




1 REQUALIFICAÇÃO VIÁRIA
Escala 1/ 500

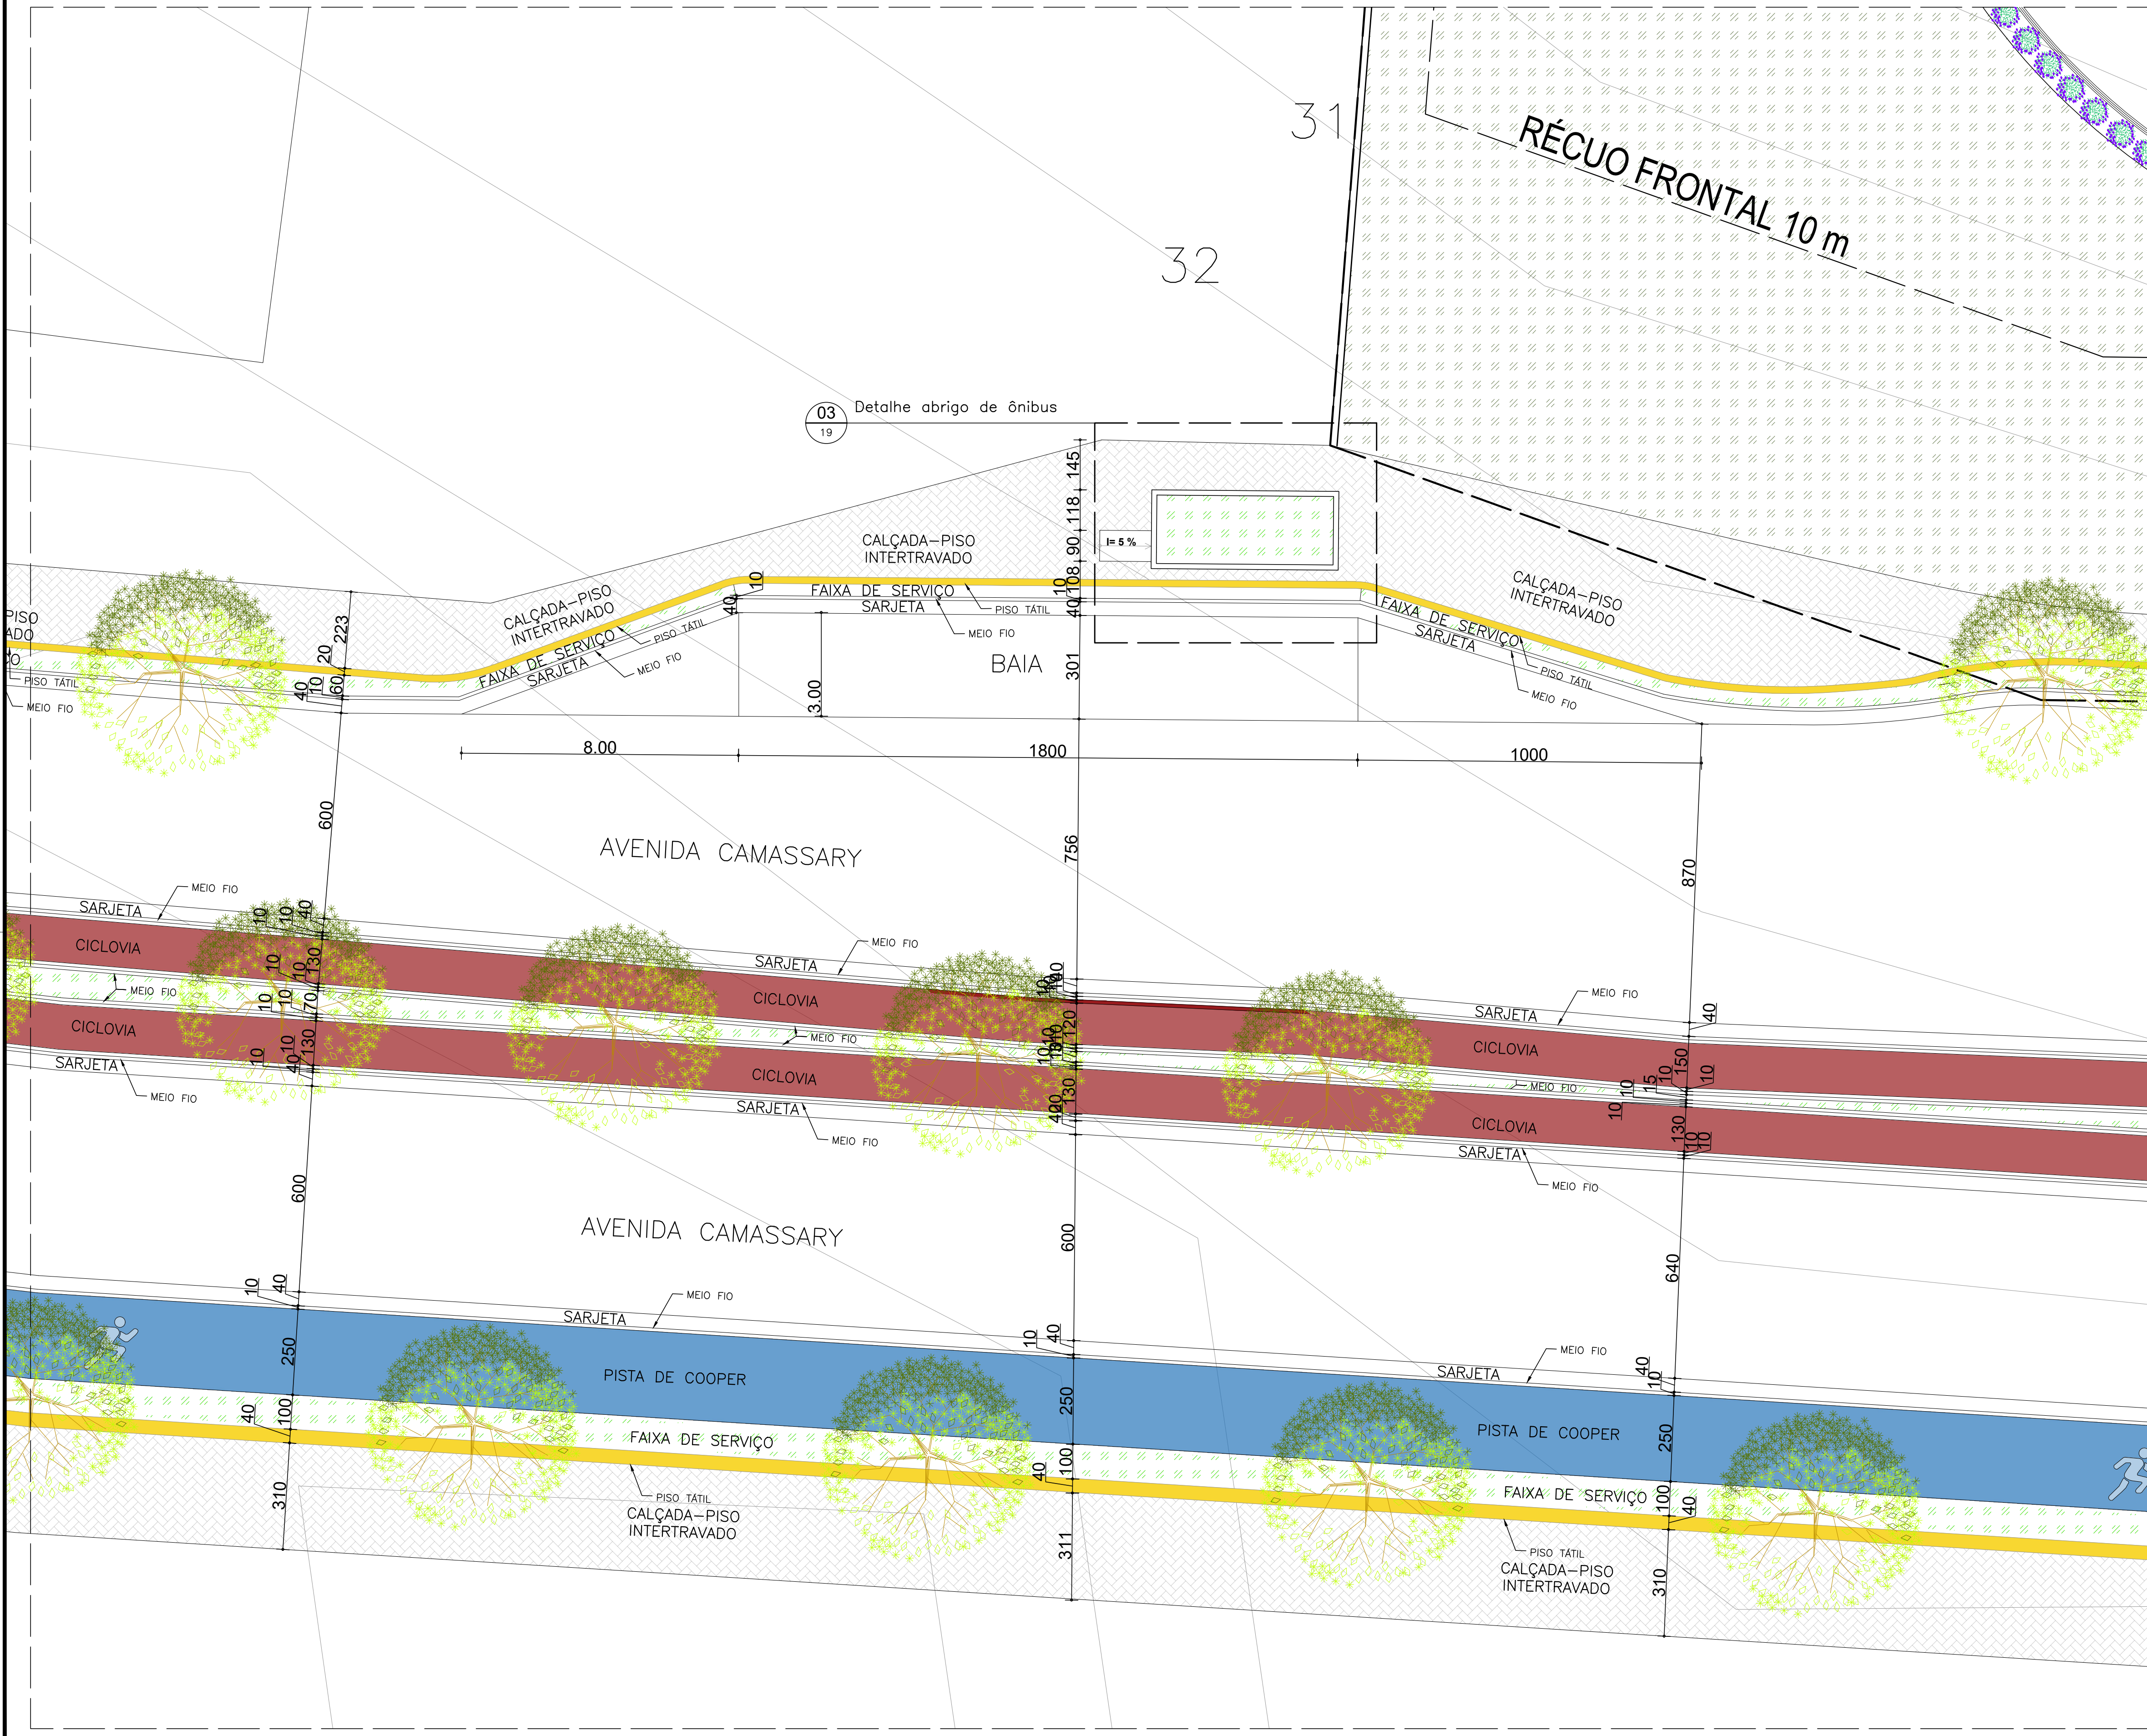


2 AMPLIAÇÃO TRECHO 01
Escala 1/ 100

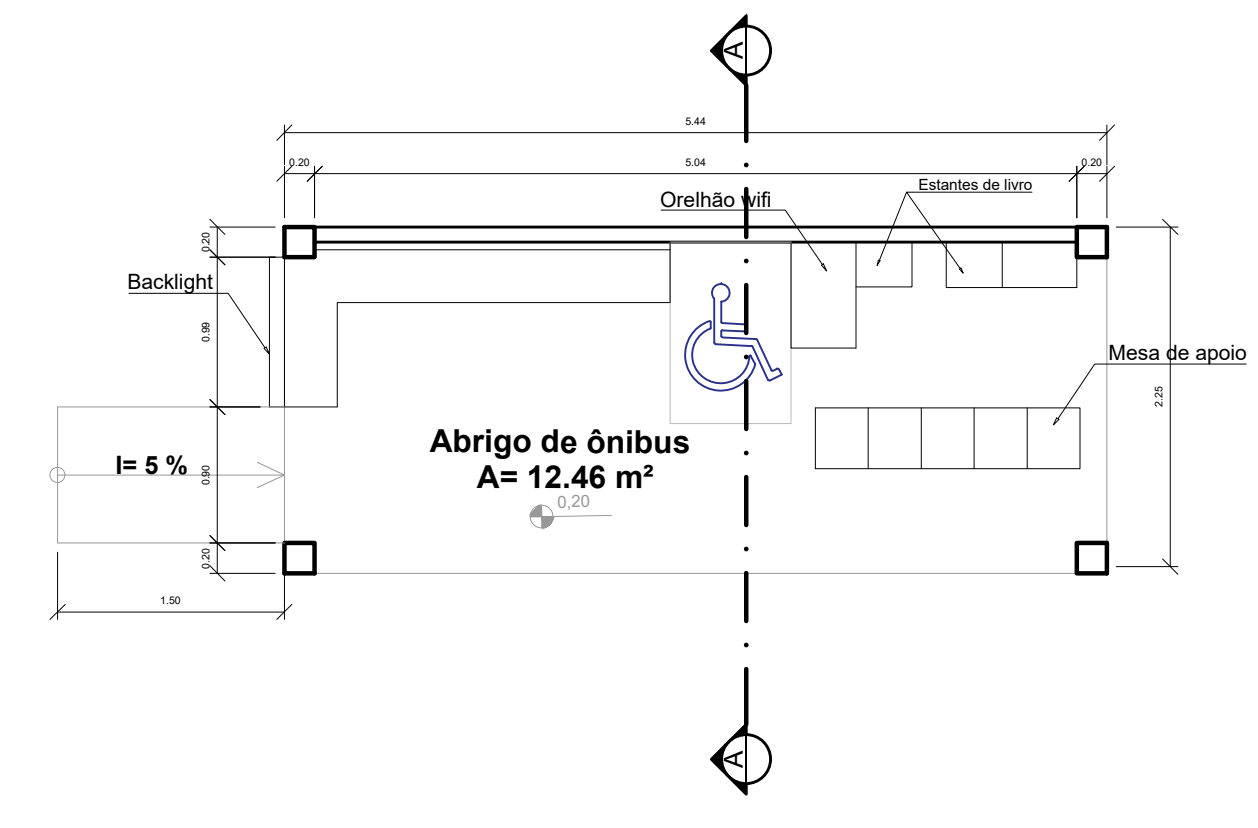


3 PLANTA BAIXA ABRIGO DE ÔNIBUS
Escala 1/ 50

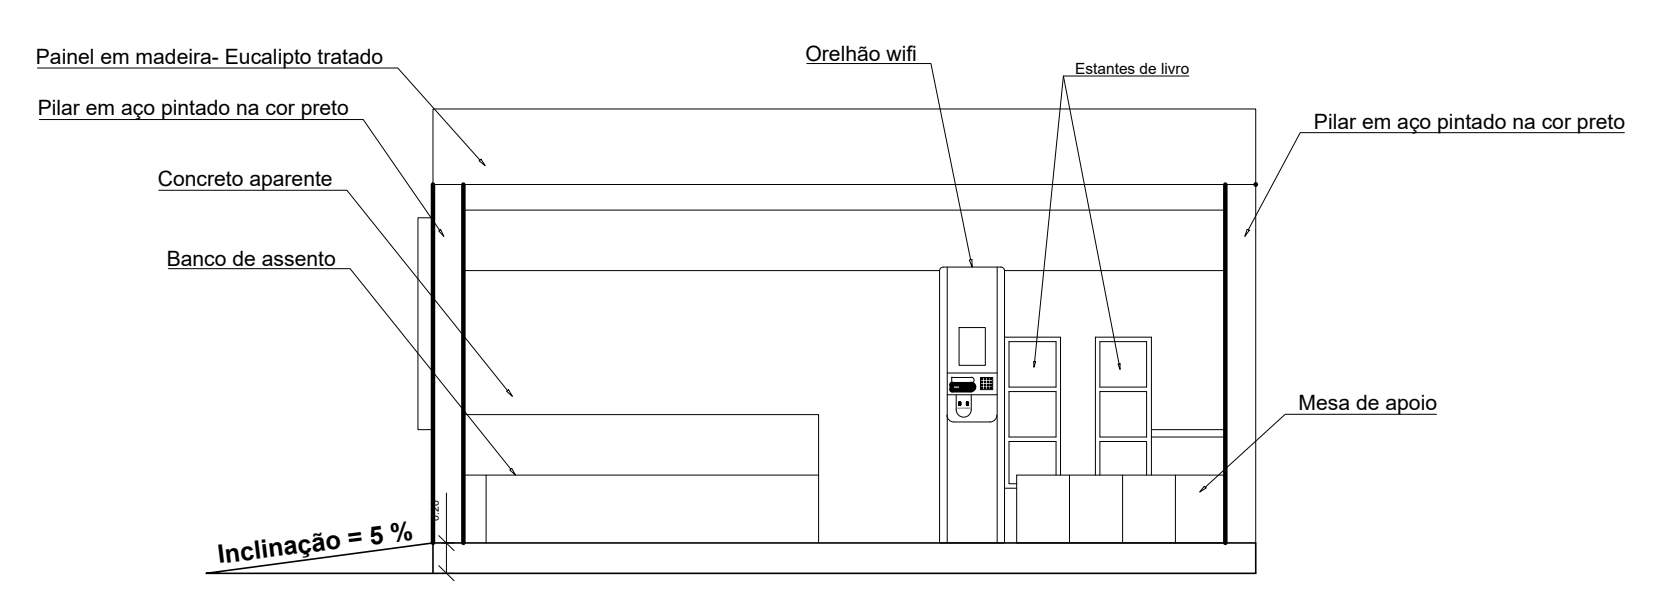


7 FACHADA FRONTAL
Escala 1/ 50

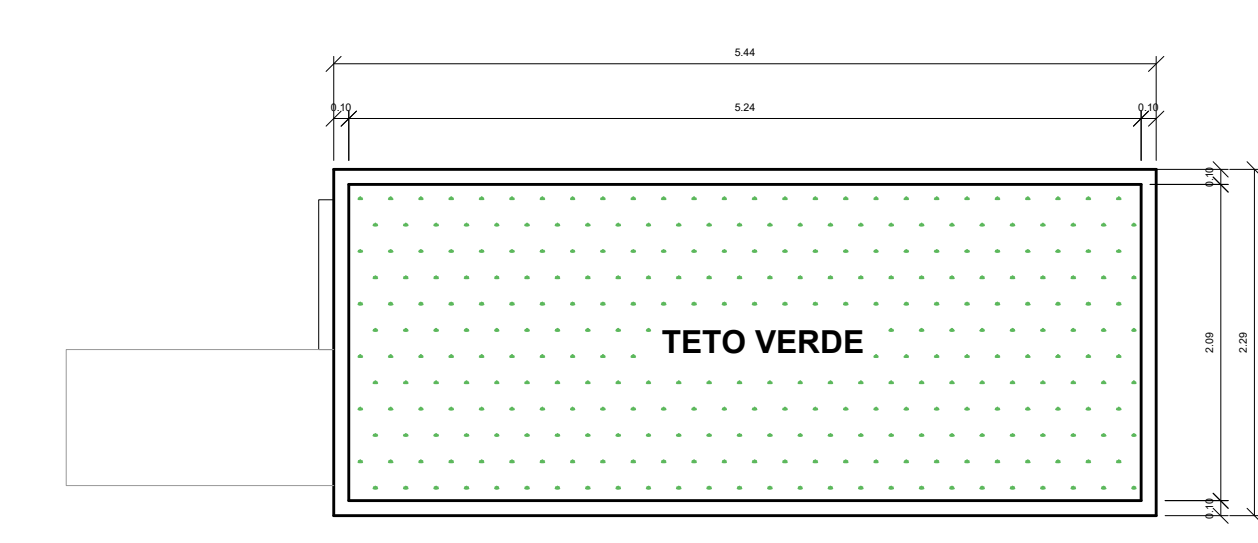


4 PLANTA DE COBERTURA ABRIGO DE ÔNIBUS
Escala 1/ 50

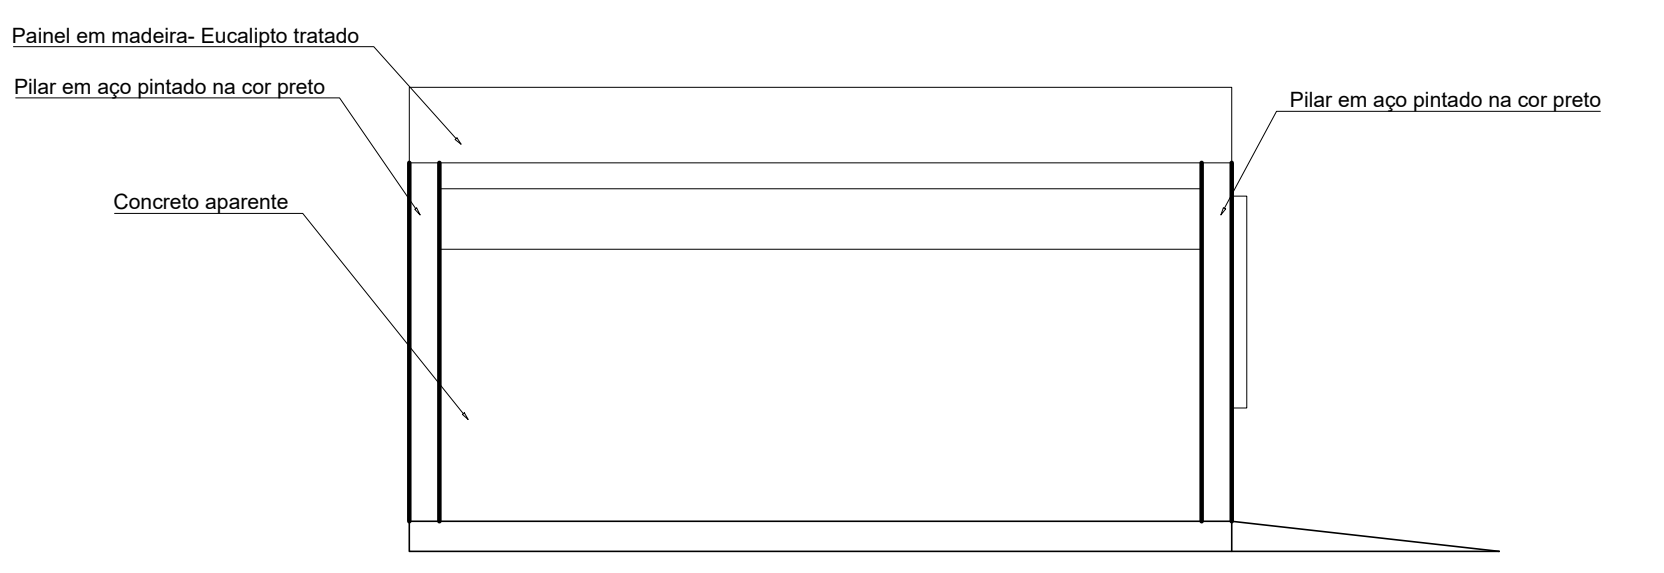


8 FACHADA POSTERIOR
Escala 1/ 50

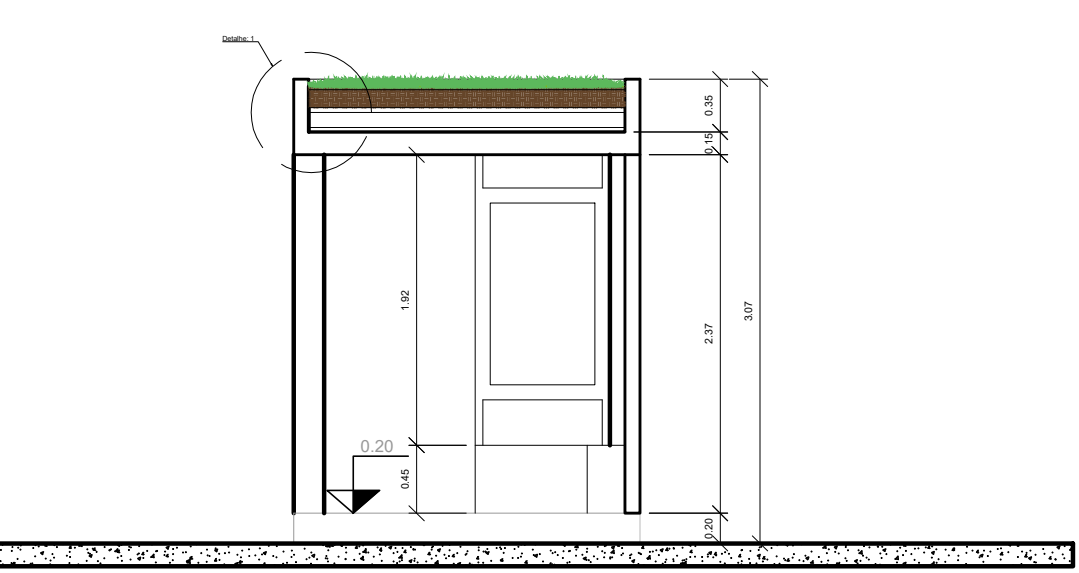

5 CORTE AA
Escala 1/ 50

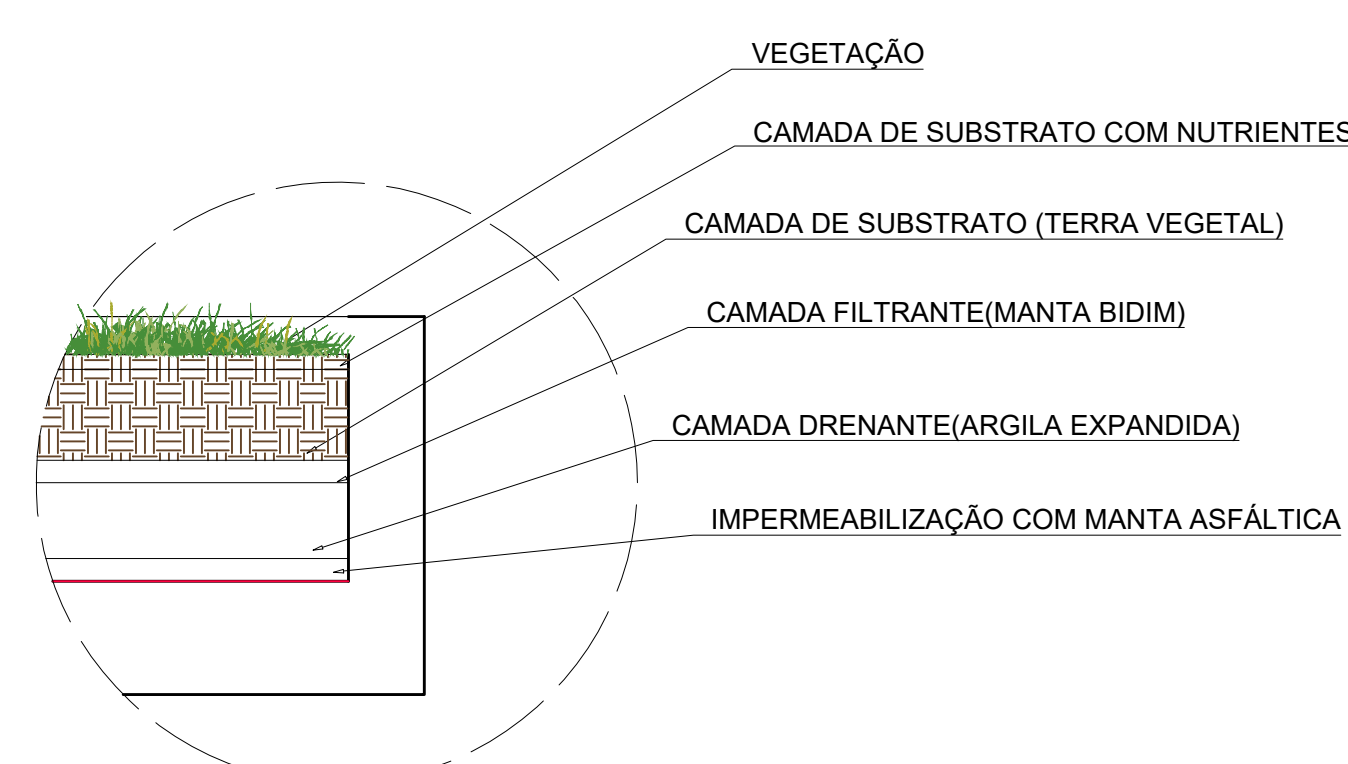

6 DETALHE 1
Escala 1/ 10

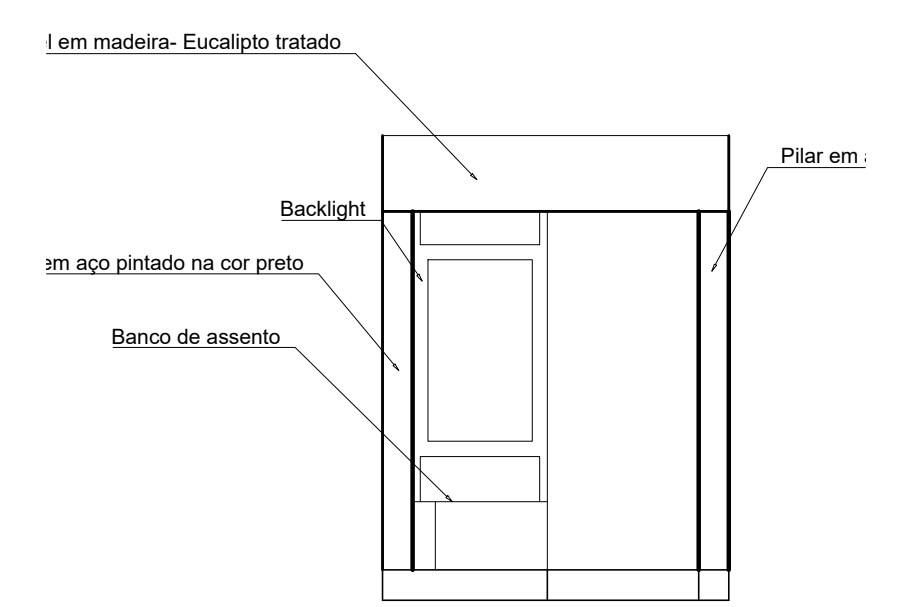

9 FACHADA LATERAL
Escala 1/ 50

INSTITUIÇÃO: UNIVERSIDADE SALVADOR- UNIFACS	PROJETO CAMPUS UNIVERSITÁRIO EM CAMARÁ	AVALIAÇÃO N2
CURSO: ARQUITETURA E URBANISMO	REQUALIFICAÇÃO VIÁRIA, AMPLIAÇÃO TRECHO 01 E DETALHAMENTO ABRIGO DE ÔNIBUS	DATA: 2023.2
ORIENTADOR: TFGII- TRABALHO FINAL DE GRADUAÇÃO	ORIENTADOR: AVENIDA CAMASSARY, BAIRRO RESERVA CAMASSARY, CAMARÁ-BA	PROFESSOR: 1:100
DISCENTE: DANIELE CARNEIRO DOS SANTOS NUNES		PROFESSOR: 1:50
		20