



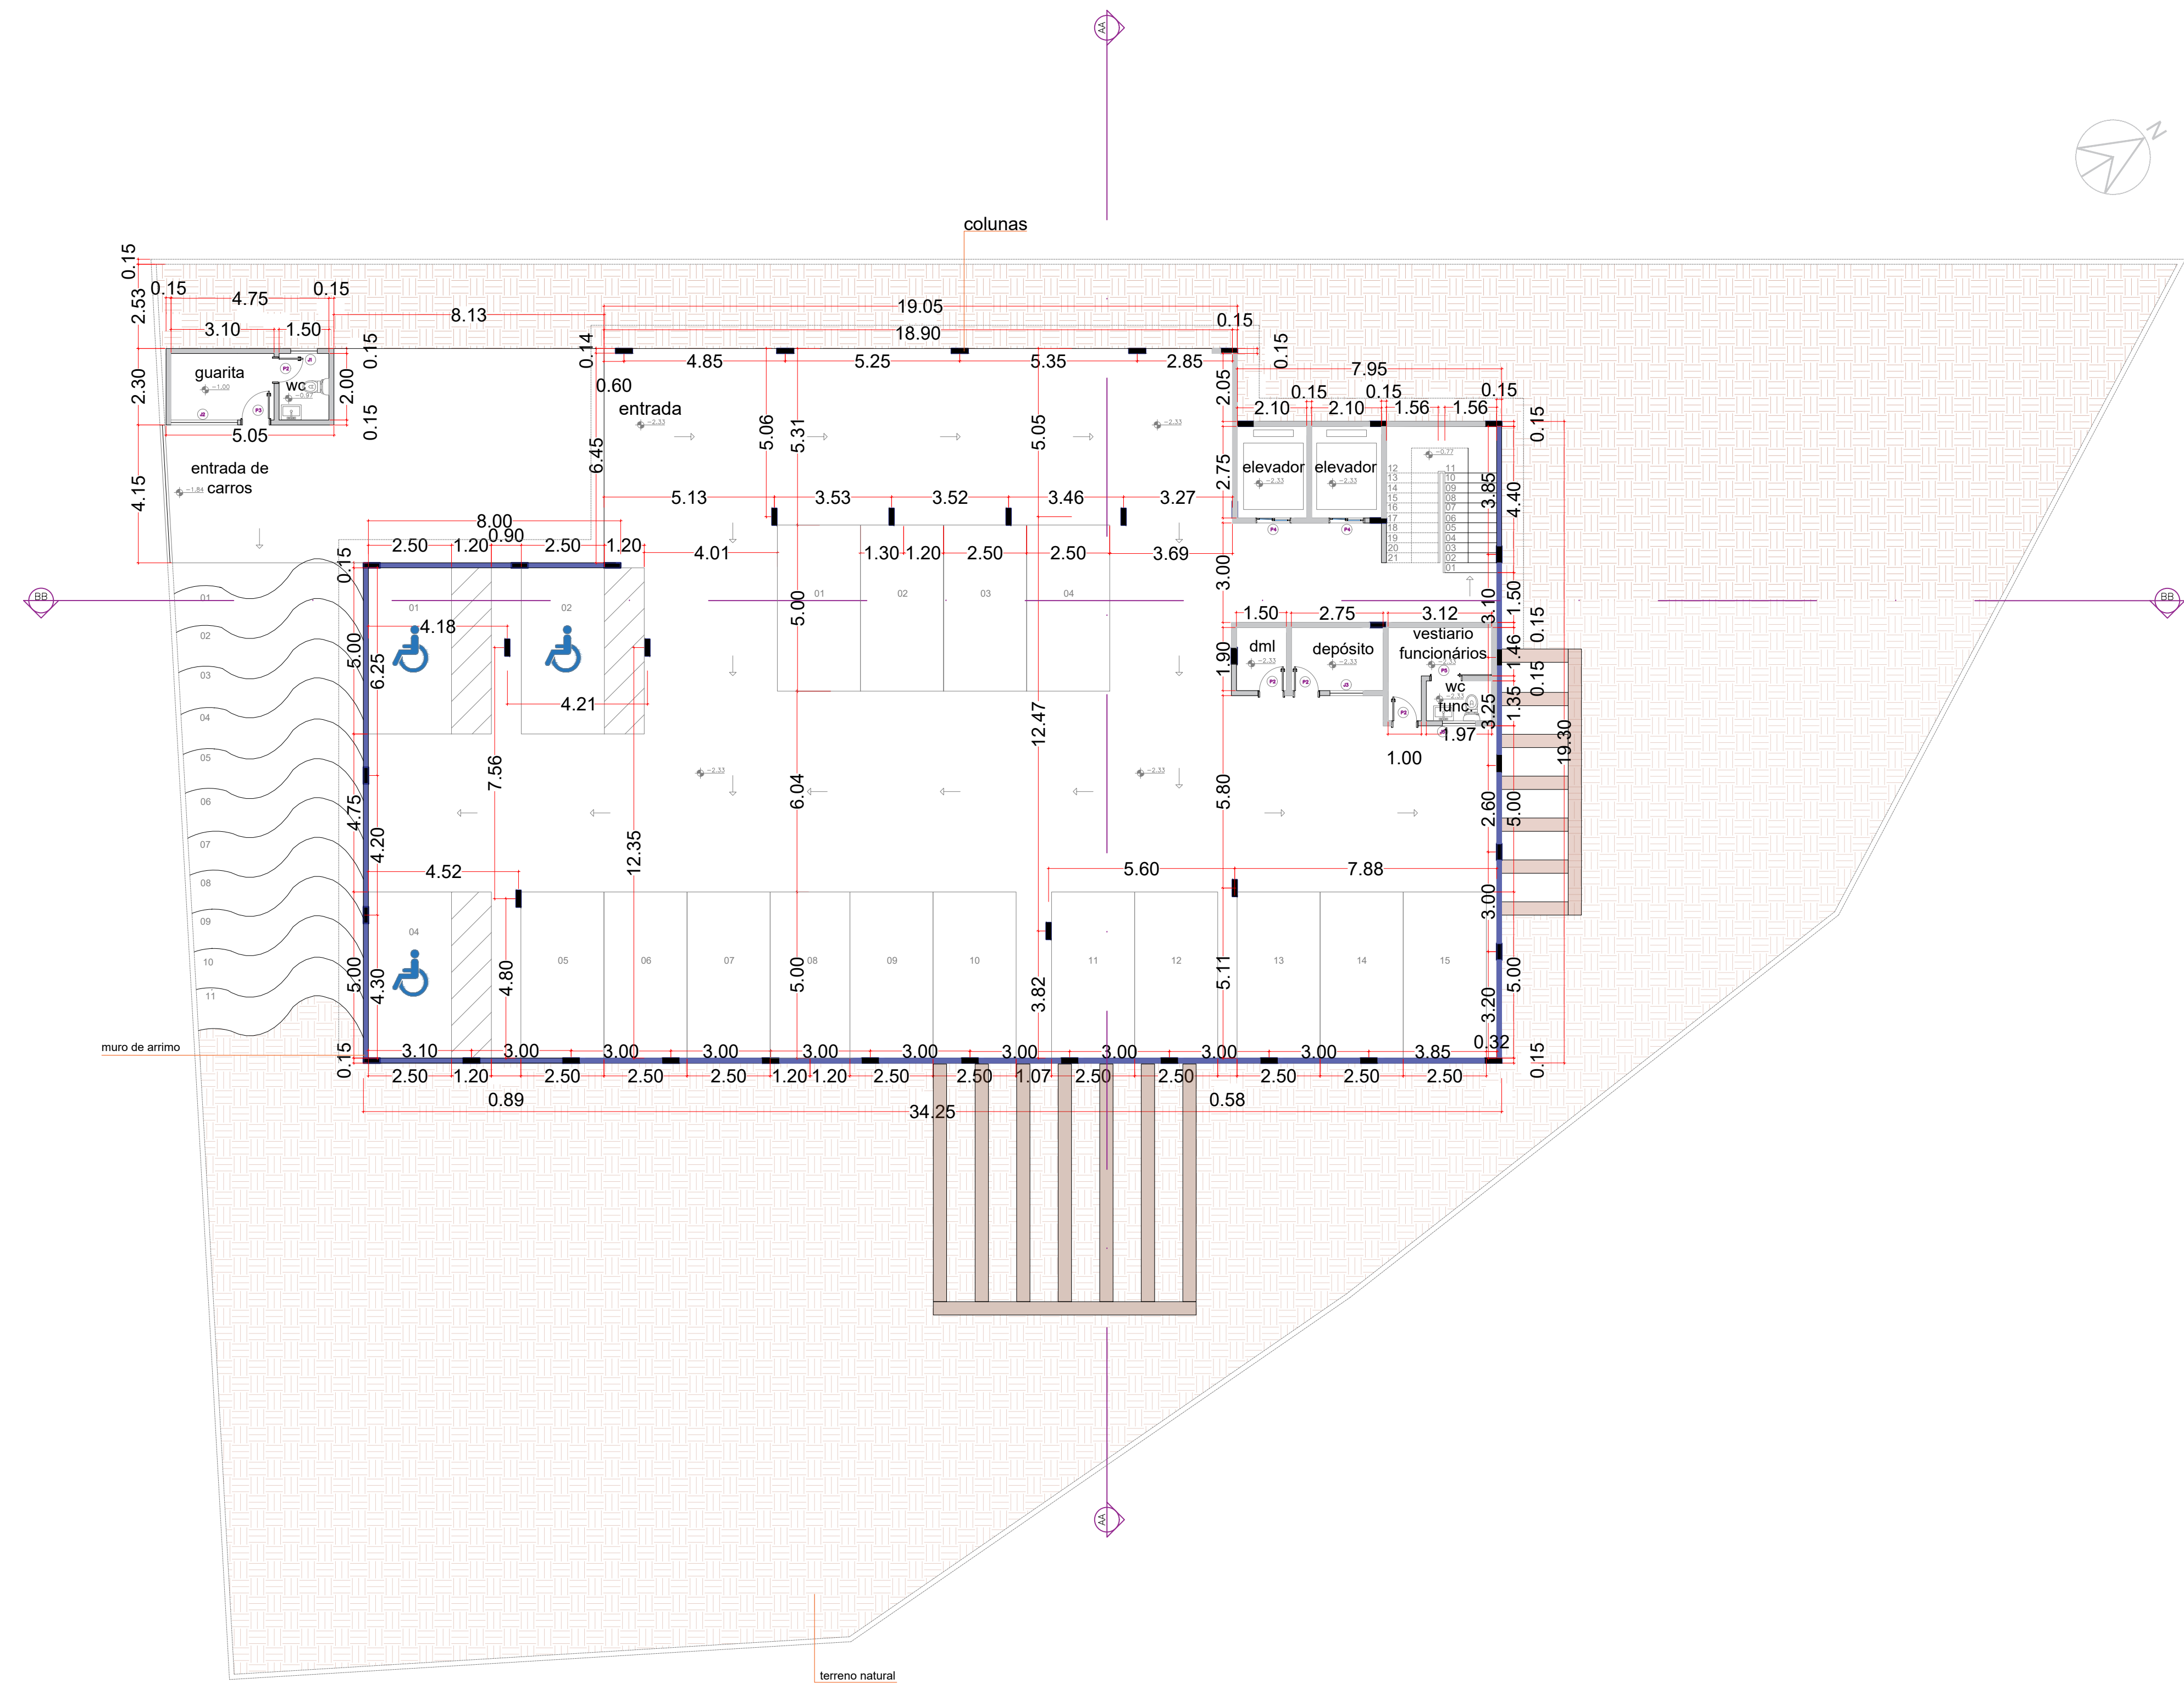

PLANTA BAIXA - SUBSOLO
ESCALA 1:125

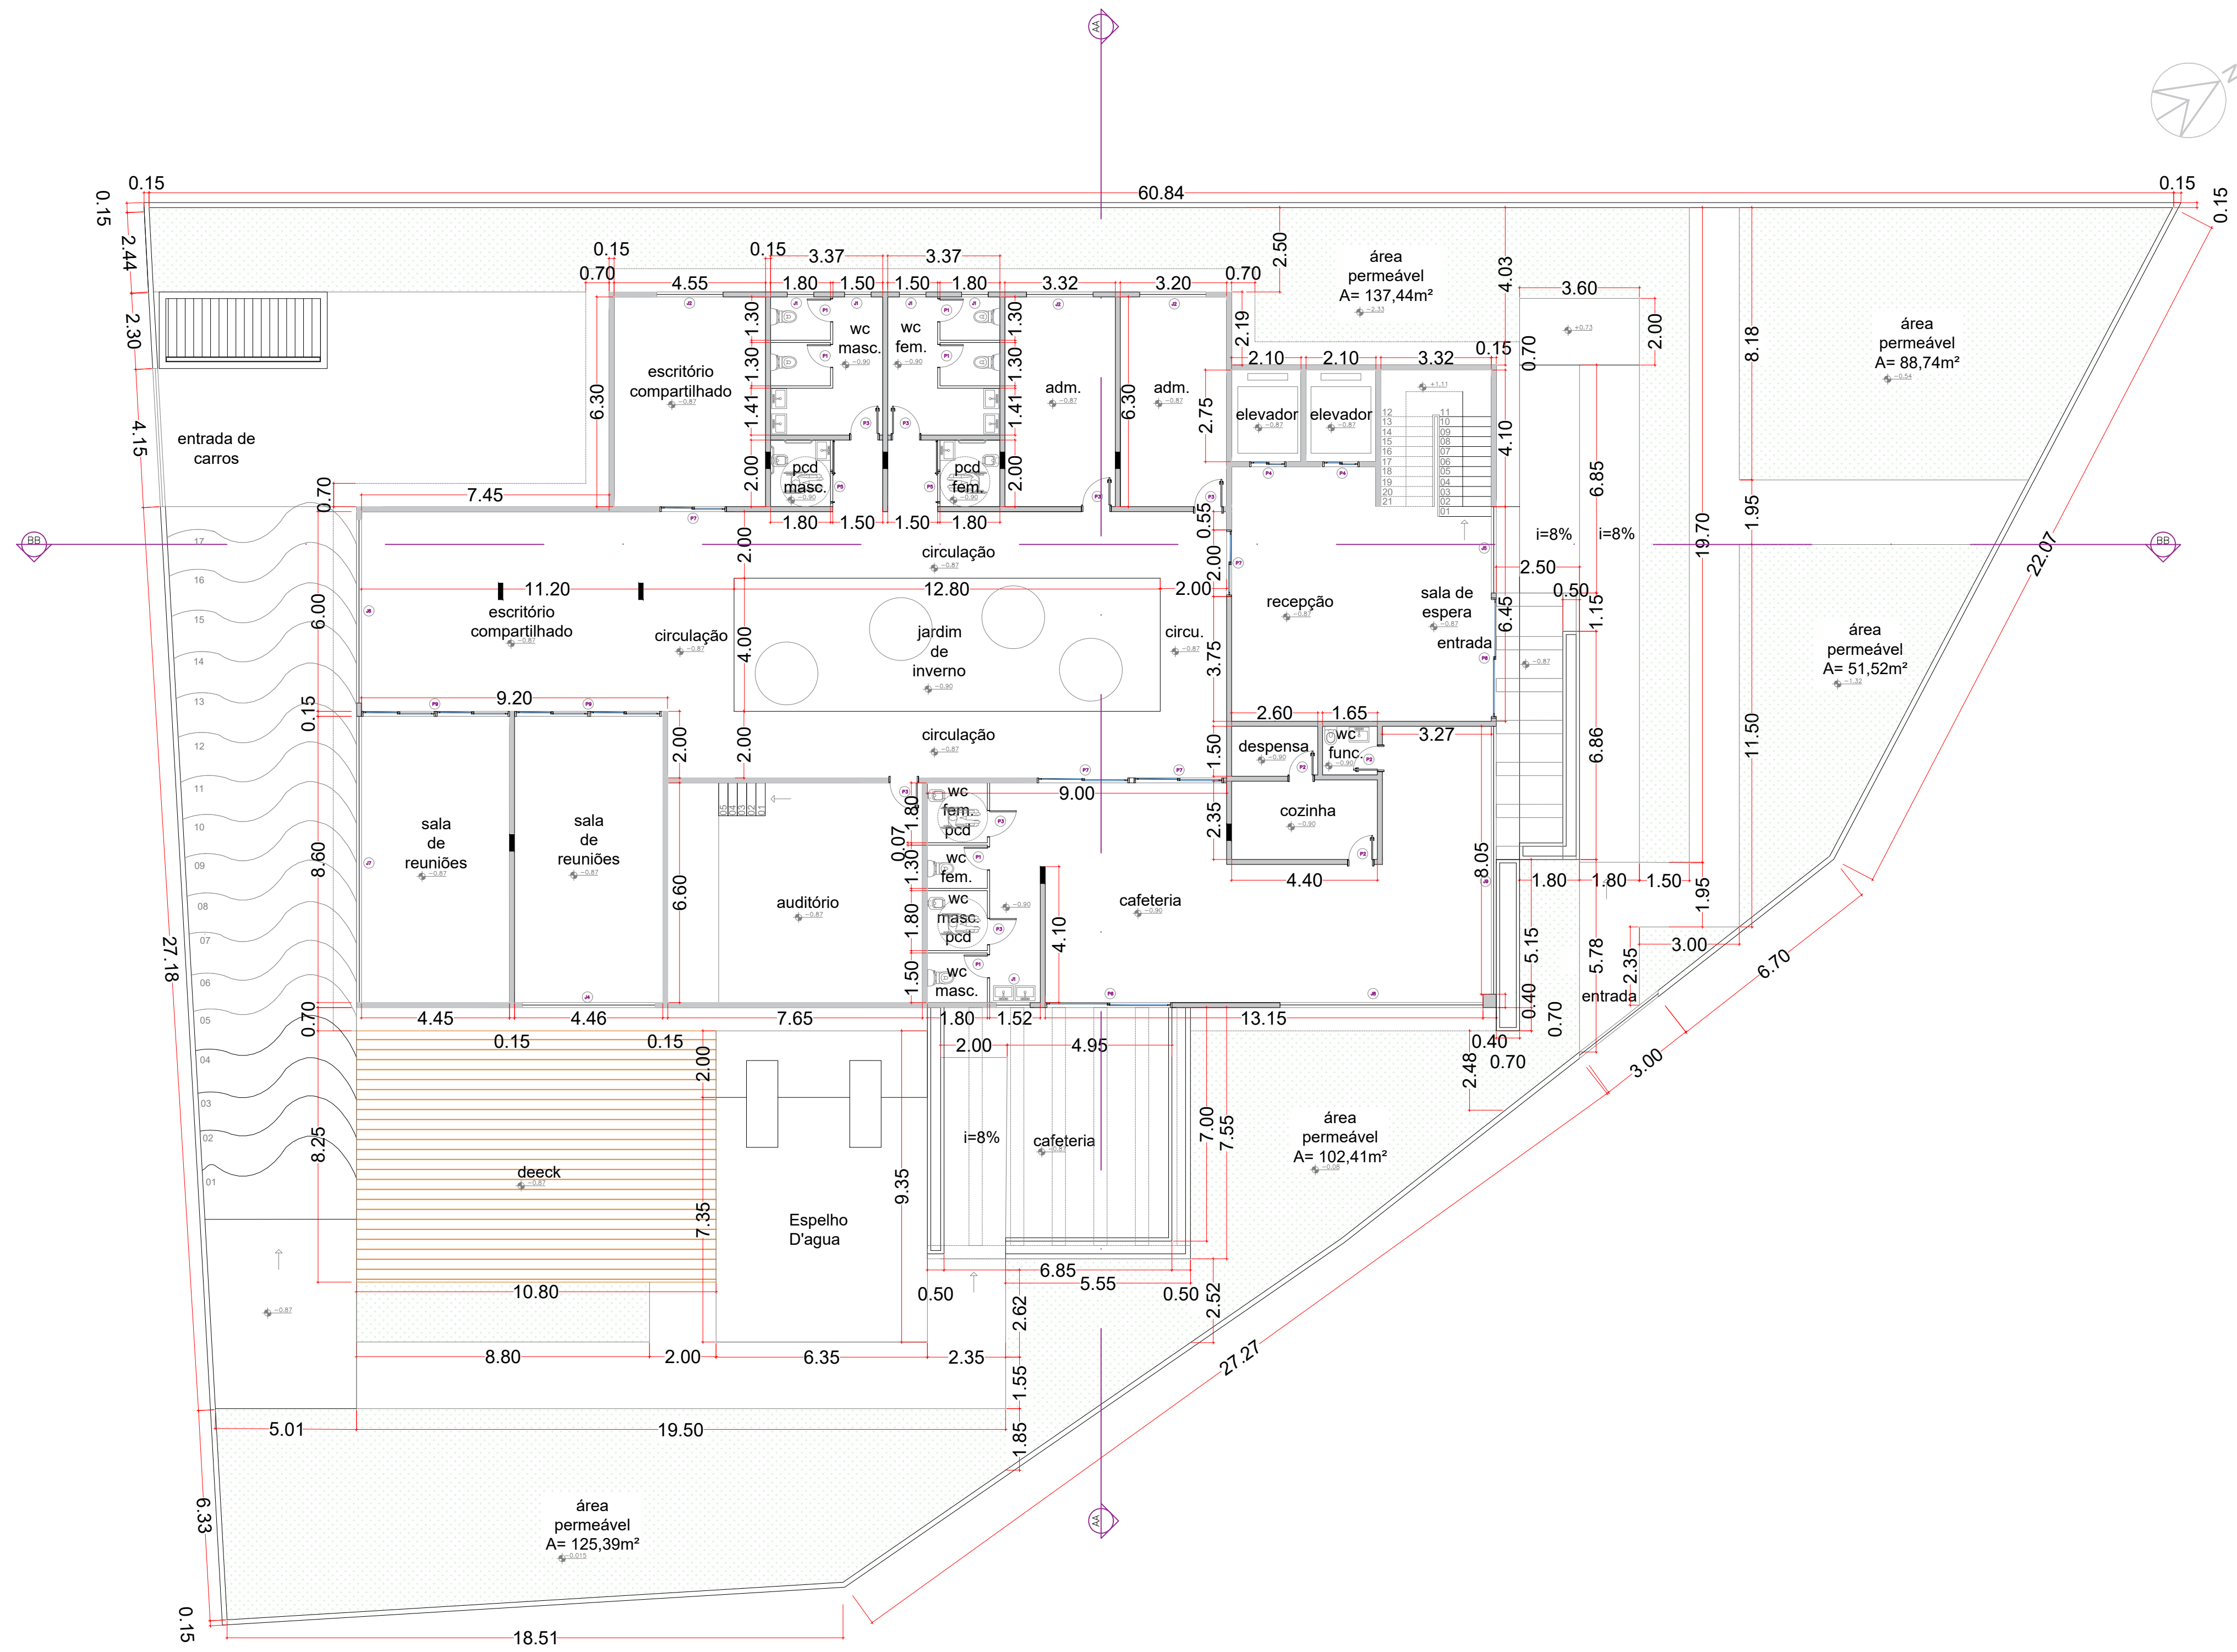

PLANTA BAIXA - PAVIMENTO TÉRREO
ESCALA 1:125

QUADRO DE ÁREAS Subsolo		
AMBIENTE	QUANTIDADE	ÁREA M²
garagem	1	589,10
guarita	1	6,20
wc guaritá	1	3,00
elevador	2	5,75
escada	1	14,65
dml	1	2,85
depósito	1	5,25
wc funcionários	1	2,35
vestiário	1	5,85

QUADRO DE ÁREAS Pavimento térreo		
AMBIENTE	QUANTIDADE	ÁREA M²
recepção e sala de espera	1	54,50
elevador	2	5,75
escada	1	14,65
dispensa	1	3,83
wc funcionários	1	2,82
cozinha	1	10,38
cafeteria	1	82,20
wc masculino	3	2,68
wc feminino	3	2,68
wc pcd feminino	2	3,25
wc pcd masculino	2	3,25
auditório	1	50,49
sala de reuniões	2	38,24
escritório compartilhado	1	66,71
escritório compartilhado	1	28,67
administração	2	20,91
jardim vertical	1	51,24
cafeteria externa	1	46,66

QUADRO DE ÁREAS Primeiro pavimento		
AMBIENTE	QUANTIDADE	ÁREA M²
elevador	2	5,75
escada	1	14,65
wc masculino	2	2,68
wc feminina	2	2,68
wc pcd feminino	1	3,25
wc pcd masculino	1	3,25
sala de reuniões	1	29,36
escritório compartilhado	1	118,65
escritório compartilhado	1	46,20
escritório compartilhado	1	28,67
escritório compartilhado	1	78,17
escritório compartilhado	1	18,78
escritório privado	2	20,71
escritório privado	1	27,67

QUADRO DE ÁREAS Segundo pavimento		
AMBIENTE	QUANTIDADE	ÁREA M²
elevador	2	5,75
escada	1	14,65
wc masculino	2	2,68
wc feminina	2	2,68
wc pcd feminino	1	3,25
wc pcd masculino	1	3,25
sala de reuniões	1	29,36
escritório compartilhado	1	110,78
escritório compartilhado	1	27,74
escritório compartilhado	1	46,20
escritório compartilhado	1	78,17
escritório compartilhado	1	28,67
escritório privado	2	20,71
escritório privado	1	25,08
escritório privado	1	14,00
terraço	1	41,24

QUADRO DE ESQUADRIAS PORTAS				
código	dimensão (cm)	tipologia	acabamento	quantidade
P1	70 x 210	de giro	porta de madeira lisa com pintura em verniz	14
P2	80 x 220	de giro	porta de madeira lisa com pintura em verniz	7
P3	90 x 210	de giro	porta de madeira lisa com pintura em verniz	26
P4	110 x 220	de correr	2 folhas porta de alumínio com vidros	8
P5	100 x 220	de correr	porta de madeira lisa com pintura em verniz	7
P6	360 x 300	de correr	porta 2 folhas de alumínio com vidros	2
P7	200 x 220	de correr	porta 2 folhas de alumínio com vidros	11
P8	270 x 220	de correr	porta 4 folhas de alumínio com vidro	1
P9	440 x 220	de correr	porta 4 folhas de alumínio com vidro	3
P10	550 x 220	de correr	porta 4 folhas de alumínio com vidro	2

JANELAS				
código	dimensão (cm)	tipologia	acabamento	quantidade
J1	80 x 80 x 160	basculante	janela de alumínio com vidro	14
J2	200 x 190 x 40	de correr	janela de alumínio com vidro	10
J3	100 x 110 x 120	de correr	janela de alumínio com vidro	2
J4	400 x 300	basculante	janela de alumínio com vidro	2
J5	260 x 260	basculante	janela de alumínio com vidro	3
J6	550 x 300	basculante	janela de alumínio com vidro	3
J7	860 x 300	basculante	janela de alumínio com vidro	3
J8	610 x 300	basculante	janela de alumínio com vidro	3
J9	805 x 300	basculante	janela de alumínio com vidro	3
J10	400 x 300	basculante	janela de alumínio com vidro	1
J11	370 x 300	basculante	janela de alumínio com vidro	1

PROJETO:
Neuroarquitetura aplicada aos ambientes compartilhados de trabalho em Pouso Alegre

FOLHA:
A0
01/05

CURSO:
ARQUITETURA E URBANISMO

DISCIPLINA:
PROJETO DE GRADUAÇÃO: CONTEXTOS

DOCENTE:
PROF. MA. BRÍGIDA MARIA RODRIGUES ALVES MEDEIROS

LOCAL / OBRA:
AV. VER. HEBERT CAMPOS S/N,
BAIRRO PARAÍSO, POUSO ALEGRE - MG

CONTEÚDO:
PLANTA BAIXA SUBSOLO E PAVIMENTO TÉRREO

LAYRA CAROLINY GURGEL DE SOUZA - RA:112311119

ÁREA DO TERRENO: 1.863,00 m²

ÁREA TOTAL A CONSTRUIR: 2.741,25 m²

ÁREA SUBSOLO: 668,20 m²

ÁREA PAVIMENTO T.: 736,65 m²

ÁREA 1º PAVIMENTO: 668,20 m²

ÁREA 2º PAVIMENTO: 668,20 m²

C.A.: 1,14

T.O.: 41,14%

T.P.: 27%


una

DATA: 01 DE DEZEMBRO 2023


PERÍODO: 10P

ESCALA: INDICADA


UNIDADE: METRO

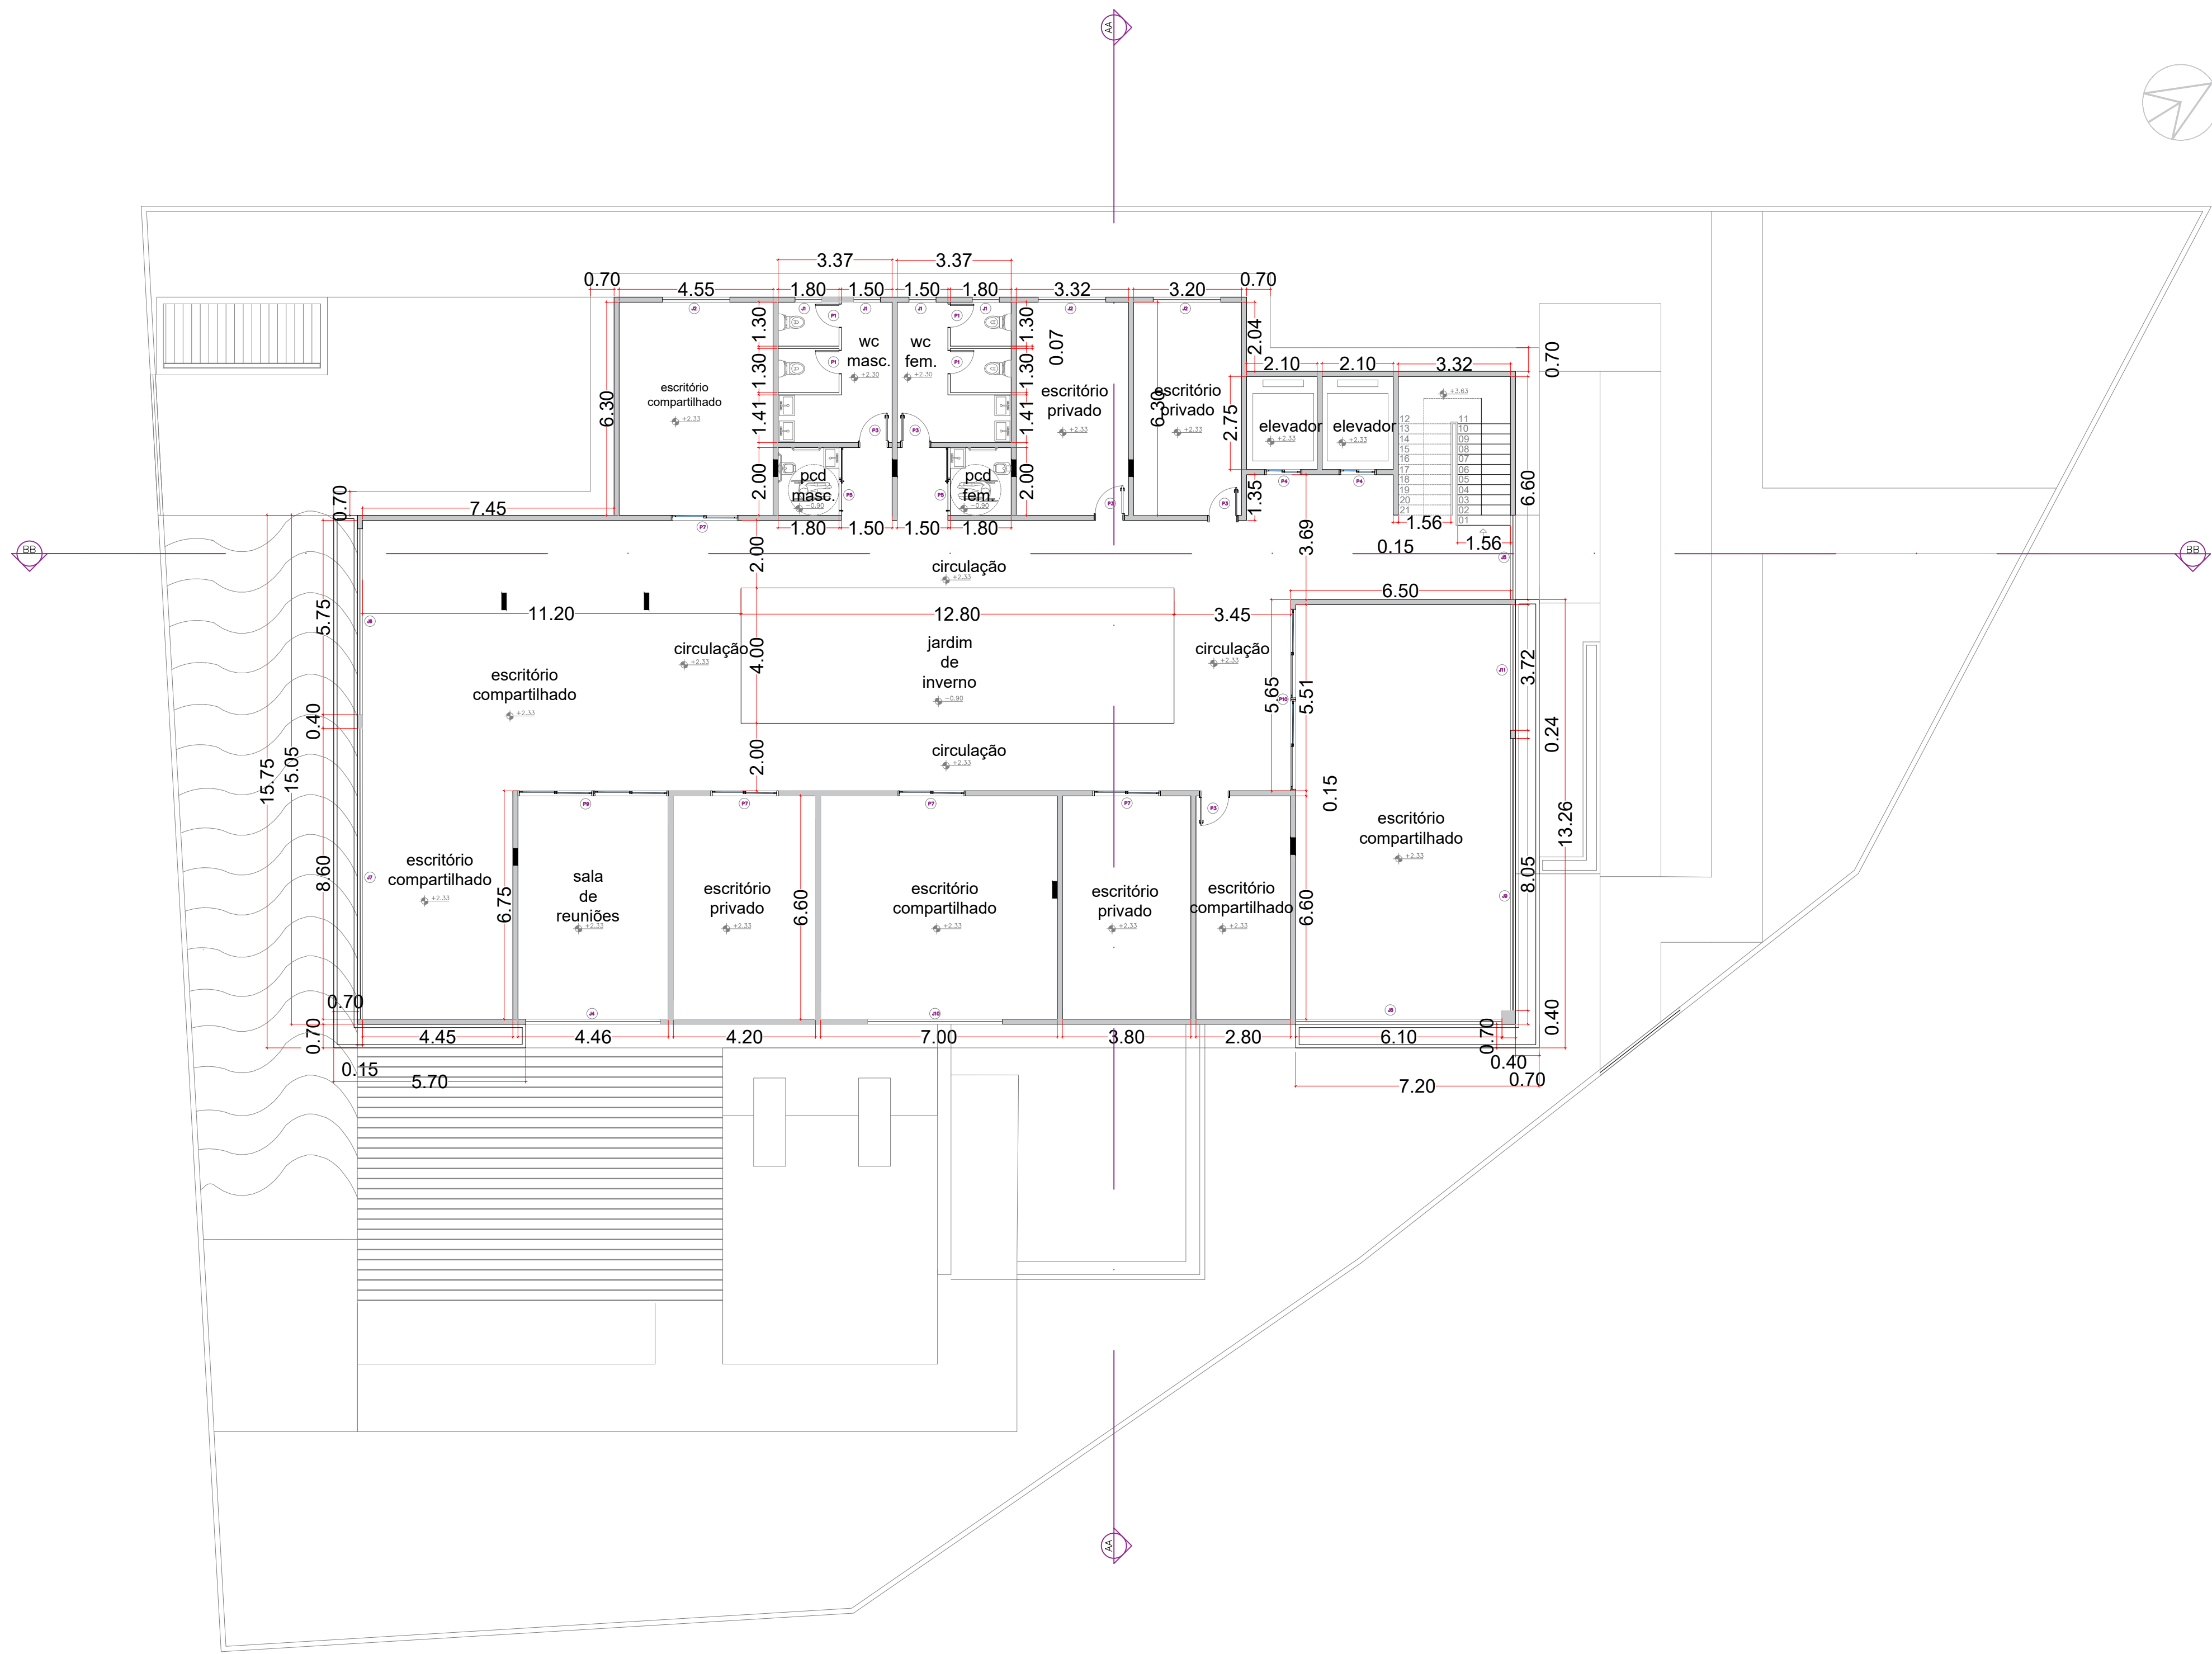


PLANTA BAIXA - PRIMEIRO PAVIMENTO
ESCALA 1:125

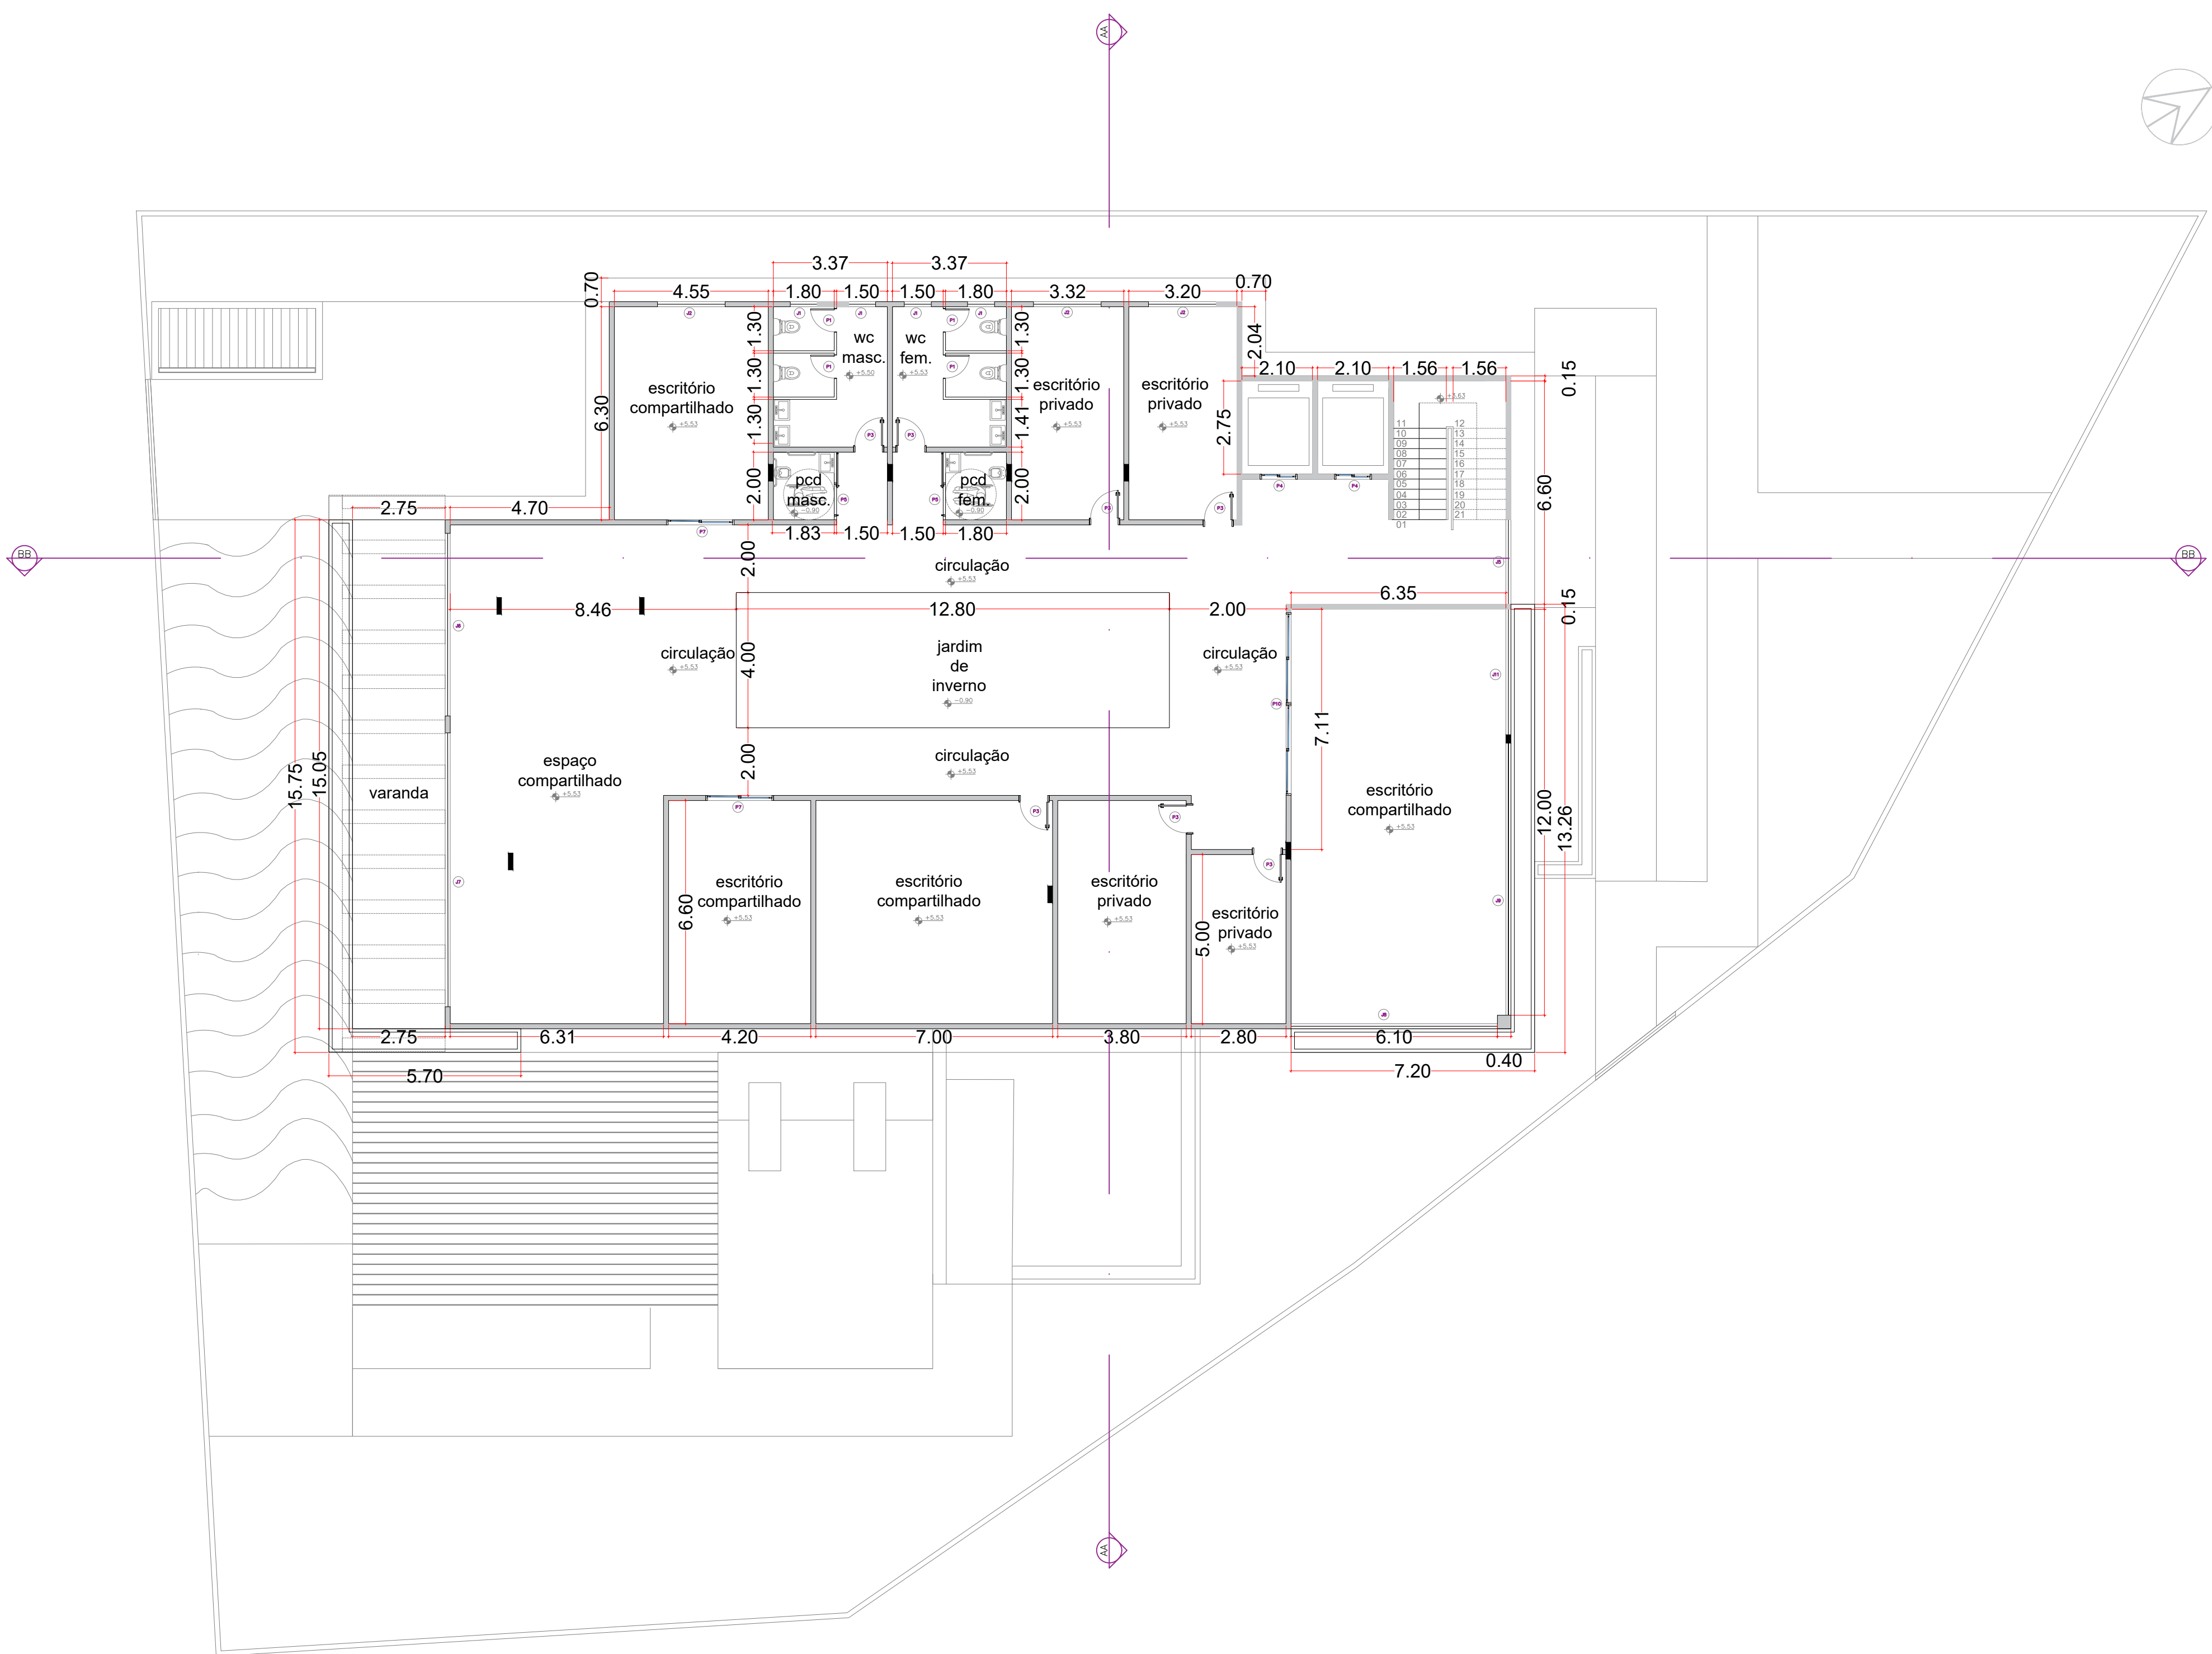

PLANTA BAIXA - SEGUNDO PAVIMENTO
ESCALA 1:125

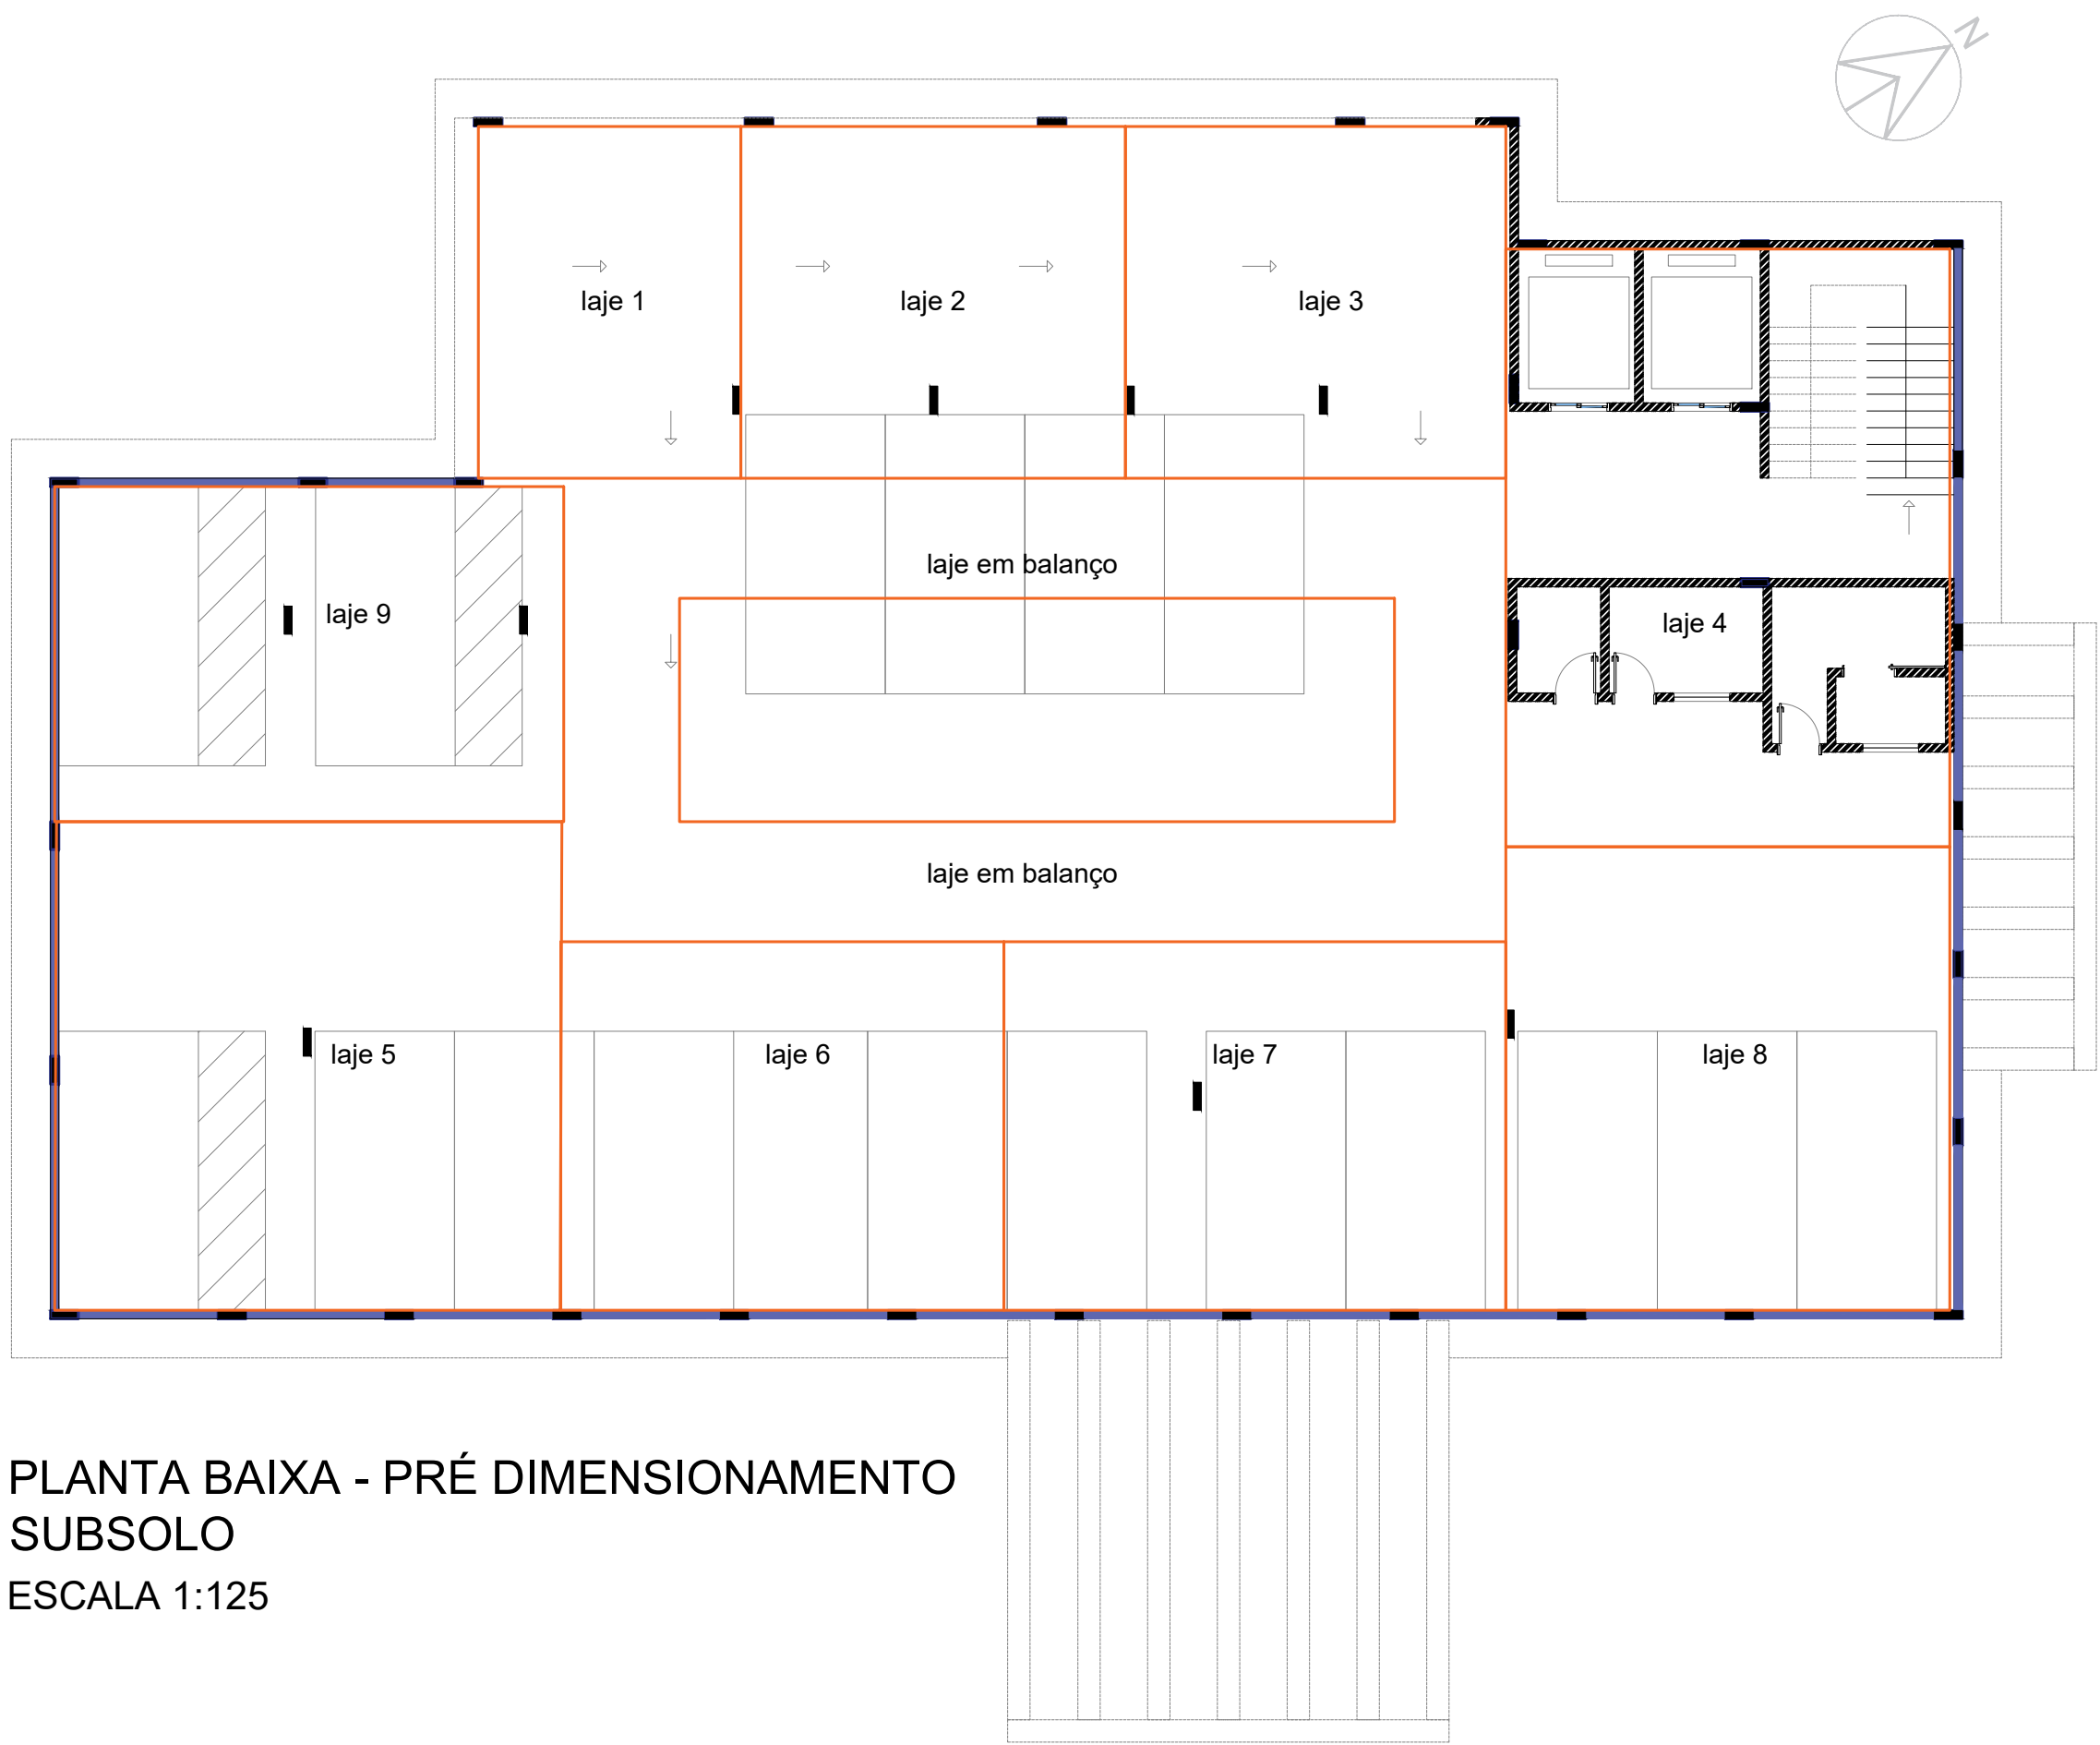

PLANTA BAIXA - PRÉ DIMENSIONAMENTO
SUBSOLO
ESCALA 1:125

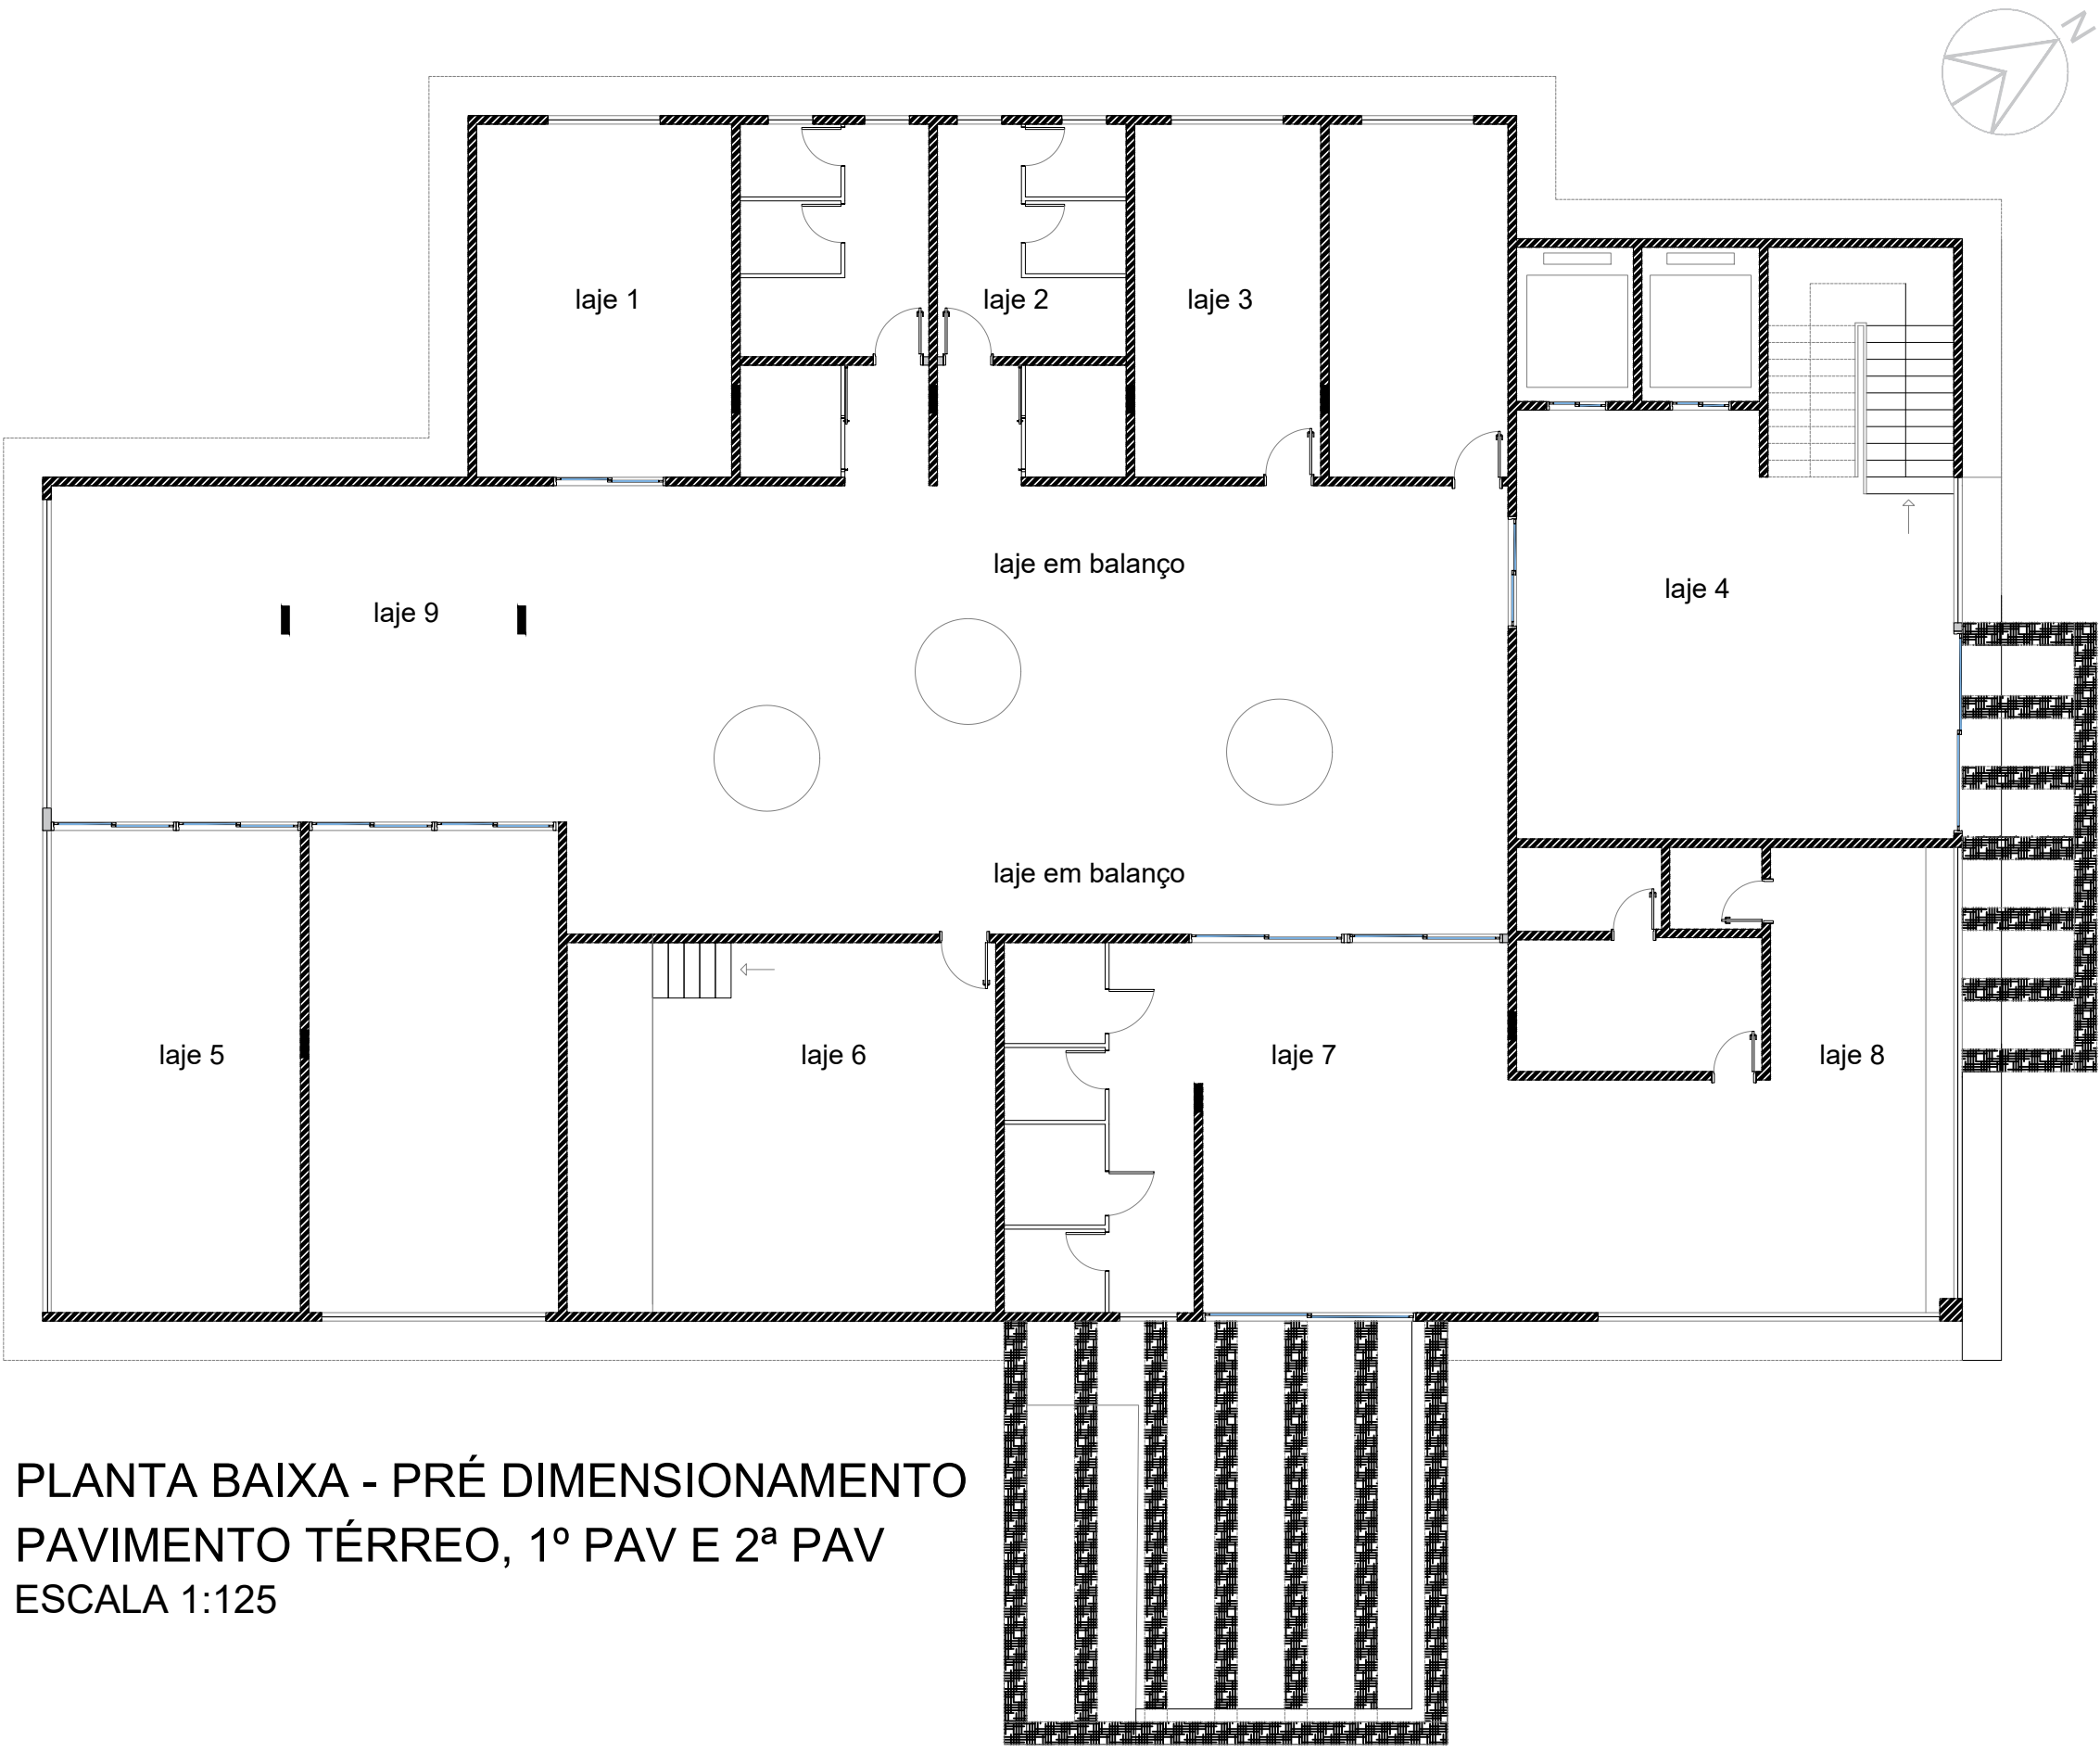


PLANTA BAIXA - PRÉ DIMENSIONAMENTO
PAVIMENTO TÉRREO, 1º PAV E 2ª PAV
ESCALA 1:125


TABELA PRÉ-DIMENSIONAMENTO			
ELEMENTO	REPRESENTAÇÃO	DIMENSÃO	MATERIAL
Muro de arrimo		300x300cm	Alvenaria
Pilar		40x14cm	Concreto
Alvenaria estrutural		15 cm	Alvenaria
Pergolado metálico		40 cm	Metal
Laje		H12	Concreto

PROJETO:	Neuroarquitetura aplicada aos ambientes compartilhados de trabalho em Pouso Alegre		FOLHA:	A0
				02/05
CURSO:	ARQUITETURA E URBANISMO			
DISCIPLINA:	PROJETO DE GRADUAÇÃO: CONTEXTOS			
DOCENTE:	PROF. MA. BRÍGIDA MARIA RODRIGUES ALVES MEDEIROS			
LOCAL / OBRA:	AV. VER. HERBERT CAMPOS S/N, BAIRRO PARAÍSO, POUSO ALEGRE - MG			
CONTEÚDO:	PLANTA BAIXA PRIMEIRO PAVIMENTO, SEGUNDO PAVIMENTO E PLANTAS DE PRÉ DIMENSIONAMENTO			
	LAYRA CAROLINY GURGEL DE SOUZA - RA:112311119			
ÁREA DO TERRENO: 1.863,00 m²	ÁREA TOTAL A CONSTRUIR:		2.741,25 m²	
ÁREA SUBSOLO: 668,20 m²	ÁREA PAVIMENTO T.: 736,65 m²	ÁREA 1º PAVIMENTO: 668,20 m²		
ÁREA 2º PAVIMENTO: 668,20 m²	C.A.: 1,14	T.O.: 41,14%		
T.P.: 27%				




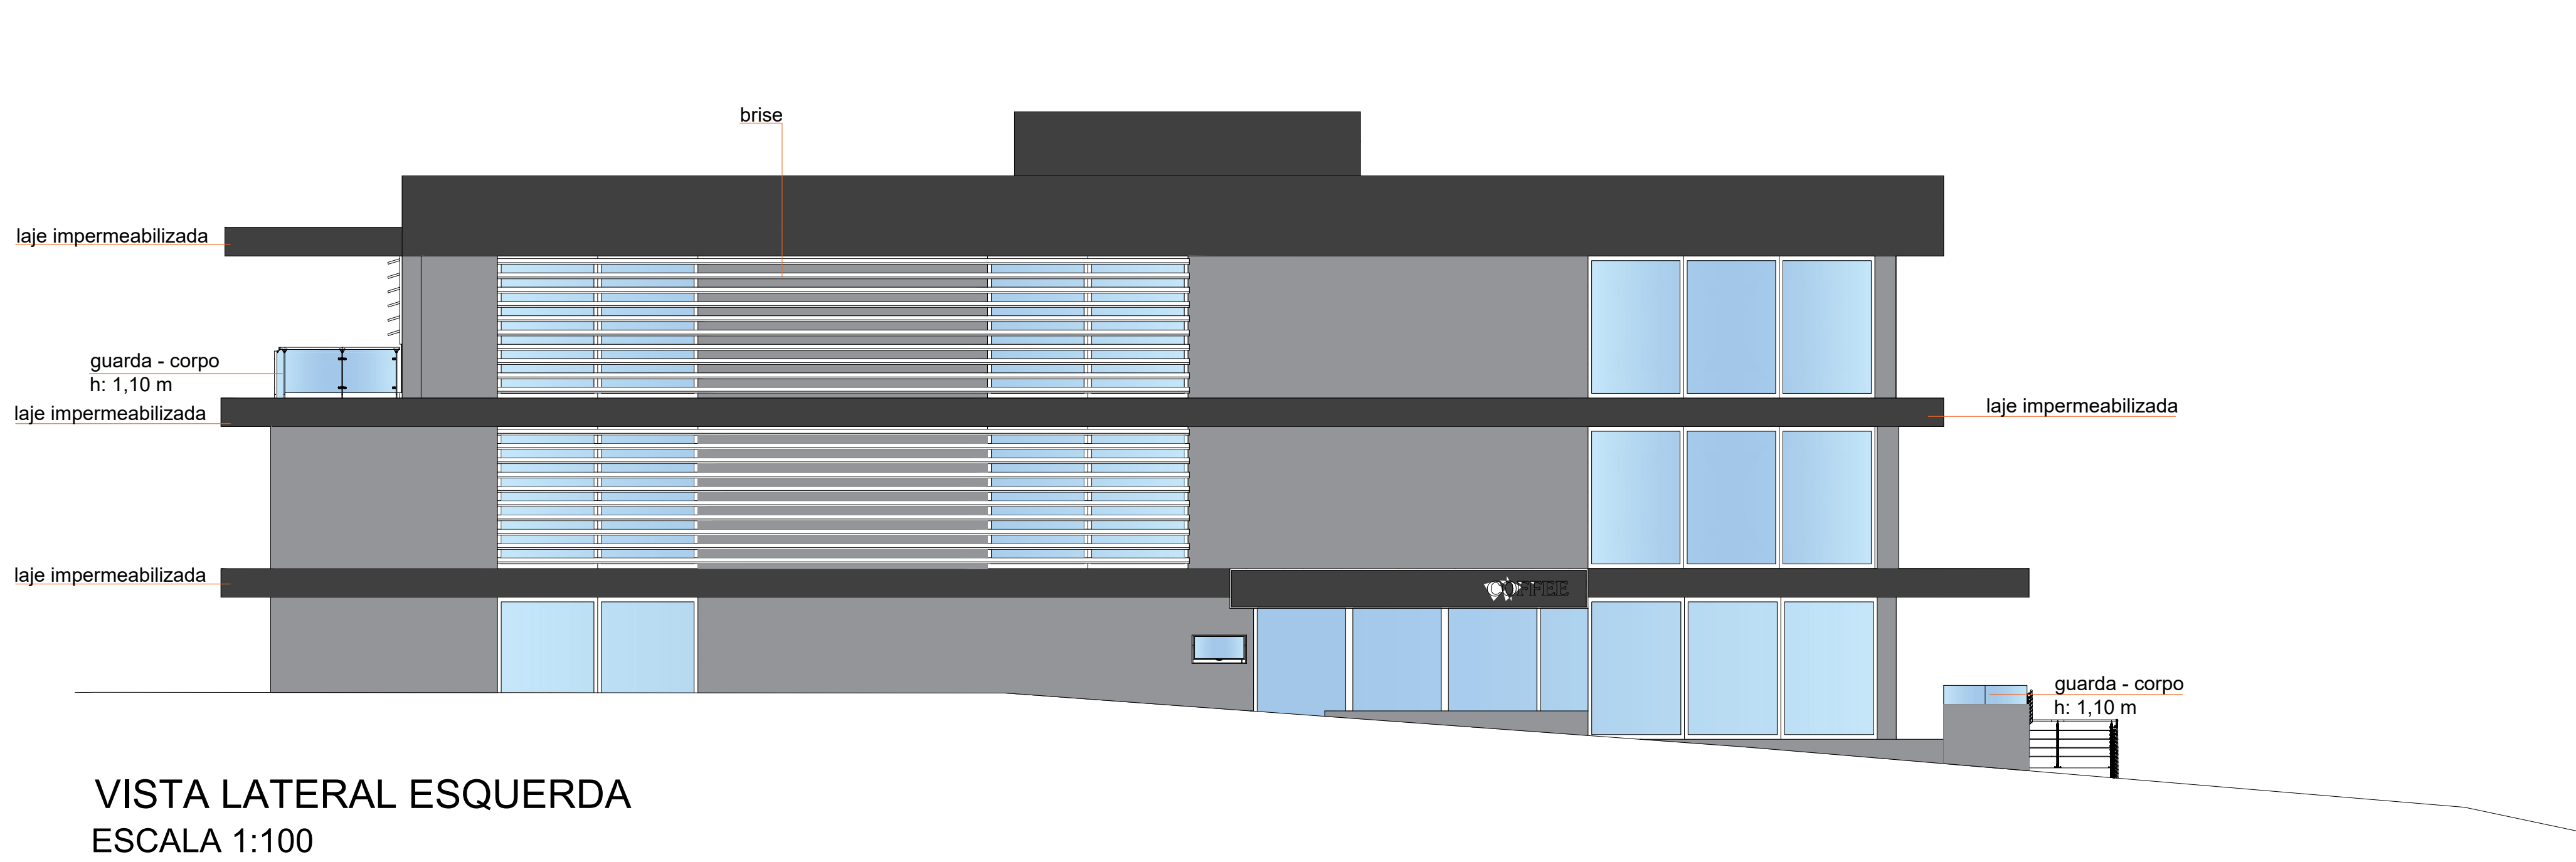


VISTA LATERAL ESQUERDA
ESCALA 1:100

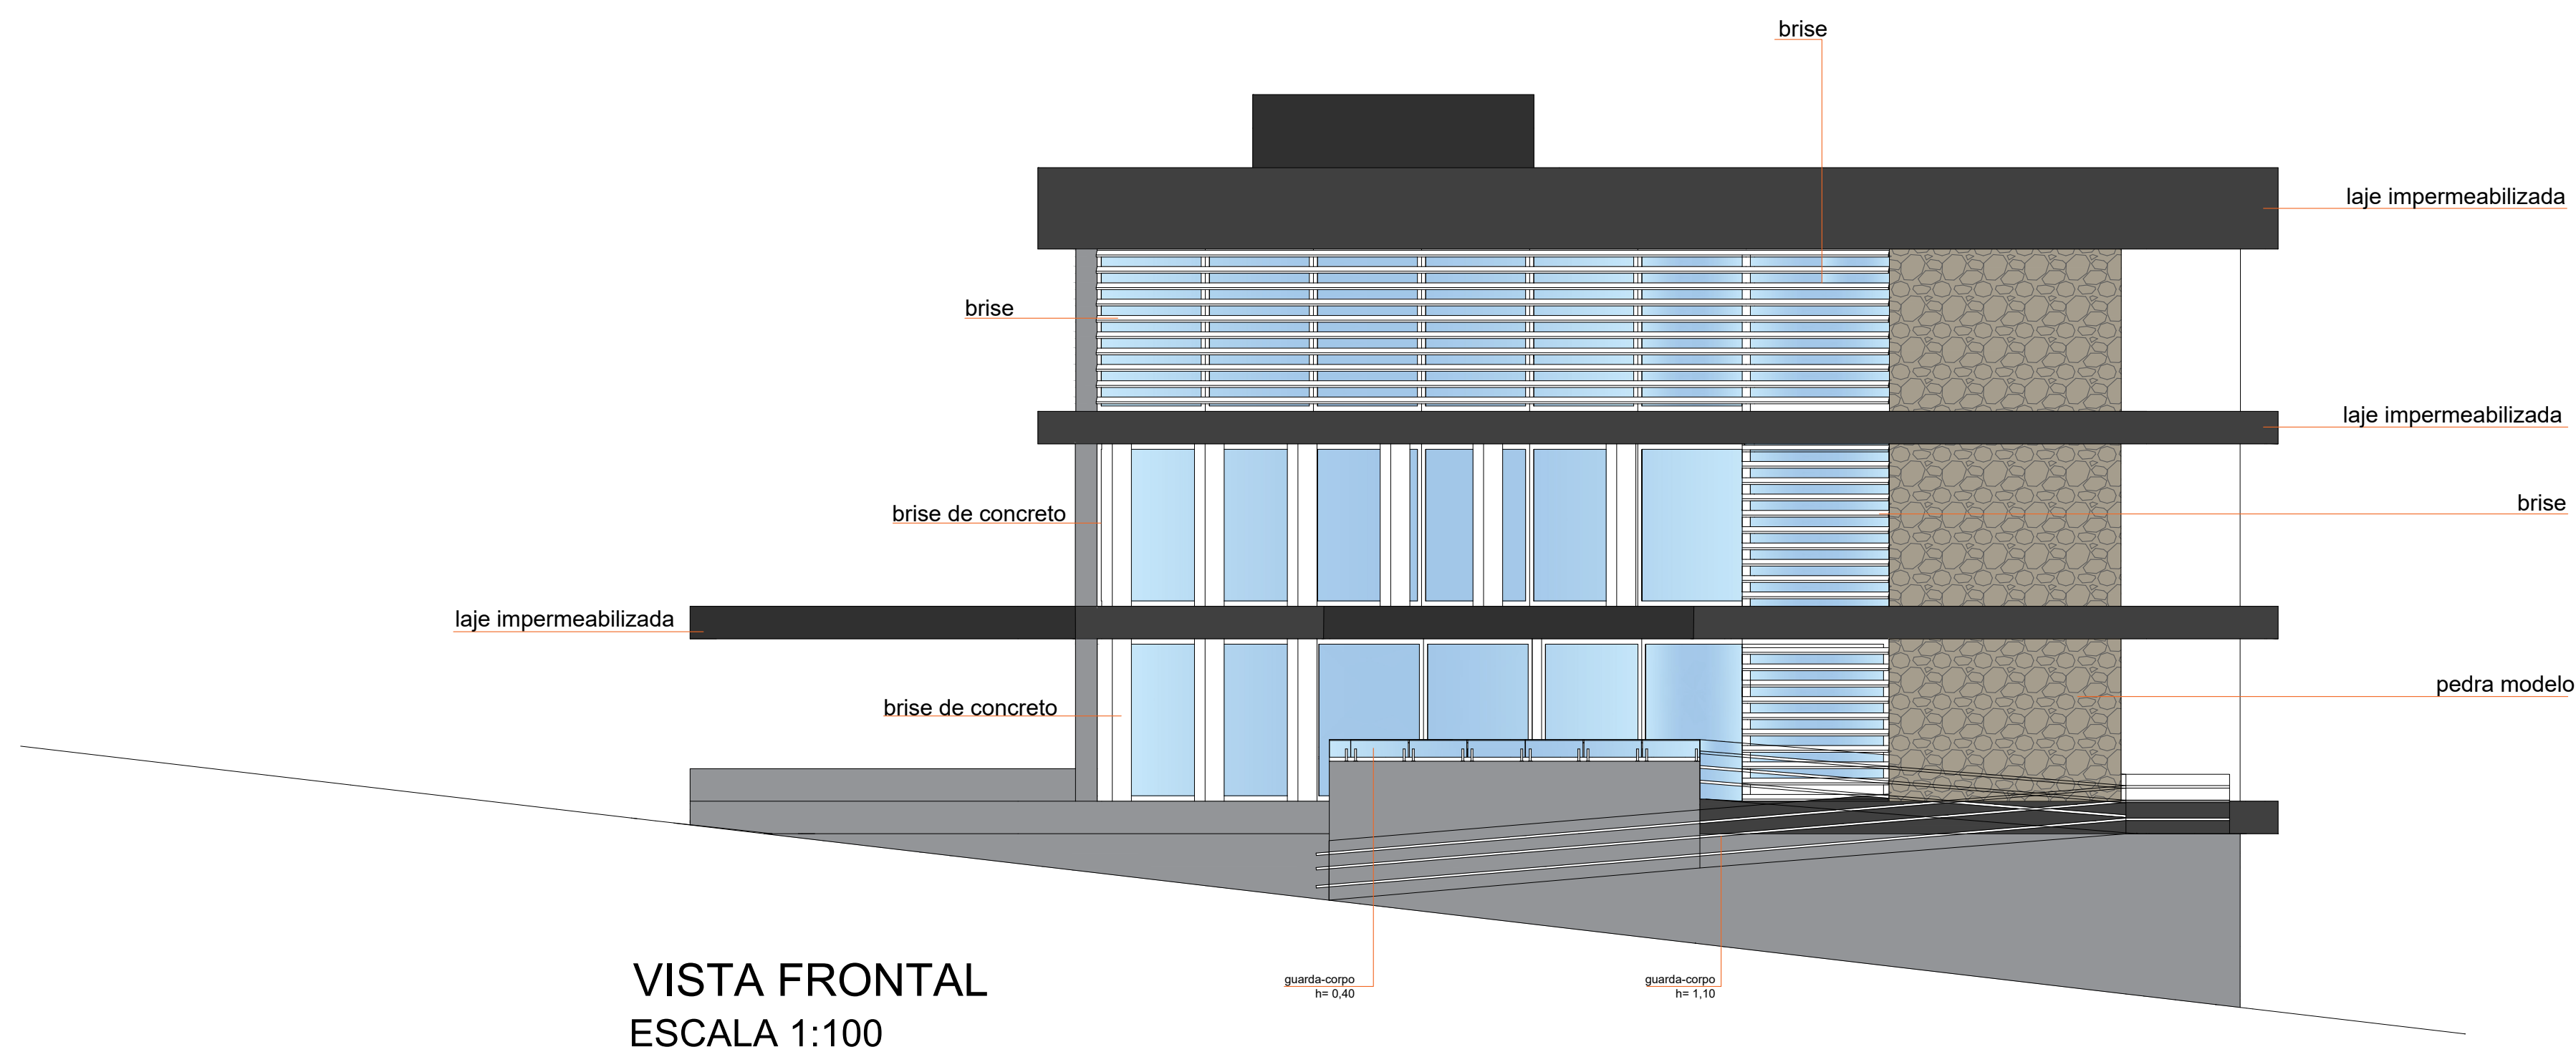

VISTA FRONTAL
ESCALA 1:100

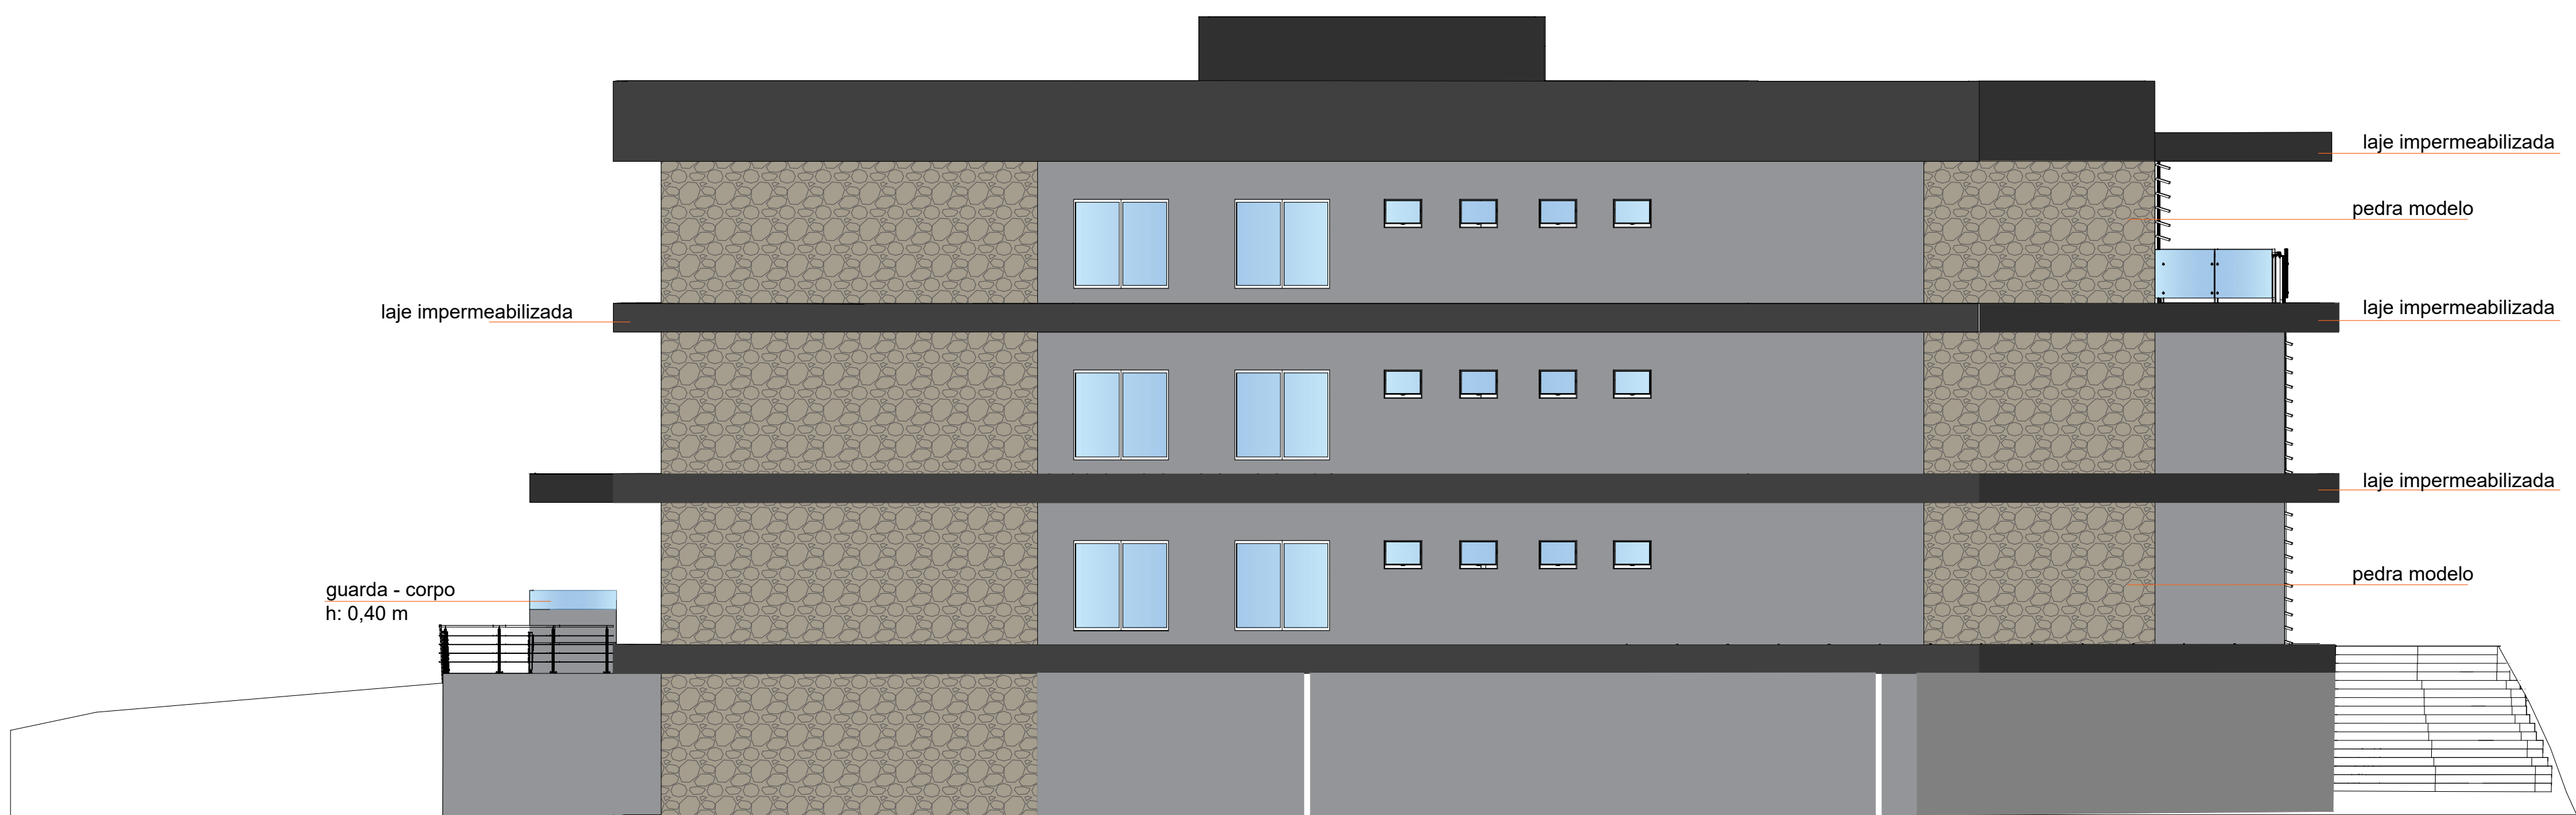


VISTA LATERAL DIREITA
ESCALA 1:100

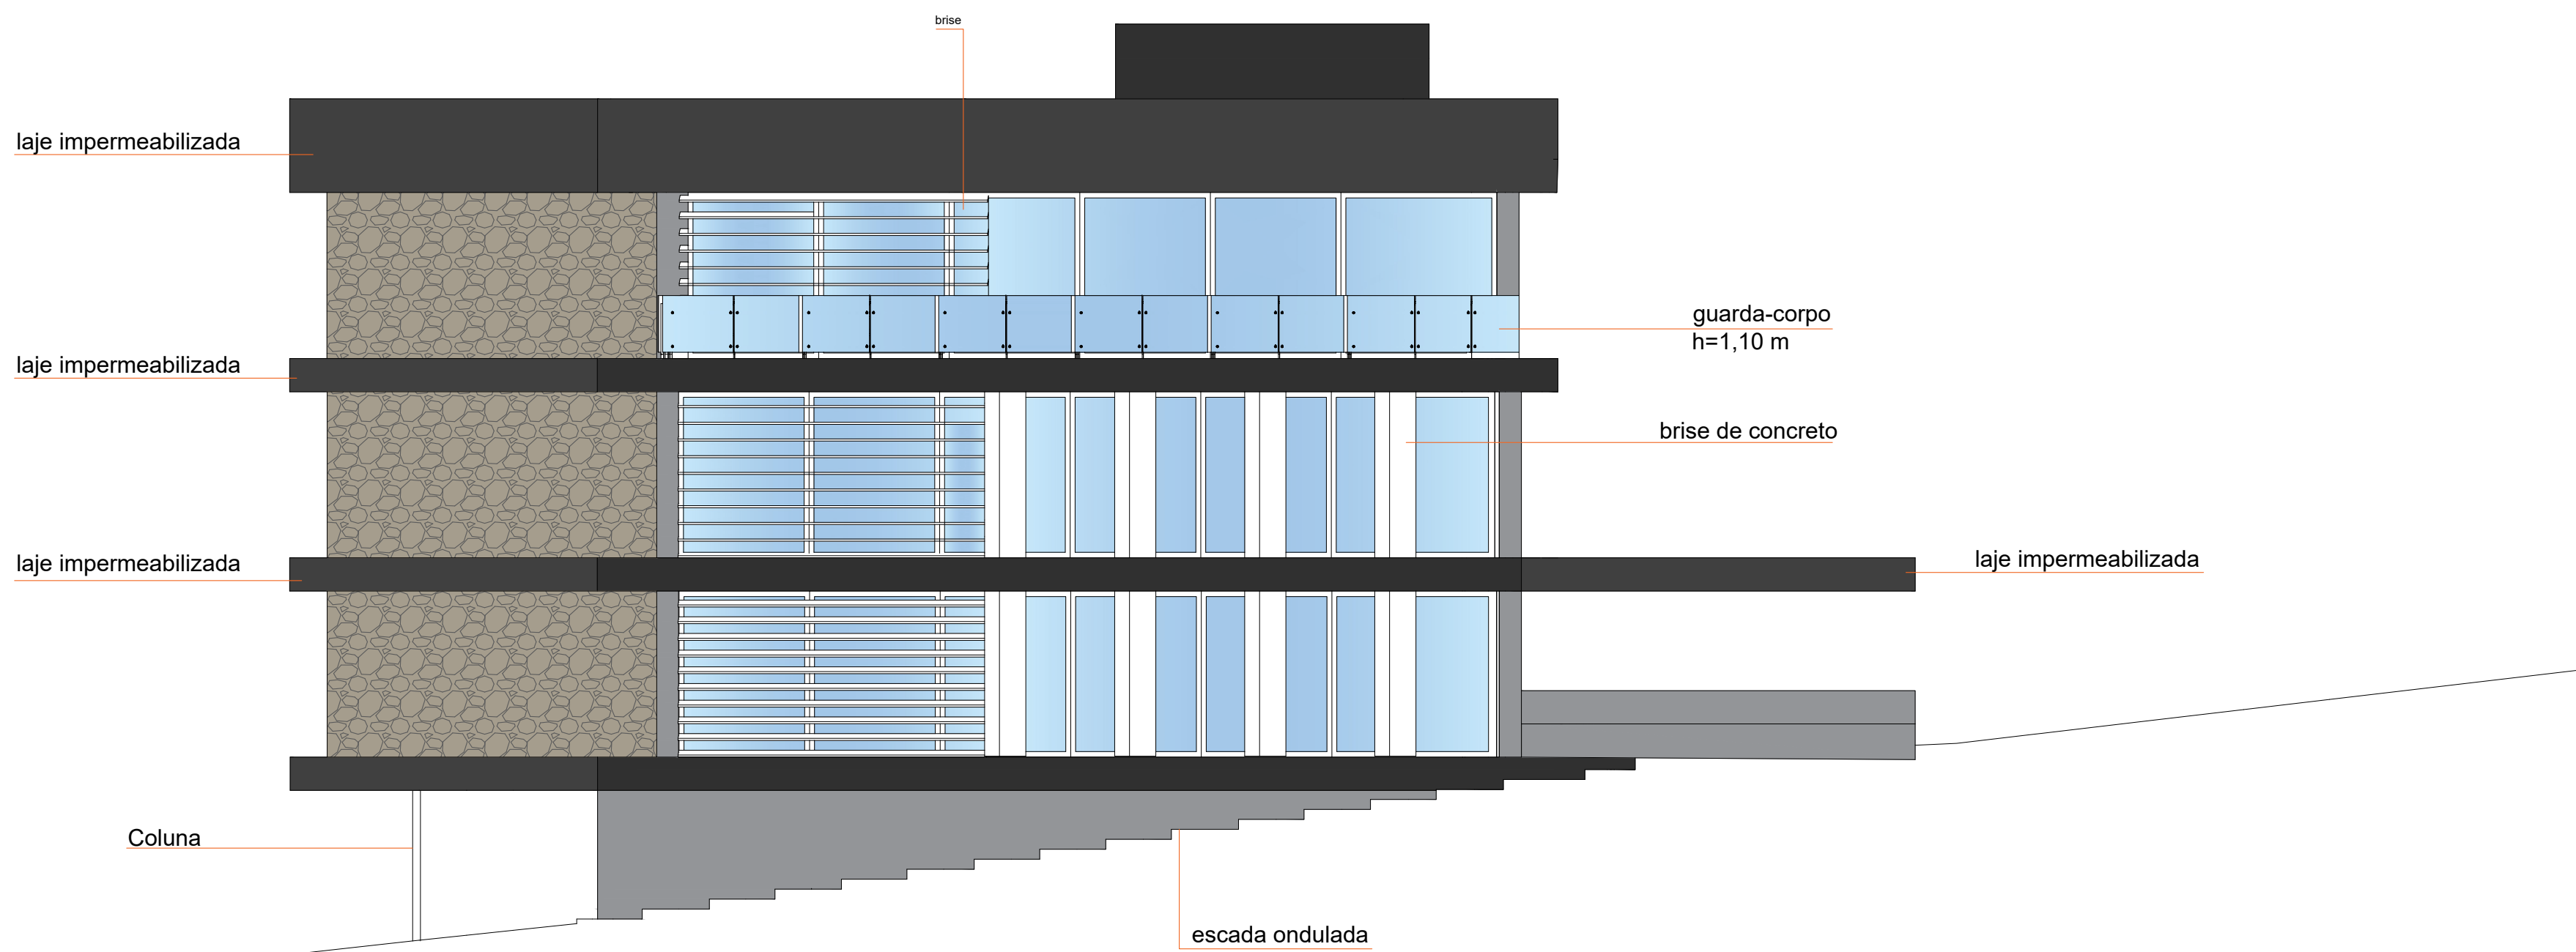


VISTA POSTERIOR
ESCALA 1:100

PROJETO: Neuroarquitetura aplicada aos ambientes compartilhados de trabalho em Pouso Alegre			FOLHA: A0 03/05
CURSO : ARQUITETURA E URBANISMO			
DISCIPLINA: PROJETO DE GRADUAÇÃO: CONTEXTOS			
DOCENTE: PROF. MA. BRÍGIDA MARIA RODRIGUES ALVES MEDEIROS			
LOCAL / OBRA : AV. VER. HERBERT CAMPOS S/N, BAIRRO PARAÍSO, POUSO ALEGRE - MG			
CONTEÚDO: VISTA FRONTAL ,POSTERIOR, LATERAL DIREITA E LATERAL ESQUERDA LAYRA CAROLINY GURGEL DE SOUZA - RA:112311119			
ÁREA DO TERRENO: 1.863,00 m²		ÁREA TOTAL A CONSTRUIR : 2.741,25 m²	
ÁREA SUBSÓLO: 668,20 m²	ÁREA PAVIMENTO T. : 736,65 m²	ÁREA 1º PAVIMENTO: 668,20 m²	
ÁREA 2º PAVIMENTO: 668,20 m²	C.A.: 1,14	T.O.: 41,14%	
T.P.: 27%			
			
DATA:01 DE DEZEMBRO 2023	PERÍODO: 10º	ESCALA: INDICADA	UNIDADE: METRO

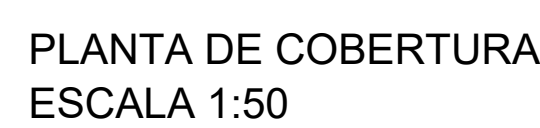

» unal

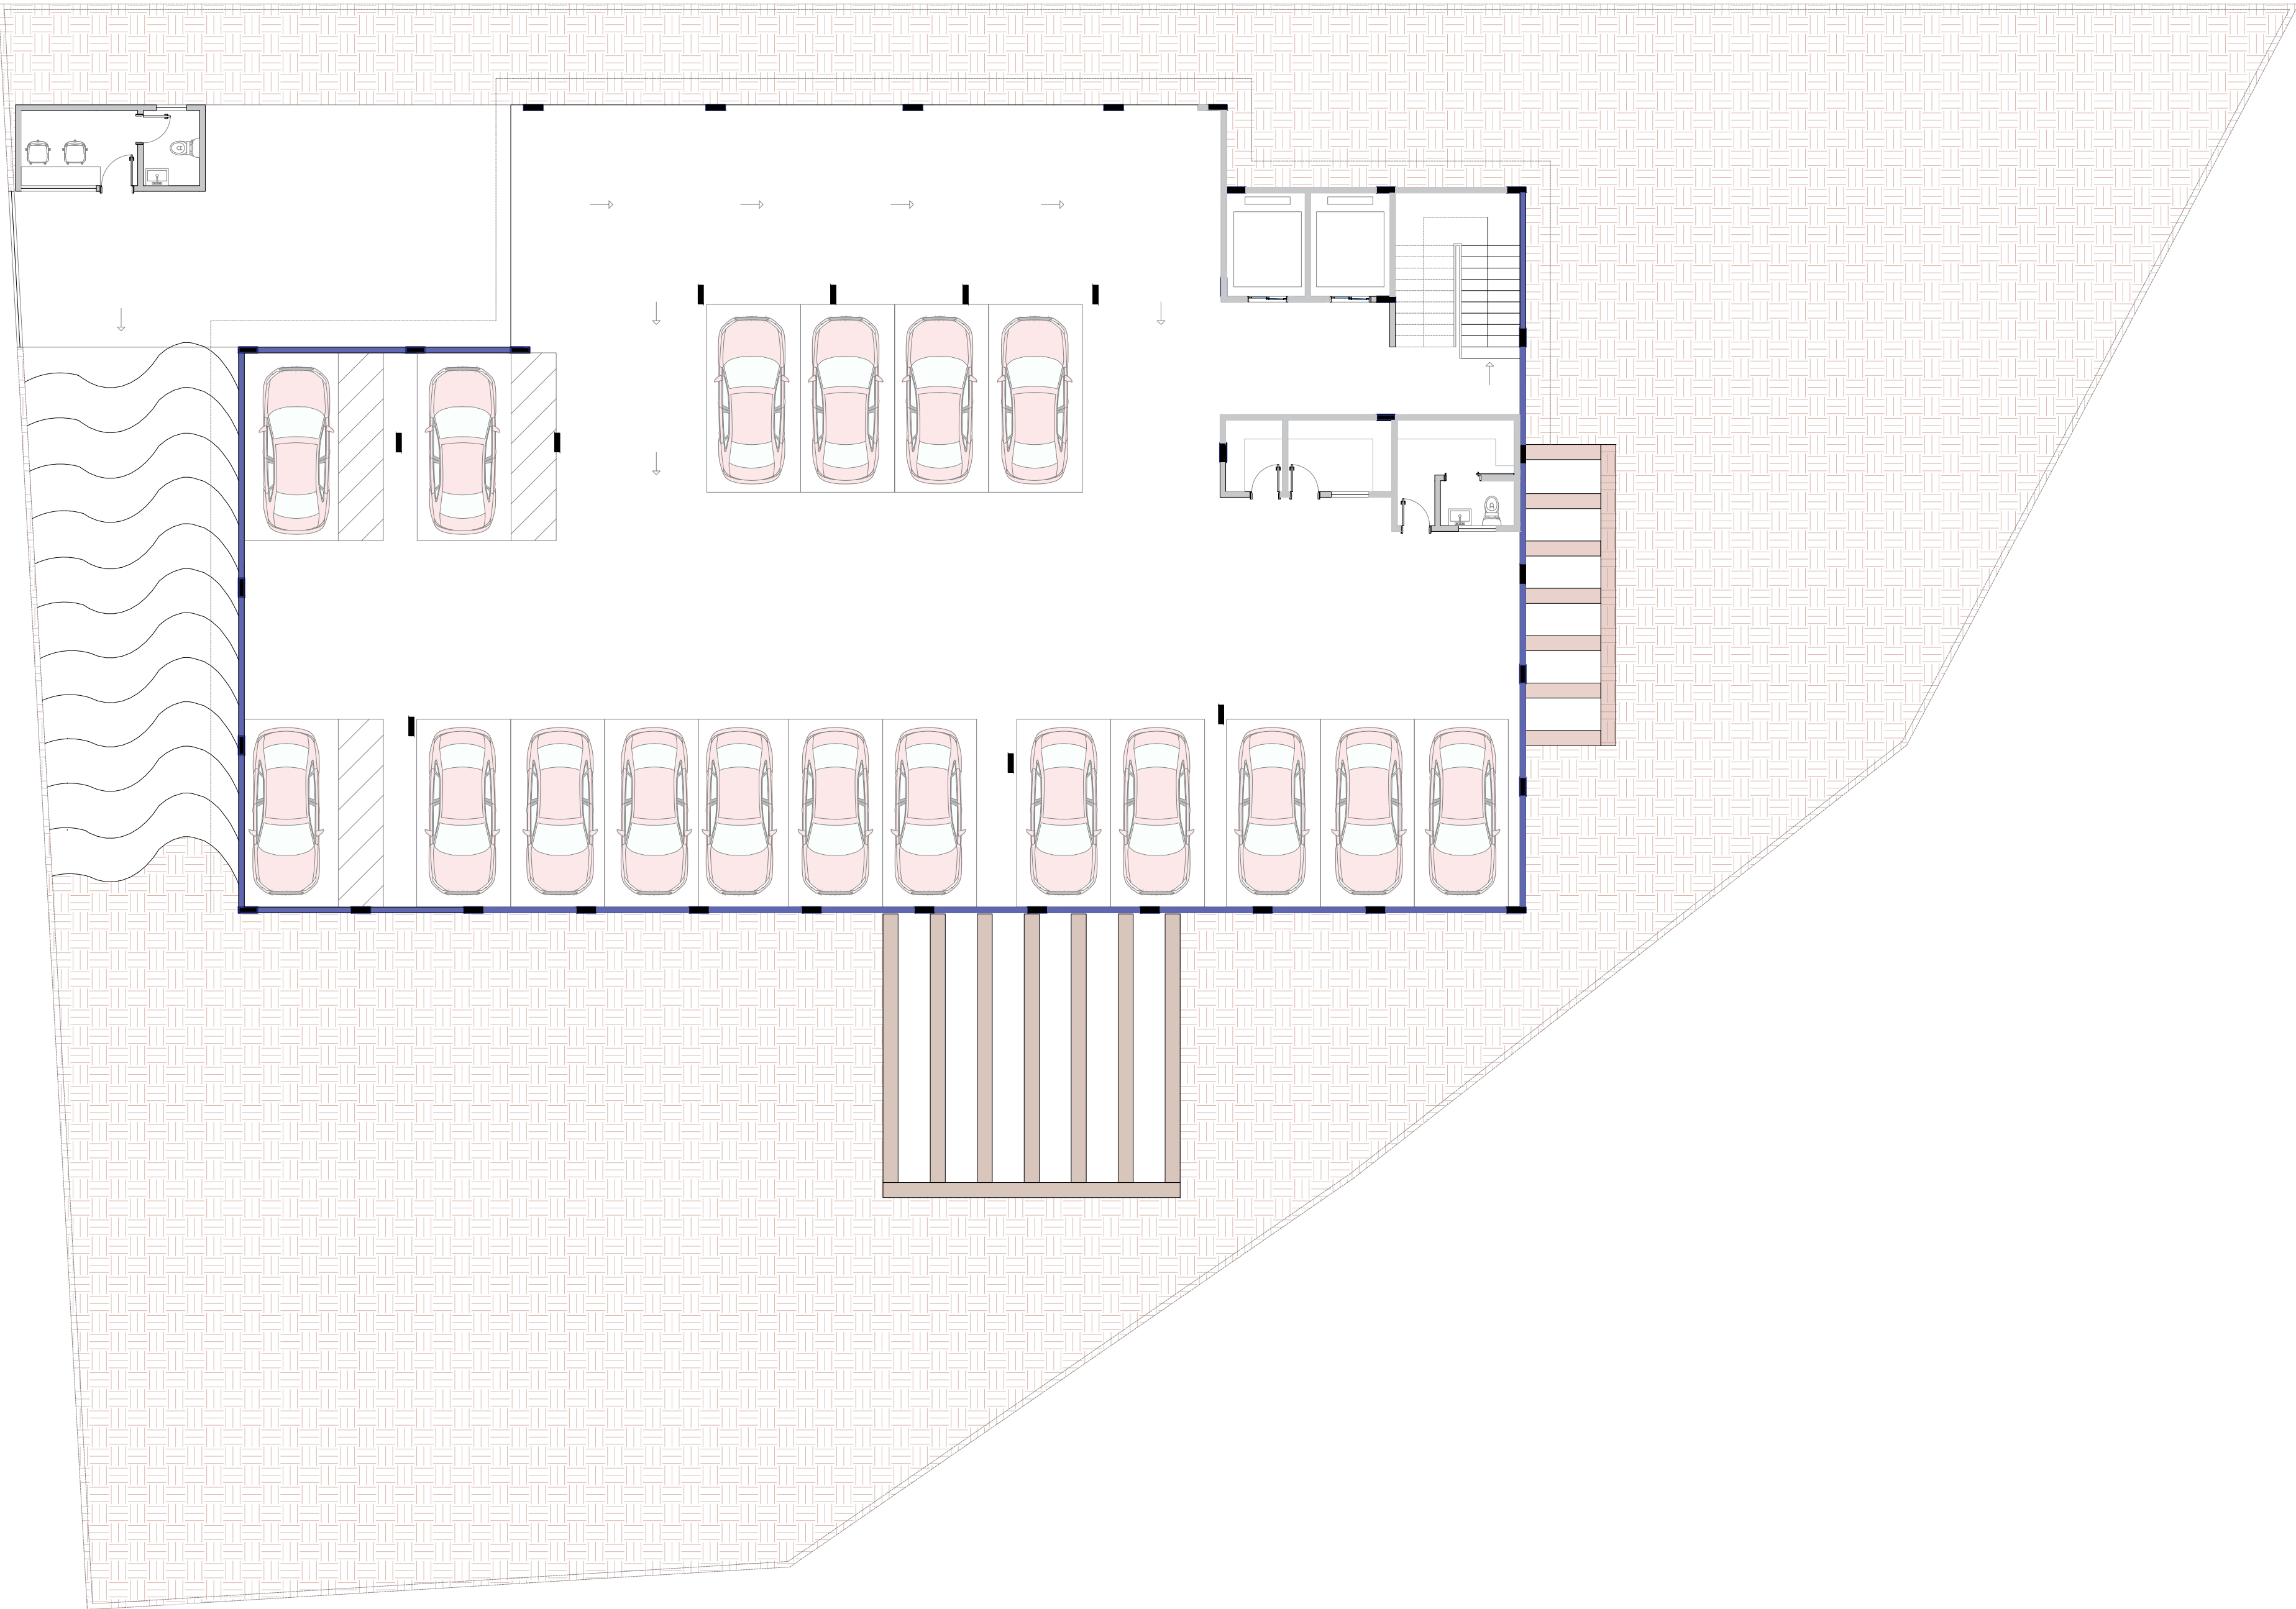

PLANTA LAYOUT - SUBSOLO
ESCALA 1:125



PLANTA LAYOUT - PAVIMENTO TÉRREO
ESCALA 1:125



PLANTA LAYOUT - PRIMEIRO PAVIMENTO
ESCALA 1:125



PLANTA LAYOUT - SEGUNDO PAVIMENTO
ESCALA 1:125

PROJETO: Neuroarquitetura aplicada aos ambientes compartilhados de trabalho em Pouso Alegre			A0 05/05
CURSO : ARQUITETURA E URBANISMO			
DISCIPLINA: PROJETO DE GRADUAÇÃO: CONTEXTOS			
DOCENTE: PROF. MA. BRÍGIDA MARIA RODRIGUES ALVES MEDEIROS			
LOCAL / OBRA : AV. VER. HEBERT CAMPOS S/N, BAIRRO PARAÍSO, POUSO ALEGRE - MG			
CONTEÚDO: PLANTA LAYOUT			
LAYRA CAROLINY GURGEL DE SOUZA - RA:112311119			
ÁREA DO TERRENO : 1.863,00 m²		ÁREA TOTAL A CONSTRUIR : 2.741,25 m²	
ÁREA SUBSOLO : 668,20 m²		ÁREA PAVIMENTO T. : 736,65 m²	ÁREA 1º PAVIMENTO : 668,20 m²
ÁREA 2ª PAVIMENTO : 668,20 m²		C.A. : 1,14	T.O. : 41,14%
T.P. : 27%			
			
DATA:01 DE DEZEMBRO 2023	PERÍODO: 10ª	ESCALA: INDICADA	UNIDADE: METRO