



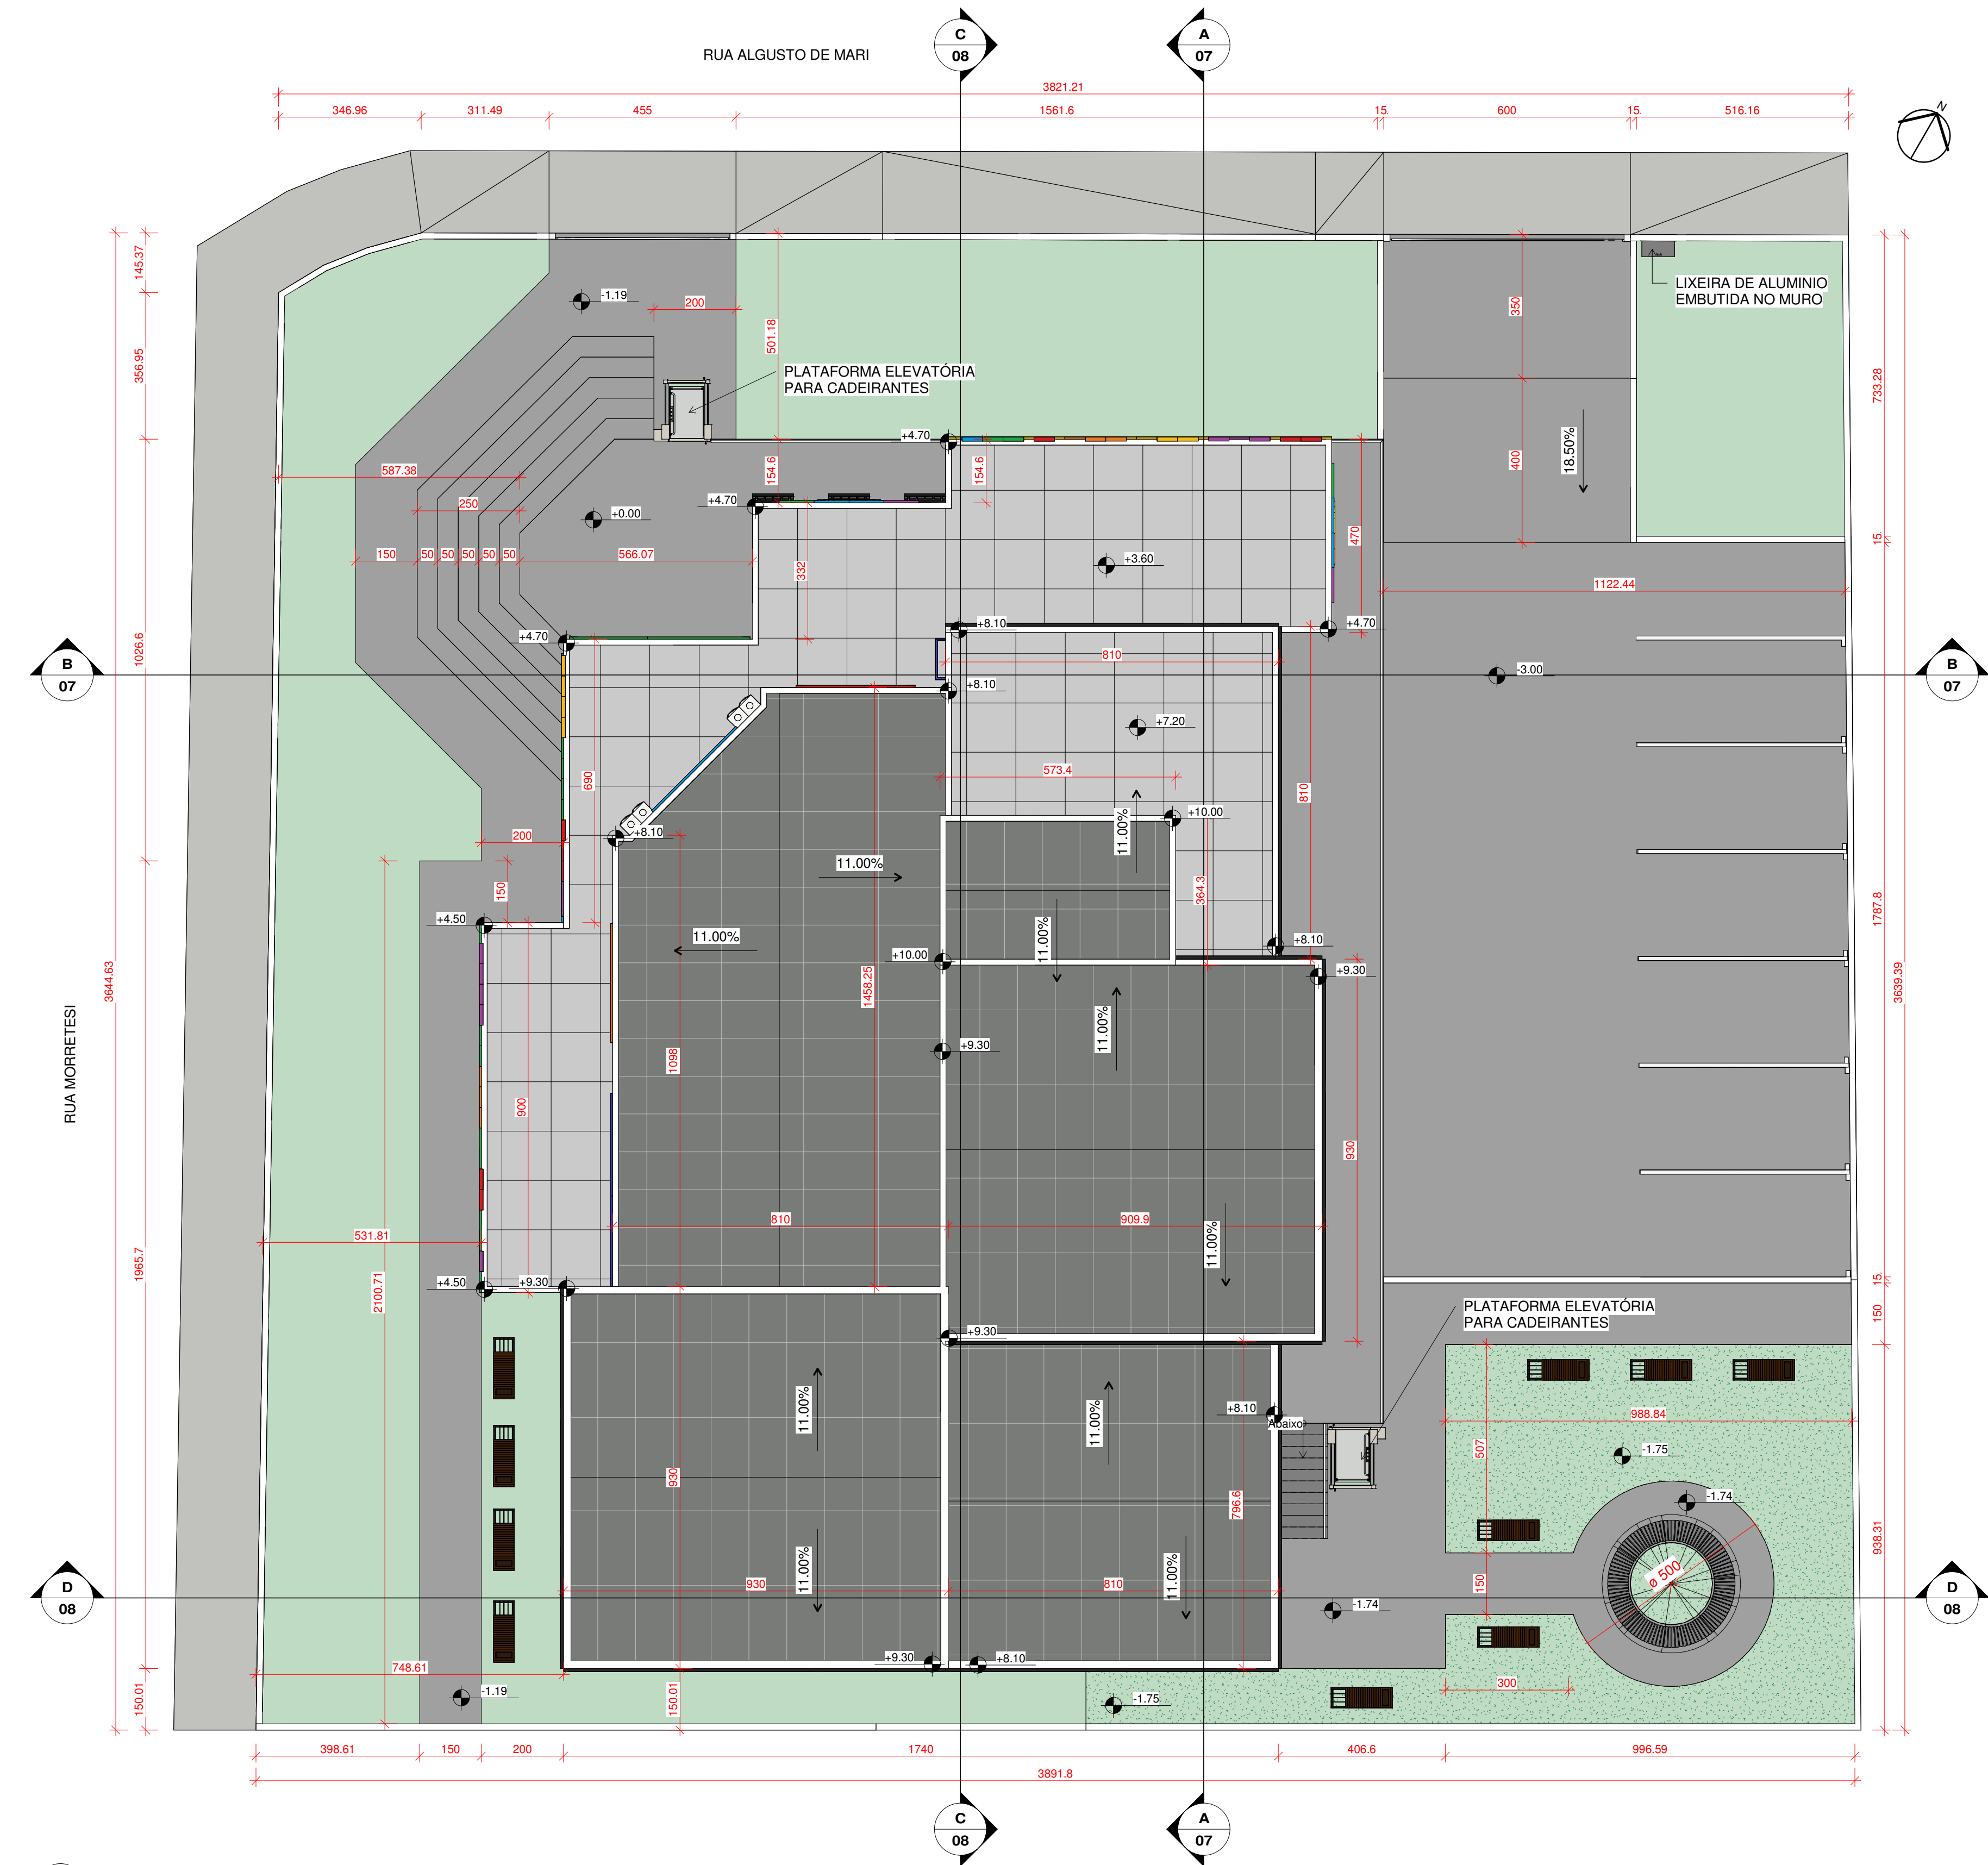


1 PB.00 - IMPLANTAÇÃO
ESCALA 1:100




CONCEITO: PUZZLE		ÁREAS	
- PELO SENTIDO DE "QUEBRA-CABEÇA", SEGUIE A IDEIA DE QUE A EDIFICAÇÃO ABRIGARÁ TODAS AS "PEÇAS" PARA DESENVOLVER UMA ANIMAÇÃO, DEDE A ETAPA DE ELABORAÇÃO DAS IDEIAS, PASSANDO PELA PRODUÇÃO DAS IMAGENS E GRAVAÇÃO DAS VOZES, ATÉ A FINALIZAÇÃO DO PRODUTO. - A FORMA E REVESTIMENTO SE BASEIAM EM CUBOS MÁGICOS, COM SEUS DIFERENTES CONFIGURAÇÕES E ESTILOS UTILIZADOS PARA ELABORAÇÃO DESSA EDIFICAÇÃO.		ÁREA TOTAL: 1505,50m²	
		ÁREA SUBSOLO / ESTACIONAMENTO: 434,55m²	
		ÁREA TÉRREO: 525,03m²	
		ÁREA 1º PAVIMENTO: 525,03m²	
		ÁREA CAIXA D'ÁGUA: 20,89m²	
		ÁREA PERMEÁVEL: 380,39m²	
		ÁREA DO TERRENO: 1365,00m²	
SISTEMA CONSTRUTIVO			
LIGHT STEEL FRAME + ALVENARIA CONVENCIONAL			
O SISTEMA CONSTRUTIVO PRINCIPAL UTILIZADO FOI O LIGHT STEEL FRAME, O QUE PERMITIU UMA MAIOR FLEXIBILIDADE NA FORMA E PRINCIPALMENTE NA COMPOSIÇÃO DOS AMBIENTES INTERNOS, NÃO RESTRINGINDO O LAYOUT AS NECESSIDADES DE UMA ESTRUTURA RÍGIDA. ALÉM DE AUXILIAR NO TRABALHO ACÚSTICO DENTRO DOS AMBIENTES DE CAPTAÇÃO E EDIÇÃO DE SOM.			
ENQUANTO O A ALVENARIA CONVENCIONAL FOI APLICADA NAS PAREDES DO SUBSOLO E NO PISO DO TERREO, CRIANDO UM RADIER PARA IMPLANTAÇÃO E SUSTENTAÇÃO DA EDIFICAÇÃO.			
PUZZEL STUDIOS			
AUTOR DO PROJETO: ALAIOR JOSÉ JUNIOR		PROFESSOR ORIENTADOR: CAROLINE GANZERT AFONSO	
unicuritiba		CONTEÚDO: IMPLANTAÇÃO	DISCIPLINA: TCC II
		FOLHA: 01	

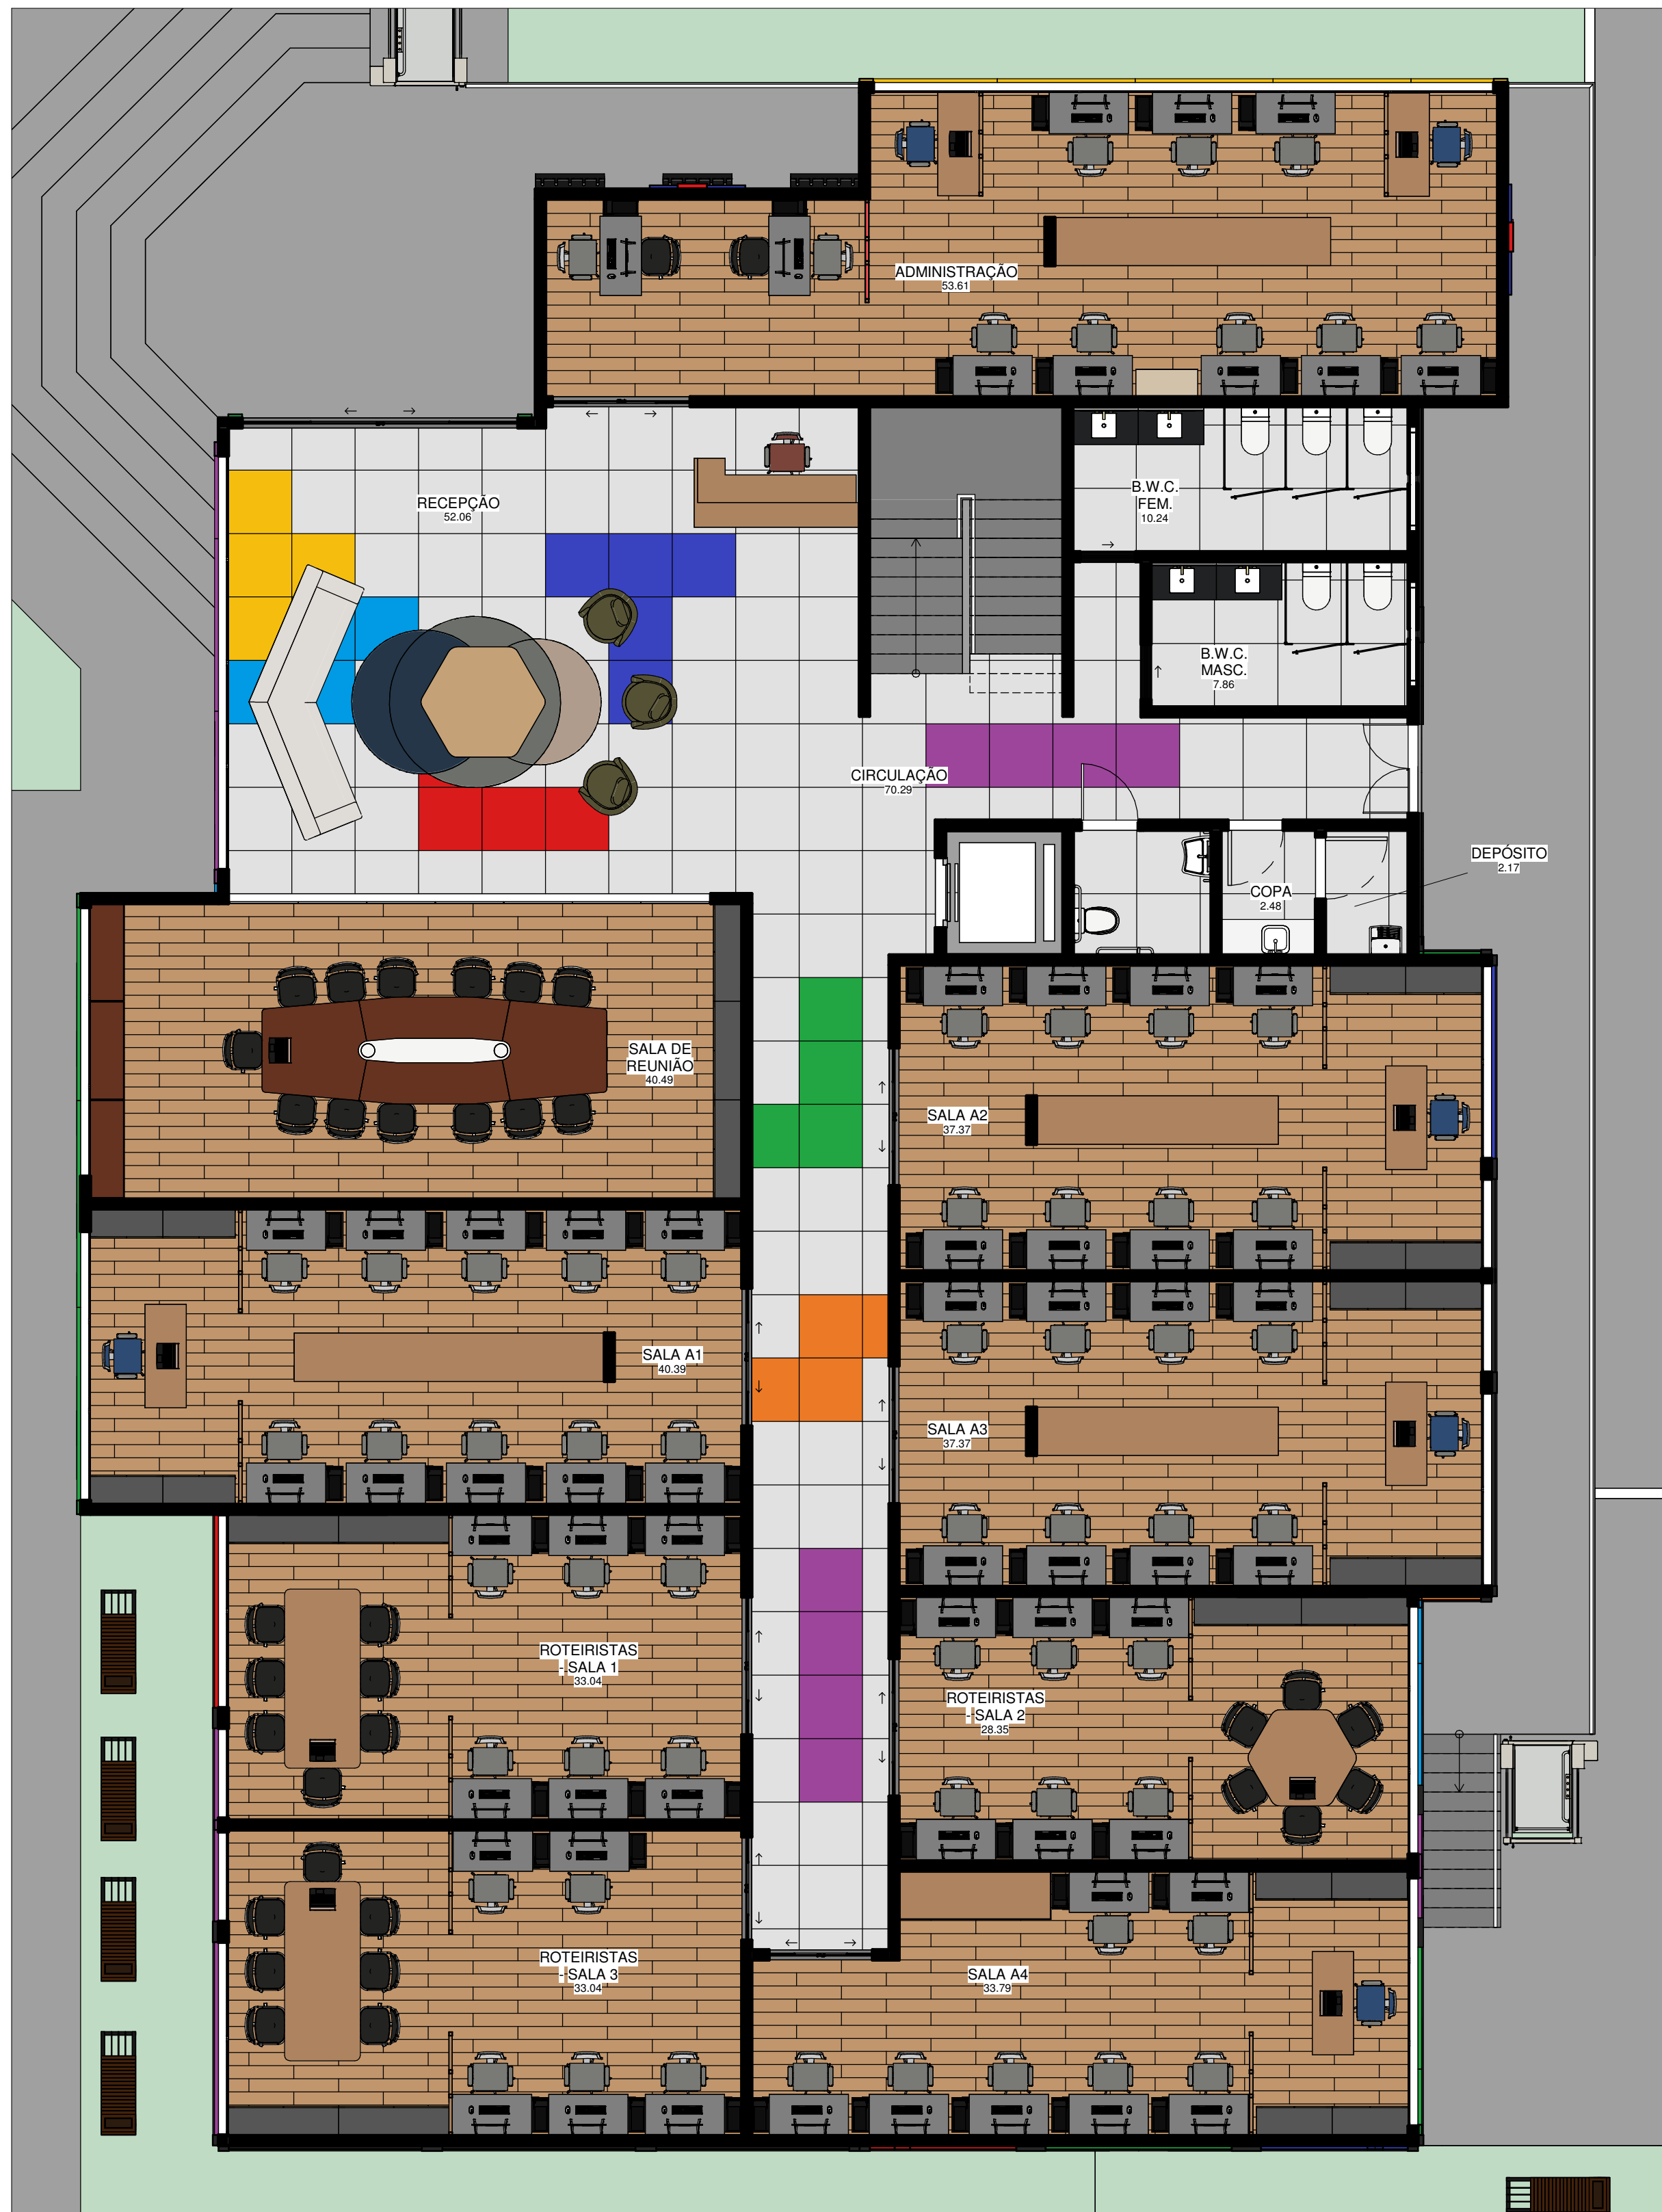


1 1º PAVIMENTO - LAYOUT
ESCALA 1 : 75

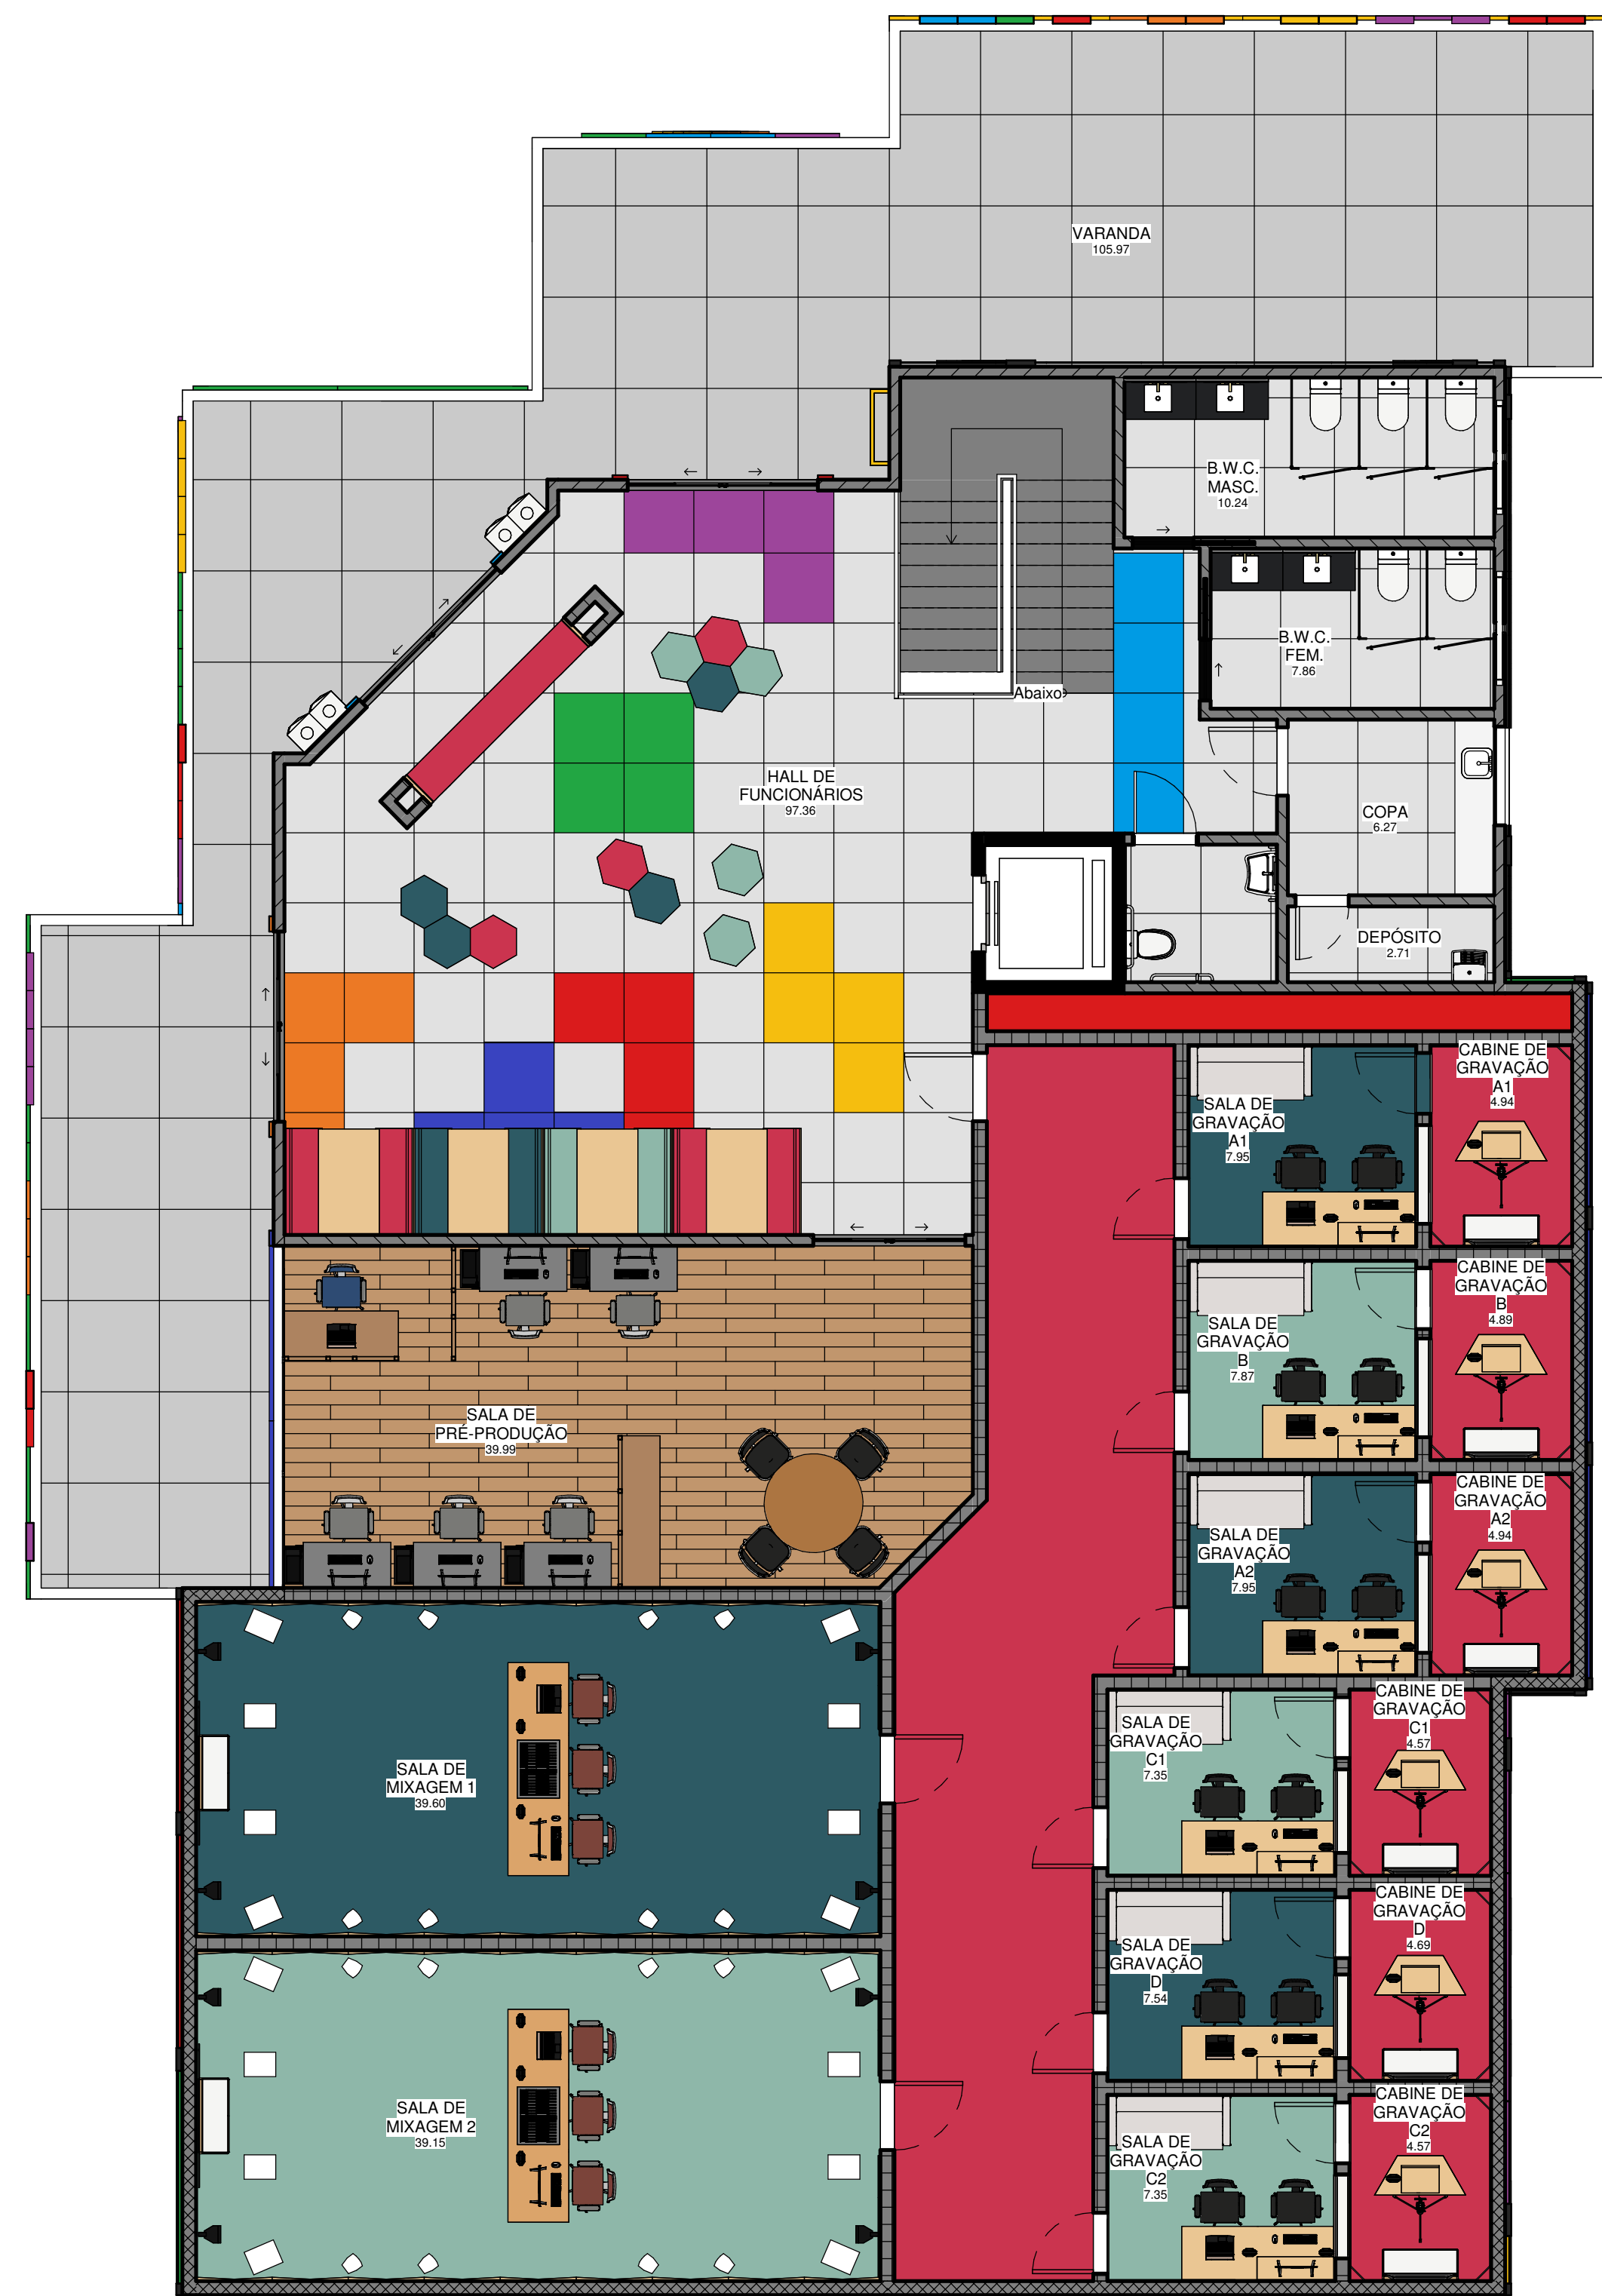

2 1º PAVIMENTO - LAYOUT
ESCALA 1 : 75

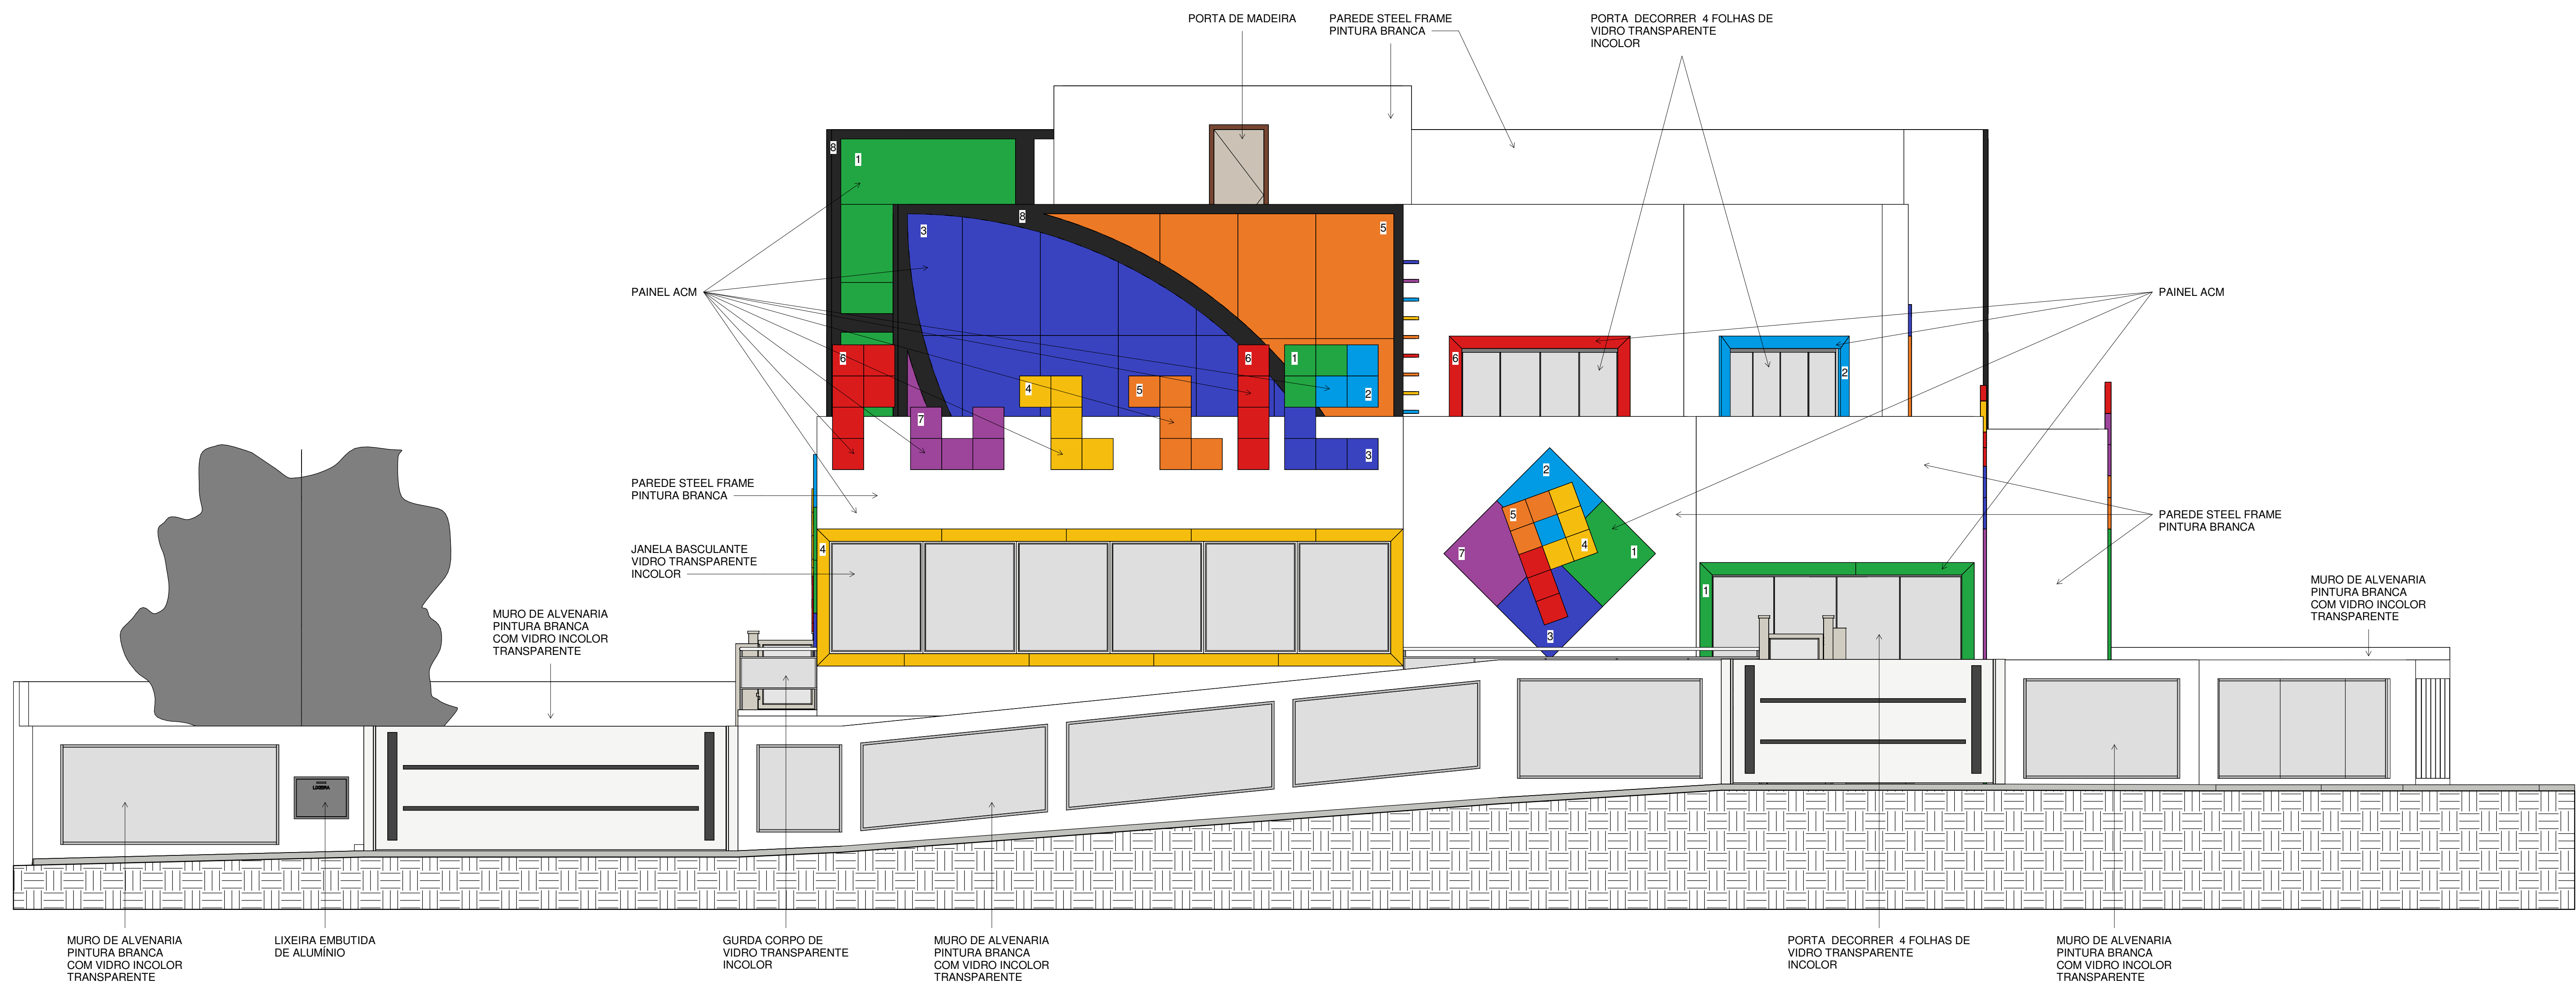


2 FACHADA NORTE
ESCALA 1:50

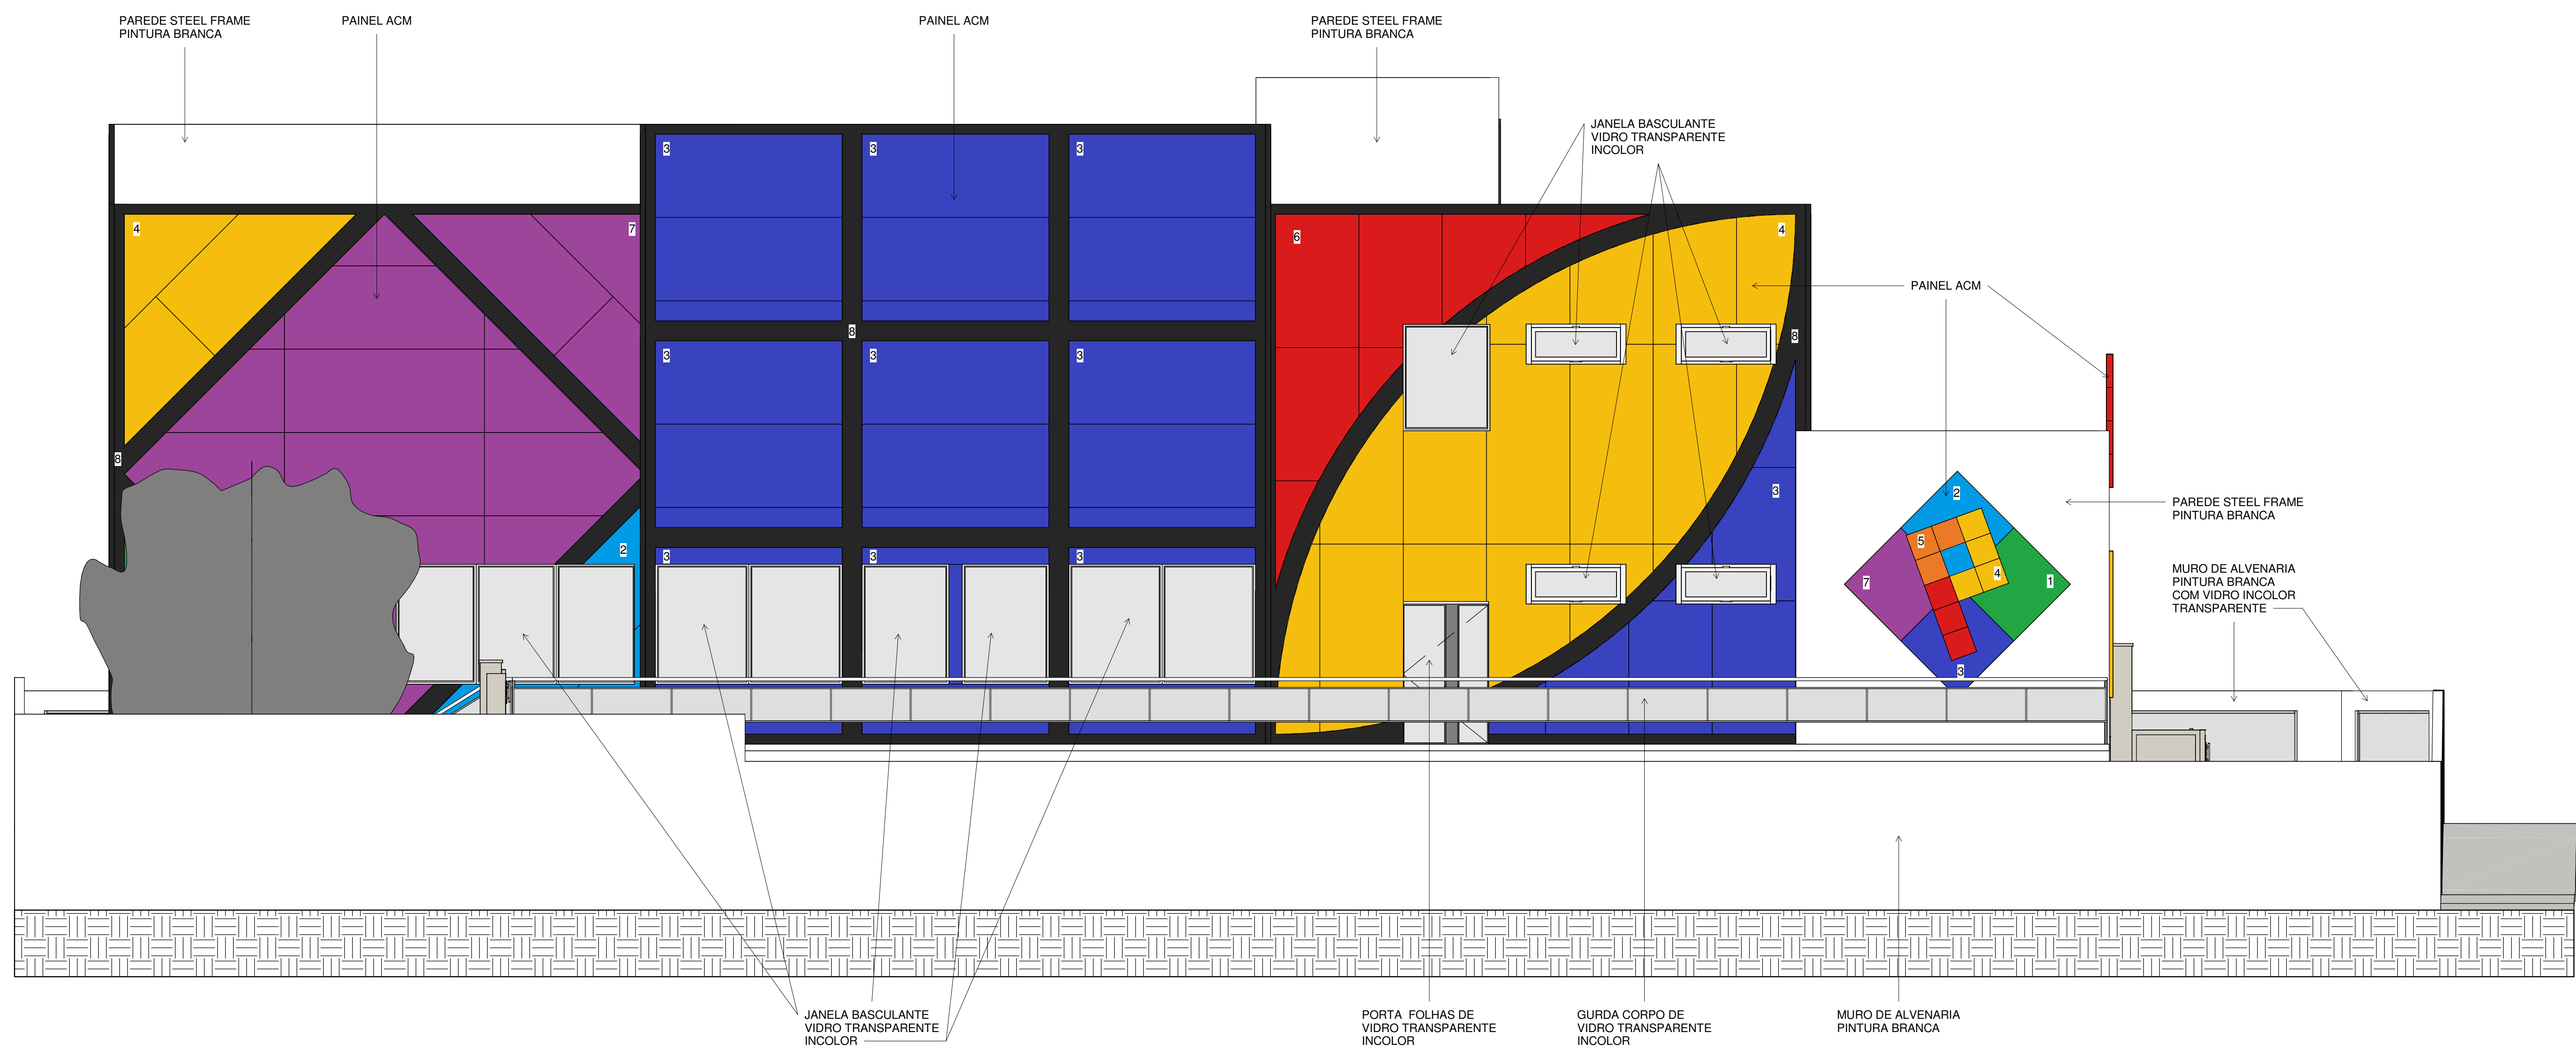


3 FACHADA LESTE
ESCALA 1:50

LEGENDA ALUMINUM COMPOSITE MATERIAL			
1	PAINEL ACM - VERDE		
2	PAINEL ACM - AZUL CLARO		
3	PAINEL ACM - AZUL ESCURO		
4	PAINEL ACM - AMARELO		
5	PAINEL ACM - LARANJA		
6	PAINEL ACM - VERMELHO		
7	PAINEL ACM - ROXO		
8	PAINEL ACM - PRETO		

PUZZEL STUDIOS			
AUTOR DO PROJETO: ALACR JOSÉ JUNIOR		PROFESSOR ORIENTADOR: CAROLINE GANZERT AFONSO	
uncituba	CONTEÚDO: ELEVAÇÕES	DISCIPLINA: TCC II	FOLHA: 03

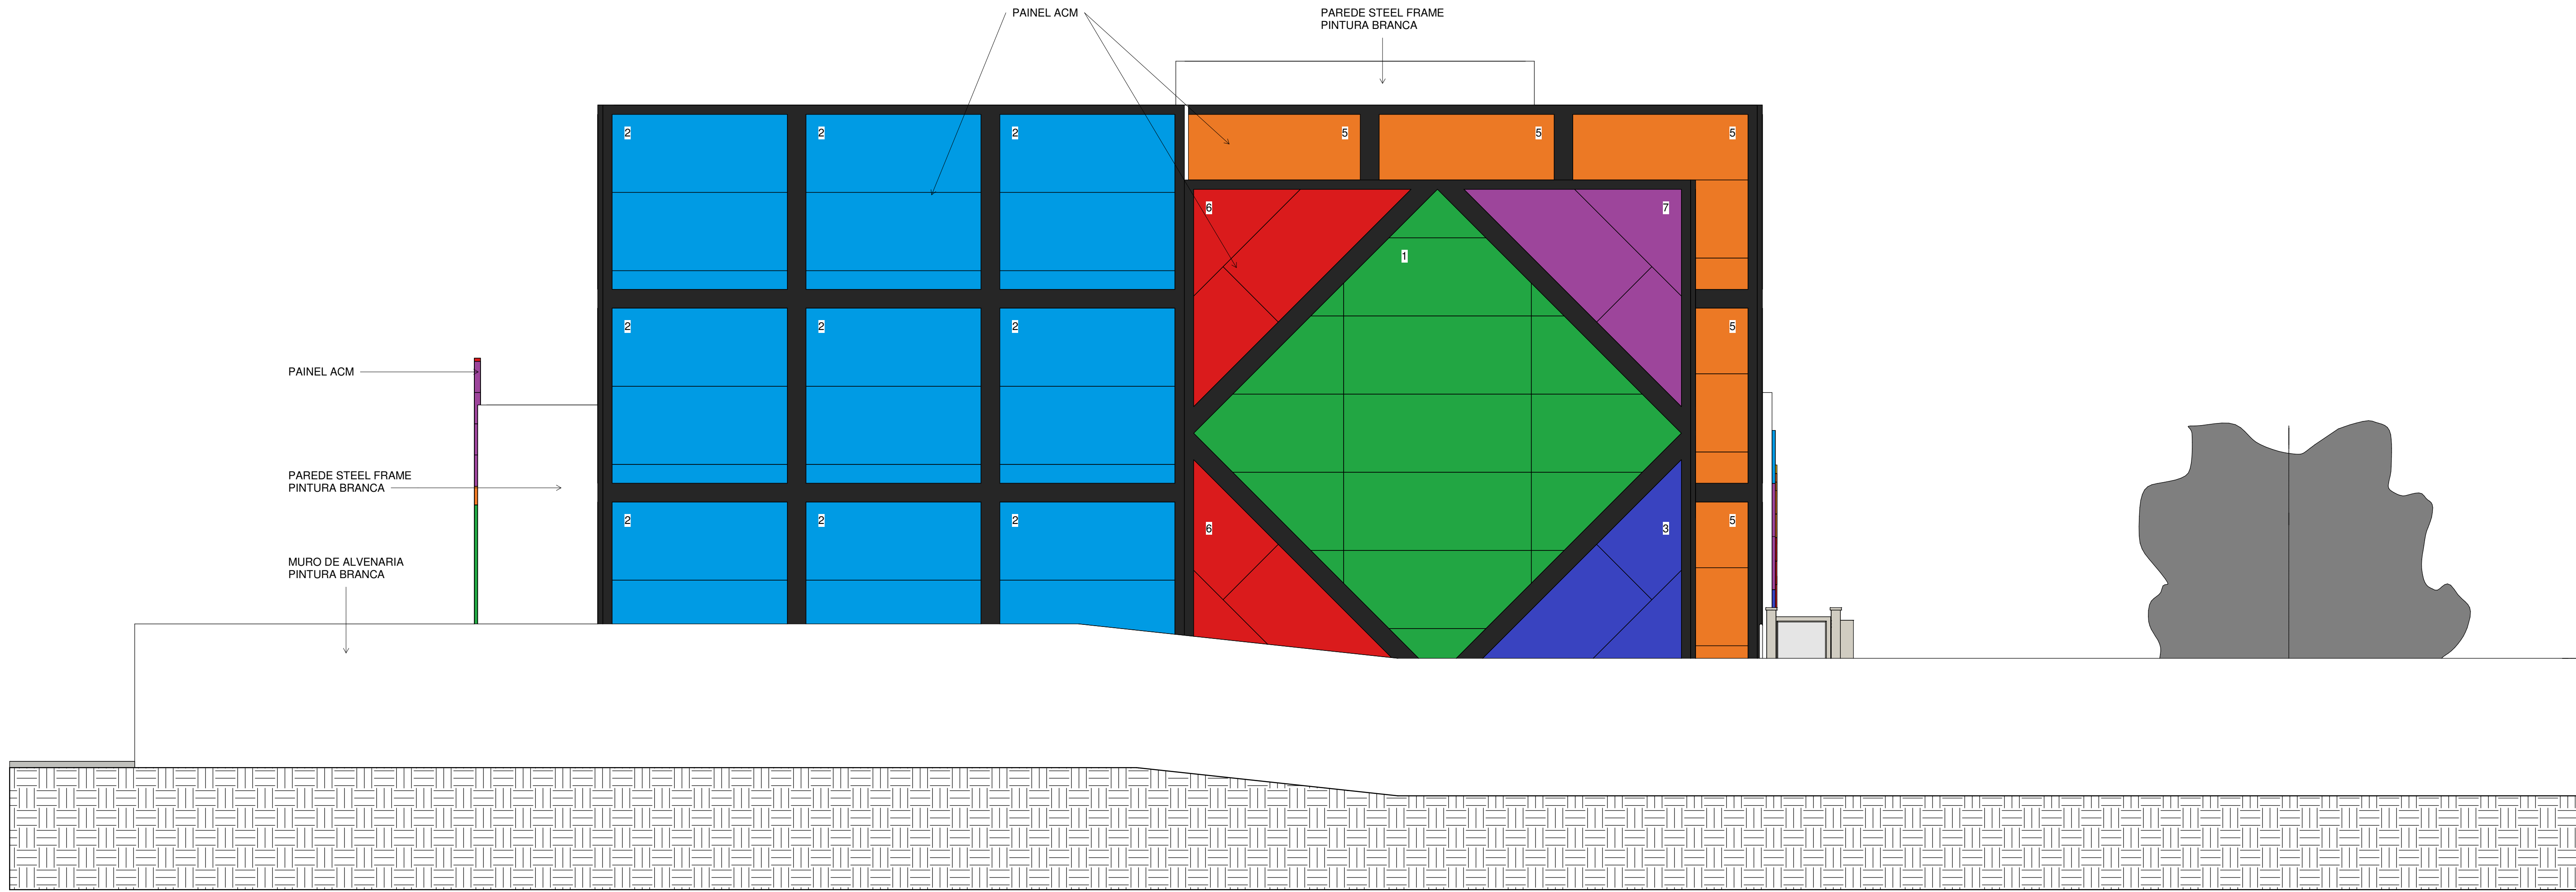

2 FACHADA SUL
ESCALA 1:50

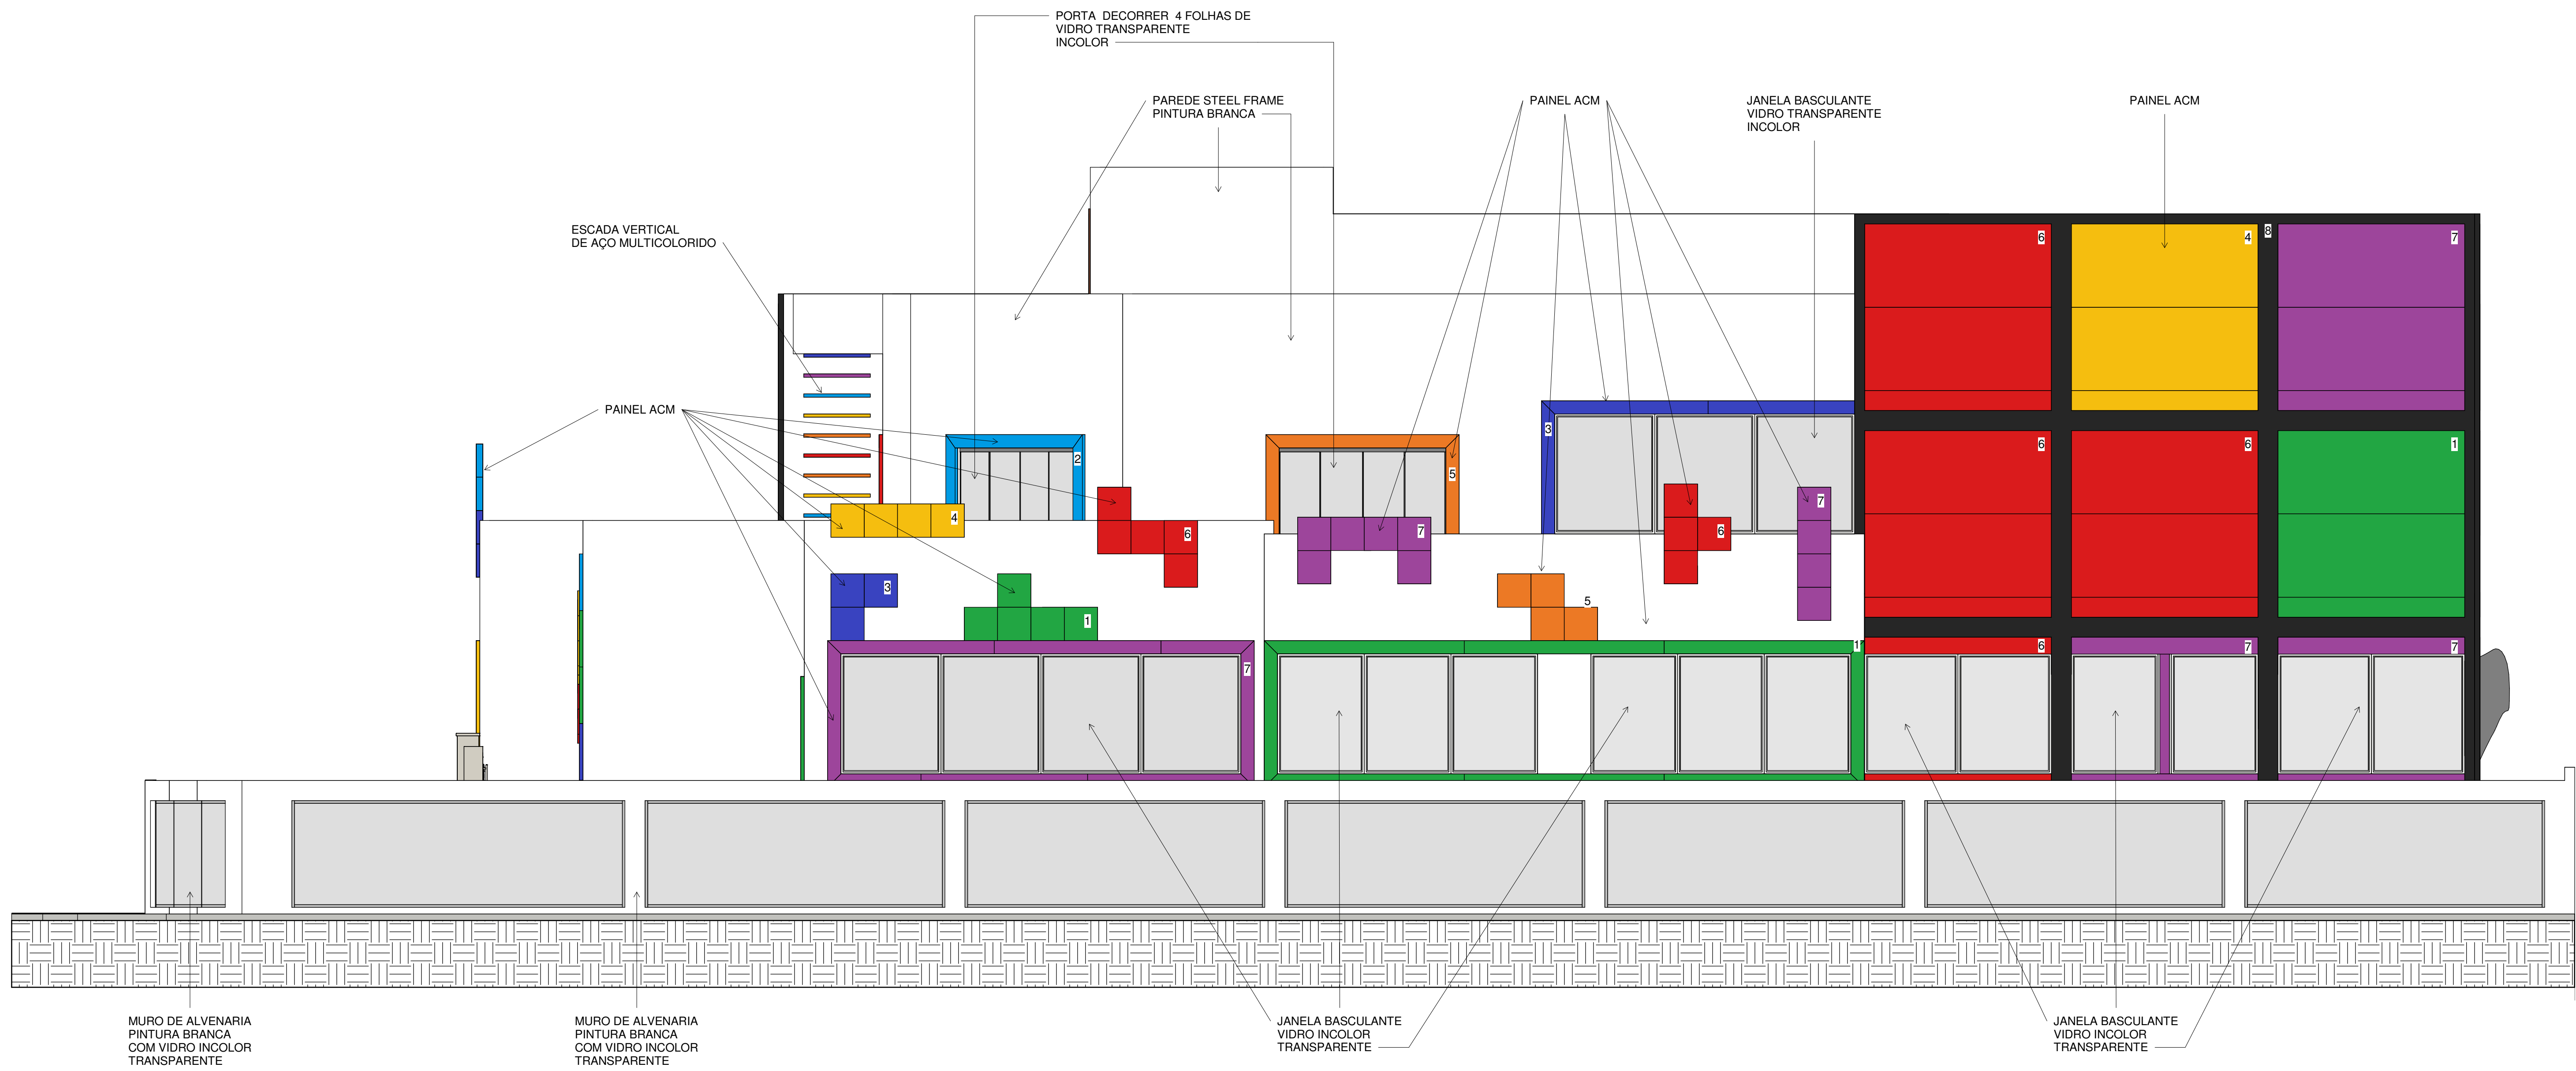


3 FACHADA OESTE
ESCALA 1:50


LEGENDA ALUMINUM COMPOSITE MATERIAL
1 - PAINEL ACM - VERDE
2 - PAINEL ACM - AZUL CLARO
3 - PAINEL ACM - AZUL ESCURO
4 - PAINEL ACM - AMARELO
5 - PAINEL ACM - LARANJA
6 - PAINEL ACM - VERMELHO
7 - PAINEL ACM - ROXO
8 - PAINEL ACM - PRETO

PUZZEL STUDIOS			
AUTOR DO PROJETO: ALACOR JOSÉ JUNIOR		PROFESSOR ORIENTADOR: CAROLINE GANZERT AFONSO	
unicuritiba	CONTEÚDO: ELEVAÇÕES	DISCIPLINA: TCC II	FOLHA: 04

Tabela de porta					Tabela de janela					
Marca de tipo	Altura	Largura	Contagem	Descrição	Marca de tipo	Altura bruta	Largura bruta	Altura do peitoril	Contagem	Descrição
P1	210	130	2	PORTA DE VIDRO DE ABRIR, 2 FOLHAS	J1	160	130	110	1	JANELA BASCULANTE
P2	210	80	4	PORTA DE CORRER	J2	180	120	90	6	JANELA BASCULANTE
P3	210	82	2	PORTA POD	J3	180	130	90	10	JANELA BASCULANTE
P4	210	70	1		J4	180	140	90	8	JANELA BASCULANTE
P5	210	80	2		J5	180	150	90	13	JANELA BASCULANTE
P6	210	90	2		J6	60	150	210	4	JANELA BASCULANTE
P7	210	80	12	PORTA ACÚSTICA	VA1	100	130	110	3	VIDRO FIXO DUPLO, ACÚSTICO
P8	210	90	3	PORTA ACÚSTICA	VA2	100	110	110	3	VIDRO FIXO DUPLO, ACÚSTICO
PJ1	210	150	2	PORTA DE VIDRO DE CORRER, 4 FOLHAS	VM1	300	700	0	1	VIDRO MÓVEL, 7 FOLHAS
PJ2	210	200	7	PORTA DE VIDRO DE CORRER, 4 FOLHAS						
PJ3	210	250	3	PORTA DE VIDRO DE CORRER, 4 FOLHAS						
PJ4	210	400	1	PORTA DE VIDRO DE CORRER, 4 FOLHAS						

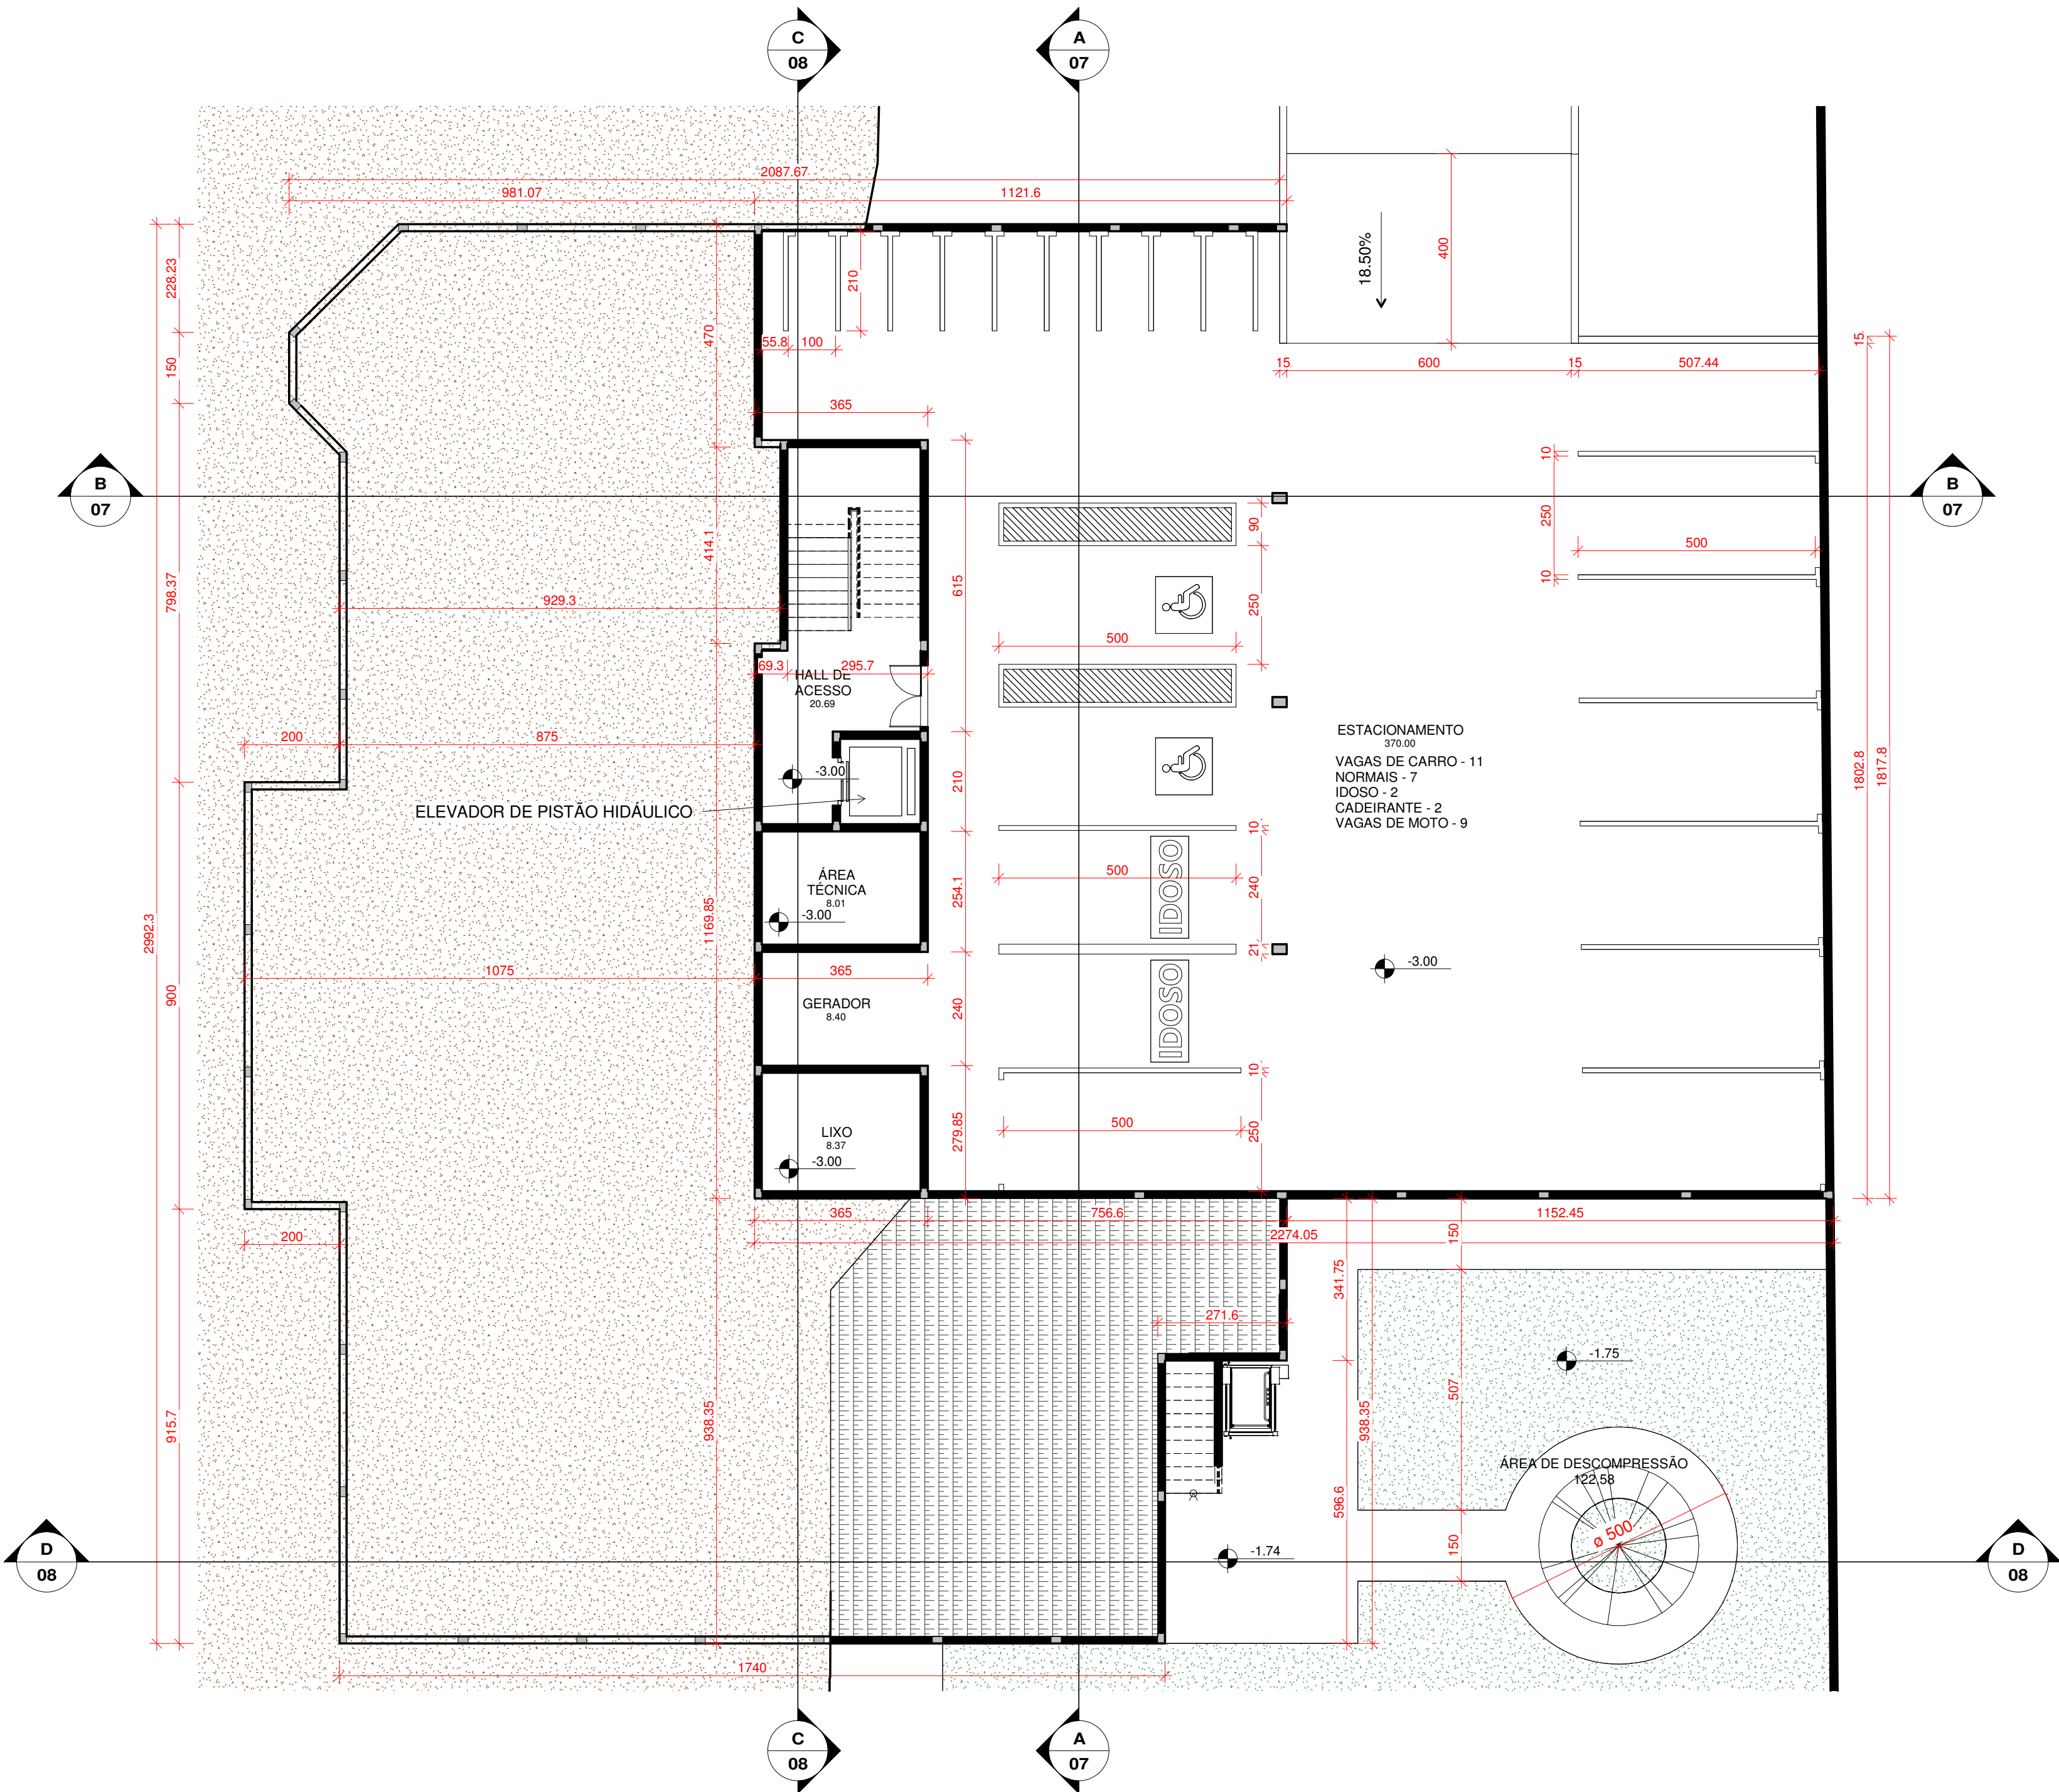


3 PAVIMENTO TÉRREO - PLANTA BAIXA
ESCALA 1:100

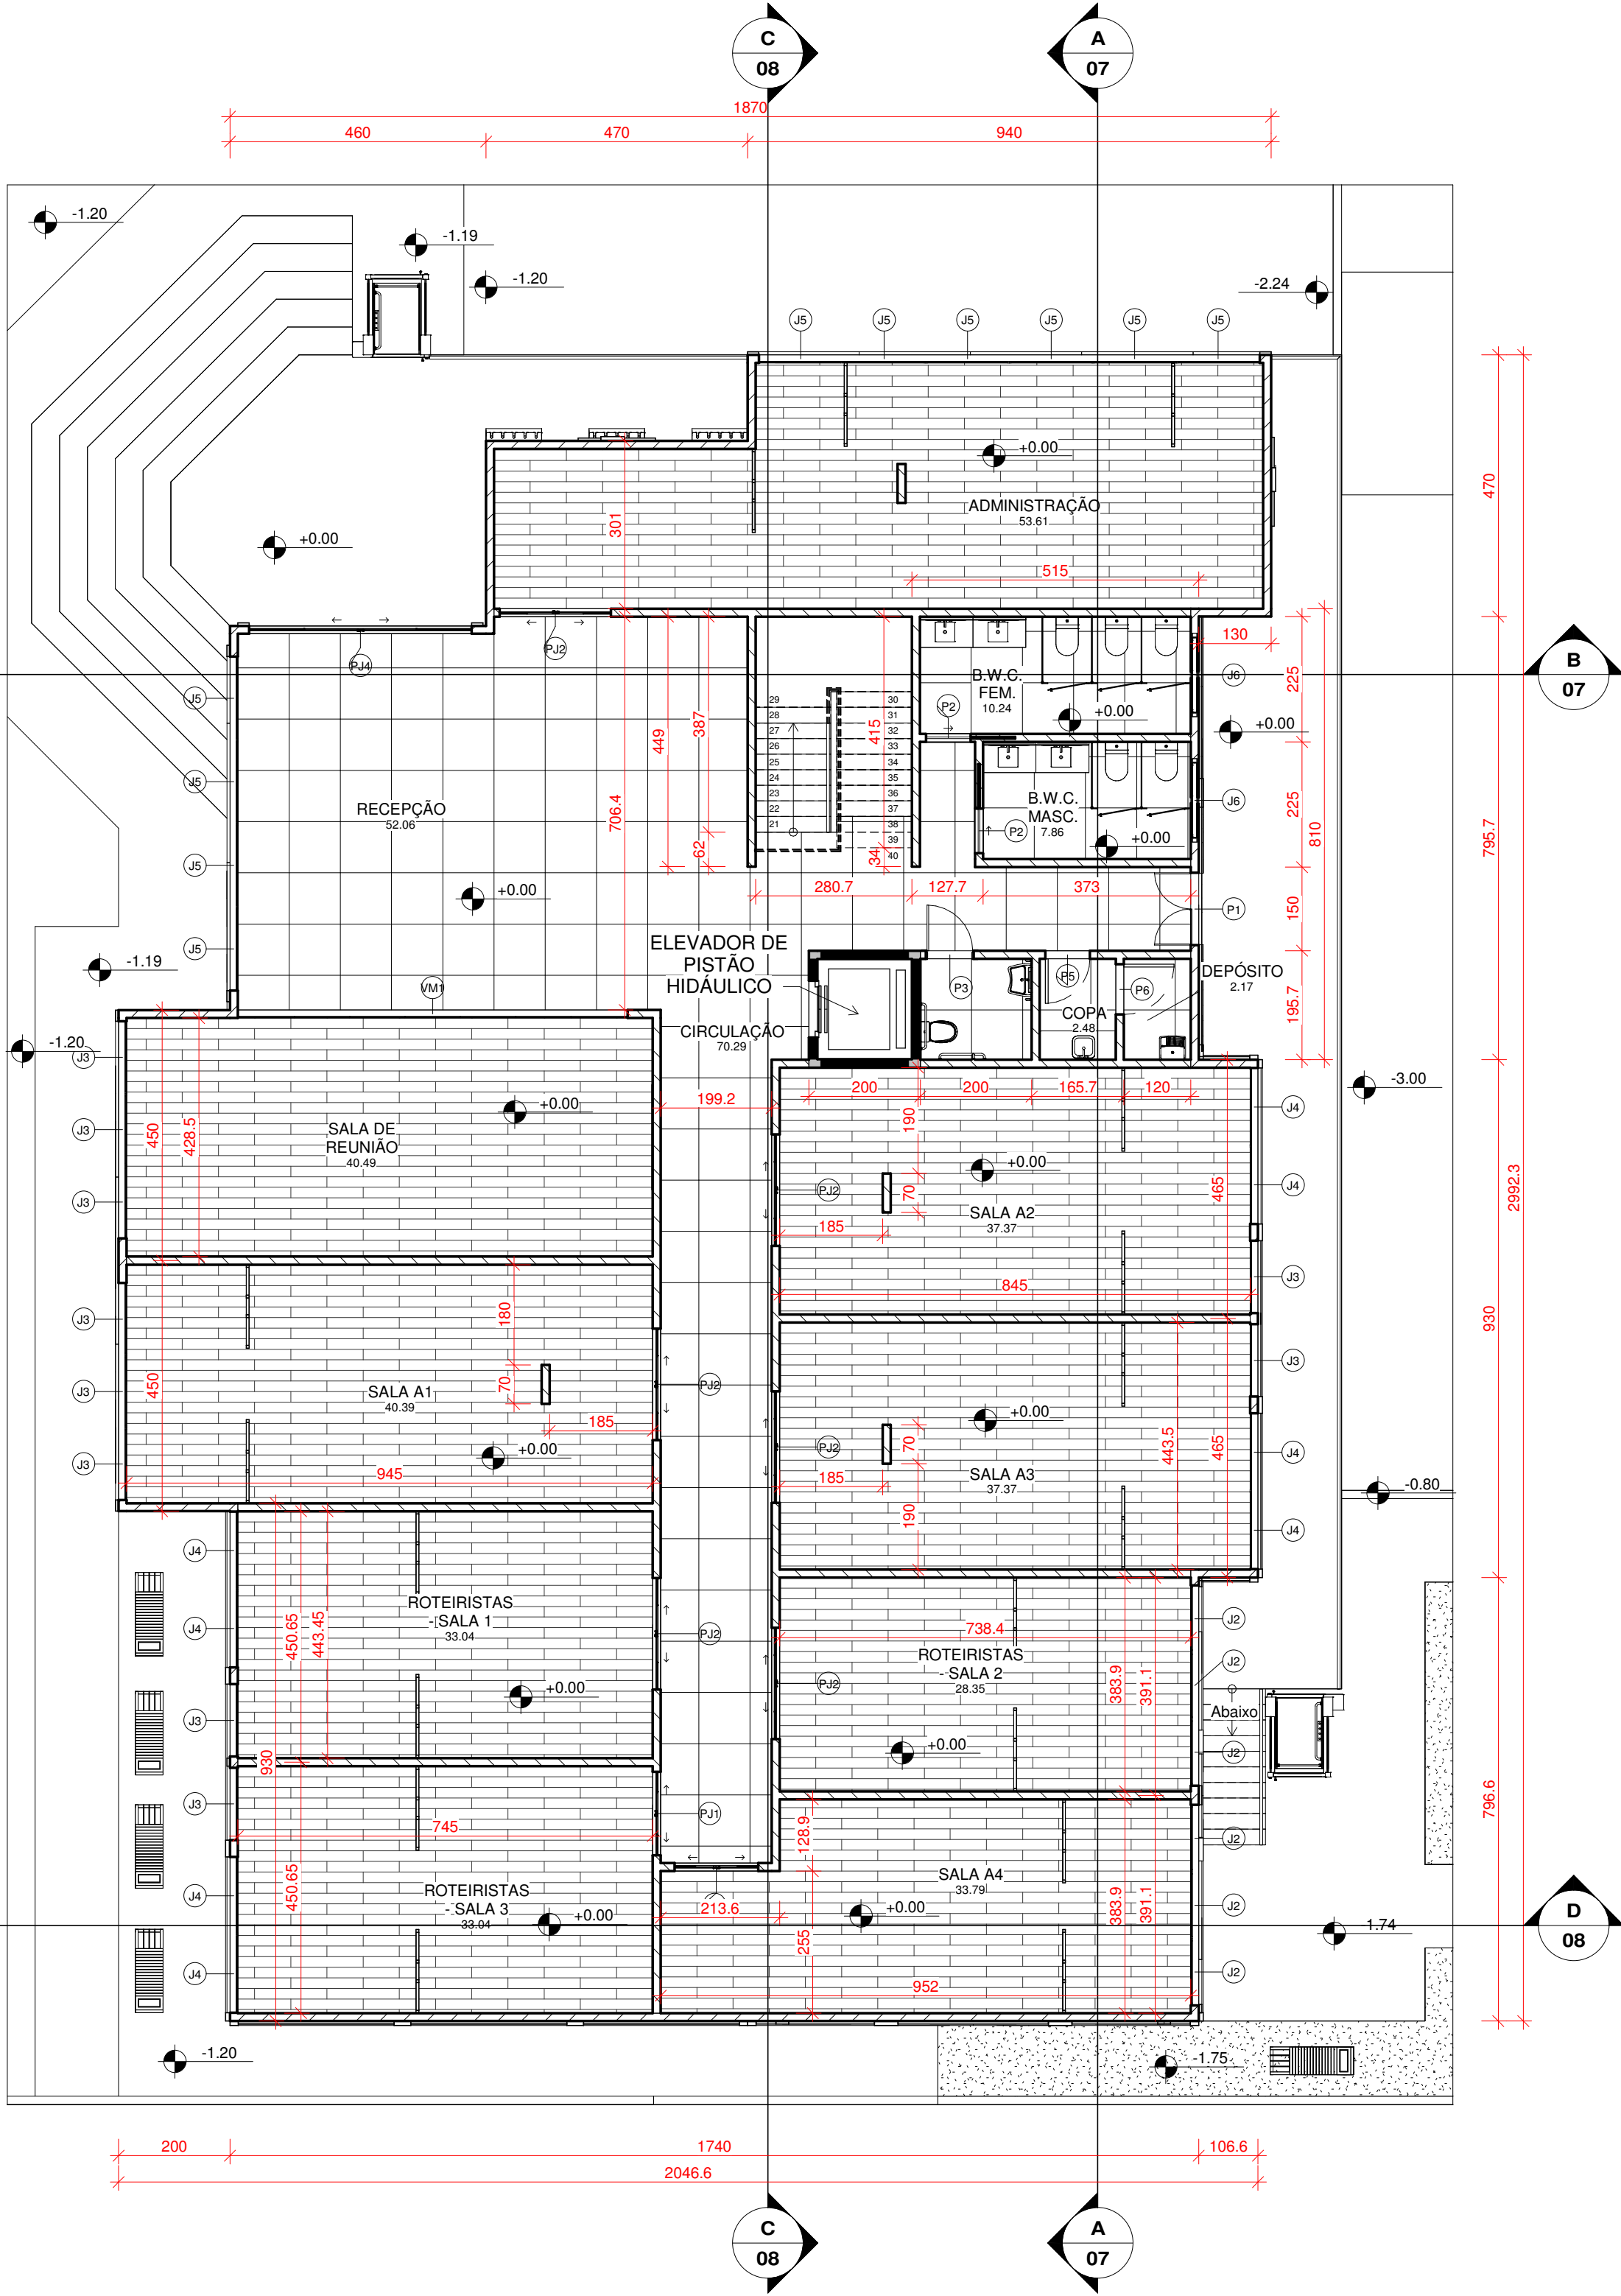


LEGENDA DE ESTRUTURA	
	PAREDE STEEL FRAME - INTERNA ESPESSURA: 14,4cm
	PAREDE STEEL FRAME - EXTERNA ESPESSURA: 14,3cm
	PAREDE STEEL FRAME - ACÚSTICA - INTERNA ESPESSURA: 18,4cm
	PAREDE STEEL FRAME - ACÚSTICA - EXTERNA ESPESSURA: 18,3cm
	PAREDE DE ALVENARIA ESPESSURA: 15cm
	PILAR DE CONCRETO ESPESSURA: 14x21cm E 30x21cm

PUZZEL STUDIOS			
AUTOR DO PROJETO: ALAO JOSÉ JUNIOR		PROFESSOR ORIENTADOR: CAROLINE GANZERT AFONSO	
CONTEÚDO: PLANTA BAIXA		DISCIPLINA: TCC II	FOLHA: 05

Tabela de porta					Tabela de janela					
Marca de tipo	Altura	Largura	Contagem	Descrição	Marca de tipo	Altura bruta	Largura bruta	Altura do peitoril	Contagem	Descrição
P1	210	130	2	PORTA DE VIDRO DE ABRIR, 2 FOLHAS	J1	160	130	110	1	JANELA BASCULANTE
P2	210	80	4	PORTA DE CORRER	J2	180	120	90	6	JANELA BASCULANTE
P3	210	82	2	PORTA POD	J3	180	130	90	10	JANELA BASCULANTE
P4	210	70	1		J4	180	140	90	8	JANELA BASCULANTE
P5	210	80	2		J5	180	150	90	13	JANELA BASCULANTE
P6	210	90	2		J6	60	150	210	4	JANELA BASCULANTE
P7	210	80	12	PORTA ACÚSTICA	VA1	100	130	110	3	VIDRO FIXO DUPLO, ACÚSTICO
P8	210	90	3	PORTA ACÚSTICA	VA2	100	110	110	3	VIDRO FIXO DUPLO, ACÚSTICO
PJ1	210	150	2	PORTA DE VIDRO DE CORRER, 4 FOLHAS	VM1	300	700	0	1	VIDRO MÓVEL, 7 FOLHAS
PJ2	210	200	7	PORTA DE VIDRO DE CORRER, 4 FOLHAS						
PJ3	210	250	3	PORTA DE VIDRO DE CORRER, 4 FOLHAS						
PJ4	210	400	1	PORTA DE VIDRO DE CORRER, 4 FOLHAS						

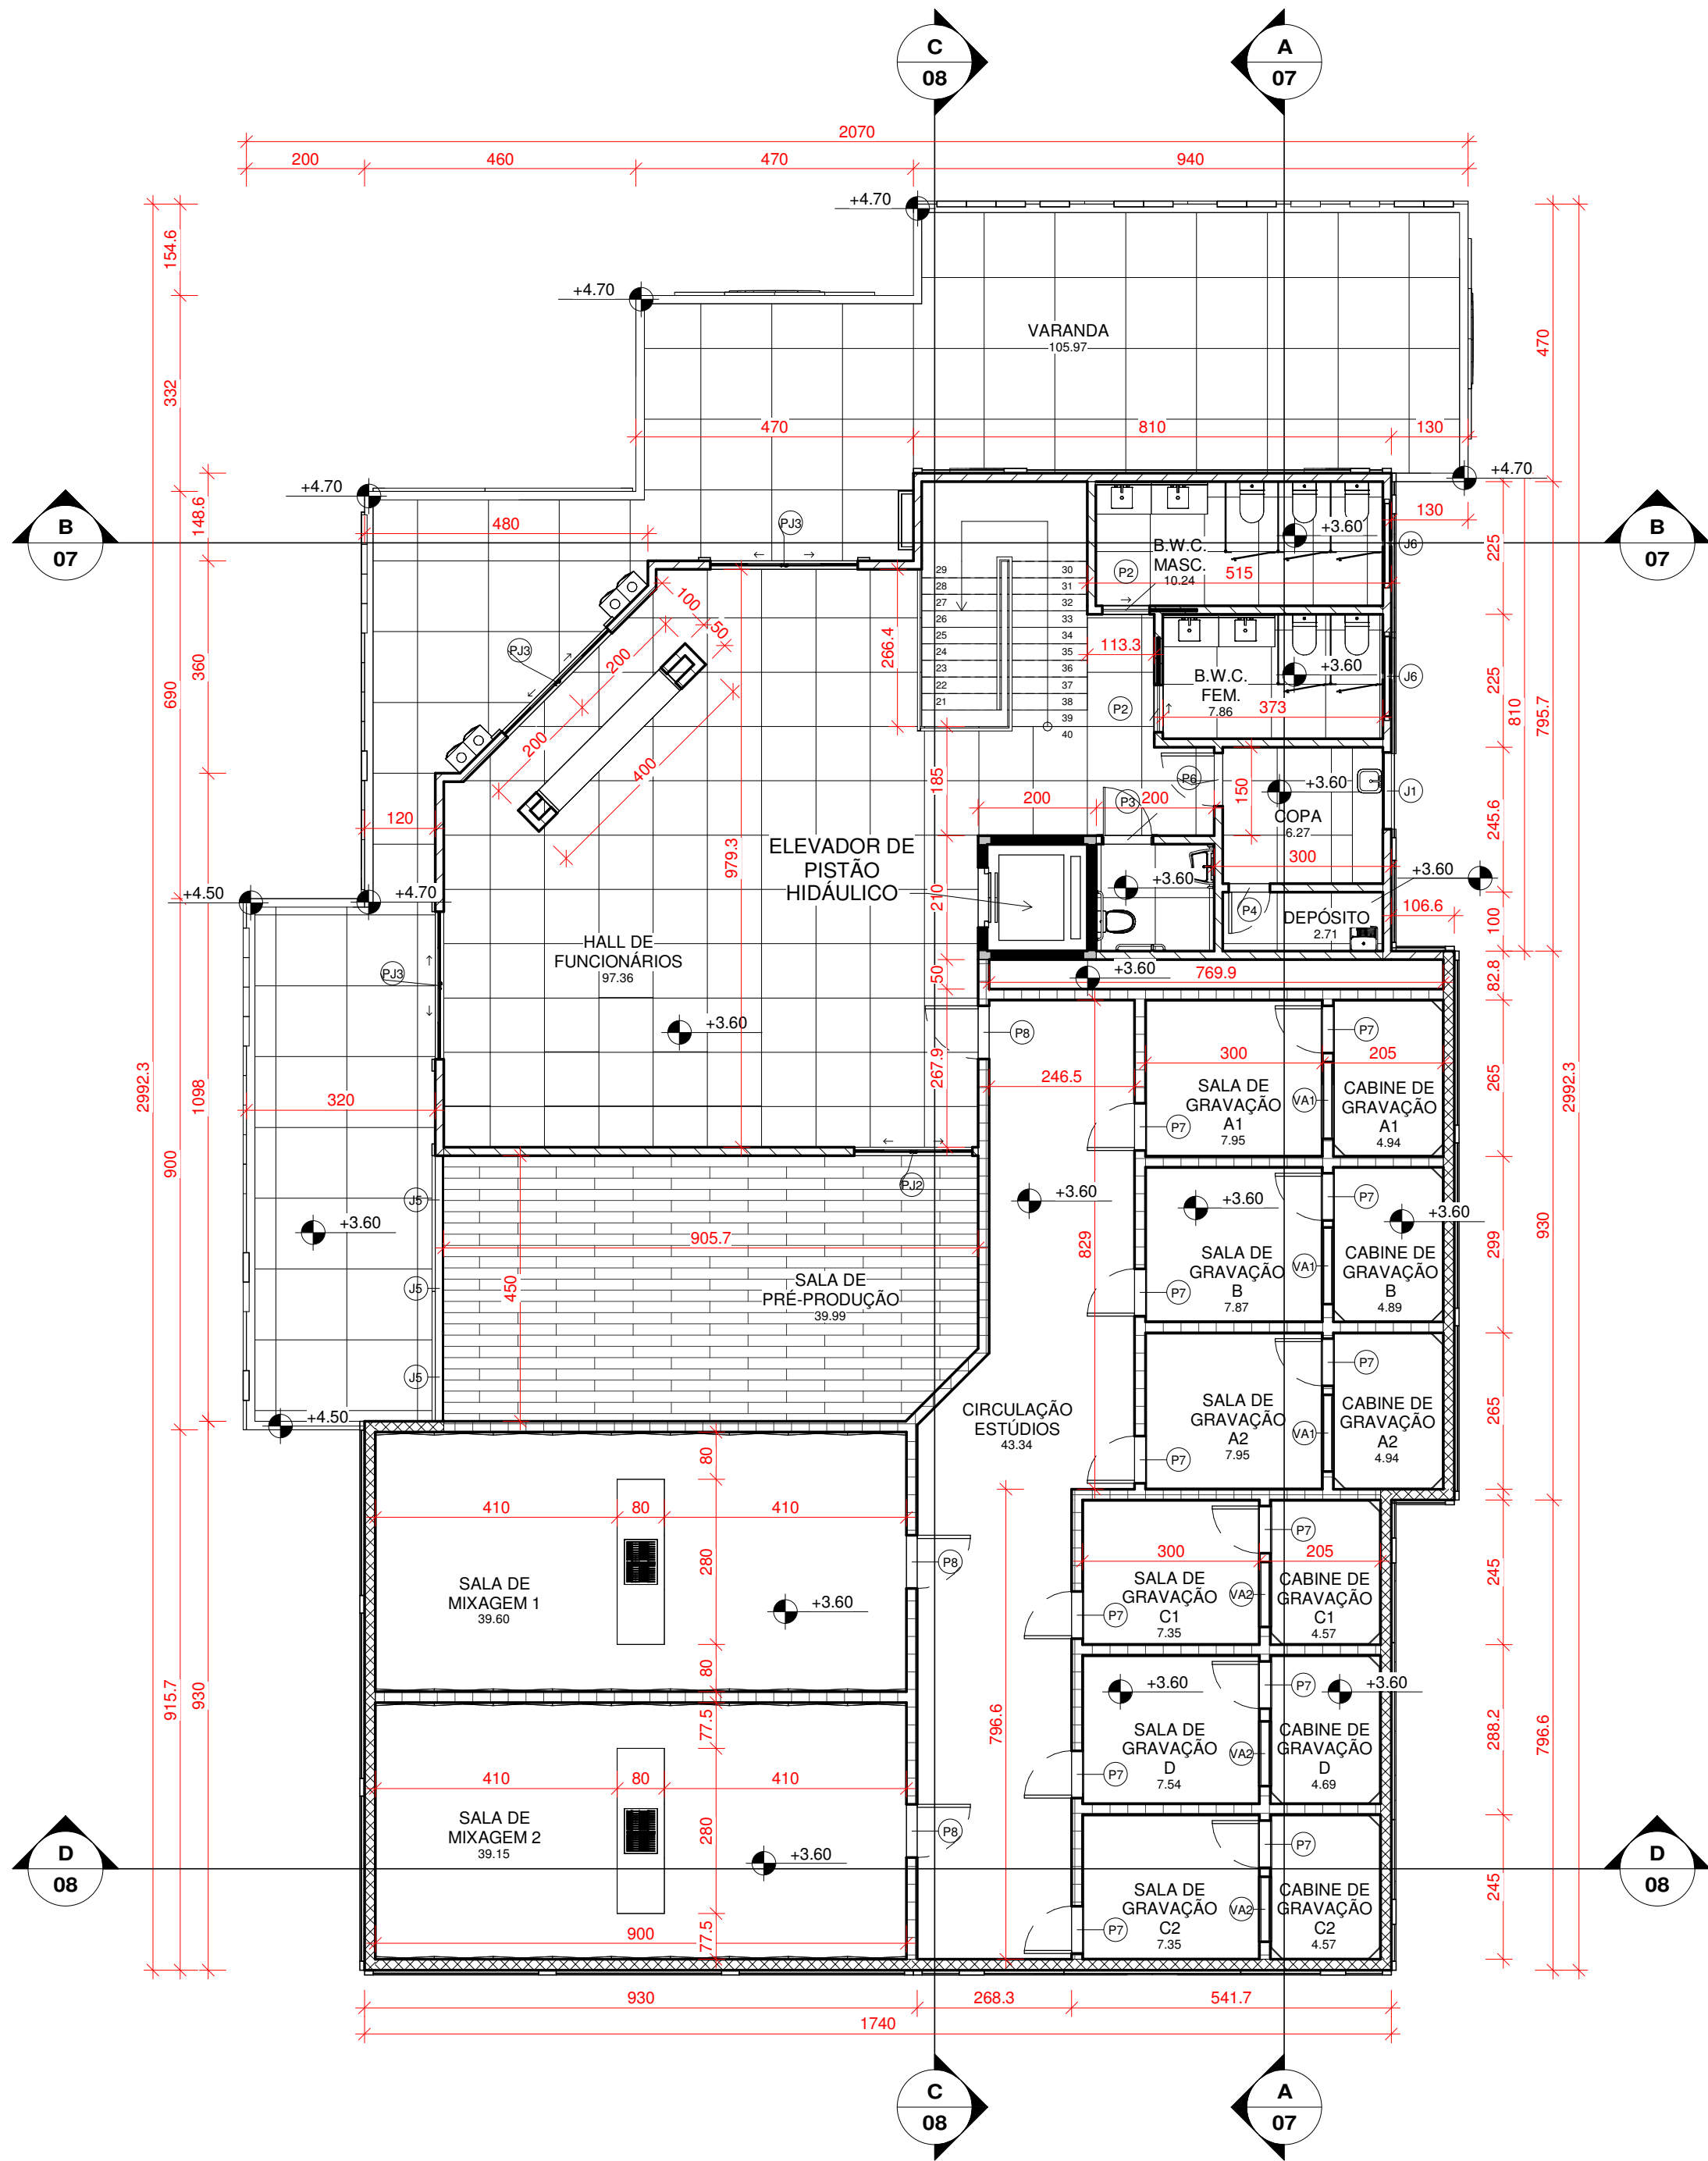


2 1º PAVIMENTO - PLANTA BAIXA
ESCALA 1 : 100

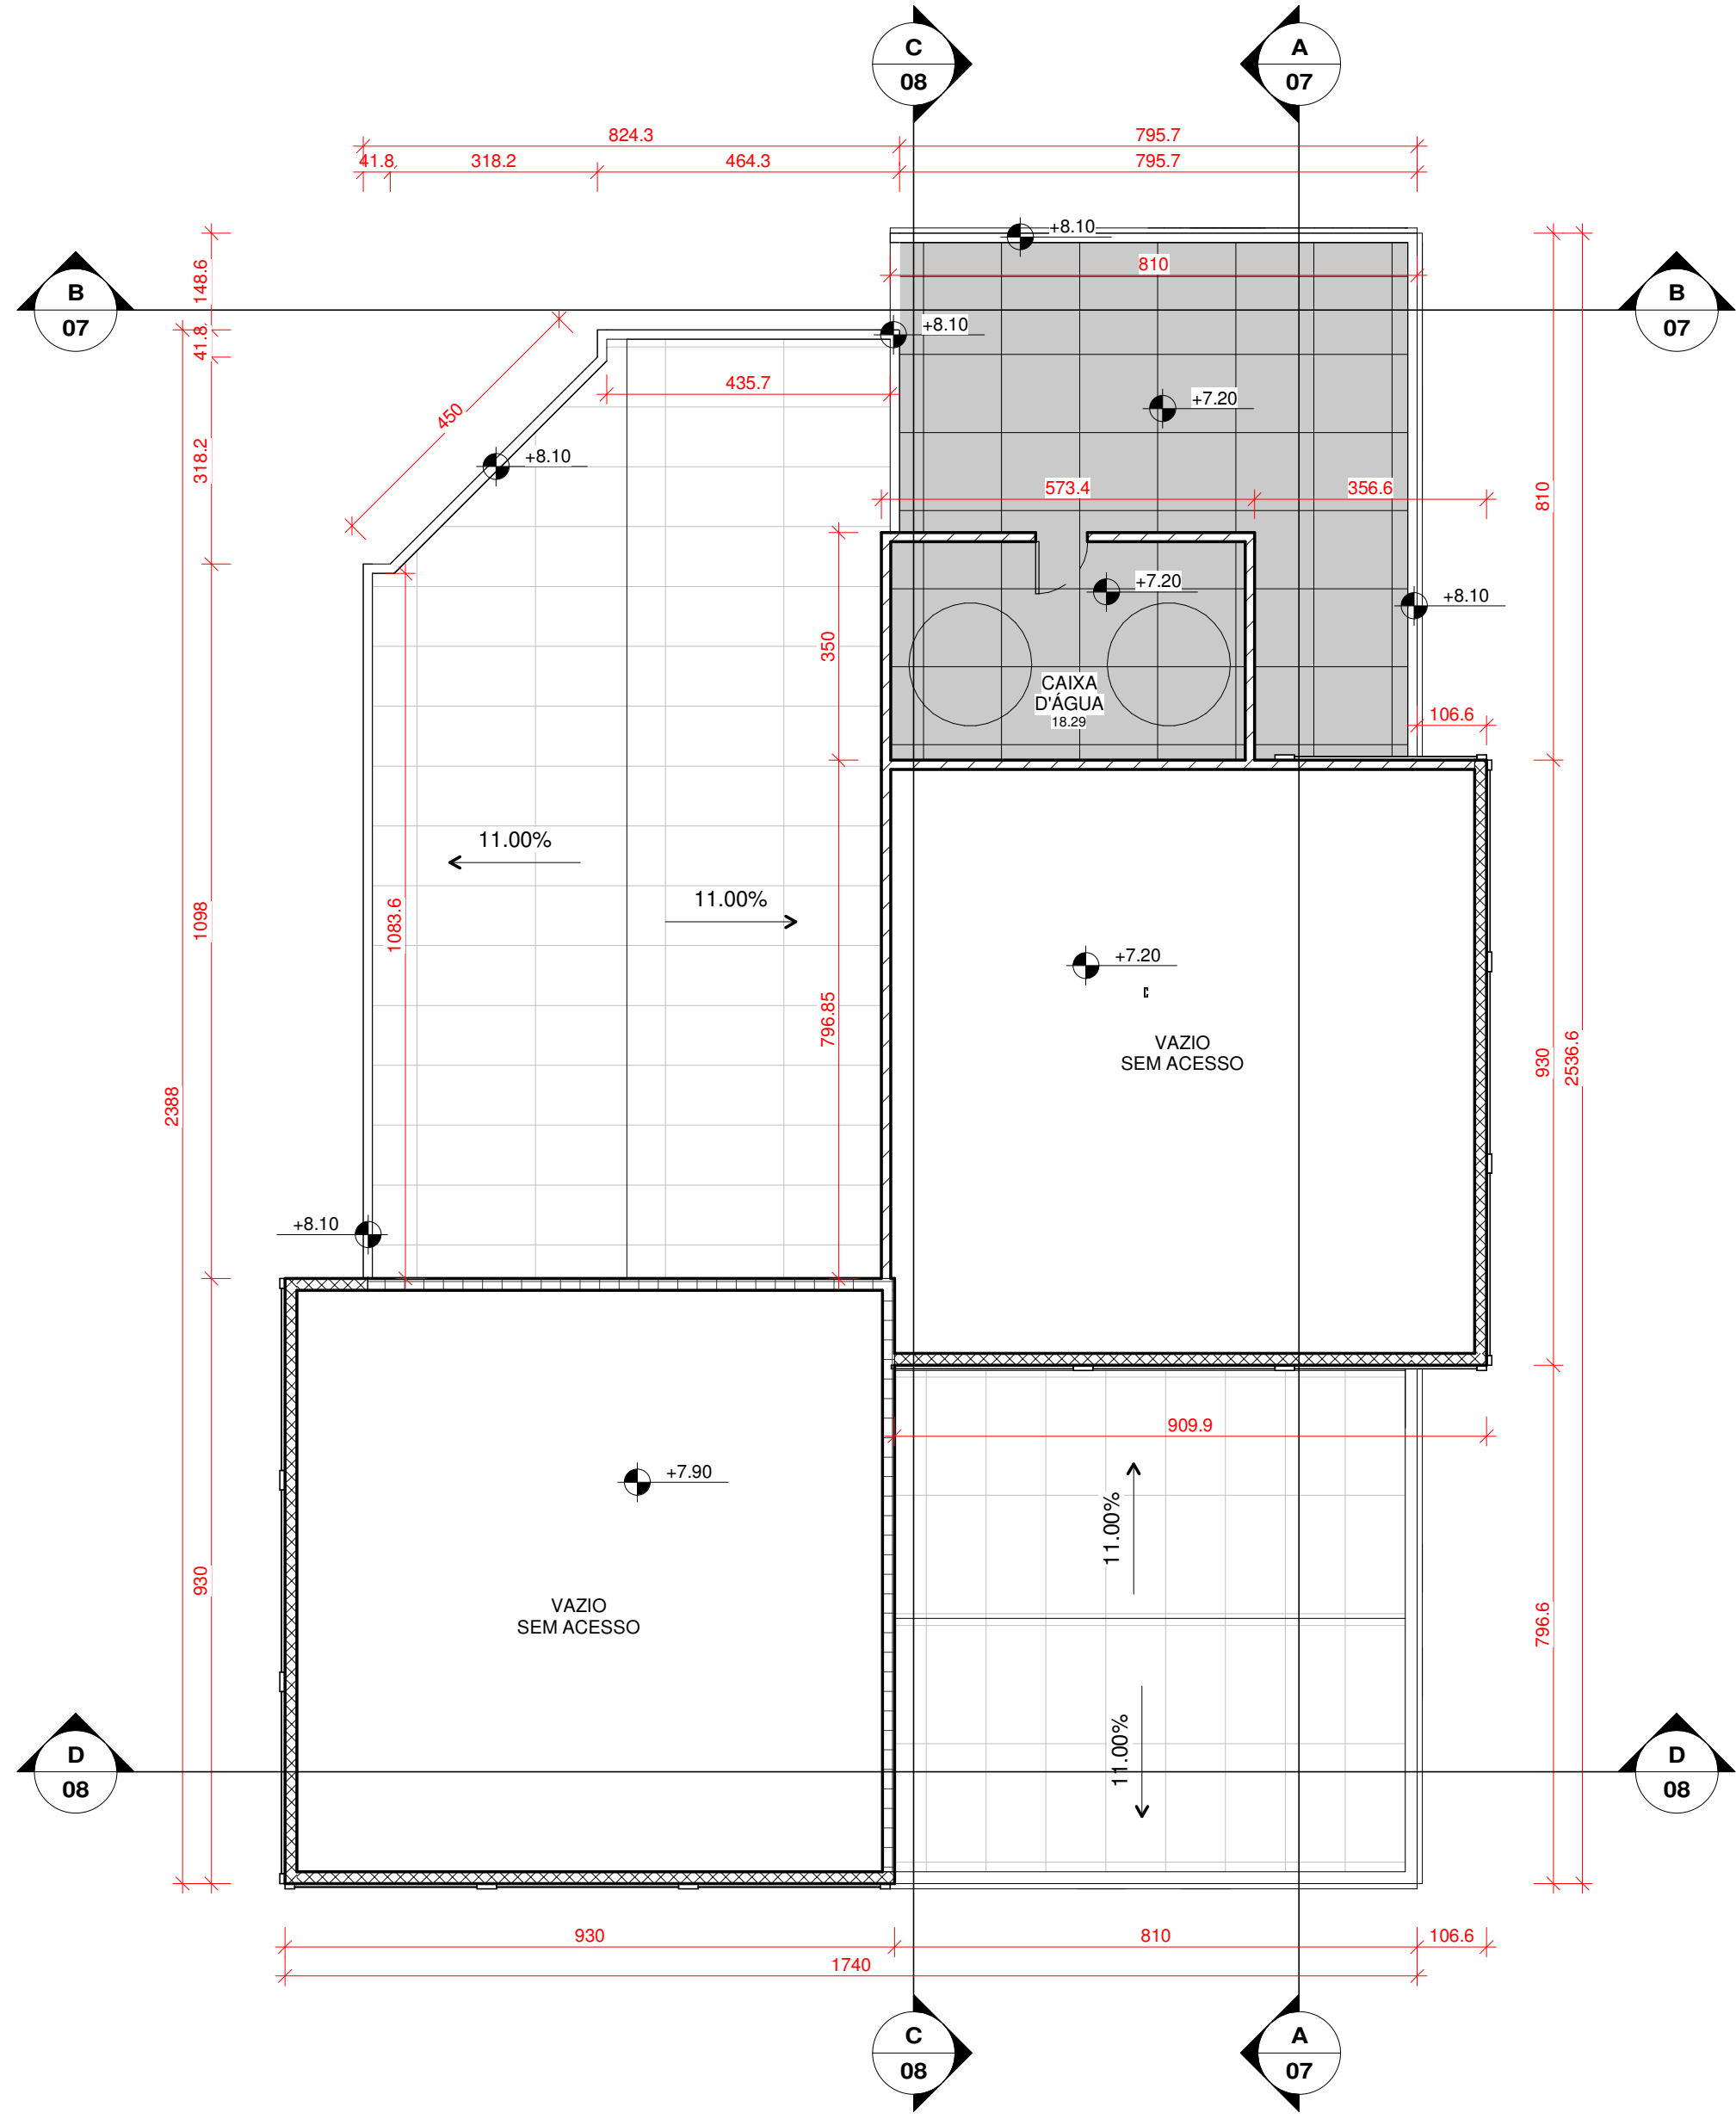


3 CAIXA D'ÁGUA - PLANTA BAIXA
ESCALA 1 : 100

LEGENDA DE ESTRUTURA	
	PAREDE STEEL FRAME - INTERNA ESPESSURA: 14,4cm
	PAREDE STEEL FRAME - EXTERNA ESPESSURA: 14,3cm
	PAREDE STEEL FRAME - ACÚSTICA - INTERNA ESPESSURA: 18,4cm
	PAREDE STEEL FRAME - ACÚSTICA - EXTERNA ESPESSURA: 18,3cm
	PAREDE DE ALVENARIA ESPESSURA: 15cm
	PILAR DE CONCRETO ESPESSURA: 14x21cm E 30x21cm

PUZZEL STUDIOS			
AUTOR DO PROJETO: ALAIOR JOSÉ JUNIOR		PROFESSOR ORIENTADOR: CAROLINE GANZERT AFONSO	
CONTEÚDO: PLANTA BAIXA		DISCIPLINA: TCC II	FOLHA: 06

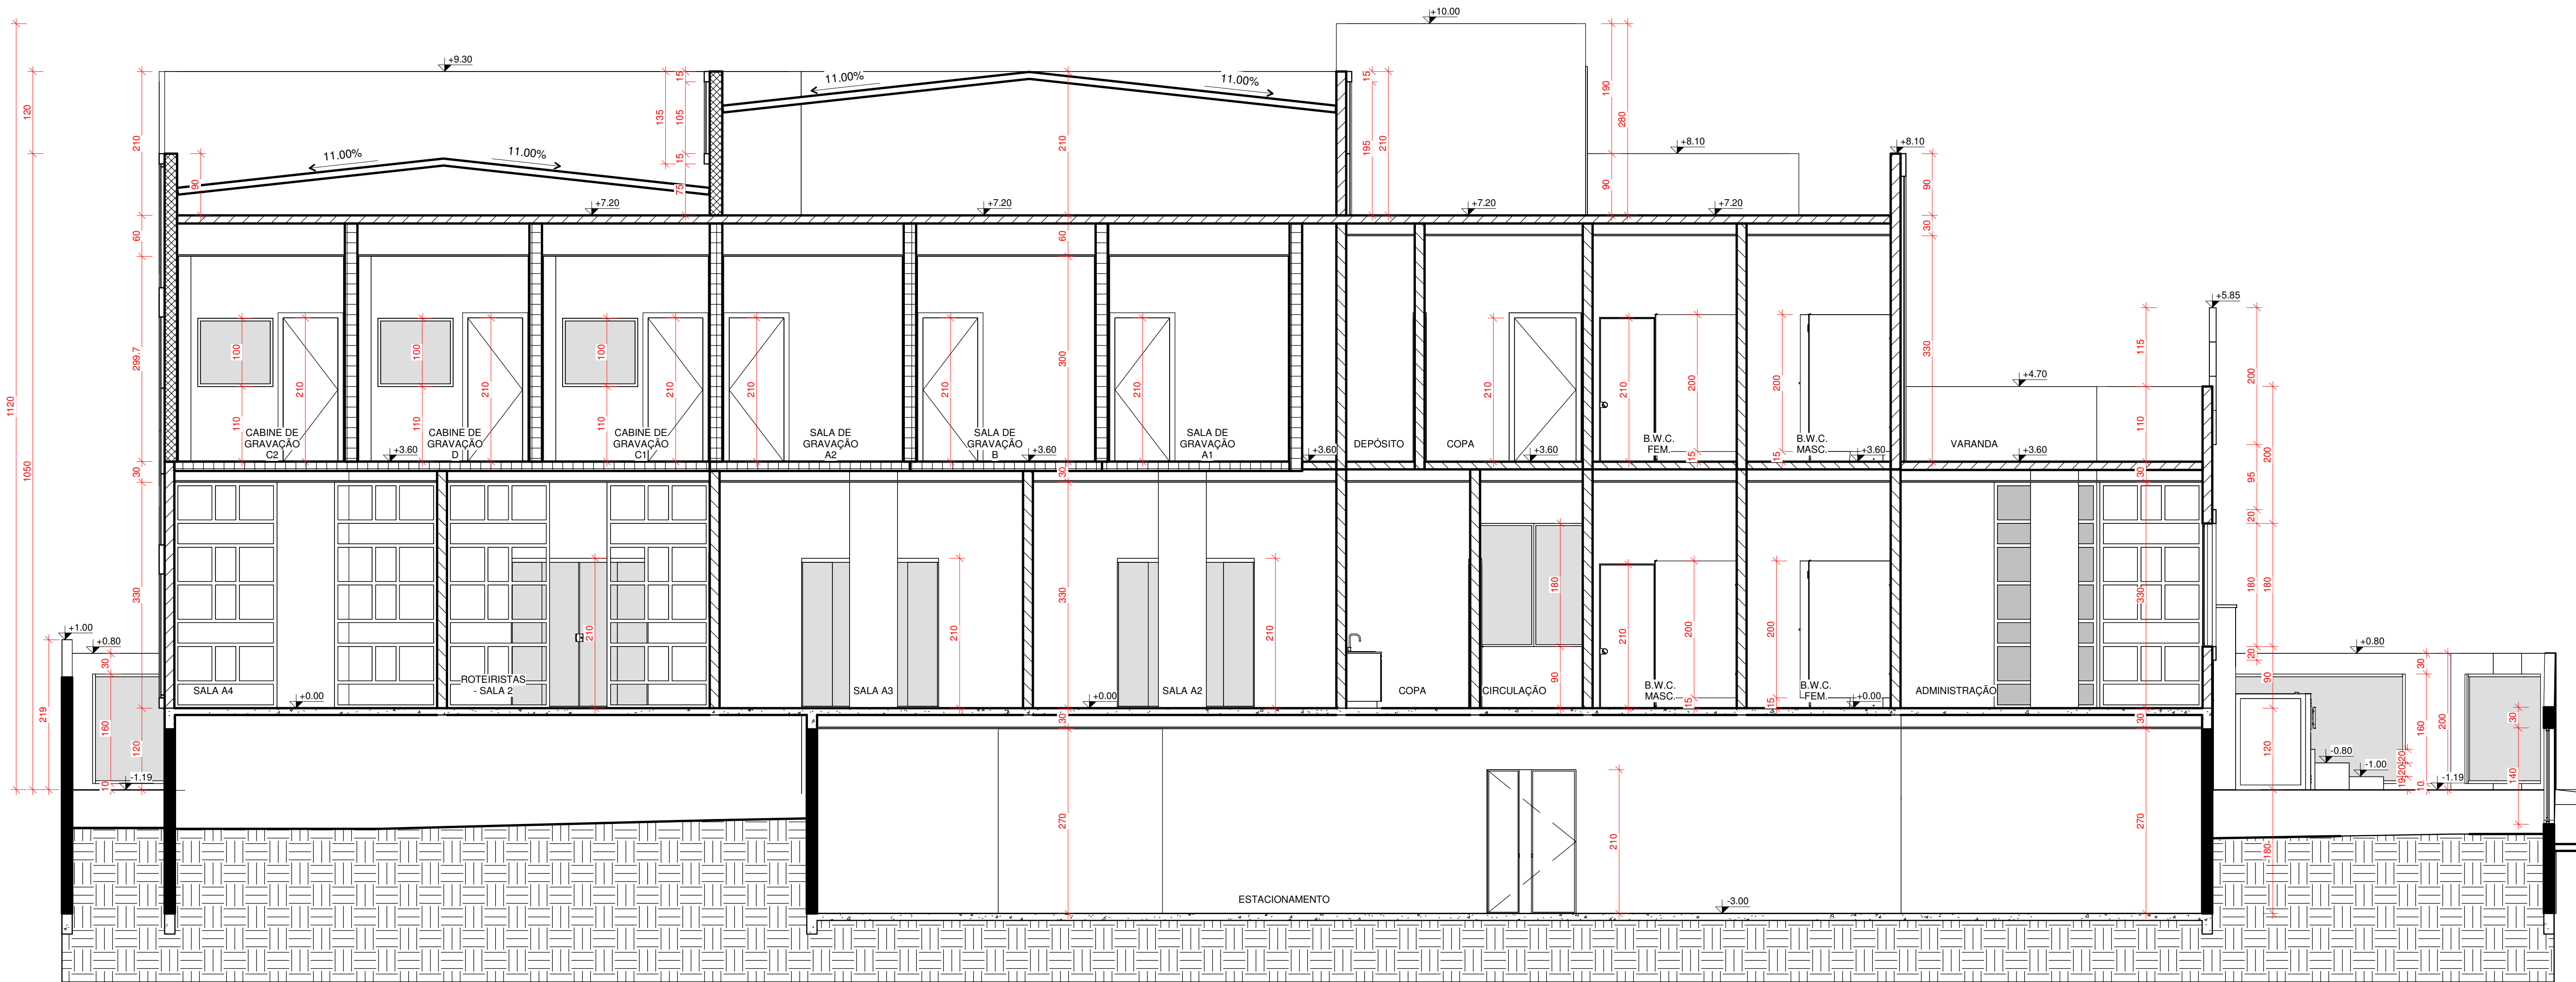

1 CORTE AA
ESCALA 1:50

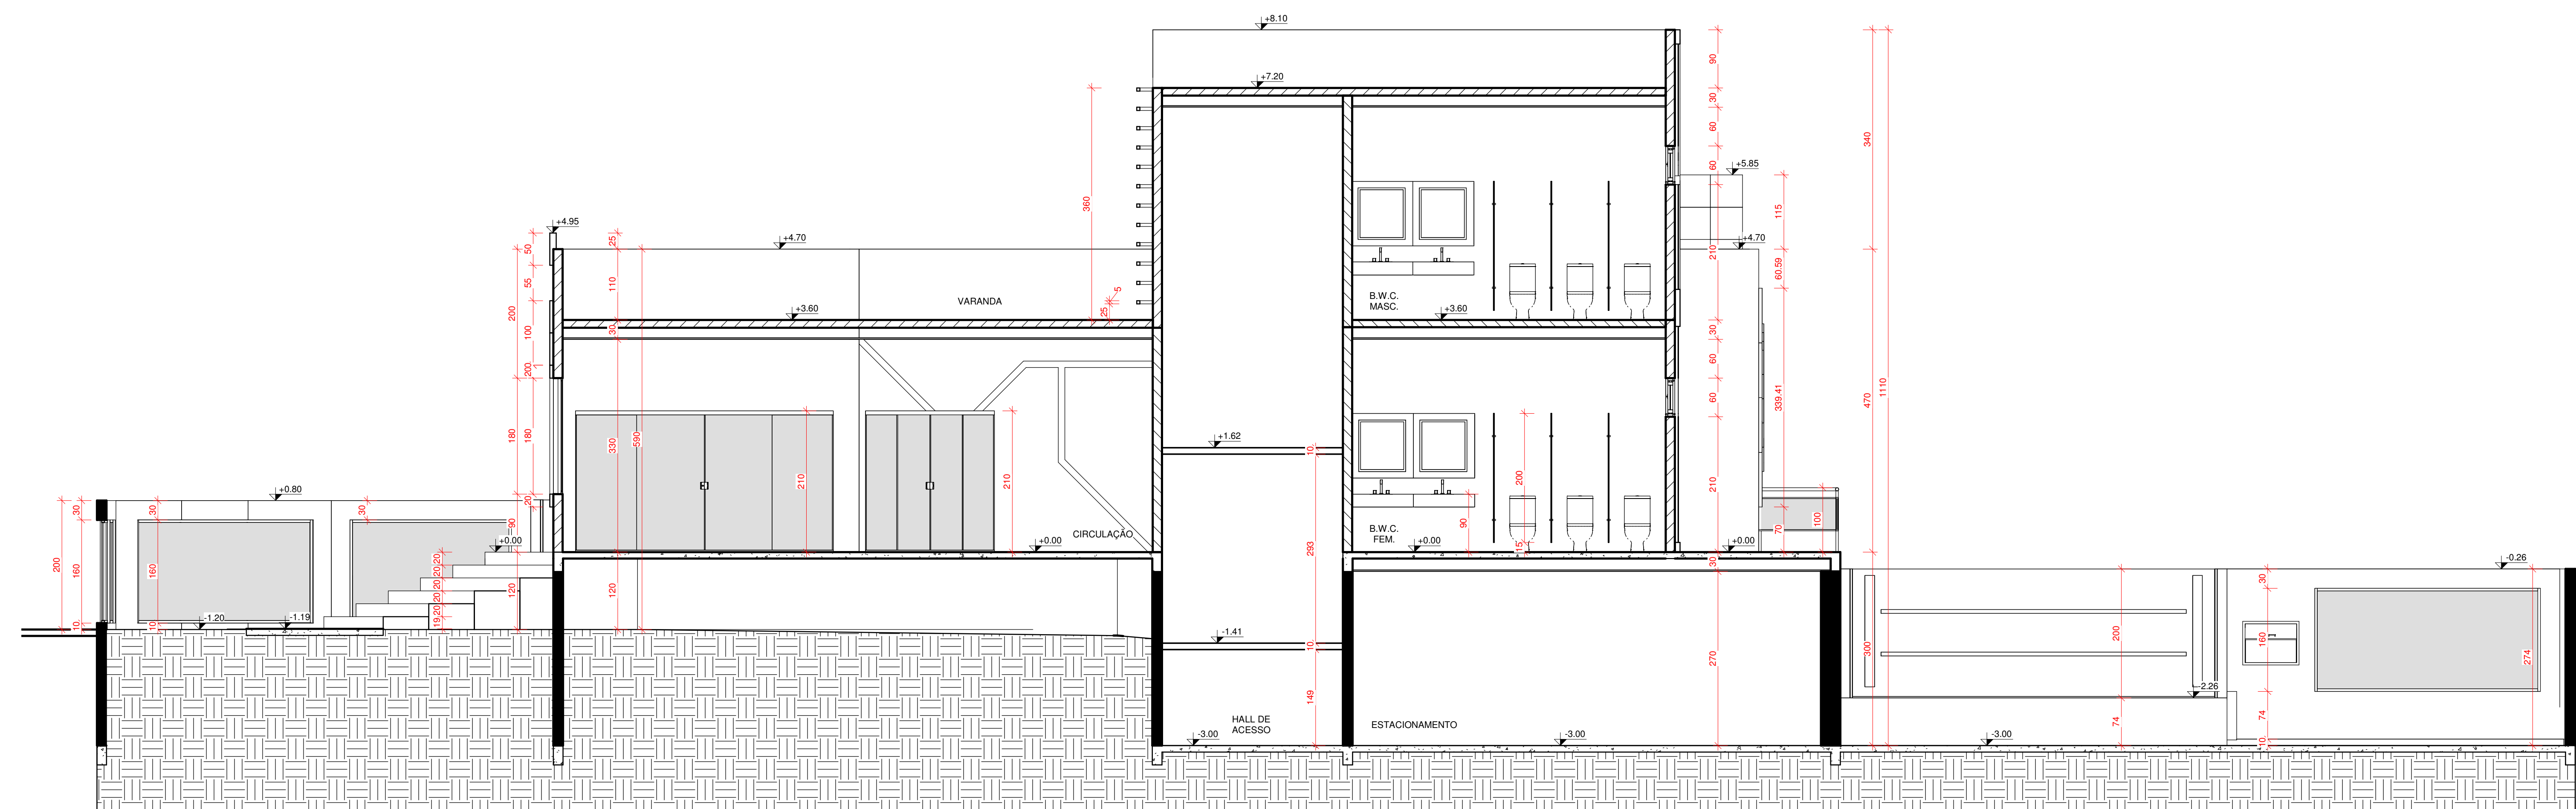


2 CORTE BB
ESCALA 1:50


LEGENDA LAJE E FORRO	
	LAJE STEEL FRAME - PISO INTERNO CIRCULAÇÃO / SALAS
	LAJE STEEL FRAME - PISO INTERNO ACÚSTICO
	LAJE STEEL FRAME - EXTERNO
	LAJE DE STEEL FRAME - COBERTURA
	LAJE DE CONCRETO DE CONCRETO
	FORRO DE LÃ DE VIDRO

LEGENDA DE ESTRUTURA	
	PAREDE STEEL FRAME - INTERNA
	PAREDE STEEL FRAME - EXTERNA
	PAREDE STEEL FRAME - ACÚSTICA - INTERNA
	PAREDE STEEL FRAME - ACÚSTICA - EXTERNA
	PAREDE DE ALVENARIA
	PILAR DE CONCRETO

PUZZEL STUDIOS			
AUTOR DO PROJETO: ALACR JOSÉ JUNIOR		PROFESSOR ORIENTADOR: CAROLINE GANZERT AFONSO	
CONTÊÚDO: CORTES	DISCIPLINA: TCC II	FOLHA: 07	

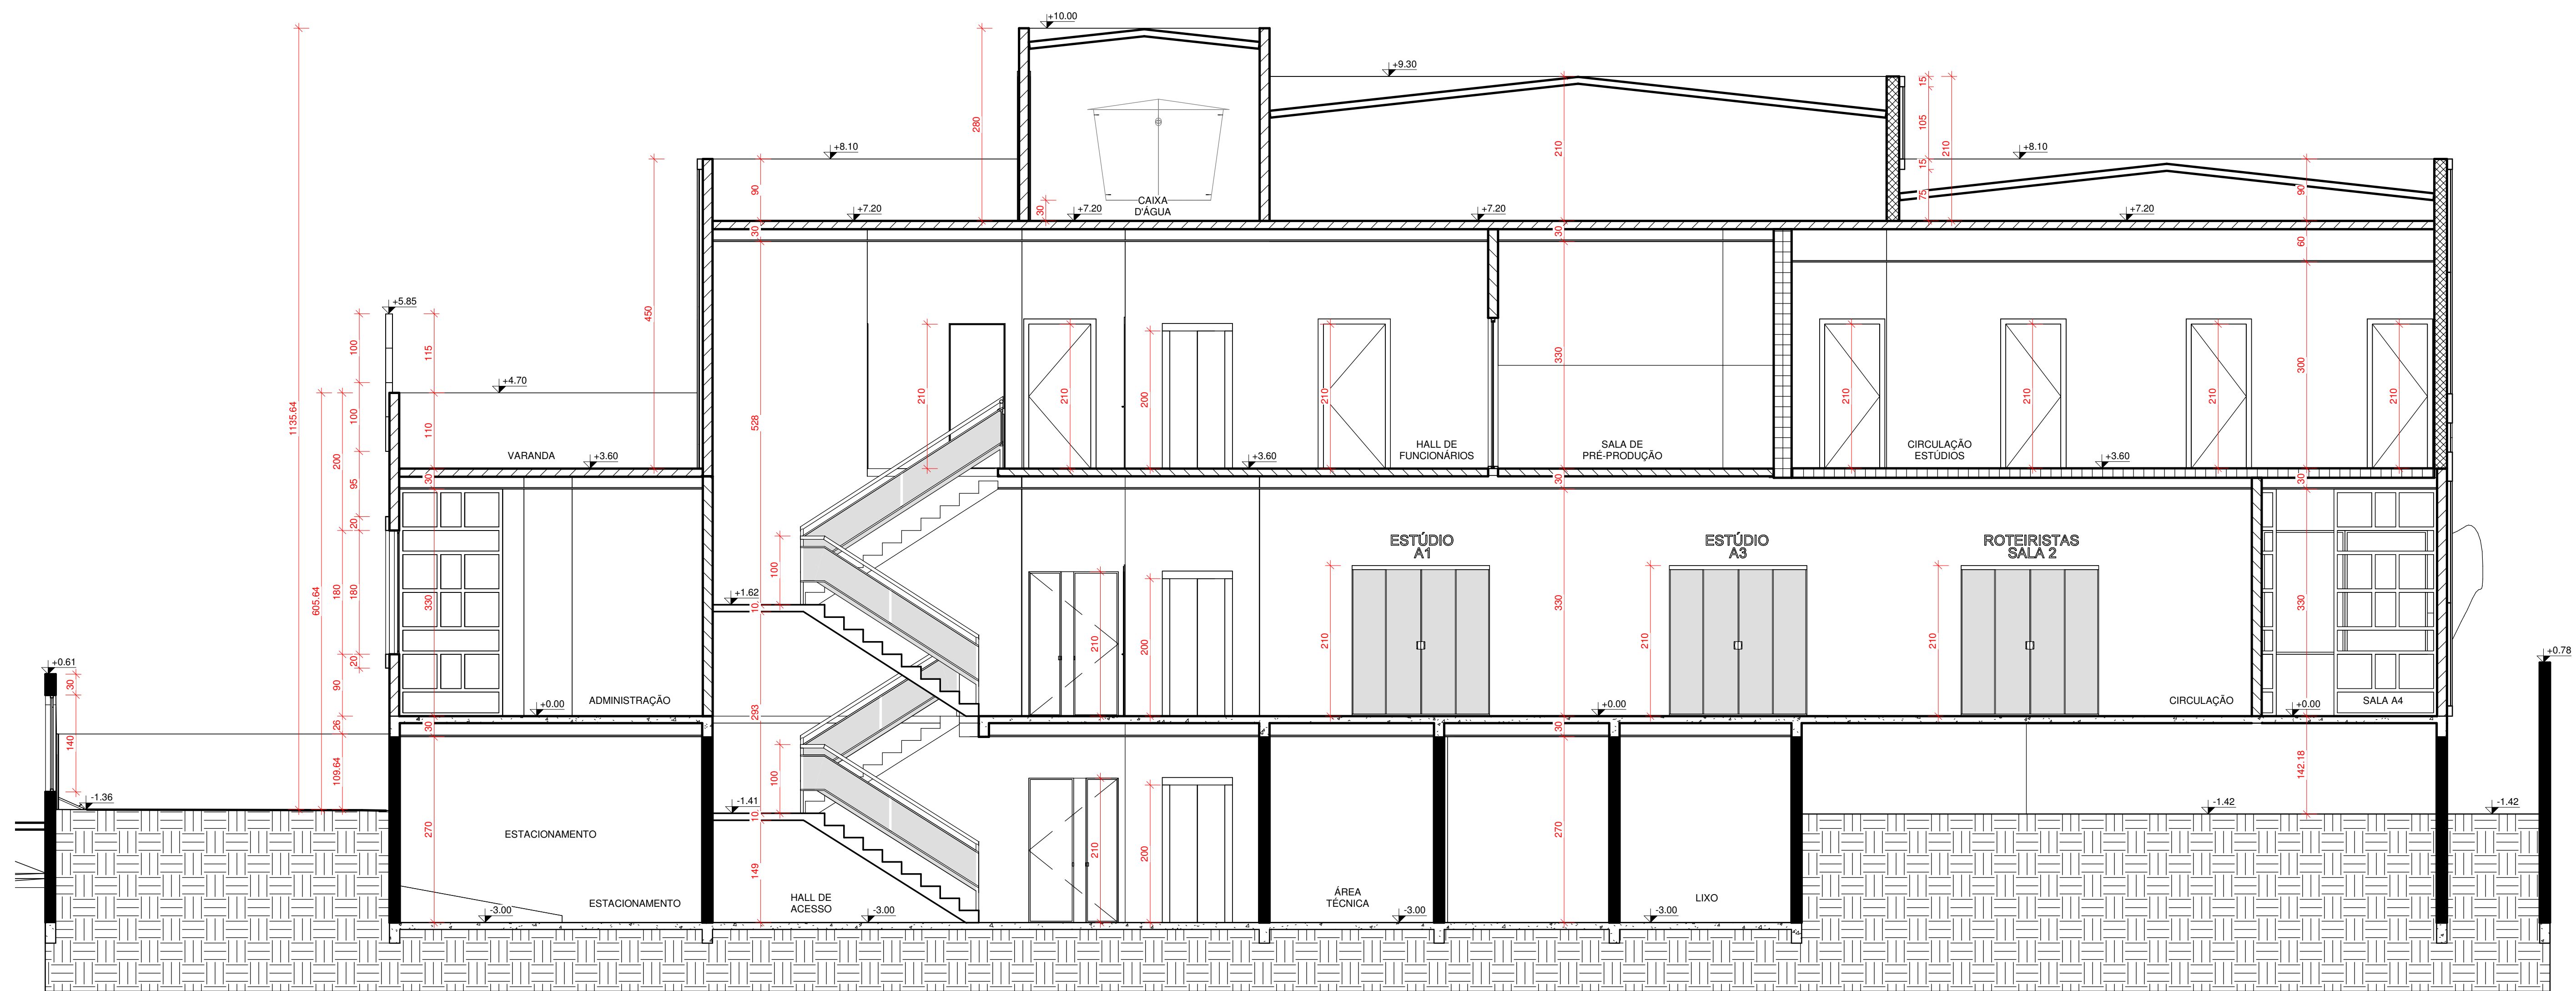

1 CORTE CC
ESCALA 1:50


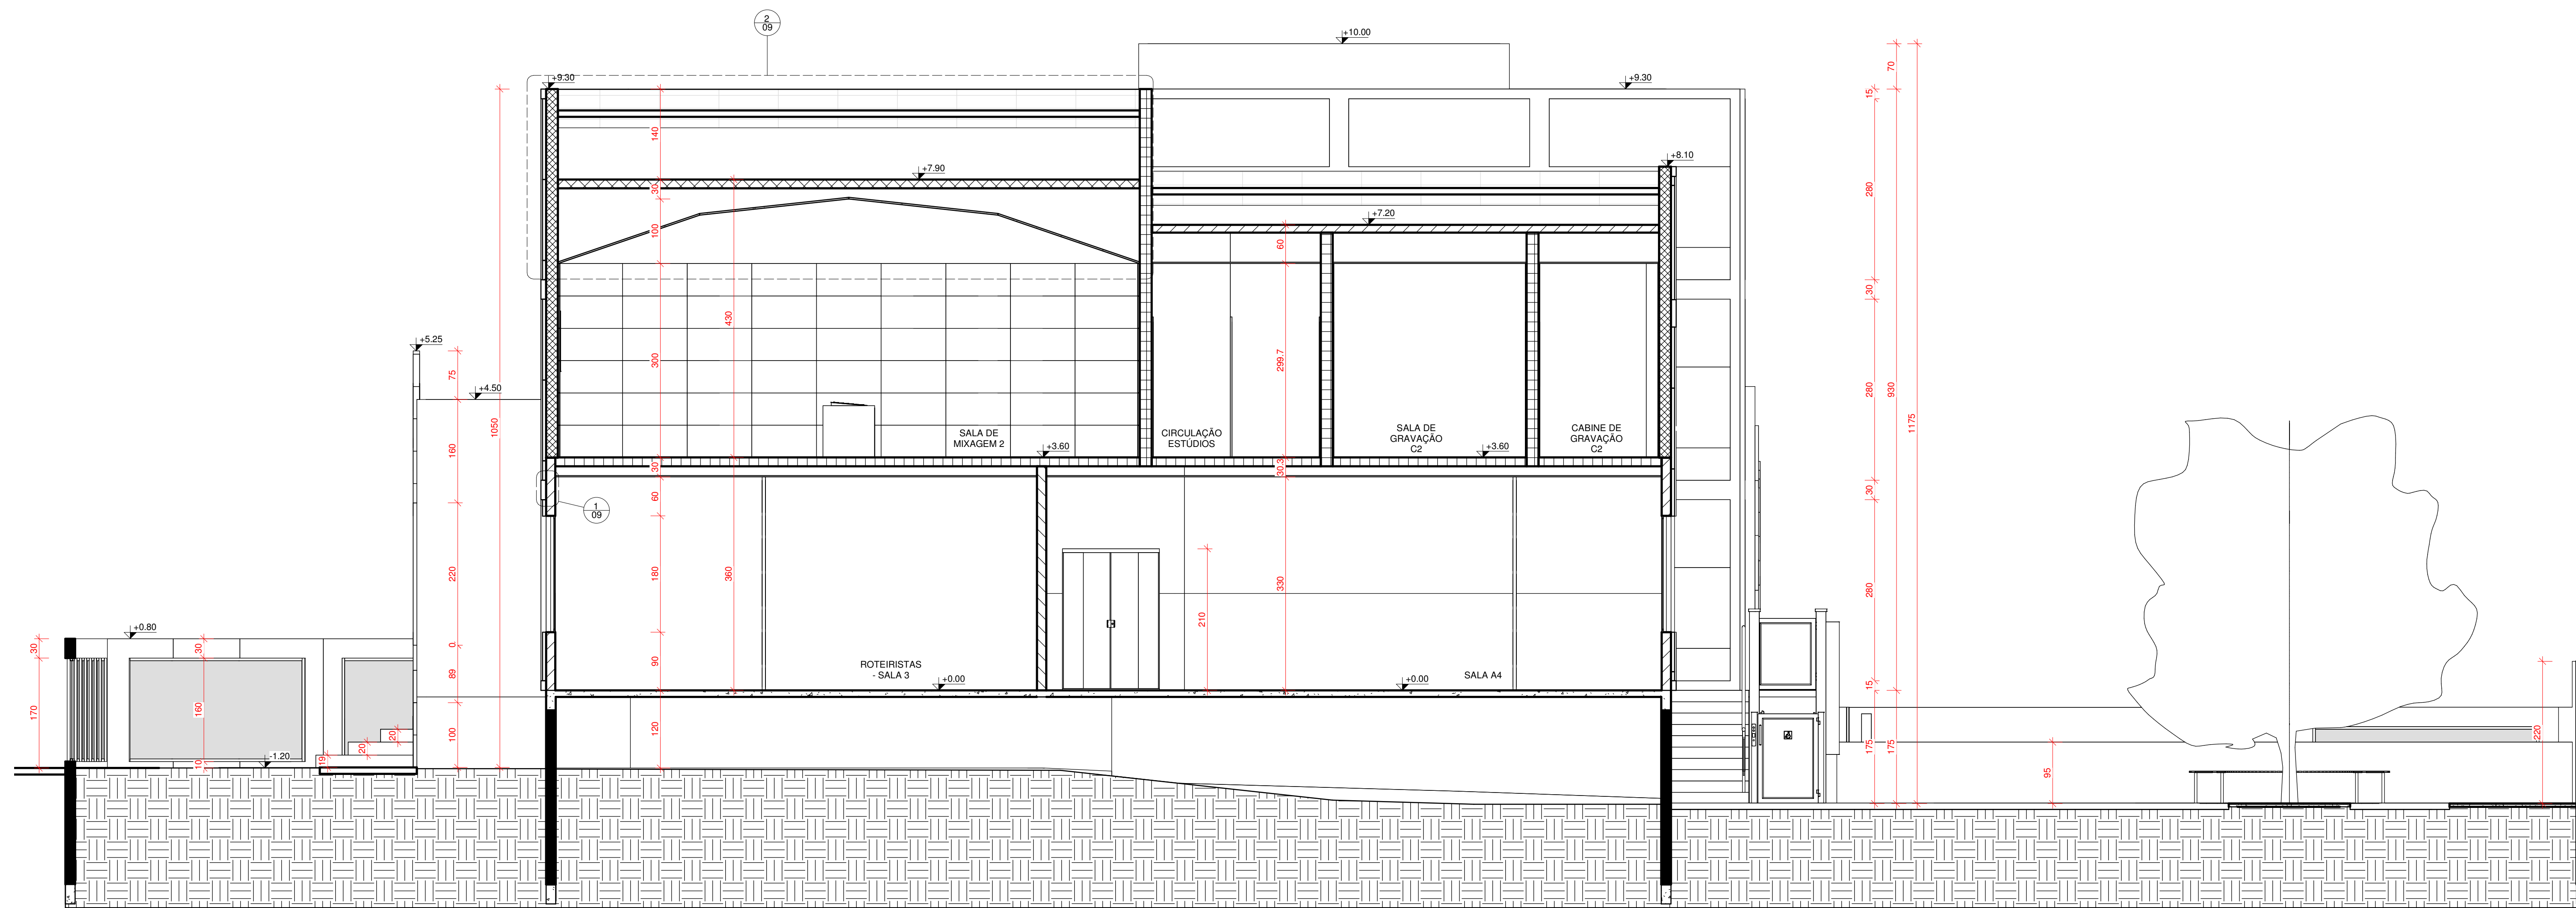


2 CORTE DD
ESCALA 1:50

LEGENDA LAJE E FORRO	
	LAJE STEEL FRAME - PISO INTERNO CIRCULAÇÃO / SALAS ESPESURA: 11,2cm
	LAJE STEEL FRAME - PISO INTERNO ACÚSTICO ESPESURA: 13,8cm
	LAJE STEEL FRAME - EXTERNO ESPESURA: 12cm
	LAJE DE STEEL FRAME - COBERTURA ESPESURA: 13,5cm
	LAJE DE CONCRETO DE CONCRETO ESPESURA: 10cm
	FORRO DE LÃ DE VIDRO ESPESURA: 25mm


LEGENDA DE ESTRUTURA	
	PAREDE STEEL FRAME - INTERNA ESPESURA: 14,4cm
	PAREDE STEEL FRAME - EXTERNA ESPESURA: 14,3cm
	PAREDE STEEL FRAME - ACÚSTICA - INTERNA ESPESURA: 18,4cm
	PAREDE STEEL FRAME - ACÚSTICA - EXTERNA ESPESURA: 18,3cm
	PAREDE DE ALVENARIA ESPESURA: 15cm
	PILAR DE CONCRETO ESPESURA: 14x21cm E 30x21cm

PUZZEL STUDIOS			
AUTOR DO PROJETO: ALACR JOSÉ JUNIOR		PROFESSOR ORIENTADOR: CAROLINE GANZERT AFONSO	
CONTEÚDO: CORTES	DISCIPLINA: TCC II	FOLHA: 08	

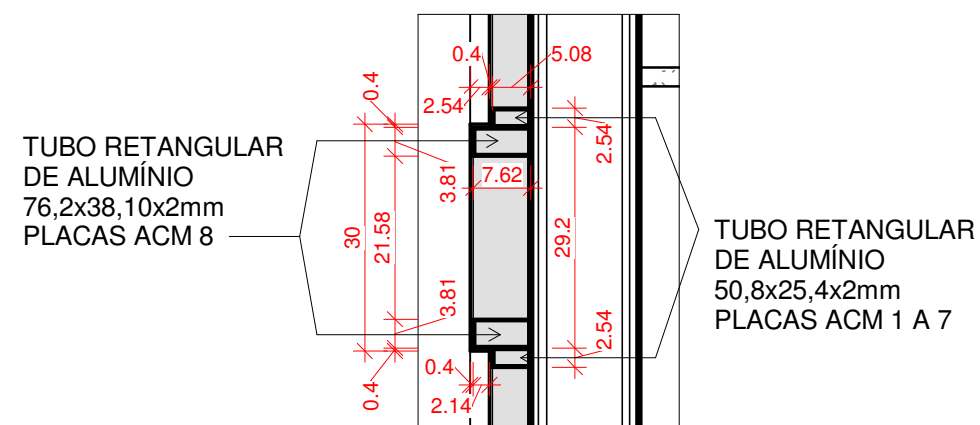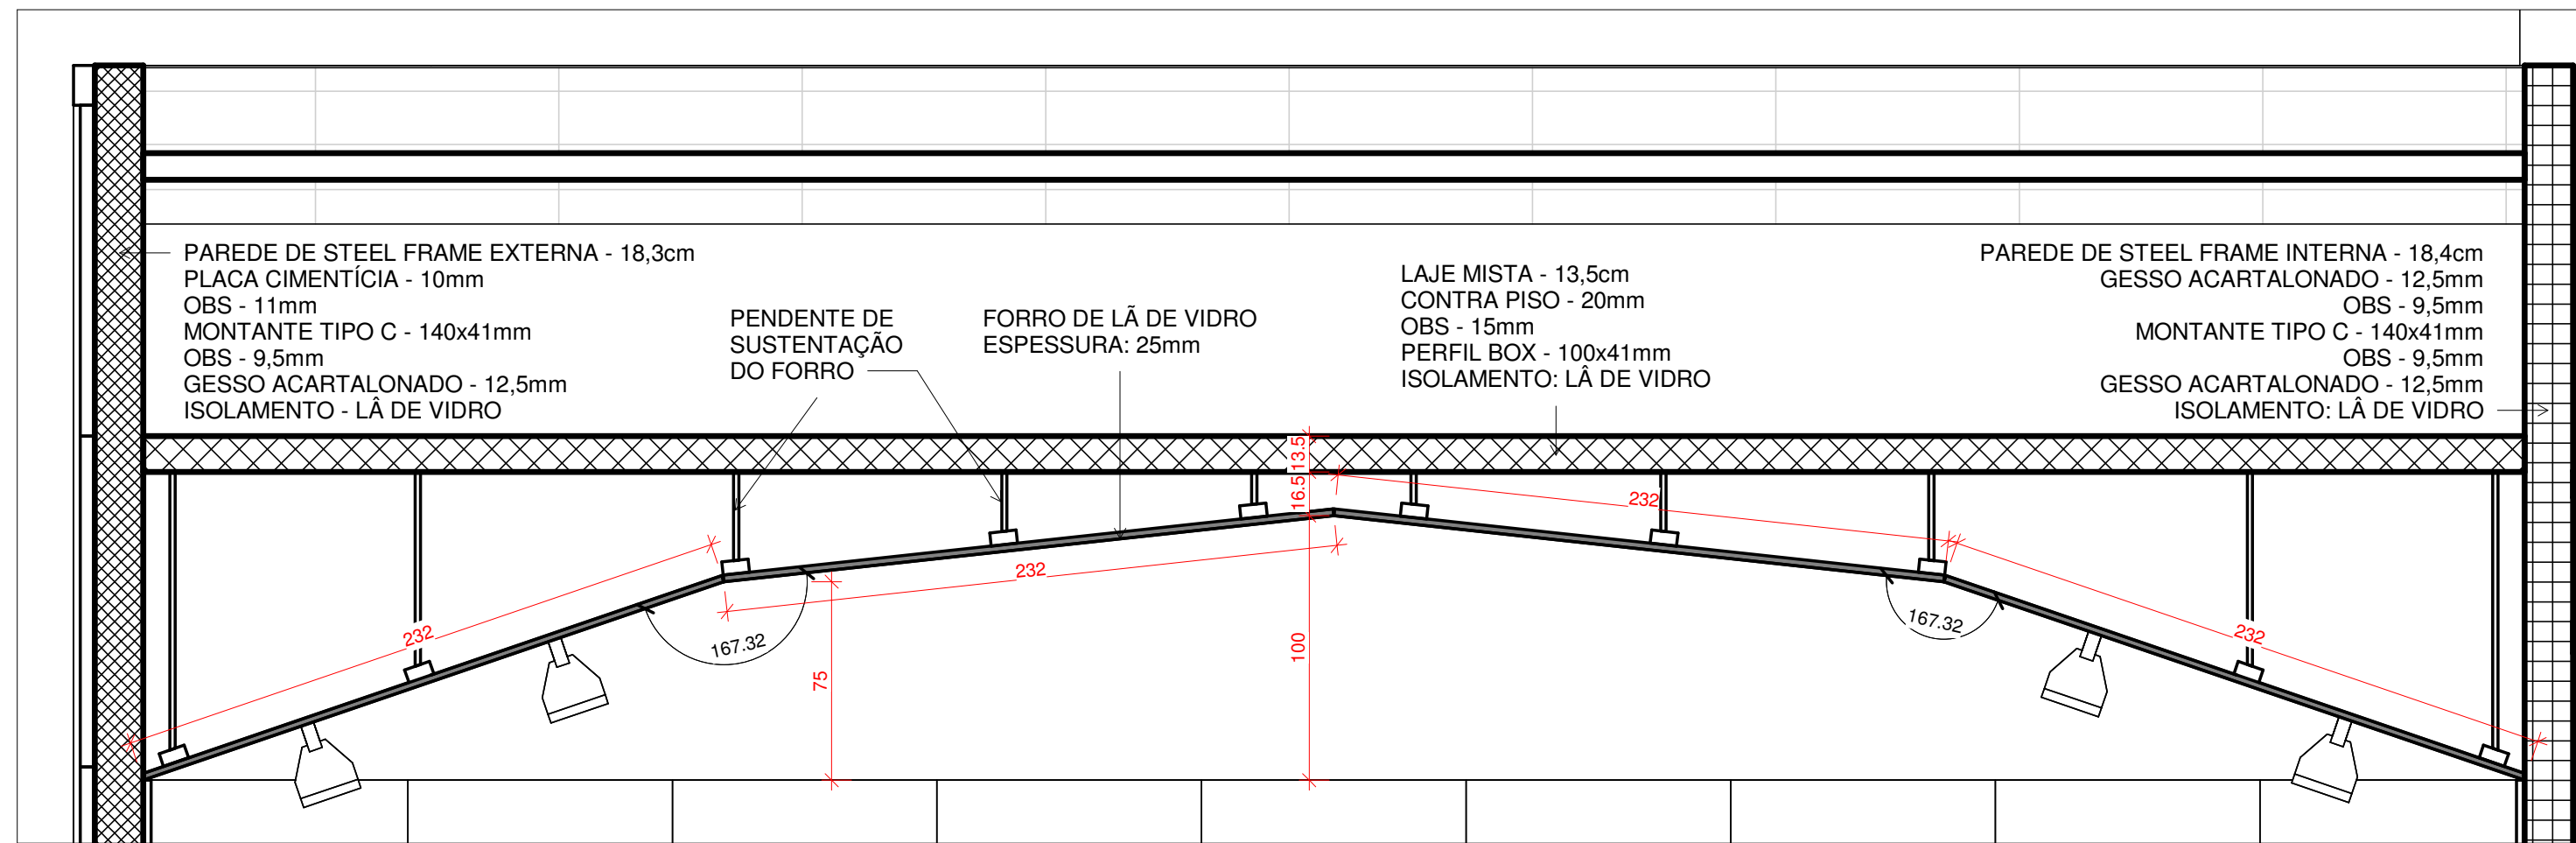


1 DETALHAMENTO DA PLACA ACM
ESCALA 1 : 10


2 DETALHAMENTO DE FORRO - ESTÚDIO DE MIXAGEM 2
ESCALA 1 : 25

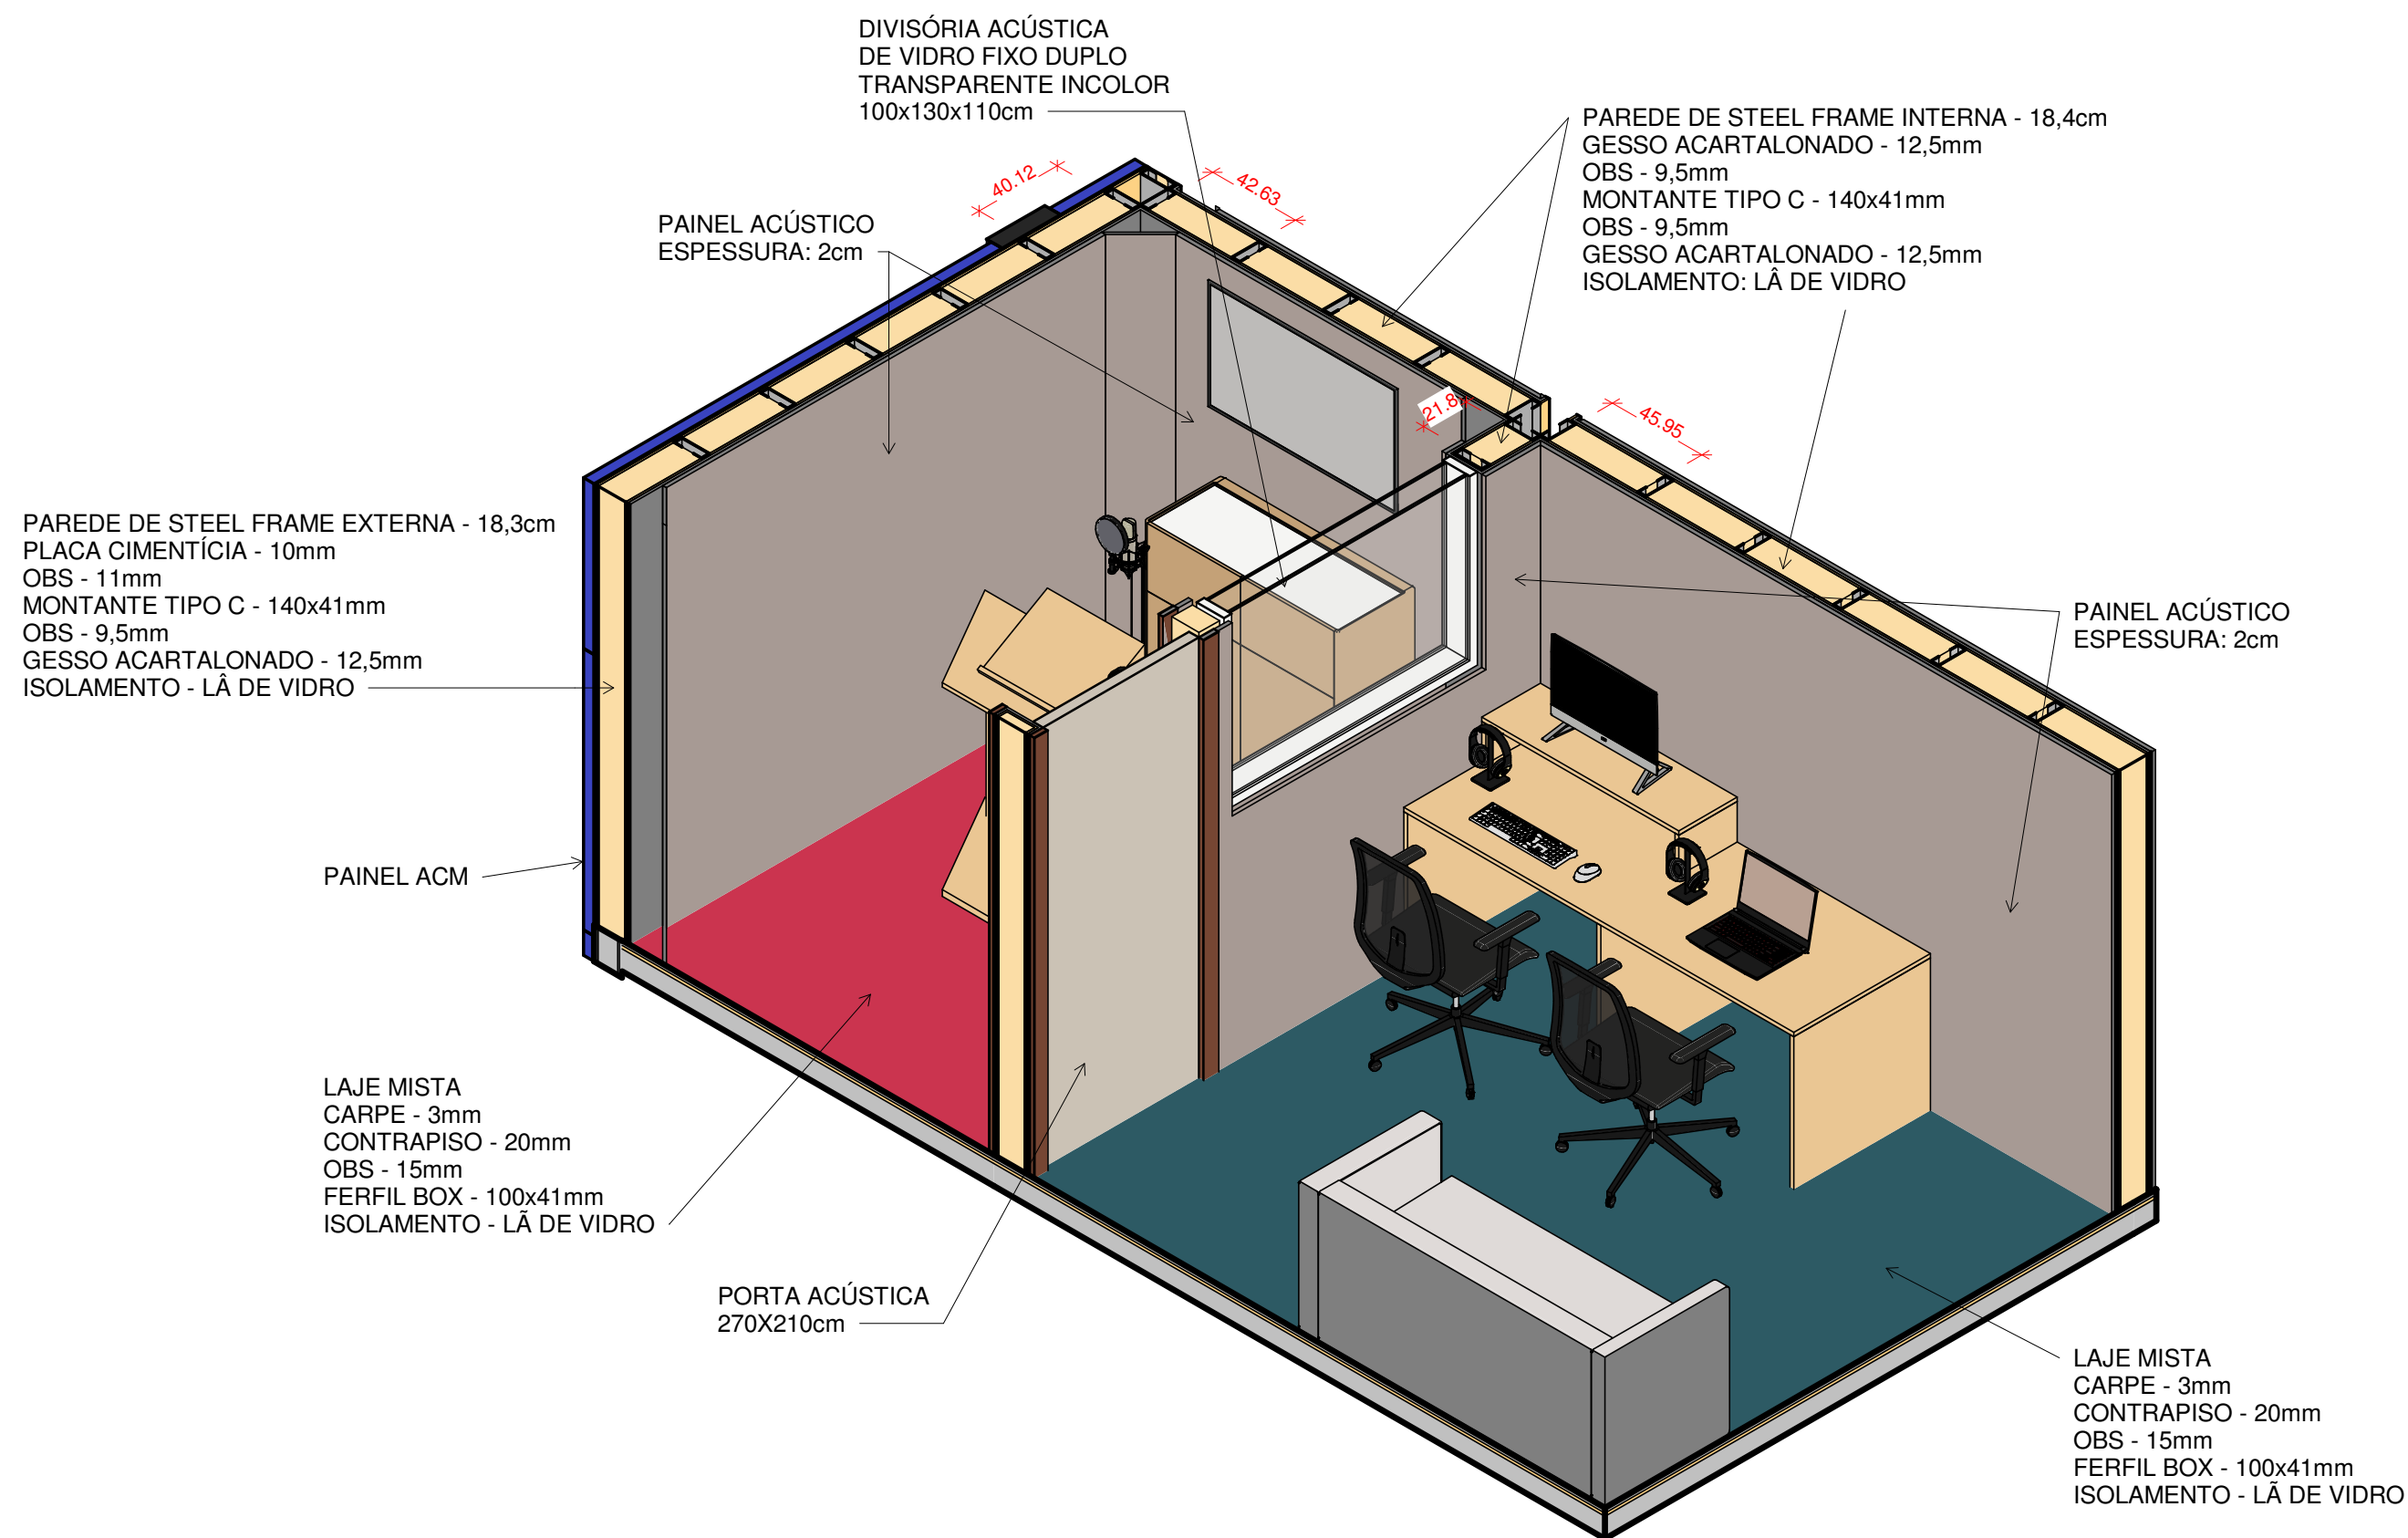

3 DETALHAMENTO DO ESTÚDIO DE GRAVAÇÃO - ESTÚDIO A1
ESCALA

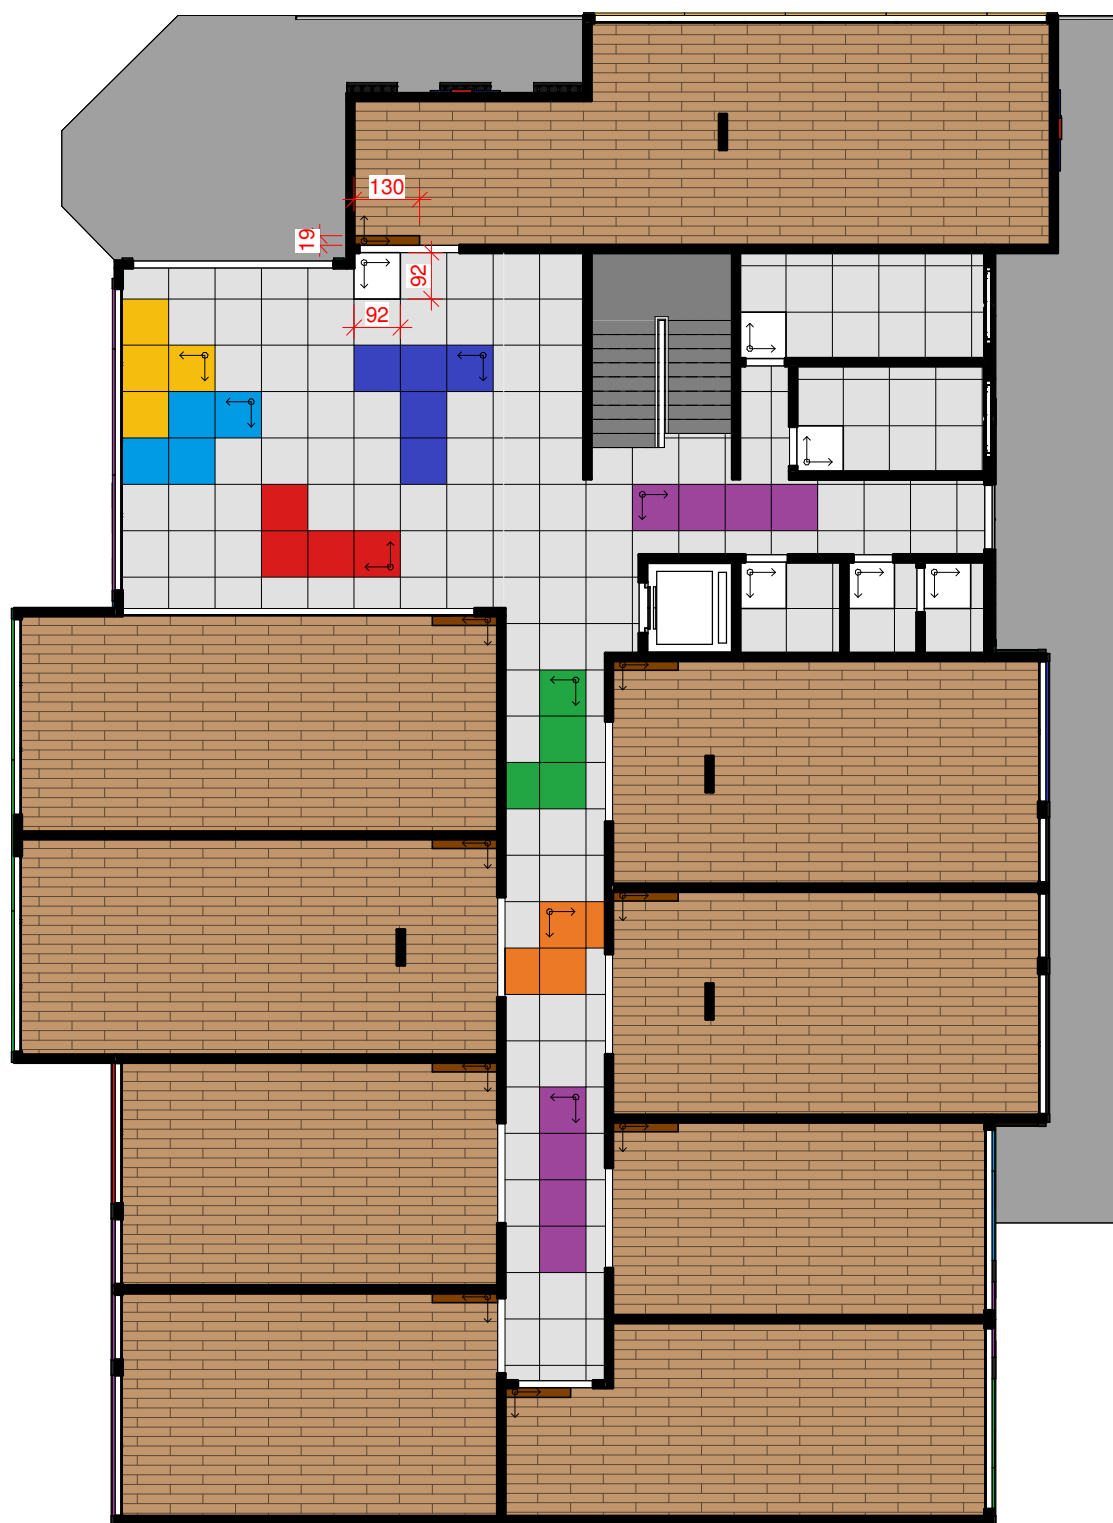


6 PAGINAÇÃO DE PISO - TÉRREO
ESCALA 1 : 150

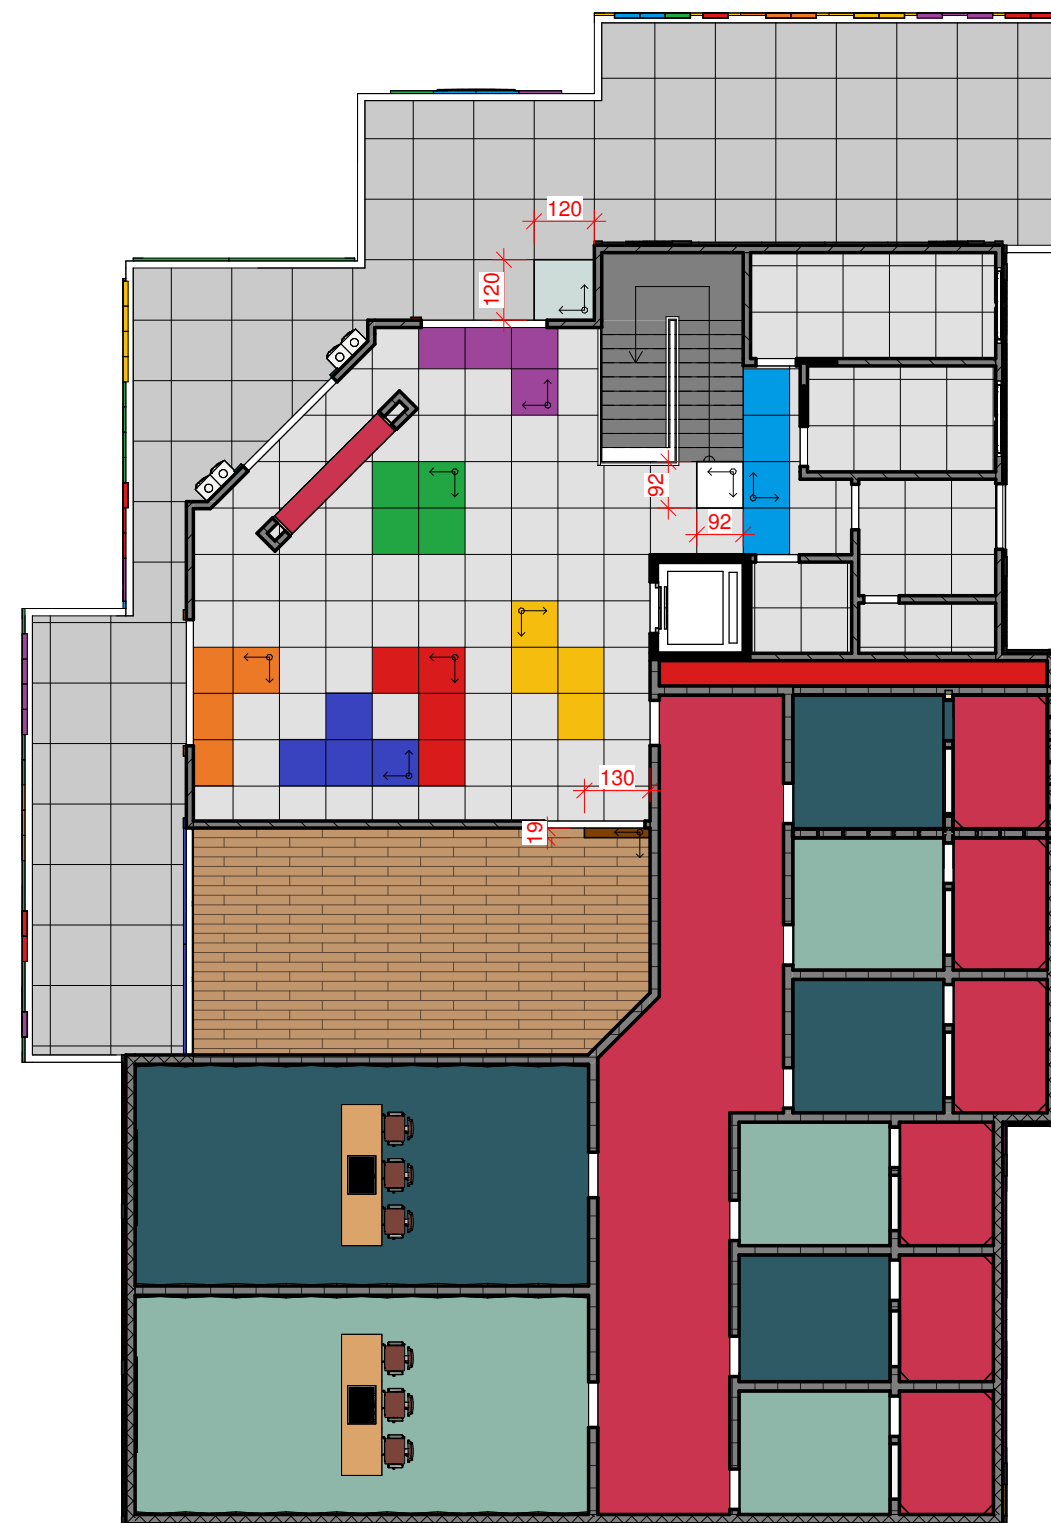

7 PAGINAÇÃO DE PISO - 1º PAVIMENTO
ESCALA 1 : 150

LEGENDA DE PISO		LEGENDA LAJE E FORRO		LEGENDA DE ESTRUTURA	
	PORCELANATO VINÍLICO - CINZA CLARO ESPSSURA: 2mm		PORCELANATO VINÍLICO - VERMELHO ESPSSURA: 2mm		PAREDE STEEL FRAME - INTERNA ESPSSURA: 14,4cm
	PORCELANATO VINÍLICO - MADEIRA ESPSSURA: 2mm		PORCELANATO VINÍLICO - AMARELO ESPSSURA: 2mm		PAREDE STEEL FRAME - EXTERNA ESPSSURA: 14,3cm
	PORCELANATO VINÍLICO - AZUL CLARO ESPSSURA: 2mm		PORCELANATO VINÍLICO - LARANJA ESPSSURA: 2mm		PAREDE STEEL FRAME - ACÚSTICA - INTERNA ESPSSURA: 18,4cm
	PORCELANATO VINÍLICO - AZUL ESCURO ESPSSURA: 2mm		PORCELANATO - CINZA ESPSSURA: 10mm		PAREDE STEEL FRAME - ACÚSTICA - EXTERNA ESPSSURA: 18,3cm
	PORCELANATO VINÍLICO - VERDE ESPSSURA: 2mm		CARPETE - VERMELHO ESPSSURA: 3mm		PAREDE DE ALVENARIA ESPSSURA: 15cm
	PORCELANATO VINÍLICO - ROXO ESPSSURA: 2mm		CARPETE - VERDE CLARO ESPSSURA: 3mm		PILAR DE CONCRETO ESPSSURA: 14x21cm E 30x21cm
			CARPETE - VERDE CLARO ESPSSURA: 3mm		

PUZZEL STUDIOS			
AUTOR DO PROJETO: ALAO JOSÉ JUNIOR		PROFESSOR ORIENTADOR: CAROLINE GANZERT AFONSO	
CONTEÚDO: DETALHAMENTOS		DISCIPLINA: TCC II	FOLHA: 09

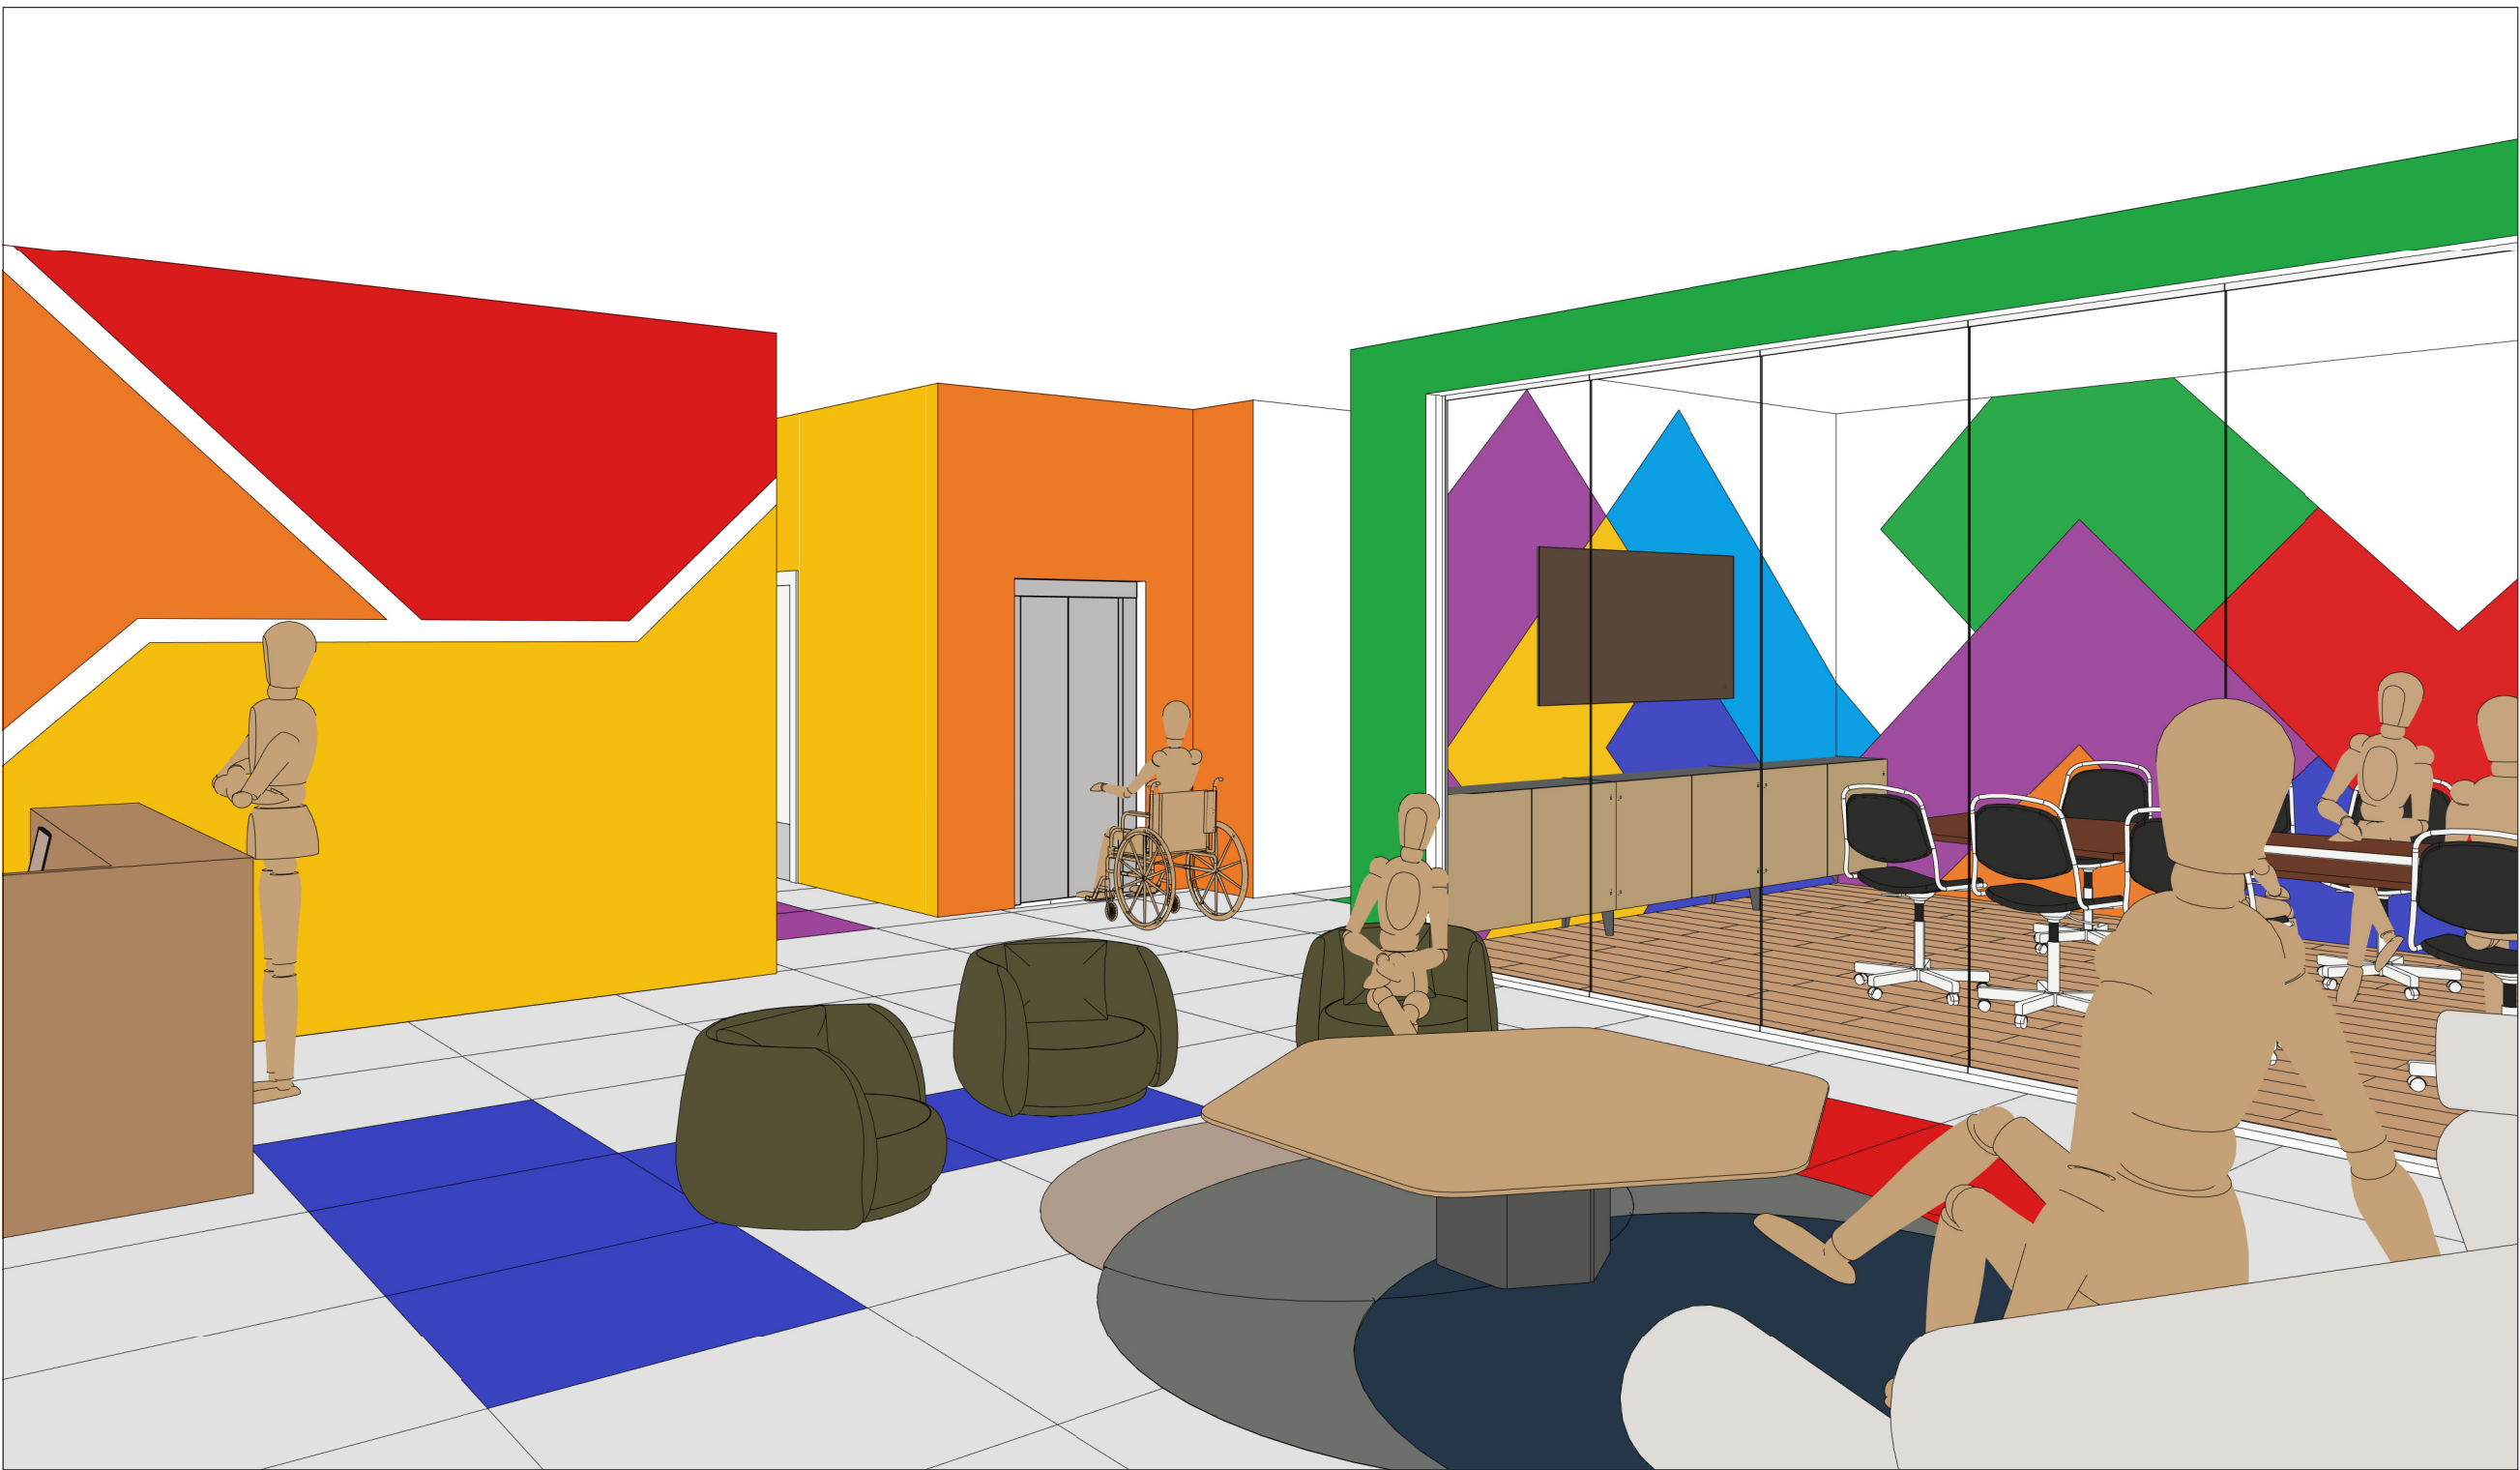


1 RECEPÇÃO
ESCALA



2 SALA DE REUNIÃO
ESCALA



3 ADMINISTRAÇÃO
ESCALA

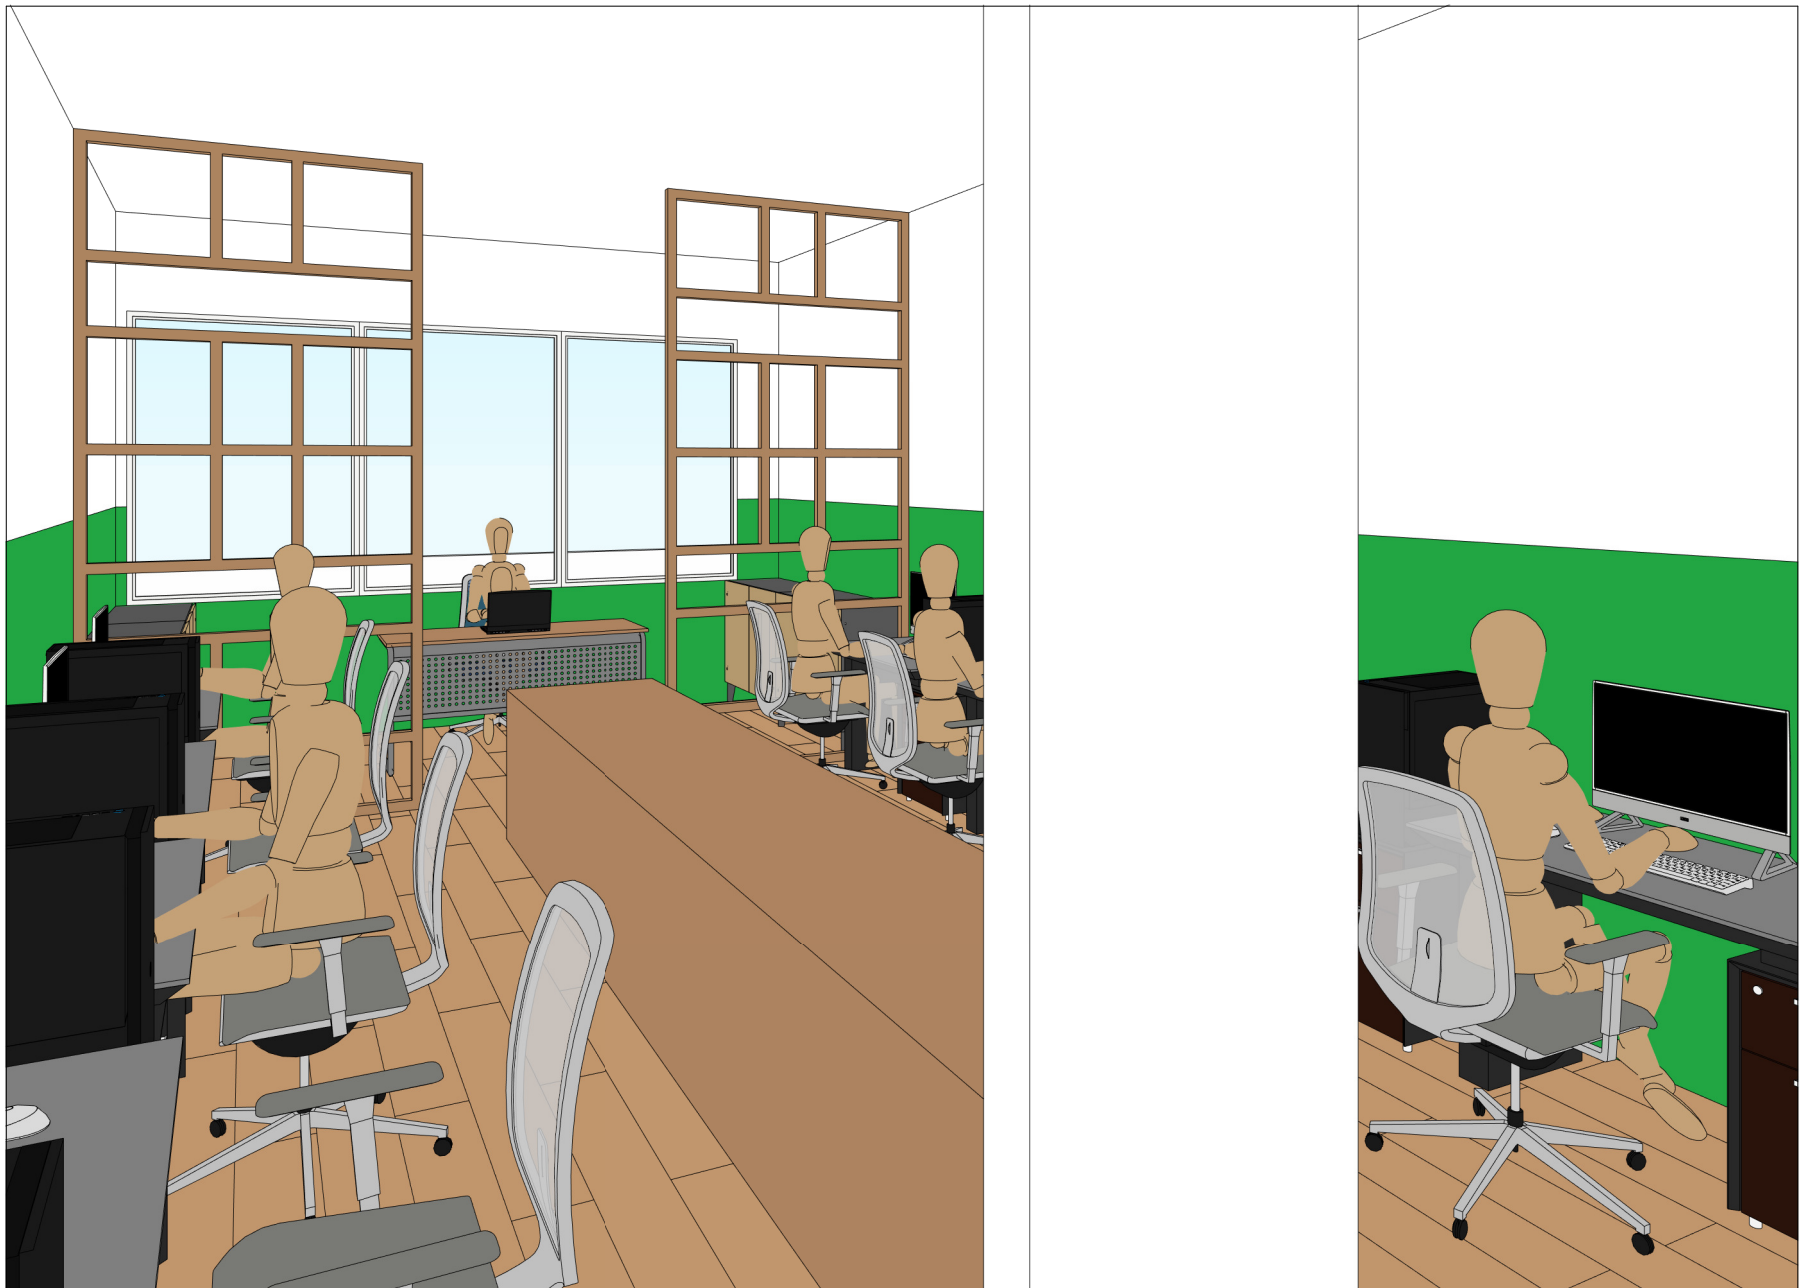


4 SALA A1
ESCALA




1 ROTEIRISTAS - SALA 1
ESCALA




2 ROTEIRISTAS - SALA 2
ESCALA

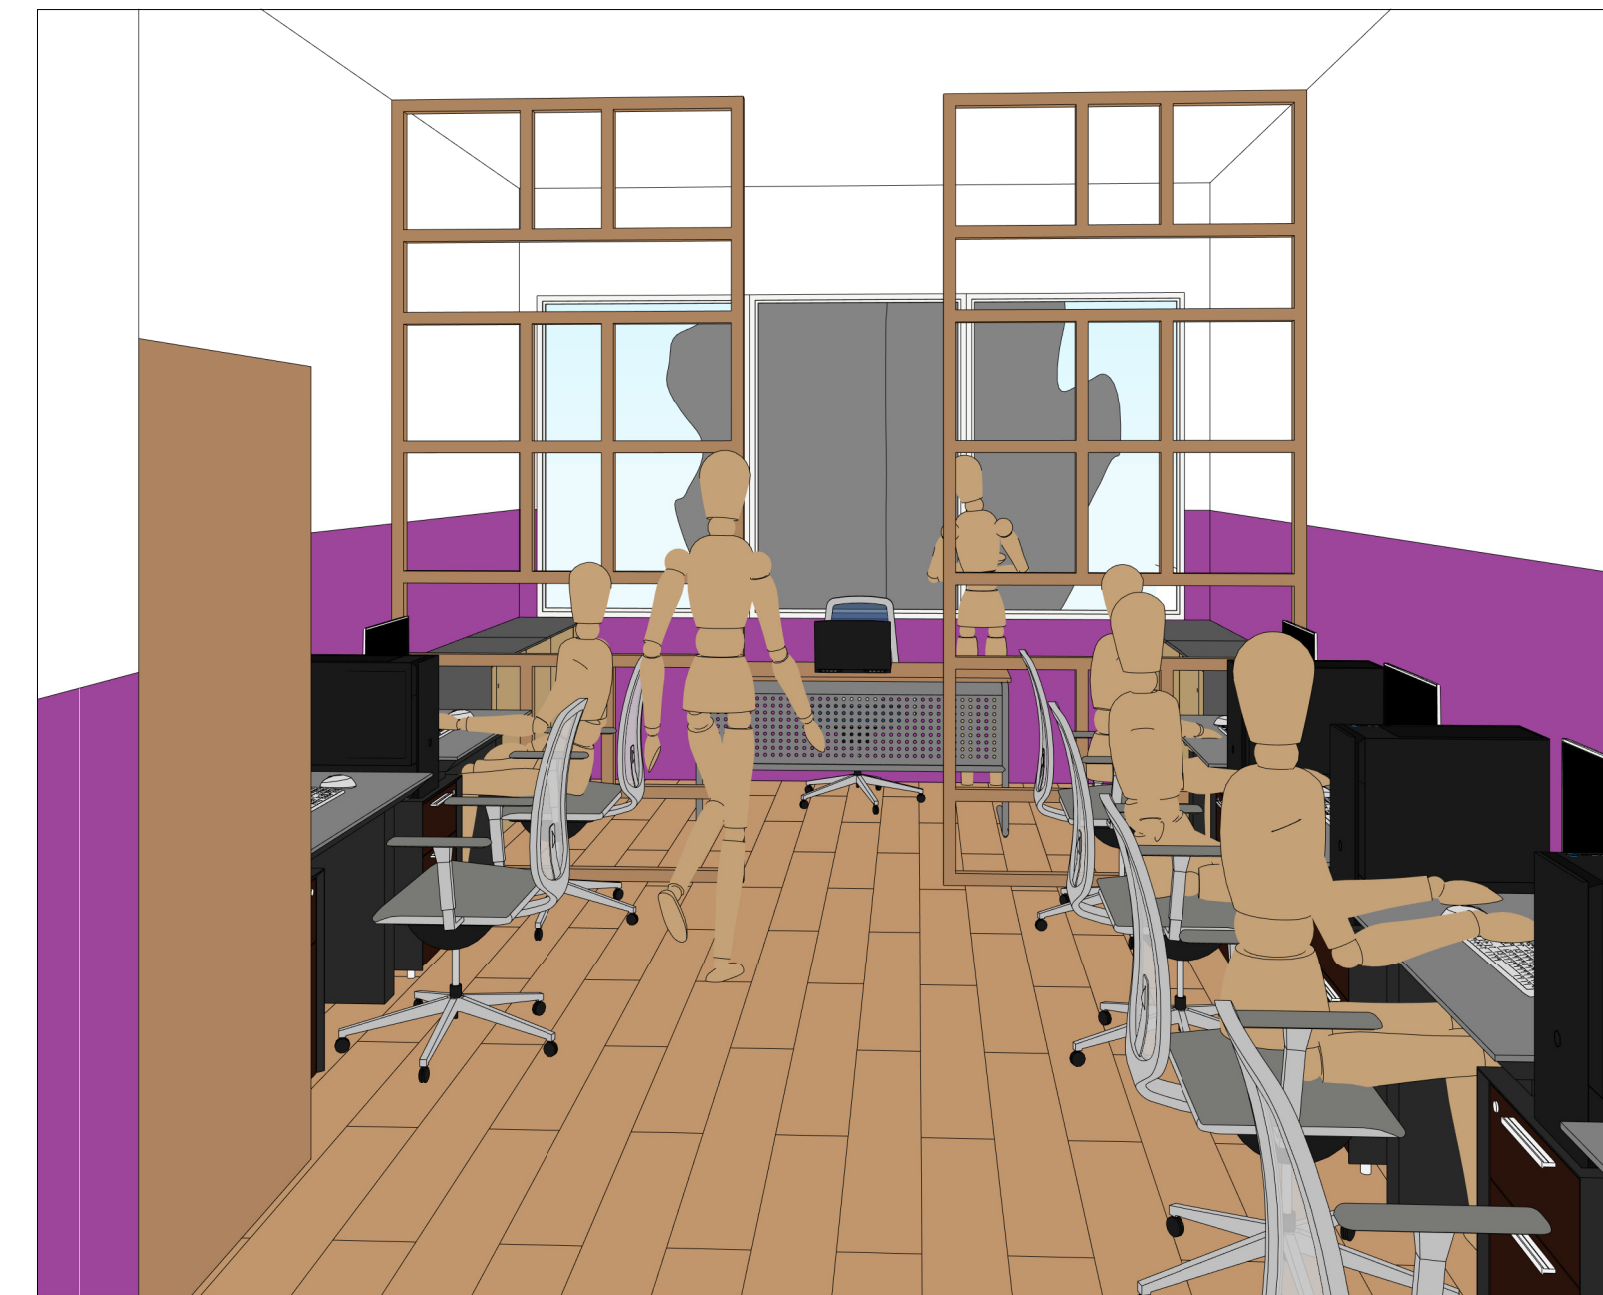

3 SALA A4
ESCALA

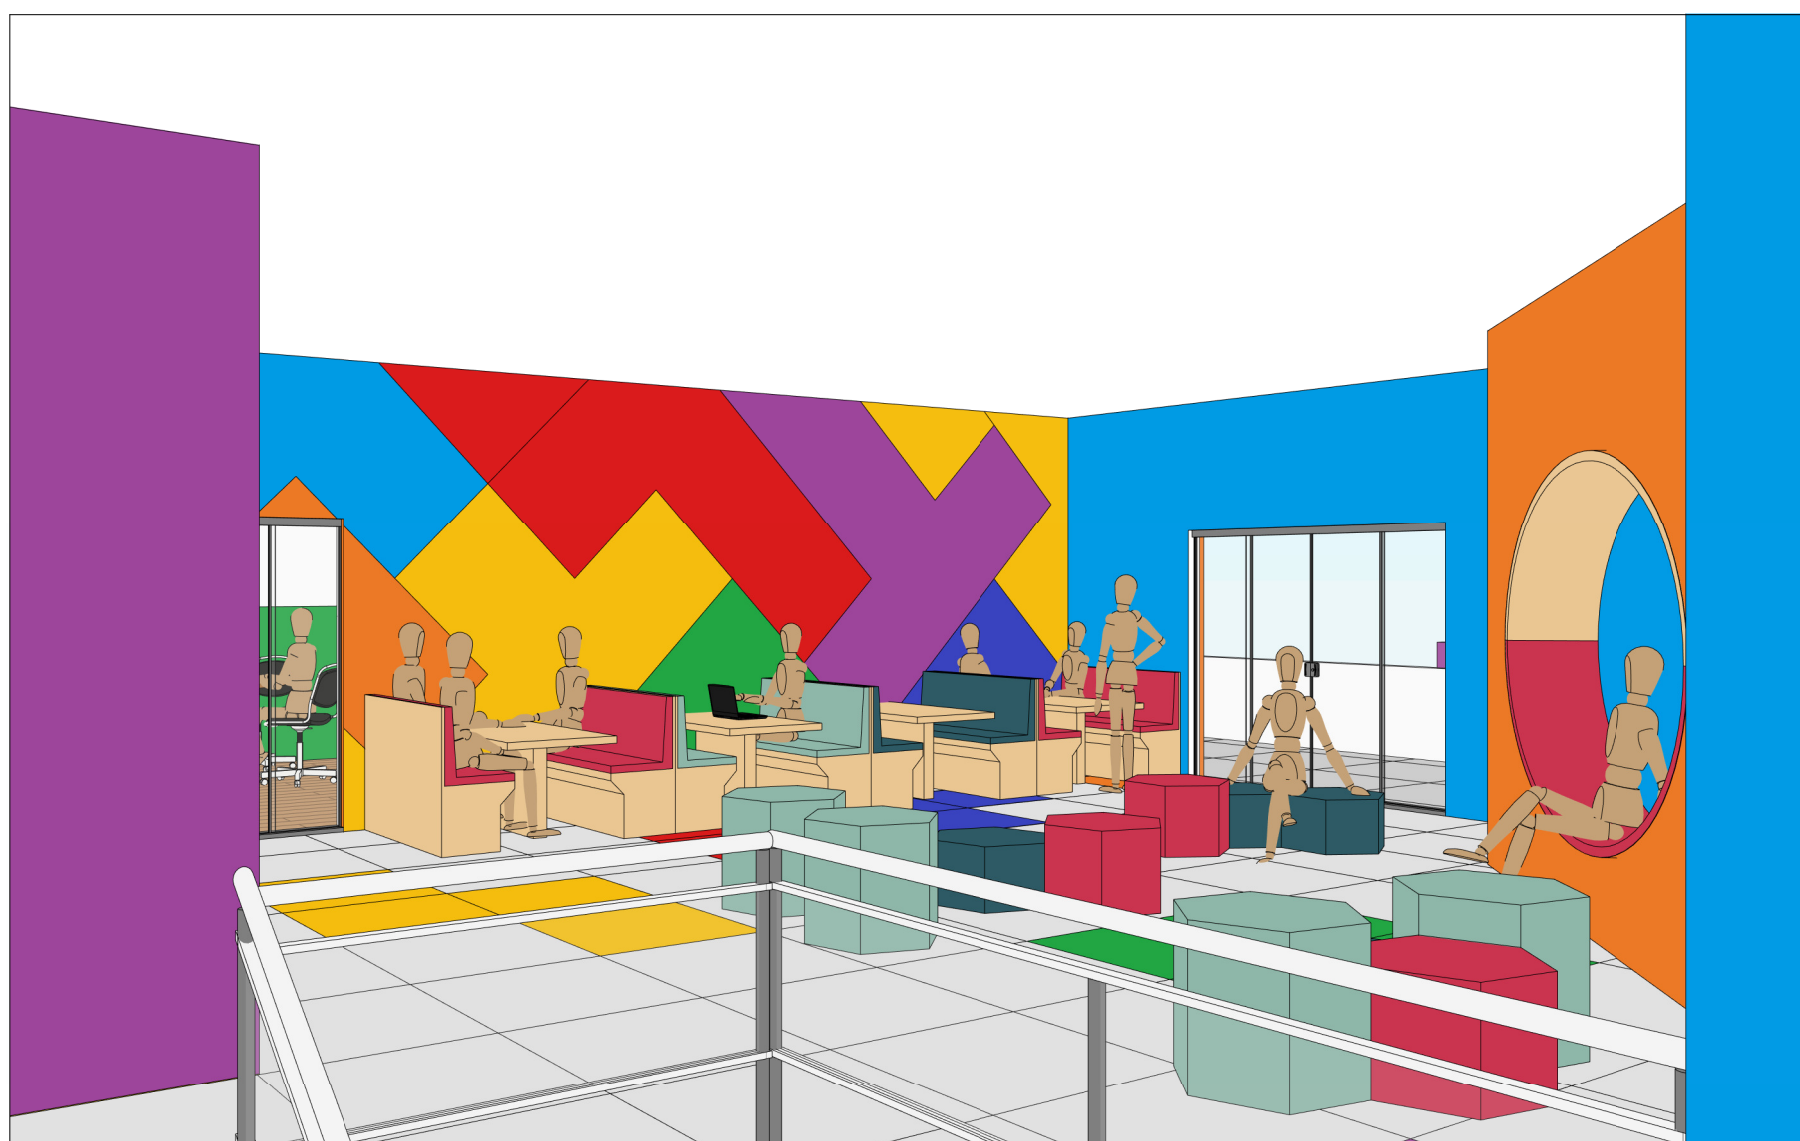


4 ÁREA DE FUNCIONÁRIOS
ESCALA

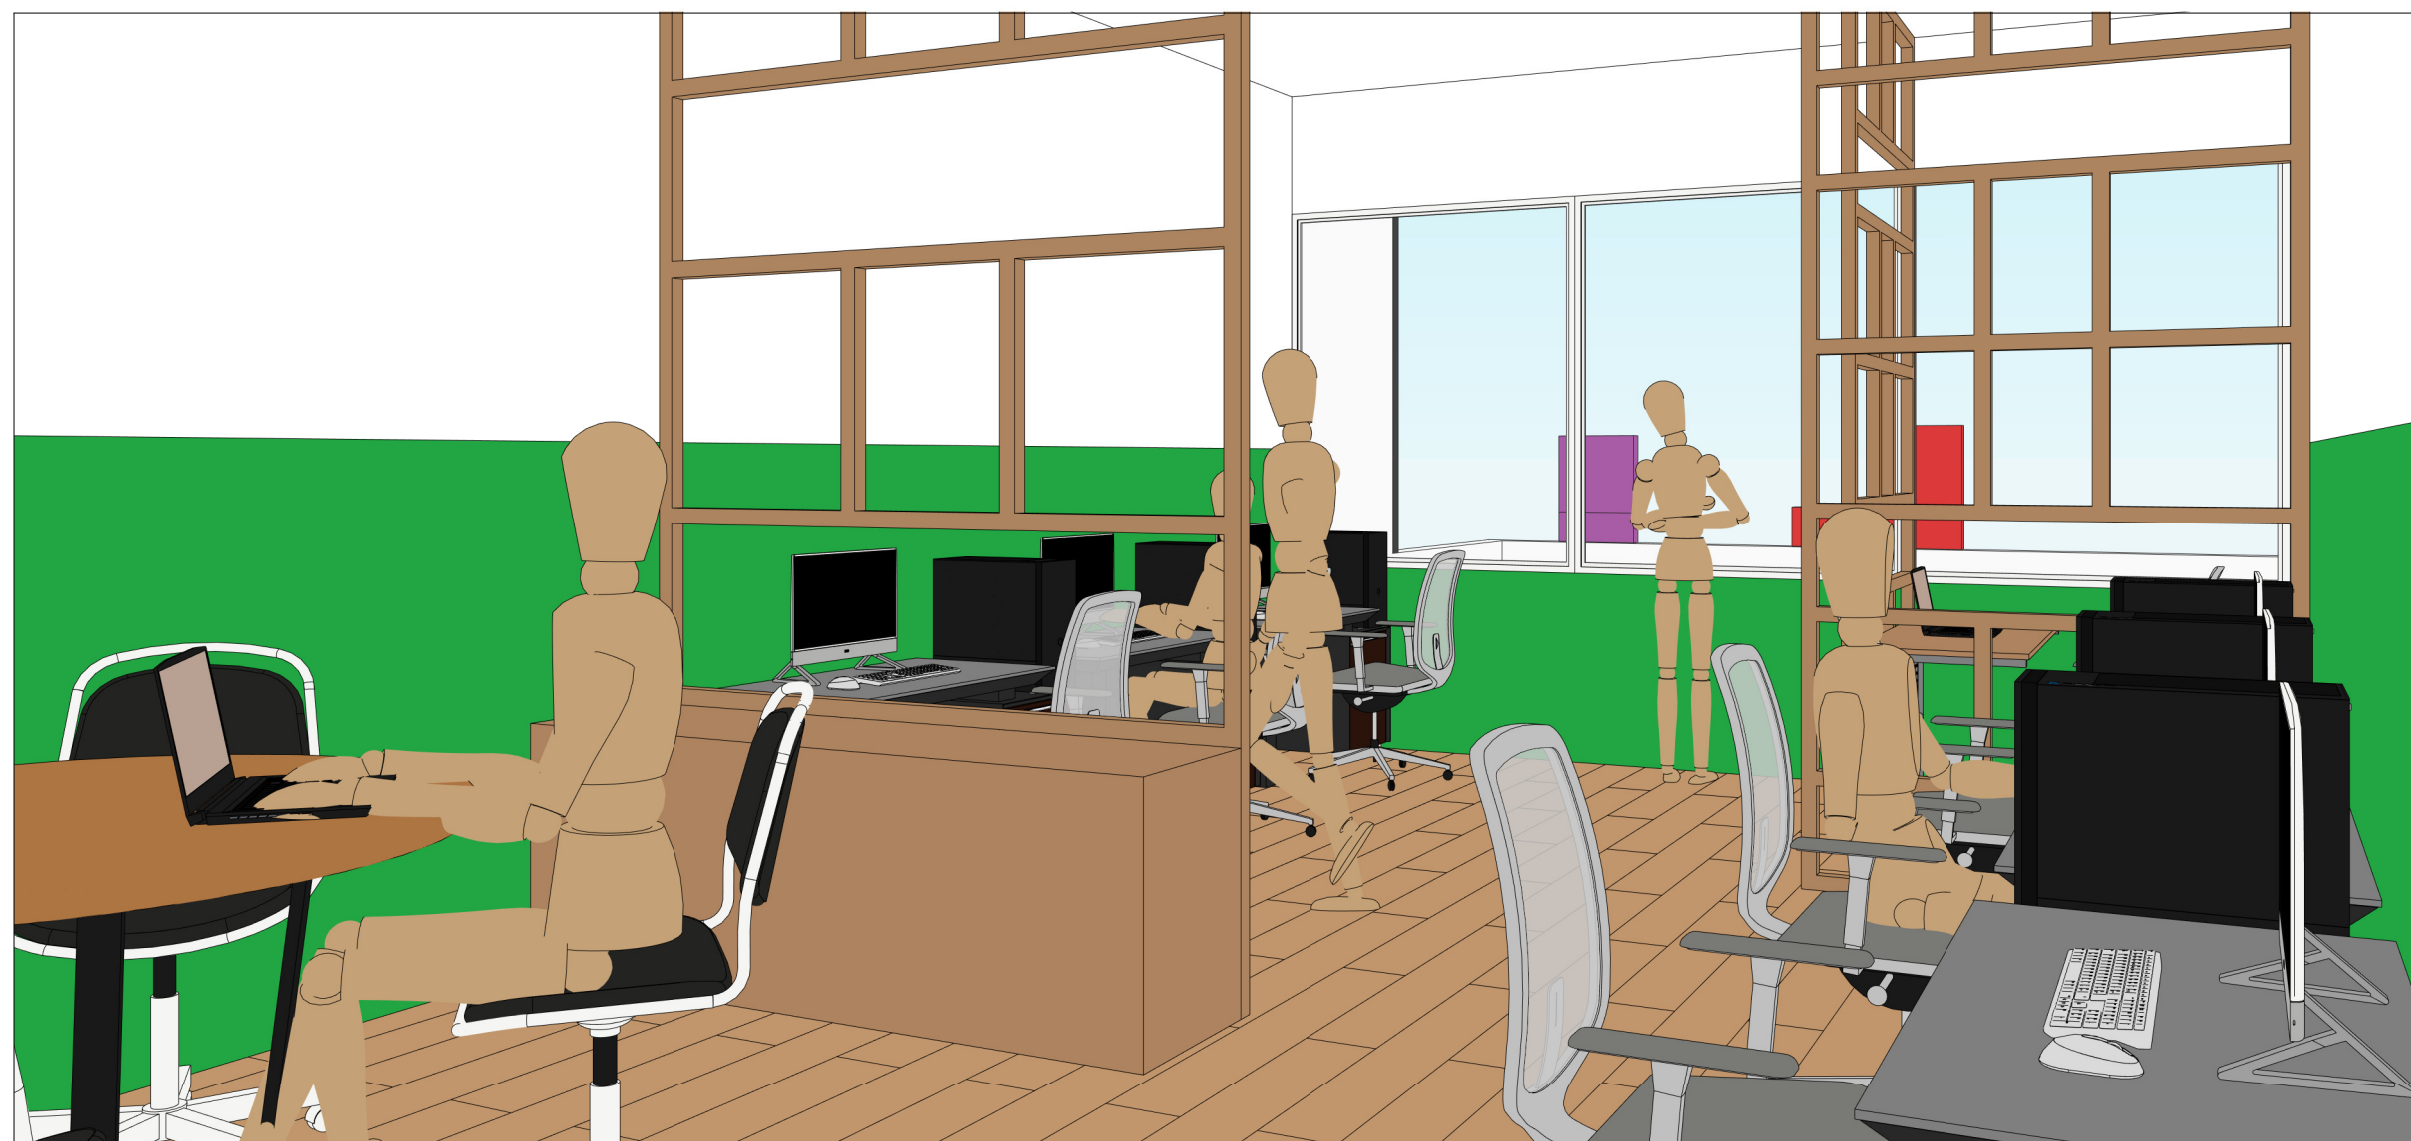

5 SALA DE PRÉ-PRODUÇÃO
ESCALA



6 SALA DE GRAVAÇÃO
ESCALA

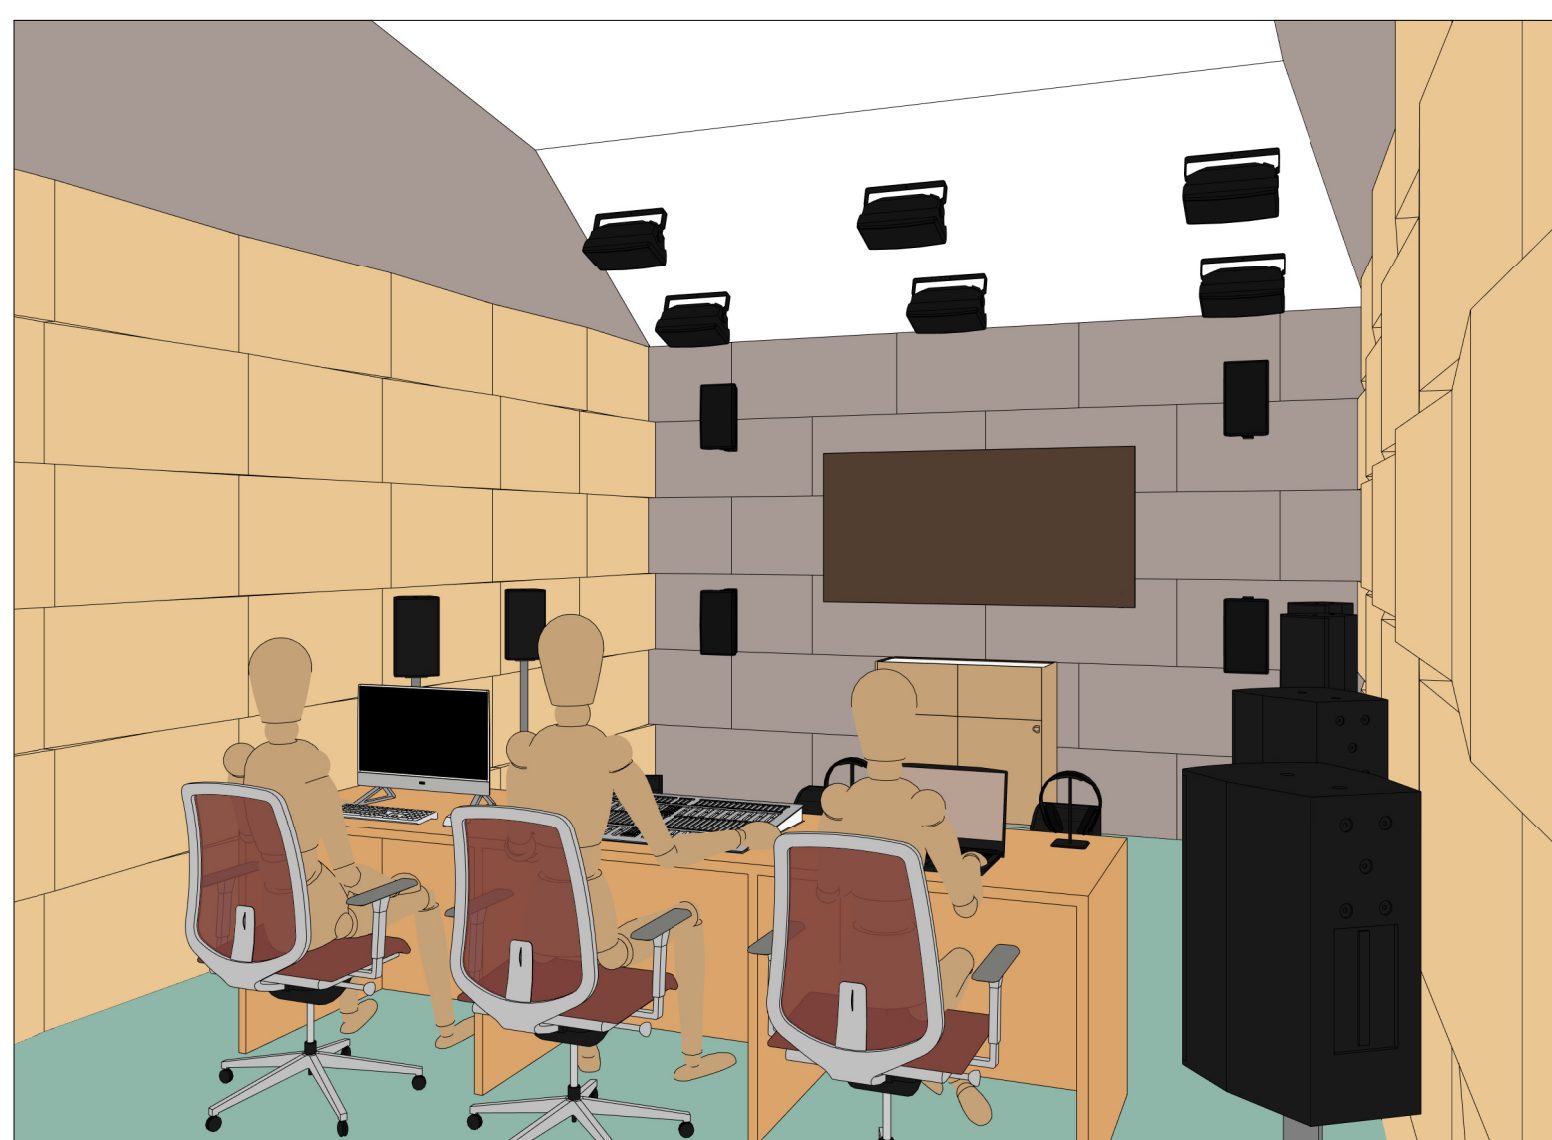

7 SALA DE MIXAGEM
ESCALA