



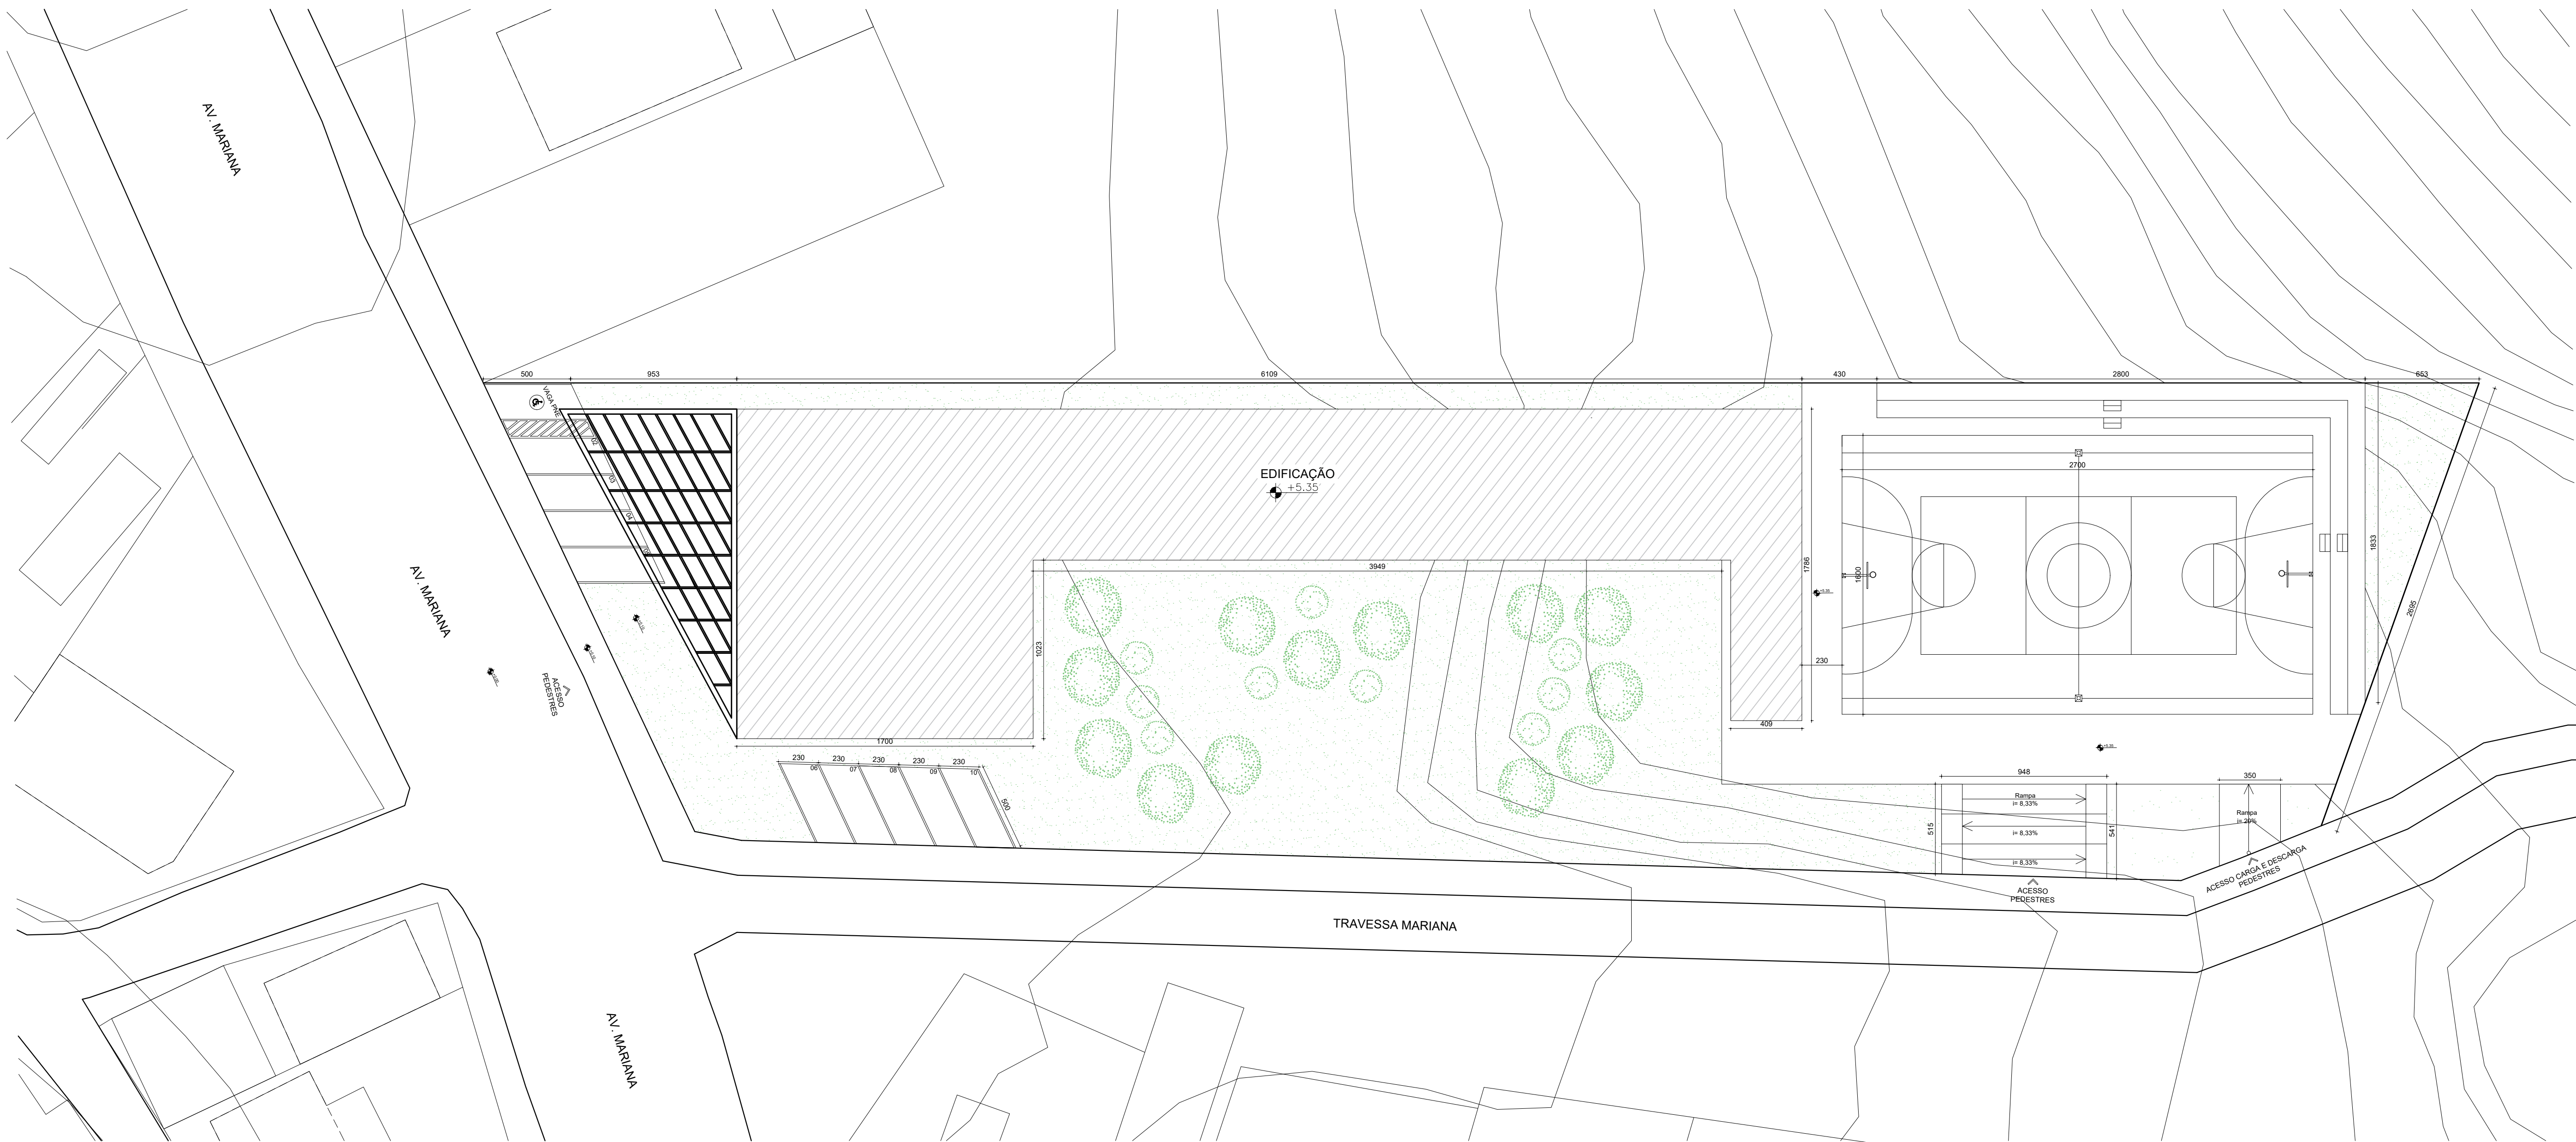

PLANTA DE IMPLANTAÇÃO
ESCALA: 1/200


CENTRO UNIVERSITÁRIO UNA			
TÍTULO:	Centro Comunitário de Referência Social		DATA: 01/11/2023
CONTEÚDO:	Planta de Implantação		ESCALA: 1:200
ALUNA:	Livia Chaves Lage		FOLHA: 01/06

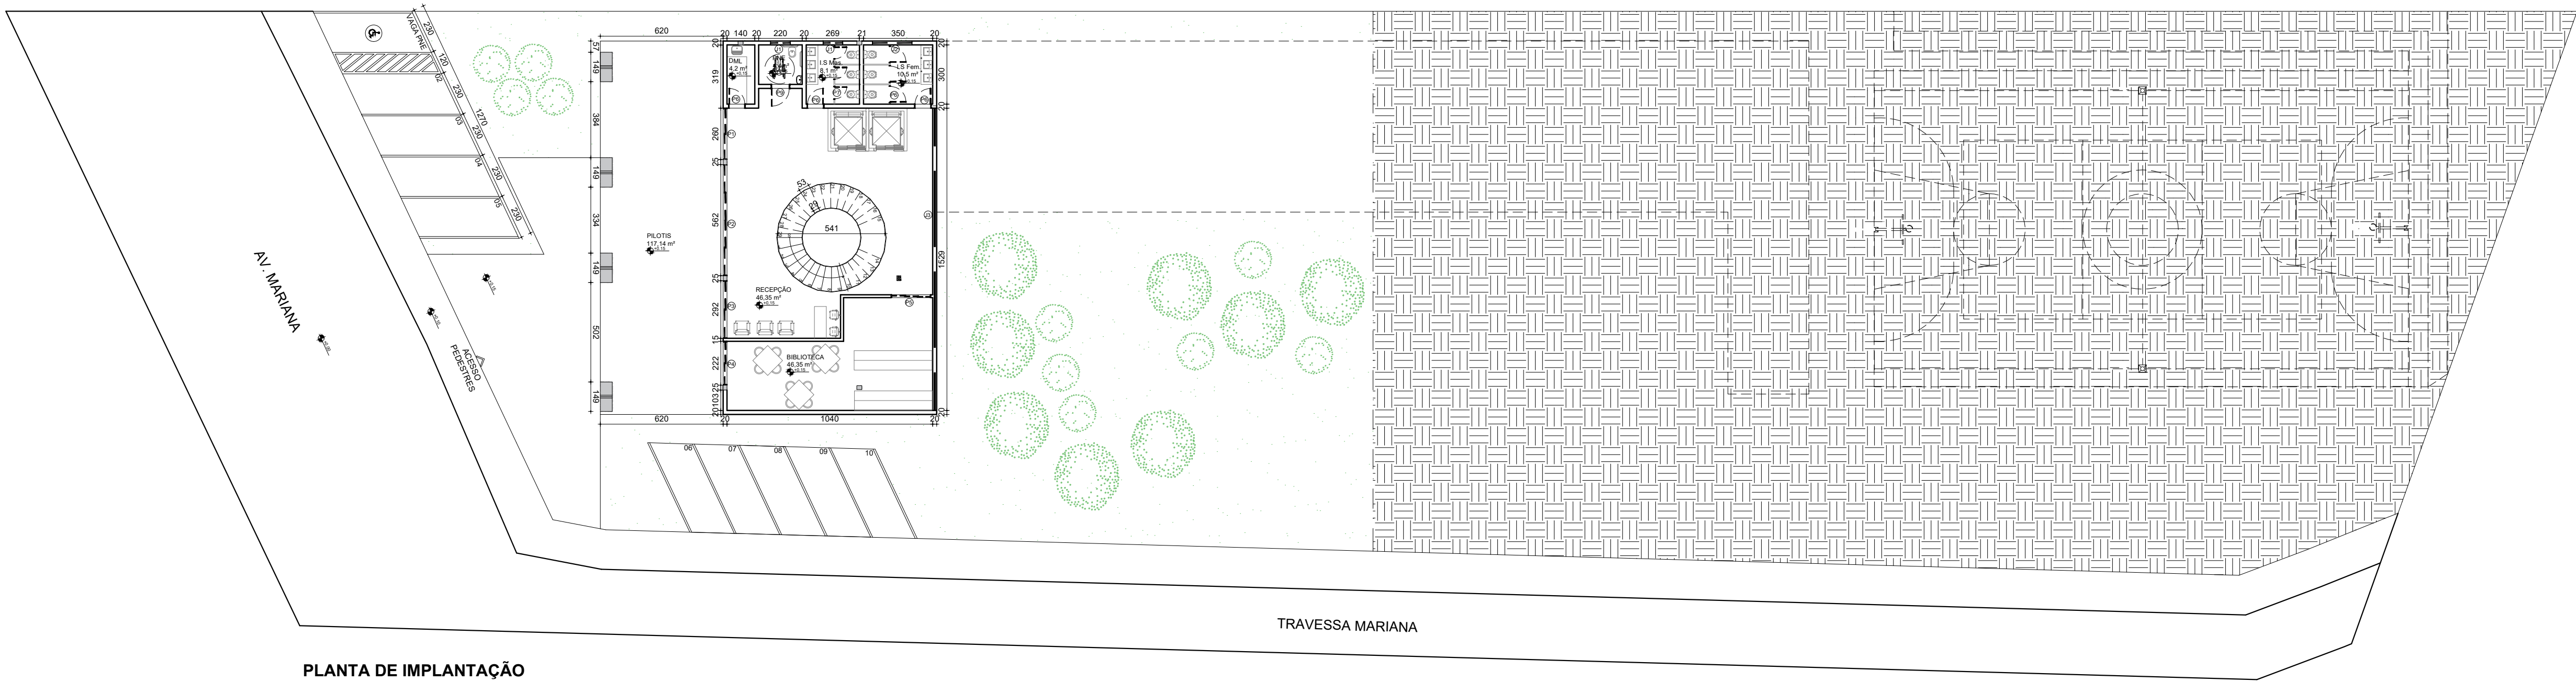


PLANTA DE IMPLANTAÇÃO
ESCALA: 1/200

QUADRO DE ESQUADRIAS					
PORTA	LARGURA	ALTURA	PEITORIL	MATERIAL	FUNÇÃO
P1	200cm	210cm	—	VIDRO	CORRER
P2	180cm	210cm	—	VIDRO	CORRER
P3	200cm	210cm	—	VIDRO	CORRER
P4	220cm	210cm	—	VIDRO	CORRER
P5	200cm	210cm	—	VIDRO	CORRER
P6	80cm	210cm	—	MADEIRA	GIRO
P7	80	210cm	—	MADEIRA	GIRO
P8	80cm	210cm	—	MADEIRA	GIRO
P9	500cm	210cm	—	VIDRO	CORRER
P9	220cm	210cm	—	VIDRO	GIRO

JANELA	LARGURA	ALTURA	PEITORIL	MATERIAL	FUNÇÃO
J1	100cm	40cm	170cm	ALUMINIO E VIDRO	MAXIM. AIR
J2	200cm	40cm	170cm	ALUMINIO E VIDRO	MAXIM. AIR
J3	100cm	40cm	170cm	ALUMINIO E VIDRO	MAXIM. AIR
J4	150cm	100cm	110cm	ALUMINIO E VIDRO	CORRER
J5	400cm	100cm	110cm	ALUMINIO E VIDRO	CORRER
J6	200cm	40cm	170cm	ALUMINIO E VIDRO	CORRER
J7	140cm	40cm	170cm	ALUMINIO E VIDRO	MAXIM. AIR

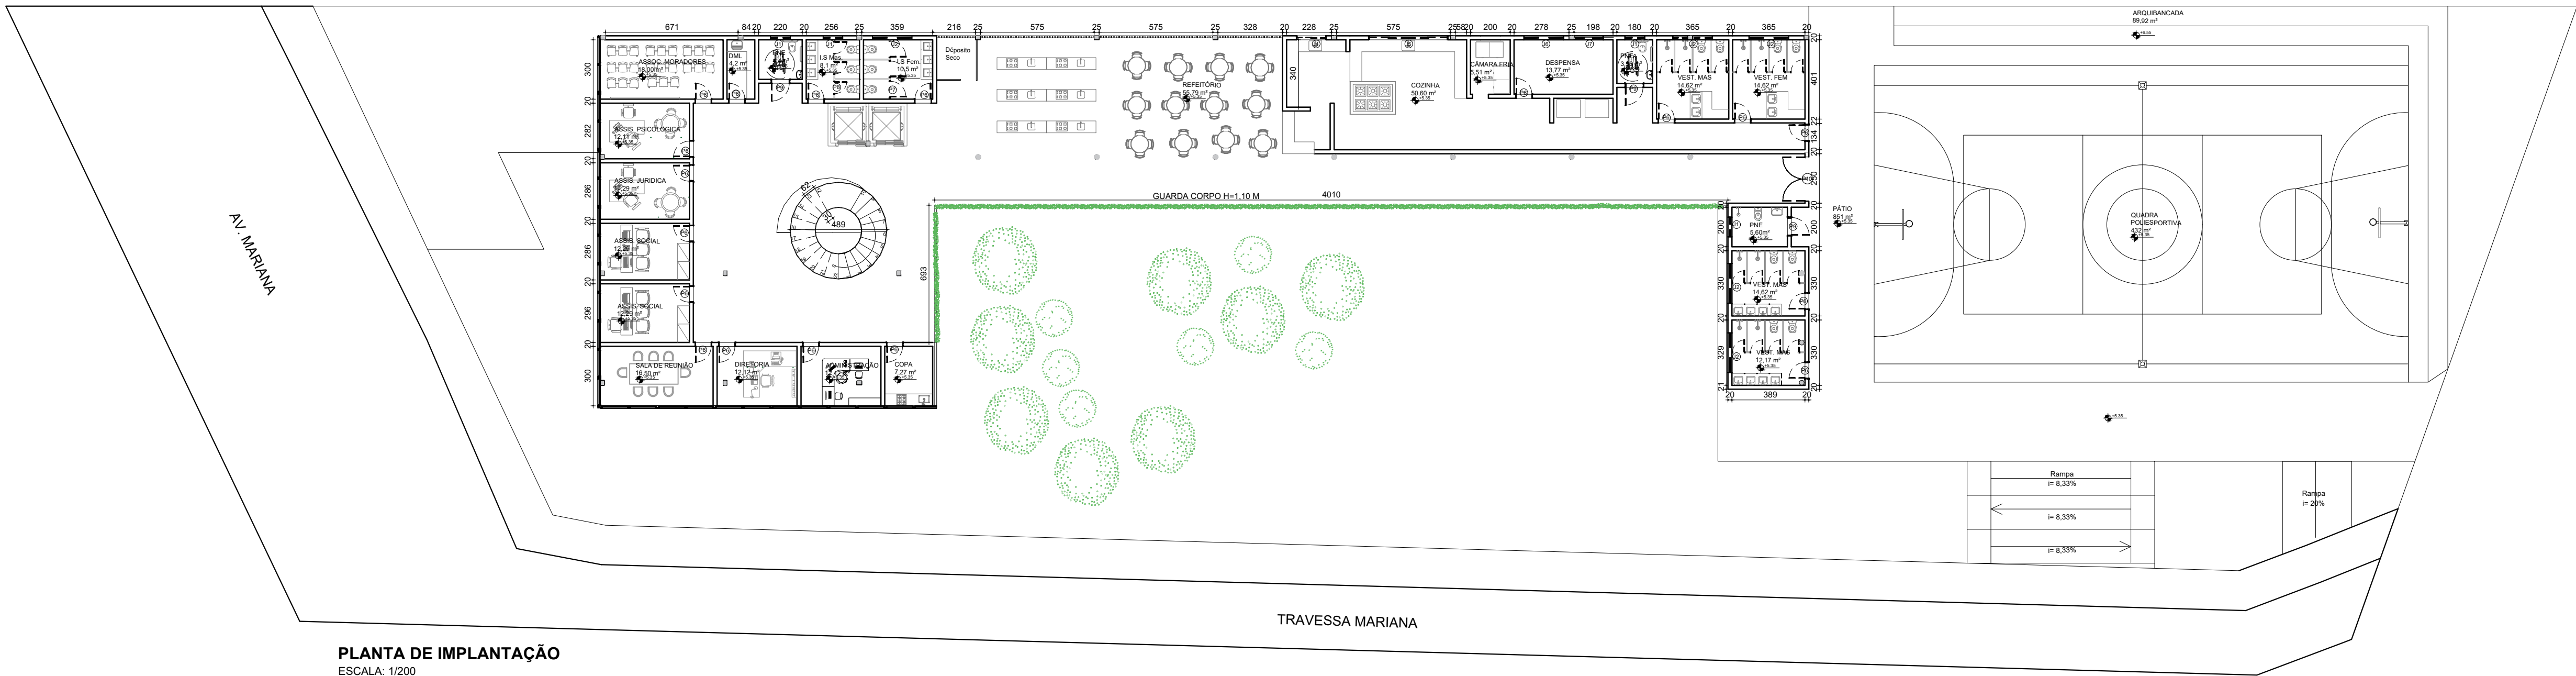


PLANTA DE IMPLANTAÇÃO
ESCALA: 1/200

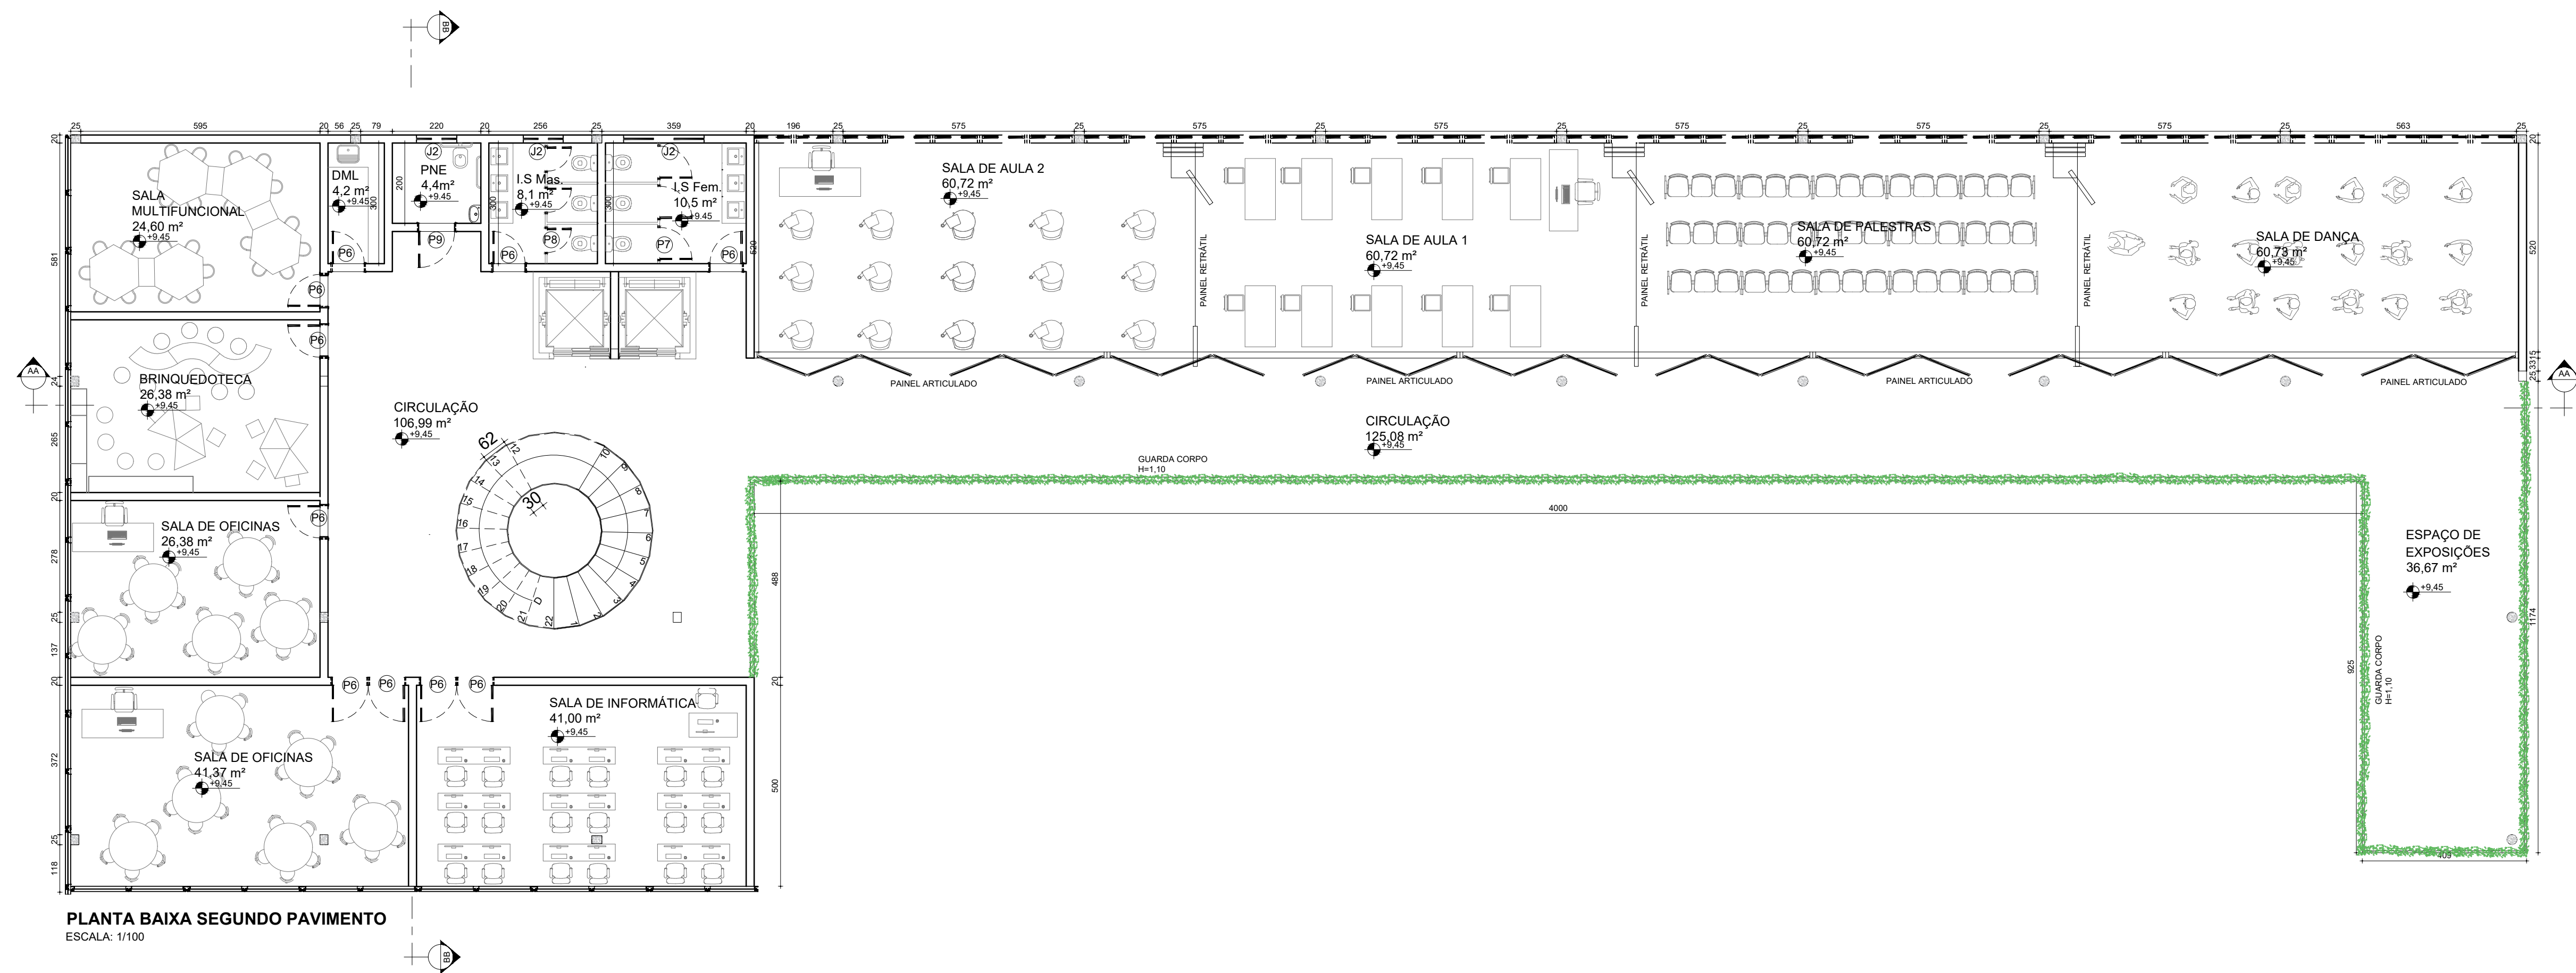


PLANTA BAIXA SEGUNDO PAVIMENTO

ESCALA: 1/100

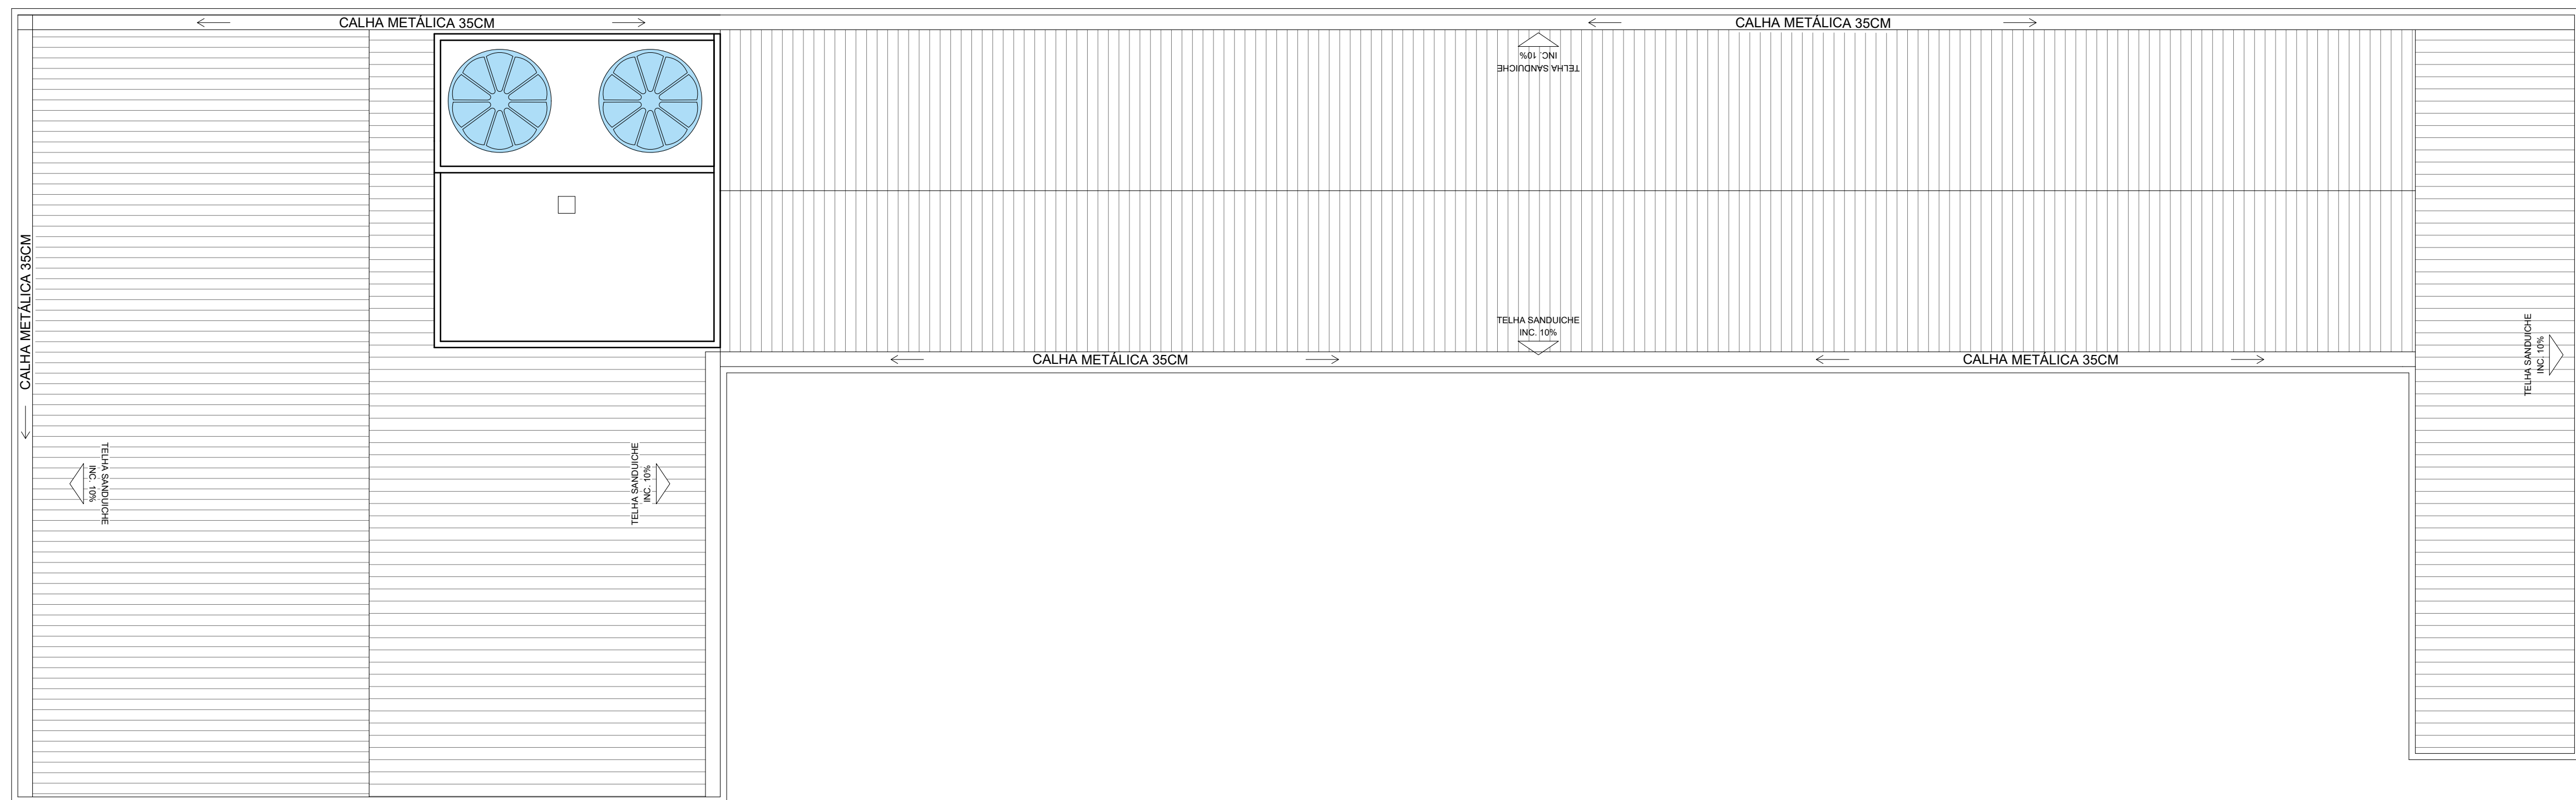


PLANTA DE COBERTURA


ESCALA: 1/100

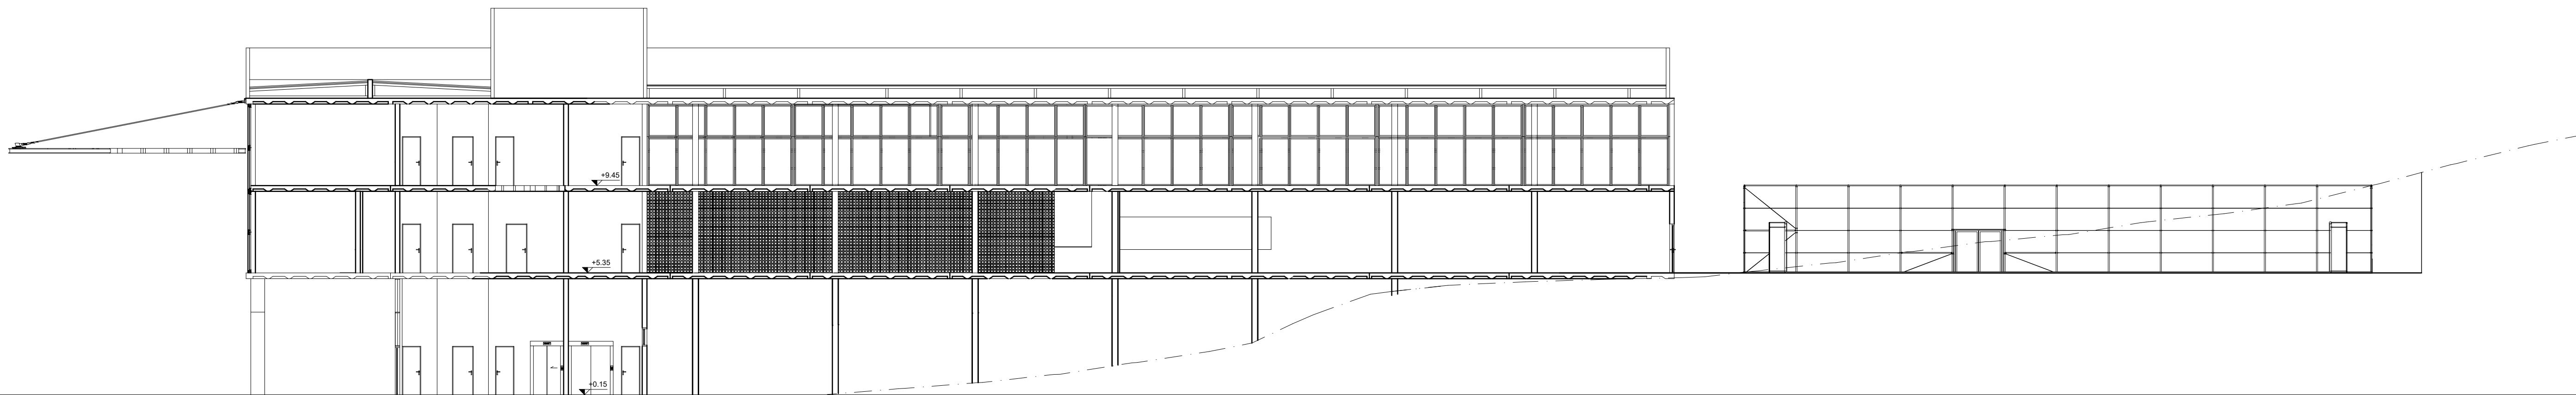


CORTE AA
ESCALA: 1/100

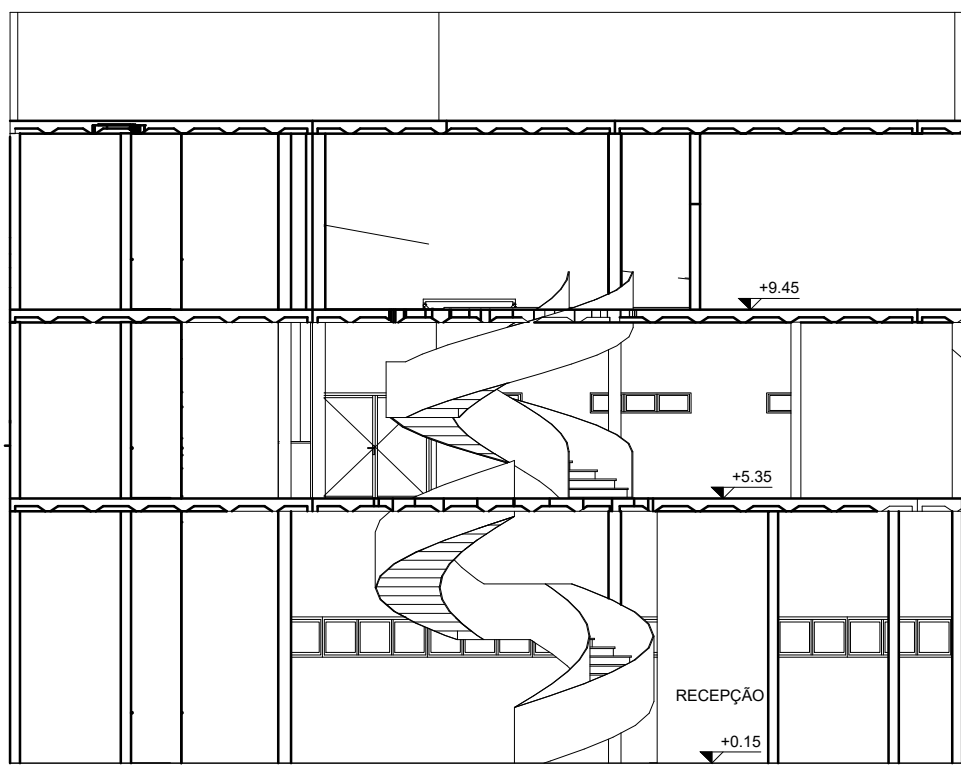


CORTE BB
ESCALA: 1/100

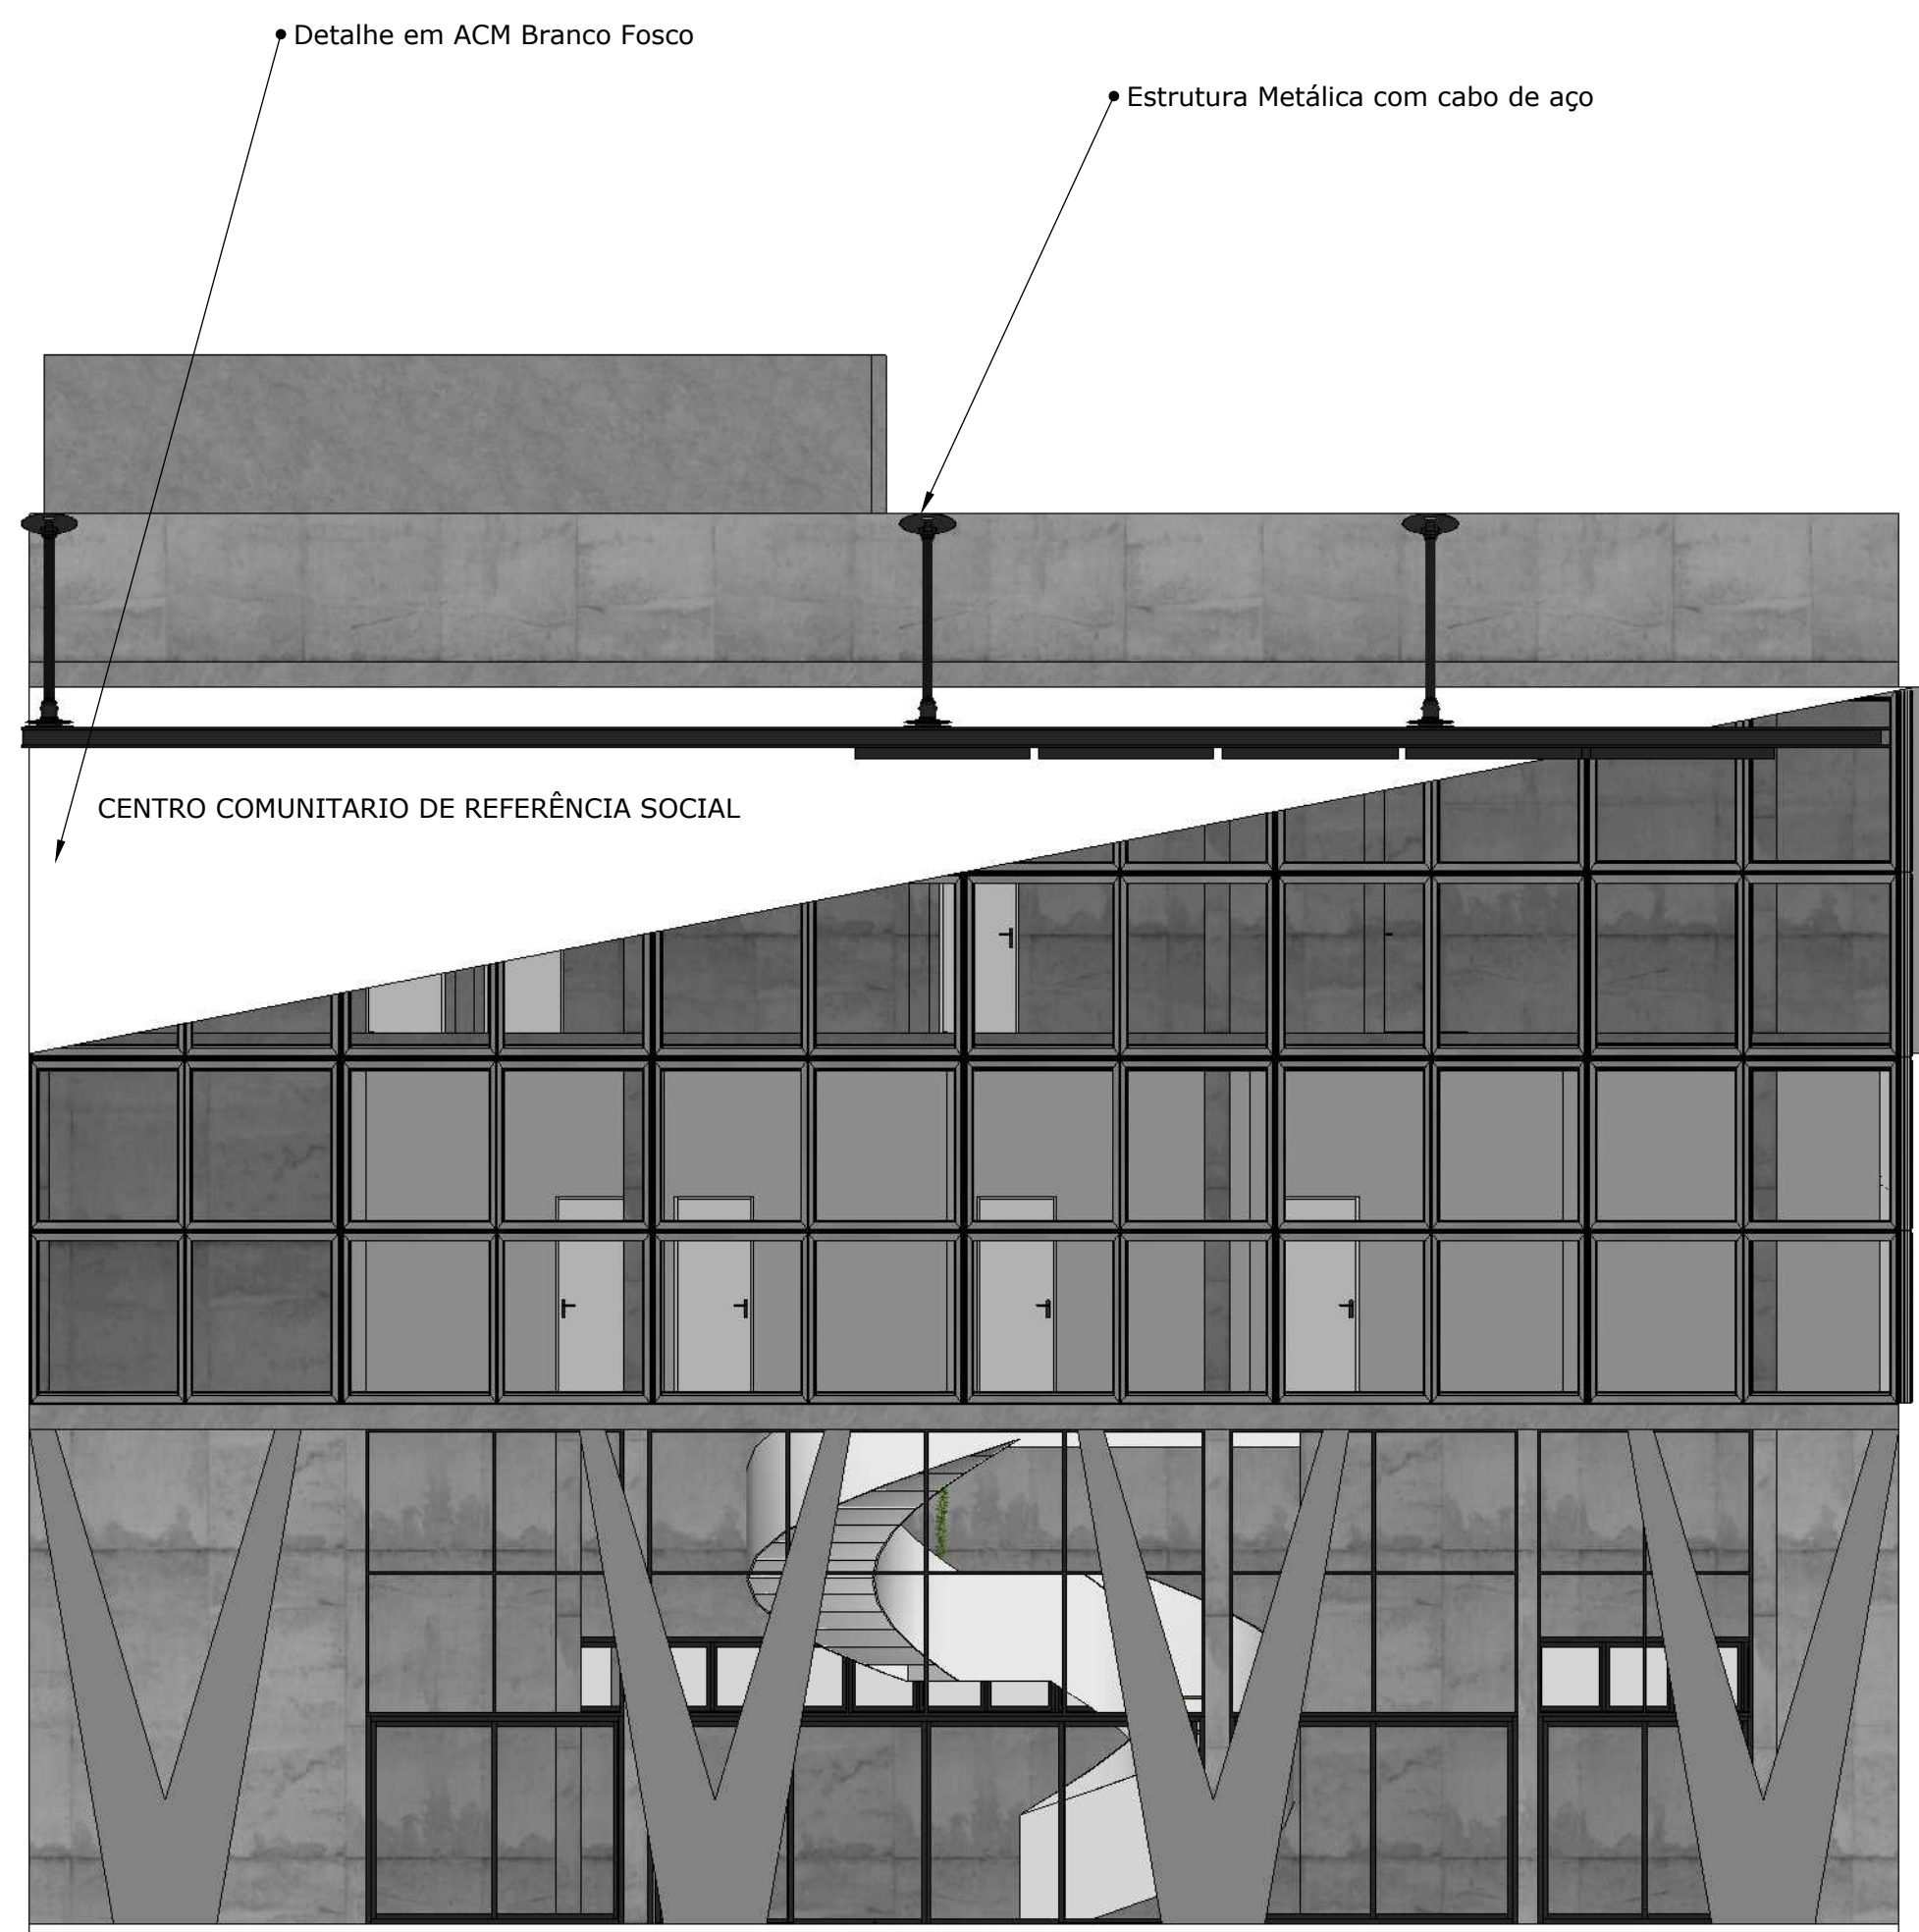


FACHADA FRONTAL
ESCALA :1:75

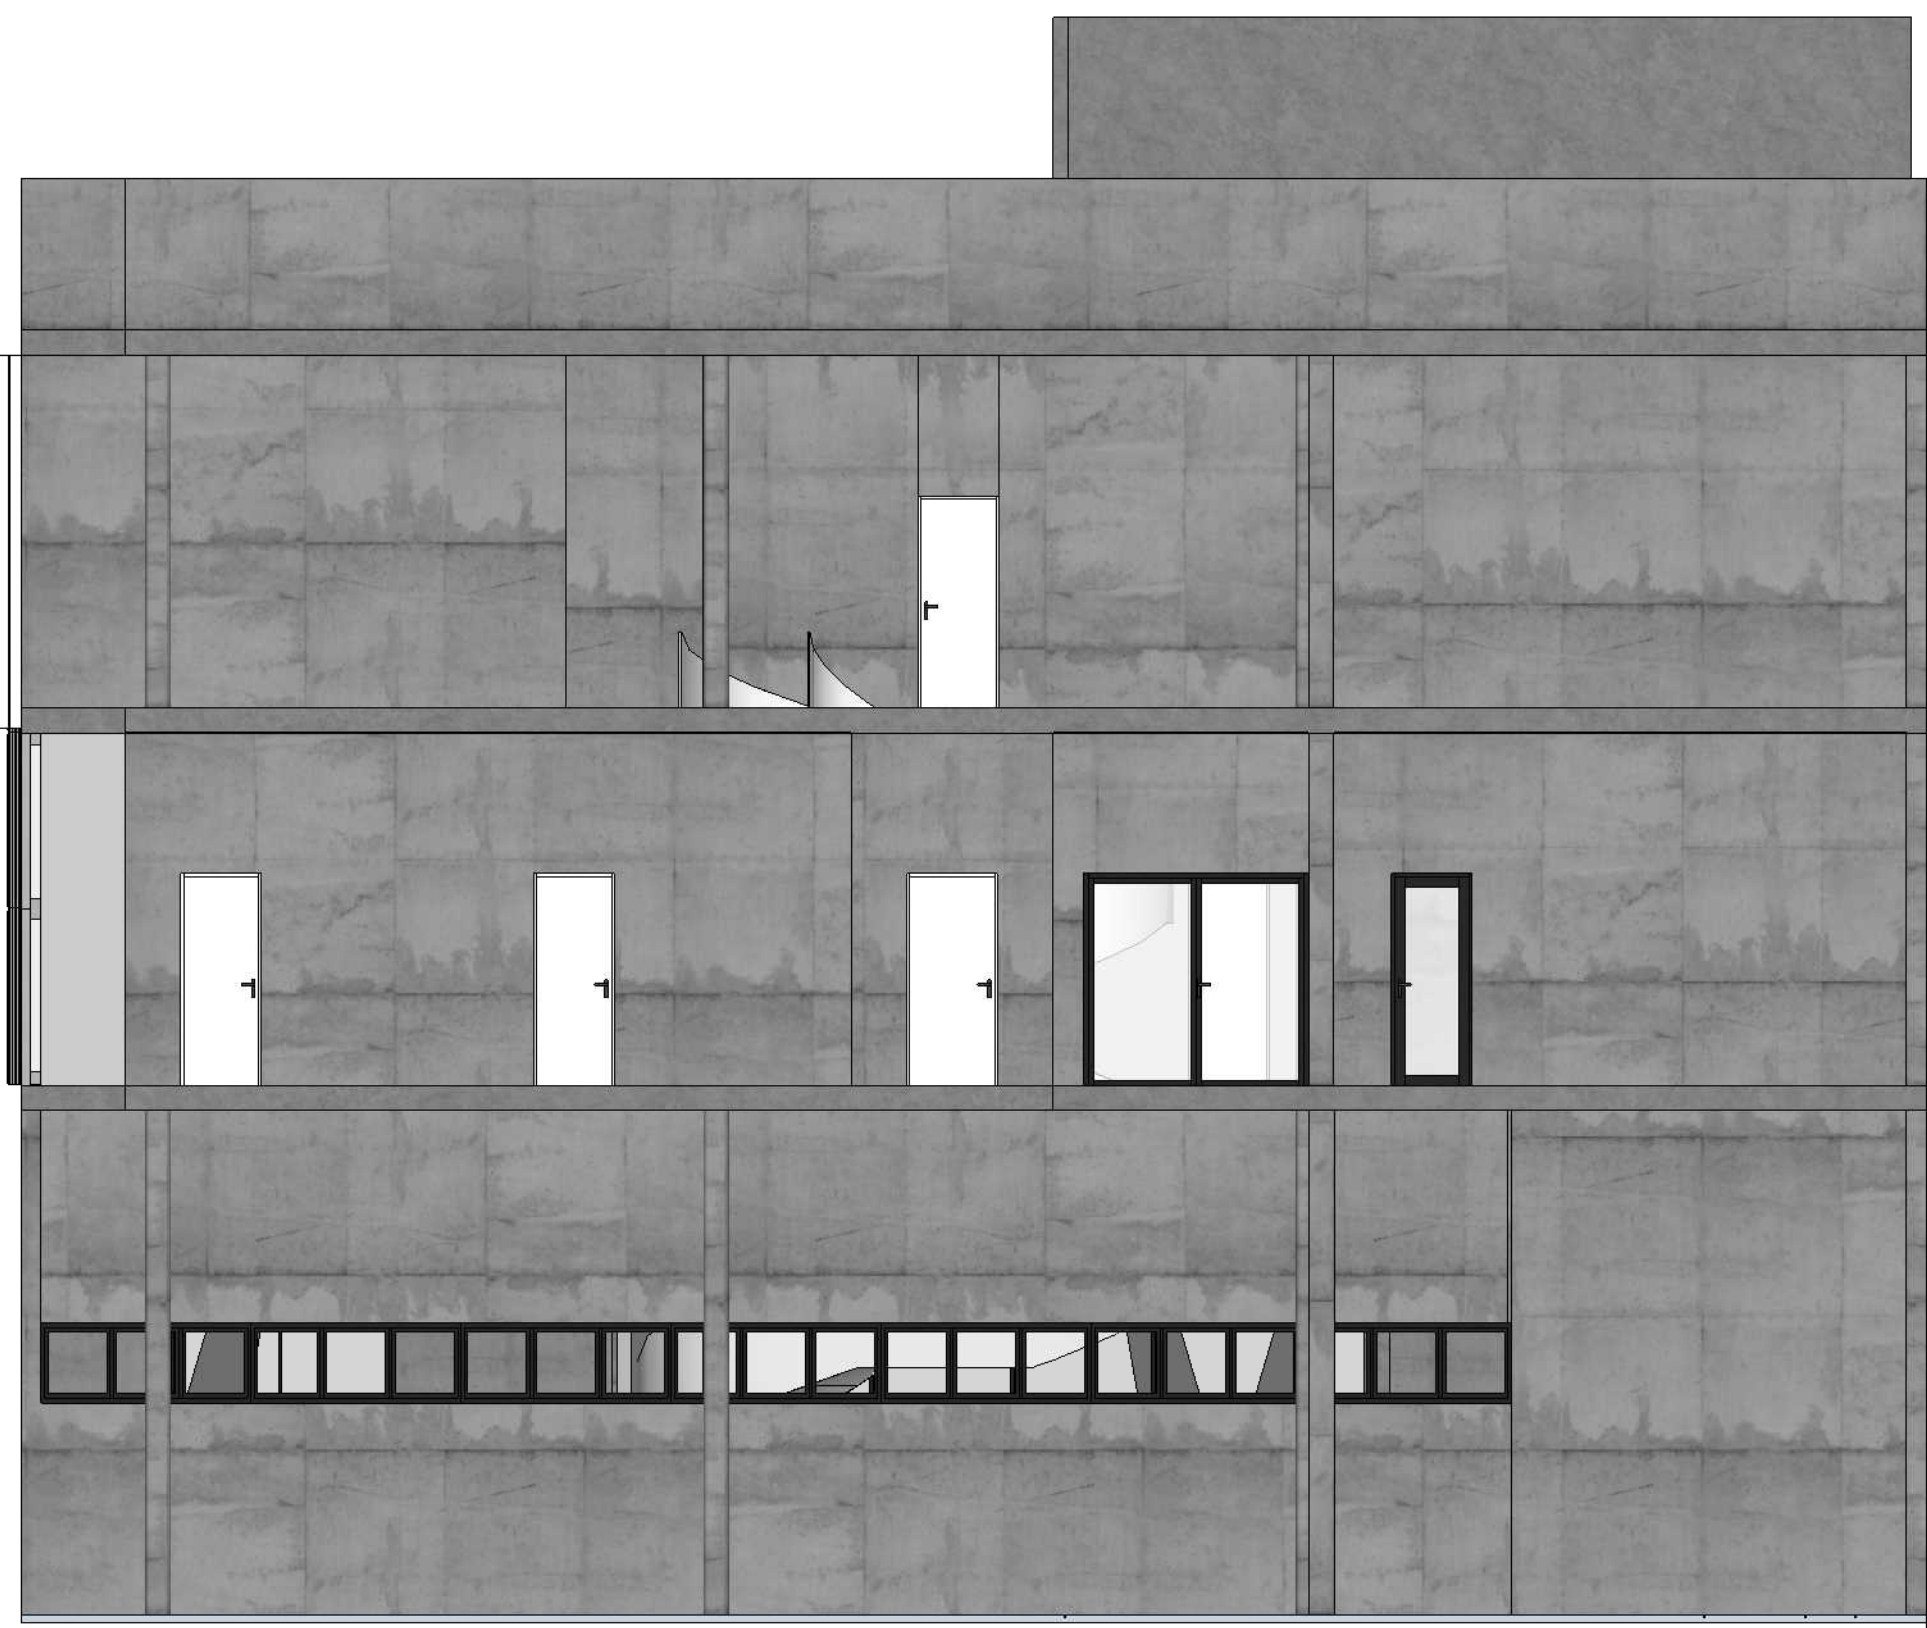

FACHADA POSTERIOR
ESCALA :1:75

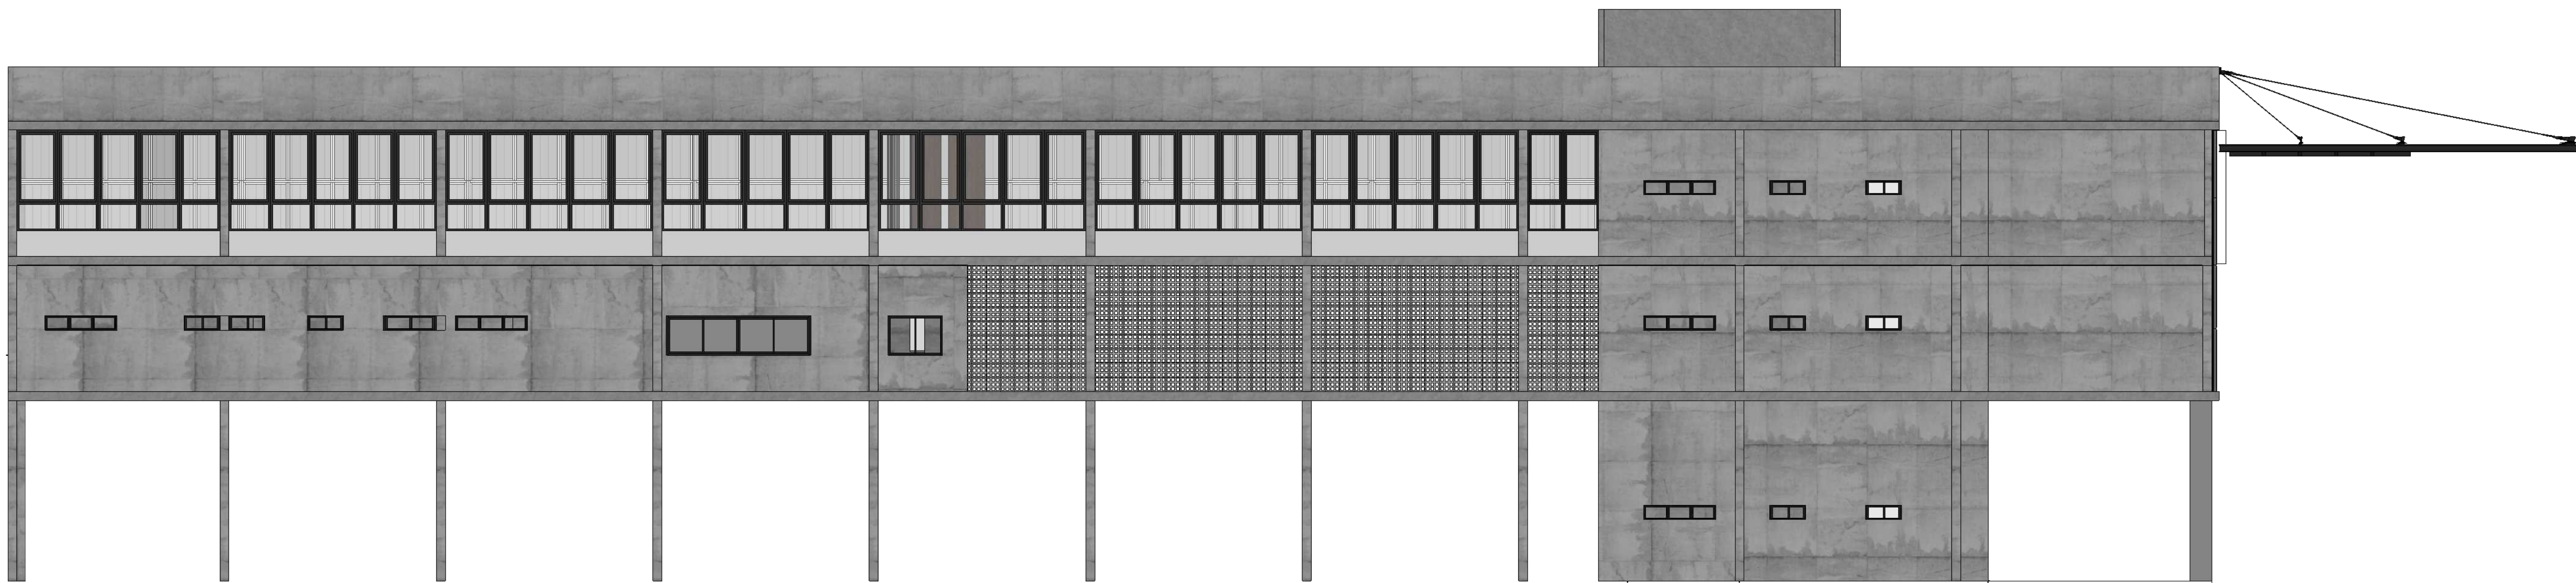

FACHADA LATERAL ESQUERDA
ESCALA :1:100

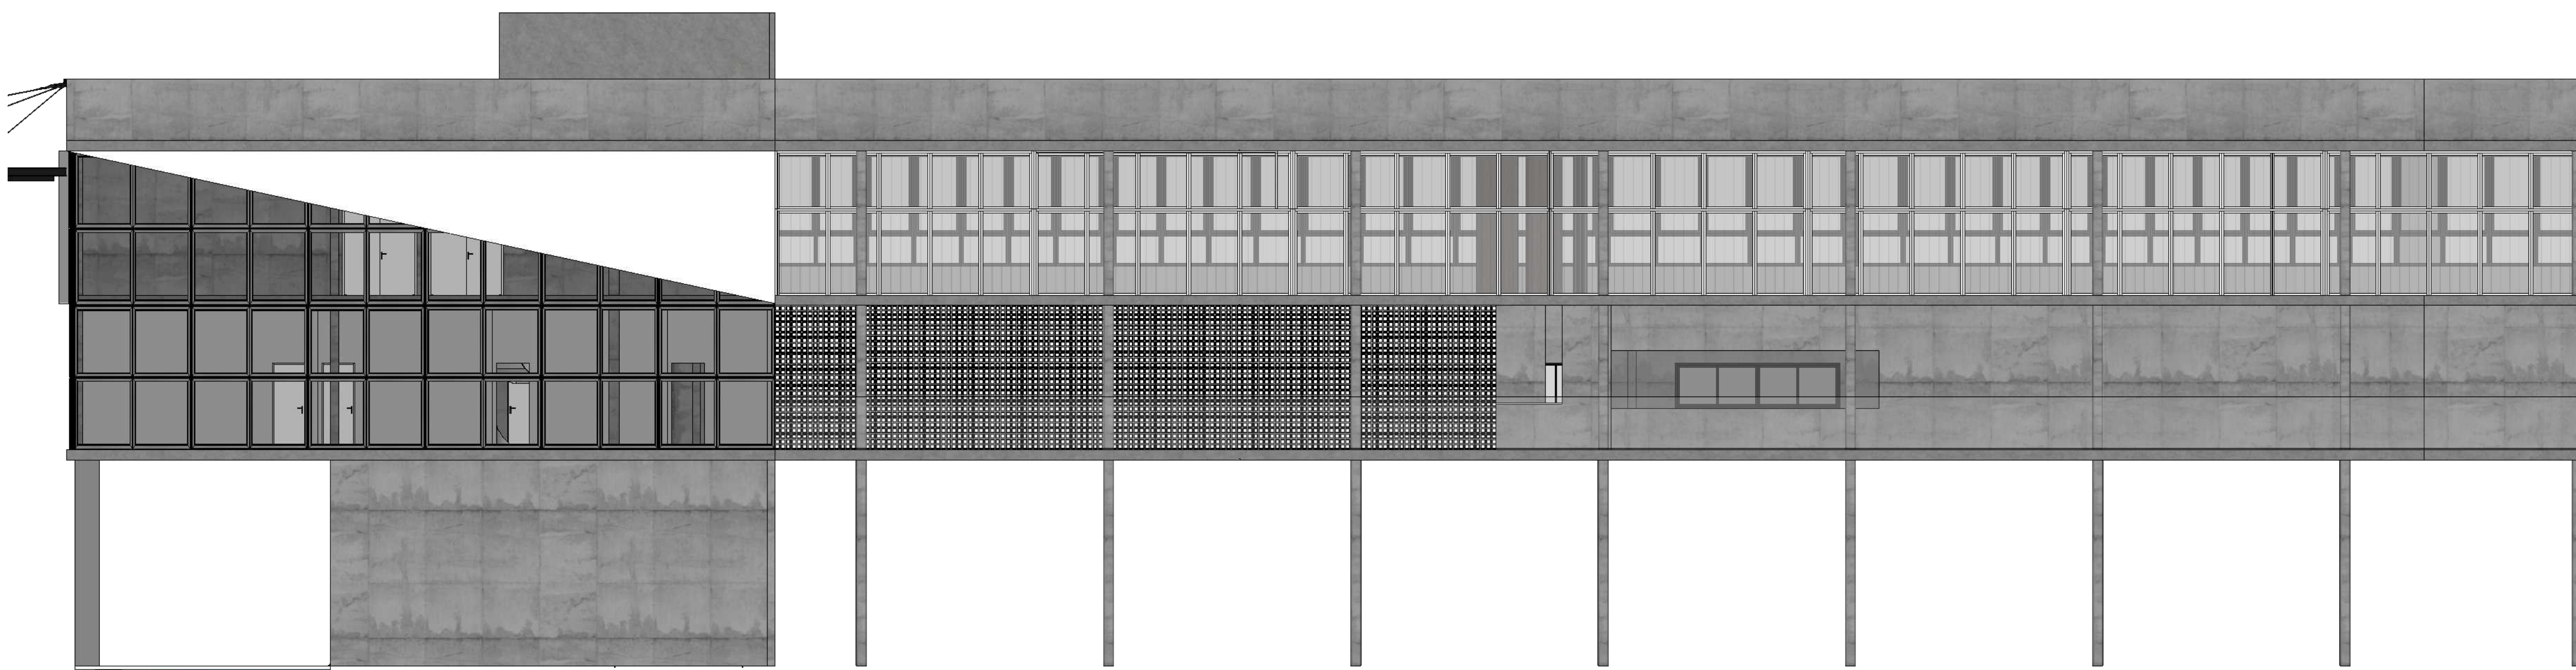

FACHADA LATERAL DIREITA
ESCALA :1:100