


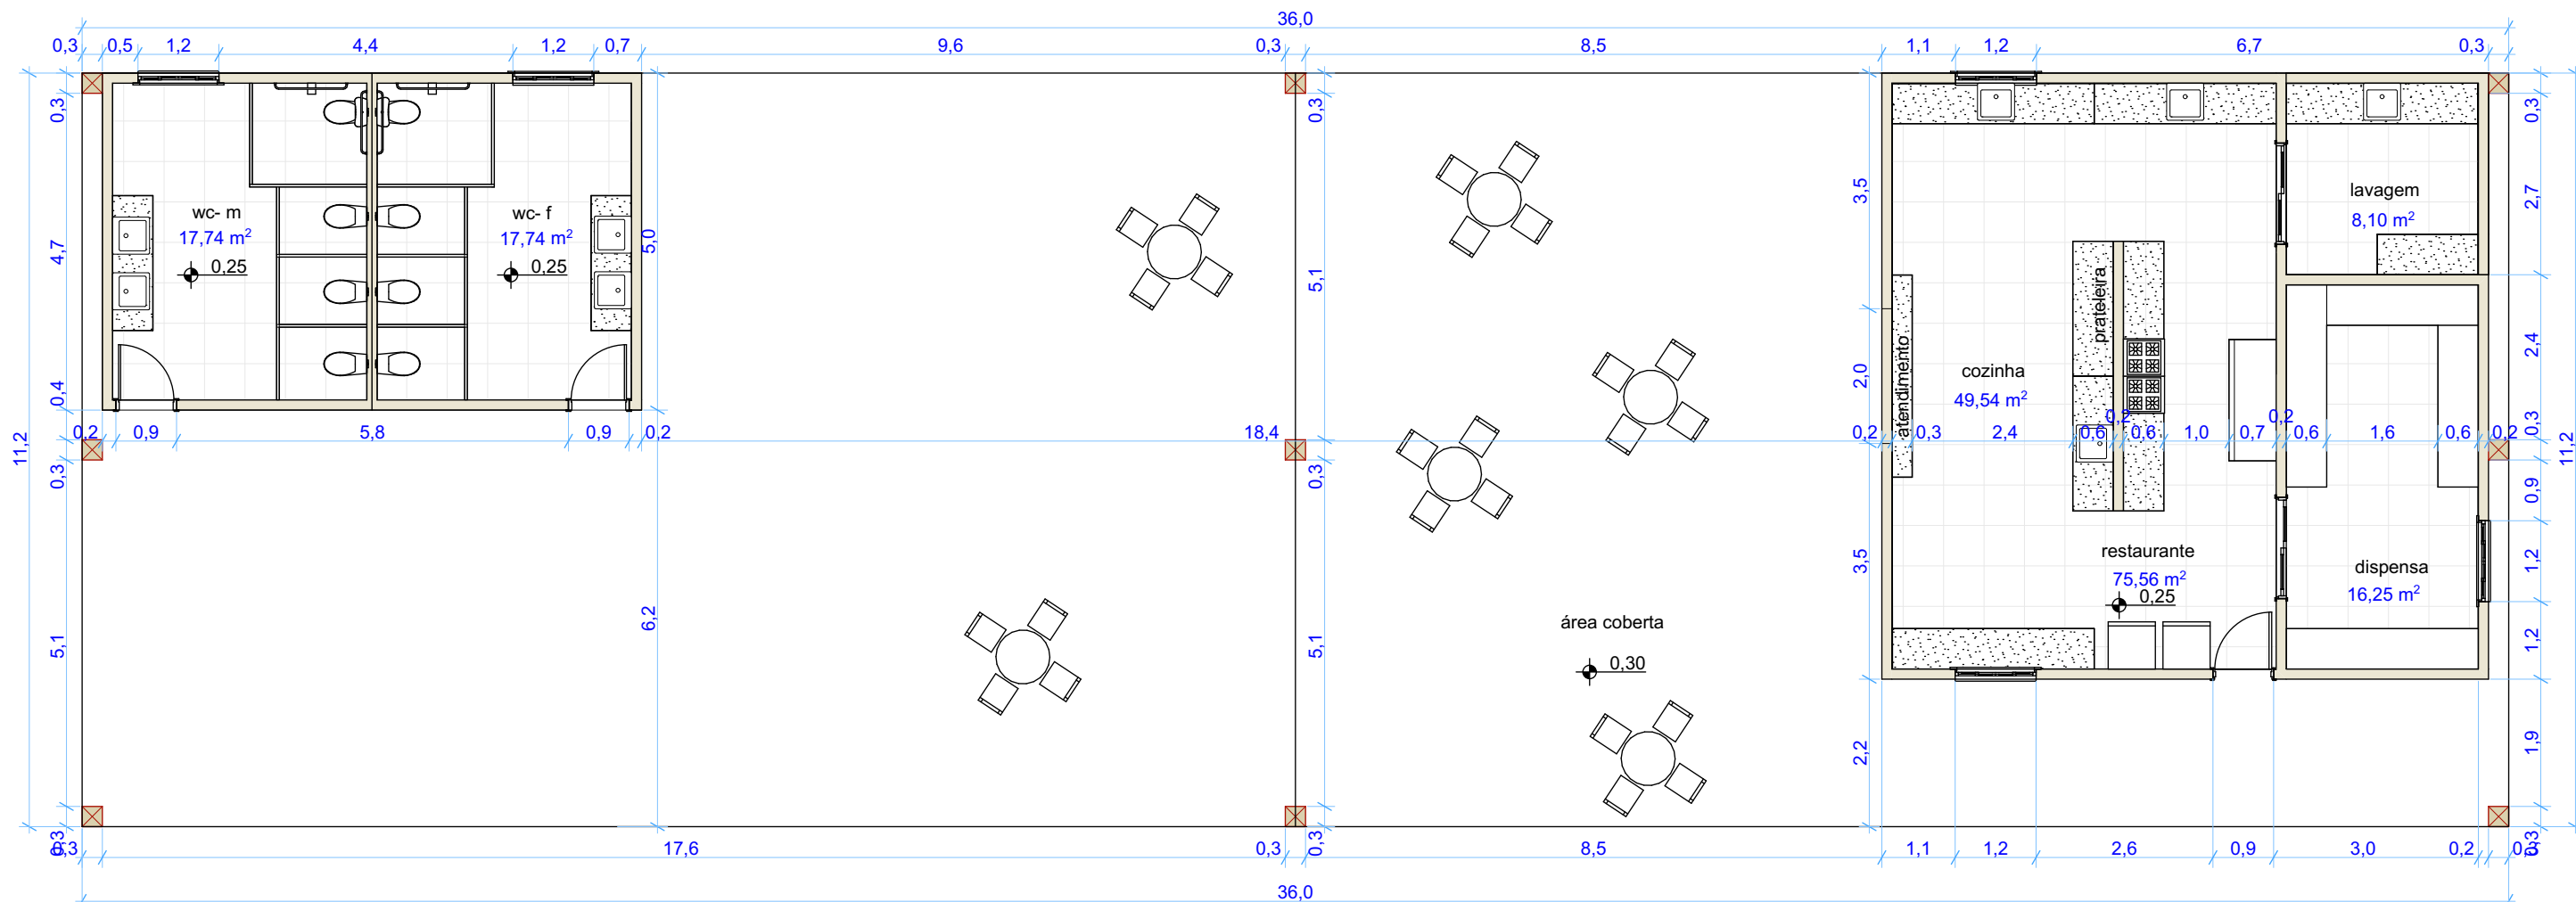

PLANTA BAIXA
ESCALA: 1/100

PROJETO

PLANTA BAIXA- RESTAURANTE

ESCALA
1/100

DATA
10/06/2023

FOLHA