

LEVANTAMENTO CADASTRAL



PAV. TERREO

CENTRO UNIVERSITÁRIO AGES

CURSO
ARQUITETURA E URBANISMO

PROJETO
LEVANTAMENTO CEHOP/CEINFRA 2004

ENDEREÇO
PRAÇA GENERAL VALADÃO, ARACAJU/SE

ORIENTADOR(A)
WALESKA DINIZ

ESCALA
1/100

DATA
NOV/2021

01/11

ACADÊMICO

MARCONDES ALVES DOS SANTOS



1º PAVIMENTO

CENTRO UNIVERSITÁRIO AGES

CURSO ARQUITETURA E URBANISMO

PROJETO LEVANTAMENTO CEHOP/CEINFRA 2004

ENDEREÇO PRAÇA GENERAL VALADÃO, ARACAJU/SE

ORIENTADOR(A) WALESKA DINIZ


ESCALA 1/100

DATA NOV/2021

02/11

ACADÊMICO

MARCONDES ALVES DOS SANTOS

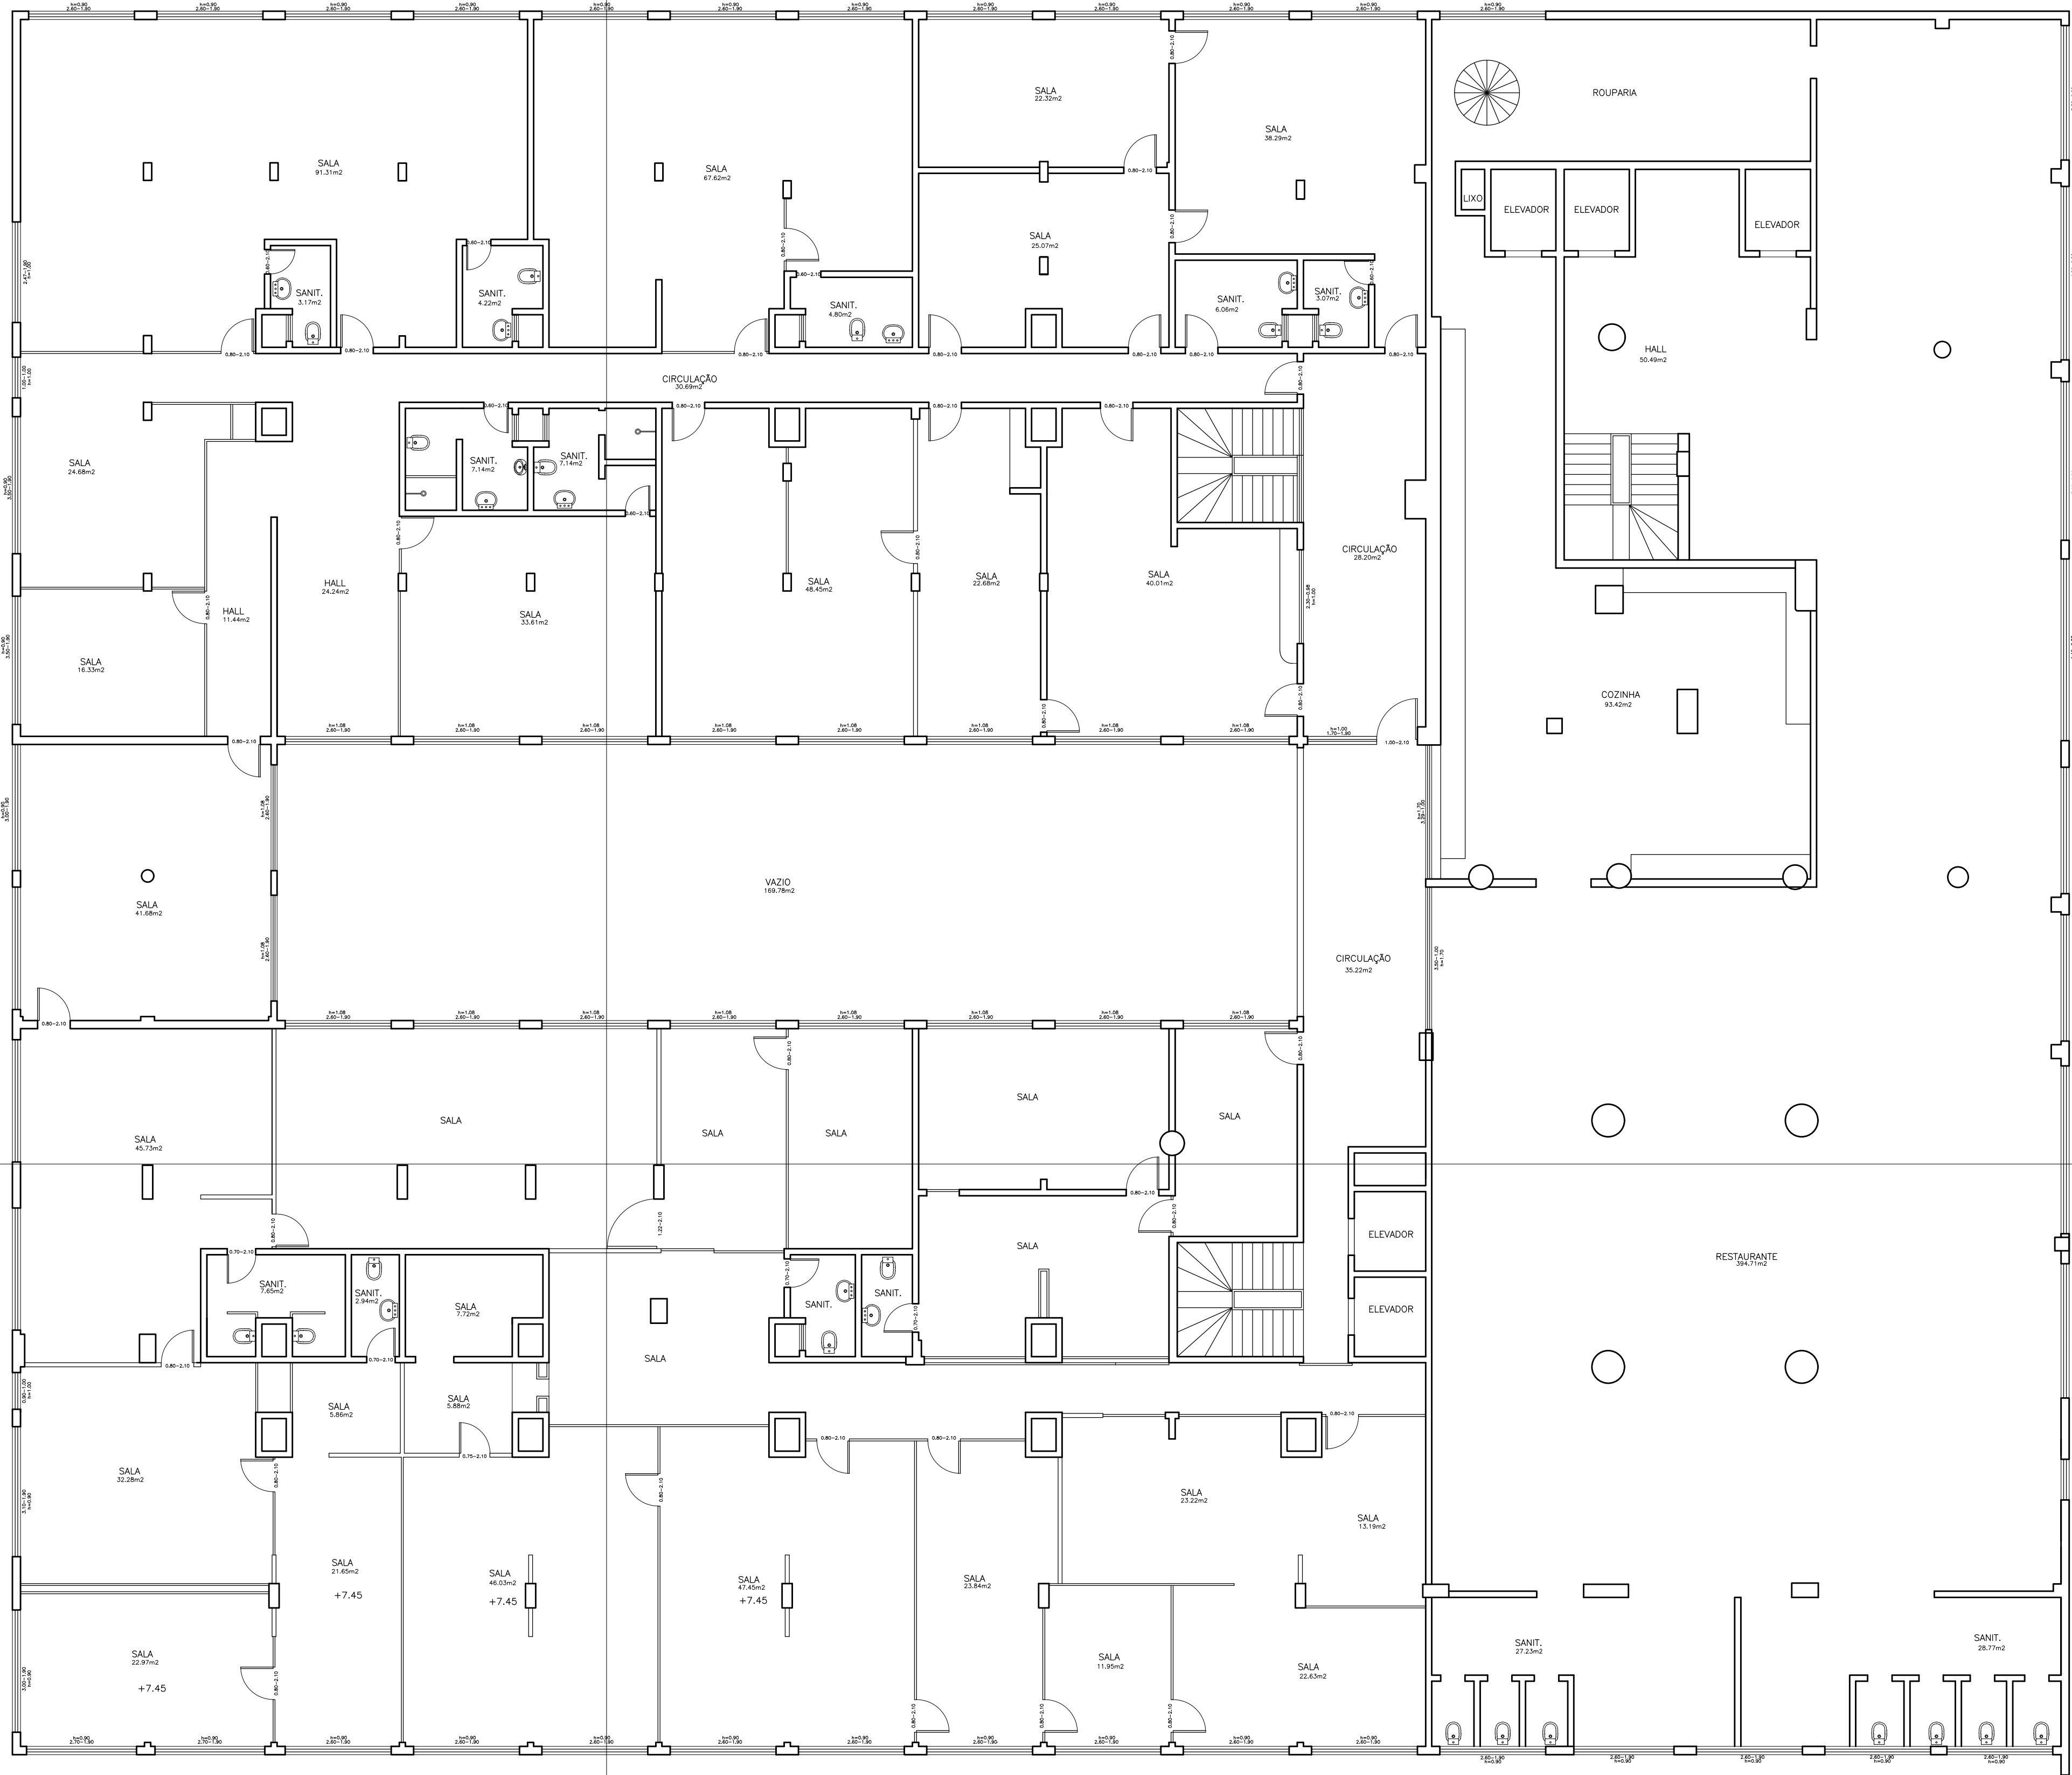

2º PAVIMENTO

CENTRO UNIVERSITÁRIO AGES

CURSO ARQUITETURA E URBANISMO

PROJETO LEVANTAMENTO CEHOP/CEINFRA 2004

ENDEREÇO PRAÇA GENERAL VALADÃO, ARACAJU/SE

ORIENTADOR(A) WALESKA DINIZ


ESCALA 1/100

DATA NOV/2021

03/10

ACADÊMICO

MARCONDES ALVES DOS SANTOS

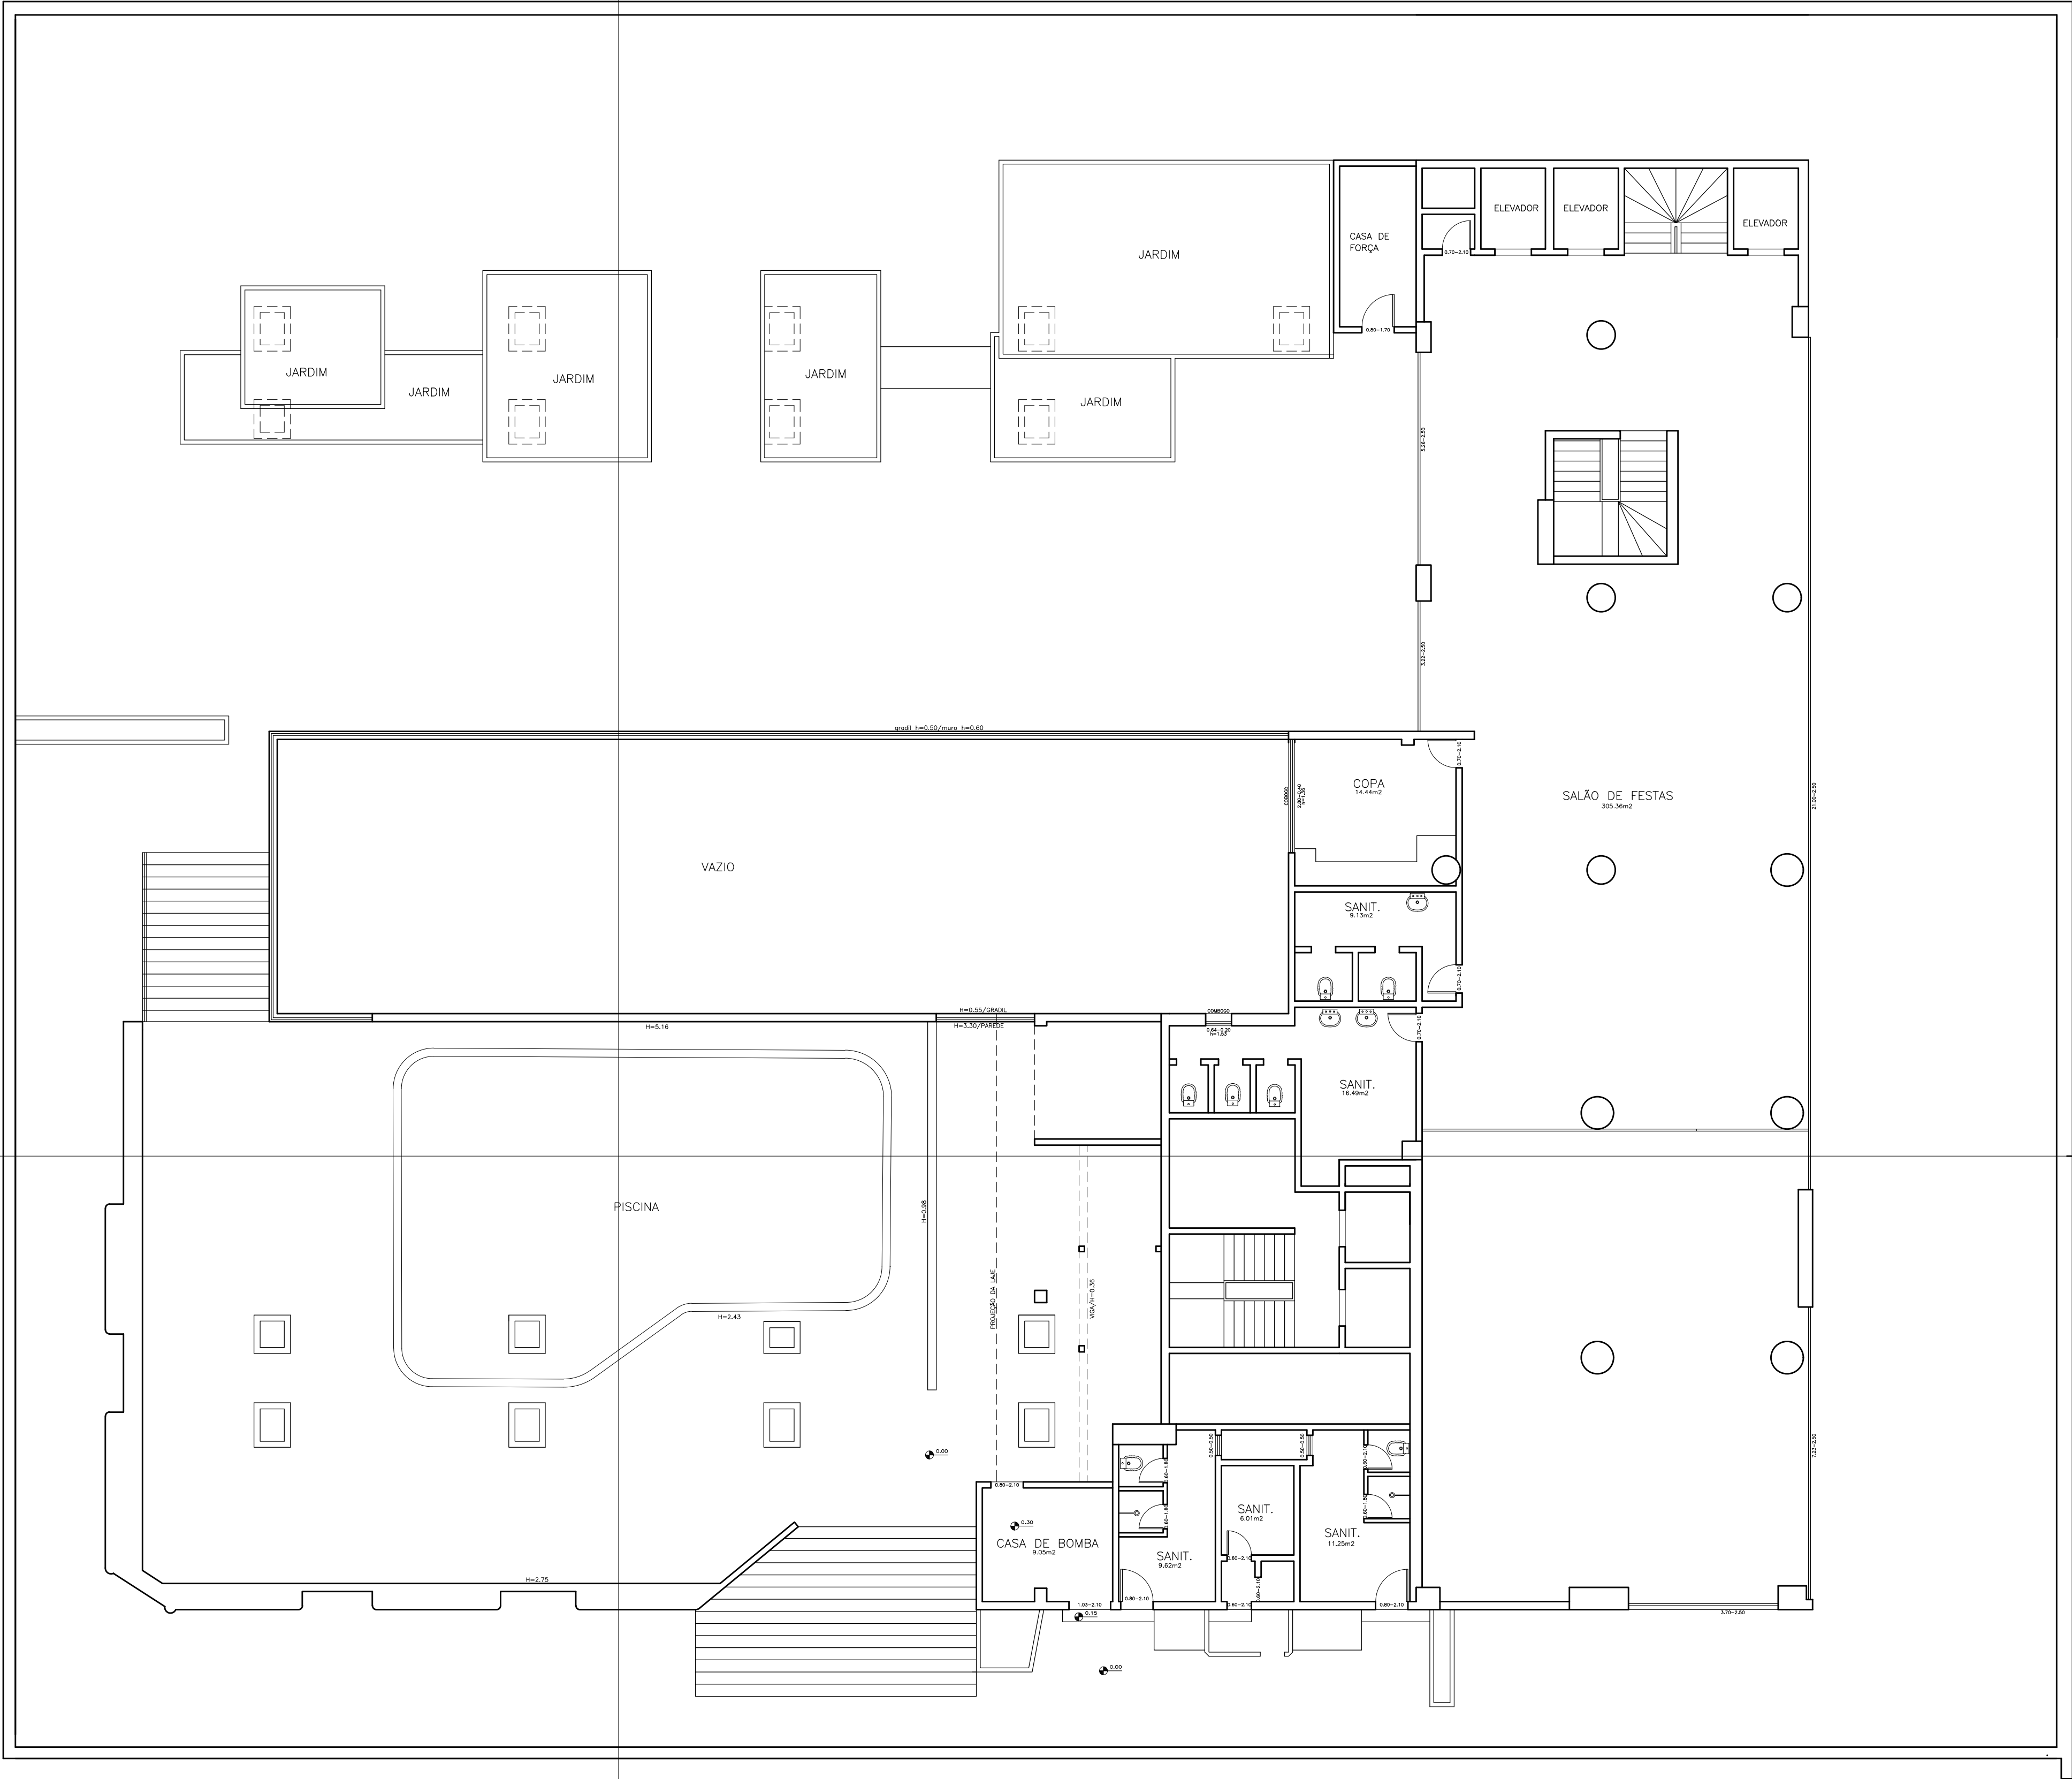

3º PAVIMENTO/TERRAÇO

CENTRO UNIVERSITÁRIO AGES

CURSO ARQUITETURA E URBANISMO

PROJETO LEVANTAMENTO CEHOP/CEINFRA 2004

ENDEREÇO PRAÇA GENERAL VALADÃO, ARACAJU/SE

ORIENTADOR(A) WALESKA DINIZ


ESCALA 1/100

DATA NOV/2021


04/10

ACADÊMICO


MARCONDES ALVES DOS SANTOS

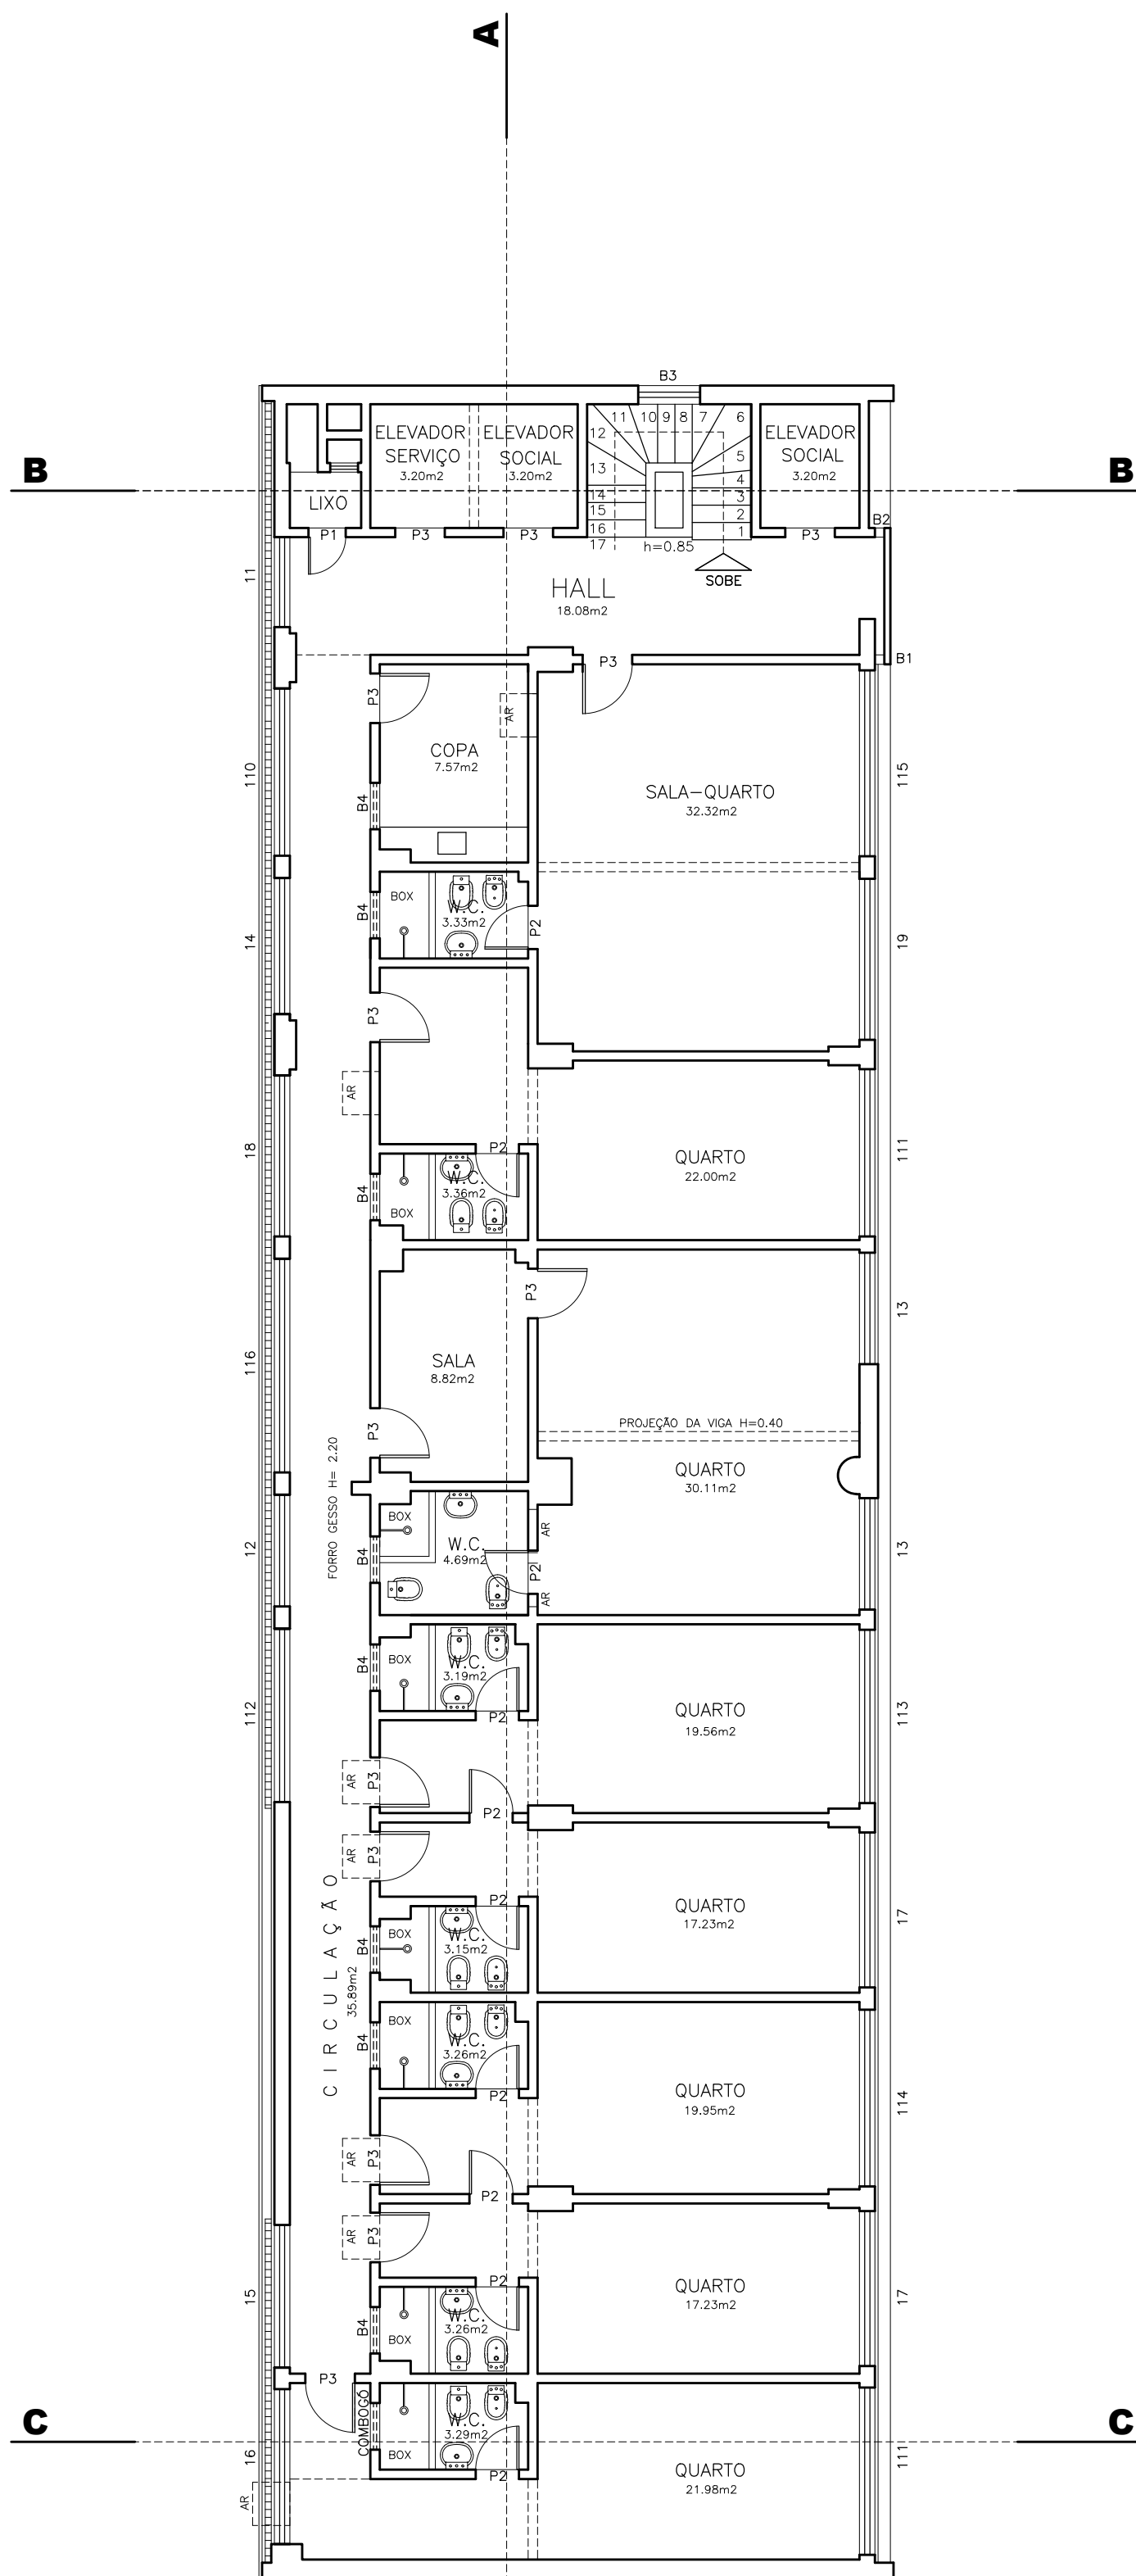

PLANTA BAIXA 5° - 8° - 11° ANDAR
ÁREA = 362,85 m²
ESCLA 1:100

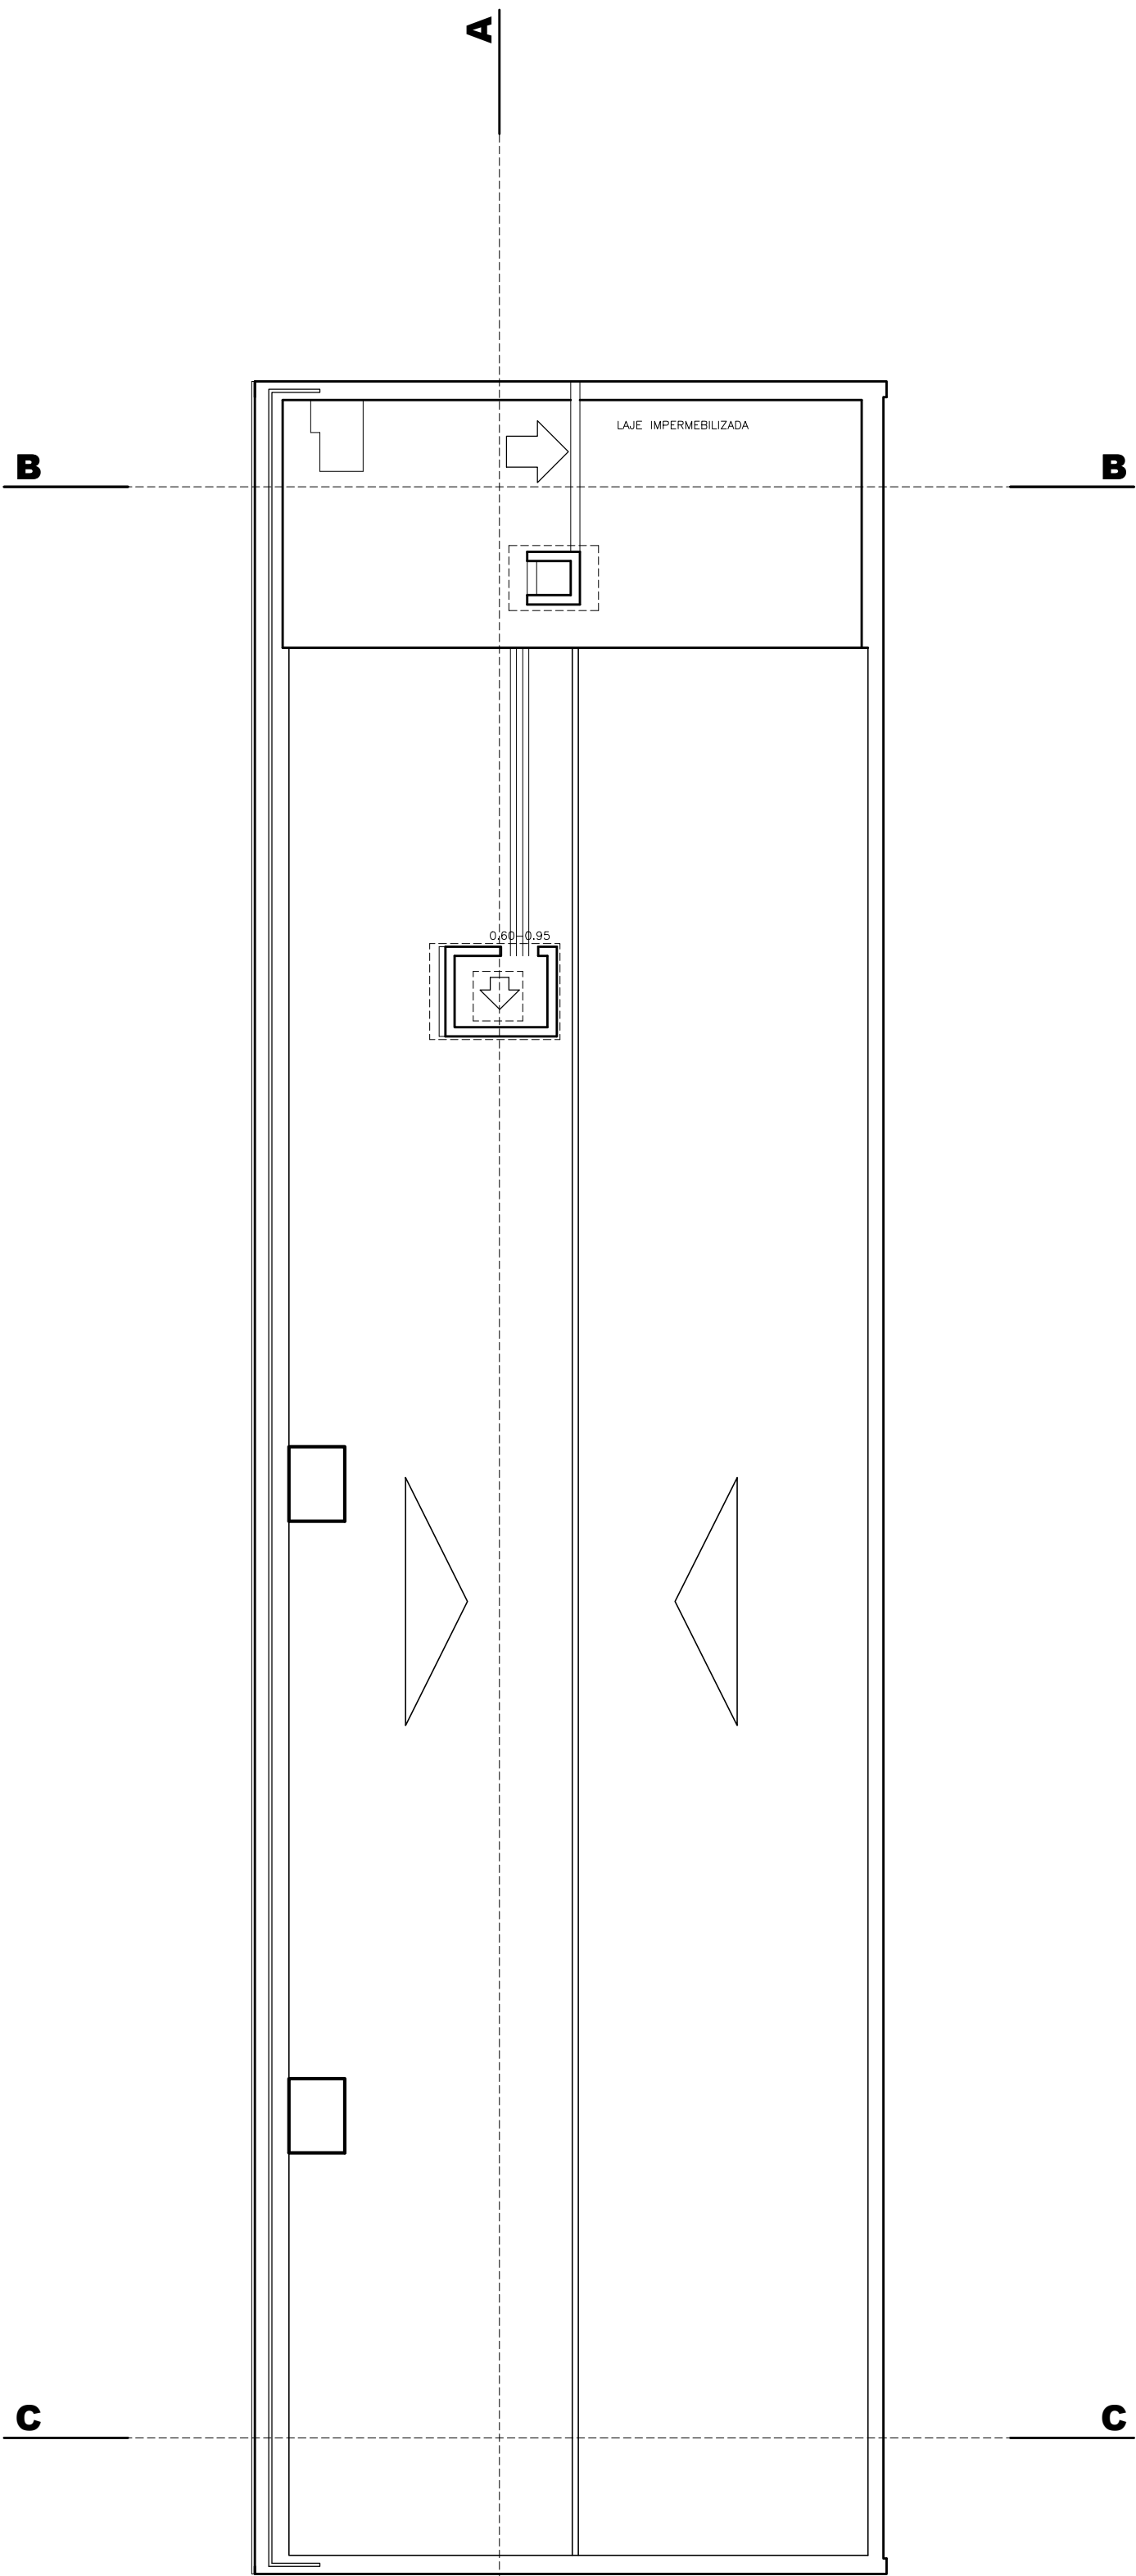

PLANTA DE COBERTURA
ESCLA 1:100

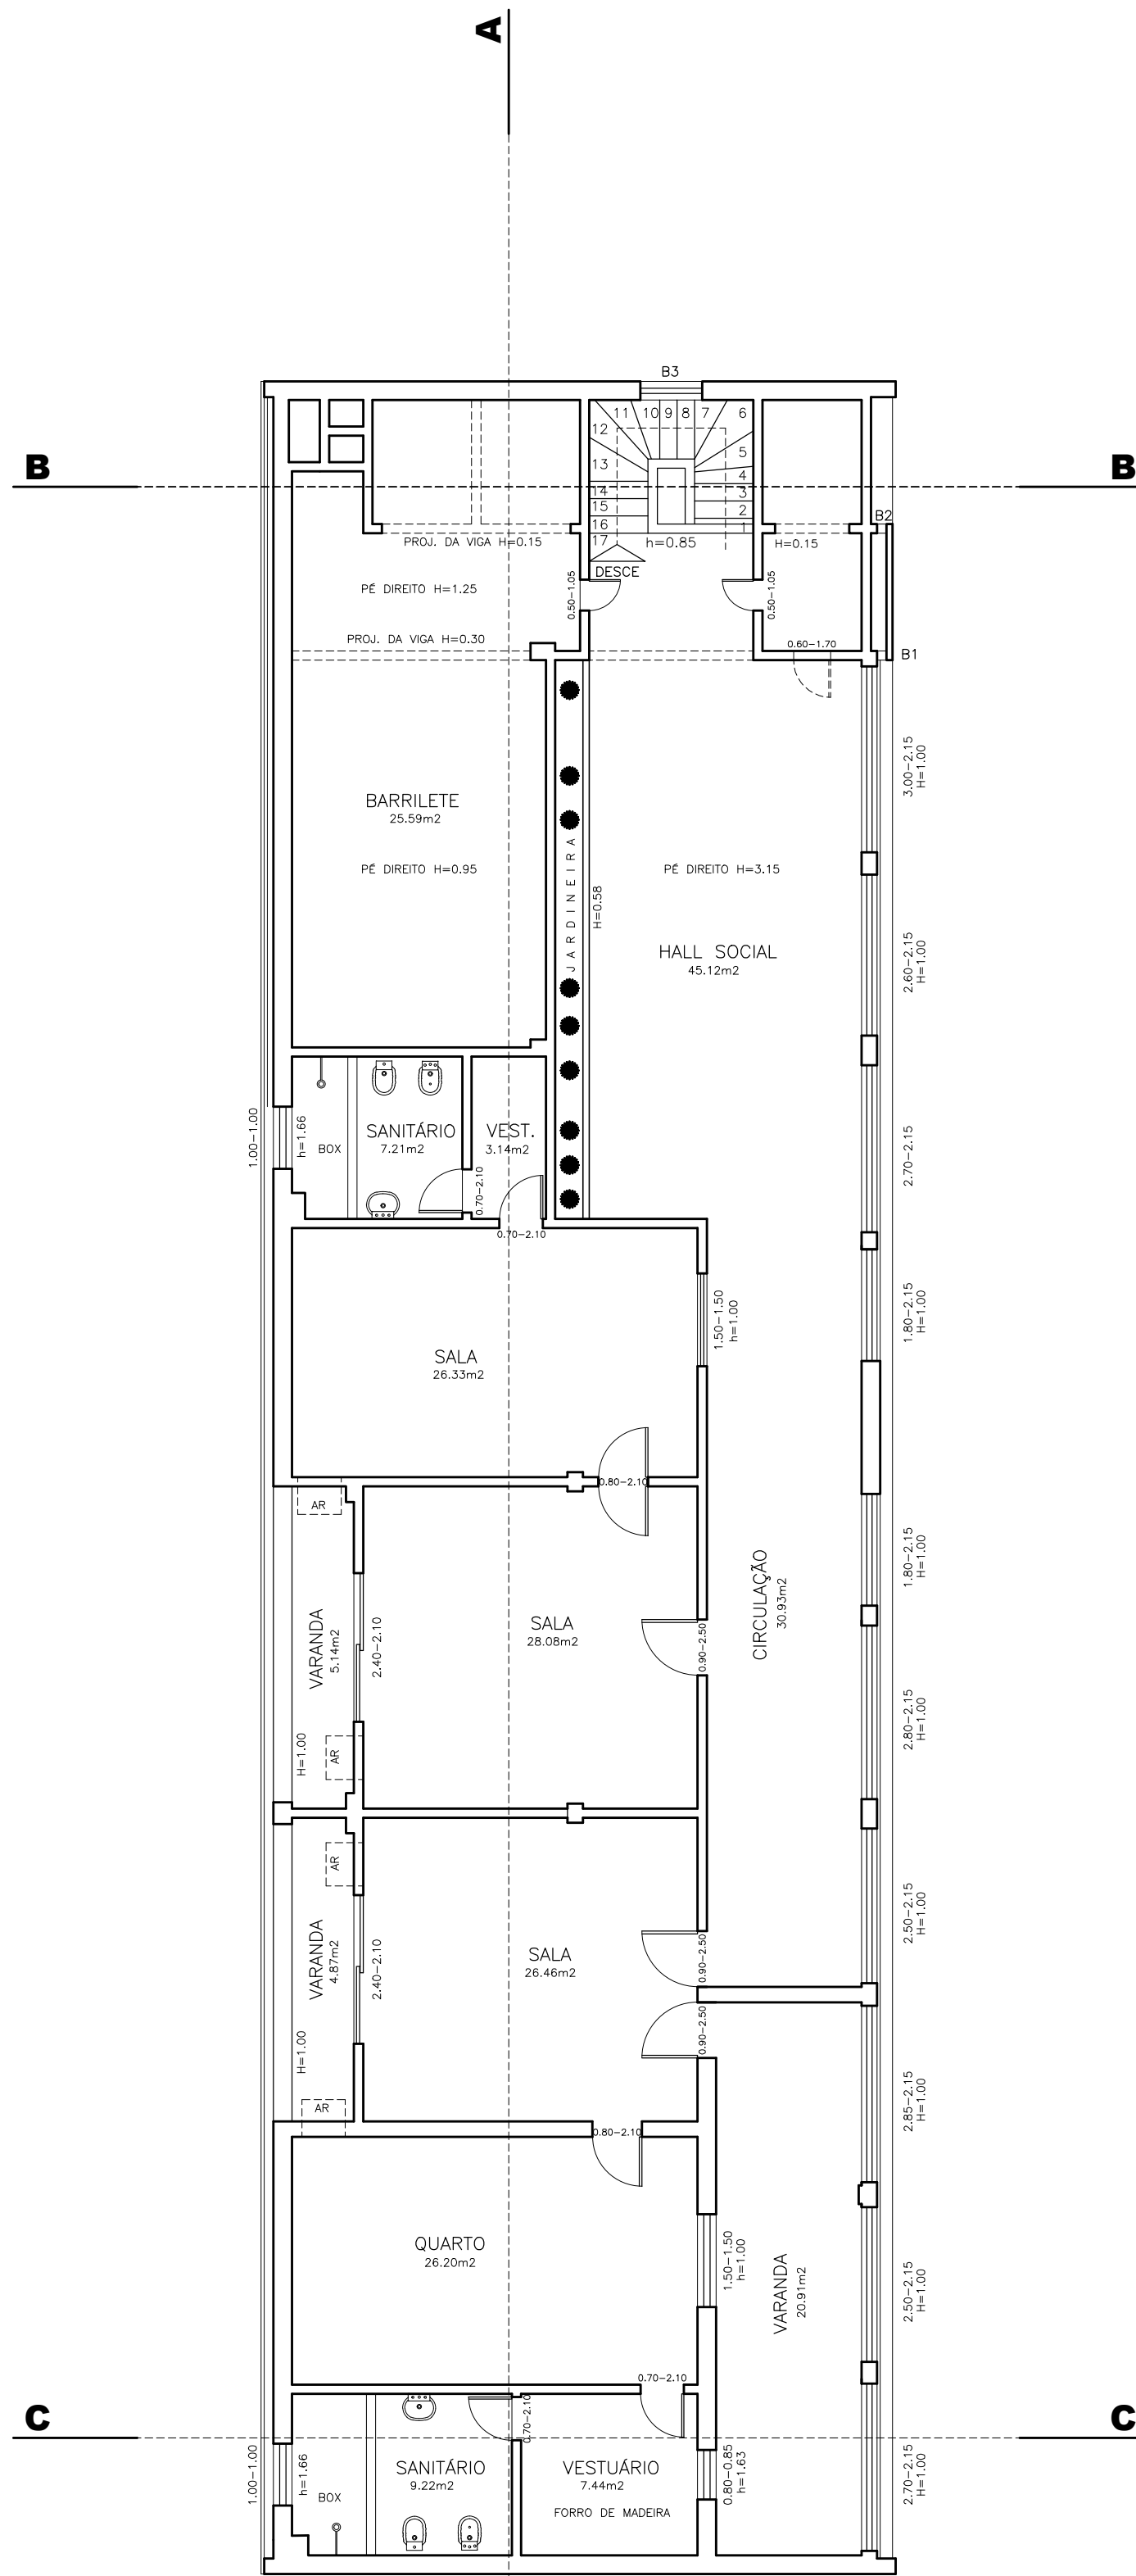

PLANTA BAIXA 12° ANDAR
ÁREA = 362,85 m²
ESCLA 1:100

ESQUADRIAS		
CÓDIGO	DESCRIÇÃO	DIMENSÕES/H. DO PEITORIL
B1	BASCULANTE DE MADEIRA	0.10x2.90/0.05
B2	BASCULANTE DE MADEIRA	0.15x2.90/0.05
B3	BASCULANTE DE MADEIRA	1.00x0.95/0.37
B4	BASCULANTE DE MADEIRA	0.75x0.60/2.35
11	JANELA DE MADEIRA	1.45x1.10/1.05
12	JANELA DE MADEIRA	1.80x1.10/1.05
13	JANELA DE MADEIRA	1.80x2.00/0.95
14	JANELA DE MADEIRA	2.20x1.10/1.05
15	JANELA DE MADEIRA	2.30x1.10/1.05
16	JANELA DE MADEIRA	2.50x1.10/1.05
17	JANELA DE MADEIRA	2.50x2.00/0.95
18	JANELA DE MADEIRA	2.60x1.10/1.05
19	JANELA DE MADEIRA	2.60x2.00/0.95
110	JANELA DE MADEIRA	2.70x1.10/1.05
111	JANELA DE MADEIRA	2.70x2.00/0.95
112	JANELA DE MADEIRA	2.80x1.10/1.05
113	JANELA DE MADEIRA	2.80x200/0.95
114	JANELA DE MADEIRA	2.85x2.00/0.95
115	JANELA DE MADEIRA	3.00x2.00/0.95
116	JANELA DE MADEIRA	3.45x1.10/1.05
P1	PORTA DE MADEIRA	0.60x2.10
P2	PORTA DE MADEIRA	0.70x2.10
P3	PORTA DE MADEIRA	0.80x2.10

CENTRO UNIVERSITÁRIO AGES

CURSO ARQUITETURA E URBANISMO

PROJETO LEVANTAMENTO CEHOP/CEINFRA 2004


ENDEREÇO PRAÇA GENERAL VALADÃO, ARACAJU/SE

ORIENTADOR(A) WALESKA DINIZ

ESCALA 1/100 DATA NOV/2021

05/10

ACADÊMICO MARCONDES ALVES DOS SANTOS

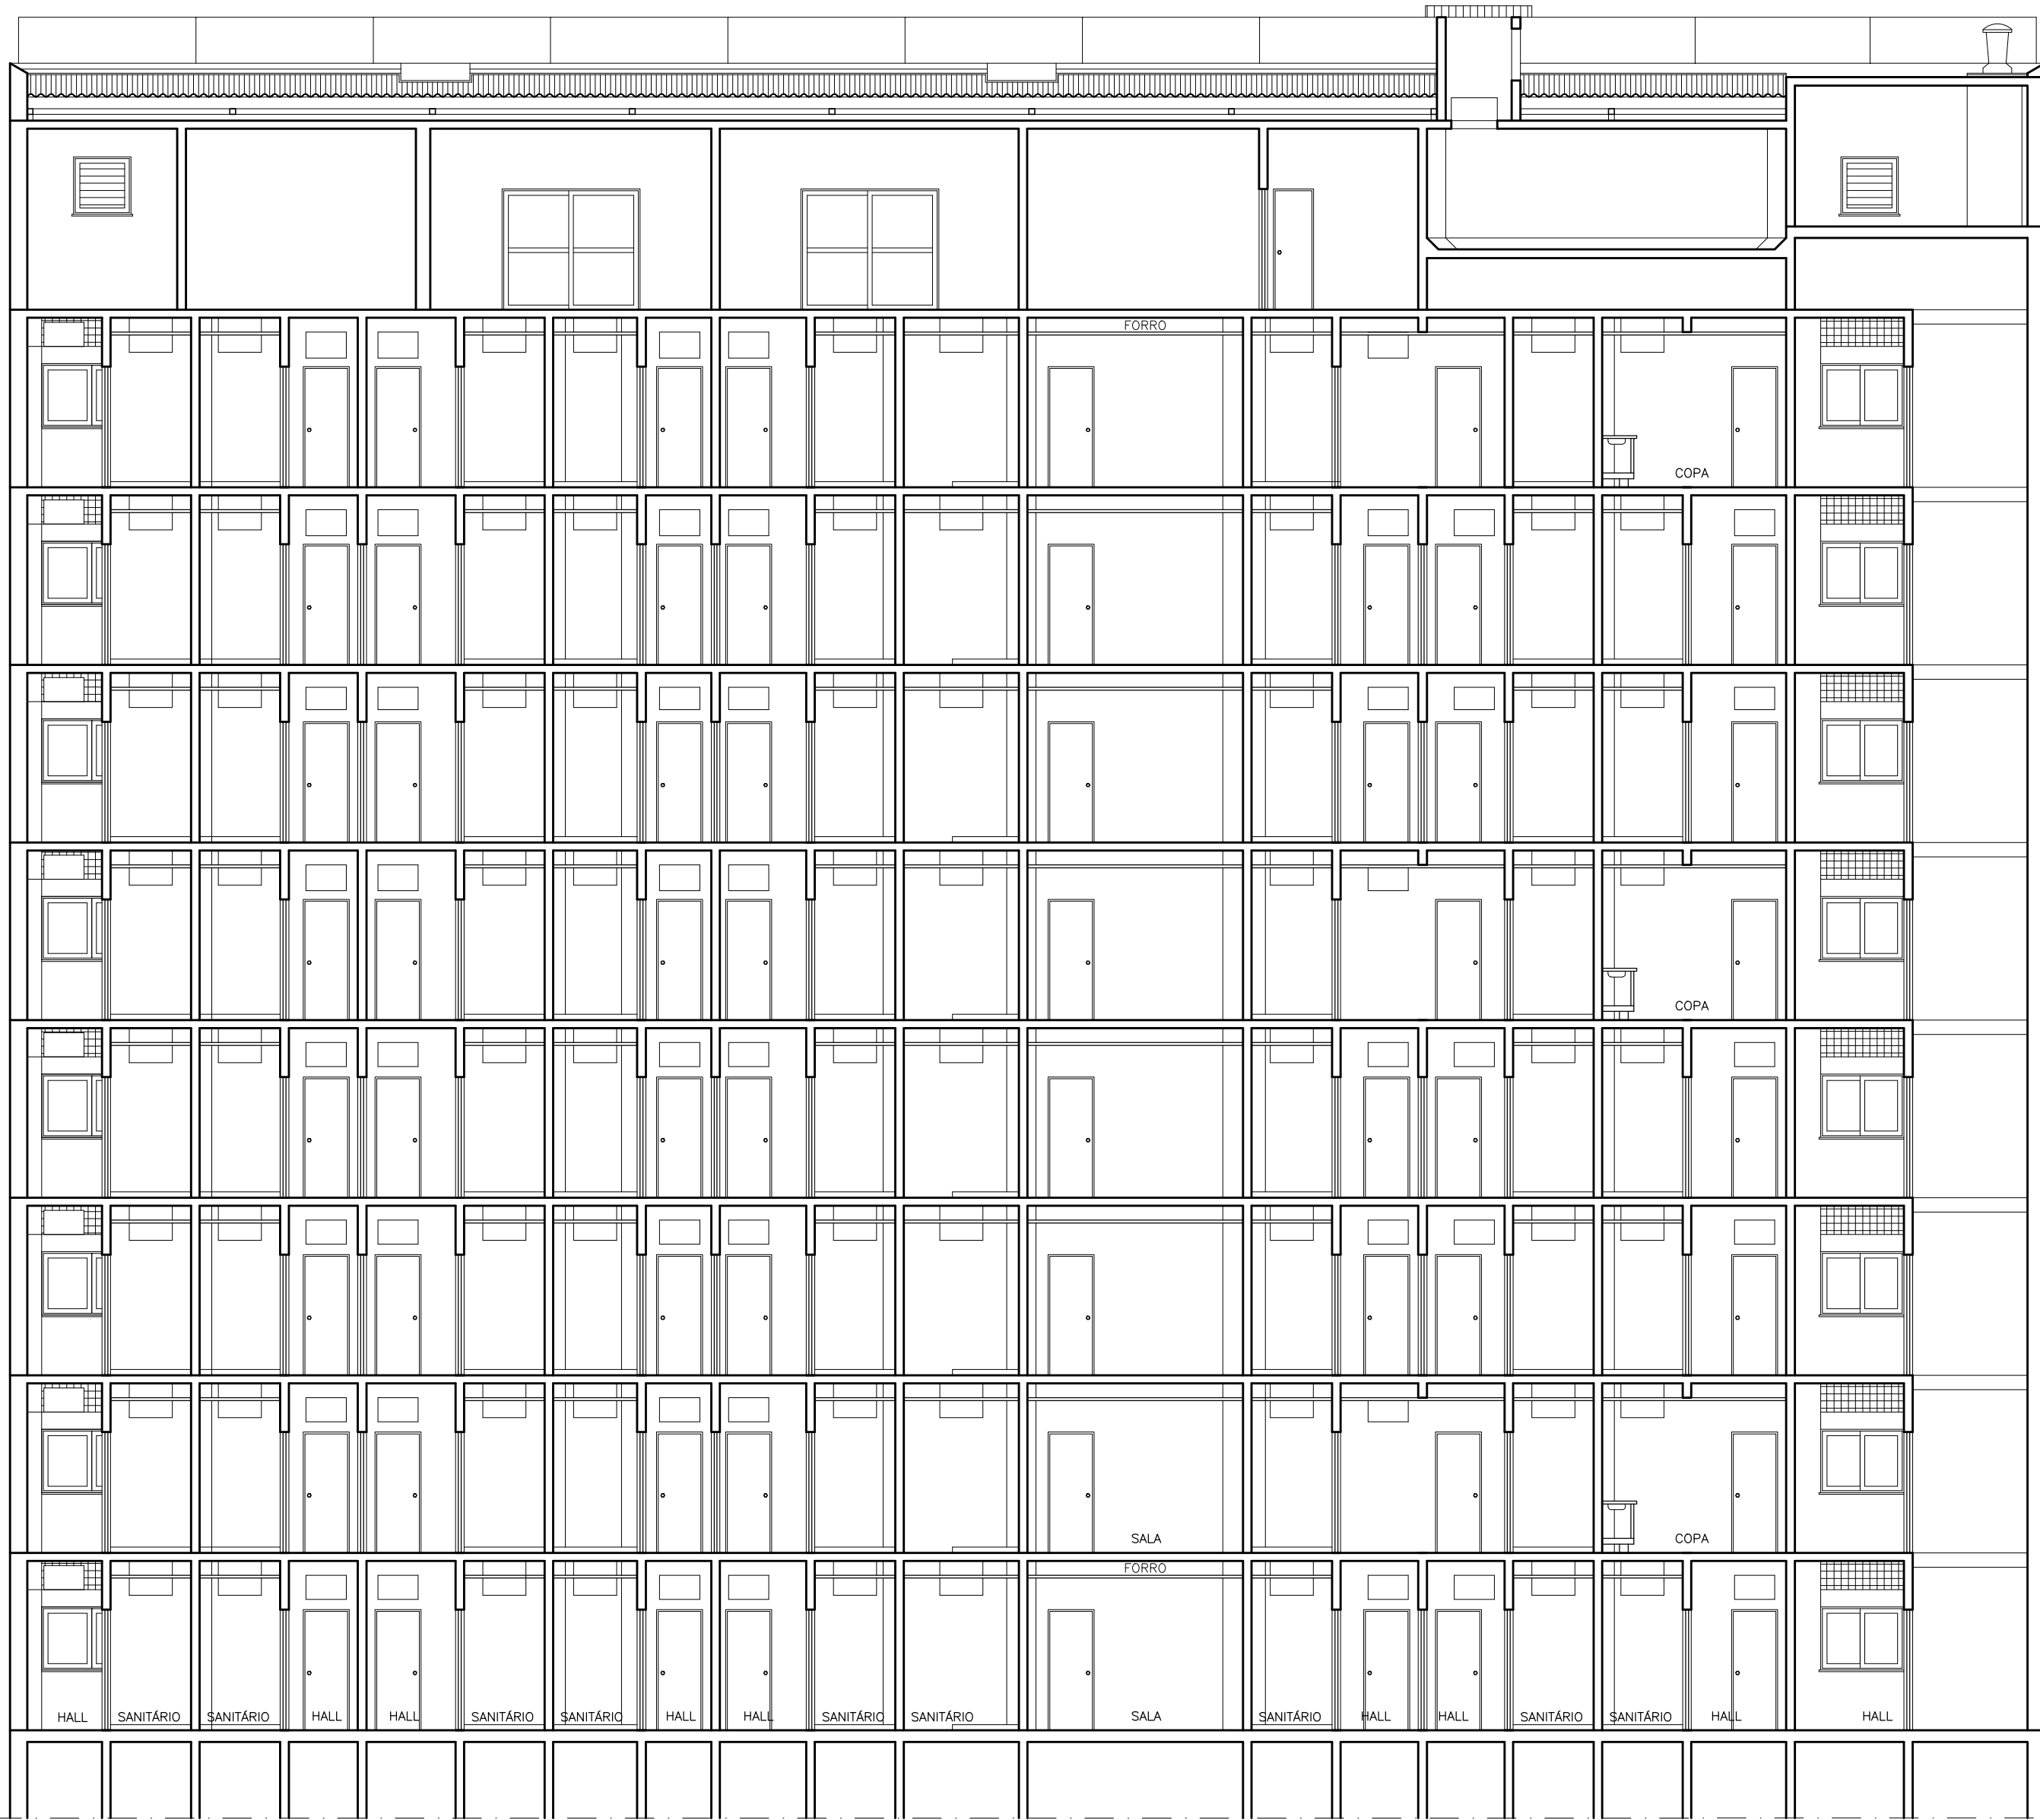

12° PAVIMENTO

11° PAVIMENTO

10° PAVIMENTO

9° PAVIMENTO

8° PAVIMENTO

7° PAVIMENTO

6° PAVIMENTO

5° PAVIMENTO

4° PAVIMENTO

CORTE - A A VAI DO 4° AO 12° ANDAR
ESCLA 1:100

CENTRO UNIVERSITÁRIO AGES

CURSO **ARQUITETURA E URBANISMO**

PROJETO **LEVANTAMENTO CEHOP/CEINFRA 2004**

ENDEREÇO
PRAÇA GENERAL VALADÃO, ARACAJU/SE


ORIENTADOR(A)
WALESKA DINIZ

ESCALA
1/100


DATA
NOV/2021

06/10

ACADÊMICO
MARCONDES ALVES DOS SANTOS

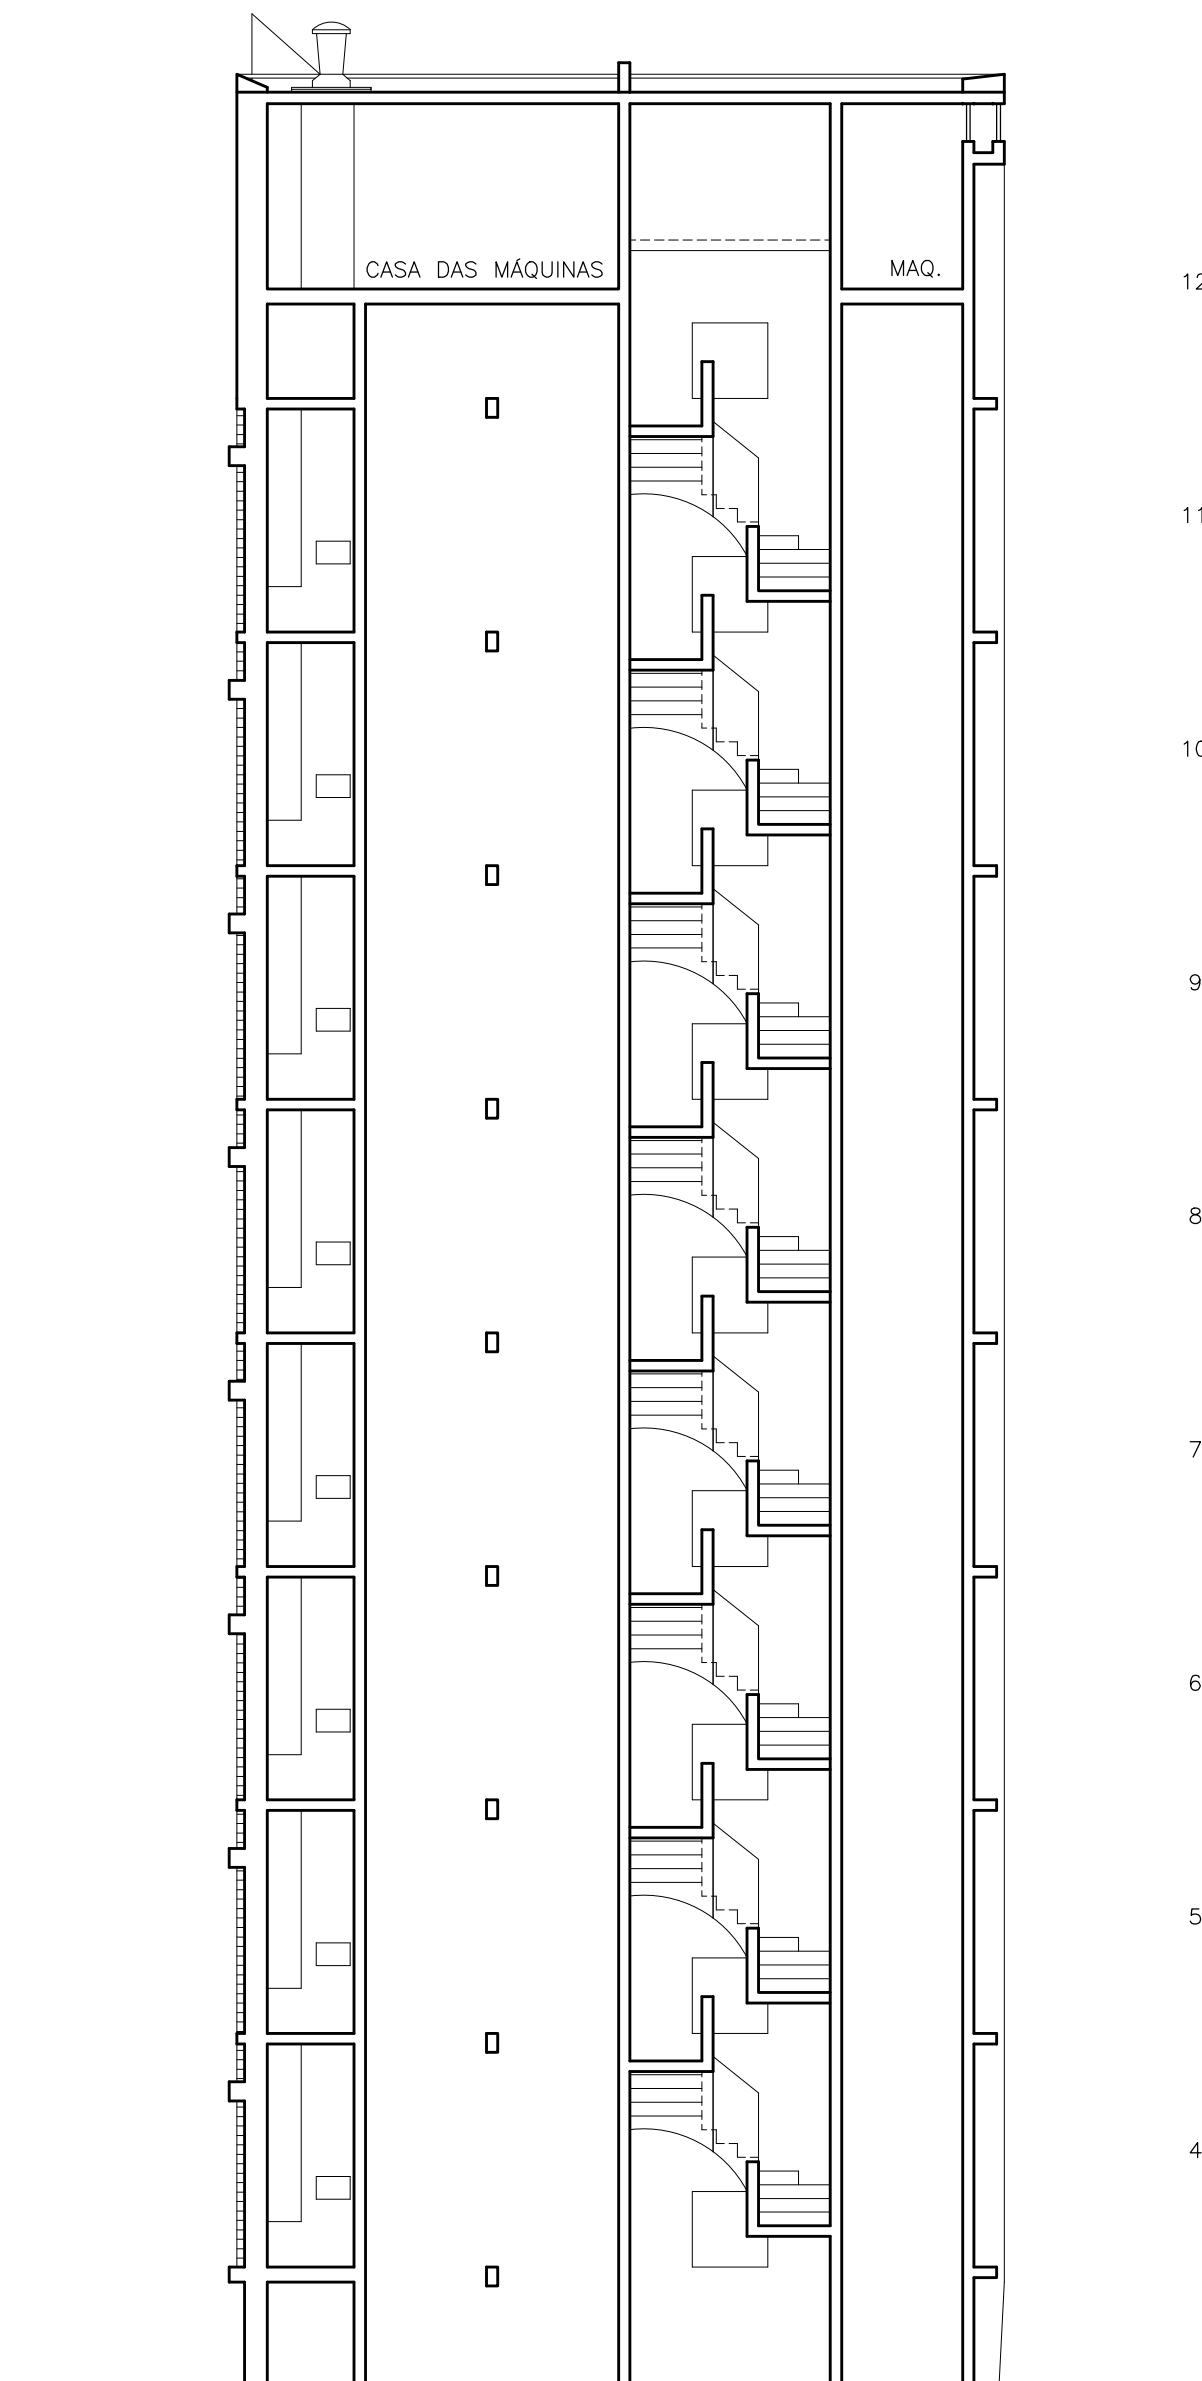

CORTE - B B VAI DO 4º AO 12º ANDAR
ESCLA 1:100

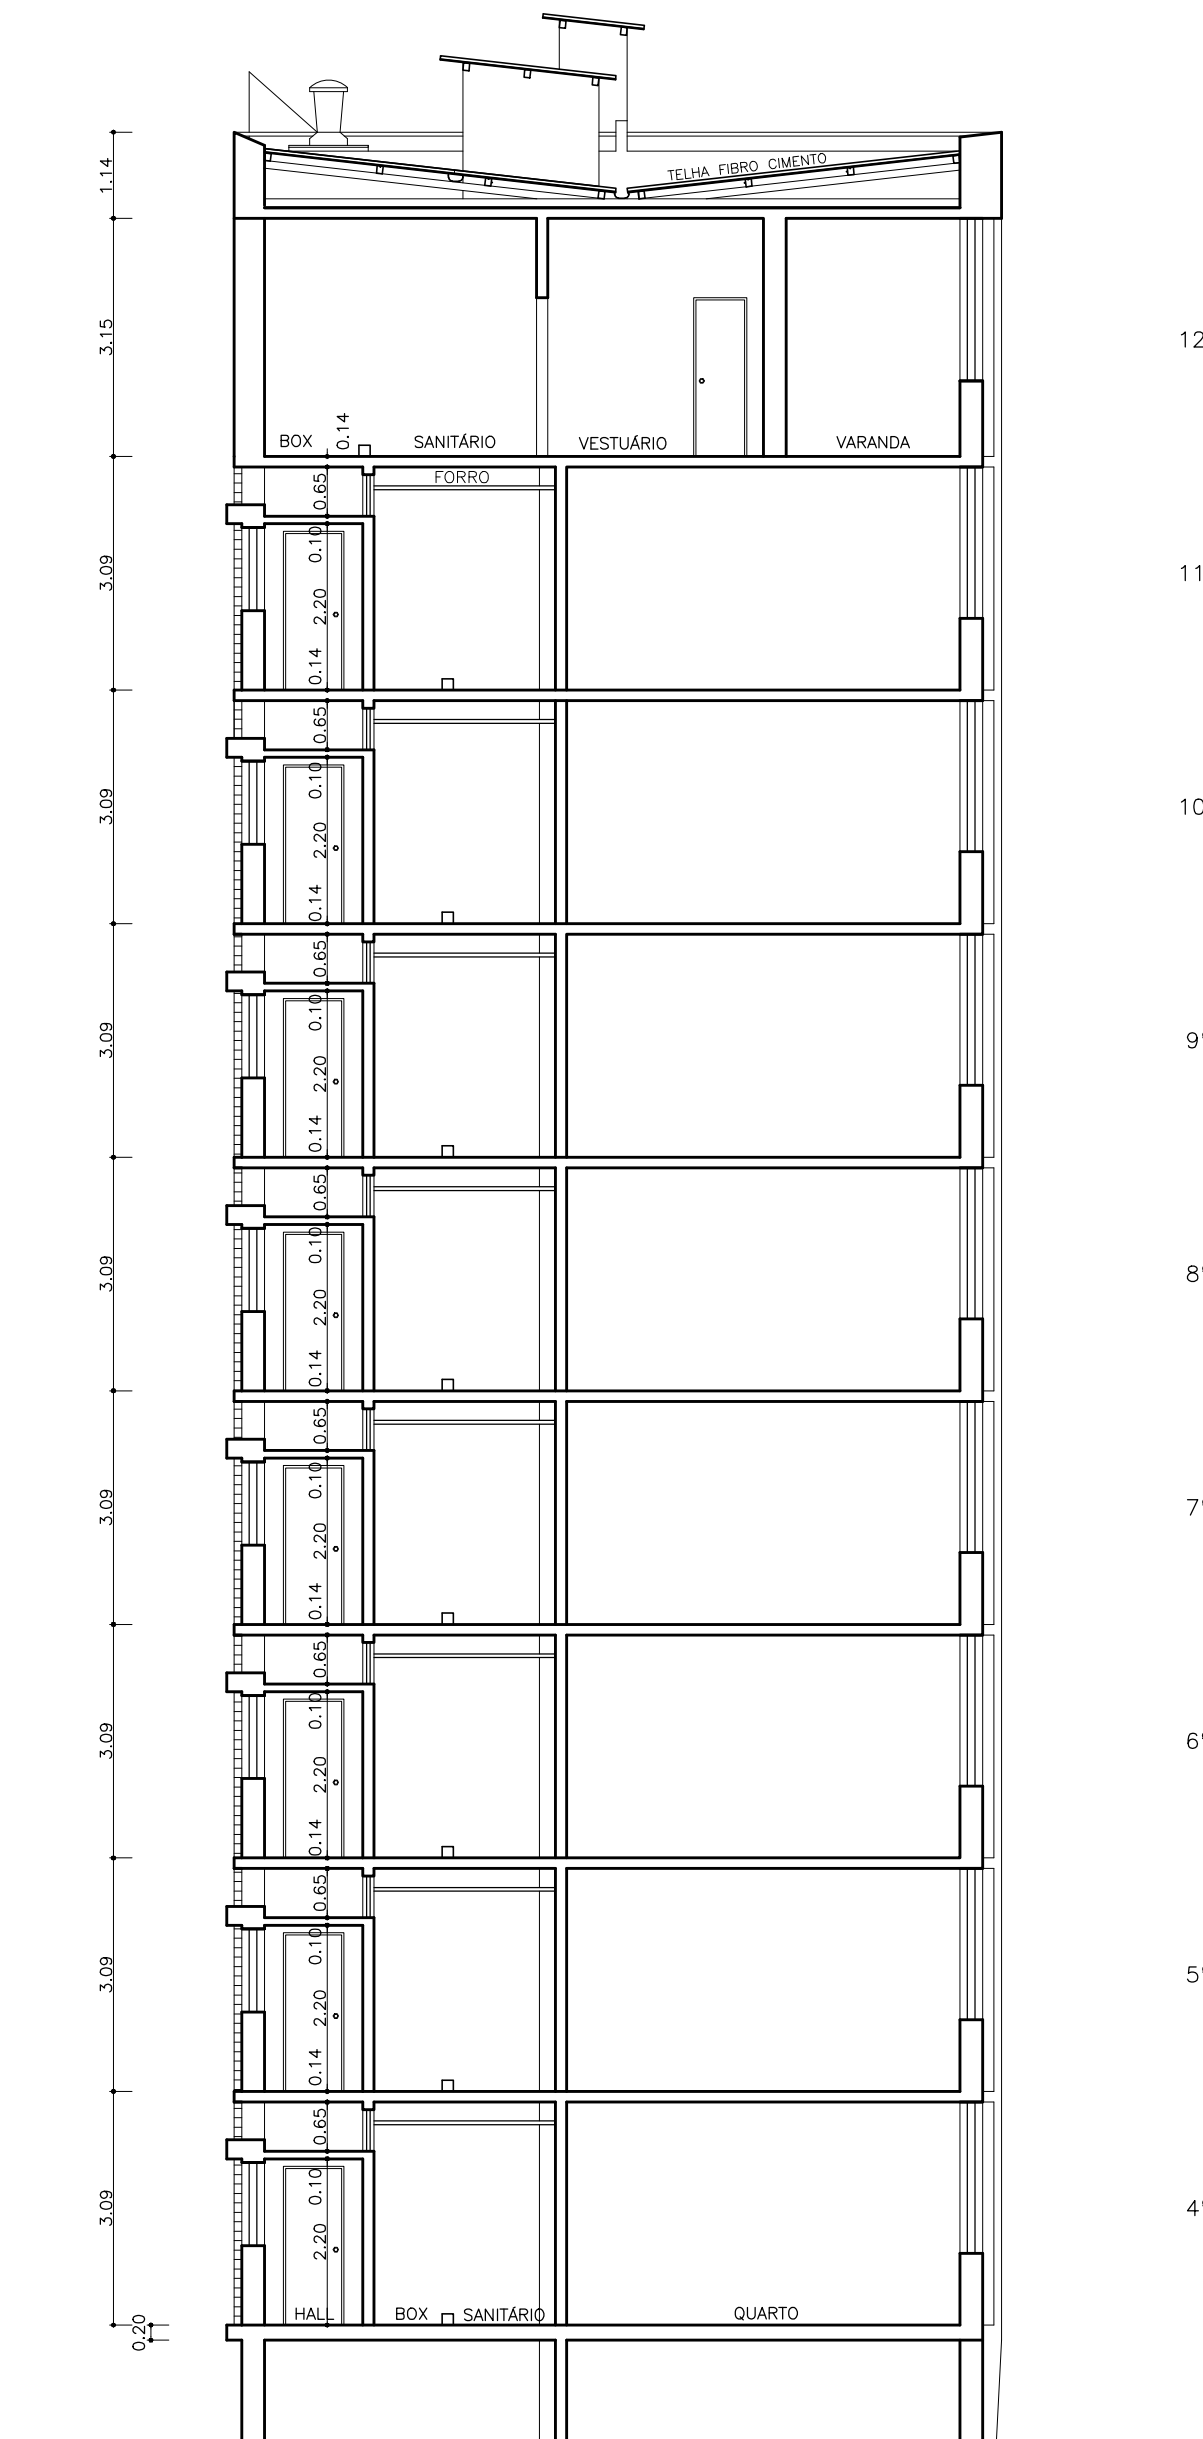

CORTE - C C VAI DO 4º AO 12º ANDAR
ESCLA 1:100

CENTRO UNIVERSITÁRIO AGES

CURSO **ARQUITETURA E URBANISMO**

PROJETO **LEVANTAMENTO CEHOP/CEINFRA 2004**

ENDEREÇO **PRAÇA GENERAL VALADÃO, ARACAJU/SE**


ORIENTADOR(A)
WALESKA DINIZ

ESCALA
1/100

DATA
NOV/2021

07/10

ACADÊMICO **MARCONDES ALVES DOS SANTOS**

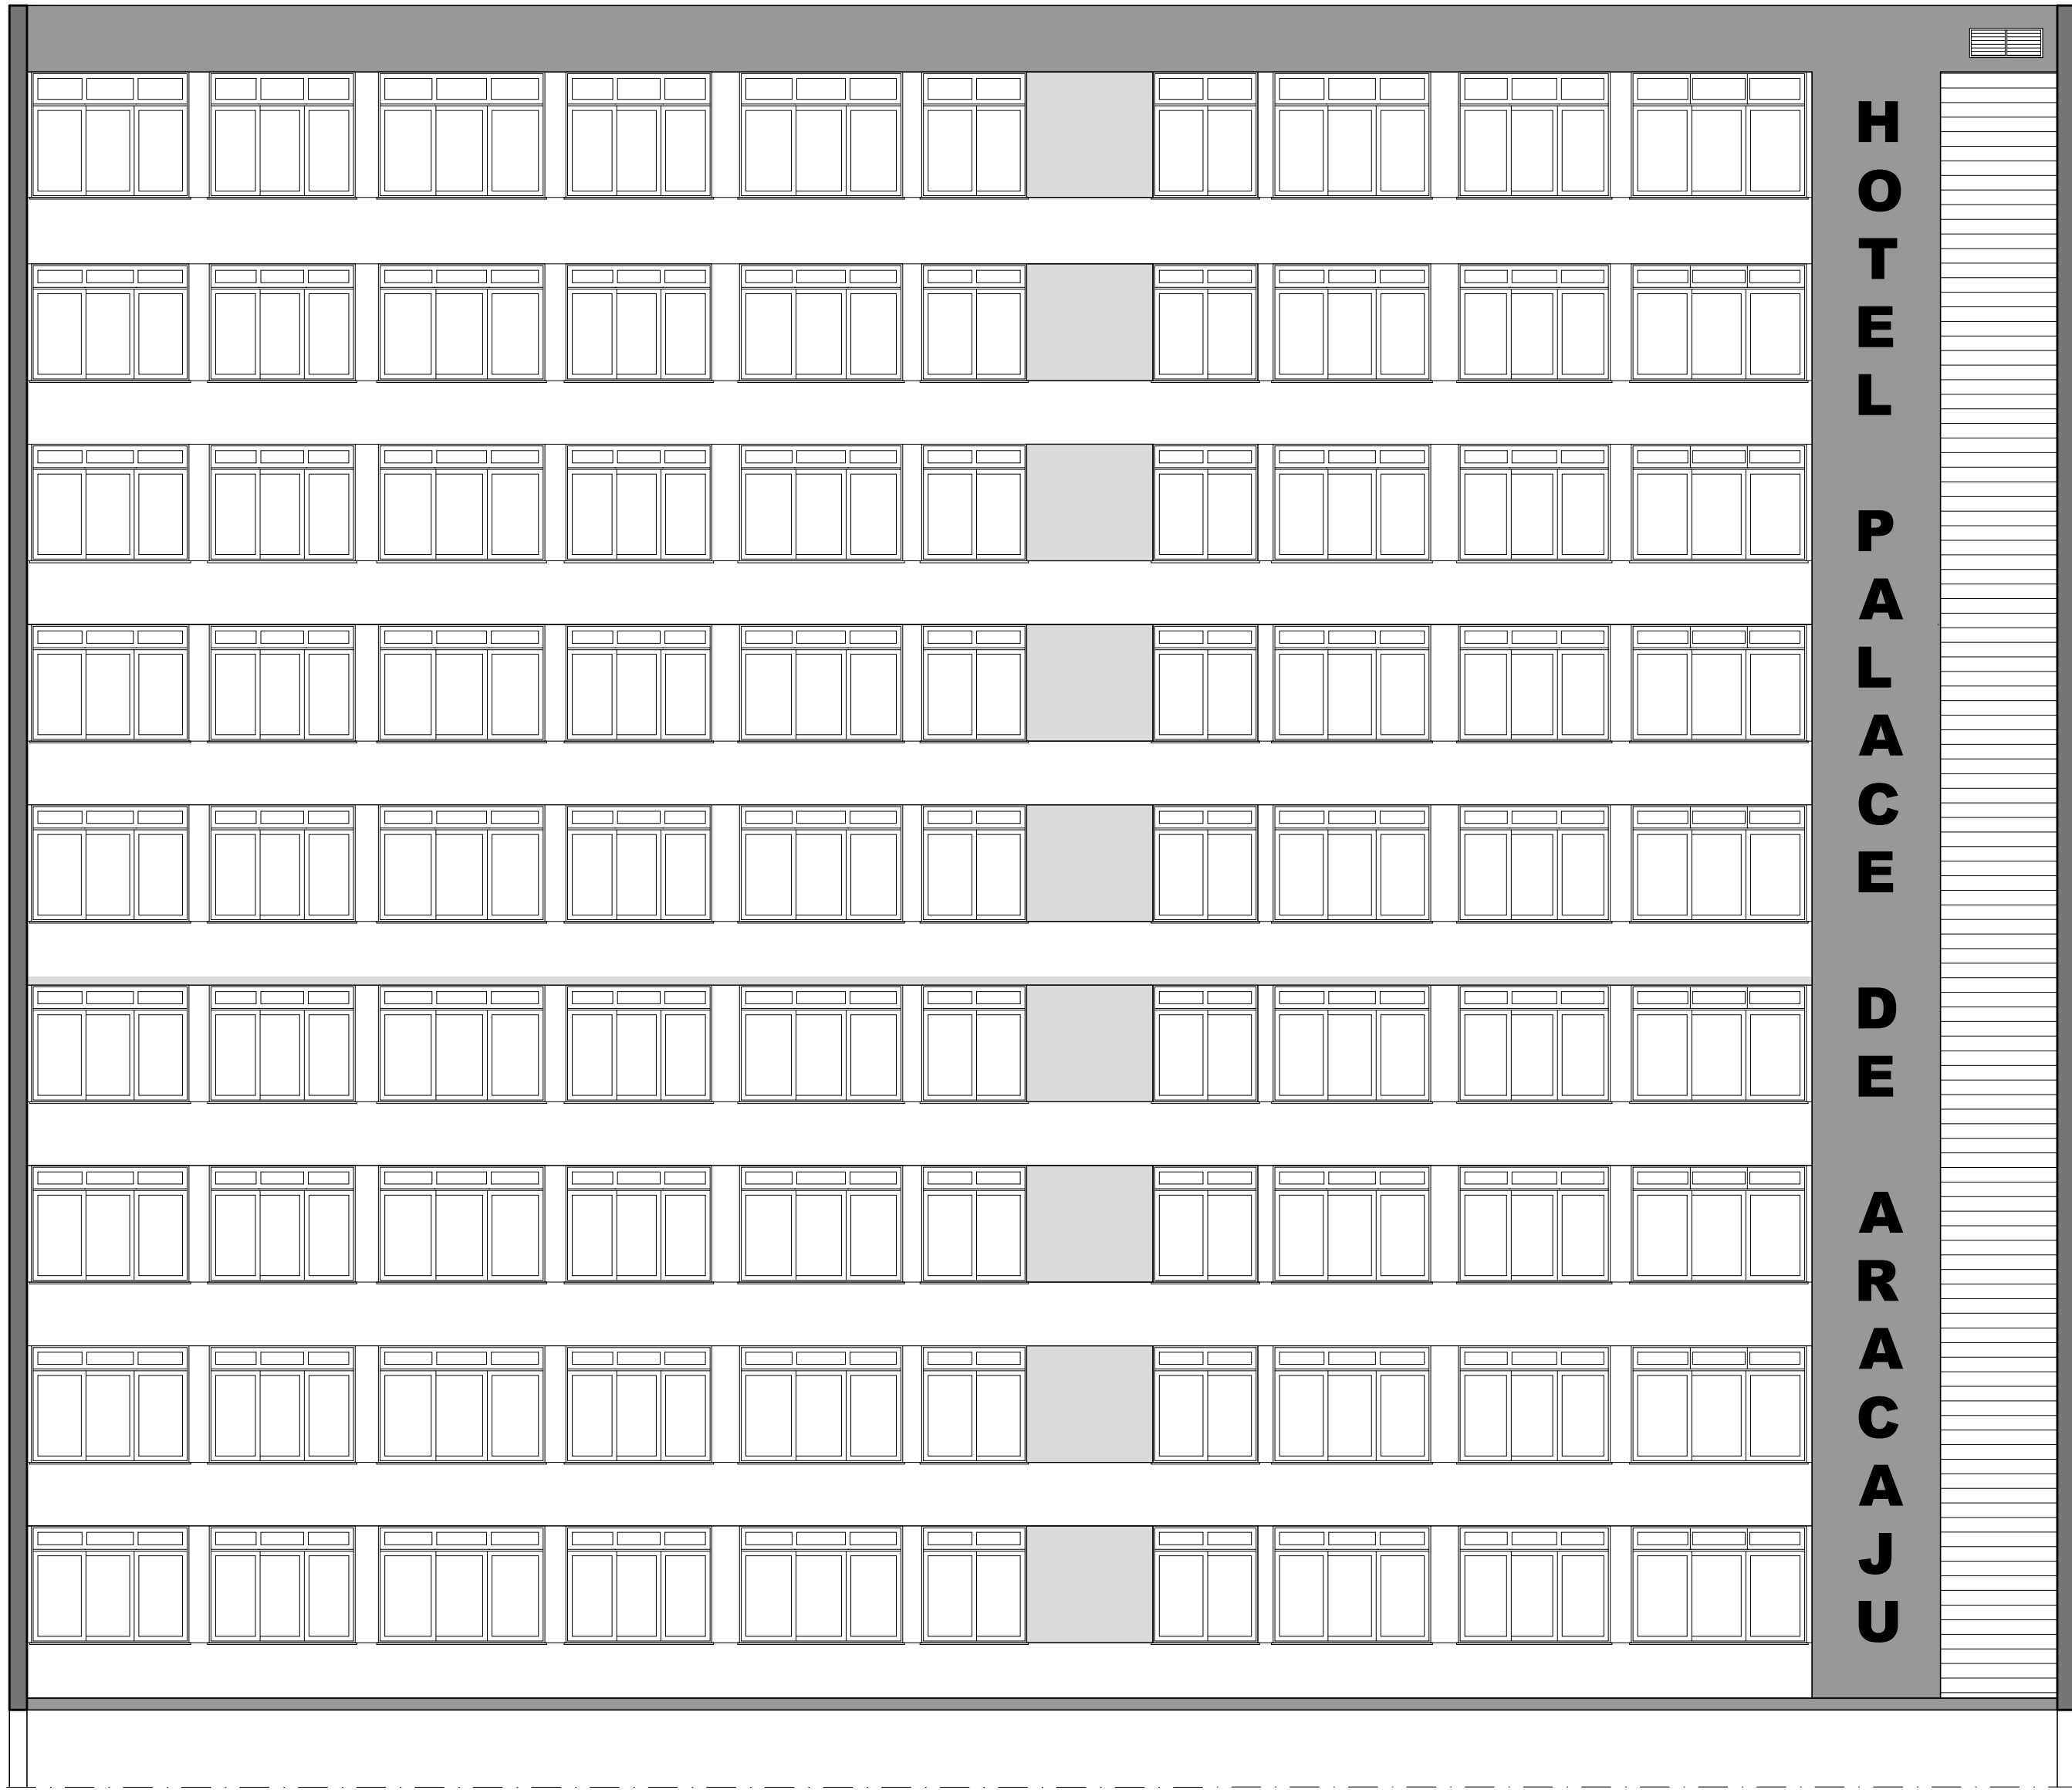

FACHADA PRINCIPAL - LESTE
ESCLA 1:100

CENTRO UNIVERSITÁRIO AGES

CURSO
ARQUITETURA E URBANISMO

PROJETO
LEVANTAMENTO CEHOP/CEINFRA 2004

ENDEREÇO
PRAÇA GENERAL VALADÃO, ARACAJU/SE

ORIENTADOR(A)
WALESKA DINIZ


ESCALA
1/100

DATA
NOV/2021

08/10

ACADÊMICO

MARCONDES ALVES DOS SANTOS

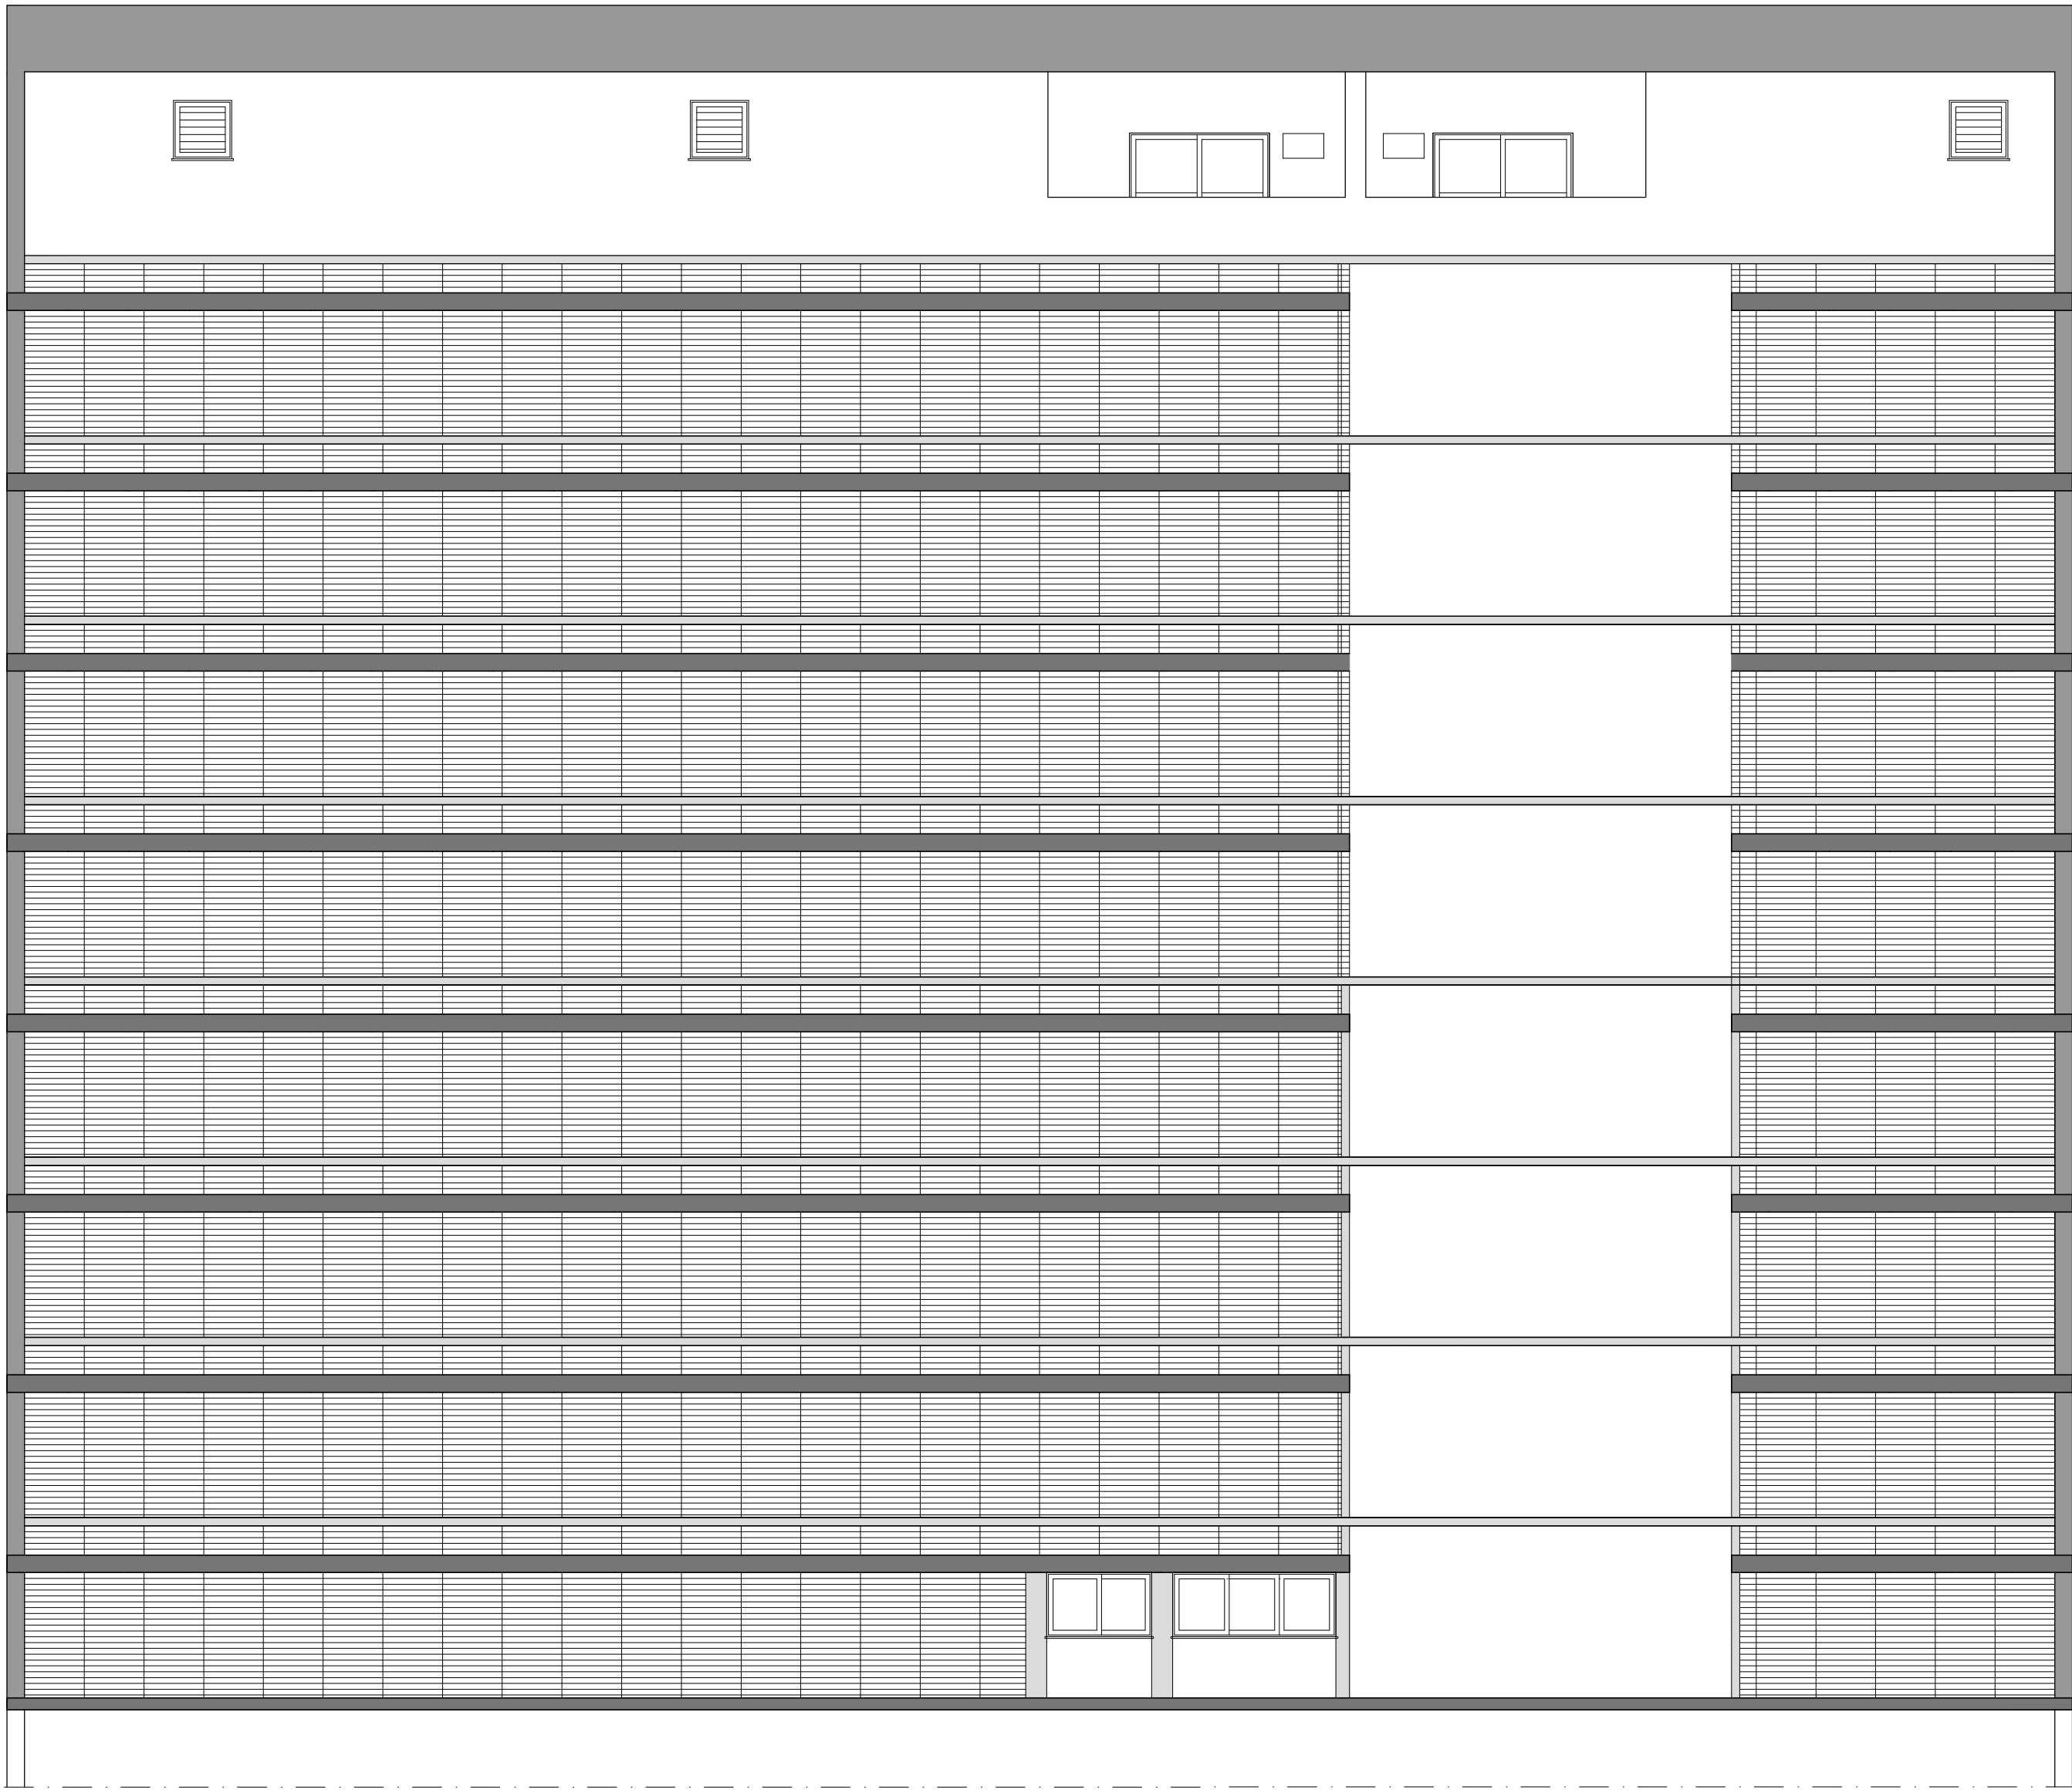

FACHADA OESTE
ESCLA 1:100

CENTRO UNIVERSITÁRIO AGES

CURSO
ARQUITETURA E URBANISMO

PROJETO
LEVANTAMENTO CEHOP/CEINFRA 2004

ENDEREÇO
PRAÇA GENERAL VALADÃO, ARACAJU/SE


ORIENTADOR(A)
WALESKA DINIZ

ESCALA
1/100


DATA
NOV/2021

09/10

ACADÊMICO
MARCONDES ALVES DOS SANTOS

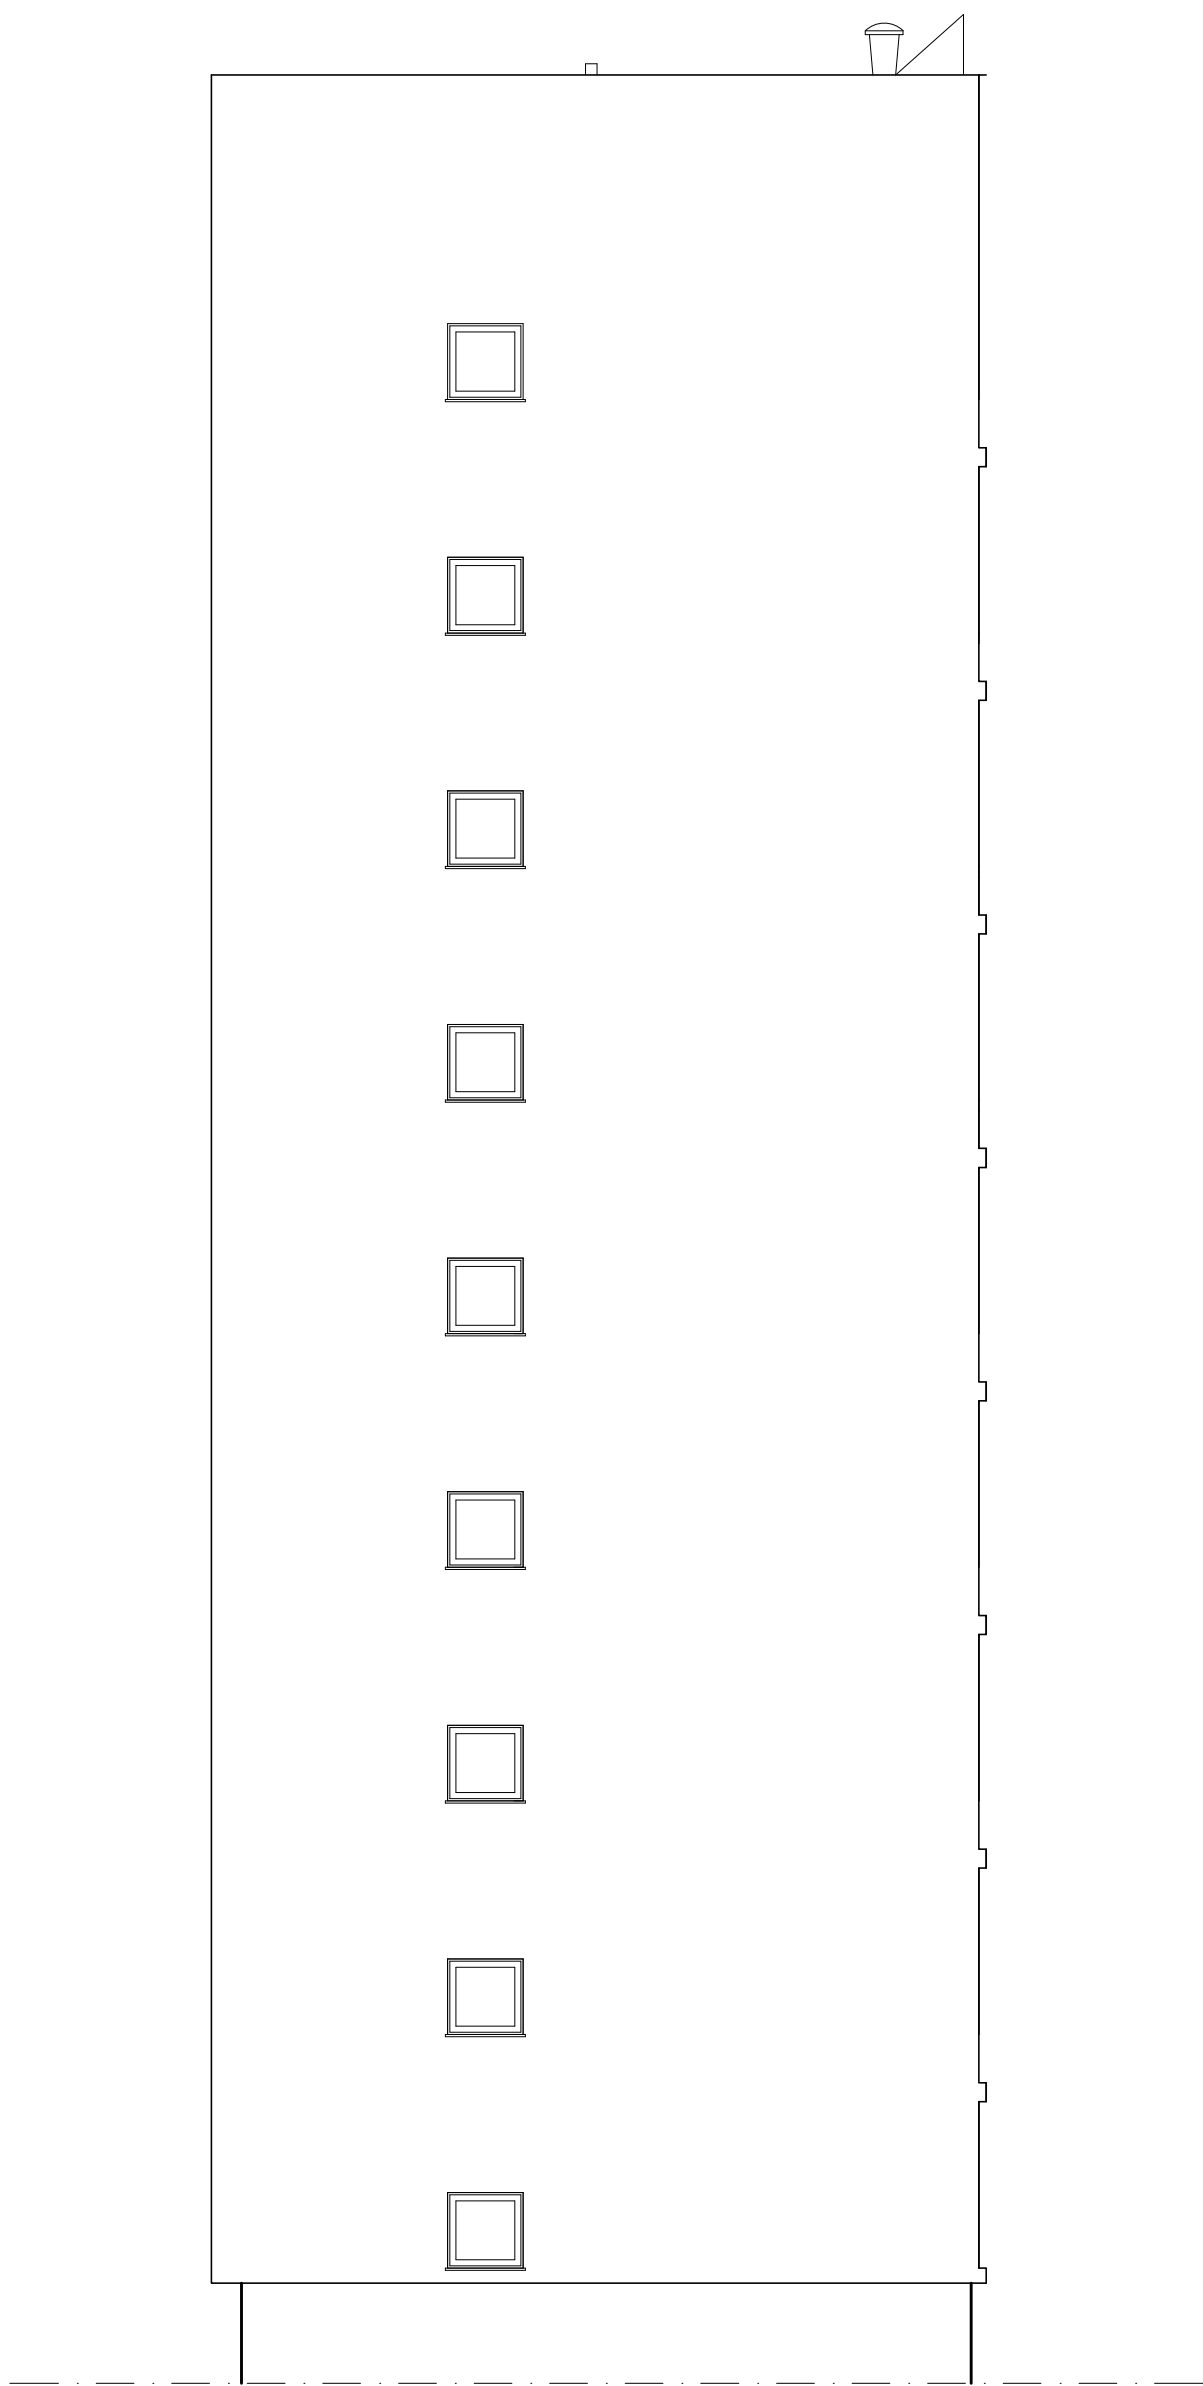

FACHADA NORTE
ESCLA 1:100

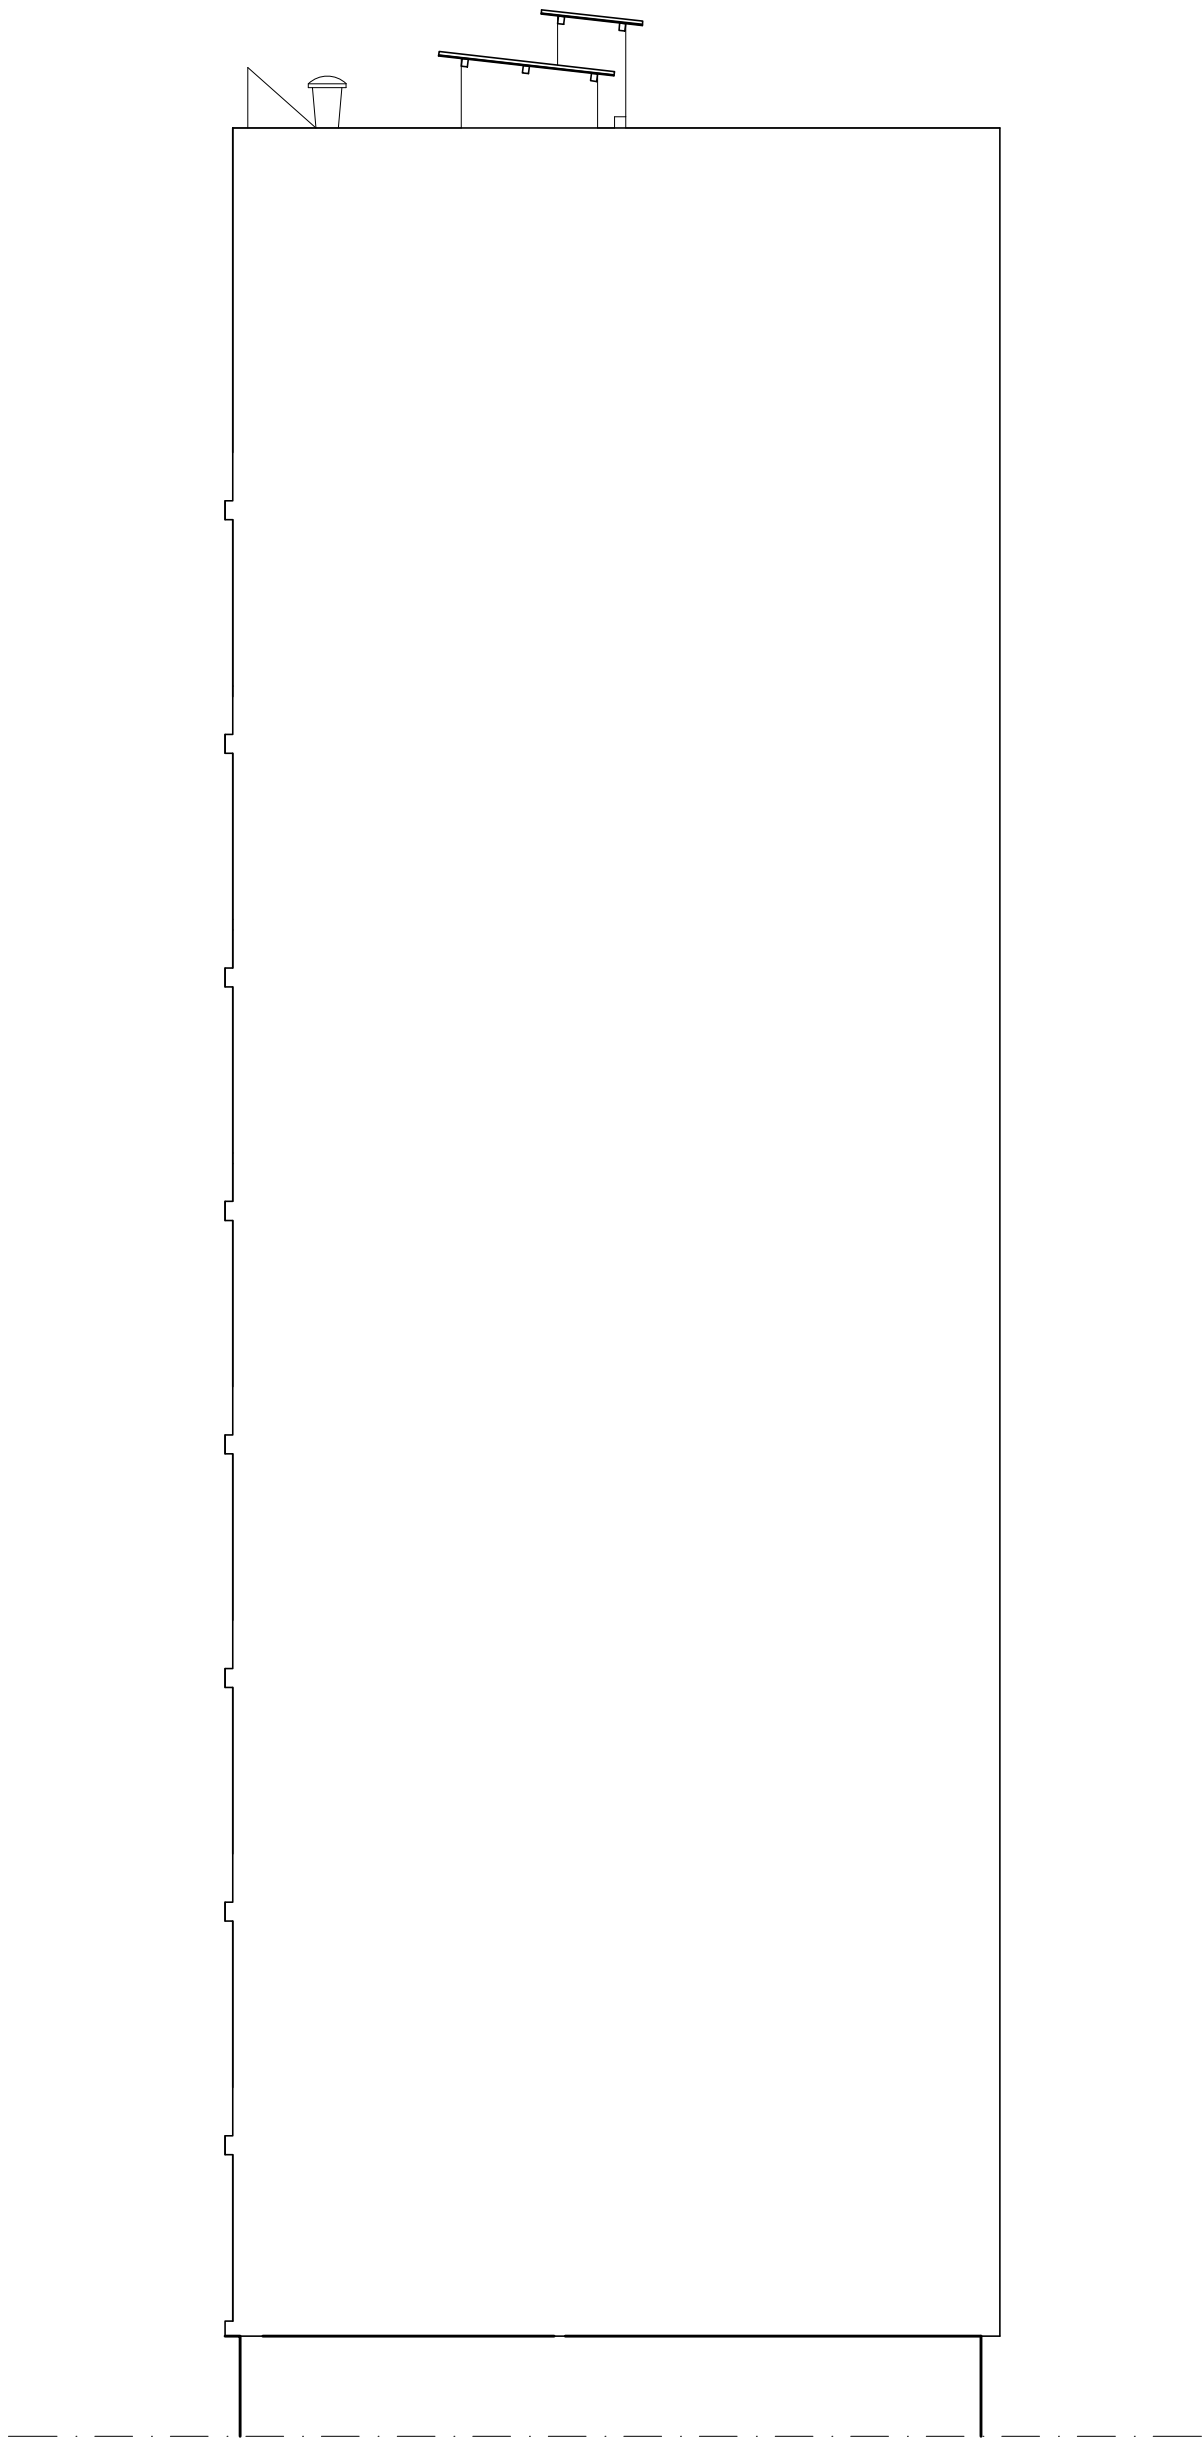


FACHADA SUL
ESCLA 1:100




CENTRO UNIVERSITÁRIO AGES

CURSO	ARQUITETURA E URBANISMO
PROJETO	LEVANTAMENTO CEHOP/CEINFRA 2004

ENDEREÇO PRAÇA GENERAL VALADÃO, ARACAJU/SE		
ORIENTADOR(A) WALESKA DINIZ	ESCALA 1/100	DATA NOV/2021
ACADÊMICO MARCONDES ALVES DOS SANTOS		

PROJERO DE INTERVENÇÃO

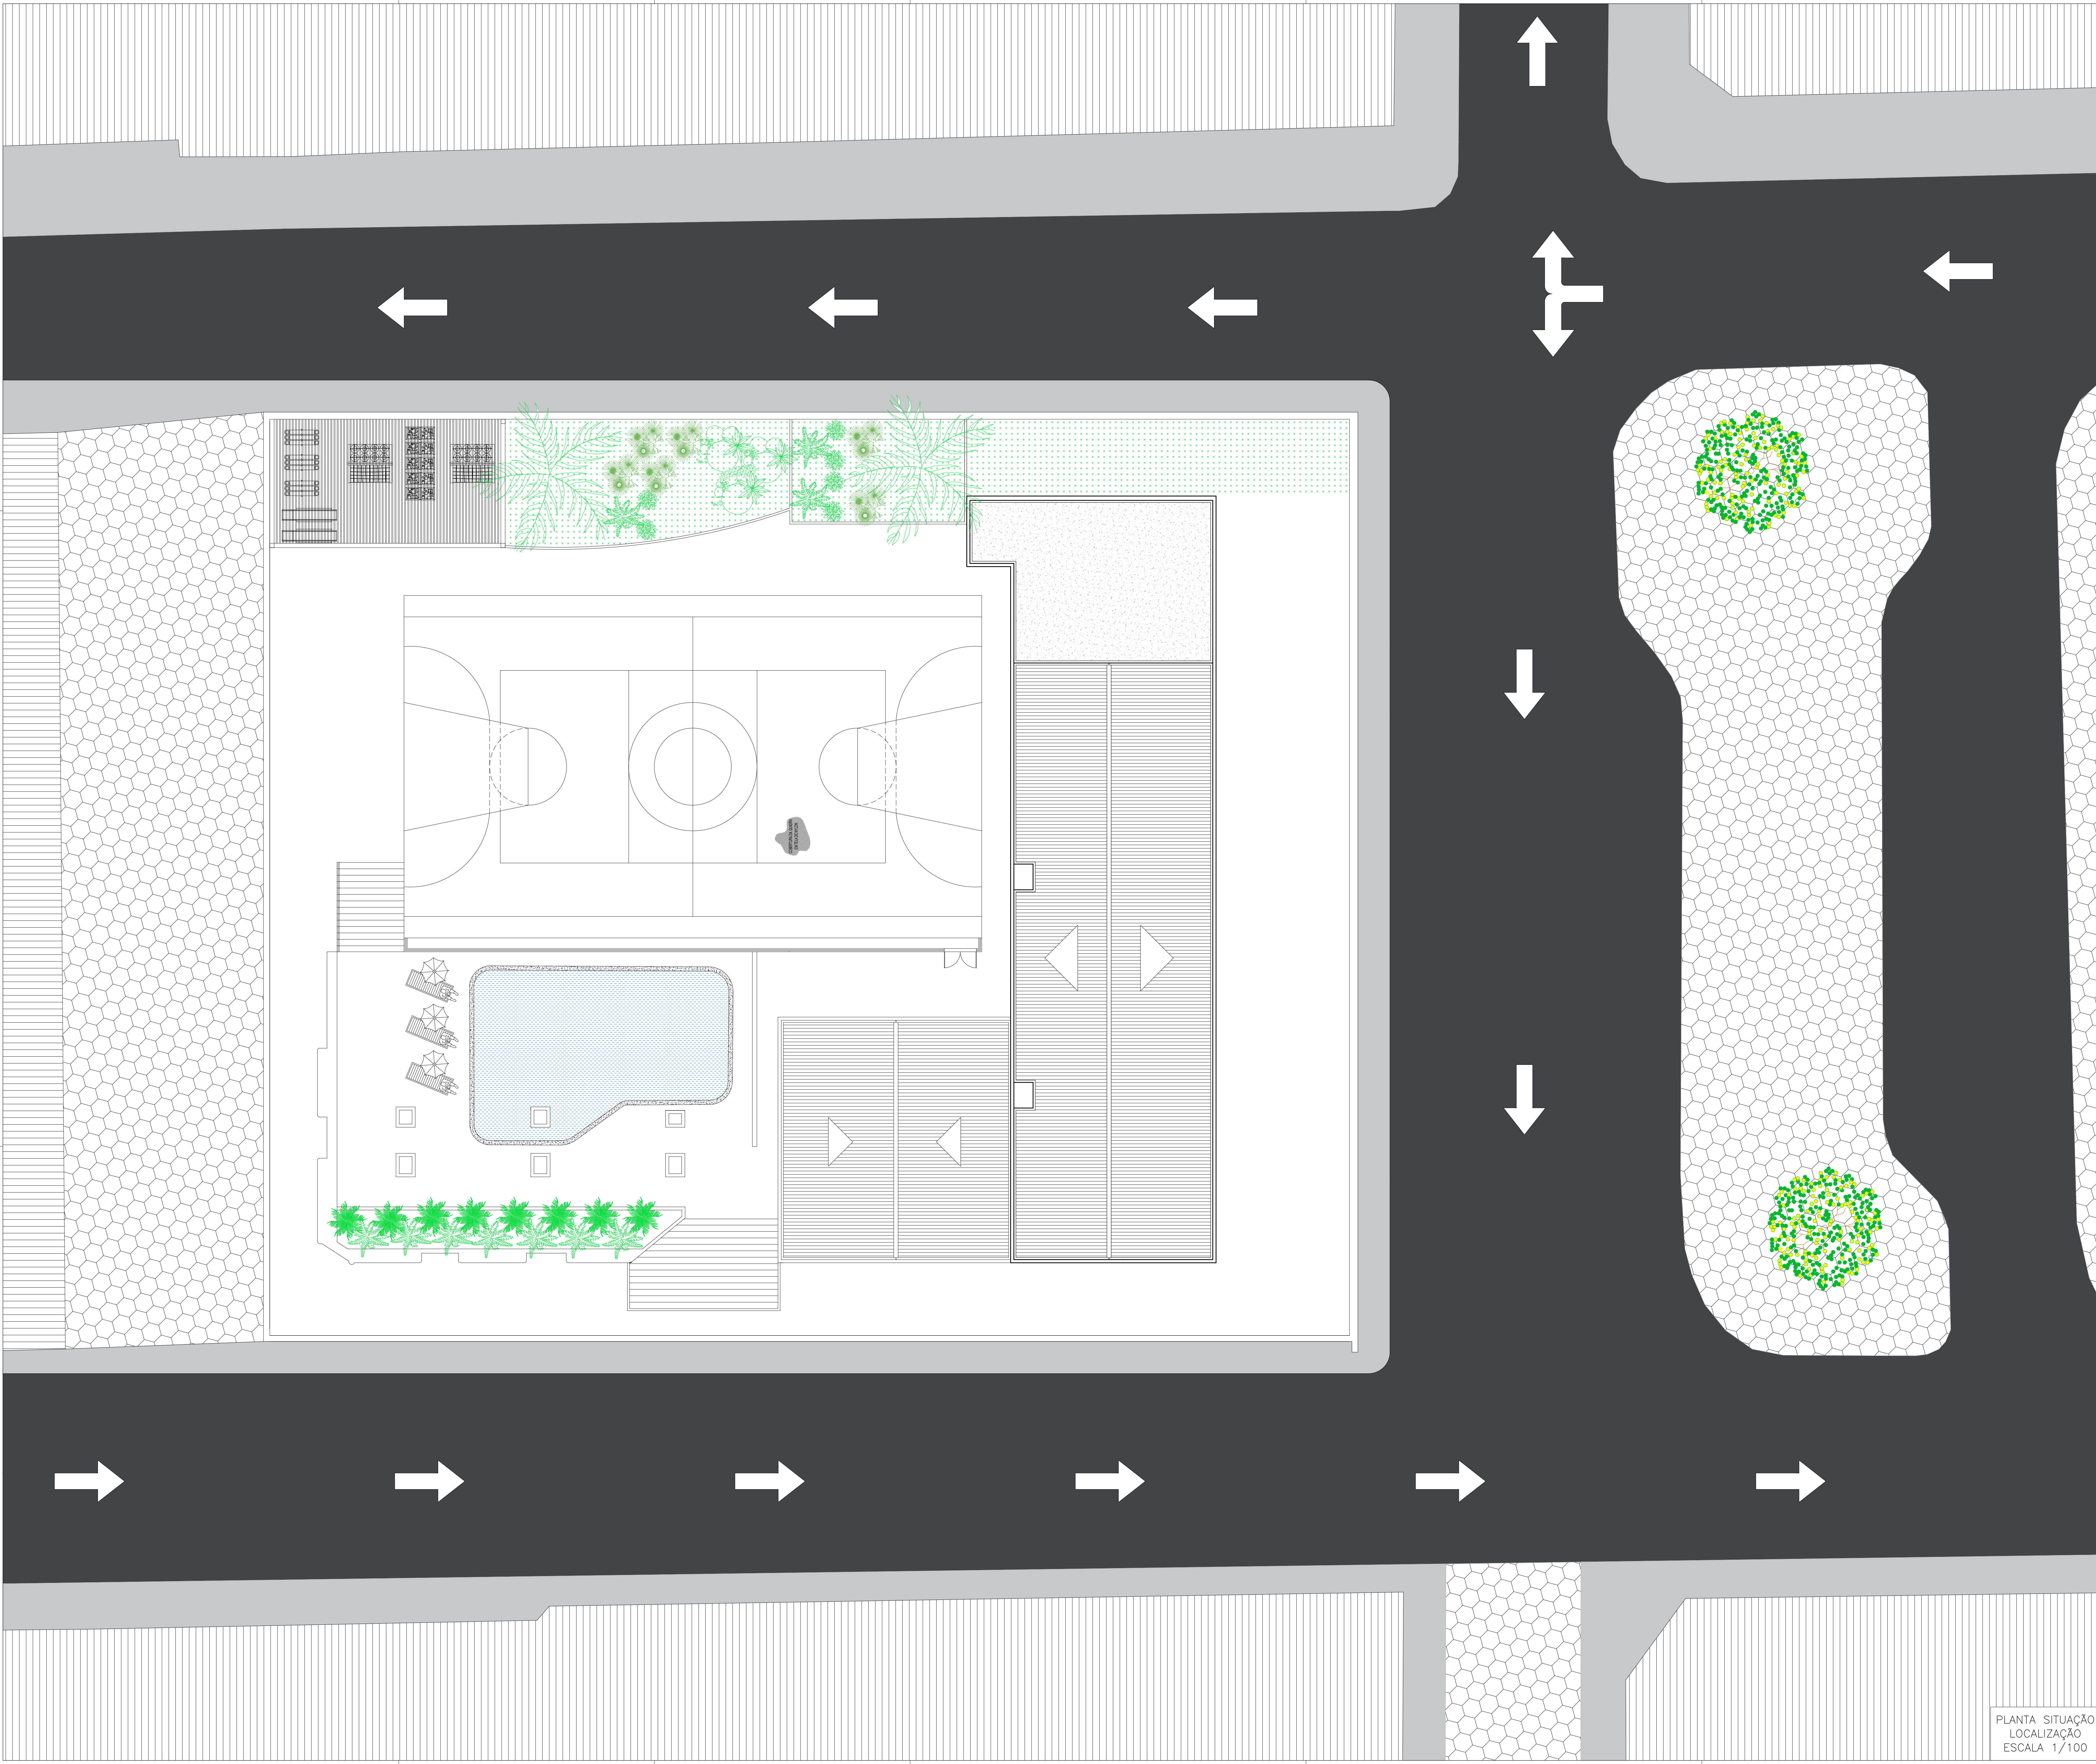

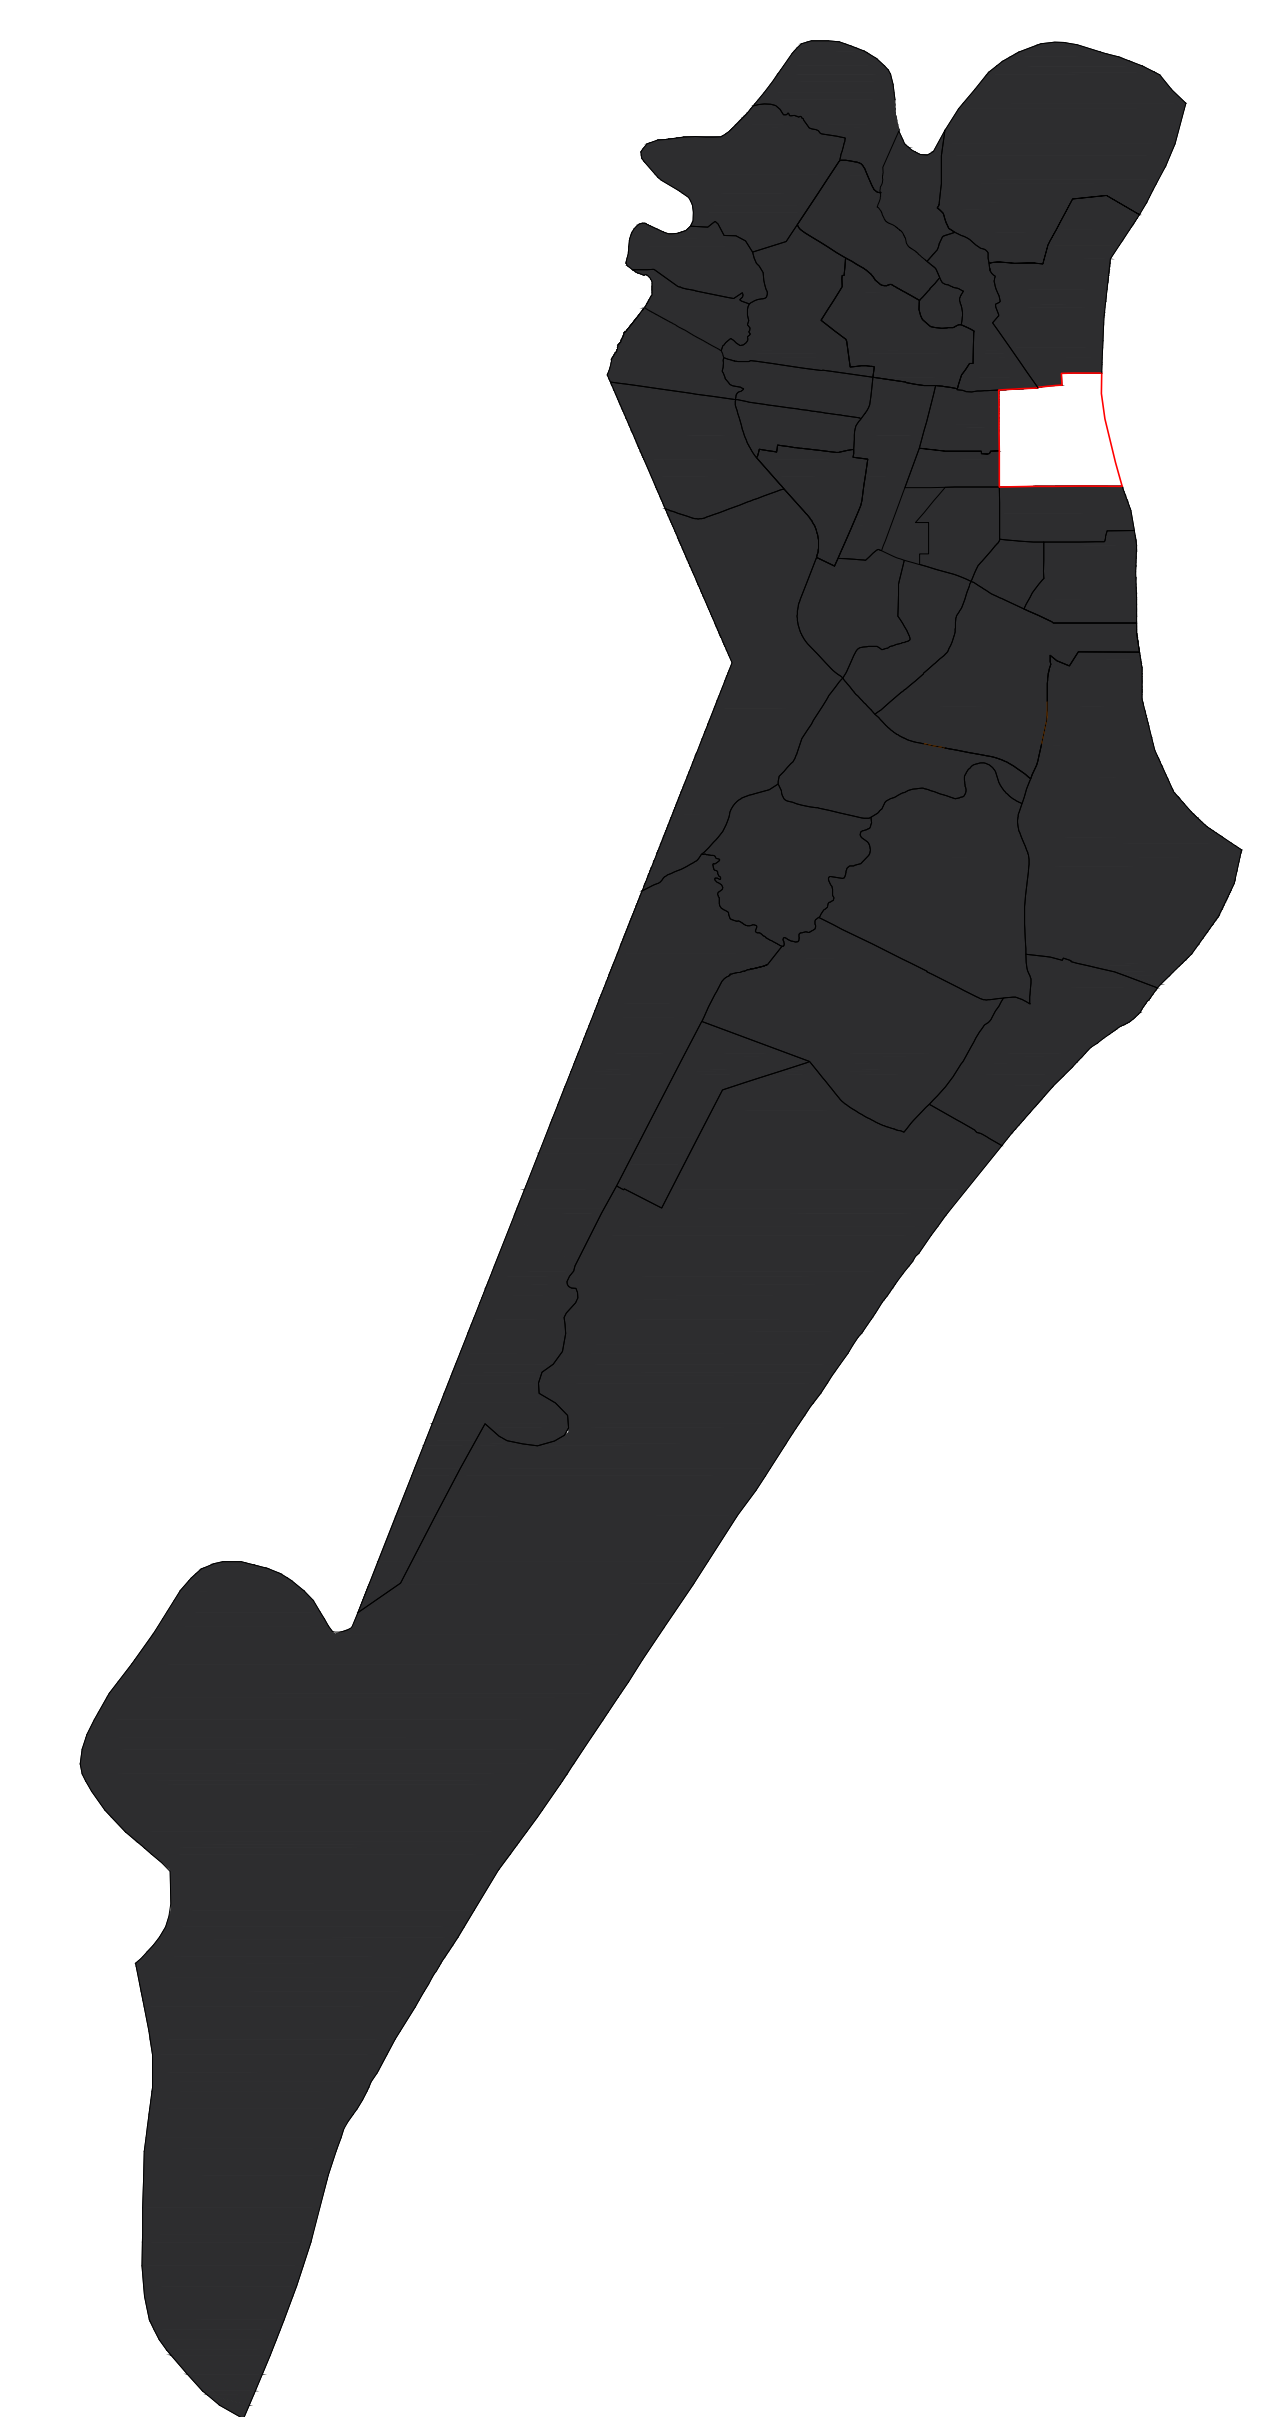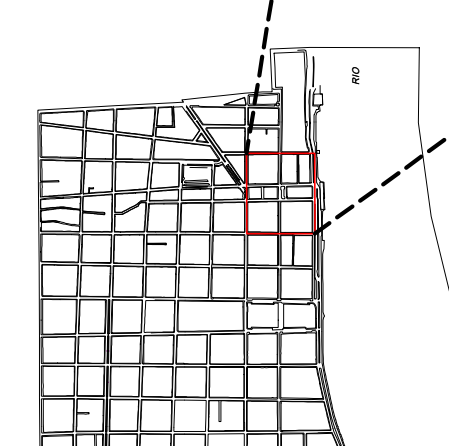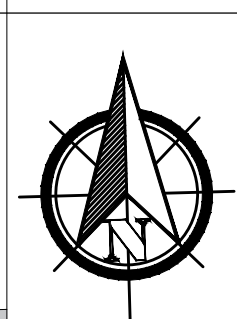

CENTRO UNIVERSITÁRIO AGES

CURSO **ARQUITETURA E URBANISMO**

PROJETO **MORADIA POPULAR HOTEL PALLACE**

ENDEREÇO **PRAÇA GENERAL VALADÃO, ARACAJU/SE**

ORIENTADOR(A) **WALESKA DINIZ**


ACADÊMICO **MARCONDES ALVES DOS SANTOS**

ESCALA **1/100**

DATA **NOV/2021**

01/13

PLANTA SITUAÇÃO
LOCALIZAÇÃO
ESCALA 1/100

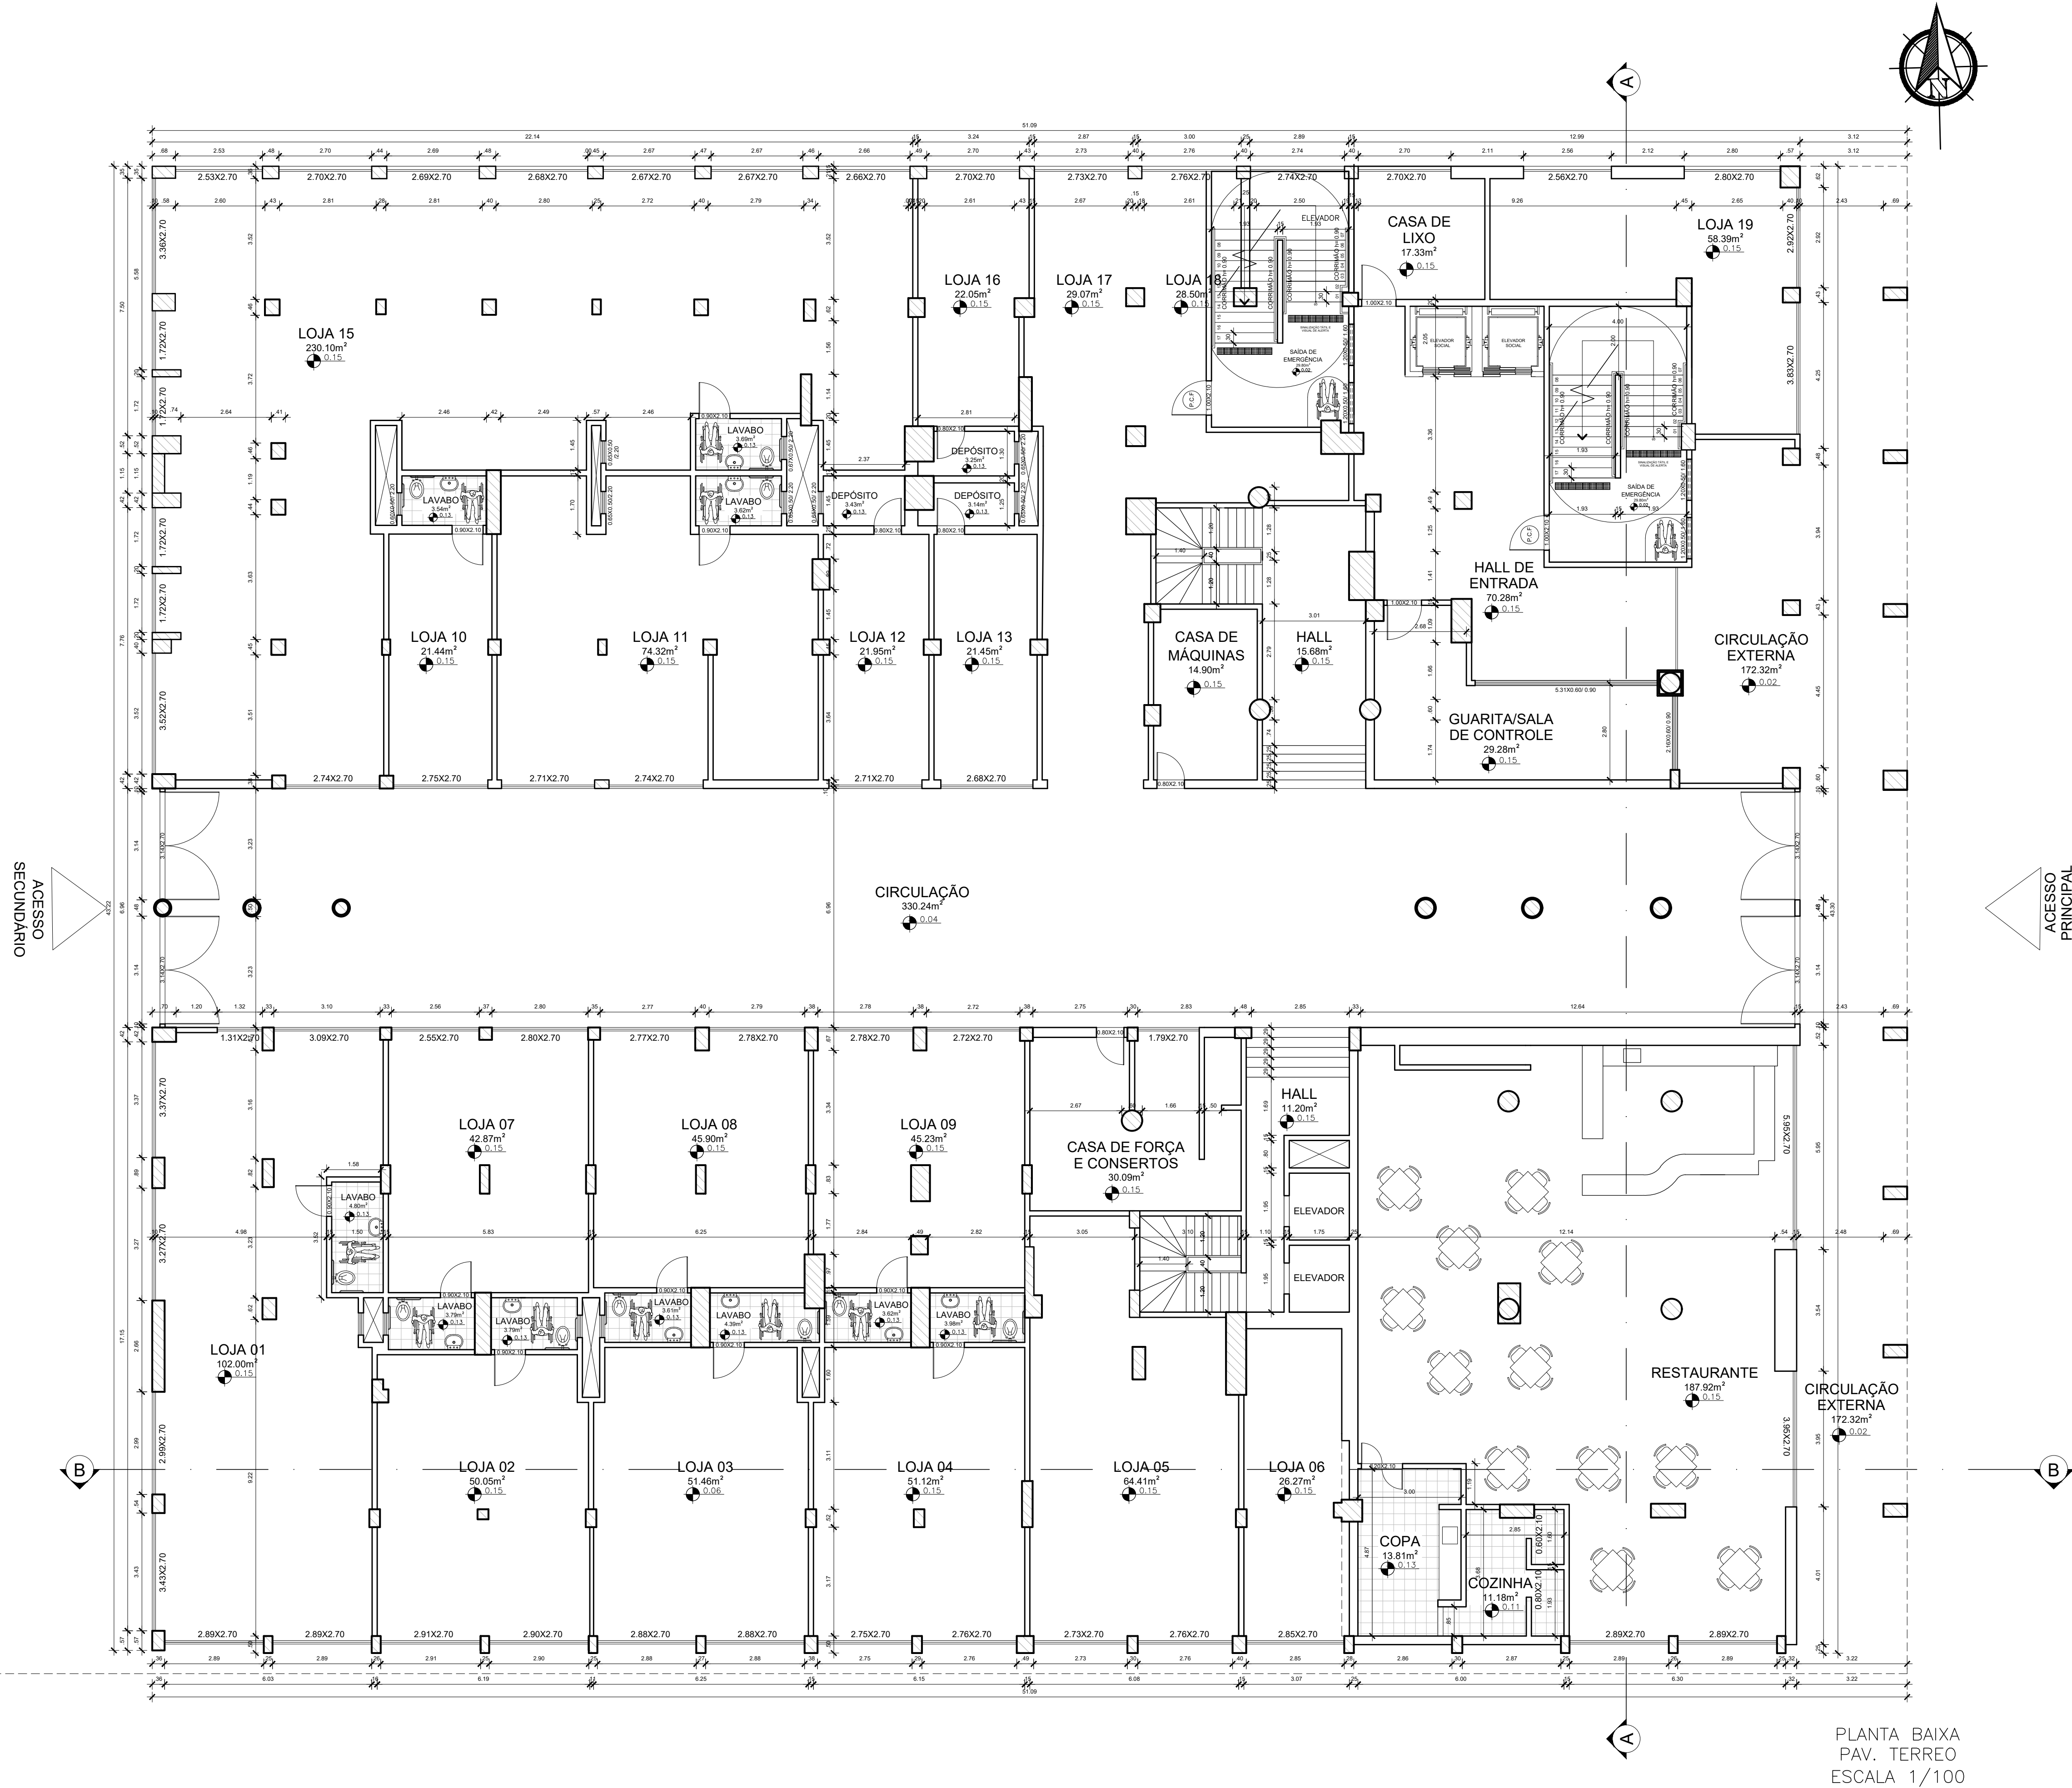

PLANTA BAIXA
PAV. TERREO
ESCALA 1/100

CENTRO UNIVERSITÁRIO AGES

CURSO ARQUITETURA E URBANISMO

PROJETO MORADIA POPULAR HOTEL PALLACE

ENDERECO PRAÇA GENERAL VALADÃO, ARACAJU/SE

ORIENTADOR(A) WALESKA DINIZ



ESCALA 1/100

DATA NOV/2021

02/13

ACADÊMICO

MARCONDES ALVES DOS SANTOS

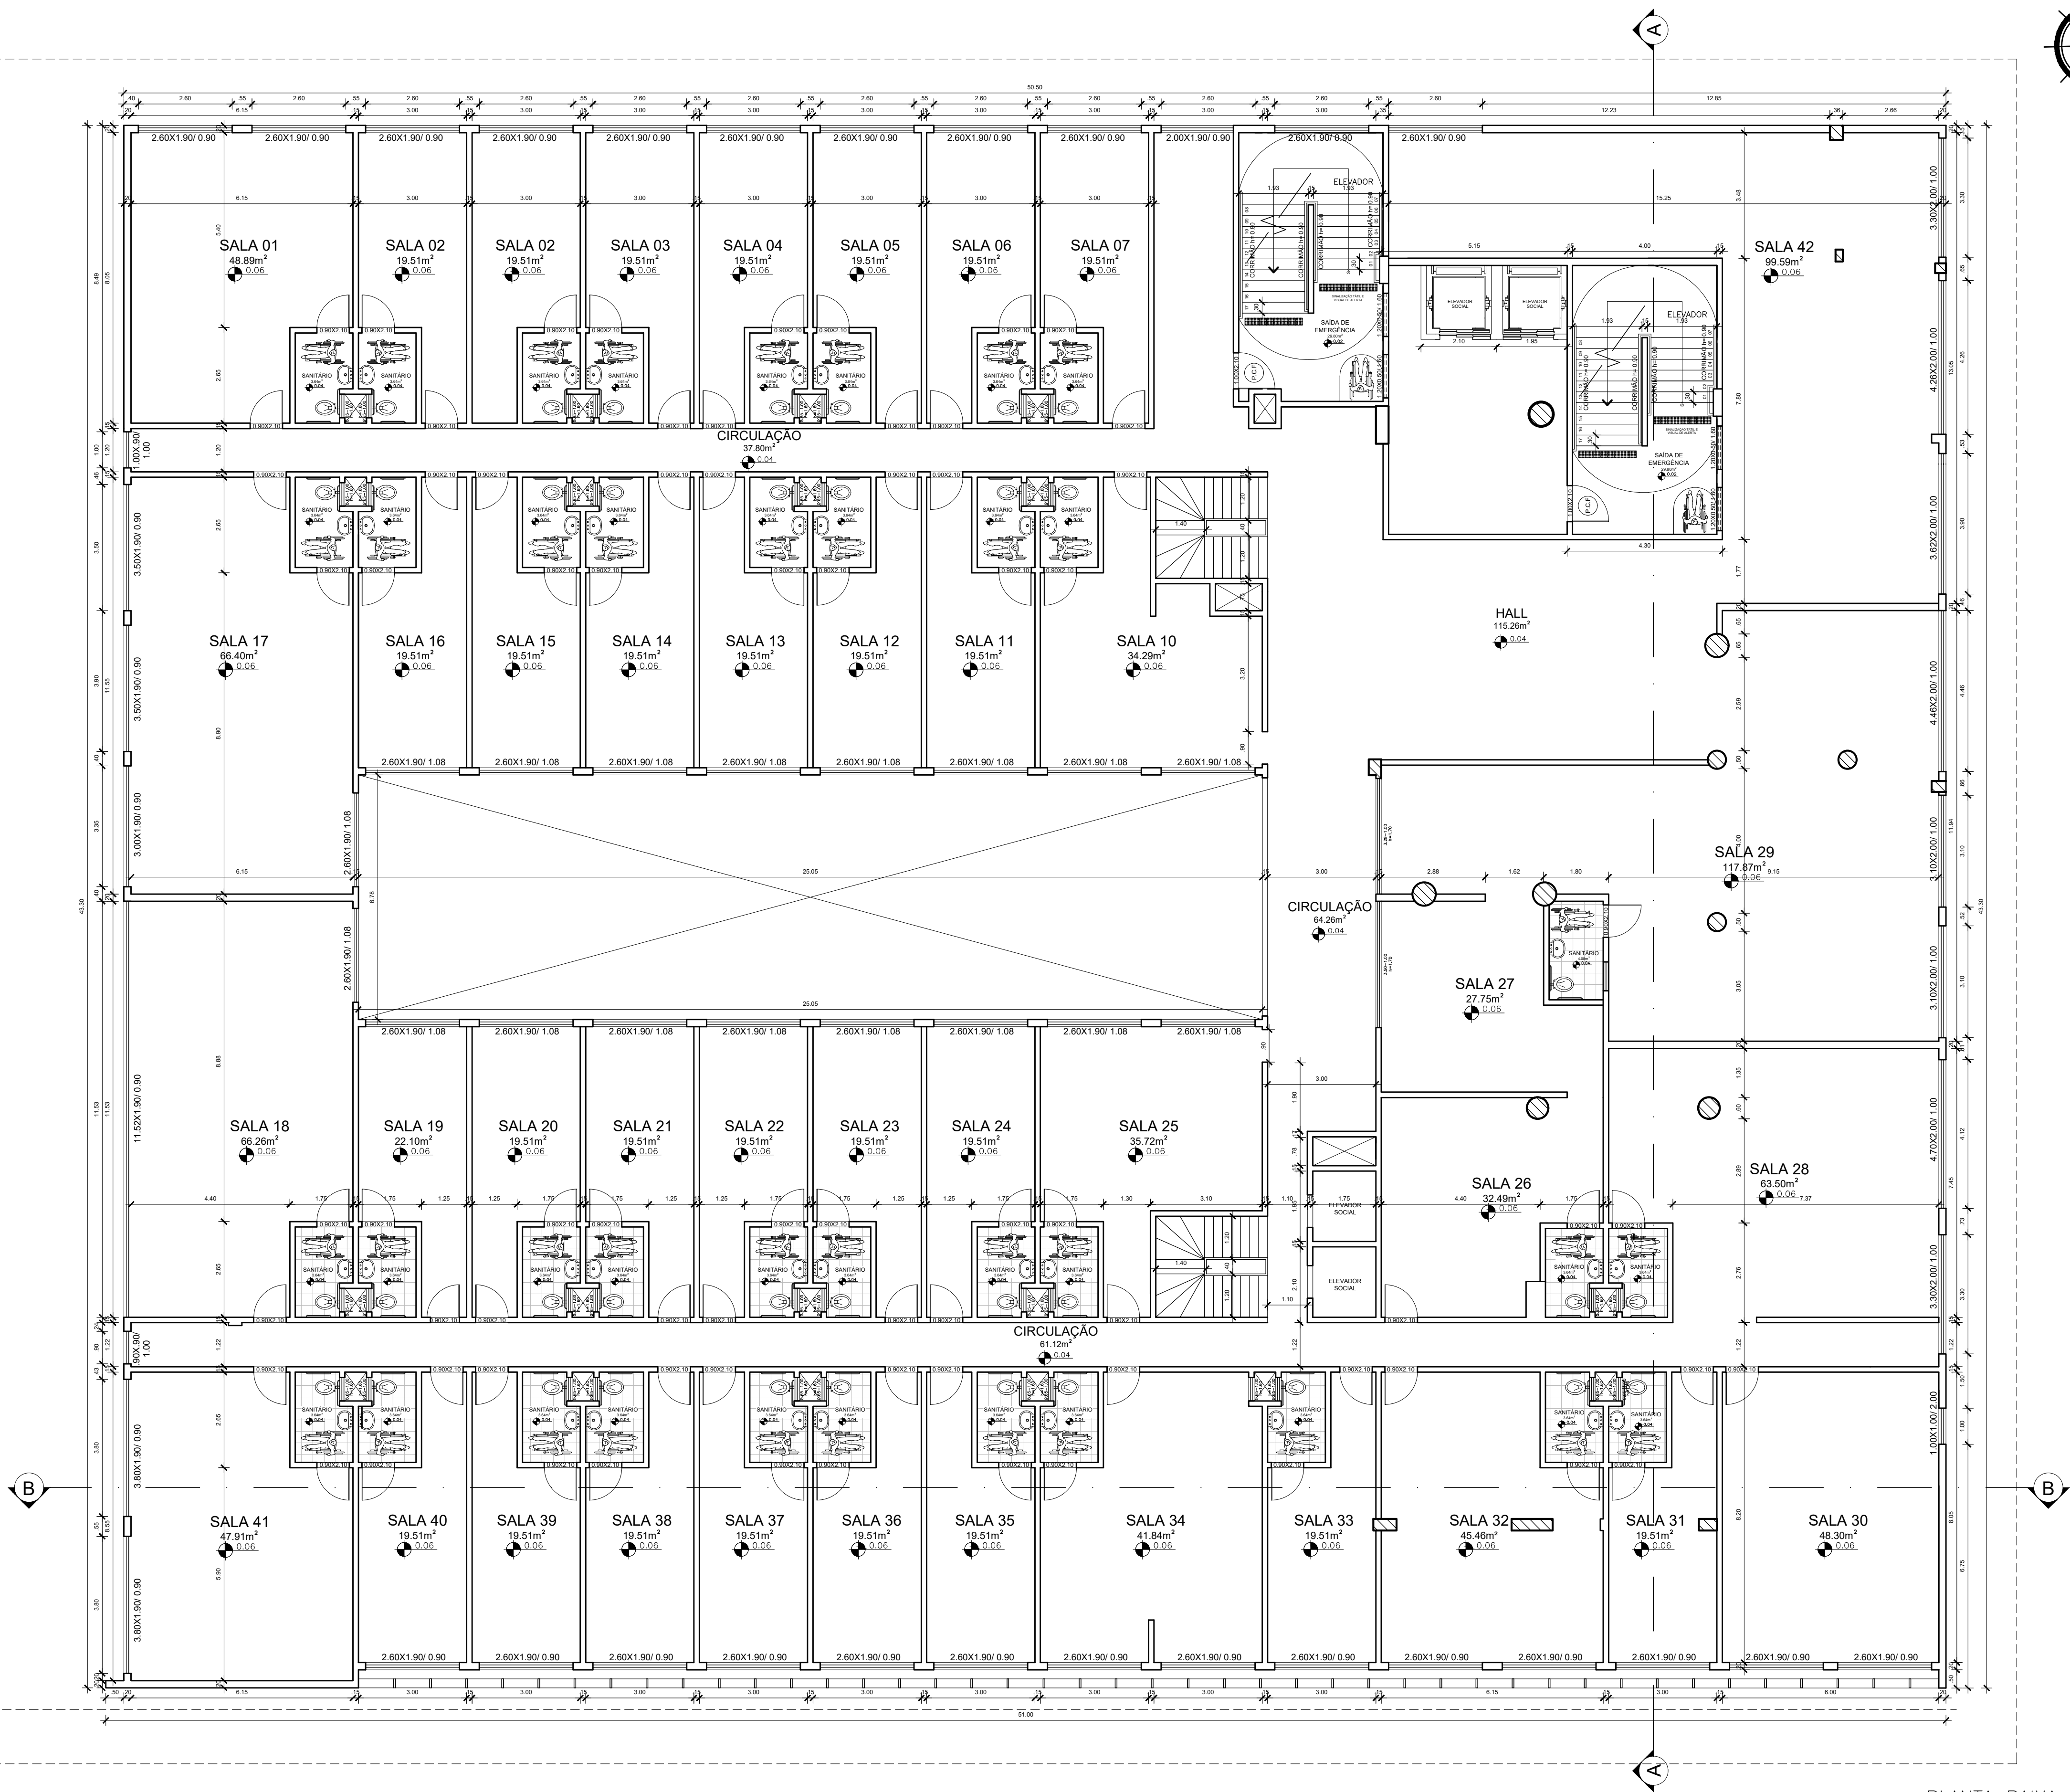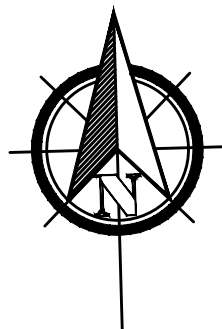

PLANTA BAIXA
PAV. 01
ESCALA 1/100

CENTRO UNIVERSITÁRIO AGES

CURSO
ARQUITETURA E URBANISMO

PROJETO
MORADIA POPULAR HOTEL PALLACE

ENDERECO
PRAÇA GENERAL VALADÃO, ARACAJU/SE

ORIENTADOR(A)
WALESKA DINIZ



ESCALA
1/100

DATA
NOV/2021

03/13

ACADÊMICO

MARCONDES ALVES DOS SANTOS

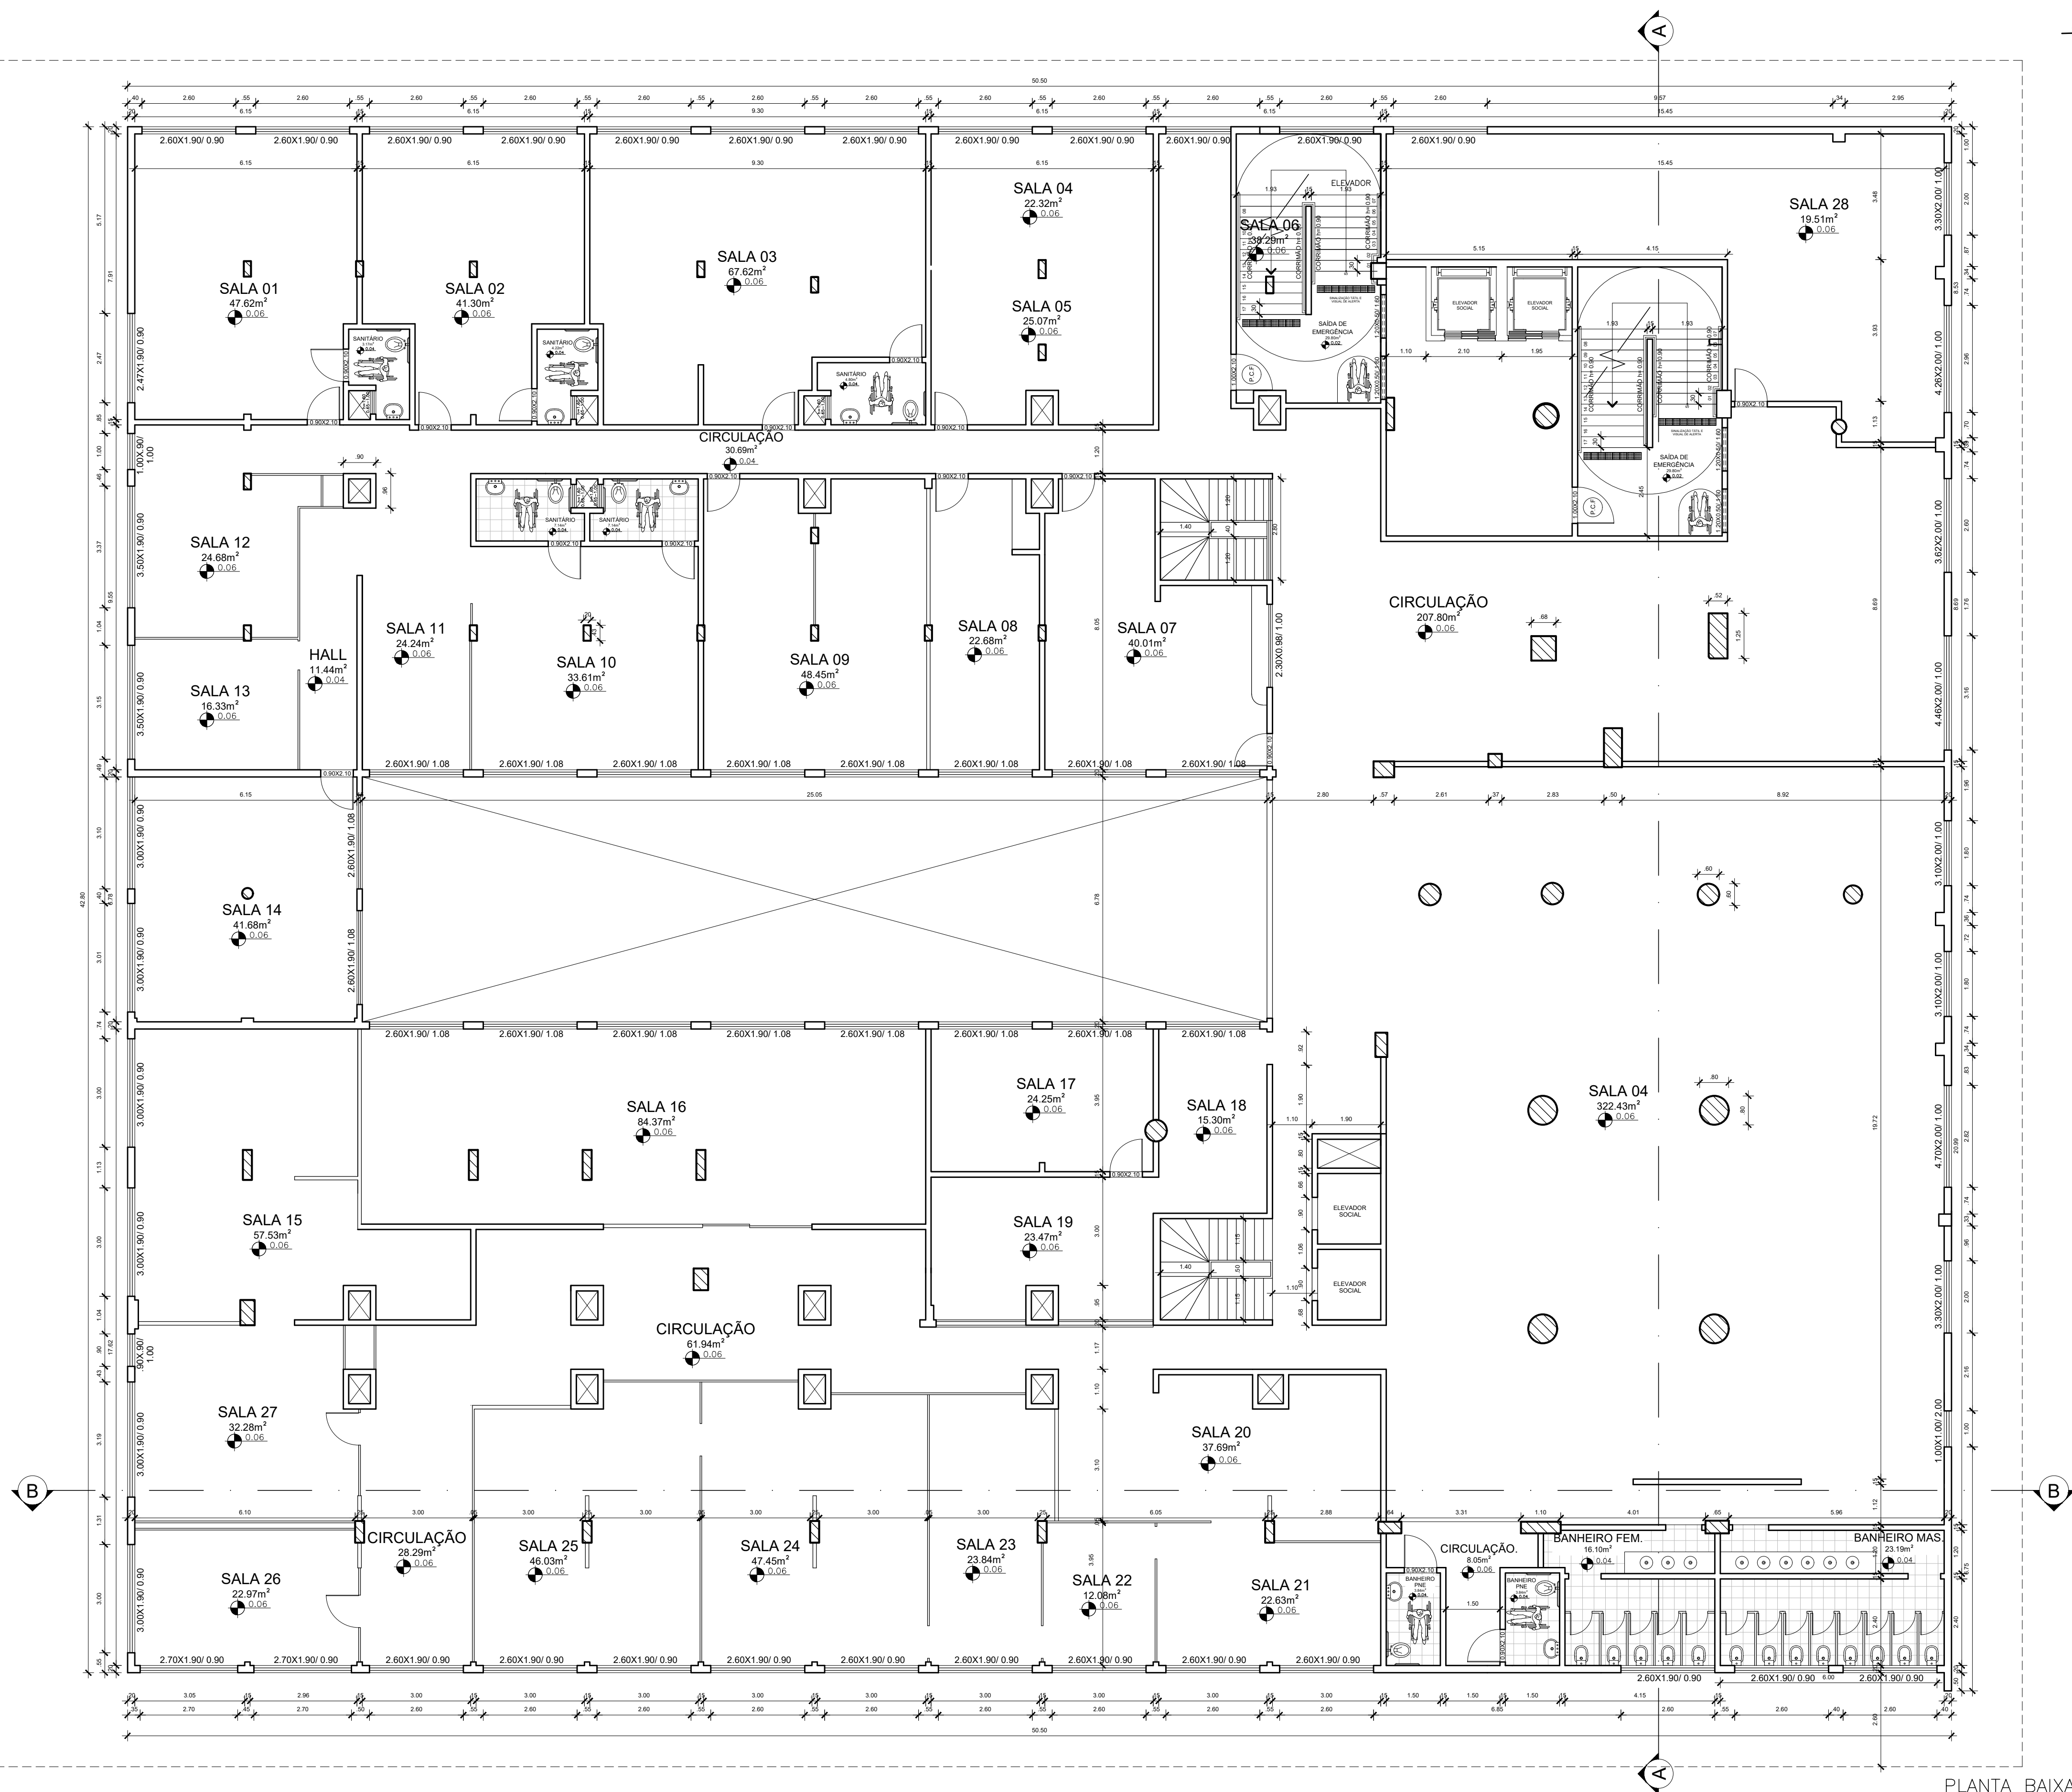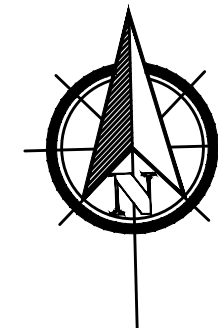

PLANTA BAIXA
PAV. 02
ESCALA 1/100

CENTRO UNIVERSITÁRIO AGES

CURSO
ARQUITETURA E URBANISMO

PROJETO
MORADIA POPULAR HOTEL PALLACE

ENDEREÇO
PRAÇA GENERAL VALADÃO, ARACAJU/SE

ORIENTADOR(A)
WALESKA DINIZ

ESCALA
1/100

DATA
NOV/2021

04/13

ACADÊMICO

MARCONDES ALVES DOS SANTOS



PLANTA BAIXA
PAV. 03
ESCALA 1/100

CENTRO UNIVERSITÁRIO AGES

CURSO
ARQUITETURA E URBANISMO

PROJETO
MORADIA POPULAR HOTEL PALLACE

ENDEREÇO
PRAÇA GENERAL VALADÃO, ARACAJU/SE

ORIENTADOR(A)
WALESKA DINIZ


ESCALA
1/100

DATA
NOV/2021


05/13

ACADÊMICO


MARCONDES ALVES DOS SANTOS

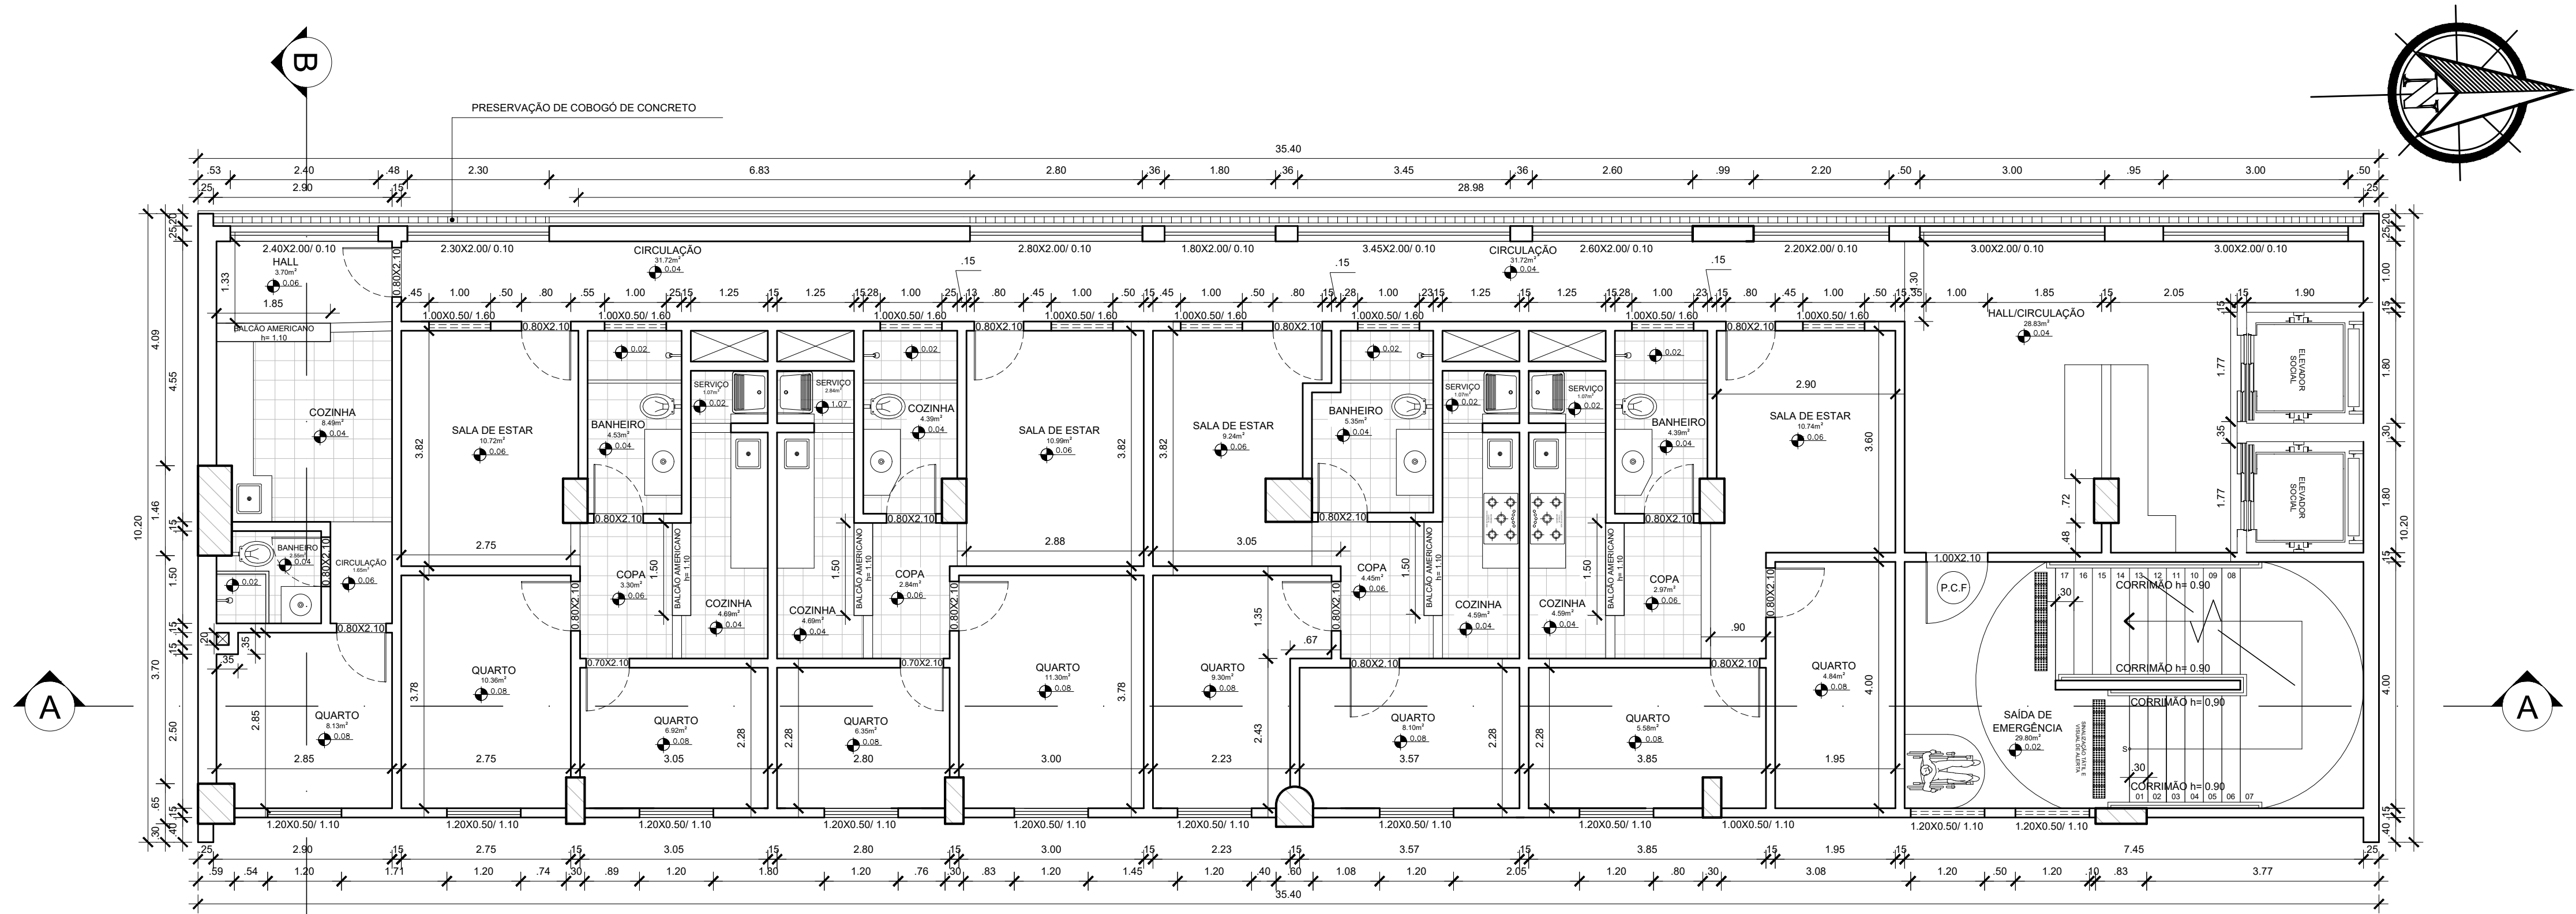


PLANTA BAIXA –
TÉCNICA
PAV. TIPO
ESCALA 1/50

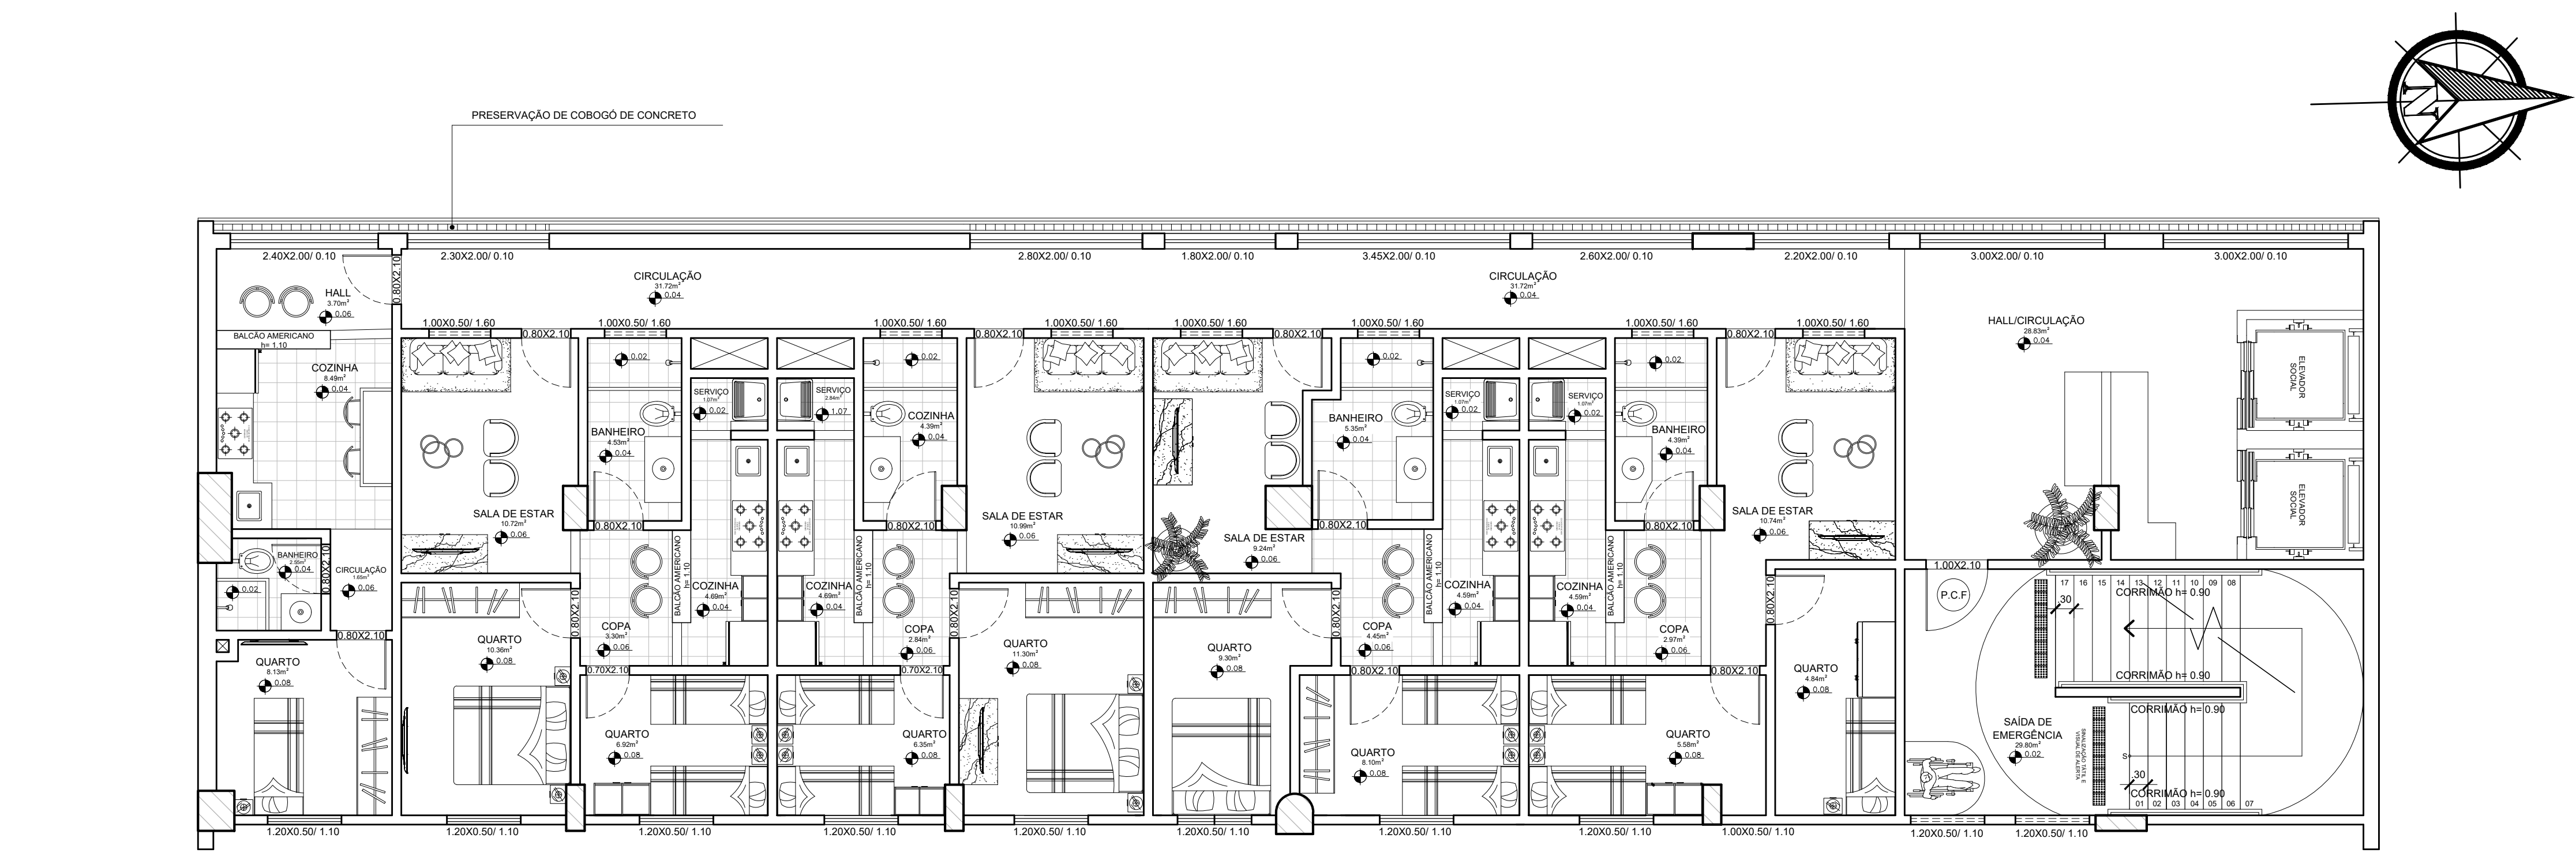

PLANTA BAIXA –
LAYOUT
PAV. TIPO
ESCALA 1/50

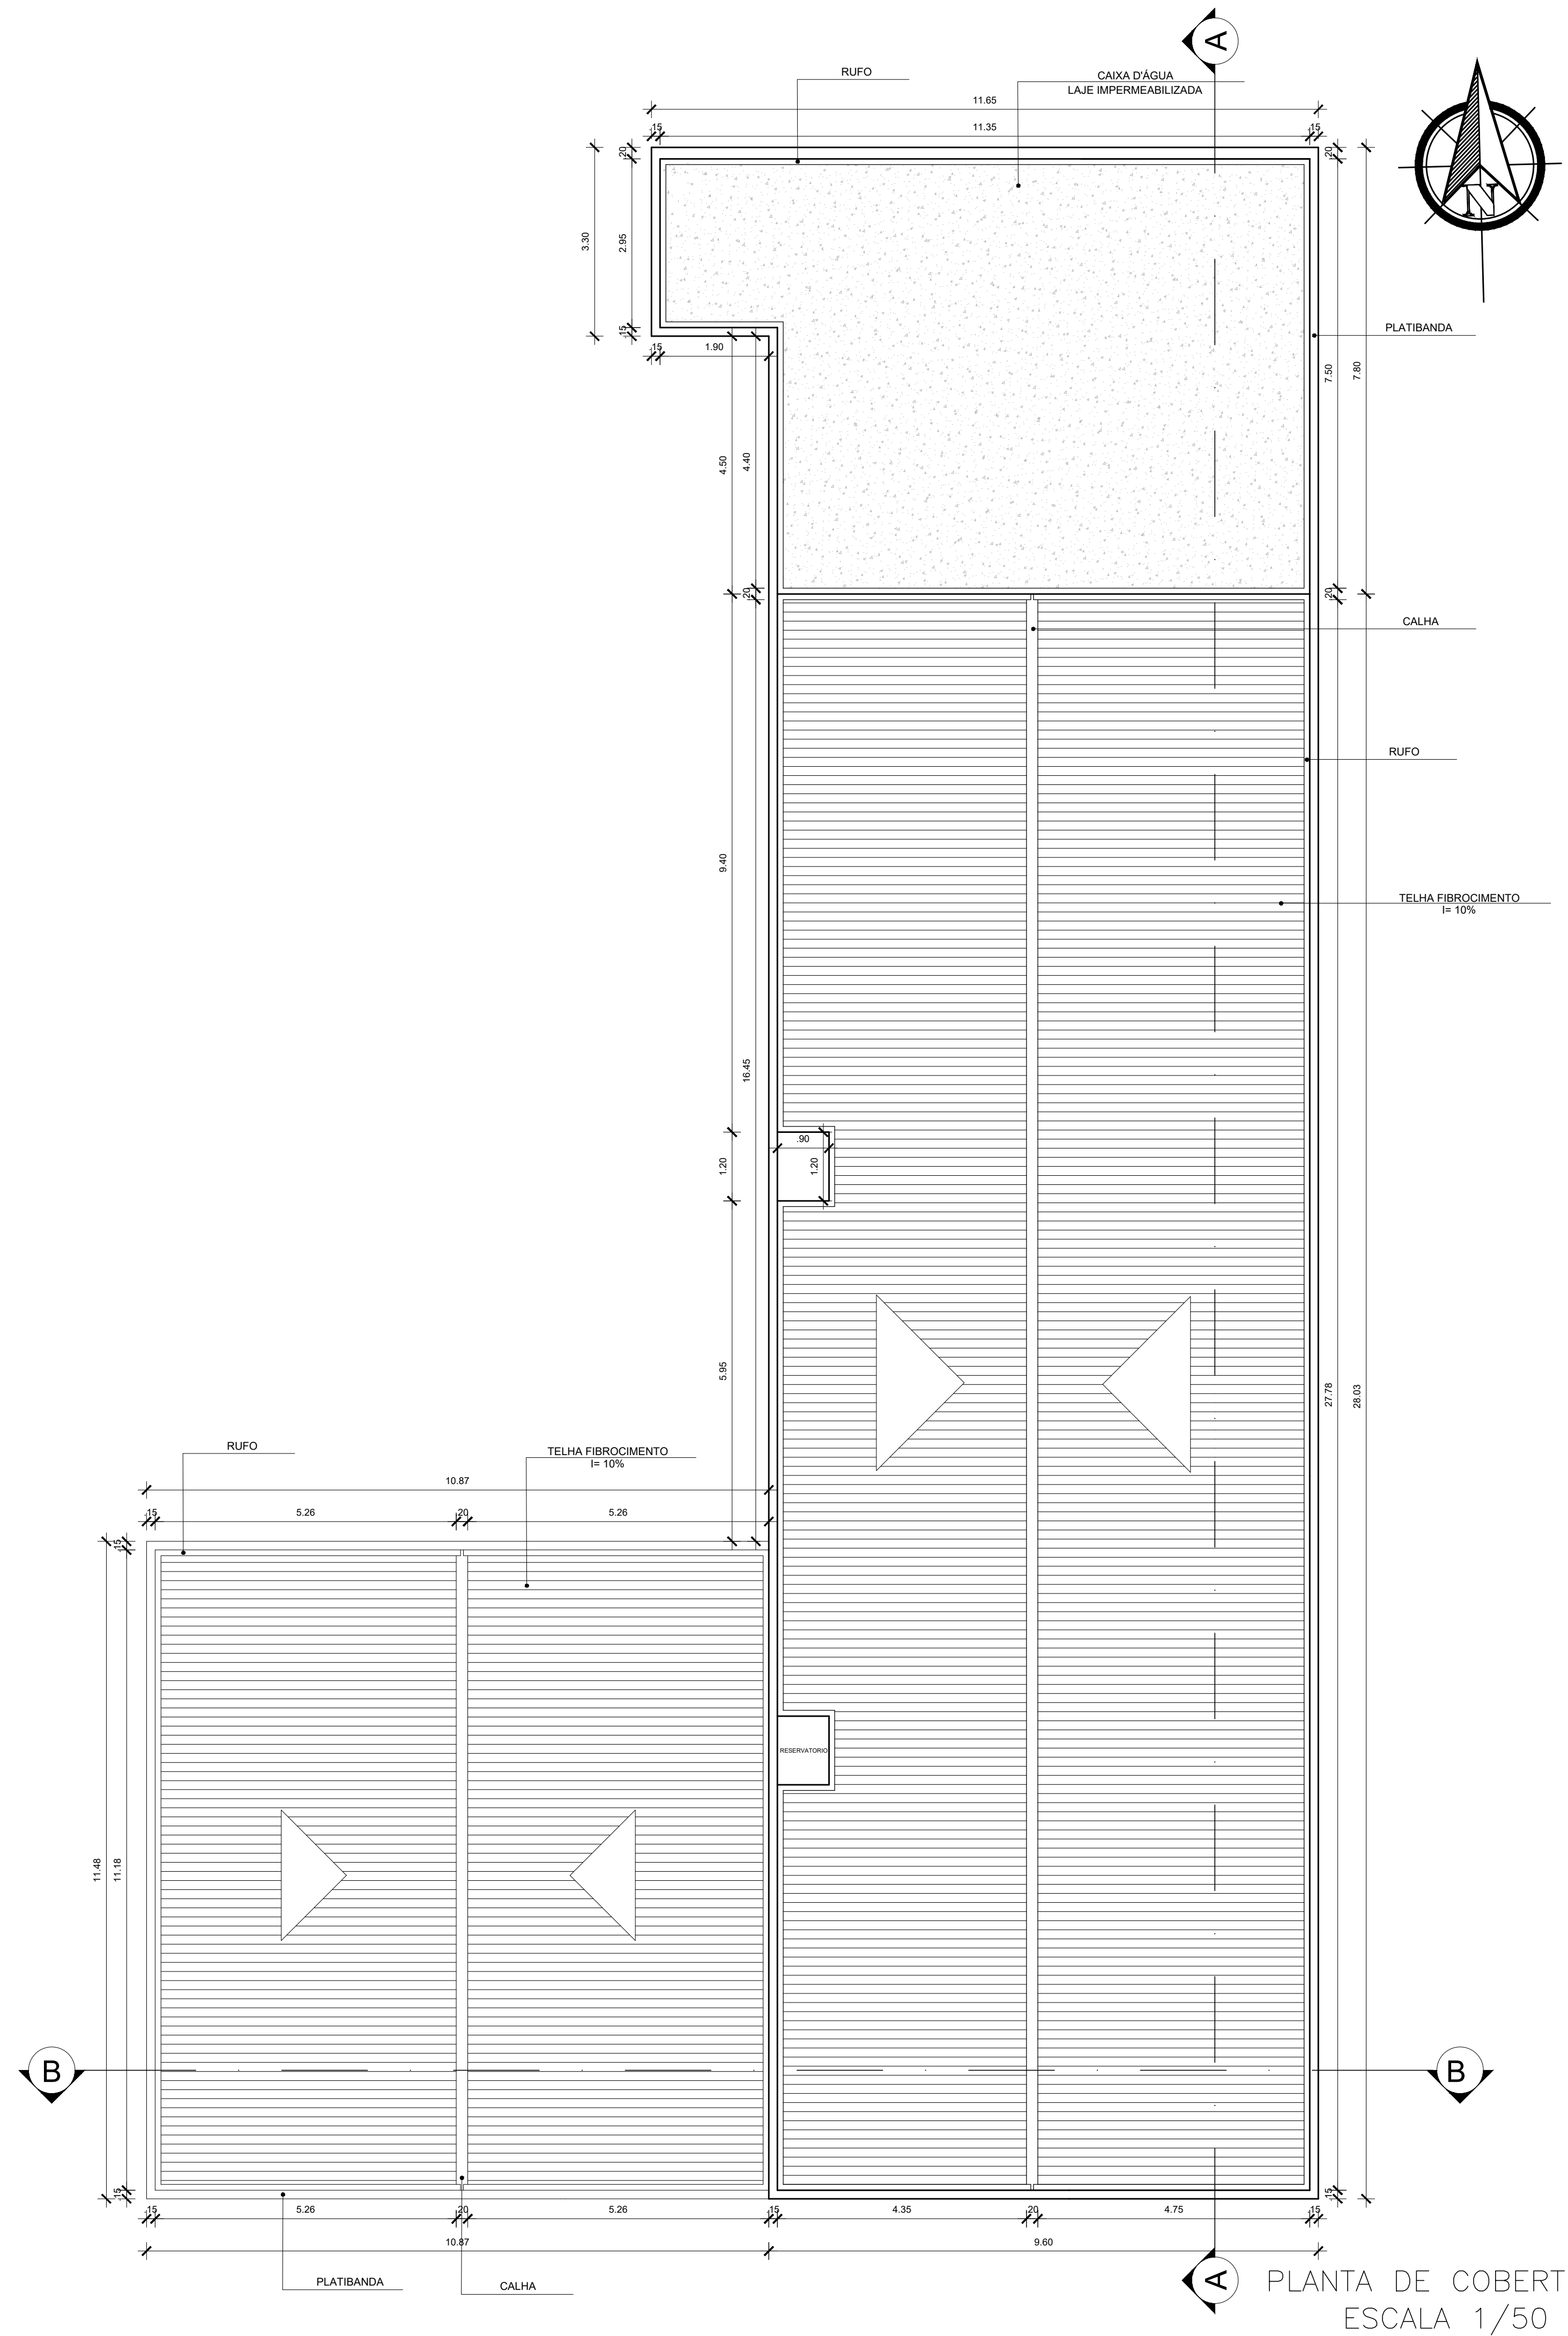

PLANTA DE COBERTURA
ESCALA 1/50

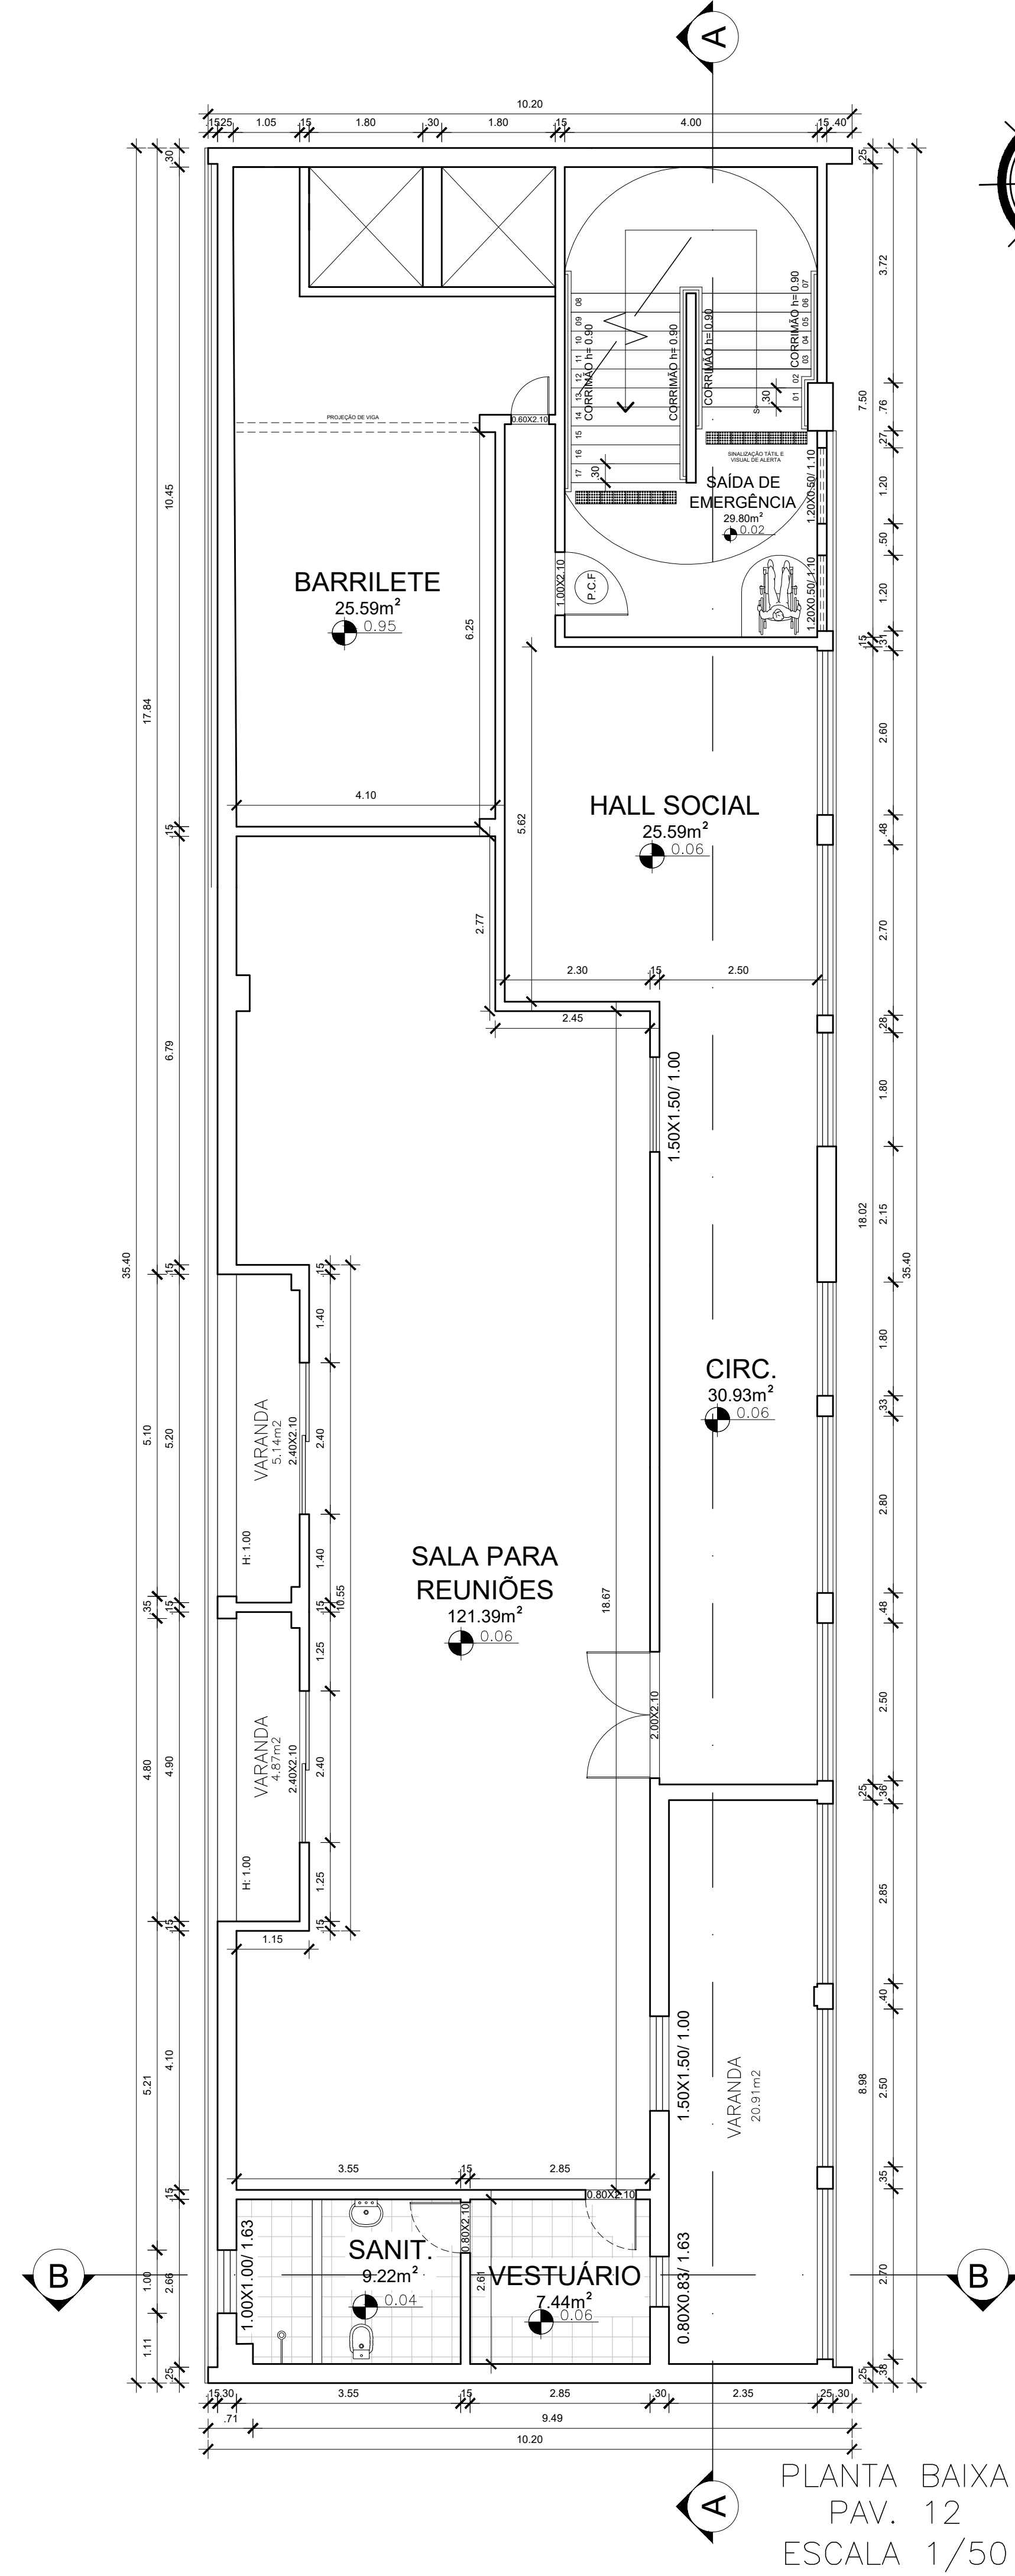

PLANTA BAIXA
PAV. 12
ESCALA 1/50

ALTURA FINAL (NÍVEL: 39.60)
12º PAVIMENTO TIPO (NÍVEL: 39.10)

11º PAVIMENTO TIPO (NÍVEL: 35.95)

10º PAVIMENTO TIPO (NÍVEL: 32.80)

9º PAVIMENTO TIPO (NÍVEL: 29.65)

8º PAVIMENTO TIPO (NÍVEL: 26.50)

7º PAVIMENTO TIPO (NÍVEL: 23.35)

6º PAVIMENTO TIPO (NÍVEL: 20.20)

5º PAVIMENTO TIPO (NÍVEL: 17.05)

4º PAVIMENTO TIPO (NÍVEL: 13.90)

3º PAVIMENTO TIPO (NÍVEL: 10.75)

2º PAVIMENTO TIPO (NÍVEL: 7.60)

1º PAVIMENTO TIPO (NÍVEL: 4.45)



CORTE AA
ESCALA 1/100

CENTRO UNIVERSITÁRIO AGES

CURSO
ARQUITETURA E URBANISMO

PROJETO
MORADIA POPULAR HOTEL PALLACE

ENDEREÇO
PRAÇA GENERAL VALADÃO, ARACAJU/SE

ORIENTADOR(A)
WALESKA DINIZ


ESCALA
1/100

DATA
NOV/2021

08/13

ACADÊMICO

MARCONDES ALVES DOS SANTOS

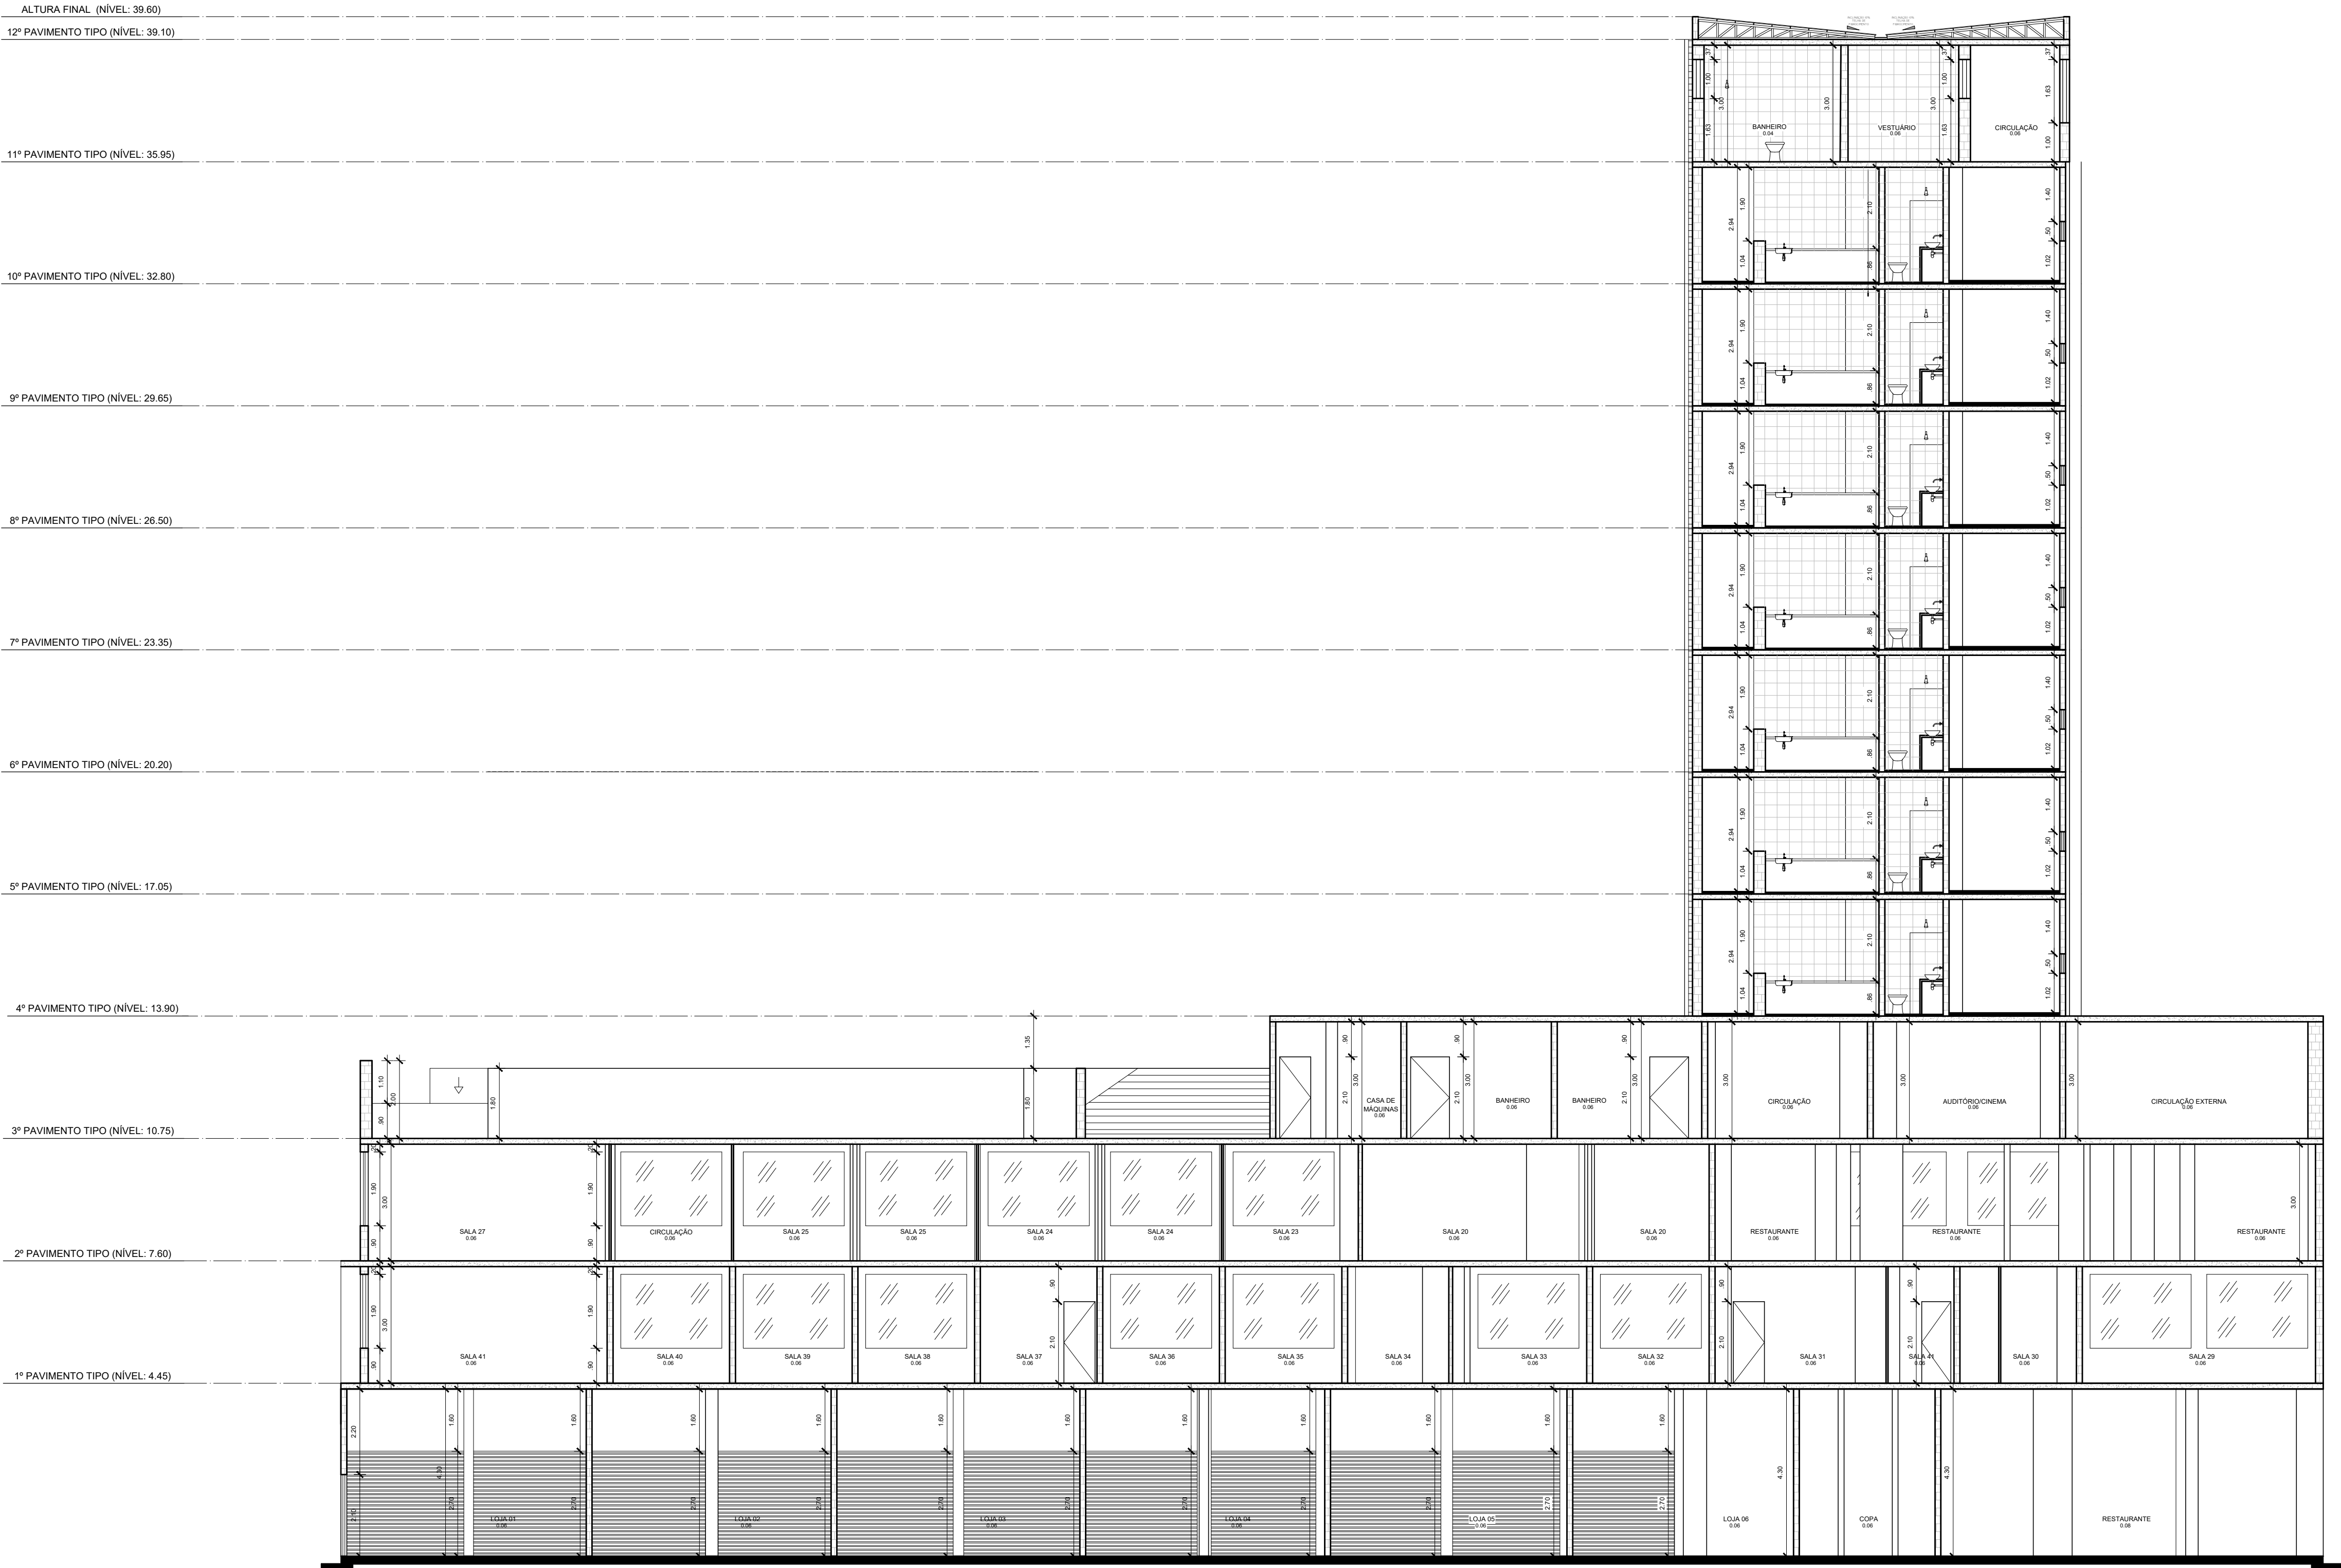

CORTA BB
ESCALA 1/100

CENTRO UNIVERSITÁRIO AGES

CURSO
ARQUITETURA E URBANISMO

PROJETO
MORADIA POPULAR HOTEL PALLACE

ENDEREÇO
PRAÇA GENERAL VALADÃO, ARACAJU/SE


ORIENTADOR(A)
WALESKA DINIZ

ESCALA
1/100

DATA
NOV/2021

09/13

ACADÊMICO
MARCONDES ALVES DOS SANTOS

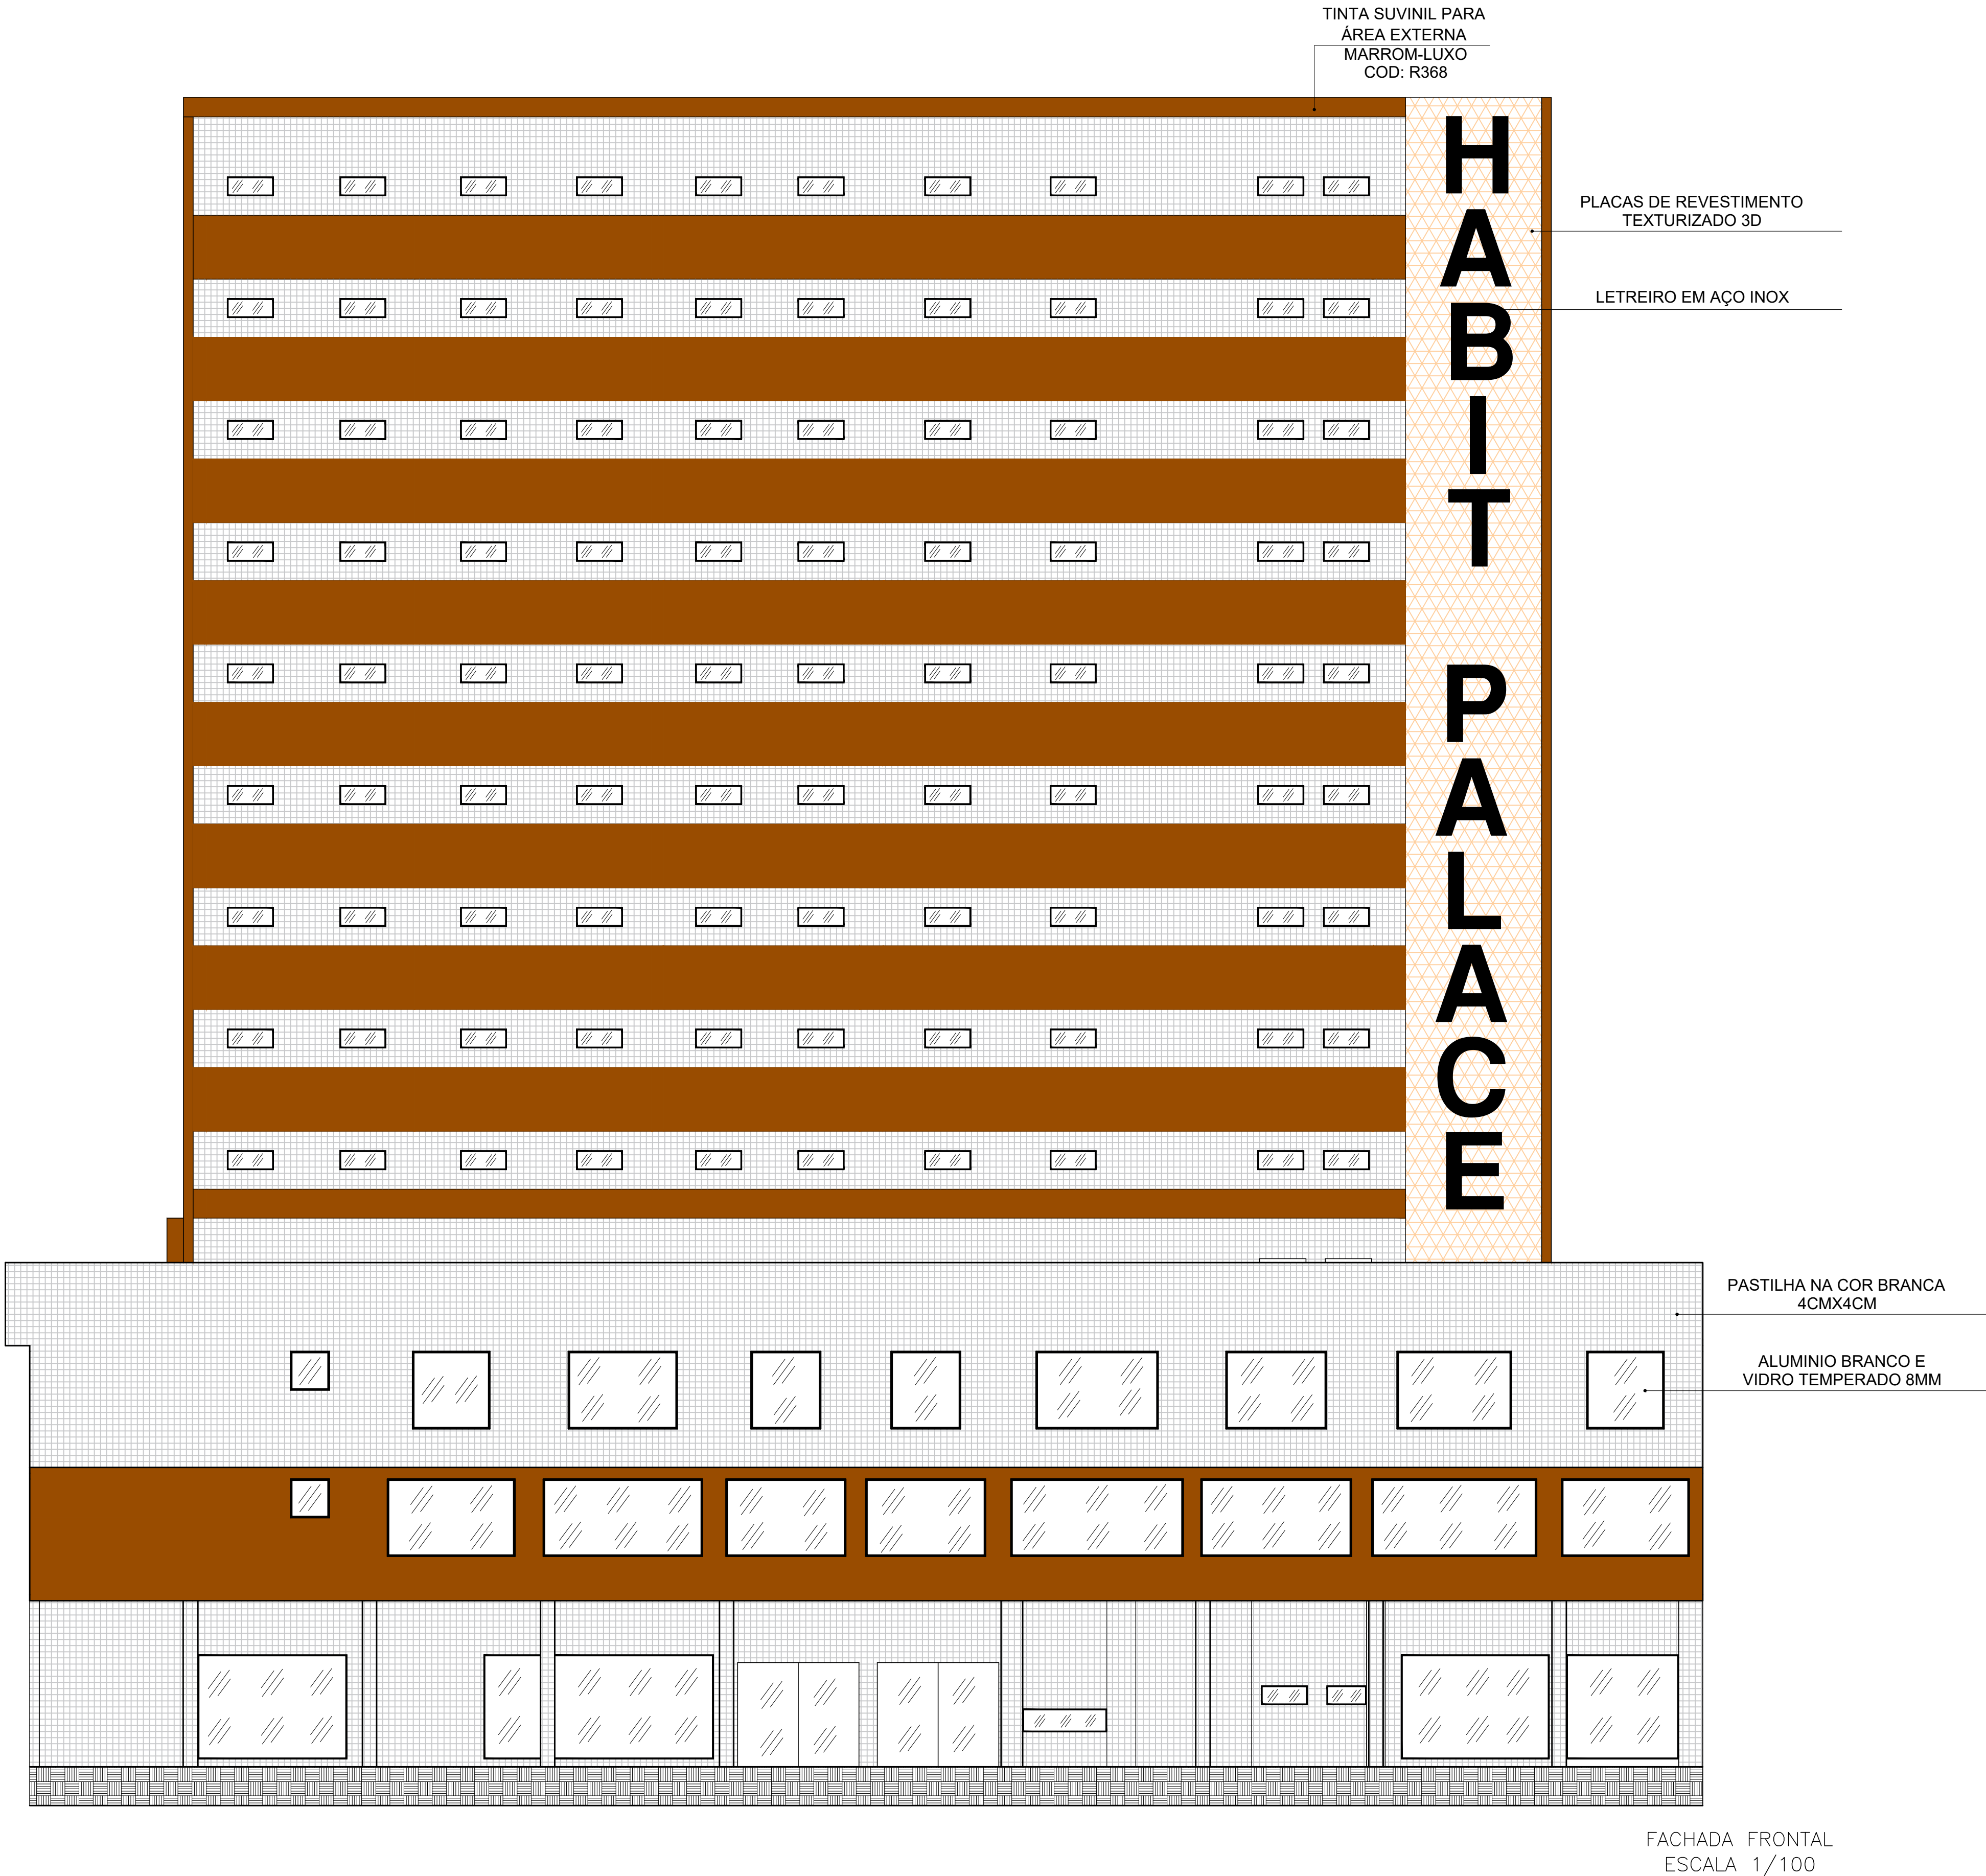

CENTRO UNIVERSITÁRIO AGES

CURSO
ARQUITETURA E URBANISMO

PROJETO
MORADIA POPULAR HOTEL PALLACE

ENDEREÇO
PRAÇA GENERAL VALADÃO, ARACAJU/SE

ORIENTADOR(A)
WALESKA DINIZ


ESCALA
1/100

DATA
NOV/2021

10/13

ACADÊMICO

MARCONDES ALVES DOS SANTOS

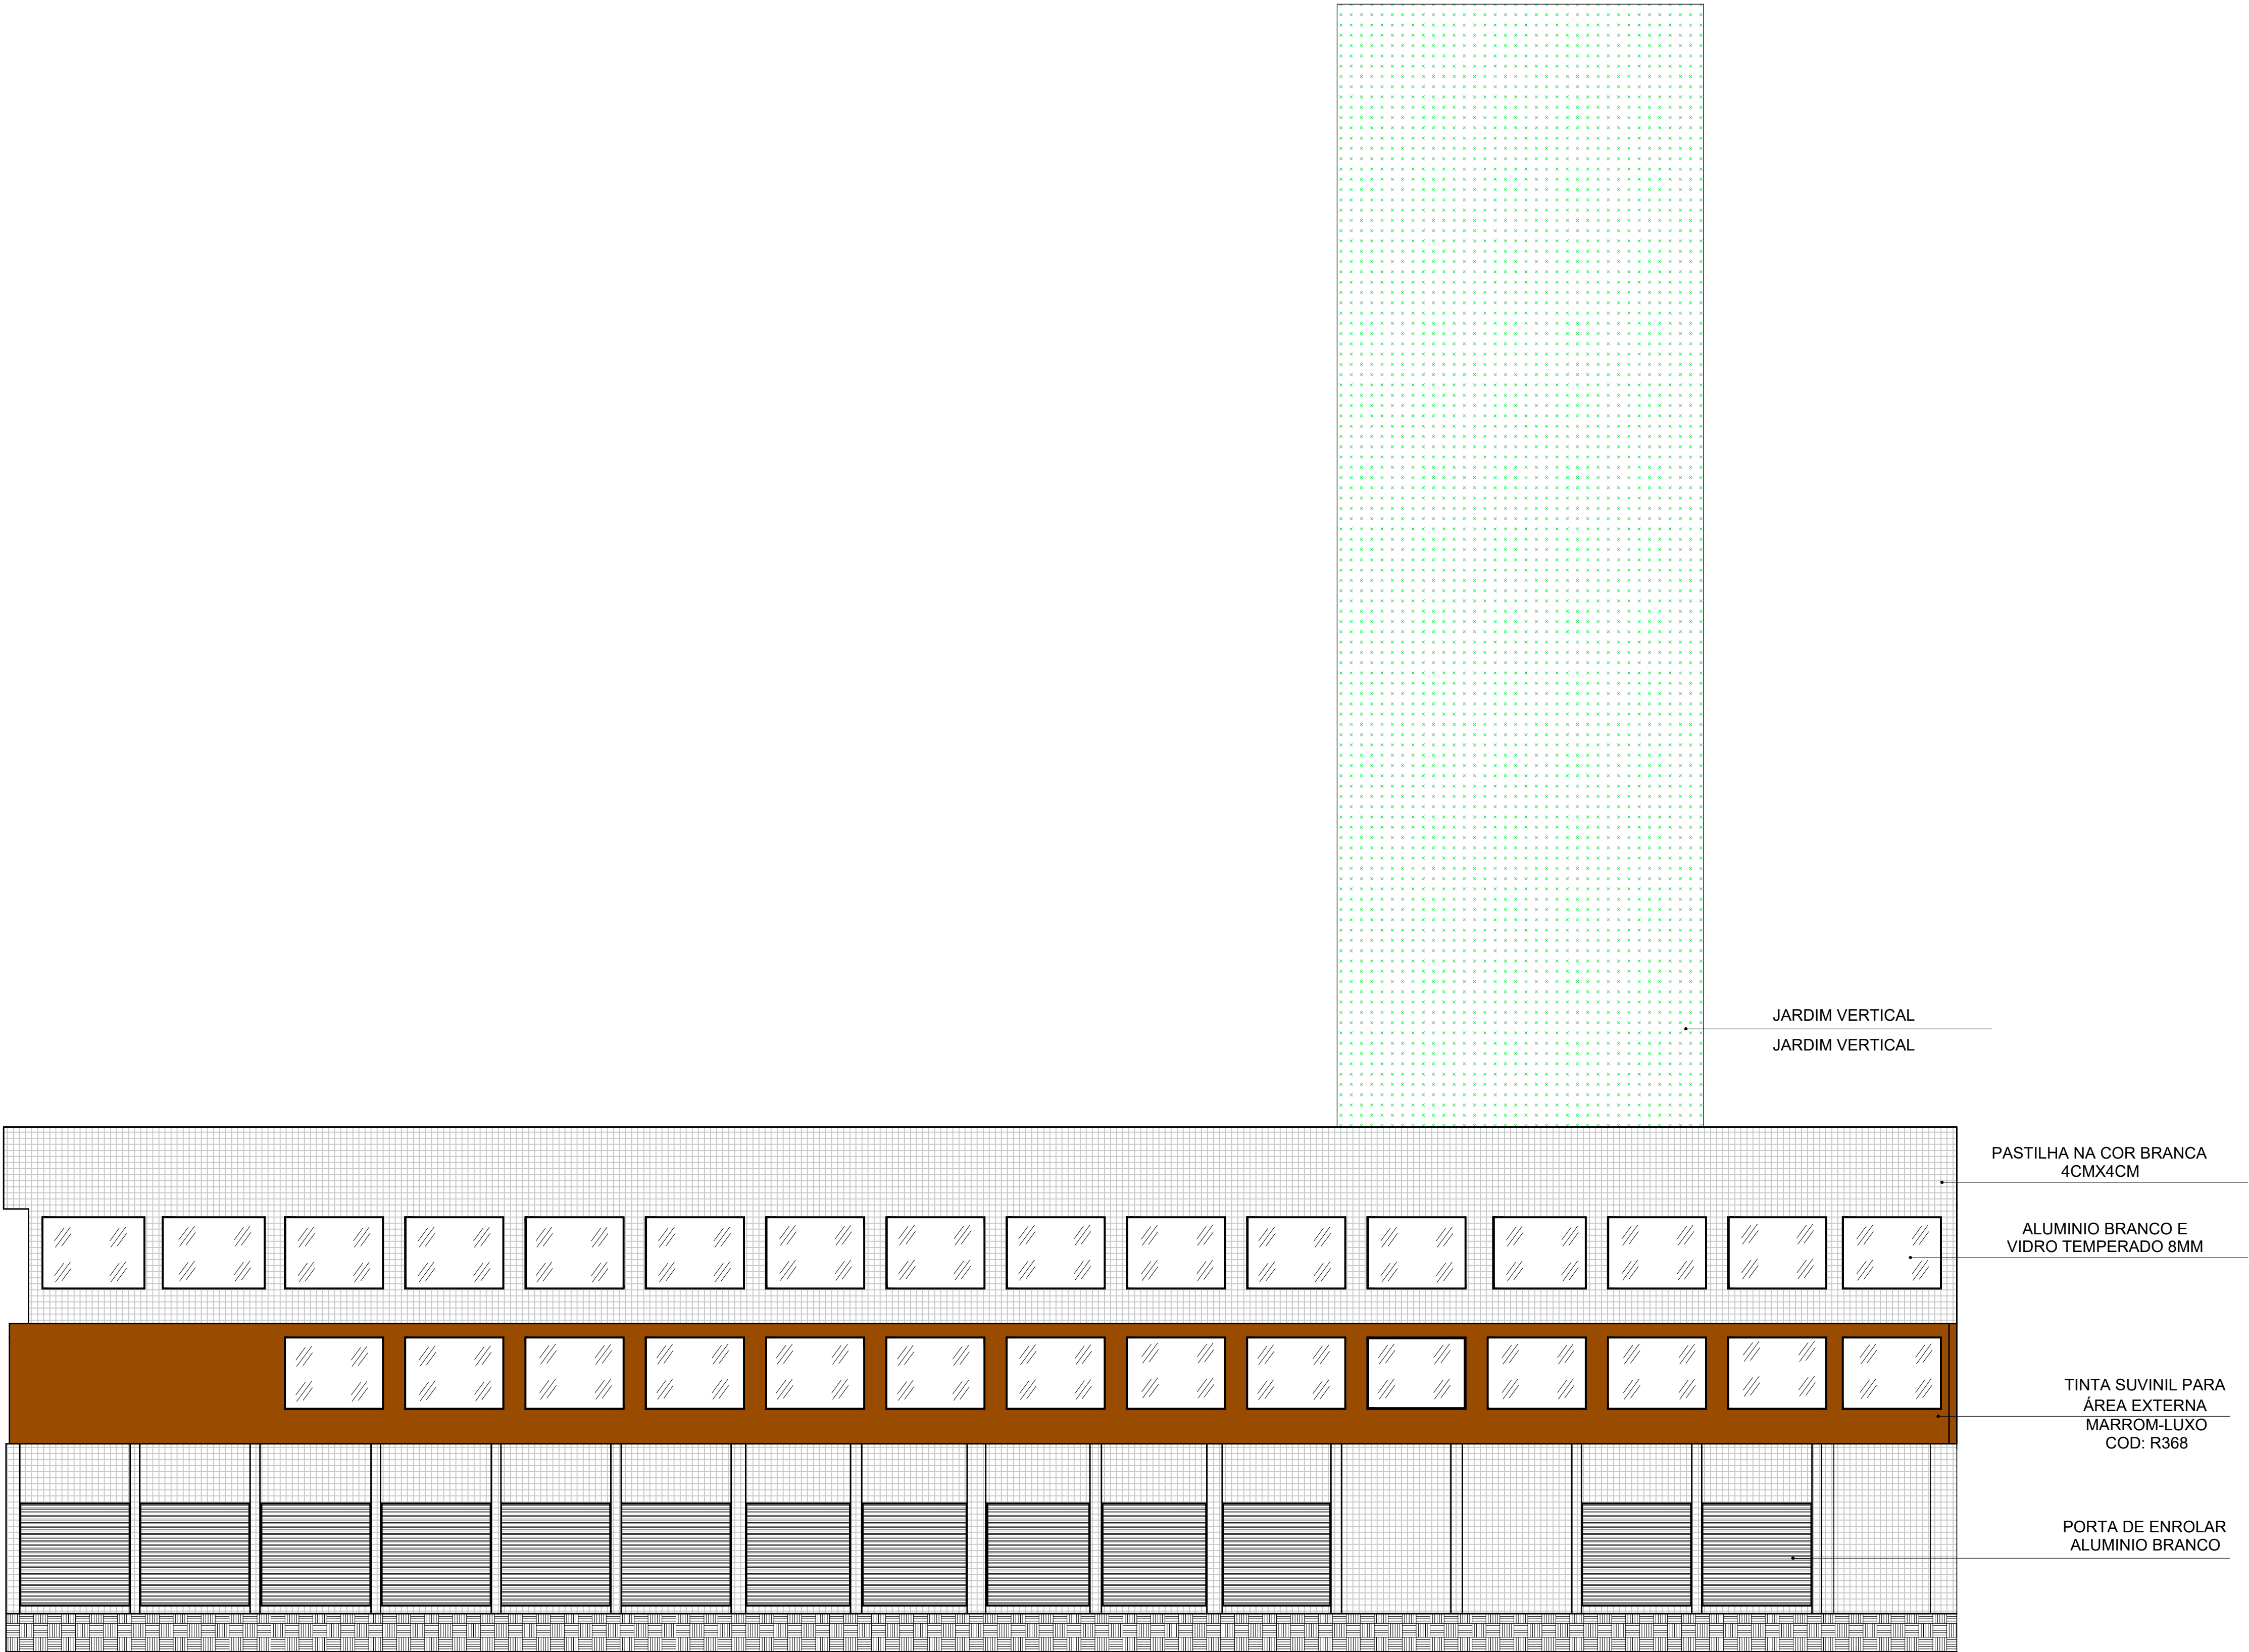

JARDIM VERTICAL
JARDIM VERTICAL

PASTILHA NA COR BRANCA
4CMX4CM

ALUMINIO BRANCO E
VIDRO TEMPERADO 8MM

TINTA SUVINIL PARA
ÁREA EXTERNA
MARROM-LUXO
COD: R368

PORTA DE ENROLAR
ALUMINIO BRANCO

FACHADA LATERAL
ESCALA 1/100


CENTRO UNIVERSITÁRIO AGES

CURSO
ARQUITETURA E URBANISMO


PROJETO
MORADIA POPULAR HOTEL PALLACE




PLANTA DE REFORMA
TÉRREO
SEM ESCALA

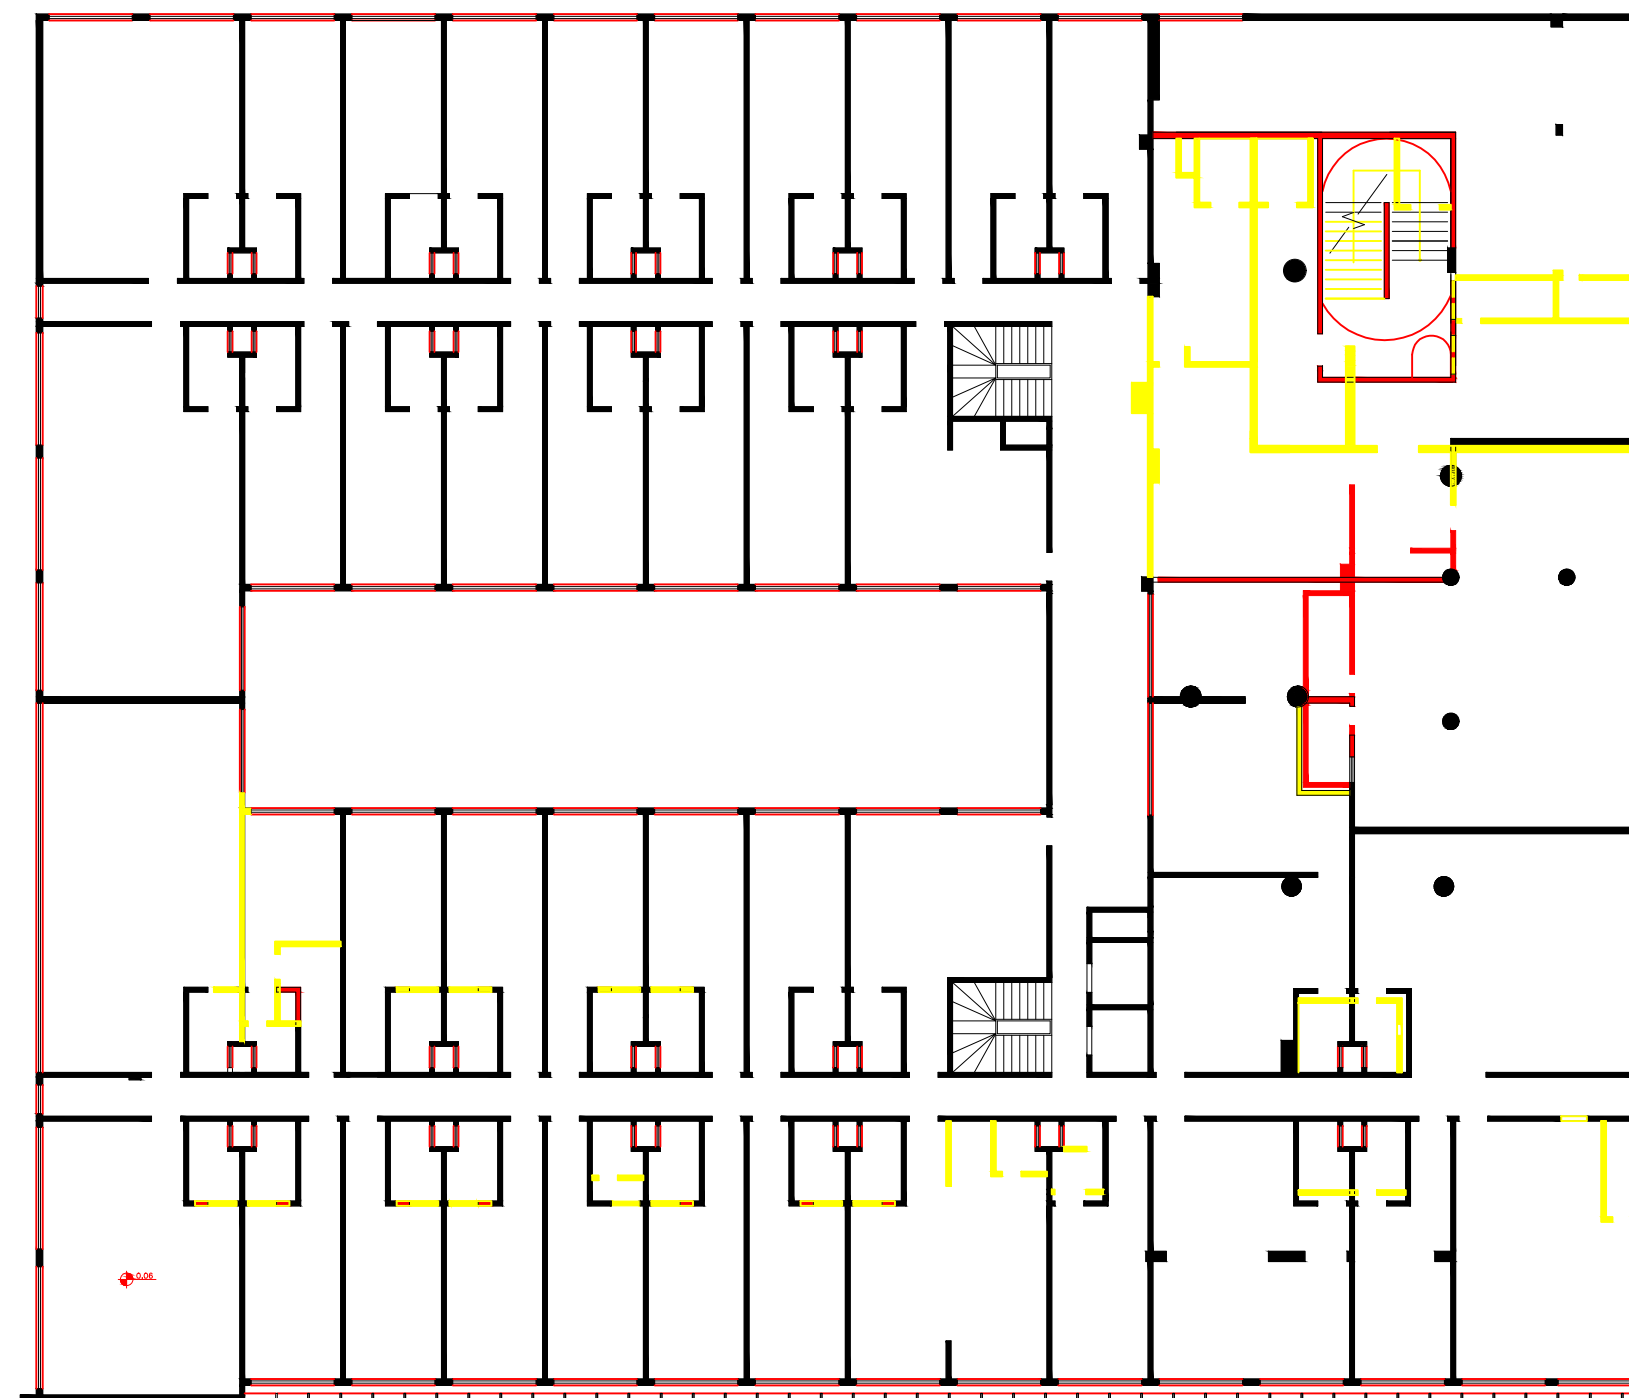


PLANTA DE REFORMA
PAV. 01
SEM ESCALA

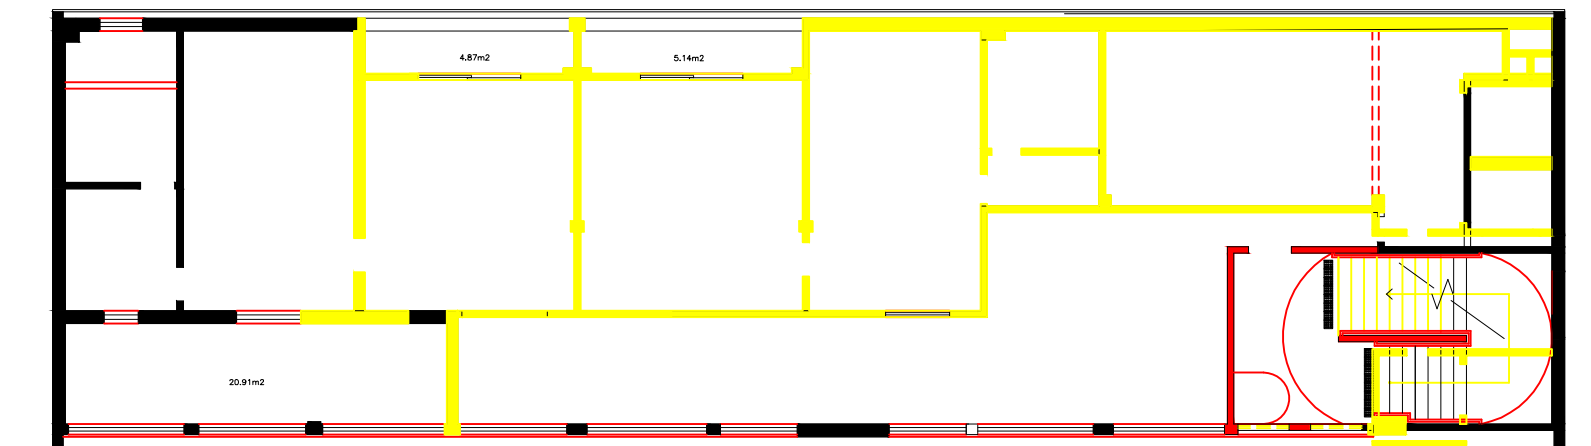


PLANTA DE REFORMA
PAV. 12
SEM ESCALA

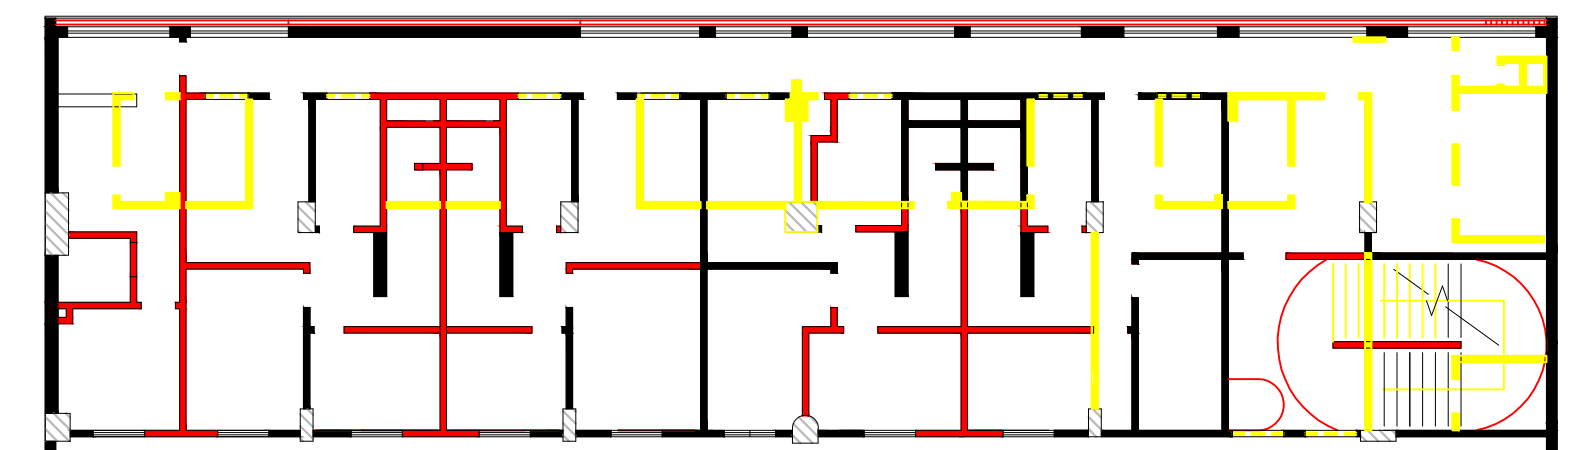


PLANTA DE REFORMA
PAV. TIPO
SEM ESCALA




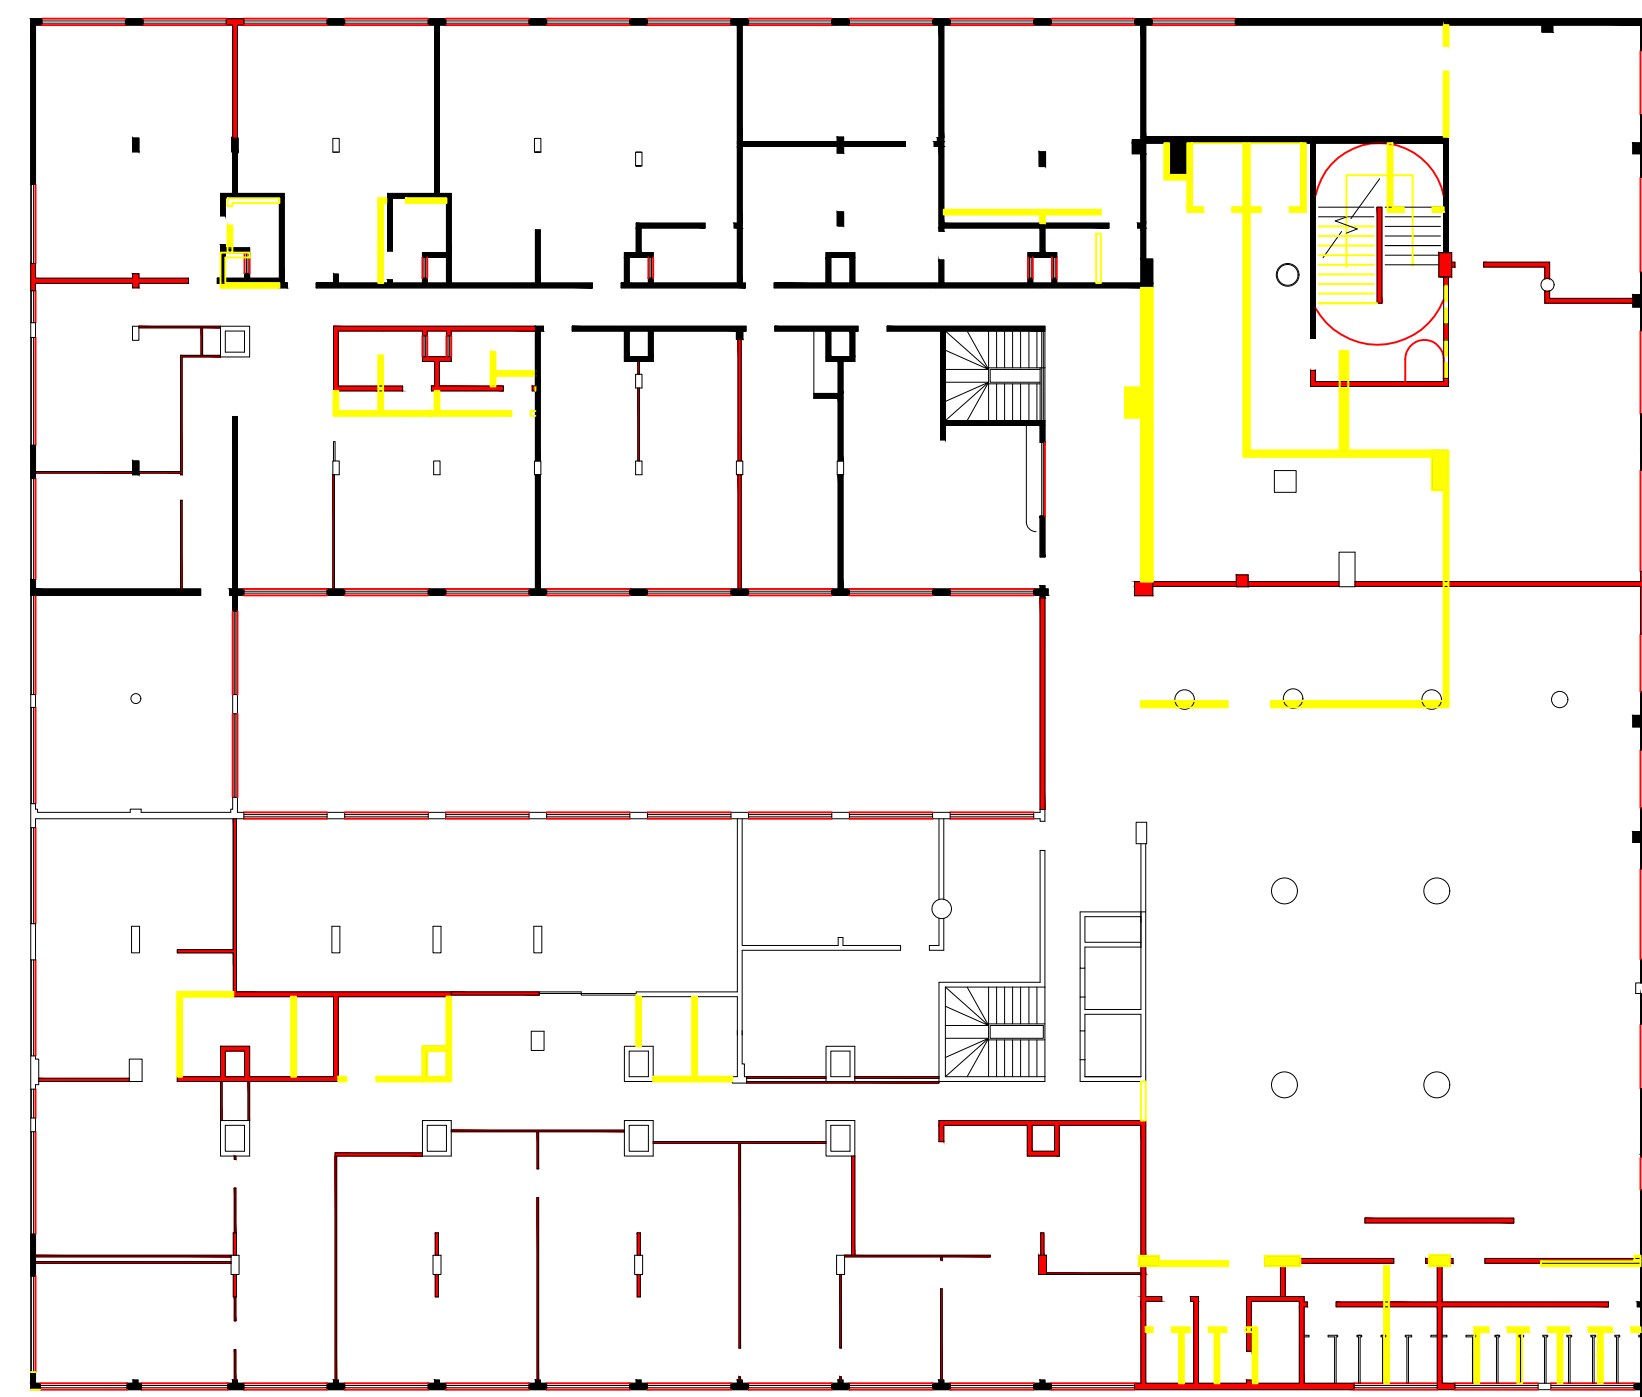


PLANTA DE REFORMA
PAV. 02
SEM ESCALA

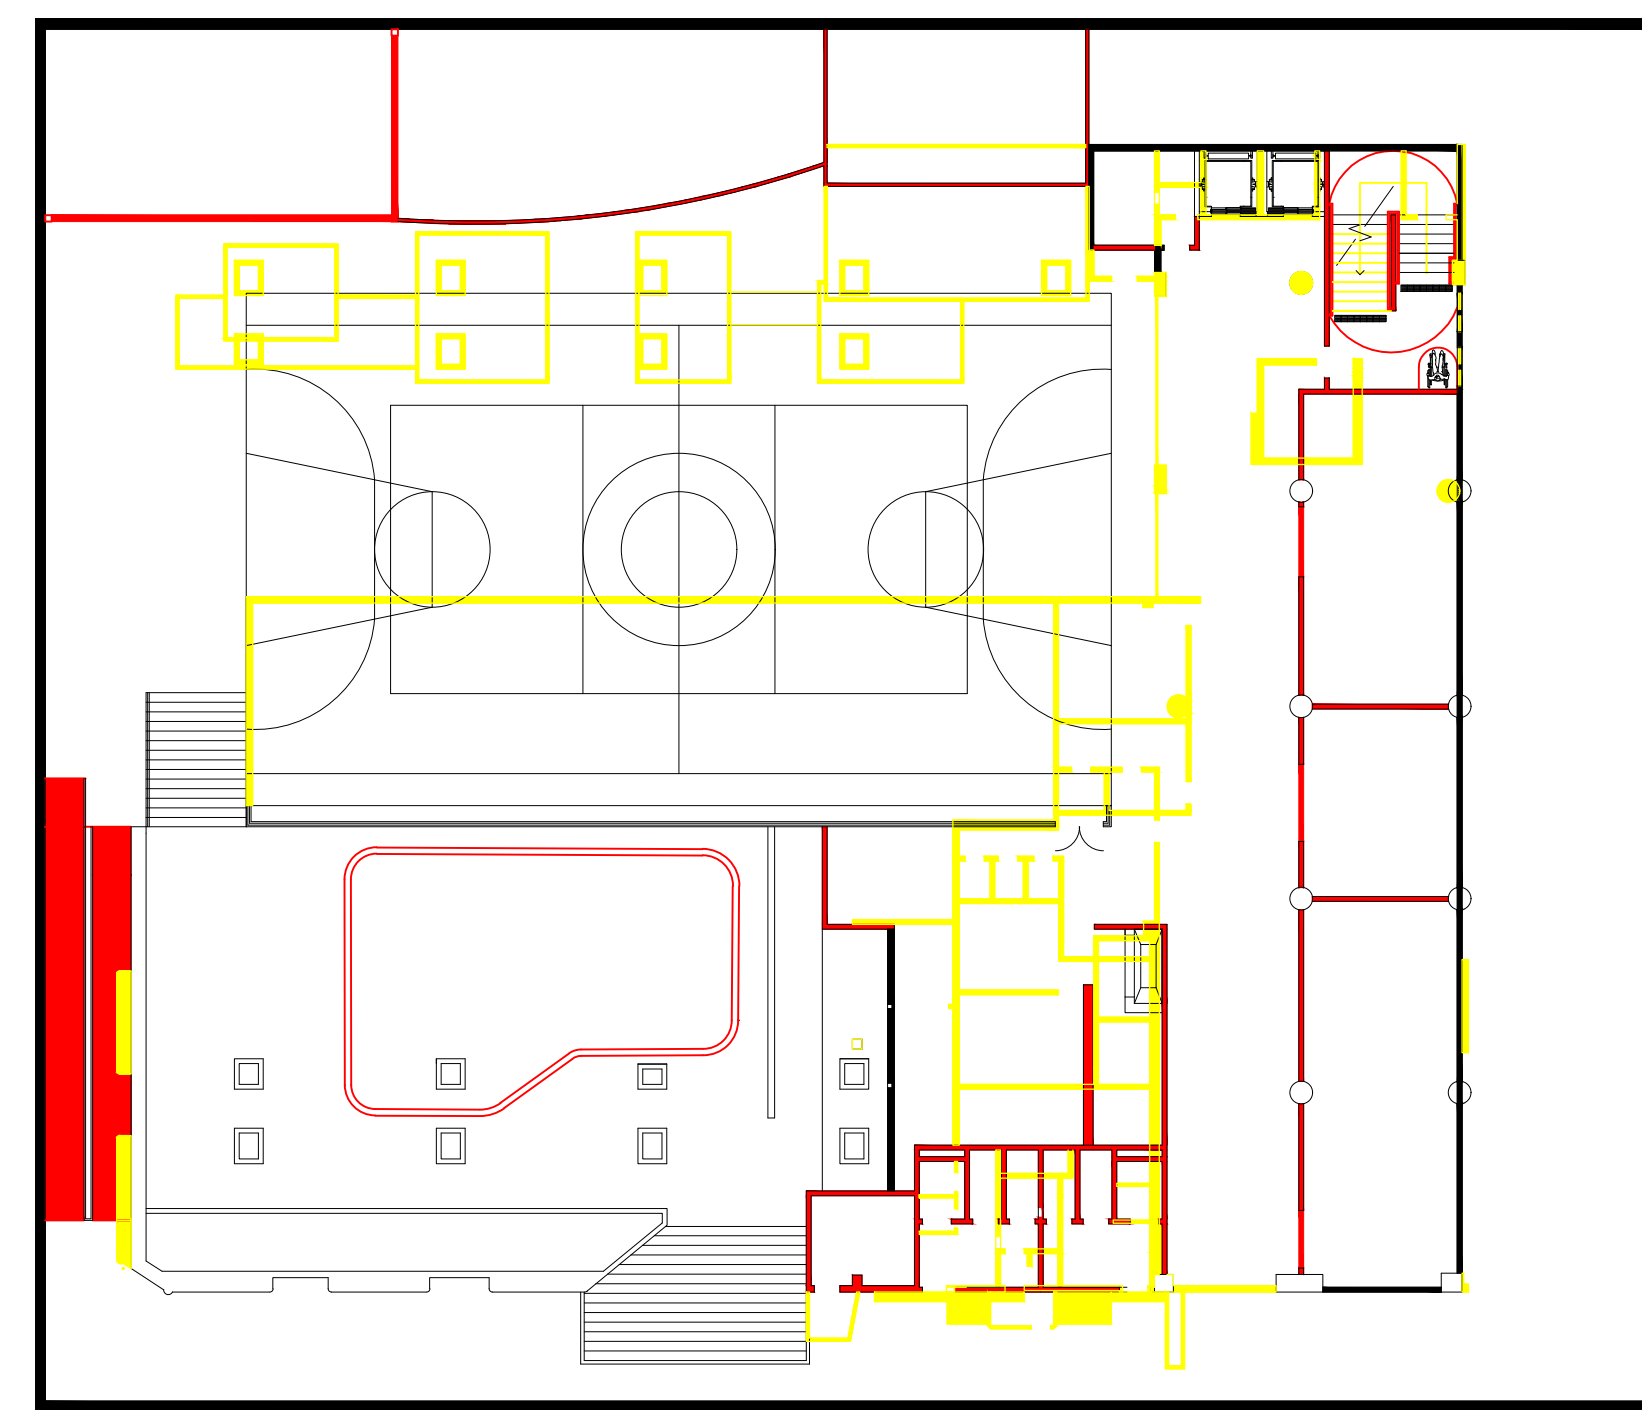

PLANTA DE REFORMA
PAV. 03
SEM ESCALA

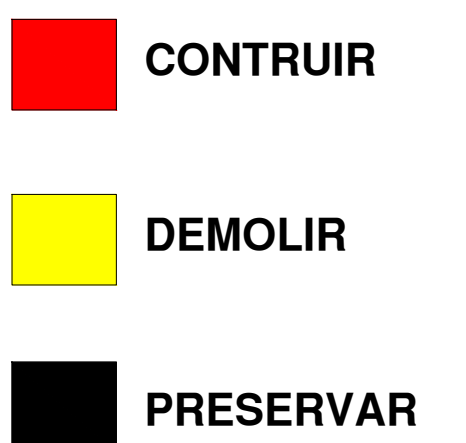

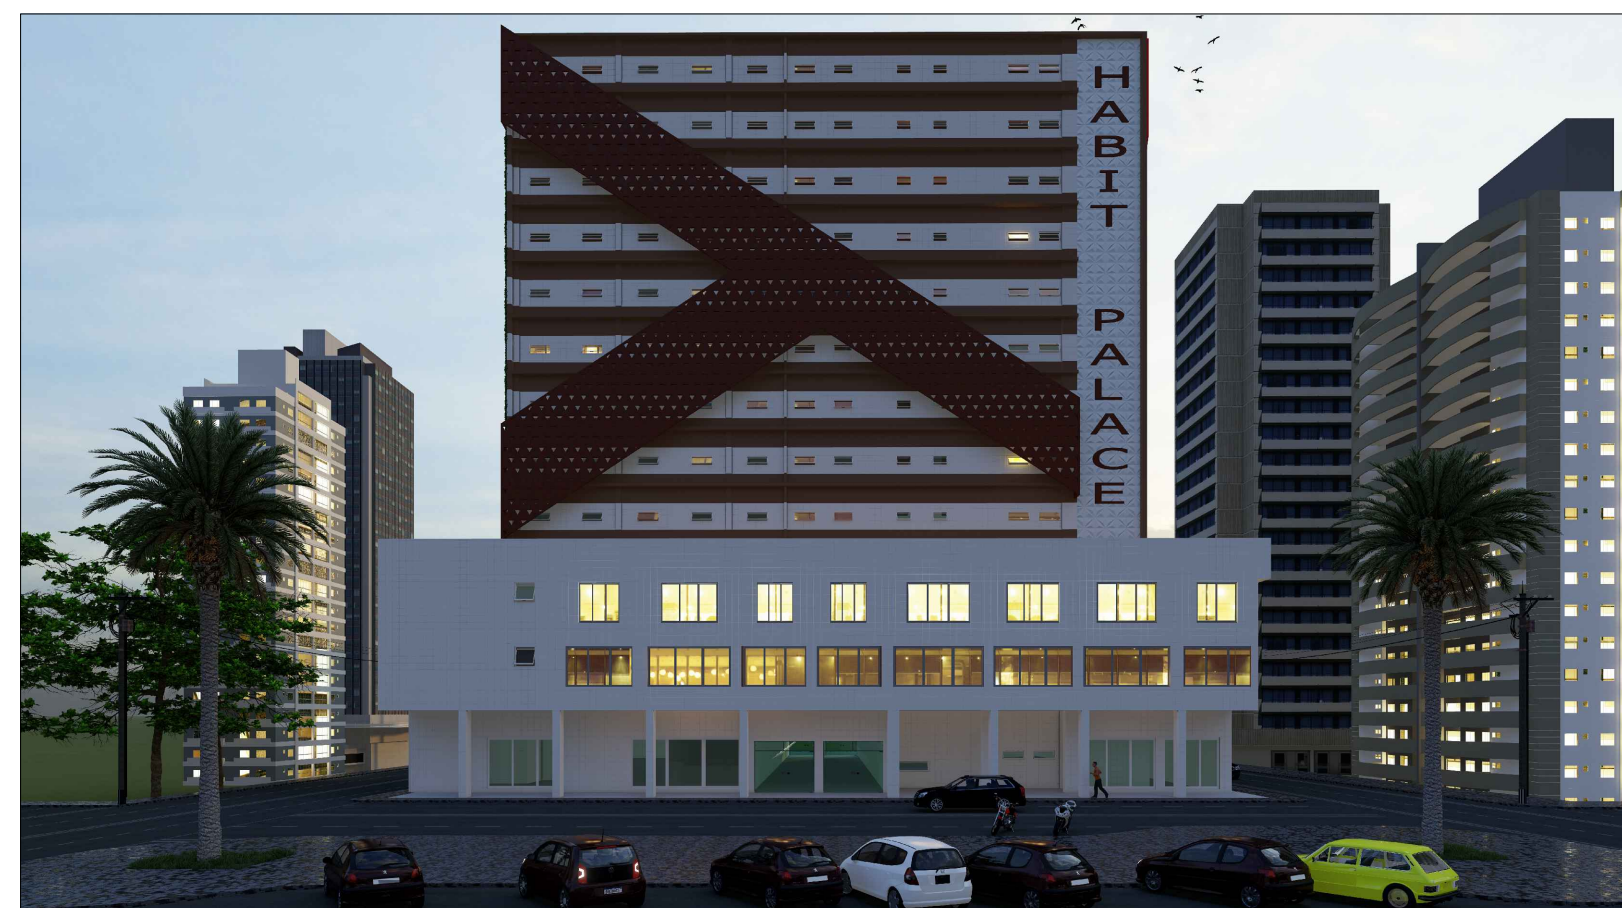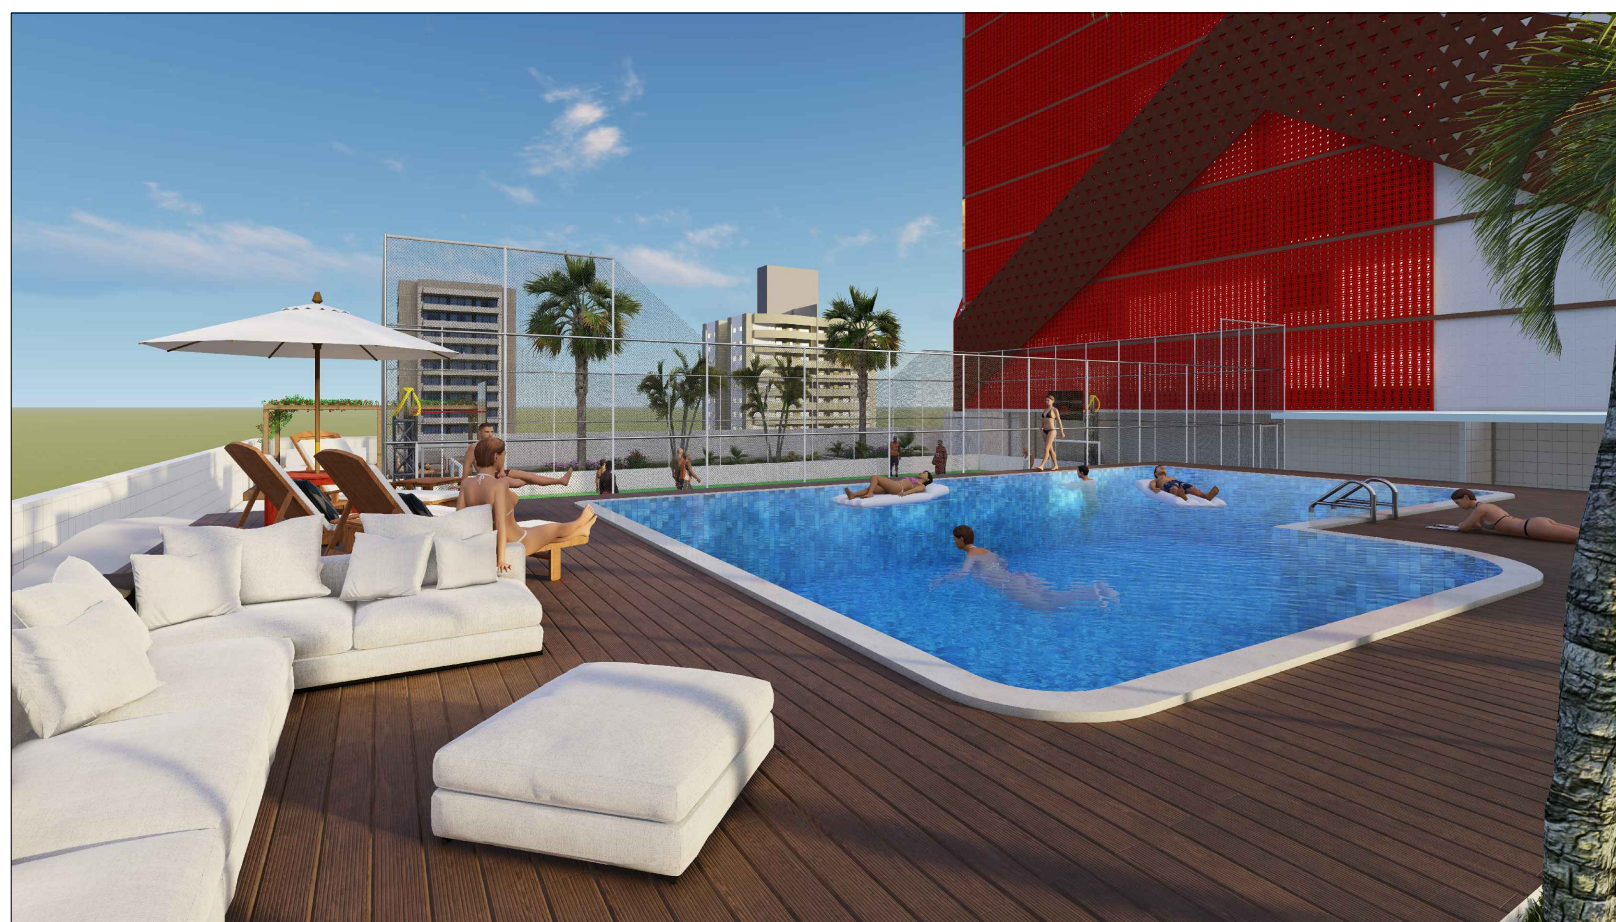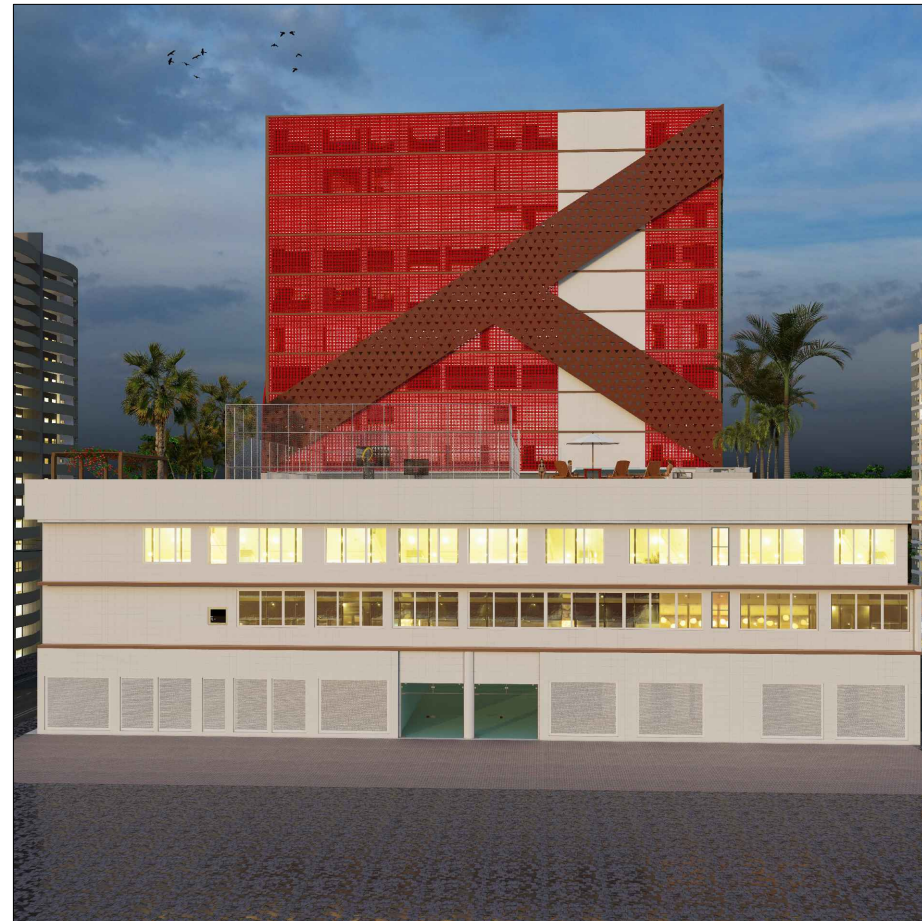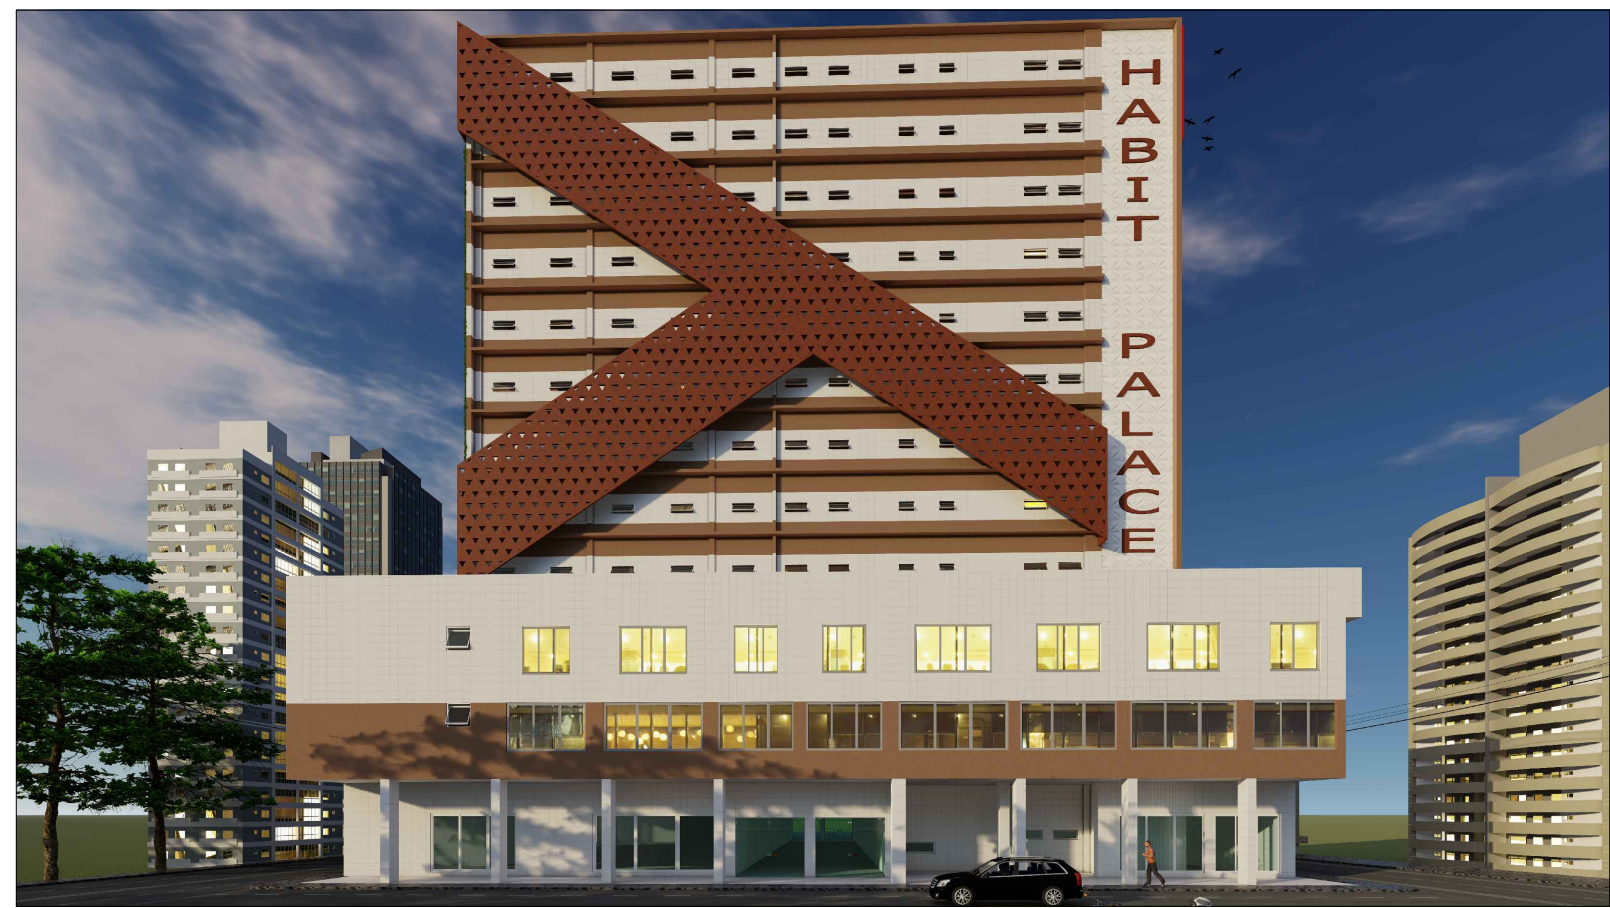

CENTRO UNIVERSITÁRIO AGES

CURSO
ARQUITETURA E URBANISMO

PROJETO
MORADIA POPULAR HOTEL PALLACE

ENDEREÇO
PRAÇA GENERAL VALADÃO, ARACAJU/SE

ORIENTADOR(A)
WALESKA DINIZ

ESCALA
SEM ESCALA

DATA
NOV/2021

13/13

ACADÊMICO

MARCONDES ALVES DOS SANTOS