

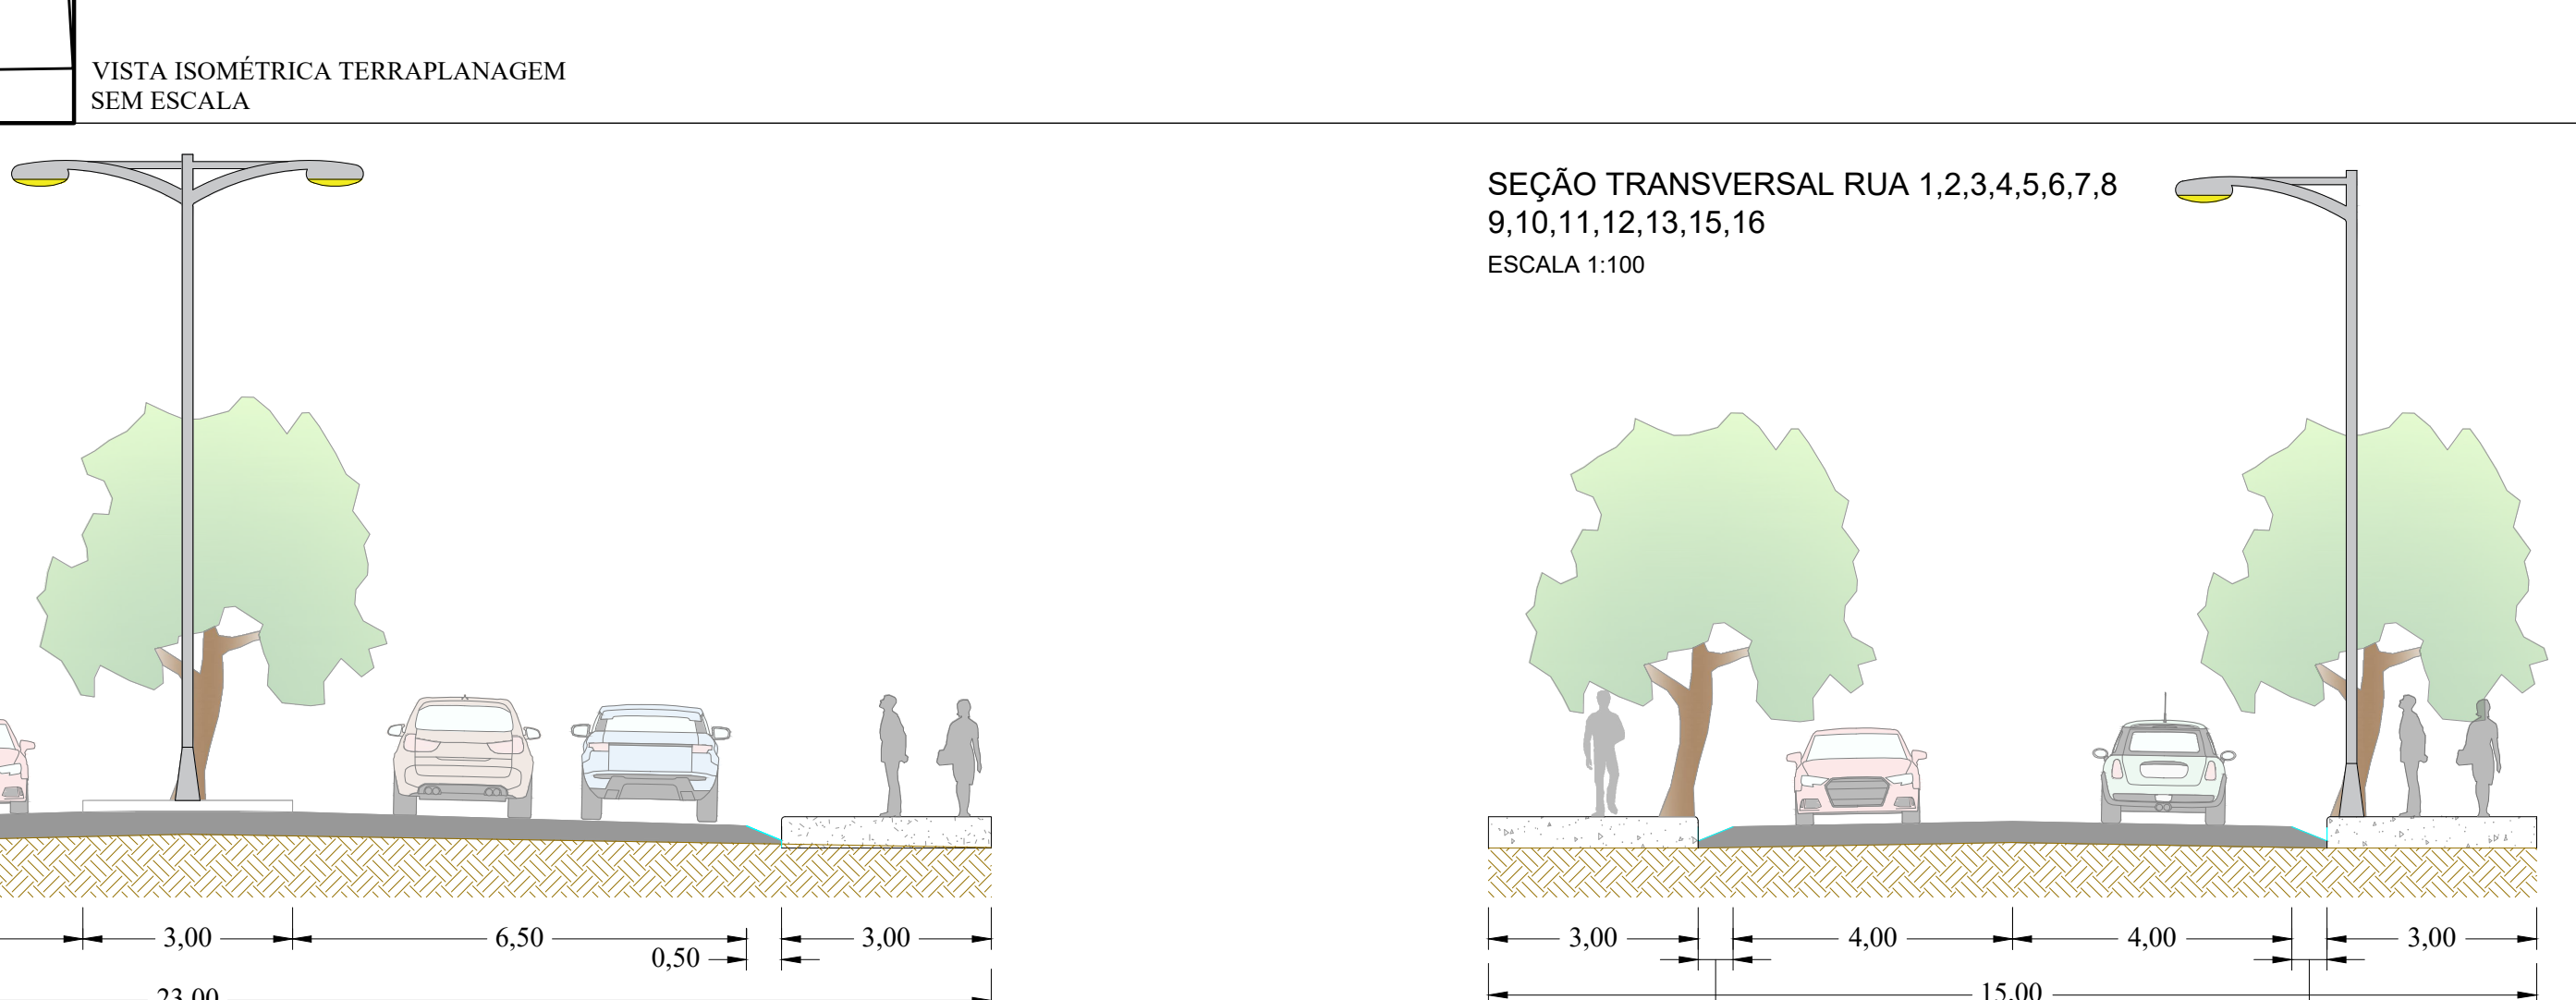
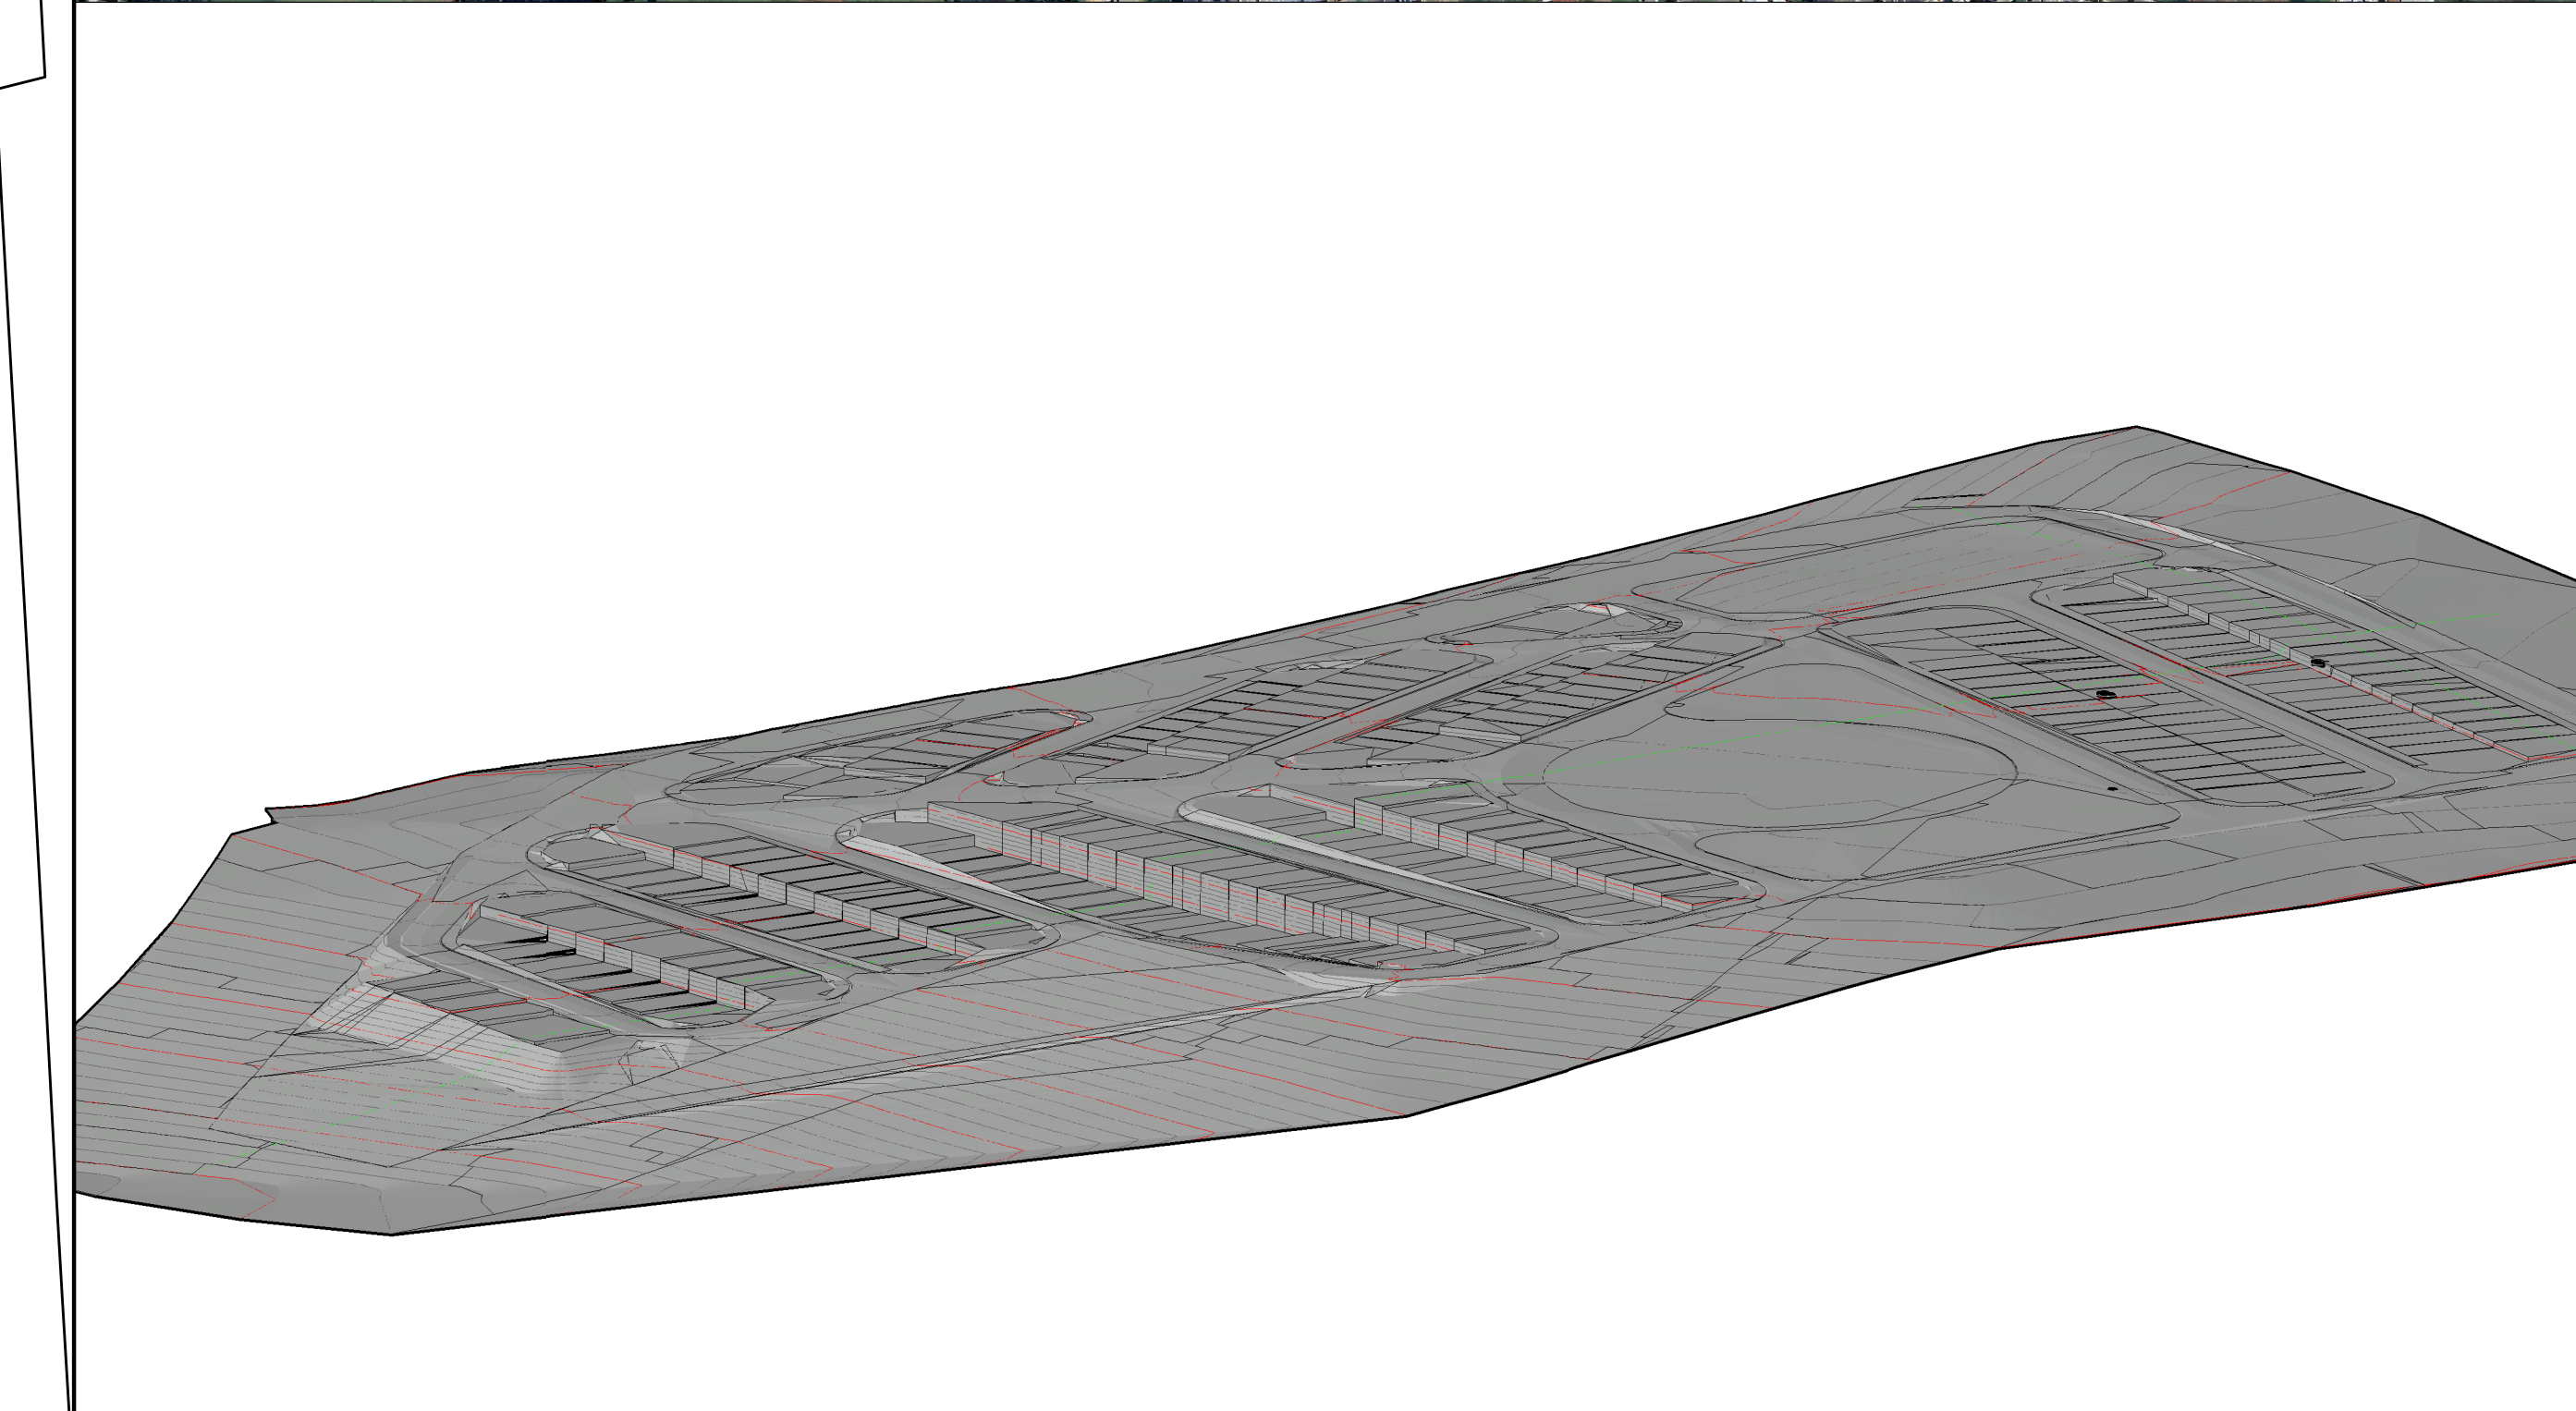


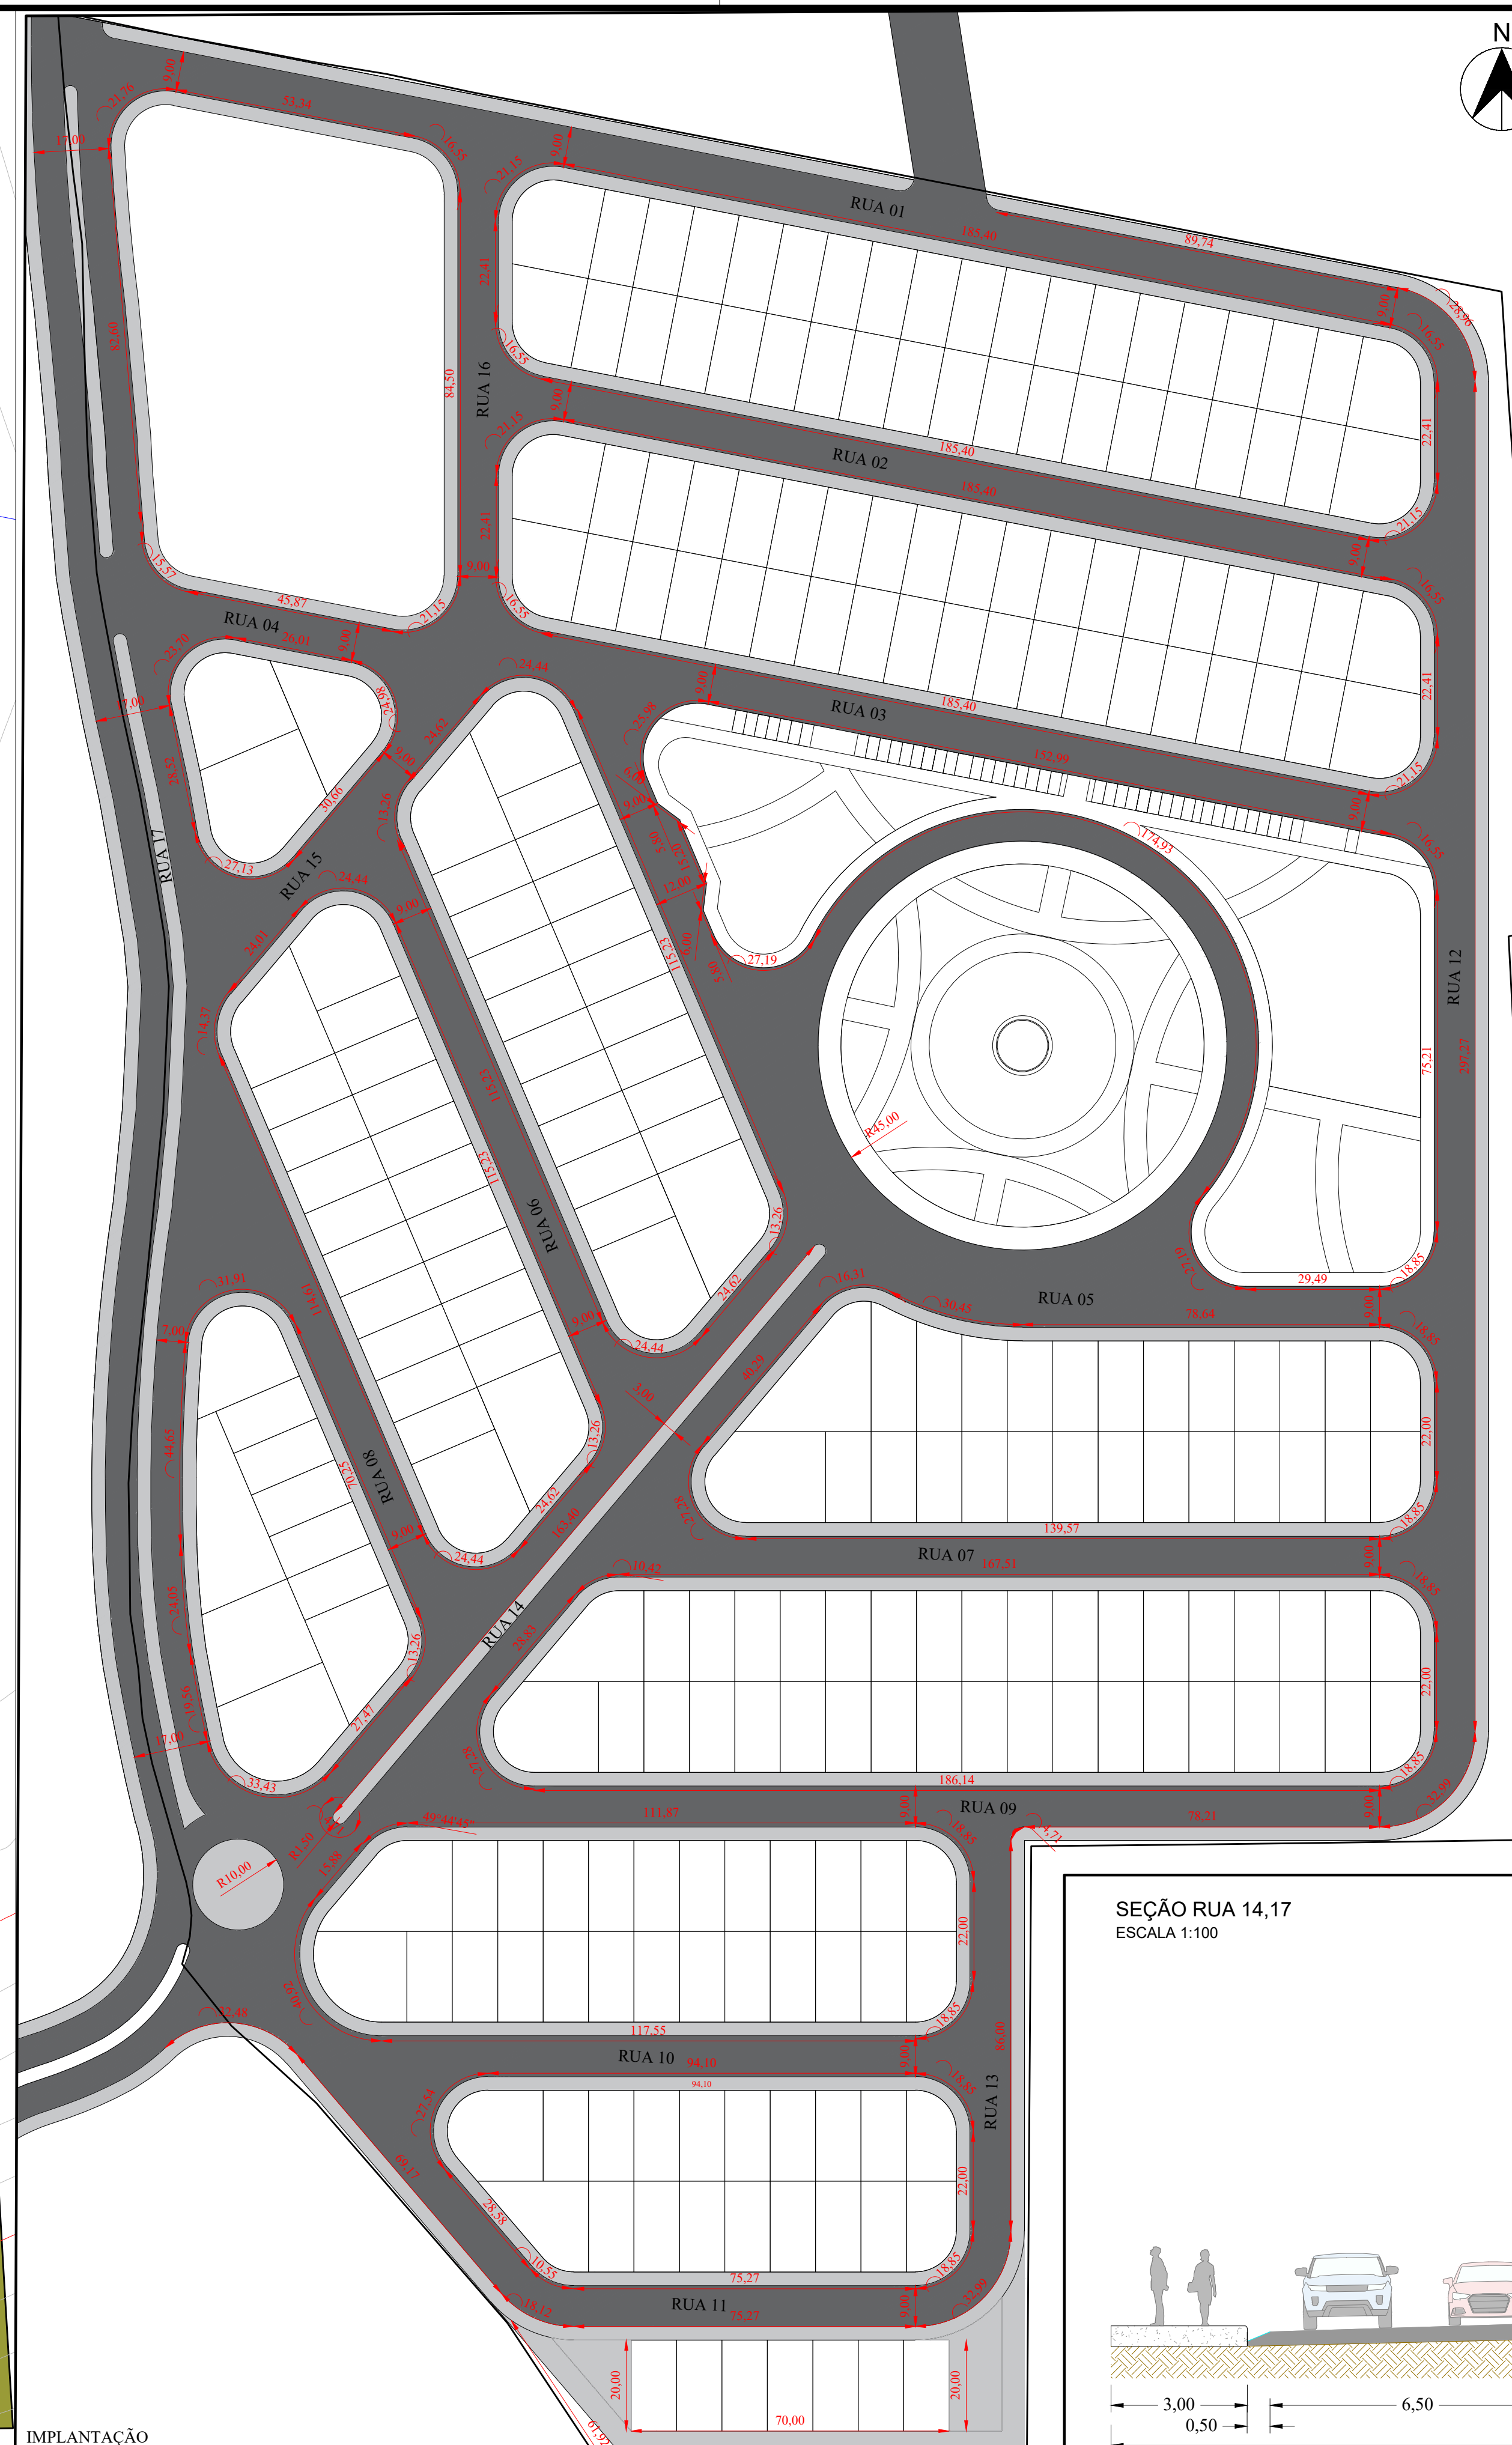

SÍMBOLO	TIPO	NOME CIENTÍFICO	NOME COMUM	PORTE
1	Arborea	Bauhinia blakeana	Pata de vaca	Pequeno (até 5m)
2	Arborea	Callistemon spp	Escova de garrafa	Pequeno (até 5m)
3	Arborea	Schinus molle	Aroeira salsa	Medio entre (5m e 10 m)
4	Arborea	Salix babylonica	Chorão	Medio entre (5m e 10 m)
5	Arbustiva	Jasminum mesnyi	jasmim-amarelo	Pequeno (até 2-3m)
6	Arborea	Schinus terebenthifolia	Pimenta Rosa	Medio entre (5m e 10 m)
7	Arborea	Eucalyptus spp	Eucaliptos	Grande entre (acima de 10m)


ARBORIZAÇÃO E FLUXOS
ESCALA: 1:1.000

LOTES TIPO 1 LOTES TIPO 2 LOTES TIPO 3 LOTES COMERCIAIS VIAS PASSARELO ELUUPRACA MACICO ARBOREO EPUC CANTEIRO APP ÁREA INFANTIL ACADEMIA AR LIVRE QUADRA POLIESPORTIVA

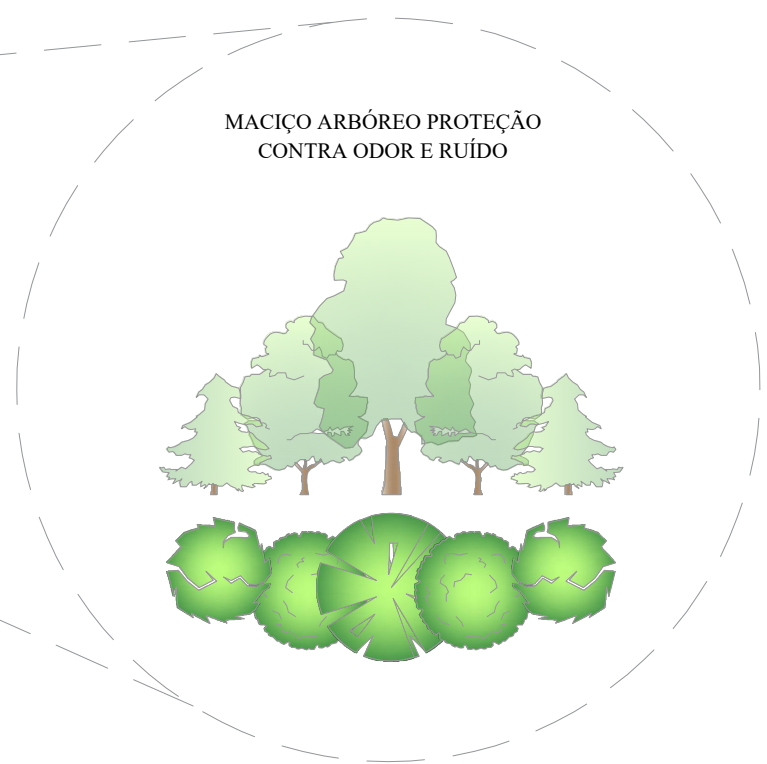

TRACADO REDE ESGOTO
ESCALA: 1:750

POÇO DE VISITA DRENAGEM REDE DRENAGEM (SENTIDO) POÇO DE VISITA ESGOTO REDE ESGOTO (SENTIDO) CONEXÃO ABASTECIMENTO REDE ABASTECIMENTO

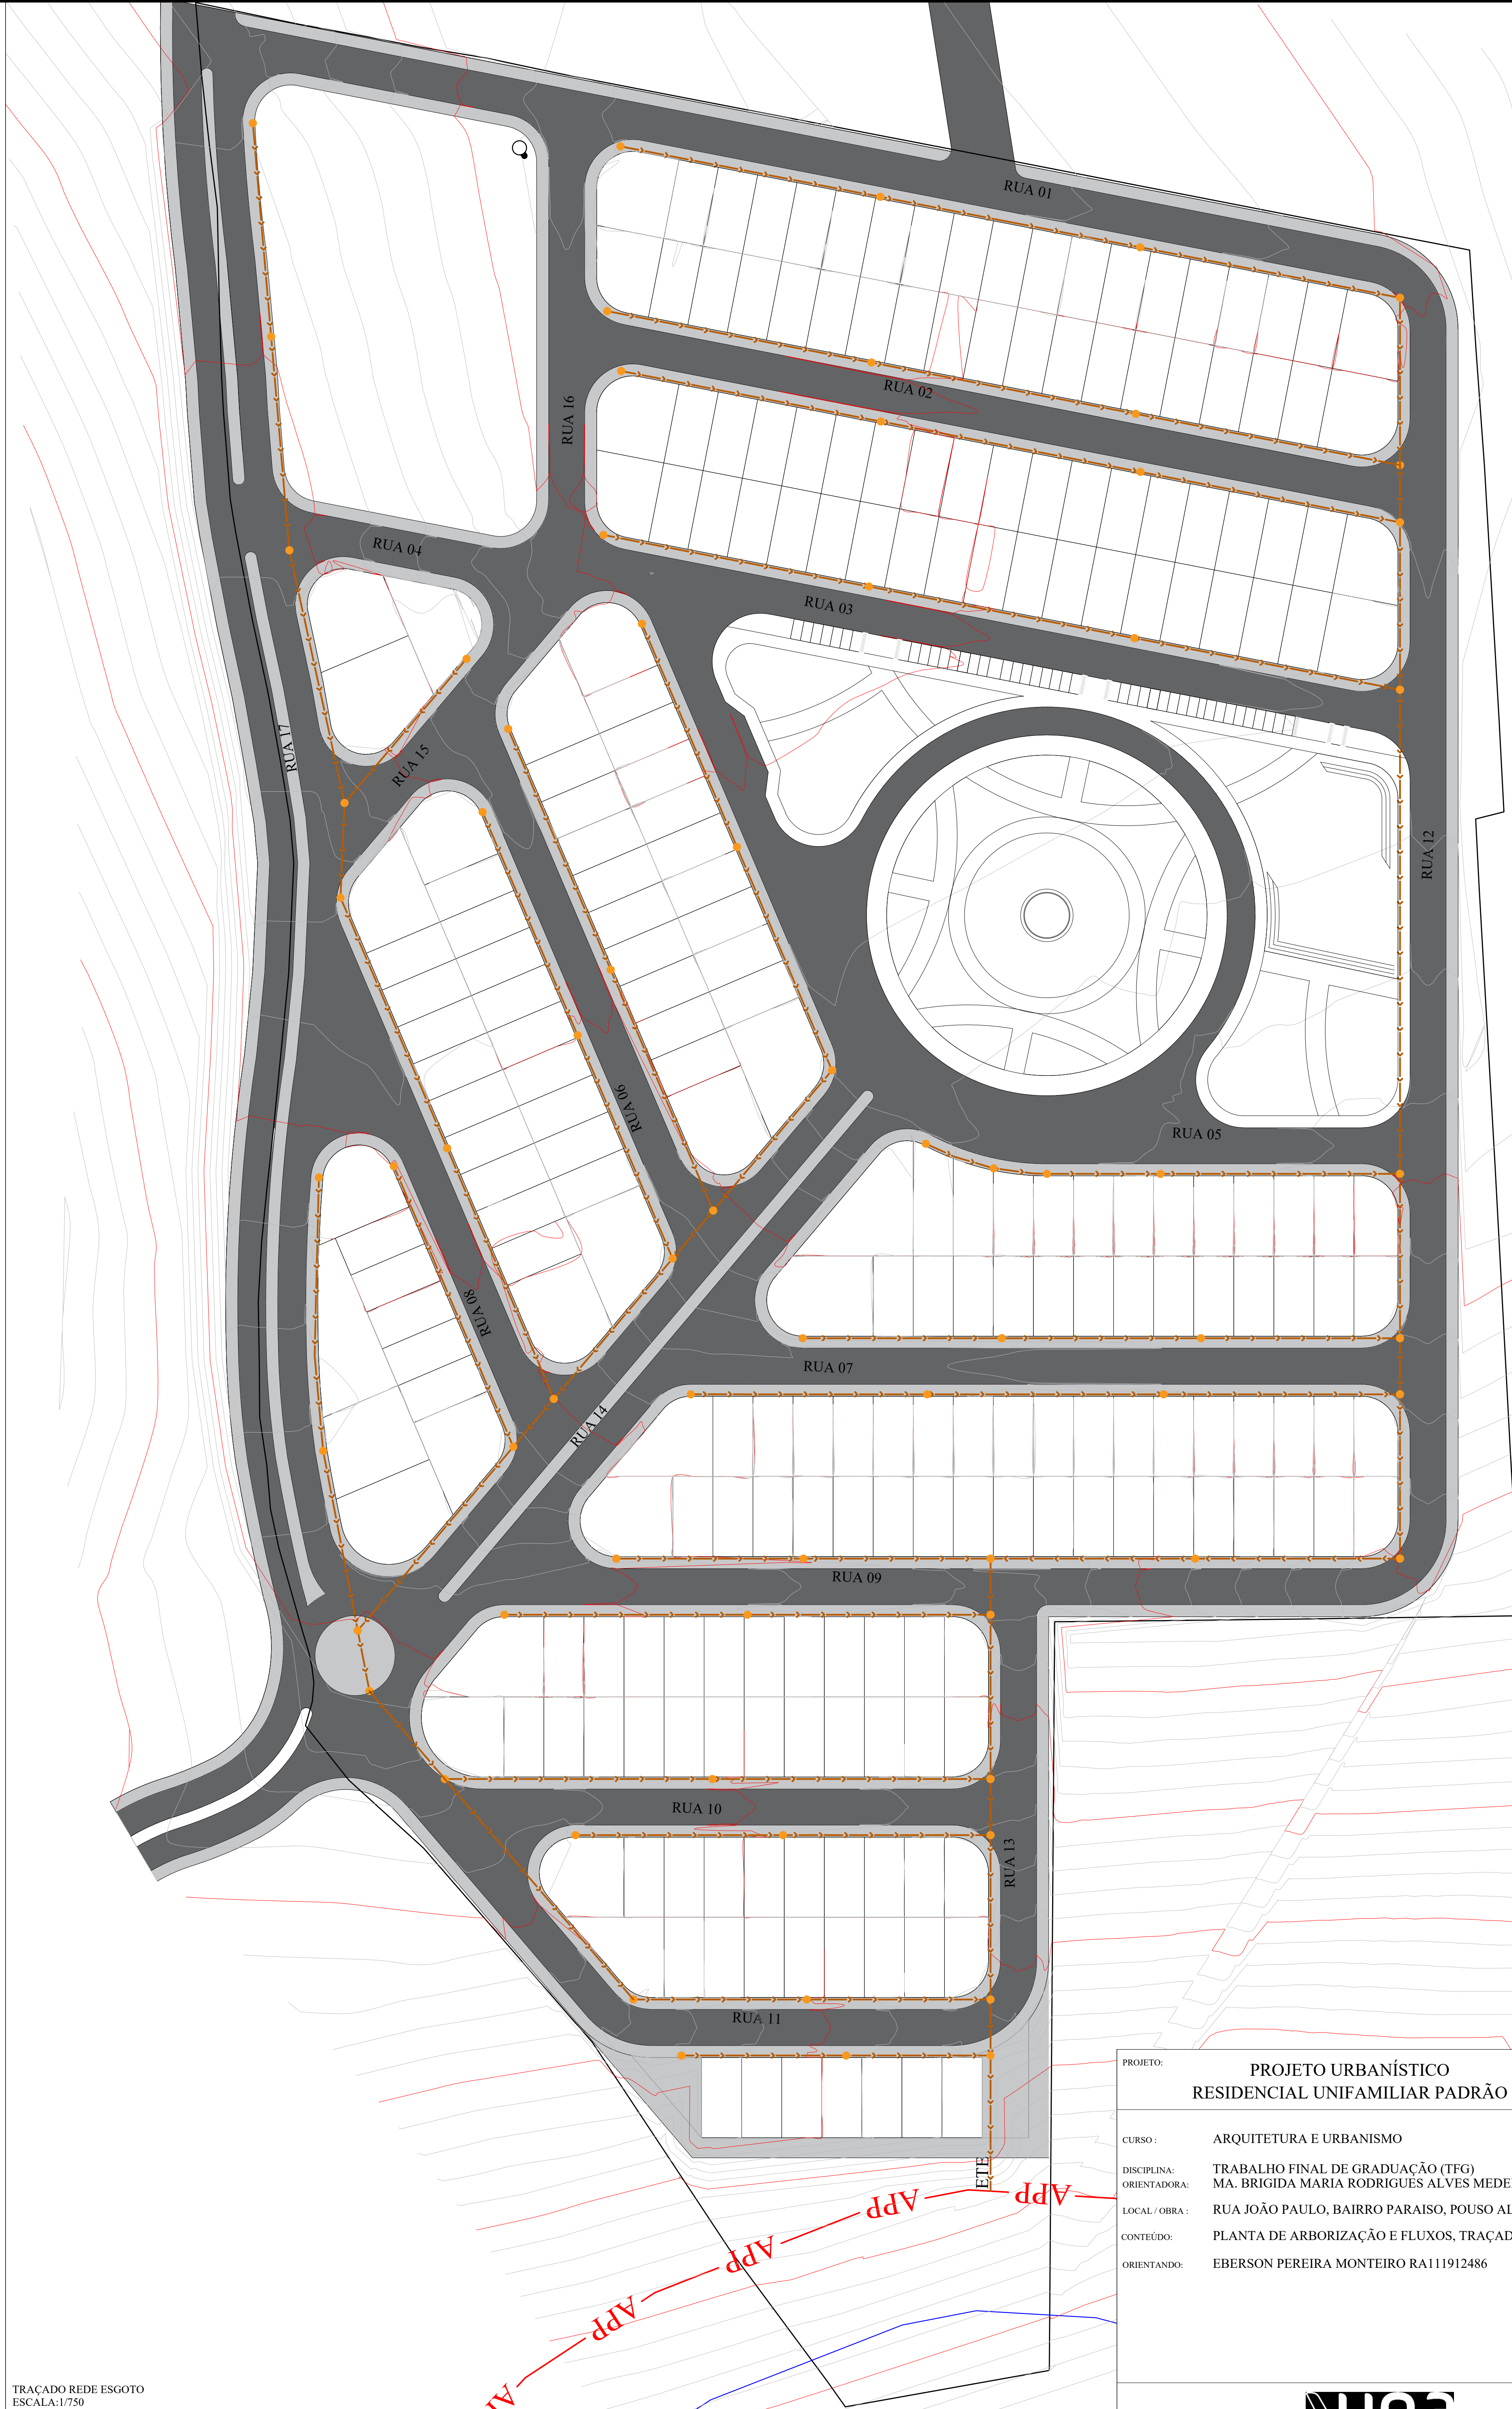


PROJETO:
CURSO:
DISCIPLINA:
ORIENTADORA:
LOCAL / OBRA:
CONTEÚDO:
ORIENTANDO:

PROJETO URBANÍSTICO
RESIDENCIAL UNIFAMILIAR PADRÃO
ARQUITETURA E URBANISMO
TRABALHO FINAL DE GRADUAÇÃO (TFG)
MA. BRIGIDA MARIA RODRIGUES ALVES MEDEIROS
RUA JOÃO PAULO, BAIRRO PARAISO, POUSO ALEGRE - MG
PLANTA DE ARBORIZAÇÃO E FLUXOS, TRAÇADO DE ESGOTO
EBERSON PEREIRA MONTEIRO RA111912486

FOLHA:
A0
02/06




DATA: 17 de Outubro 2023 PERÍODO: 1ºP ESCALA: INDICADA UNIDADE: METRO

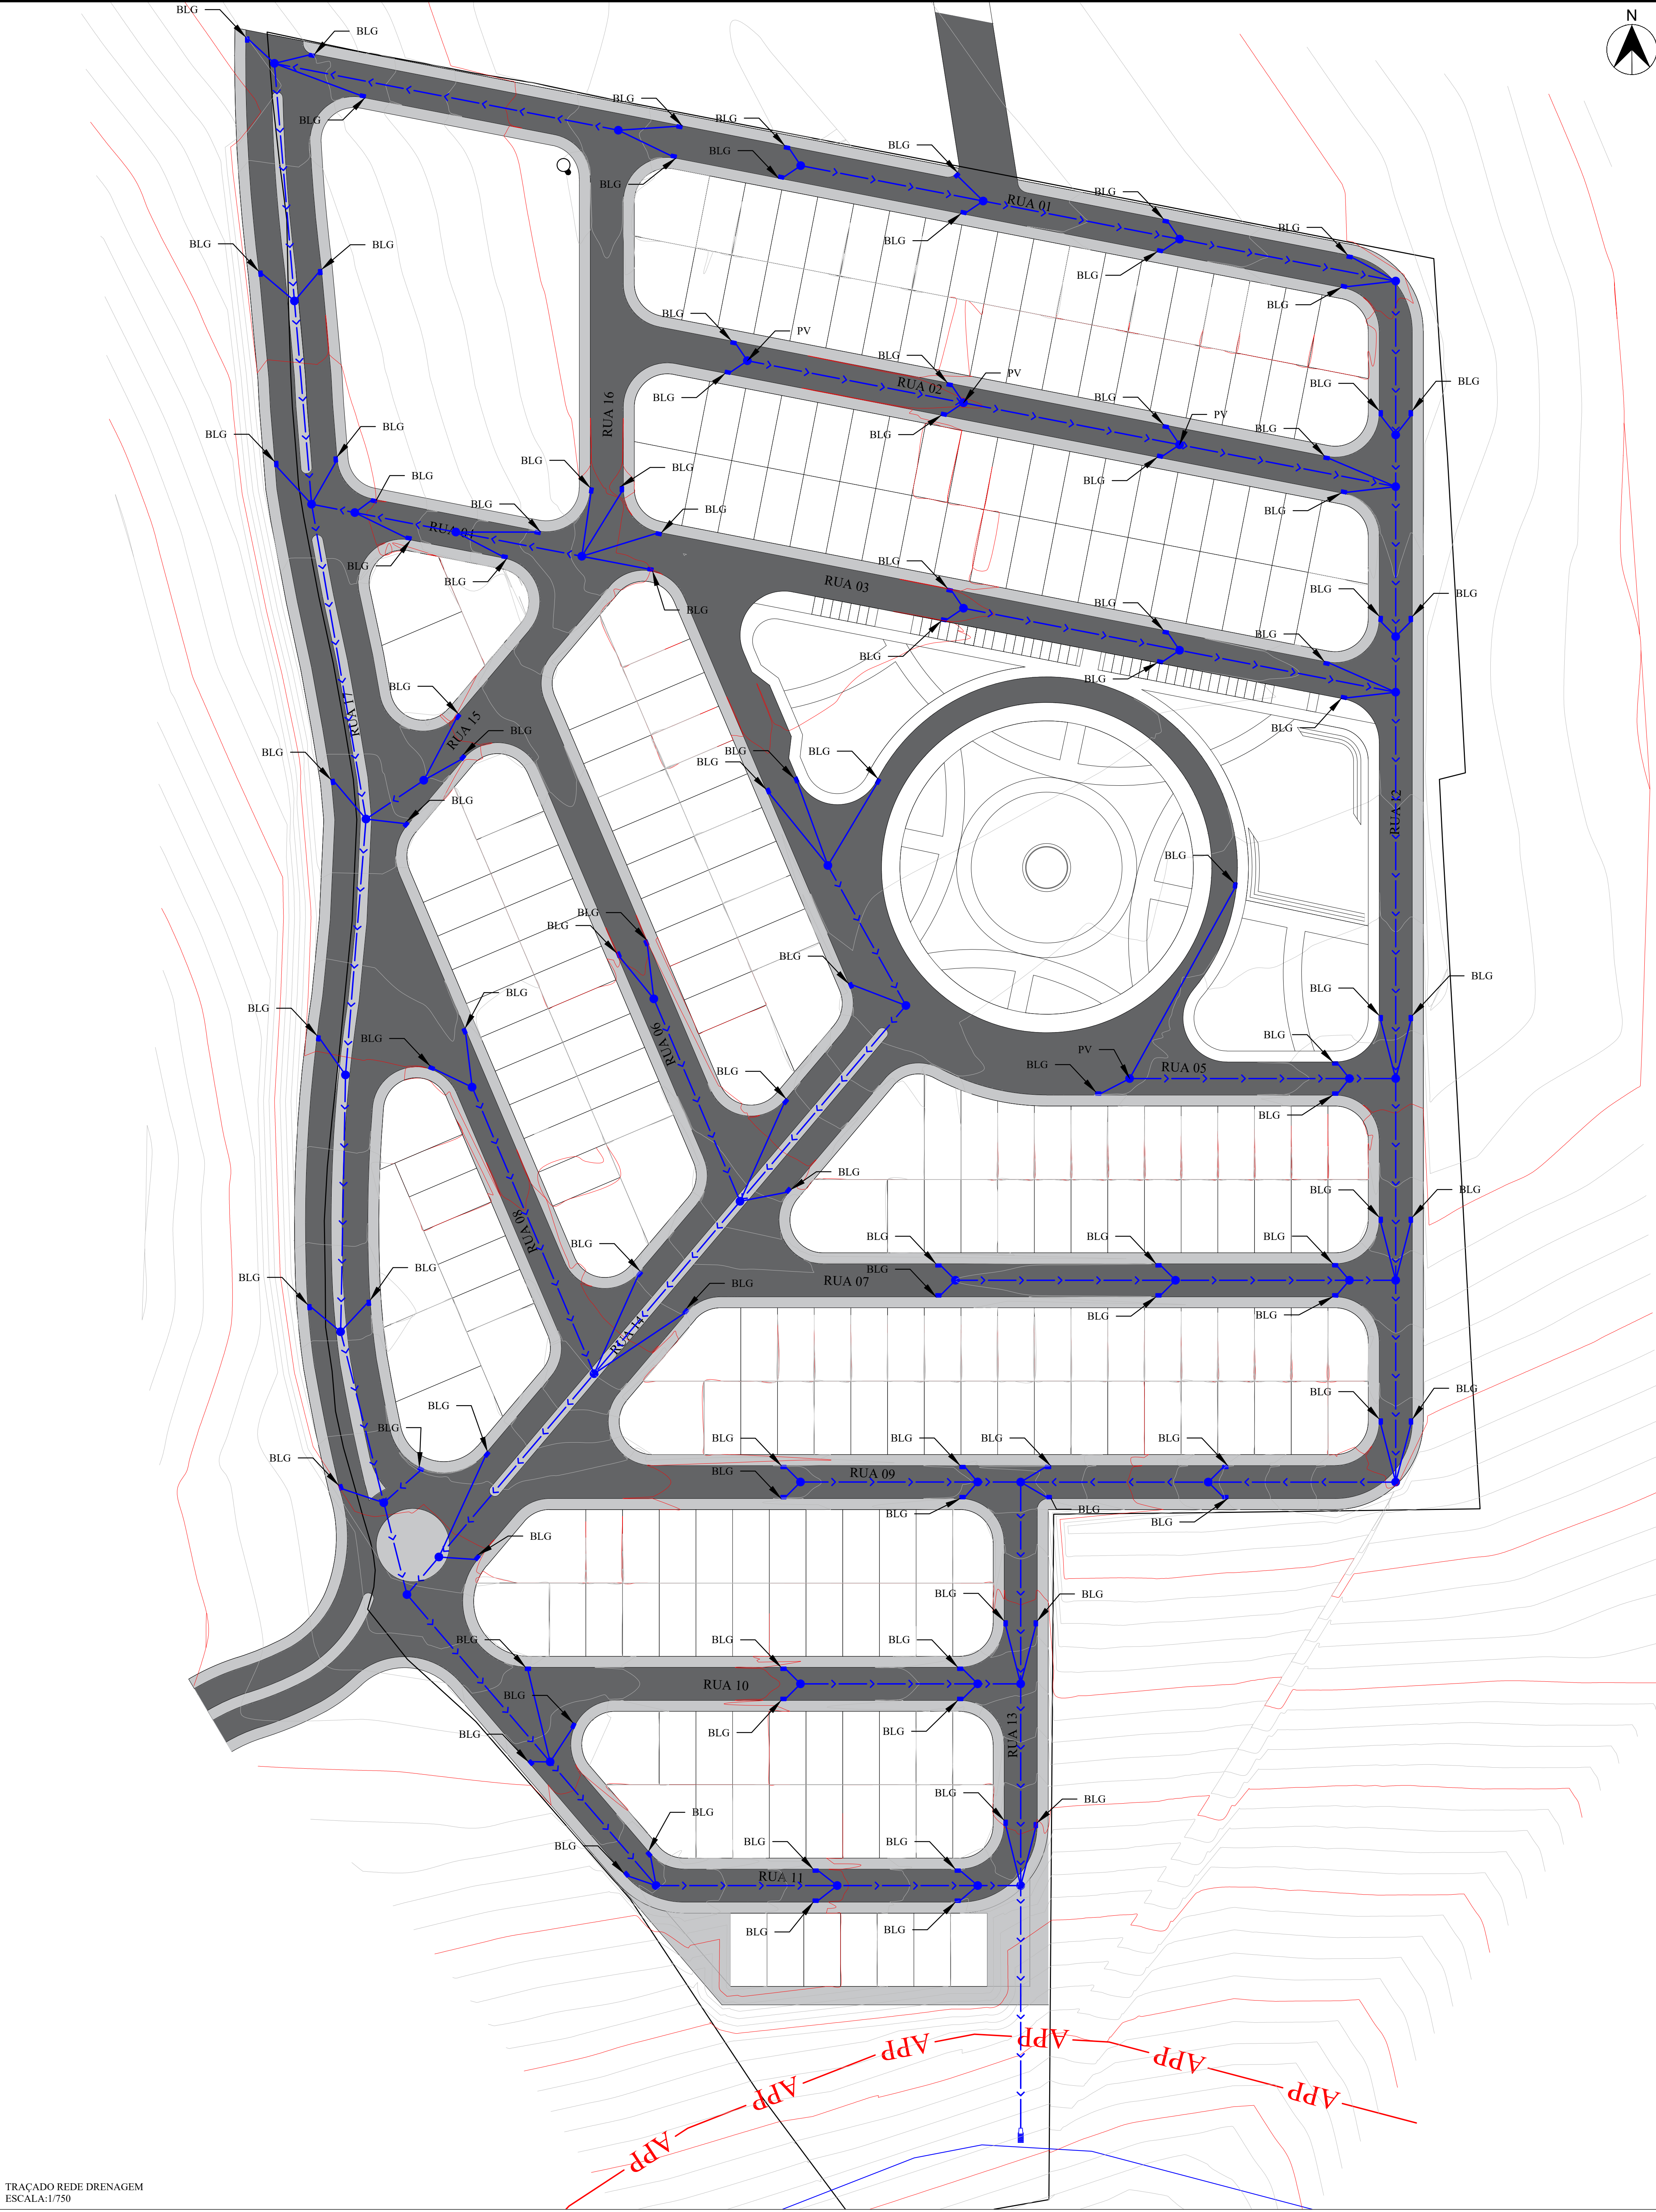

TRAÇADO REDE DRENAGEM
ESCALA:1:750

● POÇO DE VISITA DRENAGEM ← REDE DRENAGEM (SENTIDO) ● POÇO DE VISITA ESGOTO ← REDE ESGOTO (SENTIDO) ● CONEXÃO ABASTECIMENTO ← REDE ABASTECIMENTO

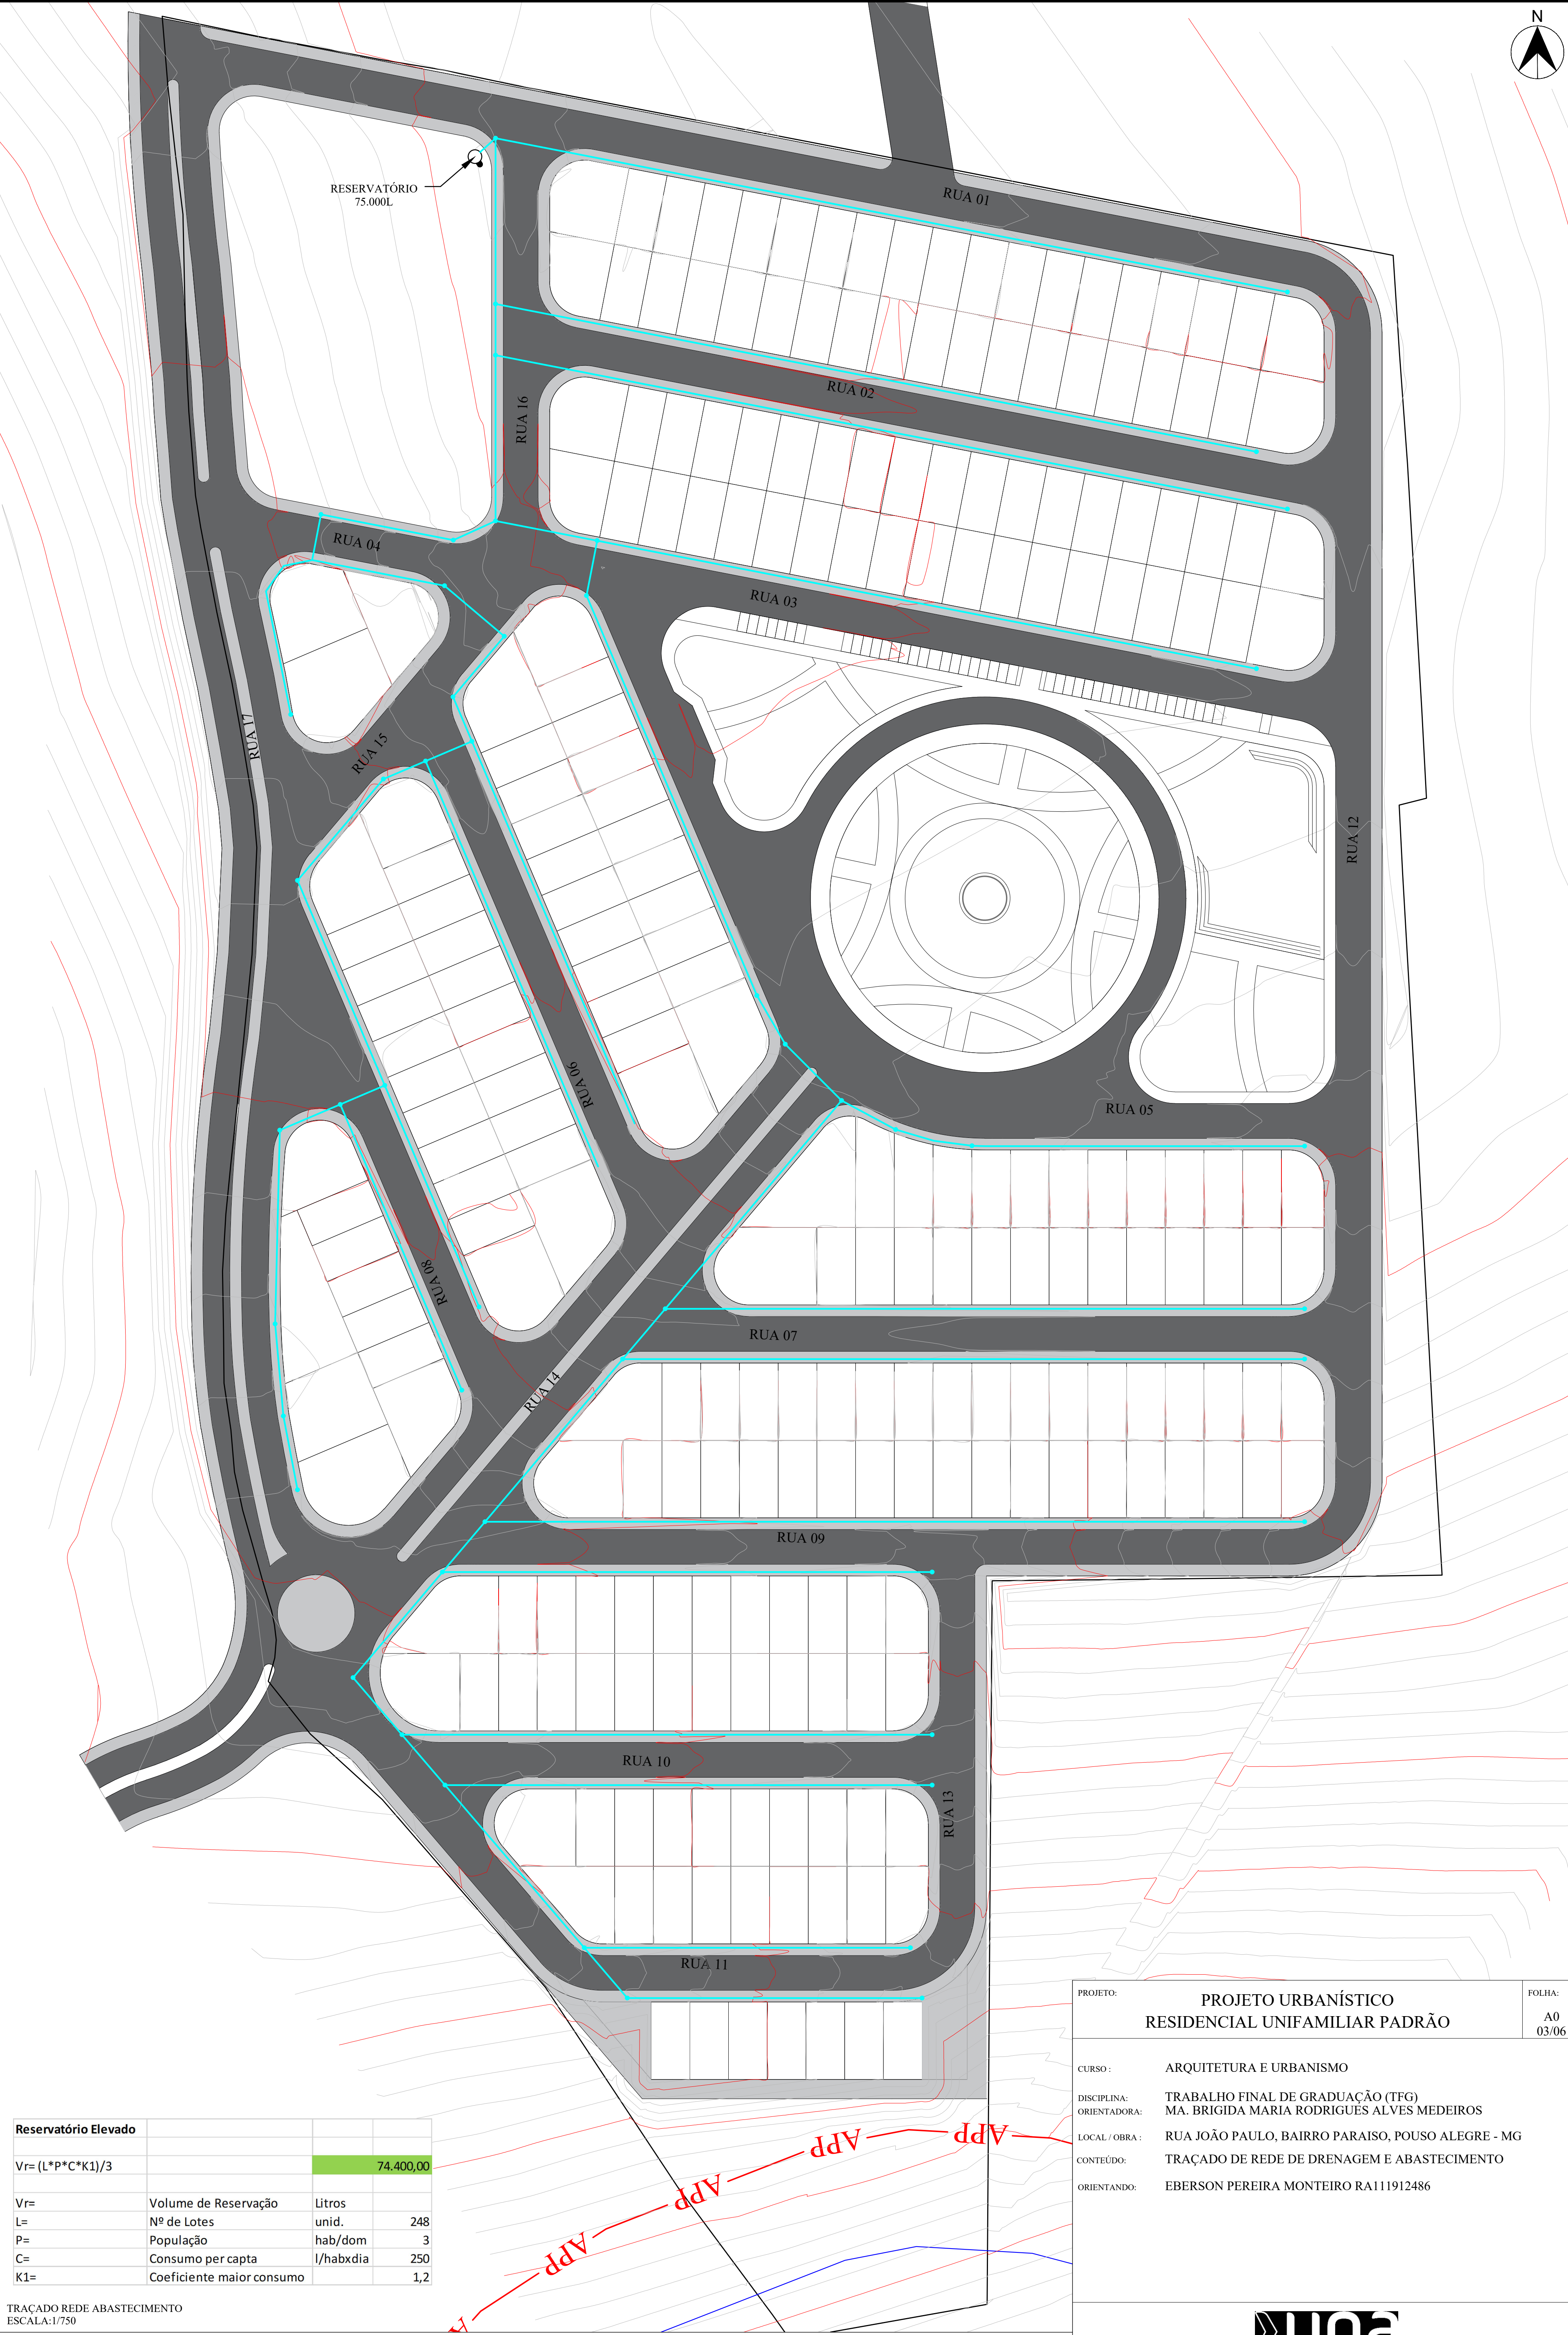

Reservatório Elevado			
$Vr = (L \cdot P \cdot C \cdot K1) / 3$			74.400,00
Vr=	Volume de Reservação	Litros	
L=	Nº de Lotes	unid.	248
P=	População	hab/dom	3
C=	Consumo per capita	l/habxdia	250
K1=	Coefficiente maior consumo		1,2

TRAÇADO REDE ABASTECIMENTO
ESCALA:1:750


● POÇO DE VISITA DRENAGEM ← REDE DRENAGEM (SENTIDO) ● POÇO DE VISITA ESGOTO ← REDE ESGOTO (SENTIDO) ● CONEXÃO ABASTECIMENTO ← REDE ABASTECIMENTO

PROJETO:	PROJETO URBANÍSTICO RESIDENCIAL UNIFAMILIAR PADRÃO	FOLHA: A0 03/06
CURSO:	ARQUITETURA E URBANISMO	
DISCIPLINA:	TRABALHO FINAL DE GRADUAÇÃO (TFG)	
ORIENTADORA:	MA. BRIGIDA MARIA RODRIGUES ALVES MEDEIROS	
LOCAL / OBRA:	RUA JOÃO PAULO, BAIRRO PARAISO, POUSO ALEGRE - MG	
CONTEÚDO:	TRAÇADO DE REDE DE DRENAGEM E ABASTECIMENTO	
ORIENTANDO:	EBERSON PEREIRA MONTEIRO RA111912486	



DATA: 17 de Outubro 2023 PERÍODO: 1ºP ESCALA: INDICADA UNIDADE: METRO

QUADRO DE ESQUADRIAS - PORTAS				QUADRO DE ESQUADRIAS - JANELAS			
REF.	QTDE.	DIMENSÕES (LxH)	ESPECIFICAÇÕES	REF.	QTDE.	DIMENSÕES (LxH)	ESPECIFICAÇÕES
P1	01	1,00x2,40m	PORTÃO DE ABRIR METÁLICO	J1	03	1,50x1,00m	JANELA BASCULANTE COM 2 FOLHAS
P2	01	2,80x2,40m	PORTA DE ABRIR METÁLICA	J2	01	0,80x0,40m	JANELA PIVOTANTE 1 FOLHA
P3	06	0,80x2,10m	PORTA DE 1 FOLHA DE ABRIR DE MADEIRA				

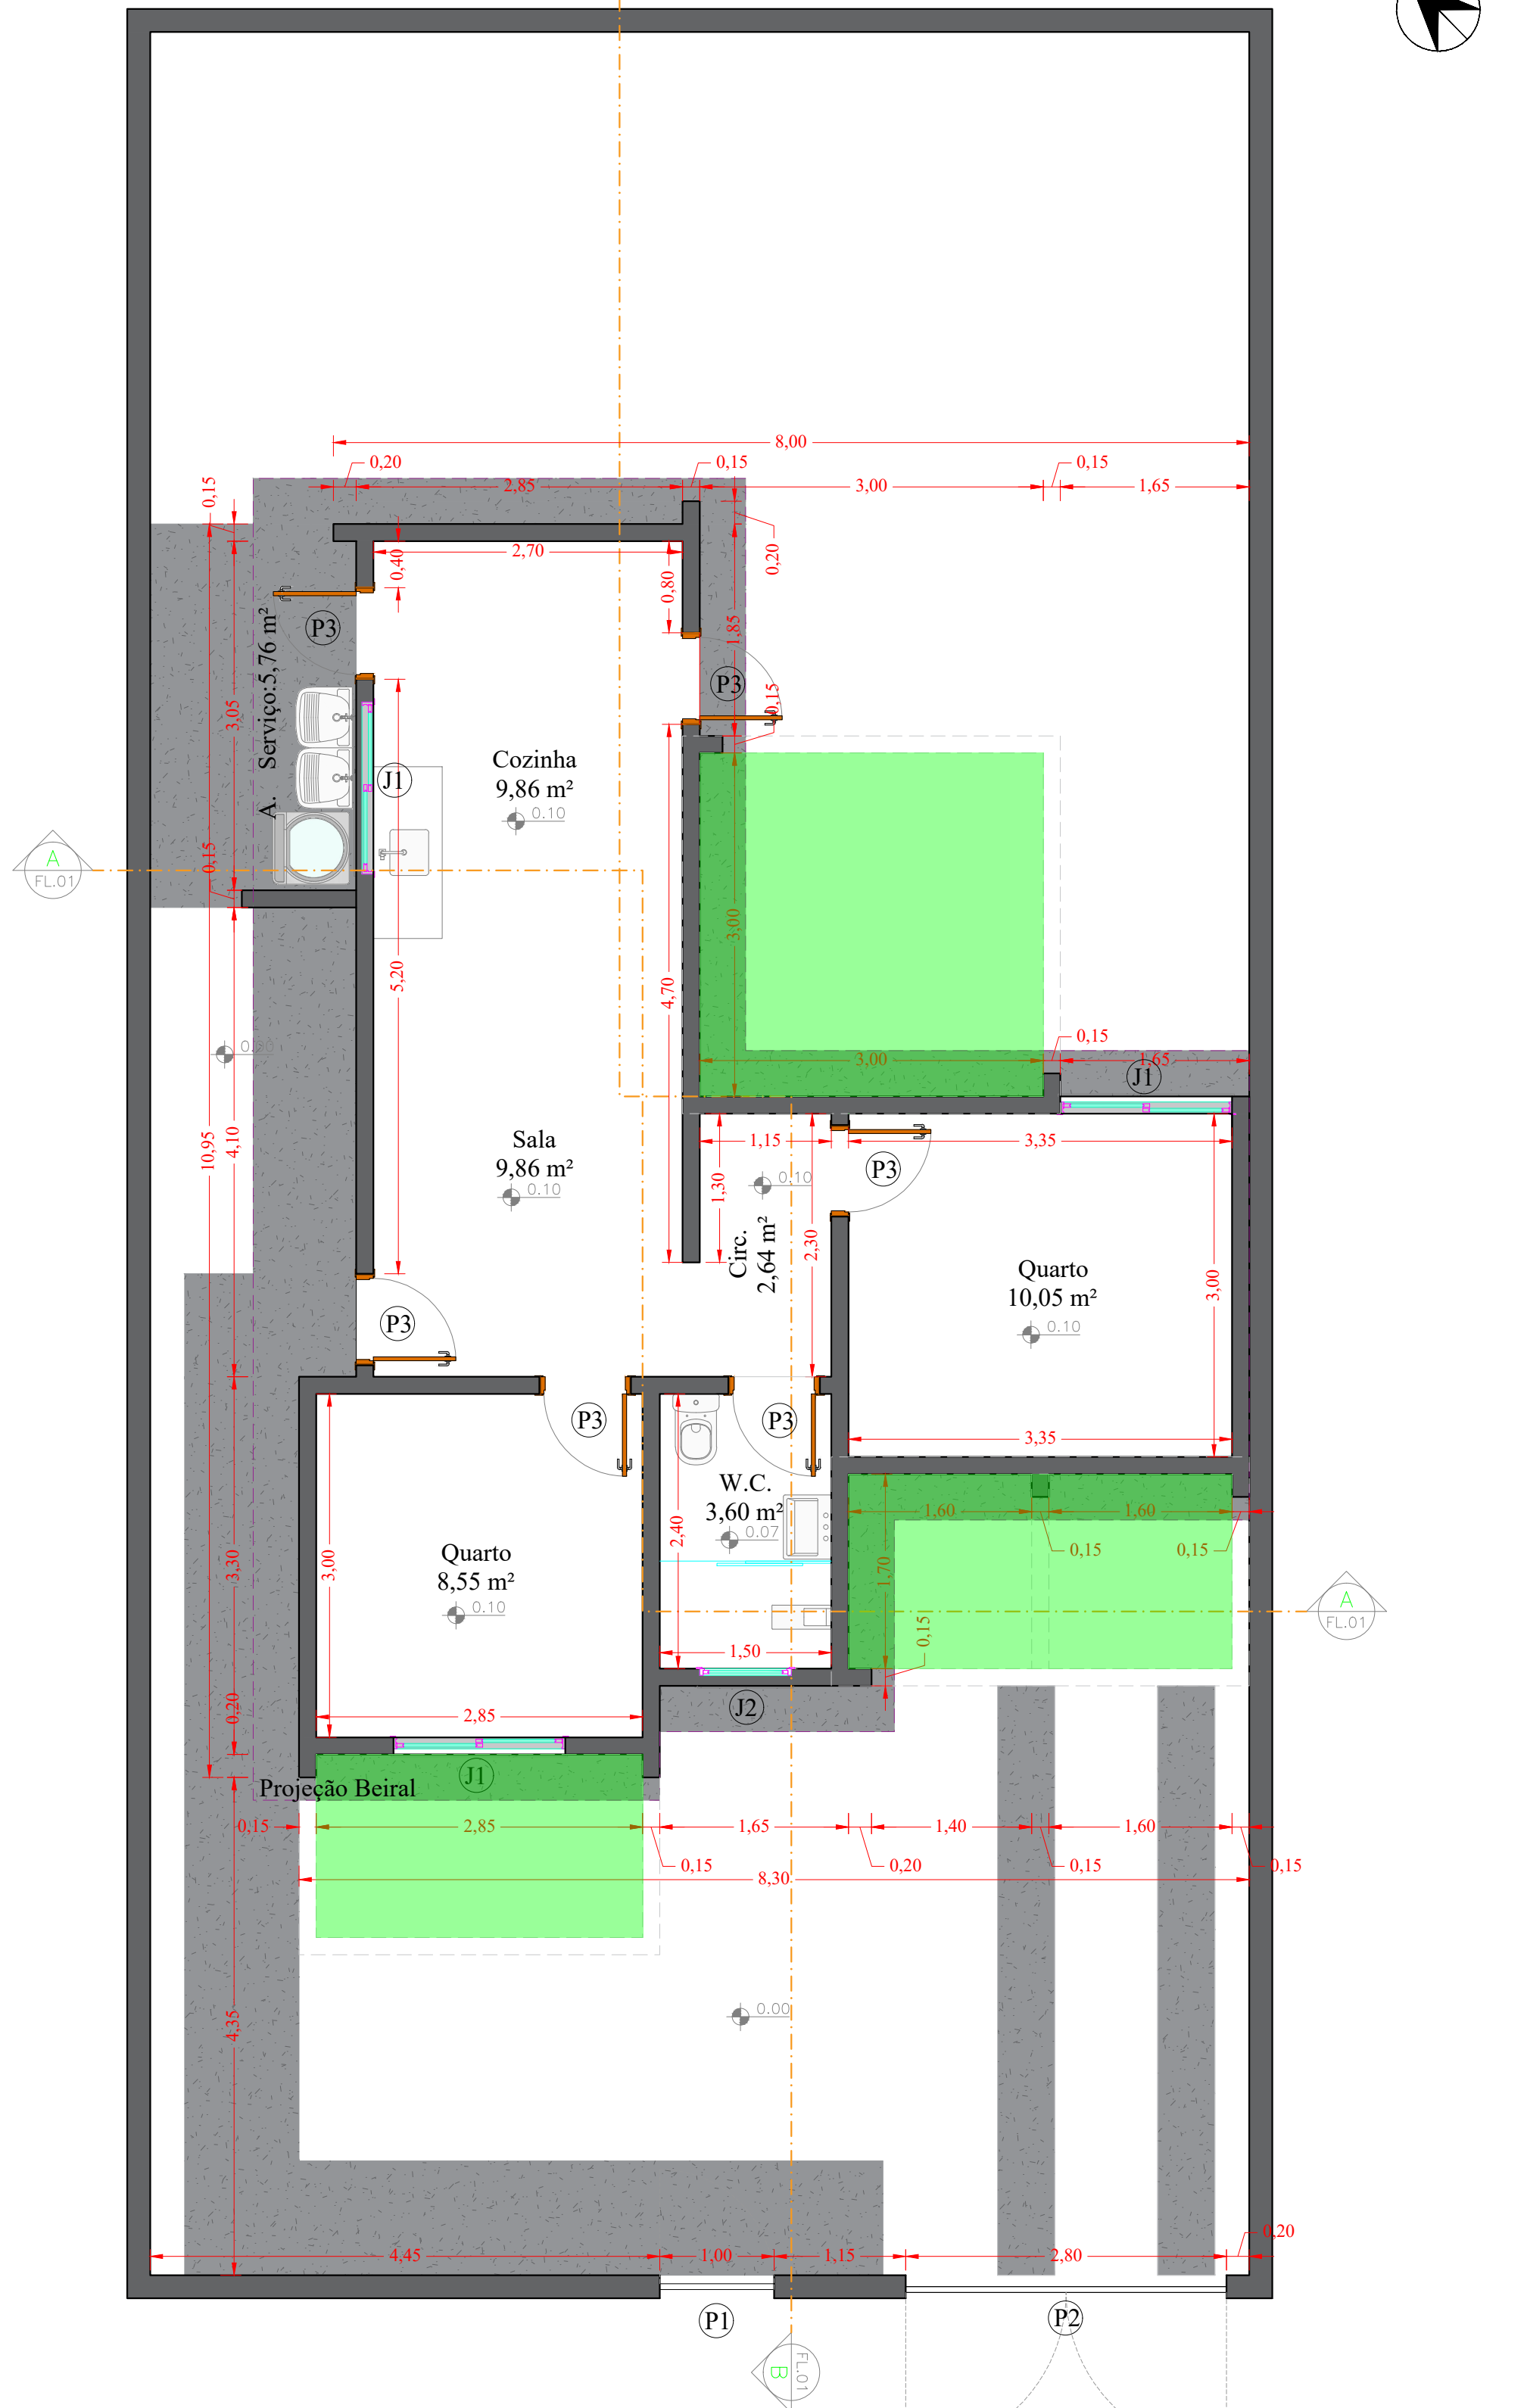

PLANTA BAIXA
ESCALA: 1/50

EXPANSÃO
RESIDENCIAL
COMERCIAL


ALVENARIA

PAVIMENTADO


BEIRAL

LIMITE EXPANSÃO


LINHA DE CORTE

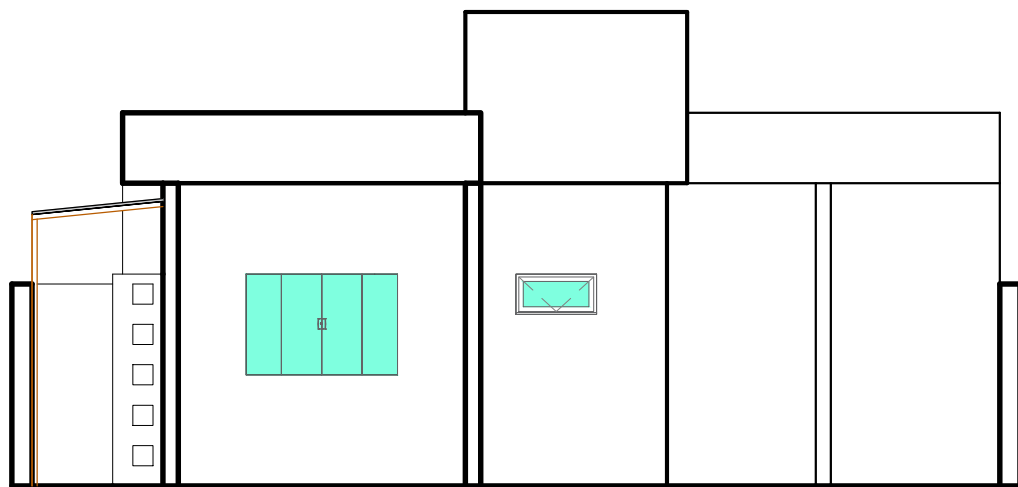

FACHADA FRONTAL
ESCALA: 1/75

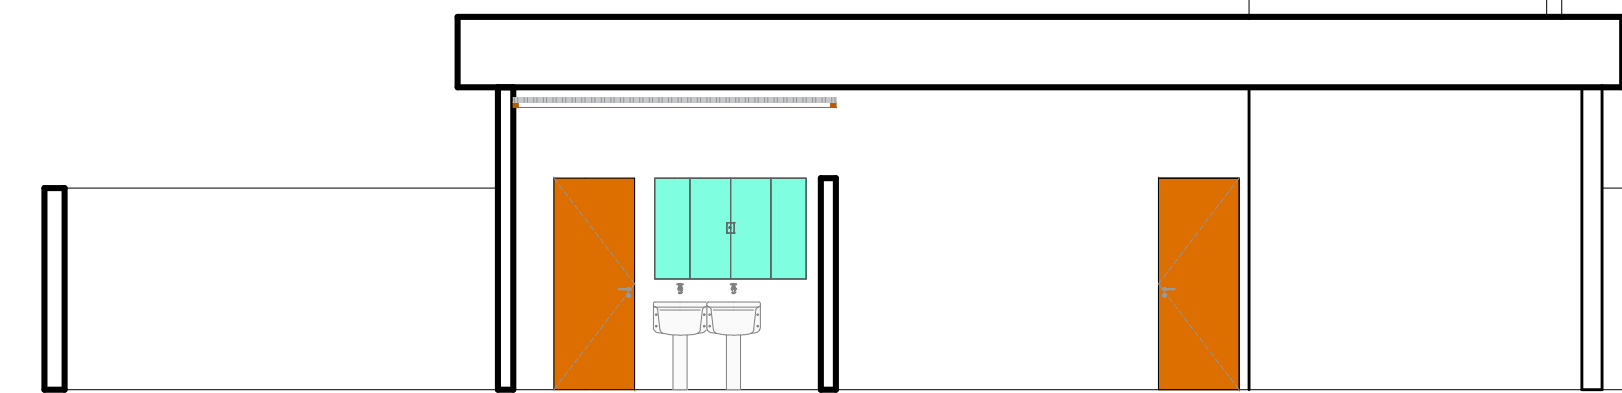


FACHADA ESQUERDA
ESCALA: 1/75

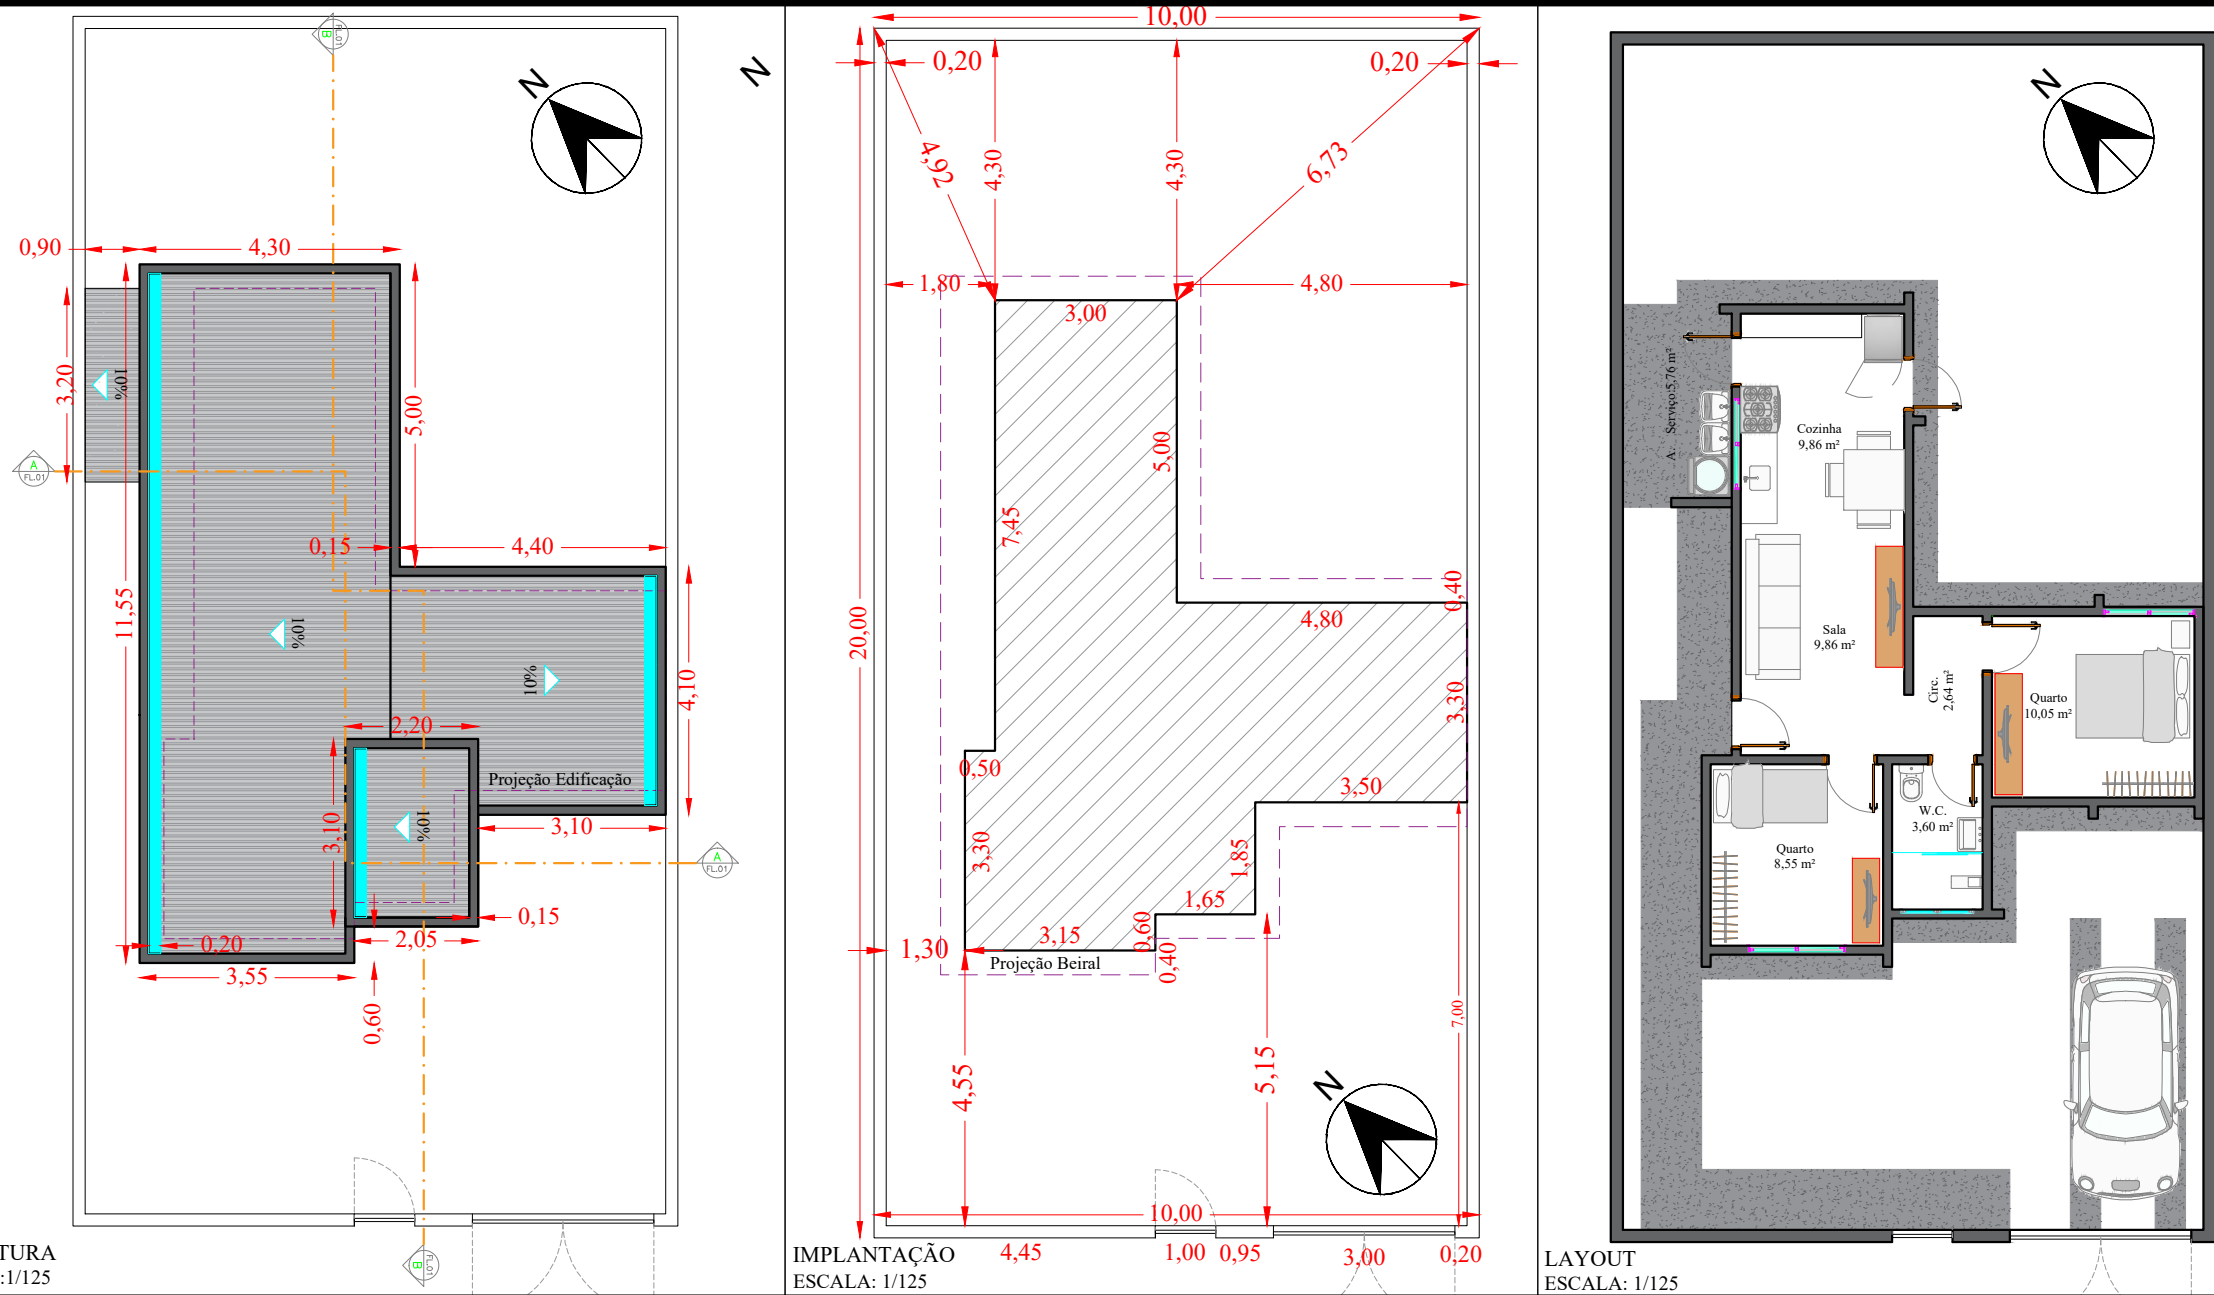


COBERTURA
ESCALA: 1/125

IMPLANTAÇÃO
ESCALA: 1/125


LAYOUT
ESCALA: 1/125

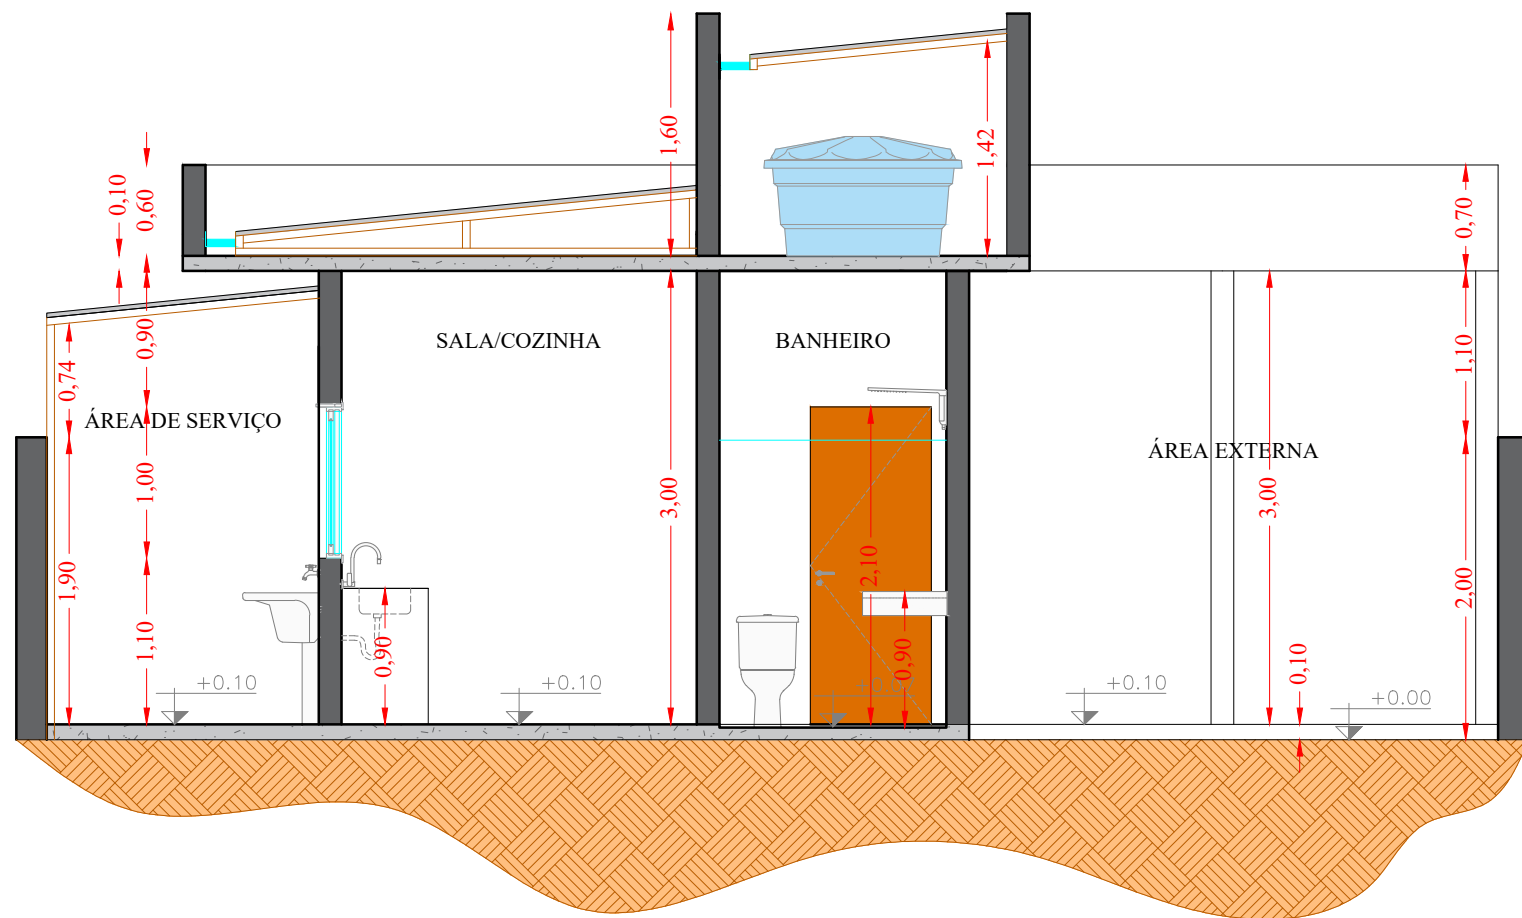


CORTE AA
ESCALA: 1/75

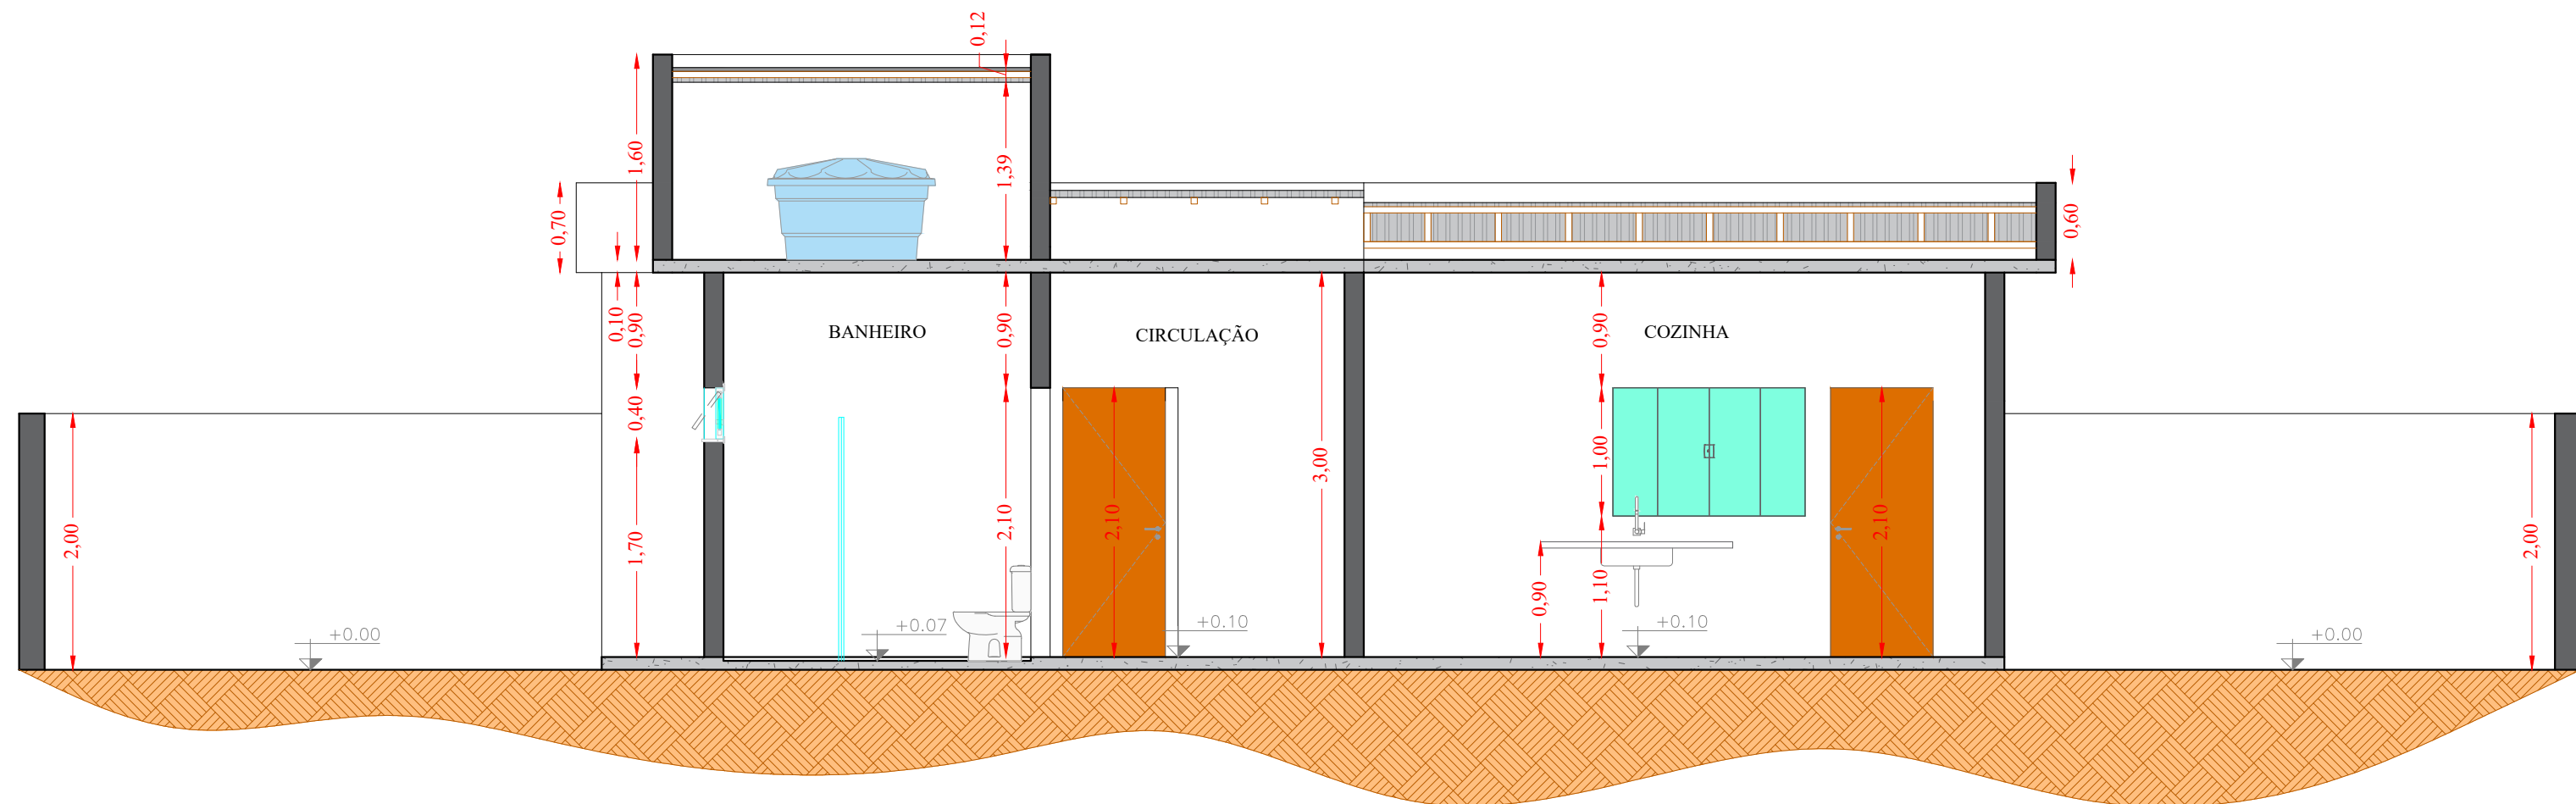

CORTE BB
ESCALA: 1/75

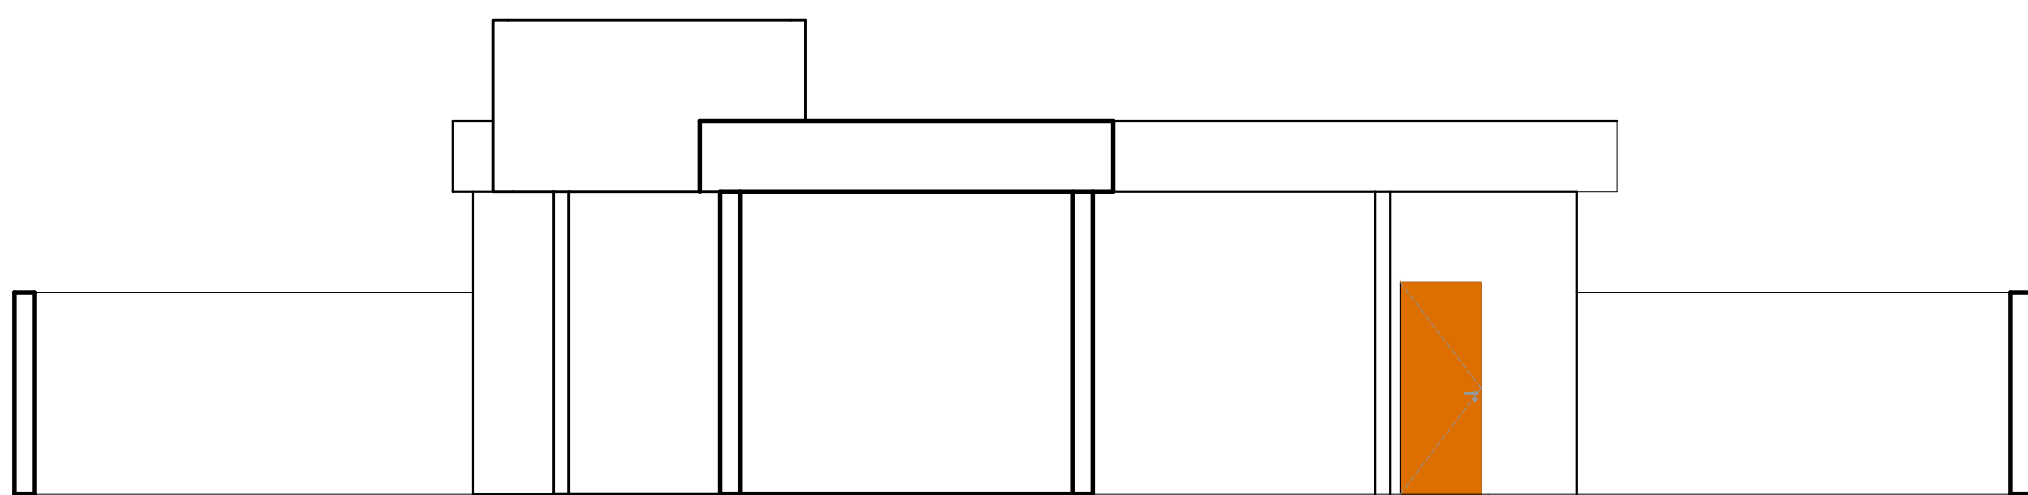


FACHADA DIREITA
ESCALA: 1/75

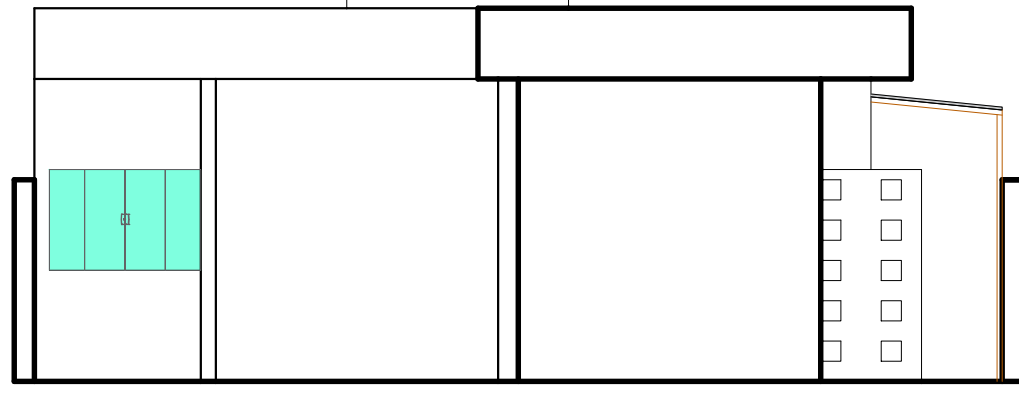


PLANTA POSTERIOR
ESCALA: 1/75

PLANTA DE AMPLIAÇÃO
ESCALA 1:100

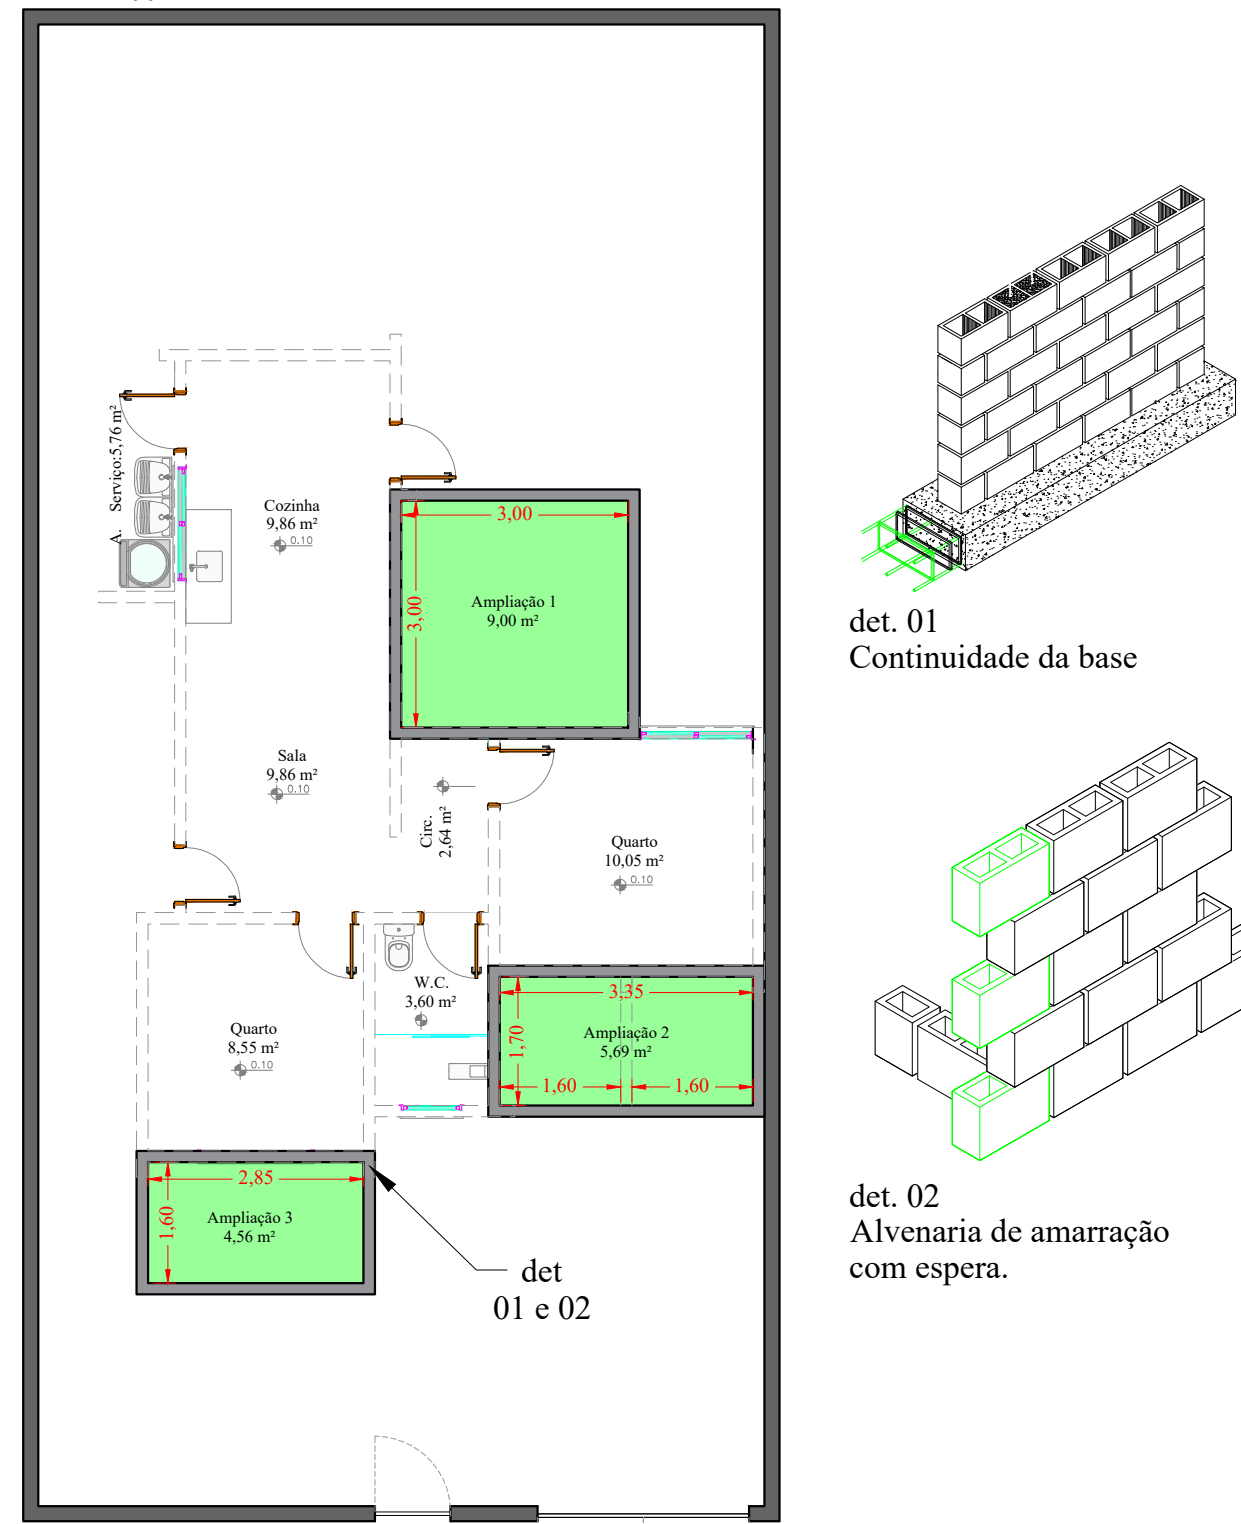


PLANTA DE SITUAÇÃO
SEM ESCALA

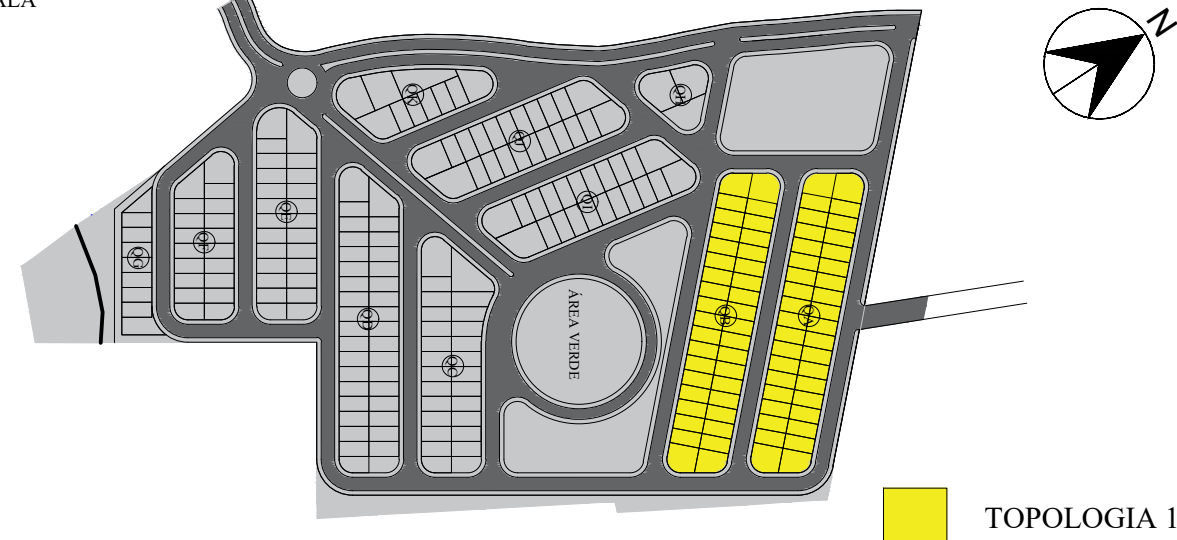

QUADRO DE ÁREAS			
ÁREA TOTAL LOTE: 200,00m²	ÁREA DE EXPANSÃO : 19,25m²		
ÁREA EDIFICADA: 51,94m²	ÁREA PERMEÁVEL: 110,40m²		
ÁREA PAVIMENTADA: 37,66m²	ÁREA DE OCUPAÇÃO: 72,54m²		
ÁREA CONSIDERADA C.A.: 51,94m²	COEF. DE APROVEITAMENTO: C.A. = 0,2597	TAXA DE OCUPAÇÃO: T.O. = 36,27 %	TAXA DE PERMEABILIDADE: T.P. = 55,20 %
PROJETO ARQUITETÔNICO RESIDENCIAL UNIFAMILIAR PADRÃO TIPOLOGIA 1			FOLHA: A1 04/06
CURSO: ARQUITETURA E URBANISMO			
DISCIPLINA: TRABALHO FINAL DE GRADUAÇÃO (TFG)			
ORIENTADORA: MA. BRIGIDA MARIA RODRIGUES ALVES MEDEIROS			
LOCAL / OBRA: RUA JOÃO PAULO, BAIRRO PARAISO, POUSO ALEGRE - MG			
CONTEÚDO: PLANTA BAIXA, COBERTURA, IMPLANTAÇÃO, CORTES, FACHADAS, LOCALIZAÇÃO NO URBANÍSTICO			
ORIENTANDO: EBERSON PEREIRA MONTEIRO RA111912486			
una			
DATA: 17 de Outubro 2023	PERÍODO: 10º	ESCALA: INDICADA	UNIDADE: METRO


QUADRO DE ESQUADRIAS - PORTAS				QUADRO DE ESQUADRIAS - JANELAS			
REF.	QTDE.	DIMENSÕES (LxH)	ESPECIFICAÇÕES	REF.	QTDE.	DIMENSÕES (LxH)	ESPECIFICAÇÕES
P1	01	1,00x2,40m	PORTÃO DE ABRIR METÁLICO	J1	04	1,50x1,00m	JANELA BASCULANTE COM 2 FOLHAS
P2	01	2,80x2,40m	PORTA DE ABRIR METÁLICA	J2	01	0,80x0,40m	JANELA PIVOTANTE 1 FOLHA
P3	06	0,80x2,10m	PORTA DE 1 FOLHA DE ABRIR DE MADEIRA				

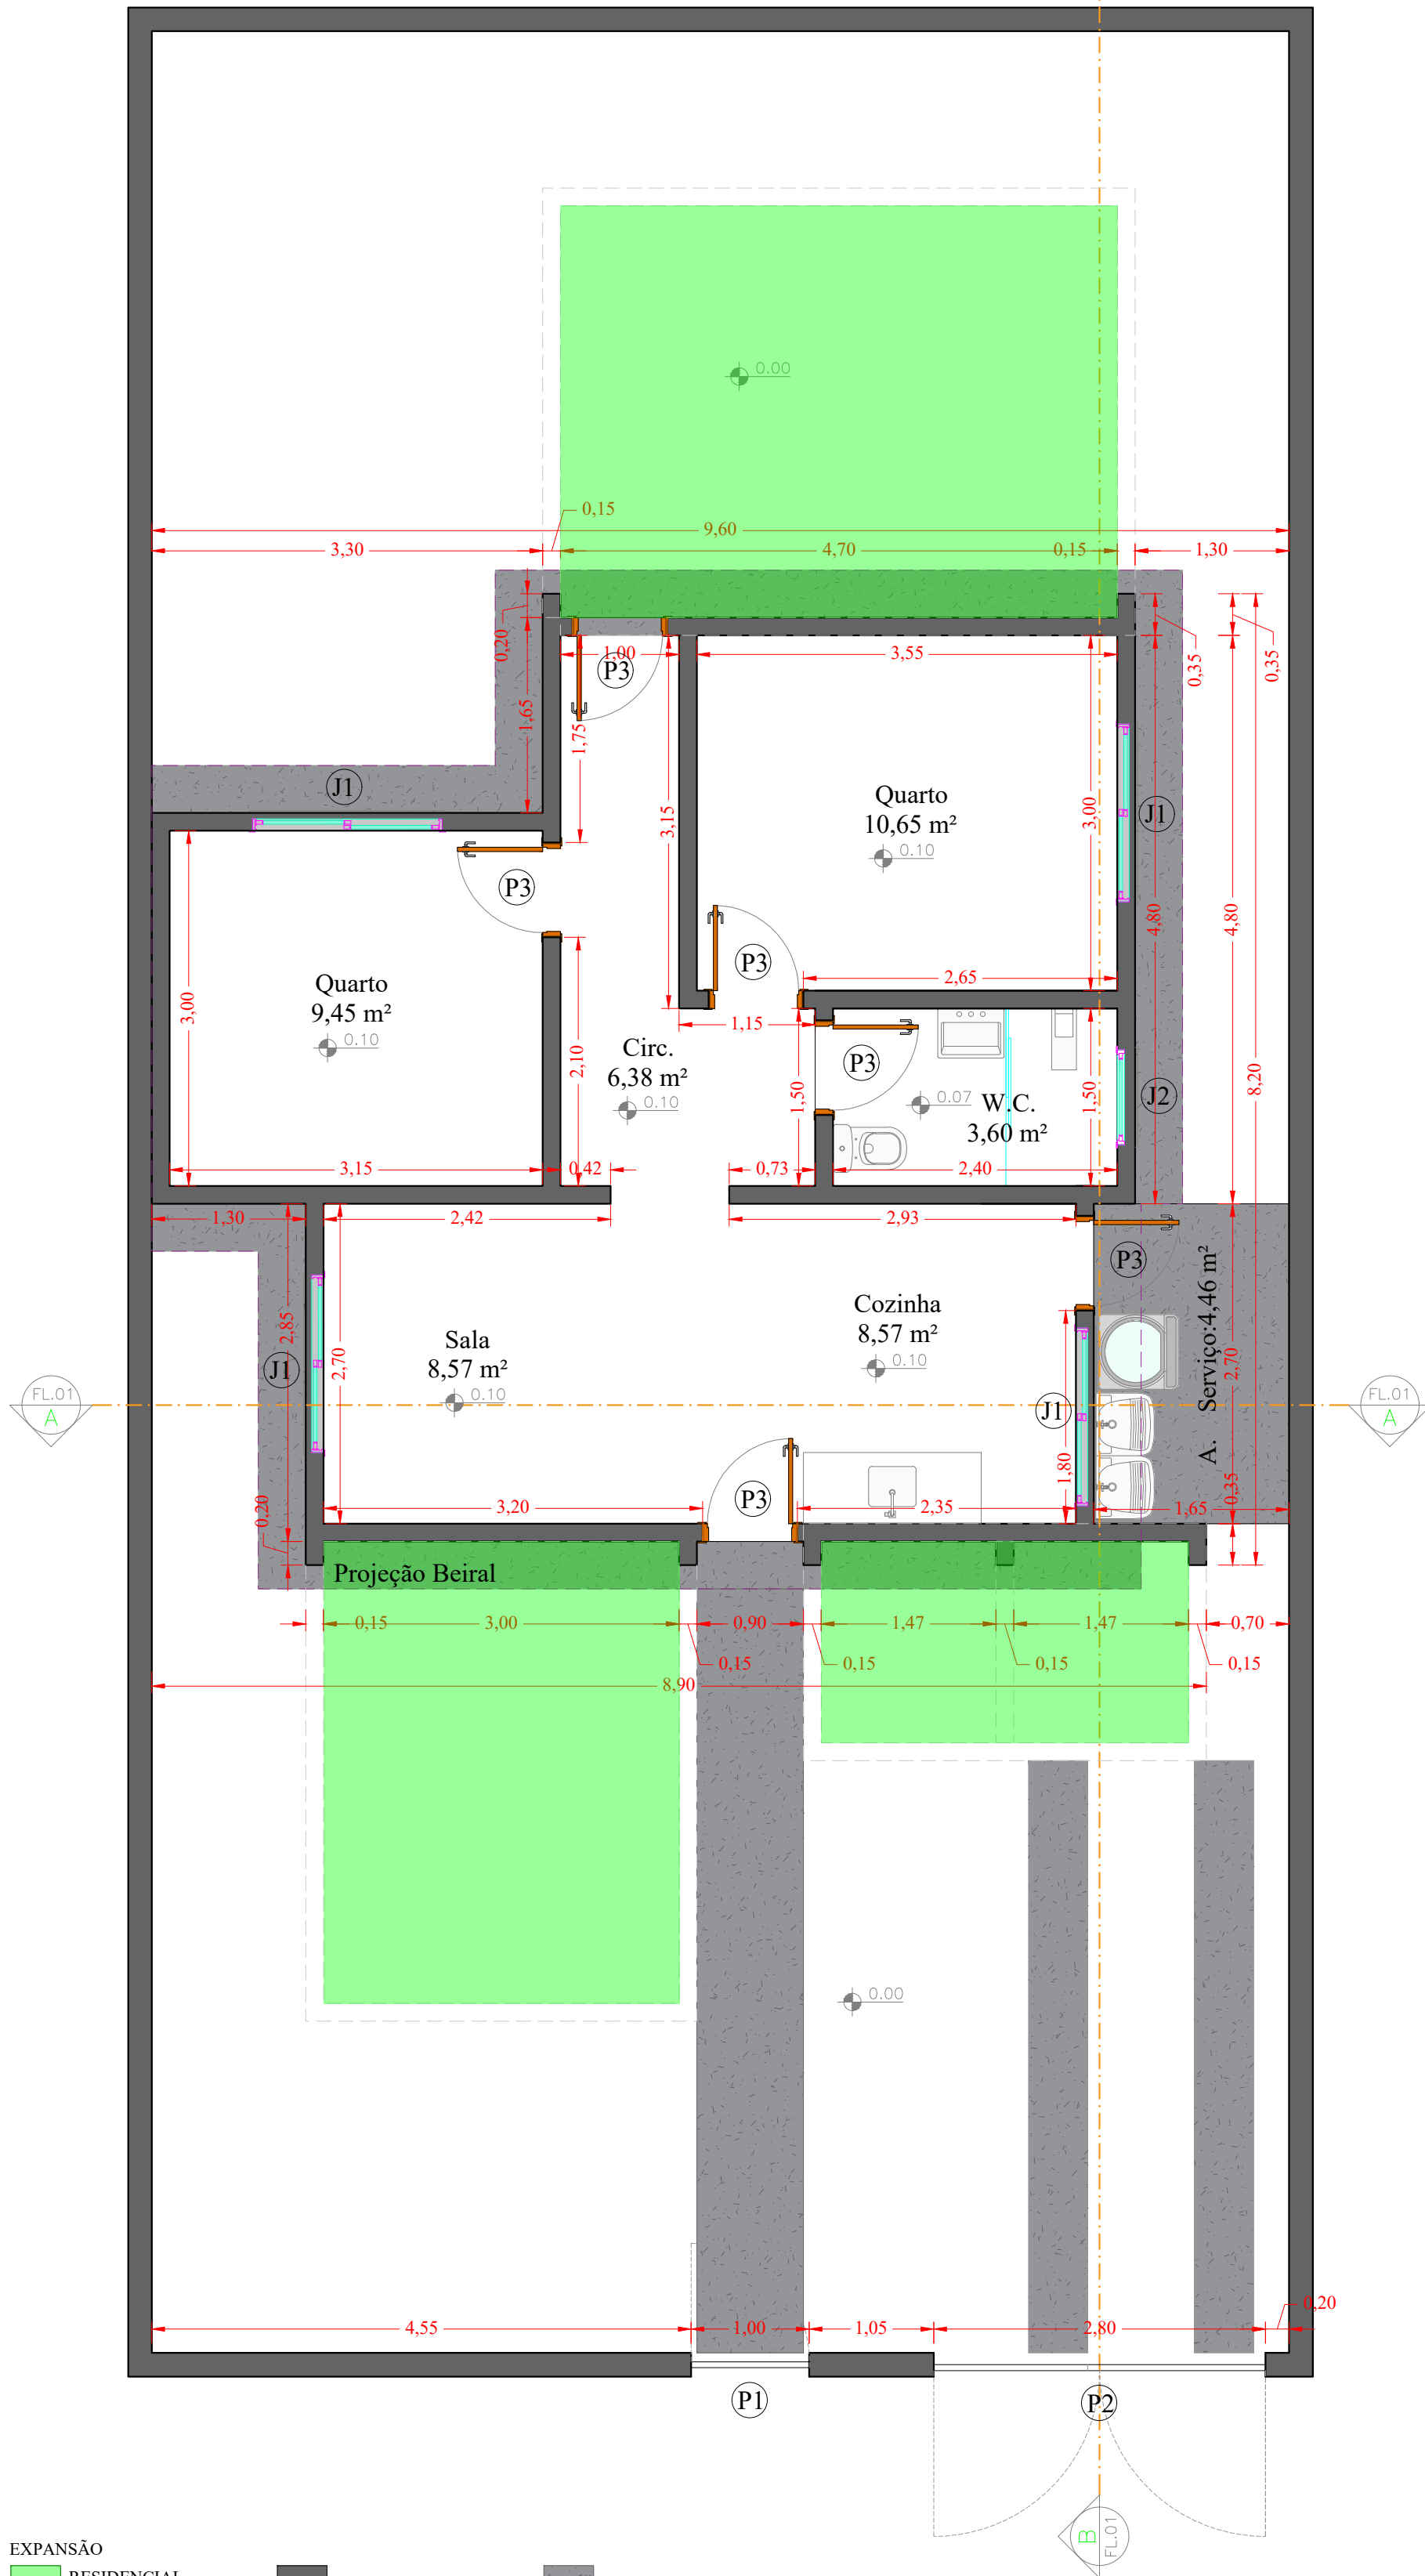

PLANTA BAIXA
ESCALA: 1/50

EXPANSÃO
RESIDENCIAL
COMERCIAL


ALVENARIA
PAVIMENTADO
BEIRAL
LIMITE EXPANSÃO
LINHA DE CORTE

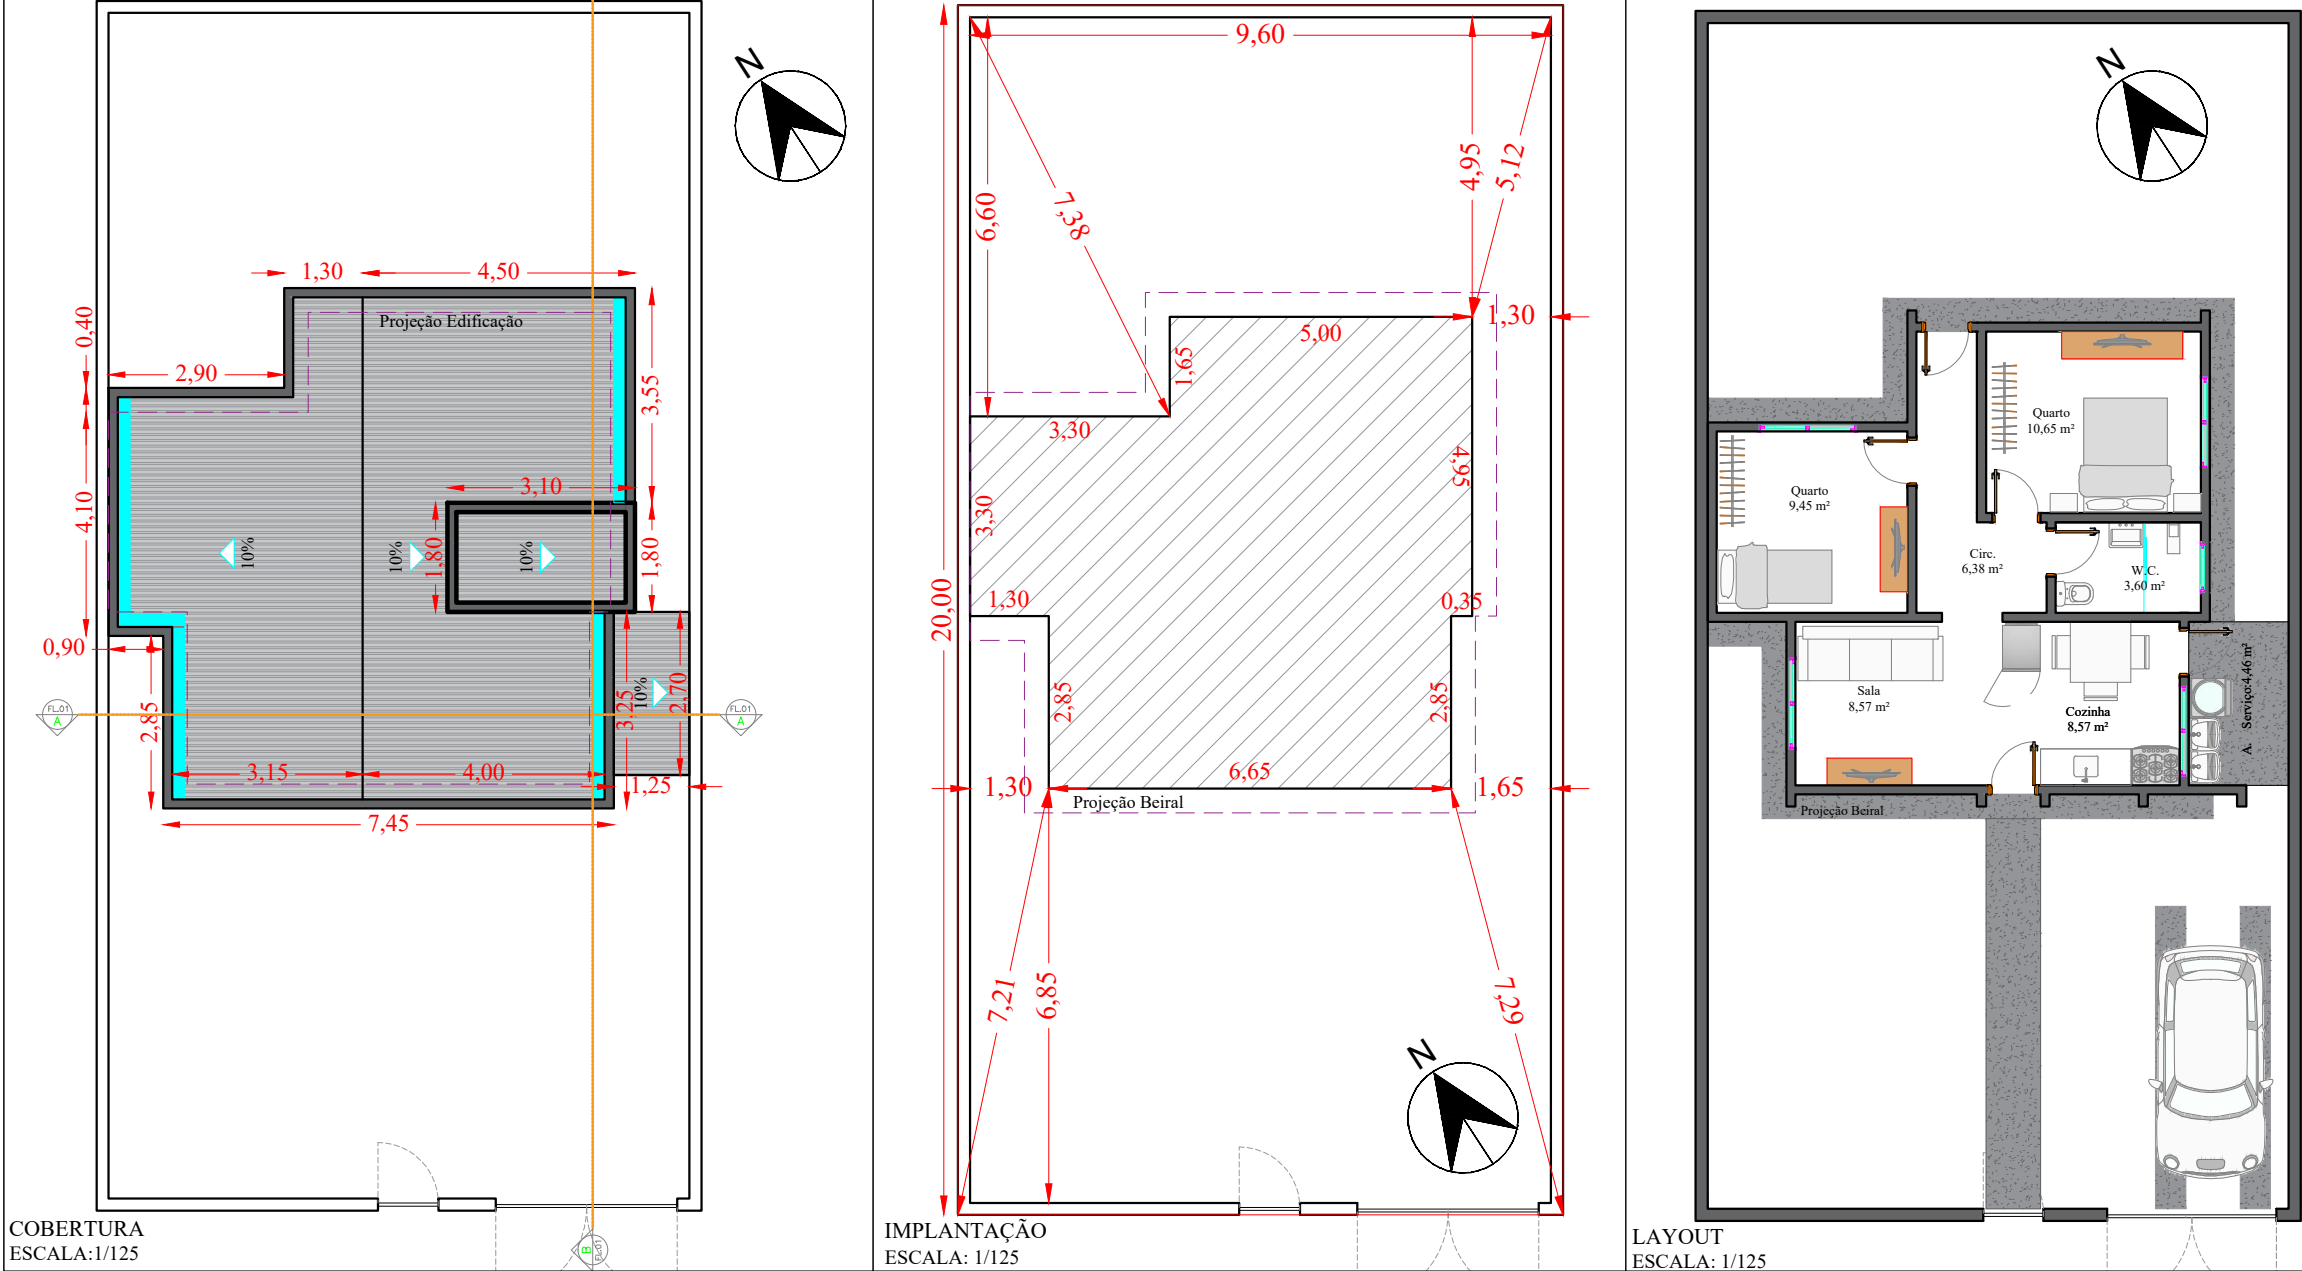


COBERTURA
ESCALA: 1/125

IMPLANTAÇÃO
ESCALA: 1/125


LAYOUT
ESCALA: 1/125

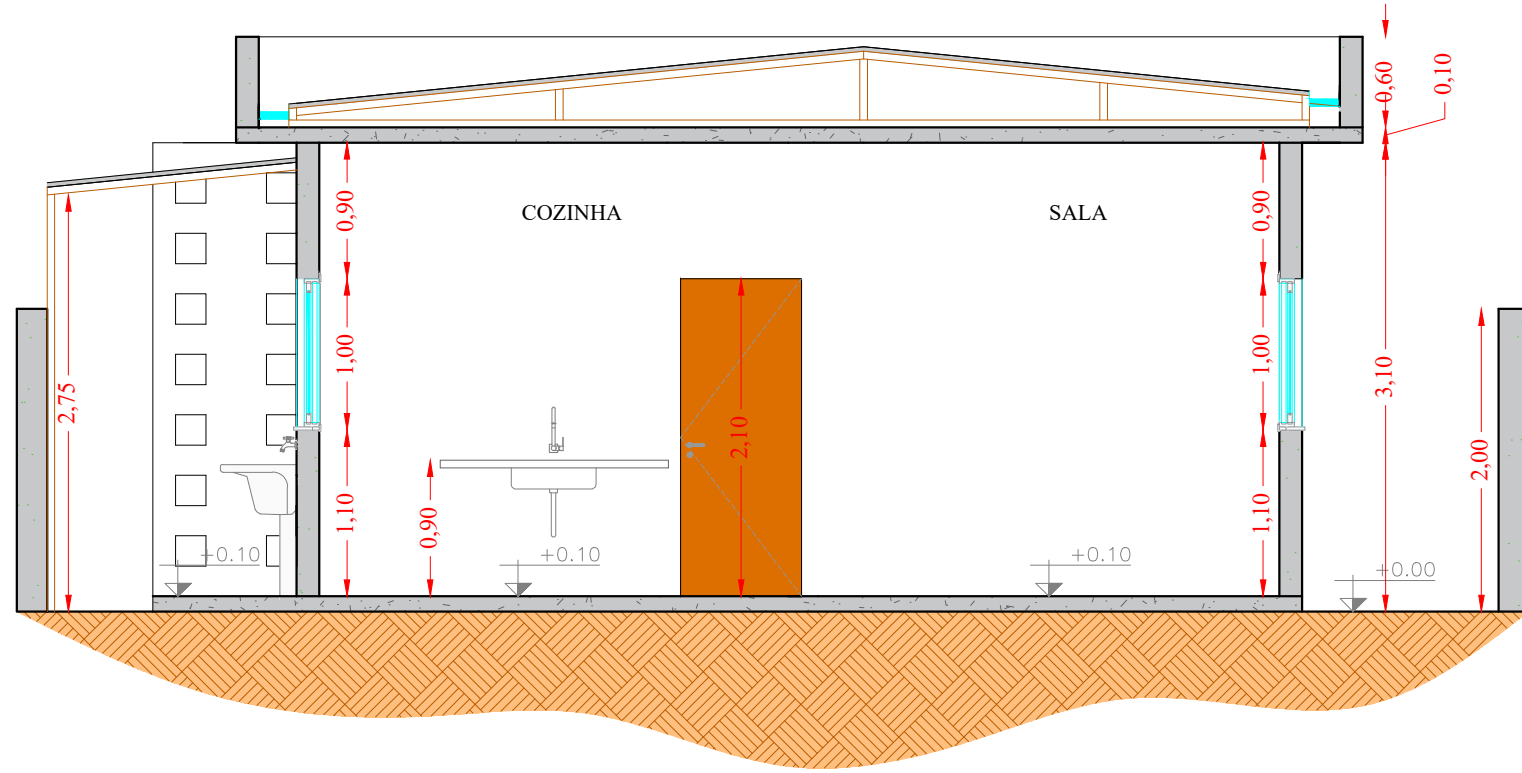


CORTE AA
ESCALA: 1/75

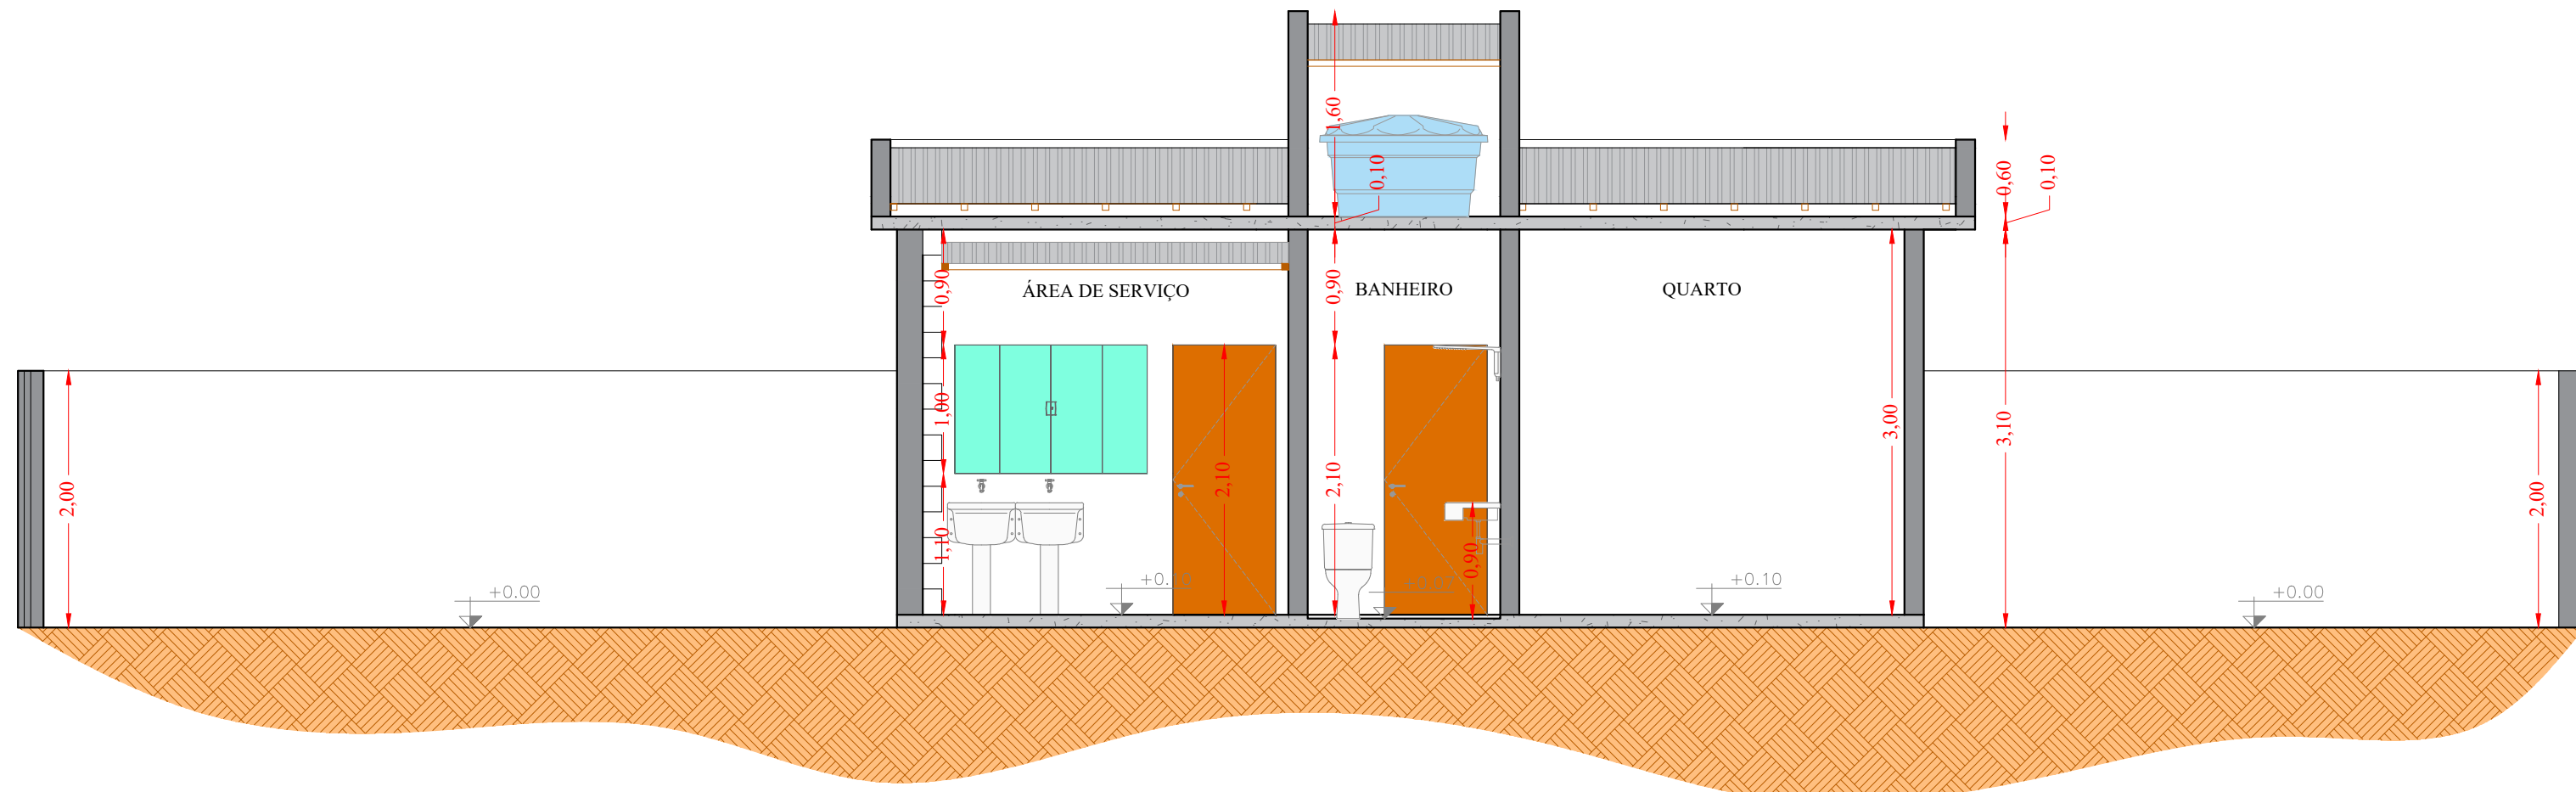

CORTE BB
ESCALA: 1/75

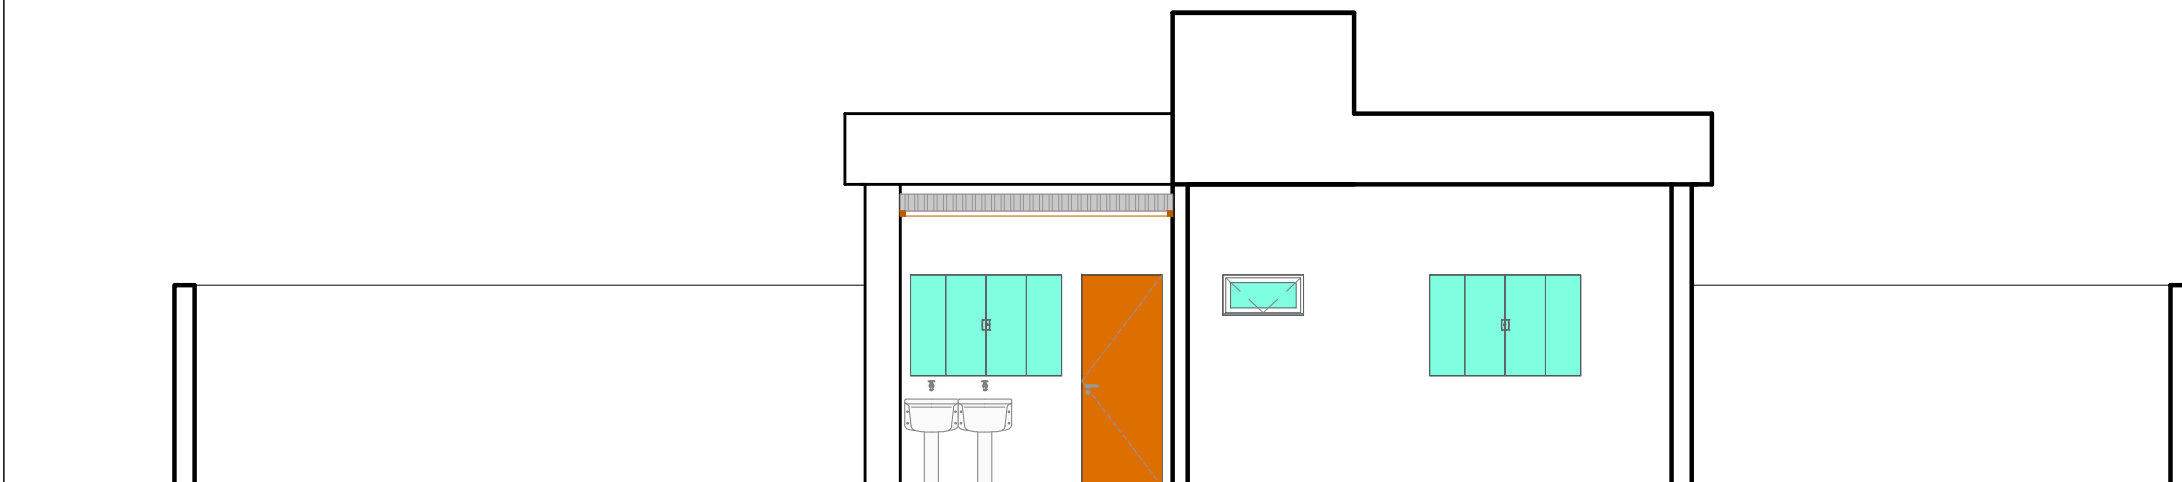


FACHADA DIREITA
ESCALA: 1/75

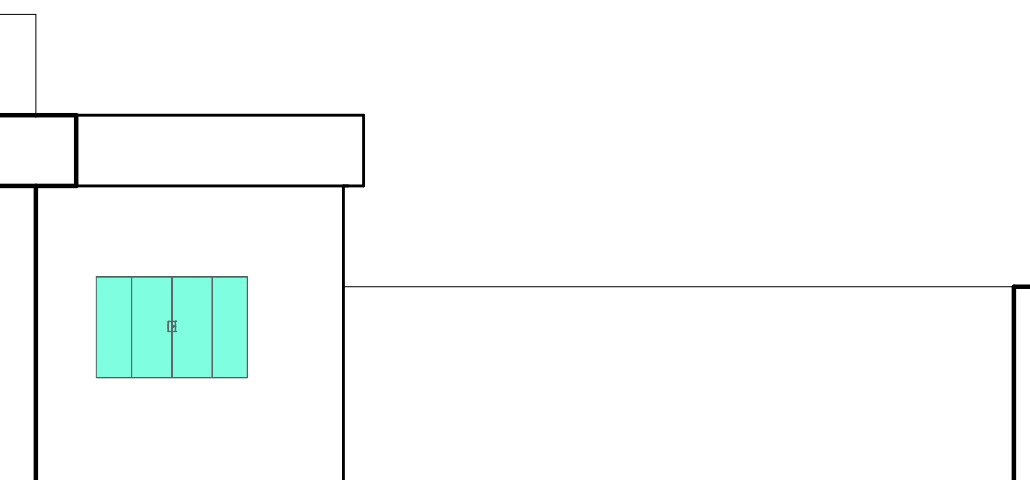


FACHADA ESQUERDA
ESCALA: 1/75

FACHADA POSTERIOR
ESCALA: 1/75

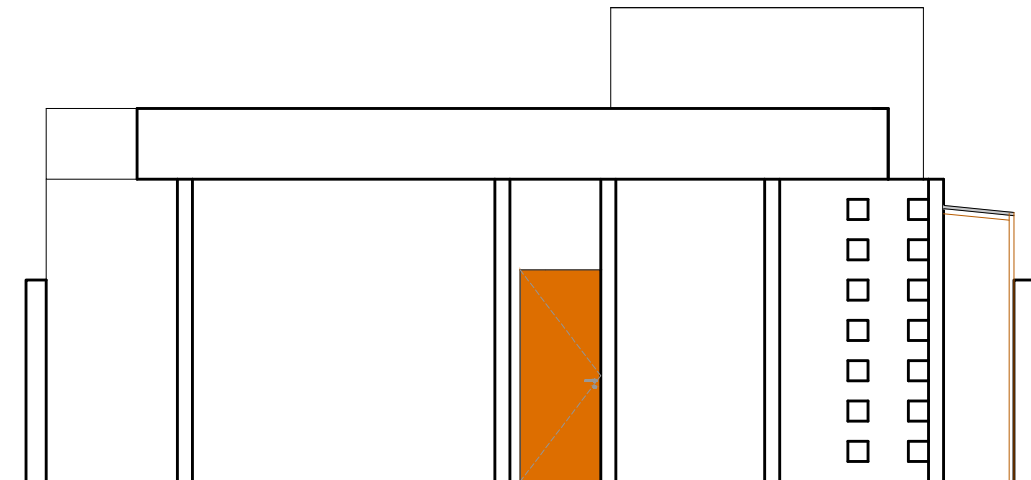


FACHADA FRONTAL
ESCALA: 1/75

PLANTA DE AMPLIAÇÃO
ESCALA 1:100

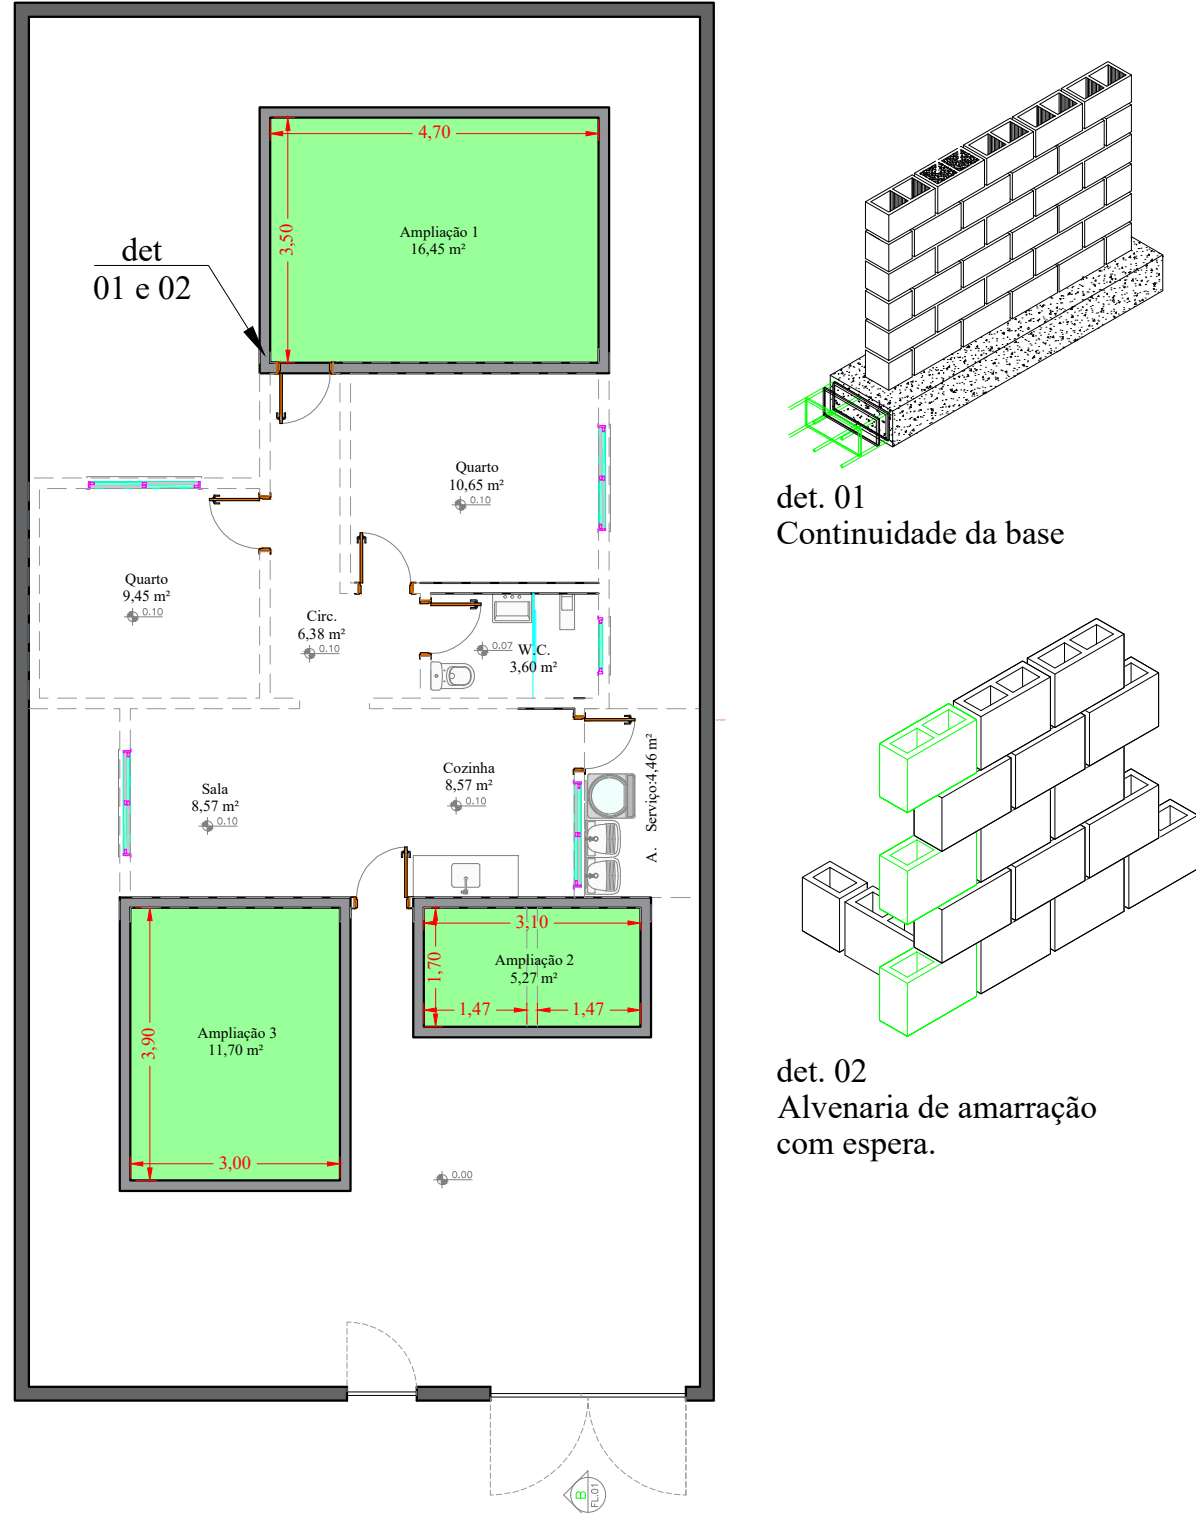


det. 01
Continuidade da base

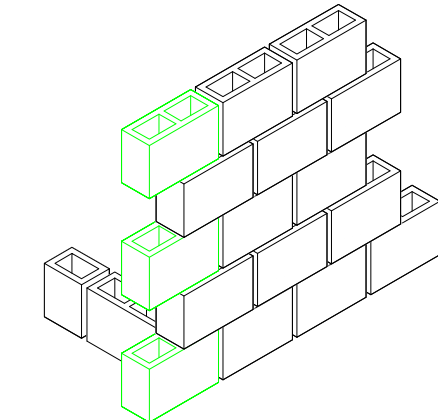

det. 02
Alvenaria de amarração
com espera.


PLANTA DE SITUAÇÃO
SEM ESCALA

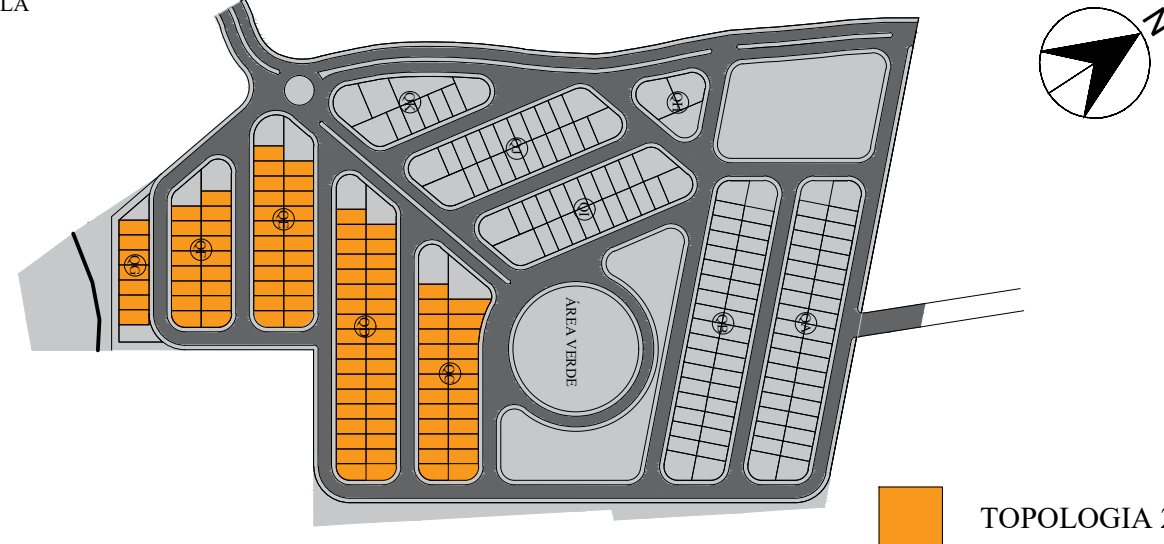

TOPOLOGIA 2

QUADRO DE ÁREAS			
ÁREA TOTAL LOTE: 200,00m²	ÁREA DE EXPANSÃO: 33,30m²		
ÁREA EDIFICADA: 54,59m²	ÁREA PERMEÁVEL: 119,61m²		
ÁREA PAVIMENTADA: 25,80m²	ÁREA DE OCUPAÇÃO: 69,71m²		
ÁREA CONSIDERADA C.A.: 54,59m²	COEF. DE APROVEITAMENTO: C.A. = 0,2730	TAXA DE OCUPAÇÃO: T.O. = 34,85 %	TAXA DE PERMEABILIDADE: T.P. = 59,80 %
PROJETO ARQUITETÔNICO RESIDENCIAL UNIFAMILIAR PADRÃO TIPOLOGIA 2			FOLHA: A1 05/06
CURSO: ARQUITETURA E URBANISMO			
DISCIPLINA: TRABALHO FINAL DE GRADUAÇÃO (TFG)			
ORIENTADORA: MA. BRIGIDA MARIA RODRIGUES ALVES MEDEIROS			
LOCAL / OBRA: RUA JOÃO PAULO, BAIRRO PARAISO, POUSO ALEGRE - MG			
CONTEÚDO: PLANTA BAIXA, COBERTURA, IMPLANTAÇÃO, CORTES, FACHADAS, LOCALIZAÇÃO NO URBANÍSTICO			
ORIENTANDO: EBERSON PEREIRA MONTEIRO RA111912486			
una			
DATA: 17 de Outubro 2023	PERÍODO: 10º	ESCALA: INDICADA	UNIDADE: METRO

QUADRO DE ESQUADRIAS - PORTAS				QUADRO DE ESQUADRIAS - JANELAS			
REF.	QTDE.	DIMENSÕES (LxH)	ESPECIFICAÇÕES	REF.	QTDE.	DIMENSÕES (LxH)	ESPECIFICAÇÕES
P1	01	1,00x2,40m	PORTÃO DE ABRIR METÁLICO	J1	05	1,50x1,00m	JANELA BASCULANTE COM 2 FOLHAS
P2	01	2,80x2,40m	PORTA DE ABRIR METÁLICA	J2	01	0,80x0,40m	JANELA PIVOTANTE 1 FOLHA
P3	06	0,80x2,10m	PORTA DE 1 FOLHA DE ABRIR DE MADEIRA				

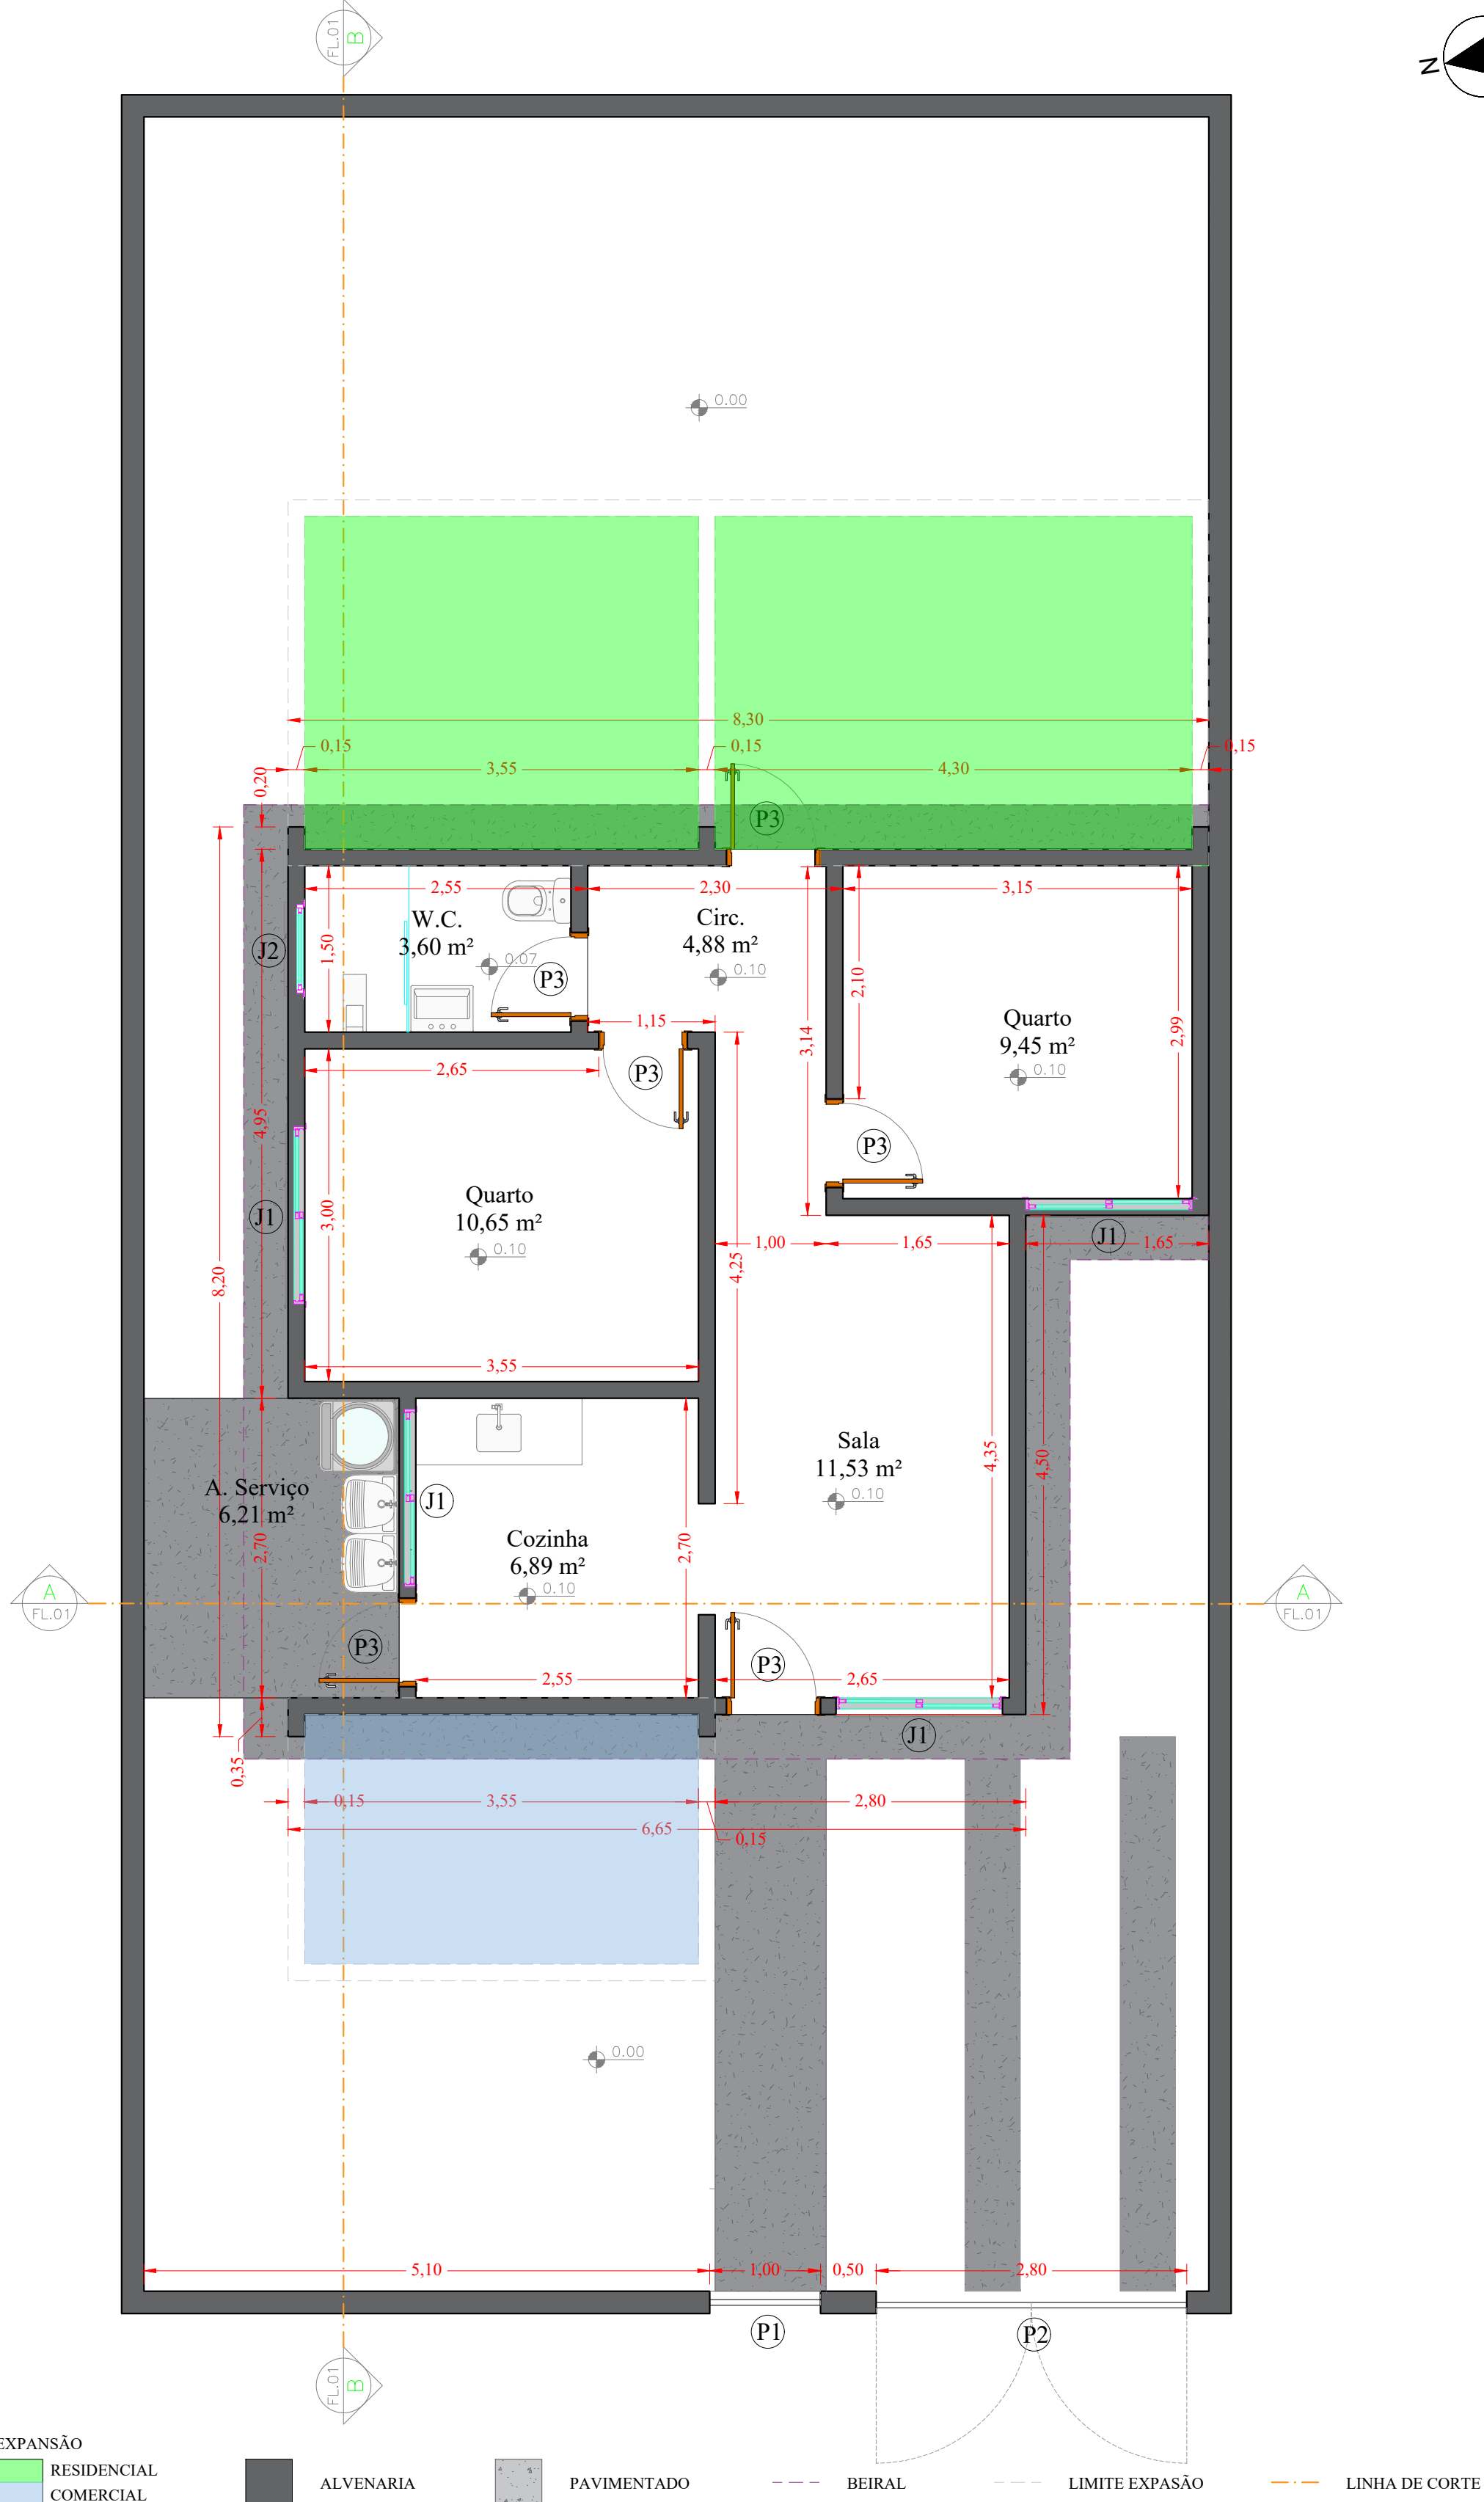

EXPANSÃO
RESIDENCIAL
COMERCIAL

ALVENARIA


PAVIMENTADO

BEIRAL


LIMITE EXPANSÃO

LINHA DE CORTE


PLANTA BAIXA
ESCALA: 1/50

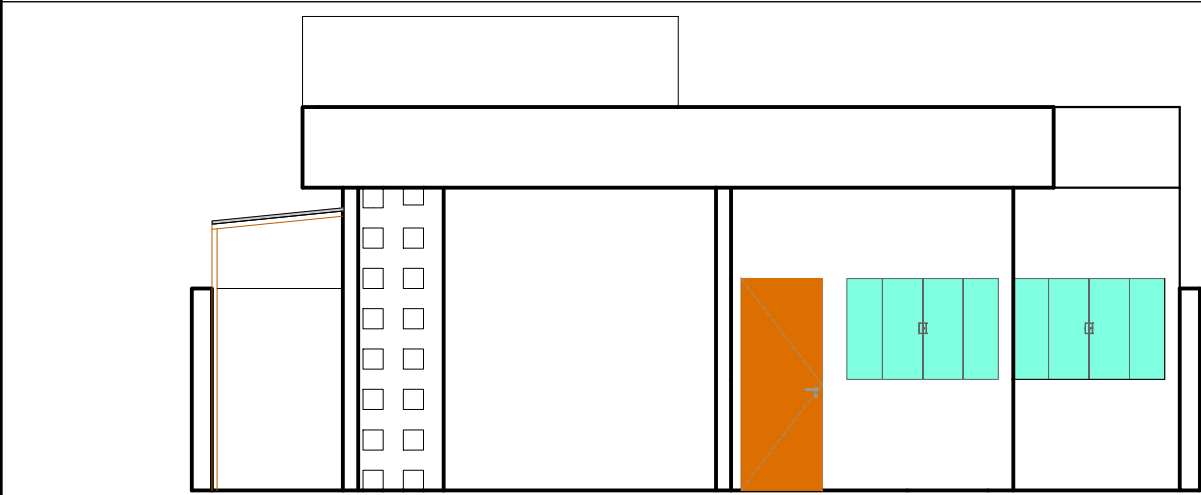

FACHADA FRONTAL
ESCALA: 1/75

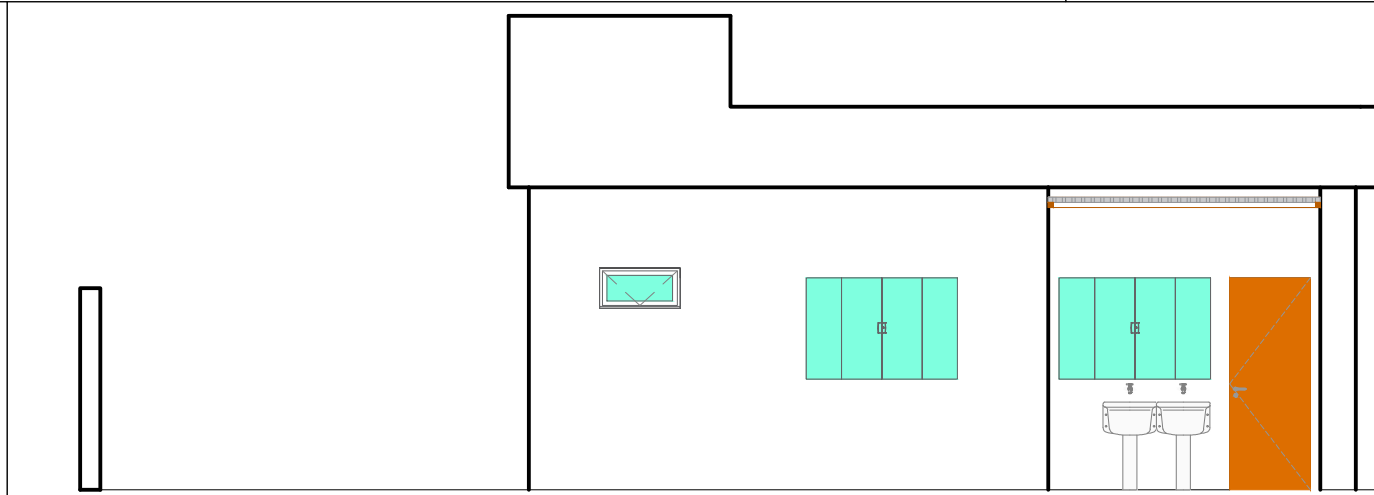


FACHADA ESQUERDA
ESCALA: 1/75

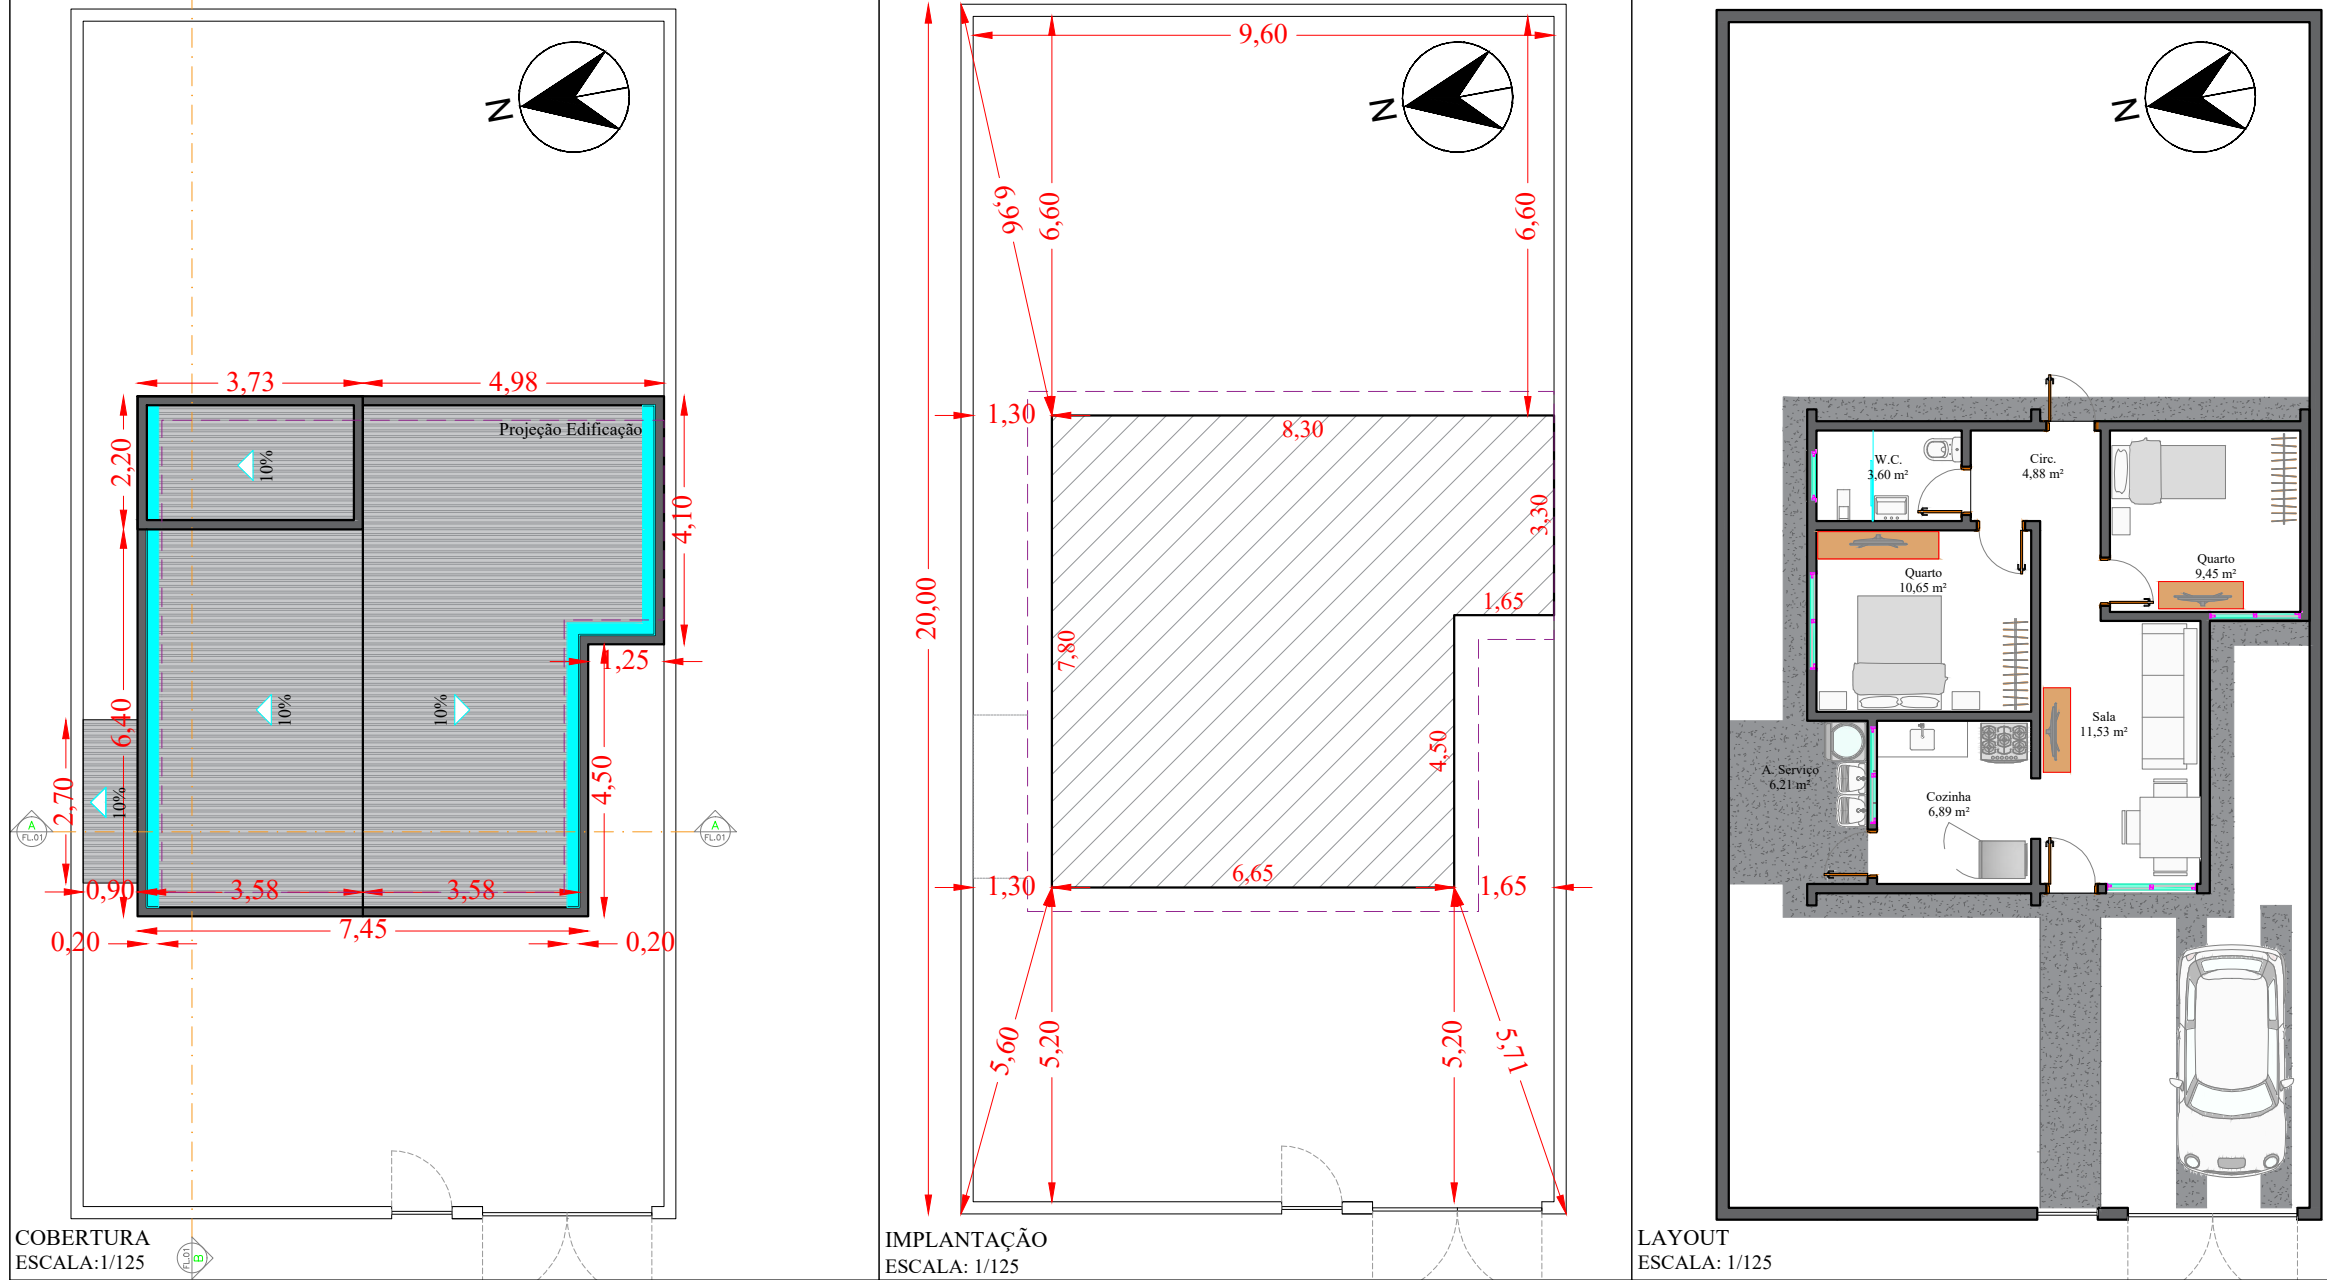


COBERTURA
ESCALA: 1/125

IMPLANTAÇÃO
ESCALA: 1/125


LAYOUT
ESCALA: 1/125

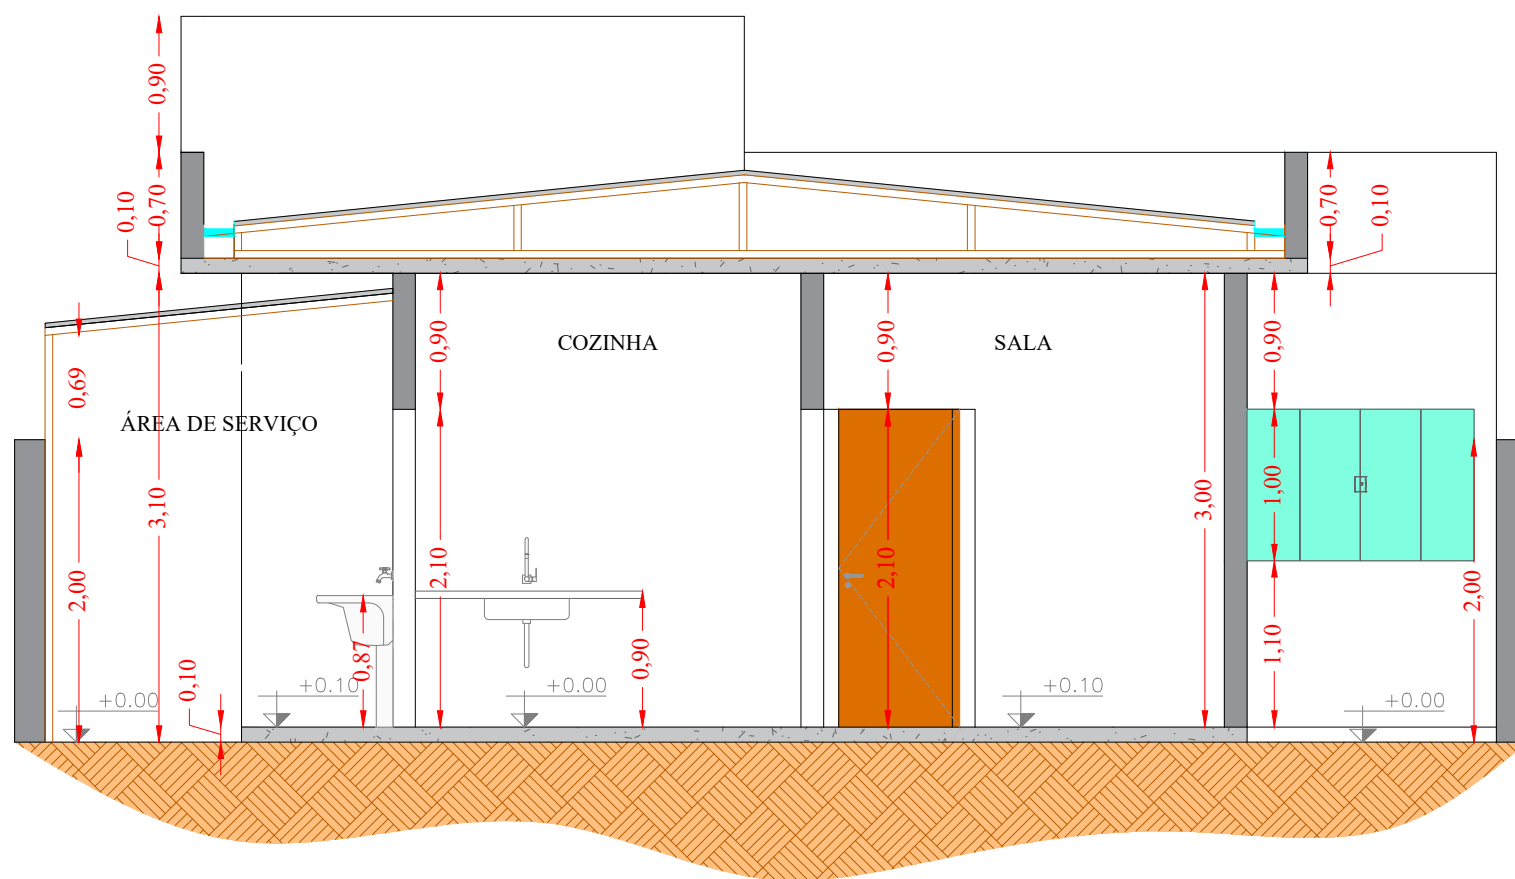


CORTE AA
ESCALA: 1/75

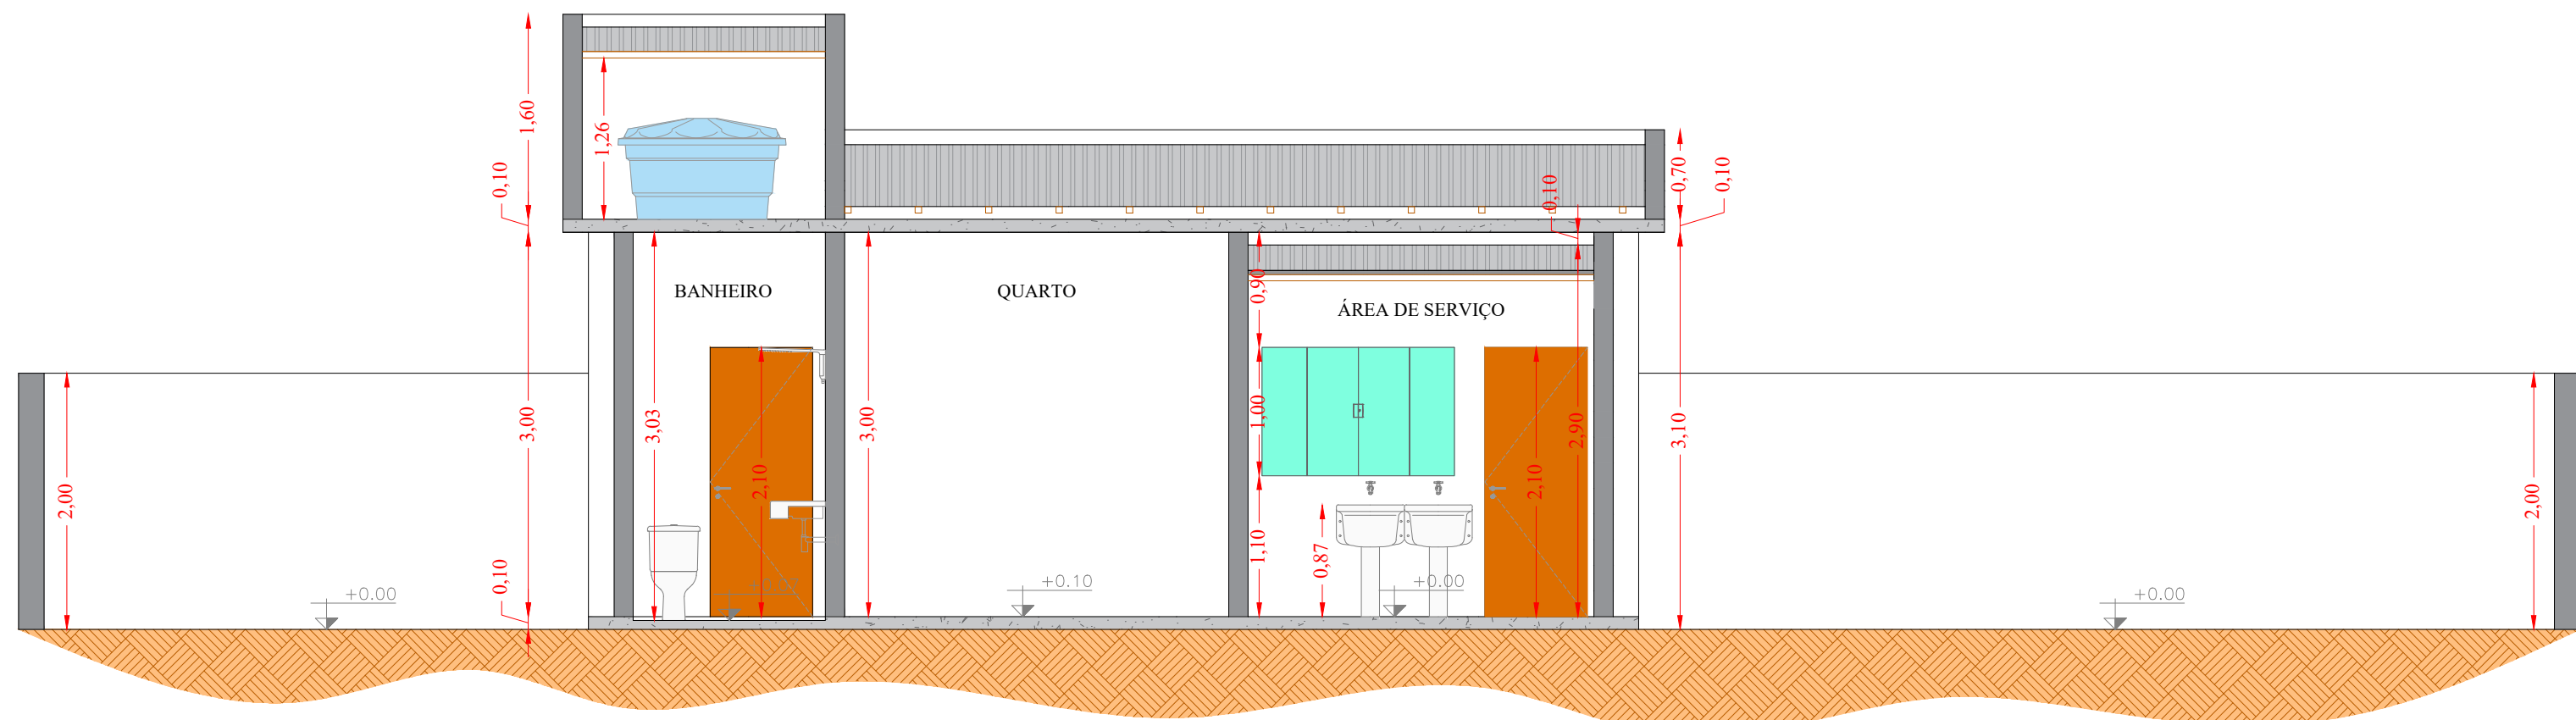

CORTE BB
ESCALA: 1/75

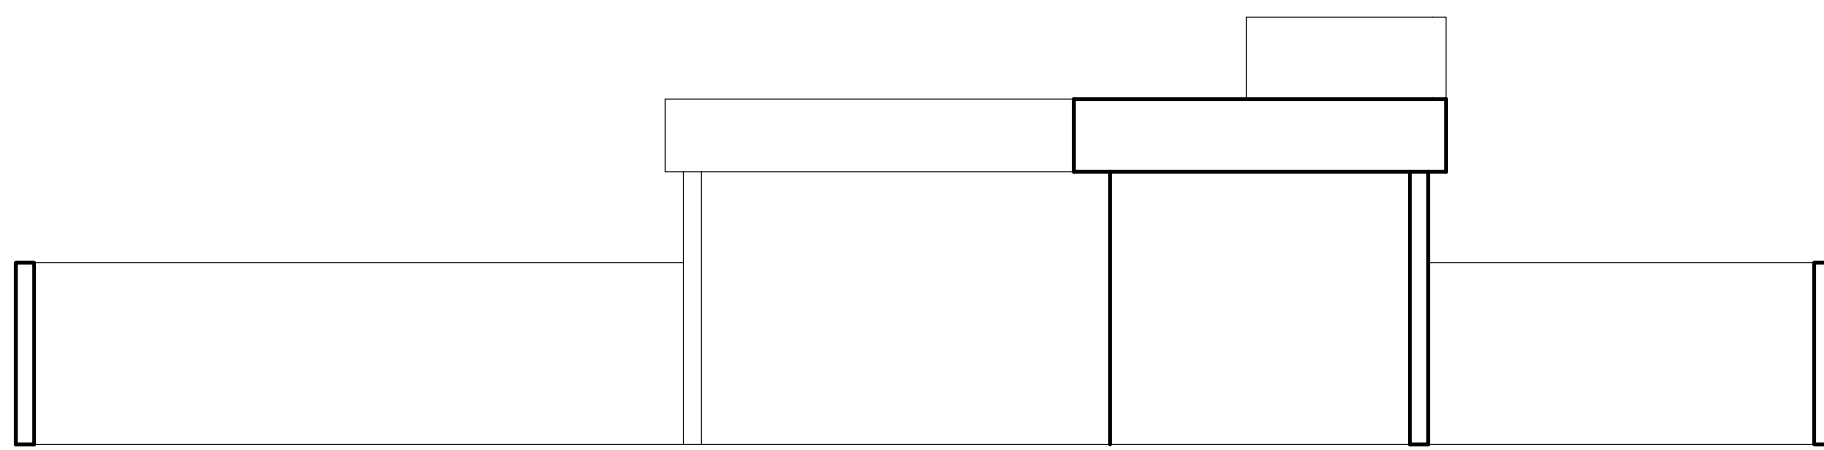


FACHADA DIREITA
ESCALA: 1/75

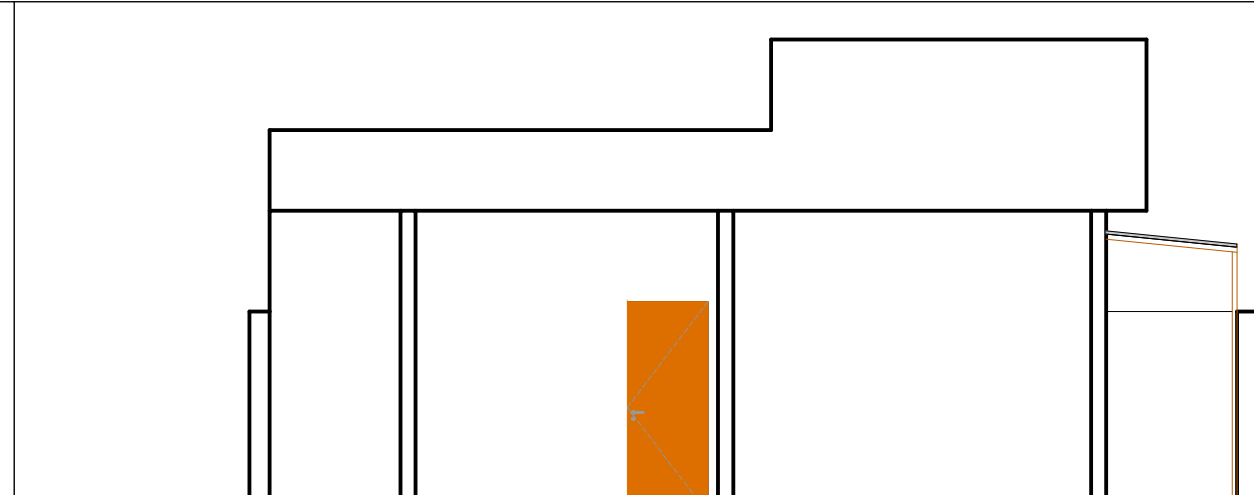


PLANTA POSTERIOR
ESCALA: 1/75

PLANTA DE AMPLIAÇÃO
ESCALA 1:100

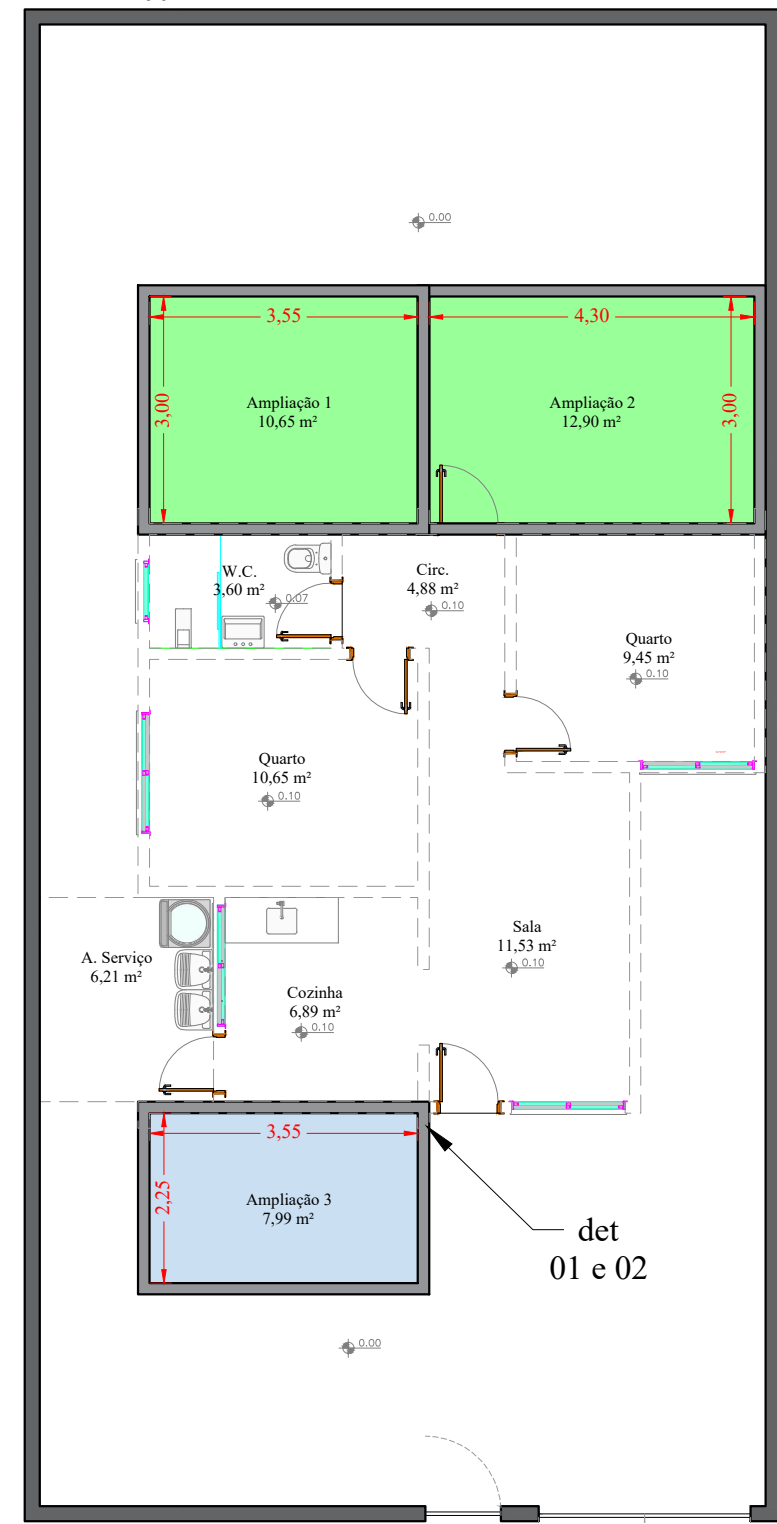


det. 01
Continuidade da base

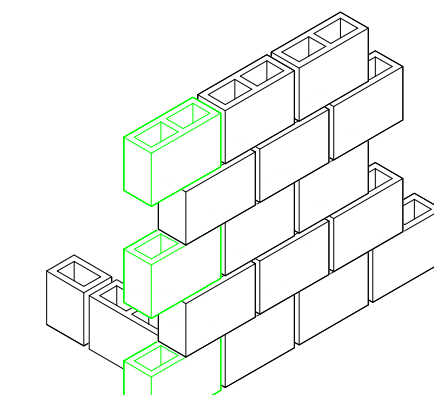

det. 02
Alvenaria de amarração
com espera.

PLANTA DE SITUAÇÃO
SEM ESCALA

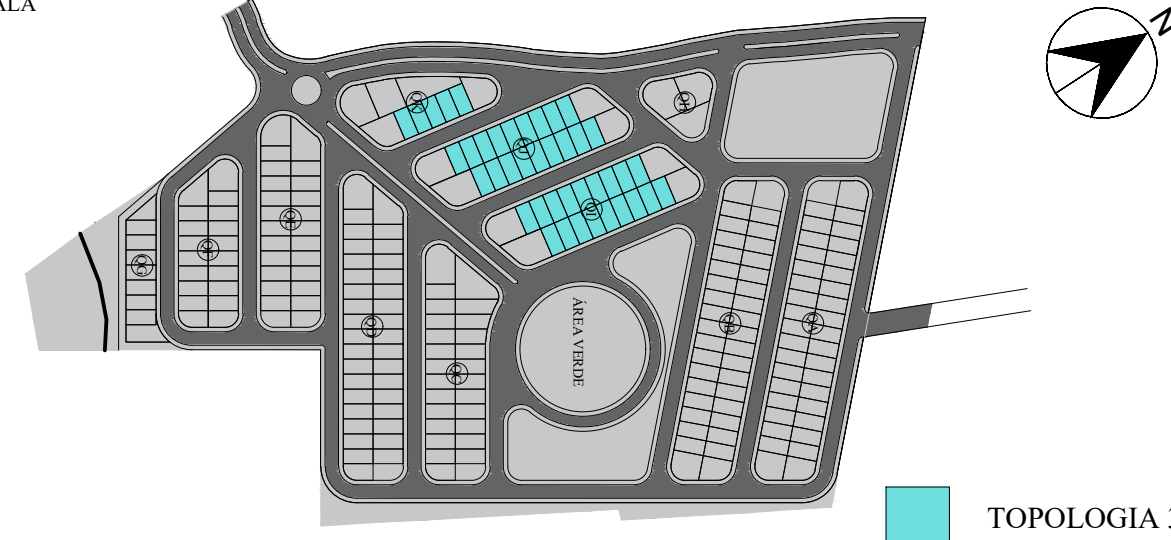

TOPOLOGIA 3

QUADRO DE ÁREAS			
ÁREA TOTAL LOTE: 200,00m²	ÁREA DE EXPANSÃO: 31,54m²		
ÁREA EDIFICADA: 57,32m²	ÁREA PERMEÁVEL: 116,12m²		
ÁREA PAVIMENTADA: 26,56m²	ÁREA DE OCUPAÇÃO: 71,63m²		
ÁREA CONSIDERADA C.A.: 51,32m²	COEF. DE APROVEITAMENTO: C.A. = 0,2566	TAXA DE OCUPAÇÃO: T.O. = 35,82 %	TAXA DE PERMEABILIDADE: T.P. = 58,06 %
PROJETO ARQUITETÔNICO RESIDENCIAL UNIFAMILIAR PADRÃO TIPOLOGIA 3			FOLHA: A1 06/06
CURSO: ARQUITETURA E URBANISMO			
DISCIPLINA: TRABALHO FINAL DE GRADUAÇÃO (TFG)			
ORIENTADORA: MA. BRIGIDA MARIA RODRIGUES ALVES MEDEIROS			
LOCAL / OBRA: RUA JOÃO PAULO, BAIRRO PARAISO, POUSO ALEGRE - MG			
CONTEÚDO: PLANTA BAIXA, COBERTURA, IMPLANTAÇÃO, CORTES, FACHADAS, LOCALIZAÇÃO NO URBANÍSTICO			
ORIENTANDO: EBERSON PEREIRA MONTEIRO RA111912486			
una			
DATA: 17 de Outubro 2023	PERÍODO: 10º	ESCALA: INDICADA	UNIDADE: METRO