



Sobre o laboratório de Solos há 3 salas de aula, sendo o acesso à elas apenas por escada.

Propondo uma melhoria através da NBR 9050, a Solução para a acessibilidade total ao Pavimento superior se dá pela instalação de um elevador de plataforma.

Adequado para este tipo de situação. Sendo também uma alternativa rápida e de baixo custo, comparado à construção de uma rampa. Pois a mesma teria de ser externa, por não haver espaço no corredor.

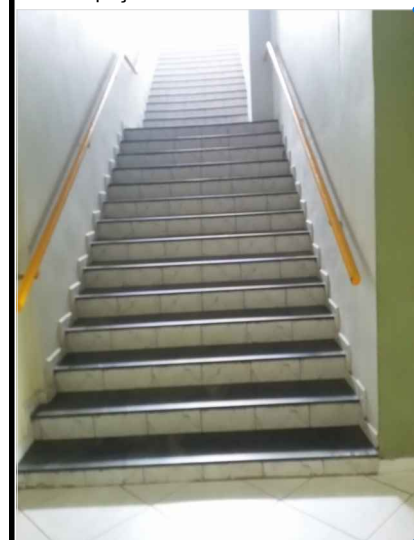


Escada de Acesso ao Pavimento superior, sobre laboratório de solos.

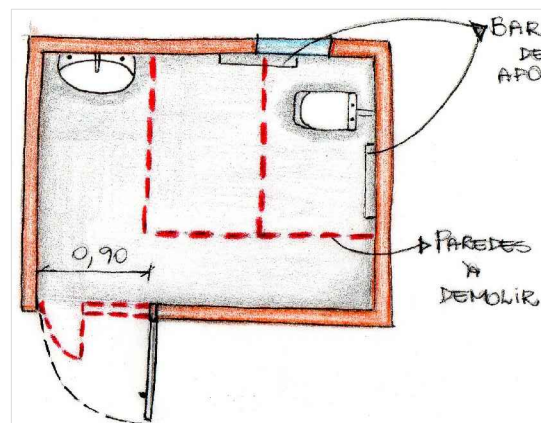

Croqui - proposta banheiros planta baixa sem escala

Este Bloco possui apenas dois banheiros, um masculino e outro feminino, ambos com apenas 1 pia e dois vasos sanitários, sendo seu espaço físico de área muito inferior ao exigido pelas normas regulamentadoras.

Tendo em vista a necessidade de implantar a acessibilidade aos alunos e colaboradores da instituição, propõem-se a eliminação dos espaços dos vasos e a instalação de um único banheiro, sendo acessível para suprir as necessidades de qualquer cidadão.

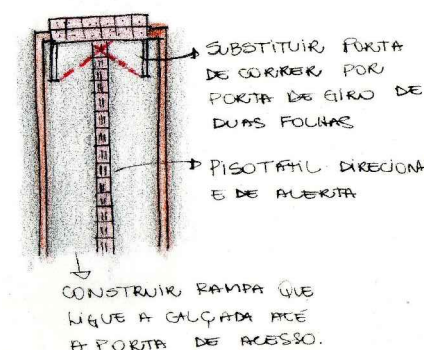


Croqui - proposta entradas laterais planta baixa sem escala

Diante da Situação atual do Bloco, a proposta é manter a escada existente e construir uma rampa à direita da fachada.


Instalar placa com sinalização visual e tátil com relevo na porta ou na parede próximo à Porta.

Instalar Piso tátil de alerta e direcional.

Todos os acessos deste bloco são por degraus, desde 1 degrau à uma quantidade que dificulta a passagem de usuários com dificuldade motora.

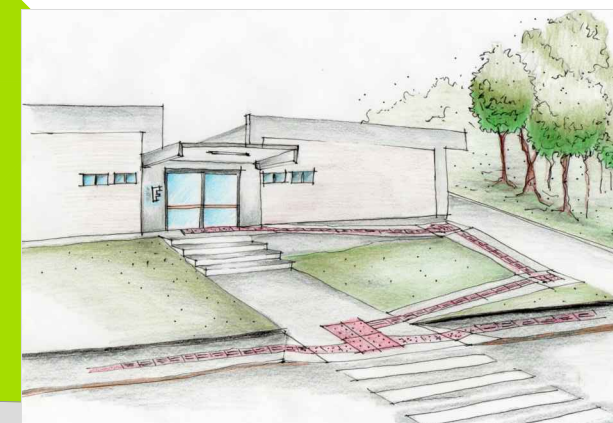

Croqui - proposta entrada principal Centec com rampa sem escada

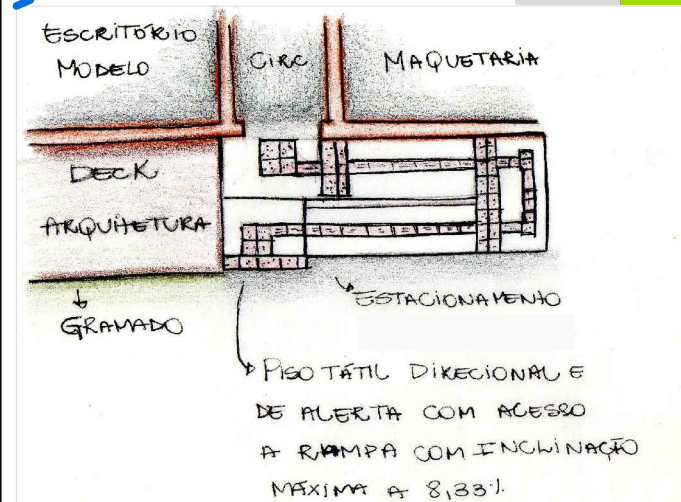

Croqui - proposta entrada Centec com rampa planta baixa sem escala

A Proposta de melhoria e adequação é eliminar os lances de escada existentes, e substituí-los por rampas com inclinação máxima de 8,33%. A Rampa terá acesso do bloco ao estacionamento, ligando o patamar superior com o deck do escritório modelo, de arquitetura.

O estacionamento terá no mínimo duas vagas especiais para PNE.

Instalar placa com sinalização visual e tátil com relevo na porta ou na parede próximo à Porta.

Instalar Piso tátil de alerta e direcional.

Legenda

- Piso tátil direcional
- Piso tátil de alerta
- Centec



Implantação Bloco Centec Escala: 1/750

Acessibilidade Espacial e Inclusão Escolar: Estudo de Caso dos Blocos CETAL, CETALZINHO E CENTEC

Universidade do Sul de Santa Catarina



Campus Tubarão/SC - Graduação de Eng. Civil

TCC | Trabalho de Conclusão de Curso | 2017B

Implantação e Detalhamento do Bloco Centec

Fonte: Unisul, 2017 com adaptações da autora

Escala Indicada

Acadêmica: **Jessica Vitorio Fernandes**
Orientadora: **Msc Profa Arq Vivian M. da Silva**

Anexo 4