


ESPAÇO DESTINADO PARA ANOTAÇÕES TÉCNICAS

ESPAÇO DESTINADO PARA COMENTÁRIOS



DISCIPLINA: TRABALHO FINAL DE CONCLUSÃO II		ORIENTADORA: PROFª. ESP. KARLA CARVALHO	
DISCENTE: RAYLA SILVA BRITO - 1281923294		TURMA: 10MA	
PROJETO: CENTRO AURA: ANTEPROJETO DE UM CENTRO DE CONVIVÊNCIA PARA LONGEVOS NA CIDADE DE CARAÚBAS/RN		FOLHA: A0	
CONTEÚDO: PLANTA DE SITUAÇÃO, PLANTA DE IMPLANTAÇÃO E QUADROS		PRANCHA:	
ESCALA: INDICADA	DATA: NOVEMBRO/2023	ÁREA DO TERRENO: 12.282,65m²	ÁREA CONSTRUÍDA: 6338,80m²

01/11

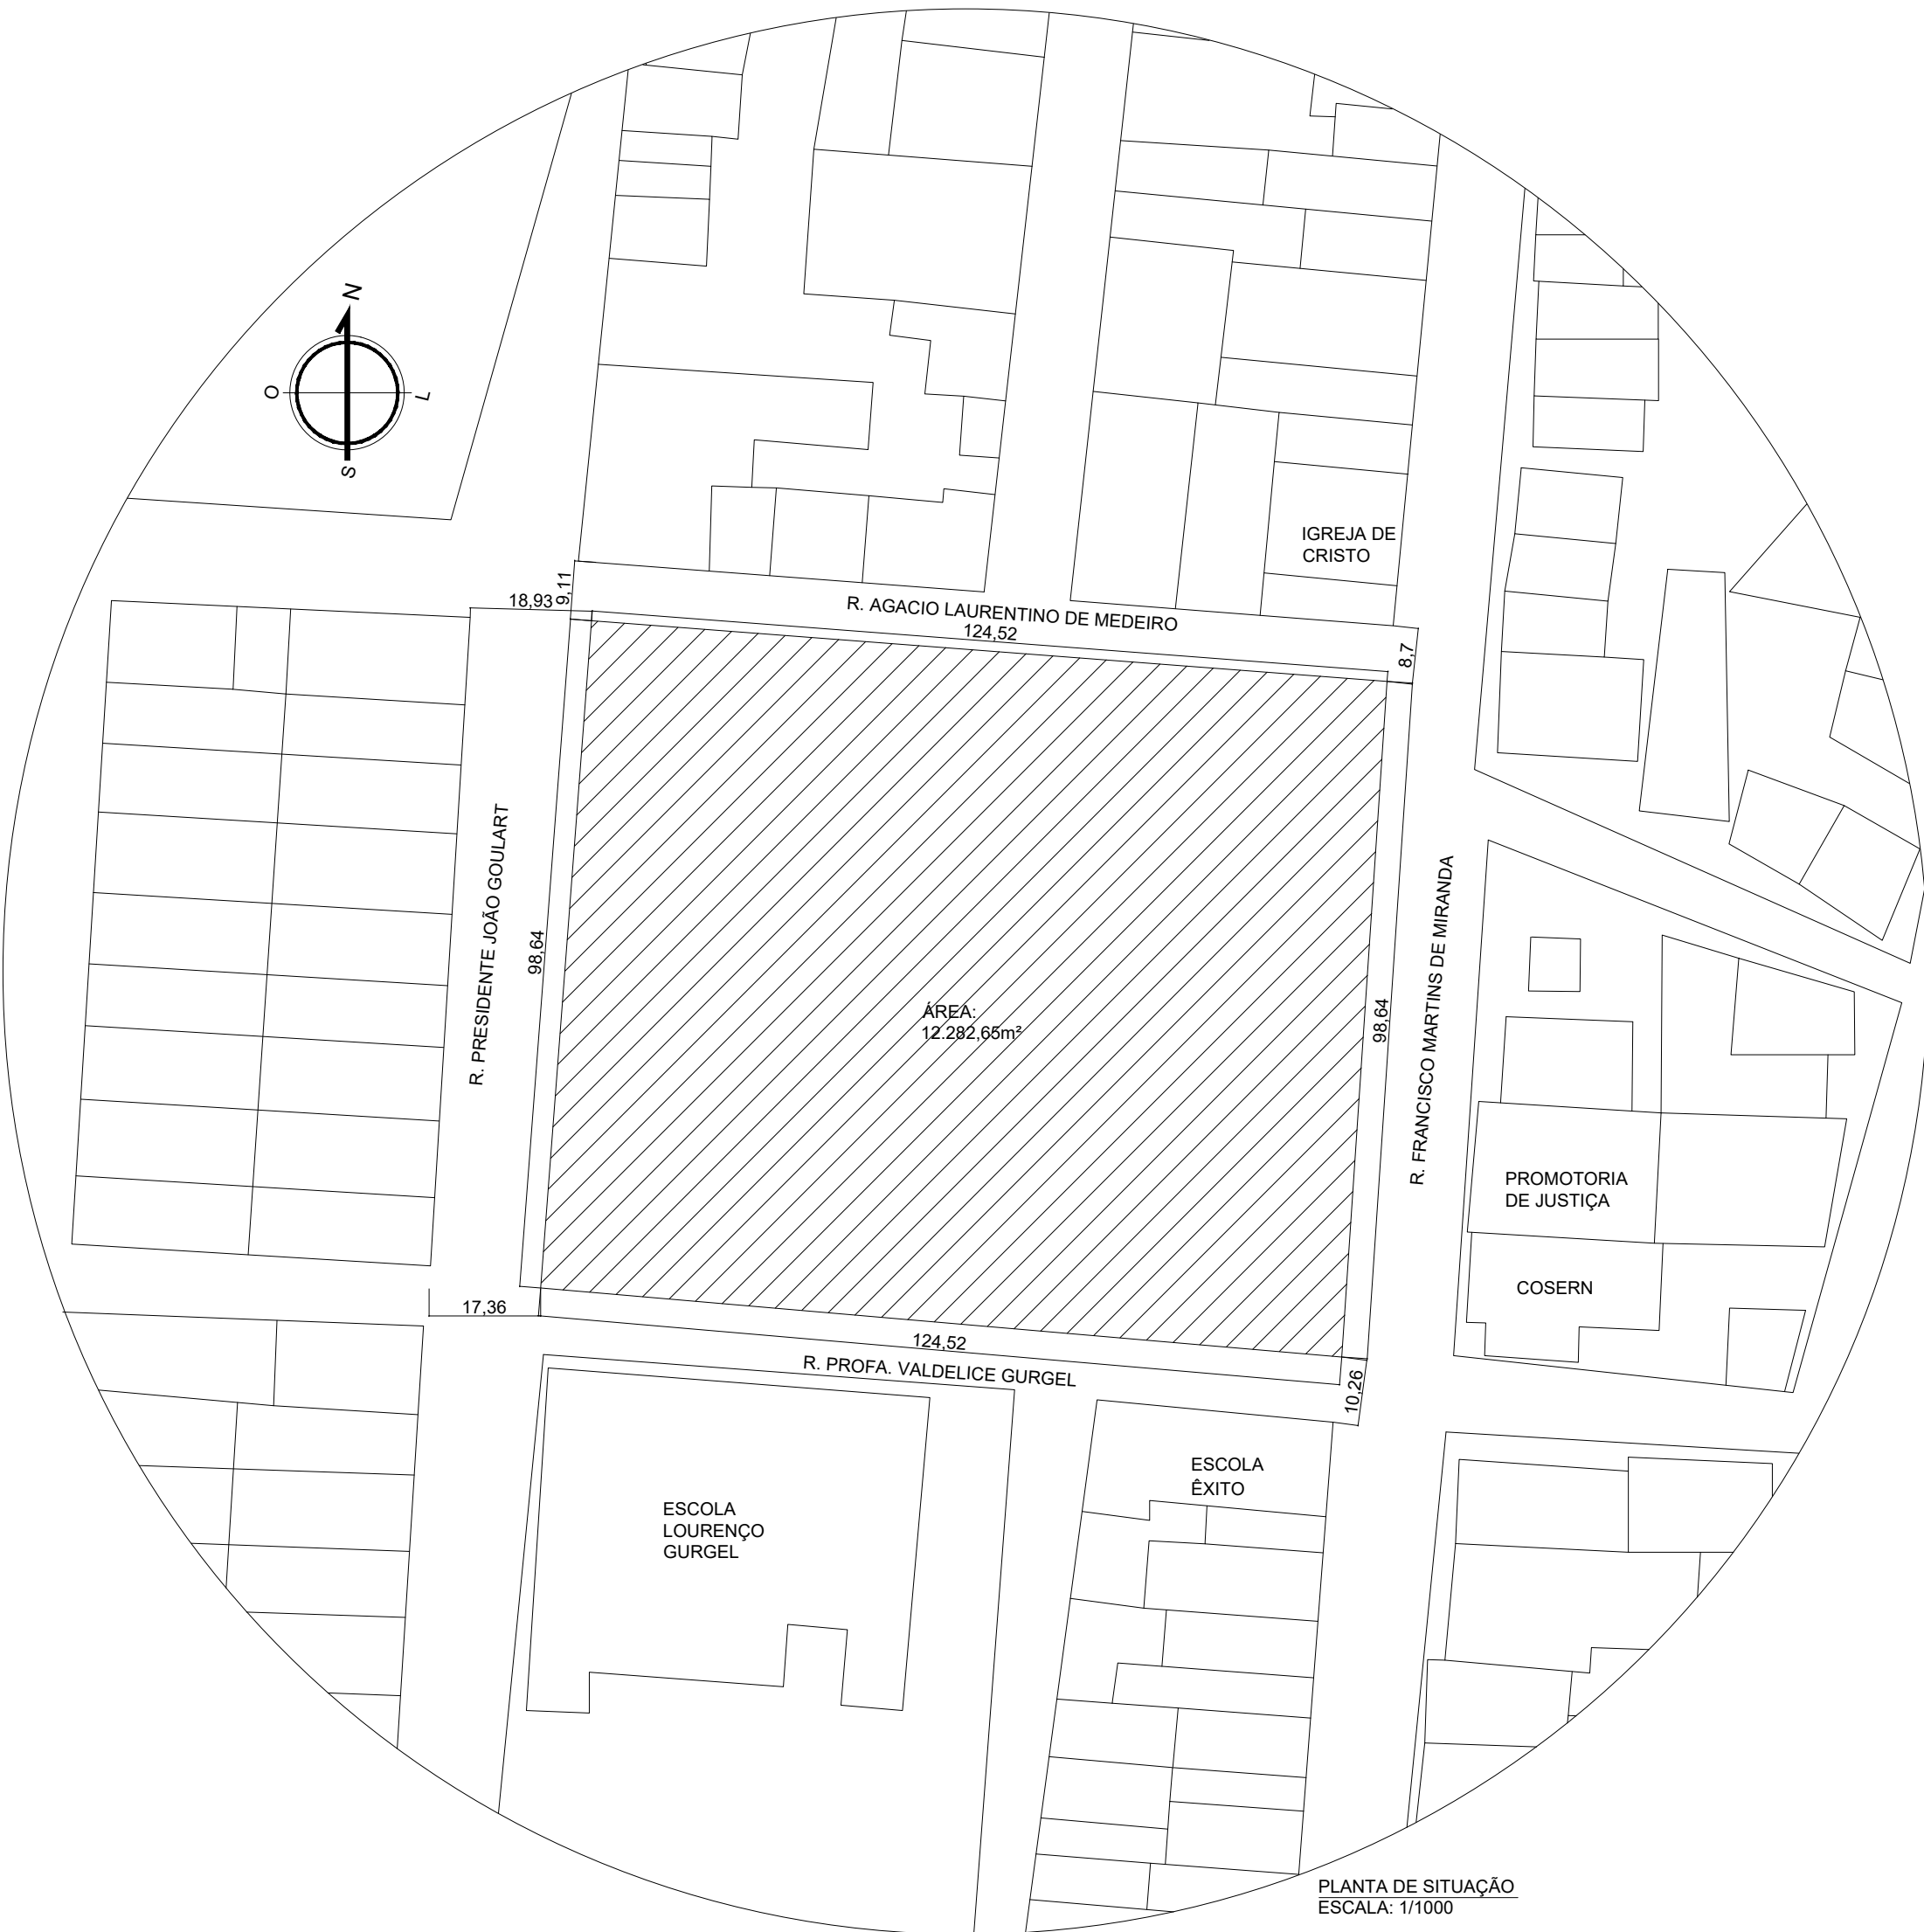

QUADRO DE PAISAGISMO				
VEGETAÇÃO	NOME POPULAR	NOME CIENTÍFICO	CLIMA	LUMINOSIDADE
	PAU-FERRO	CAESALPINIA LEIODACHYA	TROPICAL	SOL PLENO
	IPÊ ROSA	TABERNAEMONTANA	TROPICAL	SOL PLENO
	IPÊ AMARELO	MANDORRINHA DE CRISTO	TROPICAL	SOL PLENO
	AROEIRA	SCHNUS TERRESTRIS	TROPICAL	SOL PLENO
	FEIJÃO	CAJUPATI	TROPICAL	SOL PLENO
	VINHA	CATHARTUS ROSEA	TROPICAL	SOL PLENO
	PINKO DE OURO	DURANDIA ALBA	TROPICAL	SOL PLENO
	JIBÓIA	EPHEMERUM	TROPICAL	MEIA SOMBRA
	PEPEROMIA	PERIPLOMA	TROPICAL	MEIA SOMBRA
	PALMEIRA FÊNIX	PHOENIX ROSEOLINI	TROPICAL	SOL PLENO
	CLUSIA	CLUSIA FLUMINENSIS	TROPICAL	SOL PLENO
	AGAVE ORAÇÃO	AGAVE ATTENUATA	TROPICAL	SOL PLENO
	GRAMINÁCEAS	PASPALUM NOTATUM	TROPICAL	SOL PLENO

QUADRO DE ESQUADRIAS					
JANELAS	Nº	LARGURA	ALTURA	MATERIAL	TIPO
J1	25,37	3,80	-	ALUMÍNIO E VIDRO	MAXIMAR
J2	18,62	3,80	-	ALUMÍNIO E VIDRO	MAXIMAR
J3	8,40	2,60	0,20	ALUMÍNIO E VIDRO	MAXIMAR
J4	10,00	2,60	0,20	ALUMÍNIO E VIDRO	MAXIMAR
J5	4,10	2,00	0,20	ALUMÍNIO E VIDRO	MAXIMAR
J6	4,10	1,20	1,00	ALUMÍNIO E VIDRO	CORRIER
J7	2,00	1,20	1,00	ALUMÍNIO E VIDRO	CORRIER
J8	1,00	1,20	1,00	ALUMÍNIO E VIDRO	MAXIMAR
J9	1,80	0,80	1,70	ALUMÍNIO E VIDRO	MAXIMAR
J10	1,20	1,20	1,00	ALUMÍNIO E VIDRO	CORRIER

PORTAS E PORTÕES					
P1	Nº	LARGURA	ALTURA	MATERIAL	TIPO
P1	11,25	4,00	-	ALUMÍNIO E VIDRO	CORRIER
P2	5,00	2,80	-	ALUMÍNIO E VIDRO	CORRIER
P3	4,50	2,20	-	ALUMÍNIO E VIDRO	CORRIER
P4	3,00	2,20	-	ALUMÍNIO E VIDRO	CORRIER
P5	7,00	2,20	-	ALUMÍNIO E VIDRO	CORRIER
P6	5,00	2,20	-	ALUMÍNIO E VIDRO	CORRIER
P7	2,00	2,20	-	MADERA	GIRO
P8	1,80	2,20	-	MADERA	VAI E VEM
P9	2,00	2,20	-	ALUMÍNIO (COM GRADIL)	CORRIER
P10	4,28	2,80	-	MADERA	CAMARÃO
P11	0,90	2,20	-	MADERA	GIRO
P12	0,60	2,20	-	MADERA	GIRO
P13	1,80	2,20	-	AÇO GALVANIZADO	GIRO


QUADRO DE ÁREAS	
ÁREA DO TERRENO	12.282,65 m²
ÁREA DE COBERTURA	6.565,68 m²
ÁREA TOTAL DA CONSTRUÇÃO	6.338,80 m²

ÍNDICES URBANÍSTICOS	
TAXA DE OCUPAÇÃO	53,45%
ÁREA PERMEÁVEL	3.495,41 m²
TAXA PERMEÁVEL	28,45%
COEF. DE APROVEITAMENTO	0,51


ESTACIONAMENTO	
VAGAS	QUANT.
VAGAS CARROS GERAL	29
VAGAS MOTOS	12
VAGAS PCO	07
VAGAS GESTANTE	02
VAGAS IDOSOS	11
VAGAS ESPECTRO AUTISTA	02

QUADRO DE BLOCOS EXTERNOS	
	LIXEIRA METÁLICA
	POSTE DE LUZ DUPLO
	PISO TÁTIL DIRECIONAL
	PISO TÁTIL DE ALERTA
	MAPA TÁTIL

QUADRO DE MATERIAIS		
PISO	PORCELANATO FAVOS CASTELLO LIGHT NATURAL 23,1x28,3x0,8cm - MOSARTE	01
	PORCELANATO CIMENTO SOHO GREY MATTE 84,5x84,5cm - CERBIAS	02
	REVESTIMENTO JAVA MAR MESH MA 10x10cm - ELIANE	03
	PISO DRENANTE ANTIDERRAPANTE NA COR CINZA CLARO	04
PAREDE	TINTA ACRILICA NA COR FELICIA-IRADINHO (SW 7516) (PAG. 205-02 - SHERWIN WILLIAMS)	05
	TINTA ACRILICA NA COR BRANCO (CORAL)	06
	PORCELANATO CIMENTO SOHO GREY MATTE 84,5x84,5cm - CERBIAS	07
	REVESTIMENTO JAVA MAR MESH MA 10x10cm - ELIANE	08
TETO	GESSO COM ACABAMENTO EMASSADO E PINTADO NA COR BRANCO	09
	LAJE PROTENDIDA IMPERMEABILIZADA COM ACABAMENTO EMASSADO E PINTADO NA COR BRANCO	10
	ABERTURA ZENITAL COM PERGOLADO EM CONCRETO E PLACA EM POLICARBONATO ALVEOLAR	11
	PERGOLADO METÁLICO EM ALUMÍNIO COM ACABAMENTO AMADERADO	12

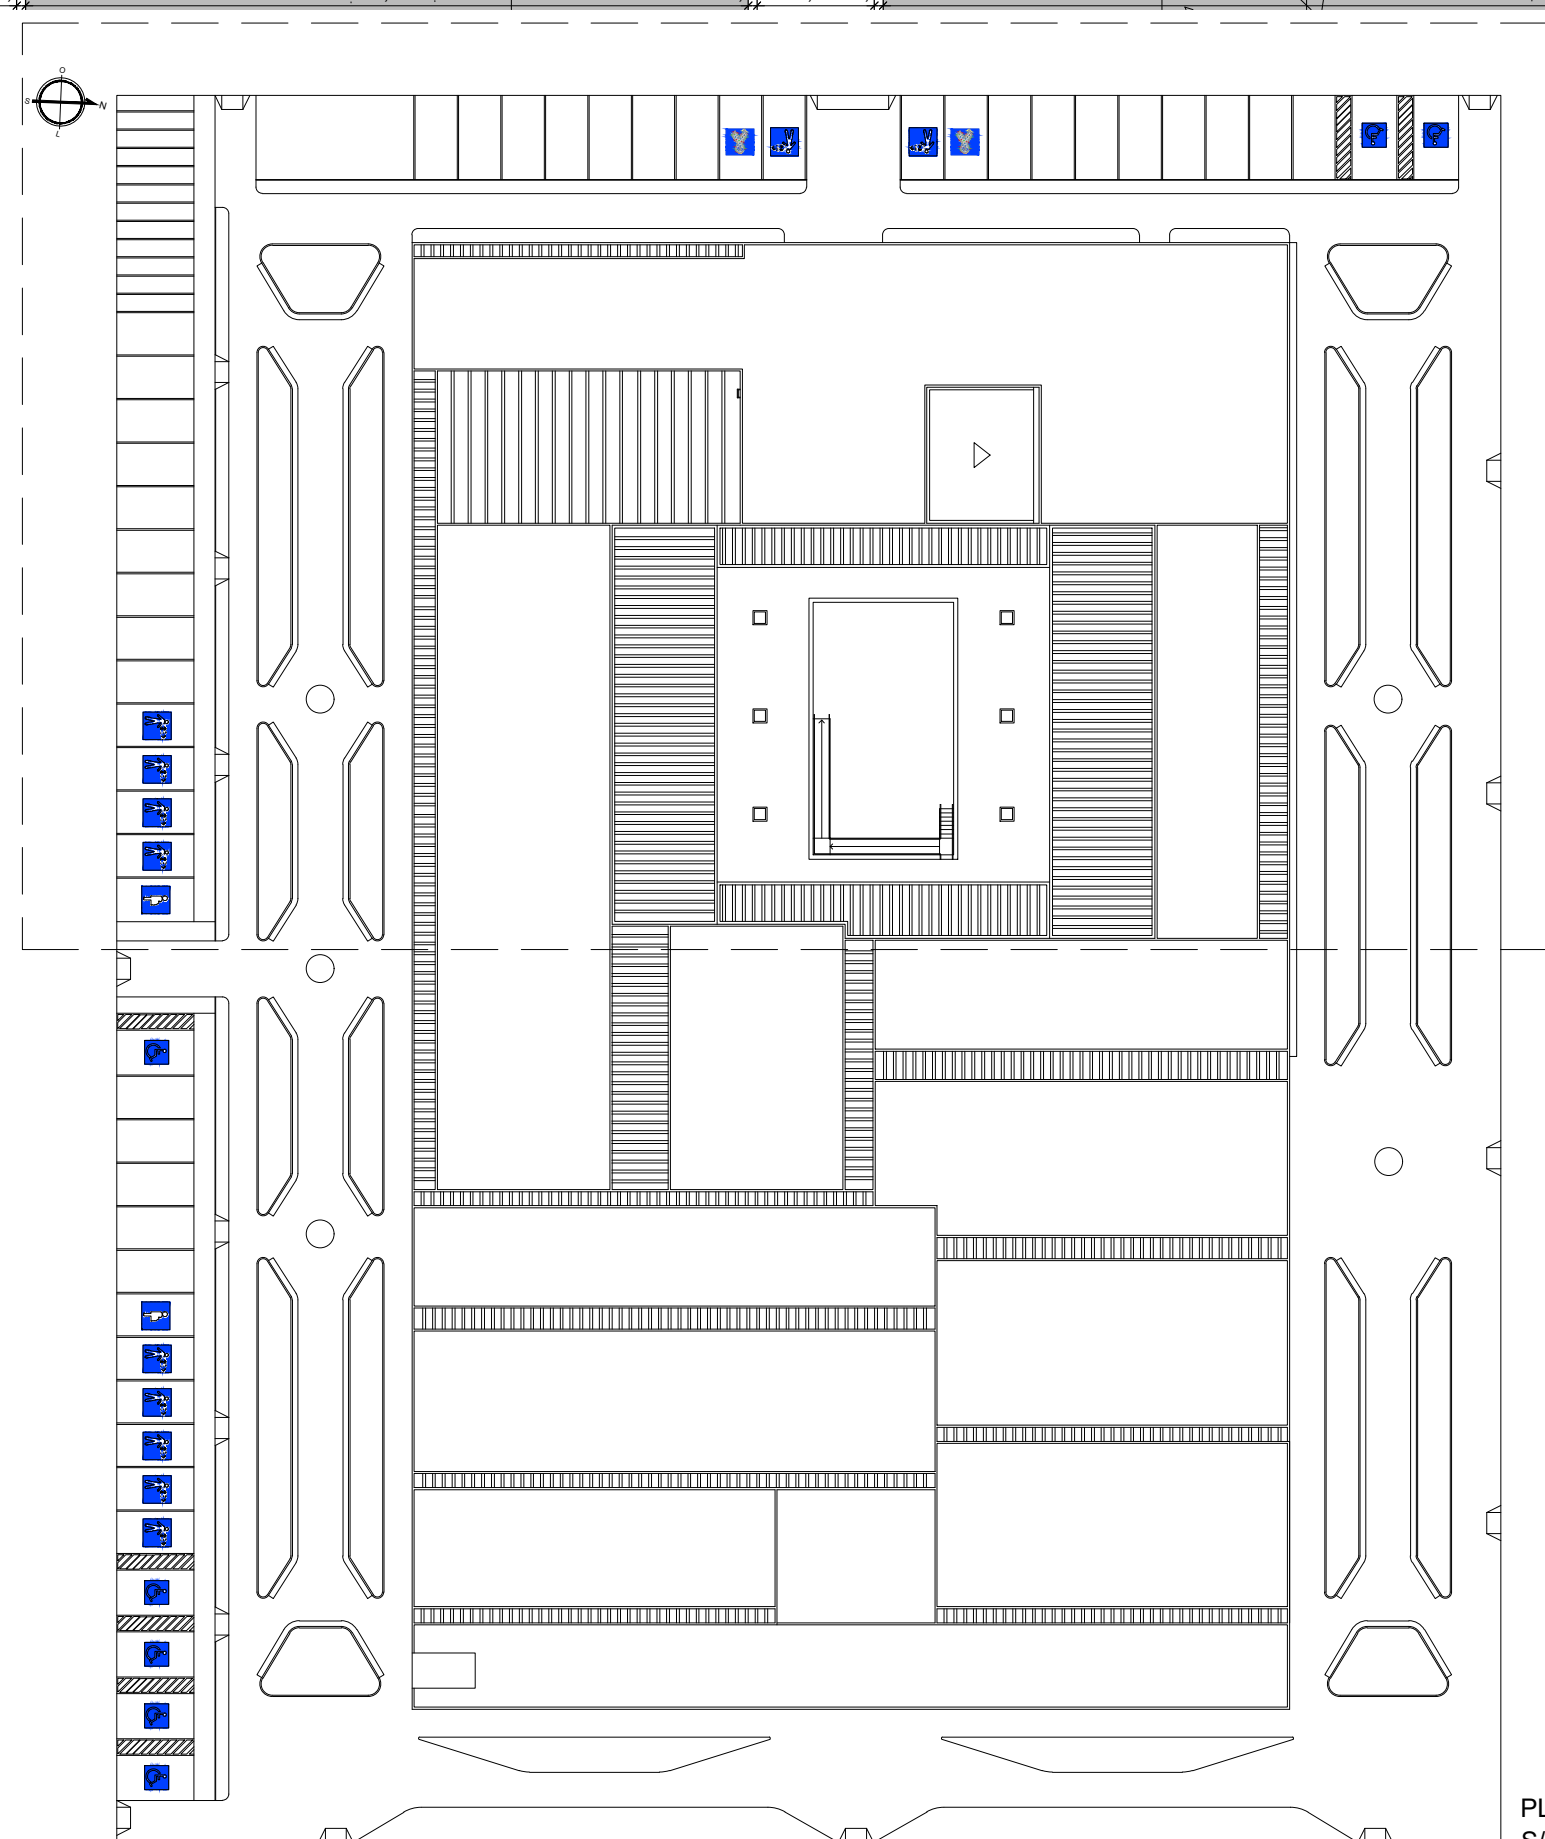


PLANTA DE COBERTURA - UBICAÇÃO
S/ESCALA

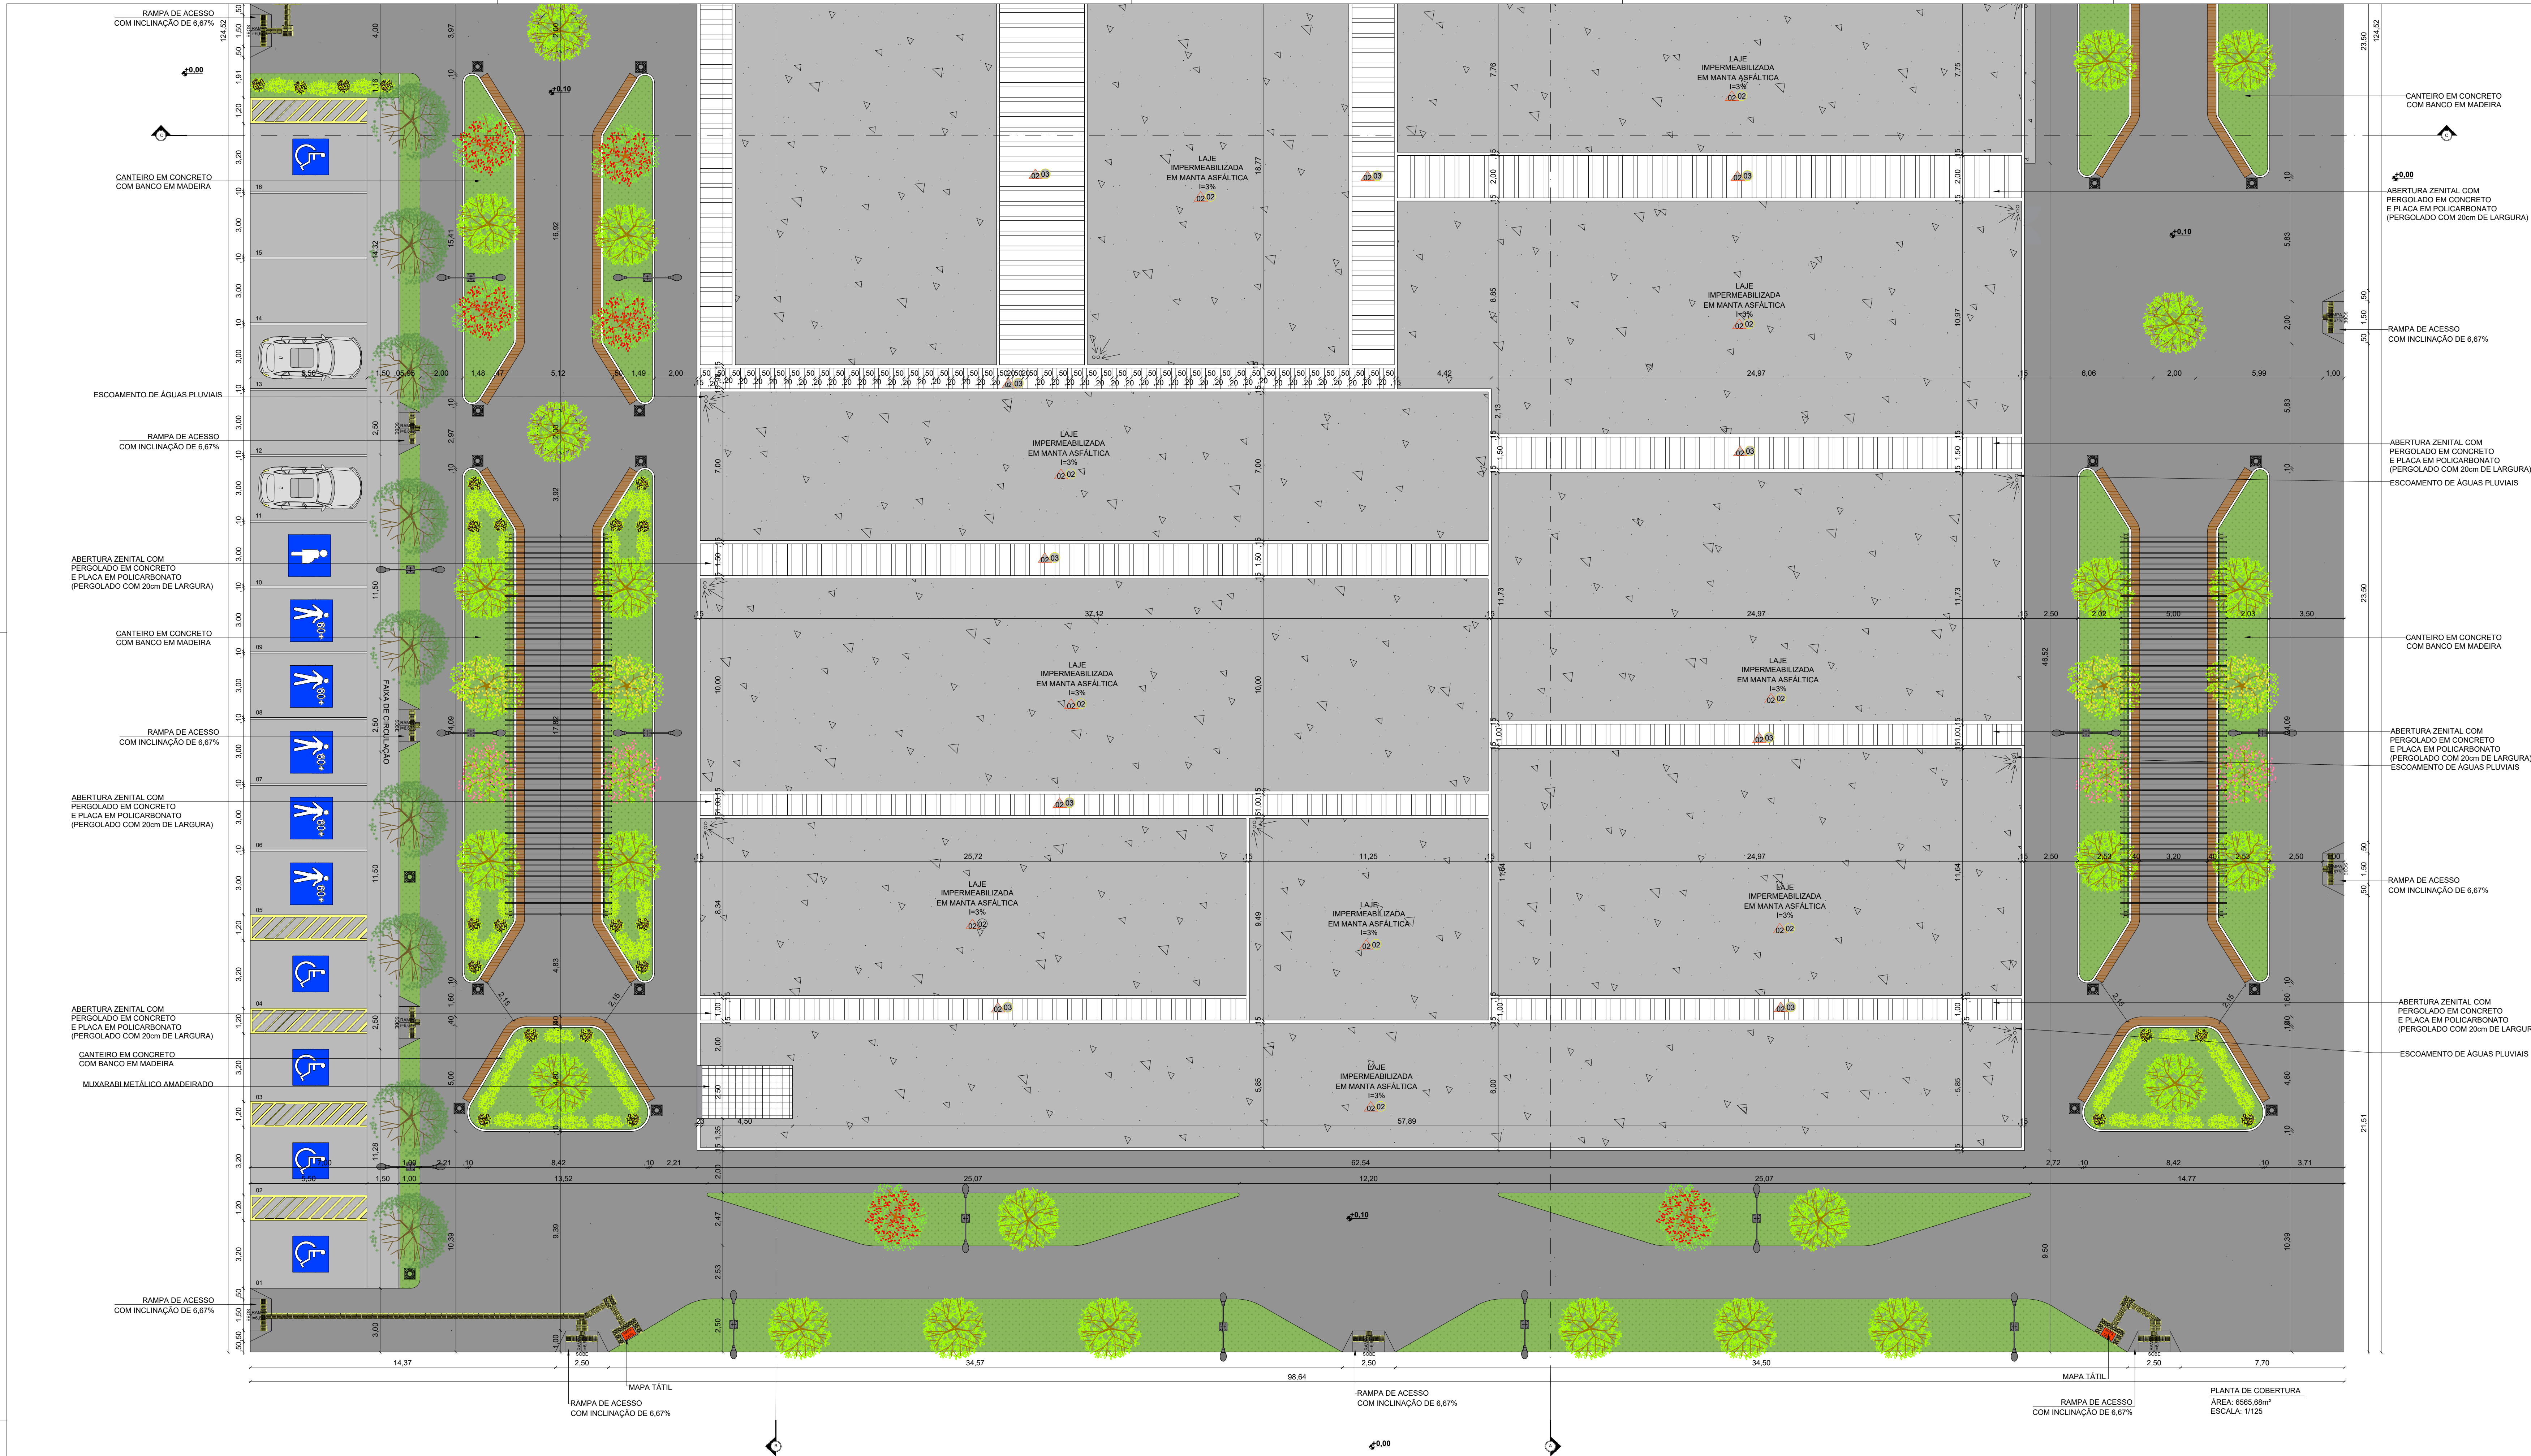

ESPAÇO DESTINADO PARA ANOTAÇÕES TÉCNICAS

ESPAÇO DESTINADO PARA COMENTÁRIOS

QUADRO DE MATERIAIS		
PISO	PORCELANATO FAVOS CASTELLO LIGHT NATURAL 33x33x30,8mm - MOSAITE	01
	PORCELANATO CIMENTO SOHO GREY MATTE 94,2x94,5cm - CERBRAS	02
	REVESTIMENTO JAVA MAR MESH MA 10x10cm - ELIANE	03
	PISO DRENANTE ANTIDERRAPANTE NA COR CINZA CLARO	04
	TINTA ACRILICA NA COR FELDSPATINHO (BW 7516) (PÁG. 295-CS - SHERWIN WILLIAMS)	05
PAREDE	TINTA ACRILICA NA COR BRANCO (CORAL)	06
	PORCELANATO CIMENTO SOHO GREY MATTE 94,2x94,5cm - CERBRAS	07
	REVESTIMENTO JAVA MAR MESH MA 10x10cm - ELIANE	08
TETO	GESSO COM ACABAMENTO ESMALADO E PINTADO NA COR BRANCO	09
	LAJE PROTENDIDA IMPERMEABILIZADA COM ACABAMENTO ESMALADO E PINTADA NA COR BRANCO	10
	ABERTURA ZENITAL COM PERGOLADO EM CONCRETO E PLACA EM POLICARBONATO ALVEOLAR	11
	PERGOLADO METÁLICO EM ALUMÍNIO COM ACABAMENTO ANODIZADO	12

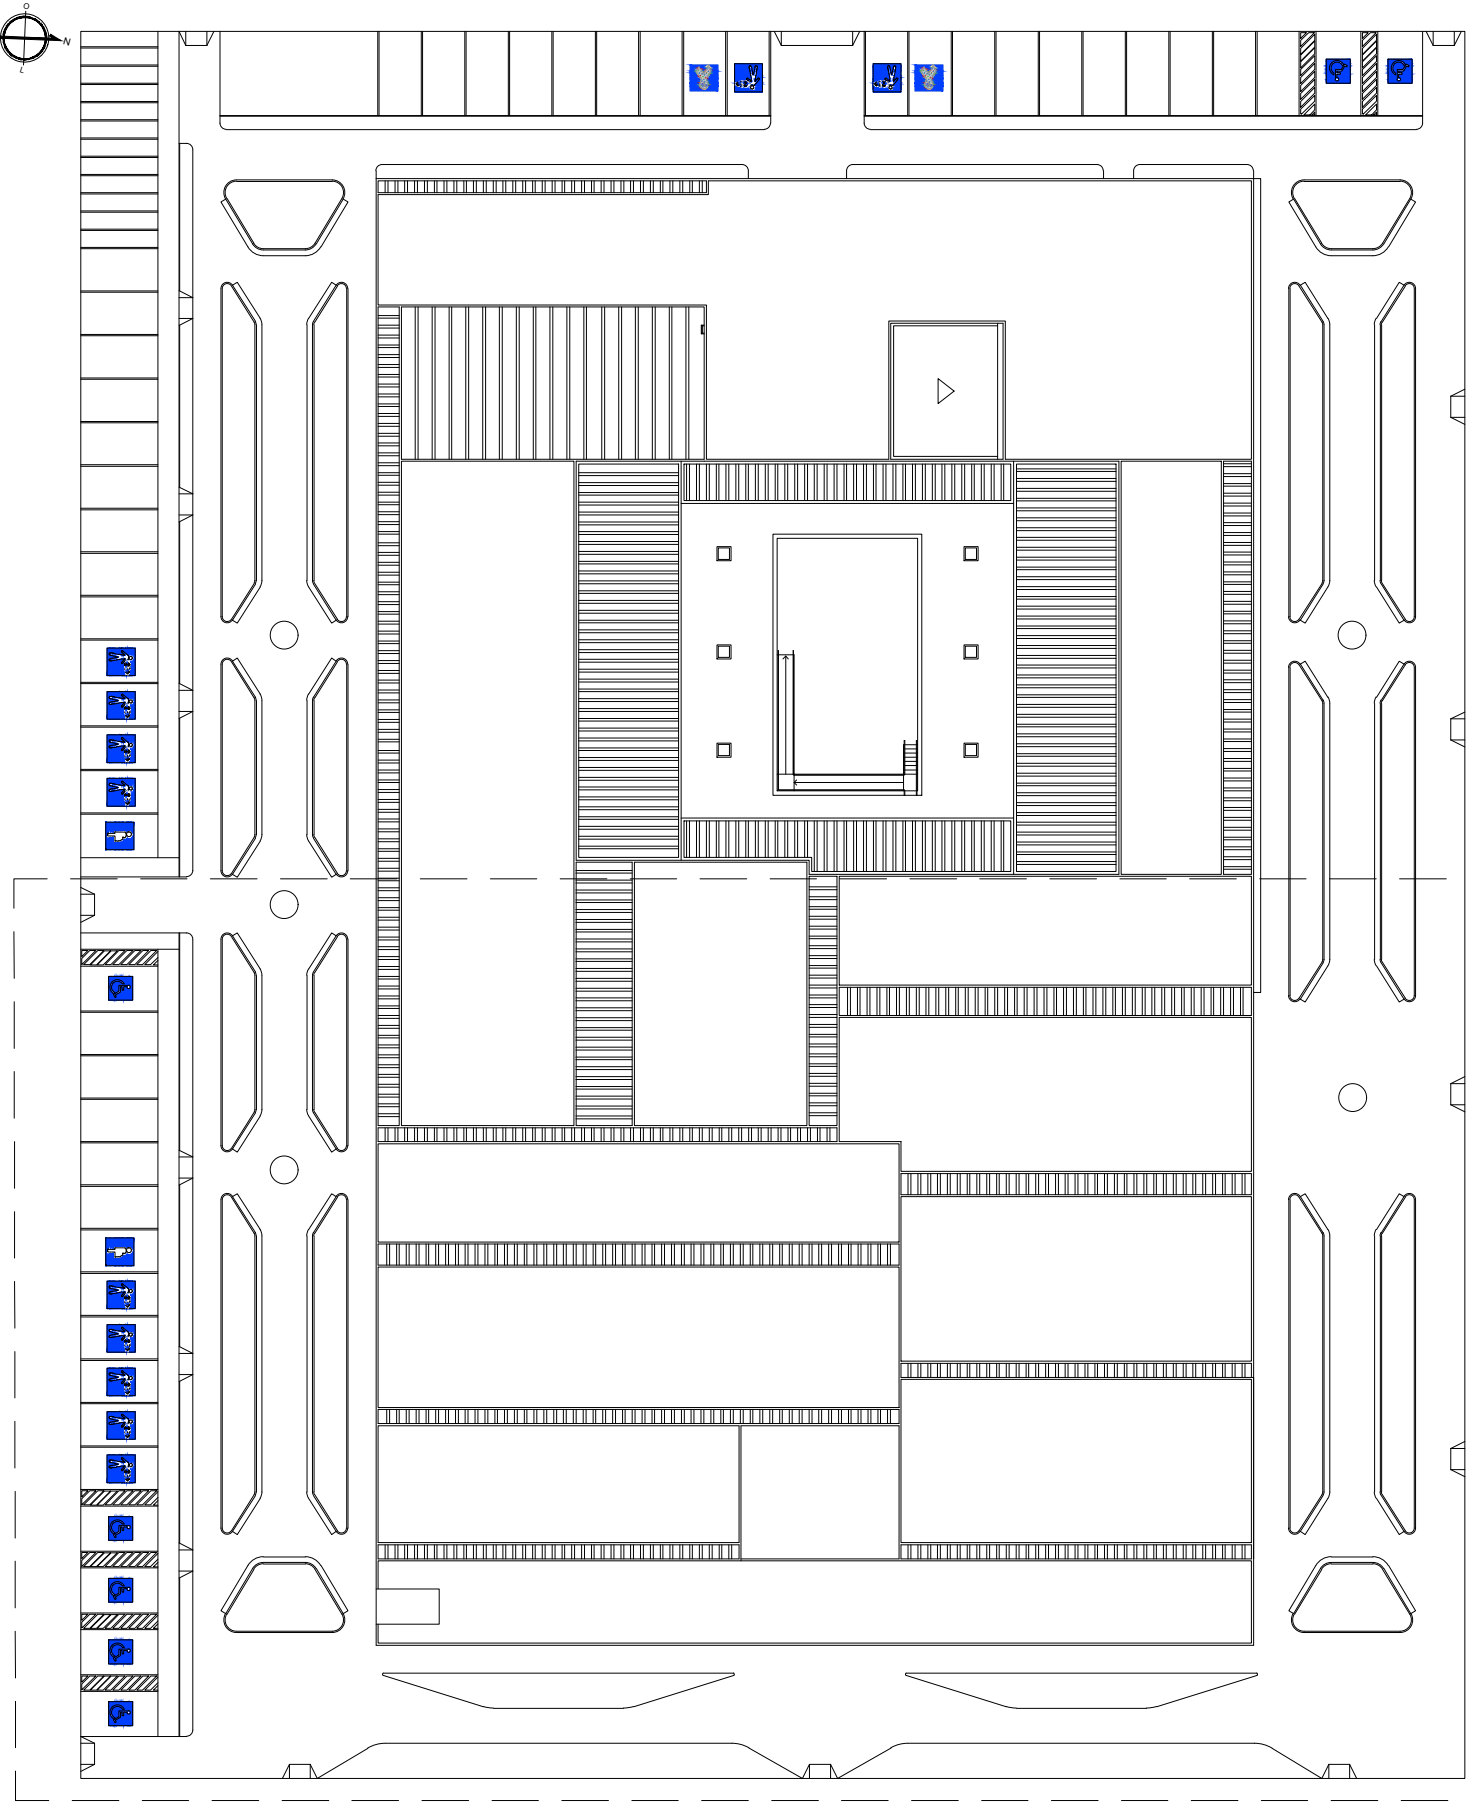


PLANTA DE COBERTURA - UBICAÇÃO SIESCALA



DISCIPLINA: TRABALHO FINAL DE CONCLUSÃO II	ORIENTADORA: PROFª ESP. KARLA CARVALHO	TURMA: 10MA
DISCENTE: RAYLA SILVA BRITO - 1281923294	PROJETO: CENTRO AURA: ANTEPROJETO DE UM CENTRO DE CONVIVÊNCIA PARA LONGEVOS NA CIDADE DE CARAÚBAS/RN	FOLHA: A0
CONTEÚDO: PLANTA DE COBERTURA	ESCALA: 1:125	PRANCHA: 03/11




QUADRO DE MATERIAIS		
PISO	PORCELANATO FAVOS CASTELLO LIGHT NATURAL 20x30x30cm - MICASARTE	01
	PORCELANATO CIMENTO SOHO GREY MATTE 14,5x4,5cm - CERBRAS	02
	REVESTIMENTO JAVA MAR MESH MA 10x10cm - ELIANE	03
	PIRO DRENANTE ANTIDERRAPANTE NA COR CINZA CLARO	04
PAREDE	TINTA ACRILICA NA COR FELICIA-PRADINHO (SW 7516) PAG. 286-C2 - SHERWIN WILLIAMS	05
	TINTA ACRILICA NA COR BRANCO (CORAL)	06
TETO	PORCELANATO CIMENTO SOHO GREY MATTE 14,5x4,5cm - CERBRAS	07
	REVESTIMENTO JAVA MAR MESH MA 10x10cm - ELIANE	08
	GESSO COM ACABAMENTO EMASADO E PINTADO NA COR BRANCO	09
	LAJE PROTENDIDA IMPERMEABILIZADA COM ACABAMENTO EMASADO E PINTADA NA COR BRANCO	10
	ABERTURA ZENITAL COM PERGOLADO EM CONCRETO E PLACA EM POLICARBONATO ALVEOLAR	11
	PERGOLADO METÁLICO EM ALUMÍNIO COM ACABAMENTO AMADERADO	12

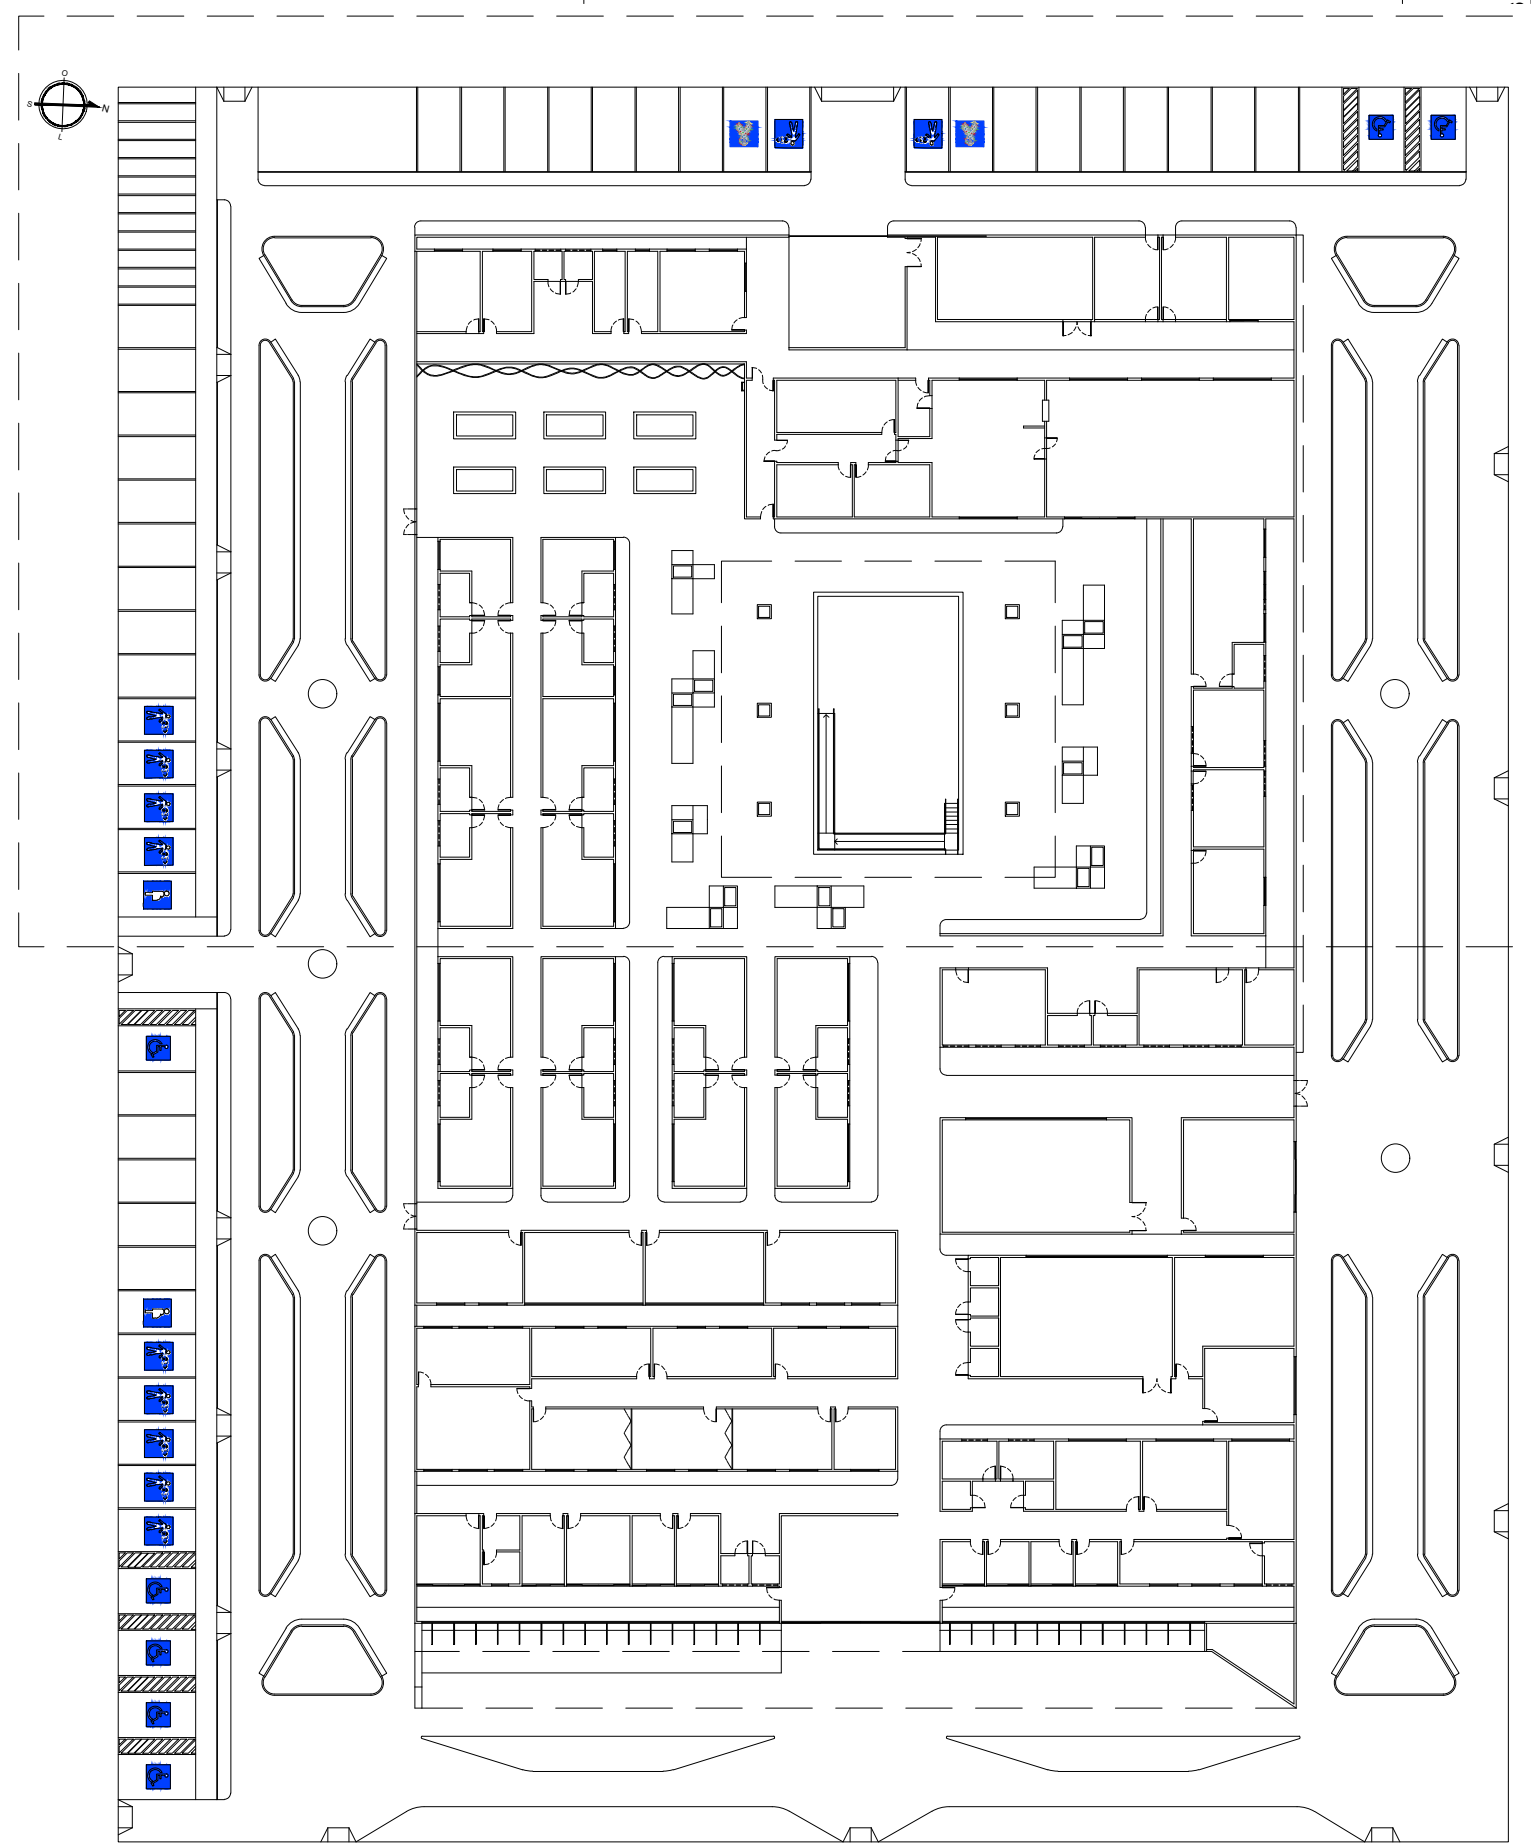

PLANTA BAIXA - UBICAÇÃO
SIESCALA




DISCIPLINA: TRABALHO FINAL DE CONCLUSÃO II	ORIENTADORA: PROF.ª ESP. KARLA CARVALHO	TURMA: 10MA
DISCENTE: RAYLA SILVA BRITO - 1281923294	PROJETO: CENTRO AURA: ANTEPROJETO DE UM CENTRO DE CONVIVÊNCIA PARA LONGEVOS NA CIDADE DE CARAÚBAS/RN	FOLHA: A0
CONTEÚDO: PLANTA BAIXA	ESCALA: 1:125	PRANCHA: 04/11
DATA: NOVEMBRO/2023	ÁREA DO TERRENO: 12.282,65m²	ÁREA CONSTRUÍDA: 6338,80m²

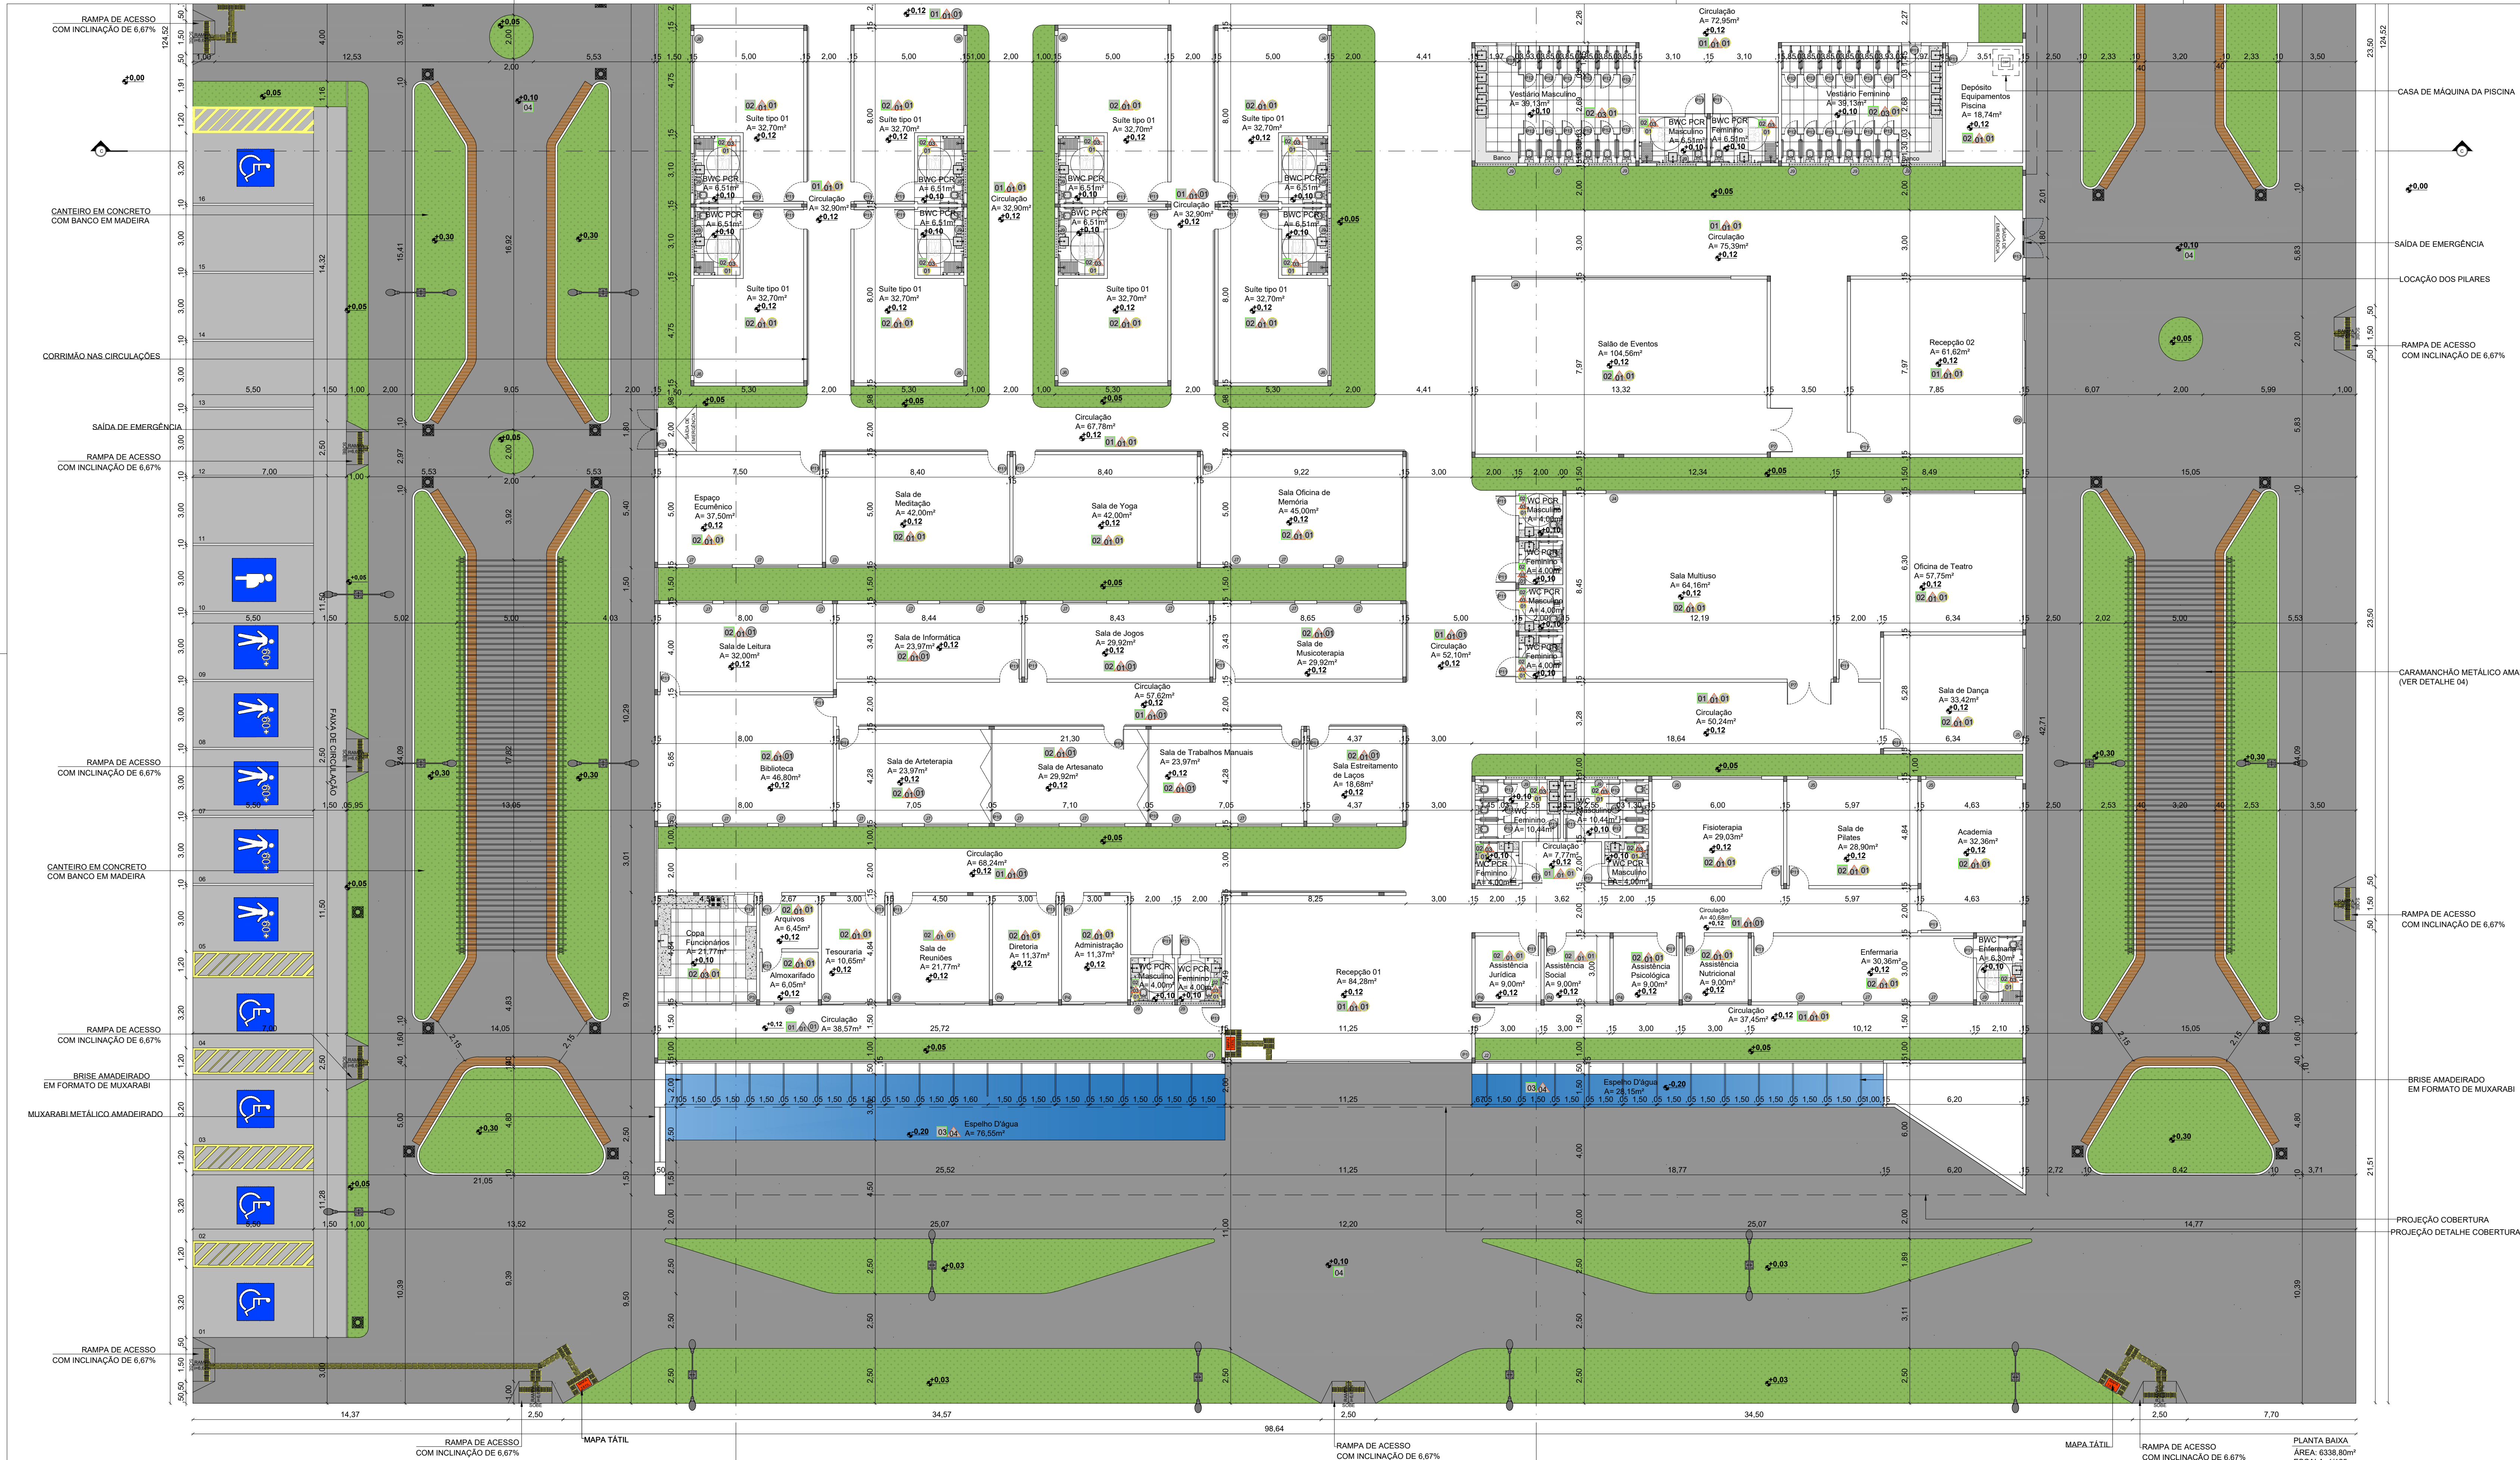

ESPAÇO DESTINADO PARA ANOTAÇÕES TÉCNICAS

ESPAÇO DESTINADO PARA COMENTÁRIOS



QUADRO DE MATERIAS	
PISO	
PORCELANATO FAVOS CASTELLO LIGHT NATURAL 23.1x26.3x0.5cm - MOSART	01
PORCELANATO CIMENTO SOHO GREY MATTE 64.6x64.5cm - CERBRAS	02
REVESTIMENTO JAVA MAR MESH MA 10x10cm - ELIANE	03
PISO DRENANTE ANTIDERRAPANTE NA COR CINZA CLARO	04
TINTA ACRILICA NA COR FELAO FRADINHO (SW 7516) (P&G, 256-CL, SHERWIN WILLIAMS)	05
TINTA ACRILICA NA COR BRANCO (CORAL)	06
PAREDE	
PORCELANATO CIMENTO SOHO GREY MATTE 64.6x64.5cm - CERBRAS	07
REVESTIMENTO JAVA MAR MESH MA 10x10cm - ELIANE	08
GEISSO COM ACABAMENTO EMASSADO E PINTADO NA COR BRANCO	09
LAJE PROTETIDA IMPERMEABILIZADA COM ACABAMENTO EMASSADO E PINTADA NA COR BRANCO	10
TETO	
ABERTURA ZENITAL COM PERGOLEDO EM CONCRETO E PLACA EM POLICARBONATO ALVEOLAR	11
PERGOLEDO METALICO EM ALUMINIO COM ACABAMENTO AMADERADO	12

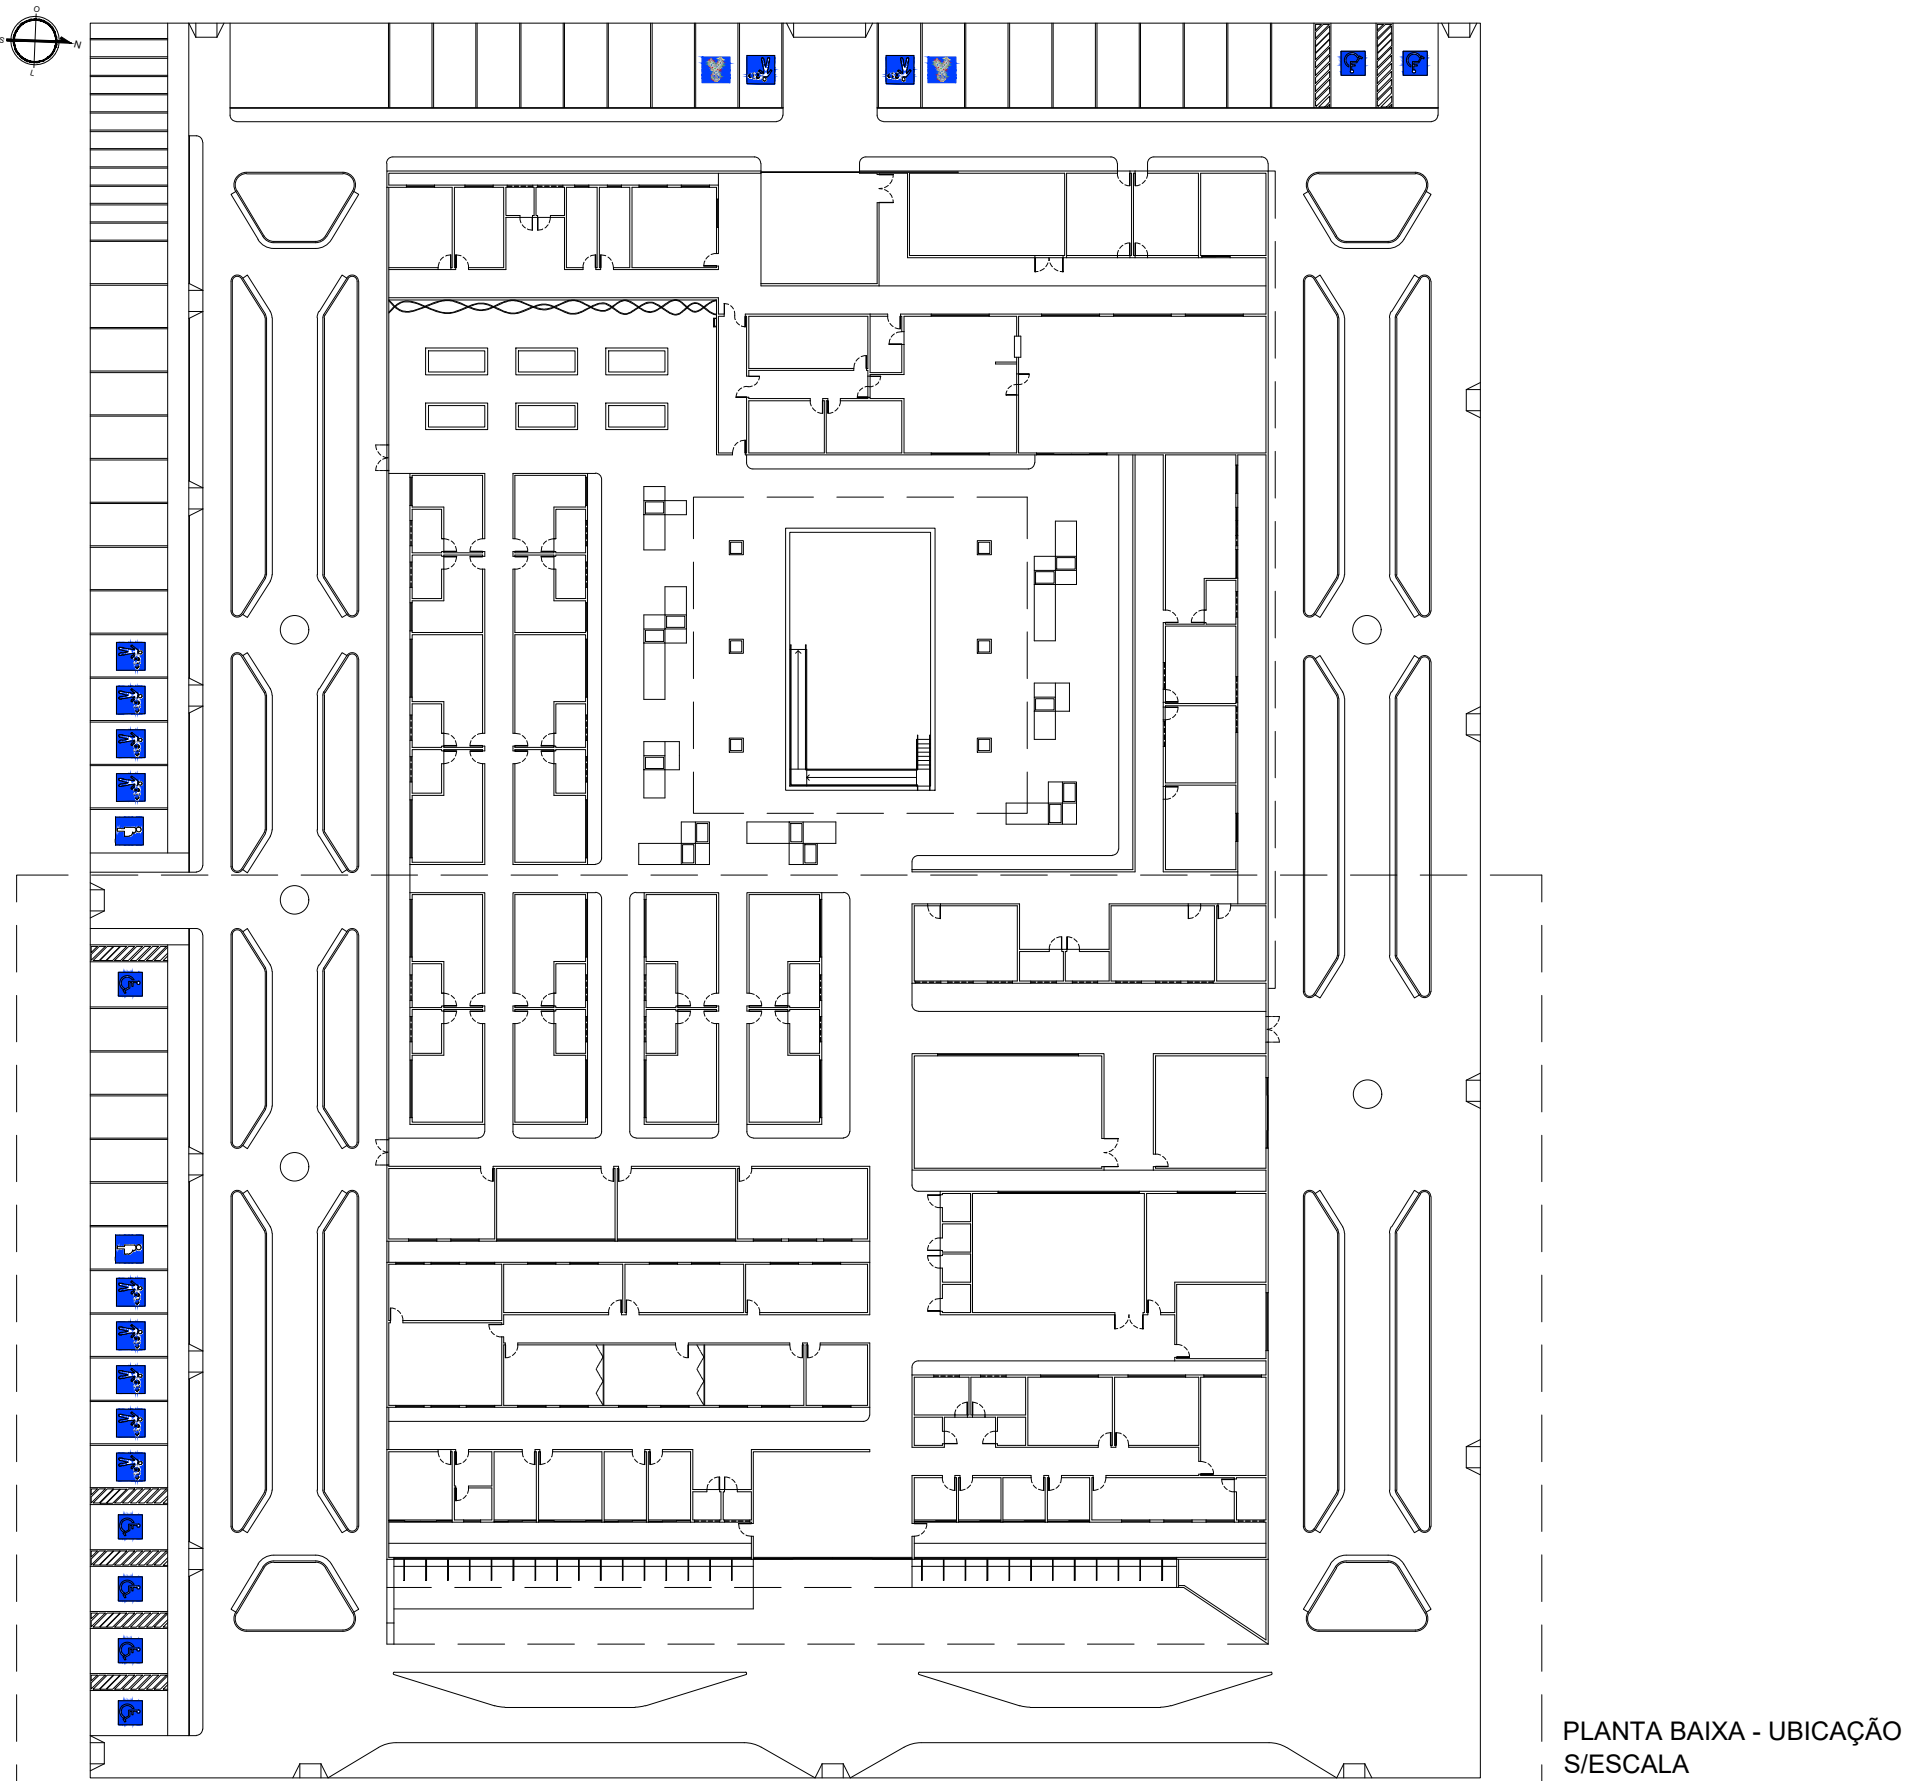

DISCIPLINA:	TRABALHO FINAL DE CONCLUSÃO II	ORIENTADORA:	PROFª. ESP. KARLA CARVALHO
DISCENTE:	RAYLA SILVA BRITO - 1281923294	TURMA:	10MA
PROJETO:	CENTRO AURA: ANTEPROJETO DE UM CENTRO DE CONVIVÊNCIA PARA LONGEVOS NA CIDADE DE CARAÚBAS/RN	FOLHA:	A0
CONTEÚDO:	PLANTA BAIXA	PRANCHA:	05/11
ESCALA:	1:125	DATA:	NOVEMBRO/2023
ÁREA DO TERRENO:	12.282,65m²	ÁREA CONSTRUÍDA:	6338,80m²

ESPAÇO DESTINADO PARA ANOTAÇÕES TÉCNICAS

ESPAÇO DESTINADO PARA COMENTÁRIOS

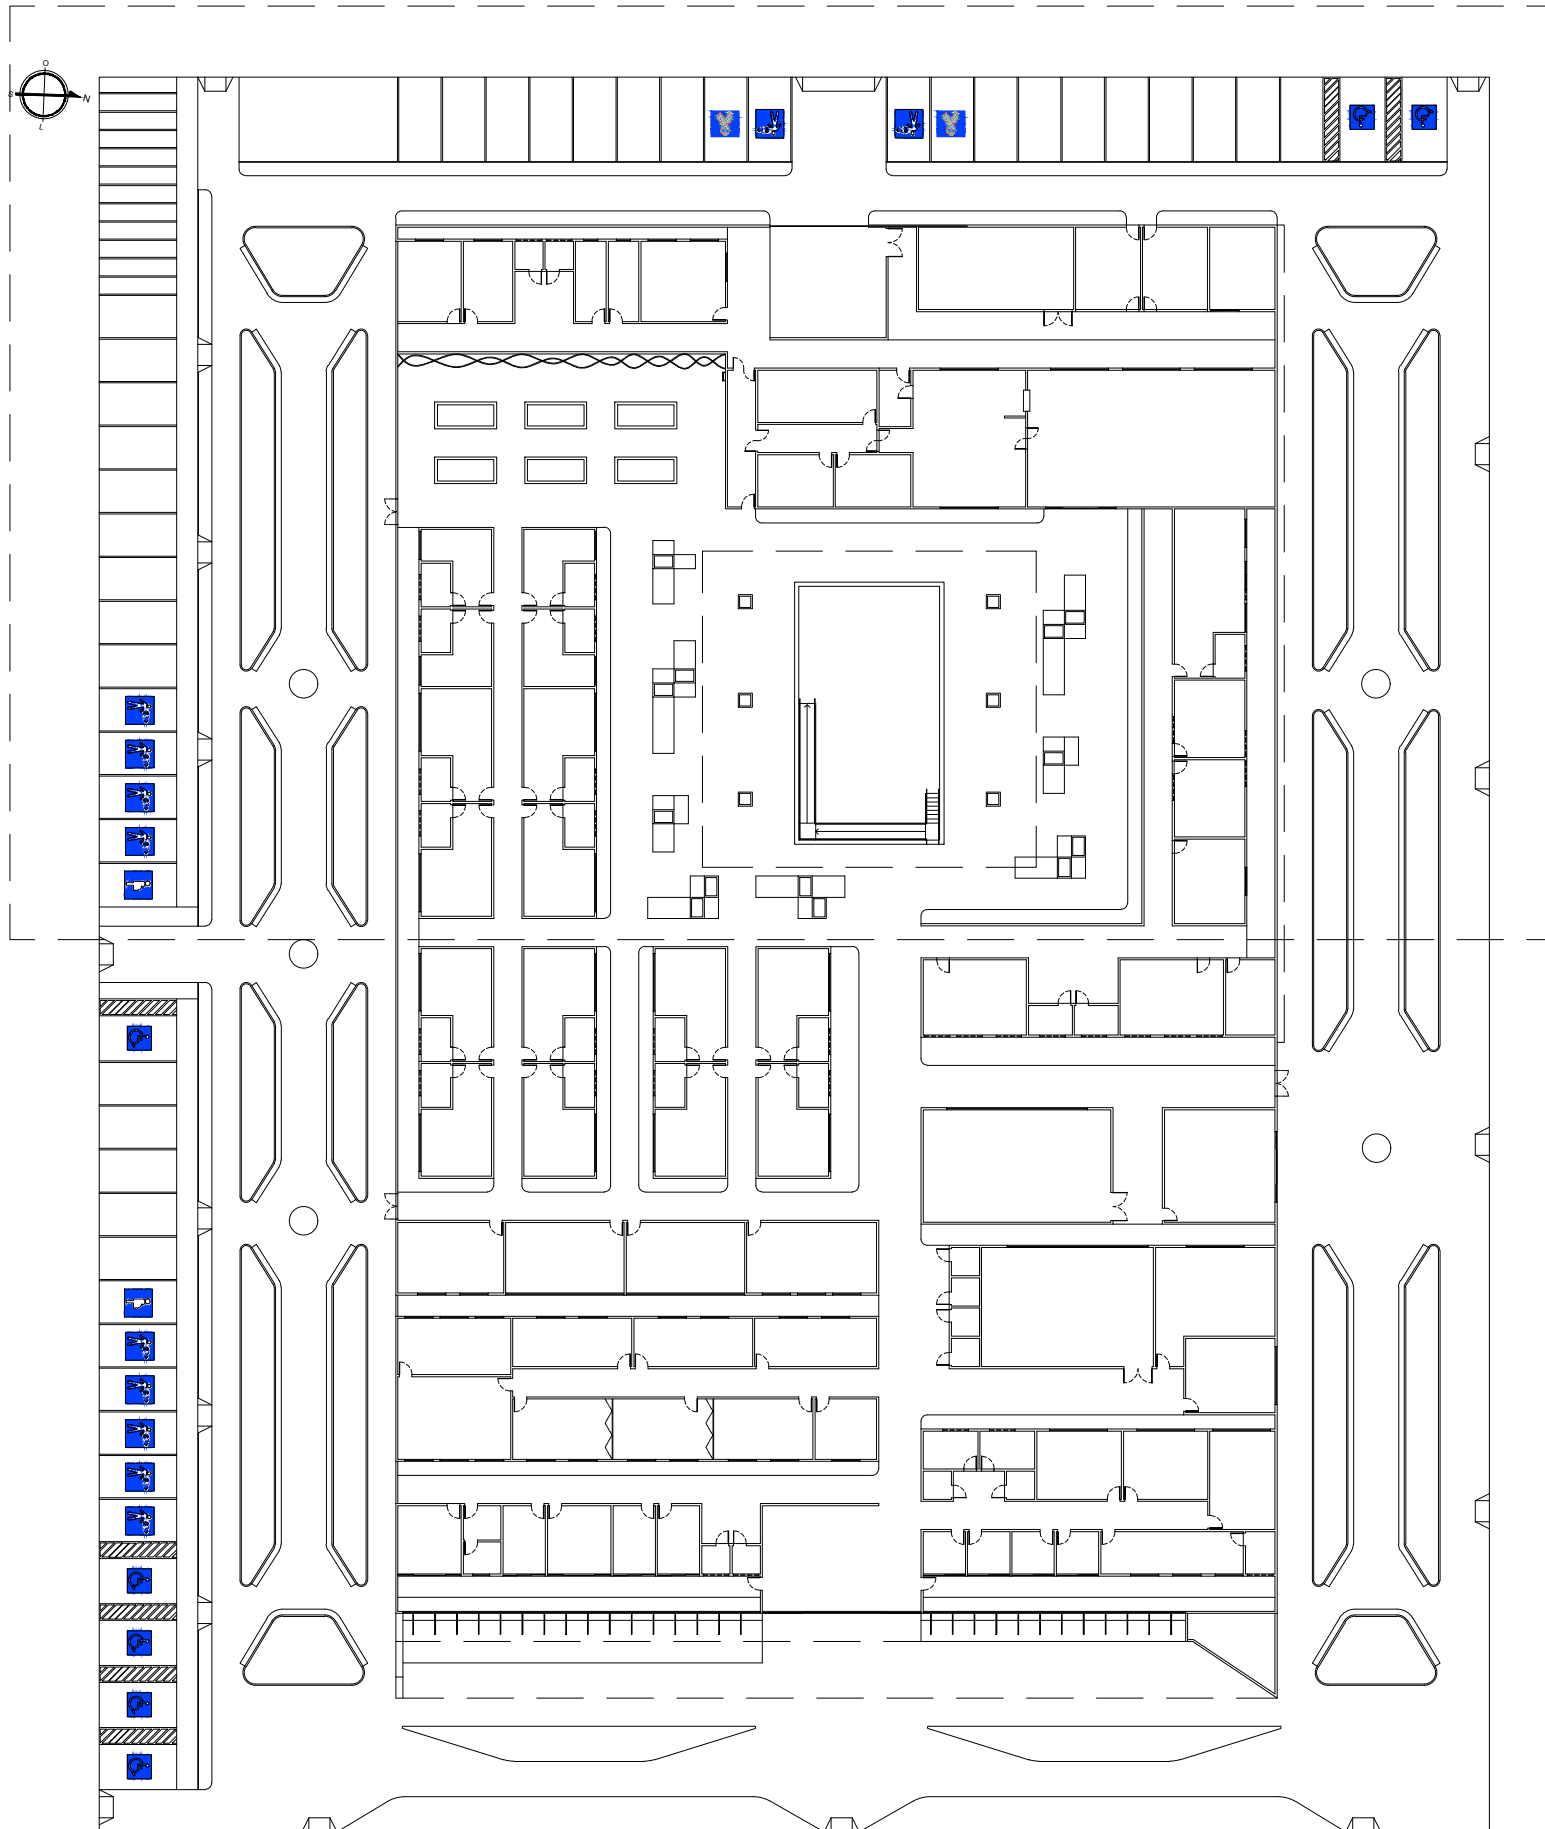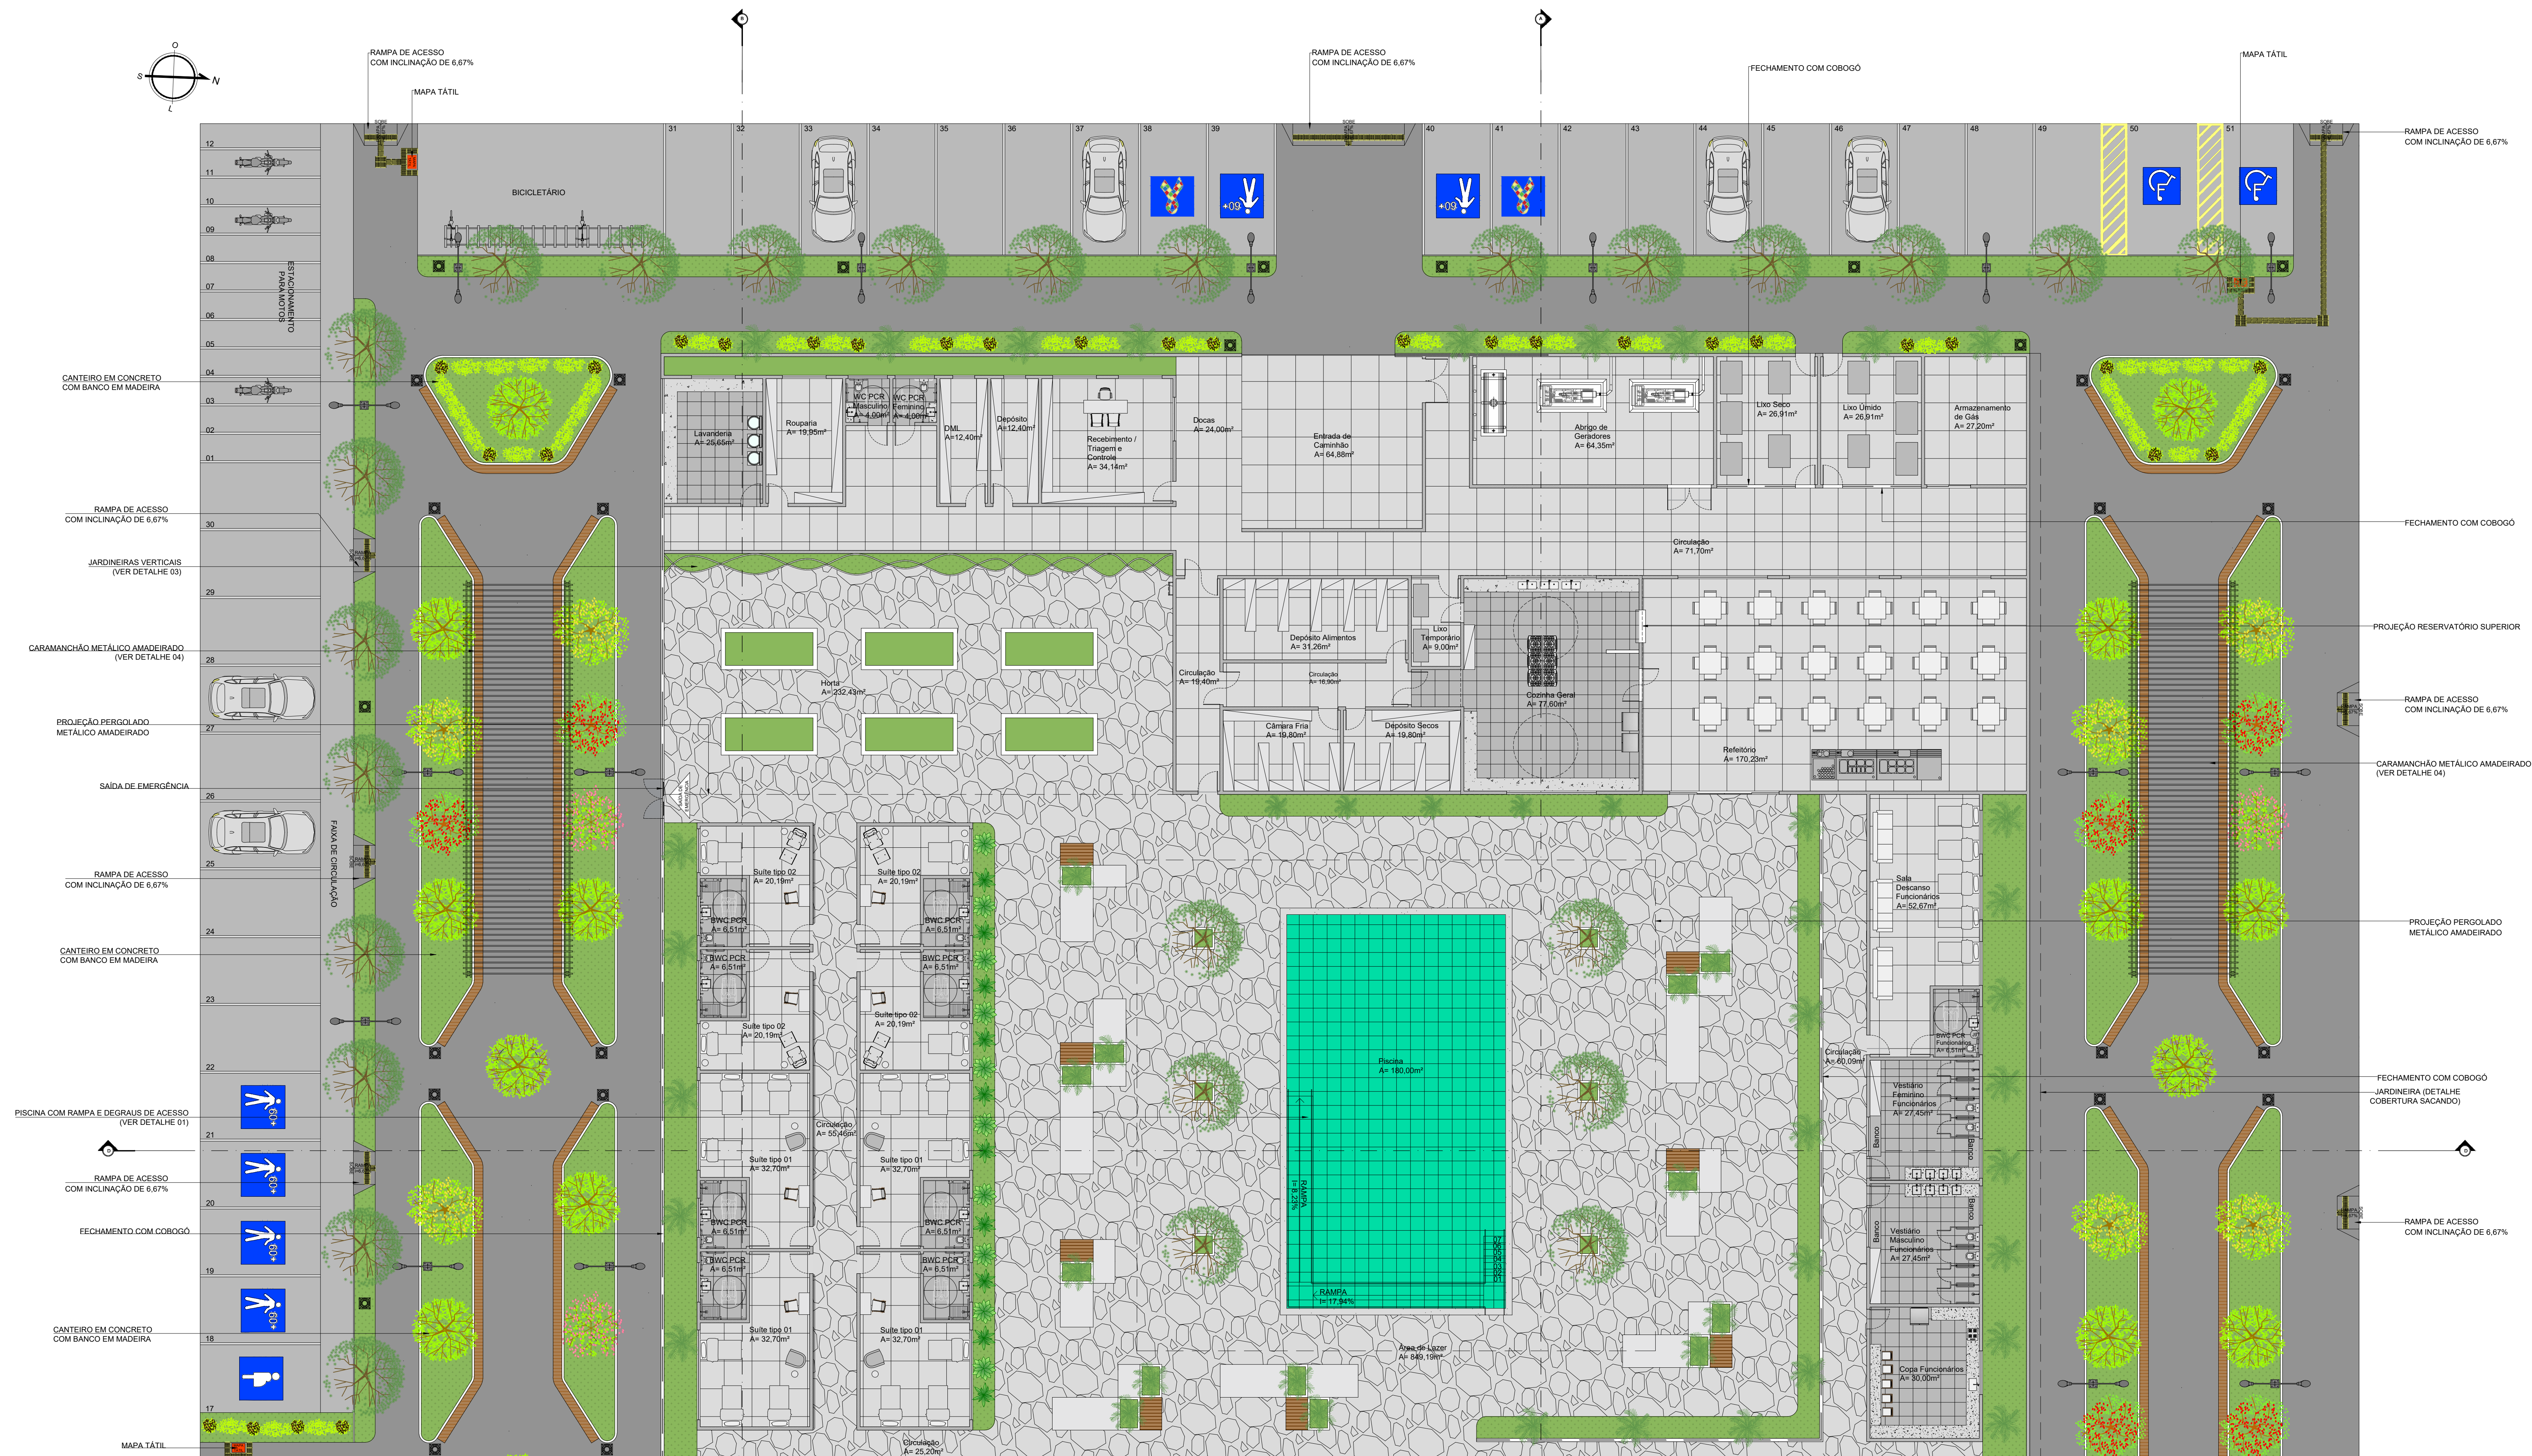

PLANTA DE LAYOUT - UBICAÇÃO
S/ESCALA




DISCIPLINA: TRABALHO FINAL DE CONCLUSÃO II		ORIENTADORA: PROFª. ESP. KARLA CARVALHO	
DISCENTE: RAYLA SILVA BRITO - 1281923294		TURMA: 10MA	
PROJETO: CENTRO AURA: ANTEPROJETO DE UM CENTRO DE CONVIVÊNCIA PARA LONGEVOS NA CIDADE DE CARAÚBAS/RN		FOLHA: A0	
CONTEÚDO: PLANTA DE LAYOUT		PRANCHA:	
ESCALA: 1:125	DATA: NOVEMBRO/2023	ÁREA DO TERRENO: 12.282,65m²	ÁREA CONSTRUÍDA: 6338,80m²



ESPAÇO DESTINADO PARA ANOTAÇÕES TÉCNICAS

ESPAÇO DESTINADO PARA COMENTÁRIOS




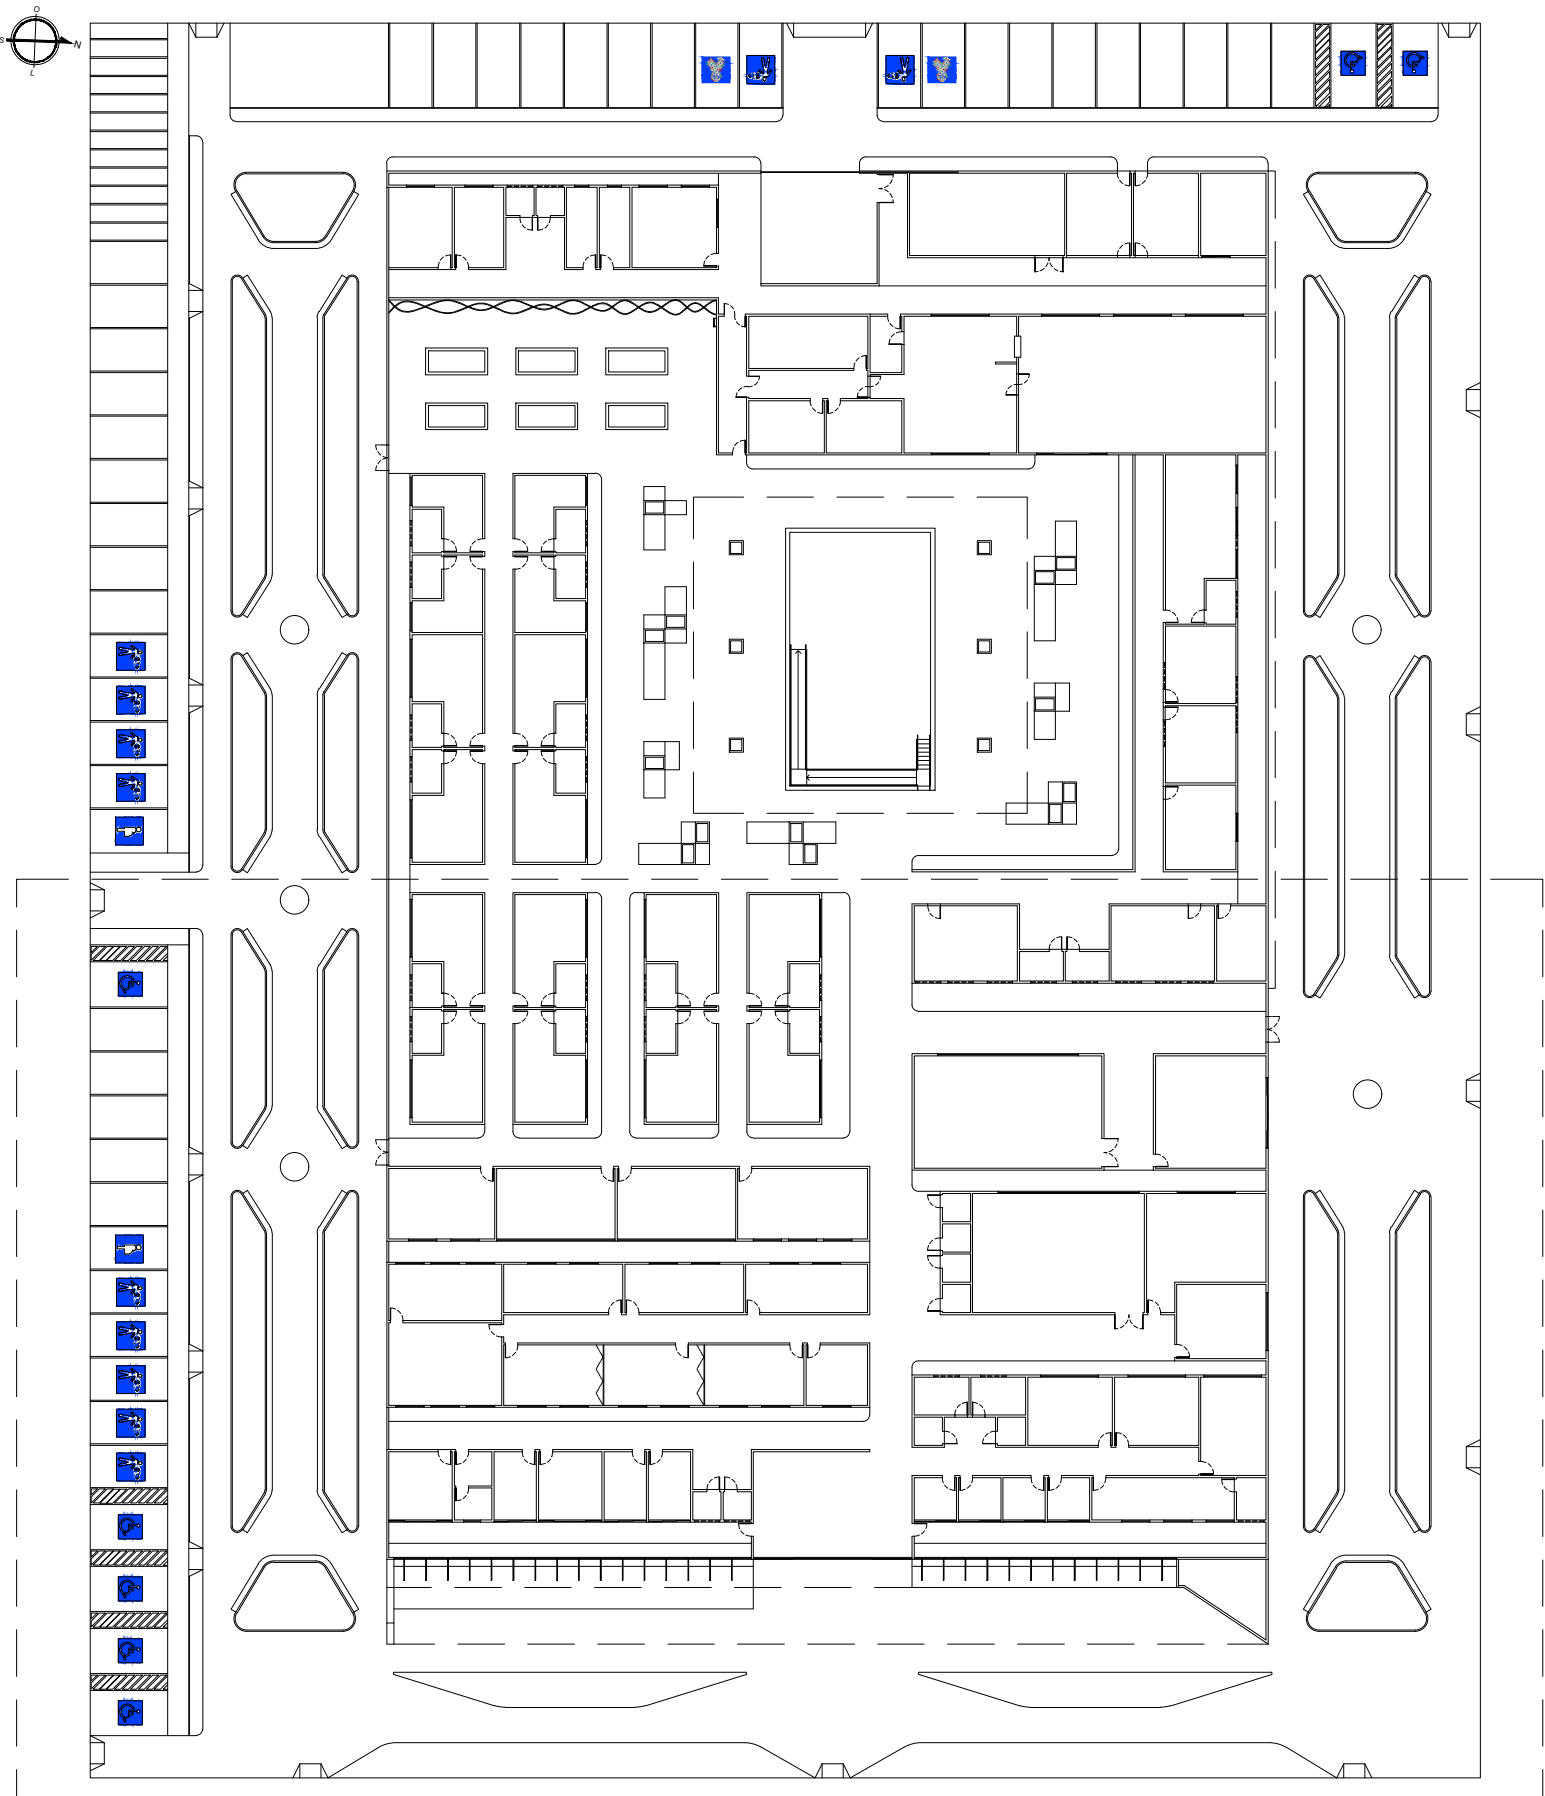


PLANTA DE LAYOUT - UBIÇÃO
SIESCALA





DISCIPLINA: TRABALHO FINAL DE CONCLUSÃO II		ORIENTADORA: PROFª. ESP. KARLA CARVALHO	
DISCENTE: RAYLA SILVA BRITO - 1281923294		TURMA: 10MA	
PROJETO: CENTRO AURA: ANTEPROJETO DE UM CENTRO DE CONVIVÊNCIA PARA LONGEVOS NA CIDADE DE CARAÚBAS/RN		FOLHA: A0	
CONTEÚDO: PLANTA DE LAYOUT		PRANCHA: 07/11	
ESCALA: 1:125	DATA: NOVEMBRO/2023	ÁREA DO TERRENO: 12.282,65m²	ÁREA CONSTRUÍDA: 6338,80m²

ESPAÇO DESTINADO PARA ANOTAÇÕES TÉCNICAS

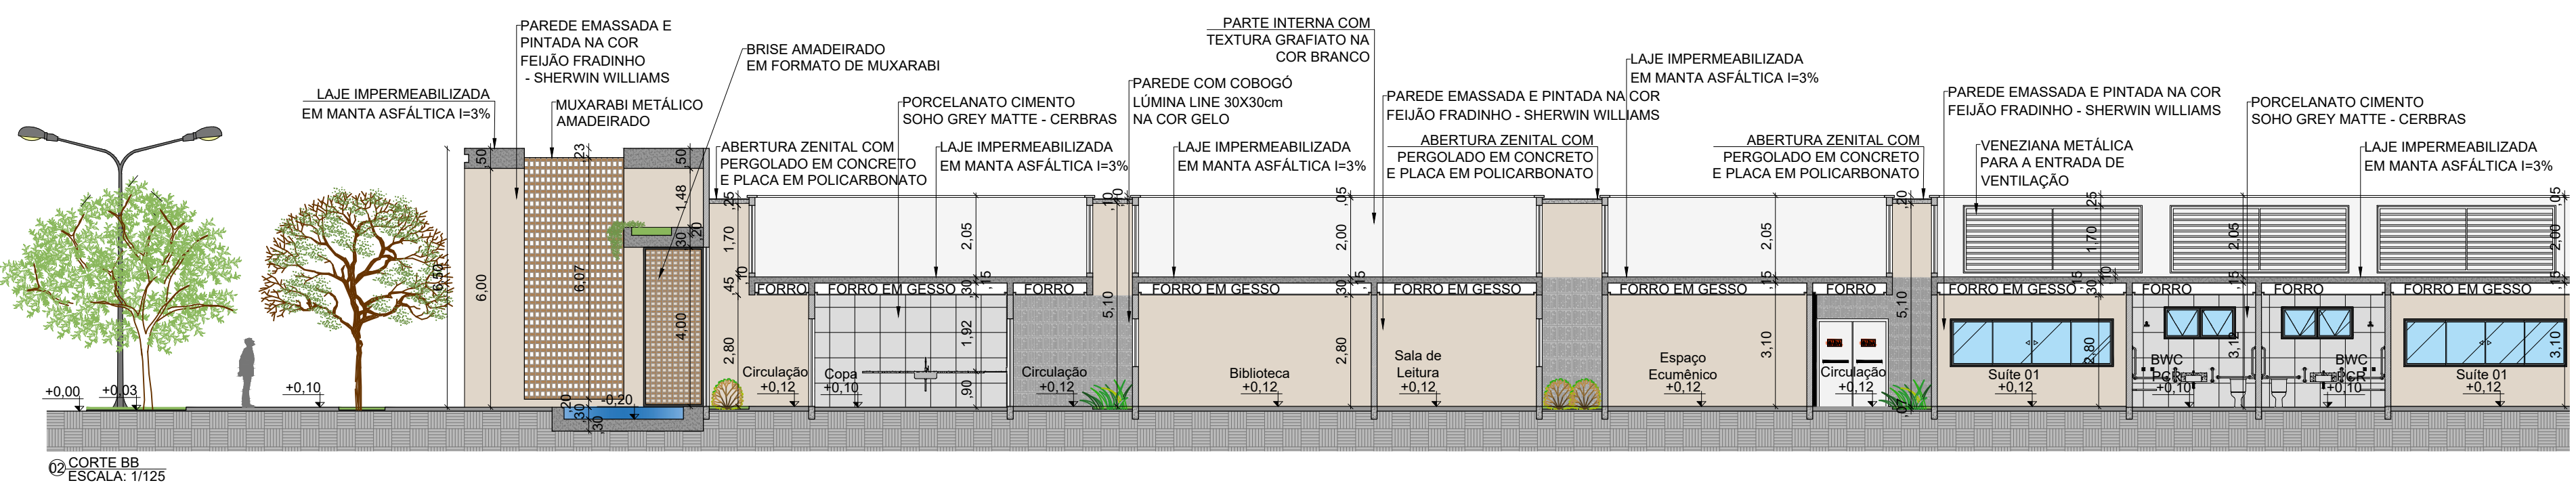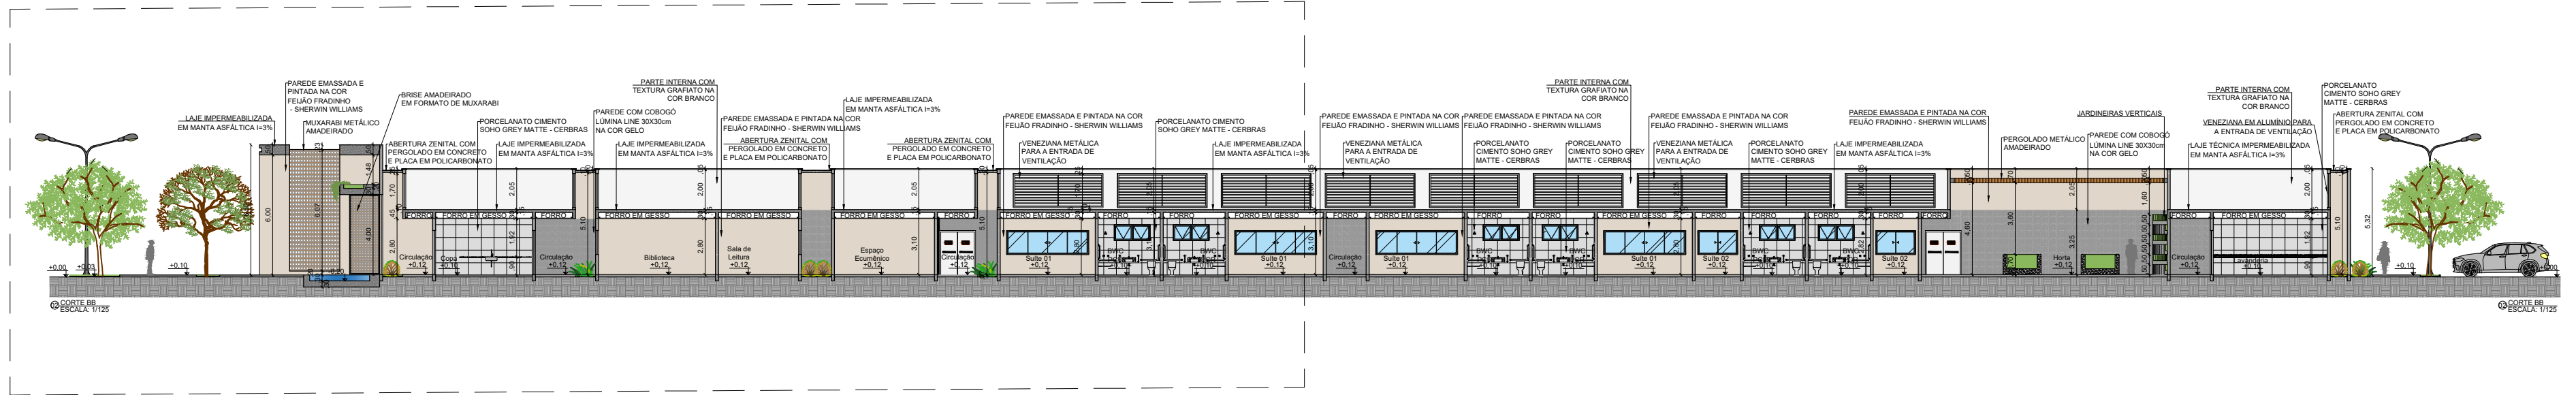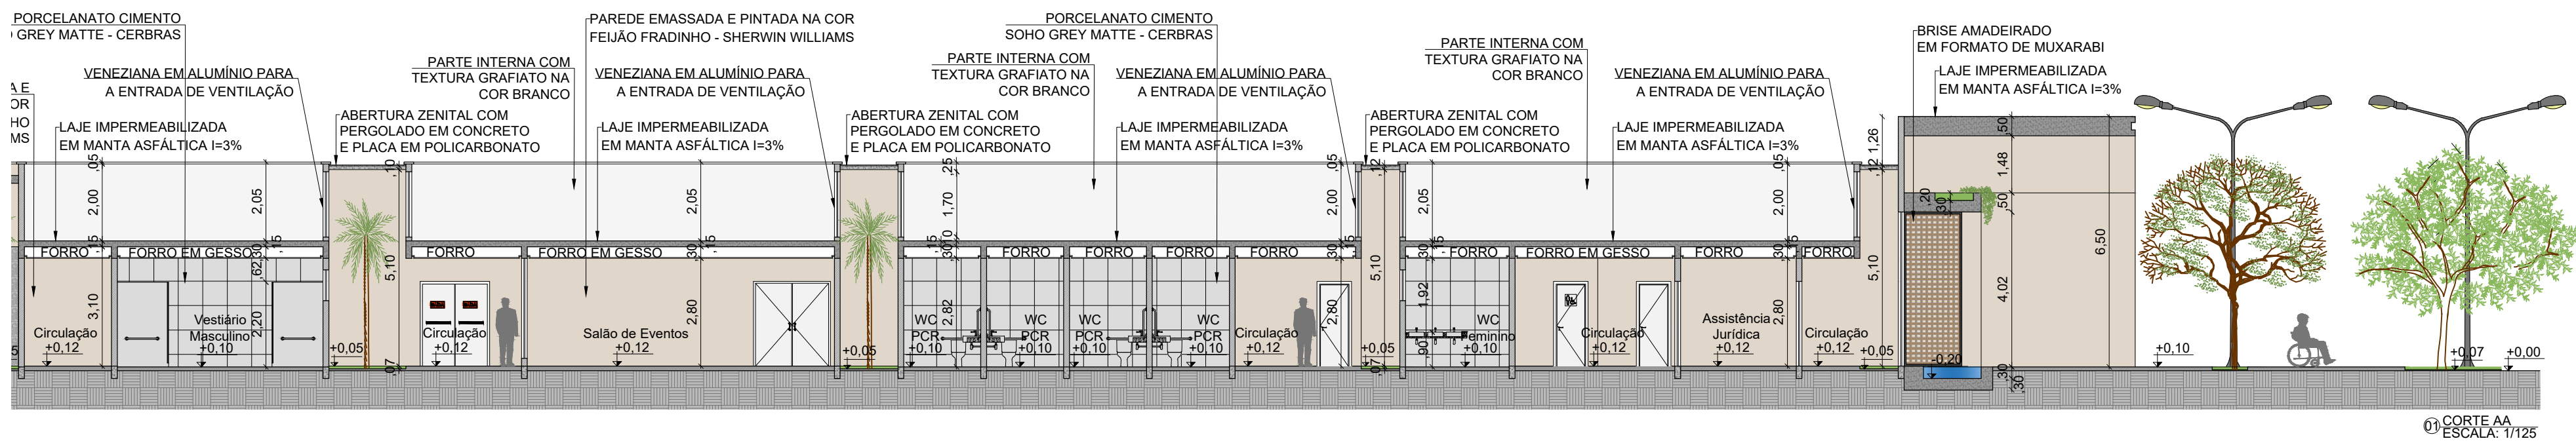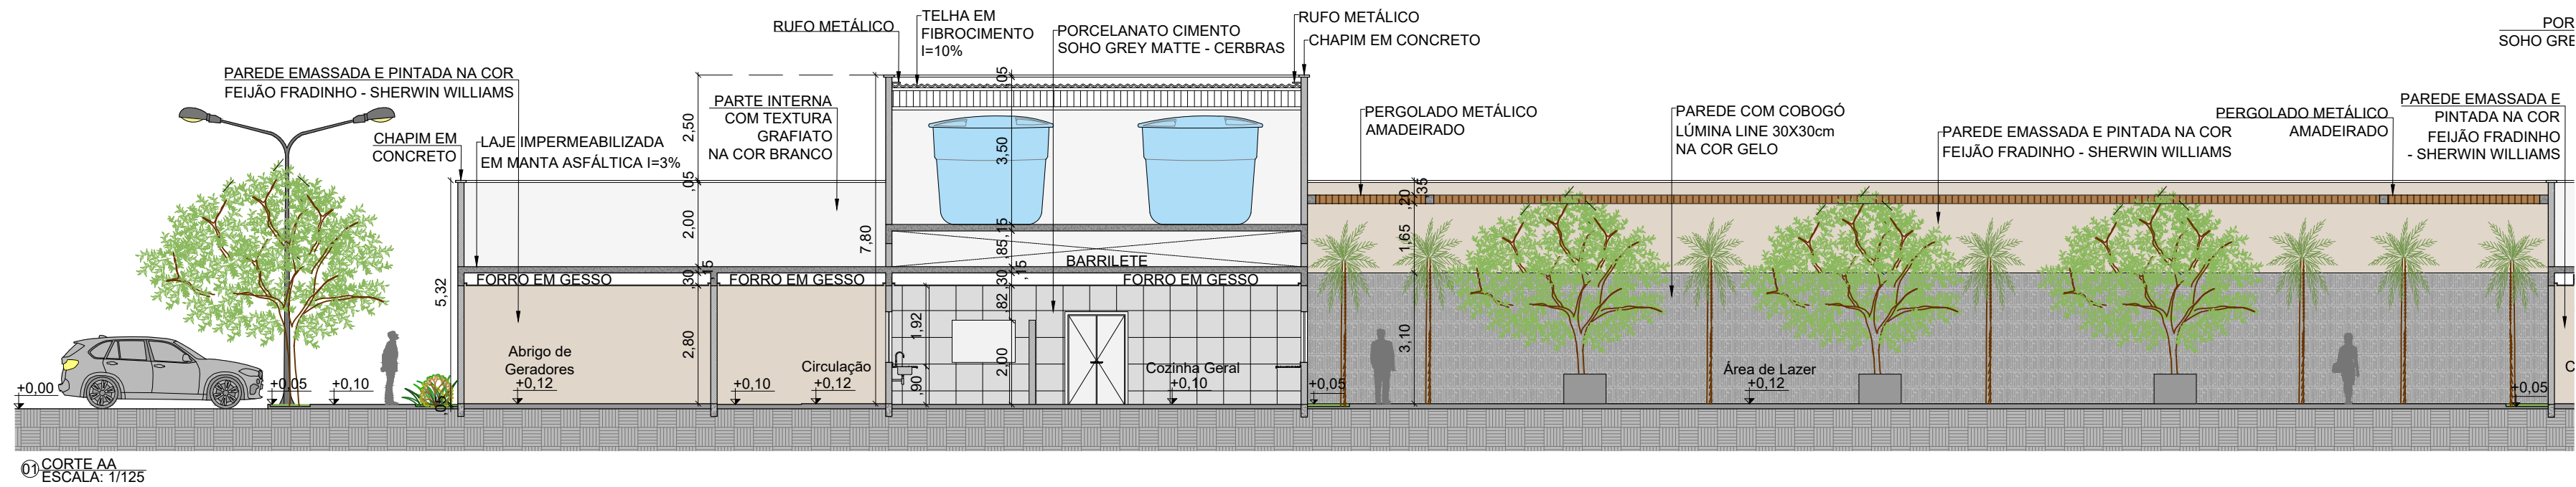


ESPAÇO DESTINADO PARA COMENTÁRIOS

ESPAÇO DESTINADO PARA ANOTAÇÕES TÉCNICAS

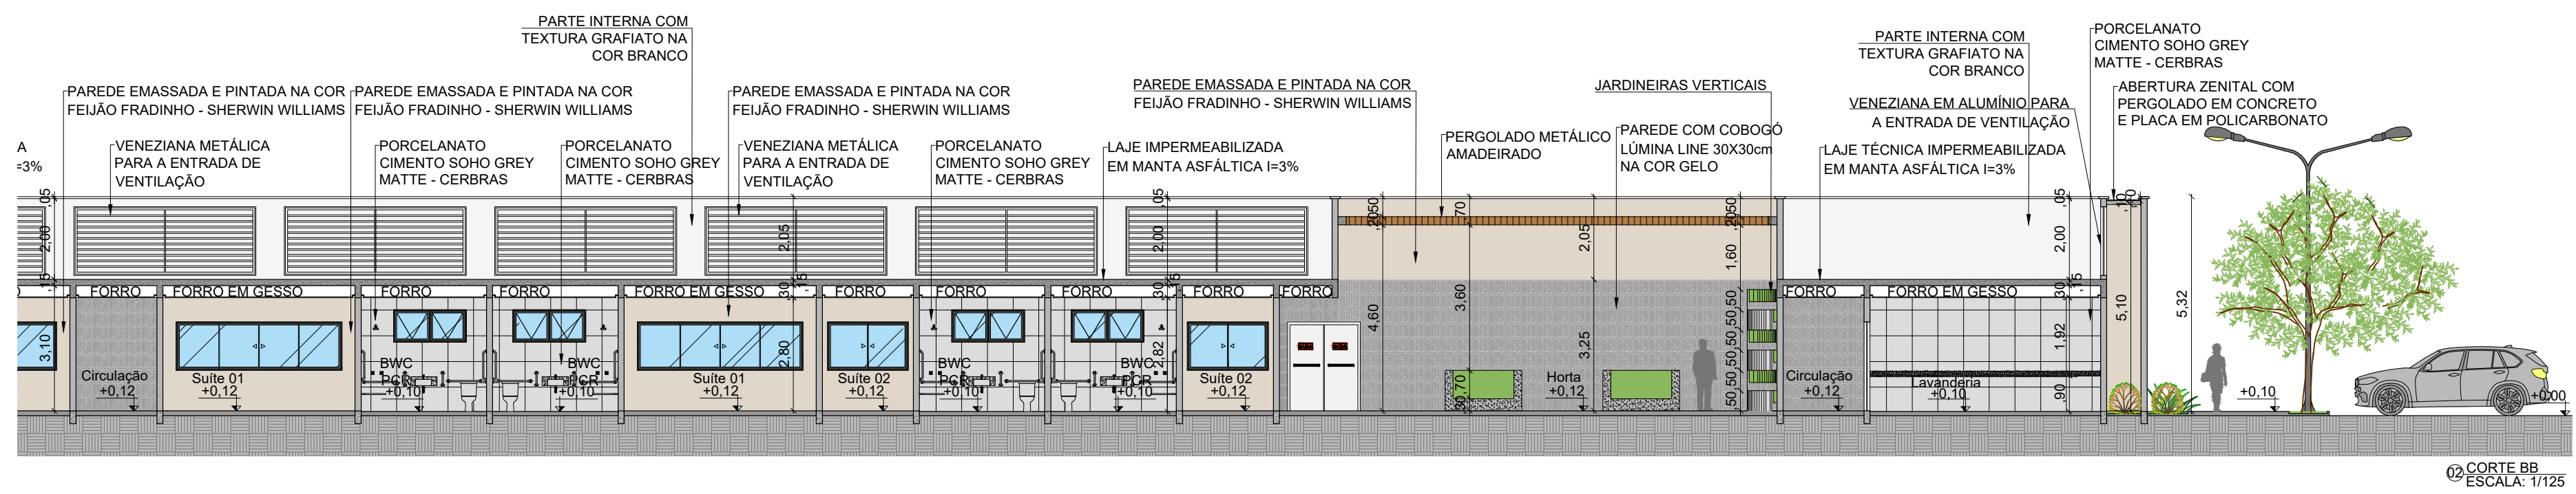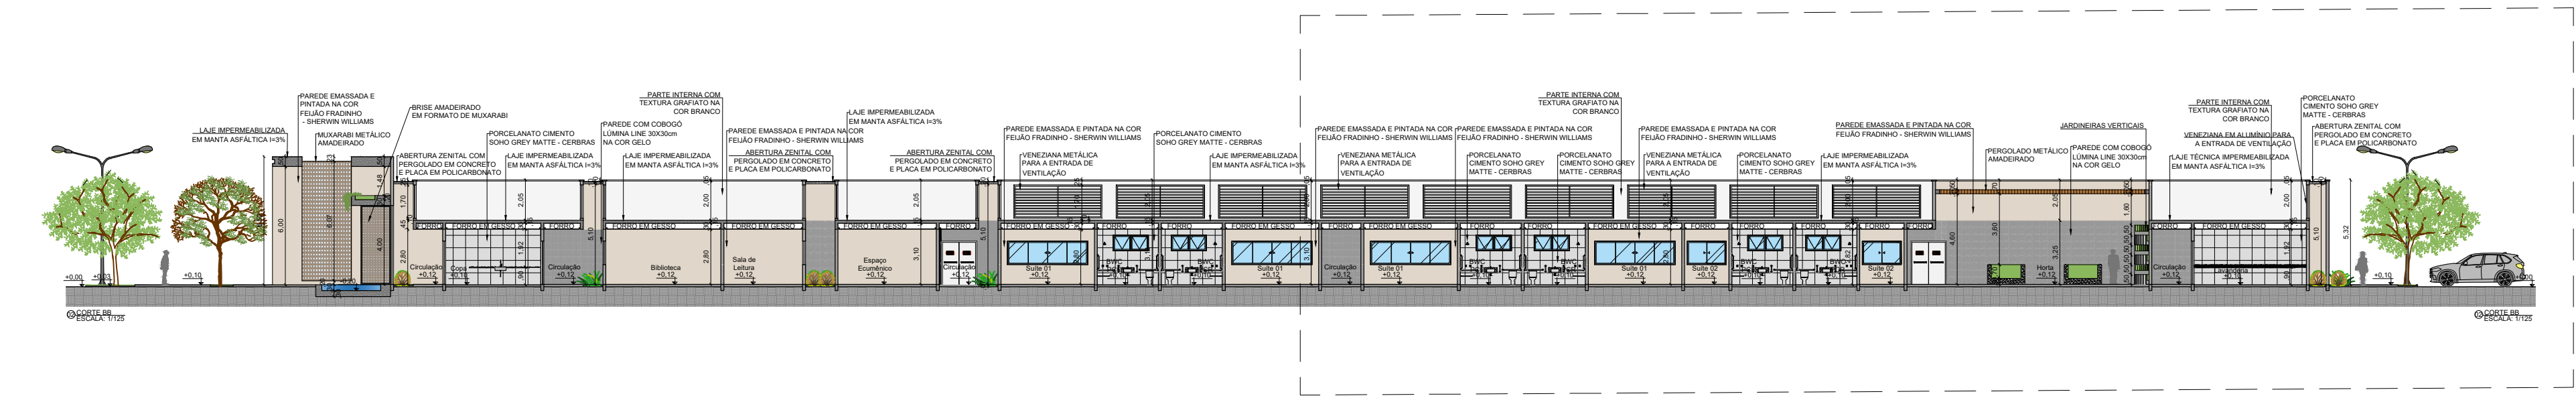


© CORTE BB
ESCALA 1/125


ESPAÇO DESTINADO PARA COMENTÁRIOS

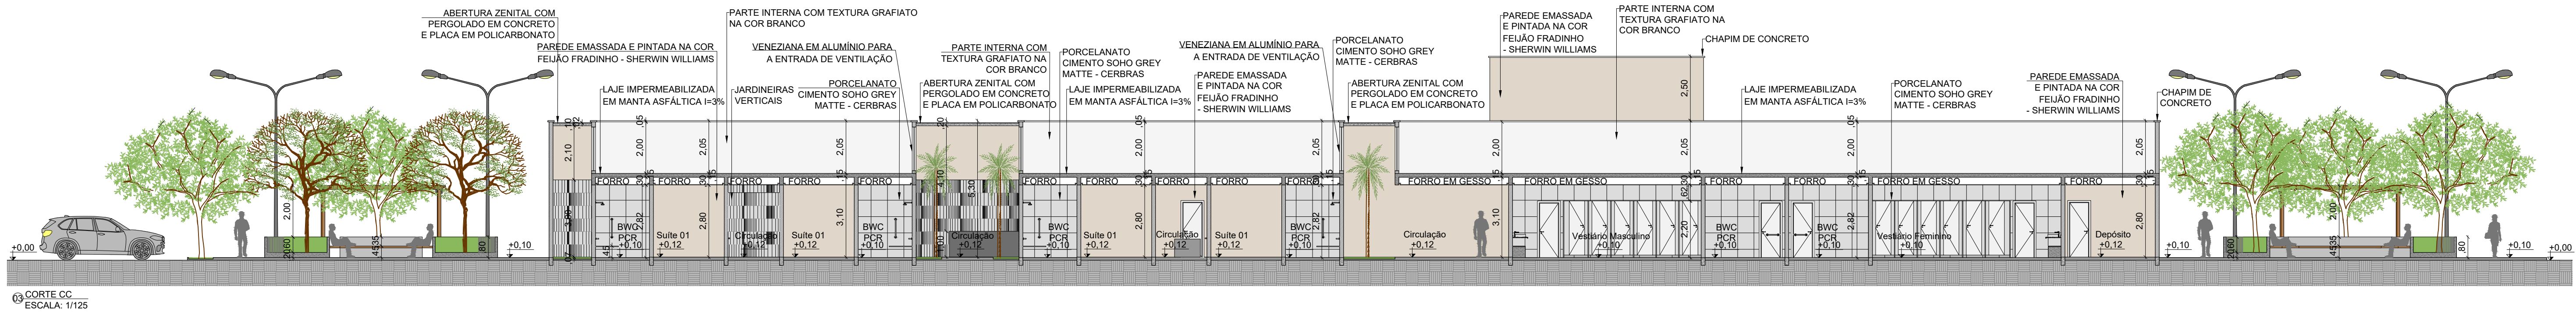


© CORTE CC
ESCALA 1/125

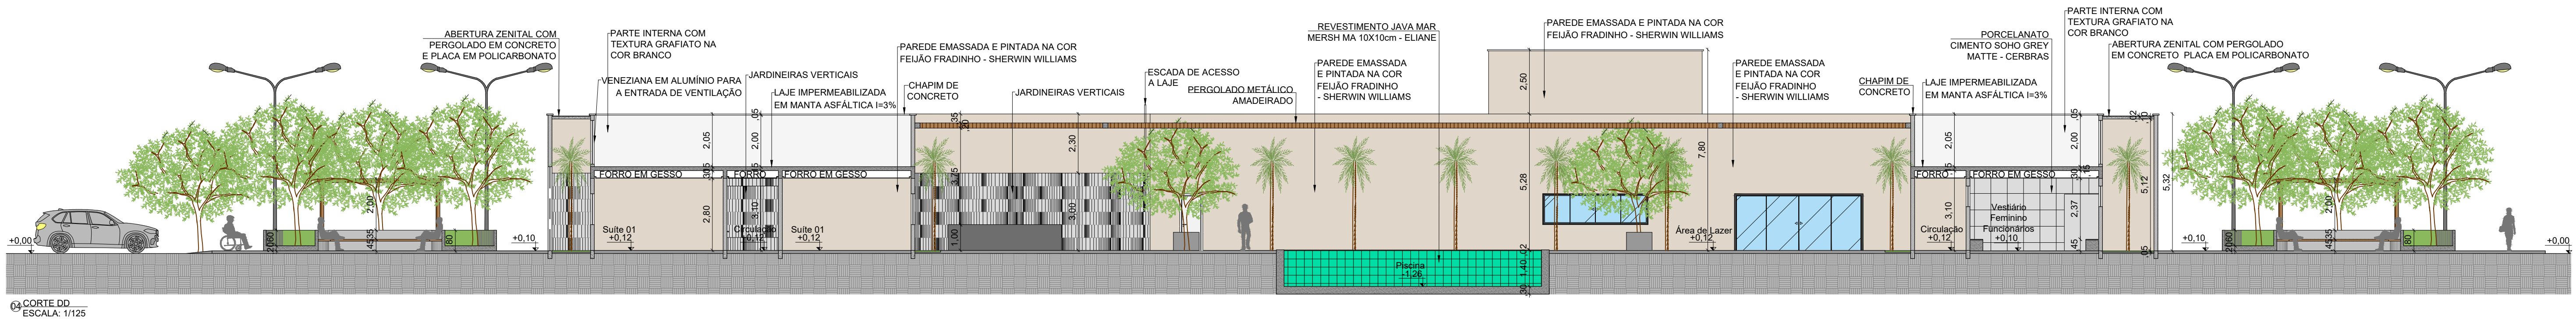

© CORTE DD
ESCALA 1/125

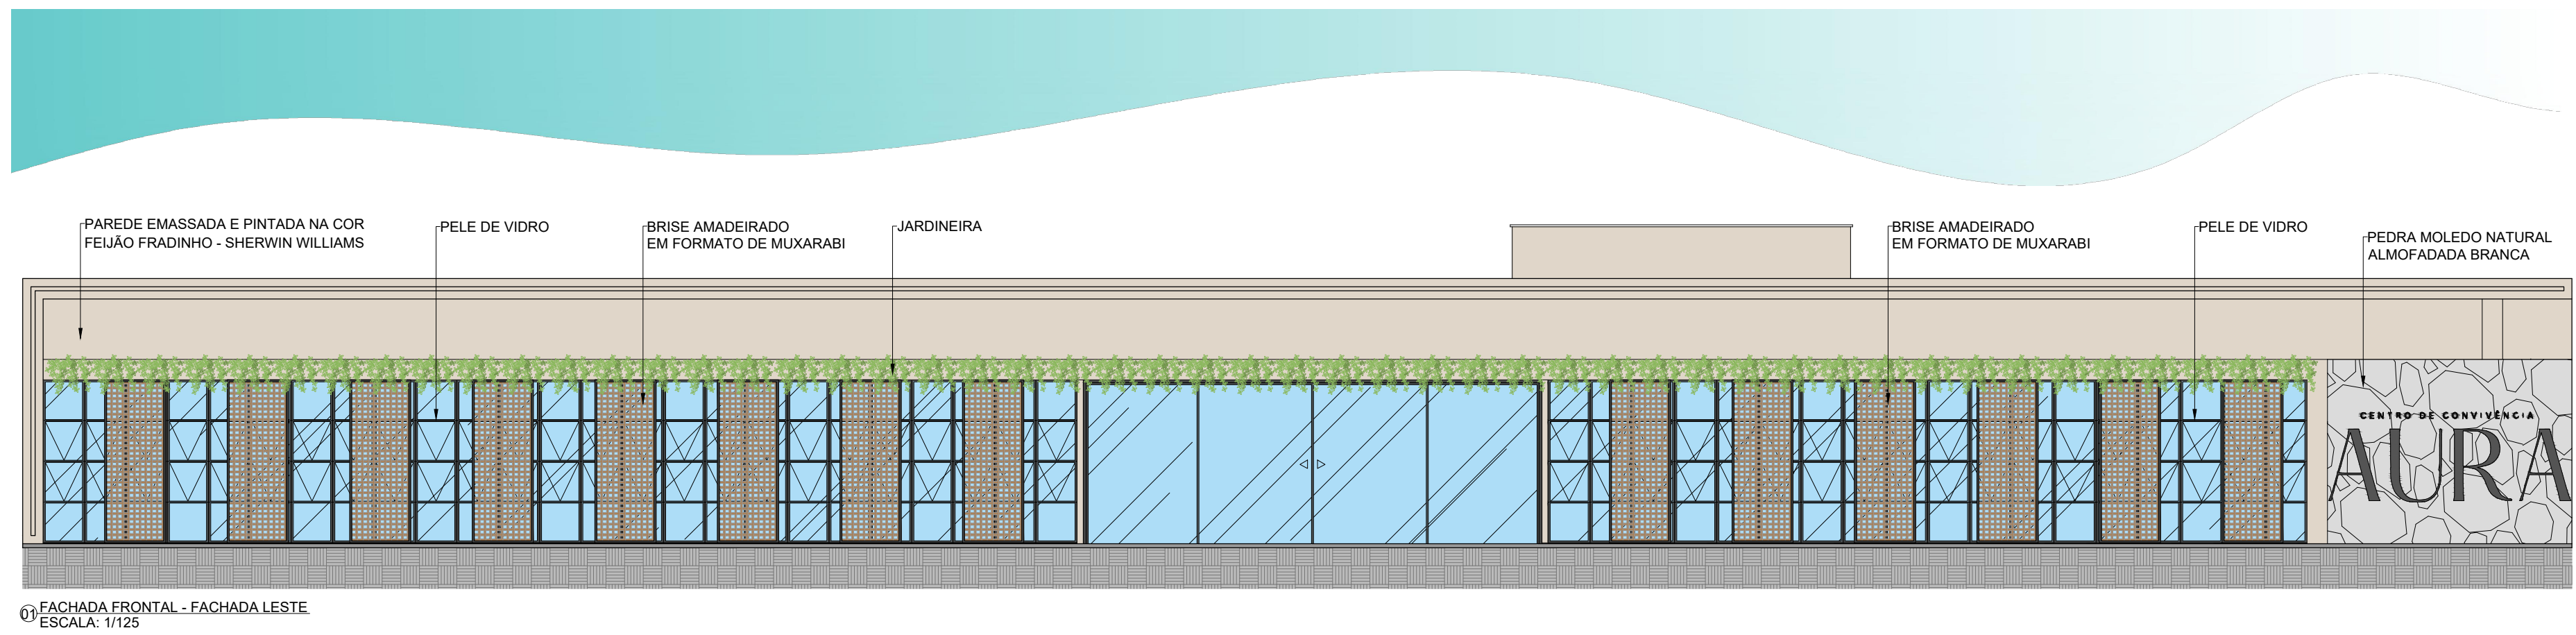

© FACHADA FRONTAL - FACHADA LESTE
ESCALA 1/125

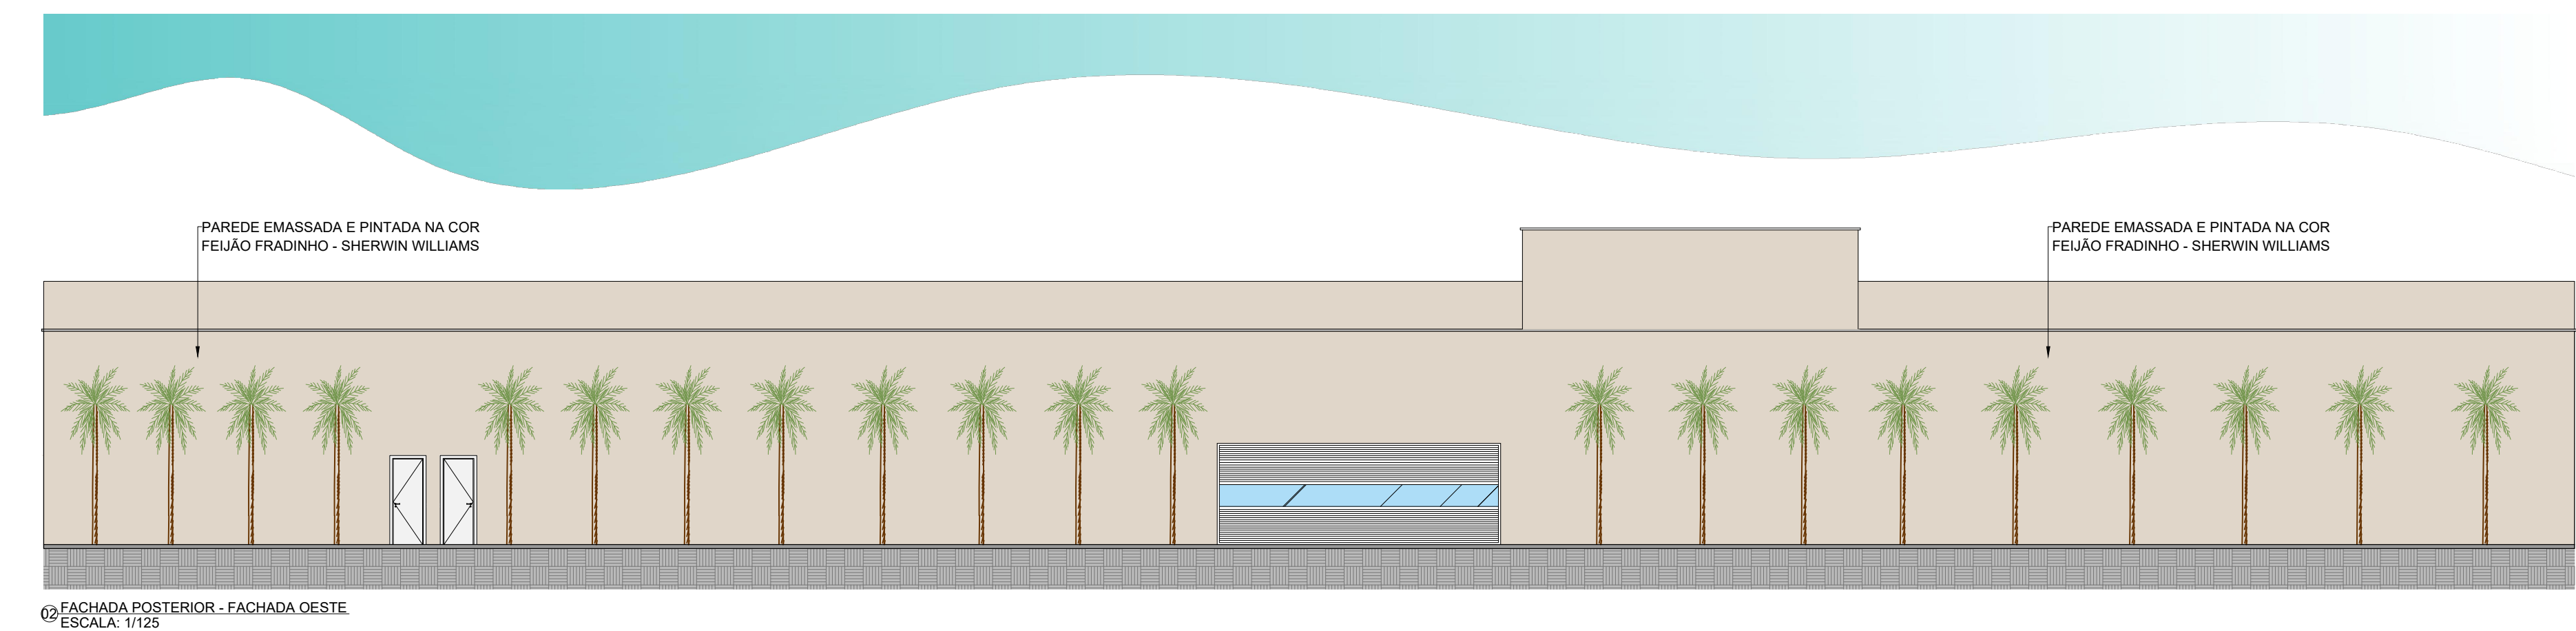



© FACHADA POSTERIOR - FACHADA OESTE
ESCALA 1/125



DISCIPLINA: TRABALHO FINAL DE CONCLUSÃO II		ORIENTADORA: PROFª. ESP. KARLA CARVALHO	
DISCENTE: RAYLA SILVA BRITO - 1281923294		TURMA: 10MA	
PROJETO: CENTRO AURA: ANTEPROJETO DE UM CENTRO DE CONVIVÊNCIA PARA LONGEVOS NA CIDADE DE CARAÚBAS/RN		FOLHA: A0	
CONTEÚDO: CORTE BB, CORTE CC, CORTE DD, FACHADA FRONTAL E FACHADA POSTERIOR		PRANCHA:	
ESCALA: 1:125	DATA: NOVEMBRO/2023	ÁREA DO TERRENO: 12.282,65m²	ÁREA CONSTRUÍDA: 6338,80m²
			09/11

ESPAÇO DESTINADO PARA ANOTAÇÕES TÉCNICAS

ESPAÇO DESTINADO PARA COMENTÁRIOS

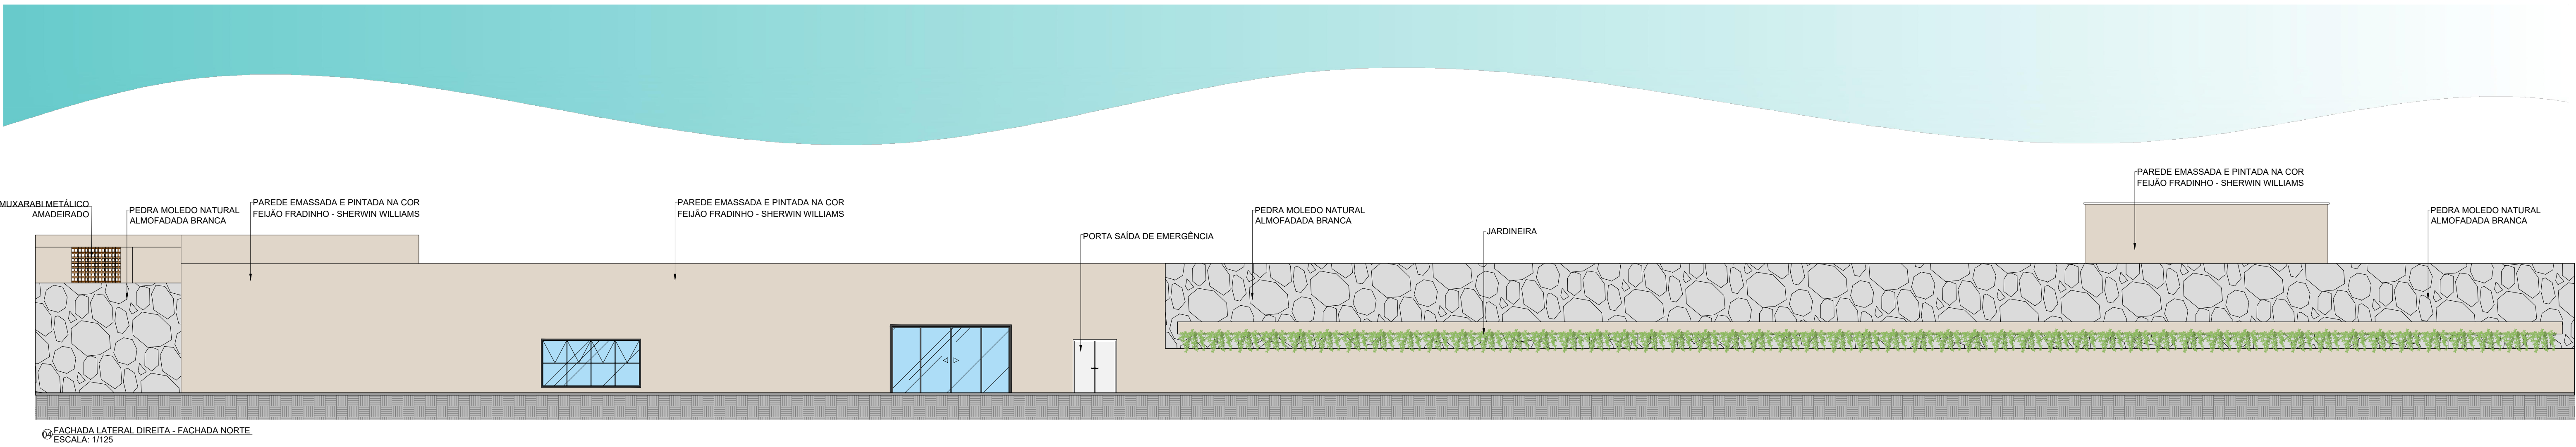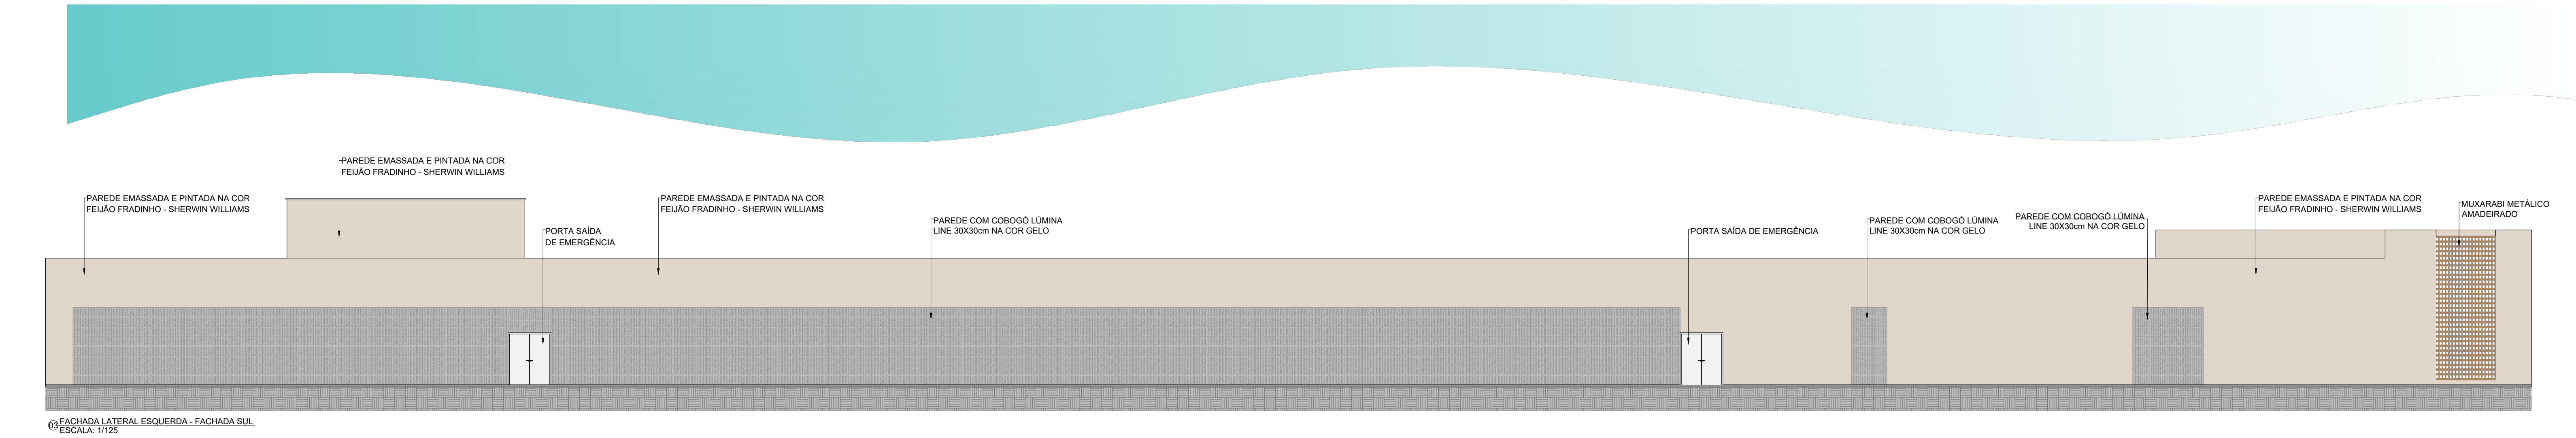

ESPAÇO DESTINADO PARA ANOTAÇÕES TÉCNICAS

ESPAÇO DESTINADO PARA COMENTÁRIOS

