

RUA 01 - AV. GETÚLIO VARGAS

RUA 17 - VENÂNCIO DA SILVA PORTO

RUA 156 - LEOPOLDO JANSSEN

RUA 221 - RICARDO HASS


RUA 35 - THOMAZ FRANCISCO DE GÓES

RUA 219 - JOSÉ MARIA GOMES

RUA 137 - ITAJAÍ

1 PLANTA DE SITUAÇÃO

ESCALA: 1:500

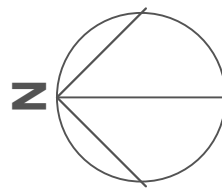

UNIVERSIDADE: unisociesc		UNIVERSIDADE SOCIEDADE EDUCACIONAL DE SANTA CATARINA UNISOCIESC	
PROJETO: MUSEU INTERATIVO ÉTNICO			
CURSO: ARQUITETURA E URBANISMO			
DISCIPLINA: PROJETO DE GRADUAÇÃO II		PROFESSOR ORIENTADOR: BRUNO FARIAS E ROGERIO PUPO	
ACADÊMICA: TUANY CRISTINY ANDRÉ		RA: 1062310116	
CONTEÚDO: PANTA DE SITUAÇÃO			PRANCHA: 1/9
LOCAL E DATA: JARAGUÁ DO SUL, 04 DE DEZEMBRO DE 2023			ESCALA: 1:500


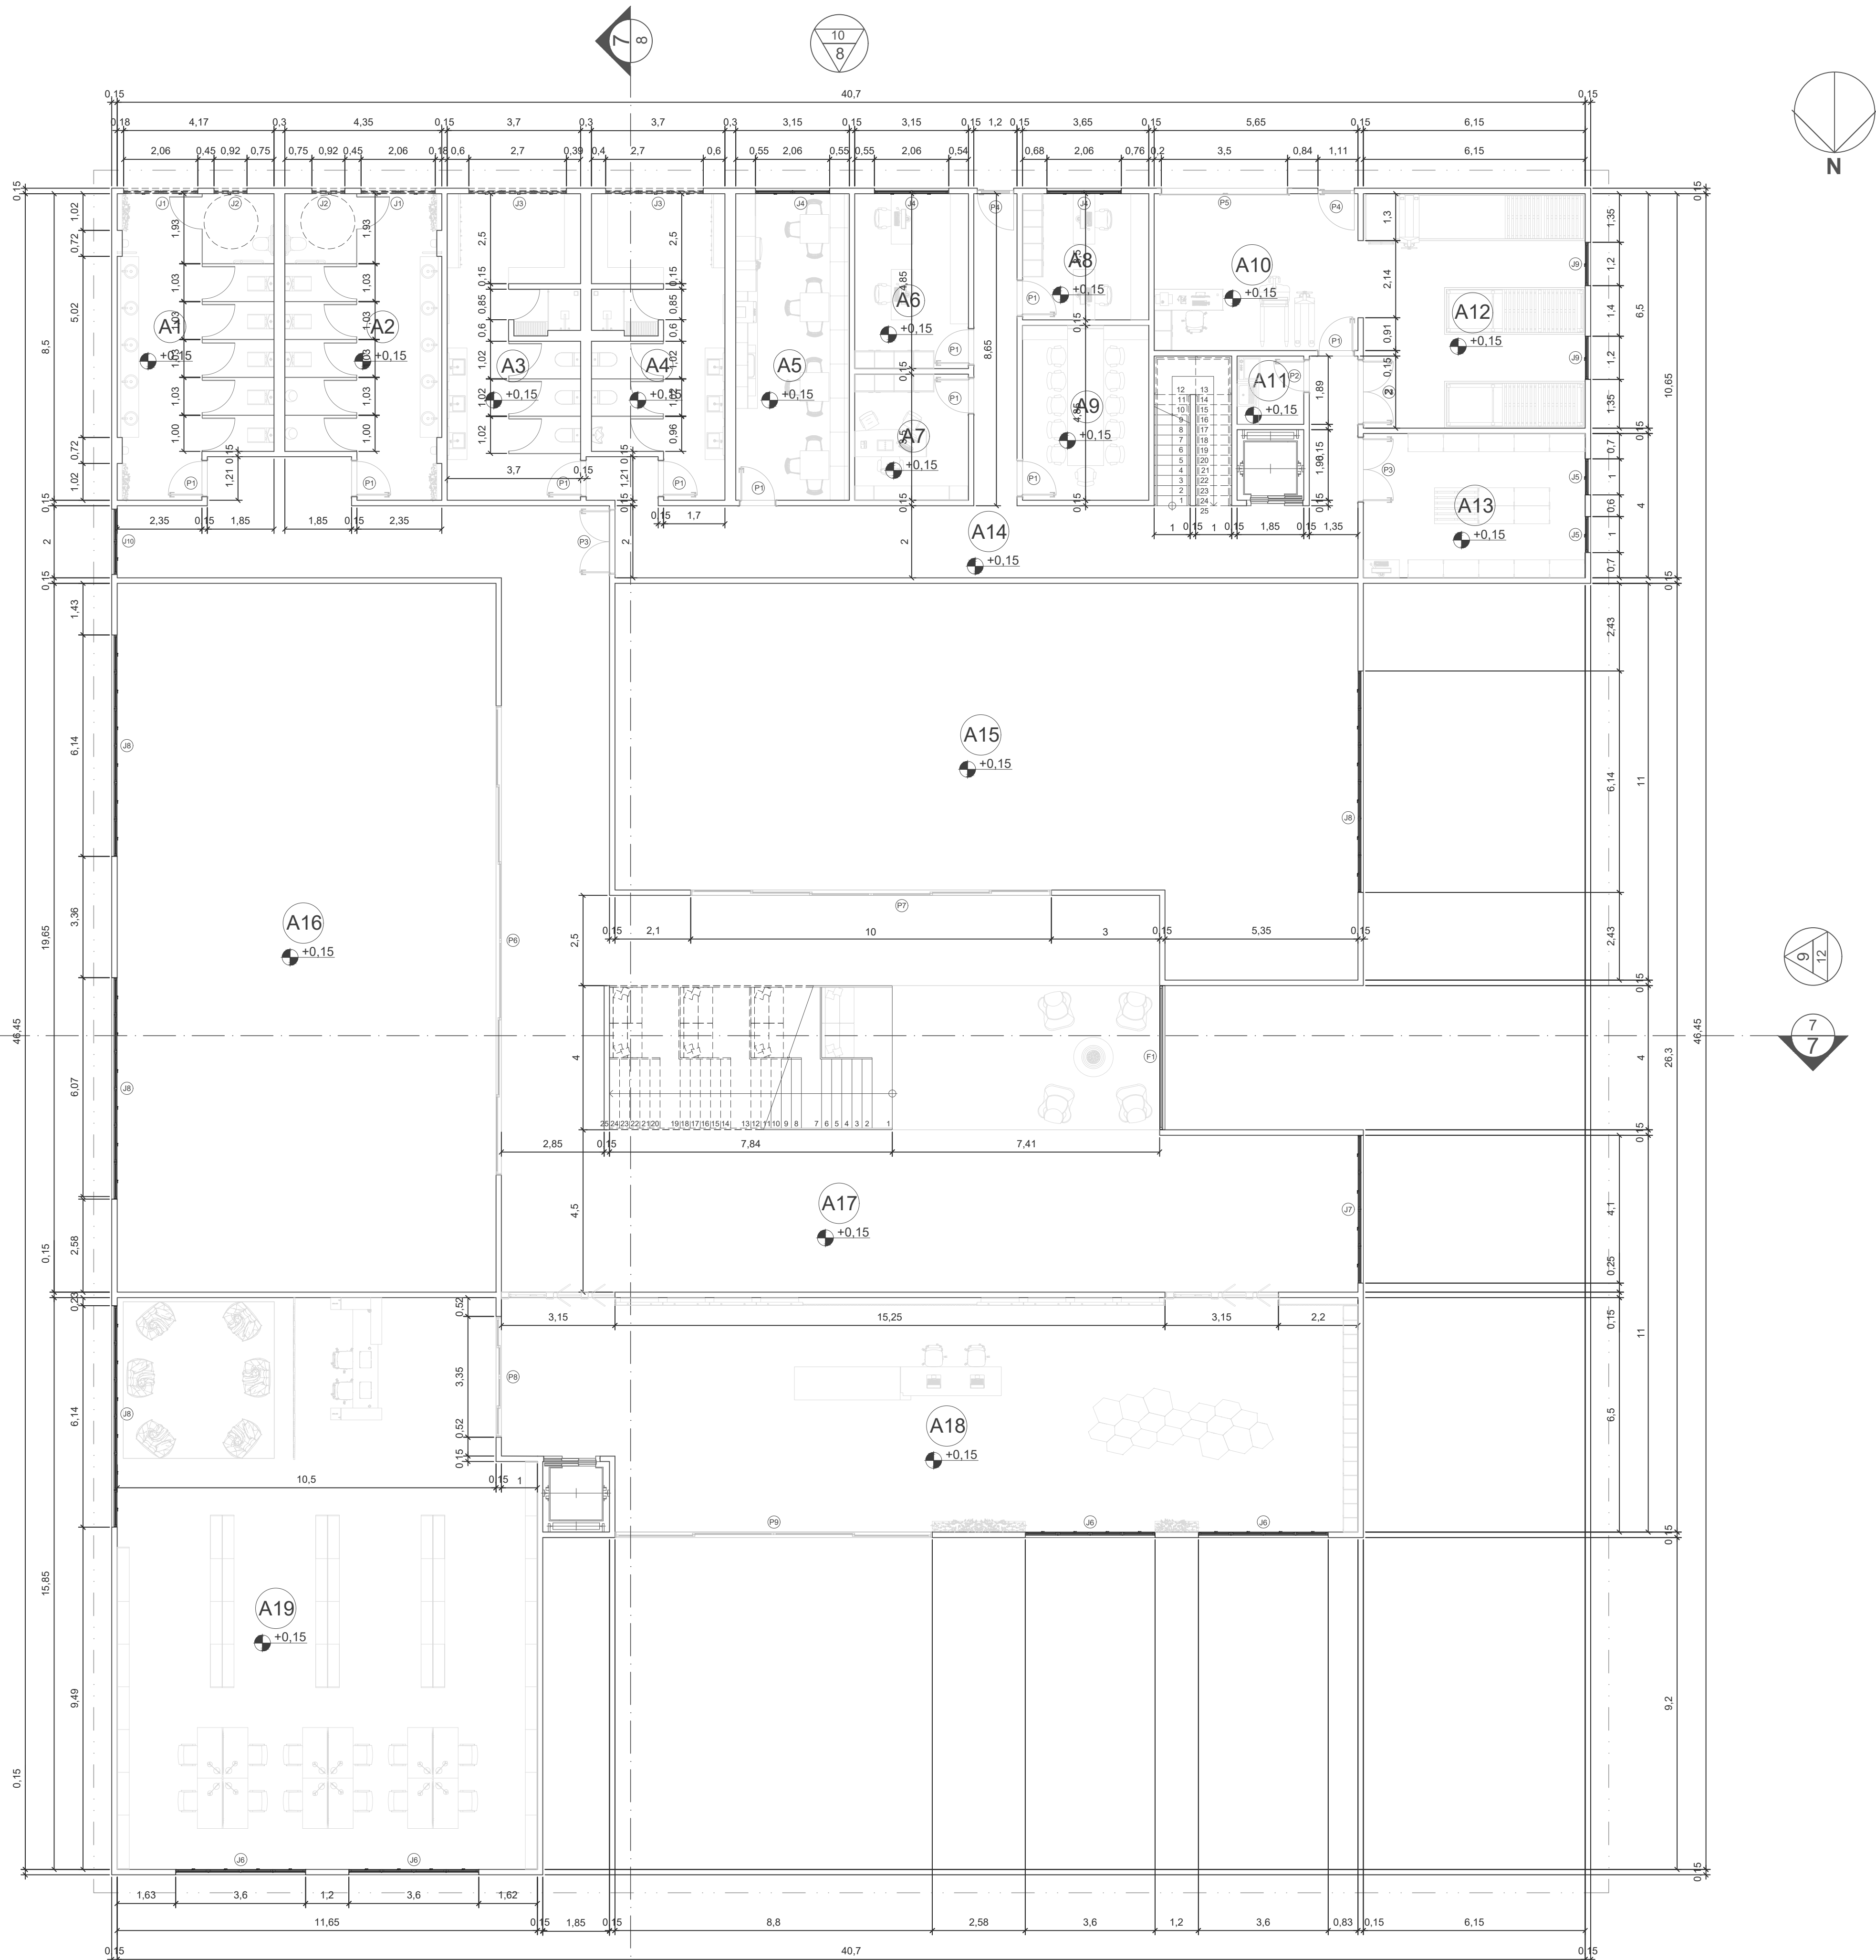


TABELA DE ESQUADRIAS PAVIMENTO TÉRREO						
PORTAS						
Nº	L. (m)	H.(m)	TIPO	FOLHAS	MATERIAL	QUANT.
P1	0,90	2,10	GIRO	1	MADEIRA	10
P2	0,80	2,10	GIRO	1	MADEIRA	1
P3	1,70	2,10	GIRO	2	MADEIRA	3
P4	1,00	2,10	GIRO	1	AÇO LAMINADA	2
P5	3,50	3,00	ENROLAR	1	MEIA CANA PERFURADA	1
P6	13,00	3,00	CORRER	6	ALUMÍNIO E VIDRO	1
P7	10,00	3,00	CORRER	6	ALUMÍNIO E VIDRO	1
P8	3,35	3,00	CORRER	4	ALUMÍNIO E VIDRO	1
P9	8,80	3,00	CORRER	4	ALUMÍNIO E VIDRO	1
JANELAS						
Nº	L. (m)	H.(m)	P.(m)	TIPO	MATERIAL	QUANT.
J1	2,06	1,00	1,90	MAXIM AR	ALUMÍNIO E VIDRO	2
J2	0,90	1,00	1,90	MAXIM AR	ALUMÍNIO E VIDRO	2
J3	2,70	1,00	1,90	MAXIM AR	ALUMÍNIO E VIDRO	2
J4	2,06	2,95	0,95	MAXIM AR FIXA	ALUMÍNIO E VIDRO	3
J5	1,00	2,95	0,95	MAXIM AR FIXA	ALUMÍNIO E VIDRO	2
J6	3,60	2,95	0,95	MAXIM AR FIXA	ALUMÍNIO E VIDRO	4
J7	4,10	2,95	0,95	MAXIM AR FIXA	ALUMÍNIO E VIDRO	1
J8	6,14	2,95	0,95	MAXIM AR FIXA	ALUMÍNIO E VIDRO	4
J9	1,20	2,95	0,95	MAXIM AR FIXA	ALUMÍNIO E VIDRO	2
J10	1,80	2,95	0,95	MAXIM AR FIXA	ALUMÍNIO E VIDRO	1
FECHAMENTO						
Nº	L. (m)	H.(m)	TIPO	MATERIAL	QUANT.	
F1	4,00	4,50	PAINEL	ALUMÍNIO E VIDRO	1	

TABELA DE AMBIENTES PAVIMENTO TÉRREO			
Nº	AMBIENTE	ÁREA	ACABAMENTO DE PISO
A1	BANHEIRO FEMININO	34,26m²	PORCELANATO
A2	BANHEIRO MASCULINO	30,70m²	PORCELANATO
A3	VESTIÁRIO FEMININO	27,91m²	PORCELANATO
A4	VESTIÁRIO MASCULINO	34,26m²	PORCELANATO
A5	COPA DOS FUNCIONÁRIOS	26,77m²	PORCELANATO
A6	CURADORIA	15,28m²	PORCELANATO
A7	SALA DO DIRETOR	11,02m²	PORCELANATO
A8	DEPARTAMENTO MUSEOLÓGICO	12,25m²	PORCELANATO
A9	SALA DE REUNIÃO	16,97m²	PORCELANATO
A10	CARGA E DESCARGA	25,25m²	CIMENTO QUEIMADO
A11	DML	3,5m²	PORCELANATO
A12	ACERVO PARA TRÂNSITO	40,29m²	CIMENTO QUEIMADO
A13	ALMOXERIFADO	24,60m²	PORCELANATO
A14	CIRCULAÇÃO DE SERVIÇO	71,75m²	PORCELANATO
A15	SALA DE EXPOSIÇÃO TEMPORÁRIA 1	206,38m²	CIMENTO POLIDO
A16	SALA DE EXPOSIÇÃO TEMPORÁRIA 2	188,48m²	CIMENTO POLIDO
A17	CIRCULAÇÃO PARA VISITANTES	288,64m²	PORCELANATO
A18	RECEPÇÃO	147,72m²	PORCELANATO
A19	BIBLIOTECA	179,44m²	PORCELANATO

UNIVERSIDADE: unisociesc		UNIVERSIDADE SOCIEDADE EDUCACIONAL DE SANTA CATARINA UNISOCIESC	
PROJETO: MUSEU INTERATIVO ÉTNICO			
CURSO: ARQUITETURA E URBANISMO			
DISCIPLINA: PROJETO DE GRADUAÇÃO II		PROFESSOR ORIENTADOR: BRUNO FARIAS E ROGERIO PUPO	
ACADÊMICA: TUANY CRISTINY ANDRÉ		RA: 1062310116	
CONTEÚDO: PANTA BAIXA PAVIMENTO TÉRREO			PRANCHA: 3/9
LOCAL E DATA: JARAGUÁ DO SUL, 04 DE DEZEMBRO DE 2023			ESCALA: 1:100

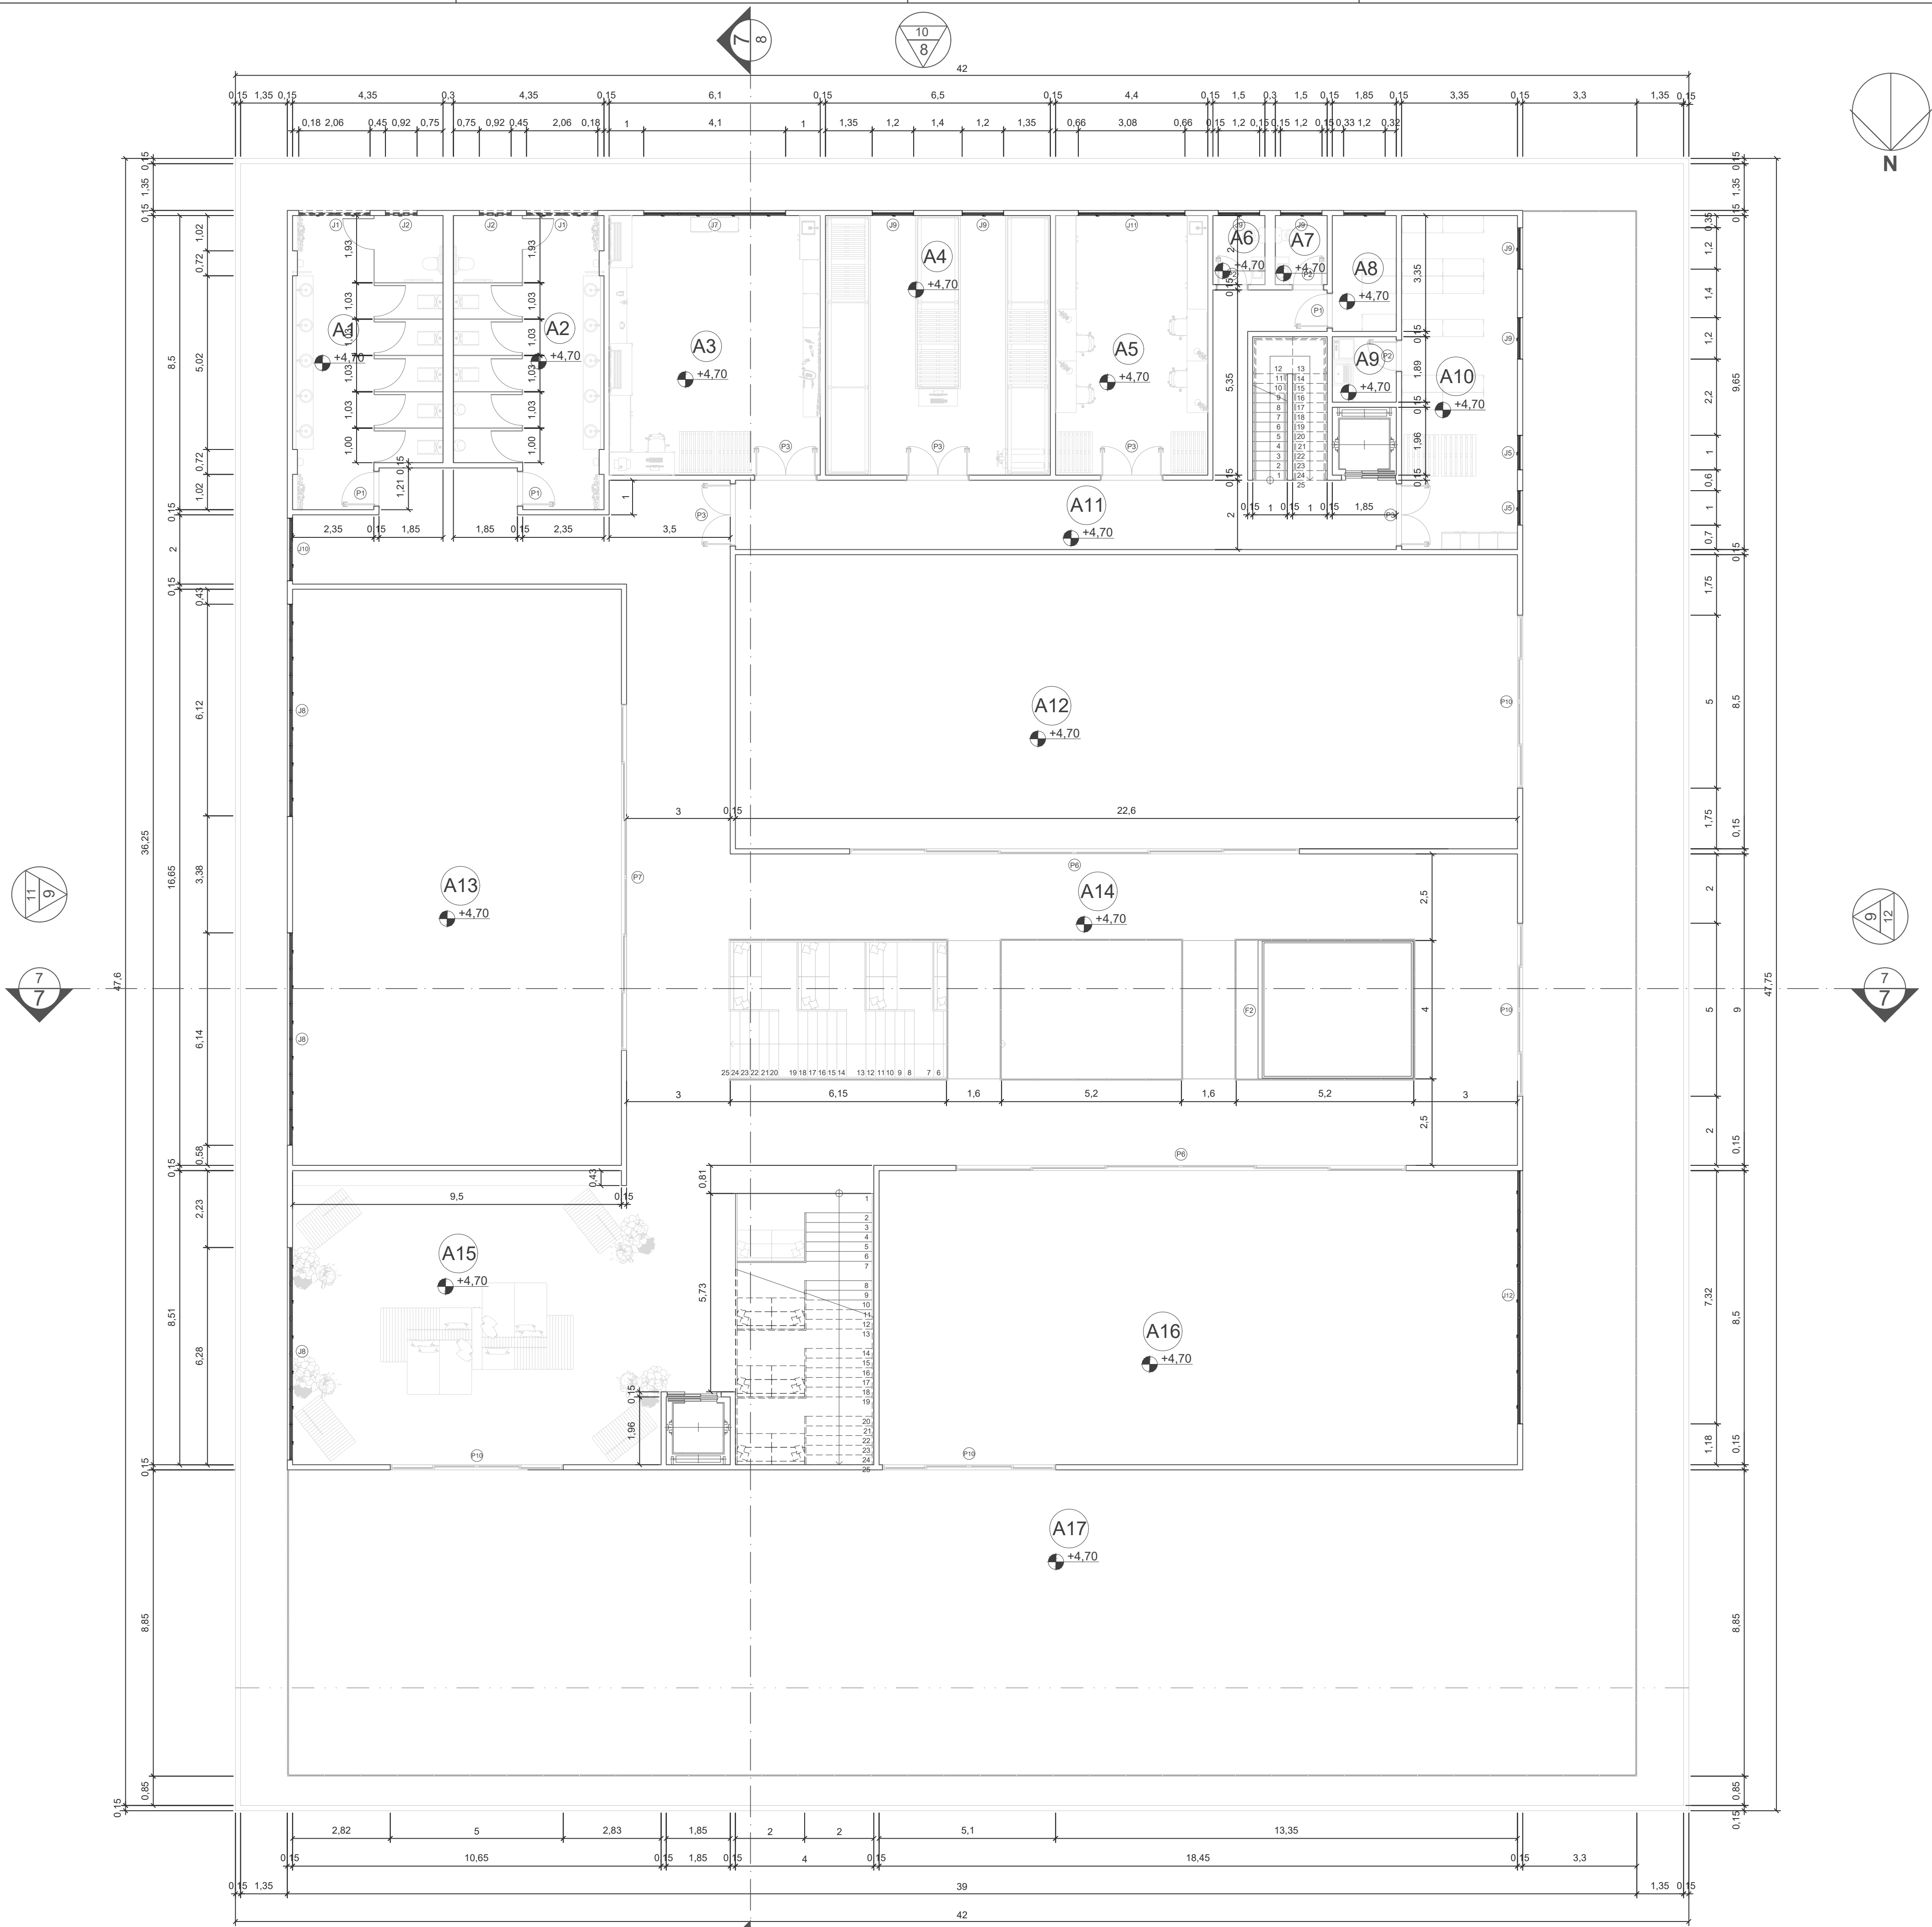

4 PLANTA BAIXA PRIMEIRO PAVIMENTO
ESCALA: 1:100

TABELA DE ESQUADRIAS PRIMEIRO PAVIMENTO						
PORTAS						
Nº	L. (m)	H.(m)	TIPO	FOLHAS	MATERIAL	QUANT.
P1	0,90	2,10	GIRO	1	MADEIRA	3
P2	0,80	2,10	GIRO	1	MADEIRA	3
P3	1,70	2,10	GIRO	2	MADEIRA	5
P6	13,00	3,00	CORRER	6	ALUMÍNIO E VIDRO	6
P7	10,00	3,00	CORRER	6	ALUMÍNIO E VIDRO	1
P10	5,00	3,00	CORRER	4	ALUMÍNIO E VIDRO	4

JANELAS						
Nº	L. (m)	H.(m)	P.(m)	TIPO	MATERIAL	QUANT.
J1	2,06	1,00	1,90	MAXIM AR	ALUMÍNIO E VIDRO	2
J2	0,90	1,00	1,90	MAXIM AR	ALUMÍNIO E VIDRO	2
J7	4,10	2,95	0,95	MAXIM AR FIXA	ALUMÍNIO E VIDRO	1
J8	6,14	2,95	0,95	MAXIM AR FIXA	ALUMÍNIO E VIDRO	3
J9	1,20	2,95	0,95	MAXIM AR FIXA	ALUMÍNIO E VIDRO	6
J10	1,80	2,95	0,95	MAXIM AR FIXA	ALUMÍNIO E VIDRO	1
J11	3,08	2,95	0,95	MAXIM AR FIXA	ALUMÍNIO E VIDRO	1
J12	7,32	2,95	0,95	MAXIM AR FIXA	ALUMÍNIO E VIDRO	1

FECHAMENTO				
Nº	L. (m)	H.(m)	TIPO	MATERIAL
F2	4,00	4,50	PAINEL	ALUMÍNIO E VIDRO

TABELA DE AMBIENTES DO PRIMEIRO PAVIMENTO			
Nº	AMBIENTE	ÁREA	ACABAMENTO DE PISO
A1	BANHEIRO FEMININO	34,26m²	PORCELANATO
A2	BANHEIRO MASCULINO	34,26m²	PORCELANATO
A3	SALA DE MONTAGEM	45,75m²	CIMENTO QUEIMADO
A4	DEPÓSITO ACERVO PERMANENTE	48,75m²	CIMENTO QUEIMADO
A5	LABORATÓRIO DE RESTAURO	33,00m²	CIMENTO QUEIMADO
A6	LAVABO FEMININO	3,00m²	PORCELANATO
A7	LAVABO MASCULINO	3,00m²	PORCELANATO
A8	ÁREA TÉCNICA	6,20m²	PORCELANATO
A9	DML	3,5m²	PORCELANATO
A10	DEPÓSITO GERAL	32,33m²	PORCELANATO
A11	CIRCULAÇÃO DE SERVIÇO	59,29m²	PORCELANATO
A12	SALA DE EXPOSIÇÃO PERMANENTE 1	192,05m²	CONCRETO POLIDO
A13	SALA DE EXPOSIÇÃO PERMANENTE 2	158,22m²	CONCRETO POLIDO
A14	CIRCULAÇÃO PARA VISITANTES	269,18m²	PORCELANATO
A15	ÁREA DE ESTAR	84,15m²	PORCELANATO
A16	SALA DE EXPOSIÇÃO PERMANENTE 3	156,83m²	CIMENTO POLIDO
A17	VARANDA 1	465,27m²	PORCELANATO

UNIVERSIDADE:	UNIVERSIDADE SOCIEDADE EDUCACIONAL DE SANTA CATARINA UNISOCIESC
---------------	---

PROJETO:	MUSEU INTERATIVO ÉTNICO
----------	-------------------------


CURSO:	ARQUITETURA E URBANISMO
--------	-------------------------

DISCIPLINA:	PROJETO DE GRADUAÇÃO II	PROFESSOR ORIENTADOR:	BRUNO FARIAS E ROGERIO PUPO
-------------	-------------------------	-----------------------	-----------------------------

ACADÊMICA:	TUANY CRISTINY ANDRÉ	RA:	1062310116
------------	----------------------	-----	------------

CONTEÚDO:	PLANTA BAIXA PRIMEIRO PAVIMENTO	PRANCHA:	4/9
-----------	---------------------------------	----------	-----

LOCAL E DATA:	JARAGUÁ DO SUL, 04 DE DEZEMBRO DE 2023	ESCALA:	1:100
---------------	--	---------	-------

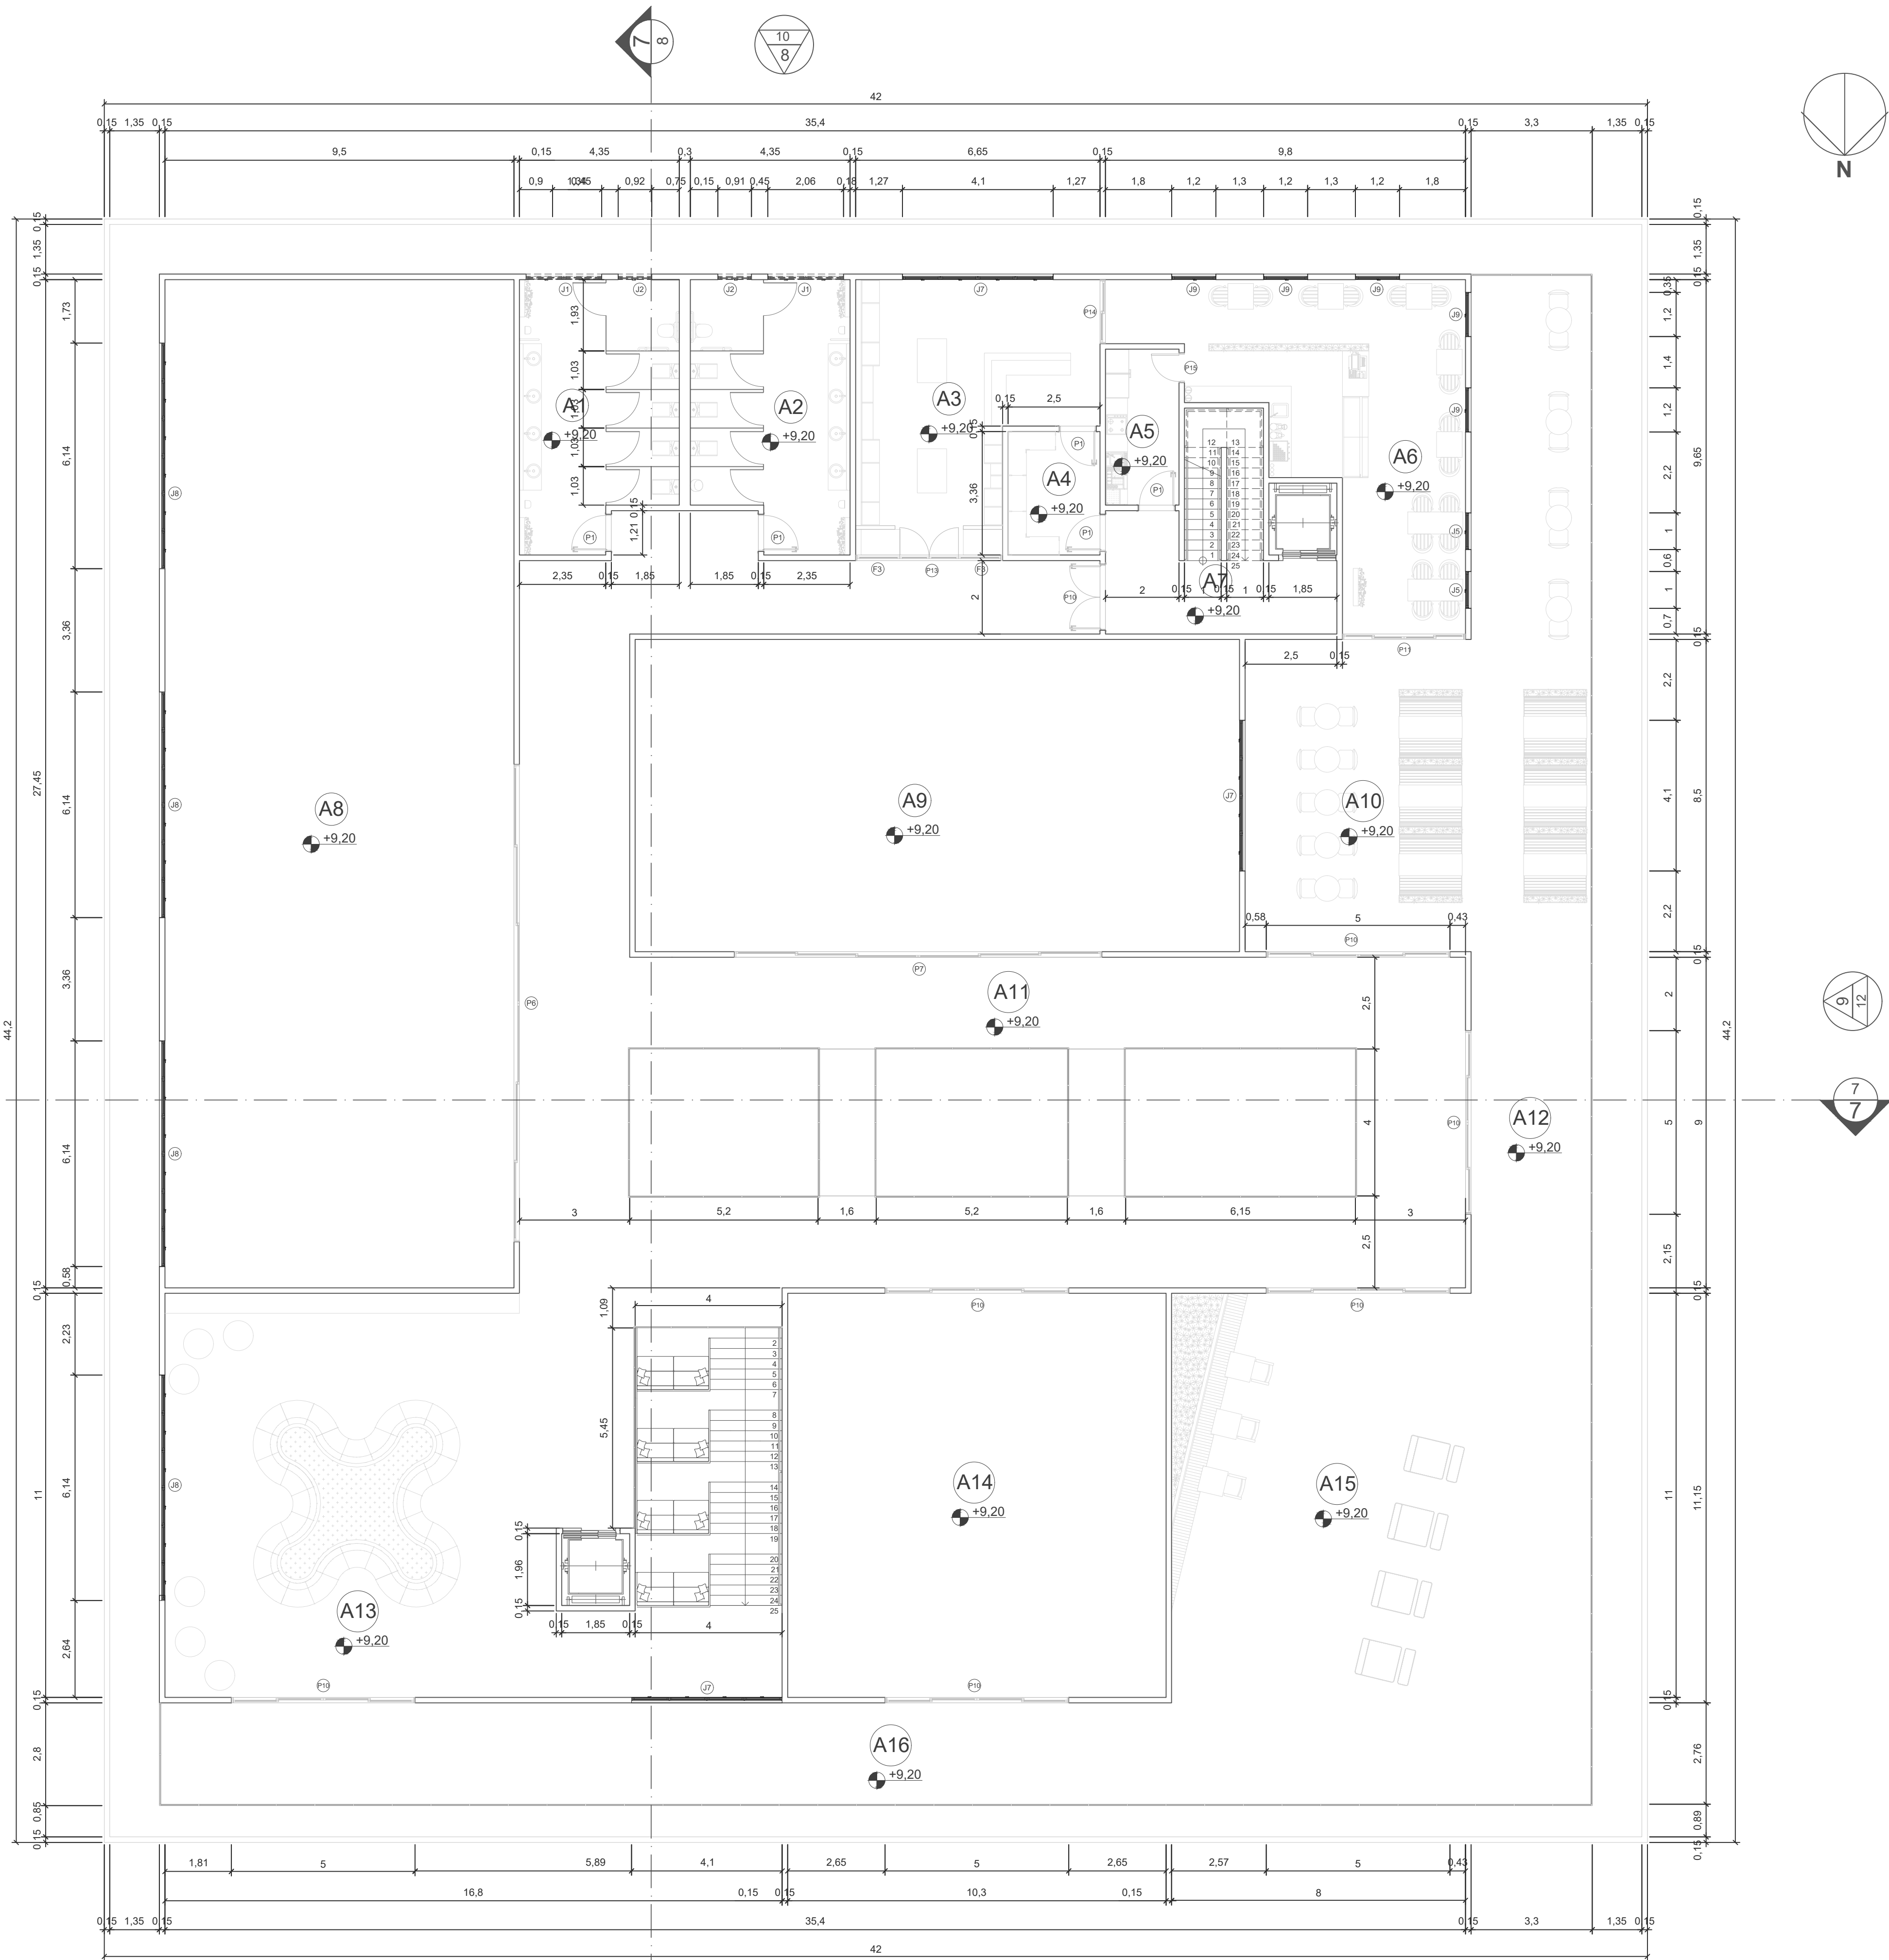

5 PLANTA BAIXA SEGUNDO PAVIMENTO
ESCALA: 1:100

TABELA DE ESQUADRIAS SEGUNDO PAVIMENTO						
PORTAS						
Nº	L. (m)	H.(m)	TIPO	FOLHAS	MATERIAL	QUANT.
P1	0,90	2,10	GIRO	1	MADEIRA	5
P3	1,70	2,10	GIRO	2	MADEIRA	1
P6	13,00	3,00	CORRER	6	ALUMÍNIO E VIDRO	1
P7	10,00	3,00	CORRER	6	ALUMÍNIO E VIDRO	1
P10	5,00	3,00	CORRER	4	ALUMÍNIO E VIDRO	6
P11	3,35	3,00	CORRER	4	ALUMÍNIO E VIDRO	1
P13	1,60	3,00	GIRO	2	ALUMÍNIO E VIDRO	1
P14	1,74	3,00	CORRER	2	ALUMÍNIO E VIDRO	1
P15	1,80	2,10	GIRO	1	ALUMÍNIO E VIDRO	1
JANELAS						
Nº	L. (m)	H.(m)	P.(m)	TIPO	MATERIAL	QUANT.
J1	2,06	1,00	1,90	MAXIM AR	ALUMÍNIO E VIDRO	2
J2	0,90	1,00	1,90	MAXIM AR	ALUMÍNIO E VIDRO	2
J5	1,00	2,95	0,95	MAXIM AR FIXA	ALUMÍNIO E VIDRO	2
J7	4,10	2,95	0,95	MAXIM AR FIXA	ALUMÍNIO E VIDRO	3
J8	6,14	2,95	0,95	MAXIM AR FIXA	ALUMÍNIO E VIDRO	4
J9	1,20	2,95	0,95	MAXIM AR FIXA	ALUMÍNIO E VIDRO	5
FECHAMENTO						
Nº	L. (m)	H.(m)	TIPO		MATERIAL	QUANT.
F3	1,20	3,00	PAINEL		ALUMÍNIO E VIDRO	2

TABELA DE AMBIENTES DO SEGUNDO PAVIMENTO			
Nº	AMBIENTE	ÁREA	ACABAMENTO DE PISO
A1	BANHEIRO FEMININO	29,90m²	PORCELANATO
A2	BANHEIRO MASCULINO	29,90m²	PORCELANATO
A3	LOJA	41,17m²	PORCELANATO
A4	DEPÓSITO LOJA	8,40m²	PORCELANATO
A5	COZINHA CAFETERIA	8,49m²	PORCELANATO
A6	CAFETERIA ÁREA INTERNA	54,68m²	PORCELANATO
A7	CIRCULAÇÃO DE SERVIÇO	27,26m²	PORCELANATO
A8	SALA DE EXPOSIÇÃO PERMANENTE 4	260,77m²	CONCRETO POLIDO
A9	SALA DE EXPOSIÇÃO PERMANENTE 5	139,82m²	CONCRETO POLIDO
A10	CAFETERIA ÁREA EXTERNA	113,16m²	PORCELANATO
A11	CIRCULAÇÃO PARA VISITANTES	307,90m²	PORCELANATO
A12	VARANDA 2	30,69m²	PORCELANATO
A13	ÁREA DE ESTAR	106,15m²	PORCELANATO
A14	SALA DE EXPOSIÇÃO PERMANENTE 6	113,30m²	CONCRETO POLIDO
A15	TERRAÇO	159,73m²	PORCELANATO
A16	VARANDA 3	77,14m²	PORCELANATO

UNIVERSIDADE:
unisociesc

UNIVERSIDADE SOCIEDADE EDUCACIONAL DE SANTA CATARINA UNISOCIESC

PROJETO:
MUSEU INTERATIVO ÉTNICO

CURSO:
ARQUITETURA E URBANISMO

DISCIPLINA:
PROJETO DE GRADUAÇÃO II

PROFESSOR ORIENTADOR:
BRUNO FARIAS E ROGERIO PUPO

ACADÊMICA:
TUANY CRISTINY ANDRÉ


RA:
1062310116

CONTEÚDO:
PLANTA BAIXA SEGUNDO PAVIMENTO

PRANCHA:
5/9


LOCAL E DATA:
JARAGUÁ DO SUL, 04 DE DEZEMBRO DE 2023

ESCALA:
XX:XX

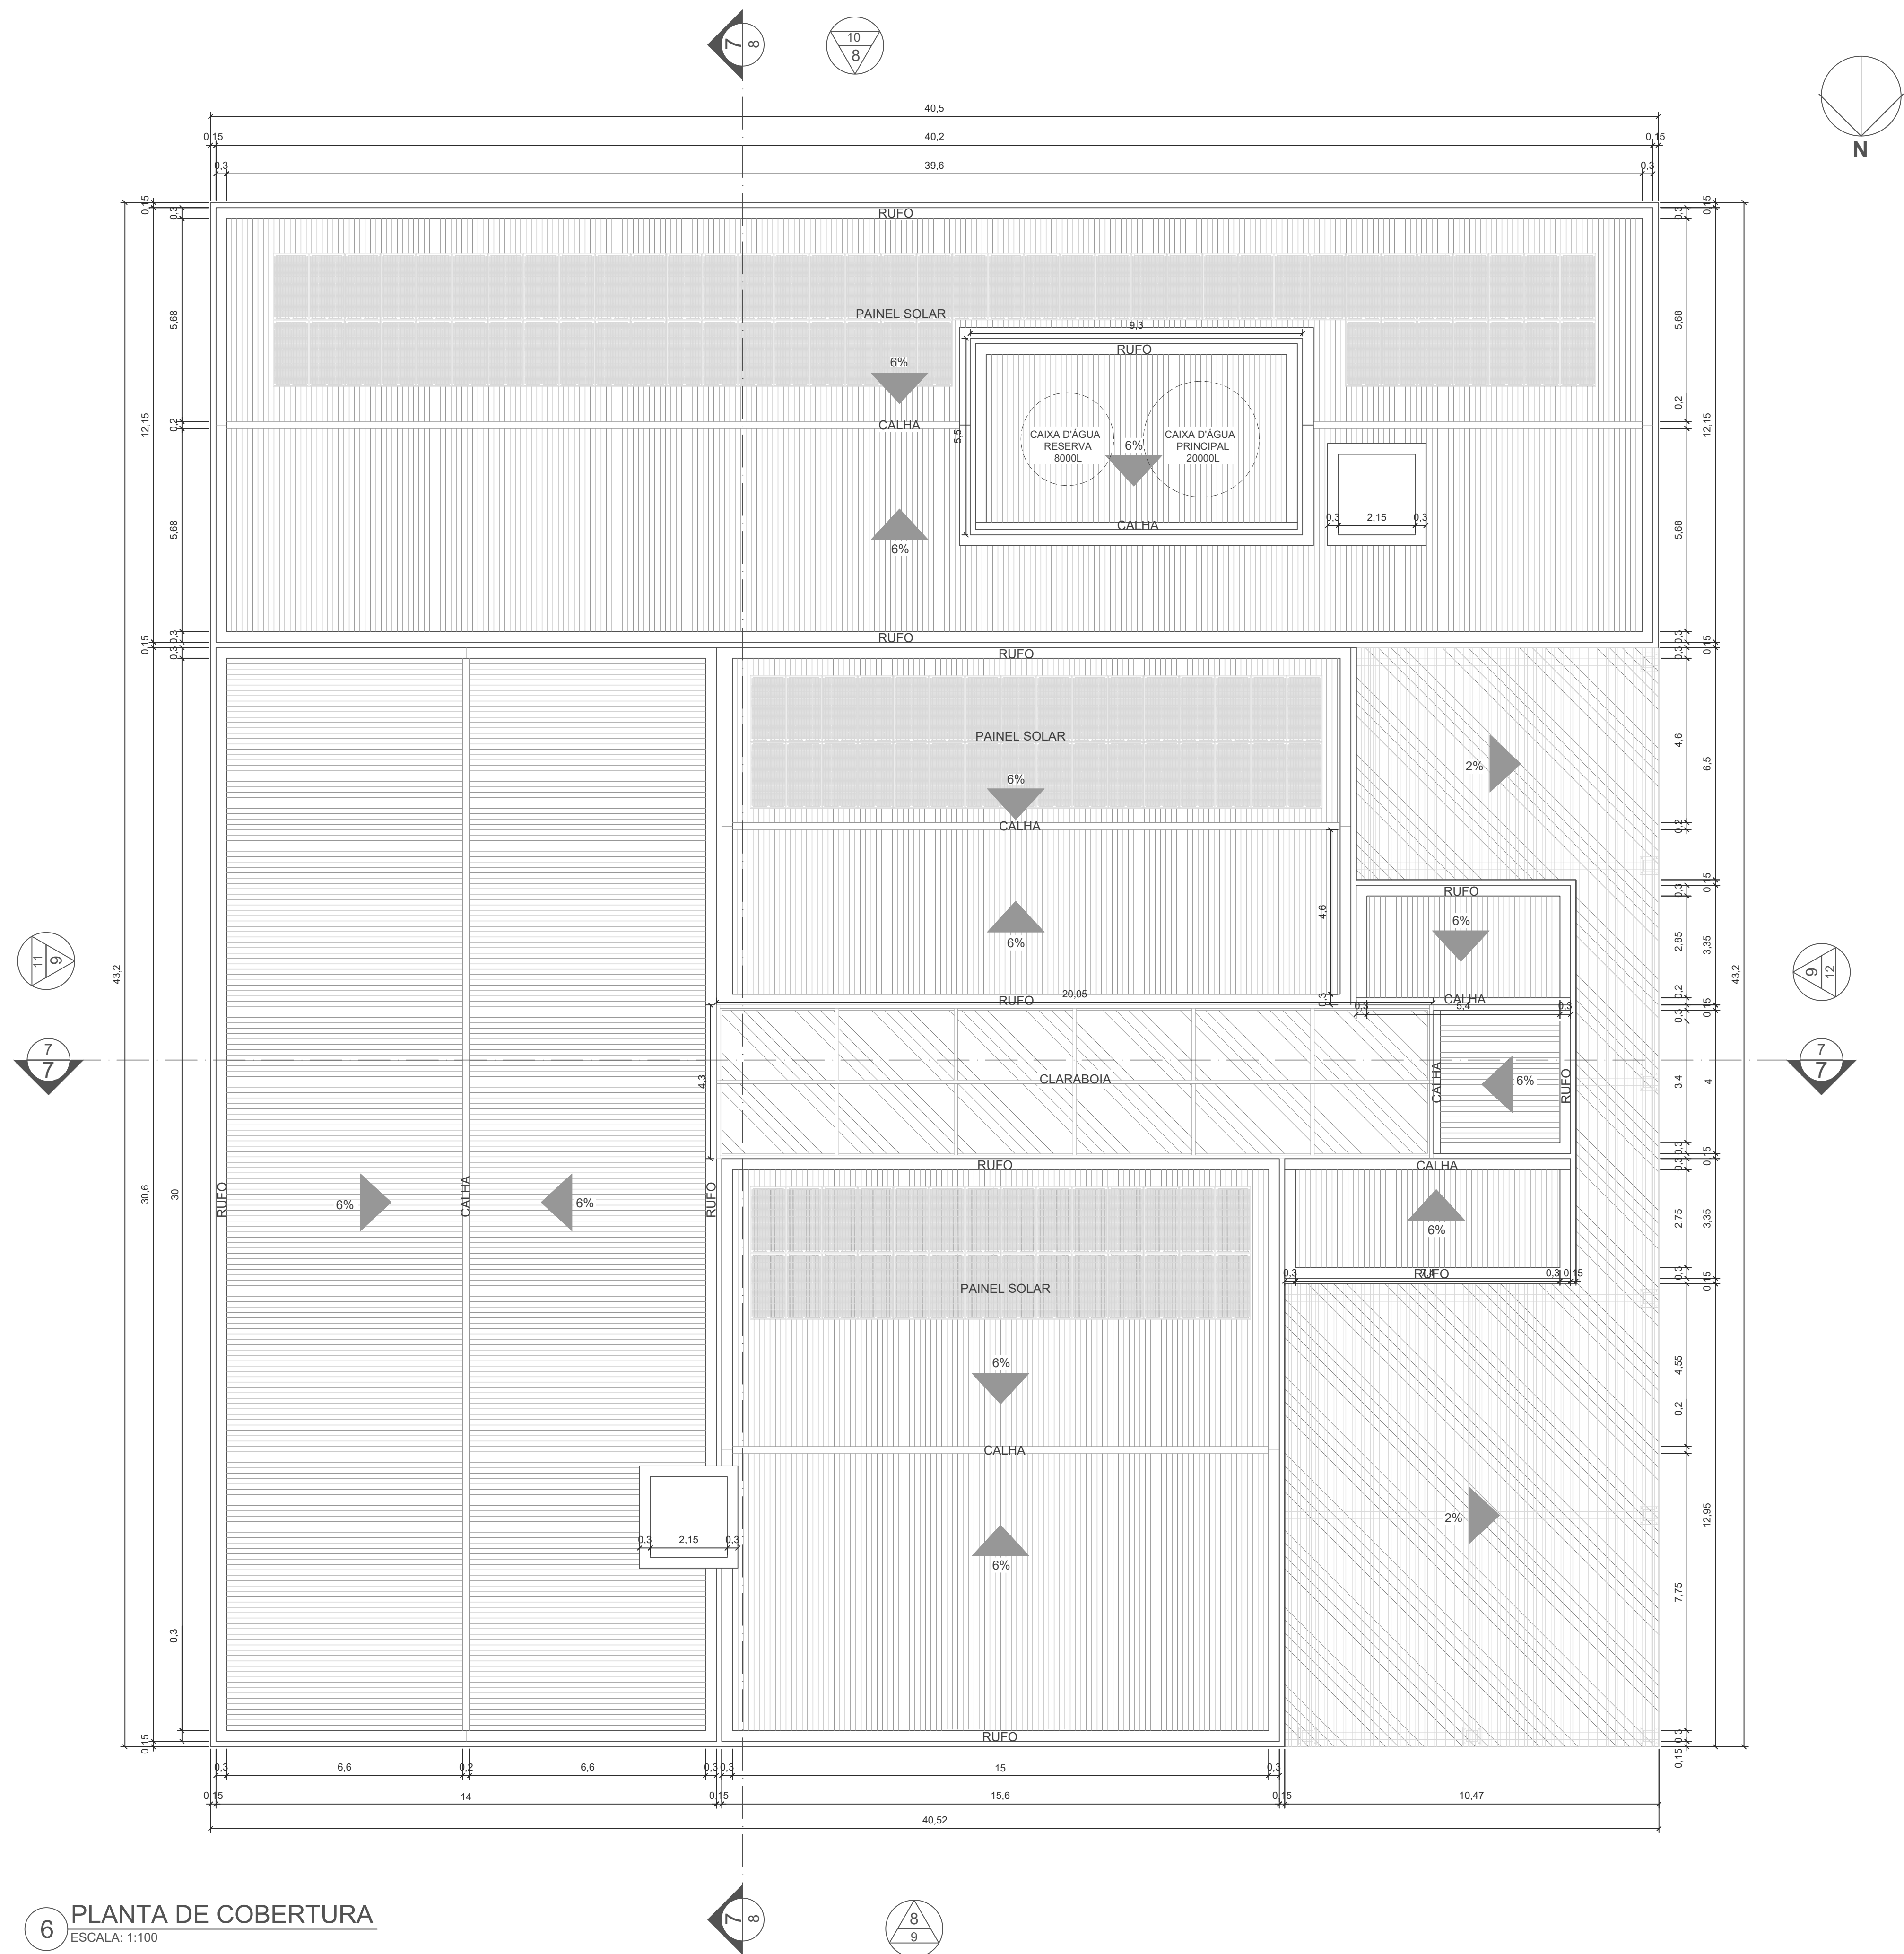


6 PLANTA DE COBERTURA
ESCALA: 1:100

UNIVERSIDADE: unisociesc		UNIVERSIDADE SOCIEDADE EDUCACIONAL DE SANTA CATARINA UNISOCIESC	
PROJETO: MUSEU INTERATIVO ÉTNICO			
CURSO: ARQUITETURA E URBANISMO			
DISCIPLINA: PROJETO DE GRADUAÇÃO II		PROFESSOR ORIENTADOR: BRUNO FARIAS E ROGERIO PUPO	
ACADÊMICA: TUANY CRISTINY ANDRÉ		RA: 1062310116	
CONTEÚDO: PLANTA DE COBERTURA			PRANCHA: 6/9
LOCAL E DATA: JARAGUÁ DO SUL, 04 DE DEZEMBRO DE 2023			ESCALA: 1:100

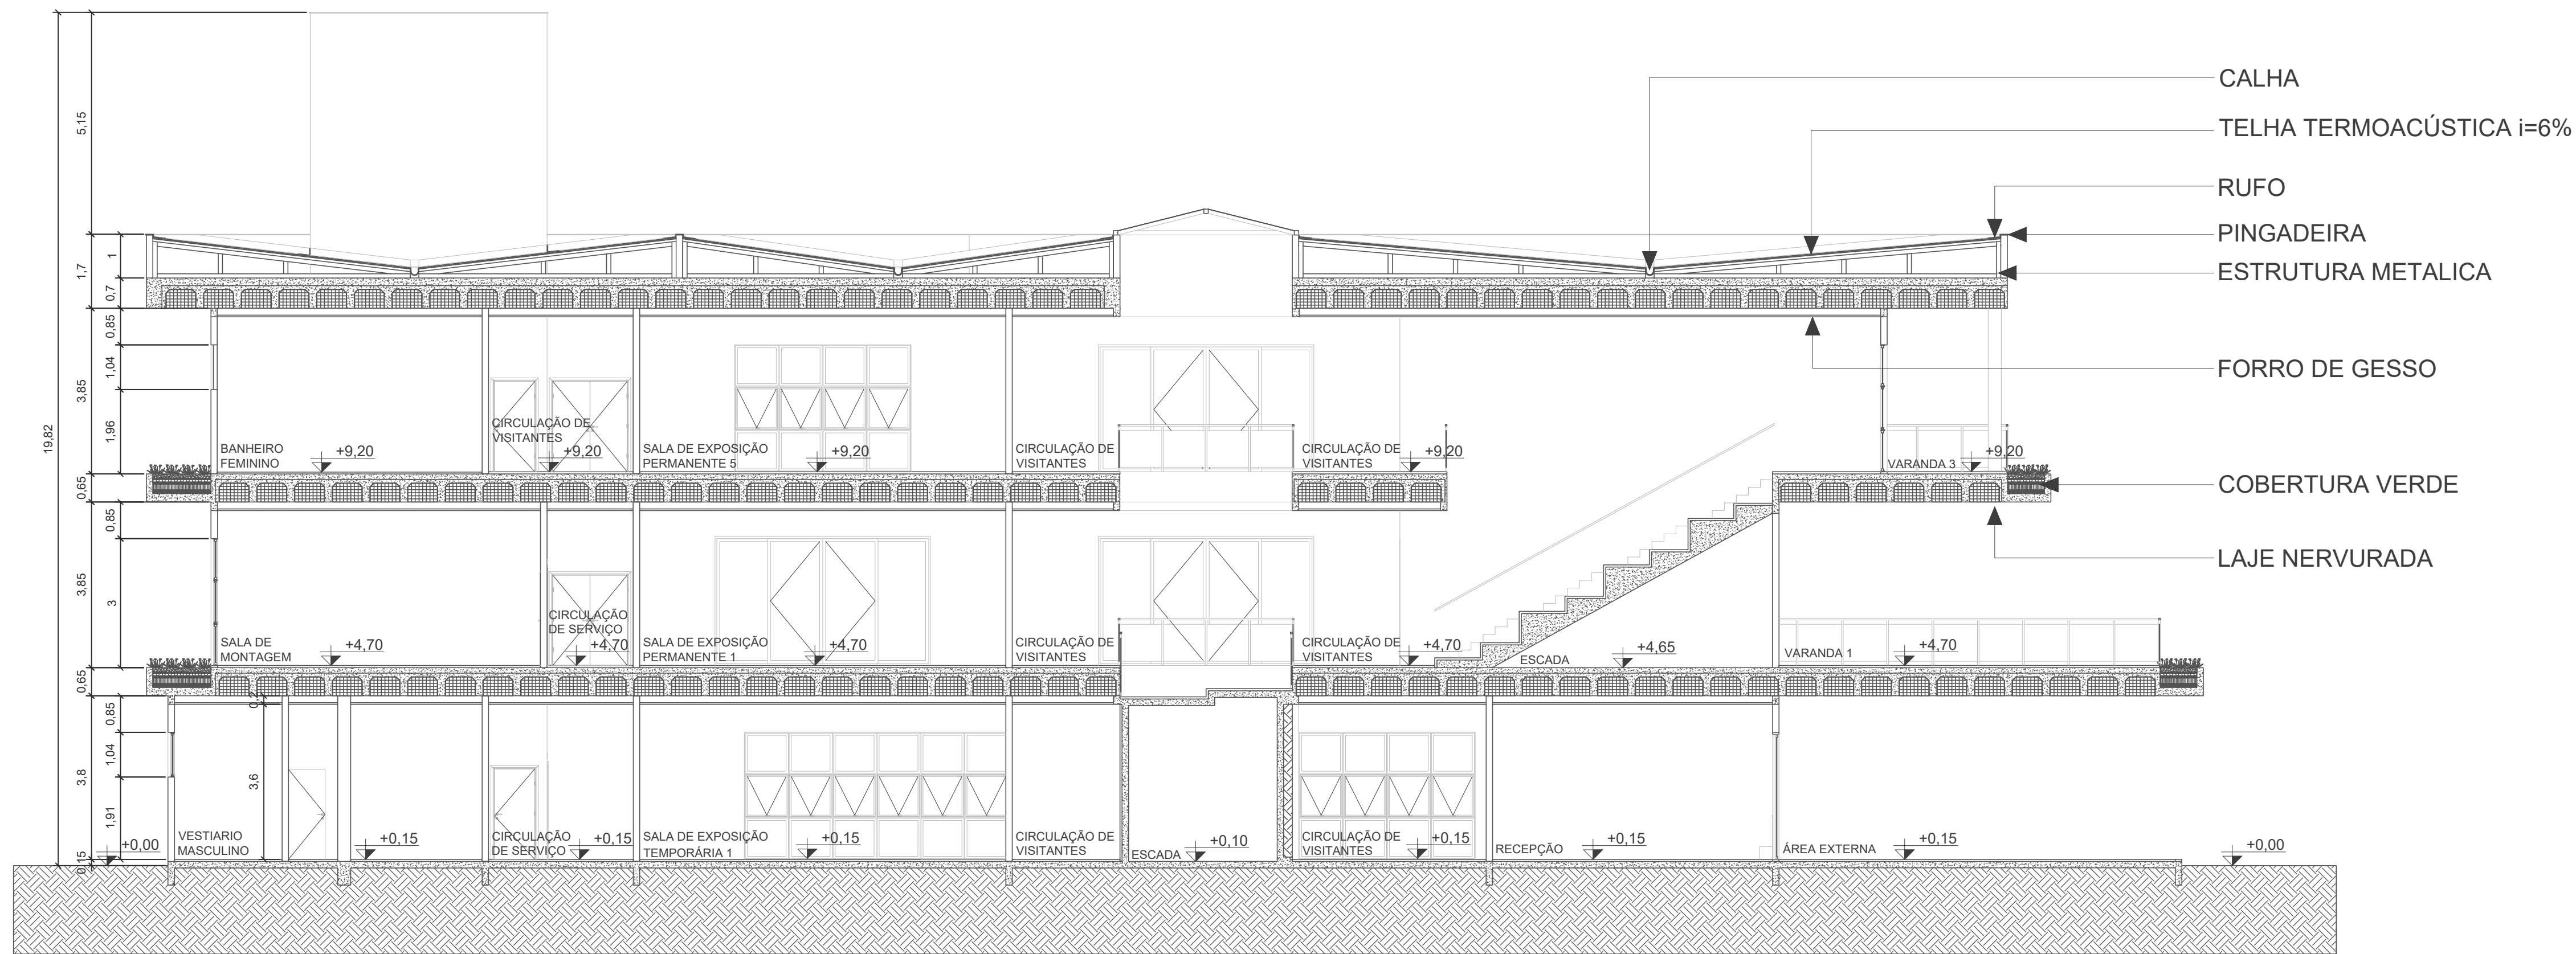

7 CORTE LONGITUDINAL
ESCALA: 1:100

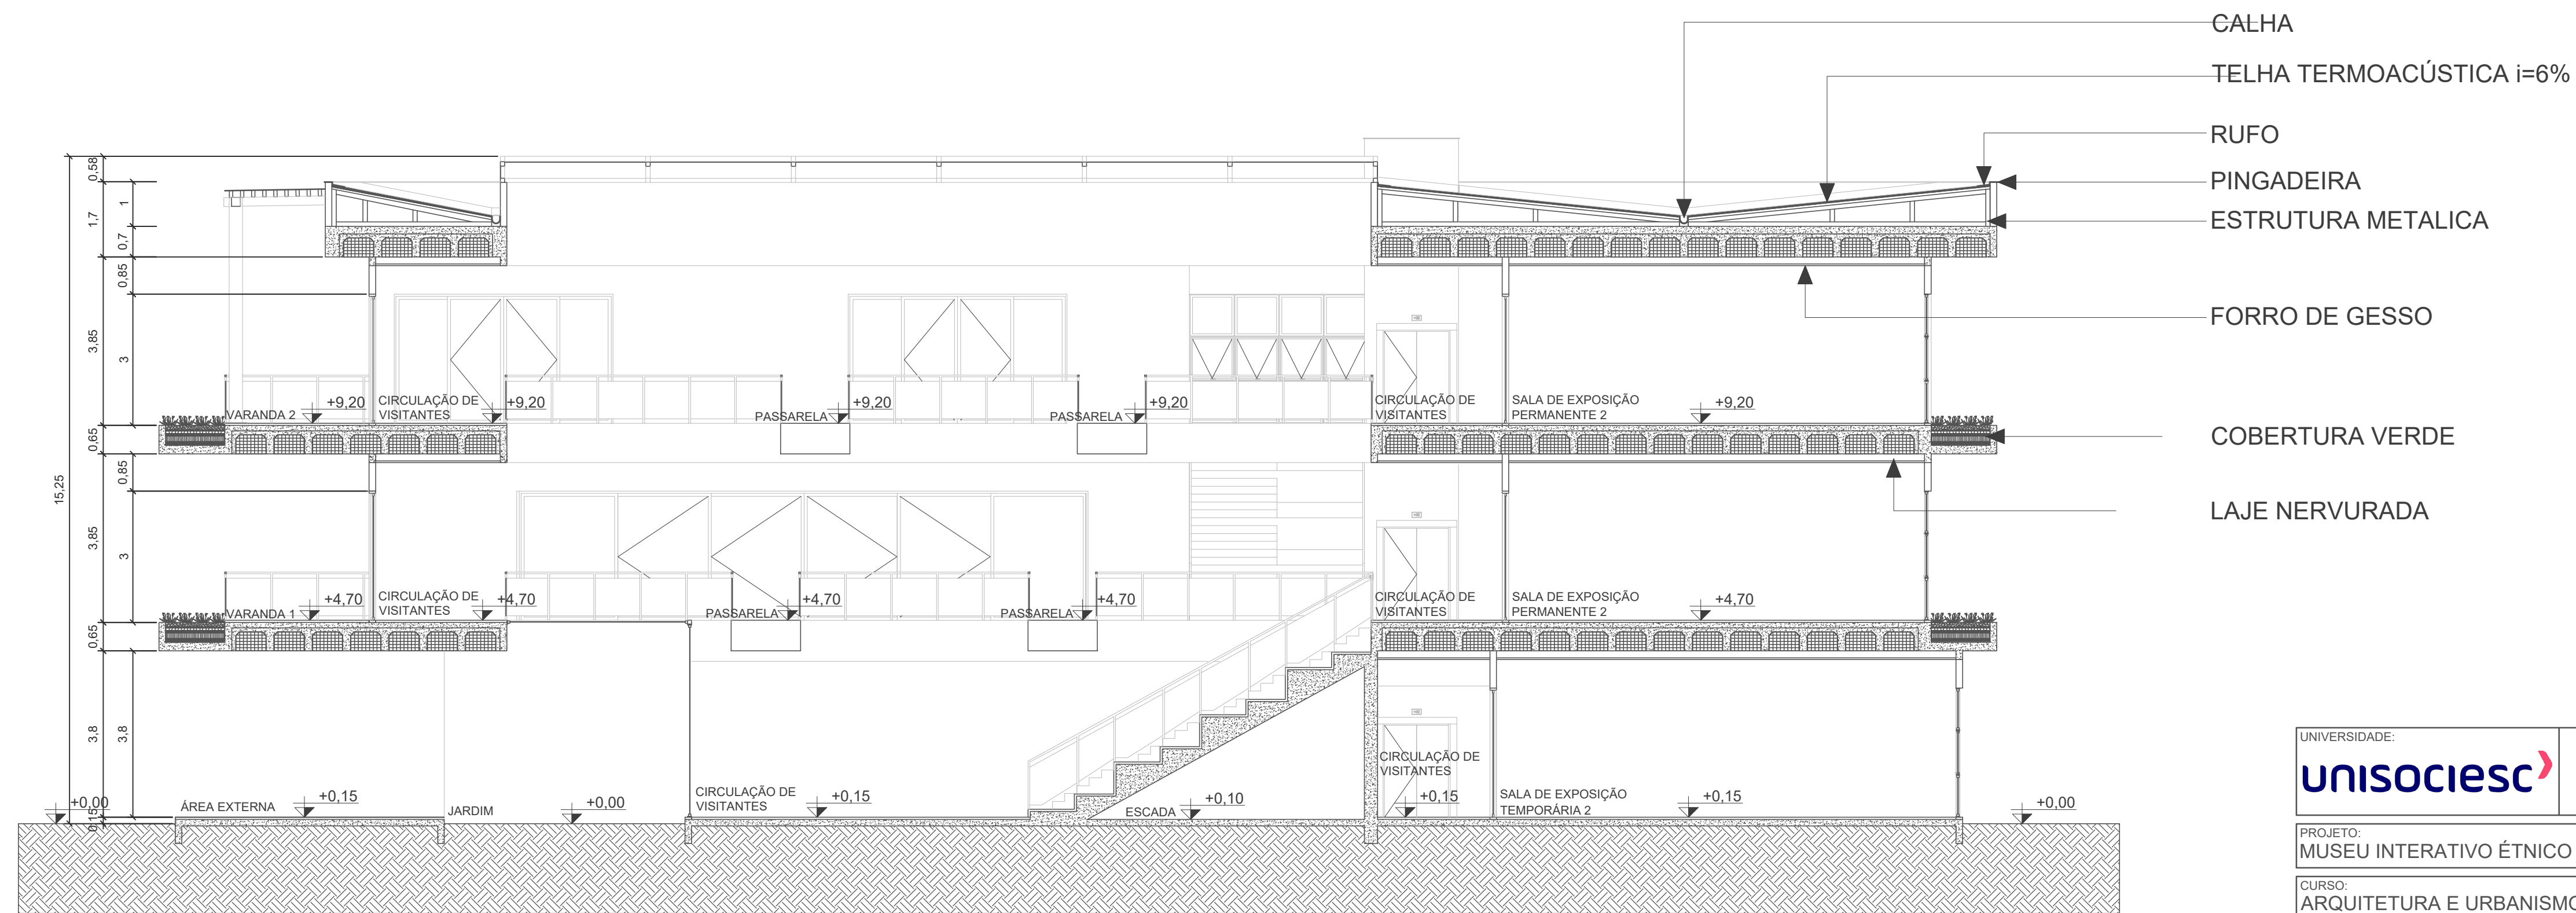

8 CORTE TRANSVERSAL
ESCALA: 1:100

UNIVERSIDADE: unisociesc		UNIVERSIDADE SOCIEDADE EDUCACIONAL DE SANTA CATARINA UNISOCIESC	
PROJETO: MUSEU INTERATIVO ÉTNICO			
CURSO: ARQUITETURA E URBANISMO			
DISCIPLINA: PROJETO DE GRADUAÇÃO II		PROFESSOR ORIENTADOR: BRUNO FARIAS E ROGERIO PUPO	
ACADÊMICA: TUANY CRISTINY ANDRÉ		RA: 1062310116	
CONTEÚDO: CORTE LONGITUDINAL CORTE TRANSVERSAL		PRANCHA: 7/9	
LOCAL E DATA: JARAGUÁ DO SUL, 04 DE DEZEMBRO DE 2023		ESCALA: 1:100	

CLRABOIA

VOLUME CASA DE MÁQUINAS

ESQUADRIAS EM ALUMÍNIO E VIDRO

REVESTIMENTO EM CONCRETO APARENTE

REVESTIMENTO DE TIJOLO APARENTE

GUARDA CORPO EM ALUMÍNIO E VIDRO

REVESTIMENTO EM CONCRETO APARENTE

VOLUME DA CAIXA D'ÁGUA E BARRILETE

VOLUME CASA DE MÁQUINAS

PERGOLADO COM COBERTURA EM VIDRO

MARQUISE

MARQUISE EM CONCRETO APARENTE

9 ELEVÇÃO NORTE

ESCALA: 1:100

VOLUME DA CAIXA D'ÁGUA E BARRILETE

VOLUME CASA DE MÁQUINAS

GUARDA CORPO EM ALUMÍNIO E VIDRO

MARQUISE

ESQUADRIAS EM ALUMÍNIO E VIDRO

MARQUISE EM CONCRETO APARENTE

PORTA EM MEIA CANA PERFURADA

PORTA EM ALUMÍNIO LAMINADA

CLARABOIA

VOLUME CASA DE MÁQUINAS

PLATIBANDA

REVESTIMENTO EM CONCRETO APARENTE


REVESTIMENTO DE TIJOLO APARENTE

REVESTIMENTO EM CONCRETO APARENTE


10 ELEVÇÃO SUL

ESCALA: 1:100

UNIVERSIDADE: unisociesc		UNIVERSIDADE SOCIEDADE EDUCACIONAL DE SANTA CATARINA UNISOCIESC	
PROJETO: MUSEU INTERATIVO ÉTNICO			
CURSO: ARQUITETURA E URBANISMO			
DISCIPLINA: PROJETO DE GRADUAÇÃO II		PROFESSOR ORIENTADOR: BRUNO FARIAS E ROGERIO PUPO	
ACADÊMICA: TUANY CRISTINY ANDRÉ		RA: 1062310116	
CONTEÚDO: ELEVACÃO NORTE ELEVACÃO SUL			PRANCHA: 8/9
LOCAL E DATA: JARAGUÁ DO SUL, 04 DE DEZEMBRO DE 2023			ESCALA: XX:XX

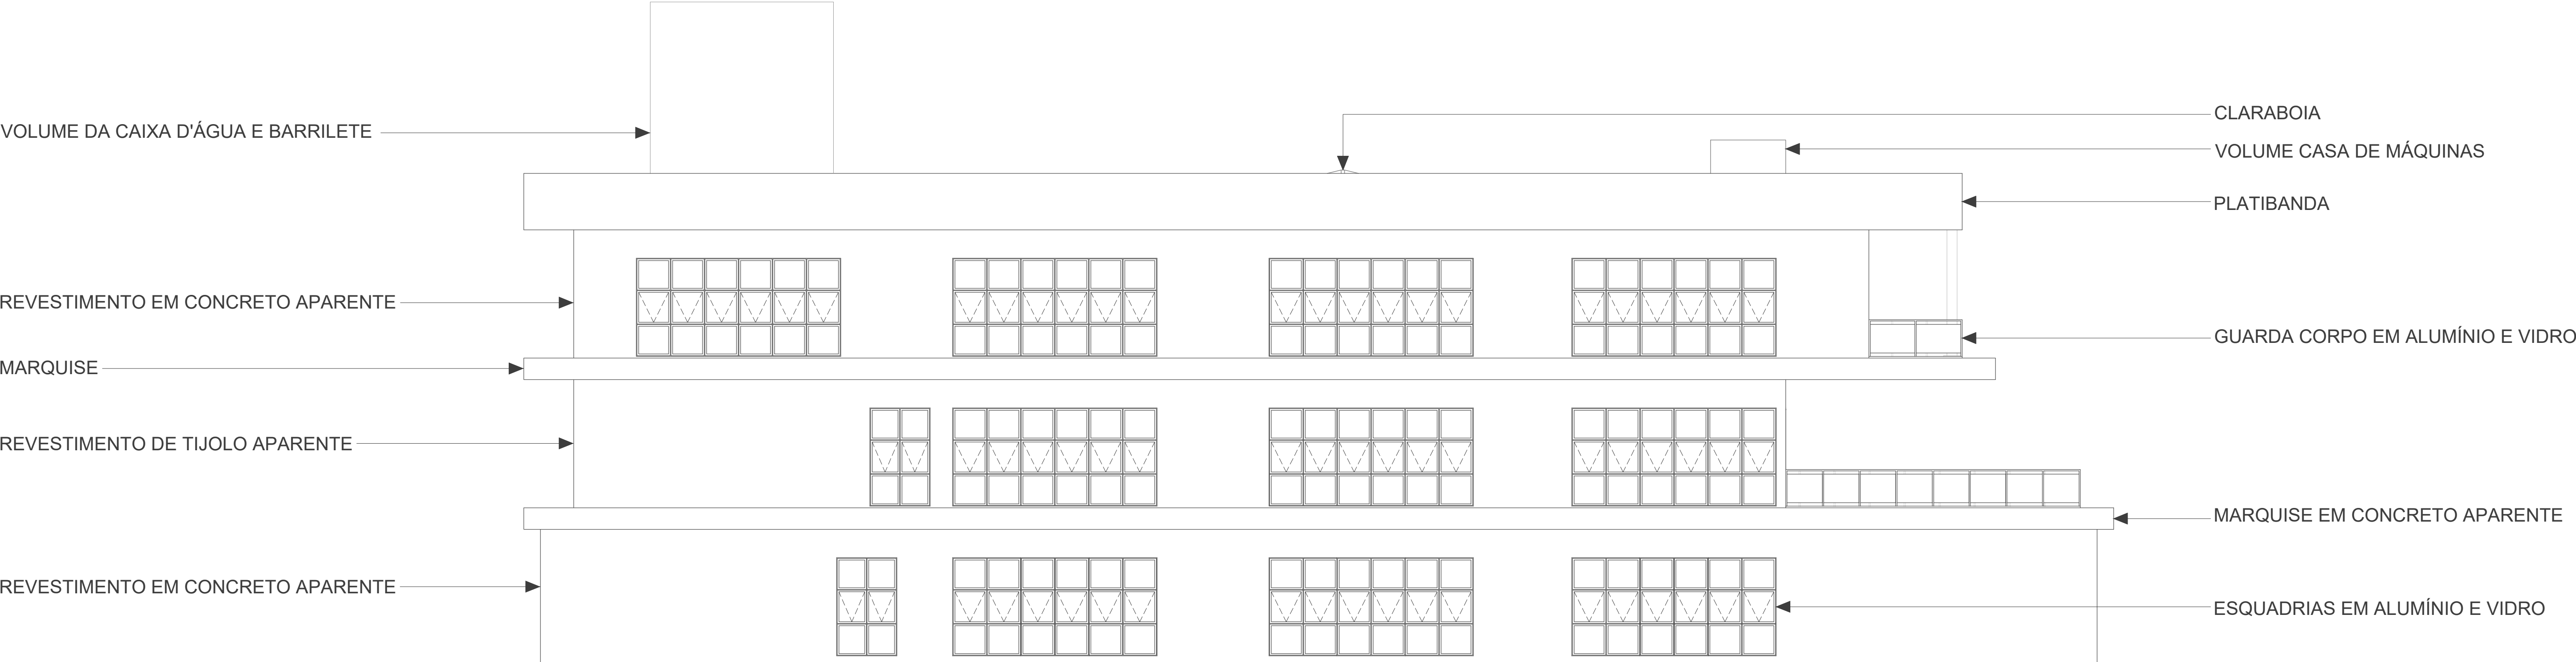

11 ELEVÇÃO LESTE
ESCALA: 1:100

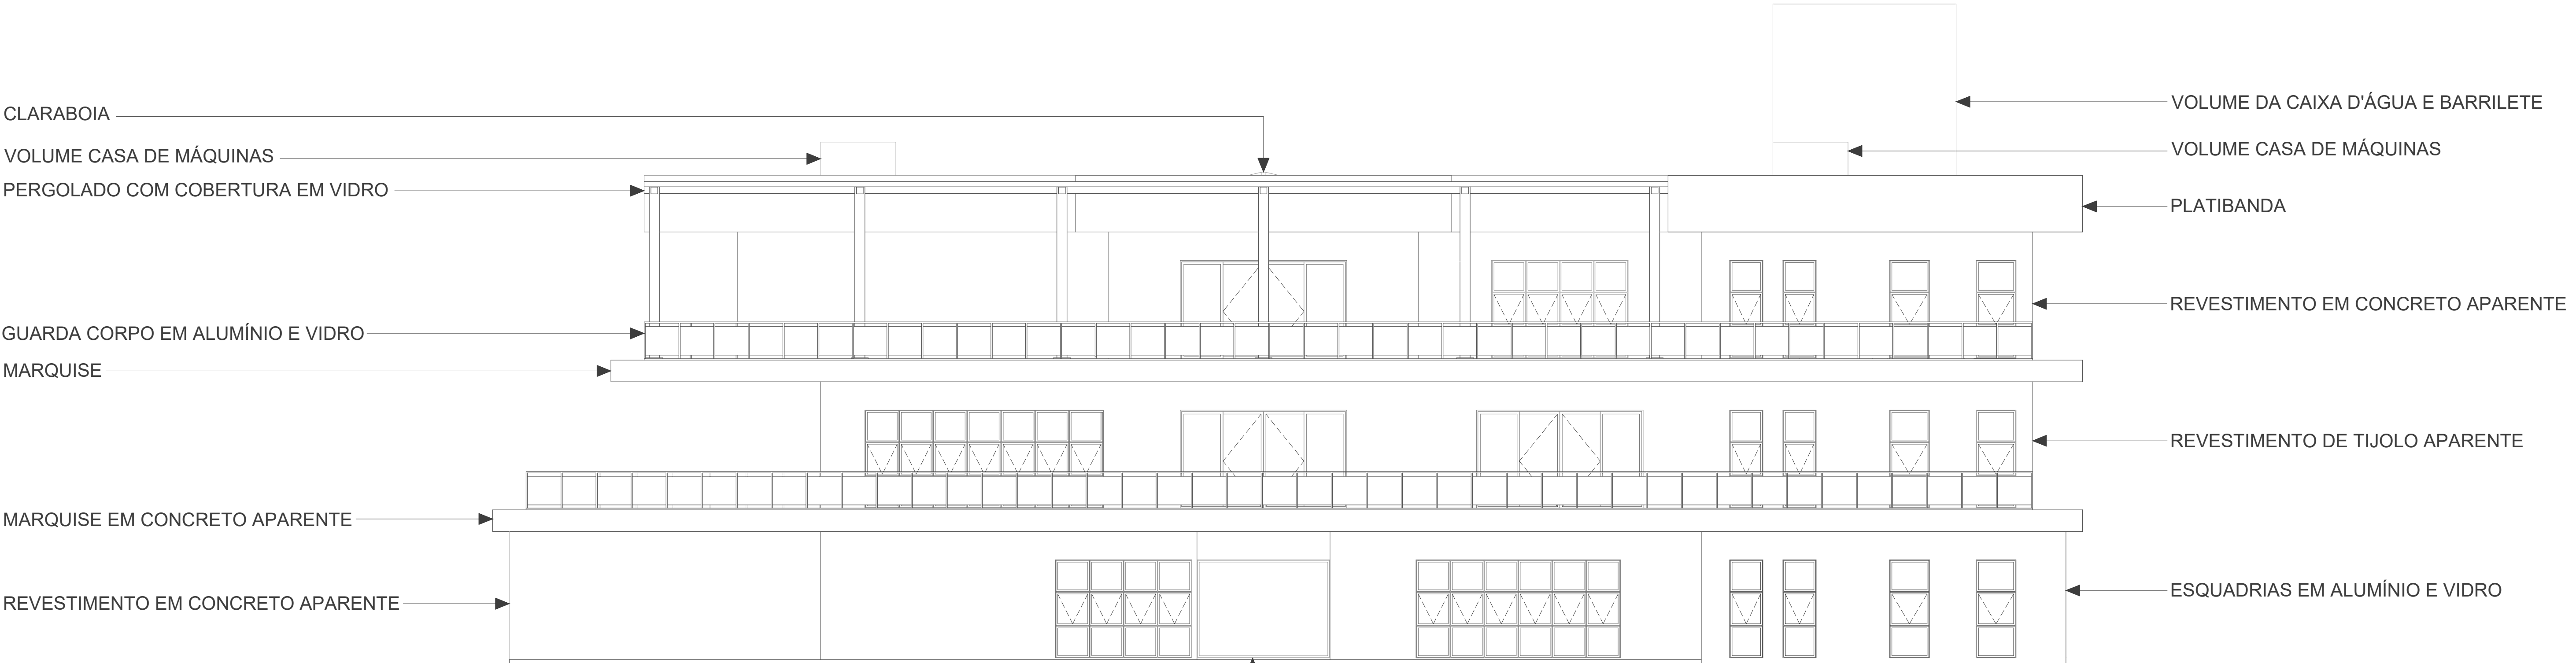

12 ELEVÇÃO OESTE
ESCALA: 1:100