




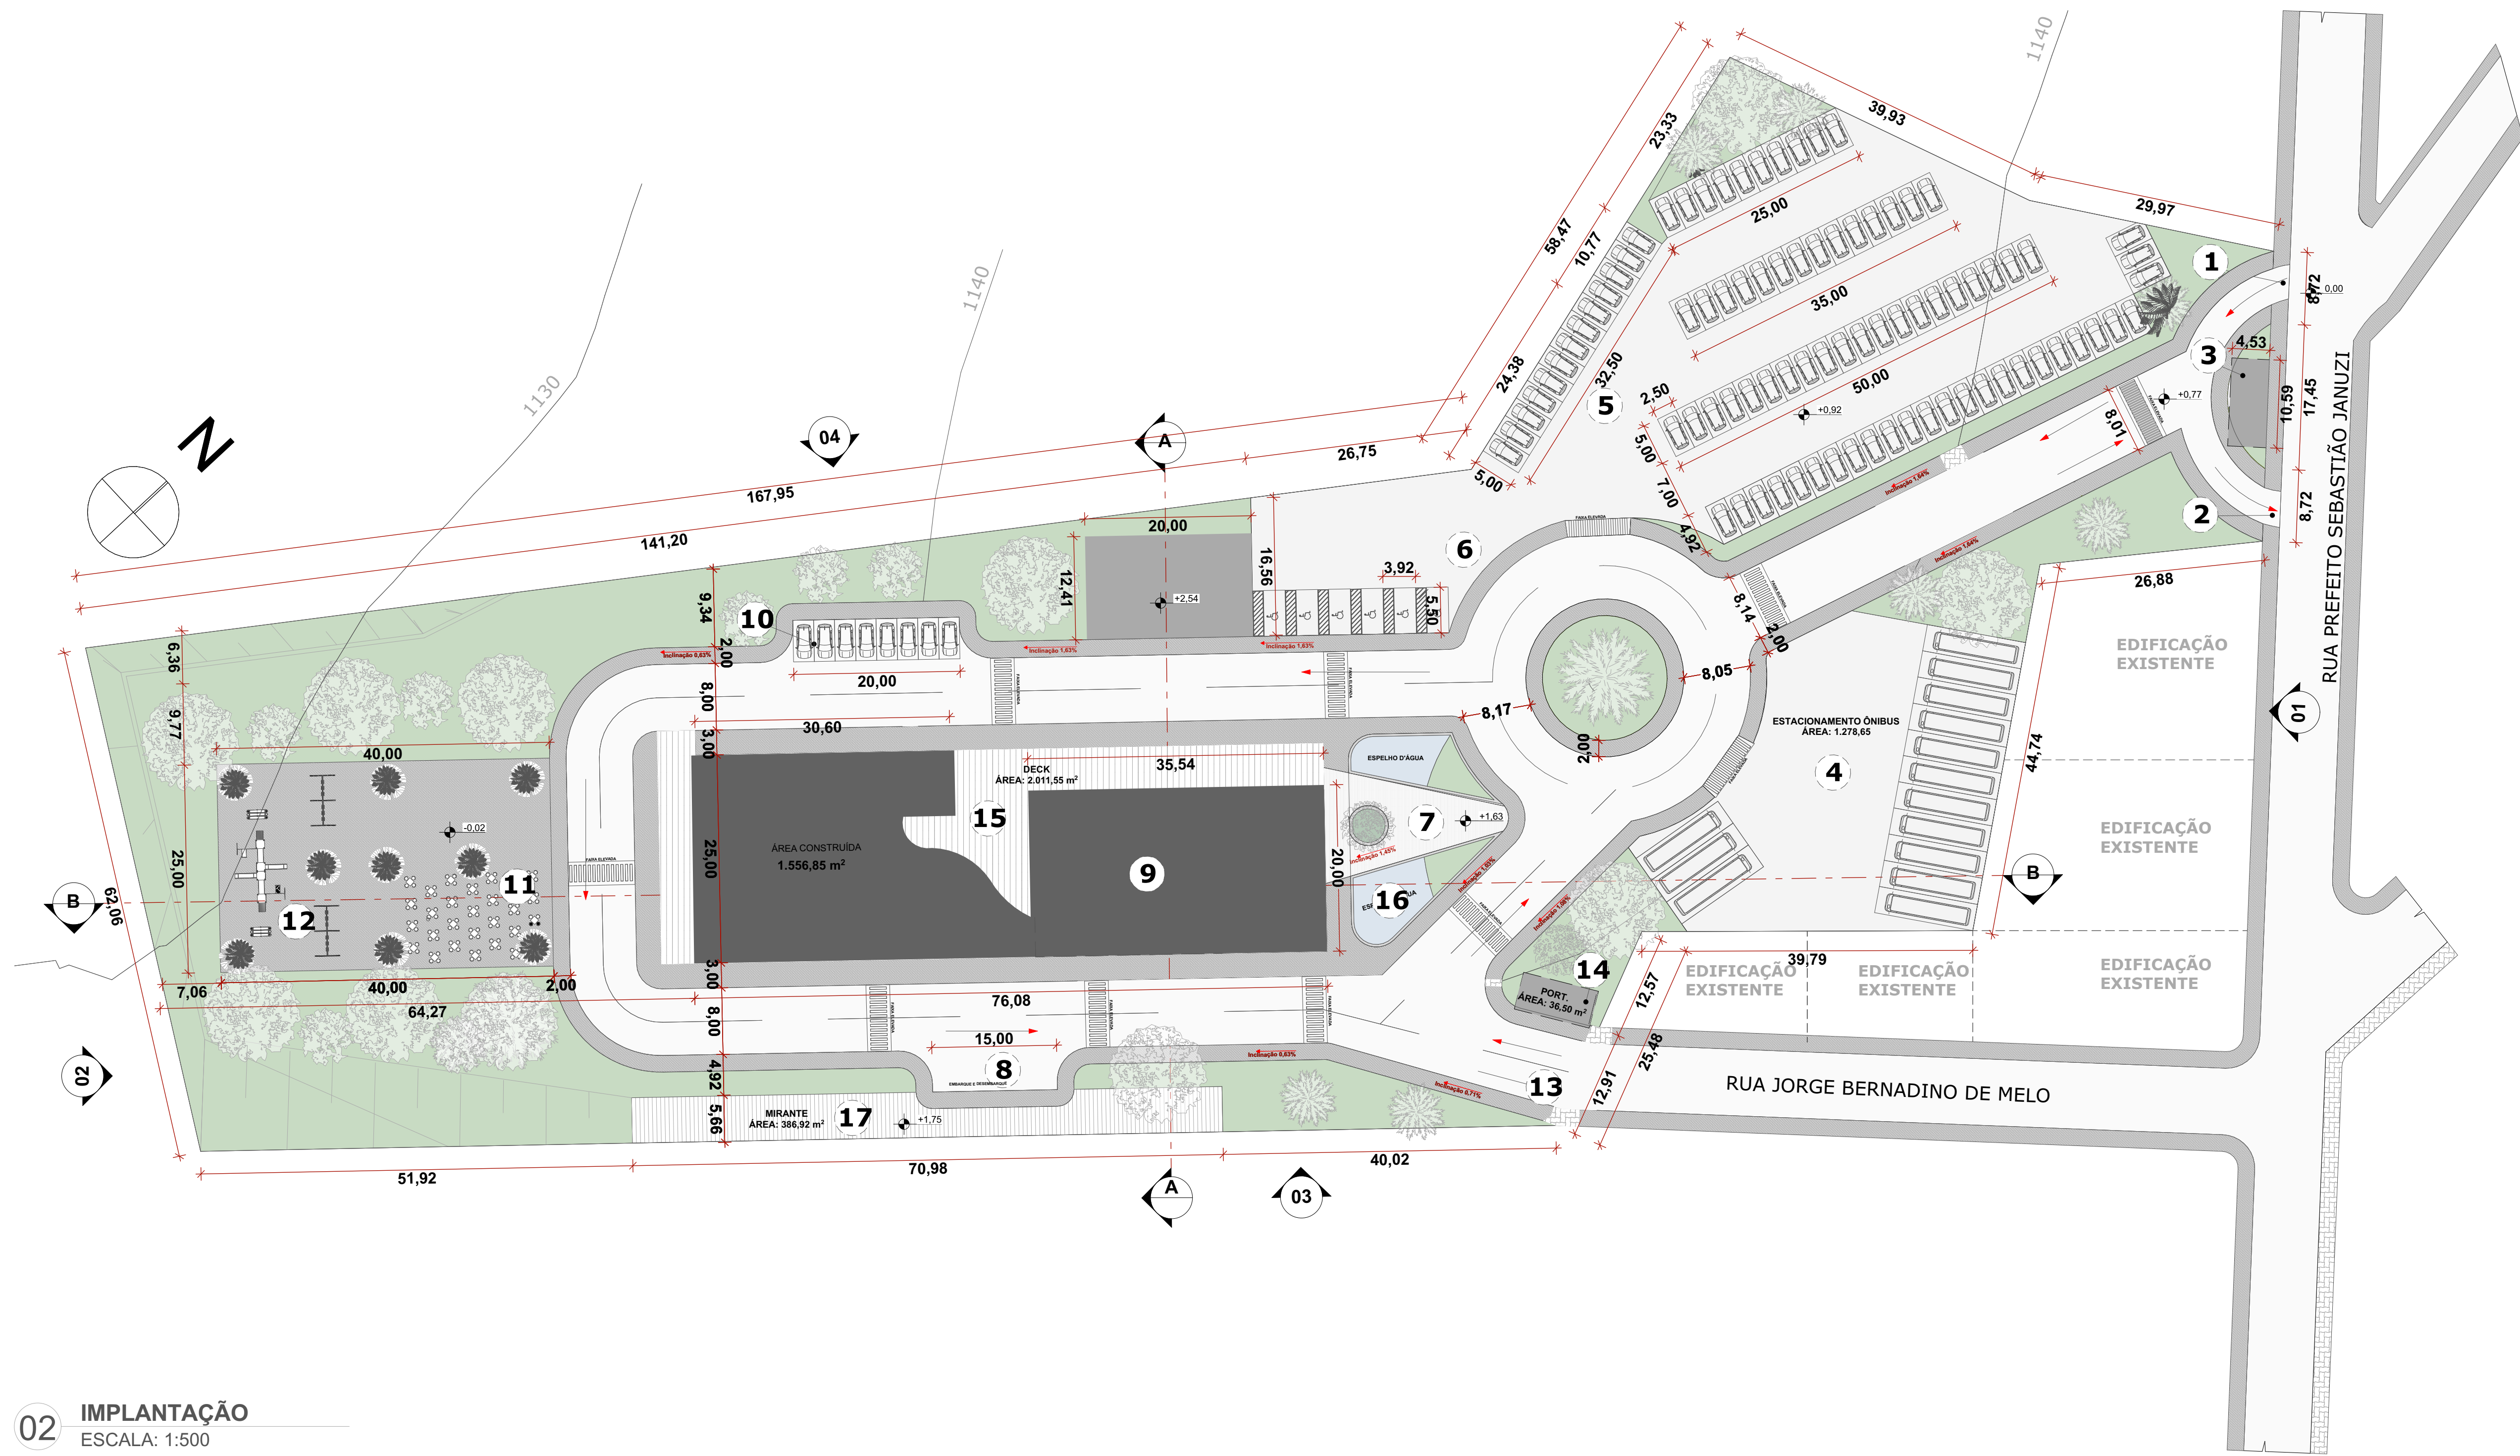

02 IMPLANTAÇÃO
ESCALA: 1:500

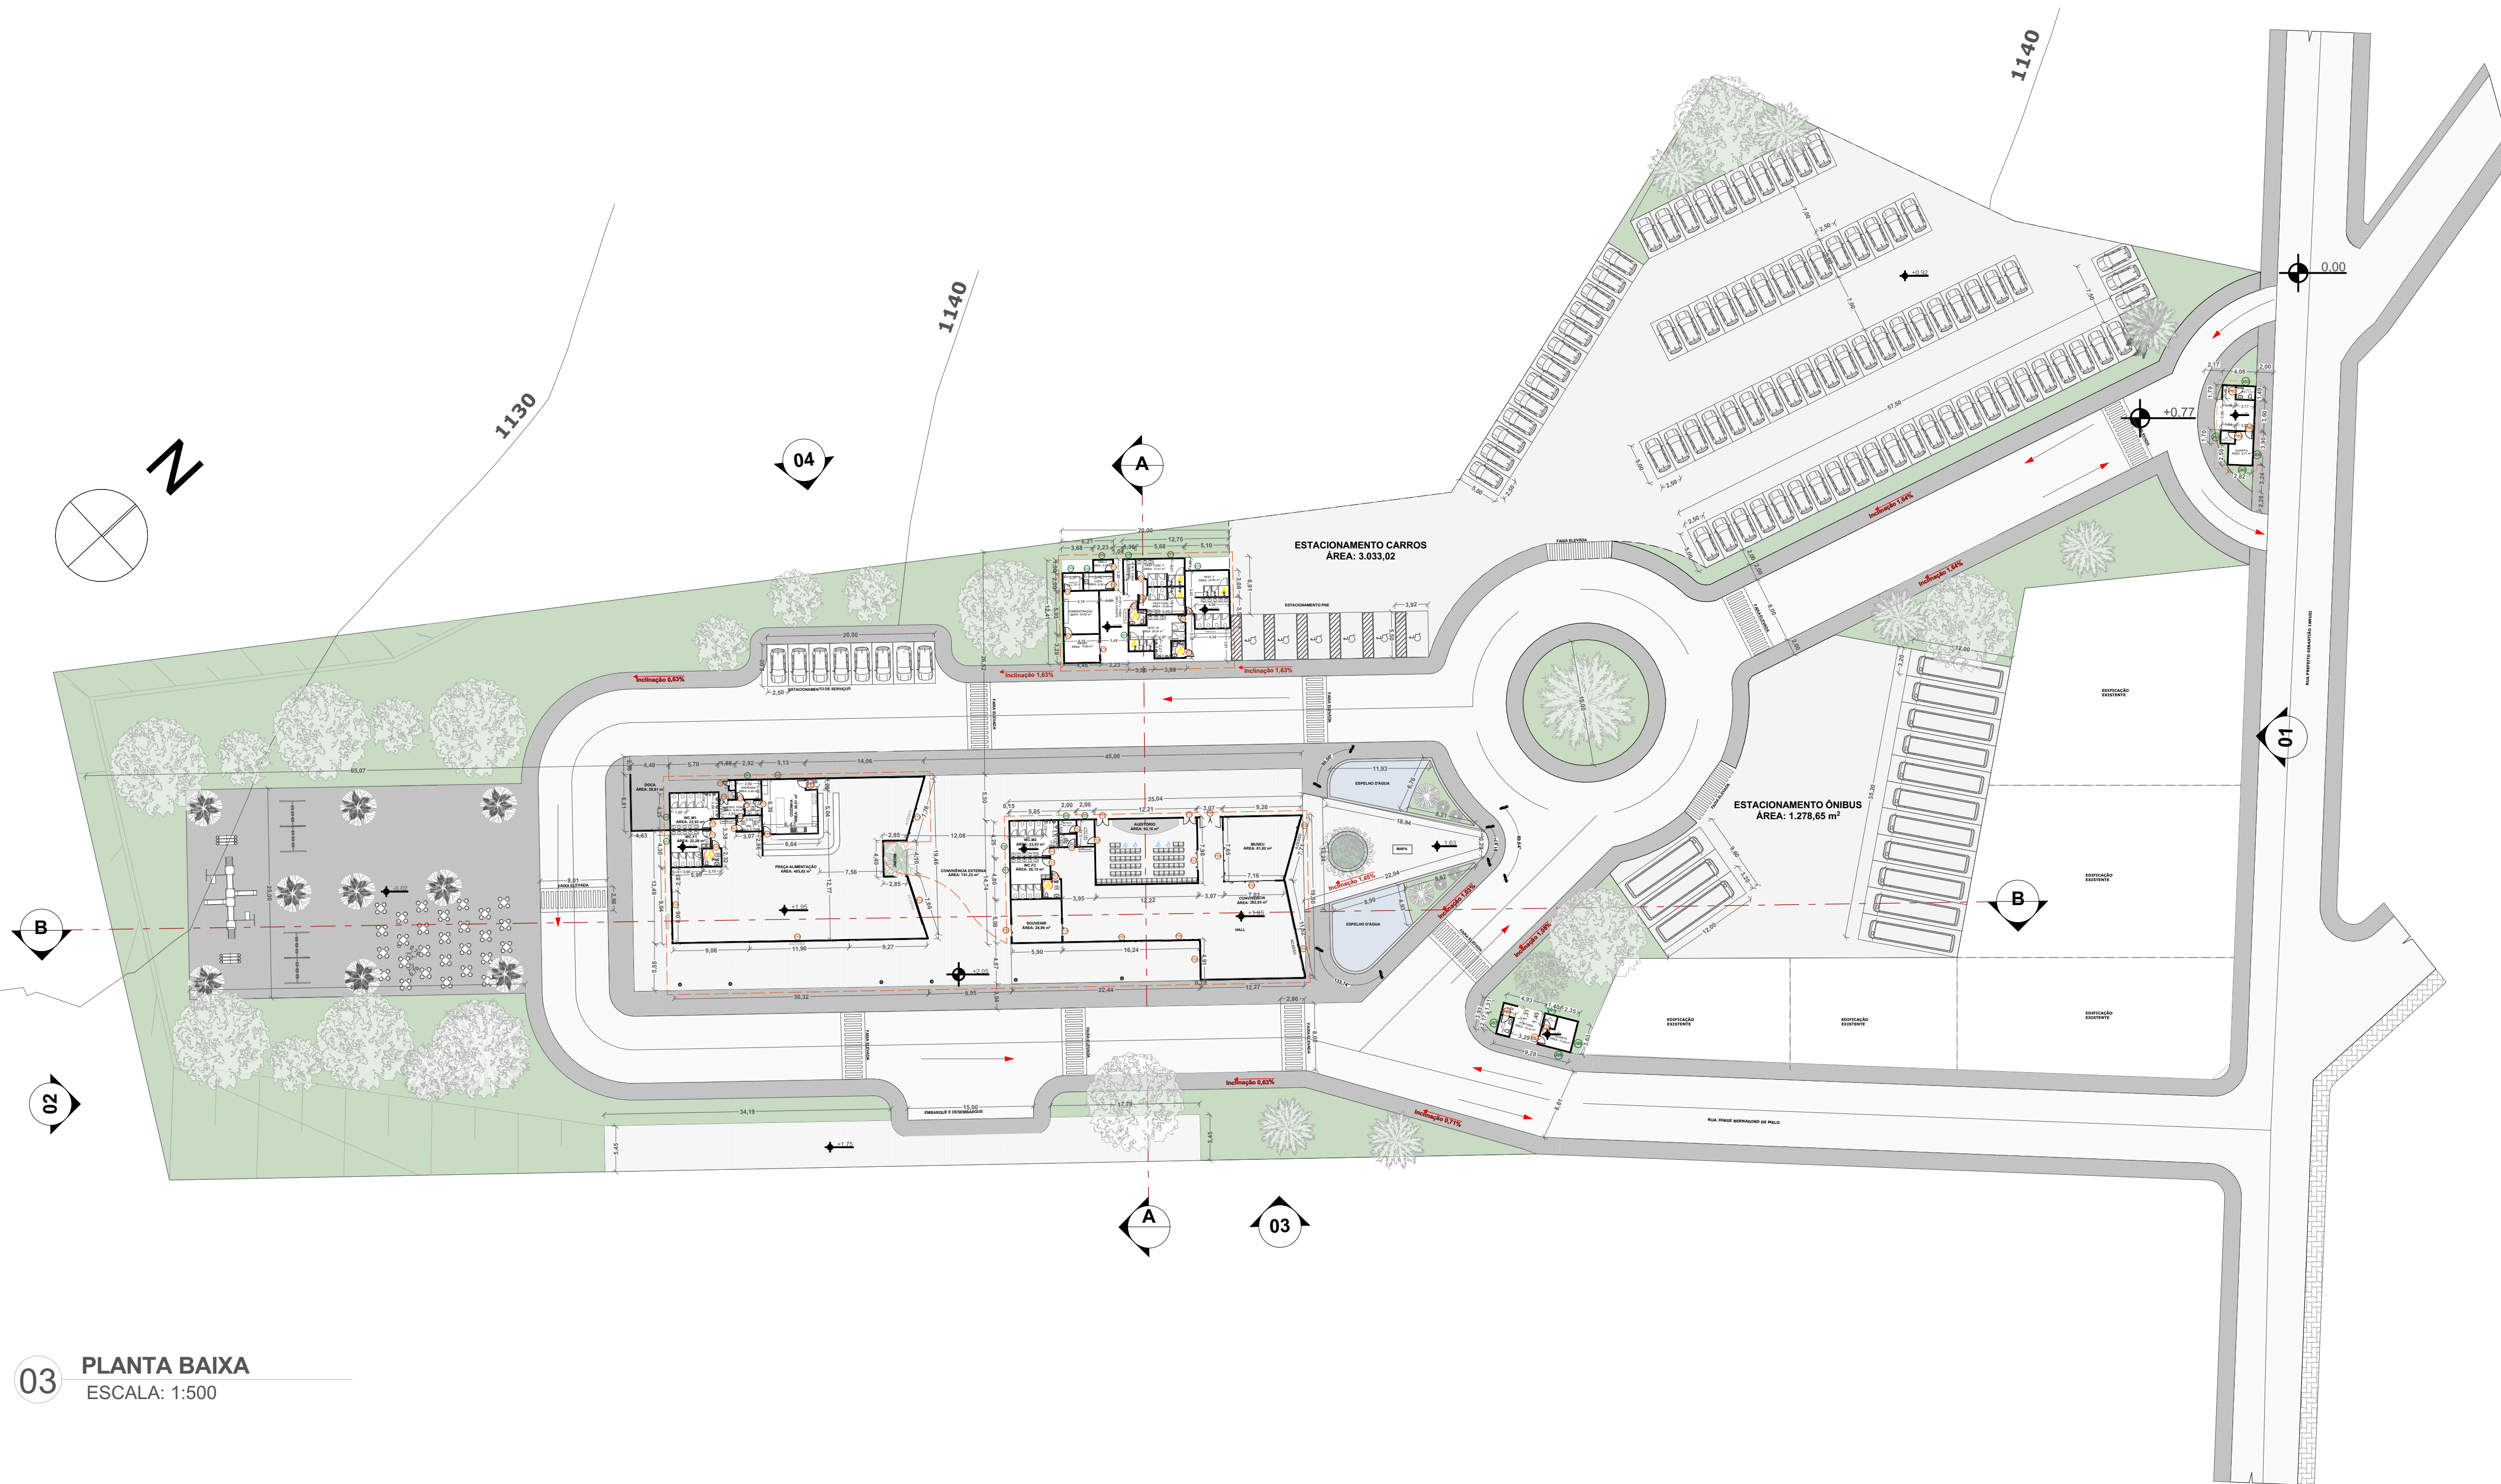

03 PLANTA BAIXA
ESCALA: 1:500

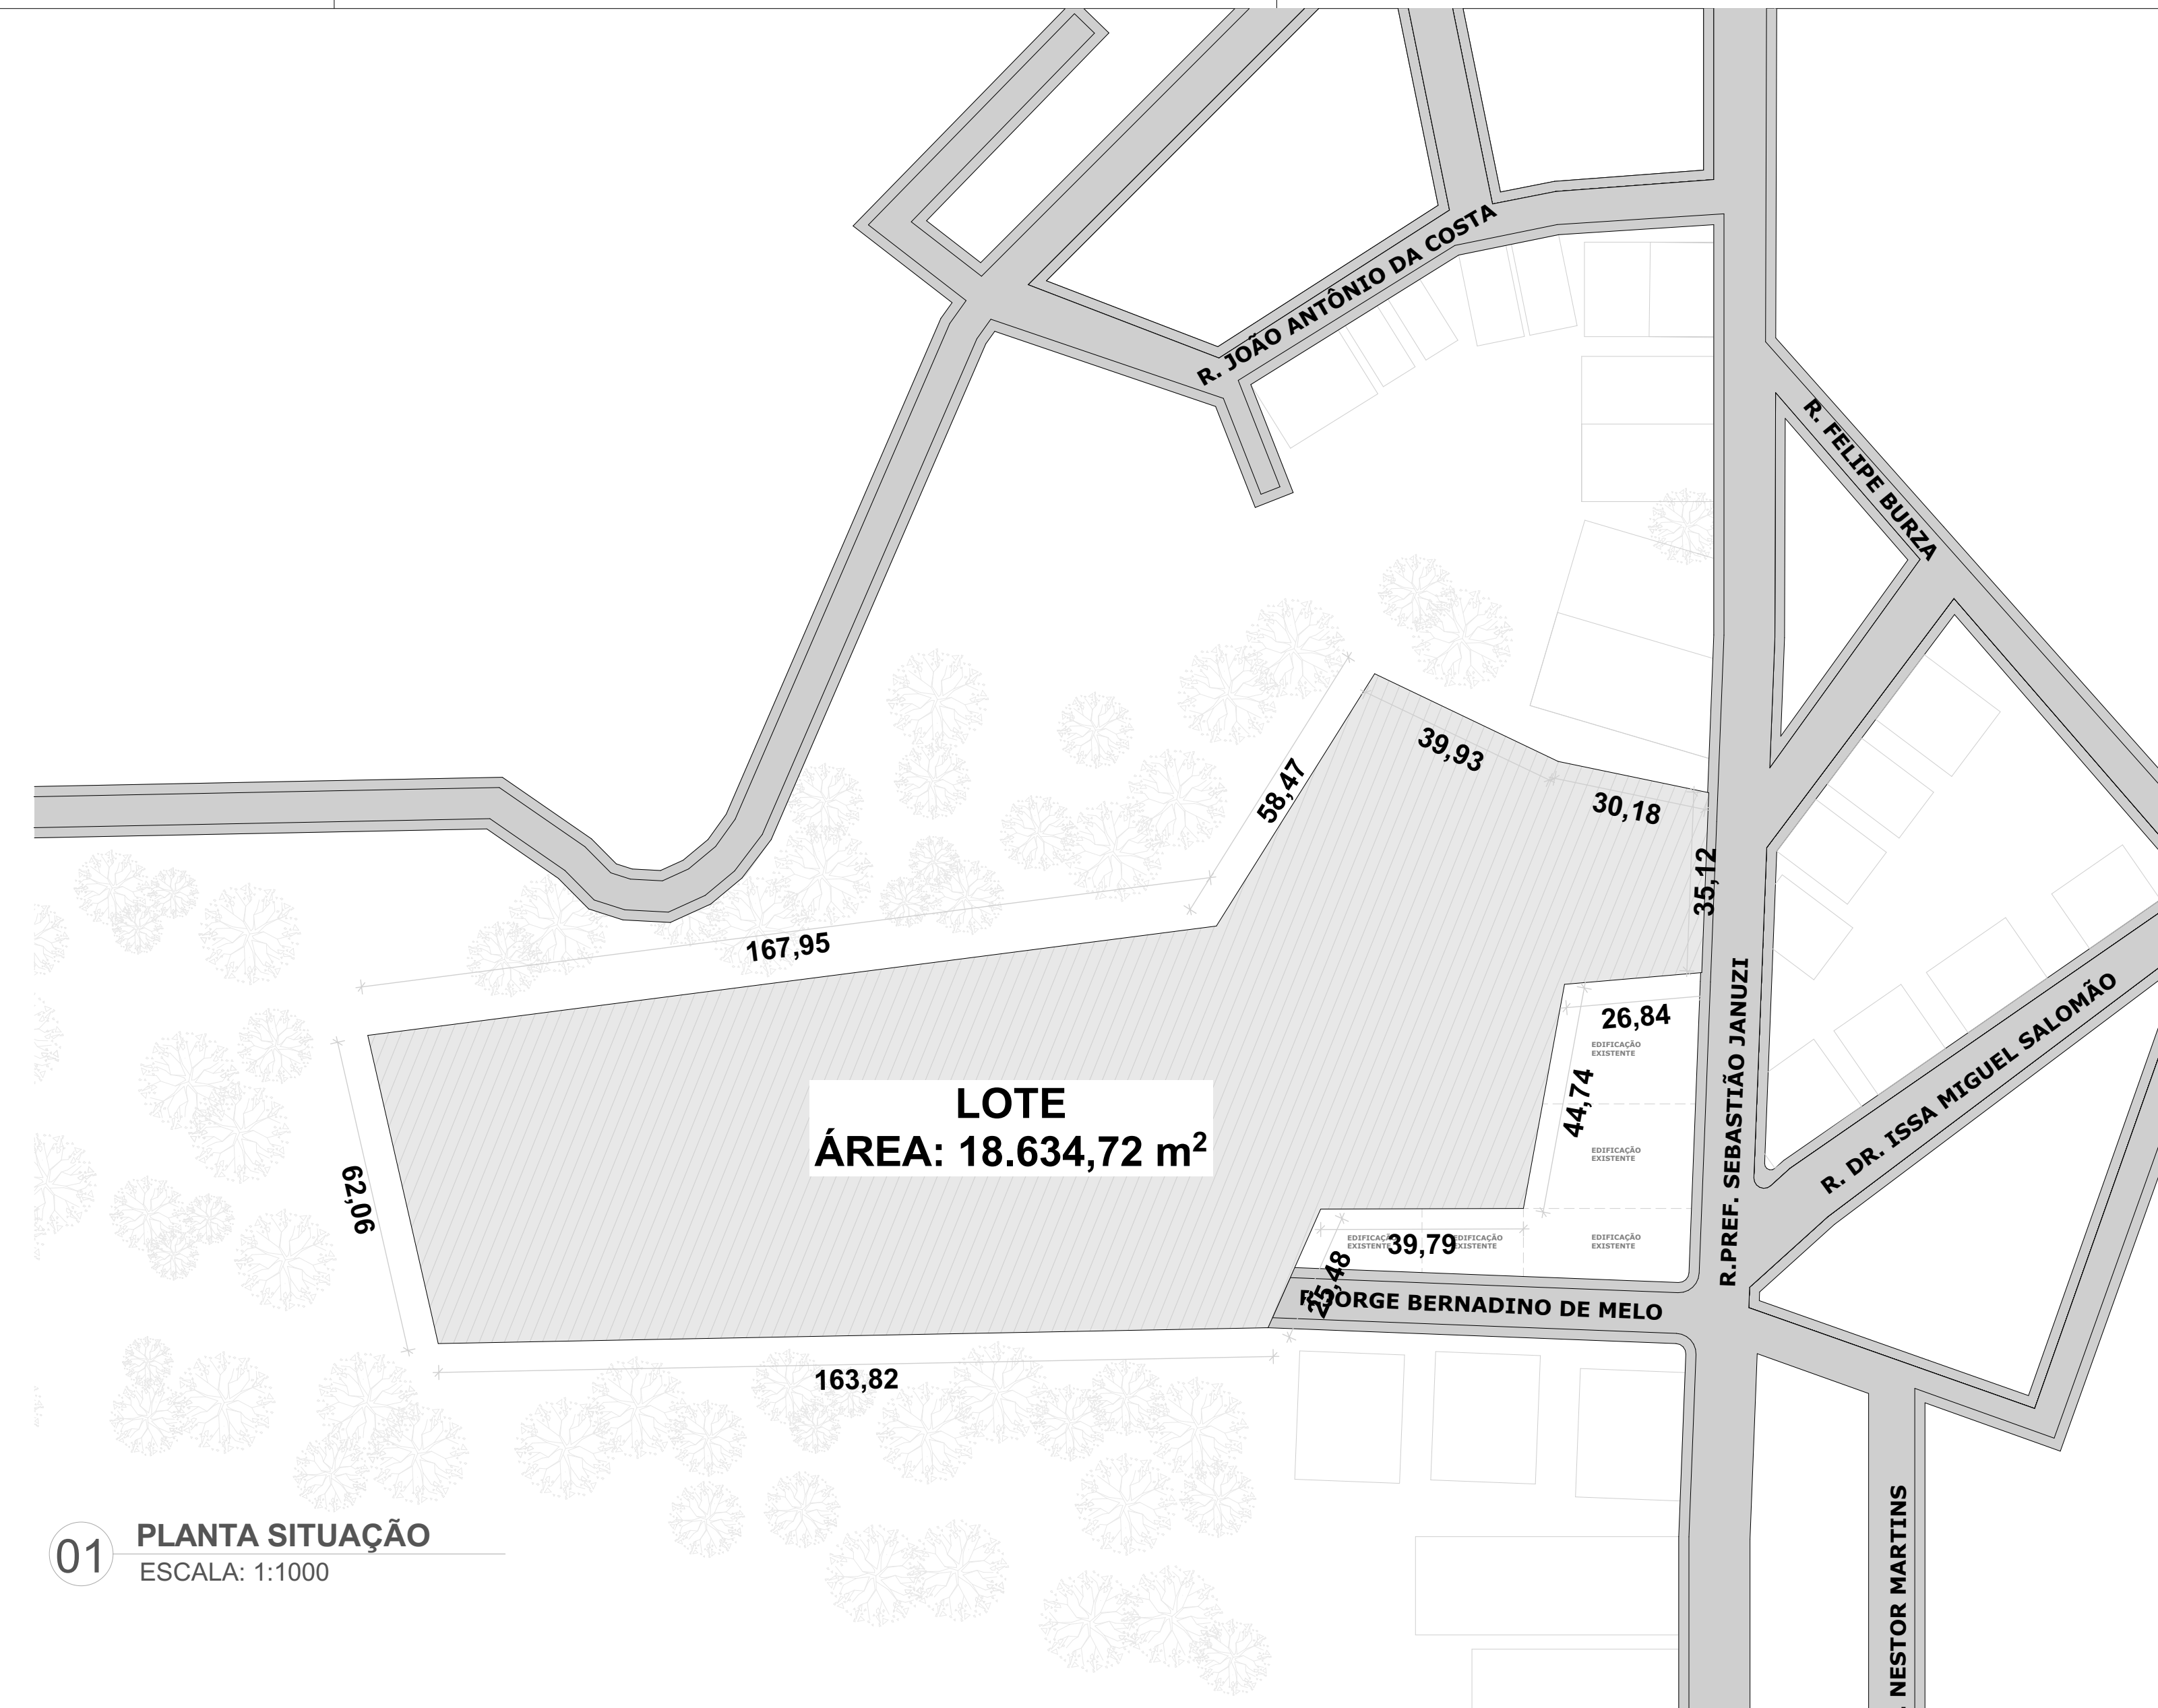


01 PLANTA SITUAÇÃO
ESCALA: 1:1000

LEGENDA -	
EDIFICAÇÕES COBERTAS (CENTRO DE APOIO E PORTARIAS)	PASSEIOS PARA PEDESTRES
ÁREA PERMEÁVEL GRAMA	TALUDE
DECK	PROJEÇÃO TELHADO
LEGENDA - SETORES	
1	ACESSO AO COMPLEXO (ENTRADA)
2	ACESSO AO COMPLEXO (SAÍDA)
3	GUARITAS
4	ESTACIONAMENTO ÔNIBUS
5	ESTACIONAMENTO CARROS
6	ESTACIONAMENTO CARROS (PNE)
7	HALL EXTERNO
8	ÁREA DE EMBARQUE E DESEMBARQUE
9	COMPLEXO DE APOIO AO ROMEIRO
10	ESTACIONAMENTO VEÍCULOS SERVIÇOS
11	PRAÇA C/ MESSAS DE APOIO AO AR LIVRE
12	PLAYGROUD
13	ACESSO VEÍCULOS DE SERVIÇOS
14	PORTARIA DE SERVIÇOS
15	DECK EXTERNO
16	ESPELHO D'ÁGUA C/ SISTEMA DE IRREGAÇÃO
17	MIRANTE


QUADRO DE ÁREAS			
ACESSO. FUNC	9,30	ESTACIONAMENTO ÔNIBUS	1.278,65
ACESSO. FUNC	11,64	GÁS	0,76
ADMINISTRAÇÃO	20,92	GUARITA	9,77
ARMÁRIOS	3,36	GUARITA	11,69
ARQUIVO	4,60	LAV.1	3,23
AUDITÓRIO	92,16	LAV.2	3,23
BEBEDOURO	2,15	MIRANTE	386,92
BEBEDOURO	2,66	MUSEU	61,46
CONVIVÊNCIA	282,34	PORT.	36,50
CONVIVÊNCIA EXTERNA	742,08	PORTARIA	15,34
COPA	6,92	PRAÇA	1.000,00
COZINHA	39,51	PRAÇA ALIMENTAÇÃO	405,82
DECK	2.011,55	RECEP	13,66
DEP.	2,03	SALA DE SOM	6,20
DEP.	2,27	SOUVENIR	28,98
DEPÓSITO	3,04	VEST FUNC. F	17,01
DESC.	0,80	VEST FUNC. M	16,95
DISPENSEA	6,48	VEST. F	33,00
DML.1	2,86	VEST. M	28,97
DML.2	3,01	WC.F1	23,30
DML.3	5,19	WC.F2	26,15
DOCA	29,81	WC.M1	22,93
ESTACIONAMENTO CARROS	3.033,02	WC.M2	23,03
ESTACIONAMENTO ÔNIBUS	1.278,65		

JANELAS				PORTAS		
TIPO	QUANT.	DIMENÇÕES L x H	PEITORIL	TIPO	QUANT.	DIMENÇÕES L x H
J01	7	2,50x0,60	1,80	P01	12	0,90x2,10
J02	1	3,50x0,90	1,80	P02	13	0,80x2,10
J03	9	1,00x0,60	1,80	P03	2	0,70x2,10
J04	2	1,00x0,60	1,80	P04	1	5,94x3,20
J04	2	1,95x0,60	1,60	P05	1	4,10x3,20
J05	1	1,00x0,60	1,00	P06	1	4,40x3,20
J06	4	2,35x1,60	1,00	P07	1	5,65x3,20
VENTILAÇÃO FORÇADA				P08	1	1,90x2,20
	7			P09	2	6,00x2,50
				P10	1	2,50x2,50
				P11	2	1,50x2,50
				P12	2	2,70x2,50
				P13	2	6,00x2,50
				P14	1	11,85x3,20
				P15	1	5,94x3,20
				P16	1	1,00x2,10
				P17	1	0,60x2,10
				P18	1	2,70x2,50
				P19	1	0,90x2,10
				P20	1	2,50x2,50

CÁLCULO DE OCUPAÇÃO	
ÁREA TOTAL TERRENO 18.634,72	
ÁREA TOTAL CONSTRUÍDA: 1.877,63 m²	
TAXA DE OCUPAÇÃO: 59,61%	
TAXA DE PERMEABILIDADE: 41,44%	

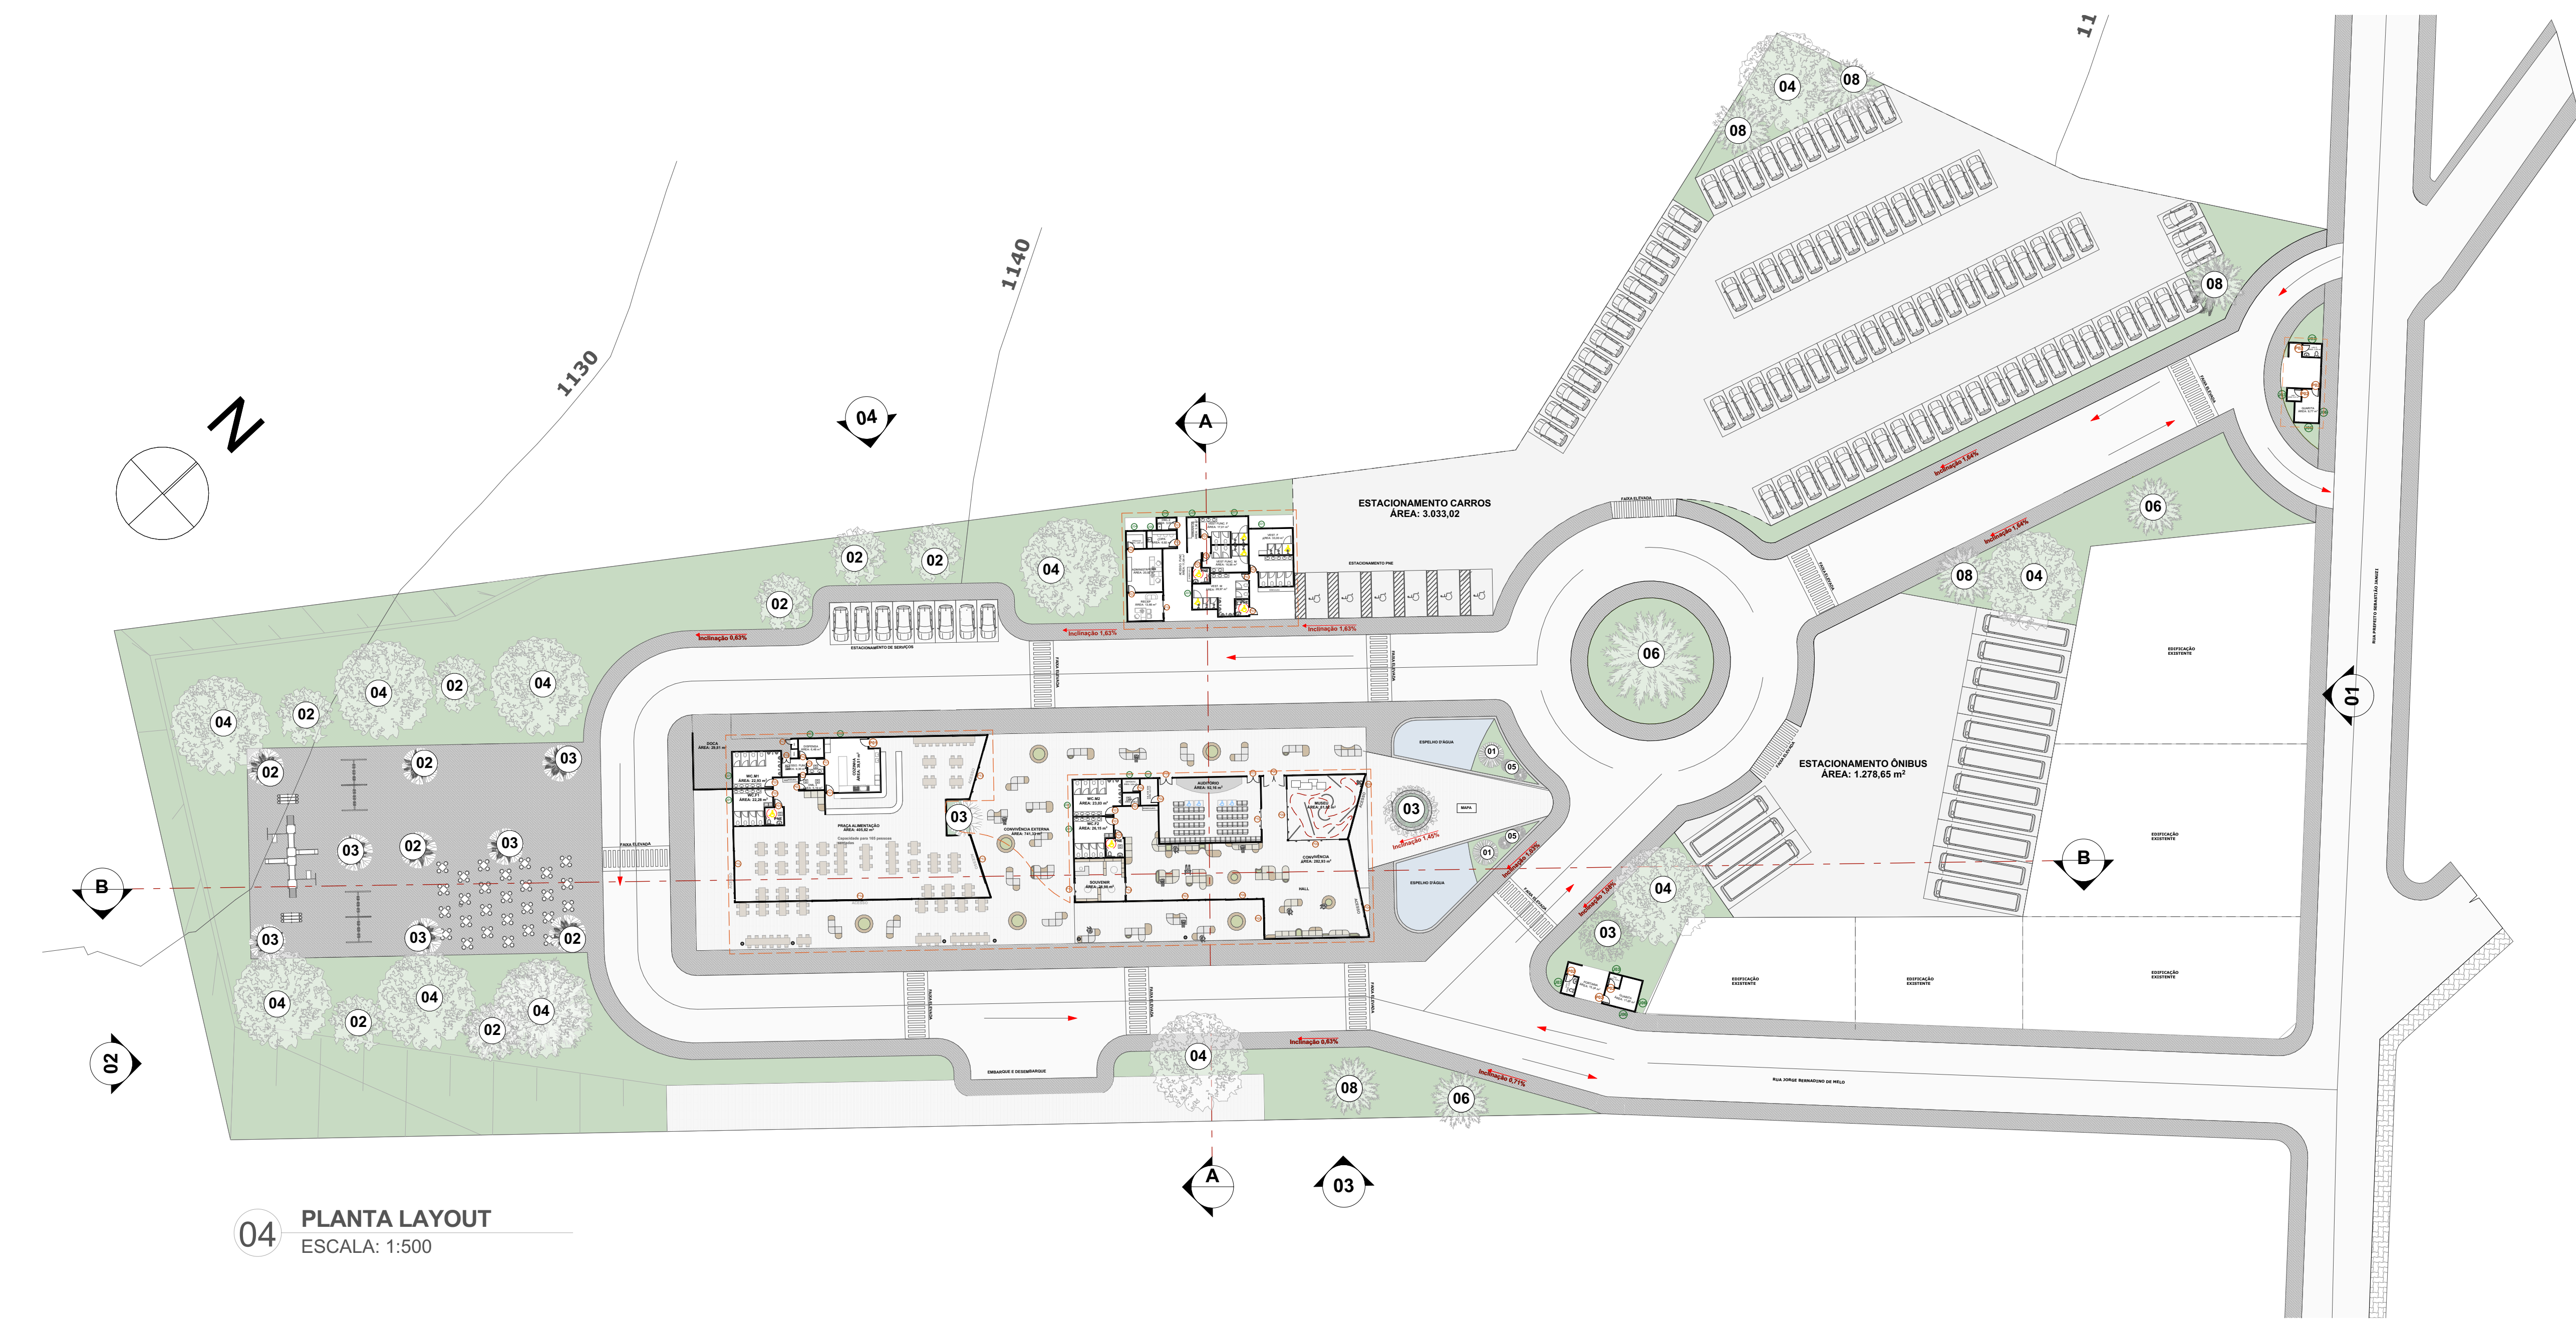

04 PLANTA LAYOUT
ESCALA: 1:500

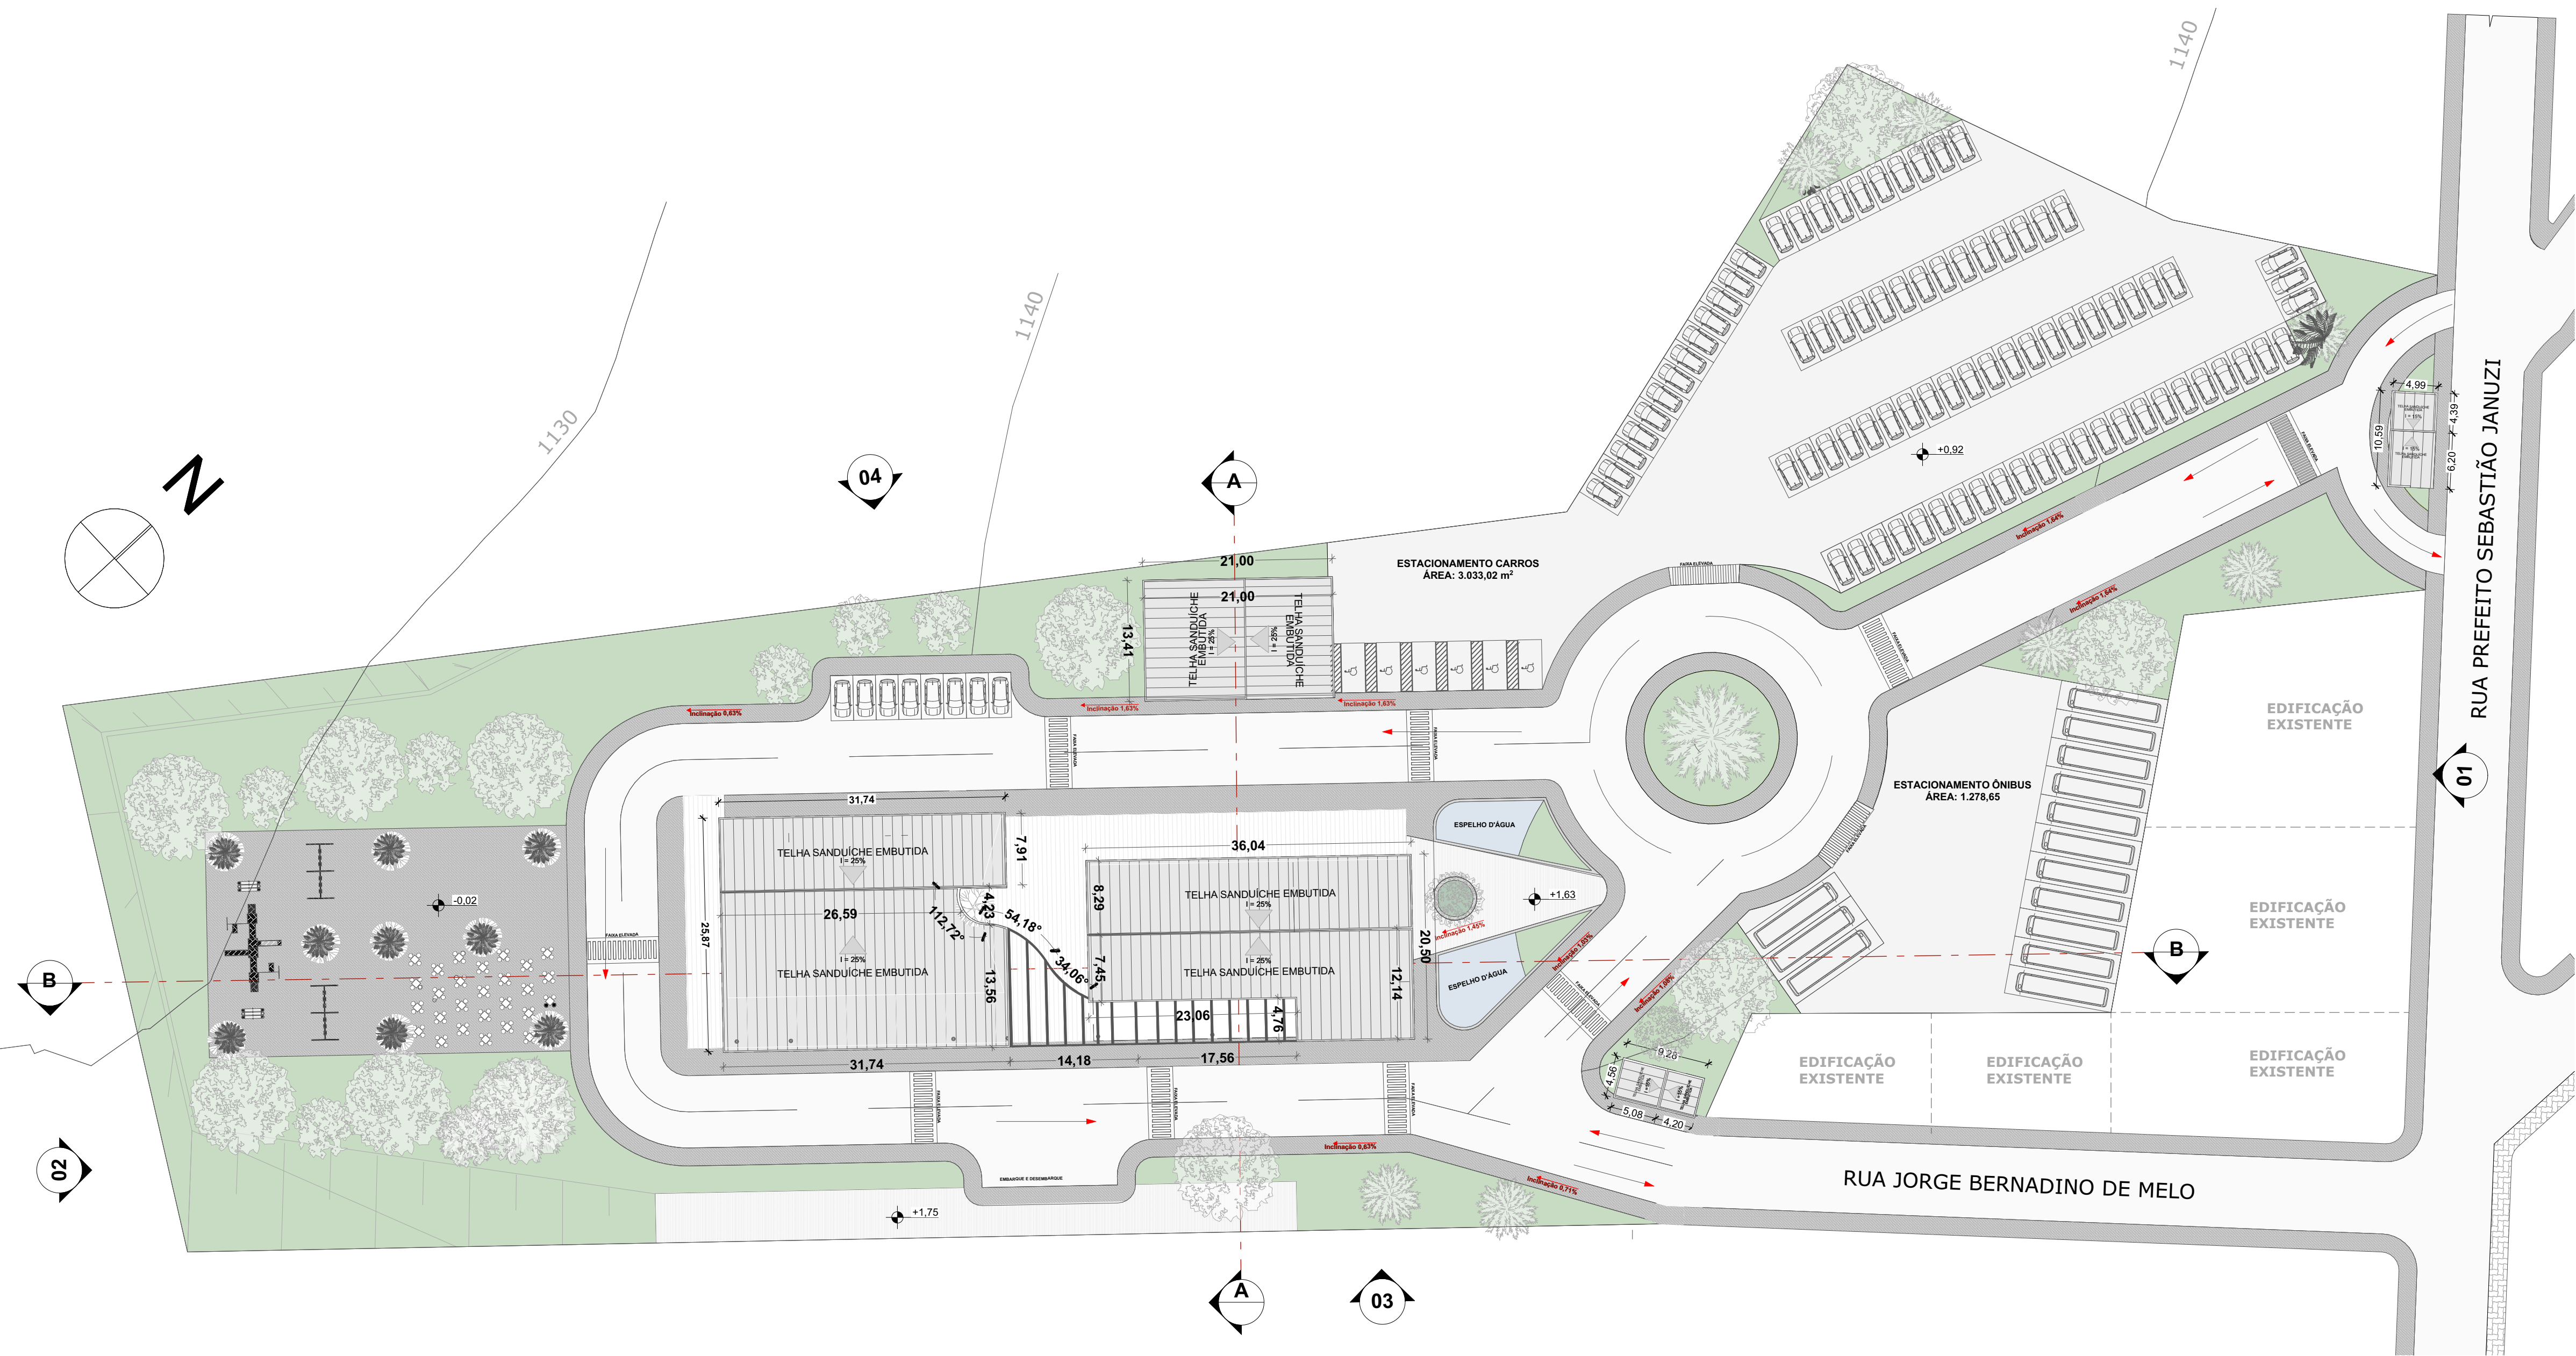


05 PLANTA COBERTURA
ESCALA: 1:500


LEGENDA -			
■	EDIFICAÇÕES COBERTAS (CENTRO DE APOIO E PORTARIAS)	---	LINHA CORTE
■	PASSEIOS PARA PEDESTRES	---	PROJEÇÃO TELHADO
■	ÁREA PERMEÁVEL GRAMA		
■	DECK		
■	TALUDE		

TABELA PAISAGISMO					
Código	Imagem	Ficha Técnica	Código	Imagem	Ficha Técnica
01		PALMITO JUÇARA NOME CIENTÍFICO: <i>Euterpe edulis</i> CLIMA: Tropical / Subtropical ALTURA: 5M a 12M CICLO DE VIDA: PERENE	05		CICA NOME CIENTÍFICO: <i>Cyca circinalis</i> CLIMA: Tropical / Subtropical ALTURA: 2 A 3 M
02		CAPUTUNA-FERRO NOME CIENTÍFICO: <i>Metrodorea nigra</i> CLIMA: Tropical / Subtropical ALTURA: 4M CICLO DE VIDA: PERENE	06		PALMEIRA-AZUL NOME CIENTÍFICO: <i>Bismarckia nobilis</i> CLIMA: Subtropical/sol pleno ALTURA: 12M
03		IPE- AMARELO NOME CIENTÍFICO: <i>Handroanthus chrysanthus</i> CLIMA: QUENTE - ÚMIDO FLORAÇÃO: AMARELO (PRIMAVERA) ALTURA: 8M CICLO DE VIDA: PERENE	07		GRAMA ESPERALDA NOME CIENTÍFICO: <i>Zoysia japonica</i> CLIMA: Tropical / Subtropical CARACTERÍSTICA: Plano sol ALTURA: 0,10-0,15CM
04		DIADEMA NOME CIENTÍFICO: <i>Stiffia chrysantha</i> CLIMA: Subtropical FLORAÇÃO: Amarela / JUL-SET ALTURA / DIÂMETRO 5M / 4M CICLO DE VIDA: PERENE	08		PALMEIRA GUARIROBA NOME CIENTÍFICO: <i>Syagrus oleracea</i> CLIMA: Tropical FLORAÇÃO: SET-JUN ALTURA / DIÂMETRO: 15M / 5M CICLO DE VIDA: PERENE




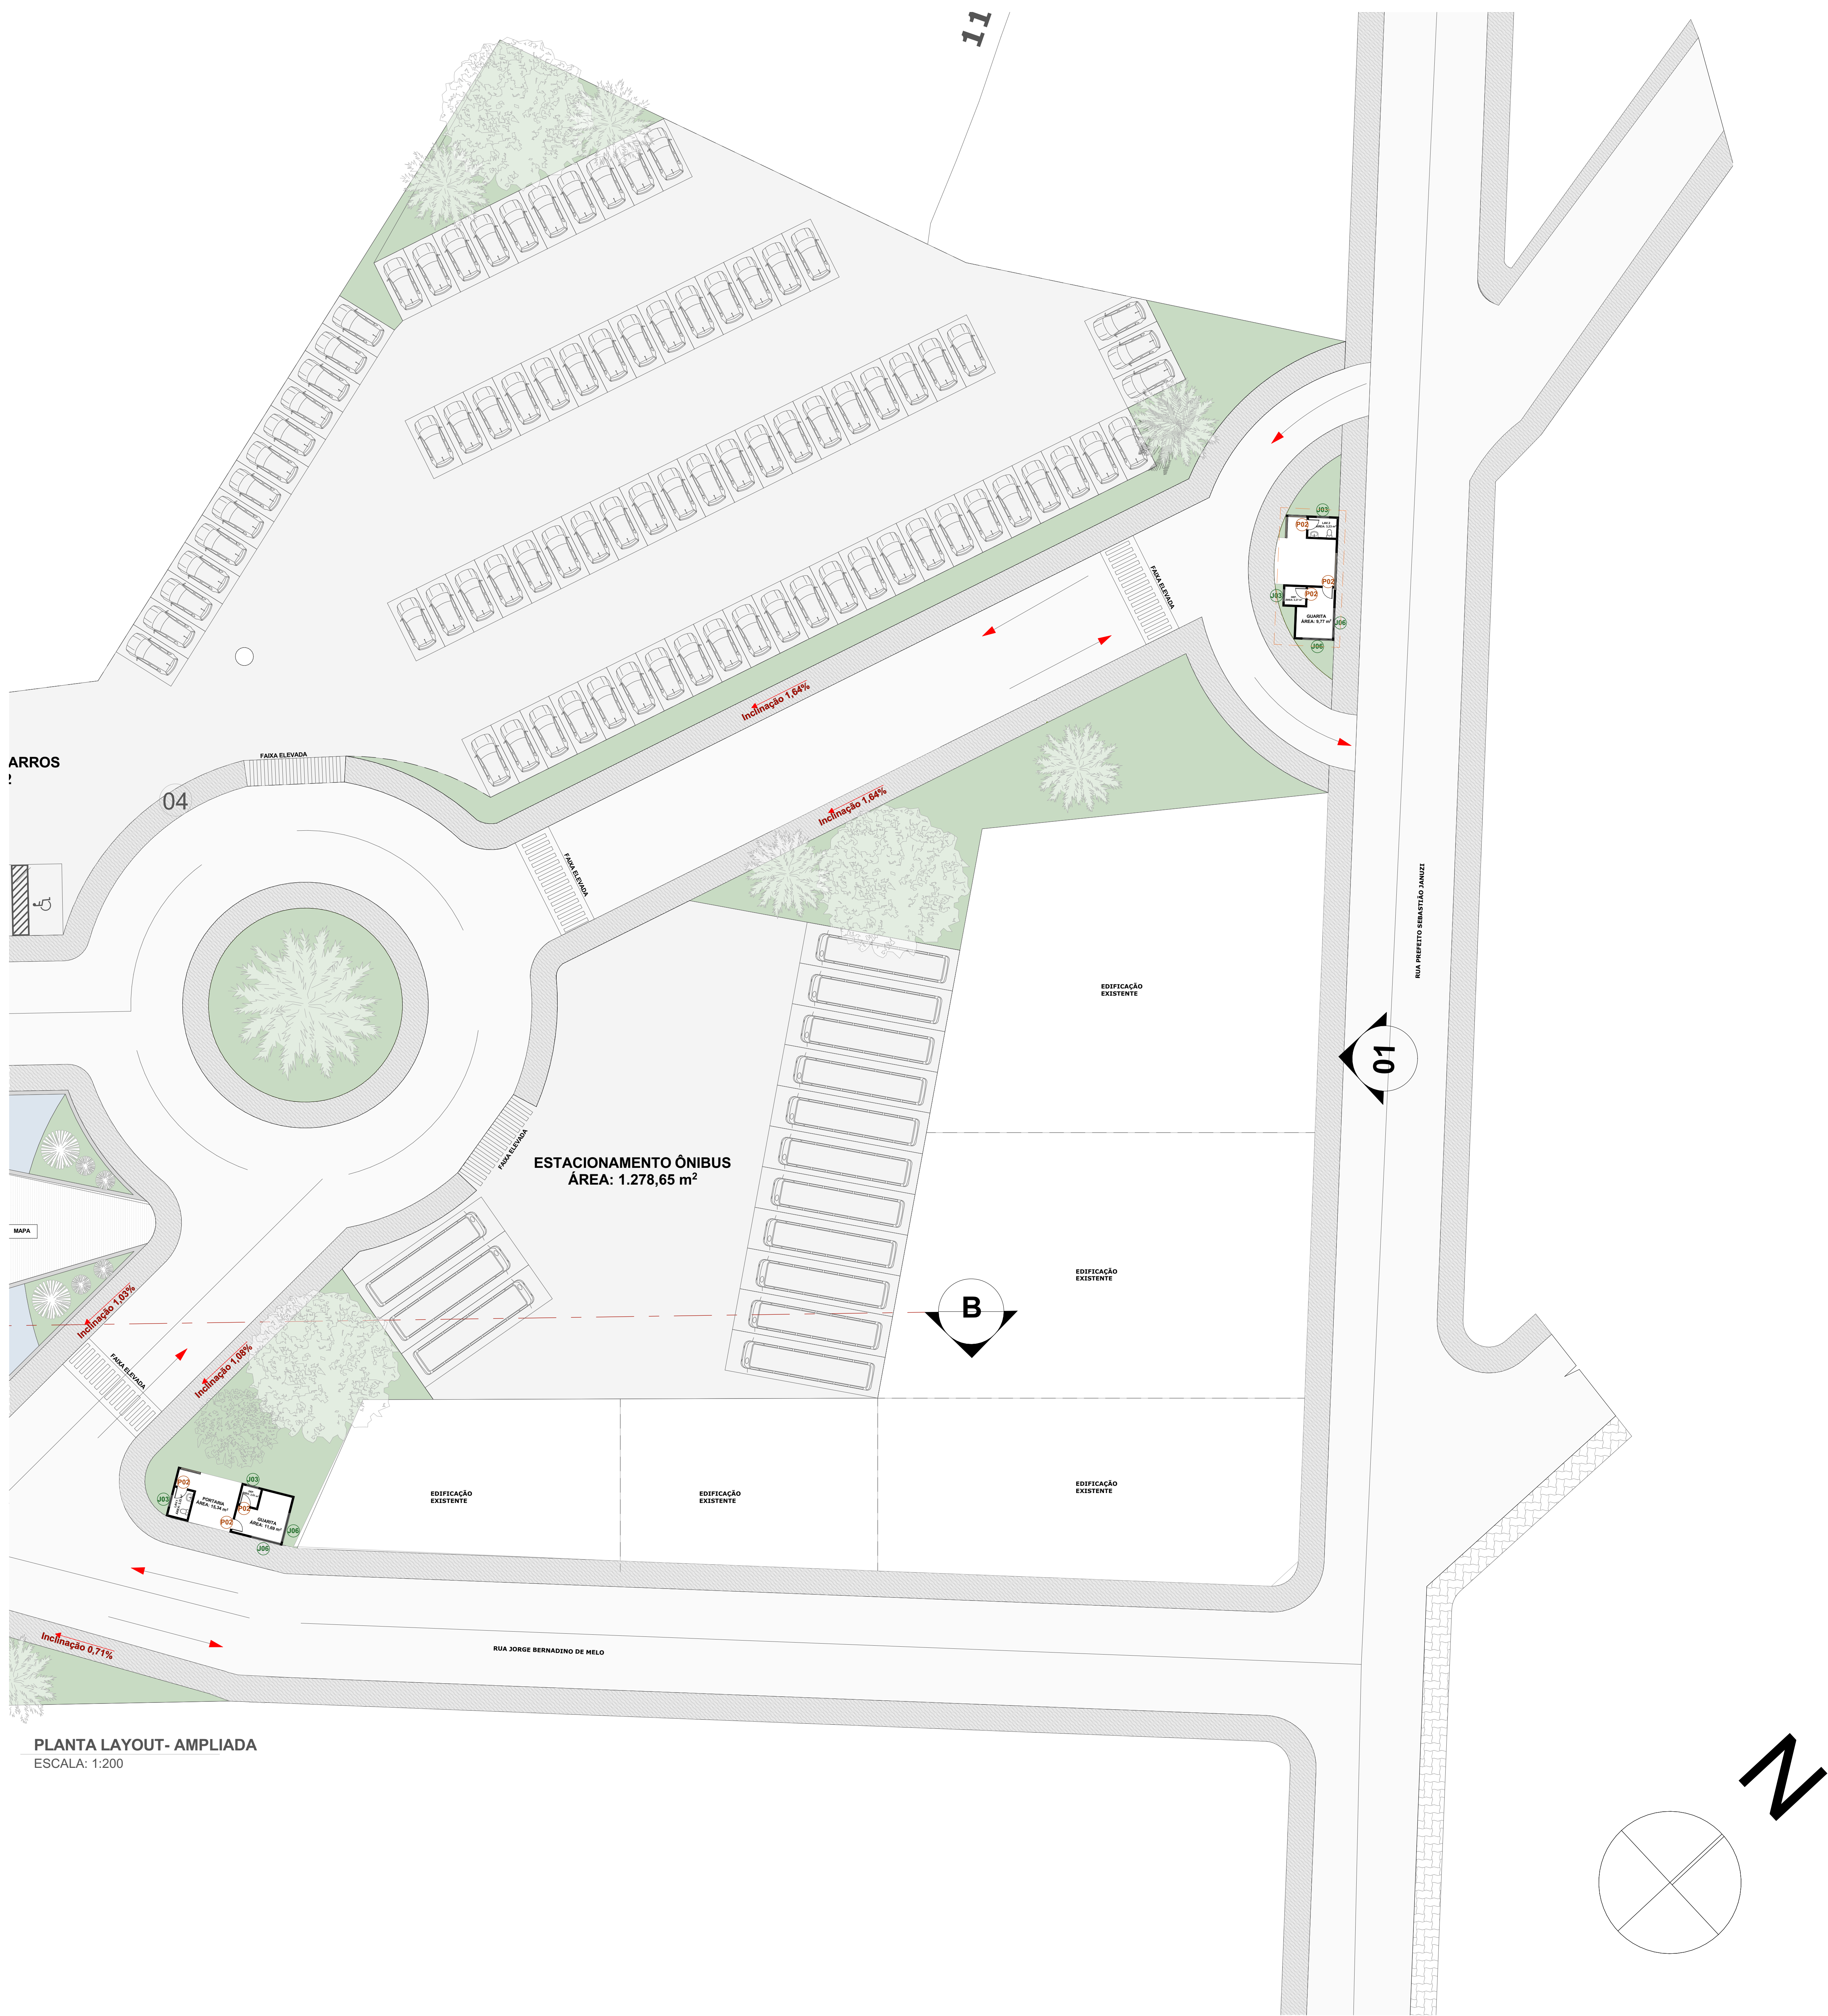


PLANTA LAYOUT- AMPLIADA
ESCALA: 1:200

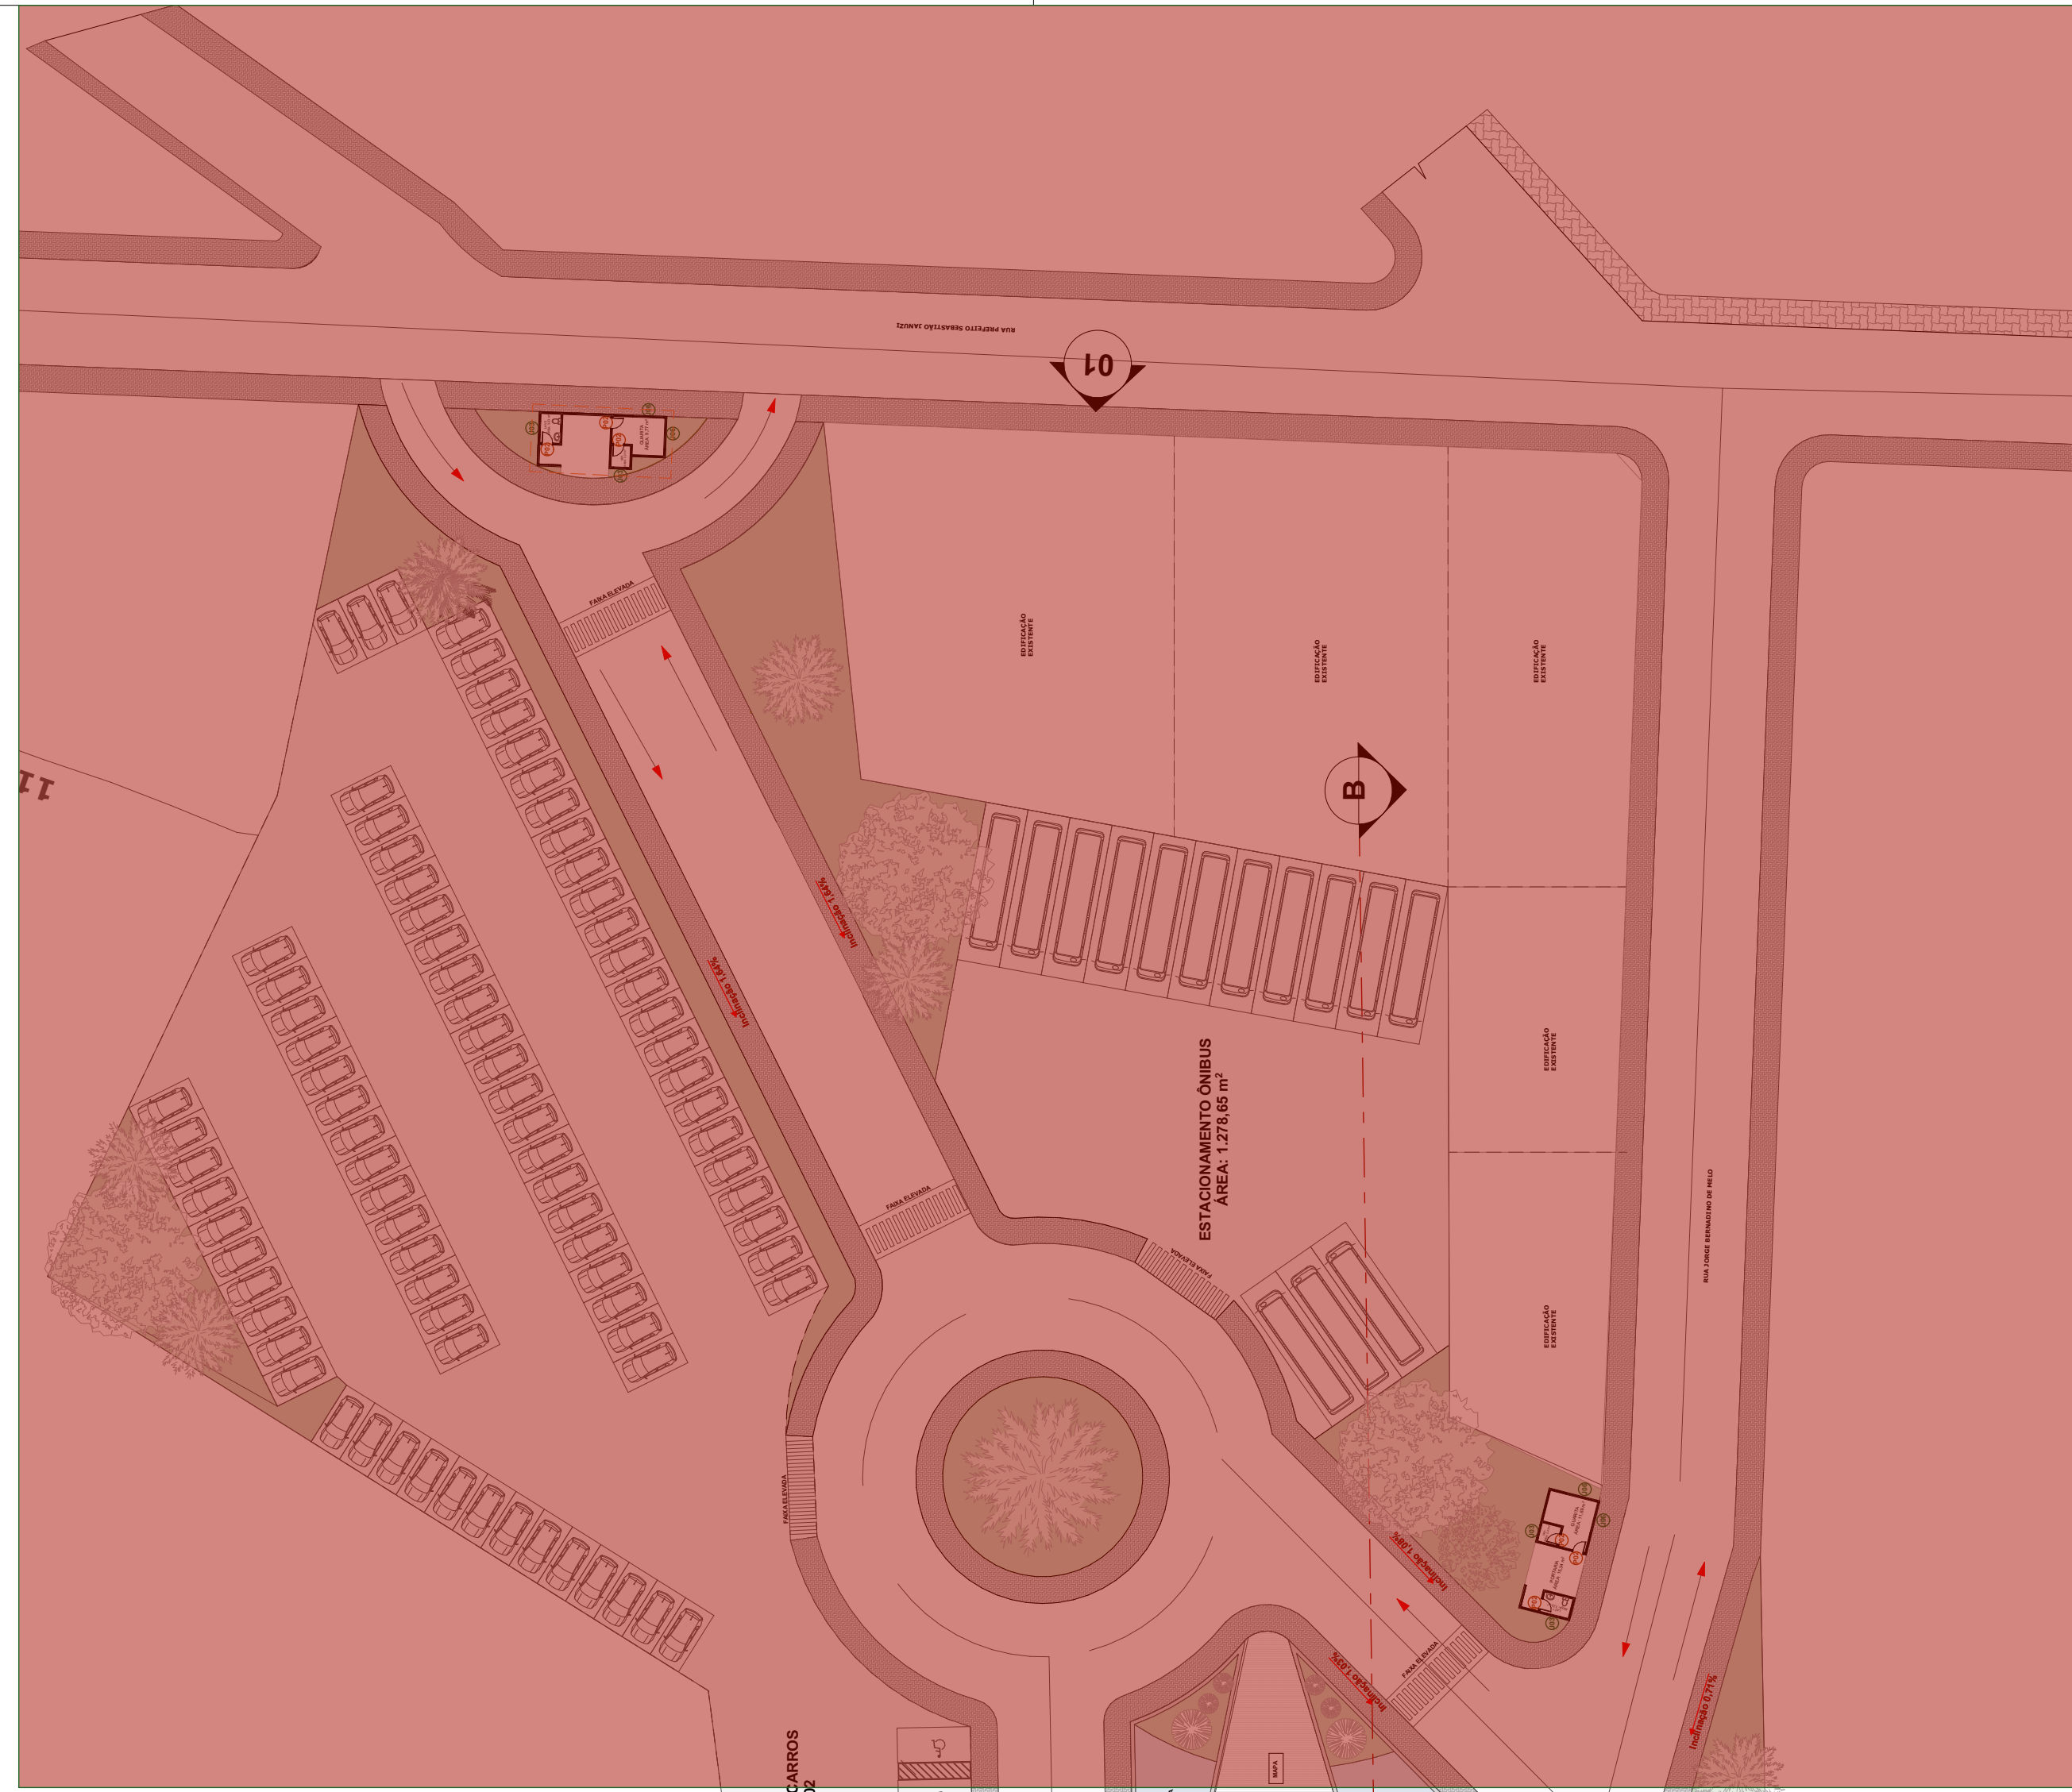


PLANTA LAYOUT
ESCALA: 1:500

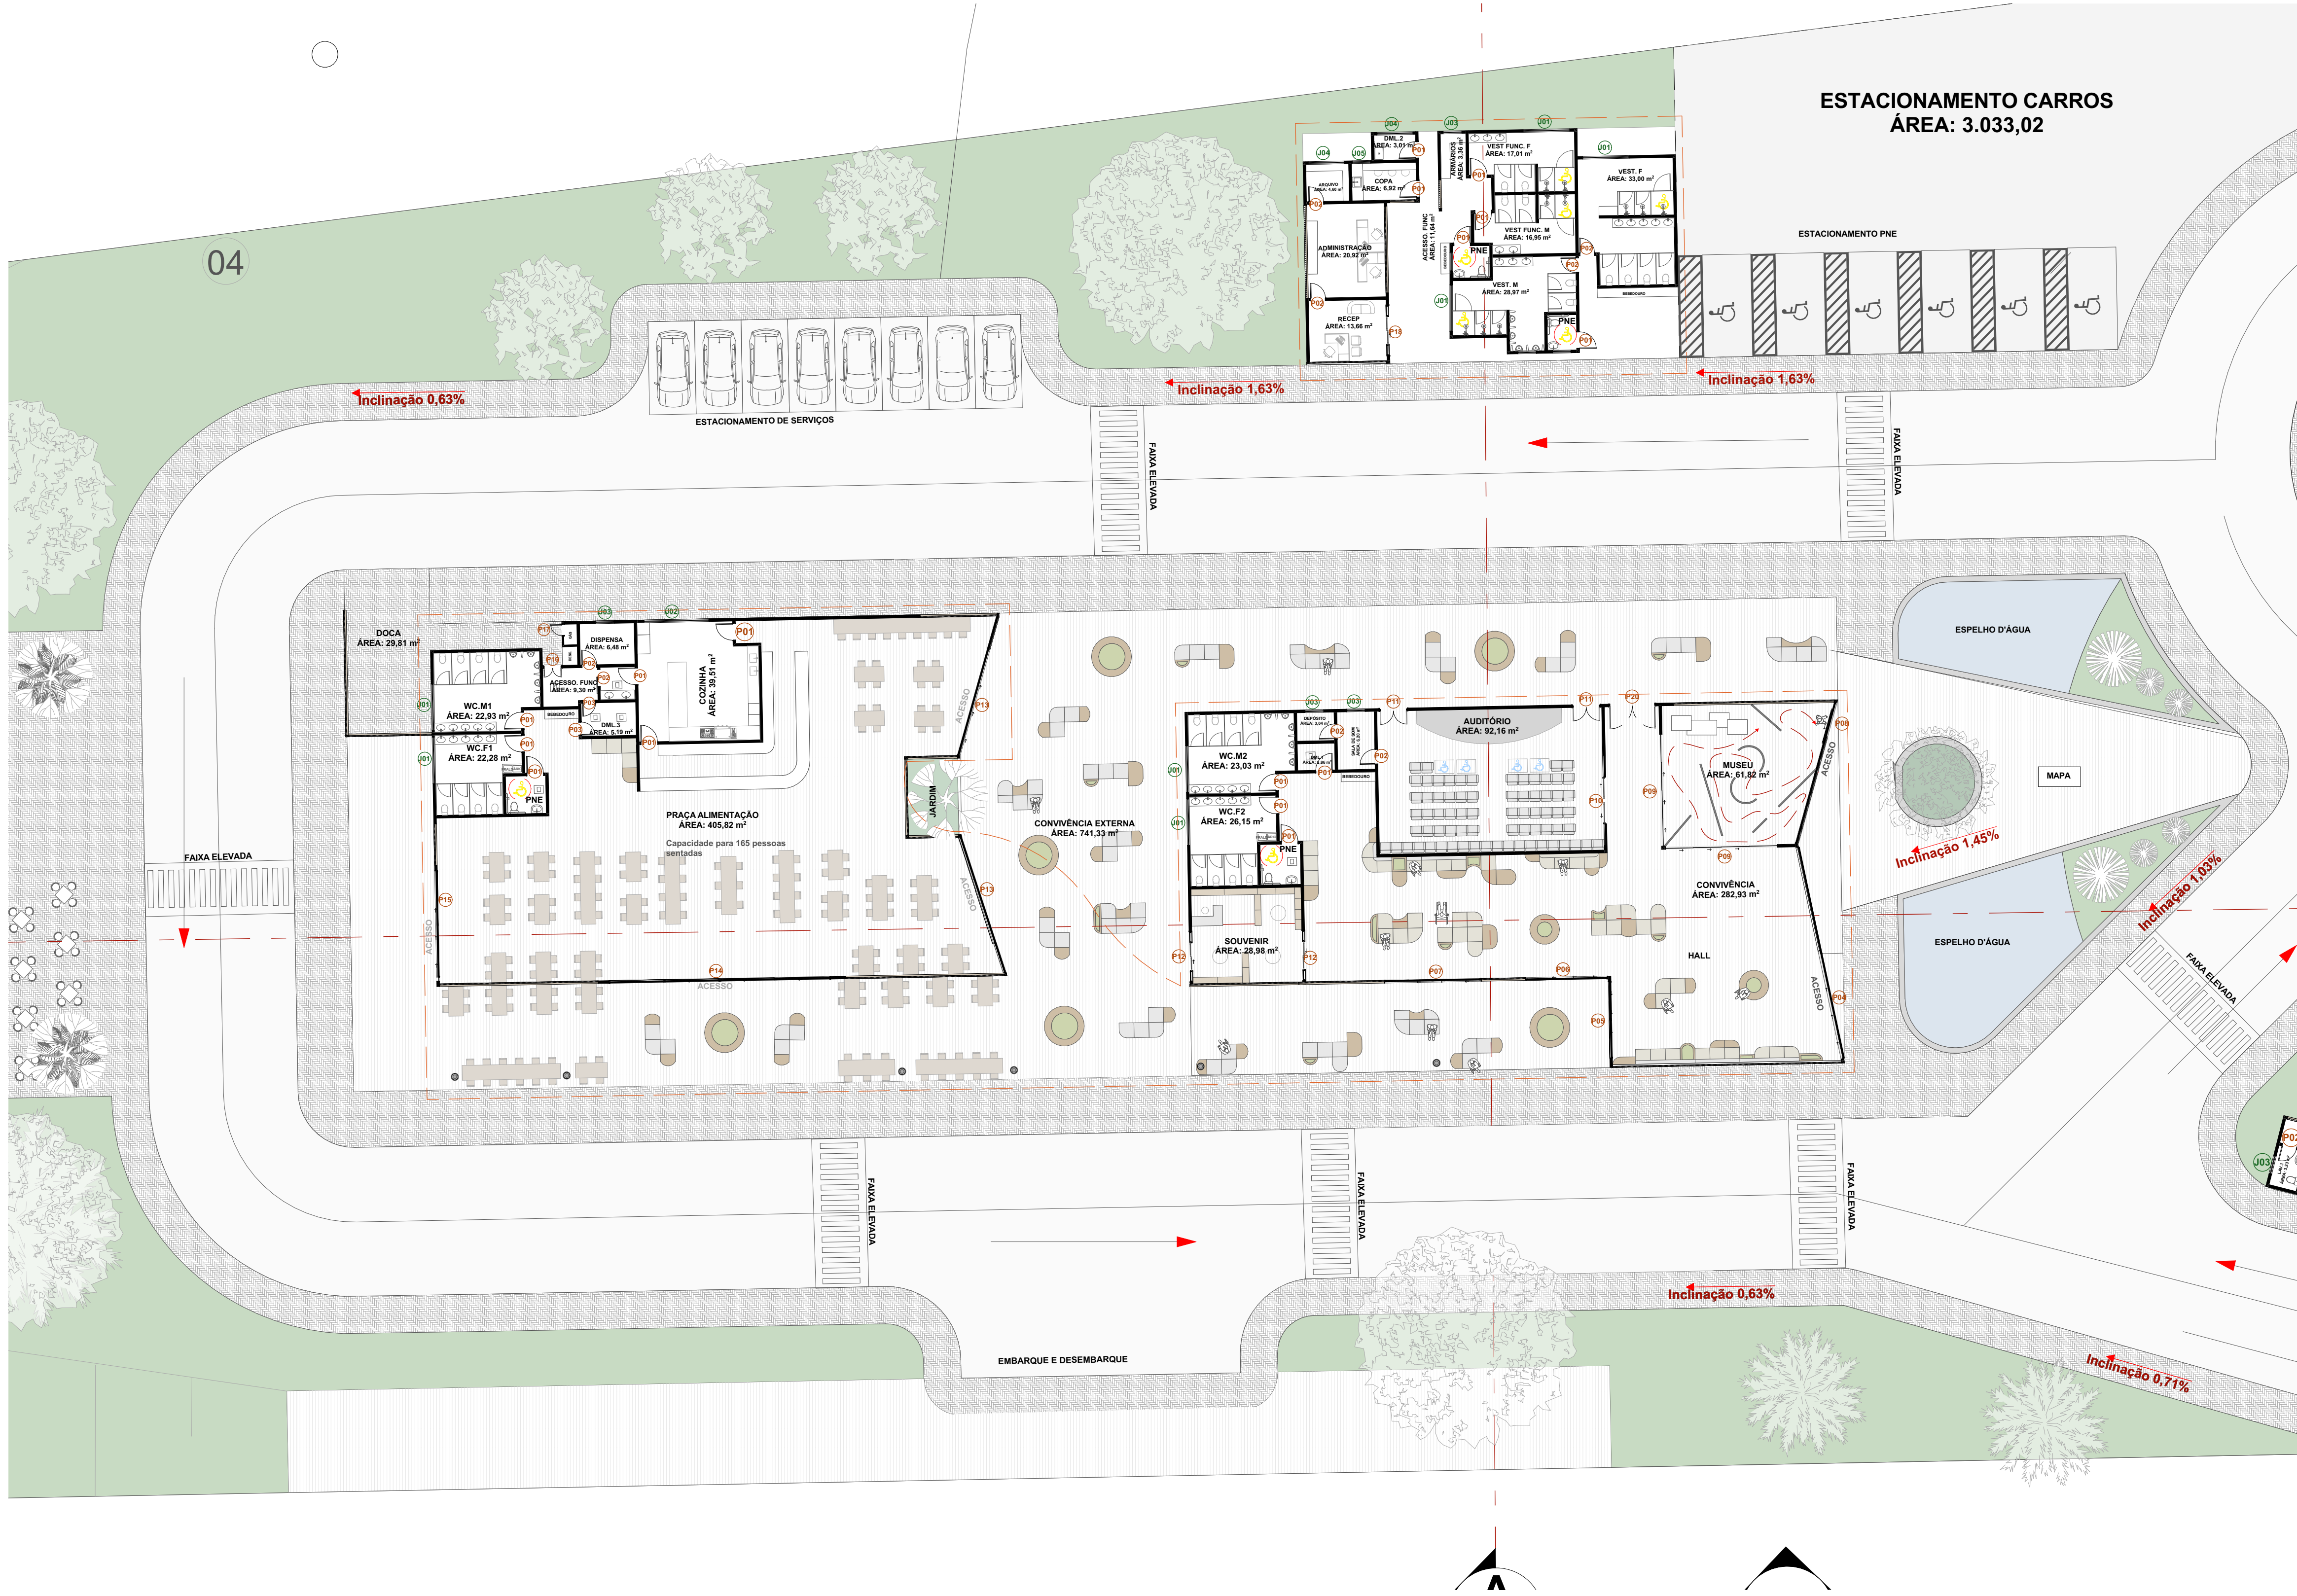


PLANTA LAYOUT- AMPLIADA
ESCALA: 1:200

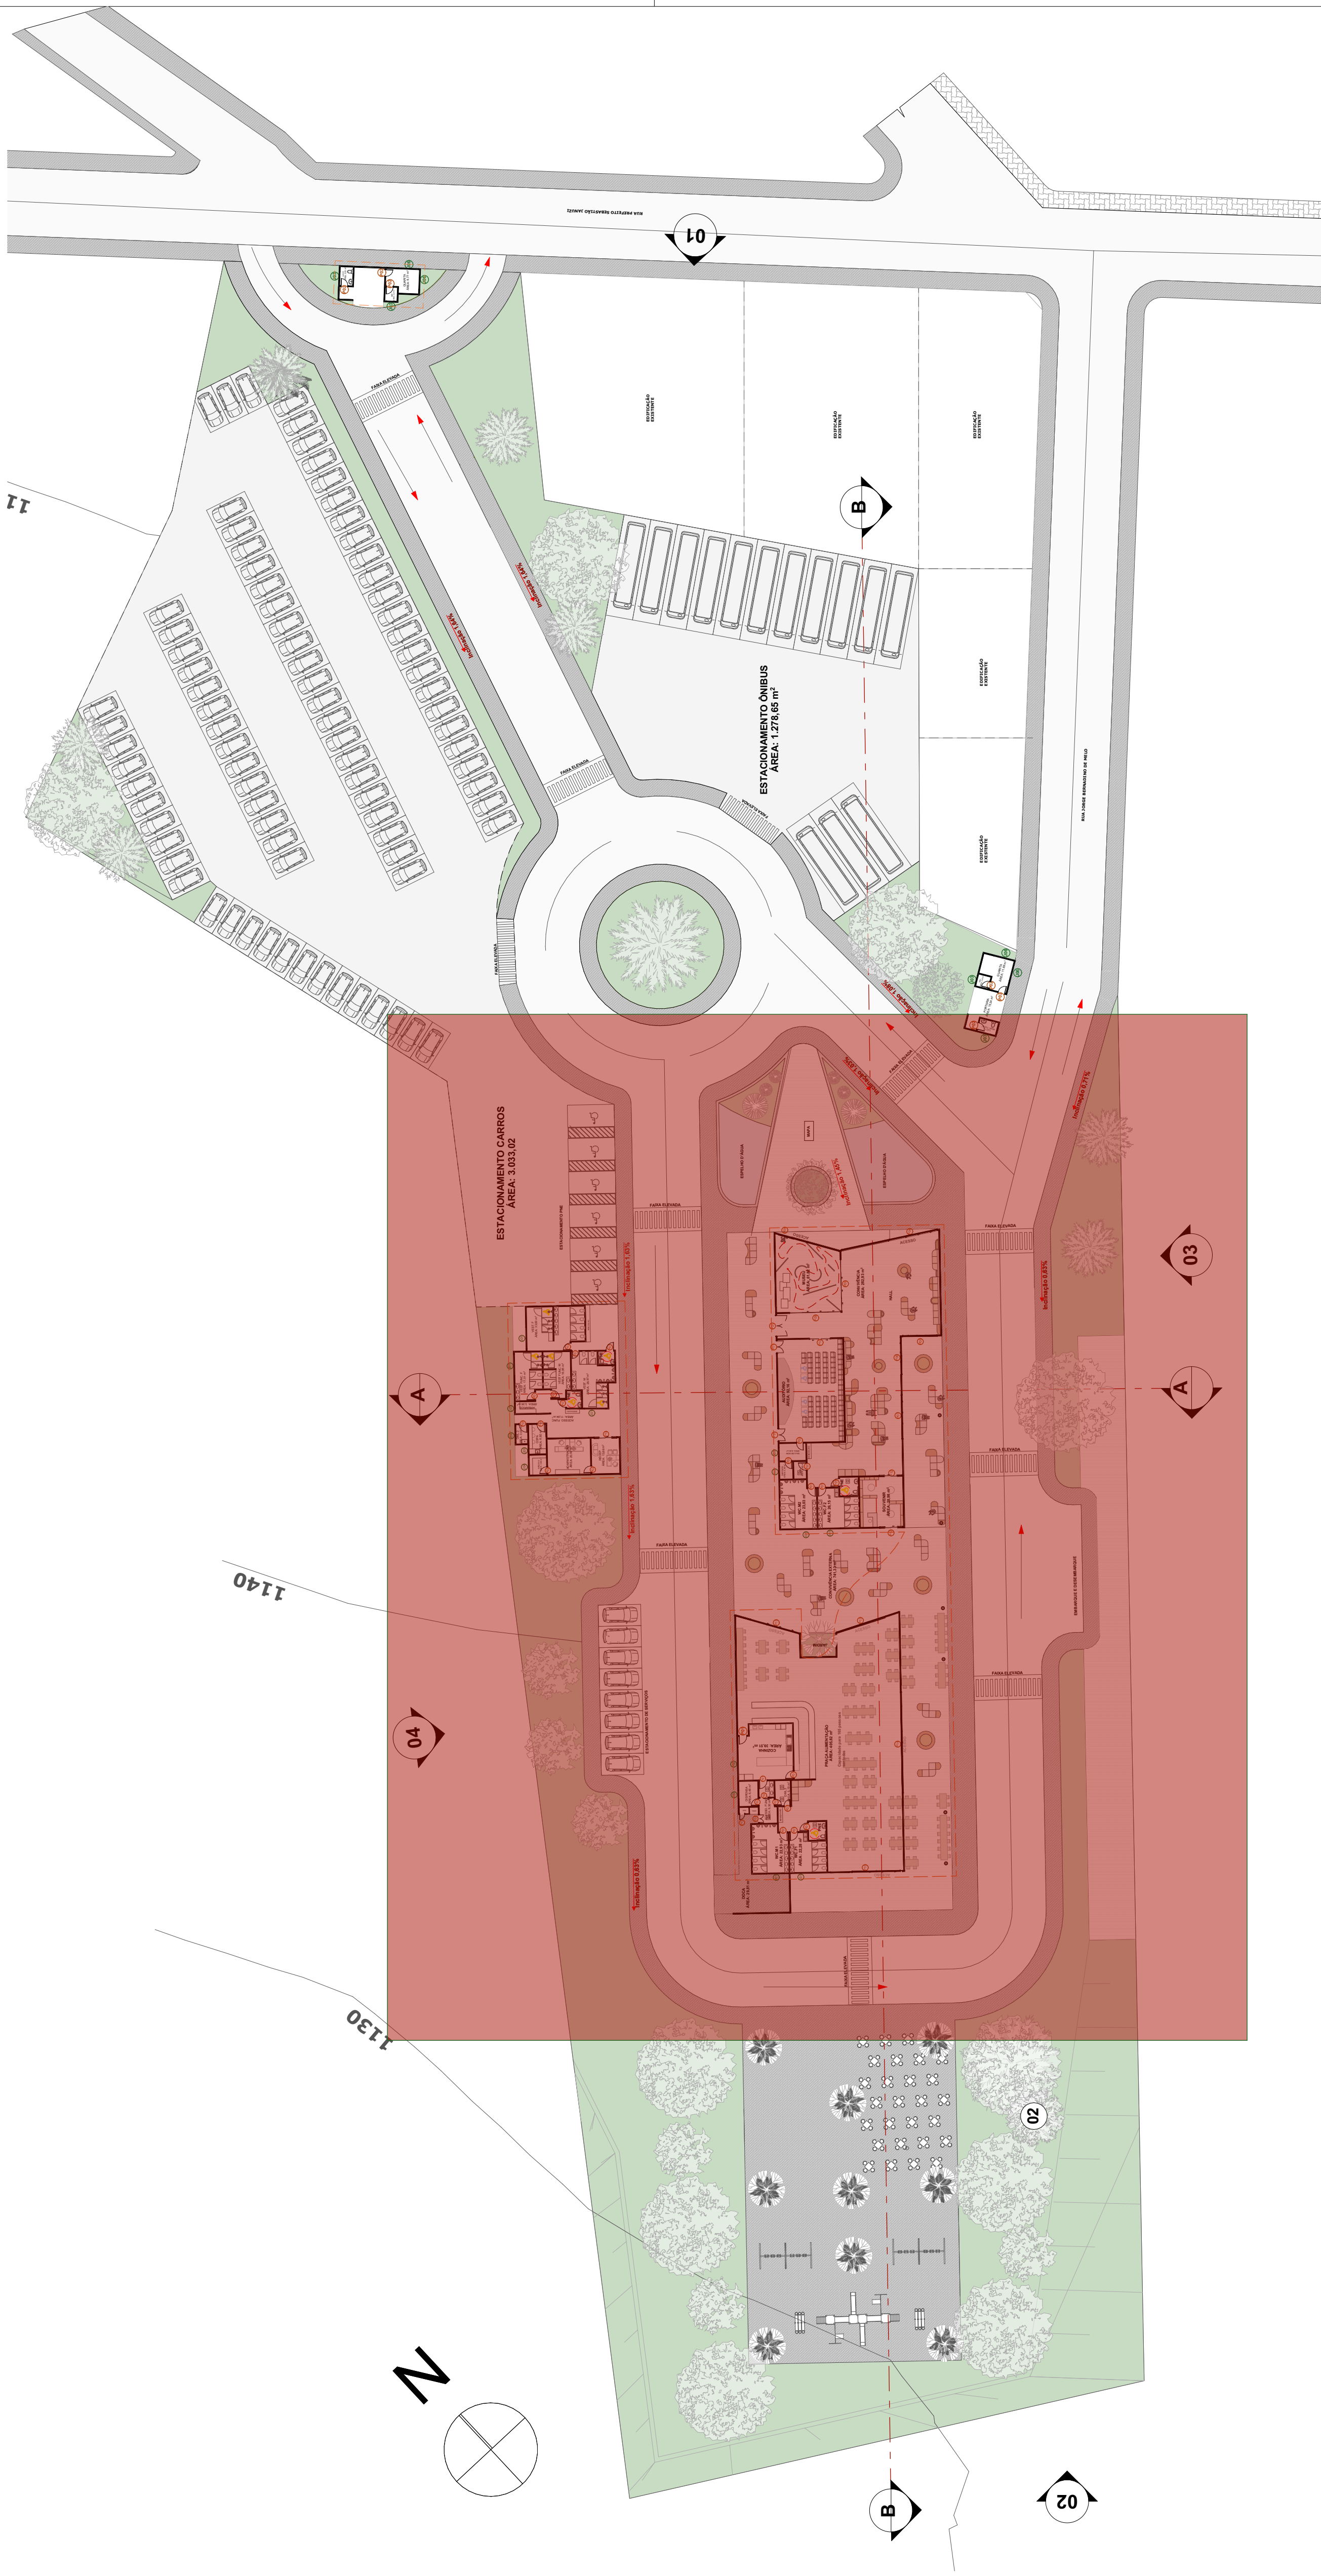


PLANTA LAYOUT
ESCALA: 1:500

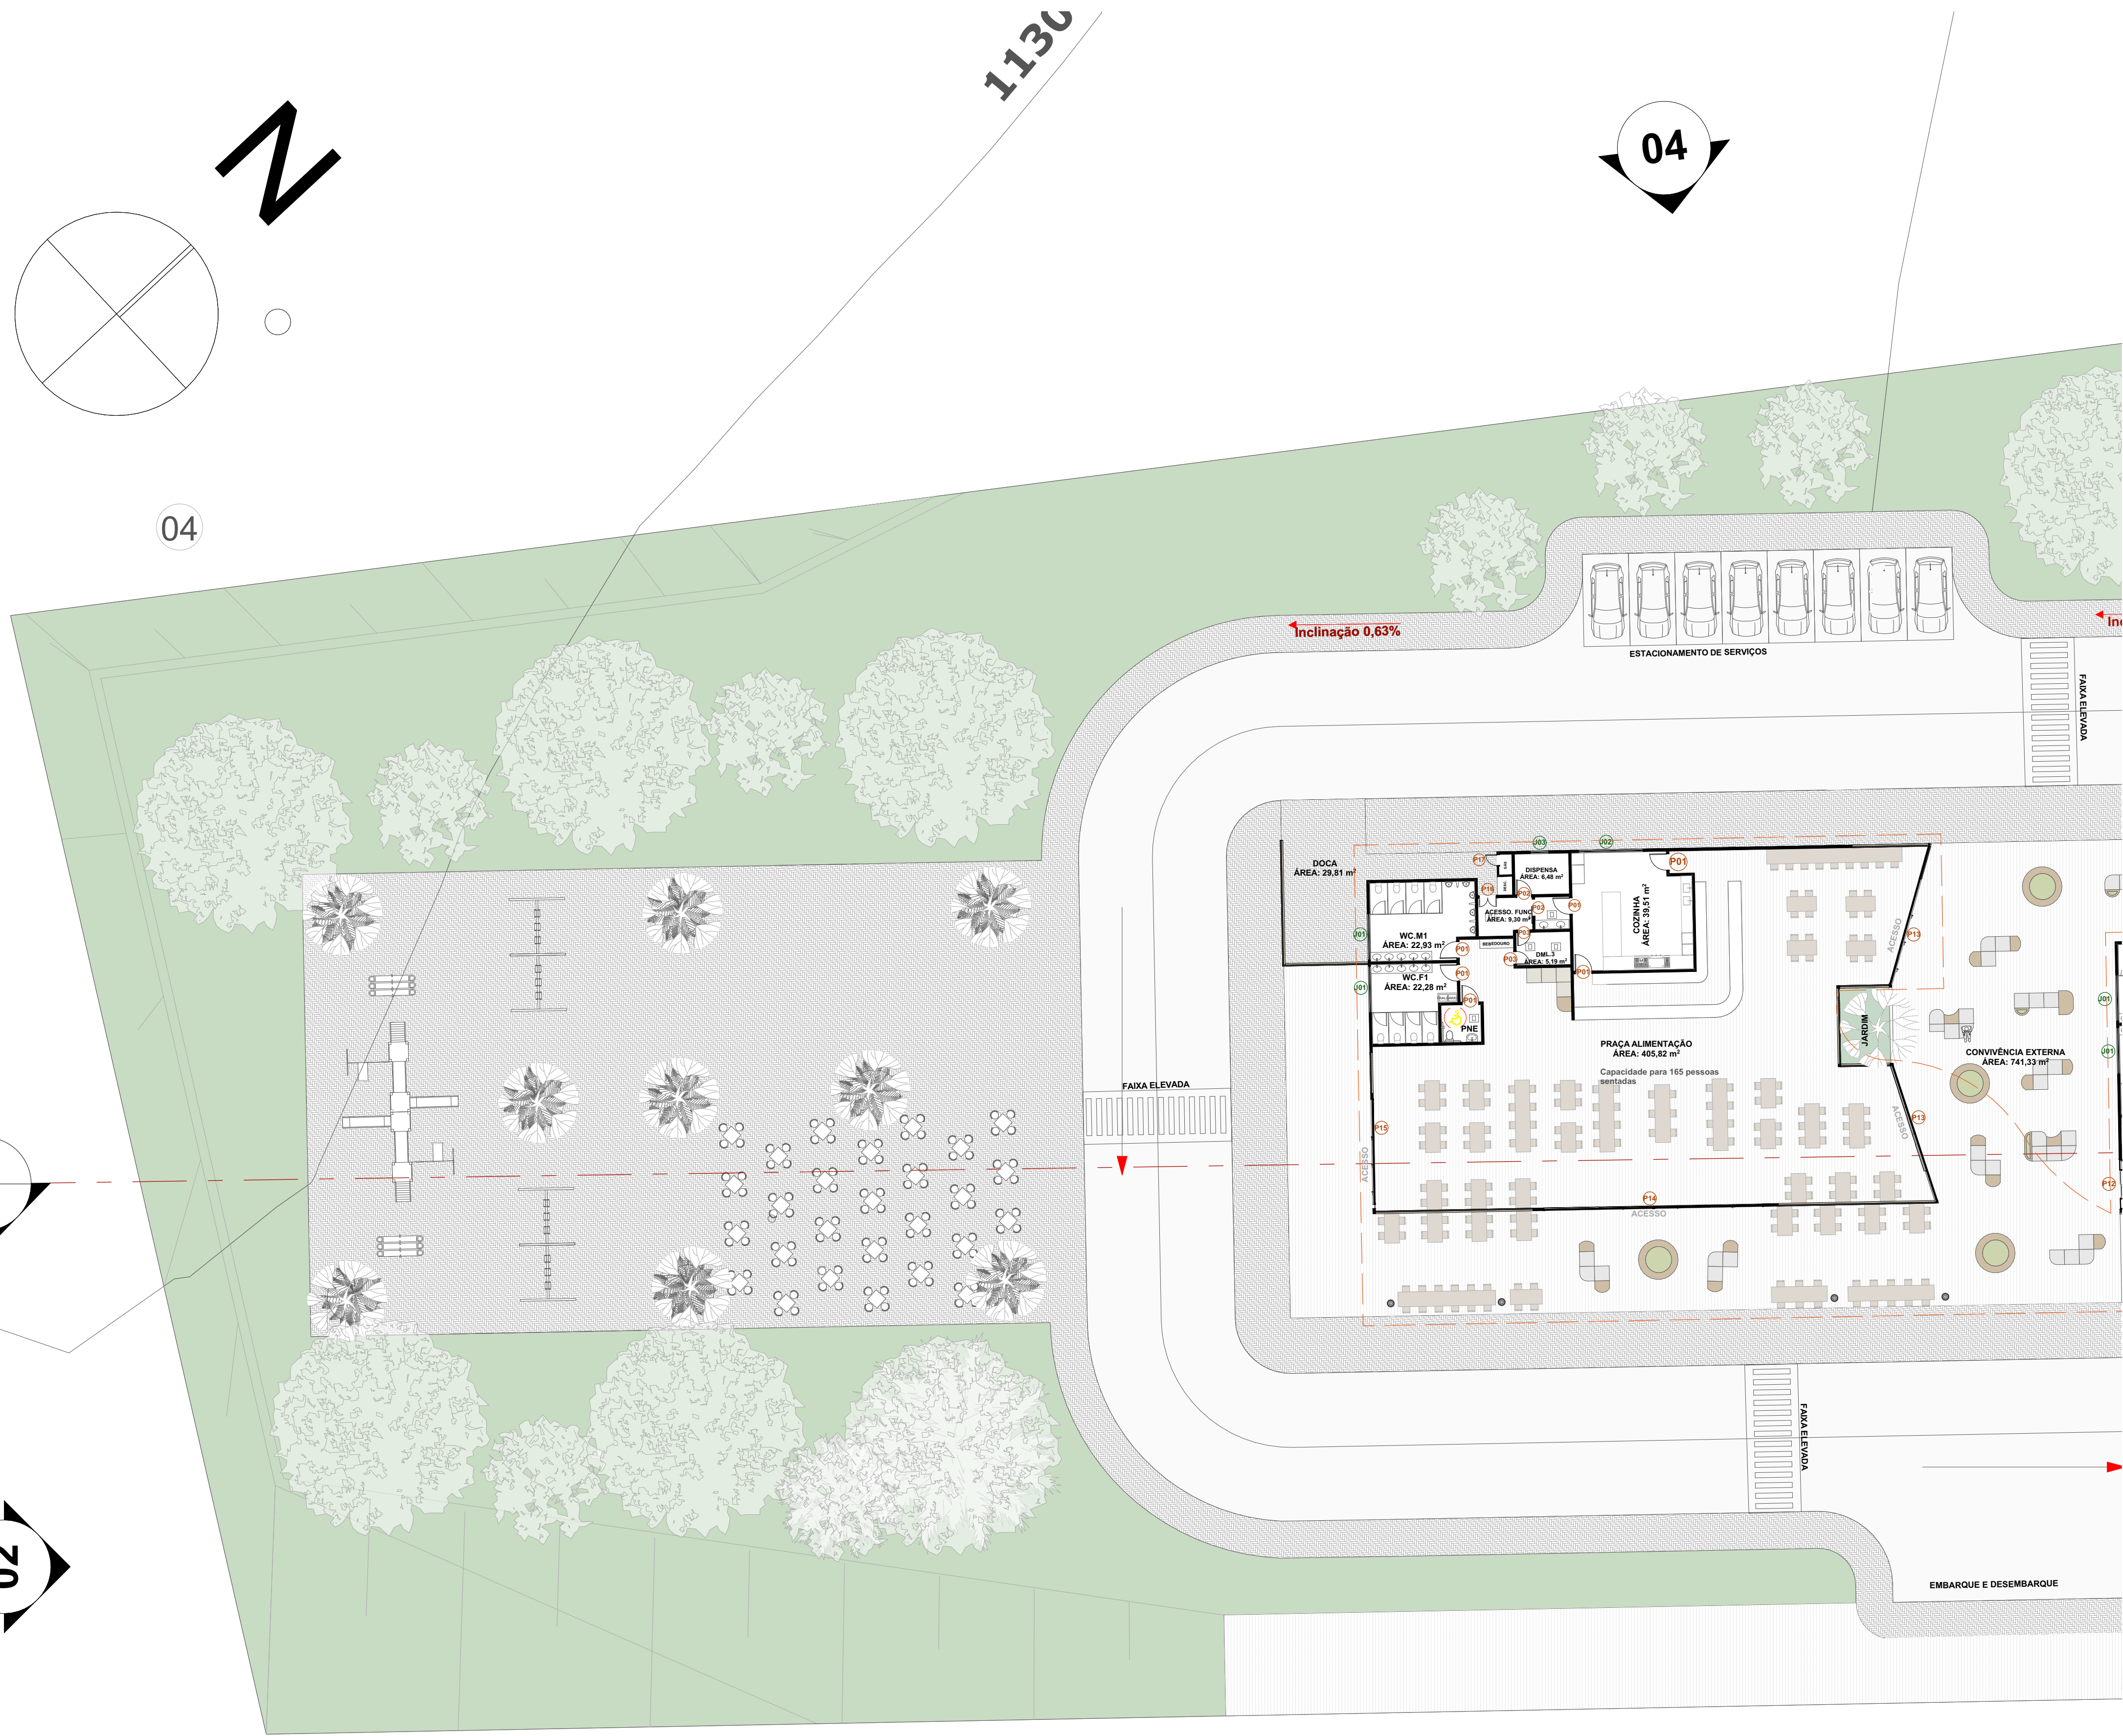

PLANTA LAYOUT- AMPLIADA
ESCALA: 1:200

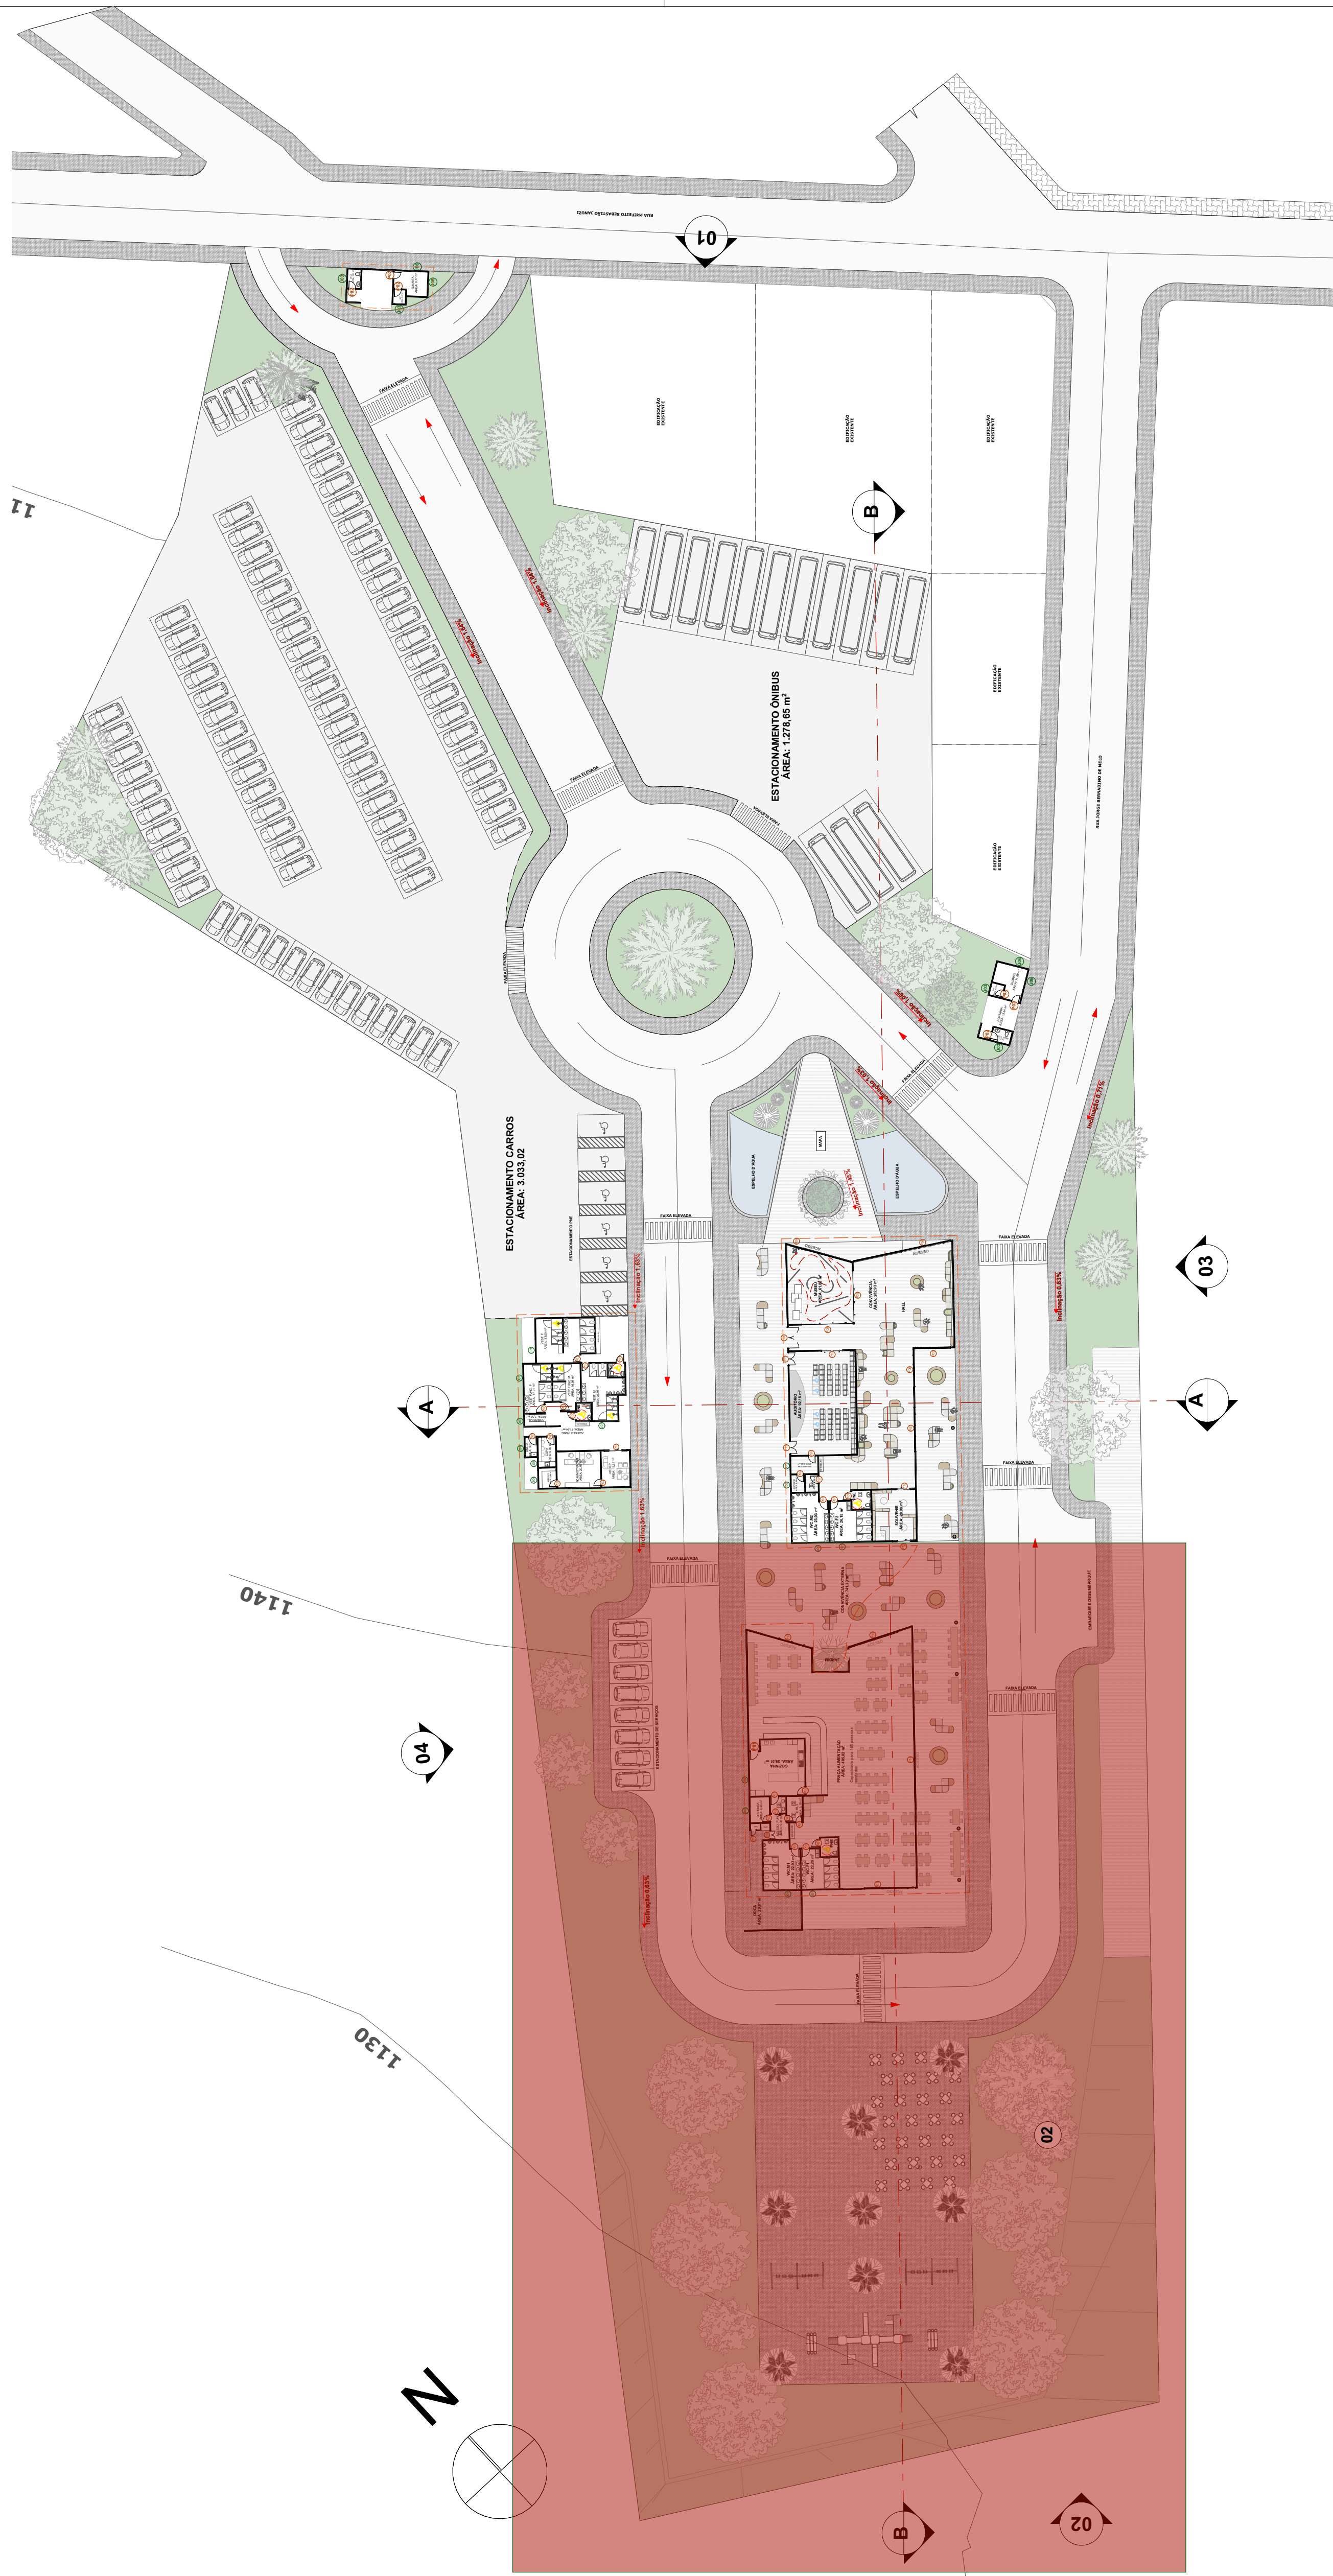


PLANTA LAYOUT
ESCALA: 1:500

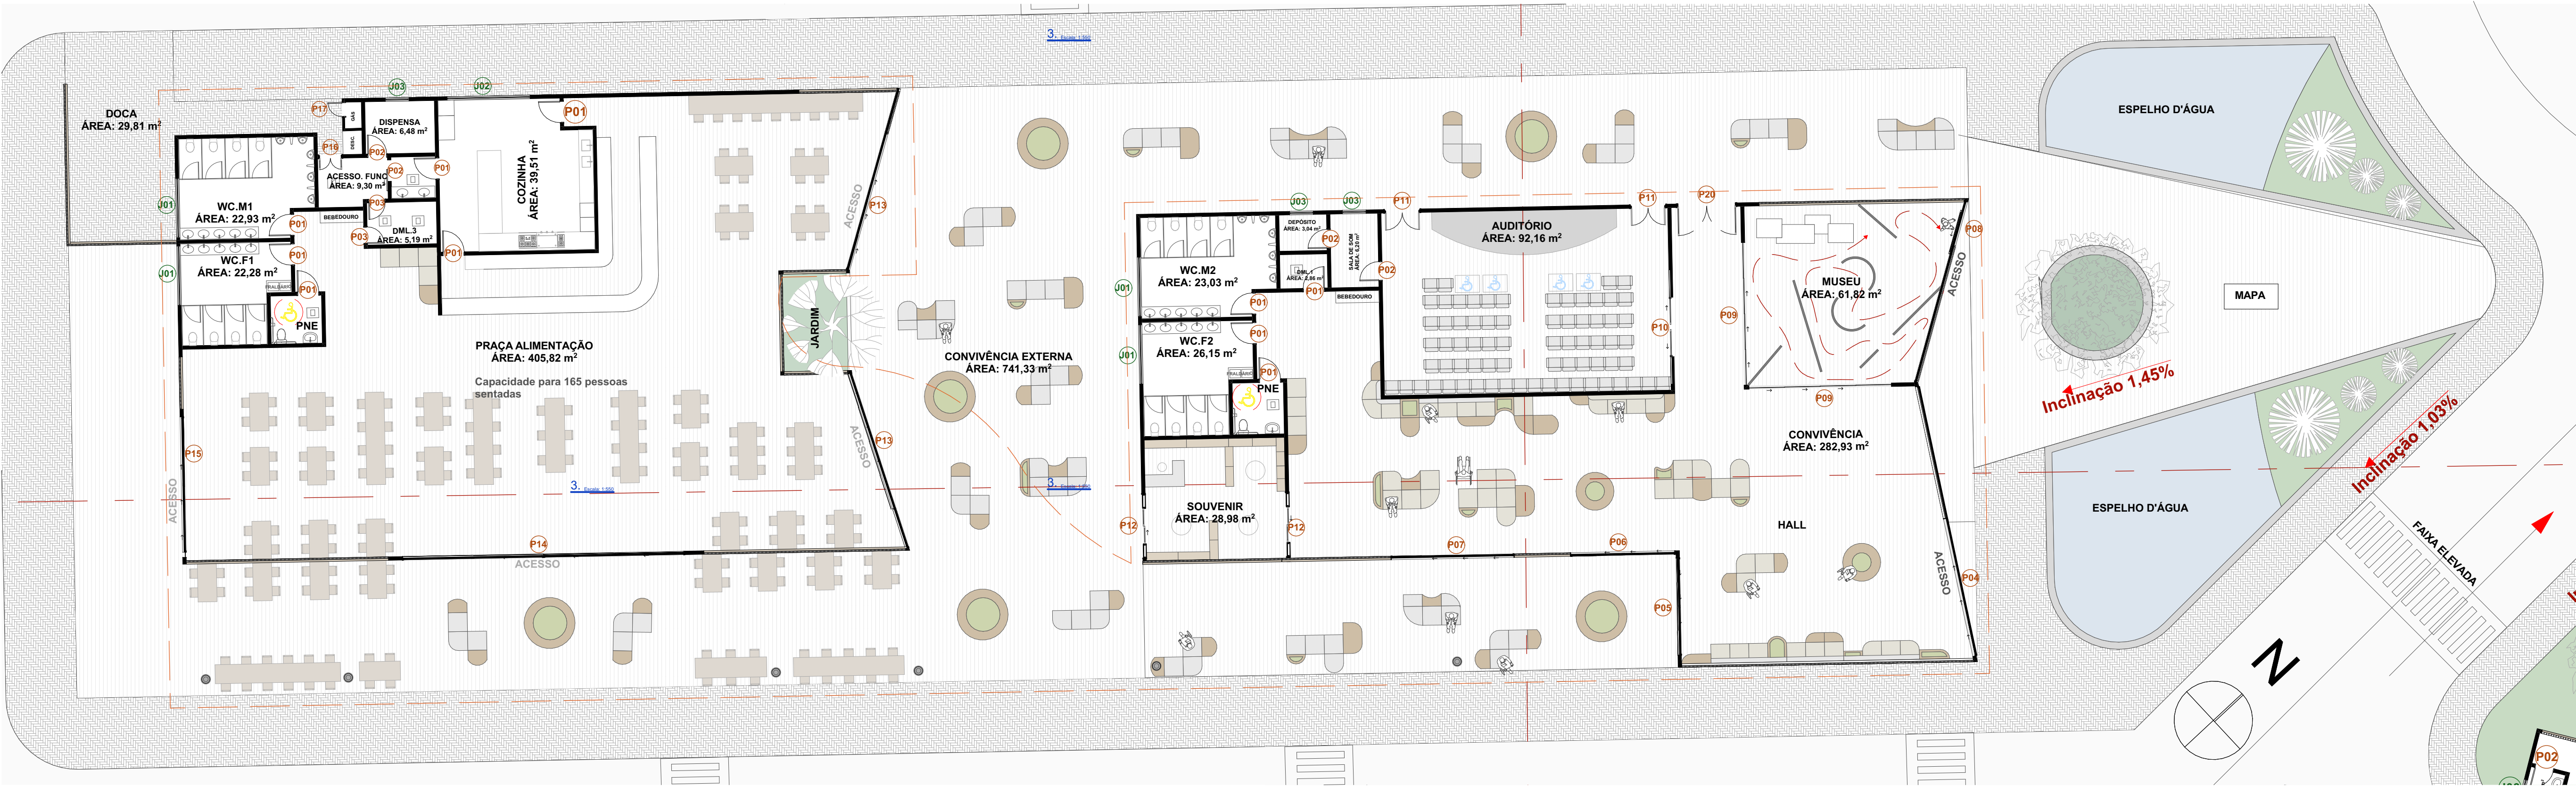


3. **PLANTA COMPLEXO PRINCIPAL**
ESCALA: 1:100




PLANTA ADMINISTRAÇÃO E VESTIÁRIOS
ESCALA: 1:100

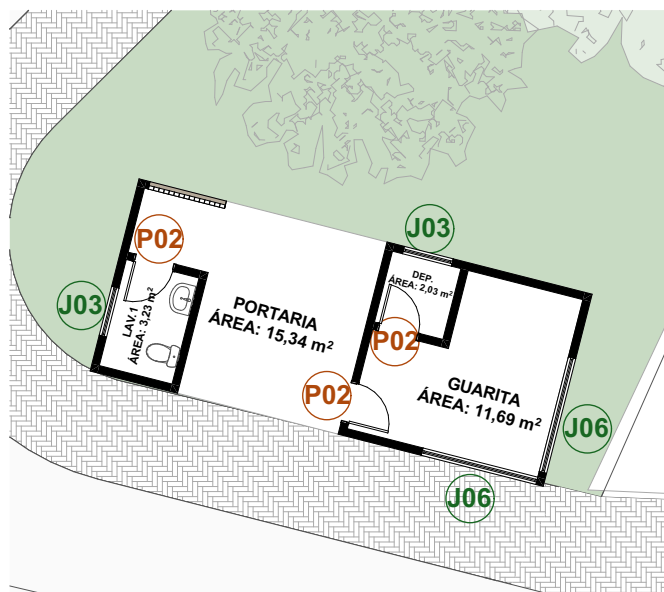


PLANTA GUARITA 01
ESCALA: 1:100

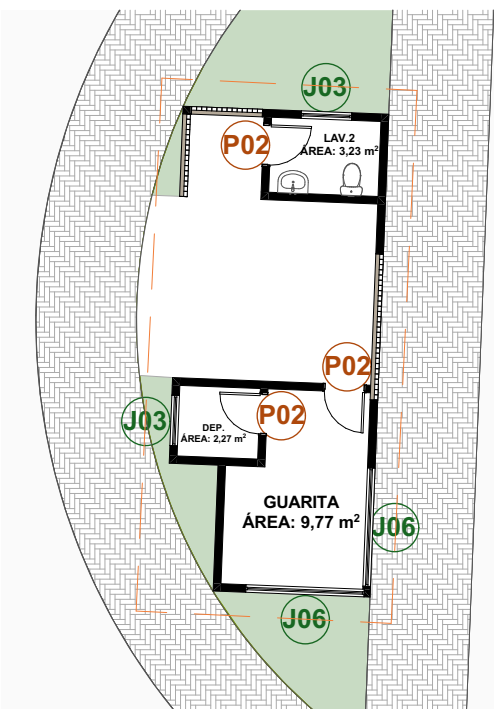

PLANTA GUARITA 02
ESCALA: 1:100

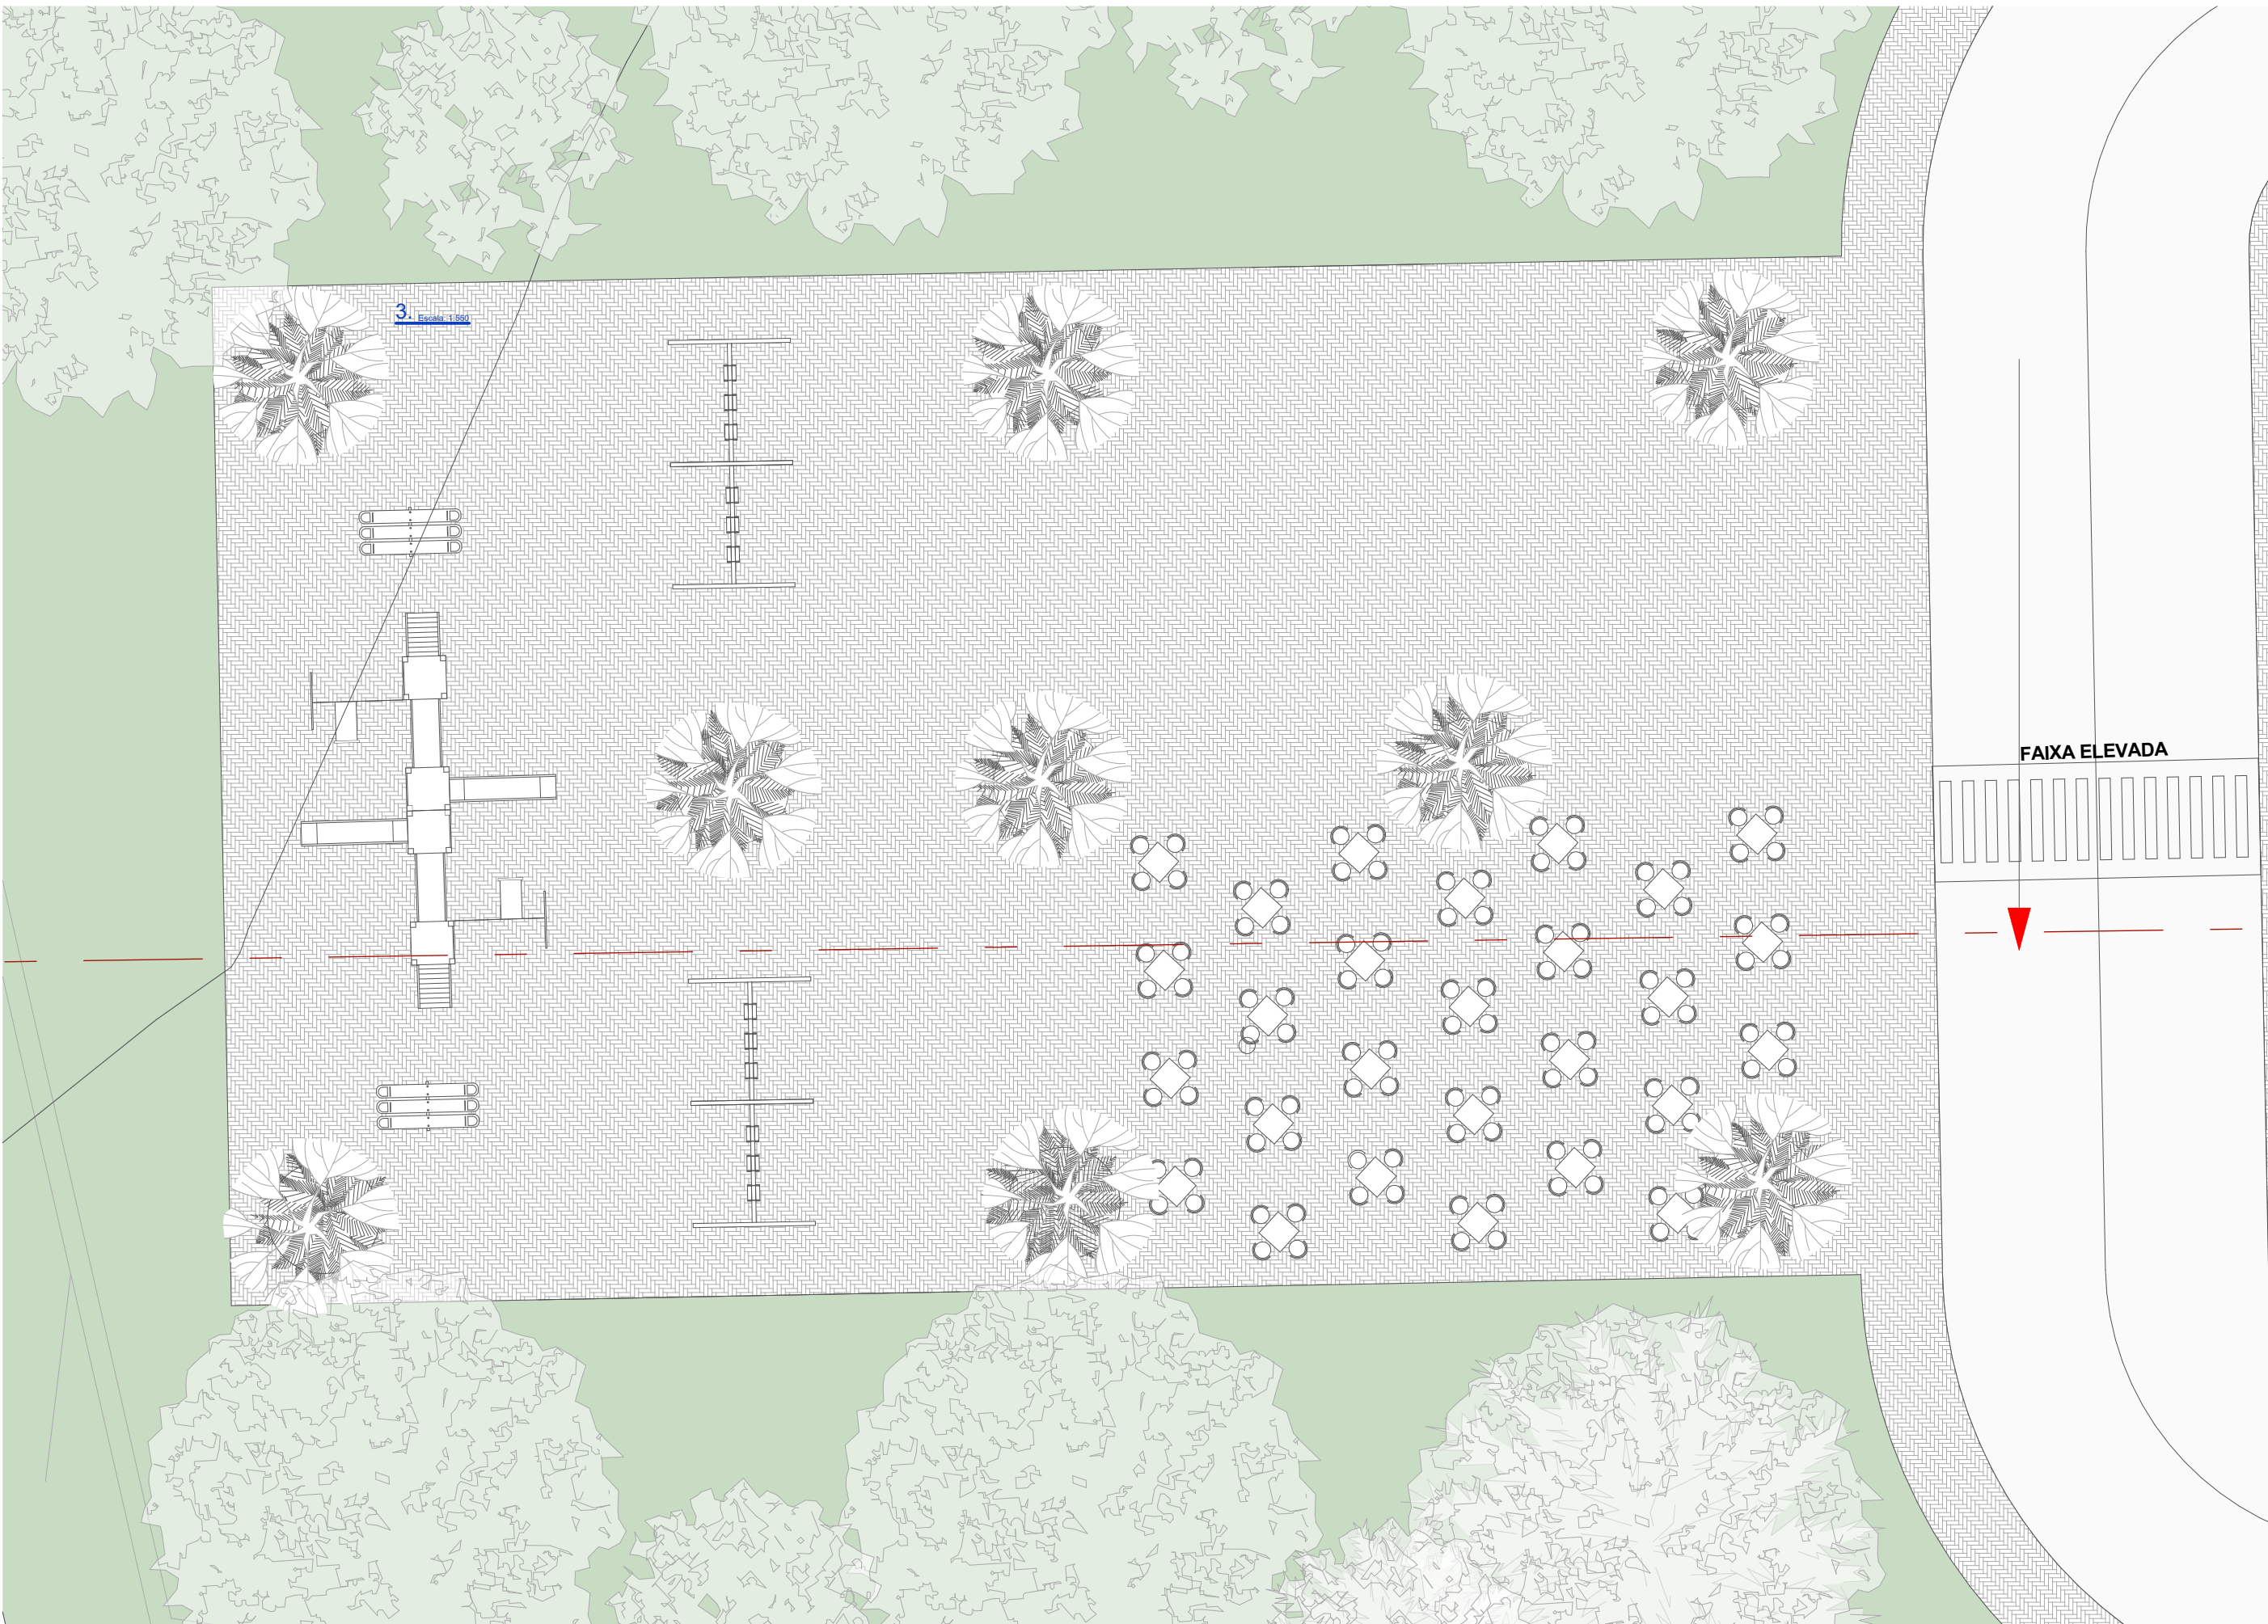

PLANTA PRACINHA
ESCALA: 1:100

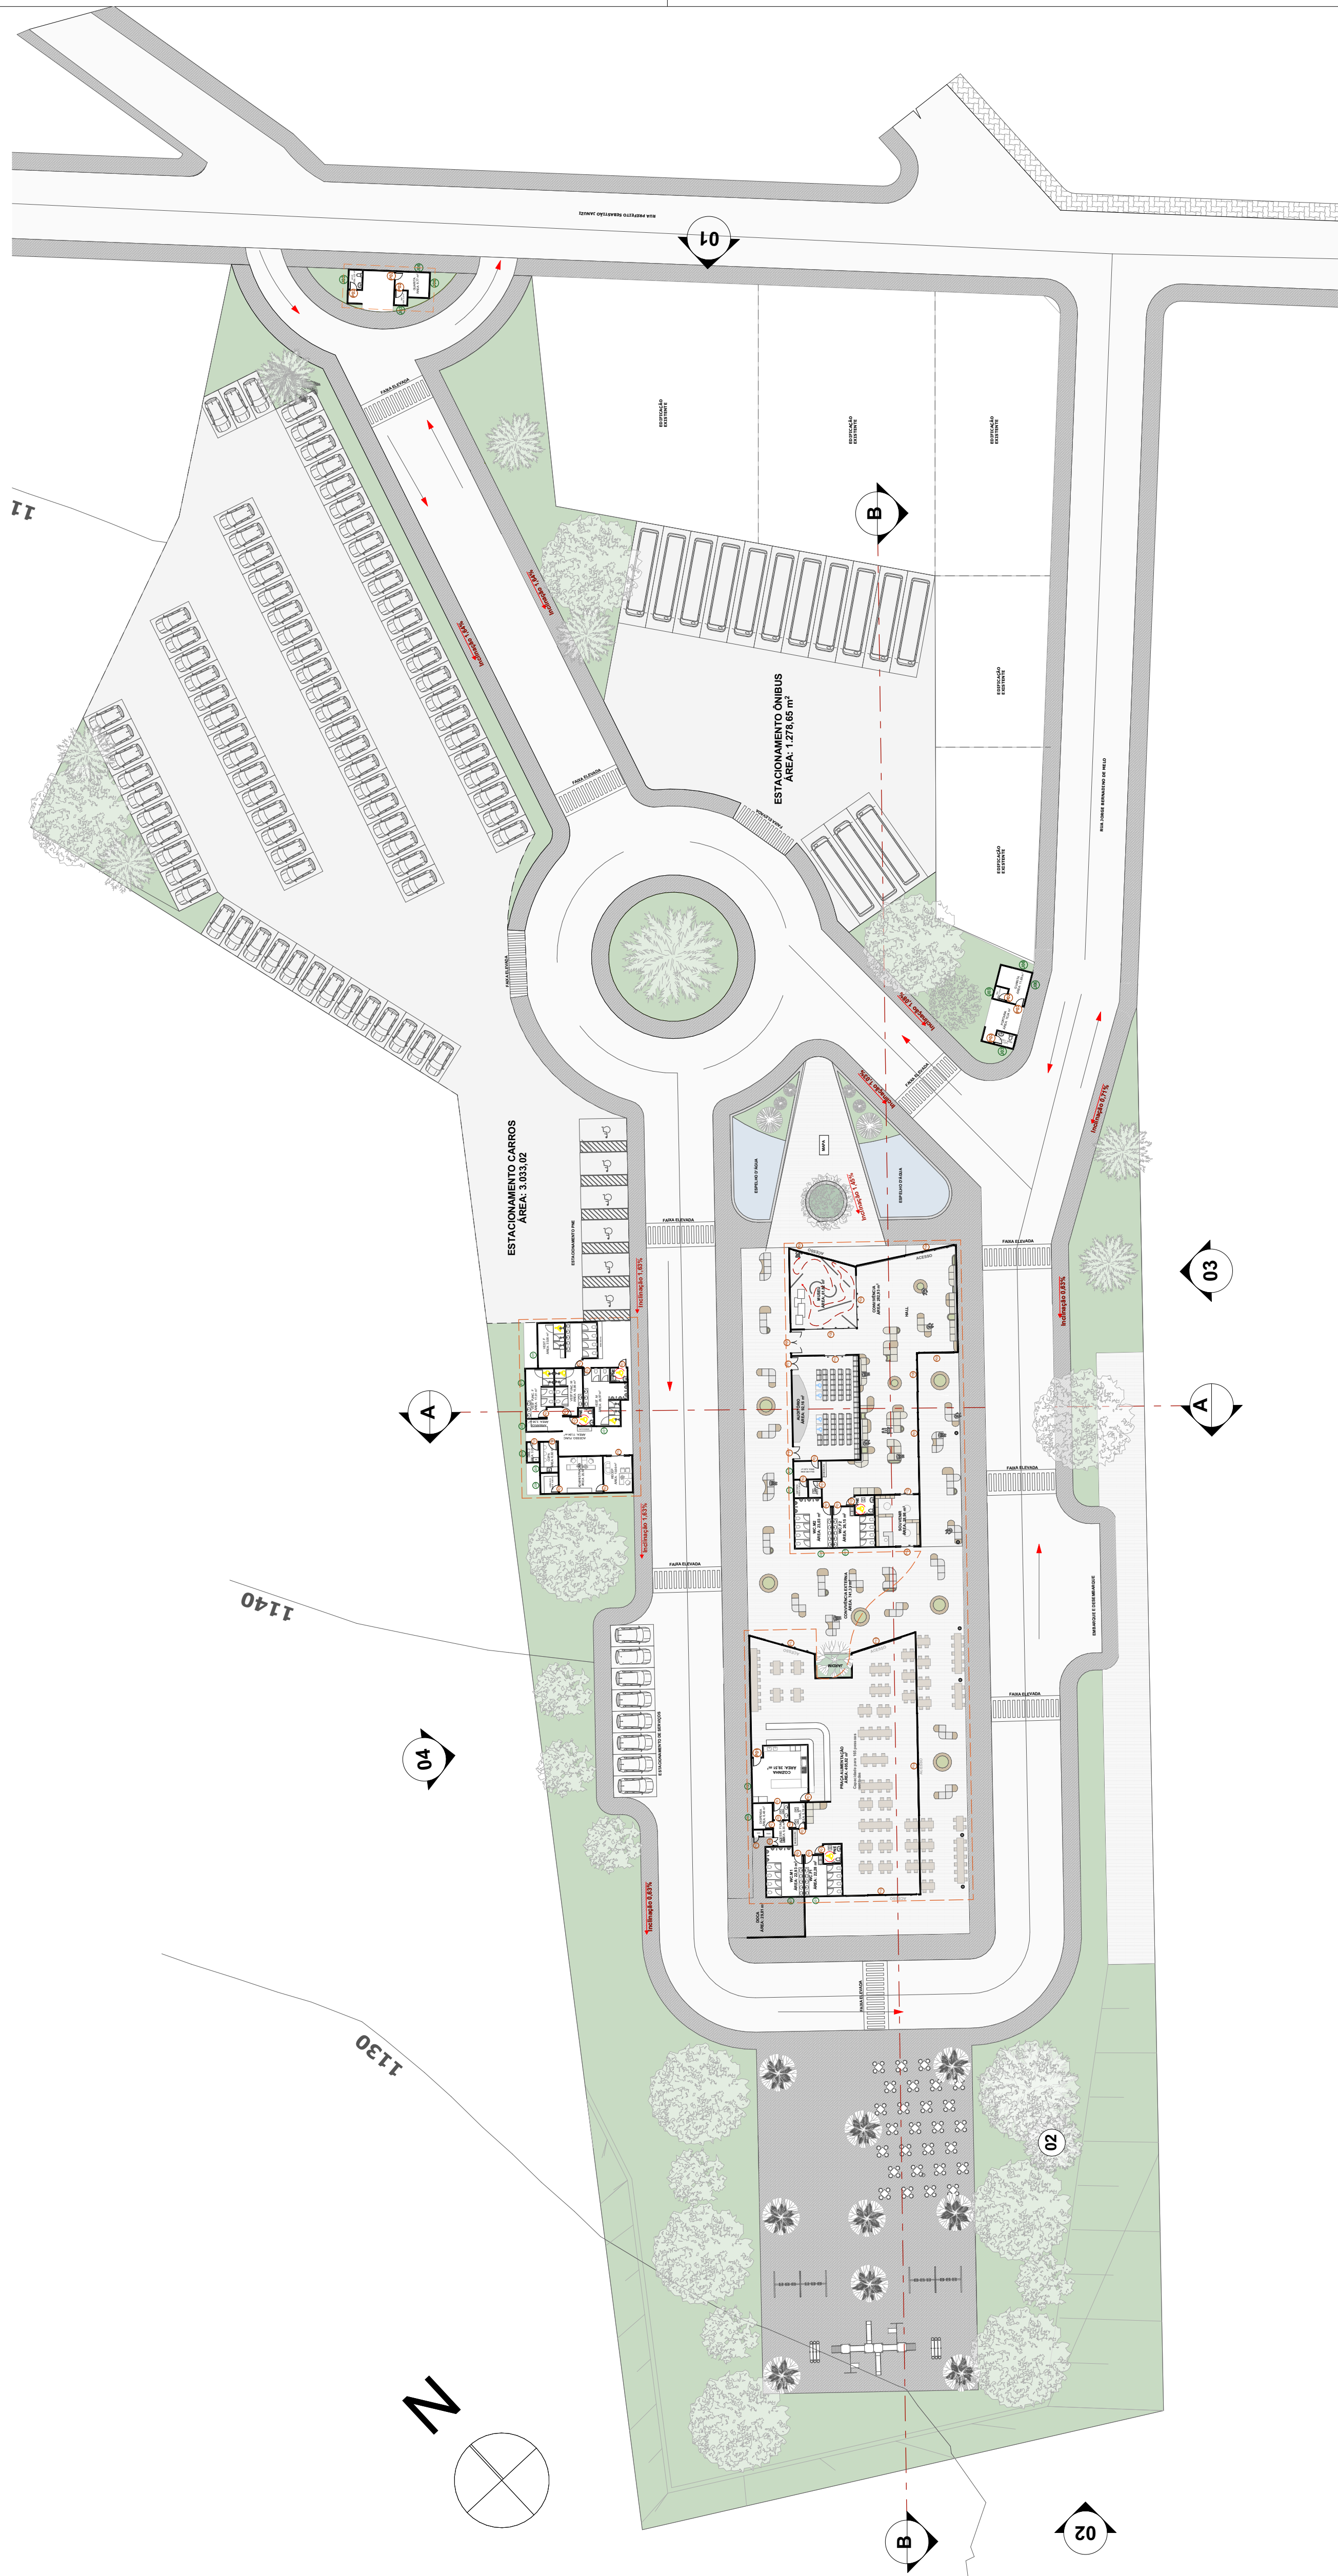

PLANTA LAYOUT
ESCALA: 1:500