

PLANTA BAIXA 2º PAV


OS DORMITÓRIOS SITUAM-SE NA PARTE SUPERIOR DAS SALAS DE VELÓRIO RESERVADOS PARA AS FAMILIAS, CADA SALA DE VELÓRIO POSSUI DOIS DORMITÓRIOS COM BANHEIROS. O SEGUNDO PAVIMENTO TAMBÉM FICA LOCALIZADO O MEMORIAL DAS CINZAS, LOCAL DE ORAÇÃO, QUE É ABERTO AO PÚBLICO, DESTINADO AO ARMAZENAMENTO DAS CINZAS DAS PESSOAS QUE SÃO CREMADAS. O MEMORIAL DAS CINZAS SE ESTENDE VERTICALMENTE POR MAIS TRÊS PAVIMENTOS, AS CINZAS SÃO DISTRIBUÍDAS NA PARTE CENTRAL DE TODOS OS PAVIMENTOS E A CIRCULAÇÃO HORIZONTAL DOS VISITANTES SE DÁ PELAS LATERAIS.




UNIVERSIDADE DO SUL DE SANTA CATARINA

ARQUITETURA E URBANISMO
TCC II PROJETO
TRABALHO DE CONCLUSÃO DE CURSO

TABELA DE ESQUADRIAS						
COD	TIPO	LARGURA	ALTURA	PARAQUETADO	MATERIAL	QTD
J1	Janela máximo-a	90	120	110	Alumínio e Vidro	22
J2	Janela fixa	180	120	180	Alumínio e Vidro	4
J3	Janela do cone 2 tubos	180	120	110	Alumínio e Vidro	8
J4	Janela basculante	90	120	180	Alumínio e Vidro	4
J5	Janela máximo-a	180	120	110	Alumínio e Vidro	2
J6	Janela máximo-a	180	120	110	Alumínio e Vidro	4
J7	Janela máximo-a	180	120	110	Alumínio e Vidro	2
P1	Porta de vidro 2 tubos	180	210	-	Madeira	2
P2	Porta de vidro	80	210	-	Madeira	8
P3	Porta de vidro	80	210	-	Madeira	4
P4	Porta de vidro	80	210	-	Madeira	4
P5	Porta de vidro	80	210	-	Madeira	2
P6	Porta de vidro 2 tubos	180	210	-	Madeira	1

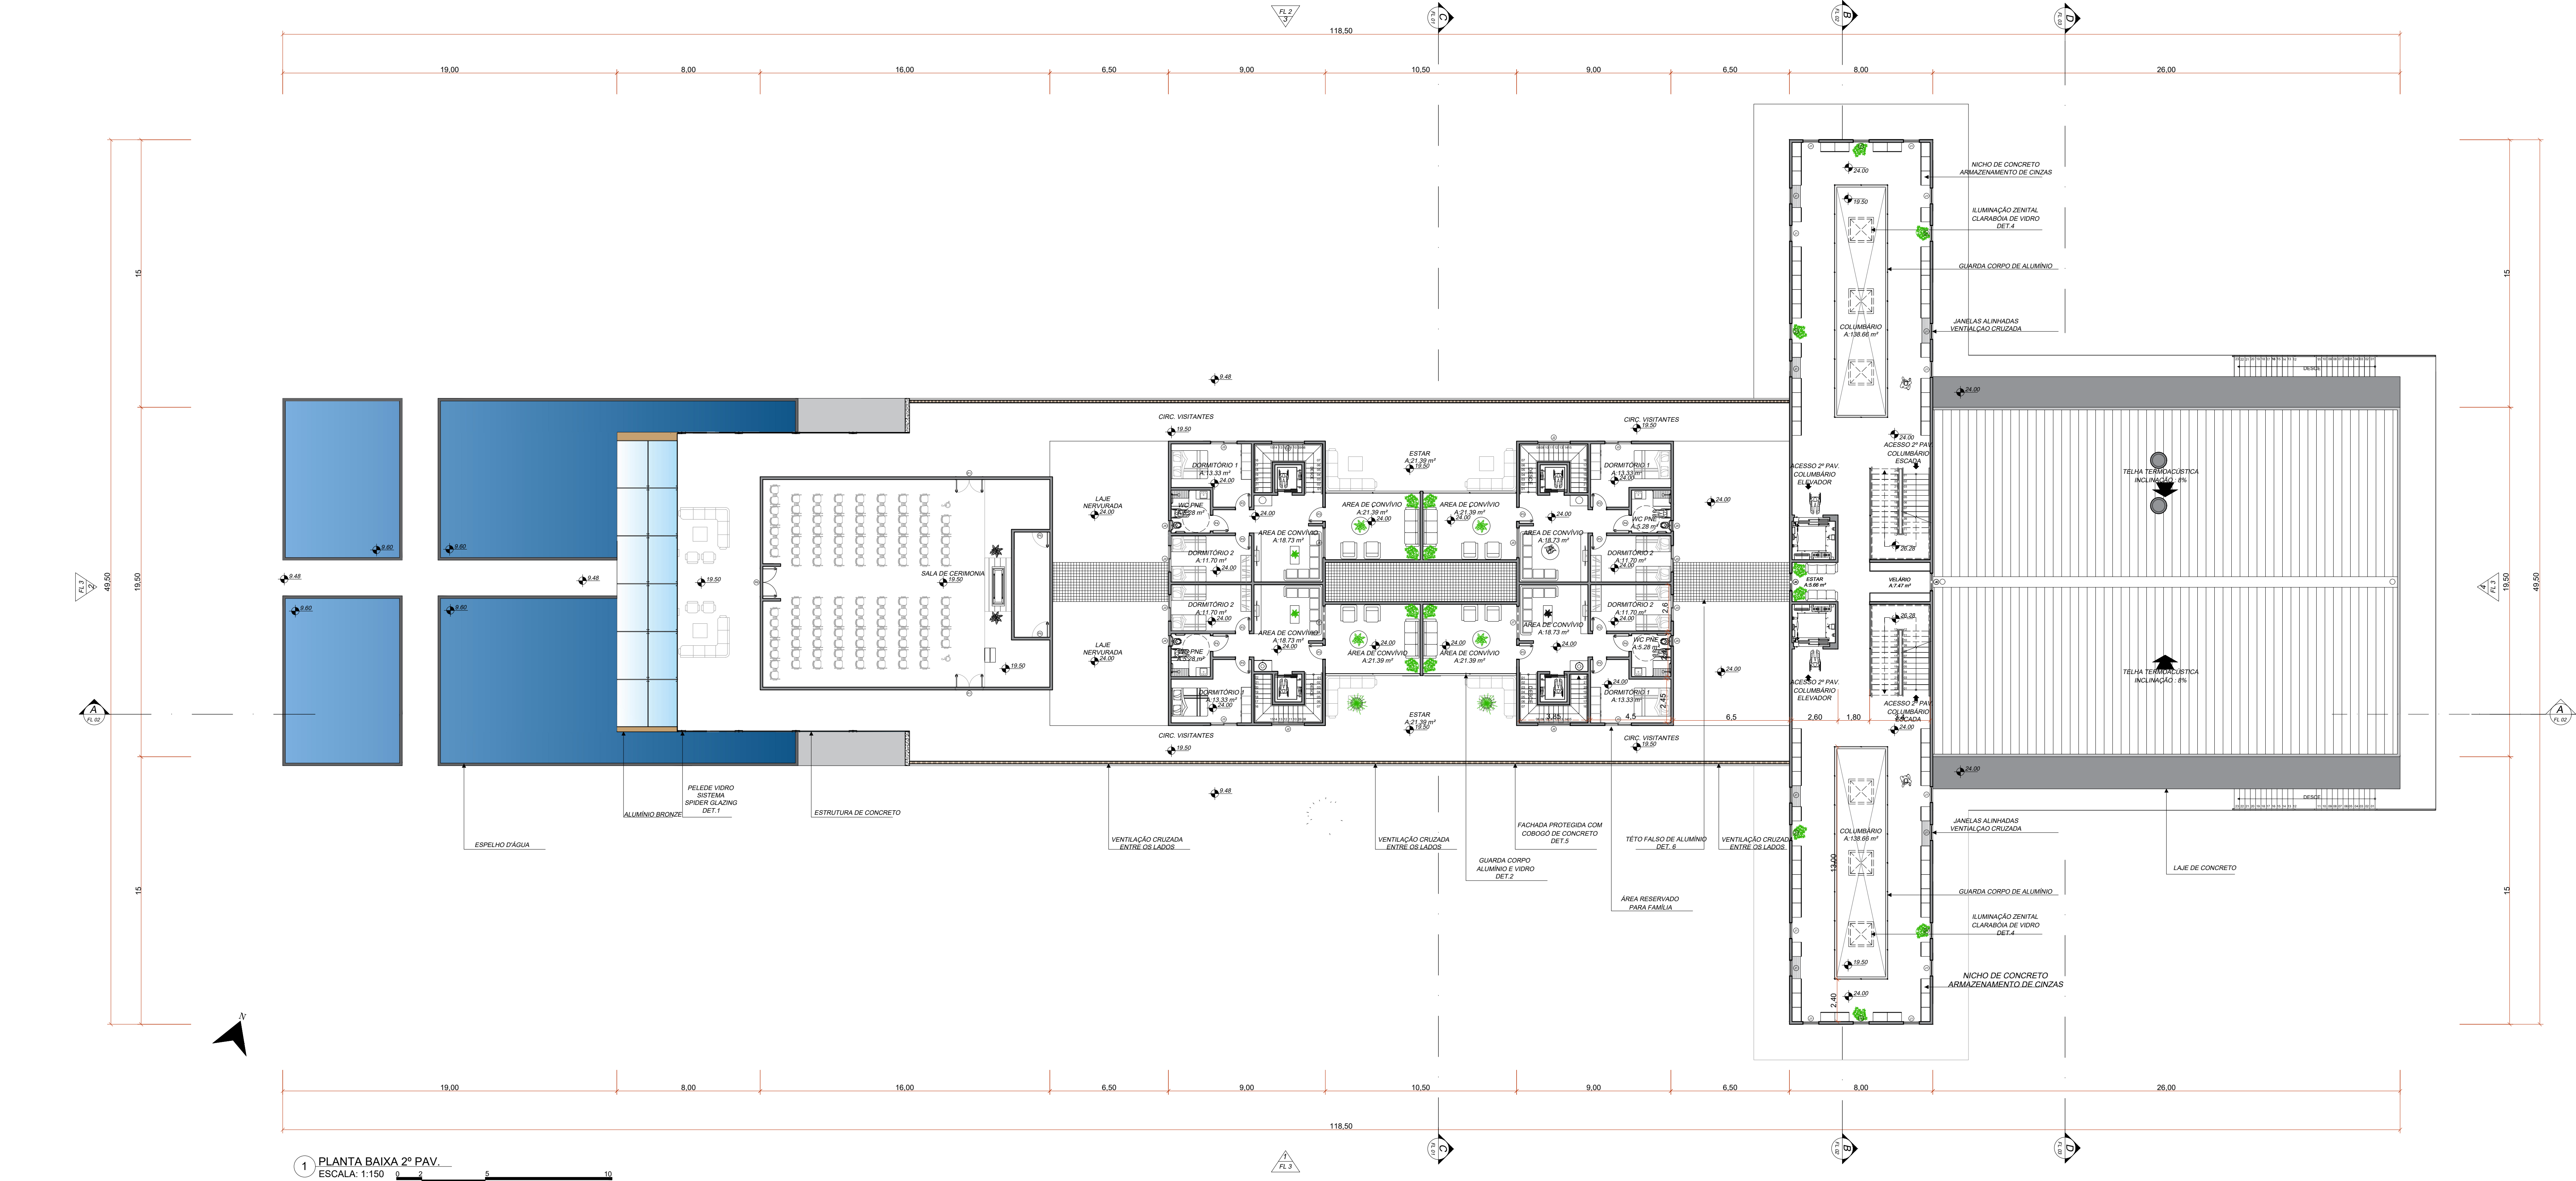

1 PLANTA BAIXA 2º PAV.
ESCALA 1:100

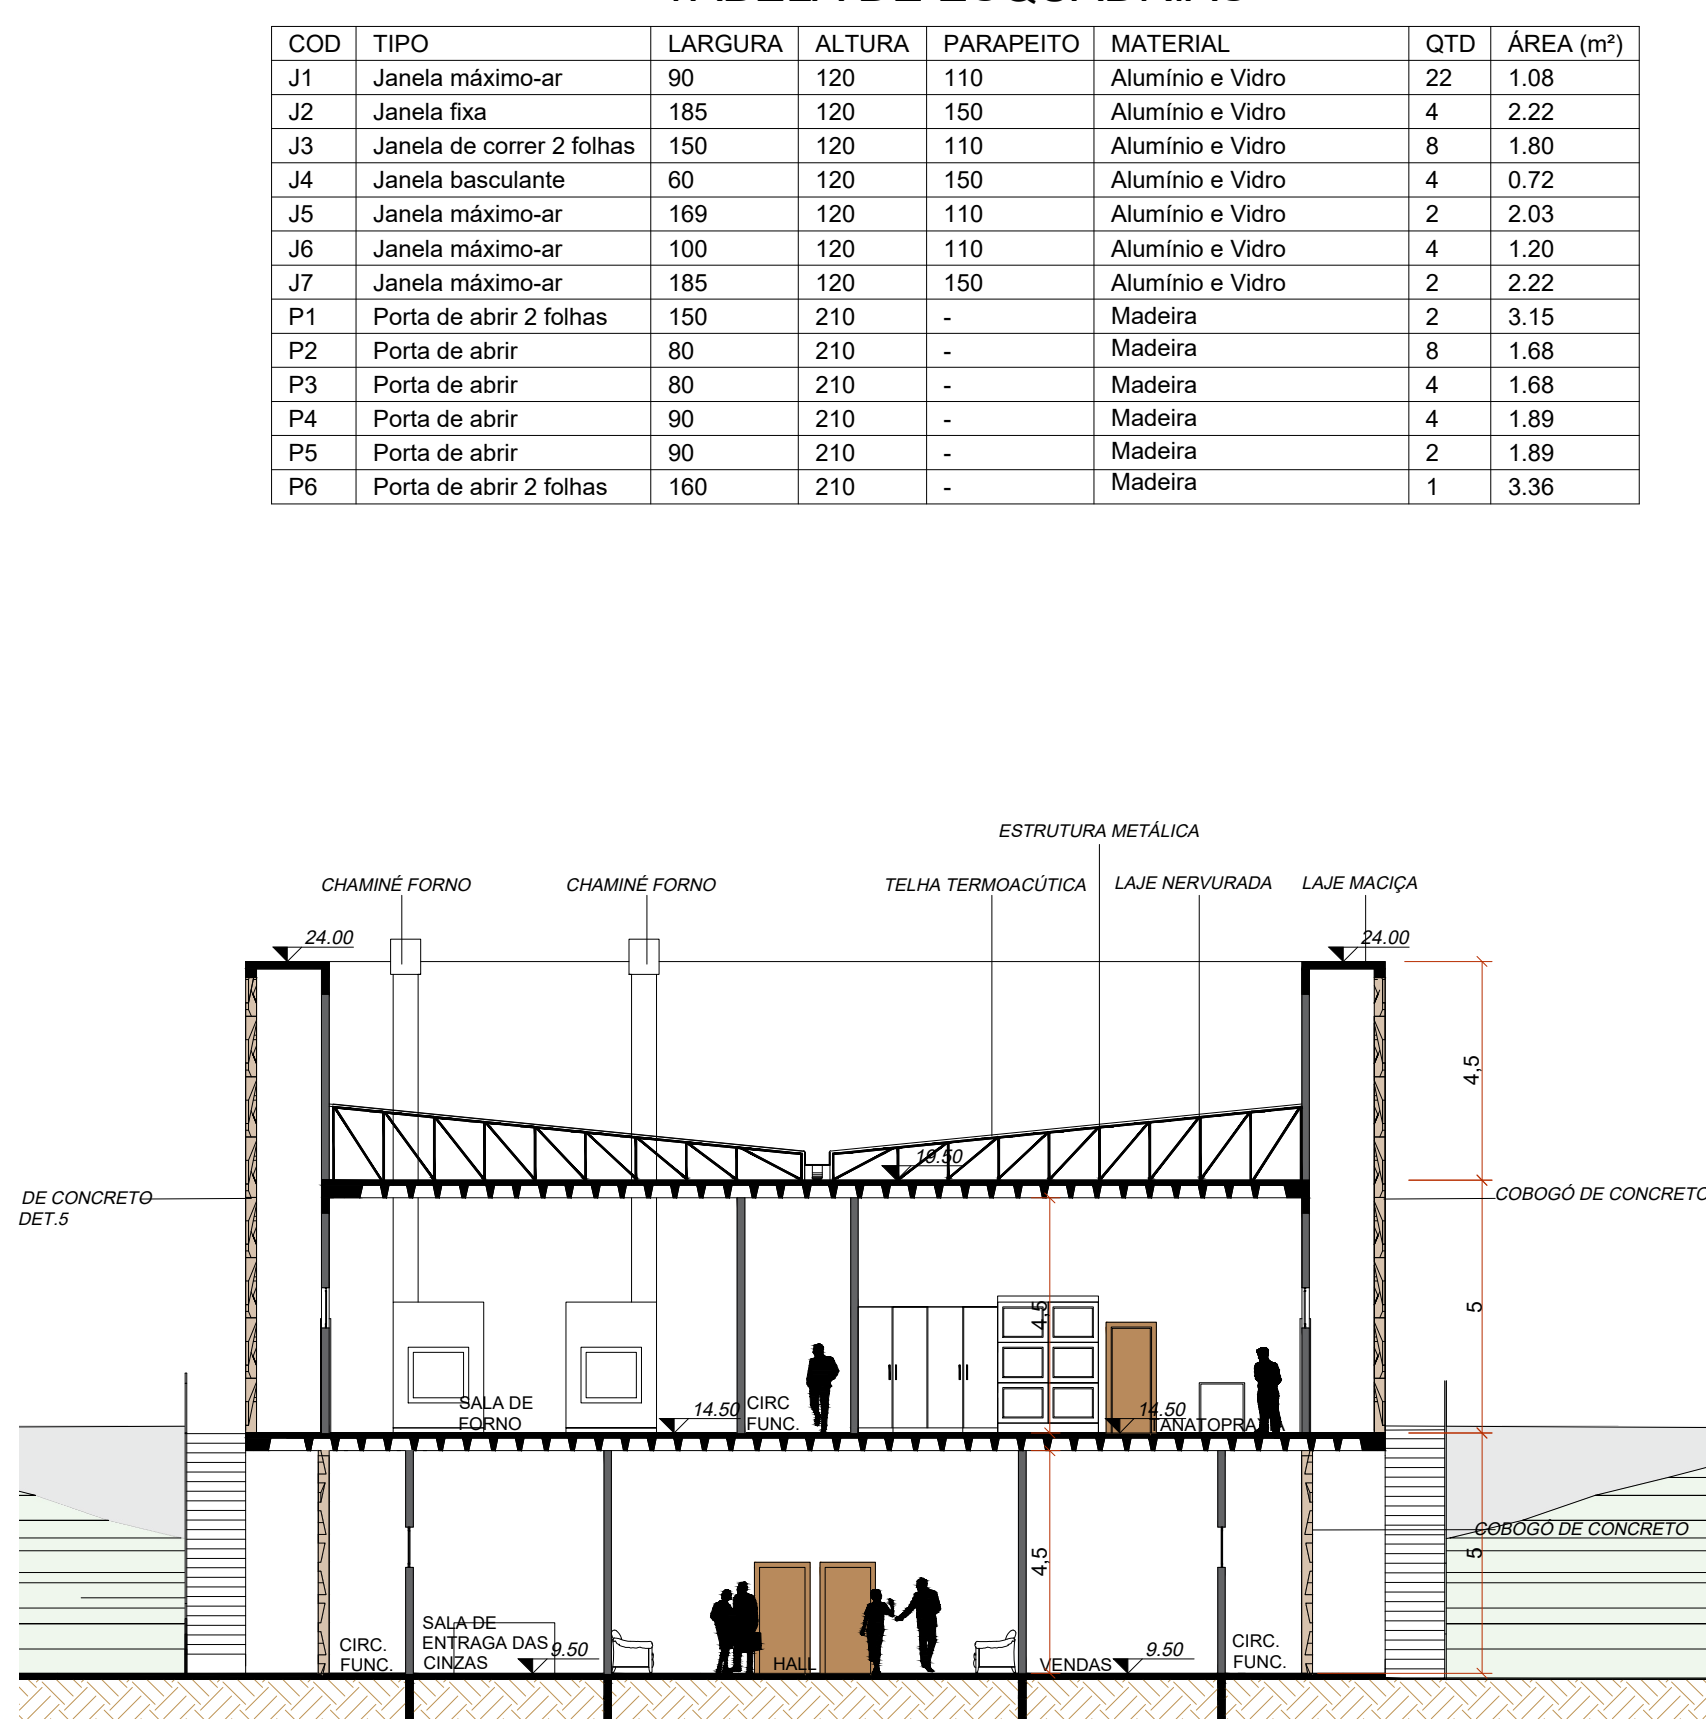

2 CORTES DO
ESCALA 1:100


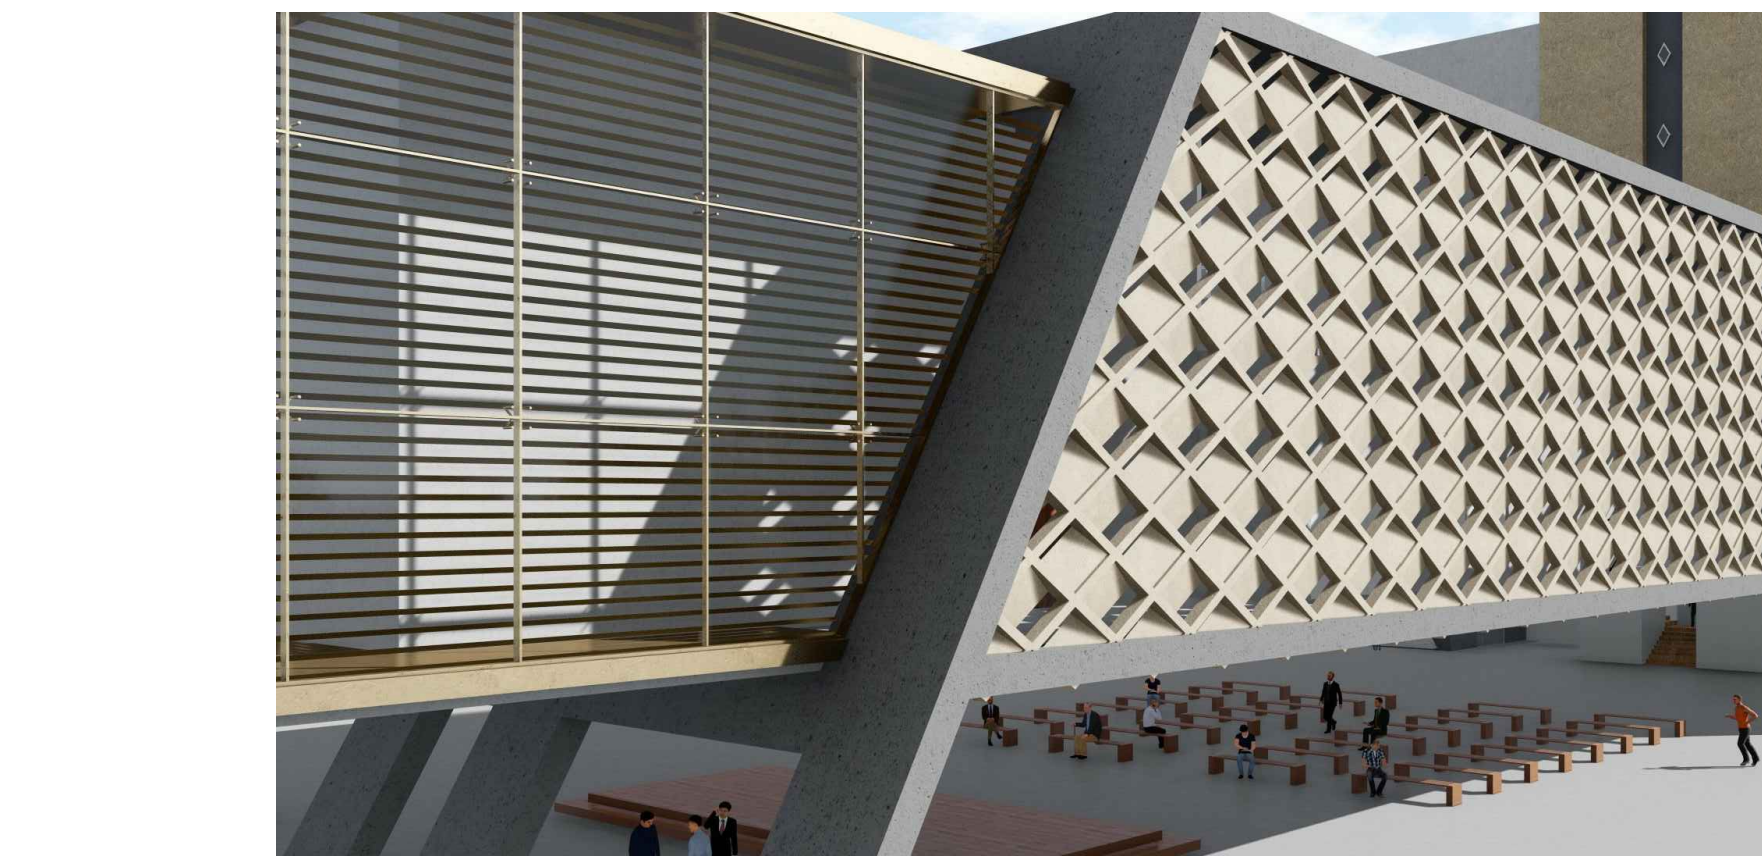



IMAGEM MAQUETE ELETRÔNICA - CORREDOR DE CONCRETO

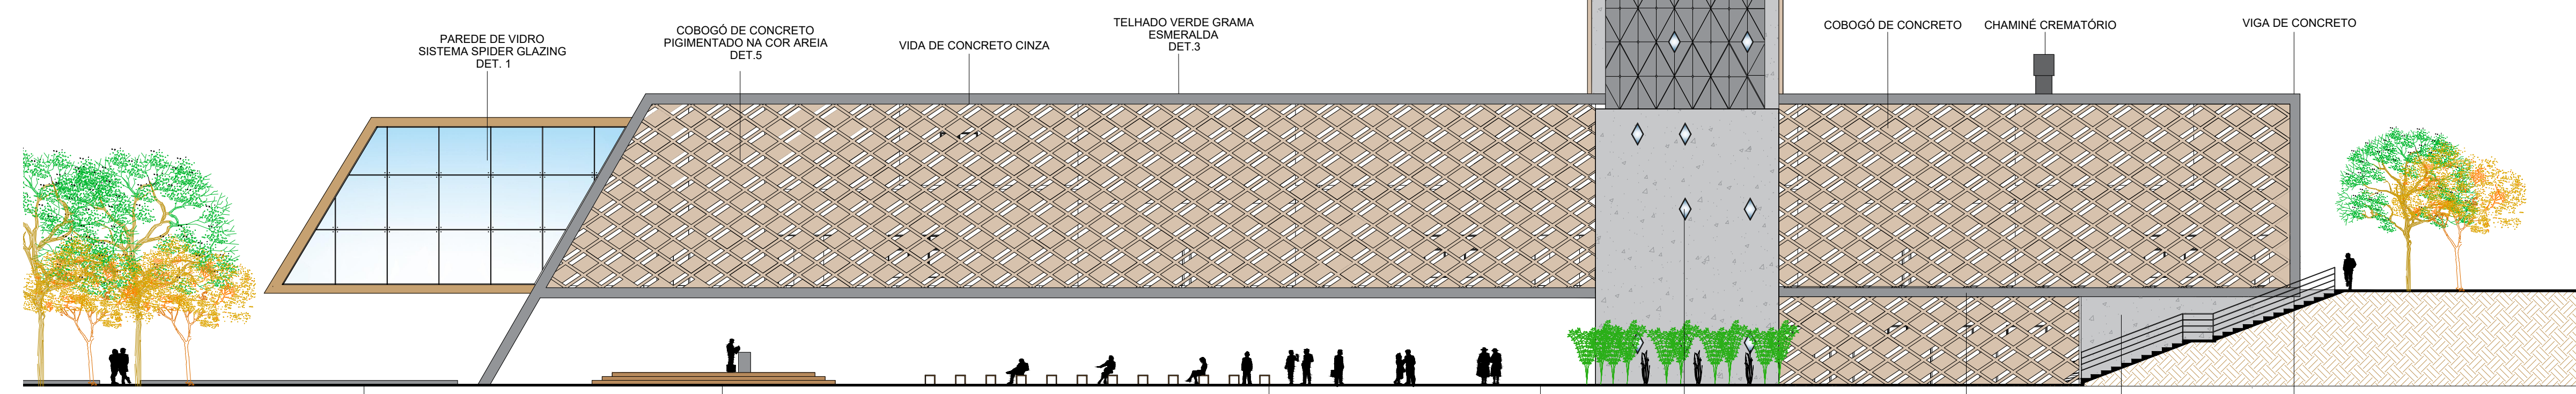


4 FACHADA 1 - SUL
ESCALA 1:200




IMAGEM MAQUETE ELETRÔNICA - CIRCULAÇÃO ENTRE ESPELHO D'ÁGUA

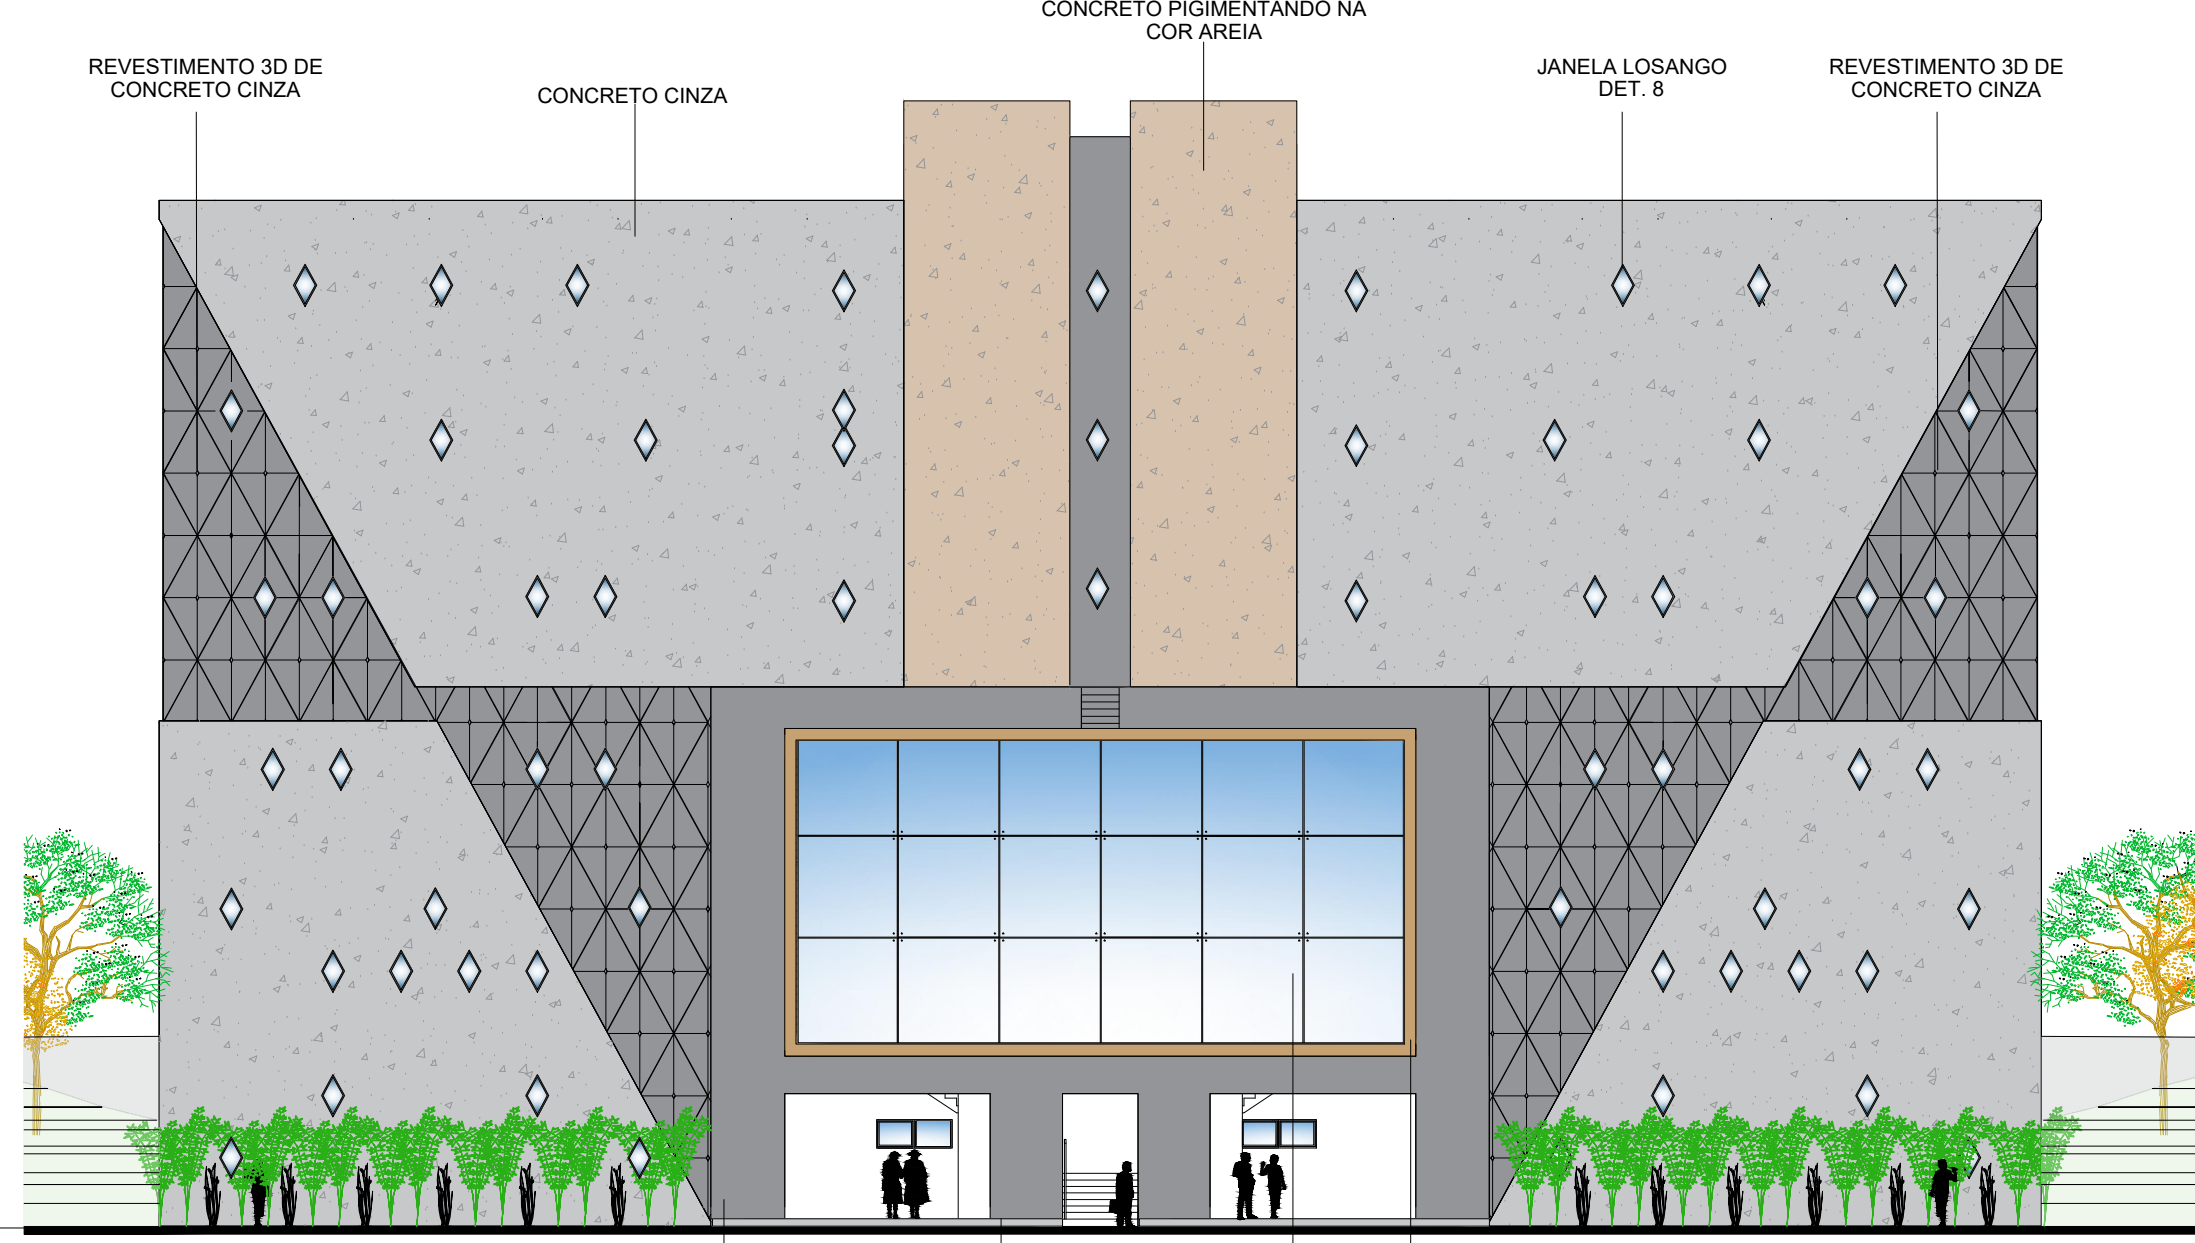


5 FACHADA 2 - OESTE
ESCALA 1:200

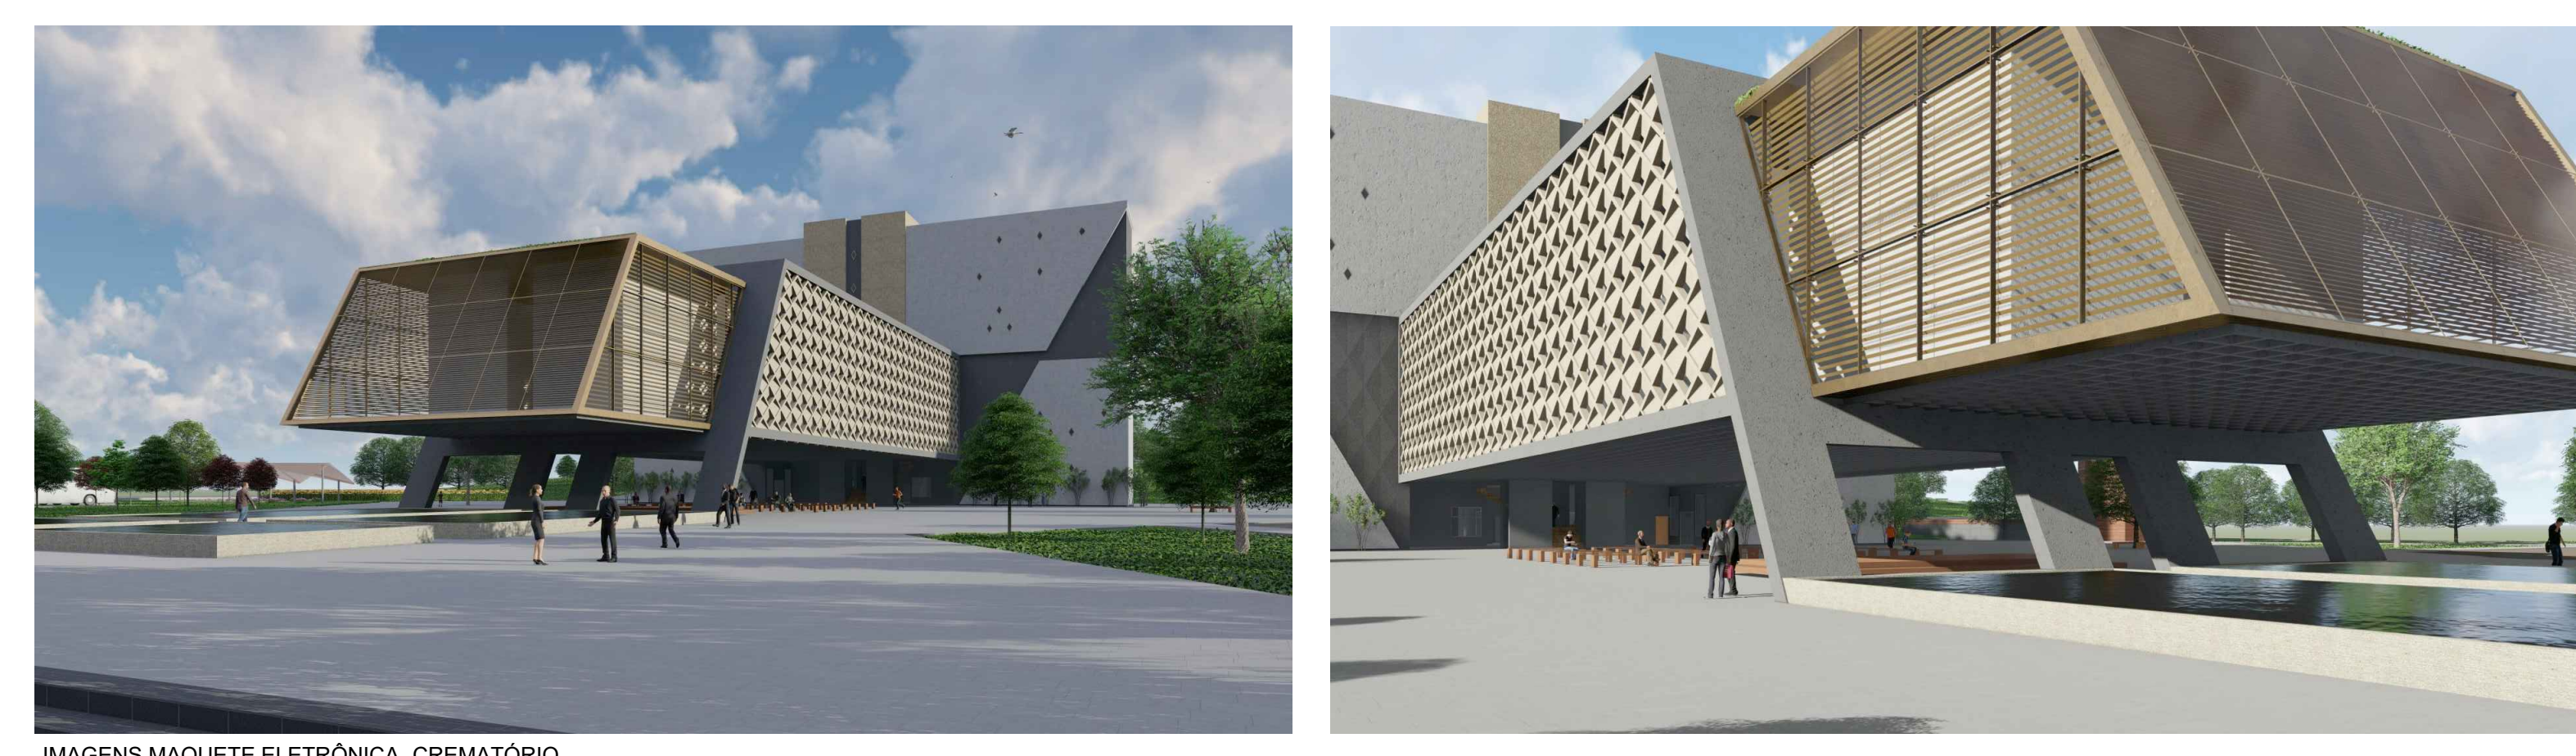

IMAGENS MAQUETE ELETRÔNICA - CREMATÓRIO

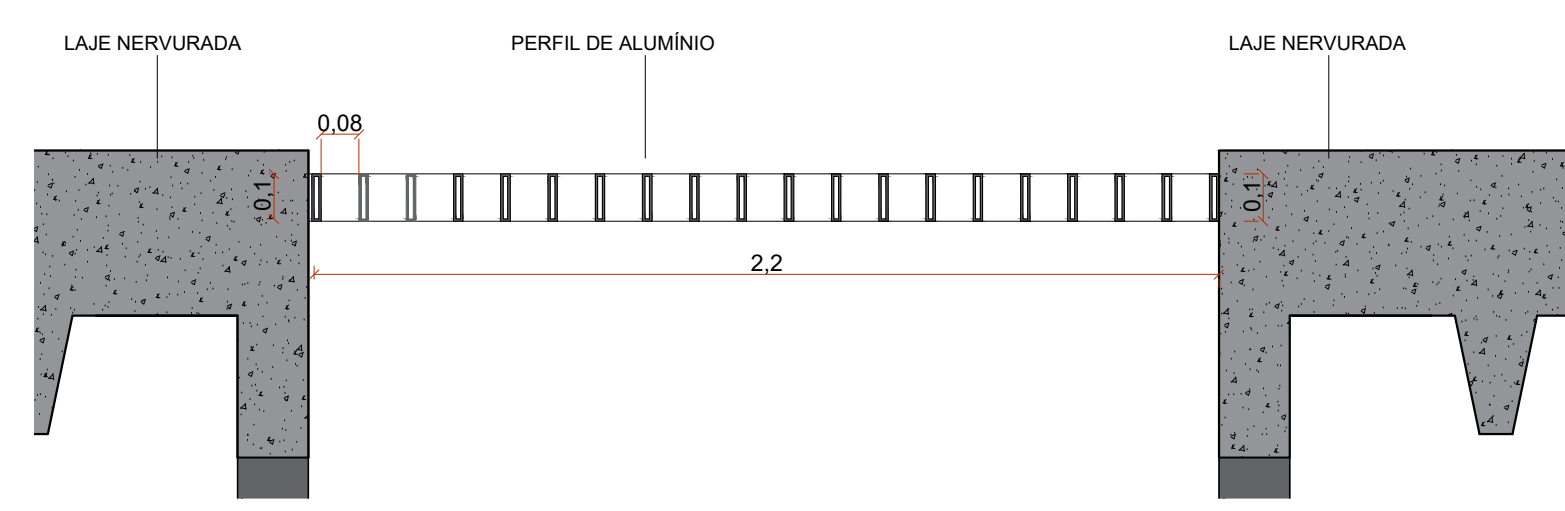


6 DET 6 - TETO VAZADO VISTA FRONTAL
ESCALA 1:15

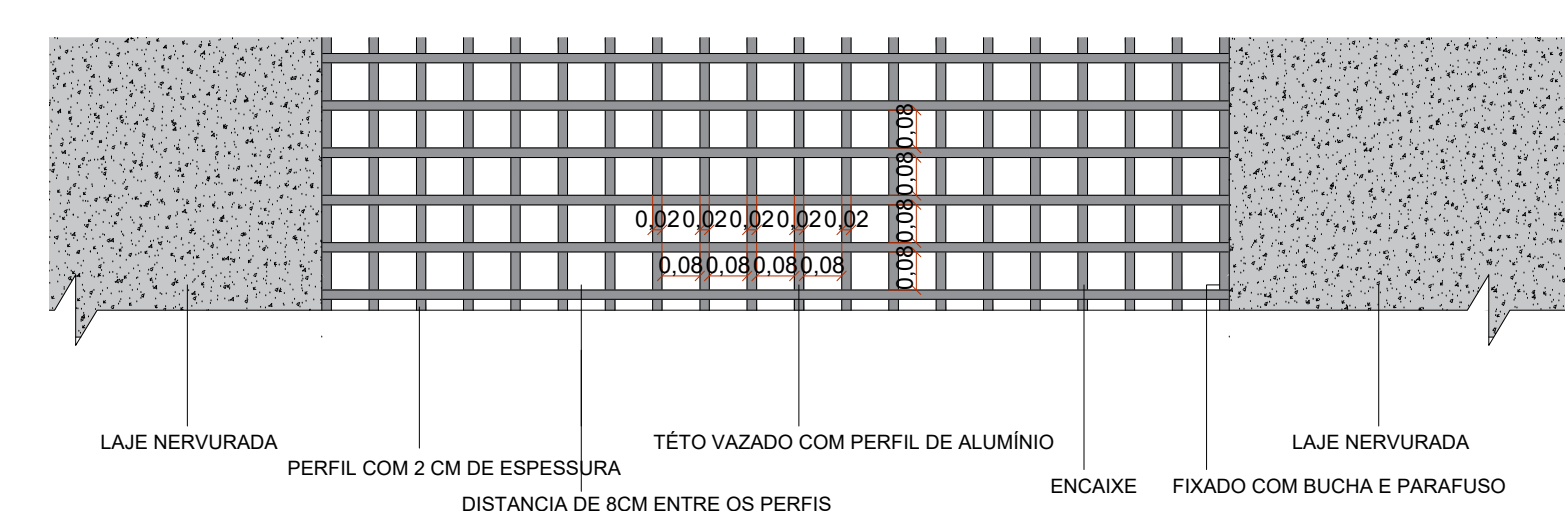


7 DET 7 - TETO VAZADO VISTA SUPERIOR
ESCALA 1:15




8 DET 8 - TETO VAZADO PERSPECTIVA
ESCALA SEM ESCALA

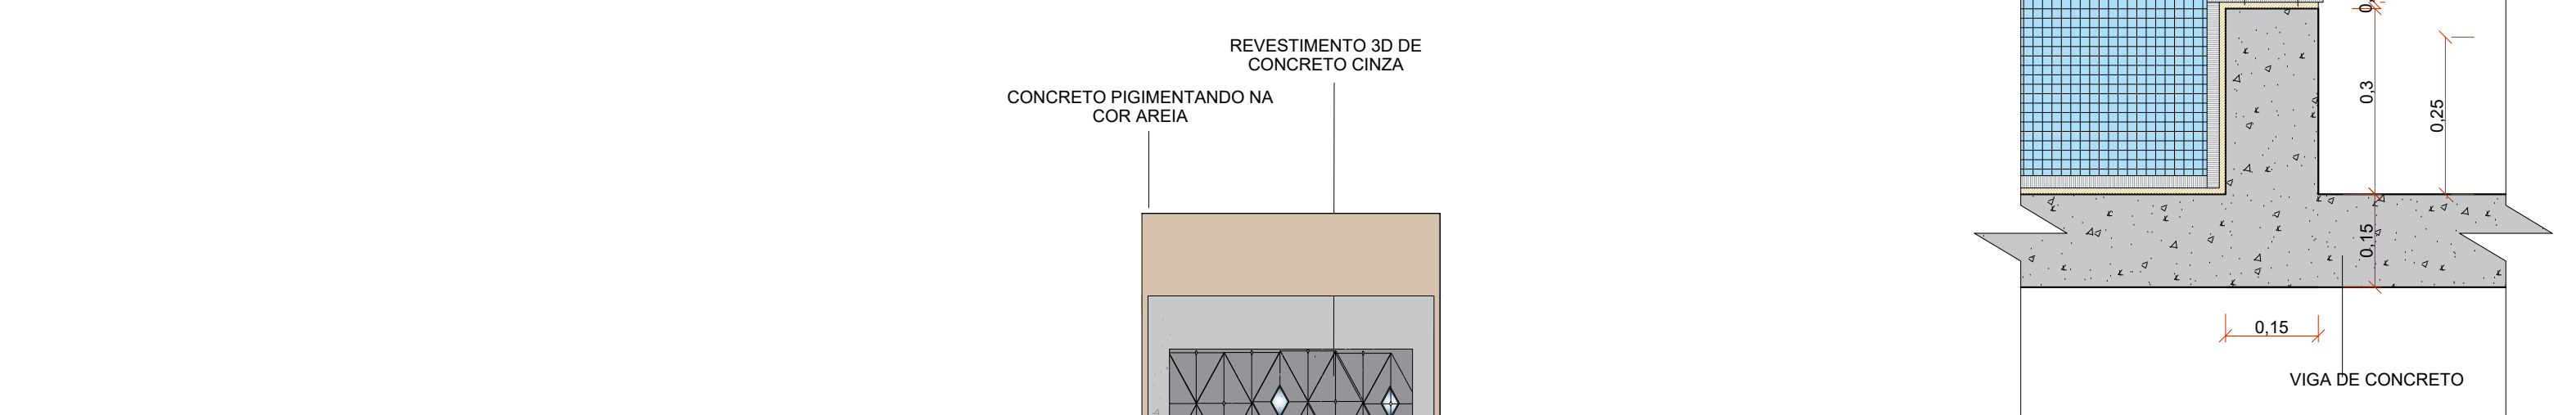


9 DET 9 - ESPELHO D'ÁGUA
ESCALA 1:10

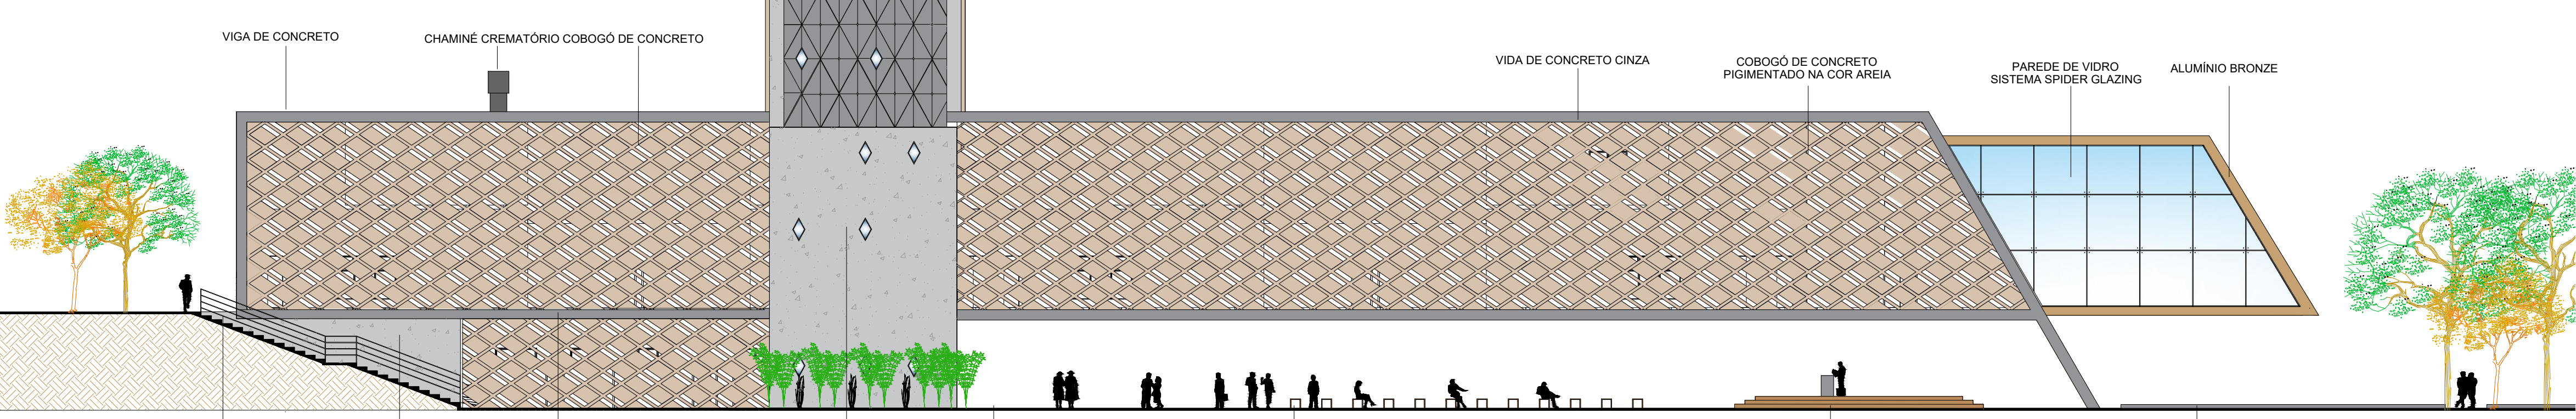


11 FACHADA 4 - NORTE
ESCALA 1:200

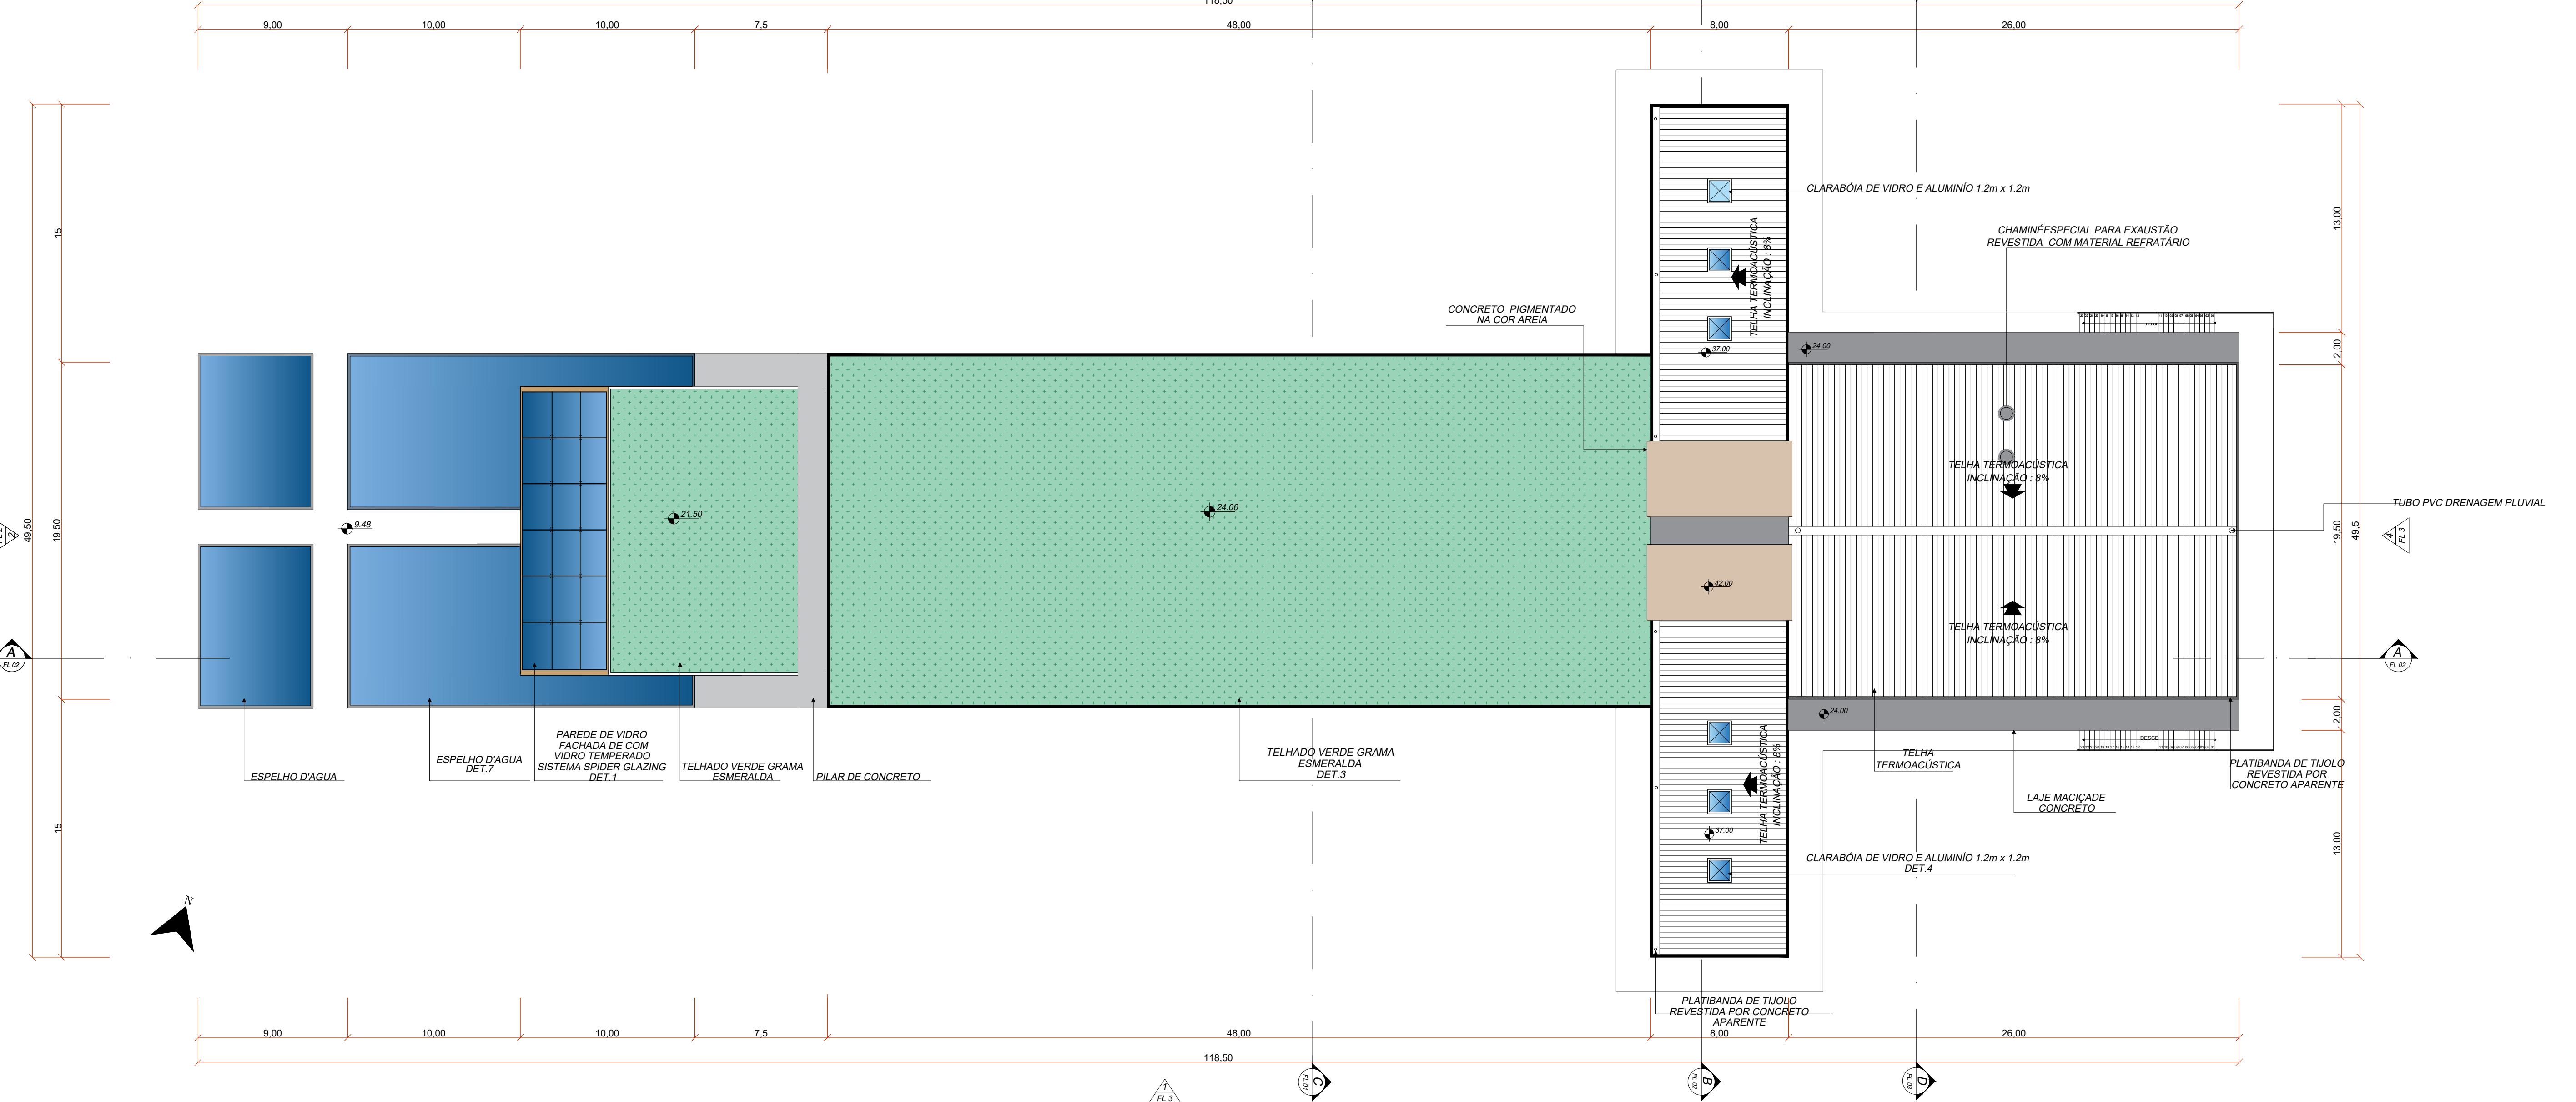


8 PLANTA DE COBERTURA
ESCALA 1:10

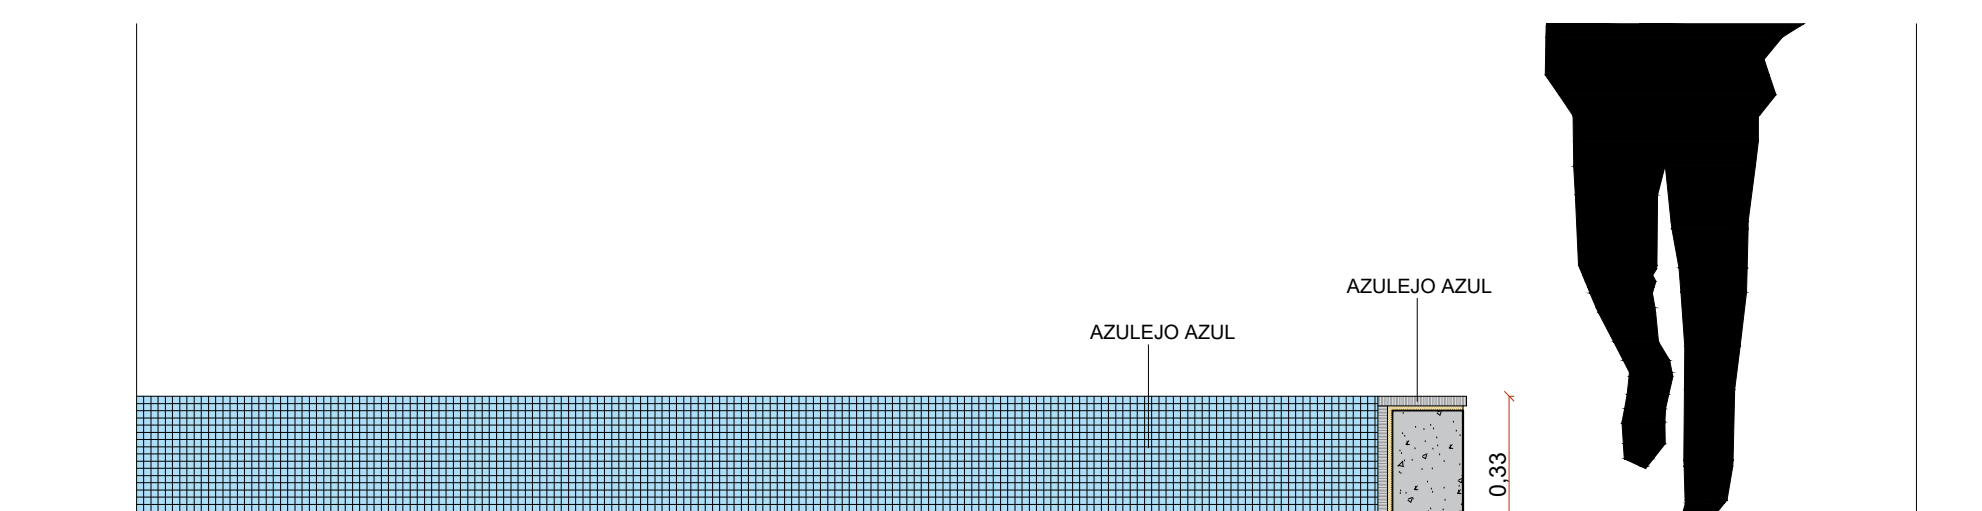


9 DET 7 - ESPELHO D'ÁGUA
ESCALA 1:15

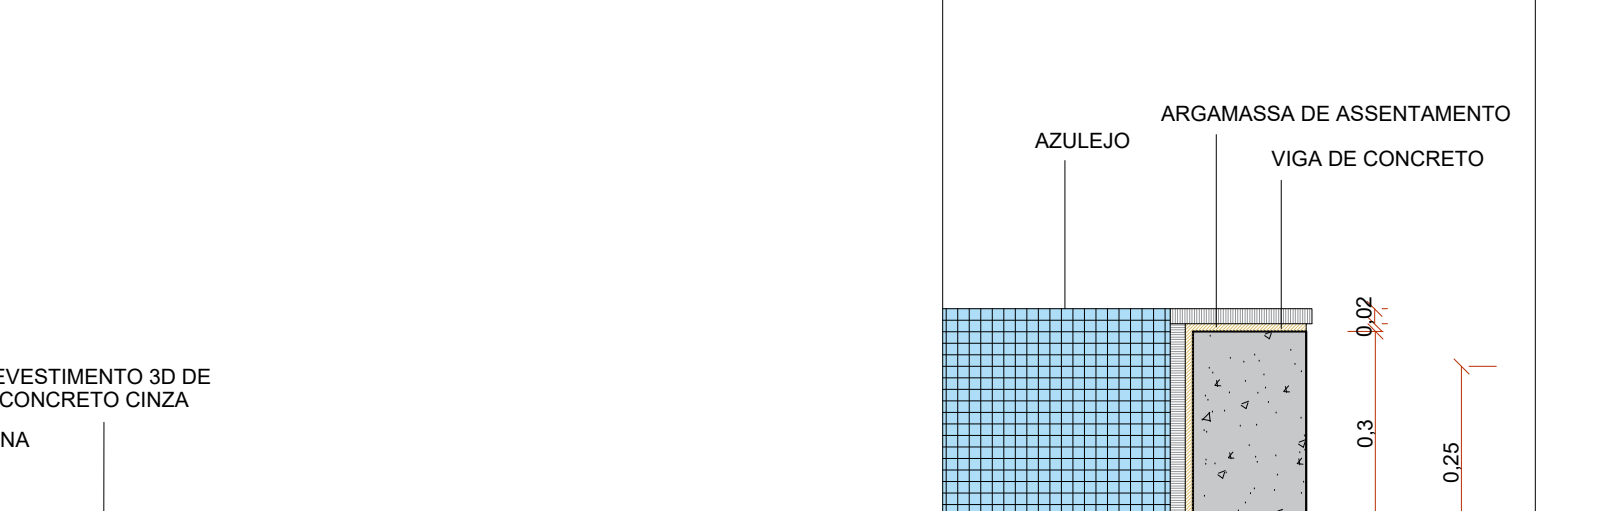


10 DET 10 - ESPELHO D'ÁGUA
ESCALA 1:10

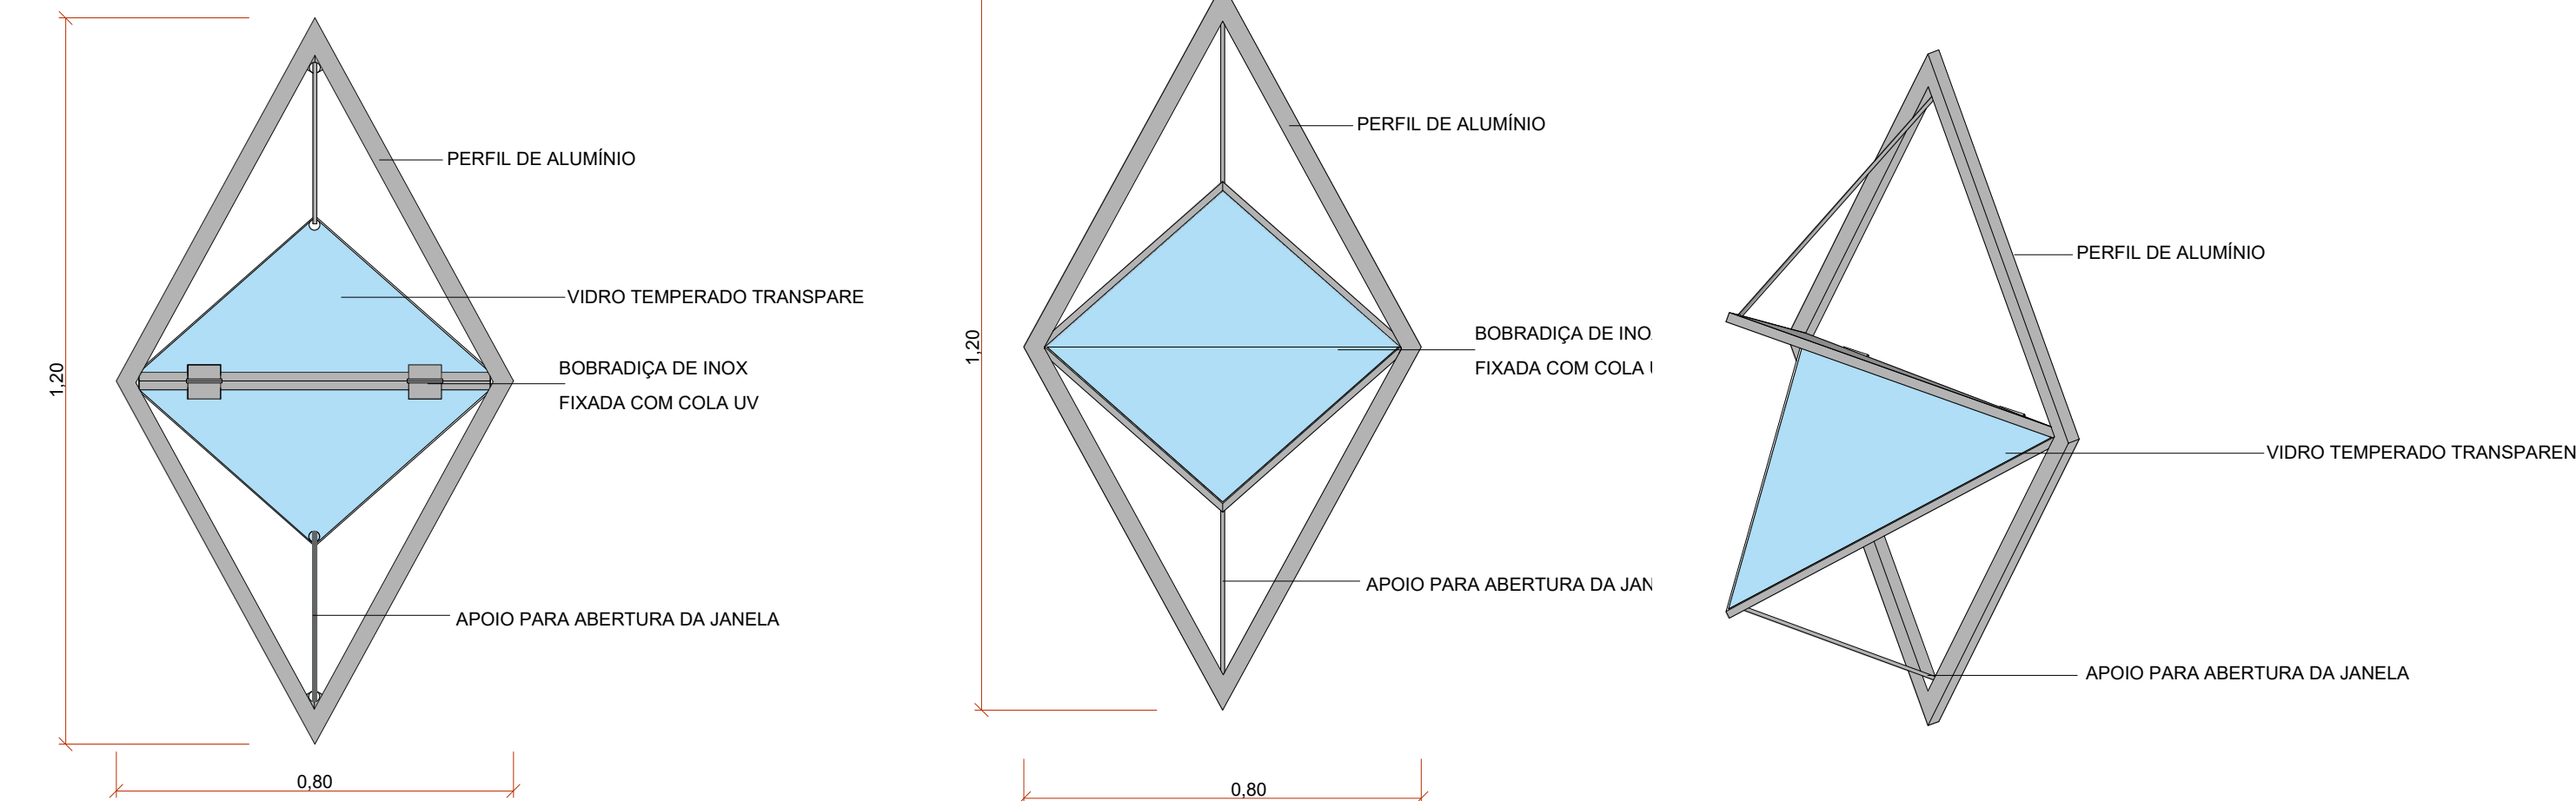


13 DET 8 - JANELA VISTA TRASEIRA
ESCALA 1:10

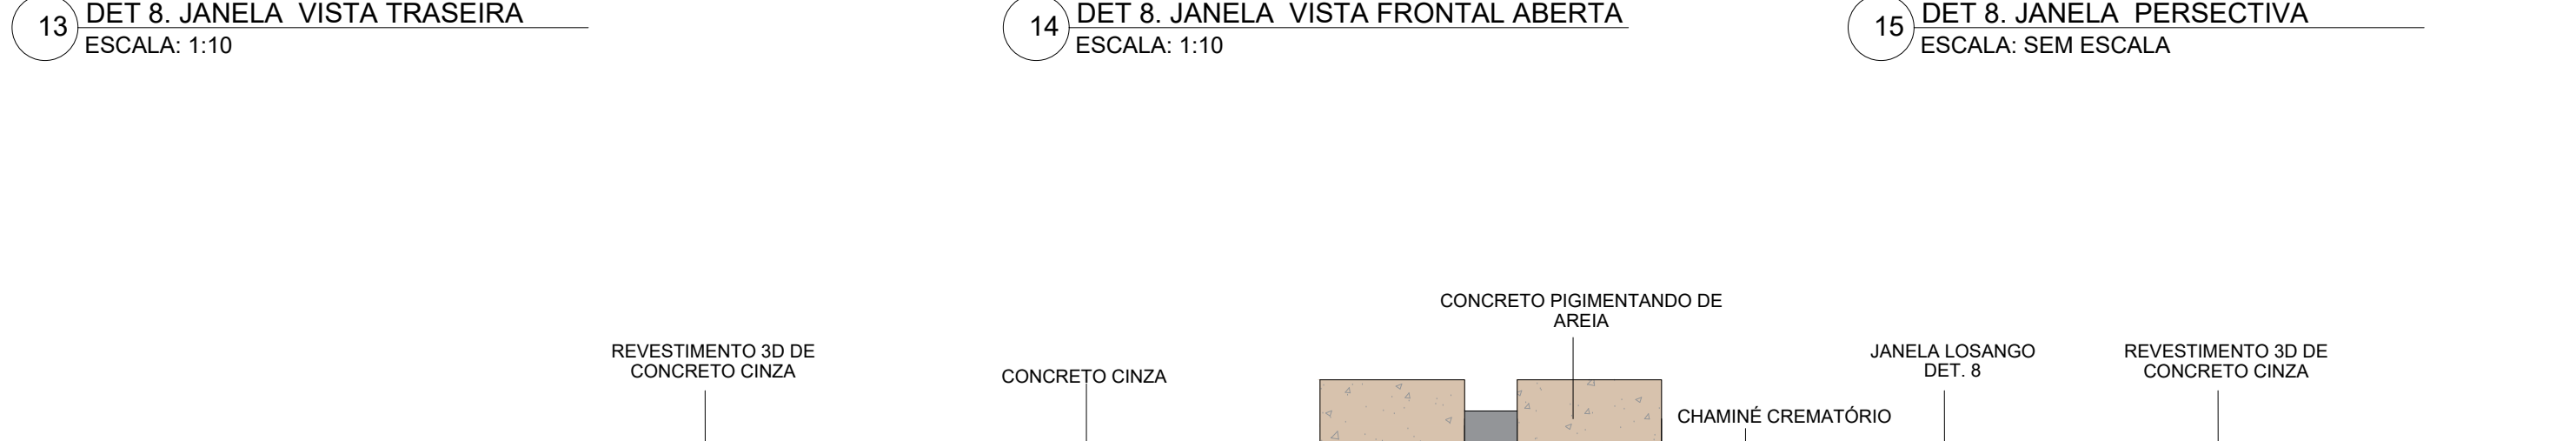

14 DET 8 - JANELA VISTA FRONTAL ABERTA
ESCALA 1:10

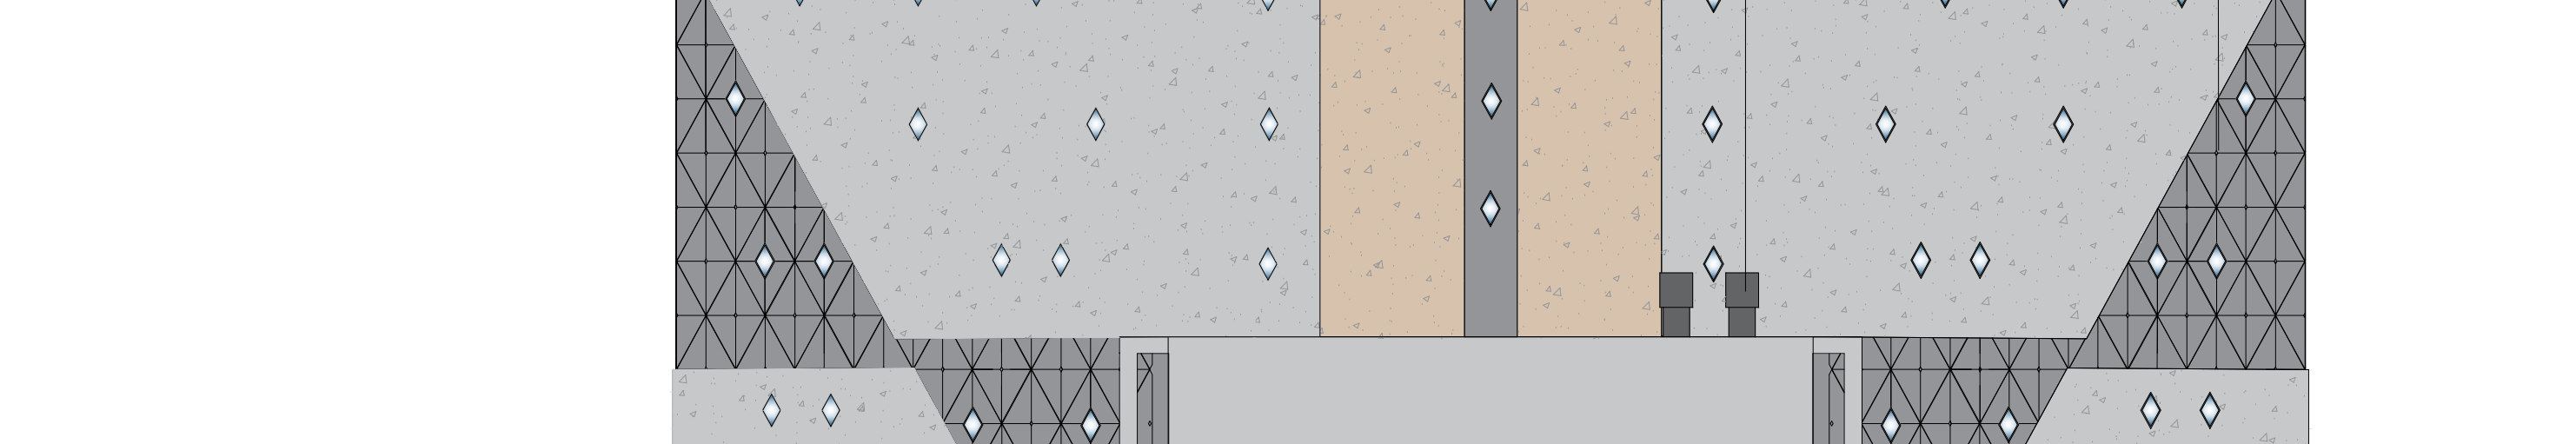

15 DET 8 - JANELA PERSPECTIVA
ESCALA SEM ESCALA

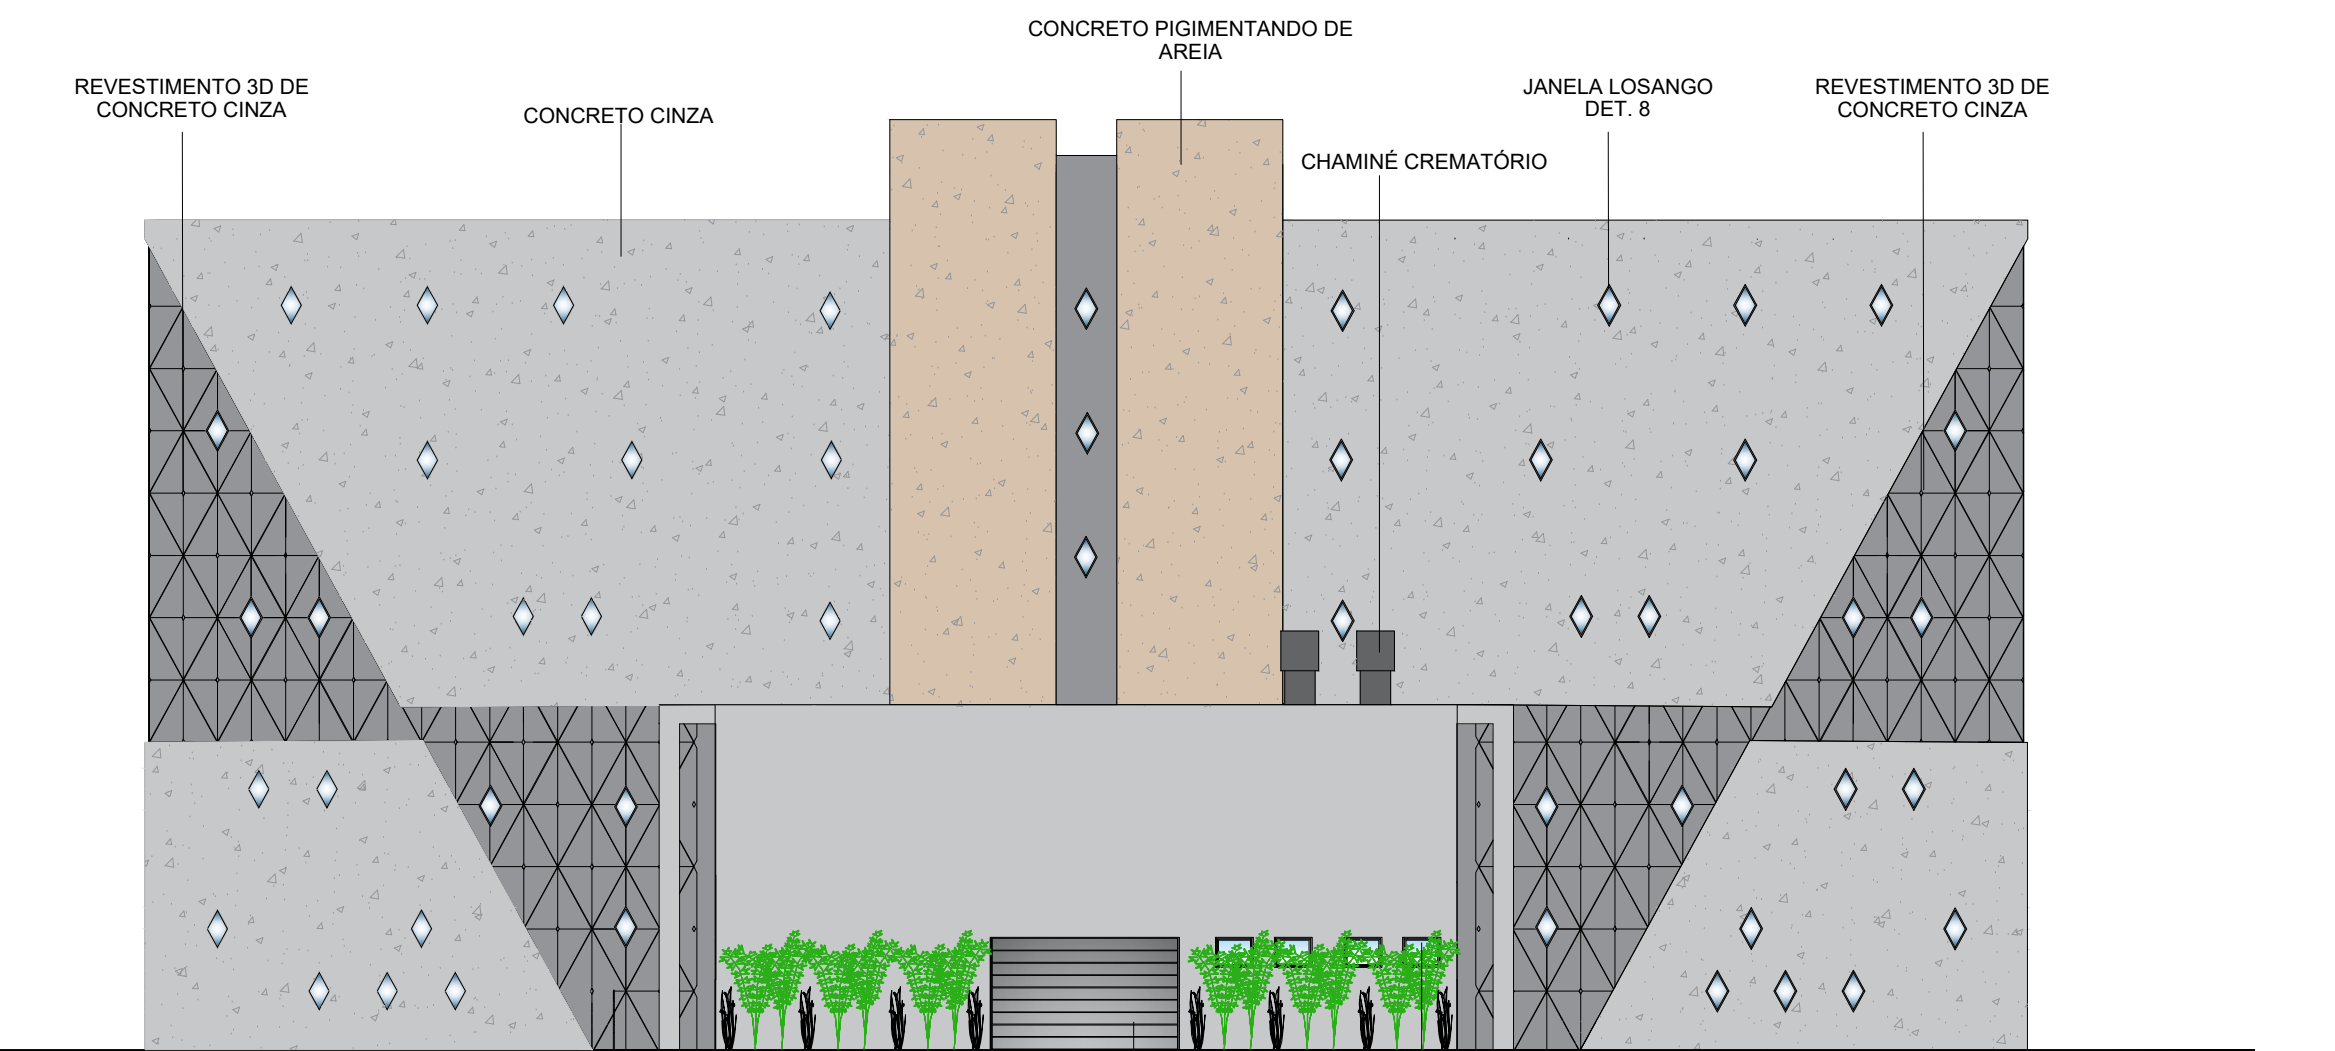

12 FACHADA 3 - LESTE
ESCALA 1:200