




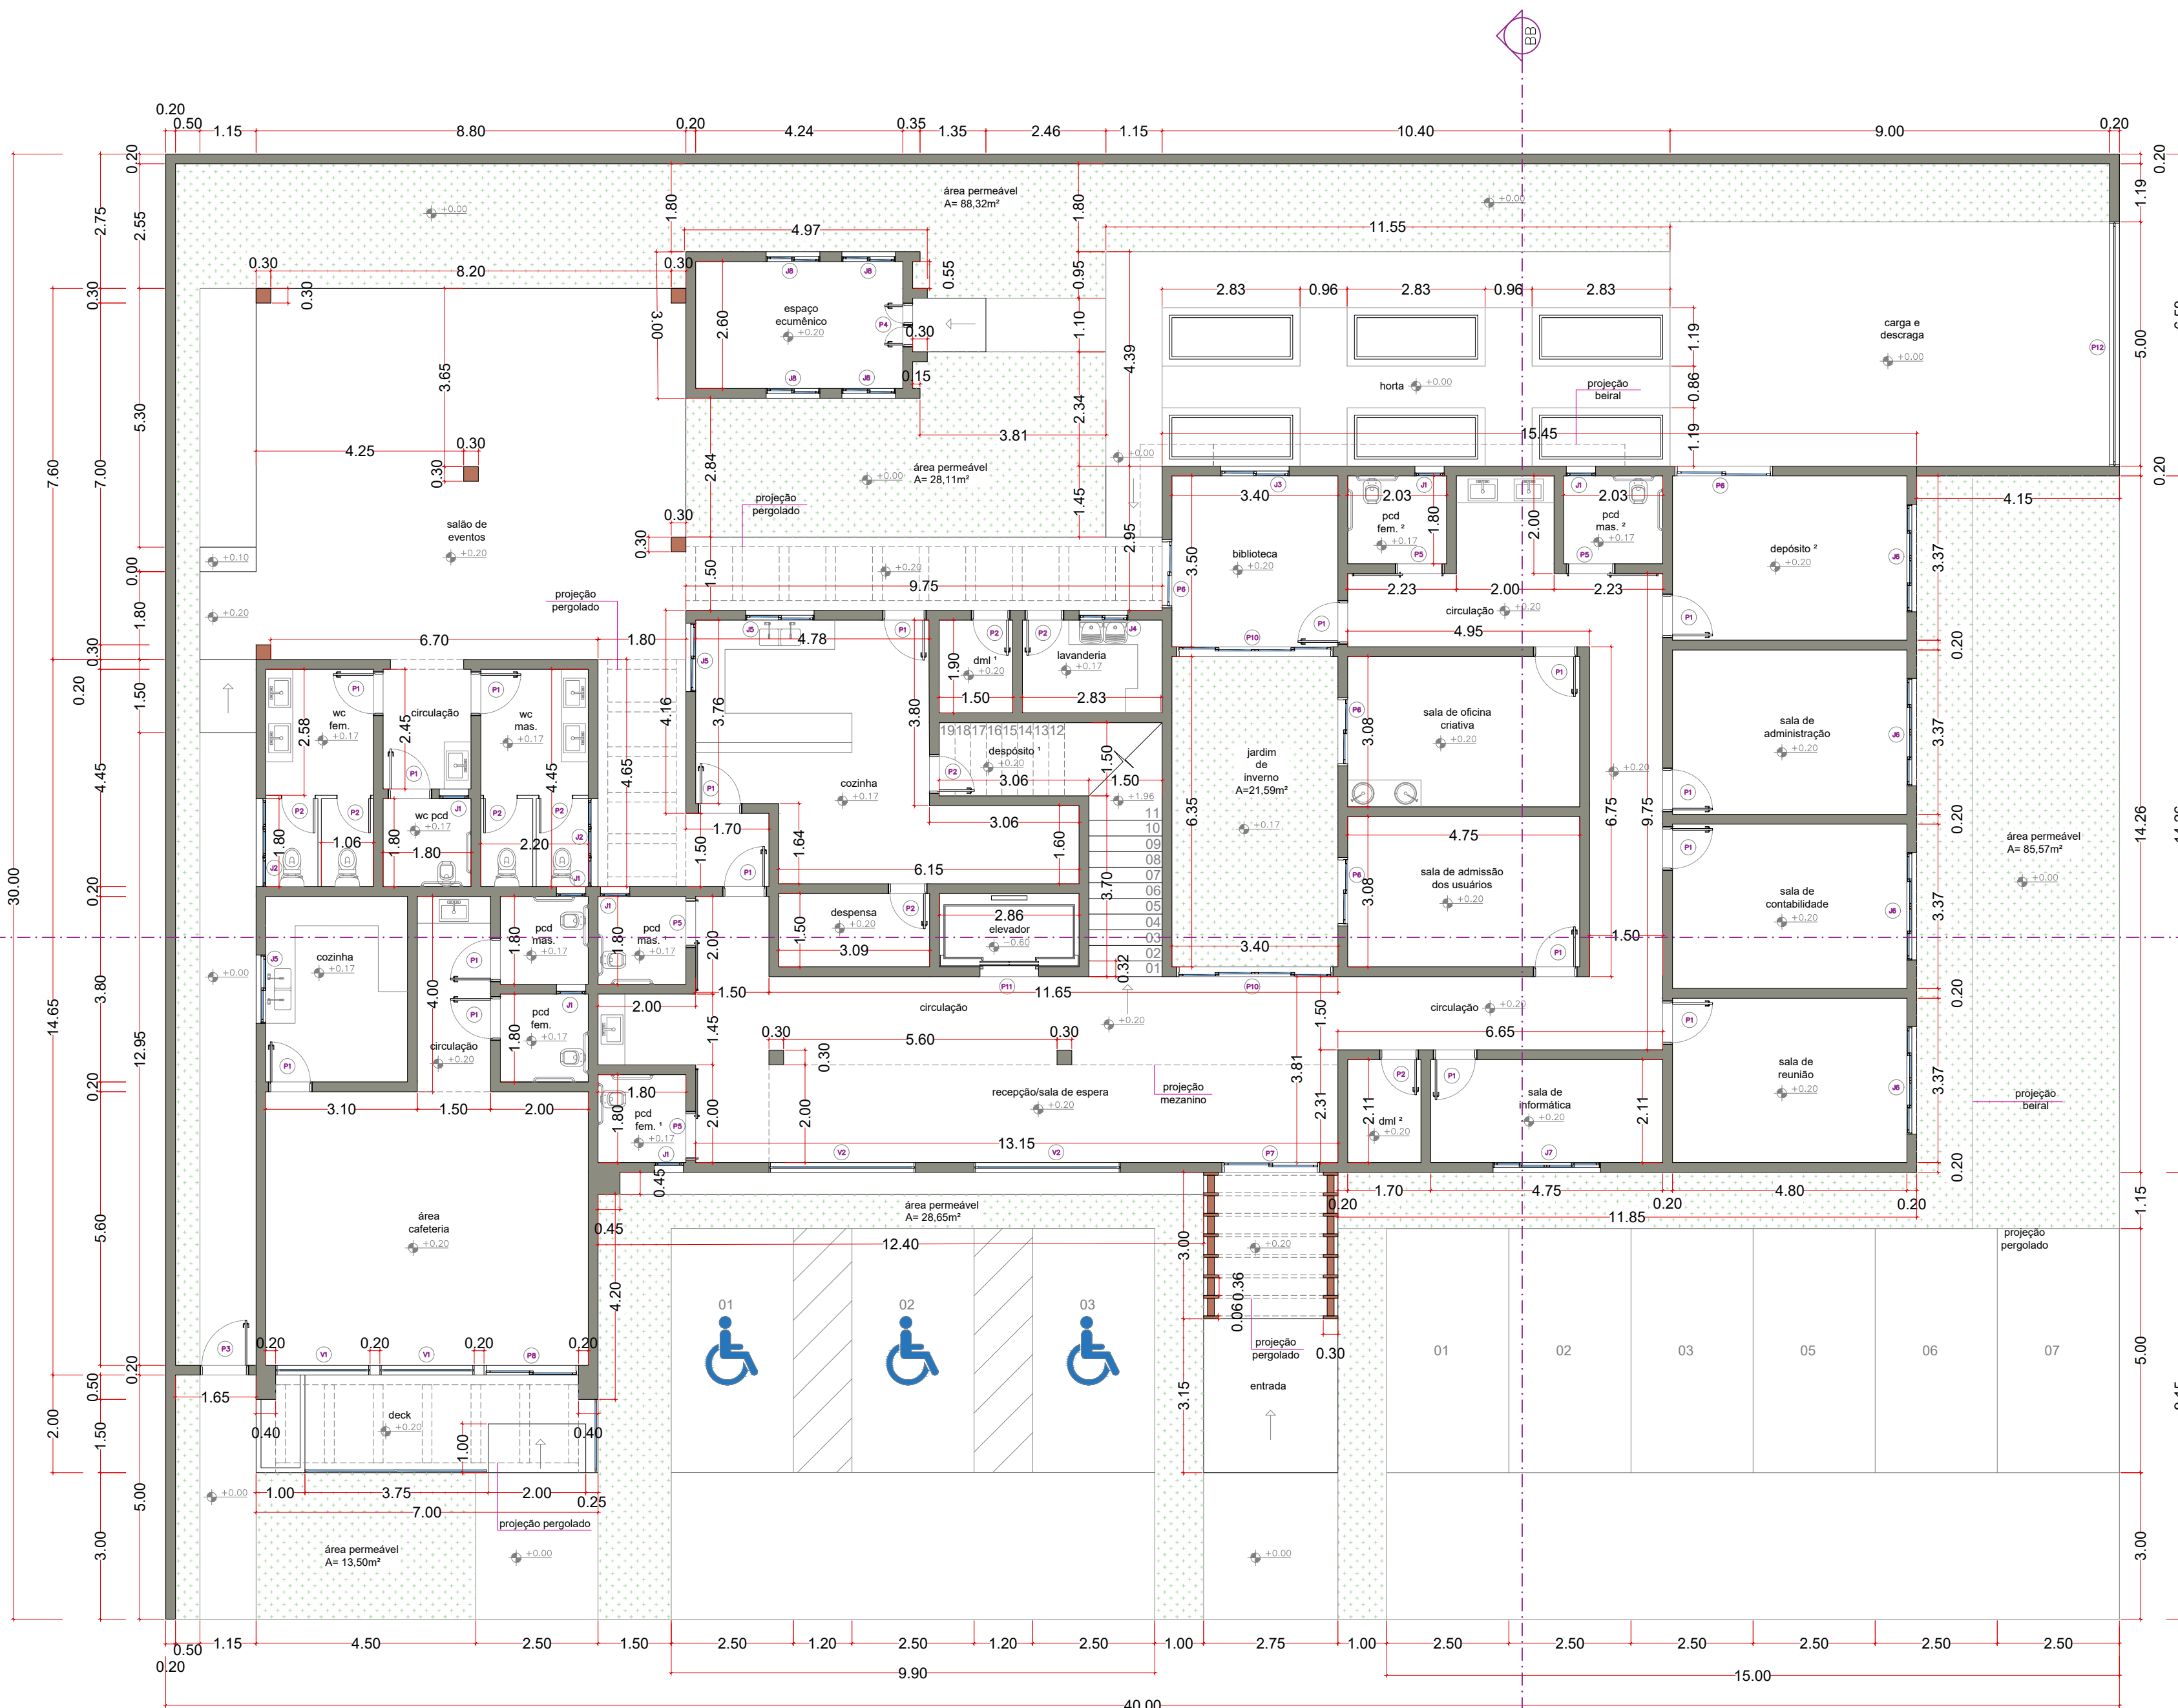


PLANTA BAIXA – PAVIMENTO TÉRREO
ESCALA 1/100

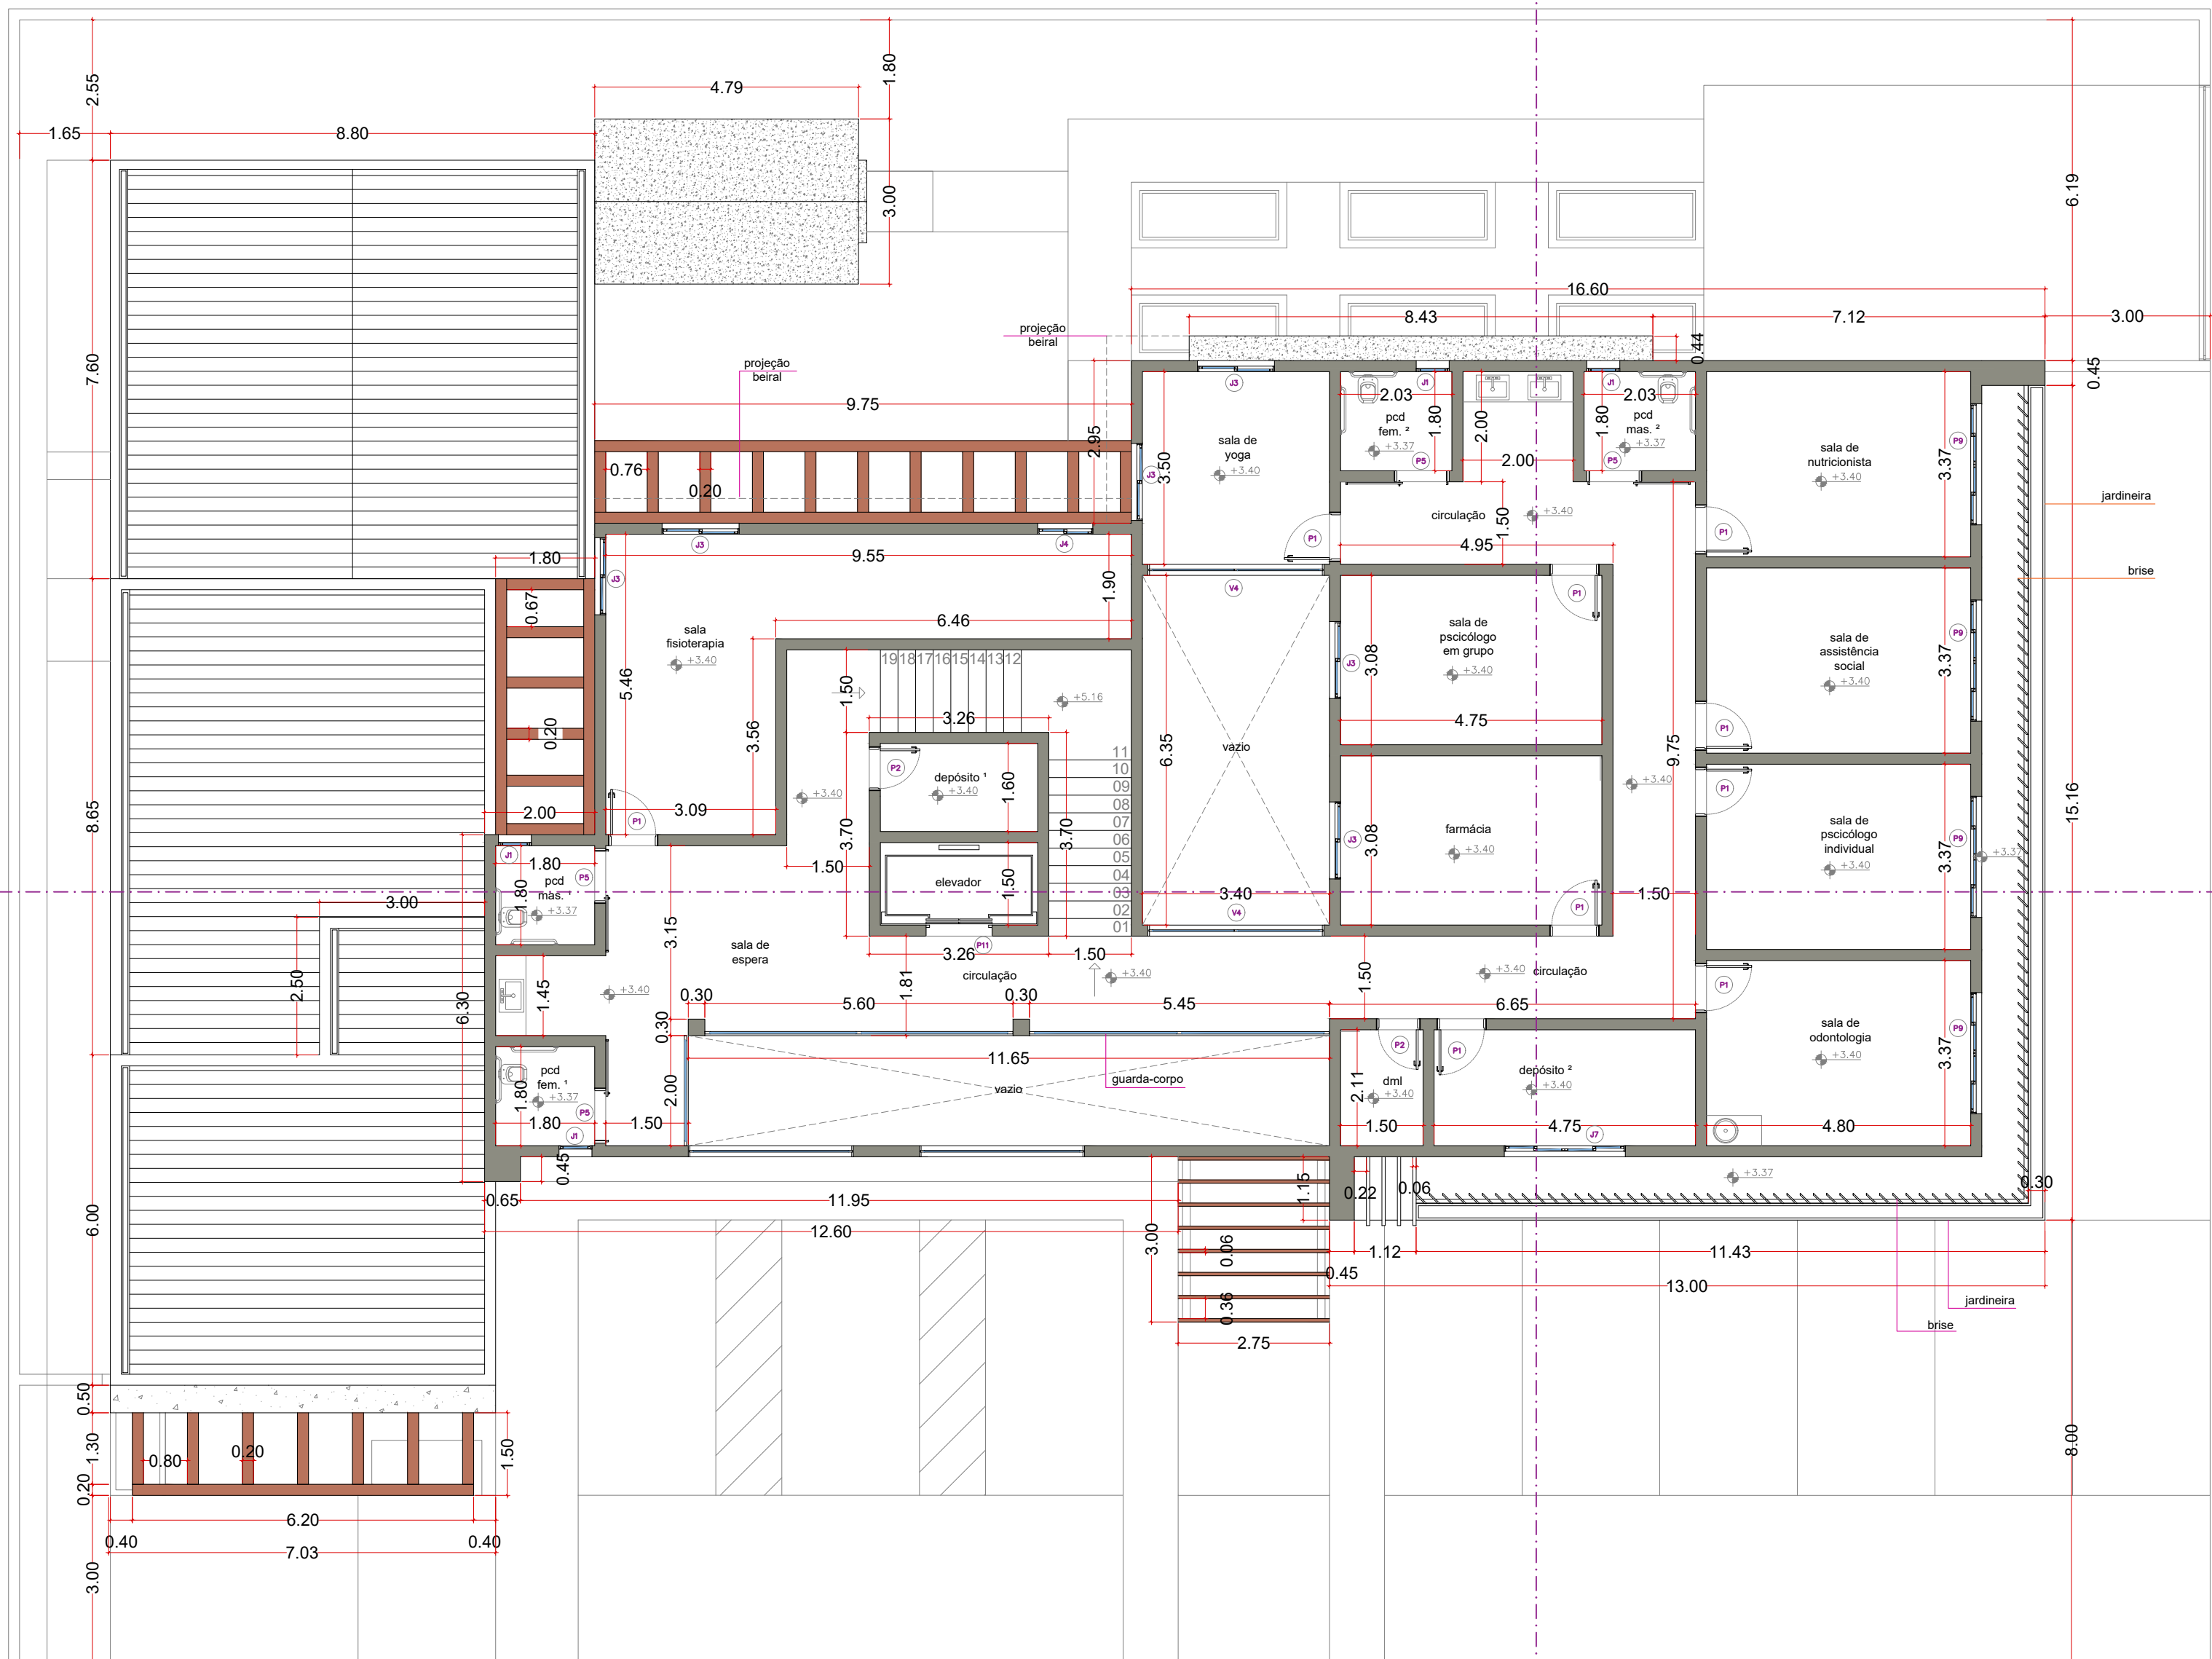

PLANTA BAIXA – PRIMEIRO PAVIMENTO
ESCALA 1/100

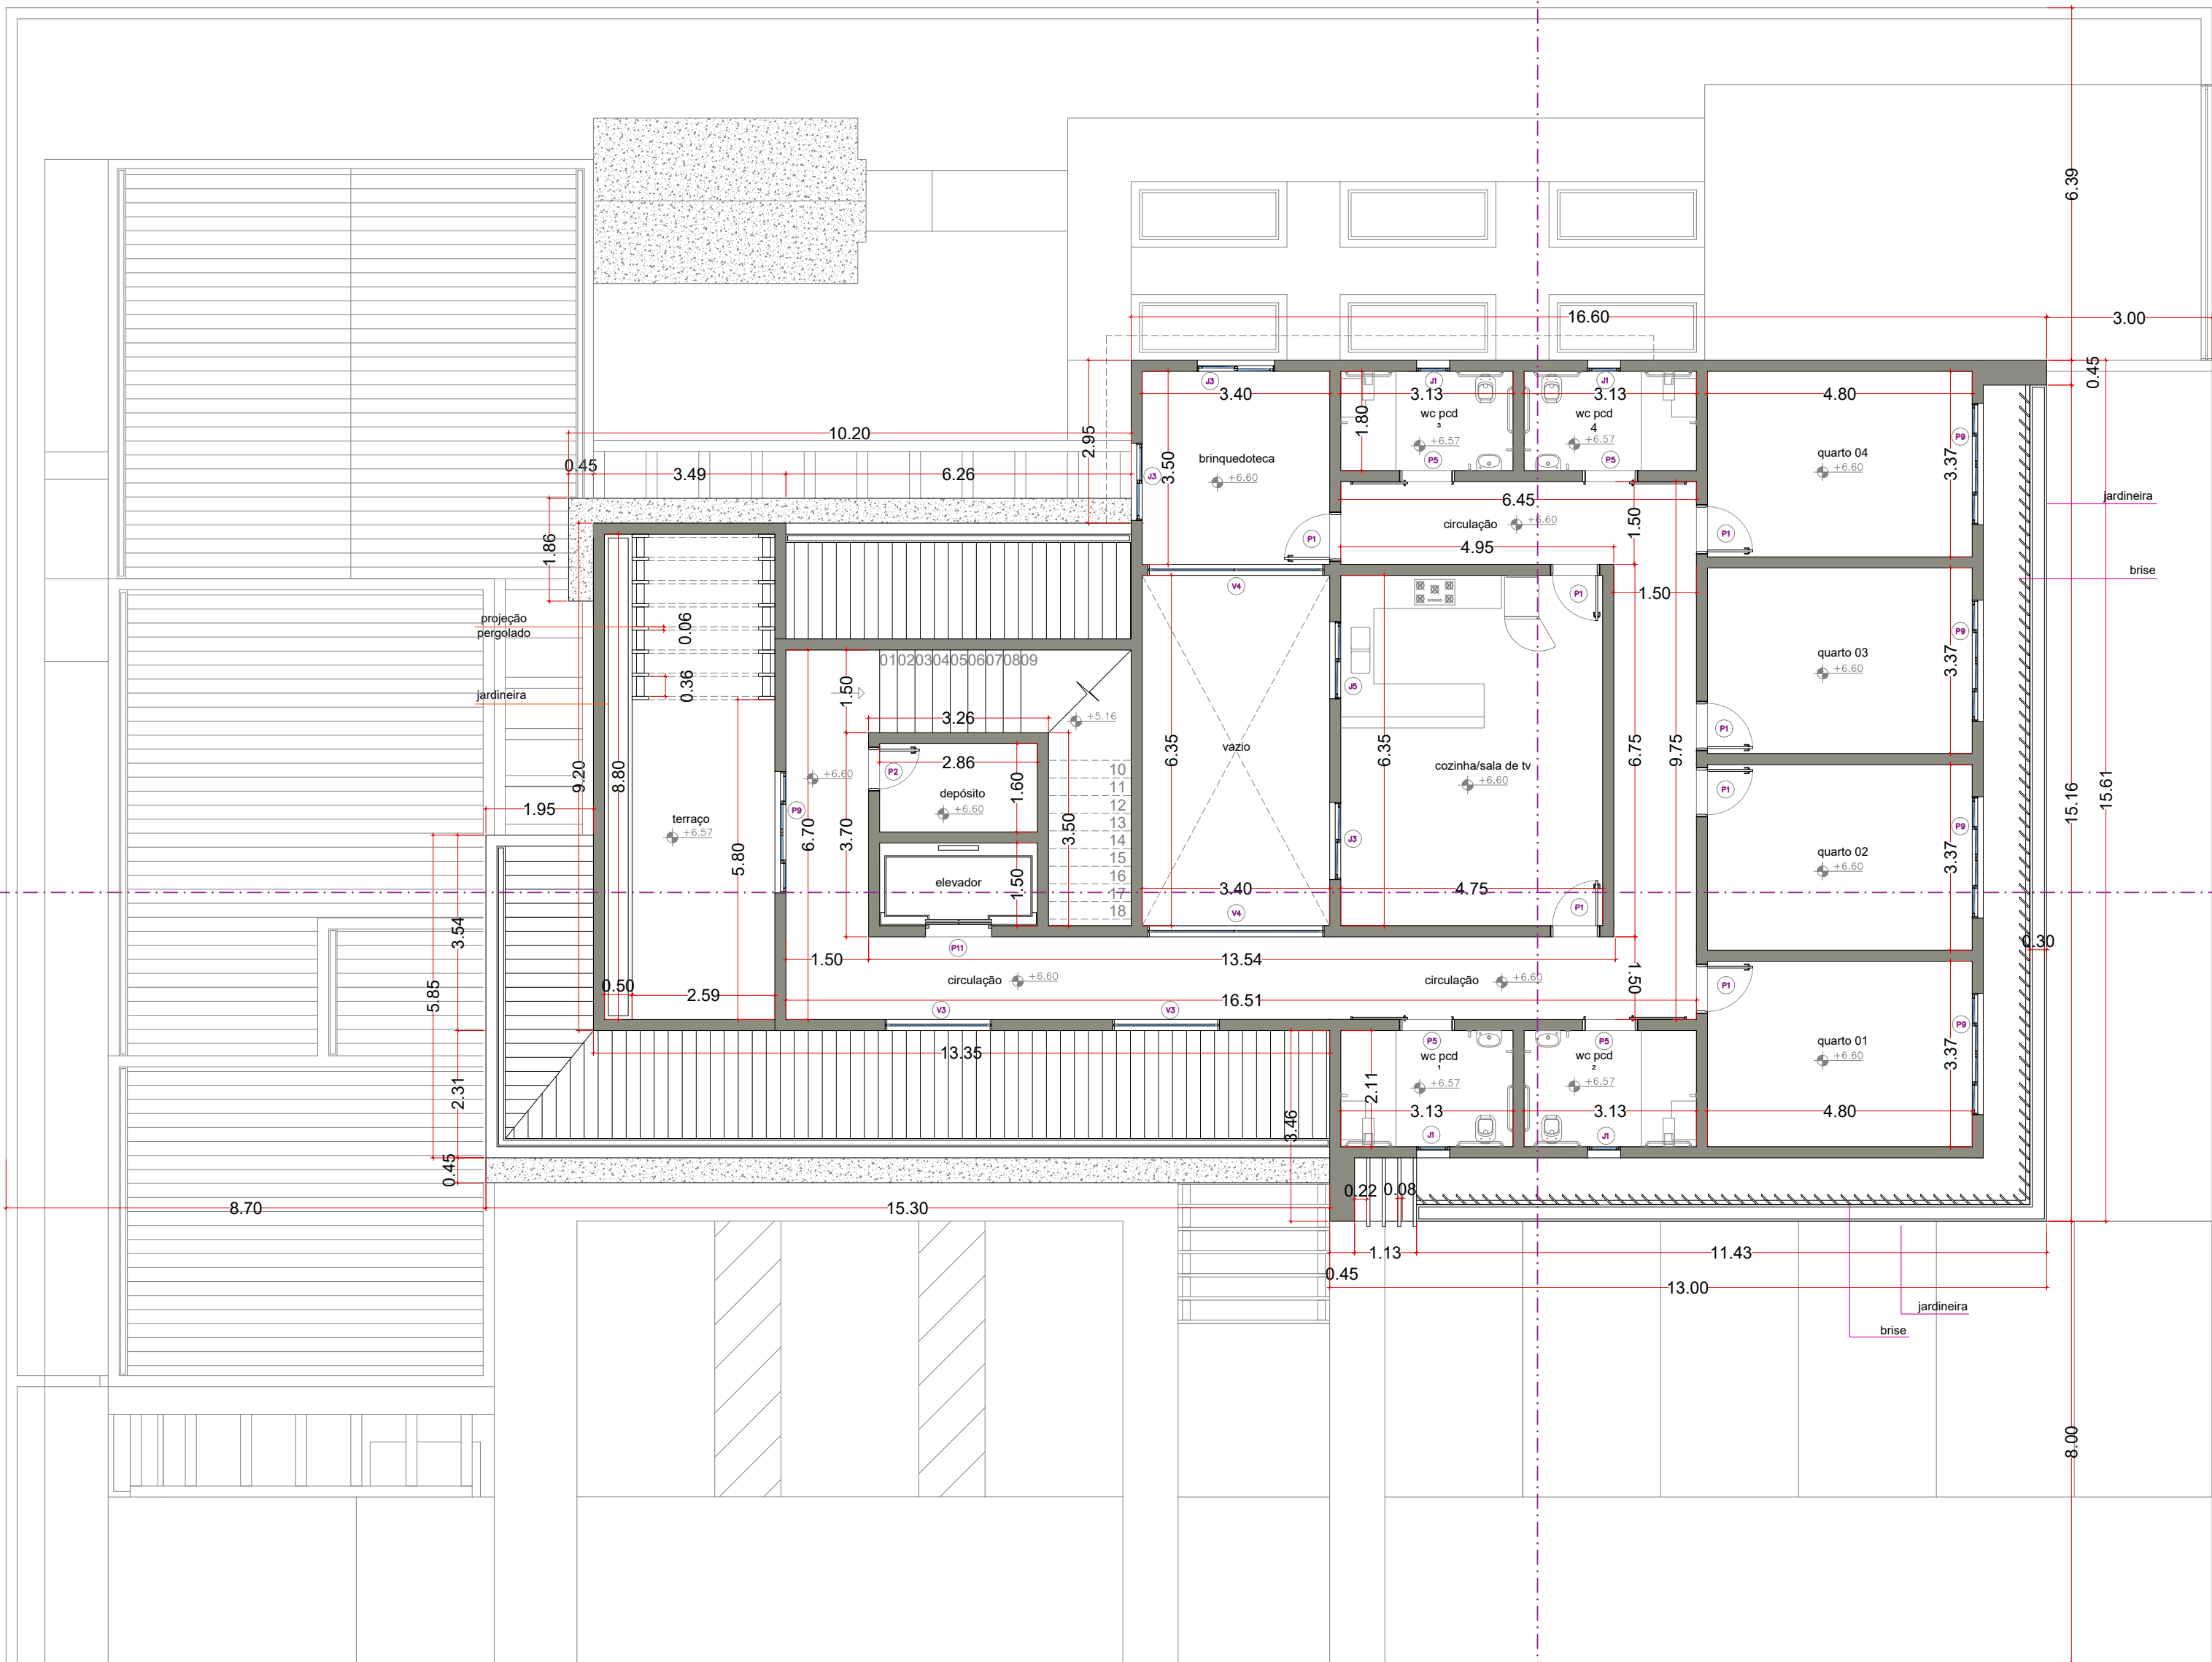

PLANTA BAIXA – SEGUNDO PAVIMENTO
ESCALA 1/100

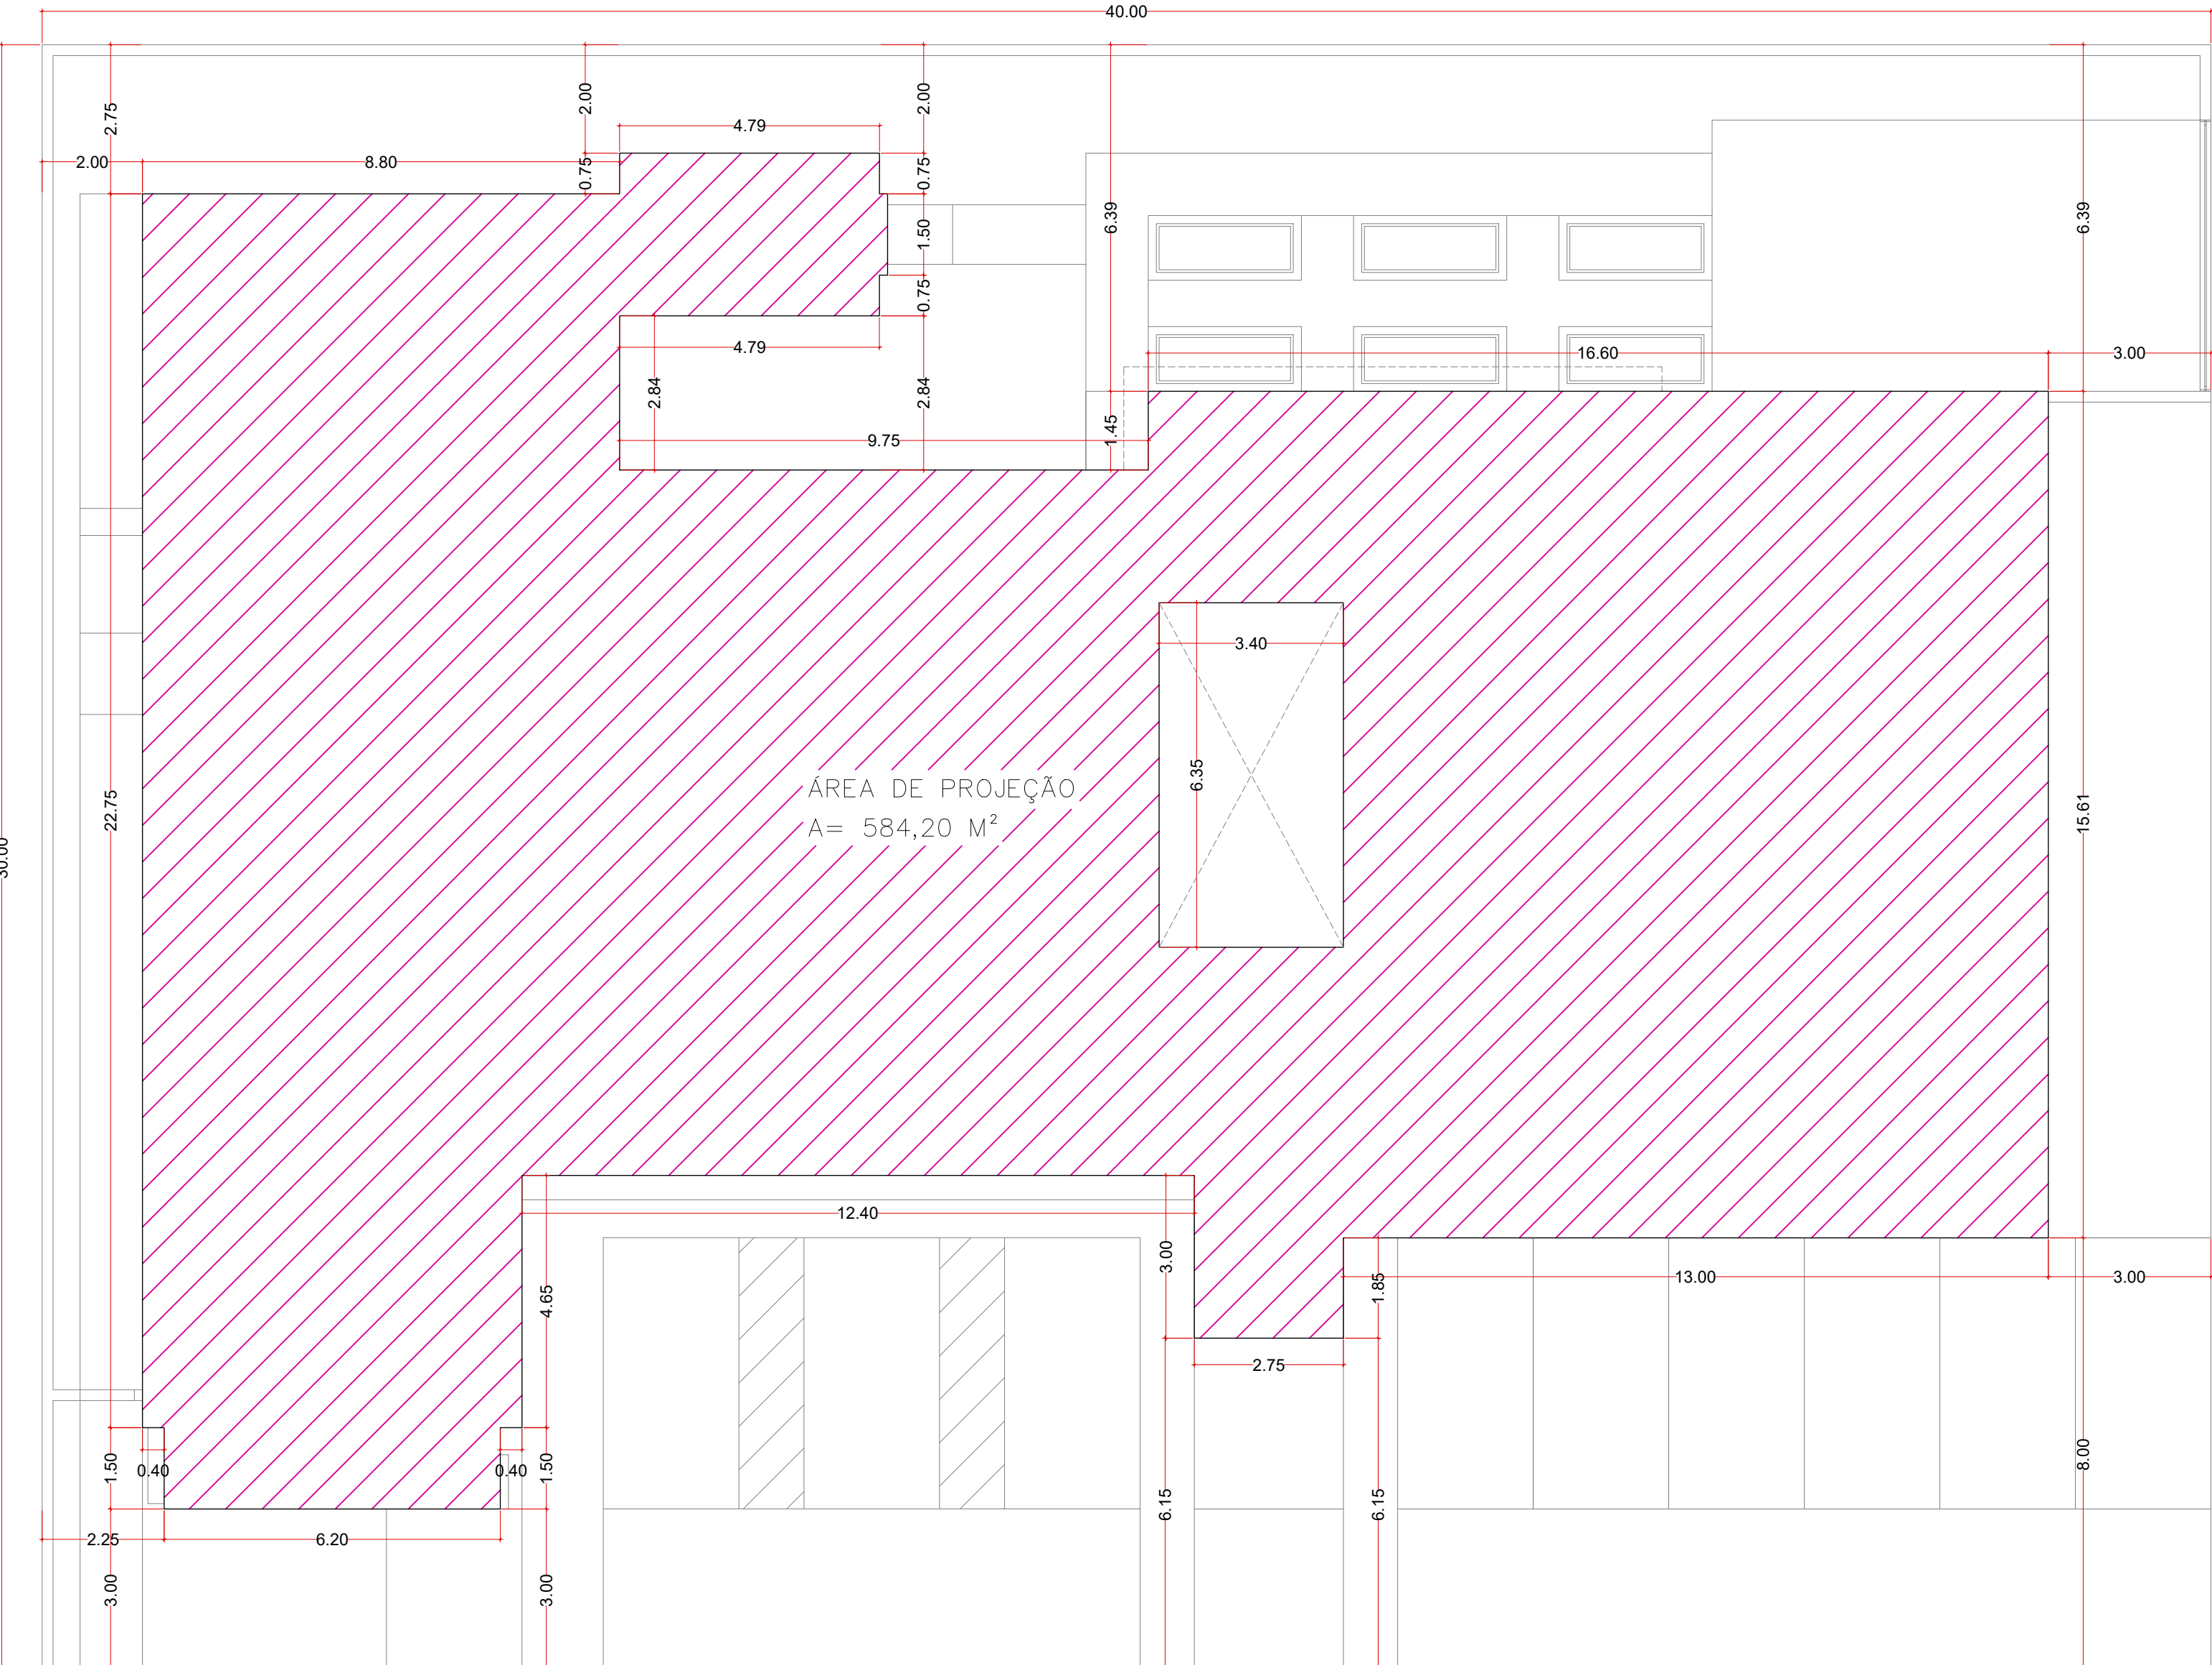

PLANTA DE IMPLANTAÇÃO
ESCALA 1/100

QUADRO DE ÁREA Pavimento Térreo		
AMBIENTE	QUANTIDADE	ÁREA M²
recepção/sala de espera	1	23,30
wc pod²	3	3,24
escada	1	12,39
elevador	1	4,29
jardim de inverno	1	21,59
sala de admissão dos usuários	1	14,61
sala de informática	1	10,01
sala de oficina criativa	1	14,61
biblioteca	1	11,90
depósito²	1	16,15
wc pod²	2	3,84
dm²	1	3,16
sala de administração	1	16,15
sala de contabilidade	1	16,15
sala de reunião	1	16,15

saio de eventos	1	66,68
wc	2	9,79
lavanderia	1	5,43
dm²	1	2,85
cozinha	1	27,93
despensa	1	4,63
depósito²	1	12,39
playground	1	22,44
horta	1	33,69
capela	1	14,10
área verde	-	265,74
vagas de estacionamento	7	12,50
vagas de estacionamento pod	3	18,50
carga e descarga	1	44,98
caldeira (2 wc pod + cozinha + deck)	1	84

QUADRO DE ÁREA Primeiro Pavimento		
AMBIENTE	QUANTIDADE	ÁREA M²
recepção/sala de espera	1	10,53
wc pod²	2	3,24
depósito²	1	4,57
escada	1	12,39
elevador	1	4,29
sala de fisioterapia	1	29,13
sala de odontologia	1	16,15
sala de psicólogo individual	1	16,15
sala de psicólogo em grupo	1	14,61
sala de assistência social	1	16,15
sala de nutricionista	1	16,15
sala de yoga	1	11,90
farmácia	1	14,61
depósito²	1	10,01
dm²	1	3,16

wc pod²	2	3,64
brisejardineira	1	30,54


QUADRO DE ÁREA Segundo Pavimento		
AMBIENTE	QUANTIDADE	ÁREA M²
escada	1	12,39
elevador	1	4,29
depósito	1	4,57
terraço	1	27,19
sala de visita de peritocozinha	1	30,17
brisequedoteca	1	11,80
wc pod	4	6,58
quartos para hospedagem	4	16,15
brisejardineira	1	30,54

QUADRO DE ESQUADRIAS				
PORTAS				
código	dimensão (cm)	tipologia	acabamento	quantidade
P1	80 x 210	de giro	porta de madeira fissa com pintura em verniz	33
P2	70 x 210	de giro	porta de madeira fissa com pintura em verniz	12
P3	100 x 210	de giro	porta de madeira com ripas vazadas	1
P4	80 x 210	de giro	2 folhas porta de madeira com vidros	1
P5	90 x 210	de correr	porta de madeira fissa com pintura em verniz	12
P6	140 x 210	de correr	porta 2 folhas de alumínio amaderado e vidro	4
P7	200 x 280	de correr	porta 2 folhas de alumínio amaderado e vidro	1
P8	193 x 300	de correr	porta 2 folhas de alumínio amaderado e vidro	1
P9	220 x 300	de correr	porta 3 folhas de alumínio amaderado e vidro	9
P10	320 x 300	de correr	porta 4 folhas de alumínio amaderado e vidro	2
P11	120 x 210	de correr	porta 2 folhas em aço inox	3
P12	500 x 250	de giro	portão 2 folhas em madeira com ripas vazadas	1


JANELAS				
código	dimensão (cm)	tipologia	acabamento	quantidade
J1	60 x 80 x 160	basculante	janela de alumínio cor amaderado e vidro	15
J2	180 x 80 x 160	basculante	janela de alumínio cor amaderado e vidro	2
J3	140 x 160 x 70	de correr	janela de alumínio cor amaderado e vidro	10
J4	100 x 110 x 120	de correr	janela de alumínio cor amaderado e vidro	2
J5	140 x 110 x 120	de correr	janela de alumínio cor amaderado e vidro	4
J6	220 x 160 x 70	de correr	janela de alumínio cor amaderado e vidro	4
J7	220 x 110 x 120	de correr	janela de alumínio cor amaderado e vidro	2
J8	110 x 160 x 70	basculante	janela de alumínio cor amaderado e vidro	4

VIDRO FIXO				
código	dimensão (cm)	tipologia	acabamento	quantidade
V1	193 x 260 x 40	fixo	vidro com acabamento amaderado	2
V2	300 x 480 x 70	fixo com uma parte basculante	vidro com acabamento amaderado	2
V3	193 x 220 x 50	fixo	vidro com acabamento amaderado	2
V4	320 x 300	fixo	vidro com acabamento amaderado	4


PROJETO:	PROJETO EXECUTIVO CENTRO DE APOIO ARCANJO RAFAEL	FOLHA: A0 01/02
CURSO:	ARQUITETURA E URBANISMO	
DISCIPLINA:	PROJETO DE GRADUAÇÃO: CONTEXTOS	
DOCENTE:	PROF. ARQ. CAROLINE FERREIRA LEITE DE MELLO	
LOCAL / OBRA:	AV ALBERTO DE BARROS COBRA S/N, BAIRRO NOVA POUSO ALEGRE, POUSO ALEGRE - MG	
CONTEÚDO:	PLANTA PAV. TÉRREO, PRIM. PAVIMENTO, SEG. PAVIMENTO, QUADRO DE ÁREAS, QUADRO DE ESQUADRIAS	
ALUNO:	KARINE PAIVA SILVA - RA:111912245	
ÁREA DO TERRENO:	1.200 m²	ÁREA TOTAL A CONSTRUIR: 1.243,42 m²
ÁREA PAVIMENTO T.: 584,20 m²	ÁREA 1º PAVIMENTO: 357,58 m²	ÁREA 2º PAVIMENTO: 301,64 m²
C.A.: 1,03	T.O.: 48,6%	T.P.: 22,1%
ZM4 C.A. (básico): 2,5	T.O.: 90%	T.P.: 10%
DATA: 31 de Outubro 2023	PERÍODO: 1ºP	ESCALA: INDICADA
UNIVERSIDADE DO NORTE DE PARANÁ		
UNIDADE: METRO		

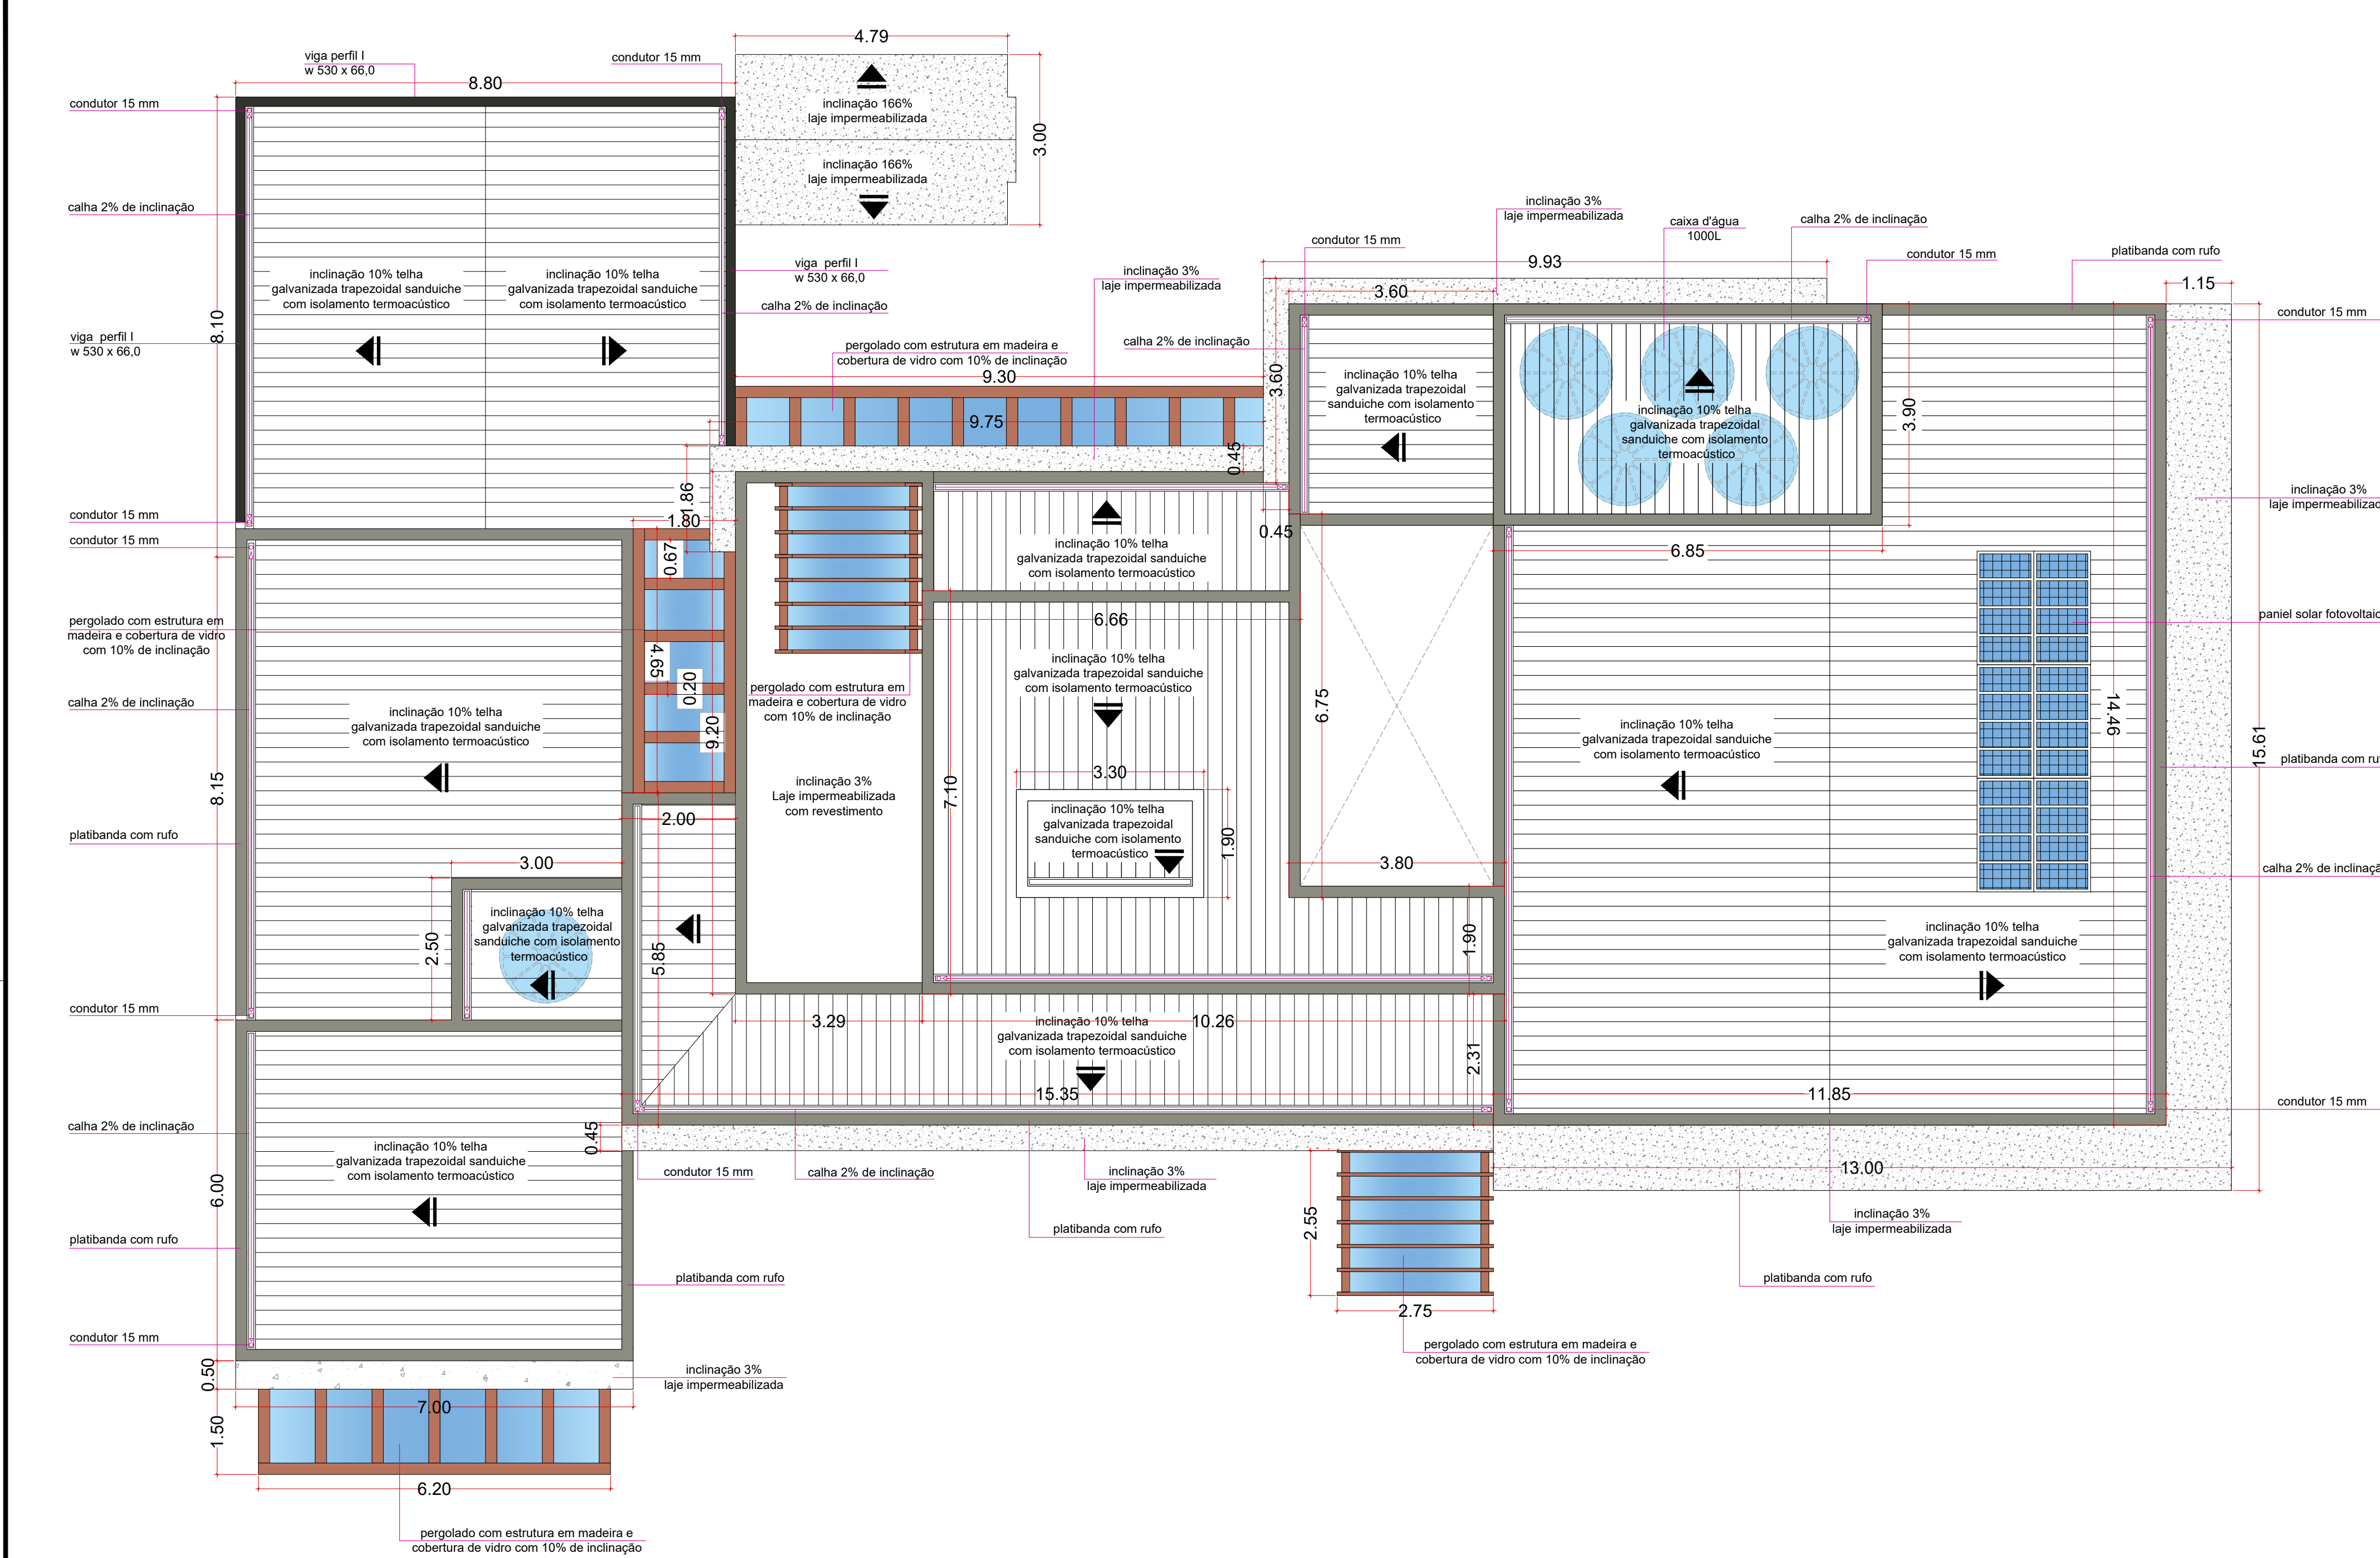

PLANTA DE COBERTURA
ESCALA 1/75

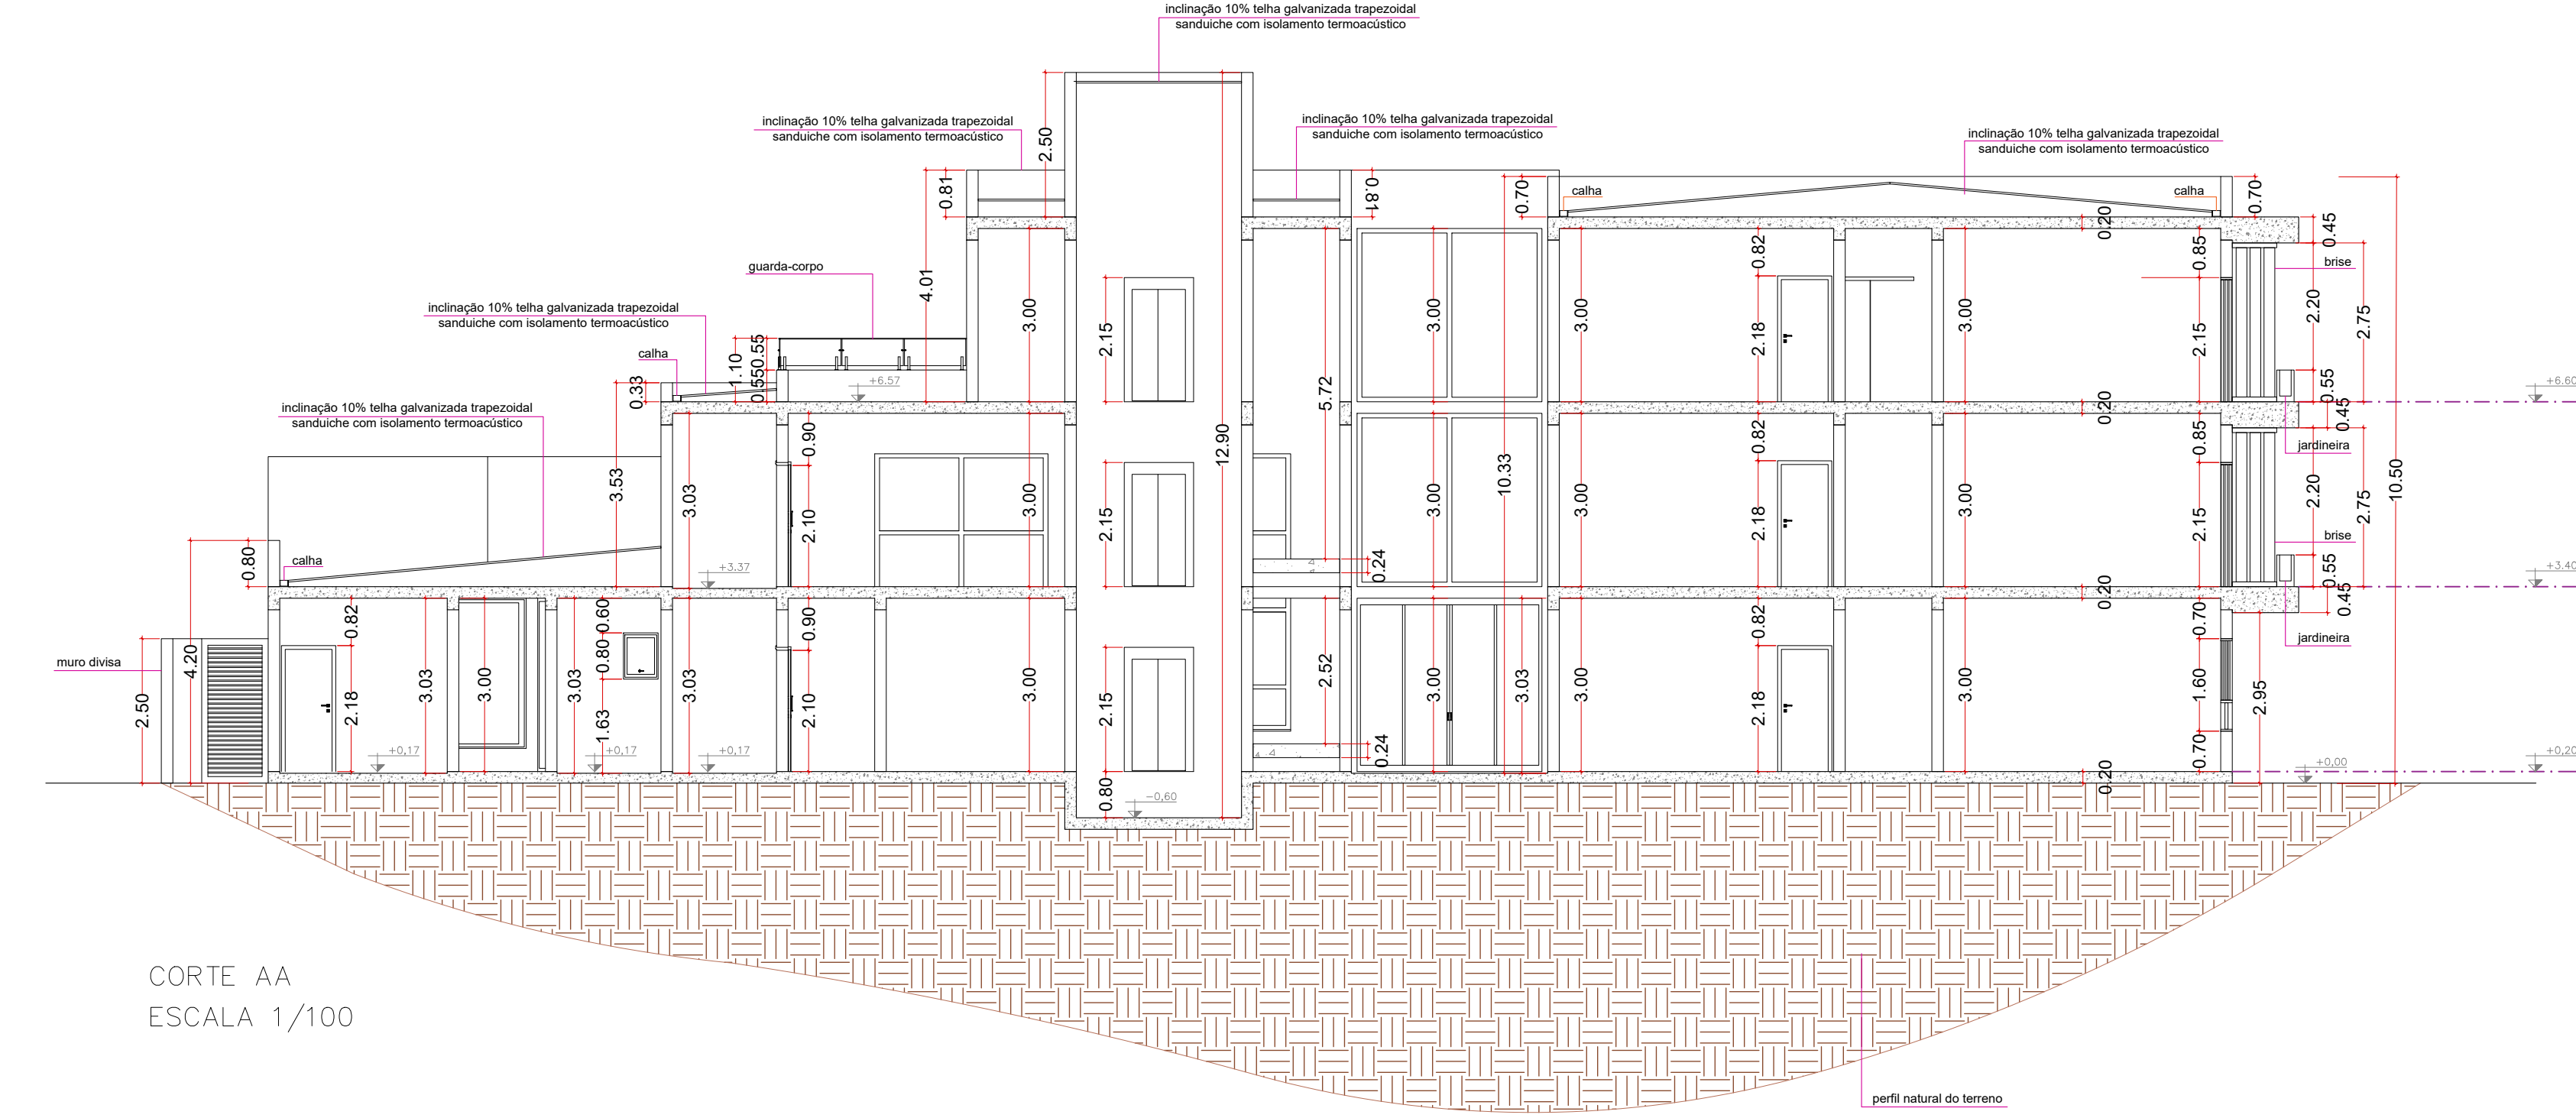


CORTE AA
ESCALA 1/100

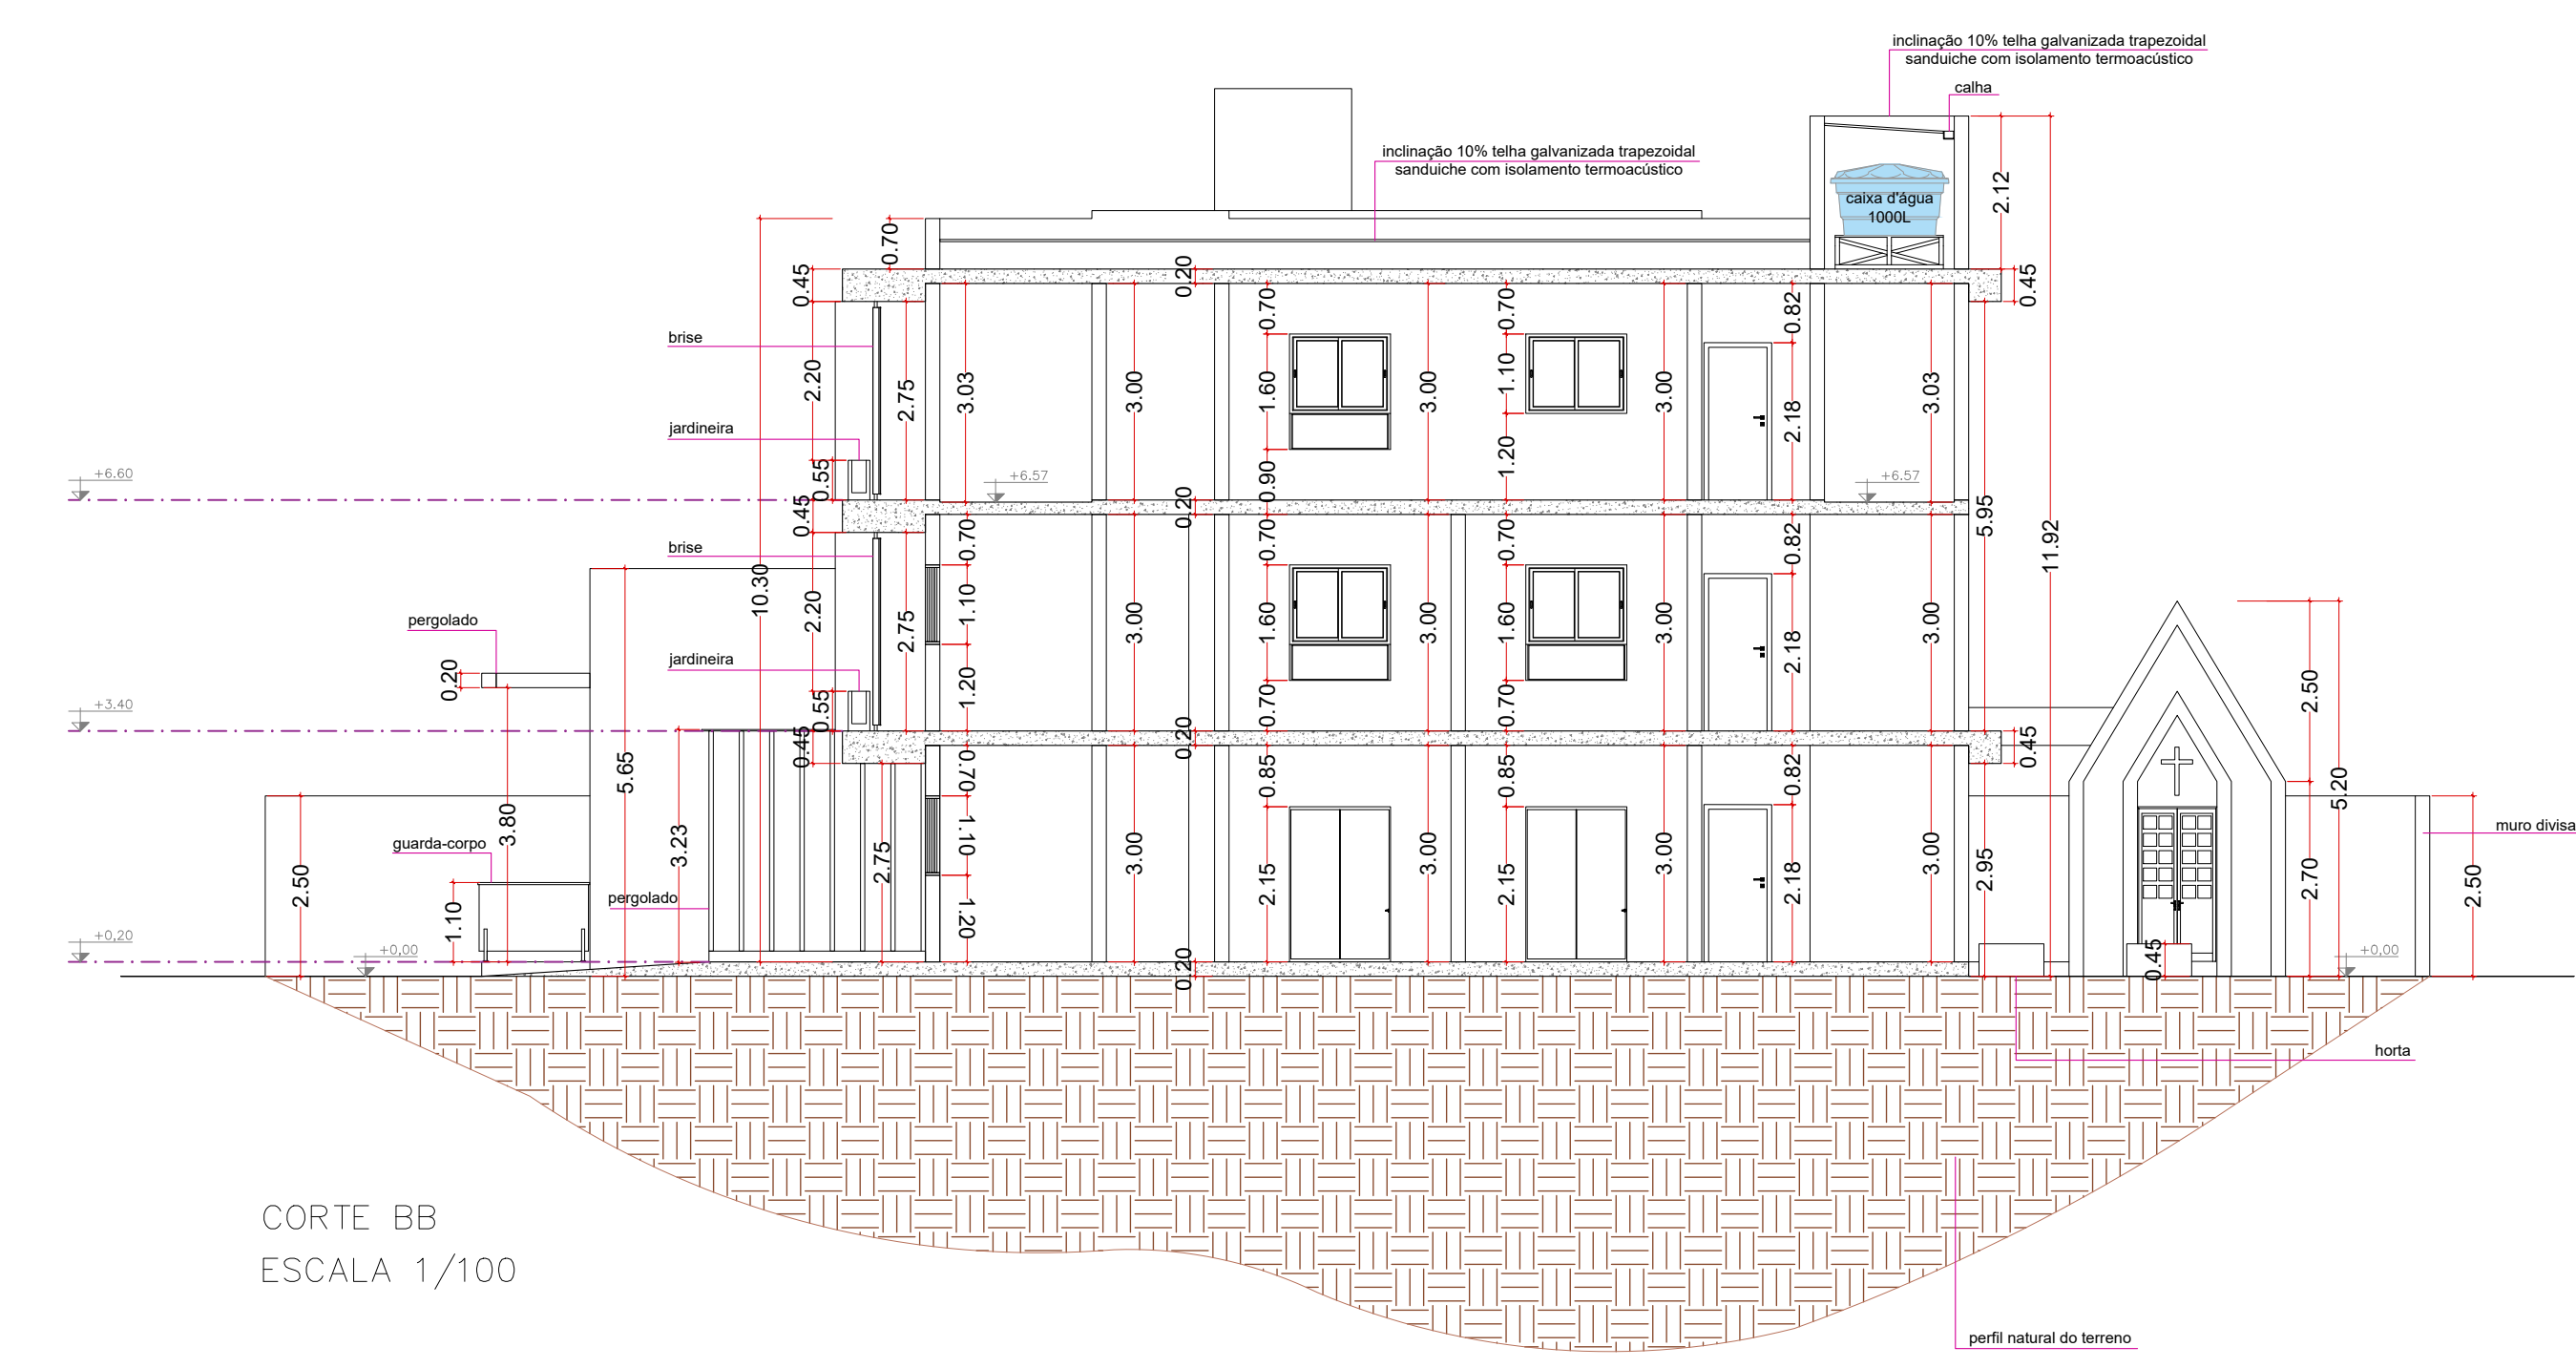

CORTE BB
ESCALA 1/100




VISTA FRONTAL
ESCALA 1/100

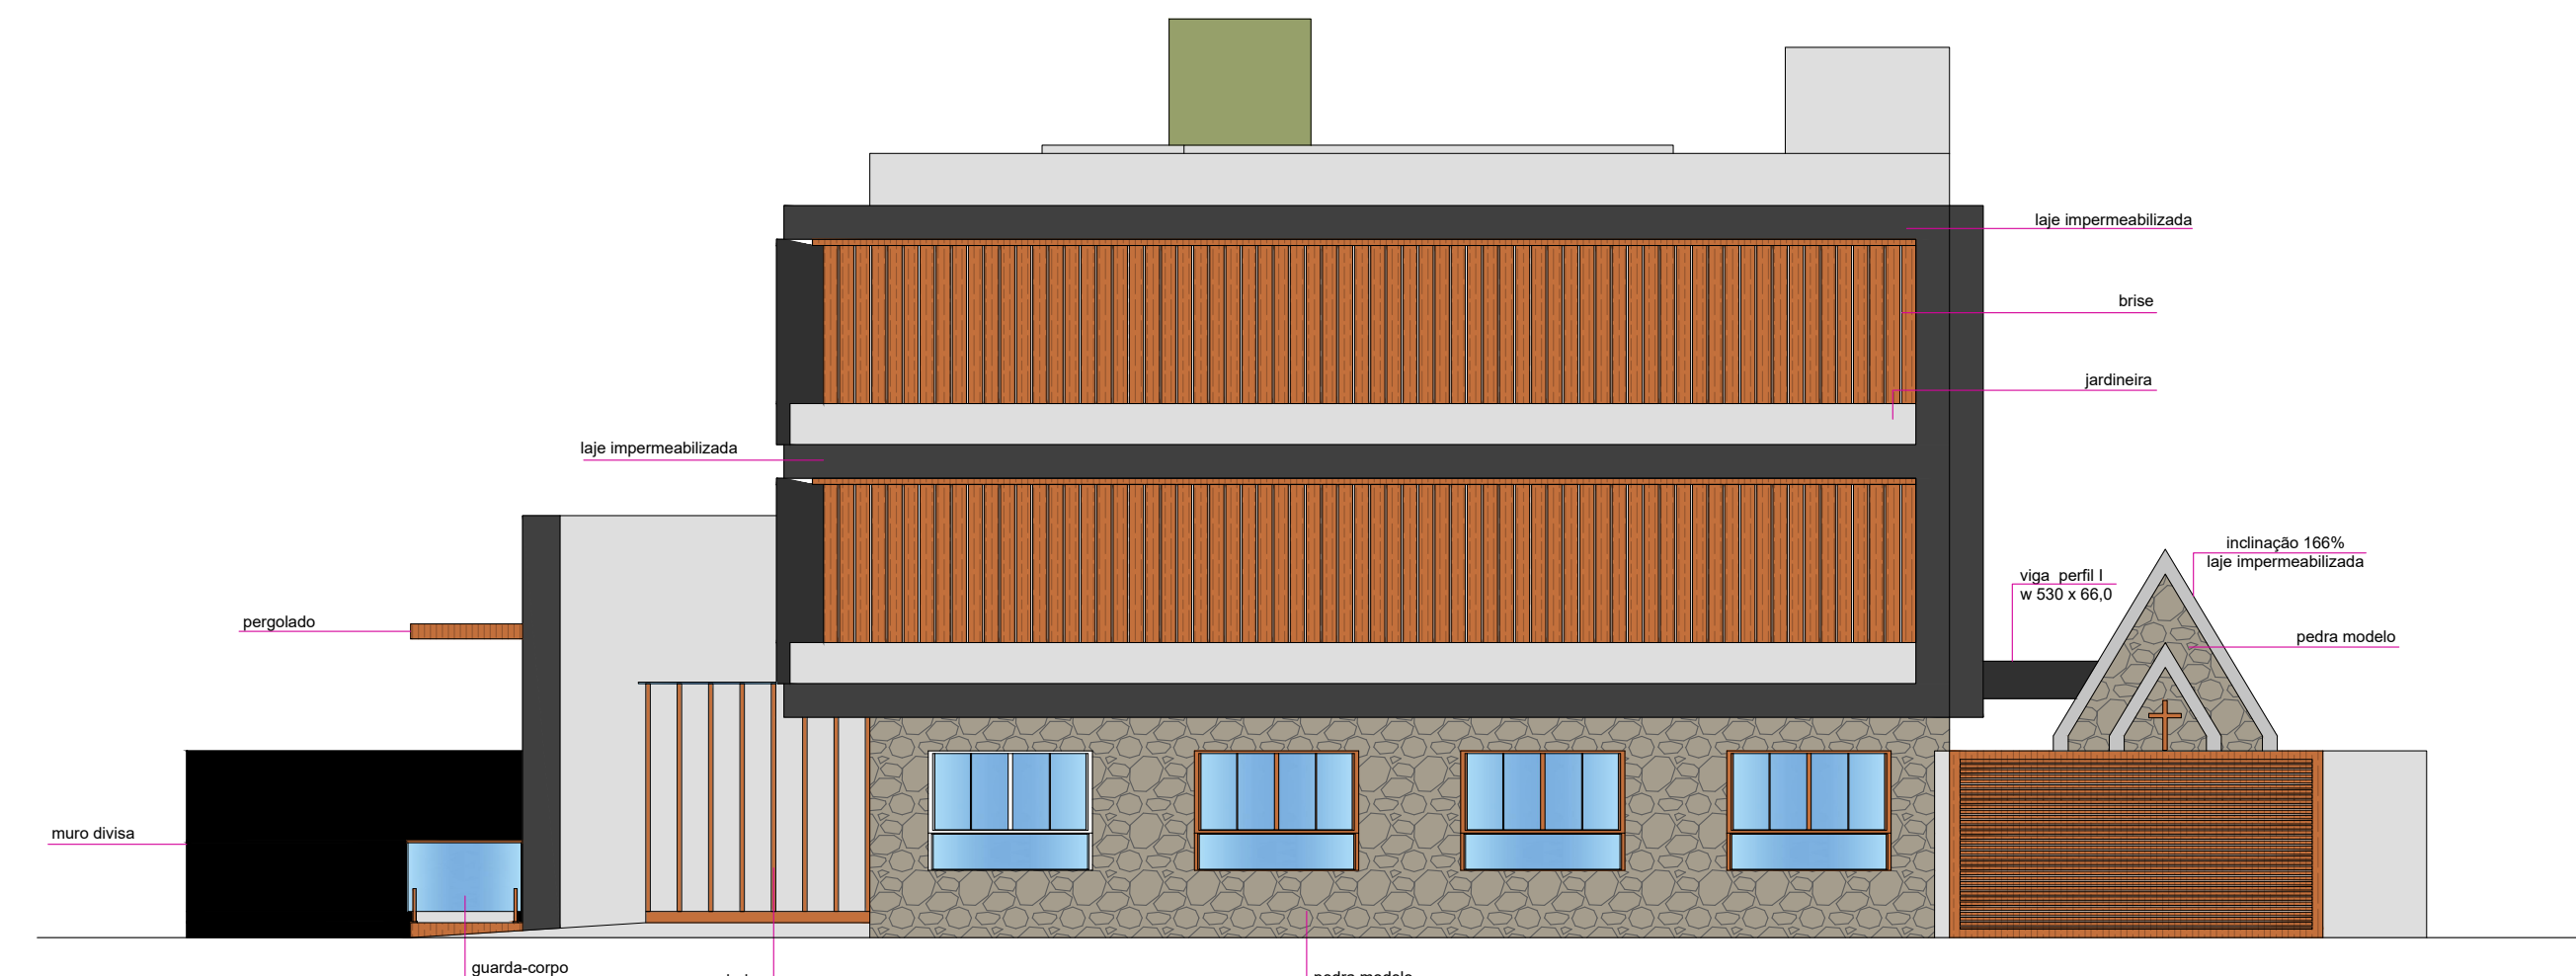



VISTA LATERAL DIREITA
ESCALA 1/100



VISTA POSTERIOR
ESCALA 1/100

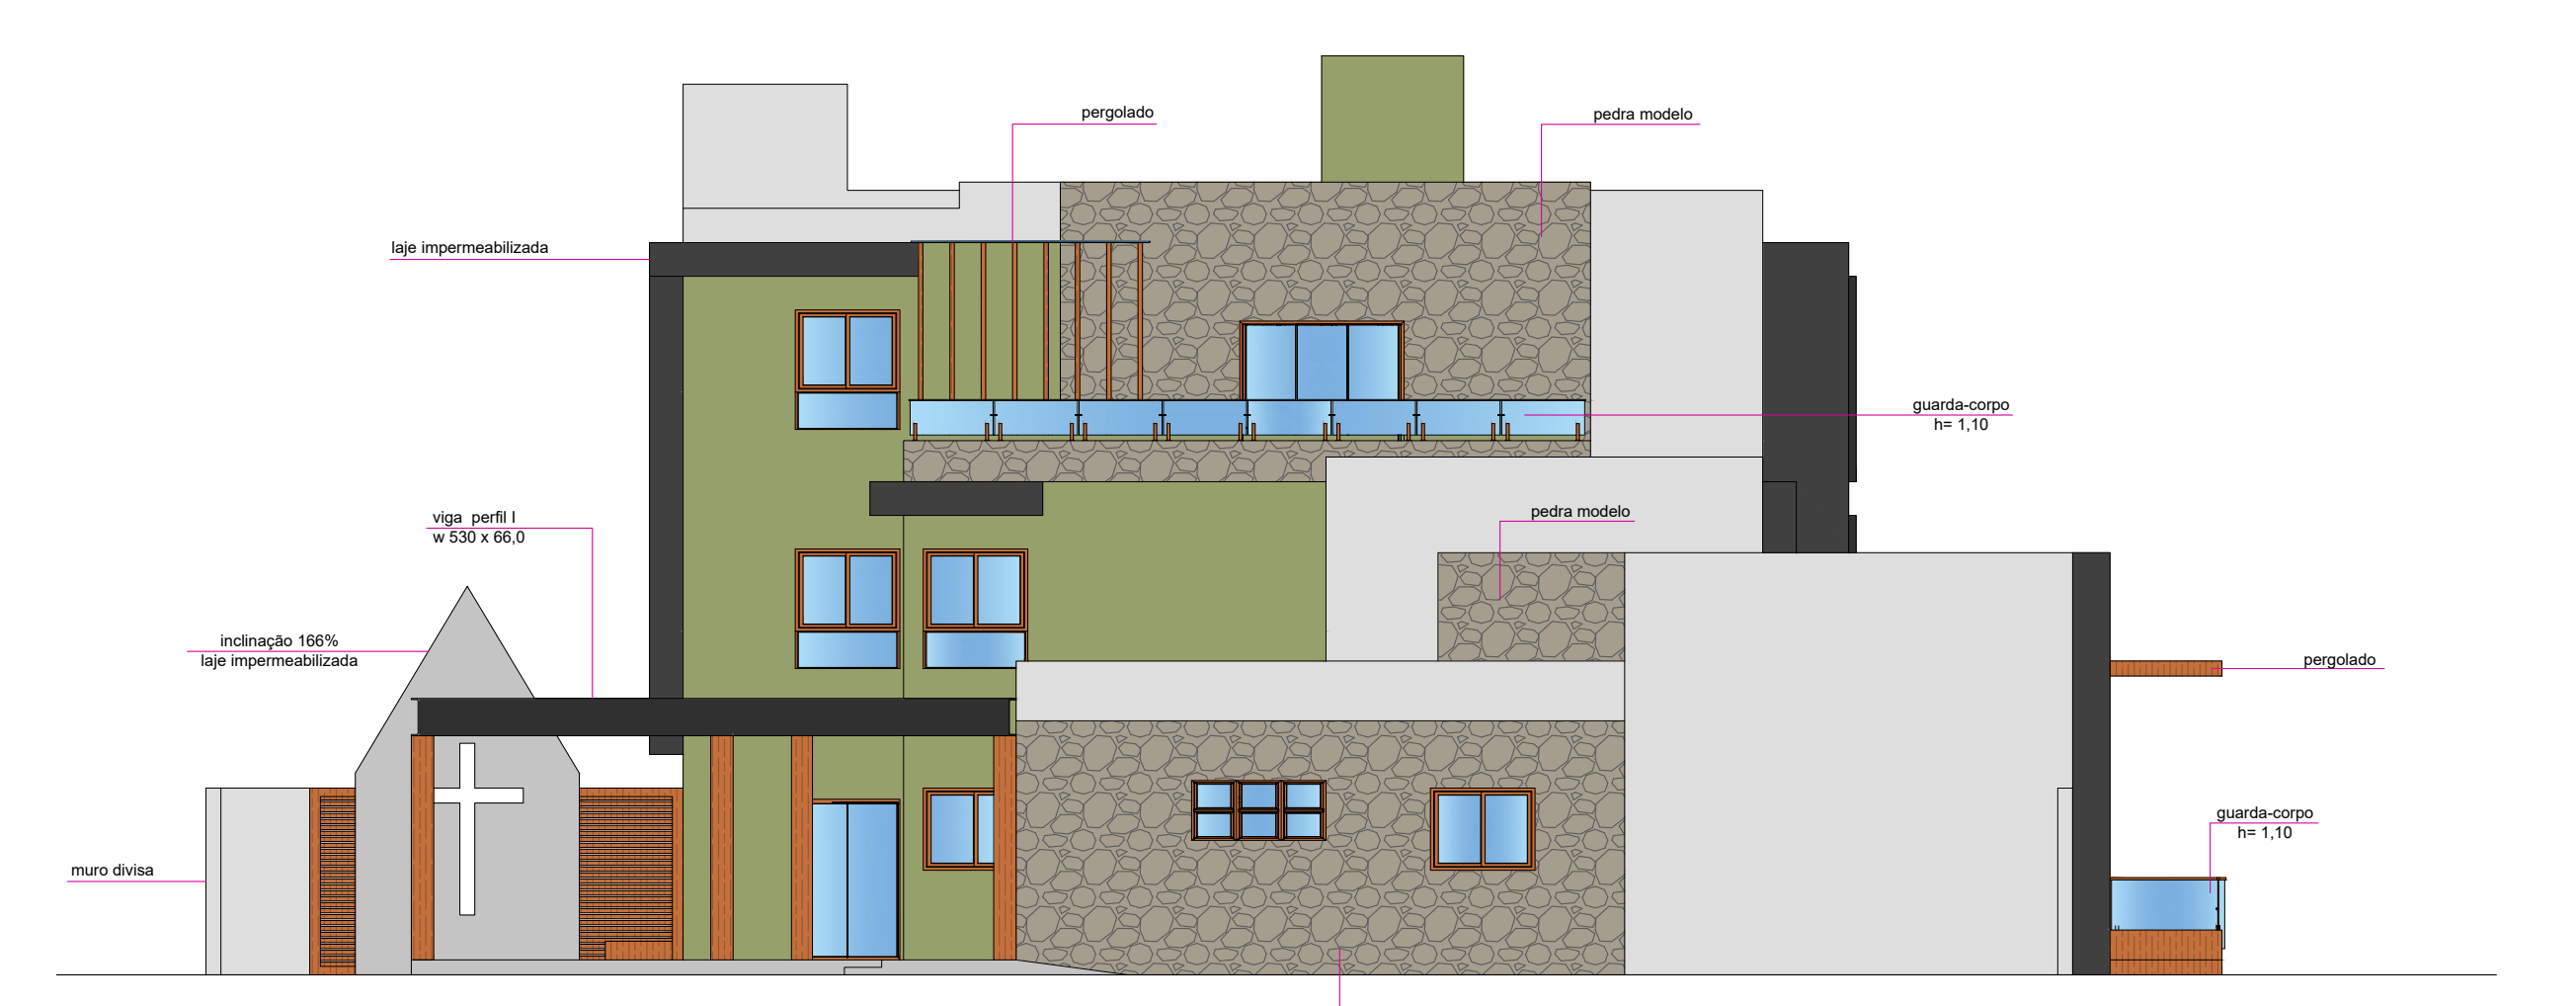


VISTA LATERAL ESQUERDA
ESCALA 1/100

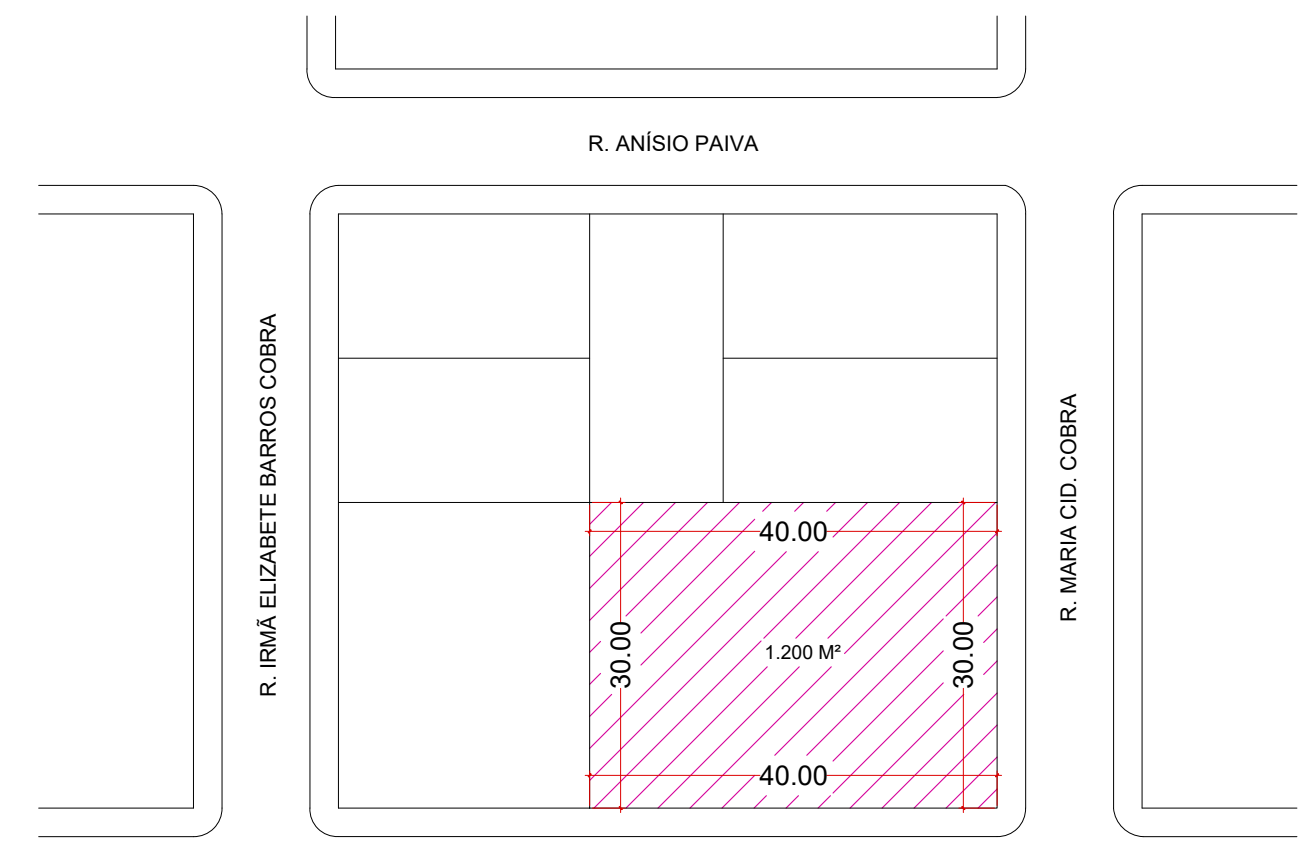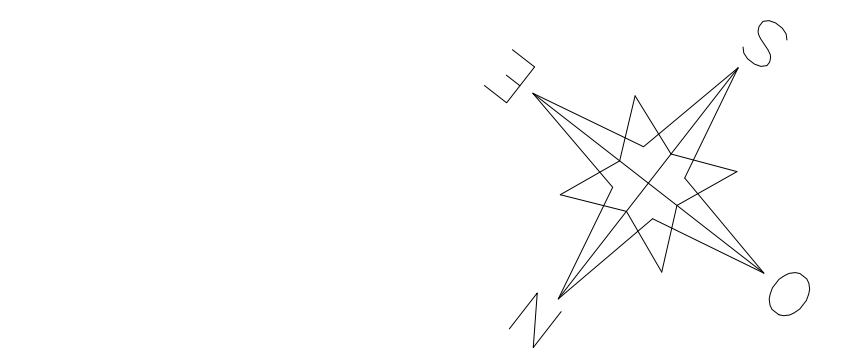


AV. ALBERTO DE BARROS COBRA

PLANTA DE SITUAÇÃO
S/ ESCALA


PROJETO:	PROJETO EXECUTIVO CENTRO DE APOIO ARCANJO RAFAEL			FOLHA:	A0 02/02
CURSO:	ARQUITETURA E URBANISMO				
DISCIPLINA:	PROJETO DE GRADUAÇÃO: CONTEXTOS				
DOCENTE:	PROF. ARQ. CAROLINE FERREIRA LEITE DE MELLO				
LOCAL / OBRA:	AV ALBERTO DE BARROS COBRA S/N, BAIRRO NOVA POUSO ALEGRE, POUSO ALEGRE - MG				
CONTEÚDO:	PLANTA DE COBERTURA, VISTA FRONTAL, POSTERIOR, VISTA LATERAL DIREITA, VISTA LATERAL ESQUERDA, CORTE AA, BB, PLANTA DE SITUAÇÃO				
ALUNO:	KARINE PAIVA SILVA - RA-111912245				
ÁREA DO TERRENO:	1.200 m ²	ÁREA TOTAL A CONSTRUIR:	1.243,42 m ²		
ÁREA PAVIMENTO T.:	584,20 m ²	ÁREA 1º PAVIMENTO:	357,58 m ²	ÁREA 2º PAVIMENTO:	301,64 m ²
C.A.:	1,03	T.O.:	48,6%	T.P.:	22,1%
ZM4 C.A. (básico):	2,5	T.O.:	90%	T.P.:	10%
					
DATA: 11 de Outubro 2023	PERÍODO: 10P	ESCALA: INDICADA	UNIDADE: METRO		

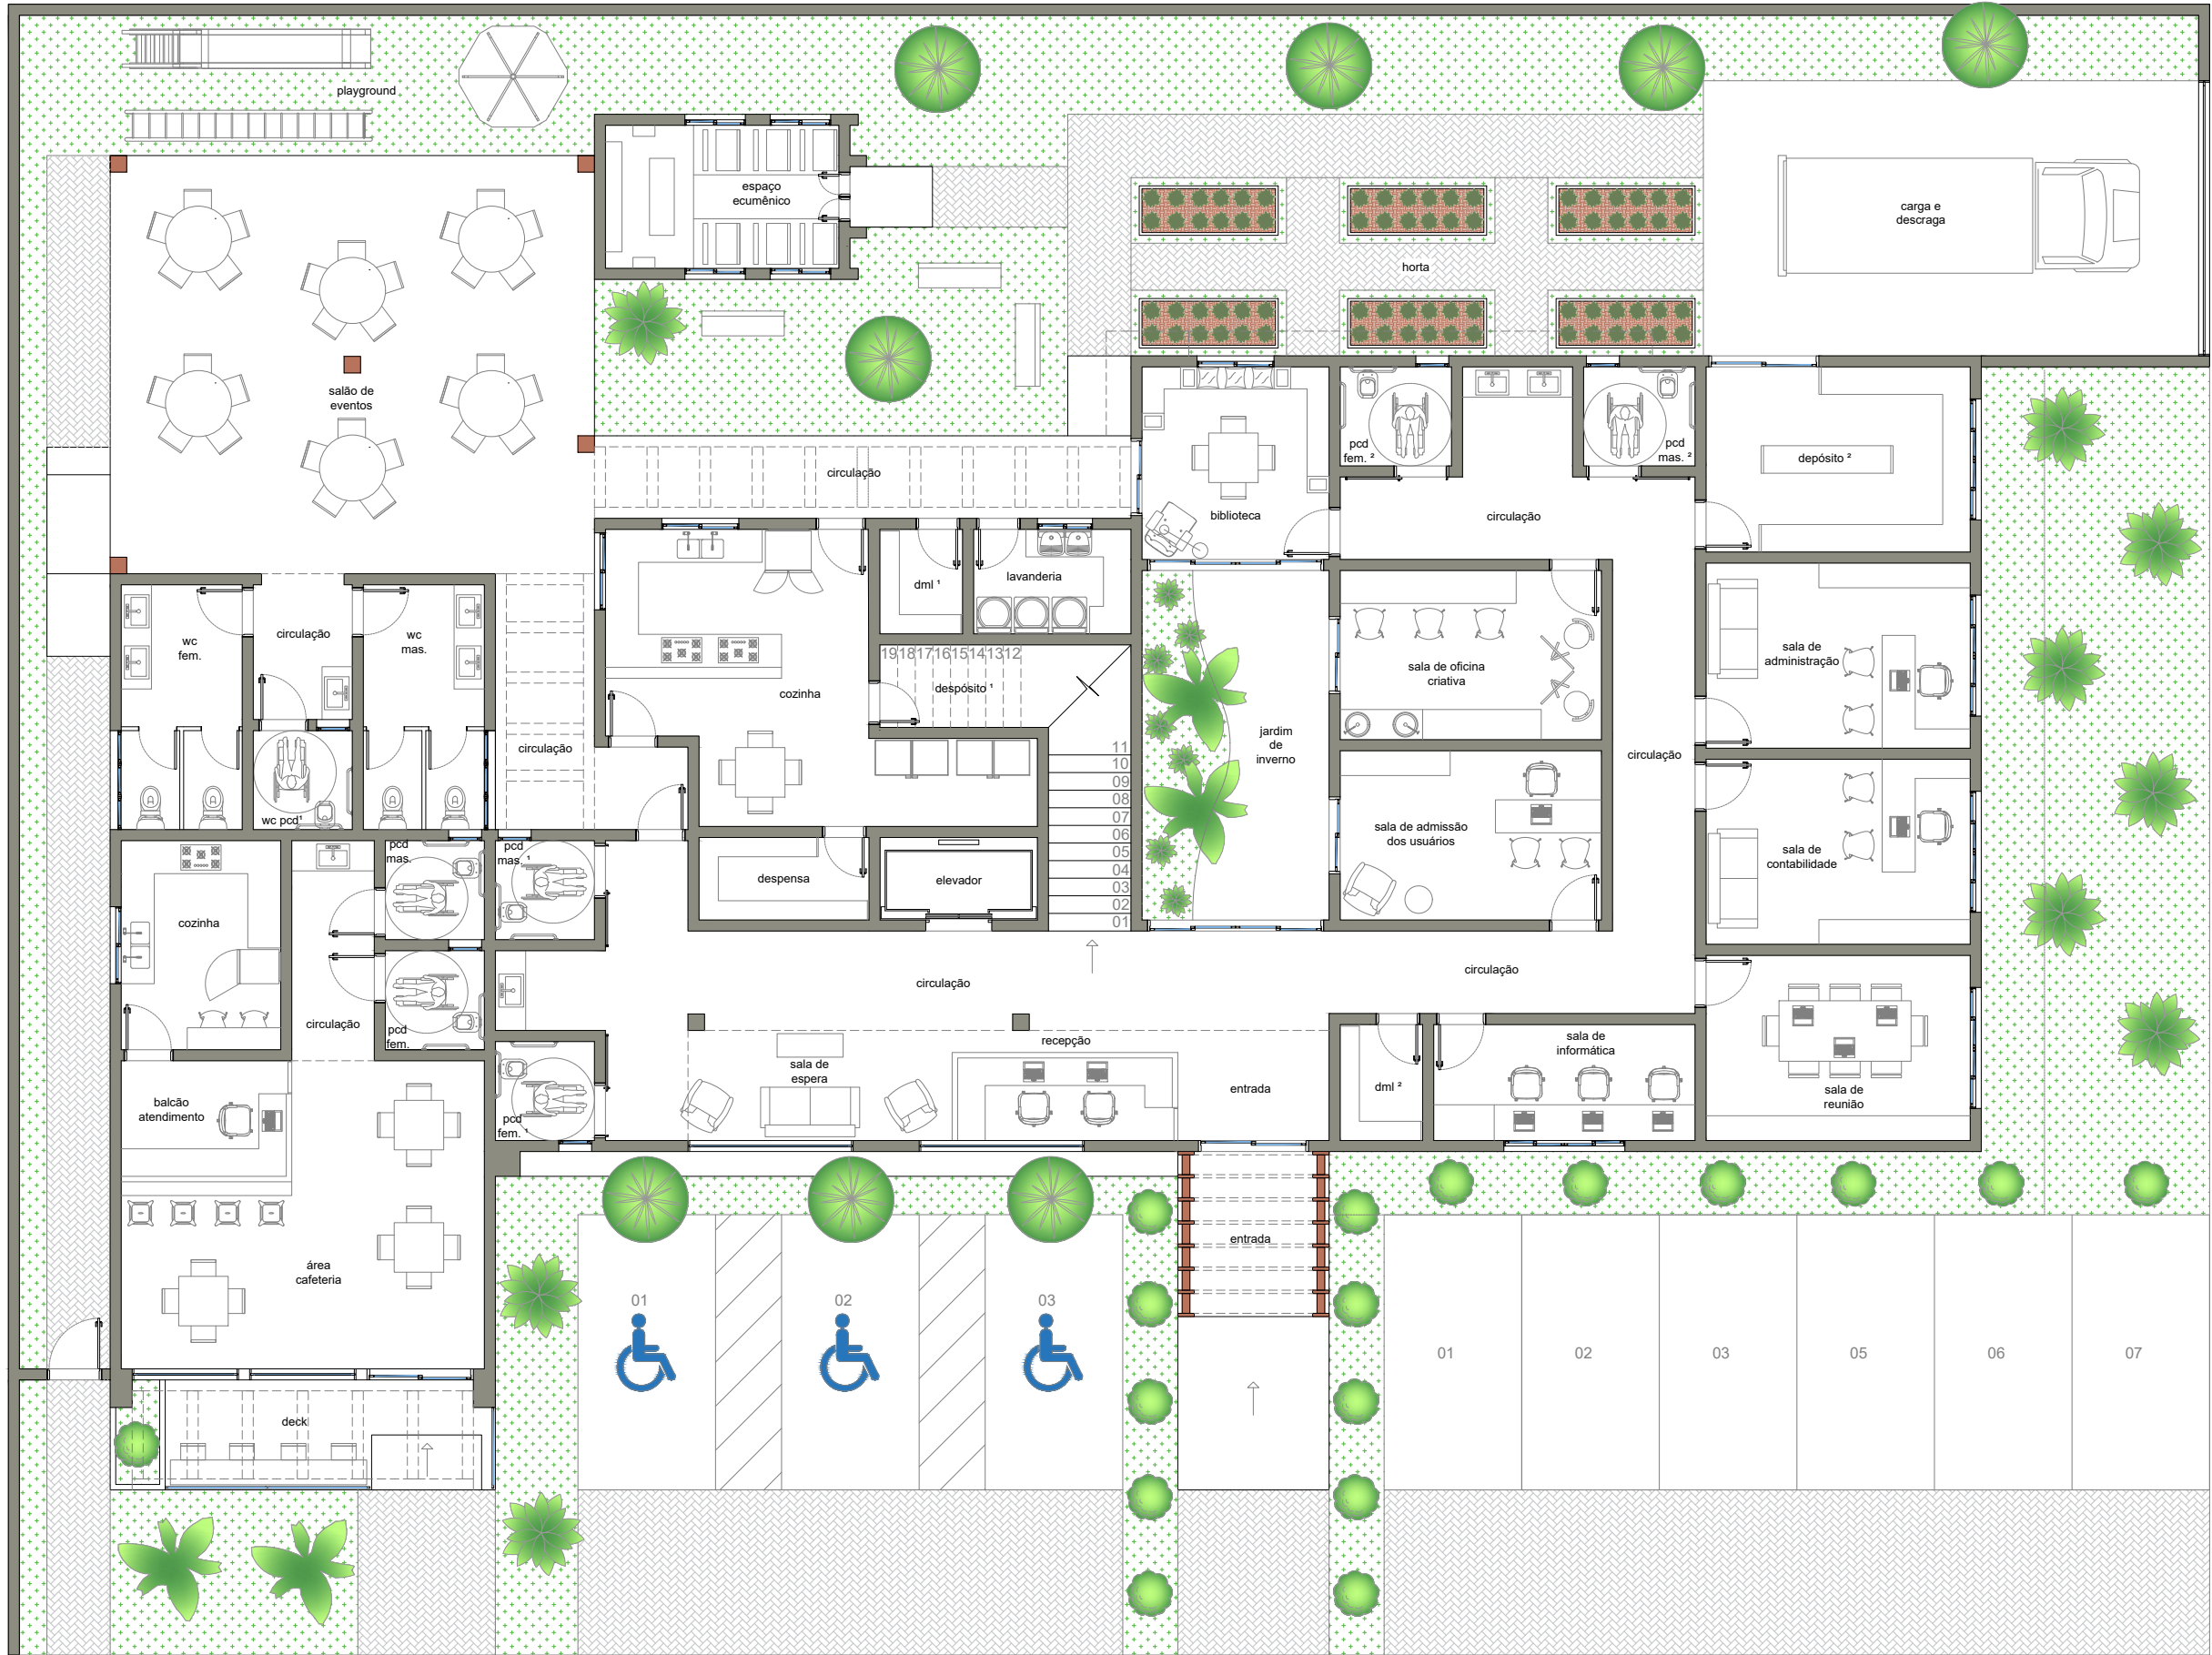


PLANTA LAYOUT – PAVIMENTO TÉRREO
ESCALA 1/125

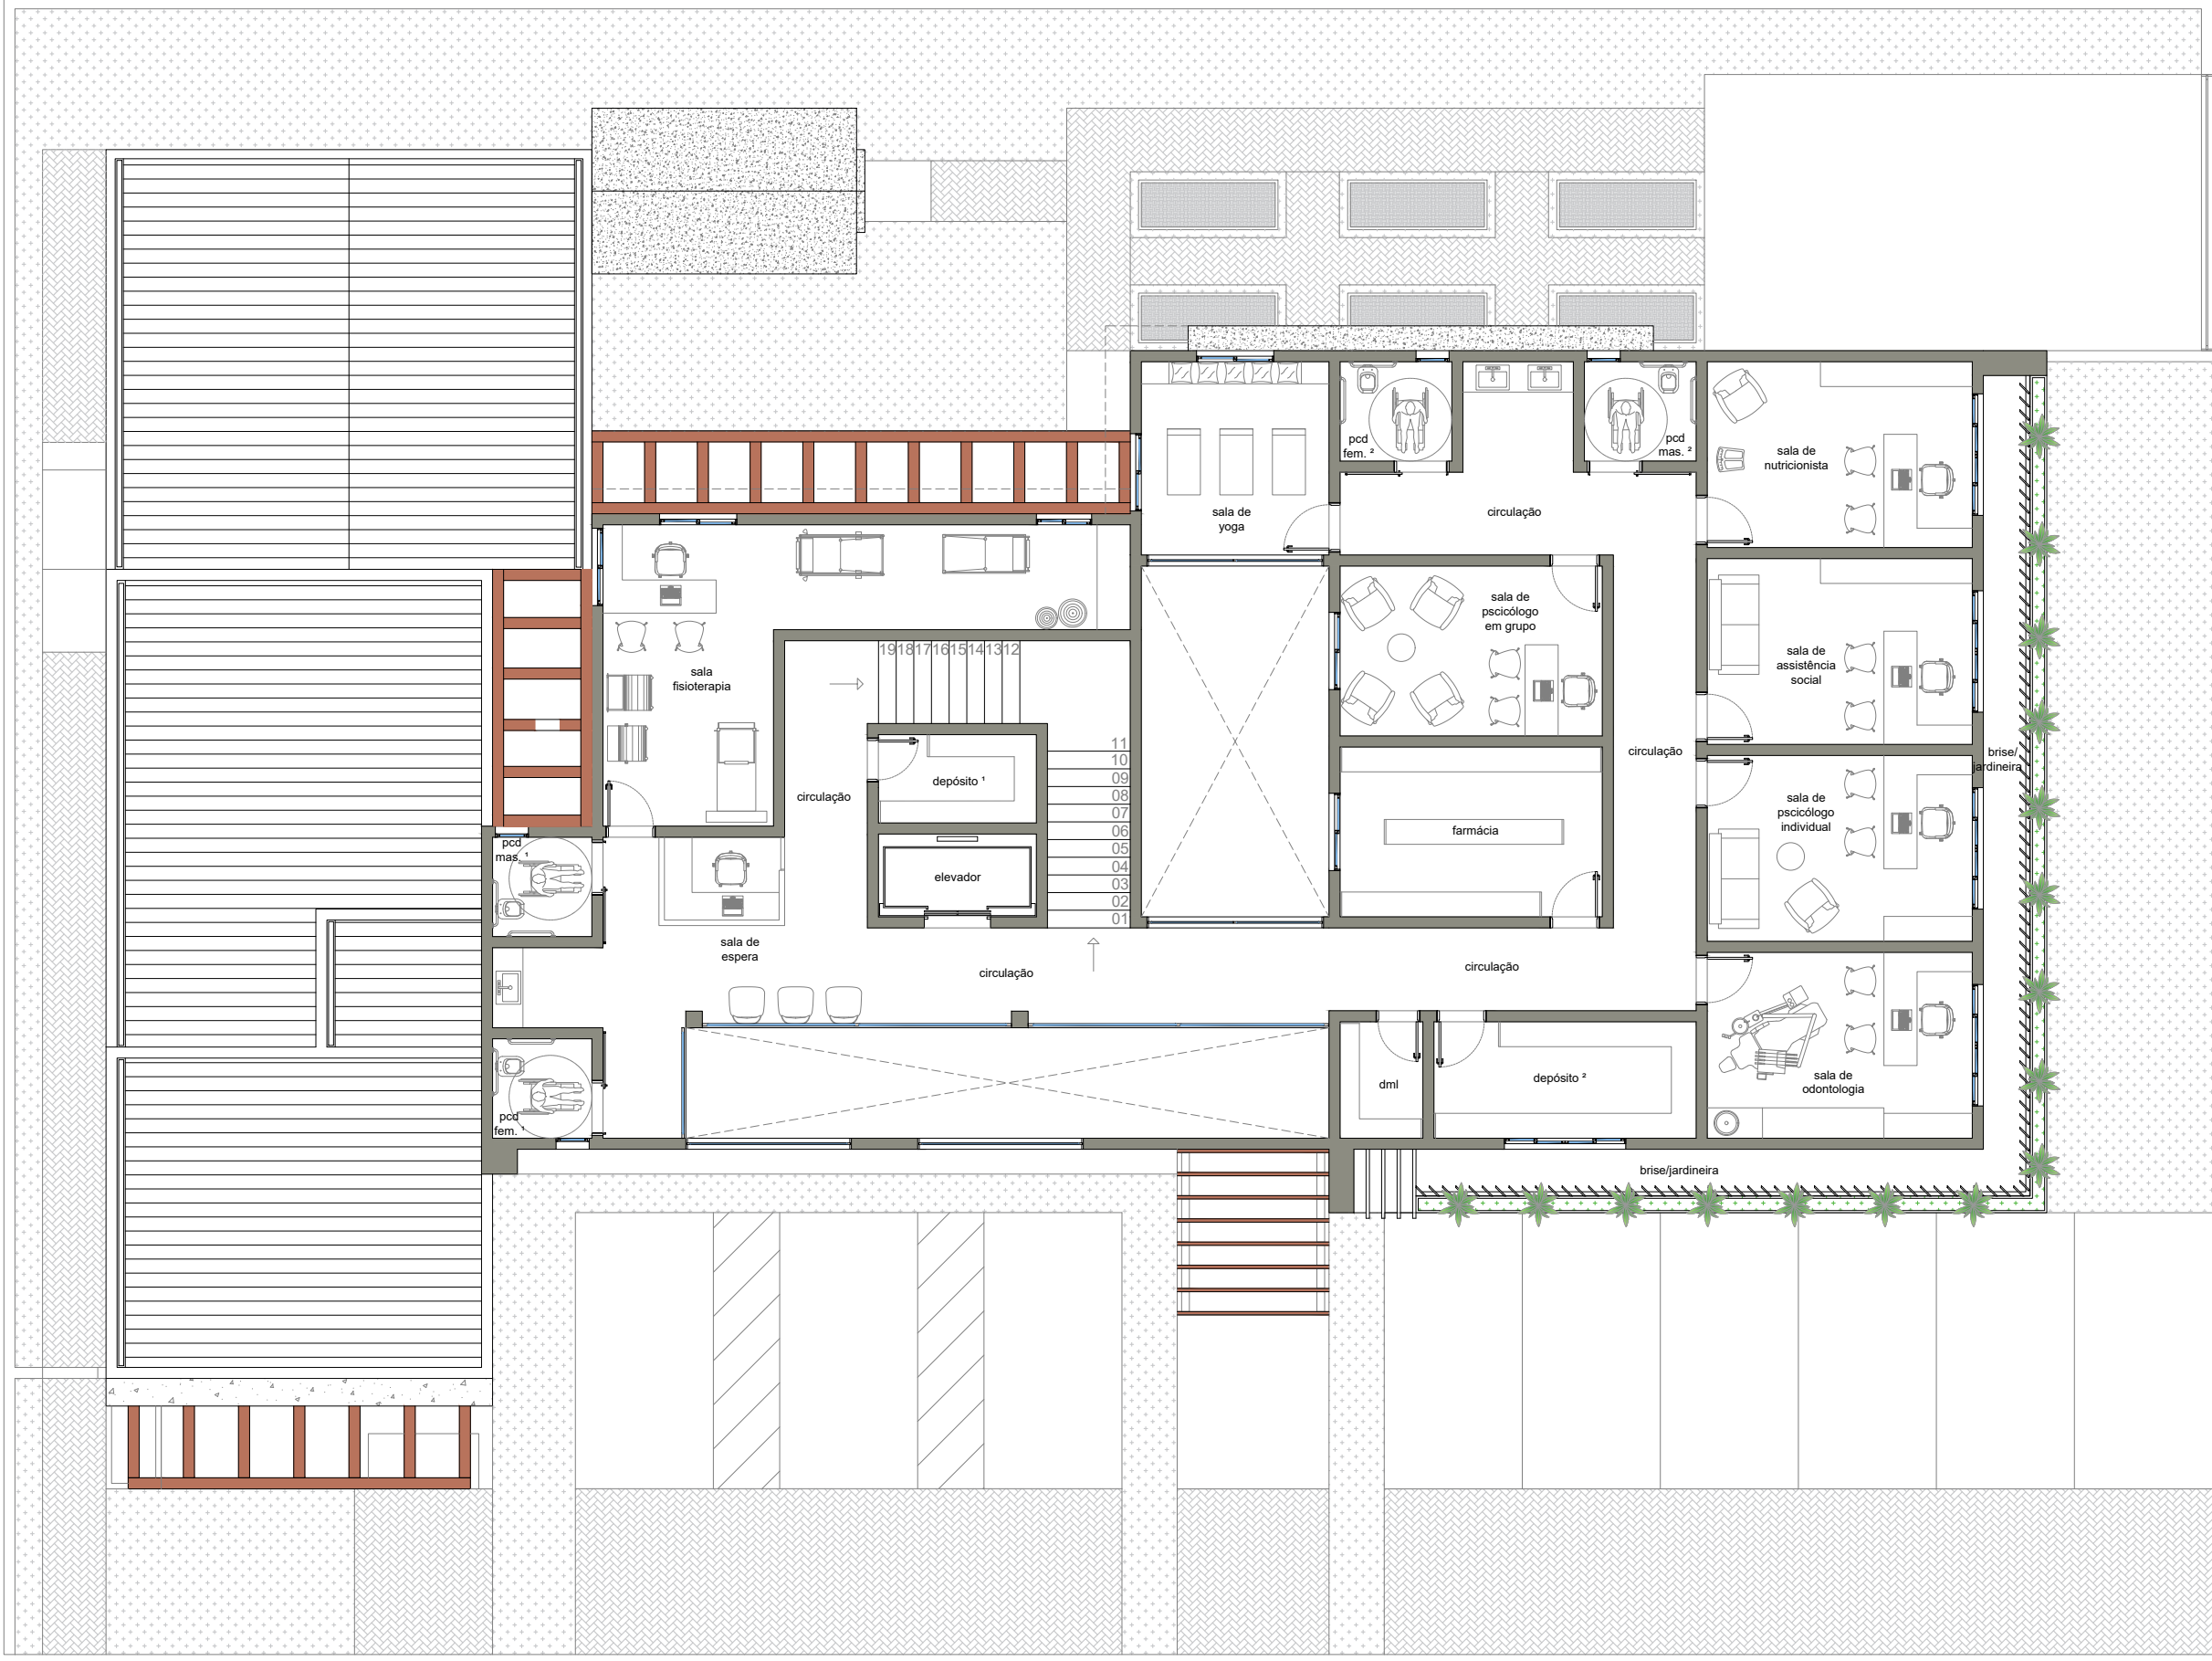

PLANTA LAYOUT – PRIMEIRO PAVIMENTO
ESCALA 1/125

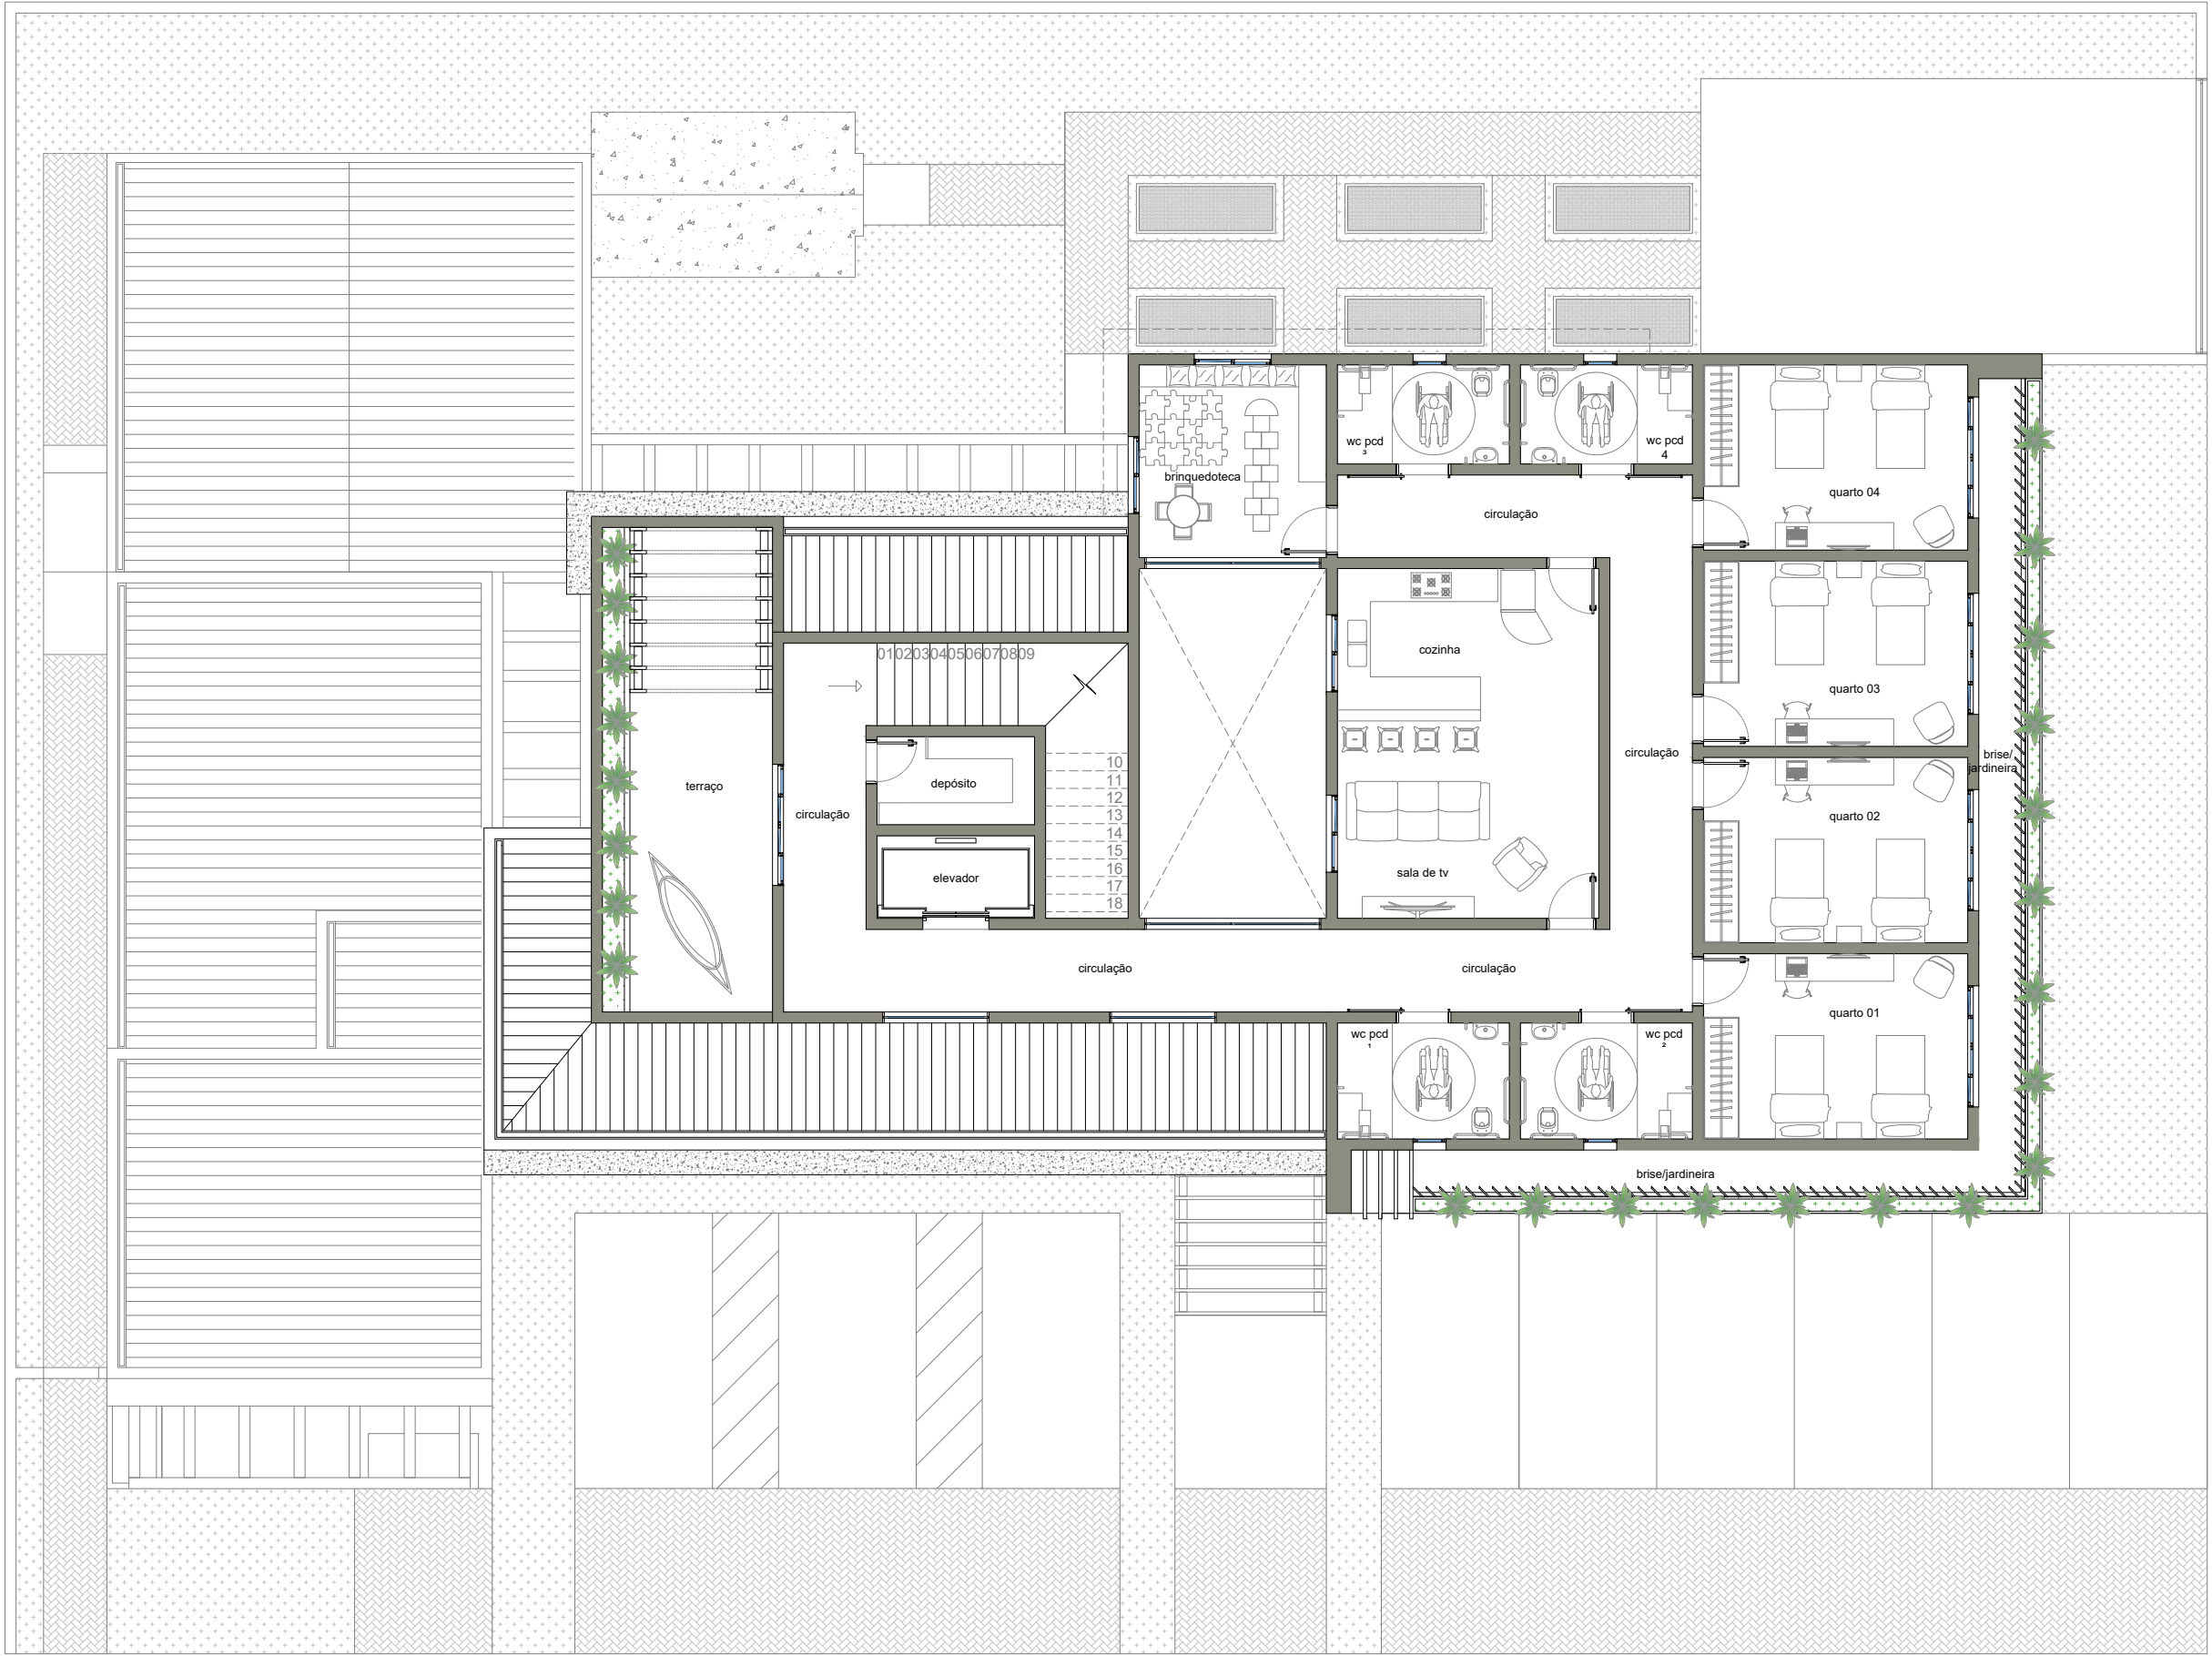

PLANTA LAYOUT – SEGUNDO PAVIMENTO
ESCALA 1/125

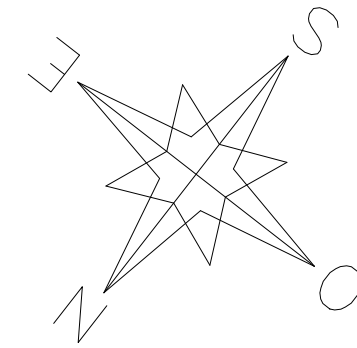

PROJETO:		PROJETO EXECUTIVO CENTRO DE APOIO ARCANJO RAFAEL		FOLHA: A1 01/01
CURSO :		ARQUITETURA E URBANISMO		
DISCIPLINA:		PROJETO DE GRADUAÇÃO: CONTEXTOS		
DOCENTE:		PROF. ARQ. CAROLINE FERREIRA LEITE DE MELLO		
LOCAL / OBRA :		AV ALBERTO DE BARROS COBRA S/N, BAIRRO NOVA POUSO ALEGRE, POUSO ALEGRE - MG		
CONTEÚDO:		PLANTA LAYOUT PAV. TÉRREO, PRIM. PAVIMENTO, SEG. PAVIMENTO		
ALUNO:		KARINE PAIVA SILVA - RA:111912245		
ÁREA DO TERRENO :		1.200 m²	ÁREA TOTAL À CONSTRUIR :	1.243,42 m²
ÁREA PAVIMENTO T. : 584,20 m²		ÁREA 1º PAVIMENTO: 357,58 m²	ÁREA 2º PAVIMENTO : 301,64 m²	
C.A. : 1,03		T.O. : 48,6%	T.P. : 22,1%	
ZM4	C.A. (básico): 2,5	T.O. : 90%	T.P. : 10%	
				
DATA:11 de Outubro 2023		PERÍODO: 10º	ESCALA : INDICADA	UNIDADE : METRO