




FACHADA PRINCIPAL
Escala: 1:100

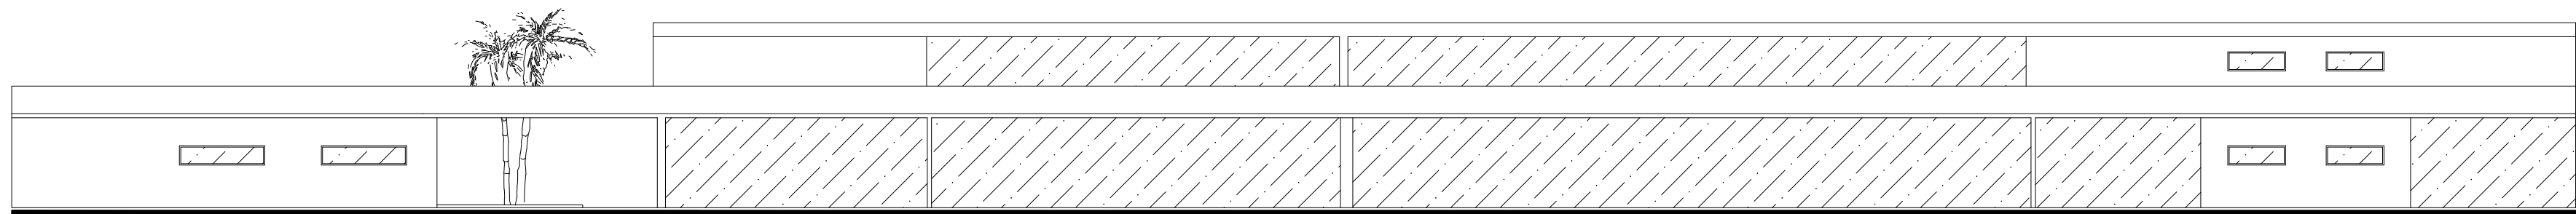

FACHADA POSTERIOR
Escala: 1:100

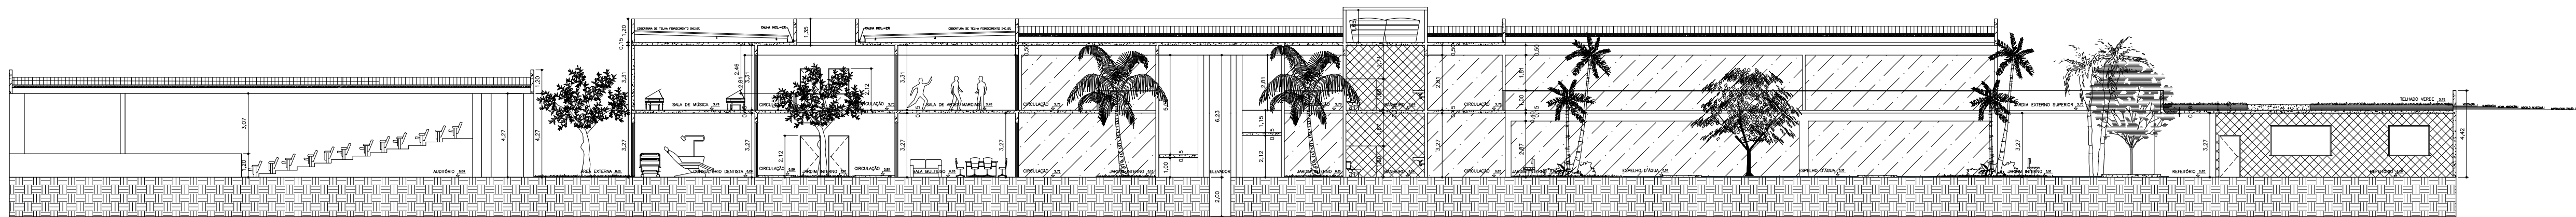

CORTE LONGITUDINAL AA
Escala: 1:100

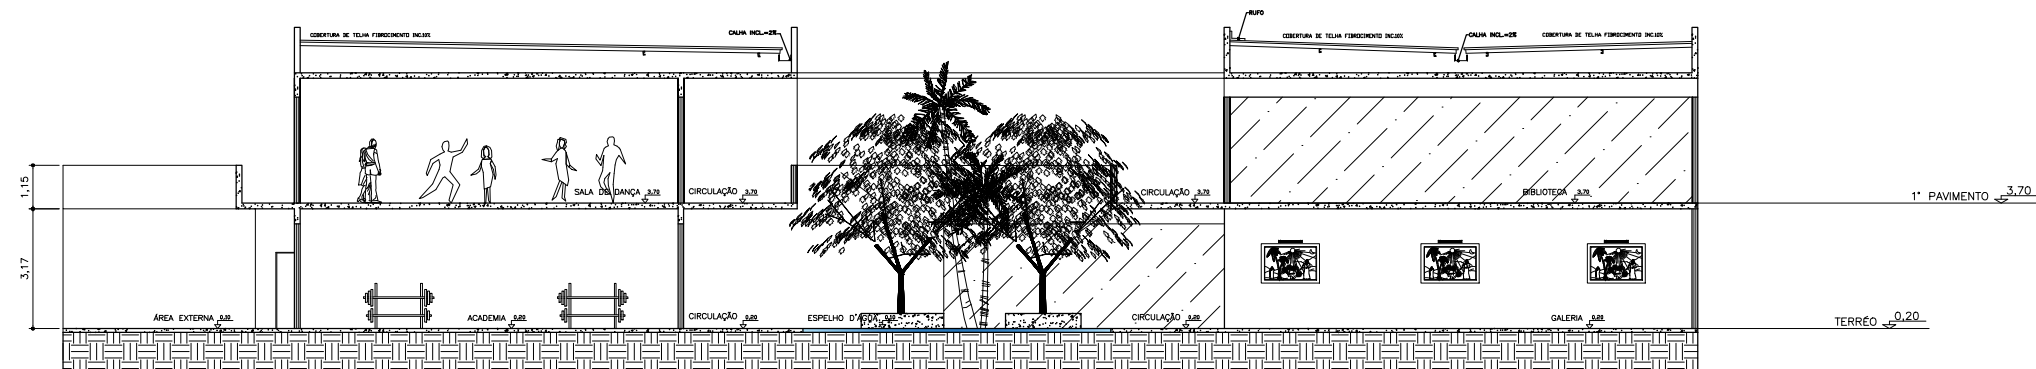

CORTE LONGITUDINAL BB
Escala: 1:100

ARQUITETURA E URBANISMO -UniFG

CORTES E FACHADA

Discente: Dhasaervy Ferraz Araújo

Orientador: Renato Sérgio Neves Ledo

Escala: 1:100

Data: 30/11/2022

Revisão: 00


Unidade: m

DESENHO

02

FOLHA

02/04

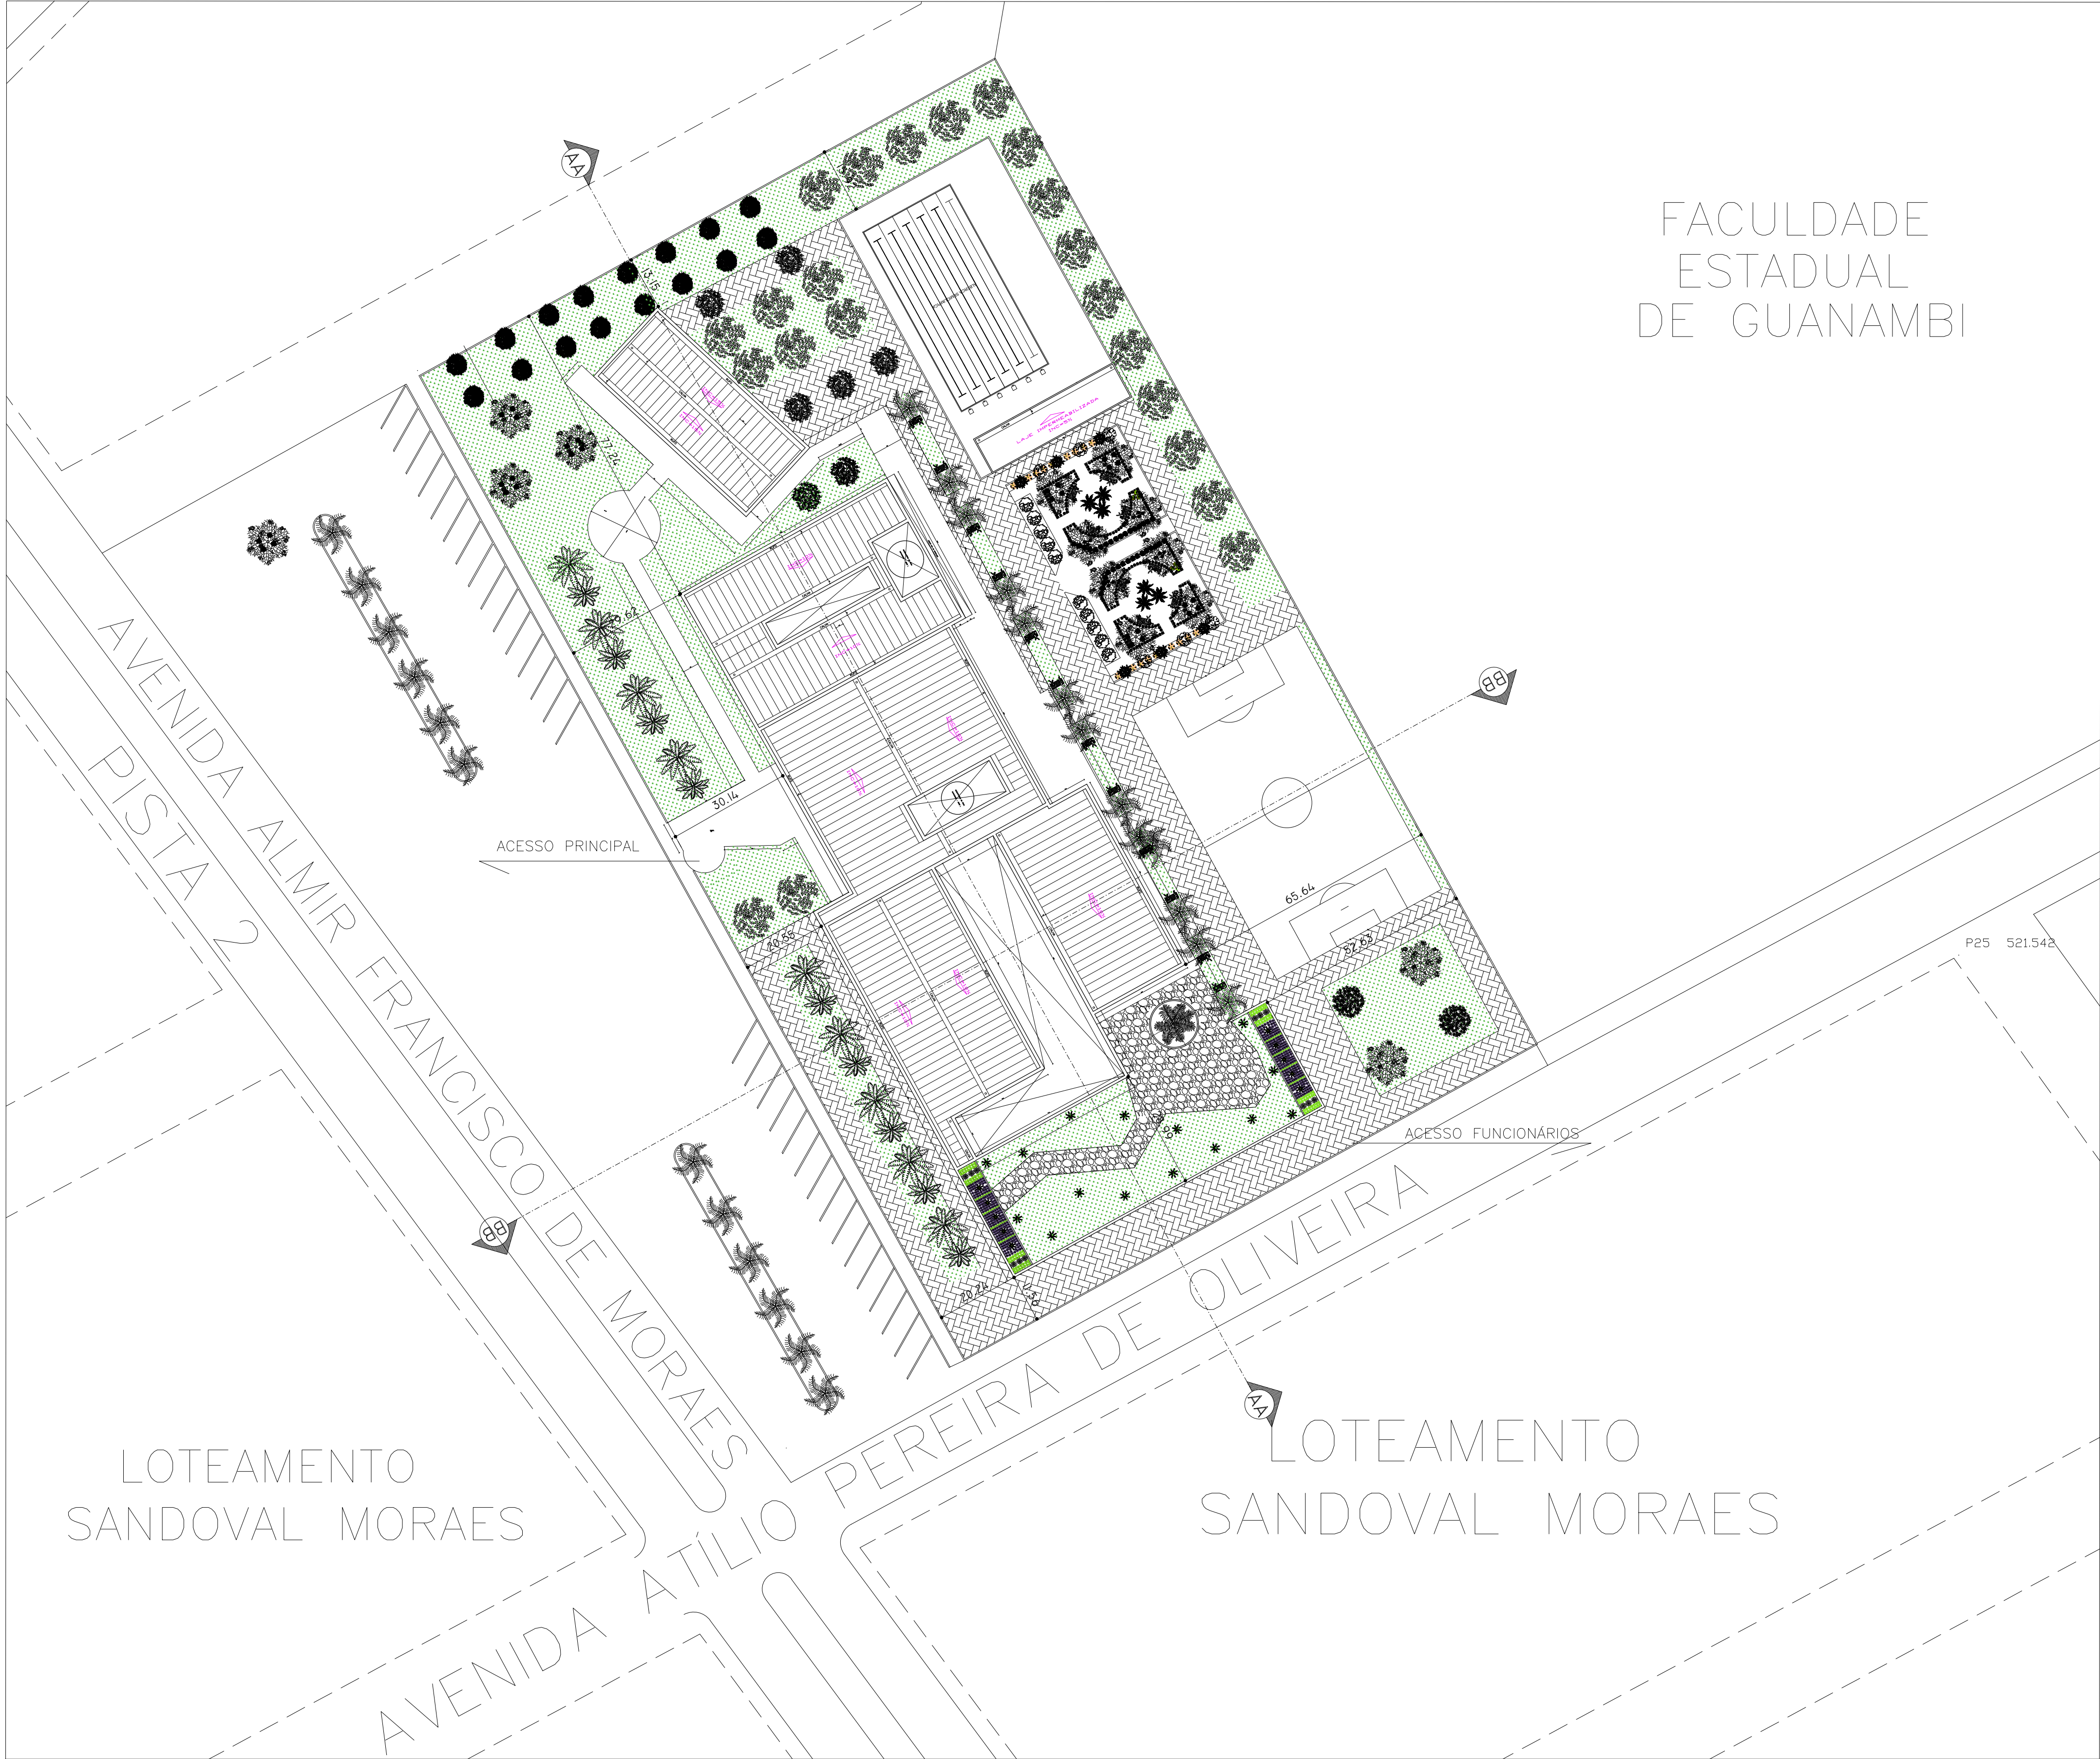

PLANTA DE COBERTURA E IMPLANTAÇÃO
Escala: 1:100

ARQUITETURA E URBANISMO -UniFG

PLANTA DE COBERTURA E IMPLANTAÇÃO

Discente: Dhasaervy Ferraz Araújo

Orientador: Renato Sérgio Neves Ledo

DESENHO 03




Escala: 1:200

Revisão: 00

Data: 30/11/2022

Unidade: m

FOLHA 03/04

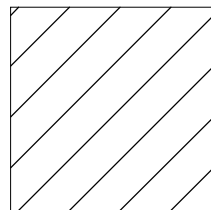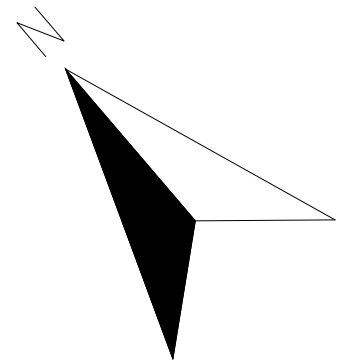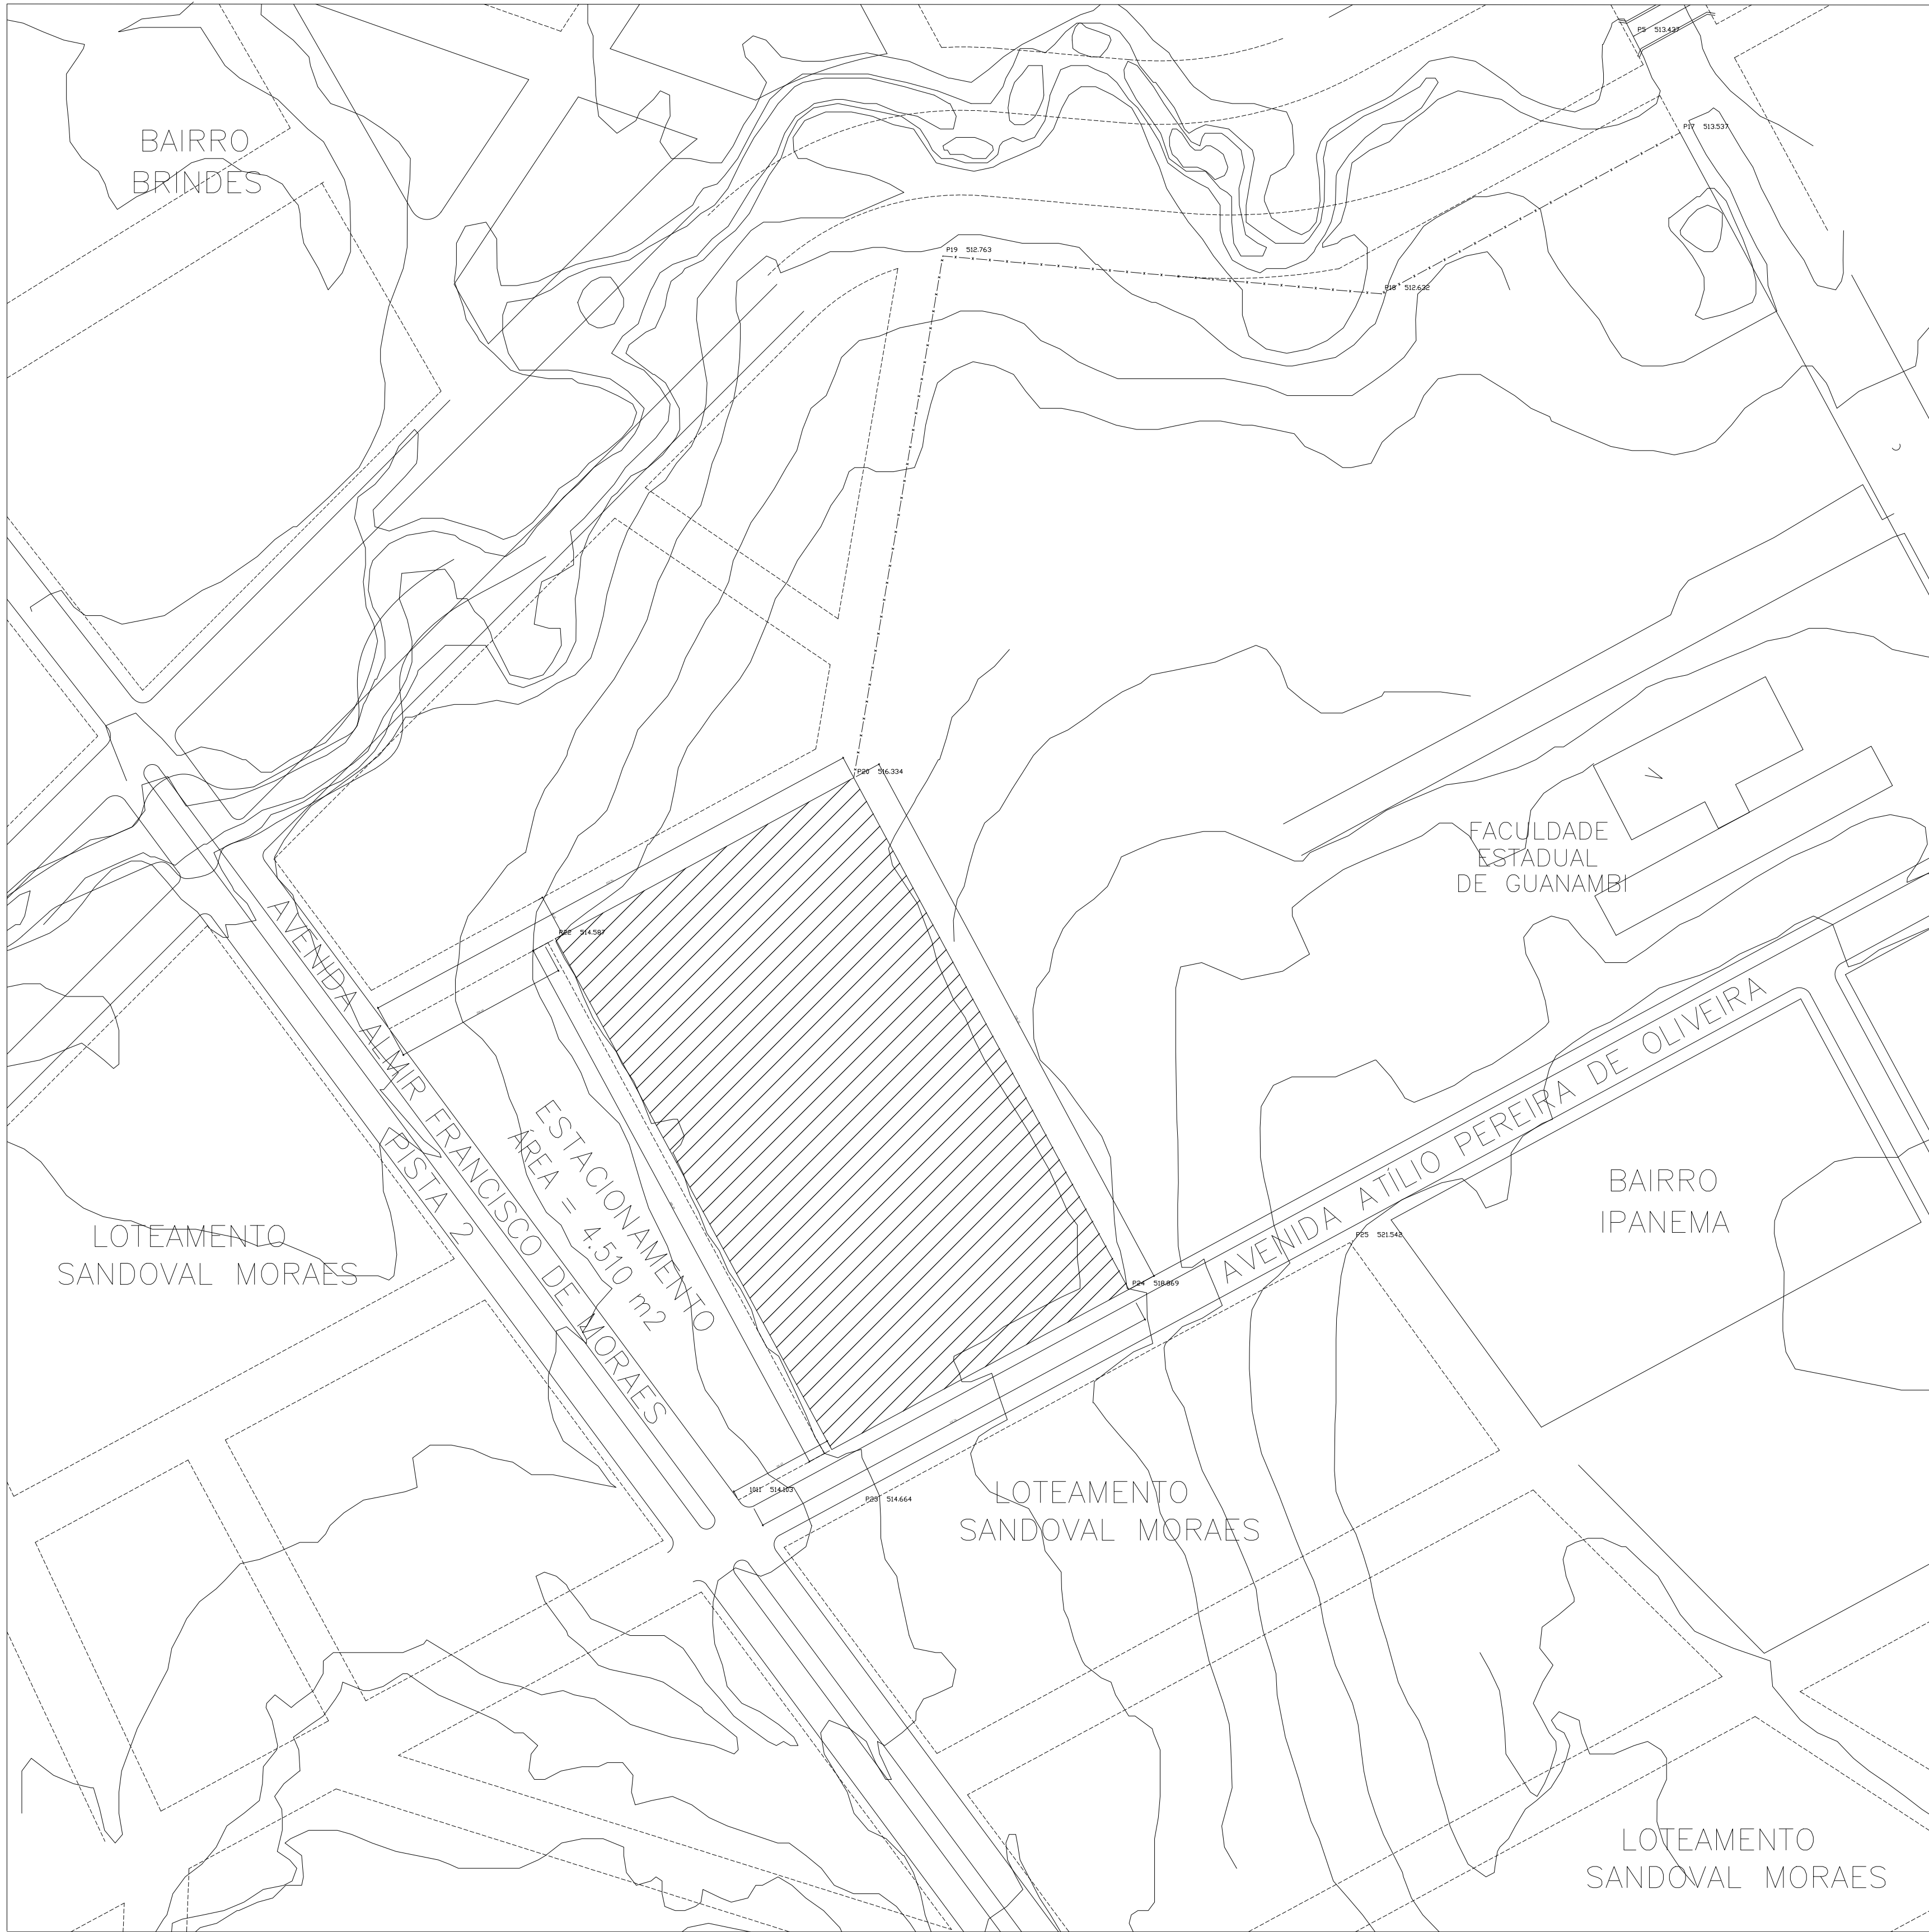

CENTRO DE CONVIVÊNCIA E CULTURA BEIJA-FLOR EM GUANAMBI-BA

ARQUITETURA E URBANISMO -UniFG

PLANTA DE SITUAÇÃO

Discente: Dhasaervy Ferraz Araújo

Orientador: Renato Sérgio Neves Ledo

DESENHO 04


Escala: 1:500

Revisão: 00




Data: 30/11/2022

Unidade: m


FOLHA 04/04

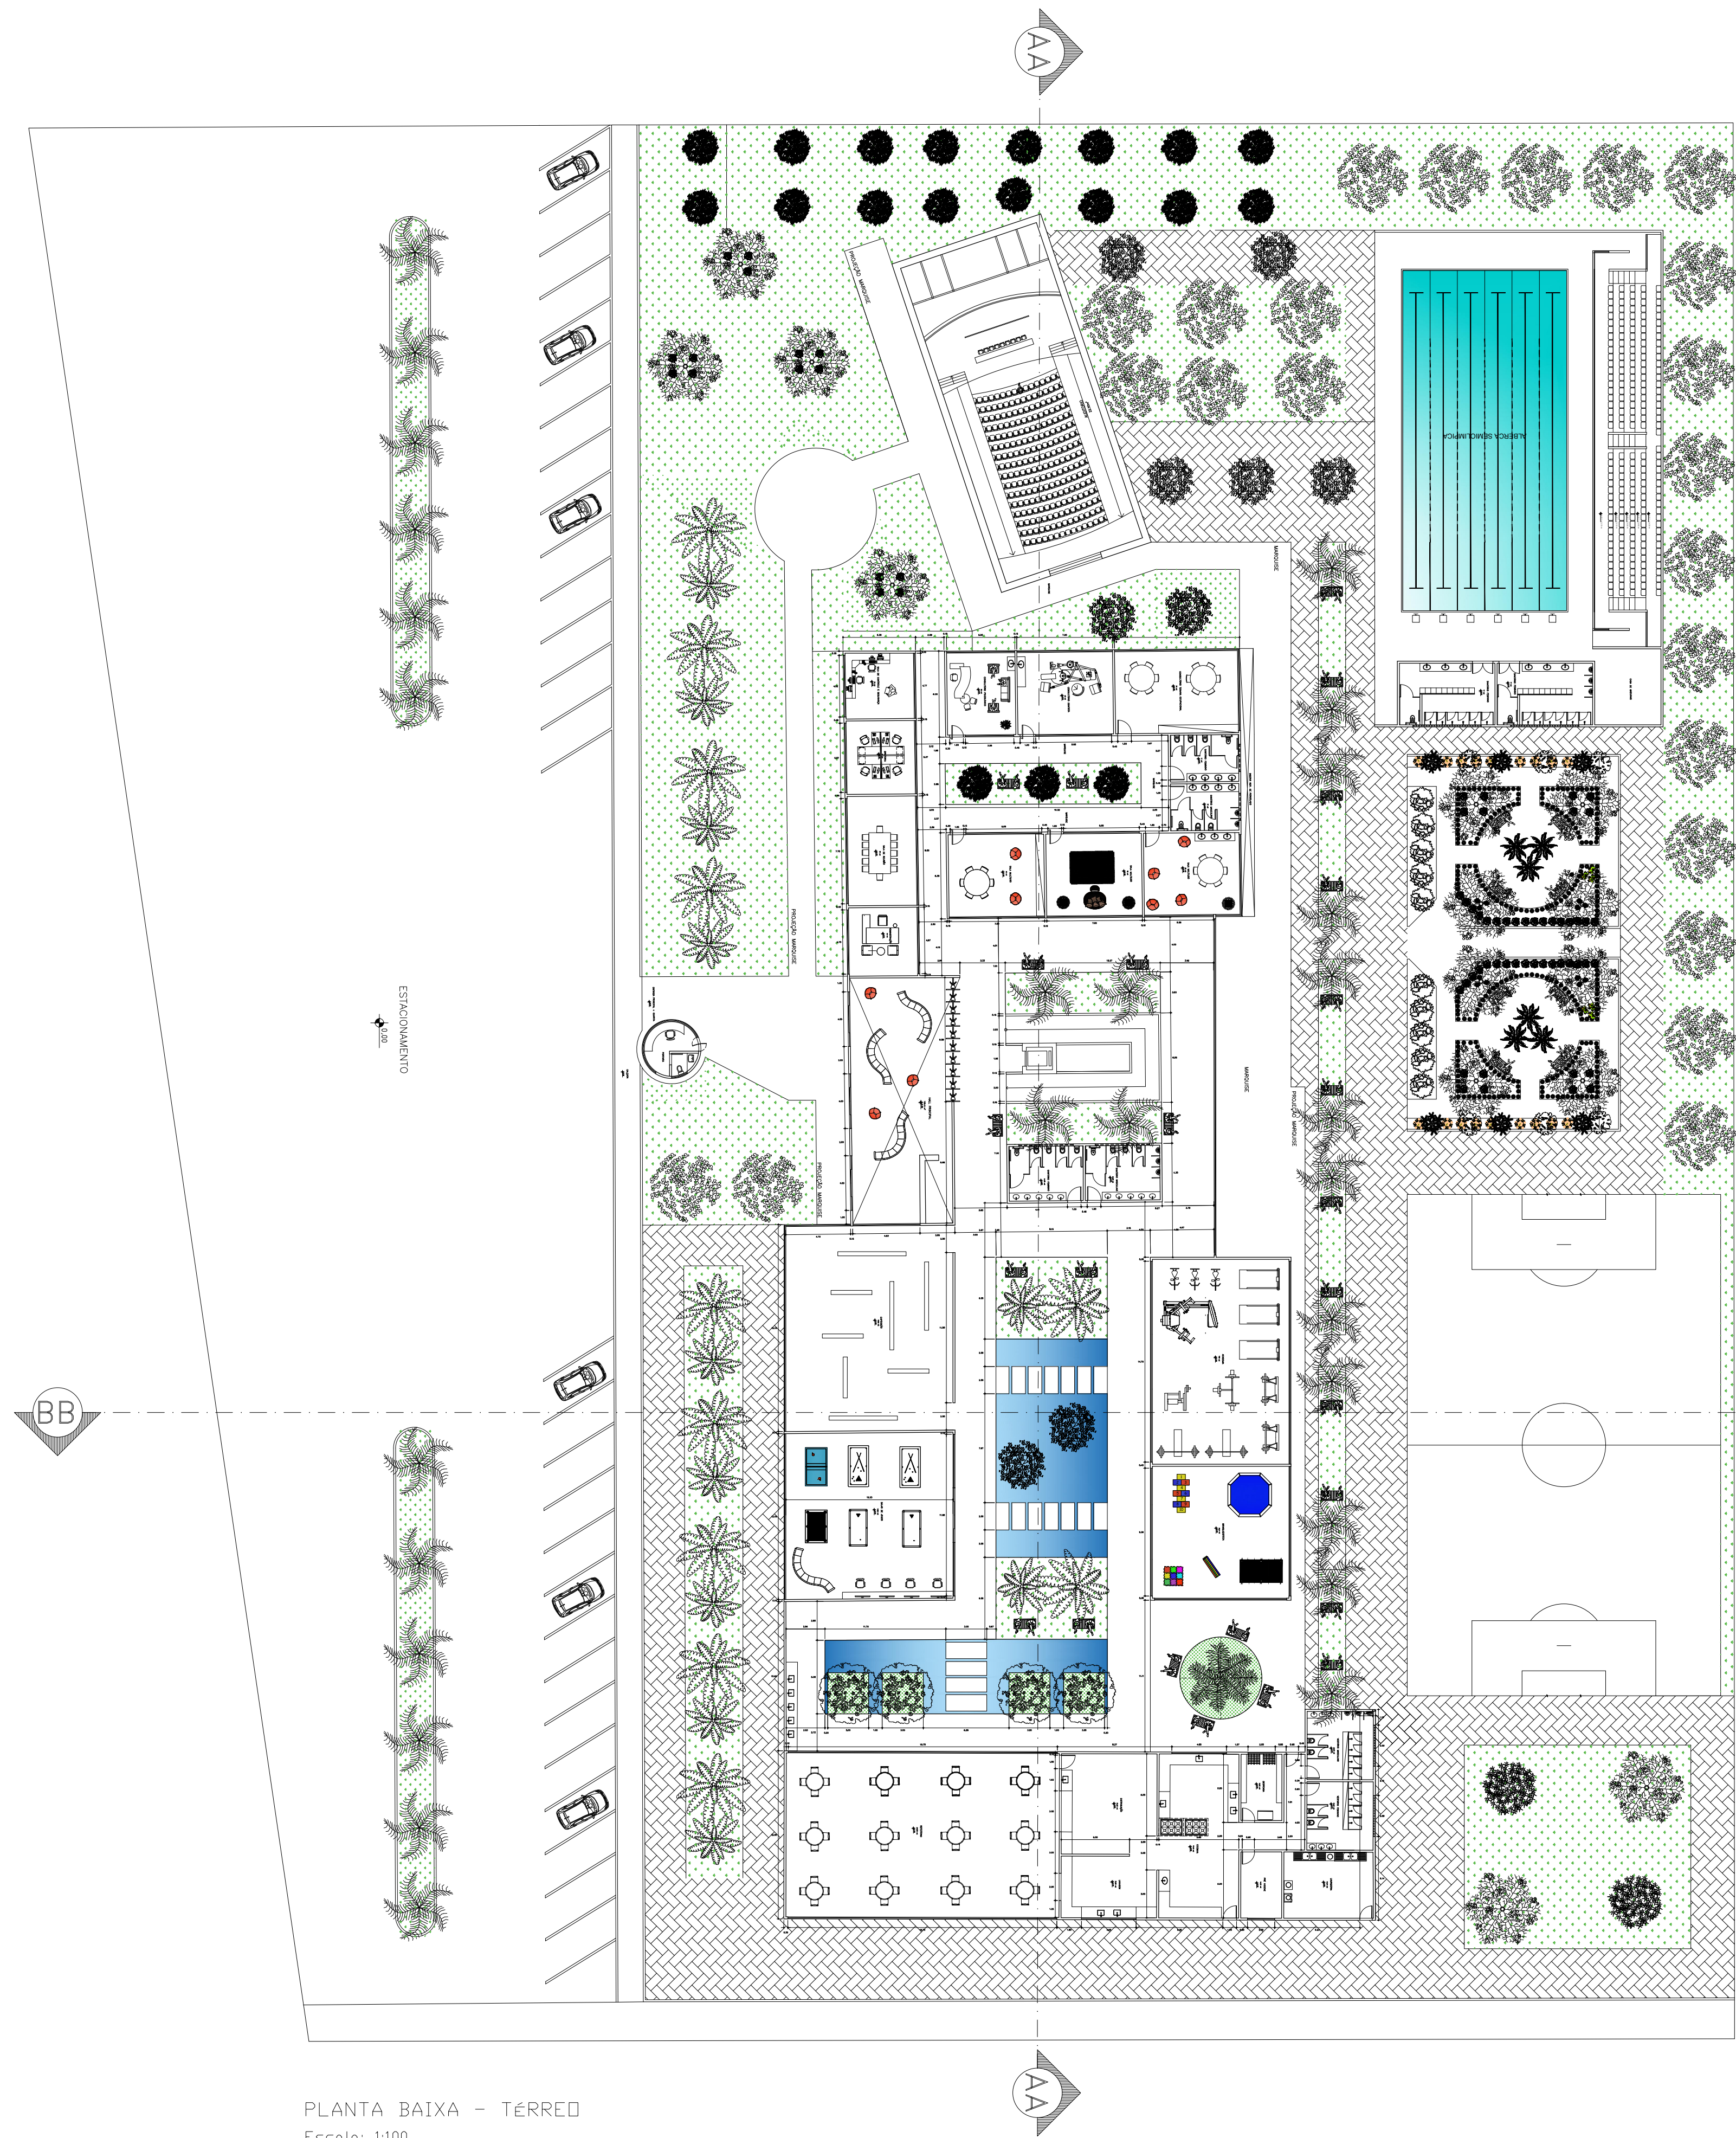

PLANTA BAIXA - TÉRREO
Escala: 1:100

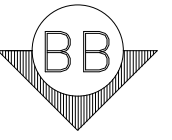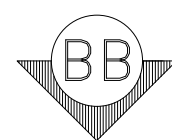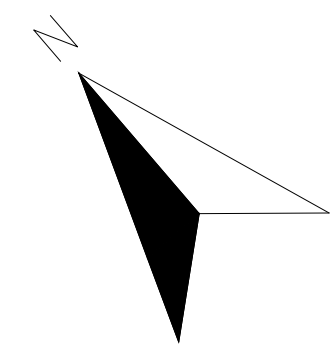

PLANTA BAIXA - PRIMEIRO PAVIMENTO
Escala: 1:100

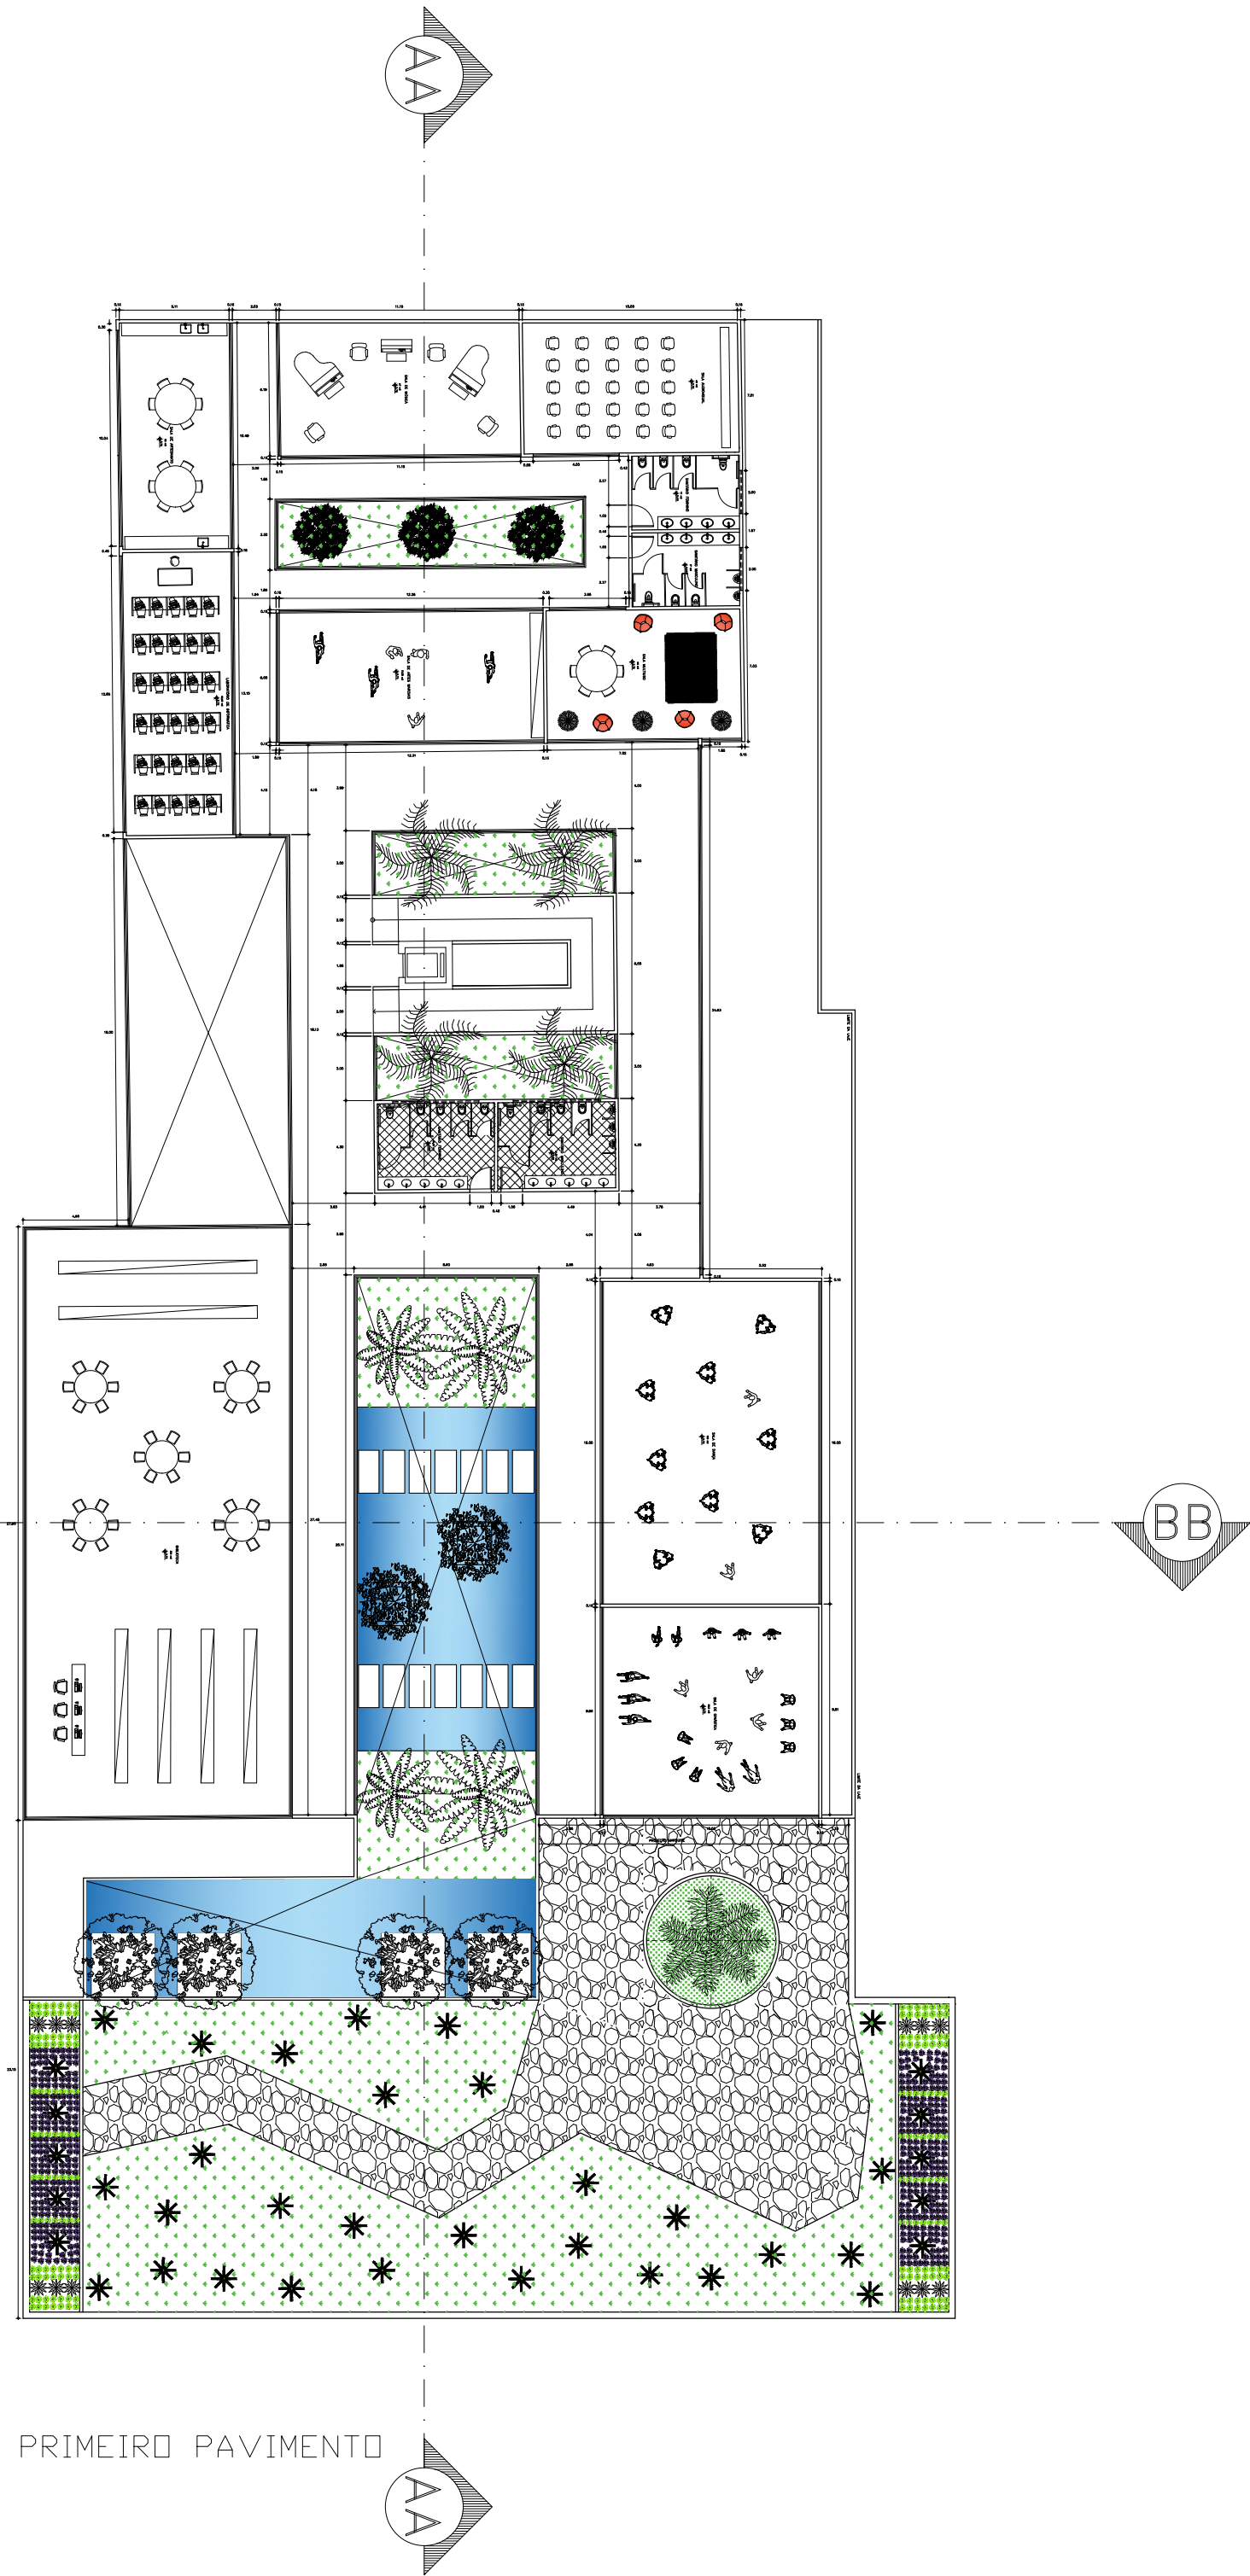

ARQUITETURA E URBANISMO -UniFG

PLANTA BAIXA TÉRREO E PRIMEIRO PAVIMENTO

Discente: Dhasaervy Ferraz Araújo

Orientador: Renato Sérgio Neves Ledo

Escala: 1:100

Revisão: 00

Data: 30/11/2022

Unidade: m

DESENHO

01

FOLHA

01/04