


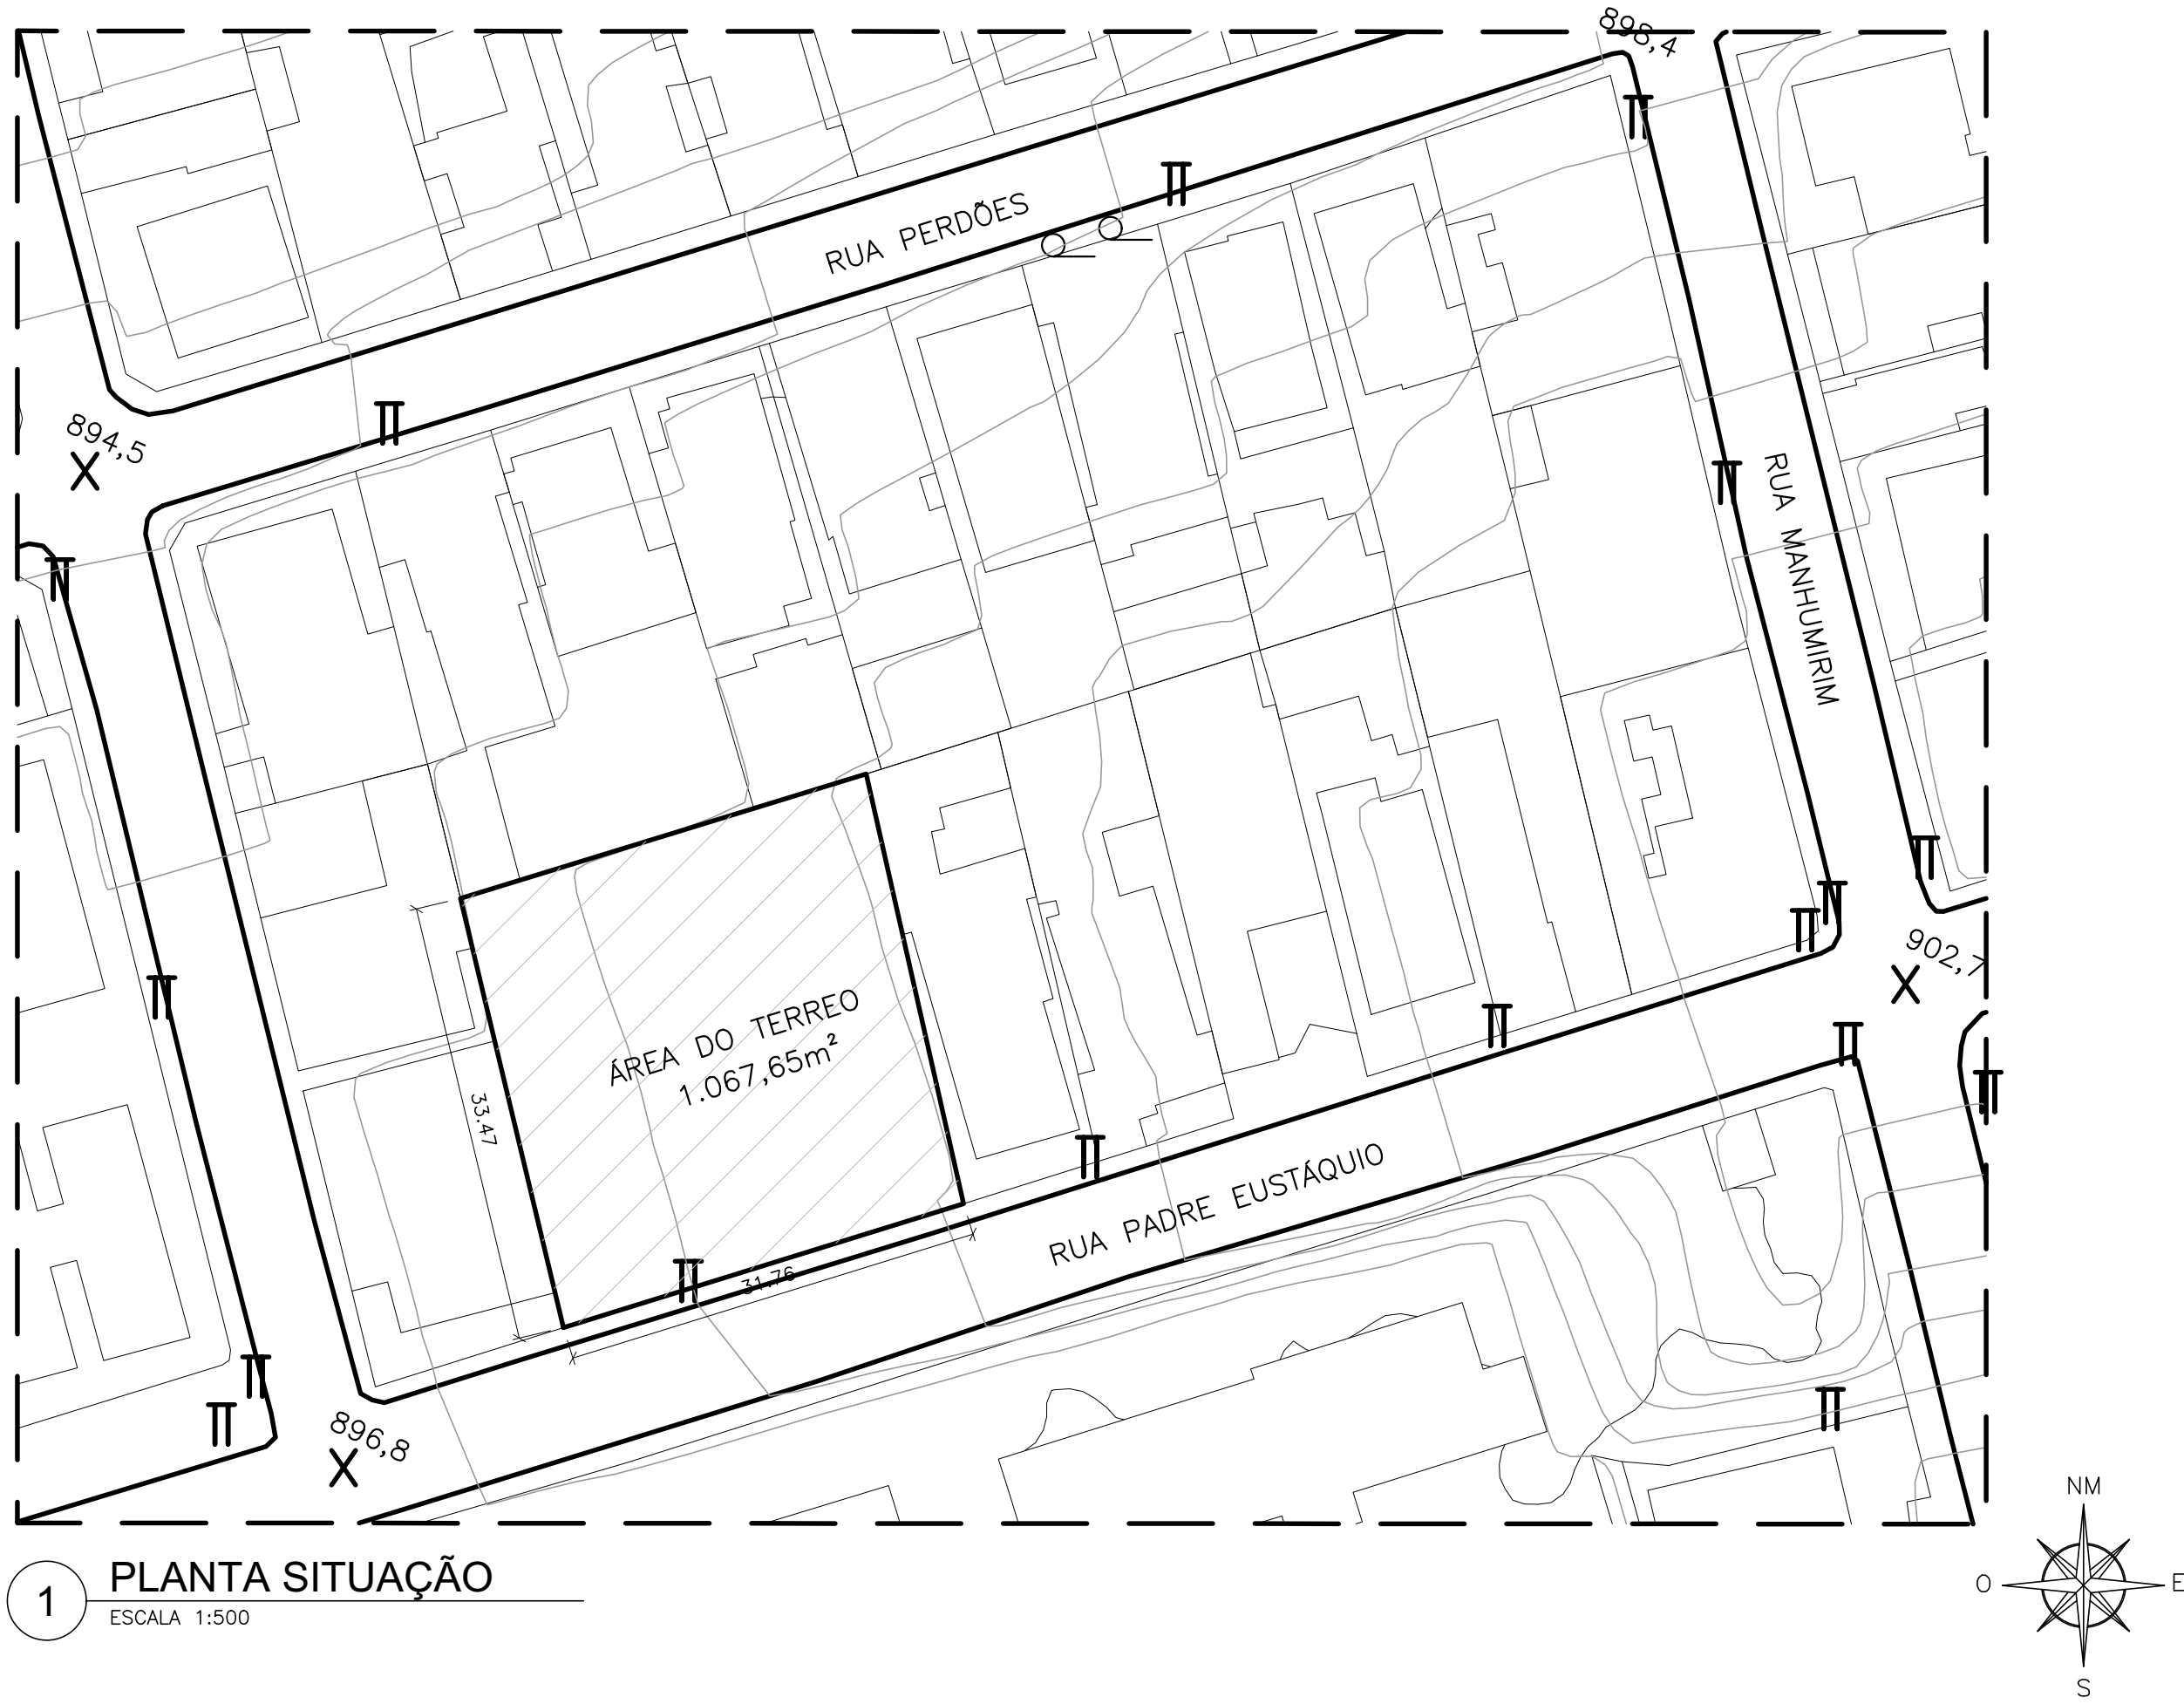



1 PLANTA SITUAÇÃO
ESCALA 1:500

QUADRO DE ÁREAS (m²)		
TERRENO		1.067,65 m²
OBRA BASE	ÁREA	OBSERVAÇÕES
SUBSOLO	643,00	NÃO COMPUTÁVEL
MEZANINO	105,48	–
PAV. TÉRREO	486,78	–
SEGUNDO PAV.	166,40	–
TERCEIRO PAV.	166,40	–
QUARTO PAV.	166,40	–
TOTAL A CONTRUIR	1.091,41	
CASA DE MÁQUINA/CAIXA D'ÁGUA	56,20	NÃO COMPUTÁVEL
ÁREA PERMEÁVEL	368,83	31%
92,50m² DA ÁREA PERMEÁVEL É DE GENTILEZA URBANA, GERANDO UM ACRESCIMO NO POTENCIAL CONSTRUTIVO		



2 PLANTA LOCALIZAÇÃO
ESCALA 1:100

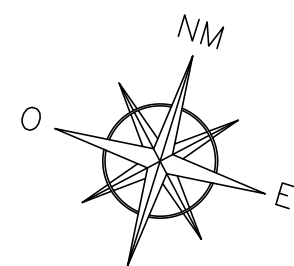


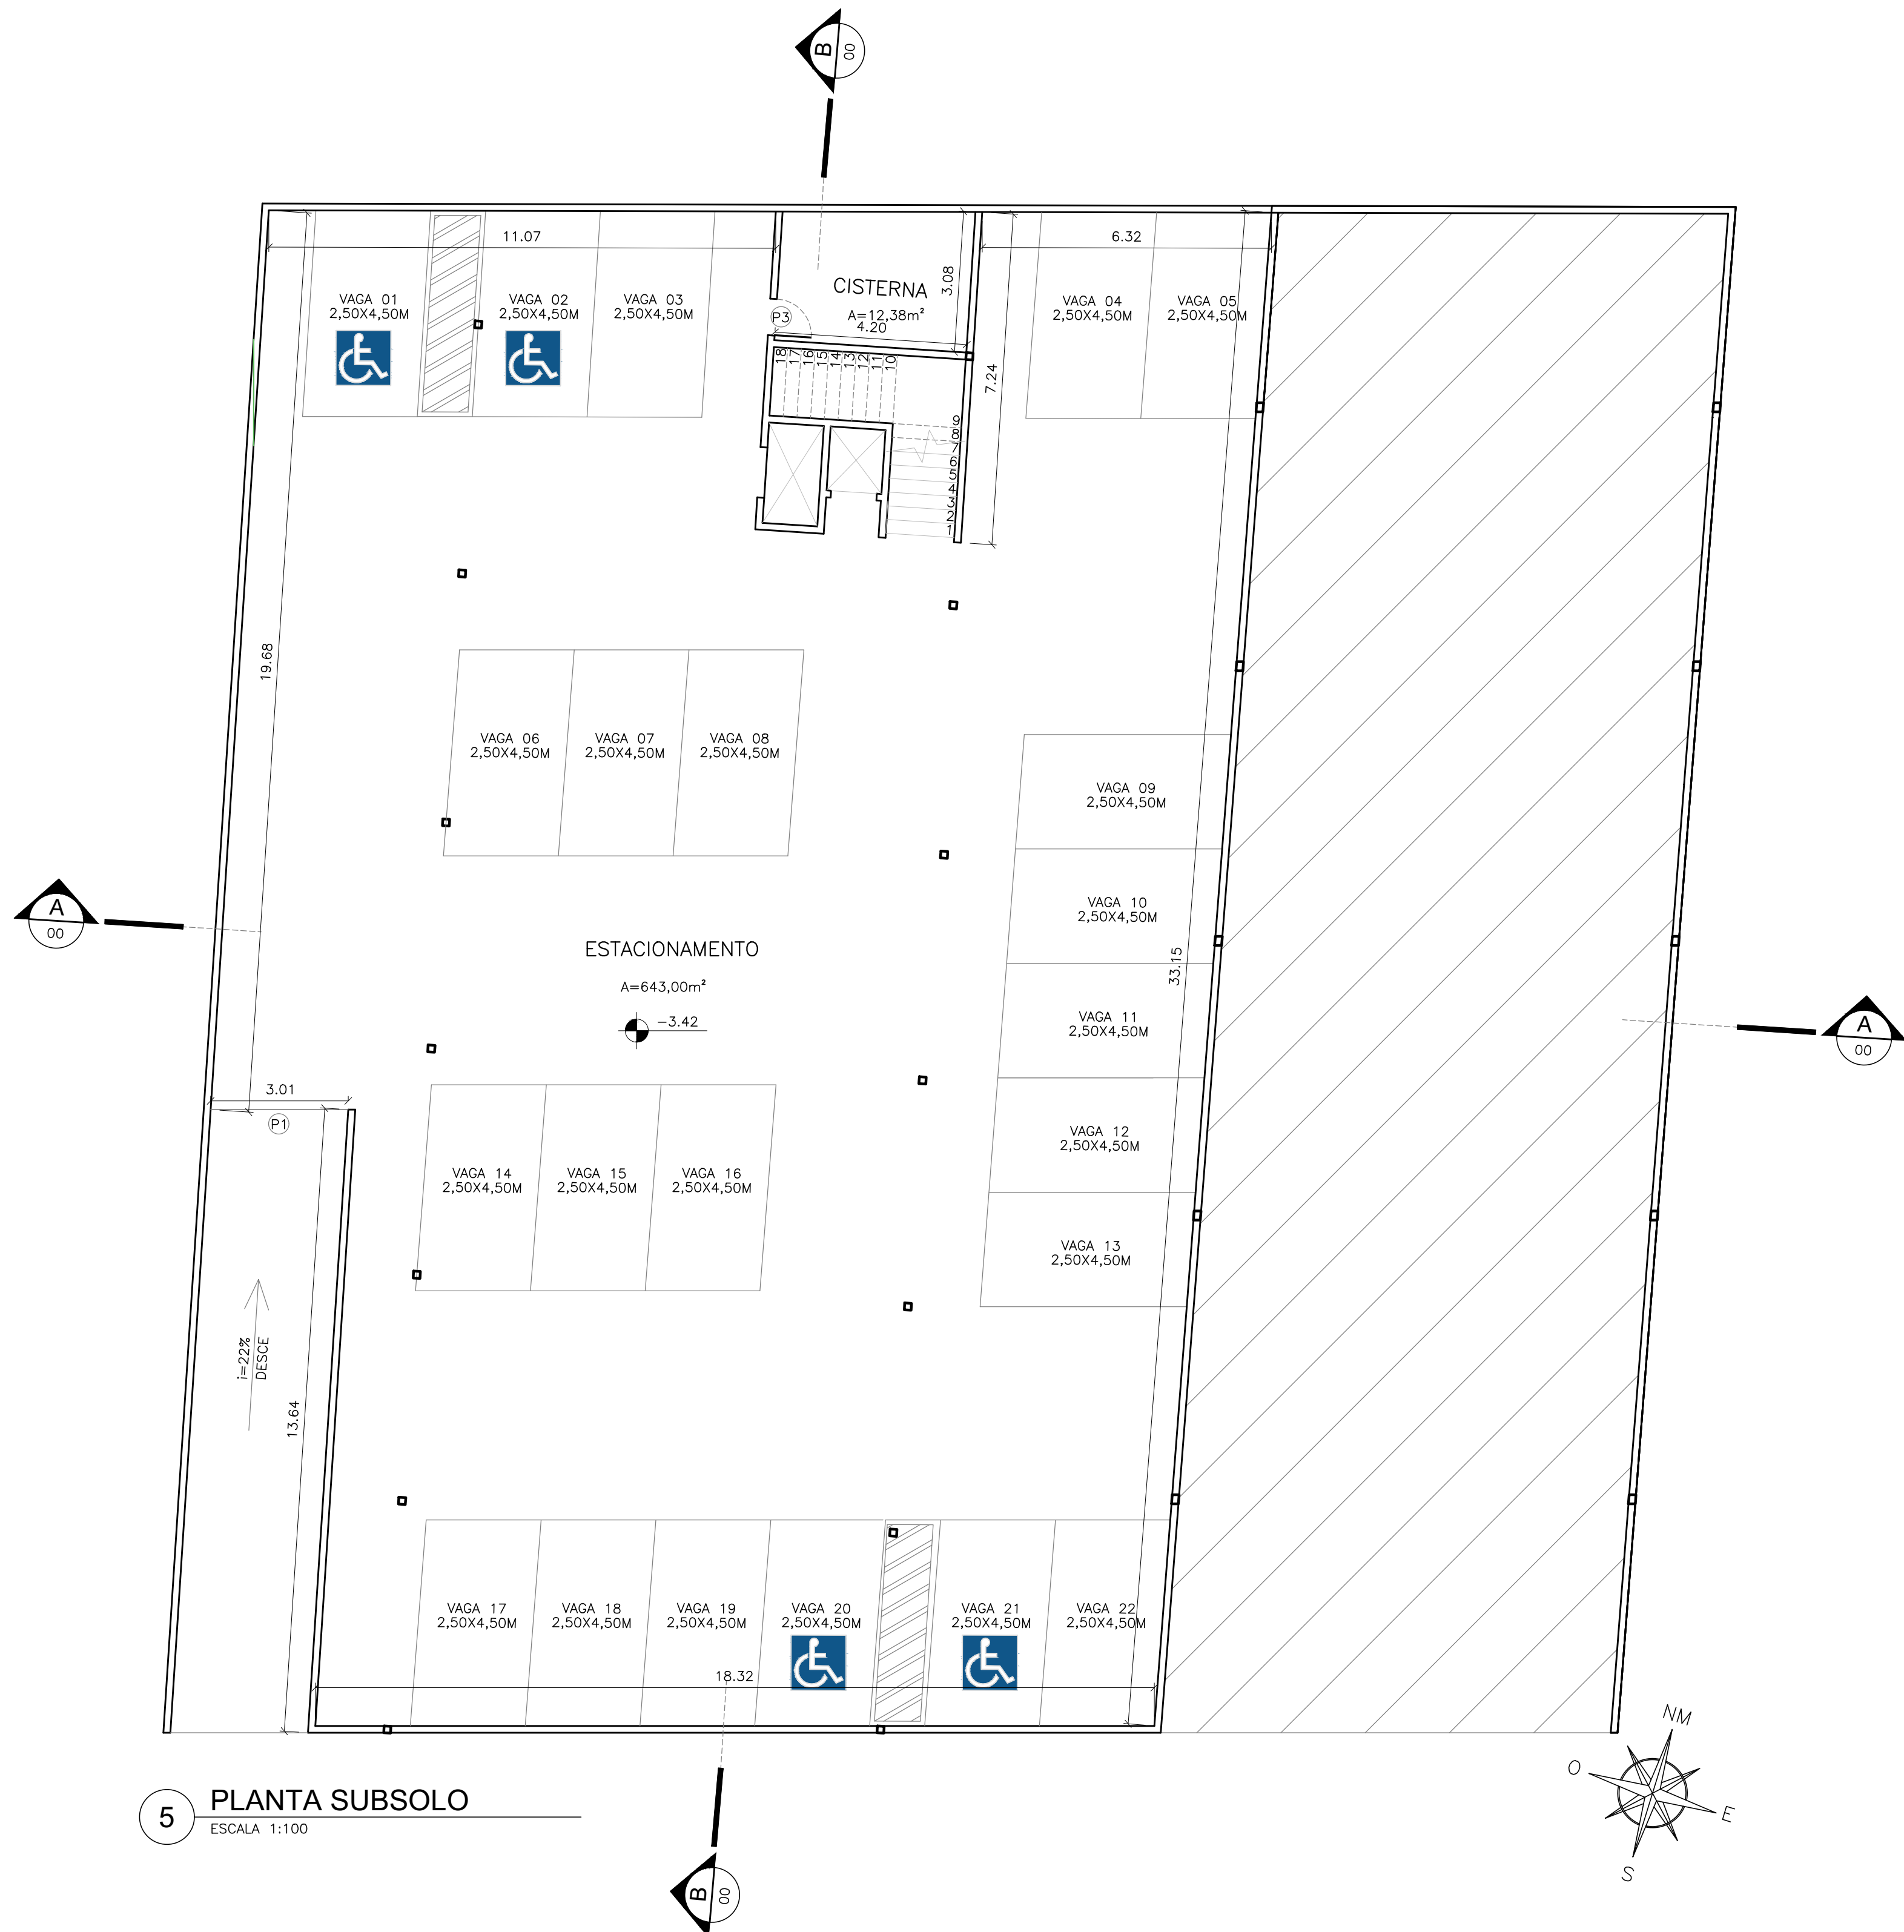




6 PLANTA BAIXA TÉRREO
ESCALA 1:100

QUADRO ESPECIFICAÇÃO DE ESPÉCIES						
SÍMBOLO	NOME CIENTÍFICO	NOME POPULAR	FAMÍLIA	PORTE	ESPAÇAMENTO	LUMINOSIDADE
	CITRUS SINENSIS	LARANJEIRA	RUTACEAE	GRANDE	6 A 9 M	SOL PLENO
	PODOCARPUS MACROPHYLLUS	PODOCARPUS	PODOCARPACEAE	PEQUENO	4,7 A 6 M	SOL PLENO/ MEIA SOMBRA
	EUGENIA UNIFLORA	PITANGUEIRA	MYRTACEAE	PEQUENO	4,5 A 6 M	SOL PLENO
	CYCAS REVOLUTA	CICA	CICADACEAE	PEQUENO	1,2 A 2 M	SOL PLENO/ MEIA SOMBRA
	STRELITZIA REGINAE	ESTRELITZA	STRELITZIACEAE	PEQUENO	1 A 2 M	SOL PLENO
	CITRUS LIMON	LIMOEIRO	RUTACEAE	MÉDIO	3 A 3,6 M	SOL PLENO
	VIOLA TRICOLOR	AMOR PERFEITO	VIOLACEAE	PEQUENO	MENOS DE 15CM	SOL PLENO
	AXONOPUS COMPRESSUS	GRAMA SÃO CARLOS	POACEAE	-	FORRAÇÃO	SOL PLENO/ MEIA SOMBRA
	ARACHIS REPENS HANDRO	GRAMA AMENDOIM	FABACEAE	-	FORRAÇÃO	SOL PLENO/ MEIA SOMBRA

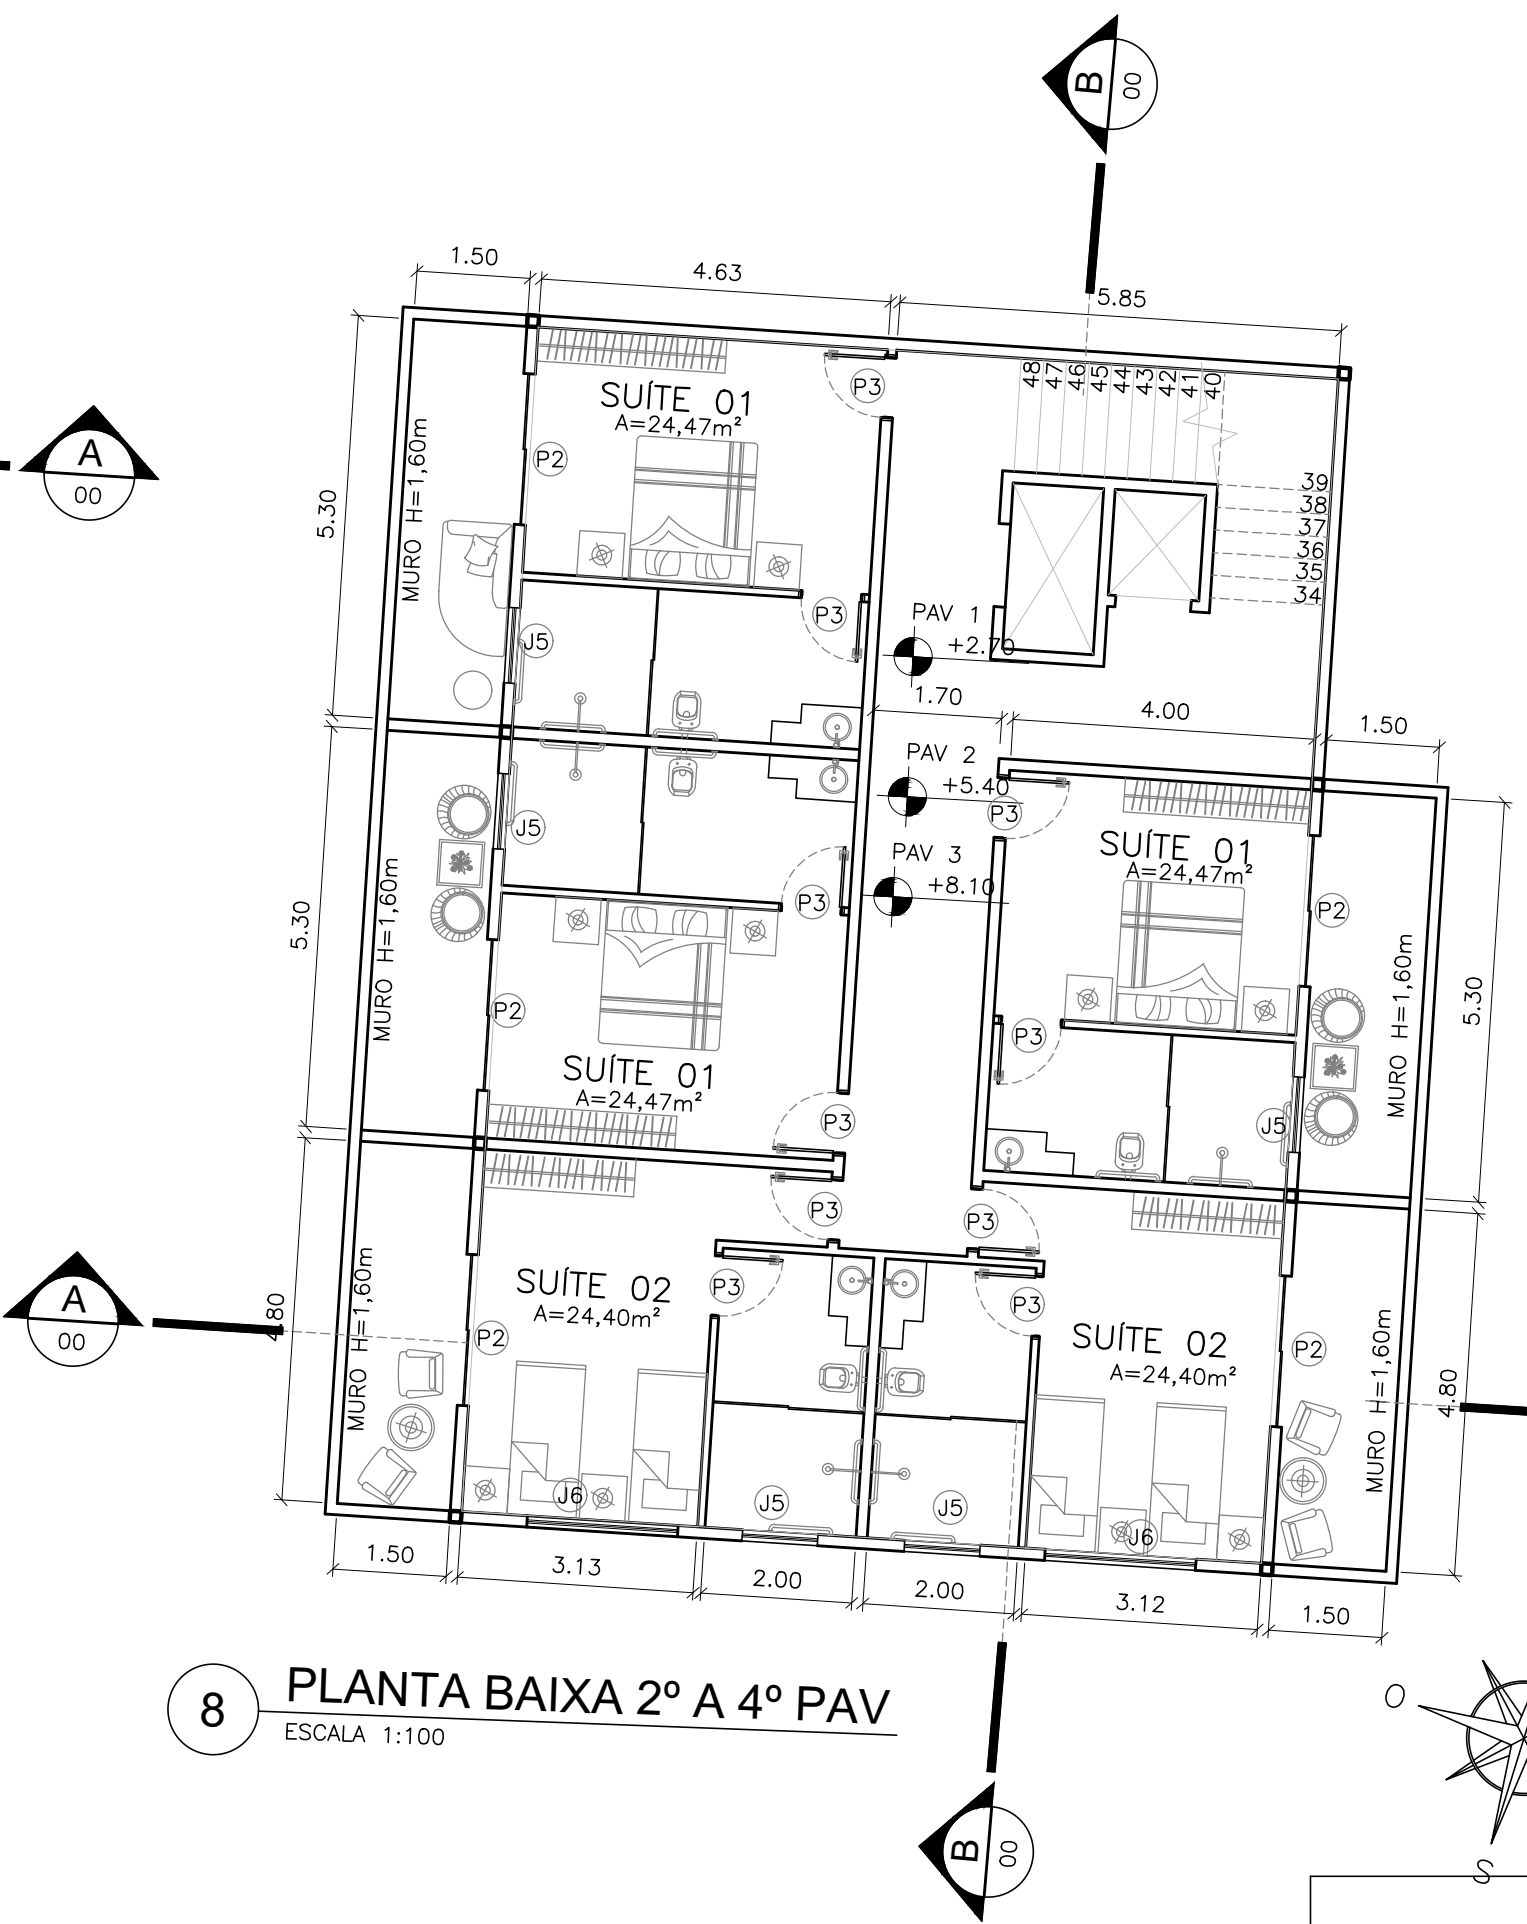


8 PLANTA BAIXA 2º A 4º PAV
ESCALA 1:100

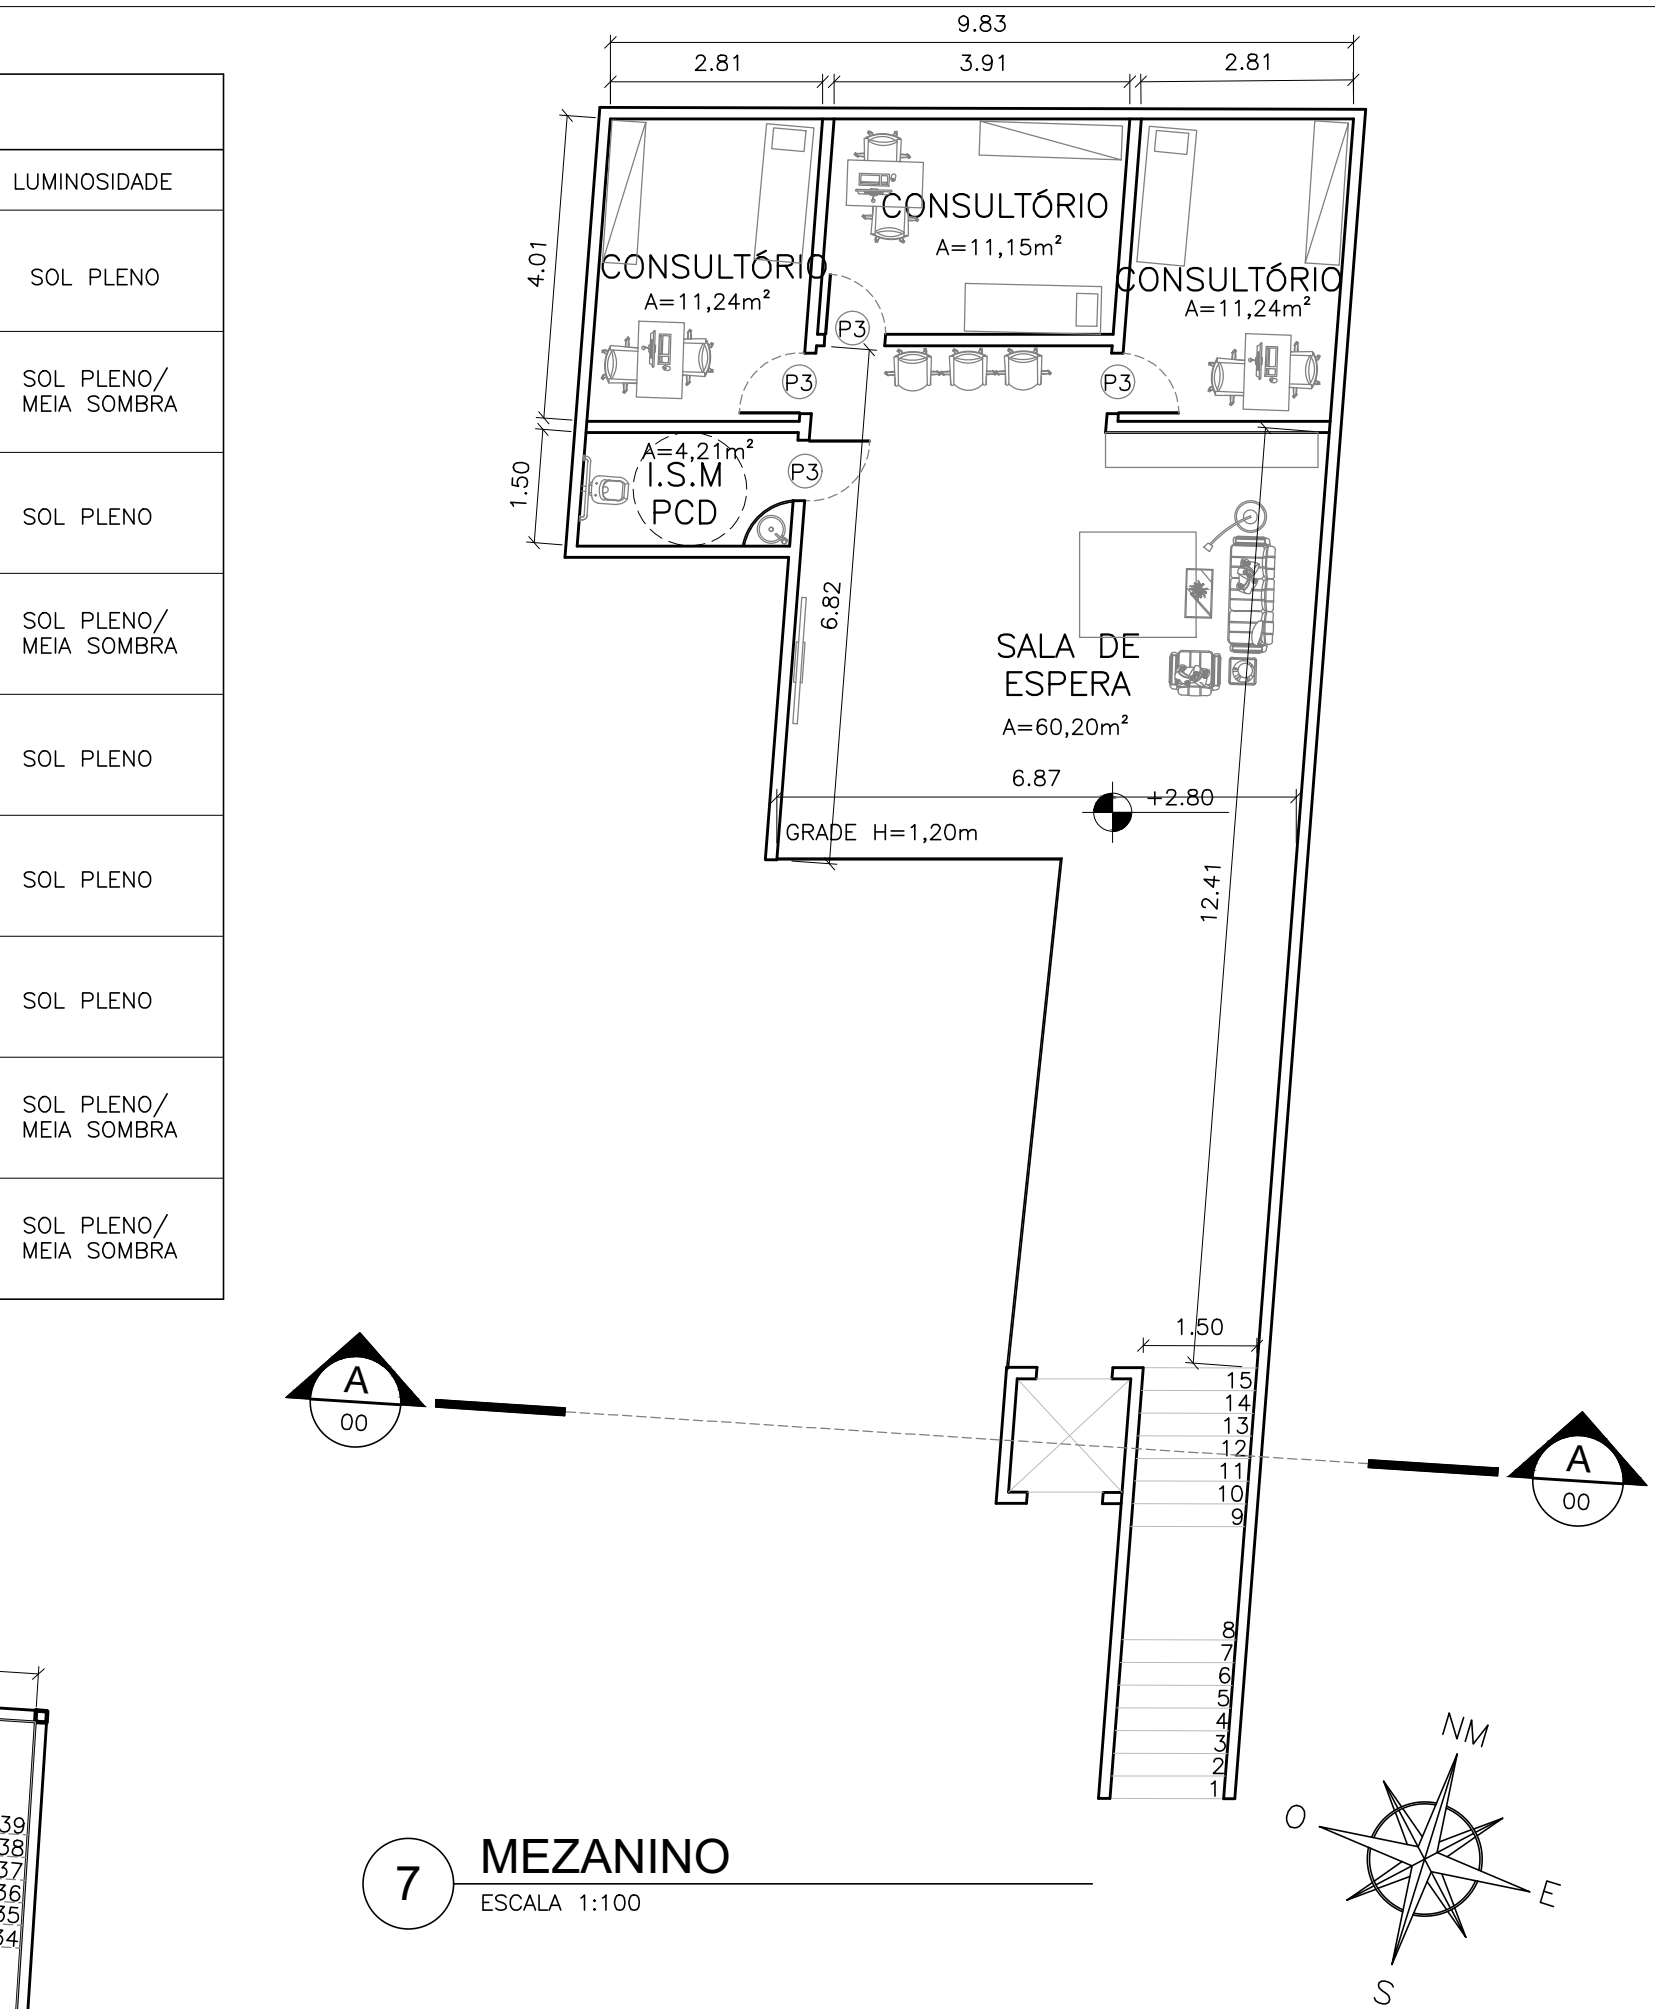


7 MEZANINO
ESCALA 1:100

QUADRO DE ESQUADRIAS				
JANELAS				
CÓD	DIMENSÕES	TIPO	FOLHAS	LOCAL
J1	200X120/110	CORREDIÇA	2	COPA FUNCIONÁRIOS/ADMINISTRAÇÃO
J2	200X30/180	BASCULANTE	2	LAVANDERIA
J3	60X30/160	BASCULANTE	2	VESTIÁRIO USUÁRIOS
J4	200X30/220	BASCULANTE	1	VESTIÁRIOS MASCULINO E FEMININO
J5	190X100/20	CORREDIÇA	2	BANHEIROS SUITES
J6	200X90/110	CORREDIÇA	2	SUITES


QUADRO DE ESQUADRIAS					
PORTAS					
CÓD	DIMENSÕES	TIPO	MATERIAIS	FOLHAS	LOCAL
P1	280X210	BASCULANTE	METAL	1	PORTÃO DE VEICULOS
P2	200X210	CORRER	VIDRO	2	ACADEMIA/SALA DE DANÇA/SALA CONVIVIO VARANDAS SUITES
P3	80X210	ABRIR	MADEIRA	1	VESTIÁRIOS/CONSULTÓRIO/ADMINISTRAÇÃO/I.S. PCD/QUARTOS/BANHEIROS/COZINHA/LAVANDERIA

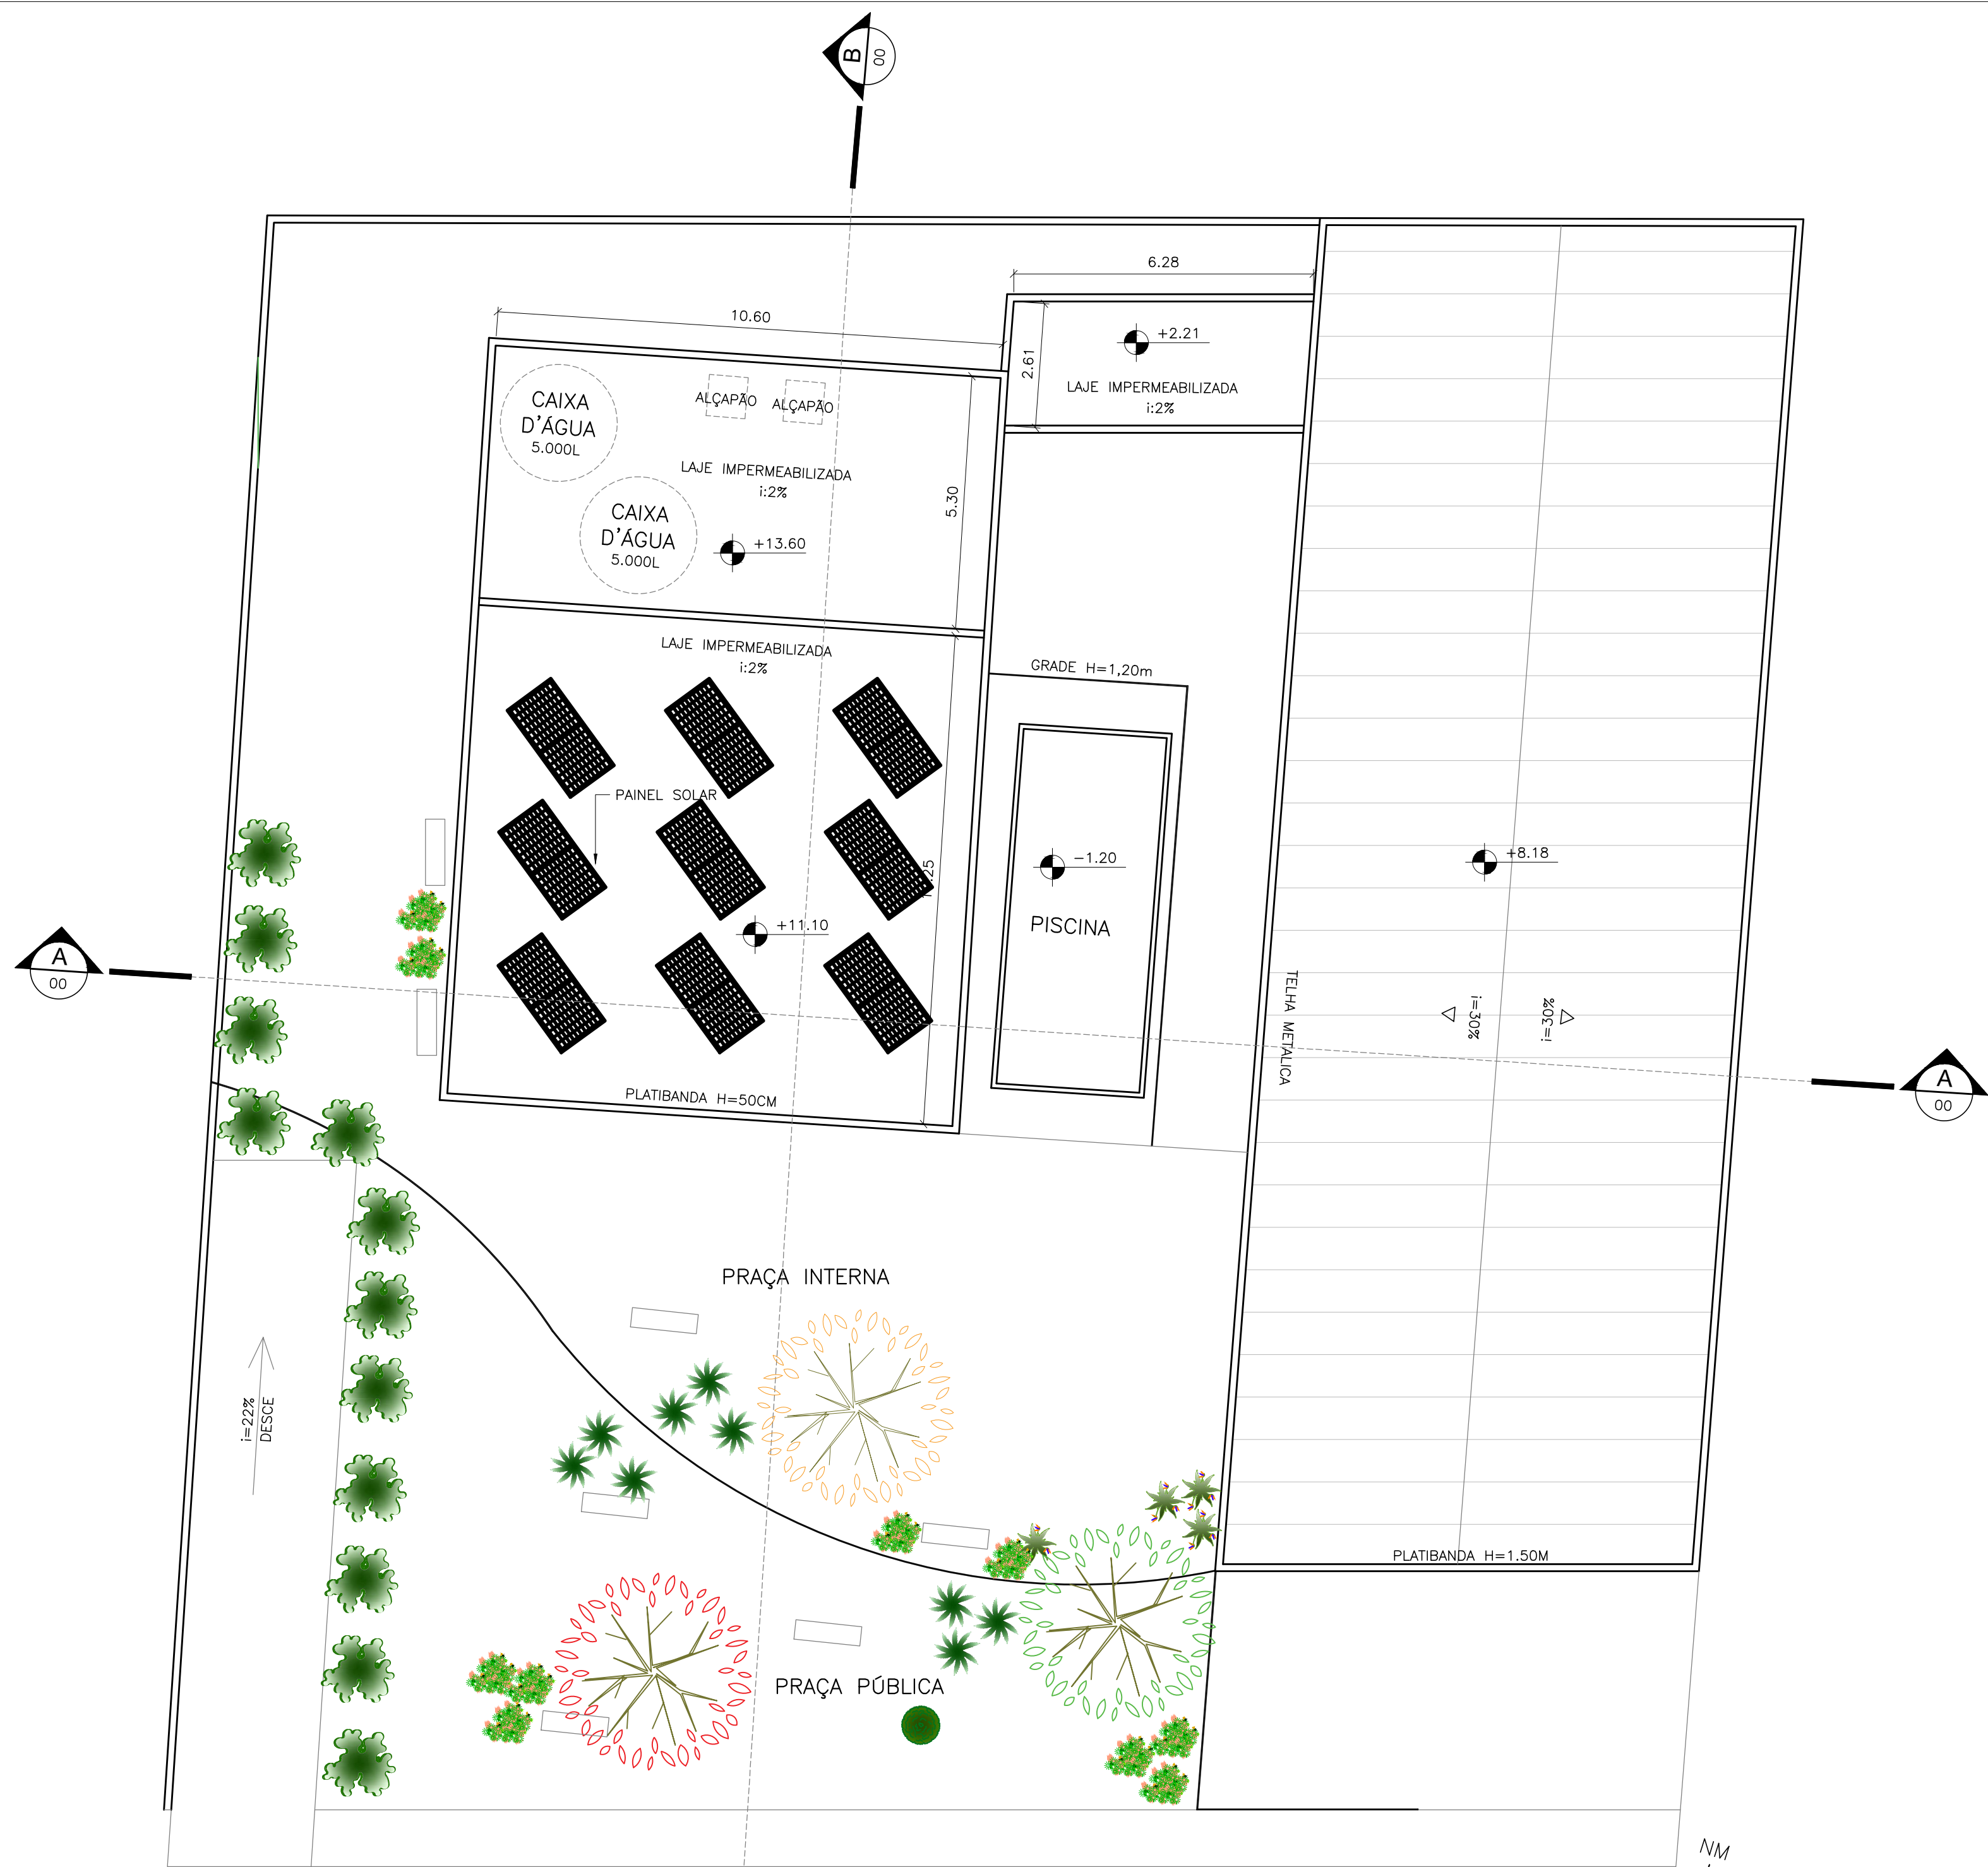


9 PLANTA COBERTURA
ESCALA 1:100

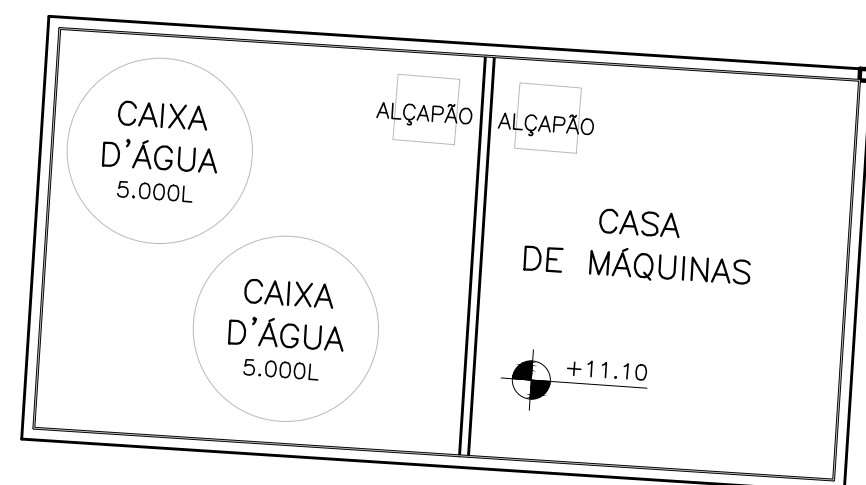

10 PLANTA CAIXA D'ÁGUA
ESCALA 1:100

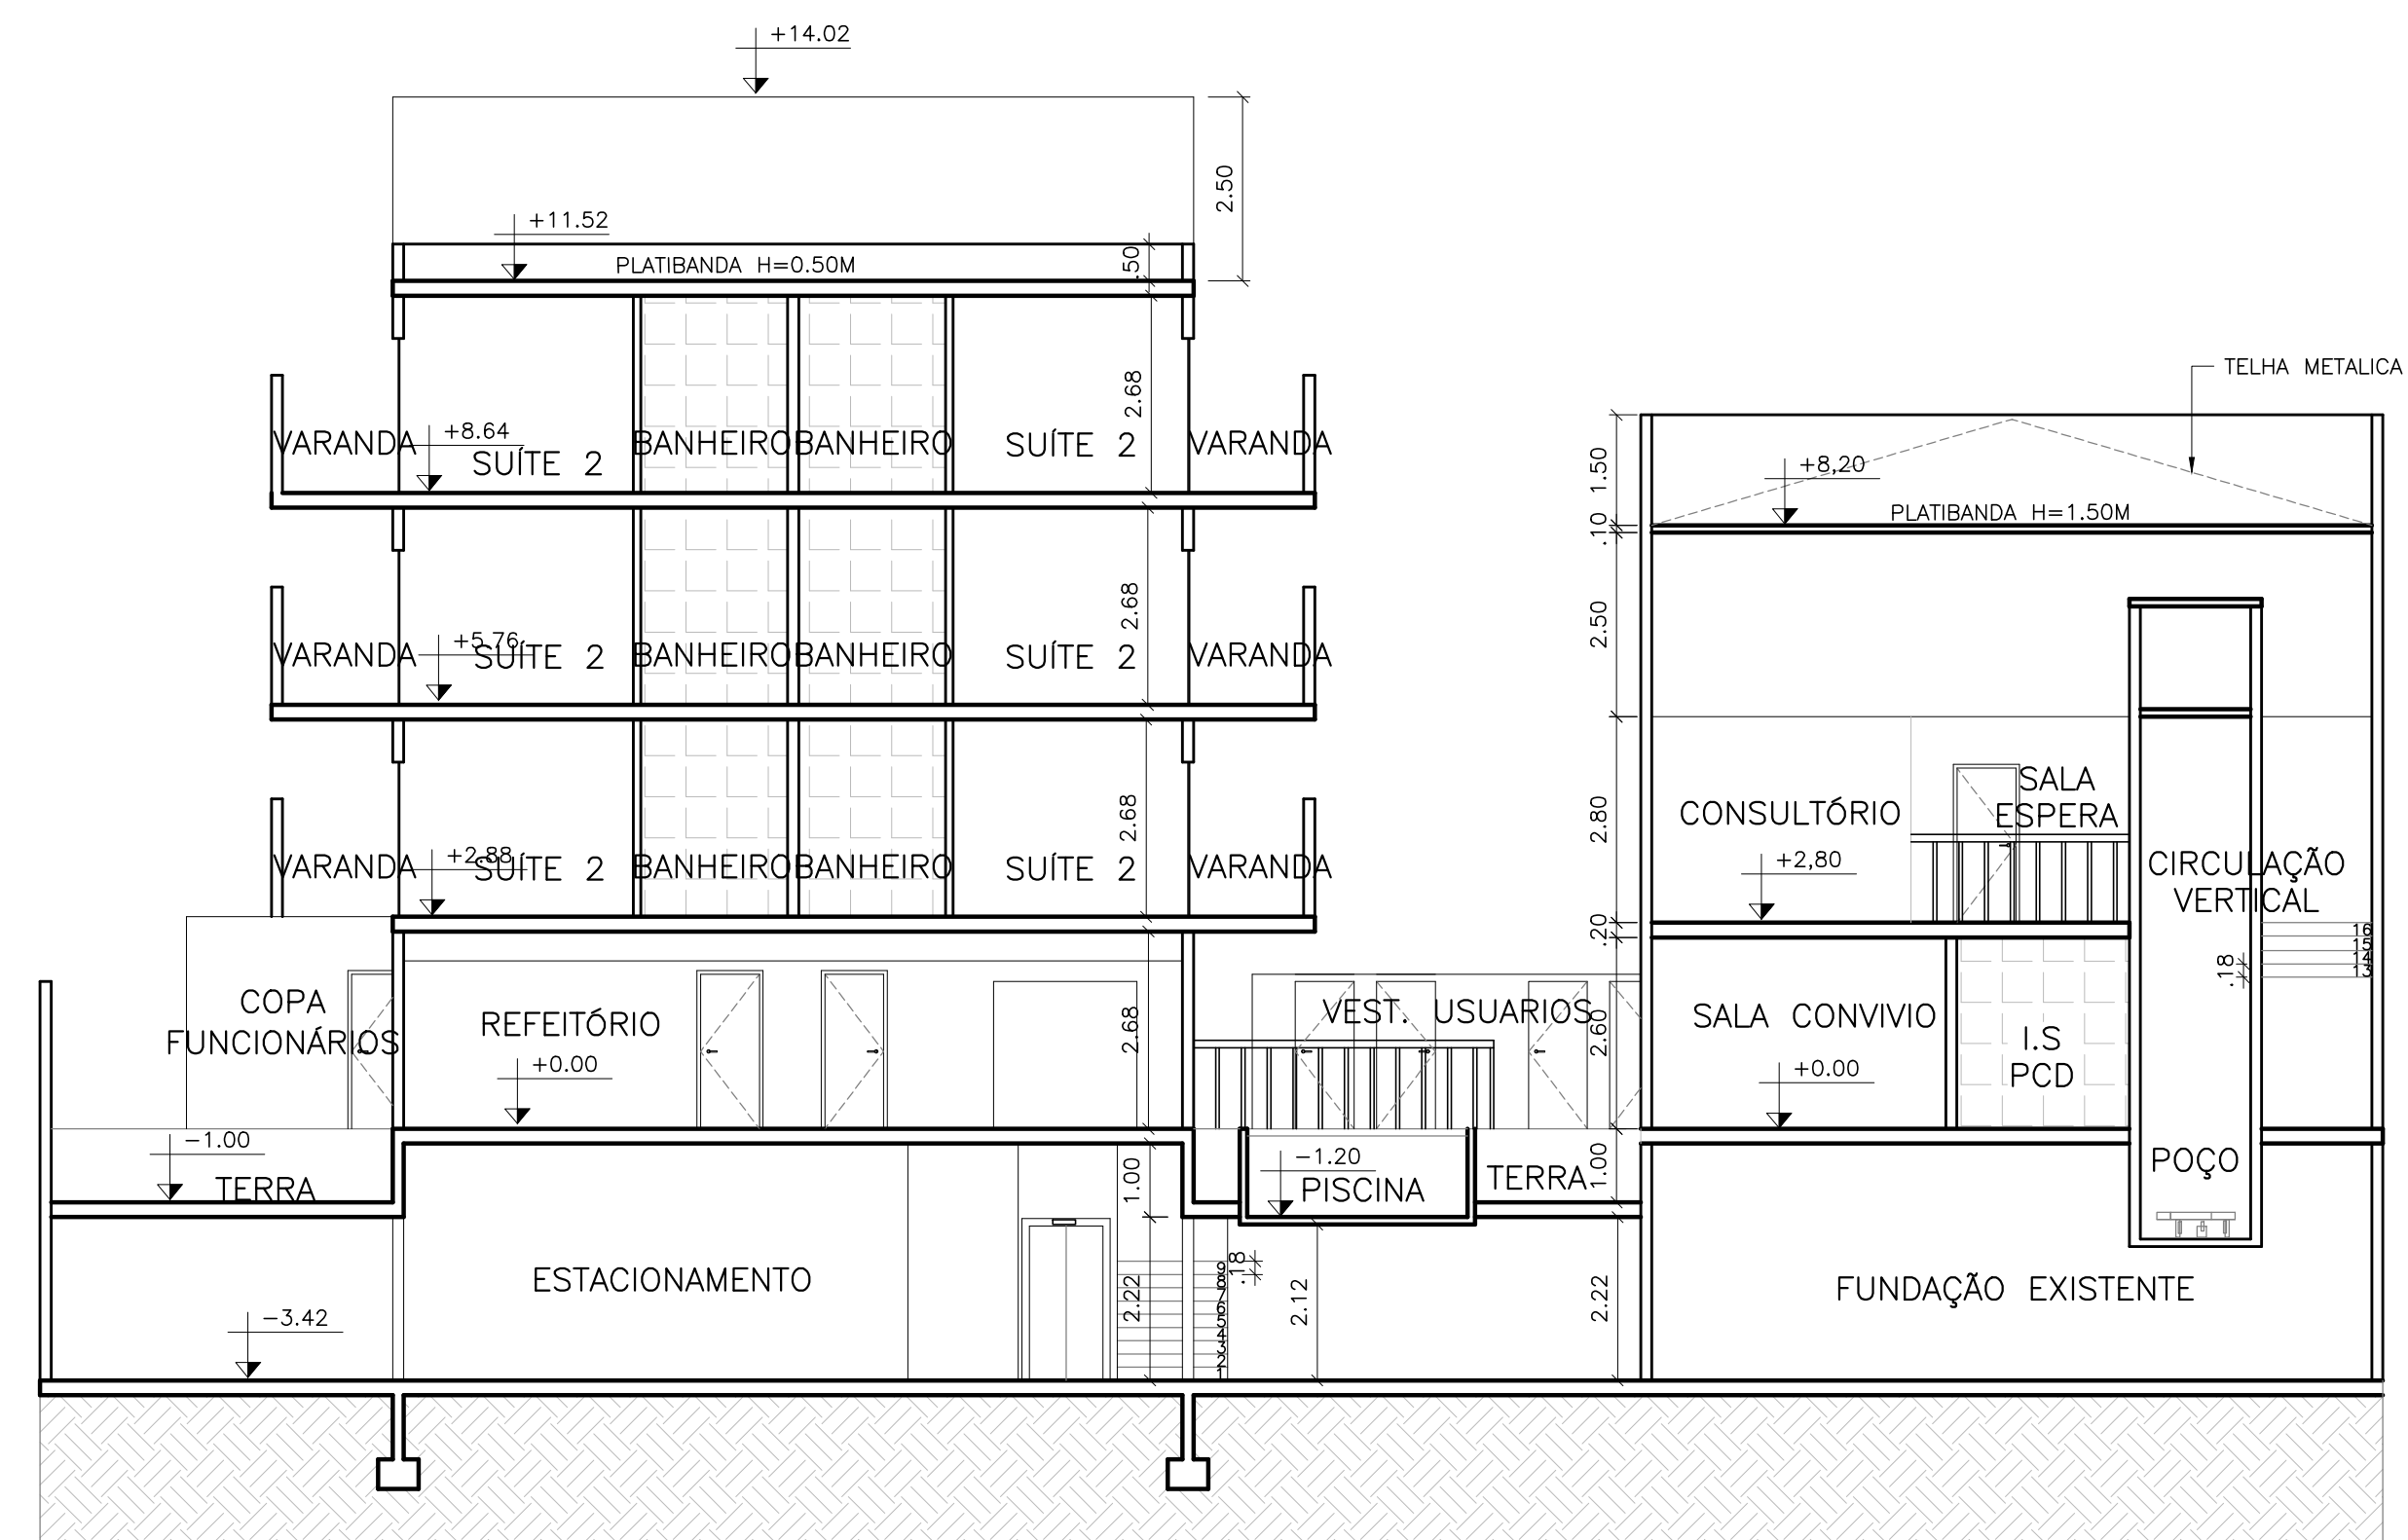

11 CORTE AA
ESCALA 1:100

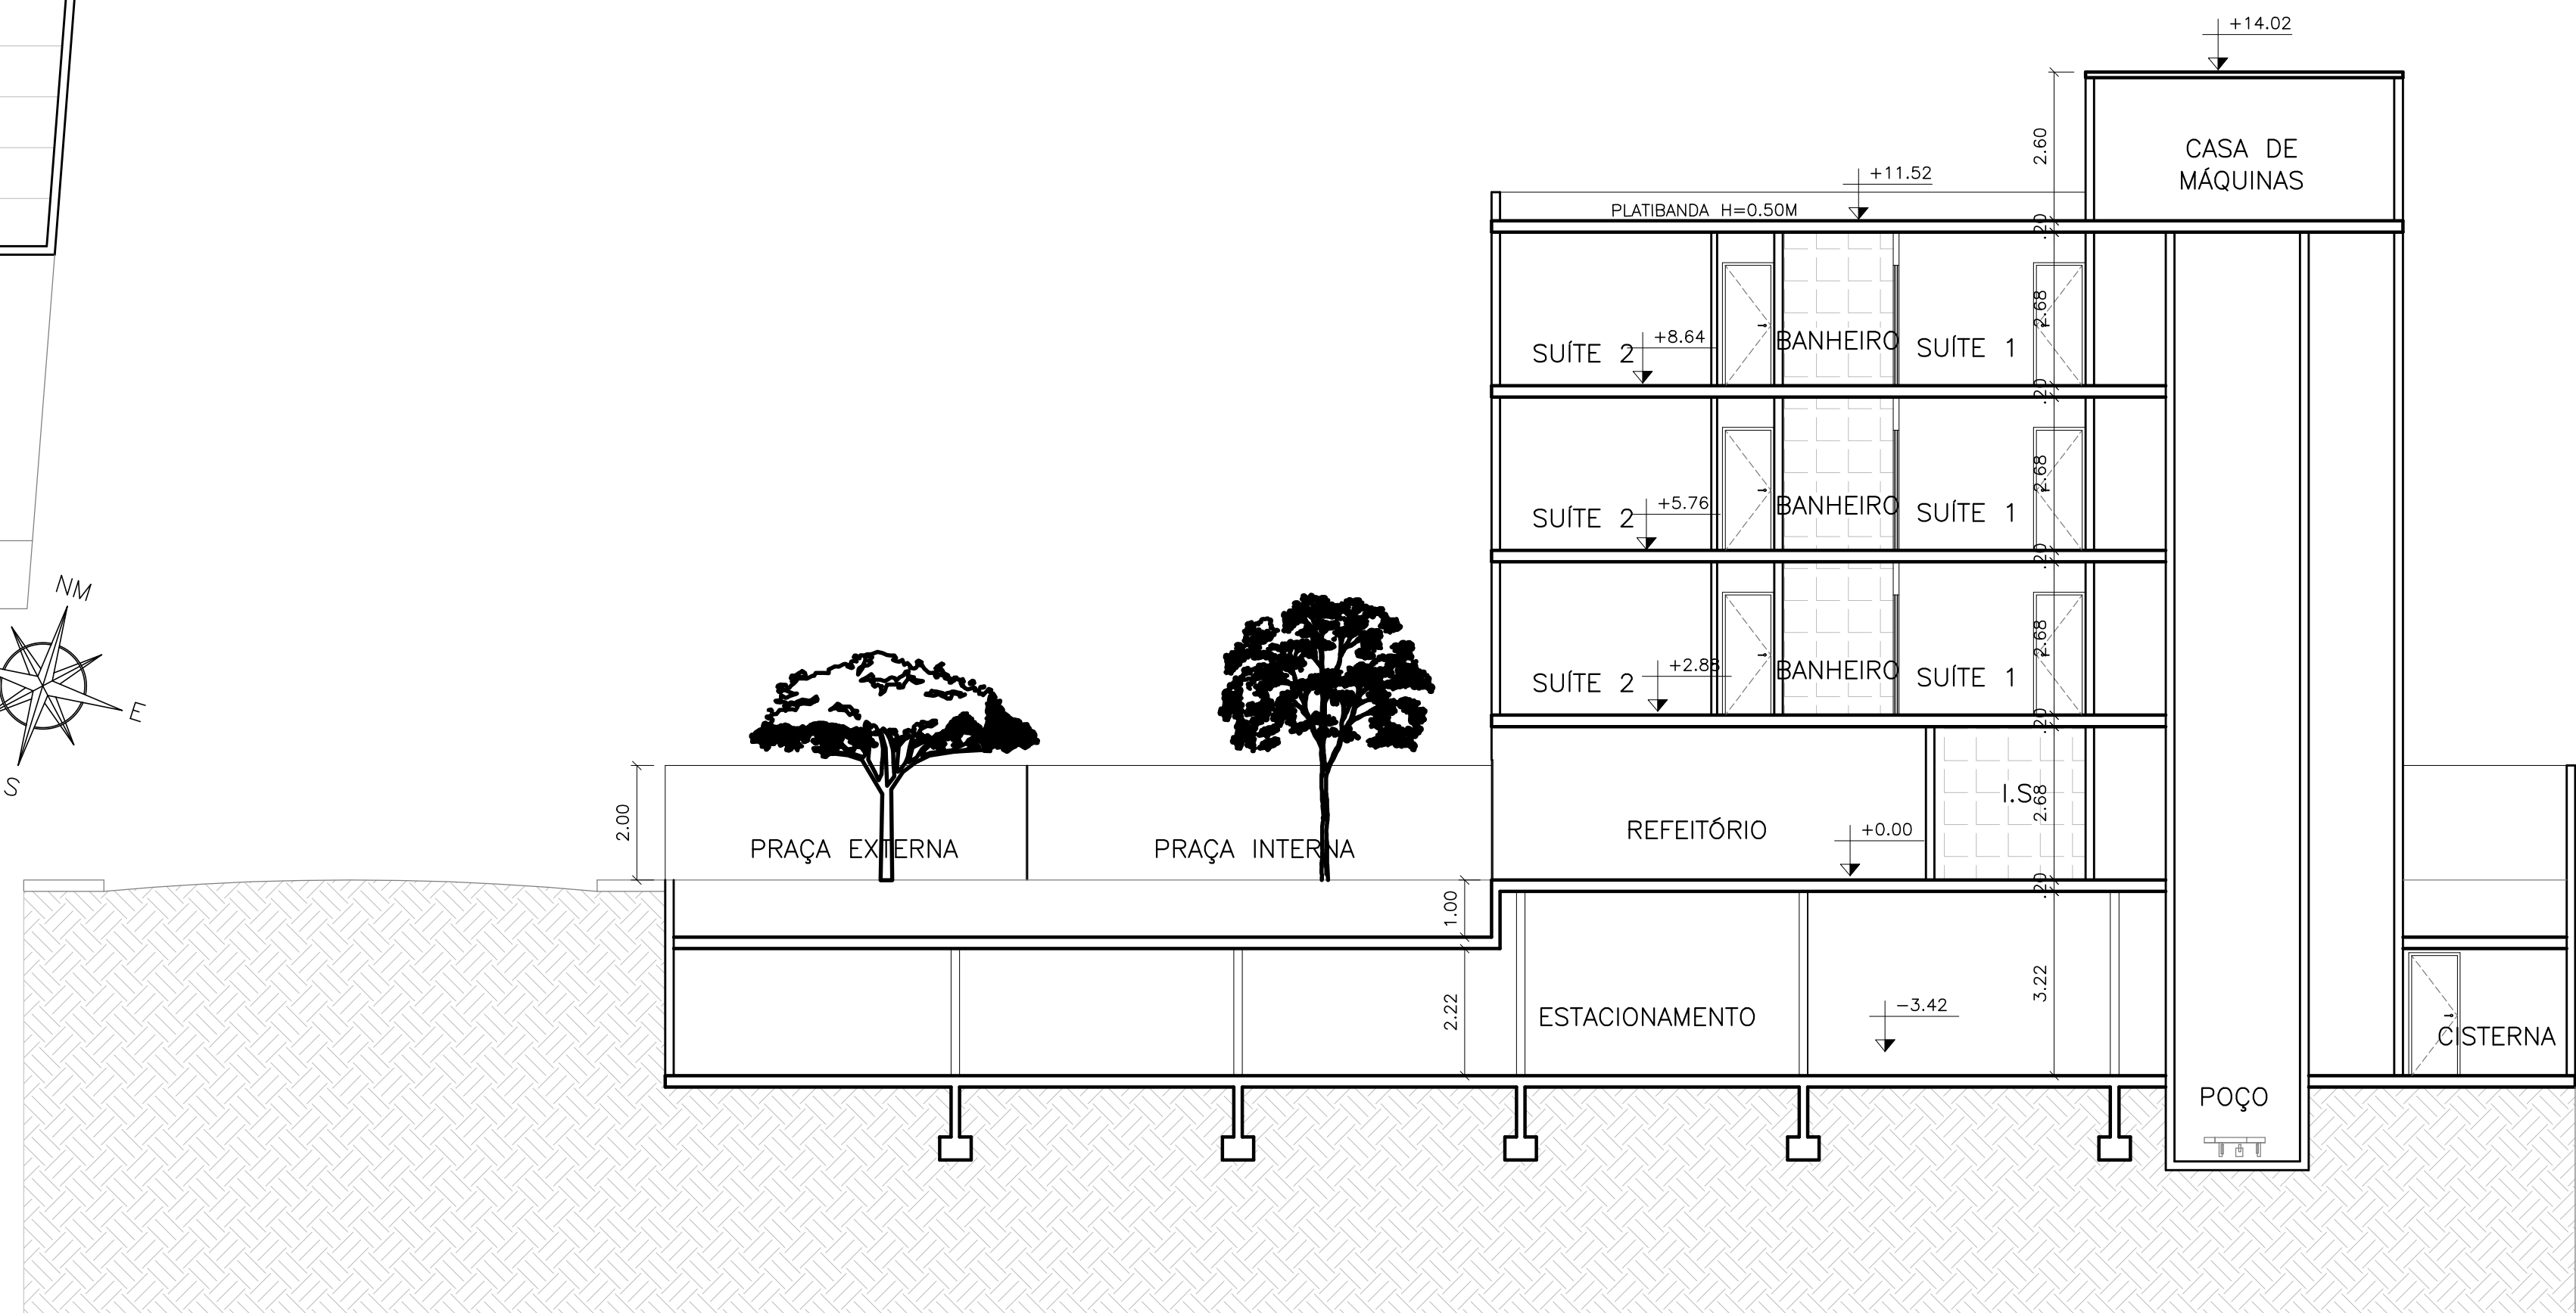

12 CORTE BB
ESCALA 1:100