



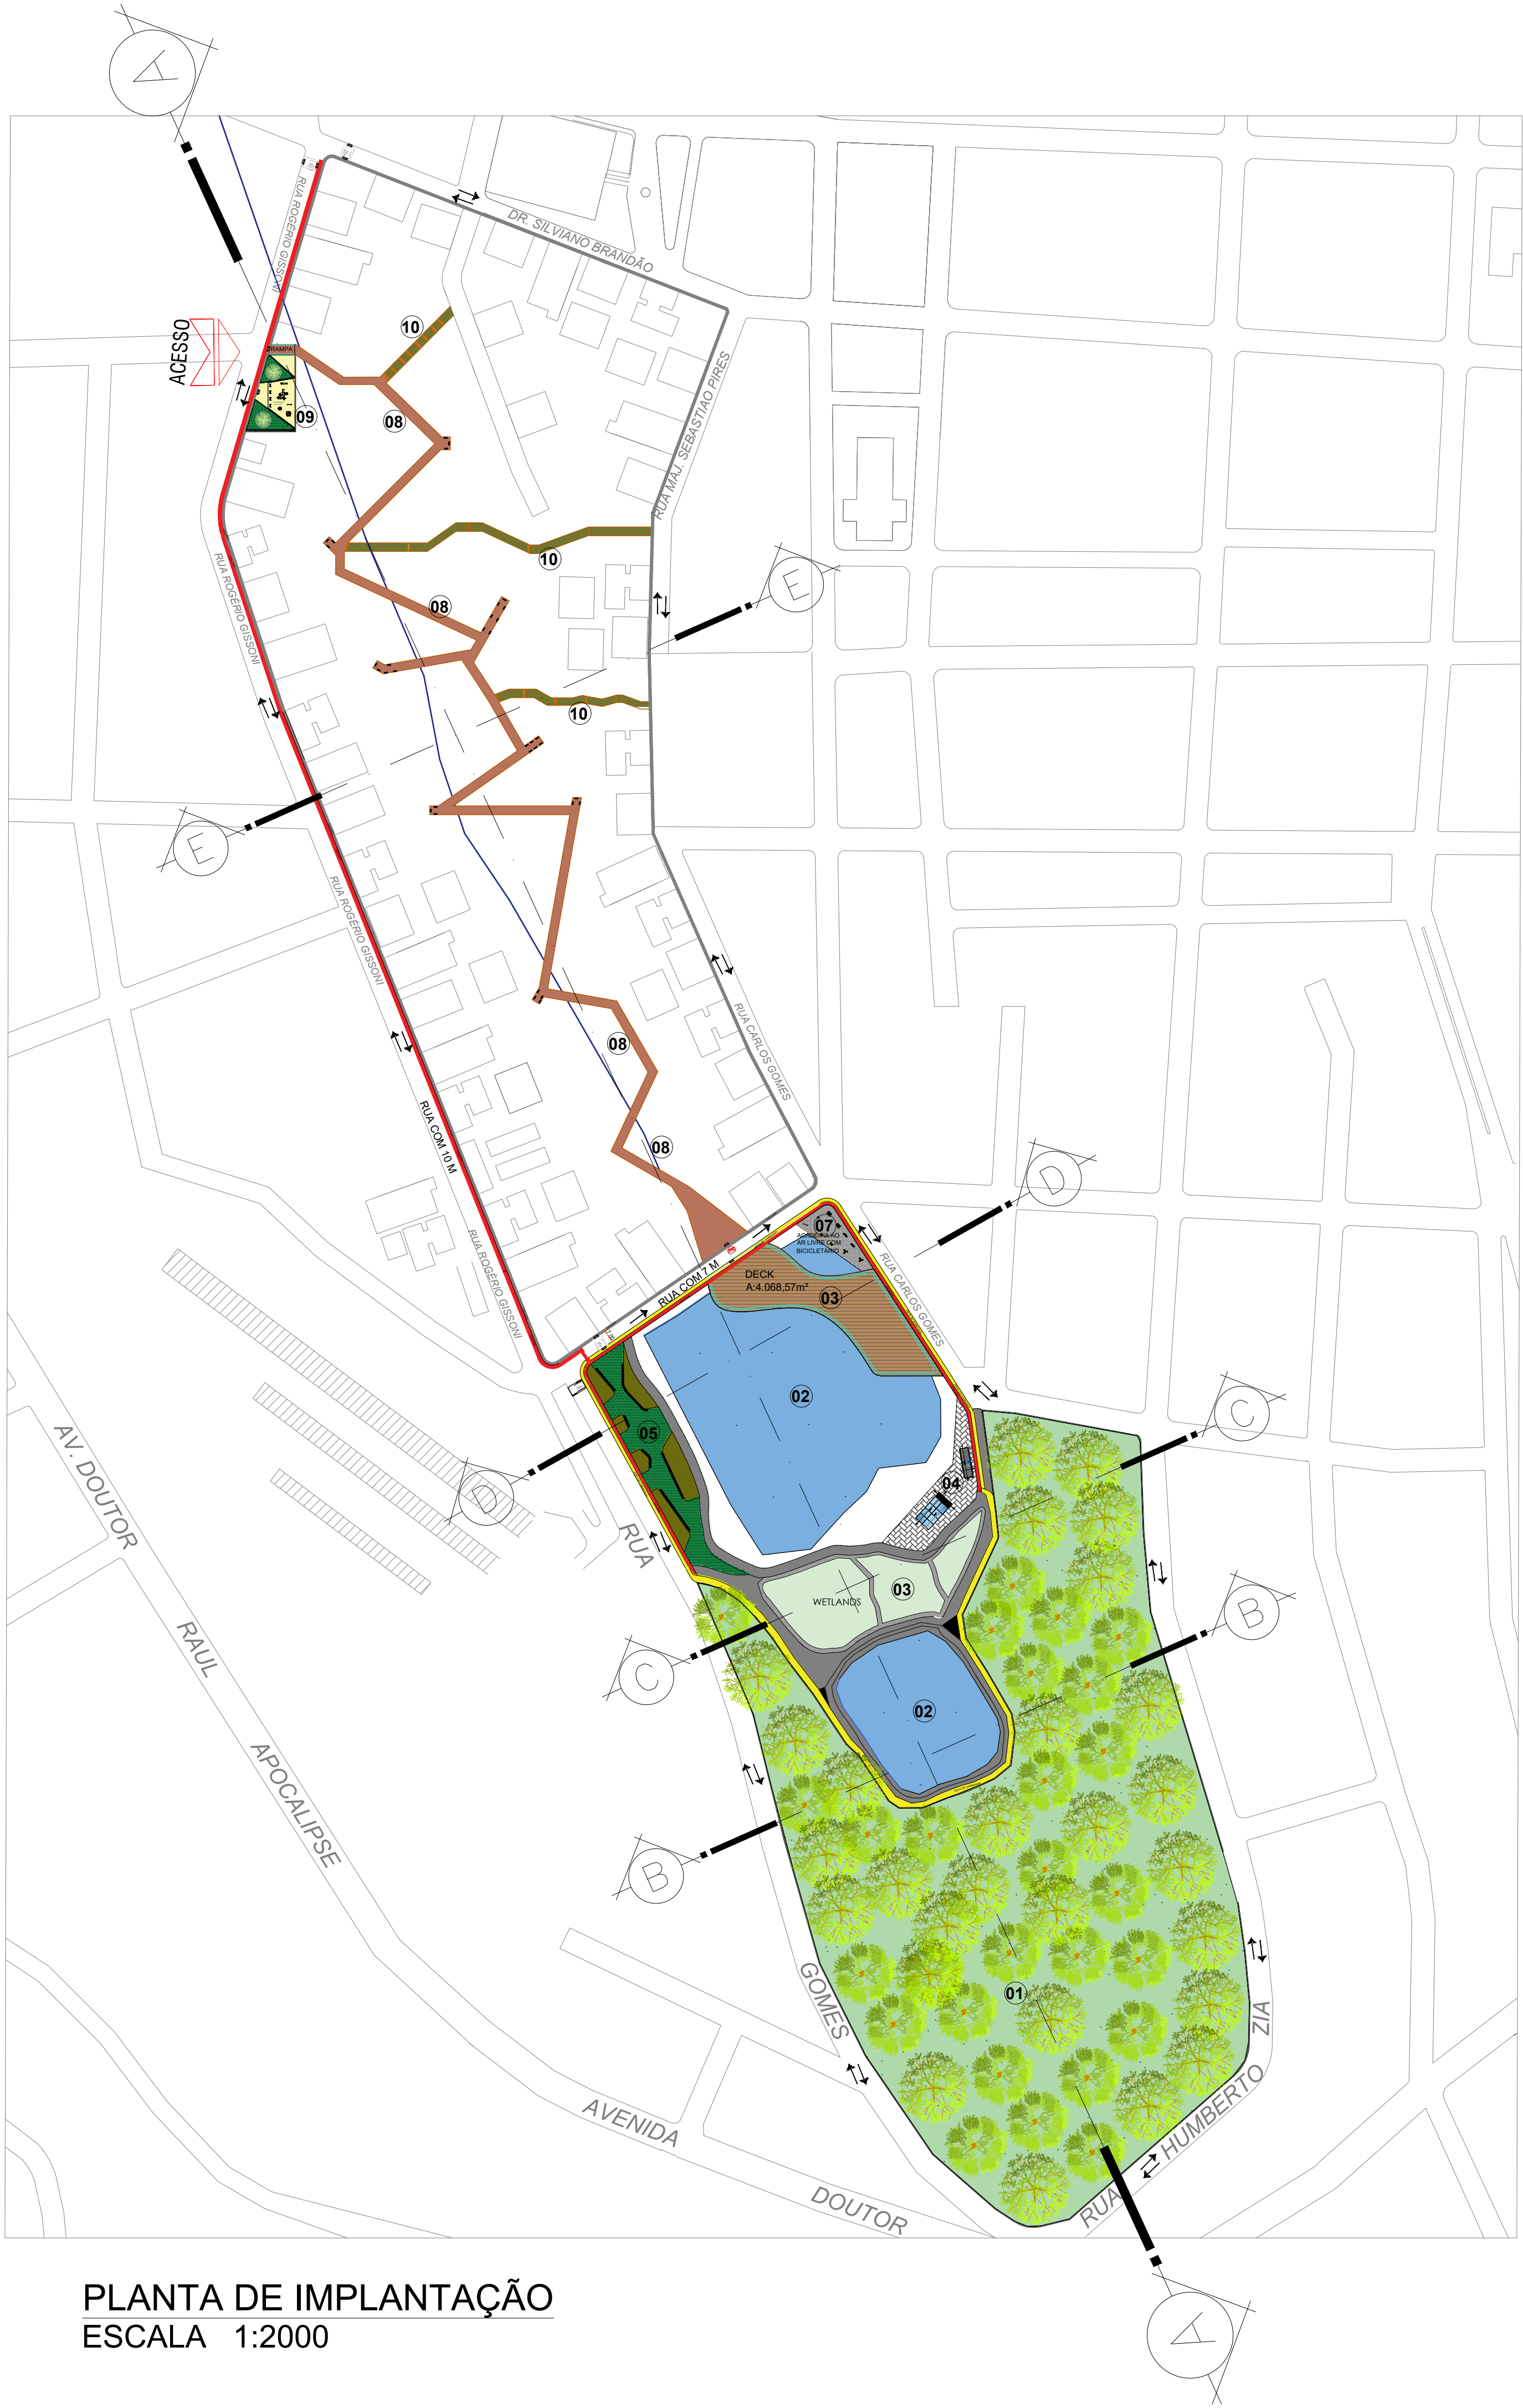


PLANTA DE IMPLANTAÇÃO
ESCALA 1:2000

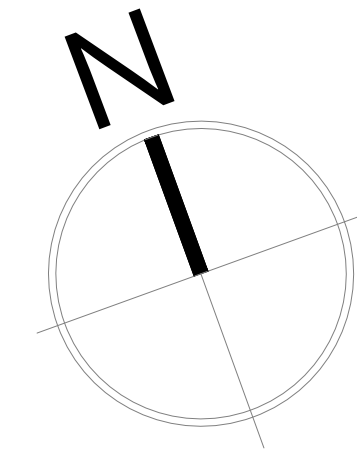

- 01 - BOSQUE, ÁREA DE PRESERVAÇÃO PERMANENTE
- 02- LAGO
- 03- WETLANDS
- 04- BANHEIROS E ESTUFA
- 05- ESPAÇO DE PERMANÊNCIA
- 06- DECK
- 07- ACADEMIA AO AR LIVRE
- 08- PASSARELA
- 09- PLAYGROUND
- 10- ESCADAS

QUADRO DE ÁREAS	
ÁREA TOTAL DE INTERVENÇÃO: 174.549,09m²	
BOSQUE A:73.571,39m²	DECK A:4.068,57m²
LAGO A:21.012,12m²	ACADEMIA AO AR LIVRE A:619,83m²
WETLANDS HAHLUS A:3.998,99m²	PASSARELA A:3.077,81m²
BANHEIROS E ESTUFA A:274,00m²	PLAYGROUND A:965,71m²
CANTEROS COM BANCOS A:3.122,6728m²	ESCADAS A:1.364,44m²

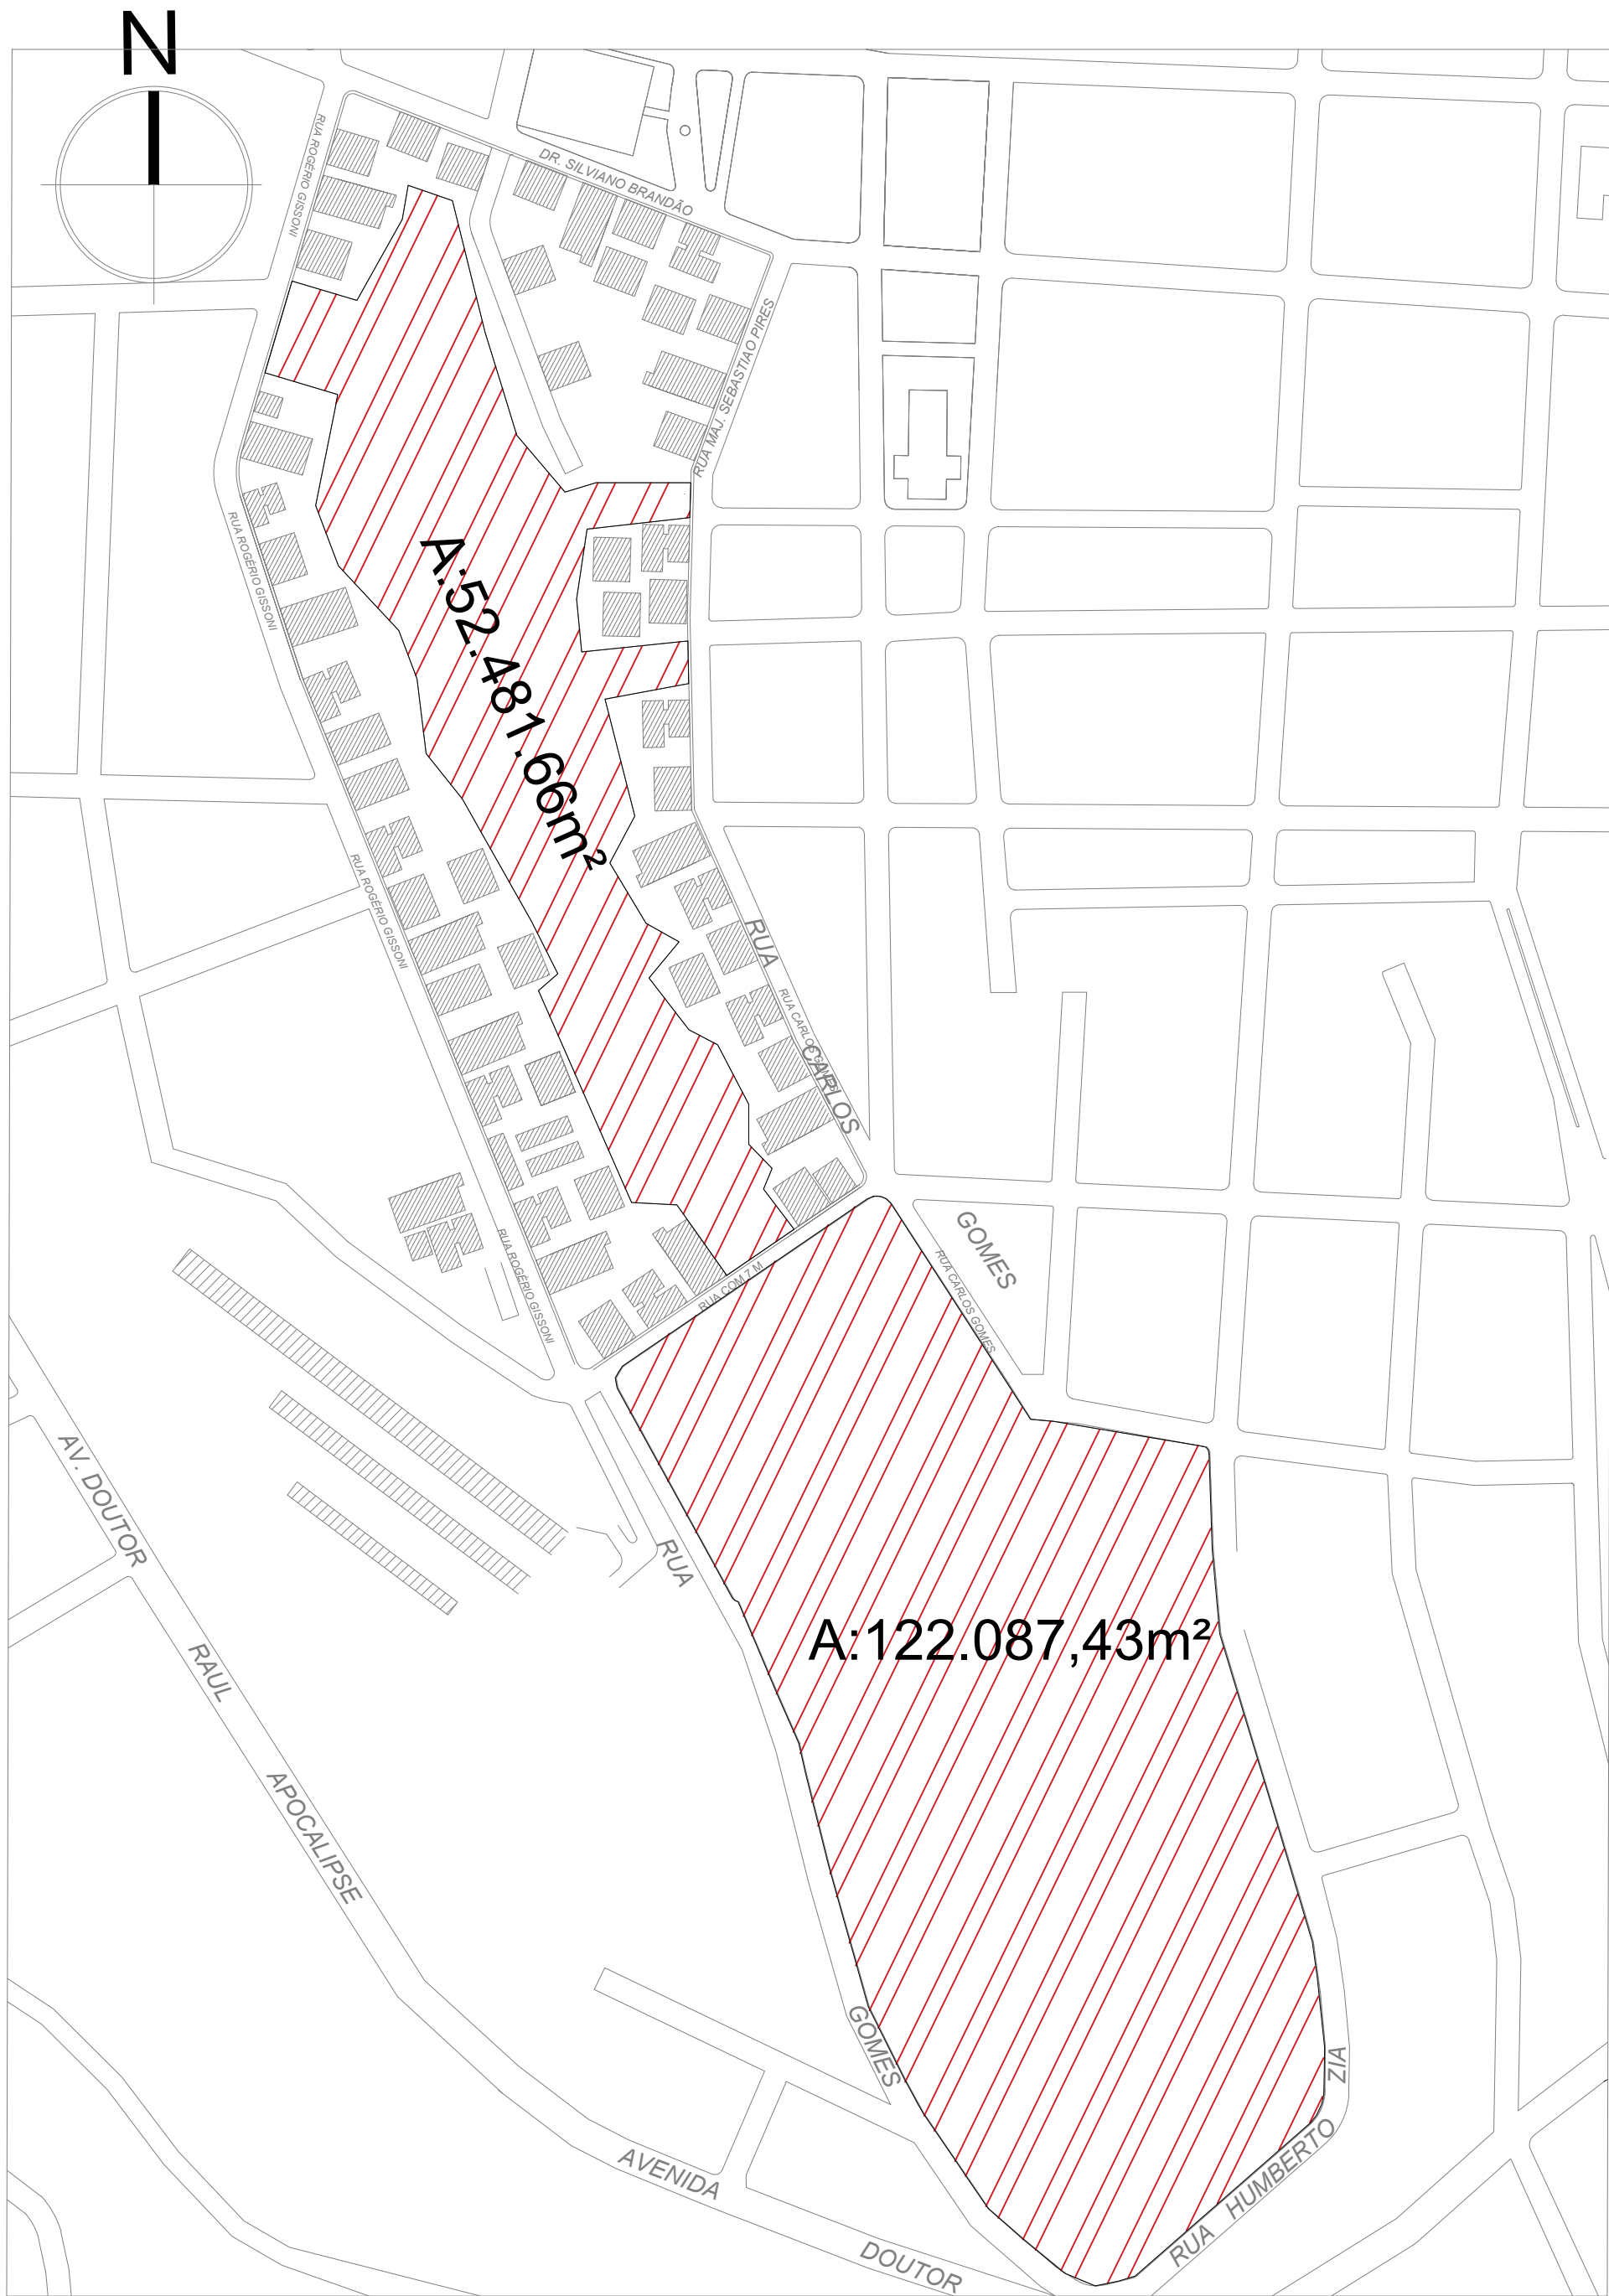

PLANTA DE SITUAÇÃO
ESCALA 1:750




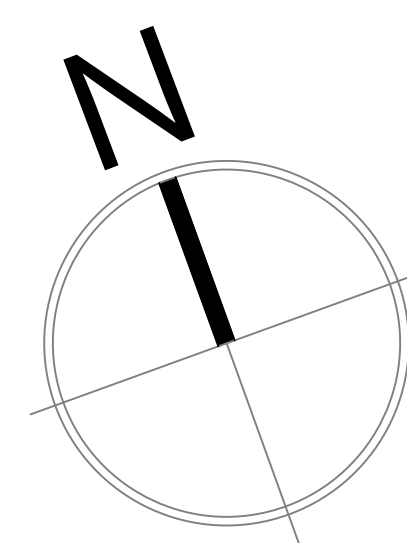


TABELA DE VEGETAÇÃO				
PALMEIRAS				
REFERÊNCIA	SÍMBOLO	NOME POPULAR	NOME CIENTÍFICO	PORT
		Cica, cicas, palmeira-samambaia	Cycas Circinalis L.	50 CM
		Palmeira Juçara, Palmeiro Doce, Palmito Juçara	Euterpe edulis	02 M
		Pau de ceira, Palmeira laca vermelha, Palmeira vermelha	Cyrtostachys renda	03 M
ARBUSTOS				
		Orelha-de-elefante-gigante, talia-rio-branco, taloiba	Alcalasia macrorrhiza (L.) G. Don	50 CM
		Inhambe-preto	Colocasia esculenta var. aquatilis Hassk	40 CM
		Copo-de-leite, cala-branca, lírio-do-nilo	Zantedeschia aethiopica (L.) Spreng	30 CM
		Caeté-imbiri, coquillo, maracá, muru	Canna glauca L.	25 CM
ÁRVORES				
		Escova-de-garrafa, Calistemo, Lava-garrafas	Callistemon spp	1,5 M
		Caroba, jacarandá-de-minas, jacarandá, caruba, jacarandá-branco, caroba-branca, pau-de-colher, pau-santo, carobeira, jacarandá-preto, mulher-pobre	Jacaranda cuspidifolia Mart.	02 M
		Goiti, oiti-da-praia, guali, oiti cagão, oiti mirim, oitzeiro	Licania tomentosa	02 M
FORRAÇÃO				
		Lambari-roxo, lambari, trapoeraba-roxa, judeu-errante	Tradesantia zebina Heynh. ex Bosse (Purpuril)	20 CM
VEGETAÇÃO EXISTENTE				


ESPÉCIES EXISTENTES NO PARQUE ECOLÓGICO, PRESENTE NA MATA CILIAR

PLANTA BAIXA PISO
ESCALA 1/750


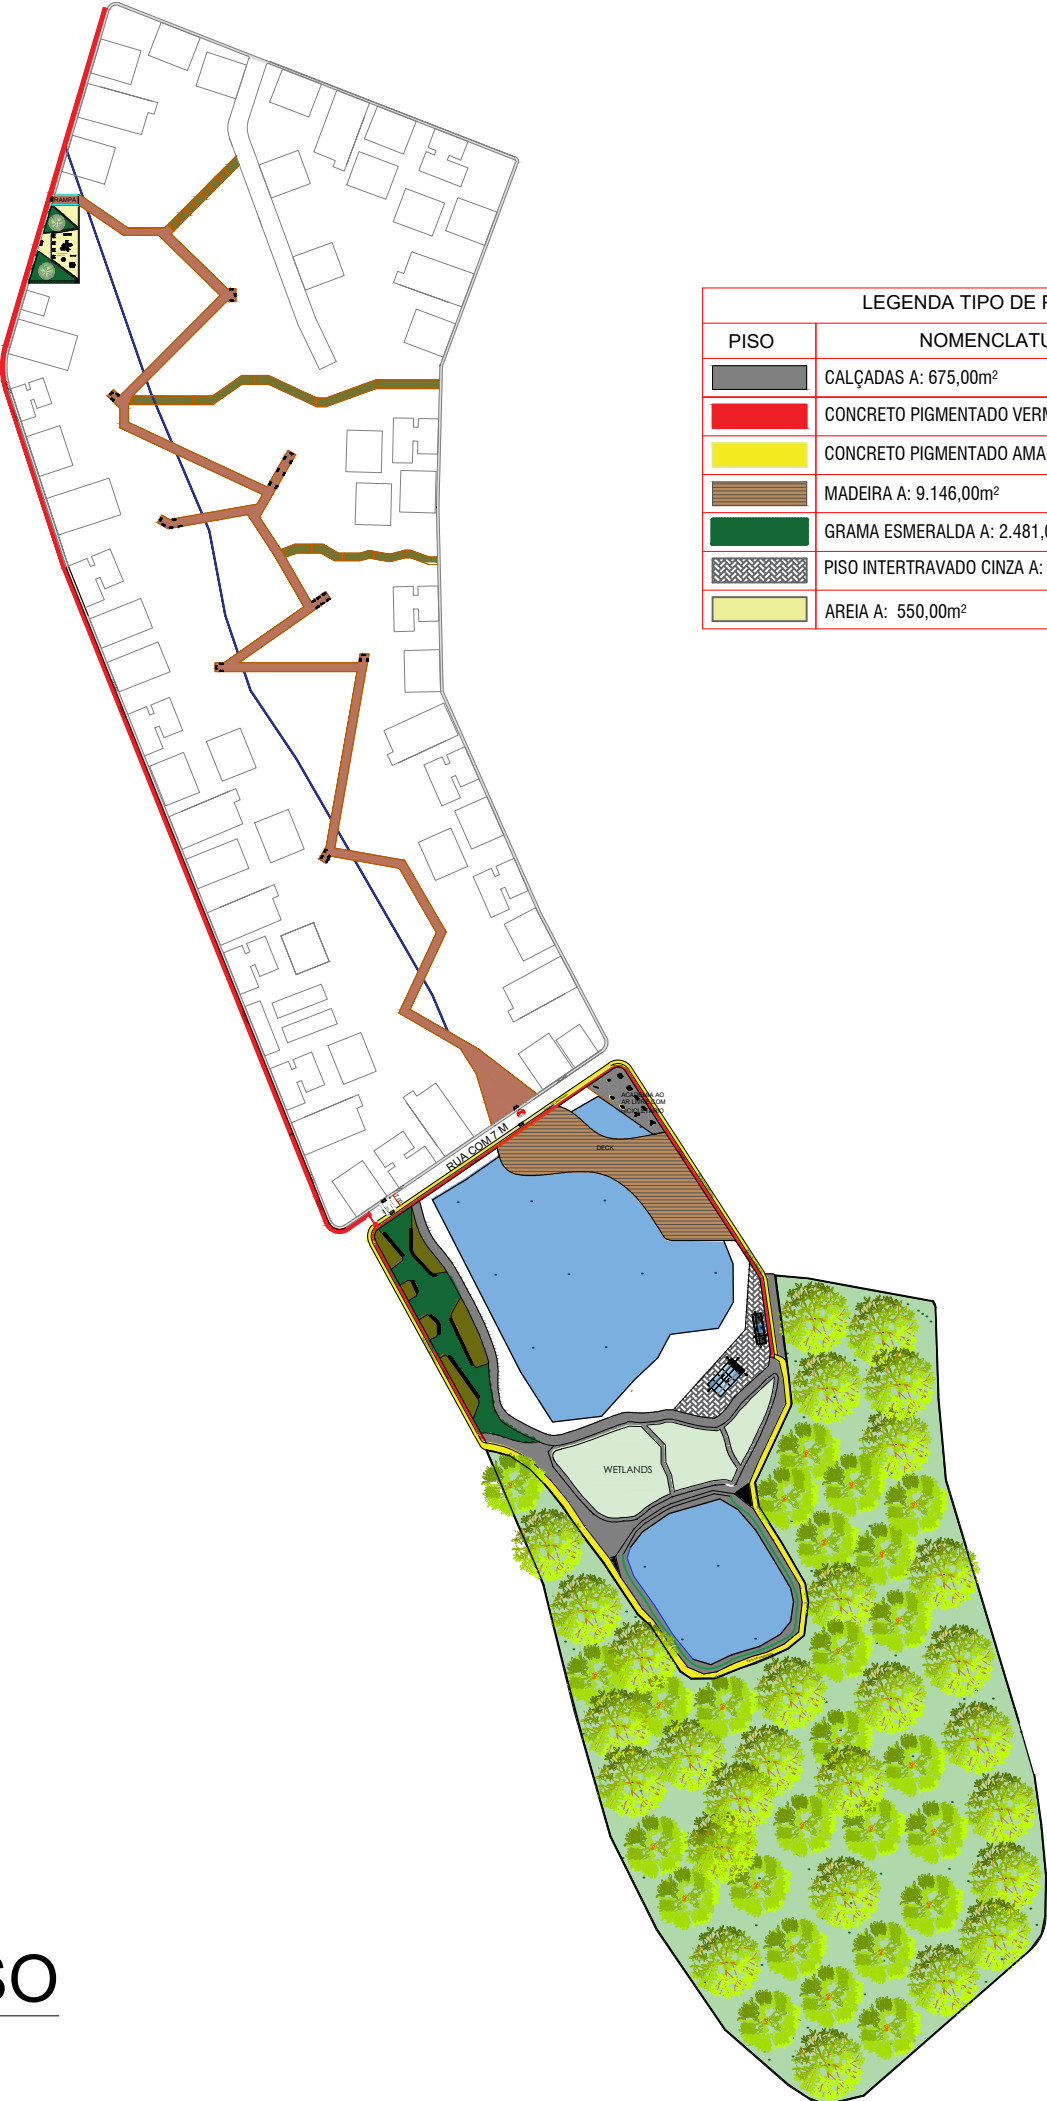


FACULDADE UNA POUSO ALEGRE

LOCALIZAÇÃO			RUA SERGIO BENEDITO GOMES, S/N, OURO FINO - MG		
ORIENTADOR:			PROFº. ME.GUSTAVO REIS MACHADO		
PROJETO:			INFRAESTRUTURA VERDE: REQUALIFICAÇÃO DO PARQUE ECOLÓGICO DE OURO FINO.		
ASSUNTO:			INDICADA		DATA:
					NOVEMBRO/2023
ALUNA:			AMANDA CARVALHO DA SILVA		ESCALA:
					INDICADA
					FOLHA:
					03 / 09

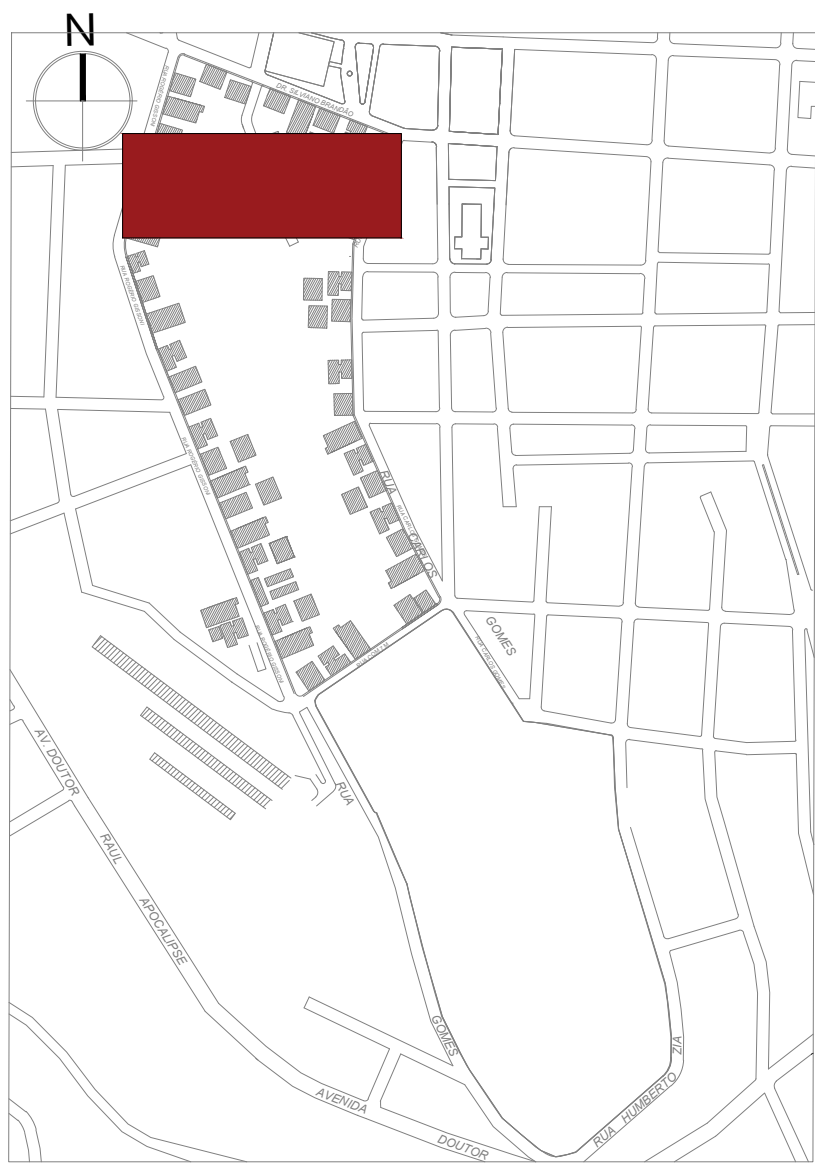


PLANTA CHAVE
SEM ESCALA

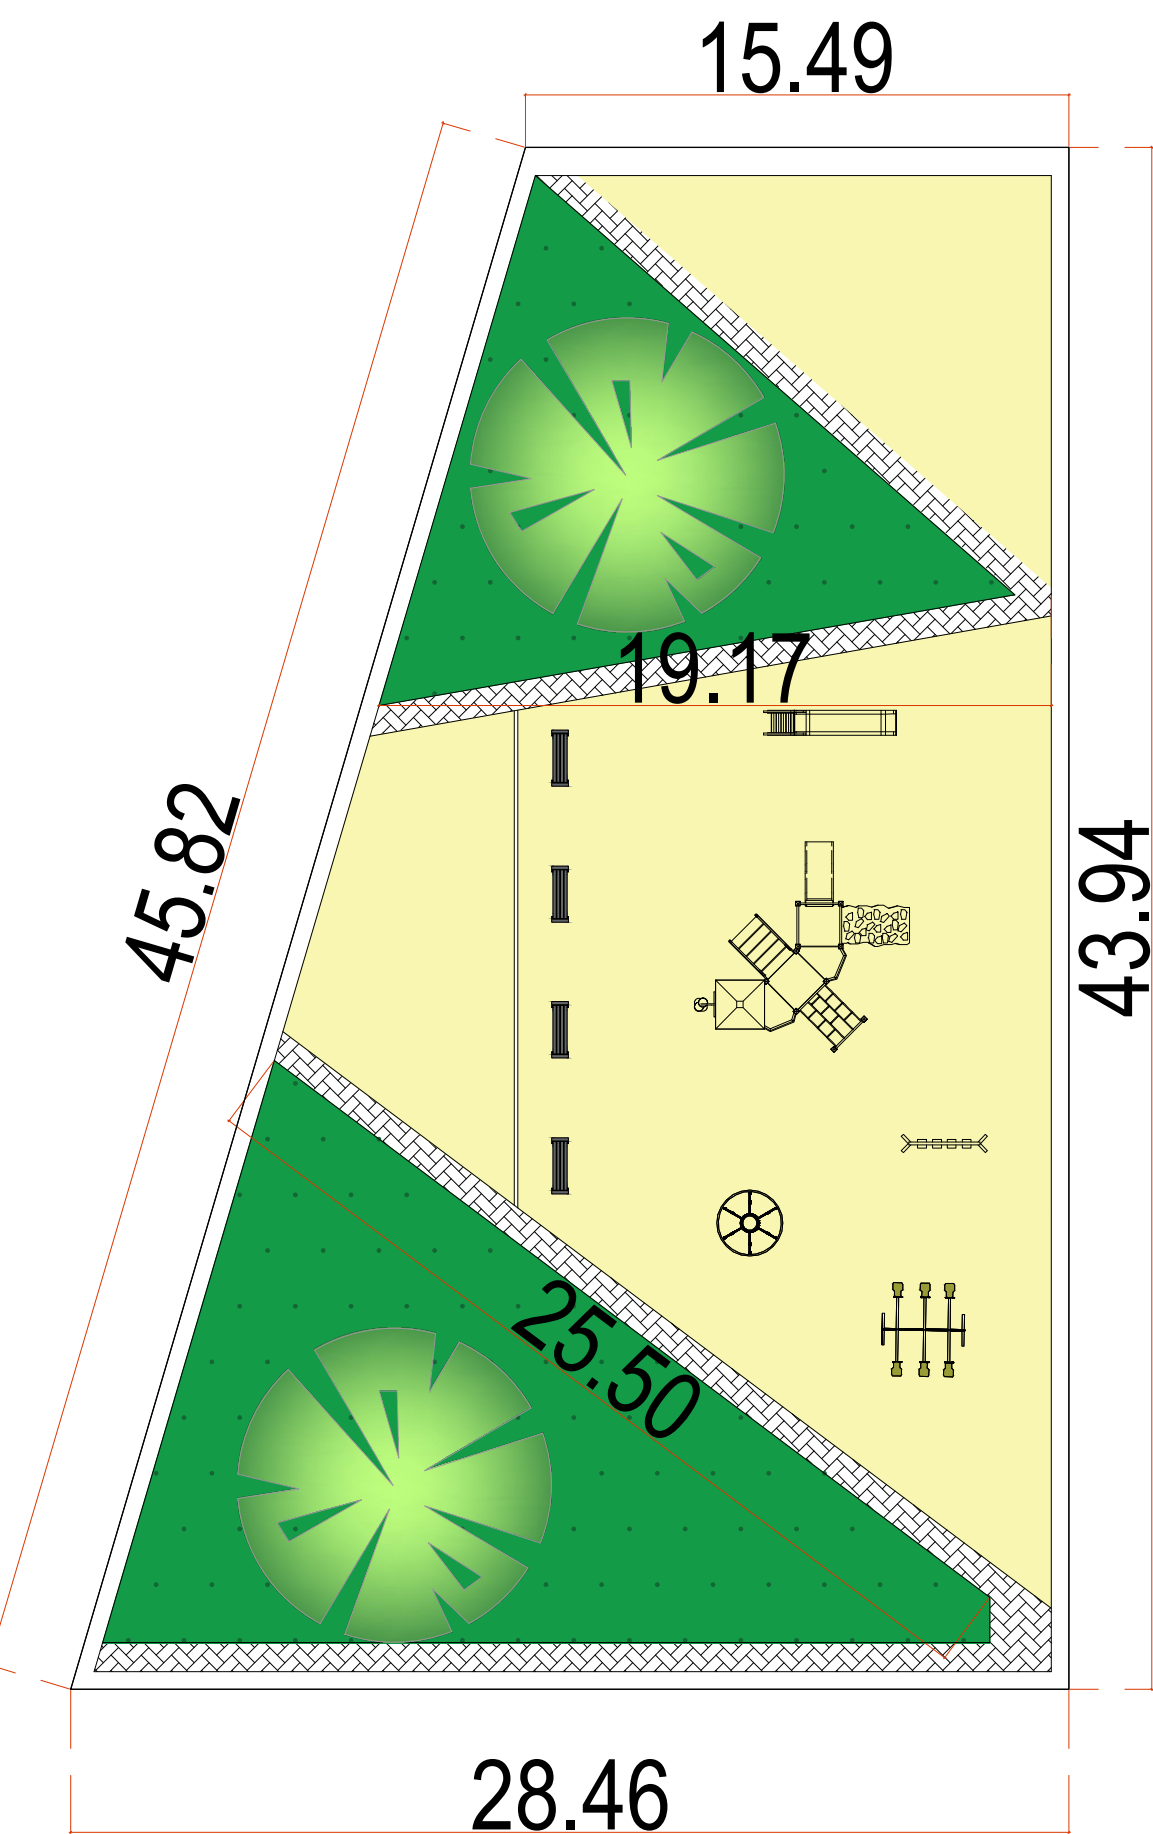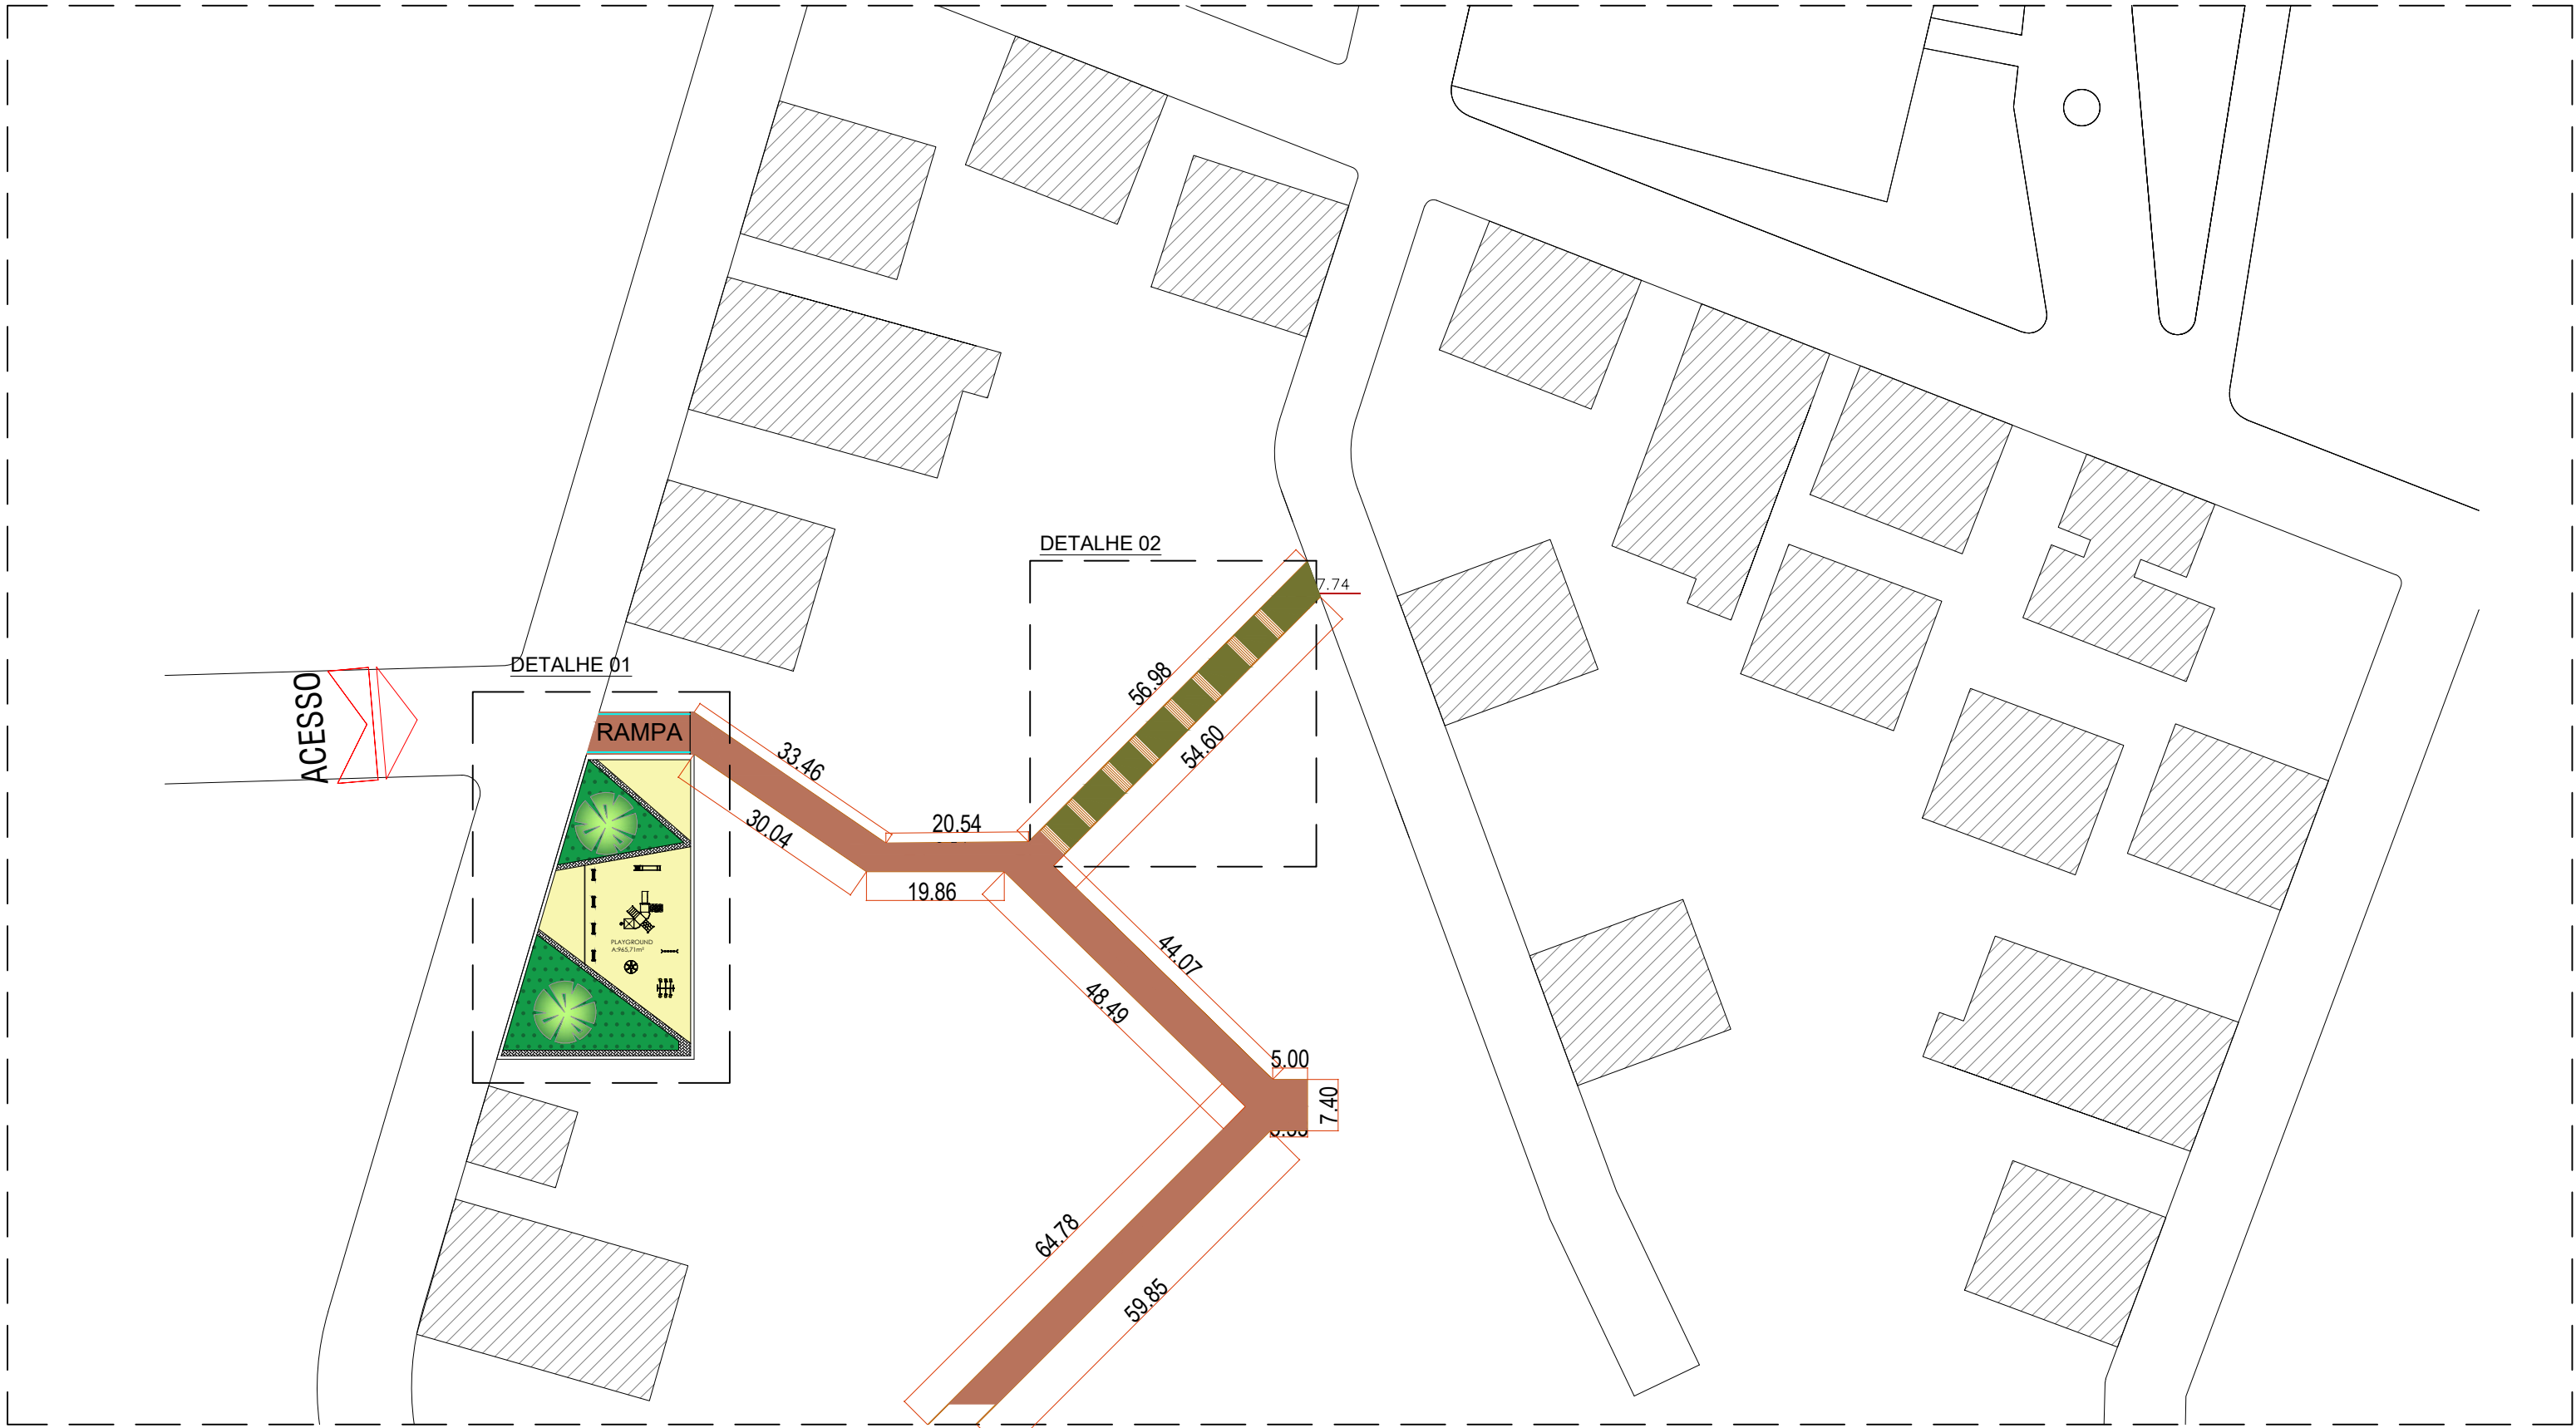


LEGENDA - ACADEMIA		
IMAGEM	SIMBOLOGIA	QNTD
		01
		01
		01
		01
		01
		01

PLAYGROUND
A:965,71m²


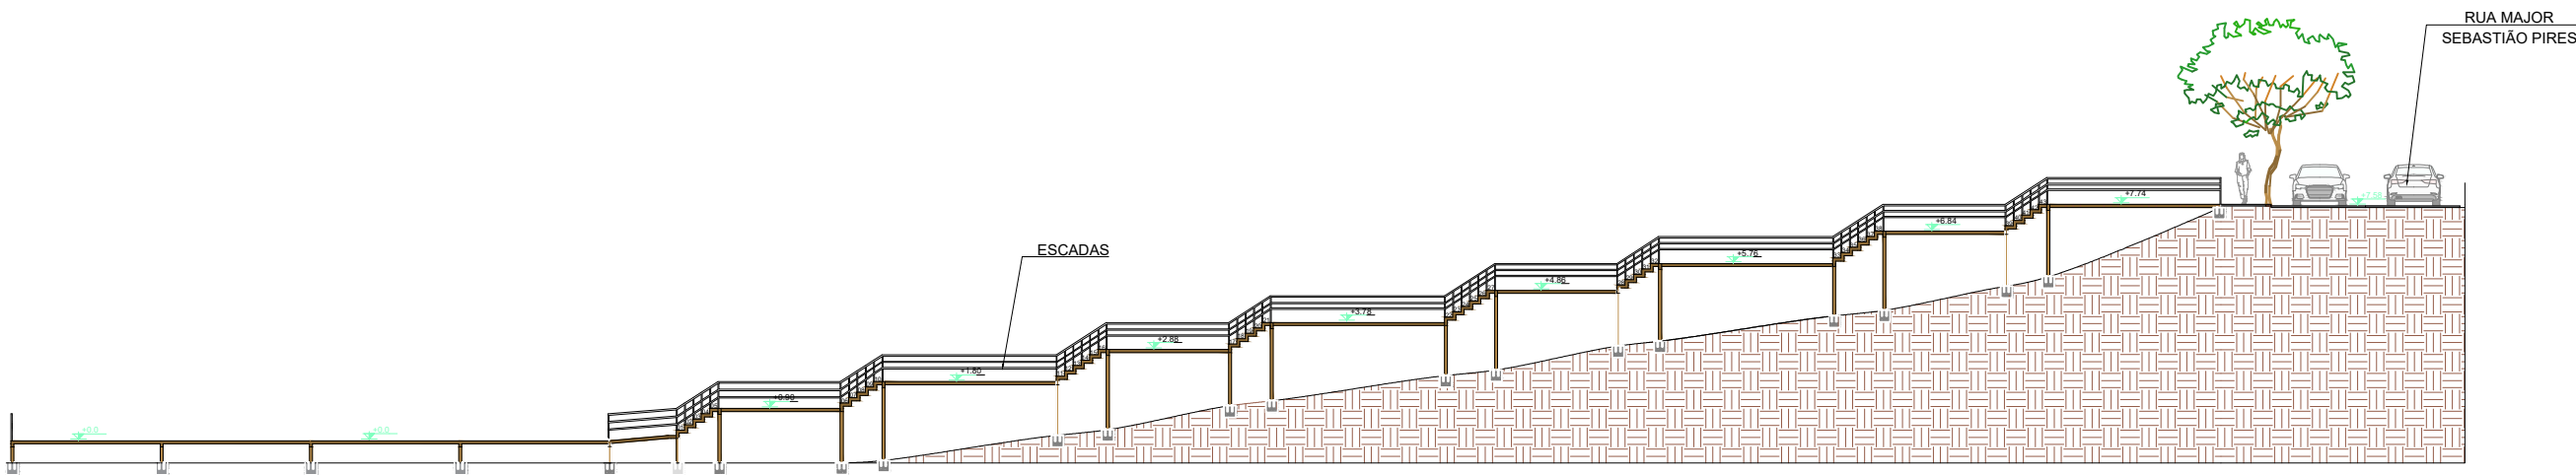


DETALHE 01 - PLANTA BAIXA PLAYGROUND
ESCALA 1/100


DETALHE 02 - ESCADA DE ACESSO
ESCALA 1/100

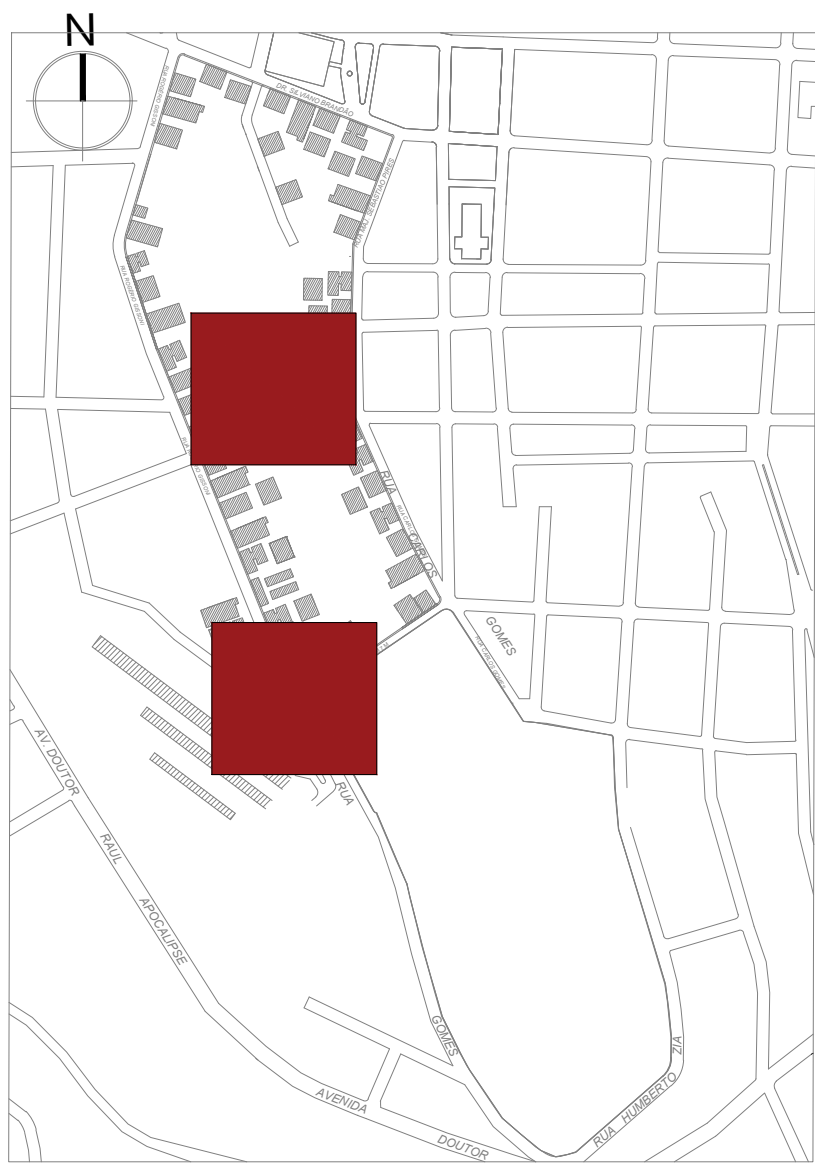


PLANTA CHAVE
SEM ESCALA

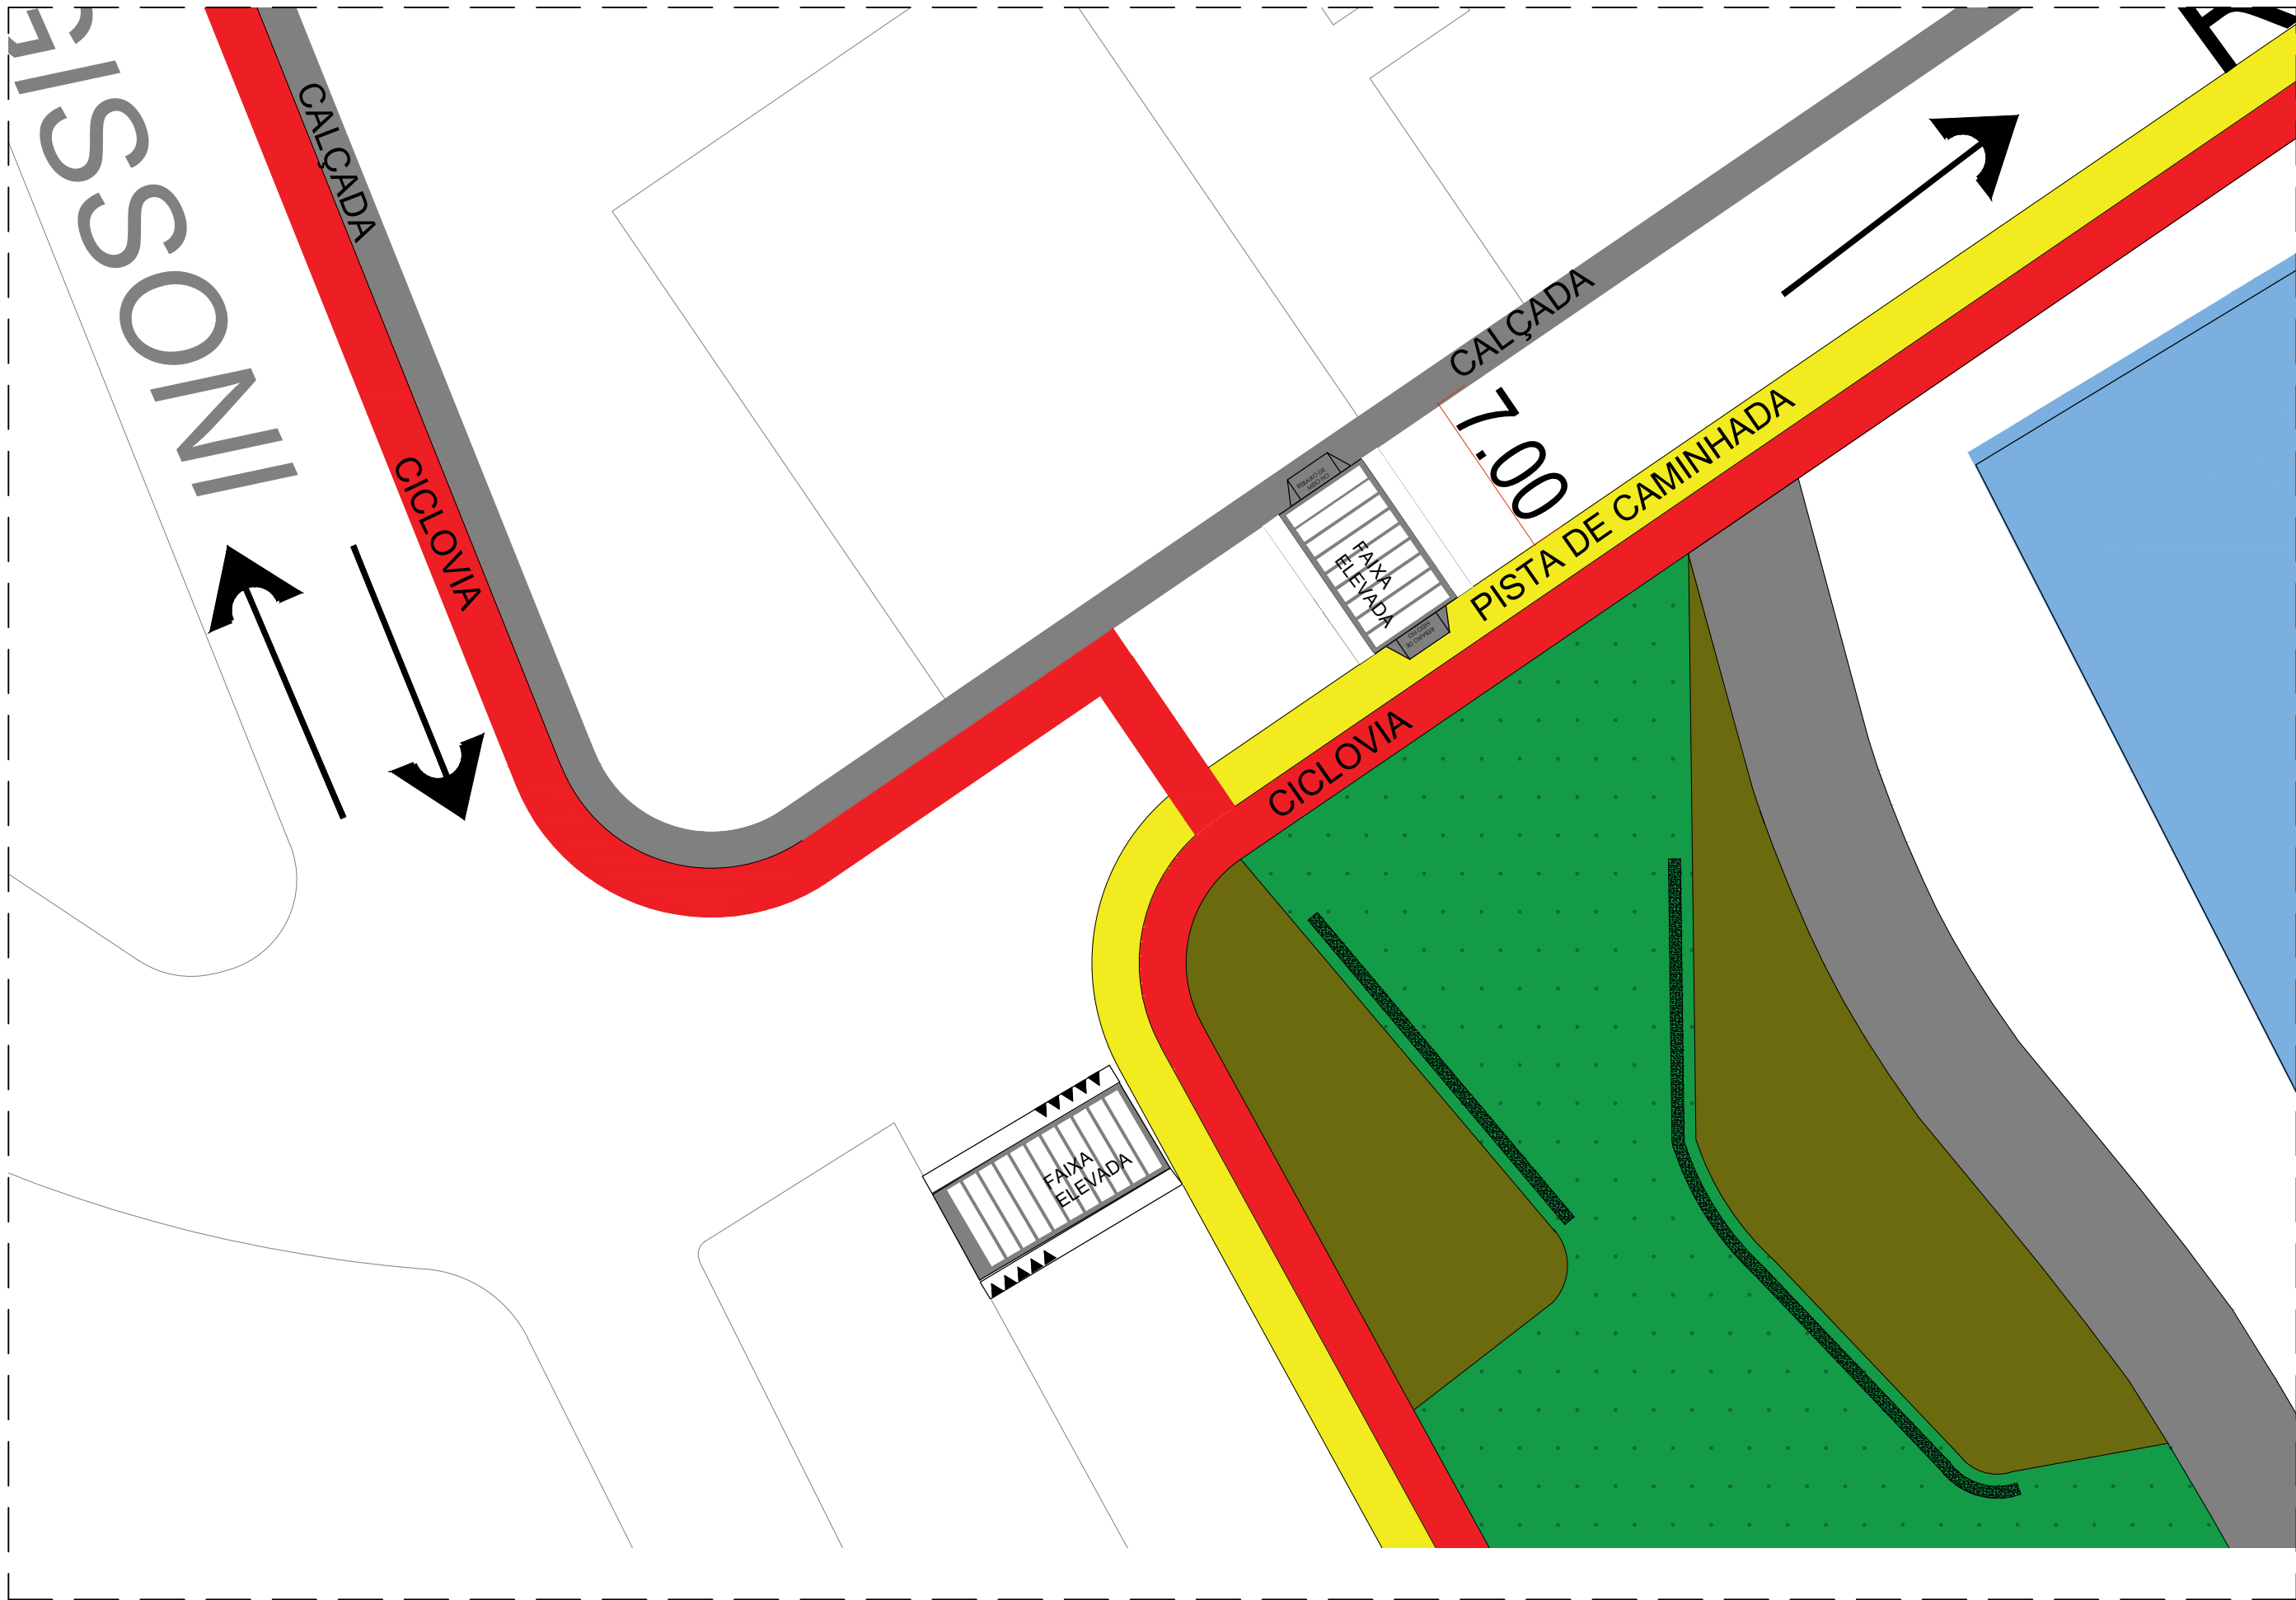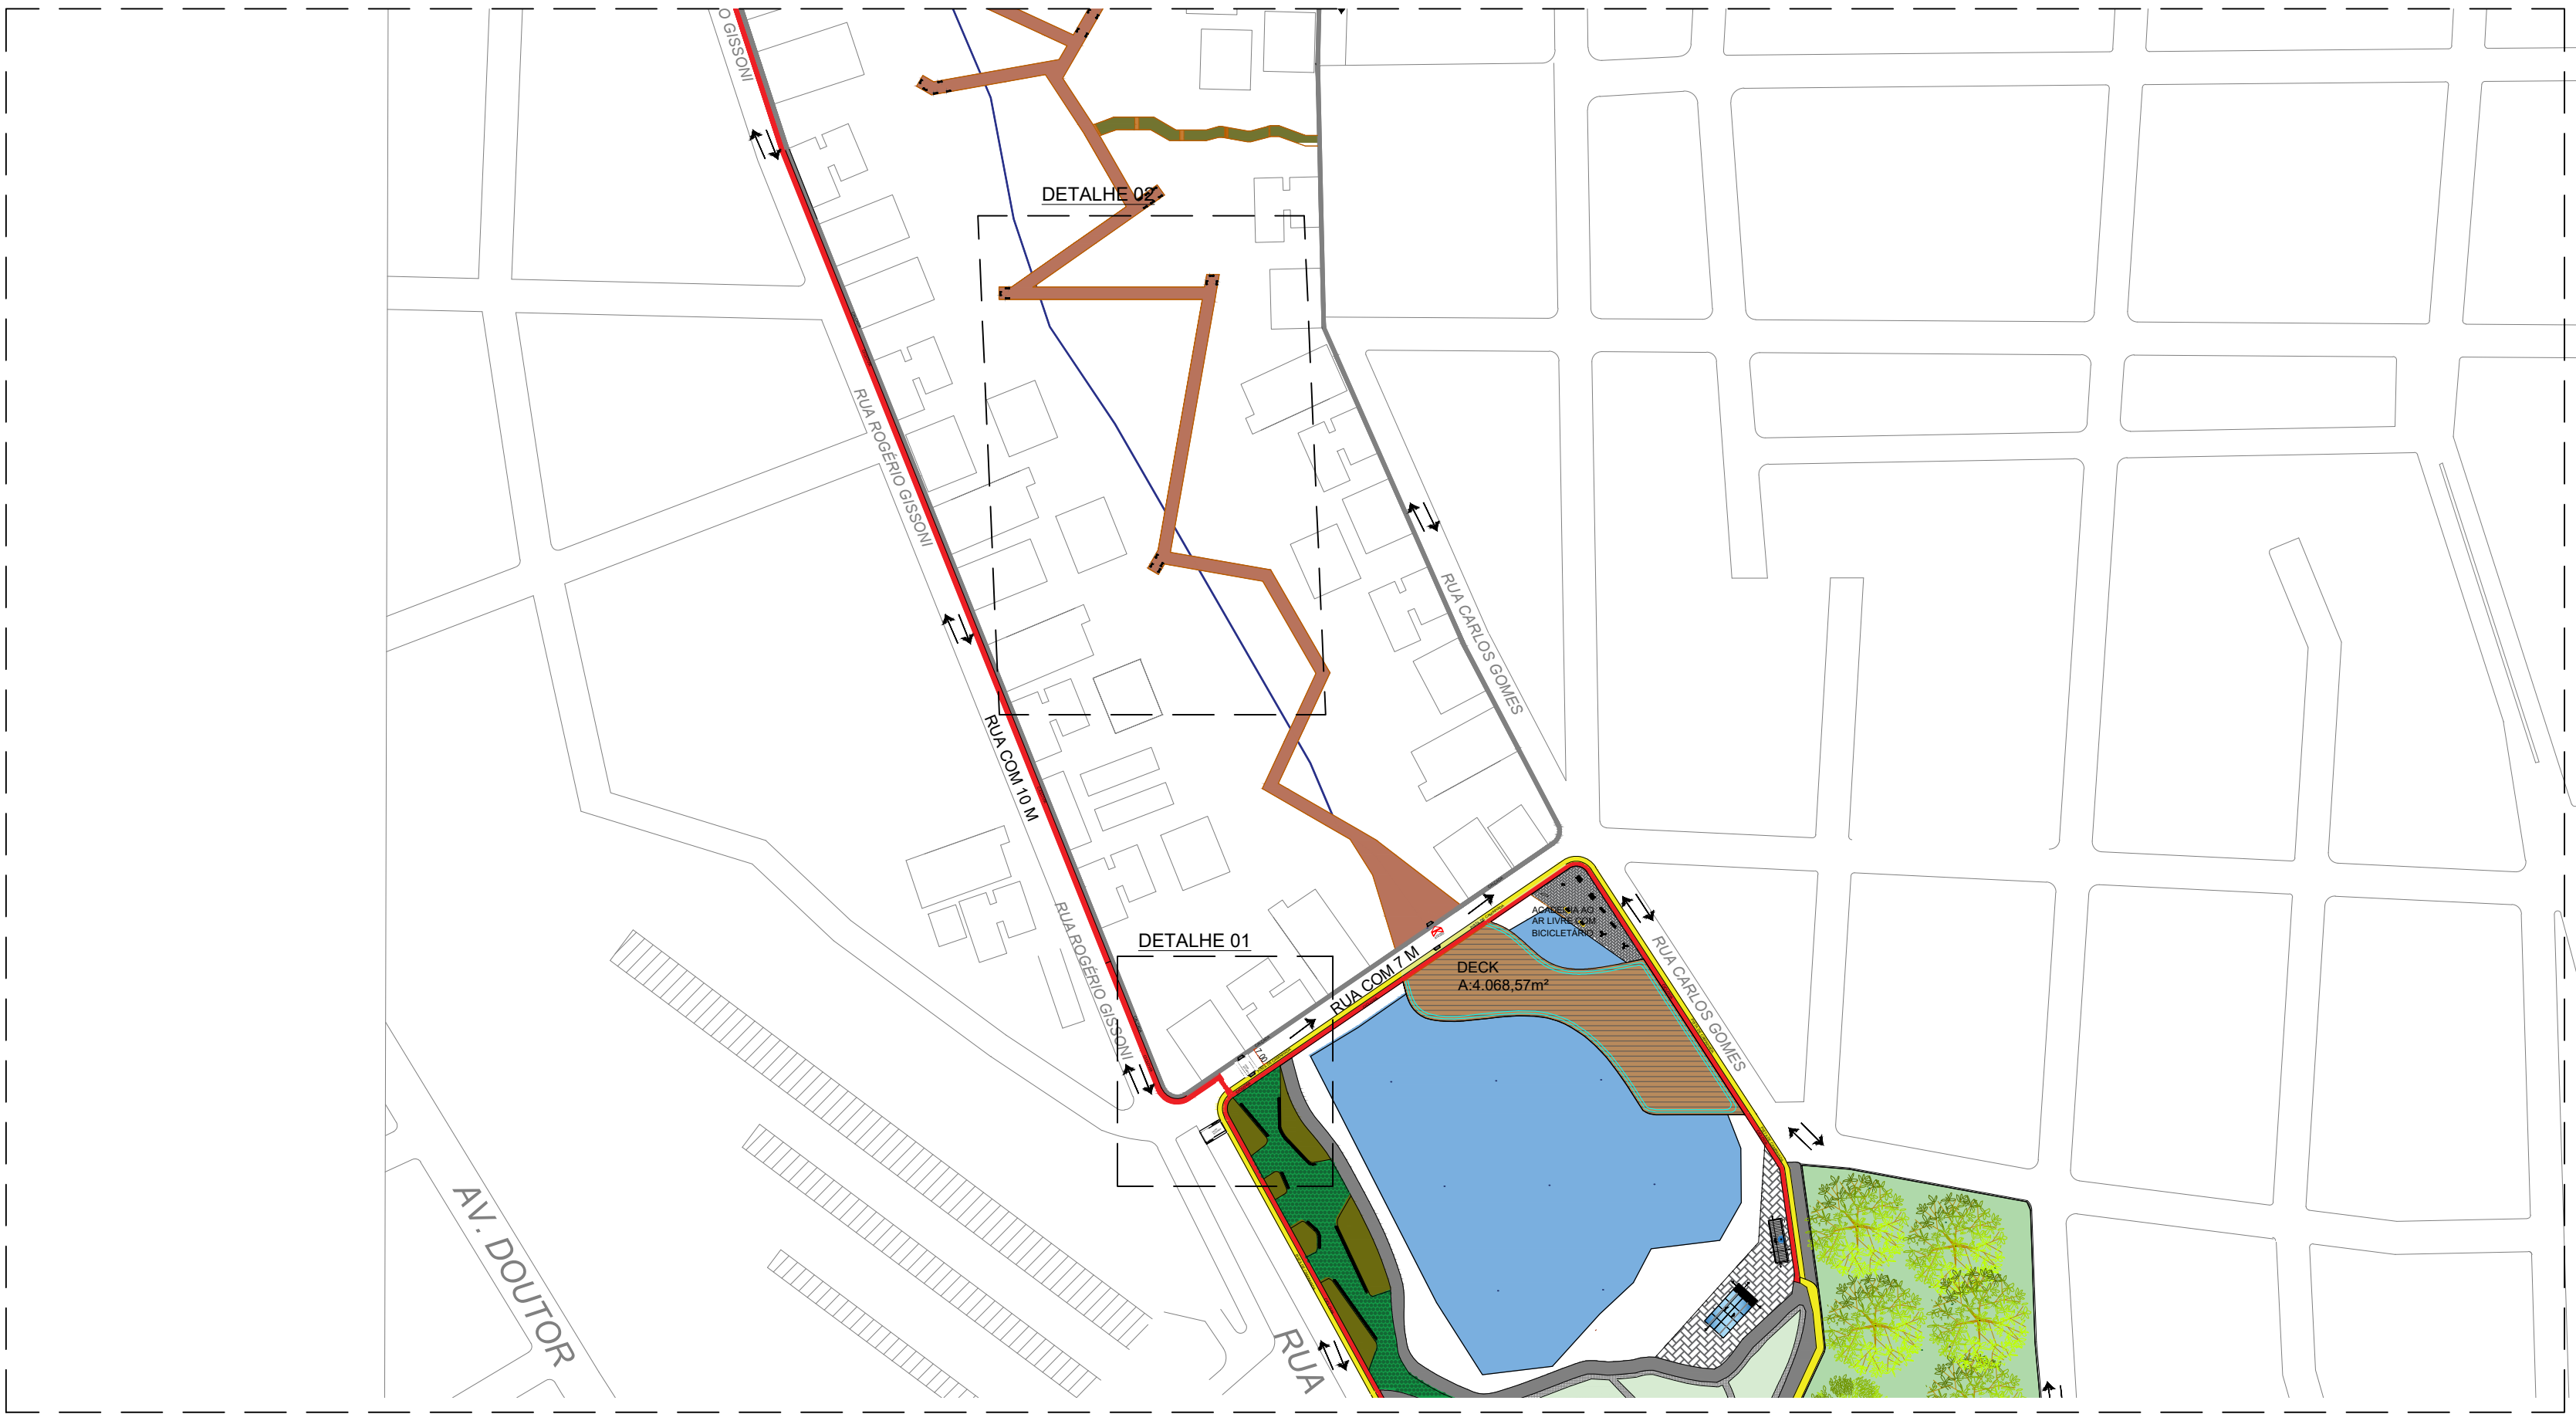


DETALHE 01 - CICLOVIA/PISTA DE CAMINHADA
ESCALA 1/100

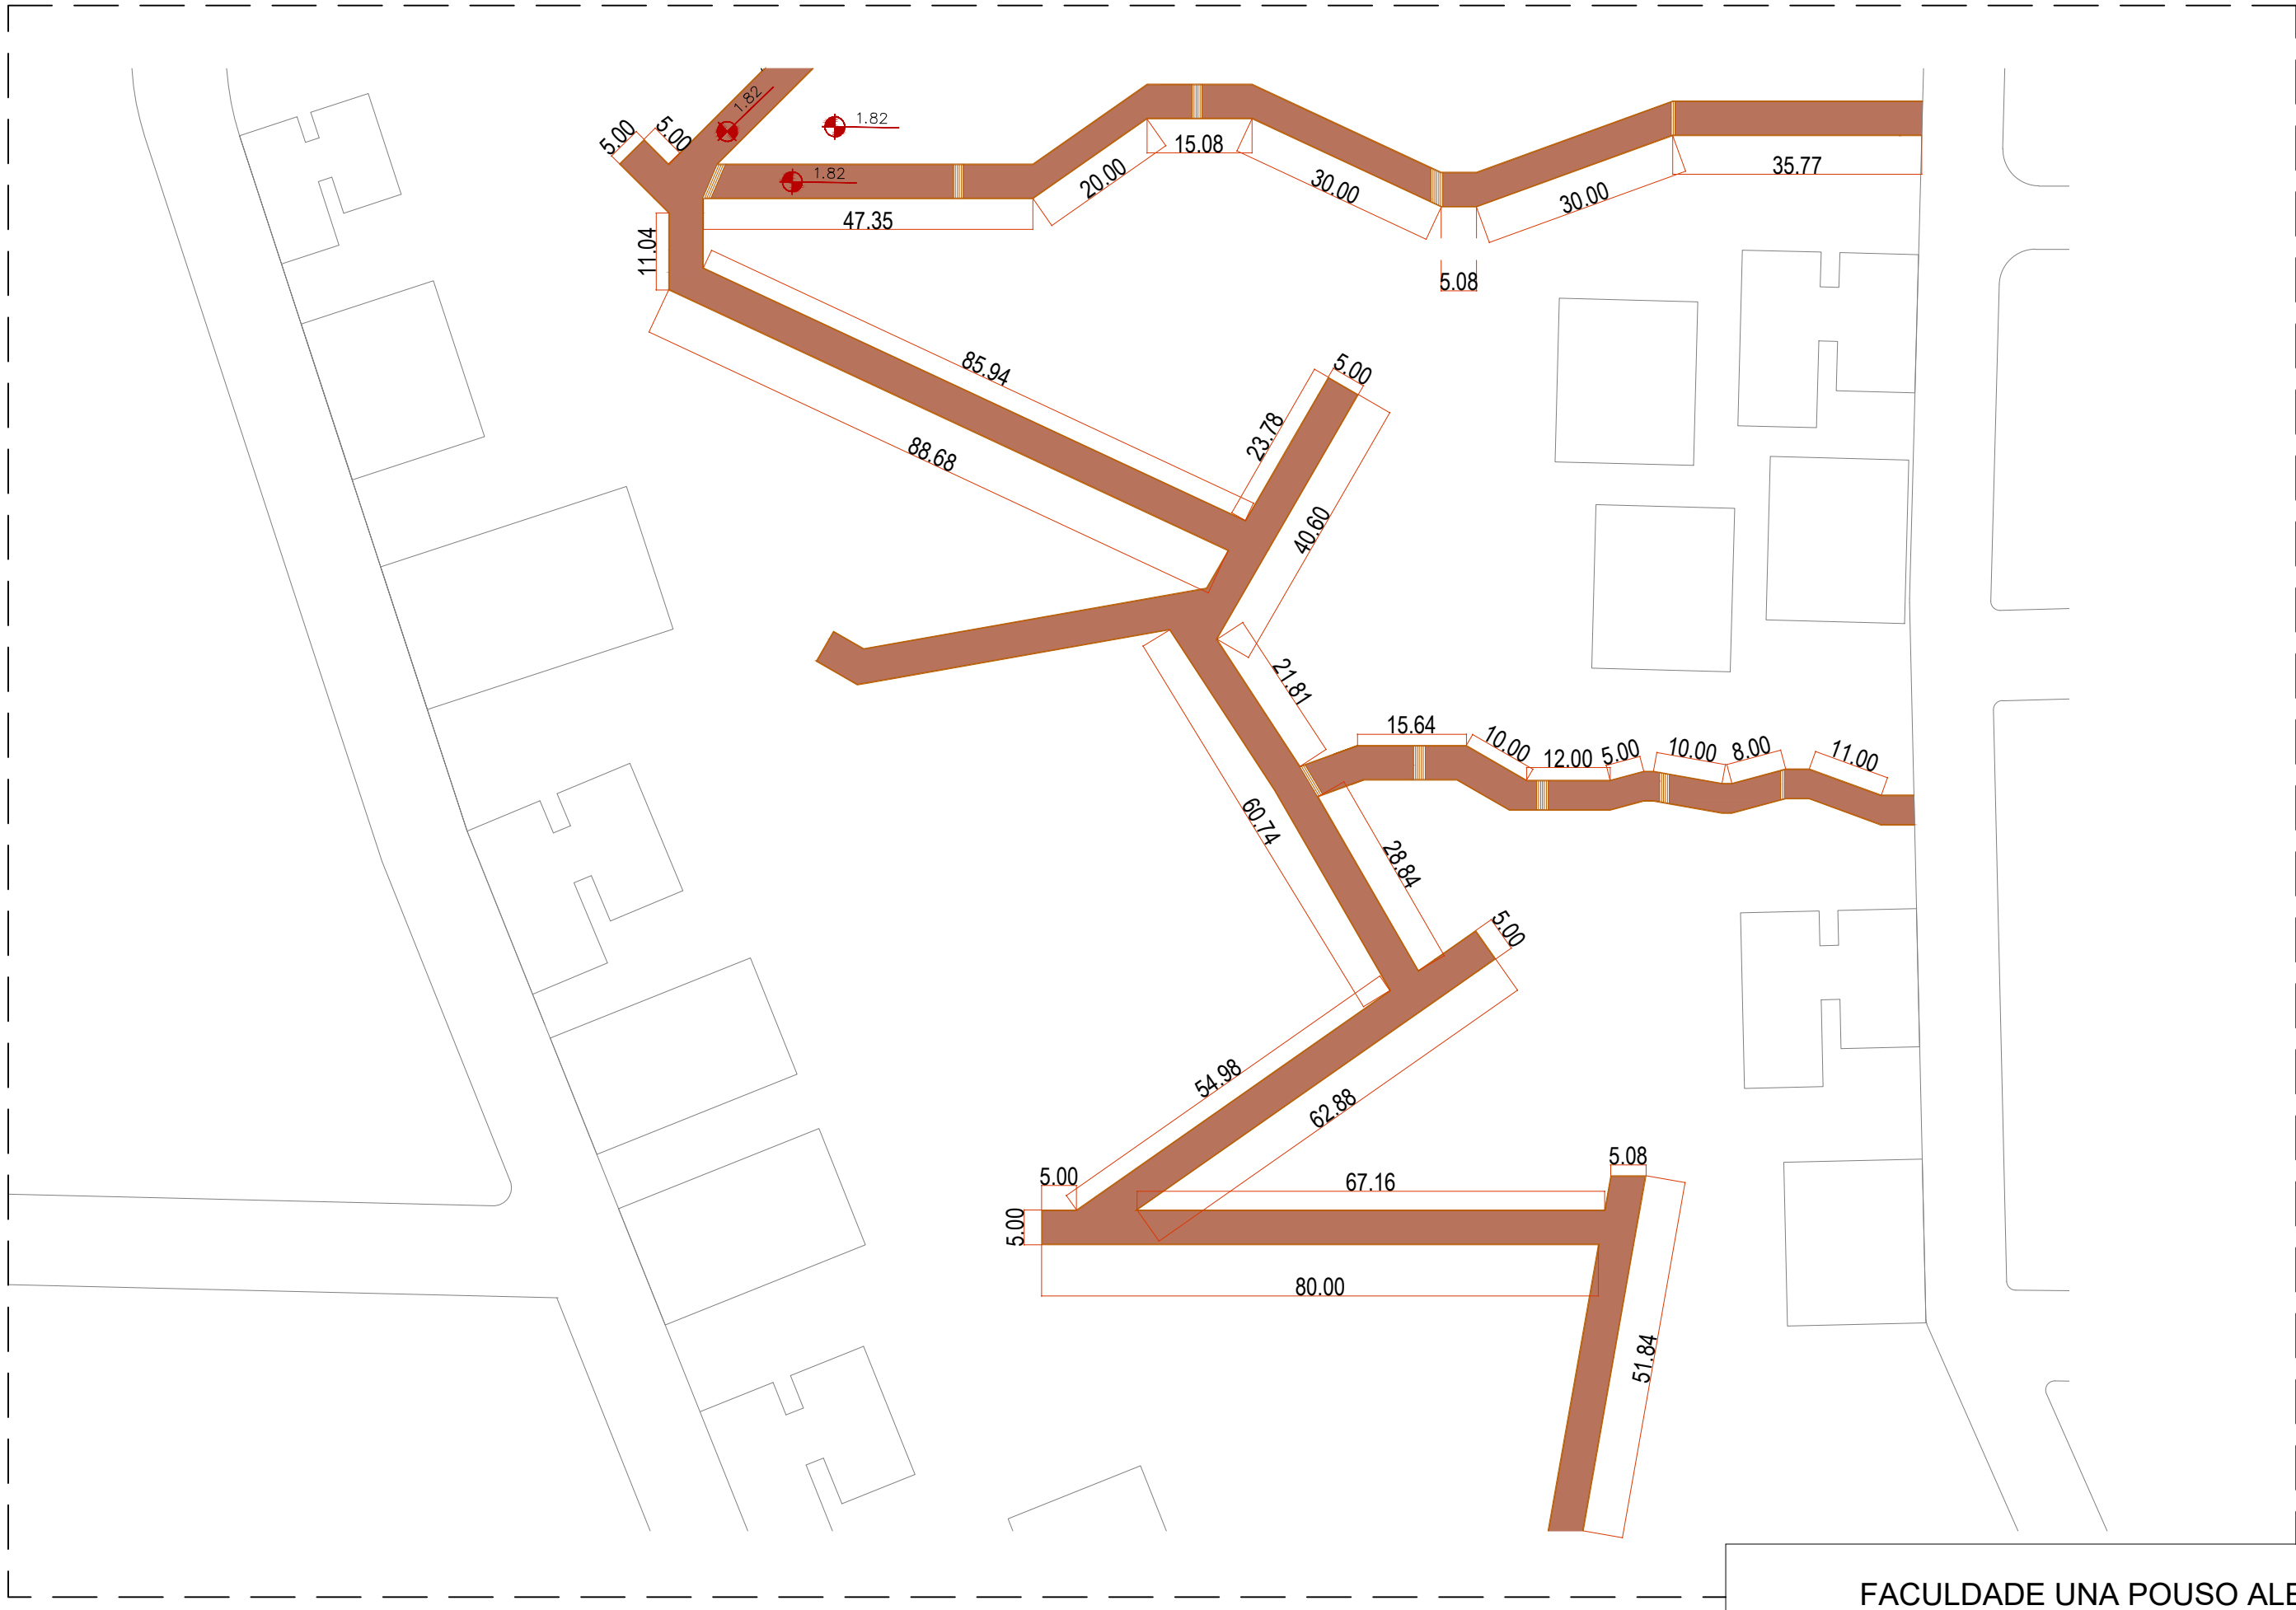


DETALHE 02 - PASSADIÇOS
ESCALA 1/100

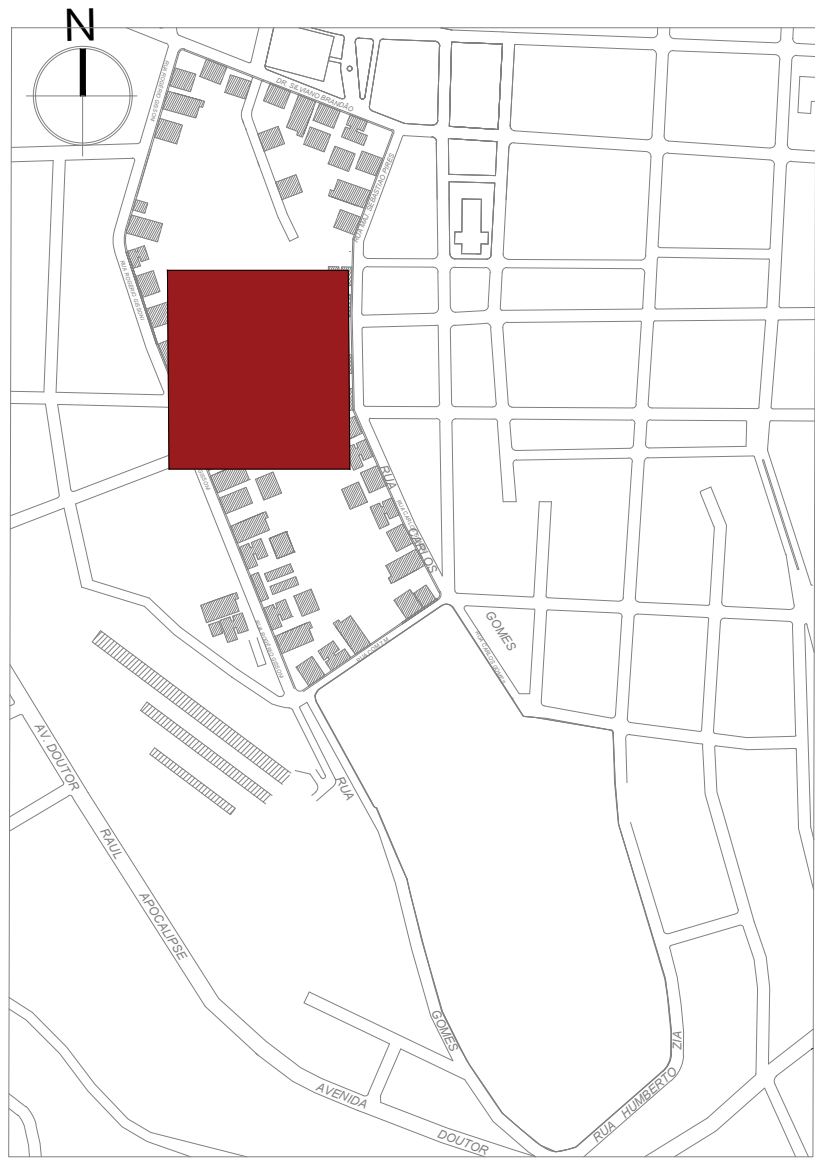


PLANTA CHAVE
SEM ESCALA

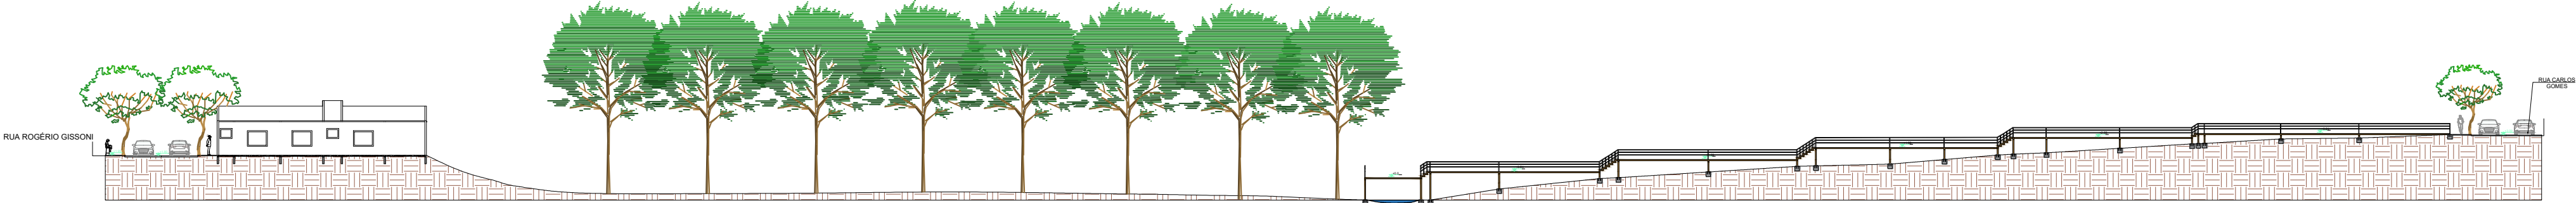


DETALHE 01 - CORTES ESCADA
ESCALA 1/100

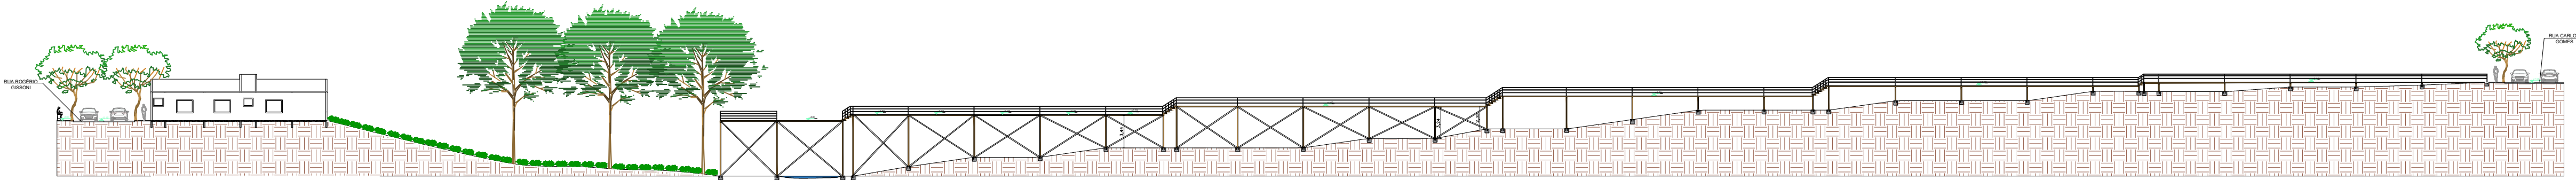

DETALHE 02 - CORTES ESCADA
ESCALA 1/100

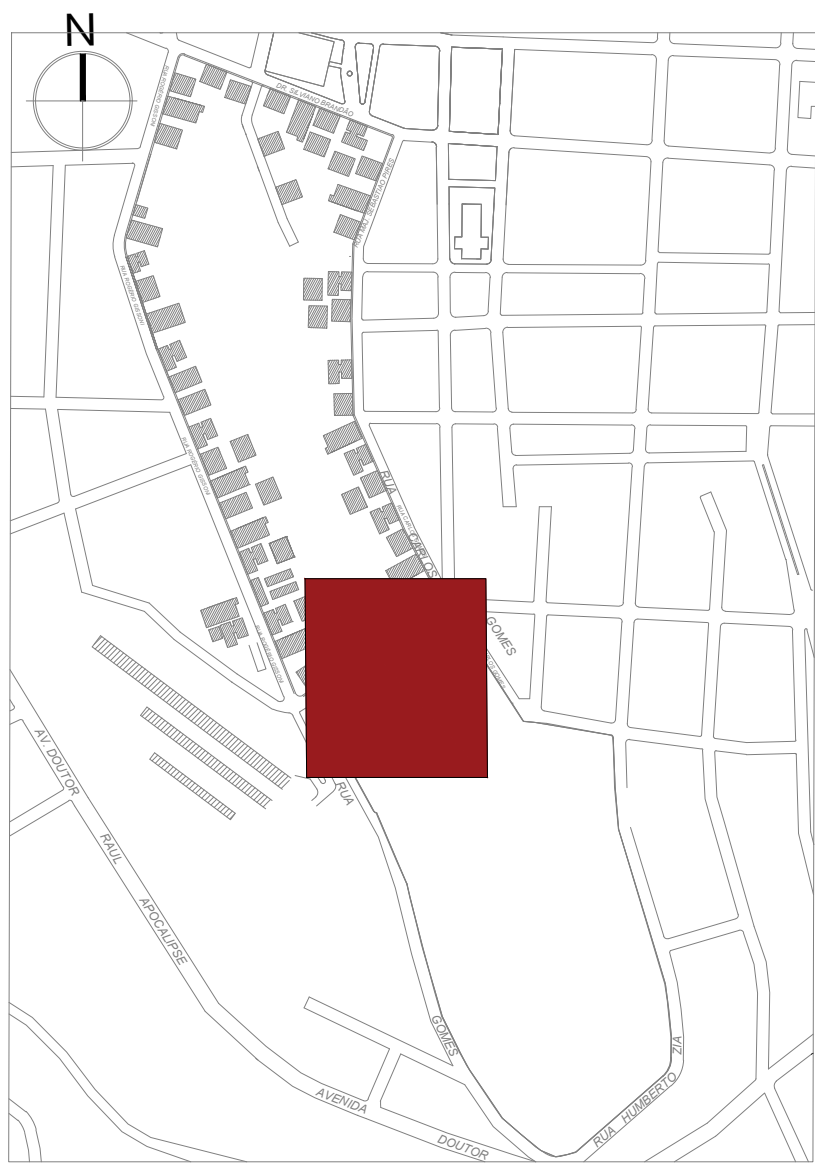


PLANTA CHAVE
SEM ESCALA

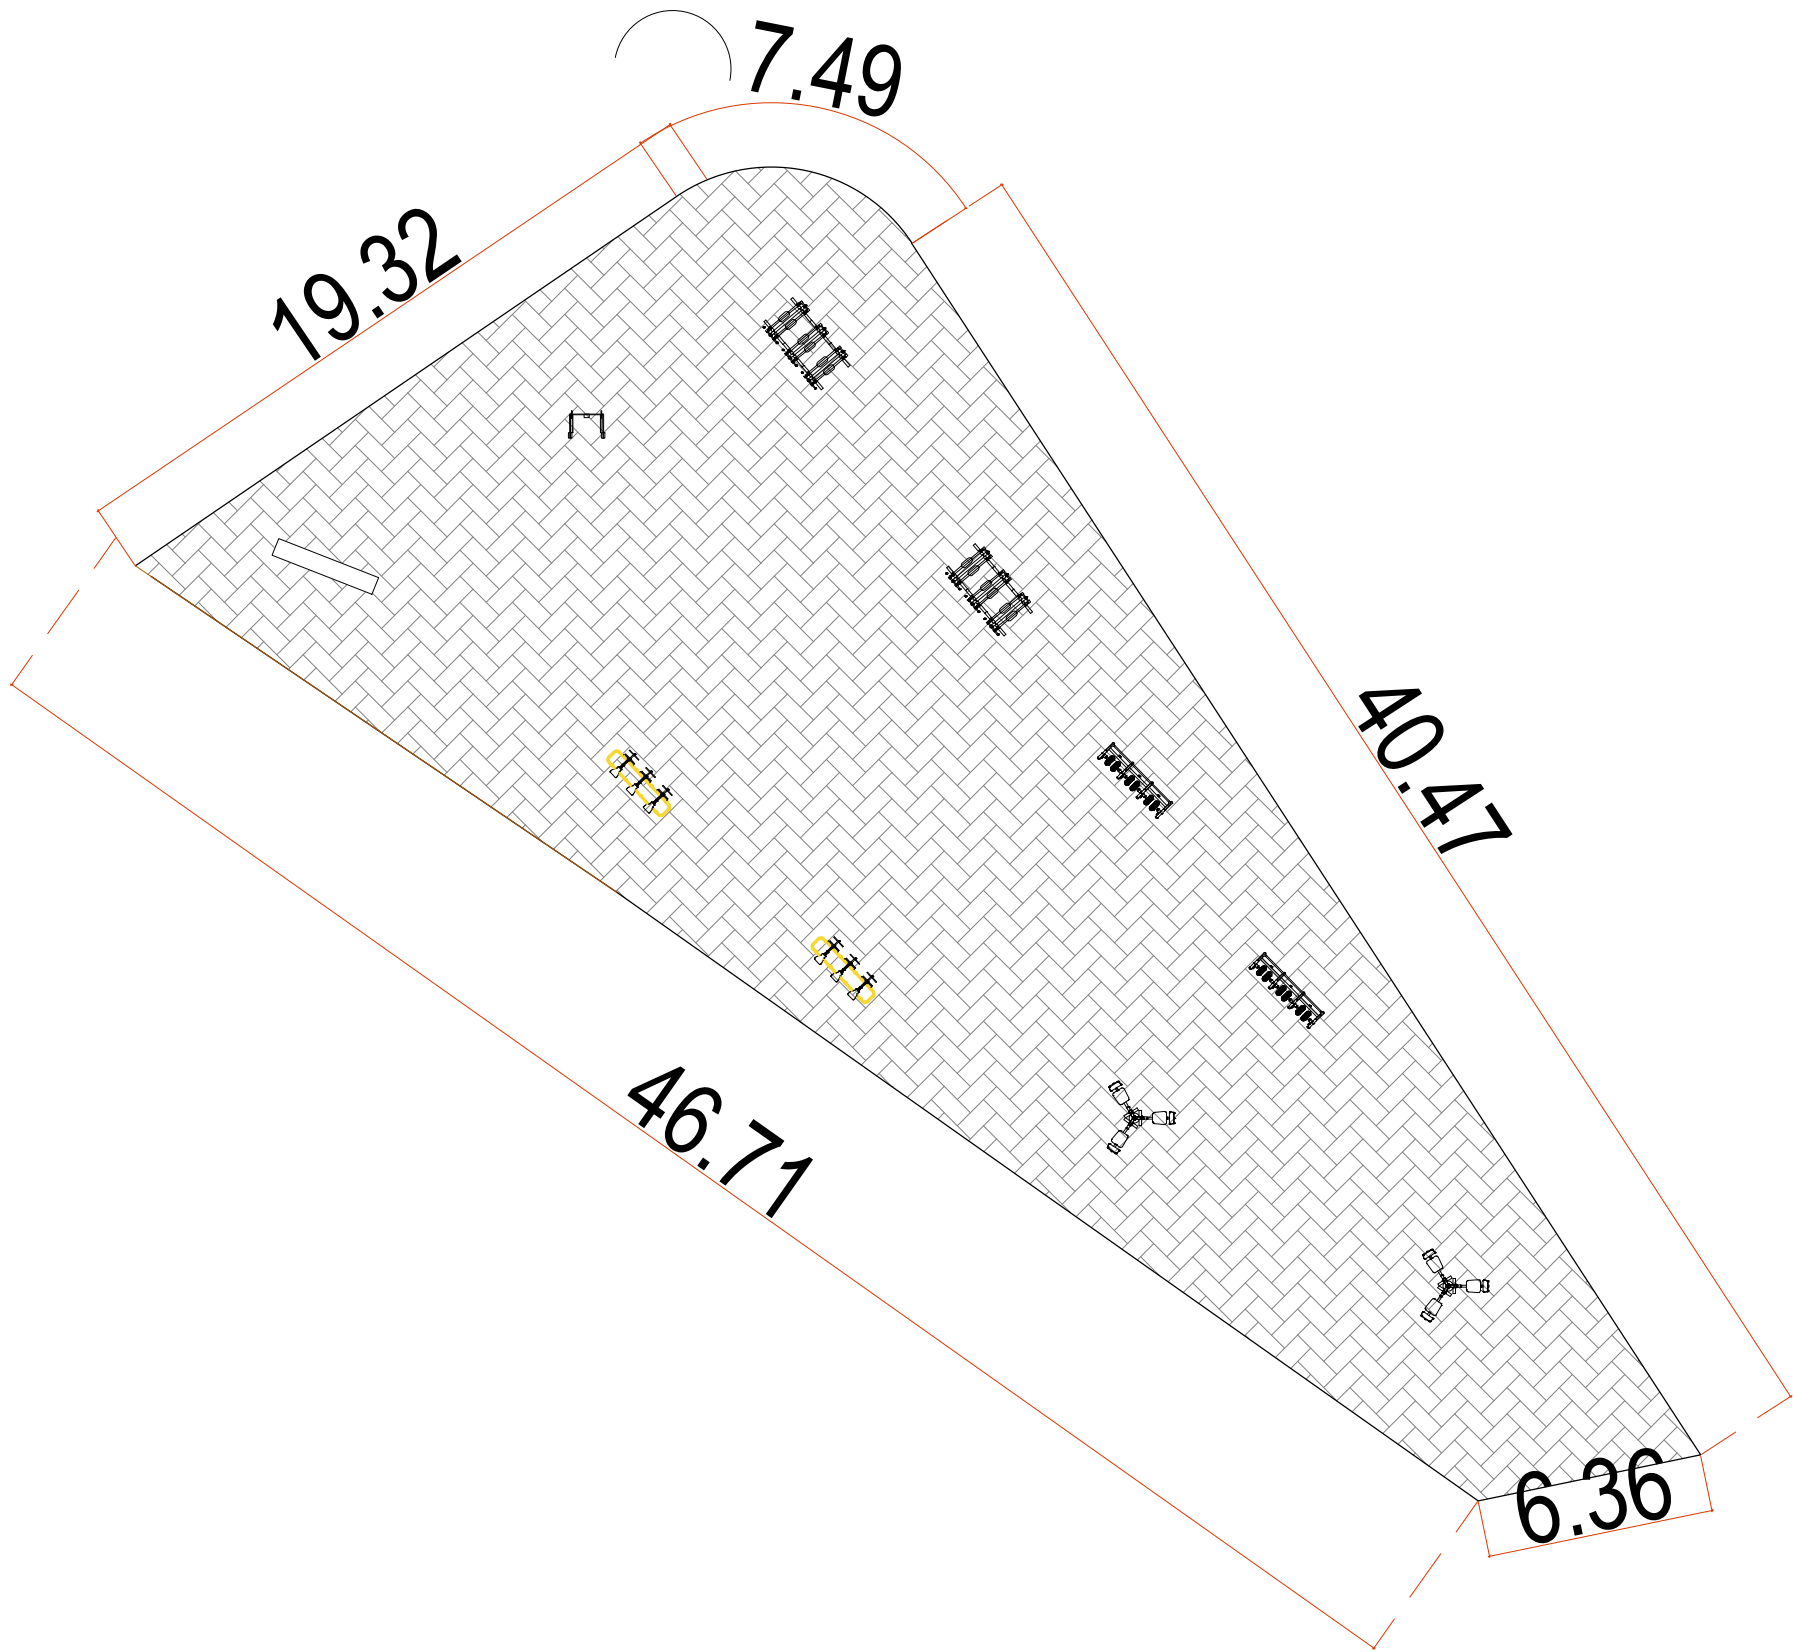


DETALHE 01 - PLANTA BAIXA APARELHOS DE ACADEMIA
AO AR LIVRE
ESCALA 1/100

LEGENDA - ACADEMIA		
IMAGEM	SIMBOLOGIA	QNTD
		01
		02
		01
		02
		02
		02


ACADEMIA AO AR LIVRE
A:619,83m²

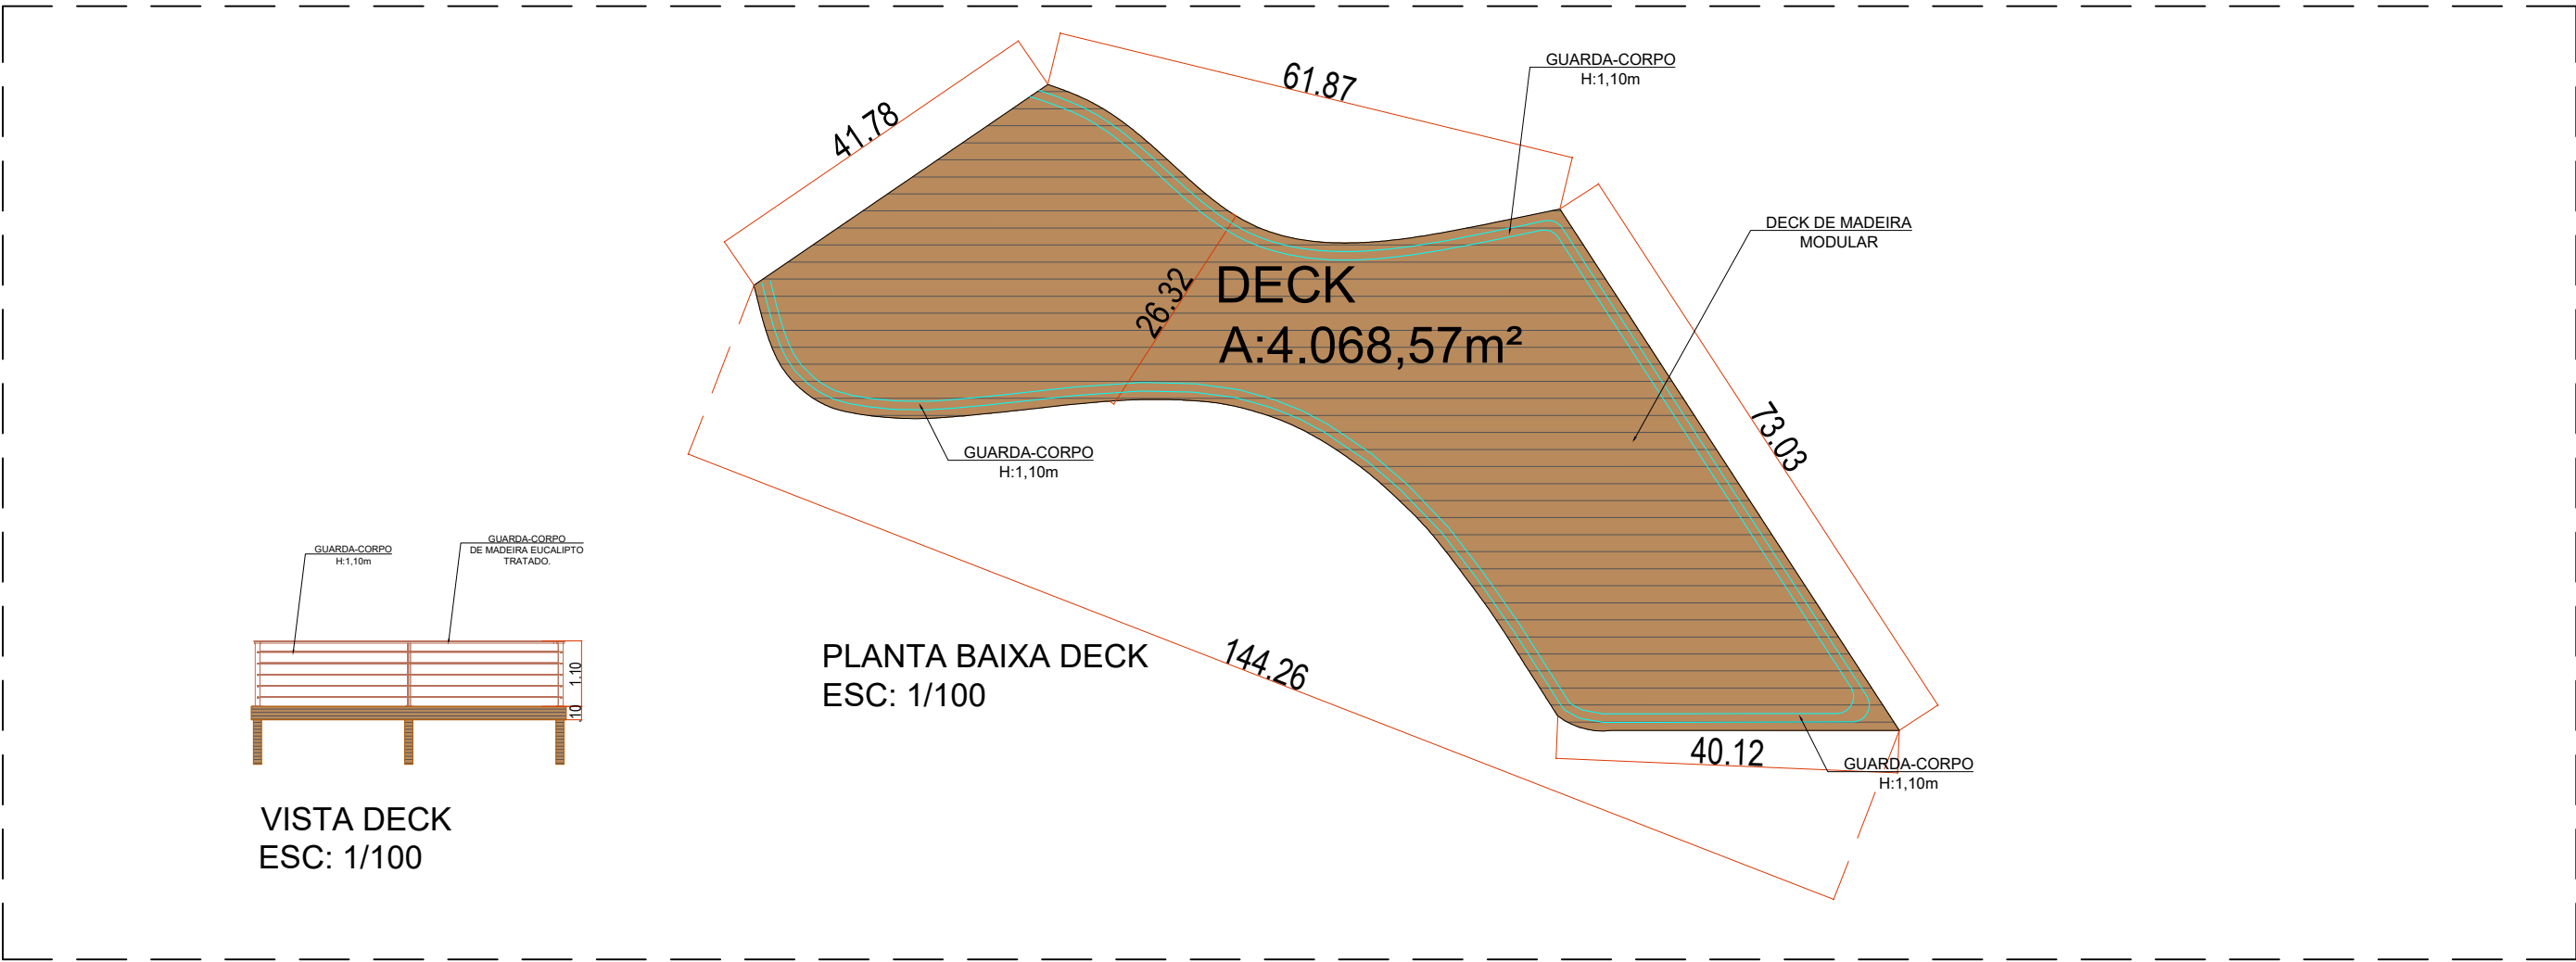

DETALHE 02 - DECK
ESCALA 1/100

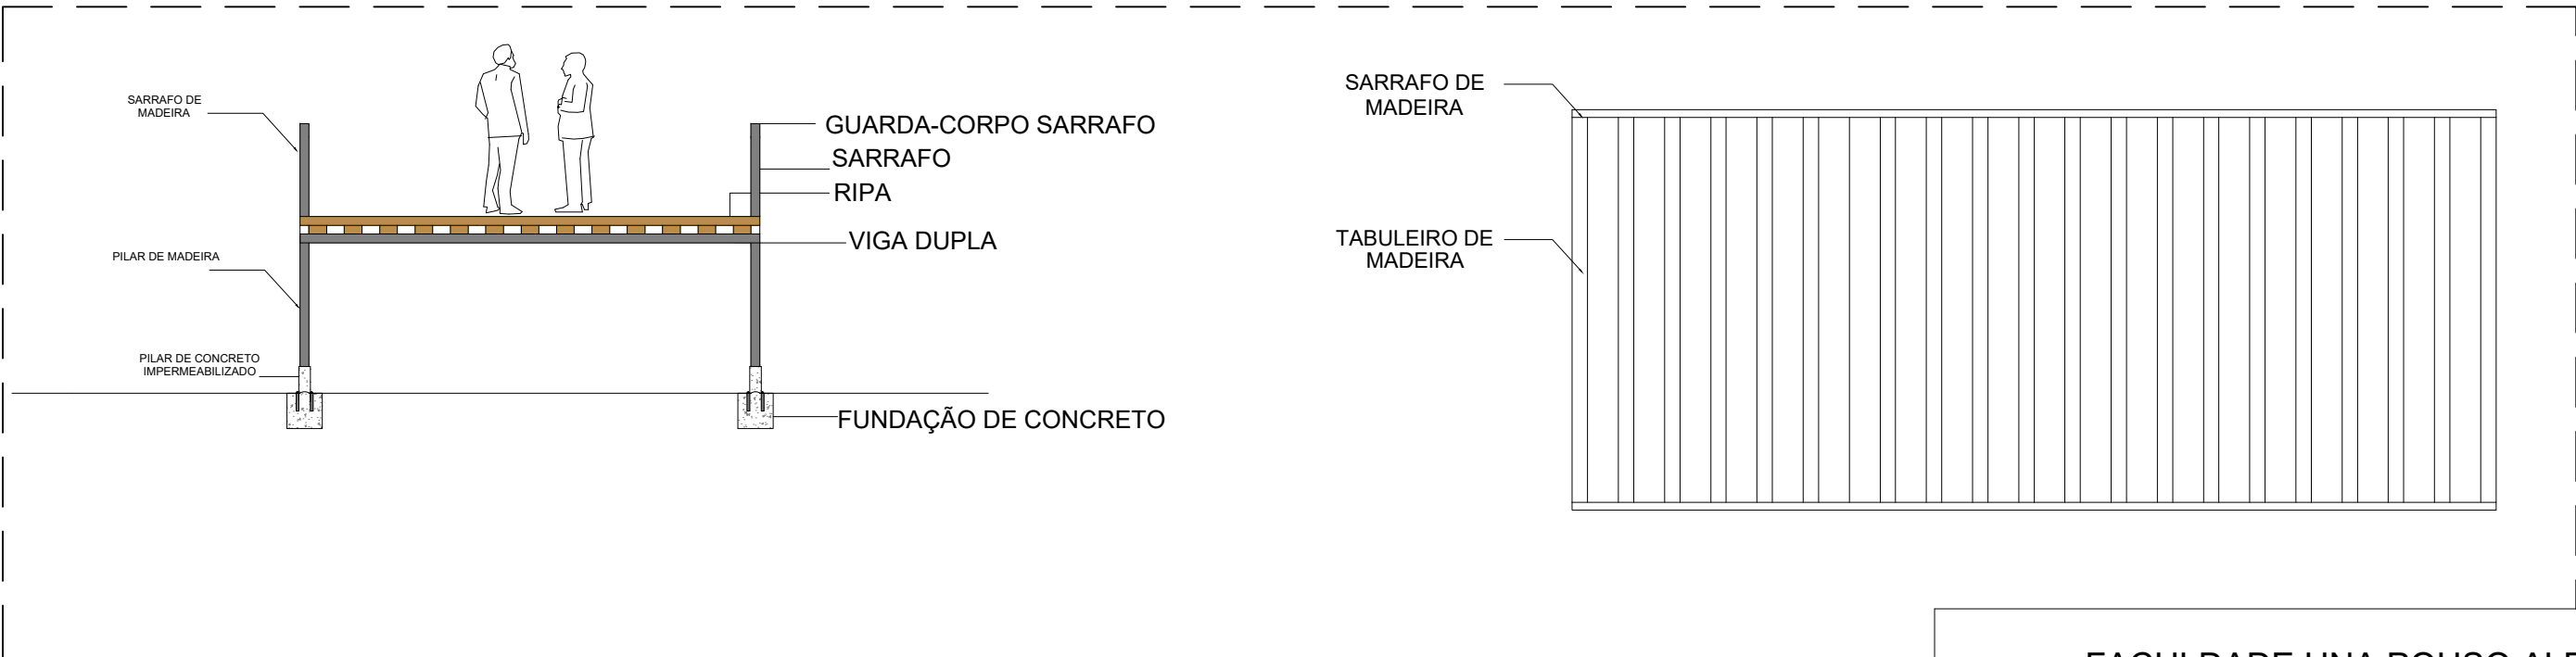


DETALHE 03- VISTA PASSADIÇO
ESCALA 1/100

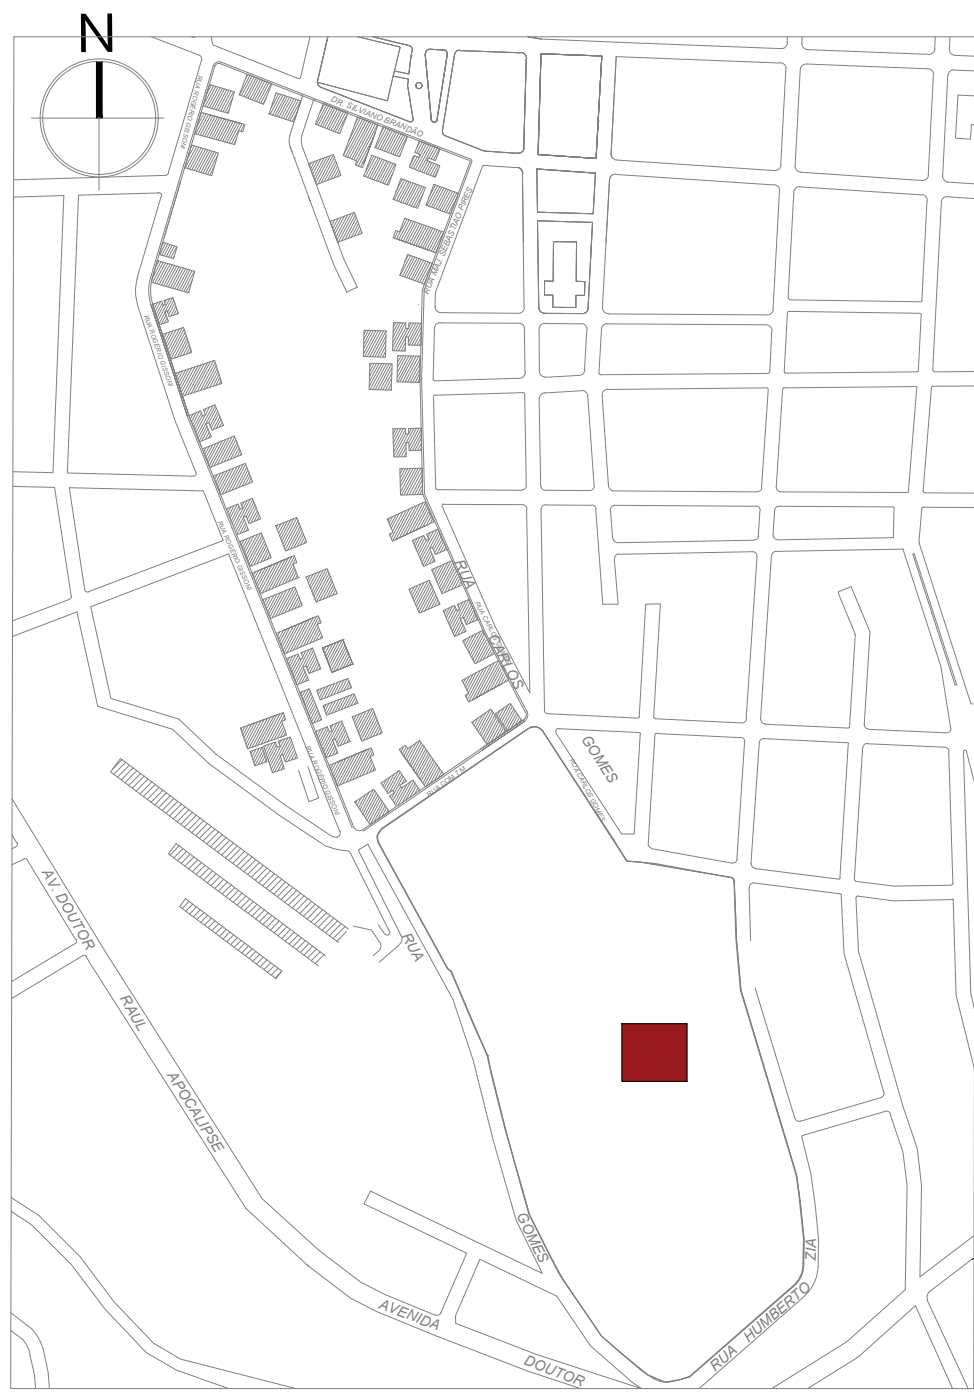

PLANTA CHAVE
SEM ESCALA


SANITÁRIOS
A:83,00m²

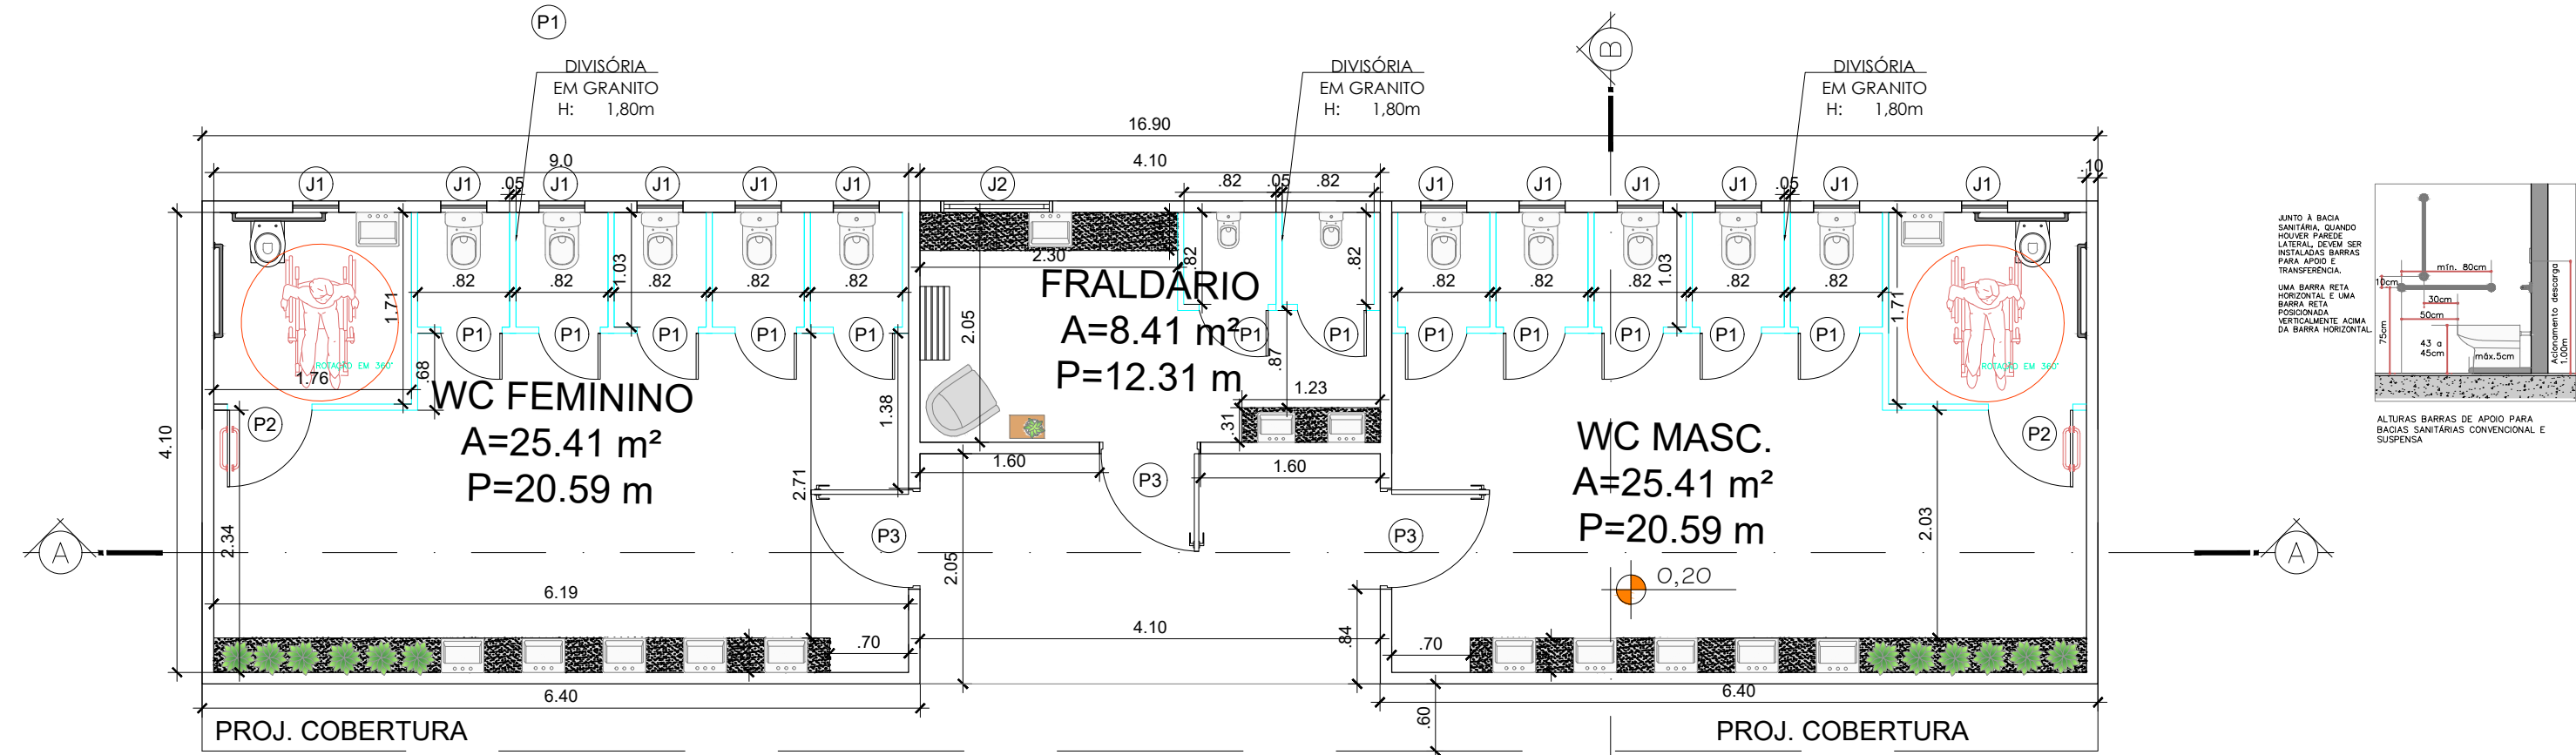

PLANTA BAIXA BANHEIROS
ESCALA 1/100

TABELA DE ESQUADRIAS

COD	TIPO	LARGURA	ALTURA	PARAPEITO	MATERIAL	QTD
P1	Porta de abrir	60	180	-	Alumínio	10
P2	Porta de abrir com barras	90	210	-	Alumínio	02
P3	Porta de abrir	90	210	-	Ferro	03
J1	janela basculante	60	60	210	alum. vidro	12
J2	janela basculante	100	60	210	alum. vidro	01

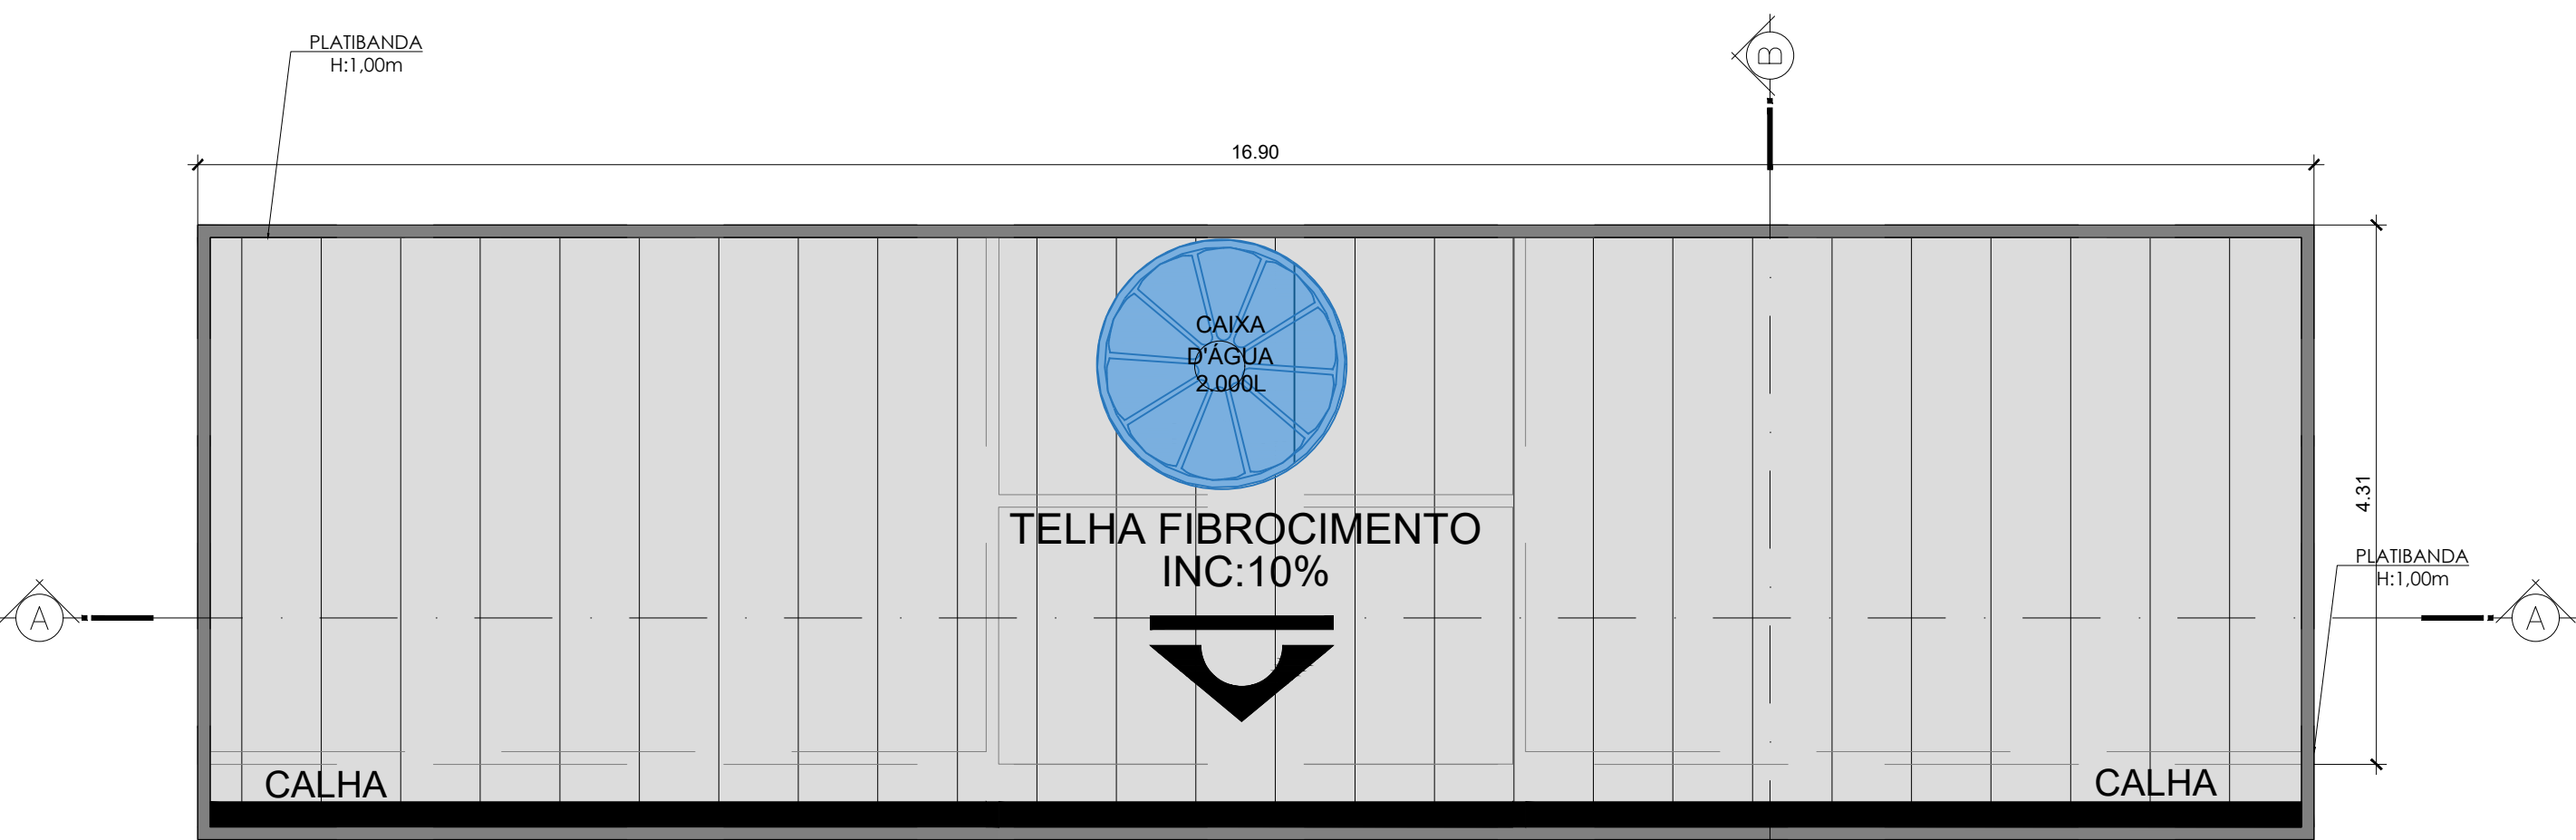


PLANTA BAIXA COBERTURA BANHEIROS
ESCALA 1/100


LEGENDA:

COBERTURA COM TELHA DE FIBROCIMENTO INC: 10% E PLATIBANDA COM ALTURA DE 1,00m.


TELHA DE FIBROCIMENTO A:75,26m²

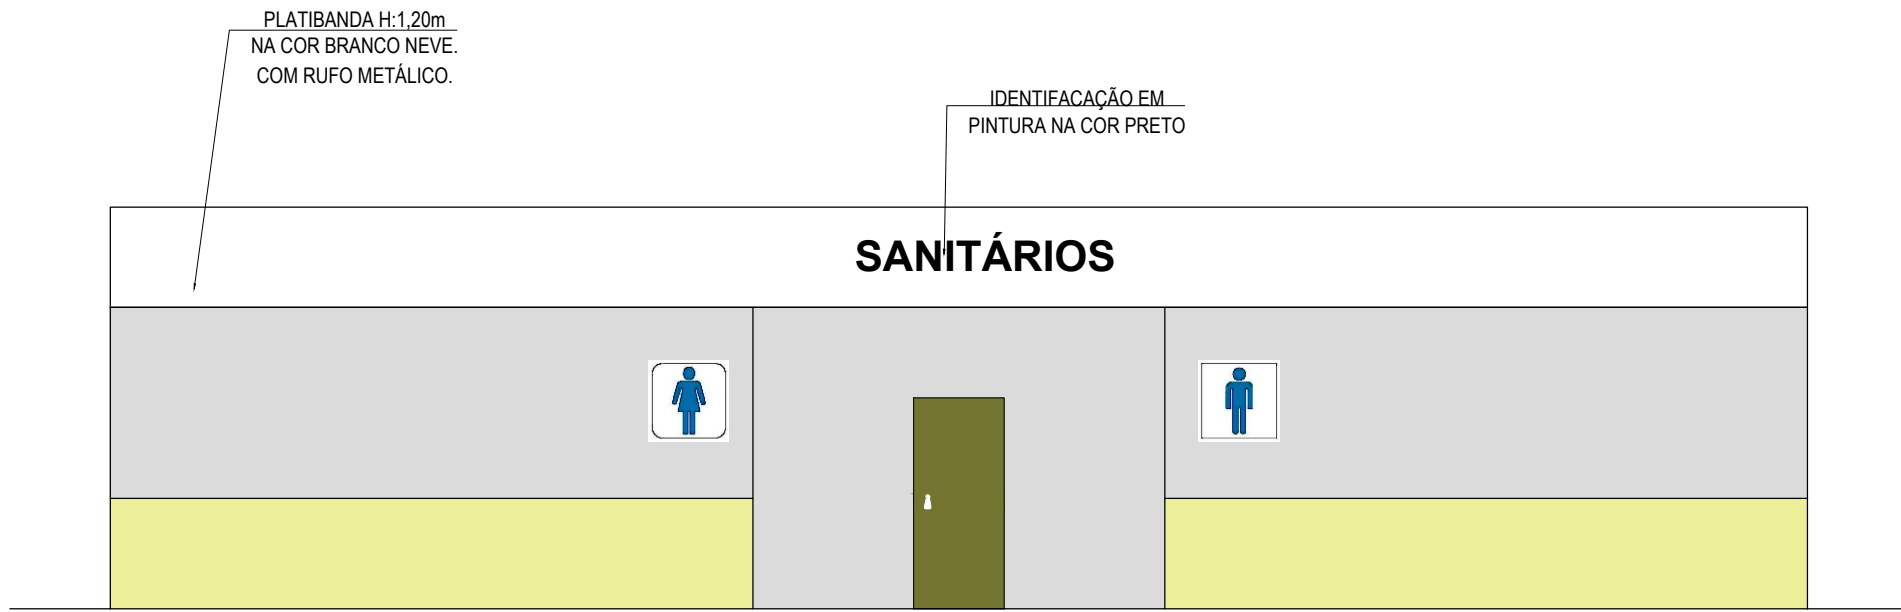

FACHADA
ESCALA 1/100

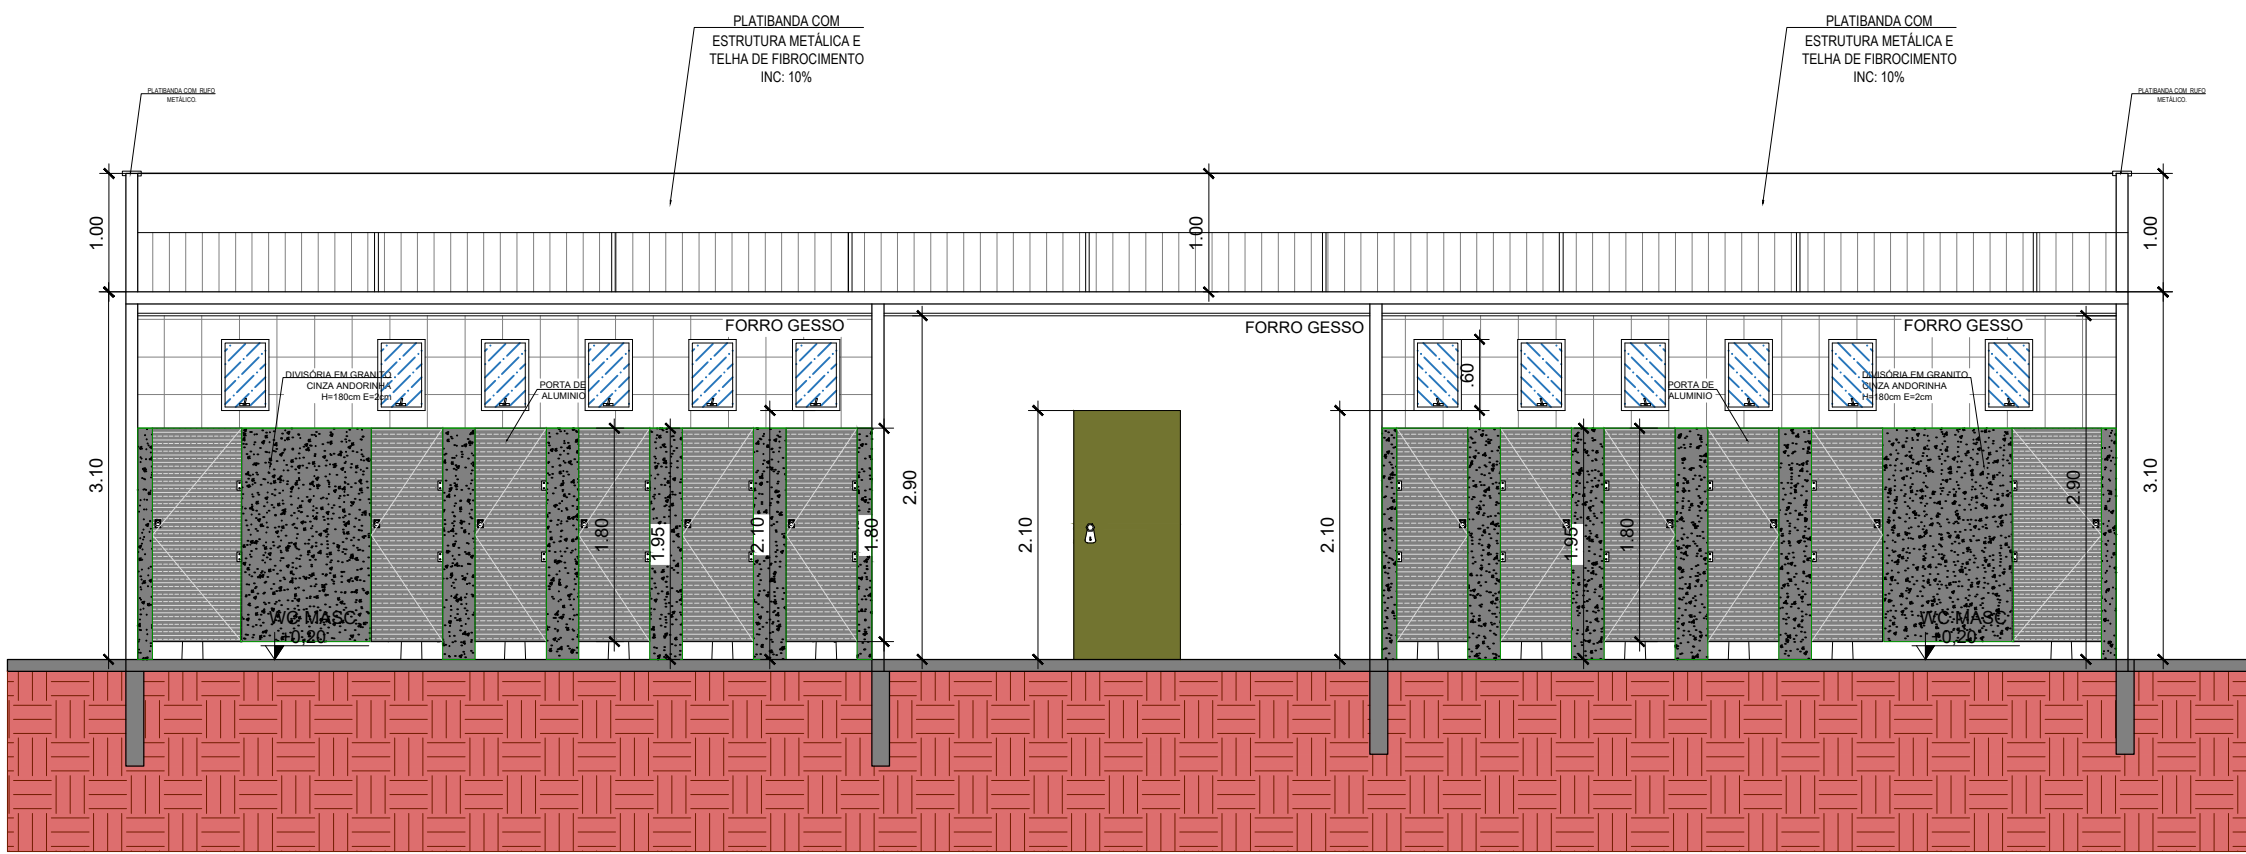


CORTE AA
ESCALA 1/100

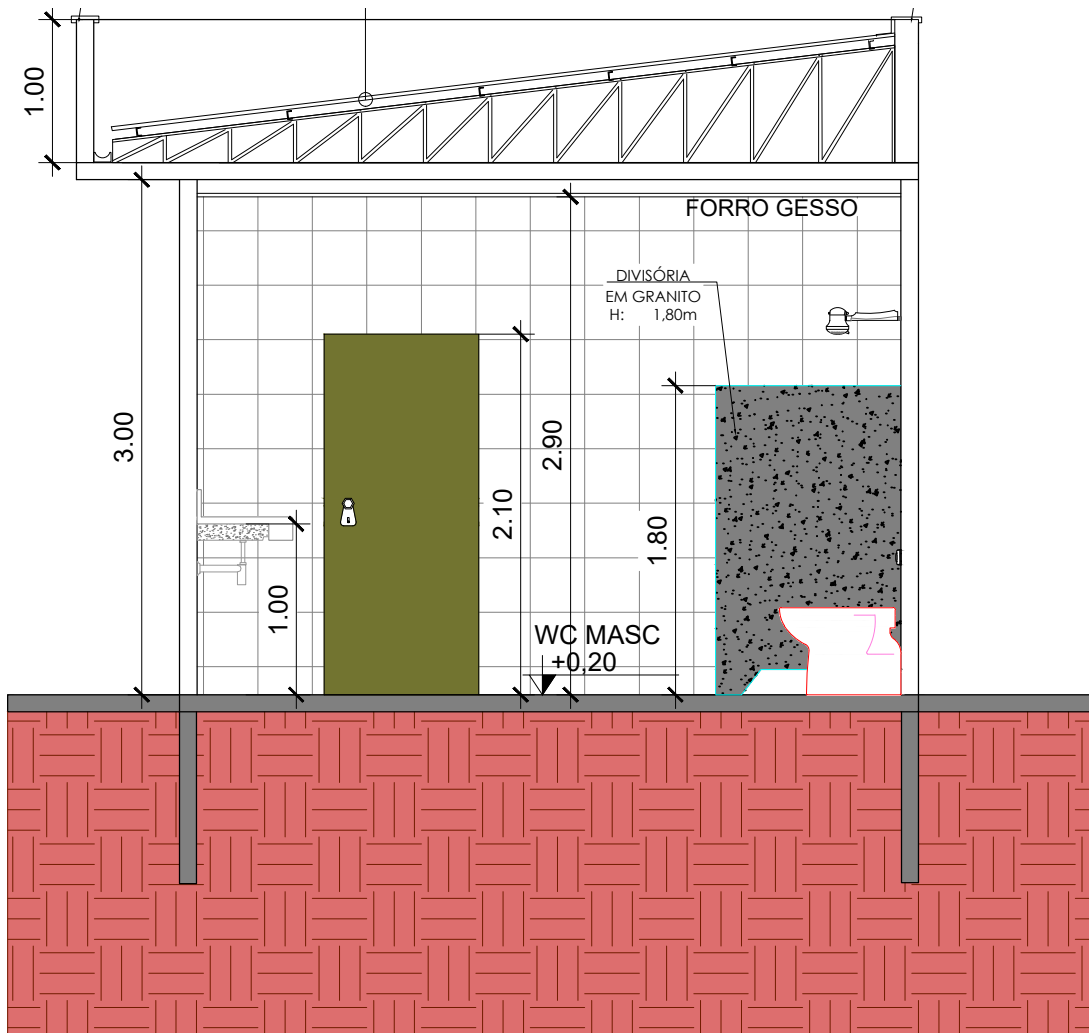

CORTE BB
ESCALA 1/100



Architectural floor plan of a low greenhouse (Planta Baixa Estufa). The plan shows a central walkway (ESTUFA) with dimensions $A=164.12 \text{ m}^2$ and $P=53.05 \text{ m}$. The walkway is flanked by two long aisles (PRATELEIRAS) containing plant beds. The overall dimensions of the structure are 10.00m by 19.90m. The plan includes labels for 'VIDRO' (glass) sections and a 'PORTA DE CORNER' (corner door) at the bottom. The plant beds are labeled 'PRATELEIRAS' and contain various plant symbols.

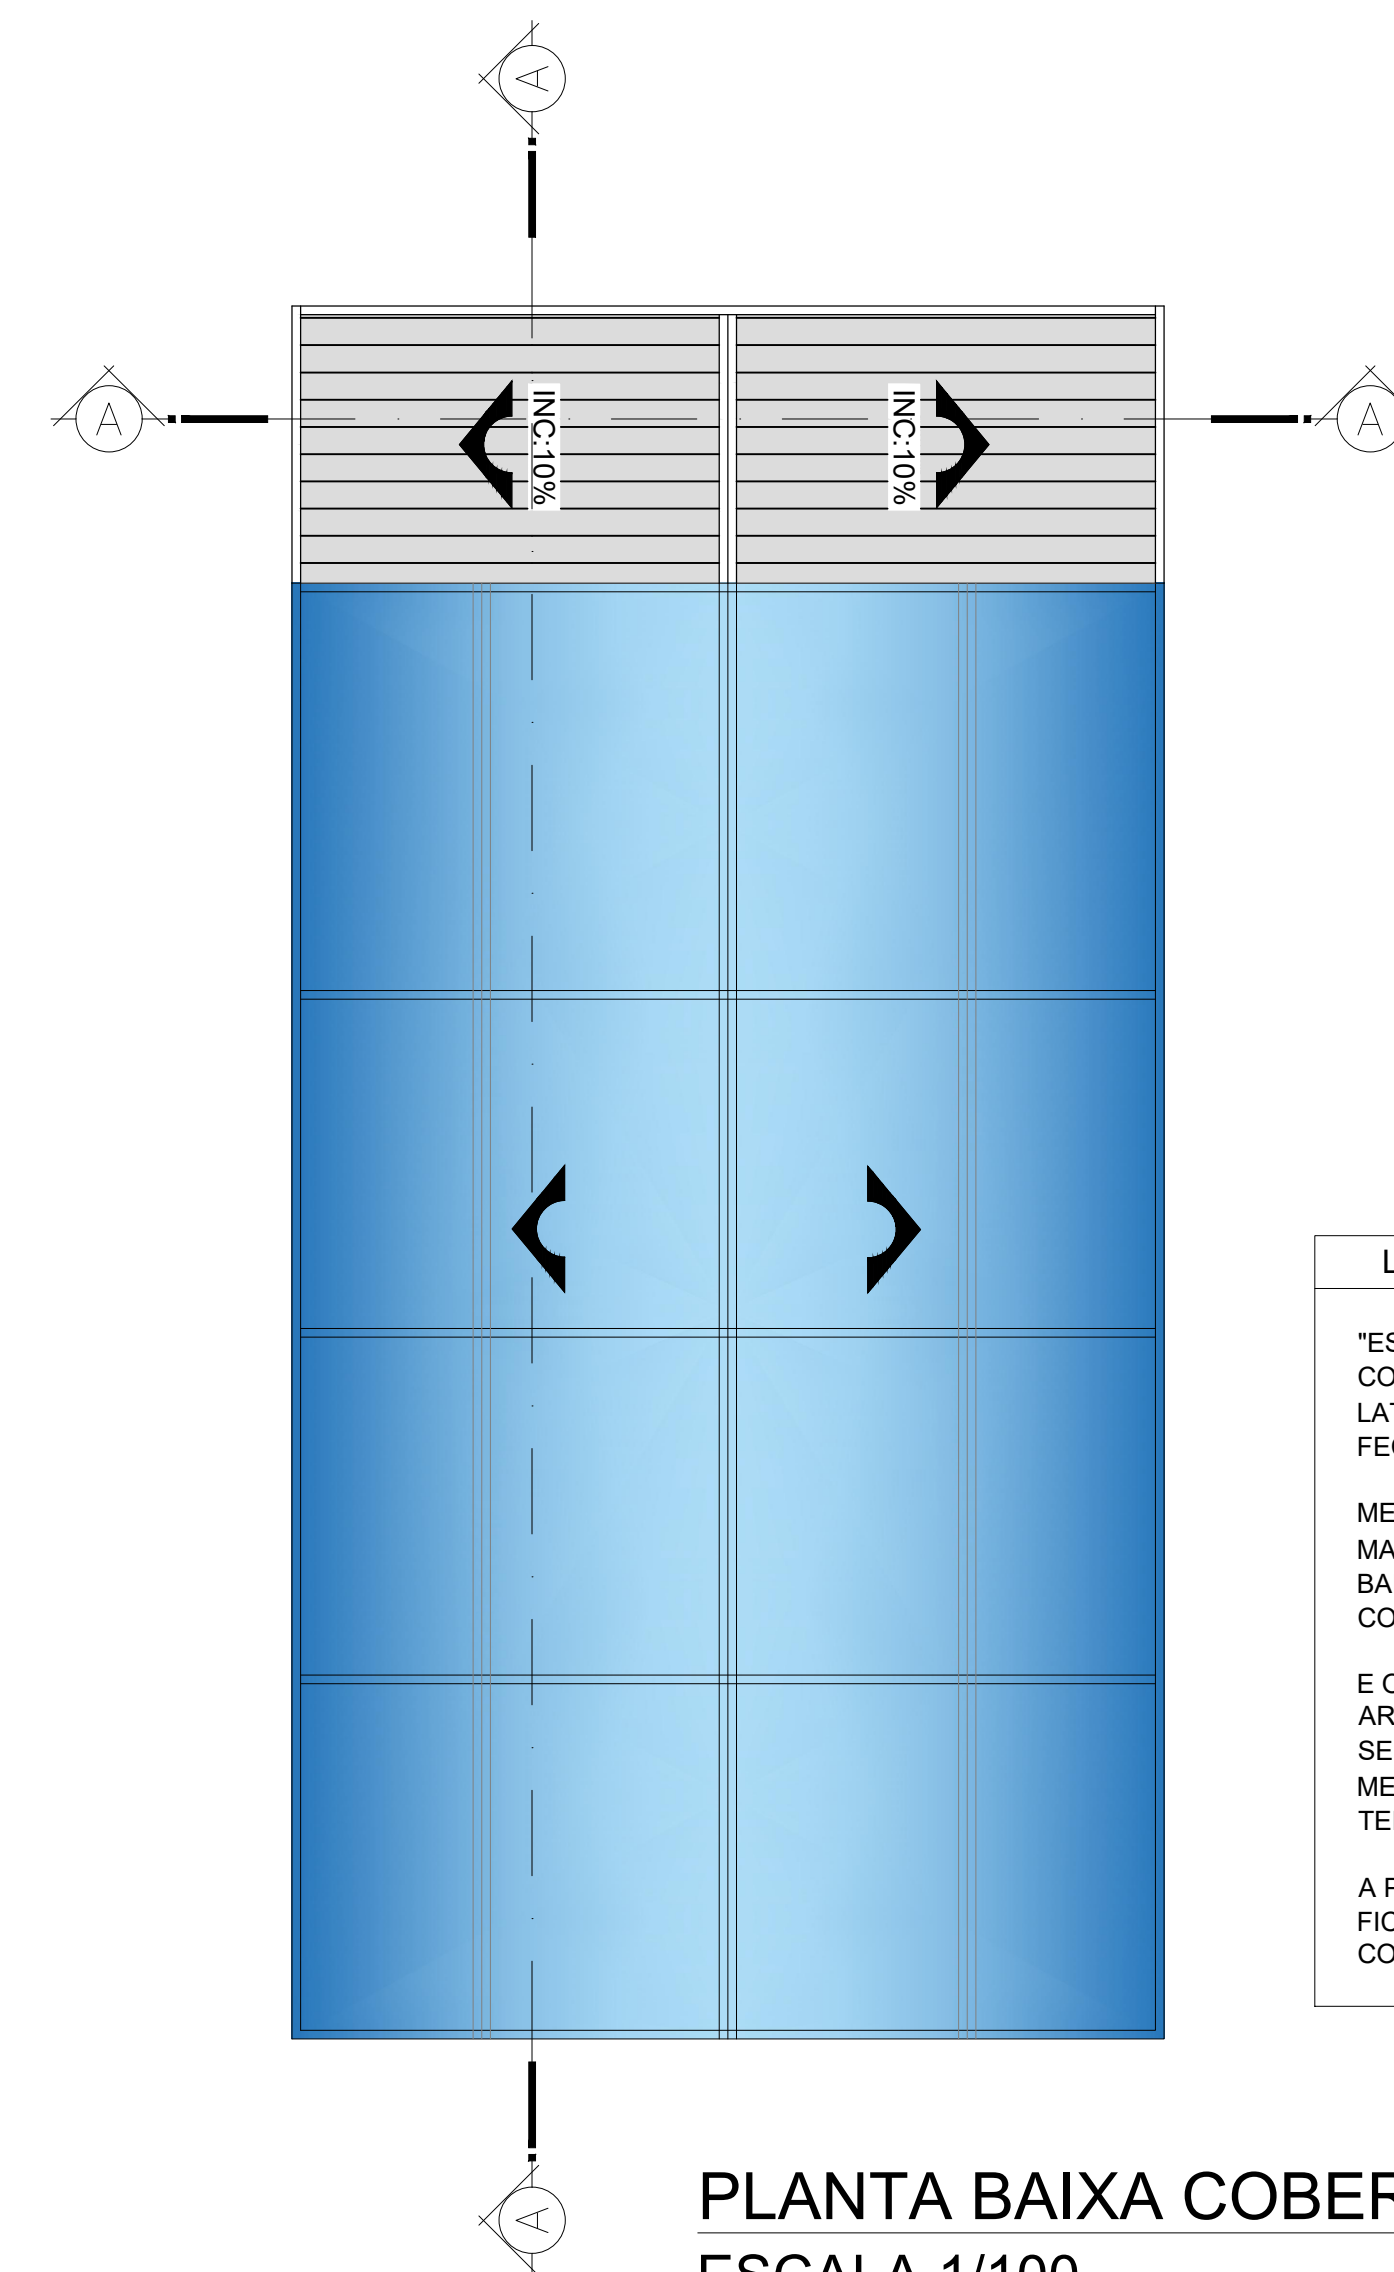


LEGENDA:

"ESTUFA MODELO CAPELA"
COM ESTRUTURA METÁLICA E VIDRO NAS
LATERAIS. BANHEIRO E COPA SÃO COM
FECHAMENTO EM ALVENARIA.


METADE DA COBERTURA É FEITA COM MATERIAL PLÁSTICO DE POLIETILENO DE BAIXA DENSIDADE (PEBD) ADITIVADO CONTRA RADIAÇÃO ULTRAVIOLETA.

E OUTRA METADE ONDE SE ENCONTRA
AREAS MOLHAS COMO BWC E COPA,
SERÃO COM ALVENARIA E ESTRUTURA
METÁLICA E COBERTURA COM TELHA
TERMOACUSTICA.


A PARTE COM COBERTURA DE PLÁSTICO
FICA MAIS ALTA DO QUE A DE COBERTURA
CONVENCIONAL.

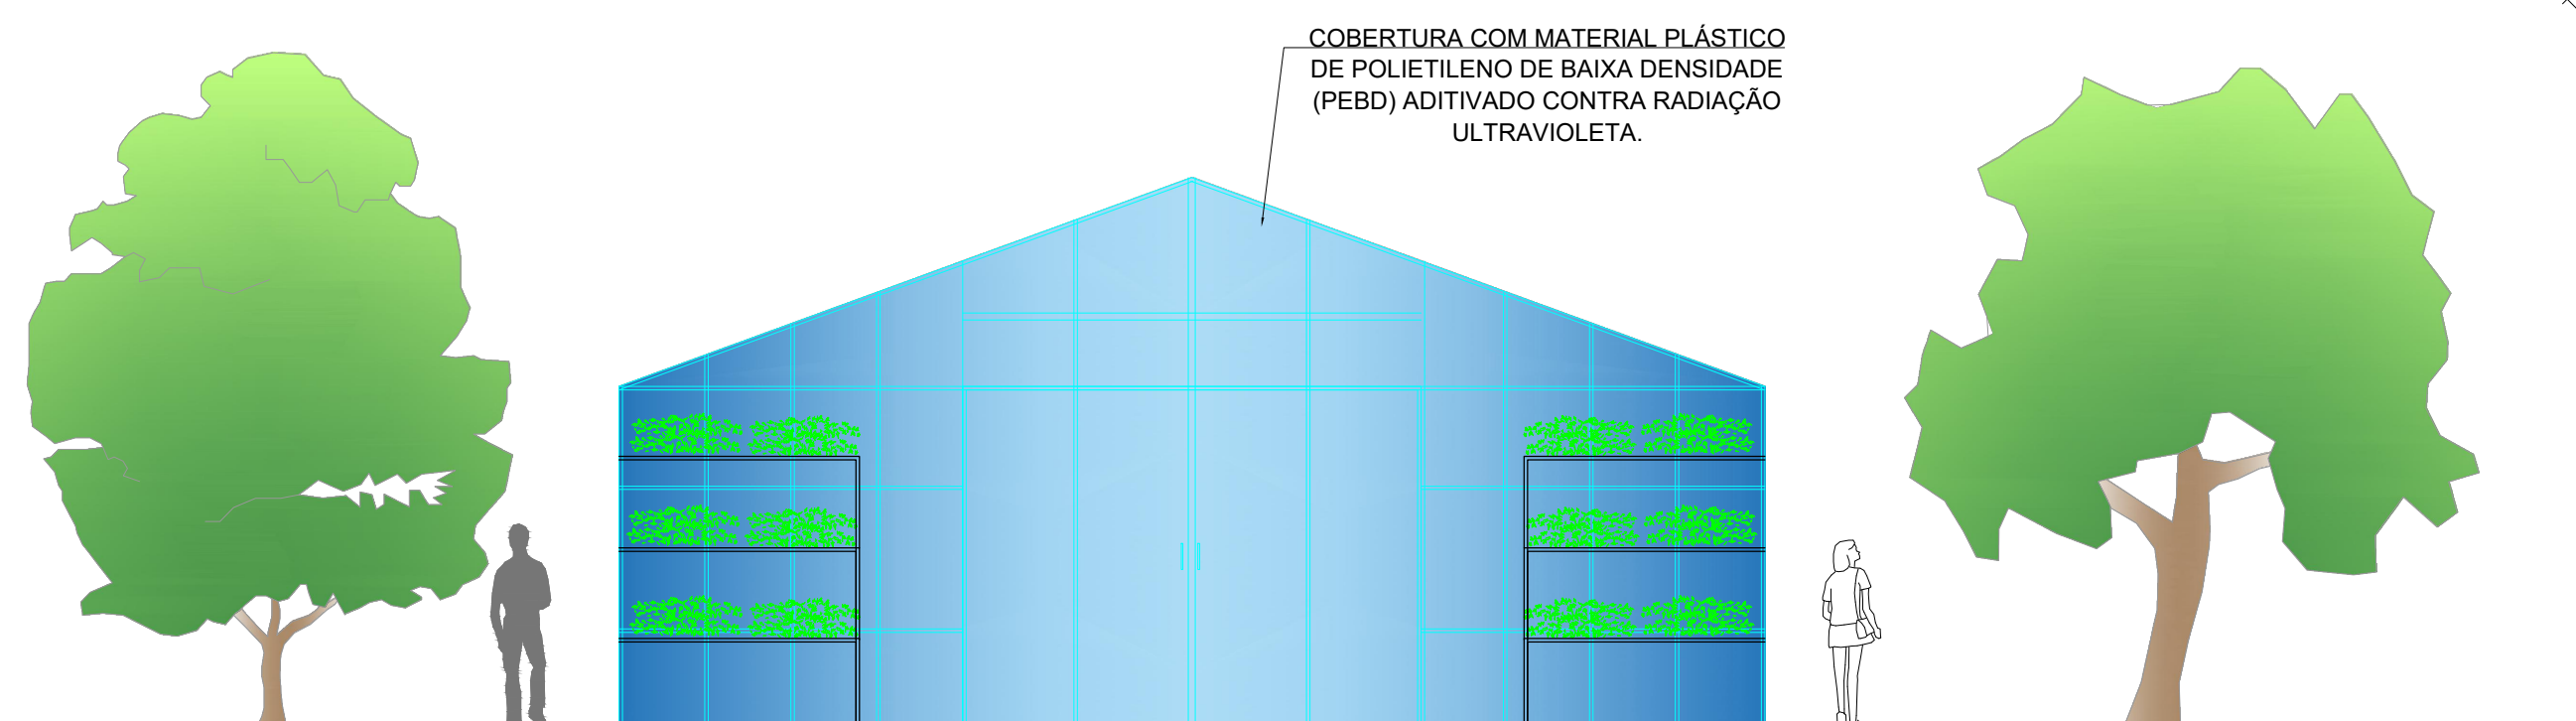

FACHADA
ESCALA 1/100

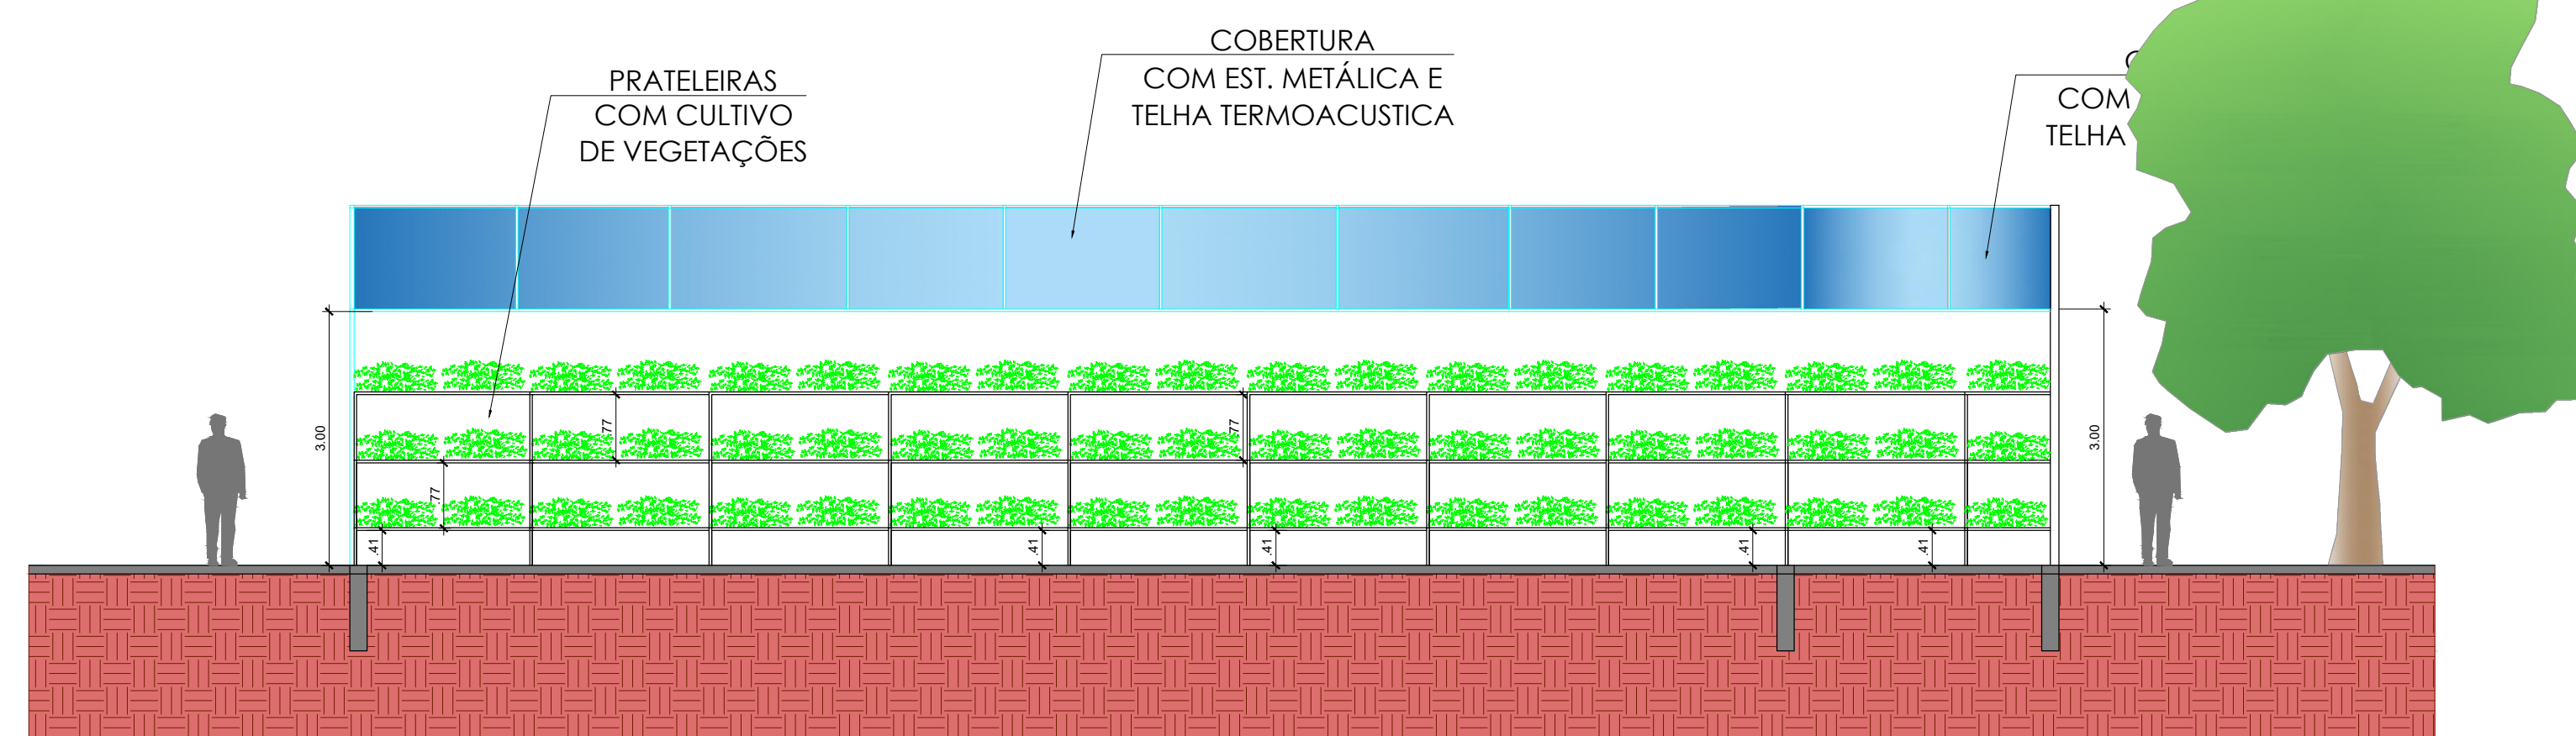

CORTE AA
ESCALA 1/100

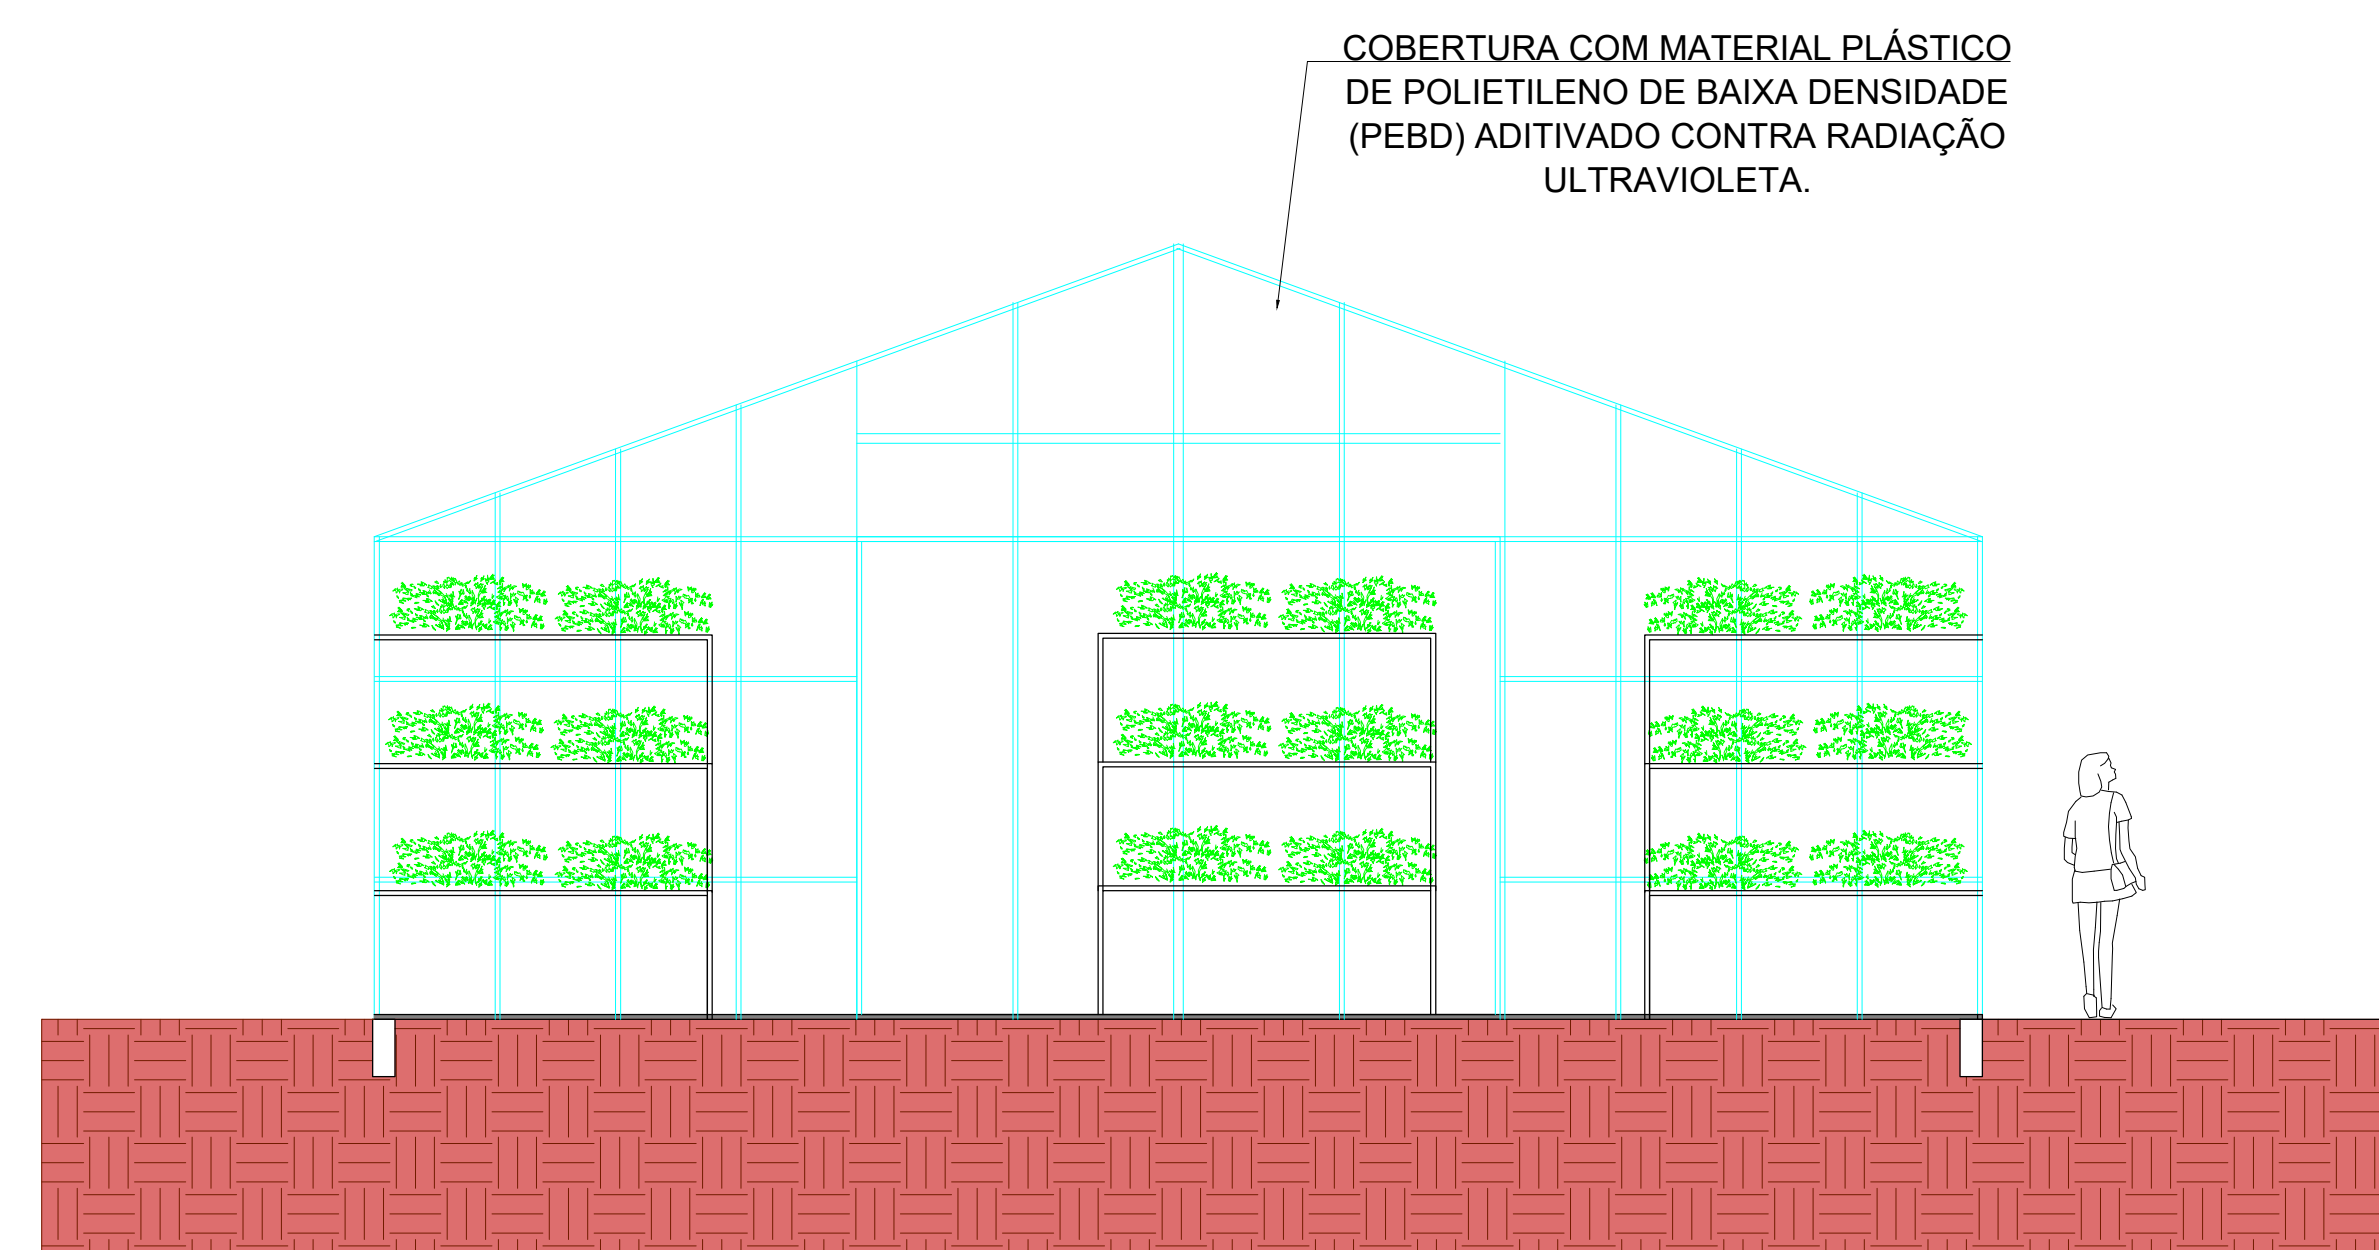

CORTE BB
ESCALA 1/100

LOCALIZAÇÃO:			
ORIENTADOR:			
PROJETO:			
ASSUNTO:			
ALUNA:			
DATA:		FOLHA:	
Escala:		09 / 09	