




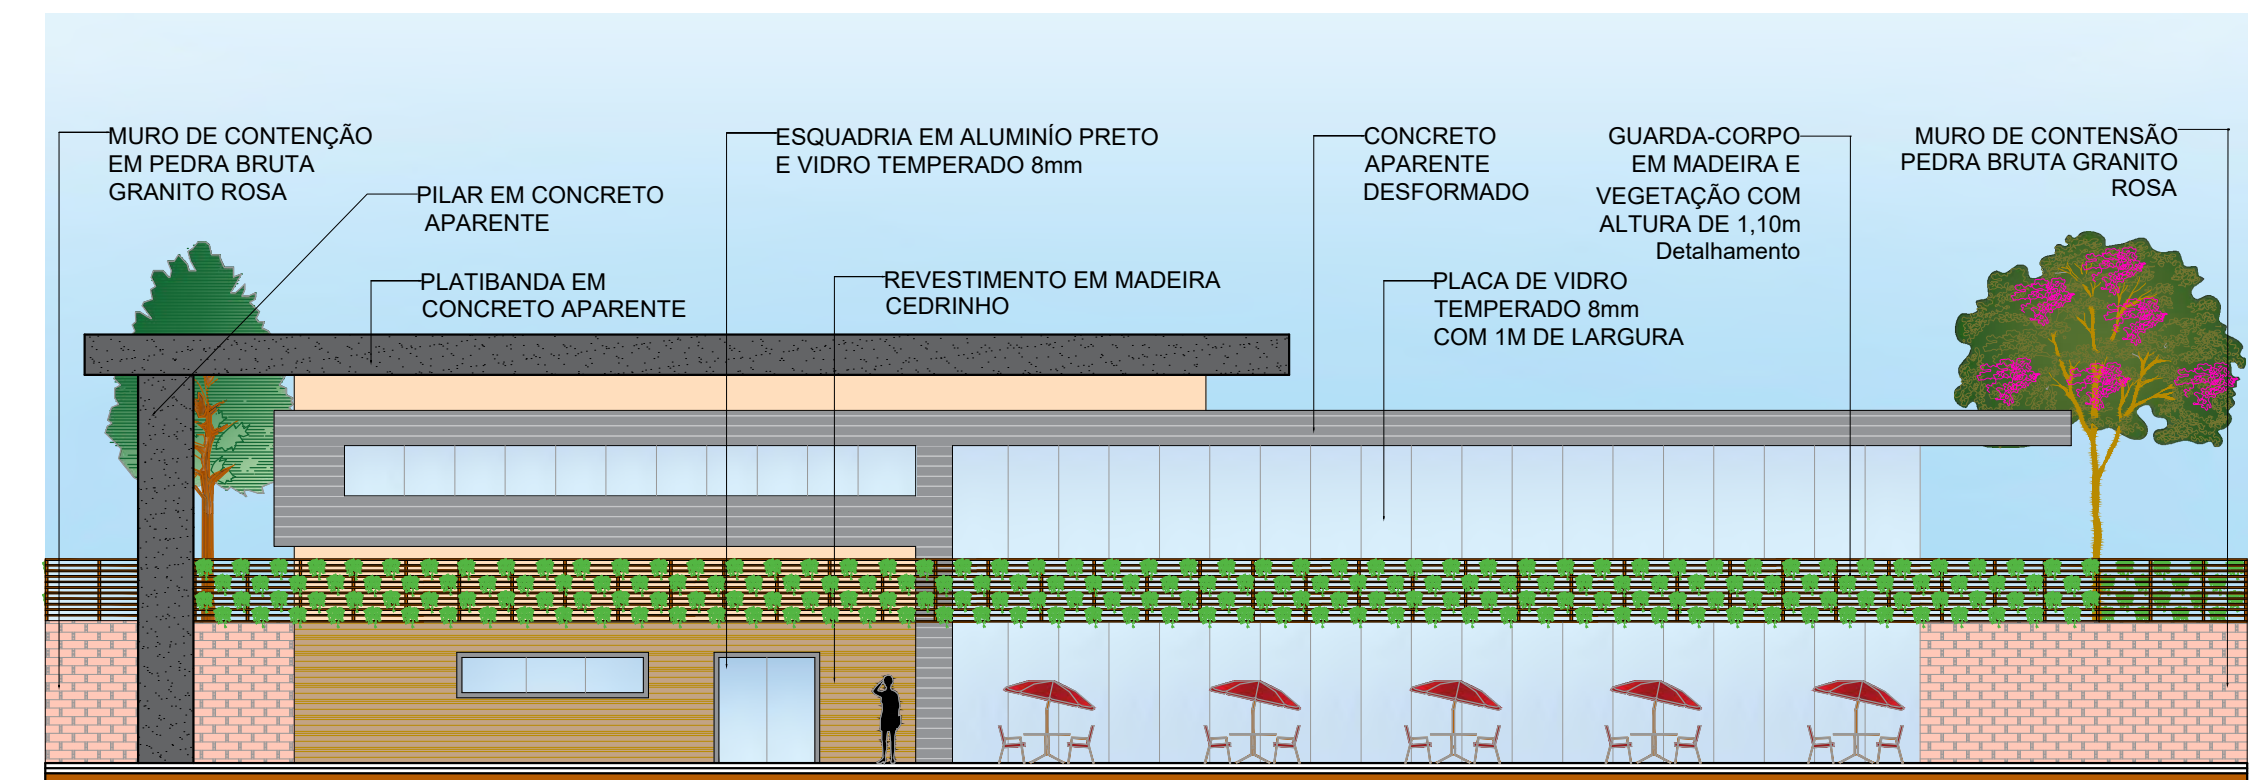


FACHADA LESTE BLOCO DE LAZER  
Escala 1:50

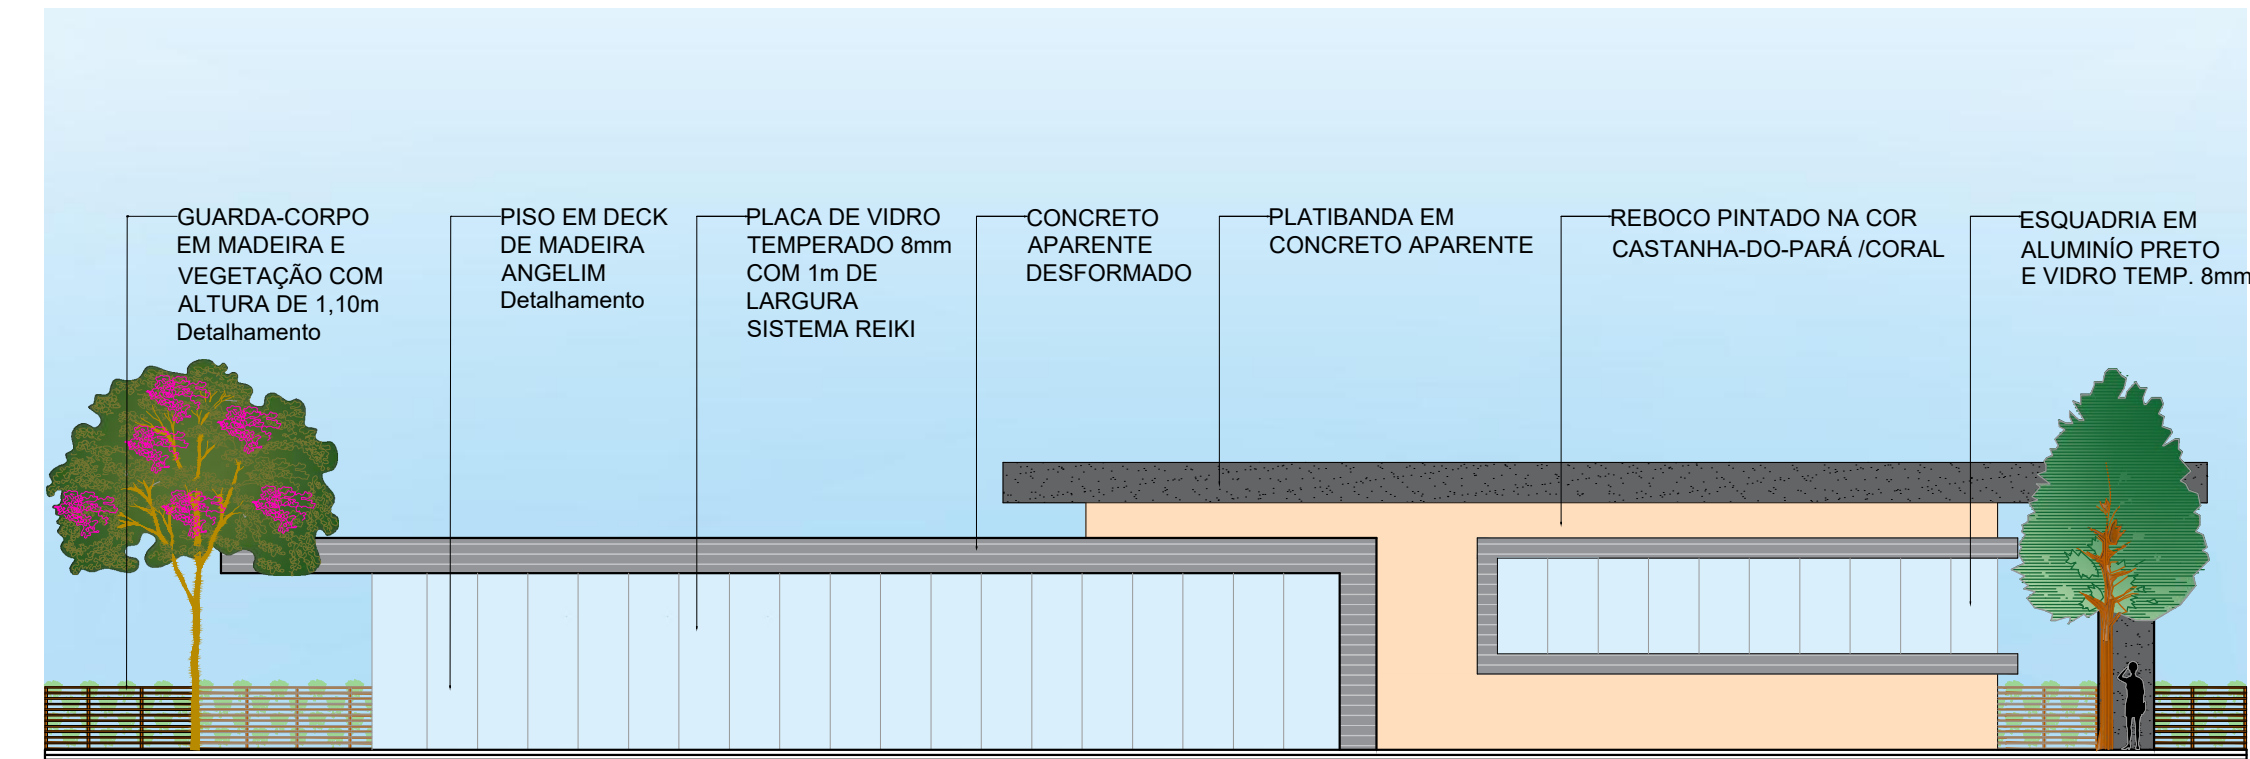

FACHADA OESTE BLOCO DE LAZER  
Escala 1:50

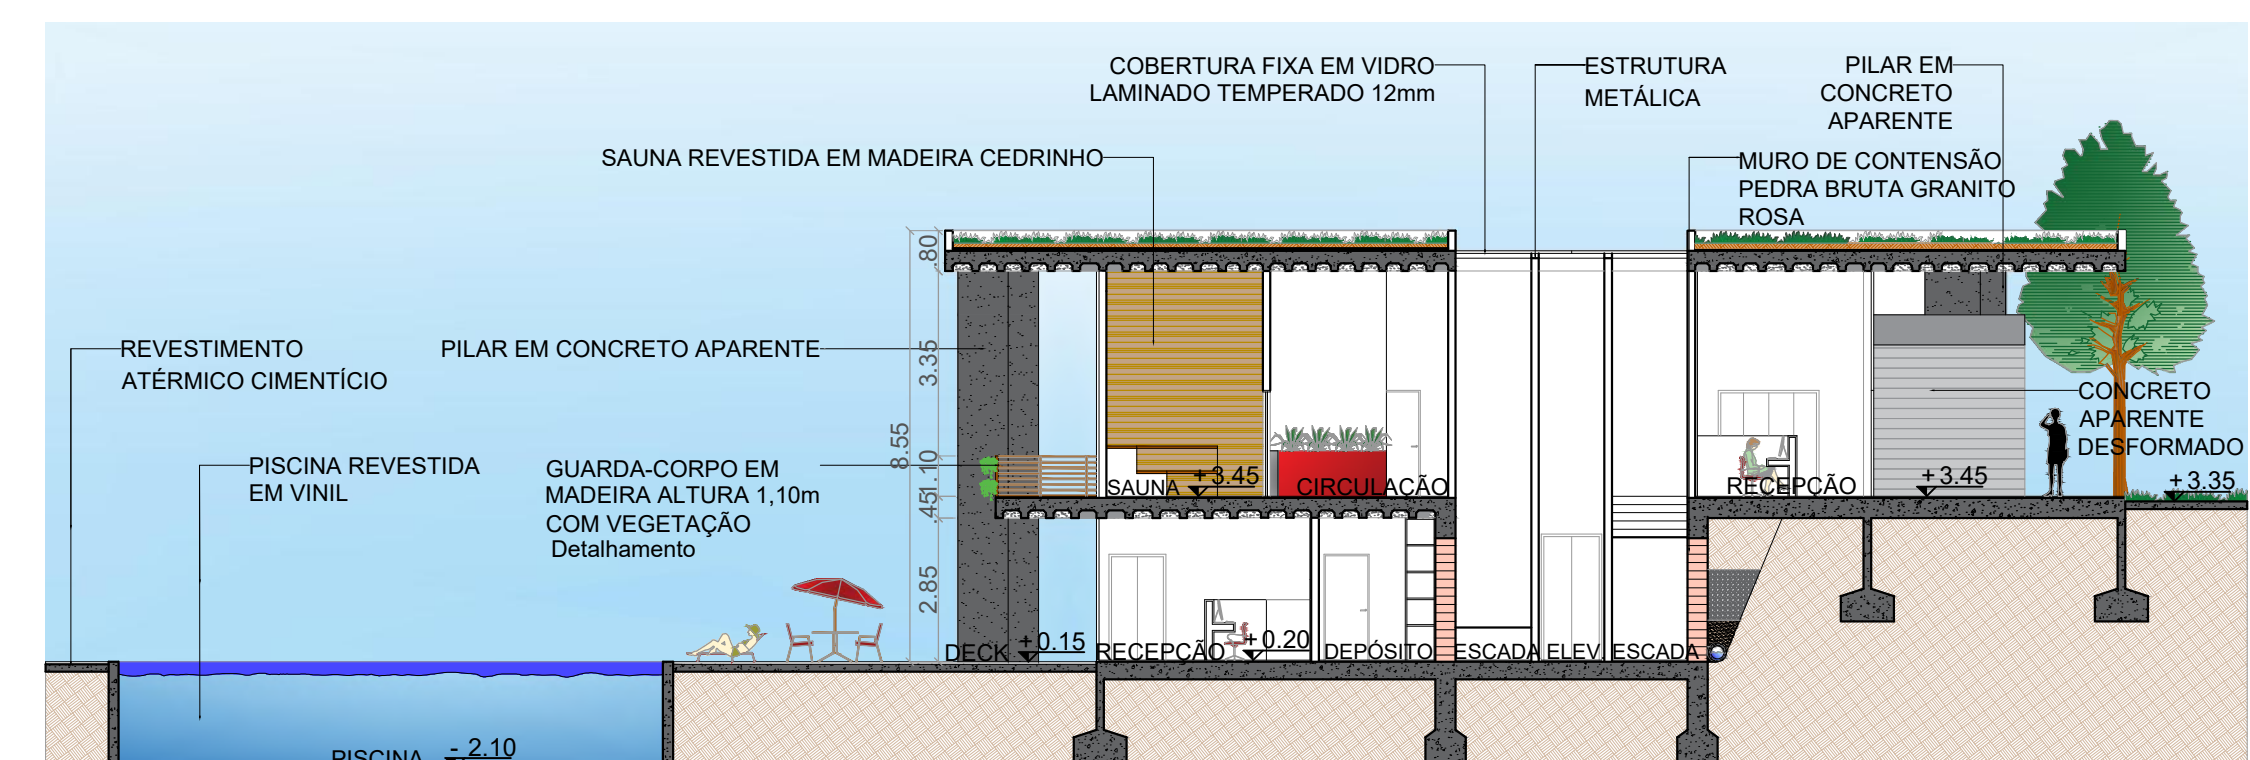


CORTE B'B BLOCO DE LAZER  
Escala 1:50

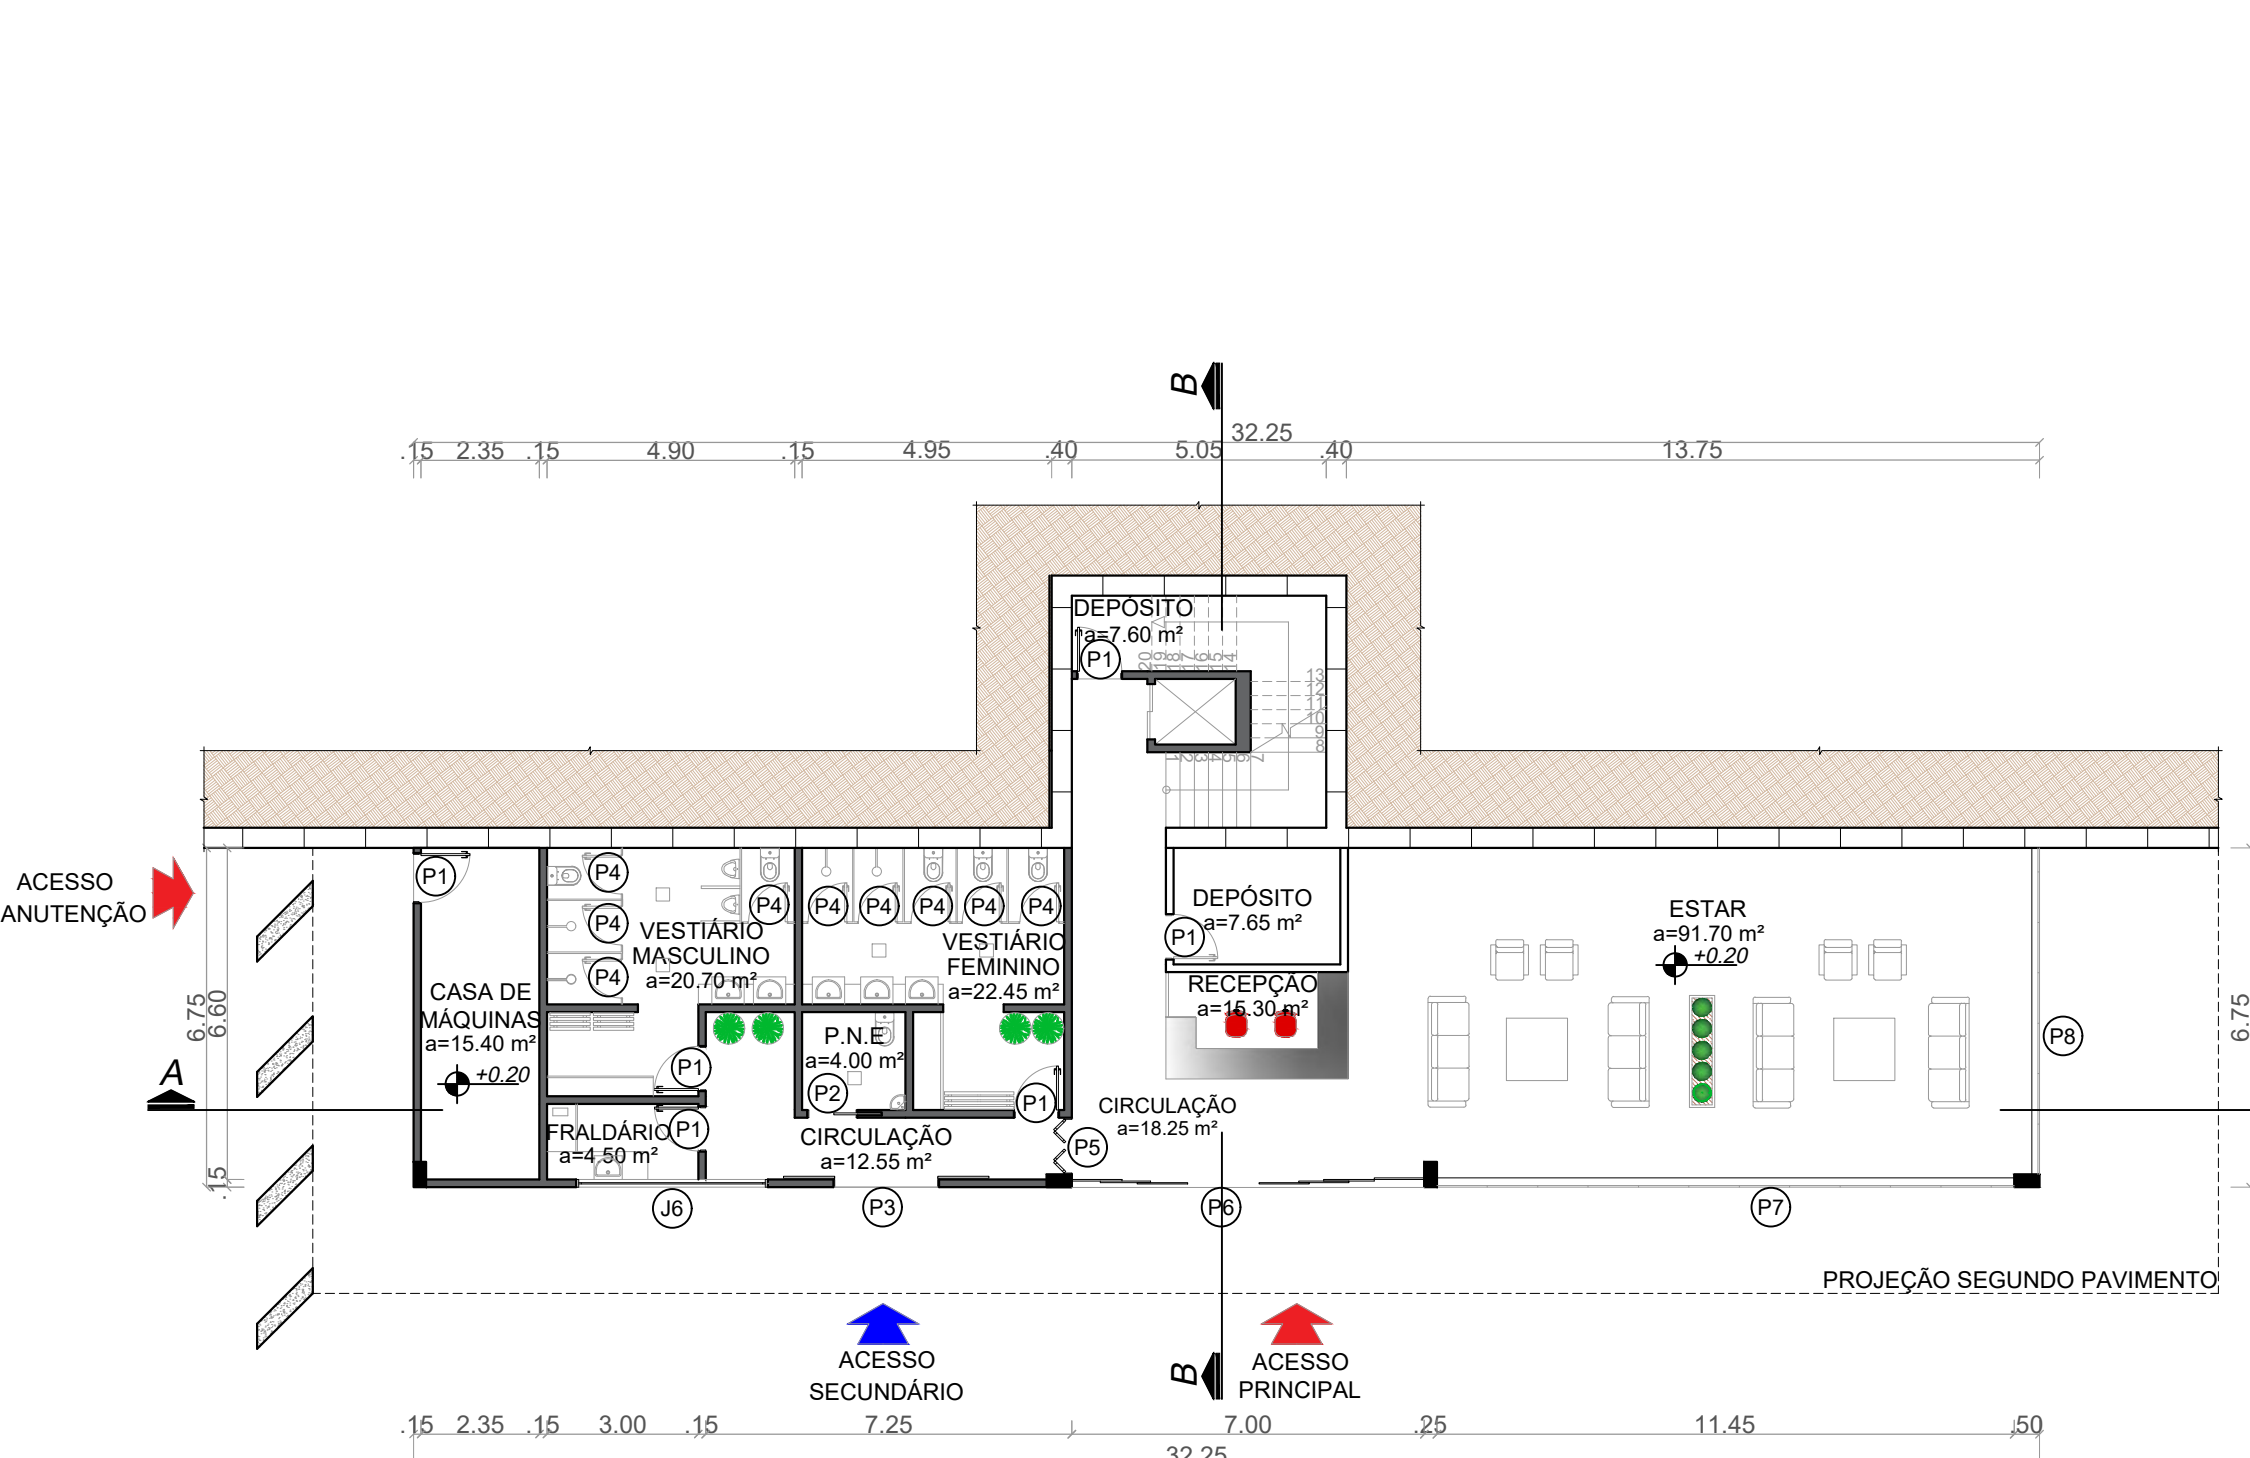

PLANTA BAIXA TÉRREO BLOCO DE LAZER  
Escala 1:50

| TABELA DE ESQUADRIAS |                     |         |        |           |
|----------------------|---------------------|---------|--------|-----------|
| COD.                 | TIPO                | LARGURA | ALTURA | PARAPETTO |
| P1                   | Porta de abrir 1F   | 80      | 210    | -         |
| P2                   | Porta de correr 1F  | 100     | 210    | -         |
| P3                   | Porta de correr 2F  | 210     | 210    | -         |
| P4                   | Porta de abrir 1F   | 80      | 210    | -         |
| P5                   | Porta de abrir 2F   | 100     | 210    | -         |
| P6                   | Porta de abrir 1F   | 80      | 210    | -         |
| P7                   | Porta de abrir 2F   | 100     | 210    | -         |
| P8                   | Porta de abrir 1F   | 80      | 210    | -         |
| P9                   | Porta de abrir 2F   | 100     | 210    | -         |
| P10                  | Porta de abrir 1F   | 80      | 210    | -         |
| P11                  | Porta de abrir 2F   | 100     | 210    | -         |
| J1                   | Janela Fixa         | 1330    | 360    | -         |
| J2                   | Janela de correr 1F | 1330    | 360    | -         |
| J3                   | Janela de correr 2F | 1330    | 360    | -         |
| J4                   | Janela de correr 1F | 1330    | 360    | -         |
| J5                   | Janela de correr 2F | 1330    | 360    | -         |
| J6                   | Janela de correr 1F | 1330    | 360    | -         |


FACHADA LESTE BLOCO DE LAZER  
Escala 1:50

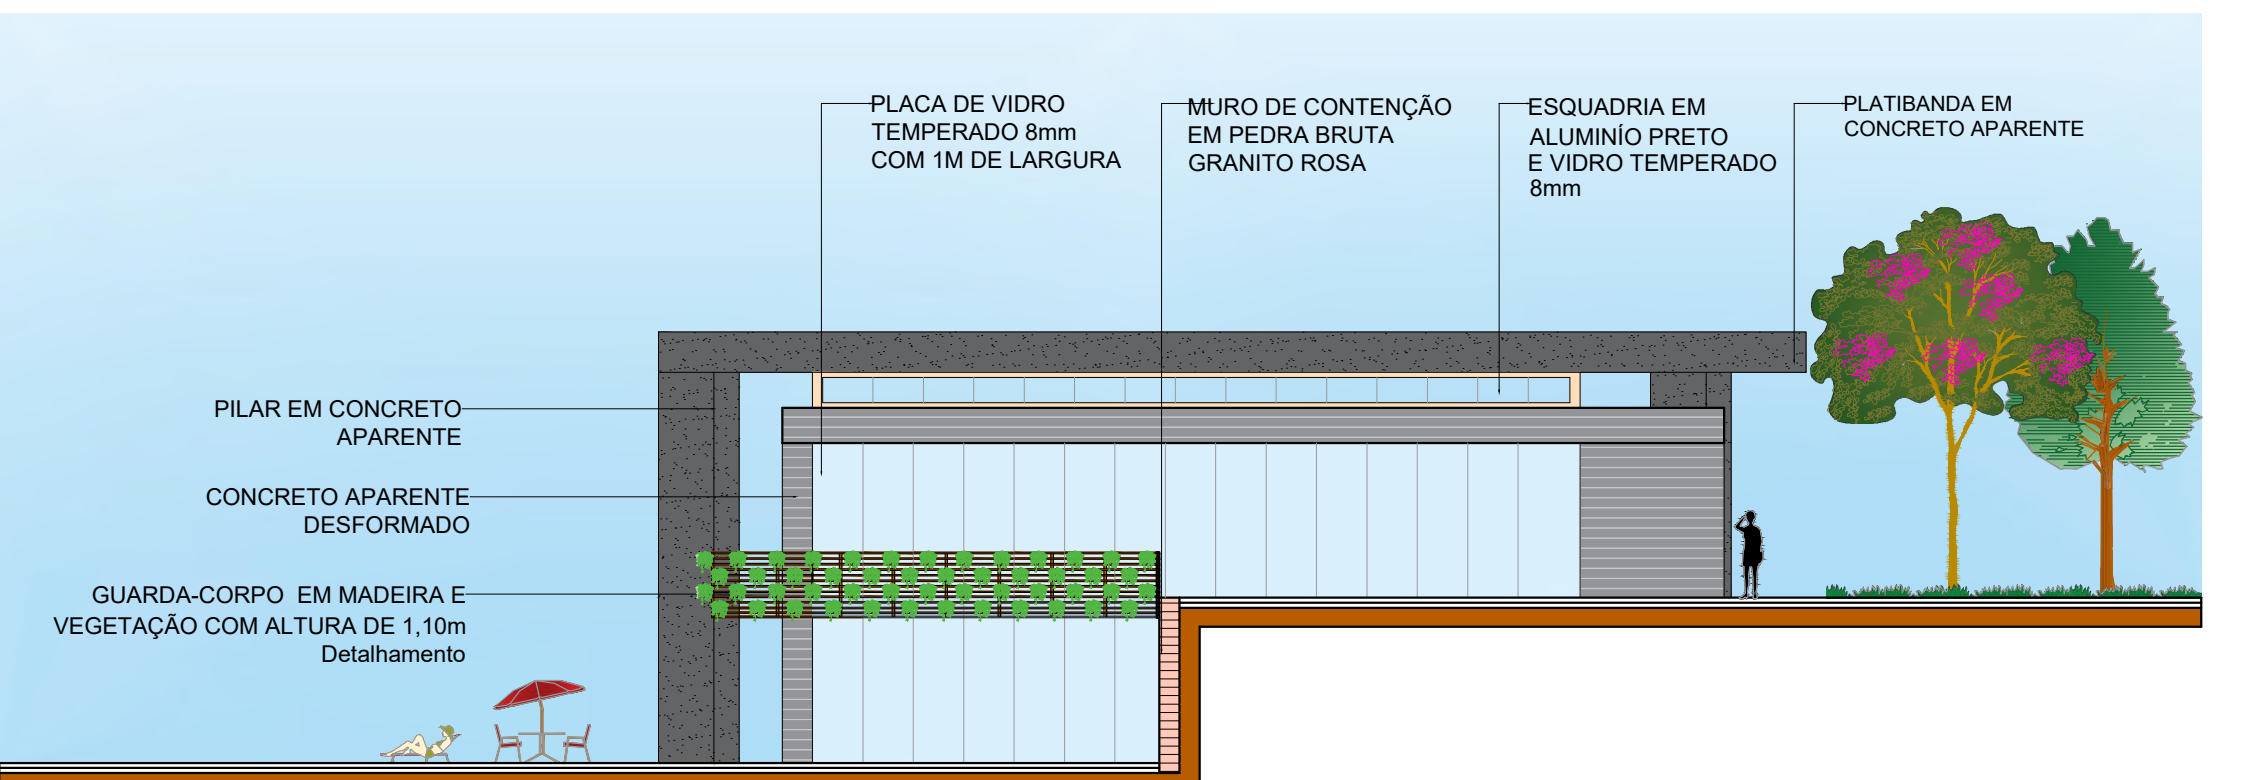


FACHADA NORTE BLOCO DE LAZER  
Escala 1:50




FACHADA SUL BLOCO DE LAZER  
Escala 1:50

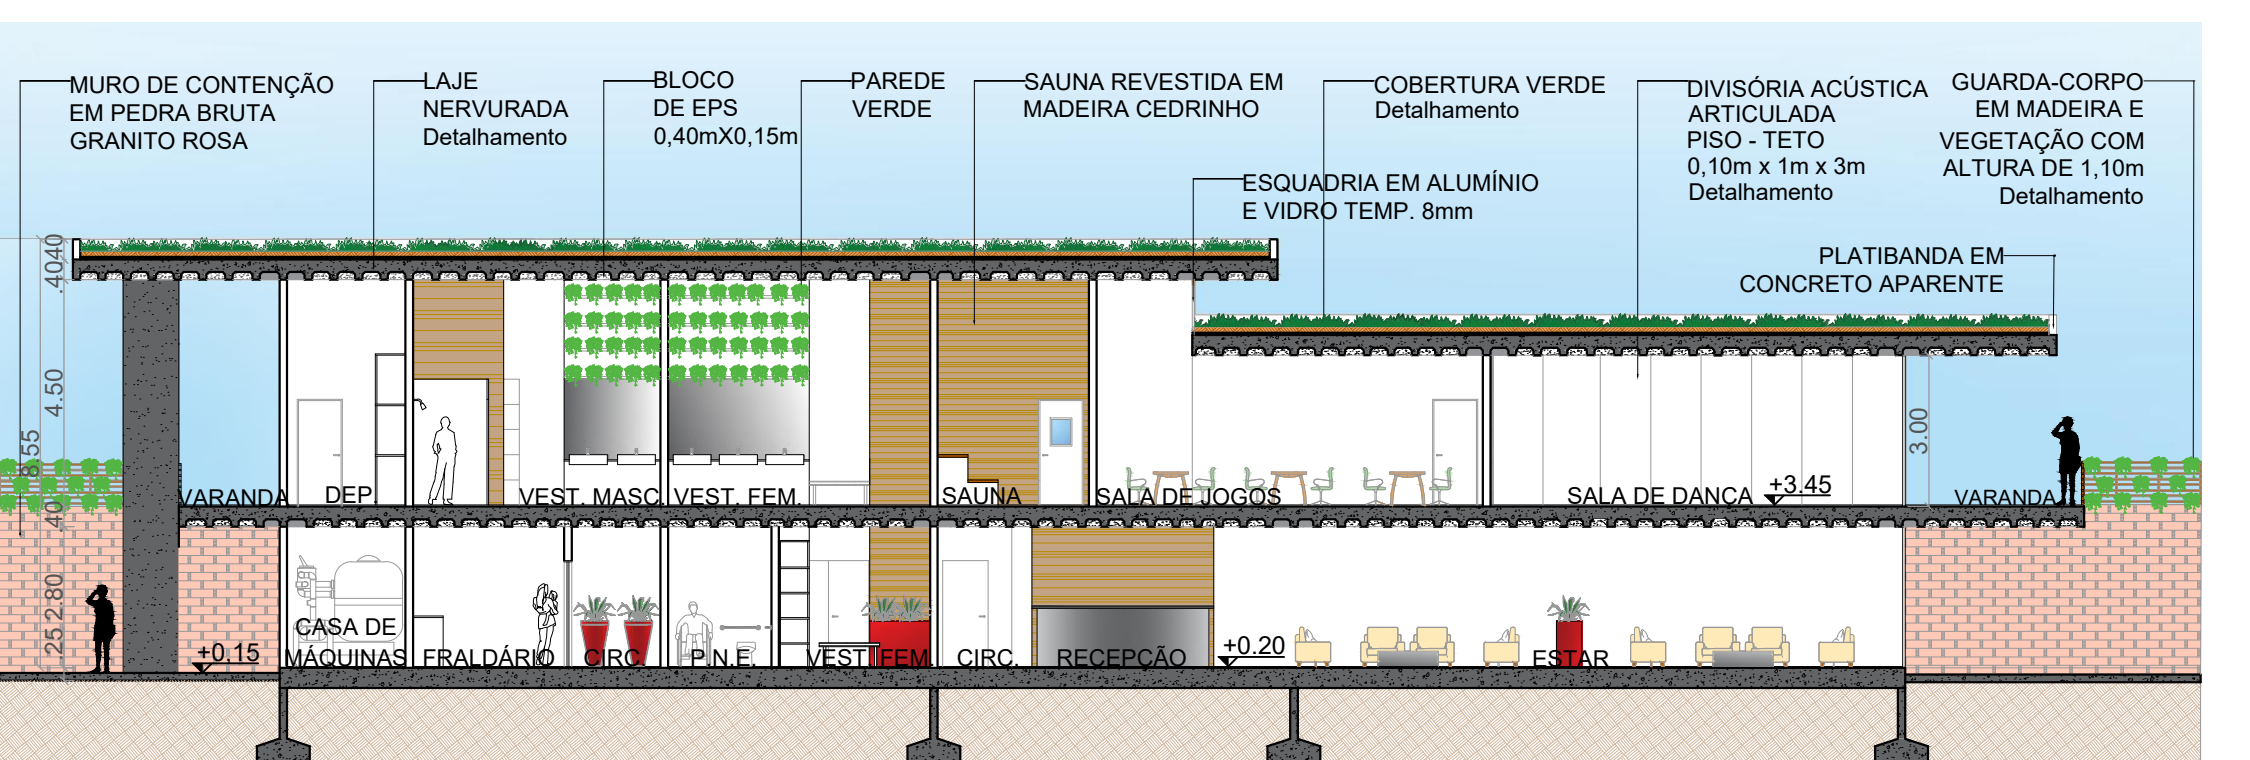


CORTE A'A BLOCO DE LAZER  
Escala 1:50

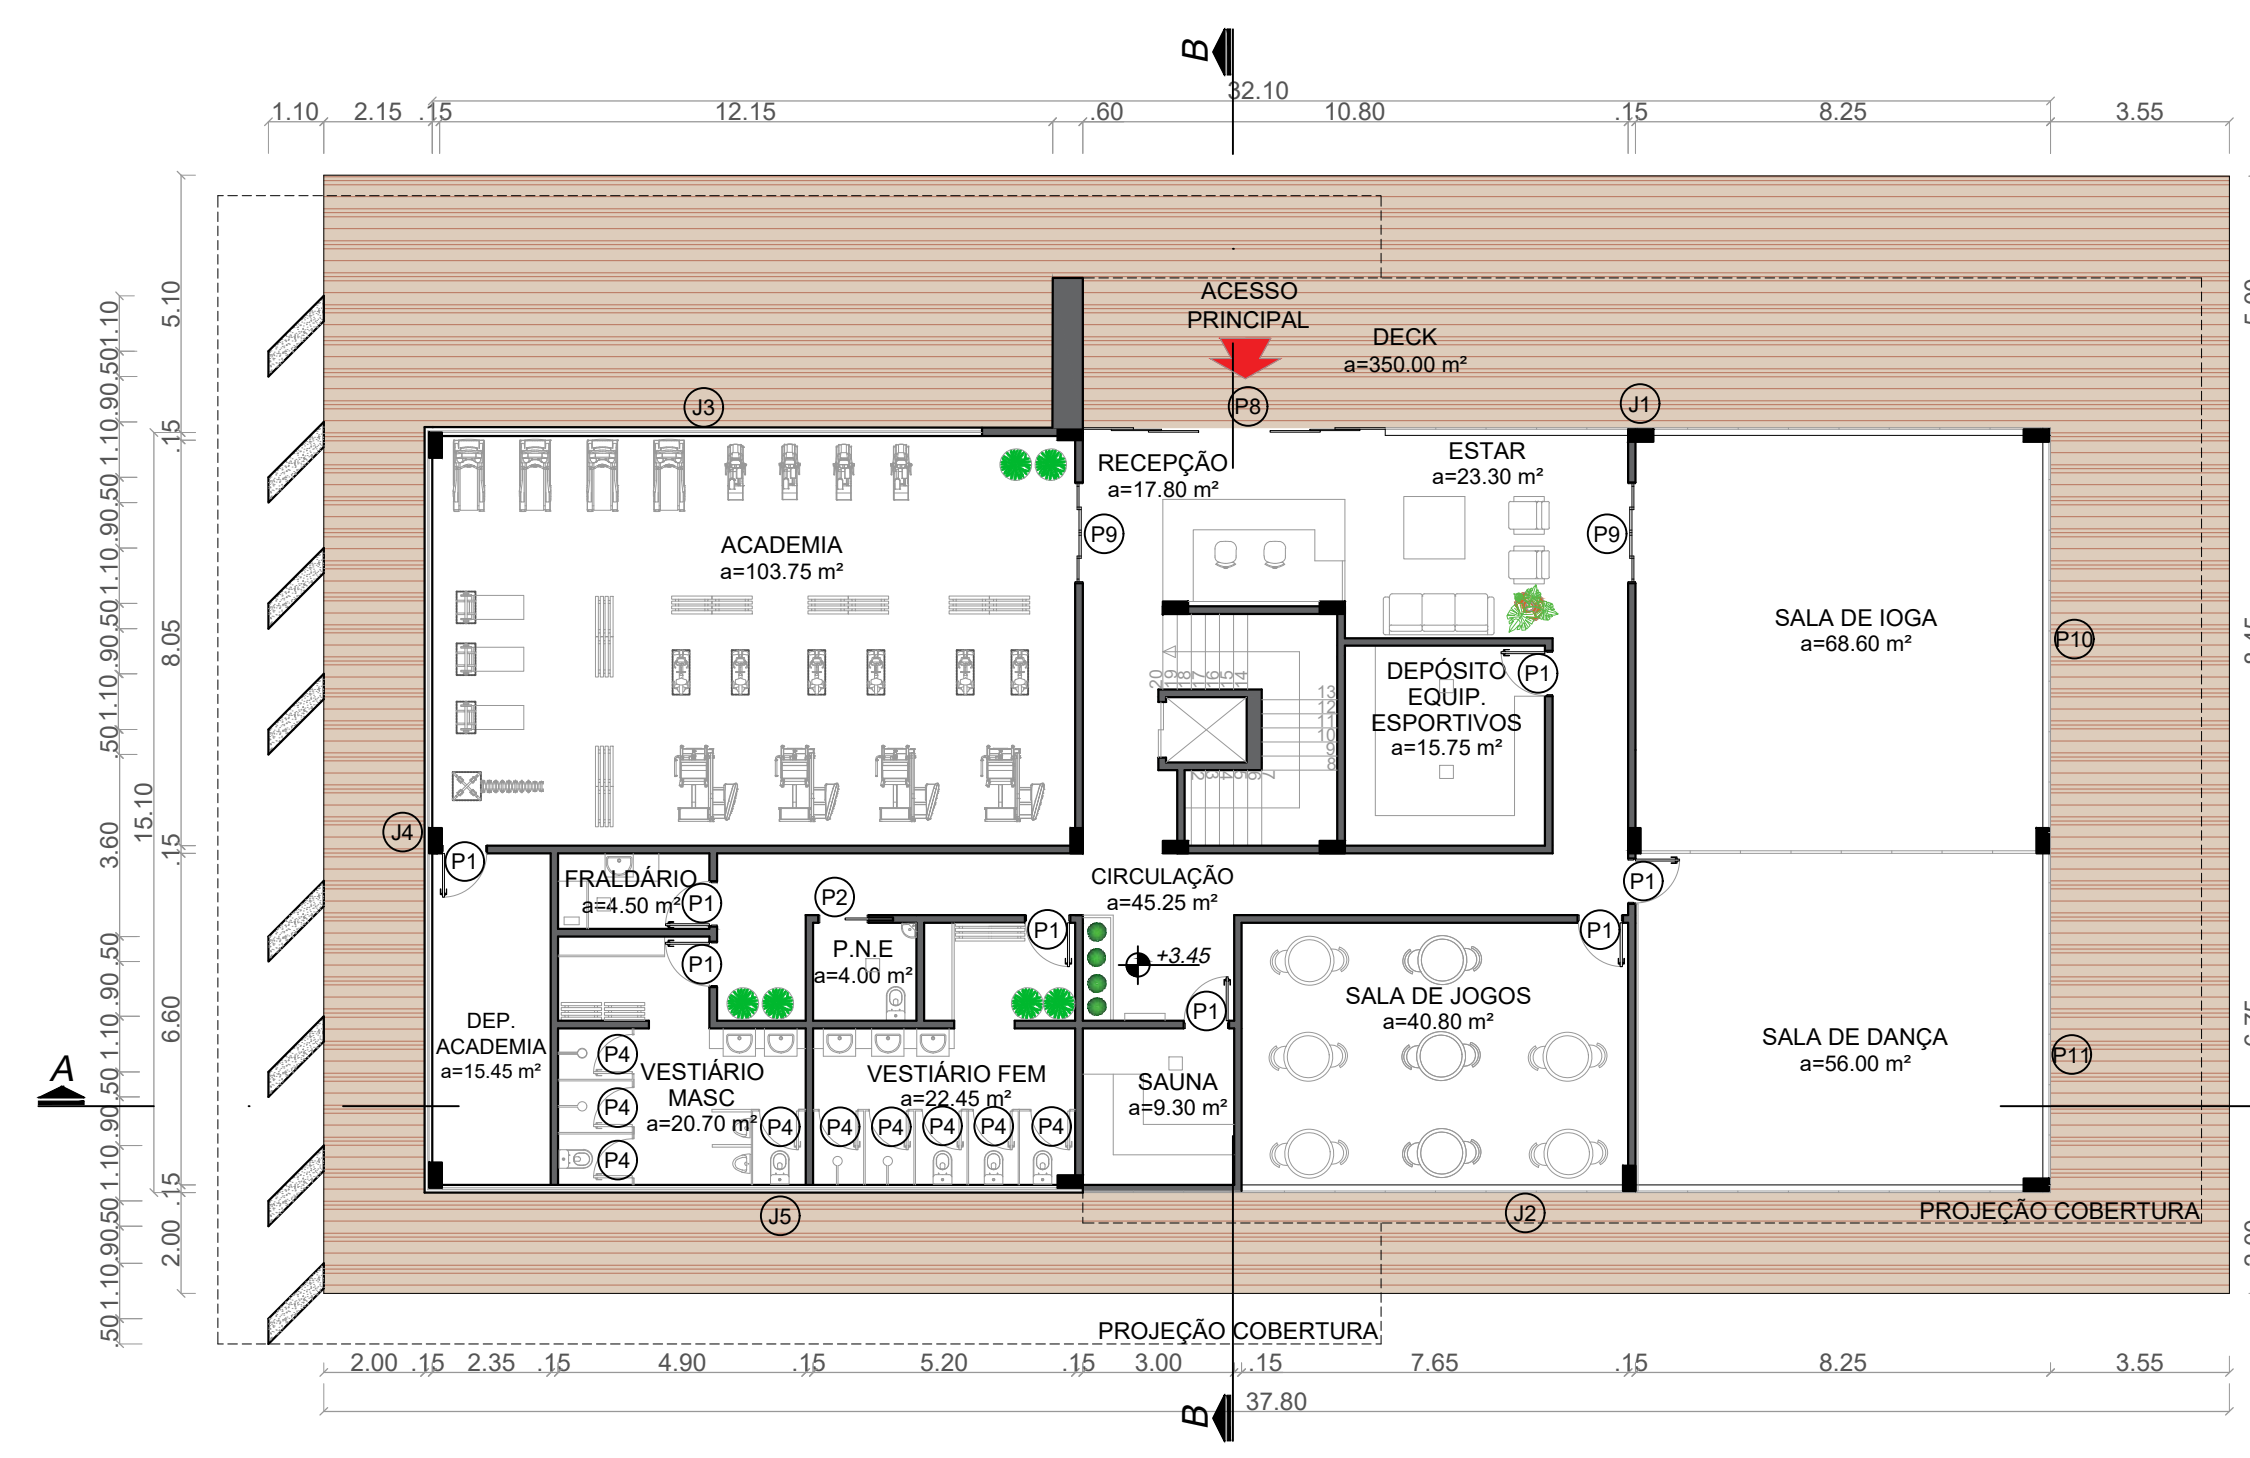

PLANTA BAIXA PAVIMENTO SUPERIOR BLOCO DE LAZER  
Escala 1:50

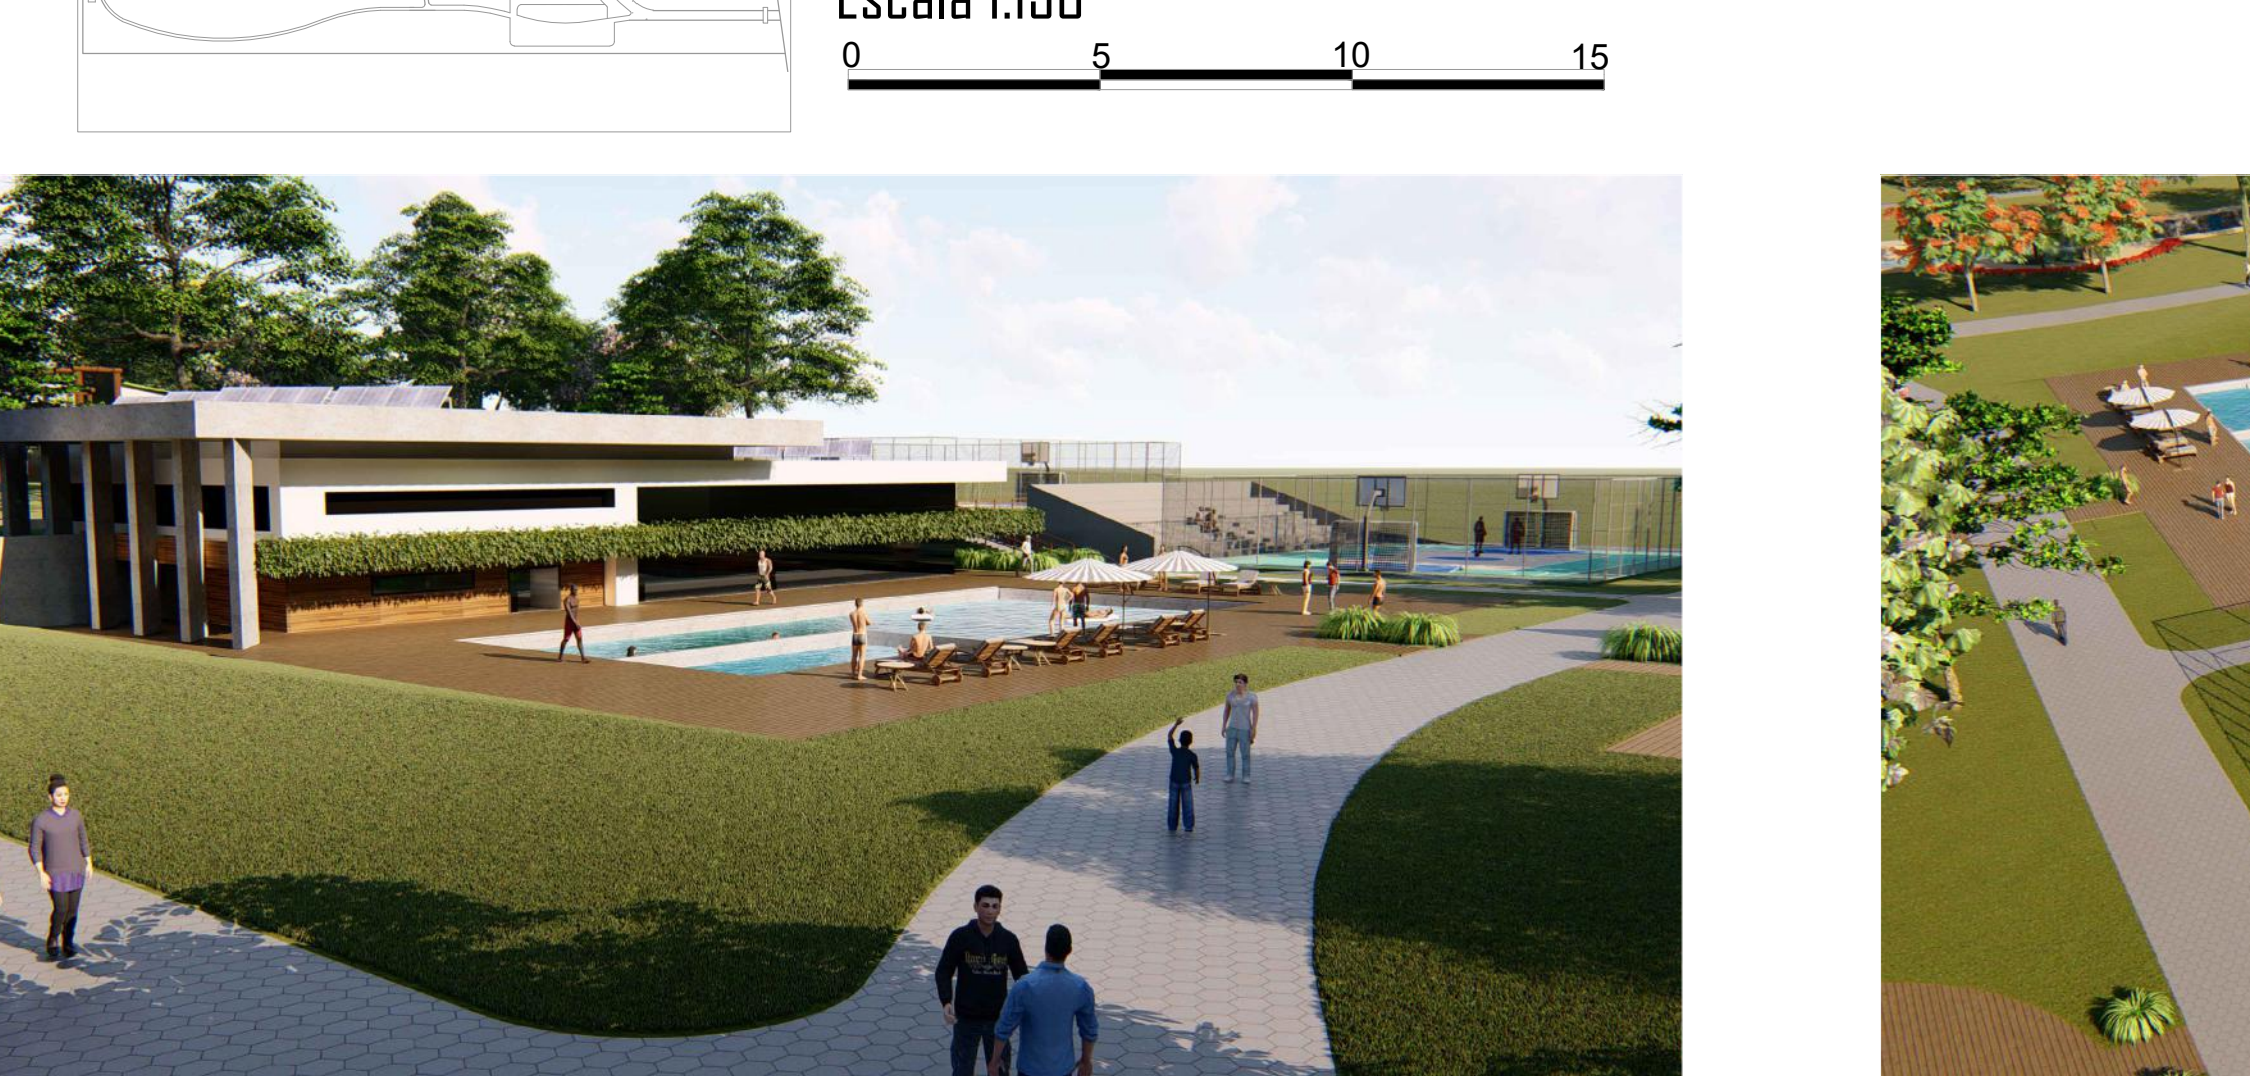


FACHADA LESTE BLOCO DE LAZER  
Escala 1:50

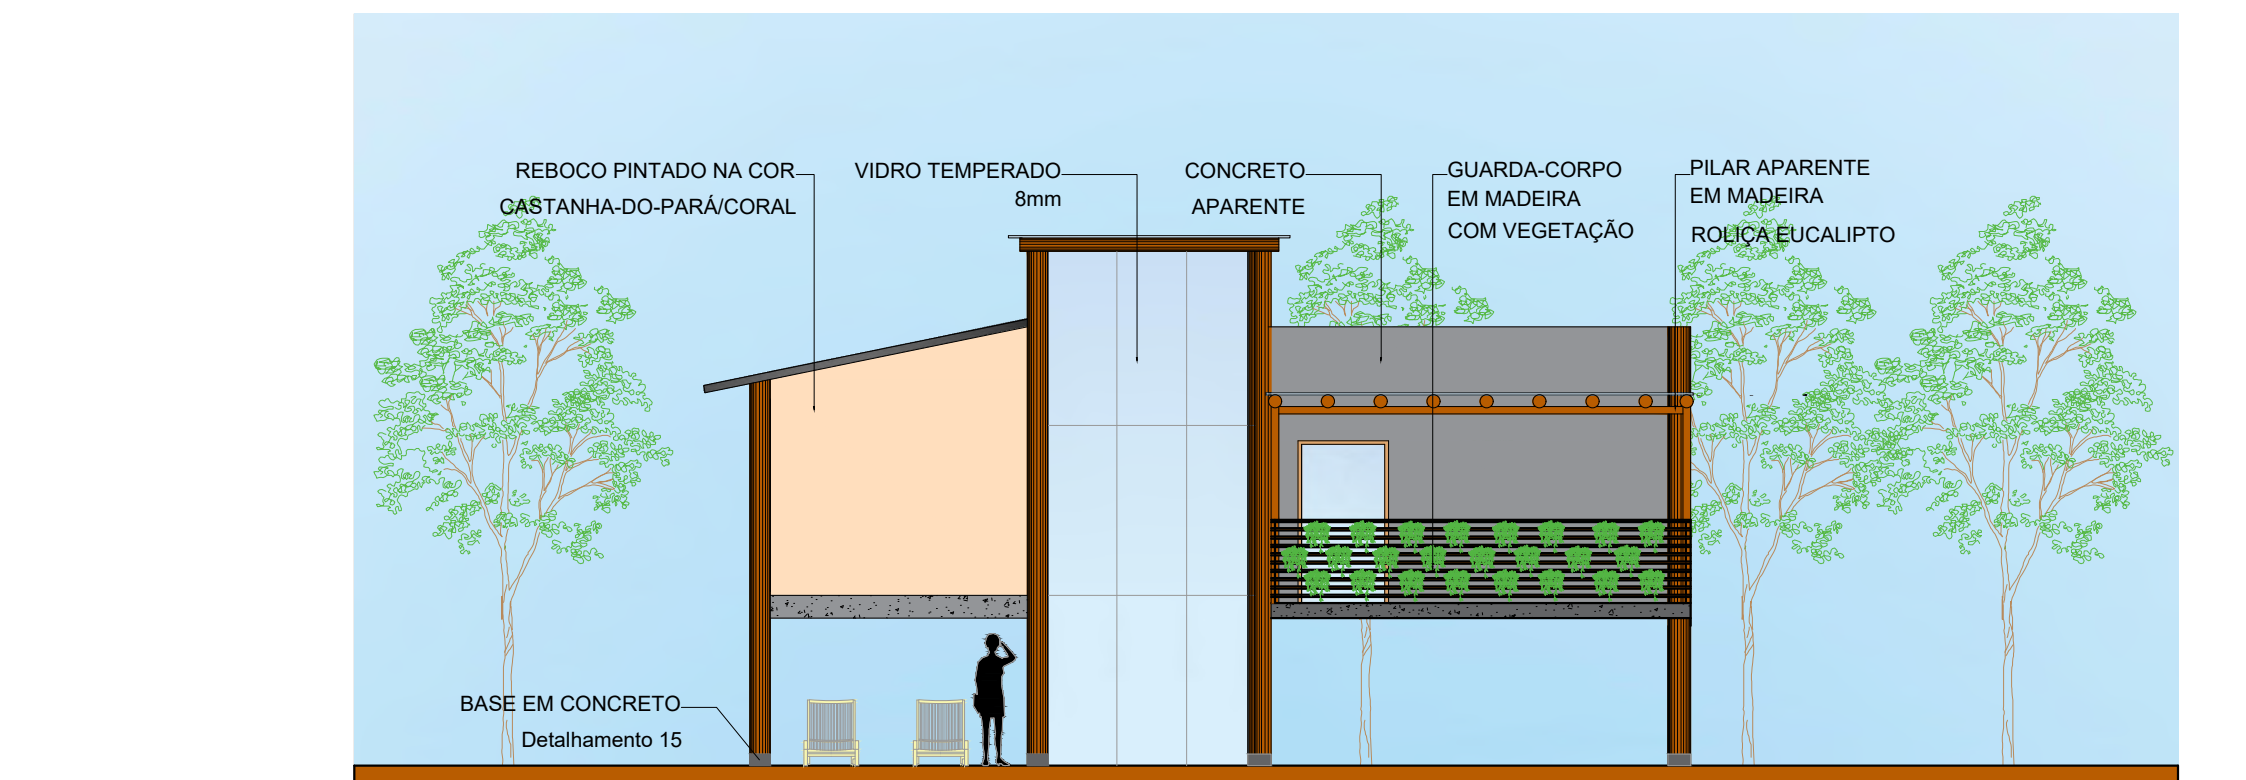


FACHADA POSTERIOR BANGALÔ TIPO 1  
Escala 1:100




FACHADA FRONTAL BANGALÔ TIPO 1  
Escala 1:100

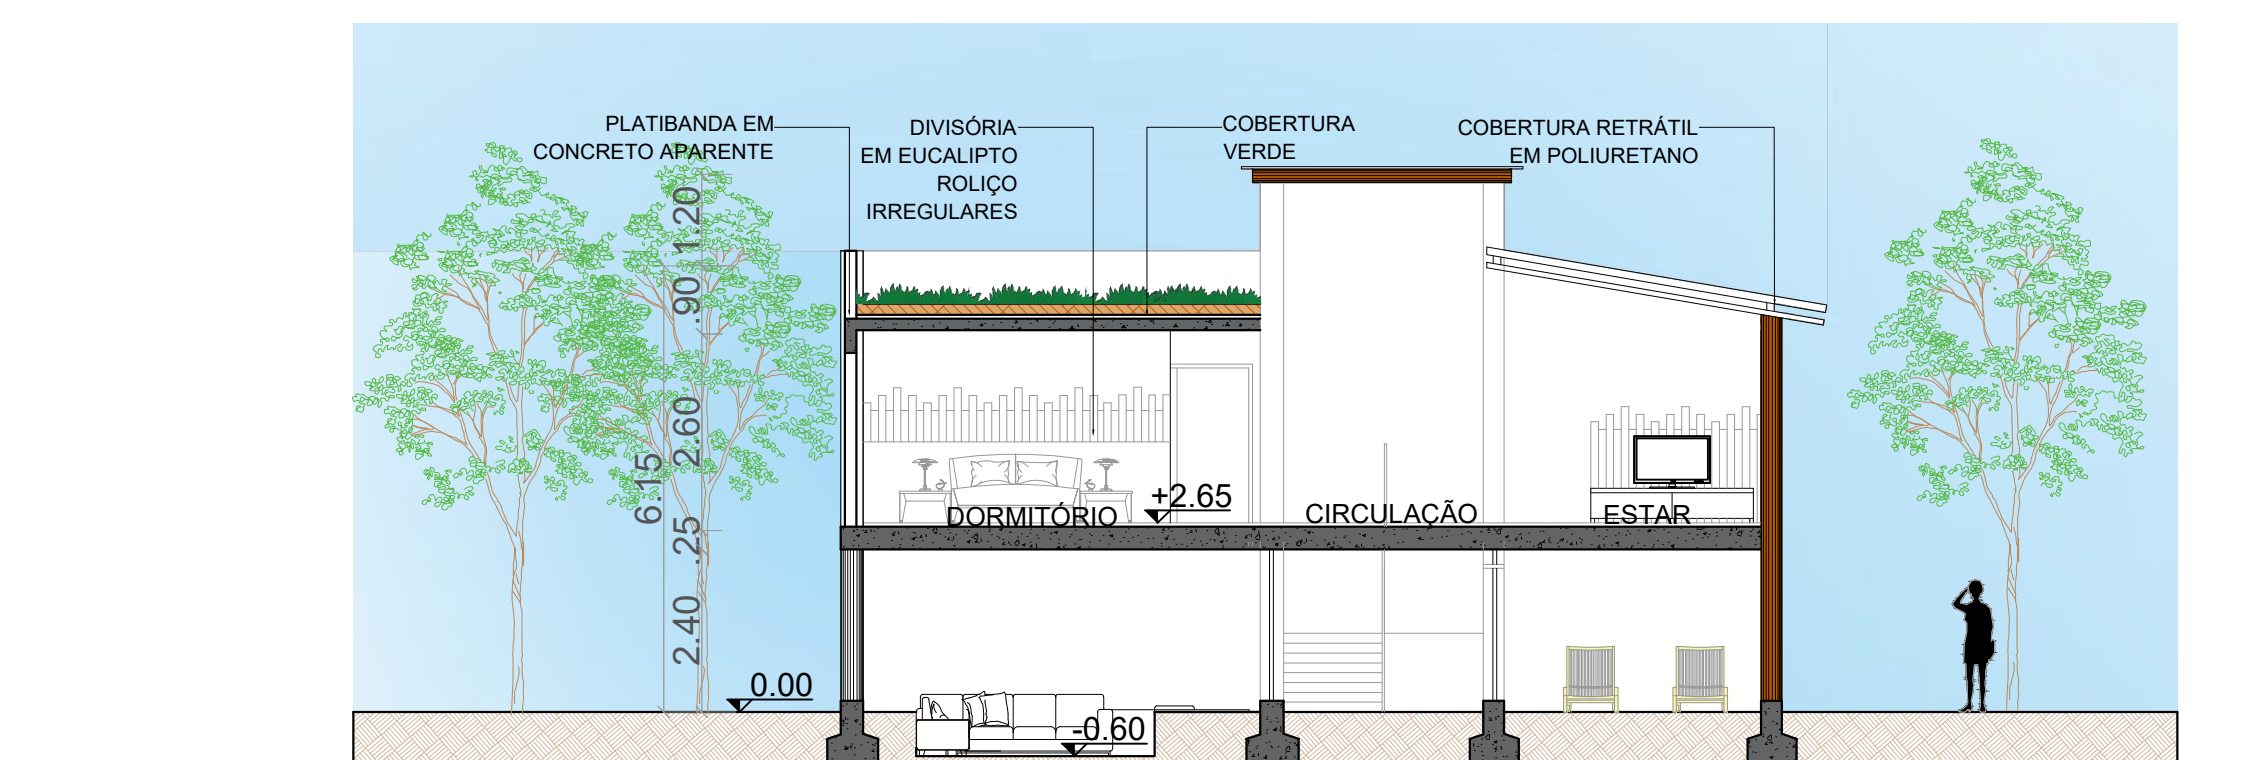

CORTE H'H BANGALÔ TIPO 1  
Escala 1:100

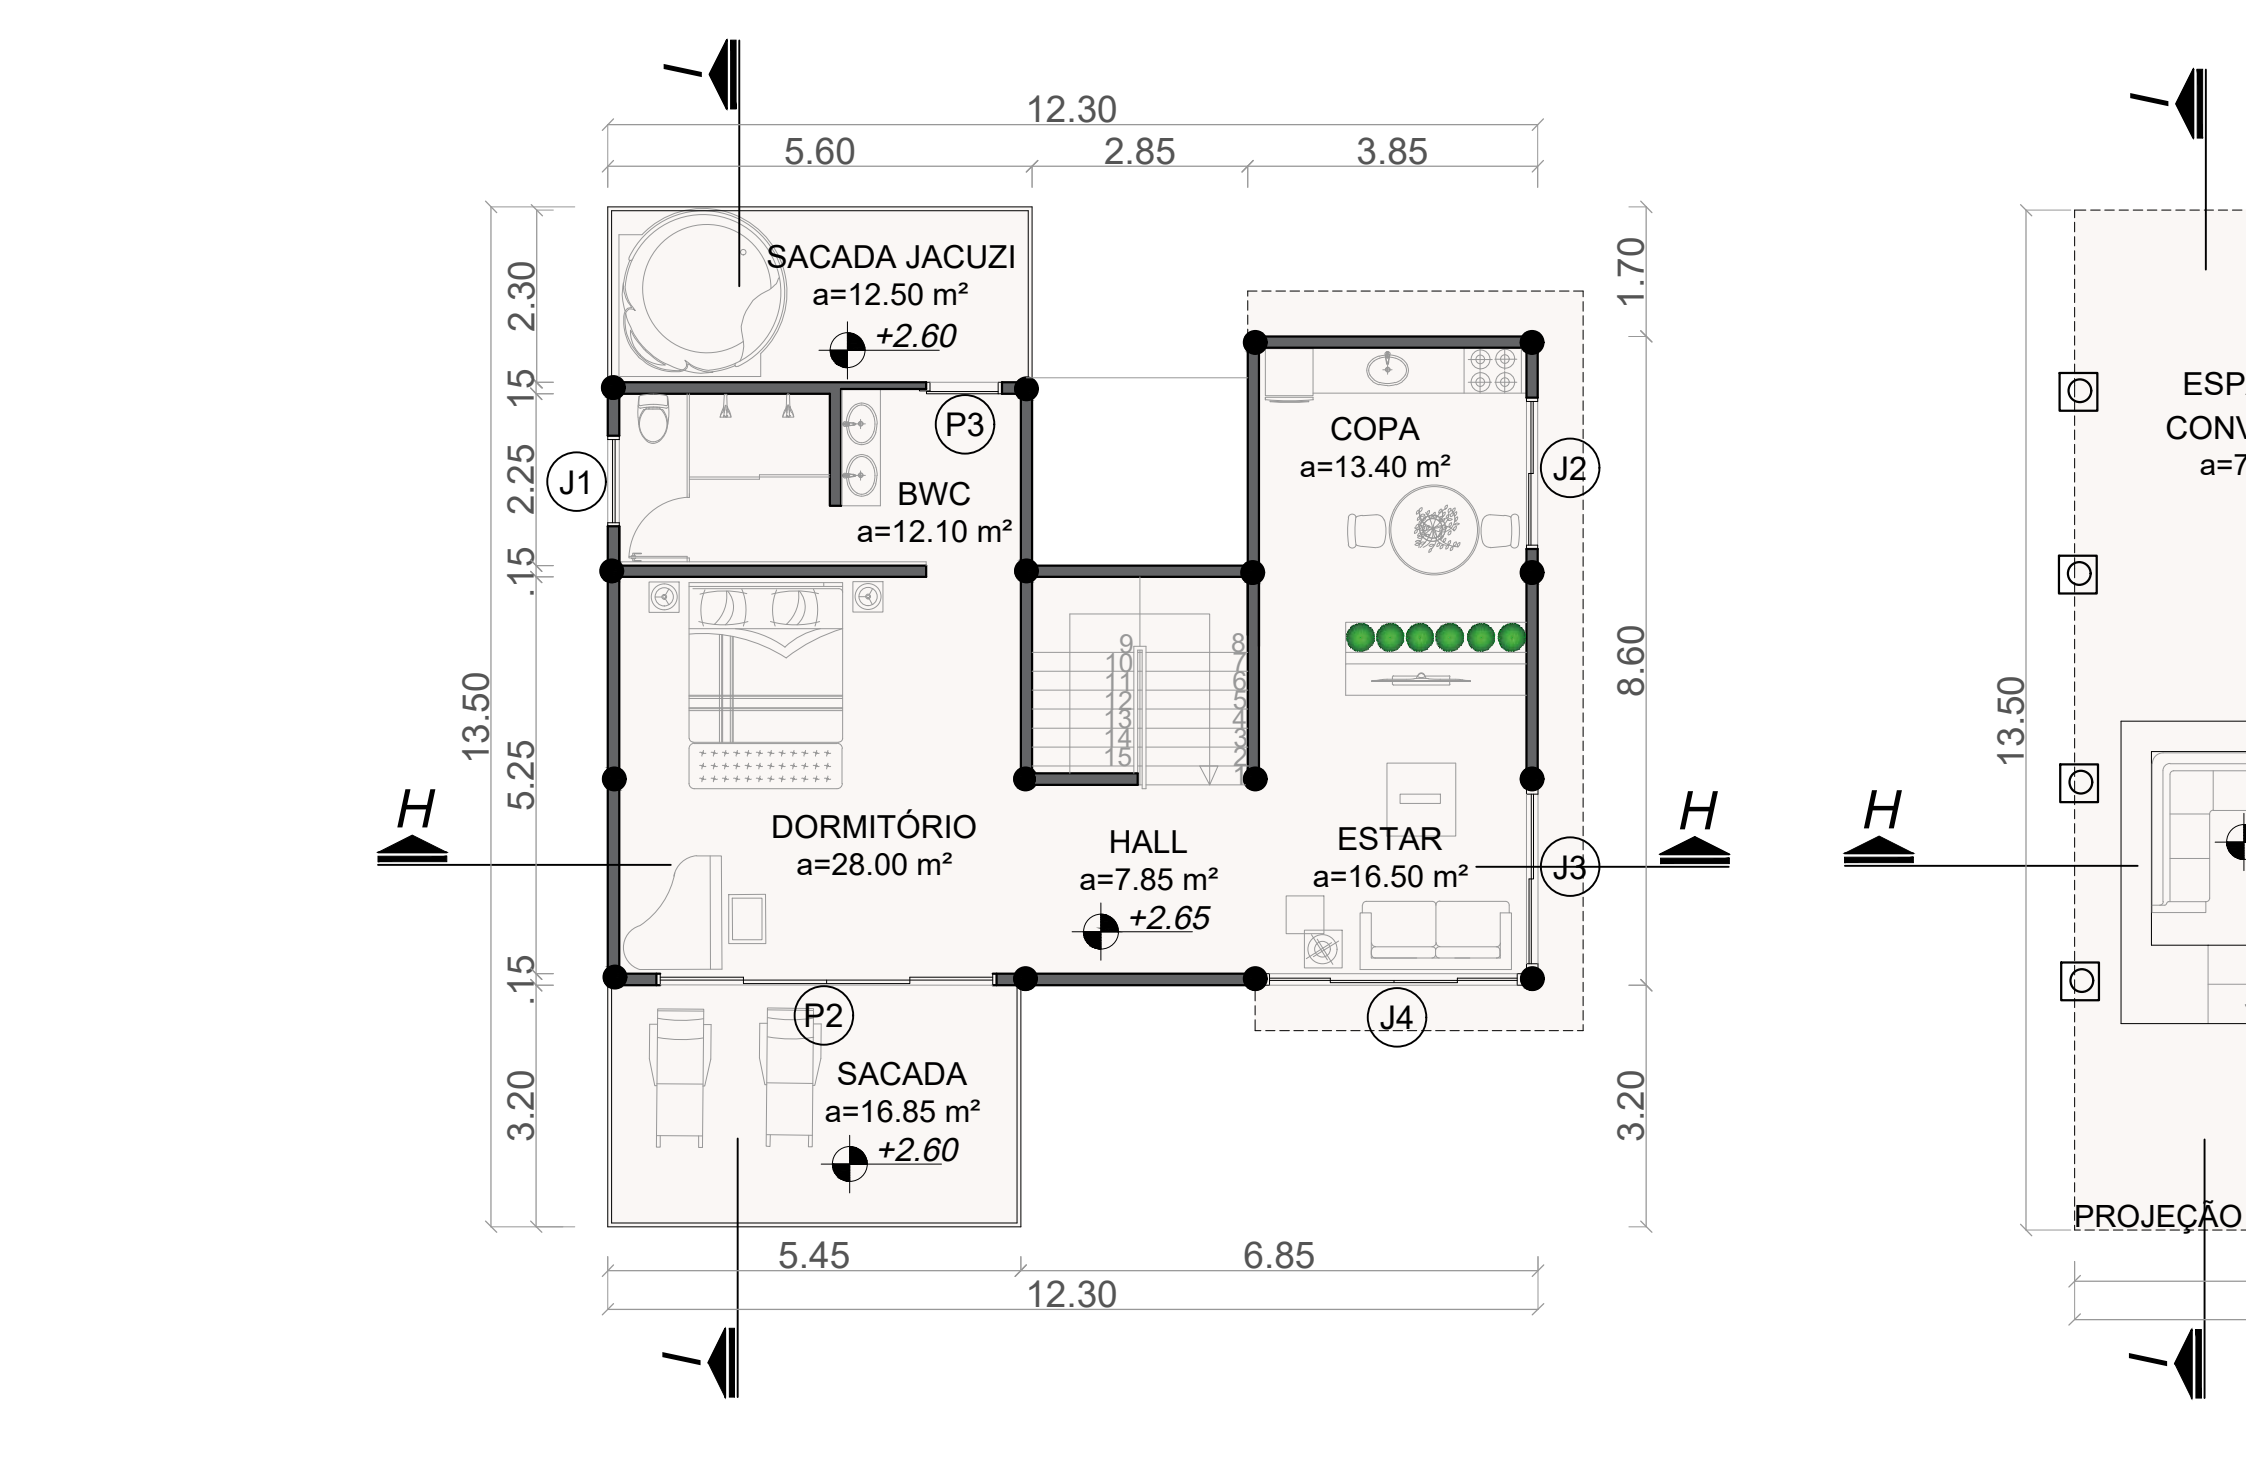

PLANTA BAIXA PAVIMENTO SUPERIOR BANGALÔ TIPO 1  
Escala 1:100

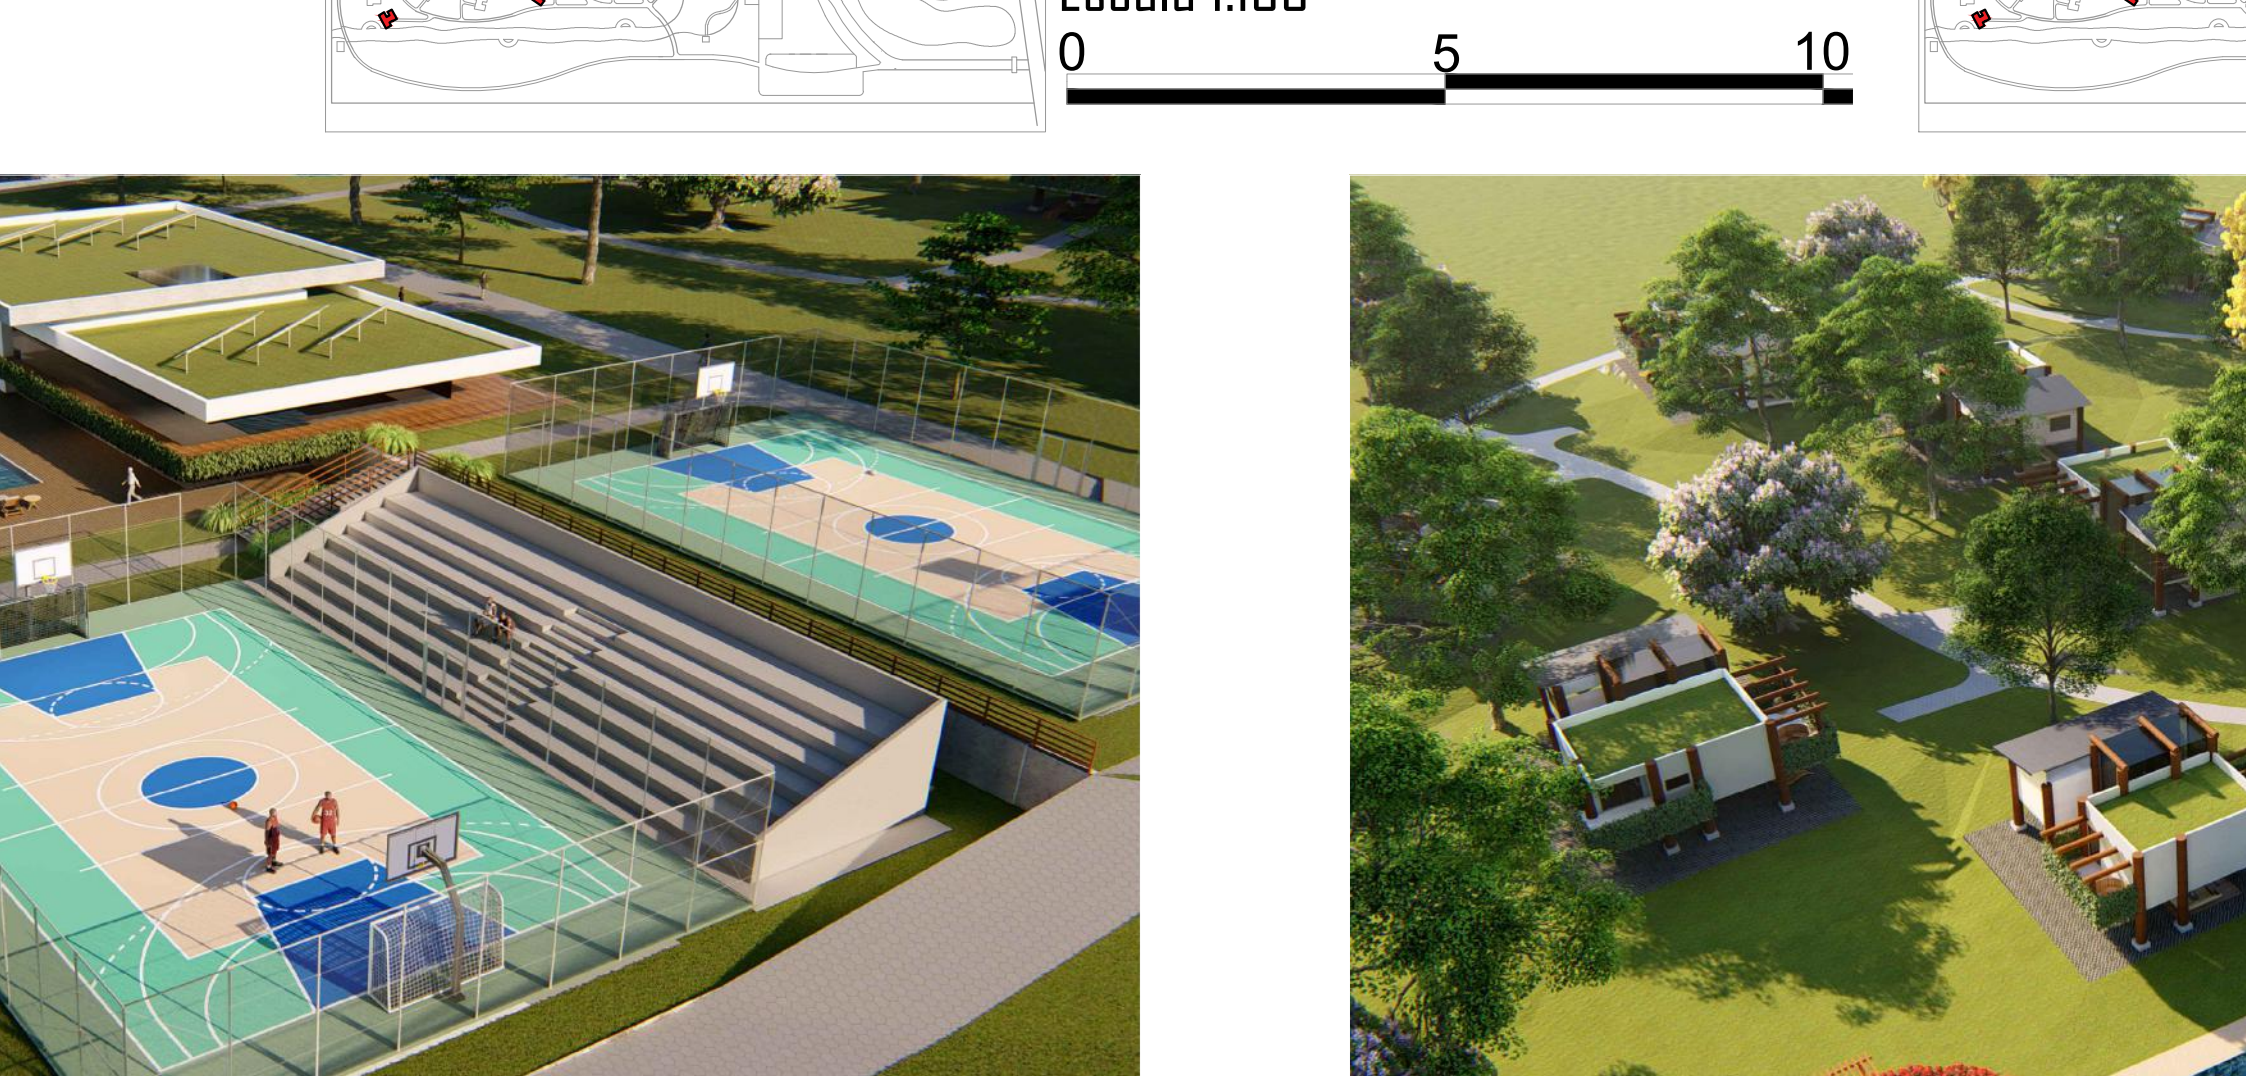


PLANTA BAIXA PAVIMENTO TÉRREO BANGALÔ TIPO 1  
Escala 1:100




FACHADA LATERAL BANGALÔ TIPO 1  
Escala 1:100




FACHADA LATERAL BANGALÔ TIPO 1  
Escala 1:100

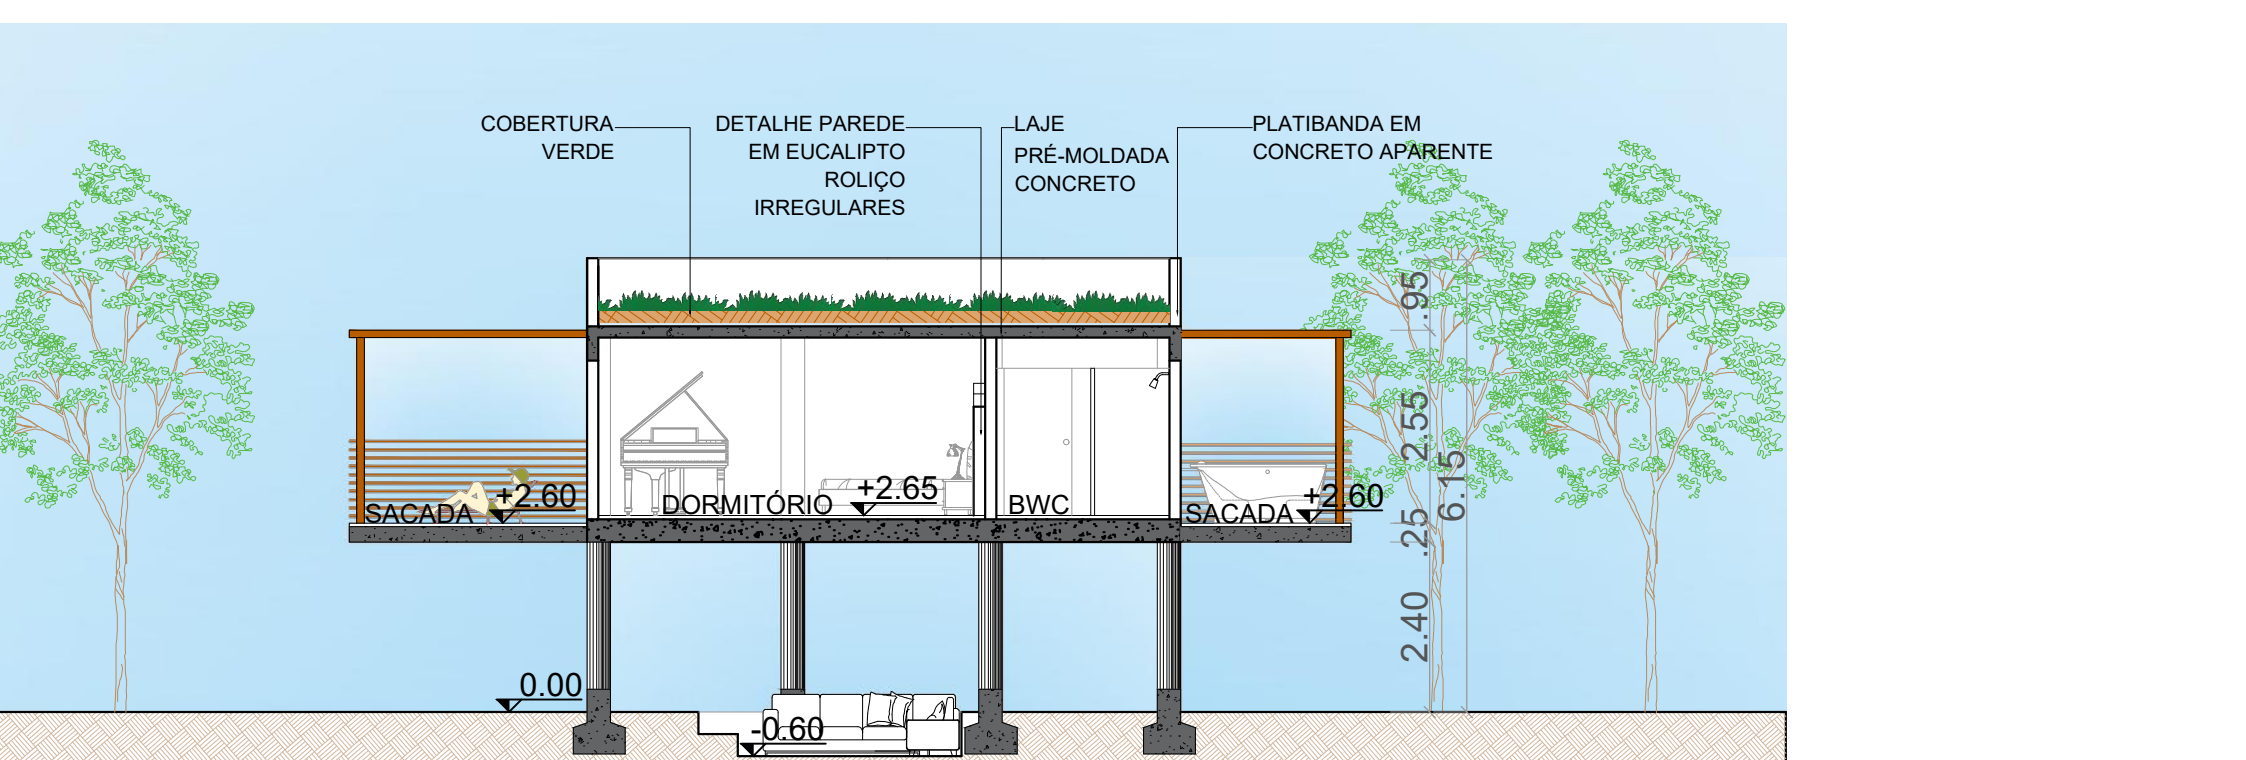


CORTE I'I BANGALÔ TIPO 1  
Escala 1:100

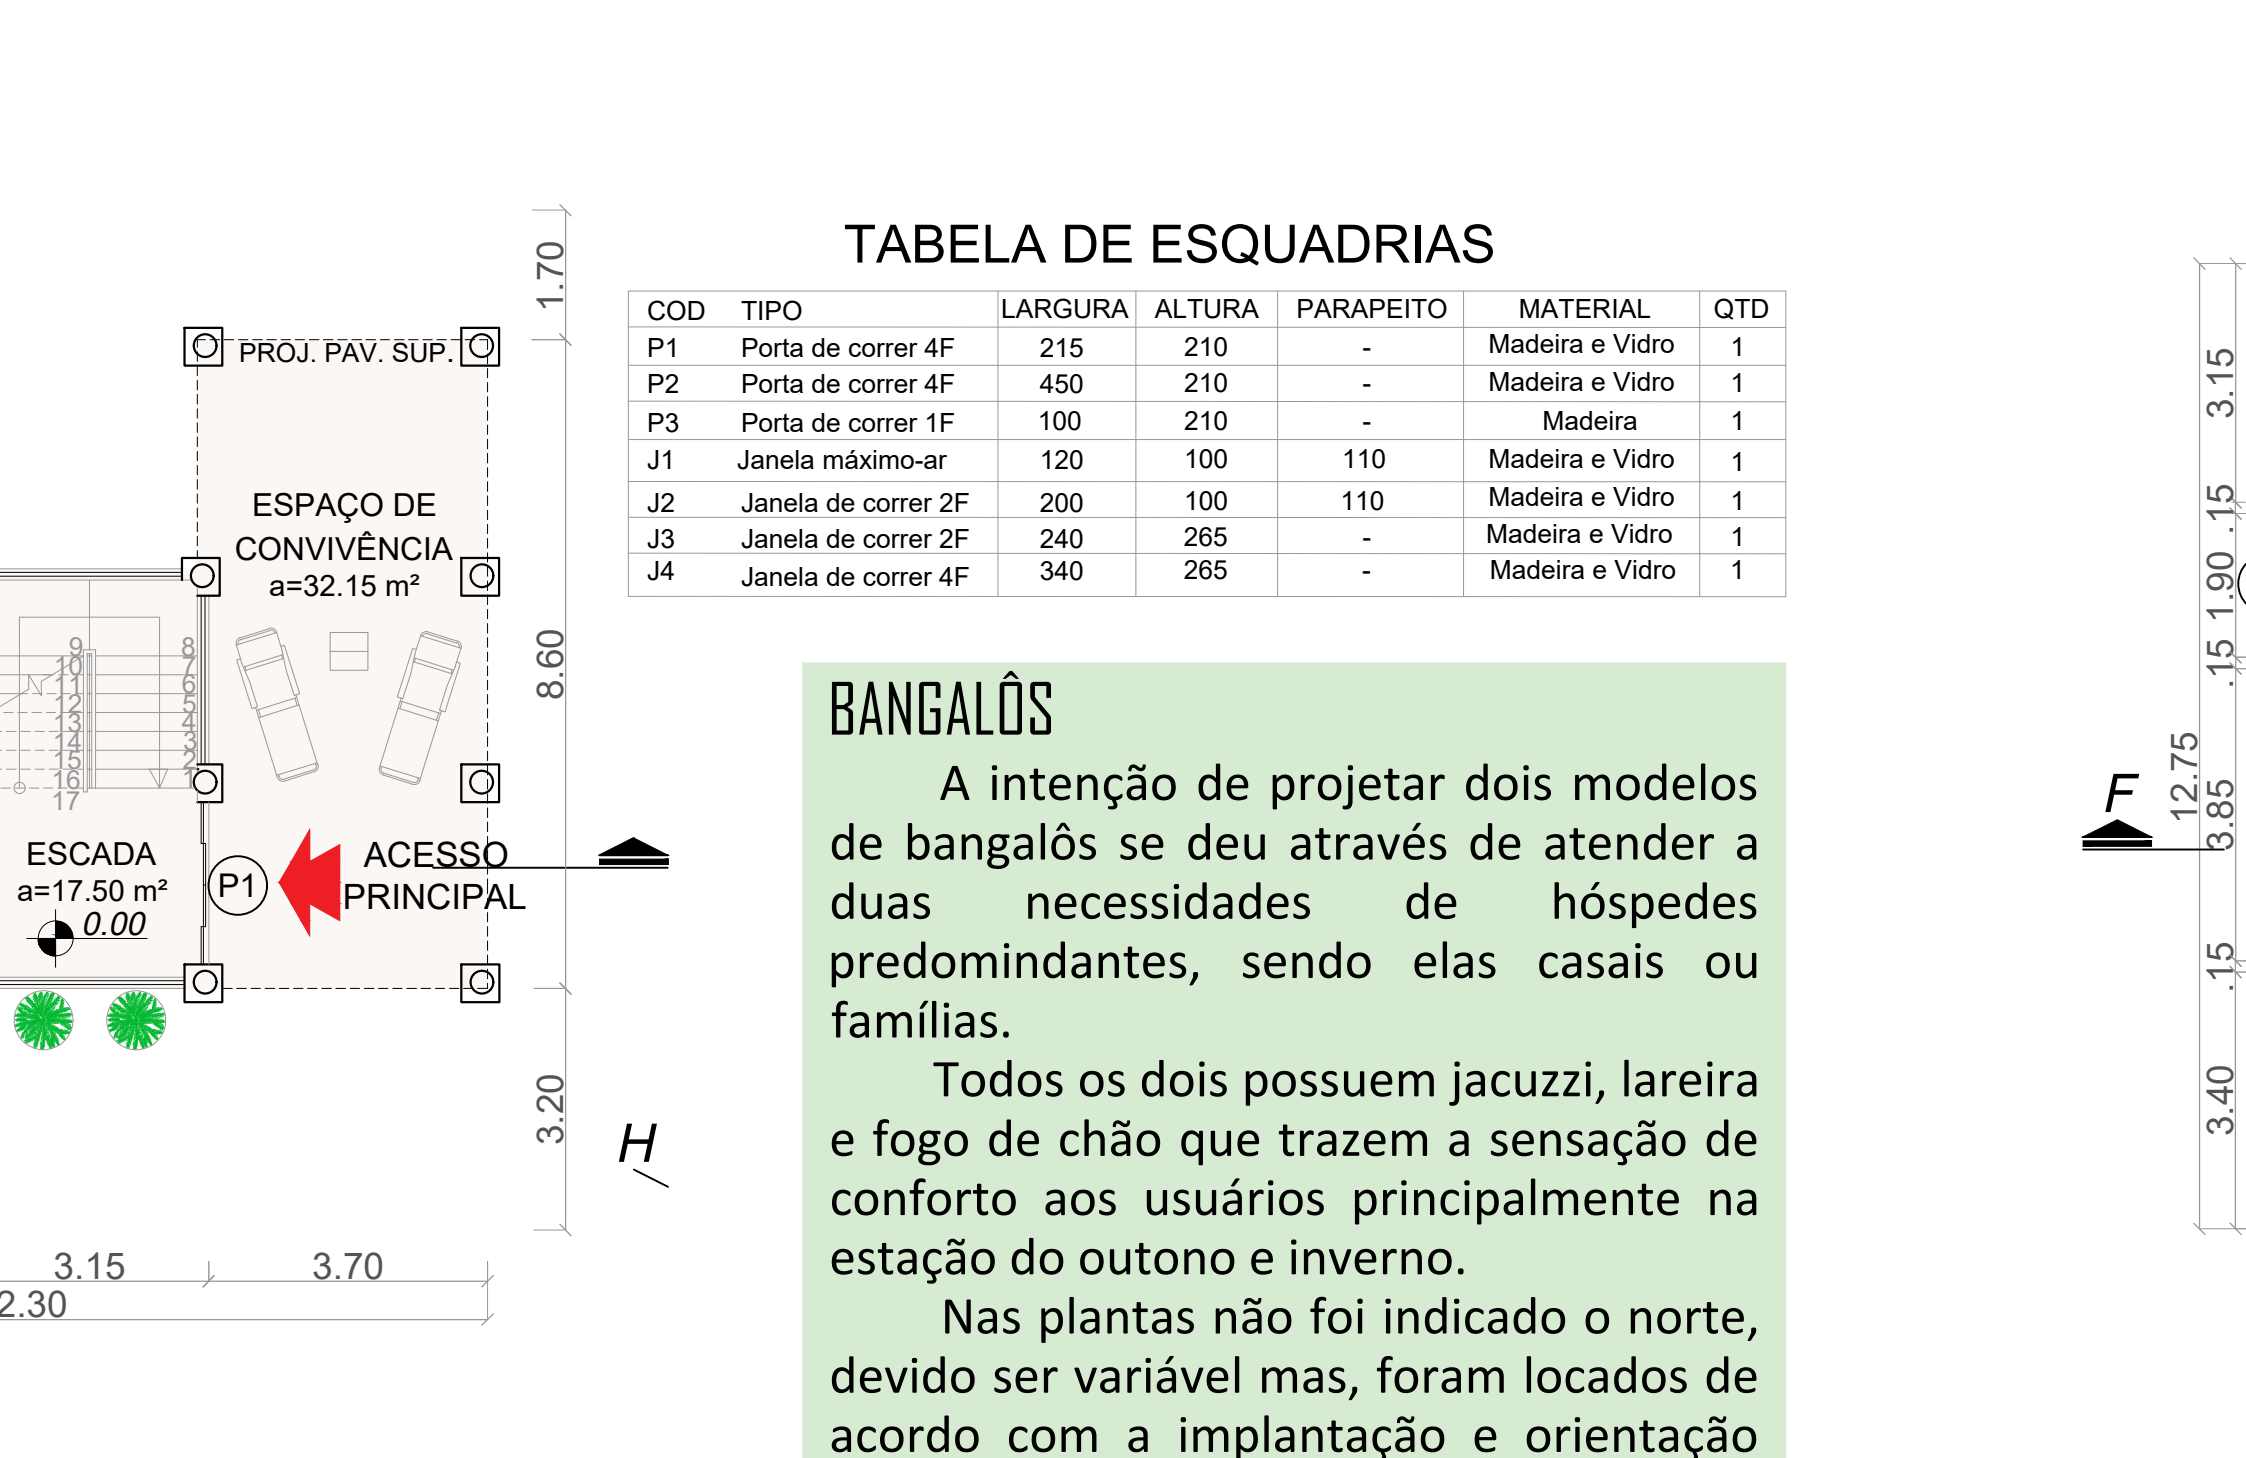

PLANTA BAIXA PAVIMENTO SUPERIOR BANGALÔ TIPO 2  
Escala 1:100

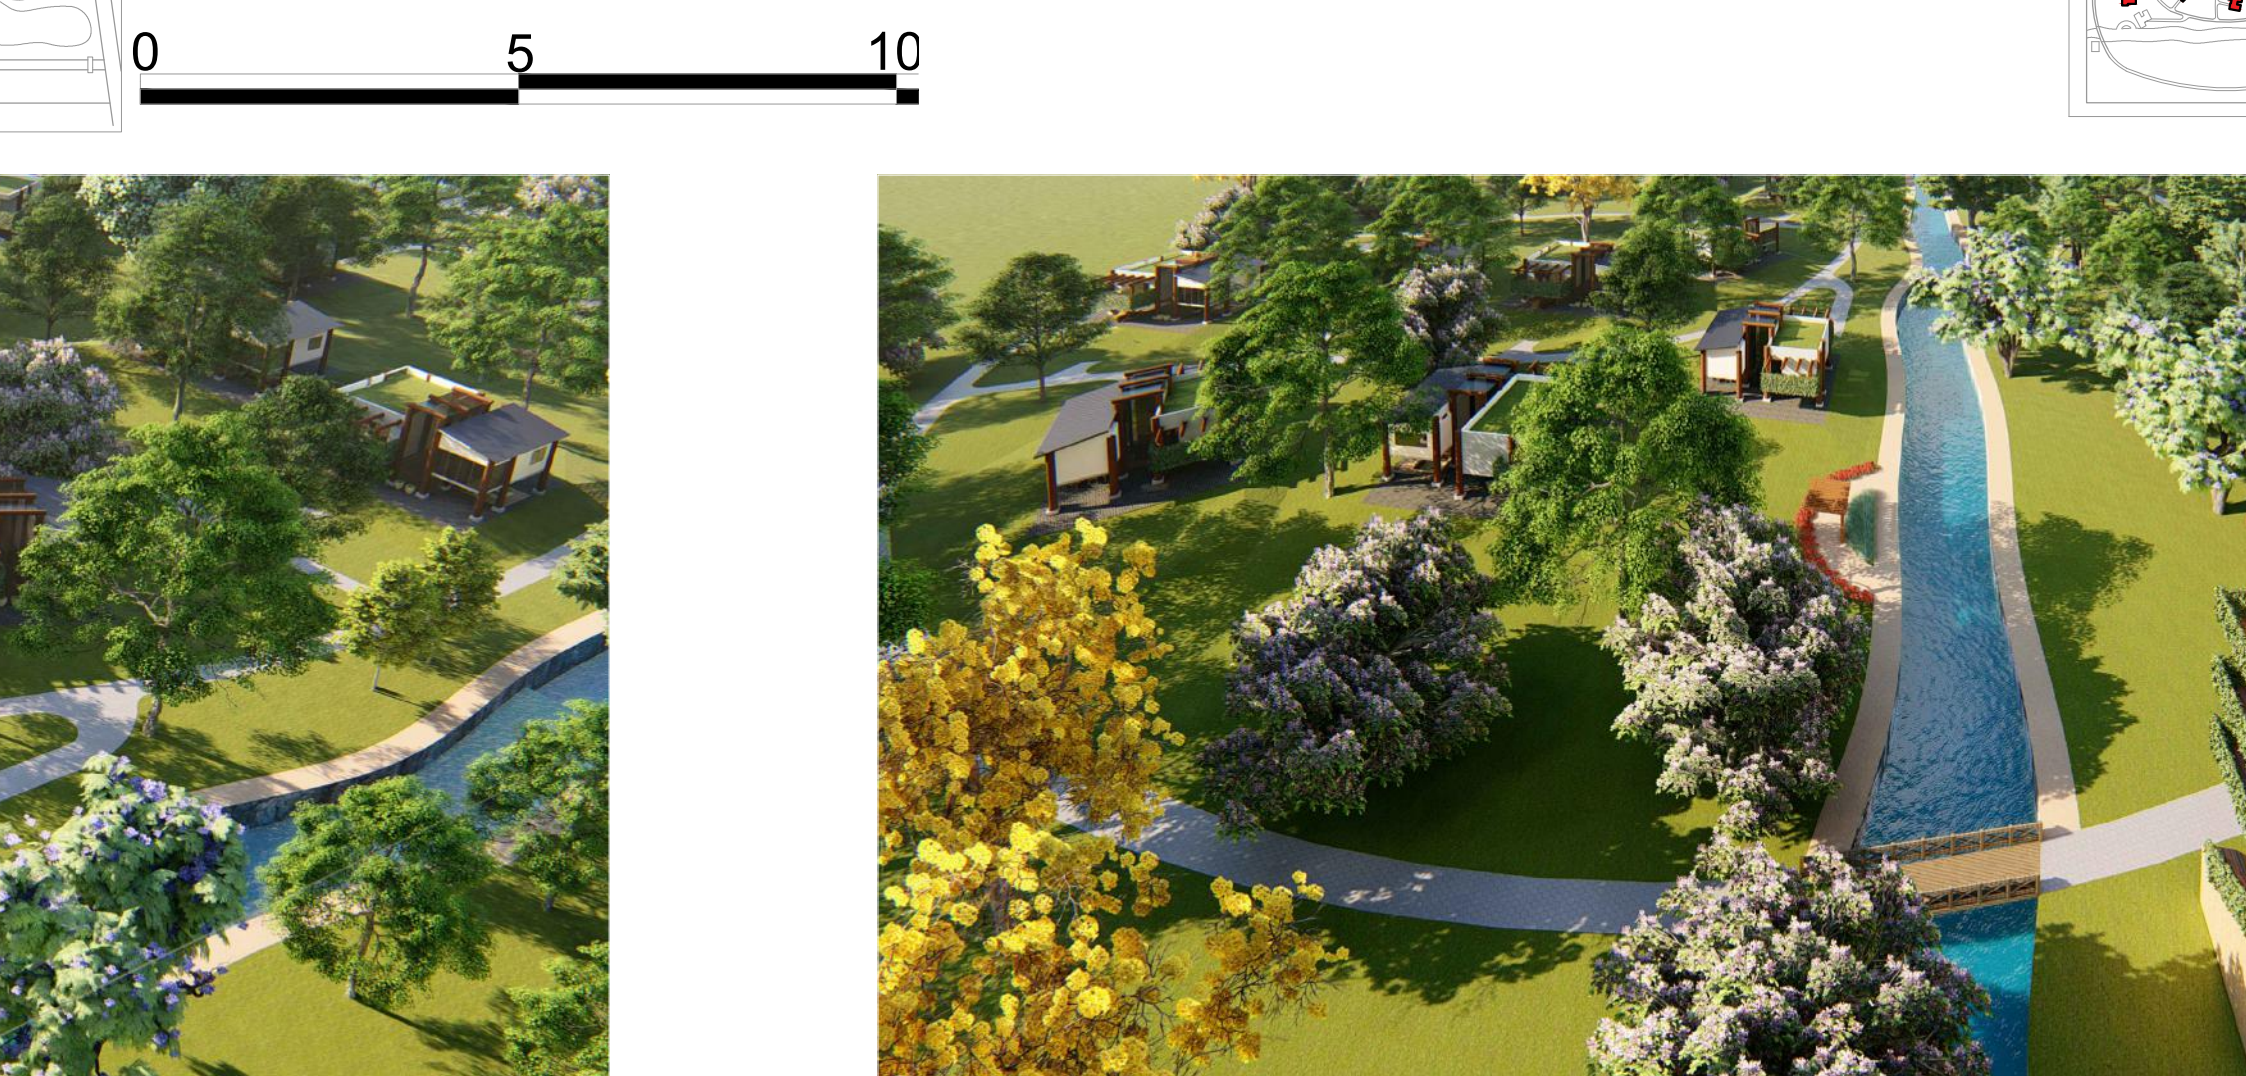


PLANTA BAIXA PAVIMENTO TÉRREO BANGALÔ TIPO 2  
Escala 1:100

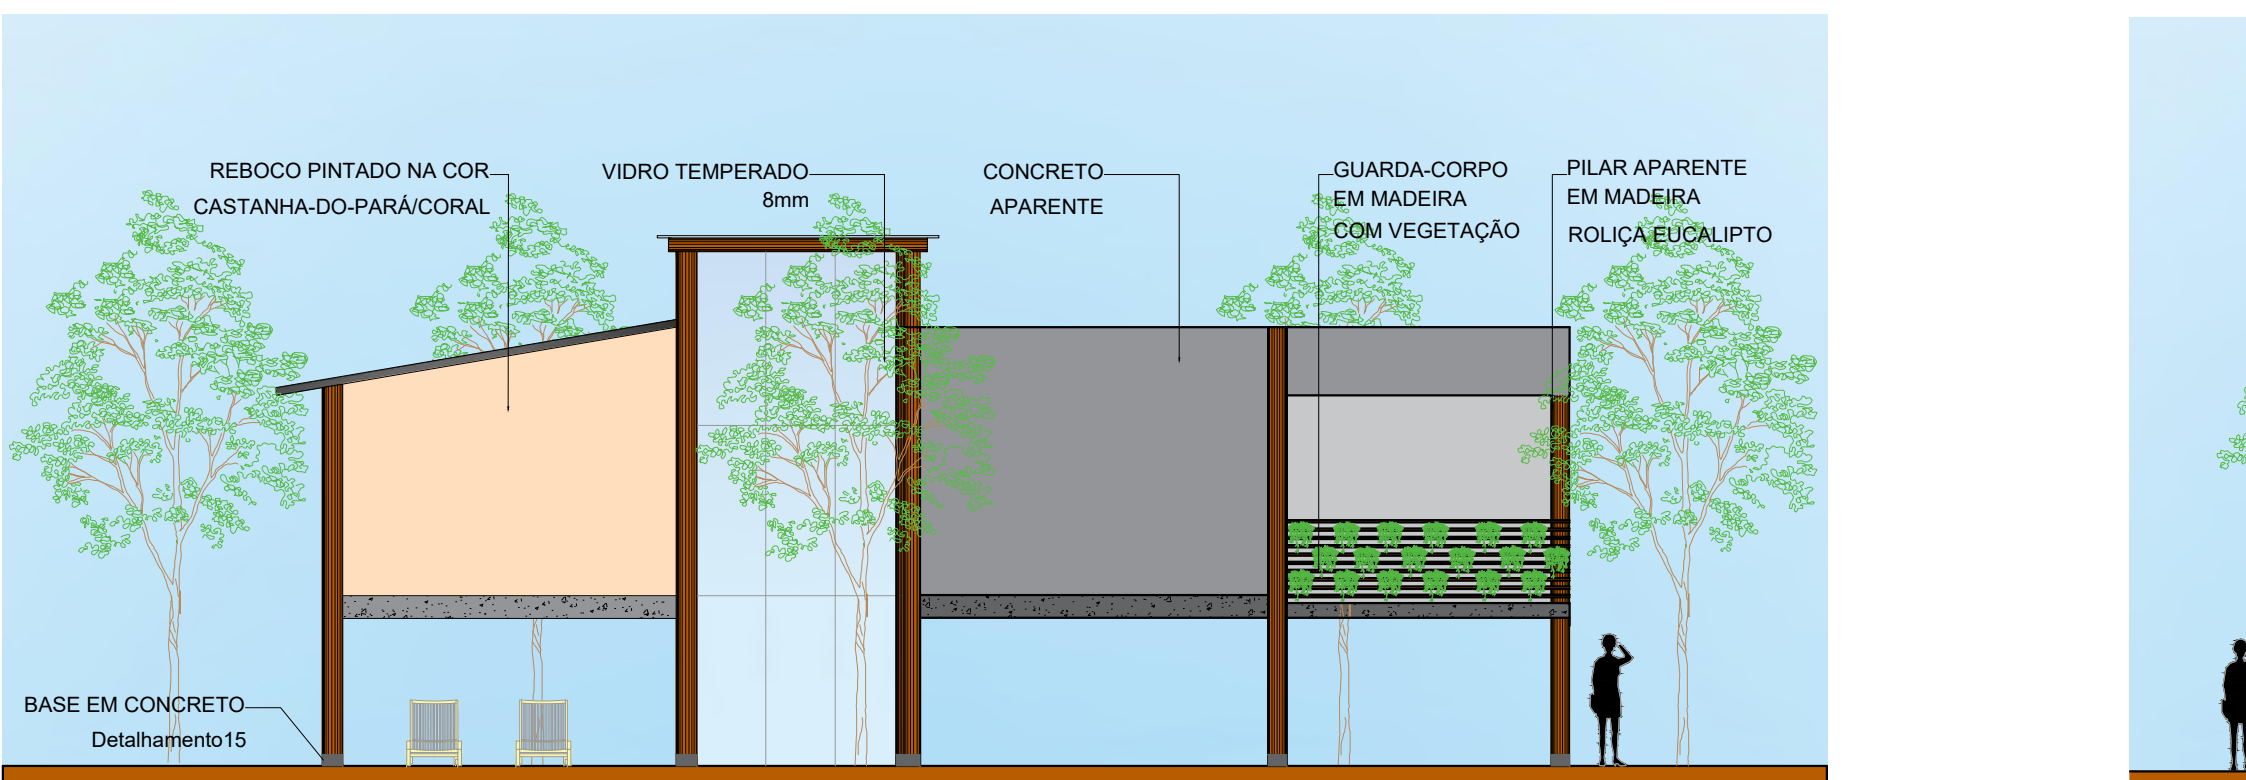


FACHADA POSTERIOR BANGALÔ TIPO 2  
Escala 1:100




FACHADA FRONTAL BANGALÔ TIPO 2  
Escala 1:100

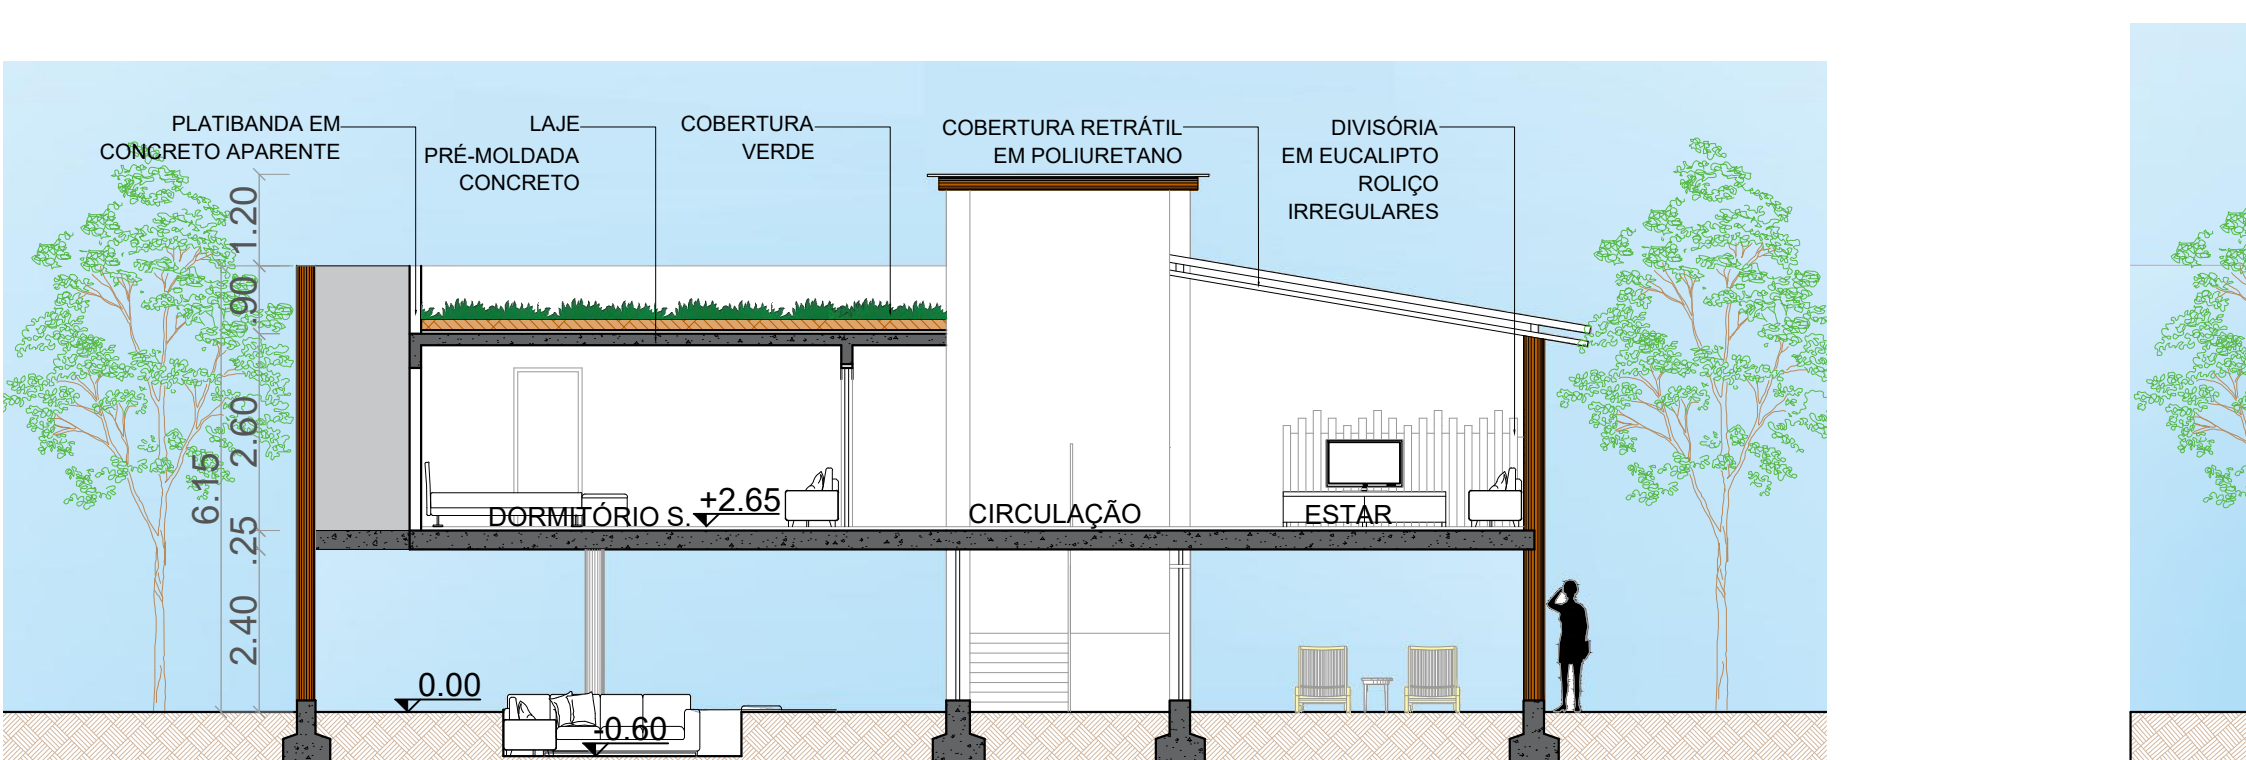


CORTE F'F BANGALÔ TIPO 2  
Escala 1:100

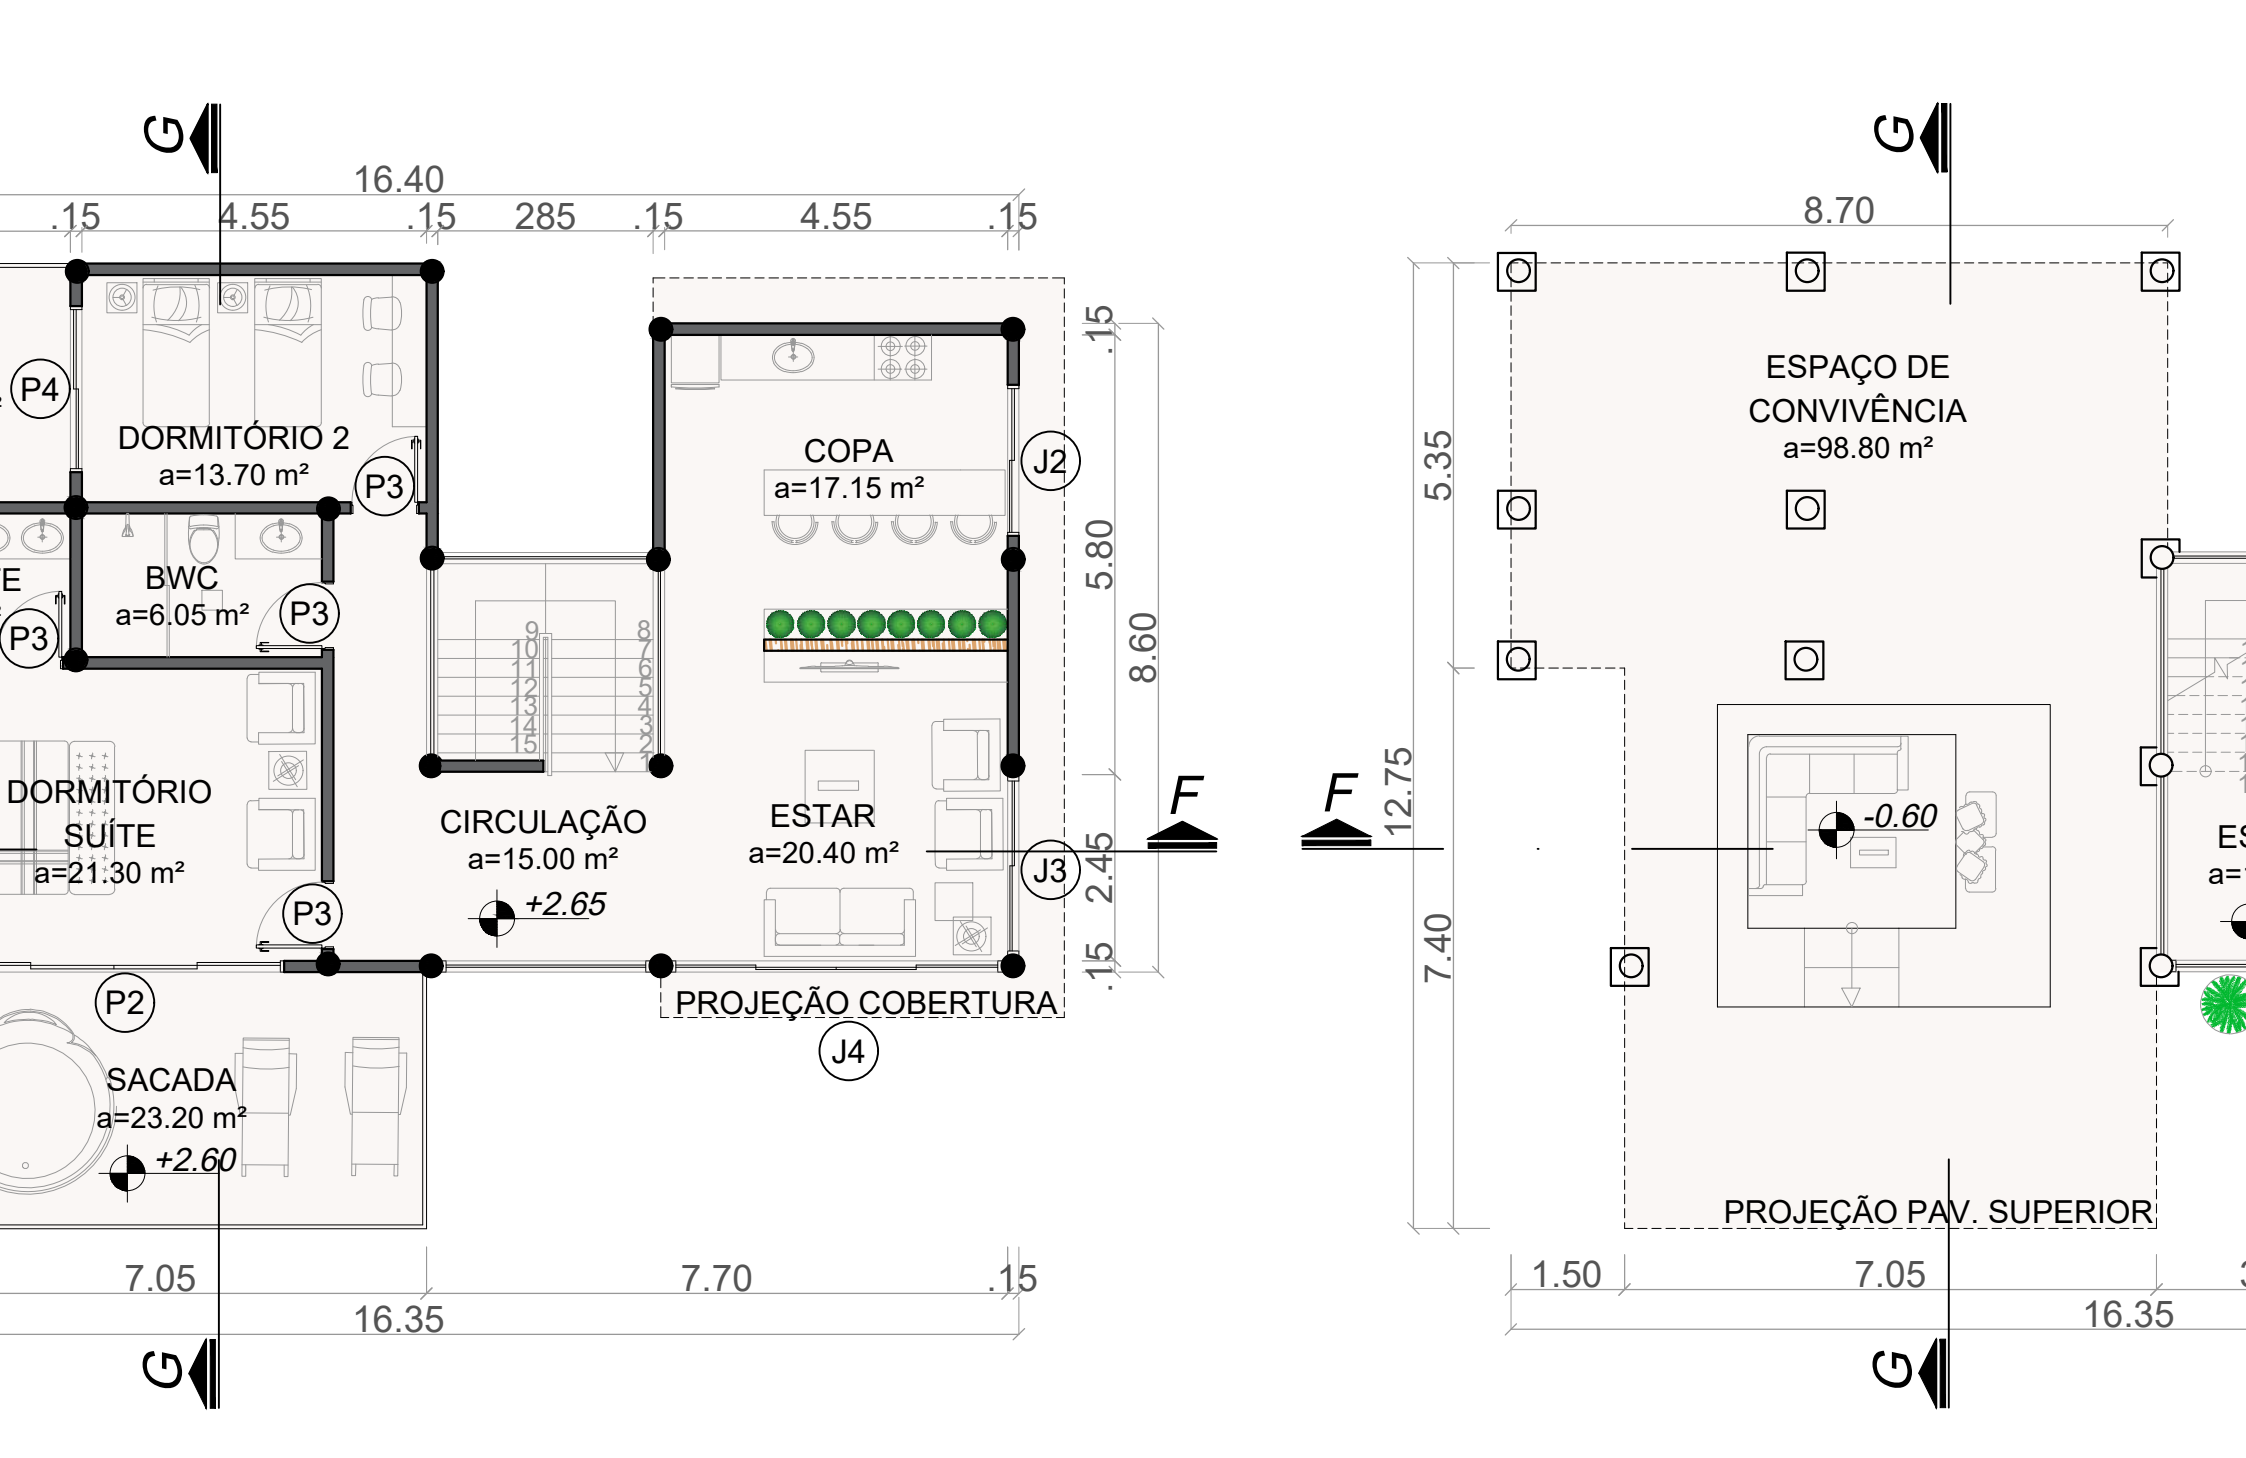

PLANTA BAIXA PAVIMENTO SUPERIOR BANGALÔ TIPO 2  
Escala 1:100

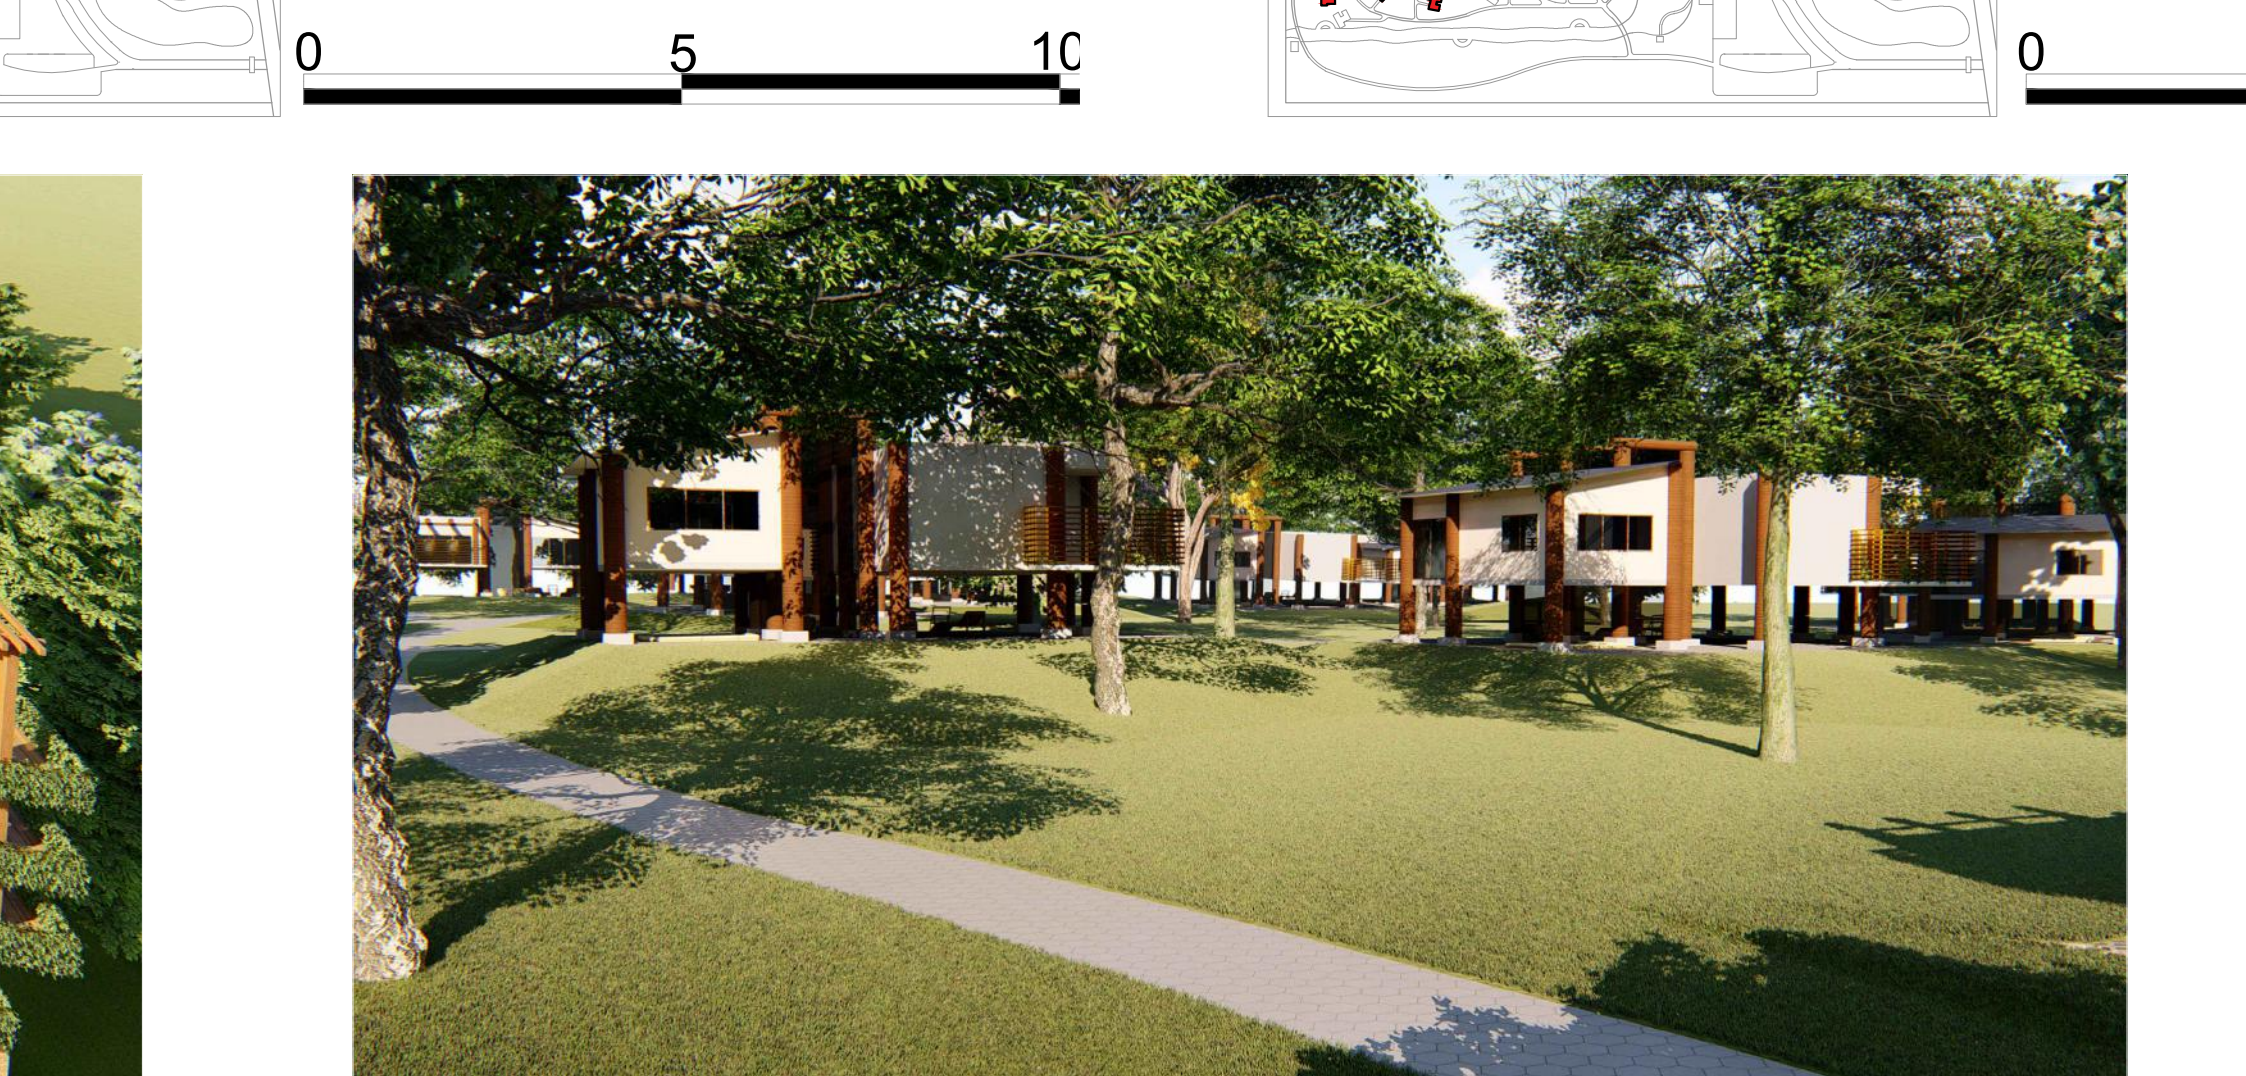


PLANTA BAIXA PAVIMENTO TÉRREO BANGALÔ TIPO 2  
Escala 1:100

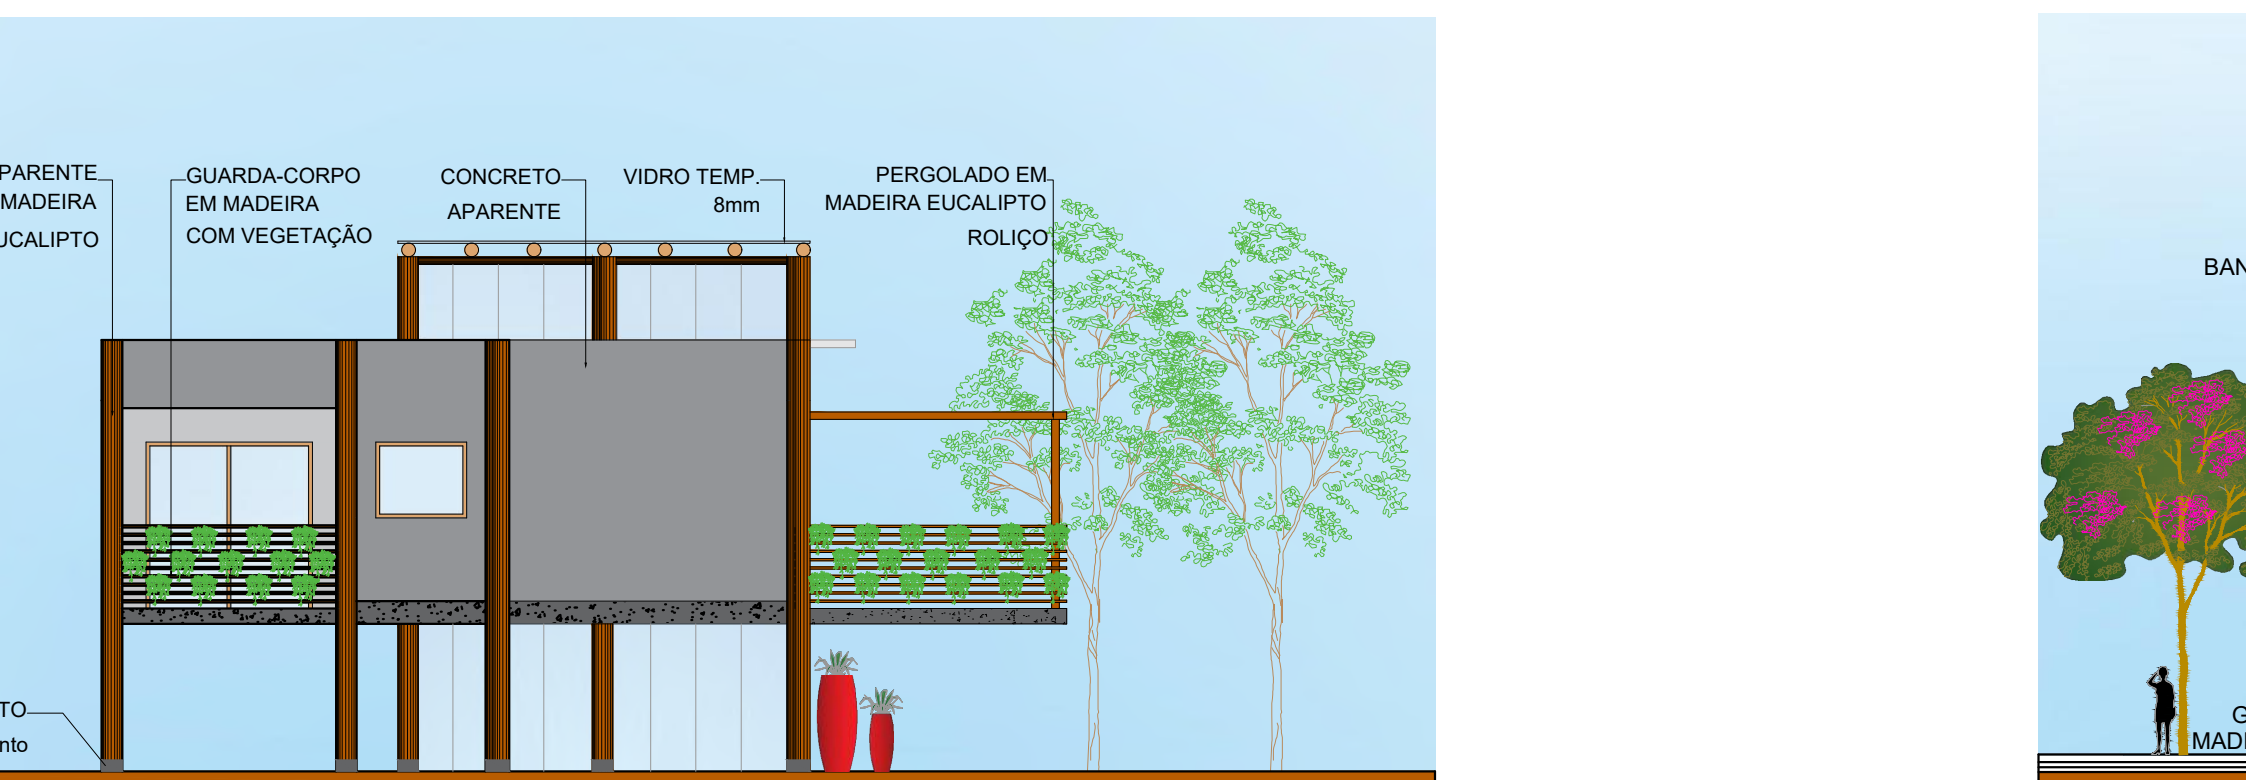


FACHADA LATERAL BANGALÔ TIPO 2  
Escala 1:100



FACHADA LATERAL BANGALÔ TIPO 2  
Escala 1:100

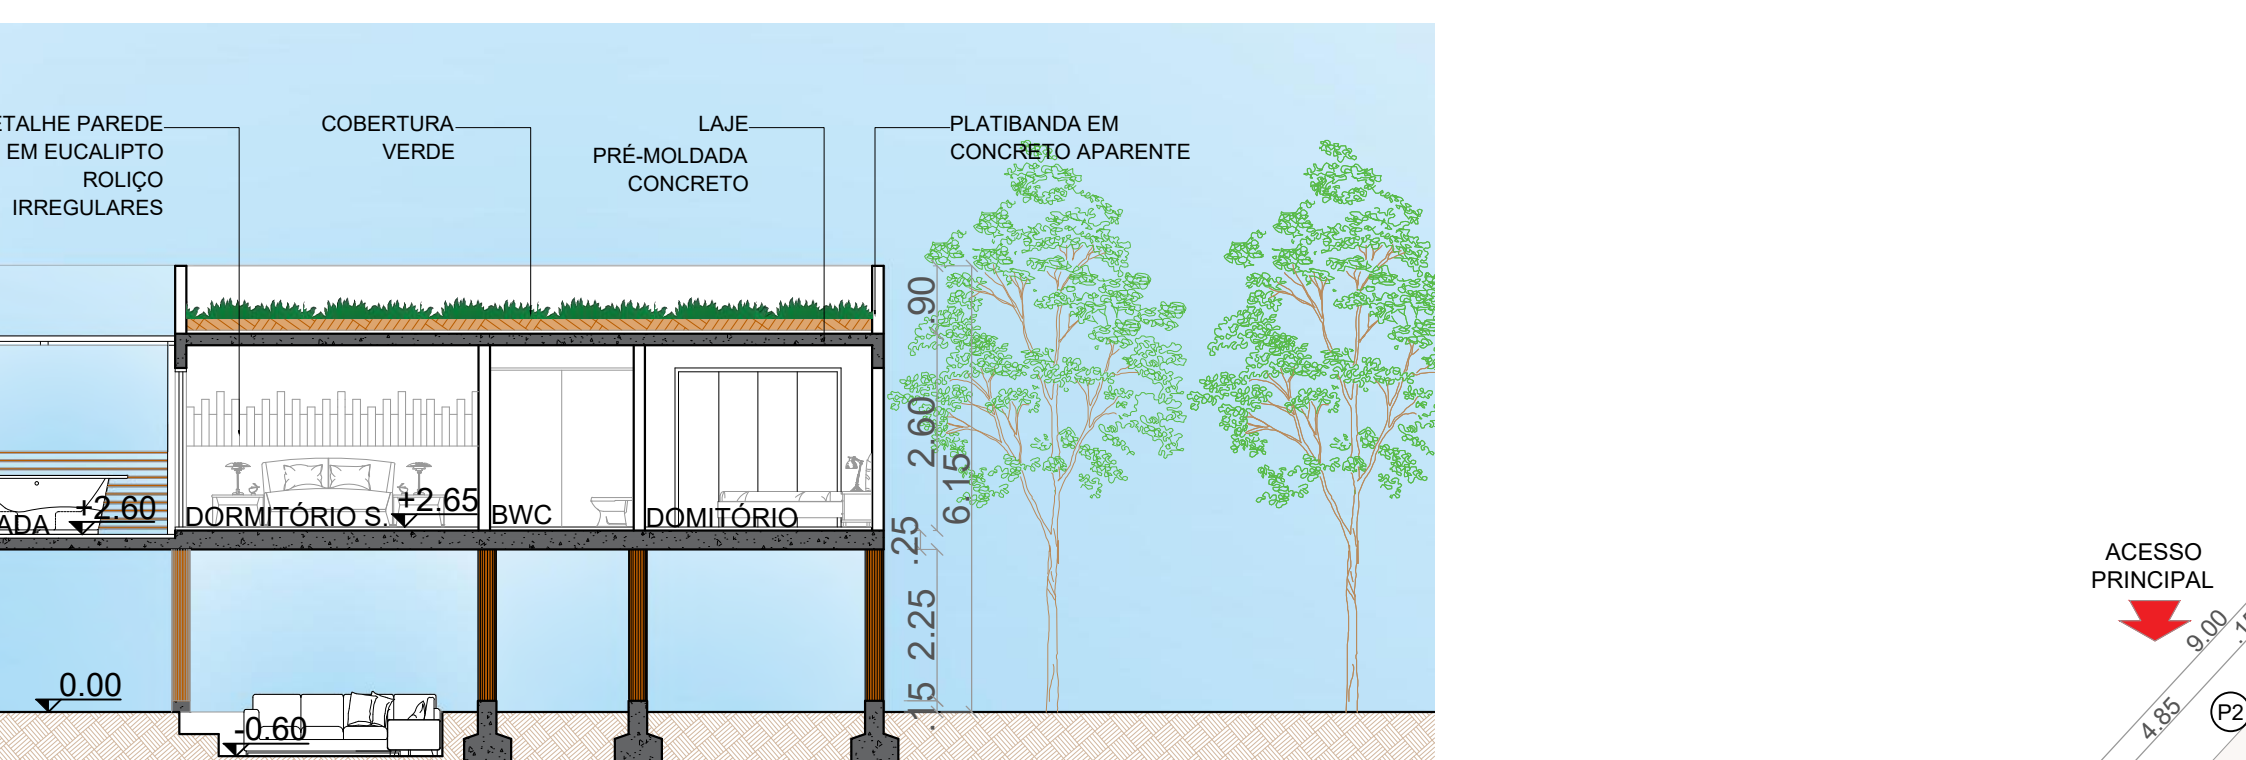


CORTE G'G BANGALÔ TIPO 2  
Escala 1:100

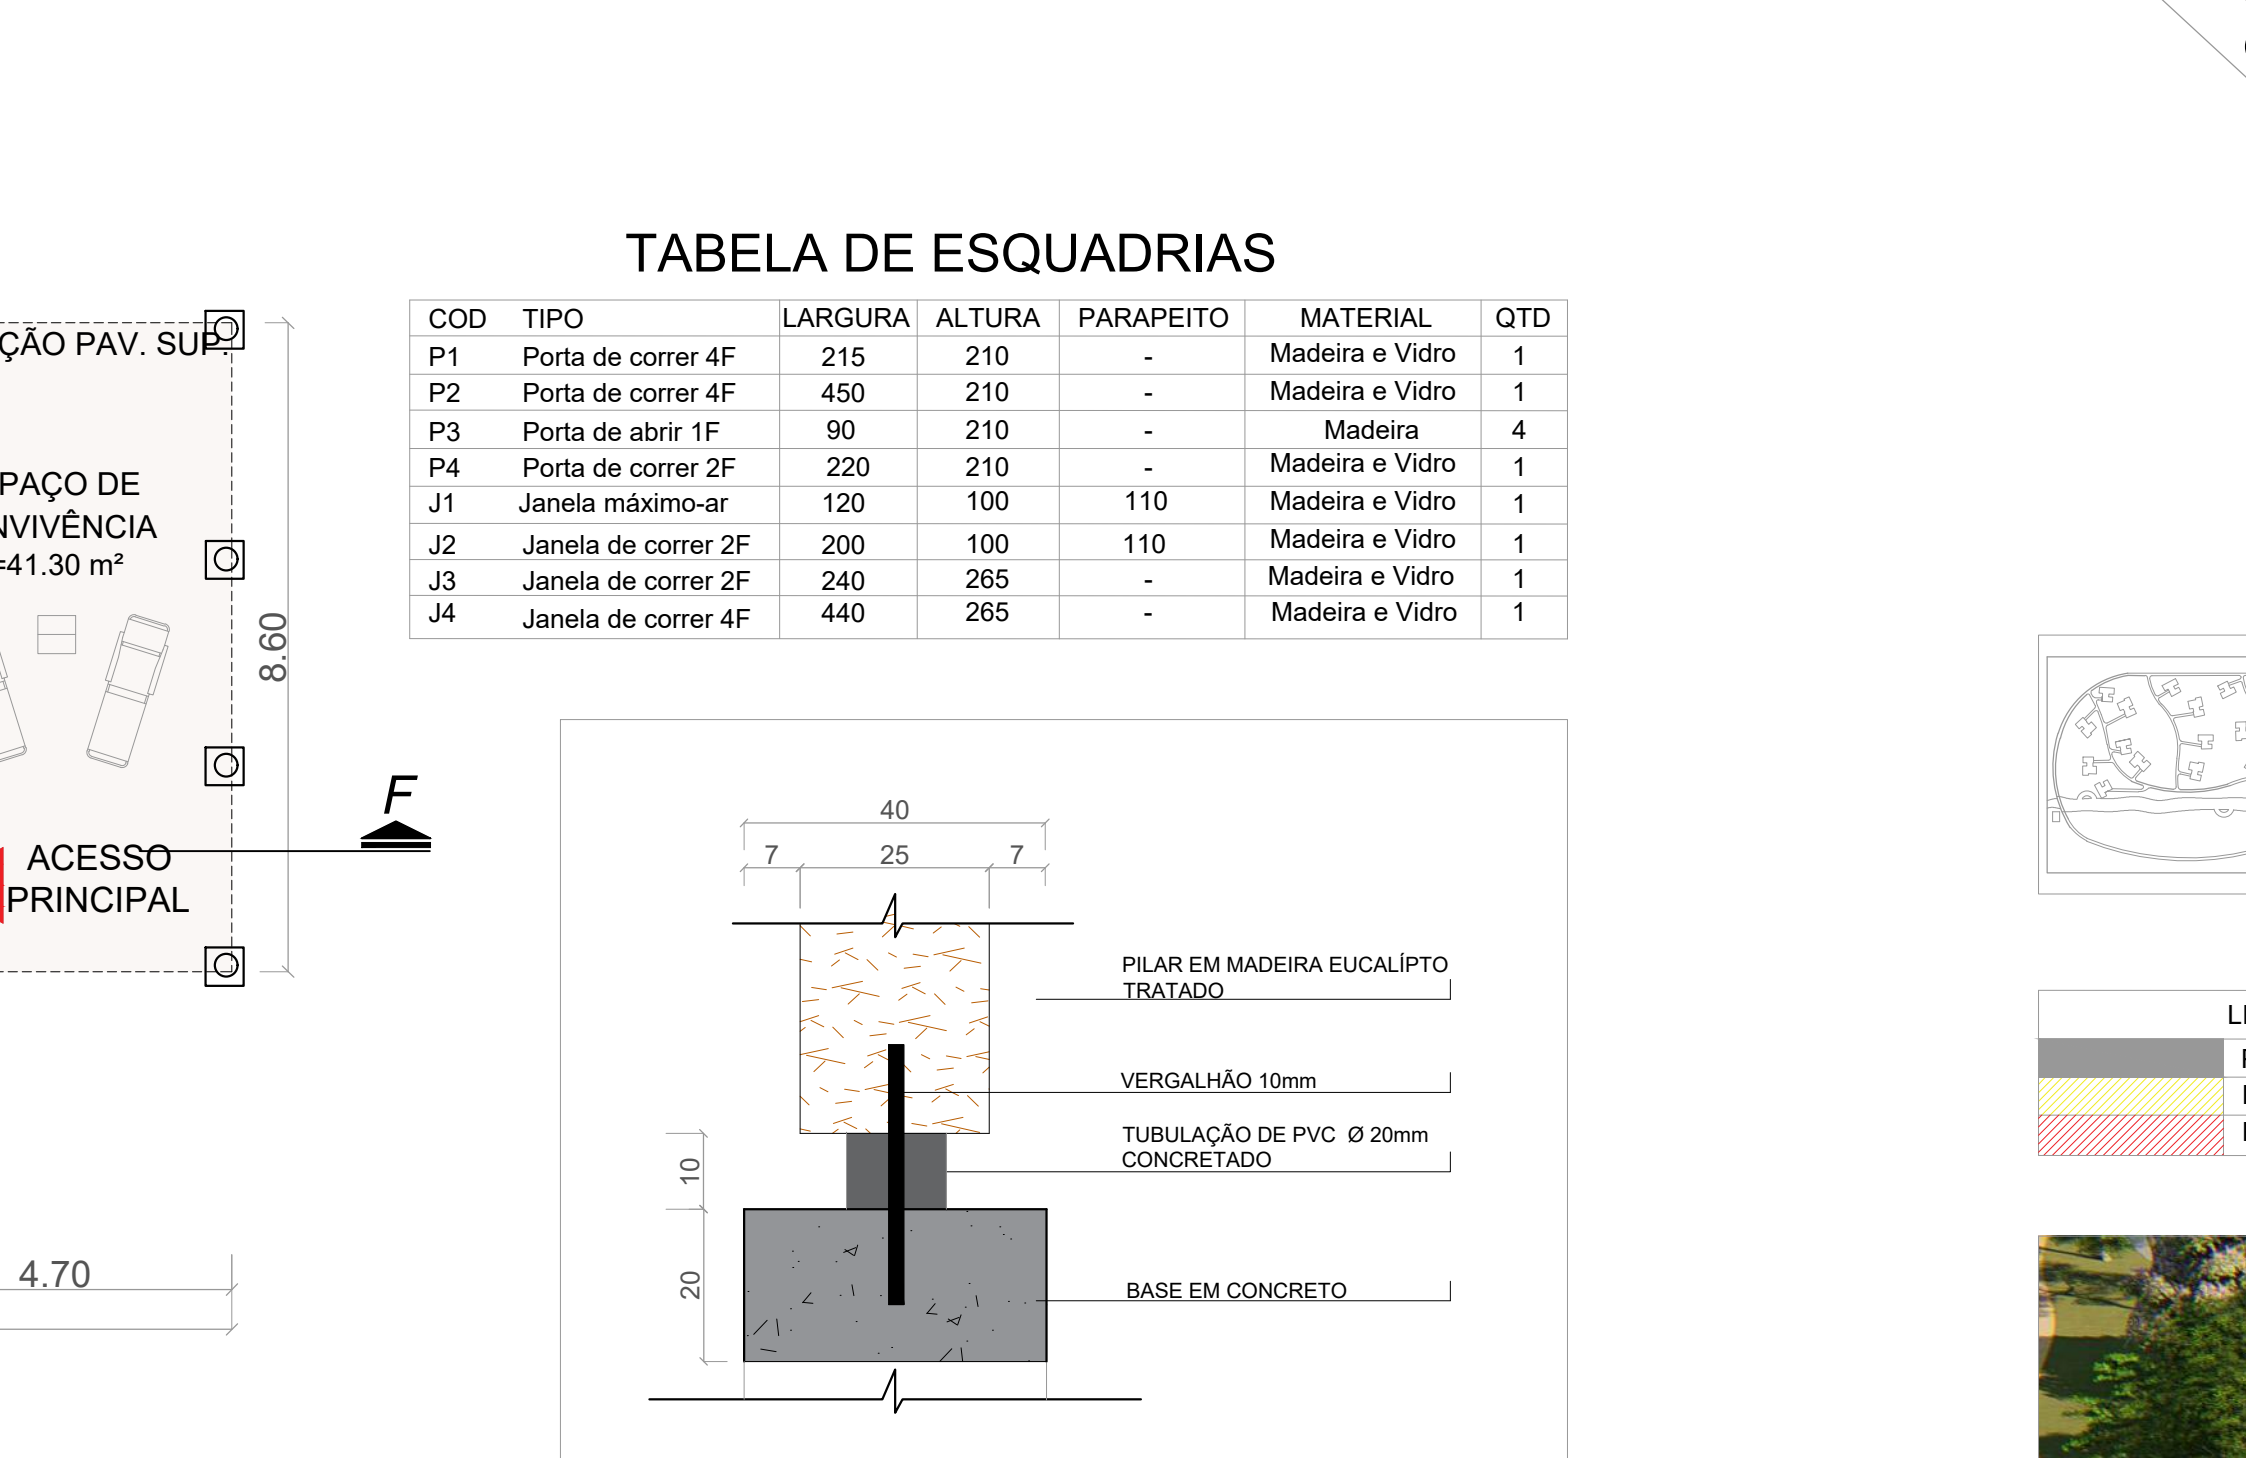


PLANTA BAIXA PAVIMENTO SUPERIOR BANGALÔ TIPO 2  
Escala 1:100




PLANTA BAIXA PAVIMENTO TÉRREO BANGALÔ TIPO 2  
Escala 1:100

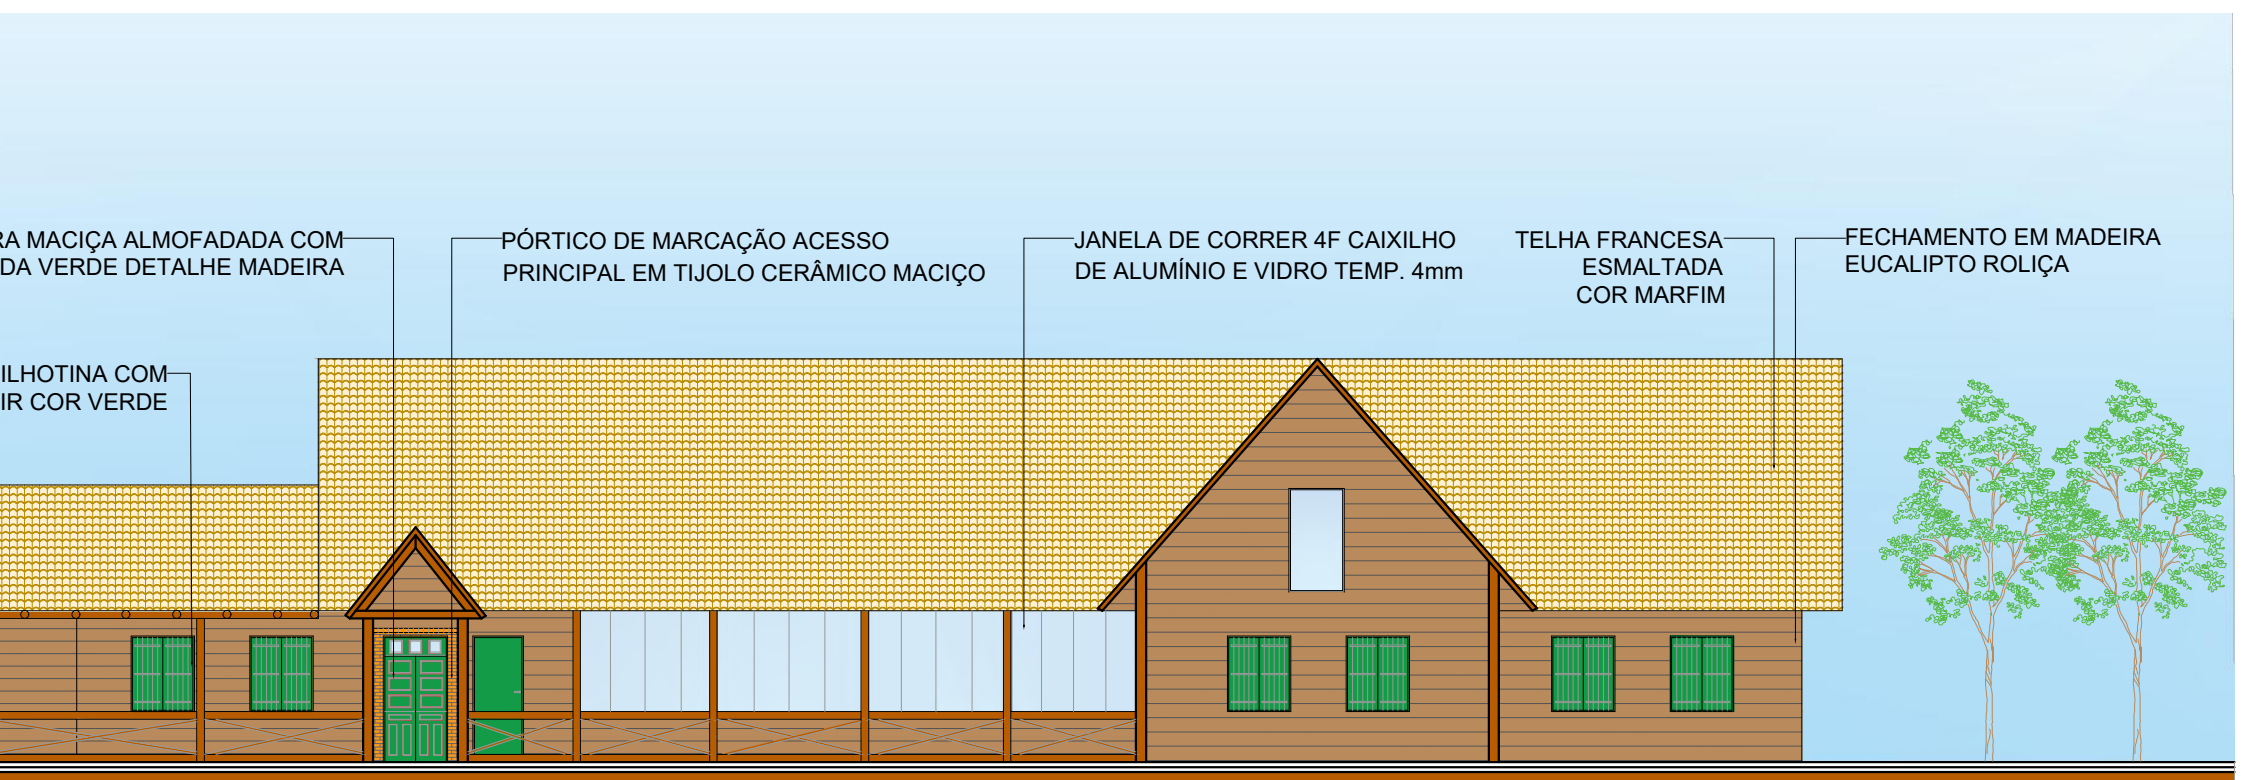

FACHADA LESTE CAFÉ  
Escala 1:150

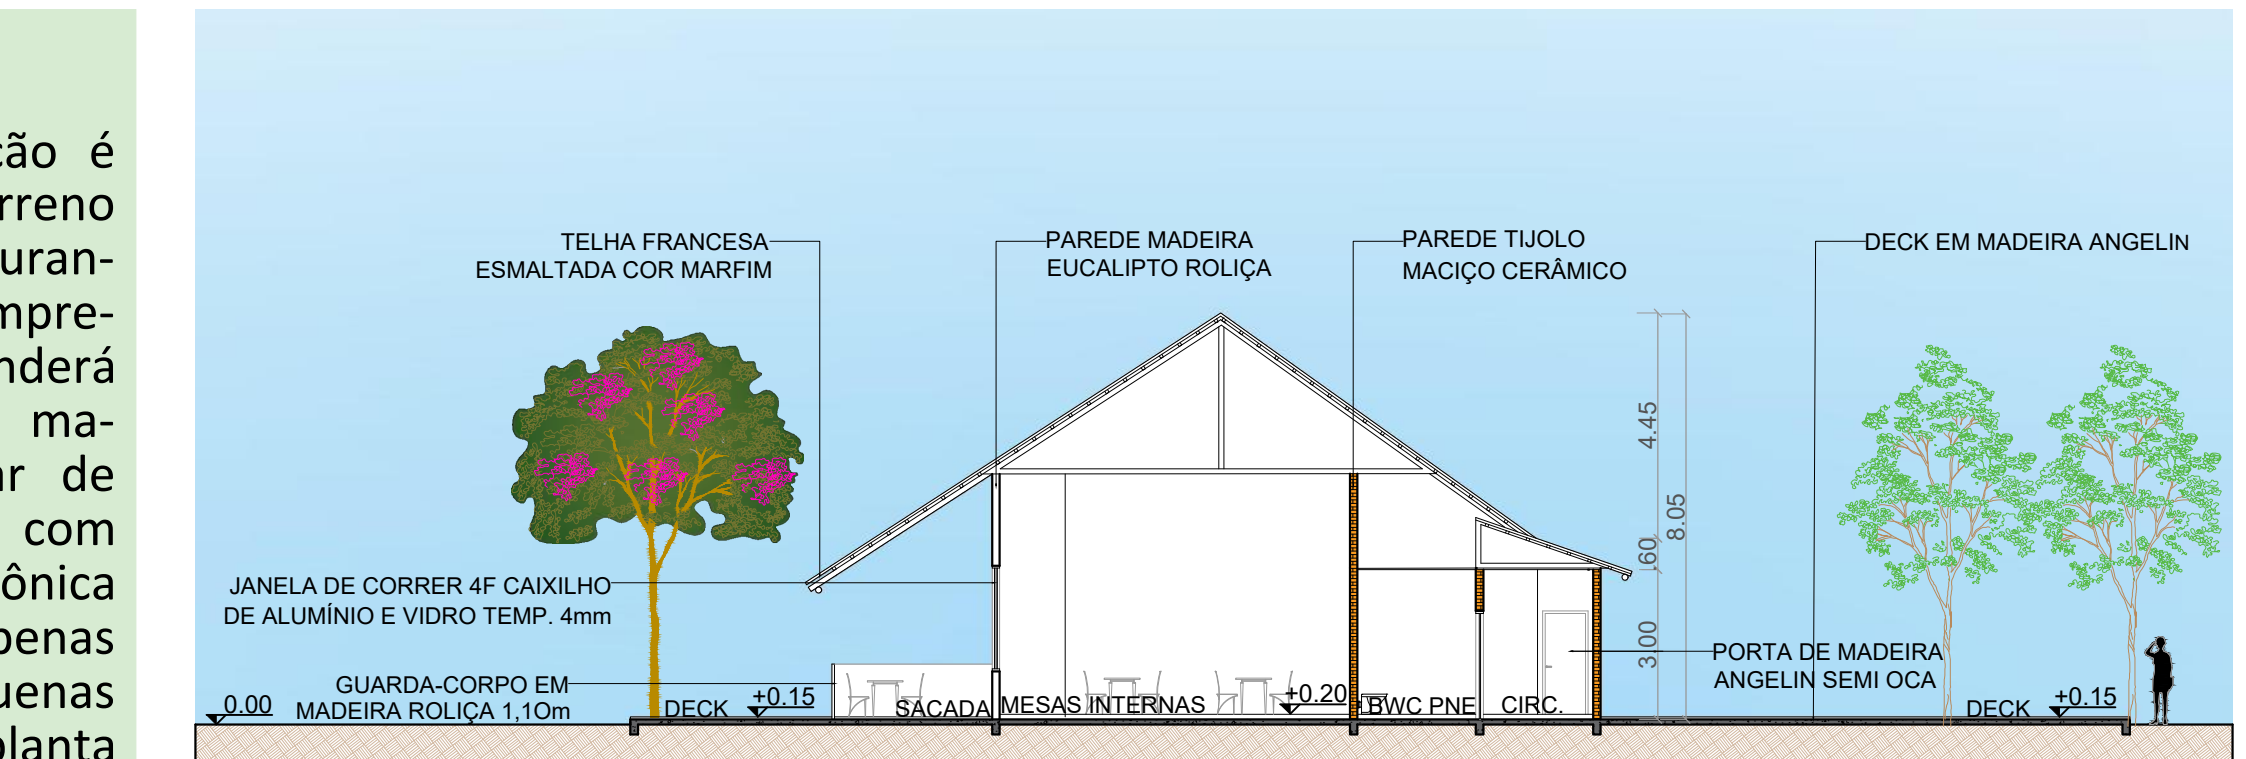

CORTE E'E CAFÉ  
Escala 1:150

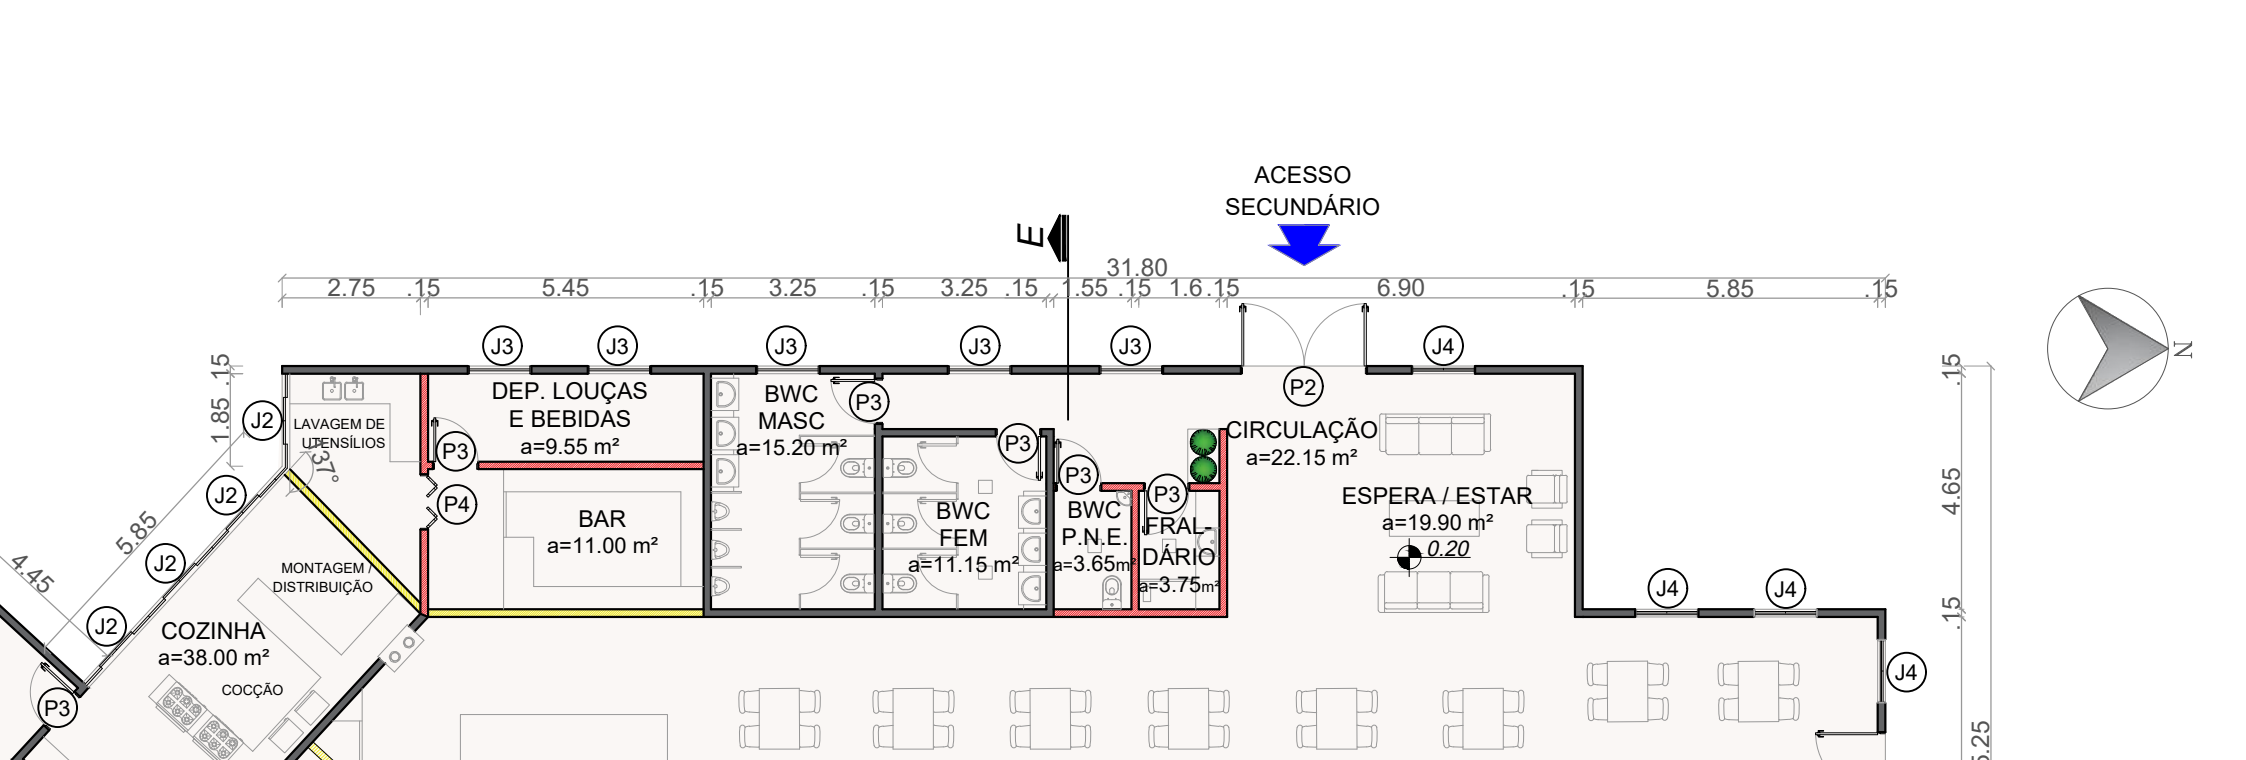

PLANTA BAIXA CAFÉ  
Escala 1:150



PLANTA BAIXA PAVIMENTO SUPERIOR CAFÉ  
Escala 1:150



PLANTA BAIXA PAVIMENTO TÉRREO CAFÉ  
Escala 1:150


| TABELA DE ESQUADRIAS |                     |         |        |           |
|----------------------|---------------------|---------|--------|-----------|
| COD.                 | TIPO                | LARGURA | ALTURA | PARAPETTO |
| P1                   | Porta de abrir 1F   | 80      | 210    | -         |
| P2                   | Porta de correr 1F  | 100     | 210    | -         |
| P3                   | Porta de correr 2F  | 210     | 210    | -         |
| P4                   | Porta de abrir 1F   | 80      | 210    | -         |
| P5                   | Porta de abrir 2F   | 100     | 210    | -         |
| P6                   | Porta de abrir 1F   | 80      | 210    | -         |
| P7                   | Porta de abrir 2F   | 100     | 210    | -         |
| P8                   | Porta de abrir 1F   | 80      | 210    | -         |
| P9                   | Porta de abrir 2F   | 100     | 210    | -         |
| P10                  | Porta de abrir 1F   | 80      | 210    | -         |
| P11                  | Porta de abrir 2F   | 100     | 210    | -         |
| J1                   | Janela Fixa         | 1330    | 360    | -         |
| J2                   | Janela de correr 1F | 1330    | 360    | -         |
| J3                   | Janela de correr 2F | 1330    | 360    | -         |
| J4                   | Janela de correr 1F | 1330    | 360    | -         |
| J5                   | Janela de correr 2F | 1330    | 360    | -         |
| J6                   | Janela de correr 1F | 1330    | 360    | -         |

VISTA AÉREA MIRANTE E BANGALÔS  
Escala 1:100

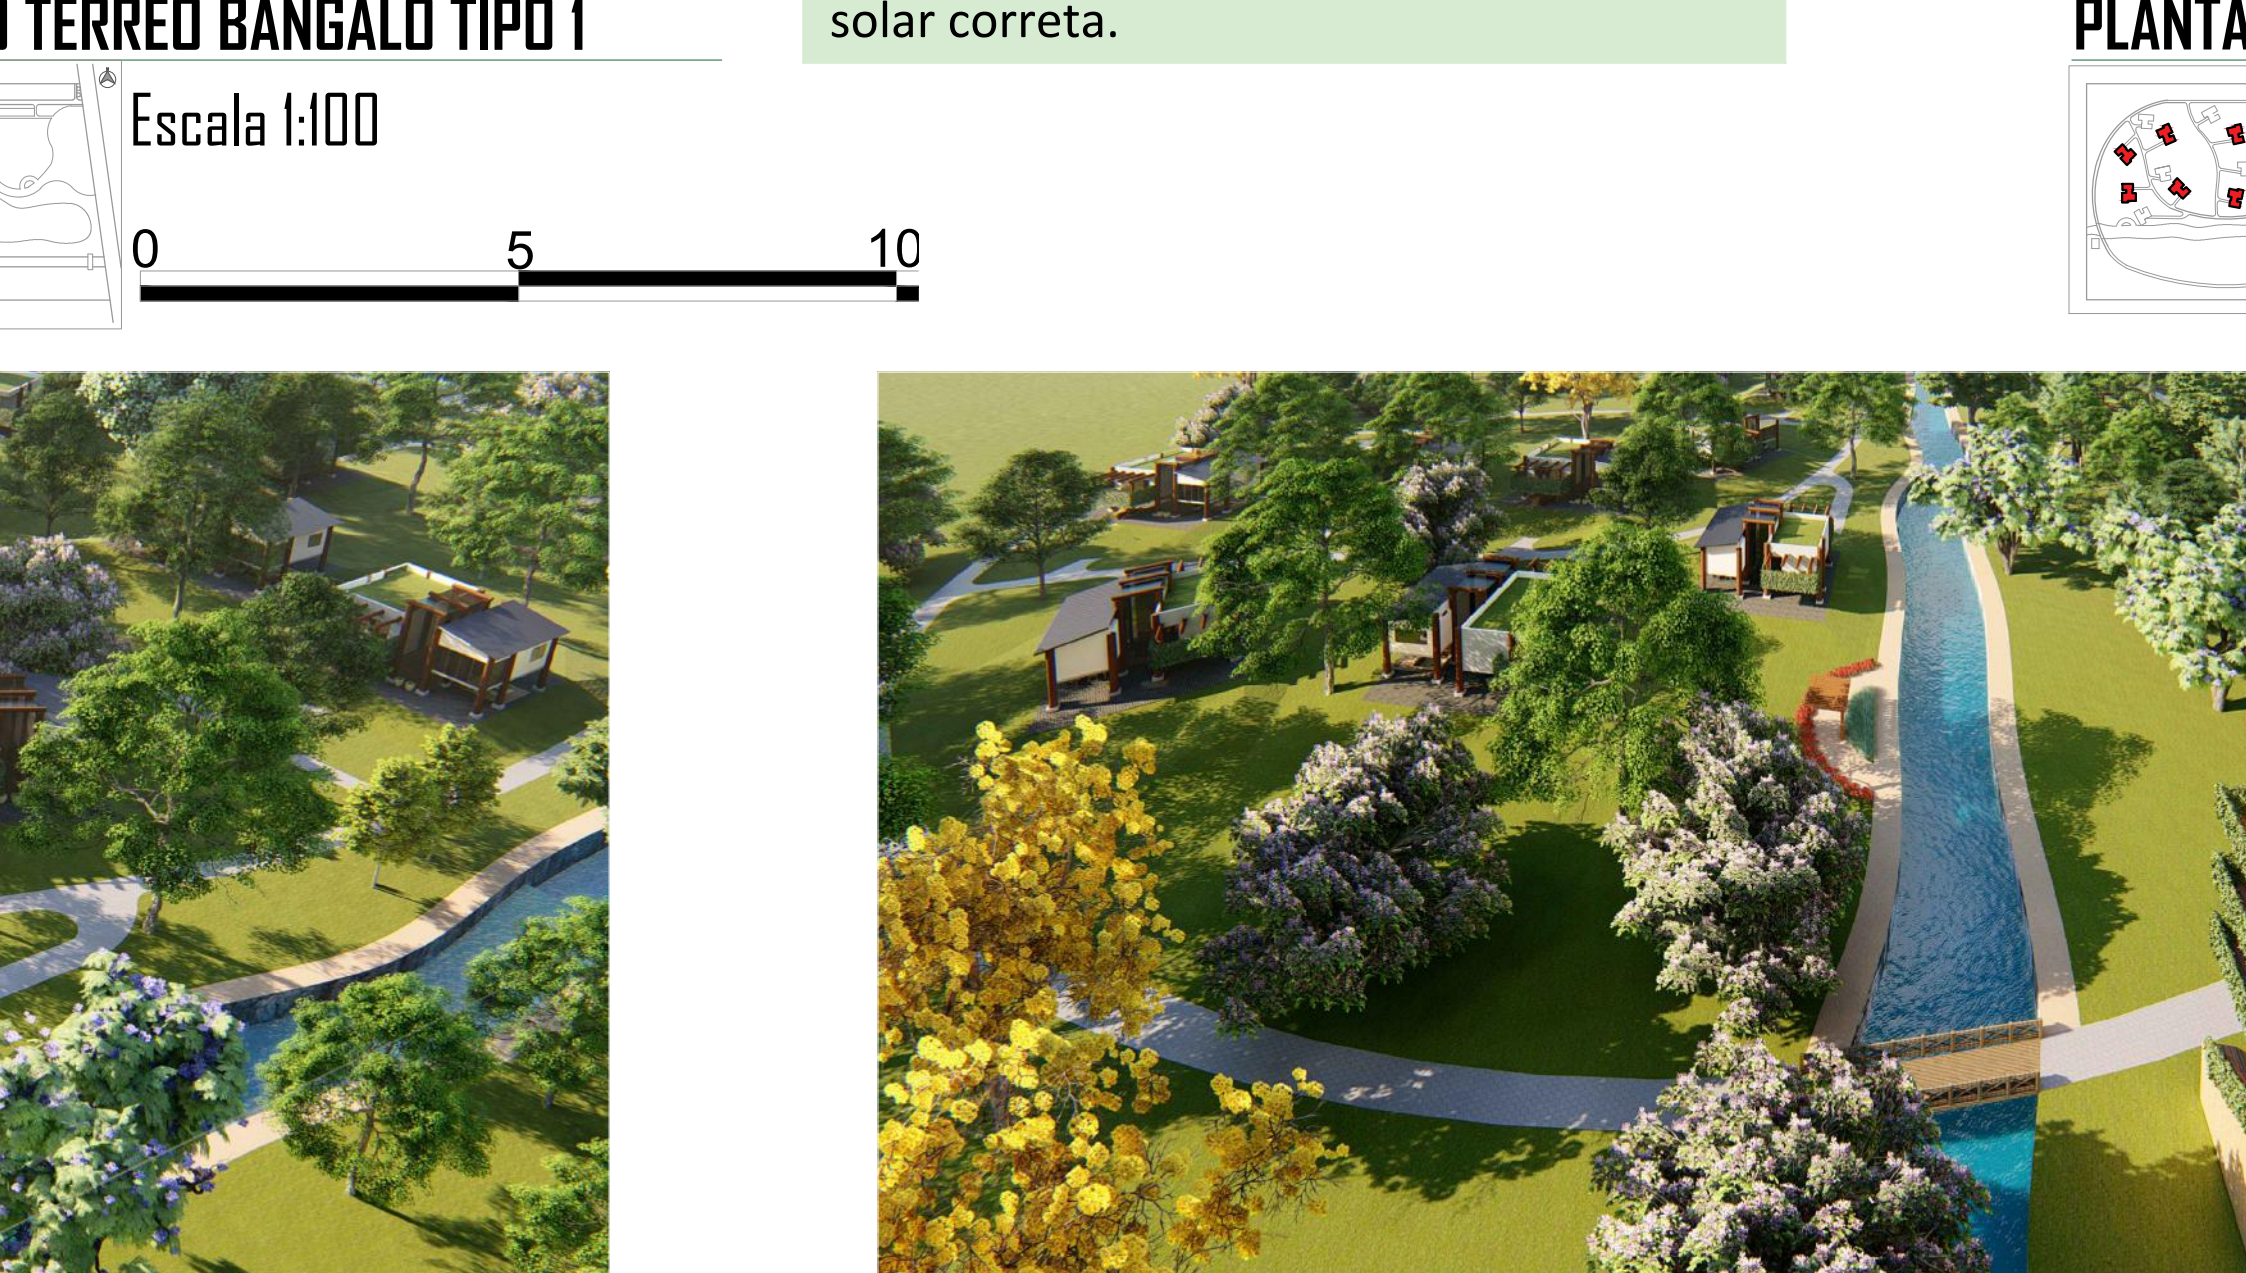

VISTA AÉREA BANGALÔS  
Escala 1:100

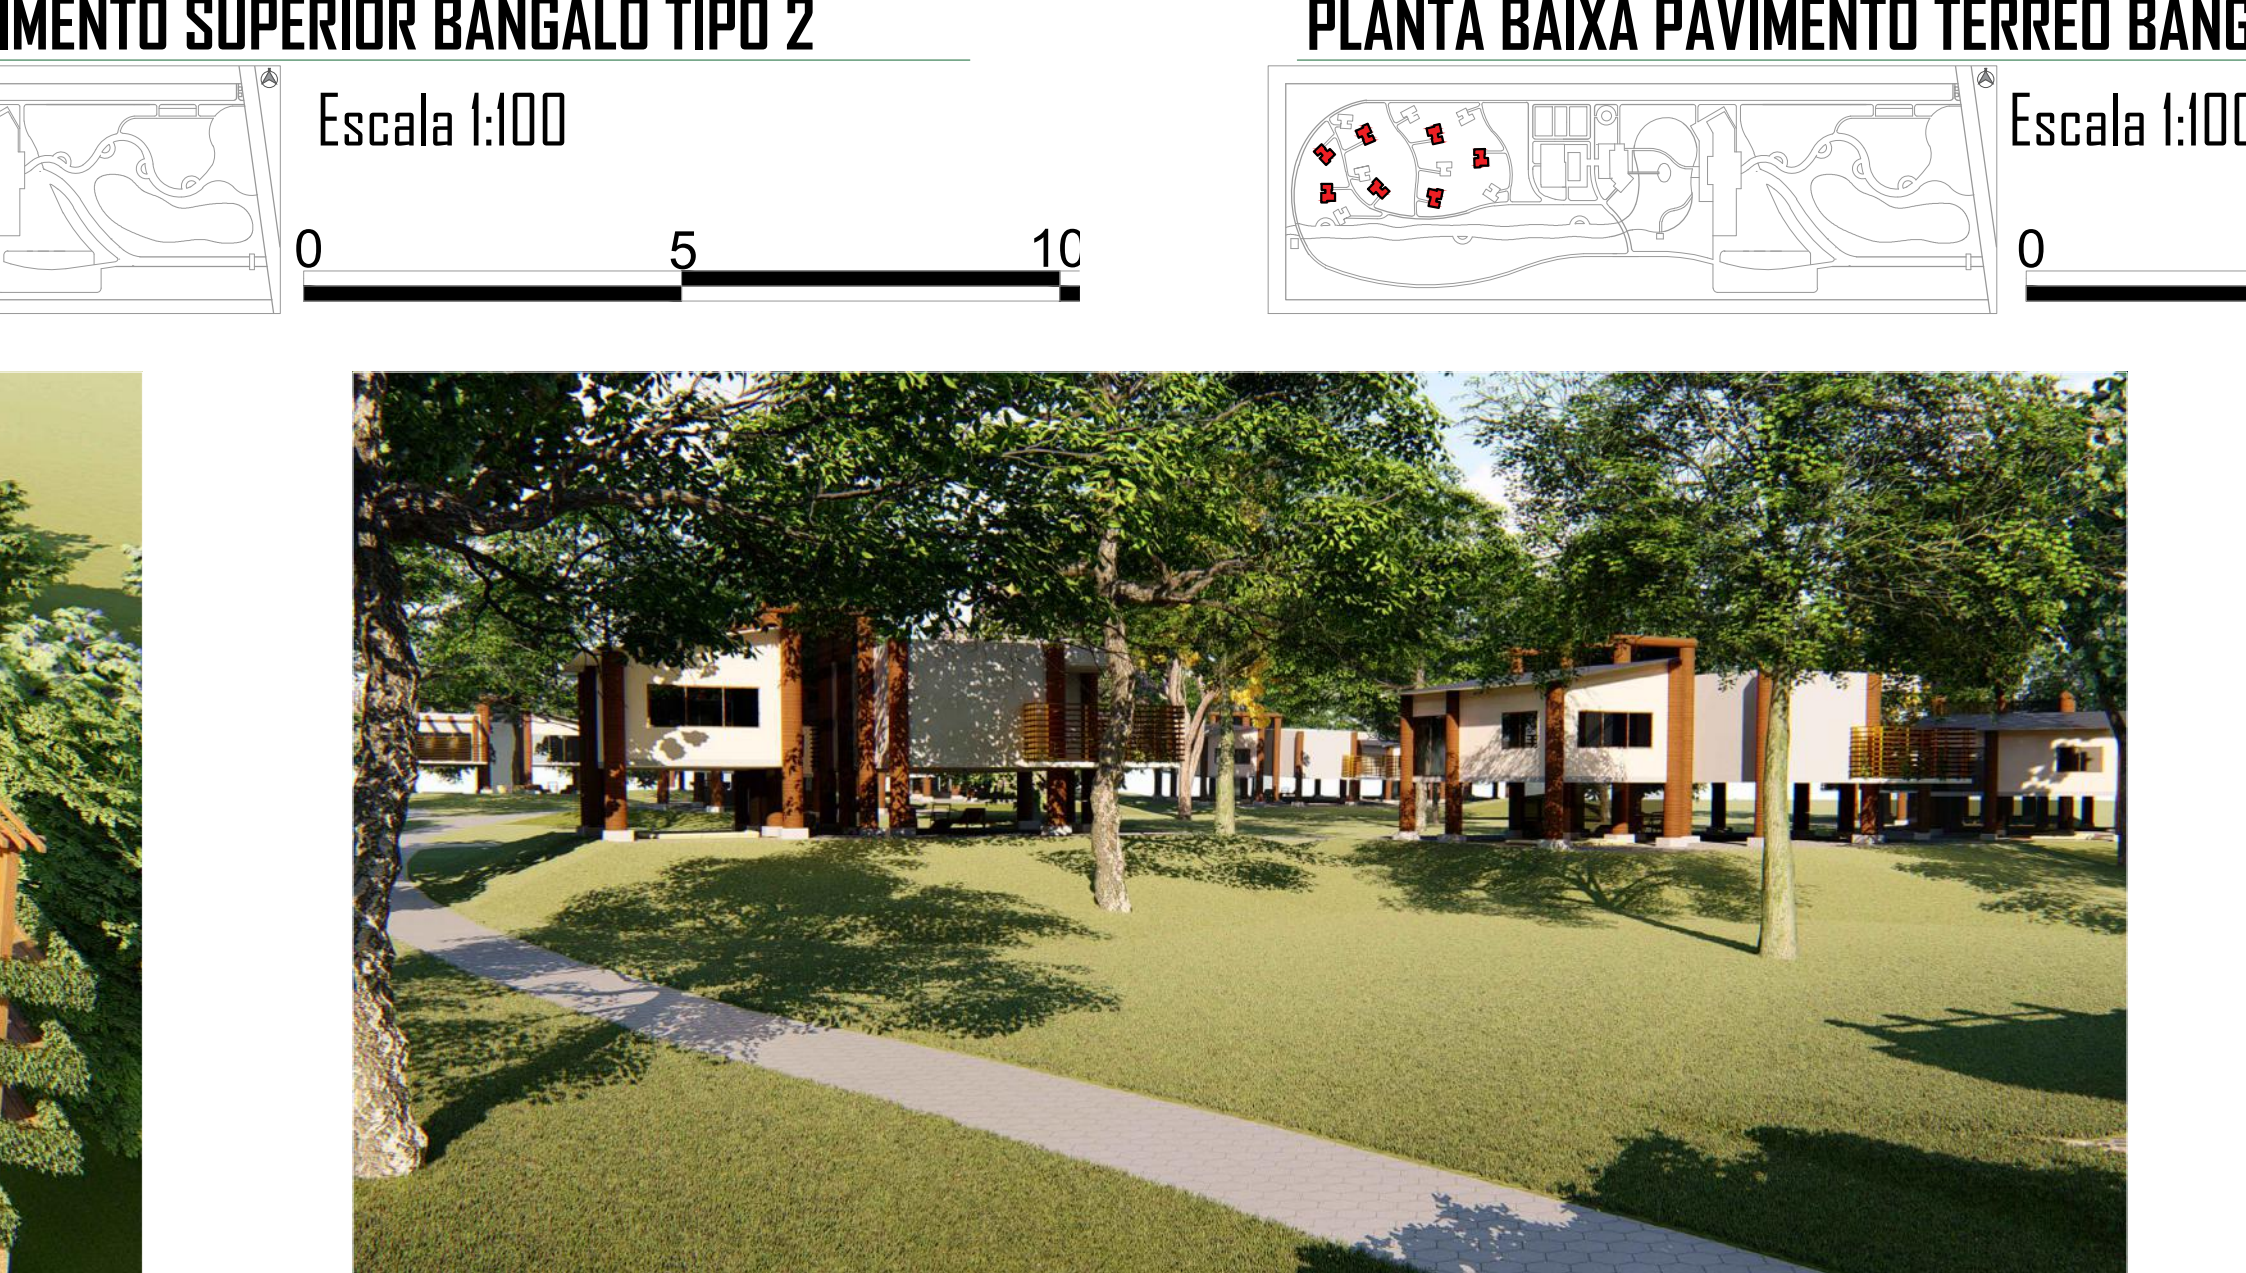

VISTA AÉREA MIRANTE E BANGALÔS  
Escala 1:100

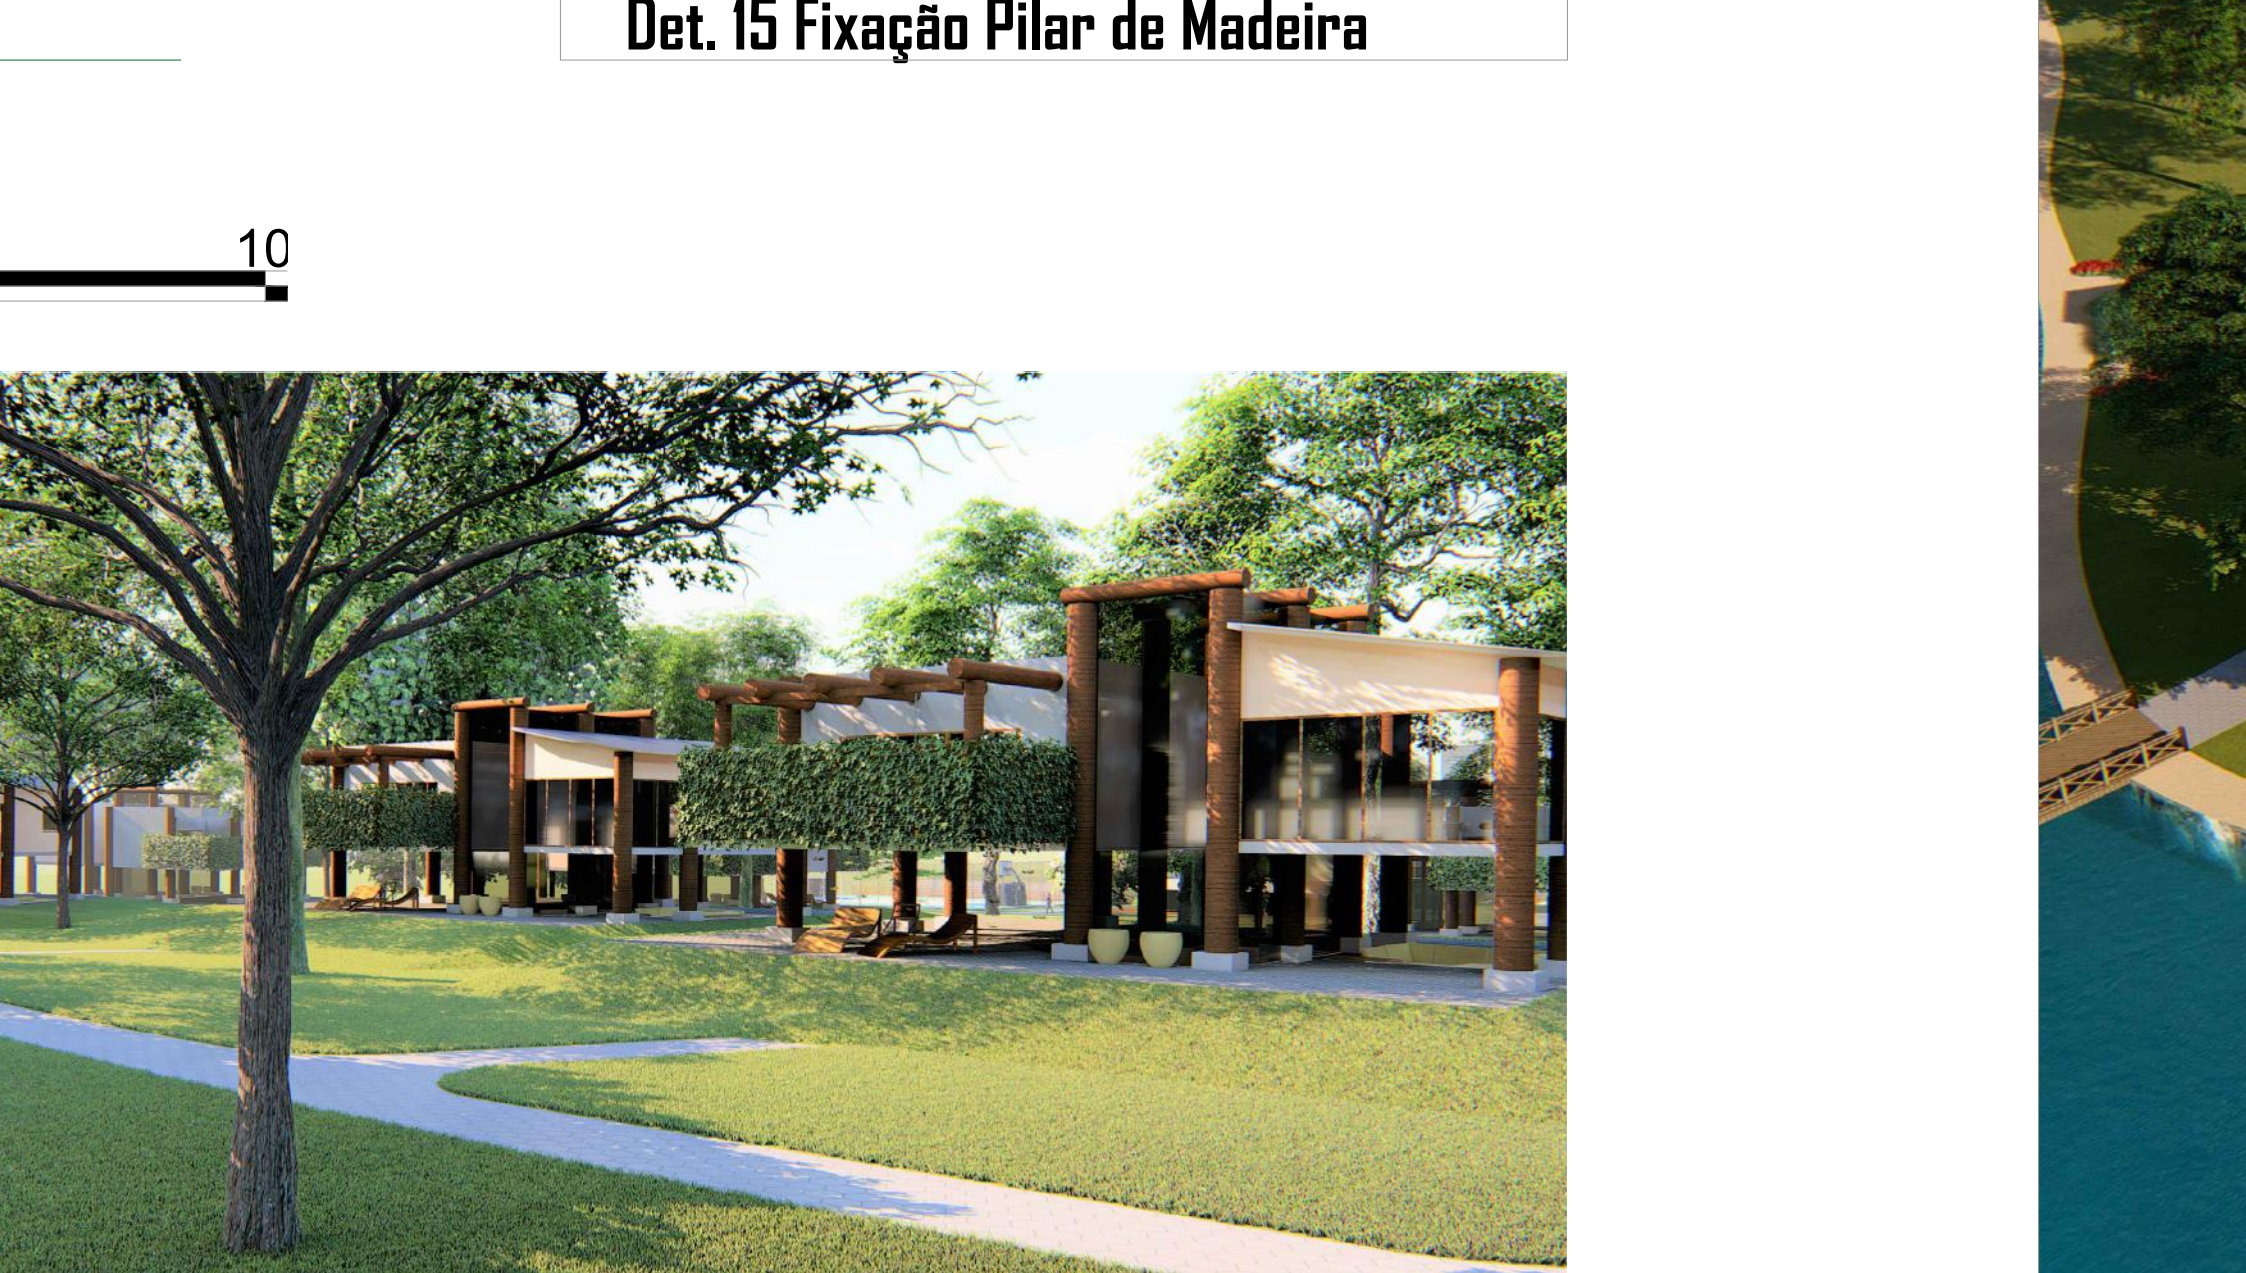

VISTA AÉREA BANGALÔS  
Escala 1:100



VISTA AÉREA CAFÉ  
Escala 1:150