

BLOCO 04 - ATIVIDADES FÍSICAS

Faz parte do conceito da clínica 4 estações tratar o paciente tanto internamente quanto externamente. Muitas vezes a mulher chega com uma má aparência por conta de danos causados pela ingestão de drogas, e as atividades físicas, além de melhorar a aparência, proporciona prazer, bem-estar físico e mental e aumenta a qualidade de vida e saúde.

Assim, foi criado um bloco para a prática de atividades físicas, onde abriga uma academia e uma sala de ginástica, onde é possível realizar diversas atividades. Também é interligado com uma quadra multifuncional ao ar livre, aumentando mais ainda a variedade de atividades.

O bloco possui a fachada posterior envidraçada, dando visão para a quadra e a paisagem exterior.


ÁREA TOTAL DO BLOCO: 510m² COR: VERMELHO Desempenho Físico

BLOCO 05 - ALOJAMENTOS


O tratamento da dependência química proposto pela clínica, necessita que o paciente passe um longo período residindo 24 horas dentro dela, portanto, requer um espaço de descanso. Esse espaço, denominado como alojamento, é onde o paciente dorme e faz sua higienização. Para isso, foi disposto um bloco de dois pavimentos, com capacidade para atender 35 mulheres, contendo 13 confortáveis dormitórios duplos, 03 dormitórios tripos, sendo um desses adaptado a portadores de deficiência física, e um posto médico de apoio.

Para um melhor conforto, foi instalada uma sala de televisão na parte térrea da edificação, servindo também como área de convivência interna. Na parte superior, foi planejada uma laje verde dotada de bancos, servindo como área de convivência externa.


ÁREA TOTAL DO BLOCO: 987,28m² COR: AZUL Ptvto térreo: 477,22m² Ptvto superior: 510,66m² Calmante

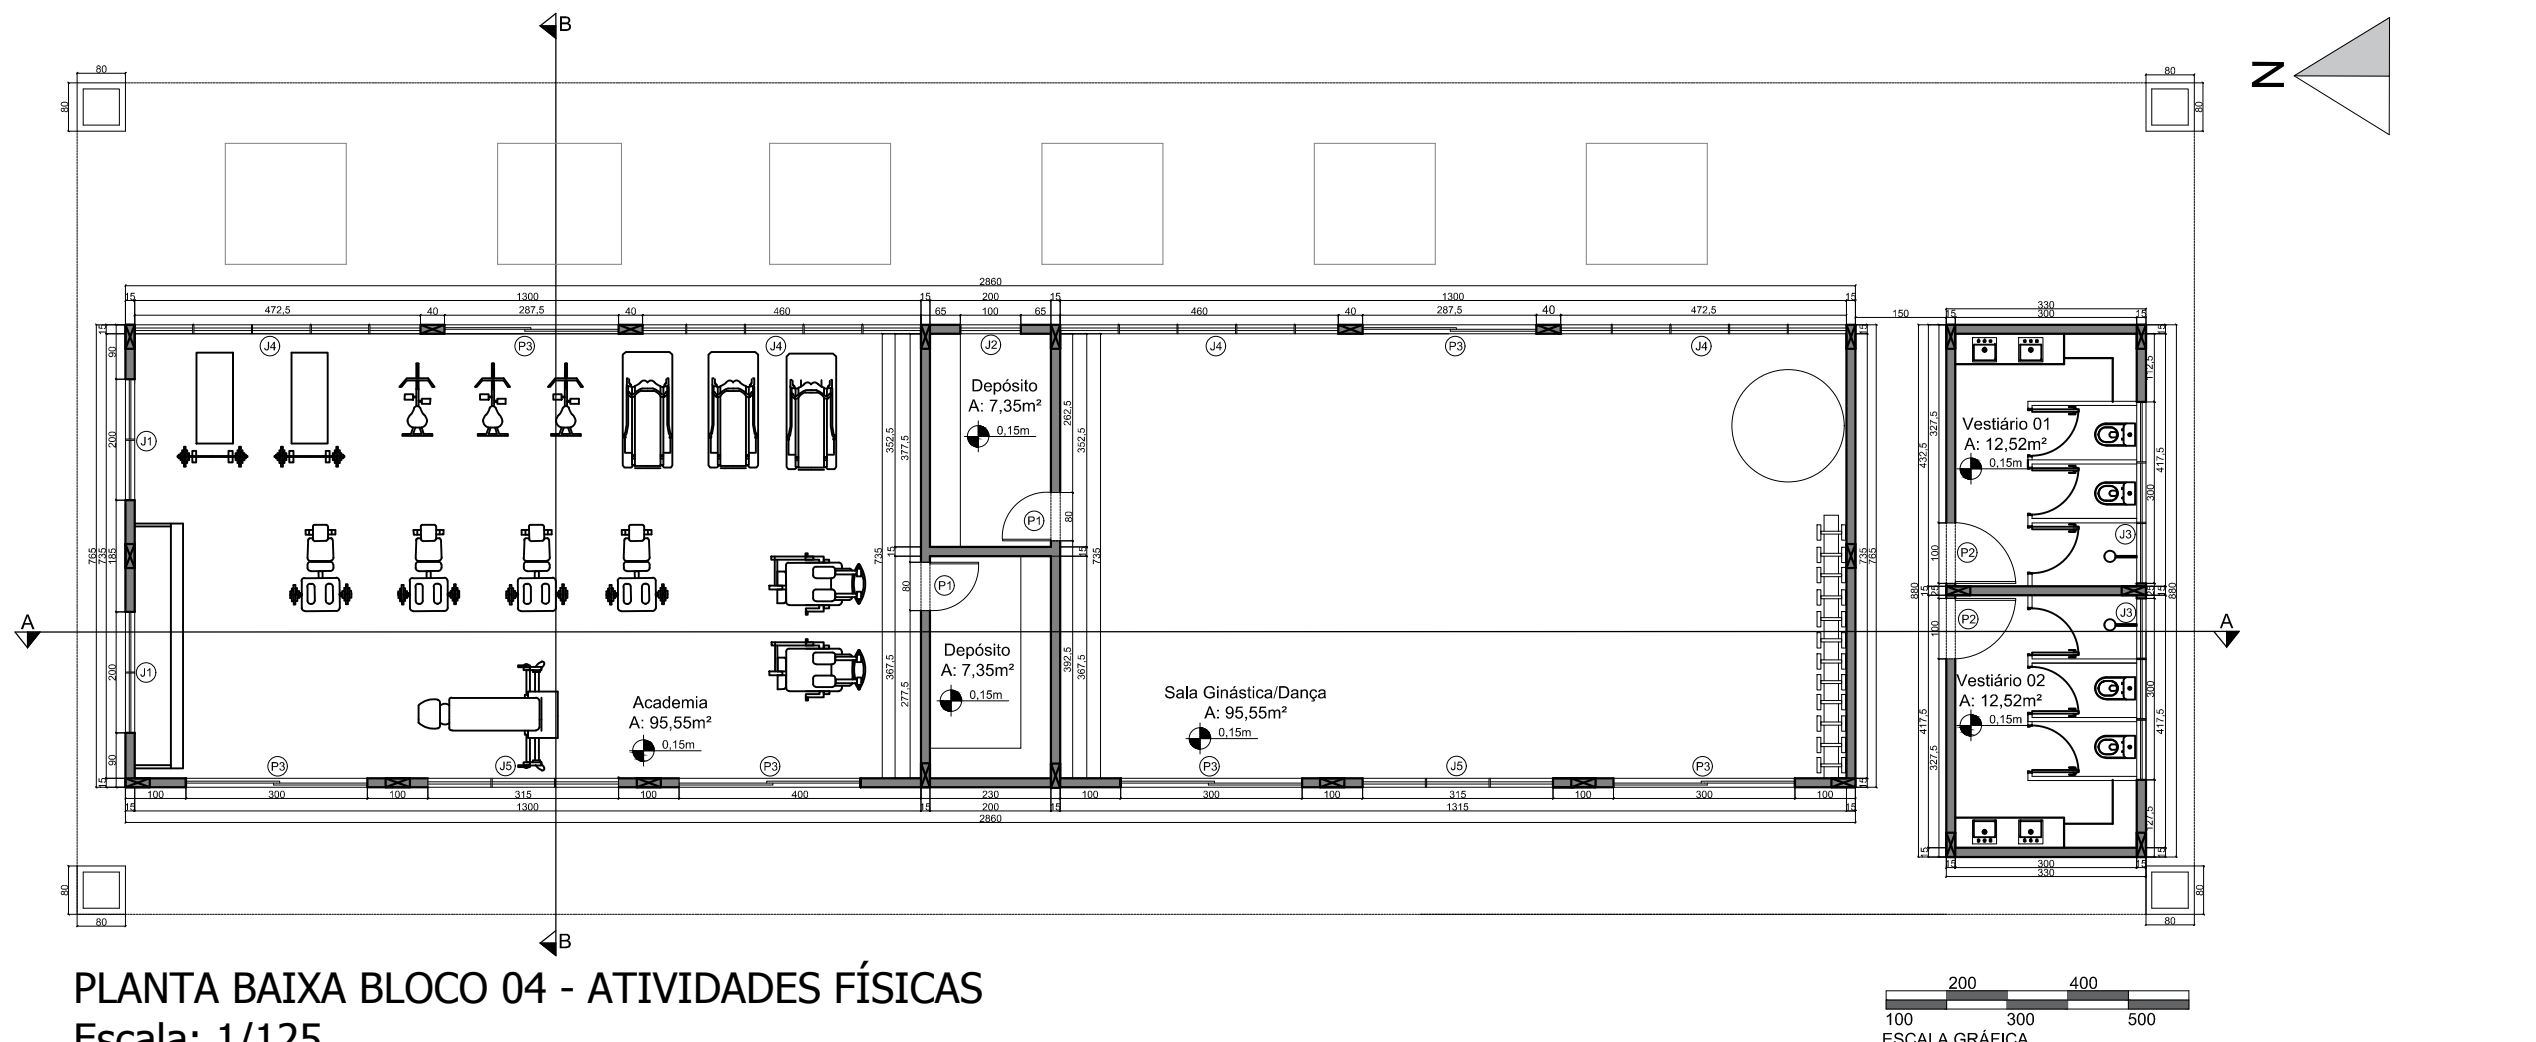


PLANTA BAIXA BLOCO 04 - ATIVIDADES FÍSICAS Escala: 1/125

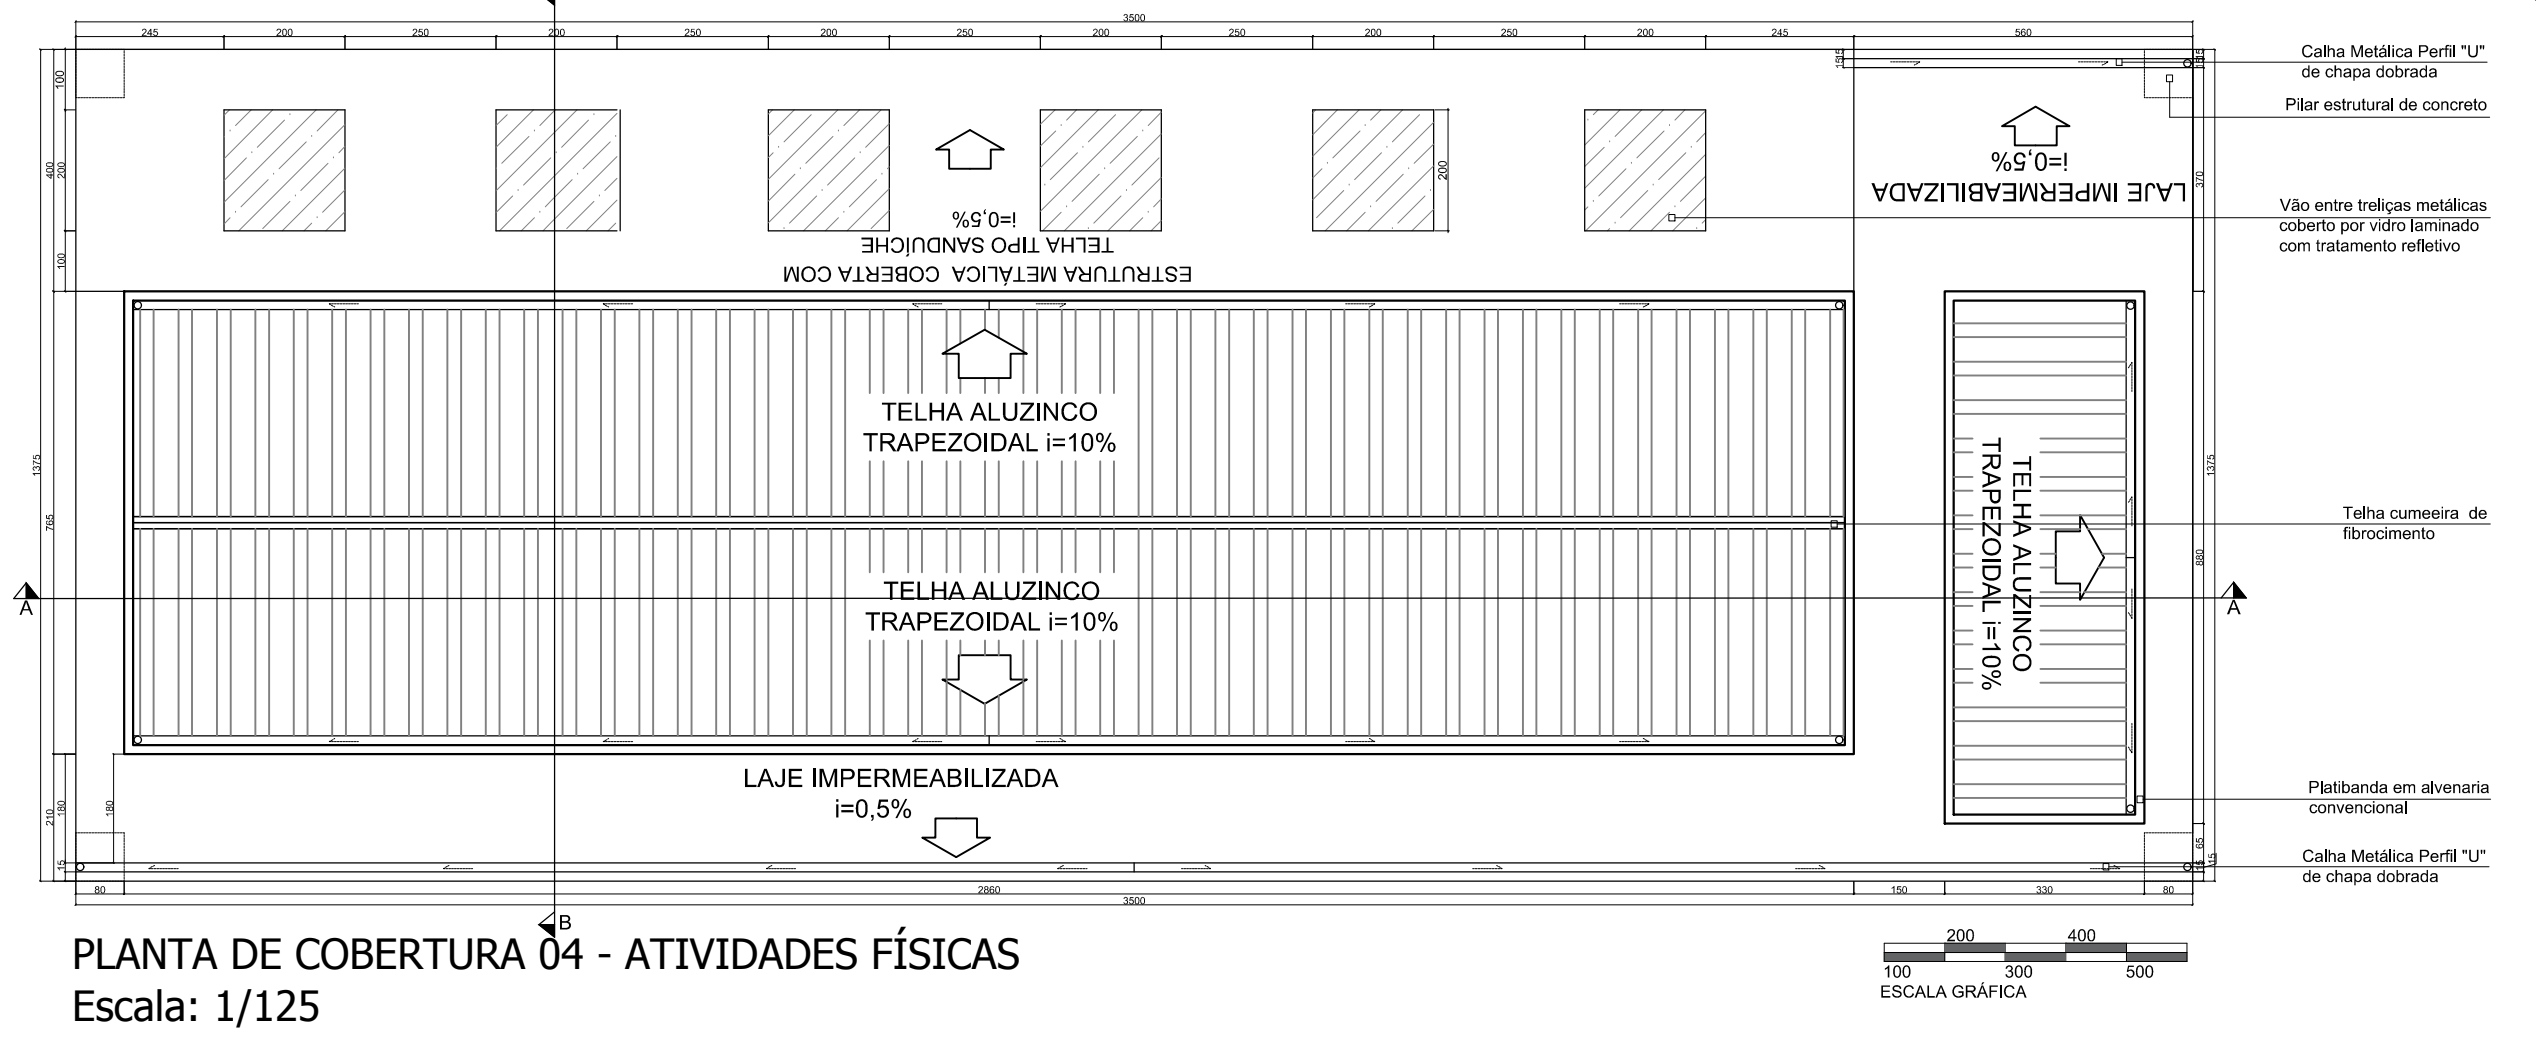


PLANTA DE COBERTURA 04 - ATIVIDADES FÍSICAS Escala: 1/125

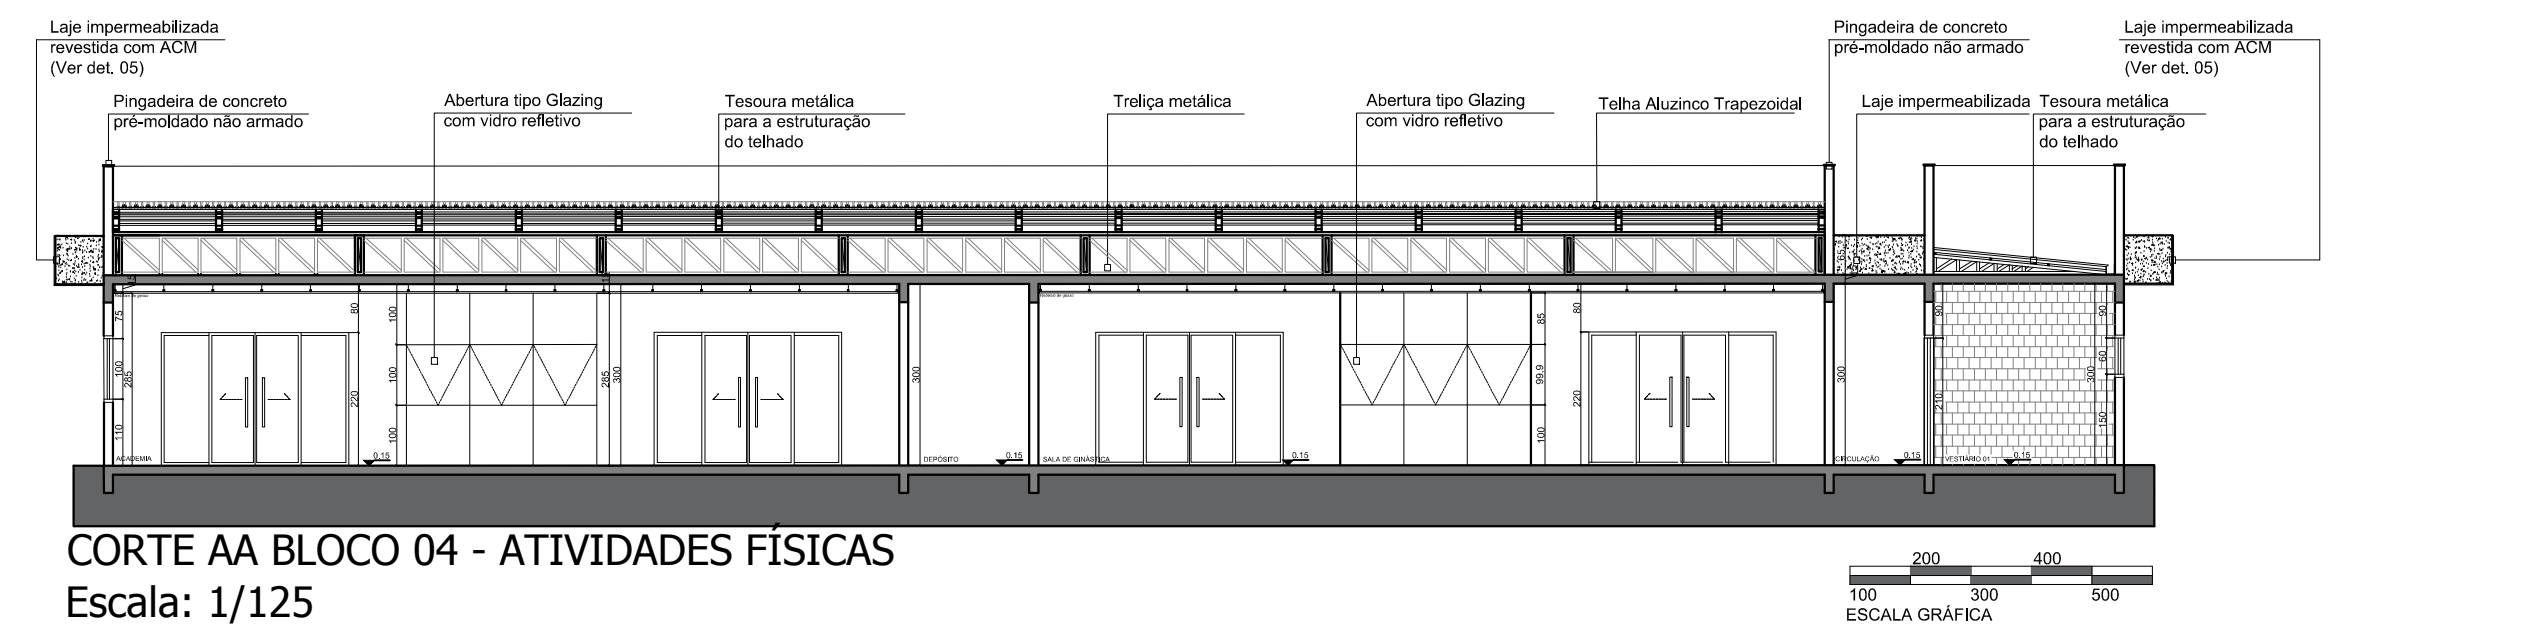

CORTE AA BLOCO 04 - ATIVIDADES FÍSICAS Escala: 1/125

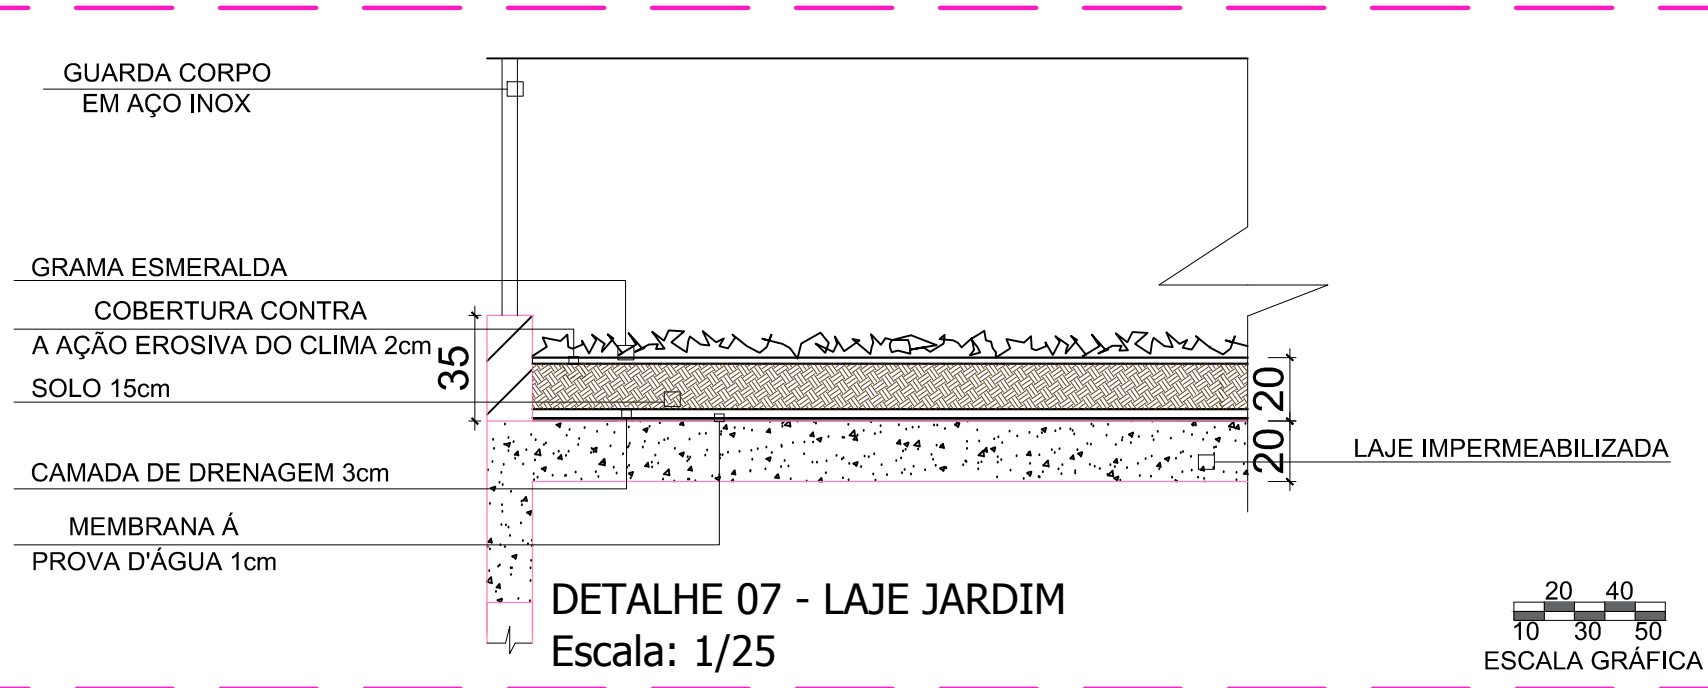


DETALHE 07 - LAJE JARDIM Escala: 1/25

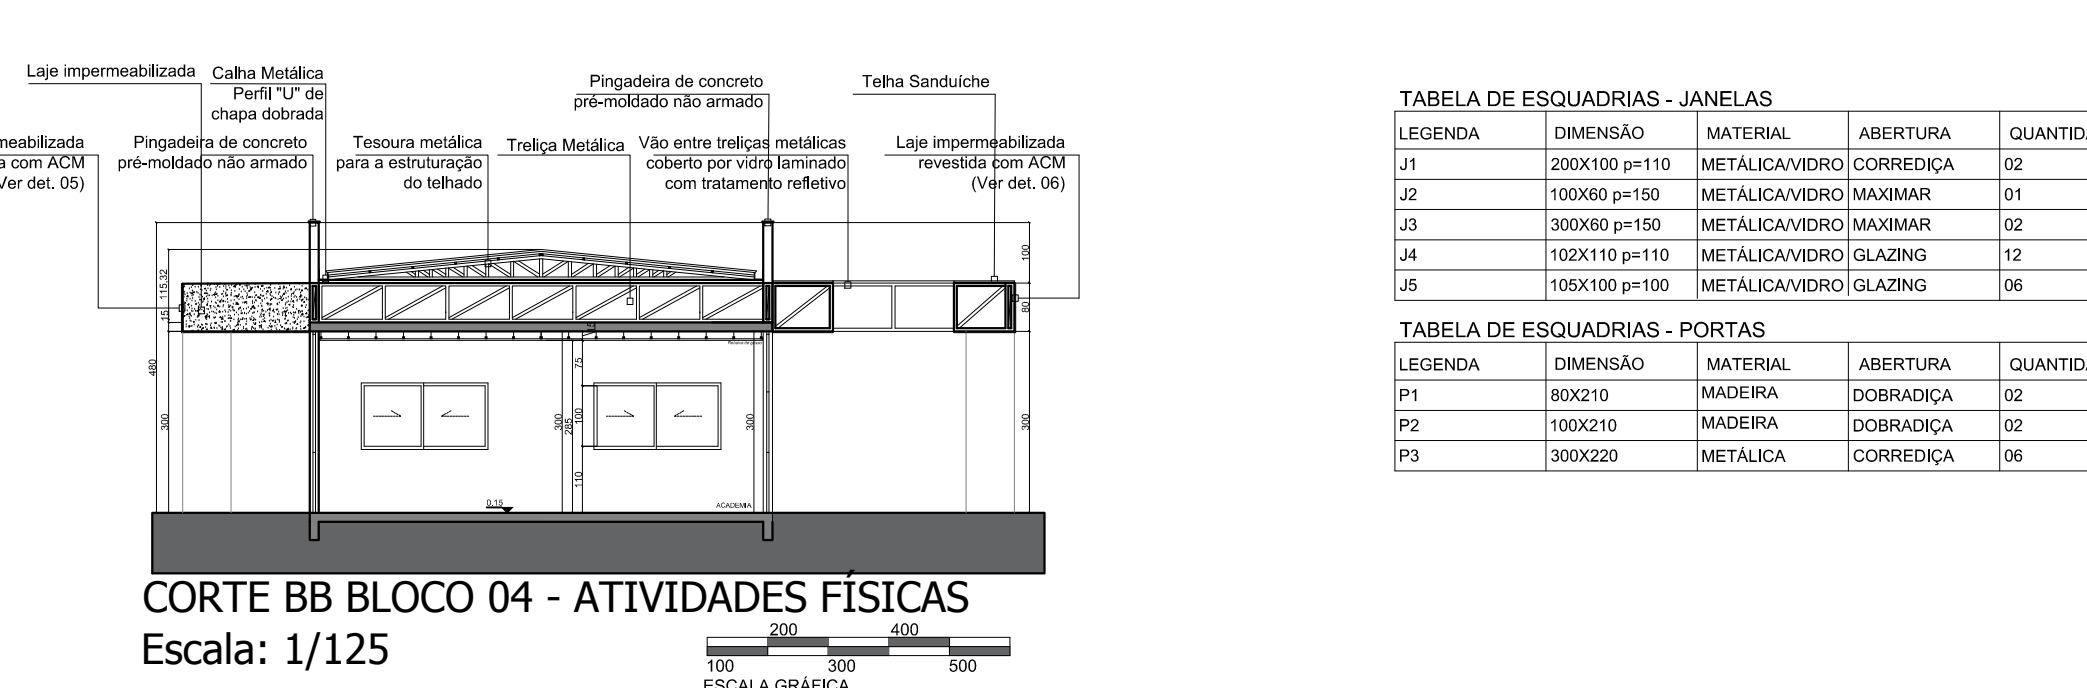


CORTE BB BLOCO 04 - ATIVIDADES FÍSICAS Escala: 1/125

TABELA DE ESQUADRIAS - JANELAS				
LEGENDA	DIMENSÃO	MATERIAL	ABERTURA	QUANTIDADE
J1	200x100 p=150	METALCAVIERO	CORREÇA	02
J2	100x100 p=150	METALCAVIERO	MANGAR	01
J3	300x100 p=150	METALCAVIERO	MANGAR	02
J4	100x110 p=110	METALCAVIERO	GLAZING	12
J5	100x100 p=100	METALCAVIERO	GLAZING	06


TABELA DE ESQUADRIAS - PORTAS				
LEGENDA	DIMENSÃO	MATERIAL	ABERTURA	QUANTIDADE
P1	800x210	MADEIRA	DOBRANÇA	02
P2	100x210	MADEIRA	DOBRANÇA	02
P3	300x220	METALICA	CORREÇA	06

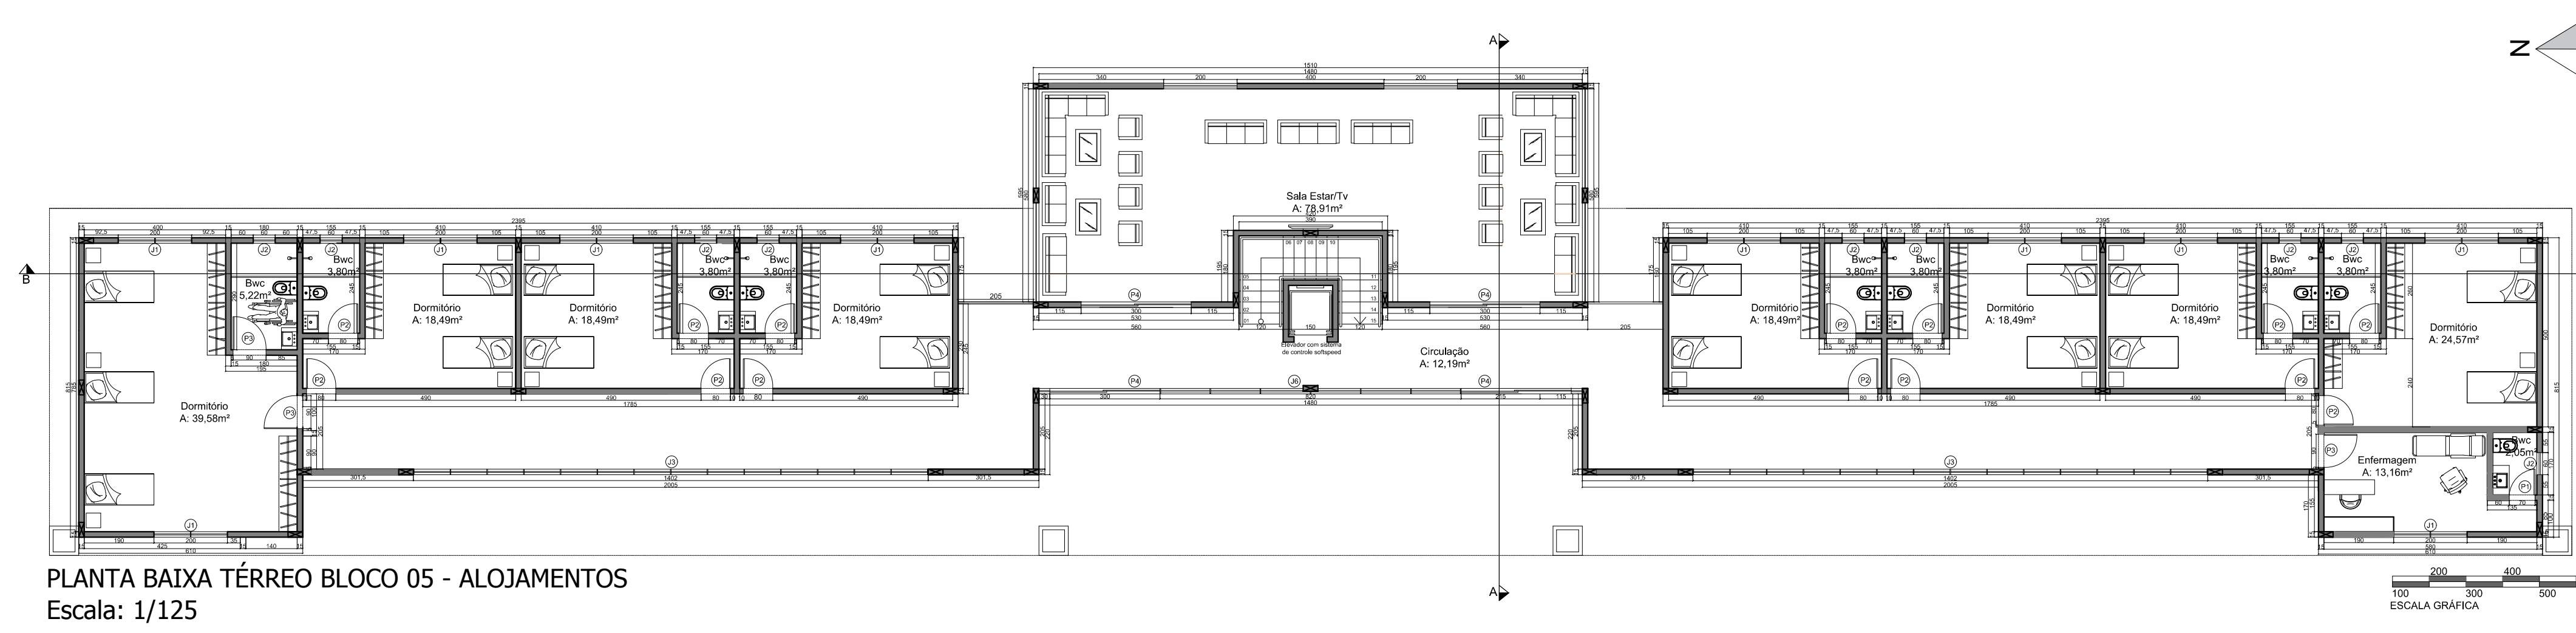

PLANTA BAIXA TÉRREO BLOCO 05 - ALOJAMENTOS Escala: 1/125

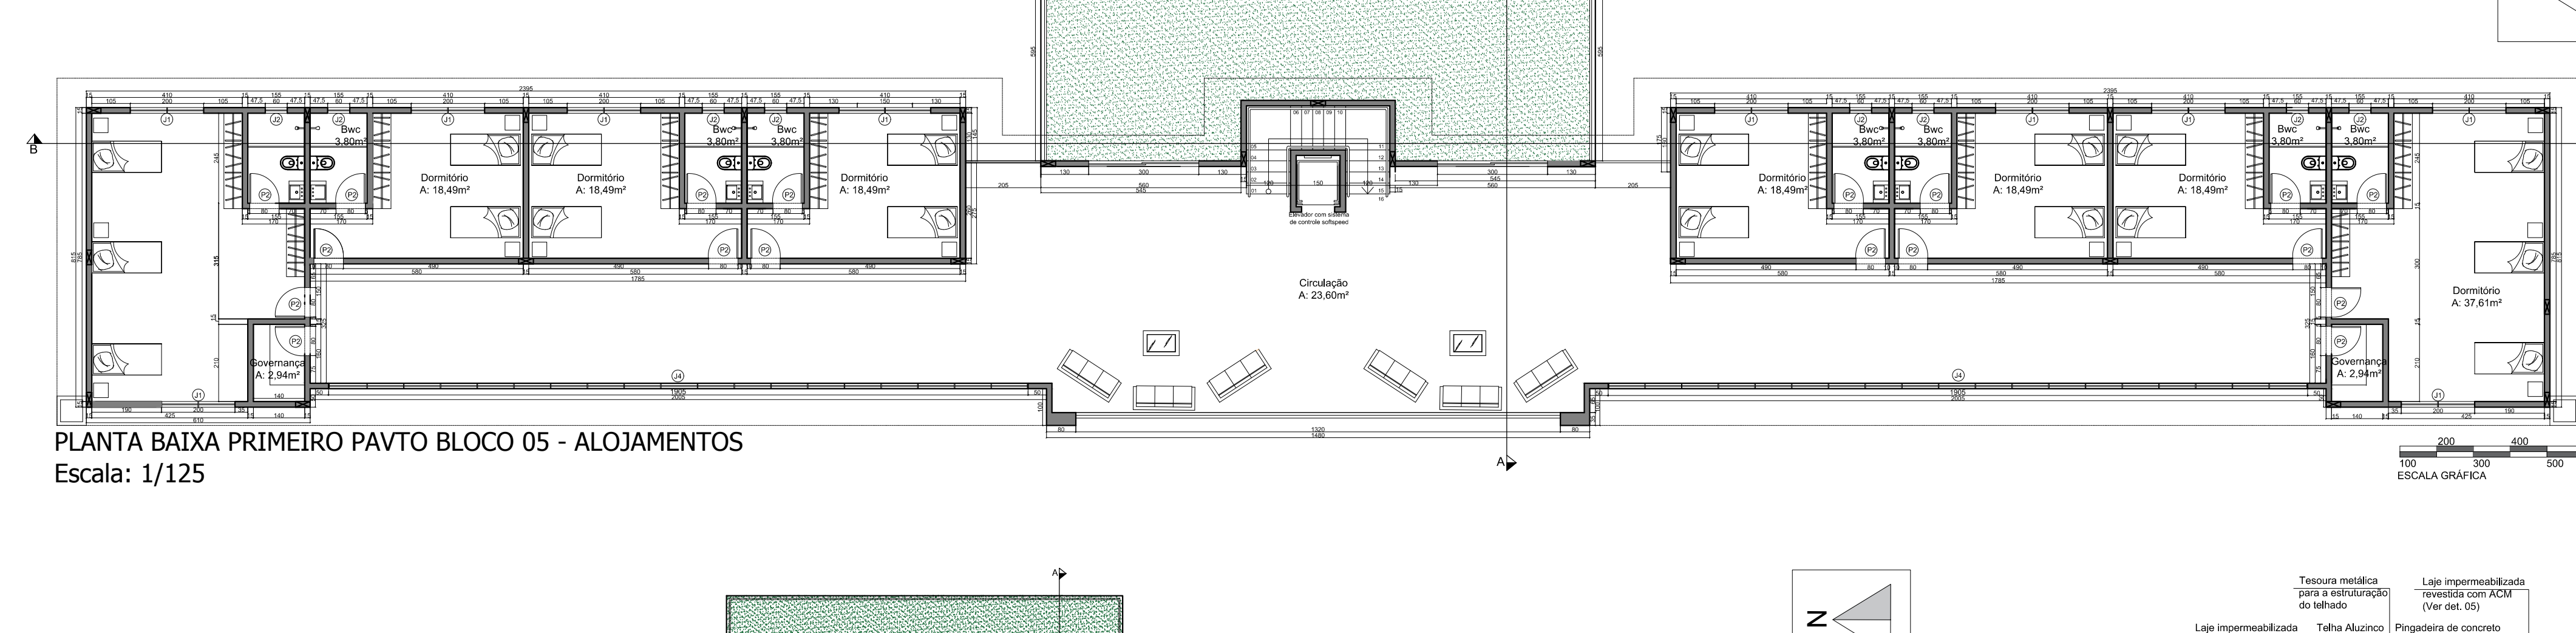


PLANTA BAIXA PRIMEIRO PAVTO BLOCO 05 - ALOJAMENTOS Escala: 1/125

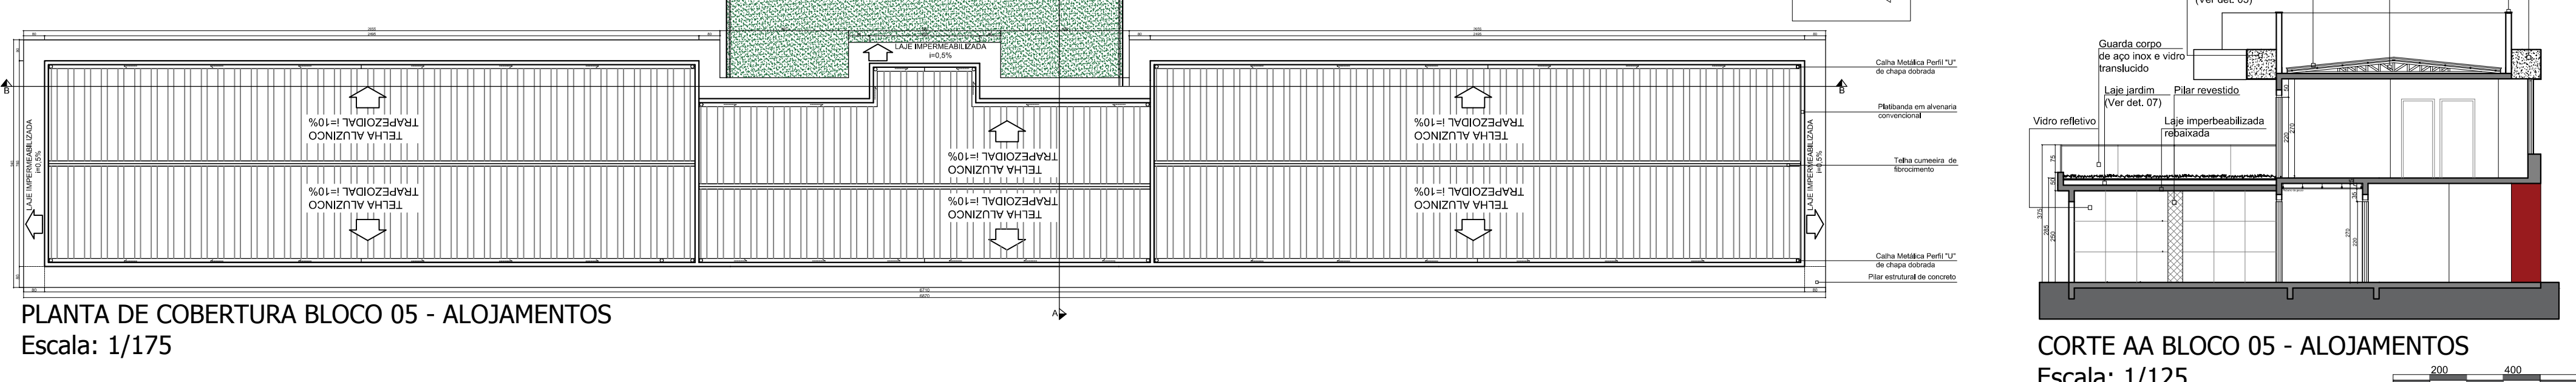


PLANTA DE COBERTURA BLOCO 05 - ALOJAMENTOS Escala: 1/175

CORTE AA BLOCO 05 - ALOJAMENTOS Escala: 1/125

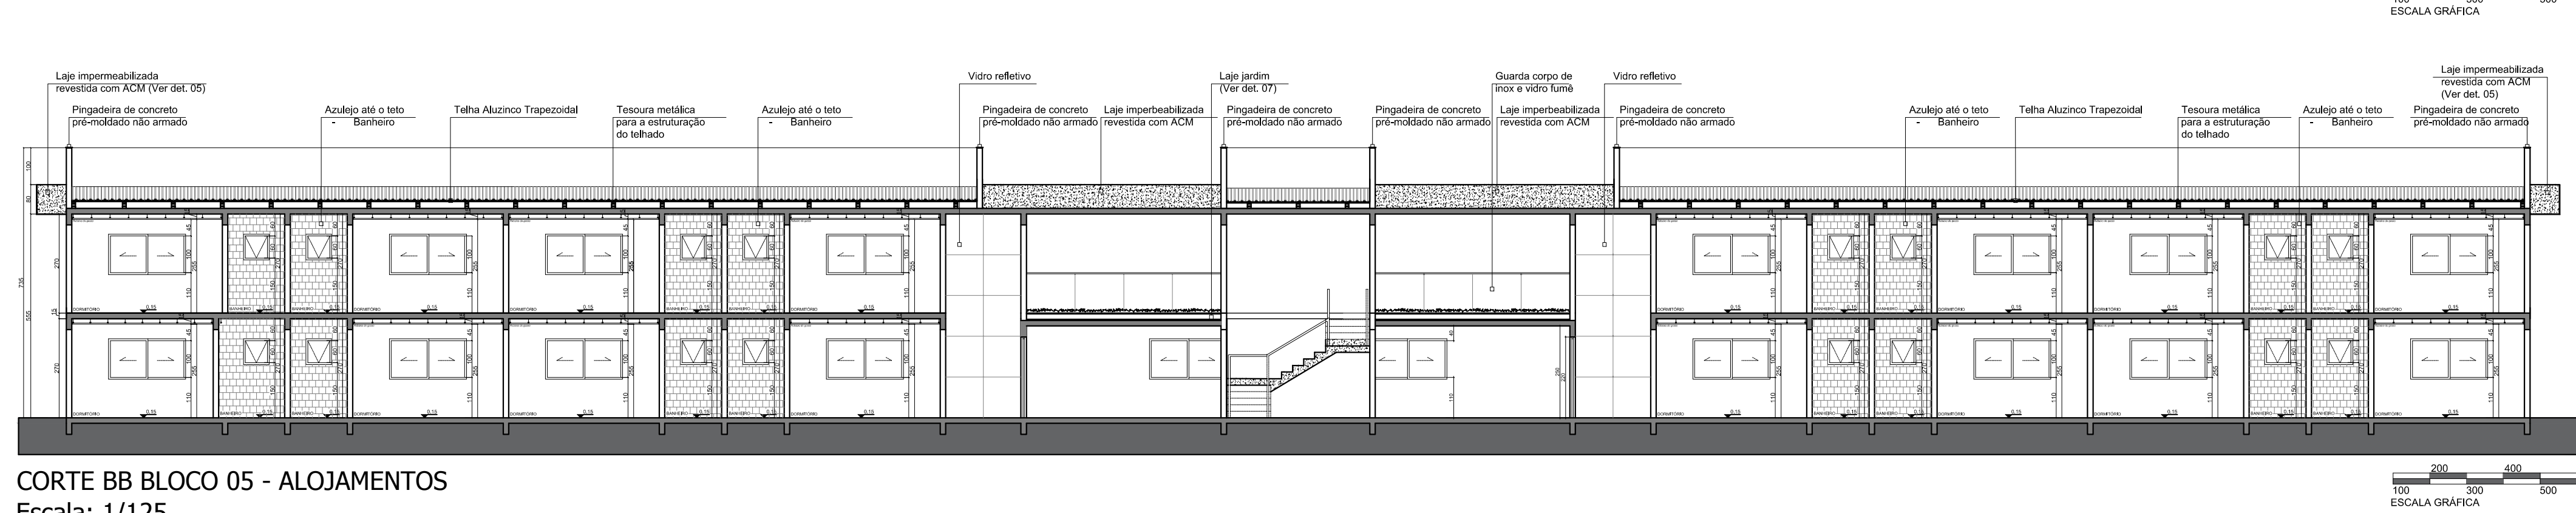


CORTE BB BLOCO 05 - ALOJAMENTOS Escala: 1/125

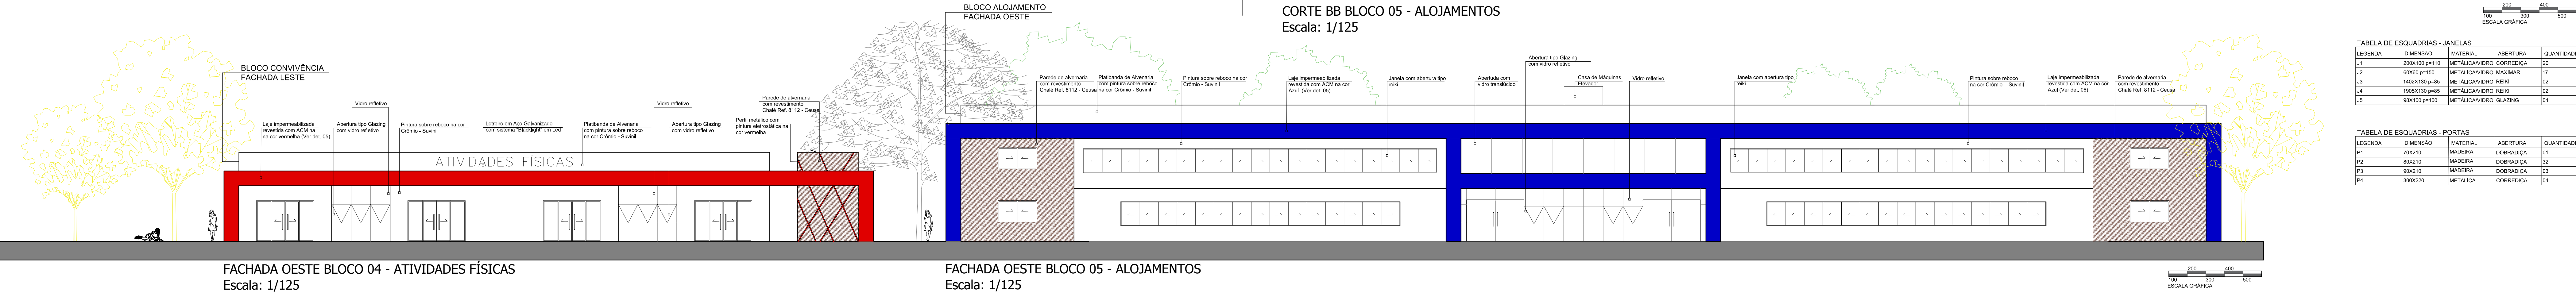

FACHADA OESTE BLOCO 04 - ATIVIDADES FÍSICAS Escala: 1/125

FACHADA OESTE BLOCO 05 - ALOJAMENTOS Escala: 1/125

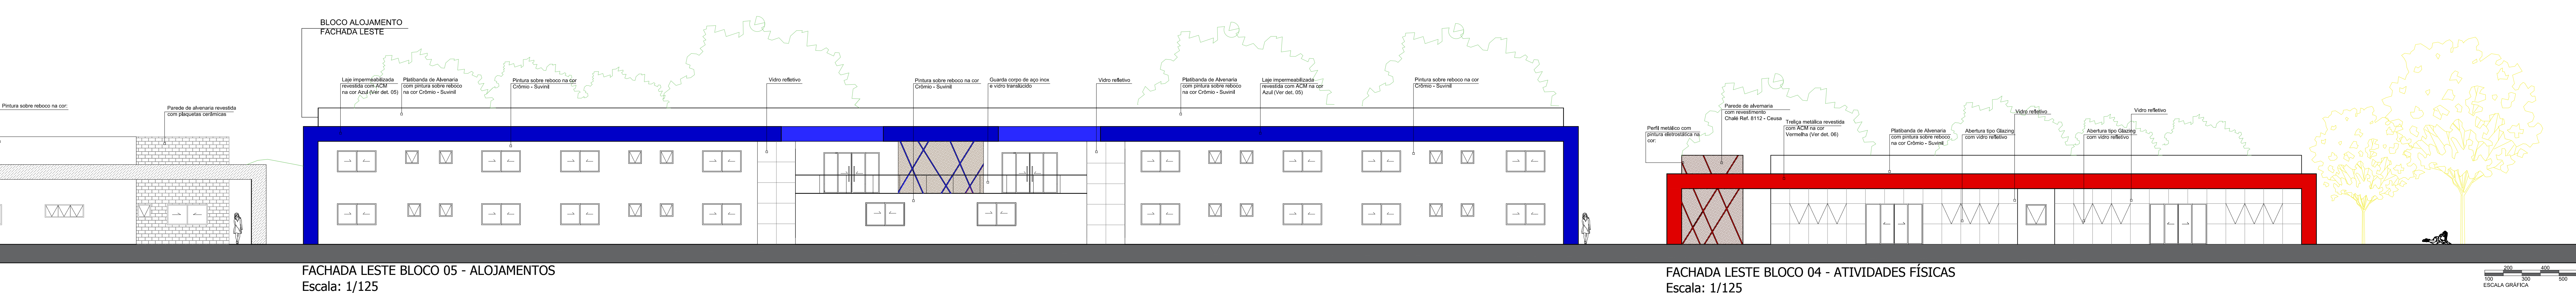

FACHADA LESTE BLOCO 05 - ALOJAMENTOS Escala: 1/125

FACHADA LESTE BLOCO 04 - ATIVIDADES FÍSICAS Escala: 1/125