


BIBLIOTECA **PARQUE**

UM ESPAÇO DE
EDUCAÇÃO,
CULTURA E
LAZER EM
LAGARTO-SE

CADERNO EXECUTIVO
ORIENTADOR: DANIEL VIEIRA DOS SANTOS
ORIENTANDA: TATYANE DOS SANTOS BOMFIM

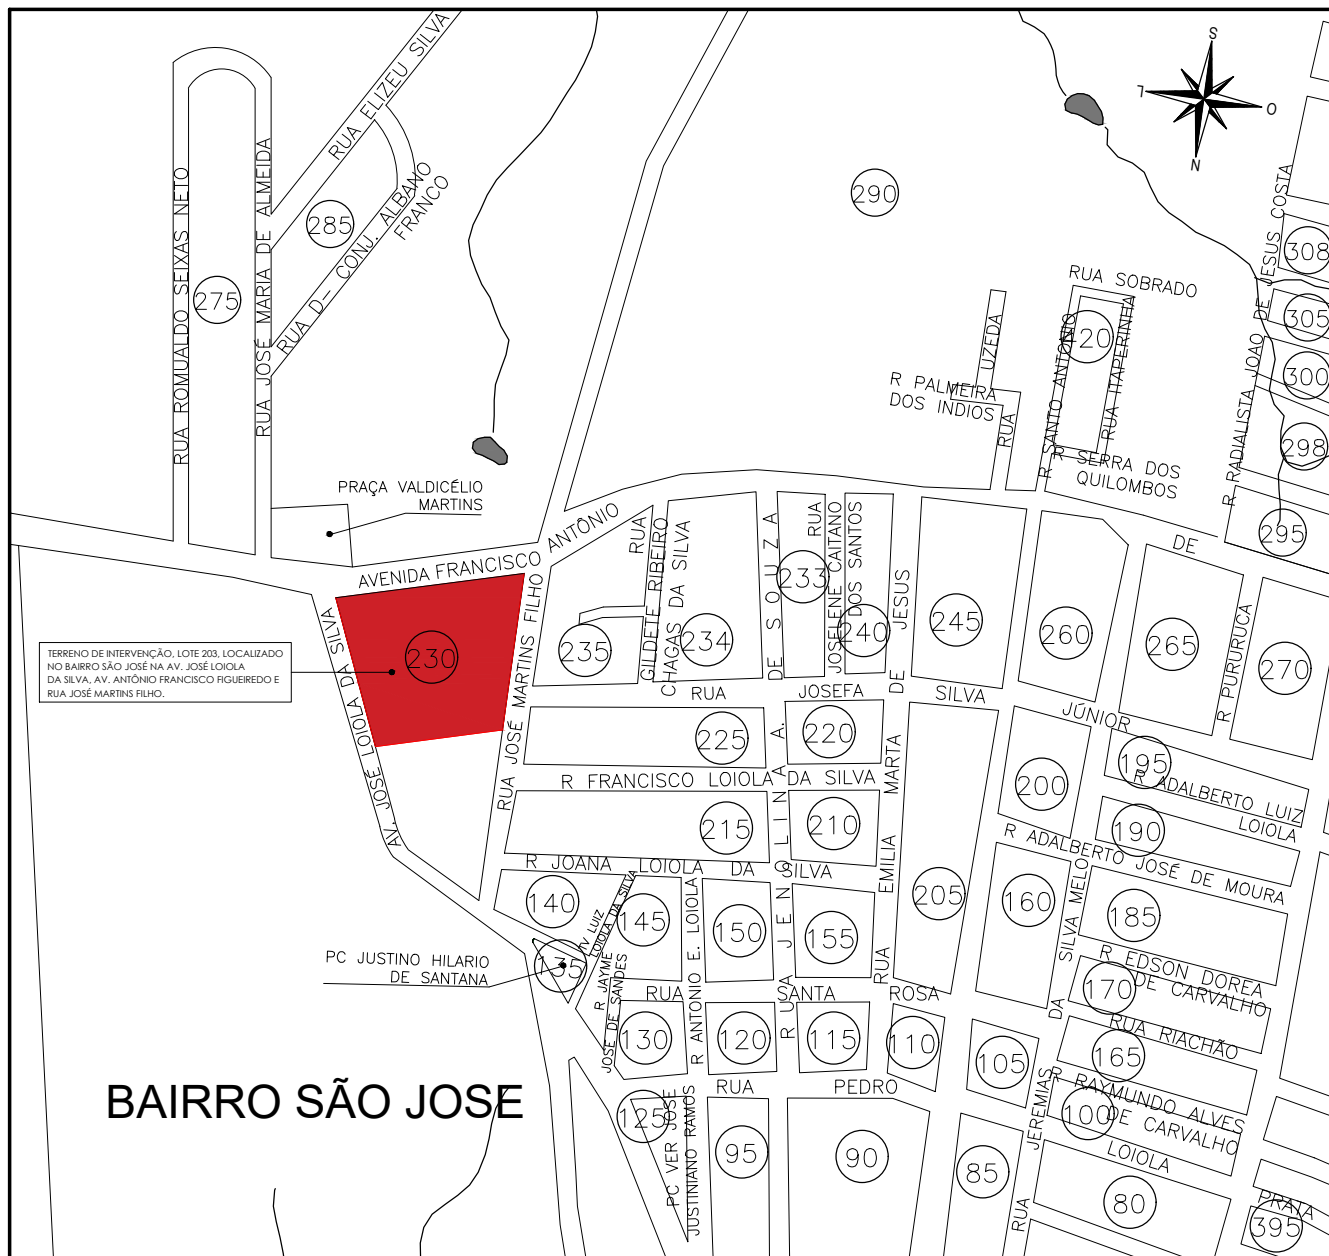

PLANTA DE LOCALIZAÇÃO
1:5000

UNIDADE CURRICULAR:

PROJETO DE GRADUAÇÃO - CONTEXTOS

ORIENTADOR:

DANIEL VIEIRA DOS SANTOS

REVISÃO:

R00

DISCENTE:

TATYANE DOS SANTOS BOMFIM

ESCALA:

1:5000

PROJETO:

PROJETO LEGAL

DATA:


27/10/23

CONTEÚDO:

PLANTA DE LOCALIZAÇÃO

PRANCHA:

01-23

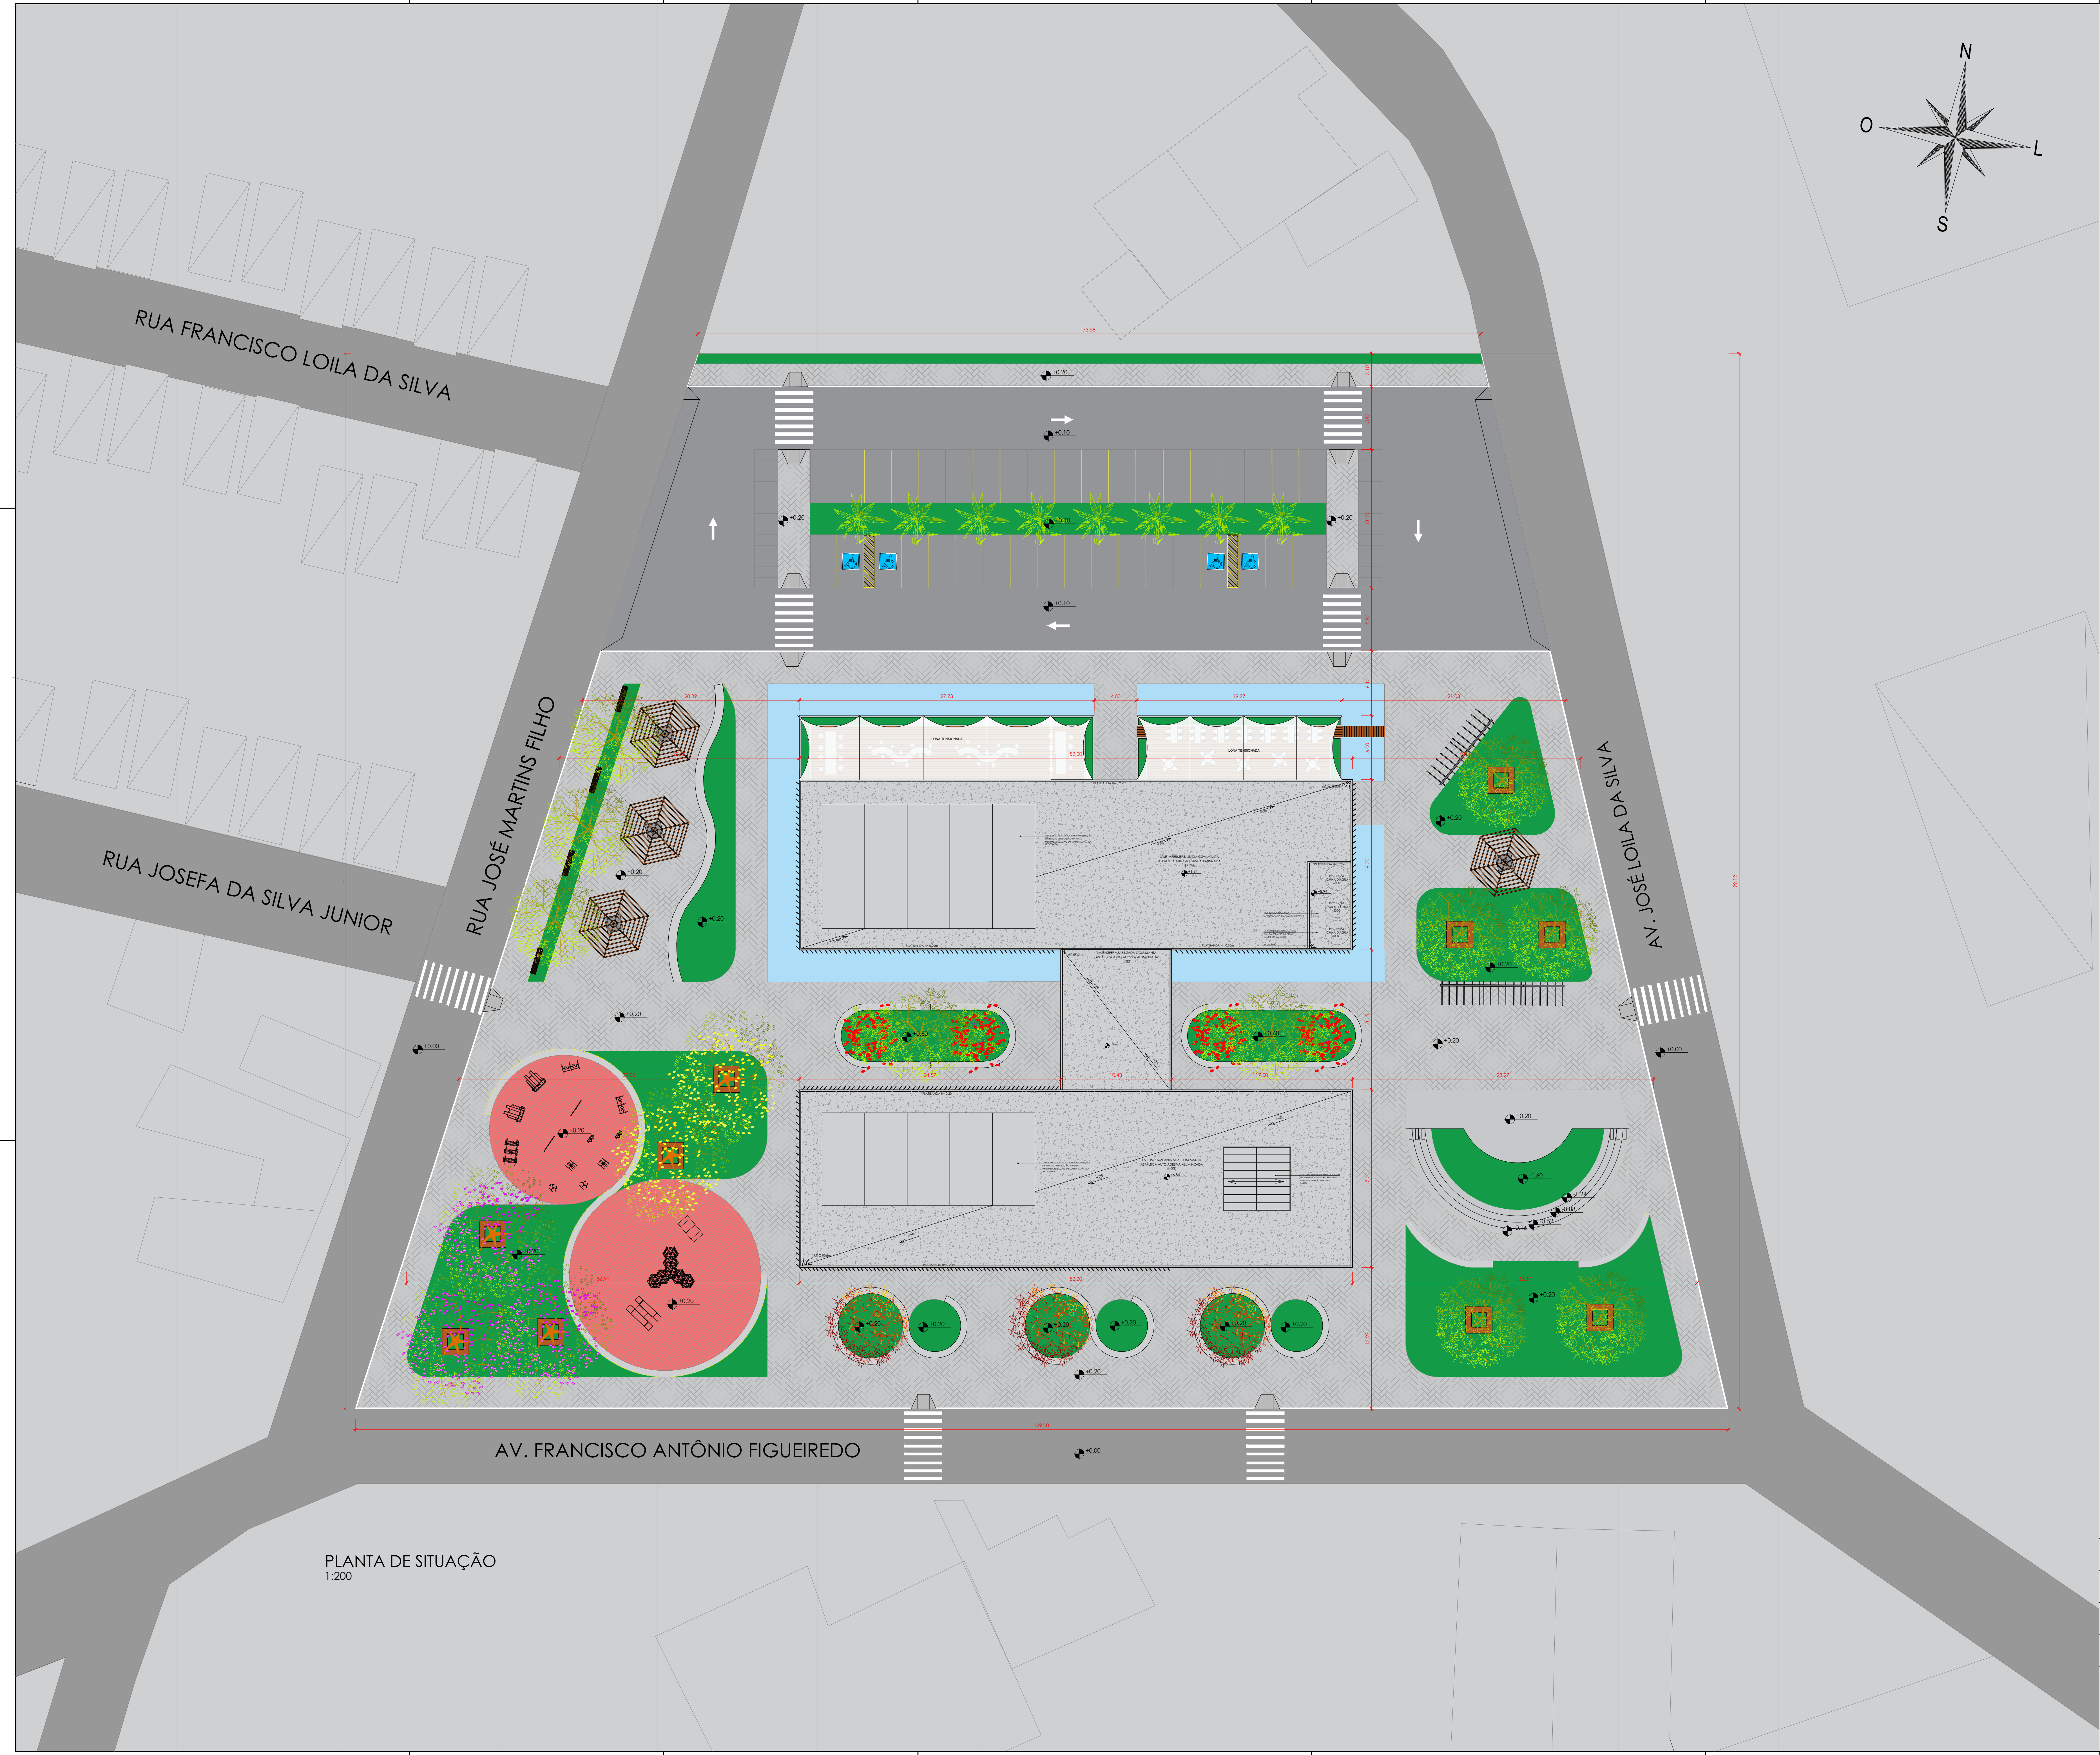

QUADRO DE ÁREAS	
Área do terreno	10.000m²
Área térreo coberta	2.113,55m²
Área térreo descoberta	8.168,06m²
Área pavimento superior coberta	2.118,69m²
Área total construída	4.232,24m²
Área permeável	1.876,27m²
Taxa de ocupação	18%
Taxa de permeabilidade	18,76%
Coefficiente de aproveitamento	0,42
Gabarito de altura com caixa d'água	9,24m

Notas

1. De acordo com o plano diretor de desenvolvimento urbano e o Código de obras do município de Lagarto-SE, os afastamentos obrigatórios mínimos são de 3 metros frontal, quando situados em via local, e 2,5 metros laterais para edificações com mais de dois pavimentos. A taxa de ocupação máxima do terreno é de 80%, o coeficiente de aproveitamento máximo é 3 e a taxa de permeabilidade mínima é de 5%. As vagas de estacionamento para uso coletivo precisam ser contabilizadas em 1 vaga a cada 50,00m² de área construída.

UNIDADE CURRICULAR: PROJETO DE GRADUAÇÃO - CONTEXTOS	
ORIENTADOR: DANIEL VIEIRA DOS SANTOS	REVISÃO: R00
DISCENTE: TATYANE DOS SANTOS BOMFIM	ESCALA: 1:200
PROJETO: PROJETO LEGAL	DATA: 27/10/23
CONTEÚDO: PLANTA DE SITUAÇÃO	PRANCHETA: 02-23

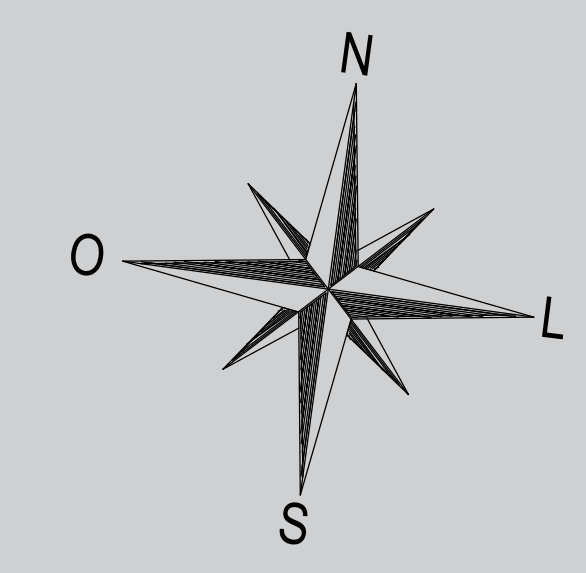
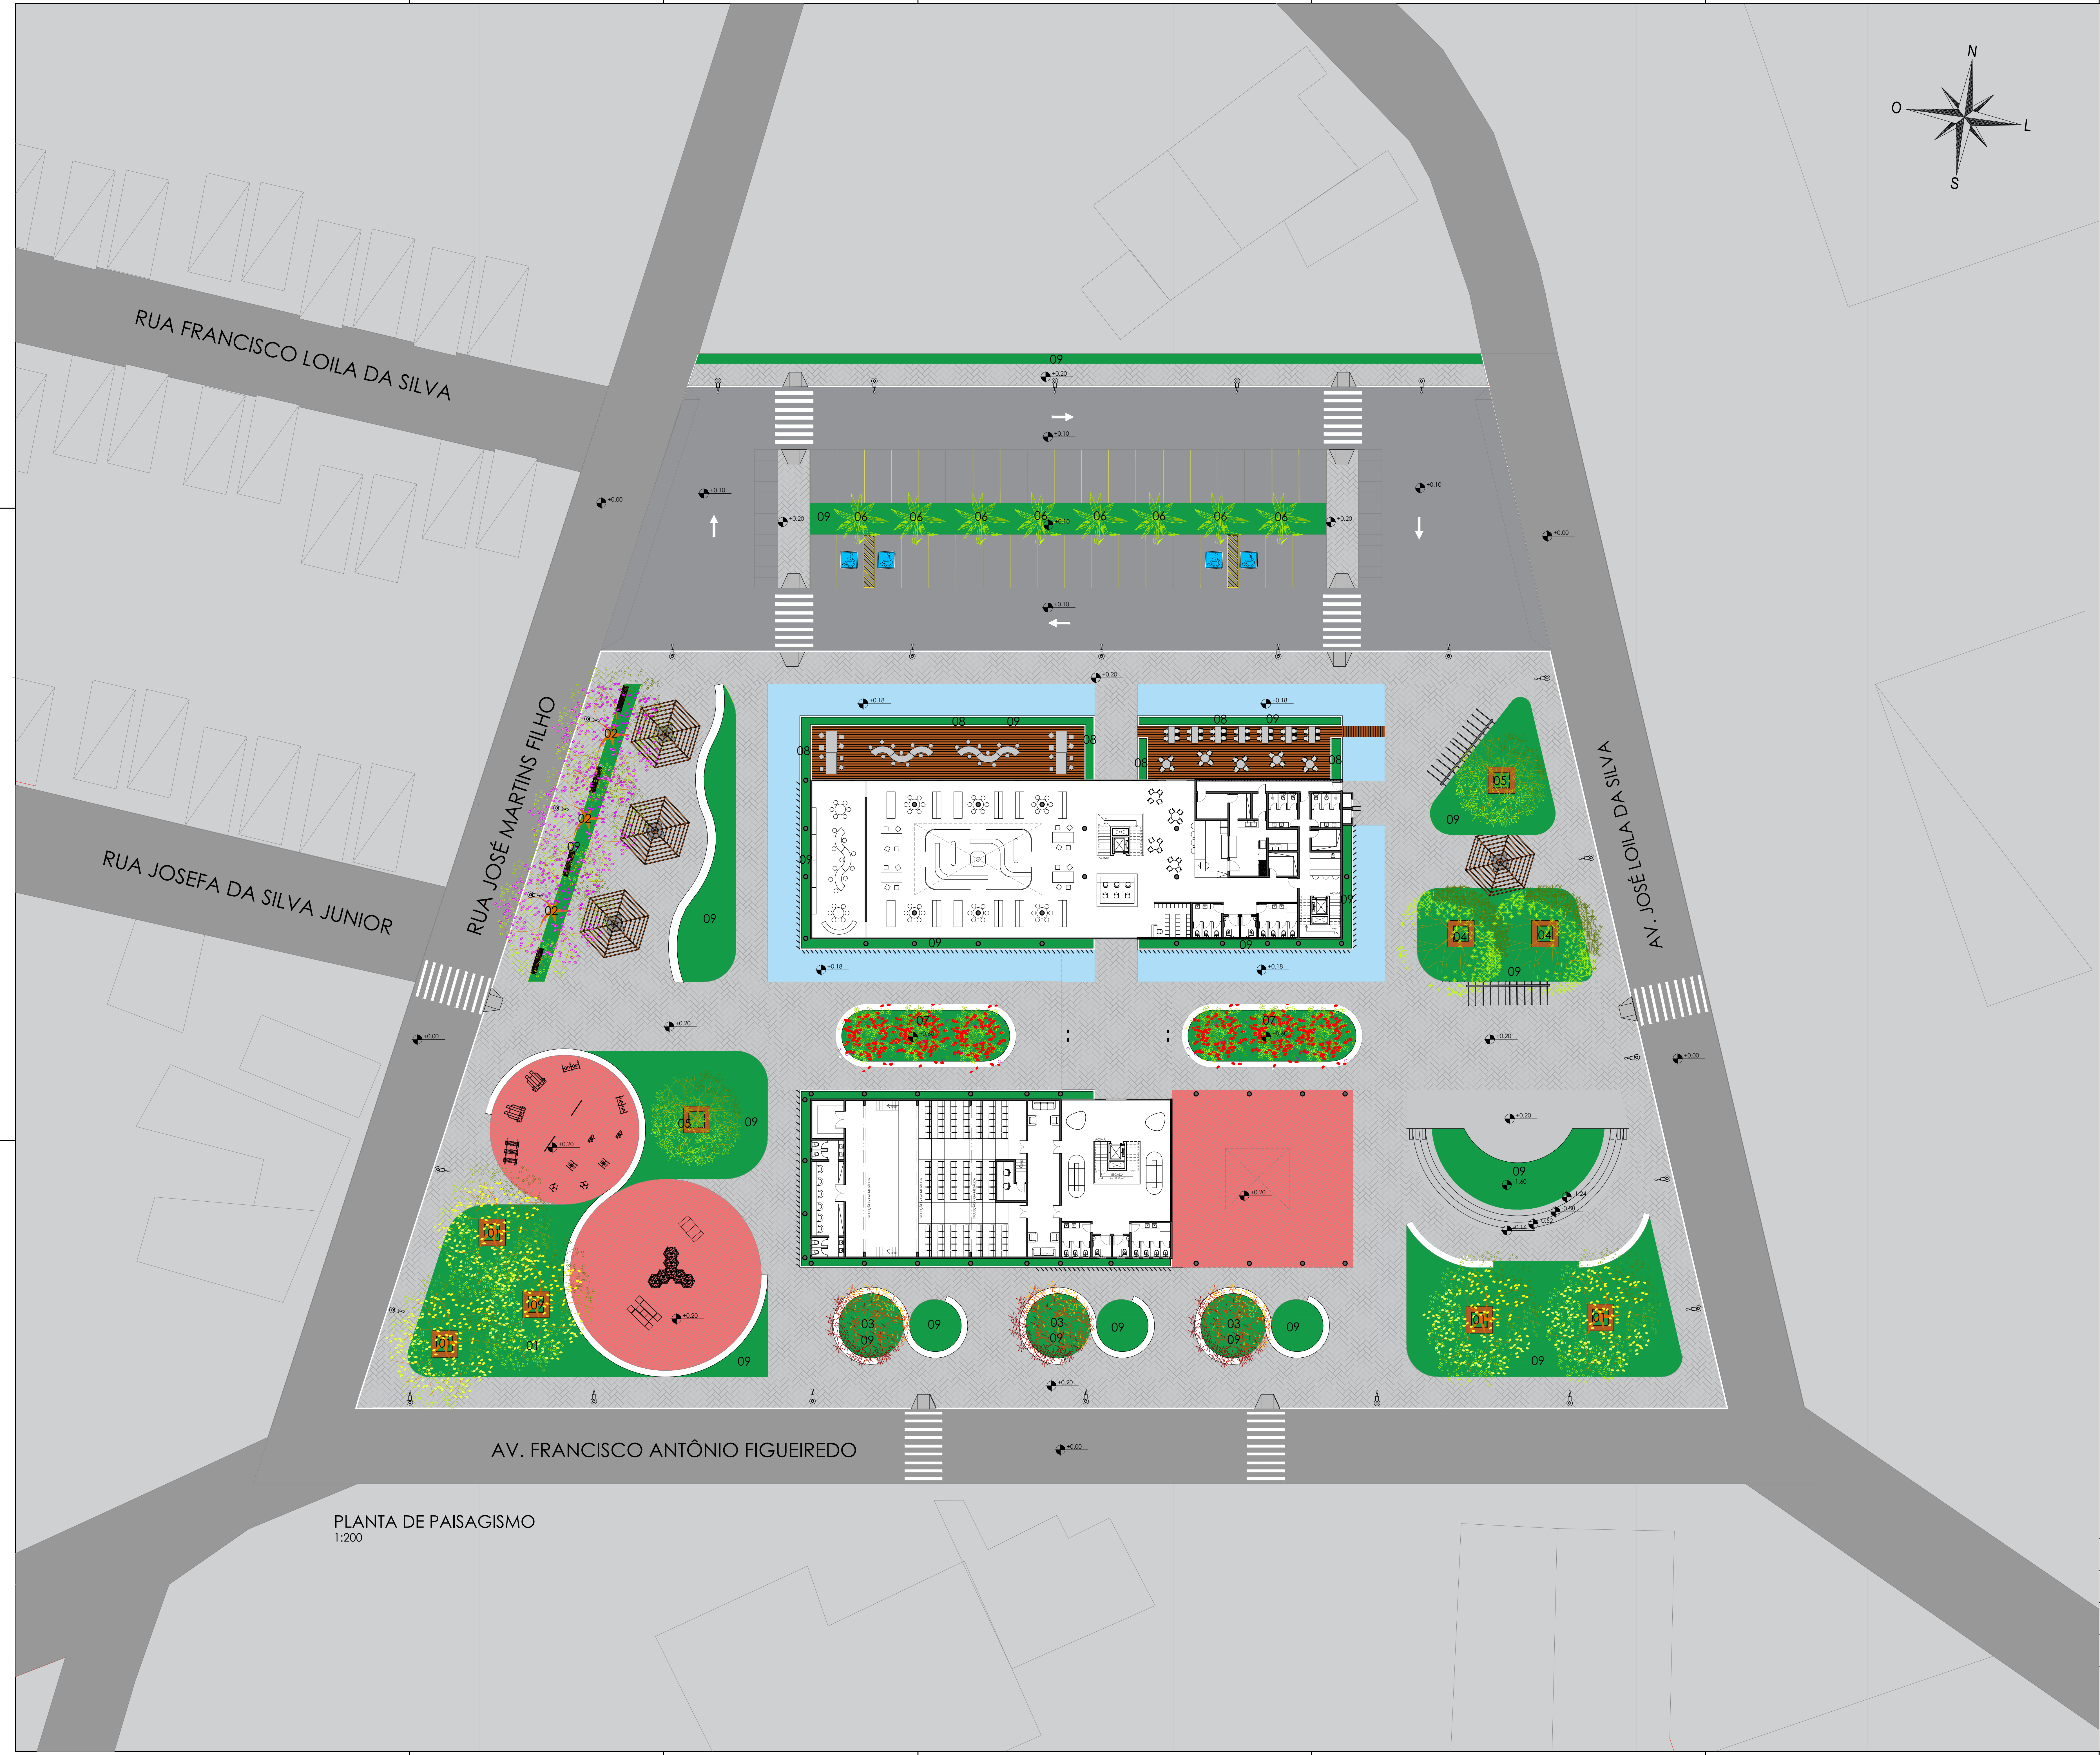


TABELA DE VEGETAÇÃO - ÁRVORES				
Nº	NOME CIENTÍFICO	NOME POPULAR	ALTURA MÁXIMA	QUANT.
01	Handrocenthus albus	Ipê amarelo	10 m	5
02	Handrocenthus insipidissimus	Ipê roxo	35 m	3
03	Delonix regia	Flamboyant vermelho	12 m	3
04	Spondias purpurea	Seriguela	7 m	2
05	Mangifera indica	Mangueira	30 m	2
06	Archontophoenix cunninghamiana	Palmeira real	20 m	8



TABELA DE VEGETAÇÃO - ARBUSTOS				
Nº	NOME CIENTÍFICO	NOME POPULAR	ALTURA MÁXIMA	QUANT.
07	Callandra brevipes	Callandra rosa	2,5m	-

TABELA DE VEGETAÇÃO - HEBÁCIA				
Nº	NOME CIENTÍFICO	NOME POPULAR	ALTURA MÁXIMA	QUANT.
08	Cusia	Cusia	6 m	-

TABELA DE VEGETAÇÃO - GRAMA				
Nº	NOME CIENTÍFICO	NOME POPULAR	ALTURA MÁXIMA	QUANT.
09	Zoysia Japônica	Grama esmeralda	7 cm	-

PLANTA DE PAISAGISMO
1:200


UNIDADE CURRICULAR: PROJETO DE GRADUAÇÃO - CONTEXTOS	
ORIENTADOR: DANIEL VIEIRA DOS SANTOS	REVISÃO: R00
DISCENIE: TATYANE DOS SANTOS BOMFIM	ESCALA: 1:200
PROJETO: PROJETO LEGAL	DATA: 27/10/23
CONTEÚDO: PLANTA DE PAISAGISMO	PRANCHAS:

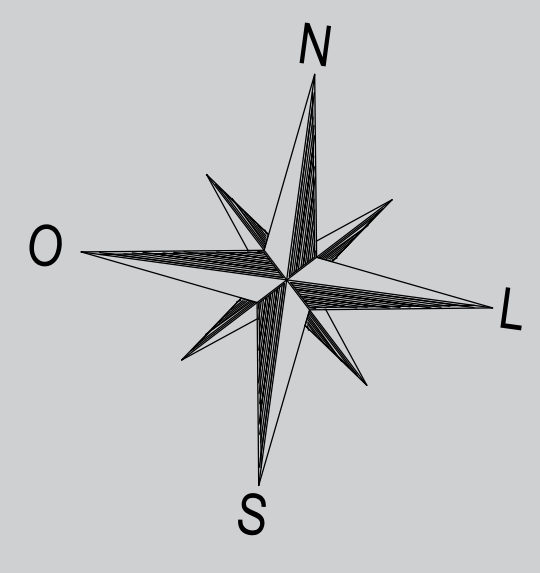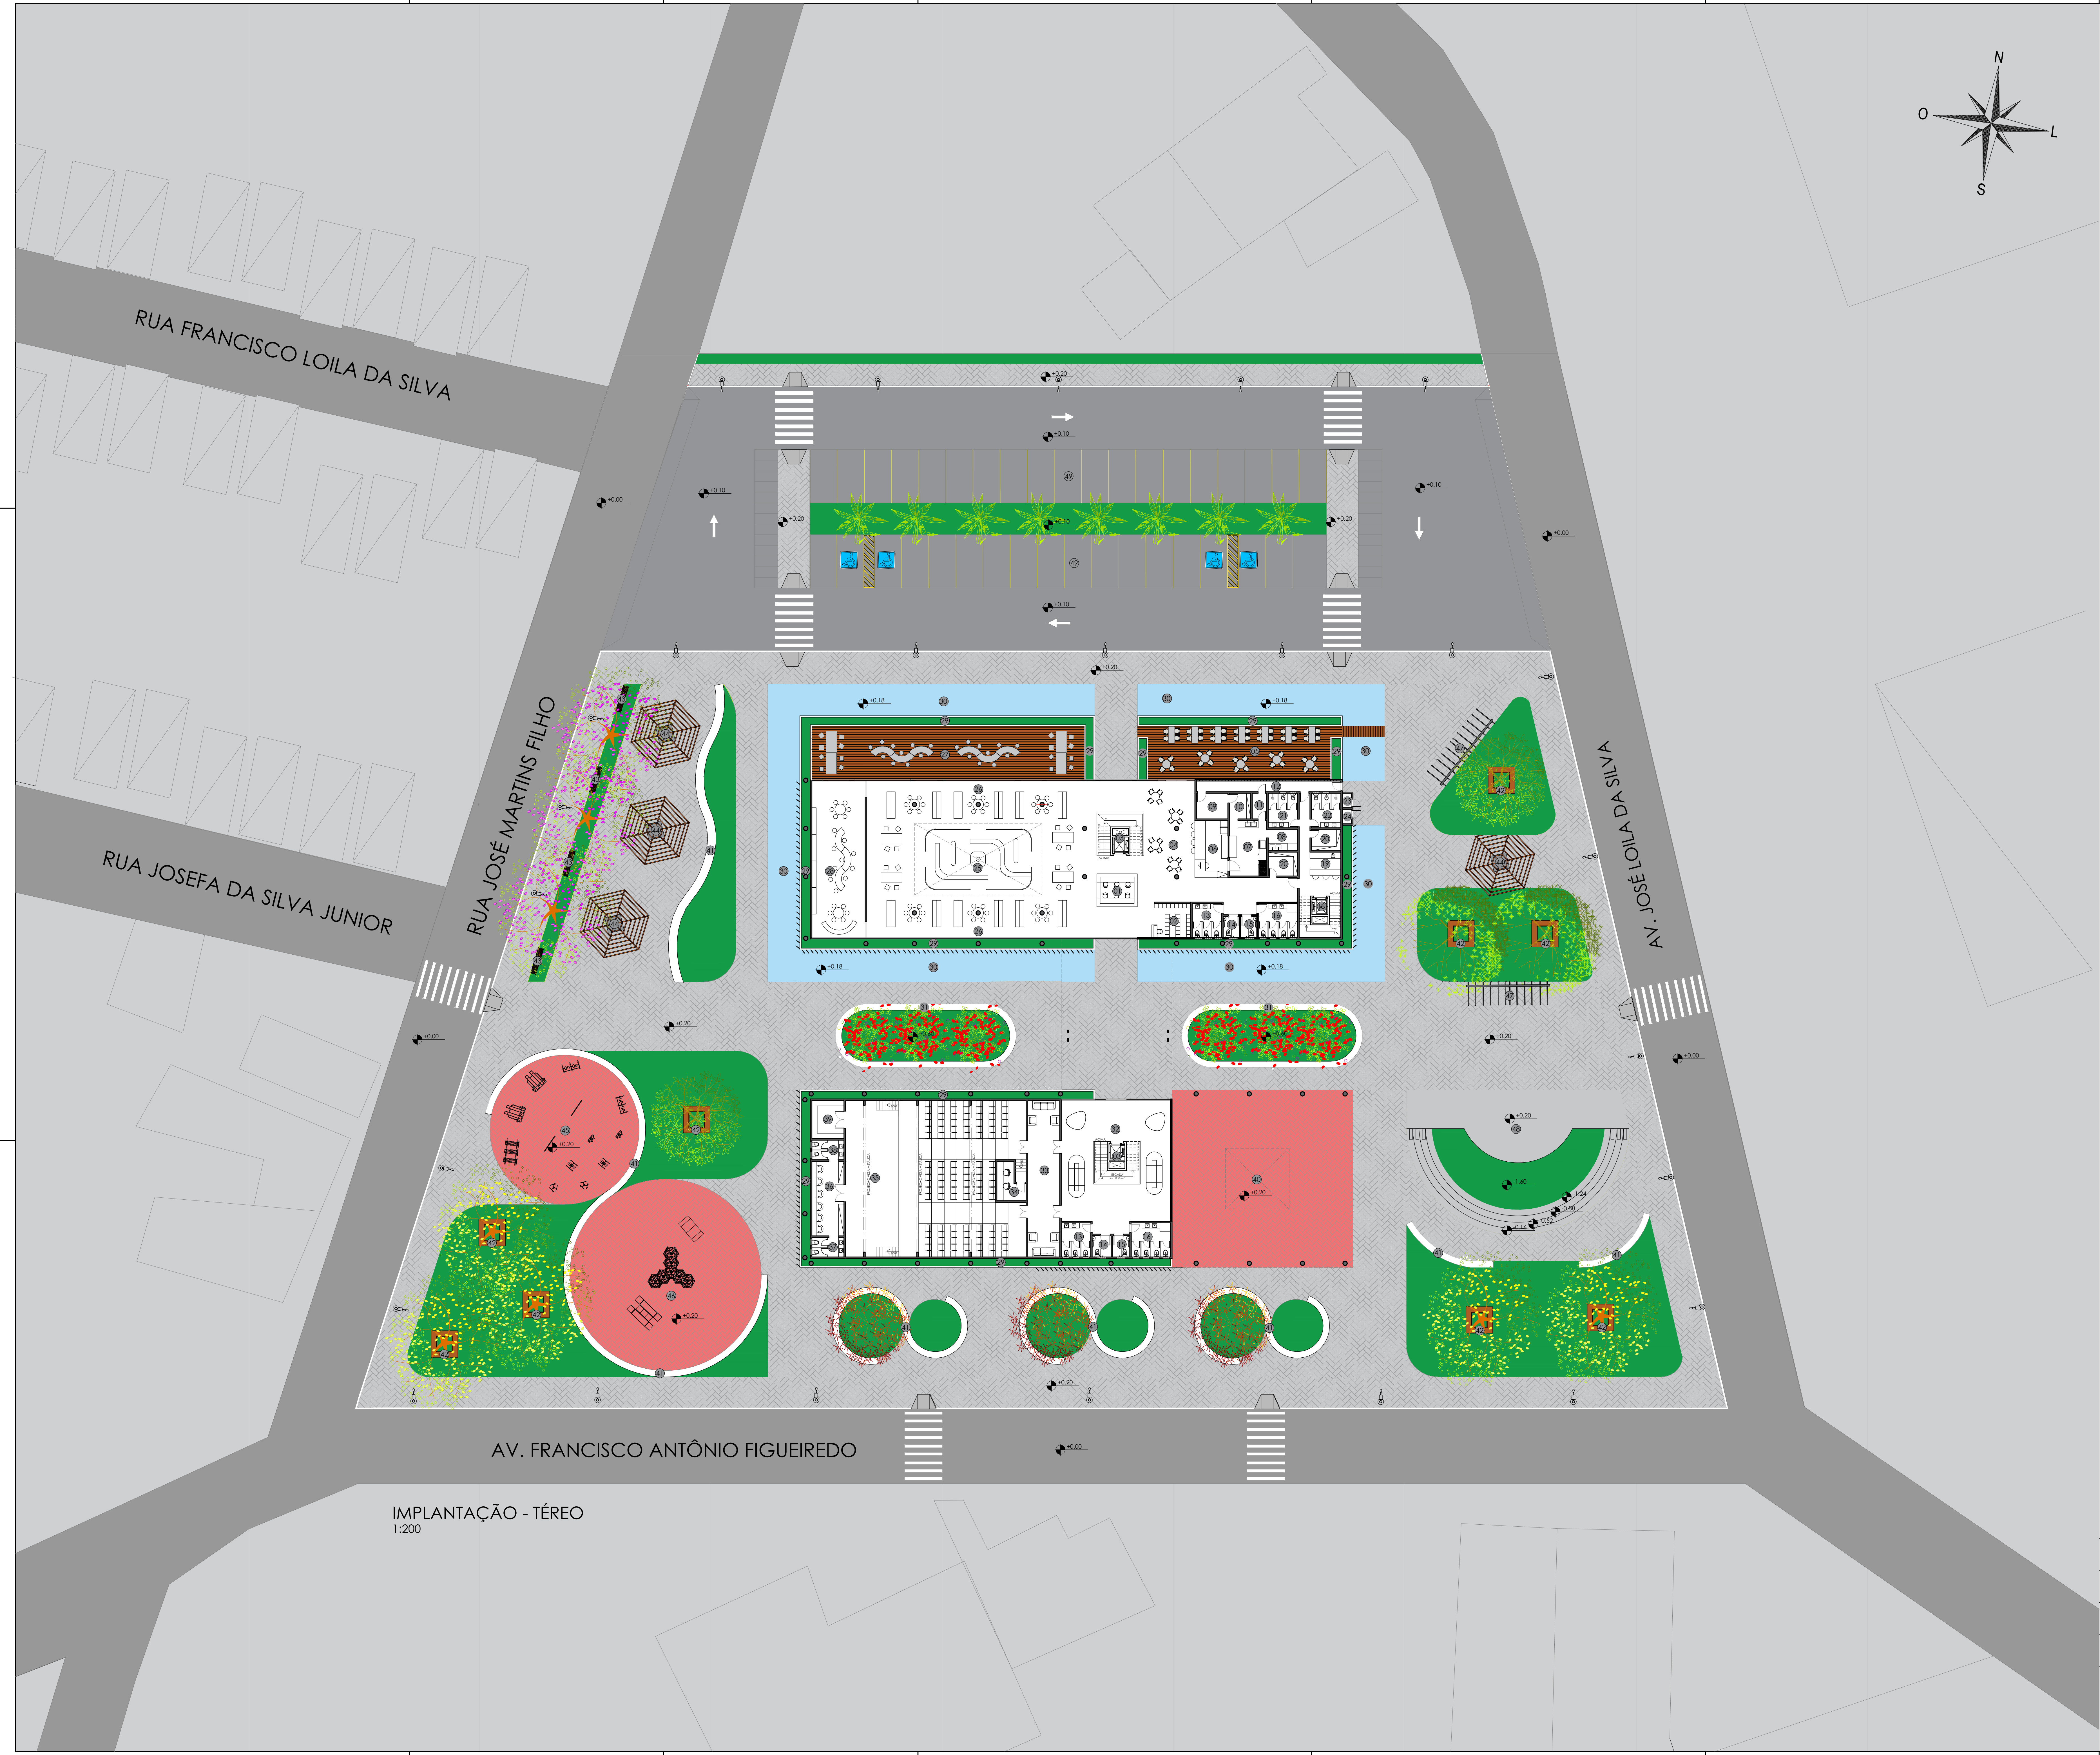

LEGENDA	
Nº	DESCRIÇÃO
01	Recepção (empréstimo e devolução de livros)
02	Lockers
03	Escada e elevador social
04	Café
05	Deck café
06	Bishô café
07	Cozinha café
08	Lavagem de louças e painéis
09	Recebimento e triagem de alimentos
10	Despensa
11	Sala de lixo
12	Entrada de serviço
13	Wc masculino
14	Wc masculino PCD
15	Wc feminino PCD
16	Wc feminino
17	DML
18	Escada e elevador de serviço
19	Copa funcionários
20	Depósito
21	Wc masculino funcionários
22	Wc feminino funcionários
23	Casa de lixo
24	Casa de gás
25	Labirinto do conhecimento
26	Acervo infanto - juvenil
27	Deck infantil
28	Giliteca/ludoteca
29	Jardineira
30	Espeho d'água
31	Banco de concreto com jardineira
32	Loby de entrada
33	Foyer auditório
34	Controle de som e vídeo
35	Auditório
36	Camarim
37	Wc camarim masculino
38	Wc camarim feminino
39	Depósito camarim
40	Exposição de artes
41	Banco de concreto
42	Banco de madeira com caneteira
43	Banco de concreto com assento em madeira
44	Quiosque de leitura
45	Academia de saúde
46	Playground
47	Bicicletário
48	Anfiteatro
49	Estacionamento

IMPLANTAÇÃO - TÉREO
1:200



UNIDADE CURRICULAR: PROJETO DE GRADUAÇÃO - CONTEXTOS	
ORIENTADOR: DANIEL VIEIRA DOS SANTOS	REVISÃO: R00
DISCENTE: TATYANE DOS SANTOS BOMFIM	ESCALA: 1:200
PROJETO: PROJETO LEGAL	DATA: 27/10/23
CONTEÚDO: IMPANTAÇÃO - TÉRREO	PRANCHAS:

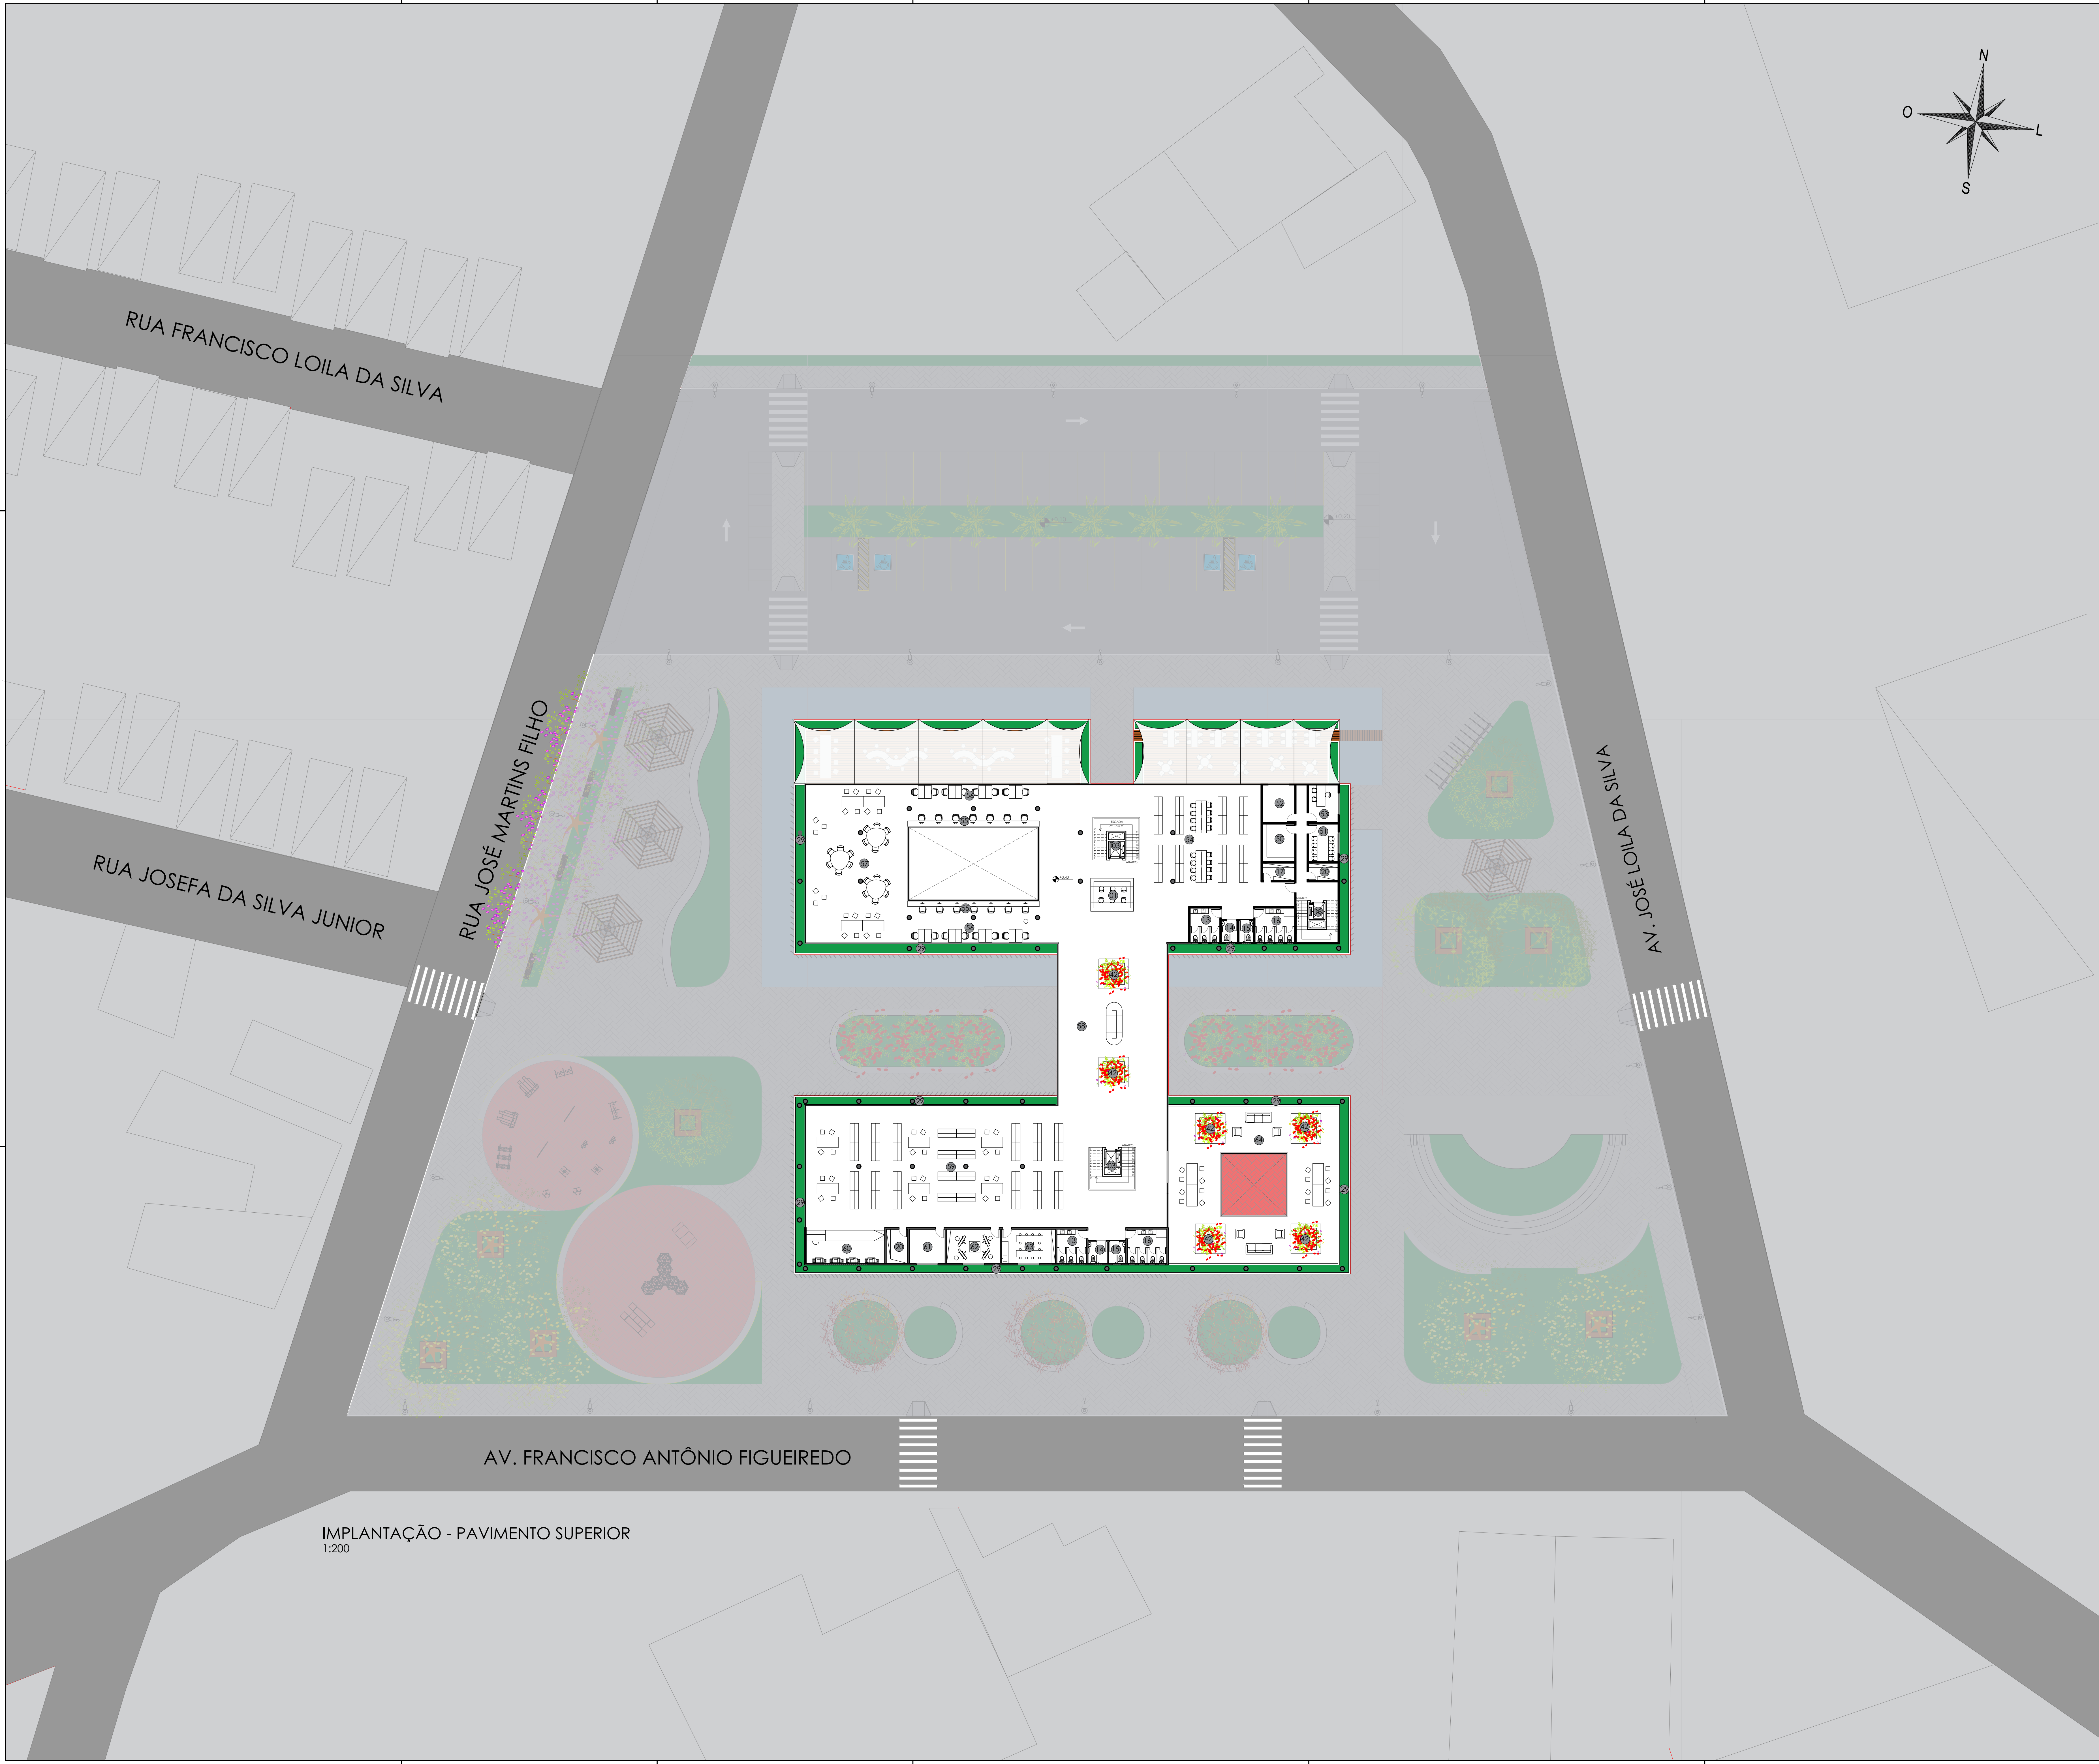

IMPLANTAÇÃO - PAVIMENTO SUPERIOR
1:200

LEGENDA	
Nº	DESCRIÇÃO
01	Recepção (empréstimo e devolução de livros)
03	Escada e elevador social
13	Wc masculino
14	Wc masculino PCD
15	Wc feminino PCD
16	Wc feminino
17	DML
18	Escada e elevador de serviço
20	Depósito
29	Jardineira
42	Banco de madeira com canteiro
50	Almoxarifado
51	Sala de reunião
52	Catálogo de livros
53	Administração
54	Acervo especializado
55	Laboratório de informática
56	Estudo individual
57	Estudo em grupo
58	Área de descontração
59	Acervo adulto e PCD
60	Xerox e impressão
61	Sala audiovisual
62	Sala de artes
63	Sala multiuso
64	Terraço

UNIDADE CURRICULAR: PROJETO DE GRADUAÇÃO - CONTEXTOS	
ORIENTADOR: DANIEL VIEIRA DOS SANTOS	REVISÃO: R00
DISCENTE: TATYANE DOS SANTOS BOMFIM	ESCALA: 1:200
PROJETO: PROJETO LEGAL	DATA: 27/10/23
CONTEÚDO: IMPLANTAÇÃO - PAVIMENTO SUPERIOR	PRANCHAS:

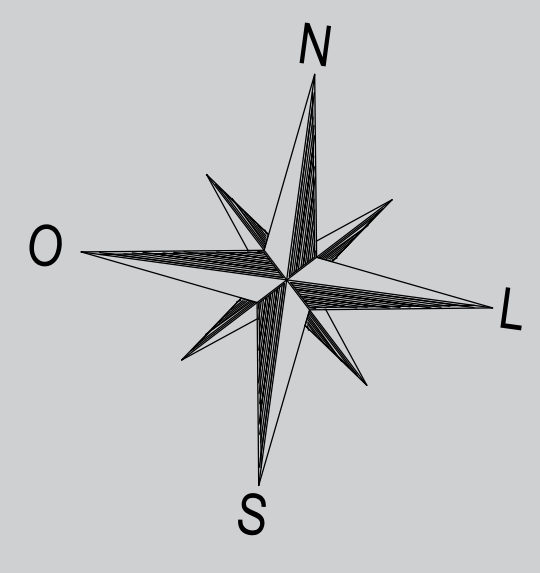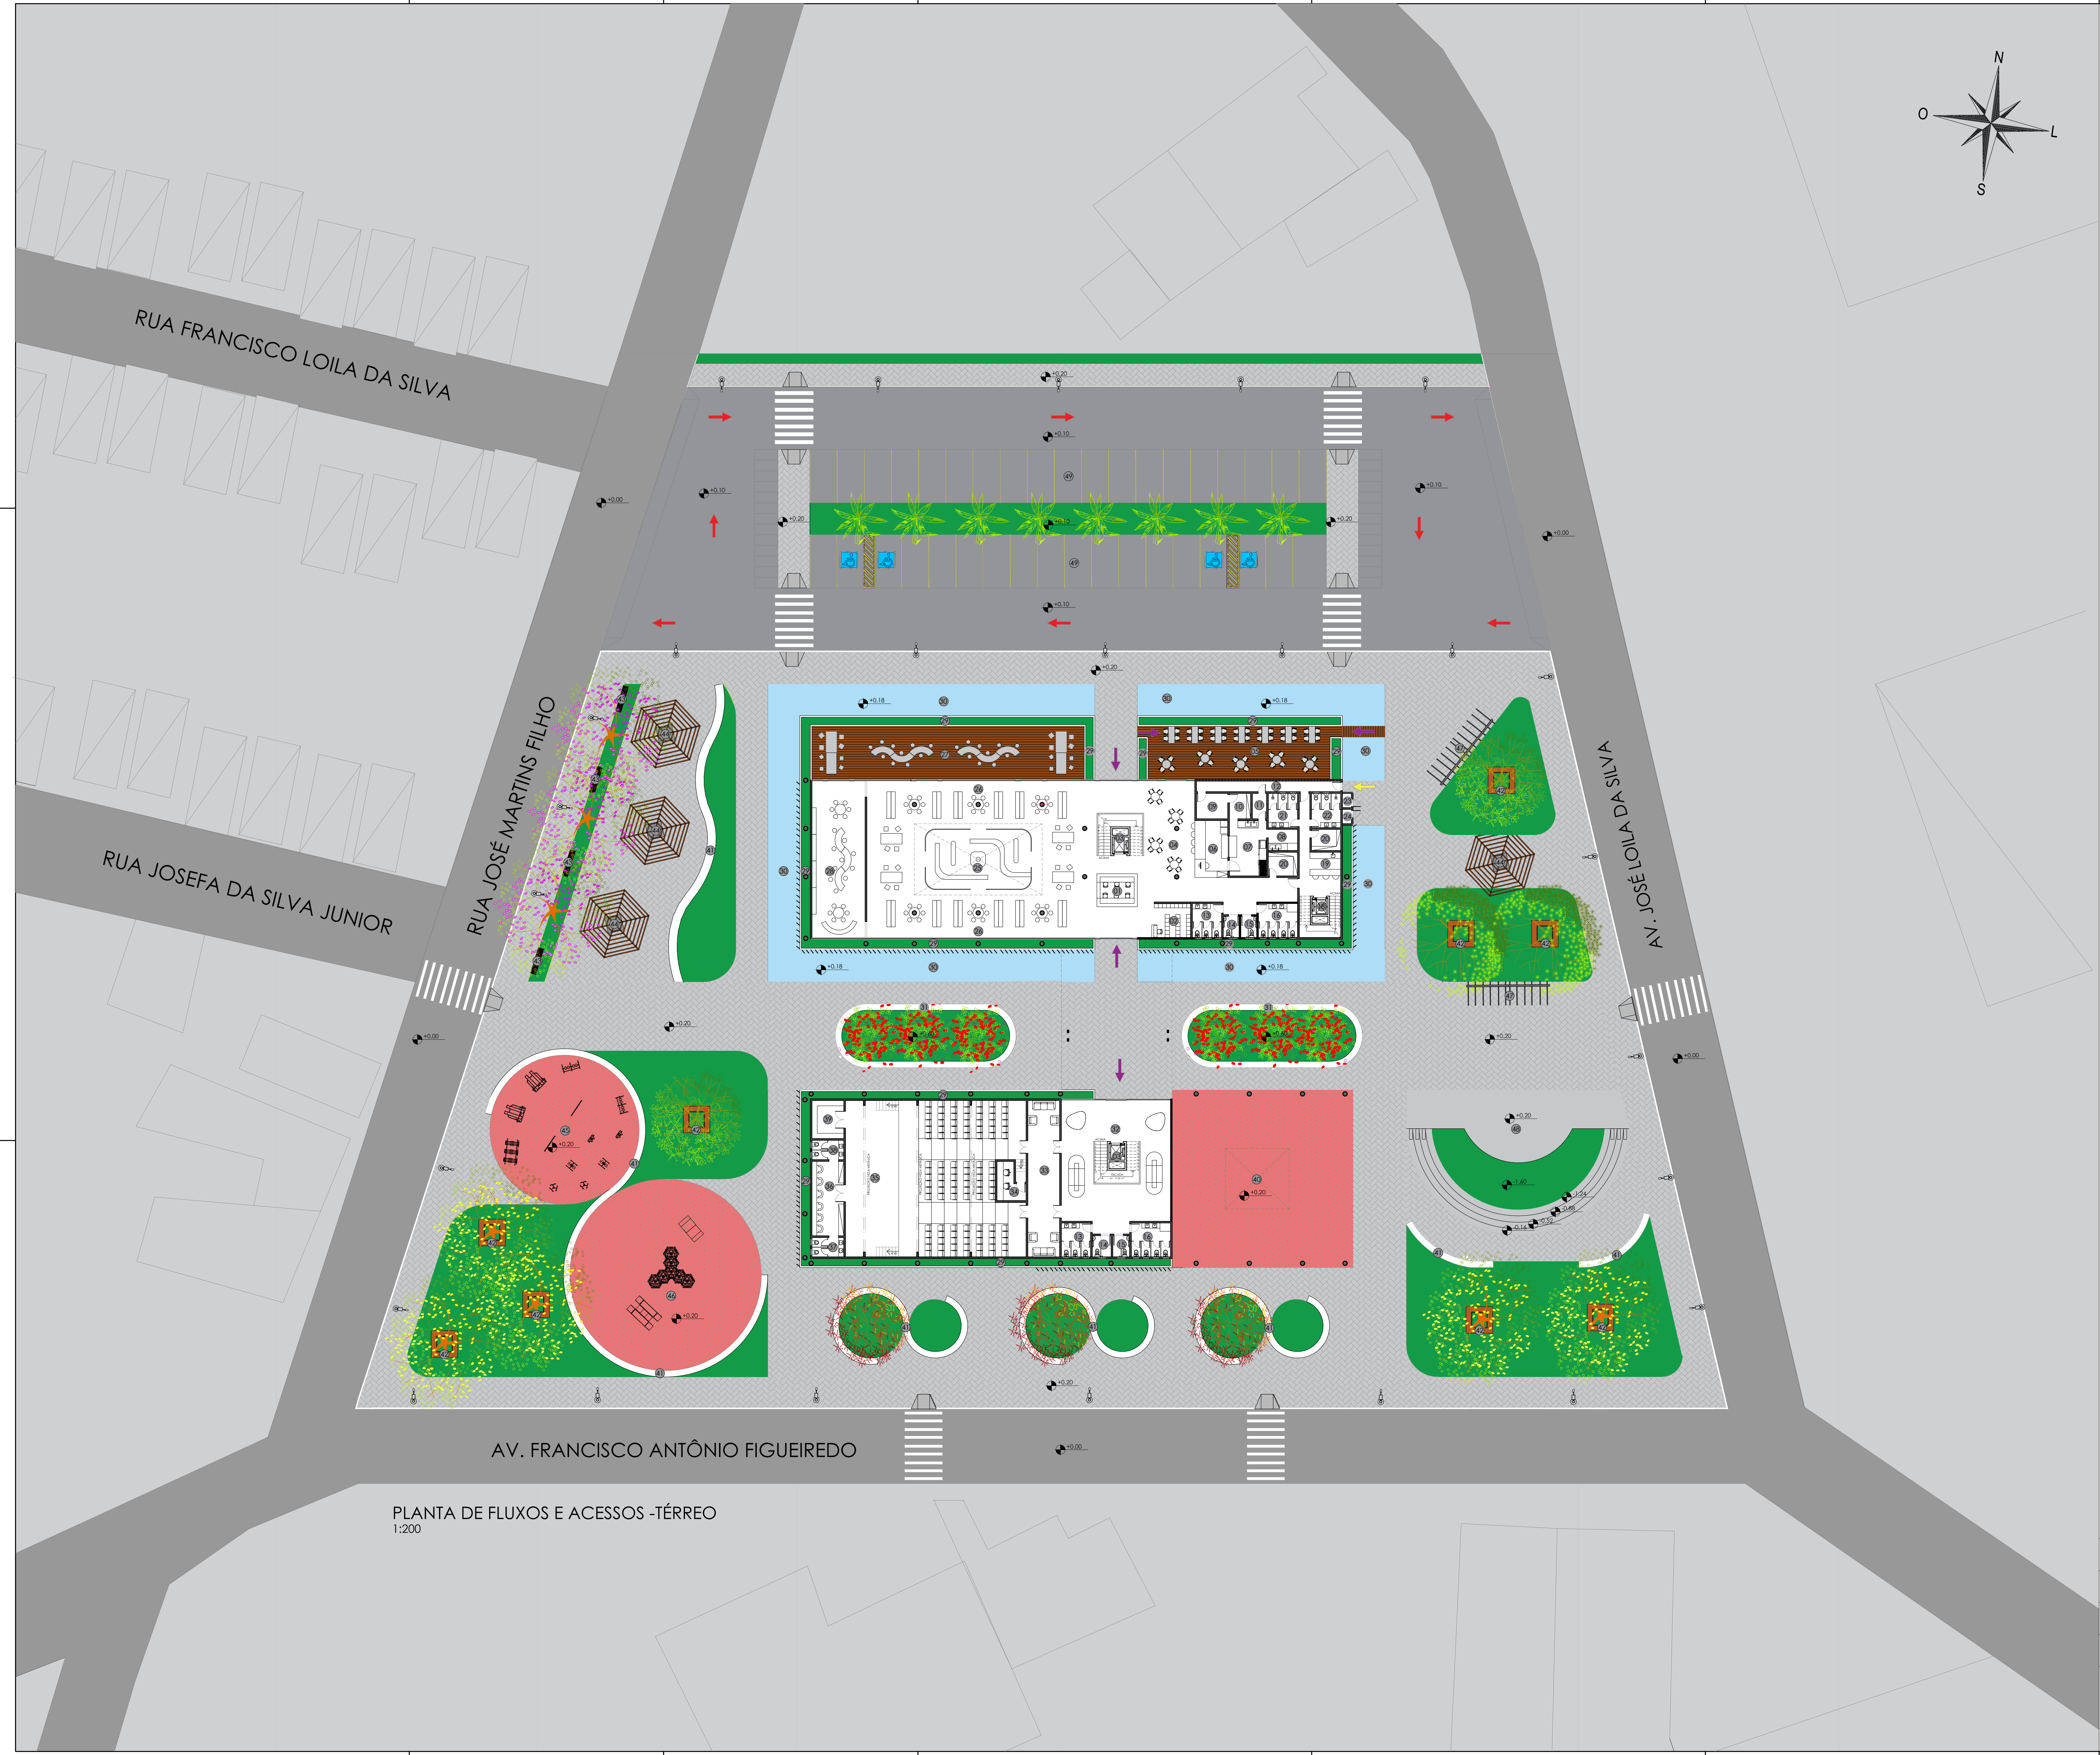


LEGENDA	
	Acesso veículos
	Acesso público
	Acesso serviço

Nº	DESCRIÇÃO
01	Recepção (empréstimo e devolução de livros)
02	Lockers
03	Escada e elevador social
04	Café
05	Deck café
06	Bistrô café
07	Cozinha café
08	Lavagem de louças e panelas
09	Recebimento e triagem de alimentos
10	Despensa
11	Saída de lixo
12	Entrada de serviço
13	Wc masculino
14	Wc masculino PCD
15	Wc feminino PCD
16	Wc feminino
17	DML
18	Escada e elevador de serviço
19	Copa funcionários
20	Depósito
21	Wc masculino funcionários
22	Wc feminino funcionários
23	Casa de lixo
24	Casa de gás
25	Labirinto do conhecimento
26	Acervo infantil - juvenil
27	Deck infantil
28	Giblioteca/ludoteca
29	Jardineira
30	Espelho d'água
31	Banco de concreto com jardineira
32	Lobby de entrada
33	Foyer auditório
34	Controle de som e vídeo
35	Auditório
36	Camarim
37	Wc camarim masculino
38	Wc camarim feminino
39	Depósito camarim
40	Exposição de artes
41	Banco de concreto
42	Banco de madeira com canteiro
43	Banco de concreto com assento em madeira
44	Quiosque de leitura
45	Academia de saúde
46	Playground
47	Bicicletário
48	Anfiteatro
49	Estacionamento

PLANTA DE FLUXOS E ACESSOS -TÉRREO
1:200


UNIDADE CURRICULAR: PROJETO DE GRADUAÇÃO - CONTEXTOS	
ORIENTADOR: DANIEL VIEIRA DOS SANTOS	REVISÃO: R00
DISCENIE: TATYANE DOS SANTOS BOMFIM	ESCALA: 1:200
PROJETO: PROJETO LEGAL	DATA: 27/10/23
CONTEÚDO: IMPANTAÇÃO - TÉRREO	PRANCHAS:

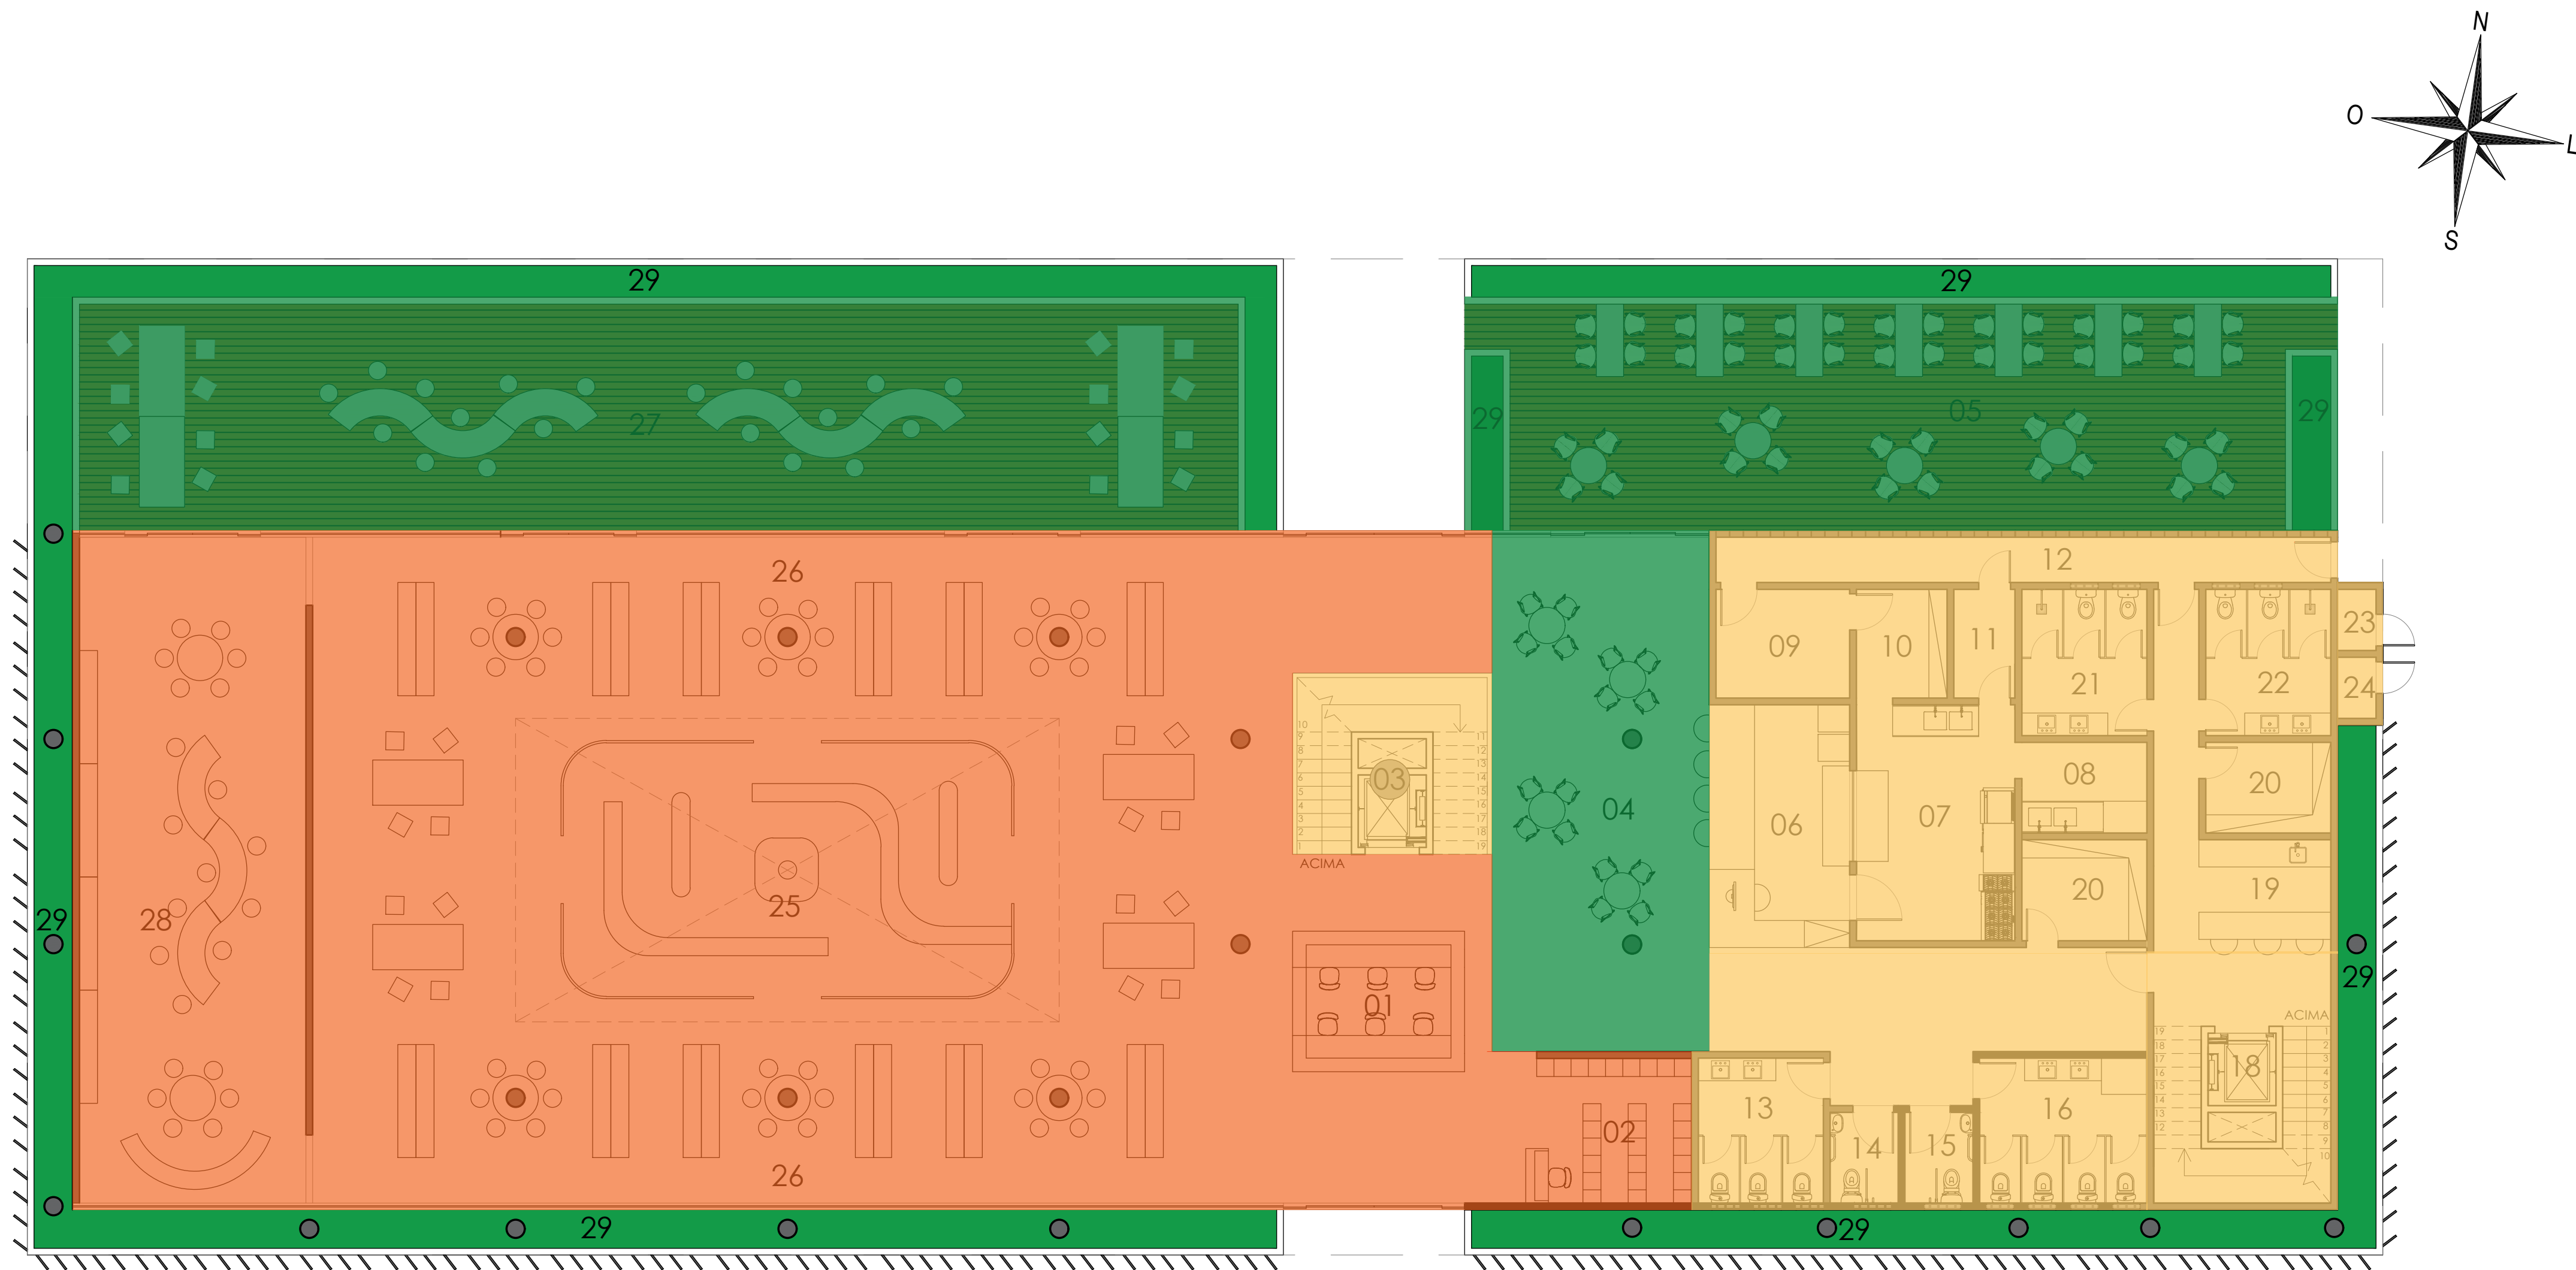

SETORIZAÇÃO - BLOCO BIBLIOTECA
TÉRREO
1:100


SETORES	
●	Setor Biblioteca
●	Setor Serviço
●	Setor Administrativo
●	Setor Cultura
●	Setor Convivência

Nº	DESCRIÇÃO
01	Recepção (empréstimo e devolução de livros)
02	Lockers
03	Escada e elevador social
04	Café
05	Deck café
06	Bistrô café
07	Cozinha café
08	Lavagem de louças e painéis
09	Recebimento e triagem de alimentos
10	Despensa
11	Saída de lixo
12	Entrada de serviço
13	Wc masculino
14	Wc masculino PCD
15	Wc feminino PCD
16	Wc feminino
17	DML
18	Escada e elevador de serviço
19	Copa funcionários
20	Depósito
21	Wc masculino funcionários
22	Wc feminino funcionários
23	Casa de lixo
24	Casa de gás
25	Labirinto do conhecimento
26	Acervo infante - juvenil
27	Deck infantil
28	Gibiteca/ludoteca
29	Jardineira

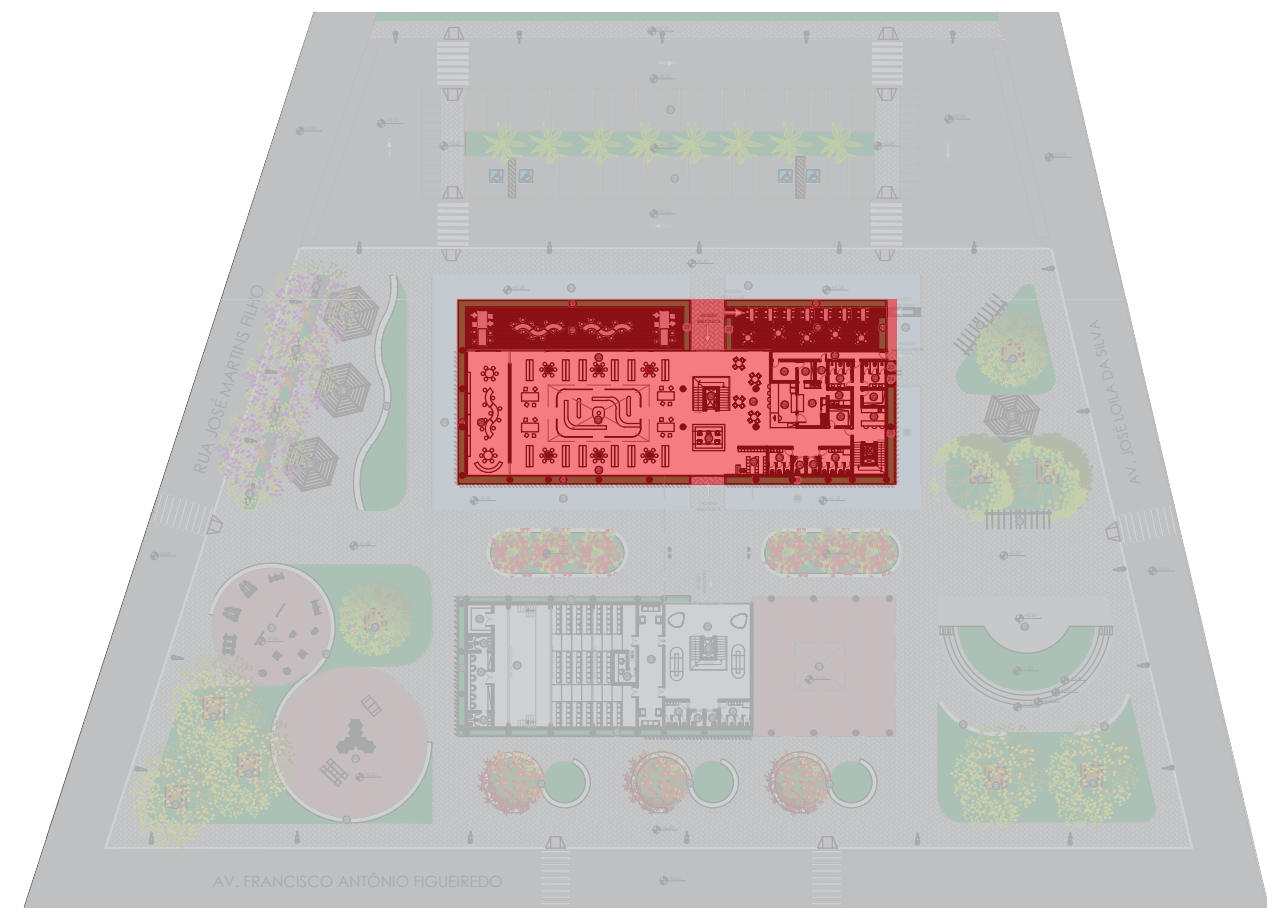

PLANTA GUIA
IMPLANTAÇÃO - TÉRREO
S/E

UNIDADE CURRICULAR: PROJETO DE GRADUAÇÃO - CONTEXTOS	
ORIENTADOR: DANIEL VIEIRA DOS SANTOS	REVISÃO: R00
DISCENTE: TATYANE DOS SANTOS BOMFIM	ESCALA: 1:100
PROJETO: PROJETO LEGAL	DATA: 27/10/23
CONTEÚDO: PLANTA DE SETORIZAÇÃO BLOCO BIBLIOTECA - TÉRREO	PRANCHA: 07-23

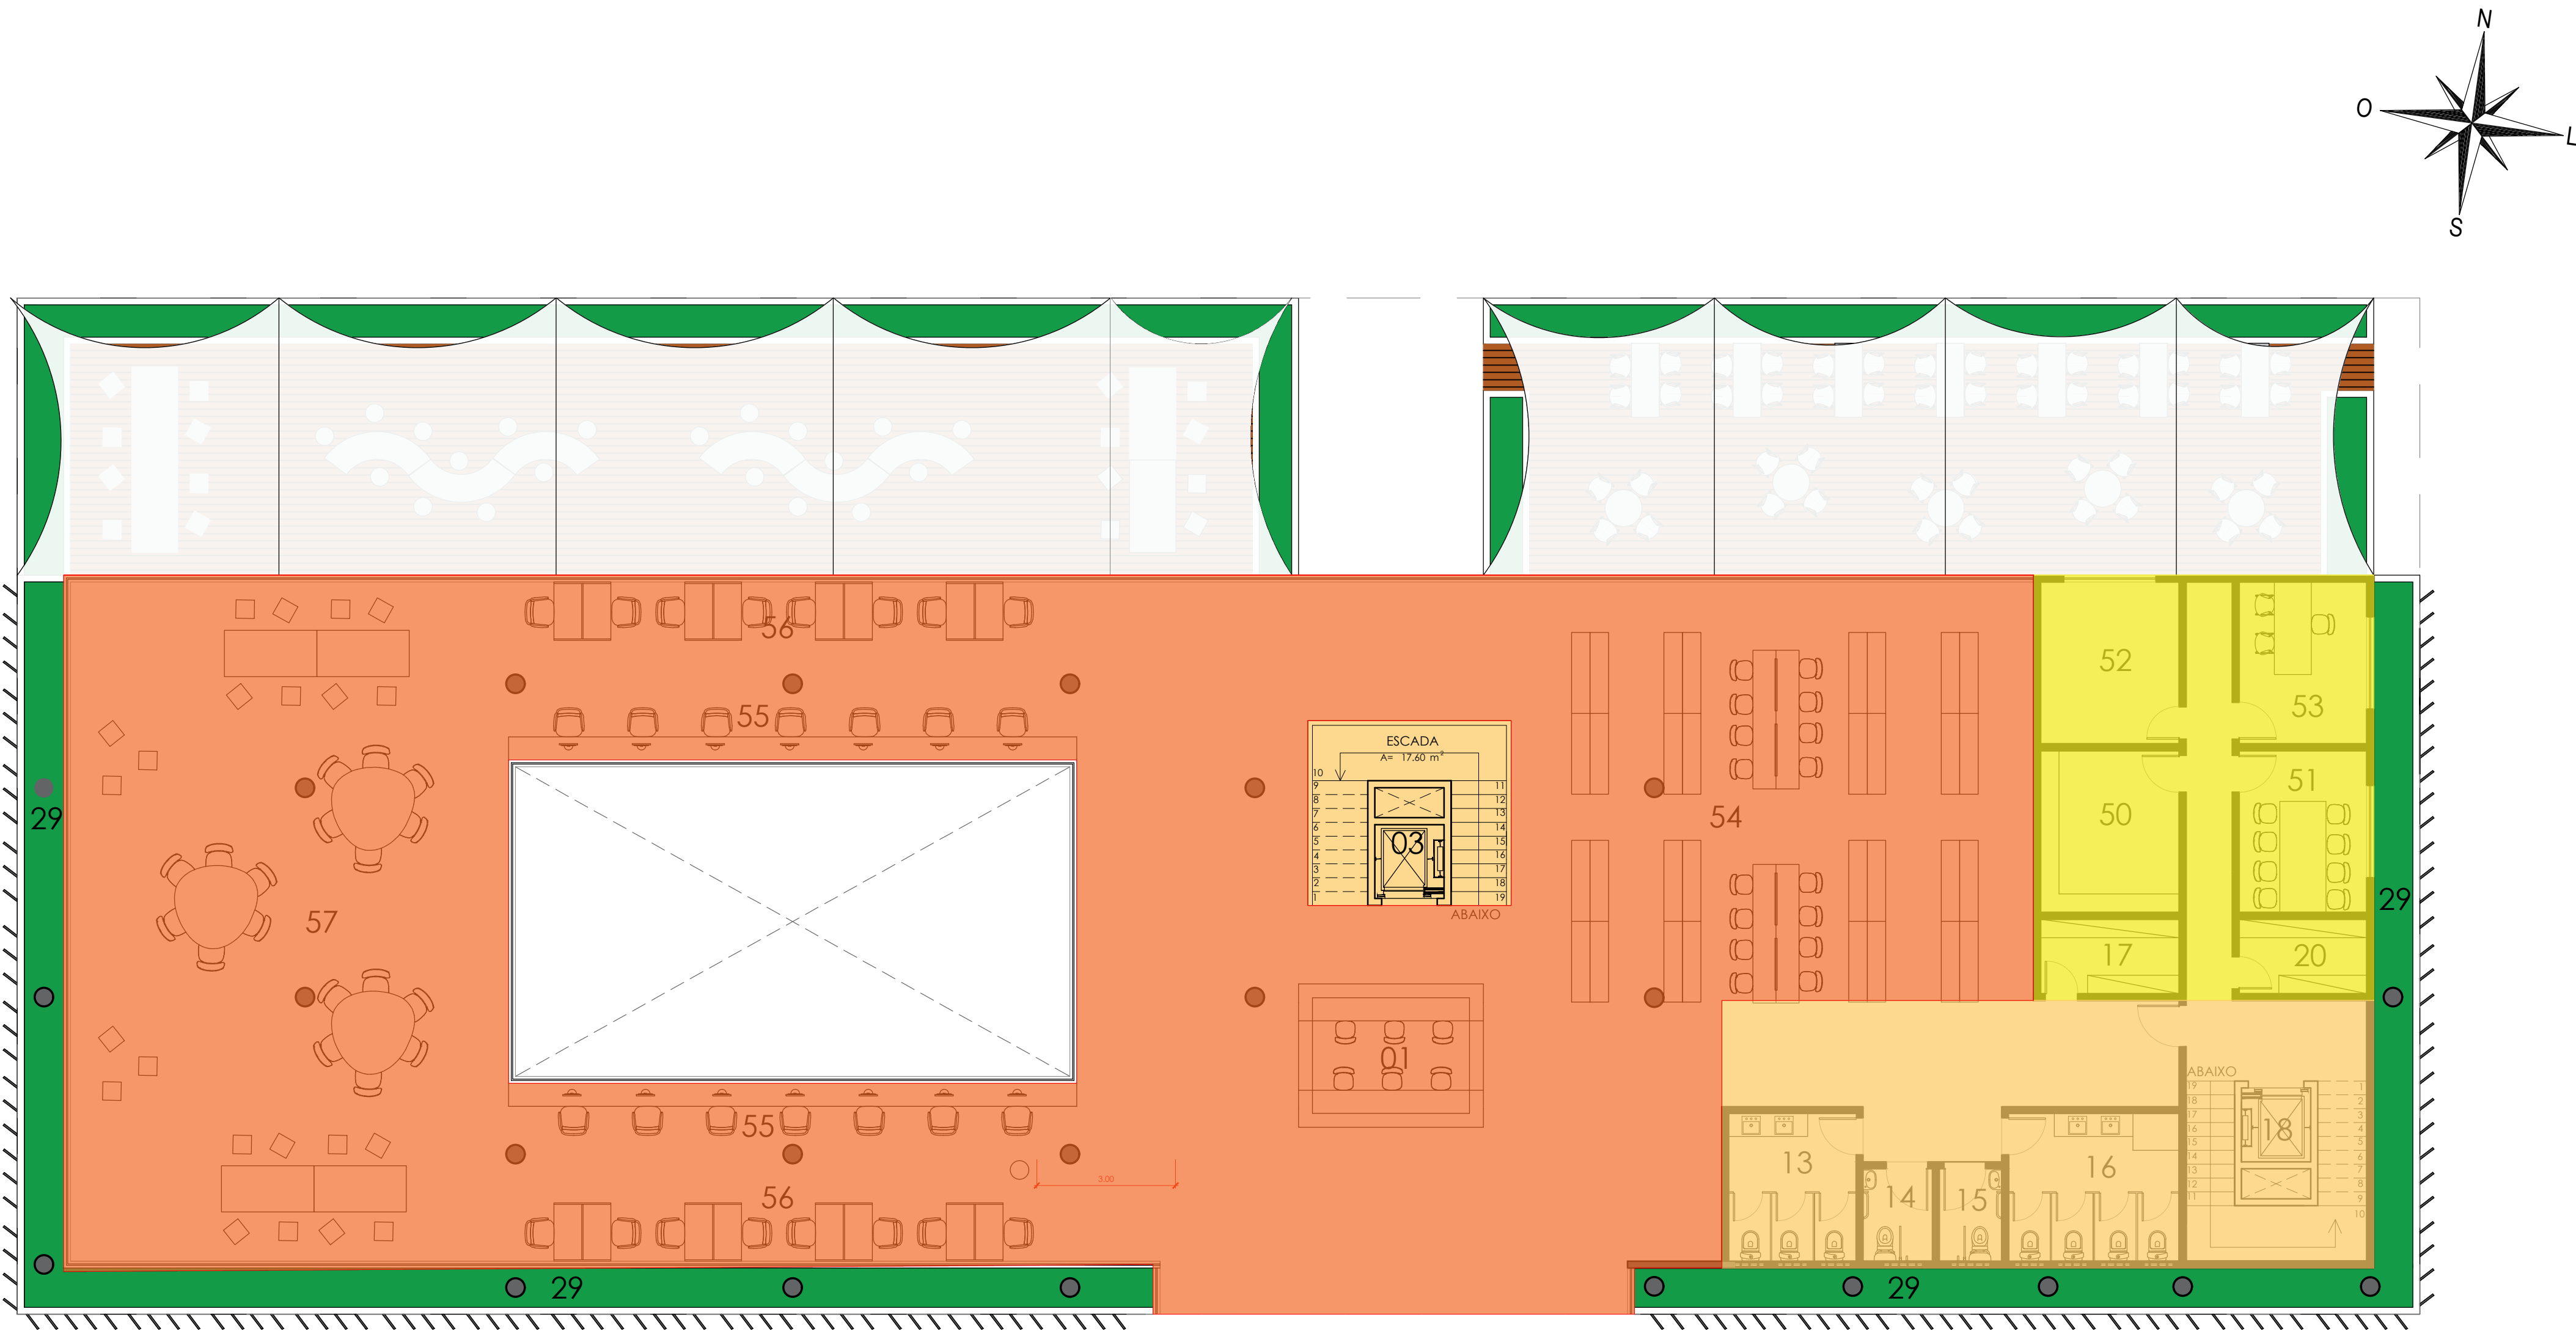


SETORIZAÇÃO - BLOCO BIBLIOTECA
PAVIMENTO SUPERIOR
1:100

SETORES

●	Setor Biblioteca
●	Setor Serviço
●	Setor Administrativo
●	Setor Cultura
●	Setor Convivência


LEGENDA

Nº	DESCRIÇÃO
01	Recepção (empréstimo e devolução de livros)
03	Escada e elevador social
13	Wc masculino
14	Wc masculino PCD
15	Wc feminino PCD
16	Wc feminino
17	DML
18	Escada e elevador de serviço
20	Depósito
29	Jardineira
50	Almoxarifado
51	Sala de reunião
52	Catálogo de livros
53	Administração
54	Acervo especializado
55	Laboratório de informática
56	Estudo individual
57	Estudo em grupo

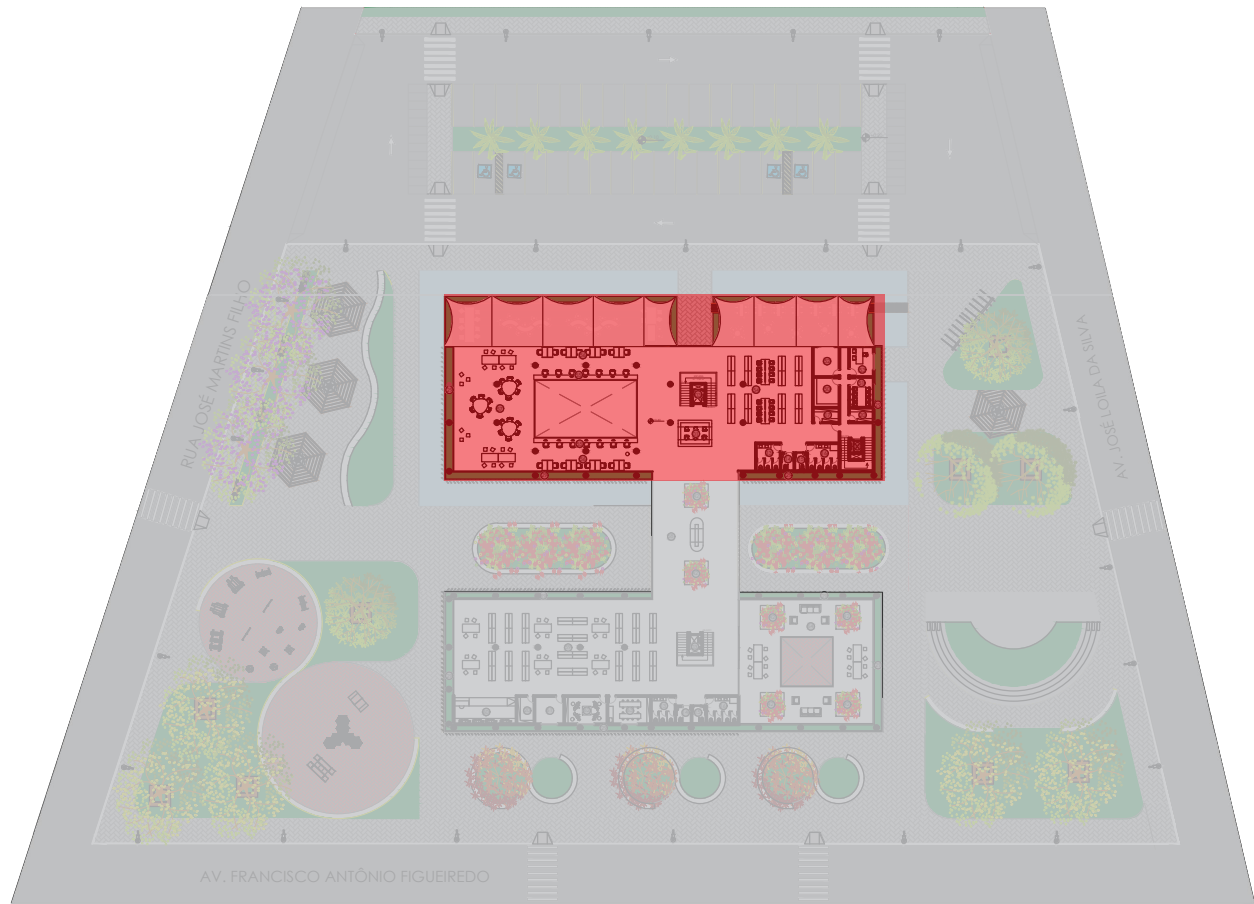

PLANTA GUIA
IMPLANTAÇÃO - PAVIMENTO SUPERIOR
S/E

UNIDADE CURRICULAR: PROJETO DE GRADUAÇÃO - CONTEXTOS	
ORIENTADOR: DANIEL VIEIRA DOS SANTOS	REVISÃO: R00
DISCENTE: TATYANE DOS SANTOS BOMFIM	ESCALA: 1:100
PROJETO: PROJETO LEGAL	DATA: 27/10/23
CONTEÚDO: PLANTA DE SETORIZAÇÃO BLOCO BIBLIOTECA - PAV. SUPERIOR	PRANCHA: 08-23

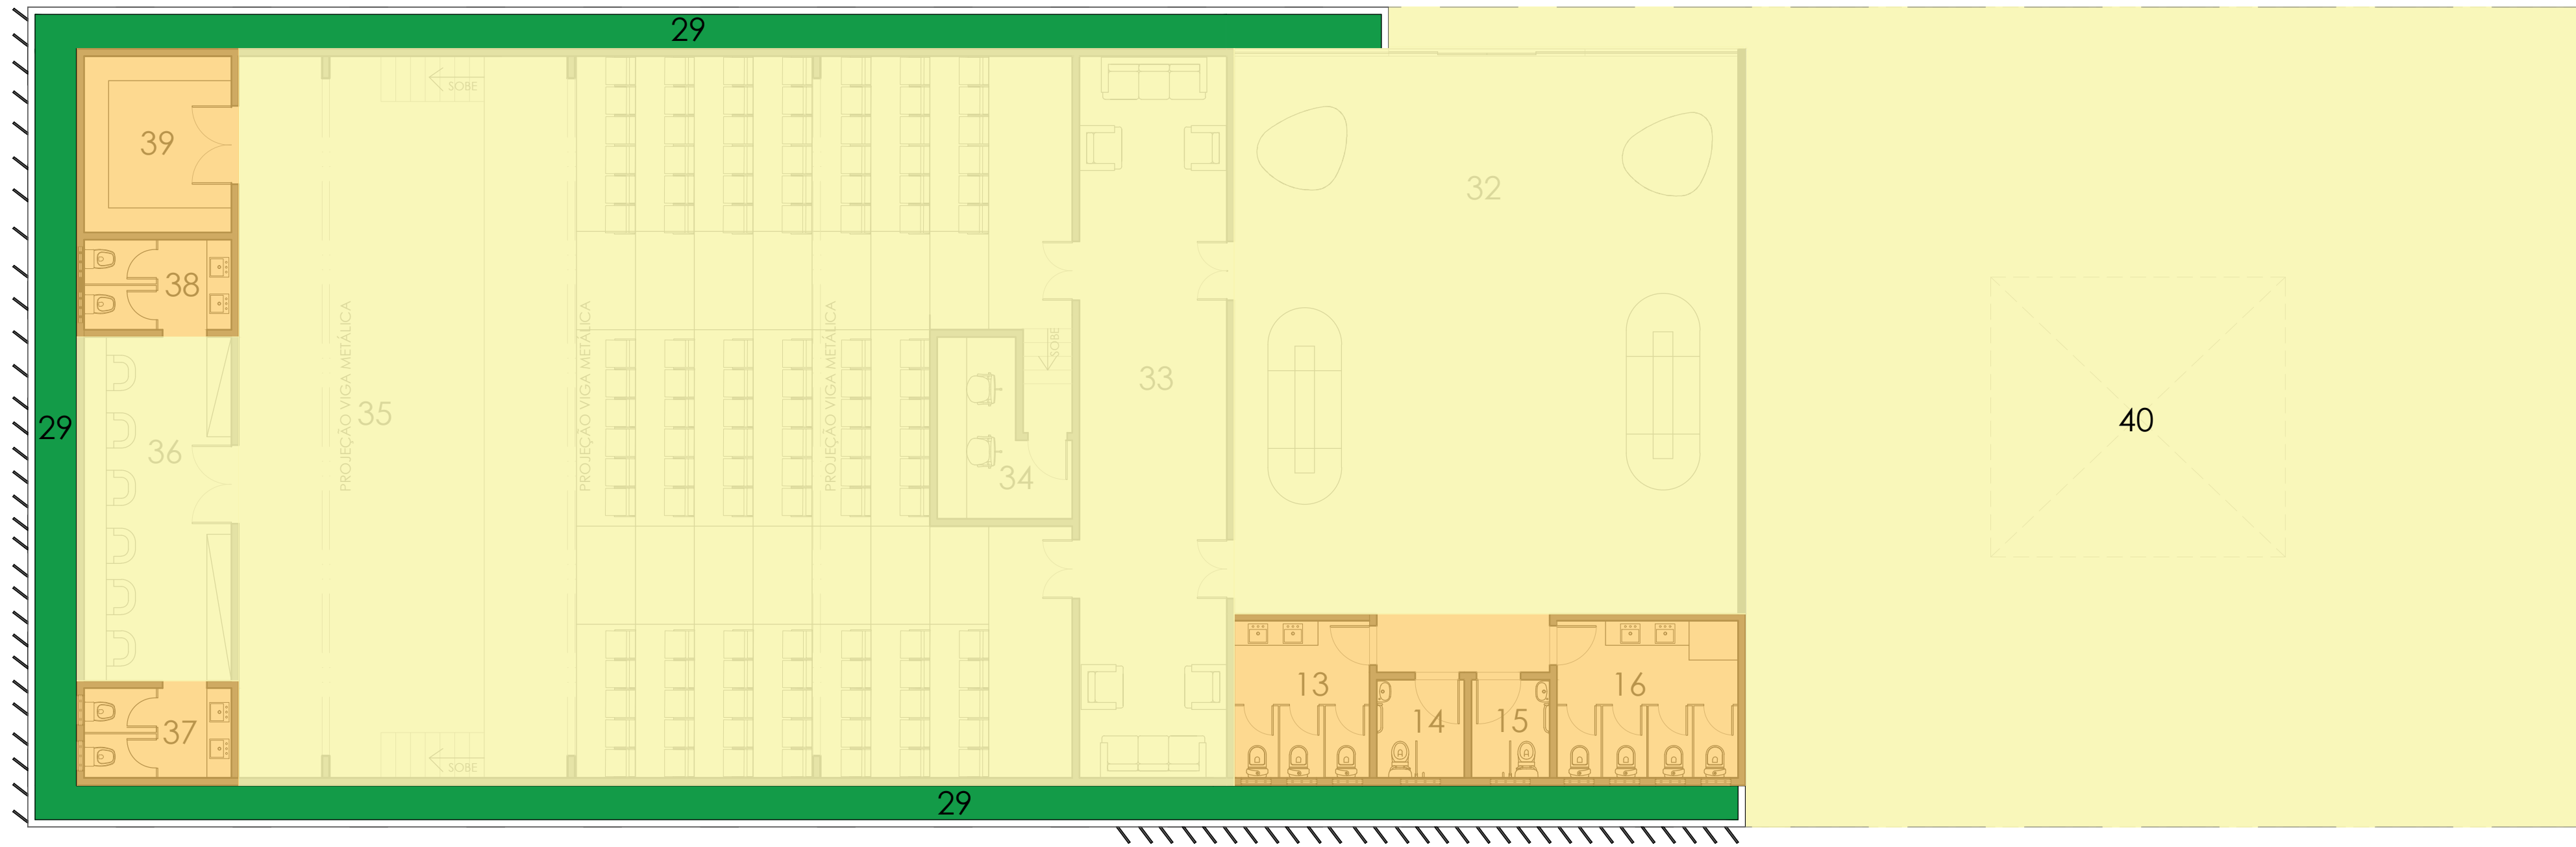


SETORIZAÇÃO - BLOCO CULTURA
TÉRREO
1:100

SETORES

●	Setor Biblioteca
●	Setor Serviço
●	Setor Administrativo
●	Setor Cultura
●	Setor Convivência


LEGENDA

Nº	DESCRIÇÃO
29	Jardineira
32	Loby de entrada
33	Foyer auditório
34	Controle de som e vídeo
35	Auditório
36	Camarim
37	Wc camarim masculino
38	Wc camarim feminino
39	Depósito camarim
40	Exposição de artes

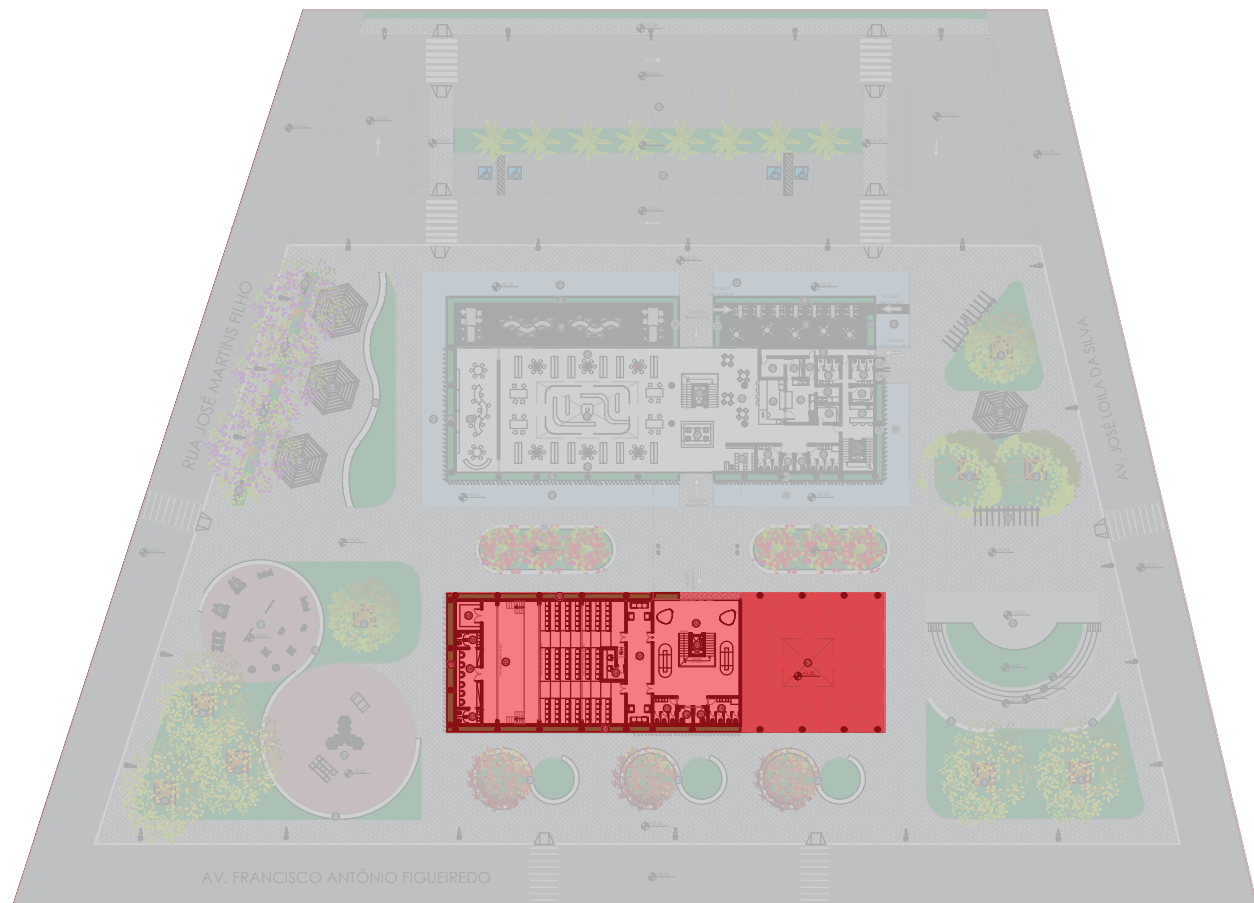

PLANTA GUIA
IMPLANTAÇÃO - TÉRREO
S/E

UNIDADE CURRICULAR: PROJETO DE GRADUAÇÃO - CONTEXTOS	
ORIENTADOR: DANIEL VIEIRA DOS SANTOS	REVISÃO: R00
DISCENTE: TATYANE DOS SANTOS BOMFIM	ESCALA: 1:100
PROJETO: PROJETO LEGAL	DATA: 27/10/23
CONTEÚDO: PLANTA DE SETORIZAÇÃO BLOCO CULTURA - TÉRREO	PRANCHA: 09-23

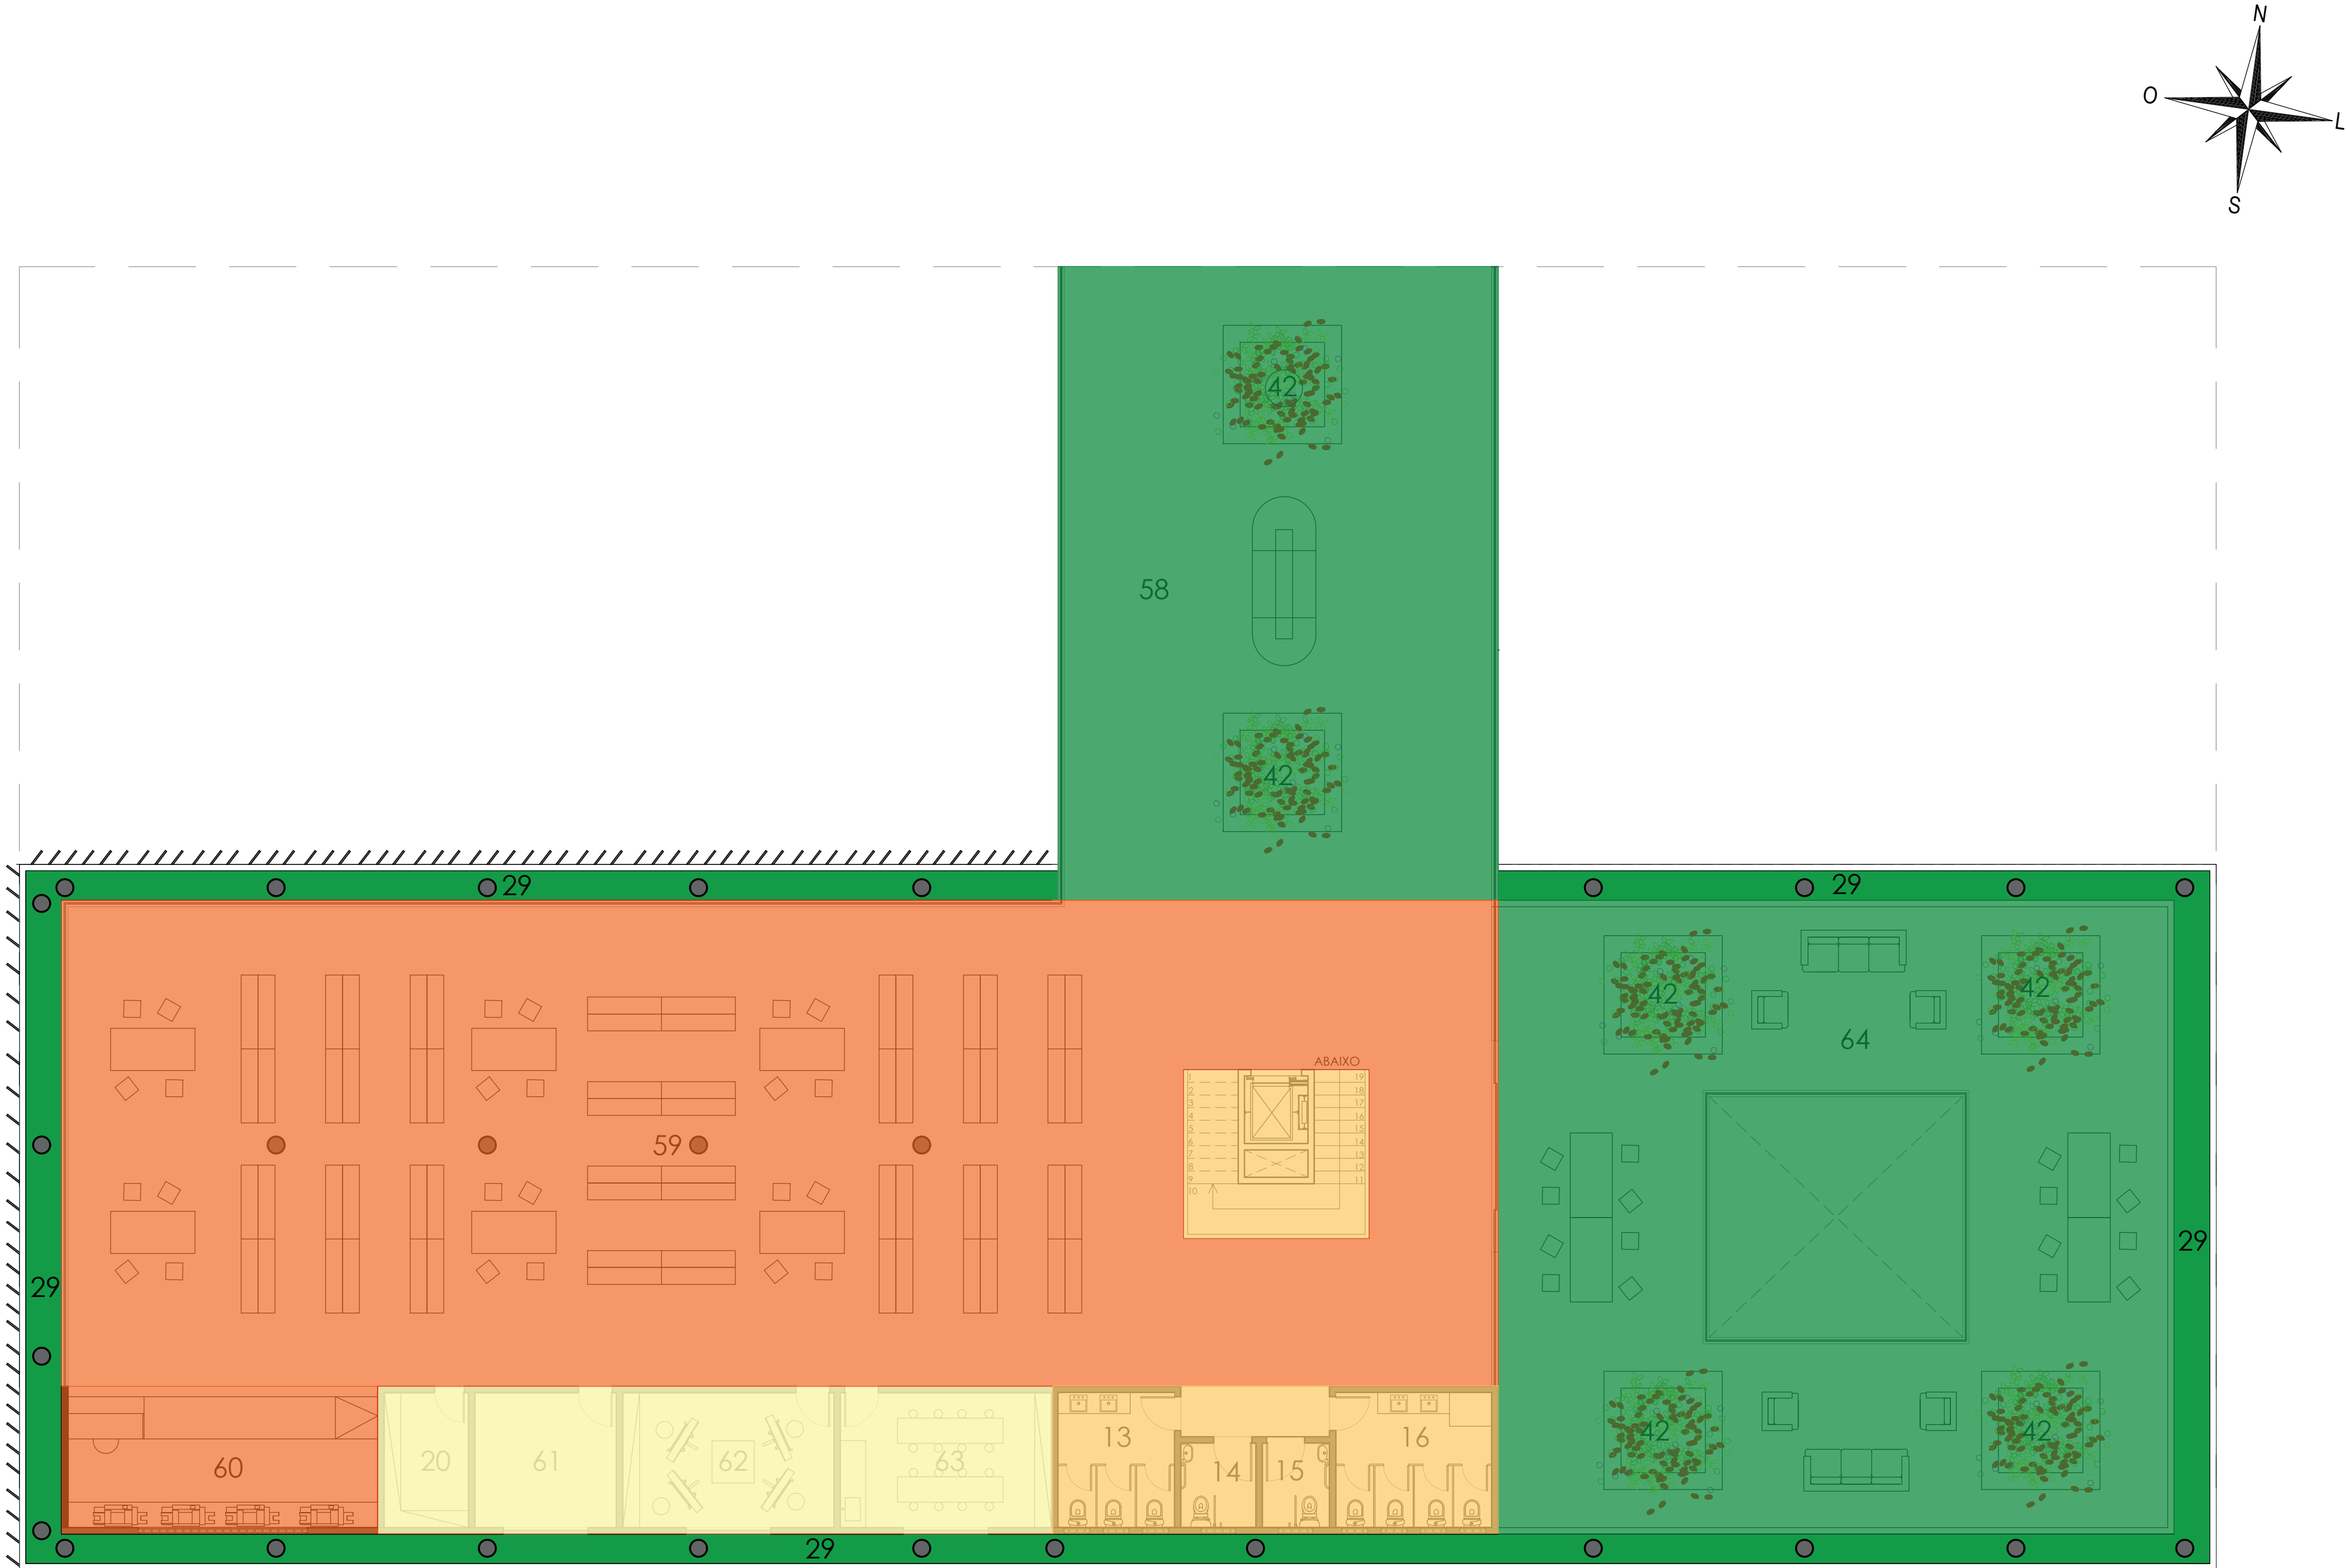

PLANTA DE SETORIZAÇÃO - BLOCO CULTURA E PASSARELA
PAVIMENTO SUPERIOR
1:100


SETORES	
●	Setor Biblioteca
●	Setor Serviço
●	Setor Administrativo
●	Setor Cultura
●	Setor Convivência

LEGENDA	
Nº	DESCRIÇÃO
01	Recepção (empréstimo e devolução de livros)
03	Escada e elevador social
13	Wc masculino
14	Wc masculino PCD
15	Wc feminino PCD
16	Wc feminino
18	
20	Depósito
29	Jardineira
42	Banco de madeira com canteiro
58	Área de descontração
59	Acervo adulto e PCD
60	Xerox e impressão
61	Sala audiovisual
62	Sala de artes
63	Sala multiuso
64	Terraço




PLANTA GUIA
IMPLANTAÇÃO - PAVIMENTO SUPERIOR
S/E

UNIDADE CURRICULAR: PROJETO DE GRADUAÇÃO - CONTEXTOS	
ORIENTADOR: DANIEL VIEIRA DOS SANTOS	REVISÃO: R00
DISCENTE: TATYANE DOS SANTOS BOMFIM	ESCALA: 1:100
PROJETO: PROJETO LEGAL	DATA: 27/10/23
CONTEÚDO: PLANTA DE SETORIZAÇÃO BLOCO CULTURA - PAV. SUPERIOR	PRANCHA: 10-23

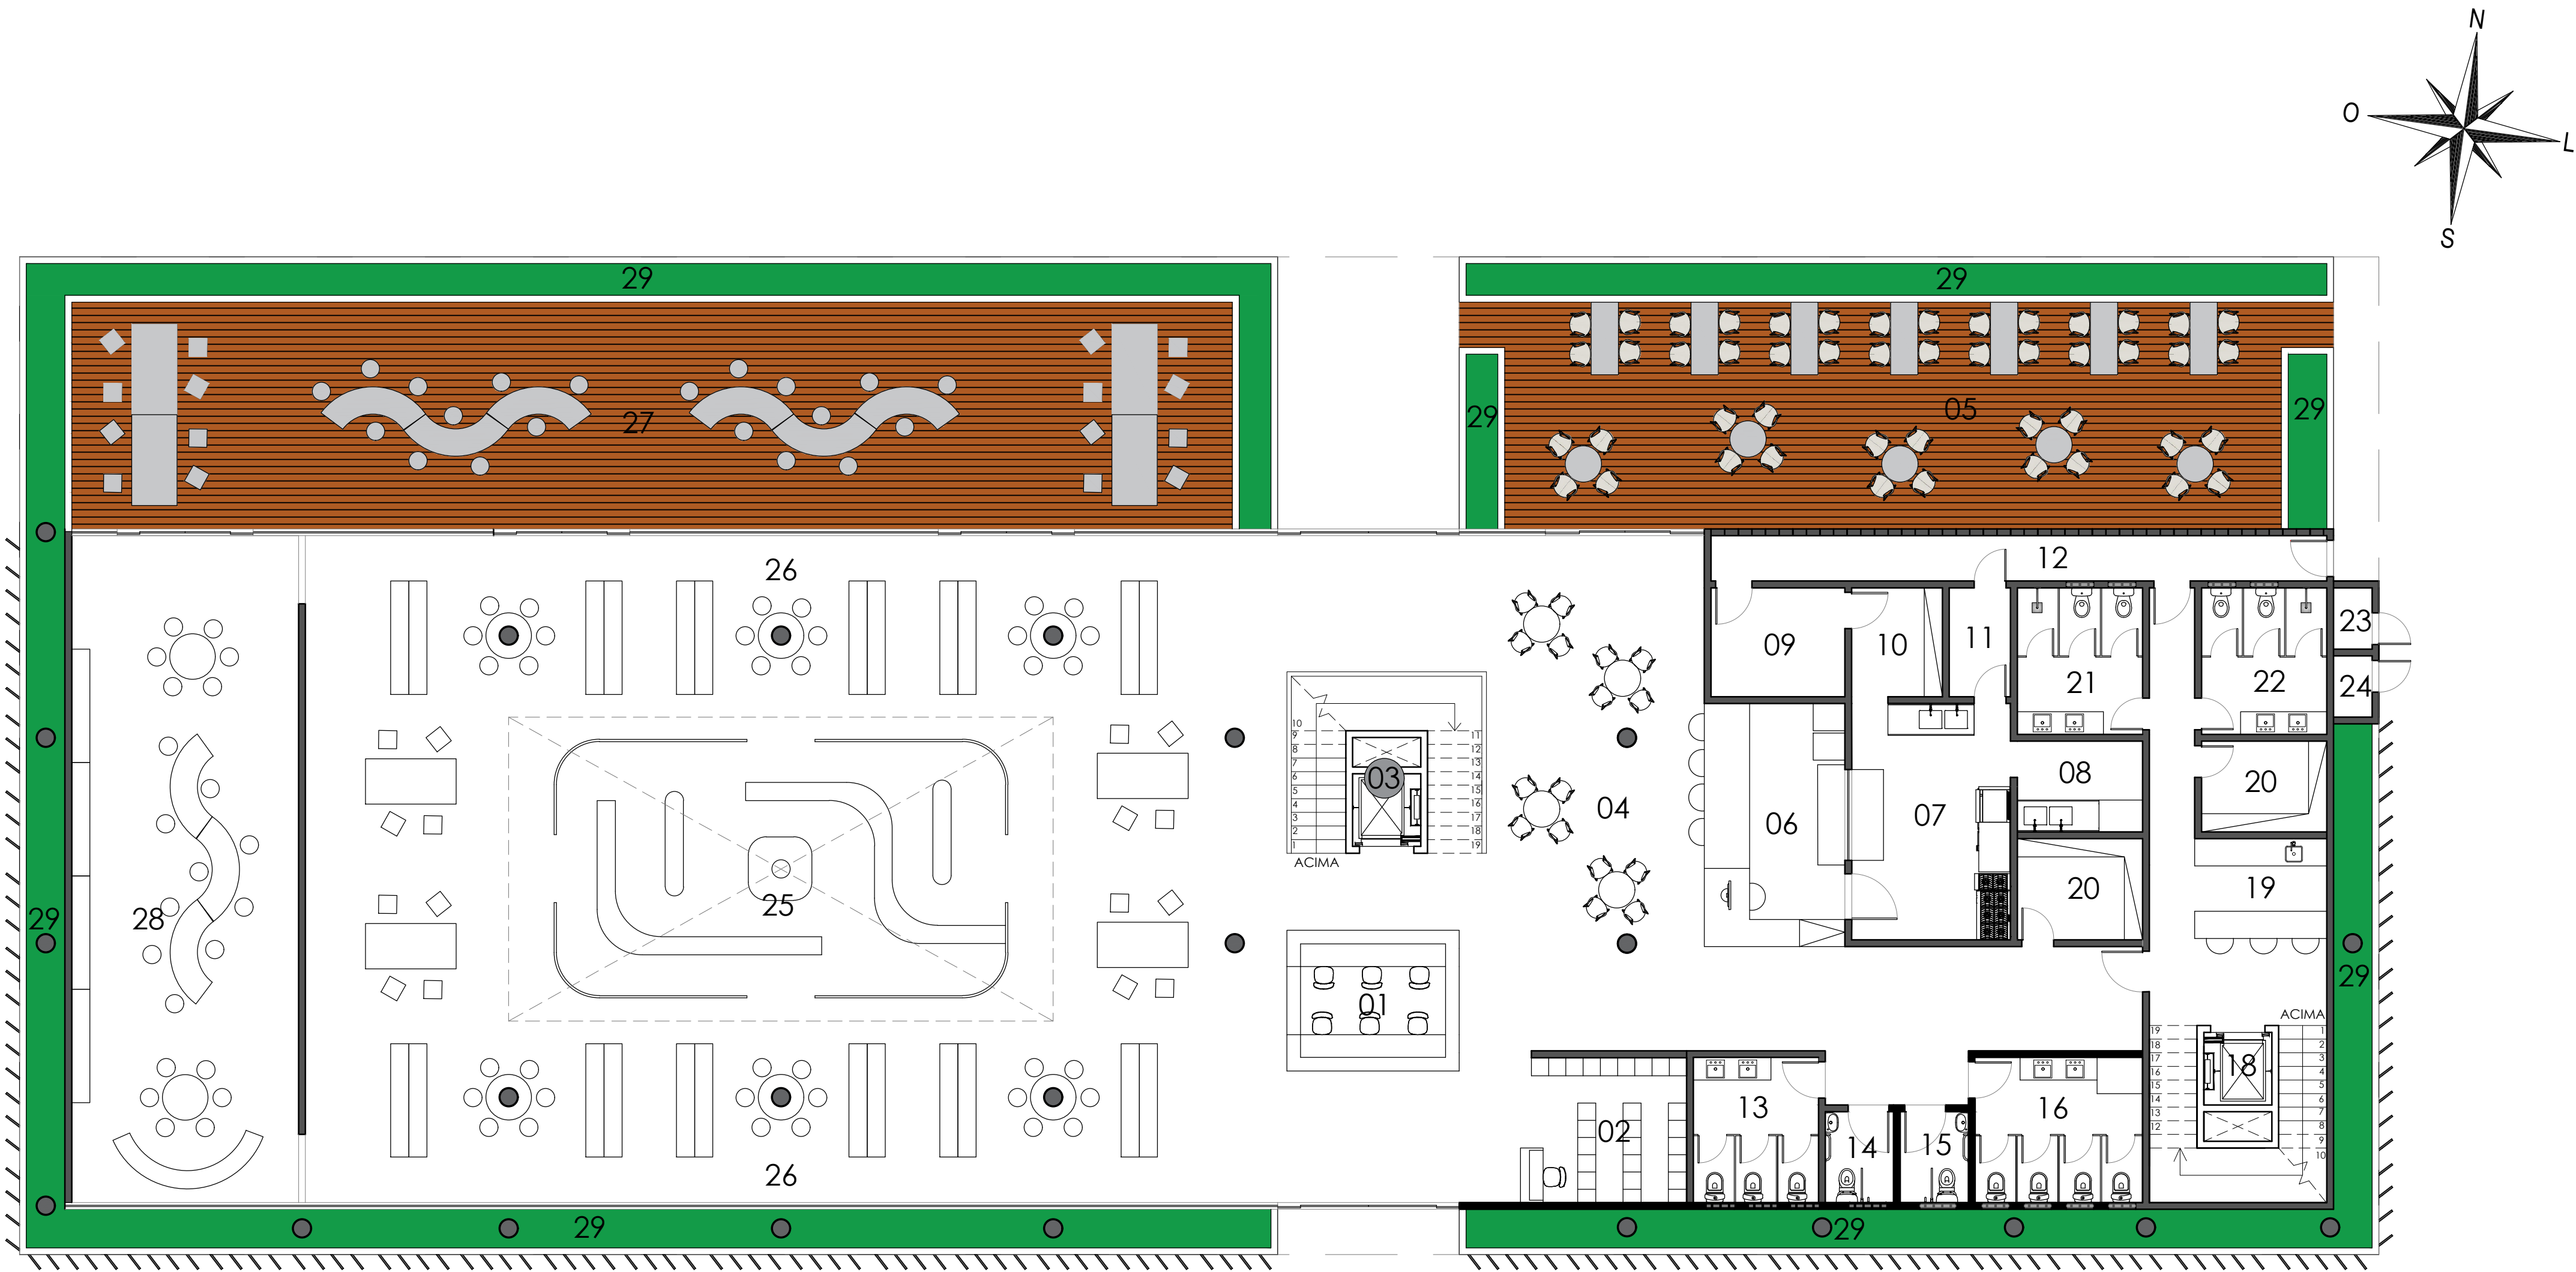


PLANTA DE LAYOUT - BLOCO BIBLIOTECA
TÉRREO
1:100

Nº	DESCRIÇÃO
01	Recepção (empréstimo e devolução de livros)
02	Lockers
03	Escada e elevador social
04	Café
05	Deck café
06	Bistrô café
07	Cozinha café
08	Lavagem de louças e painéis
09	Recebimento e triagem de alimentos
10	Despena
11	Saída de lixo
12	Entrada de serviço
13	Wc masculino
14	Wc masculino PCD
15	Wc feminino PCD
16	Wc feminino
17	DML
18	Escada e elevador de serviço
19	Copa funcionários
20	Depósito
21	Wc masculino funcionários
22	Wc feminino funcionários
23	Casa de lixo
24	Casa de gás
25	Labirinto do conhecimento
26	Acervo infante - juvenil
27	Deck infantil
28	Gibiteca/ludoteca
29	Jardineira

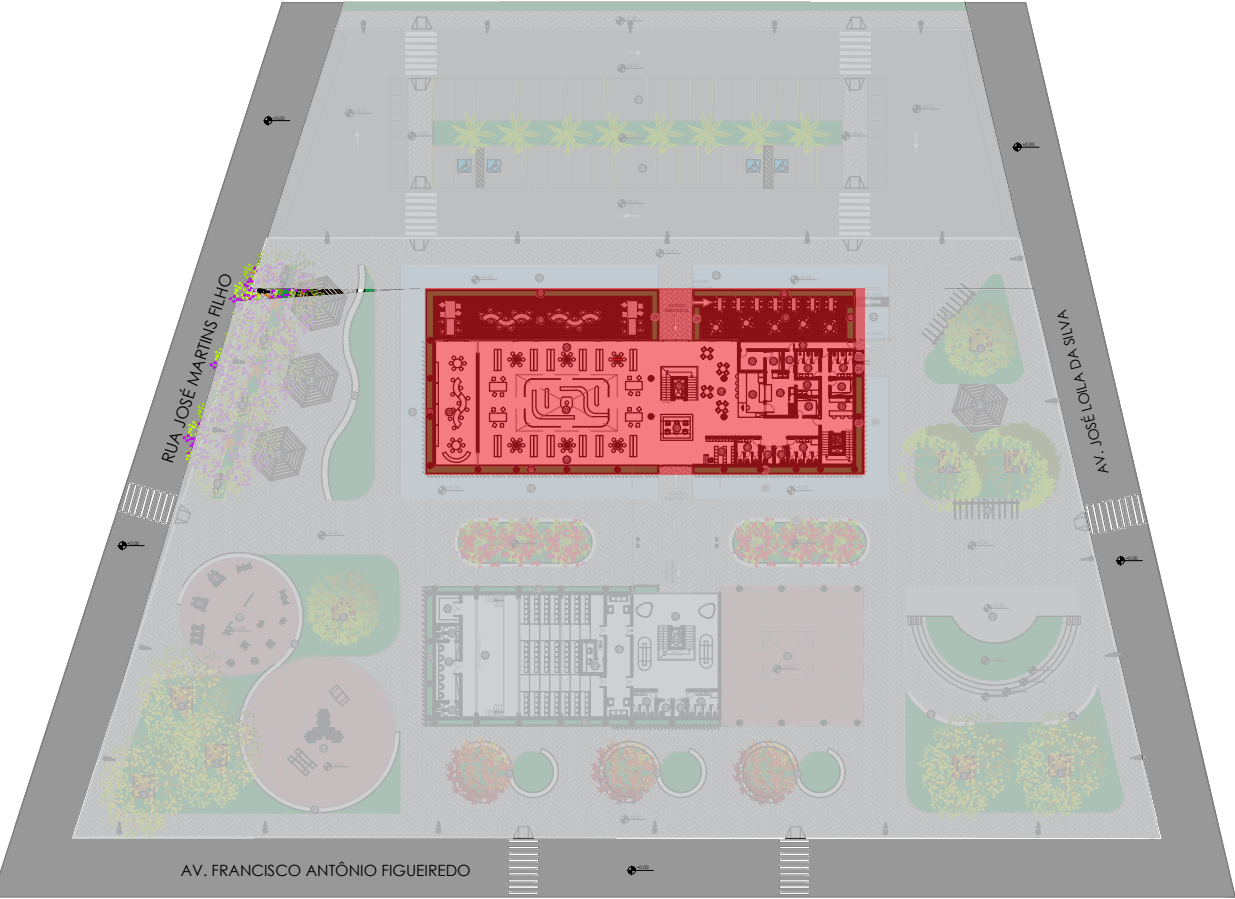

PLANTA GUIA
IMPLANTAÇÃO - TÉRREO
S/E

UNIDADE CURRICULAR: PROJETO DE GRADUAÇÃO - CONTEXTOS	
ORIENTADOR: DANIEL VIEIRA DOS SANTOS	REVISÃO: R00
DISCENTE: TATYANE DOS SANTOS BOMFIM	ESCALA: 1:100
PROJETO: PROJETO LEGAL	DATA: 27/10/23
CONTEÚDO: PLANTA DE LAYOUT BLOCO BIBLIOTECA - TÉRREO	PRANCHA: 11-23

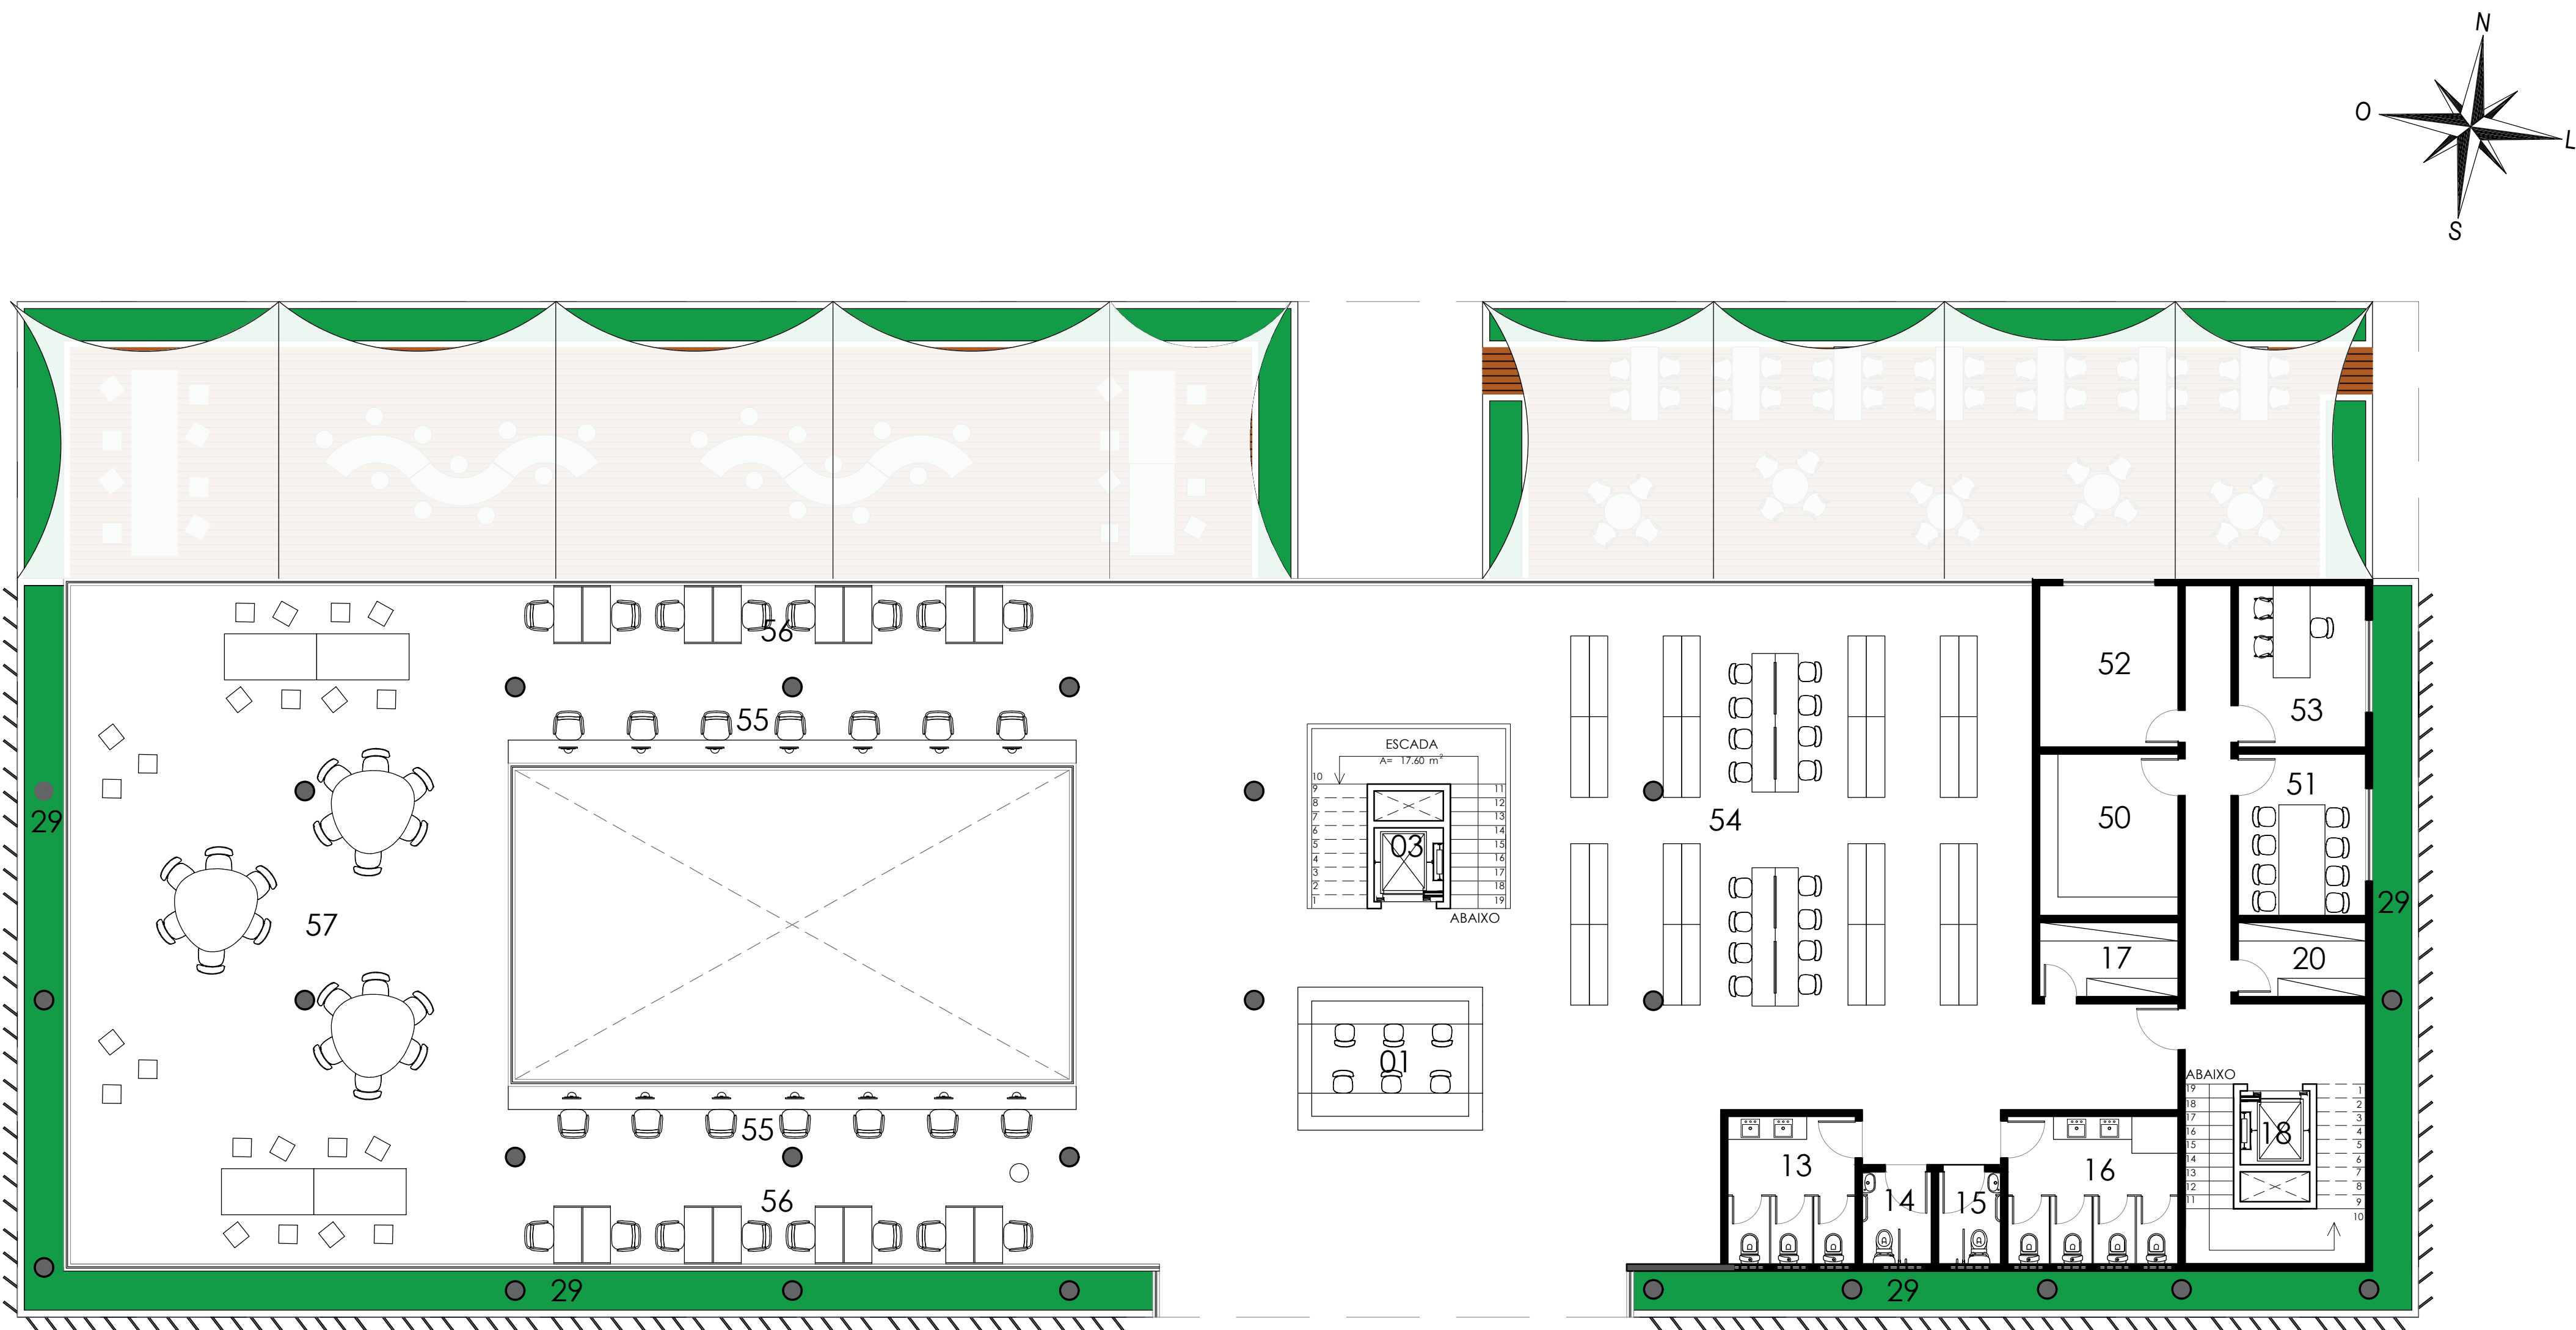



PLANTA DE LAYOUT - BLOCO BIBLIOTECA
PAVIMENTO SUPERIOR
1:100

Nº	DESCRIÇÃO
01	Recepção (empréstimo e devolução de livros)
03	Escada e elevador social
13	Wc masculino
14	Wc masculino PCD
15	Wc feminino PCD
16	Wc feminino
17	DML
18	Escada e elevador de serviço
20	Depósito
29	Jardineira
50	Almoxarifado
51	Sala de reunião
52	Catálogo de livros
53	Administração
54	Acervo especializado
55	Laboratório de informática
56	Estudo individual
57	Estudo em grupo



PLANTA GUIA
IMPLANTAÇÃO - PAVIMENTO SUPERIOR
S/E


UNIDADE CURRICULAR: PROJETO DE GRADUAÇÃO - CONTEXTOS	
ORIENTADOR: DANIEL VIEIRA DOS SANTOS	REVISÃO: R00
DISCENTE: TATYANE DOS SANTOS BOMFIM	ESCALA: 1:100
PROJETO: PROJETO LEGAL	DATA: 27/10/23
CONTEÚDO: PLANTA DE LAYOUT BLOCO BIBLIOTECA - PAVIMENTO SUPERIOR	PRANCHA: 12-23

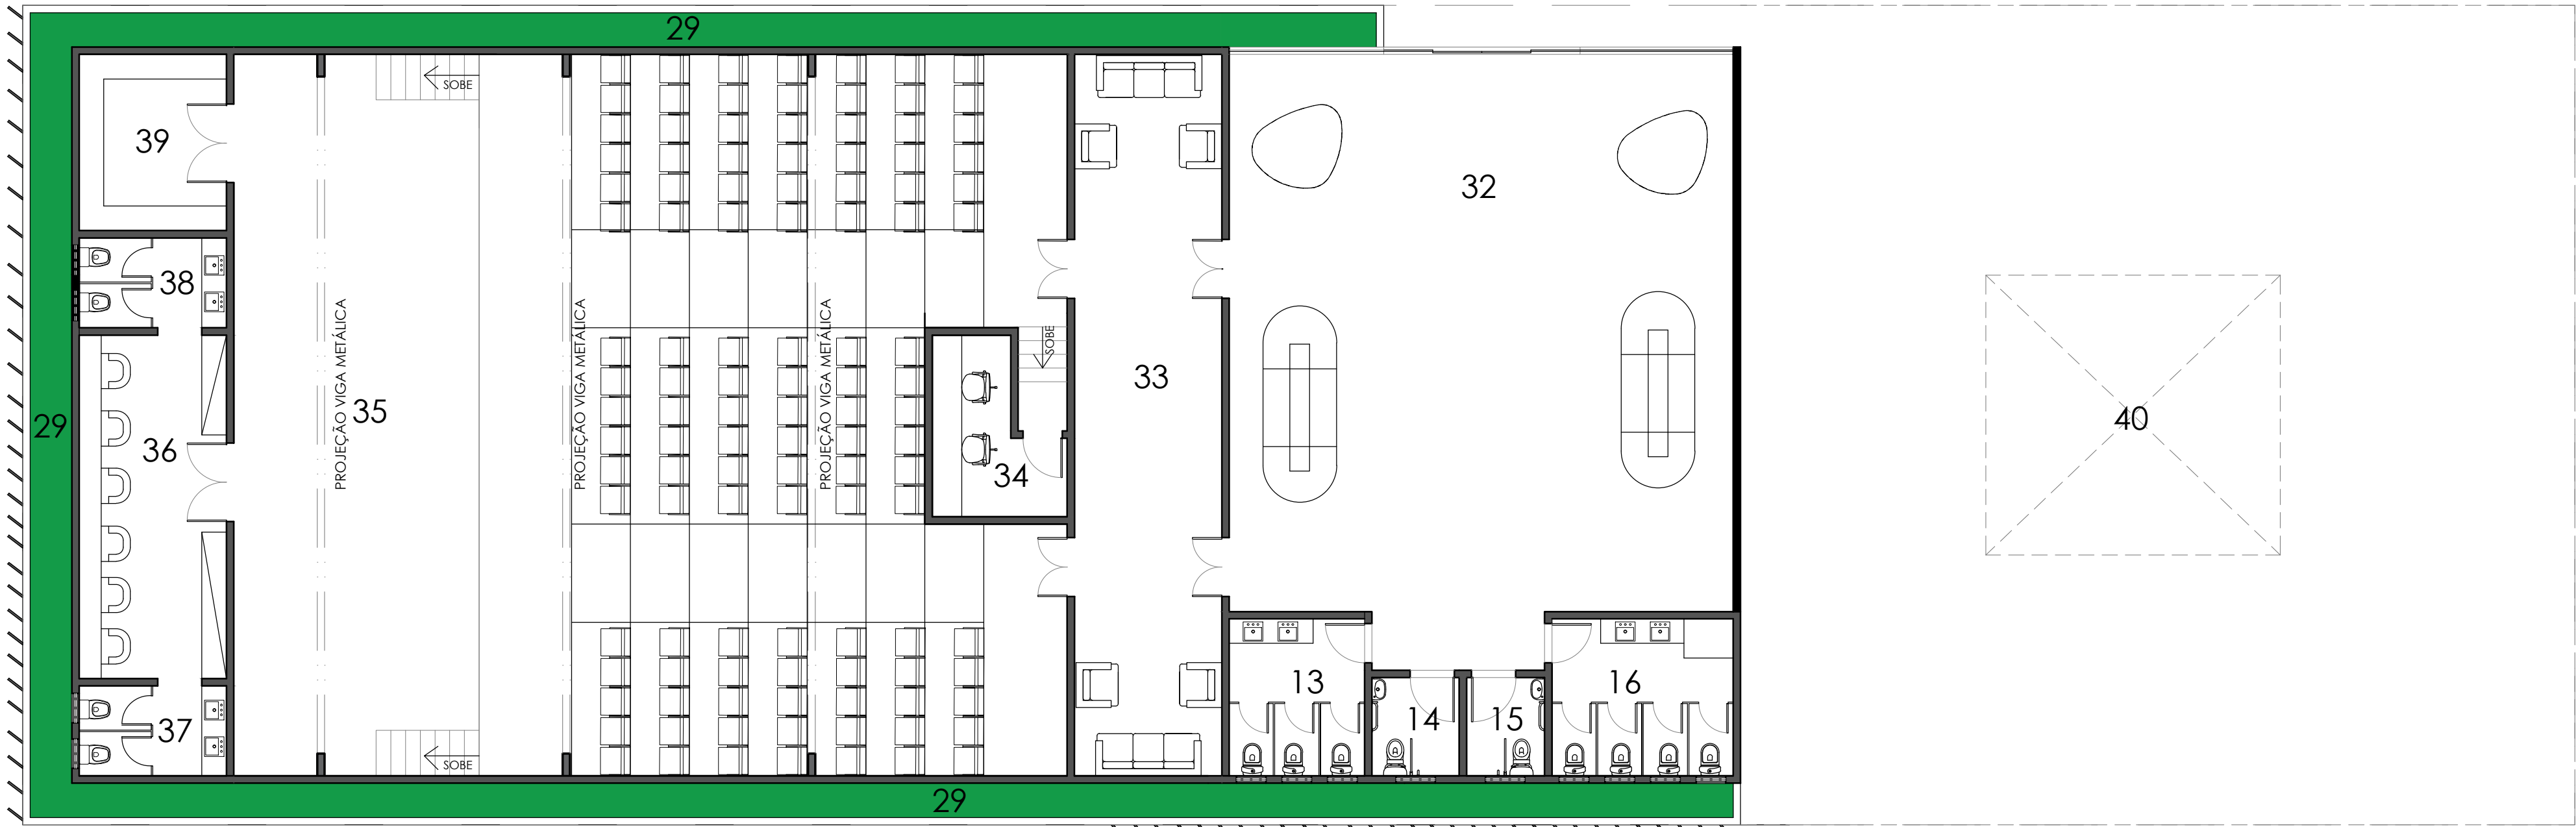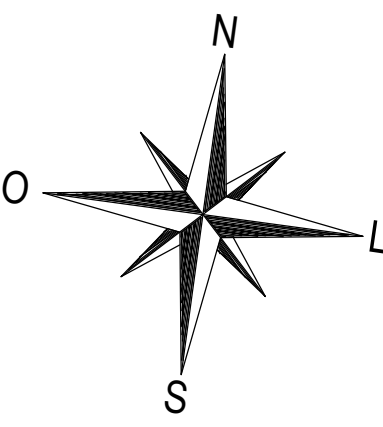

PLANTA DE LAYOUT - BLOCO CULTURA
TÉRREO
1:100

LEGENDA


Nº	DESCRIÇÃO
29	Jardineira
32	Loby de entrada
33	Foyer auditório
34	Controle de som e vídeo
35	Auditório
36	Camarim
37	Wc camarim masculino
38	Wc camarim feminino
39	Depósito camarim
40	Exposição de artes

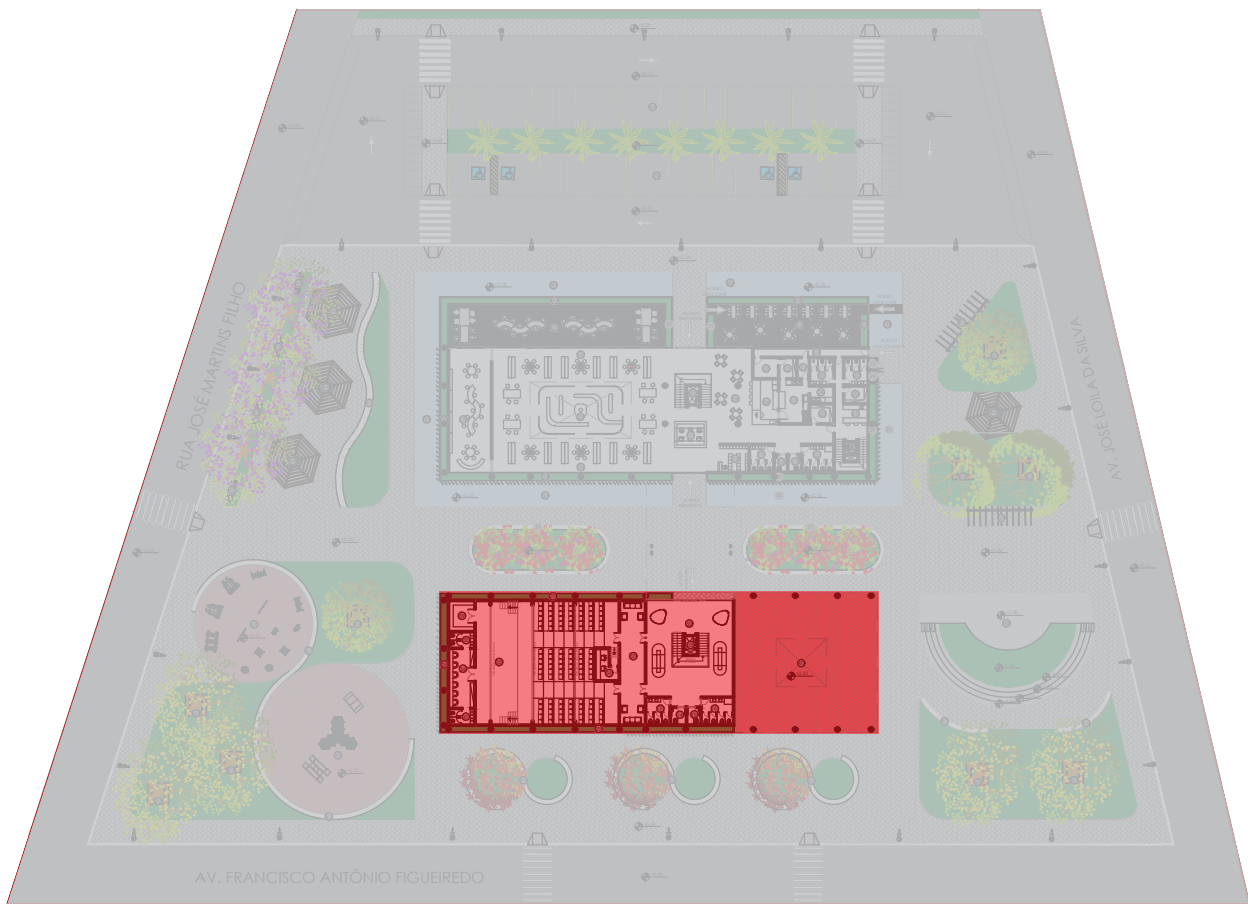

PLANTA GUIA
IMPLANTAÇÃO - TÉRREO
S/E


UNIDADE CURRICULAR: PROJETO DE GRADUAÇÃO - CONTEXTOS	
ORIENTADOR: DANIEL VIEIRA DOS SANTOS	REVISÃO: R00
DISCENTE: TATYANE DOS SANTOS BOMFIM	ESCALA: 1:100
PROJETO: PROJETO LEGAL	DATA: 27/10/23

CONTEÚDO: PLANTA DE LAYOUT BLOCO CULTURA - TÉRREO	PRANCHA: 13-23
---	------------------------------

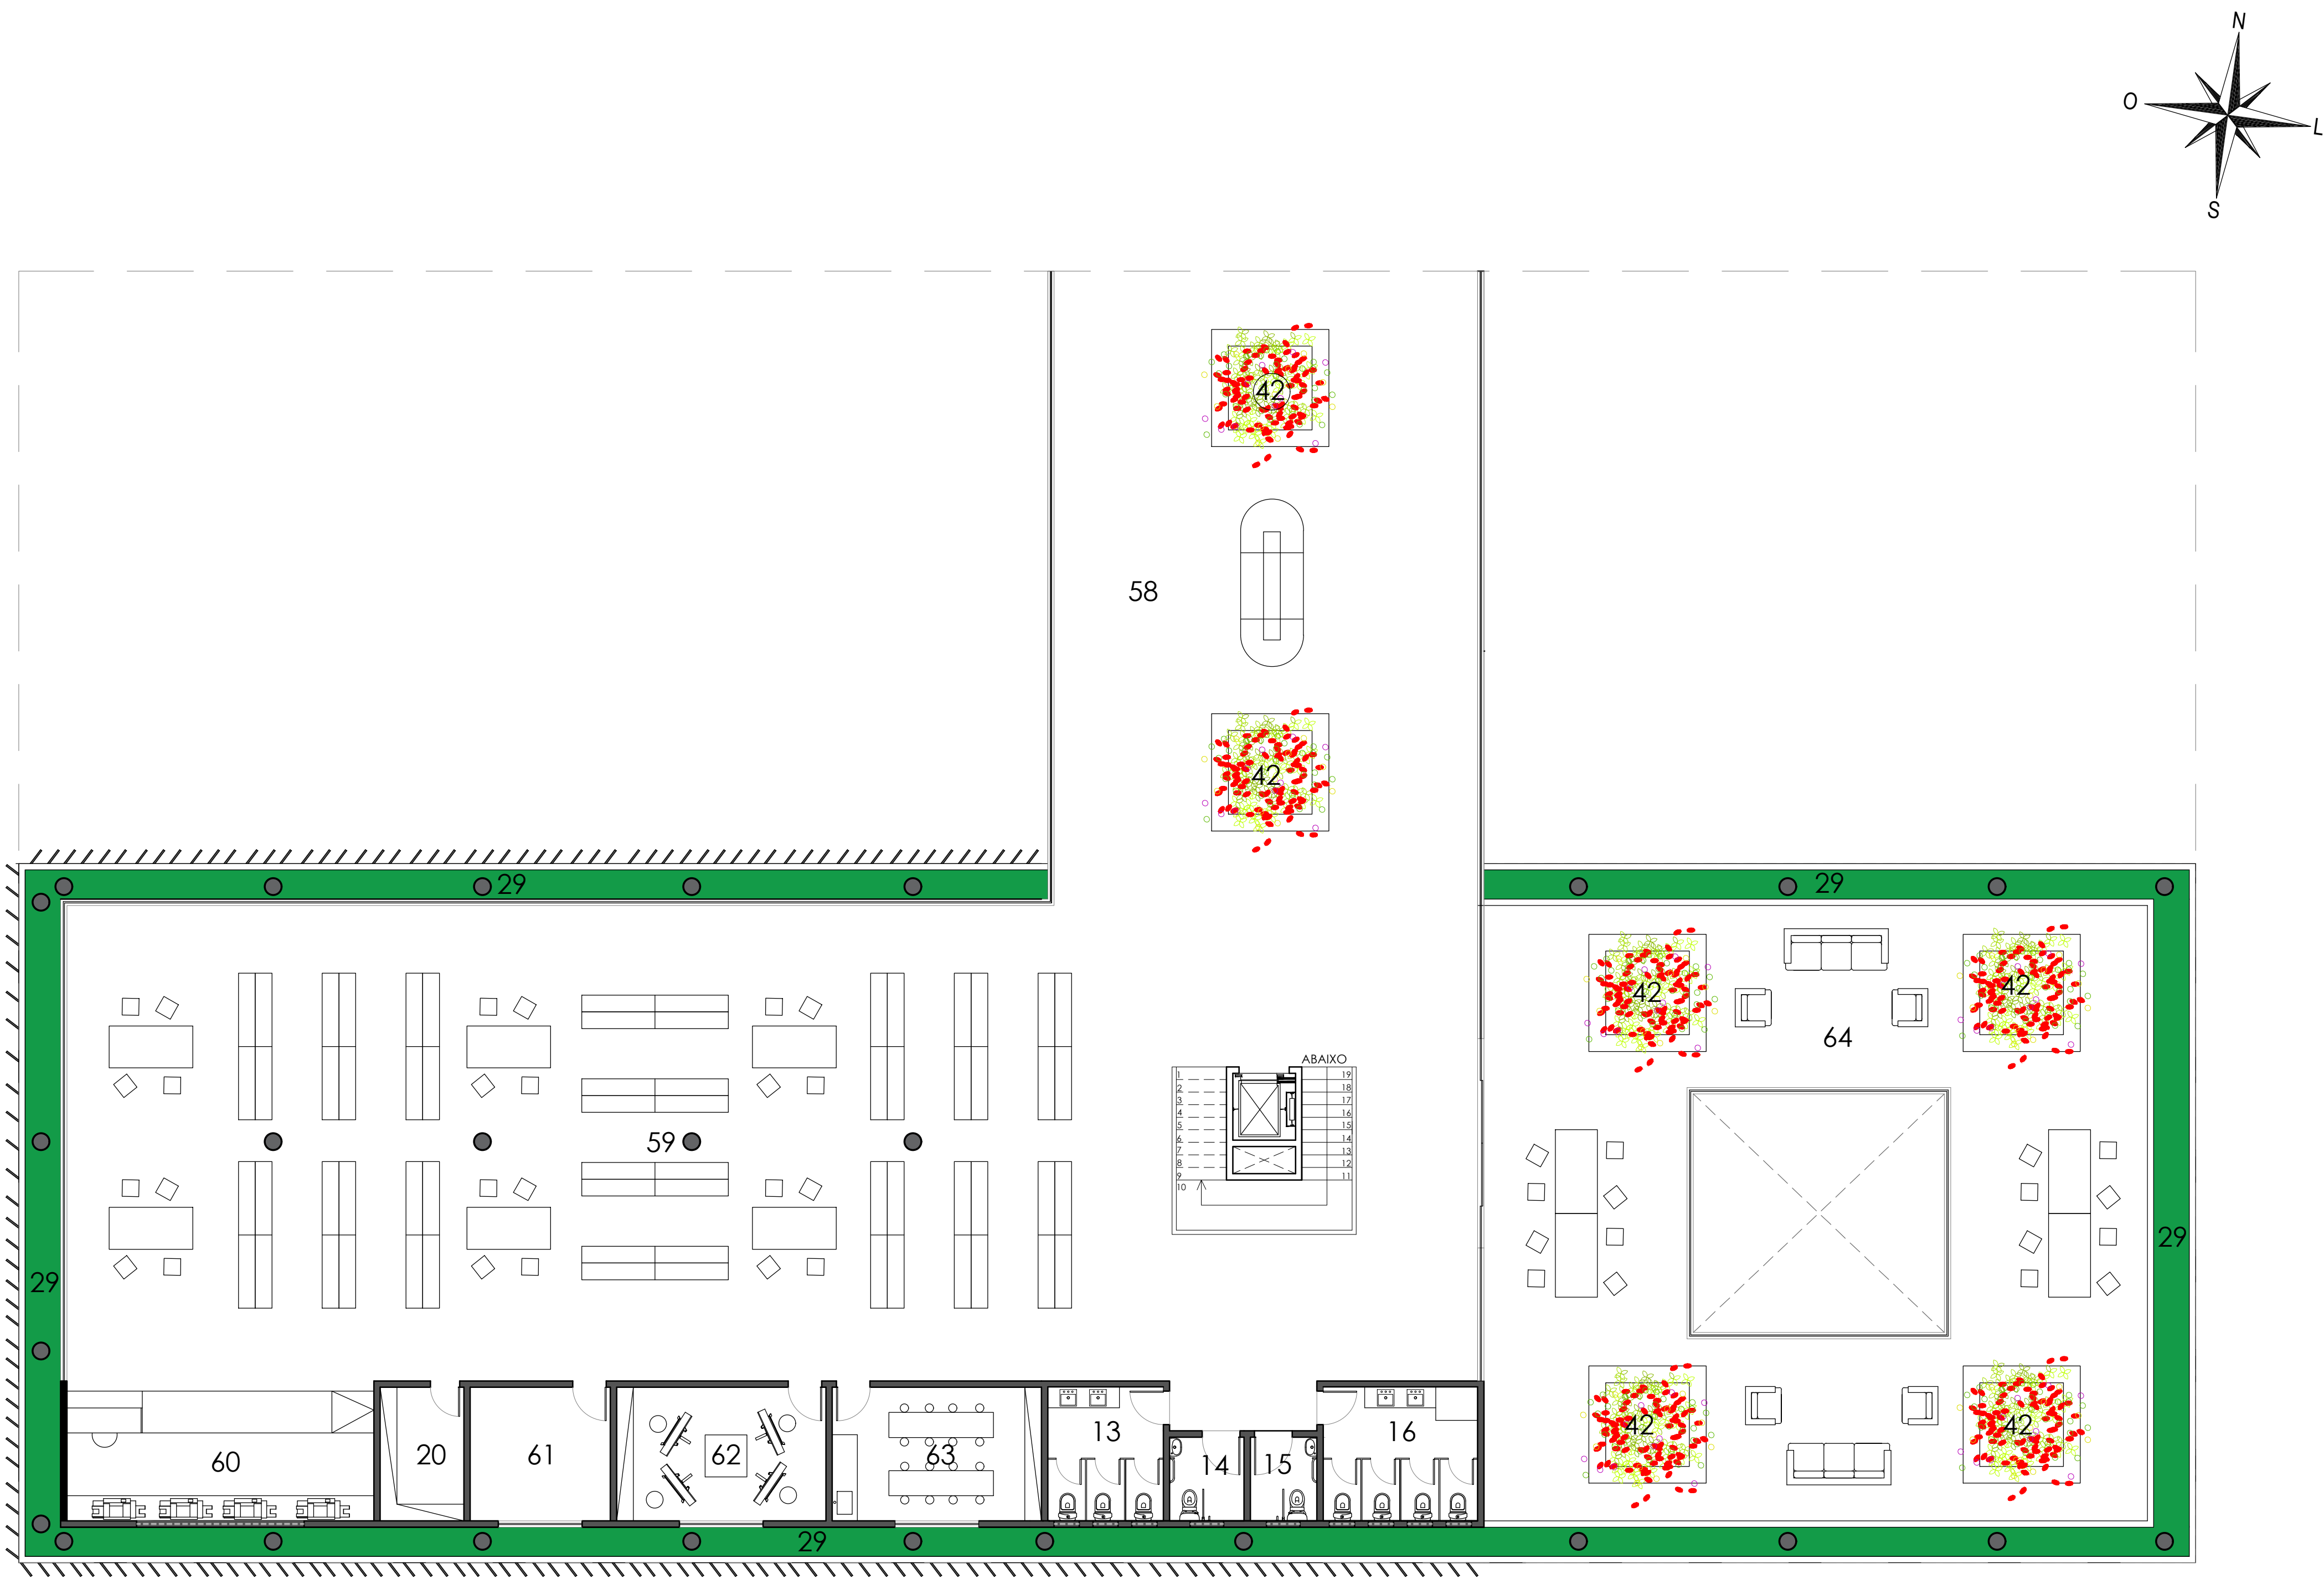

PLANTA DE LAYOUT - BLOCO CULTURA E PASSARELA
PAVIMENTO SUPERIOR
1:100

LEGENDA	
Nº	DESCRIÇÃO
01	Recepção (empréstimo e devolução de livros)
03	Escada e elevador social
13	Wc masculino
14	Wc masculino PCD
15	Wc feminino PCD
16	Wc feminino
18	
20	Depósito
29	Jardineira
42	Banco de madeira com canteiro
58	Área de descontração
59	Acervo adulto e PCD
60	Xerox e impressão
61	Sala audiovisual
62	Sala de artes
63	Sala multiuso
64	Terraço

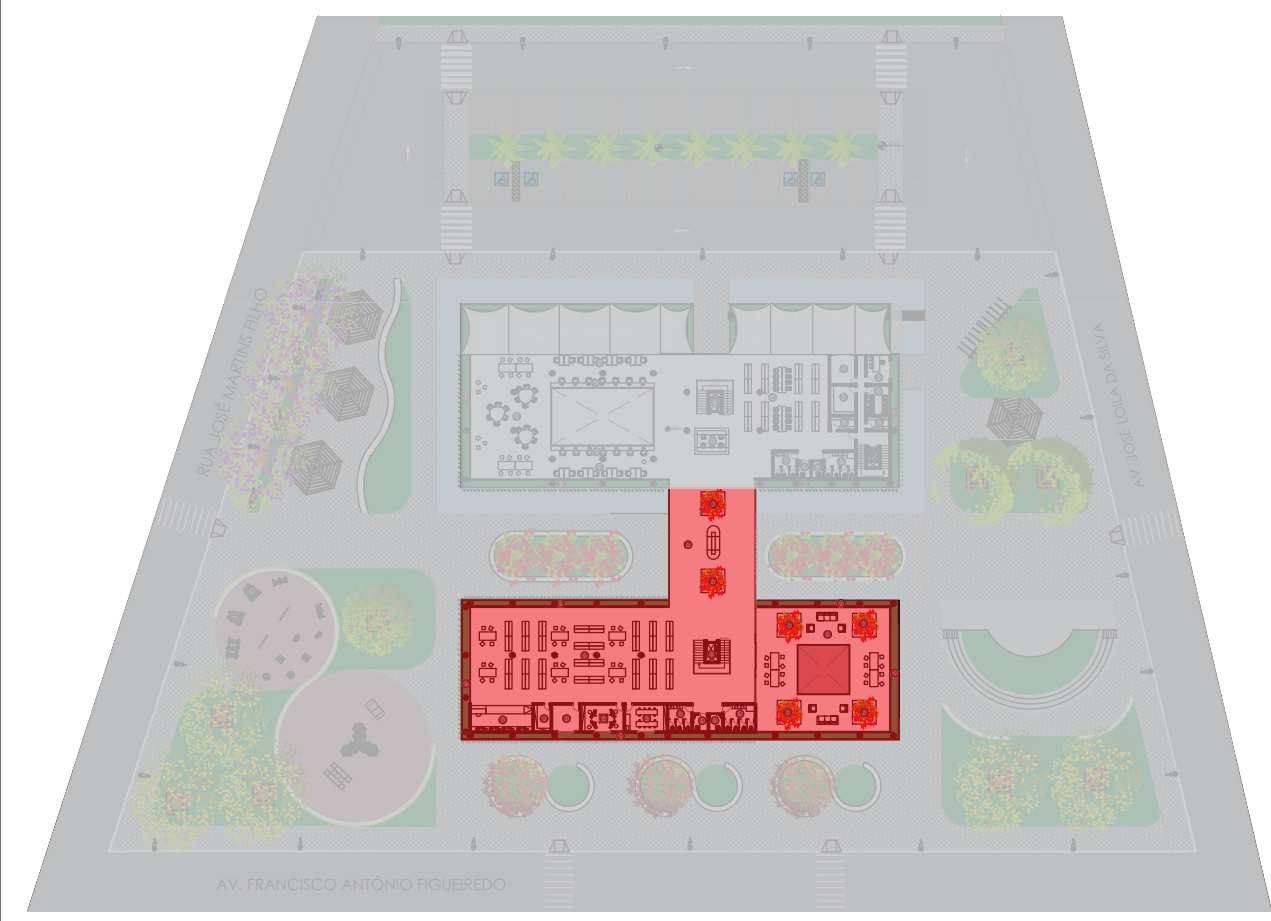


PLANTA GUIA
IMPLANTAÇÃO - PAVIMENTO SUPERIOR
S/E

UNIDADE CURRICULAR: PROJETO DE GRADUAÇÃO - CONTEXTOS	
ORIENTADOR: DANIEL VIEIRA DOS SANTOS	REVISÃO: R00
DISCENTE: TATYANE DOS SANTOS BOMFIM	ESCALA: 1:100
PROJETO: PROJETO LEGAL	DATA: 27/10/23

CONTEÚDO:
PLANTA DE LAYOUT BLOCO CULTURA E
PASSARELA - PAVIMENTO SUPERIOR

PRANCHA:

14-23

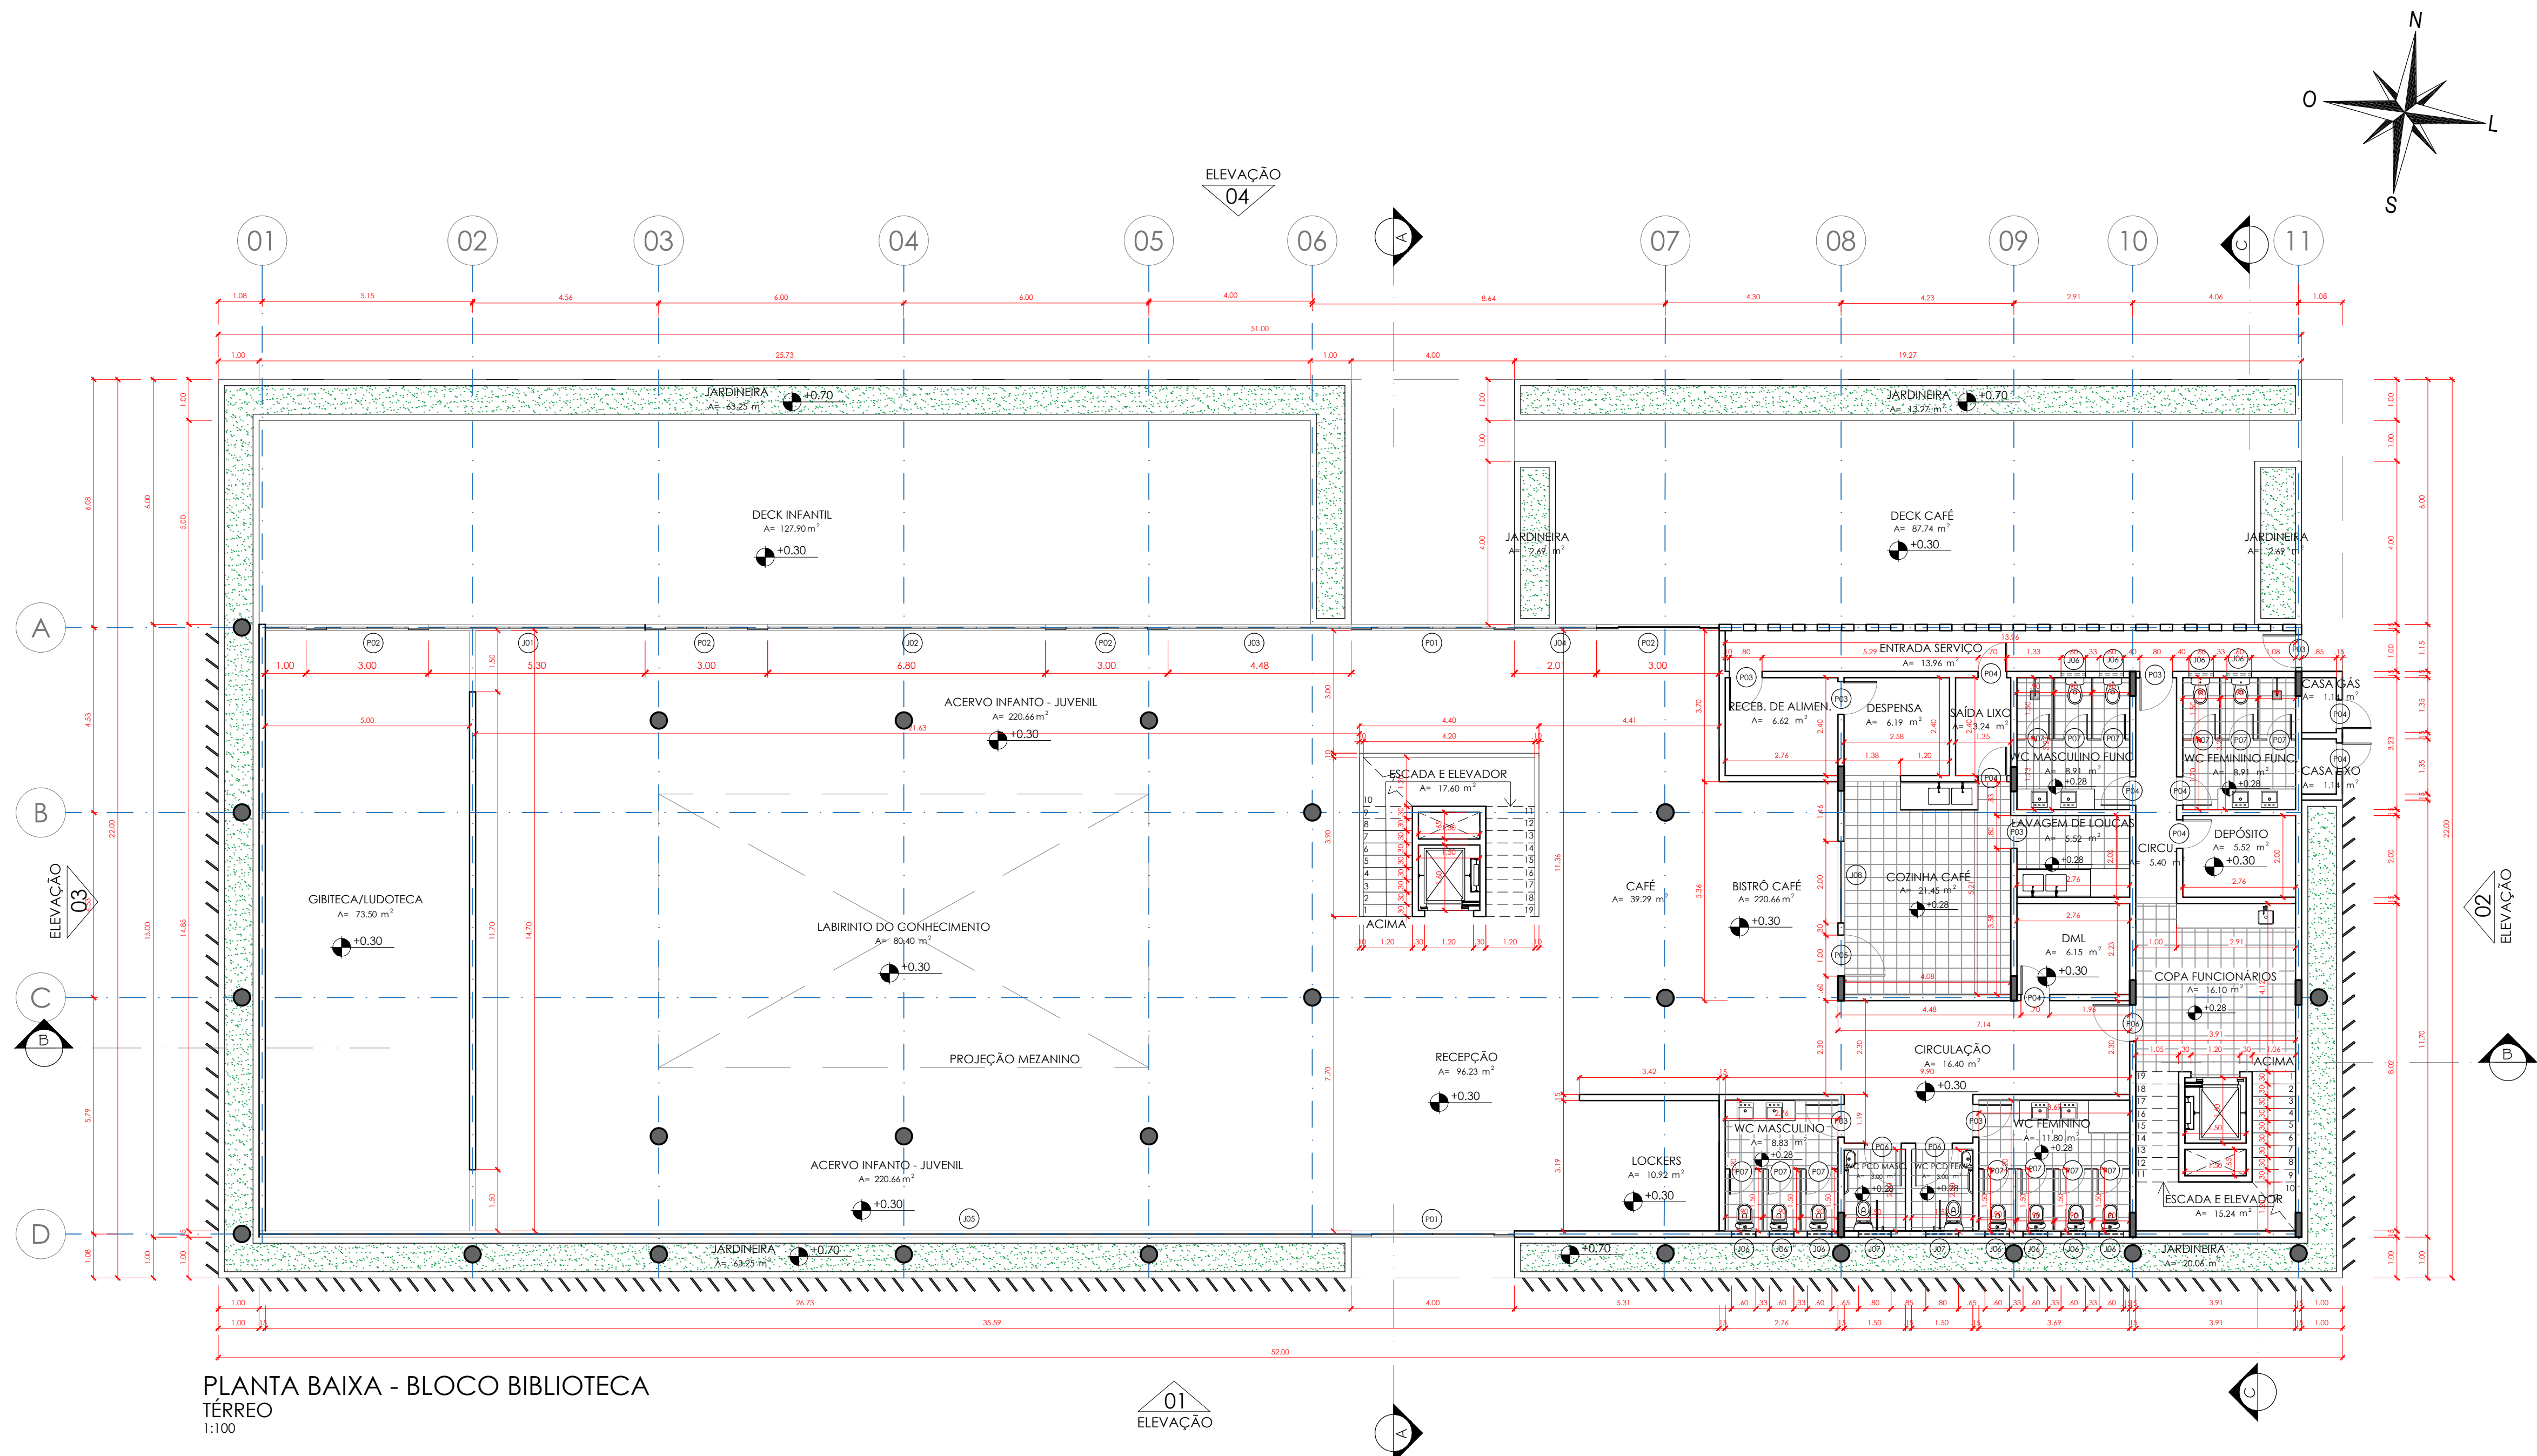


PLANTA BAIXA - BLOCO BIBLIOTECA
TÉRREO
1:100

TABELA - QUANTITATIVO PORTAS

CÓD	QT	COMPRIMENTO	ALTURA	DESCRIÇÃO
P01	3	4.00	2.80	PORTA DE CORRER EM ALUMÍNIO 4 FOLHAS, 2 FIXAS E 2 MÓVEIS COM FECHAMENTO EM VIDRO TEMPERADO INCOLOR
P02	4	3.00	2.80	PORTA DE CORRER EM ALUMÍNIO 4 FOLHAS, 2 FIXAS E 2 MÓVEIS COM FECHAMENTO EM VIDRO TEMPERADO INCOLOR
P03	21	0.80	2.10	PORTA DE GIRO SEMI-OCA EM MADEIRA LISA (PINTURA BRANCA/OU A DEFINIR)
P04	13	0.70	2.10	PORTA DE GIRO SEMI-OCA EM MADEIRA LISA (PINTURA BRANCA/OU A DEFINIR)
P05	1	1.00	2.10	PORTA DE GIRO SEMI-OCA EM MADEIRA LISA (PINTURA BRANCA/OU A DEFINIR)
P06	12	0.90	2.10	PORTA DE GIRO SEMI-OCA EM MADEIRA LISA (PINTURA BRANCA/OU A DEFINIR)
P07	31	0.60	2.10	PORTA DE GIRO SEMI-OCA EM MADEIRA LISA (PINTURA BRANCA/OU A DEFINIR)
P08	6	1.20	2.10	PORTA DE GIRO SEMI-OCA EM MADEIRA LISA (PINTURA BRANCA/OU A DEFINIR)
P09	1	5.00	2.80	PORTA DE CORRER EM ALUMÍNIO 4 FOLHAS, 2 FIXAS E 2 MÓVEIS COM FECHAMENTO EM VIDRO TEMPERADO INCOLOR

TABELA - QUANTITATIVO JANELAS

CÓD	QT	COMPRIMENTO	ALTURA	PEITORIL	DESCRIÇÃO
J01	1	5.30	2.80	-	PELE DE VIDRO TEMPERADO INCOLOR COM ESTRUTURA EM ALUMÍNIO COM ABERTURA BASCULANTE
J02	1	6.80	2.80	-	PELE DE VIDRO TEMPERADO INCOLOR COM ESTRUTURA EM ALUMÍNIO COM ABERTURA BASCULANTE
J03	1	4.48	2.80	-	PELE DE VIDRO TEMPERADO INCOLOR COM ESTRUTURA EM ALUMÍNIO COM ABERTURA BASCULANTE
J04	1	2.01	2.80	-	PELE DE VIDRO TEMPERADO INCOLOR COM ESTRUTURA EM ALUMÍNIO COM ABERTURA BASCULANTE
J05	1	26.73	2.80	-	PELE DE VIDRO TEMPERADO INCOLOR COM ESTRUTURA EM ALUMÍNIO COM ABERTURA BASCULANTE
J06	35	0.60	0.40	1.60	JANELA BASCULANTE EM ALUMÍNIO COM FECHAMENTO EM VIDRO TEMPERADO INCOLOR
J07	8	0.80	0.40	1.60	JANELA BASCULANTE EM ALUMÍNIO COM FECHAMENTO EM VIDRO TEMPERADO INCOLOR
J08	1	2.00	1.00	1.10	JANELA DE CORRER COM 4 FOLHAS SENDO 2 FIXAS E 2 DE CORRER EM ALUMÍNIO COM FECHAMENTO EM VIDRO TEMPERADO INCOLOR
J09	7	2.00	1.00	1.10	JANELA DE CORRER COM 2 FOLHAS EM ALUMÍNIO BRANCO COM FECHAMENTO EM VIDRO TEMPERADO INCOLOR
J10	1	42.73	3.00	-	PELE DE VIDRO TEMPERADO INCOLOR COM ESTRUTURA EM ALUMÍNIO COM ABERTURA BASCULANTE
J11	1	14.70	3.00	-	PELE DE VIDRO TEMPERADO INCOLOR COM ESTRUTURA EM ALUMÍNIO COM ABERTURA BASCULANTE
J12	1	23.58	3.00	-	PELE DE VIDRO TEMPERADO INCOLOR COM ESTRUTURA EM ALUMÍNIO COM ABERTURA BASCULANTE
J13	2	15.00	2.80	-	PELE DE VIDRO TEMPERADO INCOLOR COM ESTRUTURA EM ALUMÍNIO COM ABERTURA BASCULANTE
J14	1	23.43	2.80	-	PELE DE VIDRO TEMPERADO INCOLOR COM ESTRUTURA EM ALUMÍNIO COM ABERTURA BASCULANTE
J15	1	11.36	2.80	-	PELE DE VIDRO TEMPERADO INCOLOR COM ESTRUTURA EM ALUMÍNIO COM ABERTURA BASCULANTE
J16	1	3.33	2.80	-	PELE DE VIDRO TEMPERADO INCOLOR COM ESTRUTURA EM ALUMÍNIO COM ABERTURA BASCULANTE
J17	1	3.18	2.80	-	PELE DE VIDRO TEMPERADO INCOLOR COM ESTRUTURA EM ALUMÍNIO COM ABERTURA BASCULANTE
J18	1	4.00	0.80	1.60	JANELA DE CORRER COM 2 FOLHAS EM ALUMÍNIO BRANCO COM FECHAMENTO EM VIDRO TEMPERADO INCOLOR

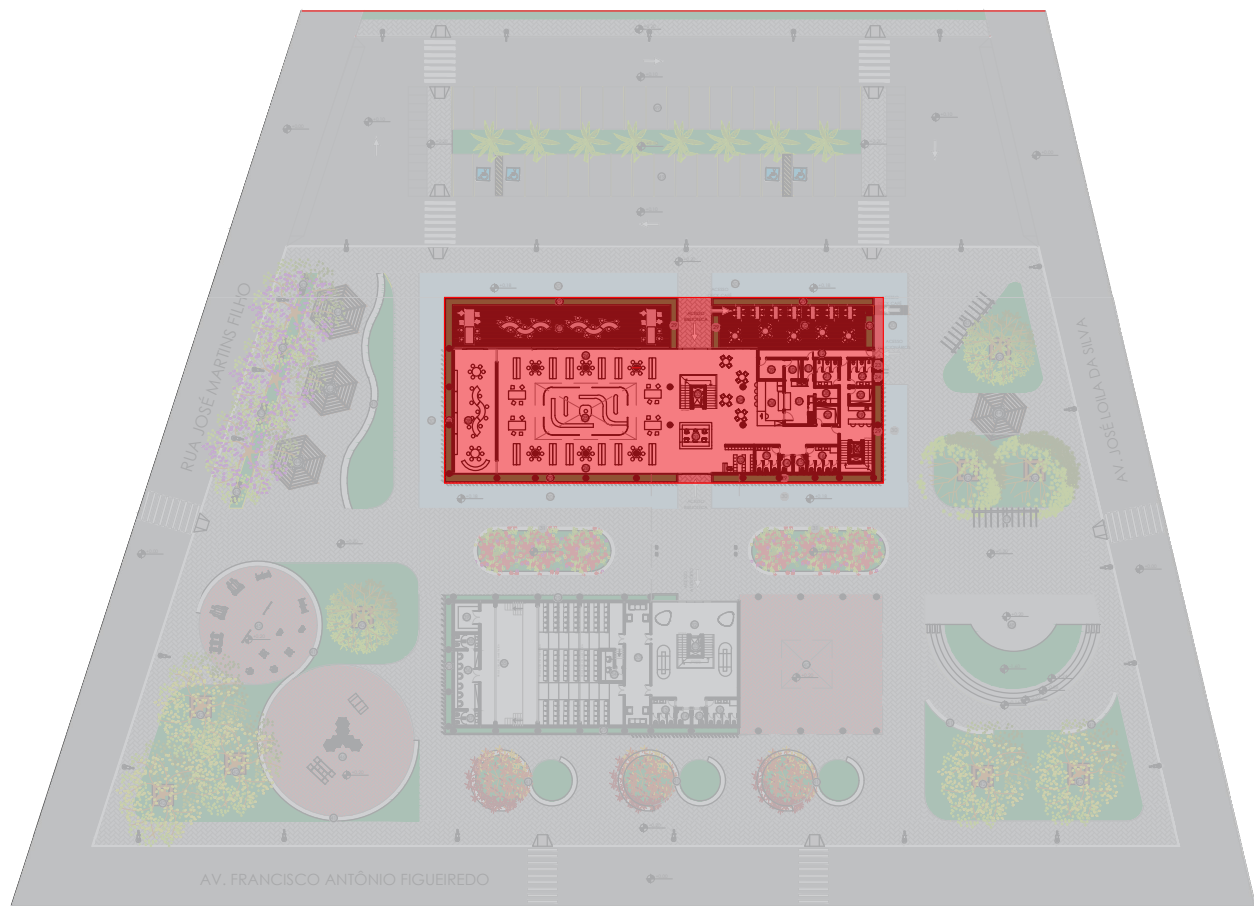

PLANTA GUIA
IMPLANTAÇÃO - TÉRREO
S/E

UNIDADE CURRICULAR:

PROJETO DE GRADUAÇÃO - CONTEXTOS

ORIENTADOR:

DANIEL VIEIRA DOS SANTOS

REVISÃO:

R00

DISCENTE:

TATYANE DOS SANTOS BOMFIM

ESCALA:

1:100

PROJETO:

PROJETO LEGAL

DATA:


27/10/23

CONTEÚDO:

PLANTA BAIXA BLOCO BIBLIOTECA - TÉRREO

PRANCHA:

15-23

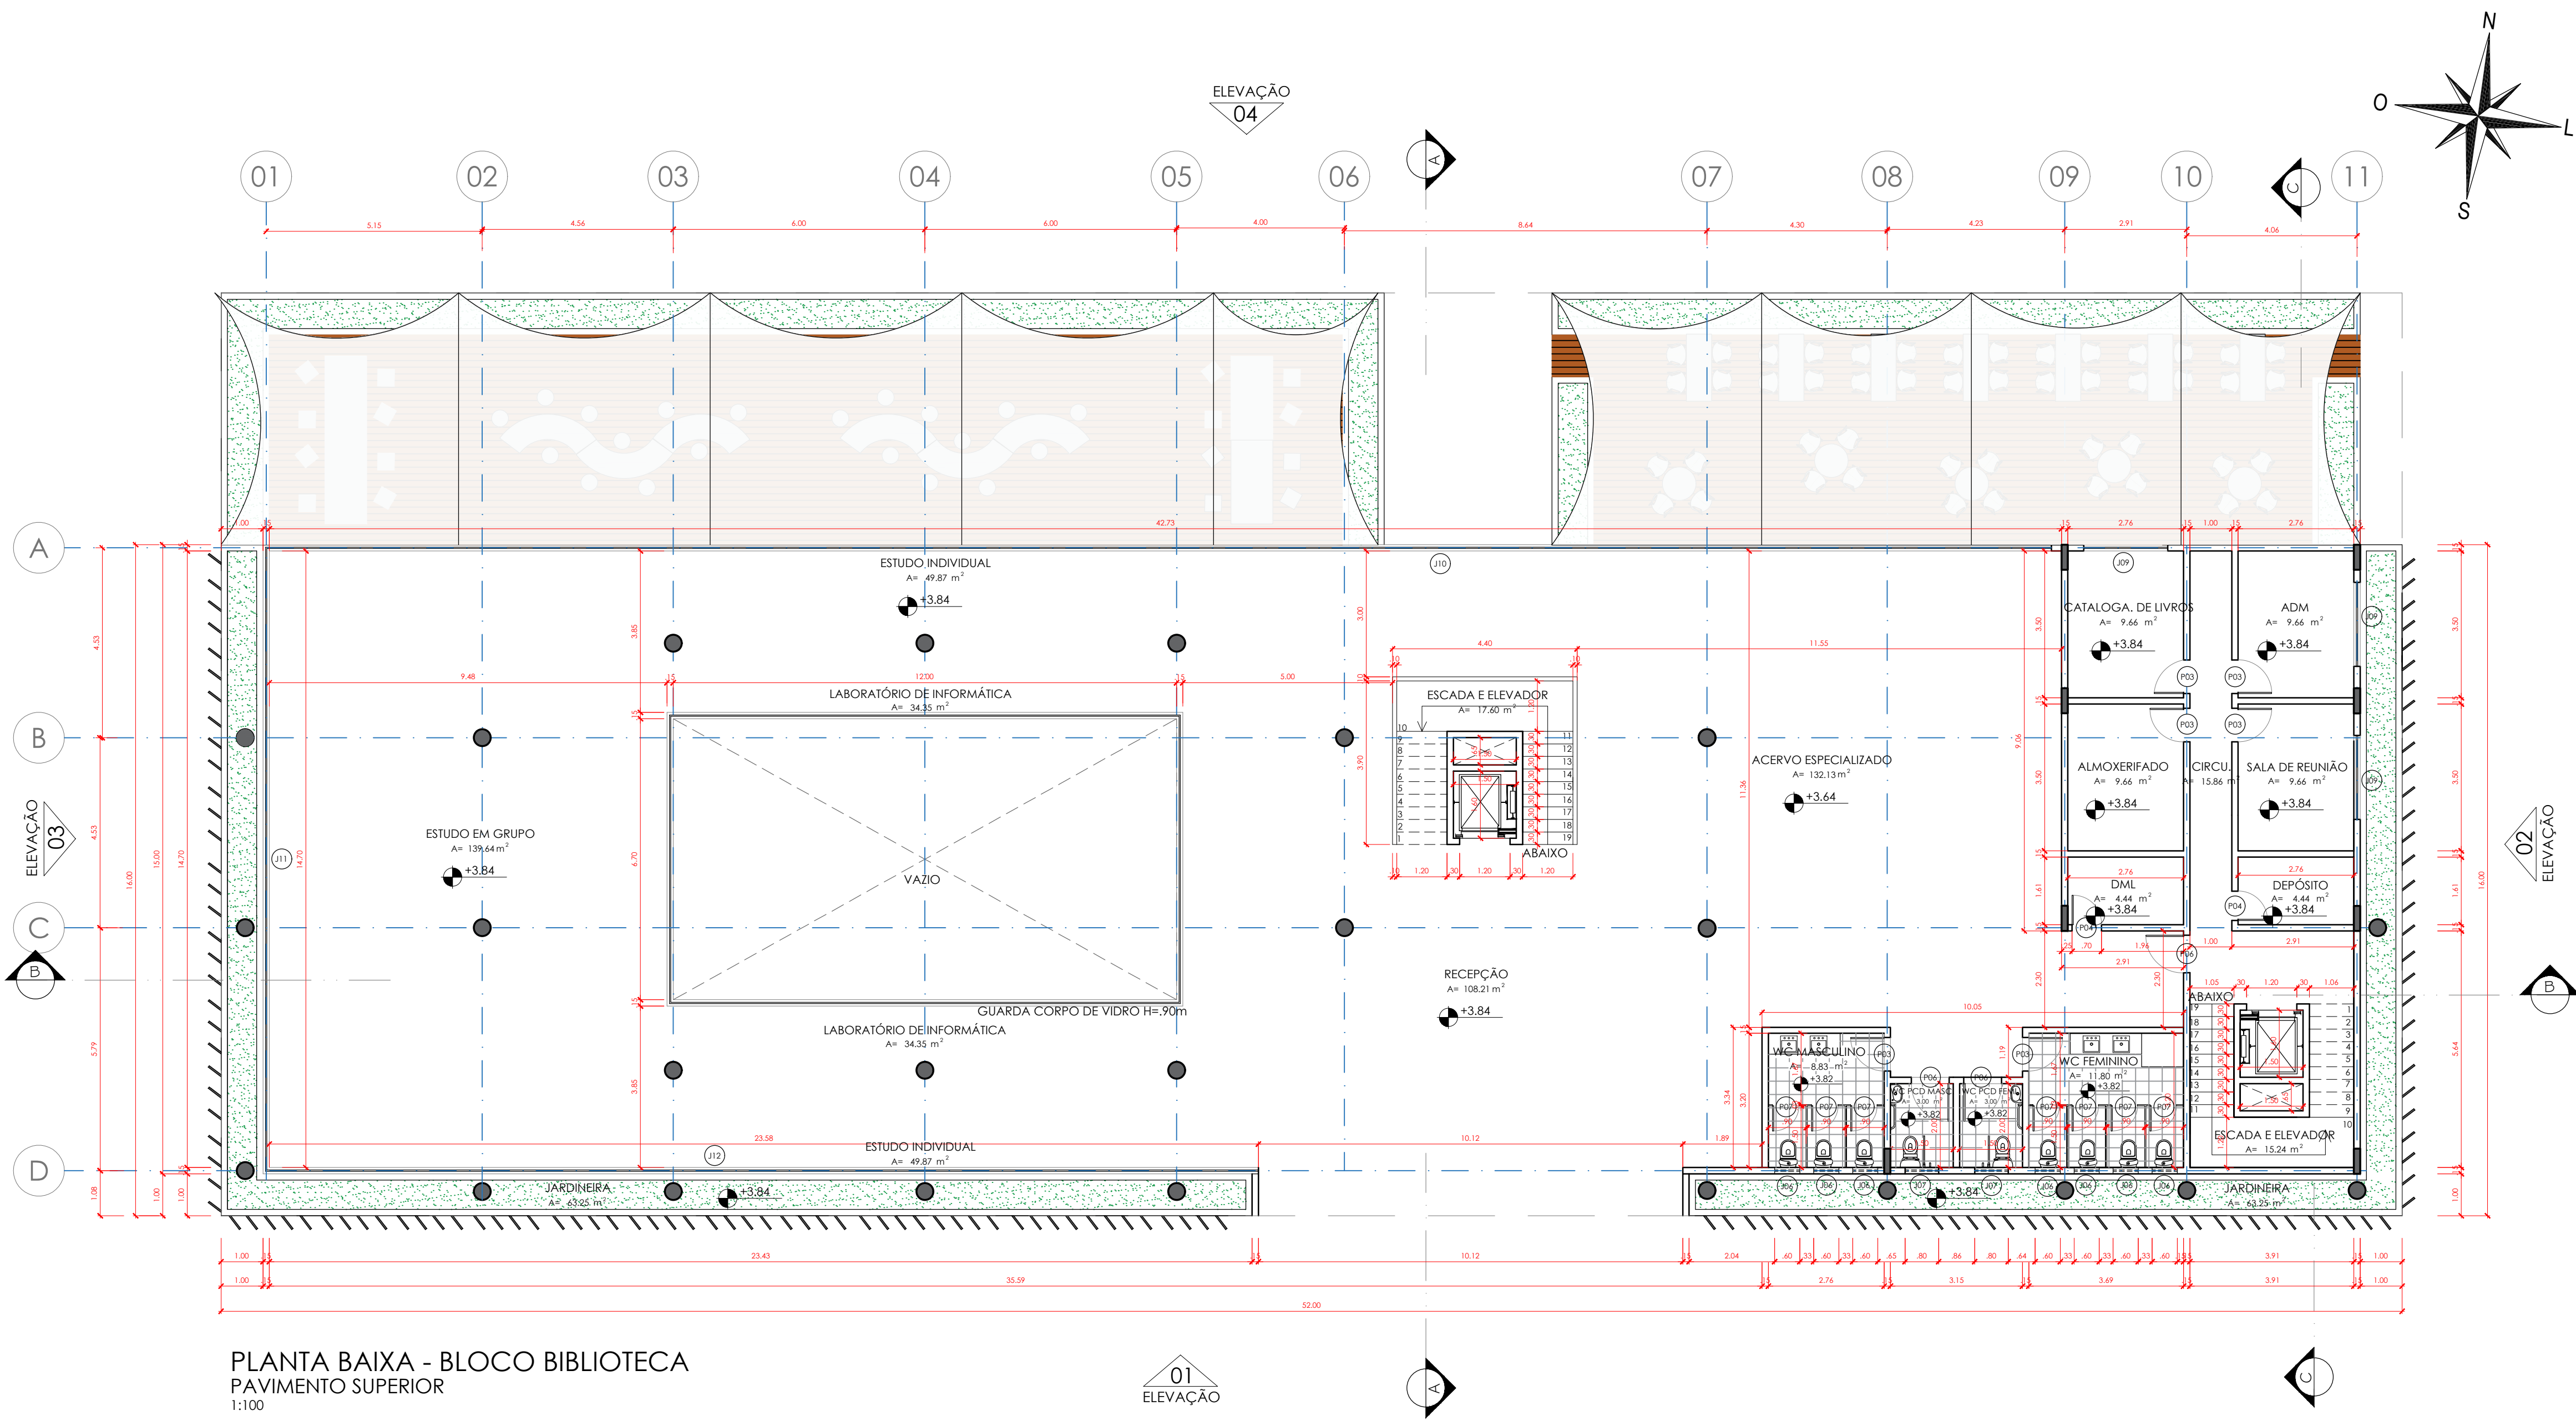

PLANTA BAIXA - BLOCO BIBLIOTECA
PAVIMENTO SUPERIOR
1:100

TABELA - QUANTITATIVO PORTAS

CÓD	QT	COMPRIMENTO	ALTURA	DESCRIÇÃO
P01	3	4.00	2.80	PORTA DE CORRER EM ALUMÍNIO 4 FOLHAS, 2 FIXAS E 2 MÓVEIS COM FECHAMENTO EM VIDRO TEMPERADO INCOLOR
P02	4	3.00	2.80	PORTA DE CORRER EM ALUMÍNIO 4 FOLHAS, 2 FIXAS E 2 MÓVEIS COM FECHAMENTO EM VIDRO TEMPERADO INCOLOR
P03	21	0.80	2.10	PORTA DE GIRO SEMI-OCA EM MADEIRA LISA (PINTURA BRANCA/OU A DEFINIR)
P04	13	0.70	2.10	PORTA DE GIRO SEMI-OCA EM MADEIRA LISA (PINTURA BRANCA/OU A DEFINIR)
P05	1	1.00	2.10	PORTA DE GIRO SEMI-OCA EM MADEIRA LISA (PINTURA BRANCA/OU A DEFINIR)
P06	12	0.90	2.10	PORTA DE GIRO SEMI-OCA EM MADEIRA LISA (PINTURA BRANCA/OU A DEFINIR)
P07	31	0.60	2.10	PORTA DE GIRO SEMI-OCA EM MADEIRA LISA (PINTURA BRANCA/OU A DEFINIR)
P08	6	1.20	2.10	PORTA DE GIRO SEMI-OCA EM MADEIRA LISA (PINTURA BRANCA/OU A DEFINIR)
P09	1	5.00	2.80	PORTA DE CORRER EM ALUMÍNIO 4 FOLHAS, 2 FIXAS E 2 MÓVEIS COM FECHAMENTO EM VIDRO TEMPERADO INCOLOR

TABELA - QUANTITATIVO JANELAS

CÓD	QT	COMPRIMENTO	ALTURA	PEITORIL	DESCRIÇÃO
J01	1	5.30	2.80	-	PELE DE VIDRO TEMPERADO INCOLOR COM ESTRUTURA EM ALUMÍNIO COM ABERTURA BASCULANTE
J02	1	6.80	2.80	-	PELE DE VIDRO TEMPERADO INCOLOR COM ESTRUTURA EM ALUMÍNIO COM ABERTURA BASCULANTE
J03	1	4.48	2.80	-	PELE DE VIDRO TEMPERADO INCOLOR COM ESTRUTURA EM ALUMÍNIO COM ABERTURA BASCULANTE
J04	1	2.01	2.80	-	PELE DE VIDRO TEMPERADO INCOLOR COM ESTRUTURA EM ALUMÍNIO COM ABERTURA BASCULANTE
J05	1	26.73	2.80	-	PELE DE VIDRO TEMPERADO INCOLOR COM ESTRUTURA EM ALUMÍNIO COM ABERTURA BASCULANTE
J06	35	0.60	0.40	1.60	JANELA BASCULANTE EM ALUMÍNIO COM FECHAMENTO EM VIDRO TEMPERADO INCOLOR
J07	8	0.80	0.40	1.60	JANELA BASCULANTE EM ALUMÍNIO COM FECHAMENTO EM VIDRO TEMPERADO INCOLOR
J08	1	2.00	1.00	1.10	JANELA DE CORRER COM 4 FOLHAS SENDO 2 FIXAS E 2 DE CORRER EM ALUMÍNIO COM FECHAMENTO EM VIDRO TEMPERADO INCOLOR
J09	7	2.00	1.00	1.10	JANELA DE CORRER COM 2 FOLHAS EM ALUMÍNIO BRANCO COM FECHAMENTO EM VIDRO TEMPERADO INCOLOR
J10	1	42.73	3.00	-	PELE DE VIDRO TEMPERADO INCOLOR COM ESTRUTURA EM ALUMÍNIO COM ABERTURA BASCULANTE
J11	1	14.70	3.00	-	PELE DE VIDRO TEMPERADO INCOLOR COM ESTRUTURA EM ALUMÍNIO COM ABERTURA BASCULANTE
J12	1	23.58	3.00	-	PELE DE VIDRO TEMPERADO INCOLOR COM ESTRUTURA EM ALUMÍNIO COM ABERTURA BASCULANTE
J13	2	15.00	2.80	-	PELE DE VIDRO TEMPERADO INCOLOR COM ESTRUTURA EM ALUMÍNIO COM ABERTURA BASCULANTE
J14	1	23.43	2.80	-	PELE DE VIDRO TEMPERADO INCOLOR COM ESTRUTURA EM ALUMÍNIO COM ABERTURA BASCULANTE
J15	1	11.36	2.80	-	PELE DE VIDRO TEMPERADO INCOLOR COM ESTRUTURA EM ALUMÍNIO COM ABERTURA BASCULANTE
J16	1	3.33	2.80	-	PELE DE VIDRO TEMPERADO INCOLOR COM ESTRUTURA EM ALUMÍNIO COM ABERTURA BASCULANTE
J17	1	3.18	2.80	-	PELE DE VIDRO TEMPERADO INCOLOR COM ESTRUTURA EM ALUMÍNIO COM ABERTURA BASCULANTE
J18	1	4.00	0.80	1.60	JANELA DE CORRER COM 2 FOLHAS EM ALUMÍNIO BRANCO COM FECHAMENTO EM VIDRO TEMPERADO INCOLOR



PLANTA GUIA
IMPLANTAÇÃO - PAVIMENTO SUPERIOR
S/E

UNIDADE CURRICULAR:

PROJETO DE GRADUAÇÃO - CONTEXTOS

ORIENTADOR:

DANIEL VIEIRA DOS SANTOS

REVISÃO:

R00

DISCENTE:

TATYANE DOS SANTOS BOMFIM

ESCALA:

1:100

PROJETO:

PROJETO LEGAL

DATA:


27/10/23

CONTEÚDO:

PLANTA BAIXA BLOCO BIBLIOTECA -
PAVIMENTO SUPERIOR

PRANCHA:


16-23

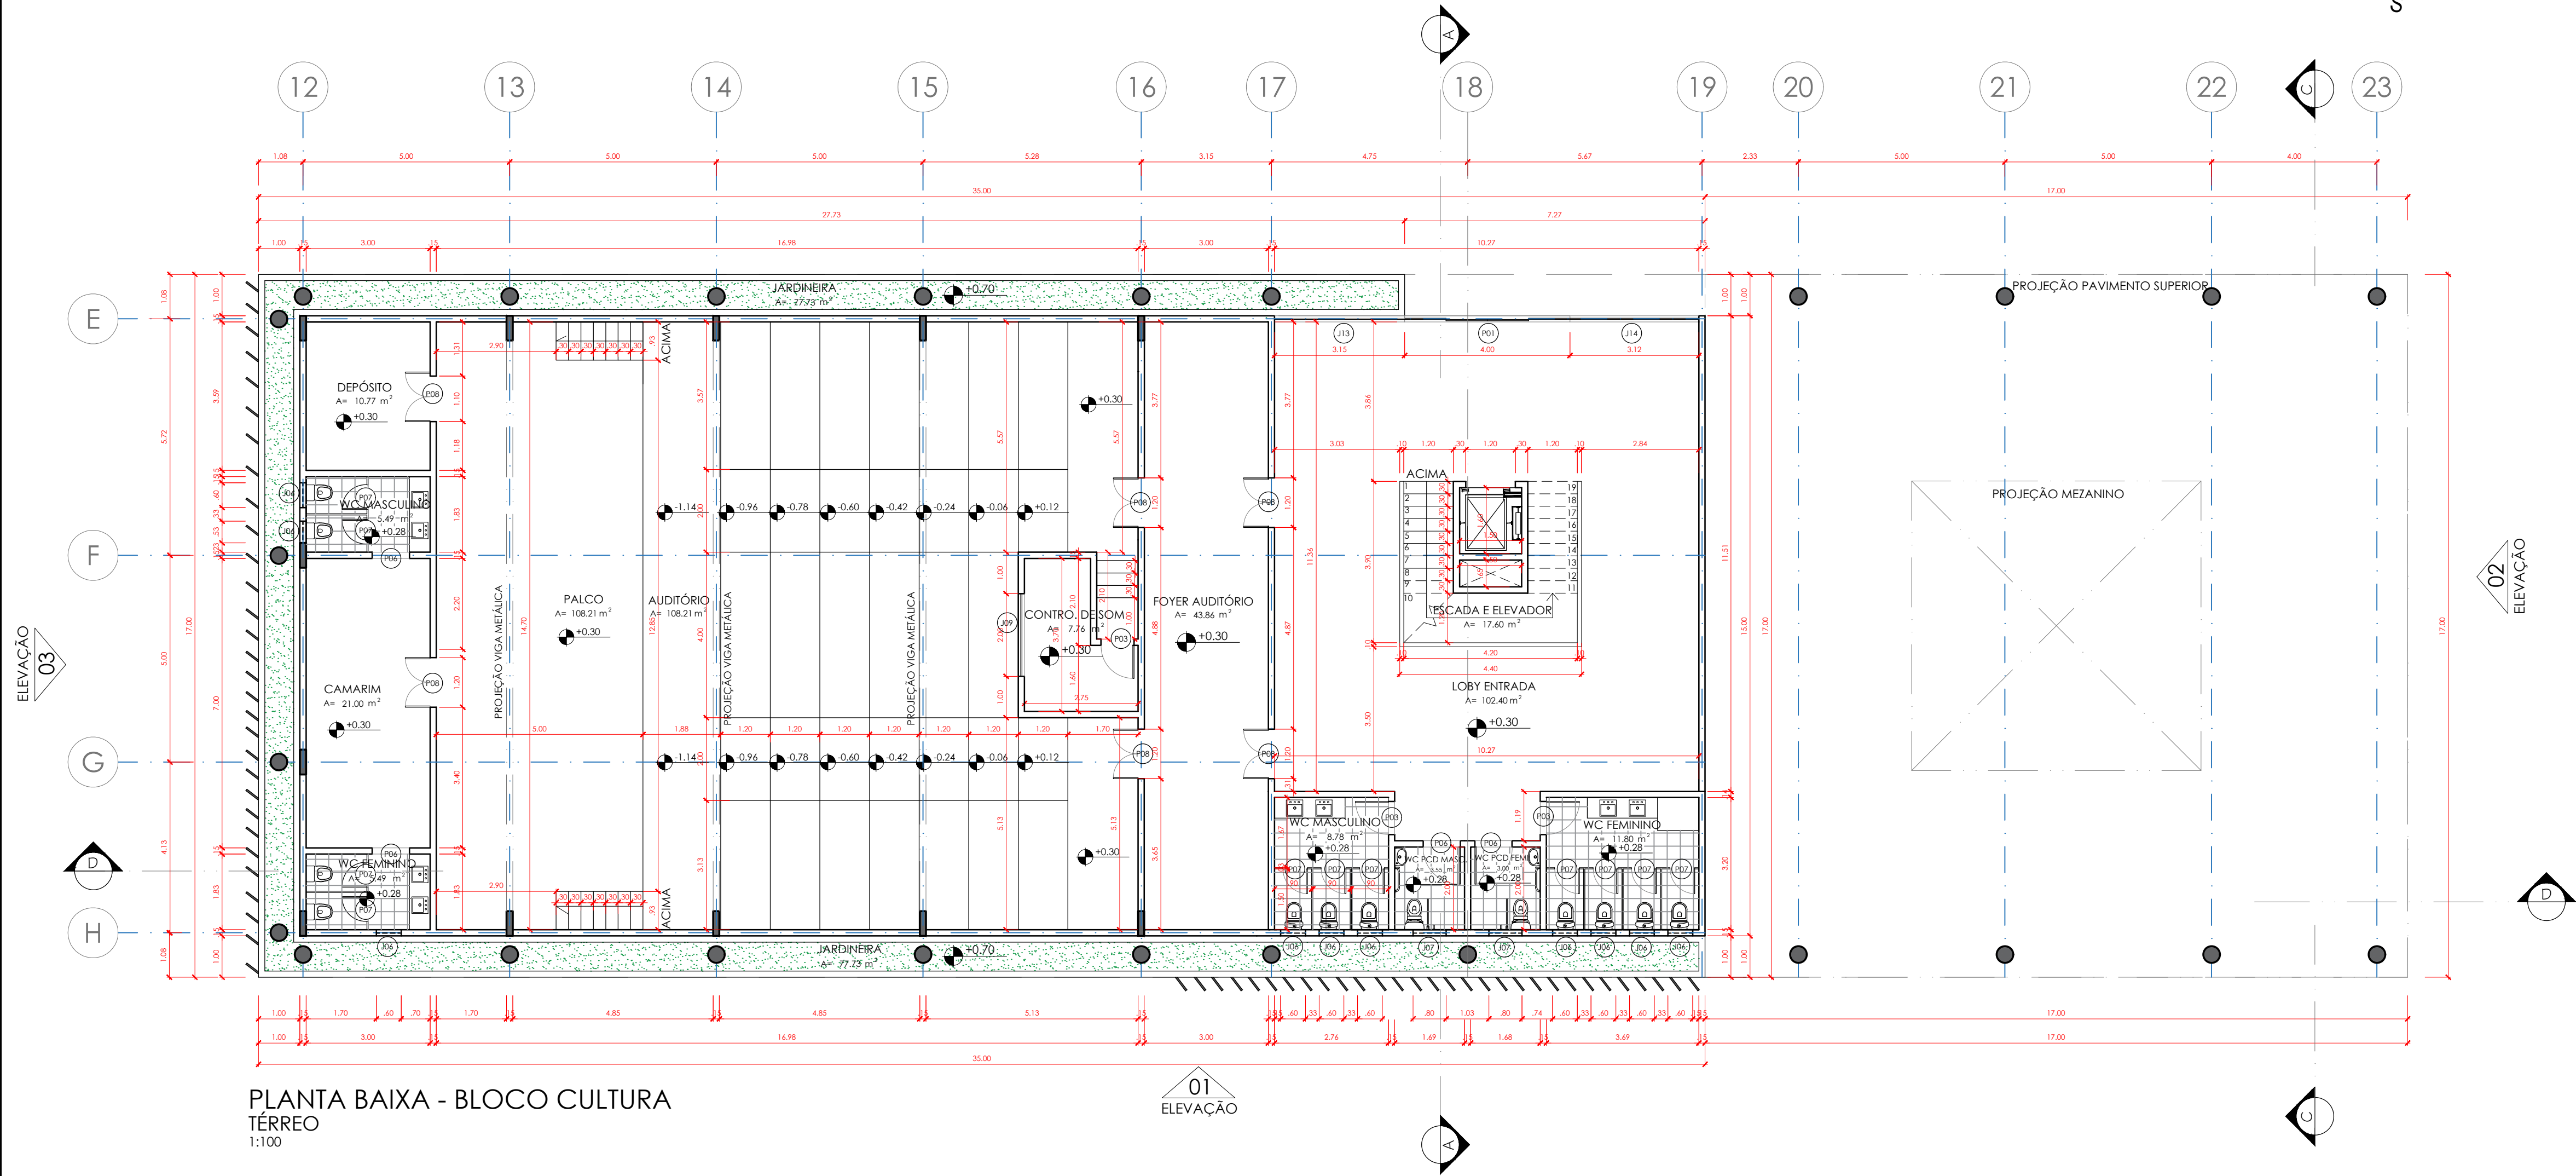

PLANTA BAIXA - BLOCO CULTURA
TÉRREO
1:100


TABELA - QUANTITATIVO PORTAS				
CÓD	QT	COMPRIMENTO	ALTURA	DESCRIÇÃO
P01	3	4.00	2.80	PORTA DE CORRER EM ALUMÍNIO 4 FOLHAS, 2 FIXAS E 2 MÓVEIS COM FECHAMENTO EM VIDRO TEMPERADO INCOLOR
P02	4	3.00	2.80	PORTA DE CORRER EM ALUMÍNIO 4 FOLHAS, 2 FIXAS E 2 MÓVEIS COM FECHAMENTO EM VIDRO TEMPERADO INCOLOR
P03	21	0.80	2.10	PORTA DE GIRO SEMI-OCA EM MADEIRA LISA (PINTURA BRANCA/OU A DEFINIR)
P04	13	0.70	2.10	PORTA DE GIRO SEMI-OCA EM MADEIRA LISA (PINTURA BRANCA/OU A DEFINIR)
P05	1	1.00	2.10	PORTA DE GIRO SEMI-OCA EM MADEIRA LISA (PINTURA BRANCA/OU A DEFINIR)
P06	12	0.90	2.10	PORTA DE GIRO SEMI-OCA EM MADEIRA LISA (PINTURA BRANCA/OU A DEFINIR)
P07	31	0.60	2.10	PORTA DE GIRO SEMI-OCA EM MADEIRA LISA (PINTURA BRANCA/OU A DEFINIR)
P08	6	1.20	2.10	PORTA DE GIRO SEMI-OCA EM MADEIRA LISA (PINTURA BRANCA/OU A DEFINIR)
P09	1	5.00	2.80	PORTA DE CORRER EM ALUMÍNIO 4 FOLHAS, 2 FIXAS E 2 MÓVEIS COM FECHAMENTO EM VIDRO TEMPERADO INCOLOR

TABELA - QUANTITATIVO JANELAS					
CÓD	QT	COMPRIMENTO	ALTURA	PEITORIL	DESCRIÇÃO
J01	1	5.30	2.80	-	PELE DE VIDRO TEMPERADO INCOLOR COM ESTRUTURA EM ALUMÍNIO COM ABERTURA BASCULANTE
J02	1	6.80	2.80	-	PELE DE VIDRO TEMPERADO INCOLOR COM ESTRUTURA EM ALUMÍNIO COM ABERTURA BASCULANTE
J03	1	4.48	2.80	-	PELE DE VIDRO TEMPERADO INCOLOR COM ESTRUTURA EM ALUMÍNIO COM ABERTURA BASCULANTE
J04	1	2.01	2.80	-	PELE DE VIDRO TEMPERADO INCOLOR COM ESTRUTURA EM ALUMÍNIO COM ABERTURA BASCULANTE
J05	1	26.73	2.80	-	PELE DE VIDRO TEMPERADO INCOLOR COM ESTRUTURA EM ALUMÍNIO COM ABERTURA BASCULANTE
J06	35	0.60	0.40	1.60	JANELA BASCULANTE EM ALUMÍNIO COM FECHAMENTO EM VIDRO TEMPERADO INCOLOR
J07	8	0.80	0.40	1.60	JANELA BASCULANTE EM ALUMÍNIO COM FECHAMENTO EM VIDRO TEMPERADO INCOLOR
J08	1	2.00	1.00	1.10	JANELA DE CORRER COM 4 FOLHAS SENDO 2 FIXAS E 2 DE CORRER EM ALUMÍNIO COM FECHAMENTO EM VIDRO TEMPERADO INCOLOR
J09	7	2.00	1.00	1.10	JANELA DE CORRER COM 2 FOLHAS EM ALUMÍNIO BRANCO COM FECHAMENTO EM VIDRO TEMPERADO INCOLOR
J10	1	42.73	3.00	-	PELE DE VIDRO TEMPERADO INCOLOR COM ESTRUTURA EM ALUMÍNIO COM ABERTURA BASCULANTE
J11	1	14.70	3.00	-	PELE DE VIDRO TEMPERADO INCOLOR COM ESTRUTURA EM ALUMÍNIO COM ABERTURA BASCULANTE
J12	1	23.58	3.00	-	PELE DE VIDRO TEMPERADO INCOLOR COM ESTRUTURA EM ALUMÍNIO COM ABERTURA BASCULANTE
J13	2	15.00	2.80	-	PELE DE VIDRO TEMPERADO INCOLOR COM ESTRUTURA EM ALUMÍNIO COM ABERTURA BASCULANTE
J14	1	23.43	2.80	-	PELE DE VIDRO TEMPERADO INCOLOR COM ESTRUTURA EM ALUMÍNIO COM ABERTURA BASCULANTE
J15	1	11.36	2.80	-	PELE DE VIDRO TEMPERADO INCOLOR COM ESTRUTURA EM ALUMÍNIO COM ABERTURA BASCULANTE
J16	1	3.33	2.80	-	PELE DE VIDRO TEMPERADO INCOLOR COM ESTRUTURA EM ALUMÍNIO COM ABERTURA BASCULANTE
J17	1	3.18	2.80	-	PELE DE VIDRO TEMPERADO INCOLOR COM ESTRUTURA EM ALUMÍNIO COM ABERTURA BASCULANTE
J18	1	4.00	0.80	1.60	JANELA DE CORRER COM 2 FOLHAS EM ALUMÍNIO BRANCO COM FECHAMENTO EM VIDRO TEMPERADO INCOLOR

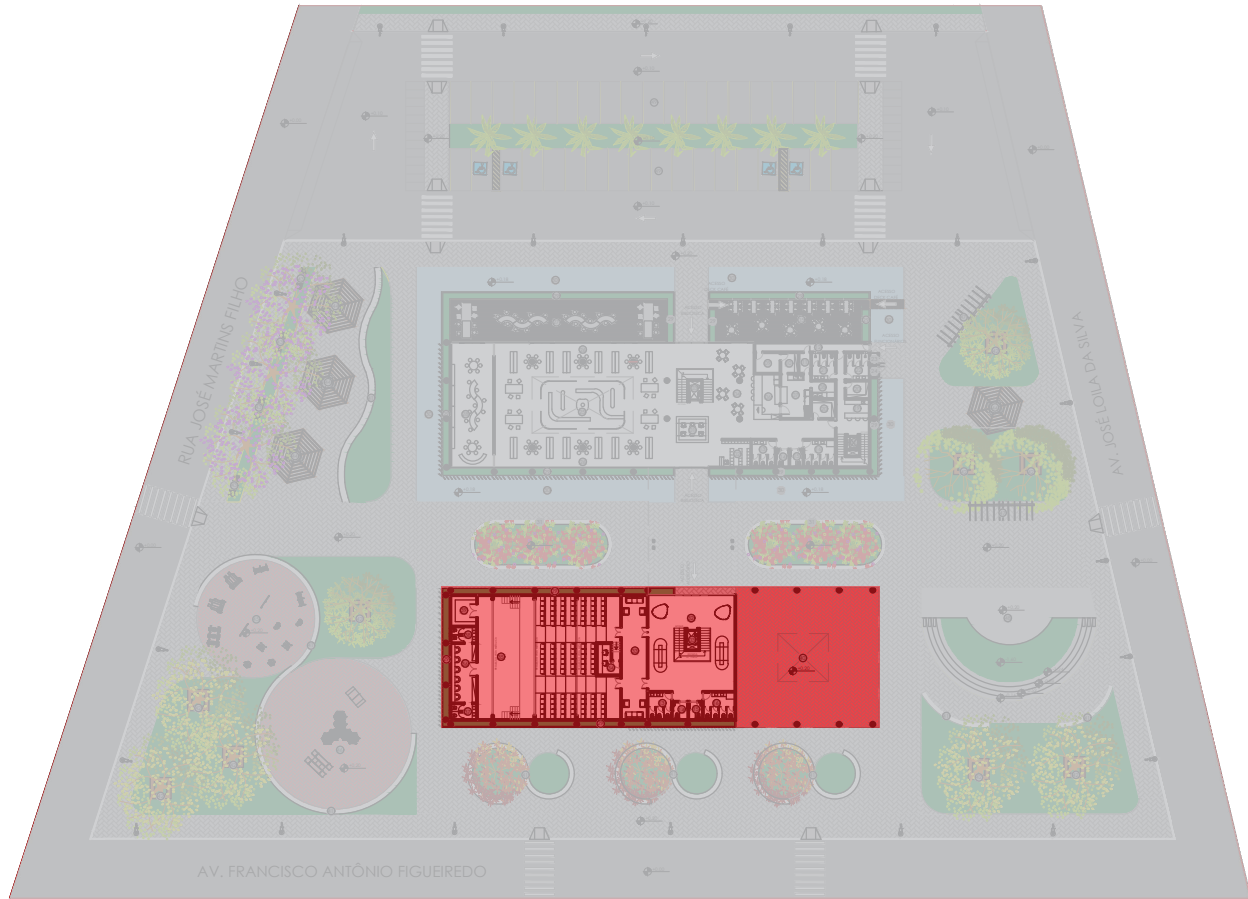

PLANTA GUIA
IMPLANTAÇÃO - TÉRREO
S/E

UNIDADE CURRICULAR: PROJETO DE GRADUAÇÃO - CONTEXTOS	
ORIENTADOR: DANIEL VIEIRA DOS SANTOS	REVISÃO: R00
DISCENTE: TATYANE DOS SANTOS BOMFIM	ESCALA: 1:100
PROJETO: PROJETO LEGAL	DATA: 27/10/23
CONTEÚDO: PLANTA BAIXA BLOCO CULTURA - TÉRREO	PRANCHA:

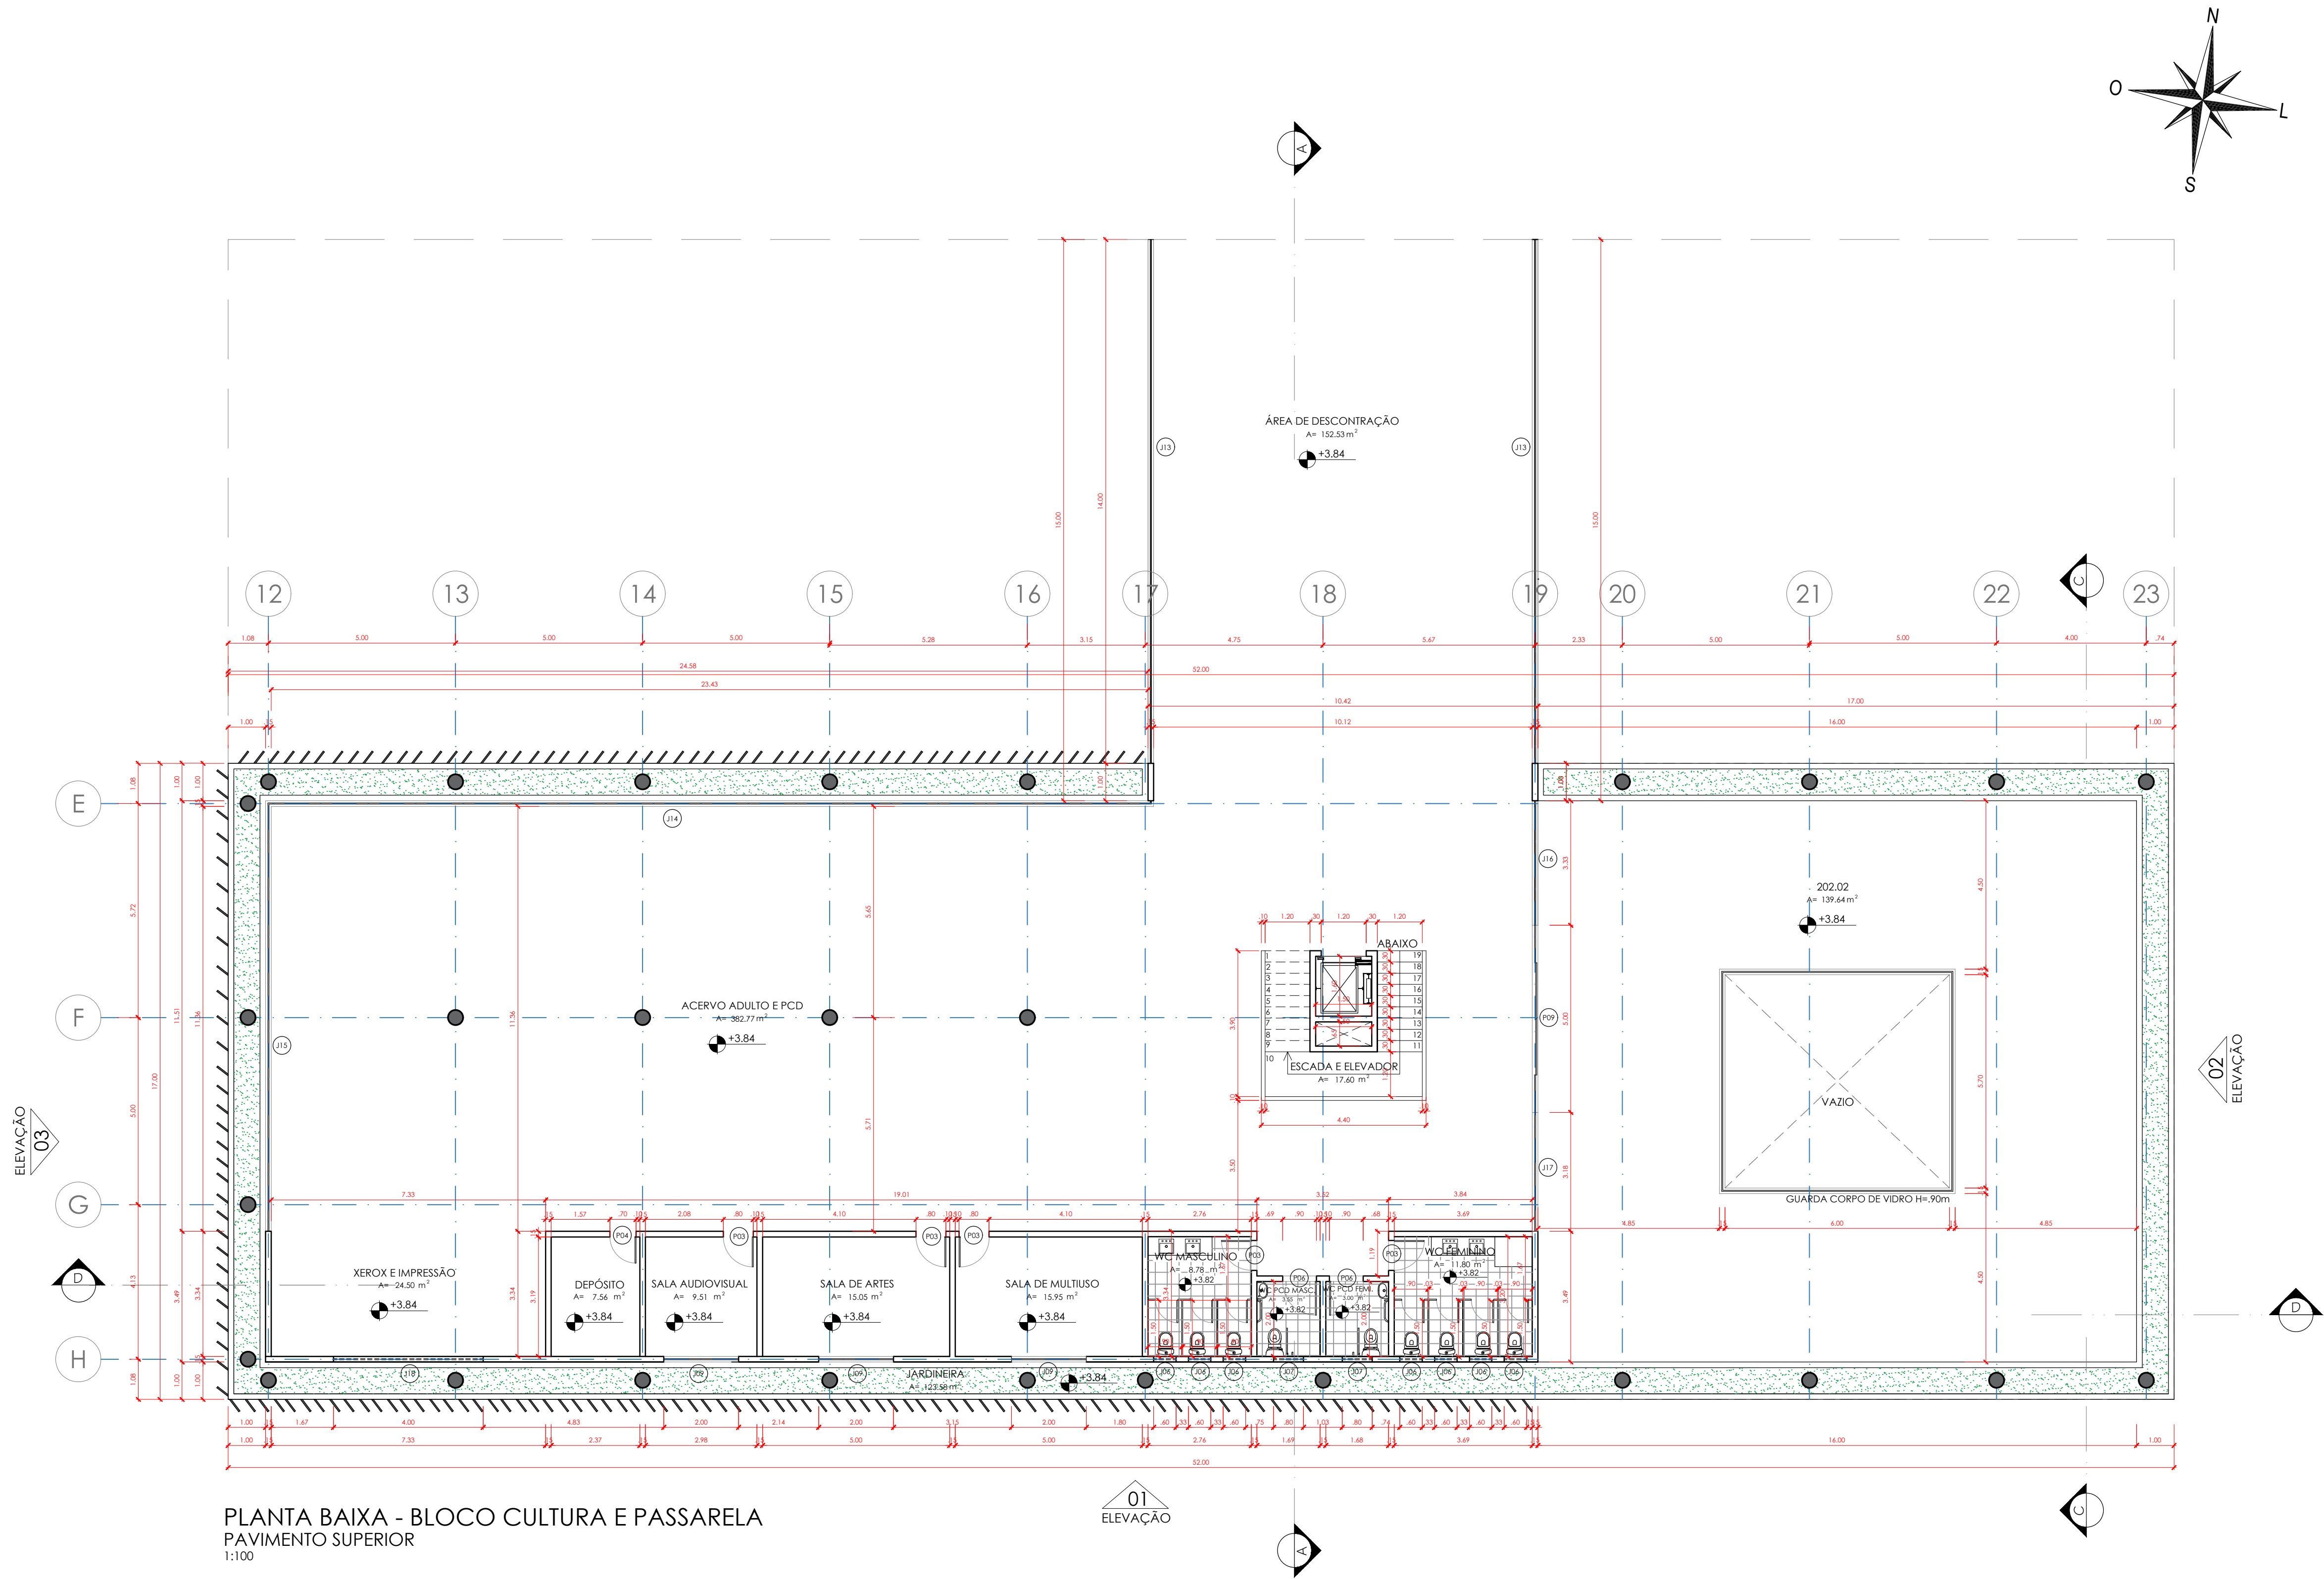


PLANTA BAIXA - BLOCO CULTURA E PASSARELA
PAVIMENTO SUPERIOR
1:100

TABELA - QUANTITATIVO PORTAS

CÓD	QT	COMPRIMENTO	ALTURA	DESCRIÇÃO
P01	3	4.00	2.80	PORTA DE CORRER EM ALUMÍNIO 4 FOLHAS, 2 FIXAS E 2 MÓVEIS COM FECHAMENTO EM VIDRO TEMPERADO INCOLOR
P02	4	3.00	2.80	PORTA DE CORRER EM ALUMÍNIO 4 FOLHAS, 2 FIXAS E 2 MÓVEIS COM FECHAMENTO EM VIDRO TEMPERADO INCOLOR
P03	21	0.80	2.10	PORTA DE GIRO SEMI-OCA EM MADEIRA LSA (PINTURA BRANCA/OU A DEFINIR)
P04	13	0.70	2.10	PORTA DE GIRO SEMI-OCA EM MADEIRA LSA (PINTURA BRANCA/OU A DEFINIR)
P05	1	1.00	2.10	PORTA DE GIRO SEMI-OCA EM MADEIRA LSA (PINTURA BRANCA/OU A DEFINIR)
P06	12	0.90	2.10	PORTA DE GIRO SEMI-OCA EM MADEIRA LSA (PINTURA BRANCA/OU A DEFINIR)
P07	31	0.60	2.10	PORTA DE GIRO SEMI-OCA EM MADEIRA LSA (PINTURA BRANCA/OU A DEFINIR)
P08	6	1.20	2.10	PORTA DE GIRO SEMI-OCA EM MADEIRA LSA (PINTURA BRANCA/OU A DEFINIR)
P09	1	5.00	2.80	PORTA DE CORRER EM ALUMÍNIO 4 FOLHAS, 2 FIXAS E 2 MÓVEIS COM FECHAMENTO EM VIDRO TEMPERADO INCOLOR

TABELA - QUANTITATIVO JANELAS

CÓD	QT	COMPRIMENTO	ALTURA	PEITORIL	DESCRIÇÃO
J01	1	5.30	2.80	-	PELE DE VIDRO TEMPERADO INCOLOR COM ESTRUTURA EM ALUMÍNIO COM ABERTURA BASCULANTE
J02	1	6.80	2.80	-	PELE DE VIDRO TEMPERADO INCOLOR COM ESTRUTURA EM ALUMÍNIO COM ABERTURA BASCULANTE
J03	1	4.48	2.80	-	PELE DE VIDRO TEMPERADO INCOLOR COM ESTRUTURA EM ALUMÍNIO COM ABERTURA BASCULANTE
J04	1	2.01	2.80	-	PELE DE VIDRO TEMPERADO INCOLOR COM ESTRUTURA EM ALUMÍNIO COM ABERTURA BASCULANTE
J05	1	26.73	2.80	-	PELE DE VIDRO TEMPERADO INCOLOR COM ESTRUTURA EM ALUMÍNIO COM ABERTURA BASCULANTE
J06	35	0.60	0.40	1.60	JANELA BASCULANTE EM ALUMÍNIO COM FECHAMENTO EM VIDRO TEMPERADO INCOLOR
J07	8	0.80	0.40	1.60	JANELA BASCULANTE EM ALUMÍNIO COM FECHAMENTO EM VIDRO TEMPERADO INCOLOR
J08	1	2.00	1.00	1.10	JANELA DE CORRER COM 4 FOLHAS SENDO 2 FIXAS E 2 DE CORRER EM ALUMÍNIO COM FECHAMENTO EM VIDRO TEMPERADO INCOLOR
J09	7	2.00	1.00	1.10	JANELA DE CORRER COM 2 FOLHAS EM ALUMÍNIO BRANCO COM FECHAMENTO EM VIDRO TEMPERADO INCOLOR
J10	1	42.73	3.00	-	PELE DE VIDRO TEMPERADO INCOLOR COM ESTRUTURA EM ALUMÍNIO COM ABERTURA BASCULANTE
J11	1	14.70	3.00	-	PELE DE VIDRO TEMPERADO INCOLOR COM ESTRUTURA EM ALUMÍNIO COM ABERTURA BASCULANTE
J12	1	23.58	3.00	-	PELE DE VIDRO TEMPERADO INCOLOR COM ESTRUTURA EM ALUMÍNIO COM ABERTURA BASCULANTE
J13	2	15.00	2.80	-	PELE DE VIDRO TEMPERADO INCOLOR COM ESTRUTURA EM ALUMÍNIO COM ABERTURA BASCULANTE
J14	1	23.43	2.80	-	PELE DE VIDRO TEMPERADO INCOLOR COM ESTRUTURA EM ALUMÍNIO COM ABERTURA BASCULANTE
J15	1	11.36	2.80	-	PELE DE VIDRO TEMPERADO INCOLOR COM ESTRUTURA EM ALUMÍNIO COM ABERTURA BASCULANTE
J16	1	3.33	2.80	-	PELE DE VIDRO TEMPERADO INCOLOR COM ESTRUTURA EM ALUMÍNIO COM ABERTURA BASCULANTE
J17	1	3.18	2.80	-	PELE DE VIDRO TEMPERADO INCOLOR COM ESTRUTURA EM ALUMÍNIO COM ABERTURA BASCULANTE
J18	1	4.00	0.80	1.60	JANELA DE CORRER COM 2 FOLHAS EM ALUMÍNIO BRANCO COM FECHAMENTO EM VIDRO TEMPERADO INCOLOR

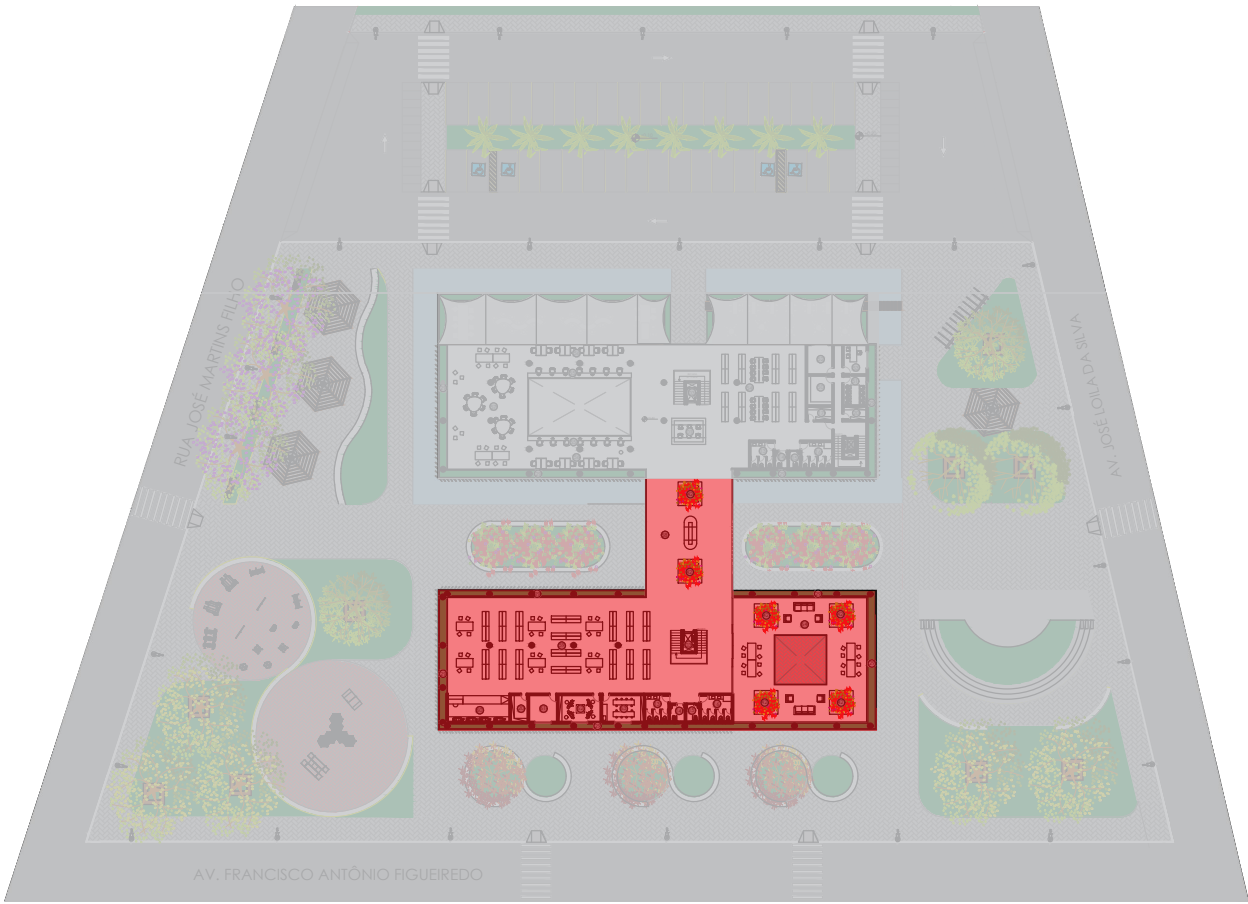

PLANTA GUIA
IMPLANTAÇÃO - PAVIMENTO SUPERIOR
S/E

UNIDADE CURRICULAR:

PROJETO DE GRADUAÇÃO - CONTEXTOS

ORIENTADOR:

DANIEL VIEIRA DOS SANTOS

REVISÃO:

R00

DISCENTE:

TATYANE DOS SANTOS BOMFIM

ESCALA:

1:100

PROJETO:

PROJETO LEGAL

DATA:


27/10/23

CONTEÚDO:

PLANTA BAIXA BLOCO CULTURA - PAVIMENTO SUPERIOR

PRANCHA:

18-23

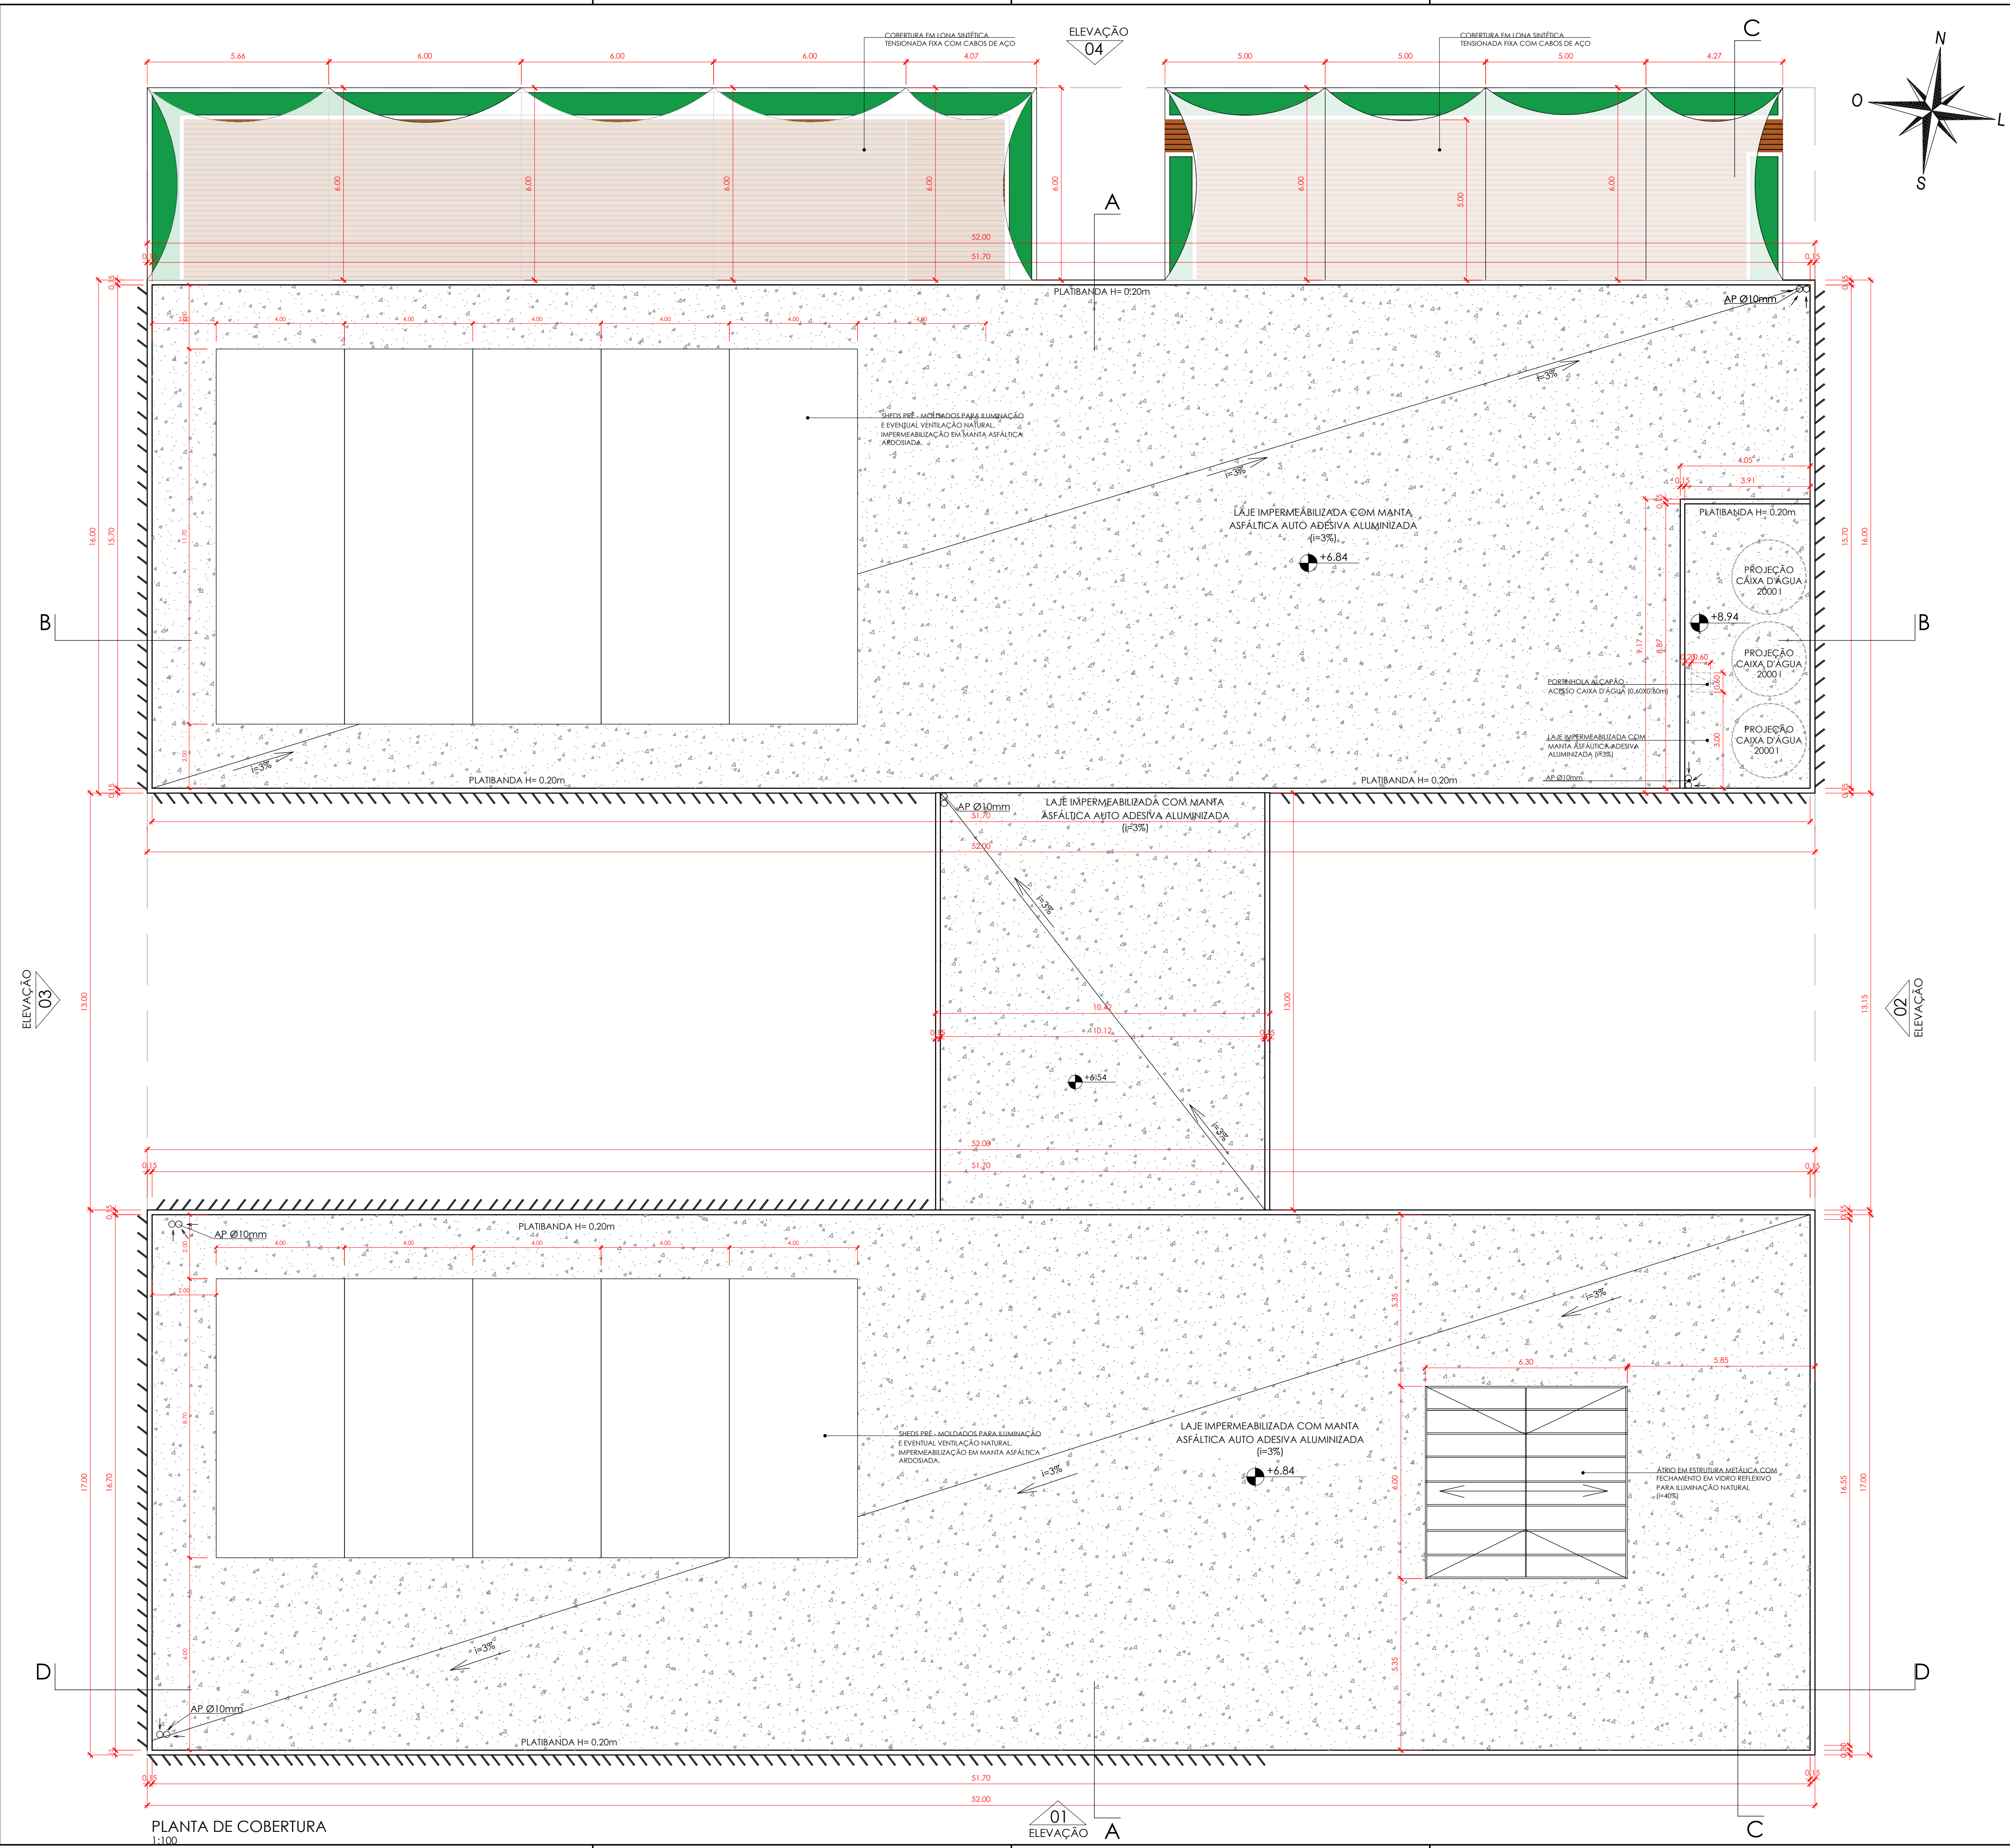


UNIDADE CURRICULAR:	
PROJETO DE GRADUAÇÃO - CONTEXTOS	
ORIENTADOR:	REVISÃO:
DANIEL VIEIRA DOS SANTOS	R00
DISCENTE:	ESCALA:
TATYANE DOS SANTOS BOMFIM	1:100
PROJETO:	DATA:
PROJETO LEGAL	27/10/23
CONTEÚDO:	PRANCHA:
PLANTA DE COBERTURA	19-23

CORTE AA
1:100




CORTE BB
1:100

20-23

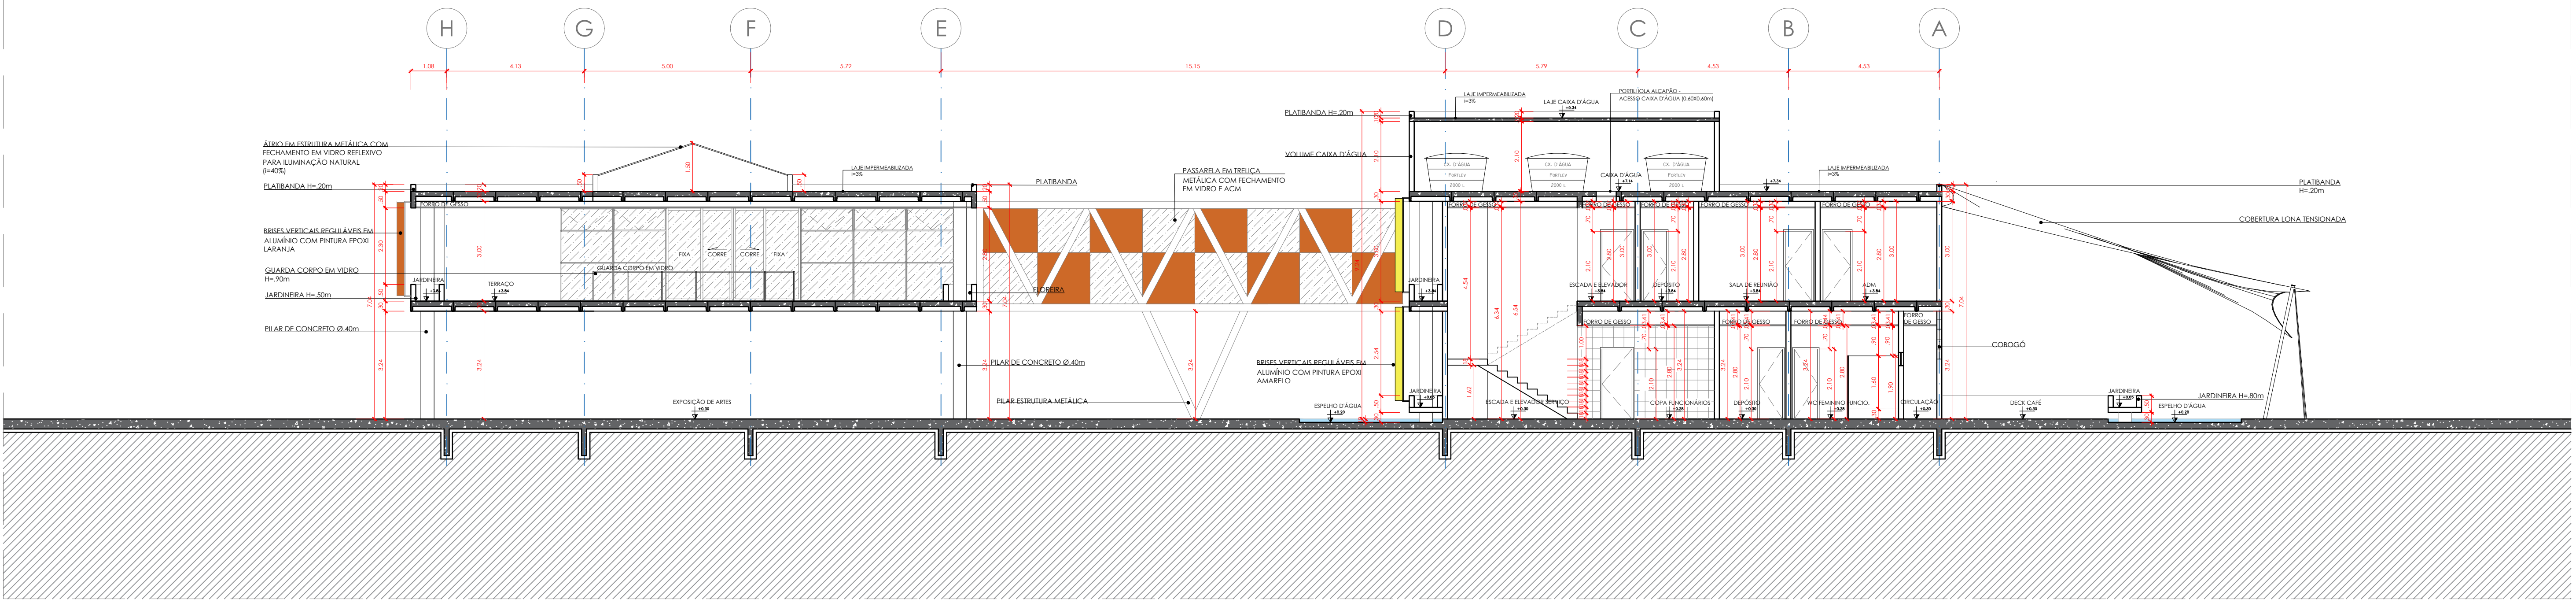


CORTE CC
1:100

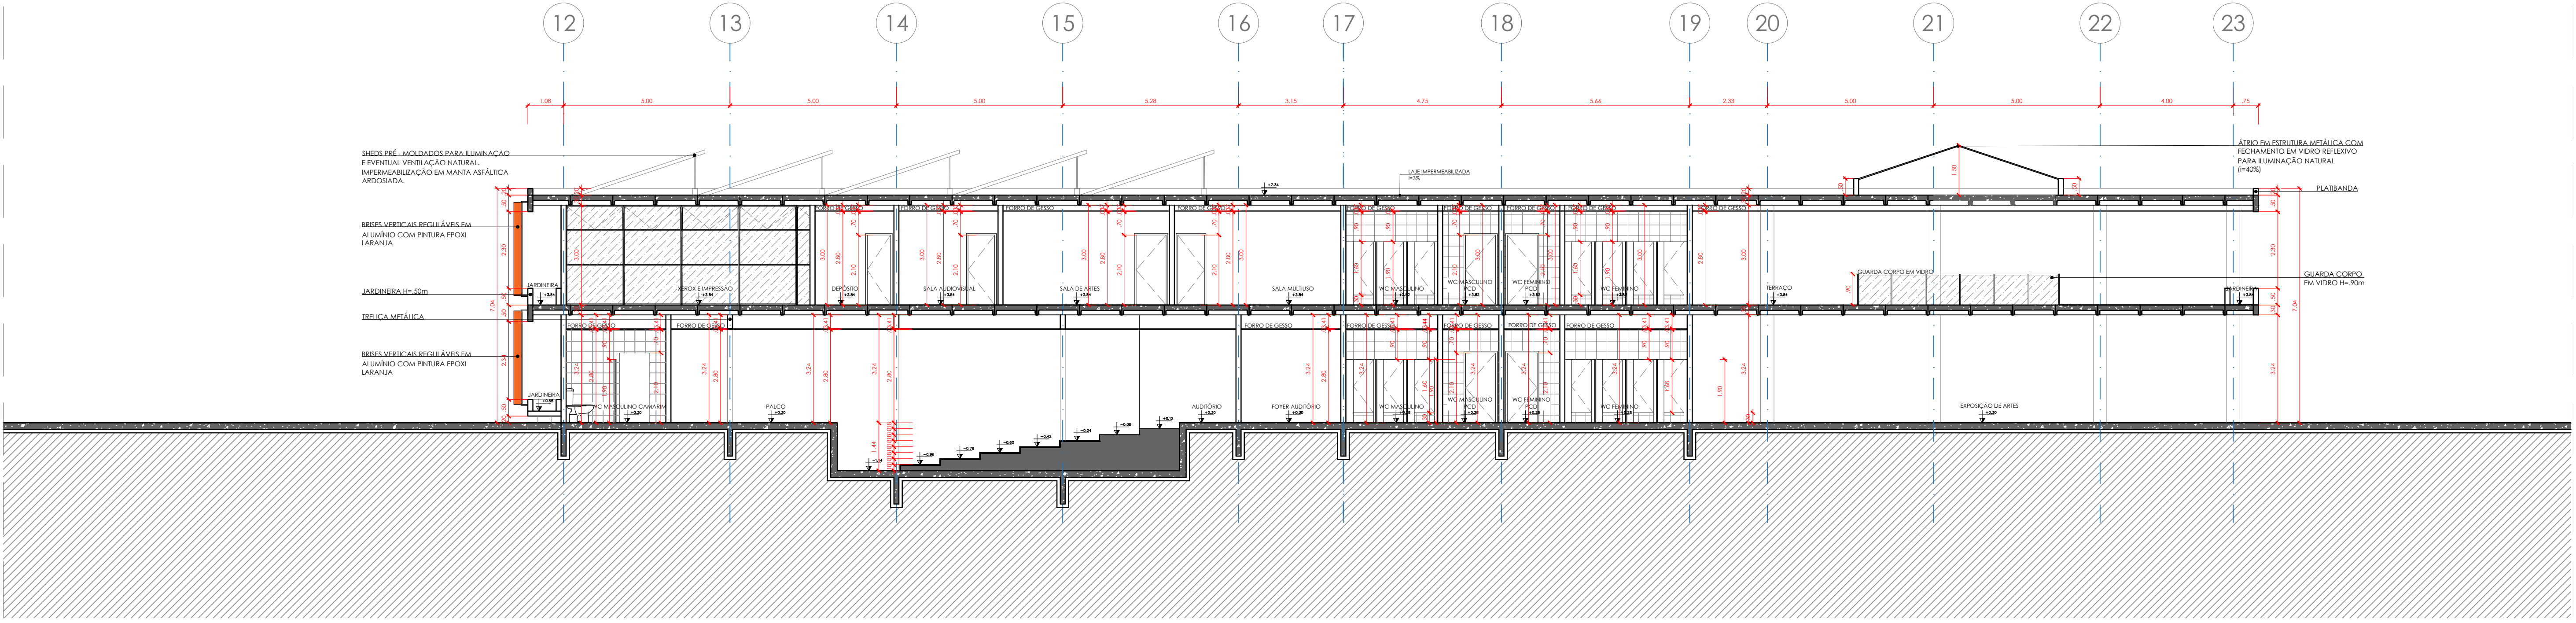


CORTE DD
1:100

UNIDADE CURRICULAR: PROJETO DE GRADUAÇÃO - CONTEXTOS	
ORIENTADOR: DANIEL VIEIRA DOS SANTOS	REVISÃO: R00
DISCENTE: TATYANE DOS SANTOS BOMFIM	ESCALA: 1:100
PROJETO: PROJETO LEGAL	DATA: 27/10/23
CONTEÚDO: CORTES	PRANCHA: 21-23

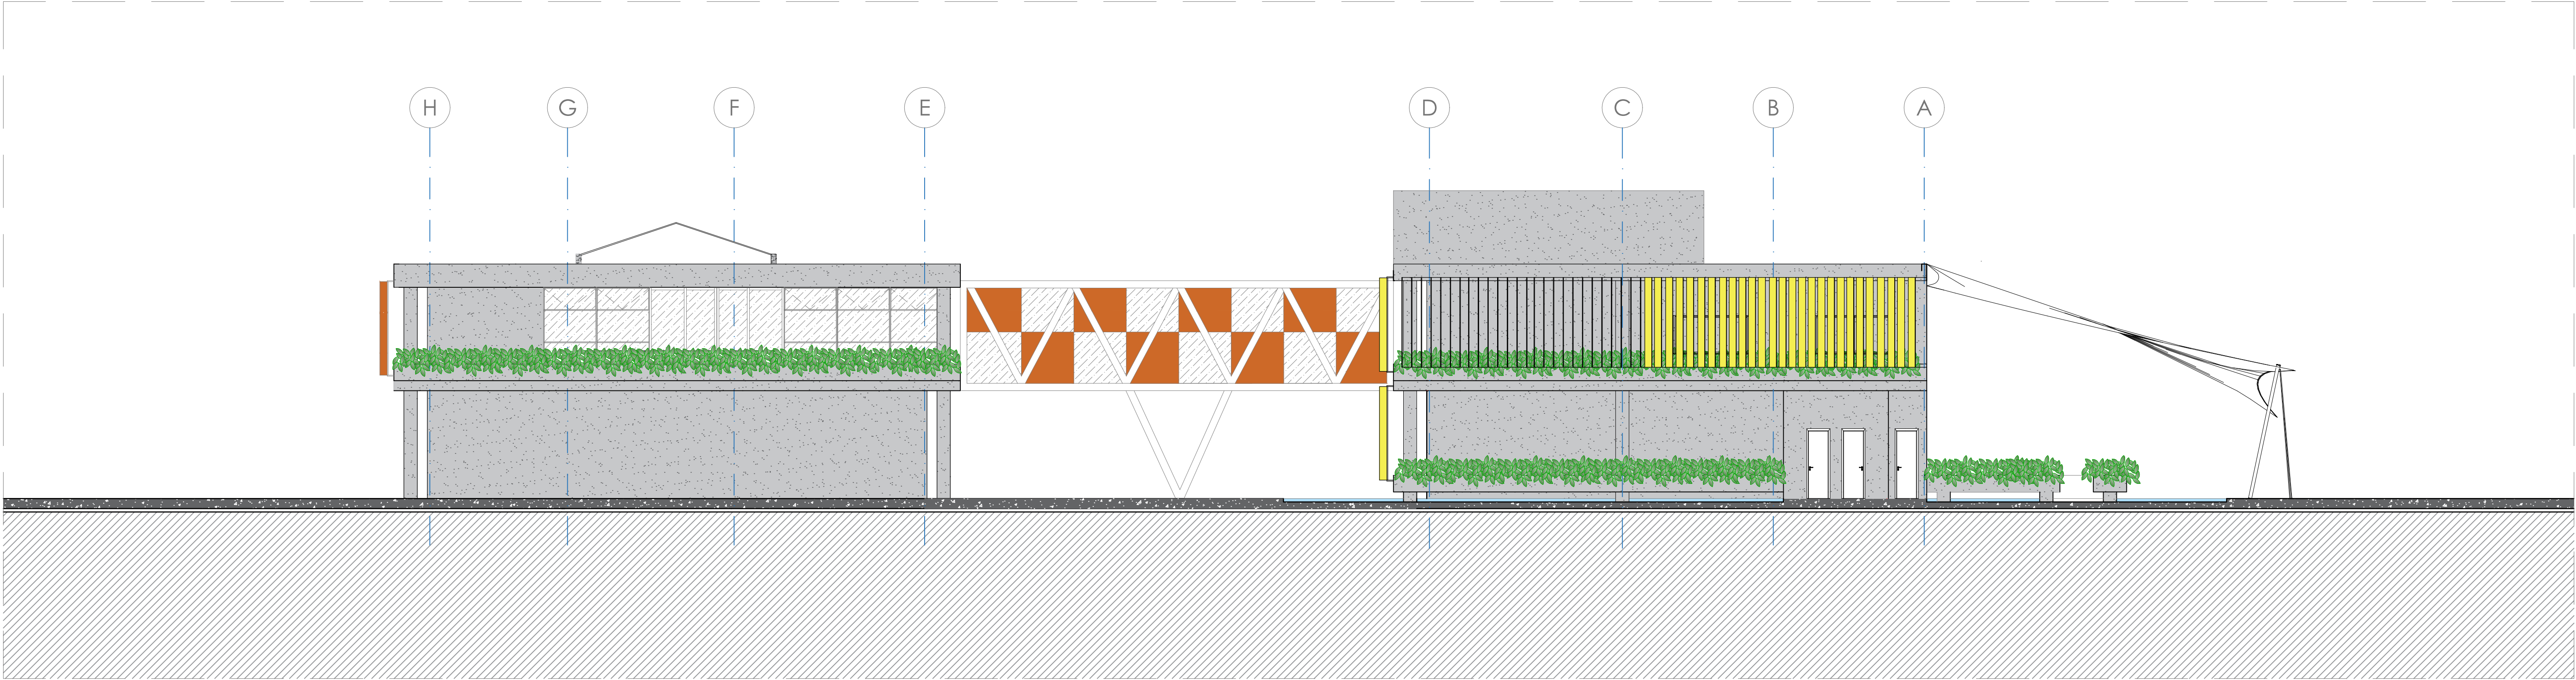


ELEVÇÃO 02
1:100

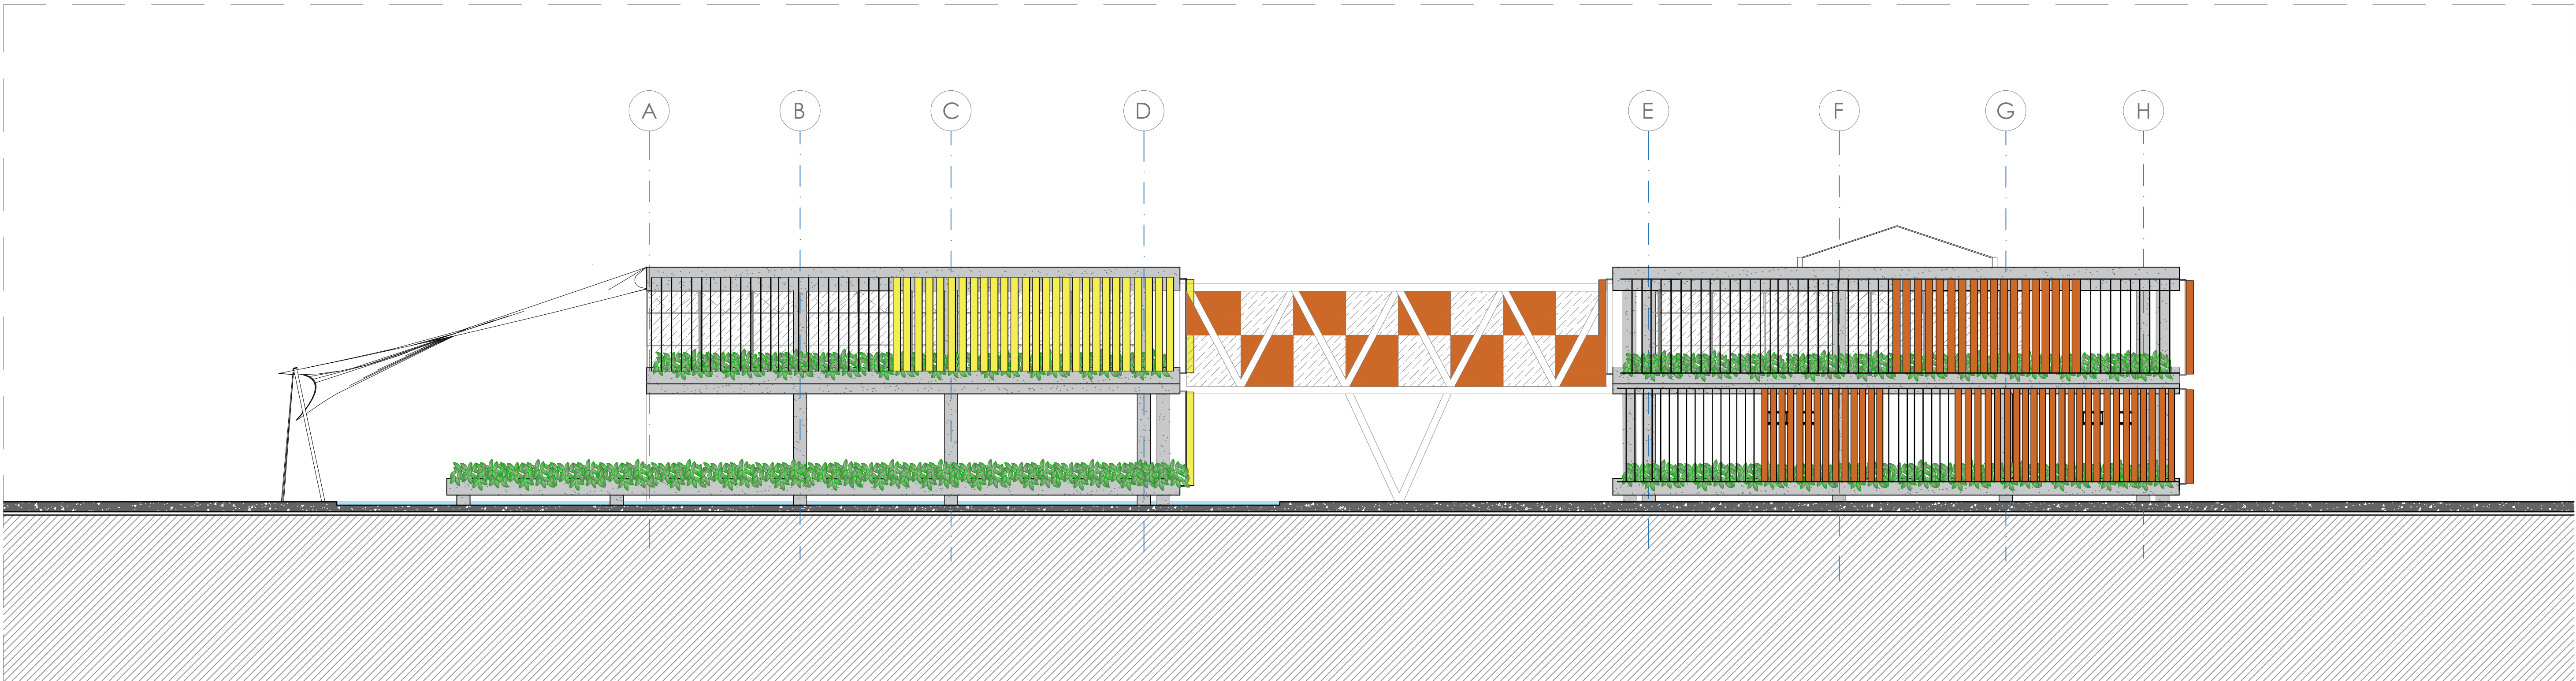


ELEVÇÃO 03
1:100

UNIDADE CURRICULAR: PROJETO DE GRADUAÇÃO - CONTEXTOS	
ORIENTADOR: DANIEL VIEIRA DOS SANTOS	REVISÃO: R00
DISCENTE: TATYANE DOS SANTOS BOMFIM	ESCALA: 1:100
PROJETO: PROJETO LEGAL	DATA: 27/10/23
CONTEÚDO: ELEVÇÕES	PRANCHA: 22-23

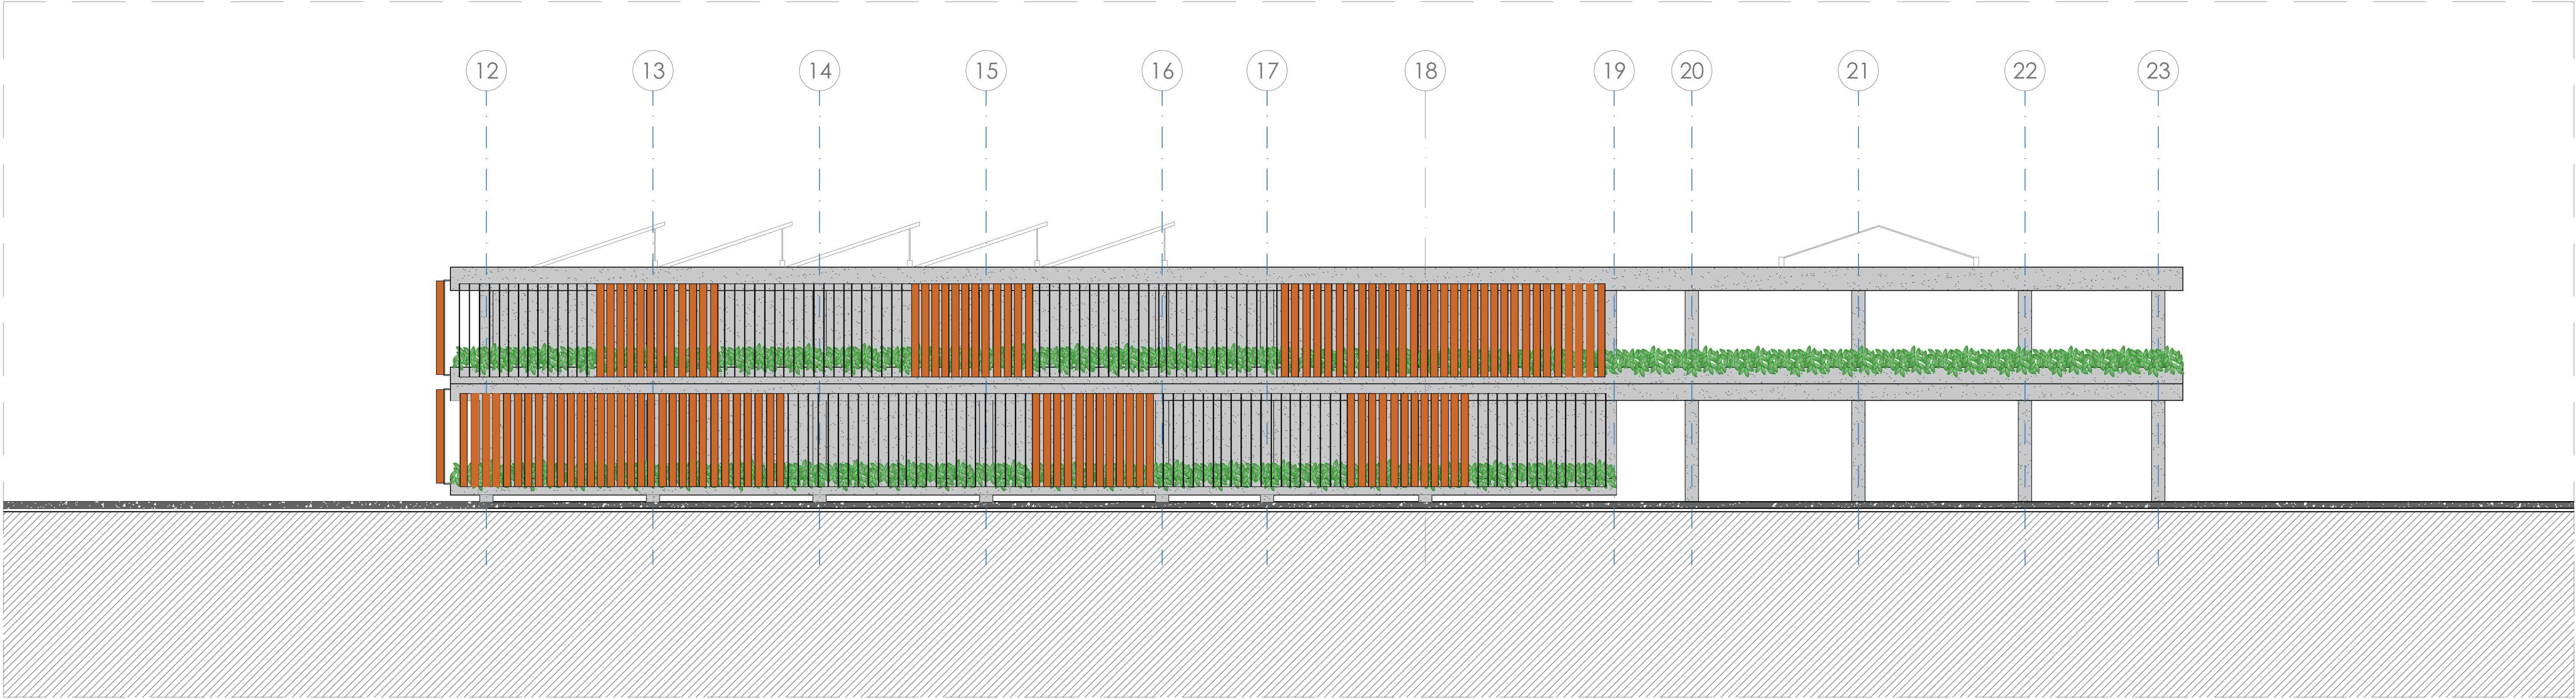

ELEVÇÃO 01
1:100

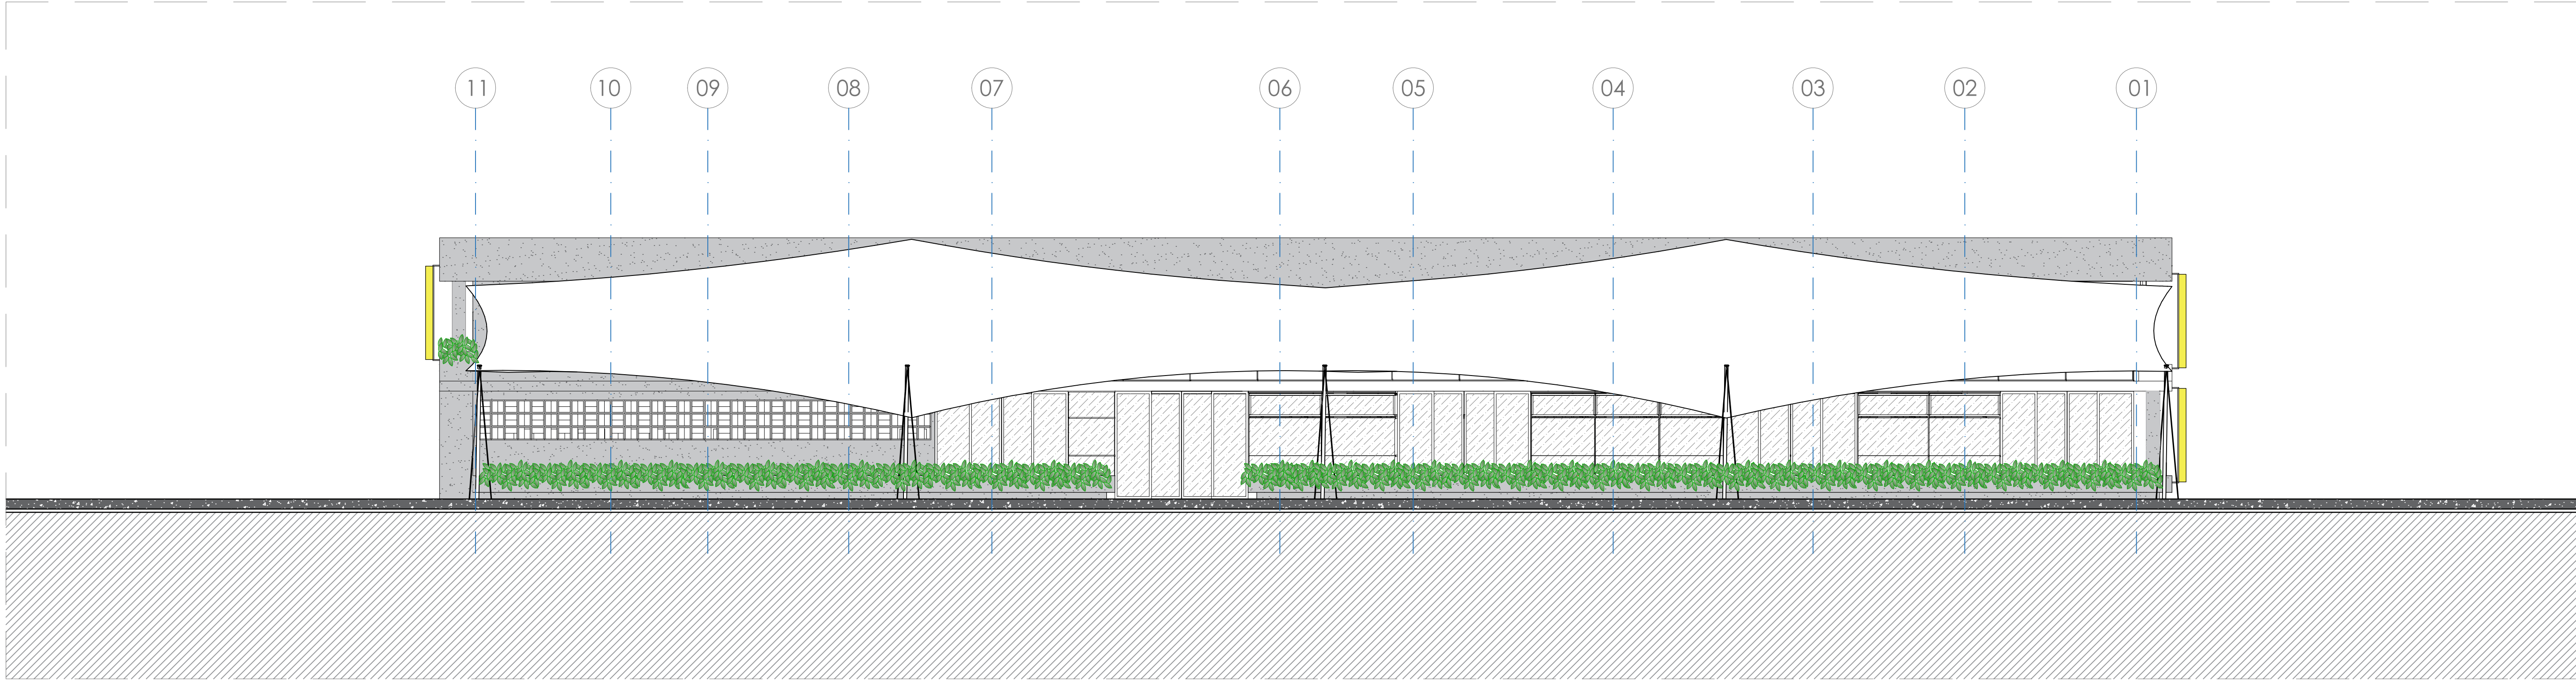

ELEVÇÃO 04
1:100

UNIDADE CURRICULAR: PROJETO DE GRADUAÇÃO - CONTEXTOS	
ORIENTADOR: DANIEL VIEIRA DOS SANTOS	REVISÃO: R00
DISCENTE: TATYANE DOS SANTOS BOMFIM	ESCALA: 1:100
PROJETO: PROJETO LEGAL	DATA: 27/10/23
CONTEÚDO: ELEVÇÕES	PRANCHA: 23-23