


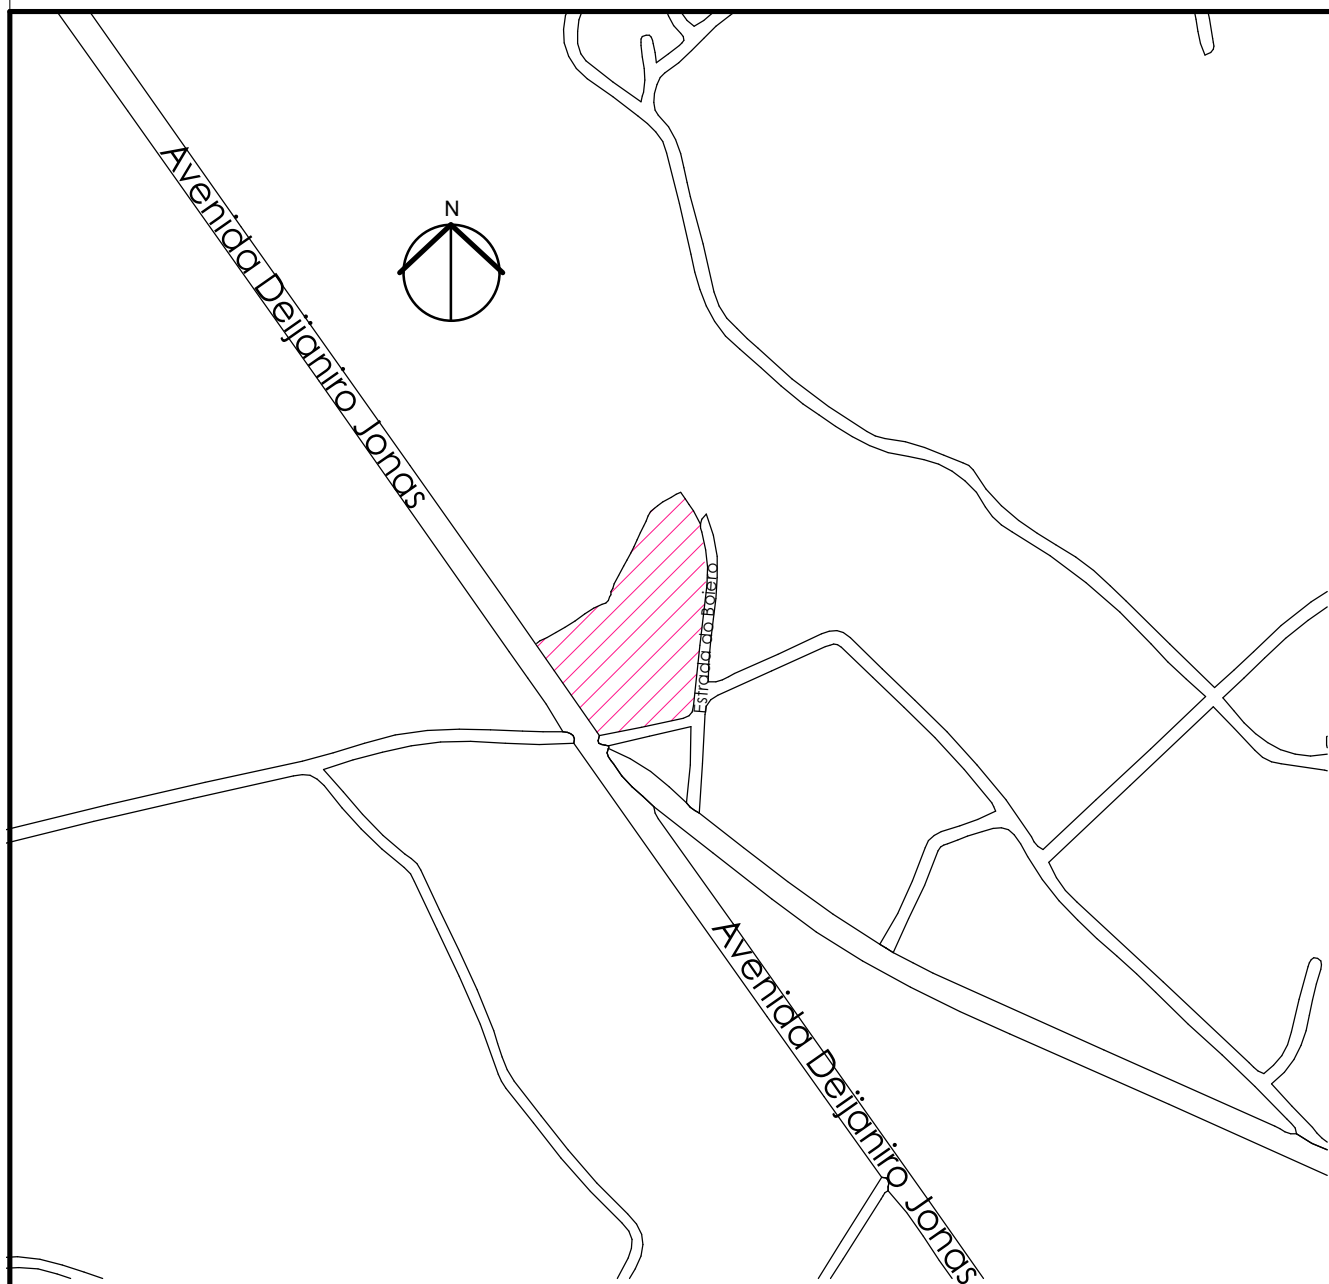

1

ARQ-PE-000-LAM-LOCALIZAÇÃO

1 : 8000

AGES

PROJETO

Cohousing Sênior

LOCAL

Avenida Queiroz, Lagarto-SE

ALUNA

Amanda Fonseca Santos

PROFESSOR

Waleska Diniz

ASSUNTO

PLANTA DE LOCALIZAÇÃO

FOLHA

A4

PRANCHA

00/00

ESCALA

1 : 8000

ÁREA PARTICULAR

Corte
00
01

Corte
00
02

Corte
AA
01


Corte
00
03

ESTRADA DO BOIEIRO

CARGA E DESCARGA

Corte
AA
02

1 ARQ-PE-102-LAM-PLANTA DE SITUAÇÃO 02
1 : 400

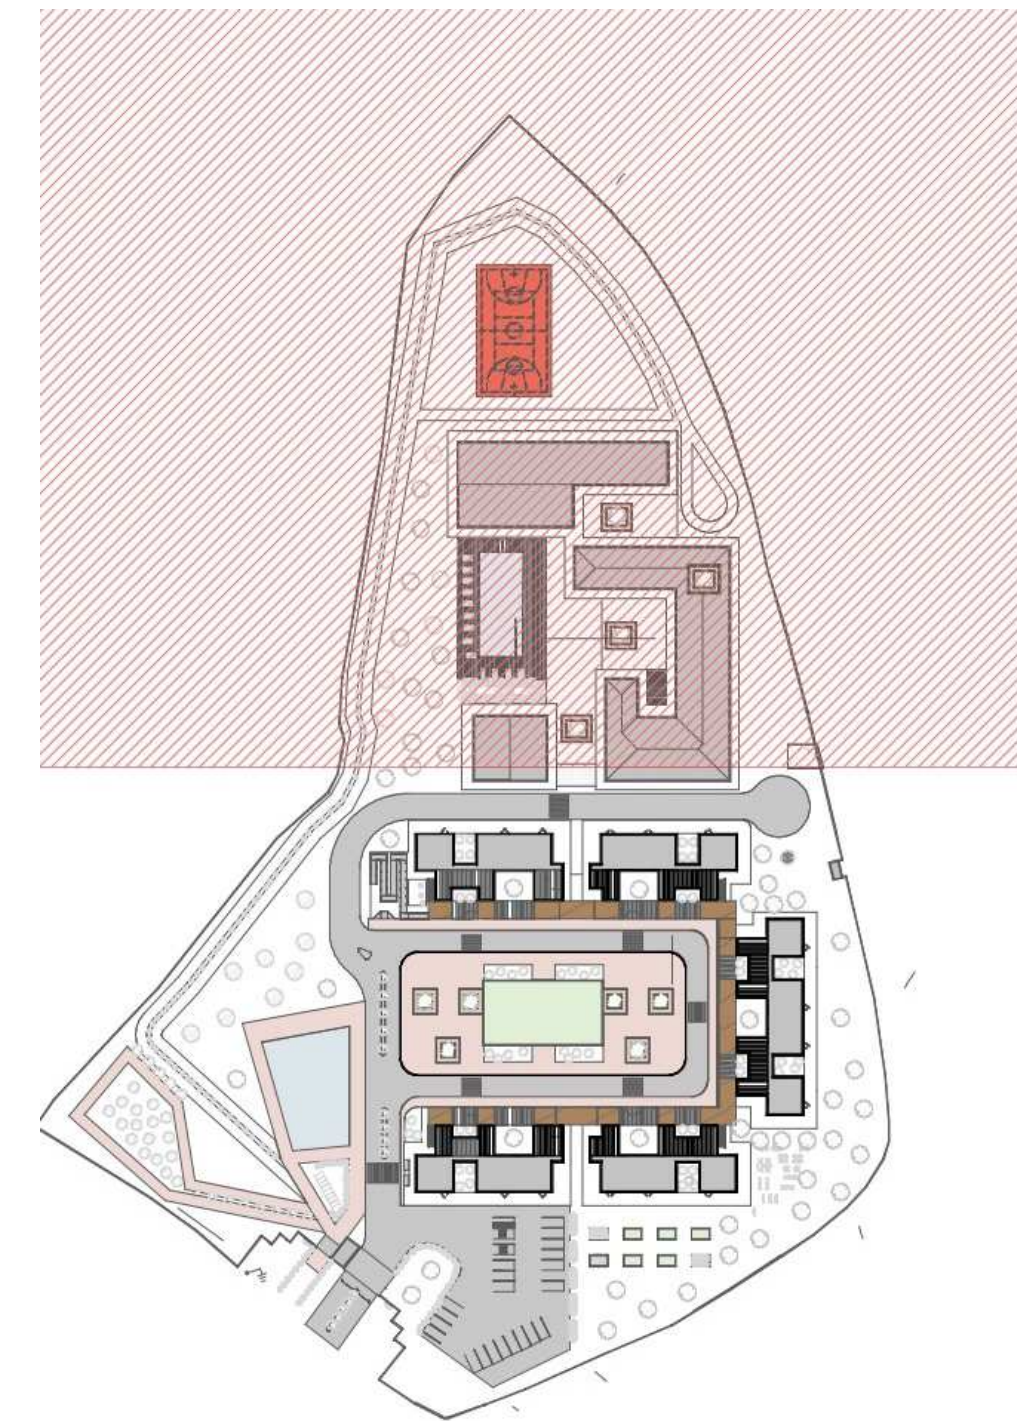

AGES

PROJETO
Cohousing Sênior

LOCAL
Avenida Queiroz, Lagarto-SE
ALUNA
Amanda Fonseca Santos
PROFESSOR
Waleska Diniz

ASSUNTO
PLANTA DE SITUAÇÃO

FOLHA
A1

FRANCHA
02
/00

ESCALA
1 : 400

D:\Users\Amanda\Documents\TCOPROJE\Projeto\Respostas\14

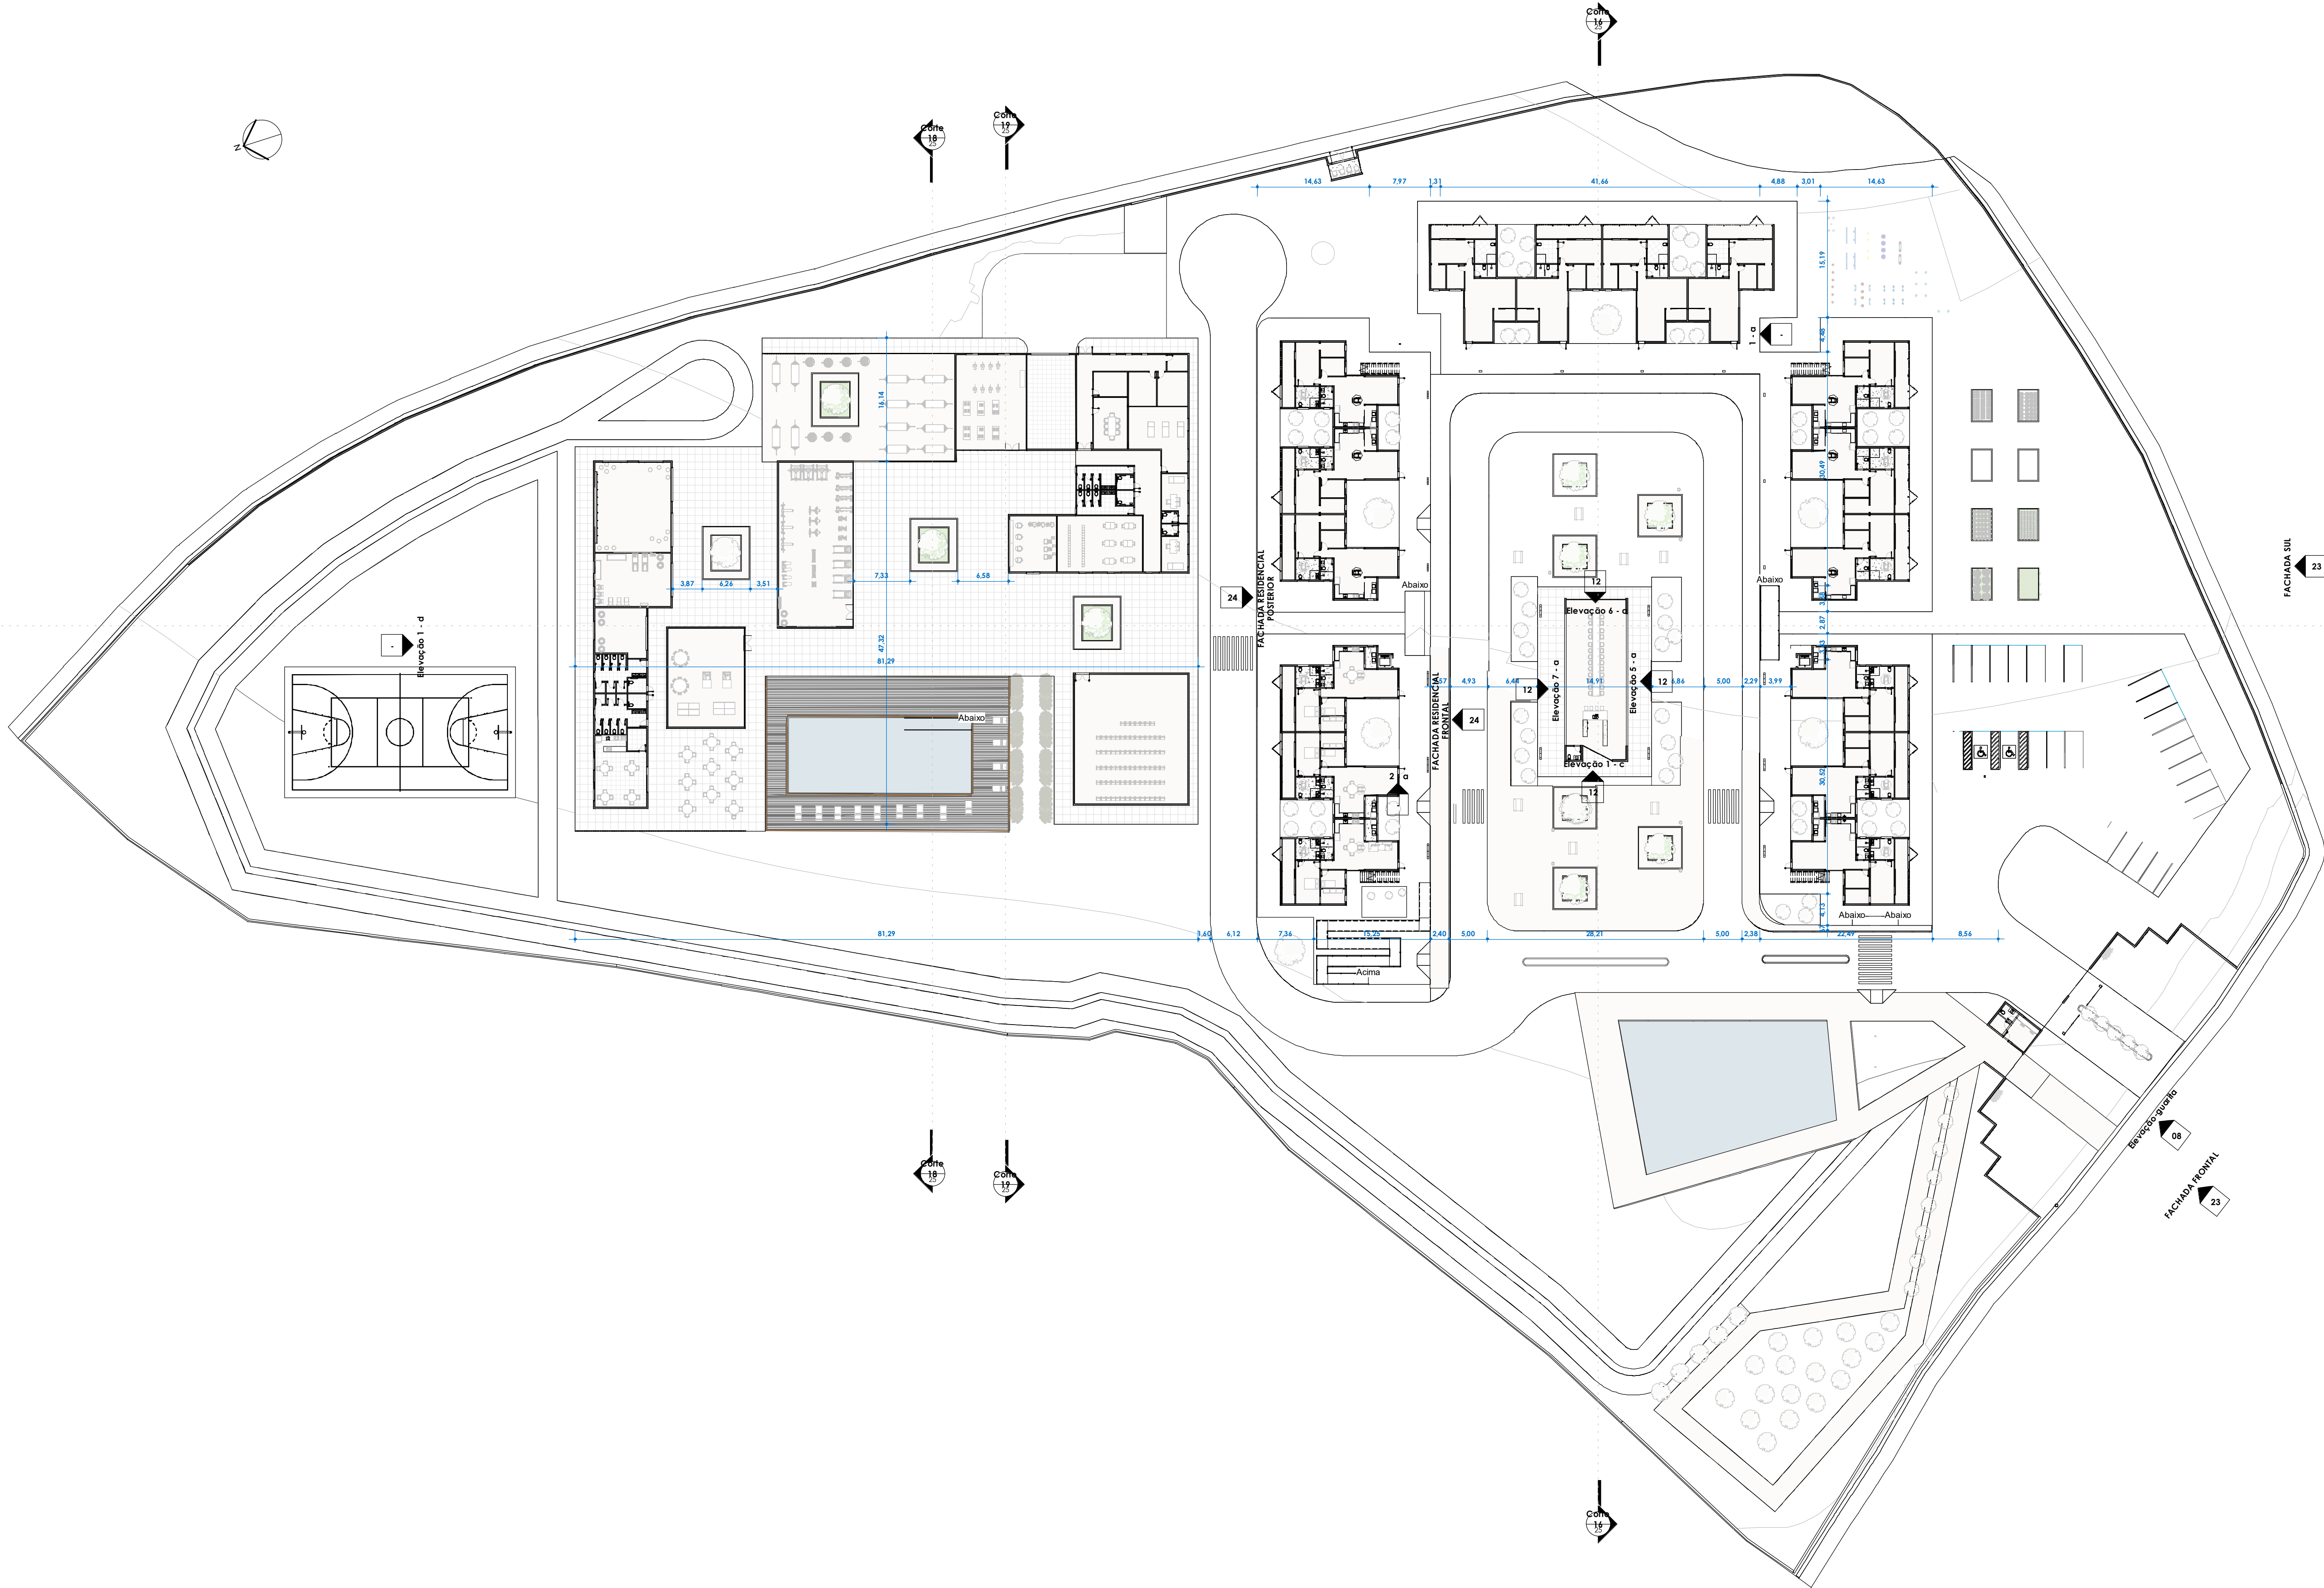


Tabela de ambiente				
Contagem	Nome	Perímetro	Área	Nível
00-Terreo 1,10				
1	Depósito	7,97	3,95 m²	00-Terreo 1,10
1	LAV.	7,29	3,22 m²	00-Terreo 1,10
1	Sala de segurança	13,75	11,82 m²	00-Terreo 1,10
1.1-Terreo 2,50				
1	Academia	42,16	207,10 m²	1.1-Terreo 2,50
1	Auditorio	43,29	249,23 m²	1.1-Terreo 2,50
3	Banheiro 01	11,59	25,09 m²	1.1-Terreo 2,50
3	Banheiro 02	8,77	13,60 m²	1.1-Terreo 2,50
1	Biblioteca/vidoeira	36,78	80,84 m²	1.1-Terreo 2,50
3	Closet	10,15	18,11 m²	1.1-Terreo 2,50
1	Consultório	19,14	17,30 m²	1.1-Terreo 2,50
1	Consultório 02	19,44	18,15 m²	1.1-Terreo 2,50
3	Corredor	5,88	6,12 m²	1.1-Terreo 2,50
1	Corredor 01	53,80	60,06 m²	1.1-Terreo 2,50
1	Corredor 02	47,91	45,78 m²	1.1-Terreo 2,50
3	Cotinha	13,70	34,56 m²	1.1-Terreo 2,50
1	D.M.L.	9,65	5,75 m²	1.1-Terreo 2,50
2	Depósito	<var>	33,27 m²	1.1-Terreo 2,50
1	Diogenia	10,66	7,06 m²	1.1-Terreo 2,50
1	Doca	37,16	77,26 m²	1.1-Terreo 2,50
1	Bevador	6,92	3,00 m²	1.1-Terreo 2,50
3	Lavabo	<var>	9,58 m²	1.1-Terreo 2,50
3	Quarto	10,88	21,40 m²	1.1-Terreo 2,50
1	Redatória	78,63	310,02 m²	1.1-Terreo 2,50
1	Sala de Administração	15,21	14,06 m²	1.1-Terreo 2,50
1	Sala de Artesanato	43,06	113,08 m²	1.1-Terreo 2,50
1	Sala de Dança	43,15	115,54 m²	1.1-Terreo 2,50
3	Sala de Estar/Jantar	<var>	88,47 m²	1.1-Terreo 2,50
1	Sala de Ioga	24,41	40,59 m²	1.1-Terreo 2,50
1	Sala de Jantar Compartilhada	88,99	155,24 m²	1.1-Terreo 2,50
1	Sala de Jogos	45,57	127,44 m²	1.1-Terreo 2,50
1	Sala de massagem	32,48	52,44 m²	1.1-Terreo 2,50
1	Sala de Pilates	33,64	68,54 m²	1.1-Terreo 2,50
1	Sala de reunião	22,18	29,30 m²	1.1-Terreo 2,50
1	Sala de teatro	24,65	44,02 m²	1.1-Terreo 2,50
3	Suite	17,37	51,77 m²	1.1-Terreo 2,50
3	Varanda	20,63	45,83 m²	1.1-Terreo 2,50
3	WC Feminino	<var>	48,70 m²	1.1-Terreo 2,50
1	WC feminino	8,20	4,18 m²	1.1-Terreo 2,50
4	WC Masculino	<var>	50,68 m²	1.1-Terreo 2,50
3	Área de Serviço	8,52	12,18 m²	1.1-Terreo 2,50
1	Área Gourmet	37,86	56,68 m²	1.1-Terreo 2,50
1.2-Terreo 2,20				
3	Banheiro 01	11,59	25,09 m²	1.2-Terreo 2,20
3	Banheiro 02	8,77	13,60 m²	1.2-Terreo 2,20
3	Closet	10,15	18,11 m²	1.2-Terreo 2,20
3	Corredor	5,88	6,12 m²	1.2-Terreo 2,20
3	Cotinha	13,70	33,65 m²	1.2-Terreo 2,20
1	Bevador	6,92	2,99 m²	1.2-Terreo 2,20
3	Quarto	10,88	21,40 m²	1.2-Terreo 2,20
3	Sala de Estar/Jantar	23,16	89,65 m²	1.2-Terreo 2,20
3	Suite	17,37	51,77 m²	1.2-Terreo 2,20
3	Varanda	20,63	46,49 m²	1.2-Terreo 2,20
3	Área de Serviço	8,52	12,18 m²	1.2-Terreo 2,20
1.3-Terreo 2,40				
3	Banheiro 01	11,59	25,09 m²	1.3-Terreo 2,40
3	Banheiro 02	8,77	13,60 m²	1.3-Terreo 2,40
3	Closet	10,15	18,11 m²	1.3-Terreo 2,40
3	Corredor	5,88	6,12 m²	1.3-Terreo 2,40
3	Cotinha	13,70	34,23 m²	1.3-Terreo 2,40
3	Quarto	10,88	21,40 m²	1.3-Terreo 2,40
3	Sala de Estar/Jantar	23,81	88,76 m²	1.3-Terreo 2,40
3	Suite	17,37	51,77 m²	1.3-Terreo 2,40
3	Varanda	<var>	45,77 m²	1.3-Terreo 2,40
3	Área de Serviço	<var>	12,06 m²	1.3-Terreo 2,40
1.4-Terreo 3,00				
7	Banheiro 01	11,59	58,54 m²	1.4-Terreo 3,00
7	Banheiro 02	<var>	31,79 m²	1.4-Terreo 3,00
7	Closet	10,15	42,27 m²	1.4-Terreo 3,00
7	Corredor	<var>	14,21 m²	1.4-Terreo 3,00
7	Cotinha	<var>	79,35 m²	1.4-Terreo 3,00
7	Quarto	10,88	50,40 m²	1.4-Terreo 3,00
7	Sala de Estar/Jantar	<var>	207,42 m²	1.4-Terreo 3,00
7	Suite	17,37	120,80 m²	1.4-Terreo 3,00
7	Varanda	<var>	108,72 m²	1.4-Terreo 3,00
7	Área de Serviço	<var>	28,06 m²	1.4-Terreo 3,00
2.1 Pav. 1.505				
3	Banheiro 01	11,59	25,09 m²	2.1 Pav. 1.505
3	Banheiro 02	8,77	13,60 m²	2.1 Pav. 1.505
3	Closet	<var>	19,28 m²	2.1 Pav. 1.505
3	Corredor	5,88	6,12 m²	2.1 Pav. 1.505
3	Cotinha	13,70	34,56 m²	2.1 Pav. 1.505
3	Quarto	<var>	21,40 m²	2.1 Pav. 1.505
6	Sala de Estar/Jantar	<var>	140,24 m²	2.1 Pav. 1.505
3	Varanda	<var>	45,78 m²	2.1 Pav. 1.505
3	Área de Serviço	8,52	12,18 m²	2.1 Pav. 1.505
2.2 Pav. 5,35				
3	Banheiro 01	11,59	25,09 m²	2.2 Pav. 5,35
3	Banheiro 02	8,77	13,60 m²	2.2 Pav. 5,35
3	Closet	10,15	18,11 m²	2.2 Pav. 5,35
3	Corredor	5,88	6,12 m²	2.2 Pav. 5,35
3	Cotinha	13,70	34,56 m²	2.2 Pav. 5,35
3	Quarto	10,88	21,40 m²	2.2 Pav. 5,35
3	Sala de Estar/Jantar	23,81	88,76 m²	2.2 Pav. 5,35
3	Suite	17,37	51,77 m²	2.2 Pav. 5,35
3	Varanda	<var>	46,43 m²	2.2 Pav. 5,35
3	Área de Serviço	<var>	29,44 m²	2.2 Pav. 5,35
2.3 Pav. 5,75				
3	Banheiro 01	11,59	25,09 m²	2.3 Pav. 5,75
3	Banheiro 02	8,77	13,60 m²	2.3 Pav. 5,75
3	Closet	10,15	18,11 m²	2.3 Pav. 5,75
3	Corredor	5,75	5,86 m²	2.3 Pav. 5,75
3	Cotinha	<var>	33,65 m²	2.3 Pav. 5,75
3	Quarto	10,88	21,40 m²	2.3 Pav. 5,75
3	Sala de Estar/Jantar	<var>	89,62 m²	2.3 Pav. 5,75
3	Suite	17,37	51,77 m²	2.3 Pav. 5,75
3	Varanda	<var>	45,86 m²	2.3 Pav. 5,75
3	Área de Serviço	<var>	12,06 m²	2.3 Pav. 5,75
2.4 Pav. 6,15				
7	Banheiro 01	11,59	58,54 m²	2.4 Pav. 6,15
7	Banheiro 02	8,77	31,74 m²	2.4 Pav. 6,15
7	Closet	10,15	42,27 m²	2.4 Pav. 6,15
7	Corredor	<var>	14,21 m²	2.4 Pav. 6,15
7	Cotinha	<var>	79,65 m²	2.4 Pav. 6,15
7	Quarto	10,88	50,40 m²	2.4 Pav. 6,15
7	Sala de Estar/Jantar	<var>	207,16 m²	2.4 Pav. 6,15
7	Suite	17,37	120,80 m²	2.4 Pav. 6,15
7	Varanda	<var>	108,82 m²	2.4 Pav. 6,15
7	Área de Serviço	<var>	28,06 m²	2.4 Pav. 6,15

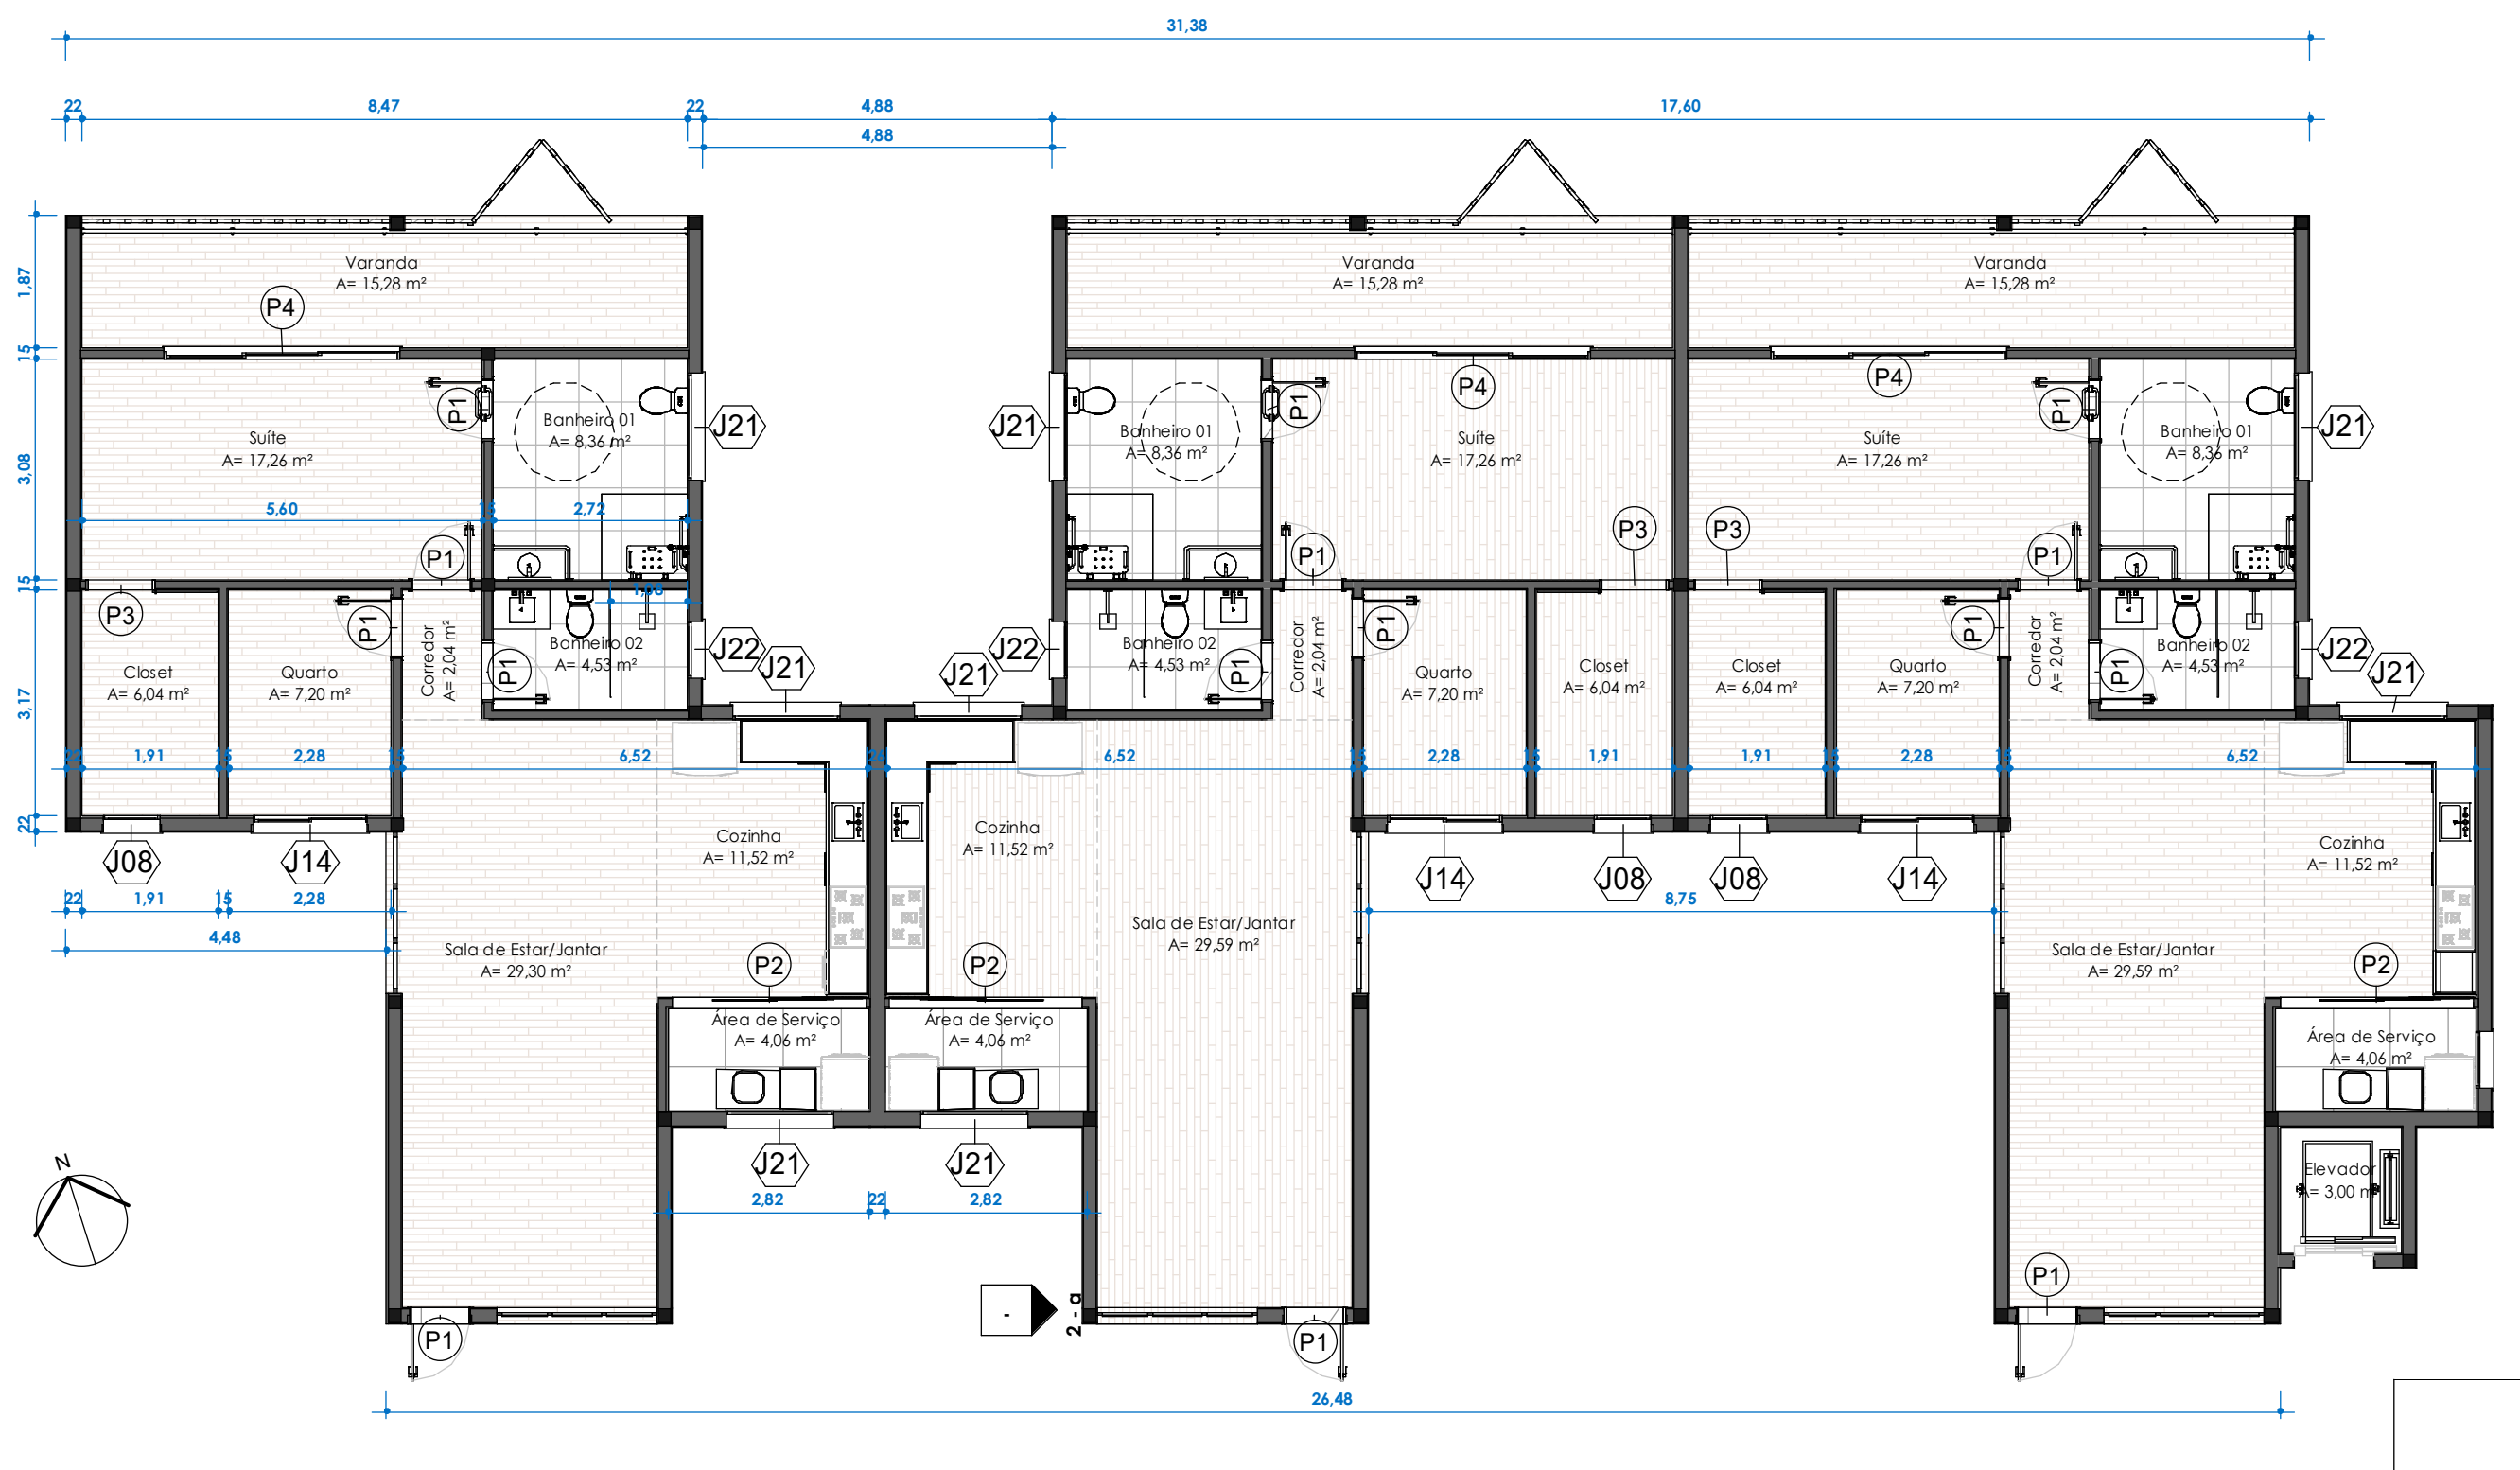


Tabela de Portas - Área			
Cód.	Dimensões		
	Largura	Altura	Área
C01	90 cm	210 cm	1,89 m²
C09	174 cm	204 cm	3,55 m²
C12	324 cm	204 cm	6,61 m²
C13	324 cm	204 cm	6,61 m²
C14	434 cm	204 cm	8,85 m²
C29	270 cm	210 cm	5,67 m²
C31	300 cm	210 cm	6,30 m²
D01	180 cm	210 cm	3,78 m²
D07	<varia>	200 cm	<varia>
P01	90 cm	210 cm	1,89 m²
P02	80 cm	210 cm	1,68 m²
P06	<varia>	206 cm	<varia>
P07	70 cm	180 cm	1,26 m²
P10	80 cm	180 cm	1,44 m²

Tabela de Janelas			
Cód.	Dimensões		
	Largura	Altura	Área
J03	160 cm	140 cm	2,24 m²
J05	320 cm	140 cm	4,48 m²
J07	160 cm	140 cm	2,24 m²
J08	80 cm	140 cm	1,12 m²
J10	240 cm	180 cm	4,32 m²
J12	80 cm	180 cm	1,44 m²
J14	160 cm	110 cm	1,76 m²
J21	150 cm	60 cm	0,90 m²
J22	80 cm	60 cm	0,48 m²

1 ARQ-PE-104-LAM-PAV.TIPO 1
1 : 100

PROJETO

Cohousing Sênior

LOCAL

Avenida Queiroz, Lagarto-SE

ALUNA

Amanda Fonseca Santos

PROFESSOR

Waleska Diniz

ASSUNTO

PLANTA BAIXA PAV. TIPO 01

FOLHA

A2

PRANCHA

04/00

ESCALA

1 : 100

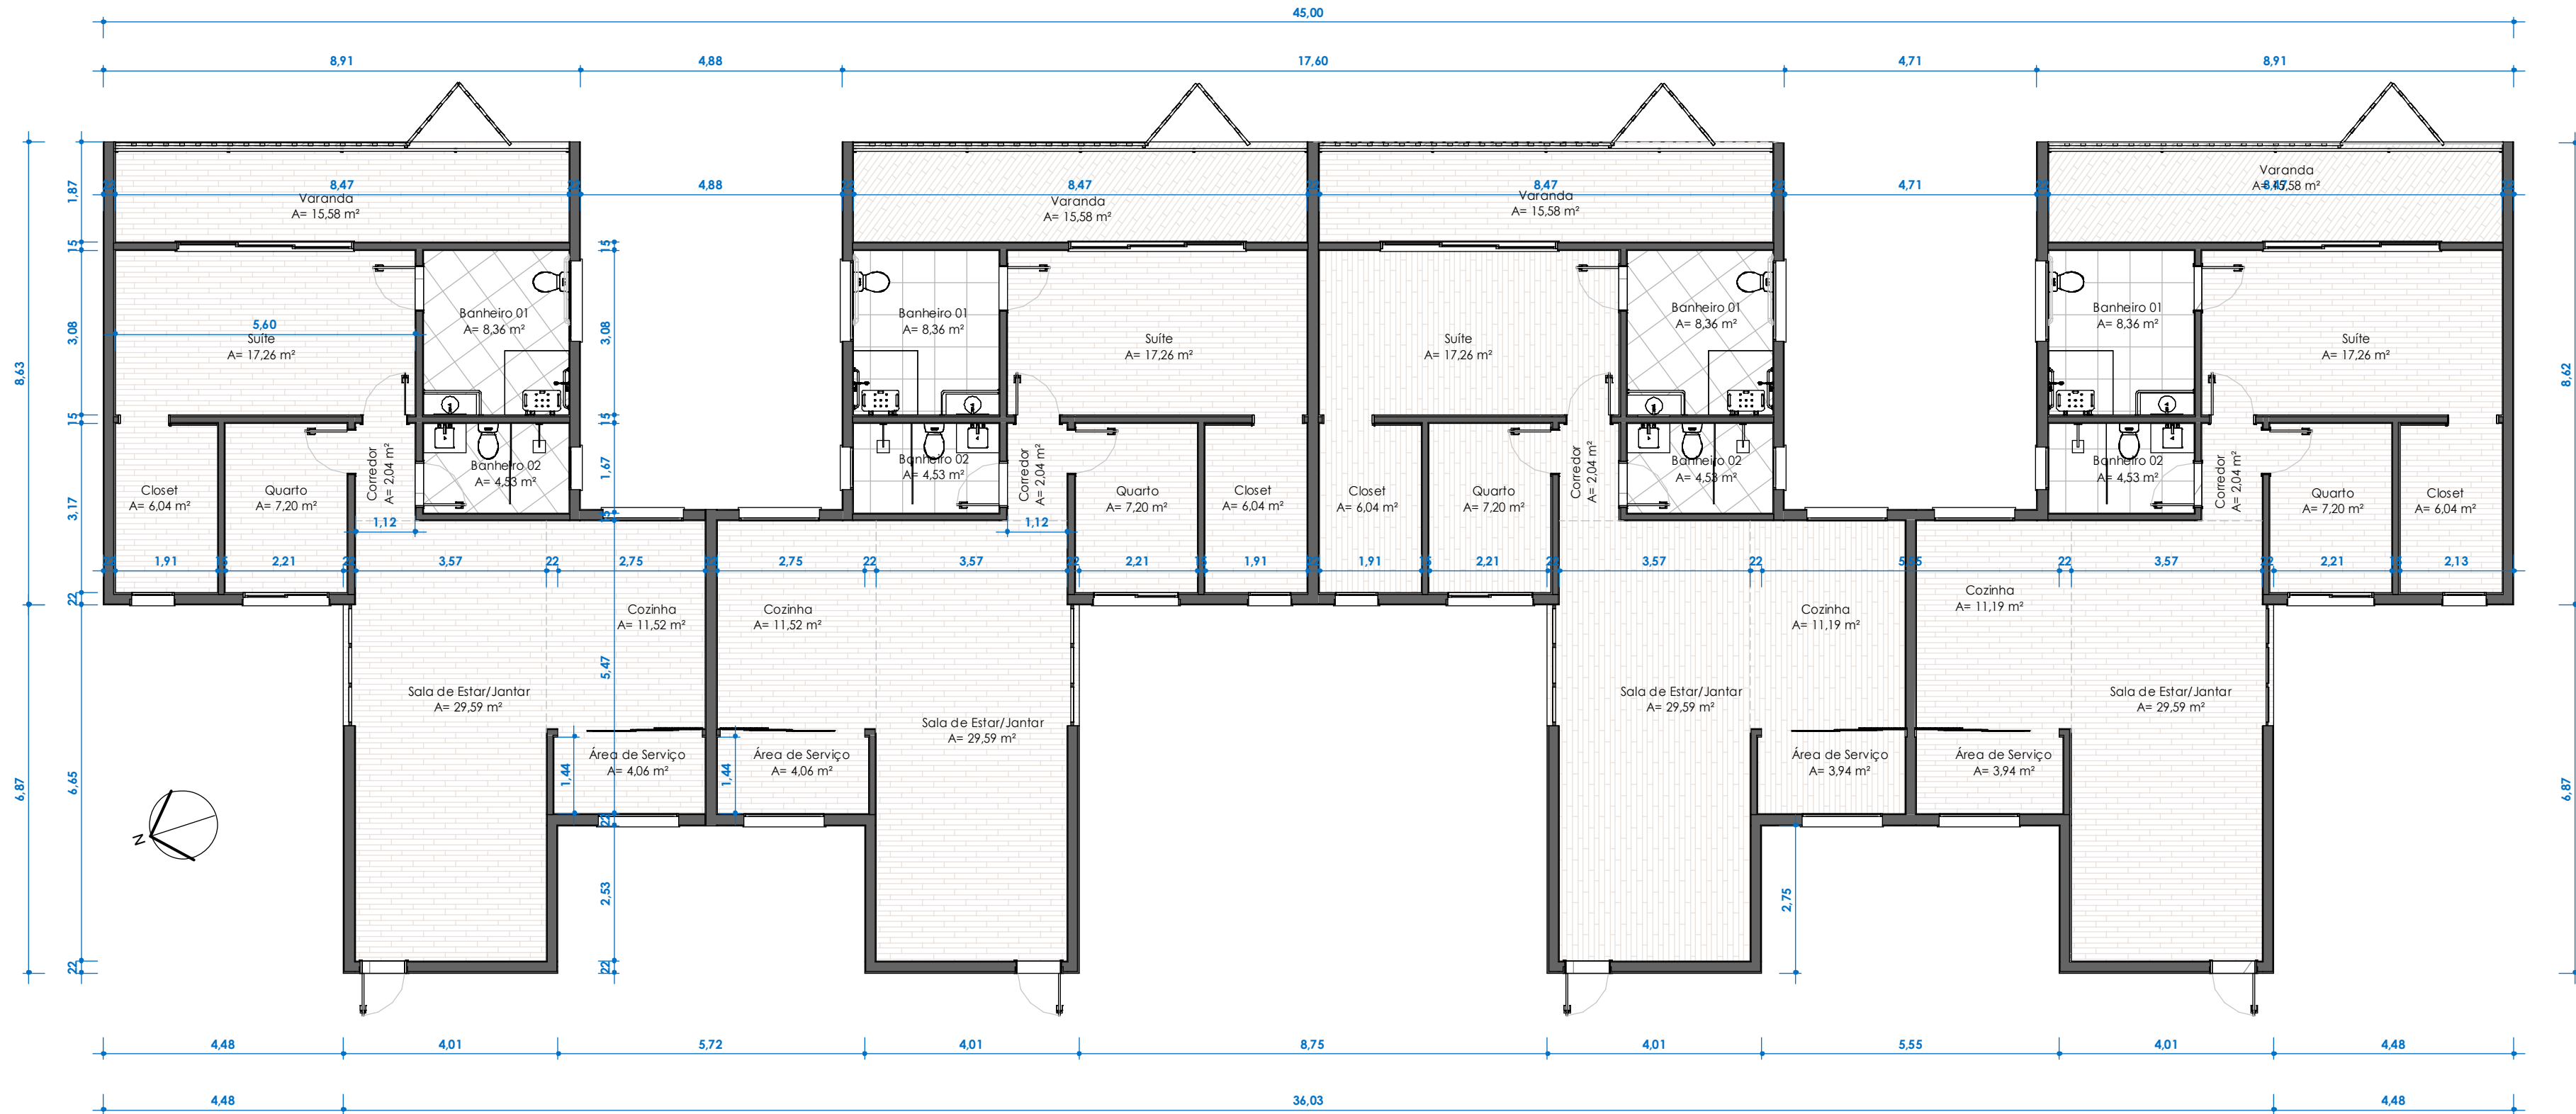


Tabela de Janelas - Área				
Cód.	Quantidade	Dimensões		Área
		Largura	Altura	
J03	8	160 cm	140 cm	2,24 m²
J05	2	320 cm	140 cm	4,48 m²
J07	2	160 cm	140 cm	2,24 m²
J08	37	80 cm	140 cm	1,12 m²
J10	3	240 cm	180 cm	4,32 m²
J12	2	80 cm	180 cm	1,44 m²
J14	32	160 cm	110 cm	1,76 m²
J21	92	150 cm	60 cm	0,90 m²
J22	38	80 cm	60 cm	0,48 m²

Tabela de Portas - Área				
Cód.	Dimensões		Área	
	Largura	Altura		
C01	90 cm	210 cm	1,89 m²	
C09	174 cm	204 cm	3,55 m²	
C12	324 cm	204 cm	6,61 m²	
C13	324 cm	204 cm	6,61 m²	
C14	434 cm	204 cm	8,85 m²	
C29	270 cm	210 cm	5,67 m²	
C31	300 cm	210 cm	6,30 m²	
D01	180 cm	210 cm	3,78 m²	
D07	<varia>	200 cm	<varia>	
P01	90 cm	210 cm	1,89 m²	
P02	80 cm	210 cm	1,68 m²	
P06	<varia>	206 cm	<varia>	
P07	70 cm	180 cm	1,26 m²	
P10	80 cm	180 cm	1,44 m²	

1 ARQ-PE-105-LAM-PAV.TIPO 2
1 : 100

AGES

LOCAL
Avenida Queiroz, Lagarto-SE

ALUNA
Amanda Fonseca Santos

PROFESSOR
Waleska Diniz

ASSUNTO
PLANDA BAIXA PAV. TIPO 02

PROJETO
Cohousing Sênior

FOLHA
A2
PRANCHA
05
ESCALA
1 : 100




1 ARQ-PE-106-LAM-PAV.TIPO HUMANIZADO
1 : 75

PROJETO		Cohousing Sênior	
AGES			
LOCAL Avenida Queiroz, Lagarto-SE			
ALUNA Amanda Fonseca Santos			
PROFESSOR Waleska Diniz			
ASSUNTO PAVIMENTO TIPO HUMANIZADO			
FOLHA A2	PRANCHA 06/00	ESCALA 1 : 75	


ARQ-PE-201-DET-APARTAMENTO TIPO - MUXURABI

1:25

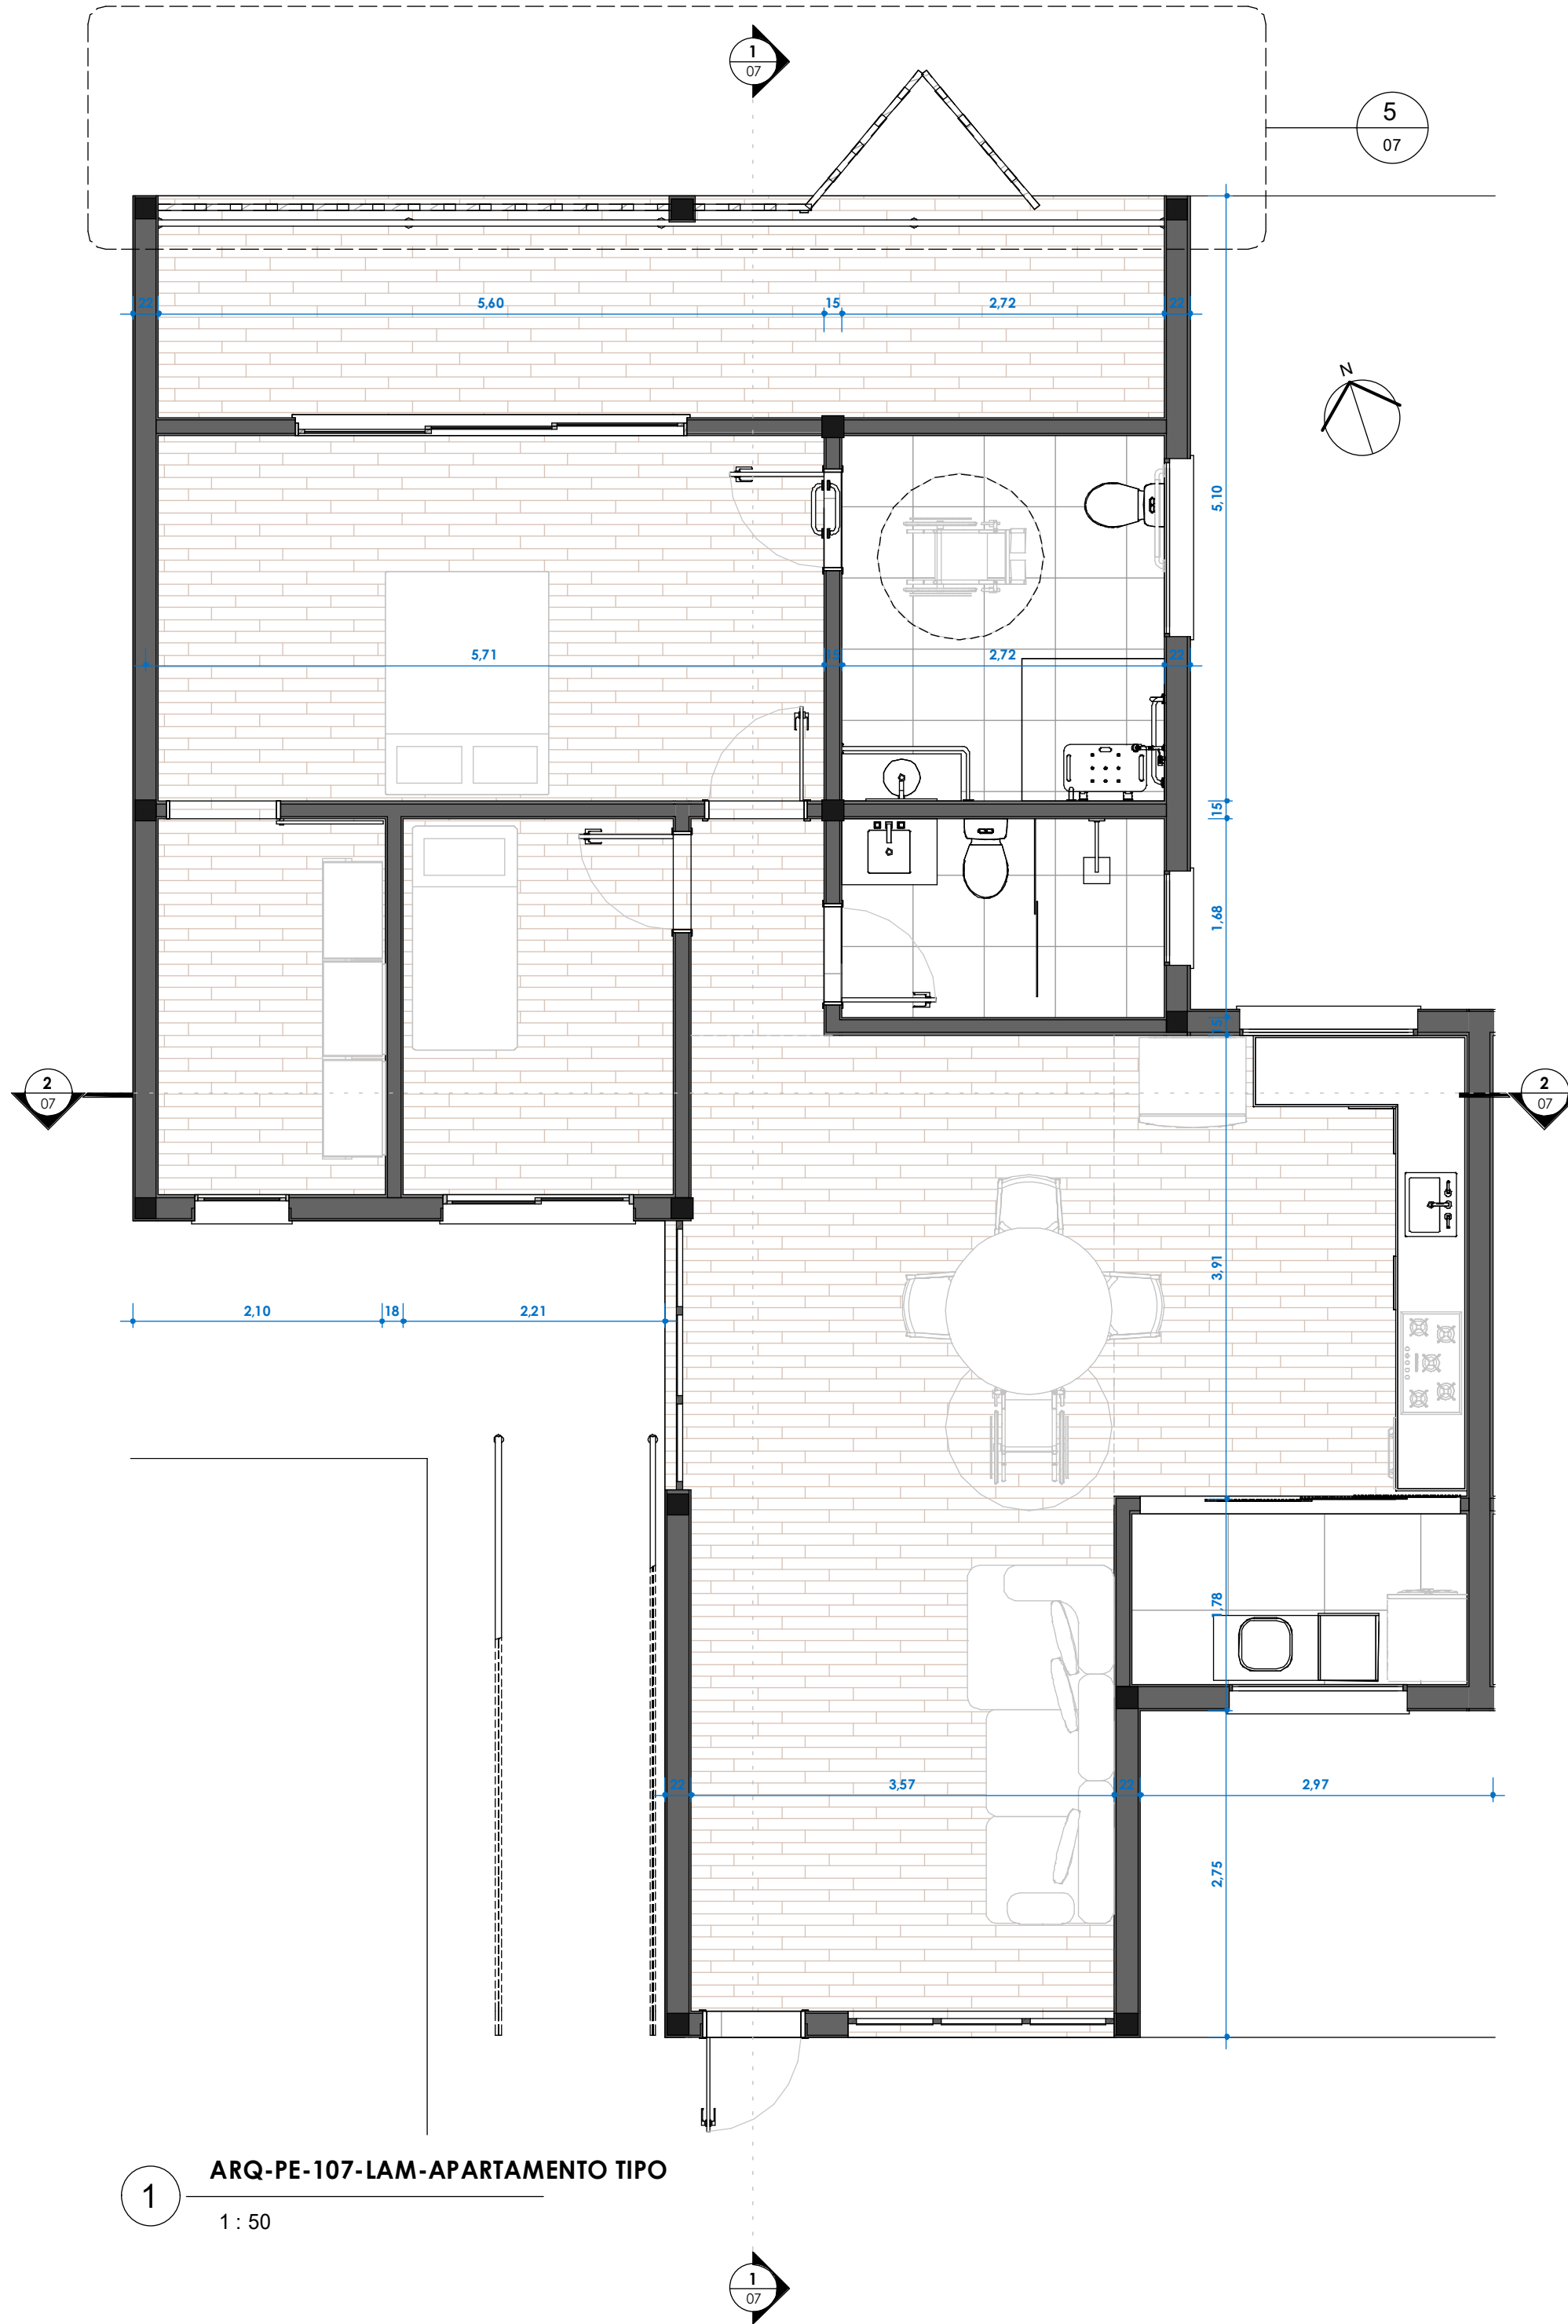


ARQ-PE-107-LAM-APARTAMENTO TIPO

1:50

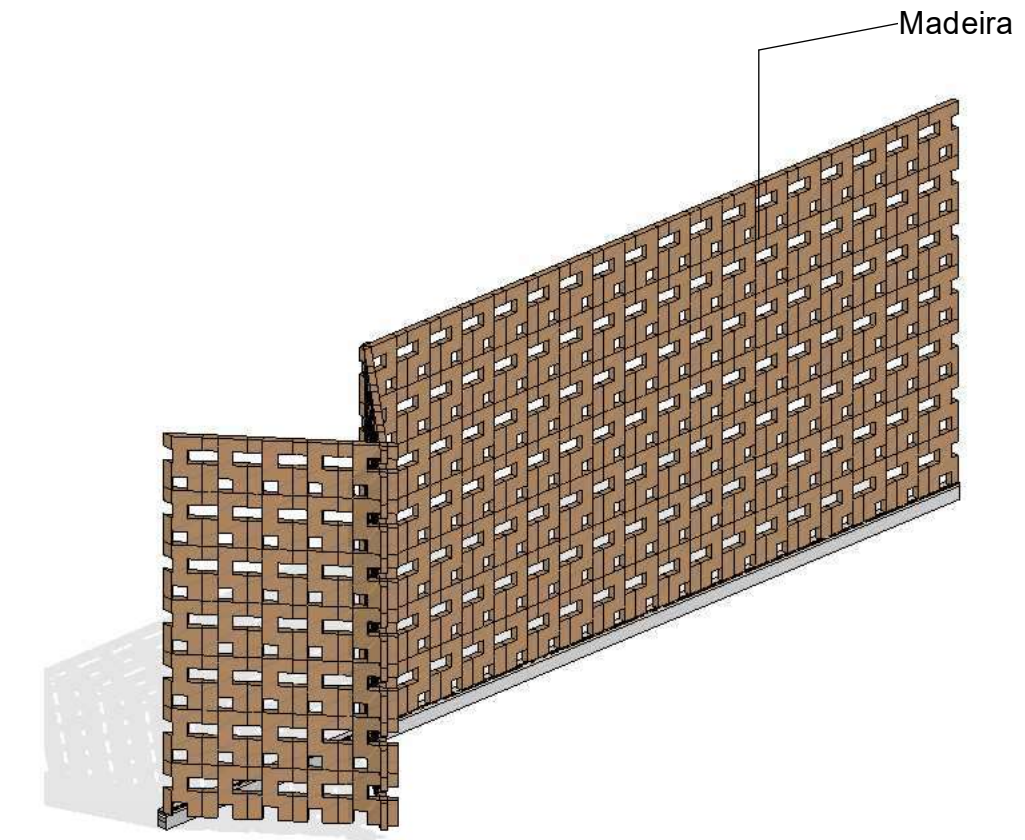


3D-MUXARABI

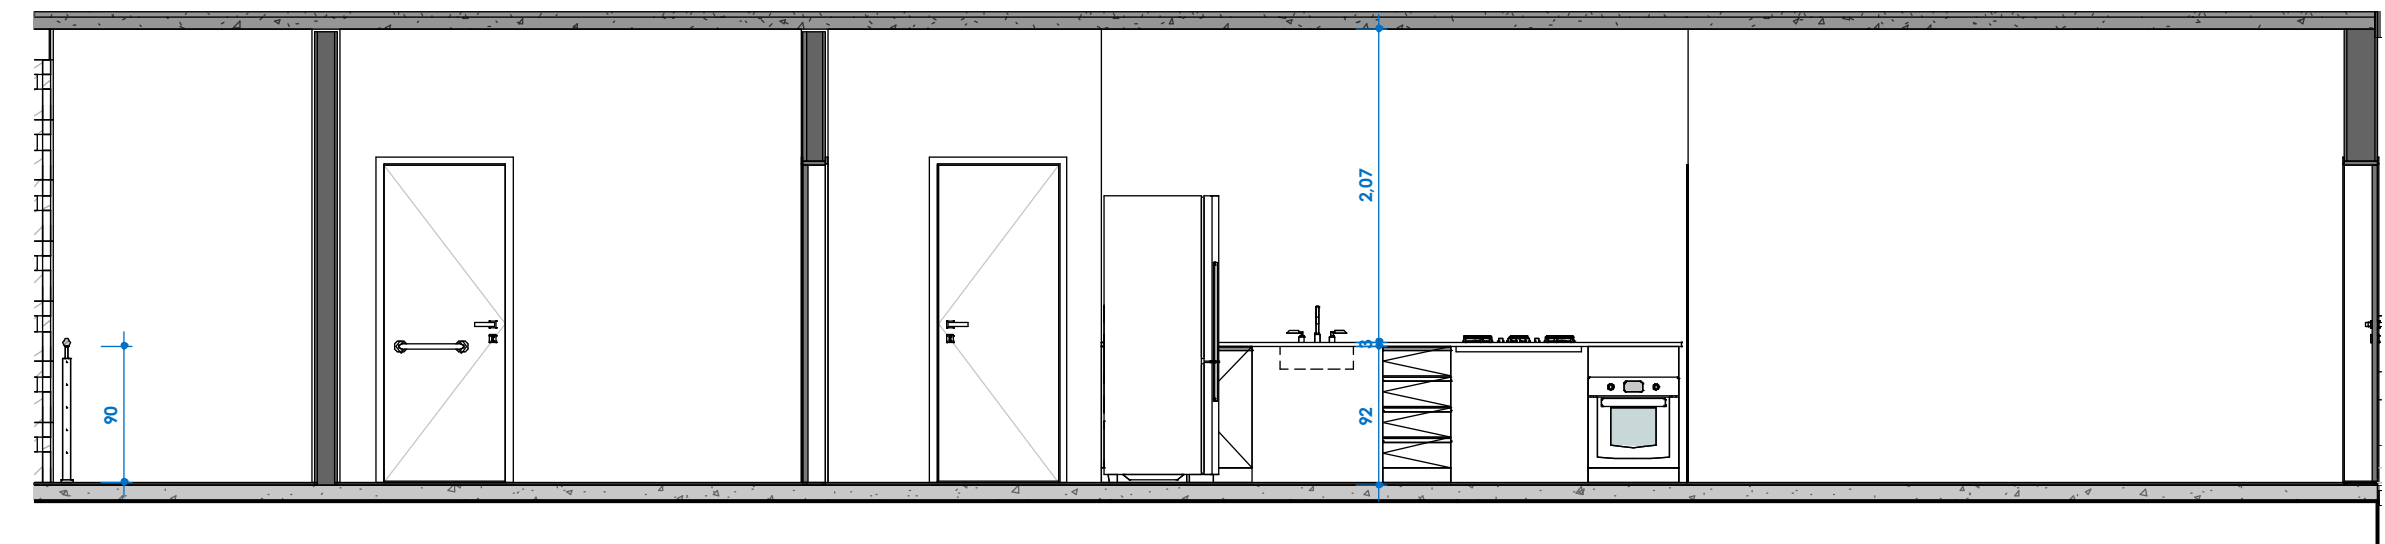


1

1:50

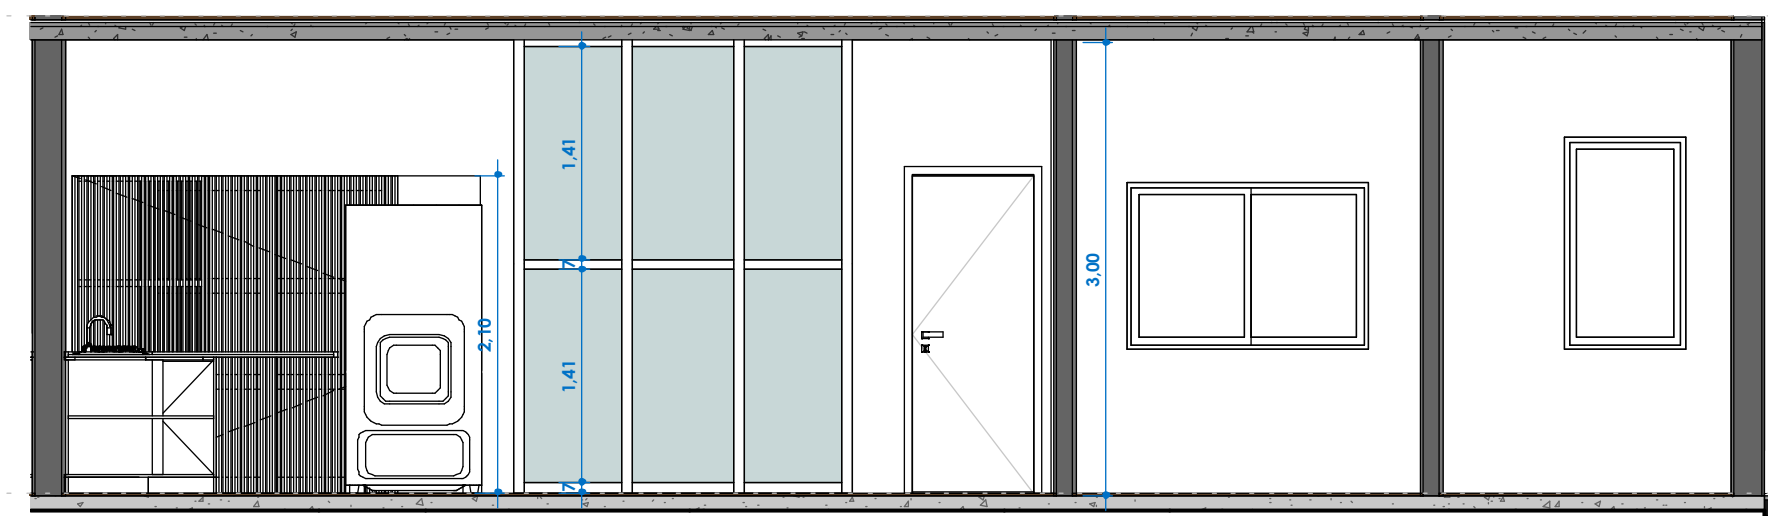


2

1:50

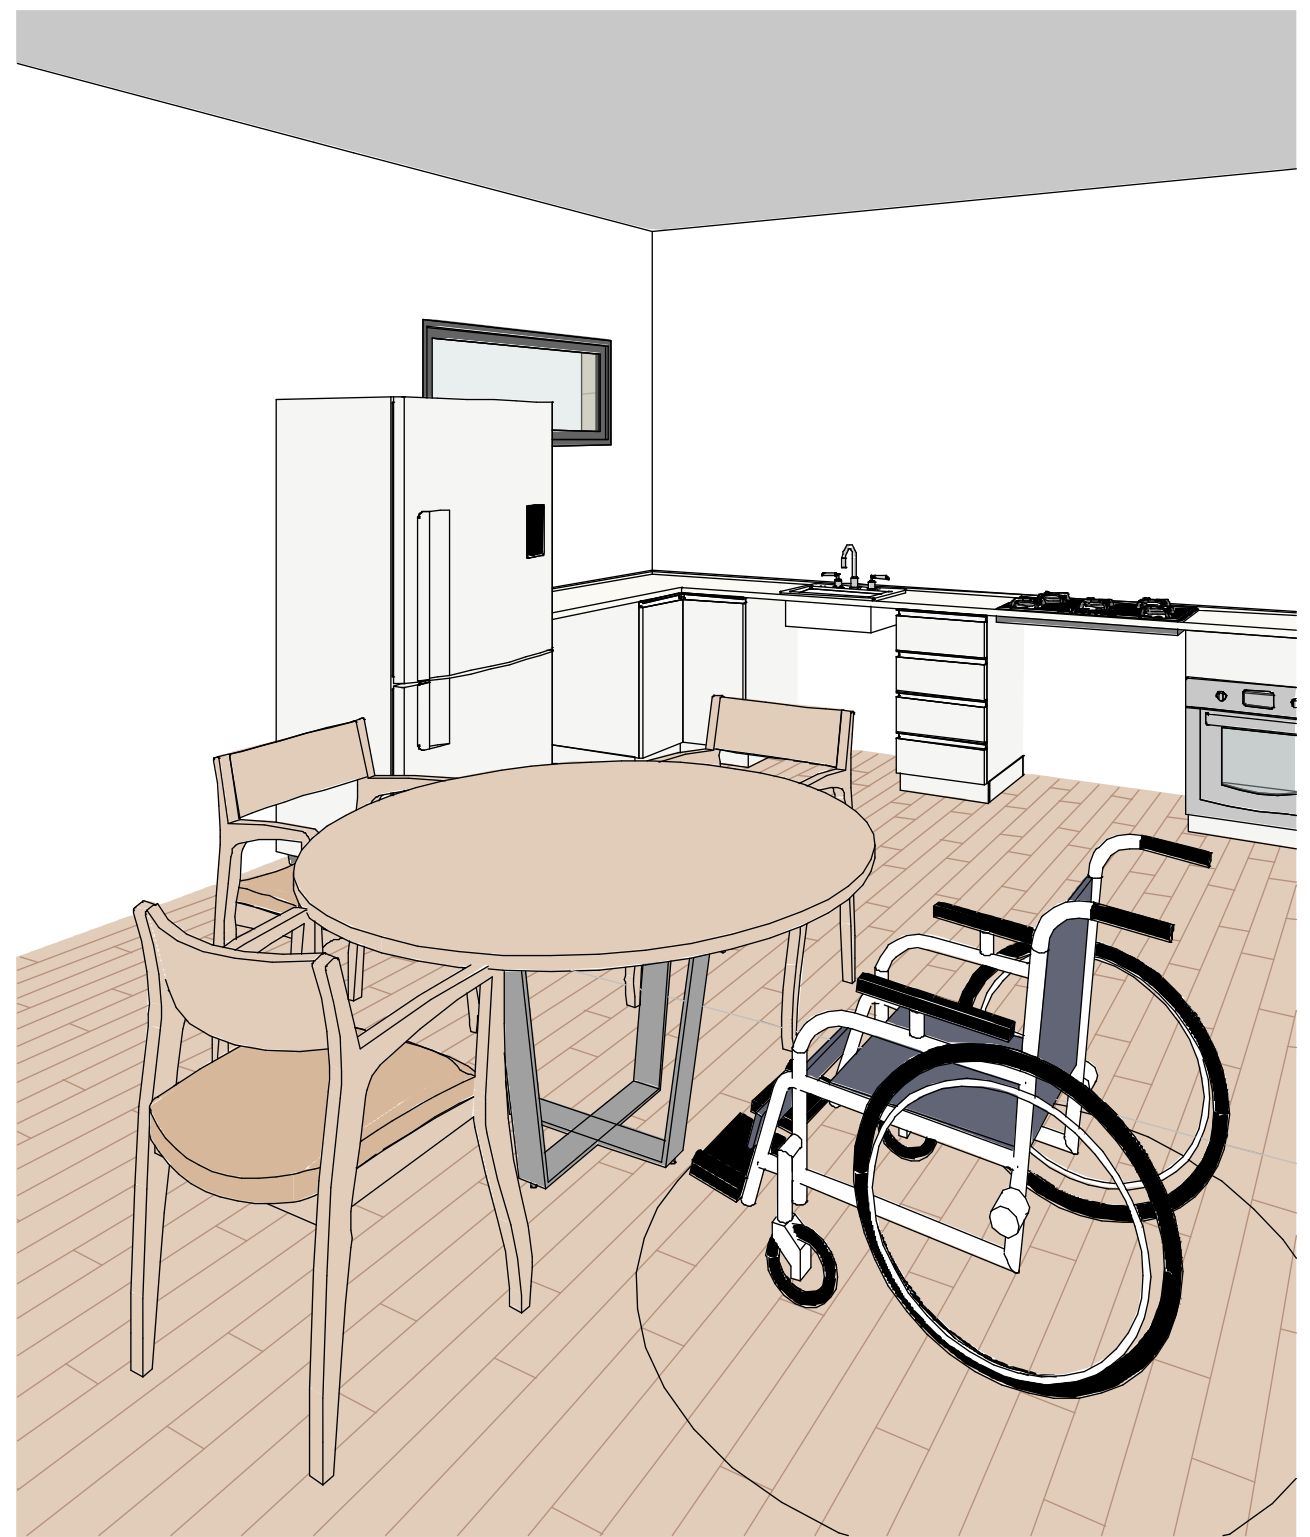


Vista 3D 6


PROJETO	
AGES	Cohousing Sênior
LOCAL	Avenida Queiroz, Lagarto-SE
ALUNA	Amanda Fonseca Santos
PROFESSOR	Waleska Diniz
ASSUNTO	PLANTA BAIXA APARTAMENTO TIPO
FOLHA	A1
PRANCHA	07/00
ESCALA	Como indicado

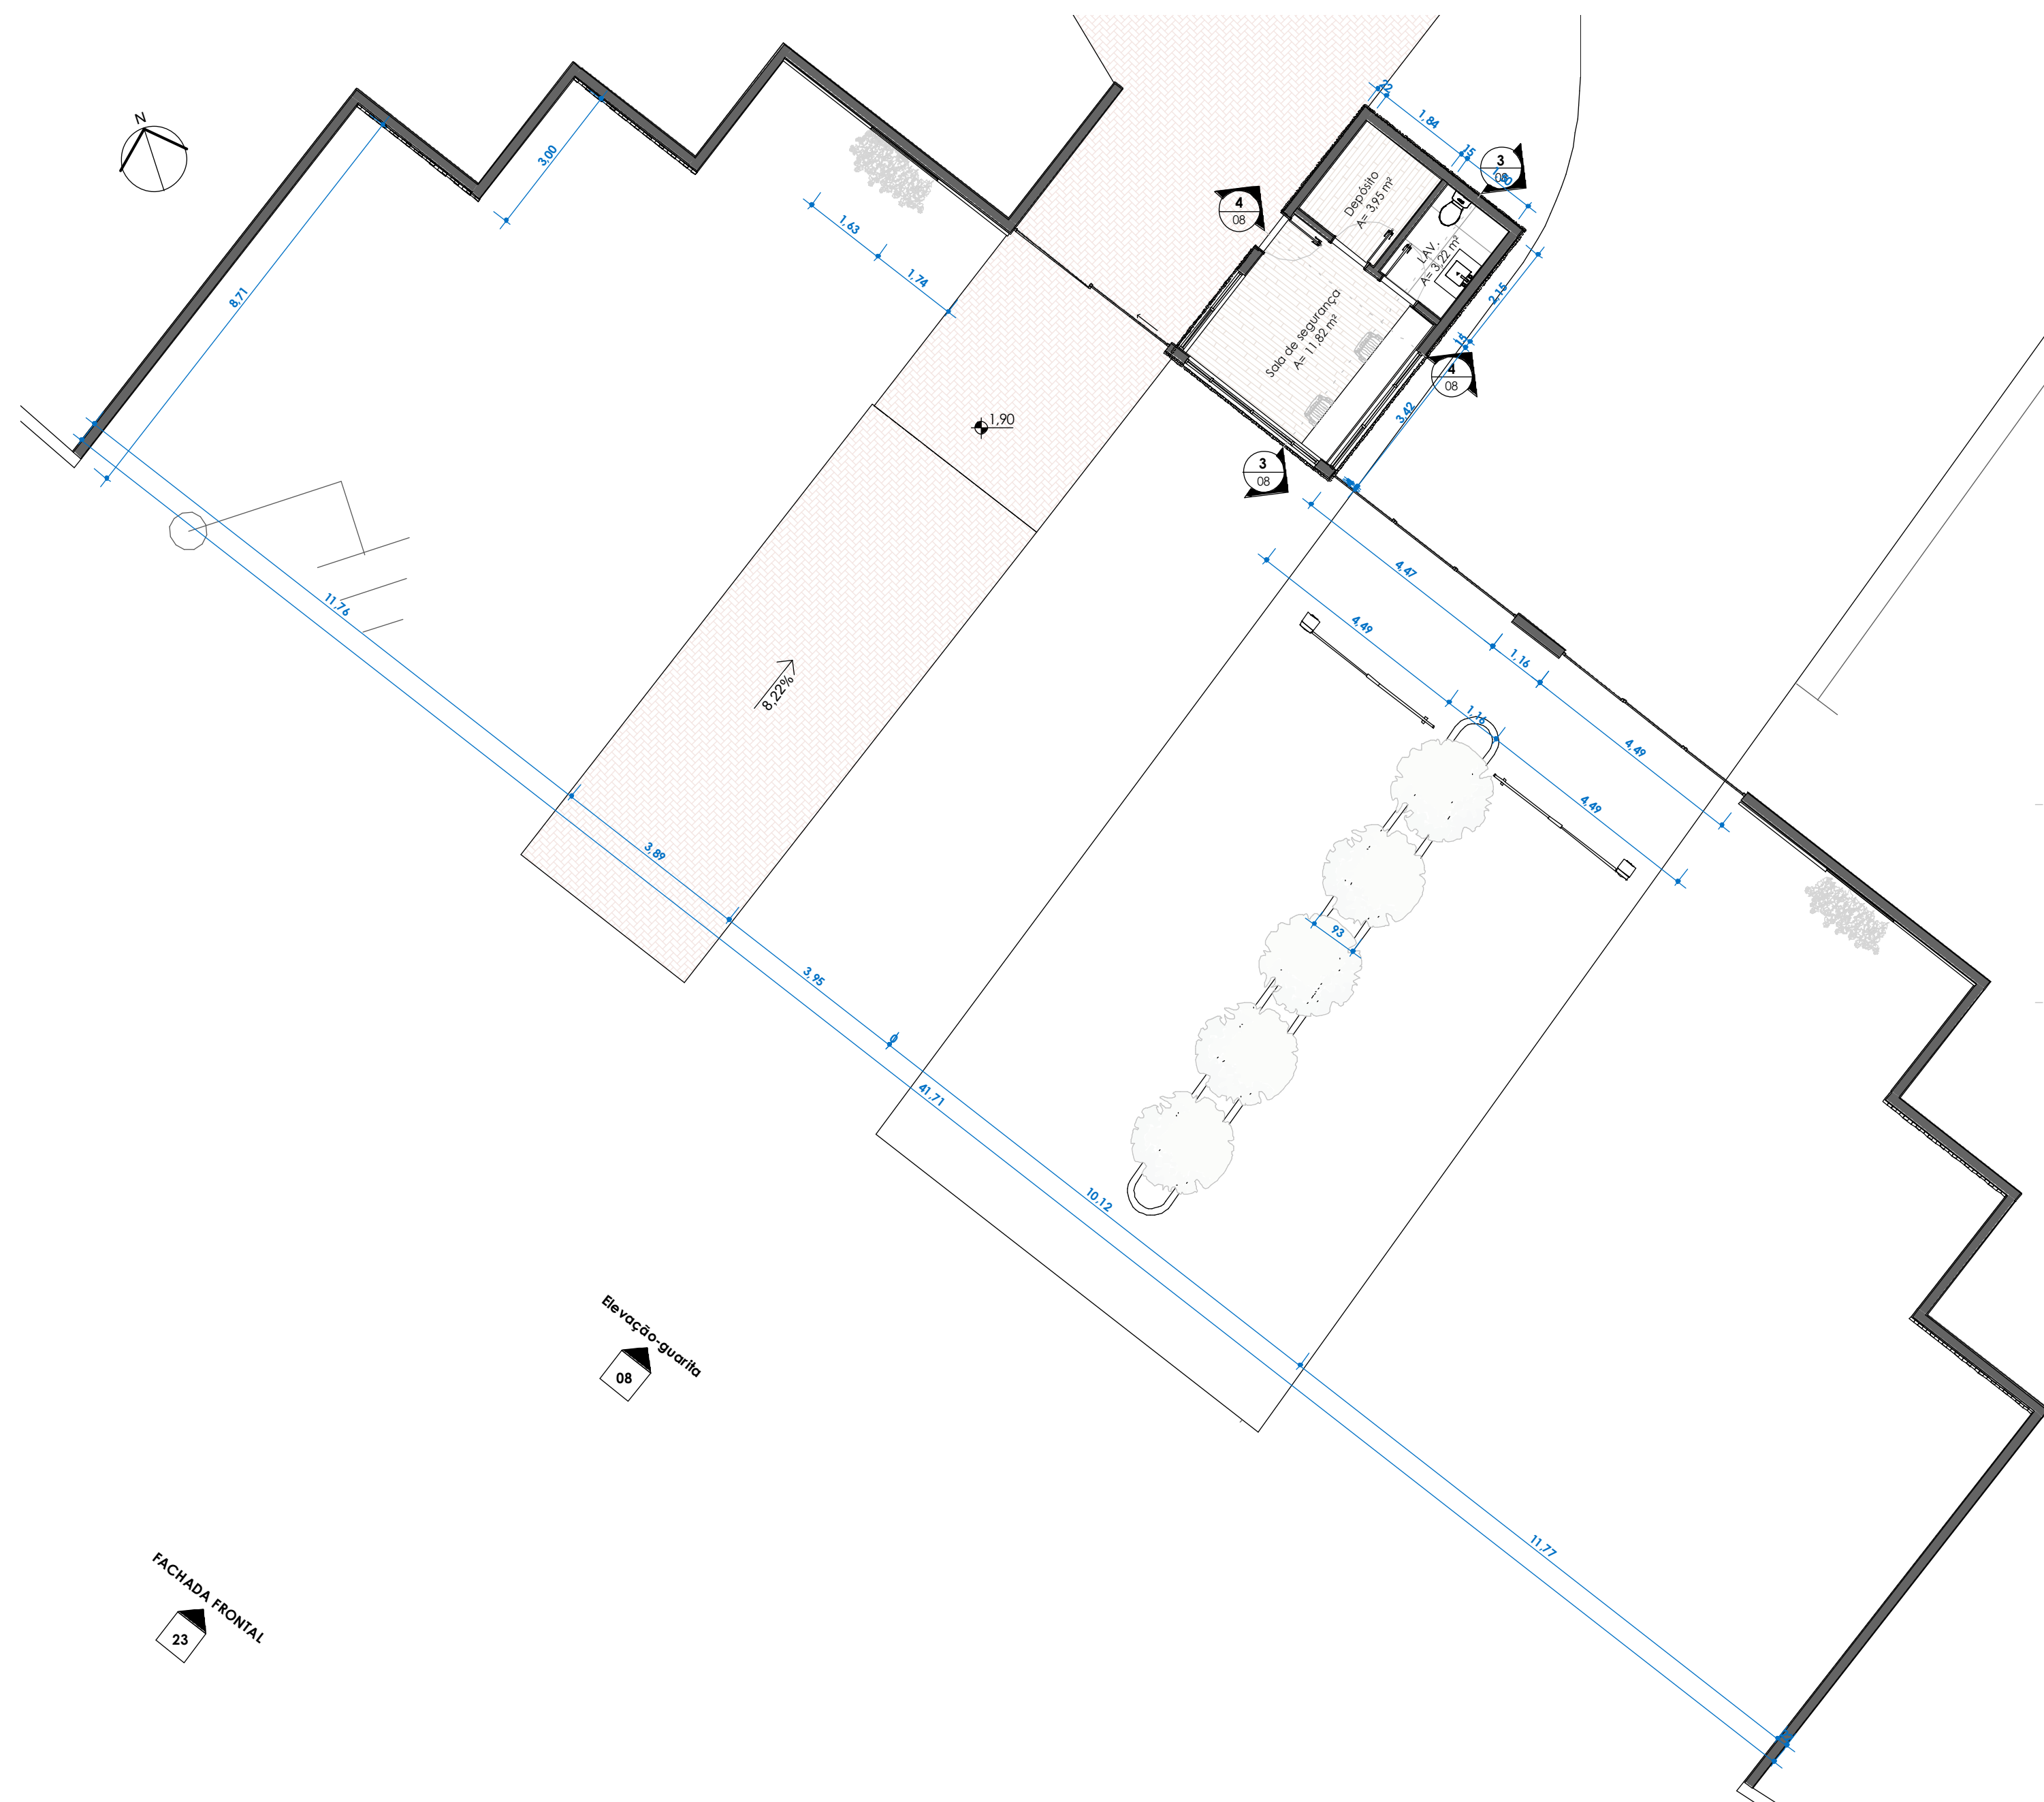


1 ARQ-PE-108-LAM-PLANTA BAIXA-GUARITA
1 : 100

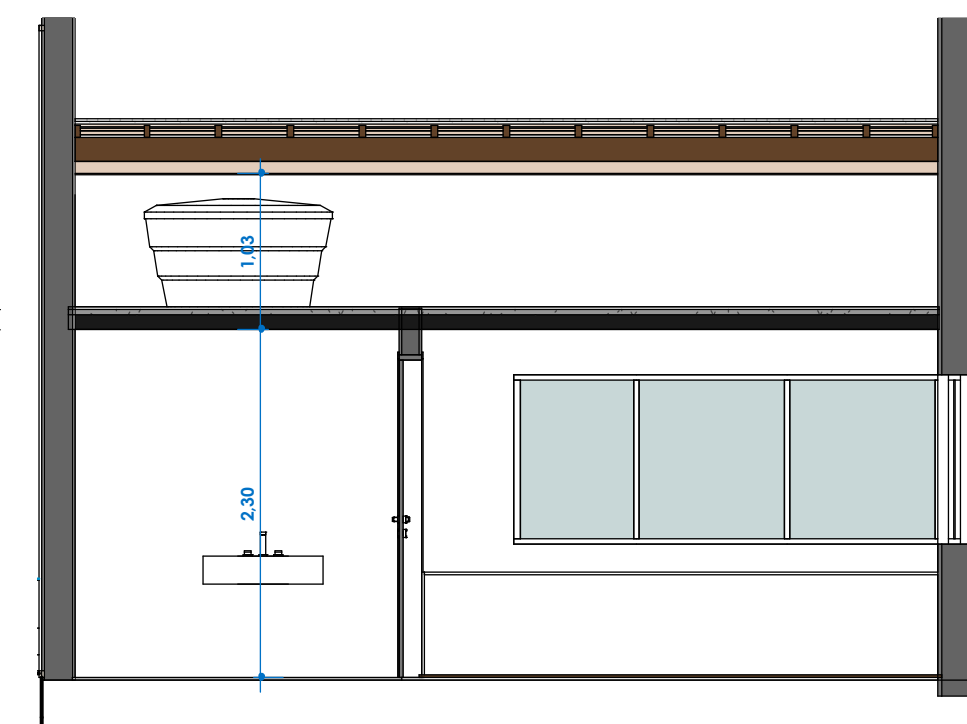


2 3
1 : 50

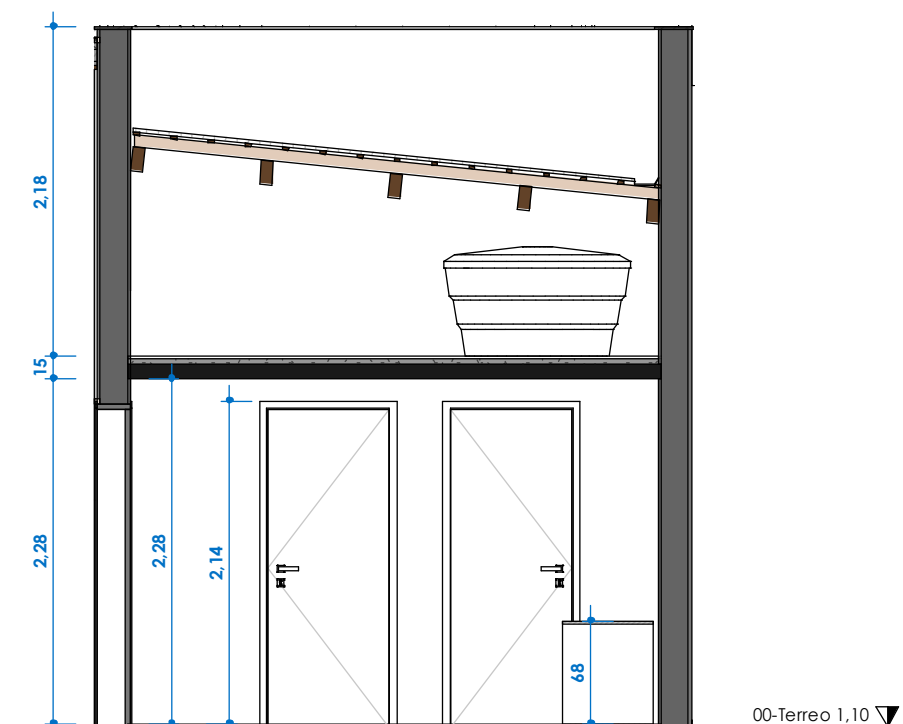

3 4
1 : 50

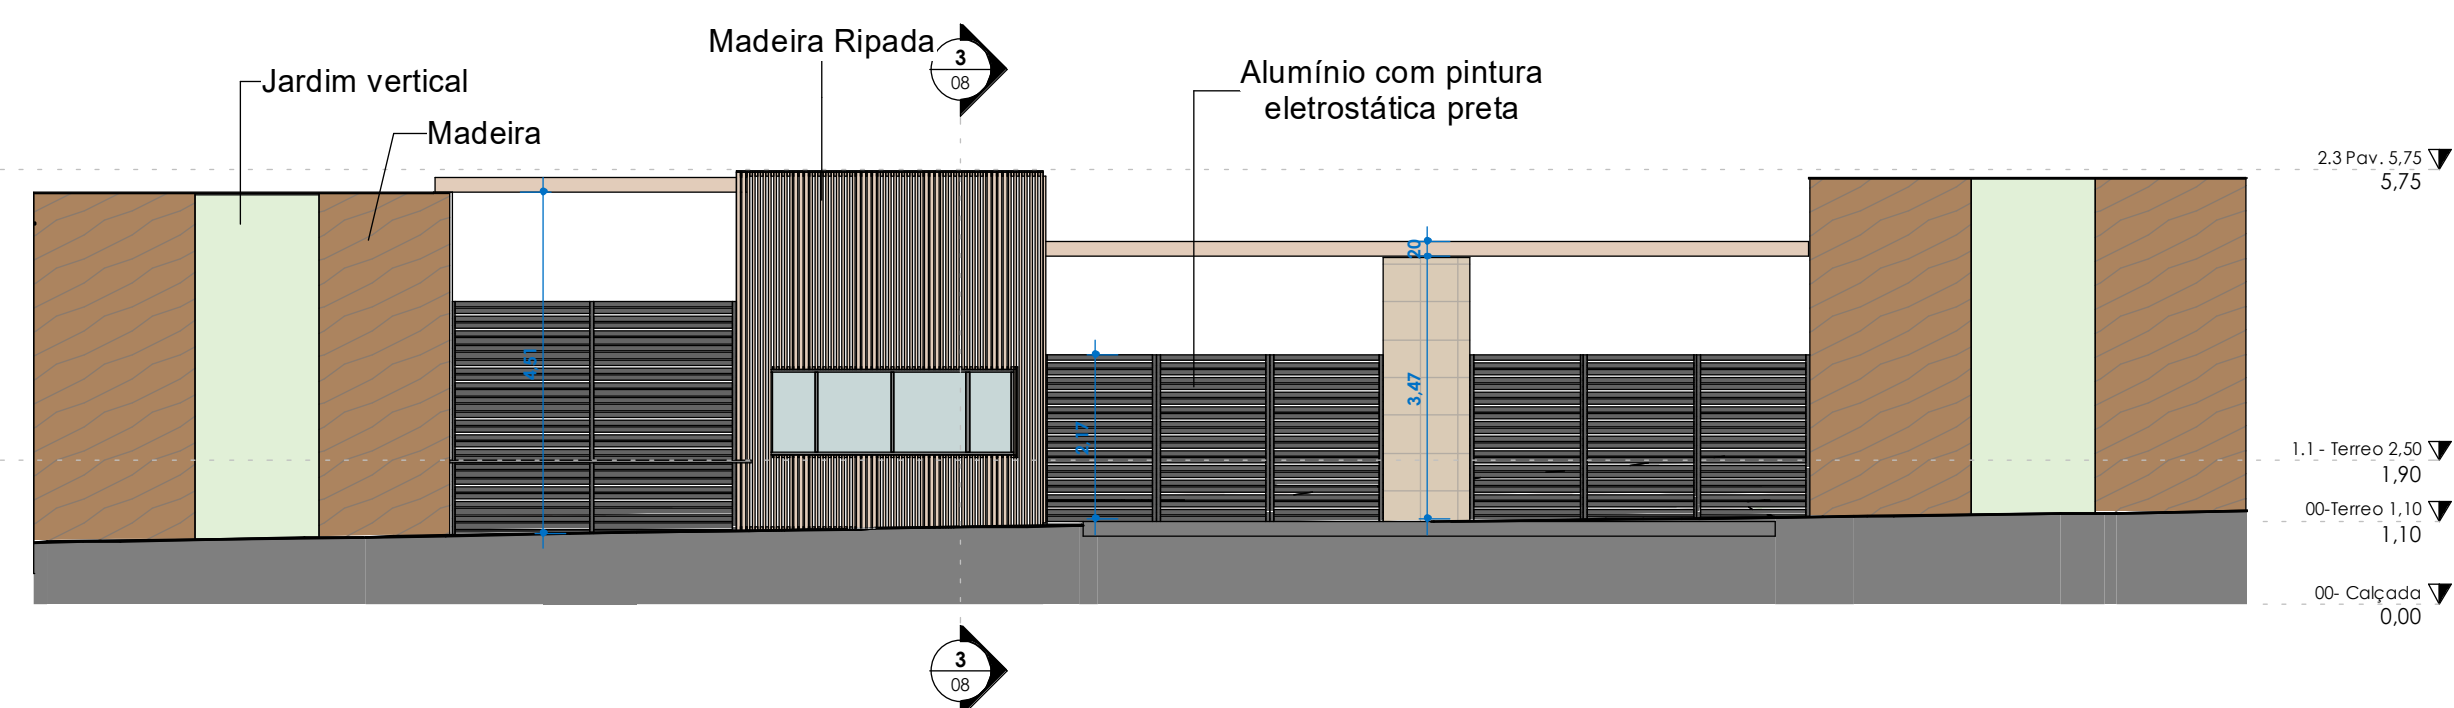


5 Elevação-guarita
1 : 100

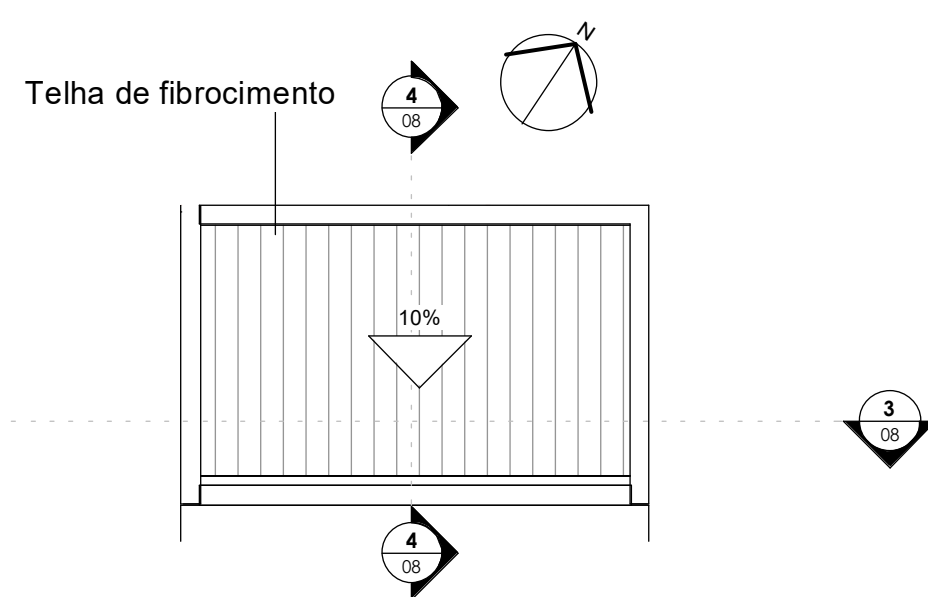

6 ARQ-PE-120-LAM-PLANTA DE COBERTURA GUARITA
1 : 100




7 Vista 3D GUARITA

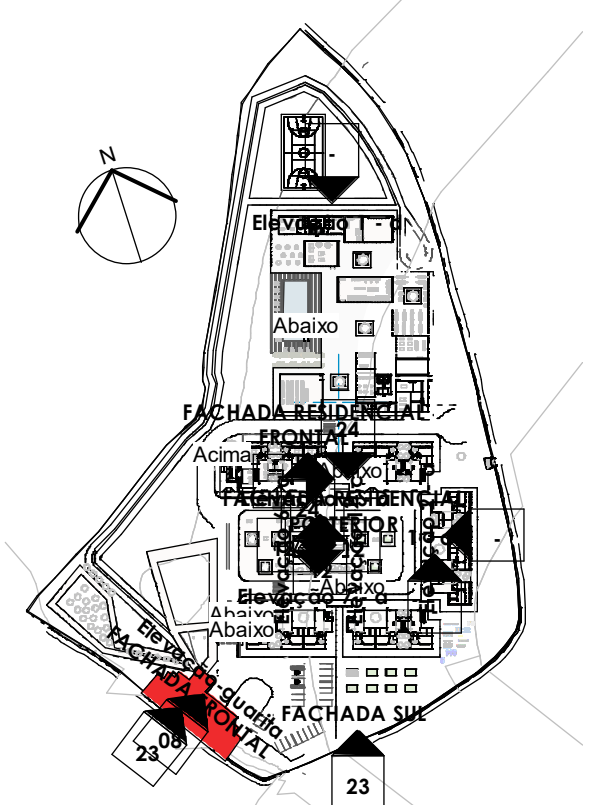


300- ENTRADA E GUARITA
ESC:1 : 3000

PROJETO		ESCALA		
AGES		Cohousing Sênior		
LOCAL		Avenida Queiroz, Lagarto-SE		
ALUNA		Amanda Fonseca Santos		
PROFESSOR		Waleska Diniz		
ASSUNTO		FOLHA	FRANCHA	ESCALA
PLANTA BAIXA / CORTES/ FACHADAS - GUARITA		A1	08/00	Como indicado

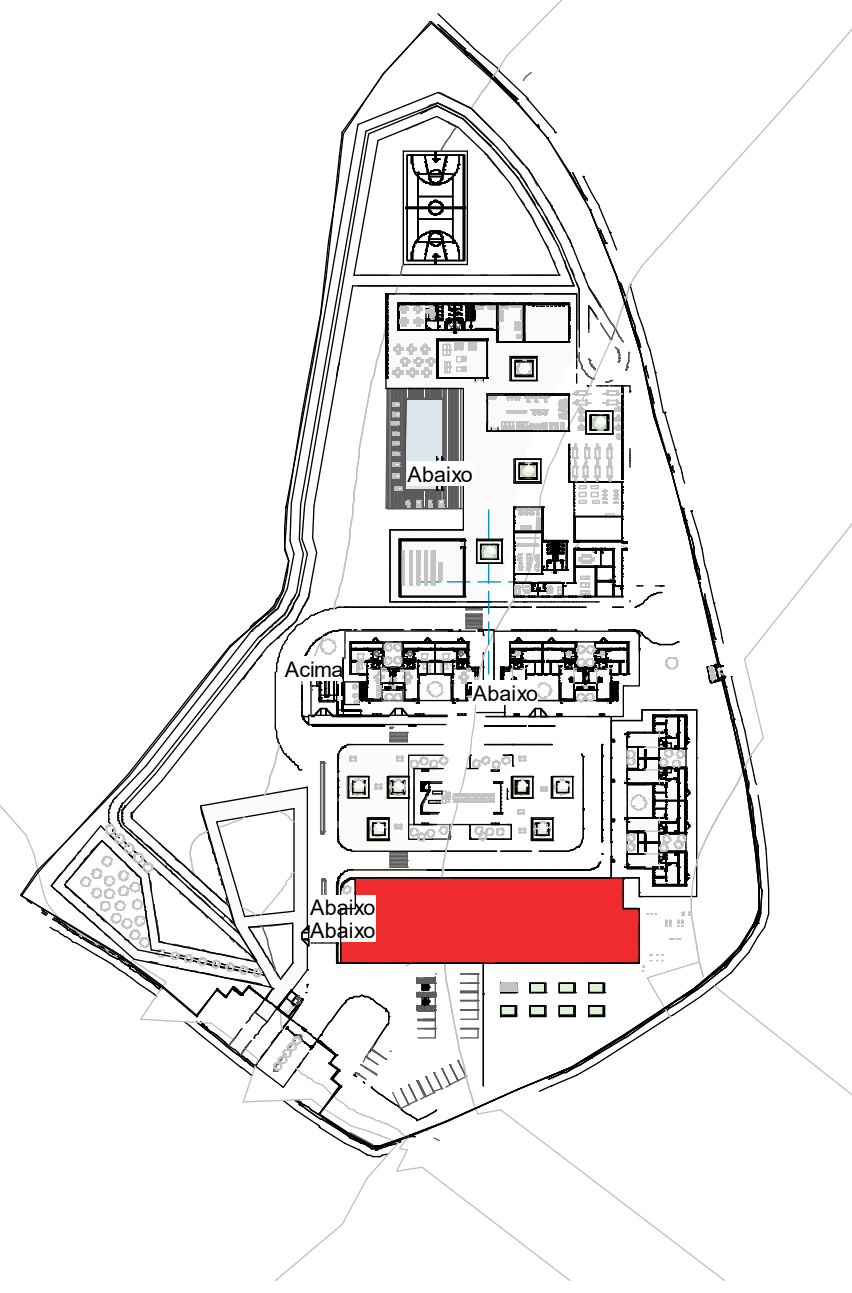

301-BLOCO 1 E 2
1 : 2000

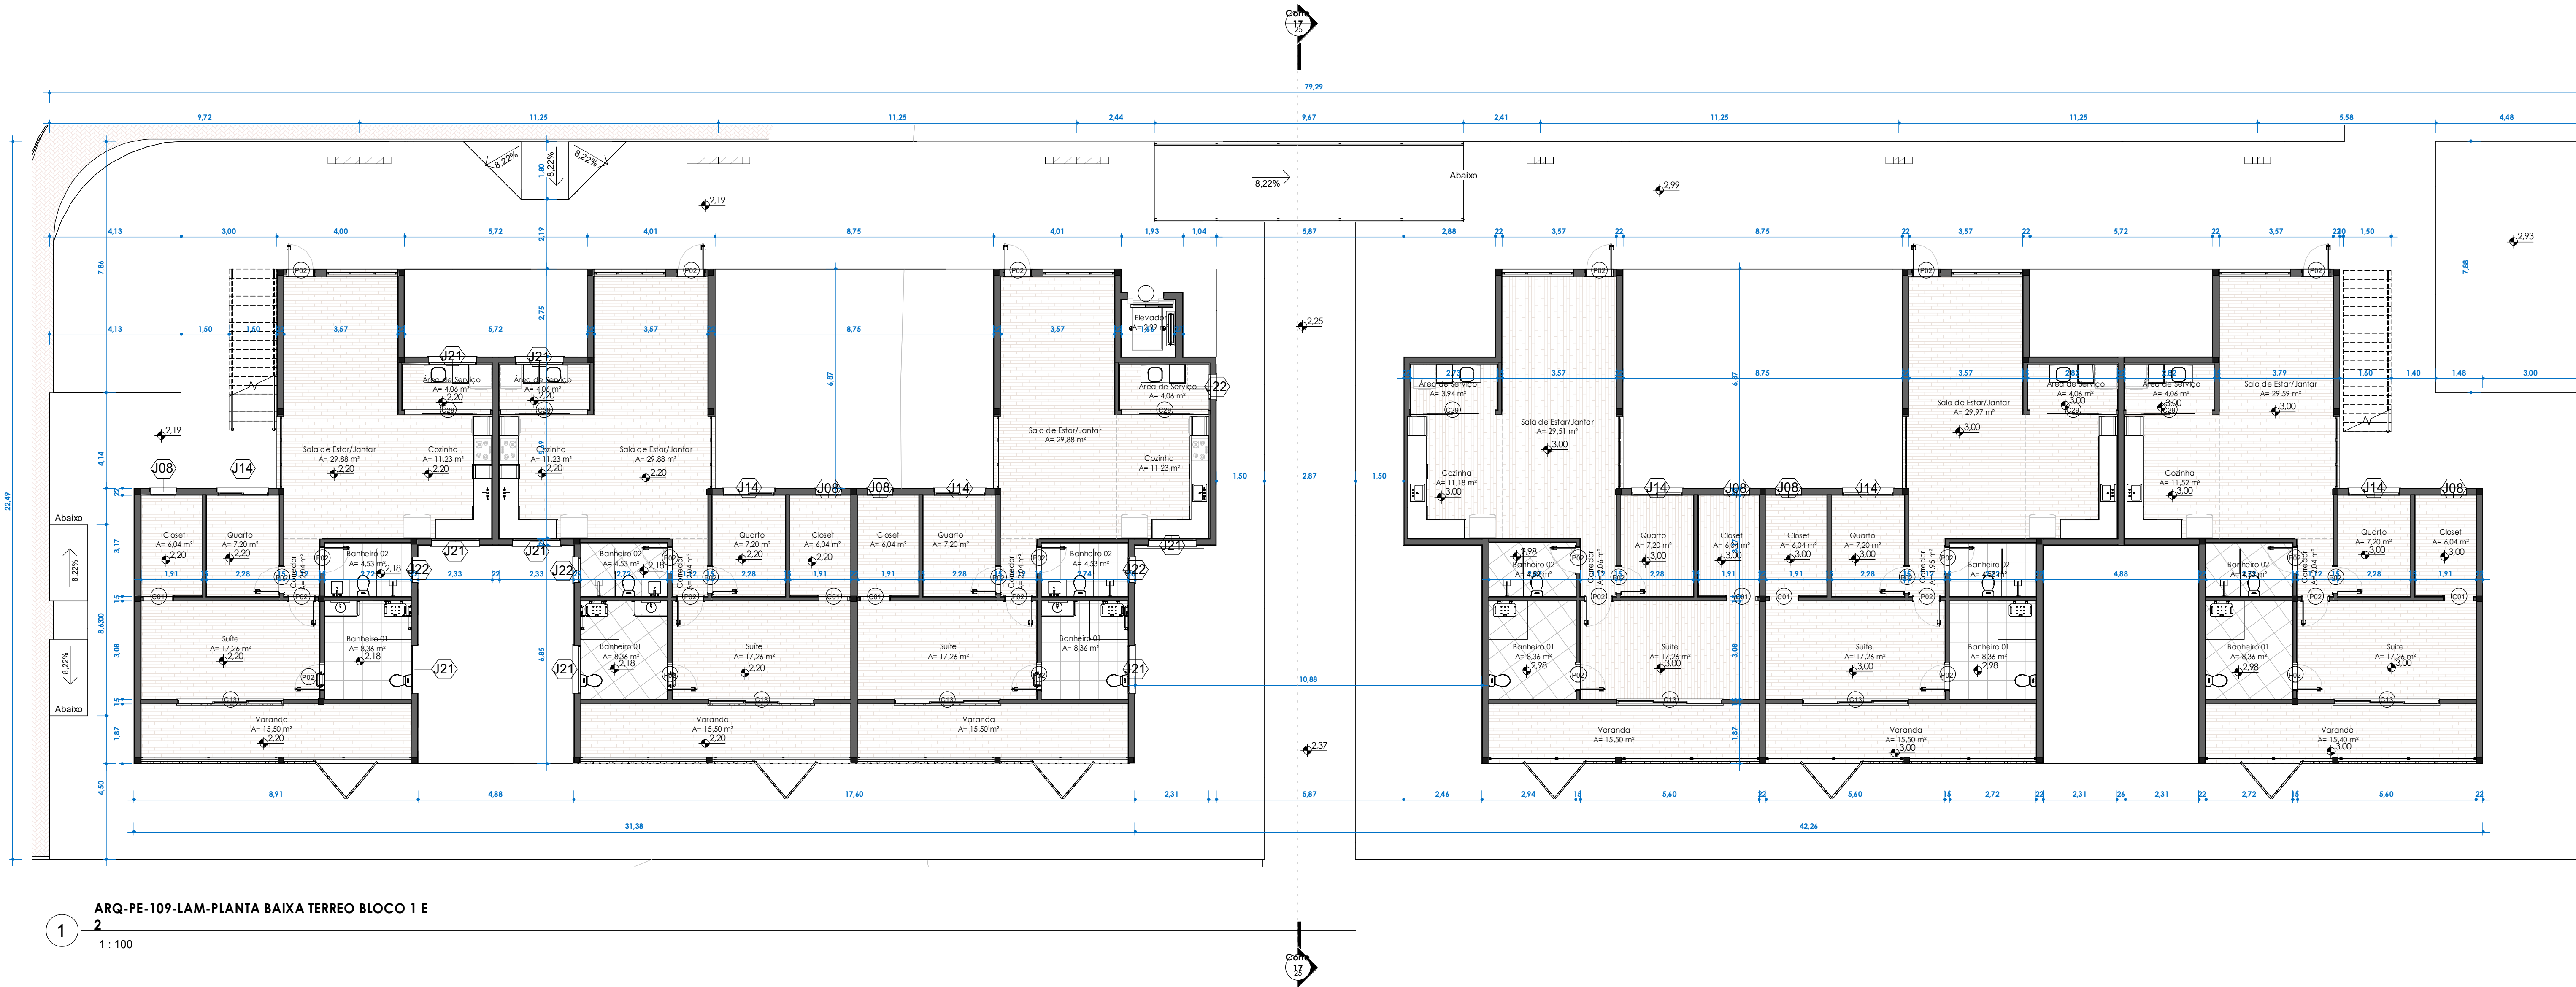

ARQ-PE-109-LAM-PLANTA BAIXA TERREO BLOCO 1 E
1 : 100

Tabela de Portas - Área			
Cód.	Largura	Altura	Área
C01	90 cm	210 cm	1,89 m²
C09	174 cm	204 cm	3,55 m²
C12	324 cm	204 cm	6,61 m²
C13	324 cm	204 cm	6,61 m²
C14	434 cm	204 cm	8,85 m²
C29	270 cm	210 cm	5,67 m²
C31	300 cm	210 cm	6,30 m²
D01	180 cm	210 cm	3,78 m²
D07	<var>	200 cm	<var>
P01	90 cm	210 cm	1,89 m²
P02	80 cm	210 cm	1,68 m²
P06	<var>	206 cm	<var>
P07	70 cm	180 cm	1,26 m²
P10	80 cm	180 cm	1,44 m²

Tabela de Janelas			
Cód.	Largura	Altura	Área
J03	160 cm	140 cm	2,24 m²
J05	320 cm	140 cm	4,48 m²
J07	160 cm	140 cm	2,24 m²
J08	80 cm	140 cm	1,12 m²
J10	240 cm	180 cm	4,32 m²
J12	80 cm	180 cm	1,44 m²
J14	160 cm	110 cm	1,76 m²
J21	150 cm	60 cm	0,90 m²
J22	80 cm	60 cm	0,48 m²

AGES

LOCAL
Avenida Queiroz, Lagarto-SE

ALUNA
Amanda Fonseca Santos

PROFESSOR
Waleska Diniz


PROJETO
Cohousing Sênior

ASSUNTO
PLANTA BAIXA PAV.TERREO BLOCO 1 E 2


FOLHA
A1

FRANCHA
09/00

ESCALA
Como indicado

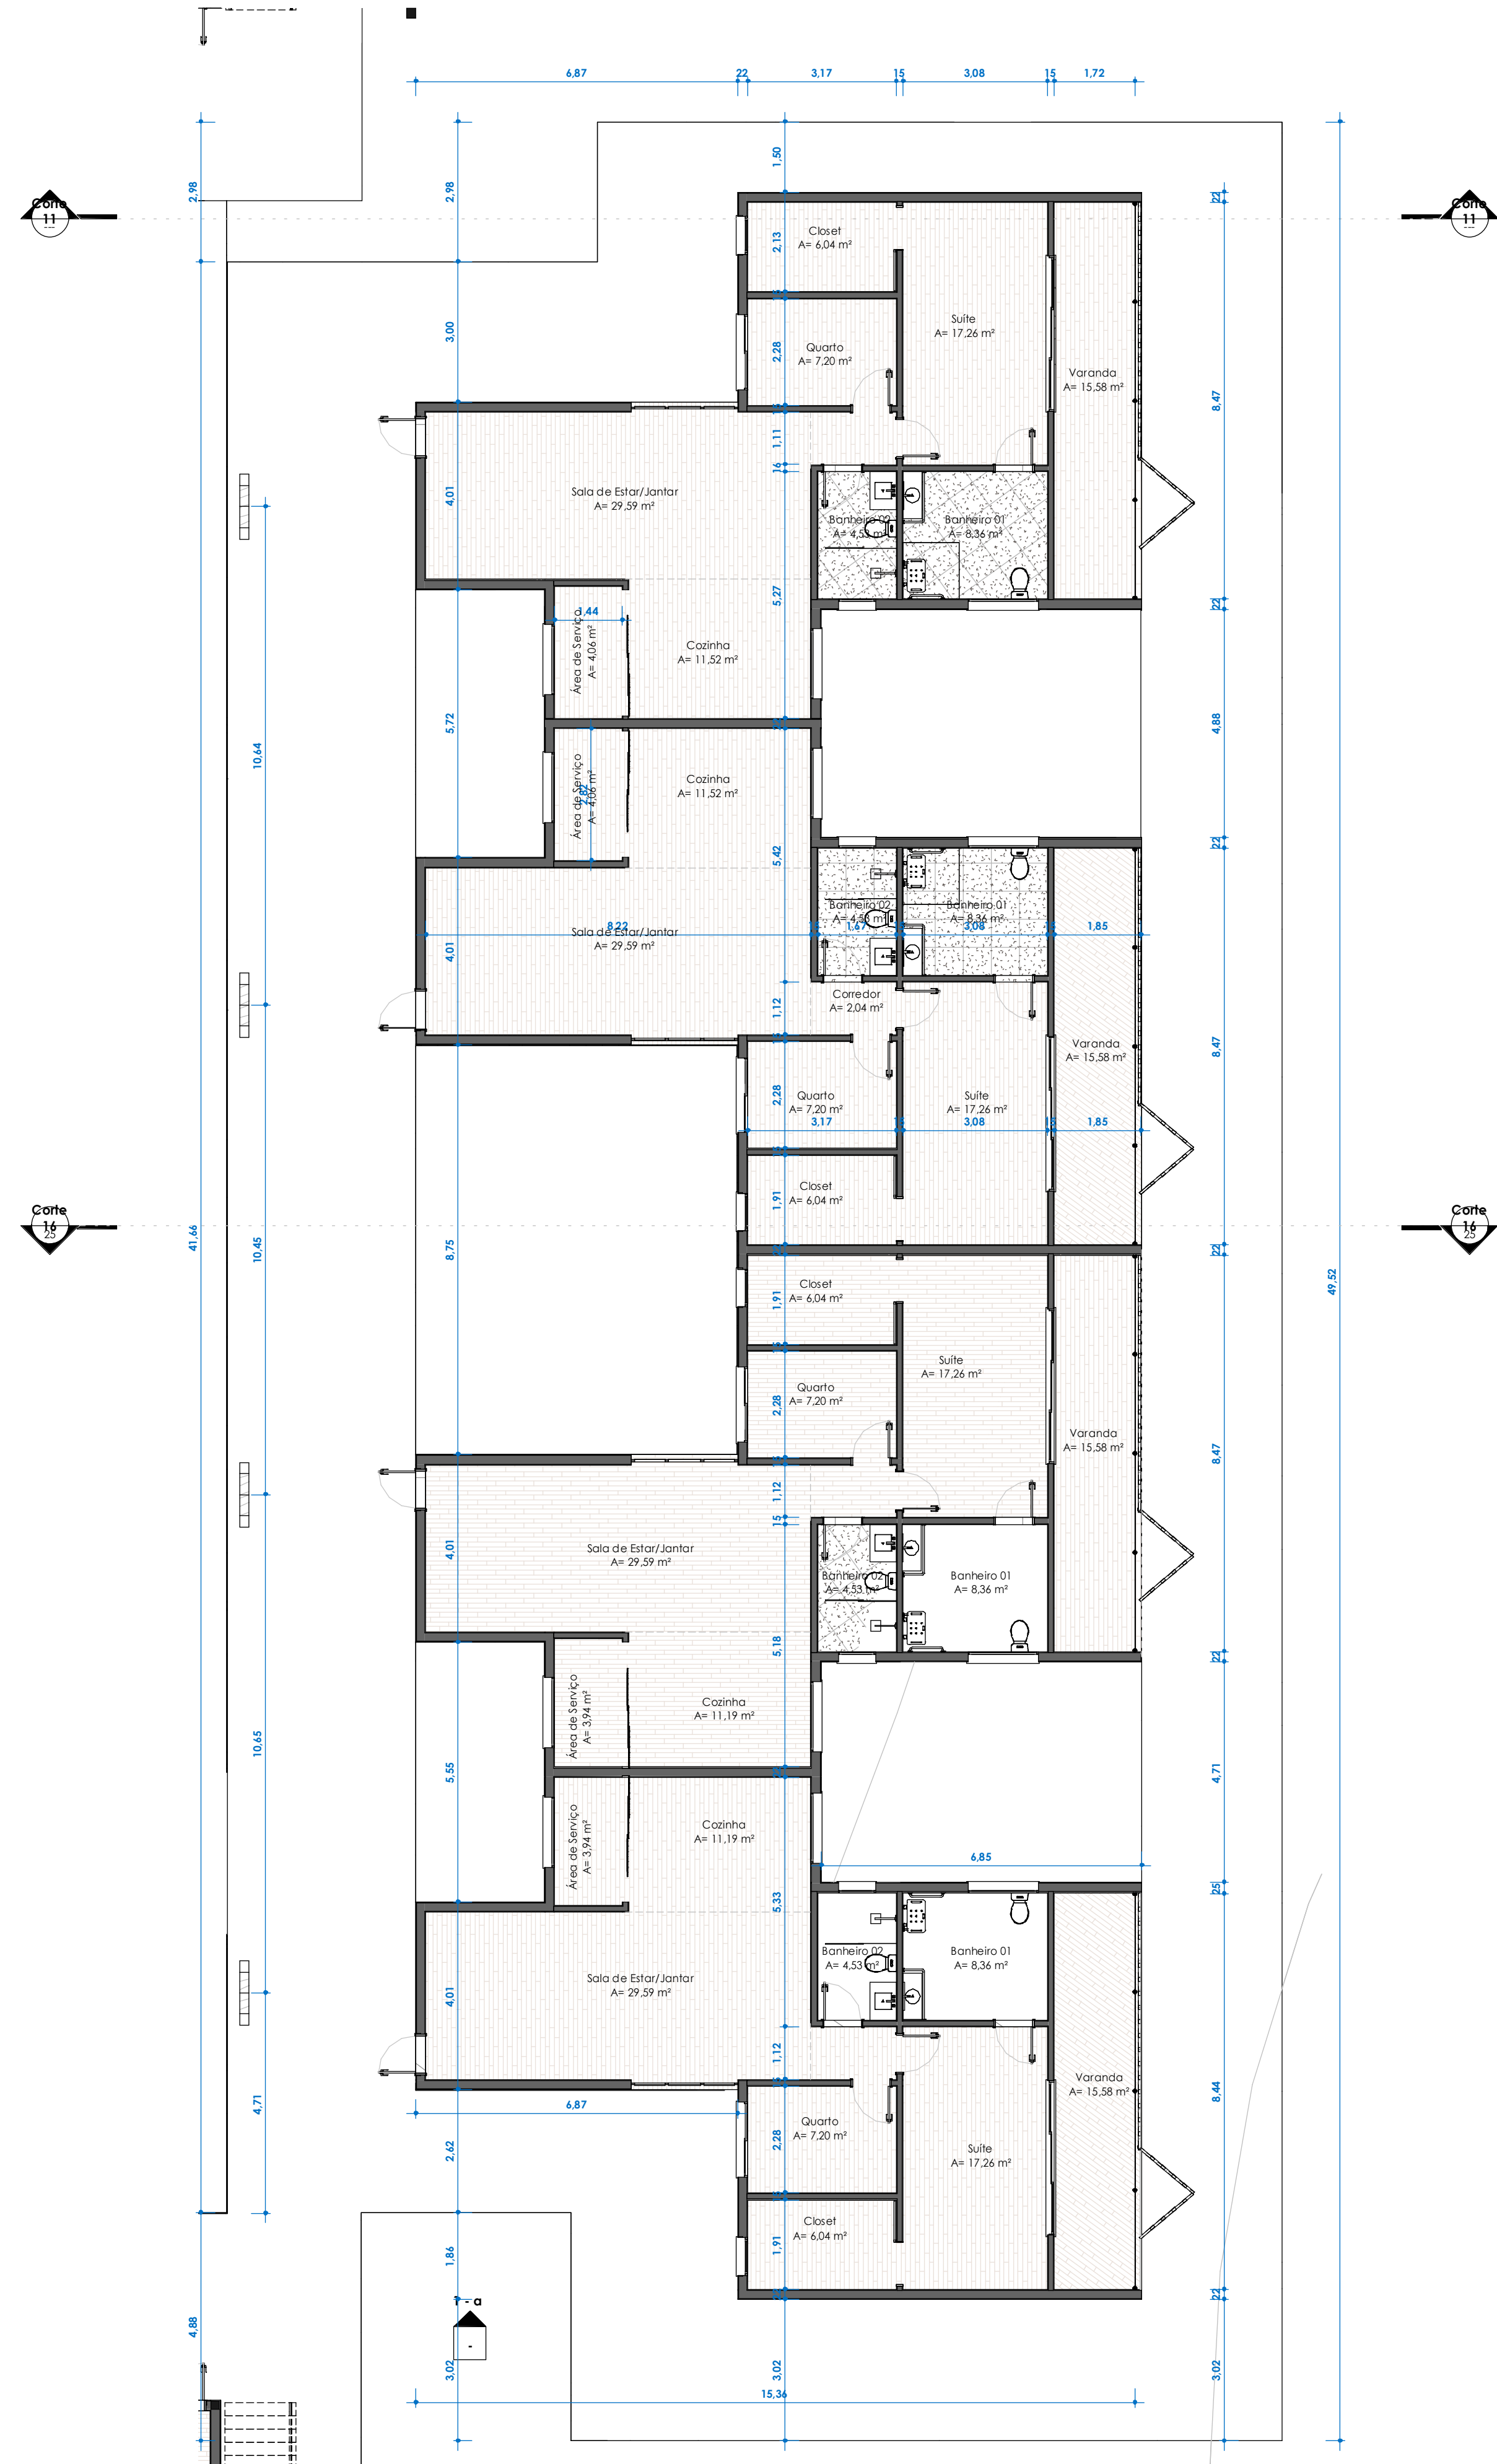


1 ARQ-PE-110-LAM-PLANTA BAIXA TERREO BLOCO3
1 : 100

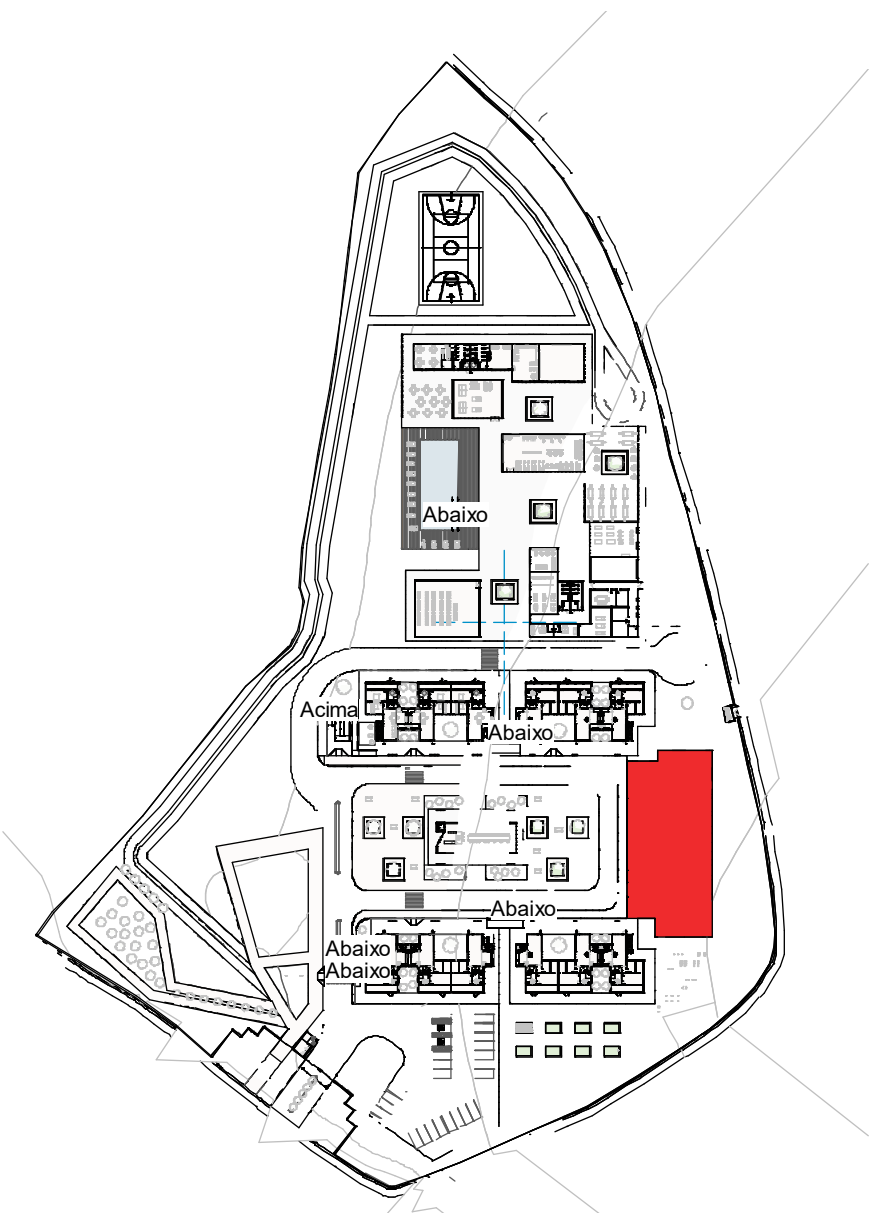


2 302-BLOCO 3
1 : 2000

PROJETO		
AGES	Cohousing Sênior	
LOCAL		
Avenida Queiroz, Lagarto-SE		
ALUNA		
Amanda Fonseca Santos		
PROFESSOR		
Waleska Diniz		
ASSUNTO		
PLANTA BAIXA TERREO BLOCO 3		
FOLHA	PRANCHA	ESCALA
A1	10/00	Como indicado

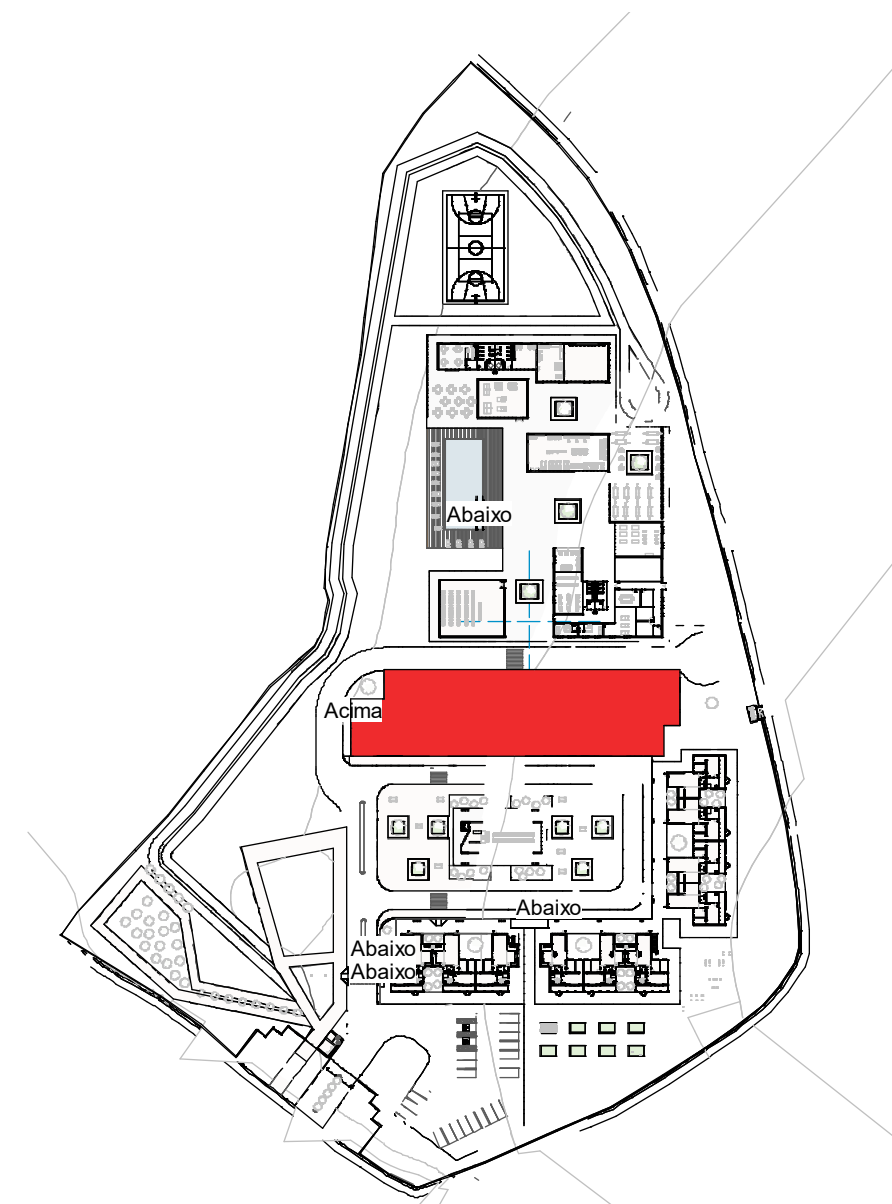


2 303-BLOCO 4 e 5
1 : 2000

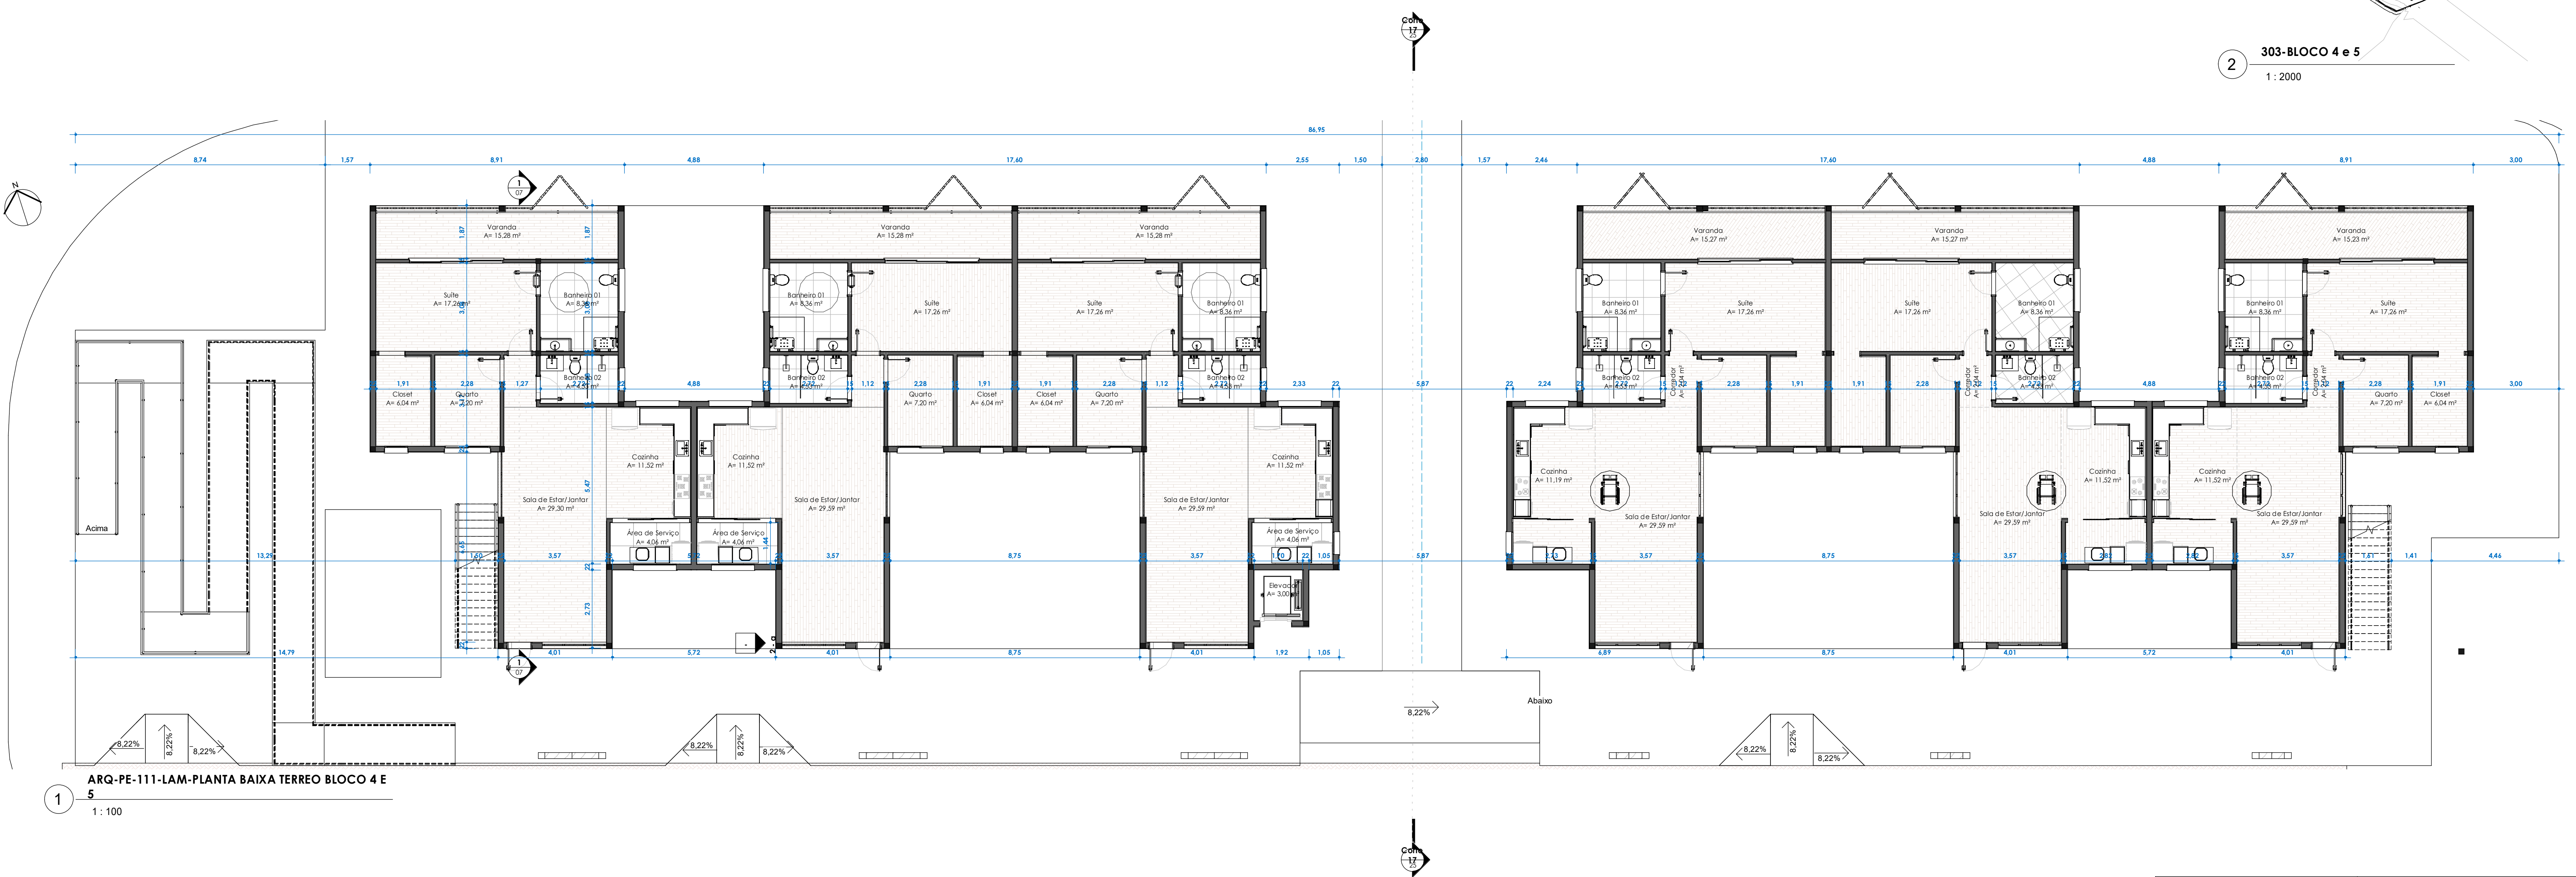

1 5
1 : 100

PROJETO		
AGES	Cohousing Sênior	
LOCAL	Avenida Queiroz, Lagarto-SE	
ALUNA	Amanda Fonseca Santos	
PROFESSOR	Waleska Diniz	
ASSUNTO	PLANTA BAIXA TERREO BLOCO 4 E 5	
FOIHA	FRANCHA	ESCALA
A1	11 / 00	Como indicado


12
Elevação 7 - a

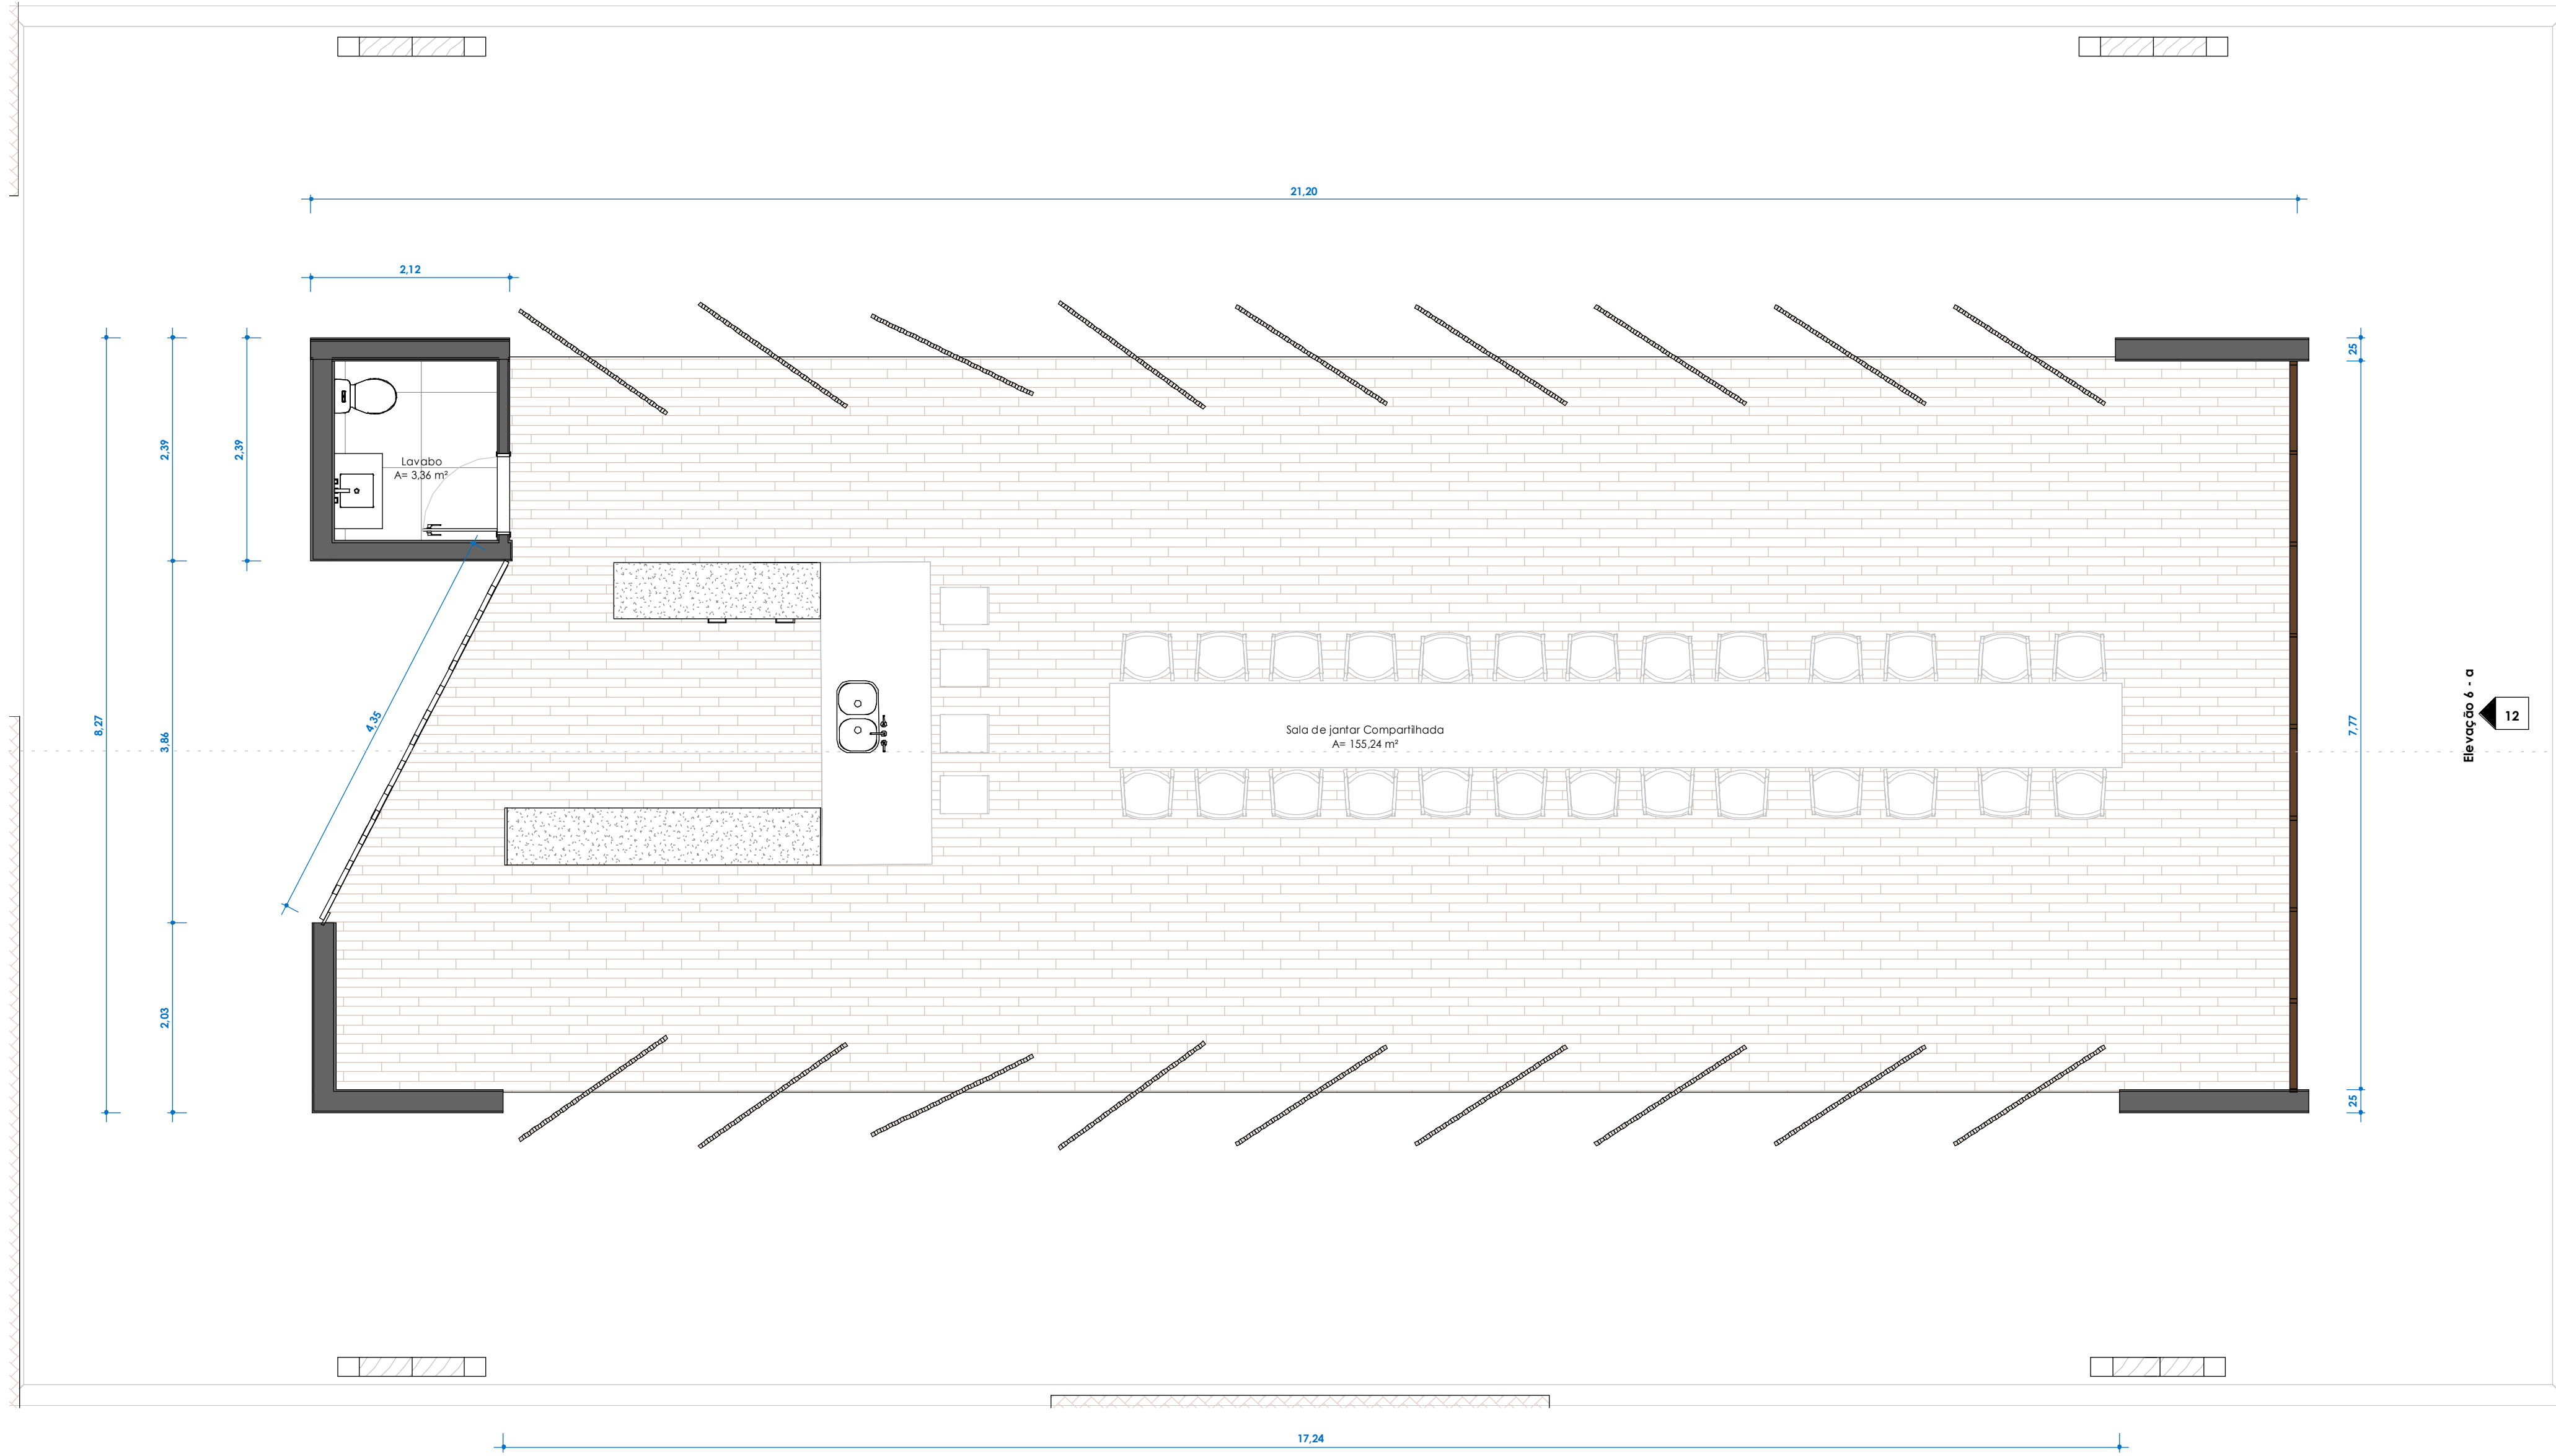


1
ARQ-PE-112-LAM-PLANTA BAIXA COZINHA
COMPARTILHADA
1 : 50



2
Elevação 7 - a
1 : 50

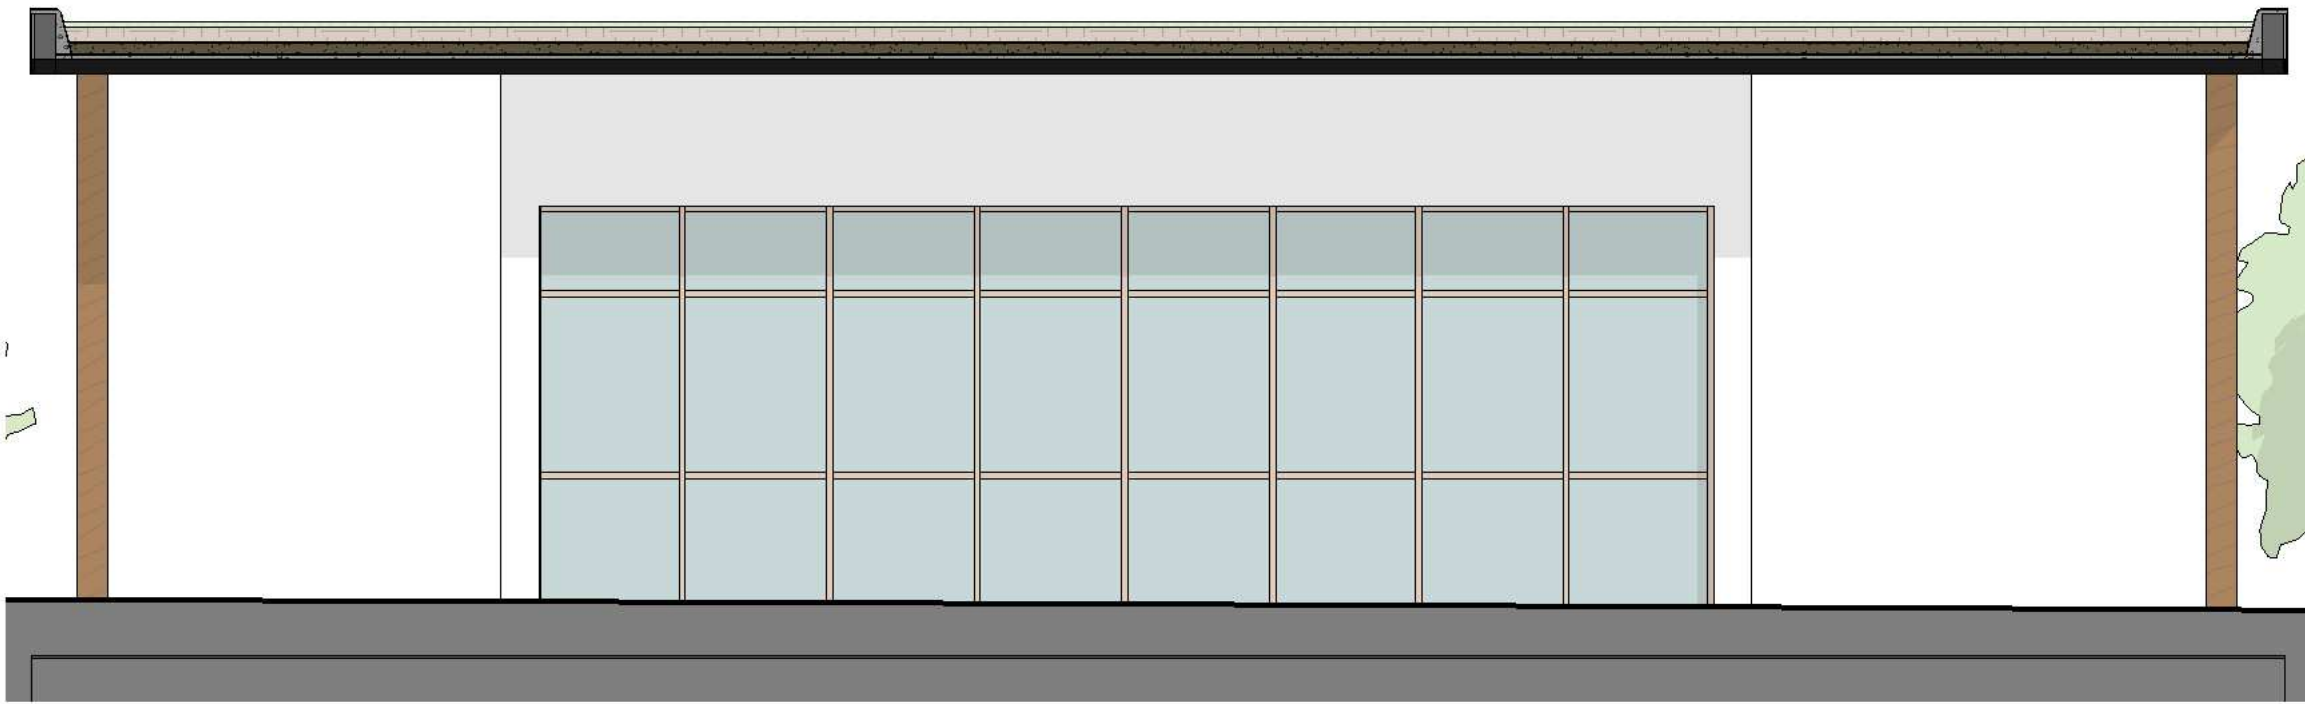


3
Elevação 6 - a
1 : 50

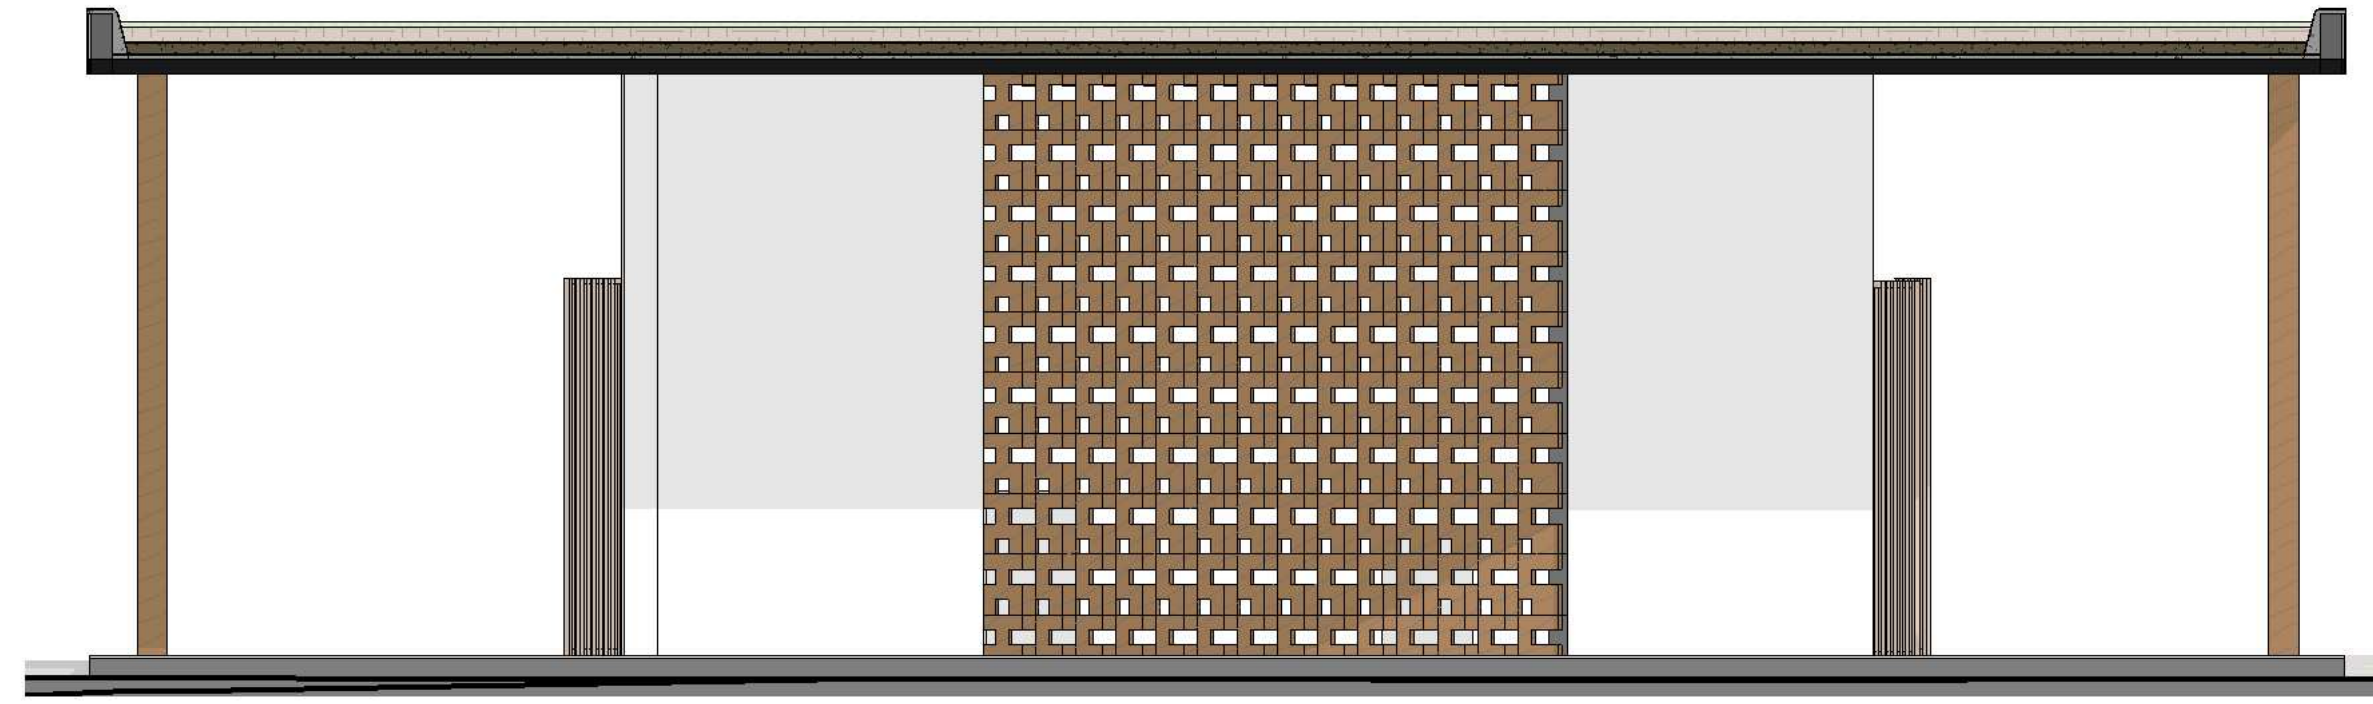

6
Elevação 1 - c
1 : 50




4
Elevação 5 - a
1 : 50

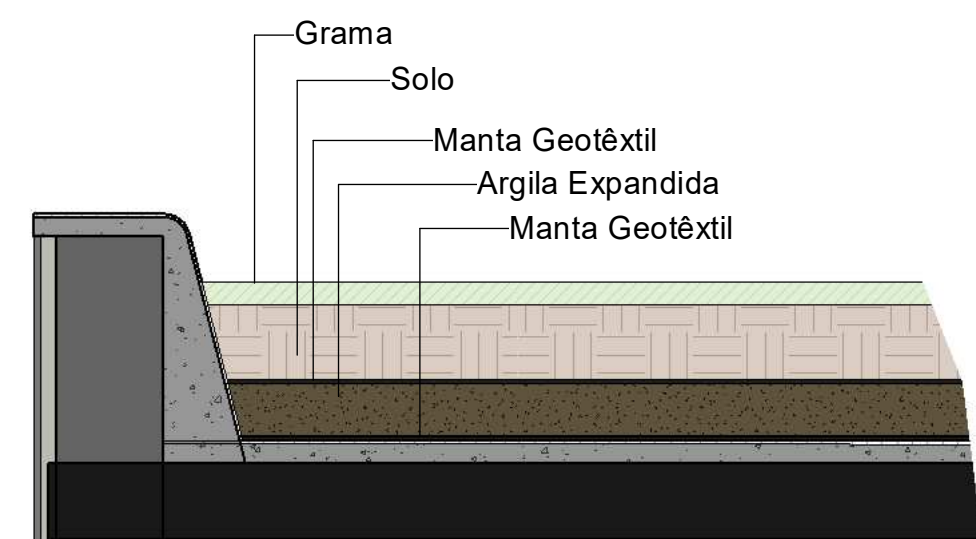


7
DETALHE TELHADO VERDE
1 : 10

PROJETO		PROJETO		
AGES		Cohousing Sênior		
LOCAL		Avenida Queiroz, Lagarto-SE		
AUTORA		Amanda Fonseca Santos		
PROFESSOR		Waleska Diniz		
ASSUNTO		FOUR	FRANCHA	ESCALA
PLANTA BAIXA/FACHADAS COZINHA E SALA DE JANTAR COMPARTILHADA		A1 EXTENDIDA	12,00	Como indicado

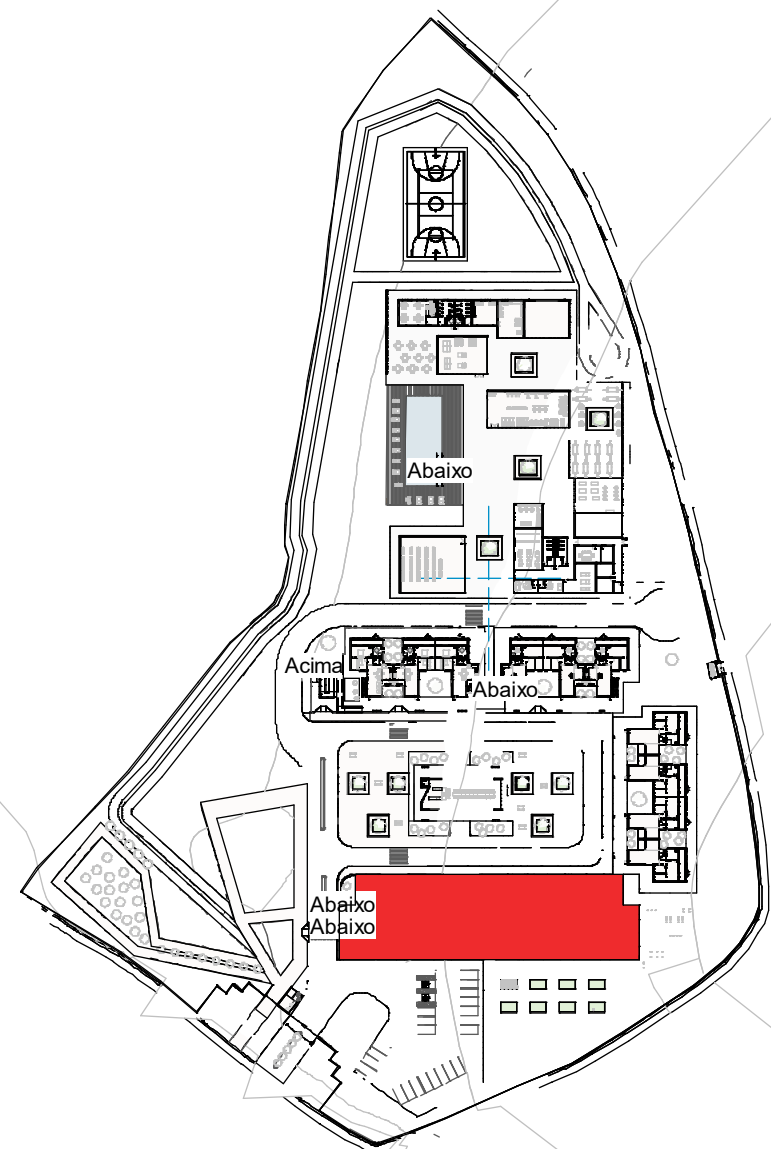


2 306-BLOCO 1 E 2
1 : 2000

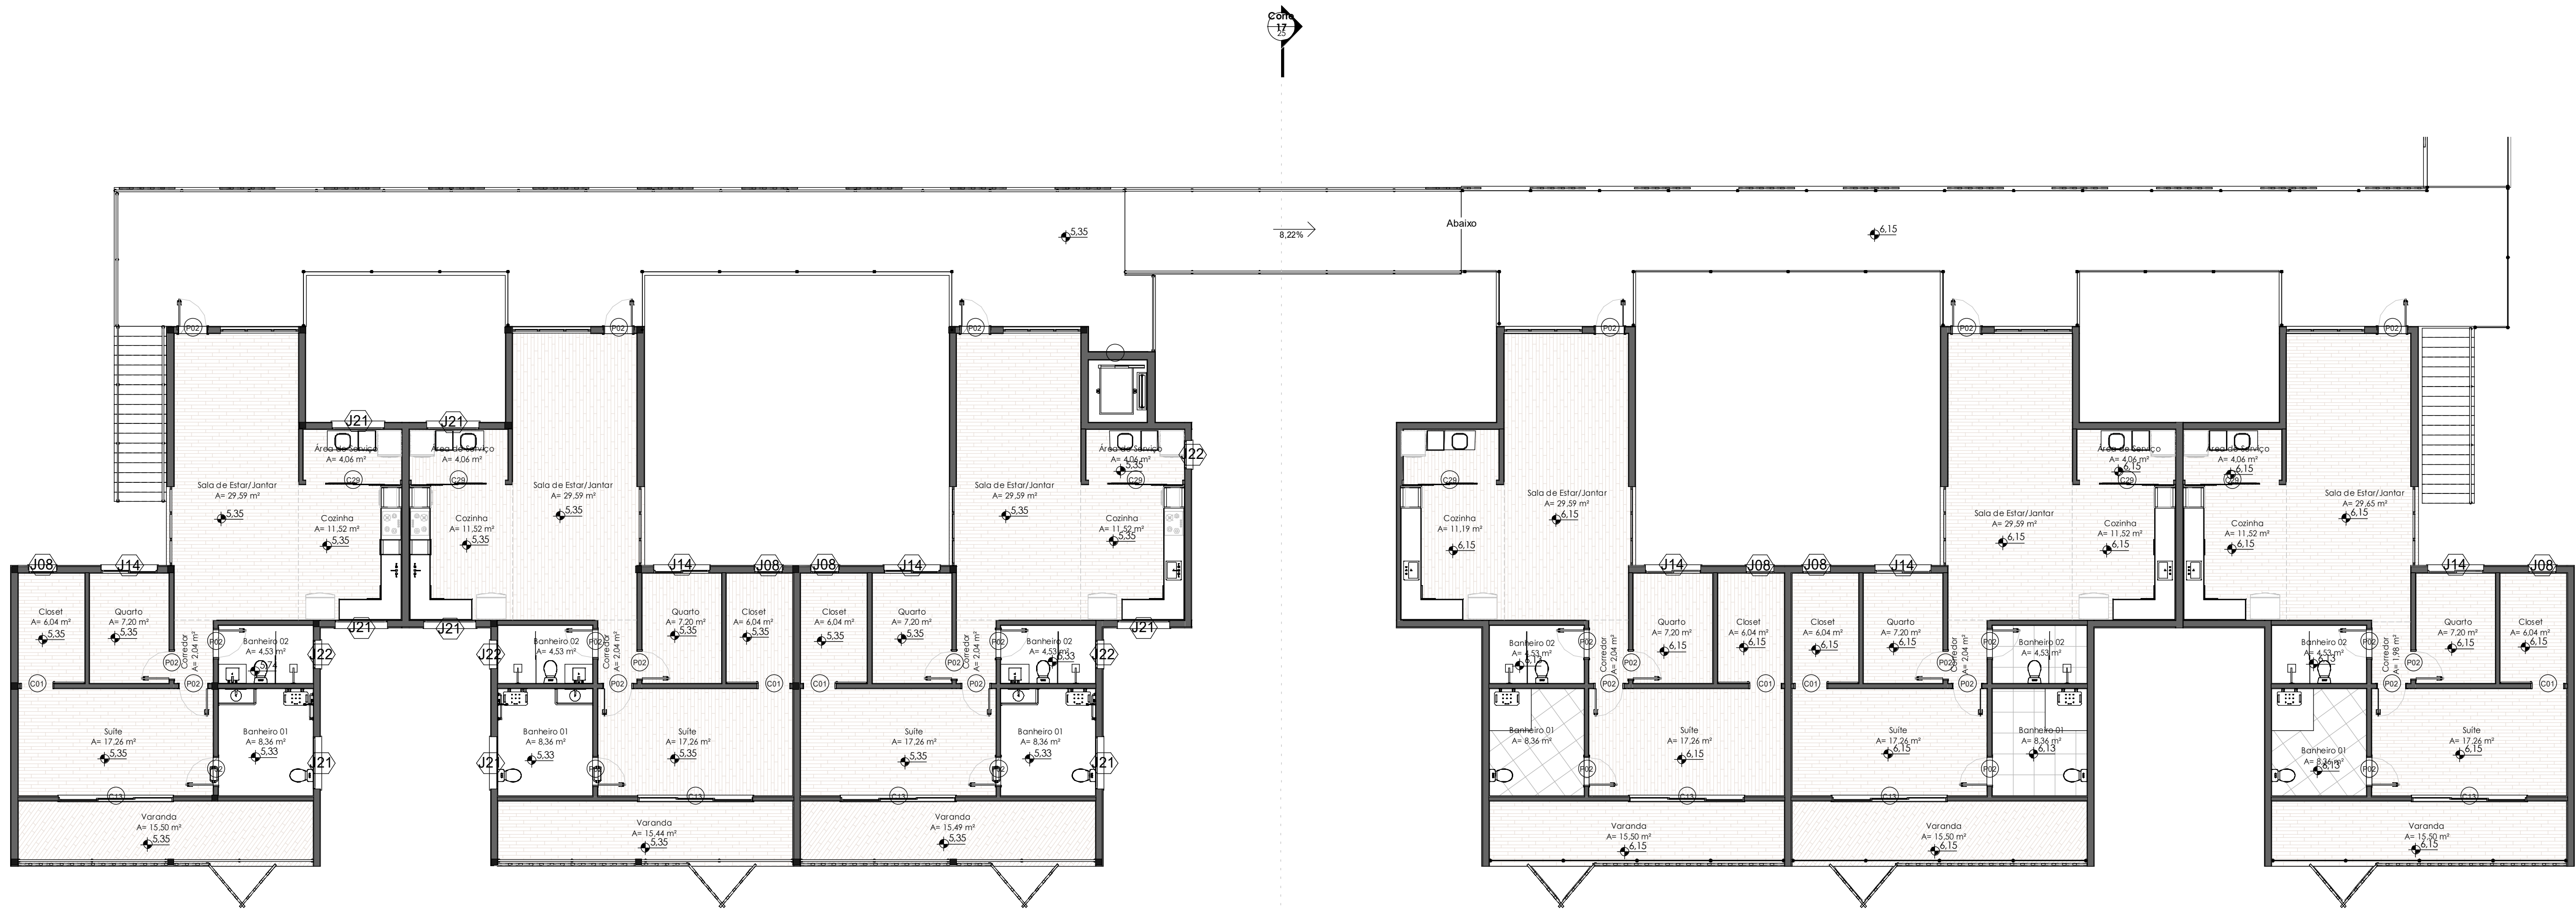


1 ARQ-PE-113-LAM-PLANTA BAIXA SUPERIOR BLOCO 1
E 2
1 : 100

PROJETO		LOCAL		
Cohousing Sênior		Avenida Queiroz, Lagarto-SE		
ALUNA		Amanda Fonseca Santos		
PROFESSOR		Waleska Diniz		
ASSUNTO		FOHA	FRANCHA	ESCALA
PLANTA BAIXA SUPERIOR BLOCO 1 E 2		A1	13 / 00	Como indicado

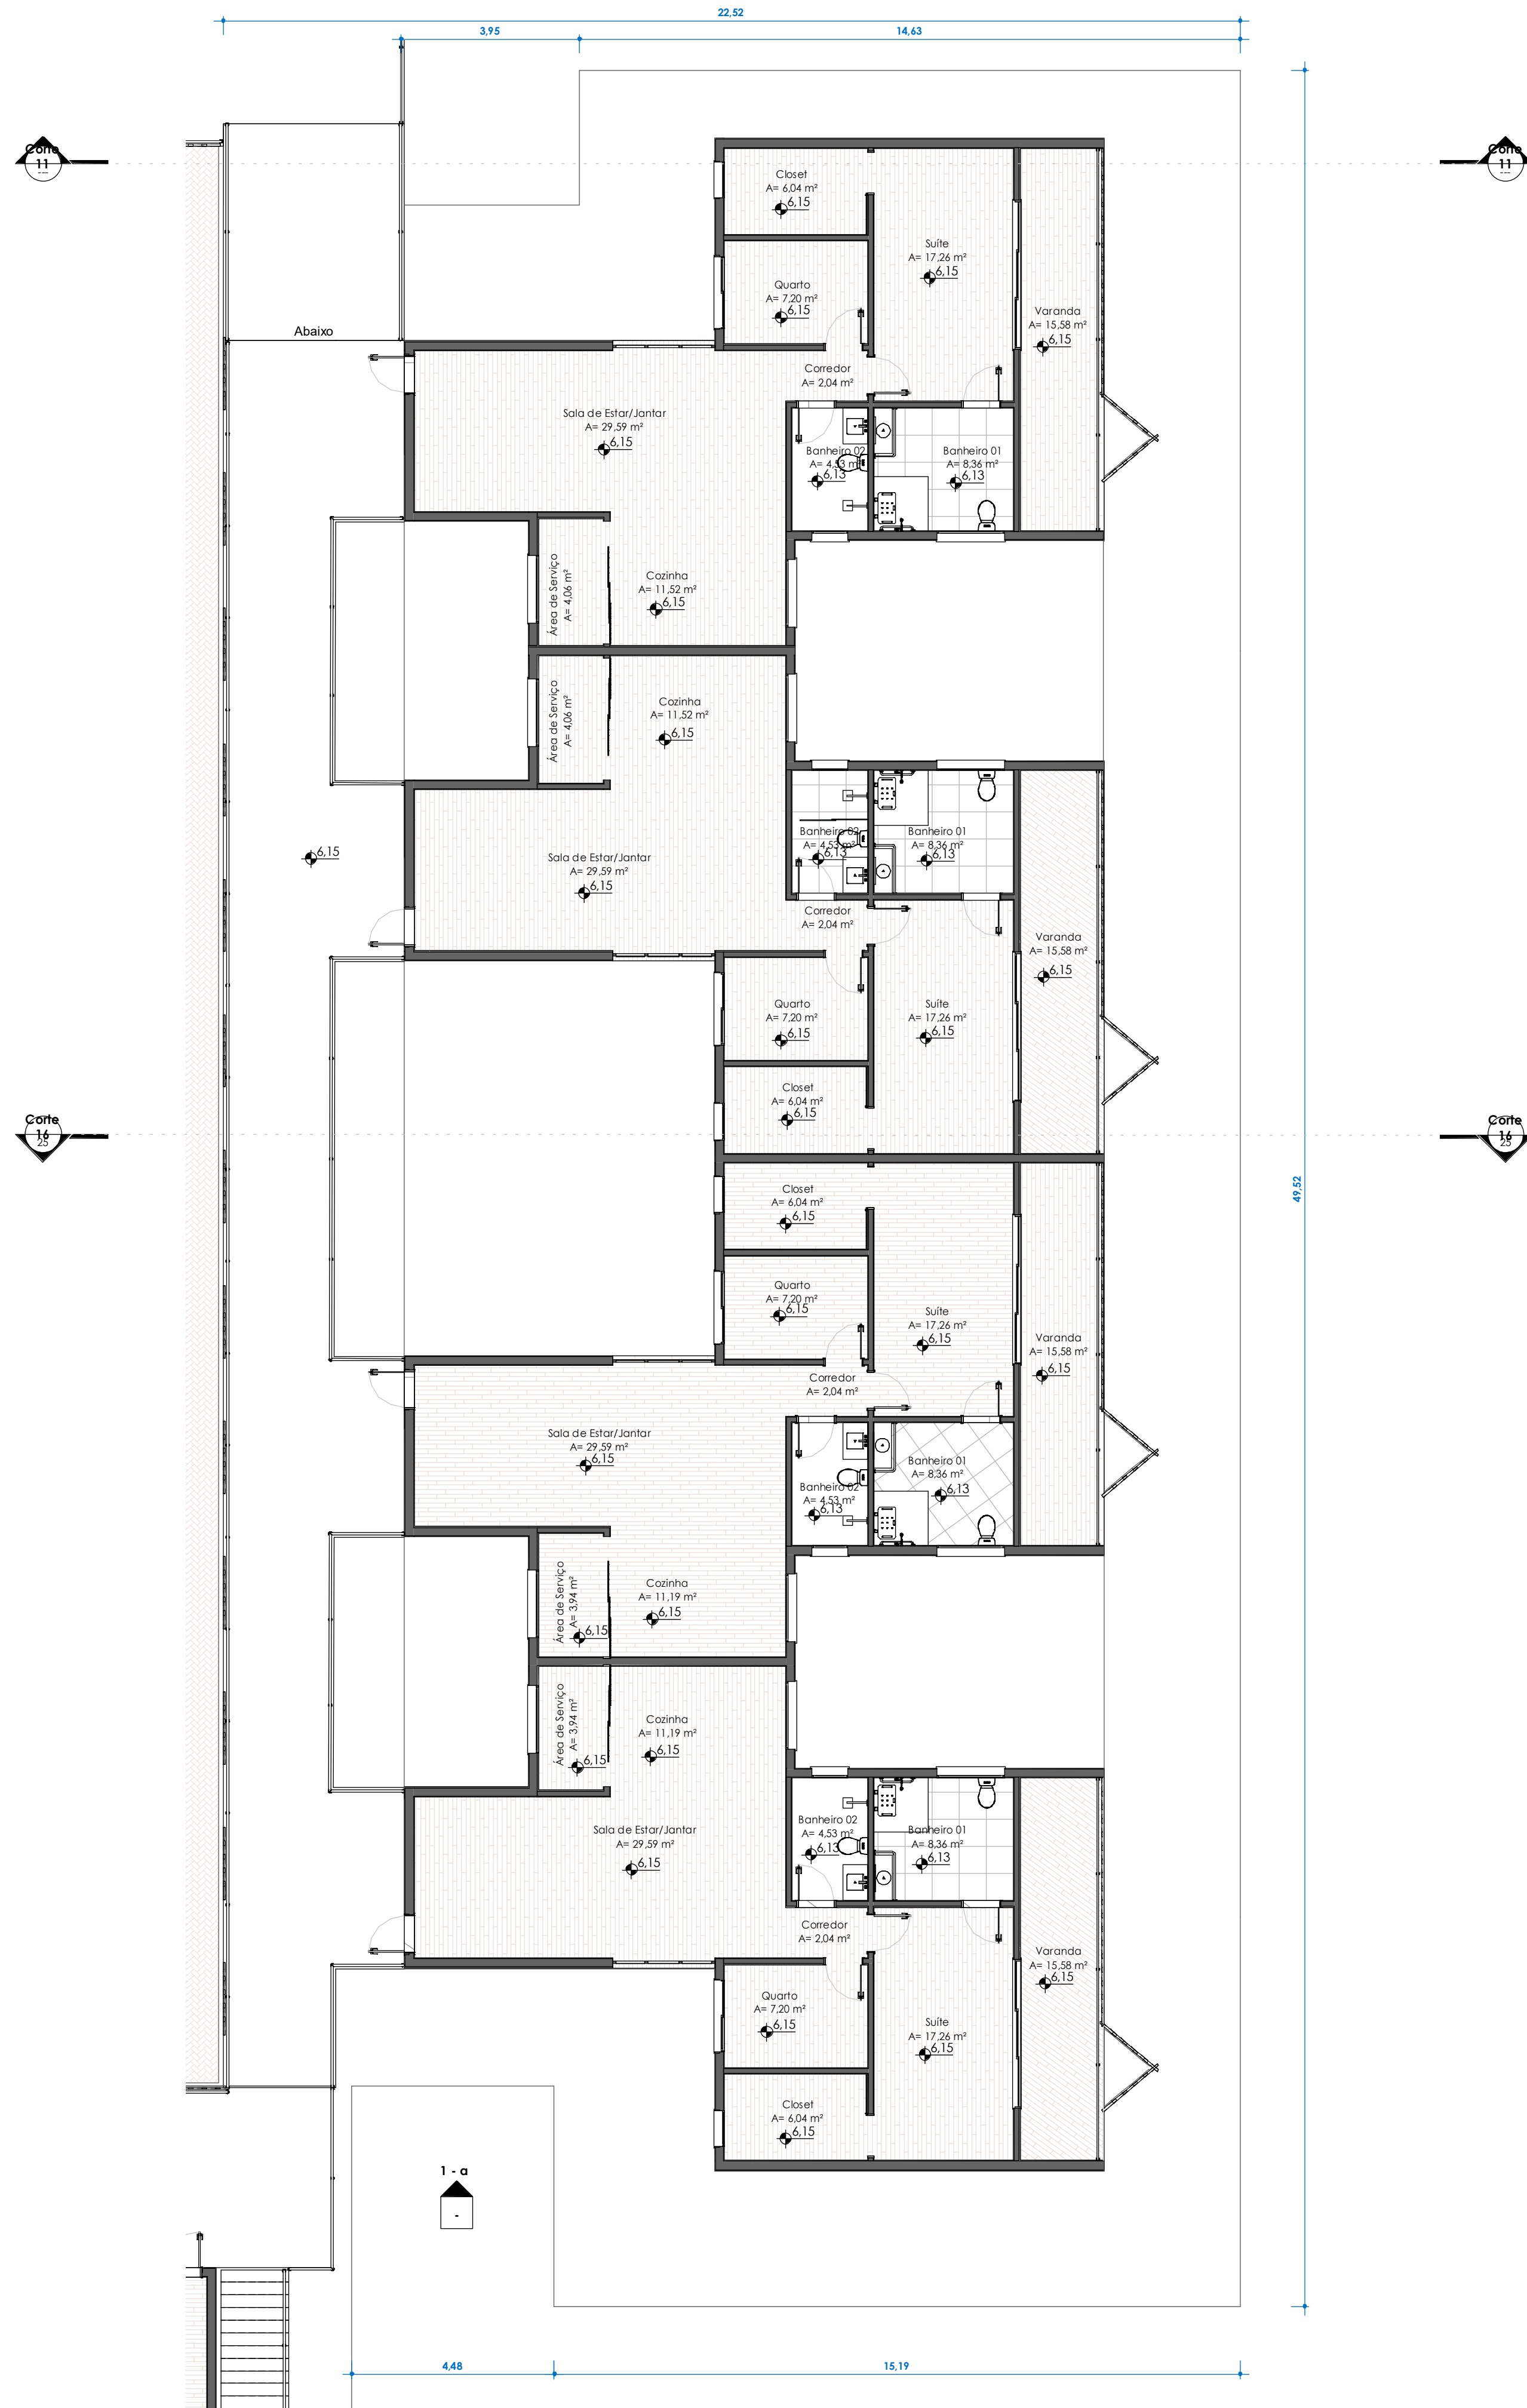


1 ARQ-PE-114-LAM-PLANTA BAIXA SUPERIOR BLOCO 3
1 : 100

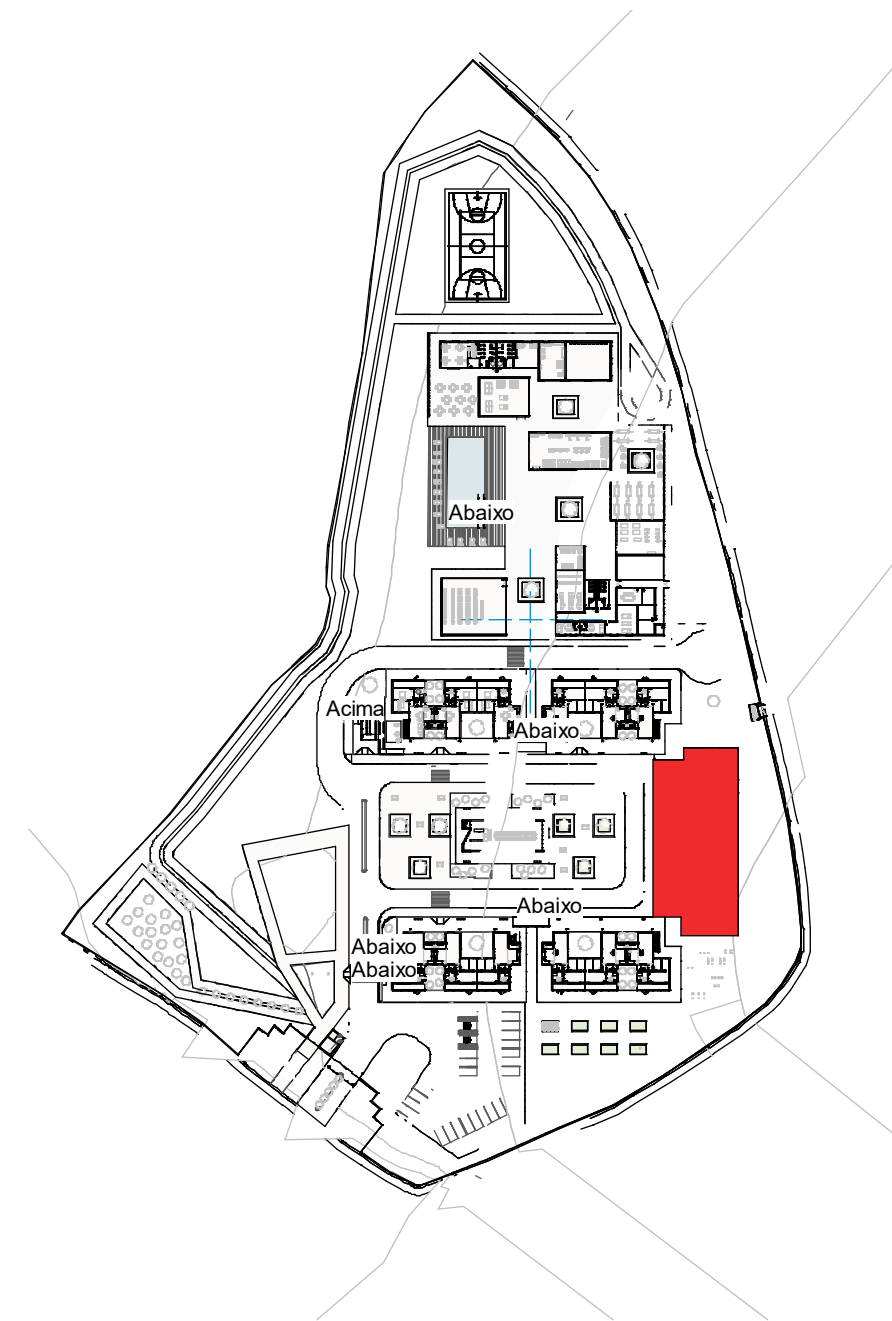


2 307-BLOCO 3
1 : 2000

PROJETO		FOLHA			PRANCHA		ESCALA	
AGES		Cohousing Sênior						
LOCAL		Avenida Queiroz, Lagarto-SE						
ALUNA		Amanda Fonseca Santos						
PROFESSOR		Waleska Diniz						
ASSUNTO		ARQ-PE-109-LAM-PLANTA BAIXA SUPERIOR BLOCO 3			A1		14/00	
							Como indicado	

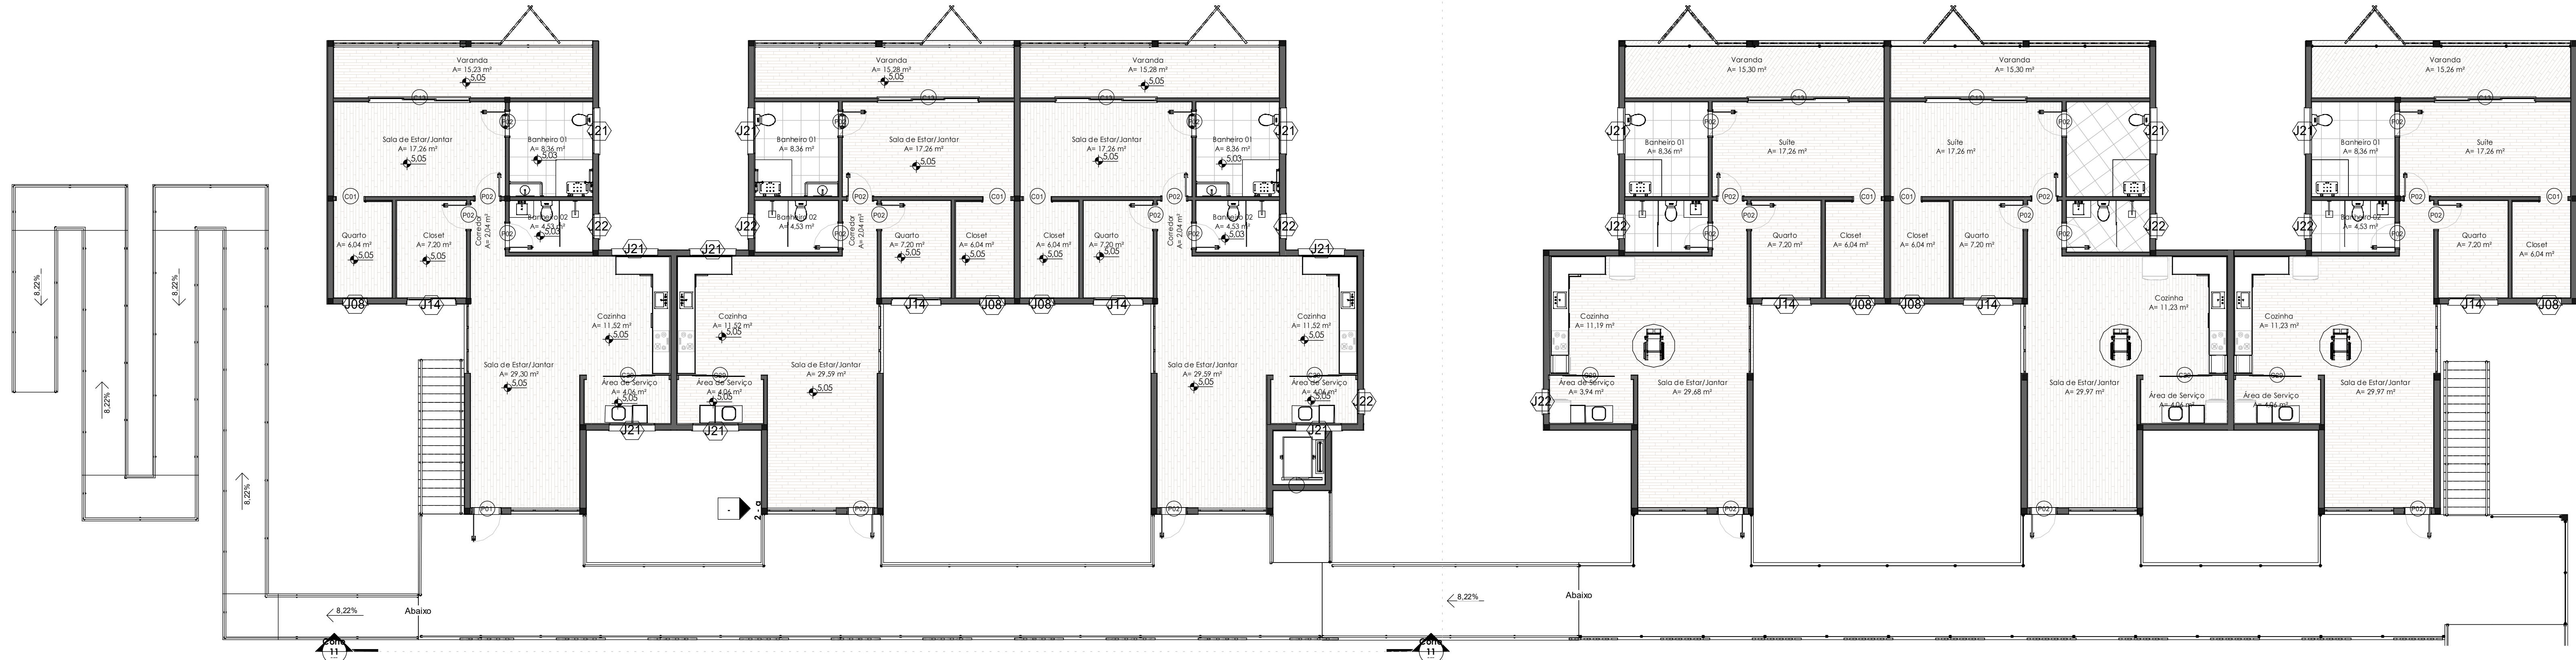

ARQ-PE-115-LAM-PLANTA BAIXA SUPERIOR BLOCO 4
E 5
1 : 100

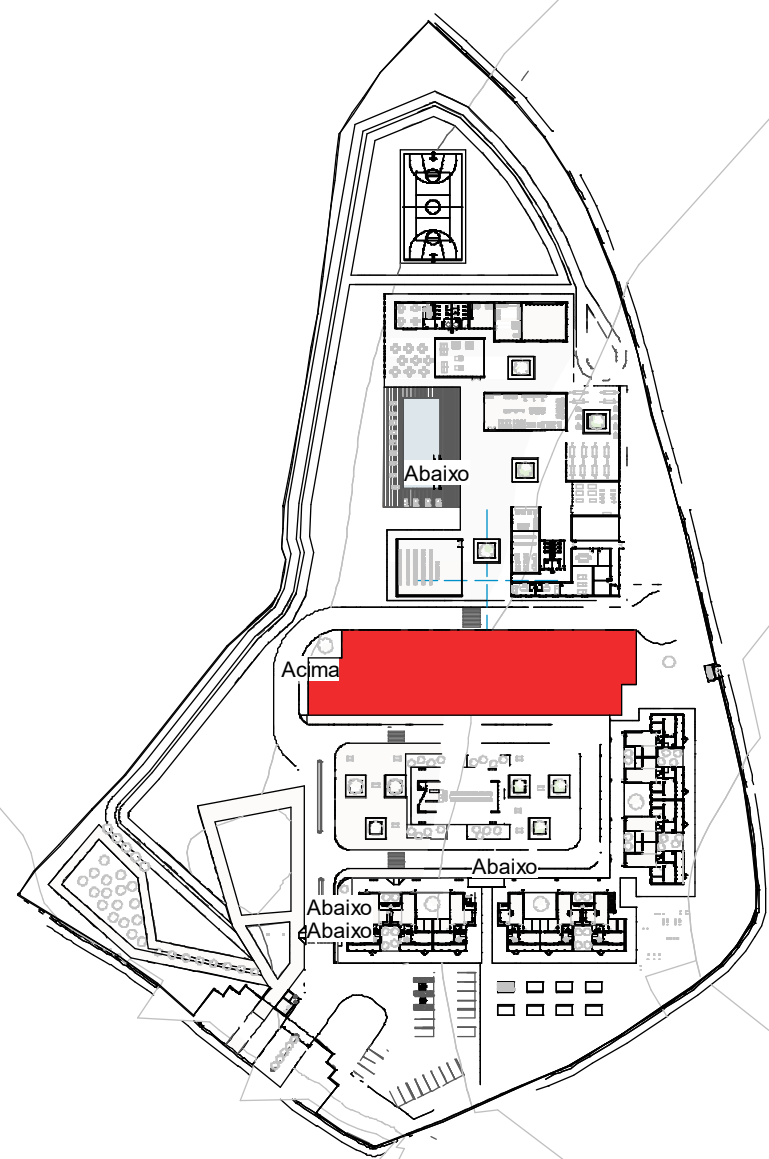

308-BLOCO 4 e 5
1 : 2000

Tabela de Janelas			
Cód.	Dimensões		Área
	largura	Altura	
J03	160 cm	140 cm	2,24 m²
J05	150 cm	140 cm	4,48 m²
J07	160 cm	140 cm	2,24 m²
J08	80 cm	140 cm	1,12 m²
J10	240 cm	180 cm	4,32 m²
J12	80 cm	180 cm	1,44 m²
J14	160 cm	110 cm	1,76 m²
J21	150 cm	60 cm	0,90 m²
J22	80 cm	60 cm	0,48 m²

Tabela de Portas - Área			
Cód.	Dimensões		Área
	largura	Altura	
C01	90 cm	210 cm	1,89 m²
C09	174 cm	204 cm	3,55 m²
C12	304 cm	204 cm	6,61 m²
C13	304 cm	204 cm	6,61 m²
C14	434 cm	204 cm	8,85 m²
C09	270 cm	210 cm	5,67 m²
C31	300 cm	210 cm	6,30 m²
D01	180 cm	210 cm	3,78 m²
D07	<varia>	240 cm	<varia>
P01	90 cm	210 cm	1,89 m²
P02	80 cm	210 cm	1,68 m²
P06	<varia>	206 cm	<varia>
P07	70 cm	180 cm	1,26 m²
P10	80 cm	180 cm	1,44 m²

AGES

LOCAL
Avenida Queiroz, Lagarto-SE

AUTORA
Amanda Fonseca Santos

PROFESSOR
Waleska Diniz


PROJETO
Cohousing Sênior

ASSUNTO
ARQ-PE-109-LAM-PLANTA BAIXA SUPERIOR BLOCO 4 e 5

FOIHA
A1

FRANCHA
15,00

ESCALA
Como indicado

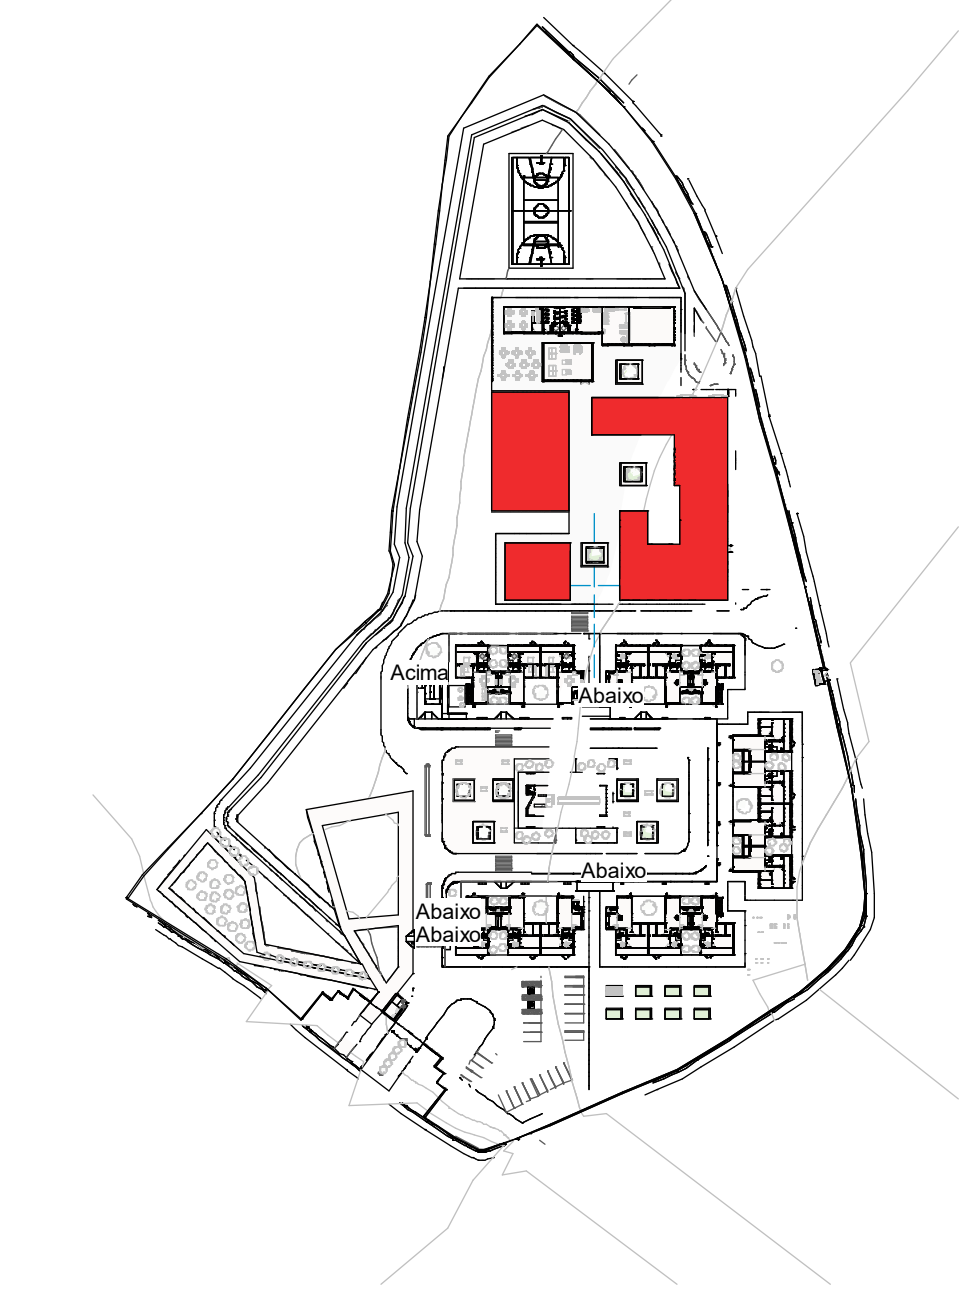

Cód.	Dimensões		Área
	Largura	Altura	
C01	90 cm	210 cm	1,89 m ²
C09	174 cm	204 cm	3,55 m ²
C12	324 cm	204 cm	6,61 m ²
C13	324 cm	204 cm	6,61 m ²
C14	434 cm	204 cm	8,85 m ²
C29	270 cm	210 cm	5,67 m ²
C31	300 cm	210 cm	6,30 m ²
D01	180 cm	210 cm	3,78 m ²
D07	<vazio>	200 cm	<vazio>
P01	90 cm	210 cm	1,89 m ²
P02	80 cm	210 cm	1,68 m ²
P06	<vazio>	206 cm	<vazio>
P07	70 cm	180 cm	1,26 m ²
P10	80 cm	180 cm	1,44 m ²

Cód.	Dimensões		
	Largura	Altura	Área
J03	160 cm	140 cm	2,24 m ²
J05	320 cm	140 cm	4,48 m ²
J07	160 cm	140 cm	2,24 m ²
J08	80 cm	140 cm	1,12 m ²
J10	240 cm	180 cm	4,32 m ²
J12	80 cm	180 cm	1,44 m ²
J14	160 cm	110 cm	1,76 m ²
J21	150 cm	60 cm	0,90 m ²
J22	80 cm	60 cm	0,48 m ²



PROJETO

Cohousing Sênior

ASSUNTO

ARQ-PE-109-LAM-PLANTA BAIXA SERVIÇOS E LAZER

FOLHA	PRANCHA	ESCALA
A1	16 _{/00}	Como indicado

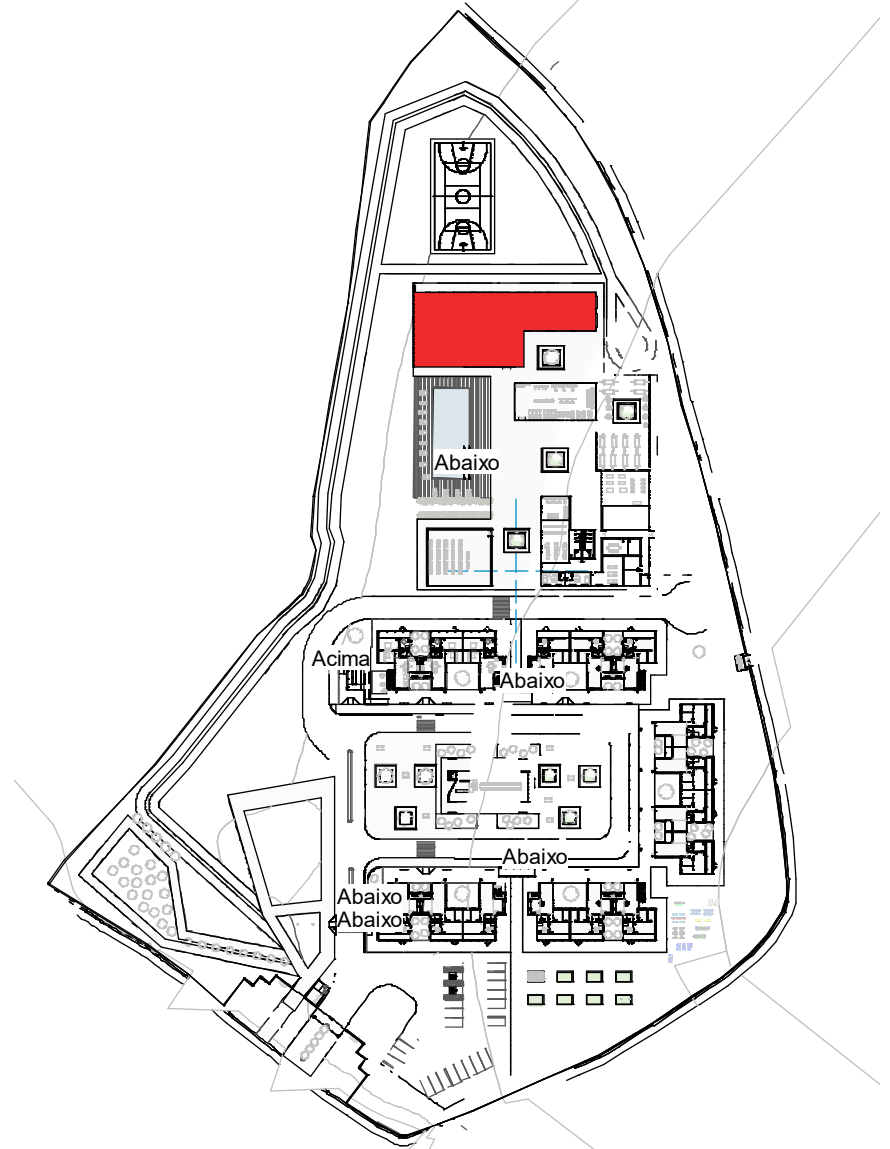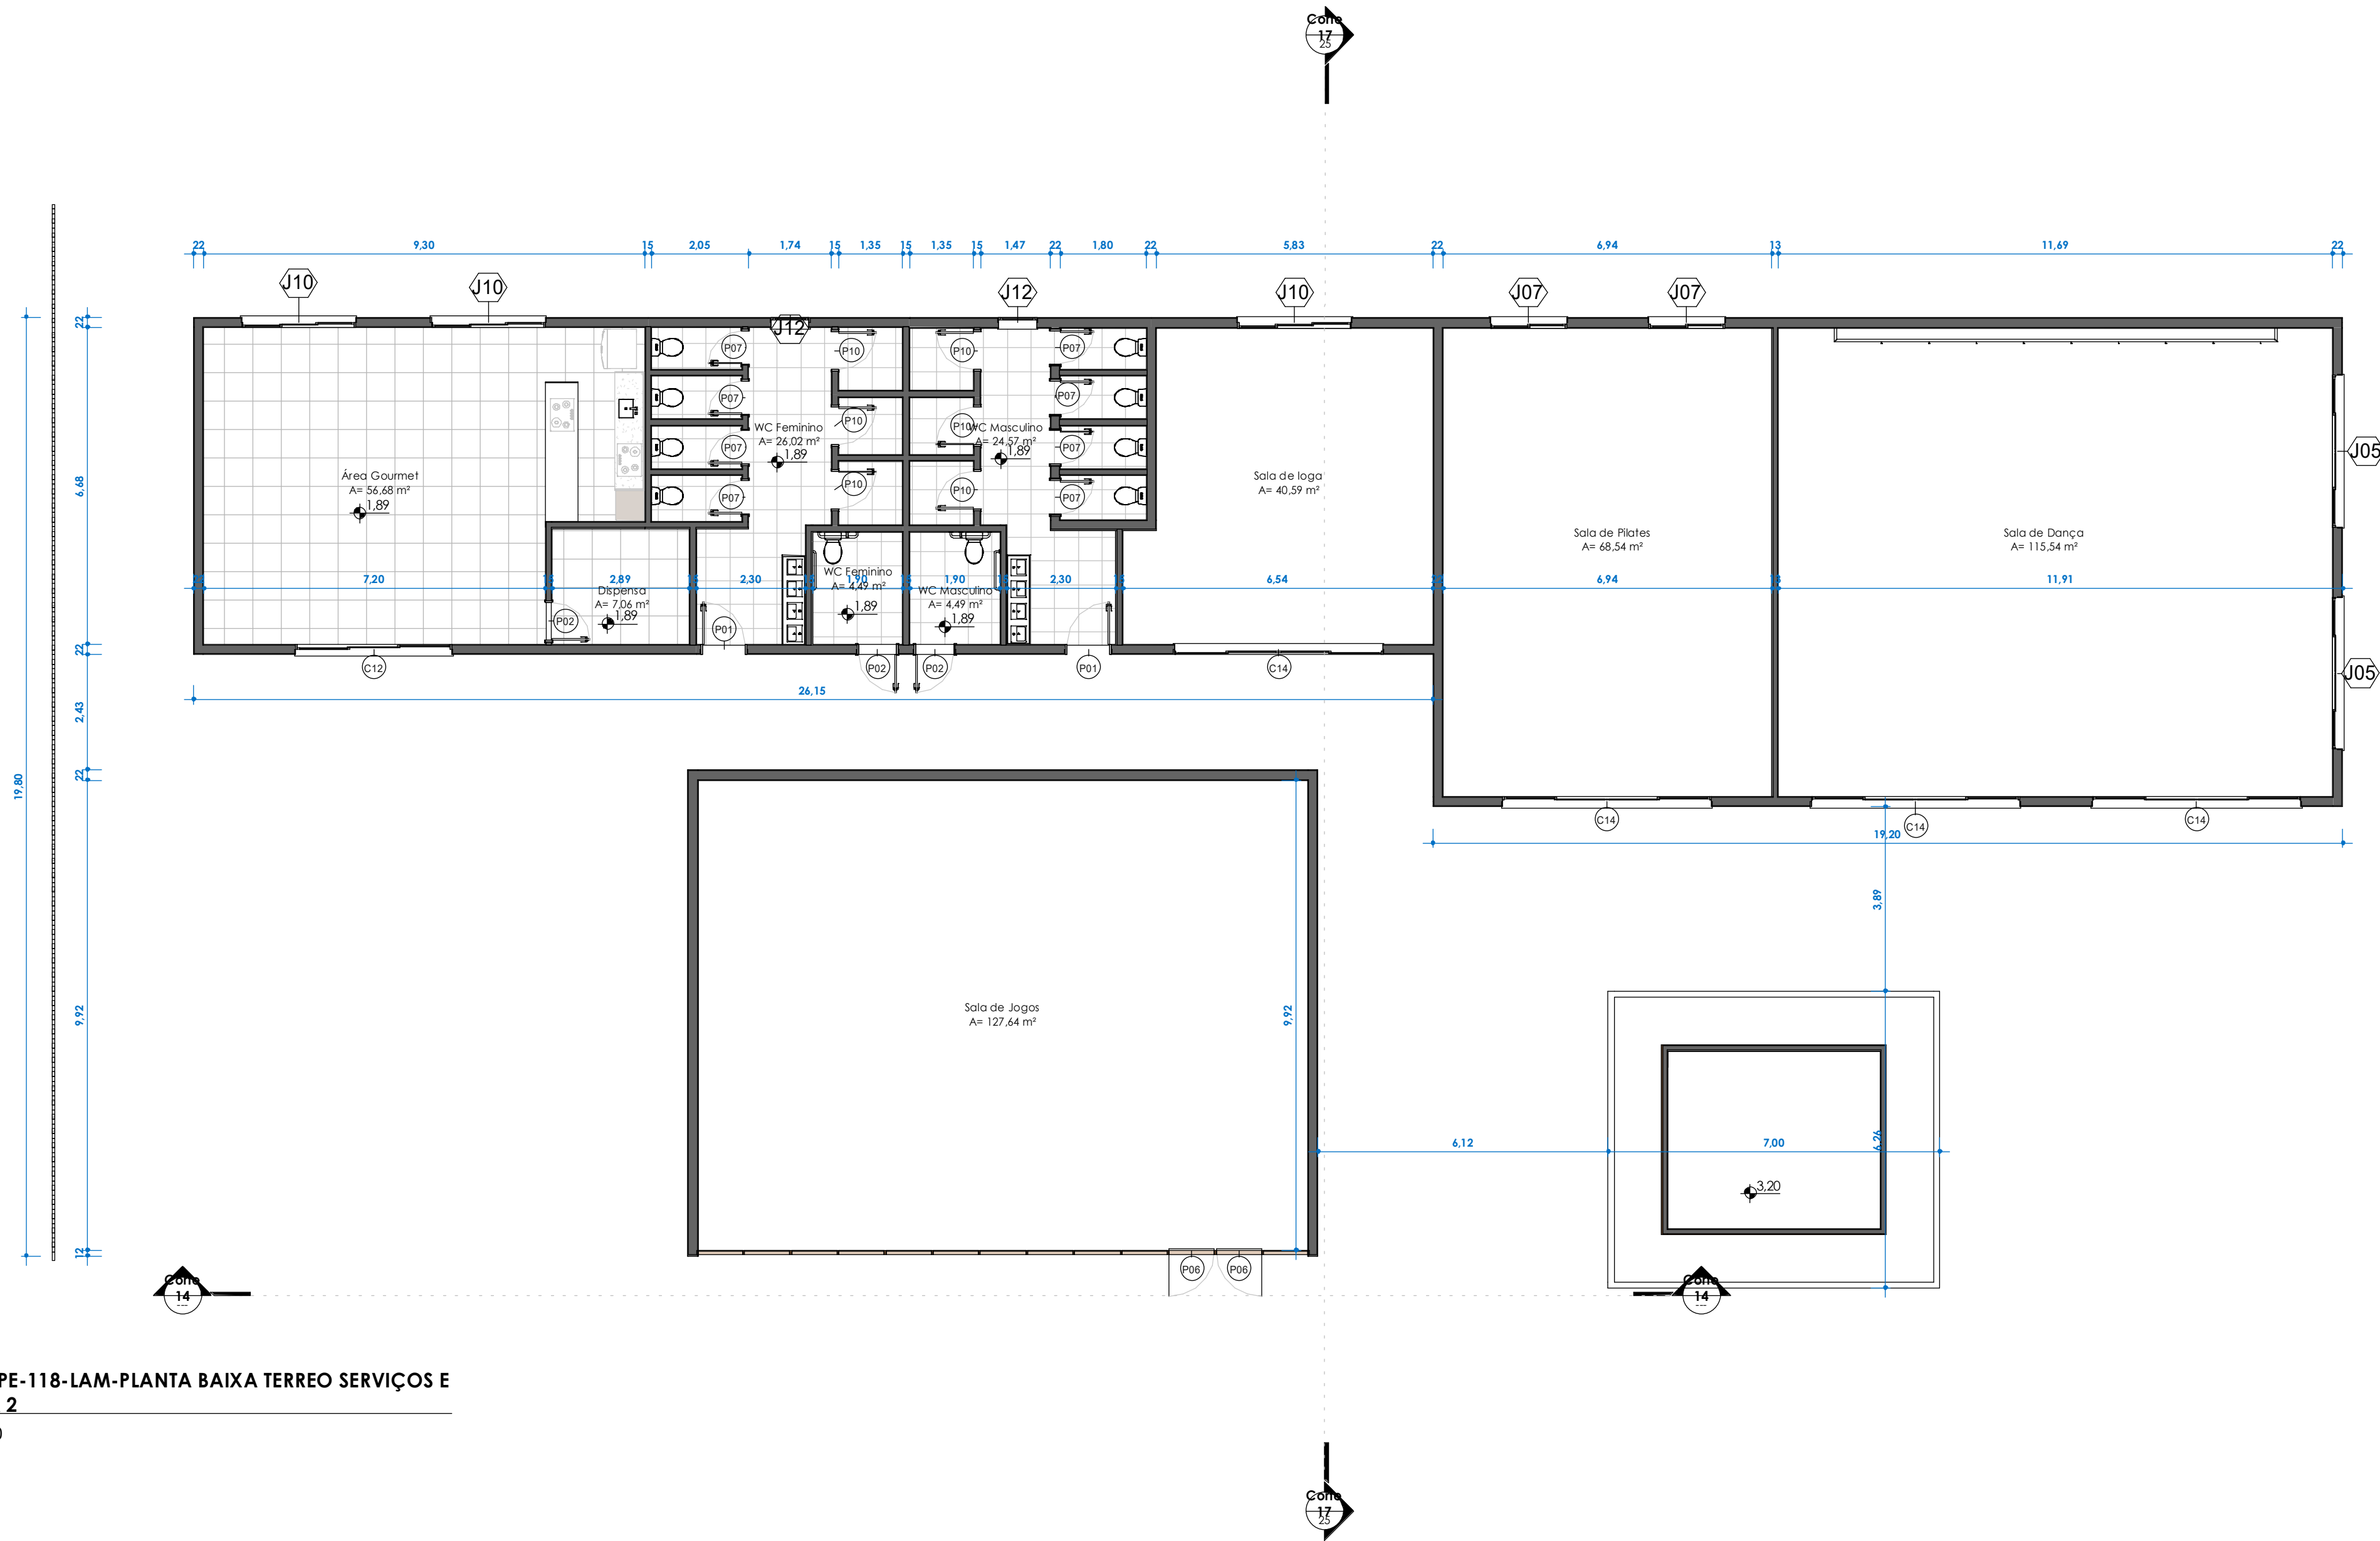

304- SERVIÇOS 2
1 : 2000

ARQ-PE-118-LAM-PLANTA BAIXA TERREO SERVIÇOS E LAZER 2
1 : 100

Tabela de Portas - Área			
Cód.	Dimensões		Área
	Largura	Altura	
C01	90 cm	210 cm	1,89 m²
C09	174 cm	204 cm	3,55 m²
C12	324 cm	204 cm	6,61 m²
C13	324 cm	204 cm	6,61 m²
C14	434 cm	204 cm	8,85 m²
C29	270 cm	210 cm	5,67 m²
C31	330 cm	210 cm	6,93 m²
D01	180 cm	210 cm	3,78 m²
D07	<varia>	200 cm	<varia>
P01	90 cm	210 cm	1,89 m²
P02	80 cm	210 cm	1,68 m²
P06	<varia>	208 cm	<varia>
P07	70 cm	180 cm	1,26 m²
P10	80 cm	180 cm	1,44 m²

Tabela de Janelas			
Cód.	Dimensões		Área
	Largura	Altura	
J03	160 cm	140 cm	2,24 m²
J05	320 cm	140 cm	4,48 m²
J07	160 cm	140 cm	2,24 m²
J08	80 cm	140 cm	1,12 m²
J10	240 cm	180 cm	4,32 m²
J12	80 cm	180 cm	1,44 m²
J14	160 cm	110 cm	1,76 m²
J21	180 cm	60 cm	0,90 m²
J22	80 cm	60 cm	0,48 m²

AGES

Cohousing Sênior

LOCAL
Avenida Queiroz, Lagarto-SE

ALUNA
Amanda Fonseca Santos

PROFESSOR
Waleska Diniz

ASSUNTO
PLANTA BAIXA SERVIÇOS E LAZER


FOHA
A1

FRANCHA
17/00

ESCALA
Como indicado




- ÁREA RESIDENCIAL
- ÁREA COMPARTILHADA
- ÁREA ADMINISTRATIVA/APOIO
- CIRCULAÇÃO
- ESTACIONAMENTO

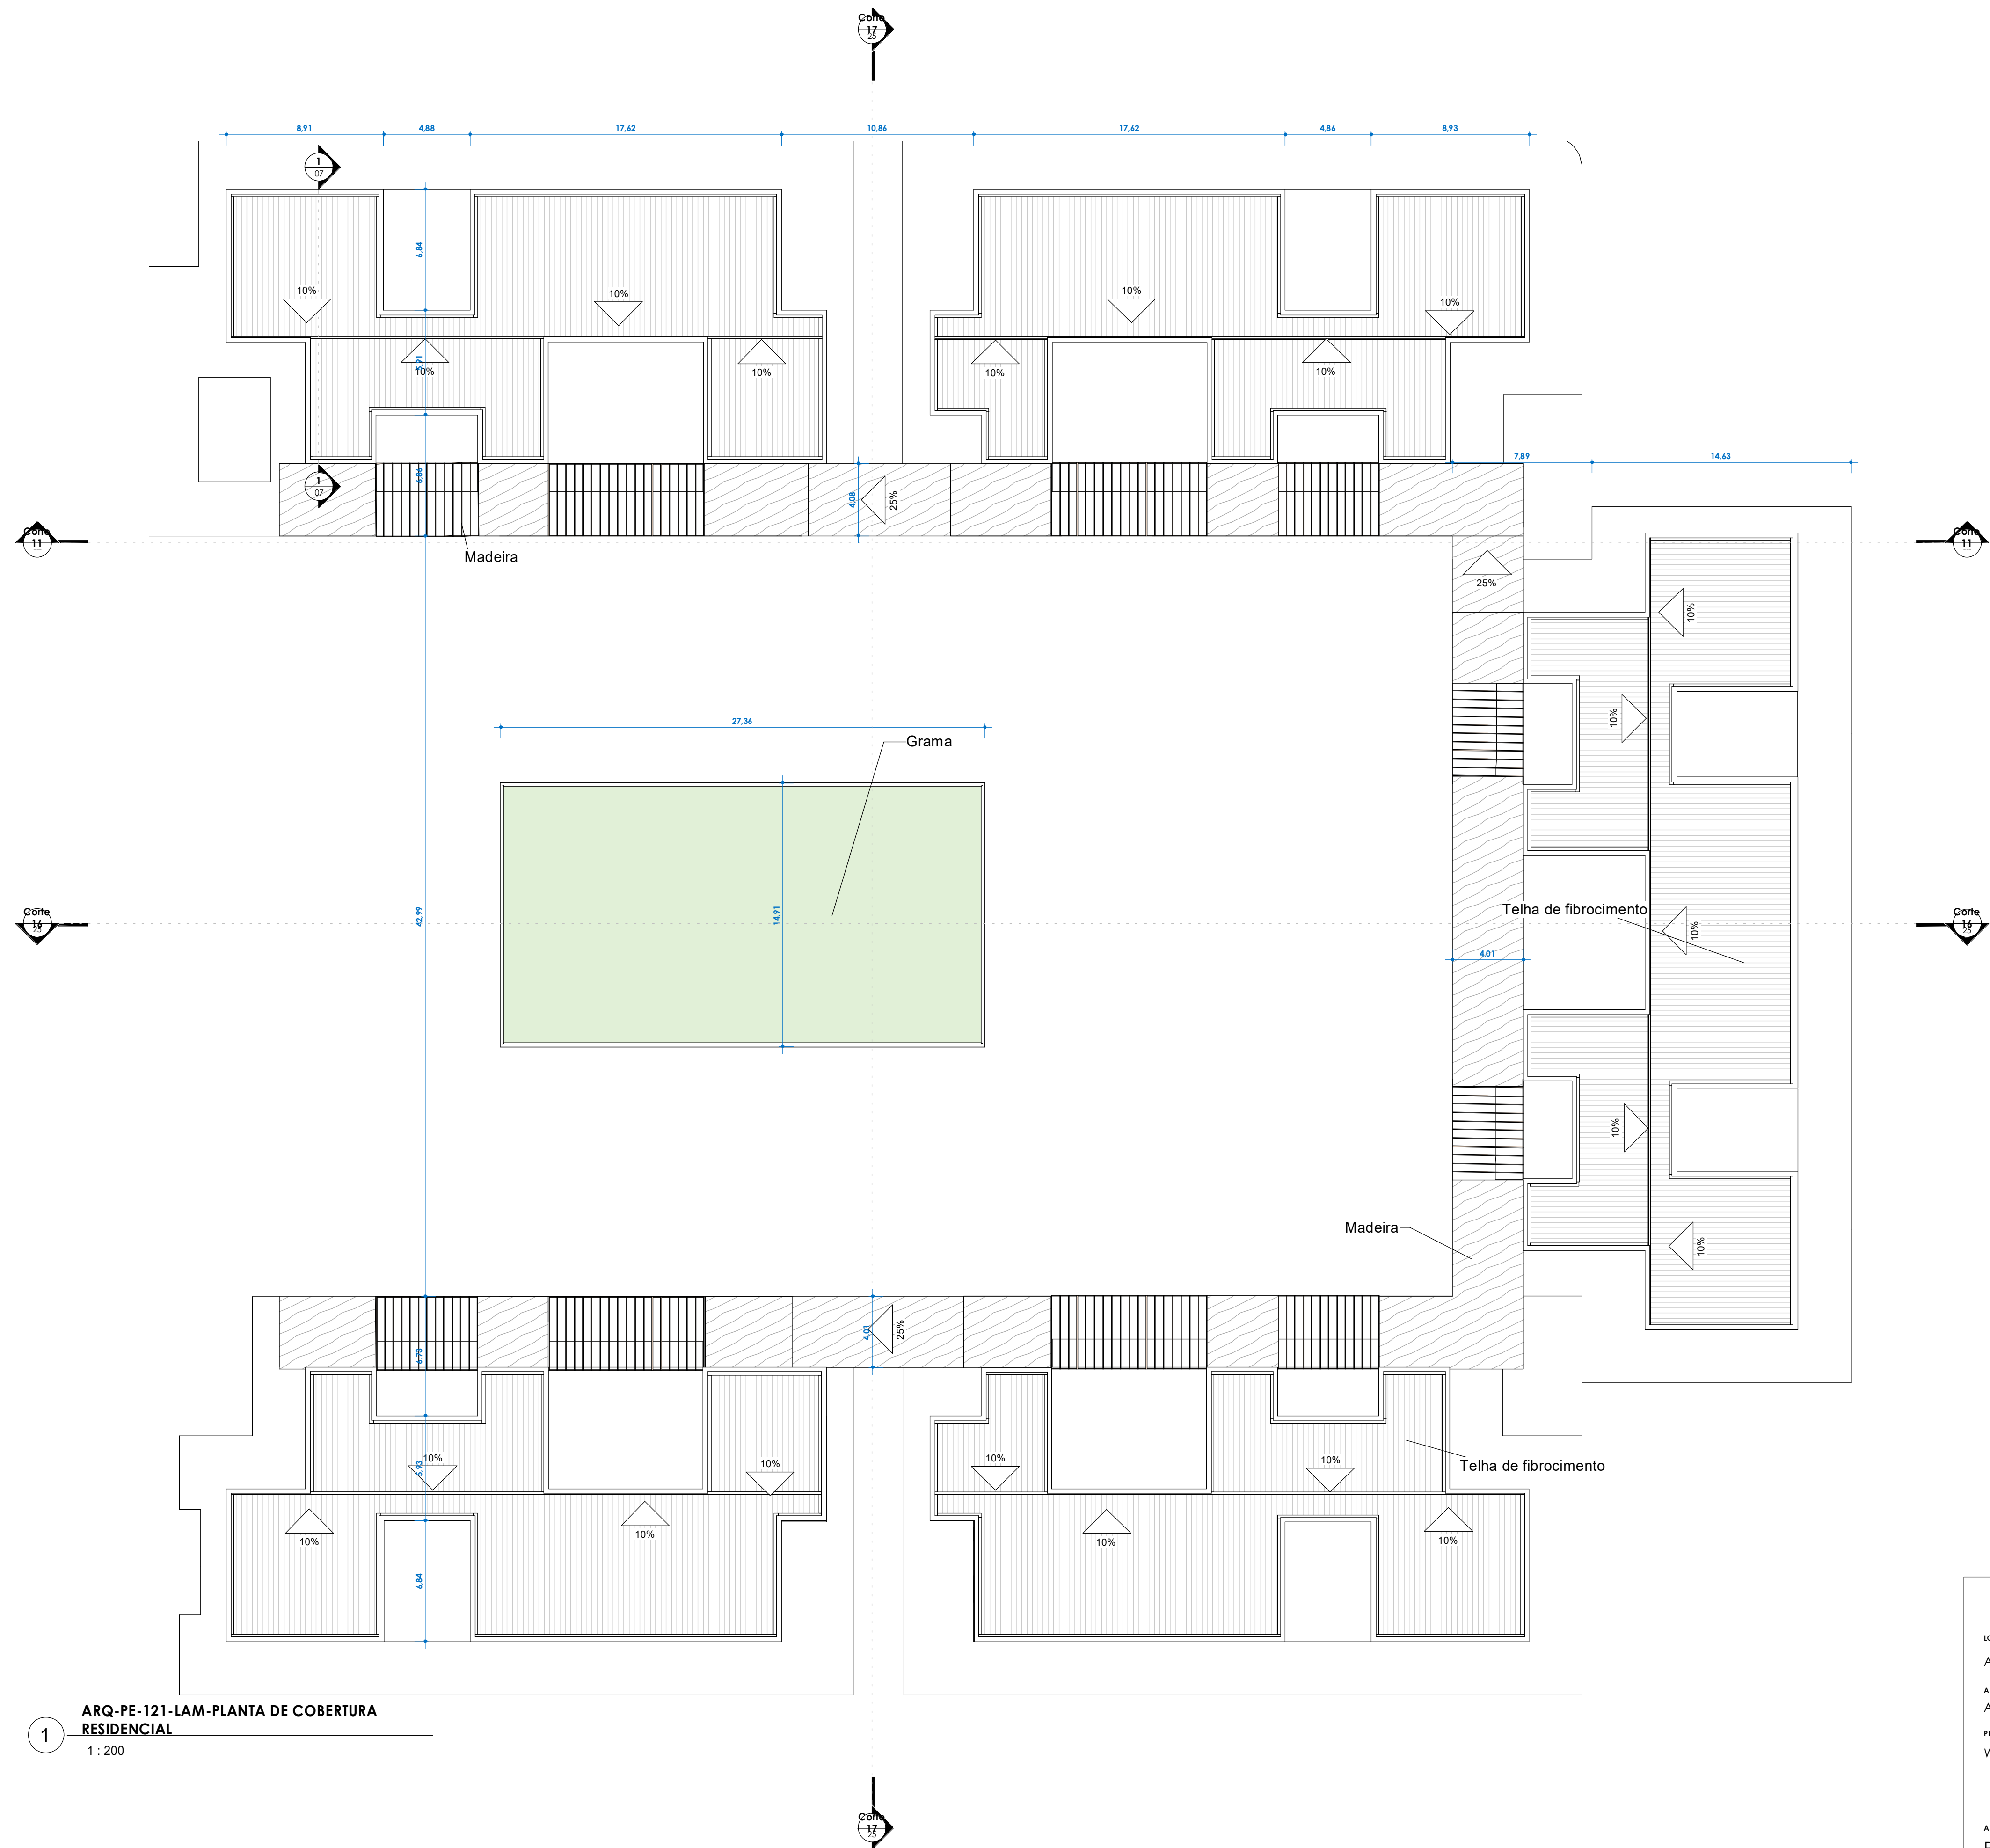

1 ARQ-PE-121-LAM-PLANTA DE COBERTURA
RESIDENCIAL
1 : 200

PROJETO		FOLHA			PRANCHA		ESCALA	
AGES		Cohousing Sênior			21		1 : 200	
LOCAL		Avenida Queiroz, Lagarto-SE			A1			
ALUNA		Amanda Fonseca Santos						
PROFESSOR		Waleska Diniz						
ASSUNTO		PLANTA DE COBERTURA BLOCO 1, 2, 3, 4 E COZINHA COPARTILHADA						

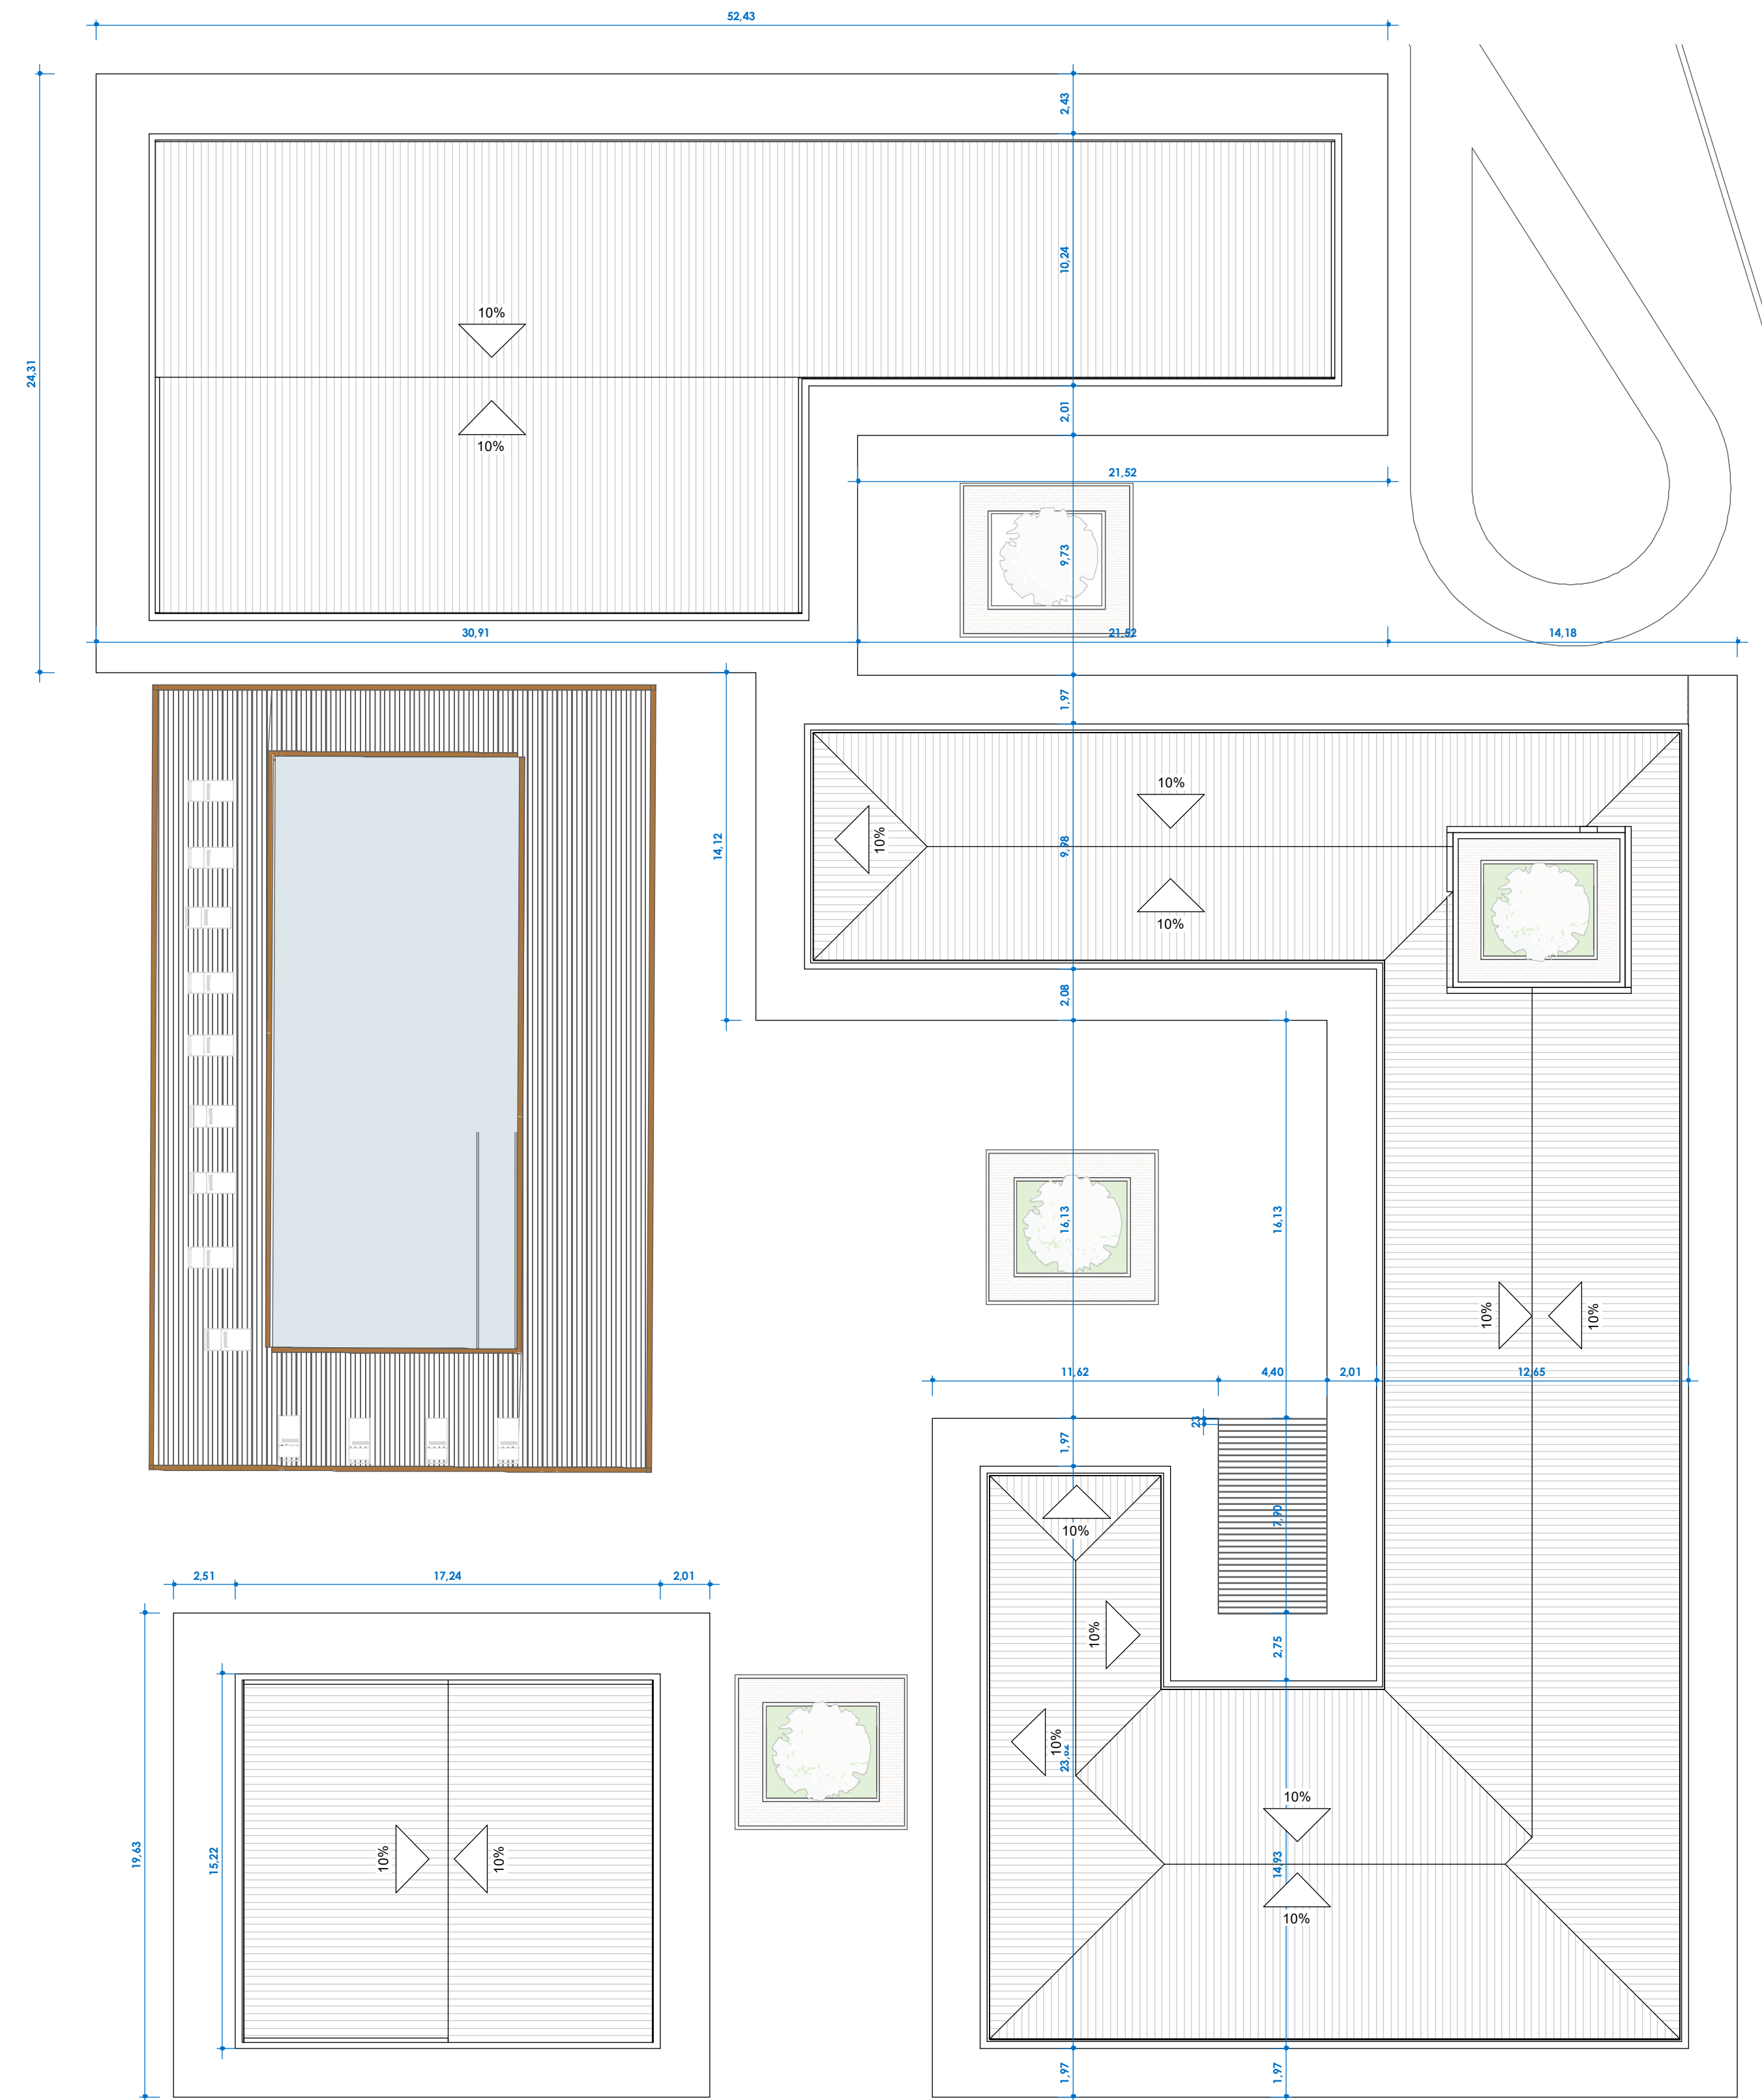


1 ARQ-PE-122-LAM-PLANTA DE COBERTURA SERVIÇOS E LAZER
1 : 200

PROJETO		FOLHA		
AGES		Cohousing Sênior		
LOCAL		Avenida Queiroz, Lagarto-SE		
ALUNA		Amanda Fonseca Santos		
PROFESSOR		Waleska Diniz		
ASSUNTO		PLANTA DE COBERTURA SERVIÇOS E LAZER		
		22	FRANCHA	ESCALA
		A1	/00	1 : 200

1

FACHADA FRONTAL


1 : 200

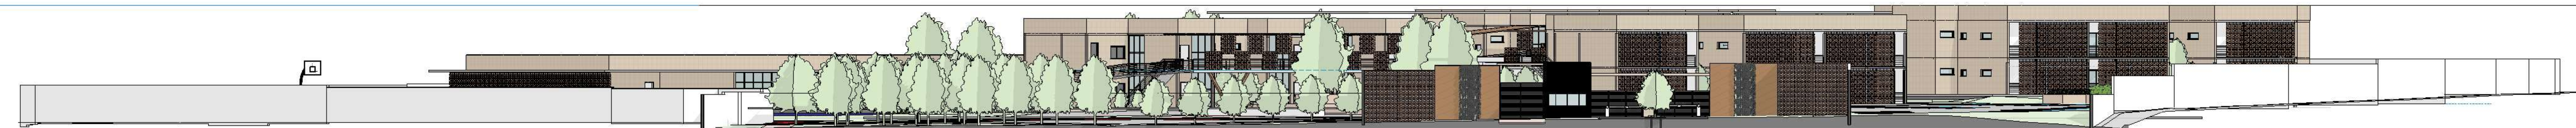

2

FACHADA SUL

1 : 200

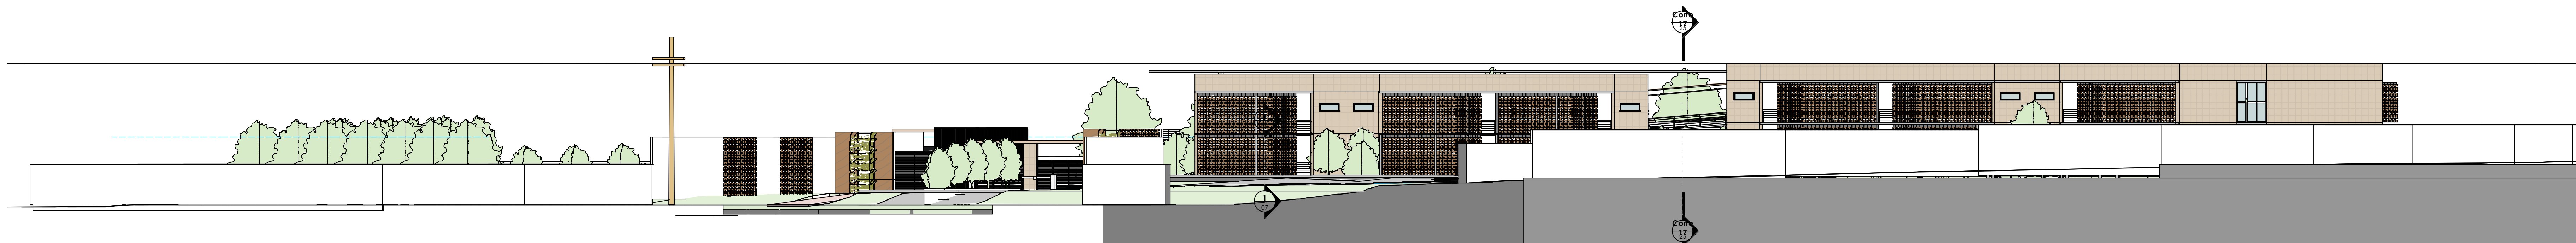

A1

AGES
LOCAL
Avenida Queiroz, Lagarto-SE
ALUNA
Amanda Fonseca Santos
PROFESSOR
Waleska Diniz

PROJETO
Cohousing Sênior

ASSUNTO
FACHADAS

FOLHA

FEANCIA

ESCALA


23

1 : 200



1 FACHADA RESIDENCIAL FRONTAL

1:100

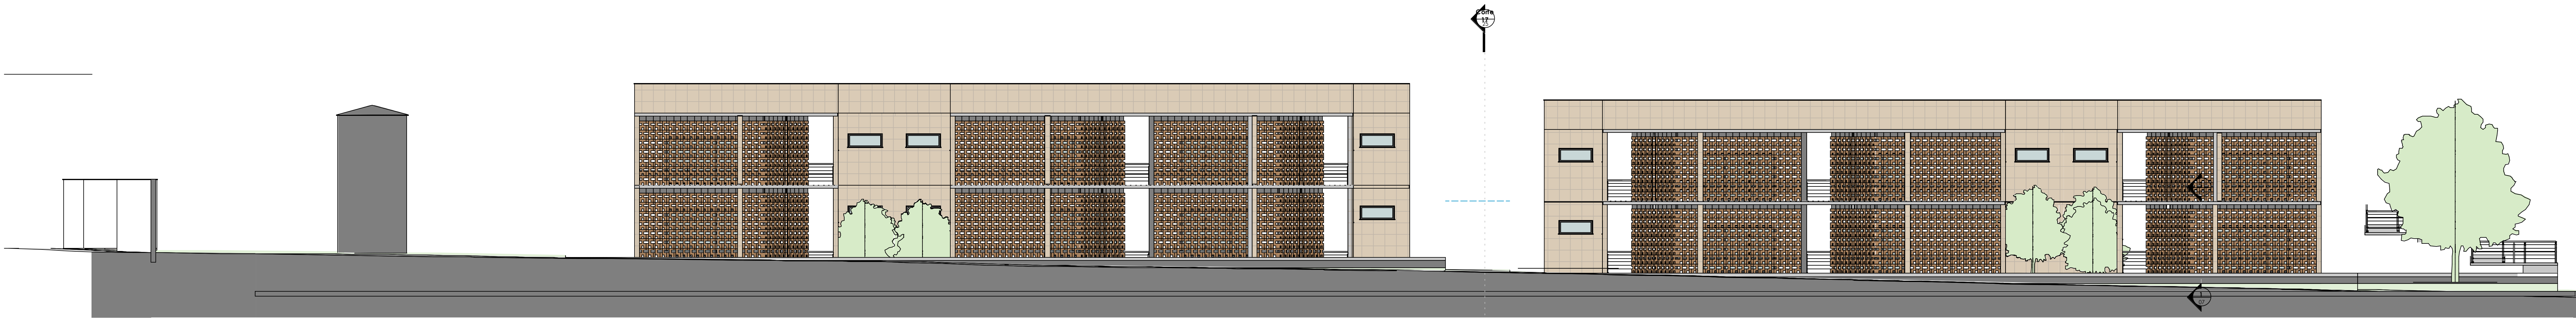

2 FACHADA RESIDENCIAL POSTERIOR

1:100

AGES

LOCAL
Avenida Queiroz, Lagarto-SE

ALUNA
Amanda Fonseca Santos

PROFESSOR
Waleska Diniz

ASSUNTO
FACHADA RESIDENCIAL

PROJETO
Cohousing Sênior

FOLHA


A1

FEANCIA

24

ESCALA


1:100

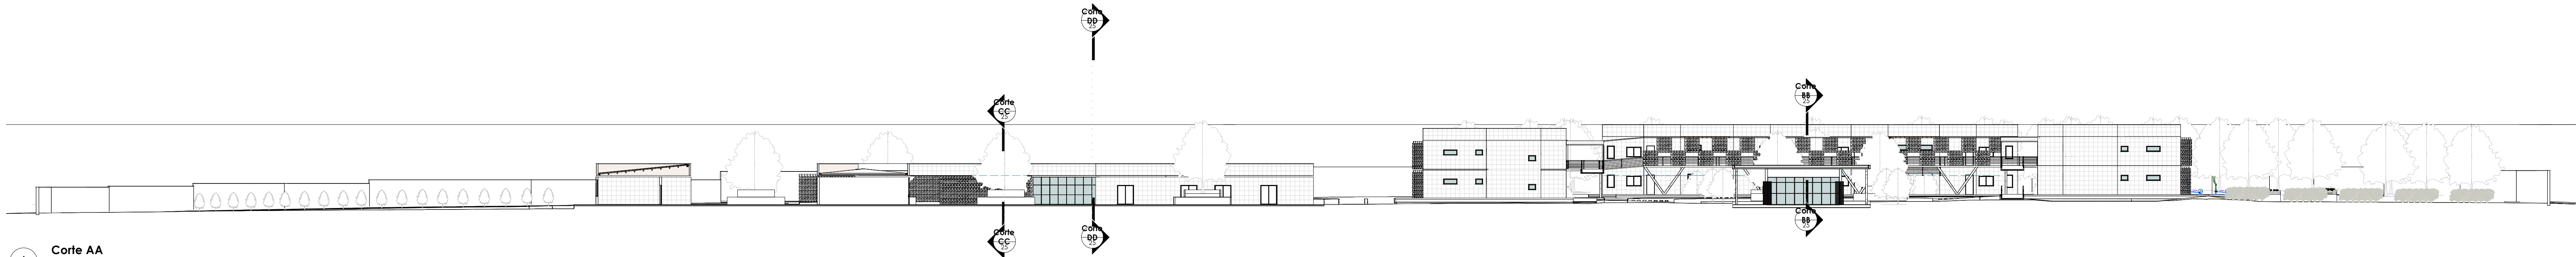


1 Corte AA
1 : 300



2 Corte BB
1 : 200

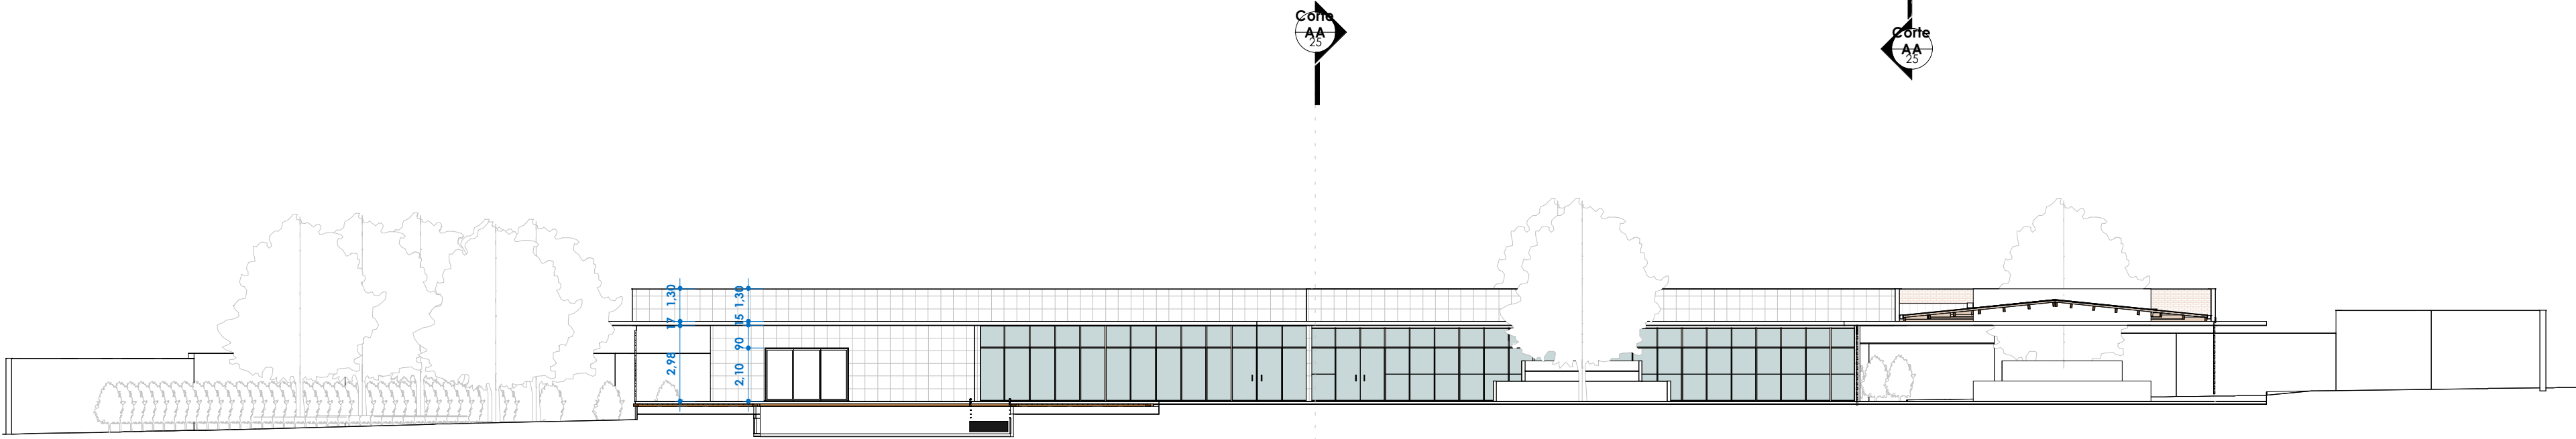

3 Corte CC
1 : 200

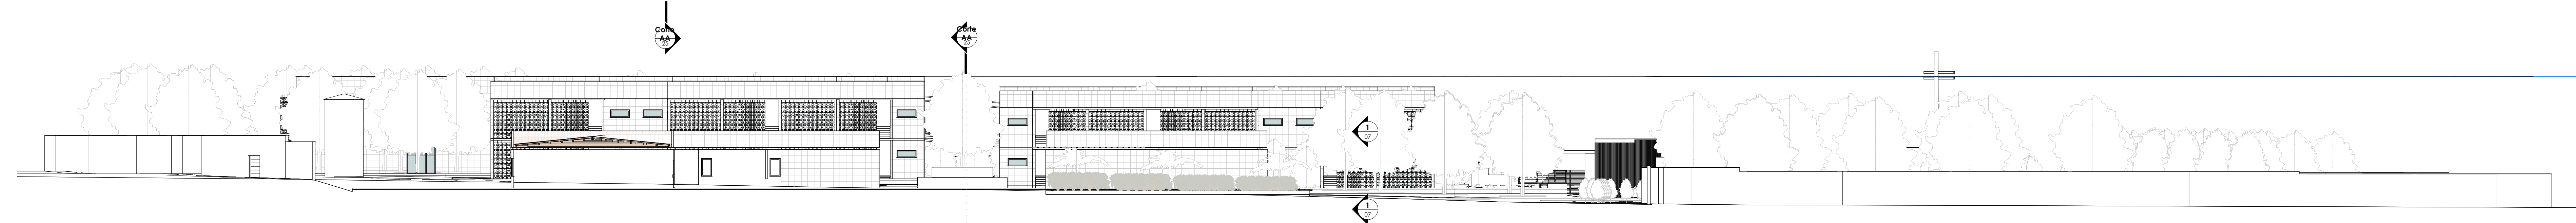

4 Corte DD
1 : 200

PROJETO		ESCALA		
LOCAL	AGES	Cohousing Sênior		
AVENIDA	Avenida Queiroz, Lagarto-SE			
ALUNA	Amanda Fonseca Santos			
PROFESSOR	Waleska Diniz			
ASSUNTO	CORTES	FOINHA	FRANCHA	ESCALA
		A1	25 700	Como indicado