



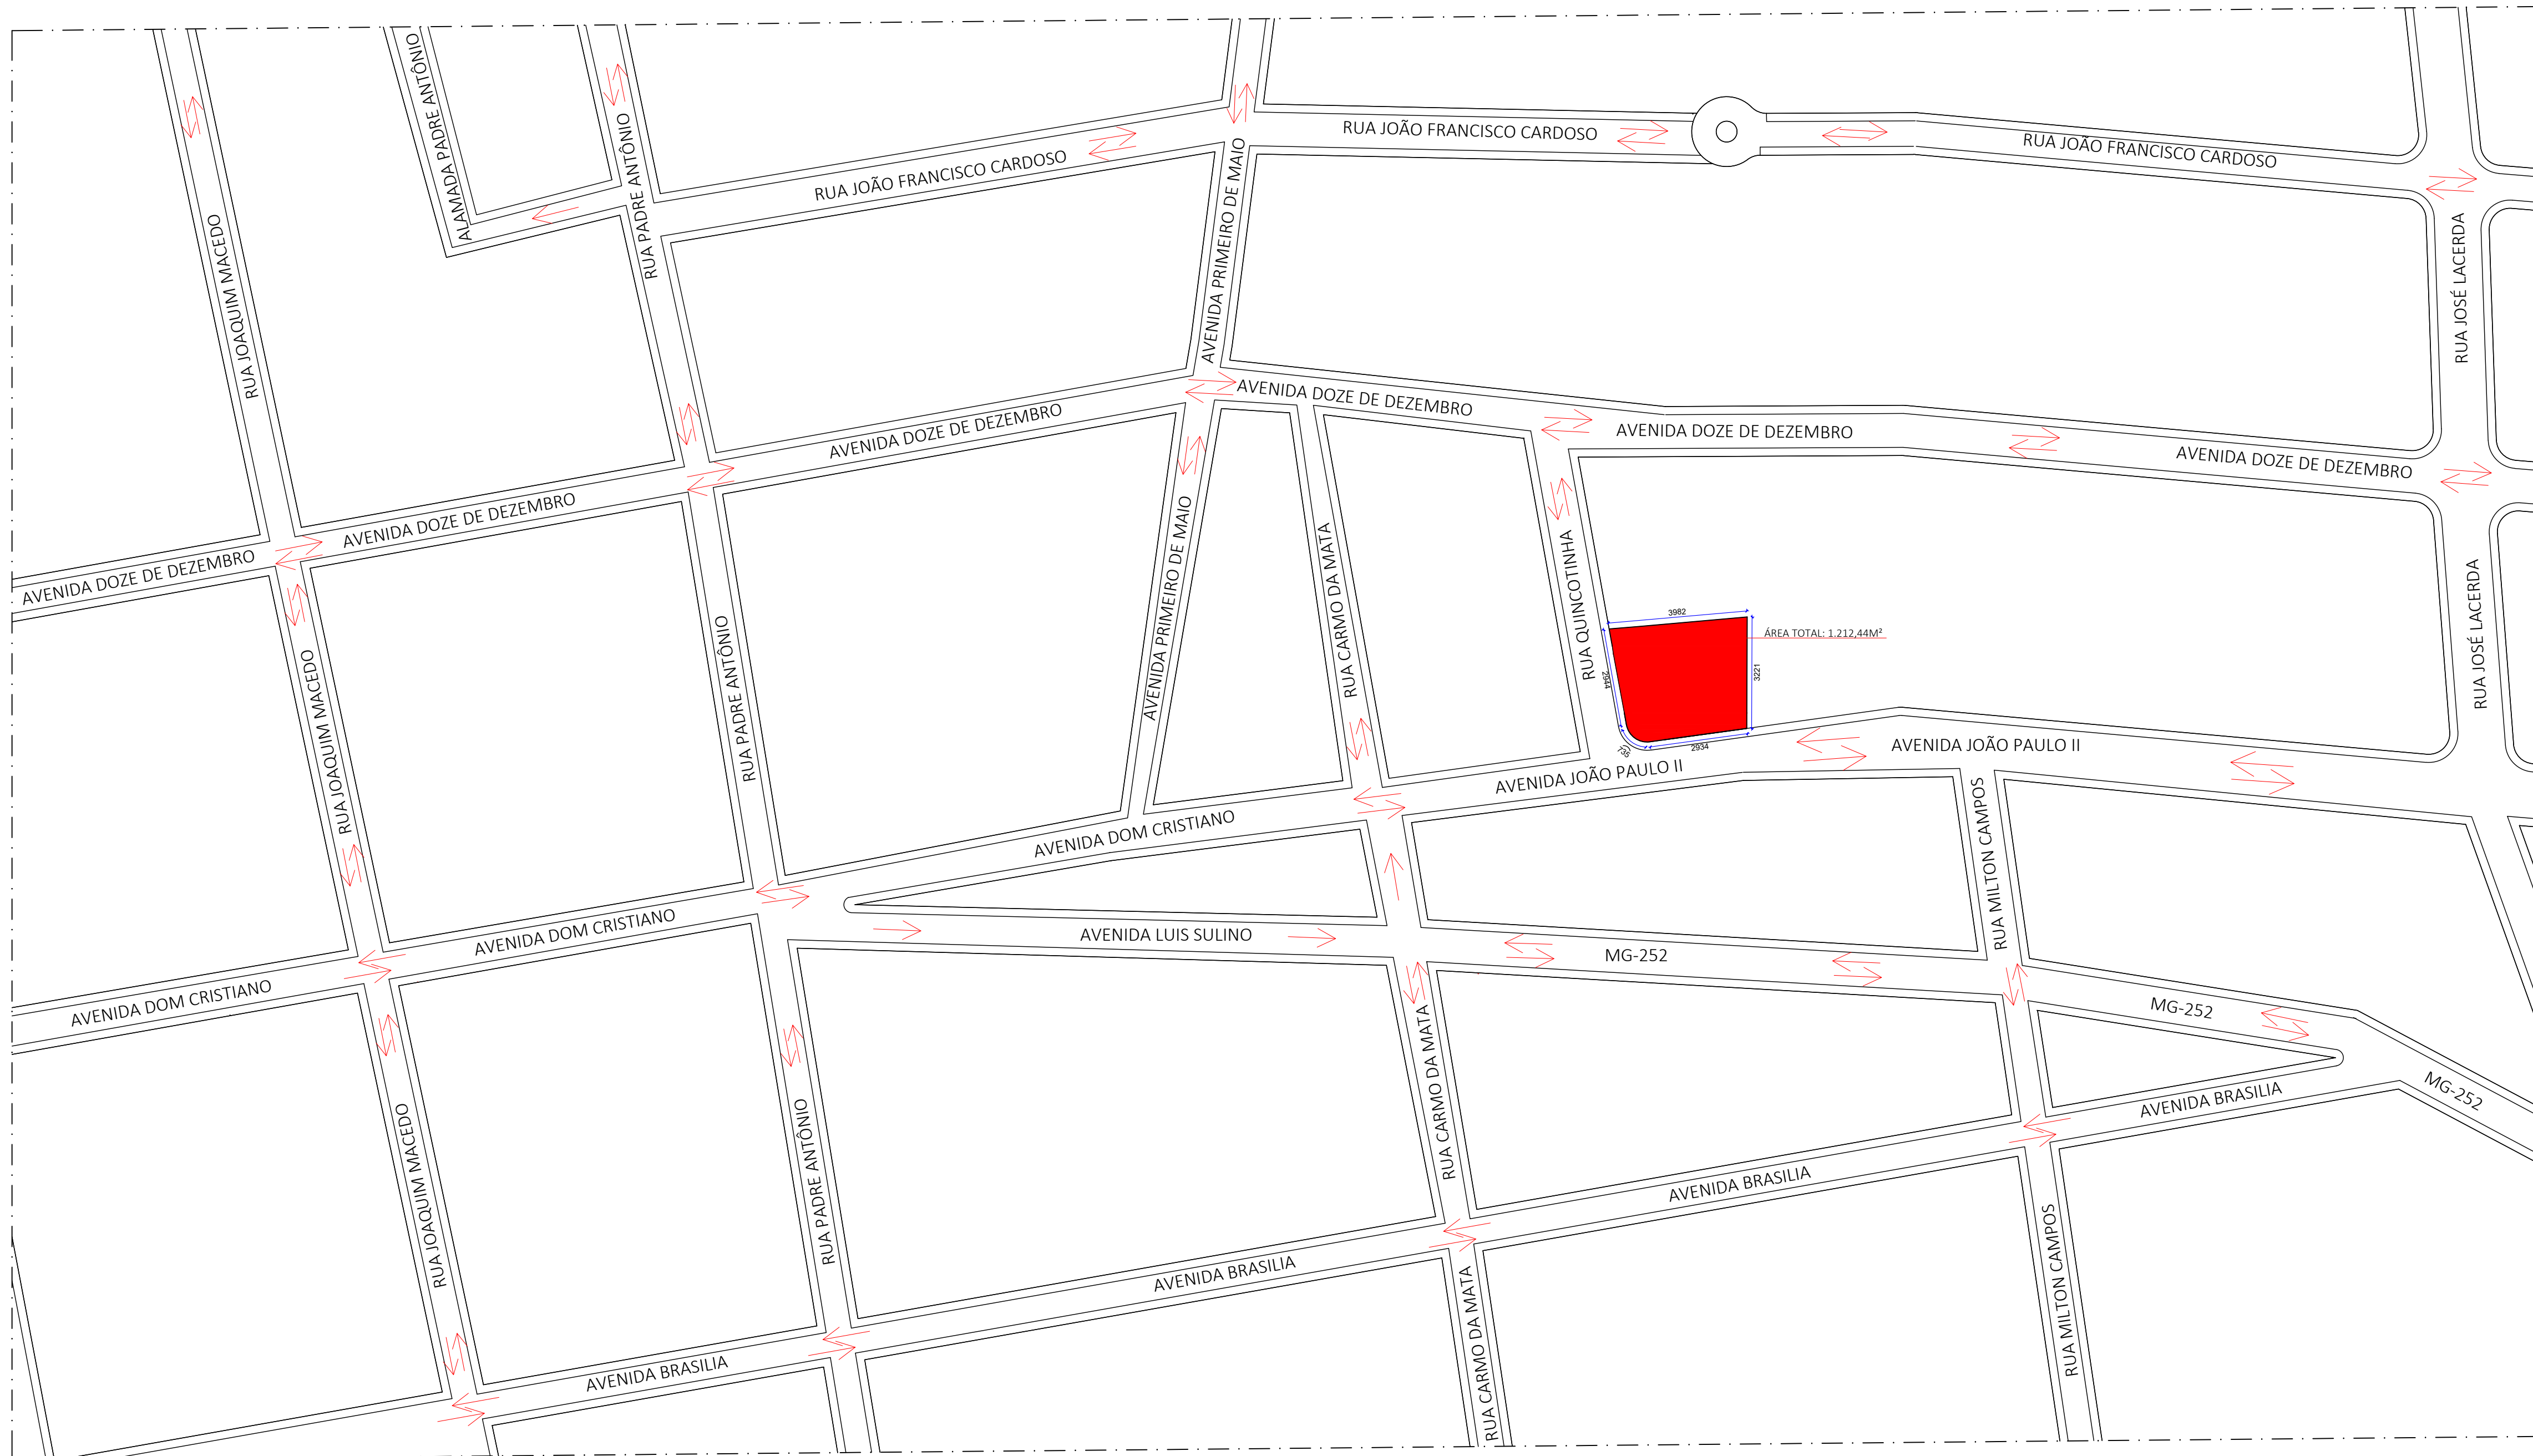

ESCALA 1:500

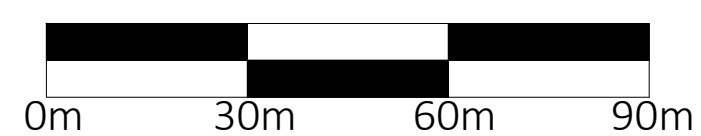

PROJETO

CADASTRO TÉCNICO

CADASTRO IMOBILIÁRIO

APROVAÇÃO

PREFEITURA MUNICIPAL DE PERDIGÃO

NOTAS:

TÍTULO:
CRAS - UM RECINTO ACOLHEDOR
Centro de Referência de Assistência Social Jane Geralda Ribeiro Costa de Perdigoão - MG

PROPRIETÁRIO:
Prefeitura Municipal de Perdigoão MG

ASSINATURA:

ENDEREÇO:
Av. João Paulo II
Rua Quincentina

LOTE:

BAIRRO:
São José

QUADRA:

MATRÍCULA:

ÁREA DO LOTE:
1.212,14 m²

RESPONSÁVEL TÉCNICO / CPF:
Barbara Vitória Amaral de Oliveira Maia / 127.607.556-14

ASSINATURA:

ENDEREÇO:

CONTEÚDO:
PLANTA DE SITUAÇÃO

REGISTRO CREA / CAU:


DATA:
DEZEMBRO/2023

TELEFONE:

PRANCHA:

COTAS EM CENTÍMETROS, ESCALAS INDICADAS


01/13

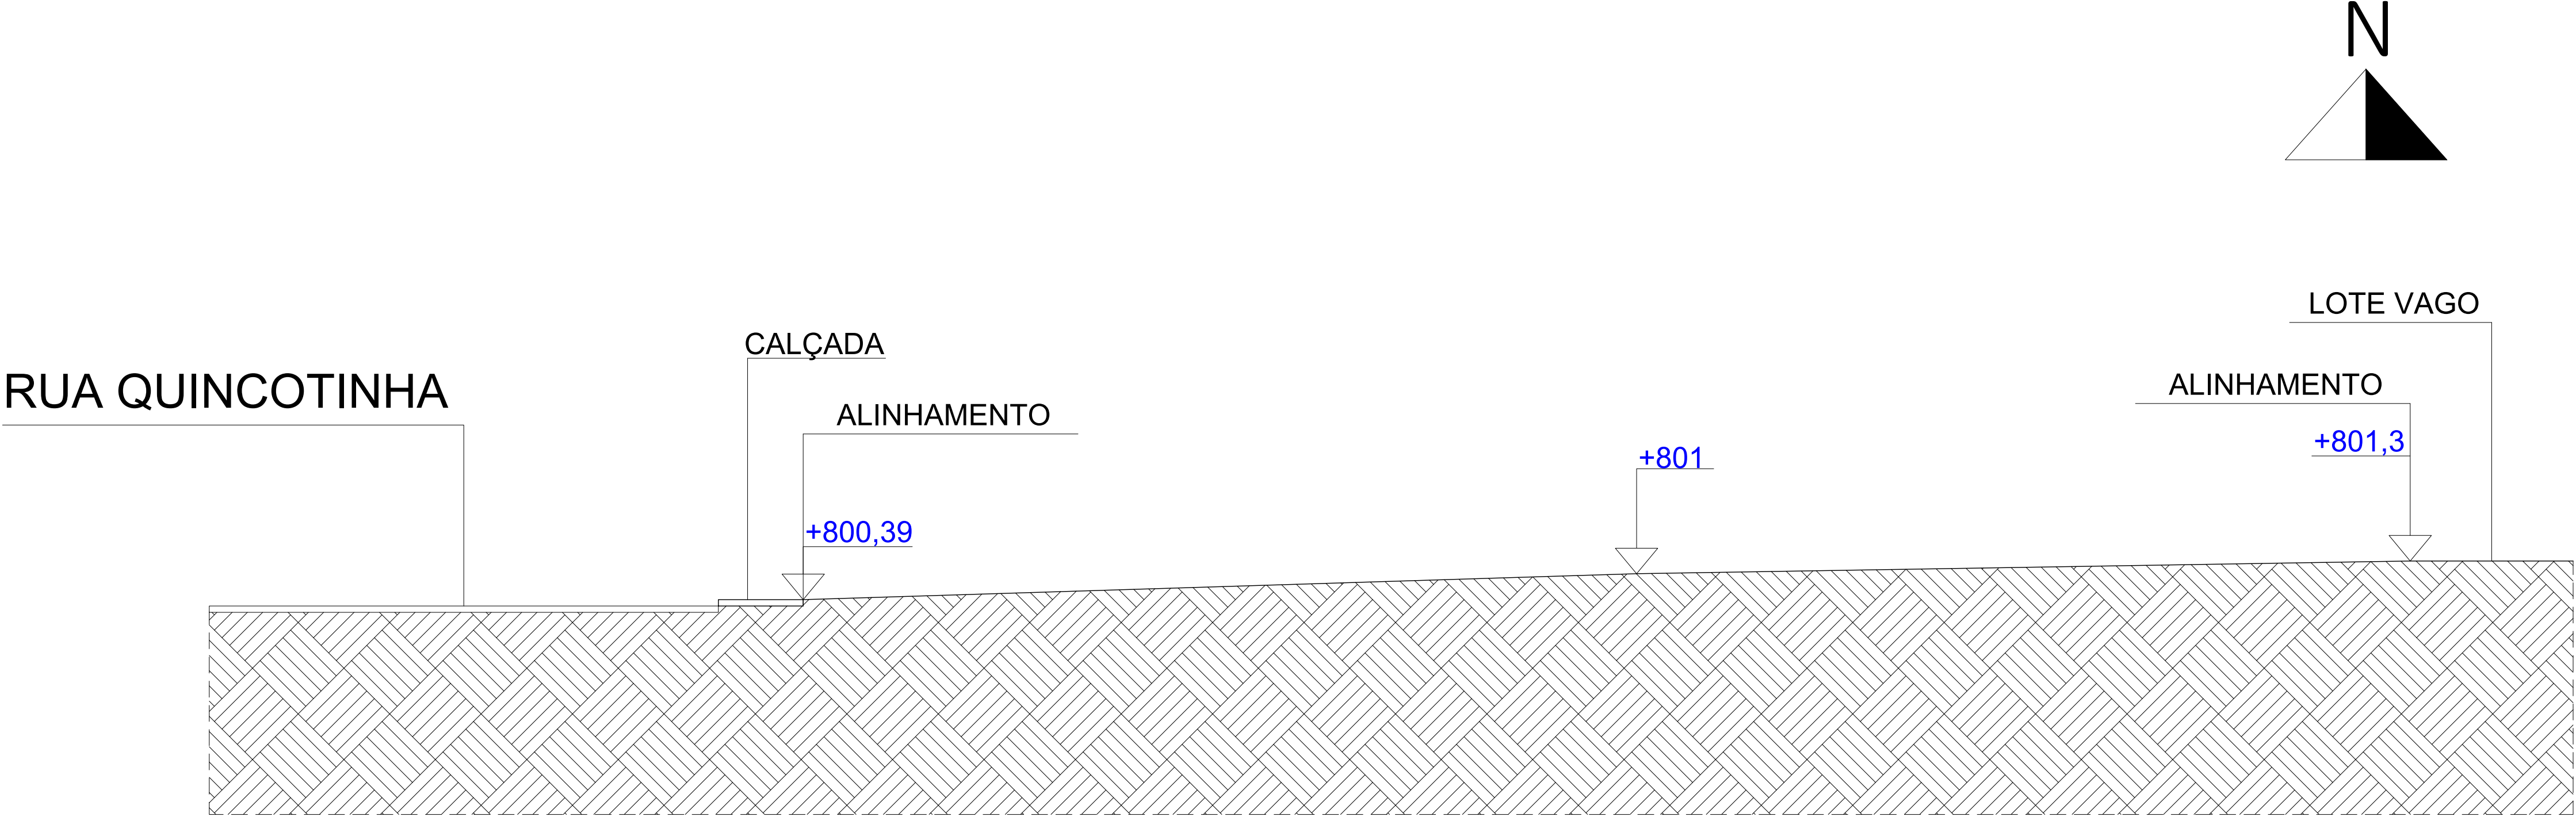


CORTE AA TRANSVERSAL
ESCALA 1:50



CORTE BB LONGITUDINAL
ESCALA 1:50

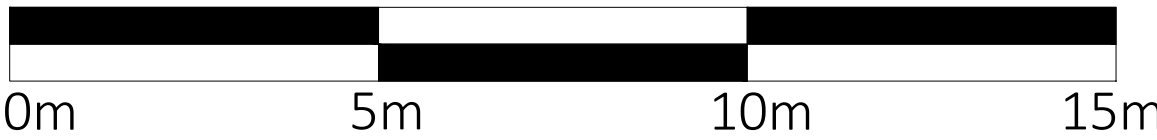

PROJETO	APROVAÇÃO		
	PREFEITURA MUNICIPAL DE PERDIGÃO		
CADASTRO TÉCNICO	NOTAS:		
	TÍTULO: GRAS - UM RECINTO ACOLHEDOR Centro de Referência de Assistência Social Jane Geralda Ribeiro Costa de Perdigão - MG		
	PROPRIETÁRIO: Prefeitura Municipal de Perdigão MG		
	ASSINATURA:		
	ENDEREÇO: Av. João Paulo II Rua Quincotinha	BAIRRO: São José	MATRÍCULA: -
	LOTE: -	QUADRA: -	ÁREA DO LOTE: 1.212,14 m²
			ÁREA CONSTRUÍDA: 753,53 m²
	RESPONSÁVEL TÉCNICO / CPF: Bárbara Vitória Amaral de Oliveira Maia / 127.607.556-14		REGISTRO CREA / CAU:
	ASSINATURA:		DATA: DEZEMBRO/2023
	ENDEREÇO:		TELEFONE:
CADASTRO IMOBILIÁRIO	CONTEÚDO: CORTES TOPOGRÁFICOS		PRANCHA:
	COTAS EM CENTÍMETROS. ESCALAS INDICADAS.		02/13

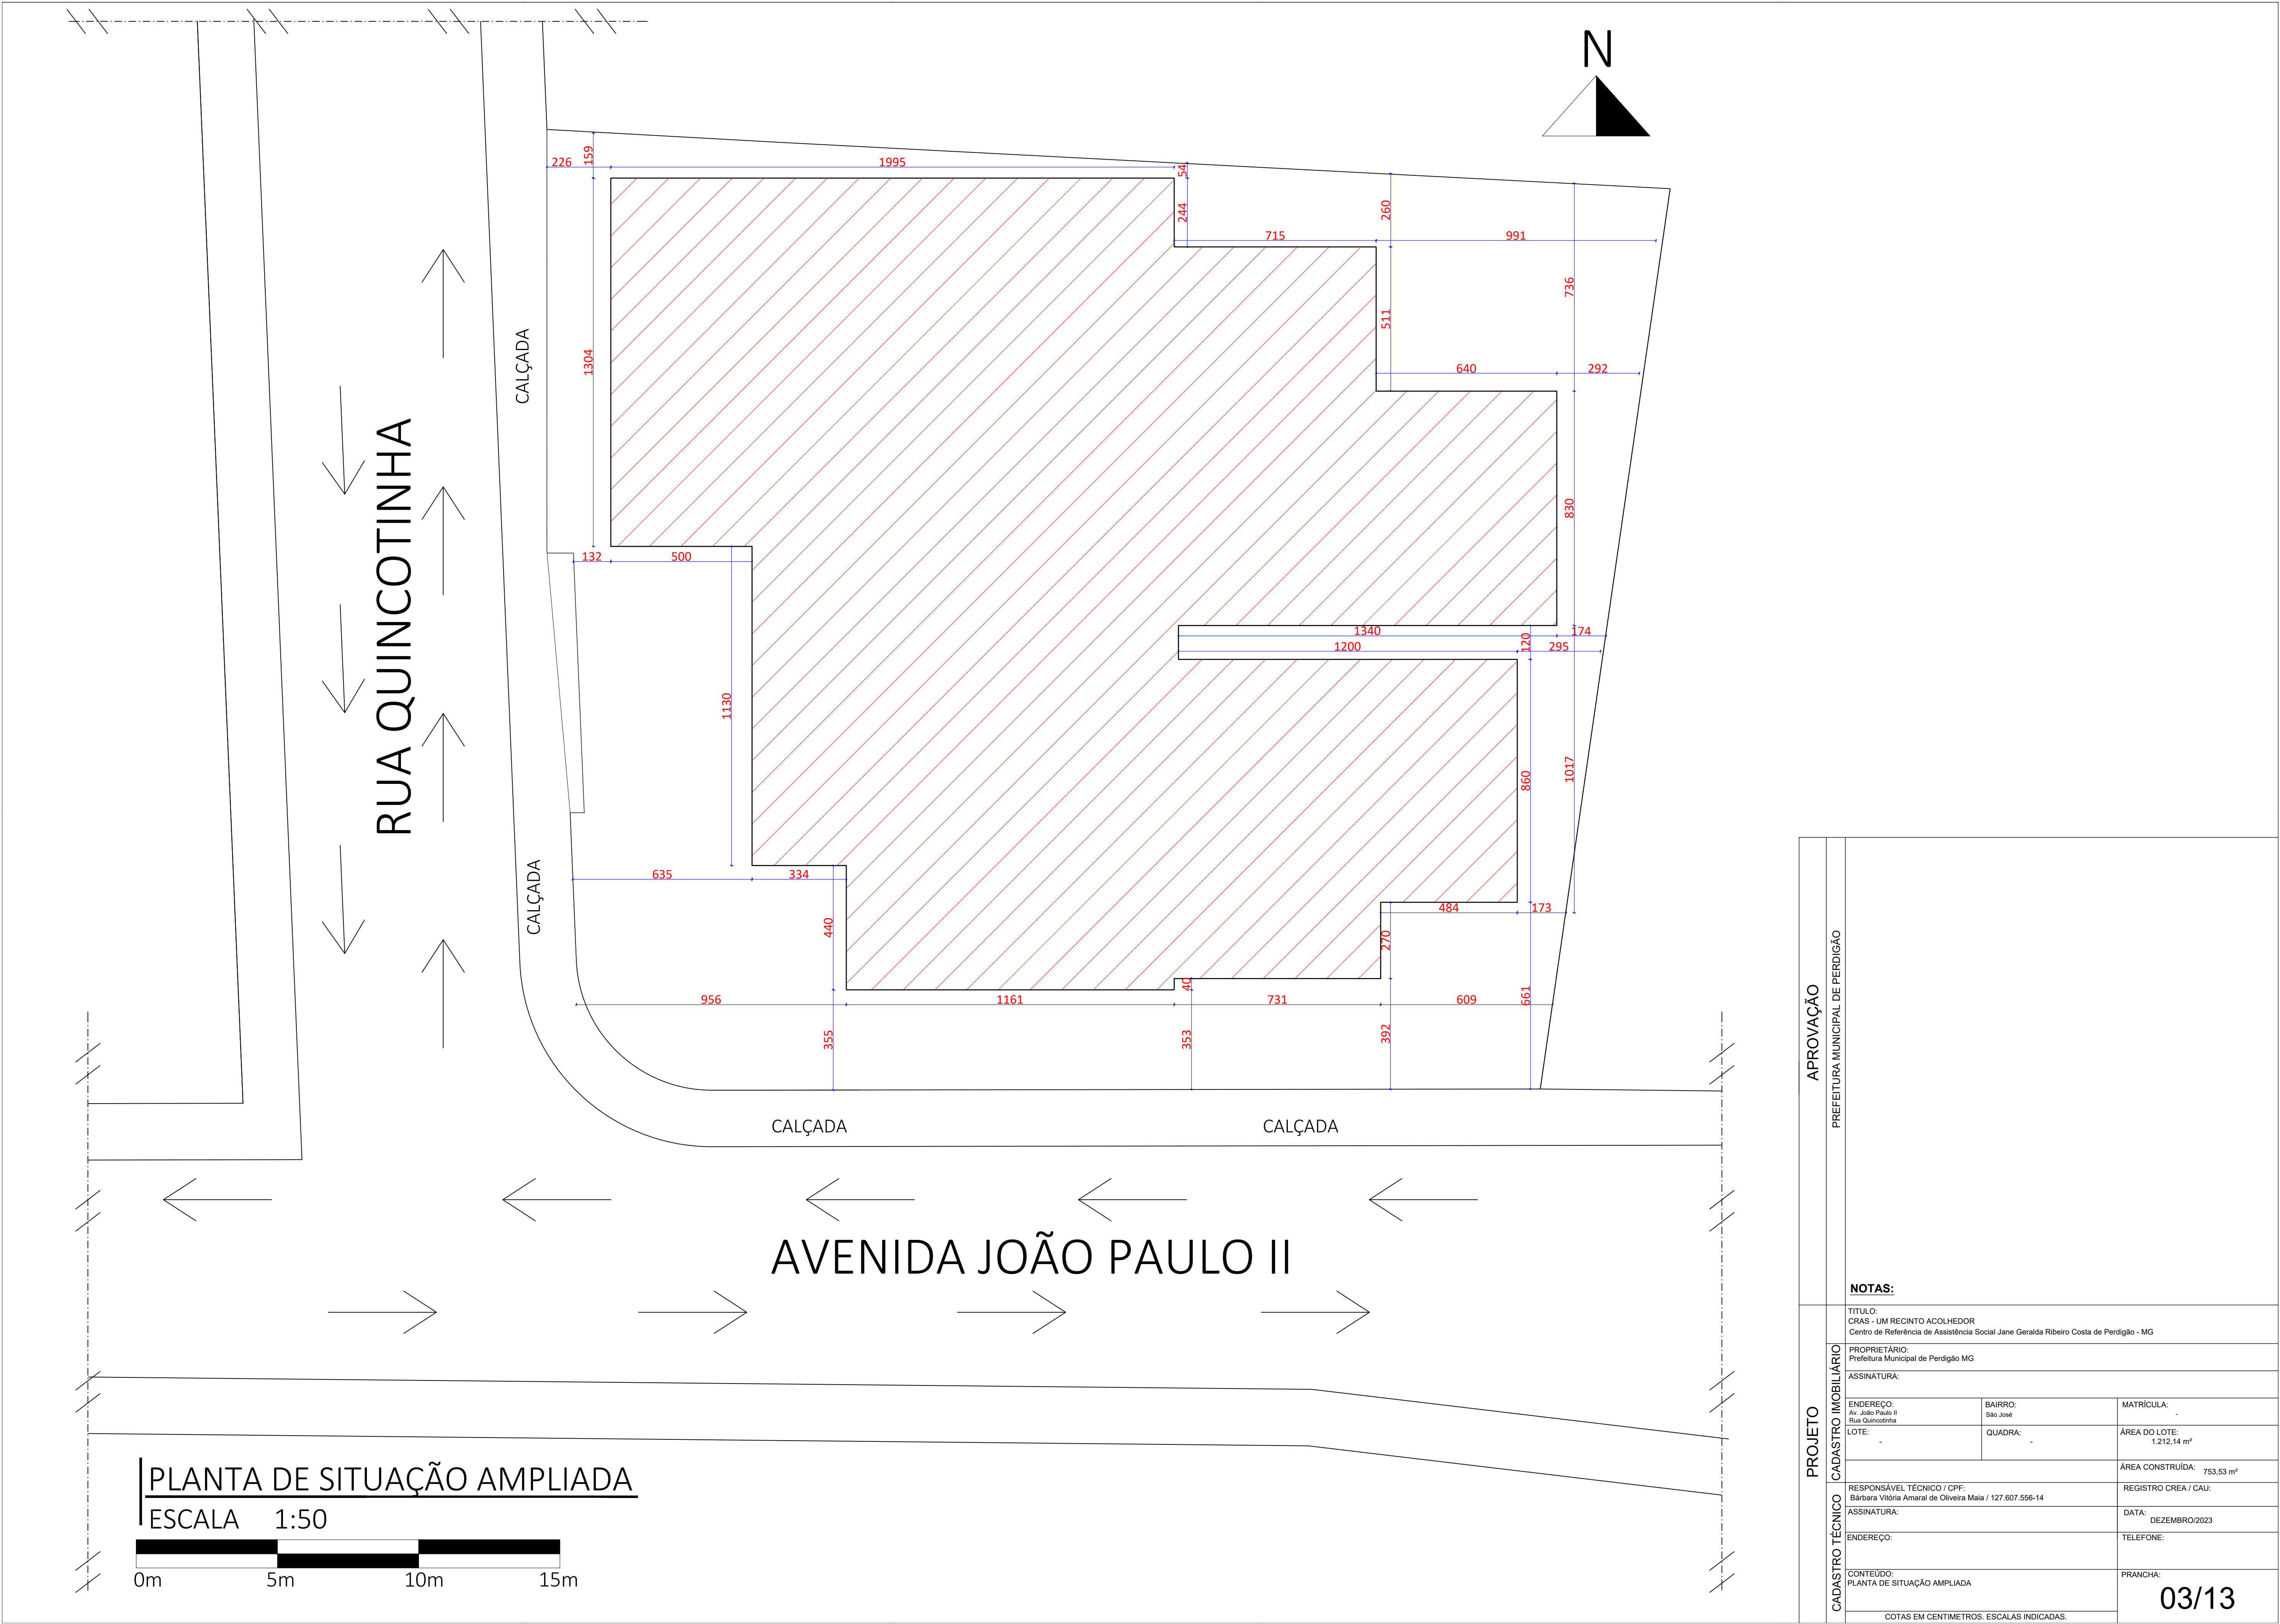


PLANTA DE SITUAÇÃO AMPLIADA


ESCALA 1:50

0m 5m 10m 15m

APROVAÇÃO	PREFEITURA MUNICIPAL DE PERDIGÃO		
	NOTAS:		
	TÍTULO: GRAS - UM RECINTO ACOLHEDOR Centro de Referência de Assistência Social Jane Geralda Ribeiro Costa de Perdigão - MG		
	PROPRIETÁRIO: Prefeitura Municipal de Perdigão MG		
	ASSINATURA:		
	ENDEREÇO: Av. João Paulo II Rua Quincotinha	BAIRRO: São José	MATRÍCULA: -
	LOTE: -	QUADRA: -	ÁREA DO LOTE: 1.212,14 m²
			ÁREA CONSTRUÍDA: 753,53 m²
	RESPONSÁVEL TÉCNICO / CPF: Bárbara Vitória Amaral de Oliveira Maia / 127.607.556-14		REGISTRO CREA / CAU:
	ASSINATURA:		DATA: DEZEMBRO/2023
PROJETO	ENDEREÇO:		TELEFONE:
	CONTEÚDO: PLANTA DE SITUAÇÃO AMPLIADA		PRANCHA:
	COTAS EM CENTÍMETROS. ESCALAS INDICADAS.		03/13

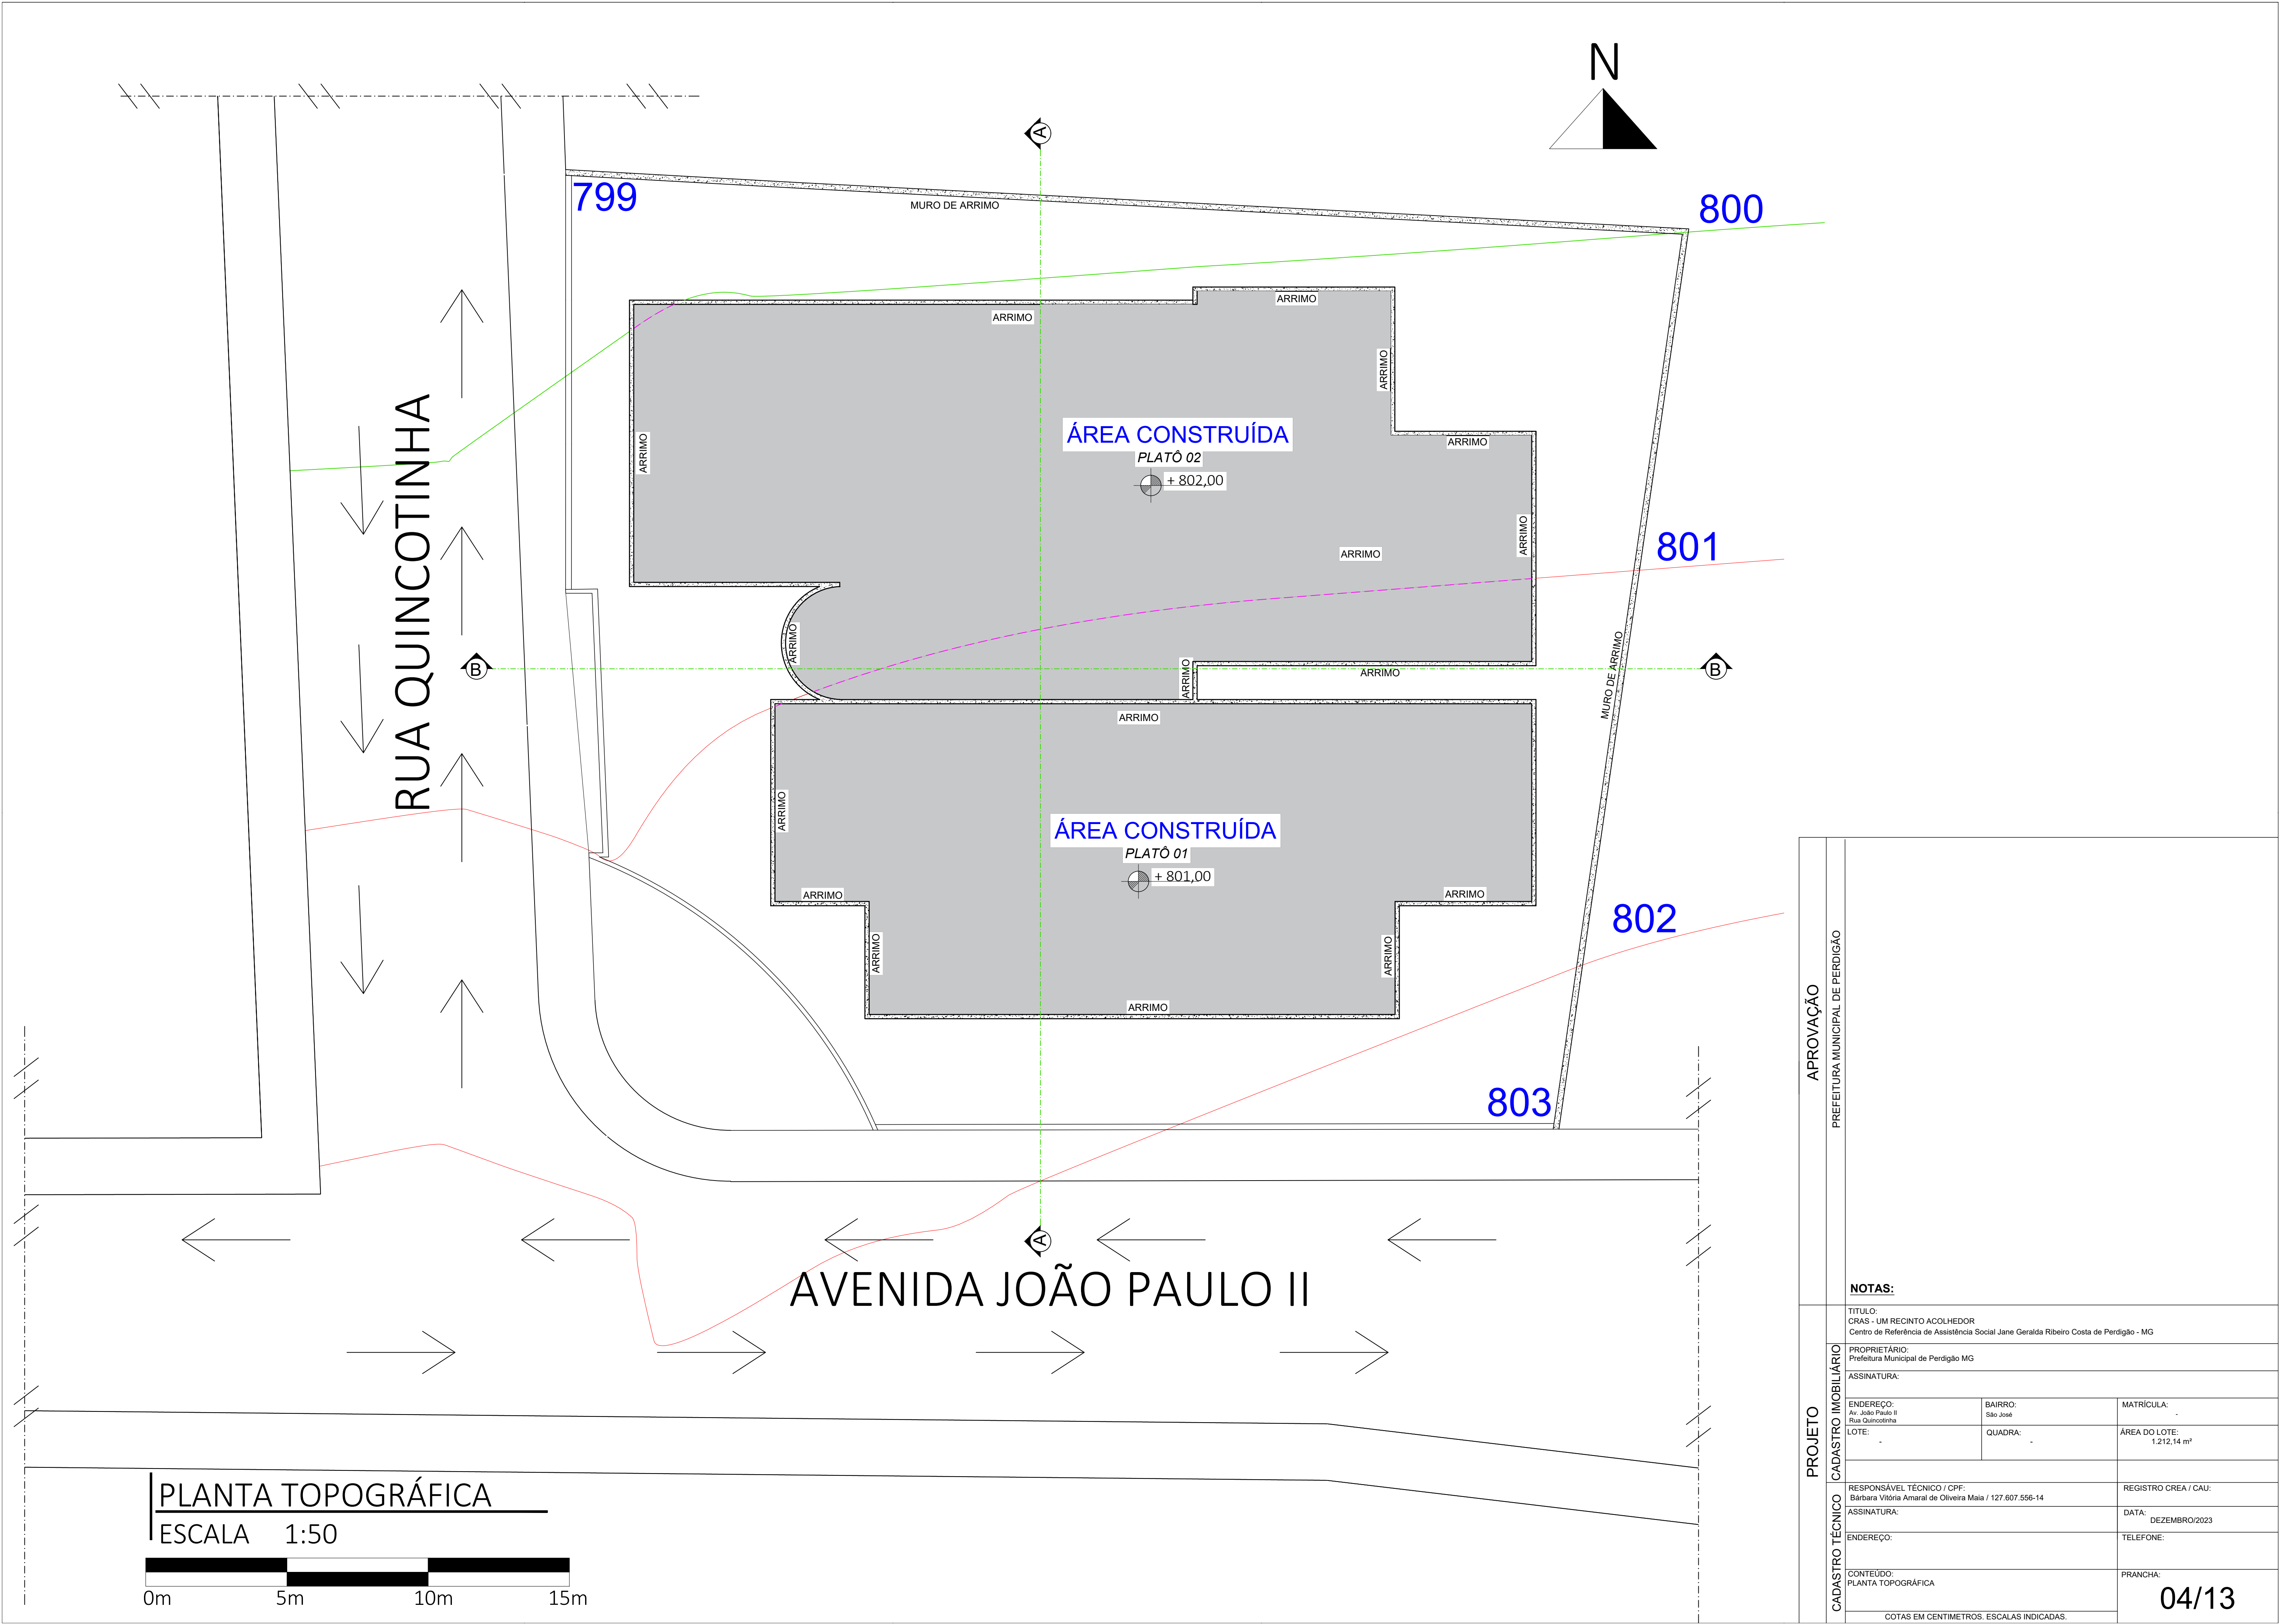

APROVAÇÃO	PREFEITURA MUNICIPAL DE PERDIGÃO		
	NOTAS:		
PROJETO	TÍTULO: GRAS - UM RECINTO ACOIHOADOR Centro de Referência de Assistência Social Jane Geralda Ribeiro Costa de Perdigão - MG		
	PROPRIETÁRIO: Prefeitura Municipal de Perdigão MG		
	ASSINATURA:		
	ENDEREÇO: Av. João Paulo II Rua Quincotinha	BAIRRO: São José	MATRÍCULA: -
	LOTE: -	QUADRA: -	ÁREA DO LOTE: 1.212,14 m²
	RESPONSÁVEL TÉCNICO / CPF: Bárbara Vitória Amaral de Oliveira Maia / 127.607.556-14		
	REGISTRO CREA / CAU:		
	ASSINATURA:		
	DATA: DEZEMBRO/2023		
CADASTRO TÉCNICO	ENDEREÇO:		TELEFONE:
	CONTEÚDO: PLANTA TOPOGRÁFICA		PRANCHA:
	COTAS EM CENTÍMETROS. ESCALAS INDICADAS.		04/13

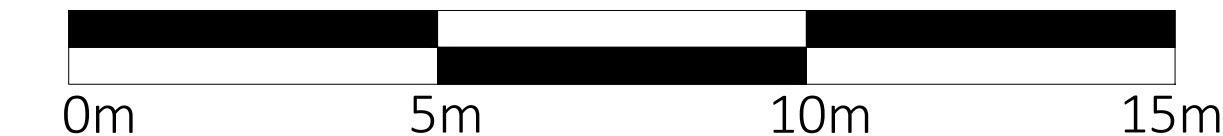

PROJETO

CADASTRO IMOBILIÁRIO

CADASTRO TÉCNICO

APROVAÇÃO

PREFEITURA MUNICIPAL DE PERDIGÃO

NOTAS:

TÍTULO:
CRAS - UM RECINTO ACOLHEDOR
Centro de Referência de Assistência Social Jane Geralda Ribeiro Costa de Perdigão - MG

PROPRIETÁRIO:
Prefeitura Municipal de Perdigão MG

ASSINATURA:

ENDEREÇO:
Av. João Paulo II
Rua Quincentinha

BAIRRO:
São José

MATRÍCULA:
-

LOTE:
-

QUADRA:
-

ÁREA DO LOTE:
1.212,14 m²

ÁREA CONSTRUÍDA:
753,53 m²

RESPONSÁVEL TÉCNICO / CPF:
Bárbara Vitória Amaral de Oliveira Maia / 127.607.556-14

ASSINATURA:

ENDEREÇO:

CONTEÚDO:
PLANTA DE IMPLANTAÇÃO

COTAS EM CENTÍMETROS. ESCALAS INDICADAS.


REGISTRO CREA / CAU:

DATA:
DEZEMBRO/2023

TELEFONE:


PRANCHA:

05/13

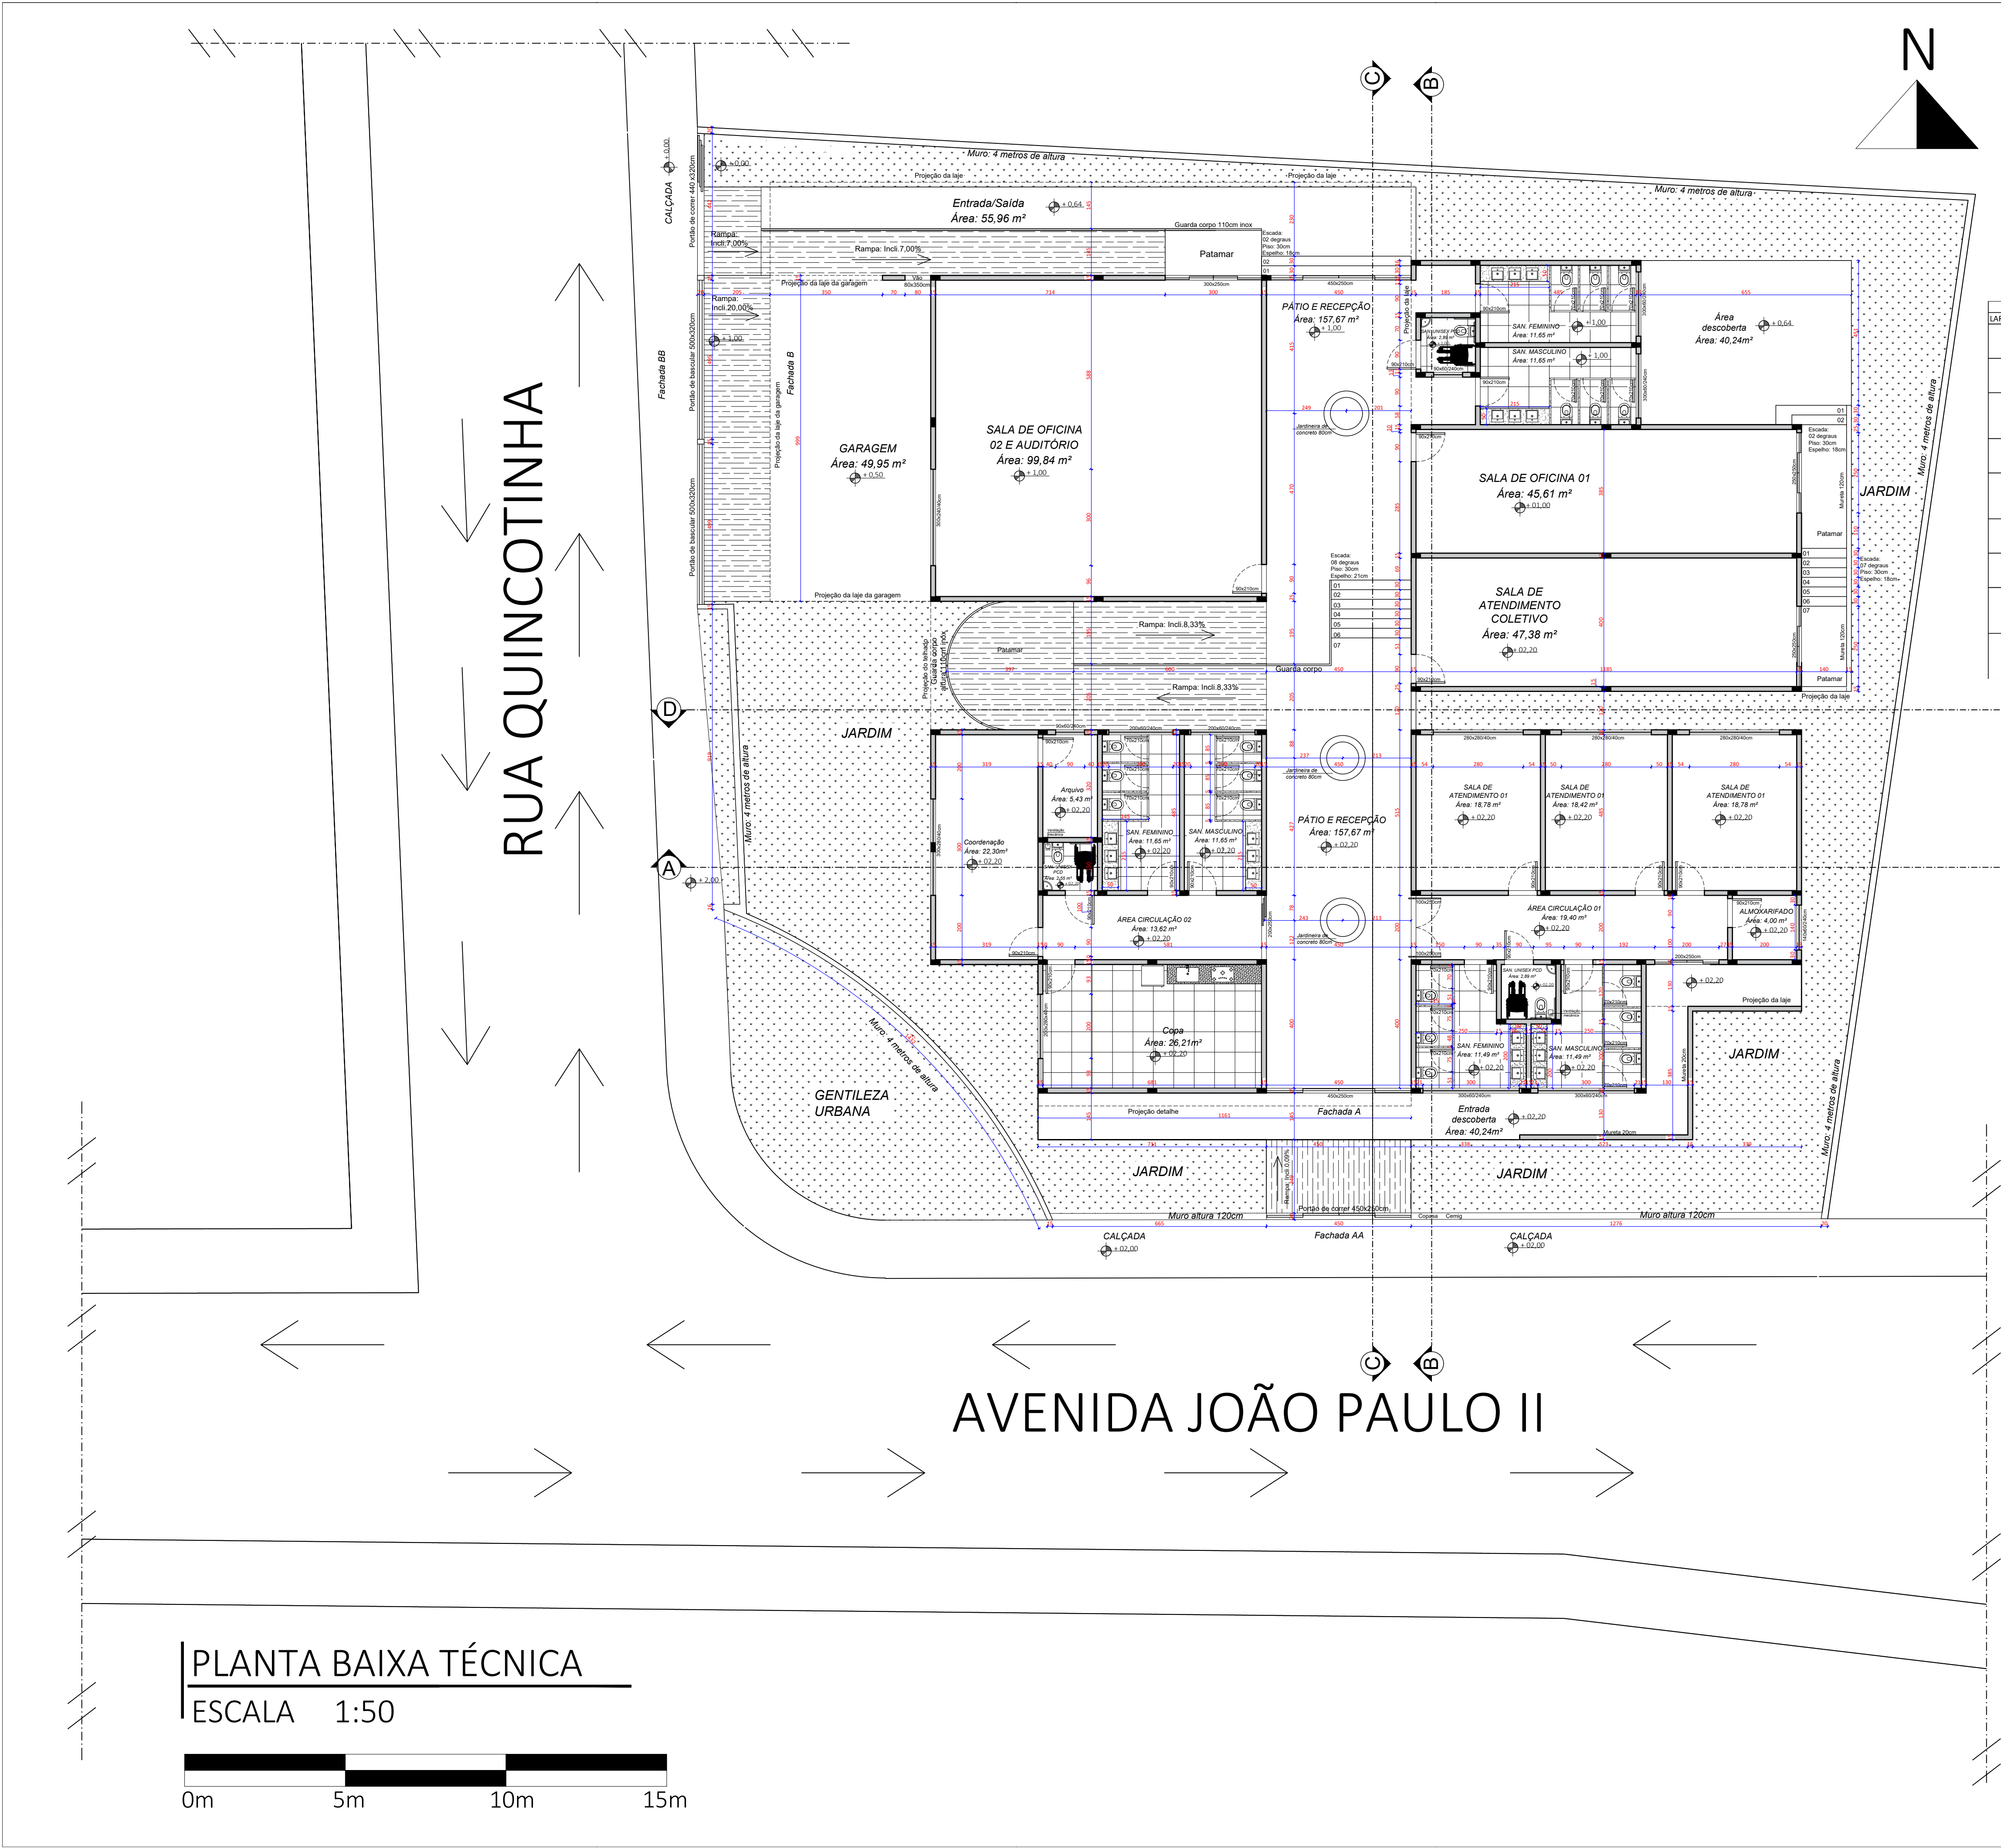

QUADRO DE JANELAS					QUADRO DE PORTAS			
LARGURA	ALTURA	PETITIL	DESCRIÇÃO	QUANTIDADE	LARGURA	ALTURA	DESCRIÇÃO	QUANTIDADE
300cm	60cm	240cm	JANELA ESQUADRIA DE ALUMINIO PRETO E VIDRO INCOLOR - BASCULANTE	4 unidades	450cm	250cm	PORTA ESQUADRIA DE ALUMINIO PRETO E VIDRO INCOLOR - 4 FOLHAS DE CORRER	2 unidade
140cm	60cm	240cm	JANELA ESQUADRIA DE ALUMINIO PRETO E VIDRO INCOLOR - BASCULANTE	1 unidade	90cm	210cm	PORTA ESQUADRIA DE ALUMINIO PRETO E VIDRO ENVELOPADO NA COR BRANCA	18 unidades
280cm	280cm	40cm	JANELA ESQUADRIA DE ALUMINIO PRETO E VIDRO INCOLOR - 4 FOLHAS DE CORRER	3 unidades	200cm	250cm	PORTA ESQUADRIA DE ALUMINIO PRETO E VIDRO INCOLOR - 4 FOLHAS DE CORRER	1 unidade
90cm	60cm	240cm	JANELA ESQUADRIA DE ALUMINIO PRETO E VIDRO INCOLOR - BASCULANTE	1 unidade	200cm	250cm	PORTA ESQUADRIA DE ALUMINIO PRETO E VIDRO INCOLOR - 4 FOLHAS DE CORRER	1 unidade
300cm	240cm	40cm	JANELA ESQUADRIA DE ALUMINIO PRETO E VIDRO INCOLOR - 4 FOLHAS DE CORRER	1 unidade	200cm	250cm	PORTA ESQUADRIA DE ALUMINIO PRETO E VIDRO ENVELOPADO NA COR BRANCA - 2 FOLHAS DE ABRIR	1 unidade
200cm	60cm	240cm	JANELA ESQUADRIA DE ALUMINIO PRETO E VIDRO INCOLOR - BASCULANTE	2 unidades	200cm	250cm	PORTA ESQUADRIA DE ALUMINIO PRETO E VIDRO ENVELOPADO NA COR BRANCA - 3 FOLHAS DE CORRER	1 unidade
90cm	60cm	240cm	JANELA ESQUADRIA DE ALUMINIO PRETO E VIDRO INCOLOR - BASCULANTE	1 unidade	300cm	250cm	PORTA ESQUADRIA DE ALUMINIO PRETO E VIDRO INCOLOR - 4 FOLHAS DE CORRER	1 unidade
300cm	280cm	40cm	JANELA ESQUADRIA DE ALUMINIO PRETO E VIDRO INCOLOR - 4 FOLHAS DE CORRER	1 unidade	250cm	250cm	PORTA ESQUADRIA DE ALUMINIO PRETO E VIDRO INCOLOR - 4 FOLHAS DE CORRER	2 unidade
200cm	280cm	40cm	JANELA ESQUADRIA DE ALUMINIO PRETO E VIDRO INCOLOR - 4 FOLHAS DE CORRER	1 unidade				

PLANTA BAIXA TÉCNICA
ESCALA 1:50

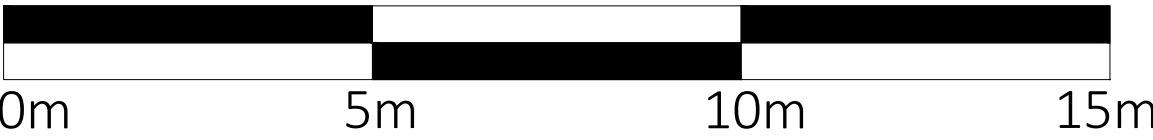

APROVAÇÃO

PREFEITURA MUNICIPAL DE PERDIGÃO

NOTAS:

TÍTULO:

CRAS - UM RECINTO ACOLHEDOR
Centro de Referência de Assistência Social Jane Geralda Ribeiro Costa de Perdigão - MG

PROPRIETÁRIO:

Prefeitura Municipal de Perdigão MG

ASSINATURA:

ENDEREÇO:

Av. João Paulo II
Rua Quincotinha

BAIRRO:

São José

MATRICULA:

LOTE:

QUADRA:

ÁREA DO LOTE:

1.212,14 m²

DESCRIÇÃO

NATUREZA

ÁREA

ÁREA DO CRAS

INSTITUCIONAL

754,15 m²

ÁREA DA GARAGEM

INSTITUCIONAL

50,70 m²

ÁREAS DECOBERTAS

INSTITUCIONAL

99,50 m²

TOTAL A CONSTRUIR

904,35 m²

RESPONSÁVEL TÉCNICO / CPF:

Bárbara Vitória Amaral de Oliveira Maia / 127.607.556-14

REGISTRO CREA / CAU:

ASSINATURA:

DATA:

DEZEMBRO/2023

ENDEREÇO:

TELEFONE:

CONTEÚDO:


PLANTA BAIXA TÉCNICA

PRANCHA:


06/13

COTAS EM CENTÍMETROS. ESCALAS INDICADAS.


CORTE AA
ESCALA 1:50

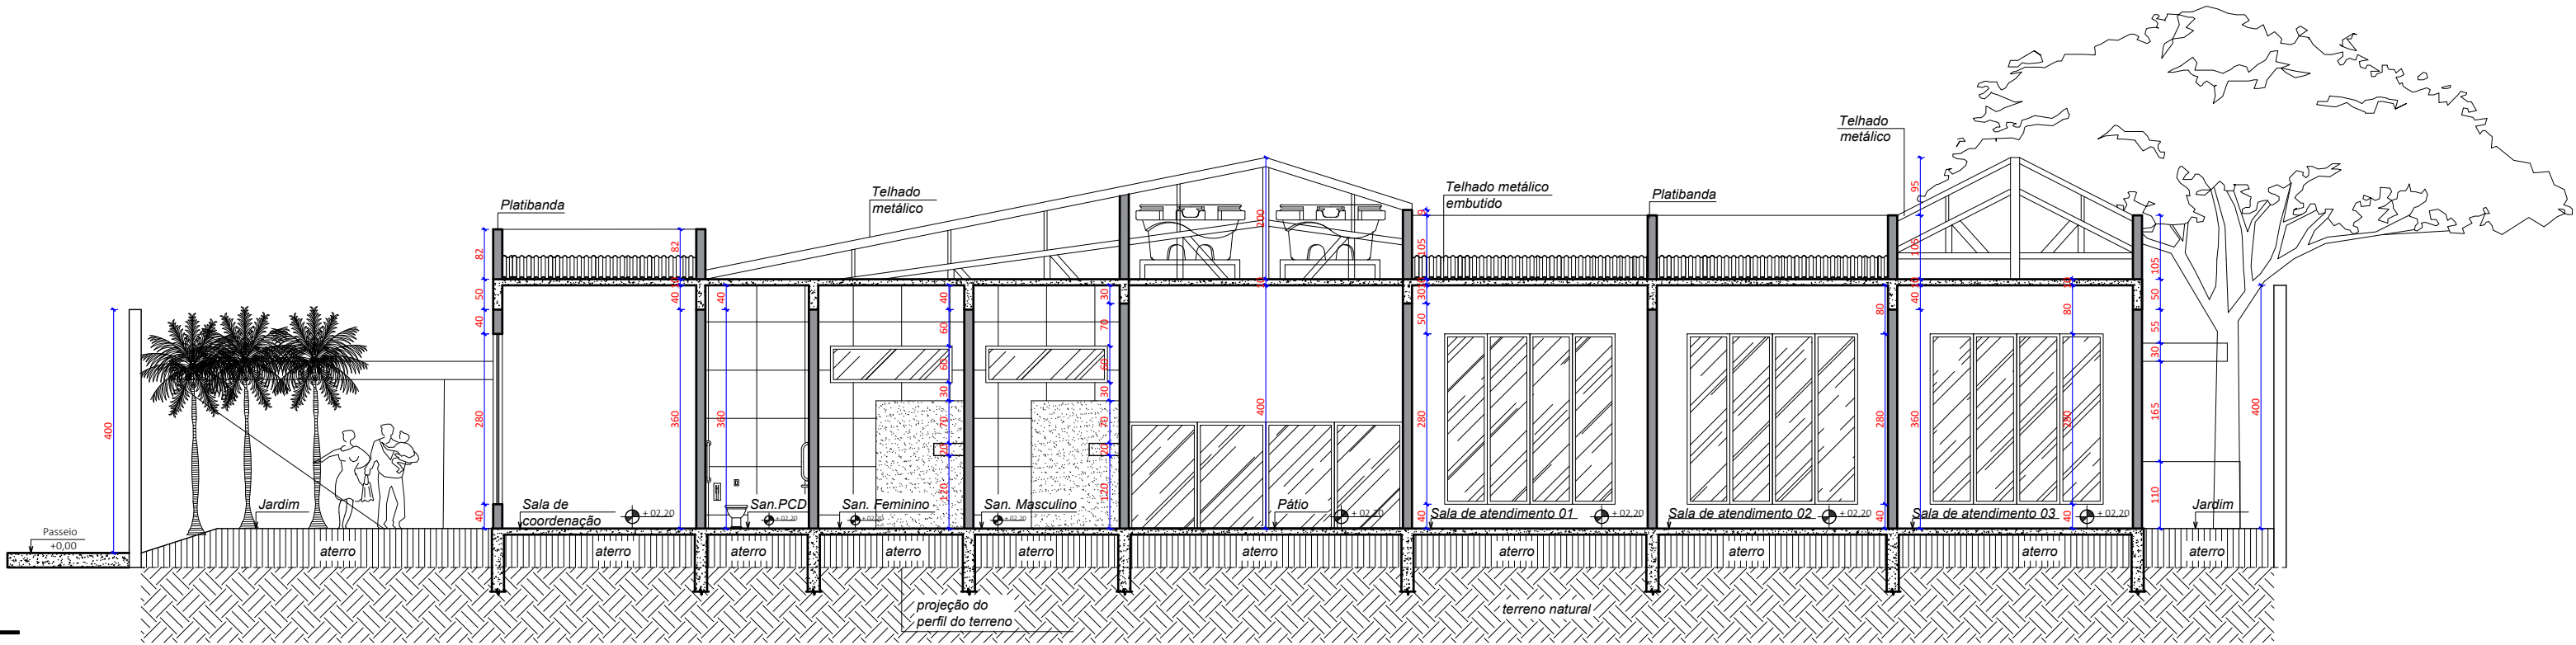




CORTE BB
ESCALA 1:50

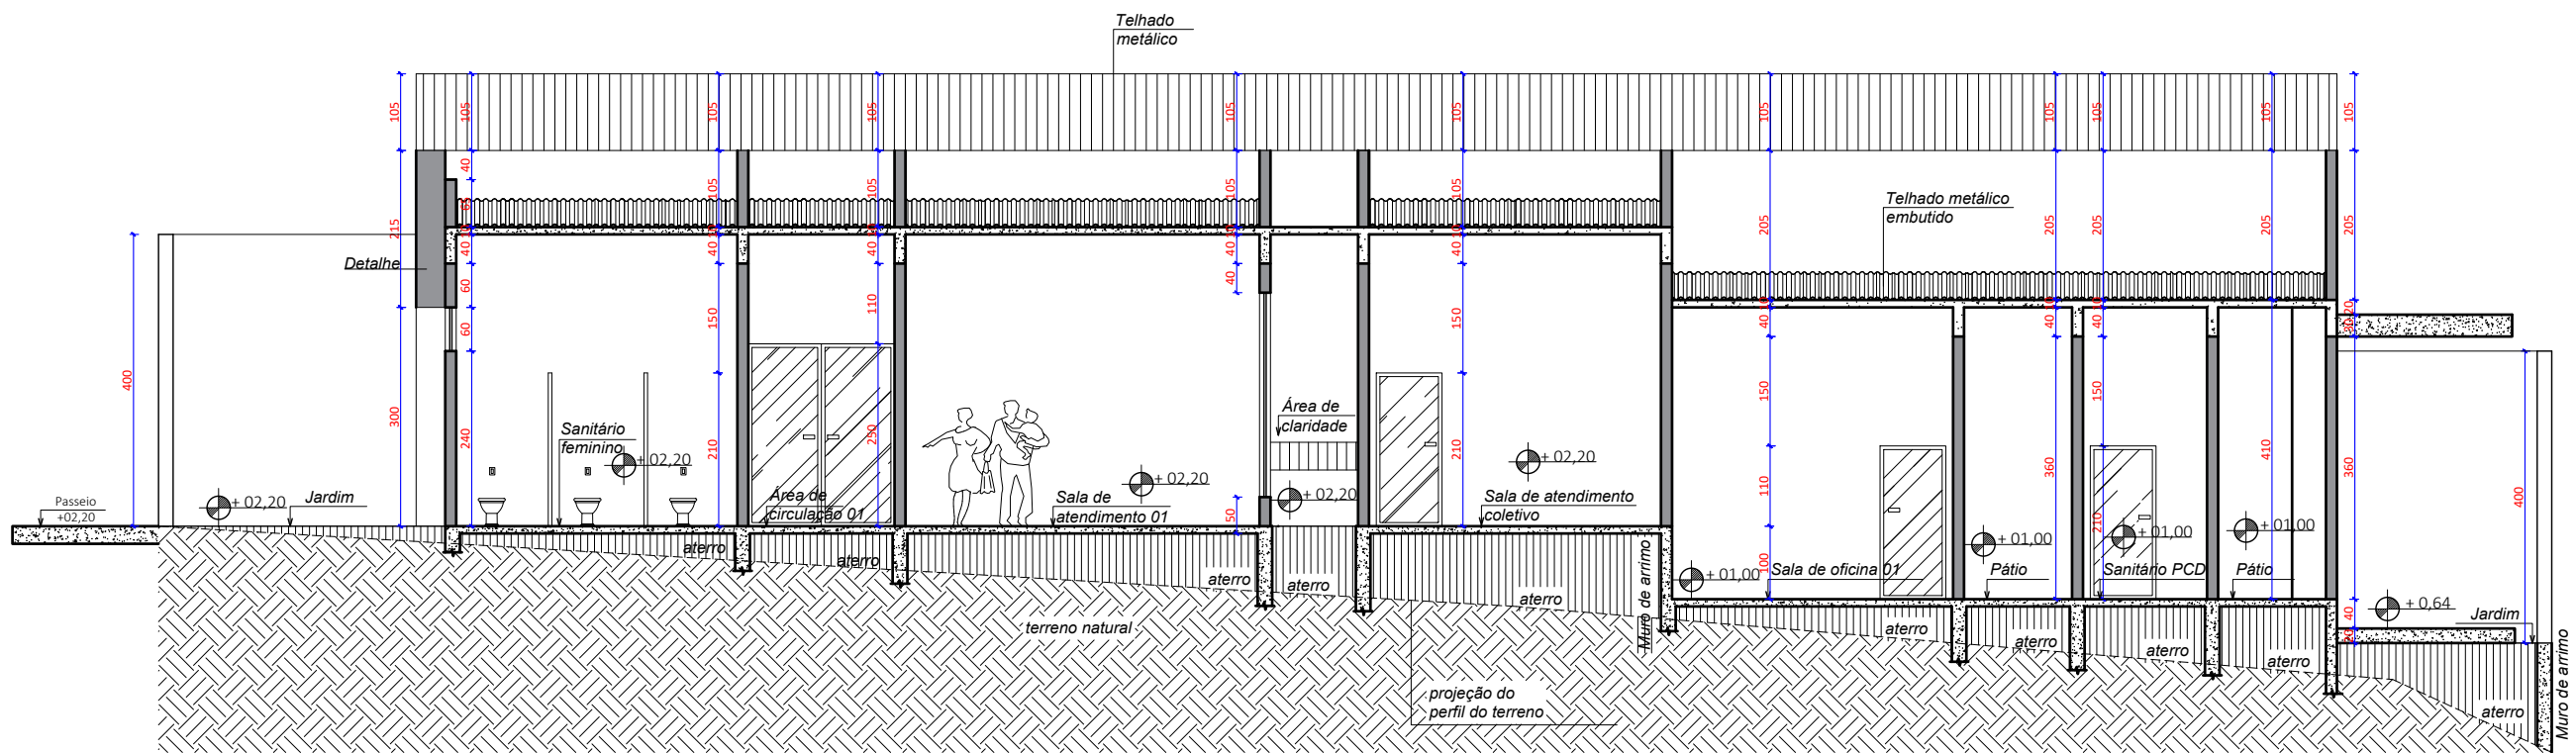


CORTE CC
ESCALA 1:50

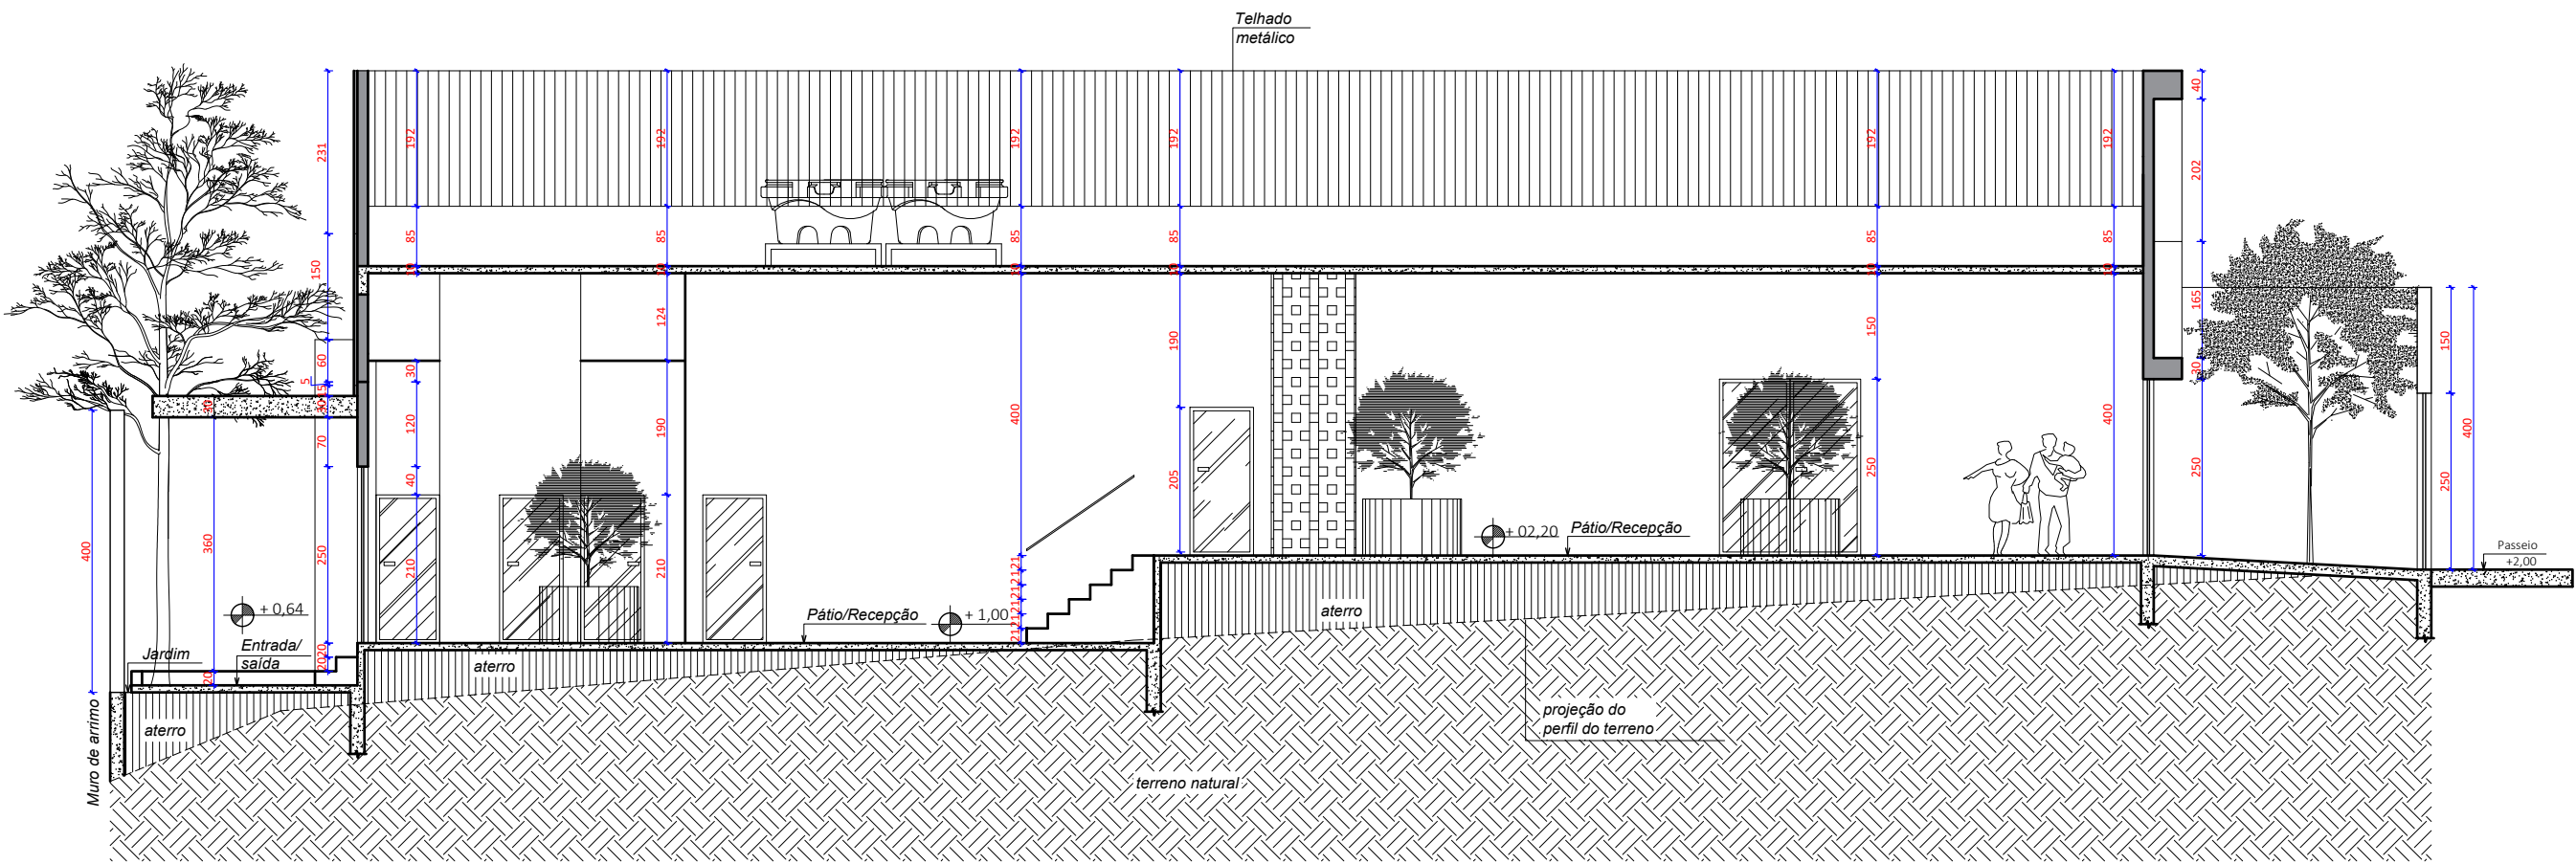


CORTE DD
ESCALA 1:50

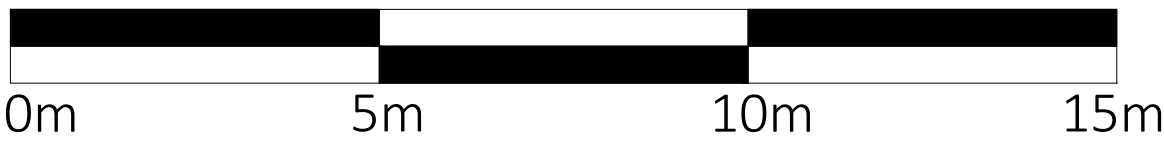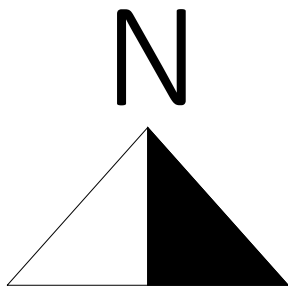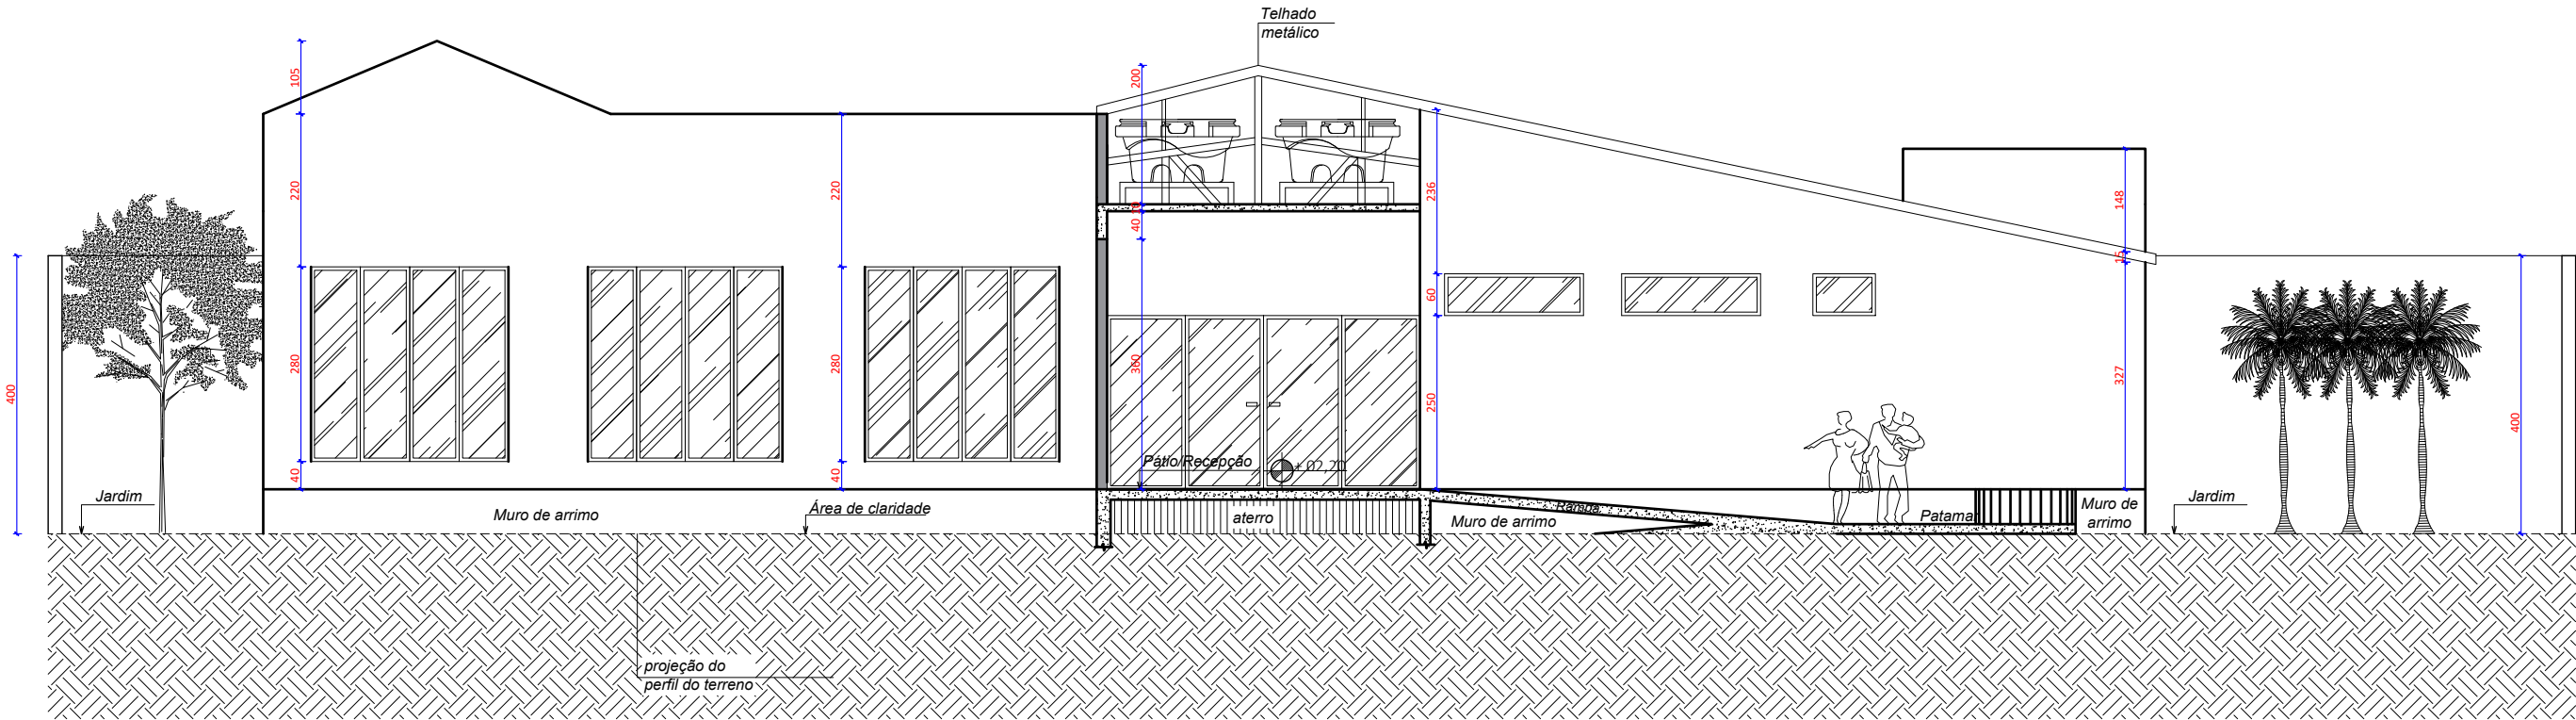

APROVAÇÃO		
PREFEITURA MUNICIPAL DE PERDIGÃO		
NOTAS:		
TÍTULO: CRAS - UM RECINTO ACOLHEDOR Centro de Referência de Assistência Social Jane Geralda Ribeiro Costa de Perdigão - MG		
PROPRIETÁRIO: Prefeitura Municipal de Perdigão MG		
ASSINATURA:		
ENDEREÇO: Av. João Paulo II Rua Quicócinha	BAIRRO: São José	MATRICULA:
LOTE:	QUADRA:	ÁREA DO LOTE: 1.212,14 m²
DESCRIÇÃO	NATUREZA	ÁREA
ÁREA DO CRAS	INSTITUCIONAL	754,15 m²
ÁREA DA GARAGEM	INSTITUCIONAL	50,70 m²
ÁREAS DECOBERTAS	INSTITUCIONAL	99,50 m²
TOTAL A CONSTRUIR		904,35 m²
RESPONSÁVEL TÉCNICO / CPF: Bárbara Vitória Amaral de Oliveira Maia / 127.607.556-14		REGISTRO CREA / CAU:
ASSINATURA:		DATA: DEZEMBRO/2023
ENDEREÇO:		TELEFONE:
CONTEÚDO: CORTES A, AA, B, BB		PRANCHA:
COTAS EM CENTÍMETROS. ESCALAS INDICADAS.		07/13

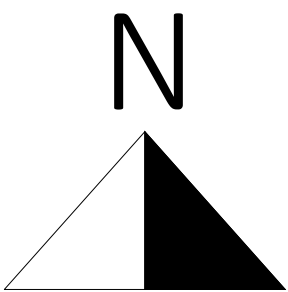


FACHADA AA
ESCALA 1:50

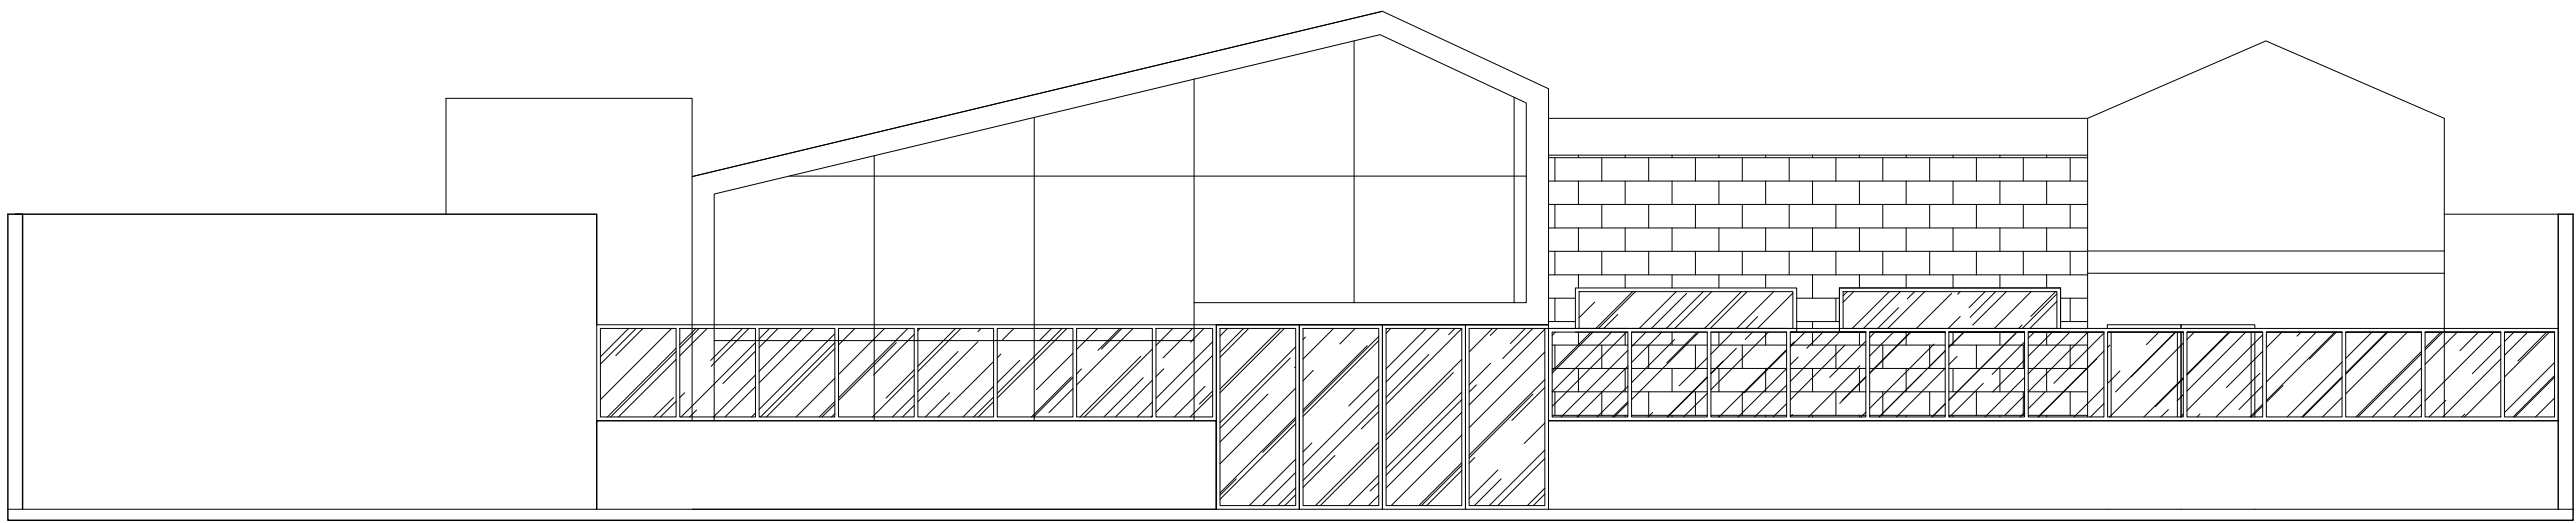

AVENIDA JOÃO PAULO II

FACHADA A
ESCALA 1:50


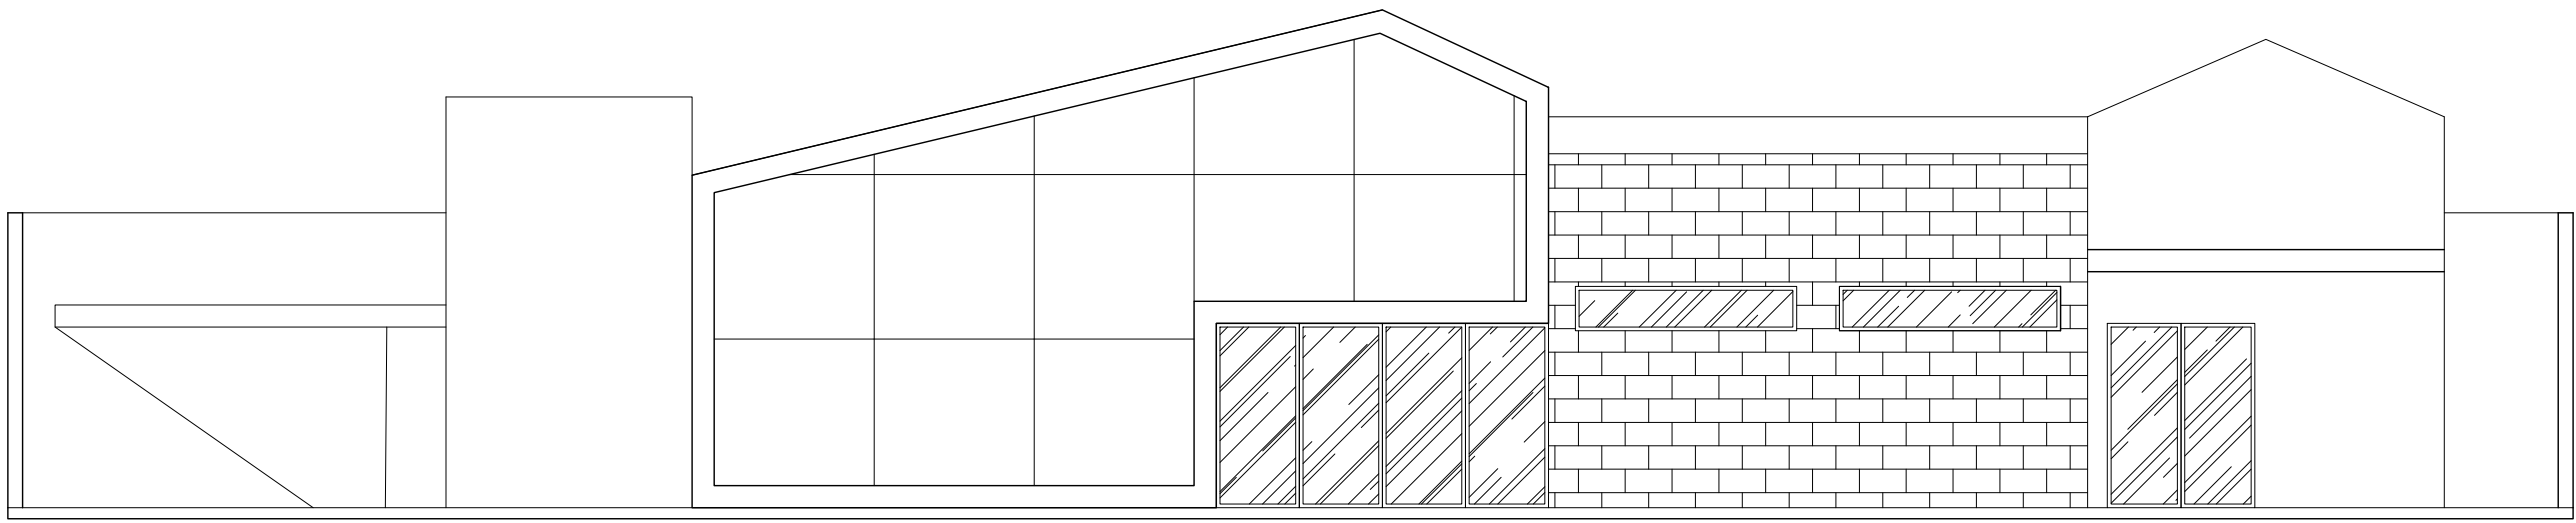


FACHADA BB
ESCALA 1:50




RUA QUINCOTINHA


FACHADA B
ESCALA 1:50

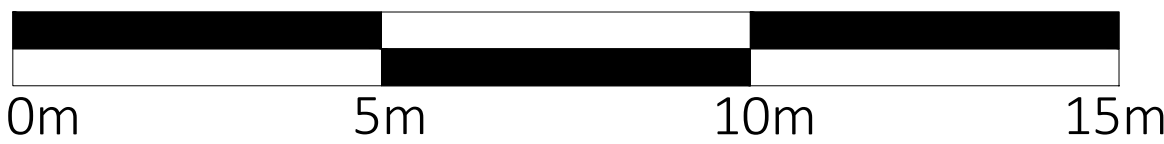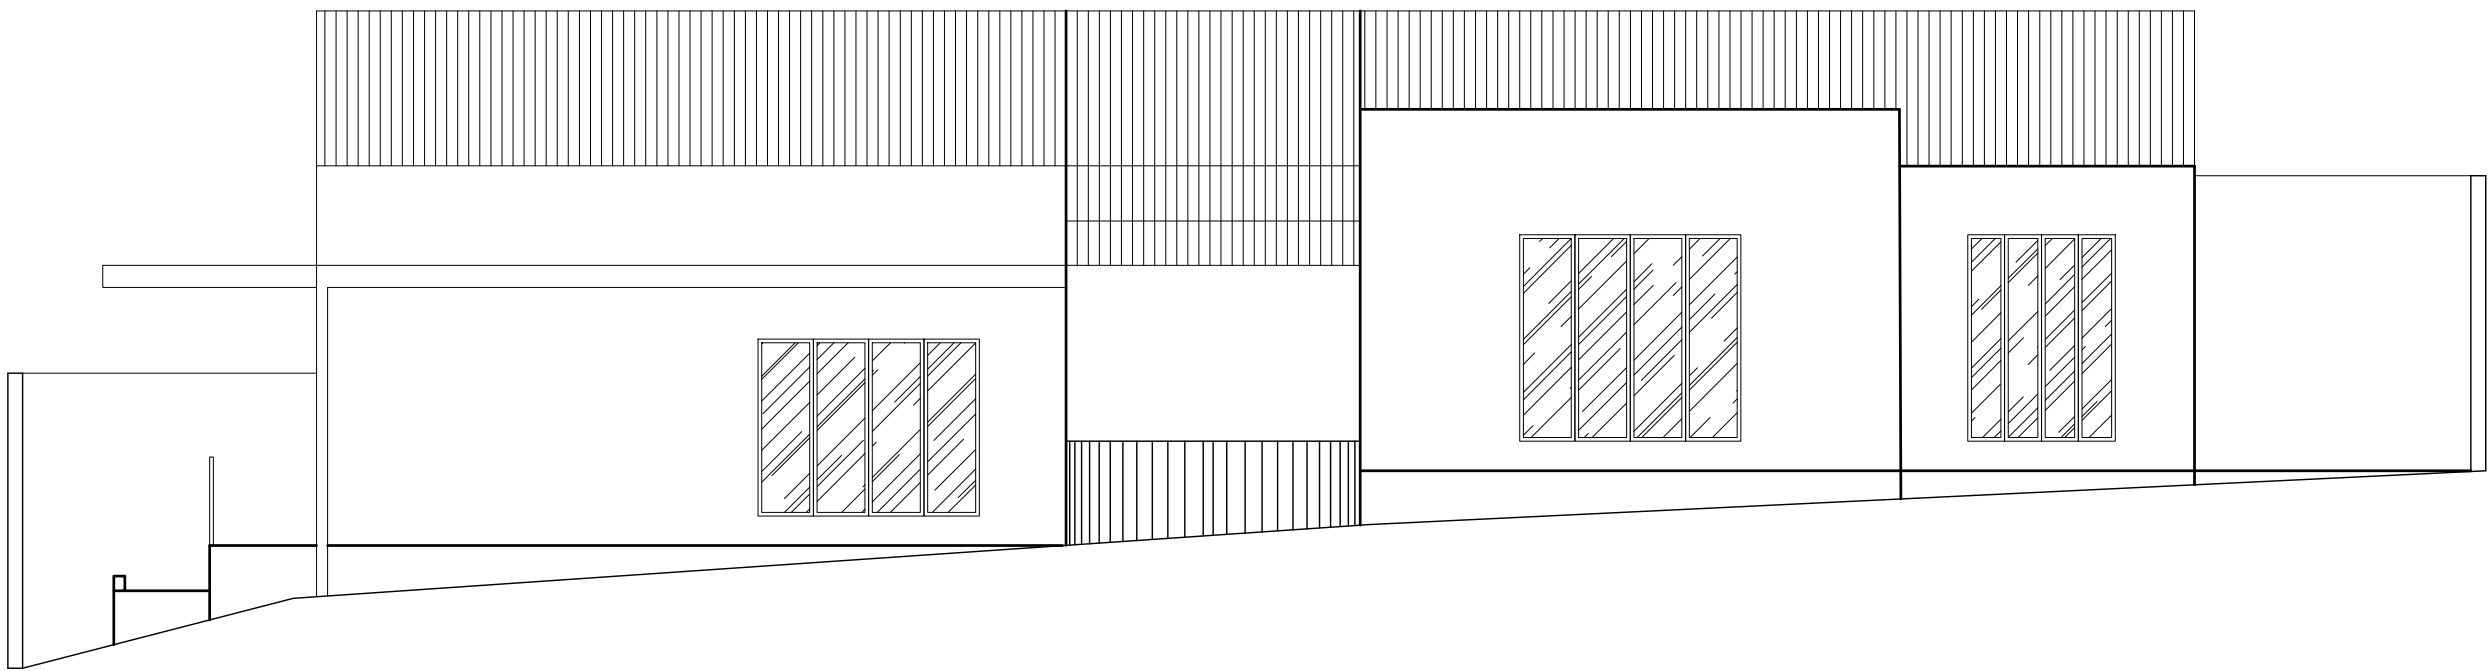

PROJETO	APROVAÇÃO			PREFEITURA MUNICIPAL DE PERDIGÃO		
	NOTAS:					
CADASTRO IMOBILIÁRIO	TÍTULO: CRAS - UM RECINTO ACOLHEDOR Centro de Referência de Assistência Social Jane Geralda Ribeiro Costa de Perdigão - MG					
	PROPRIETÁRIO: Prefeitura Municipal de Perdigão MG					
	ASSINATURA:					
	ENDEREÇO: Av. João Paulo II Rua Quincotinha	BAIRRO: São José	MATRÍCULA: -			
	LOTE: -	QUADRA: -	ÁREA DO LOTE: 1.212,14 m²			
	DESCRIÇÃO	NATUREZA	ÁREA			
	ÁREA DO CRAS	INSTITUCIONAL	754,15 m²			
	ÁREA DA GARAGEM	INSTITUCIONAL	50,70 m²			
	ÁREAS DECOBERTAS	INSTITUCIONAL	99,50 m²			
	TOTAL A CONSTRUIR		904,35 m²			
CADASTRO TÉCNICO	RESPONSÁVEL TÉCNICO / CPF: Bárbara Vitória Amaral de Oliveira Maia / 127.607.556-14			REGISTRO CREA / CAU:		
	ASSINATURA:			DATA: DEZEMBRO/2023		
	ENDEREÇO:			TELEFONE:		
	CONTEÚDO: FACHADAS A, AA, B, BB			PRANCHA:		
COTAS EM CENTÍMETROS. ESCALAS INDICADAS.						08/13

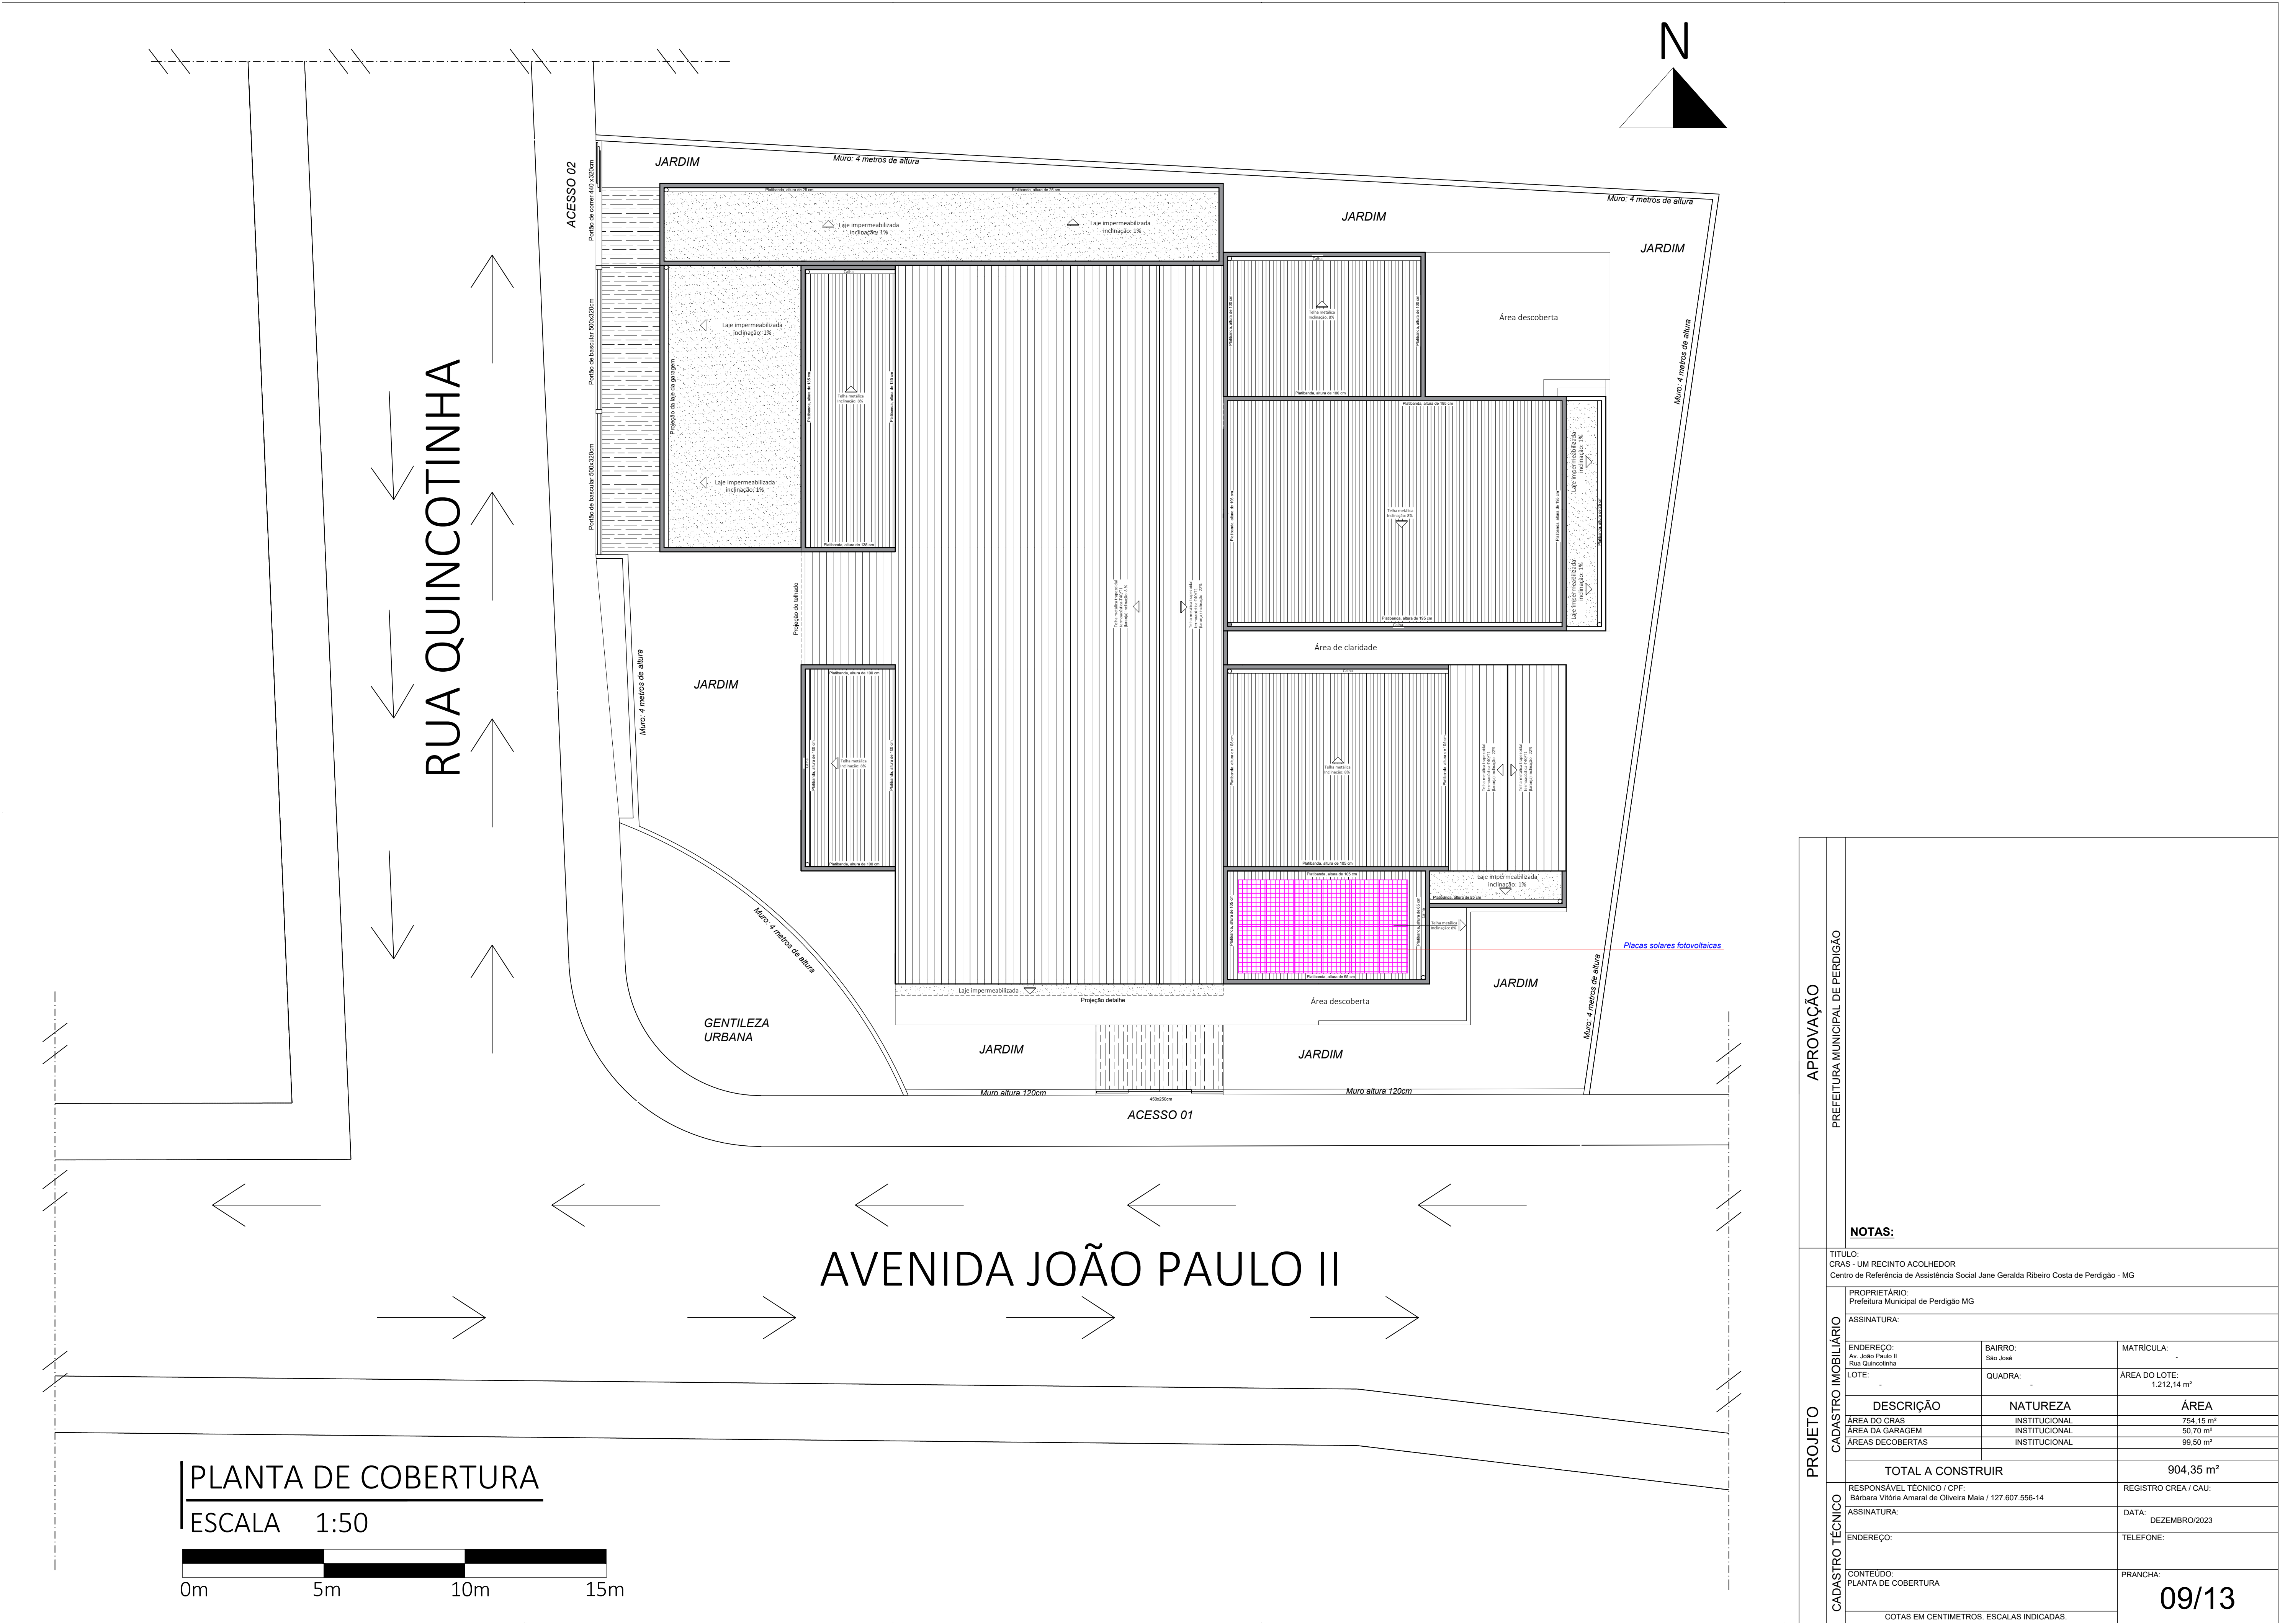


APROVAÇÃO		
PREFEITURA MUNICIPAL DE PERDIGÃO		
NOTAS:		
TÍTULO: CRAS - UM RECINTO ACOLHEDOR Centro de Referência de Assistência Social Jane Geralda Ribeiro Costa de Perdigão - MG		
PROJETO	CADASTRO IMOBILIÁRIO	
	PROPRIETÁRIO: Prefeitura Municipal de Perdigão MG	
	ASSINATURA:	
	ENDEREÇO: Av. João Paulo II Rua Quincotinha	BAIRRO: São José
	LOTE:	MATRICULA: -
	QUADRA:	ÁREA DO LOTE: 1.212,14 m²
	DESCRIÇÃO	NATUREZA
	ÁREA DO CRAS	INSTITUCIONAL
	ÁREA DA GARAGEM	INSTITUCIONAL
	ÁREAS DECOBERTAS	INSTITUCIONAL
CADASTRO TÉCNICO	TOTAL A CONSTRUIR	
	904,35 m²	
	RESPONSÁVEL TÉCNICO / CPF: Barbara Vitória Amaral de Oliveira Maia / 127.607.556-14	
	REGISTRO CREA / CAU:	
	ASSINATURA:	
CADASTRO TÉCNICO	ENDEREÇO:	
	TELEFONE:	
	CONTEÚDO: PLANTA DE COBERTURA	
COTAS EM CENTÍMETROS. ESCALAS INDICADAS.		PRANCHA:
		09/13

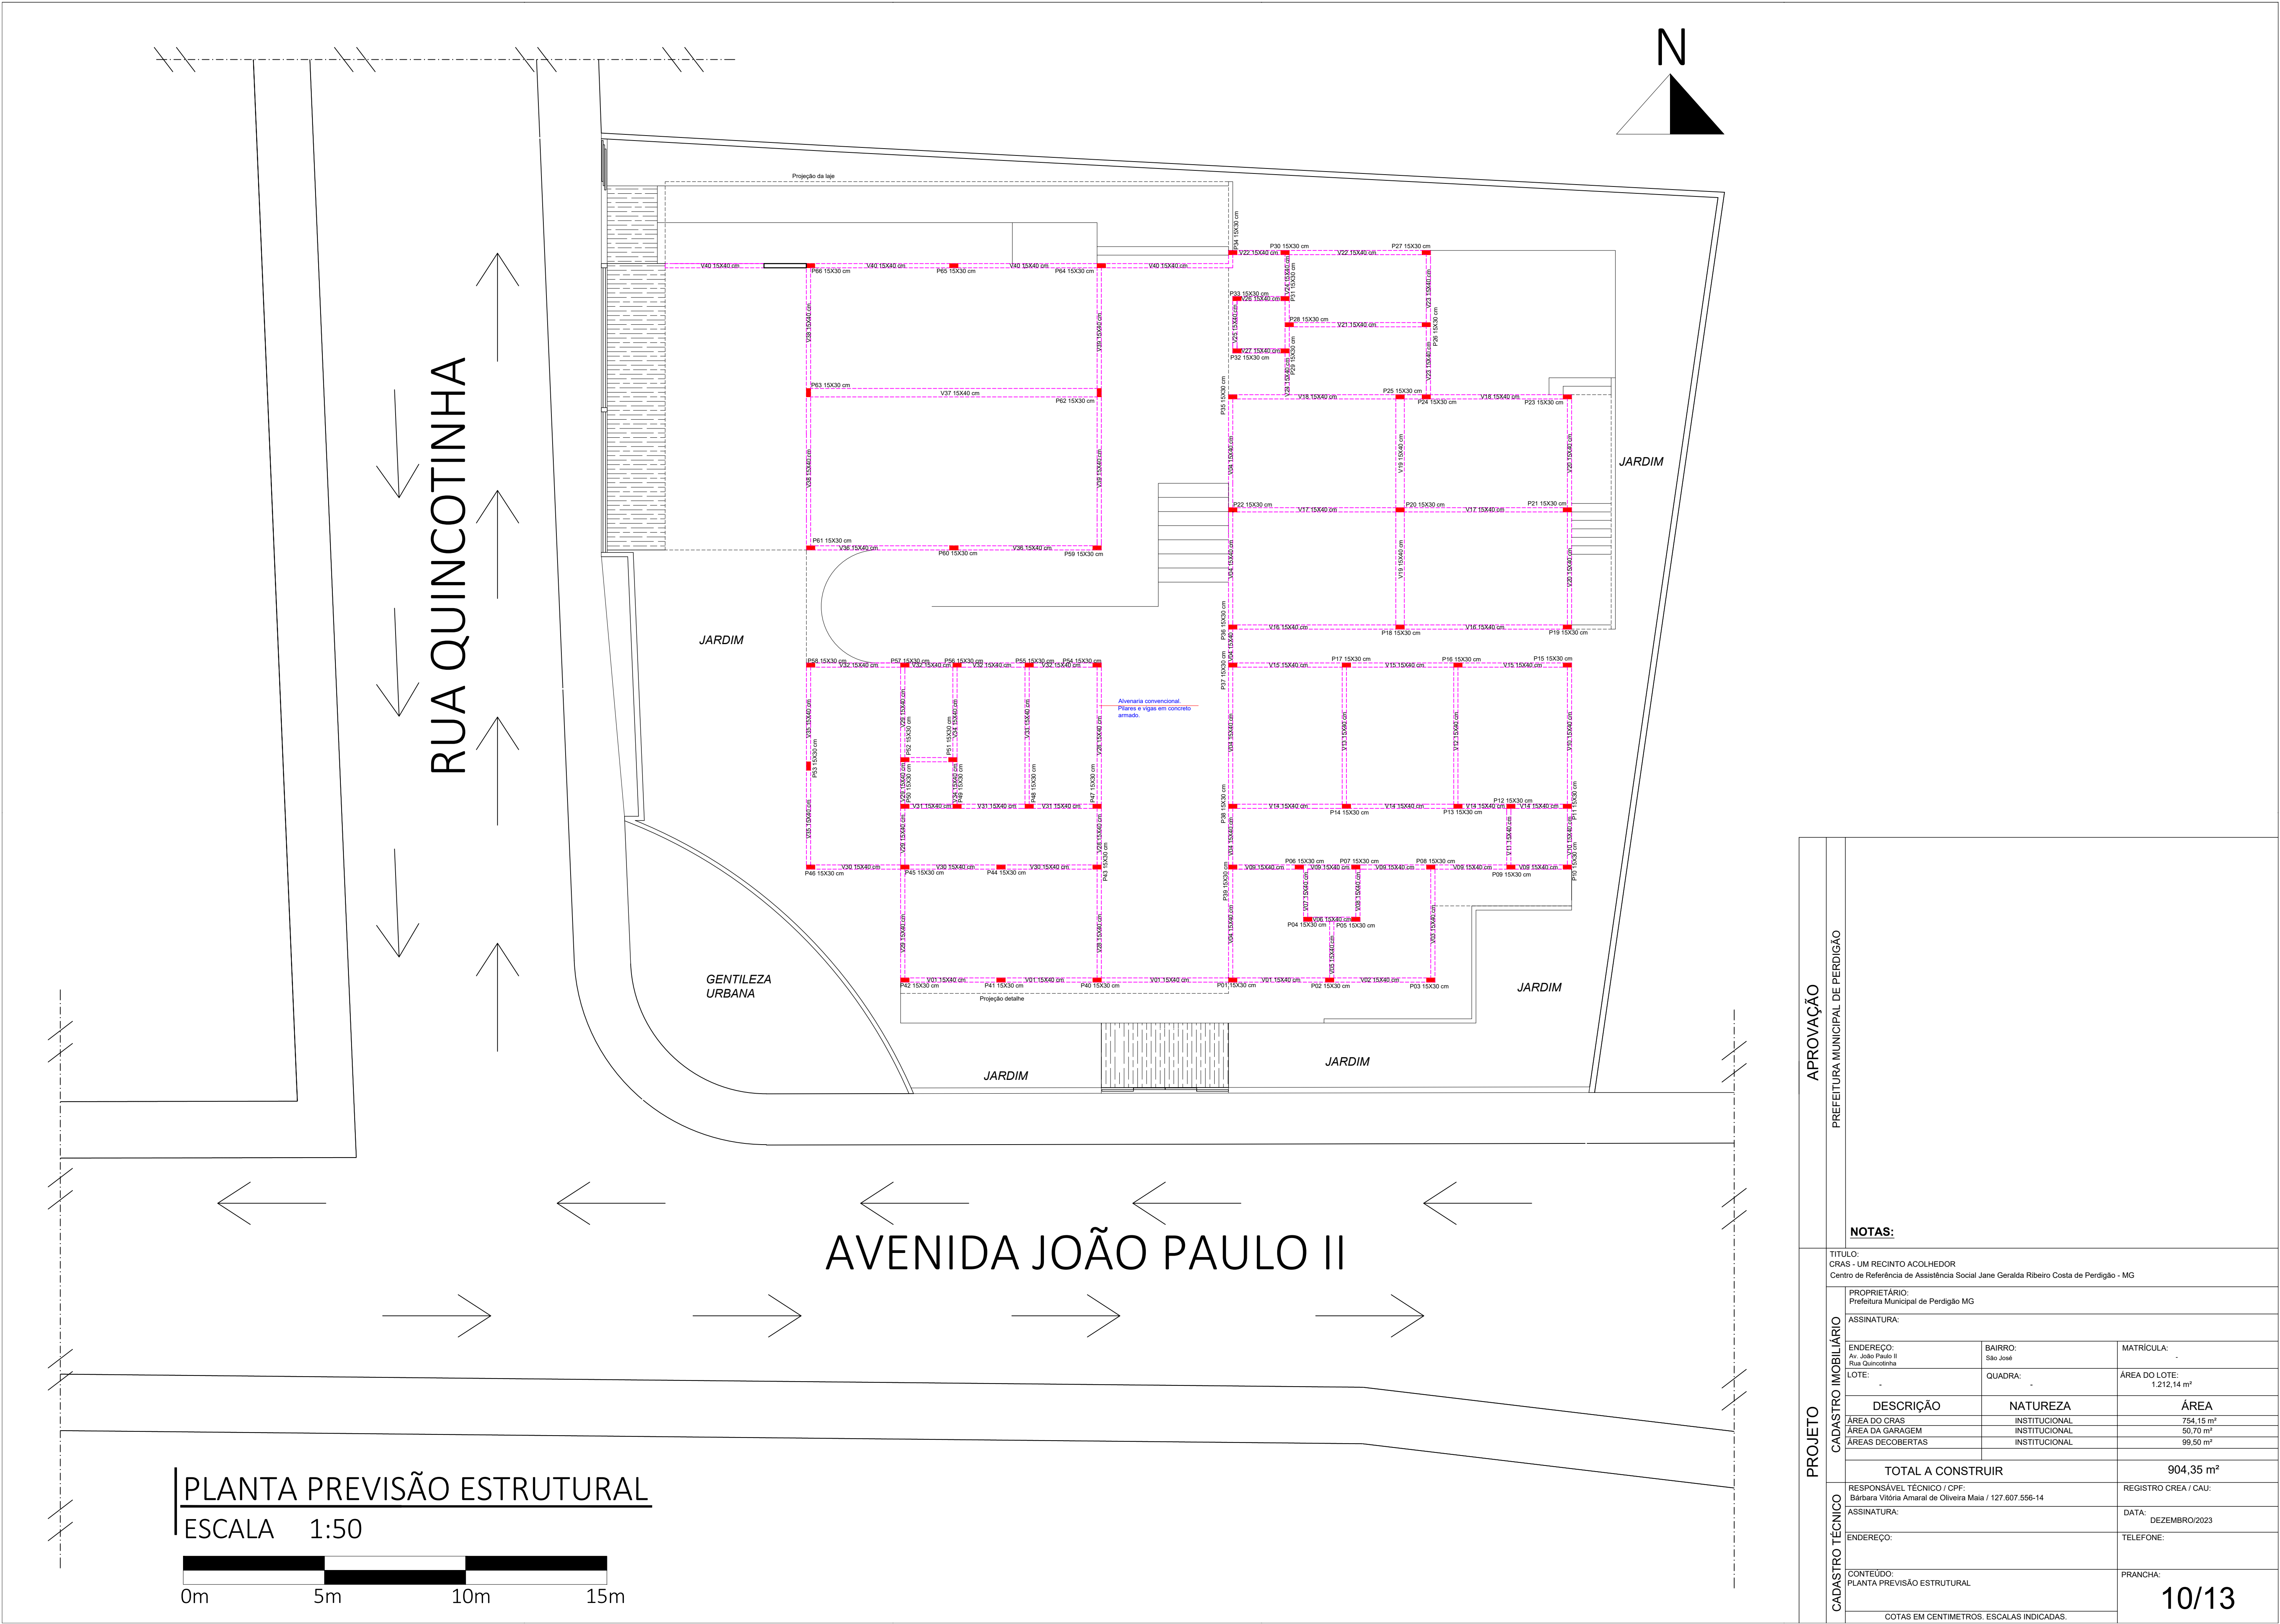

APROVAÇÃO	PREFEITURA MUNICIPAL DE PERDIGÃO		
	NOTAS:		
	TÍTULO: CRAS - UM RECINTO ACOLHEDOR Centro de Referência de Assistência Social Jane Geralda Ribeiro Costa de Perdigão - MG		
PROJETO	CADASTRO IMOBILIÁRIO		
	PROPRIETÁRIO: Prefeitura Municipal de Perdigão MG		
	ASSINATURA:		
	ENDEREÇO: Av. João Paulo II Rua Quincotinha	BAIRRO: São José	MATRÍCULA:
	LOTE:	QUADRA:	ÁREA DO LOTE: 1.212,14 m²
	DESCRIÇÃO	NATUREZA	ÁREA
	ÁREA DO CRAS	INSTITUCIONAL	754,15 m²
	ÁREA DA GARAGEM	INSTITUCIONAL	50,70 m²
	ÁREAS DECOBERTAS	INSTITUCIONAL	99,50 m²
	TOTAL A CONSTRUIR		904,35 m²
	RESPONSÁVEL TÉCNICO / CPF: Bárbara Vitória Amaral de Oliveira Maia / 127.607.556-14		REGISTRO CREA / CAU:
	ASSINATURA:		DATA: DEZEMBRO/2023
ENDEREÇO:		TELEFONE:	
CONTEÚDO: PLANTA PREVISÃO ESTRUTURAL		PRANCHA:	
COTAS EM CENTÍMETROS. ESCALAS INDICADAS.		10/13	



APROVAÇÃO		
PREFEITURA MUNICIPAL DE PERDIGÃO		
NOTAS:		
TÍTULO: CRAS - UM RECINTO ACOLHEDOR Centro de Referência de Assistência Social Jane Geralda Ribeiro Costa de Perdigão - MG		
PROPRIETÁRIO: Prefeitura Municipal de Perdigão MG		
ASSINATURA:		
ENDEREÇO: Av. João Paulo II Rua Quincotinha	BAIRRO: São José	MATRICULA:
LOTE:	QUADRA:	ÁREA DO LOTE: 1.212,14 m²
DESCRIÇÃO	NATUREZA	ÁREA
ÁREA DO CRAS	INSTITUCIONAL	754,15 m²
ÁREA DA GARAGEM	INSTITUCIONAL	50,70 m²
ÁREAS DECOBERTAS	INSTITUCIONAL	99,50 m²
TOTAL A CONSTRUIR		904,35 m²
RESPONSÁVEL TÉCNICO / CPF: Bárbara Vitória Amaral de Oliveira Maia / 127.607.556-14		REGISTRO CREA / CAU:
ASSINATURA:		DATA: DEZEMBRO/2023
ENDEREÇO:		TELEFONE:
CONTEÚDO: PLANTA LAYOUT		PRANCHA: 11/13
COTAS EM CENTÍMETROS. ESCALAS INDICADAS.		

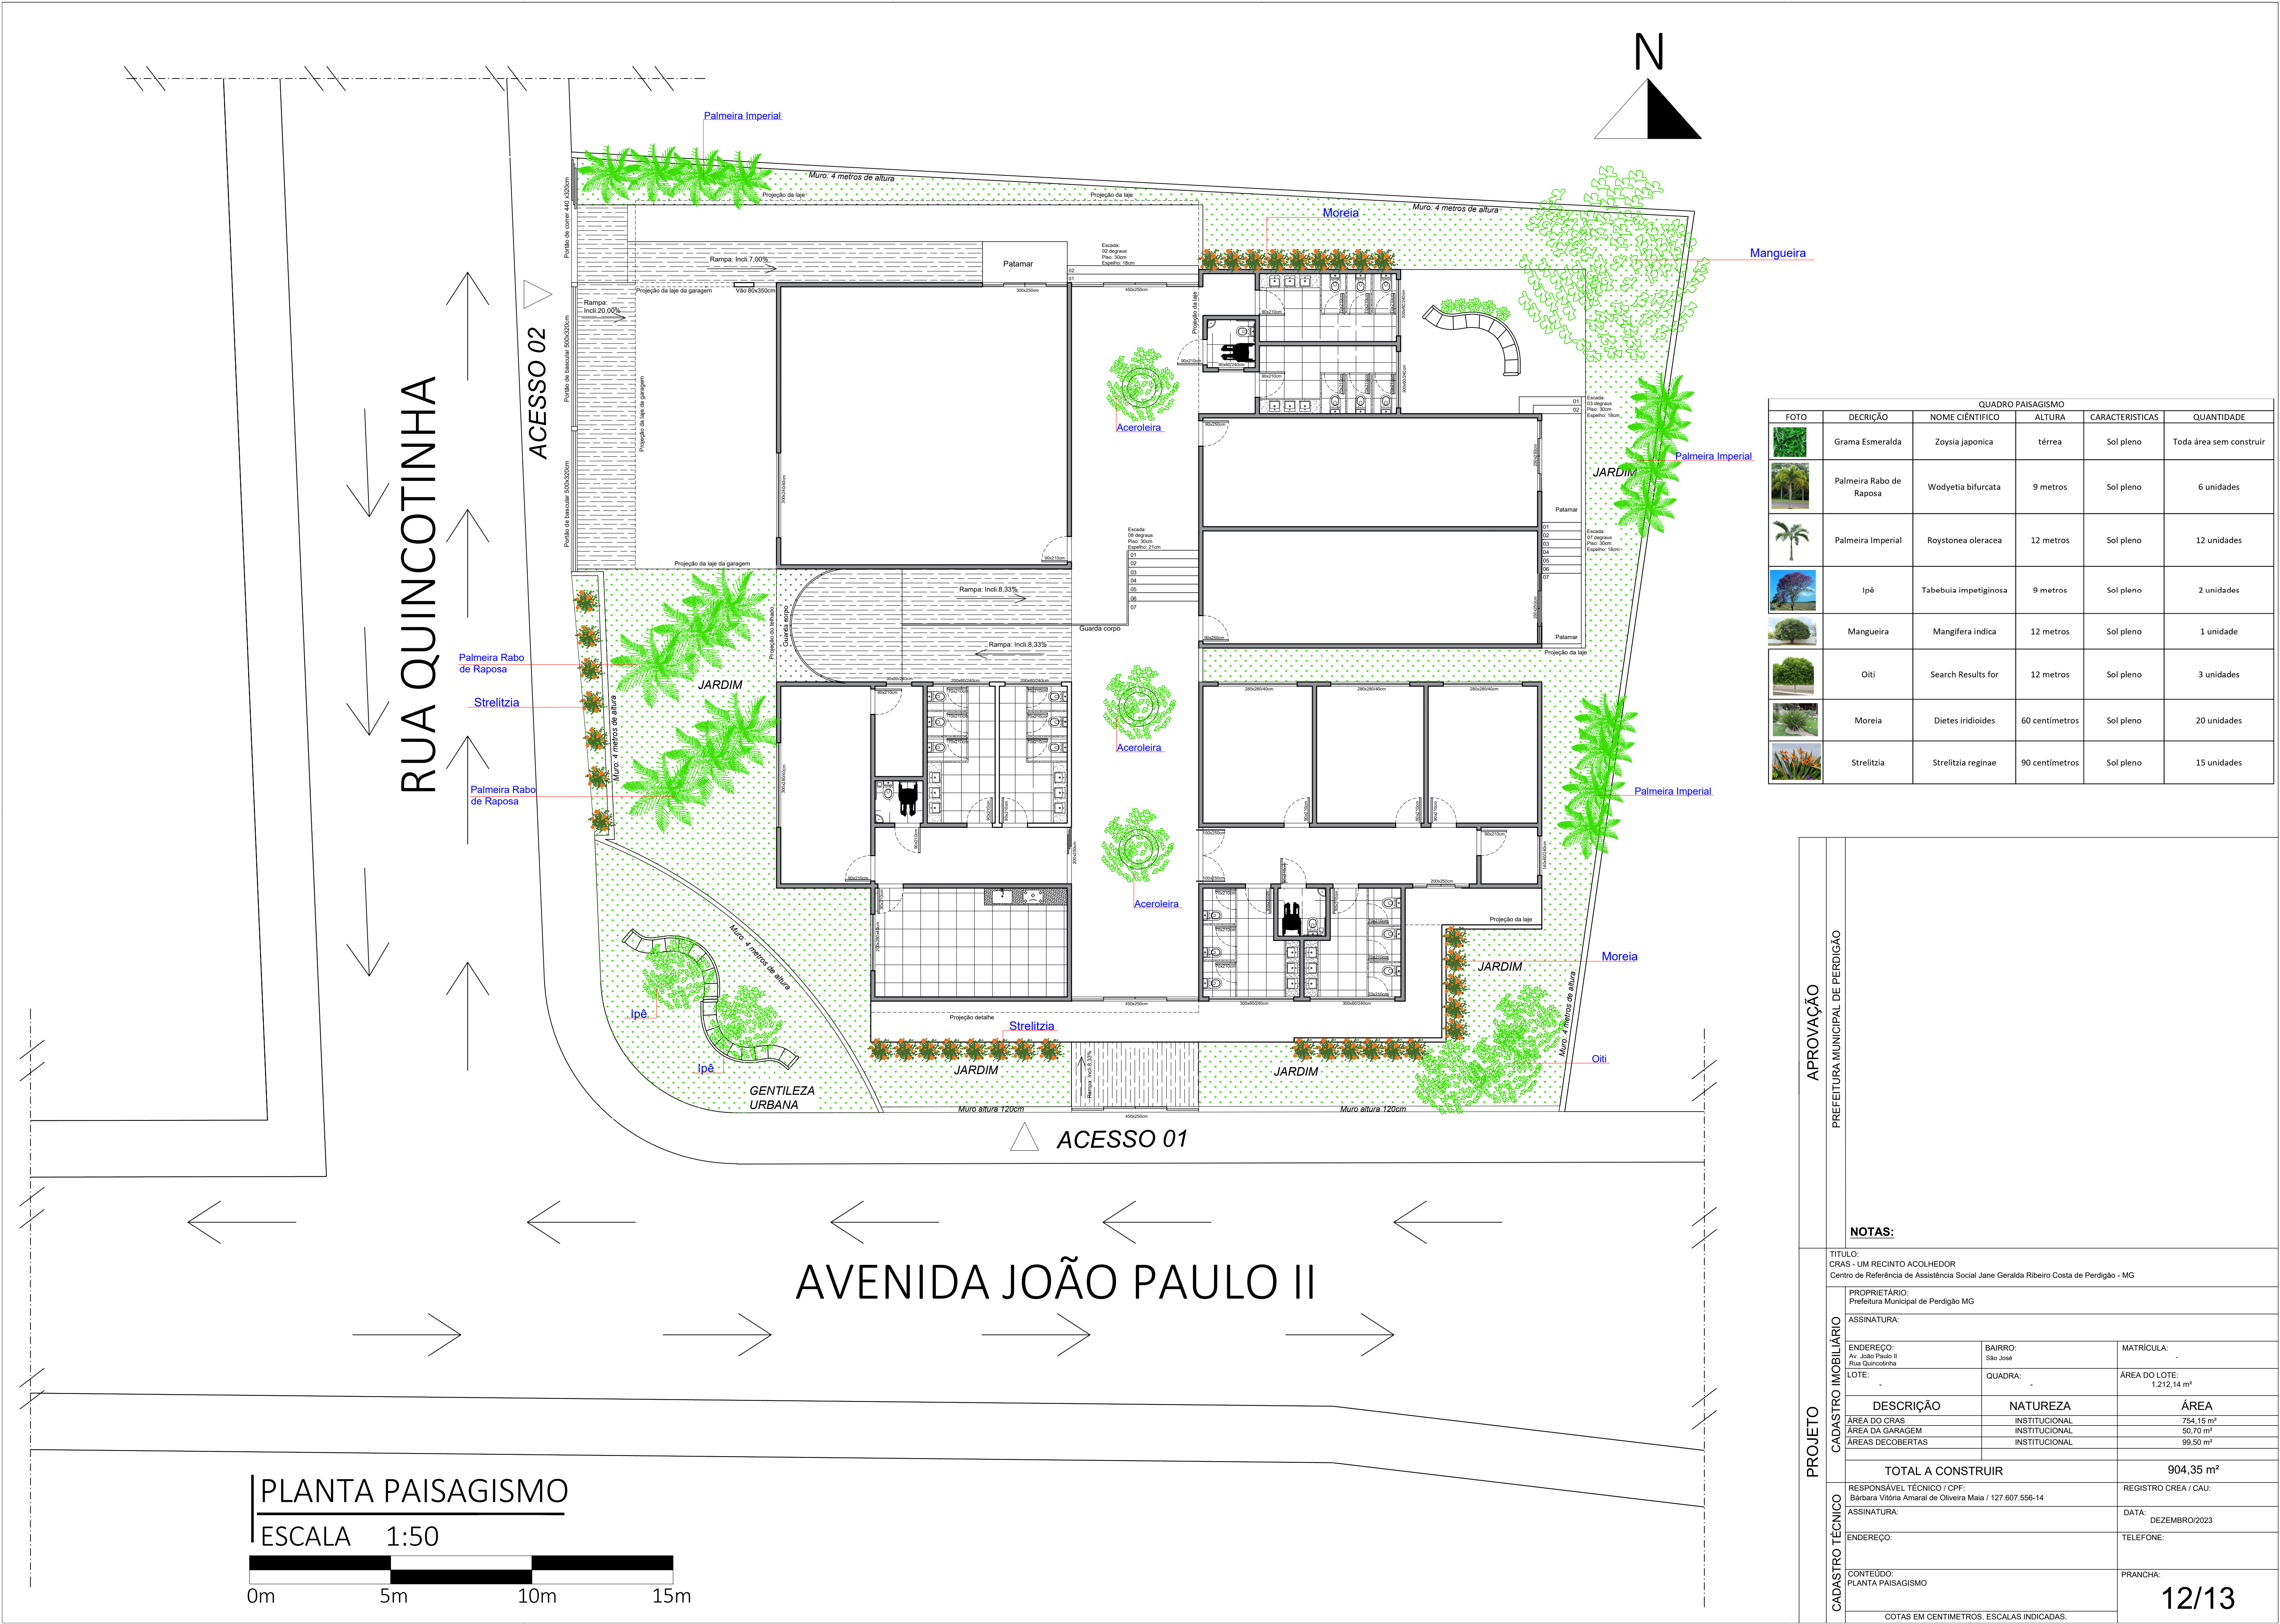

QUADRO PAISAGISMO					
FOTO	DESCRIÇÃO	NOME CIENTÍFICO	ALTURA	CARACTERÍSTICAS	QUANTIDADE
	Gramma Esmeralda	Zoysia japonica	térrea	Sol pleno	Toda área sem construir
	Palmeira Rabo de Raposa	Wodyetia bifurcata	9 metros	Sol pleno	6 unidades
	Palmeira Imperial	Roystonea oleracea	12 metros	Sol pleno	12 unidades
	Ipê	Tabebuia impetiginosa	9 metros	Sol pleno	2 unidades
	Mangueira	Mangifera indica	12 metros	Sol pleno	1 unidade
	Oiti	Search Results for	12 metros	Sol pleno	3 unidades
	Moreia	Diets iridioides	60 centímetros	Sol pleno	20 unidades
	Strelitzia	Strelitzia reginae	90 centímetros	Sol pleno	15 unidades

APROVAÇÃO

PREFEITURA MUNICIPAL DE PERDIGÃO

NOTAS:

TÍTULO:

CRAS - UM RECINTO ACOLHEDOR

Centro de Referência de Assistência Social Jane Geralda Ribeiro Costa de Perdigão - MG

PROPRIETÁRIO:

Prefeitura Municipal de Perdigão MG

ASSINATURA:

ENDEREÇO:

Av. João Paulo II

Rua Quincotinha

BAIRRO:

São José

MATRICULA:

LOTE:

QUADRA:

ÁREA DO LOTE:

1.212,14 m²

DESCRIÇÃO

NATUREZA

ÁREA

ÁREA DO CRAS

INSTITUCIONAL

754,15 m²

ÁREA DA GARAGEM

INSTITUCIONAL

50,70 m²

ÁREAS DECOBERTAS

INSTITUCIONAL

99,50 m²

TOTAL A CONSTRUIR

904,35 m²

RESPONSÁVEL TÉCNICO / CPF:

Bárbara Vitória Amaral de Oliveira Maia / 127.607.556-14

REGISTRO CREA / CAU:

ASSINATURA:

DATA:

DEZEMBRO/2023

ENDEREÇO:

TELEFONE:




CONTEÚDO:

PLANTA PAISAGISMO


PRANCHA:

12/13

COTAS EM CENTÍMETROS. ESCALAS INDICADAS.

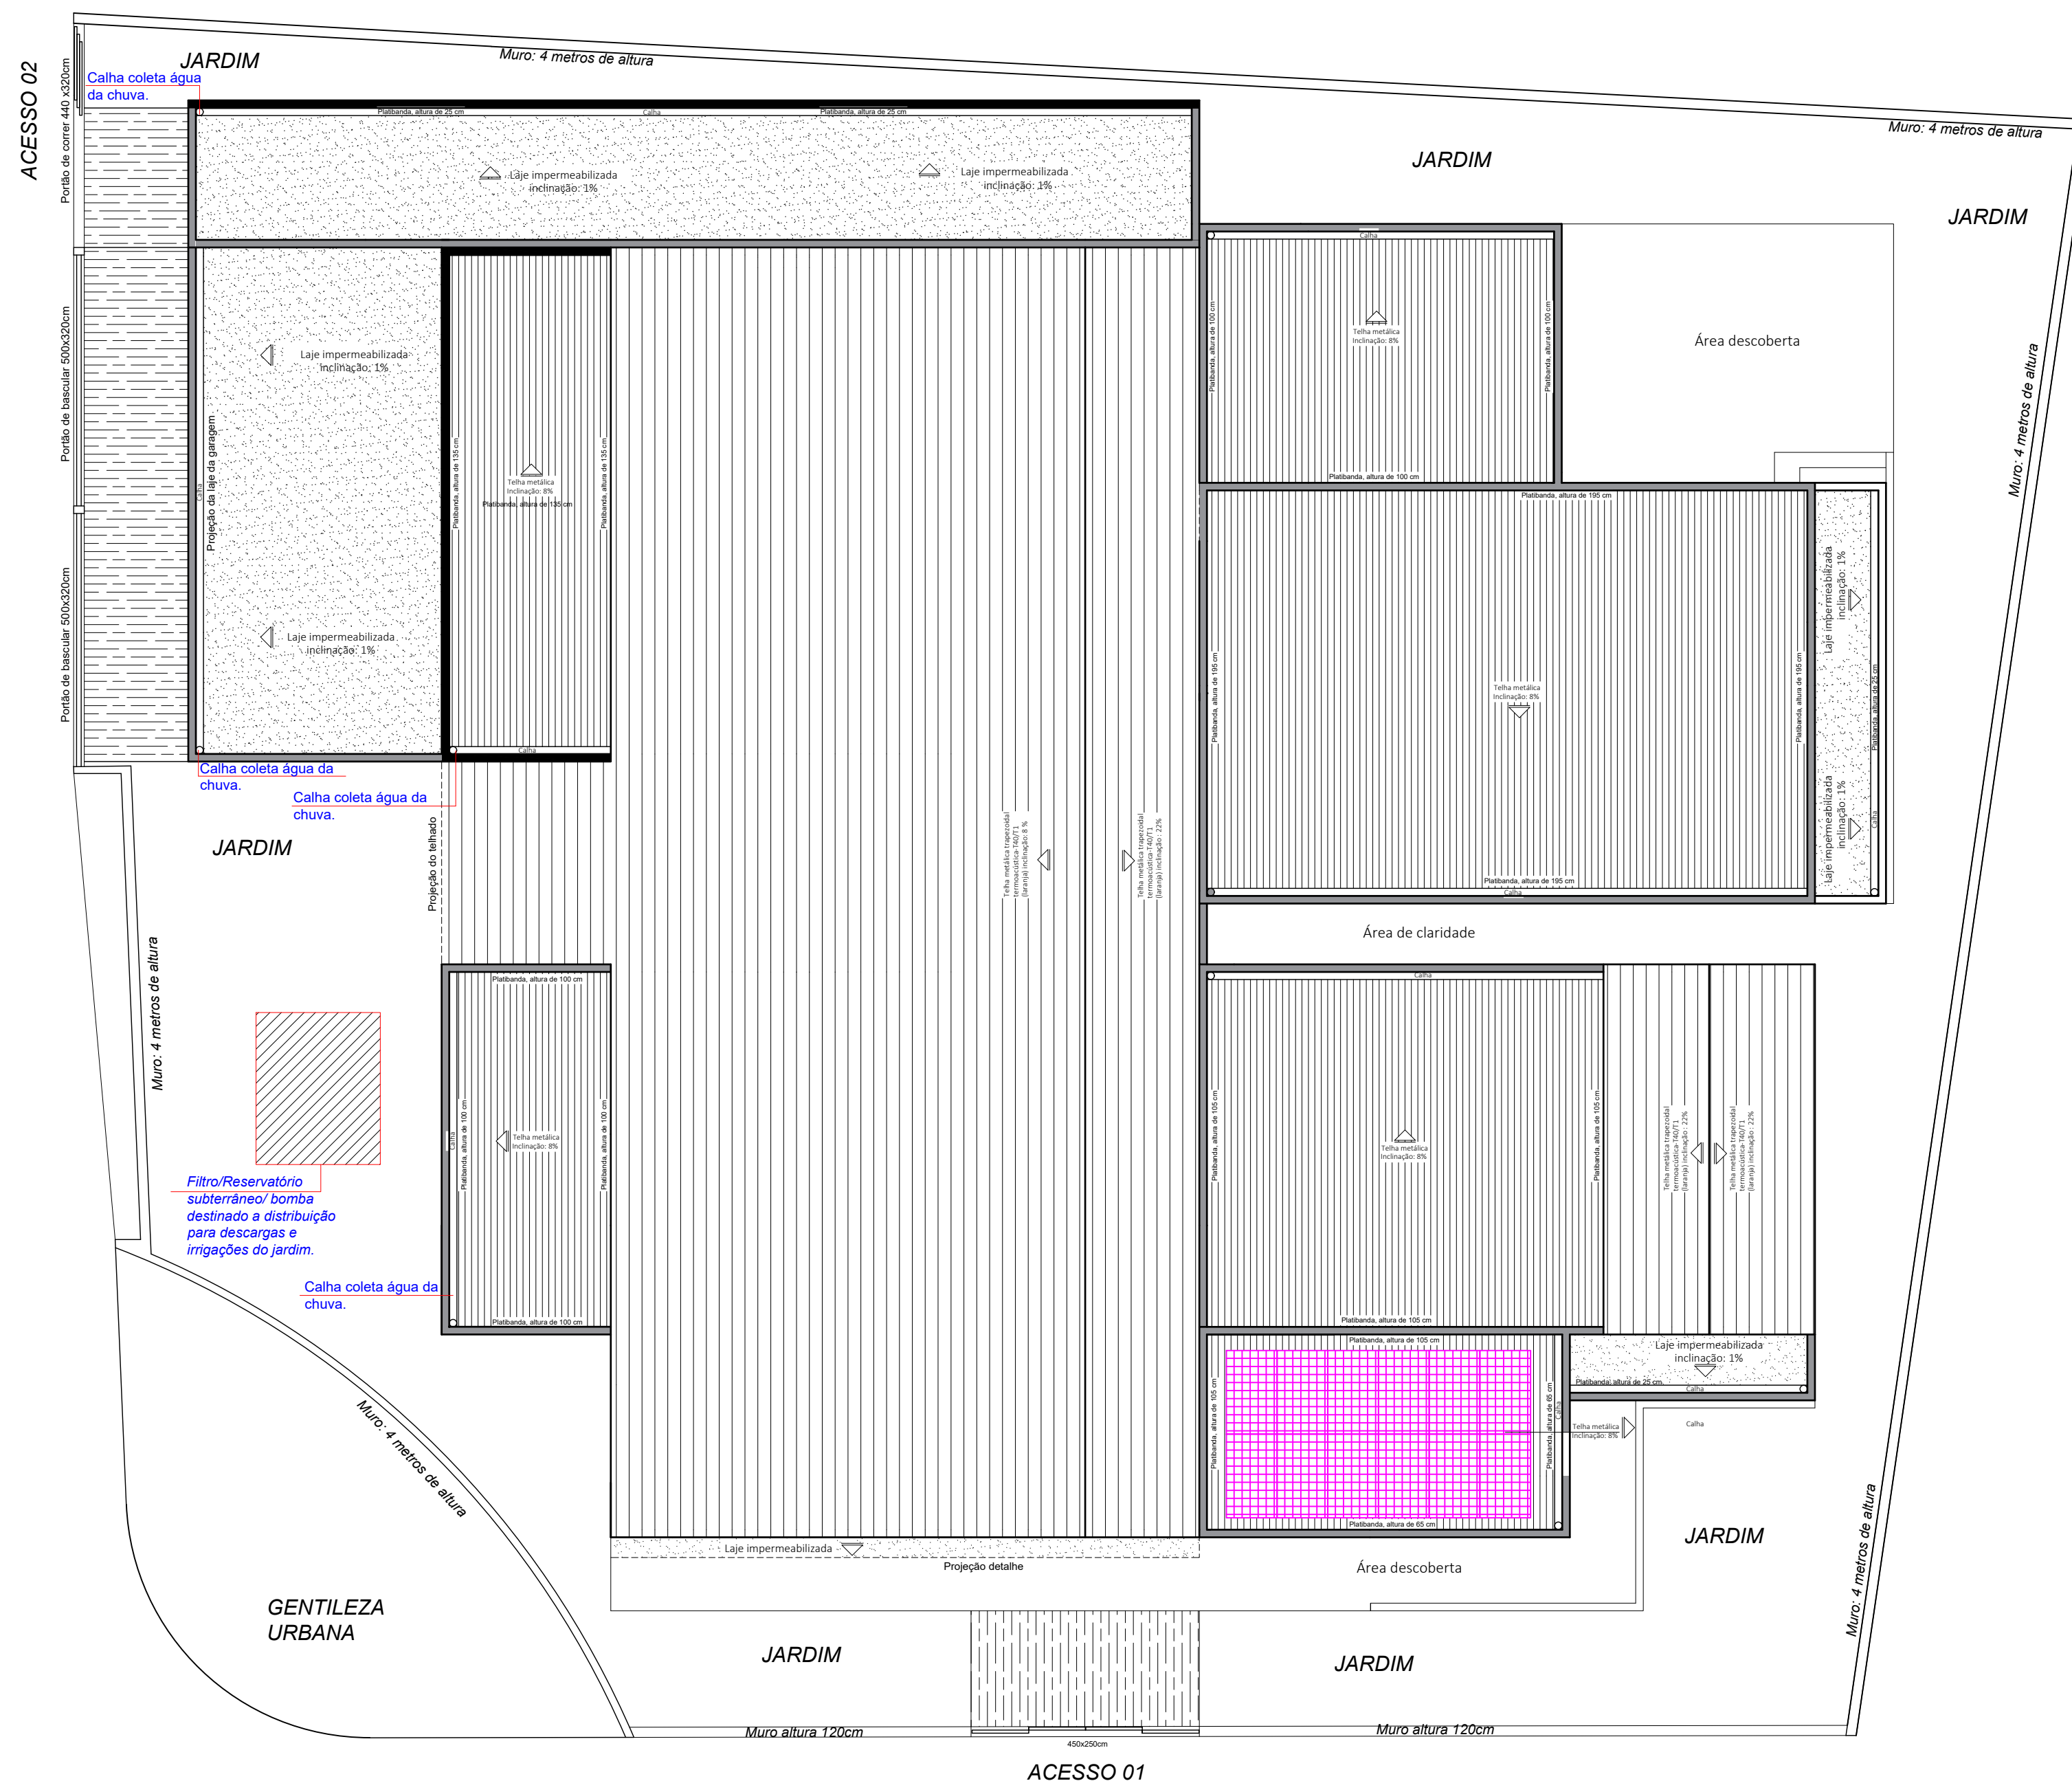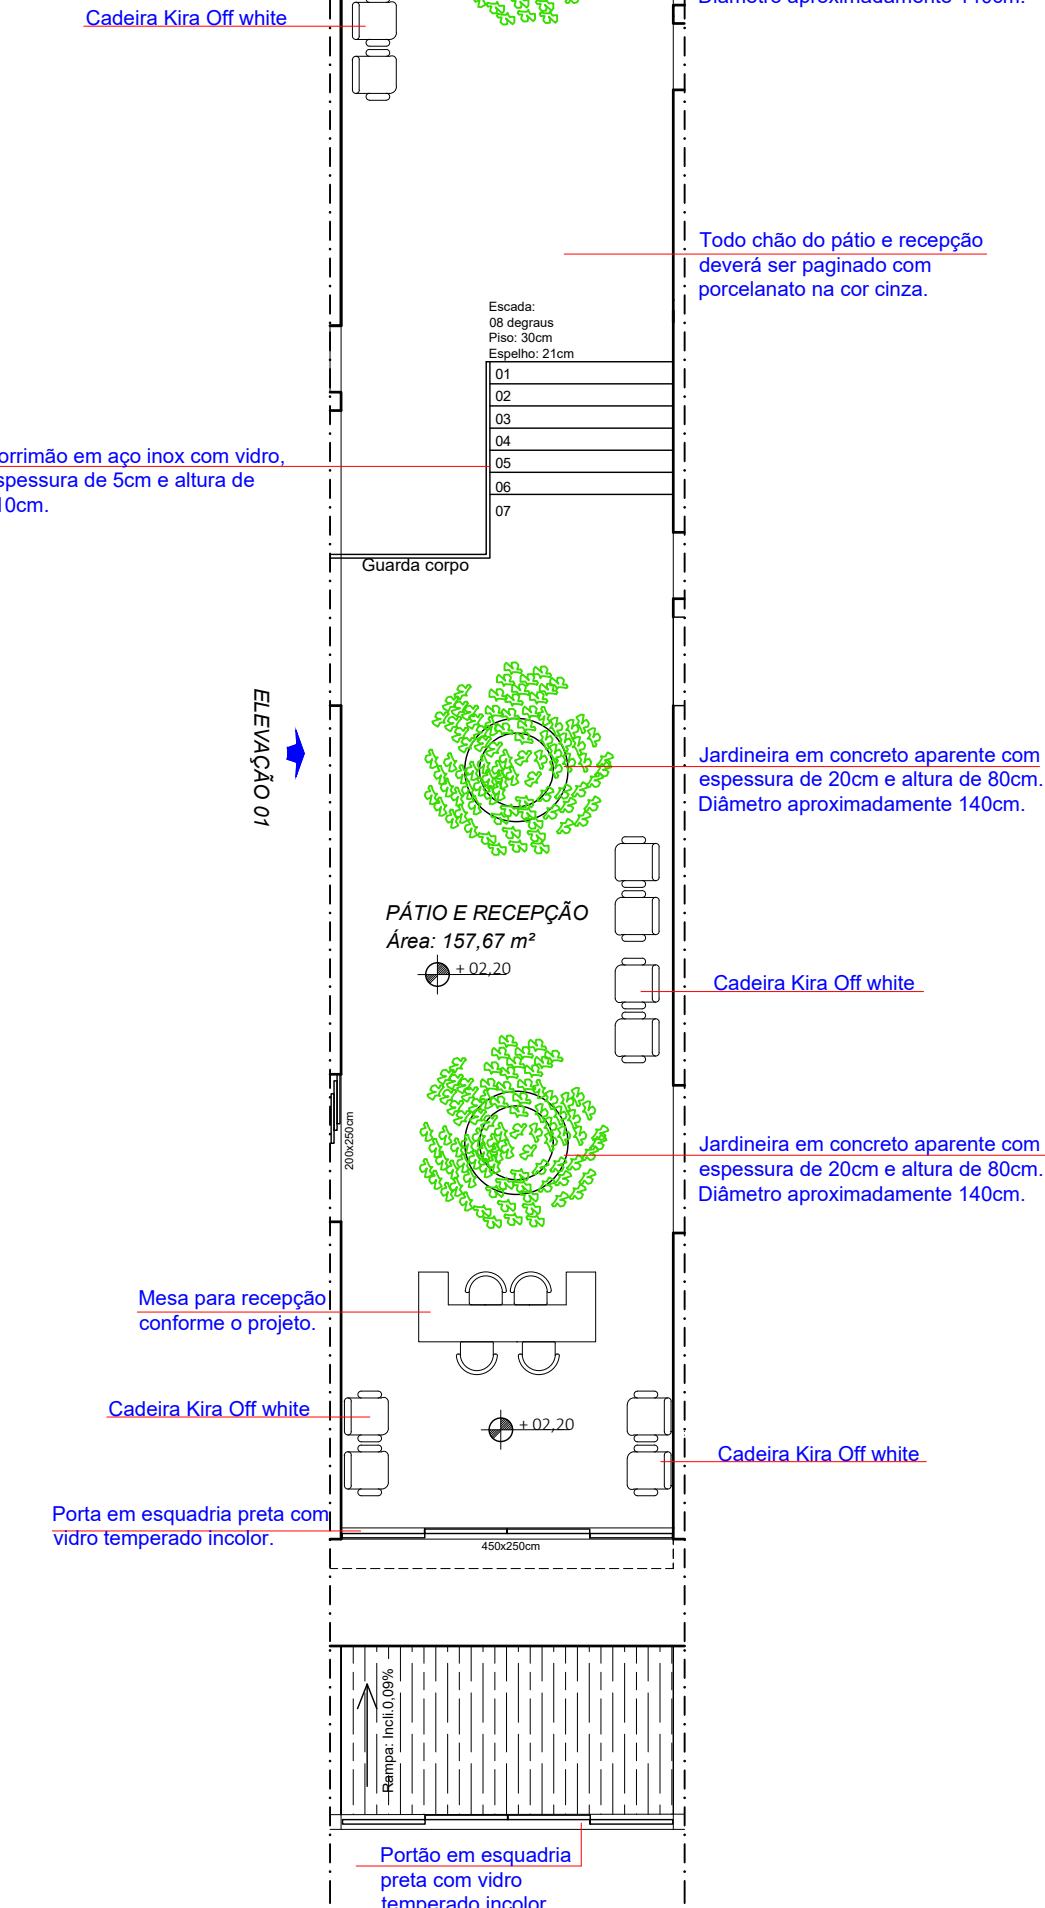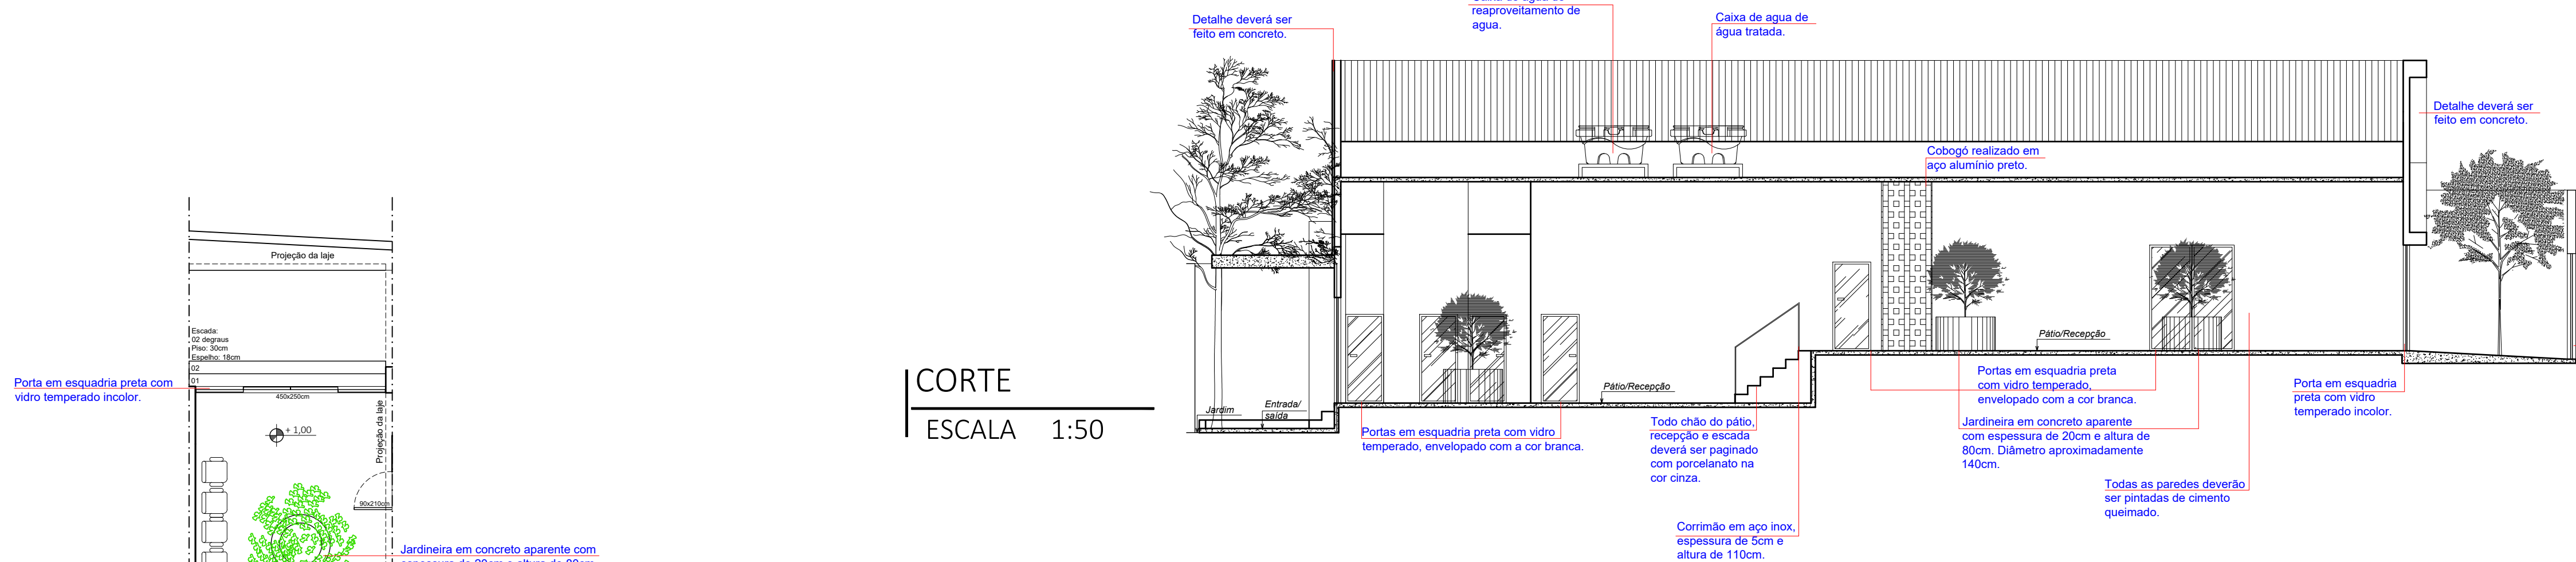

ESCALA 1:50

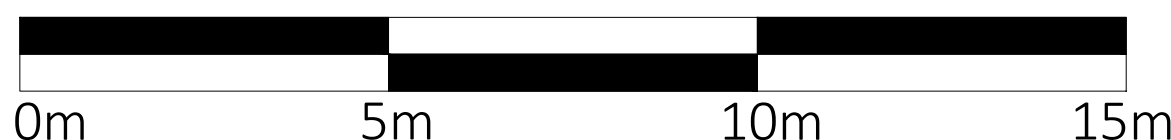

PROJETO

CADASTRO IMOBILIÁRIO

CADASTRO TÉCNICO

APROVAÇÃO

PREFEITURA MUNICIPAL DE PERDIGOÃO

NOTAS:

TÍTULO:
CRAS - UM RECINTO ACOLHEDOR
Centro de Referência de Assistência Social Jane Geralda Ribeiro Costa de Perdigão - MG

PROPRIETÁRIO:
Prefeitura Municipal de Perdigão MG

ASSINATURA:

ENDEREÇO:
Av. João Paulo II
Rua Quitandinha

BAIRRO:
São José

MATRICULA:
-

LOTE:
-

QUADRA:
-

ÁREA DO LOTE:
1.212,14 m²

DESCRIÇÃO

NATUREZA

ÁREA

ÁREA DO CRAS

INSTITUCIONAL

754,15 m²

ÁREA DA GARAGEM

INSTITUCIONAL

50,70 m²

ÁREAS DECOBERTAS

INSTITUCIONAL

99,50 m²

TOTAL A CONSTRUIR

904,35 m²

RESPONSÁVEL TÉCNICO / CPF:
Bárbara Vitoria Amaral de Oliveira Maia / 127.607.556-14

REGISTRO CREA / CAU:

ASSINATURA:

DATA:
DEZEMBRO/2023

ENDEREÇO:

TELEFONE:

CONTEÚDO:
DETALHAMENTO

PRANCHA:

COTAS EM CENTÍMETROS, ESCALAS INDICADAS

13/13