


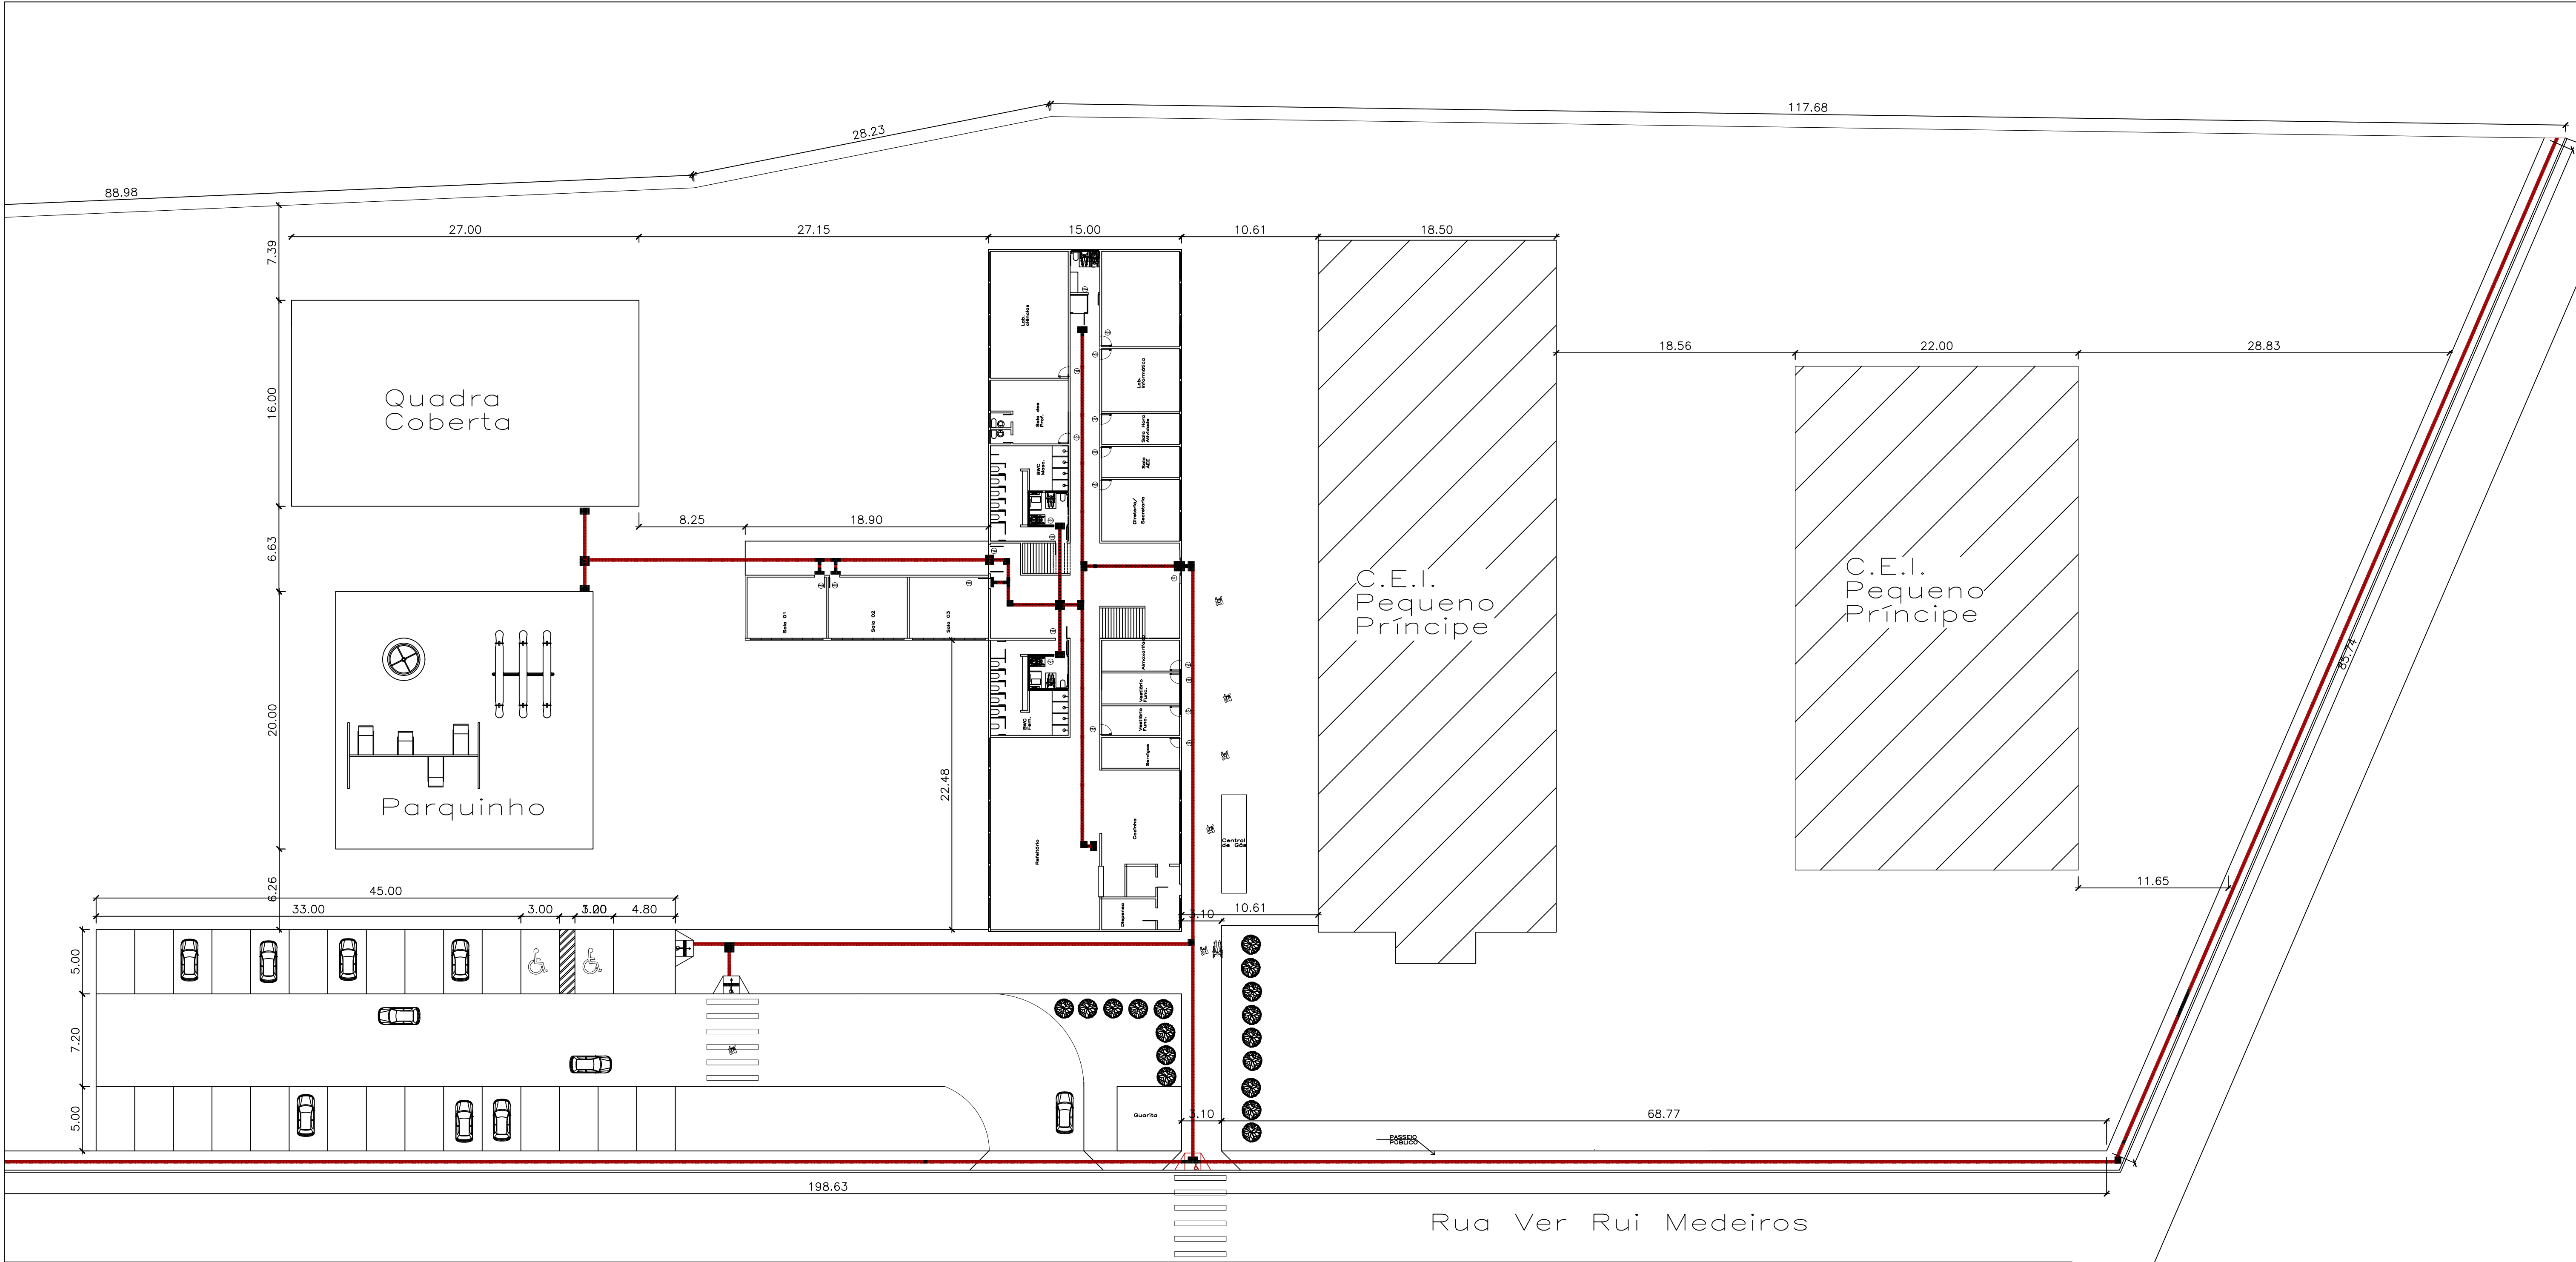

PLANTA BAIXA DE ACESSIBILIDADE FÍSICA ESPACIAL - PROPOSTA DE PROJETO

ESCALA 1:250

QUADRO DE PISOS	
DESCRIÇÃO	QUANT.
Piso Tátil Direcional de concreto na cor amarelo. Dimensão: 25cmx25cmx3,5cm	369,39m
Piso Tátil Alerta de concreto na cor azul. Dimensão: 25cmx25cmx3,5cm	6,66m
Piso Tátil Direcional de PVC flexível liso na cor amarelo. Dimensão: 25cmx25cmx3,0mm (Fixar com Cola)	98,77m
Piso Tátil Alerta de PVC flexível liso na cor azul. Dimensão: 25cmx25cmx3,0mm (Fixar com Cola)	16,25m

OBS:
1 - Atender a Legislação ABNT, NBR - 9050/2015, referente à Acessibilidade a edificações, mobiliário, espaços e equipamentos urbanos.
2 - "N" representa piso tátil direcional e alerta em áreas internas

ACESSIBILIDADE ESPACIAL EM ESCOLAS MUNICIPAIS:

ESTUDO DE CASO DA ESCOLA DE EDUCAÇÃO BÁSICA ELIZABETH ULYSSEA ARANTES,
NO MUNICÍPIO DE LAGUNA

ALUNA:

MARIA RUTE IZIDORO CARNEIRO

ORIENTADORA:

PROF. VIVIAN MENDES DA SILVA
MARTINS, Msc.

CONTEÚDO:

PLANTA BAIXA DE ACESSIBILIDADE
FÍSICA ESPACIAL - Proposta de Projeto

DATA:

19/JUNHO/2018

ESCALA:

INDICADA

FOLHA:

ANEXO
B

COTAS:

METRO

ÁREA TOTAL:

16952,88m²