



RUA EUGÊNIO LESSMAN


RUA PRESIDENTE JUSCELINO

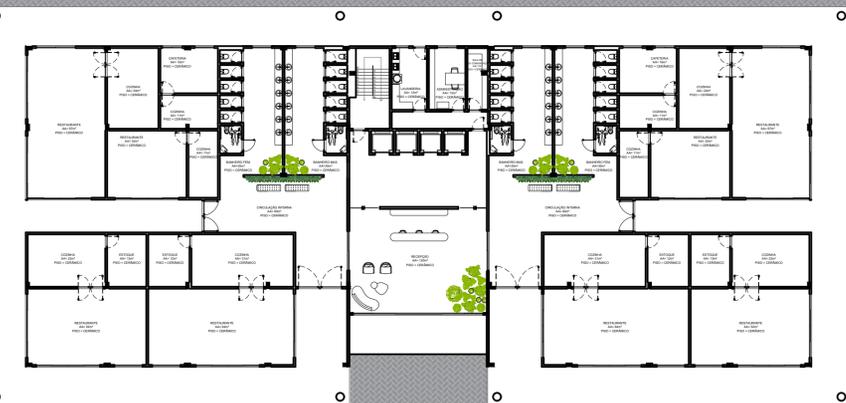

IMPLANTAÇÃO
ESCALA 1/250

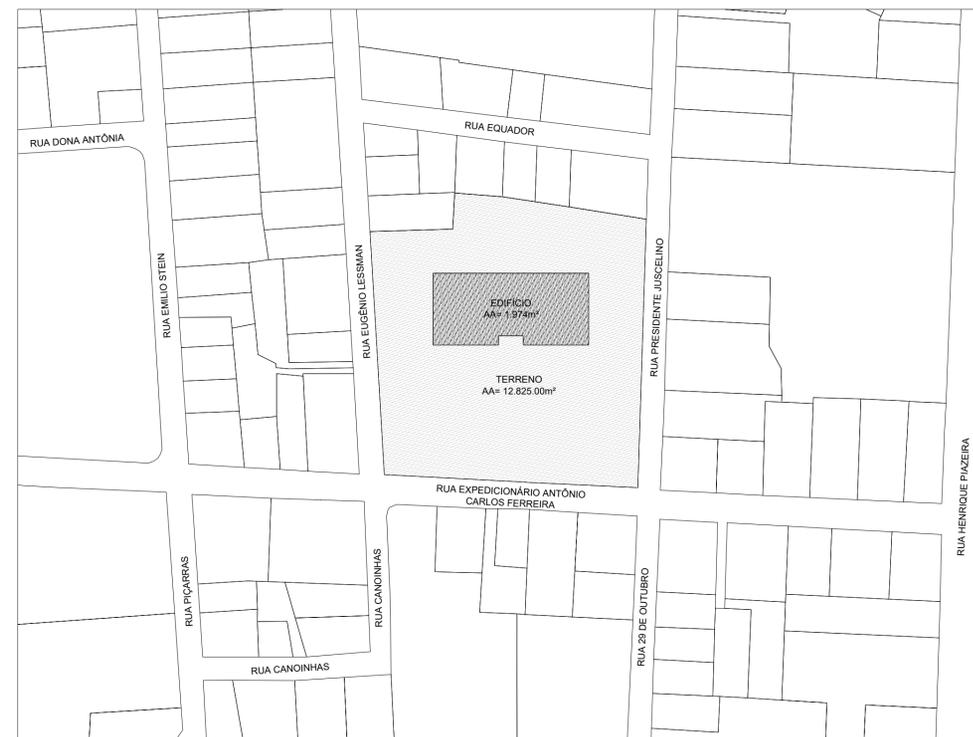


PLANTA DE SITUAÇÃO
ESCALA 1/2000

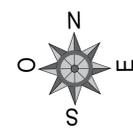


RUA EXPEDICIONÁRIO ANTÔNIO CARLOS FERREIRA


UNISOCIESC		UNIVERSIDADE SOCIEDADE EDUCACIONAL DE SANTA CATARINA UNISOCIESC	
PROJETO	EDIFÍCIO COMERCIAL HASLA	TURMA	X
CURSO	ARQUITETURA E URBANISMO	PROFESSORES	BRUNO FARIAS E ROGÉRIO PUPO
DISCIPLINA	PROJETO DE GRADUAÇÃO II	RA	1062110415
ACADÊMICO	ANA LUIZA SULZ DA COSTA	FRANCHA	
CONTEÚDO	IMPLANTAÇÃO E PLANTA DE SITUAÇÃO		
ESCALA	1/250 1/2000	DATA	14/12/2023
			01/07

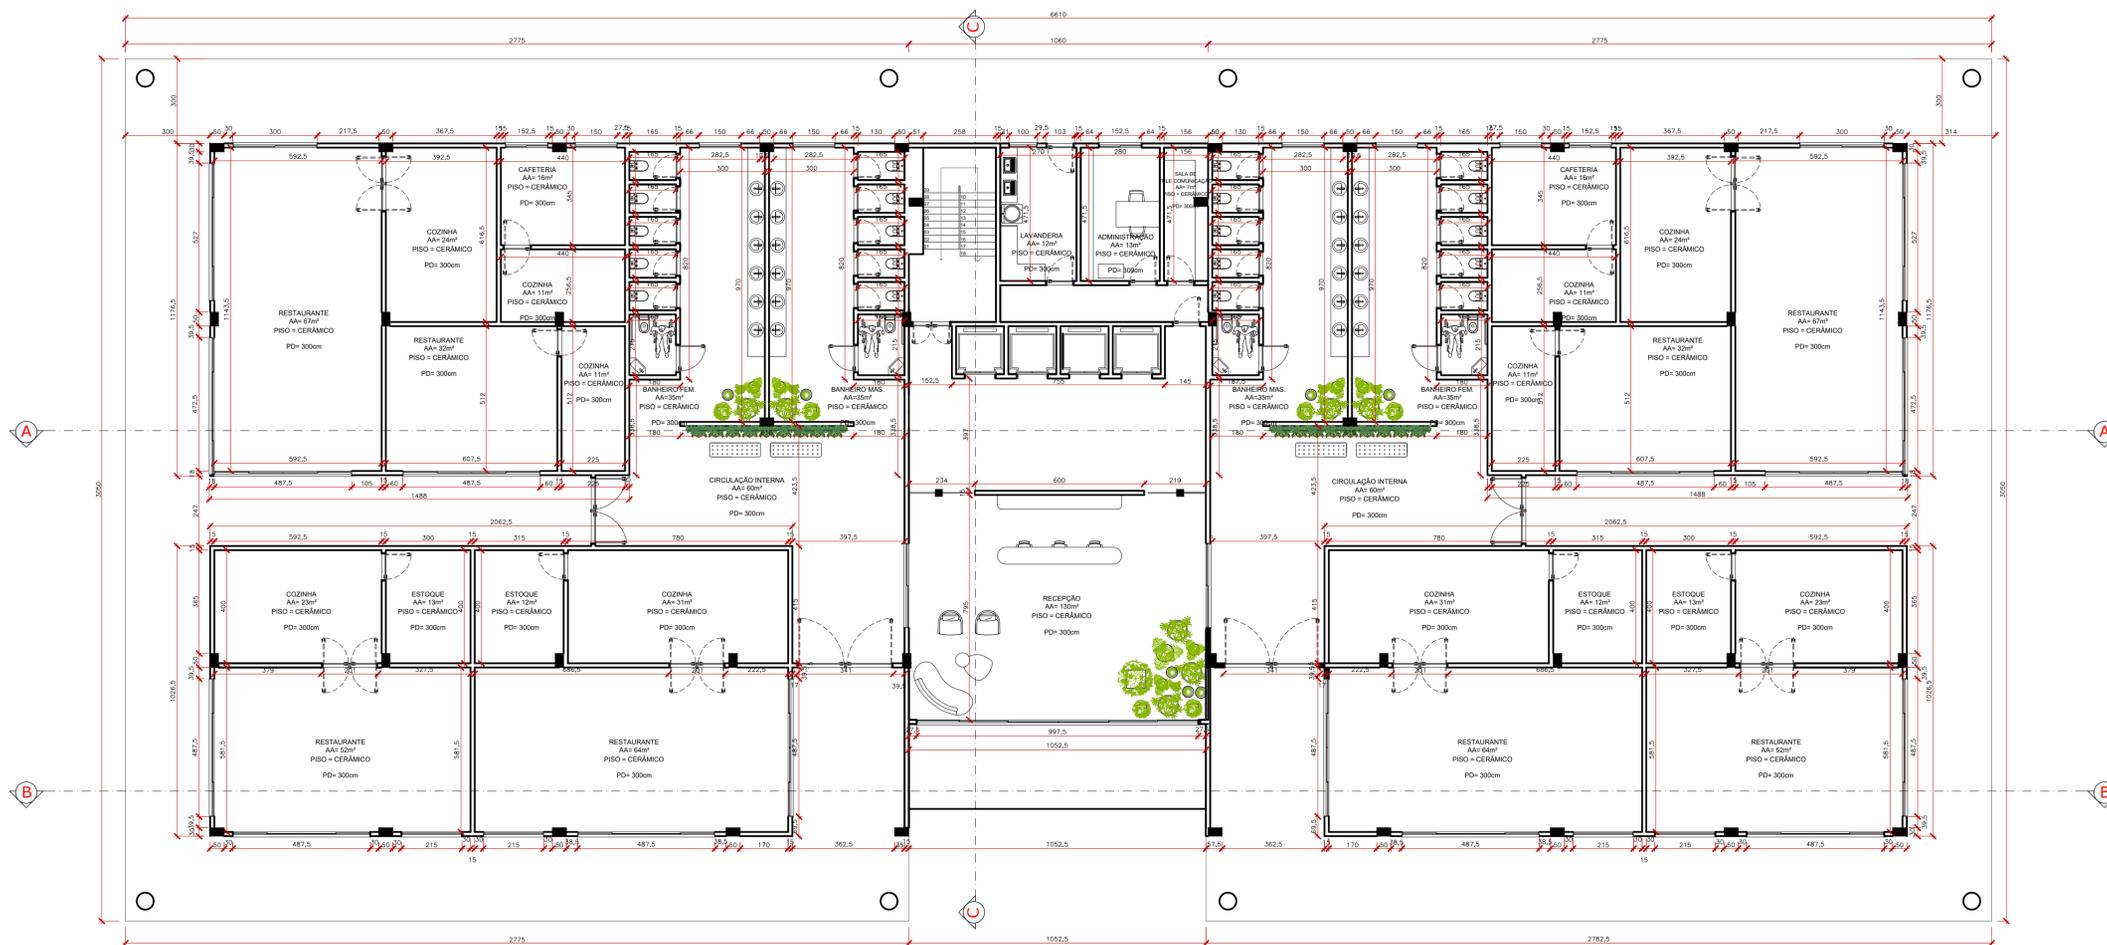


PAVIMENTO TÉRREO
ESCALA 1/125

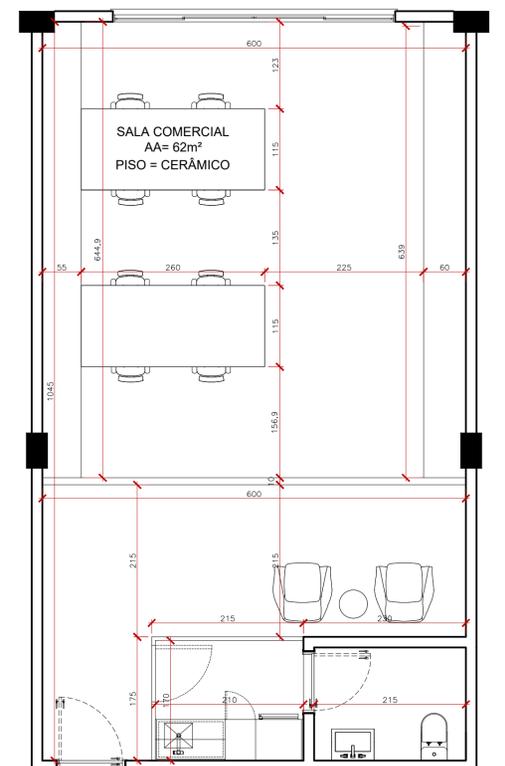

OPÇÃO 01 DE LAYOUT PARA SALAS COMERCIAIS
ESCALA 1/50

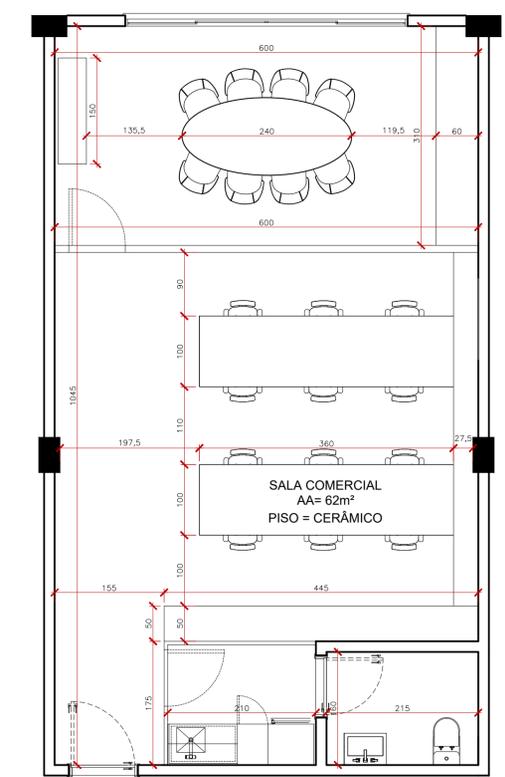


OPÇÃO 02 DE LAYOUT PARA SALAS COMERCIAIS
ESCALA 1/50

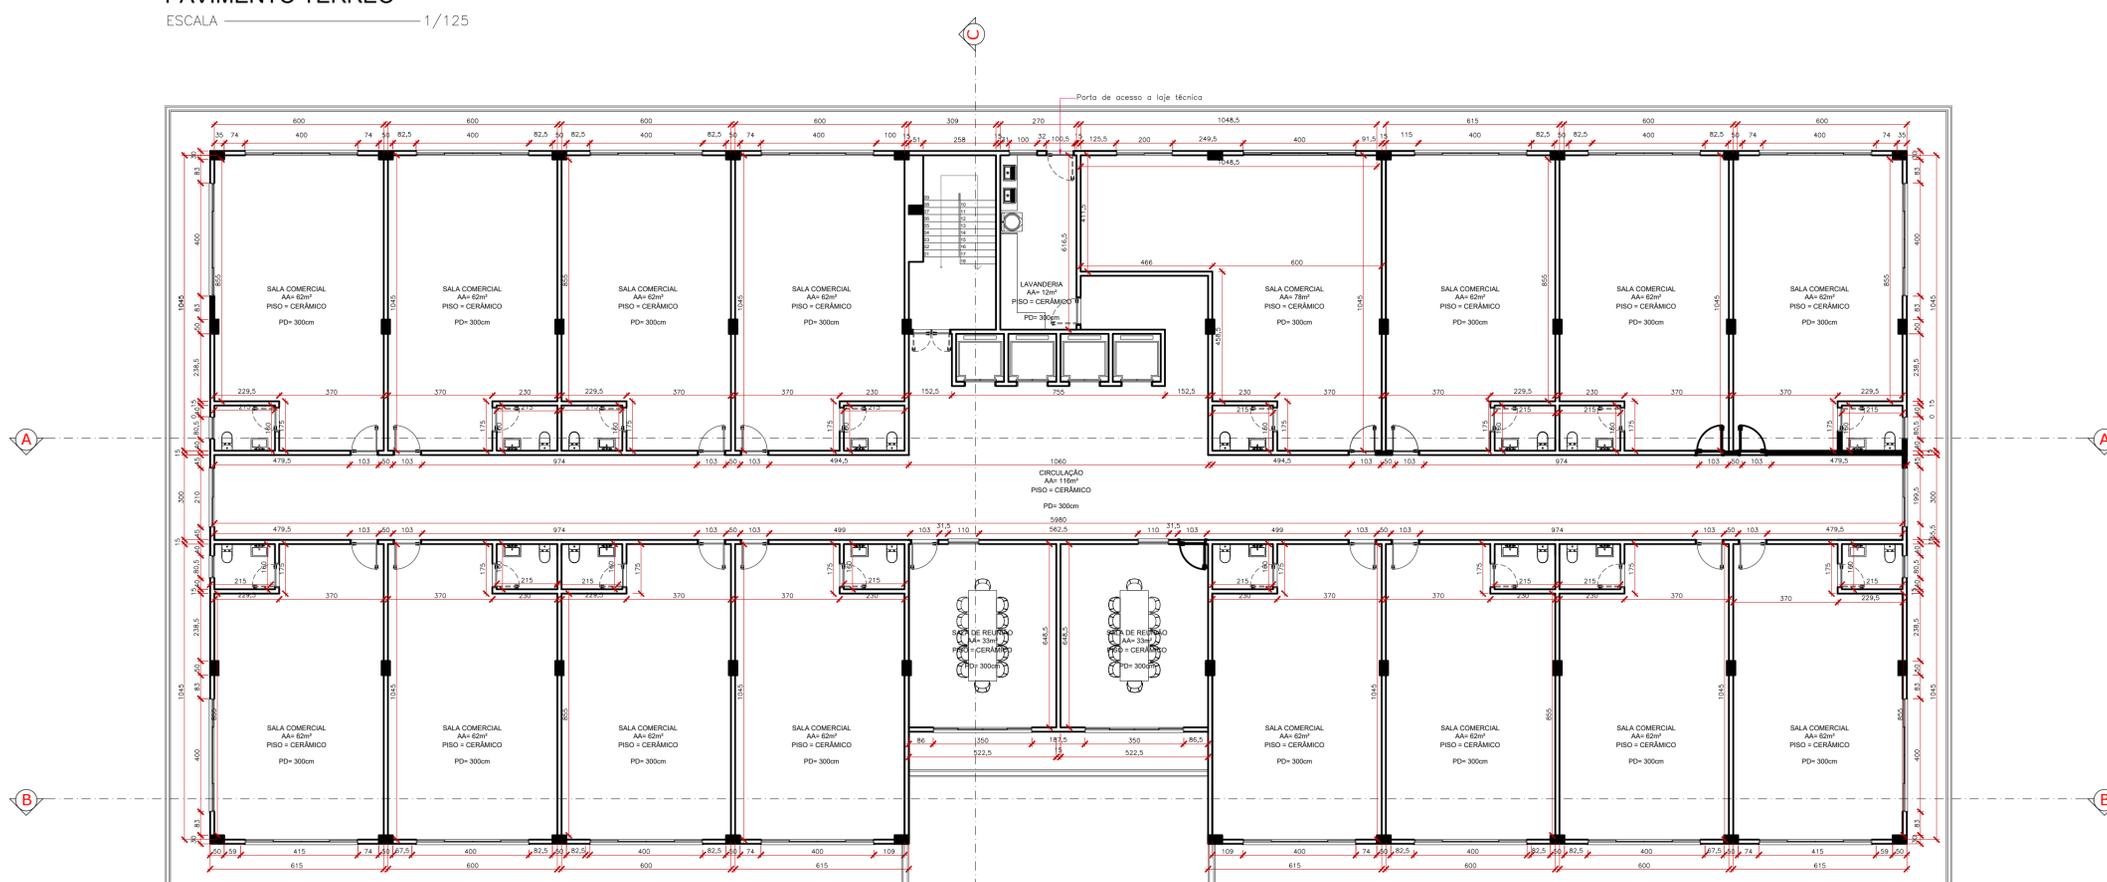


PAVIMENTO TIPO
ESCALA 1/125


UNIVERSIDADE SOCIEDADE EDUCACIONAL DE SANTA CATARINA UNISOCIESC	
PROJETO: EDIFÍCIO COMERCIAL HASLA	TURMA: X
CURSO: ARQUITETURA E URBANISMO	PROFESSORES: BRUNO FARIAS E ROGÉRIO PUPO
DISCIPLINA: PROJETO DE GRADUAÇÃO II	RA: 1062110415
ACADÊMICO: ANA LUIZA SULZ DA COSTA	FRANCHIA:
CONTEÚDO: PLANTA BAIXA PAVIMENTO TÉRREO E PLANTA BAIXA PAVIMENTO TIPO	
ESCALA: 1/125 1/50	DATA: 14/12/2023
02/07	

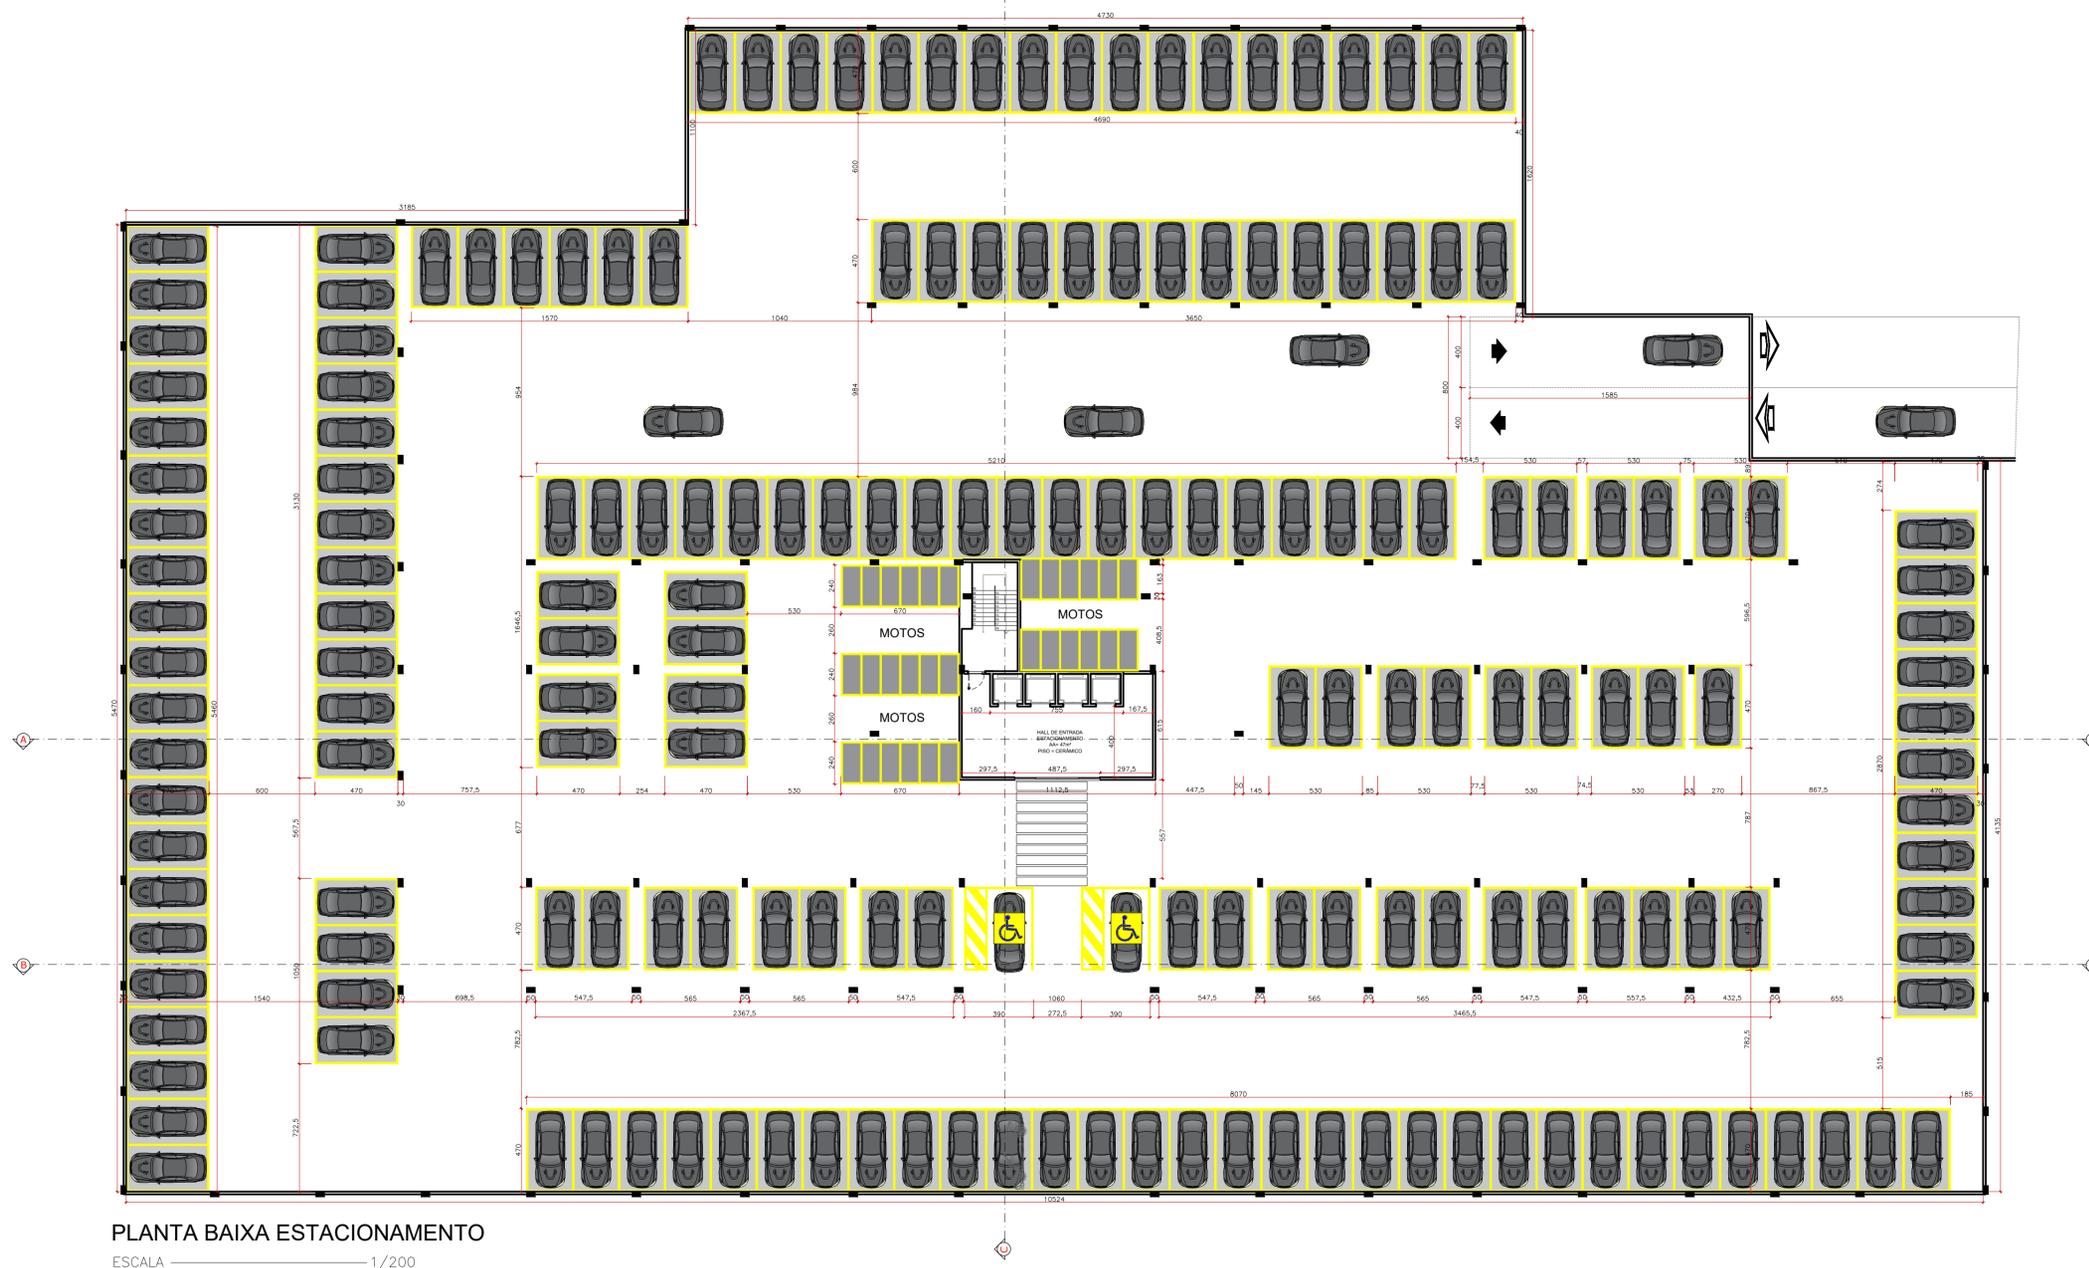


PLANTA BAIXA ESTACIONAMENTO
ESCALA 1/200

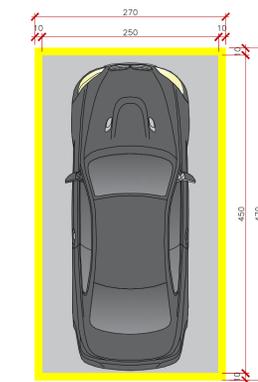

DETALHAMENTO VAGA
ESCALA 1/50

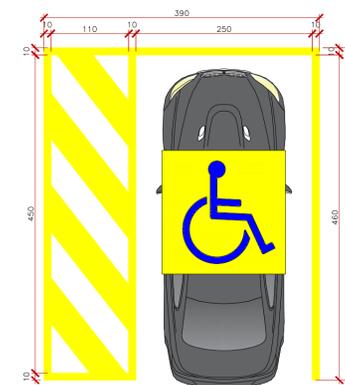

DETALHAMENTO VAGA PC
ESCALA 1/50

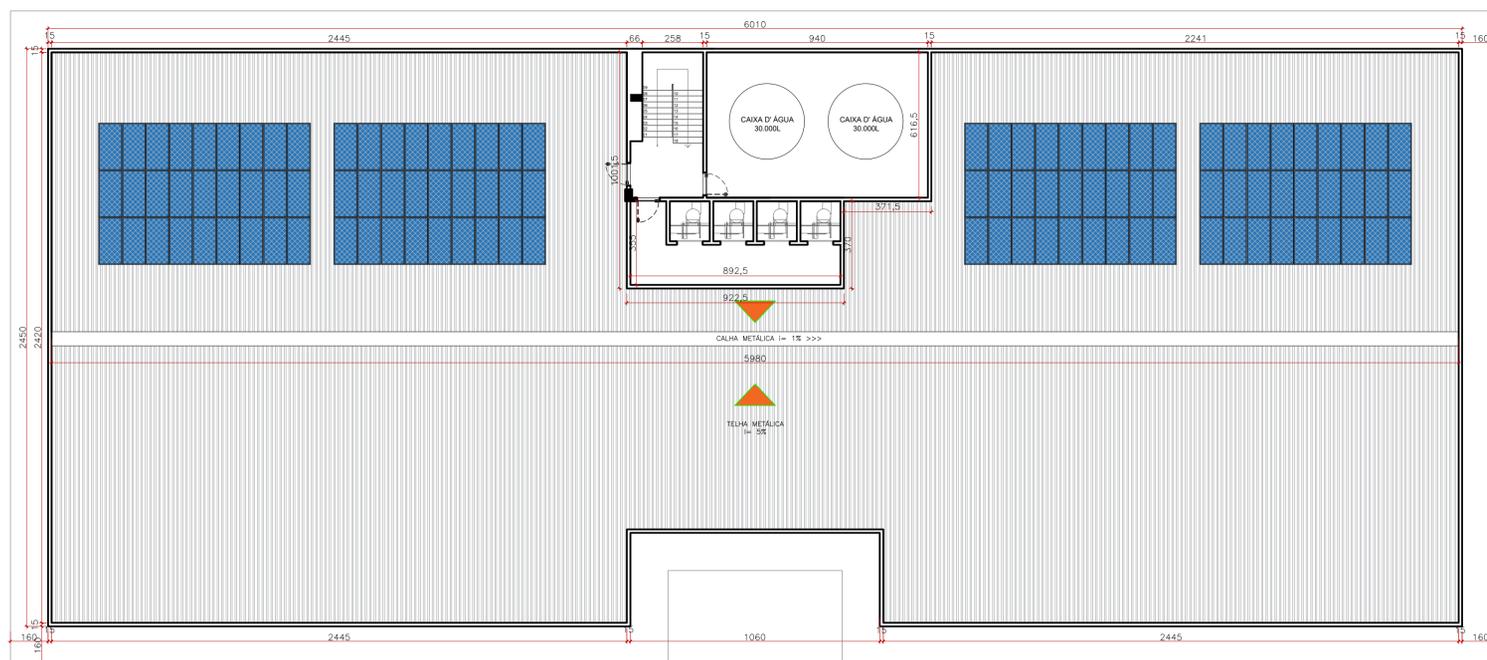

PLANTA BAIXA COBERTURA
ESCALA 1/150

UNISOCIESC		UNIVERSIDADE SOCIEDADE EDUCACIONAL DE SANTA CATARINA UNISOCIESC	
PROJETO: EDIFÍCIO COMERCIAL HASLA			
CURSO: ARQUITETURA E URBANISMO		TURMA: X	
DISCIPLINA: PROJETO DE GRADUAÇÃO II		PROFESSORES: BRUNO FARIAS E ROGÉRIO PUPO	
ACADÊMICO: ANA LUIZA SULZ DA COSTA		RA: 1062110415	
CONTEÚDO: PLANTA BAIXA ESTACIONAMENTO E PLANTA BAIXA COBERTURA			FRANCHA
ESCALA: 1/50 1/150 1/200		DATA: 14/12/2023	03/07



CORTE AA
 ESCALA 1/150


 UNIVERSIDADE SOCIEDADE EDUCACIONAL DE SANTA CATARINA UNISOCIESC	
PROJETO EDIFÍCIO COMERCIAL HASLA	
CURSO ARQUITETURA E URBANISMO	TURMA X
DISCIPLINA PROJETO DE GRADUAÇÃO II	PROFESSORES BRUNO FARIAS E ROGÉRIO PUPO
ACADEMICO ANA LUIZA SULZ DA COSTA	RA 1062110415
CONTEUDO CORTE AA	
ESCALA 1/150	DATA 14/12/2023
04/07	



CORTE BB


ESCALA 1/150

 UNIVERSIDADE SOCIEDADE EDUCACIONAL DE SANTA CATARINA UNISOCIESC		
PROJETO EDIFÍCIO COMERCIAL HASLA		
CURSO	ARQUITETURA E URBANISMO	TURMA X
DISCIPLINA	PROJETO DE GRADUAÇÃO II	PROFESSORES BRUNO FARIAS E ROGÉRIO PUPO
ACADEMICO	ANA LUIZA SULZ DA COSTA	RA 1062110415
CONTEUDO	CORTE BB	FRANQUIA
ESCALA 1/150	DATA 04/12/2023	05/07

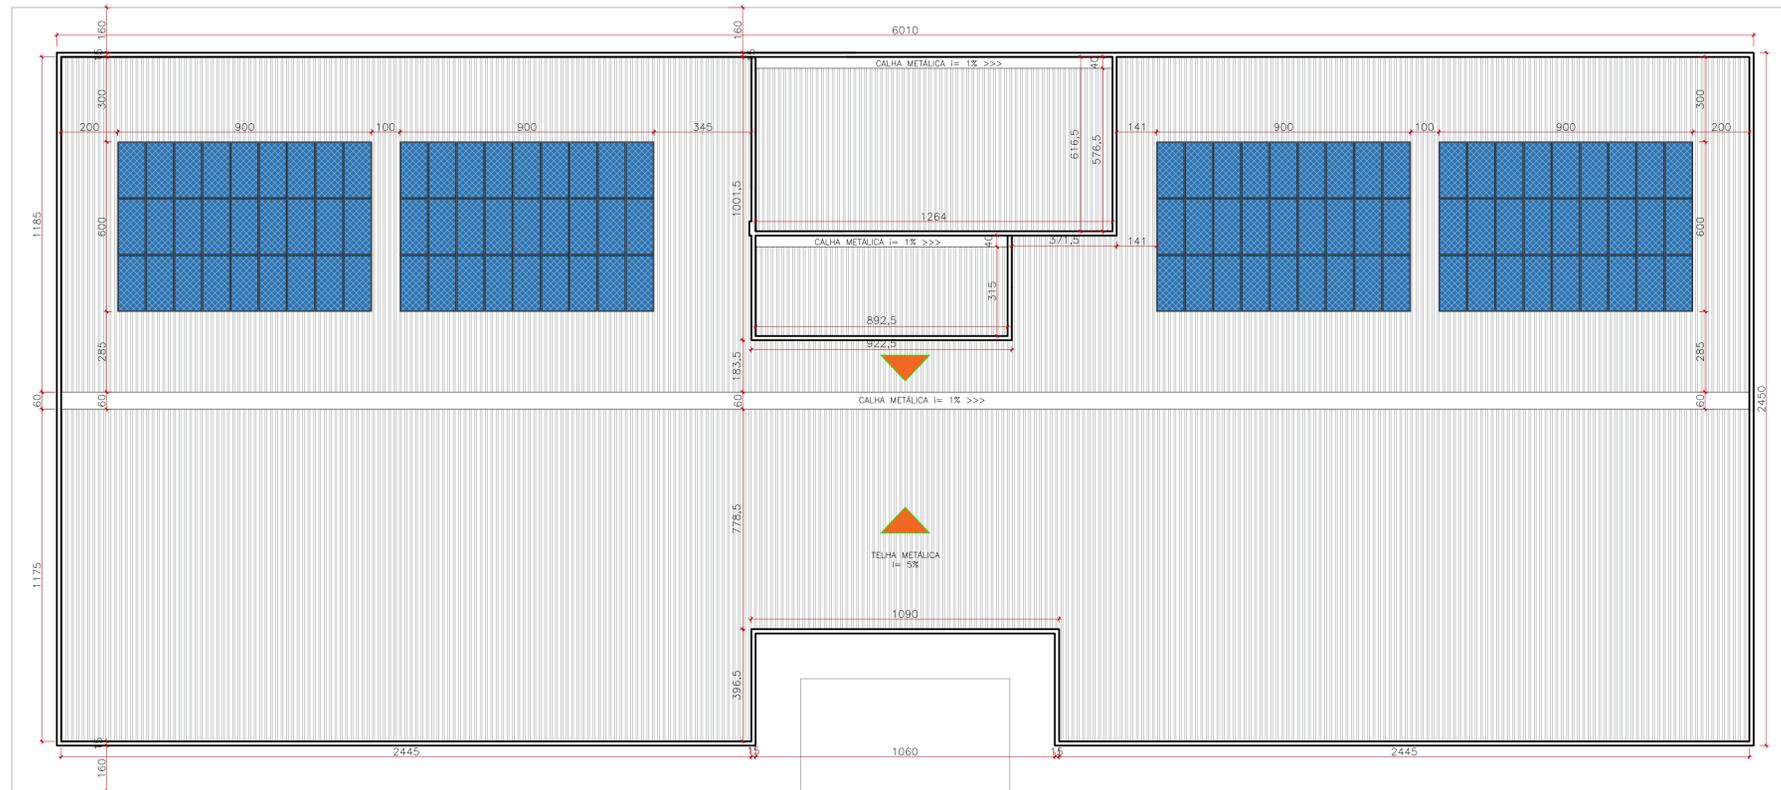

PLANTA DE COBERTURA


ESCALA ————— 1/125

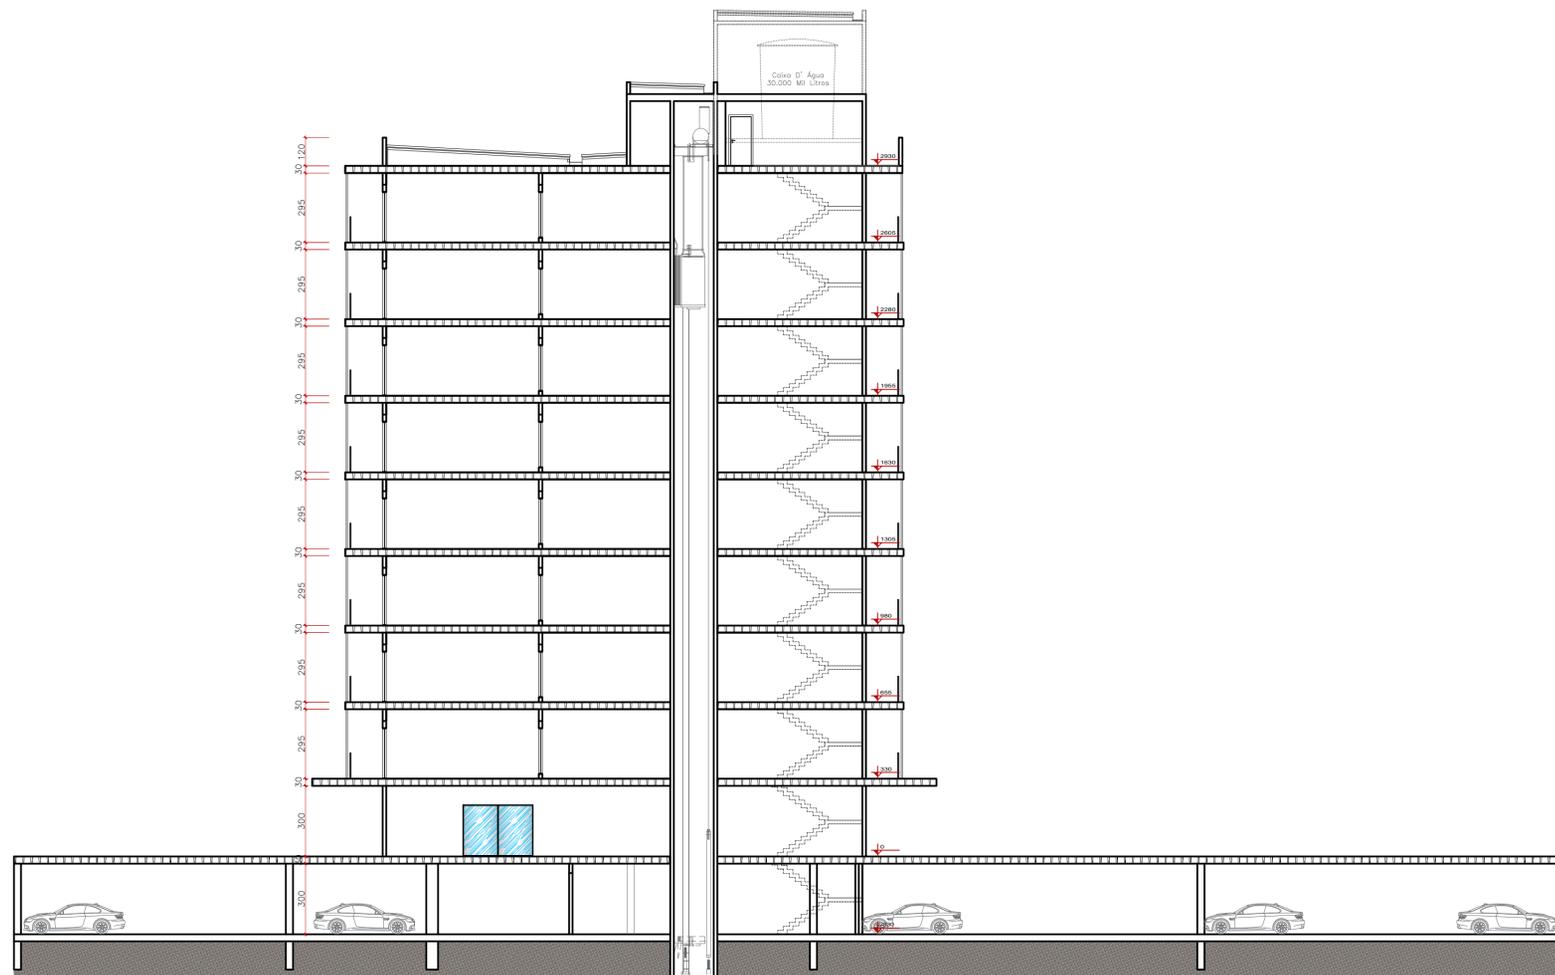

CORTE CC


ESCALA ————— 1/150

		UNIVERSIDADE SOCIEDADE EDUCACIONAL DE SANTA CATARINA UNISOCIESC	
PROJETO EDIFÍCIO COMERCIAL HASLA			
CURSO ARQUITETURA E URBANISMO		TURMA X	
DISCIPLINA PROJETO DE GRADUAÇÃO II		PROFESSORES BRUNO FARIAS E ROGÉRIO PUPO	
ACADEMICO ANA LUIZA SULZ DA COSTA		RA 1062110415	
CONTEUDO PLANTA DE COBERTURA CORTE CC			FRANQUIA
ESCALA 1/125 1/150		DATA 14/12/2023	
			06/07

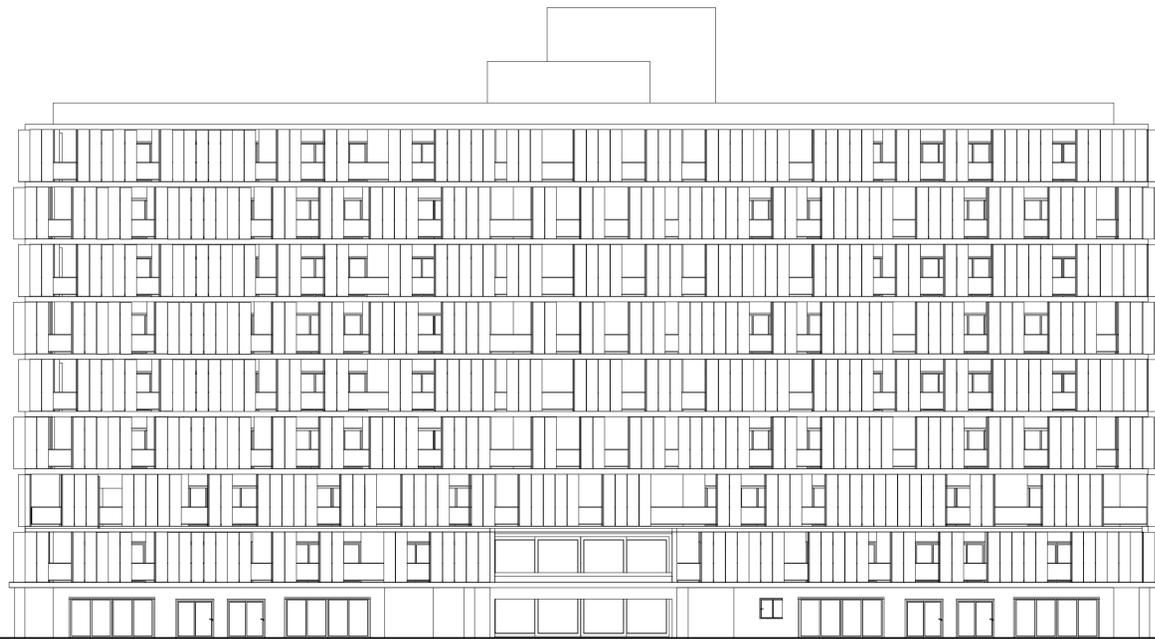


ELEVAÇÃO FRONTAL

ESCALA 1/200

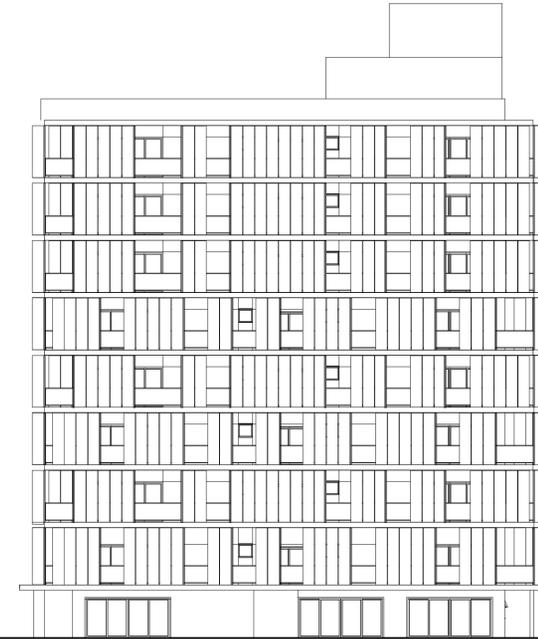


ELEVAÇÃO LATERAL DIREITA

ESCALA 1/200

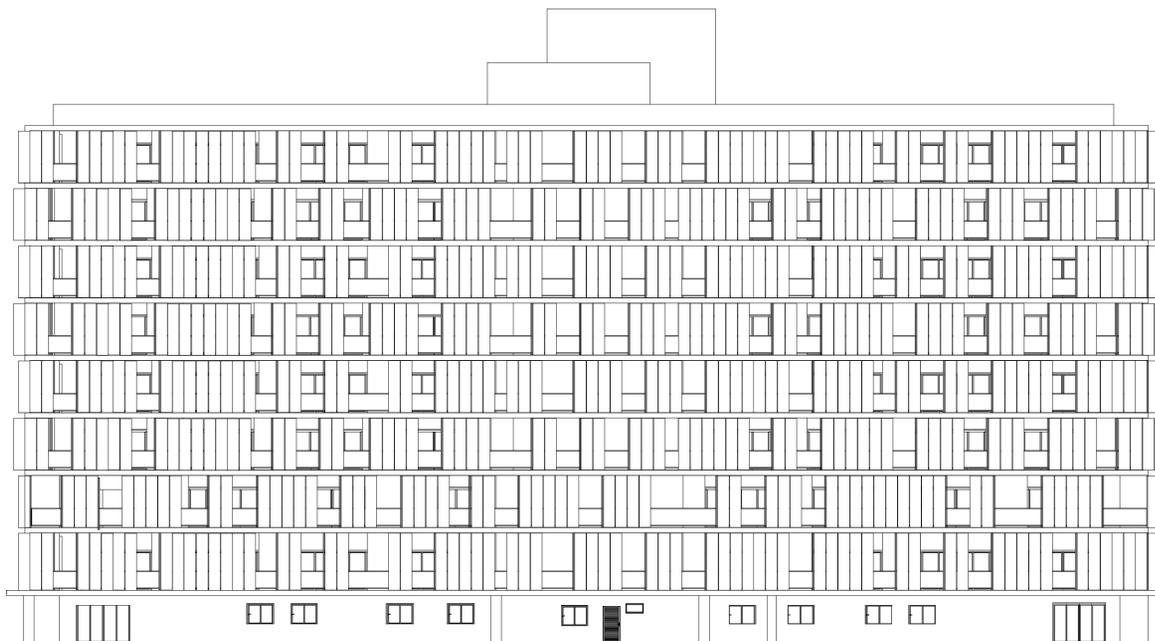

ELEVAÇÃO POSTERIOR

ESCALA 1/200

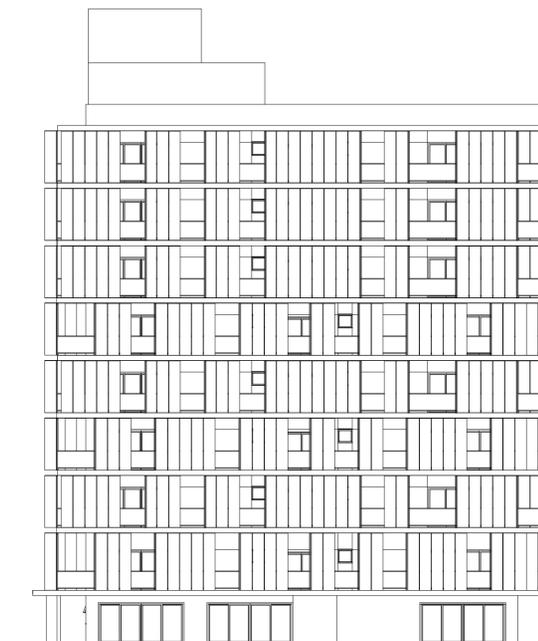

ELEVAÇÃO LATERAL ESQUERDA

ESCALA 1/200

 UNIVERSIDADE SOCIEDADE EDUCACIONAL DE SANTA CATARINA UNISOCIESC		
<small>PROJETO</small> EDIFÍCIO COMERCIAL HASLA		
<small>CURSO</small> ARQUITETURA E URBANISMO	<small>TURMA</small> X	
<small>DISCIPLINA</small> PROJETO DE GRADUAÇÃO II	<small>PROFESSORES</small> BRUNO FARIAS E ROGÉRIO PUPO	
<small>ACADEMICO</small> ANA LUIZA SULZ DA COSTA	<small>RA</small> 1062110415	
<small>CONTEUDO</small> ELEVAÇÃO FRONTAL, ELEVAÇÃO LATERAL DIREITA, ELEVAÇÃO POSTERIOR E ELEVAÇÃO LATERAL ESQUERDA		<small>PRANCHAS</small> 07/07
<small>ESCALA</small> 1/200	<small>DATA</small> 14/12/2023	