

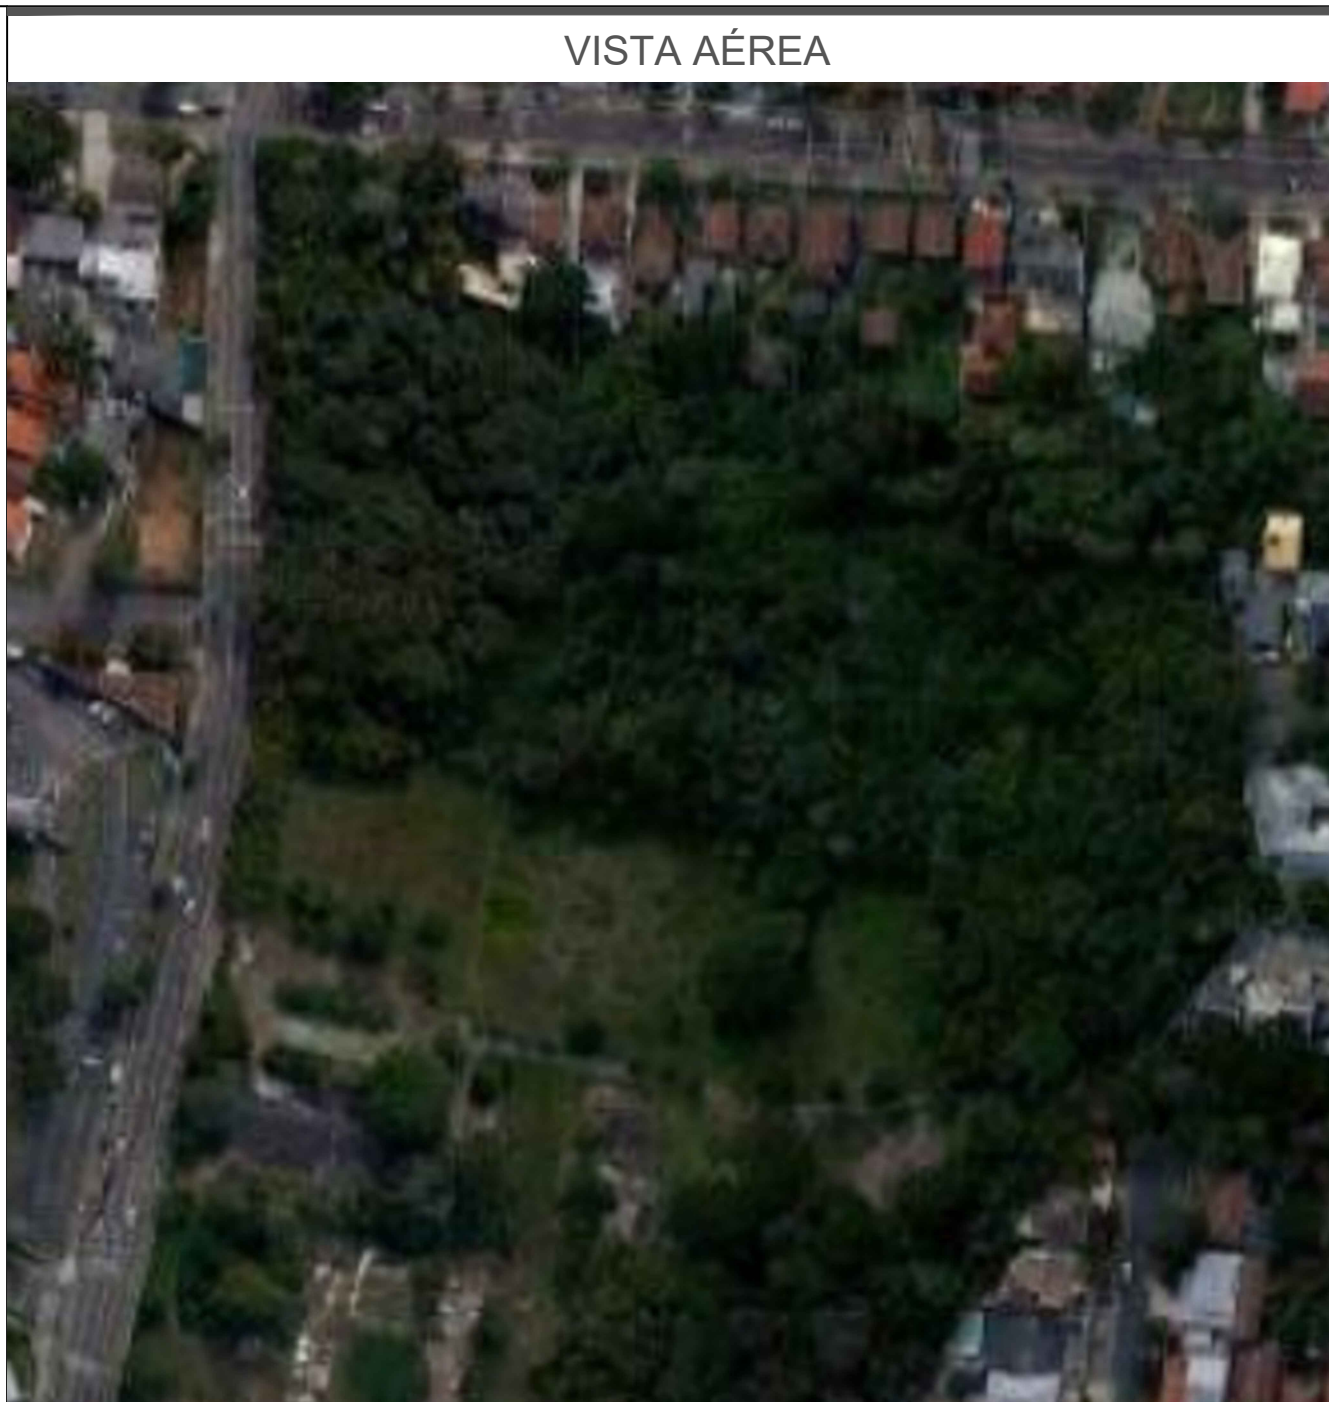


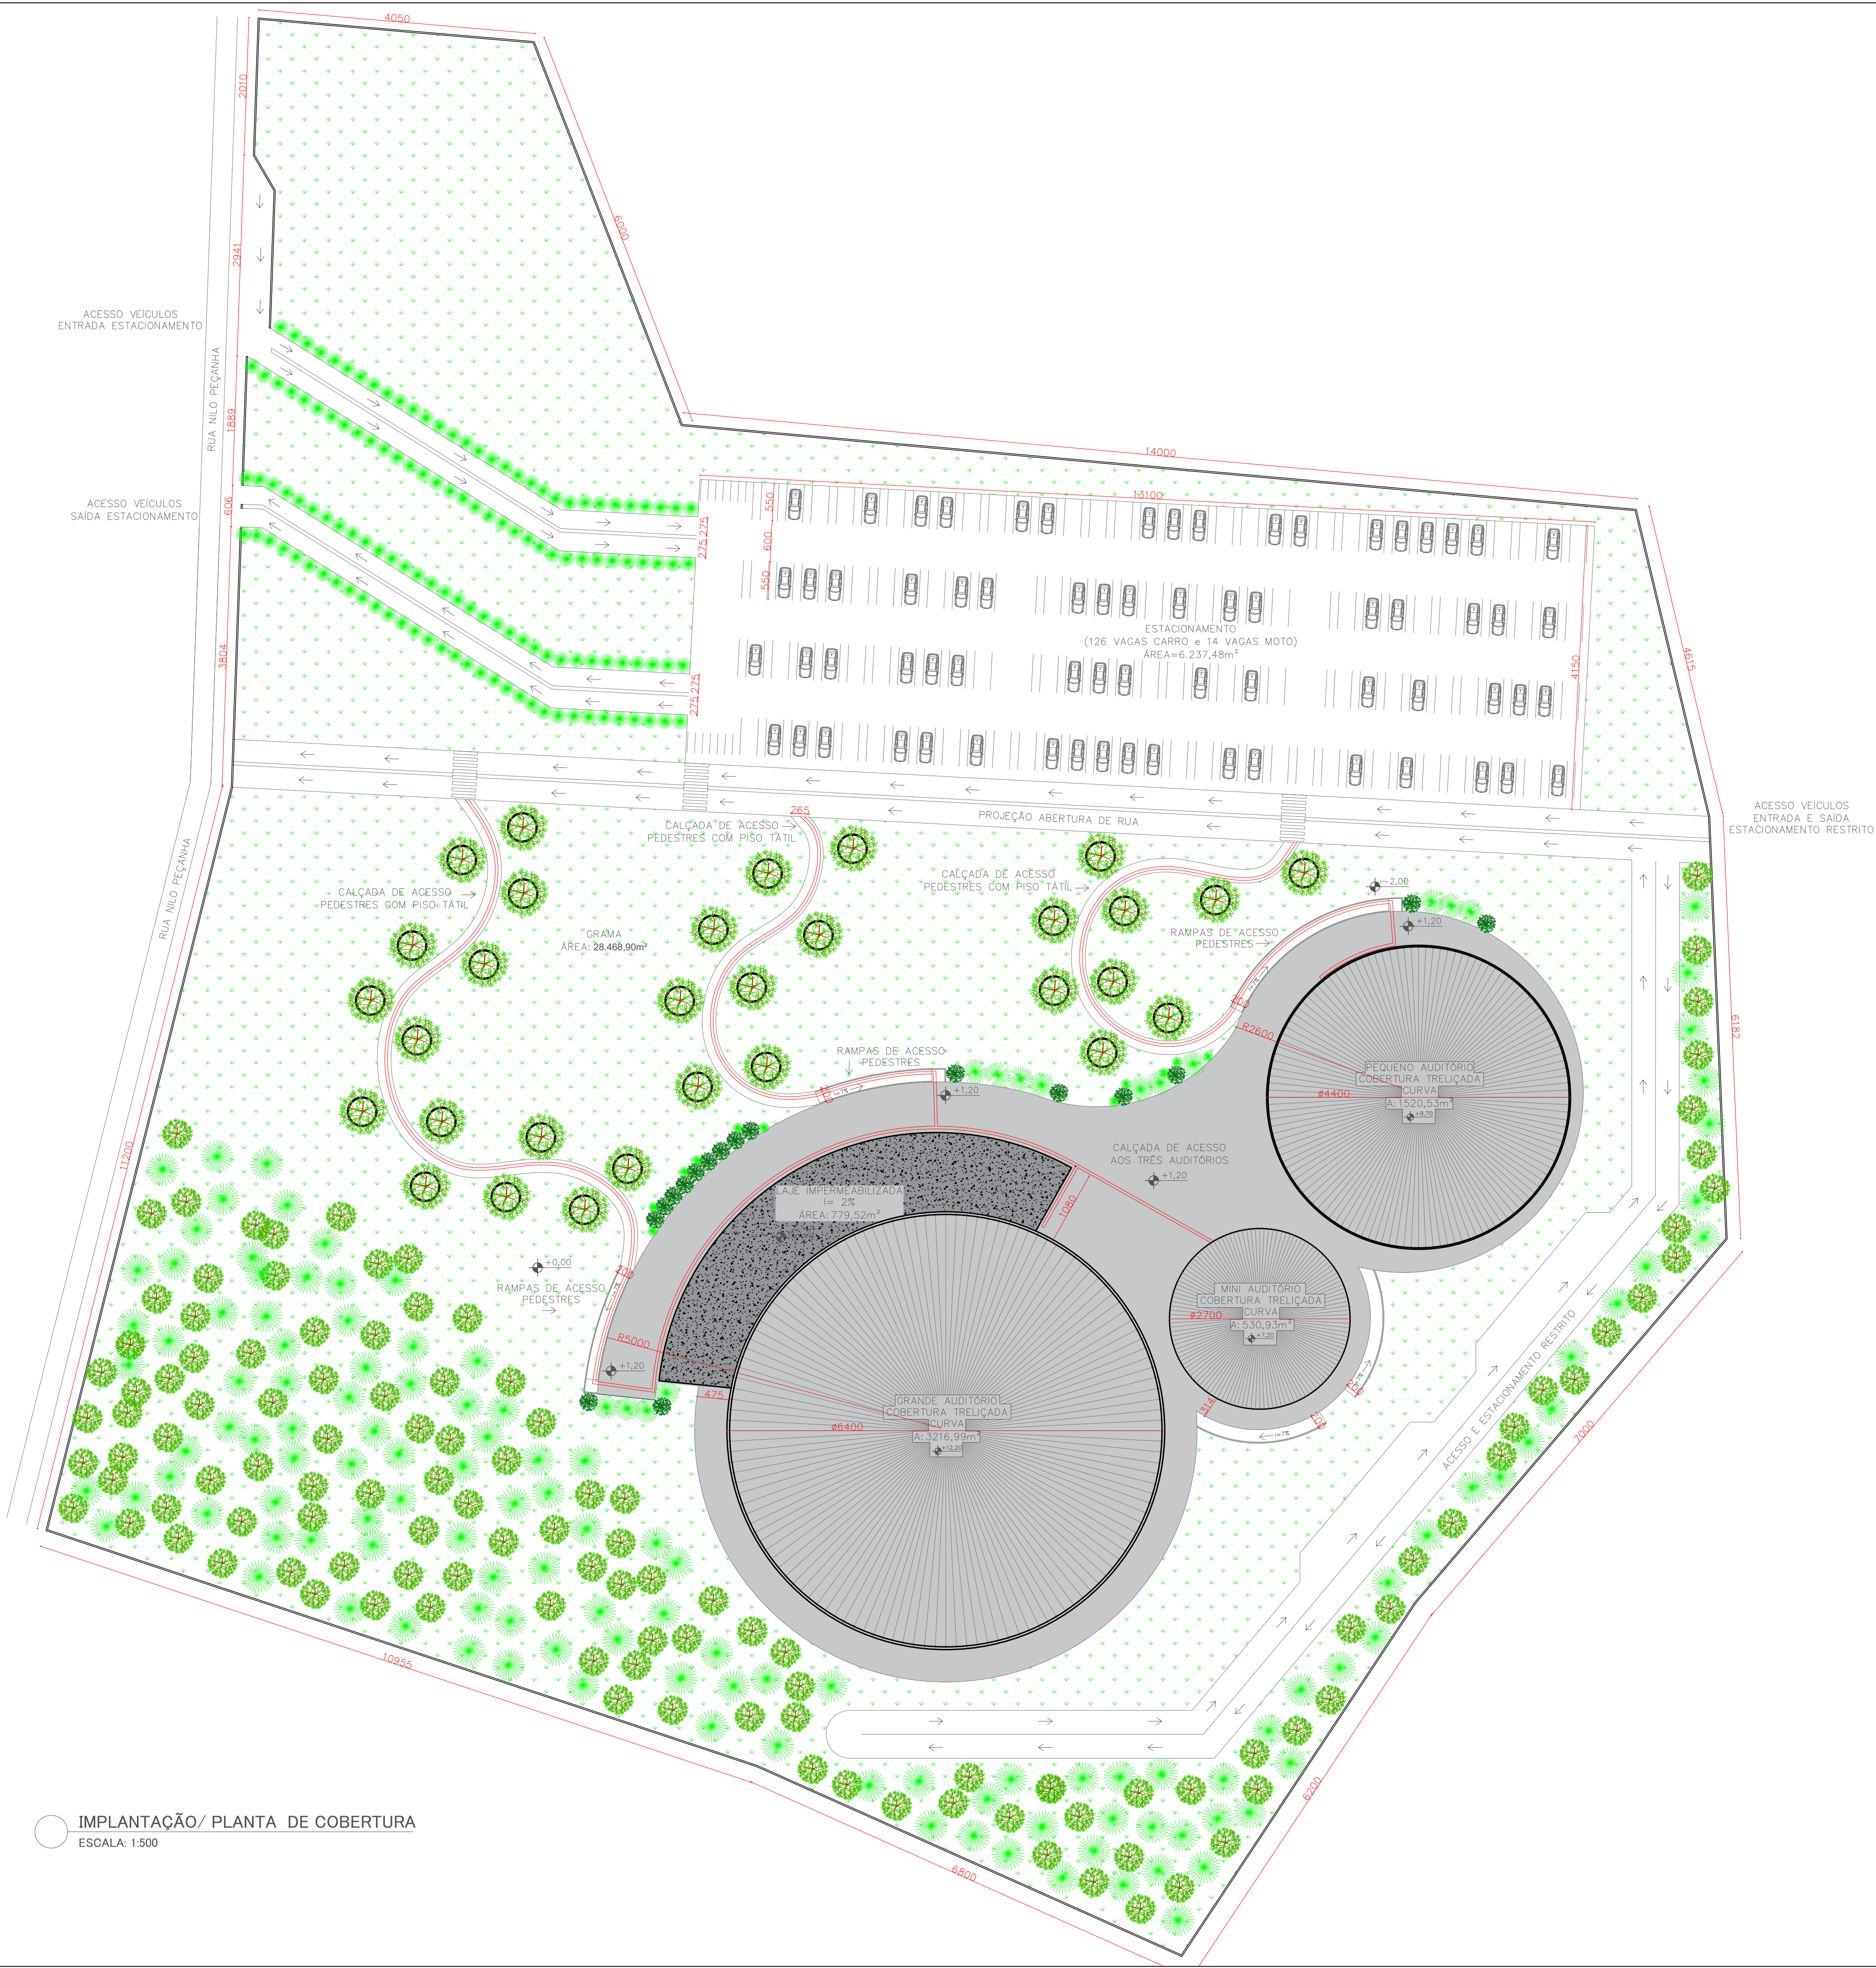

VISTA AÉREA PROJETO HUMANIZADO

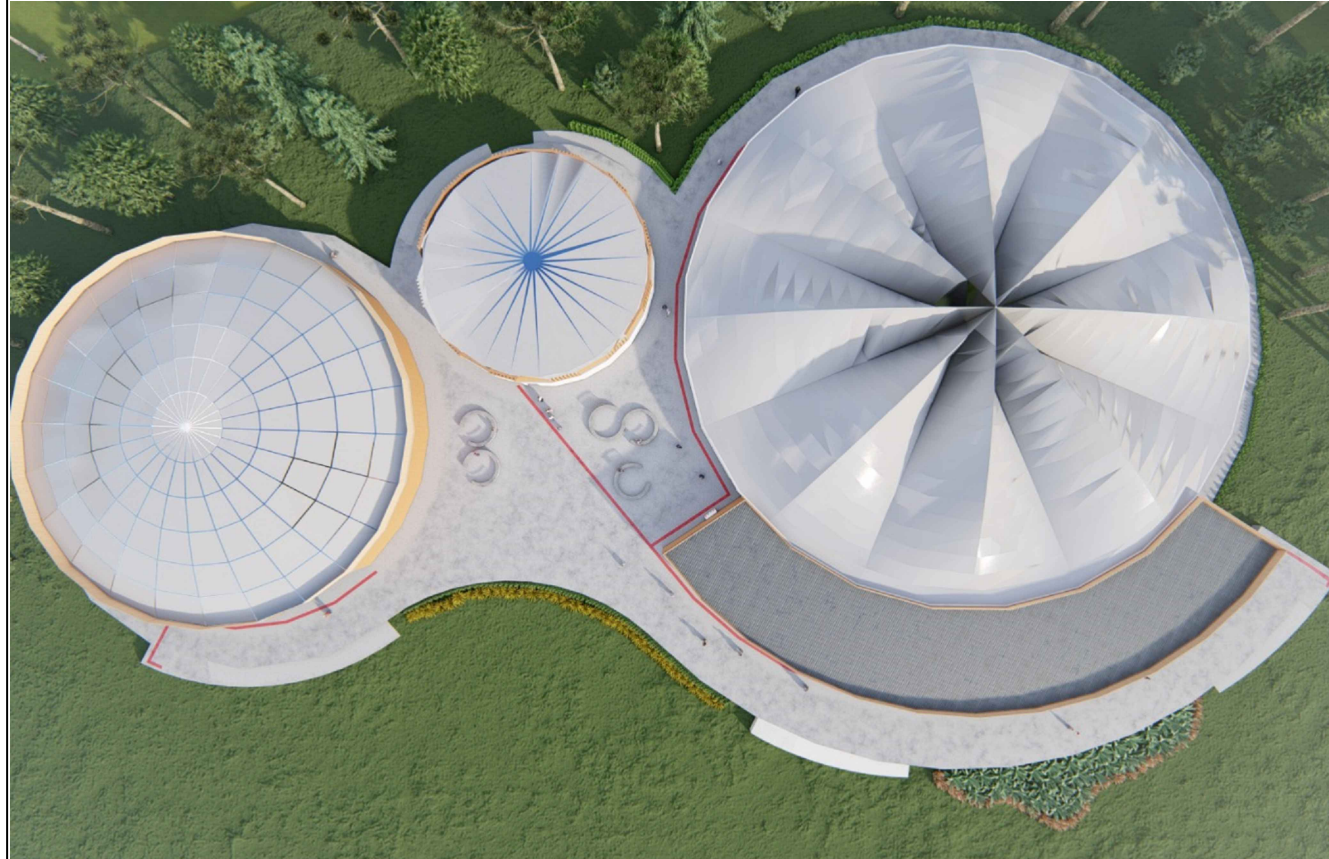


ESTATÍSTICA					
PERMEABILIDADE	65%	ÁREA PERMEÁVEL	28.468,90m²	ÁREA EDIFICAÇÃO 01	3.216,99m²
Ocupação	35%	ÁREA TOTAL CONSTRUÍDA	15.104,40m²	ÁREA EDIFICAÇÃO 02	590,93m²
Zoneamento	ZR2	ÁREA ESTACIONAMENTO	6.237,48m²	ÁREA EDIFICAÇÃO 03	1.520,53m²

NOTAS	
REVISÃO 01	
REVISÃO 02	
REVISÃO 03	

GIOVANA ZEM MAOSKI
ARQUITETURA E URBANISMO - UNICURITIBA

unicuritiba


PROJETO	CENTRO CULTURAL TEATRO MAZ	DATA	NOVEMBRO/2023
CONTEÚDO DA PRANCHA	IMPLANTAÇÃO/COBERTURA; ESTATÍSTICA E VISTA AÉREA	UNIDADE	cm
ORIENTADORAS	CRISTIANE BALTAR E CAROLINE AFONSO	ESCALA	1/500
DESENHO POR	GIOVANA ZEM	PRANCHA	01/07
	ÁREA TOTAL LOTE	ÁREA TOTAL CONST.	
	43.573,21 m²	15.104,40 m²	

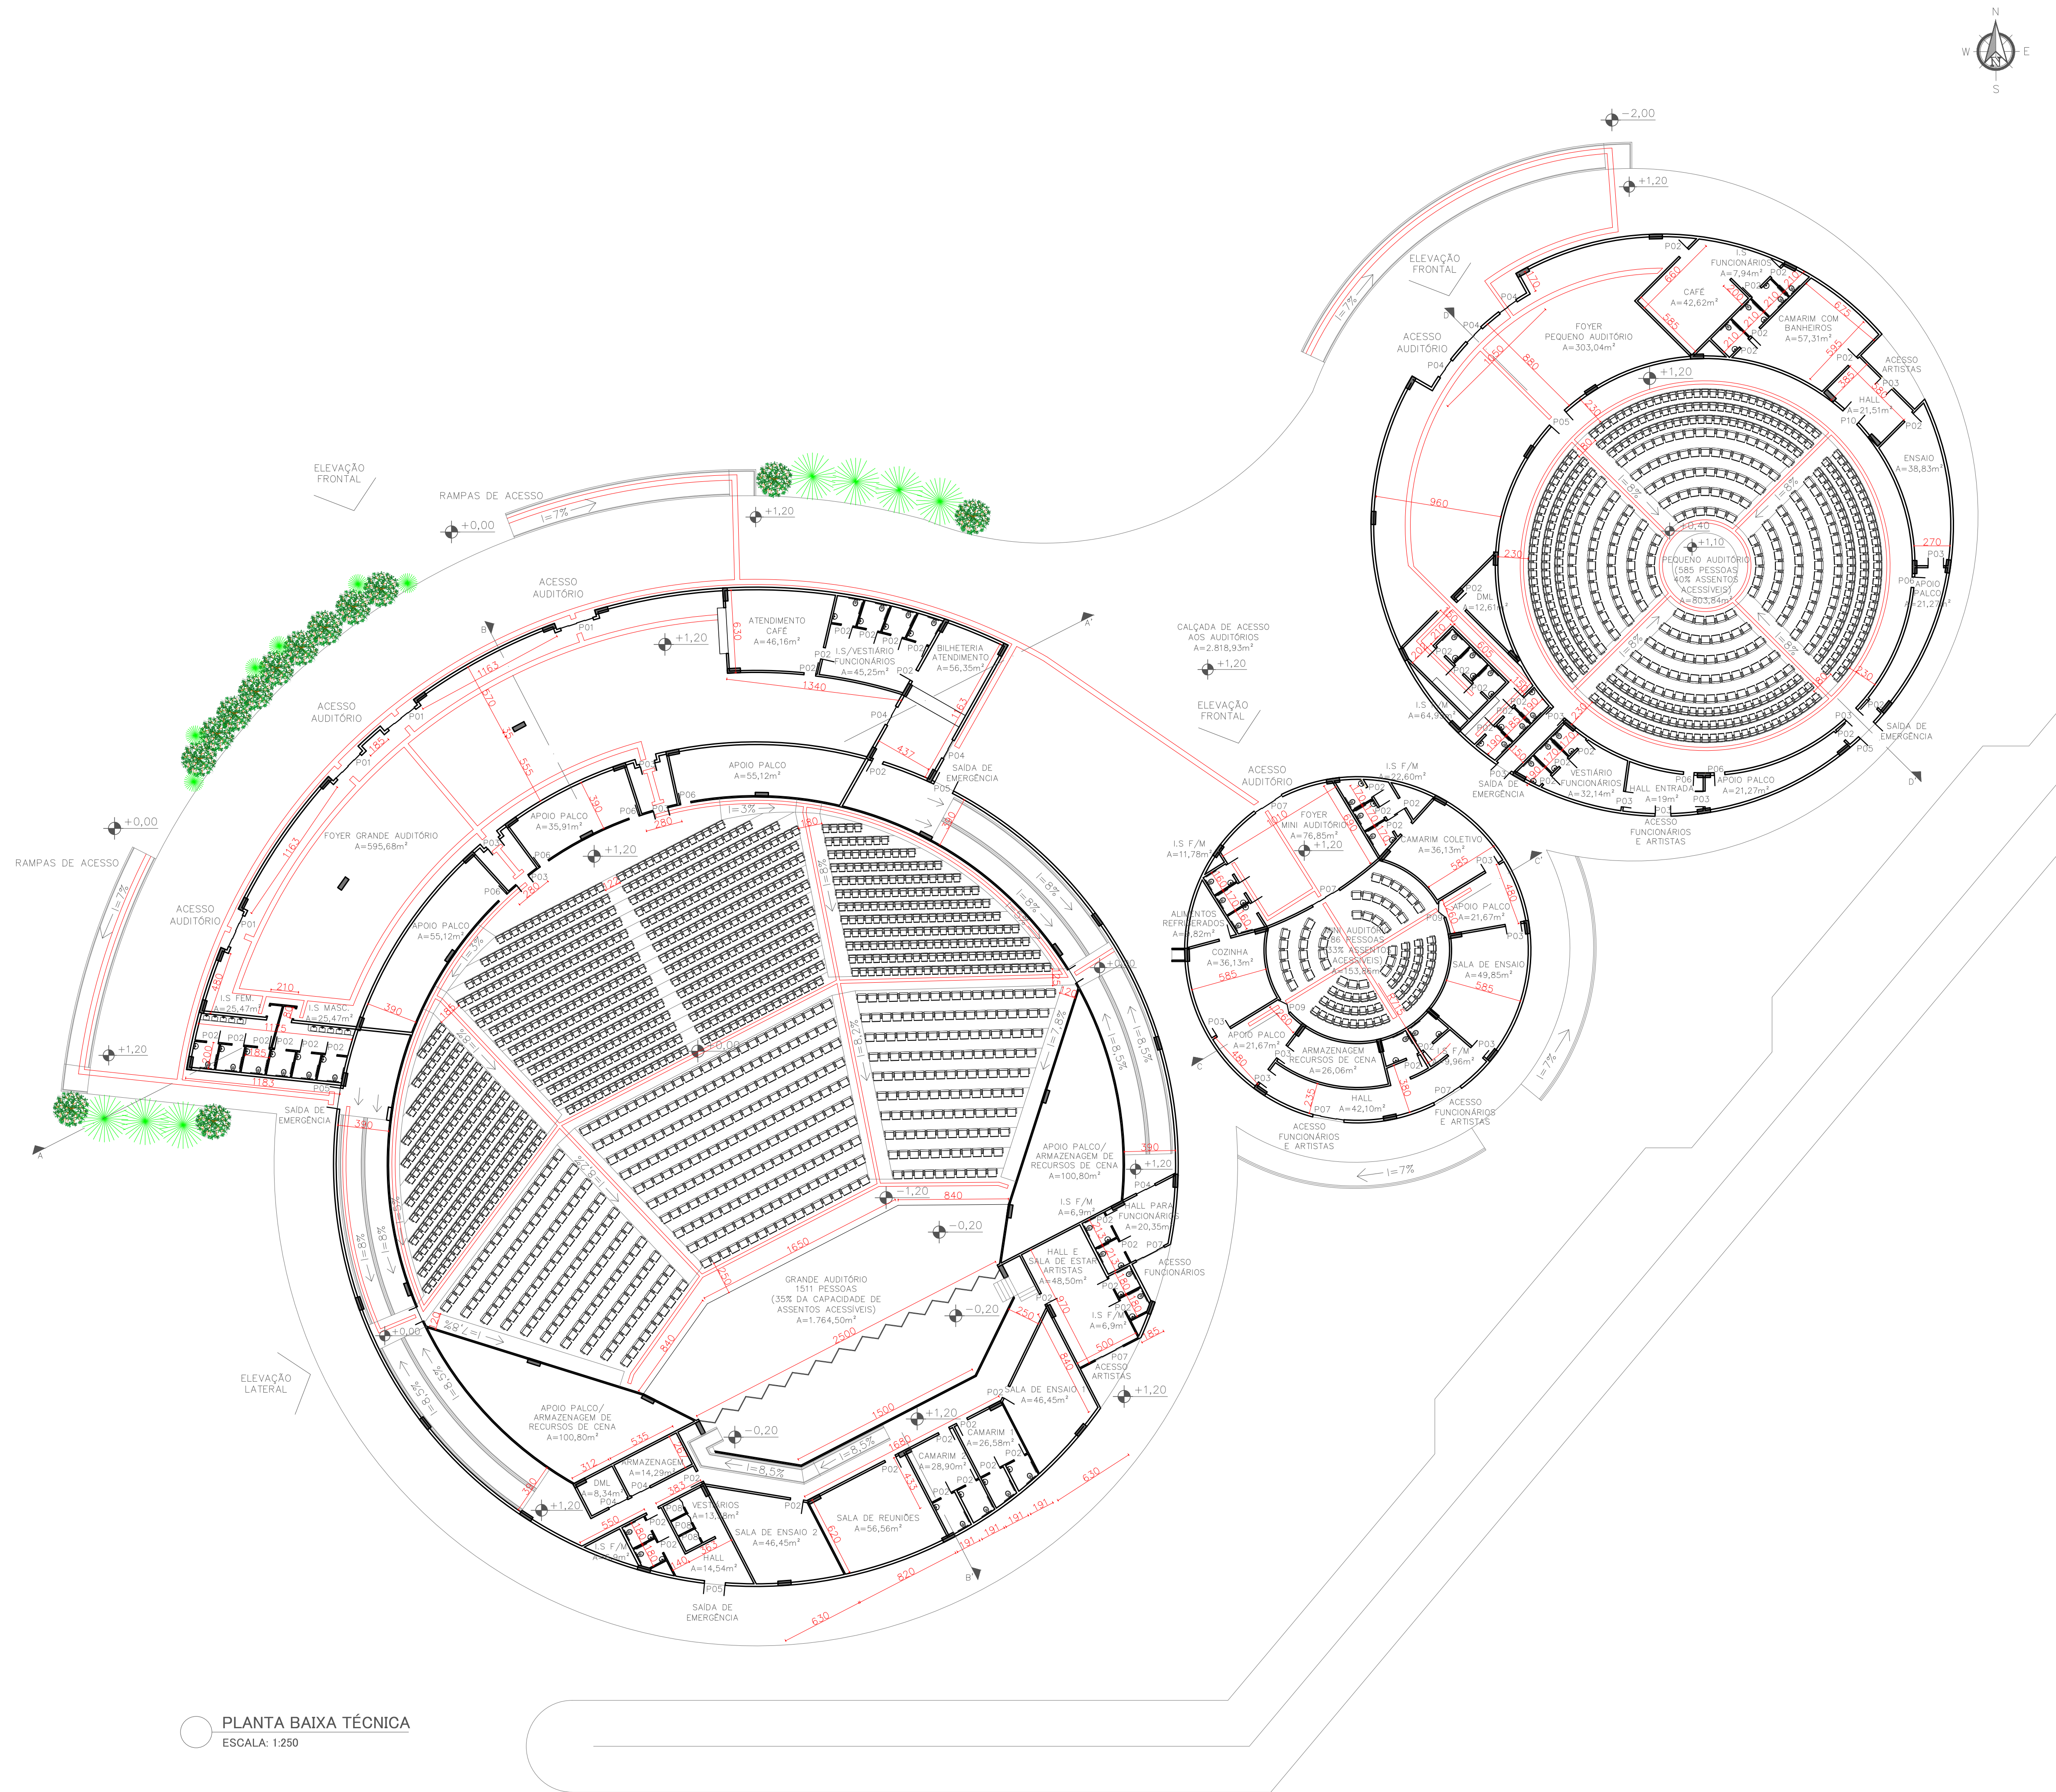

PLANTA BAIXA TÉCNICA
ESCALA: 1:250




DETALHAMENTO 01 - ARCO TRELIÇADO

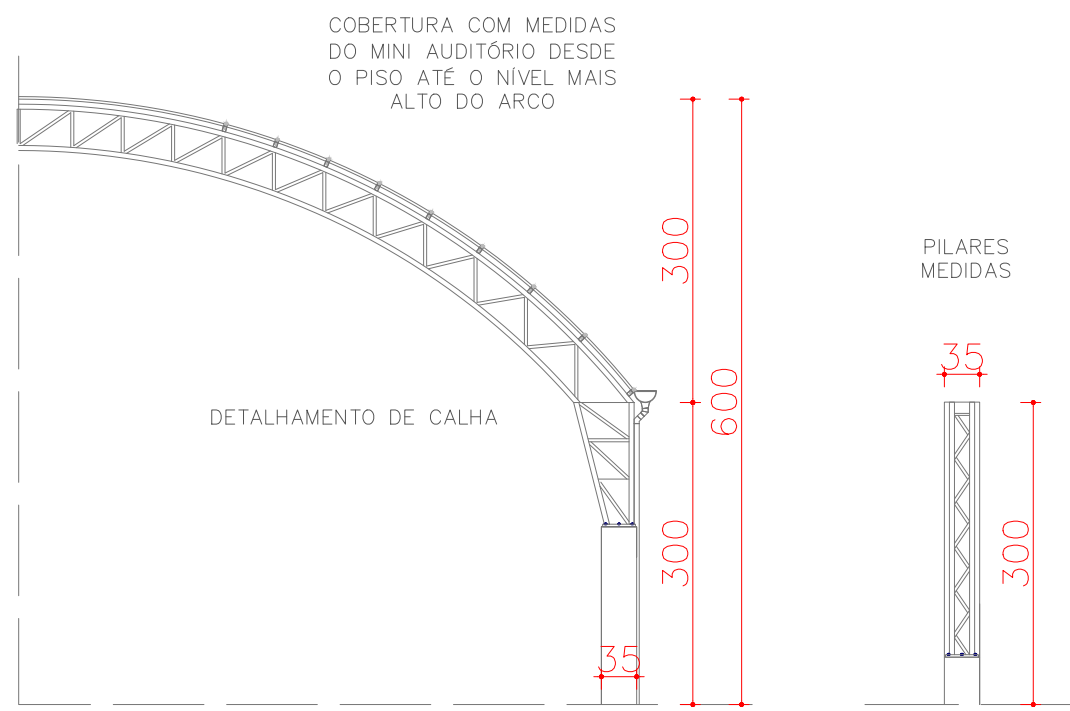

DETALHAMENTO COBERTURA ARCO TRELIÇADO
ESCALA: 1:75

DETALHAMENTO 02 - PISO TÁTIL

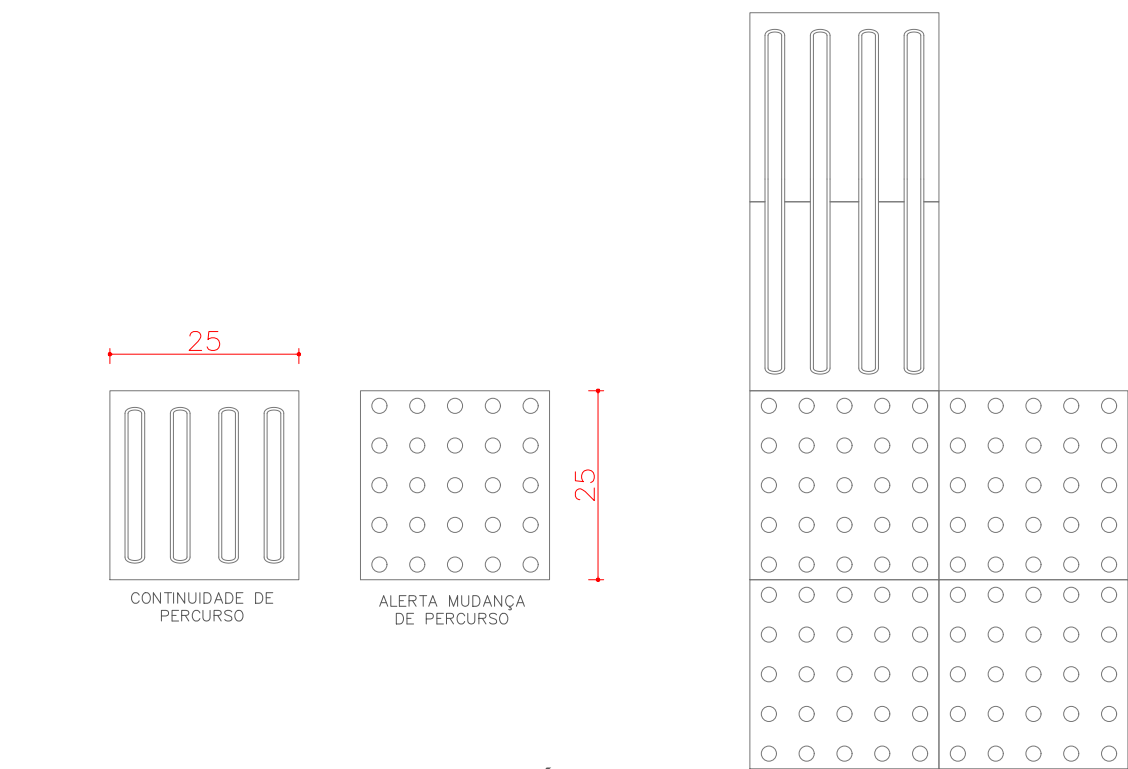

DETALHAMENTO PISO TÁTIL
ESCALA: 1:10

LEGENDA

- PISO TÁTIL
- PILARES
- POLTRONA COMUM
- POLTRONA 80X60 ADAPTADA

ESQUADRIAS

P01	260 x 210 (LxH)	4 folhas	Esquadria em alumínio + folha em vidro	4 unidades	PORTA DE CORRER
P02	90 x 210 (LxH)	1 folha	Esquadria em madeira + folha madeira	59 unidades	PORTA DE ABRIR
P03	120 x 210 (LxH)	2 folhas	Esquadria em madeira + folha madeira	17 unidades	PORTA DE CORRER
P04	160 x 210 (LxH)	2 folhas	Esquadria em madeira + folha madeira	8 unidades	PORTA DE CORRER
P05	160 x 210 (LxH)	2 folhas	Esquadria em alumínio/modelo corta fogo	5 unidades	PORTA DE ABRIR
P06	80 x 210 (LxH)	1 folha	Esquadria em madeira + folha madeira	5 unidades	PORTA DE ABRIR
P07	240 x 210 (LxH)	4 folhas	Esquadria em alumínio + folha em vidro	6 unidades	PORTA DE CORRER
P08	80 x 210 (LxH)	1 folha	Esquadria e folha em PVC	3 unidades	PORTA SANFONADA
P09	120 x 210 (LxH)	1 folha	Esquadria e folha em PVC	2 unidades	PORTA SANFONADA
P10	150 x 210 (LxH)	2 folhas	Esquadria em madeira + folha madeira	1 unidade	PORTA DE ABRIR

NOTAS

REVISÃO 01
REVISÃO 02
REVISÃO 03

GIOVANA ZEM MAOSKI
ARQUITETURA E URBANISMO - UNICURITIBA

unicuritiba

PROJETO
CENTRO CULTURAL TEATRO MAZ
CONTEÚDO DA PRANCHA
PLANTA BAIXA E DETALHAMENTOS


DATA
NOVEMBRO/2023
UNIDADE
cm
ESCALA
1/250

ORIENTADORAS
CRISTIANE BALTAR E CAROLINE AFONSO
DESENHO POR
GIOVANA ZEM

ÁREA TOTAL LOTE
43.573,21 m²
ÁREA TOTAL CONST.
15.104,40 m²



PRANCHA

02/07

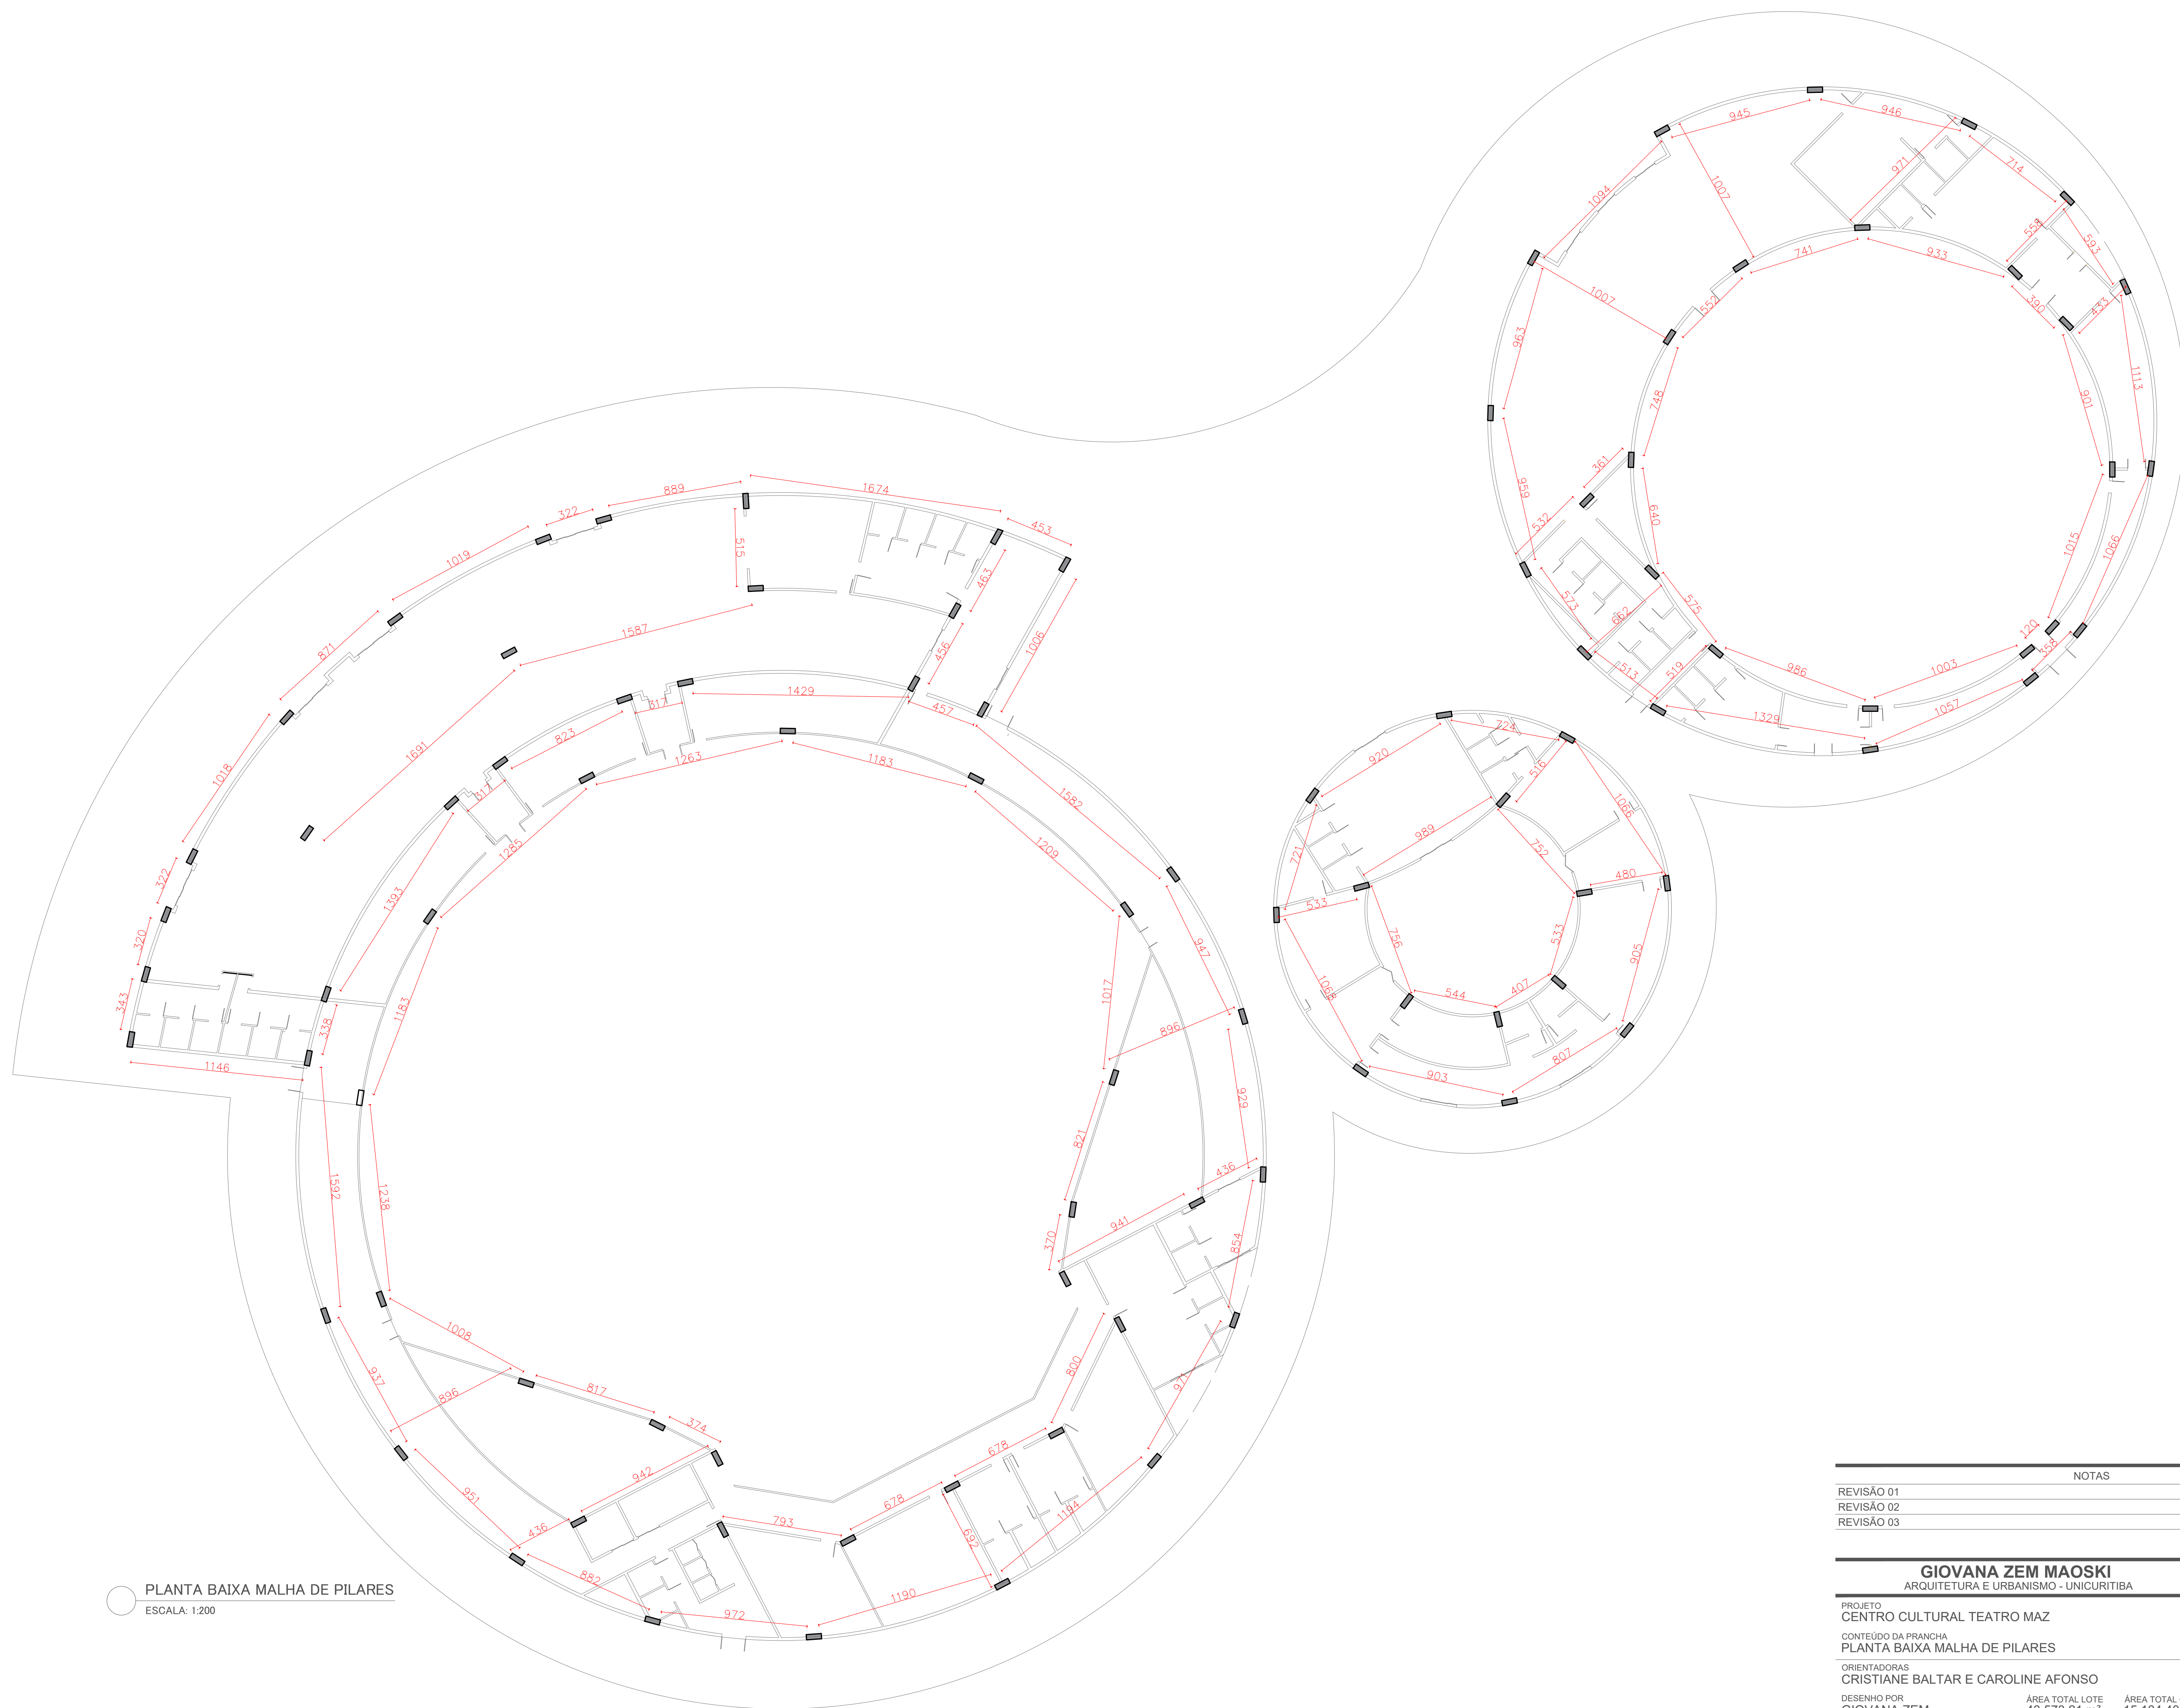

PLANTA BAIXA MALHA DE PILARES
ESCALA: 1:200

NOTAS			
REVISÃO 01			
REVISÃO 02			
REVISÃO 03			
GIOVANA ZEM MAOSKI ARQUITETURA E URBANISMO - UNICURITIBA			
PROJETO CENTRO CULTURAL TEATRO MAZ		DATA NOVEMBRO/2023	
CONTEÚDO DA PRANCHA PLANTA BAIXA MALHA DE PILARES		UNIDADE cm	ESCALA 1/200
ORIENTADORAS CRISTIANE BALTAR E CAROLINE AFONSO		PRANCHA	
DESENHO POR GIOVANA ZEM	ÁREA TOTAL LOTE 43.573,21 m²	ÁREA TOTAL CONST. 15.104,40 m²	03/07

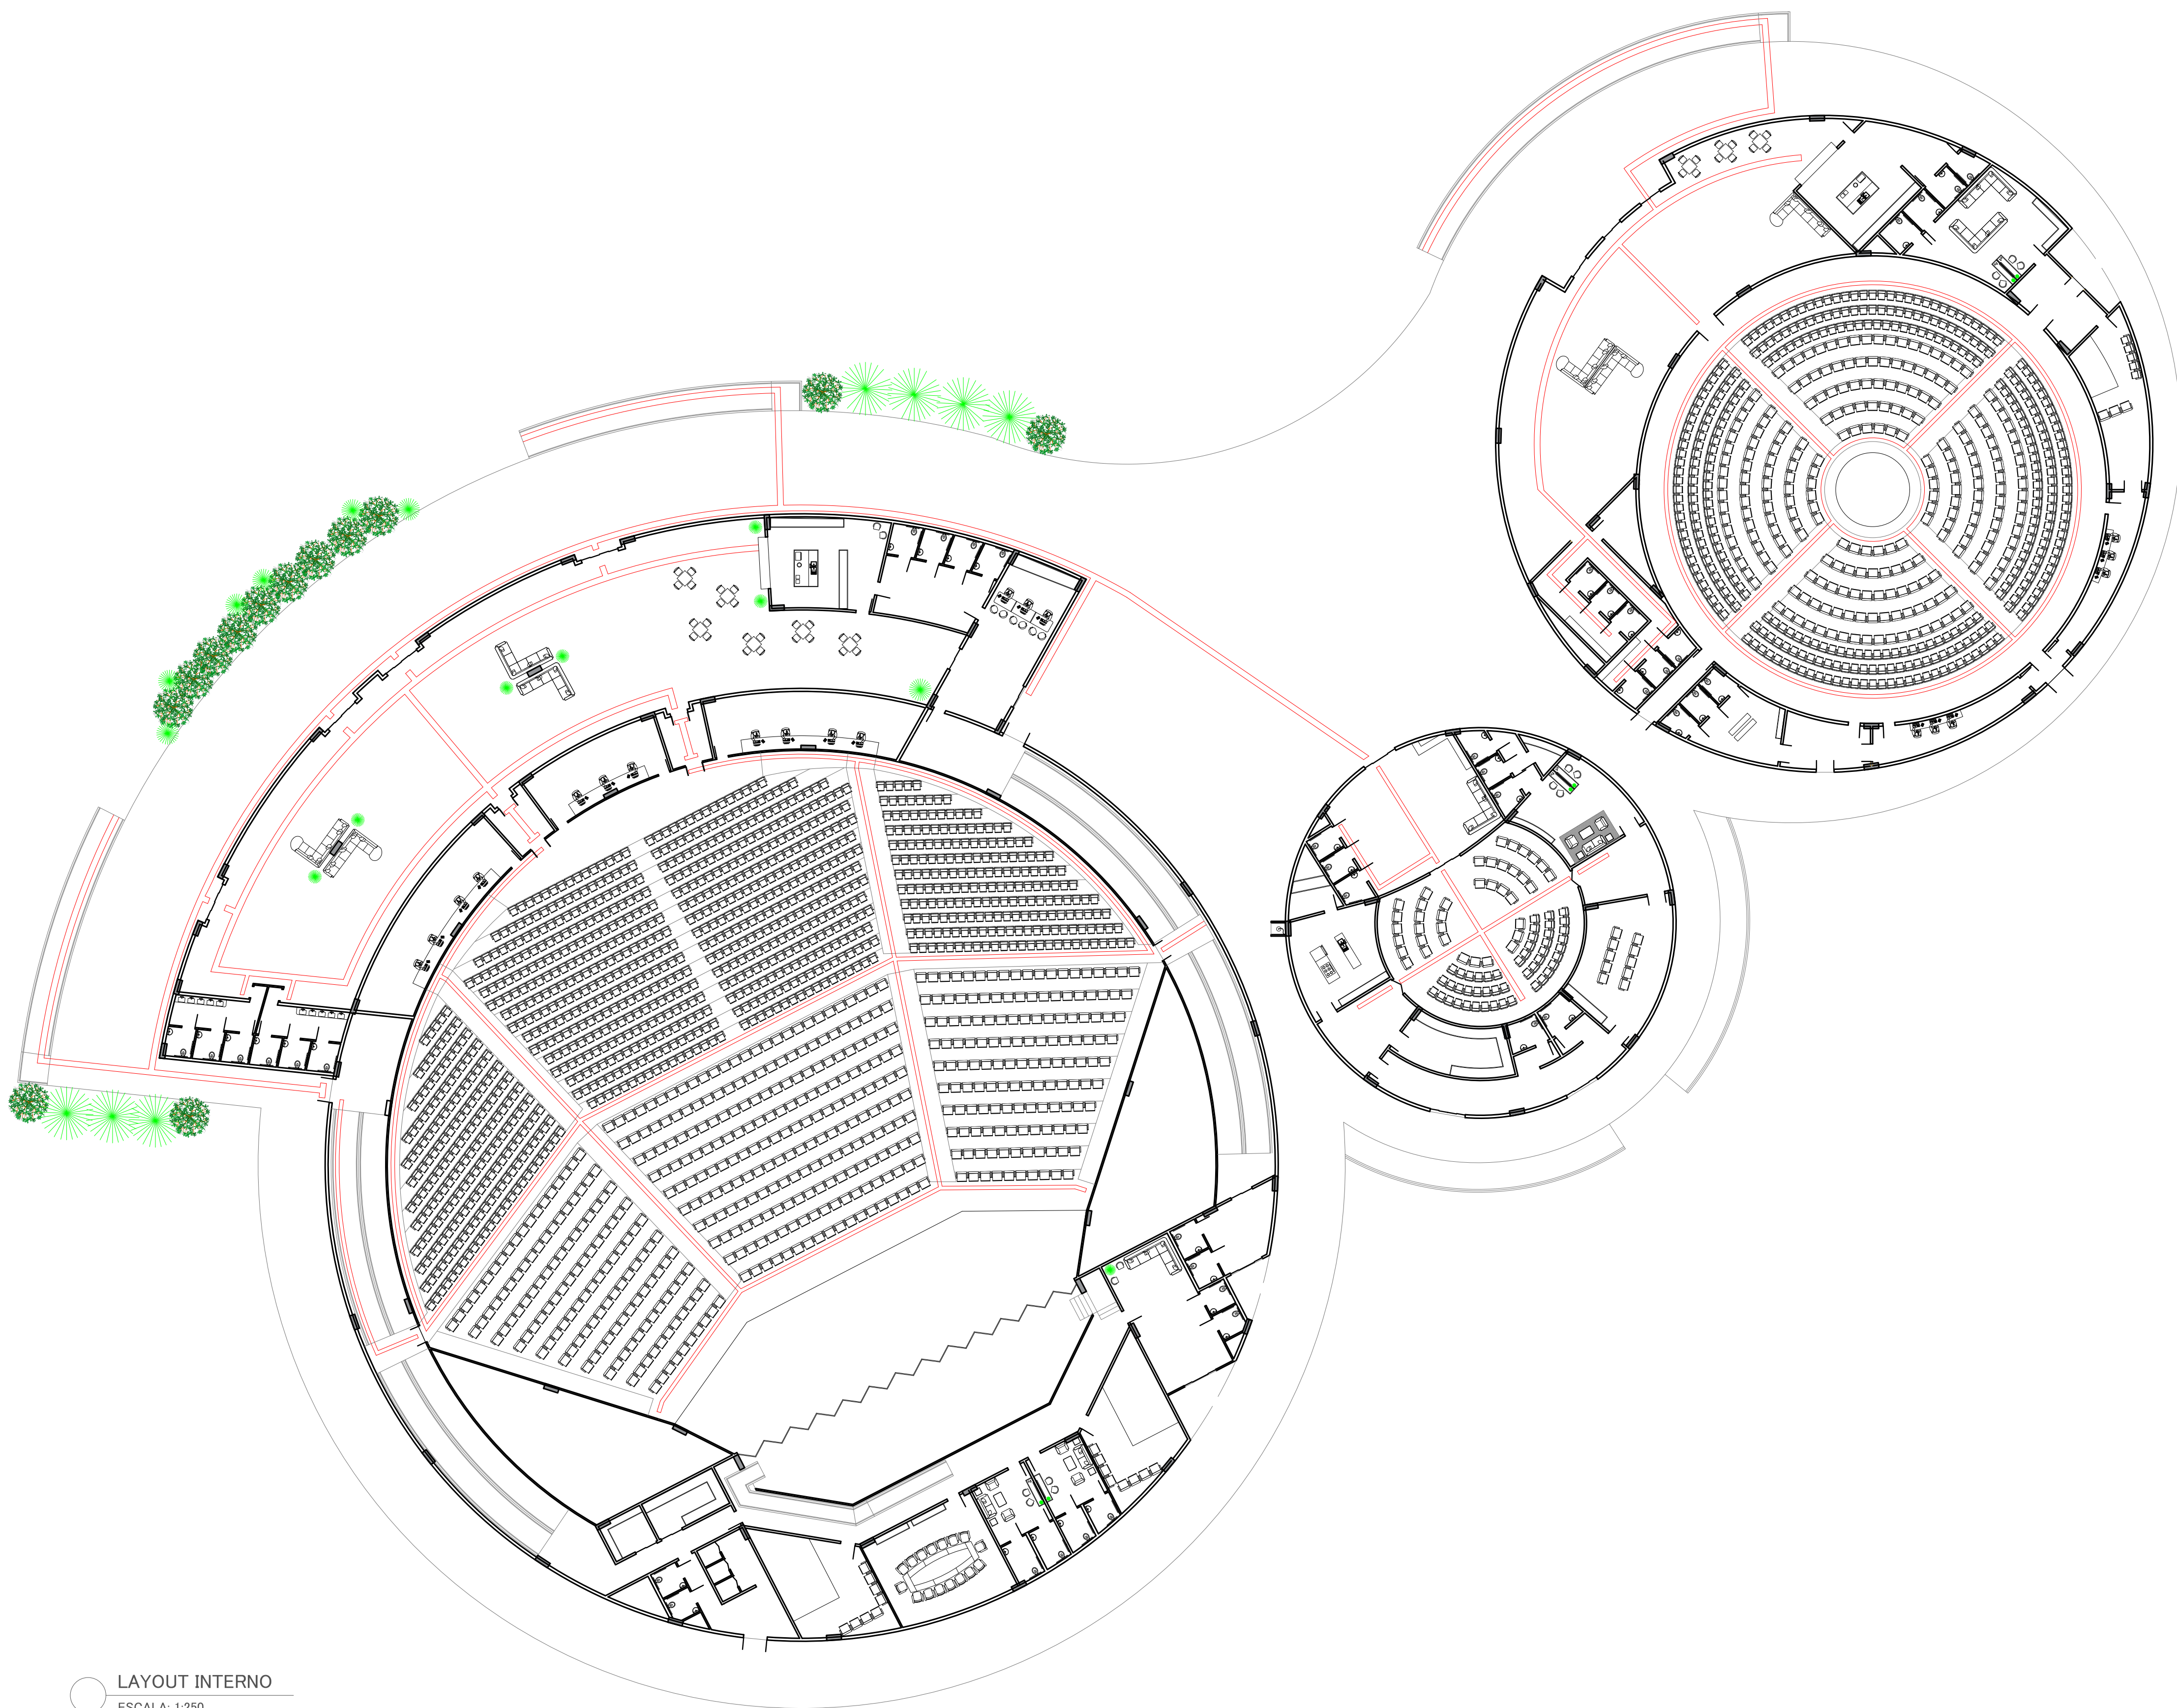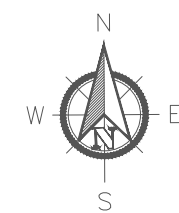

LAYOUT INTERNO
ESCALA: 1:250

DETALHAMENTO 03 - POLTRONAS ADAPTADAS


DETALHAMENTO POLTRONAS ADAPTADAS
ESCALA: 1:25

DETALHAMENTO 04 - SAÍDA DE EMERGÊNCIA


DETALHAMENTO SAÍDA DE EMERGÊNCIA
ESCALA: 1:25

NOTAS	
REVISÃO 01	
REVISÃO 02	
REVISÃO 03	


GIOVANA ZEM MAOSKI ARQUITETURA E URBANISMO - UNICURITIBA		unicuritiba	
PROJETO	CENTRO CULTURAL TEATRO MAZ	DATA	NOVEMBRO/2023
CONTEÚDO DA PRANCHA	LAYOUT E DETALHAMENTO ITENS DE ACESSIBILIDADE	UNIDADE	cm
ORIENTADORAS	CRISTIANE BALTAR E CAROLINE AFONSO	ESCALA	1/250
DESENHO POR	GIOVANA ZEM	PRANCHA	
	ÁREA TOTAL LOTE 43.573,21 m²	ÁREA TOTAL CONST.	15.104,40 m²

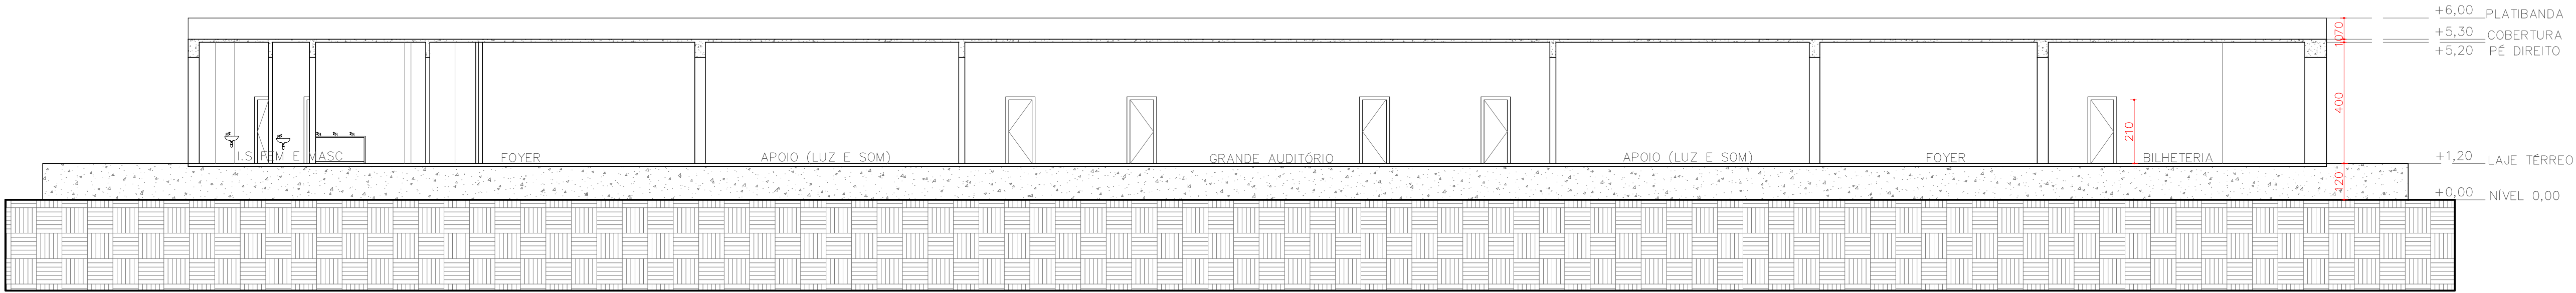


CORTE A-A' GRANDE AUDITÓRIO
ESCALA: 1:125

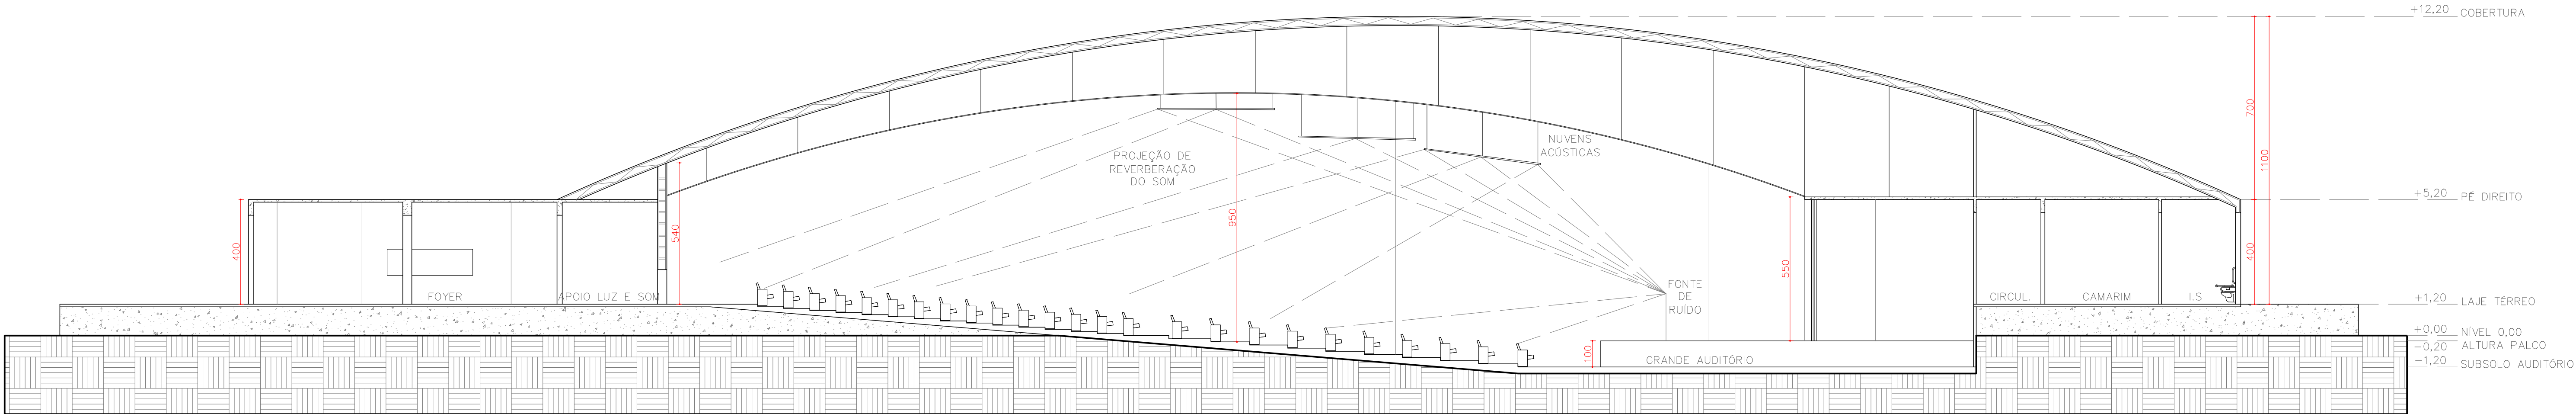

CORTE B-B' GRANDE AUDITÓRIO - DETALHAMENTO REVERBERAÇÃO DE NUVENS ACÚSTICAS
ESCALA: 1:125

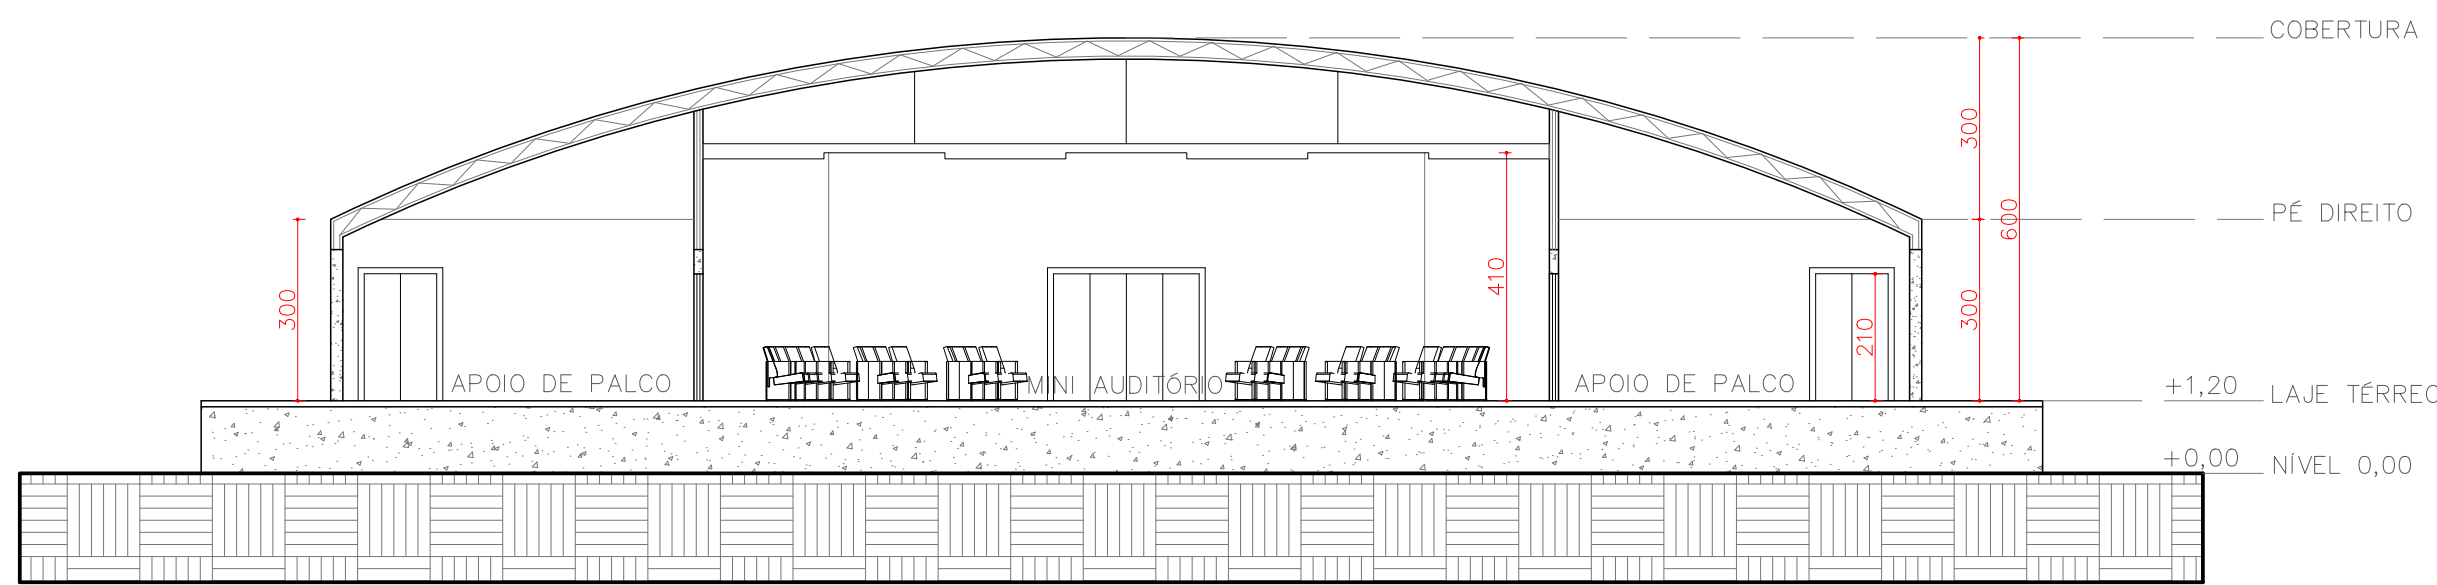

CORTE C-C' MINI AUDITÓRIO
ESCALA: 1:125

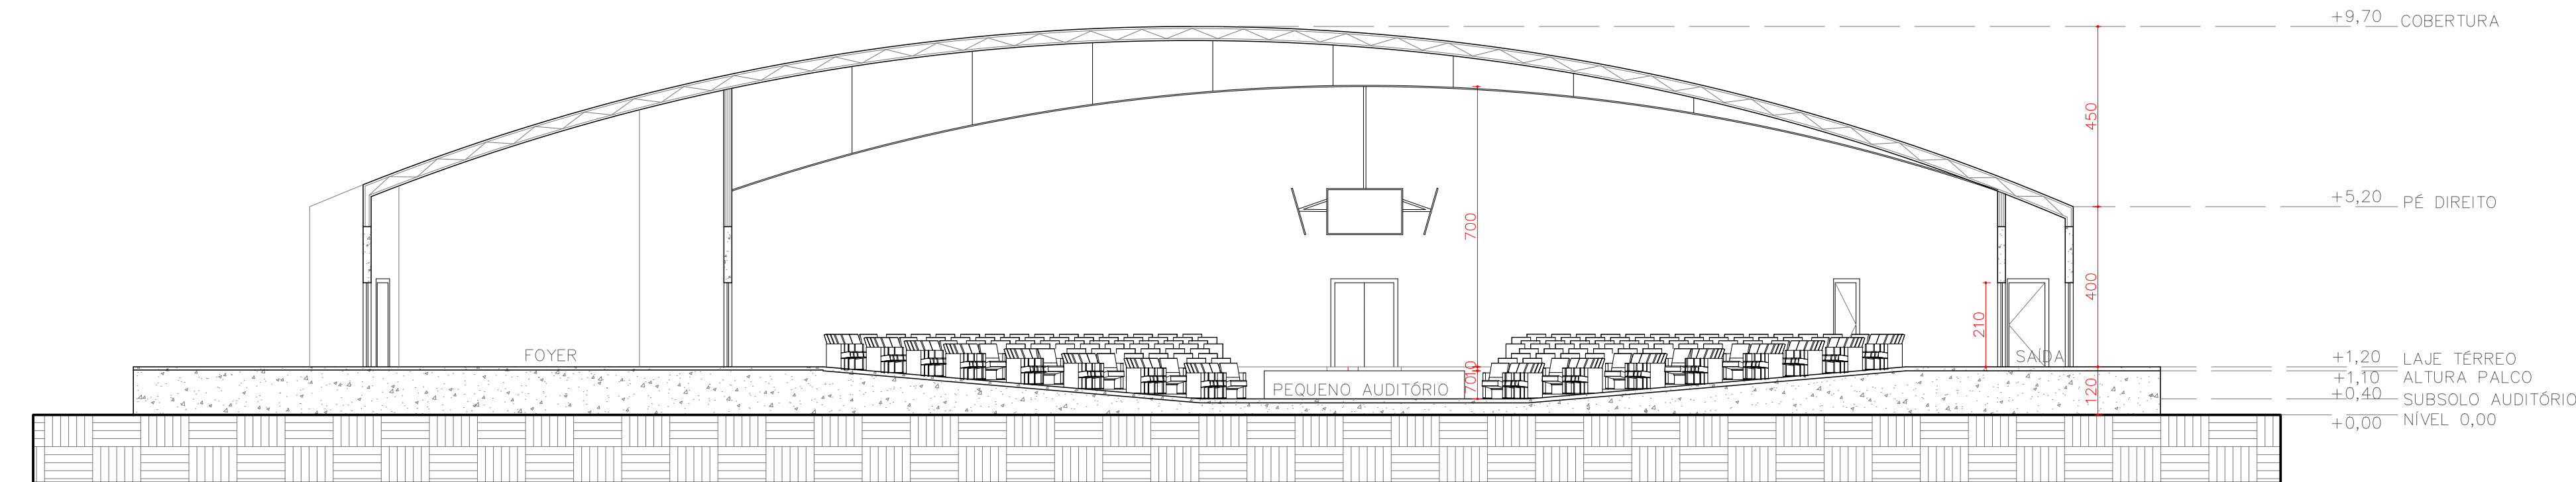


CORTE D-D' PEQUENO AUDITÓRIO
ESCALA: 1:125


NOTAS	
REVISÃO 01	
REVISÃO 02	
REVISÃO 03	

GIOVANA ZEM MAOSKI ARQUITETURA E URBANISMO - UNICURITIBA		unicuritiba	
PROJETO	CENTRO CULTURAL TEATRO MAZ	DATA	NOVEMBRO/2023
CONTEÚDO DA PRANCHA	CORTES E DETALHAMENTO DE REVERBERAÇÃO	UNIDADE	cm
ORIENTADORAS	CRISTIANE BALTAR E CAROLINE AFONSO	ESCALA	1/125
DESENHO POR	GIOVANA ZEM	PRANCHA	
ÁREA TOTAL LOTE	43.573,21 m²	ÁREA TOTAL CONST.	15.104,40 m²


05/07

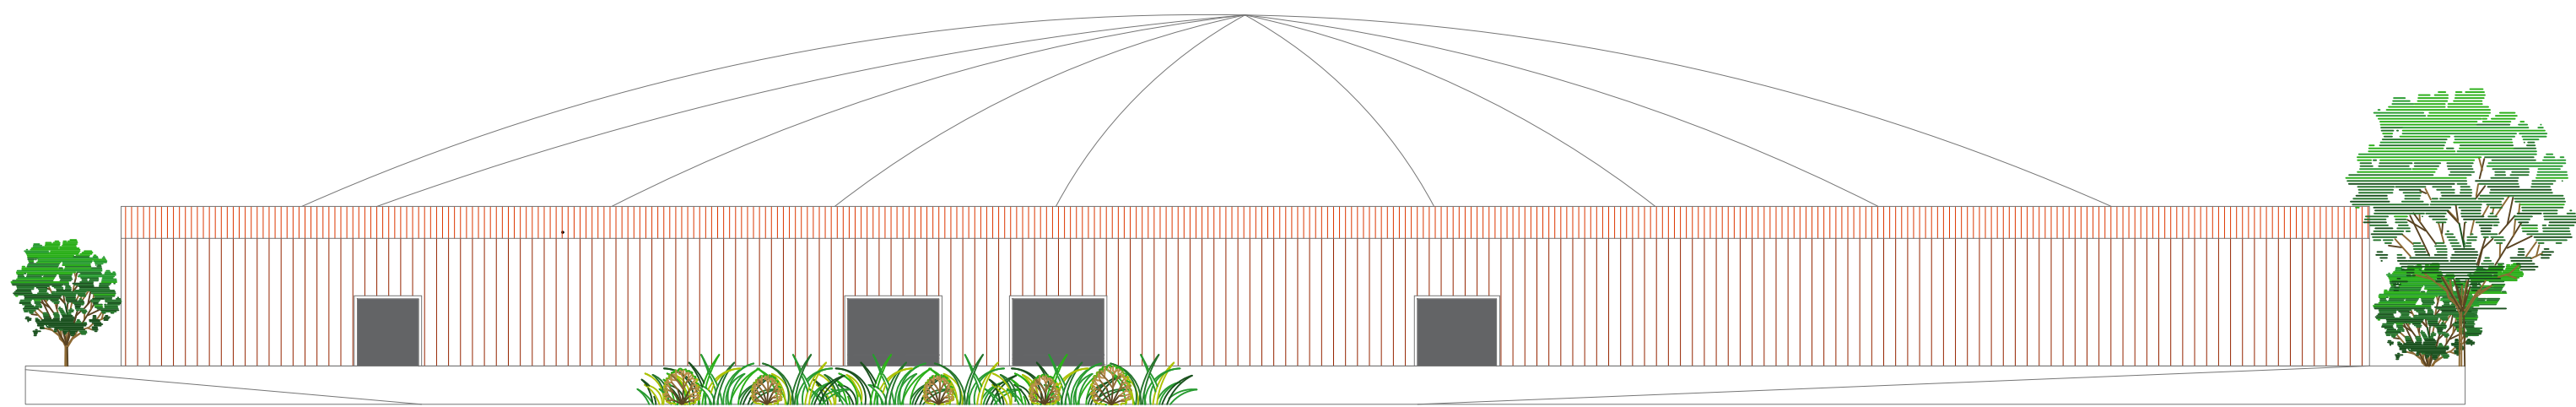


ELEVAÇÃO FRONTAL GRANDE AUDITÓRIO
ESCALA: 1:200

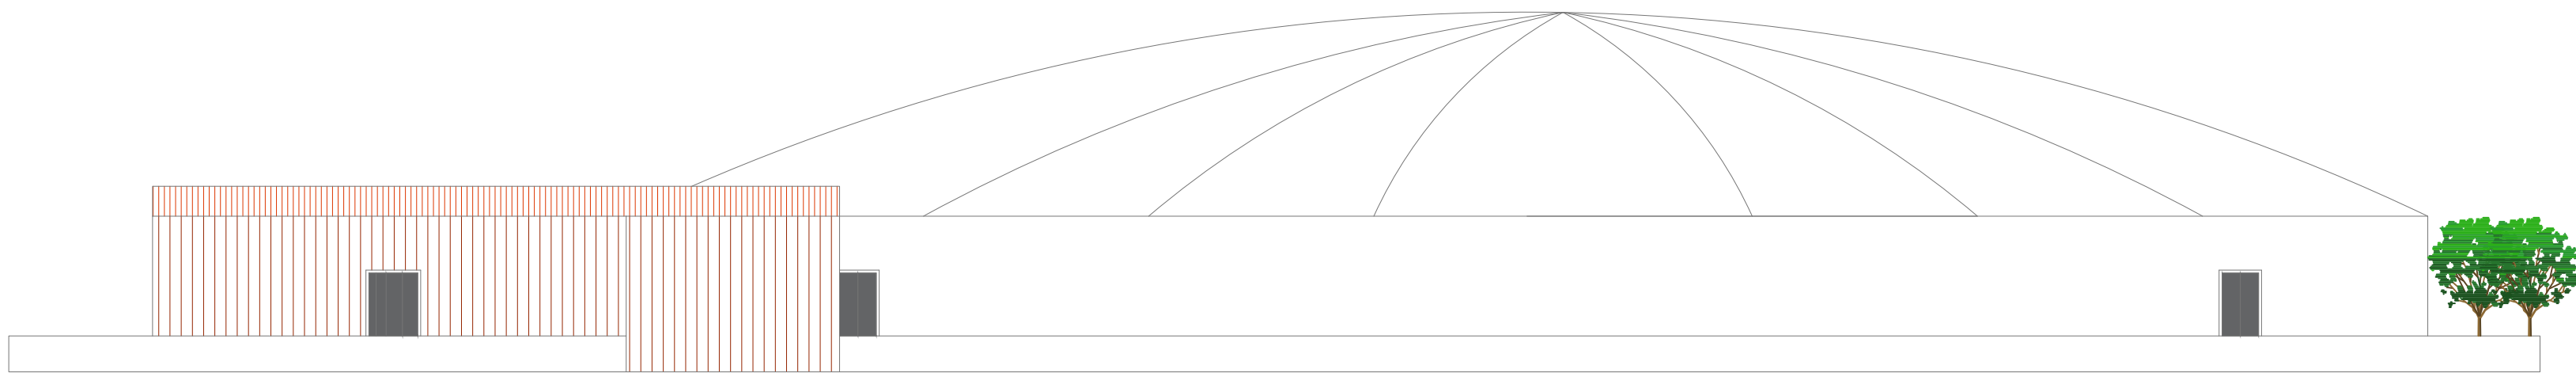


ELEVAÇÃO LATERAL GRANDE AUDITÓRIO
ESCALA: 1:200

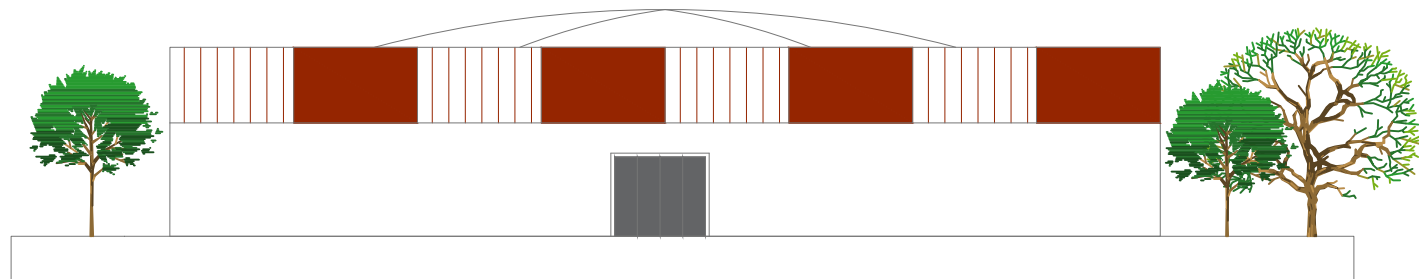

ELEVAÇÃO FRONTAL MINI AUDITÓRIO
ESCALA: 1:200

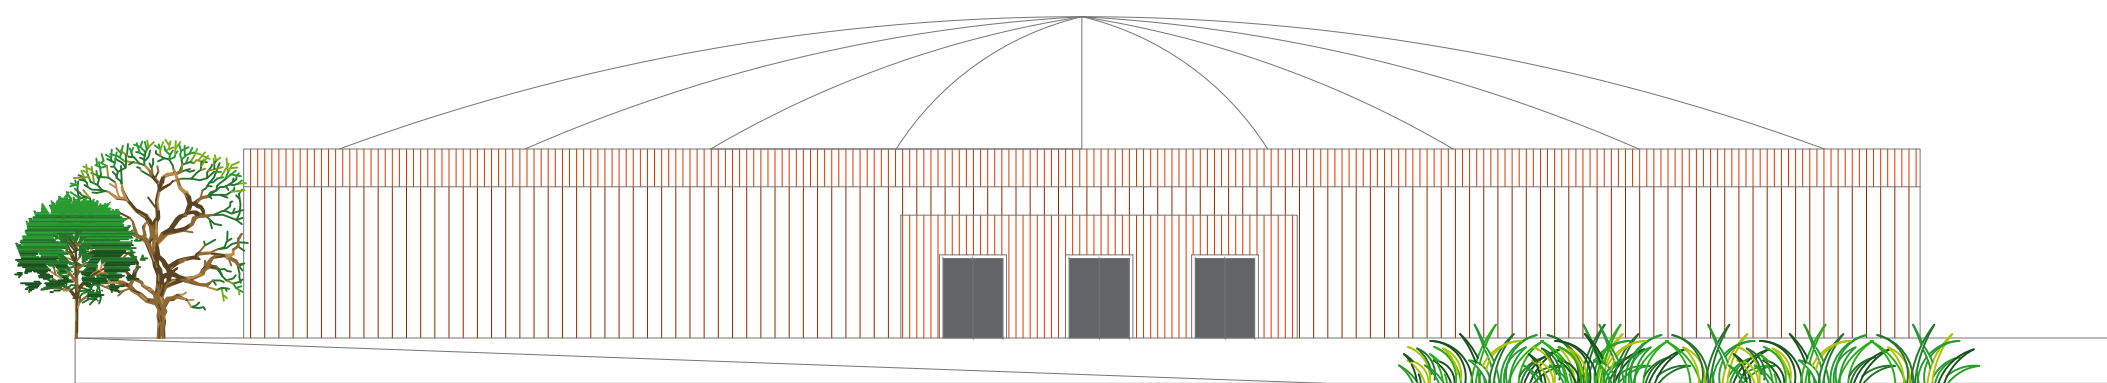

ELEVAÇÃO FRONTAL PEQUENO AUDITÓRIO
ESCALA: 1:200

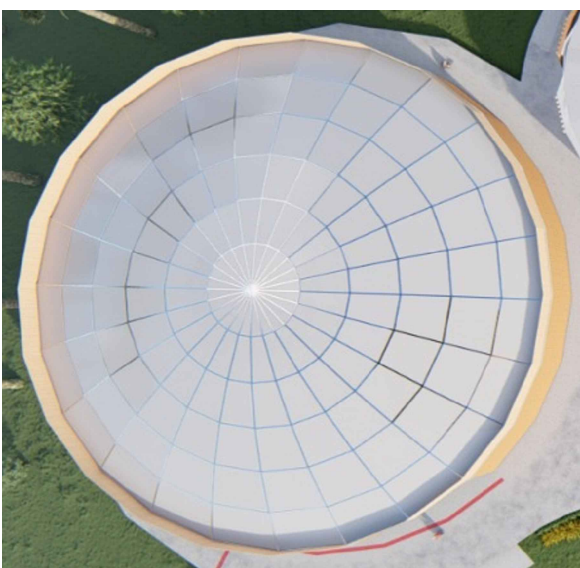

ESTRUTURA METÁLICA TRELIÇADA



PAINEL DE MADEIRA CEDRO ROSA



PAINEL DE MADEIRA IPÊ



PORTAS DE VIDRO ESQUADRIA BRANCA



CALÇADA E RAMPA DE CONCRETO

NOTAS

REVISÃO 01	
REVISÃO 02	
REVISÃO 03	

PROJETO	DATA
CENTRO CULTURAL TEATRO MAZ	NOVEMBRO/2023
CONTEÚDO DA PRANCHA	UNIDADE
ELEVAÇÕES	cm
ESCALA	1/200

ORIENTADORAS	CRISTIANE BALTAR E CAROLINE AFONSO	PRANCHA	06/07
DESENHO POR	GIOVANA ZEM	ÁREA TOTAL LOTE	43.573,21 m²
		ÁREA TOTAL CONST.	15.104,40 m²



PERSPECTIVA EXTERNA GERAL
SEM ESCALA



PERSPECTIVA EXTERNA GERAL
SEM ESCALA



PERSPECTIVA EXTERNA GERAL
SEM ESCALA



PERSPECTIVA MINI AUDITÓRIO
SEM ESCALA



PERSPECTIVA EXTERNA PEQUENO AUDITÓRIO
SEM ESCALA



PERSPECTIVA EXTERNA GRANDE AUDITÓRIO
SEM ESCALA