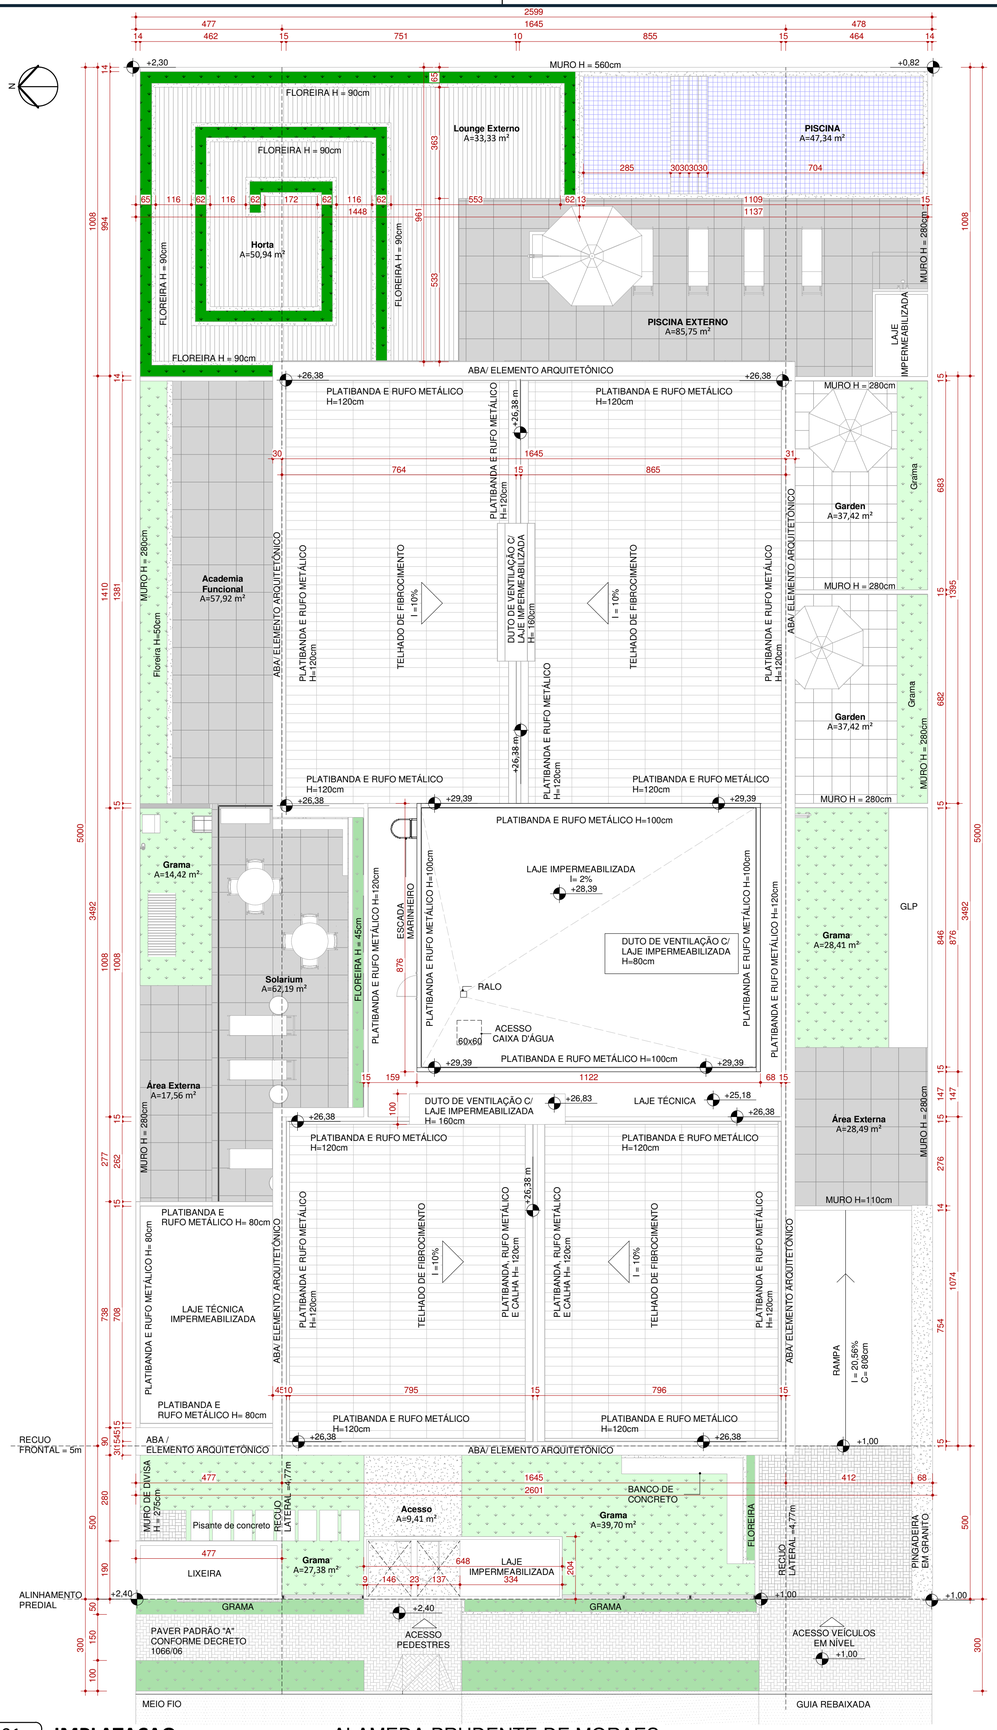

01 **IMPLATAÇAO**

ESCALA 1 : 100

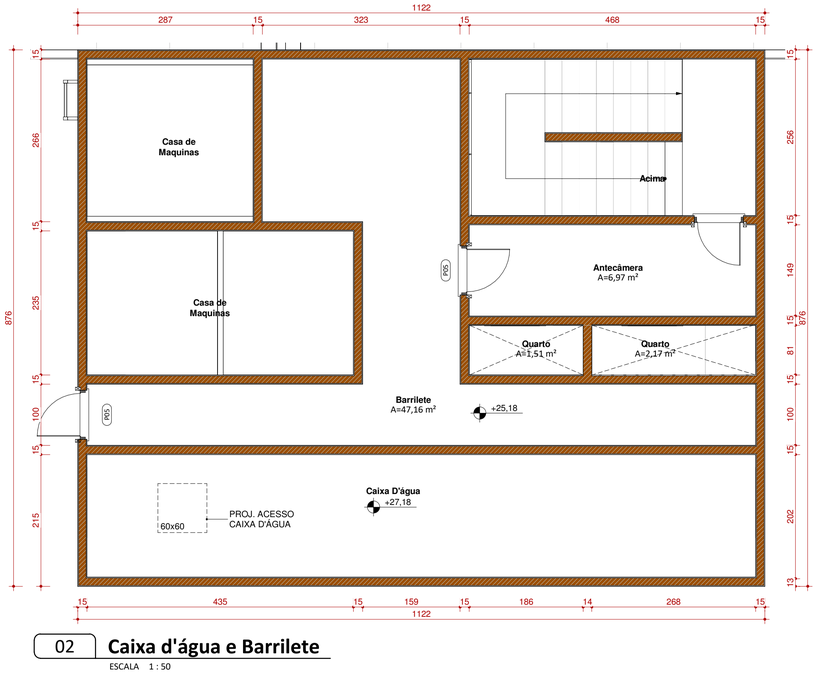

02 **Caixa d'água e Barrilete**

ESCALA 1 : 50

TABELA DE JANELAS					
CÓD	LARGURA	ALTURA	PEITORIL	DESCRIÇÃO	QUANT.
J01	34	161	44	BASCULANTE / MAX-AR	35
J02	44	161	50	BASCULANTE / MAX-AR	30
J03	57	100	117	BASCULANTE / MAX-AR	13
J04	60	60	150	BASCULANTE / MAX-AR	20
J05	60	180	30	ABRIR / VENEZIANA	2
J06	80	70	150	BASCULANTE / MAX-AR	12
J07	80	80	200	ABRIR / VENEZIANA	4
J08	87	56	150	BASCULANTE / MAX-AR	12
J09	90	165	50	CORRER / 2 FOLHAS	10
J10	117	56	190	BASCULANTE / MAX-AR	1
J11	130	165	50	CORRER / 2 FOLHAS	10
J12	150	165	50	CORRER / 2 FOLHAS	10
J13	180	165	50	CORRER / 2 FOLHAS	31
J14	180	340	0	CORRER / 2 FOLHAS	2
J15	250	140	110	FIXA	2
J16	295	150	0	CORRER / 2 FOLHAS	1
J17	437	150	0	BASCULANTE / BANDEIRA FIXA	1

TABELA DE PORTAS					
CÓD	LARGURA	ALTURA	TIPO	MATERIAL	QUANT.
P01	60	210	ABRIR / 1 FOLHA	MADEIRA	4
P02	70	210	ABRIR / 1 FOLHA	MADEIRA	37
P03	80	210	ABRIR / 1 FOLHA	MADEIRA	7
P04	90	210	ABRIR / 1 FOLHA	MADEIRA	86
P05	80	210	ABRIR / 1 FOLHA	ALUMÍNIO	24
P06	90	210	ABRIR / 1 FOLHA	ALUMÍNIO / VIDRO	5
P08	140	210	ABRIR / 1 FOLHA	ALUMÍNIO / VIDRO	1
PCF	90	214	ABRIR / 1 FOLHA	ALUMÍNIO	17
PJ01	150	210	CORRER / 2 FOLHAS	ALUMÍNIO / VIDRO	10
PJ02	160	210	CORRER / 2 FOLHAS	ALUMÍNIO / VIDRO	5
PJ03	180	210	CORRER / 2 FOLHAS	ALUMÍNIO / VIDRO	26
PJ04	194	204	CORRER / 2 FOLHAS	ALUMÍNIO / VIDRO	10
PJ05	215	210	CORRER / 2 FOLHAS	ALUMÍNIO / VIDRO	2
PJ06	220	210	CORRER / 4 FOLHAS	ALUMÍNIO / VIDRO	2
PJ07	280	210	CORRER / 4 FOLHAS	ALUMÍNIO / VIDRO	1
PJ08	285	245	CORRER / 4 FOLHAS	ALUMÍNIO / VIDRO	1
PJ09	300	210	CORRER / 4 FOLHAS	ALUMÍNIO / VIDRO	2
PJ10	300	210	CORRER / 4 FOLHAS/ PERSIANA	ALUMÍNIO / VIDRO	5
PJ11	315	230	CORRER / 2 FOLHAS	ALUMÍNIO / VIDRO	2
PJ12	320	250	CORRER / 4 FOLHAS	ALUMÍNIO / VIDRO	2
PJ13	450	210	CORRER / 4 FOLHAS	ALUMÍNIO / VIDRO	1
PJ14	650	250	CORRER / 3 FOLHAS	ALUMÍNIO / VIDRO	1
PJ15	700	250	CORRER / 3 FOLHAS	ALUMÍNIO / VIDRO	1
PJ16	700	340	CORRER / 3 FOLHAS	ALUMÍNIO / VIDRO	1
PMC	100	210	ABRIR / 2 FOLHAS	MADEIRA	21
PNE	92	210	CORRER / 1 FOLHA	ALUMÍNIO	3
PV01	60	210	ABRIR / 1 FOLHA	ALUMÍNIO	1
PV02	80	210	ABRIR / 1 FOLHA	ALUMÍNIO	5

ACABAMENTO DE PISO	
COD	Revestimento
1	Pintura epoxi branca - SUVINIL
2	<varia>
3	Pintura Antifogo
4	Porcelanato 45x45 cm - Retificado
5	Porcelanato 90x90 cm - Retificado
6	Porcelanato 90x90cm EXT - Retificado
7	Porcelanato 100x100 cm - Retificado
8	Porcelanato 60x60 cm - Retificado
9	Porcelanato 60x60 cm EXT - Retificado
10	Piso vinilico tipo 01 120x10cm
11	Piso vinilico tipo 02 120x10cm
12	Pastilha cerâmica 14,5x14,5 cm

ACABAMENTO DE PAREDES	
COD	Revestimento
1	Pintura Suvinil Branco Neve
2	Porcelanato 45x45cm - Retificado
3	Pintura Suvinil Nuvem de Papel
4	Pintura Suvinil Cinza Escuro
5	Pintura Suvinil Cinza Claro
6	Pintura Suvinil Manhã do Artico
7	Revestimento ripa cimentícia com junta seca

ACABAMENTO DE FORRO	
COD	Revestimento
1	Laje regularizada com pintura branca
2	<varia>
3	

QUADRO ESTATÍSTICO	
ÁREA DO LOTE	1300 m²
ÁREA CONSTRUÍDA TOTAL	3880.13 m²
ÁREA DE RECREAÇÃO COMPUTÁVEL	224.47 m²
ÁREA DE RECREAÇÃO NÃO COMPUTÁVEL	243 m²
ÁREA COMPUTÁVEL	2892.20 m²
ÁREA NÃO COMPUTÁVEL	520.46 m²
TAXA DE OCUPAÇÃO	47%
COEFICIENTE DE APROVEITAMENTO	2.39
ÁREA PERMEAVEL	193 m²
TAXA DE PERMEABILIDADE	15%

unicuritiba

Residencial Sênior

DISCIPLINA: Trabalho de conclusão de curso II

ALUNO: Lucas Amaral Fucci

PROFESSOR: Caroline Ganzert Afonso

DATA: 01/12/2023

escala: Como indicado

PROJETO ARQUITETÔNICO

01 | 13

referência: IMPLANTAÇÃO / COBERTURA

01 **SUBSOLO 01**
ESCALA 1 : 50

TABELA DE JANELAS

COD	LARGURA	ALTURA	PEITORIL	DESCRIÇÃO	QUANT.
J01	34	161	44	BASCULANTE / MAX-AR	35
J02	44	161	50	BASCULANTE / MAX-AR	30
J03	57	100	117	BASCULANTE / MAX-AR	13
J04	60	60	150	BASCULANTE / MAX-AR	20
J05	60	180	30	ABRIR / VENEZIANA	2
J06	80	70	150	BASCULANTE / MAX-AR	12
J07	80	80	200	ABRIR / VENEZIANA	4
J08	87	56	150	BASCULANTE / MAX-AR	12
J09	90	165	50	CORRER / 2 FOLHAS	10
J10	117	56	190	BASCULANTE / MAX-AR	1
J11	130	165	50	CORRER / 2 FOLHAS	10
J12	150	165	50	CORRER / 2 FOLHAS	10
J13	180	165	50	CORRER / 2 FOLHAS	31
J14	180	340	0	CORRER / 2 FOLHAS	2
J15	250	140	110	FIXA	2
J16	295	150	0	CORRER / 2 FOLHAS	1
J17	437	150	0	BASCULANTE / BANDEIRA FIXA	1

TABELA DE PORTAS

COD	LARGURA	ALTURA	TIPO	MATERIAL	QUANT.
P01	60	210	ABRIR / 1 FOLHA	MADEIRA	4
P02	70	210	ABRIR / 1 FOLHA	MADEIRA	37
P03	80	210	ABRIR / 1 FOLHA	MADEIRA	7
P04	90	210	ABRIR / 1 FOLHA	MADEIRA	86
P05	80	210	ABRIR / 1 FOLHA	ALUMÍNIO	24
P06	90	210	ABRIR / 1 FOLHA	ALUMÍNIO / VIDRO	5
P08	140	210	ABRIR / 1 FOLHA	ALUMÍNIO / VIDRO	1
PCF	90	214	ABRIR / 1 FOLHA	ALUMÍNIO	17
PJ01	150	210	CORRER / 2 FOLHAS	ALUMÍNIO / VIDRO	10
PJ02	160	210	CORRER / 2 FOLHAS	ALUMÍNIO / VIDRO	5
PJ03	180	210	CORRER / 2 FOLHAS	ALUMÍNIO / VIDRO	26
PJ04	194	204	CORRER / 2 FOLHAS	ALUMÍNIO / VIDRO	10
PJ05	215	210	CORRER / 2 FOLHAS	ALUMÍNIO / VIDRO	2
PJ06	220	210	CORRER / 4 FOLHAS	ALUMÍNIO / VIDRO	2
PJ07	280	210	CORRER / 4 FOLHAS	ALUMÍNIO / VIDRO	1
PJ08	285	245	CORRER / 4 FOLHAS	ALUMÍNIO / VIDRO	1
PJ09	300	210	CORRER / 4 FOLHAS	ALUMÍNIO / VIDRO	2
PJ10	300	210	CORRER / 4 FOLHAS/ PERSIANA	ALUMÍNIO / VIDRO	5
PJ11	315	230	CORRER / 2 FOLHAS	ALUMÍNIO / VIDRO	2
PJ12	320	250	CORRER / 4 FOLHAS	ALUMÍNIO / VIDRO	2
PJ13	450	210	CORRER / 4 FOLHAS	ALUMÍNIO / VIDRO	1
PJ14	650	250	CORRER / 3 FOLHAS	ALUMÍNIO / VIDRO	1
PJ15	700	250	CORRER / 3 FOLHAS	ALUMÍNIO / VIDRO	1
PJ16	700	340	CORRER / 3 FOLHAS	ALUMÍNIO / VIDRO	1
PMC	100	210	ABRIR / 2 FOLHAS	MADEIRA	21
PNE	92	210	CORRER / 1 FOLHA	ALUMÍNIO	3
PV01	60	210	ABRIR / 1 FOLHA	ALUMÍNIO	1
PV02	80	210	ABRIR / 1 FOLHA	ALUMÍNIO	5

ACABAMENTO DE PISO

COD	Revestimento
1	Pintura epoxi branca - SUVINIL
2	<varia>
3	Pintura Antitogo
4	Porcelanato 45x45 cm - Retificado
5	Porcelanato 90x90 cm - Retificado
6	Porcelanato 90x90cm EXT - Retificado
7	Porcelanato 100x100 cm - Retificado
8	Porcelanato 60x60 cm - Retificado
9	Porcelanato 60x60 cm EXT - Retificado
10	Piso vinílico tipo 01 120x10cm
11	Piso vinílico tipo 02 120x10cm
12	Pastilha cerâmica 14,5x14,5 cm

ACABAMENTO DE PAREDES

COD	Revestimento
1	Pintura Suvinil Branco Neve
2	Porcelanato 45x45cm - Retificado
3	Pintura Suvinil Nuvem de Papel
4	Pintura Suvinil Cinza Escuro
5	Pintura Suvinil Cinza Claro
6	Pintura Suvinil Manhã do Artico
7	Revestimento ripa cimentícia com junta seca

ACABAMENTO DE FORRO

COD	Revestimento
1	Laje regularizada com pintura branca
2	<varia>
3	

unicuritiba

Residencial Sênior

DISCIPLINA: Trabalho de conclusão de curso II
ESCALA: 1 : 50
ALUNO: Lucas Amaral Fucci
PROFESSOR: Caroline Ganzert Afonso
DATA: 01/12/2023
PROJETO ARQUITETÔNICO
02|13
referência: SUBSOLO 01

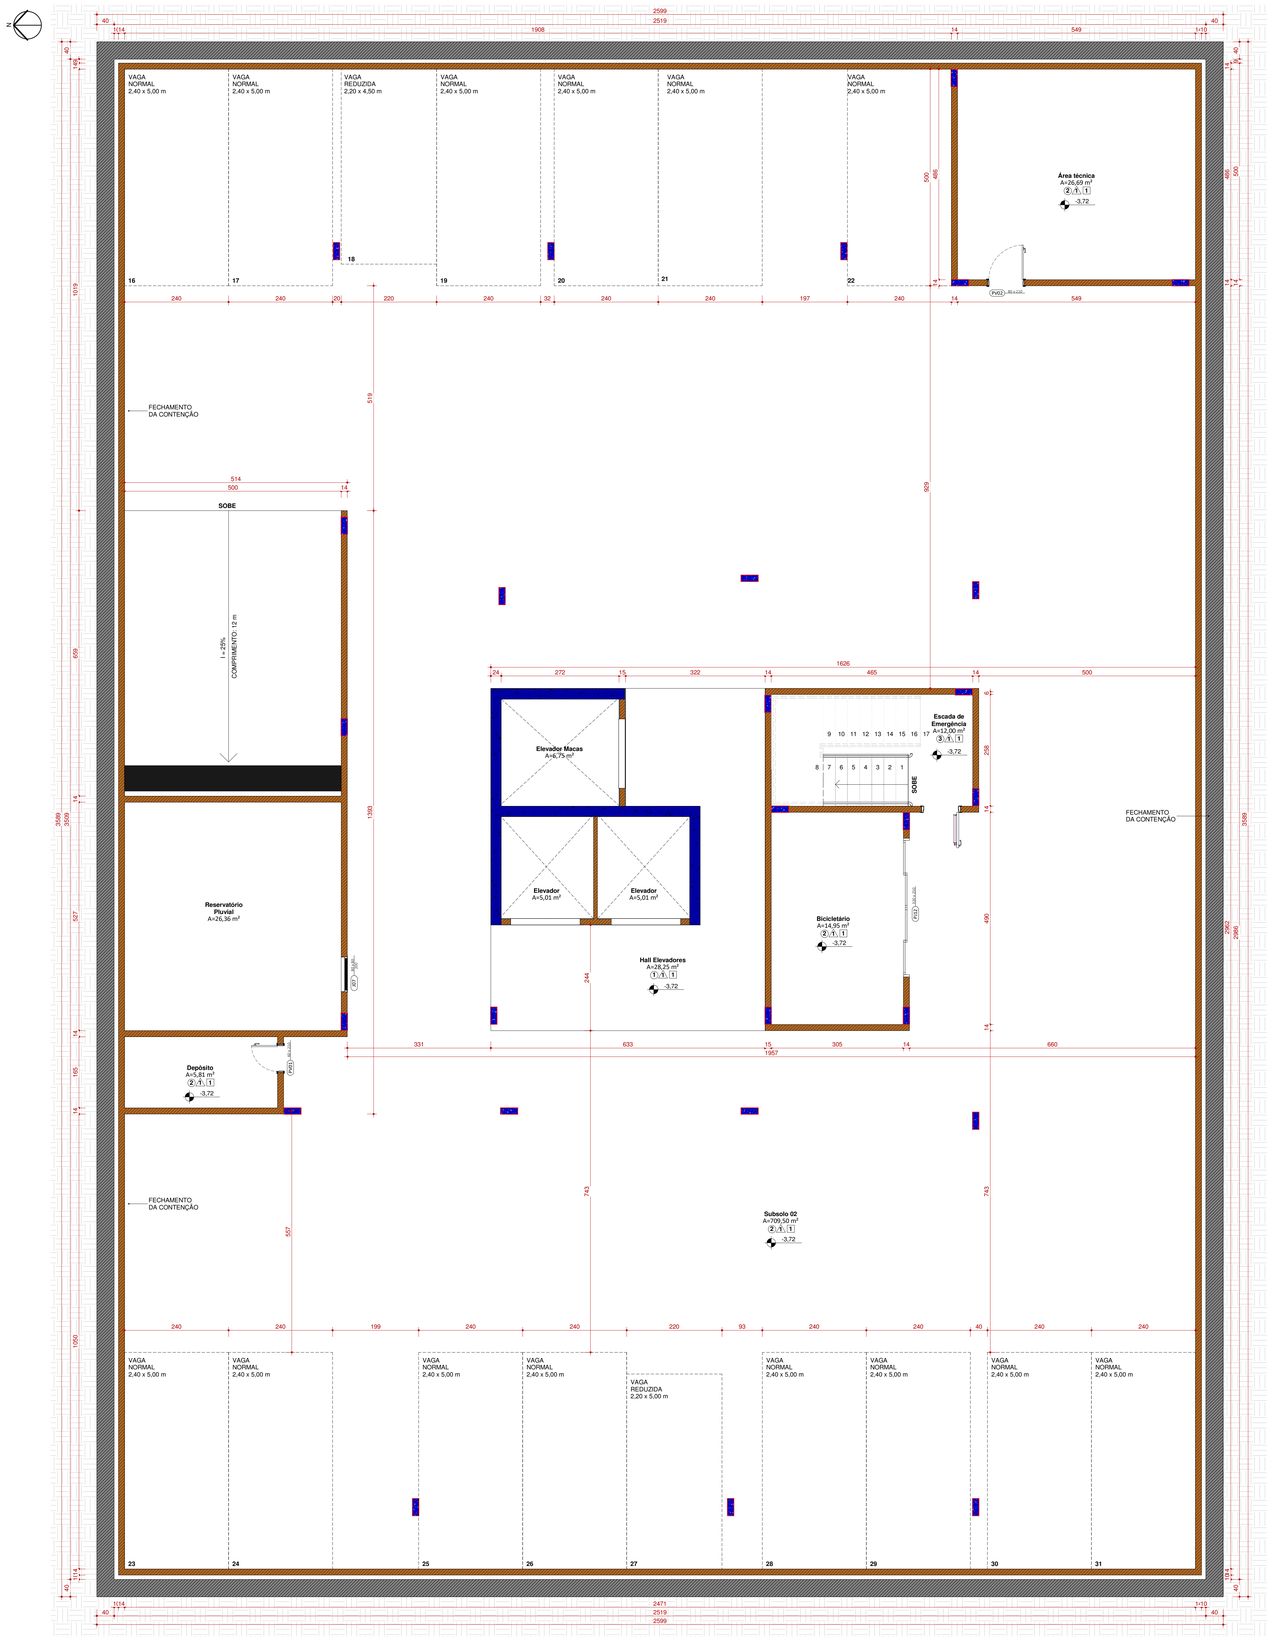

01 **02 - Subsolo 02**

ESCALA 1 : 50

TABELA DE JANELAS					
COD	LARGURA	ALTURA	PEITORIL	DESCRIÇÃO	QUANT.
J01	34	161	44	BASCULANTE / MAX-AR	35
J02	44	161	50	BASCULANTE / MAX-AR	30
J03	57	100	117	BASCULANTE / MAX-AR	13
J04	60	60	150	BASCULANTE / MAX-AR	20
J05	60	180	30	ABRIR / VENEZIANA	2
J06	80	70	150	BASCULANTE / MAX-AR	12
J07	80	80	200	ABRIR / VENEZIANA	4
J08	87	56	150	BASCULANTE / MAX-AR	12
J09	90	165	50	CORRER / 2 FOLHAS	10
J10	117	56	190	BASCULANTE / MAX-AR	1
J11	130	165	50	CORRER / 2 FOLHAS	10
J12	150	165	50	CORRER / 2 FOLHAS	10
J13	180	165	50	CORRER / 2 FOLHAS	31
J14	180	340	0	CORRER / 2 FOLHAS	2
J15	250	140	110	FIXA	2
J16	295	150	0	CORRER / 2 FOLHAS	1
J17	437	150	0	BASCULANTE / BANDEIRA FIXA	1

TABELA DE PORTAS					
COD	LARGURA	ALTURA	TIPO	MATERIAL	QUANT.
P01	60	210	ABRIR / 1 FOLHA	MADEIRA	4
P02	70	210	ABRIR / 1 FOLHA	MADEIRA	37
P03	80	210	ABRIR / 1 FOLHA	MADEIRA	7
P04	90	210	ABRIR / 1 FOLHA	MADEIRA	86
P05	80	210	ABRIR / 1 FOLHA	ALUMÍNIO	24
P06	90	210	ABRIR / 1 FOLHA	ALUMÍNIO / VIDRO	5
P08	140	210	ABRIR / 1 FOLHA	ALUMÍNIO / VIDRO	1
PCF	90	214	ABRIR / 1 FOLHA	ALUMÍNIO	17
PJ01	150	210	CORRER / 2 FOLHAS	ALUMÍNIO / VIDRO	10
PJ02	160	210	CORRER / 2 FOLHAS	ALUMÍNIO / VIDRO	5
PJ03	180	210	CORRER / 2 FOLHAS	ALUMÍNIO / VIDRO	26
PJ04	194	204	CORRER / 2 FOLHAS	ALUMÍNIO / VIDRO	10
PJ05	215	210	CORRER / 2 FOLHAS	ALUMÍNIO / VIDRO	2
PJ06	220	210	CORRER / 4 FOLHAS	ALUMÍNIO / VIDRO	2
PJ07	280	210	CORRER / 4 FOLHAS	ALUMÍNIO / VIDRO	1
PJ08	285	245	CORRER / 4 FOLHAS	ALUMÍNIO / VIDRO	1
PJ09	300	210	CORRER / 4 FOLHAS	ALUMÍNIO / VIDRO	2
PJ10	300	210	CORRER / 4 FOLHAS/ PERSIANA	ALUMÍNIO / VIDRO	5
PJ11	315	230	CORRER / 2 FOLHAS	ALUMÍNIO / VIDRO	2
PJ12	320	250	CORRER / 4 FOLHAS	ALUMÍNIO / VIDRO	2
PJ13	450	210	CORRER / 4 FOLHAS	ALUMÍNIO / VIDRO	1
PJ14	650	250	CORRER / 3 FOLHAS	ALUMÍNIO / VIDRO	1
PJ15	700	250	CORRER / 3 FOLHAS	ALUMÍNIO / VIDRO	1
PJ16	700	340	CORRER / 3 FOLHAS	ALUMÍNIO / VIDRO	1
PMC	100	210	ABRIR / 2 FOLHAS	MADEIRA	21
PNE	92	210	CORRER / 1 FOLHA	ALUMÍNIO	3
PV01	60	210	ABRIR / 1 FOLHA	ALUMÍNIO	1
PV02	80	210	ABRIR / 1 FOLHA	ALUMÍNIO	5

ACABAMENTO DE PISO	
COD	Revestimento
1	Pintura epoxi branca - SUVINIL
2	<varia>
3	Pintura Antifogo
4	Porcelanato 45x45 cm - Retificado
5	Porcelanato 90x90 cm - Retificado
6	Porcelanato 90x90cm EXT - Retificado
7	Porcelanato 100x100 cm - Retificado
8	Porcelanato 60x60 cm - Retificado
9	Porcelanato 60x60 cm EXT - Retificado
10	Piso vinílico tipo 01 120x10cm
11	Piso vinílico tipo 02 120x10cm
12	Pastilha cerâmica 14,5x14,5 cm

ACABAMENTO DE PAREDES	
COD	Revestimento
1	Pintura Suvinil Branco Neve
2	Porcelanato 45x45cm - Retificado
3	Pintura Suvinil Nuvem de Papel
4	Pintura Suvinil Cinza Escuro
5	Pintura Suvinil Cinza Claro
6	Pintura Suvinil Manhã do Artico
7	Revestimento ripa cimentícia com junta aparente

ACABAMENTO DE FORRO	
COD	Revestimento
1	Laje regularizada com pintura branca
2	<varia>
3	

unicuritiba

Residencial Sênior

DISCIPLINA: Trabalho de conclusão de curso II	escala: 1 : 50
ALUNO: Lucas Amaral Fucci	PROJETO ARQUITETÔNICO
PROFESSOR: Carolina Ganzert Afonso	03
DATA:	
referência: SUBSOLO 02	

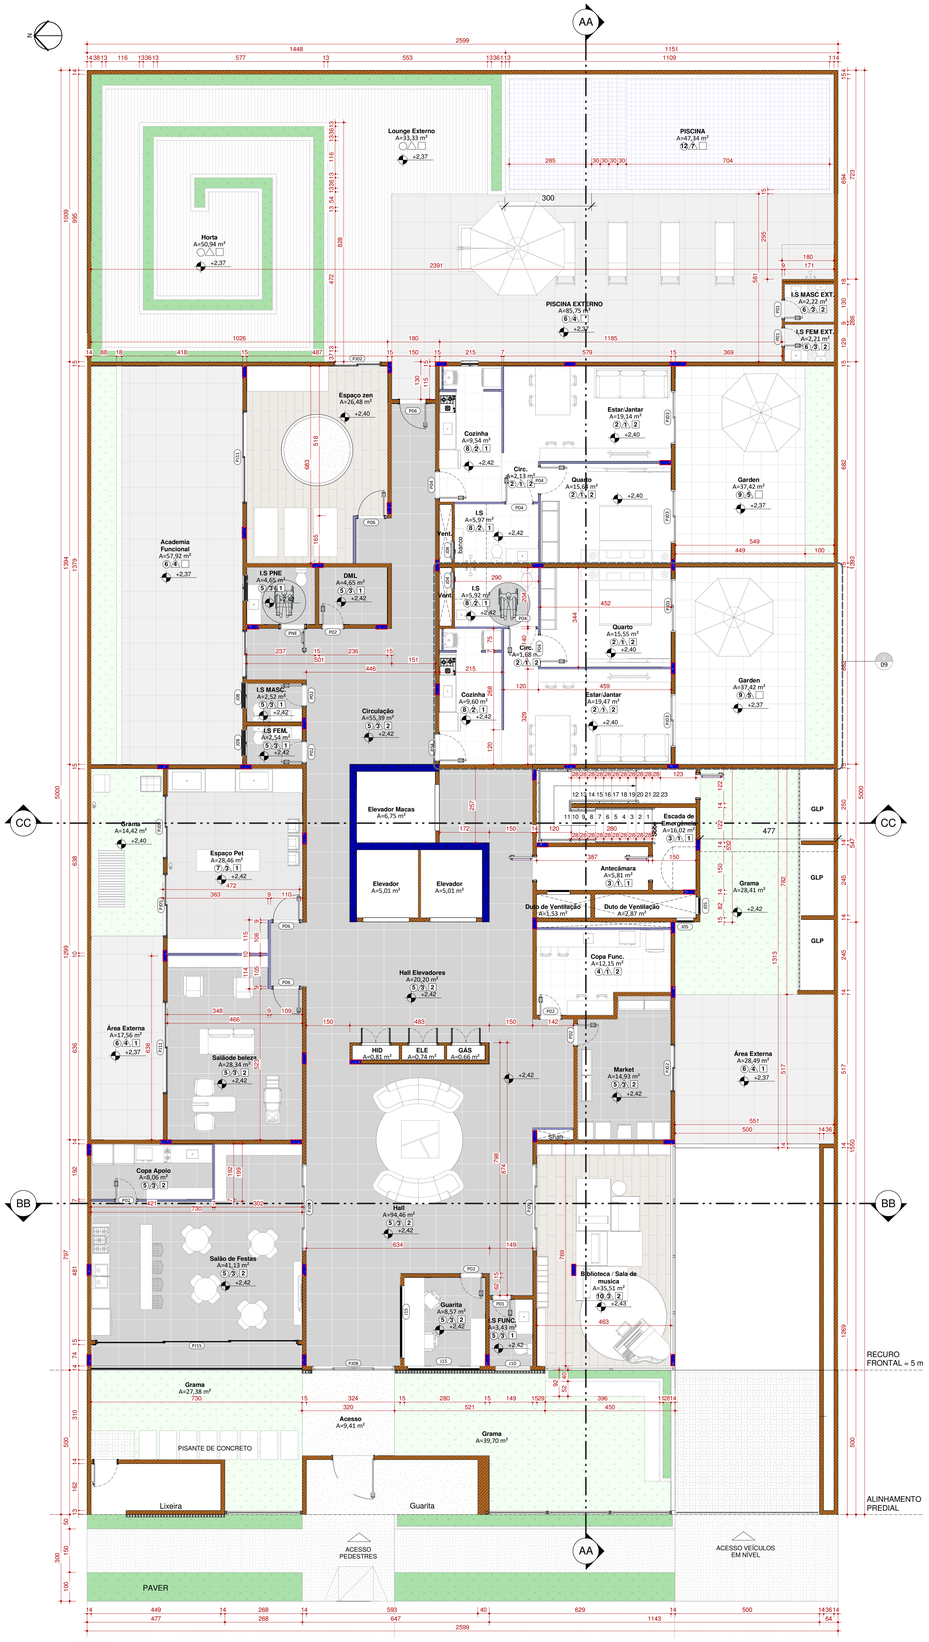

01 **PLANTA BAIXA - PAV. TÉRREO**

ESCALA 1 : 75

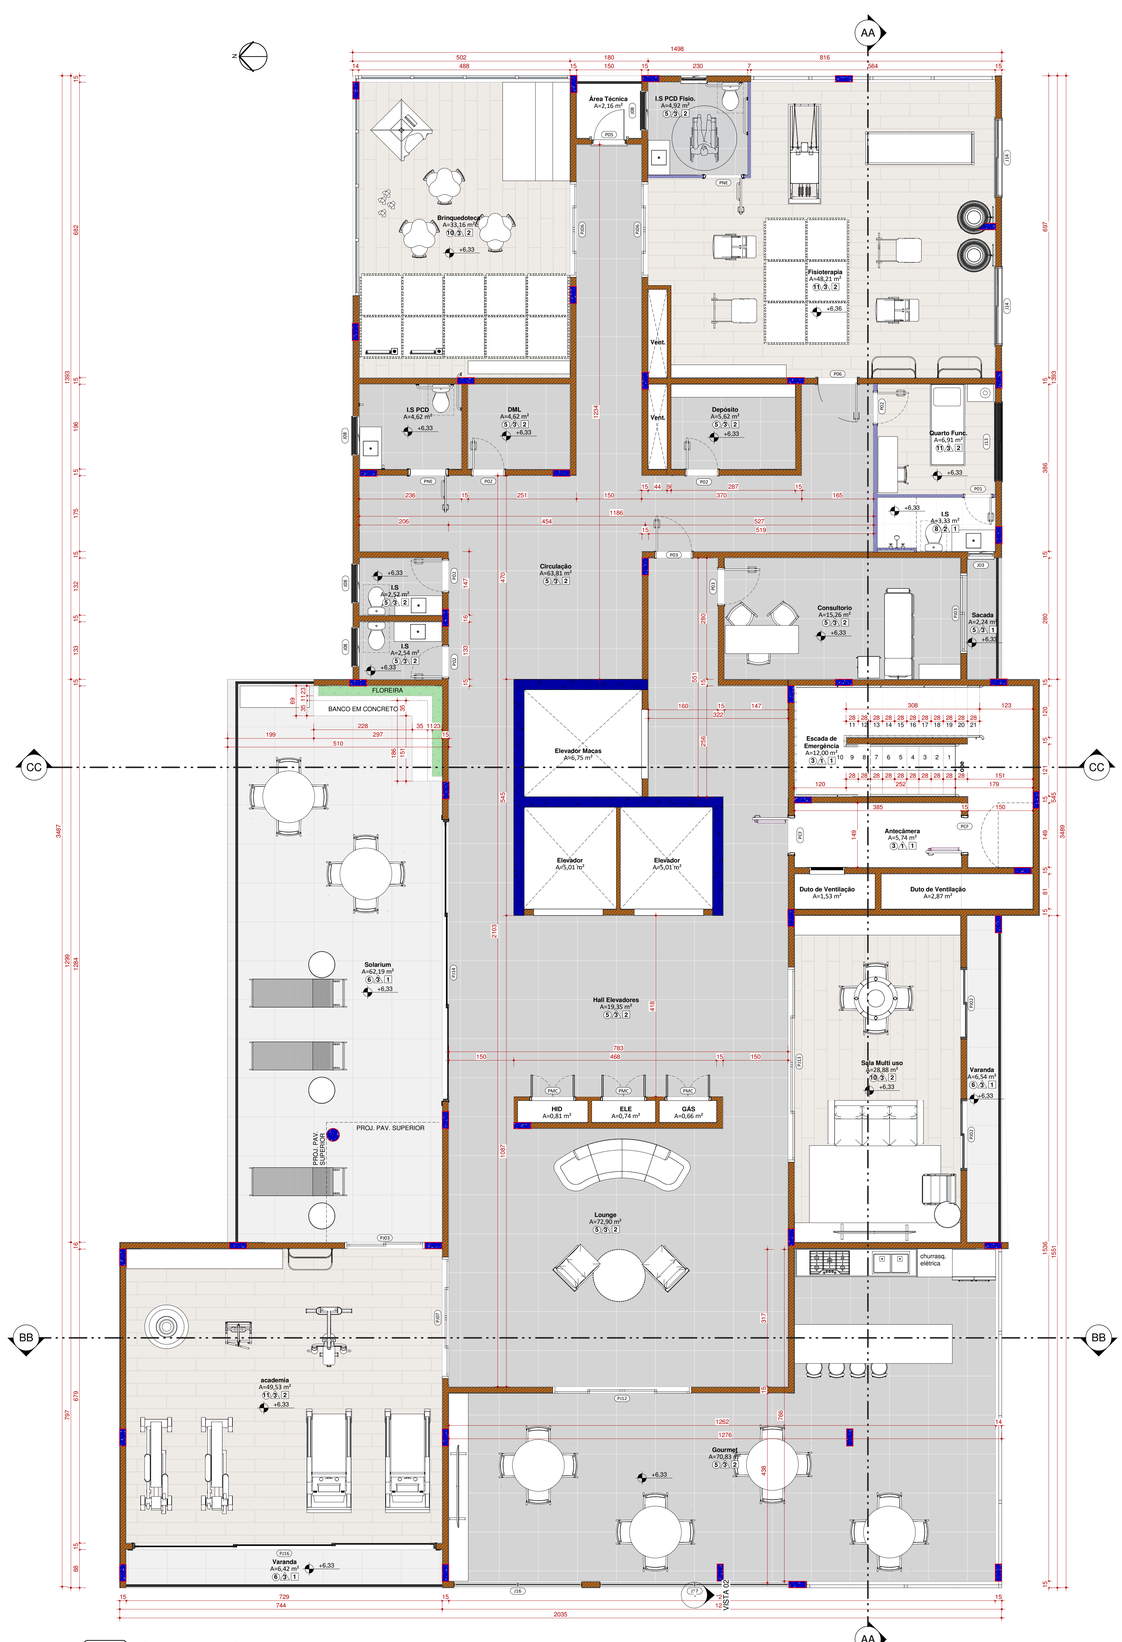

02 **Planta Baixa - 2° Pavimento.**

ESCALA 1 : 50

TABELA DE JANELAS

COD	LARGURA	ALTURA	PEITORIL	DESCRIÇÃO	QUANT.
J01	34	161	44	BASCULANTE / MAX-AR	35
J02	44	161	50	BASCULANTE / MAX-AR	30
J03	57	100	117	BASCULANTE / MAX-AR	13
J04	60	60	150	BASCULANTE / MAX-AR	20
J05	60	180	30	ABRIR / VENEZIANA	2
J06	80	70	150	BASCULANTE / MAX-AR	12
J07	80	80	200	ABRIR / VENEZIANA	4
J08	87	56	150	BASCULANTE / MAX-AR	12
J09	90	165	50	CORRER / 2 FOLHAS	10
J10	117	56	190	BASCULANTE / MAX-AR	1
J11	130	165	50	CORRER / 2 FOLHAS	10
J12	150	165	50	CORRER / 2 FOLHAS	10
J13	180	165	50	CORRER / 2 FOLHAS	31
J14	180	340	0	CORRER / 2 FOLHAS	2
J15	250	140	110	FIXA	2
J16	295	150	0	CORRER / 2 FOLHAS	1
J17	437	150	0	BASCULANTE / BANDEIRA FIXA	1

TABELA DE PORTAS

COD	LARGURA	ALTURA	TIPO	MATERIAL	QUANT.
P01	60	210	ABRIR / 1 FOLHA	MADEIRA	4
P02	70	210	ABRIR / 1 FOLHA	MADEIRA	37
P03	80	210	ABRIR / 1 FOLHA	MADEIRA	7
P04	90	210	ABRIR / 1 FOLHA	MADEIRA	86
P05	80	210	ABRIR / 1 FOLHA	ALUMÍNIO	24
P06	90	210	ABRIR / 1 FOLHA	ALUMÍNIO / VIDRO	5
P08	140	210	ABRIR / 1 FOLHA	ALUMÍNIO / VIDRO	1
PCF	90	214	ABRIR / 1 FOLHA	ALUMÍNIO	17
PJ01	150	210	CORRER / 2 FOLHAS	ALUMÍNIO / VIDRO	10
PJ02	160	210	CORRER / 2 FOLHAS	ALUMÍNIO / VIDRO	5
PJ03	180	210	CORRER / 2 FOLHAS	ALUMÍNIO / VIDRO	26
PJ04	194	204	CORRER / 2 FOLHAS	ALUMÍNIO / VIDRO	10
PJ05	215	210	CORRER / 2 FOLHAS	ALUMÍNIO / VIDRO	2
PJ06	220	210	CORRER / 4 FOLHAS	ALUMÍNIO / VIDRO	2
PJ07	280	210	CORRER / 4 FOLHAS	ALUMÍNIO / VIDRO	1
PJ08	285	245	CORRER / 4 FOLHAS	ALUMÍNIO / VIDRO	1
PJ09	300	210	CORRER / 4 FOLHAS	ALUMÍNIO / VIDRO	2
PJ10	300	210	CORRER / 4 FOLHAS/ PERSIANA	ALUMÍNIO / VIDRO	5
PJ11	315	230	CORRER / 2 FOLHAS	ALUMÍNIO / VIDRO	2
PJ12	320	250	CORRER / 4 FOLHAS	ALUMÍNIO / VIDRO	2
PJ13	450	210	CORRER / 4 FOLHAS	ALUMÍNIO / VIDRO	1
PJ14	650	250	CORRER / 4 FOLHAS	ALUMÍNIO / VIDRO	1
PJ15	700	250	CORRER / 3 FOLHAS	ALUMÍNIO / VIDRO	1
PJ16	700	340	CORRER / 3 FOLHAS	ALUMÍNIO / VIDRO	1
PMC	100	210	ABRIR / 2 FOLHAS	MADEIRA	21
PNE	92	210	CORRER / 1 FOLHA	ALUMÍNIO	3
PV01	60	210	ABRIR / 1 FOLHA	ALUMÍNIO	1
PV02	80	210	ABRIR / 1 FOLHA	ALUMÍNIO	5

ACABAMENTO DE PISO

COD	Revestimento
1	Pintura epoxi branca - SUVINIL
2	<varia>
3	Pintura Antitigo
4	Porcelanato 45x45 cm - Retificado
5	Porcelanato 90x90 cm - Retificado
6	Porcelanato 90x90cm EXT - Retificado
7	Porcelanato 100x100 cm - Retificado
8	Porcelanato 60x60 cm - Retificado
9	Porcelanato 60x60 cm EXT - Retificado
10	Piso vinílico tipo 01 120x10cm
11	Piso vinílico tipo 02 120x10cm
12	Pastilha cerâmica 14,5x14,5 cm

ACABAMENTO DE PAREDES

COD	Revestimento
1	Pintura Suvinil Branco Neve
2	Porcelanato 45x45cm - Retificado
3	Pintura Suvinil Nuvem de Papel
4	Pintura Suvinil Cinza Escuro
5	Pintura Suvinil Cinza Claro
6	Pintura Suvinil Manhã do Artico
7	Revestimento ripa cimentícia com junta seca

ACABAMENTO DE FORRO

COD	Revestimento
1	Laje regularizada com pintura branca
2	<varia>
3	

unicuritiba

Residencial Sênior

DISCIPLINA: Trabalho de conclusão de curso II

ALUNO: Lucas Amaral Fucci

PROFESSOR: Carolina Ganzert Afonso

DATA: 01/12/2023

escala: Como indicado

PROJETO ARQUITETÔNICO

04|13

referência: PAV. TÉRREO E 1º PAV.

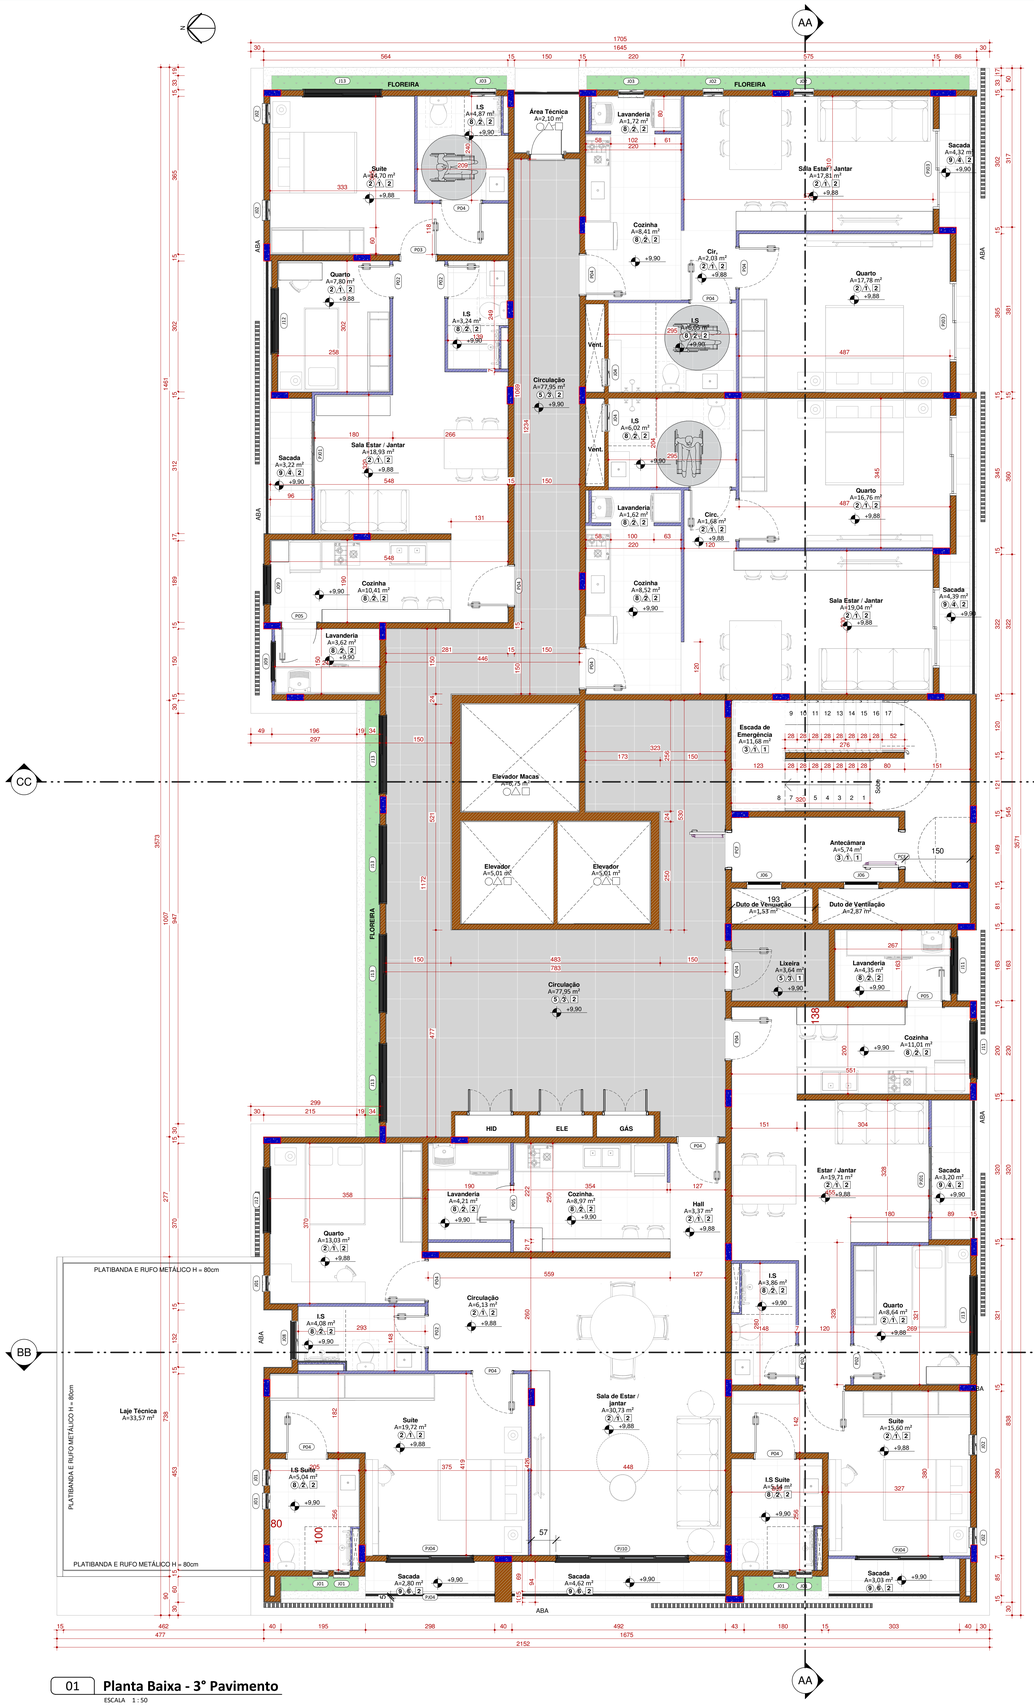

01 **Planta Baixa - 3° Pavimento**

ESCALA 1 : 50

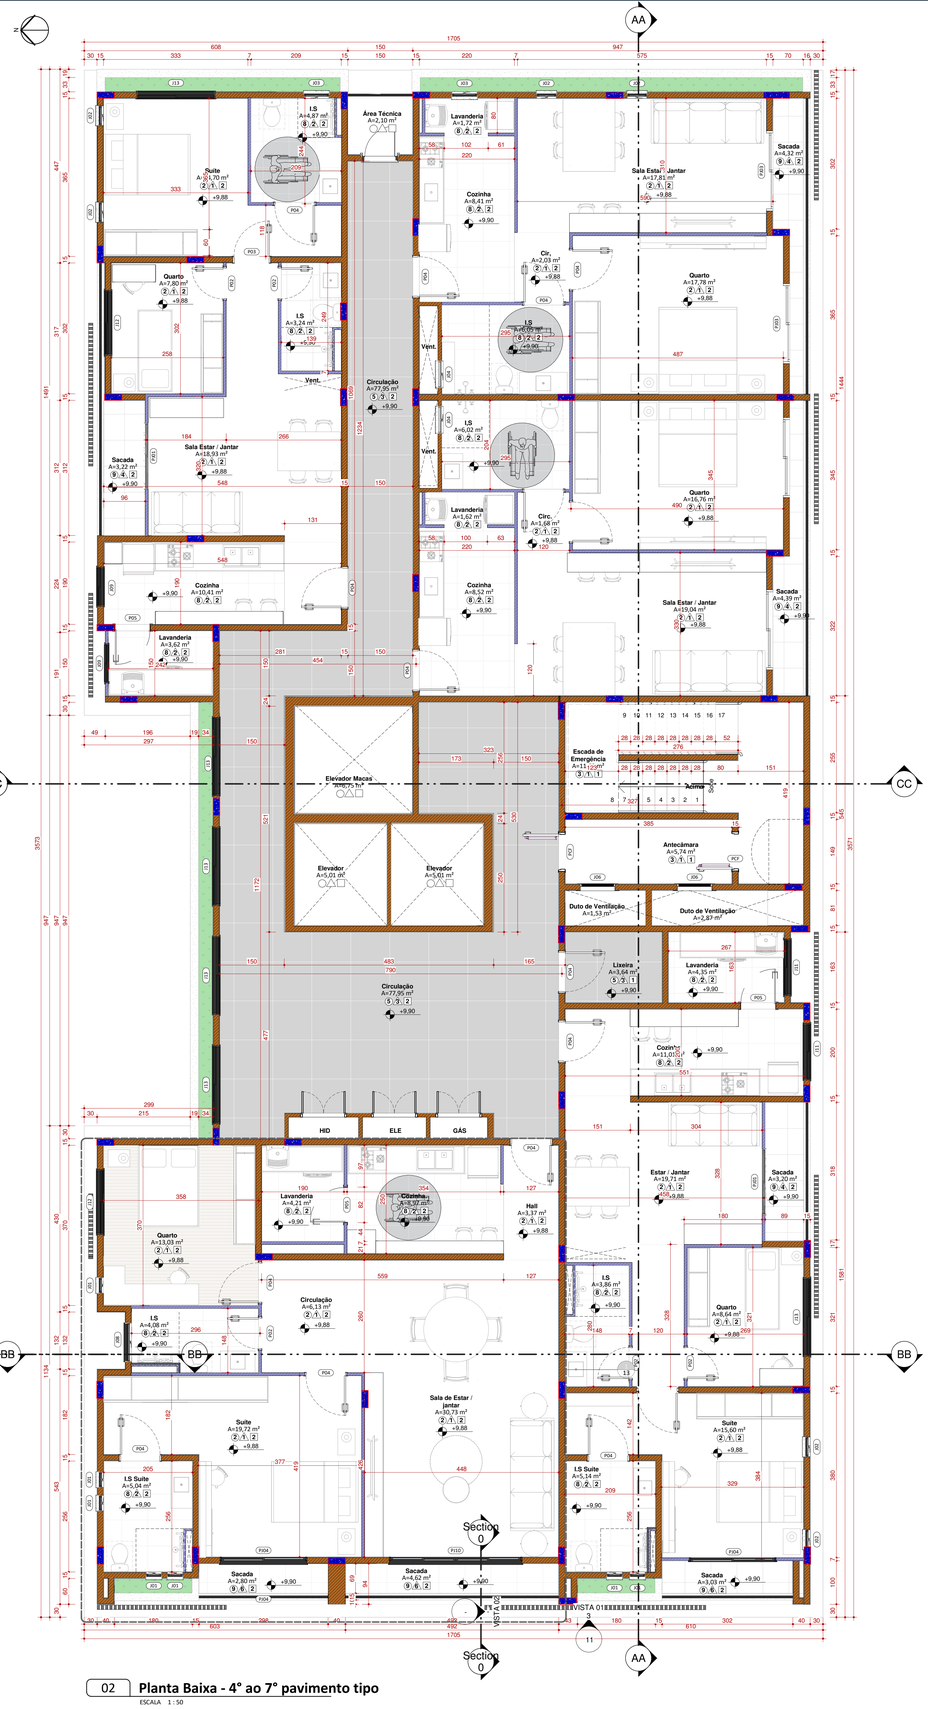

02 **Planta Baixa - 4° ao 7° pavimento tipo**

ESCALA 1 : 50

TABELA DE JANELAS

COD	LARGURA	ALTURA	PEITORIL	DESCRIÇÃO	QUANT.
J01	34	161	44	BASCULANTE / MAX-AR	35
J02	44	161	50	BASCULANTE / MAX-AR	30
J03	57	100	117	BASCULANTE / MAX-AR	13
J04	60	60	150	BASCULANTE / MAX-AR	20
J05	60	180	30	ABRIR / VENEZIANA	2
J06	80	70	150	BASCULANTE / MAX-AR	12
J07	80	80	200	ABRIR / VENEZIANA	4
J08	87	56	150	BASCULANTE / MAX-AR	12
J09	90	165	50	CORRER / 2 FOLHAS	10
J10	117	56	190	BASCULANTE / MAX-AR	1
J11	130	165	50	CORRER / 2 FOLHAS	10
J12	150	165	50	CORRER / 2 FOLHAS	10
J13	180	165	50	CORRER / 2 FOLHAS	31
J14	180	340	0	CORRER / 2 FOLHAS	2
J15	250	140	110	FIXA	2
J16	295	150	0	CORRER / 2 FOLHAS	1
J17	437	150	0	BASCULANTE / BANDEIRA FIXA	1

TABELA DE PORTAS

COD	LARGURA	ALTURA	TIPO	MATERIAL	QUANT.
P01	60	210	ABRIR / 1 FOLHA	MADEIRA	4
P02	70	210	ABRIR / 1 FOLHA	MADEIRA	37
P03	80	210	ABRIR / 1 FOLHA	MADEIRA	7
P04	90	210	ABRIR / 1 FOLHA	MADEIRA	86
P05	80	210	ABRIR / 1 FOLHA	ALUMÍNIO	24
P06	90	210	ABRIR / 1 FOLHA	ALUMÍNIO / VIDRO	5
P08	140	210	ABRIR / 1 FOLHA	ALUMÍNIO / VIDRO	1
PCF	90	214	ABRIR / 1 FOLHA	ALUMÍNIO	17
PJ01	150	210	CORRER / 2 FOLHAS	ALUMÍNIO / VIDRO	10
PJ02	160	210	CORRER / 2 FOLHAS	ALUMÍNIO / VIDRO	5
PJ03	180	210	CORRER / 2 FOLHAS	ALUMÍNIO / VIDRO	26
PJ04	194	204	CORRER / 2 FOLHAS	ALUMÍNIO / VIDRO	10
PJ05	215	210	CORRER / 2 FOLHAS	ALUMÍNIO / VIDRO	2
PJ06	220	210	CORRER / 4 FOLHAS	ALUMÍNIO / VIDRO	2
PJ07	280	210	CORRER / 4 FOLHAS	ALUMÍNIO / VIDRO	1
PJ08	285	245	CORRER / 4 FOLHAS	ALUMÍNIO / VIDRO	1
PJ09	300	210	CORRER / 4 FOLHAS	ALUMÍNIO / VIDRO	2
PJ10	300	210	CORRER / 4 FOLHAS	ALUMÍNIO / VIDRO / PERSIANA	5
PJ11	315	230	CORRER / 2 FOLHAS	ALUMÍNIO / VIDRO	2
PJ12	320	250	CORRER / 4 FOLHAS	ALUMÍNIO / VIDRO	2
PJ13	450	210	CORRER / 4 FOLHAS	ALUMÍNIO / VIDRO	1
PJ14	650	250	CORRER / 3 FOLHAS	ALUMÍNIO / VIDRO	1
PJ15	700	250	CORRER / 3 FOLHAS	ALUMÍNIO / VIDRO	1
PJ16	700	340	CORRER / 3 FOLHAS	ALUMÍNIO / VIDRO	1
PMC	100	210	ABRIR / 2 FOLHAS	MADEIRA	21
PNE	92	210	CORRER / 1 FOLHA	ALUMÍNIO	3
PV01	60	210	ABRIR / 1 FOLHA	ALUMÍNIO	1
PV02	80	210	ABRIR / 1 FOLHA	ALUMÍNIO	5

ACABAMENTO DE PISO

COD	Revestimento
1	Pintura epoxi branca - SUVINIL
2	<varia>
3	Pintura Antitigo
4	Porcelanato 45x45 cm - Retificado
5	Porcelanato 90x90 cm - Retificado
6	Porcelanato 90x90cm EXT - Retificado
7	Porcelanato 100x100 cm - Retificado
8	Porcelanato 60x60 cm - Retificado
9	Porcelanato 60x60 cm EXT - Retificado
10	Piso vinílico tipo 01 120x10cm
11	Piso vinílico tipo 02 120x10cm
12	Pastilha cerâmica 14,5x14,5 cm

ACABAMENTO DE PAREDES

COD	Revestimento
1	Pintura Suvinil Branco Neve
2	Porcelanato 45x45cm - Retificado
3	Pintura Suvinil Nuvem de Papel
4	Pintura Suvinil Cinza Escuro
5	Pintura Suvinil Cinza Claro
6	Pintura Suvinil Manhã do Artico
7	Revestimento ripa cimentícia com junta seca

ACABAMENTO DE FORRO

COD	Revestimento
1	Laje regularizada com pintura branca
2	<varia>
3	

unicuritiba

Residencial Sênior

DISCIPLINA: Trabalho de conclusão de curso II

ESCALA: 1 : 50

ALUNO: Lucas Amaral Fucci

PROJETO: ARQUITETÔNICO

PROFESSOR: Caroline Ganzert Afonso

DATA: 01/12/2023

05|13

referência: PAVIMENTO TIPO

01 **CORTE AA**
ESCALA 1 : 50

unicuritiba

Residencial Sênior

DISCIPLINA: Trabalho de conclusão de curso II
ESCALA: 1 : 50
ALUNO: Lucas Amaral Fucci
PROFESSOR: Caroline Ganzert Afonso
DATA: 01/12/2023

PROJETO ARQUITETÔNICO

06|13

referência: CORTE AA

01 **CORTE BB**

ESCALA 1 : 50

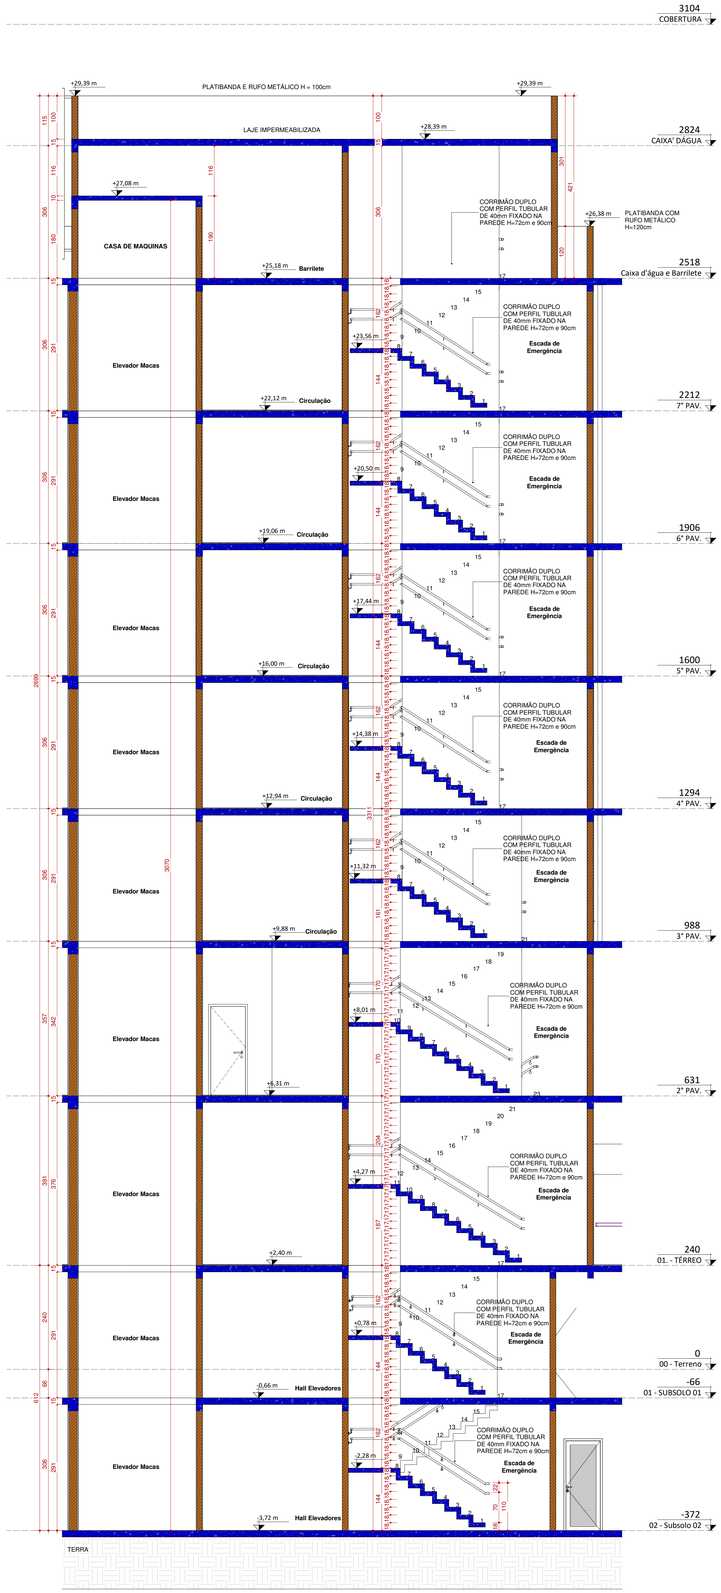

02 **CORTE CC**

ESCALA 1 : 50

unicuritiba

Residencial Sênior

DISCIPLINA: Trabalho de conclusão de curso II

ALUNO: Lucas Amaral Fucci

PROFESSOR: Caroline Ganzert Afonso

DATA: 01/12/2023

escala: 1 : 50

PROJETO ARQUITETÔNICO

07|13

referência: CORTE BB

ACABAMENTO DE PAREDES	
COD	Revestimento
1	Pintura Suvinil Branco Neve
2	Porcelanato 45x45cm - Retificado
3	Pintura Suvinil Nuvem de Papel
4	Pintura Suvinil Cinza Escuro
5	Pintura Suvinil Cinza Claro
6	Pintura Suvinil Manhã do Artico
7	Revestimento ripa cimentícia com junta seca

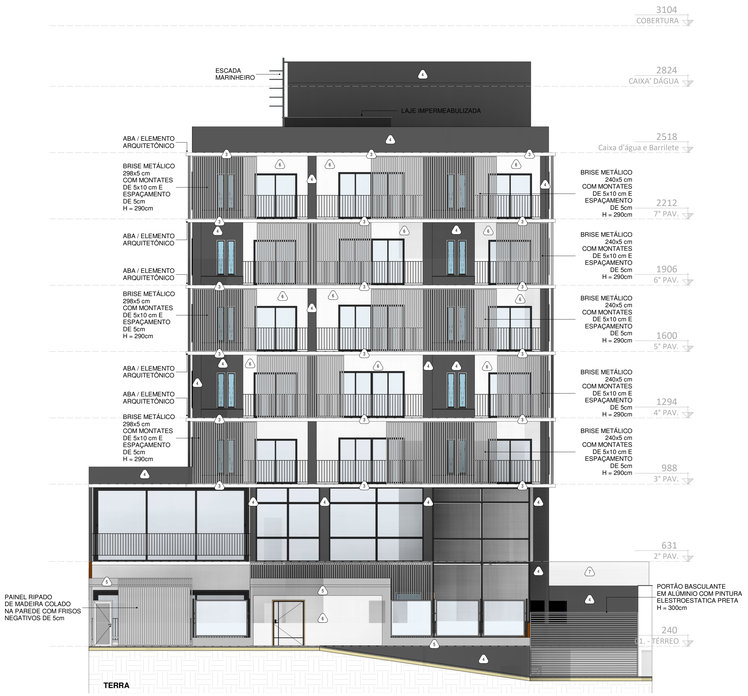

01 ELEVAÇÃO FRONTAL

ESCALA 1 : 100

02 ELEVAÇÃO POSTERIOR

ESCALA 1 : 100

03 ELEVAÇÃO LATERAL DIREITA

ESCALA 1 : 100

04 ELEVAÇÃO LATERAL ESQUERDA

ESCALA 1 : 100

unicuritiba

Residencial Sênior

DISCIPLINA: Trabalho de conclusão de curso II	escala: 1 : 100
ALUNO: Lucas Amaral Fucci	PROJETO ARQUITETÔNICO
PROFISSIONAL: Caroline Ganzert Afonso	08|13
DATA: 01/12/2023	

referência:
ELEVAÇÕES

01 **TIPO A**
ESCALA 1 : 25

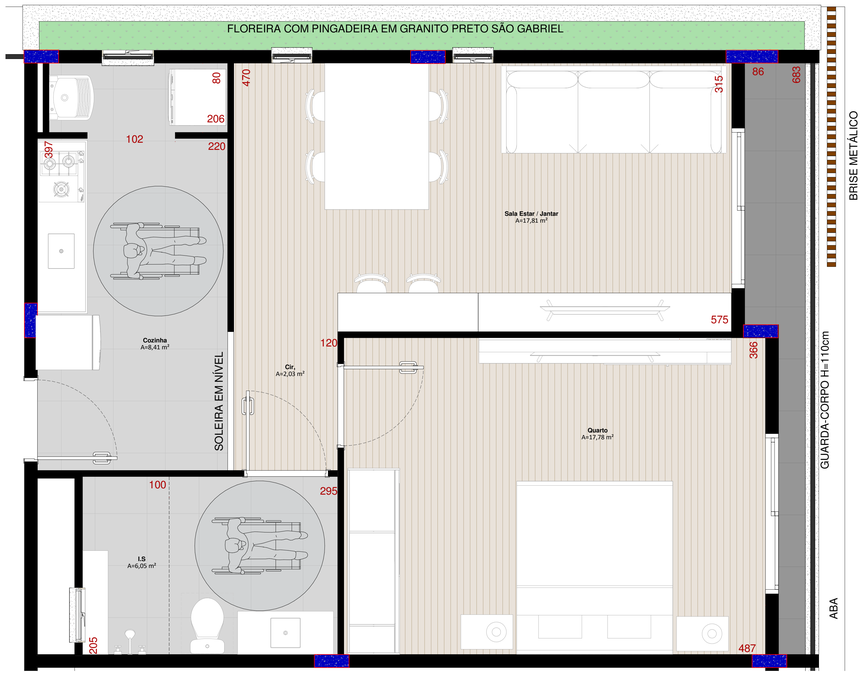

02 **TIPO B**
ESCALA 1 : 25

03 **TIPO C**
ESCALA 1 : 25

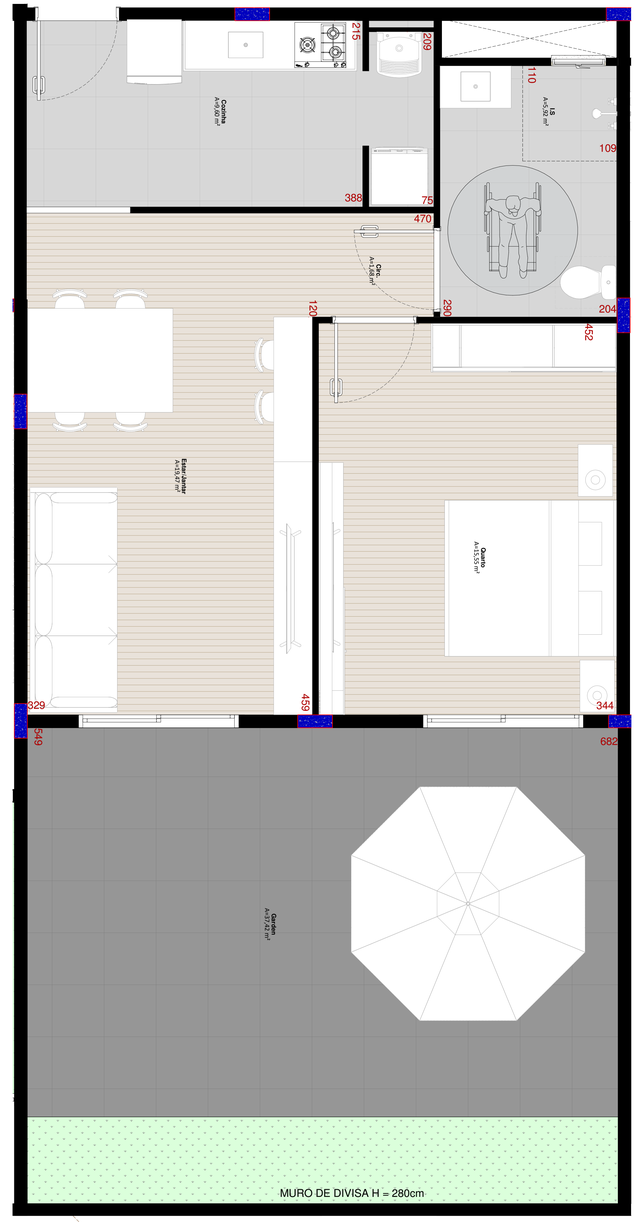

04 **TIPO D**
ESCALA 1:25

unicuritiba

Residencial Sênior

DISCIPLINA: Trabalho de conclusão de curso II
ESCALA: 1 : 25
ALUNO: Lucas Amaral Fucci
PROJETO ARQUITETÔNICO
PROFESSOR: Caroline Ganzert Afonso
DATA: 01/12/2023
09|13
referência: TIPOLOGIAS

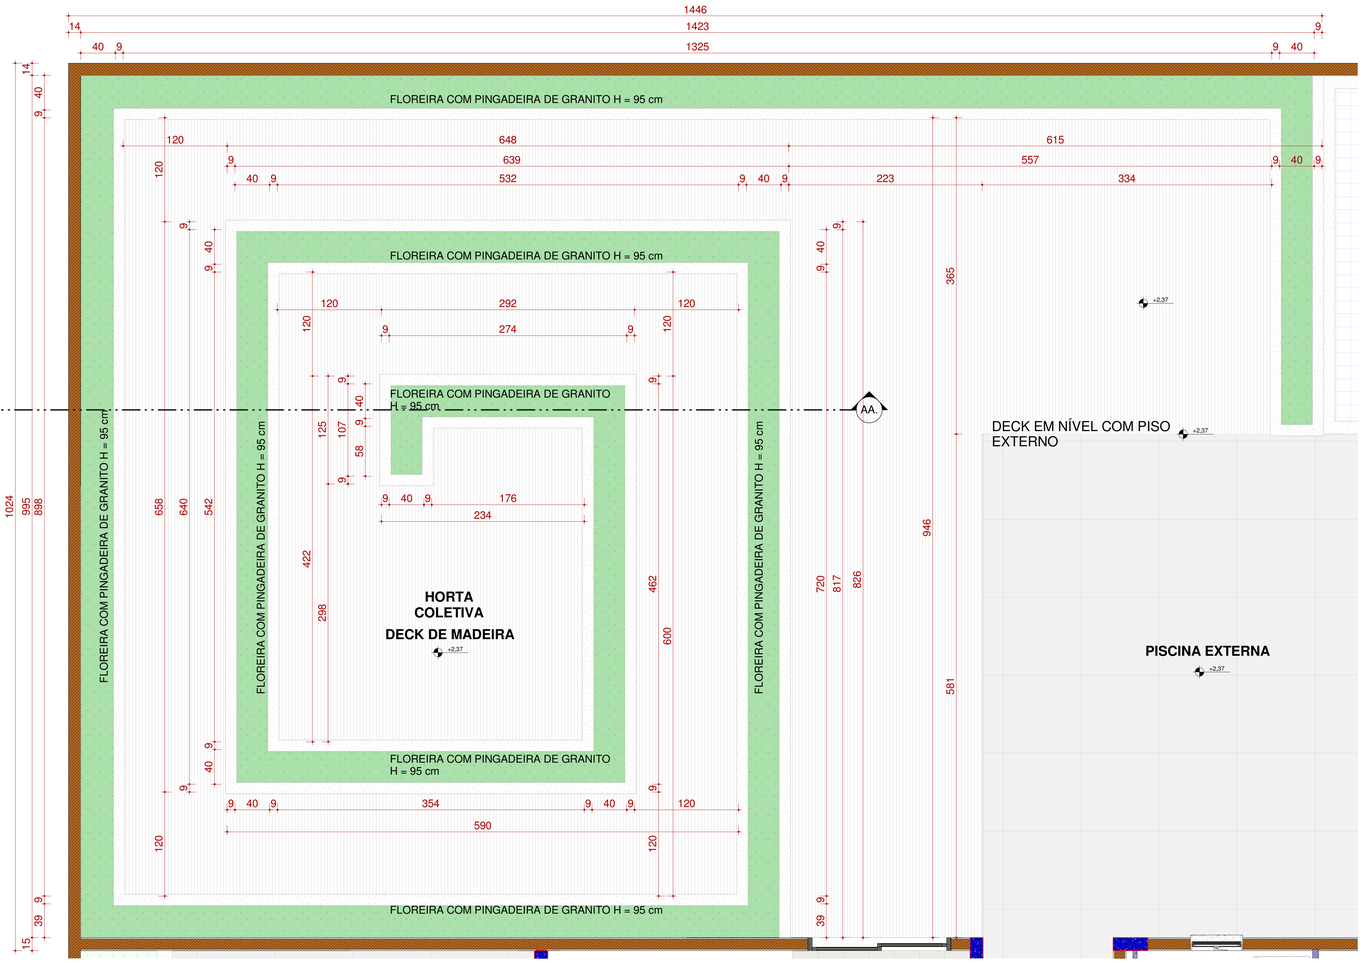

01 **Planta baixa floreira**
ESCALA 1 : 25

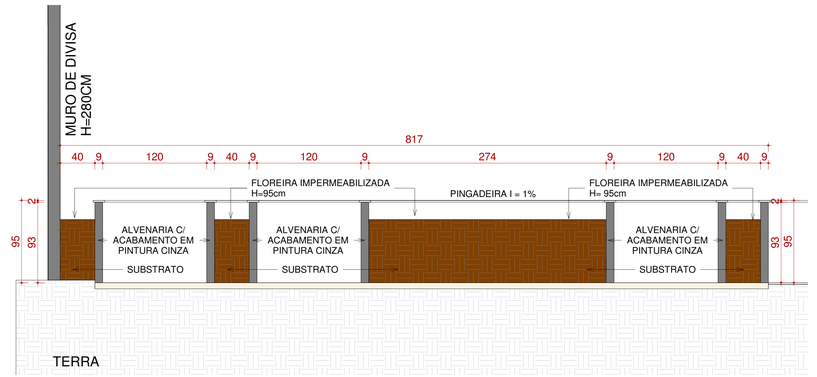

02 **CORTE AA**
ESCALA 1 : 25

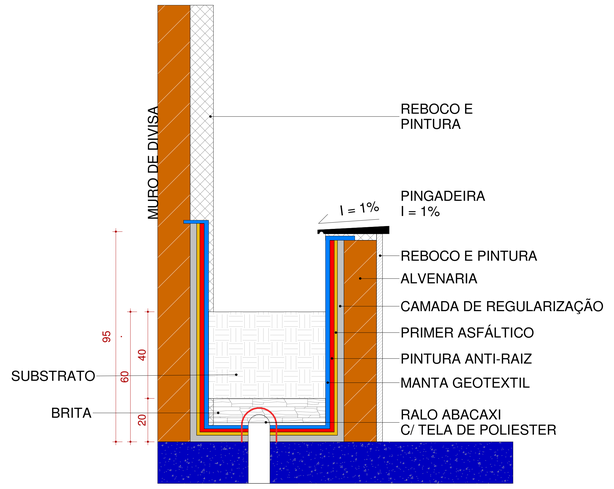

04 **DET. IMPERMEABILIZAÇÃO DE FLOREIRAS**
ESCALA 1 : 10

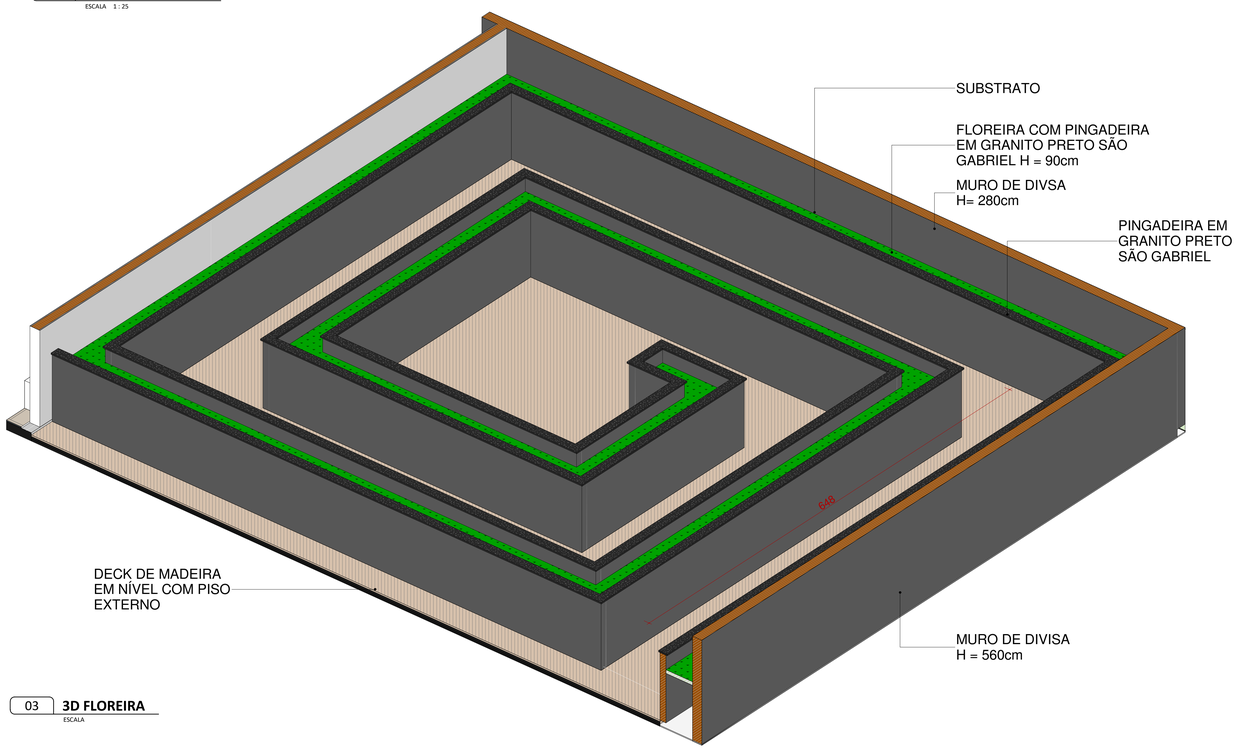

03 **3D FLOREIRA**
ESCALA

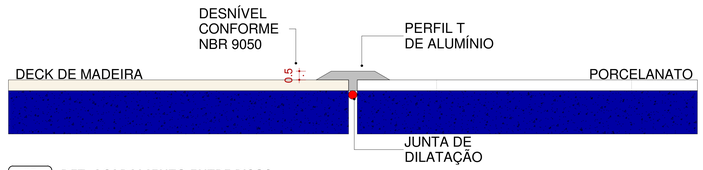

05 **DET. ACABAMENTO ENTRE PISOS**
ESCALA 1 : 10

unicuritiba

Residencial Sênior

DISCIPLINA: Trabalho de conclusão de curso II
ESCALA: Como indicado
ALUNO: Lucas Amaral Fucci
PROJETO ARQUITETÔNICO
PROFESSOR: Caroline Ganzert Afonso
DATA: 01/12/2023
10|13
Referência: DETALHES

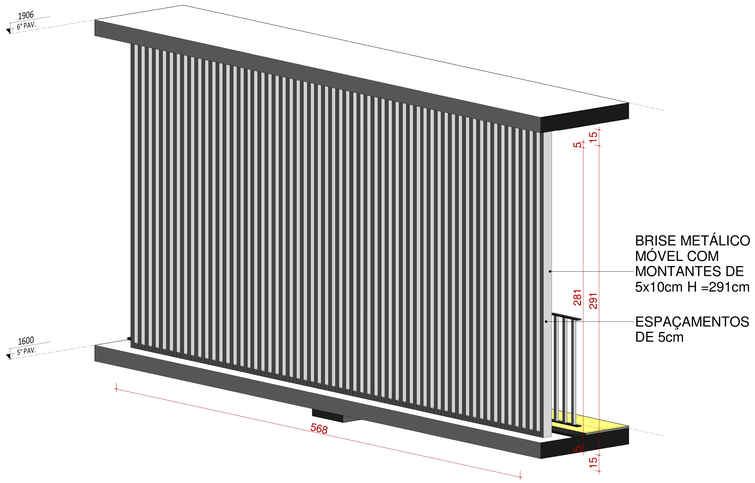

01 **PERRSPECTIVA BRISE**
ESCALA

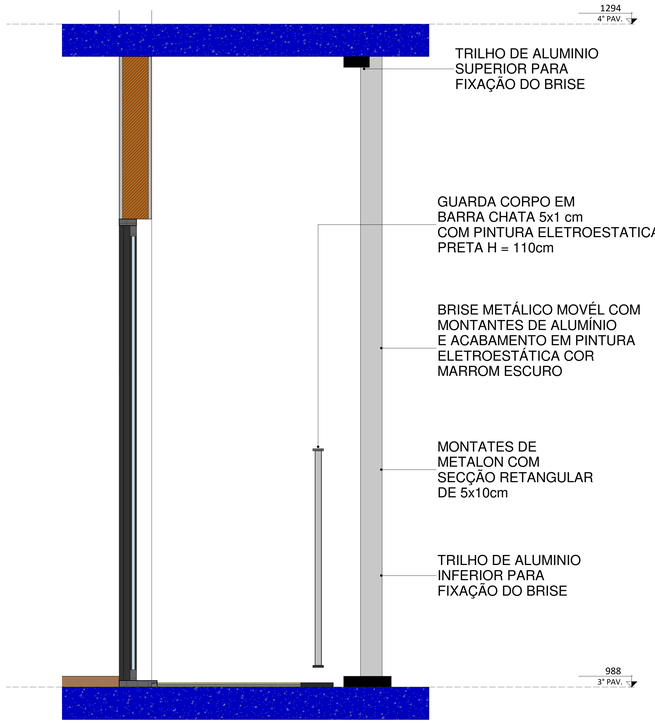

03 **VISTA 02**
ESCALA 1 : 10

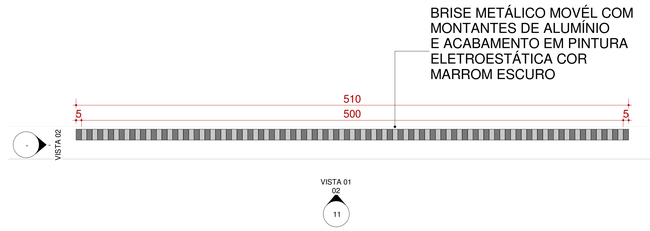

04 **Planta Baixe- Brise**
ESCALA 1 : 20

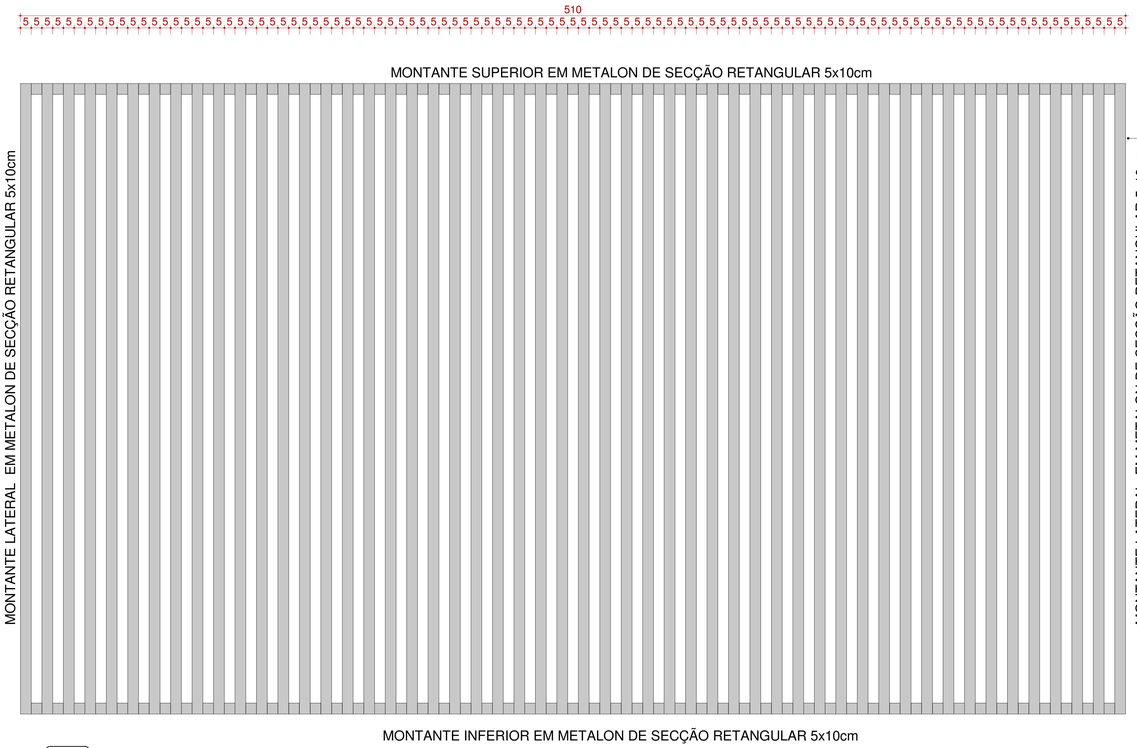

02 **VISTA 01**
ESCALA 1 : 10

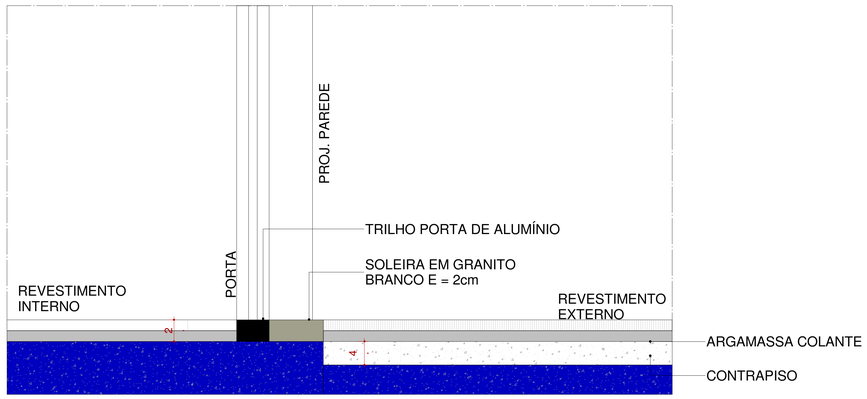

05 **DET. Rebaixo de sacada e soleira em porta de alumínio**
ESCALA 1 : 10

unicuritiba

Residencial Sênior

DISCIPLINA: Trabalho de conclusão de curso II
ALUNO: Lucas Amaral Fucci
PROFESSOR: Caroline Ganzert Afonso
DATA: 01/12/2023
escala: Como indicado
PROJETO ARQUITETÔNICO
11|13
referência: DET. BRISE E REBAIXO DE SACADA

FACHADA FRONTAL 01

FACHADA FRONTAL 02

PERSPECTIVA FACHADA FRONTAL - 01

PERSPECTIVA FACHADA FRONTAL - 02

FACHADA SUL

PERSPECTIVA - FLOREIRA PISCINA

PERSPECTIVA - FLOREIRA PISCINA

PERSPECTIVA - PISCINA

PERSPECTIVA - PISCINA

unicuritiba

Residencial Sênior

DISCIPLINA: Trabalho de conclusão de curso II

ALUNO: Lucas Amaral Fucci

PROFESSOR: Caroline Ganzert Afonso

DATA: 01/12/2023

escala:

PROJETO ARQUITETÔNICO

12|13

referência: IMAGENS EXTERNAS

1 **PLANTA BAIXA - TIPO B**
ESCALA 1 : 25

PERSPECTIVA - SALA DE ESTAR / JANTAR

PERSPECTIVA - SALA DE ESTAR / JANTAR

PERSPECTIVA - JANTAR / COZINHA

PERSPECTIVA - JANTAR / COZINHA

PERSPECTIVA - JANTAR / COZINHA

PERSPECTIVA - JANTAR / COZINHA

PERSPECTIVA - COZINHA

PERSPECTIVA - COZINHA

PERSPECTIVA - COZINHA

unicuritiba

Residencial Sênior

DISCIPLINA: Trabalho de conclusão de curso II	escala: 1 : 25
ALUNO: Lucas Amaral Fucci	PROJETO ARQUITETÔNICO
PROFESSOR: Caroline Ganzert Afonso	13|13
DATA: 01/12/2023	

referência:
IMAGENS INTERNAS TIPO B