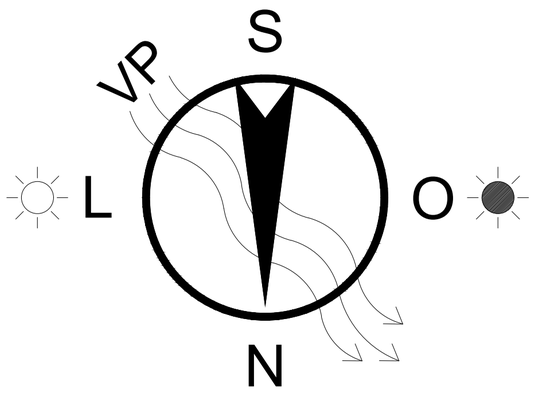

QUADRO DE ÁREA - TIPO 1	
ÁREA DO TERRENO	178,24m²
ÁREA CONSTRUÍDA	59,40m²
TAXA DE OCUPAÇÃO	32%
COEFICIENTE DE APROVEITAMENTO	0,32
TAXA DE PERMEABILIDADE	20%
GABARITO DE ALTURA	4.,40m
ÁREA LIVRE	93,84m²
ÁREA DE PERMEABILIDADE	93,84m²

Projeto: Planta de Situação		Folha: 1/7
Especificações: Tipo 1; Tipo 2		Assunto:
Local: Residêncial Silvino Augusto de Souza, Poço Verde/SE		
Escala: 1/250		Data: 16/06/2022
Orientador: Prof. Me. Bruno Fontes Almeida	Aluno: Danilo Eduardo Bispo	
Faculdade: Faculdade Ages de Lagarto	Período: 10°	

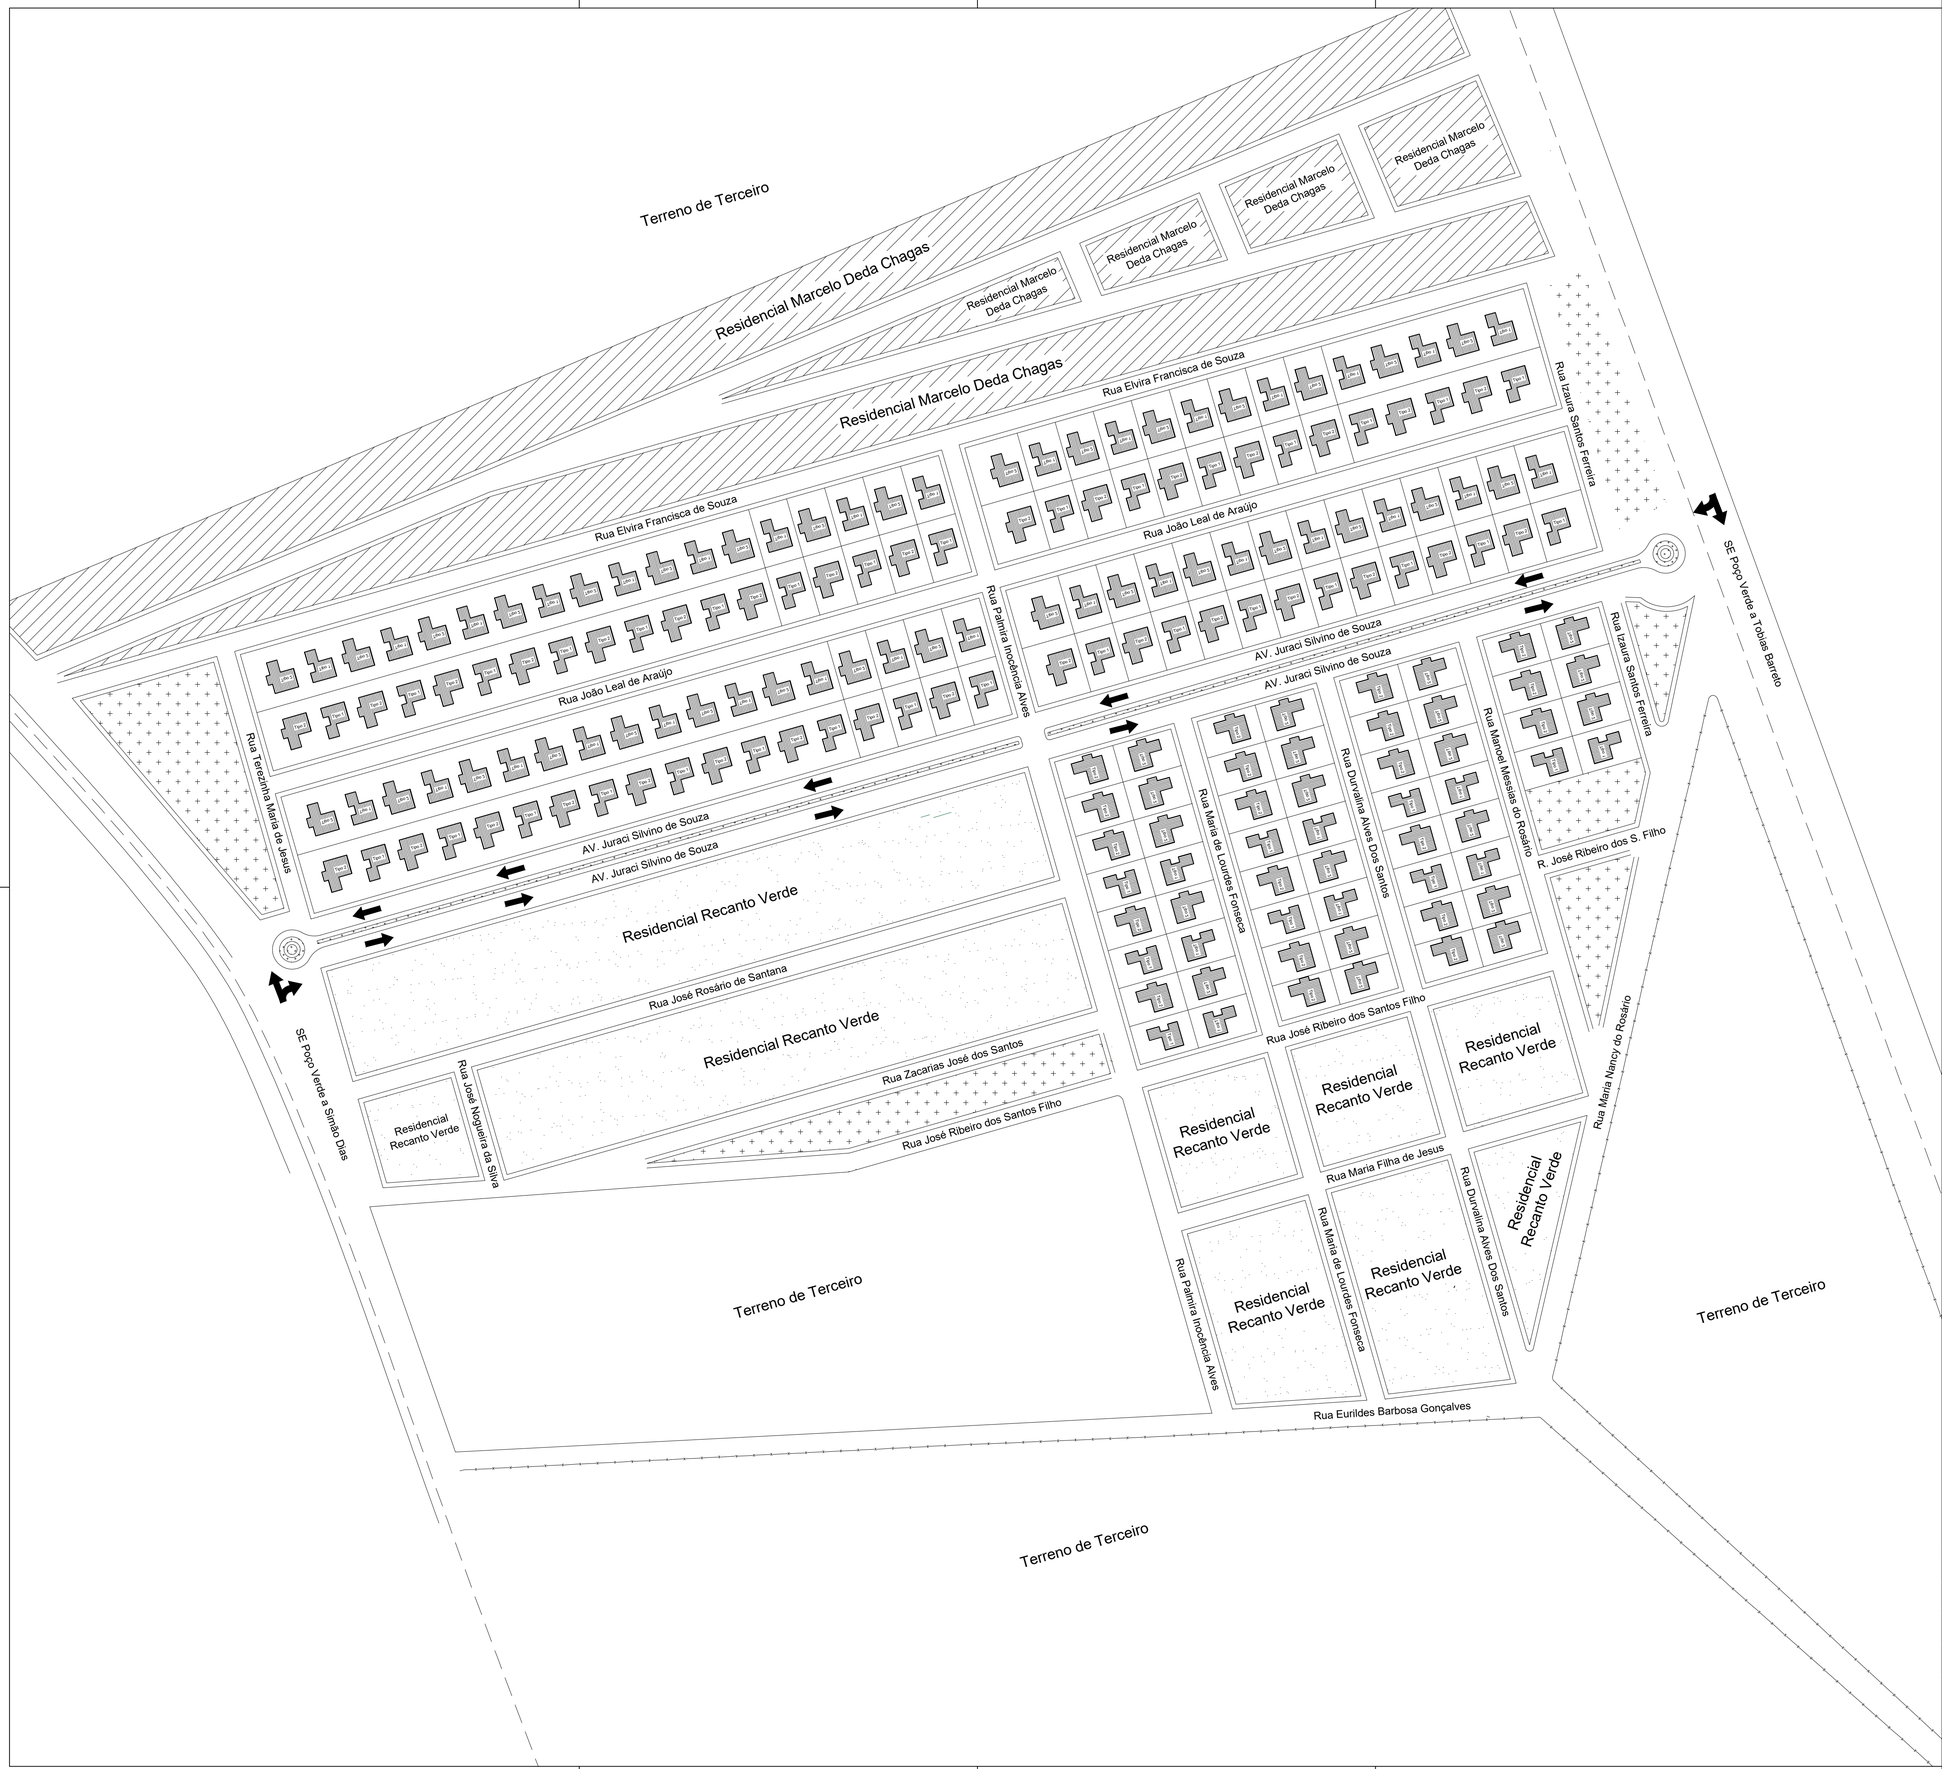

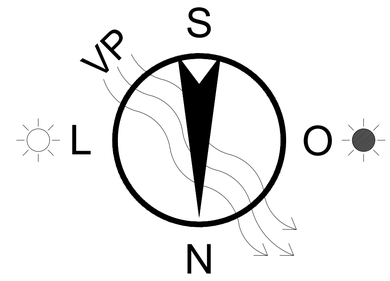

QUADRO DE ÁREA - TIPO 1

CONJ. SILVINO AUGUSTO	Tipo 1
RESIDENCIAL RECANTO VERDE	
RESIDENCIAL MARCELO DEDA	
TERRENO DE TERCEIRO	
ACESSO PRINCIPAL	

Projeto: Planta de Localização		Folha: 2/7
Especificações: Tipo 1; Tipo 2		Assunto:
Local: Residêncial Silvino Augusto de Souza, Poço Verde/SE		
Escala: 1/1000		Data: 16/06/2022
Orientador: Prof. Me. Bruno Fontes Almeida	Aluno: Danilo Eduardo Bispo	
Faculdade: Faculdade Ages de Lagarto	Período: 10°	

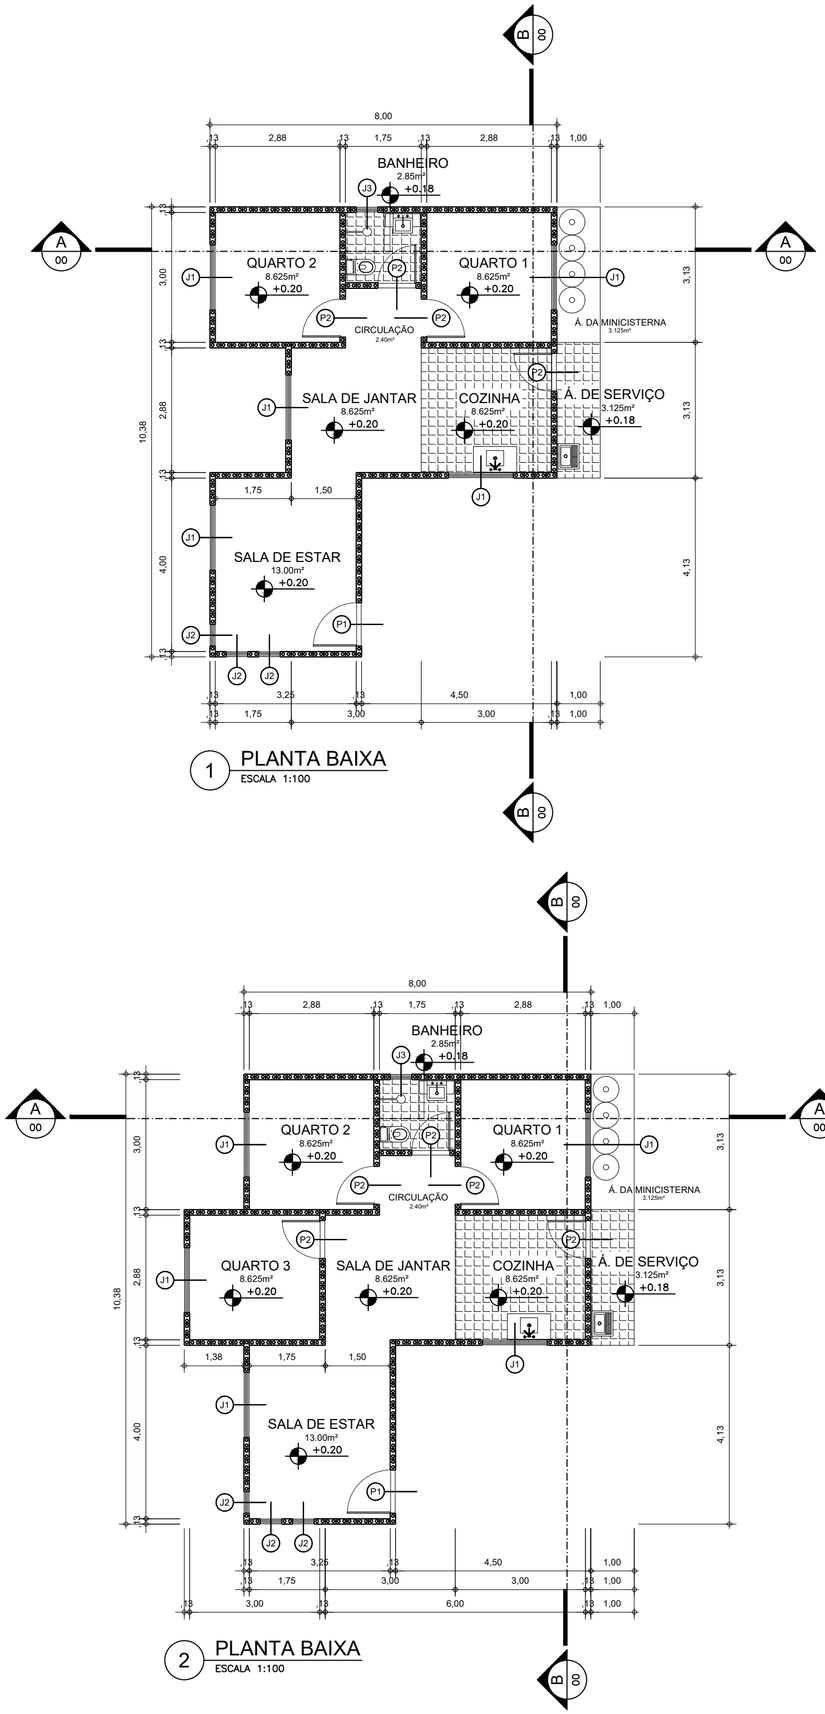

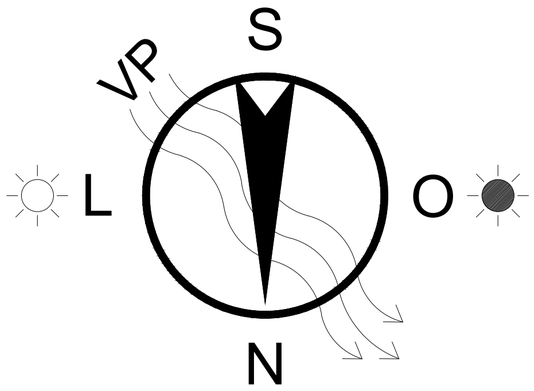

TABELA DE ESQUADRIAS - PORTAS				
LEG.	MATERIAL	TIPO	LARGURA	ALTURA
P1	ALUMÍNIO	ABRIR	1.00 m	2.125 m
P2	ALUMÍNIO	ABRIR	0.875 m	2.125 m

TABELA DE ESQUADRIAS - JANELAS					
LEG.	MATERIAL	TIPO	LARGURA	ALTURA	PEITORIL
J1	ALUMÍNIO	ABRIR	1.50 m	1.125 m	1.00 m
J2	ALUMÍNIO COM VIDRO TEMPERADO 8 mm	FIXA	0.50 m	1.625 m	0.50 m
J3	ALUMÍNIO COM VIDRO TEMPERADO 8 mm	BASCULANTE	0.50 m	0.75 m	1.50 m

QUADRO DE ÁREA - TIPO 1	
ÁREA DO TERRENO	178,24m²
ÁREA CONSTRUÍDA	59,40m²
TAXA DE OCUPAÇÃO	32%
COEFICIENTE DE APROVEITAMENTO	0,32
TAXA DE PERMEABILIDADE	20%
GABARITO DE ALTURA	4.,40m
ÁREA LIVRE	93,84m²
ÁREA DE PERMEABILIDADE	93,84m²

QUADRO DE ÁREA - TIPO 2	
ÁREA DO TERRENO	178,24m²
ÁREA CONSTRUÍDA	68,73m²
TAXA DE OCUPAÇÃO	32%
COEFICIENTE DE APROVEITAMENTO	0,37
TAXA DE PERMEABILIDADE	20%
GABARITO DE ALTURA	4.,40m
ÁREA LIVRE	84,00m²
ÁREA DE PERMEABILIDADE	84,00m²

Projeto: Planta Baixa		Folha: 3/7
Especificações: Tipo 1; Tipo 2		Assunto:
Local: Residêncial Silvino Augusto de Souza, Poço Verde/SE		
Escala: 1/100		Data: 16/06/2022
Orientador: Prof. Me. Bruno Fontes Almeida	Aluno: Danilo Eduardo Bispo	
Faculdade: Faculdade Ages de Lagarto	Período: 10°	

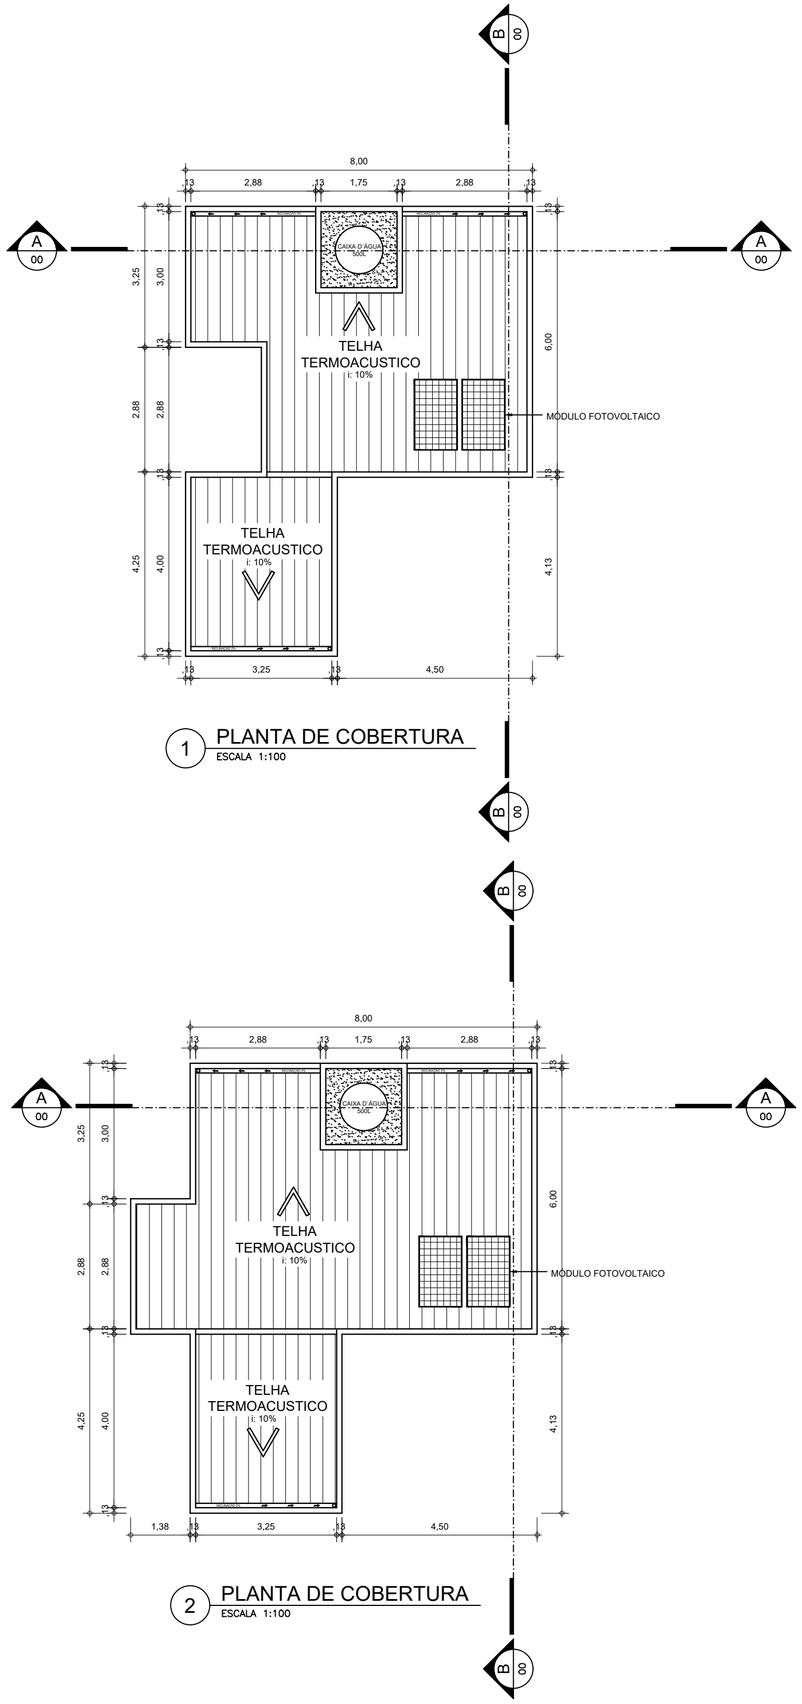

1 PLANTA DE COBERTURA
ESCALA 1:100

2 PLANTA DE COBERTURA
ESCALA 1:100

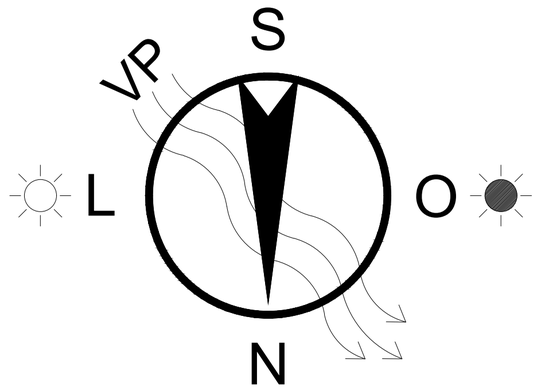

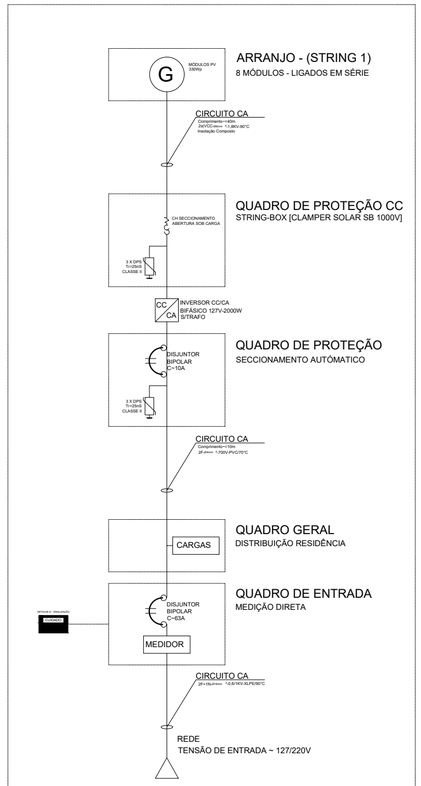

LEGENDA	
LEG.	MATERIAL
	MÓDULO FOTOVOLTAICO
	POSTE - PADRÃO DE ENTRADA
	QUADRO GERAL DE DISTRIBUIÇÃO
CC CA	INVERSOR DE FREQUÊNCIA
1	QUADRO DE PROTEÇÃO CA
2	QUADRO DE PROTEÇÃO CC
	POSTO DE ATERRAMENTO - GERADOR PV

Projeto: Planta de Cobertura		Folha: 4/7
Especificações: Tipo 1; Tipo 2		Assunto:
Local: Residêncial Silvino Augusto de Souza, Poço Verde/SE		
Escala: 1/100		Data: 16/06/2022
Orientador: Prof. Me. Bruno Fontes Almeida	Aluno: Danilo Eduardo Bispo	
Faculdade: Faculdade Ages de Lagarto	Período: 10°	

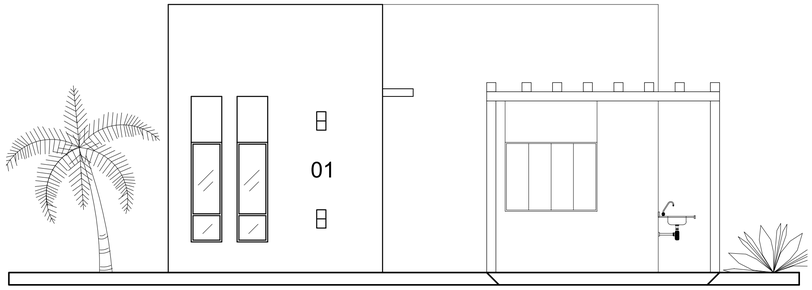

1 FACHADA NORTE
ESCALA 1:50

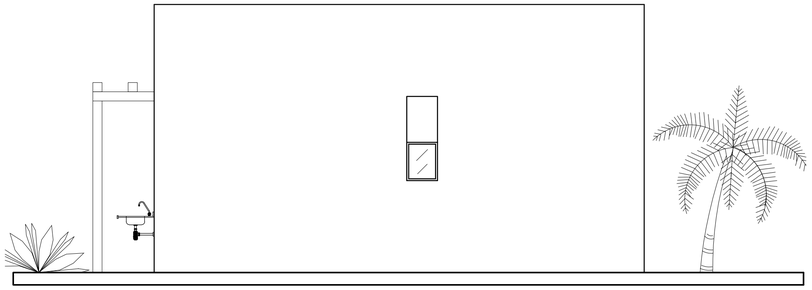

1 FACHADA SUL
ESCALA 1:50

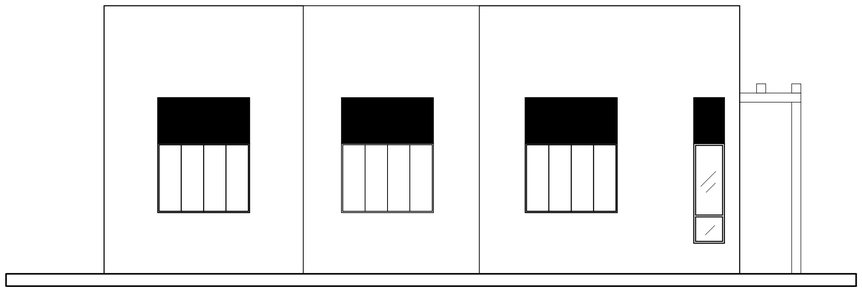

1 FACHADA LESTE
ESCALA 1:50

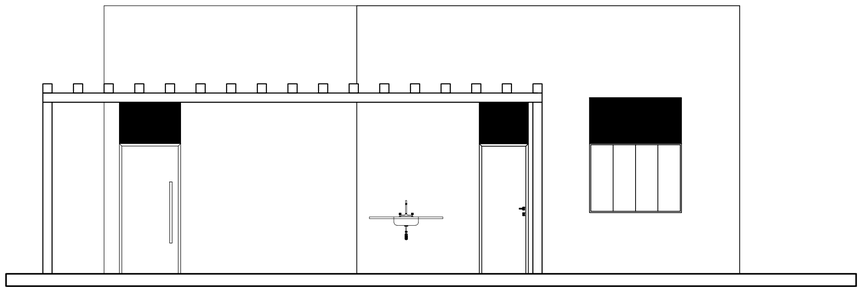

1 FACHADA OESTE
ESCALA 1:50

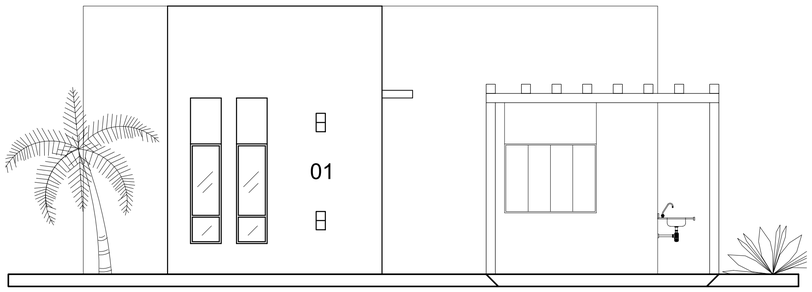

2 FACHADA NORTE
ESCALA 1:50

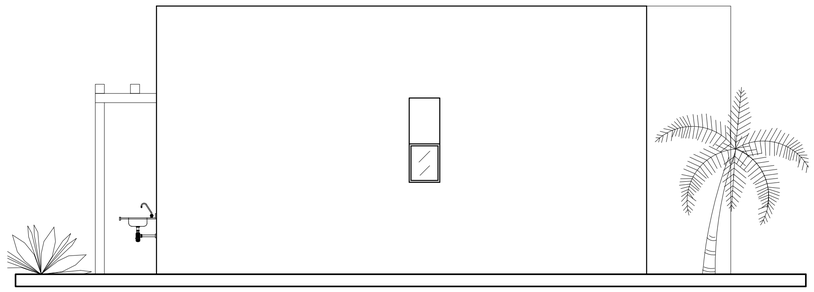

2 FACHADA SUL
ESCALA 1:50

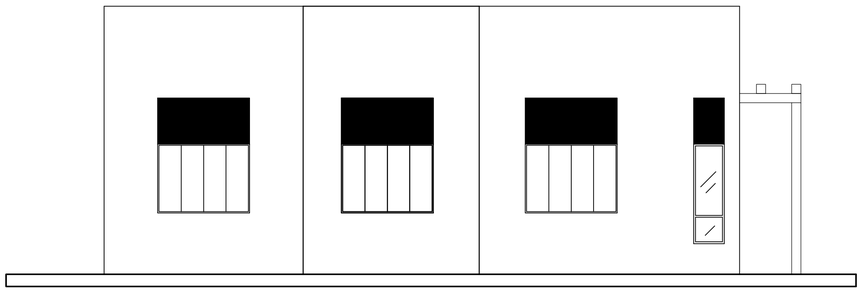

2 FACHADA LESTE
ESCALA 1:50

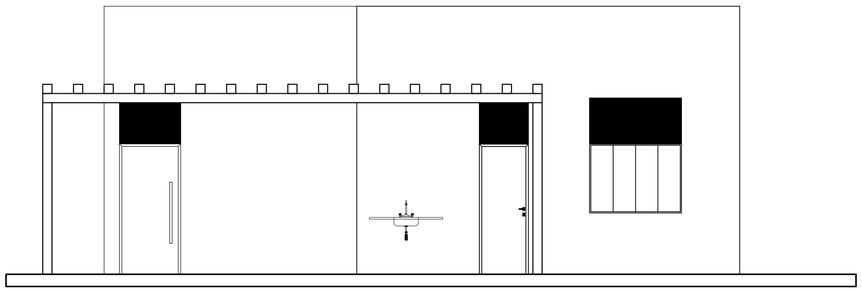

2 FACHADA OESTE
ESCALA 1:50

Projeto: Fachada			Folha: 5/7
Especificações: Tipo 1; Tipo 2			Assunto:
Local: Residêncial Silvino Augusto de Souza, Poço Verde/SE			
Escala: 1/50			Data: 16/06/2022
Orientador: Prof. Me. Bruno Fontes Almeida		Aluno: Danilo Eduardo Bispo	
Faculdade: Faculdade Ages de Lagarto		Período: 10°	

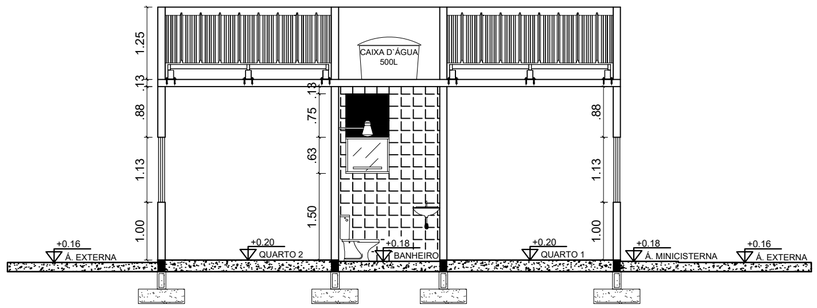

1 CORTE AA

ESCALA 1:75

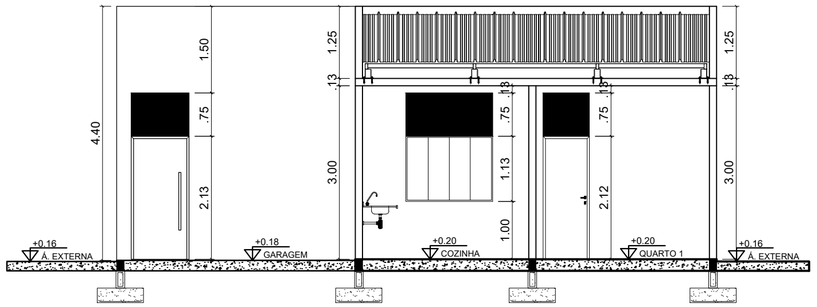

1 CORTE BB

ESCALA 1:75

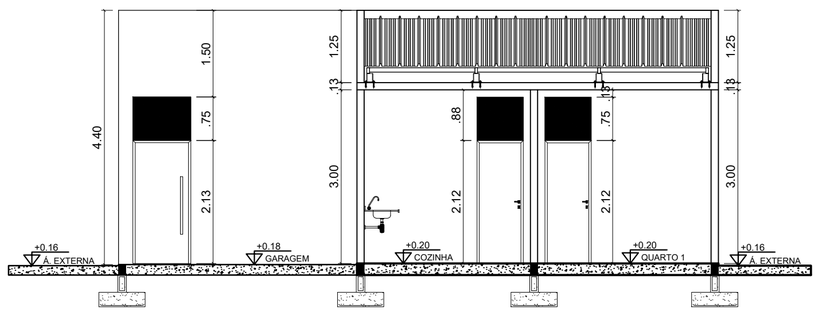

2 CORTE BB

ESCALA 1:75

Projeto: Corte AA, BB; Tipo 1, Tipo 2			Folha: 6/7
Especificações: Tipo 1; Tipo 2			Assunto:
Local: Residêncial Silvino Augusto de Souza, Poço Verde/SE			
Escala: 1/75			Data: 16/06/2022
Orientador: Prof. Me. Bruno Fontes Almeida		Aluno: Danilo Eduardo Bispo	
Faculdade: Faculdade Ages de Lagarto		Período: 10°	

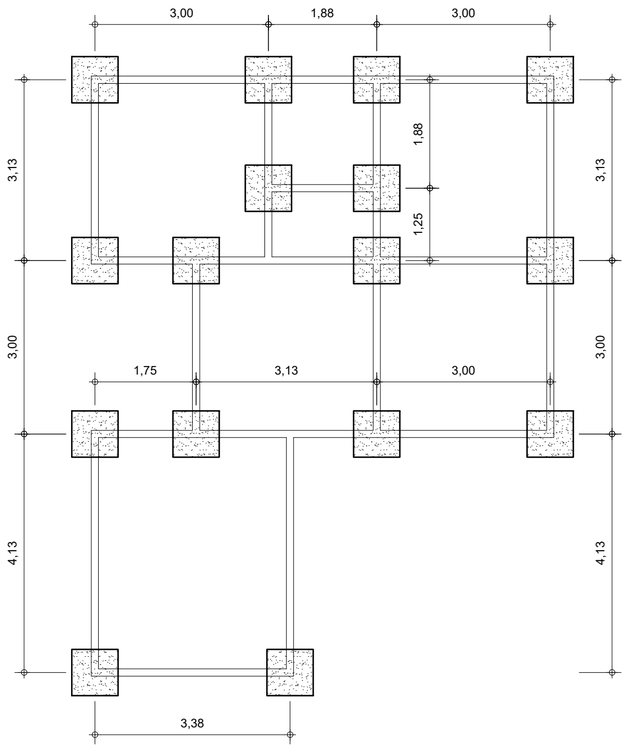

1 FUNDAÇÃO
ESCALA 1:100

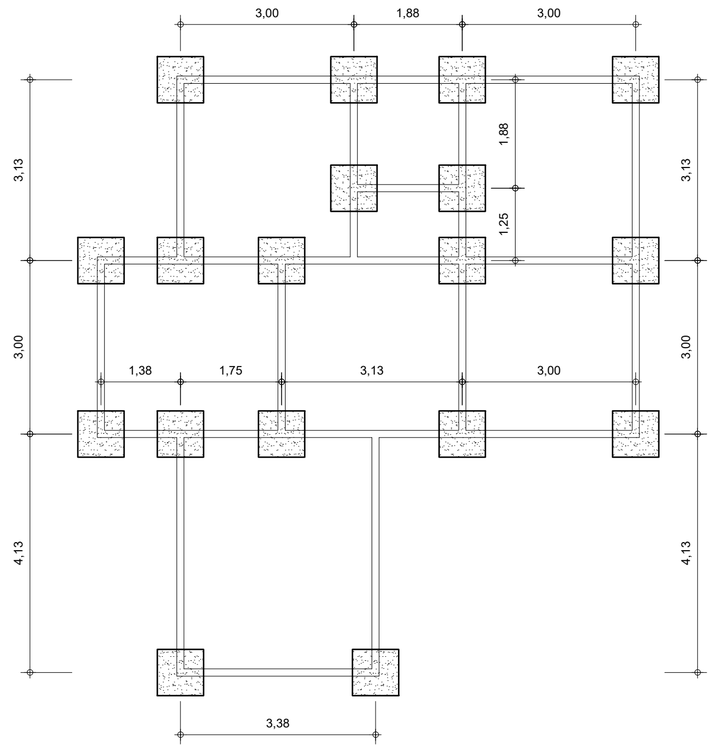

2 FUNDAÇÃO
ESCALA 1:100

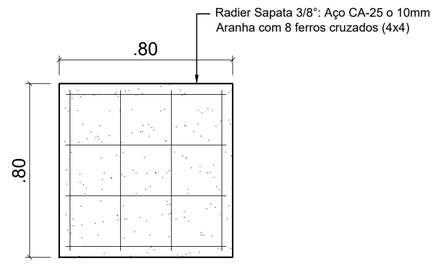

0 SAPATA DETALHE
ESCALA 1:20

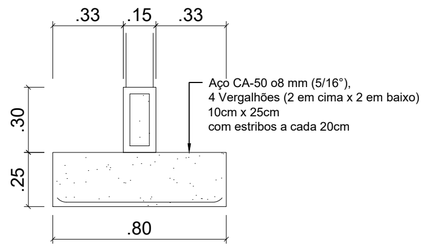

0 BALDRAME DETALHE
ESCALA 1:20

Projeto: Fundação		Folha: 7/7
Especificações: Tipo 1; Tipo 2		Assunto:
Local: Residêncial Silvino Augusto de Souza, Poço Verde/SE		
Escala: 1/100		Data: 16/06/2022
Orientador: Prof. Me. Bruno Fontes Almeida	Aluno: Danilo Eduardo Bispo	
Faculdade: Faculdade Ages de Lagarto	Período: 10°	