



Faculdade UNA de Pouso Alegre  
Curso de Arquitetura e Urbanismo  
Trabalho Final de Graduação-I

## Biblioteca Comunitária



## Biblioteca Prof. Henrique Del Castilho

Débora Kelly Botelho Pinto  
Orientação: Brígida Maria Rodrigues Alves Medeiros



Faculdade UNA de Pouso Alegre  
Curso de Arquitetura e Urbanismo  
Trabalho Final de Graduação -I

## Biblioteca Comunitária




# Biblioteca Prof. Henrique Del Castilho

Trabalho Final de Graduação - I do Curso de Graduação em Arquitetura e Urbanismo da Faculdade UNA de Pouso Alegre, com requisito para a obtenção do título de Bacharel em Arquitetura e Urbanismo.

Orientadora: Arquiteta e urbanista, Especialista em Eng. de Segurança do Trabalho e Docência do Ensino profissionalizante, Mestranda em Educação, conhecimento e Sociedade Brígida Maria Rodrigues Alves Medeiros.

# Agradecimento

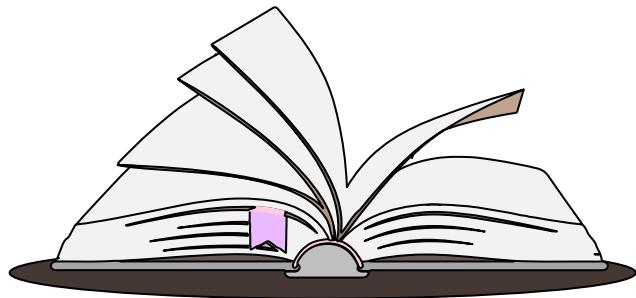

## Dedicatória

Dedico esse trabalho a todos as pessoas que sentiram orgulho em me ver correndo atrás do meu sonho, no qual estou preste a realizar.

## Deus

Agradeço à Deus por ser minha força, me dando luz, sabedoria e direção que me capacitou a chegar até aqui.

## Orientadora

Agradeço a minha orientadora Brígida Medeiros, pelos ensinamentos, dedicação e profissionalismo para que esse trabalho fosse executado, pela calma que transmitiu em todas as orientações, me deixando mais tranquila diante desse momento tão importante.

## Mestres

Aos demais professores do corpo docente, que me influenciaram e contribuíram ao longo dos últimos cinco anos com meu aprendizado.


## Família

Com imensa e gratidão a minha mãe, por tudo que fez e faz por mim, por me ensinar sobre valores e preceitos que levarei para toda vida, por me apoiar e me dar força para conquistar meus sonhos. Agradeço a minha vó pelo carinho e orações. Agradeço ao meu namorado Gustavo que me apoiou de forma incondicionalmente, sempre com muito amor, paciência e atenção para que uns dos meus maiores sonhos fossem realizados.

## Amigos

Agradeço aos meus amigos, Gabriel, Eloara, Letícia, Érica e Eduardo que me incentivaram e caminharam comigo no decorrer dessa jornada.

**Muito Obrigada!**

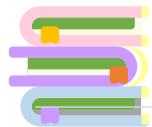


## Resumo



Este trabalho refere-se ao estudo de uma proposta, que consiste em desenvolver um projeto de uma biblioteca pública em um ponto estratégico no centro da cidade de Santa Rita do Sapucaí-MG. O terreno está conectado em duas ruas, sendo a Rua Antônio Moreira da Costa e a Rua Padre Antônio. O projeto dispõe de atração para as crianças e adultos, proporcionando também um espaço sociocultural, tecnológico e promovendo o acesso ao conhecimento e interação para toda a população. Com isso o trabalho aborda definições e origem do tema, estudos de caso, inspirações projetuais, análise do local, levantamento da legislação necessária, programa de necessidade e demais métodos que antecedem o projeto, esses itens são de extrema importância para que o desenvolvimento do projeto seja atraente e dinâmico para a população.

**Palavras Chaves:** (Biblioteca; Cultura; Interação; Tecnologia.)

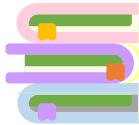

## Abstract



This work refers to the study of a proposal, which consists of developing a project for a public library in a strategic point in the center of the city of Santa Rita do Sapucaí-MG. The land is connected by two streets, Rua Antônio Moreira da Costa and Rua Padre Antônio. The project has an attraction for children and adults, also providing a sociocultural and technological space and promoting access to knowledge and interaction for the entire population. Thus, the work addresses definitions and origin of the theme, case studies, design inspirations, site analysis, survey of the necessary legislation, need program and other methods that precede the project, these items are extremely important for the development of the project. be attractive and dynamic to the population.

**Key Words:** (Library; Culture; Interaction; Technology.)



# Lista de Figura

Figura 1: Área interna da biblioteca  
Fonte do próprio autor

Figura 2: Área interna da biblioteca  
Fonte do próprio autor

Figura 3: Área interna da biblioteca  
Fonte do próprio autor

Figura 4: Área interna da biblioteca  
Fonte do próprio autor

Figura 5: Área interna da biblioteca  
Fonte do próprio autor

Figura 6: Área interna da biblioteca  
Fonte do próprio autor

Figura 7: Área interna da biblioteca  
Fonte do próprio autor

Figura 8: Área interna da biblioteca  
Fonte do próprio autor

Figura 09: Área interna da biblioteca  
Fonte do próprio autor

Figura 10: Área interna da biblioteca  
Fonte do próprio autor

Figura 11: Bibliotecária Thais  
Foto: Thais Bernardes

Figura 12: Biblioteca clássica  
Foto: Obvious

Figura 13:Biblioteca Digital  
Fonte: Vecteezy

Figura 14: Biblioteca Digital  
Fonte: Bibliotecaucs

Figura 15: Santa Rita do Sapucaí  
Foto: Em.com

Figura 16: Fachada da Sec.de Esp. Cultura e Lazer  
Fonte do próprio autor

Figura 17: Foto da área de intervenção  
Fonte do próprio autor

Figura 18: Foto da área de intervenção  
Fonte do próprio autor

Figura 19: Foto da área de intervenção  
Fonte do próprio autor

Figura 20 : Foto da área de intervenção  
Fonte do próprio autor

Figura 21: Localização das bacias hidrográficas que compõem o município de Santa Rita do Sapucaí-MG  
Fonte: PAES, F,S; PEREIRA, J, C, D ,P

Figura 22: Hidrografia  
Fonte: <https://pmsrs.mg.gov.br>

Figura 23: Rio Sapucaí  
Fonte: <https://pmsrs.mg.gov.br>

Figura 24: Análise social  
Fonte: IBGE Santa Rita do Sapucaí

Figura 25: Análise social  
Fonte: IBGE Santa Rita do Sapucaí

Figura 26: Município de Santa Rita do Sapucaí  
Fonte: Google Earth

Figura 27: Mapa da topografia  
Fonte: Google Earth

Figura28: Volumetria do terreno  
Fonte: Próprio Autor

Figura 29: Planta Topográfica  
Fonte: Próprio Autor, 2021

Figura 30: Perfil AA do terreno  
Fonte: Próprio Autor, 2020



# Lista de Figura

Figura 31: Perfil BB do terreno  
Fonte: Próprio Autor, 2020

Figura 32: Mapa de Insolação e Ventos Predominantes  
Diagramação: Própria Autora

Figura 33: Mapa de Zoneamento na área de  
intervenção  
Fonte: Prefeitura de Santa Rita do Sapucaí

Figura 34 : Gabarito de altura  
Fonte: Google Earth 2020,  
Diagramação: Modificado pelo autor

Figura 35: Gabarito de altura  
Fonte: Google Earth 2020,

Figura 36 : Mapa Equipamentos  
Fonte: Google Earth 2021

Figura 37: Mapa do Sistema Viário  
Fonte: Google Earth 2021

Figura 38: Biblioteca Parque Estadual Rio de Janeiro  
Fonte: Estúdio Chão,2021

Figura 39: Biblioteca Parque Estadual Rio de Janeiro  
Fonte: Estúdio Chão,2021

Figura 40 : Biblioteca Parque Estadual Rio de Janeiro  
Fonte: Estúdio Chão,2021

Figura 41: Planta Baixa e Setorização  
Fonte: Estúdio Chão, 2021

Figura 42: Planta Baixa e Setorização  
Fonte: Estúdio Chão, 2021

Figura 43: Planta Baixa e Setorização  
Fonte: Estúdio Chão, 2021

Figura 44: Biblioteca Estadual  
Fonte: Arqguia,2021

Figura 45: Biblioteca Central Oodi – Filândia  
Fonte: Uusheimo, 2021

Figura 46: Situação  
Fonte: Archdaily, 2021

Figura 47:Biblioteca Central Oodi Finlândia  
Fonte: Archdaily, 2021

Figura 47 :Biblioteca Central Oodi Finlândia  
Fonte: Archdaily, 2021

Figura 48: Planta de Situação  
Fonte: Google Maps, 2021

Figura 49:Biblioteca Central Oodi Finlândia  
Fonte: Archdaily, 2021

Figura 50:Biblioteca Central Oodi Finlândia  
Fonte: Archdaily, 2021

Figura 51:Biblioteca Central Oodi Finlândia  
Fonte: Archdaily, 2021

Figura 49:Biblioteca Central Oodi Finlândia  
Fonte: Archdaily, 2021

Figura 50: Planta- Primeiro pavimento  
Fonte: Archdaily, 2021

Figura 51: Planta- Térreo  
Fonte: Archdaily, 2021

Figura 52:Biblioteca Central Oodi Finlândia  
Fonte: Archdaily, 2021

Figura 53: Planta- Segundo pavimento  
Fonte: Archdaily, 2021

Figura 54:Biblioteca Central Oodi Finlândia  
Fonte: Archdaily, 2021

Figura 55: Corte Biblioteca Oodi  
Fonte: Archdaily, 2021



# Lista de Figura

Figura 56: Corte Biblioteca Oodi  
Fonte: Archdaily, 2021

Figura 57: Corte Biblioteca Oodi  
Fonte: Archdaily, 2021

Fig 58: Biblioteca Oodi  
Fonte: Uusheimo, 2021

Fig 59: Biblioteca Oodi  
Fonte: Uusheimo, 2021

Fig 60: Biblioteca Oodi  
Fonte: Uusheimo, 2021

Figura 61: Fachada Biblioteca Mario de Andrade  
Fonte: Tpaempreendimentos, 2021

Figura 62 Fachada Biblioteca Mario de Andrade  
Fonte: Tpaempreendimentos, 2021

Figura 63: Biblioteca Mario de Andrade  
Fonte: Revista Restauro, 2021

Figura 64: Biblioteca Mario de Andrade  
Fonte: Revista Restauro, 2021

Figura 65: Biblioteca Mario de Andrade  
Fonte: Revista Restauro, 2021

Figura 66: Biblioteca Mario de Andrade  
Fonte: Maíra Aacyaba

Figura 67:Implantação  
Fonte: Foto Piratininga Arquitetos Associados –  
São Paulo), 2021

Figura 68: Setorização  
Fonte: Leão, Regiane Lima. Biblioteca pública  
Mario de Andrade. SP,1991

Figura 69:Biblioteca Digital  
Fonte: Vecteezy

Figura 70: Rua Padre Antônio  
Fonte: Própria Autora

Figura 71: Rua Antônio Moreira da Costa  
Fonte: Própria Autora

Figura 72: Biblioteca Prof. Henrique Del Castilho  
Fonte: Projeto Autoral

Figura 73: Fachada Secretaria Cultura , Esporte,  
Lazer e Turismo  
Fonte: Projeto Autoral

Figura 74 : Brise Colorido  
Foto/imagem : Pedro Vannucchi

Figura 75: Brise Colorido  
Foto/imagem : Pedro Vannucchi



# Sumário

## Introdução pág. 01

Justificativa  
Objetivo Geral  
Objetivo Específico  
Biblioteca Prof.  
Henrique Del Castilho  
Briefing

## Capítulo pág. 12

Estudo de caso  
Localidade  
Sec. Esporte, Cultura, Lazer  
e Turismo  
Fotos do terreno  
Condicionantes físicas,  
ambientais e legais  
Inserção Urbana  
Obras  
Análogas

2

## Capítulo 1 pág. 08

Referencial Teórico  
Biblioteca entre o  
passado e o presente.  
Biblioteca origem  
Biblioteca digital

## Capítulo 3 pág. 42

Processo do Projeto  
Conceito e Partido  
Programa de necessidade  
Fluxograma  
Organograma  
Setorização  
Plantas  
Plantas Humanizadas  
Maquete Eletrônica

# Introdução

**"Uma biblioteca não é um depósito de livros. É um local de troca de conhecimentos, um centro de informação. Um livro não nasce do papel em branco: surge da experiência do artista com o mundo. Por isso, o lugar dedicado a ele deve refletir essas narrativas e esses encontros."**


- Tarcila Lucena



# Introdução

O trabalho consiste em ajudar o município de Santa Rita do Sapucaí - MG, à desenvolver uma nova sede para a biblioteca pública que seja adequada e acessível para a população, pois o edifício atual não se encontra nessas condições.

O objetivo do projeto é oferecer uma biblioteca com arquitetura moderna e simples, que dispõe de um espaço cultural e lazer, ambientes atraentes para estudo, leitura e pesquisa, locais de interações e sala multimídia para inclusão digital.

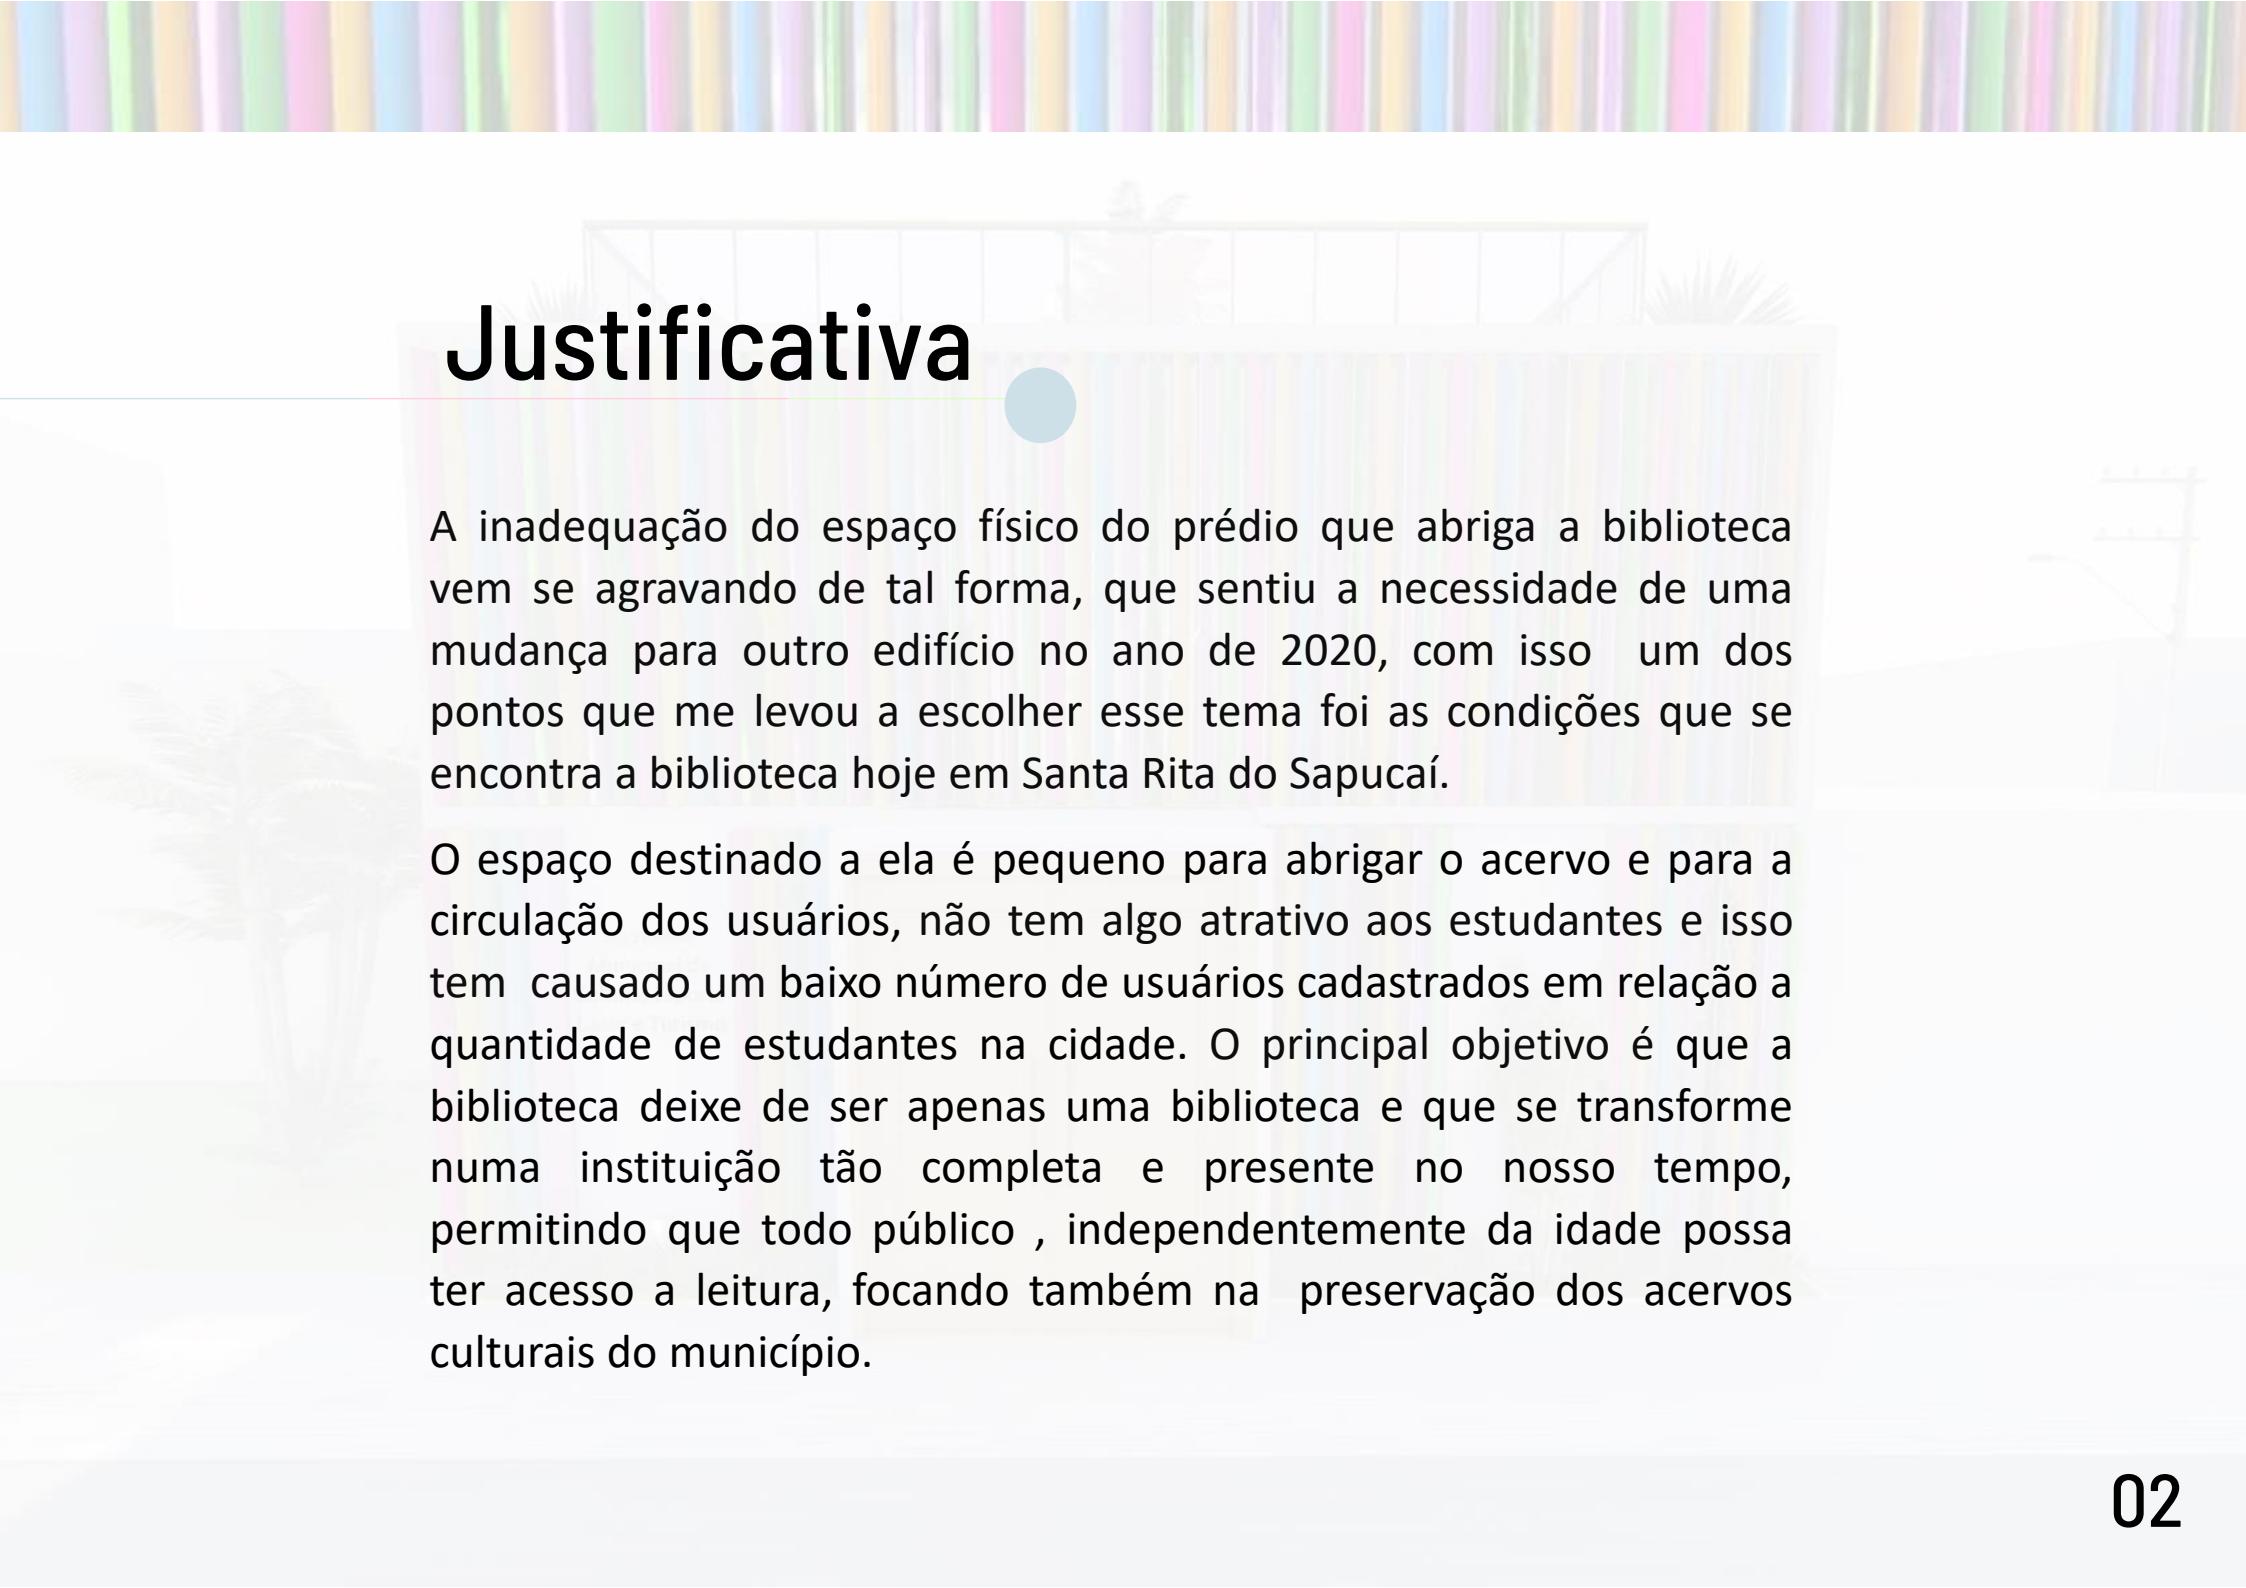

# Justificativa

A inadequação do espaço físico do prédio que abriga a biblioteca vem se agravando de tal forma, que sentiu a necessidade de uma mudança para outro edifício no ano de 2020, com isso um dos pontos que me levou a escolher esse tema foi as condições que se encontra a biblioteca hoje em Santa Rita do Sapucaí.

O espaço destinado a ela é pequeno para abrigar o acervo e para a circulação dos usuários, não tem algo atrativo aos estudantes e isso tem causado um baixo número de usuários cadastrados em relação a quantidade de estudantes na cidade. O principal objetivo é que a biblioteca deixe de ser apenas uma biblioteca e que se transforme numa instituição tão completa e presente no nosso tempo, permitindo que todo público , independentemente da idade possa ter acesso a leitura, focando também na preservação dos acervos culturais do município.

## Objetivo Geral

Projetar um espaço acessível e amplo, bem distribuído, com fácil circulação, ambientes confortáveis para leitura, bem iluminado. Um local organizado e moderno é um atrativo considerável para os membros da comunidade. Além de um espaço agradável e convidativo, deve ser um espaço aconchegante, propício ao compartilhamento de informações, trocas de experiências, aprendizagem e à leitura em todas as suas formas e possibilidades.

## Objetivo Específico

- Promover um ganho expressivo da preservação do acervo cultural do município;
- Atender a população e escolas do seu entorno;
- Acessibilidade para portadores de necessidades especiais;
- Juntar o antigo e o novo.



# **Biblioteca Prof. Henrique Del Castilho**

# Biblioteca Professor Henrique Del Castilho

Hoje a biblioteca está situada na rua Cel. Joaquim Neto, nº 306 – Centro. O local é um barracão alugado pelo prefeitura, onde instalou-se no mês de dezembro de 2020. O imóvel não comporta ser uma biblioteca pela sua estrutura, pois não atende a população, os espaços não são adequados e alguns ambientes terão que ser adaptados, como cozinha, espaço para acervos, brinquedoteca, entradas e banheiros com acessibilidade, fraldário e sala de coordenação.



Figura 1: Área interna da biblioteca  
Fonte do próprio autor

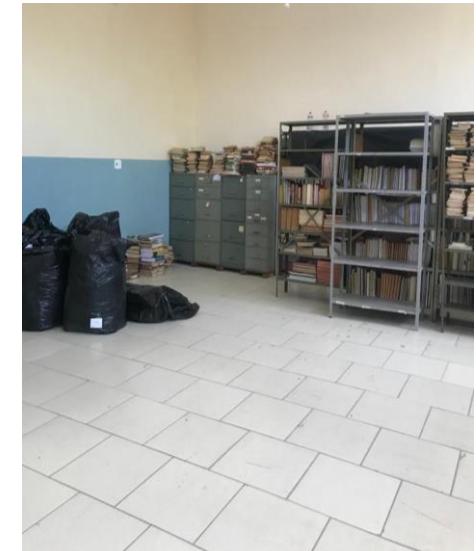


Figura 2: Área interna da biblioteca  
Fonte do próprio autor



Figura 3: Área interna da biblioteca  
Fonte do próprio autor



Figura 4: Área interna da biblioteca  
Fonte do próprio autor



Figura 5: Área interna da biblioteca  
Fonte do próprio autor



Figura 6: Área interna da biblioteca  
Fonte do próprio autor



Figura 7: Área interna da biblioteca  
Fonte do próprio autor



Figura 8: Área interna da biblioteca  
Fonte do próprio autor

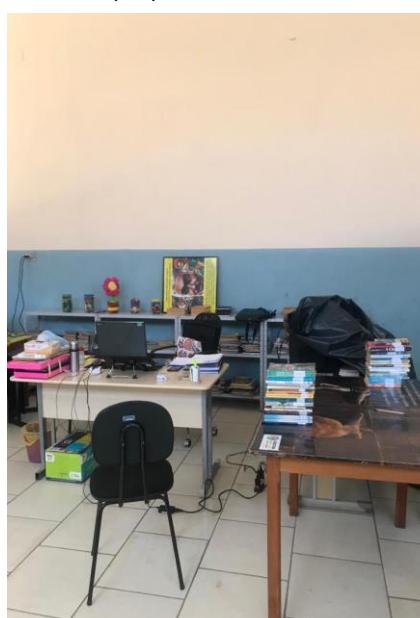


Figura 9: Área interna da biblioteca  
Fonte do próprio autor



Figura 10: Área interna da biblioteca  
Fonte do próprio autor

# Briefing com a bibliotecária e coordenadora

**Nome:** Thais Bernardes de Oliveira

**Função:** Bibliotecária e Coordenadora

No dia 09 de março de 2021, visitei a biblioteca pública de Santa Rita do Sapucaí, localizada no centro da cidade, próximo à prefeitura municipal e conversei com a coordenadora Thais Fernandes de Oliveira que trabalha à 5 anos na biblioteca Prof. Henrique Del Castilho.



Figura 11: Bibliotecária Thais  
Foto: Thais Bernardes

Ela contou que já foram três mudanças de endereços e hoje está localizado na rua Cel. Joaquim Neto, nº 306. Com muita insatisfação devido às mudanças, resolveu-se fazer uma proposta de reestruturação da biblioteca, que surge diante da necessidade de melhorar a estrutura física e de gerenciamento da mesma, sendo elaborada através da observação destas necessidades no ambiente, focou nas seguintes pontos: sinalização externa e interna da biblioteca; aquisição e implantação de software de gerenciamento dos acervos, melhoria na disposição estrutural da biblioteca quanto à acessibilidade e inclusão de PCD's; melhoria na conservação do acervo, através de controle de temperatura e umidade relativa do ar; proteção e segurança do acervo; aquisição de computadores para a implantação do serviço de acesso público à internet; criação de espaços aconchegantes para que os usuários possam usufruir de maneira confortável; acolhimento de bebês no espaço para que mães, pais ou responsáveis se sintam pertencentes ao espaço.

# **Capítulo**

---

**Referencial Teórico**

# Biblioteca: Entre o passado e o presente

A palavra “biblioteca” tem sua origem do grego *biblón* (livro) e *teke* (caixa, depósito), portanto um depósito de livros (HOUAISS, 2001). As bibliotecas da antiguidade não se diferenciavam muito das bibliotecas do período medieval. Elas se constituíam de documentos, com sistemas precários de recuperação e acesso. Elas se ocupavam em armazenar a maior quantidade de rolos de papiro e, posteriormente, pergaminho atribuindo status e poder aos seus imperadores nas regiões onde se encontravam. Estas bibliotecas guardavam escritos de intelectuais gregos, romanos e egípcios. Exemplo de uma grande biblioteca deste período é a biblioteca de Alexandria que continha setecentos mil volumes (MARTINS, 2001).



Figura 12 : Biblioteca clássica  
Fonte: Obvious



# Biblioteca Digital

O surgimento da biblioteca digital está totalmente ligado ao avanço da tecnologia dos computadores e ao uso cada vez maior da rede de internet.

A transformação das bibliotecas tradicionais passam por um momento de transição: a organização totalmente dependente do material impresso está passando para outro contexto, onde tudo, será armazenado sob o formato digital – são as bibliotecas digitais. No entanto, embora pareça uma ferramenta atual, ela já é utilizada há mais de 50 anos!

A primeira biblioteca digital do mundo tomou forma em 1971, com Michael Hart, que teve a ideia de criar o Projeto Gutenberg, uma espécie de Biblioteca de Alexandria da era digital.

O objetivo do projeto é digitalizar, arquivar e distribuir obras culturais por meio da digitalização.

No final do século XX, as bibliotecas digitais se popularizaram ainda mais, passando a ser adotadas também por instituições de educação superior, como as universidades de Harvard e Yale.

A criação e a popularização dos leitores digitais contribuiu muito para a expansão desse mercado.

Uma vez que mais pessoas tinham acesso a ferramentas de leitura que comportavam textos digitais, tornou-se mais fácil disponibilizar esses recursos aos alunos das IES.

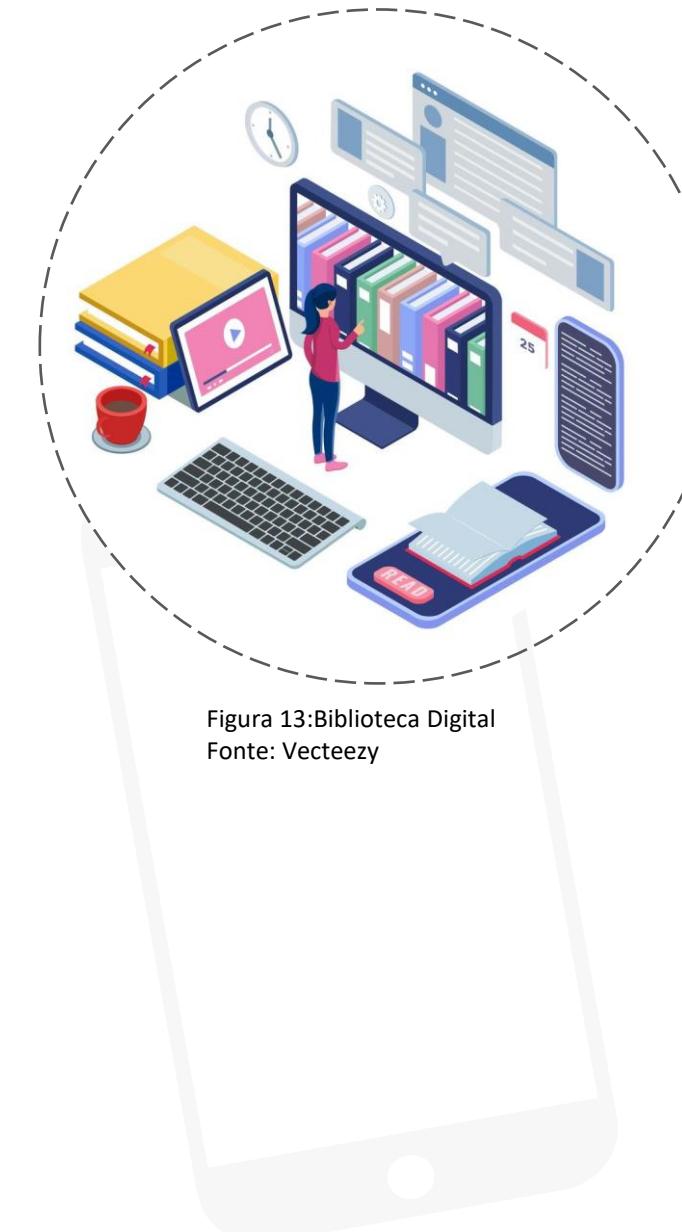



Figura 13:Biblioteca Digital  
Fonte: Vecteezy

## Uma biblioteca digital contribui para:

- A divulgação da biblioteca e do acervo;
- O acesso a materiais raros e antigos;
- Facilitar o acesso para as pessoas com deficiências, que irão encontrar além de informações textuais, também conteúdos sonoros e visuais.
- A informação em mídia digital não se desgasta com uso intensivo, igual ocorre nos materiais impressos;
- As mídias digitais não necessitam ser armazenadas fisicamente, sendo assim, não ocupa grande espaço no local;
- Evita-se a manutenção do imóvel, reduzindo-o custo;
- O conteúdo digital fica disponível para várias pessoas ao mesmo tempo, permitindo leituras simultâneas ao redor do mundo;



Figura 14: Biblioteca Digital  
Fonte: Bibliotecaucus

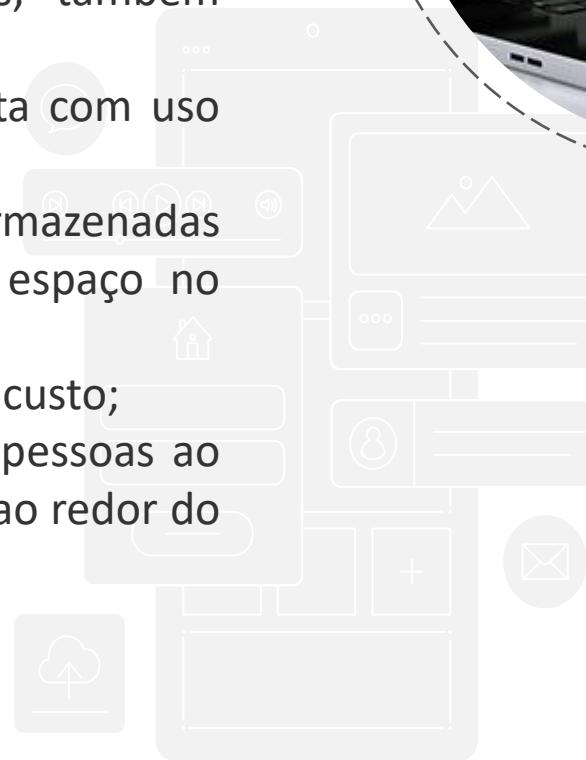

# **Capítulo**



# **=**

**Contexto do Local**

## Localidade

O terreno está localizado no centro de Santa Rita do Sapucaí – MG, sua população em 2019, segundo estimativa do IBGE, foi de 43 mil habitantes. É conhecida como "O Vale da Eletrônica", devido aos centros educacionais e empresas dessa área situados na cidade. Tendo em vista que é da zona C, o seu entorno possui comércios variados, residências e está próximo a duas escolas, sendo uma particular e uma pública.

A área não tem risco de inundações, seu tráfego é moderado e é um lugar de fácil acesso para a população.

Santa Rita do sapucaí



Figura 15: Santa Rita do Sapucaí – Mg  
Fonte : [cidadecriativa.com](http://cidadecriativa.com)

A escolha do terreno se fez por ser um ponto estratégico para atender aos mais diversificados usuários. Esse espaço é um terreno da prefeitura, hoje ele está sendo usado como secretaria de esporte, cultura, lazer e turismo, localizado na rua Cel. Antônio Moreira da Costa – Centro, coordenado pelo secretário Janilton Prado.

# Secretaria Municipal Cultura, Esporte, Lazer e Turismo.



Figura 16: Fachada da Secretaria de Esporte Cultura e Lazer  
Fonte do próprio autor

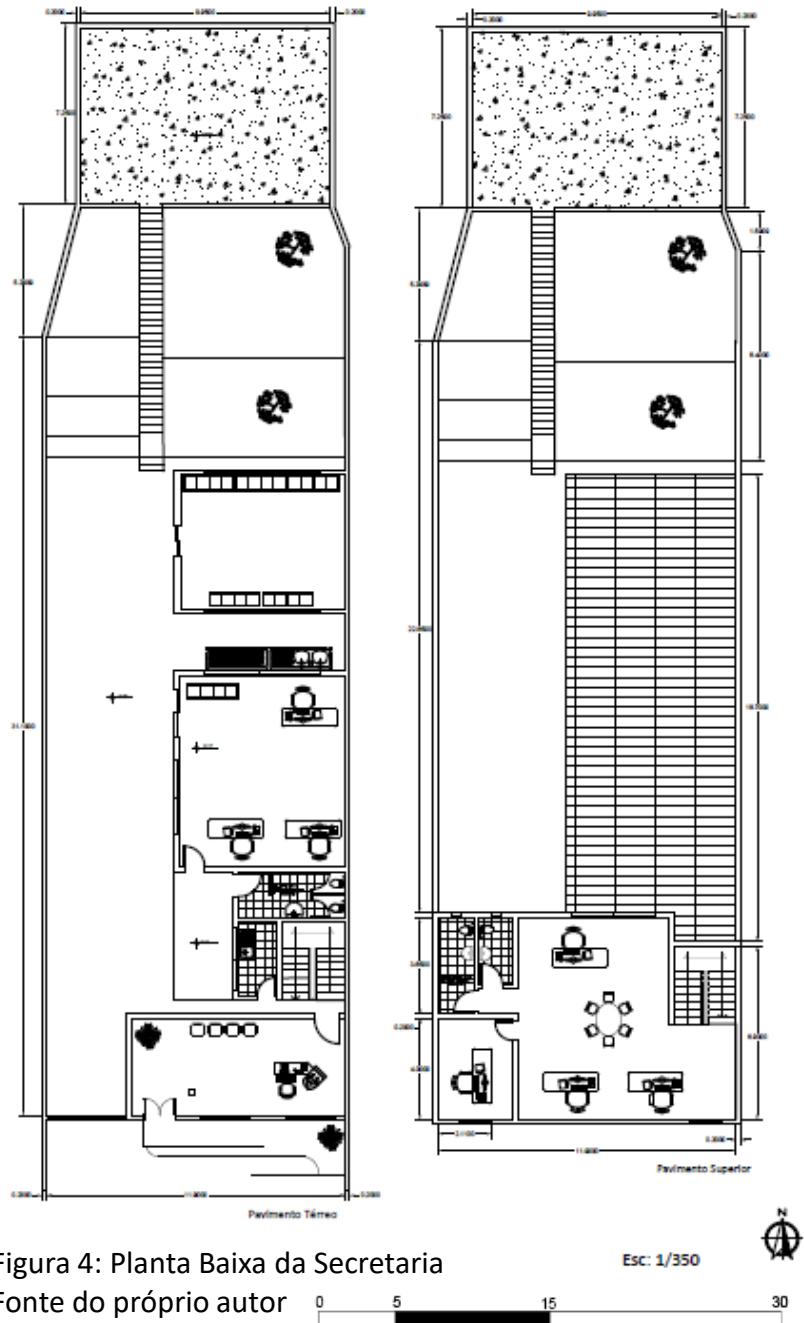


Figura 4: Planta Baixa da Secretaria  
Fonte do próprio autor

# Fotos do terreno



Figura 17: Foto da área de intervenção  
Fonte do próprio autor



Figura 18: Foto da área de intervenção  
Fonte do próprio autor



Figura 19: Foto da área de intervenção  
Fonte do próprio autor



Figura 20: Foto da área de intervenção  
Fonte do próprio autor

# Aspectos físicos ambientais


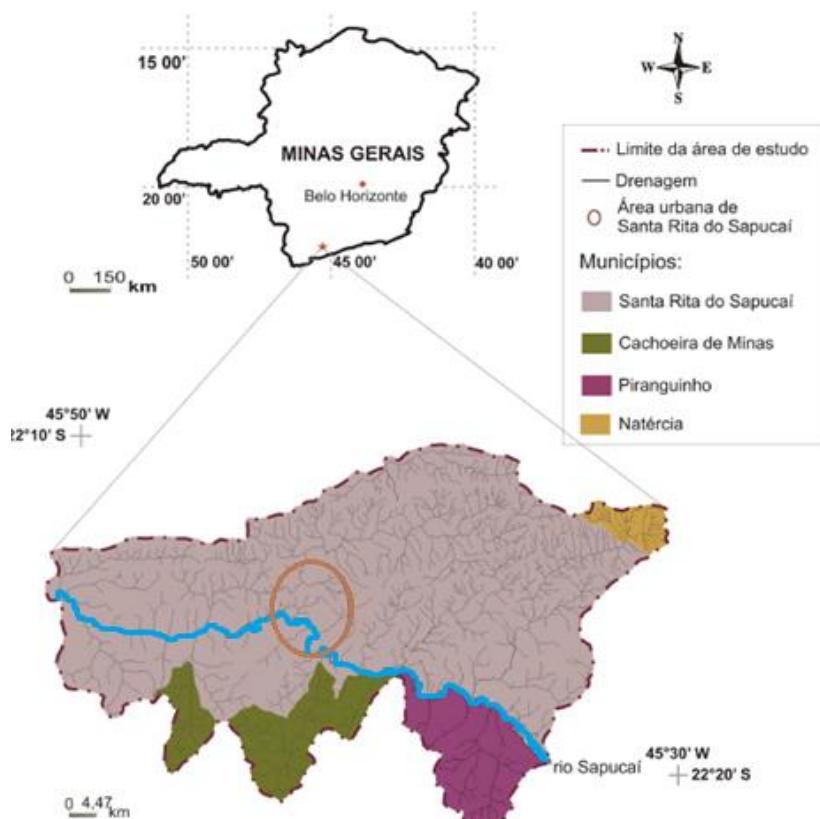


Figura 21: Localização das bacias hidrográficas que compõem o município de Santa Rita do Sapucaí-MG  
Fonte: PAES, F,S; PEREIRA, J, C, D,P



O município de Santa Rita do Sapucaí-MG compõe-se de uma bacia hidrográfica conhecida como rio Sapucaí, que possui sua nascente na Serra da Mantiqueira em Campos do Jordão-SP, percorrendo um total de 248 km, envolvendo 51 municípios até chegar em Paraguaçu-MG, onde deságua no reservatório da Usina Hidrelétrica de Furnas.

## Aspectos físico ambientais

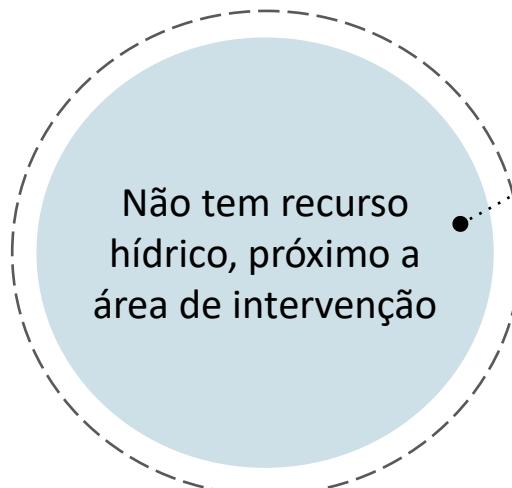

Essa extensa rede de drenagem composto por seus afluentes e subafluentes, fica afastado do local da biblioteca evitando ser uma área APP (Área de Preservação Permanente).

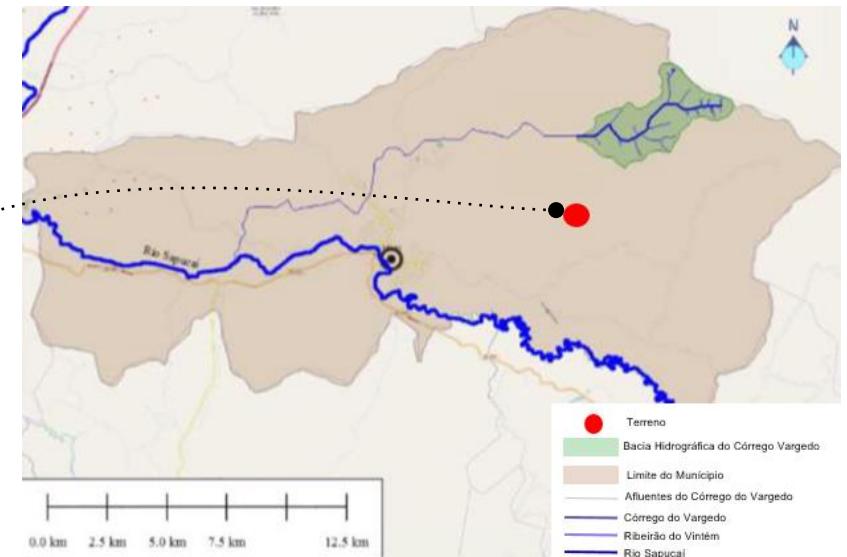


Figura 23: Rio Sapucaí  
Fonte: <https://pmsrs.mg.gov.br/>

# Análise Social

## Educação - Santa Rita do Sapucaí 2021

Com relação ao níveis de escolaridade a partir da análise do mapa com dados do Senso IBGE de 2021 a proporção de crianças de 6 a 14 anos na escola cresceu 98%.

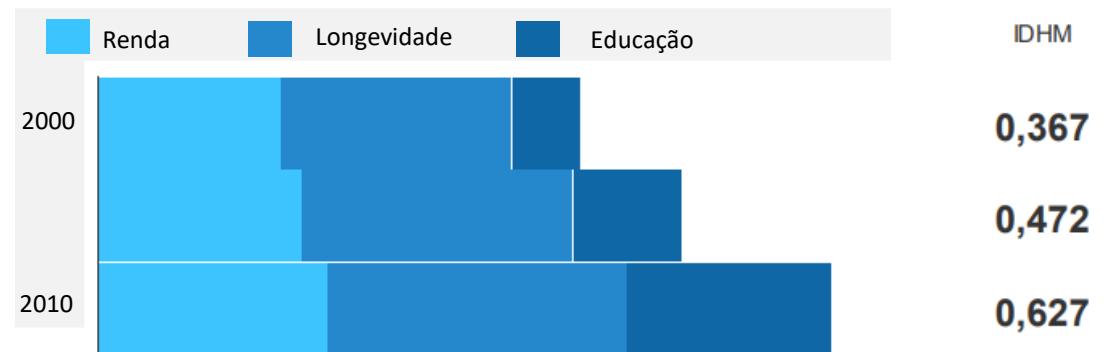


Figura 24: Análise Social  
Fonte: IBGE Santa Rita do Sapucaí

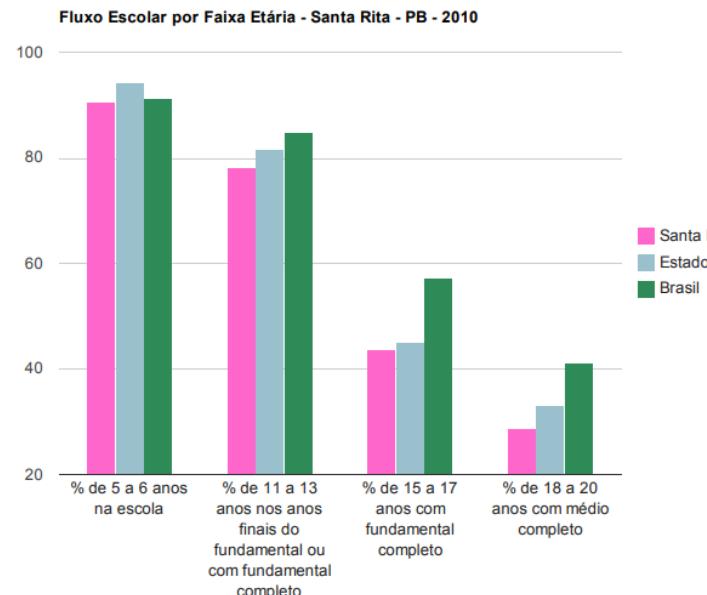


Figura 25: Análise Social  
Fonte: IBGE Santa Rita do Sapucaí

# Aspectos físico ambientais

## Topografia de Santa Rita do Sapucaí



Figura 26: Município de Santa Rita do Sapucaí  
Fonte: Google Earth

Santa Rita do Sapucaí encontra-se em uma área de 321 quilômetros quadrados, com altitude de 821 metros e temperatura entre 6 a 32 graus Celsius. Situa-se em uma região onde se alternam montanhas e vales que formam a Bacia do Rio Sapucaí.

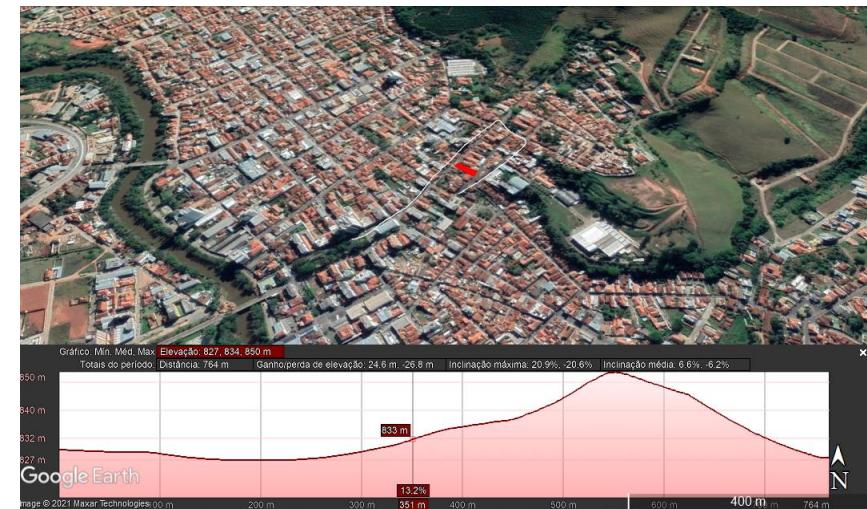


Figura 27: Mapa da topografia  
Fonte: Google Earth

# Aspectos físico ambientais

## Topografia do terreno

O desafio da implantação do edifício no terreno deu suporte no desenvolvimento do partido arquitetônico da biblioteca, resultando na distribuição dos setores da biblioteca em blocos e consequentemente, em níveis diferentes seguindo a topografia do terreno.

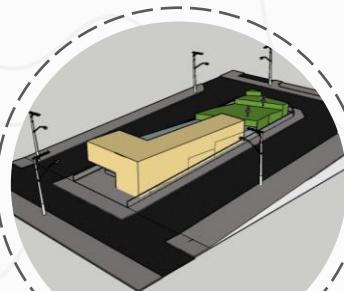


Figura 28: Volumetria do terreno  
Fonte: Próprio Autor, 2021



Figura 29: Planta Topográfica  
Fonte: Próprio Autor, 2021

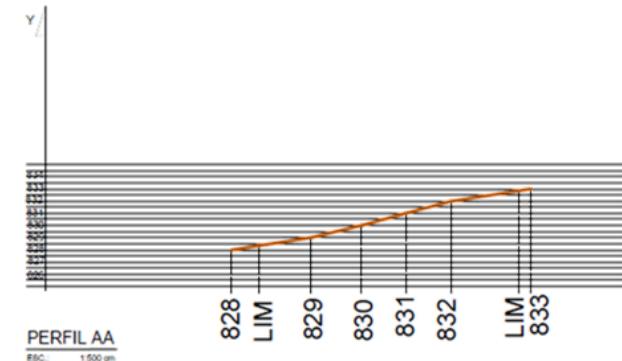


Figura 30: Perfil AA do terreno  
Fonte: Próprio Autor, 2020

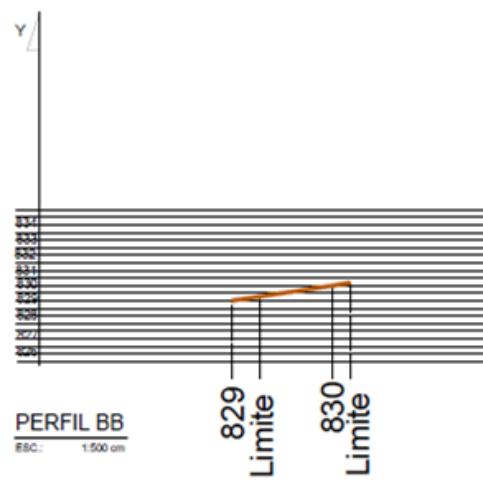


Figura 31: Perfil BB do terreno  
Fonte: Próprio Autor, 2020

## Estudo Climático

A Cidade de Santa Rita do Sapucaí está localizado em uma região com clima tropical de altitude, caracterizado por chuvas de verão e temperatura média anual de 18°C e 32°C. No outono a temperatura é amena com média em torno de 23°C. No período do inverno, ocorrem mínimas absolutas próximas de 0°C, e no verão máximas absolutas de 32°C.

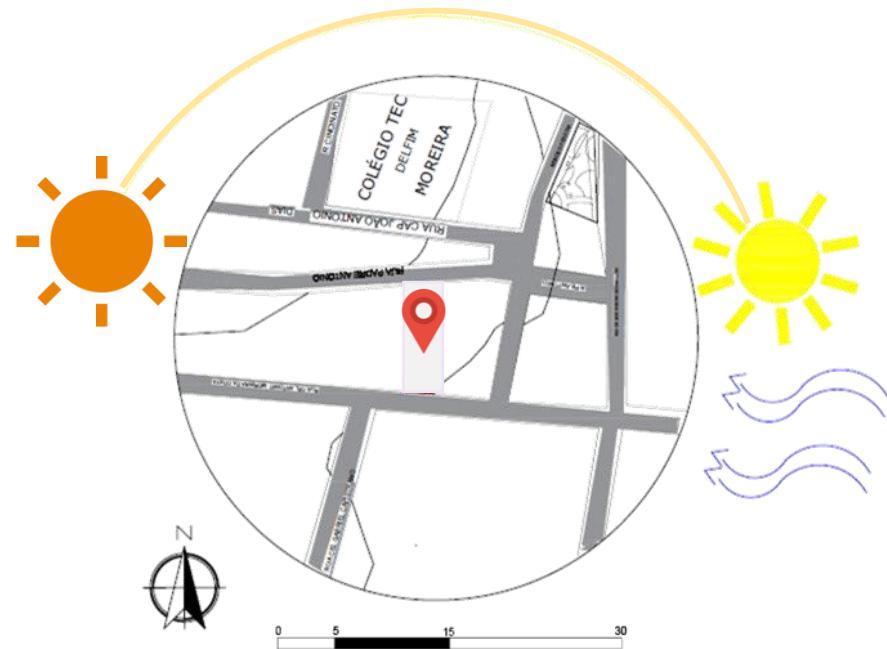


Figura 32: Mapa de Insolação e Ventos Predominantes  
Diagramação: Própria Autora



O terreno está localizado na ZC (Zona Central) de acordo com o Plano Diretor de Santa Rita do Sapucaí.

# Aspectos Legais

A área de intervenção pertence a Zona Central (ZC), tendo o uso de residências multifamiliar, mistas e comércios conforme o Art.69 com redação alterada pela Lei Complementar 86/2014 Seguindo os normativos.

## **Características de lote mínimo**

- Testada mínima: 12 metros;
  - Largura mínima de calçada: 2 metros;
  - Largura mínima de caixa de rolamento de rua: 8 metros;

Na ZC, com a aplicação da Outorga Onerosa do Direito de Construir, o coeficiente de aproveitamento poderá chegar a 4,8 e o número máximo de pavimentos a 8.

Na ZC não serão exigidos afastamentos laterais nos primeiros e segundos pavimentos em edifícios de uso misto (Art. 71 com redação alterada pela Lei Complementar 86/2014).



Figura 33: Mapa de Zoneamento na área de intervenção  Terreno  
Fonte: Prefeitura de Santa Rita do Sapucaí

# Uso e ocupação Gabarito de altura

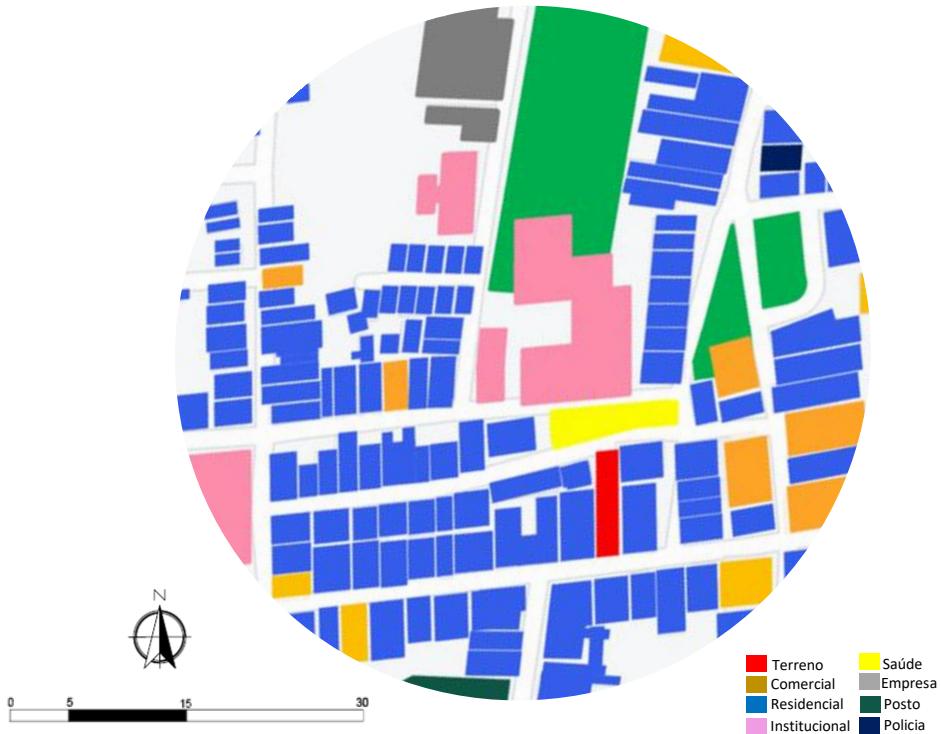


Figura 34 : Gabarito de altura/ Fonte: Google Earth 2020,  
Diagramação: Modificado pelo autor

As vizinhanças tem como predomínio diversas ocupações sendo edifícios mistos, comerciais, prestadores de serviços, institucionais, industriais, onde isso serve de base para validar a importância do local, pois diversos públicos terão acesso à biblioteca. O entorno da localização do terreno, possui ligações viárias com as principais ruas que atravessam a cidade, tornando-se um local estratégico.

Escolas e faculdades presentes nas proximidades, também terão o suporte da biblioteca, devido à localização privilegiada e fácil acesso ao transporte público.

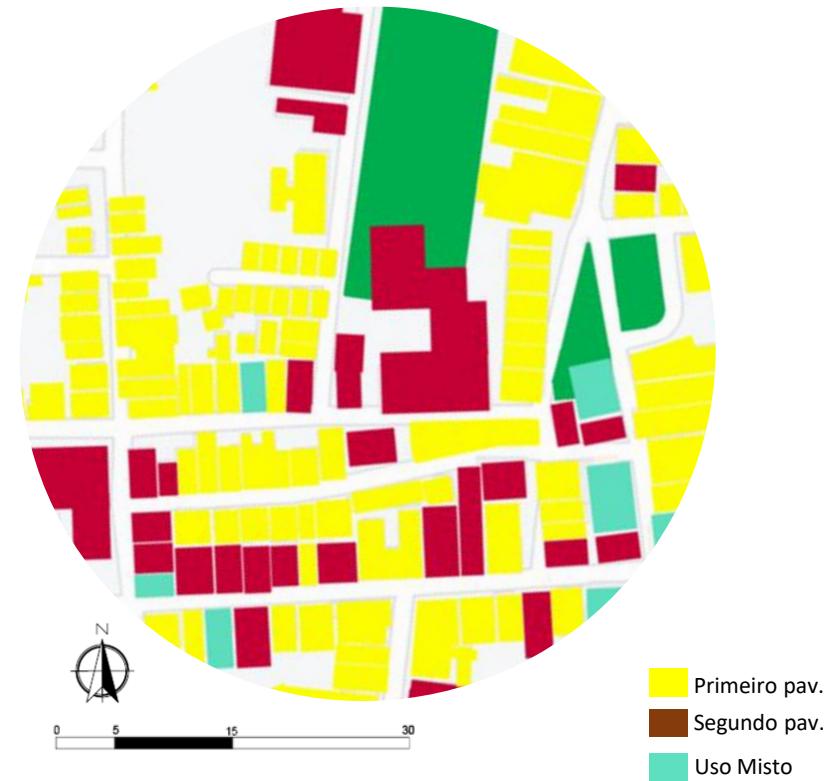


Figura 35: Gabarito de altura/ Fonte: Google Earth 2020,  
Diagramação: Modificado pelo autor

Analizando o gabarito de altura, nota-se que predomina edificações de até um pavimento, que são as residências. Sendo assim, o projeto vai conseguir obter certo destaque, pois será mais alto que os demais gabaritos do seu entorno.

# Mapa de Ponto de Interesse

O mapa de pontos de interesse mostra as diferentes atividades voltadas à comunidade Santa Rita do Sapucaí, uma vez que a maioria fica disposta ou próxima das vias de conexão. A proposta da Biblioteca Pública encontra-se centralizado aos pontos de interesse identificados, preenchendo um raio 400 metros, sendo também acessível por diferentes meios de transportes existente na região.

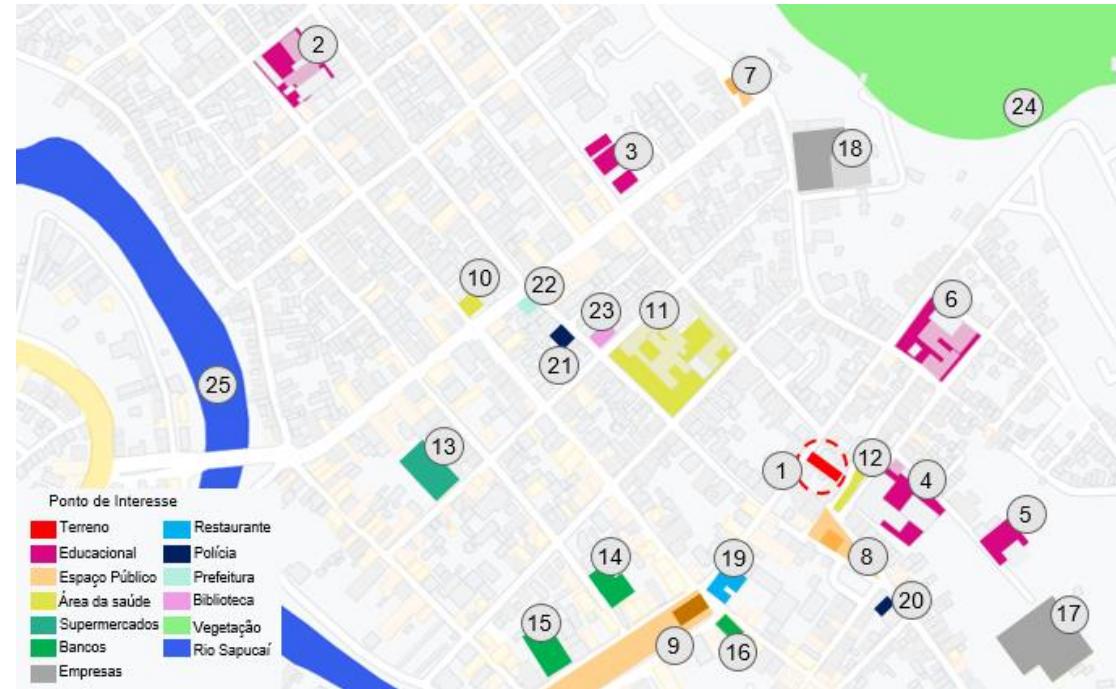


Figura 36 : Mapa Equipamentos

Fonte: Base e coleta de Informações: Fonte: Google Earth 2021.

1. Terreno
2. E.E.Dr Delfim Moreira
3. E.E. Sinhá Moreira
4. Colégio Tecnológico Delfim Moreira
5. Creche Santa Rita do Sapucaí
6. E.E.Dr Delfim Moreira
7. Praça Francisco Falcão
8. Praça delfim Moreira Junior
9. Praça Santa Rita
- 10.Posto de Saúde (Policlínica)
11. Hospital Moreira da Costa
12. Centro de Saúde Santa Rita
13. Supermercado Alvorada
14. Banco Santander
15. Banco Itaú
16. Caixa Econômica
17. Empresa Citrox
18. Empresa Fênix
19. Restaurante Casa do Pi
20. Policia Civil
21. Policia Militar
22. Prefeitura Santa Rita
23. Biblioteca Municipal
24. Vegetação
25. Rio Sapucaí

## Sistema Viário

A área de estudo, por estar localizado em uma área da cidade central, com vários pontos de atração, possui um fluxo intenso de veículo e de pessoas. O terreno está limitado por duas, ruas a Rua Cel. Antônio Moreira da Costa e a Rua Padre Antônio, como pode ser visto na figura.

A Rua Padre Antônio é denominada como via de indução pelo fato de ter um fluxo menor.

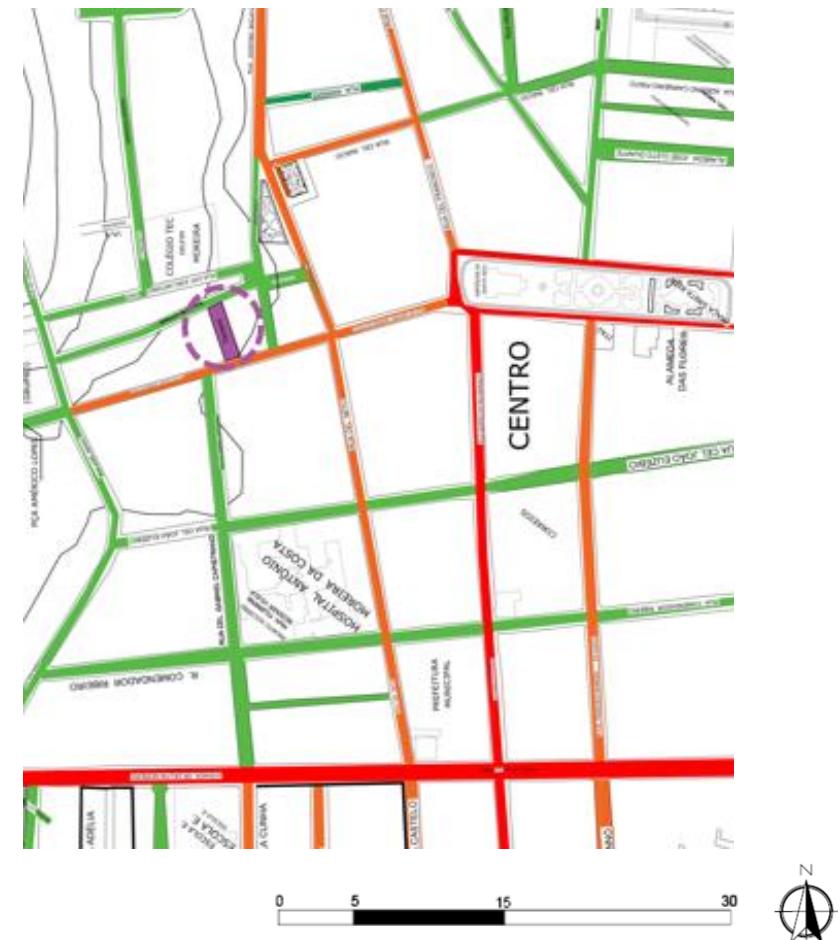


Figura 37: Mapa do Sistema Viário  
Fonte: Base e coleta de Informações: Fonte: Google Earth 2021

- Via Arterial      ● Via Local
- Via Coletora      ● Área da intervenção

# Obras Análogas

**“ Em uma boa biblioteca, você sente, de alguma forma misteriosa, que você está absorvendo, através da pele, a sabedoria contida em todos aqueles livros, mesmo sem abri-los.”**

- Mark Twain

# Biblioteca Parque Estadual Rio de Janeiro



Figura 38: Biblioteca Parque Estadual Rio de Janeiro  
Fonte: Estúdio Chão, 2021

# Biblioteca Parque Estadual Rio de Janeiro



Figura 39: Biblioteca Parque Estadual Rio de Janeiro  
Fonte: Estúdio Chão, 2021

Localizada no Rio de Janeiro, a biblioteca foi reformada e totalmente modernizada com ajuda da arquiteta Bel Lobo, com intuito de buscar maior abertura e permeabilidade do edifício, para receber alto fluxo de pessoas da região e tornando um catalisador de encontros. O objetivo é ter circulando pelas escadas, corredores e estantes até 5 mil pessoas por dia e espera-se 1,5 milhão de pessoas por ano. Deu-se o nome então de Biblioteca Parque Estadual, onde trás um conceito além de estudos e pesquisas, mas também encontros, festas, lazer e convivência.

## Ficha Técnica

Arquiteto: Glauco Campello  
Ano: 2009  
Ano ampliação: 2014  
Local: Avenida Presidente Vargas, Centro, Rio de Janeiro  
Área de intervenção: 4.530m<sup>2</sup>  
Área construída: 15.340 m<sup>2</sup>

# Análise de Fluxo Programa

A Biblioteca Parque Estadual se desenvolvem em três pavimentos conectados visualmente entre si através de um grande átrio central.

- No subsolo, salas, auditório e um café com acesso para um pátio externo descoberto.
- Pelo mesmo pátio, pode-se ainda acessar o outro edifício do complexo, que tem sua entrada principal pela Rua da Alfândega.
- Neste novo edifício, loja, biblioteca infantil e um setor de informação ao cidadão ocupam o pavimento térreo enquanto salas multiuso para laboratórios ocupam os dois pavimentos superiores.

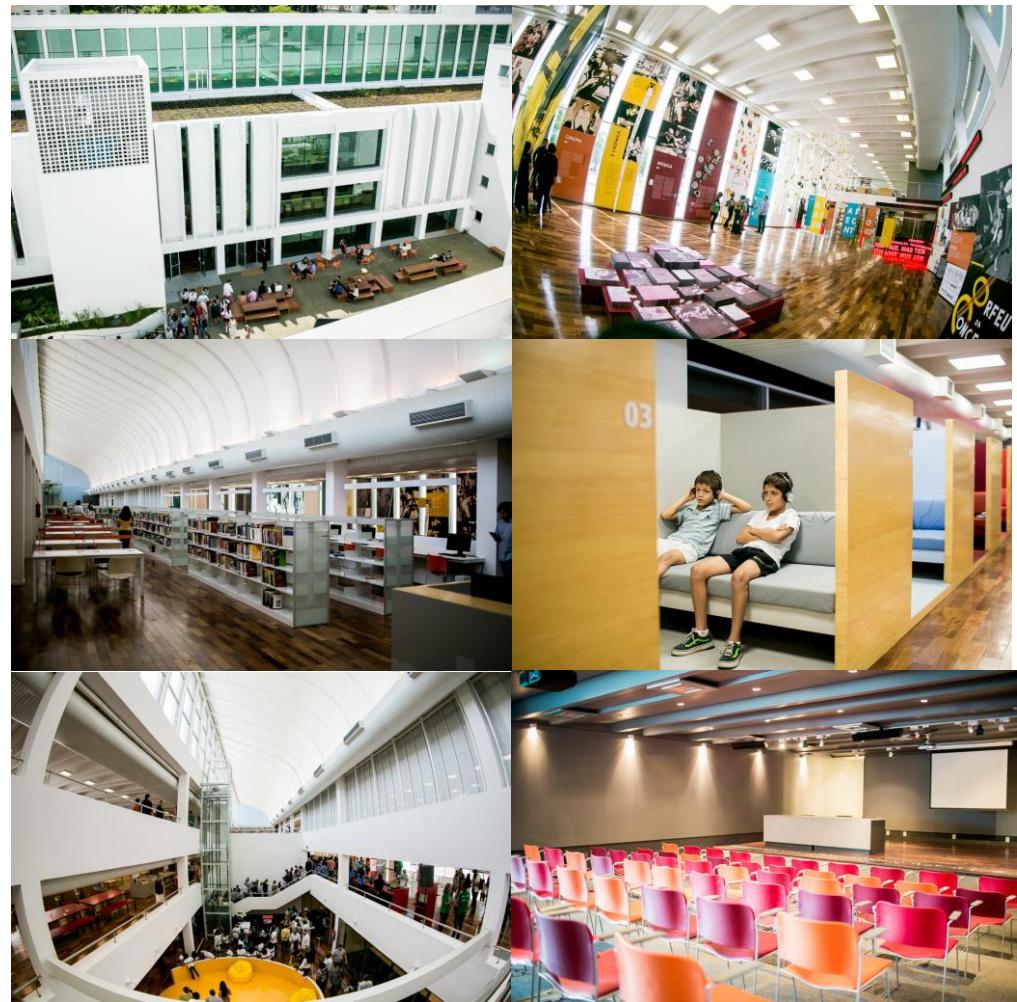


Figura40 : Biblioteca Parque Estadual Rio de Janeiro  
Fonte: Estúdio Chão,2021

A Biblioteca Parque Estadual, antes conhecida como Biblioteca Pública do Estado do Rio de Janeiro e Biblioteca Estadual Celso Kelly, é uma biblioteca pública, espaço da Secretaria de Estado de Cultura

# Setorização

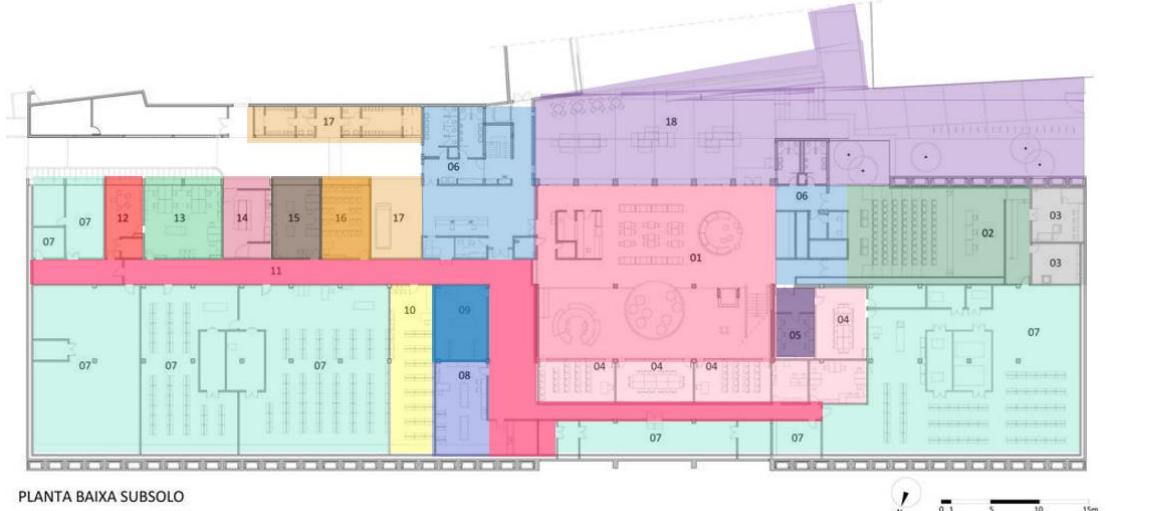


Figura 41: Planta Baixa e Setorização Fonte: Estúdio Chão, 2021


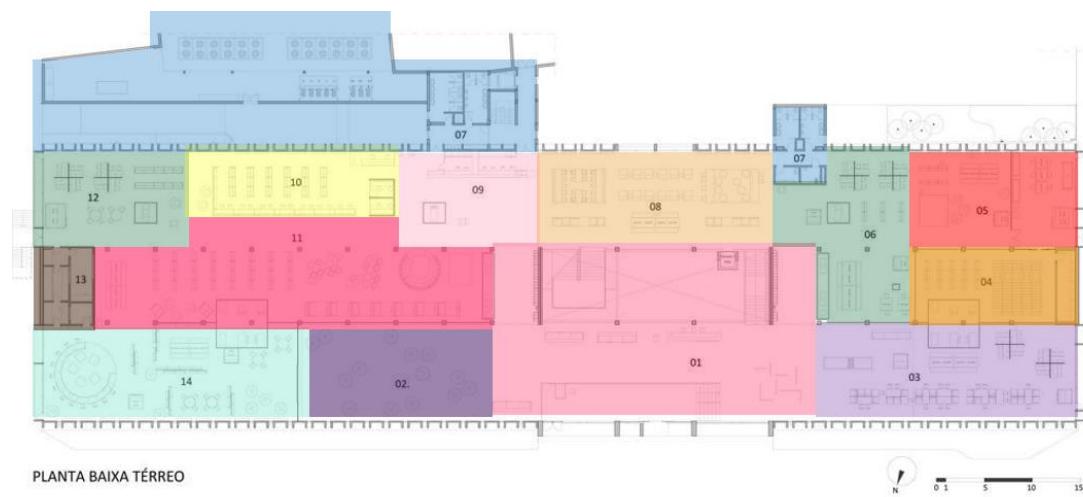


Figura 42 : Planta Baixa e Setorização Fonte: Estúdio Chão, 2021

# Setorização Inserção urbana

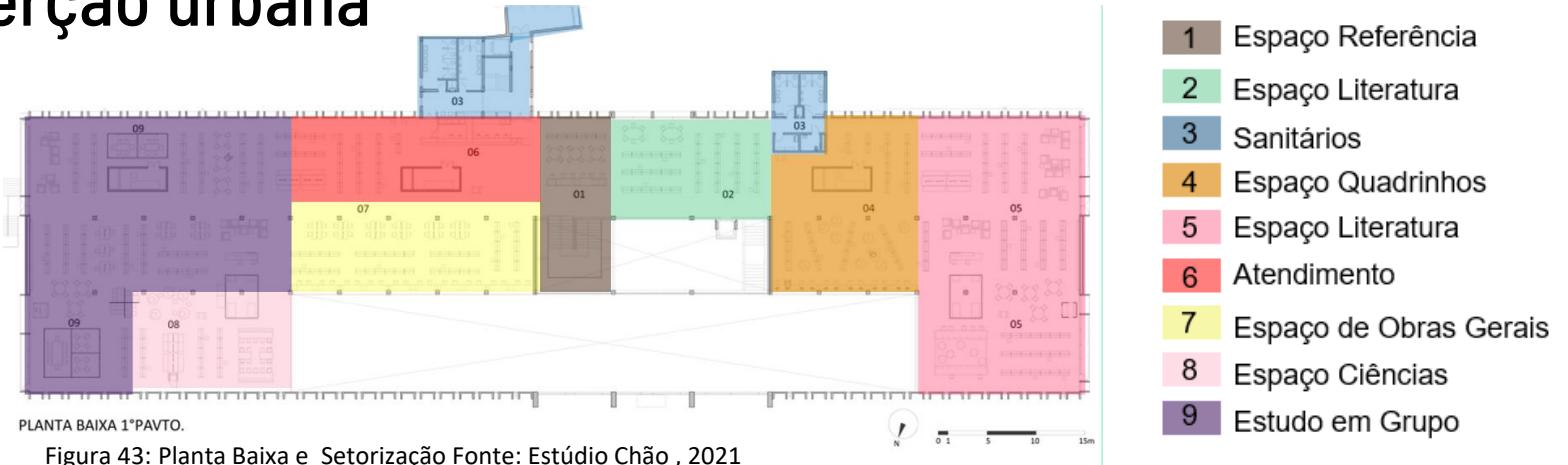

Após ser reformada, a biblioteca parque se transformou em um cruzamento urbano, pois a criação de um grande vão central na estrutura da obra abriu-se uma travessia de pedestres entre a Avenida Presidente Vargas e a rua do mercado do Saara, que é uma rede lojas populares muito movimentada. A biblioteca parque fica na região do centro do Rio de Janeiro, próximo de escolas, faculdades, museu, parque, hospital e metrô.



Figura 44: Biblioteca Estadual Fonte: Arqguia,2021

# Biblioteca Central Oodi – Finlândia



Figura 45: Biblioteca Central Oodi – Filândia

Fonte: Uusheimo, 2021

# Biblioteca Central Oodi Finlândia



Figura 46:Biblioteca Central Oodi Finlândia  
Fonte: Archdaily, 2021

Chama-se Oodi – o mesmo de ode, o estilo de poema lírico. A proposta da biblioteca Oodi é repaginar a biblioteca, como centro social de uma comunidade, com serviços variados e beneficiando do melhor que o design e a tecnologia permitem fazer, o conceito de espaço dedicado não apenas ao empréstimo de livros, mas também ao lazer e a serviços, além de servir como ponto de encontro. É “um espaço de experimentação de conceitos para a biblioteca do futuro”.

## Ficha Técnica

Arquiteto: Ala Architects  
Ano: 05 de dezembro 2018  
Local: Helsingfors - Finlândia  
Área construída: 17.250m<sup>2</sup>  
Referência Projetual: Conceito e setorização

# Inserção Urbana



Figura 47 :Biblioteca Central Oodi Finlândia  
Fonte: Archdaily, 2021

A Biblioteca Oodi está localizada na área central de Helsinque, capital da Finlândia. Em frente, encontra-se a praça Kansalaistori que separa o Parlamento Finlandês do espaço público Eduskuntatalo, onde situa a grande maioria das instituições públicas.

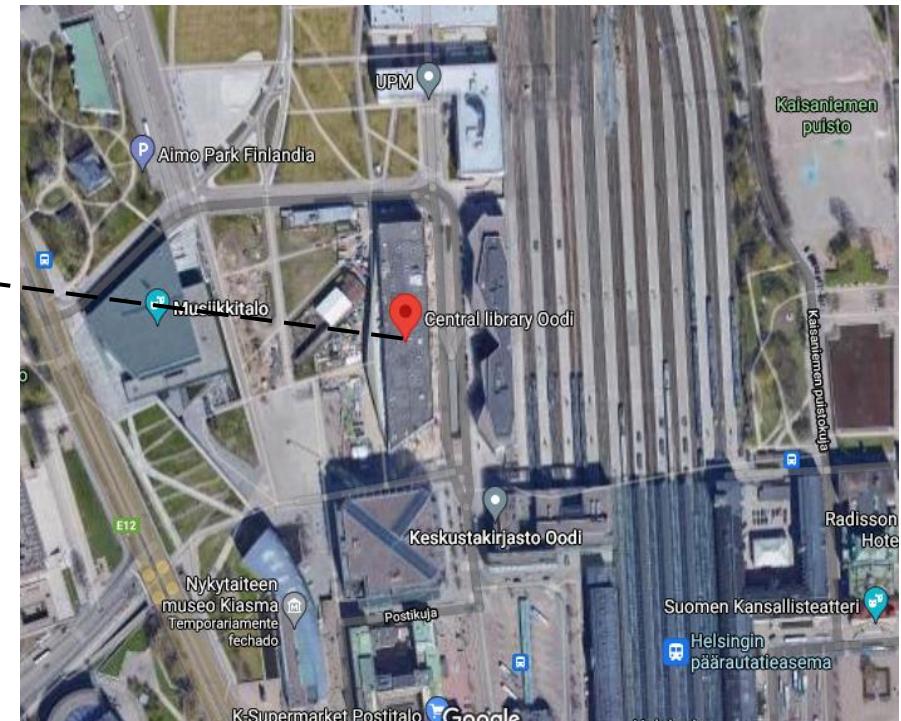


Figura 48: Planta de Situação  
Fonte: Google Maps, 2021

# Plantas e Cortes



Figura 49:Biblioteca Central  
Oodi Finlândia  
Fonte: Archdaily, 2021

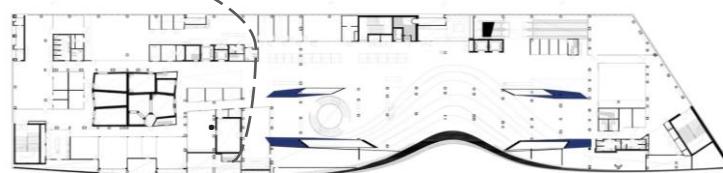


Figura 50: Planta- Primeiro pavimento  
Fonte: Archdaily, 2021

O primeiro andar, é organizado em pequenos espaços fechados, áreas de trabalho para pequenos grupos de pessoas cobrindo todo o andar, oferecendo aos usuários da biblioteca acesso a estúdios de gravação completos com instrumentos, áreas de lazer, centro de impressão com impressoras 3D, cozinha, máquinas de costura e área de festas.

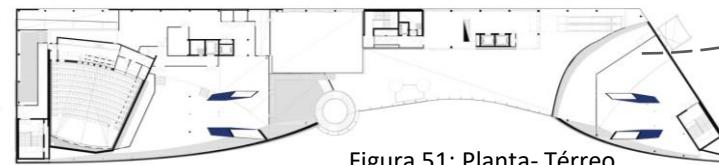


Figura 51: Planta- Térreo  
Fonte: Archdaily, 2021

O piso térreo mantém a continuidade com a Praça Kansalaistori, como se o espaço público continuasse através do grande arco que marca a entrada à direita no edifício.



Figura 52:Biblioteca Central Oodi Finlândia  
Fonte: Archdaily, 2021

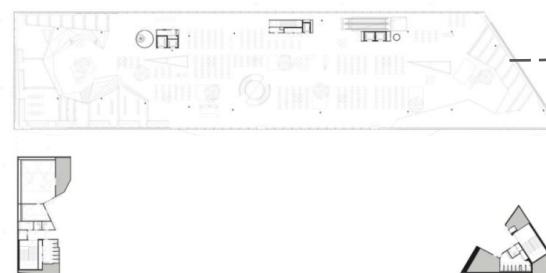


Figura 53: Planta- Segundo pavimento  
Fonte: Archdaily, 2021

O segundo e último andar do prédio contém a própria biblioteca, sob um teto ondulado em forma de nuvem.



Figura 54:Biblioteca Central  
Oodi Finlândia  
Fonte: Archdaily, 2021

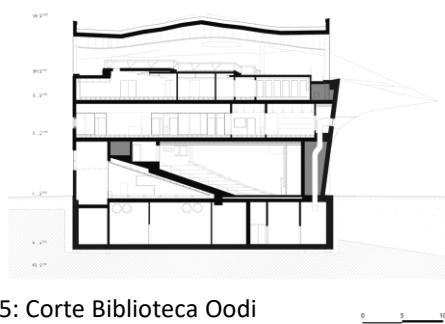


Figura 55: Corte Biblioteca Oodi  
Fonte: Archdaily, 2021


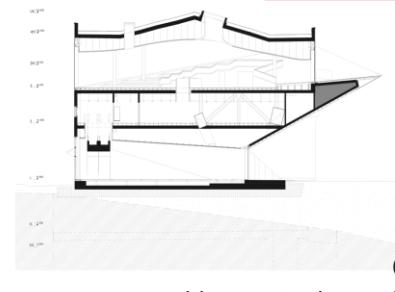


Figura 56: Corte Biblioteca Oodi  
Fonte: Archdaily, 2021

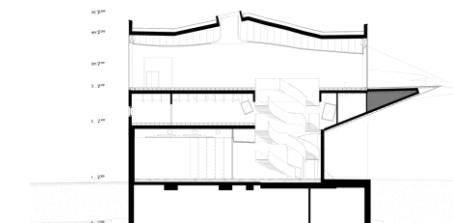

O segundo e último andar do prédio contém a própria biblioteca, sob um teto ondulado em forma de nuvem.  
Figura 57: Corte Biblioteca Oodi  
Fonte: Archdaily, 2021

# Materialidade

A biblioteca foi construída utilizando matérias locais, como exemplo a fachada de madeira coníferas siberianas de primeiras qualidades. Sua arquitetura chama atenção pelo revestimentos externos, compondo-se de vidros e pelo telhado ondulado, possuindo uma vista panorâmica para a cidade.



Fig:58 Biblioteca Oodi  
Fonte: Uusheimo, 2021



Fig 59 Biblioteca Oodi  
Fonte: Uusheimo, 2021



Fig60 Biblioteca Oodi  
Fonte: Uusheimo, 2021

# Biblioteca Mário de Andrade



Figura 61: Fachada Biblioteca Mario de Andrade  
Fonte: Tpaempreendimentos, 2021

# Biblioteca Mário de Andrade



Figura 62 Fachada Biblioteca Mario de Andrade

Fonte: Tpaempreendimentos, 2021

## Ficha Técnica

Arquiteto projeto original: Jacques Pilon  
Arquiteto ampliação: Piratininga  
Arquitetos Associados  
Ano da construção: 1925  
Ano da ampliação: 2010  
Local: Rua da Consolação, 94  
São Paulo Brasil  
Área: 12.000 m<sup>2</sup> prédio principal  
Área: 7.000 m<sup>2</sup> ampliação

A biblioteca Mario de Andrade foi a primeira biblioteca pública da cidade de São Paulo e atualmente é a segunda maior do país. Fundada em 1925, seu edifício foi projetado pelo arquiteto francês Jacques Pilon, que é considerado um marco da arquitetura Art Déco, caracterizado pelos detalhes de ornamentação e acabamento no século 20. O projeto original, inclui técnicas modernas como estrutura de concreto armado para edifícios altos e prumadas para distribuição de instalações. Em 2007 foi contemplada com um programa de revitalização e modernização desenvolvido pelo escritório Piratininga Arquitetos Associados.

# Biblioteca Mário de Andrade



Figura 63: Biblioteca Mario de Andrade  
Fonte: Revista Restauro, 2021

Fachada da Biblioteca Mário de Andrade, dados retirados do Projeto Tesouros da Cidade, programa de digitalização do acervo da Biblioteca Mário de Andrade, com o Título de Biblioteca Municipal de São Paulo, número de registro 159F, datado de outubro de 1952, autoria de A. Câmara)

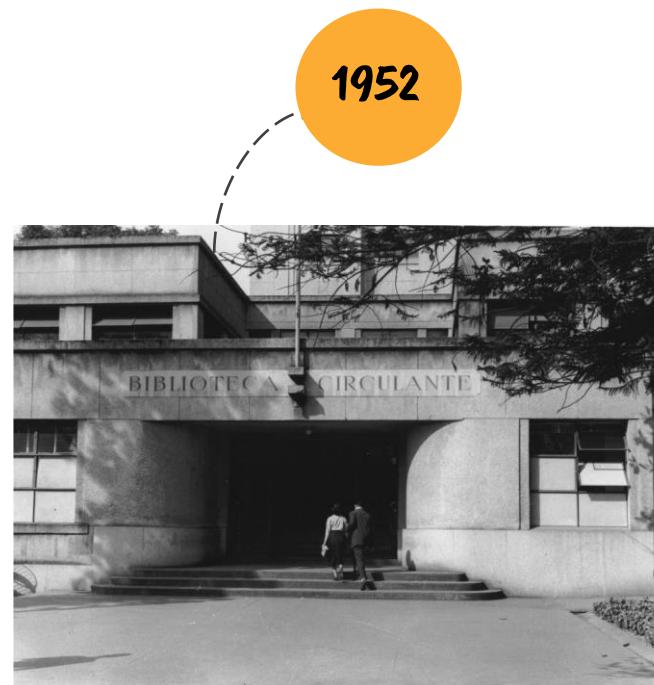


Figura 64: Biblioteca Mario de Andrade  
Fonte: Revista Restauro, 2021

Foto da fachada da BMA voltada para a Avenida São Luís. A fachada tem o letreiro que remete à Biblioteca Circulante, uma das inovações da BMA para a cidade. A Biblioteca Circulante possibilitou o empréstimo dos livros aos municípios e a criação de postos da BMA nos bairros. (fonte: foto cedida pelo escritório Piratininga Arquitetos Associados, identificada como pertencente ao acervo da BMA e sem dados especificados)



Figura 65: Biblioteca Mario de Andrade  
Fonte: Revista Restauro, 2021

Fachada da Biblioteca Mário de Andrade voltada para a Avenida da Consolação (fonte: foto de Maíra Acayaba, acervo Piratininga Arquitetos Associados, 2011)

## Inserção Urbana



Figura 66: Biblioteca Mário de Andrade  
Fonte: Maíra Aciaya

O edifício está localizado na extremidade sudeste da praça Dom José Gaspar, junto às ruas Xavier de Toledo, Bráulio Gomes e avenida São Luís. Essa localização é determinante para a configuração da obra: sua entrada da avenida São Luís e a grande entrada na rua da Consolação determinam eixos estruturadores da volumetria e desenvolvimento da ocupação do prédio recuperaram a identidade de edifício público aberto a todos.

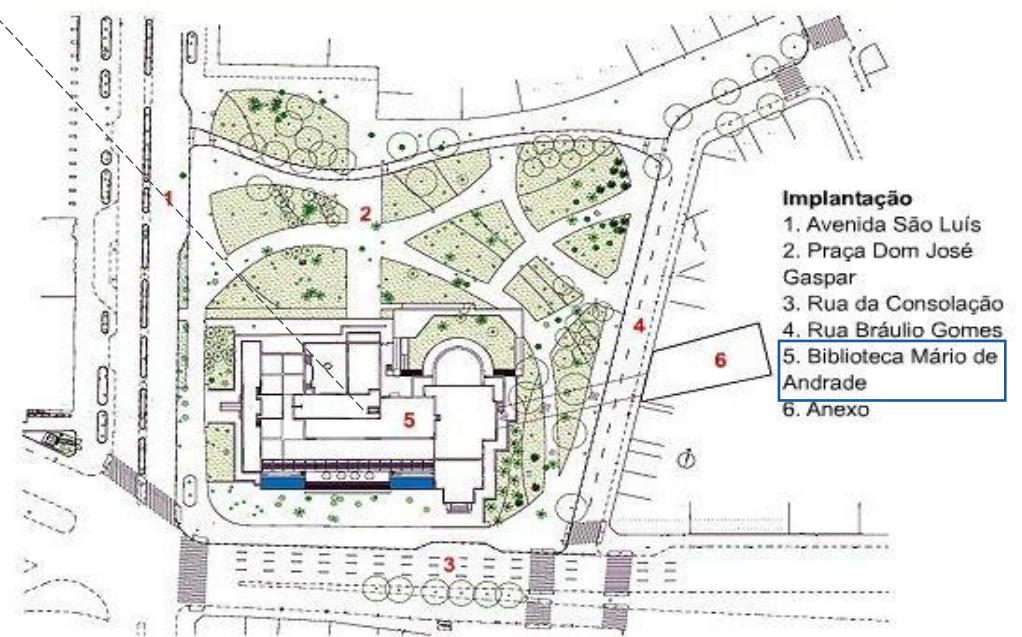


Figura 67: Implantação  
Fonte: Foto Piratininga Arquitetos Associados – São Paulo), 2021

## Setorização

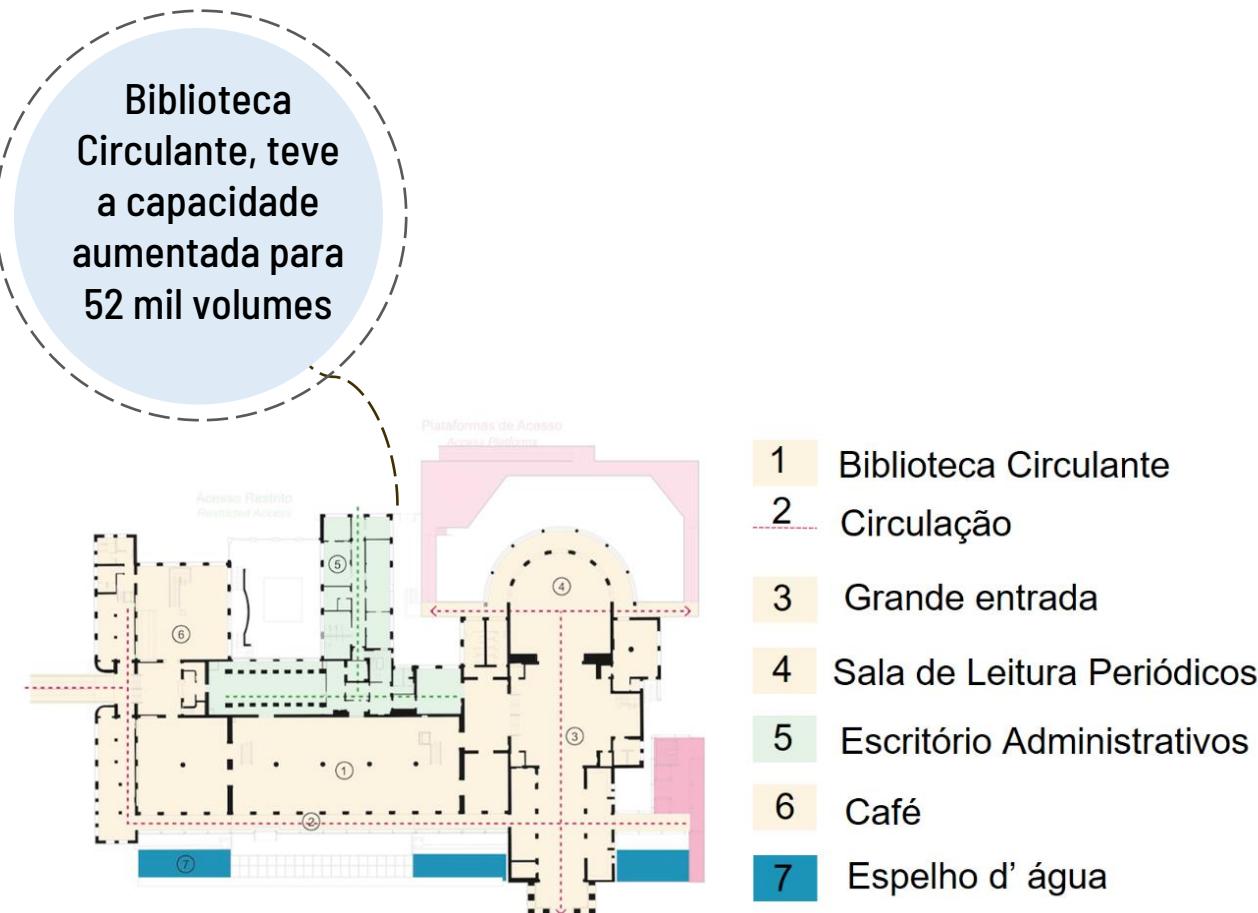


Figura 68: Setorização Fonte: Leão, Regiane Lima. Biblioteca pública Mário de Andrade. SP, 1991)

A circulante ocupa parte do térreo do edifício principal e possui entrada própria pela Avenida São Luís. Nesta mesma entrada é possível ter acesso a Sala de Estudos, Área de Convivência e Jardim Contemplativo, que são ambientes livres para estudo e leitura. Na Área de Convivência e no Jardim eventualmente também são realizadas atividades culturais.

O pavimento térreo, tem acesso exclusivo pela Avenida São Luís, como se fosse uma ante sala. No mezanino, o pé-direito e a volumetria da edificação foram preservadas, e a biblioteca circulante teve a capacidade aumentada para 52 mil volumes. Para evitar o acesso por dentro do espaço, uma nova estrutura integrada à base do conjunto liga os halls da Avenida São Luís à Rua da Consolação, projetada para uso exclusivo como circulação no térreo do edifício, foi construída em vidro transparente estruturado a 82º em relação ao piso, evitando a incidência de reflexos. No 2º pavimento, foram projetadas salas individuais e para estudos em grupo servidas por recursos de tecnologia atual.



# Capítulo

# II

# Estudo preliminar

Cópia  
Municipal de  
Cultura, Esportes  
Lazer e Turismo

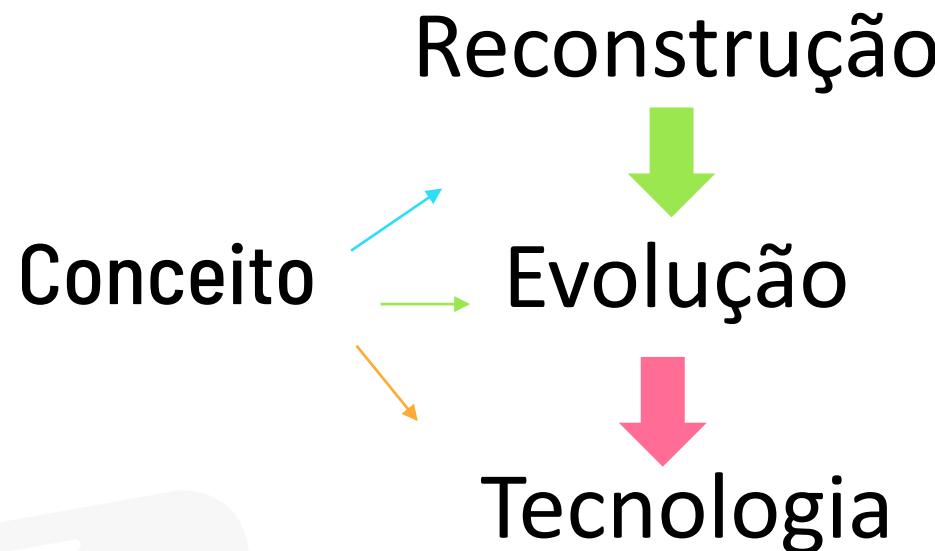


Figura 69:Biblioteca Digital  
Fonte: Vecteezy

```

graph TD
    Partido[Partido] --> Reconstrucao[Reconstrução]
    Partido --> Evolucao[Evolução]
    Partido --> Tecnologia[Tecnologia]
    Reconstrucao --> Evolucao
    Evolucao --> Tecnologia

```

The diagram illustrates a flow from 'Partido' (Party) to 'Reconstrução' (Reconstruction), then to 'Evolução' (Evolution), and finally to 'Tecnologia' (Technology). Arrows indicate the progression: a blue arrow from 'Partido' to 'Reconstrução', a green arrow from 'Reconstrução' to 'Evolução', and an orange arrow from 'Partido' to 'Tecnologia'.

**Reconstrução** do uso, usar o espaço destinado para biblioteca.

**Evolução** Desde os espaço dos livros armazenados até o espaço voltado para mídia da tecnologia.




**Tecnologia** sistemas avançados para o uso otimizado da luz natural, em superfícies iluminantes de aberturas **zenitais**.

# Tabela Programa de Necessidade


Secretaria de Esporte e Cultura	Recepção	8m <sup>2</sup>	
	Sala de Arquivo	15,60m <sup>2</sup>	
	Sala de Esporte	9,30m <sup>2</sup>	
	Sala lazer e turismo	15,60m <sup>2</sup>	
	Sala Secretário	8,75m <sup>2</sup>	
	<b>Total área construída estimada setor</b>	<b>57,25m<sup>2</sup></b>	Área total do setor
Serviços de Apoio	Banheiro Masc./Fem secretaria	19,20m <sup>2</sup>	Banheiro acessível e adaptado para PCD
	Banheiro Func.	3m <sup>2</sup>	Banheiro destinados para funcionários
	DML Biblioteca	2,5m <sup>2</sup>	Destinado para funcionários
	DML Sec.	2,1m <sup>2</sup>	Destinada para funcionários
	Copa Funcionários	13,m <sup>2</sup>	Destinada as refeições dos funcionários
	Sala TI	6m <sup>2</sup>	
	<b>Total área construída estimada setor</b>	<b>45,8m<sup>2</sup></b>	Área total do setor
Espaço Biblioteca	Espaço de acervos	221.33m <sup>2</sup>	Ambiente com 25mil acervos
	Esp. de Restauro	20m <sup>2</sup>	Ambiente adaptado para PCD com rampas acessíveis
	Esp. Kids	9,30m <sup>2</sup>	Área destina para crianças que os pais tragam juntos.
	Espaço Multimídia	24m <sup>2</sup>	Sala destinada para eventos que requerem utilização de material audiovisual
	Sala de Estudos	15m <sup>2</sup>	Sala destinados para estudos mais reservados
	<b>Total área construída estimada setor</b>	<b>289,63m<sup>2</sup></b>	Área total do setor
Espaço trabalho bibliotecário	Recepção	8m <sup>2</sup>	
	Sala de Coord.	5m <sup>2</sup>	
	Guarda Volume	3m <sup>2</sup>	Destinado a guarda pertence dos visitantes.
	Entrega / devoluções	9m <sup>2</sup>	
	<b>Total área construída estimada setor</b>	<b>25m<sup>2</sup></b>	Área total do setor
Espaço para o público	Esp. de Interação	73m <sup>2</sup>	
	Cafeteria	22m <sup>2</sup>	Destinado a todos visitantes e funcionários
	<b>Total área construída estimada setor</b>	<b>95m<sup>2</sup></b>	Área total do setor

ÁREA CONSTRUÍDA: 512,68M<sup>2</sup>

# Fluxograma / organograma setorização

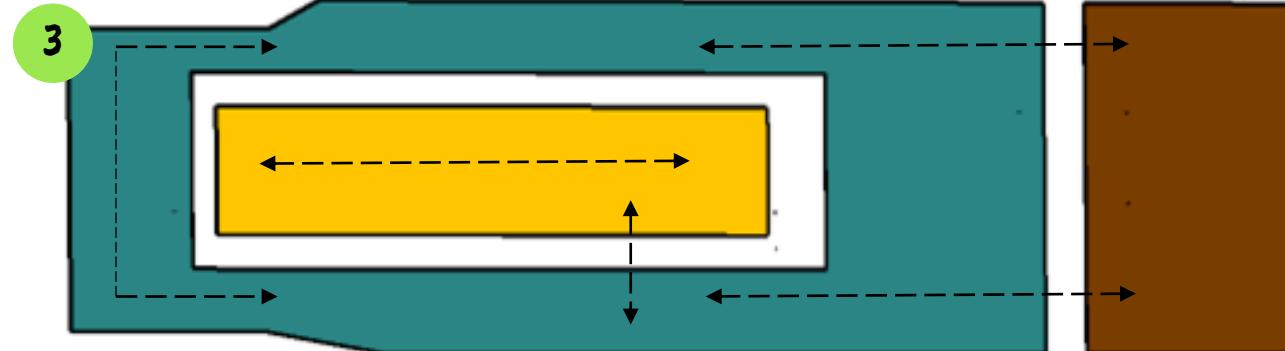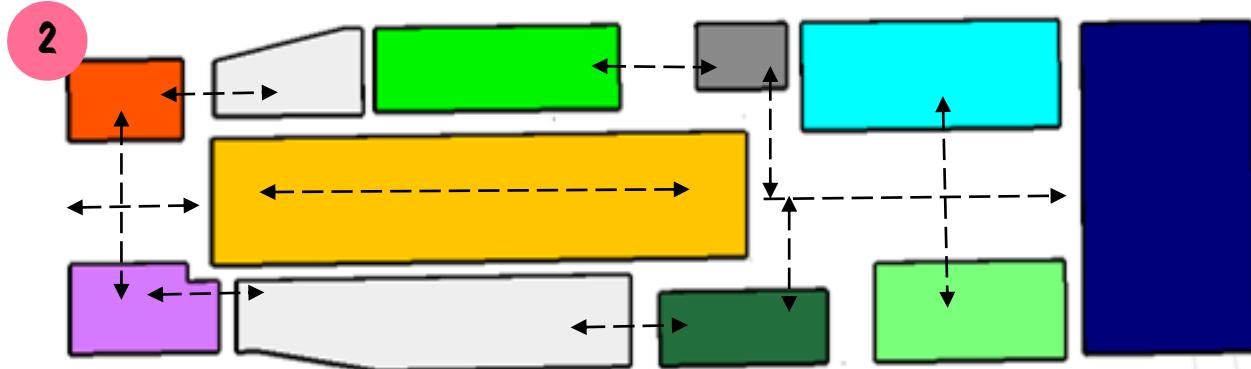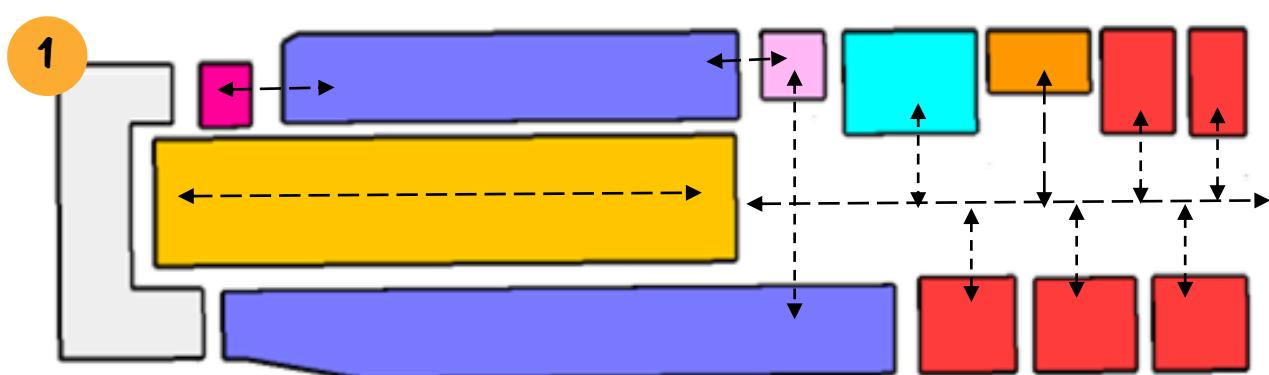

Sec. Mun. de Esporte e Cultura	Recepção Biblioteca
Serv. de Apoio aos func.	Cafeteria
Sanitários	Sala de TI
Entrega e devolução de livros	Espaço De Restauro
Espaço de acervo	Esp. de Interação
Rampa	Espaço para o público
Espaço Kids	Deck

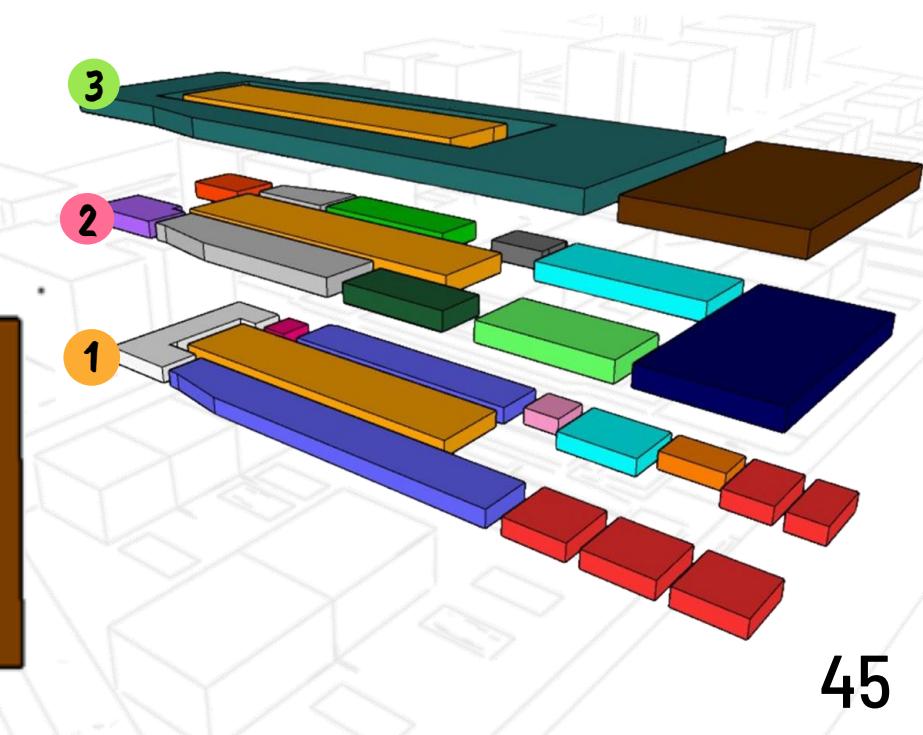

# Planta Situação e Implantação



Figura 70: Rua Padre Antônio  
Fonte: Própria Autora







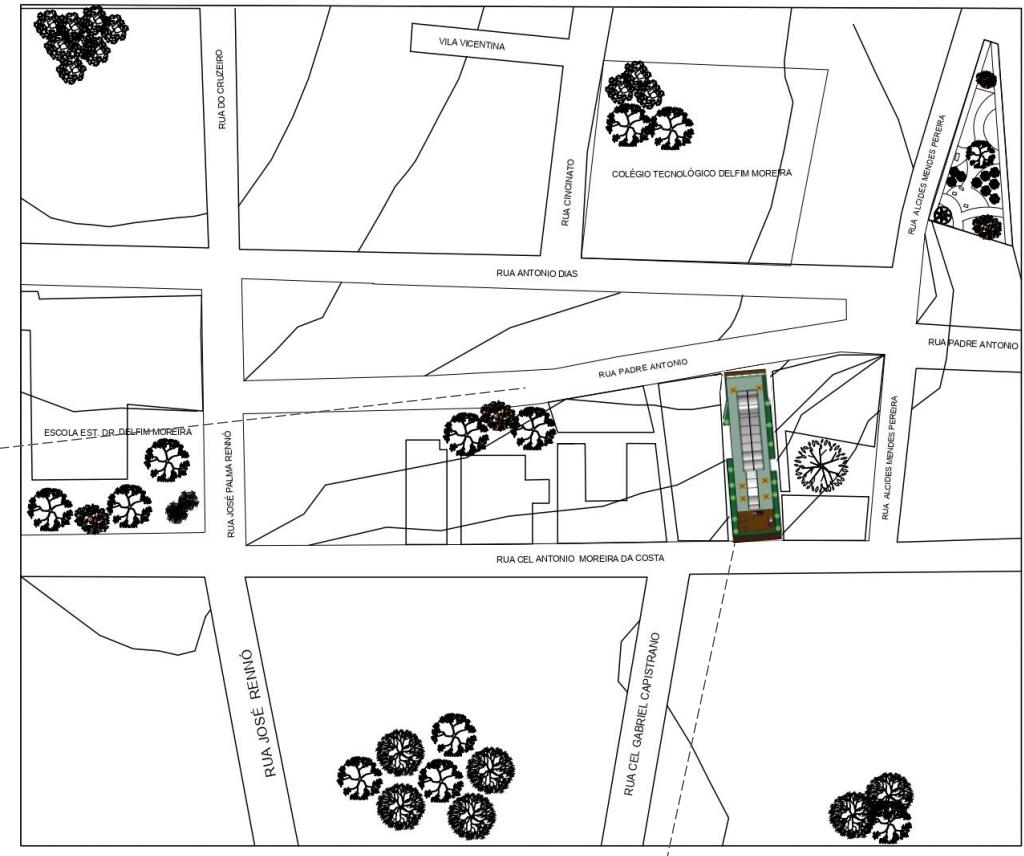


Figura 71: Antônio Moreira da Costa  
Fonte: Própria Autora

# Plantas

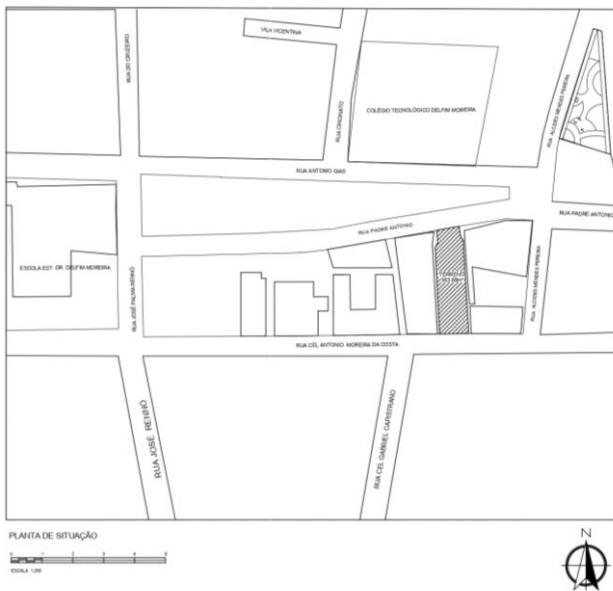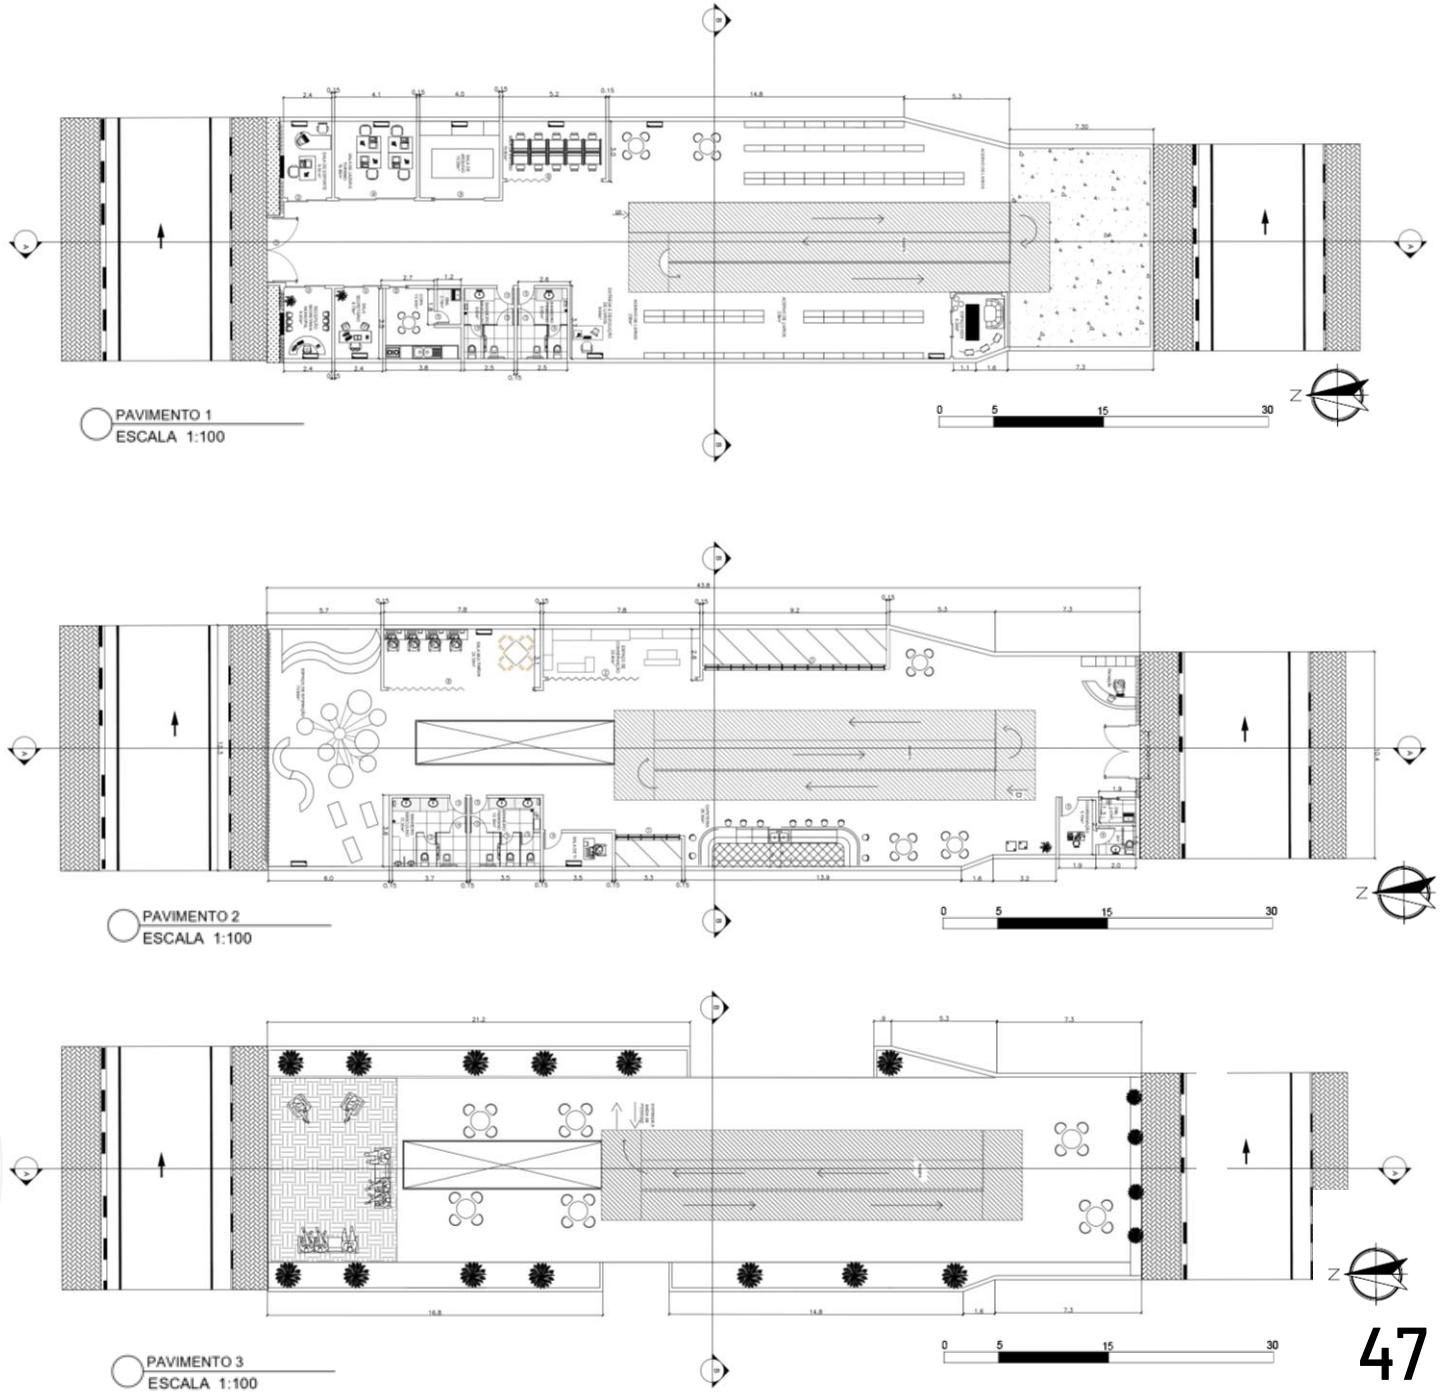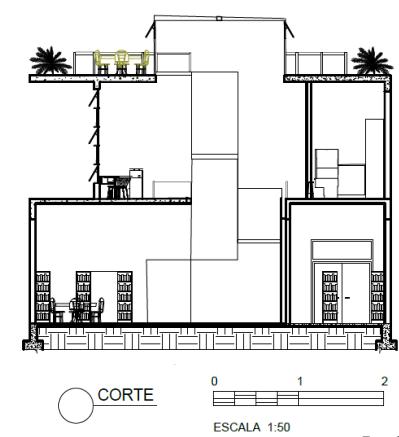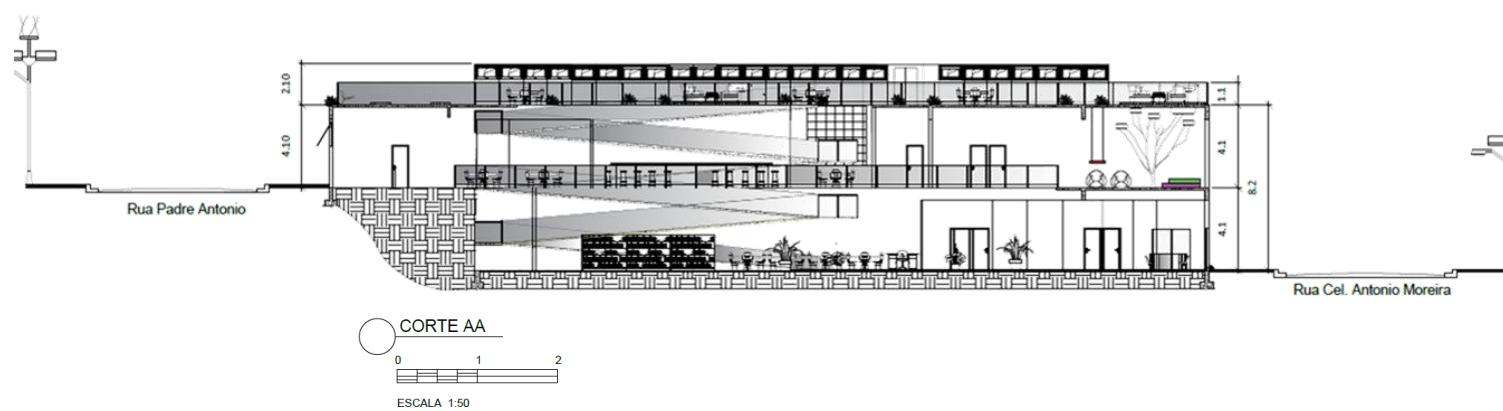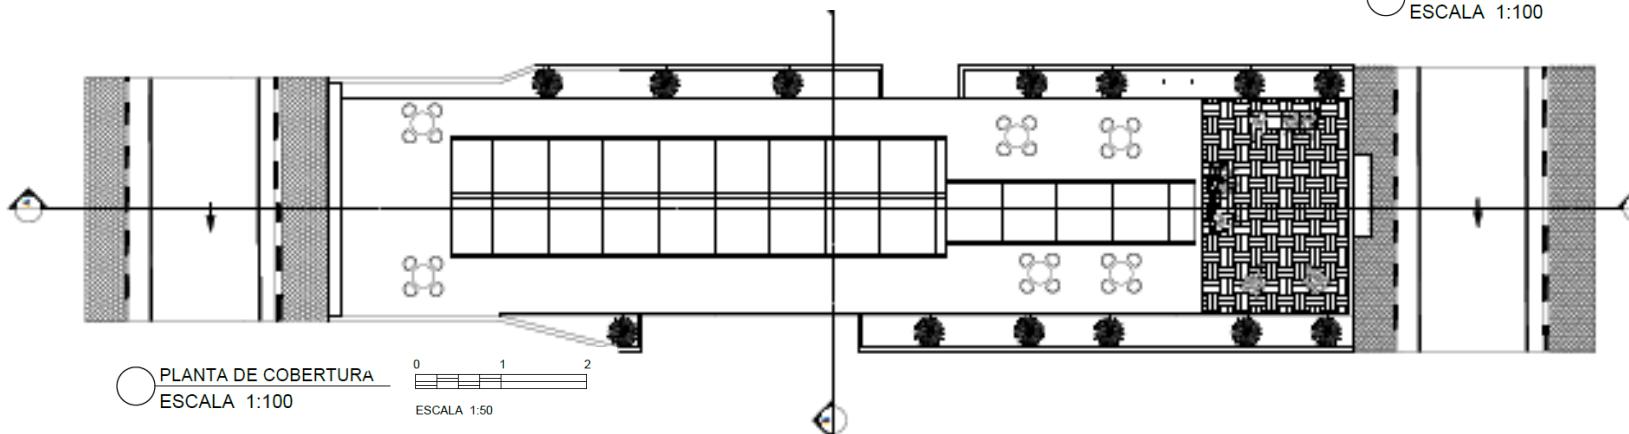



# Planta de Cobertura Corte AA e BB

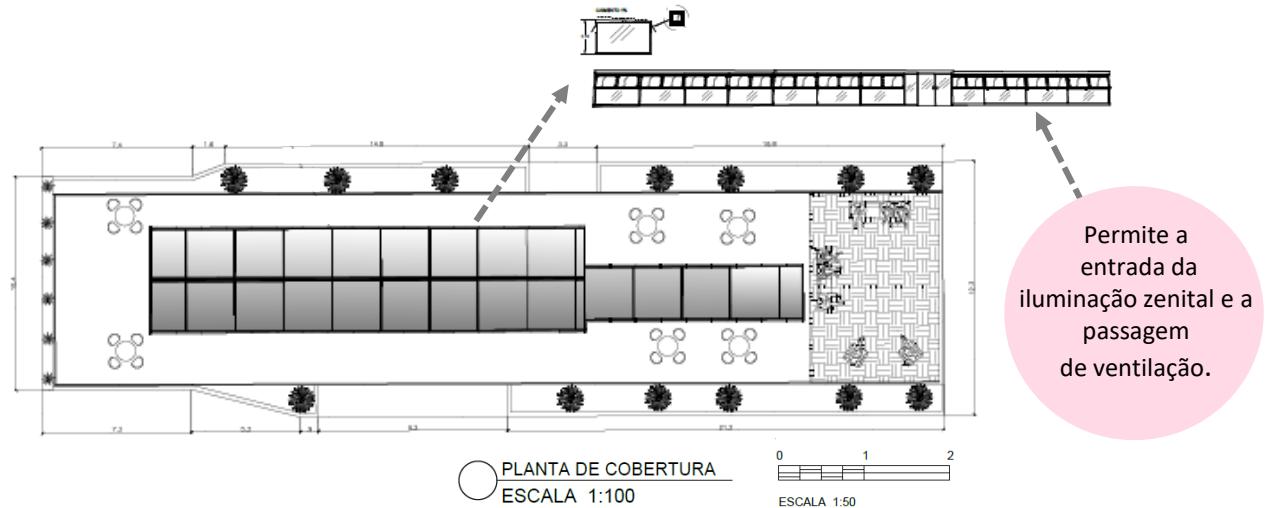

# Planta Humanizada

Rua Padre  
Antônio



- |                  |                    |                         |                |
|------------------|--------------------|-------------------------|----------------|
| 1 Entrada        | 5 Sanitários func. | 9 Sala de estudo        | 13 Espaço Kids |
| 2 Recepção Sec.  | 6 Sala de esporte  | 10 Acervos              |                |
| 3 Sala do Coord. | 7 Lazer e Turismo  | 11 Entrega e devoluções |                |
| 4 Copa func.     | 8 Sala de Arquivo  | 12 Rampa                |                |

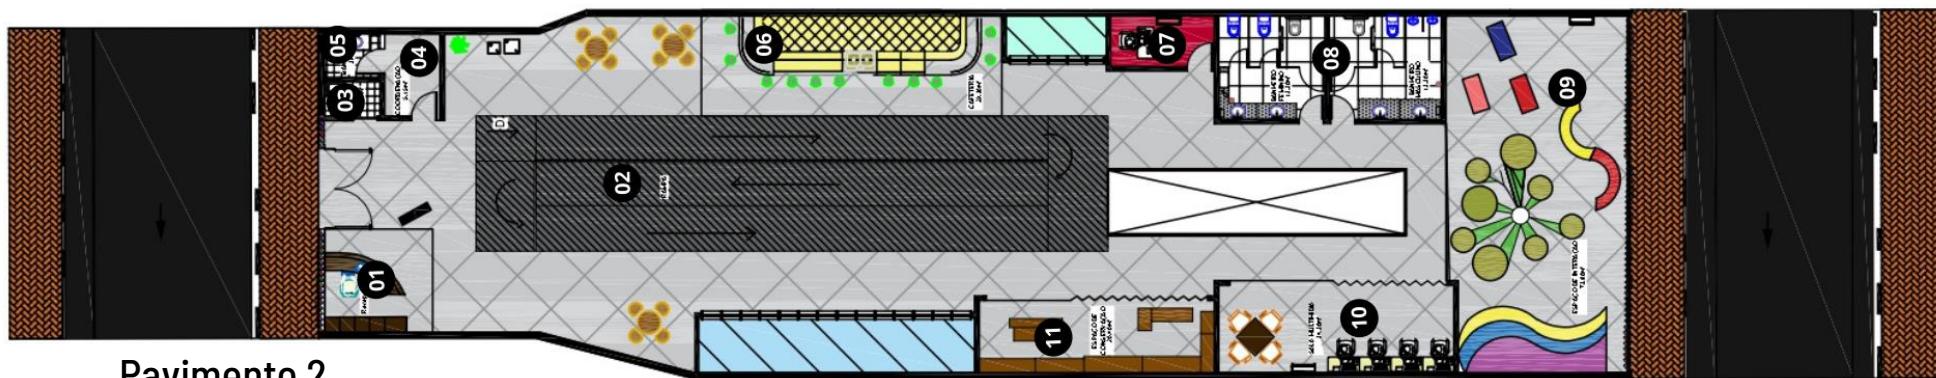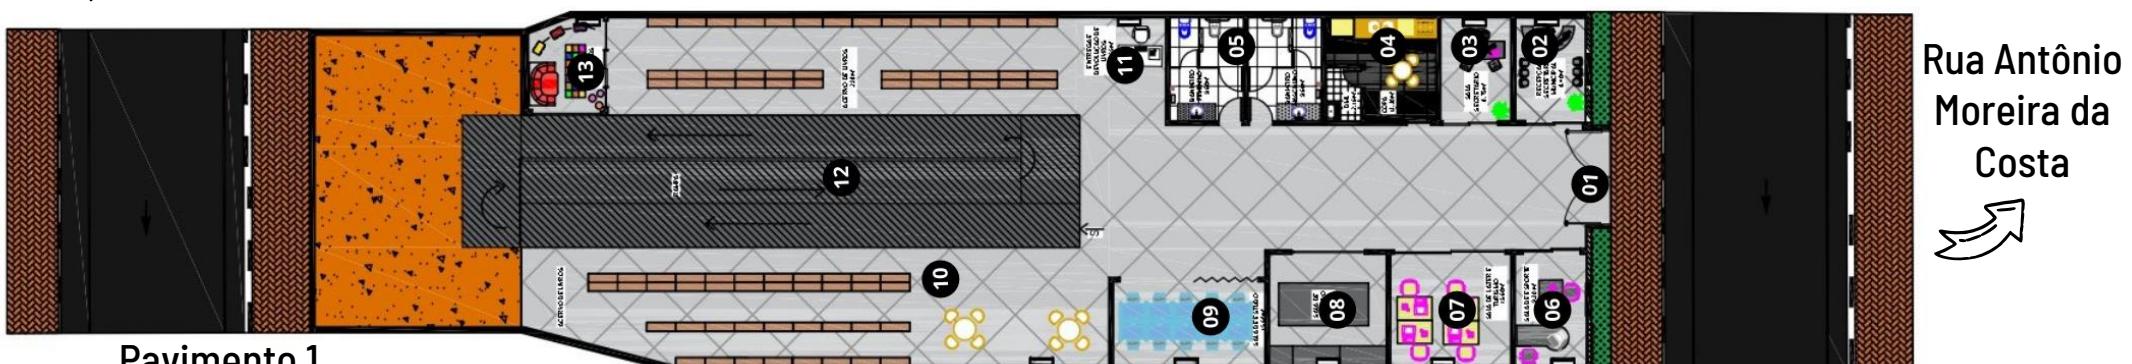

- |            |               |                         |              |                       |                       |
|------------|---------------|-------------------------|--------------|-----------------------|-----------------------|
| 1 Recepção | 3 DML         | 5 Sanitário Funcionário | 7 Sala de TI | 9 Espaço de Interação | 11 Espaço de Restauro |
| 2 Rampa    | 4 Coordenação | 6 Cafeteria             | 8 Sanitários | 10 Sala Multimídia    |                       |

# Planta Humanizada




- 1 Rampa
- 2 Entrada e saída da área de convivência
- 3 Área com mesas
- 4 Deck

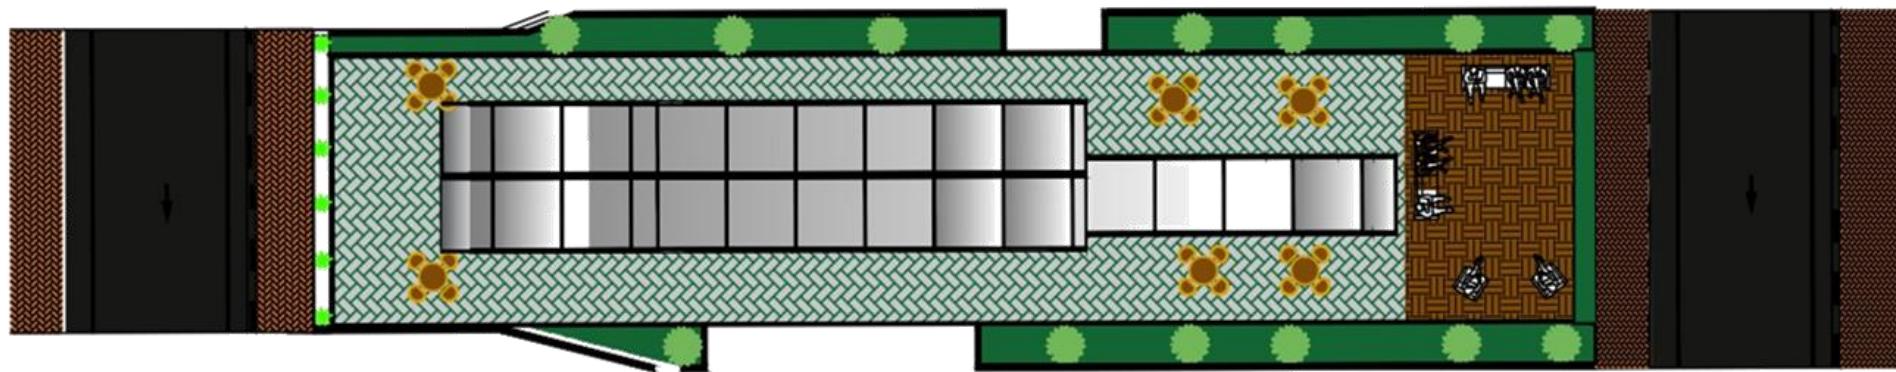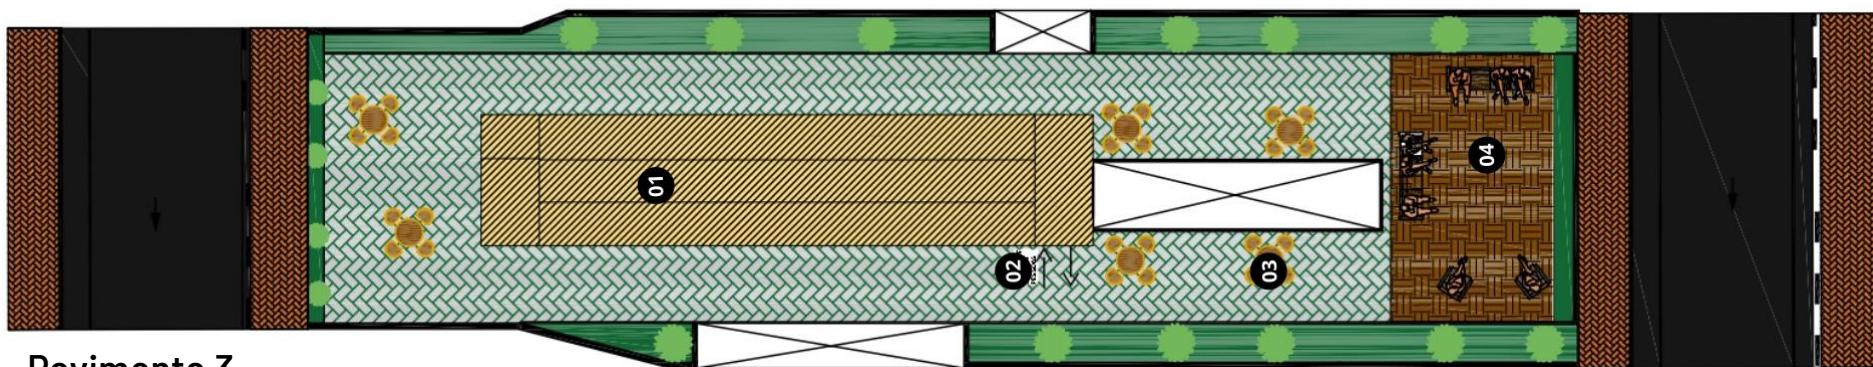

Planta de cobertura



# Fachada e Elevações

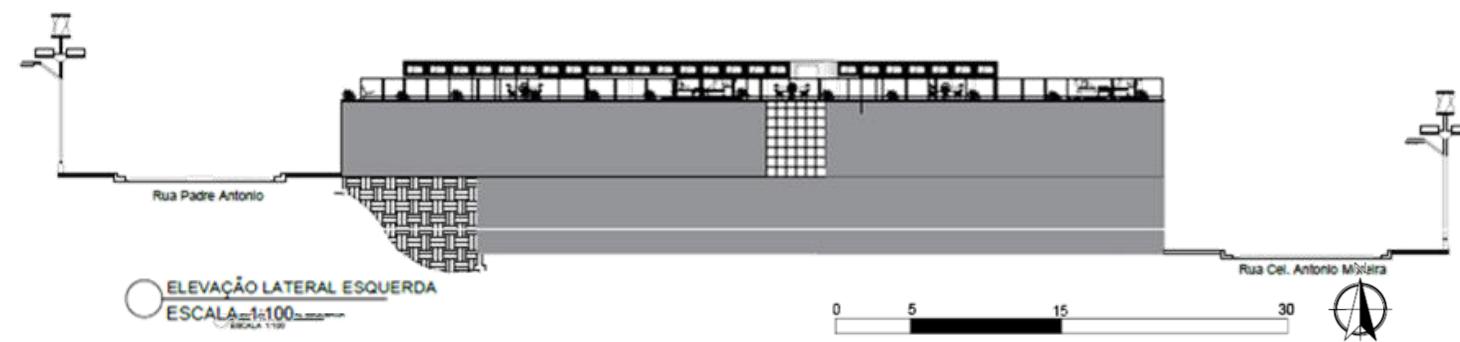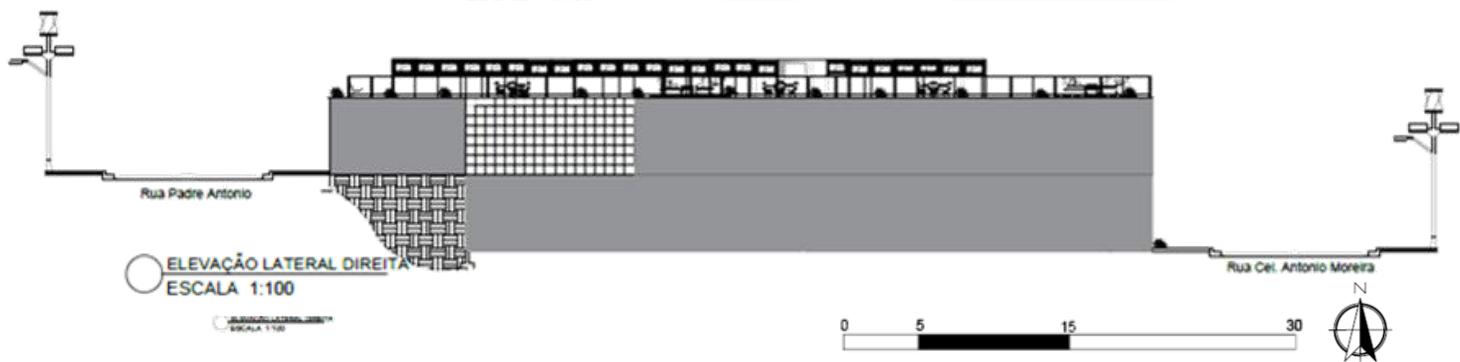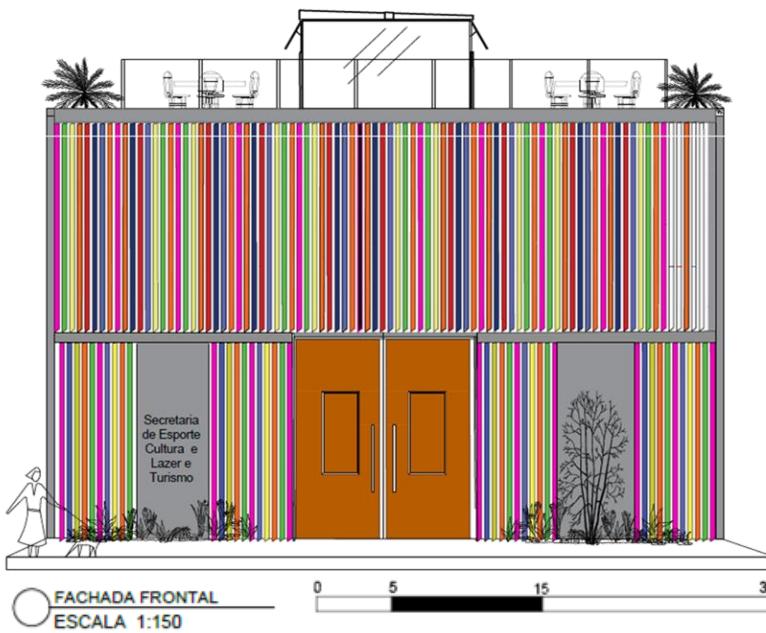



# Biblioteca Comunitária Prof. Henrique Del Castilho

Fachada Secretaria Municipal Esporte, Cultura, Lazer e Turismo



Figura 73: Fachada Secretaria Cultura , Esporte, Lazer e Turismo  
Fonte: Projeto Autoral

Fachada Biblioteca Comunitária Prof. Henrique Del Castilho



Figura 72: Biblioteca Prof.  
Henrique Del Castilho  
Fonte: Projeto Autoral

A fachada colorida é chamativa propositalmente, para chamar atenção das pessoas e despertar a curiosidade de irem ao local conhecer que é uma biblioteca moderna, que além dos acervos para leitura, pesquisa e estudo, existe sala multimídia para inclusão digital, espaço para interações e trocas de experiências e conta também com área de alimentação.

# Materialidade

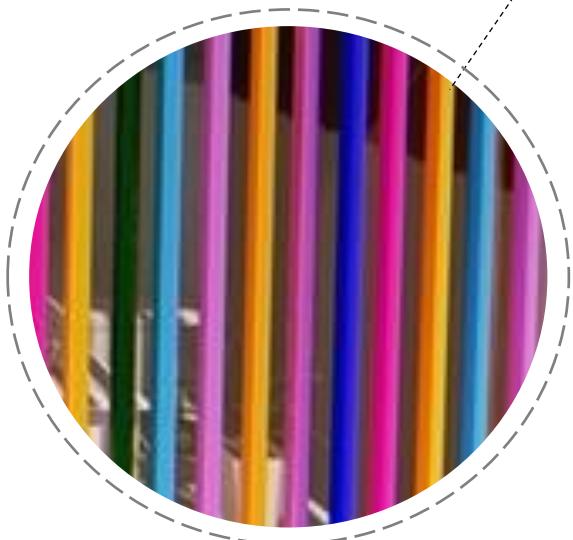
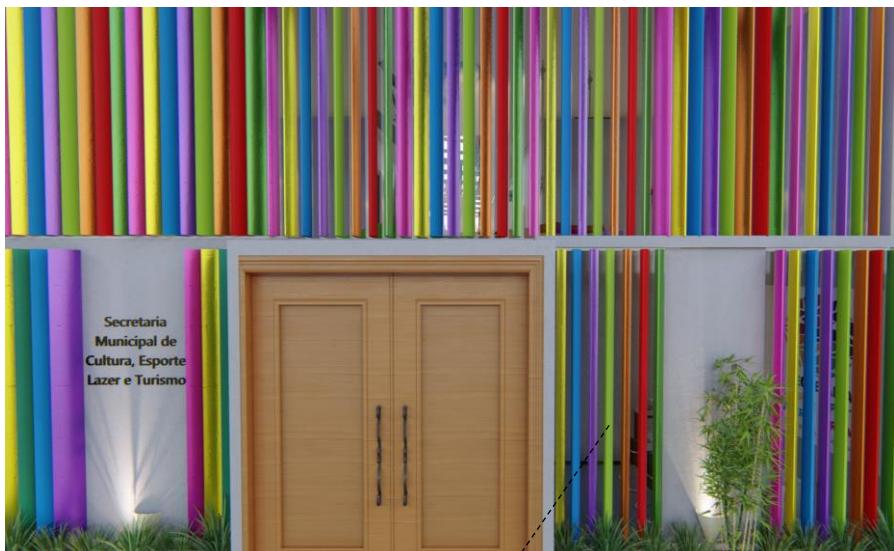


Figura 74 : Brise Colorido  
Foto/imagem : Pedro Vannucchi

Imagens de referência





Figura 75: Brise Colorido  
Foto/imagem : Pedro Vannucchi

Os materiais predominantes do projeto – concreto, madeira e metal.

A fachada conta com fechamentos que são feitos em placas de metais móveis, com destaque para os brises coloridos. Esse elemento resolveu muito bem a fachada, controla a luminosidade e o calor no ambiente e se torna uma solução que proporciona eficiência energética. Por ser uma biblioteca, foi pensado não só para quebrar propriamente a insolação, mas sim a questão de controlar a iluminação interna , por questão da preservação dos acervos.



# Biblioteca Comunitária Prof. Henrique Del Castilho

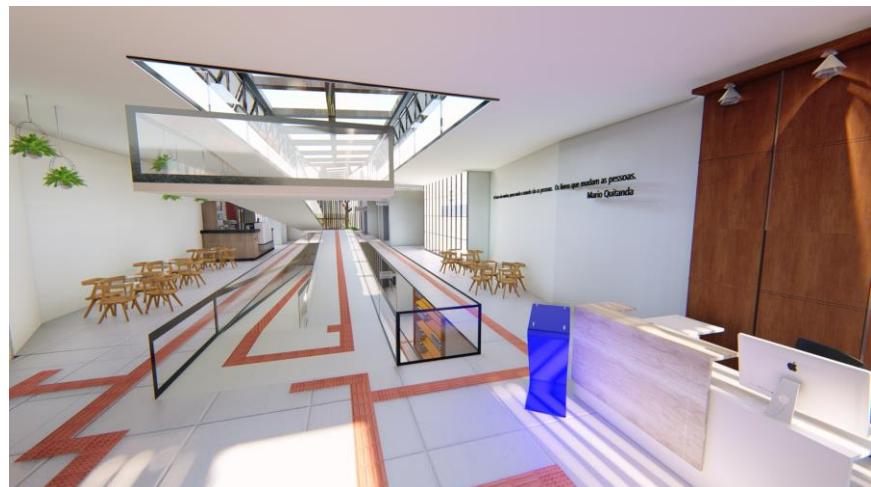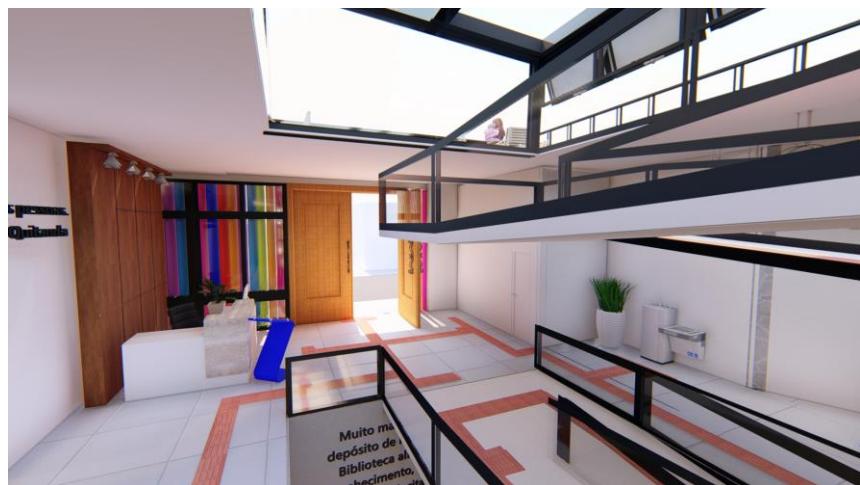

Pela falta de janelas os banheiros, conta com um exaustor para suprir a necessidade da circulação do ar e purificação.

Ambientes climatizados



## Elementos do projeto

Exaustor para banheiros



Todos ambientes conta com sistema de climatização, para que os acervos não sofram variações na temperatura e na umidade. A temperatura aconselhada é entre 20°C e 23°C, com a umidade relativa controlada entre 50% e 60%.



## Espaço Árvore do Conhecimento

Área interativa traz um ambiente lúdico, que desperta o prazer das crianças e adultos, fazendo com que eles se sintam em um espaço agradável, tornando esse ambiente mais ativo e alegre. O objetivo da árvore do conhecimento é promover a circulação dos livros, pois muitas pessoas possuem livros guardados e não utilizados.





# Biblioteca Comunitária Prof. Henrique Del Castilho

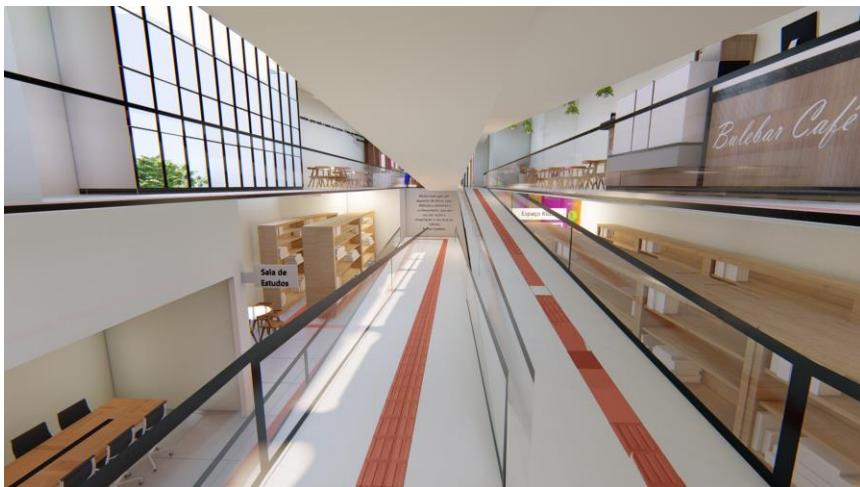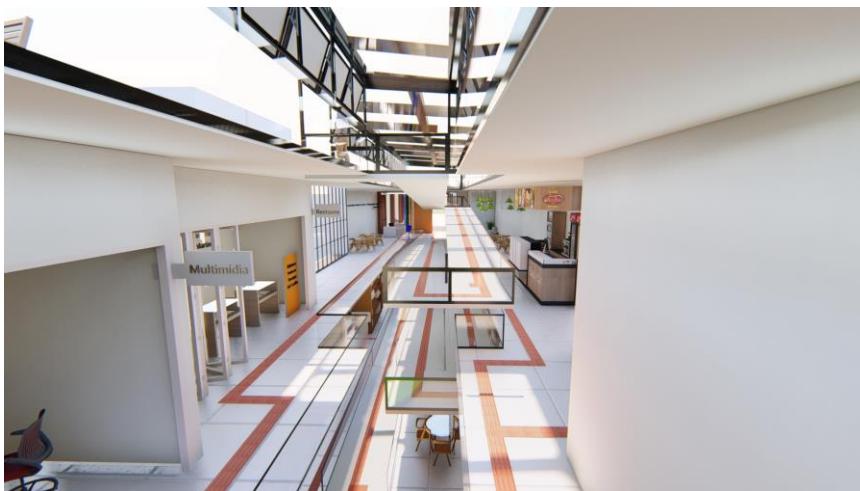





# Biblioteca Comunitária Prof. Henrique Del Castilho





# Biblioteca Comunitária Prof. Henrique Del Castilho

Vegetações existem no projeto



Agave Boscii



Areca bambu



Bambu Mossô



Moreira





# Referências

BICCATECA - <https://biccateca.com.br/>

BIBLIOTECA NACIONAL. **Biblioteca Pública:** princípios e diretrizes. Rio de Janeiro: Fundação Biblioteca Nacional, 2000. 160p.

<https://repositorio.uniceub.br/jspui/handle/prefix/14008>

<http://repositorio.febab.org.br/files/original/8/2174/1284-1297-1-PB.pdf>

CASTRILLÓN, Silvia. **O direito de ler e de escrever.** São Paulo: Pulo do Gato, 2011.

IFLA. **Manifesto IFLA/UNESCO sobre bibliotecas públicas:** 1994. Disponível em:<https://www.ifla.org/files/assets/public-libraries/publications/PL-manifesto/pl-manifesto-pt.pdf>. Acesso em: 20 março 2021.

SÍNDICONET. Como funciona o retrofit de prédios e condomínios (2017). Disponível em: . Acesso em: 07 nov. 2017.

CHÃO. Biblioteca Parque RJ. 200-. Disponível em: <http://estudiochao.com/Biblioteca-Parque-RJ>. Acesso em: 25 abr. 2021

MELENDEZ, A. LD Studio: Biblioteca Parque Estadual, Rio de Janeiro. ARCOWEB (2014). Disponível em: <<https://arcoweb.com.br/projetodesign/lighting-design/ld-studio-biblioteca-parque-estadual-rio-de-janeiro>>

“Biblioteca Central de Oodi Helsinque/Ala Archietcts”. *Lopes Dias Arquitetura*, <https://lopesdias.com.br/biblioteca-central-de-oodi-helsinki-ala-archiects/>. Acessado 30 de abril de 2021.

Públicas, Sistema Nacional de Bibliotecas.” BIBLIOTECA MÁRIO DE ANDRADE – Mapas Culturais”. Sistema Nacional de Bibliotecas Públicas, abril de 2021, <http://bibliotecas.cultura.gov.br/espaço/201791>

# Referências

SANTOS, Josiel Machado. Bibliotecas no Brasil: um olhar histórico. RBBB. Revista Brasileira de Biblioteconomia e Documentação, São Paulo, v. 6, n. 1, p. 50-61, jul. 2010. ISSN 1980-6949. Disponível em: . Acesso em: 05 jun. 2021.

SALAMANCA Sobre Princípios, Políticas e Práticas na Área das Necessidades Educativas Especiais. Disponível em:<  
<http://portal.mec.gov.br/seesp/arquivos/pdf/salamanca.pdf>> Acesso em: 20 de jun. de 2021.


UNESCO. Manifesto da IFLA/UNESCO sobre bibliotecas públicas 1994. Disponível em: . Acesso em: Setembro de 2021.

MACHADO, Elisa Campos. Bibliotecas: Comunitárias como Prática Social no Brasil. Disponível em: <<http://www.teses.usp.br/teses/disponiveis/27/27151/tde-07012009-172507/publico/Tese.pdf>>. Acesso em Abril.2021.

CUNHA, Murilo Bastos da. Desafios na construção da biblioteca digital. Ciência da Informação, Brasília, 1999. Disponível em Acesso em Abril de 2021.

SILVA, Helena Pereira da; ABREU, Aline França de. Considerações sobre o bibliotecário frente às tecnologias de informação. *Revista ACB: biblioteconomia em Santa Catarina*, v. 4, n. 4, p. 98-109,Acesso em : Abril 2021.



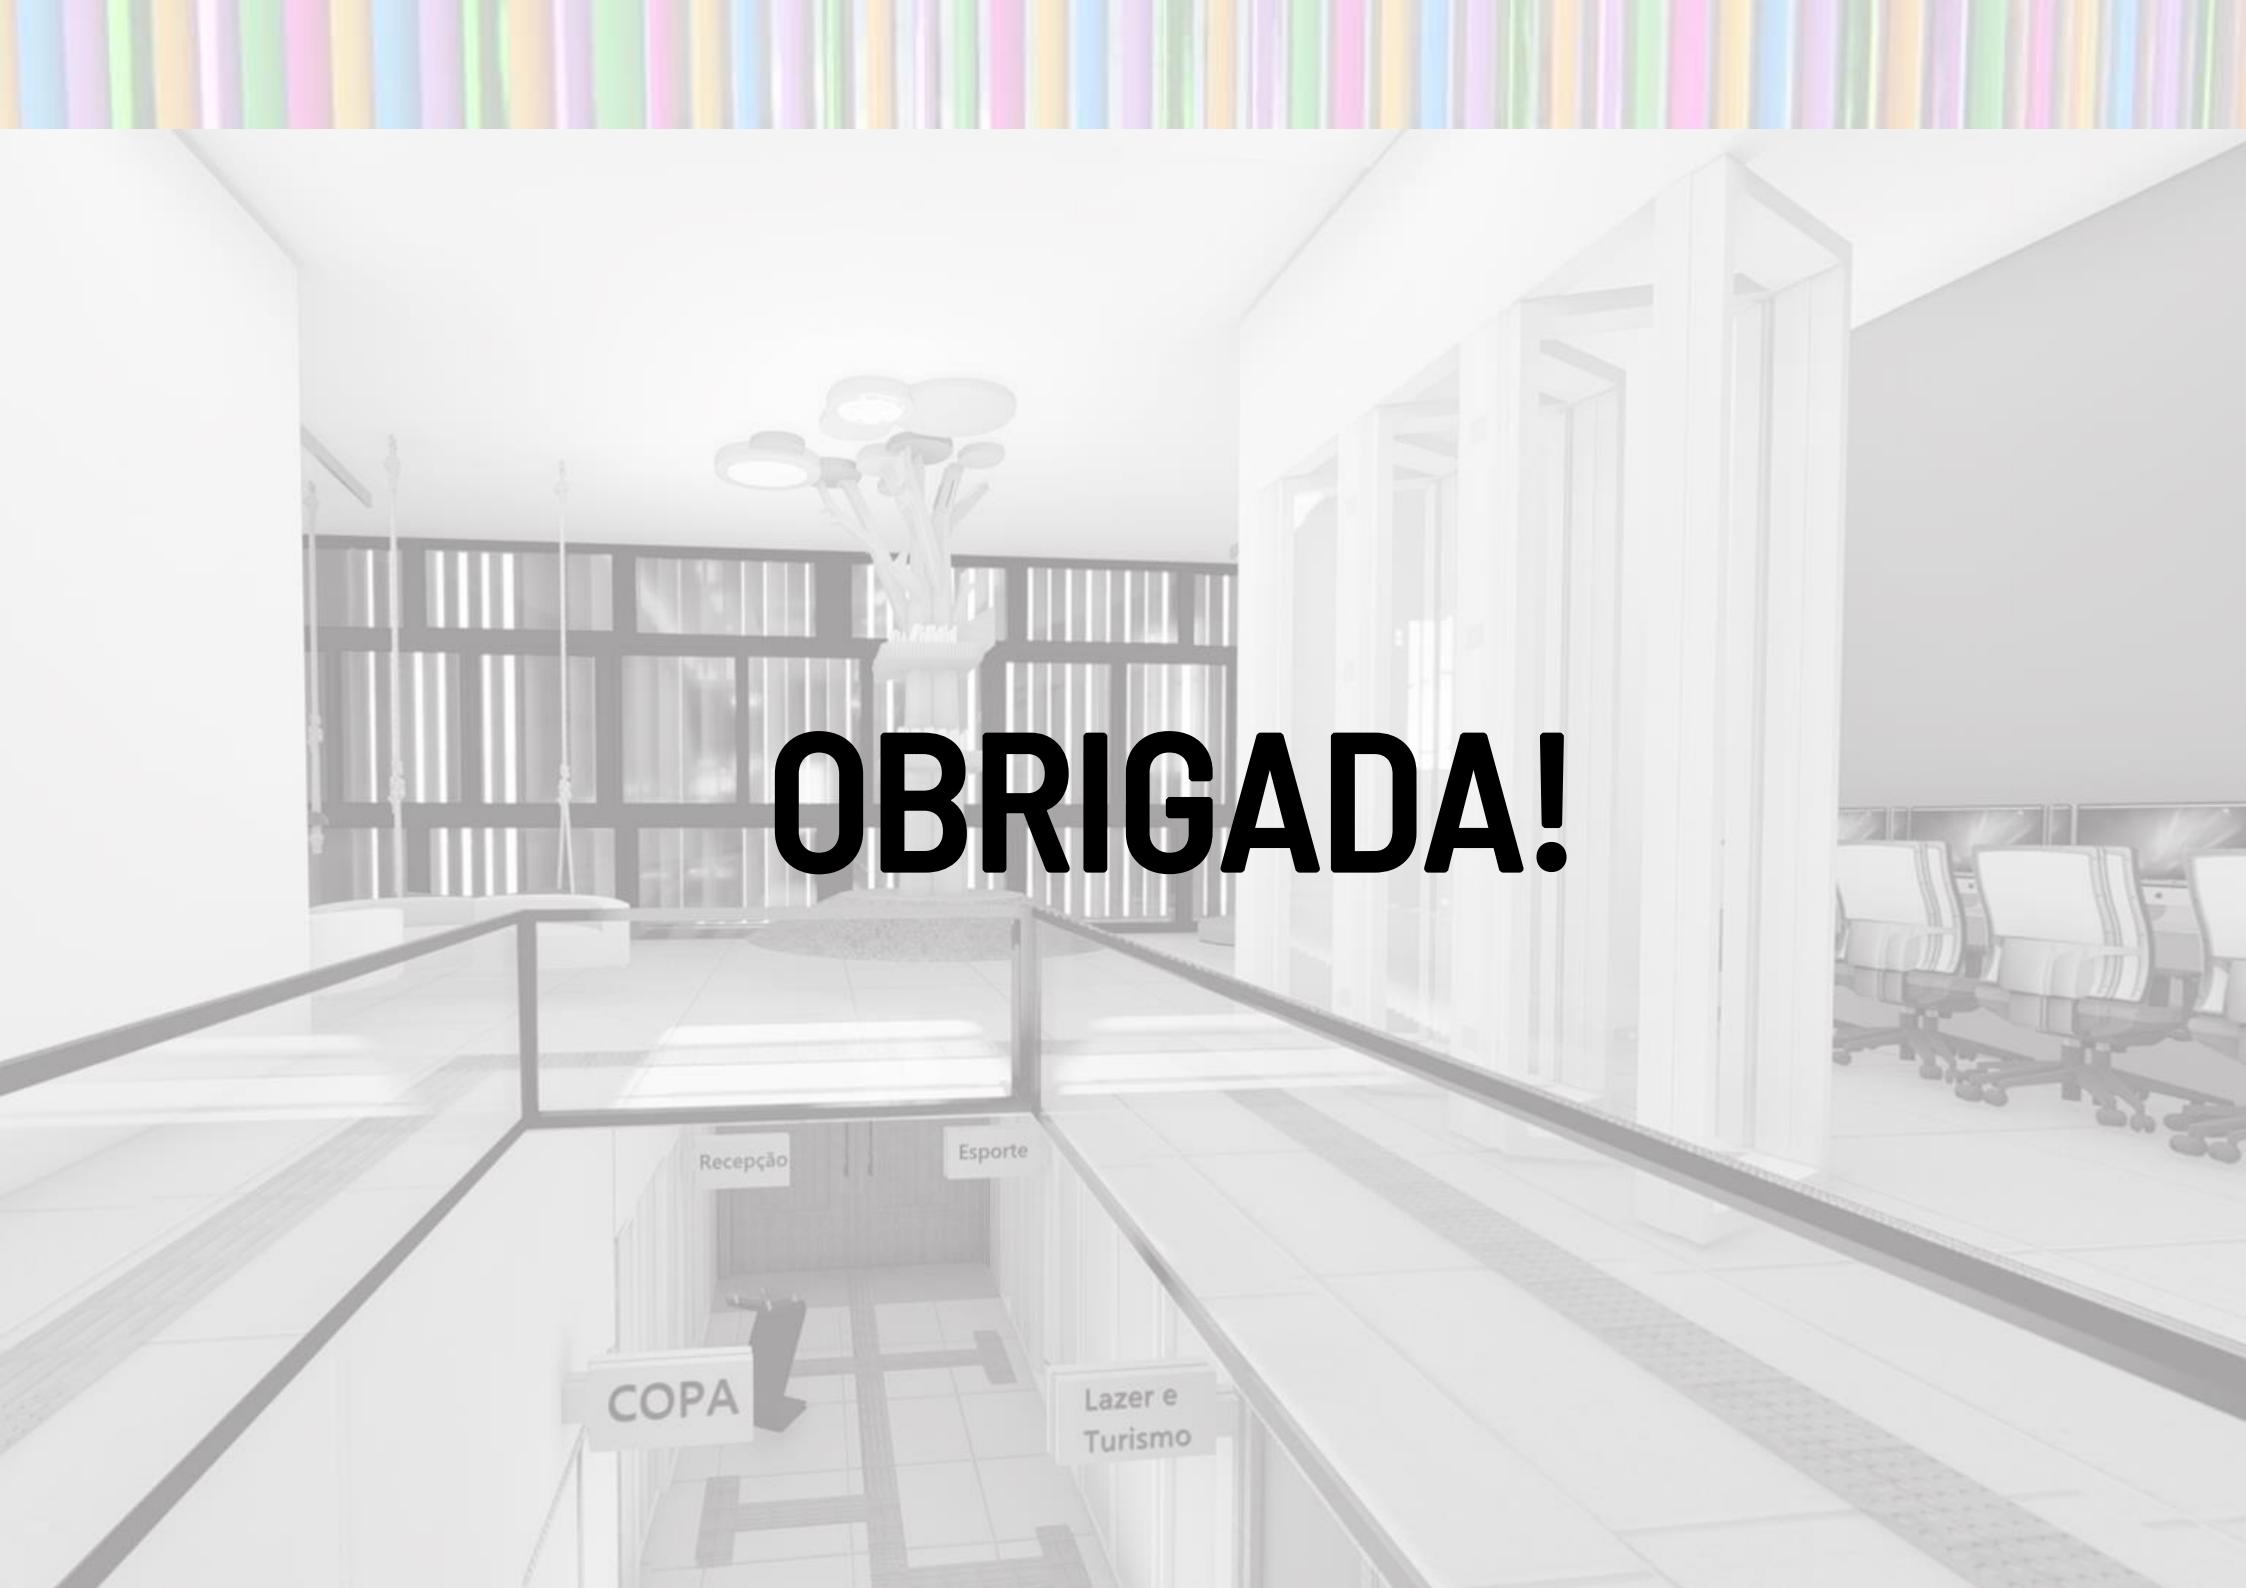

OBRIGADA!

# Biblioteca Comunitária Prof. Henrique Del Castilho

## Justificativa do Projeto

A inadequação do espaço físico do prédio que abriga a biblioteca vem se agravando de tal forma, que sentiu a necessidade de uma mudança para outro edifício no ano de 2020, com isso um dos pontos que me levou a escolher esse tema foi as condições que se encontra a biblioteca hoje em Santa Rita do Sapucaí. O espaço destinado a ela é pequeno para abrigar o acervo e para a circulação dos usuários, não tem algo atrativo aos estudantes e isso tem causado um baixo número de usuários cadastrados em relação a quantidade de estudantes na cidade.

## Aspectos legais

O terreno está localizado na ZC (Zona Central) de acordo com o Plano Diretor de Santa Rita do Sapucaí.

## Uso e ocupação


O Entorno tem como predomínio diversas ocupações, onde isso serve de base para validar a importância do local, pois diversos públicos terão acesso à biblioteca.



Terreno Residencial Saúde Posto Comercial Institucional Empresa Polícia

## Sistema Viário

A área de estudo, por estar localizado em uma área da cidade central, com vários pontos de atração possui um fluxo intenso de veículo e de pessoas.

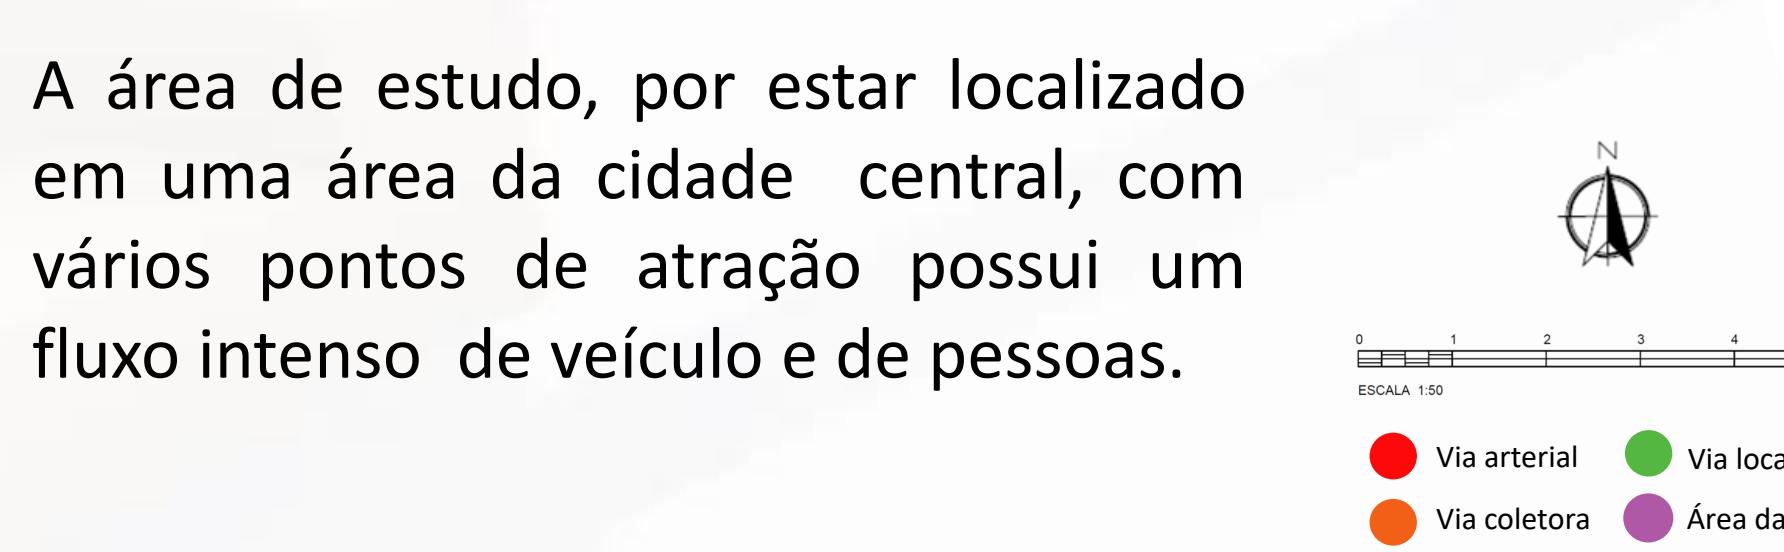

## Introdução

O trabalho consiste em ajudar o município de Santa Rita do Sapucaí - MG, à desenvolver uma nova sede para a biblioteca pública que seja adequada e acessível para a população, pois o edifício atual não se encontra nessas condições.

## Objetivos Geral

Projetar um espaço acessível e amplo, bem distribuído, com fácil circulação, ambientes confortáveis de leitura, bem iluminado.



## Gabarito de altura

Predomina edificações de até um pavimento, que são residências. Sendo assim o projeto vai conseguir certo destaque, pois será mais alto que os demais gabaritos do seu entorno.

0 1 2 3 4 5  
ESCALA 1:500  
Primeiro pav. Segundo pav. Uso Misto

## Mapa de ponto de interesse



## Tema

Implantar uma biblioteca exercendo um papel social para “Era da informação”, além de ser um atrativo para adultos e crianças, proporcionando também um espaço de interação e cultura para a cidade.



Santa Rita do Sapucaí

## Ruas conectadas

Rua Antônio Moreira da Costa




Rua Padre Antônio

# Biblioteca Comunitária Prof. Henrique Del Castilho



## Estudo Bioclimático

- Sol Nascente
- Sol Poente
- Vento Predominante
- Terreno

## Topografia

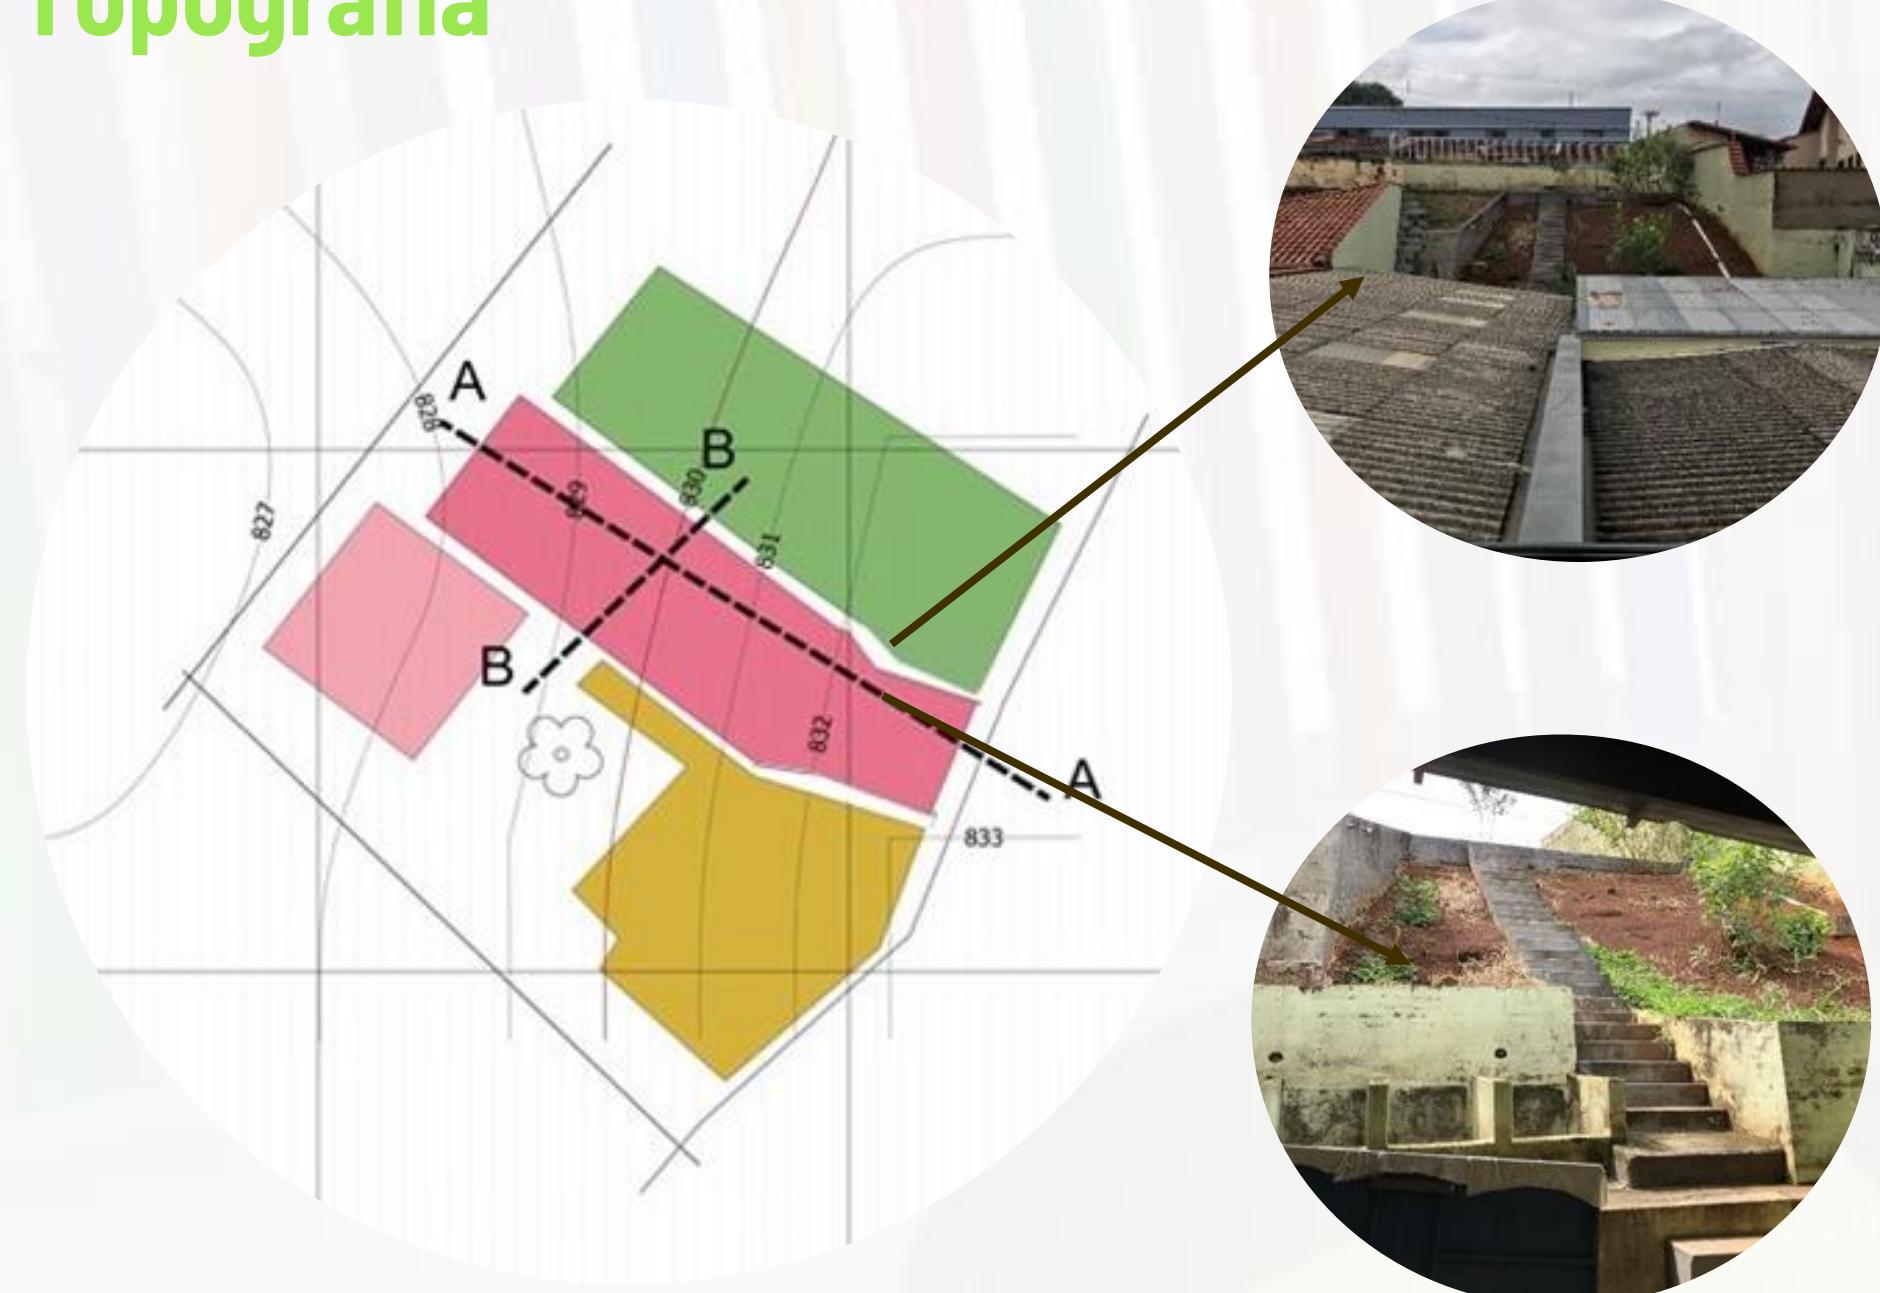

O terreno Possui uma área de 538m<sup>2</sup> com declive de aproximadamente 8.25 metros. A cota mais alta está localizada na Rua Padre Antônio da qual o terreno começa a cair até chegar na cota mais baixa da rua Antônio Moreira da Costa.

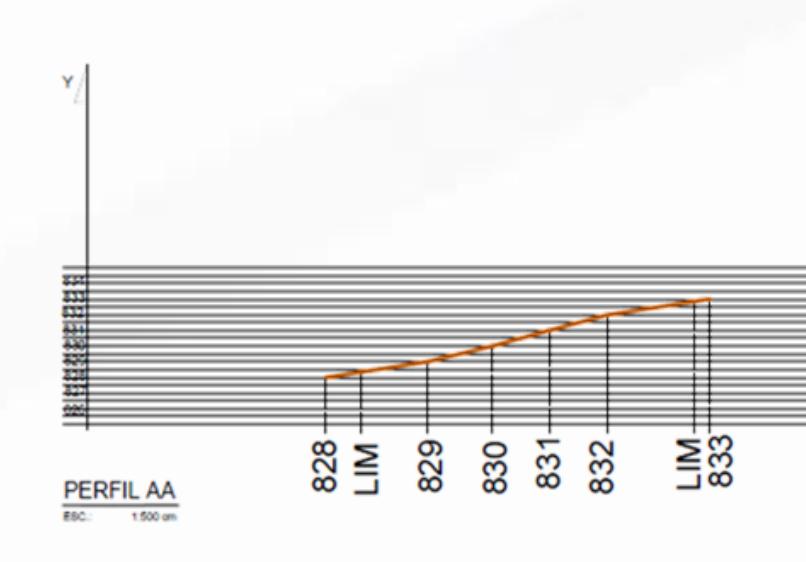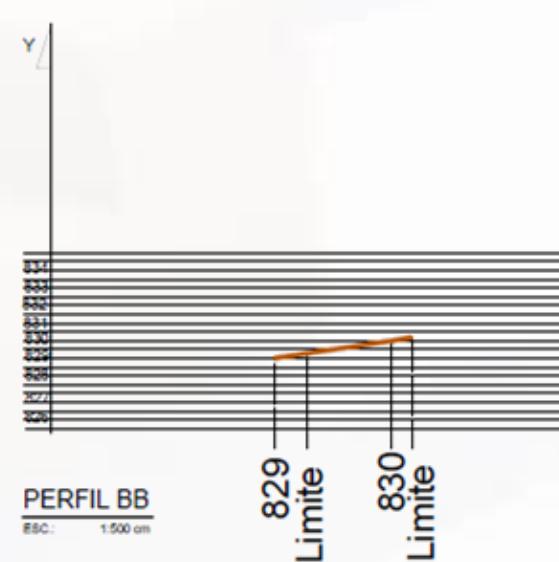

## Conceito

Reconstrução  
Evolução  
Tecnologia



## Partido


**Reconstrução** do uso, usar o espaço destinado para biblioteca.  
**Evolução** Desde os espaço dos livros armazenados até o espaço voltado para mídia da tecnologia.  
**Tecnologia** sistemas avançados para o uso otimizado da luz natural, em superfícies iluminantes de aberturas zenitais.

## Programa de Necessidade


Secretaria de Esporte e Cultura	Recepção	8m <sup>2</sup>	
	Sala de Arquivo	15,60m <sup>2</sup>	
	Sala de Esporte	9,30m <sup>2</sup>	
	Sala lazer e turismo	15,60m <sup>2</sup>	
	Sala Secretário	8,75m <sup>2</sup>	
Total área construída estimada setor		57,25m <sup>2</sup>	Área total do setor
Serviços de Apoio	Banheiro Masc./Fem secretaria	19,20m <sup>2</sup>	Banheiro acessível e adaptado para PCD
	Banheiro Func.	3m <sup>2</sup>	Banheiro destinados para funcionários
	DML Biblioteca	2,5m <sup>2</sup>	Destinado para funcionários
	DML Sec.	2,1m <sup>2</sup>	Destinada para funcionários
	Copa Funcionários	13,m <sup>2</sup>	Destinada as refeições dos funcionários
	Sala TI	6m <sup>2</sup>	
Total área construída estimada setor		45,8m <sup>2</sup>	Área total do setor
Espaço Biblioteca	Espaço de acervos	221,33m <sup>2</sup>	Ambiente com 25mil acervos
	Esp. de Restauro	20m <sup>2</sup>	Ambiente adaptado para PCD com rampas acessíveis
	Esp. Kids	9,30m <sup>2</sup>	Área destinada para crianças que os pais tragam juntos.
	Espaço Multimídia	24m <sup>2</sup>	Sala destinada para eventos que requerem utilização de material audiovisual
	Sala de Estudos	15m <sup>2</sup>	Sala destinados para estudos mais reservados
Total área construída estimada setor		289,63m <sup>2</sup>	Área total do setor
Espaço trabalho bibliotecário	Recepção	8m <sup>2</sup>	
	Sala de Coord.	5m <sup>2</sup>	
	Guarda Volume	3m <sup>2</sup>	Destinado a guarda pertence dos visitantes.
	Entrega / devoluções	9m <sup>2</sup>	
Total área construída estimada setor		25m <sup>2</sup>	Área total do setor
Espaço para o público	Esp. de Interação	73m <sup>2</sup>	
	Cafeteria	22m <sup>2</sup>	Destinado a todos visitantes e funcionários
	Total área construída estimada setor	95m <sup>2</sup>	Área total do setor

ÁREA CONSTRUÍDA: 512,68M<sup>2</sup>

## Setorização

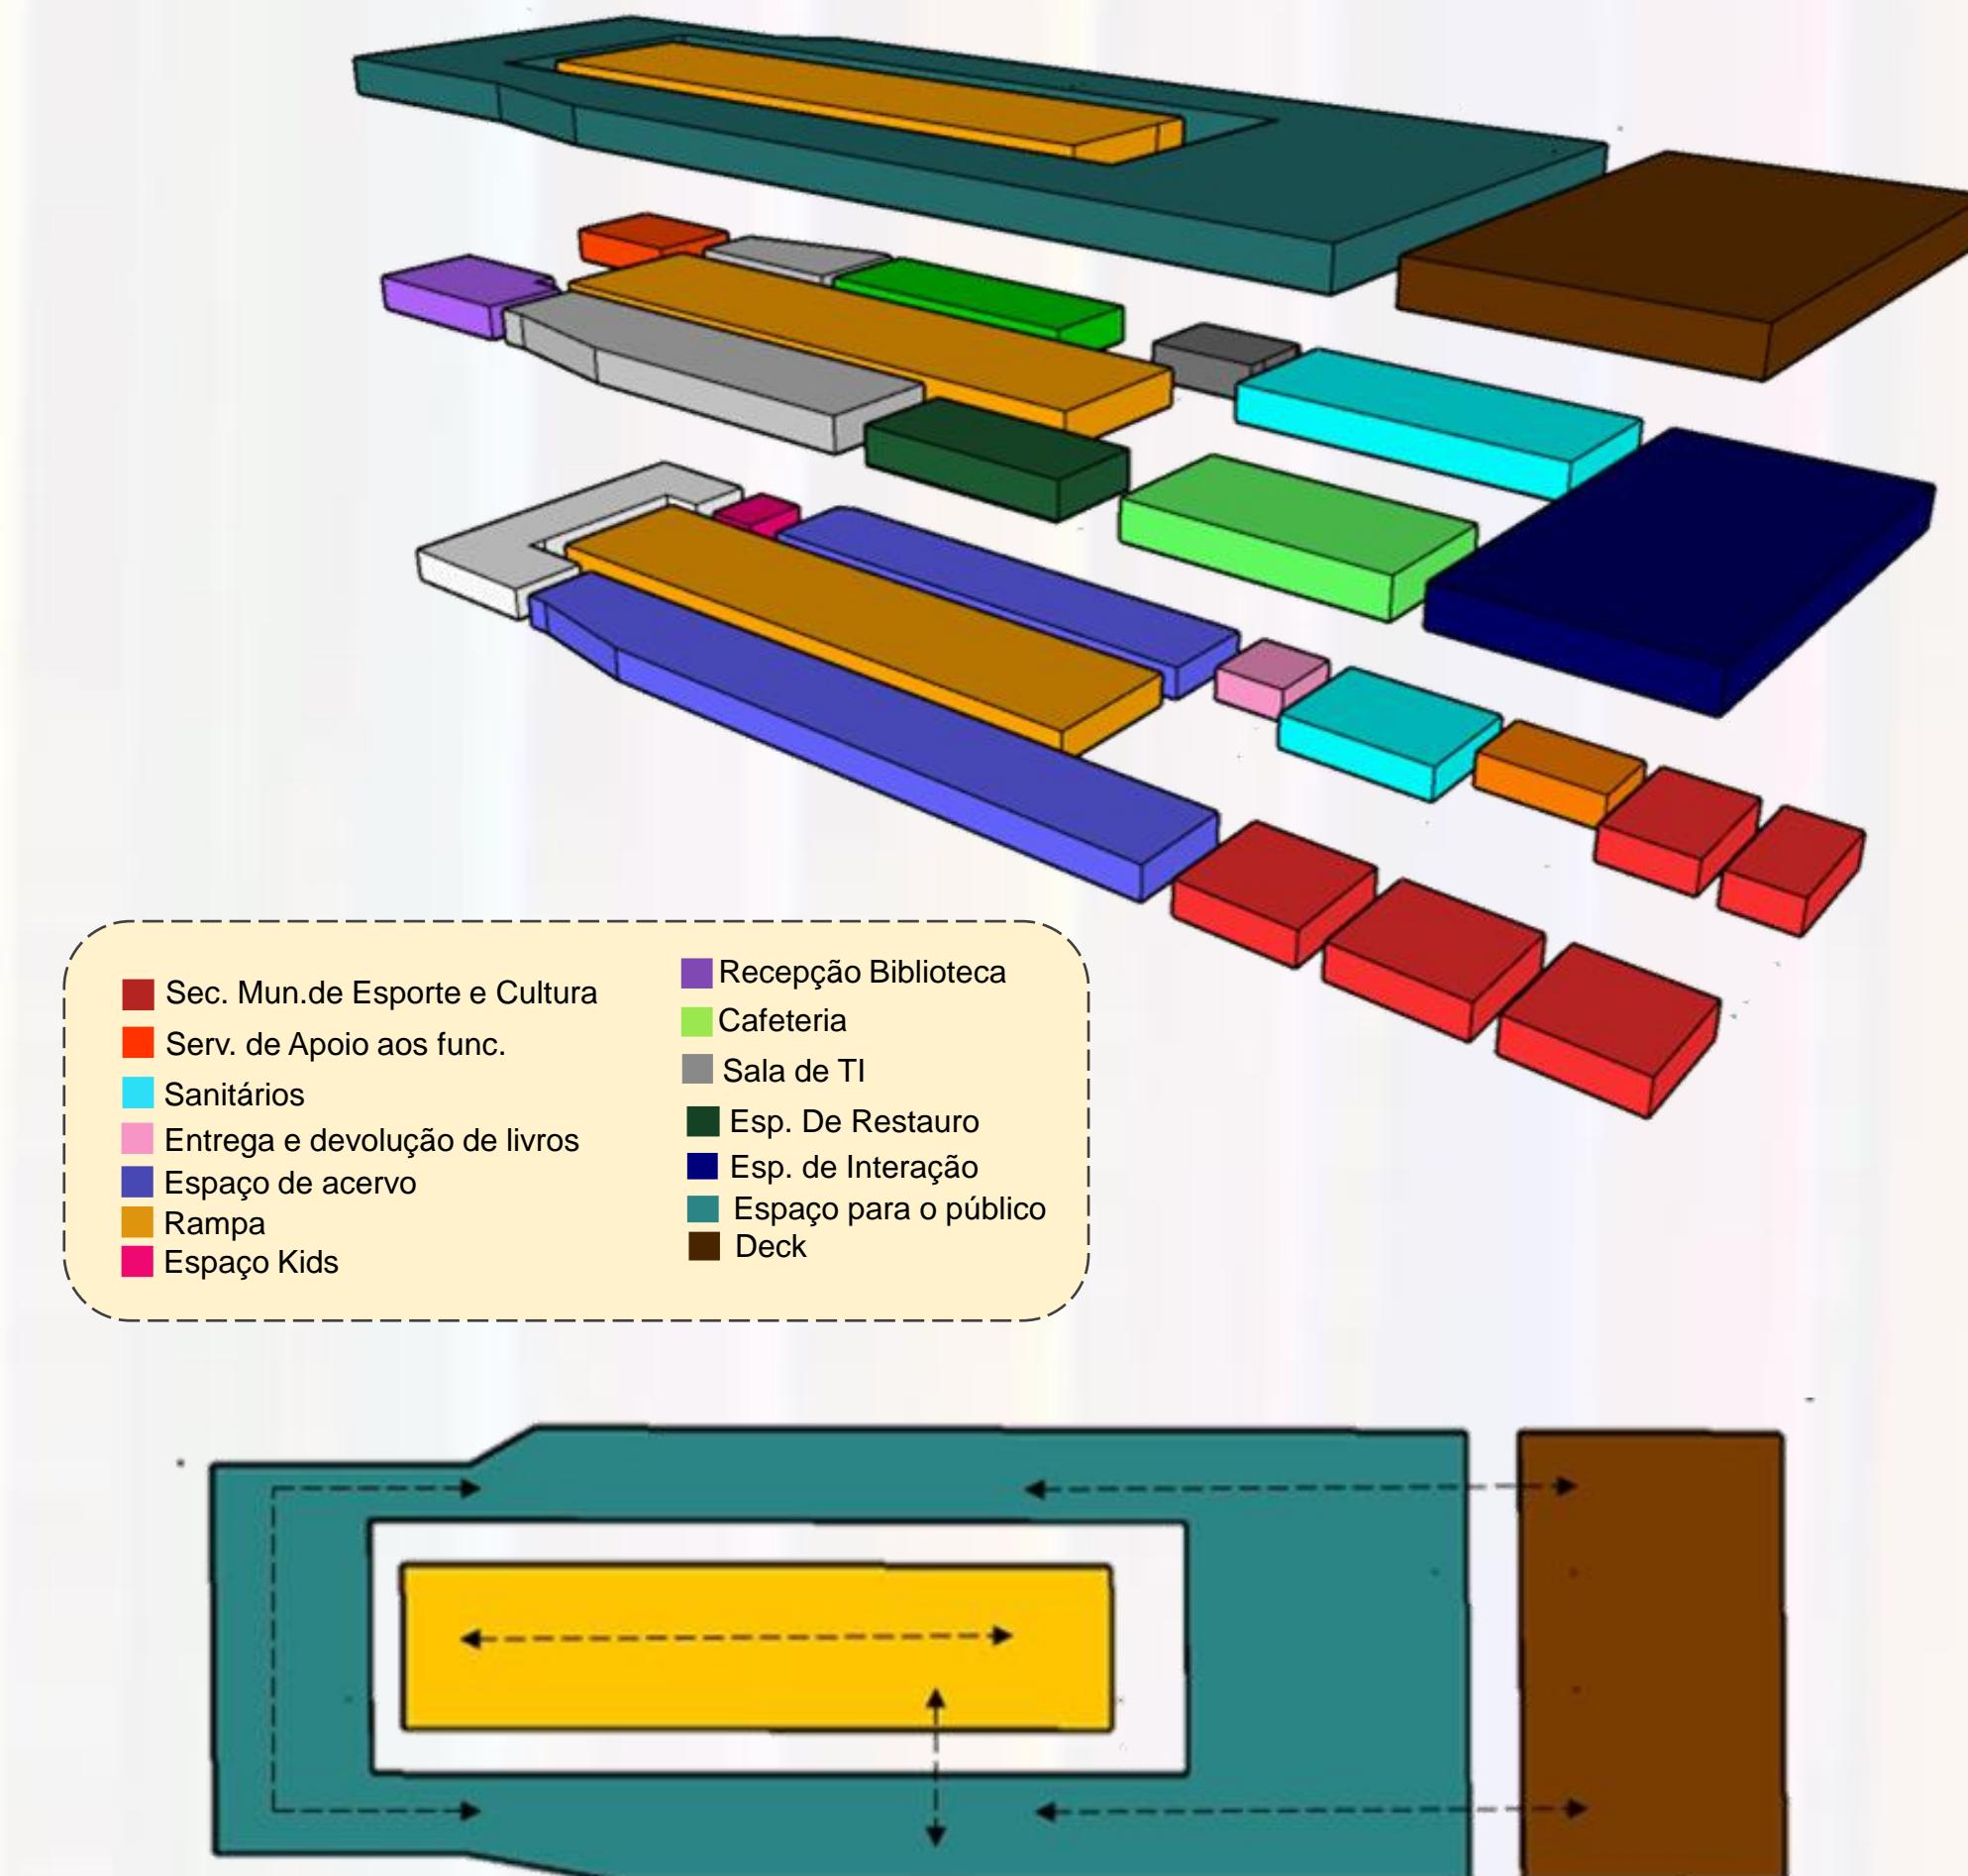


## Fluxograma/ Organograma

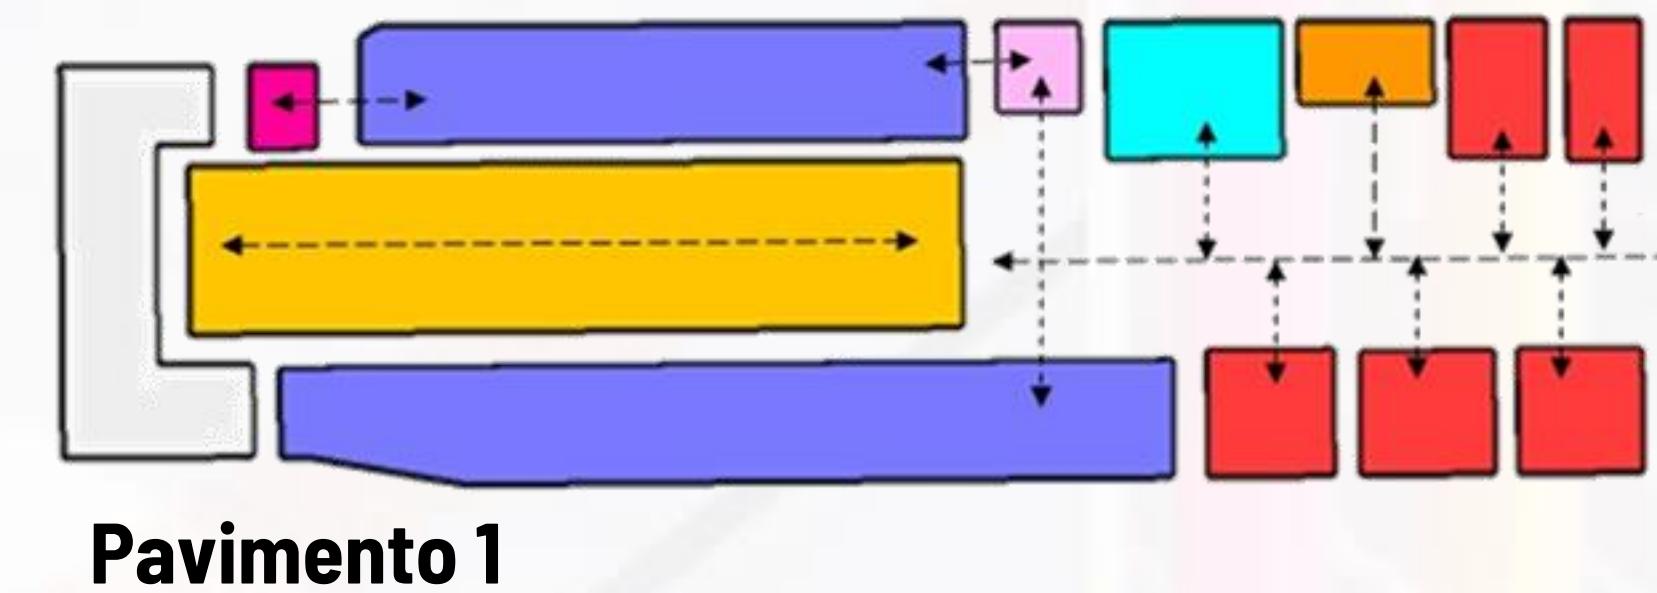

Pavimento 1

## Pavimento 3

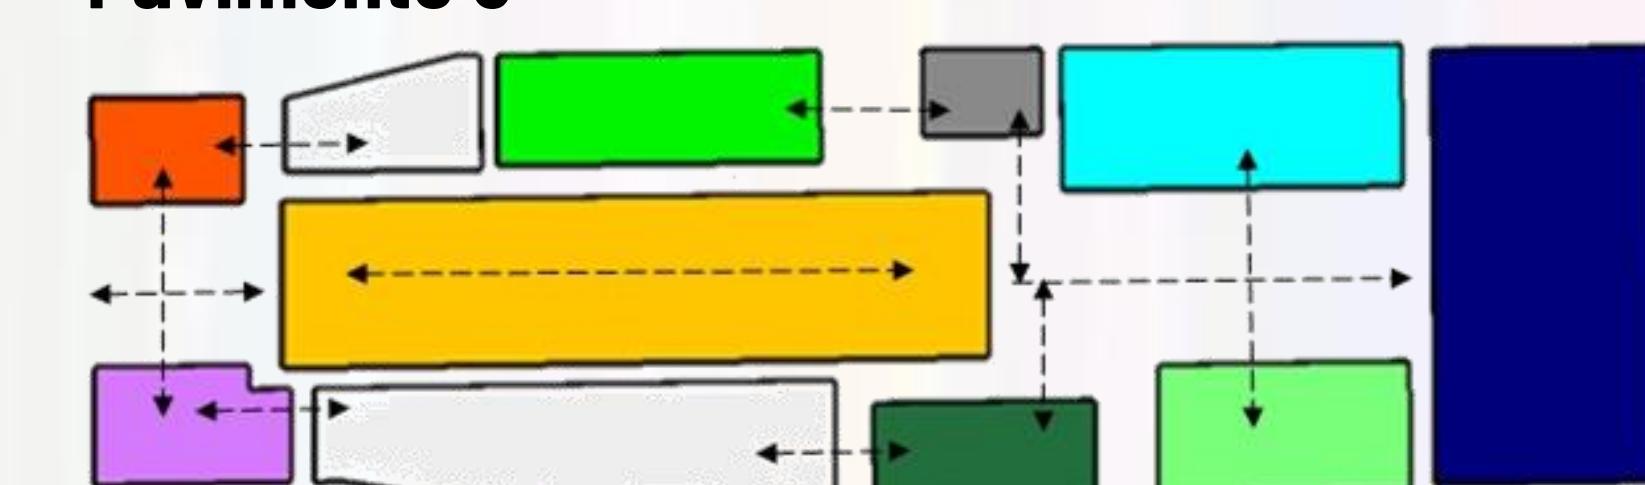


Pavimento 2




# Biblioteca Comunitária Prof. Henrique Del Castilho

## Planta

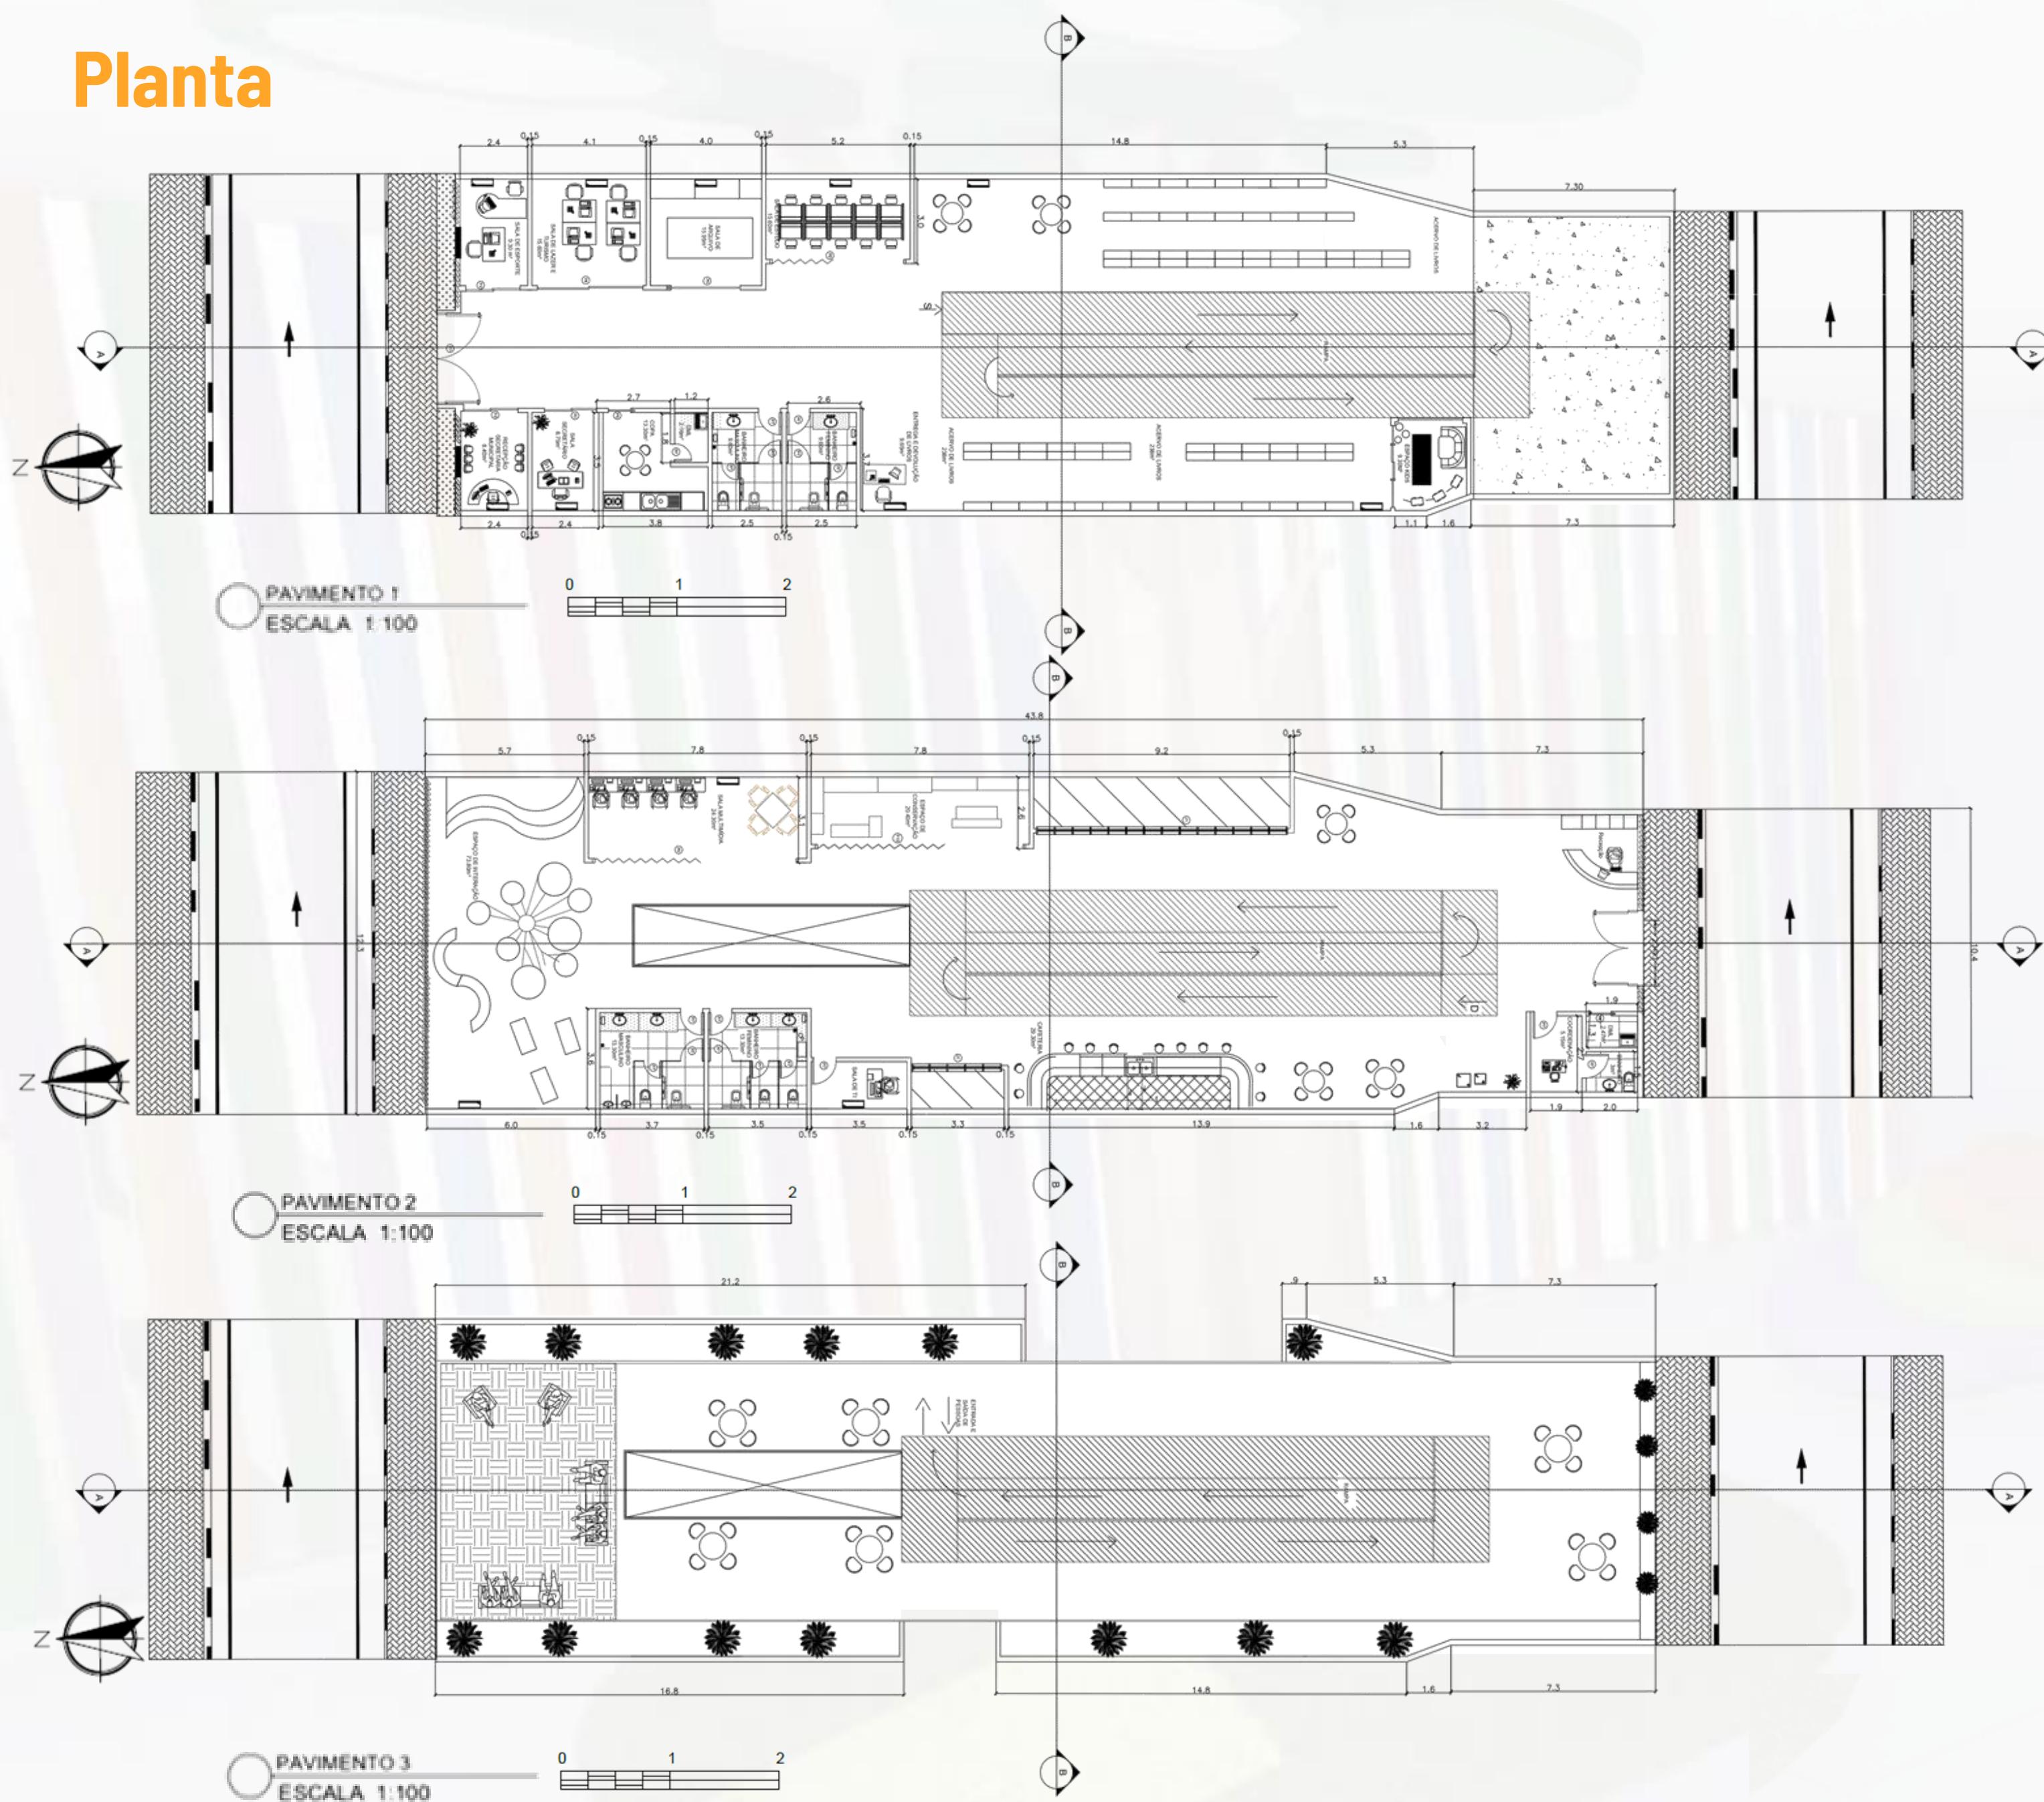


## Cortes

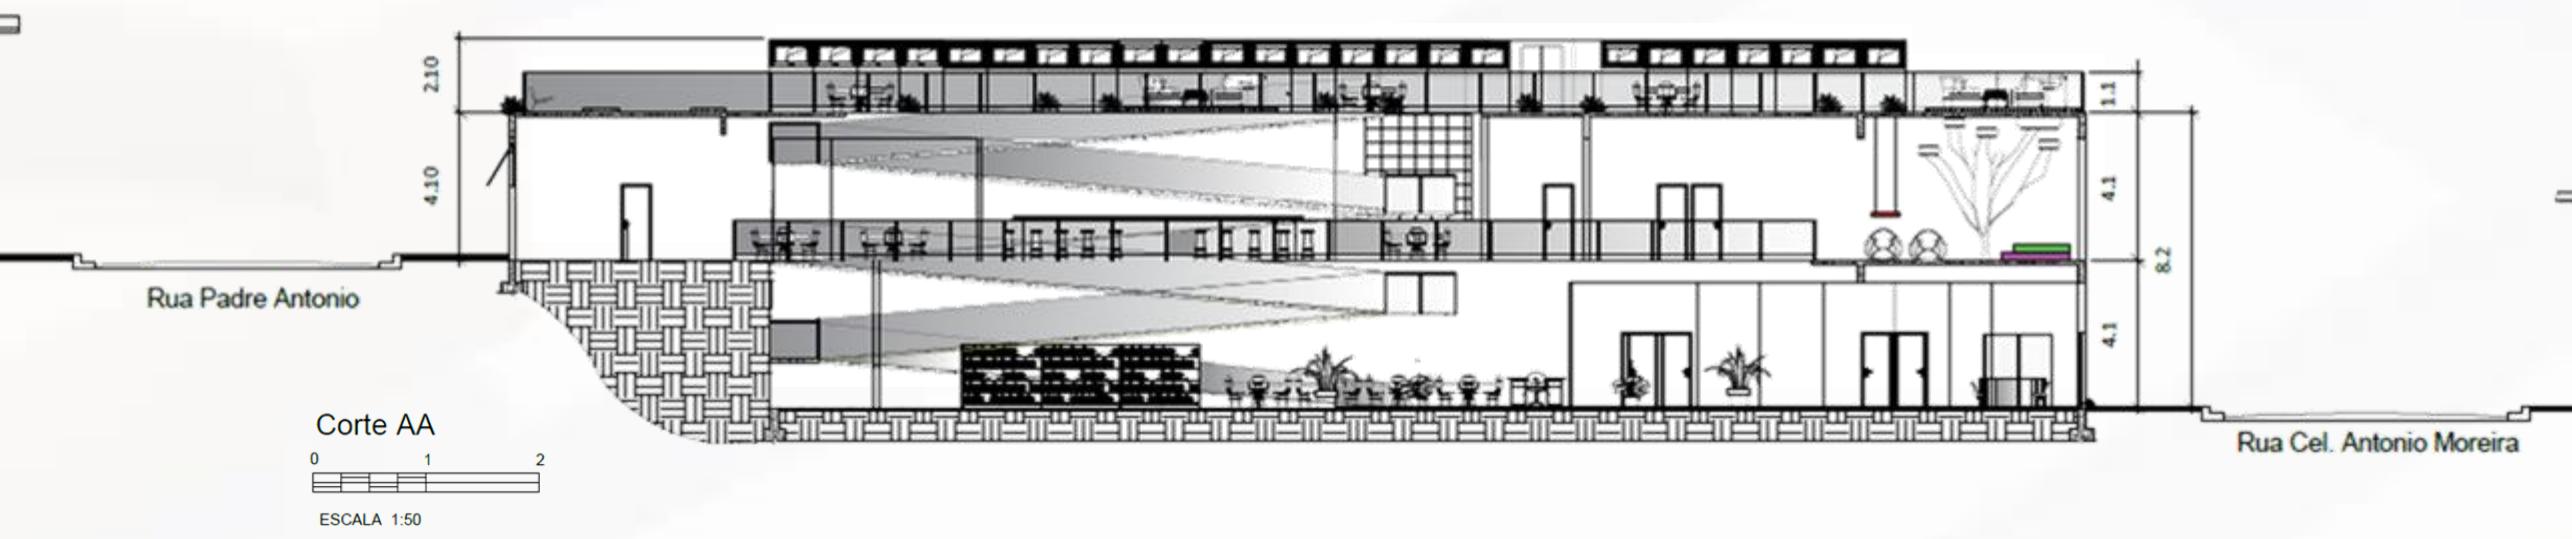


## Planta de Implantação



## Planta de Situação

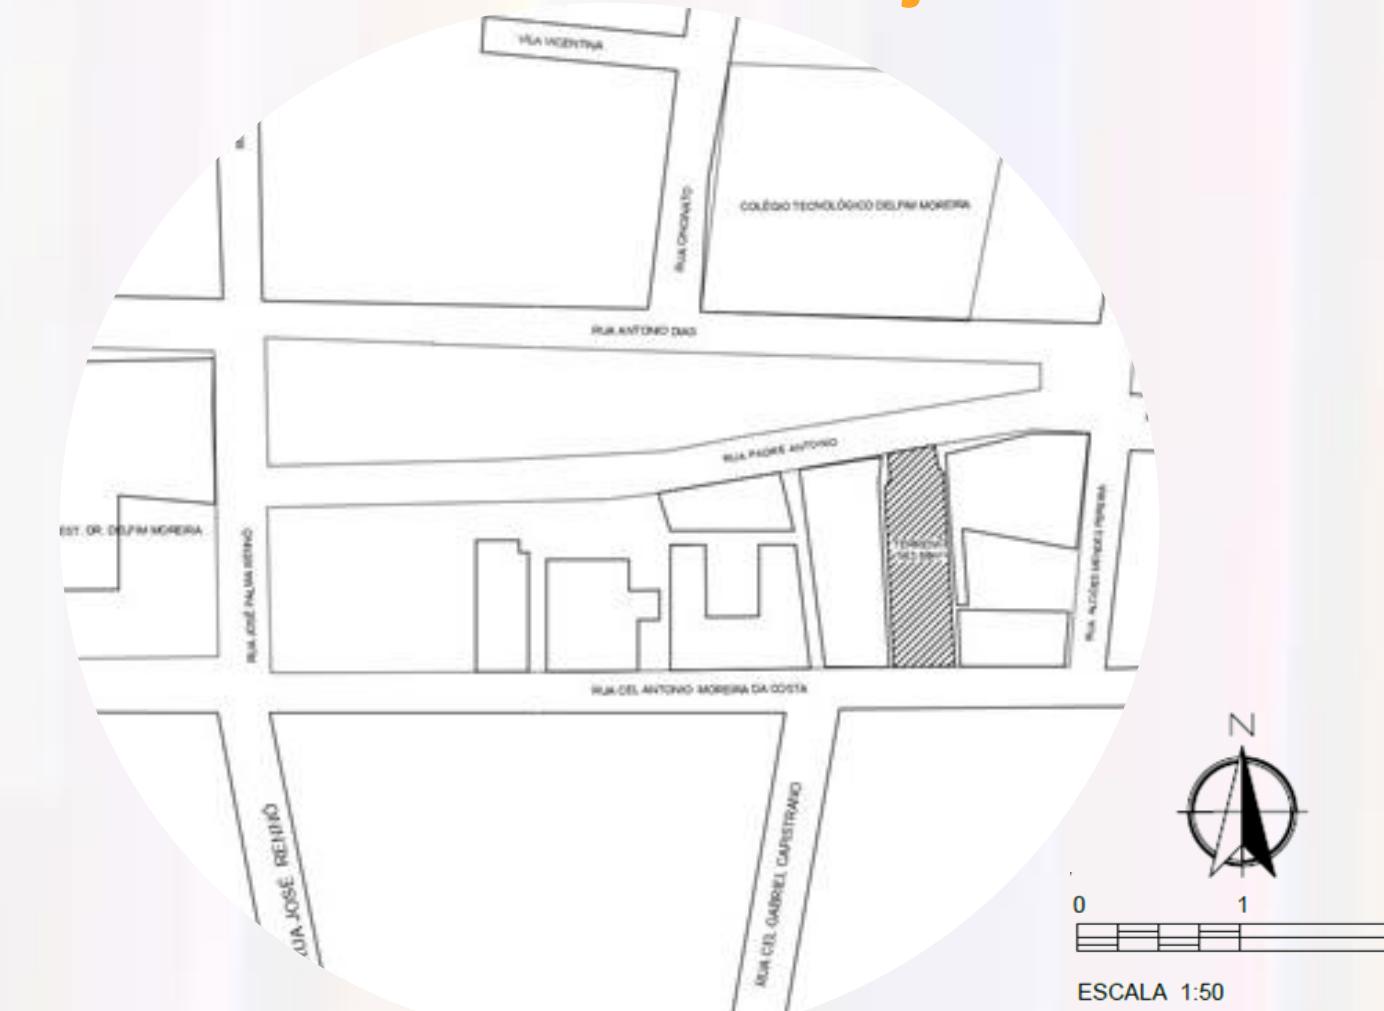


## Fachadas

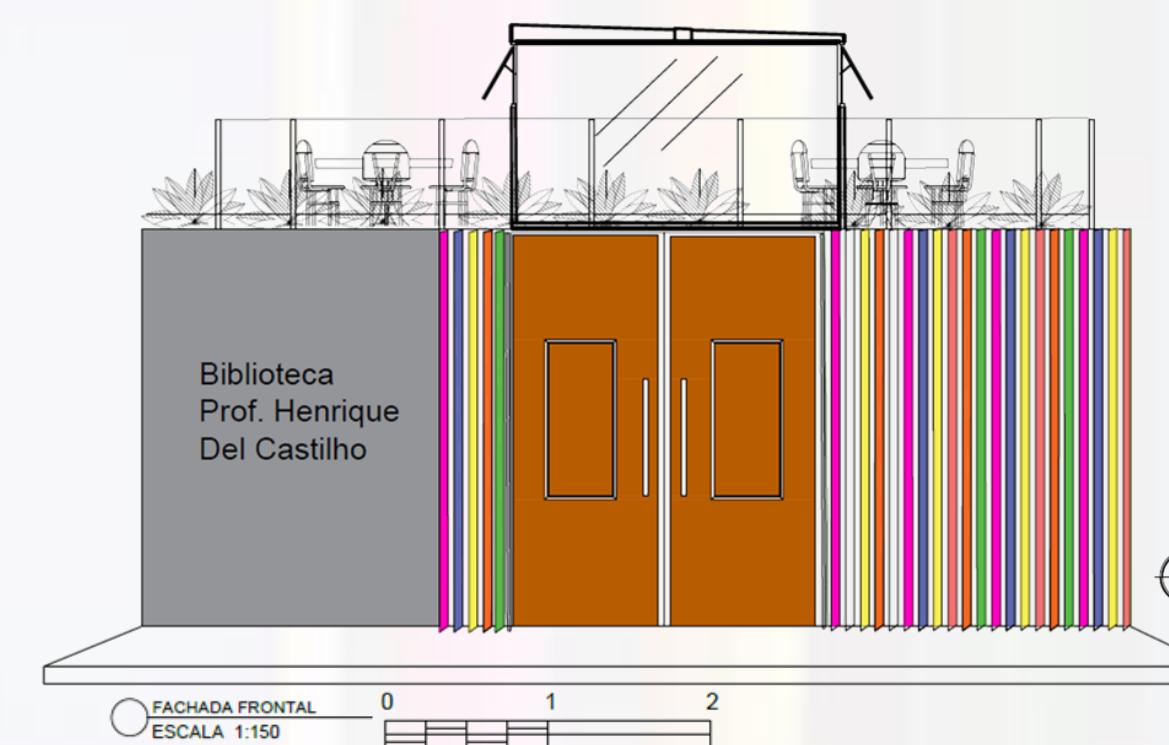

## Elevações



## Cobertura

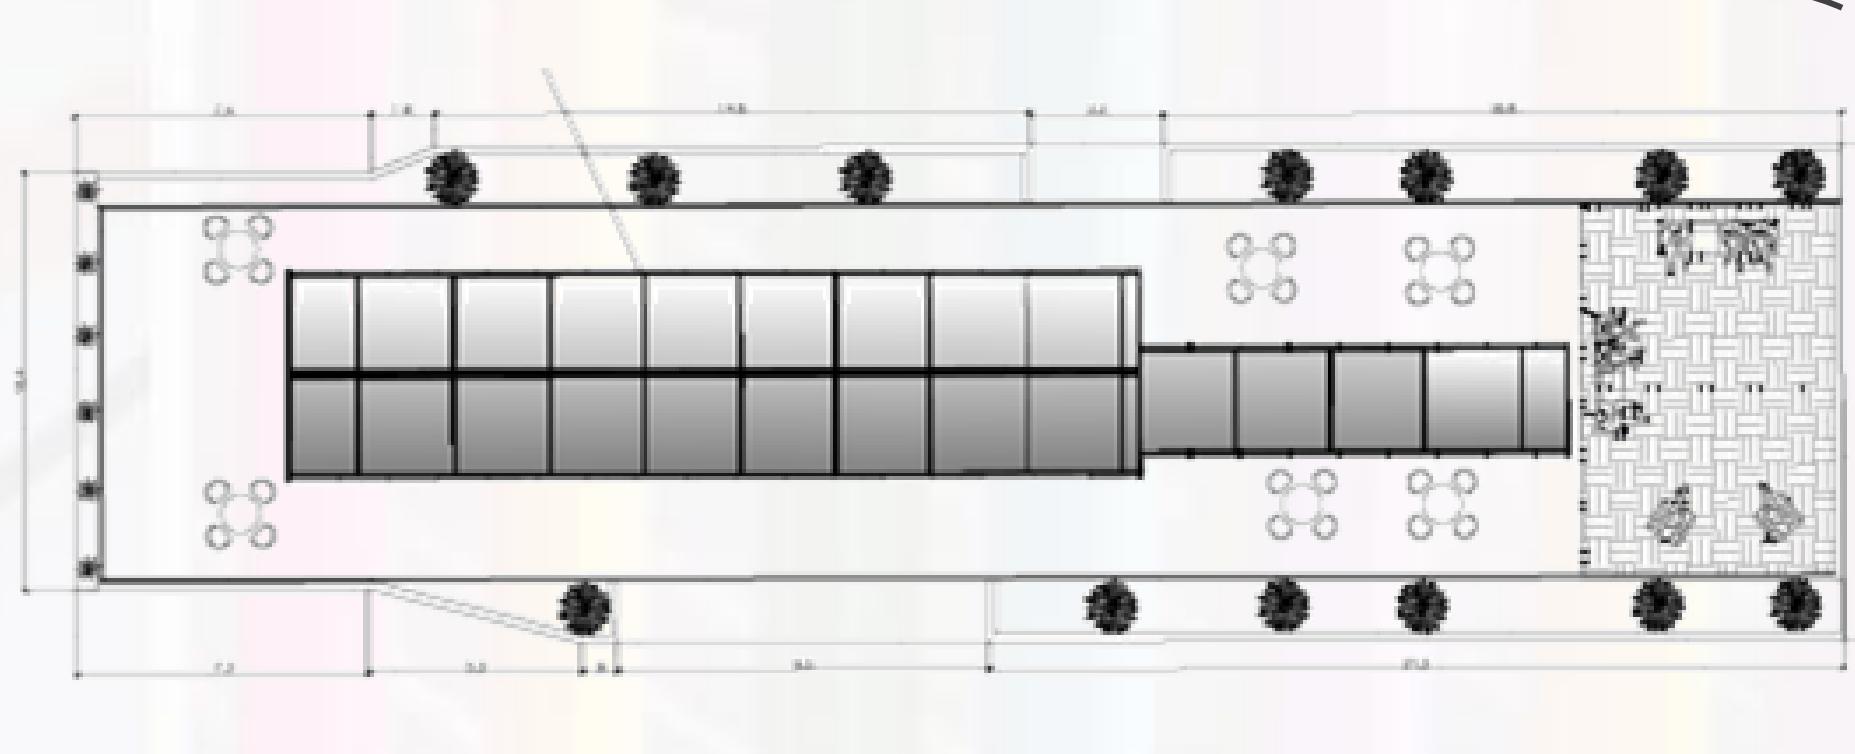


Permite a  
entrada da iluminação  
zenital e a passagem  
de ventilação.








# Biblioteca Comunitária Prof. Henrique Del Castilho

**Humanizada**

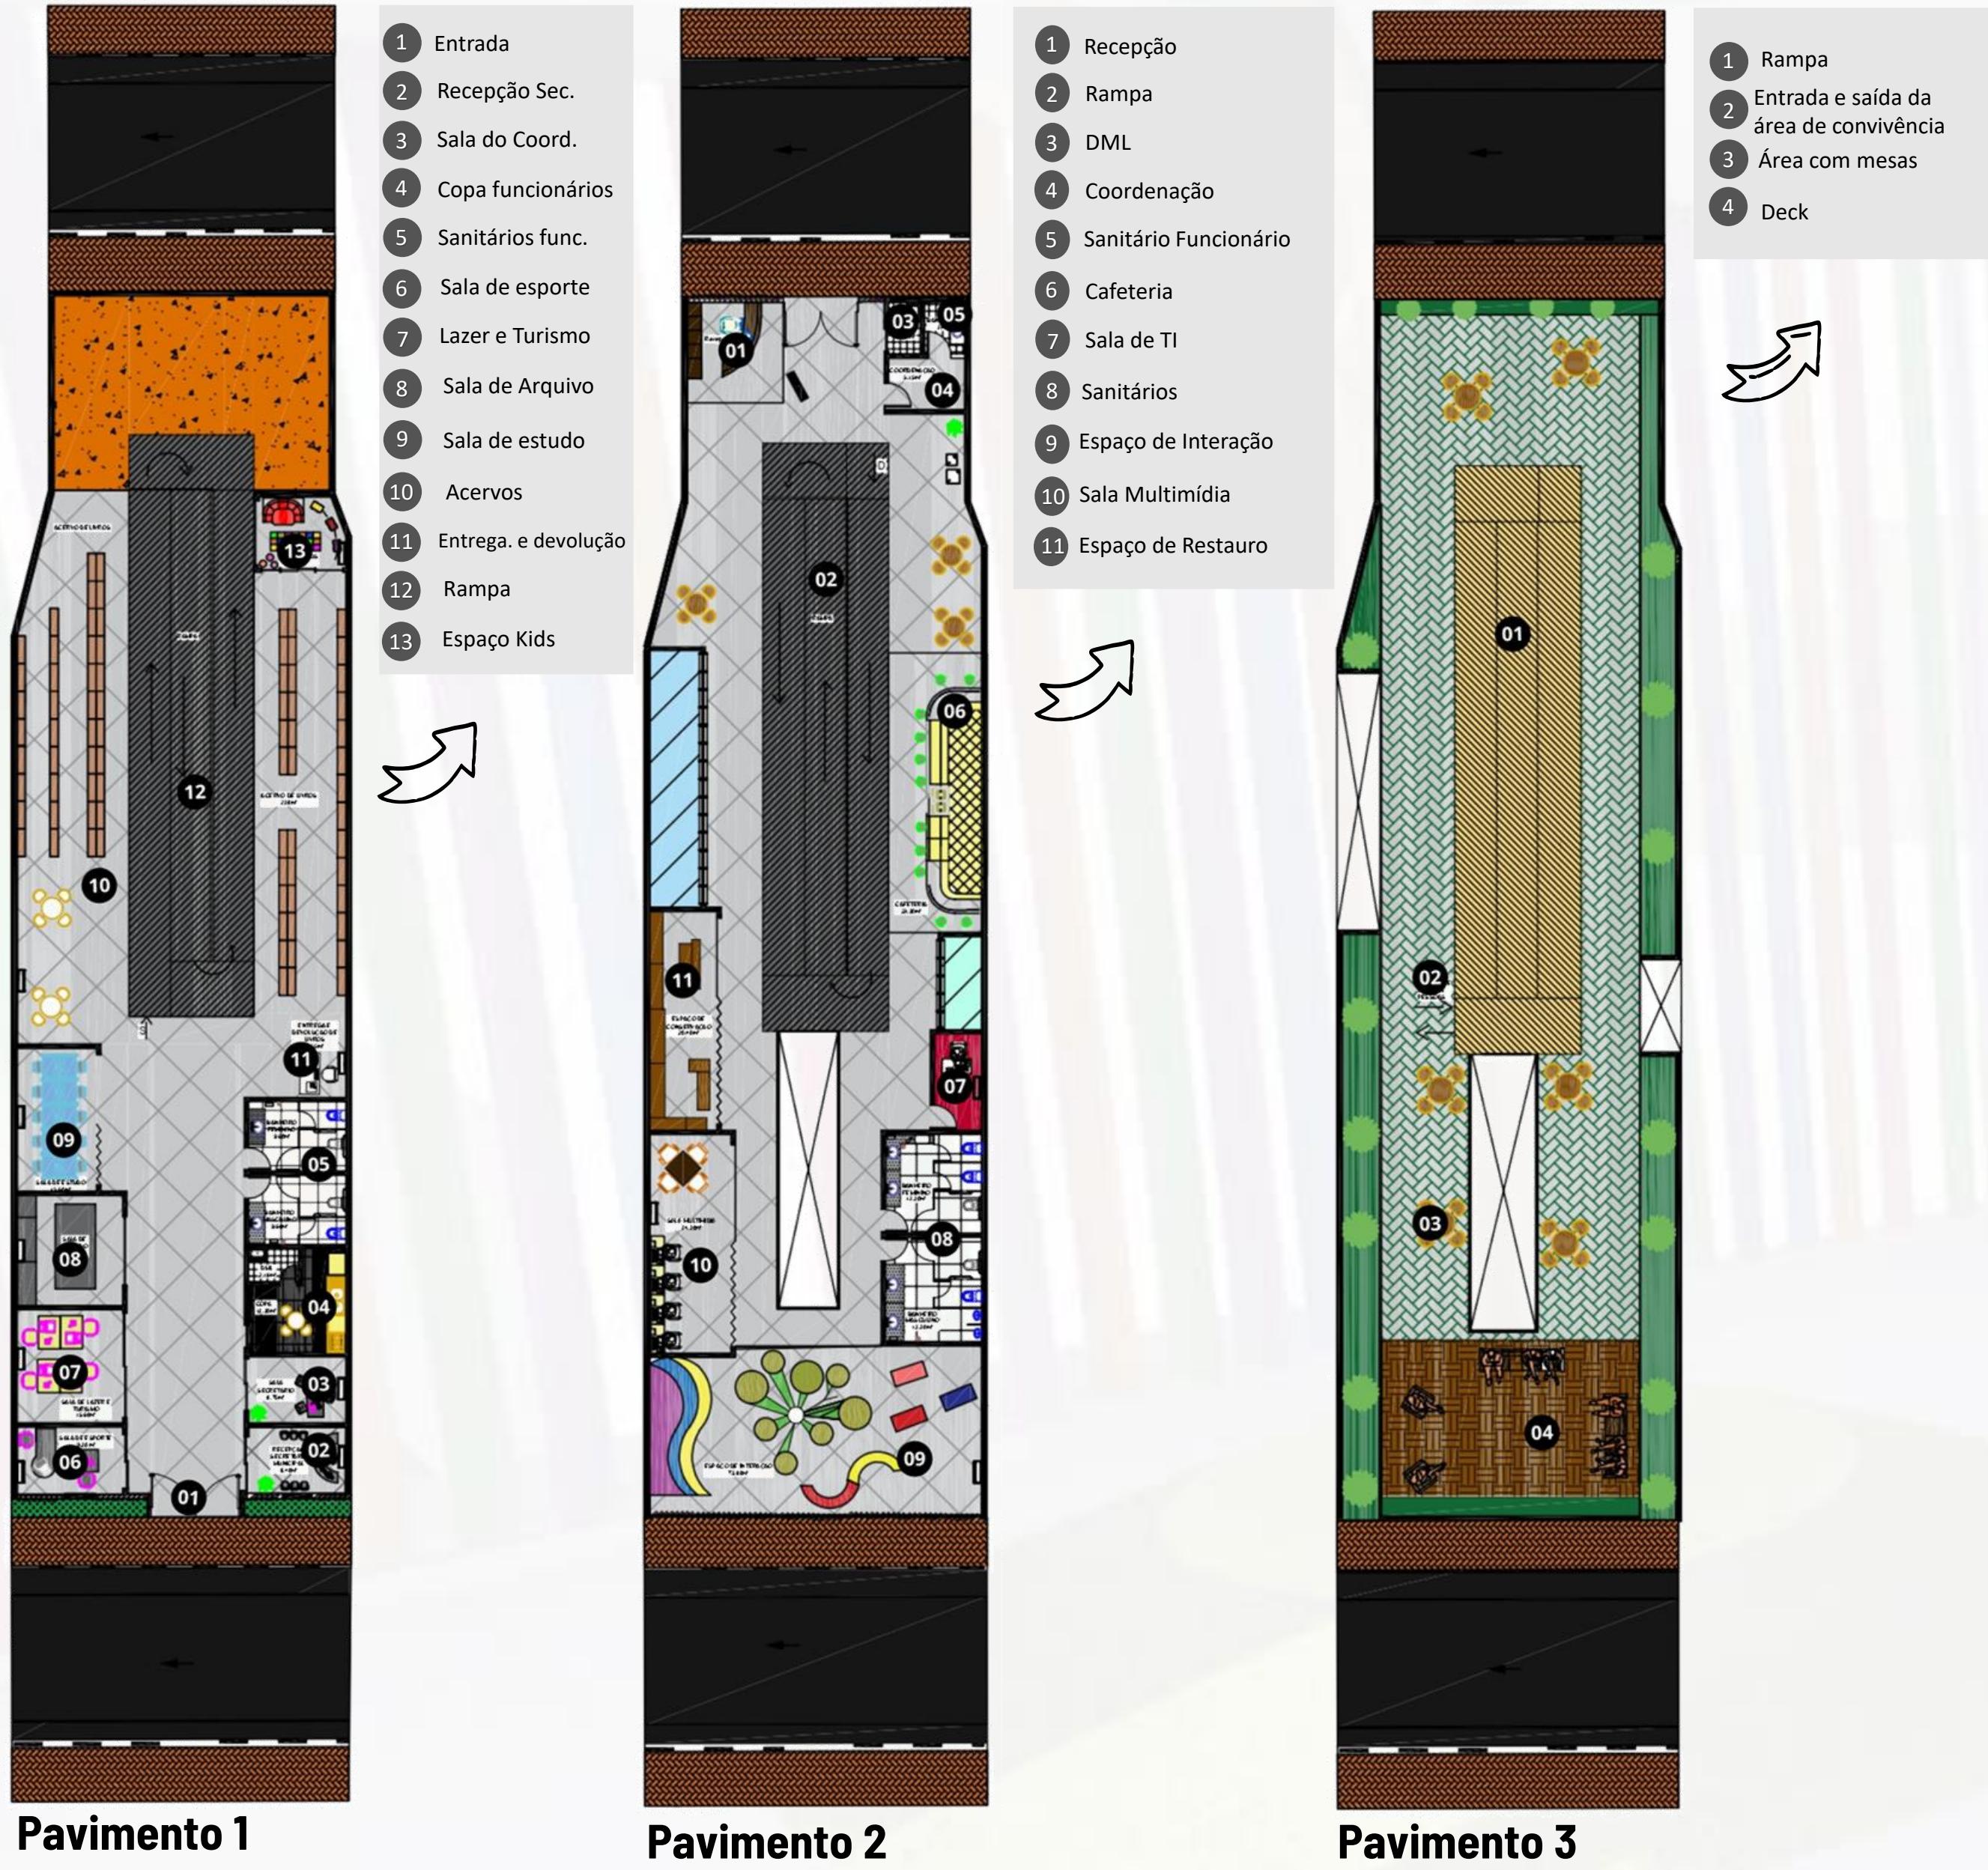

3D

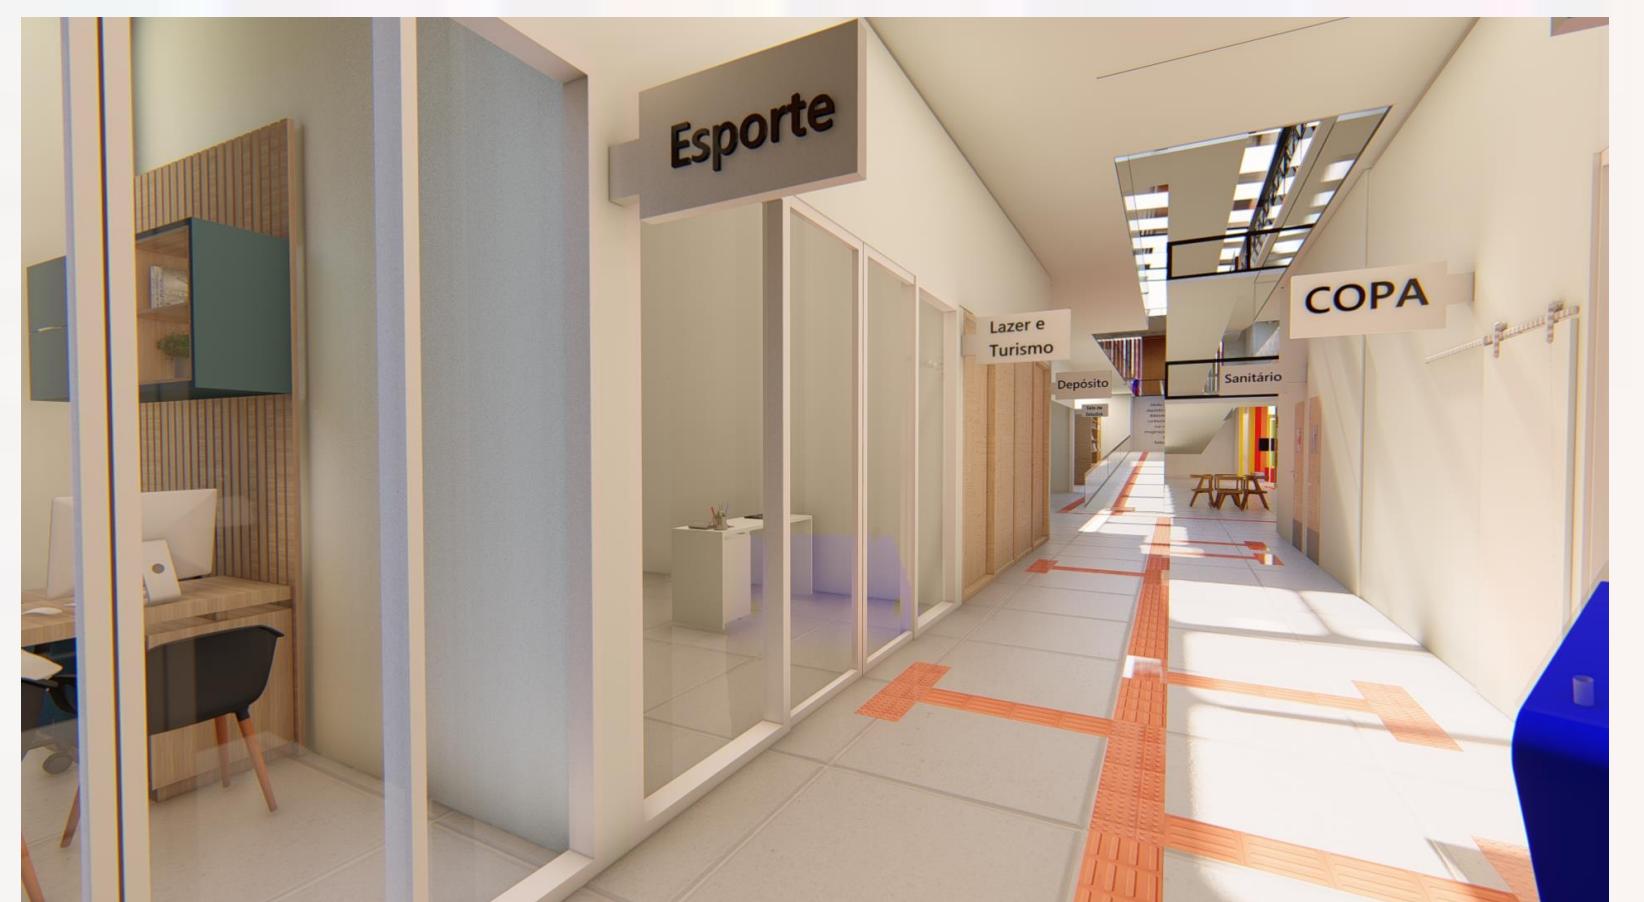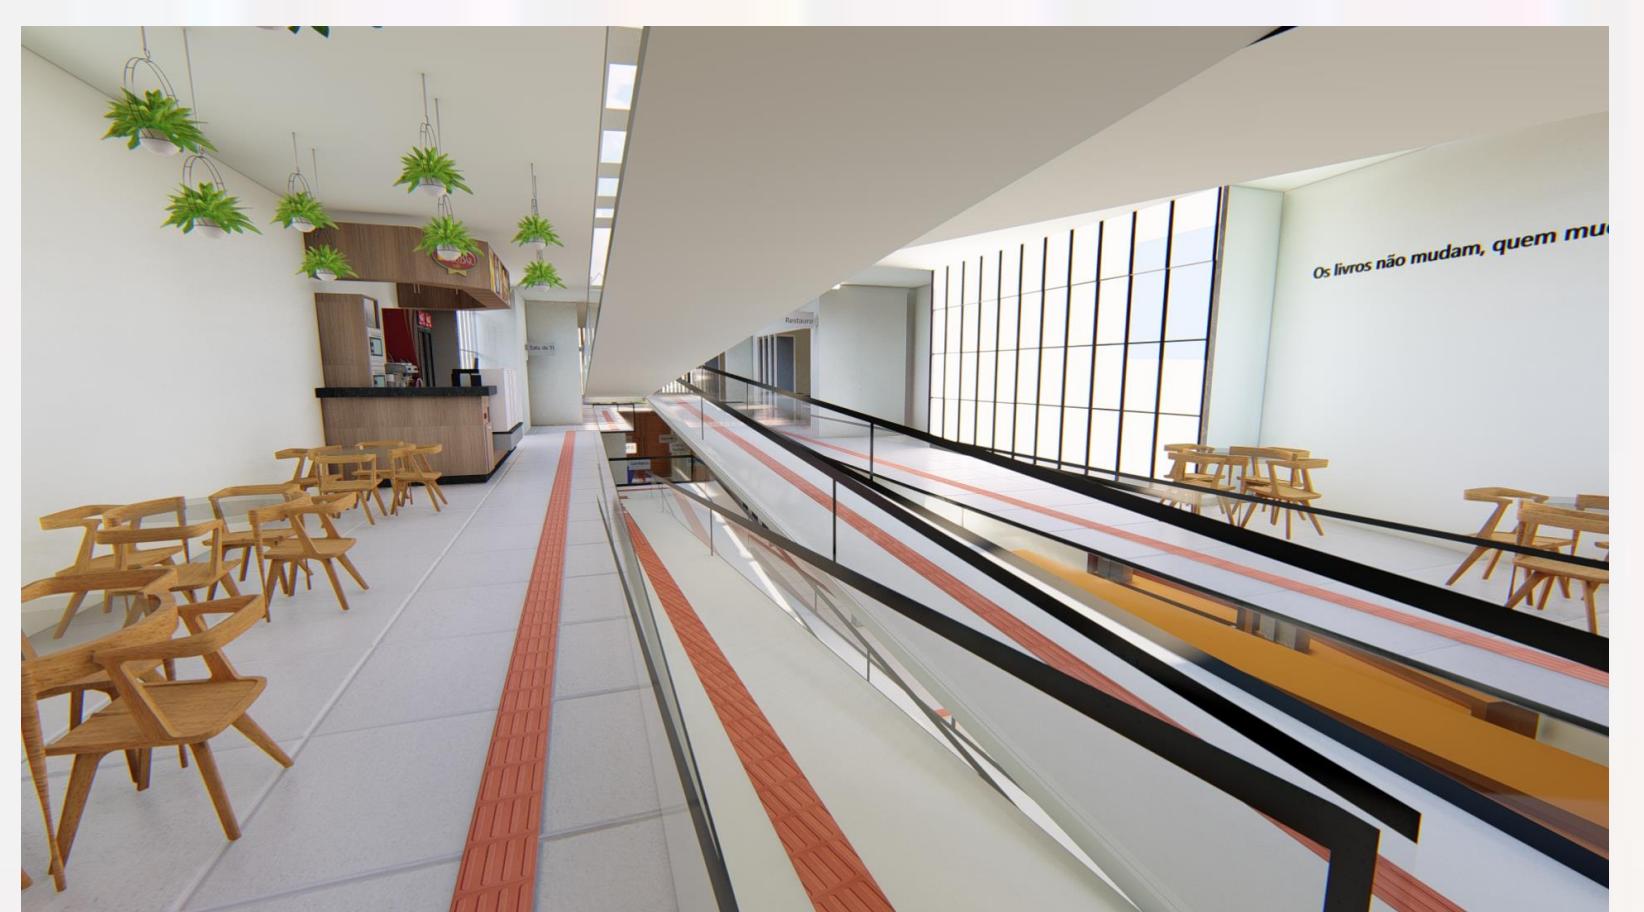

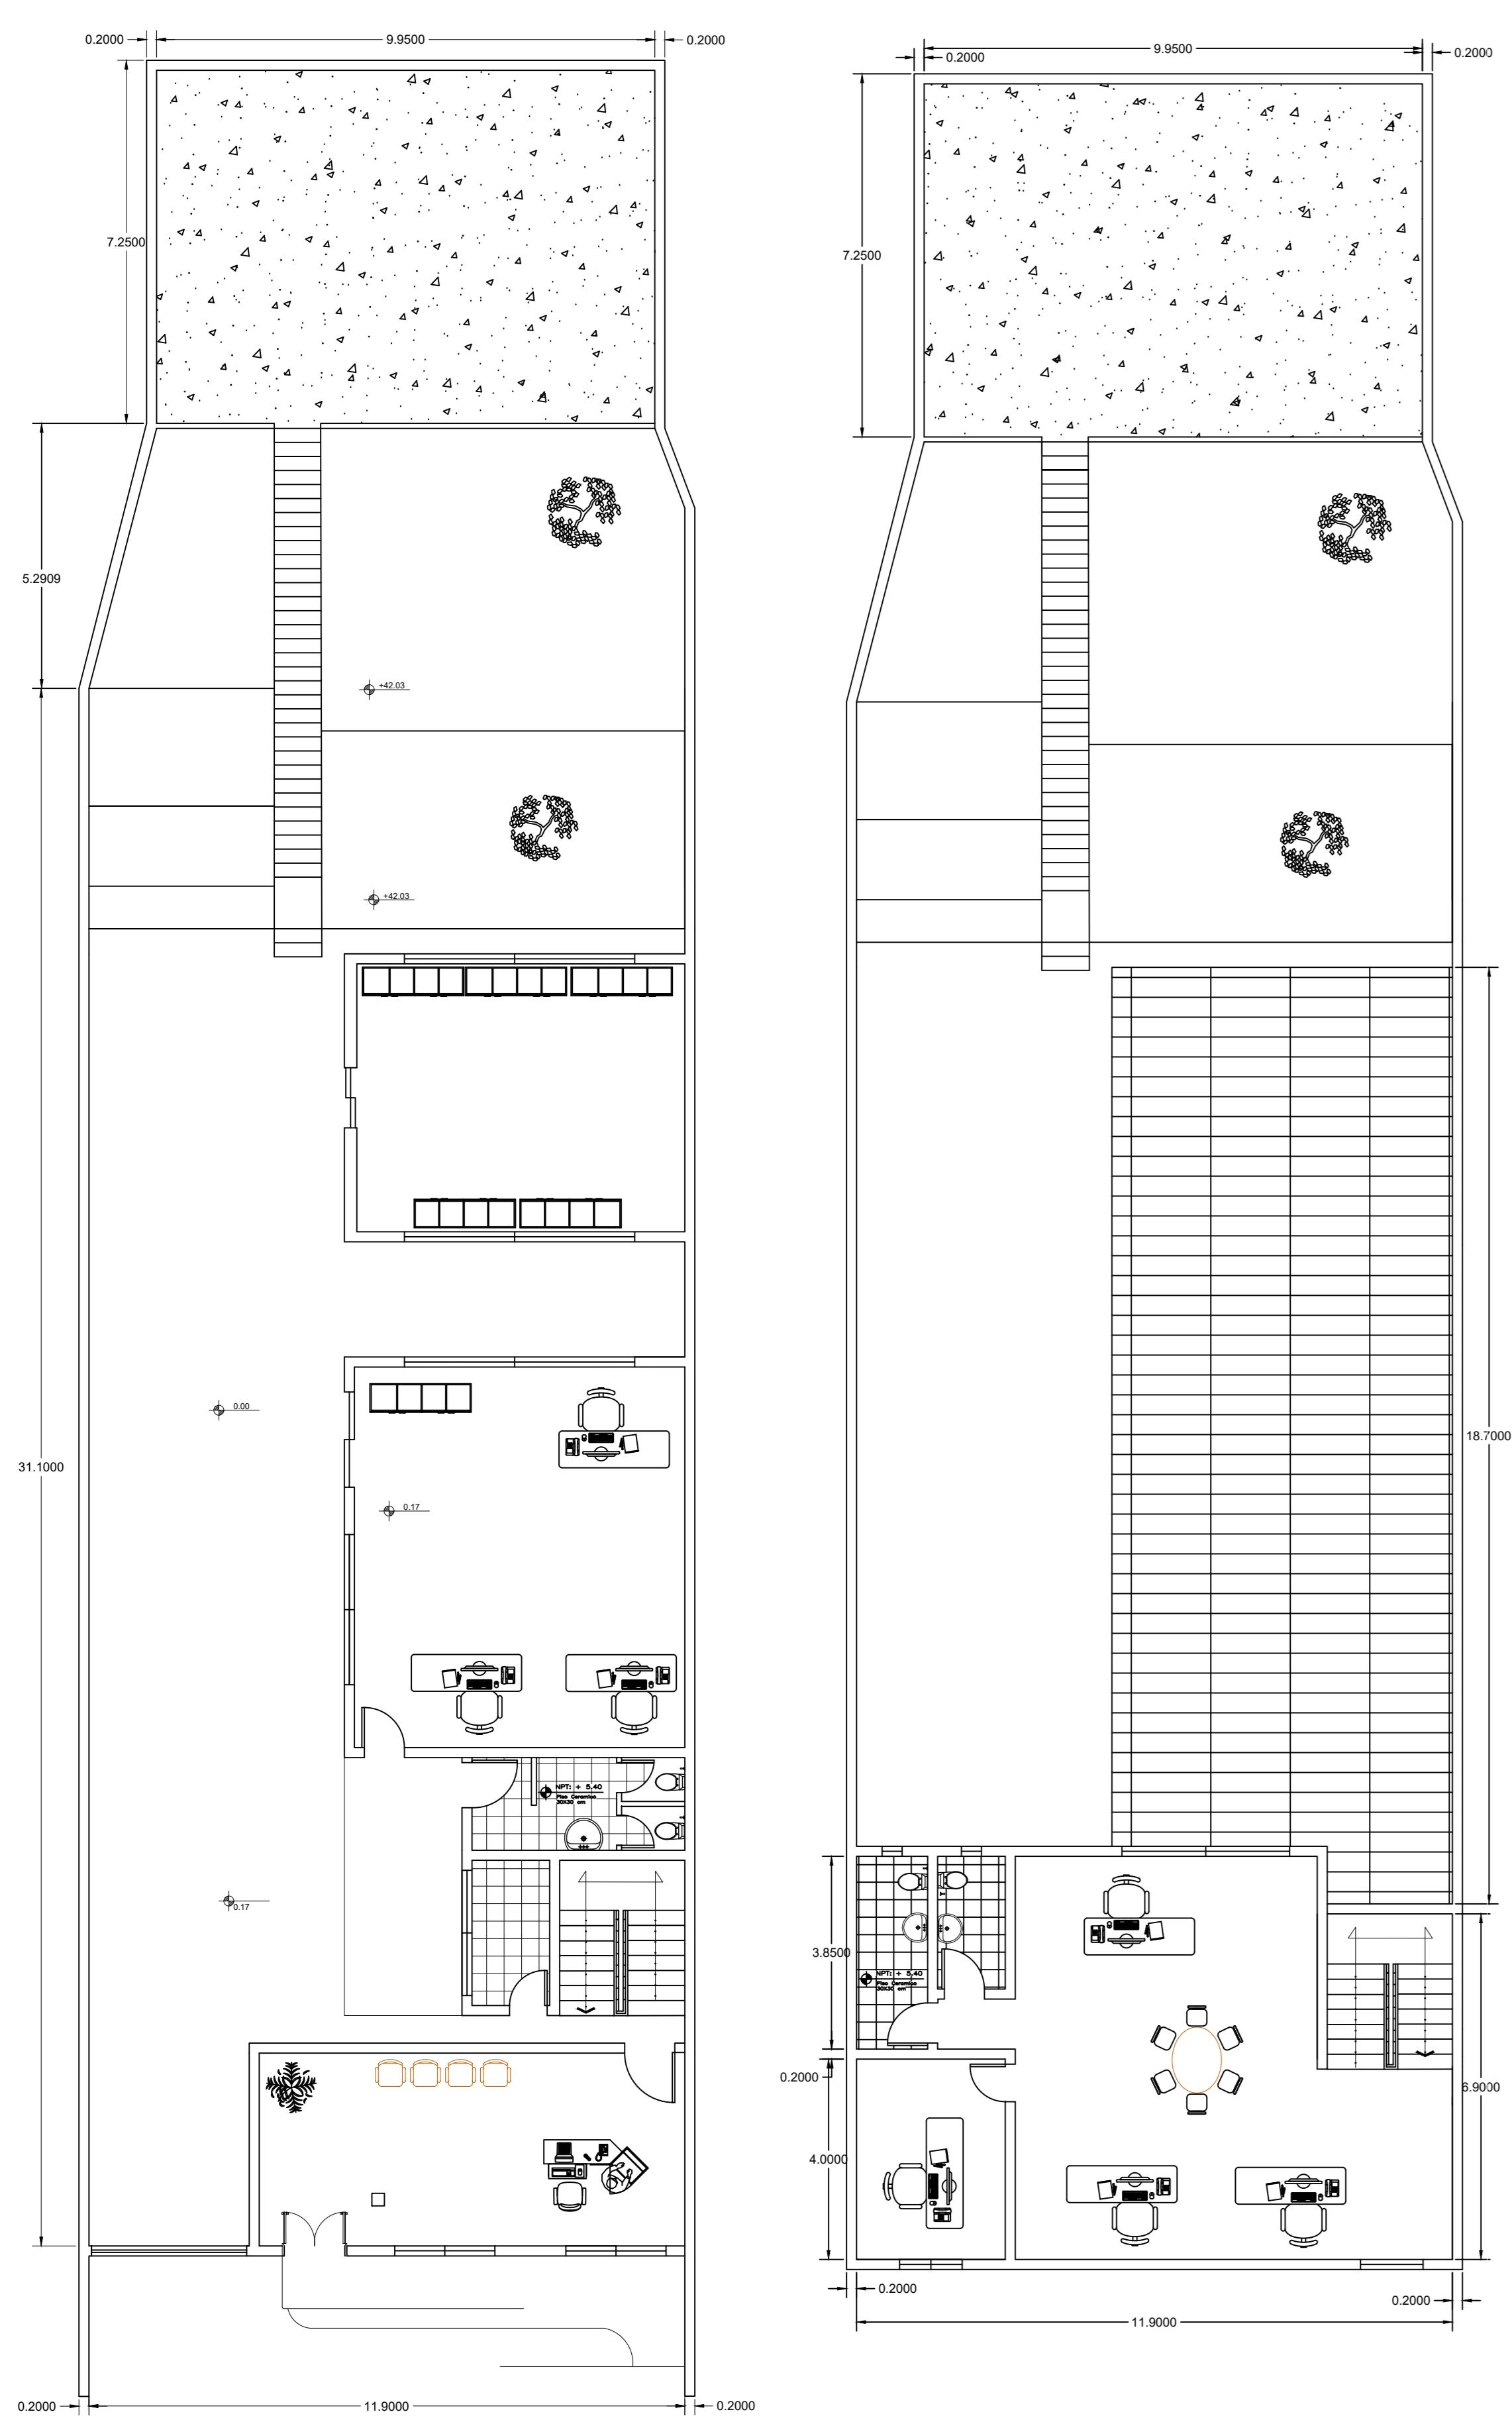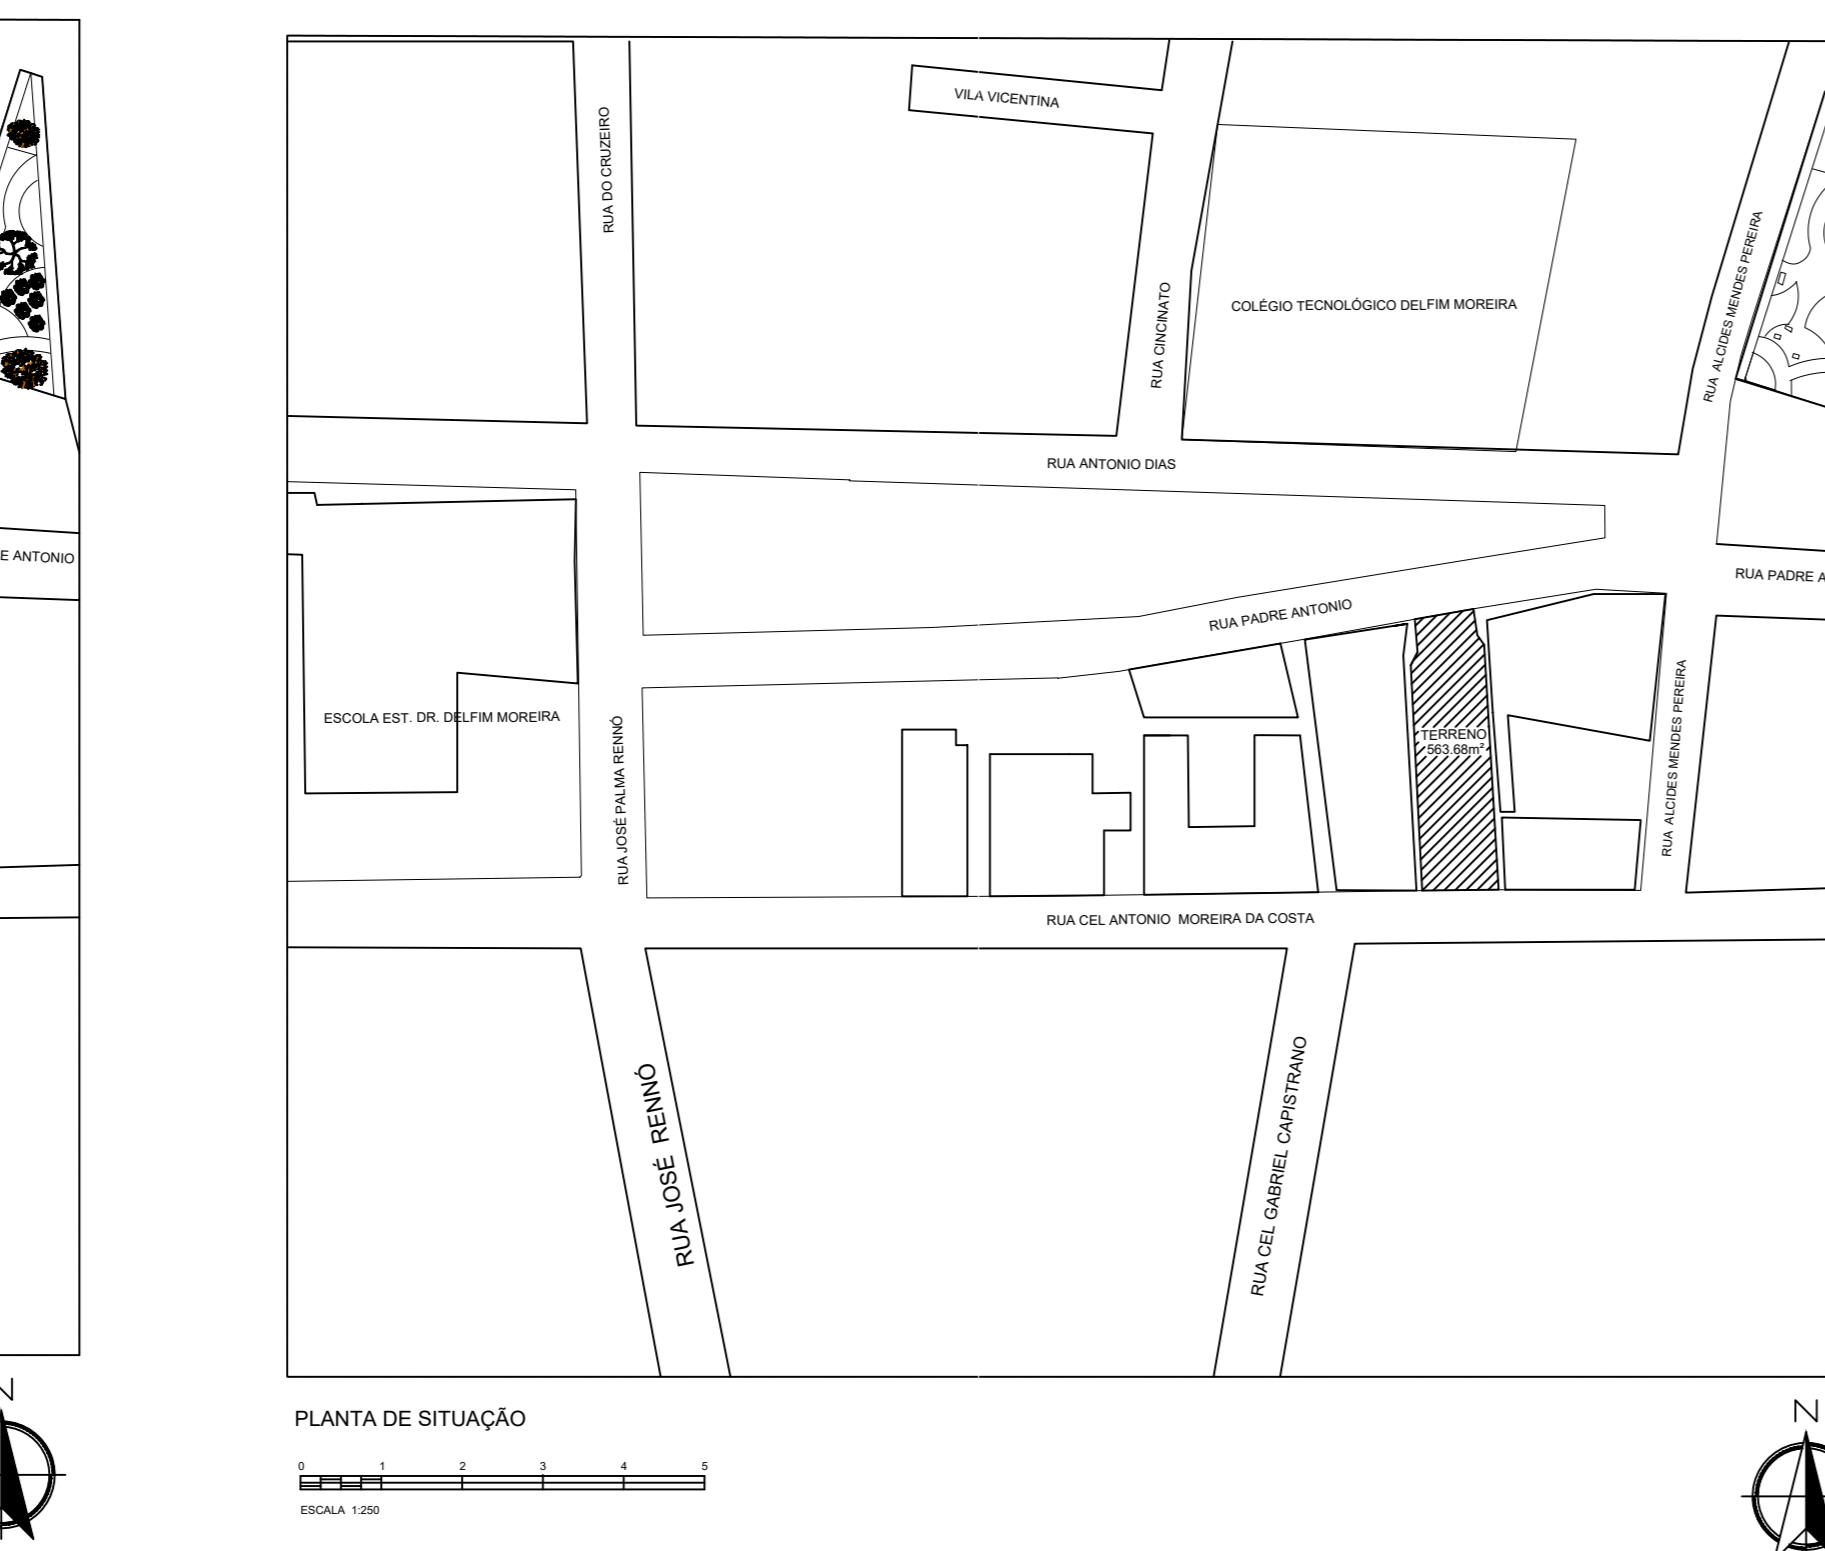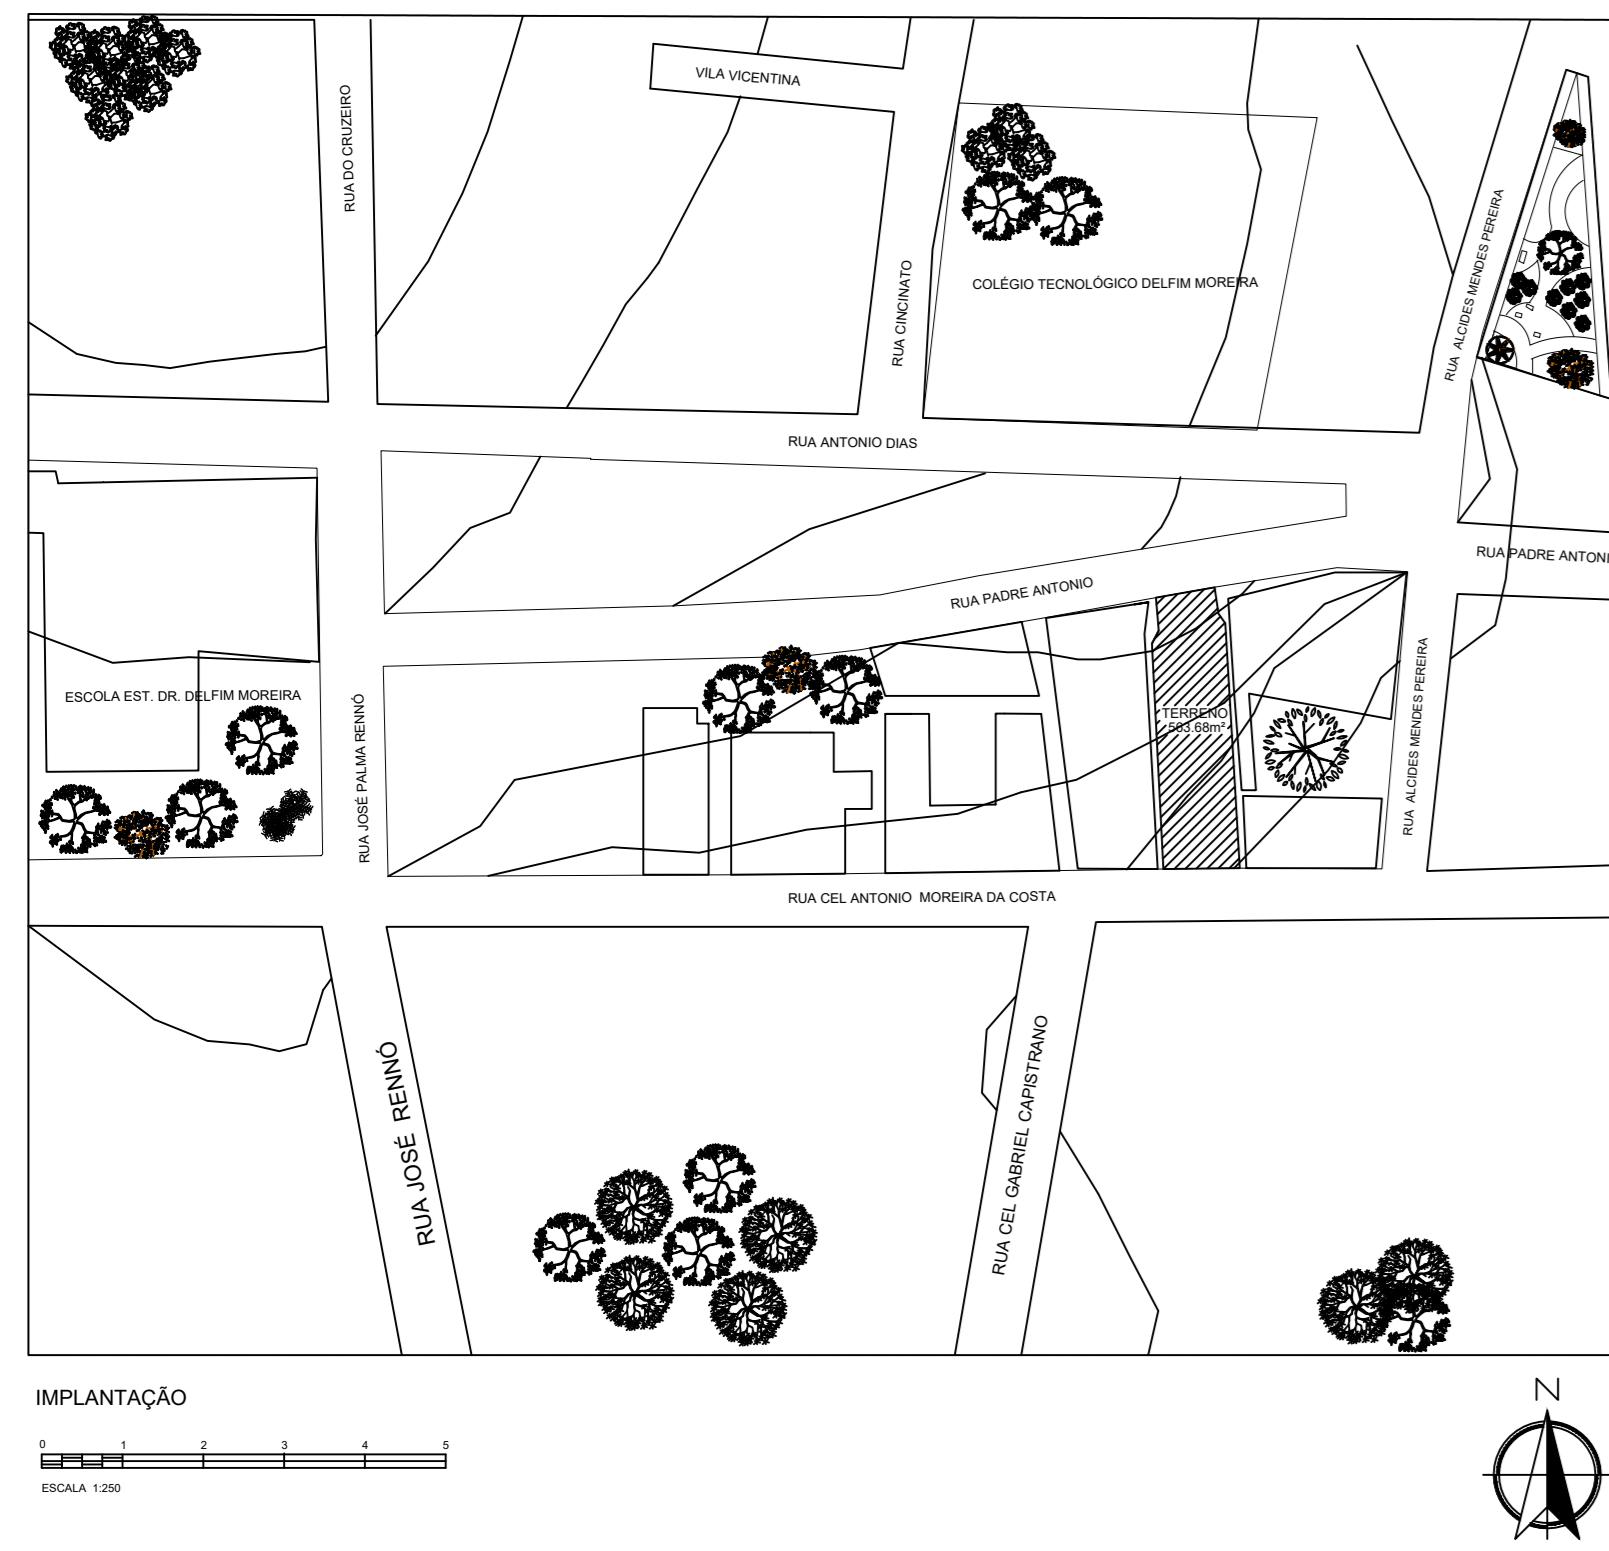





# PLANTA SECRETARIA MUNICIPAL ATUAL

PAVIMENTO 1  
ESCALA 1:50


 **PLANTA SECRETARIA MUNICIPAL ATU**  
PAVIMENTO 2  
ESCALA 1:50

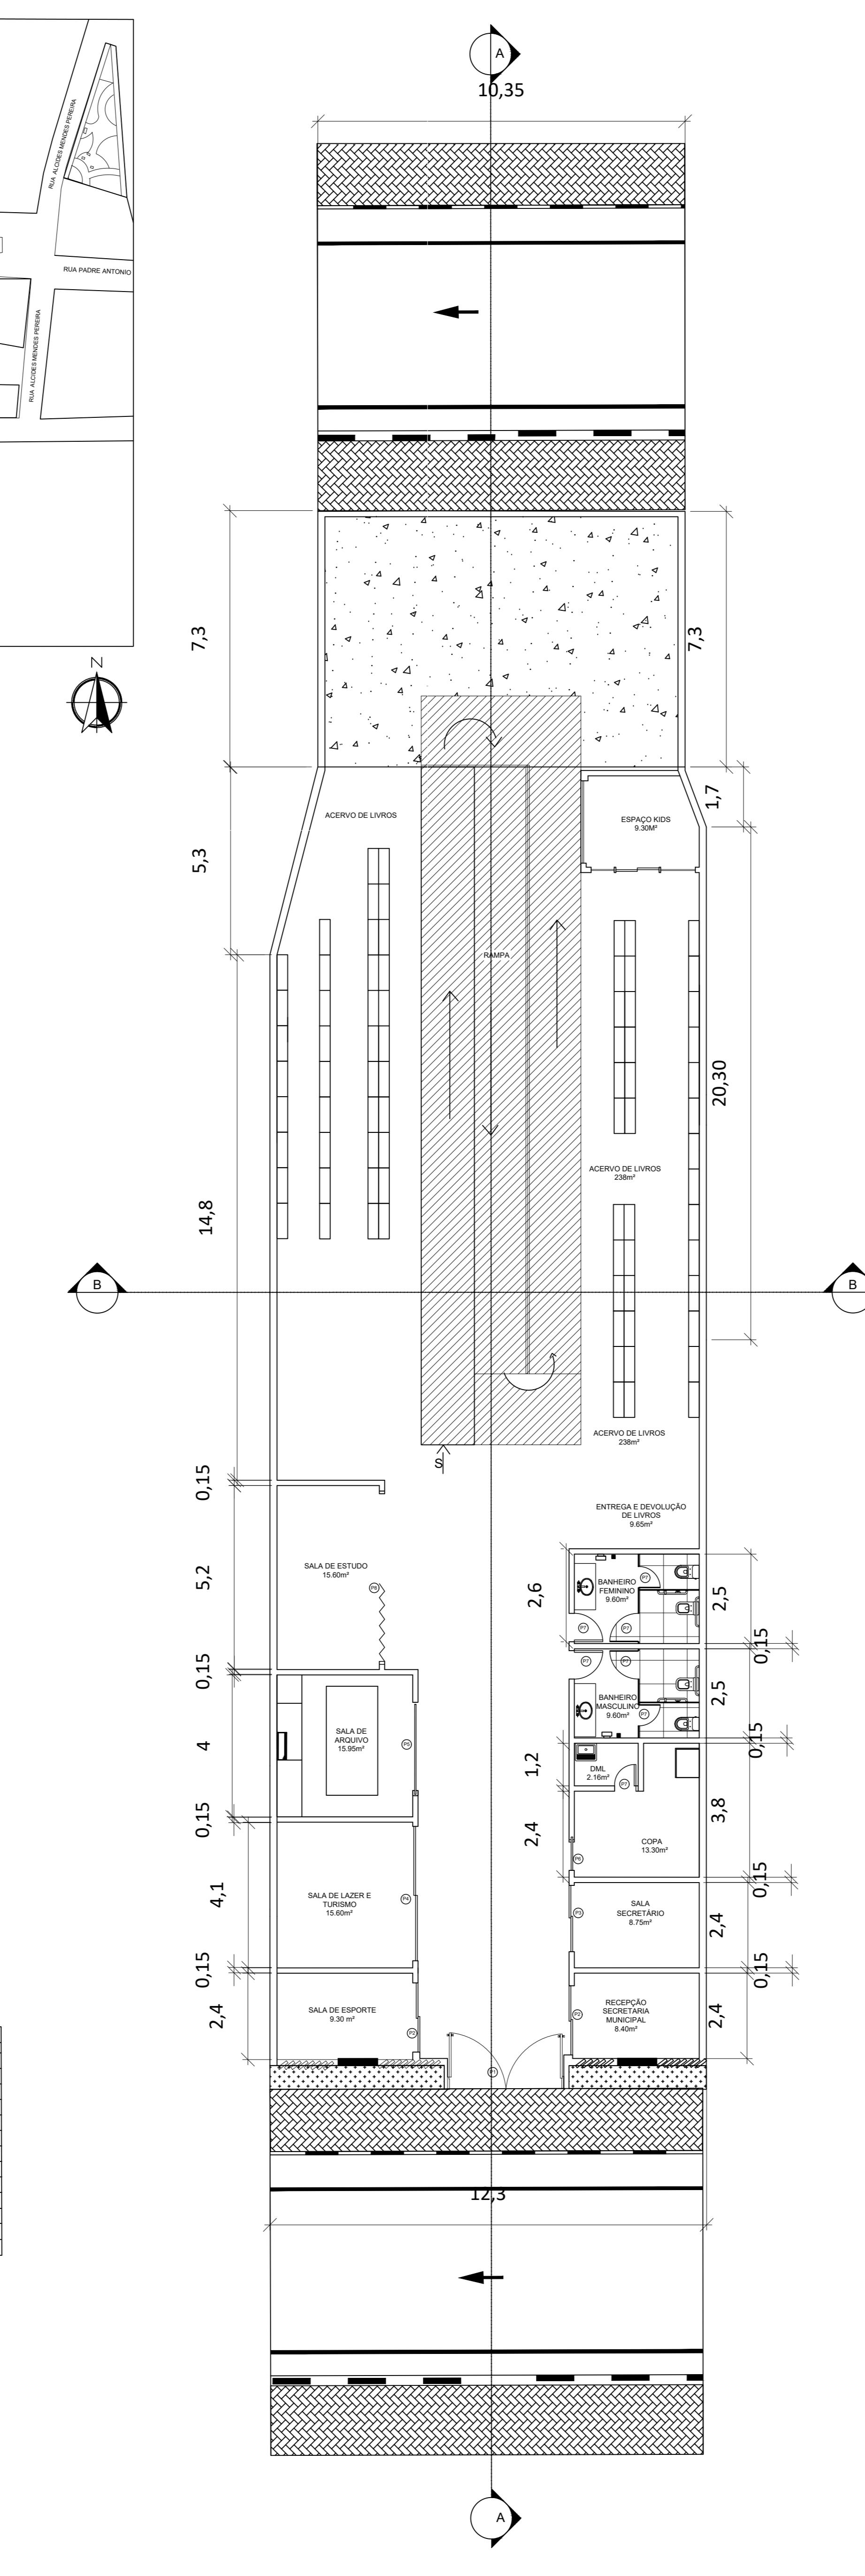




PAVIMENTO 1  
ESCALA 1:100

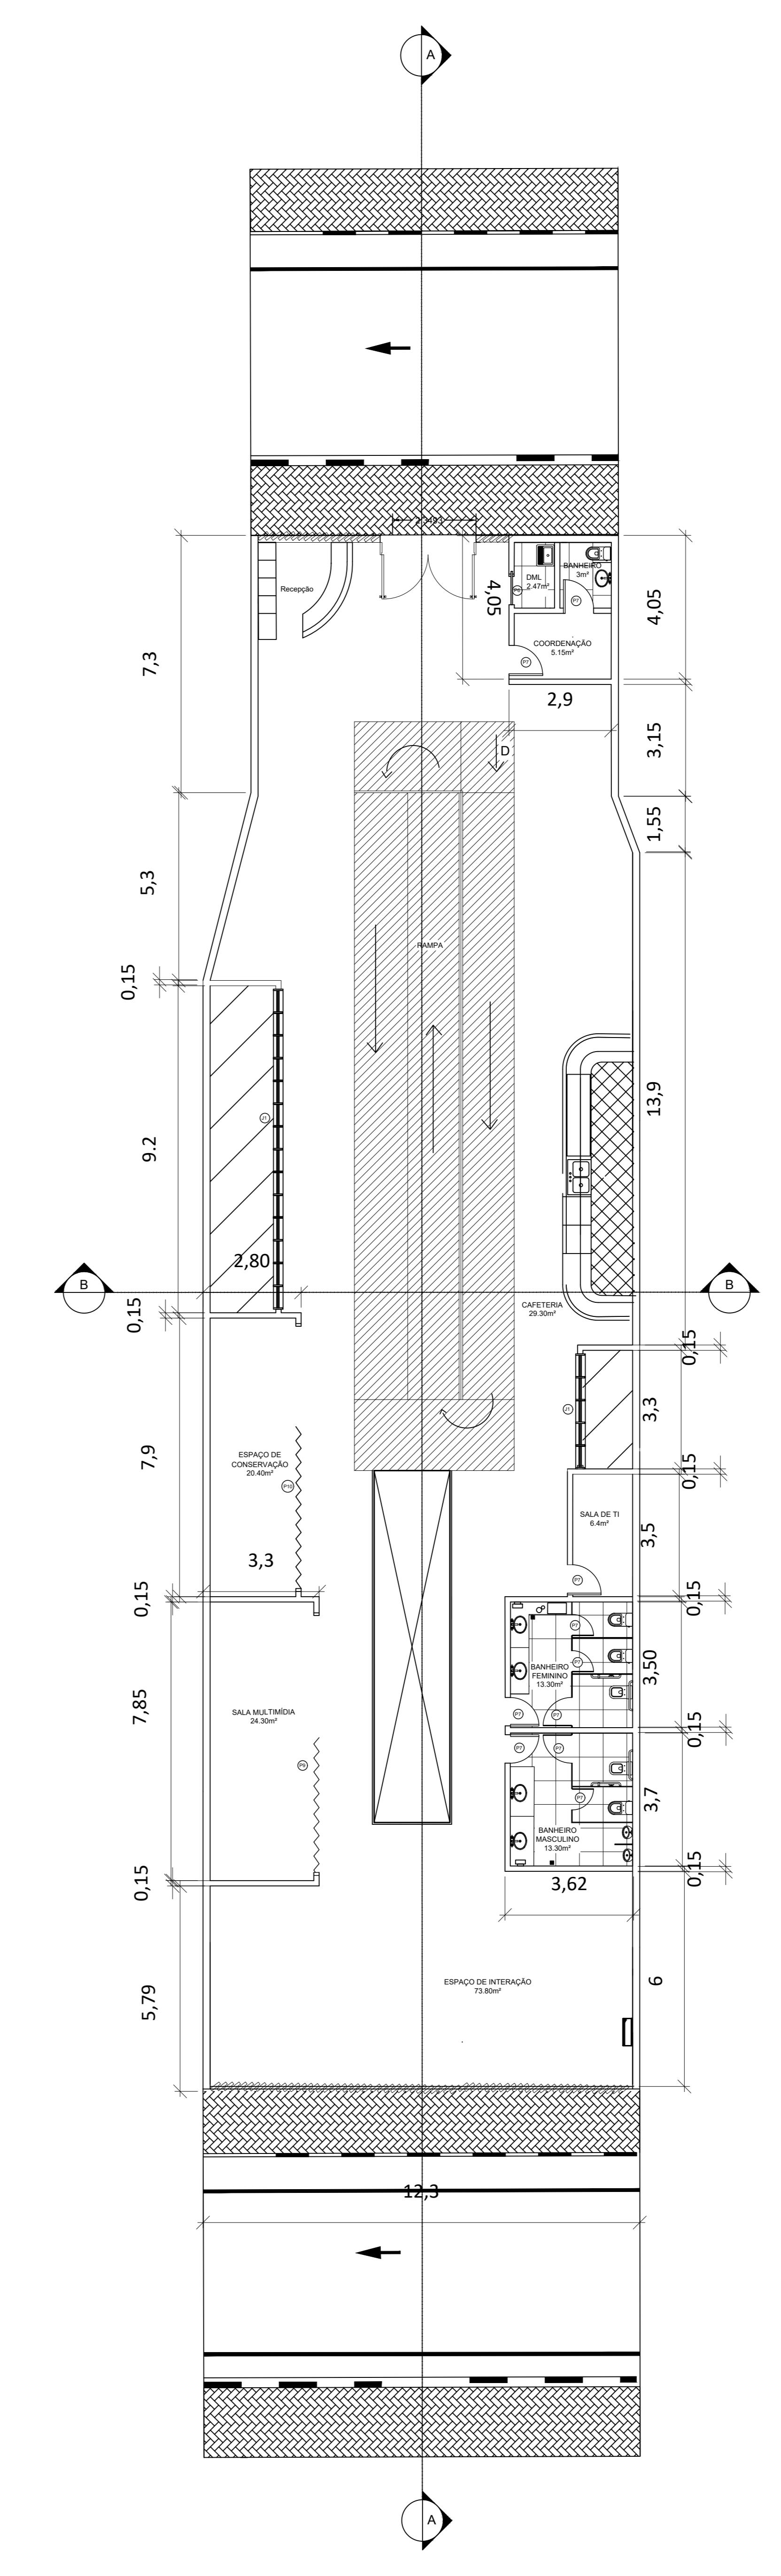


 PAVIMENTO 2  
ESCALA 1:100








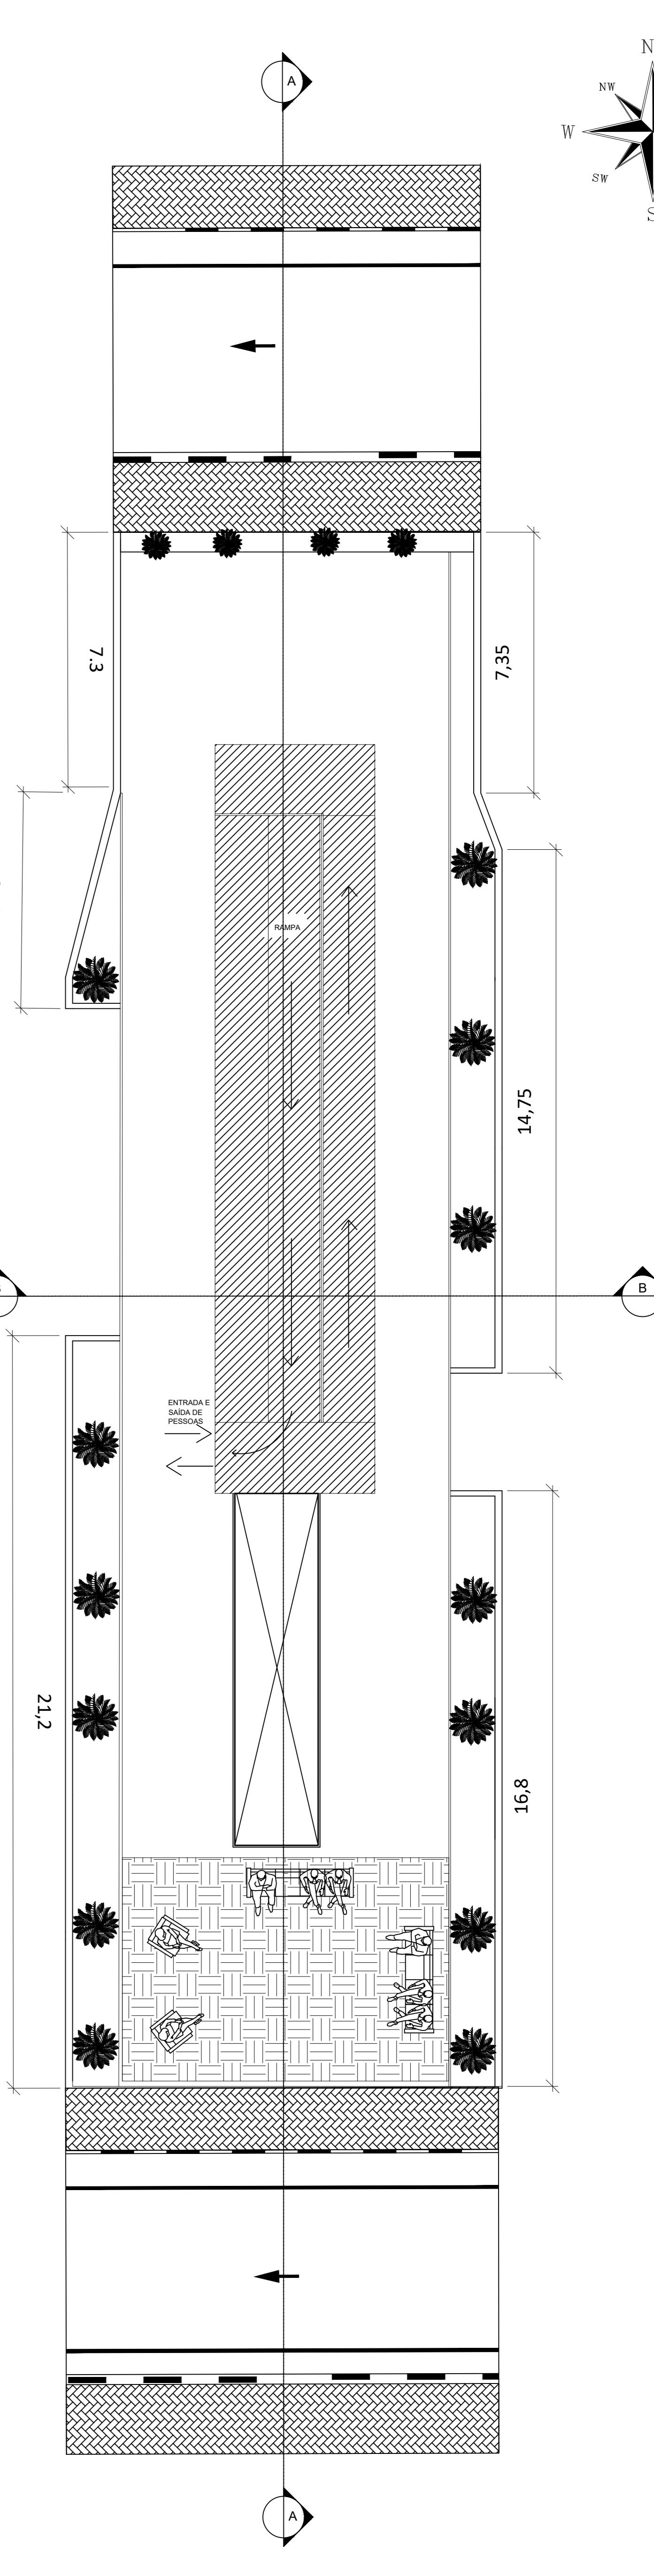


PAVIMENTO 3  
ESCALA 1:100

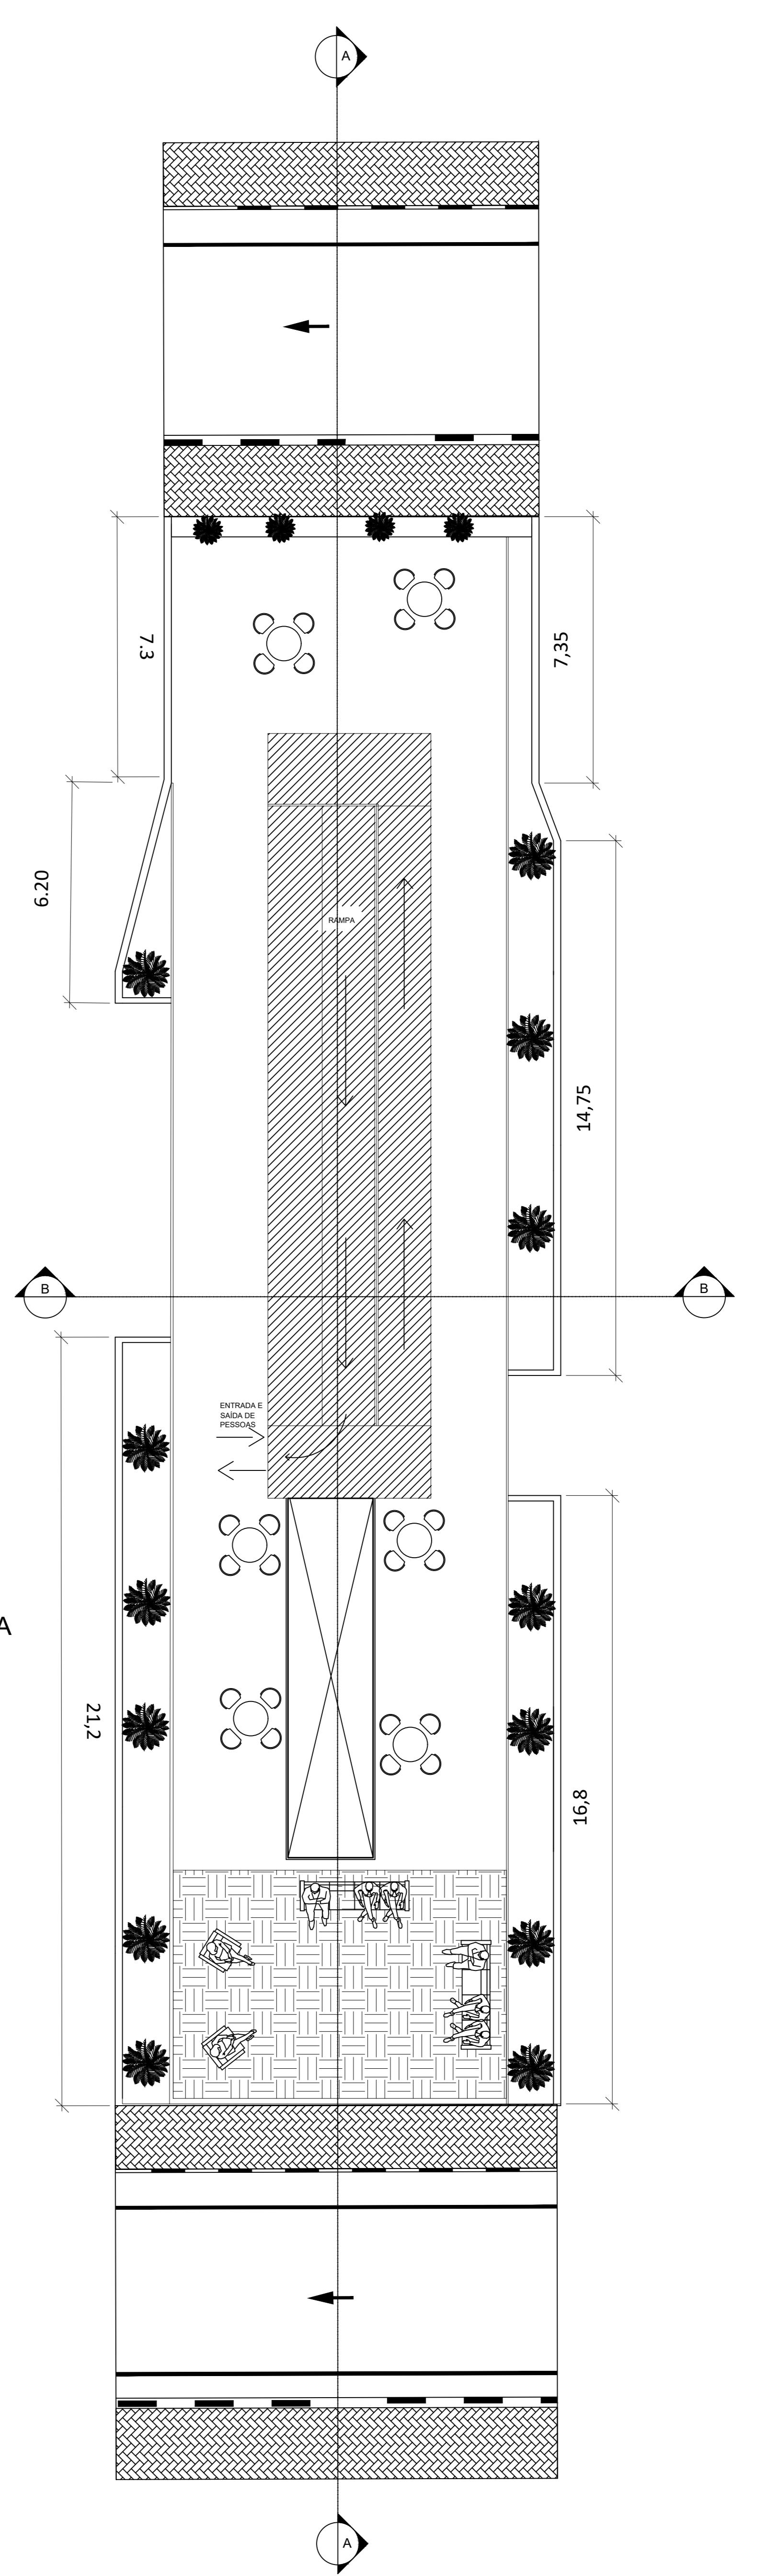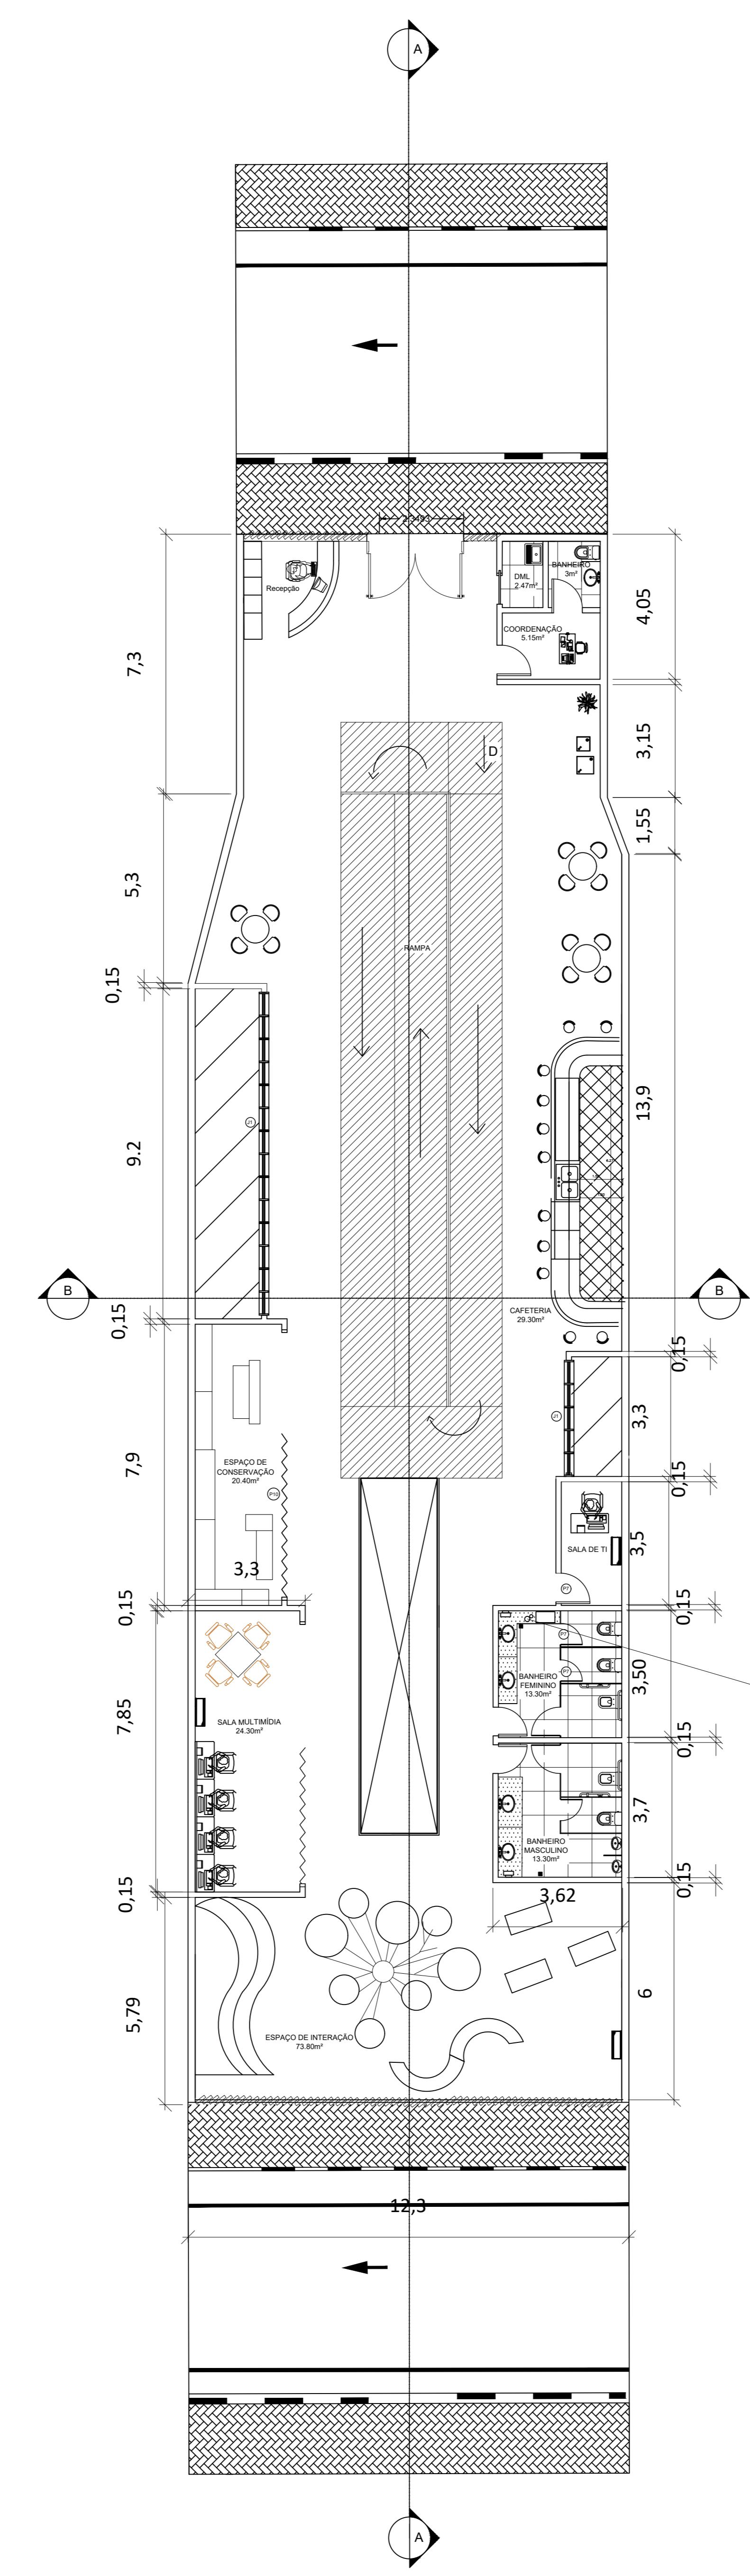
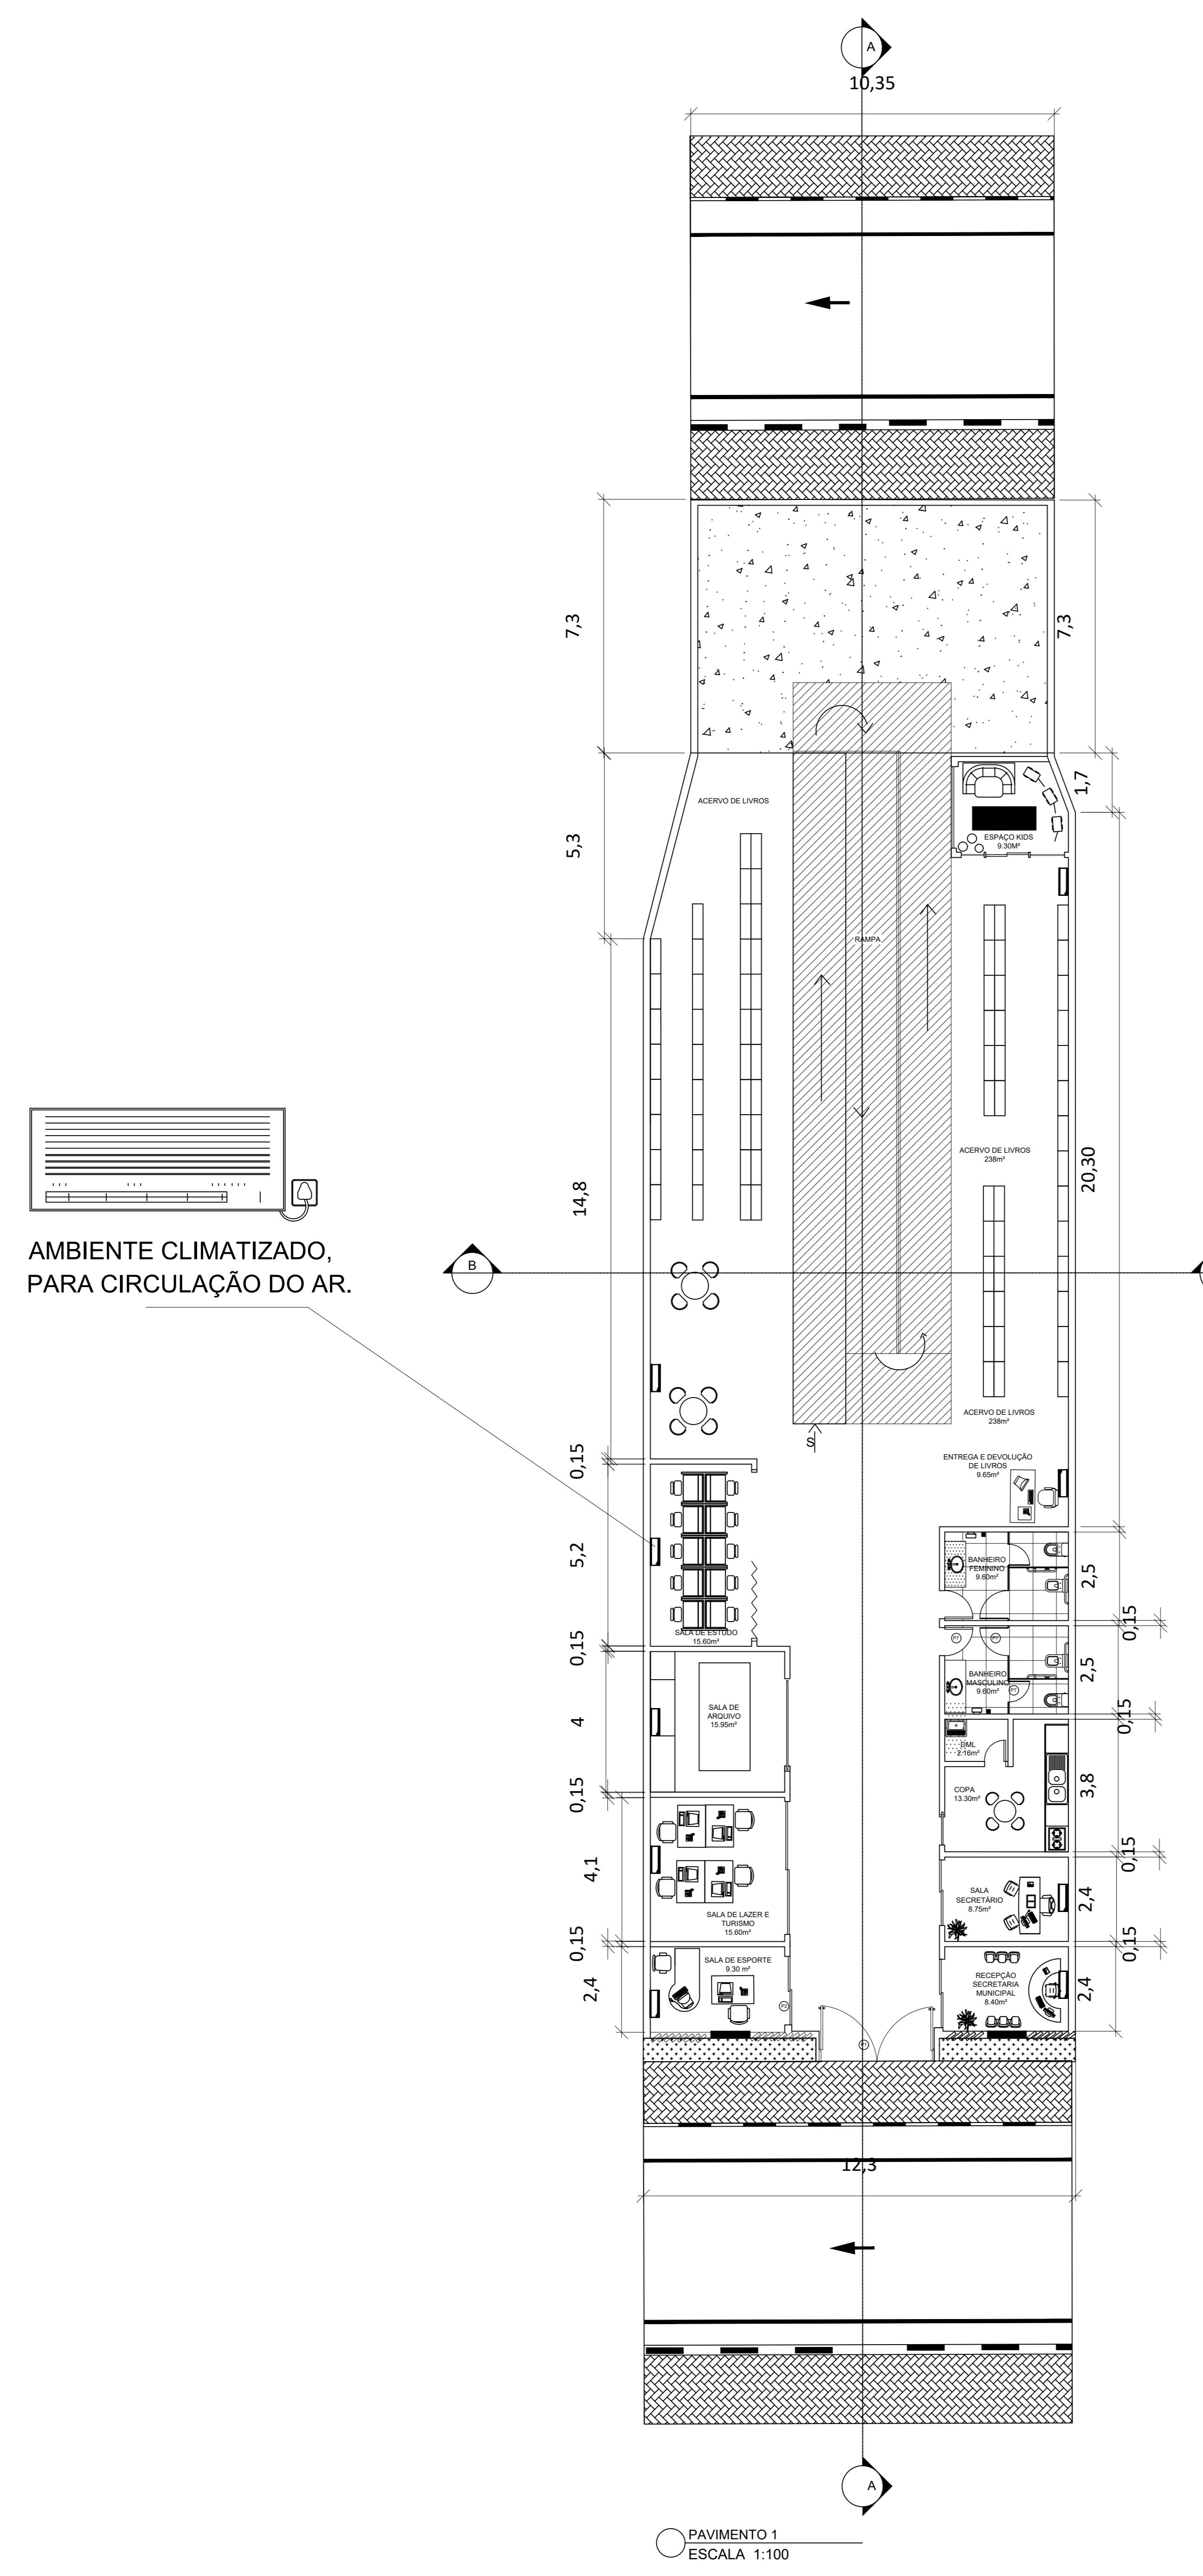


**EXAUSTOR NO BANHEIRO PARA  
PURIFICAR E FAZER A  
RENOVAÇÃO DO AR.**

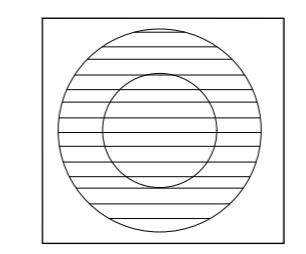


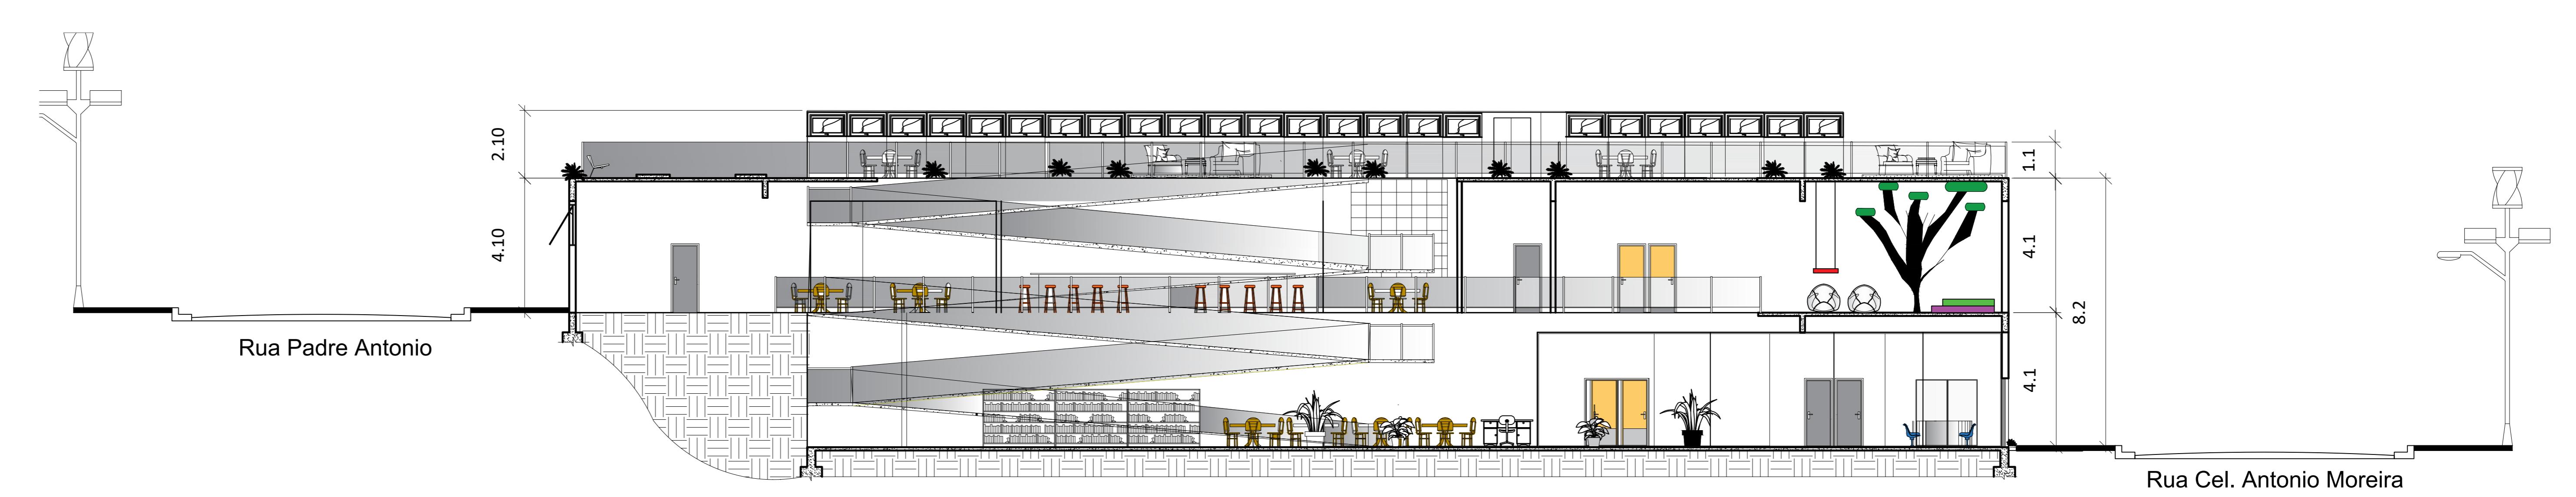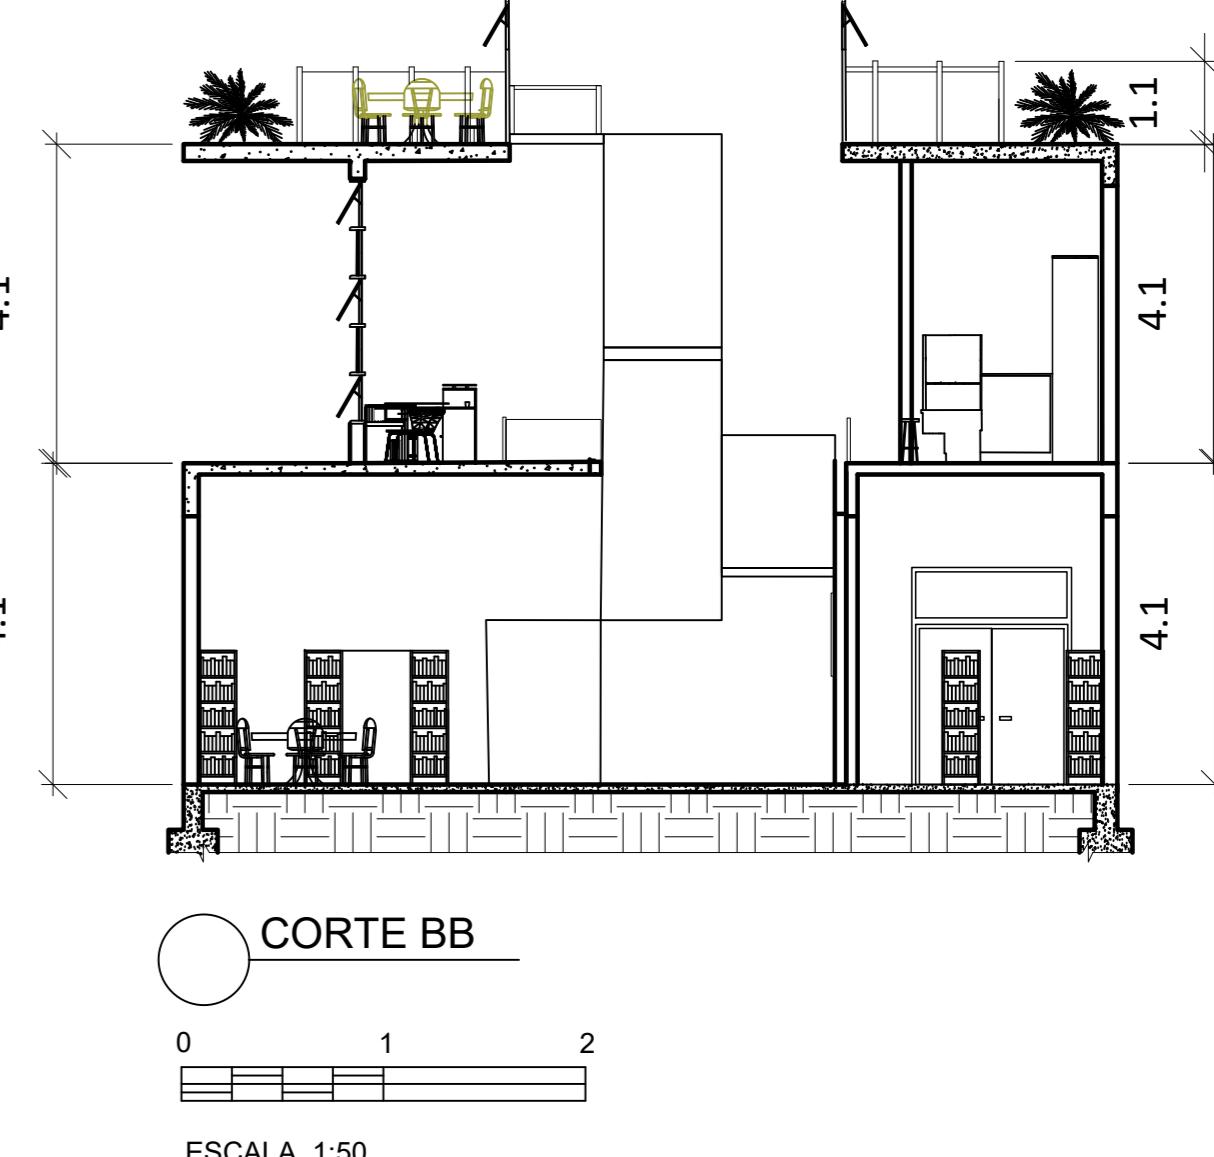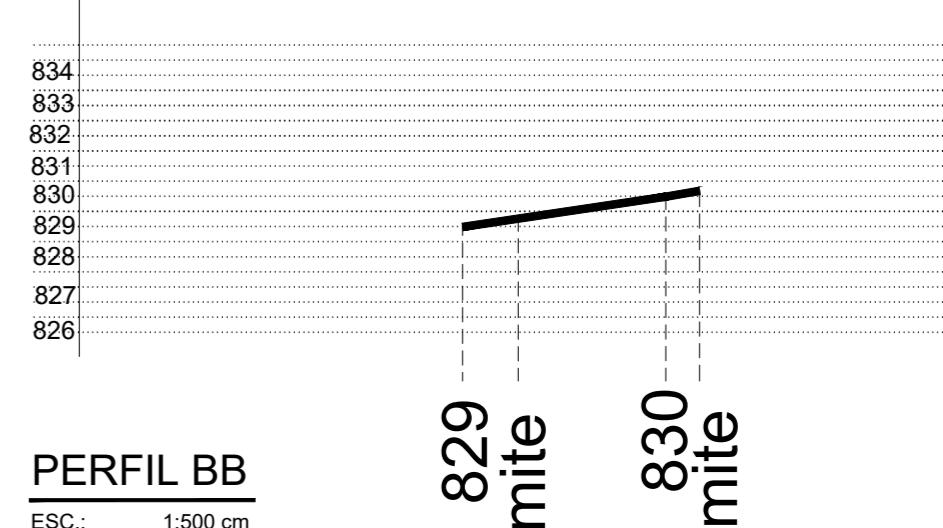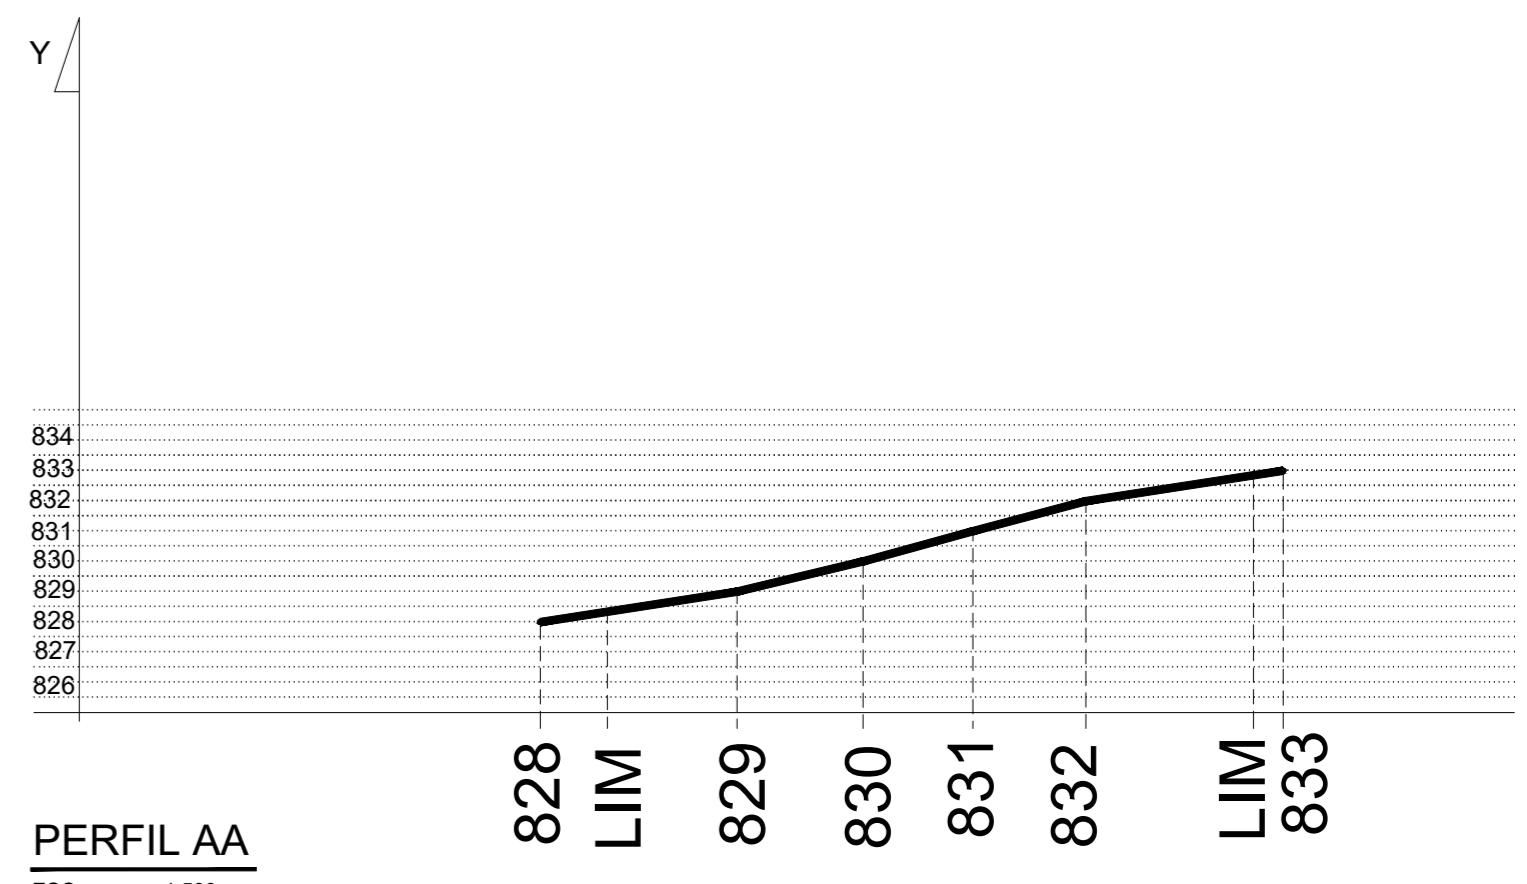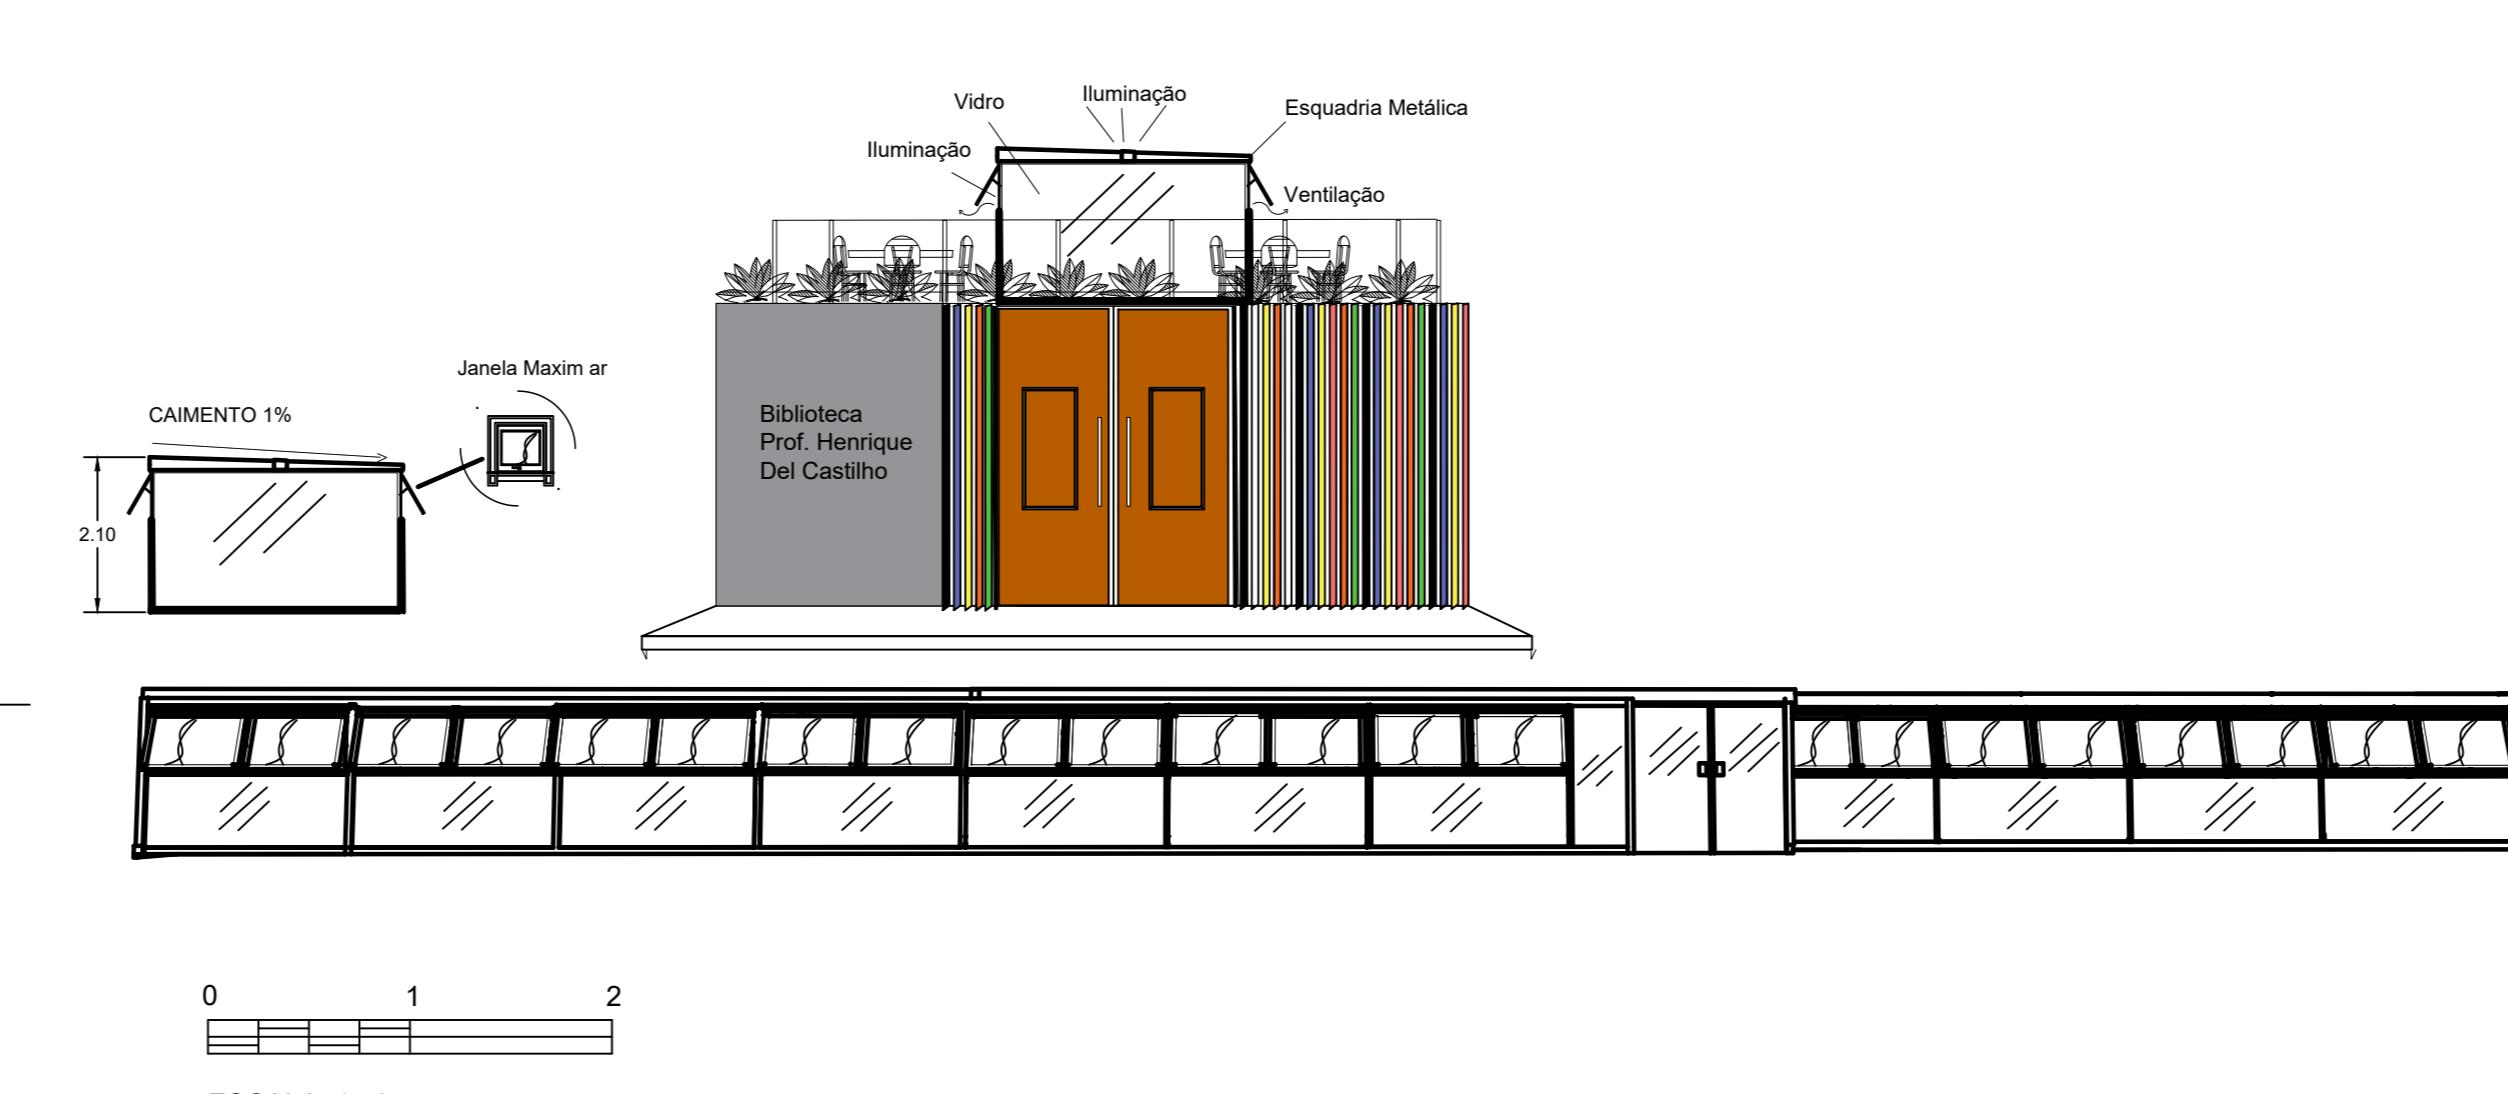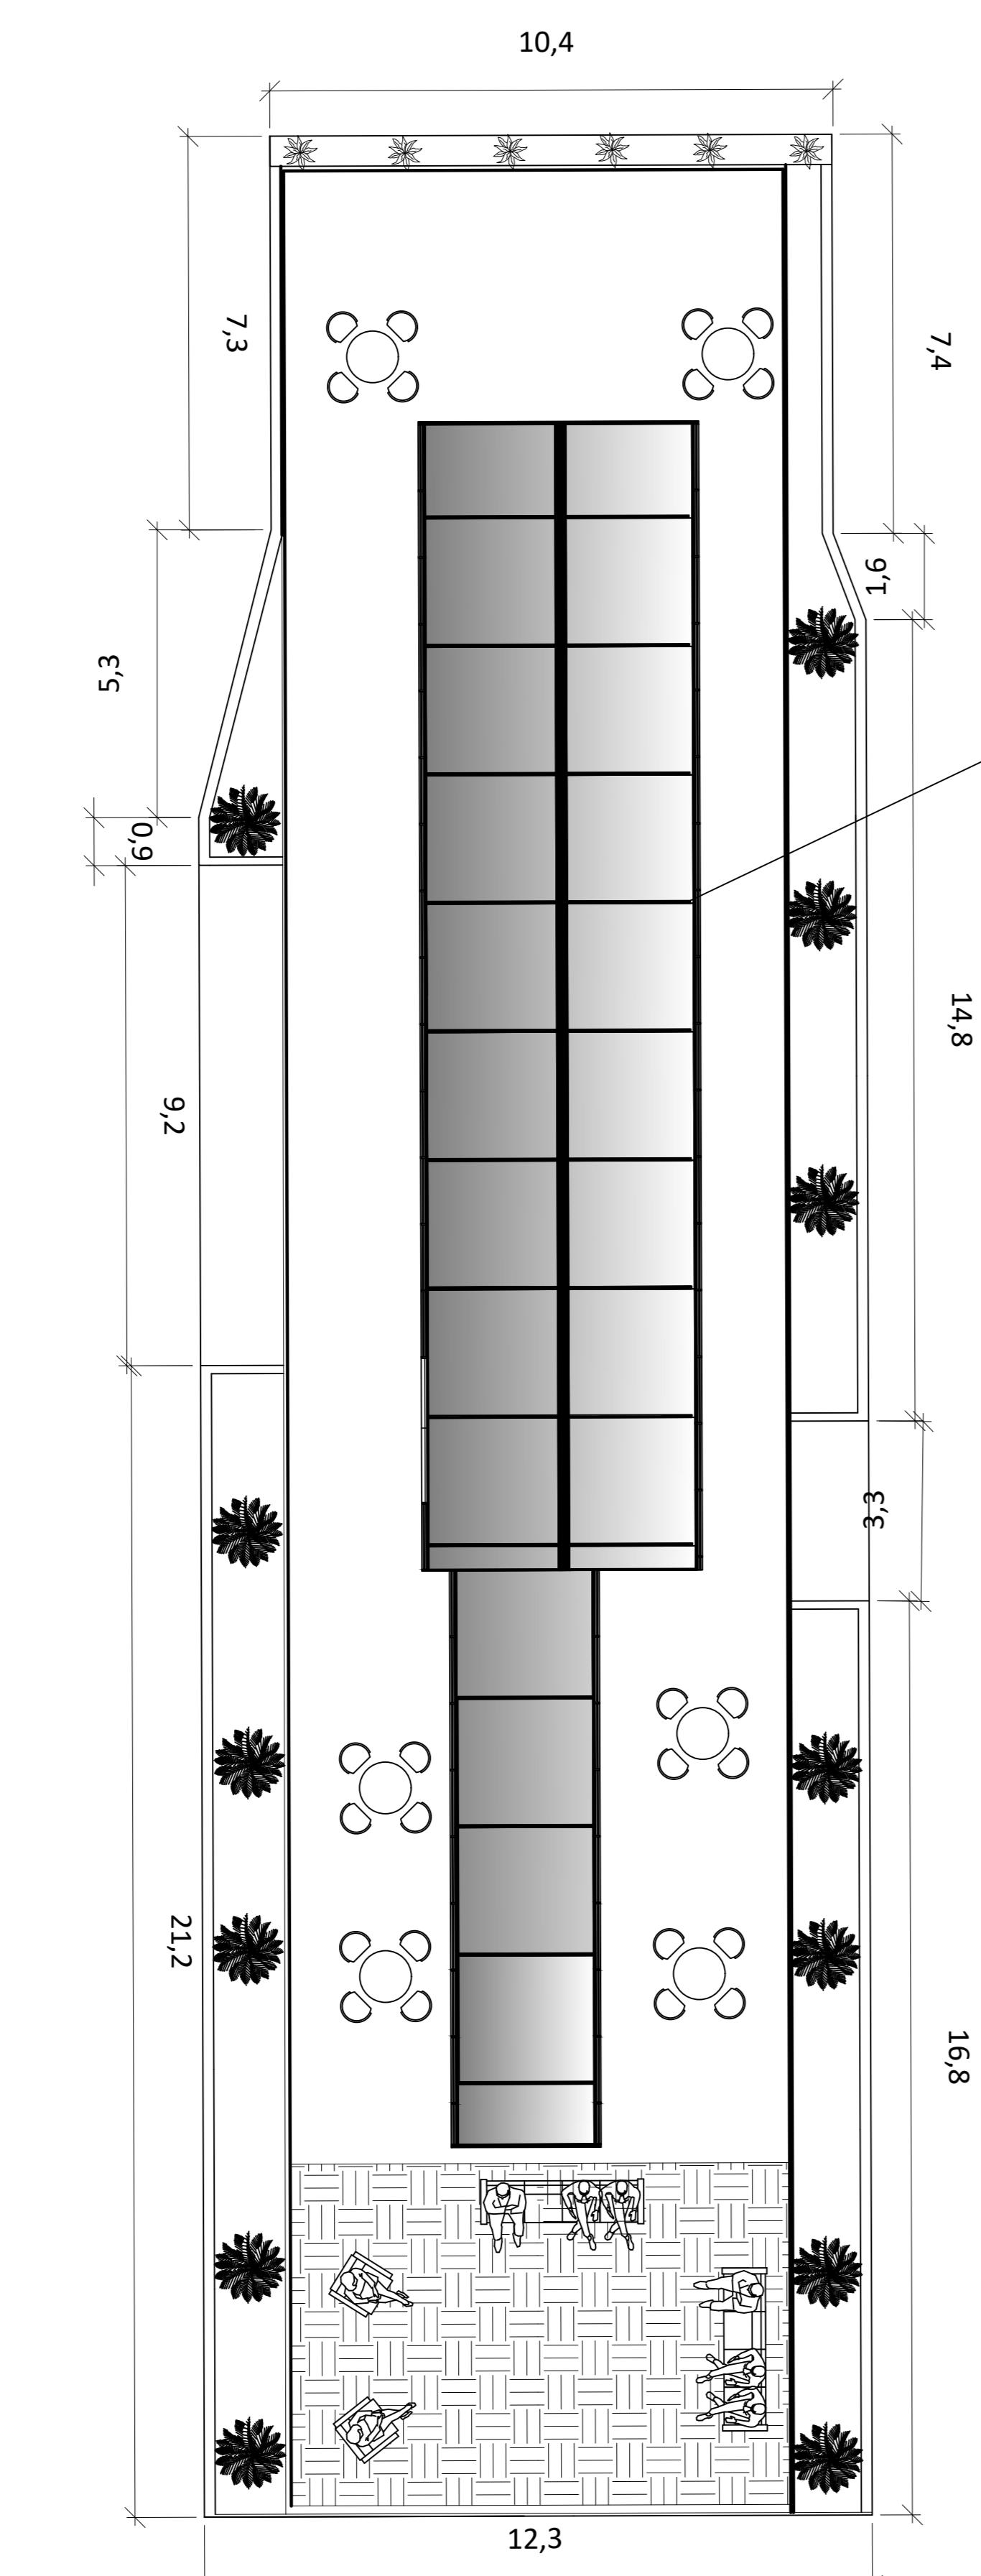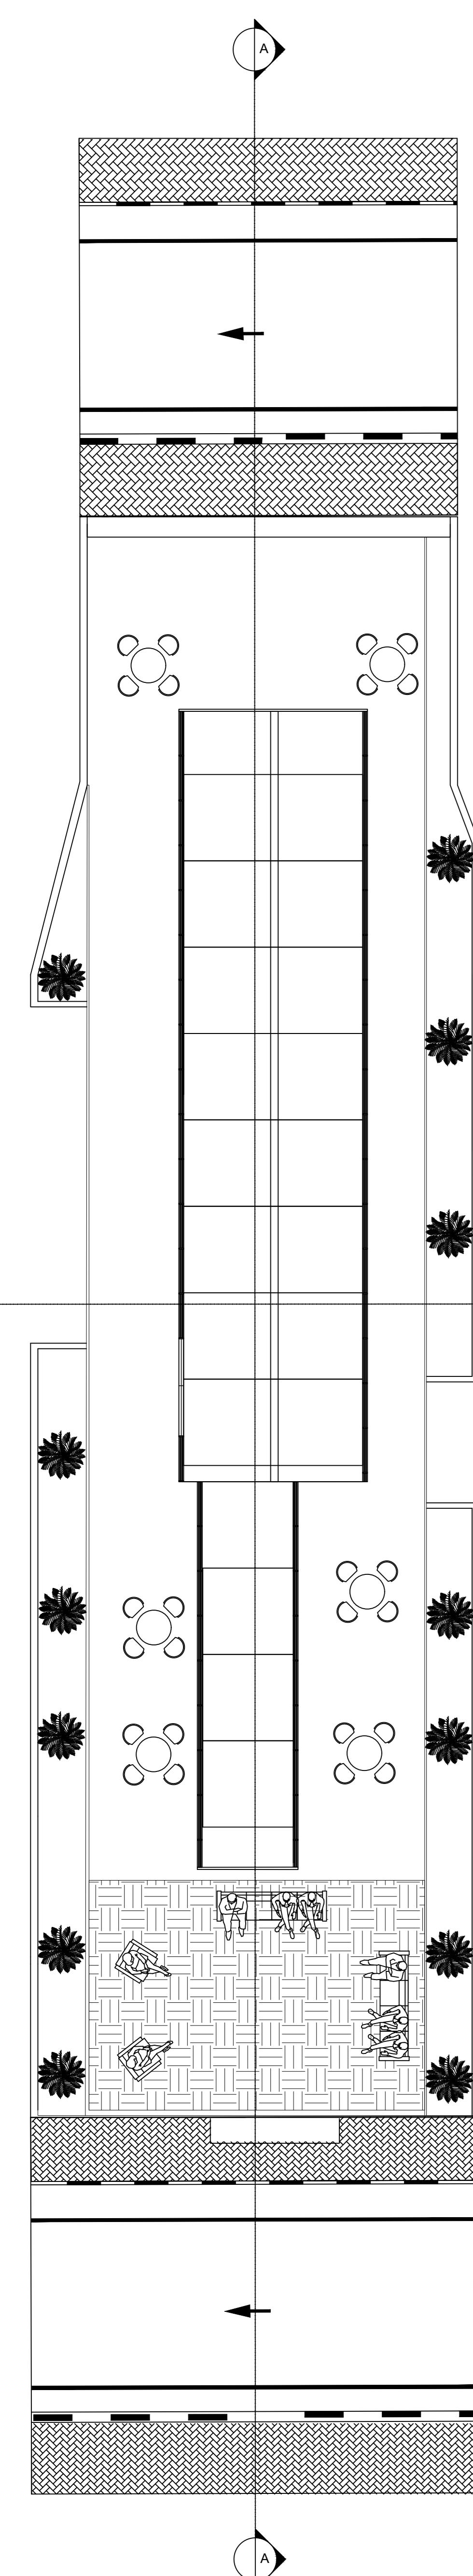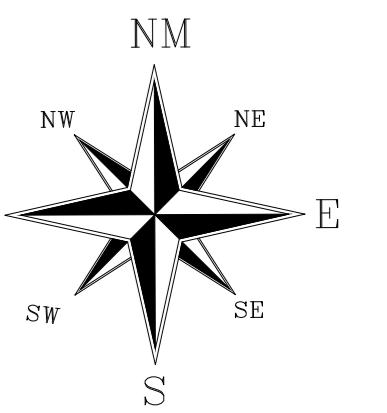

PLANTA DE COBERTURA  
ESCALA 1:100

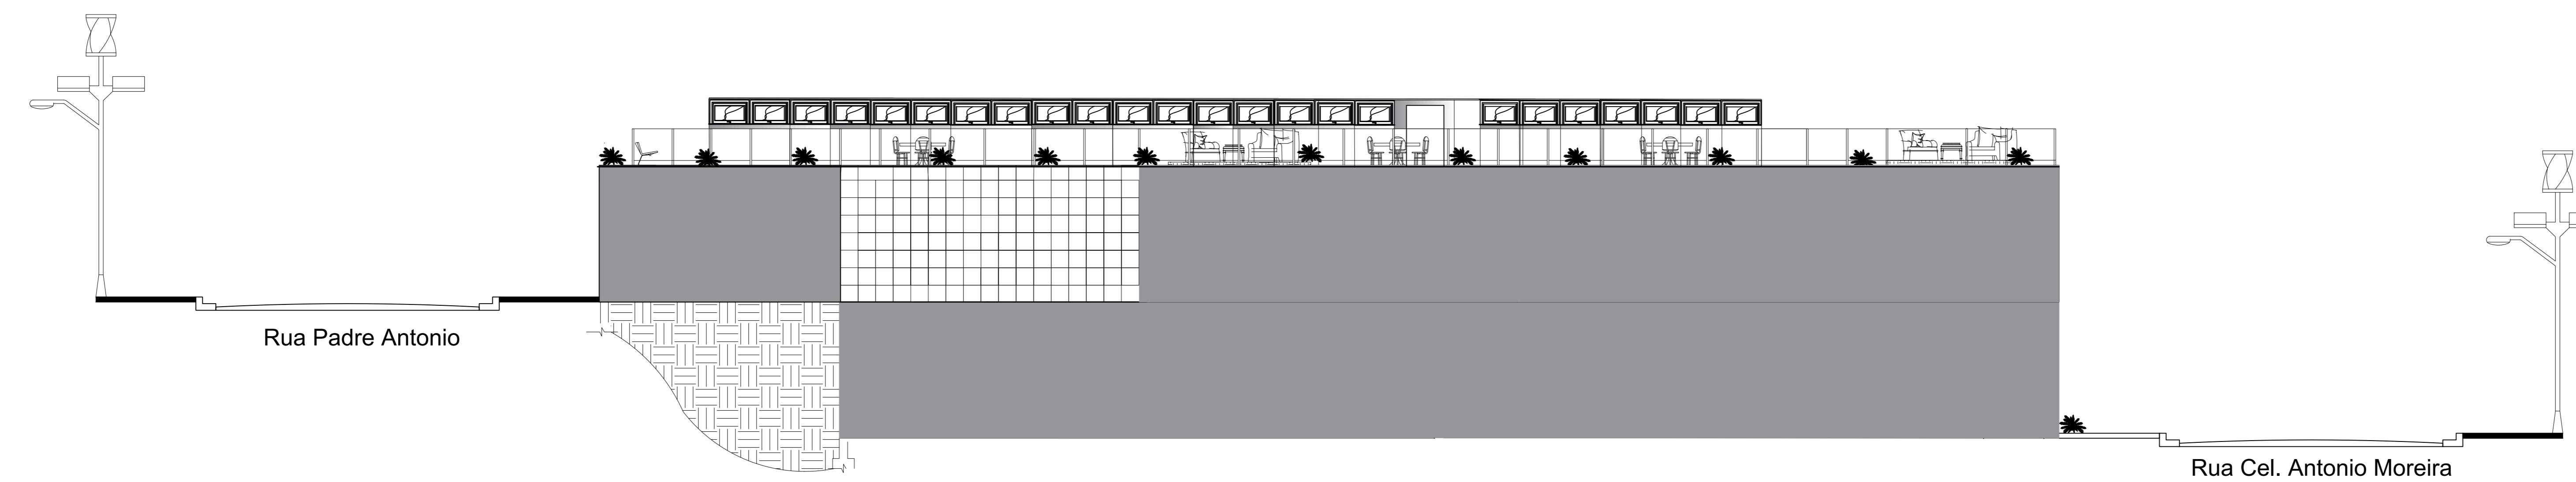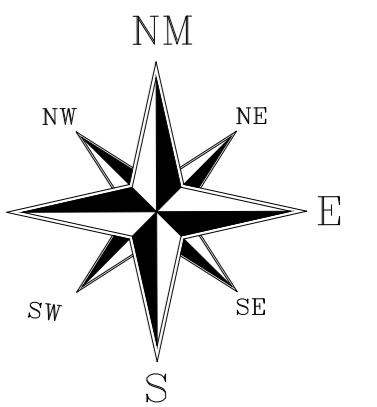

ELEVAÇÃO LATERAL DIREITA  
ESCALA 1:100

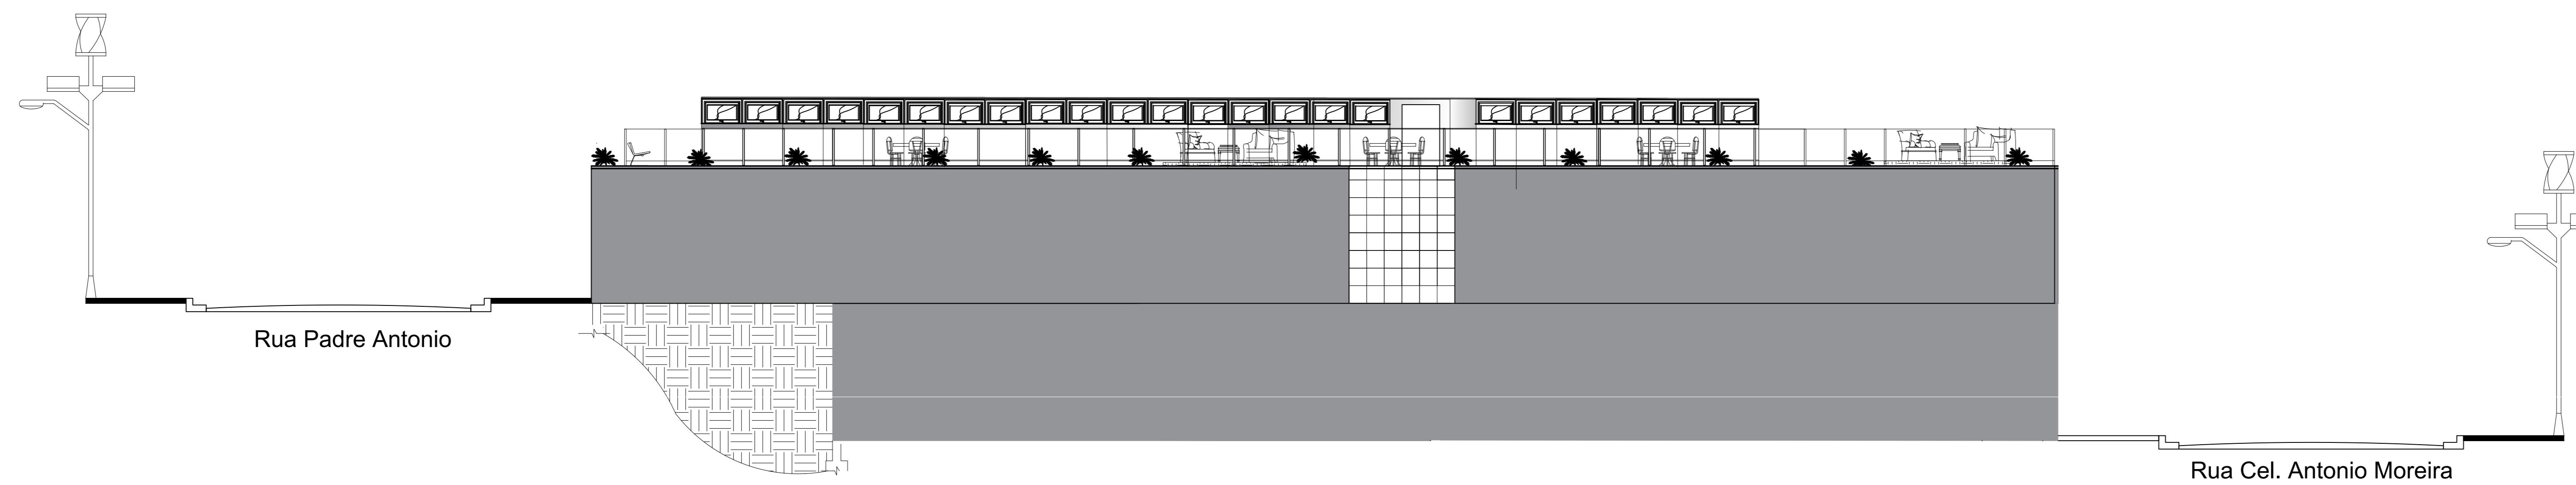

ELEVAÇÃO LATERAL ESQUERDA  
ESCALA 1:100



FACHADA FRONTAL  
ESCALA 1:150



ELEVAÇÃO LATERAL ESQUERDA  
ESCALA 1:150



Brise metálico colorido

Trabalho Final de Graduação apresentado ao Centro Universitário UNA de Pouso Alegre	04/06
Endereço: Rua Antonio Moreira da Costa	
Bairro: Centro	Cidade: Santa Rita do Sapucaí
Cep 37540-000	
Data 29/11/2021	
PLANTAS DE ELEVACOES - FACHADAS	
UNA	Desenho: Débora Botelho
Pouso Alegre	Santa Rita do Sapucaí - MG / 37540-000
	debonabotelho@gmail.com

