IMPLANTAÇÃO - JARDIM SENSORIAL E QUADRA 01

PRANCHA 04

Detalhamento - Biblioteca comunitária

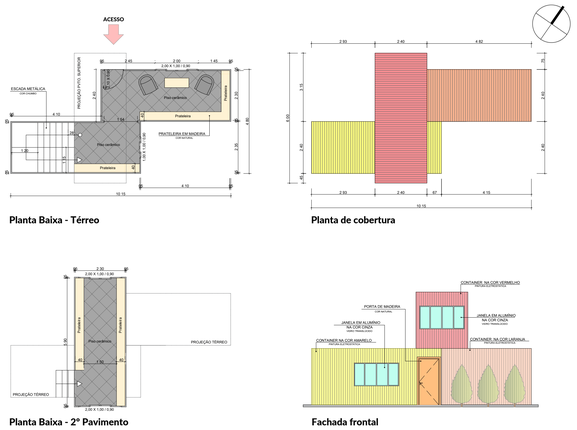

Planta Baixa - Térreo

Planta de cobertura

Planta Baixa - 2º Pavimento

Fachada frontal

Escala: 1/100

0 2 4

Detalhamento - Plantio de árvores

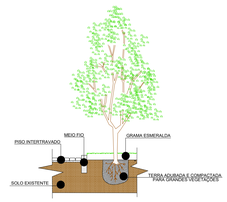

Sem escala

Detalhamento - Encontro grama + paver

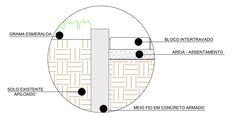

Sem escala

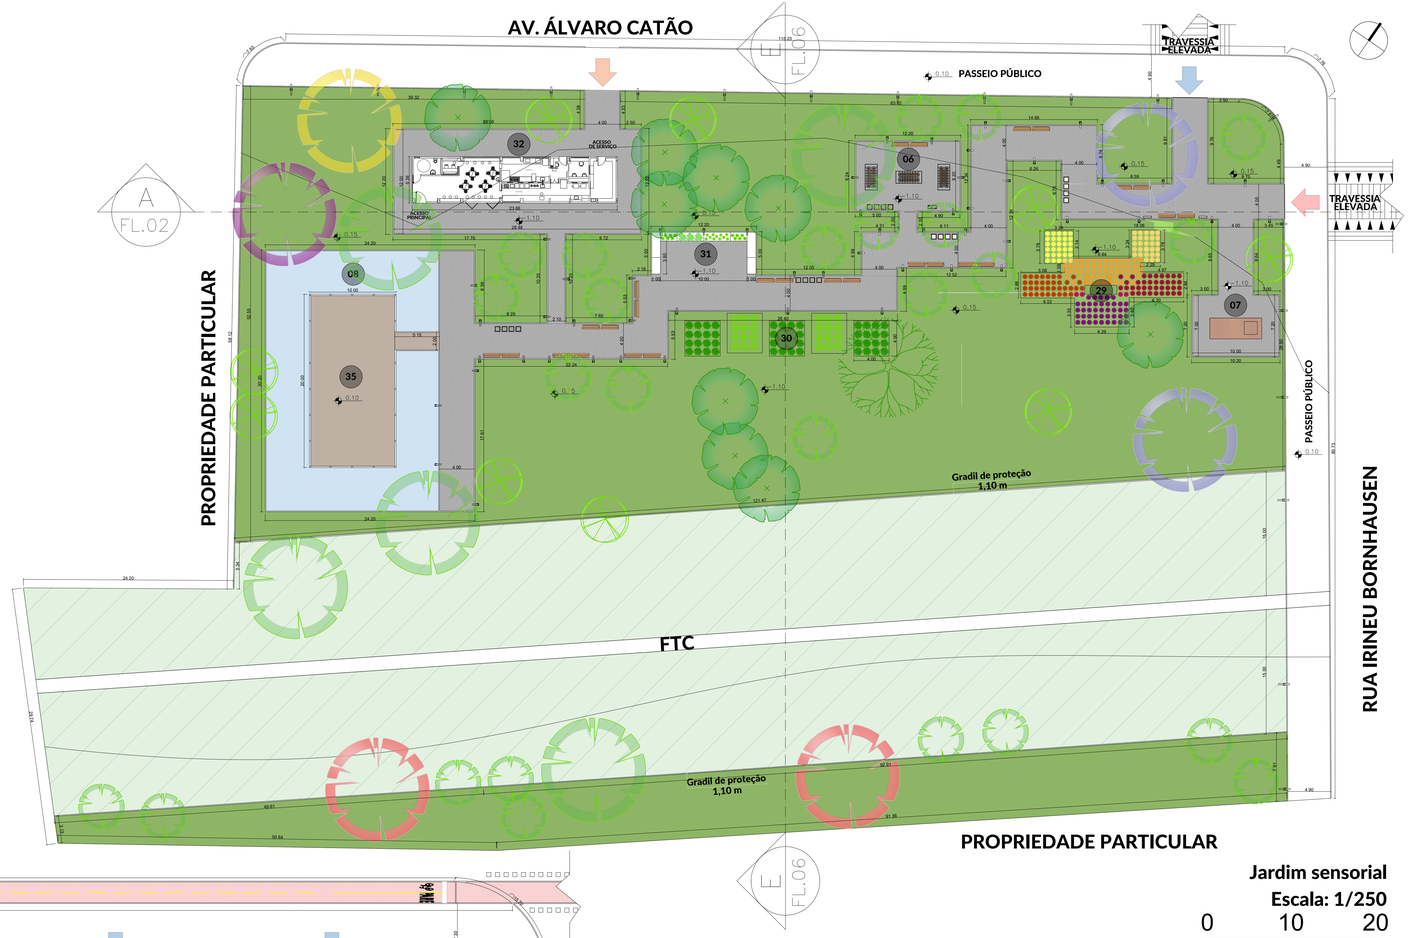

Jardim sensorial

Escala: 1/250

0 10 20

Quadra 01

Escala: 1/250

0 10 20

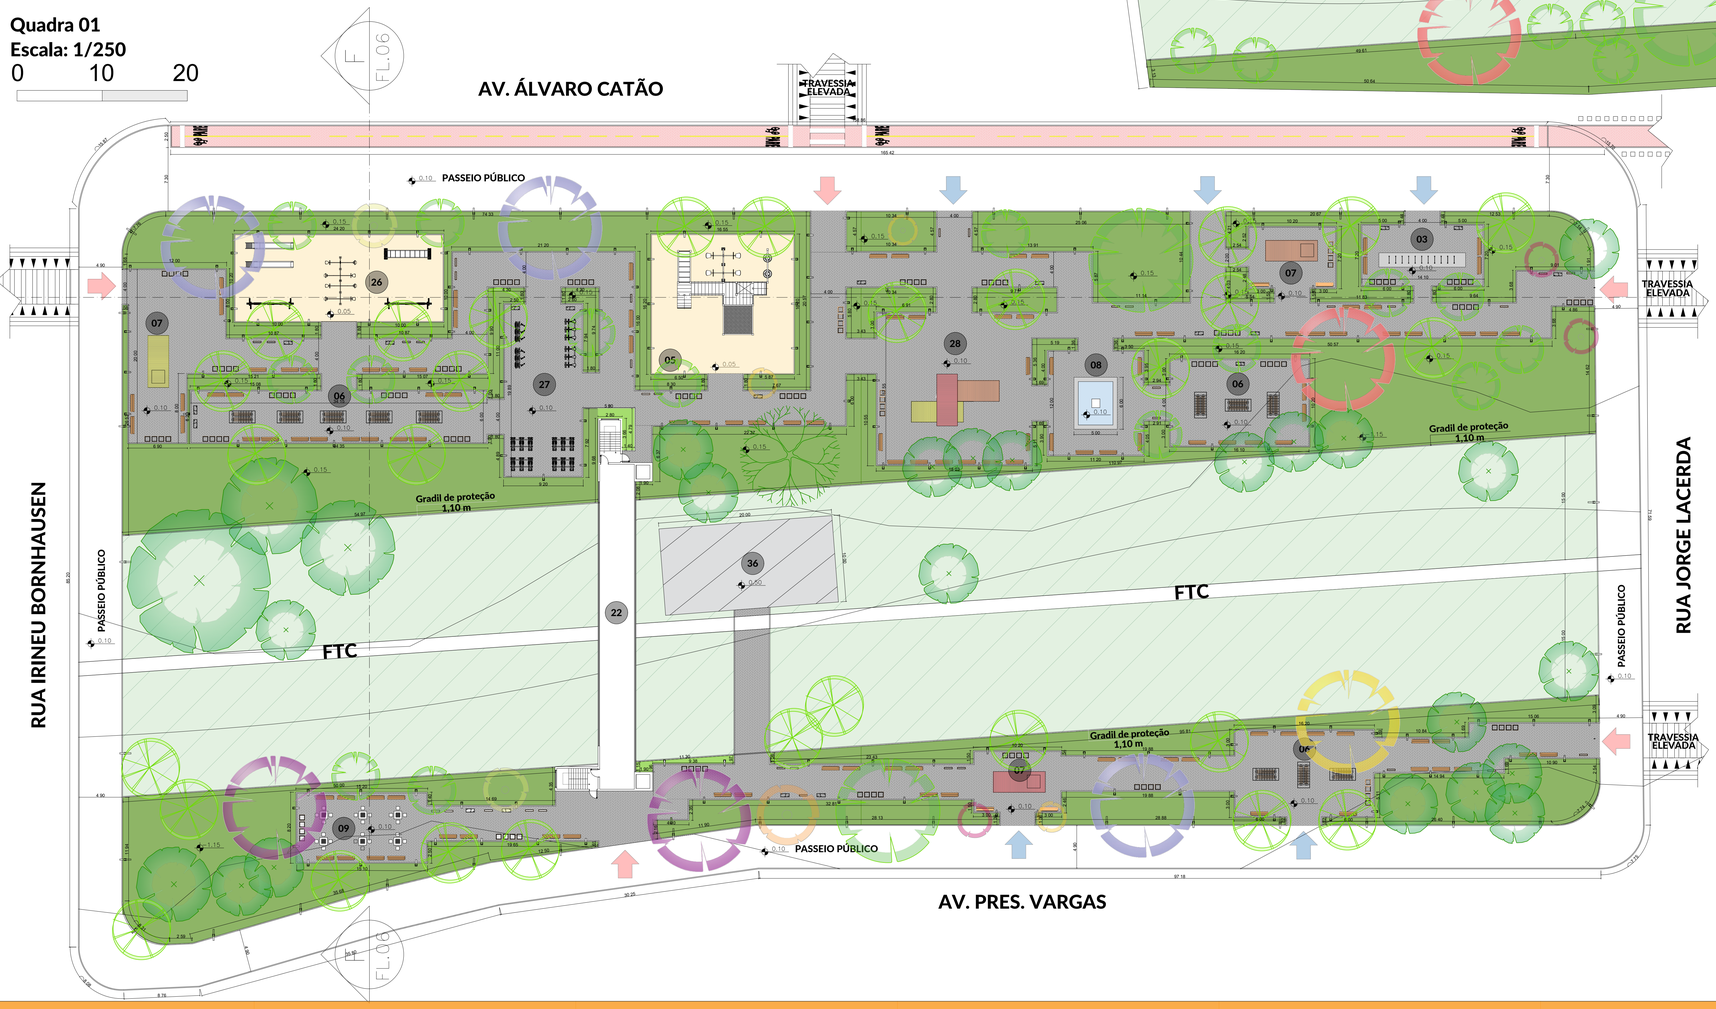

Detalhamento - Playground

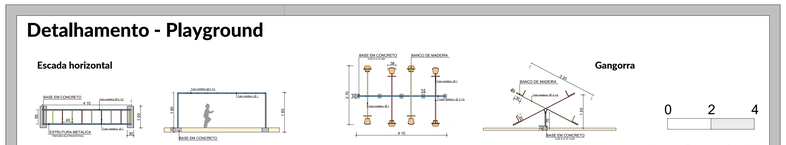

Planta Baixa | Vista lateral esquerda | Planta Baixa | Vista lateral esquerda

0 2 4

Escala: 1/100

LEGENDA DE ÁREAS

- Igreja Matriz de Imbituba (Existente)
- Salão Paroquial (Existente)
- Paraciclos
- Praça do fogo
- Plauground de 0 a 5 anos
- Espaço Wi-fi
- Quiosque
- Fonte
- Espaço de xadrez
- Espaço de leitura
- Contemplação
- Anfiteatro
- Pista de skate
- Cancha de bocha
- Espaço de yoga e ginástica
- Horta
- Vestiário
- Quadra poliesportiva
- Pergolado
- Lâmina d'agua
- Espaço para feiras de artesanato
- Passarela
- Banheiros
- ParCÃO
- Espaço para atividades lúdicas
- Playground de 6 a 12 anos
- Academia ao ar livre
- Biblioteca comunitária
- Jardim sensorial - Visão
- Jardim sensorial - Olfato
- Jardim sensorial - Tato
- Jardim sensorial - Paladar (Casa de chás)
- Jardim sensorial - Audição
- Quiosques de Orla
- Estacionamento
- Informações Turísticas (Existente)

LEGENDA DE MOBILIÁRIO

Bancos	Postes de iluminação
Lixeiras	Mesas de xadrez
Totens interativos	Bebedouros
Cadeiras de leitura	Bancos com tomadas

LEGENDA DE PAVIMENTAÇÃO

- Grama Esmeralda
- Piso intertravado na cor cinza natural
- Piso intertravado na cor vermelha
- Cimento Alisado Antiderrapante
- Cimento Alisado Skate
- Areia Fina
- Deck de Madeira Tratada
- FAIXA DE DOMÍNIO FTC (15 metros)

LEGENDA DE ACESSO

- Acesso principal
- Acesso secundário
- Acesso de serviço
- Acesso de veículos

Como dito na proposta, após o TCC 1 foi proposto a inclusão de novas áreas na requalificação, e dentre elas está o jardim sensorial. Este foi pensado para ser uma área de contemplação, onde o passeio se torna convidativo entre as experiências que as sensações trazem ao visitante. Neste espaço, toda a vegetação foi pensada para estimular os cinco sentidos do usuário; visão, audição, tato, olfato e paladar, este último sendo visto na casa de chás que leva o nome de Alquimia, na qual tem como cardápio principal os chás colhidos no próprio jardim.

Já a quadra 01 está inclusa na requalificação desde o início, sendo o local que abriga a antiga estação ferroviária, edificação de grande significado para a história imbitubense. Como forma de diversificar o perfil dos usuários desta parte da requalificação, foram propostos diversos usos para o mesmo local. Na quadra é possível encontrar playgrounds para crianças de diferentes idades, academia para terceira idade, espaço Wi-fi, fontes, quiosques, dentre outros. Nesta quadra excepcionalmente foi implantada uma biblioteca comunitária, que funcionará como um 'farol do saber', onde as crianças de rede pública e particular de ensino poderão ter acesso a história local, valorizando assim as tradições da cidade. Além de contar com mesas de xadrez e alguns destes espaços também na outra extremidade da quadra, proporcionando ainda mais conforto para os moradores do entorno.