




1 IMPLANTAÇÃO  
ESCALA 1:200

HABITAÇÃO DE INTERESSE SOCIAL

PROJETO IMPLANTAÇÃO LOTEAMENTO		ÁREA DO TERRENO: 1361,00 m <sup>2</sup>	
ALUNA:	KAROLINE CUNHA ROSA	RA:	318118649
ORIENTADOR: GEFERSON DIOGO DE OLIVEIRA		FACULDADE: UNA - ITABIRA	
CURSO: ARQUITETURA E URBANISMO		FOLHA	
ESCALAS	DESENHO(S)	ÁREA DA OBRAS: 816,00 m <sup>2</sup>	DATA: 19/03/23
INDICADA	PLANTA DE IMPLANTAÇÃO	TAXA DE OCUPAÇÃO: 59,51%	REVISÃO: 00
			FOLHA 01 / 02

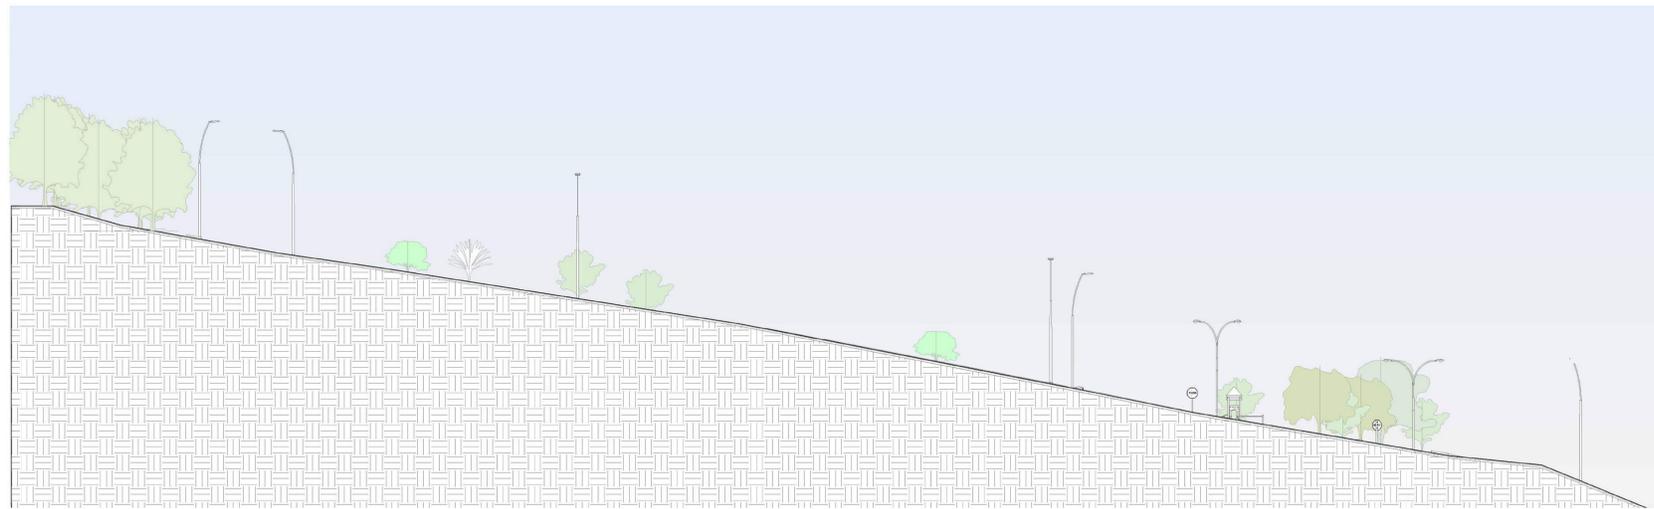

1 CORTE A  
ESCALA 1:200




2 CORTE B  
ESCALA 1:200




3 CORTE C  
ESCALA 1:200

### HABITAÇÃO DE INTERESSE SOCIAL


PROJETO IMPLANTAÇÃO LOTEAMENTO			
ALUNA:	KARLINE CLINHA ROSA	RA:	318118649
ORIENTADOR:	GEFERSON DIOGO DE OLIVEIRA		
CURSO:	ARQUITETURA E URBANISMO	FACULDADE:	UNA - ITABIRA
ESCALAS	DESENHO(S)	ÁREA DO TERRENO: 1181,00 m <sup>2</sup>	FOLHA
INDICADA	CORTE A CORTE B CORTE C	ÁREA DA OBRAS: 1016,00 m <sup>2</sup> TAXA OCUPAÇÃO: 85,21%	
		DATA: 12/2023	02 / 02
		REVISÃO: 00	

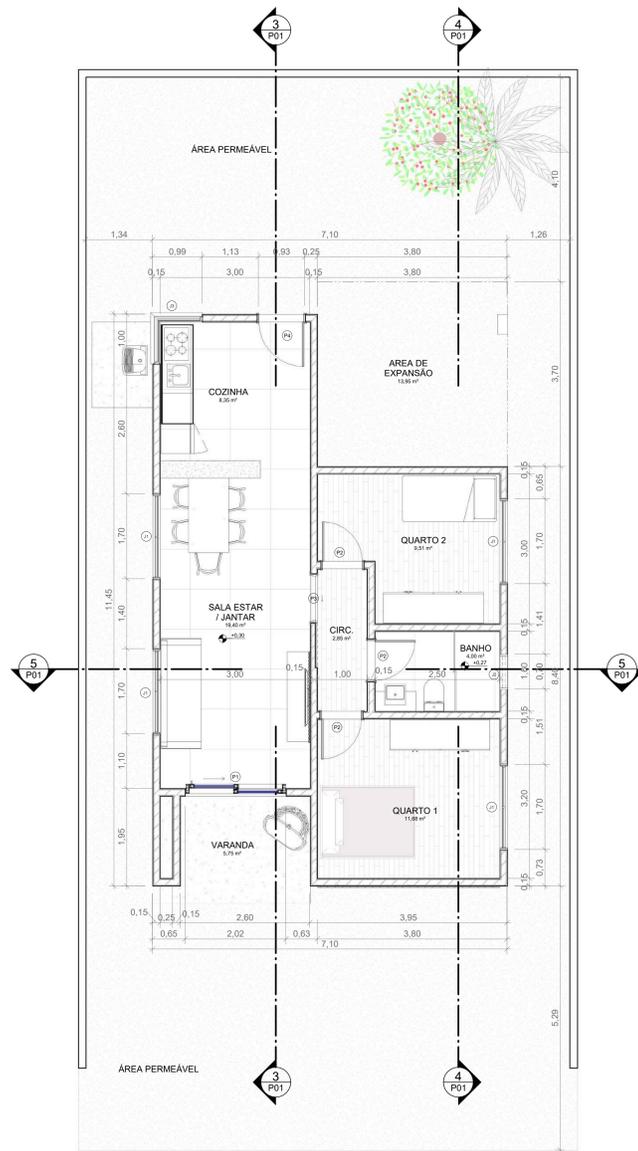


1 **TÉRREO**  
ESCALA 1:50

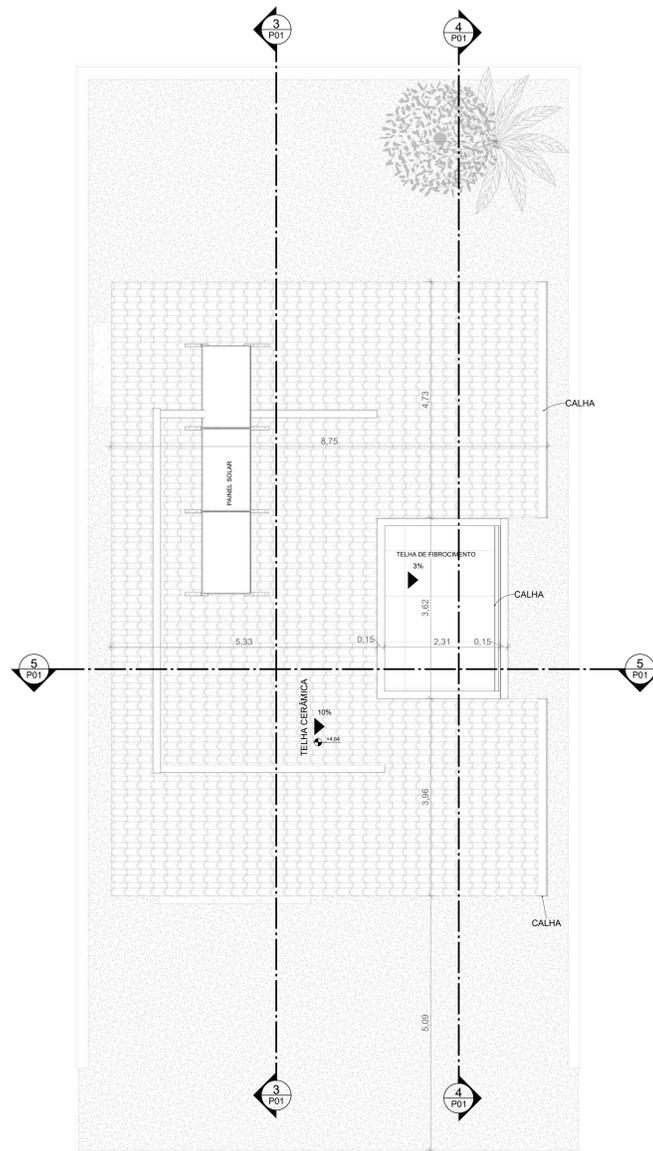


2 **COBERTURA**  
ESCALA 1:50

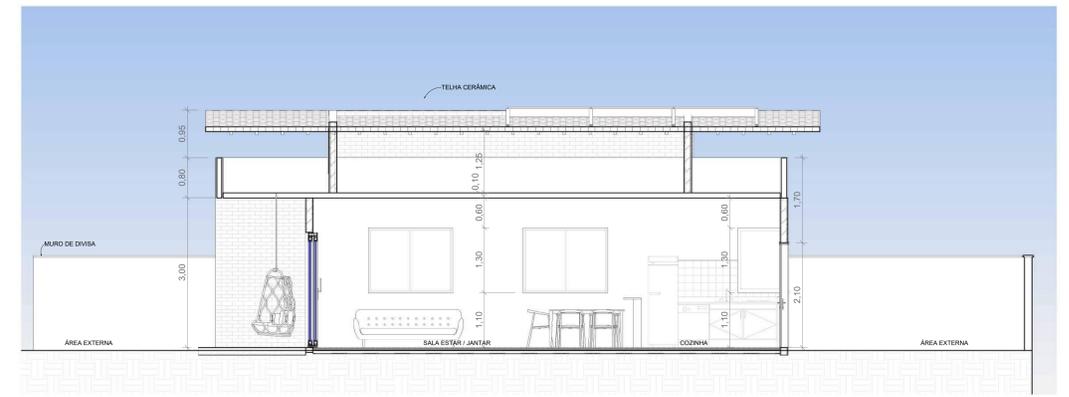

3 **CORTE A**  
ESCALA 1:50

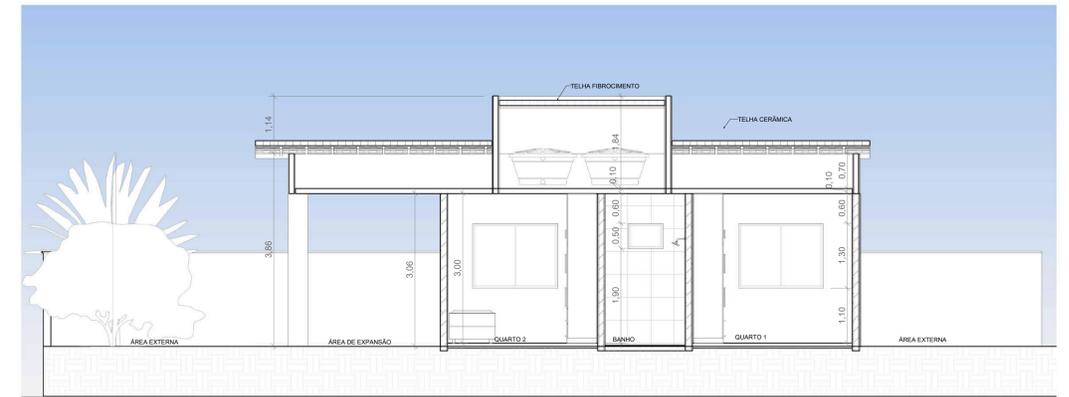

4 **CORTE B**  
ESCALA 1:50

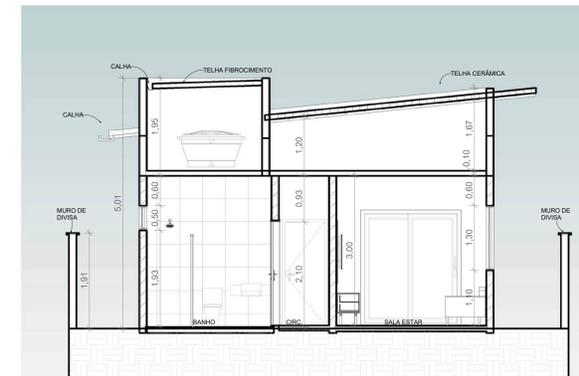

5 **CORTE C**  
ESCALA 1:50



6 **ELEVÇÃO FRONTAL**  
ESCALA 1:50



7 **ELEVÇÃO POSTERIOR**  
ESCALA 1:50




8 **ELEVÇÃO LAT. DIREITA**  
ESCALA 1:50

QTO - PORTAS			
COD	QT	COMPIMENTO	ALTURA
P1	1	2,000	2,310
P2	3	0,860	2,100
P3	1	0,500	2,100
P4	1	0,560	2,100


QTO - JANELAS			
COD	QT	COMPIMENTO	ALTURA
J1	4	1,700	1,300
J2	1	0,500	1,900
J3	1	1,000	1,300

**HABITAÇÃO DE INTERESSE SOCIAL**


PROJETO: UNIDADE HABITACIONAL TIPOLOGIA 1		FACILIDADE:	
ALUNA: KARLINE CUNHA ROSA	RA: 318119549	UNA - ITABIRA	
ORIENTADOR: GEFERSON DIOGO DE OLIVEIRA			
CURSO: ARQUITETURA E URBANISMO		FOLHA:	
ESCALAS		ÁREA DO TERRENO: 205,00 m²	ÁREA PRODUÇÃO: 98,84 m²
DESENHO(S)		ÁREA DO COBERTO: 63,30 m²	ÁREA PERMEÁVEL: 101,04 m²
INDICADAS		PLANTA BAIXA TERREO	CORTES
		PLANTA DE COBERTURA	ELEVÇÕES
		DATA: 10/2023	FOLHA:
		REVISÃO:	01 / 01
		00	

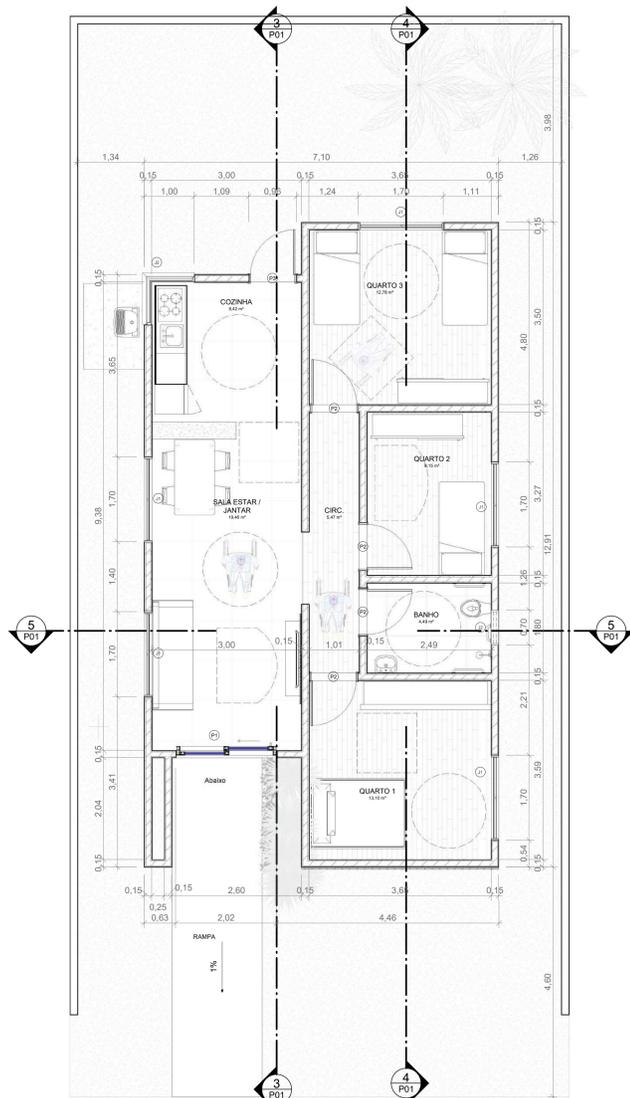


1 **TÉRREO**  
ESCALA 1:50

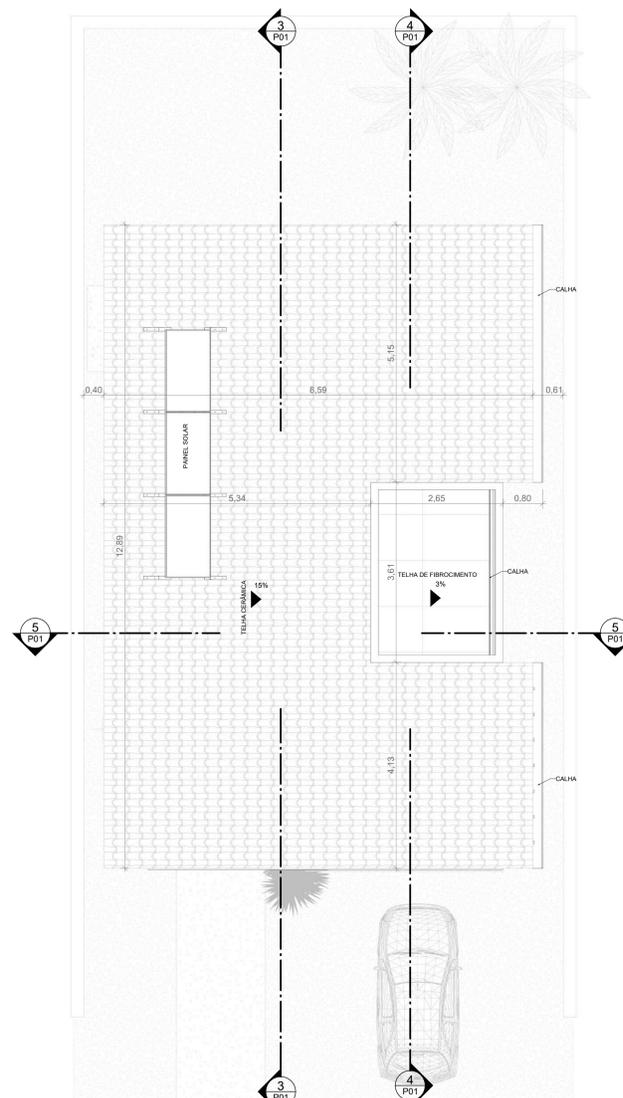


2 **COBERTURA**  
ESCALA 1:50

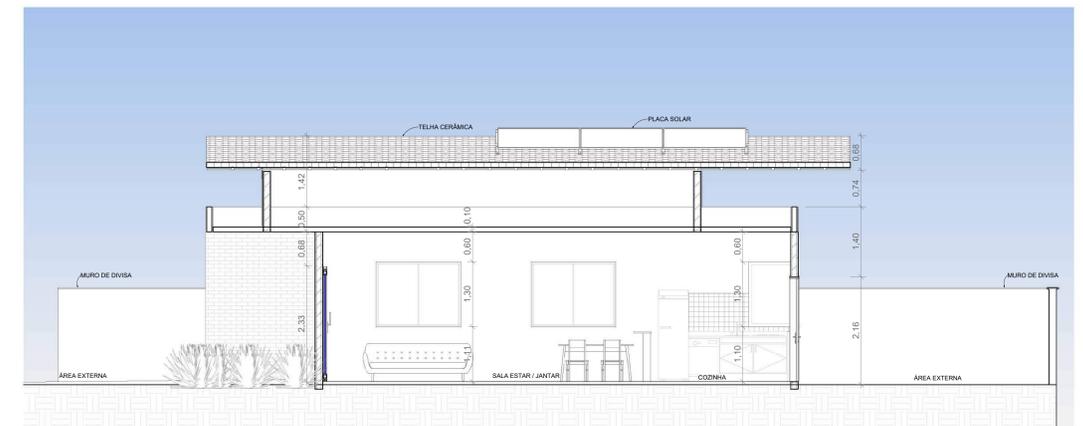

3 **CORTE A**  
ESCALA 1:50

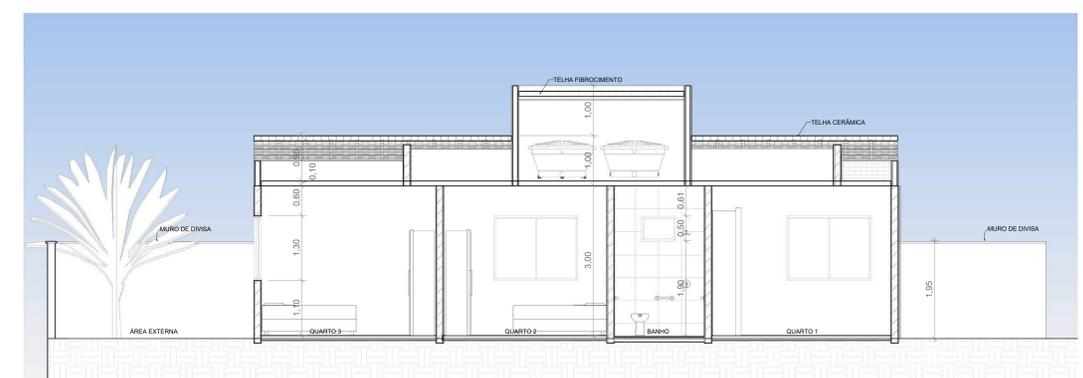

4 **CORTE B**  
ESCALA 1:50

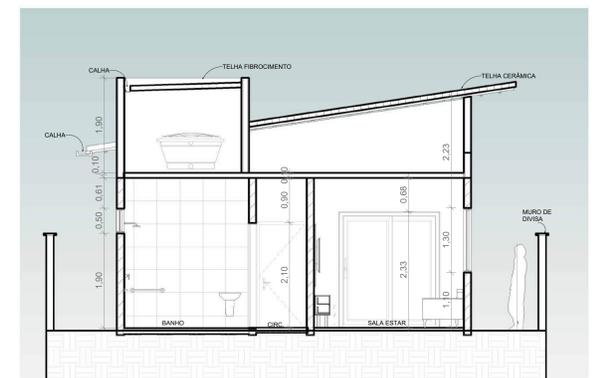

5 **CORTE C**  
ESCALA 1:50



6 **ELEVACÃO FRONTAL**  
ESCALA 1:50



7 **ELEVACÃO POSTERIOR**  
ESCALA 1:50




8 **ELEVACÃO LAT. ESQUERDA**  
ESCALA 1:50

QTO - PORTAS			
CÓD	QT	COMPRIMENTO	ALTURA
P1	1	2,000	2,310
P2	4	2,380	2,100
P3	1	0,900	2,100


QTO - JANELAS			
CÓD	QT	COMPRIMENTO	ALTURA
J1	5	1,700	1,300
J2	1	1,000	1,300
J3	1	0,700	0,500

**HABITAÇÃO DE INTERESSE SOCIAL**


PROJETO UNIDADE HABITACIONAL TIPOLOGIA 1 - EXPANSÃO PCD			
ALUNA:	KAROLINE CUNHA ROSA	RA:	318118649
ORIENTADOR:	GÉFERSON DIOGO OLIVEIRA		
CURSO:	ARQUITETURA E URBANISMO	FACULDADE:	UNA - ITABIRA
ESCALAS	DESENHO(S)	ÁREA DO TERRENO	200,00 m <sup>2</sup>
INDICADAS	PLANTA BAIXA TERRENO, PLANTA DE COBERTURA, CORTES, ELEVACÕES	ÁREA DA OBRA	17,91 m <sup>2</sup>
		TX DE OCUPAÇÃO	8,95%
		DATA	10/2023
		REVISÃO	00
		FOLHA	01 / 01

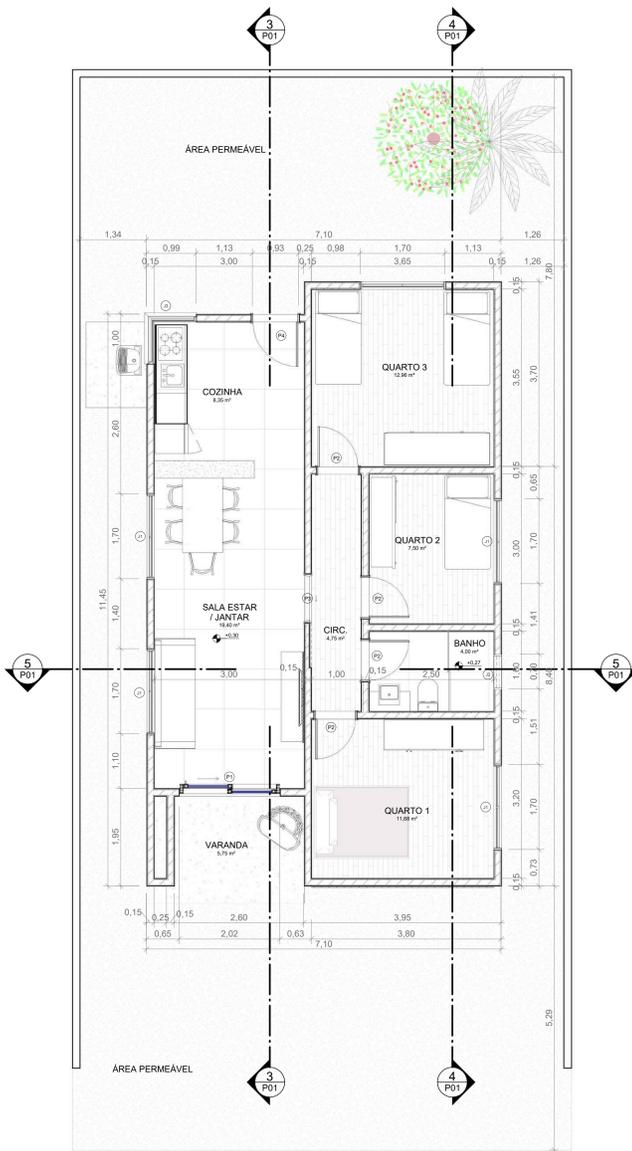


1 **TÉRREO**  
ESCALA 1:50

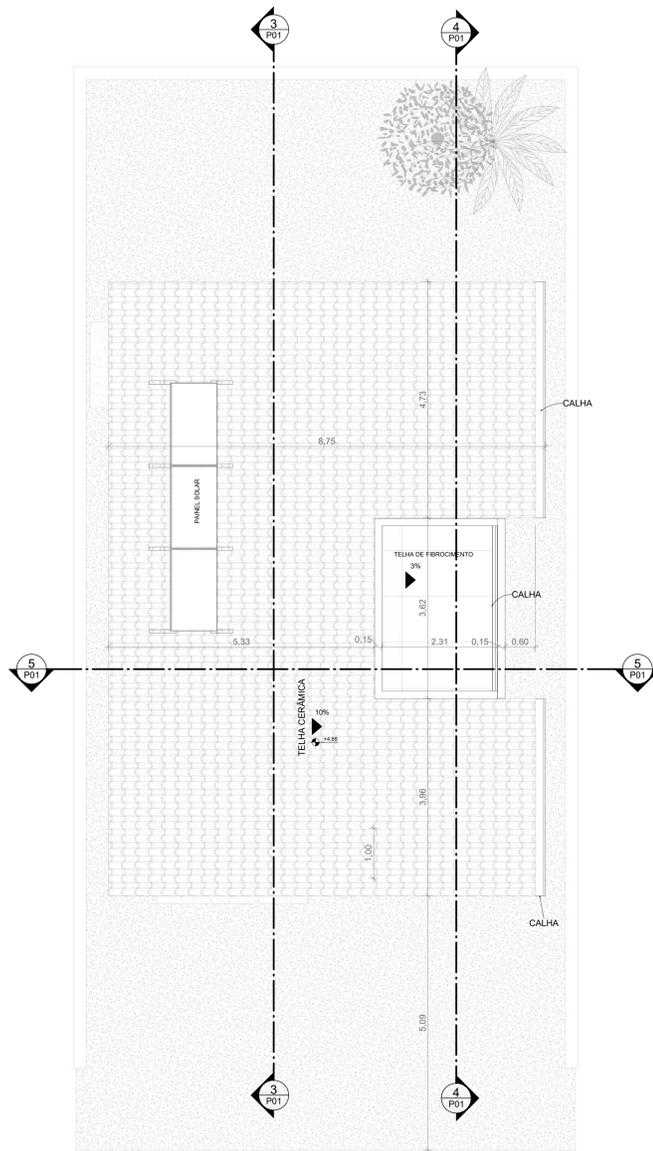


2 **COBERTURA**  
ESCALA 1:50

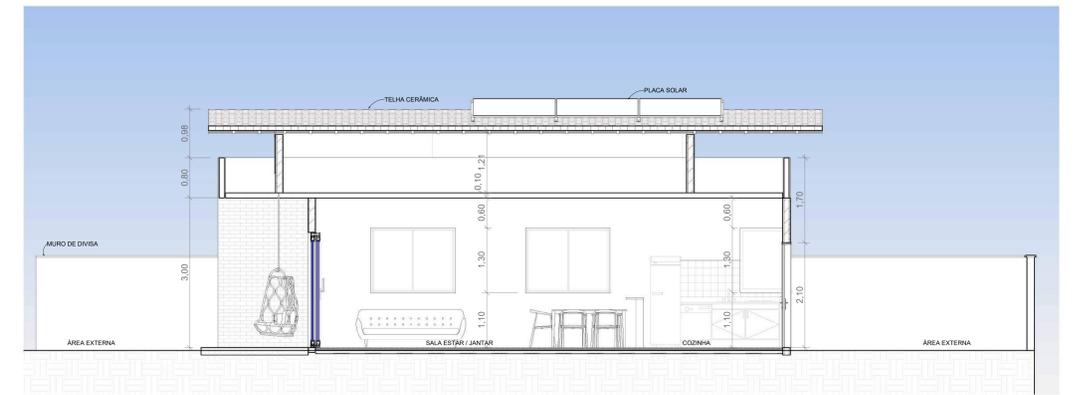

3 **CORTE A**  
ESCALA 1:50

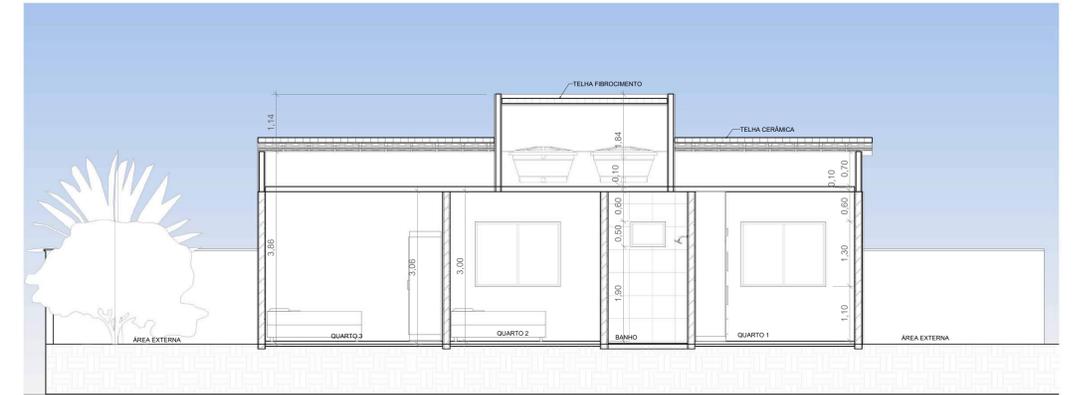

4 **CORTE B**  
ESCALA 1:50

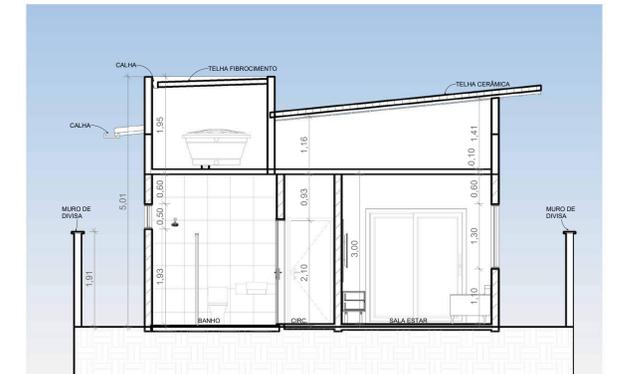

5 **CORTE C**  
ESCALA 1:50



6 **ELEVAÇÃO FRONTAL**  
ESCALA 1:50



7 **ELEVAÇÃO POSTERIOR**  
ESCALA 1:50




8 **ELEVAÇÃO LAT ESQUERDA**  
ESCALA 1:50

QTO - PORTAS		
CÓD	QT	COMPRIMENTO
P1	1	2,000
P2	1	0,800
P3	1	0,500
P4	1	0,800


QTO - JANELAS		
CÓD	QT	COMPRIMENTO
J1	5	1,700
J2	1	0,700
J3	1	1,000

**HABITAÇÃO DE INTERESSE SOCIAL**


PROJETO UNIDADE HABITACIONAL TIPOLOGIA 1 - EXPANSÃO QUARTO		ÁREA DO TERRENO: 200,00 m²	ÁREA PRODUTIVA: 66,84 m²
ALUNA: KAROLINE CUNHA ROSA	R.A.: 318118549	ÁREA DA COBERTURA: 88,84 m²	ÁREA PERMEÁVEL: 111,16 m²
ORIENTADOR: GEFERSON DIOGO DE OLIVEIRA		TAXA DE OCUPAÇÃO: 34,92%	
CURSO: ARQUITETURA E URBANISMO		FACULDADE: UNA - ITABIRA	
ESCALAS	DESENHO(S)	DATA: 10/2023	FOLHA
INDICADAS	PLANTA BAIXA TERREO, PLANTA DE COBERTURA, CORTES, ELEVAÇÕES	REVISÃO: 00	01 / 01

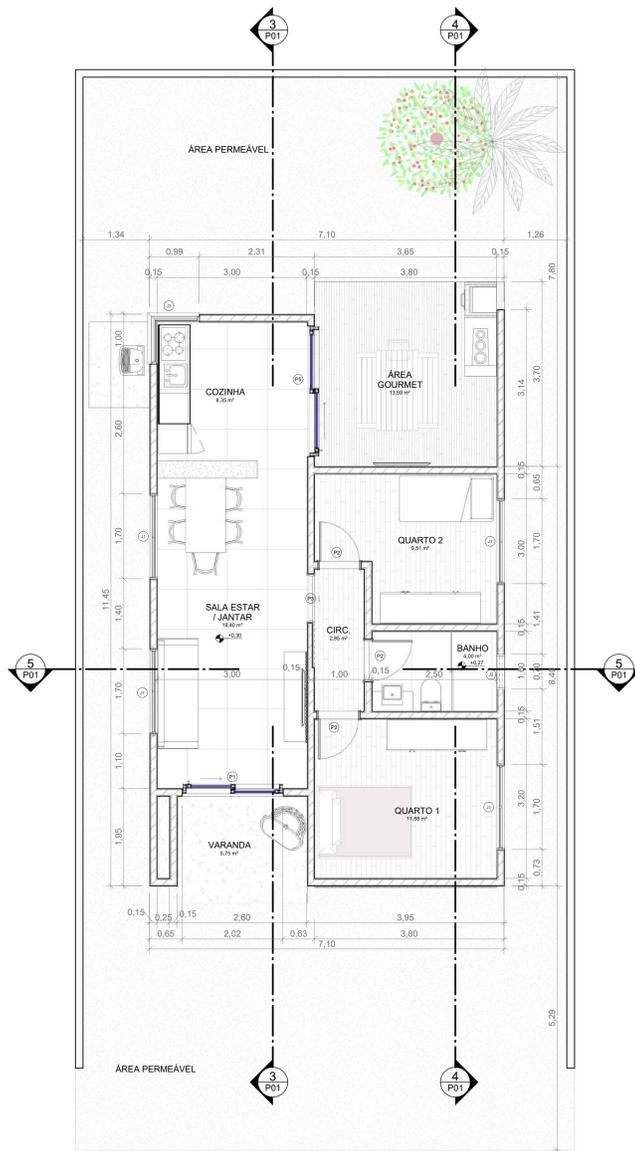


1 **TÉRREO**  
ESCALA 1:50

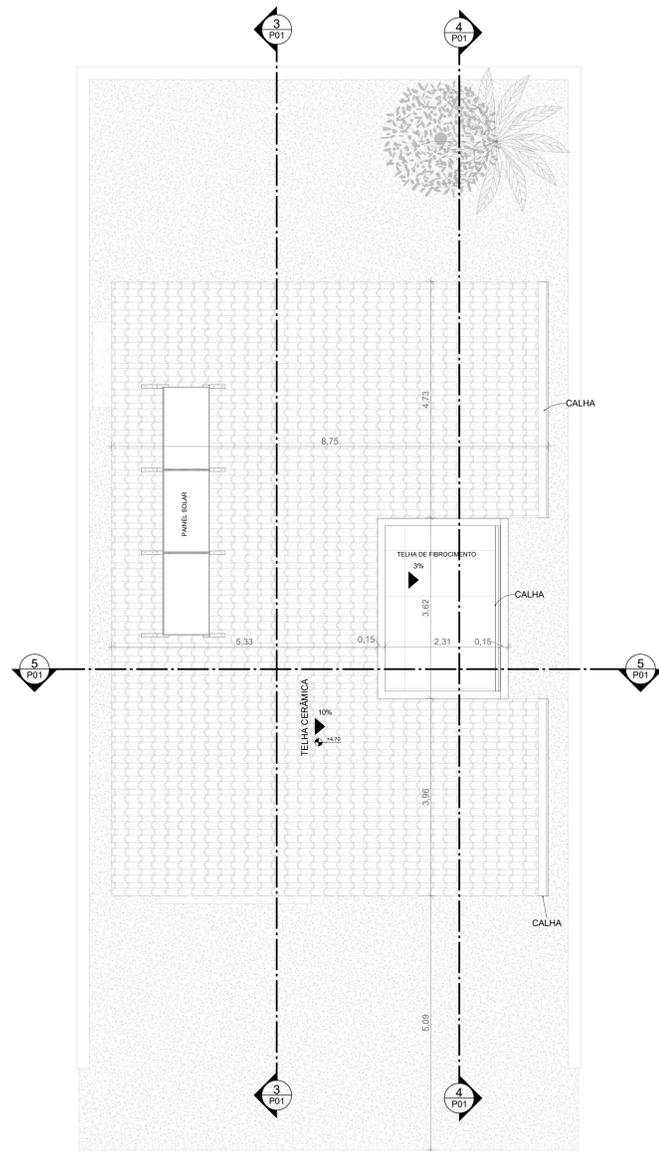


2 **COBERTURA**  
ESCALA 1:50

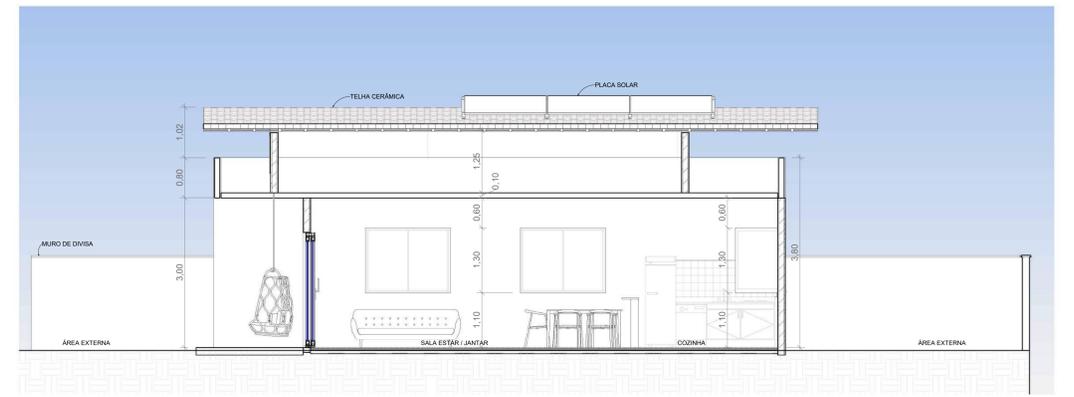

3 **CORTE A**  
ESCALA 1:50

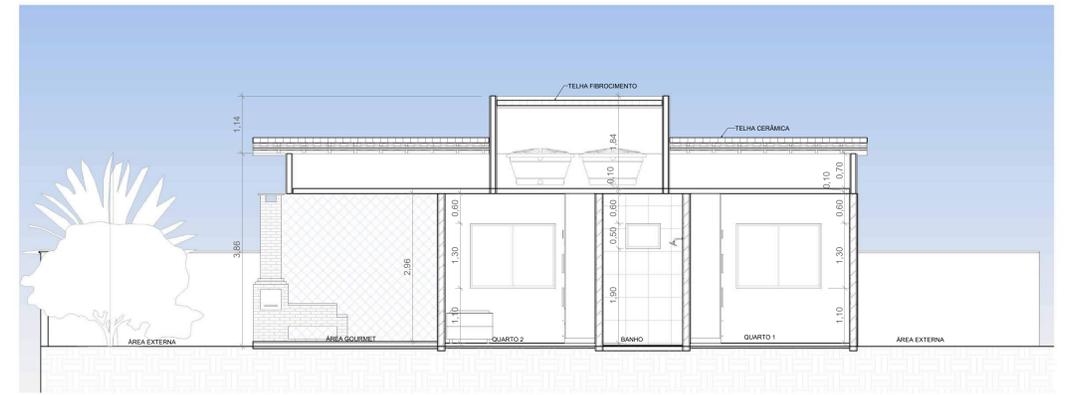

4 **CORTE B**  
ESCALA 1:50

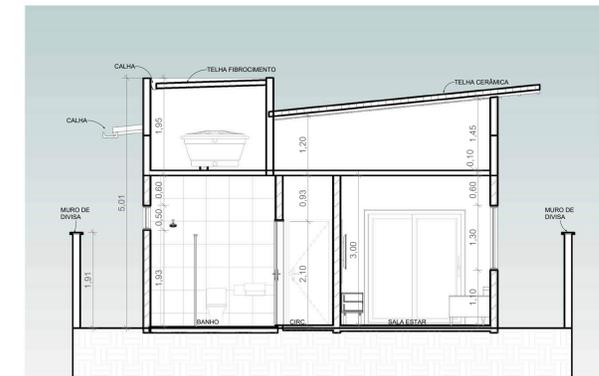

5 **CORTE C**  
ESCALA 1:50



6 **ELEVACÃO FRONTAL**  
ESCALA 1:50



7 **ELEVACÃO POSTERIOR**  
ESCALA 1:50




8 **ELEVACÃO LAT. ESQUERDA**  
ESCALA 1:50

QTO - PORTAS			
COD	QT	COMPRIMENTO	ALTURA
P1	1	2,050	2,310
P2	3	0,860	2,100
P3	1	0,600	2,160
P4	1	2,420	2,160


QTO - JANELAS			
COD	QT	COMPRIMENTO	ALTURA
J1	4	1,700	1,300
J2	1	2,300	1,300
J3	1	1,000	1,300

**HABITAÇÃO DE INTERESSE SOCIAL**


PROJETO: UNIDADE HABITACIONAL TIPOLOGIA 1 - EXPANSÃO ÁREA GOURMET		ALUNA: KAROLINE CUNHA ROSA		RA: 318119549	
ORIENTADOR: GEFERSON DIOGO DE OLIVEIRA		CURSO: ARQUITETURA E URBANISMO		FACULDADE: UNA - ITABIRA	
ESCALAS	DESENHO(S)	ÁREA DO TERMINO: 205,00 m²	ÁREA DA CONDIÇÃO: 83,30 m²	ÁREA PRODUÇÃO: 98,84 m²	ÁREA PERMEÁVEL: 101,28 m²
INDICADAS	PLANTA BAIXA TERREO PLANTA DE COBERTURA CORTES ELEVACOES	TX DE OCUPAÇÃO: 34,05%	DATA: 10/2023	REVISÃO: 00	FOLHA: 01 / 01

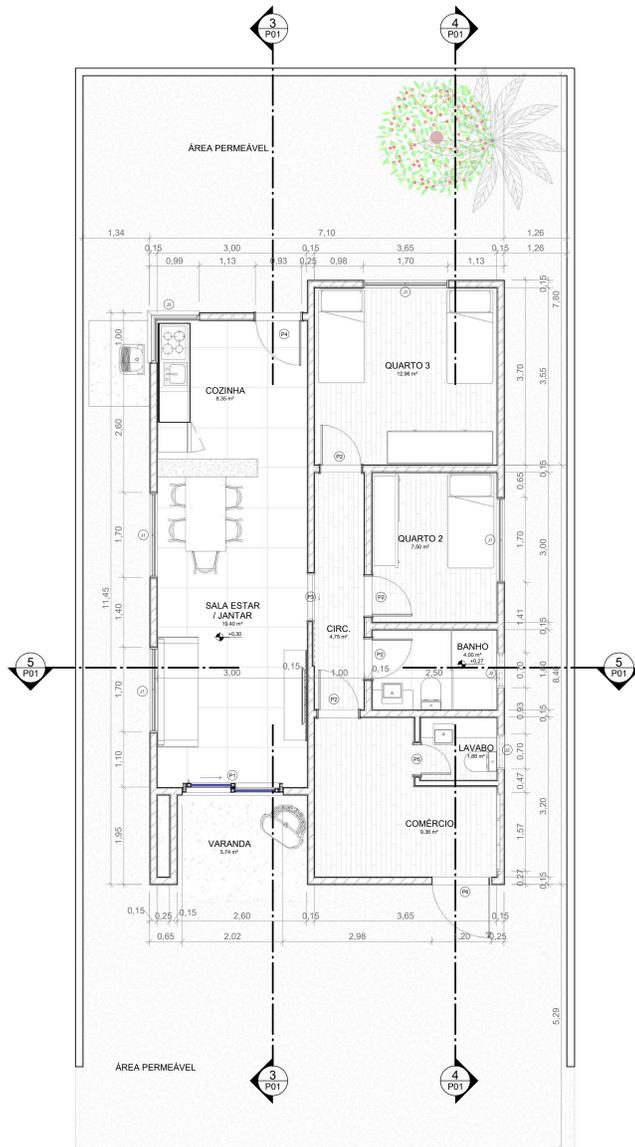


1 **TÉRREO**  
ESCALA 1:50

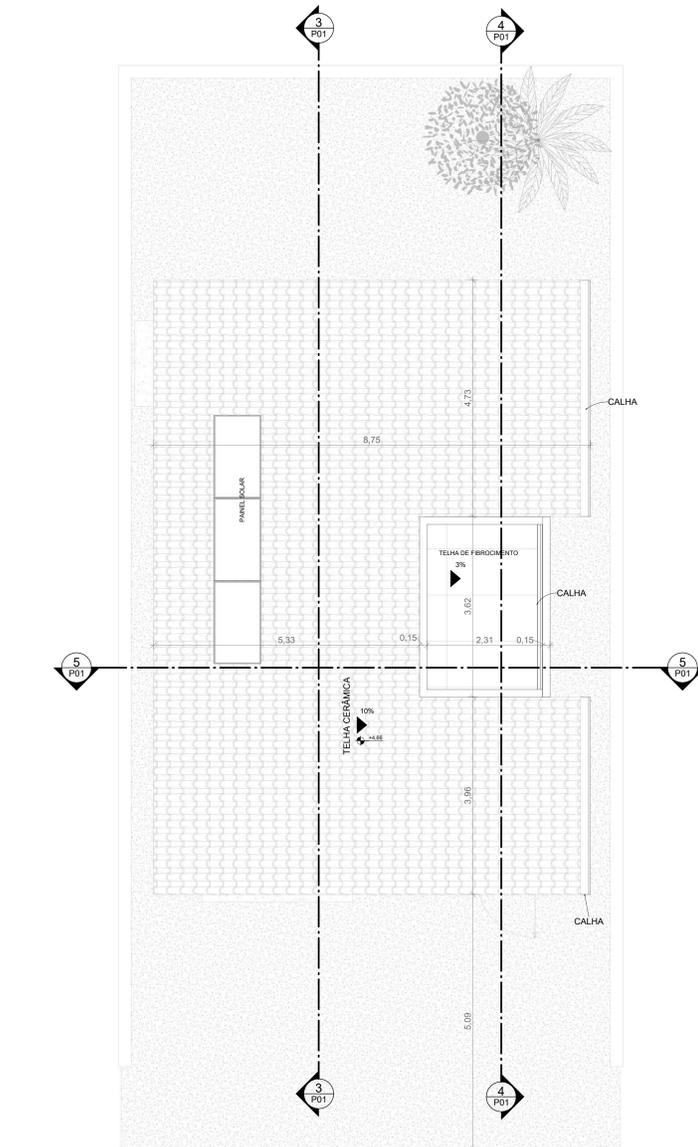


2 **COBERTURA**  
ESCALA 1:50

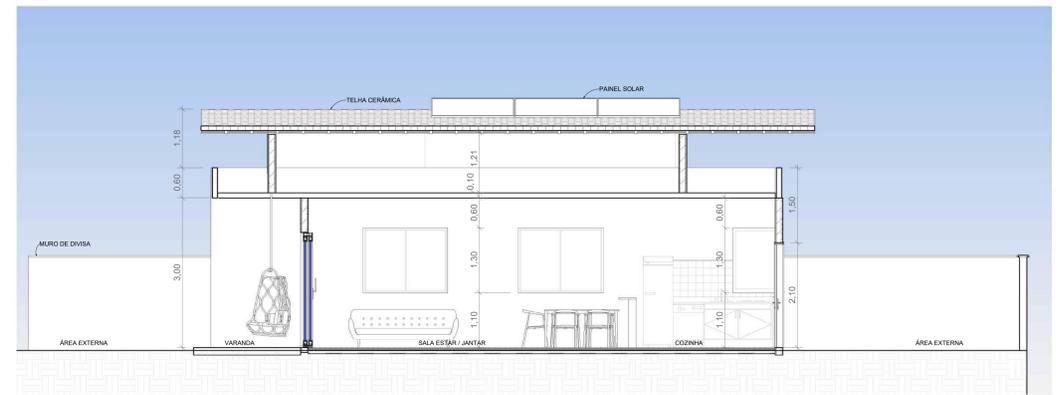

3 **CORTE A**  
ESCALA 1:50

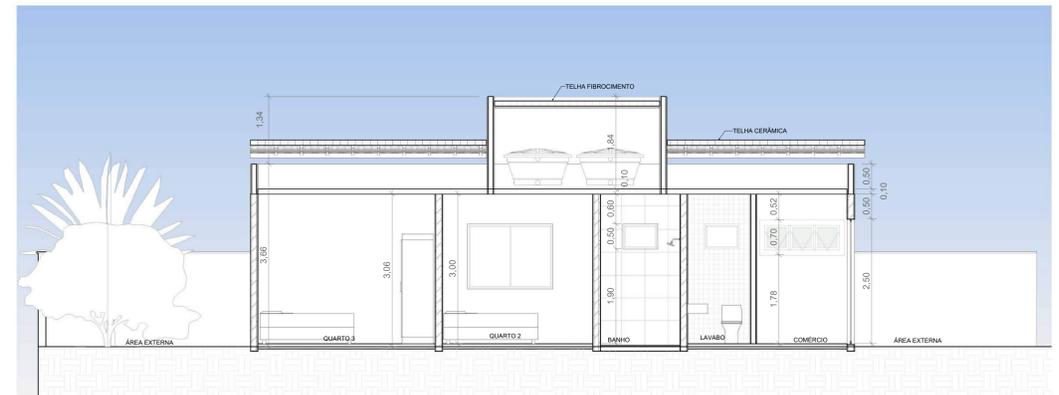

4 **CORTE B**  
ESCALA 1:50

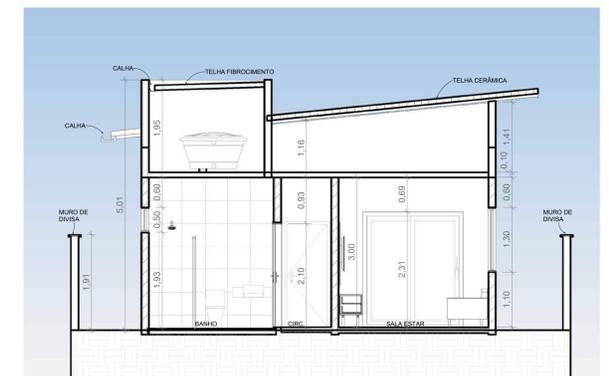

5 **CORTE C**  
ESCALA 1:50



6 **ELEVAÇÃO FRONTAL**  
ESCALA 1:50



7 **ELEVAÇÃO POSTERIOR**  
ESCALA 1:50



8 **ELEVAÇÃO LAT. DIREITA**  
ESCALA 1:50

QTO - PORTAS			
CÓD	QT	COMPRIMENTO	ALTURA
P1	1	2,200	2,310
P2	4	0,800	2,100
P3	1	0,000	2,100
P4	1	0,980	2,100
P5	1	0,600	1,300
P6	1	1,200	2,300

QTO - JANELAS			
CÓD	QT	COMPRIMENTO	ALTURA
J1	4	1,700	1,300
J2	2	0,700	0,500
J3	1	1,000	1,300
J4	1	1,500	0,500

**HABITAÇÃO DE INTERESSE SOCIAL**

PROJETO UNIDADE HABITACIONAL TIPOLOGIA 1 - EXPANSÃO QUARTO

ALUNA: KAROLINE CUNHA ROSA RA: 318118549

ORIENTADOR: GEFERSON DIOGO DE OLIVEIRA

CURSO: ARQUITETURA E URBANISMO FACULDADE: UNA - ITABIRA

ESCALAS: DESENHO(S): PLANTA BAIXA TERREO, PLANTA DE COBERTURA, CORTES, ELEVACOES

INDICADAS: DATA: 10/09/2023, REVISAO: 00, FOLHA: 01 / 01

ÁREA DO TERRENO: 200,00 m², ÁREA DA CONDIÇÃO: 88,84 m², TAXA DE OCUPAÇÃO: 34,32%, ÁREA PRODUÇÃO: 66,34 m², ÁREA PERMEÁVEL: 10,26 m²