CADERNO DE DESENHO TÉCNICO

Neuroarquitetura em ambiente coorporativo:

uma proposta de projeto arquitetônico de um coworking para a cidade de Lagarto, Sergipe

Orientador: Bruno Fontes de Almeida

Coorientador: Daniel Vieira dos Santos

Orientanda: Edjane dos Santos Bispo

Faculdade Ages Lagarto

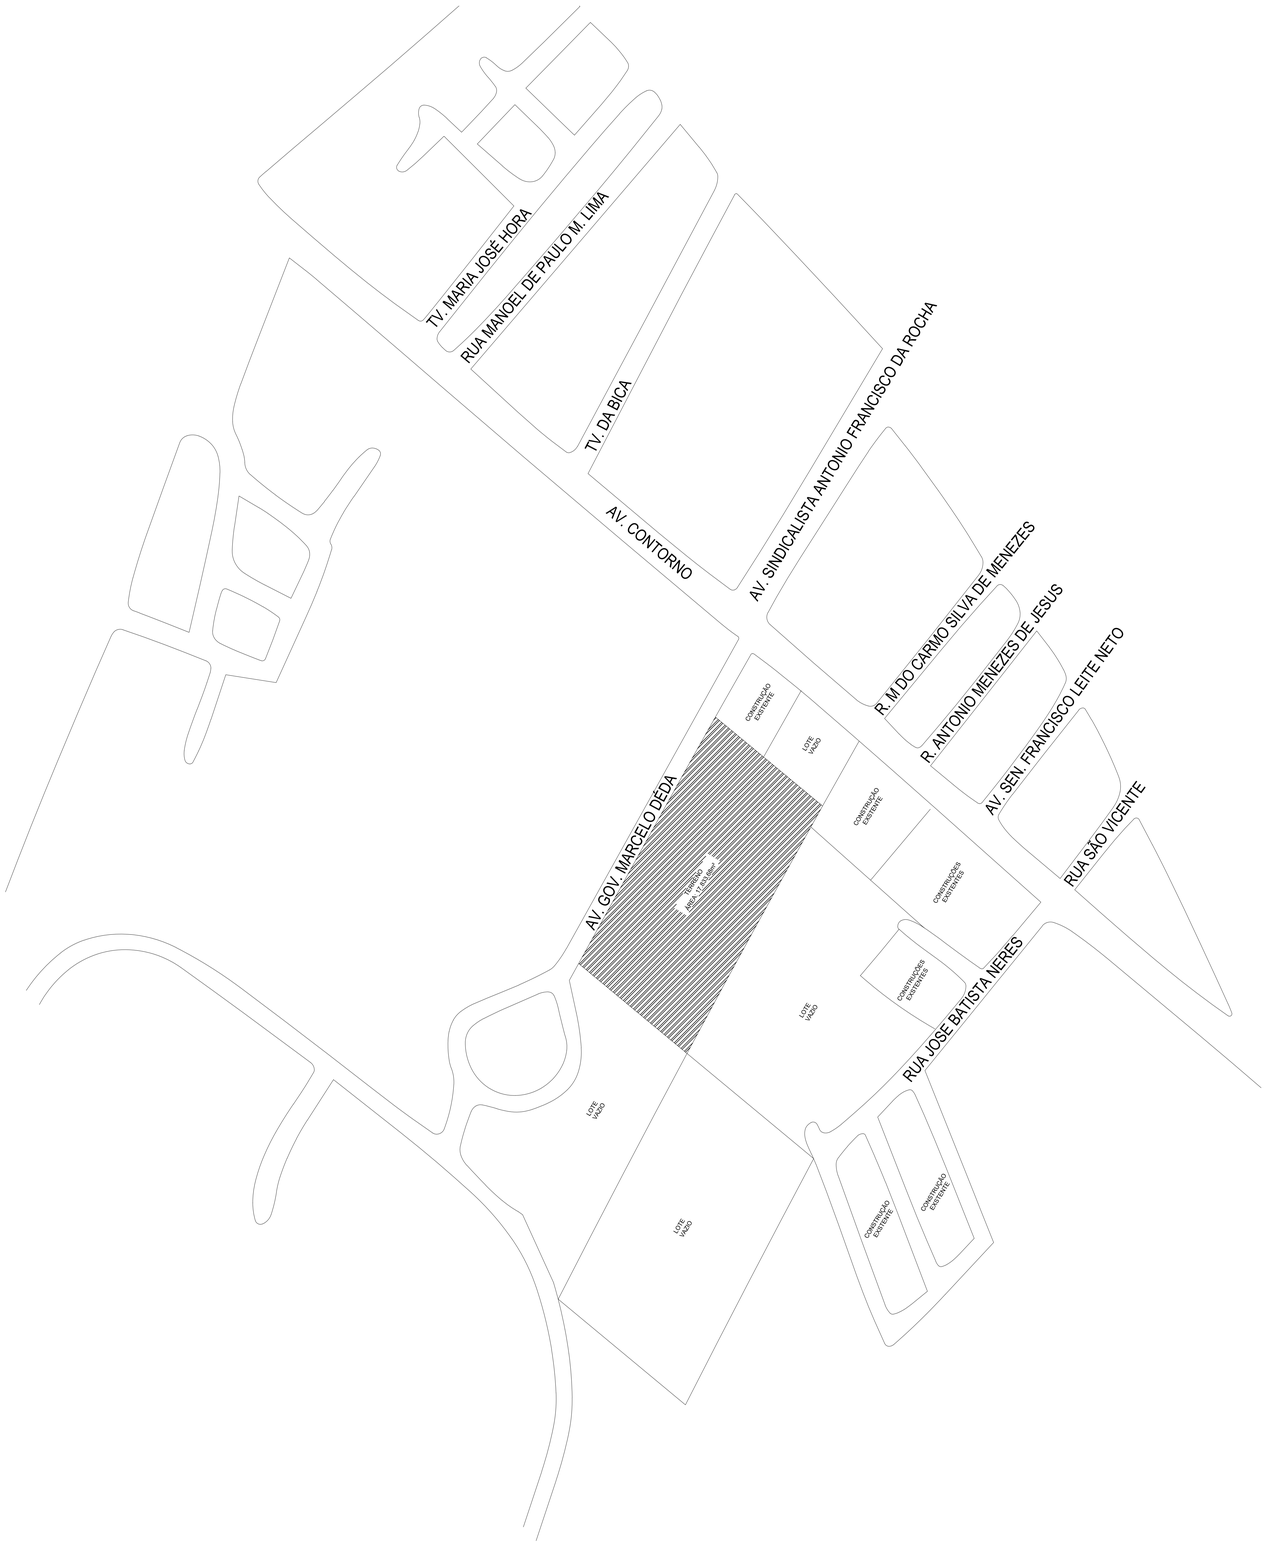

PLANTA DE SITUAÇÃO
Escala: 1/1500

QUADRO DE ÁREAS

Área do terreno 17.833 m²
Área total construída 11.831,20m²
Coeficiente de aproveitamento 0,67
Gabarito de altura 32,36 m

FACULDADE AGES DE LAGARTO

CURSO: Arquitetura e Urbanismo

DISCENTE: Edjane dos Santos Bispo

DOCENTES: Bruno Fontes Almeida
Daniel Vieira dos Santos

UNIDADE CURRICULAR: Projeto de graduação abordagens

REVISÃO:

PERÍODO: 10º

DATA: 17/06/2021

DESENHOS: Planta de situação

ESCALA: 1/1500

PRANCHA: 01/42

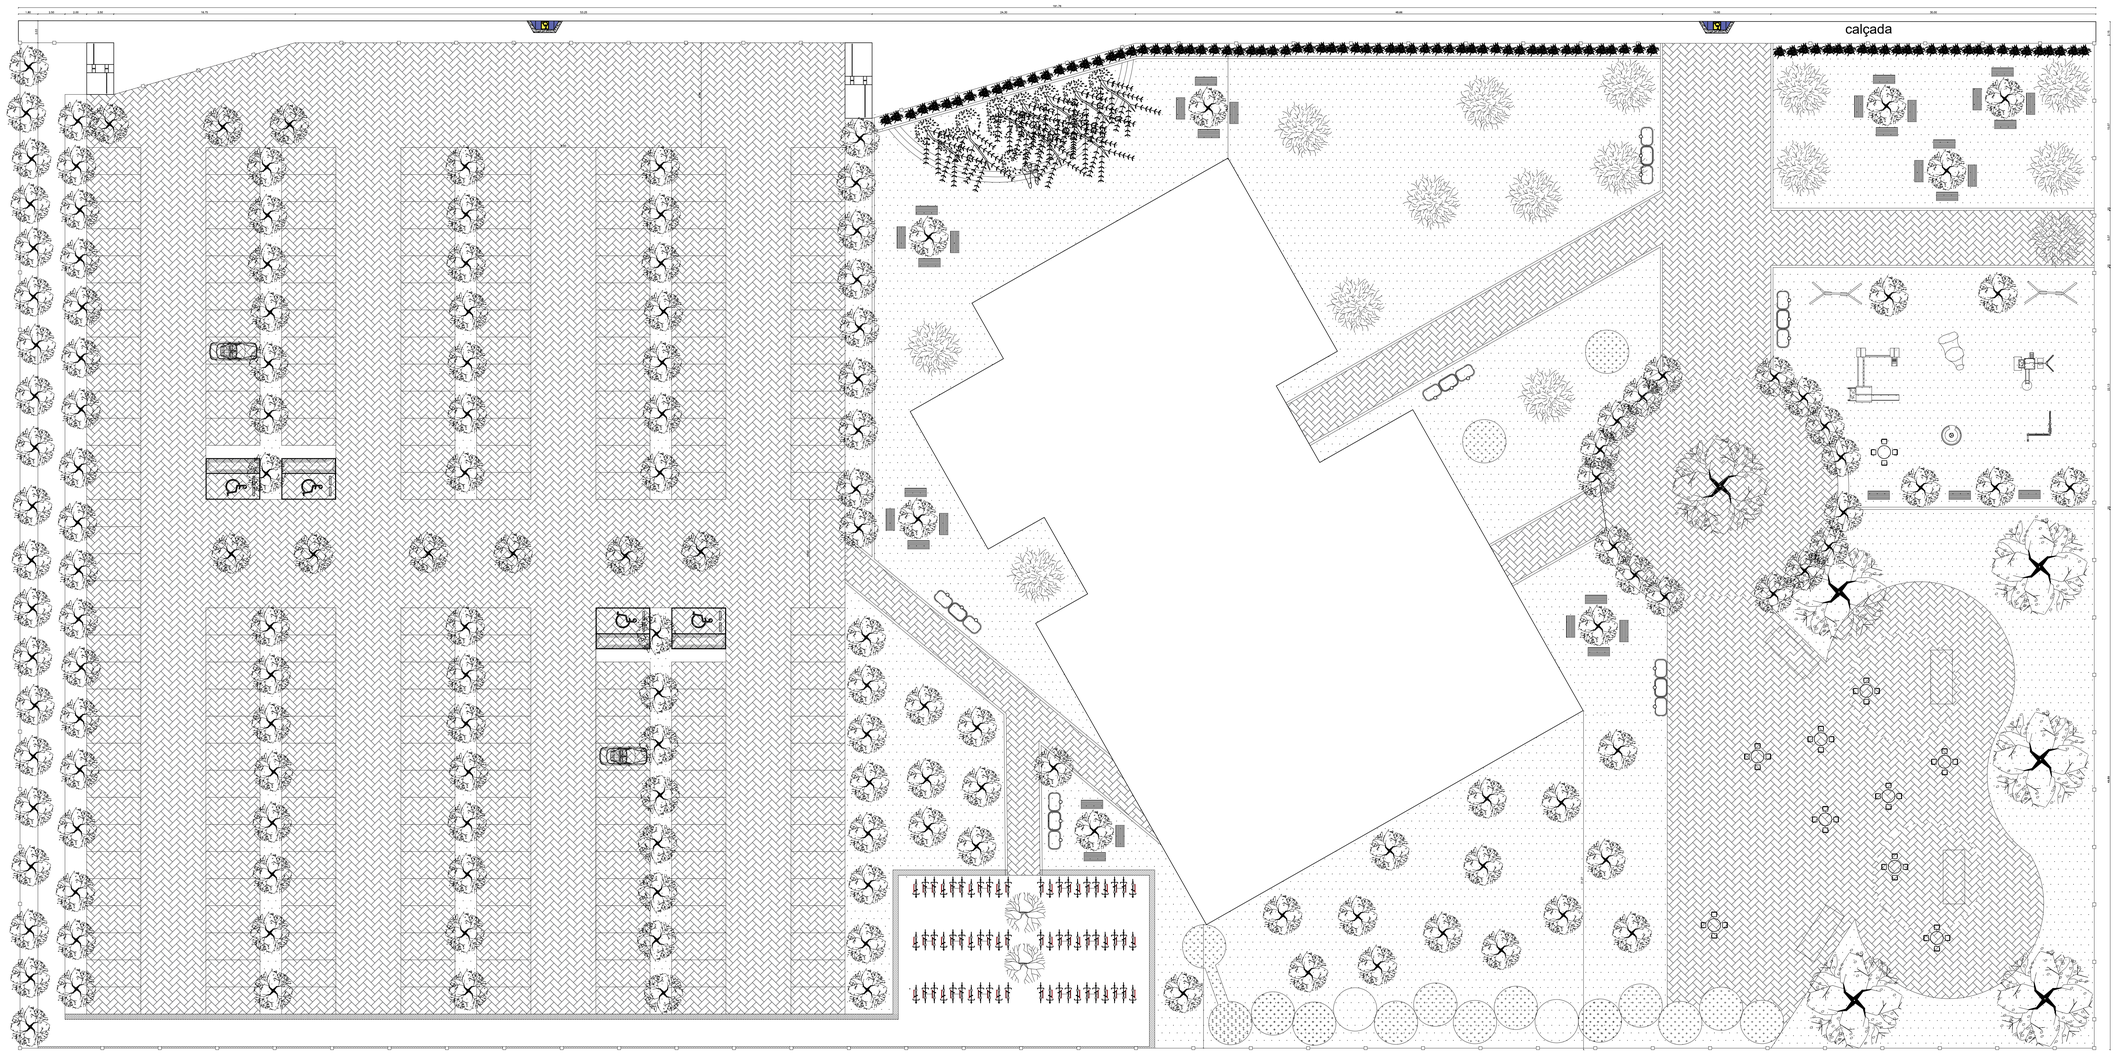

PLANTA DE IMPLANTAÇÃO
Escala: 1/200

LEGENDA

Simbolo	Nome Popular
	Ipê roxo
	Pau ferro
	Tapete magíco
	Bambú-mossô
	Ipê branco
	hibisco
	Azaleia
	Grama-Esmeralda
	Paviflex
	Mesa
	Lixeira
	Container
	Banco
	Gradil de ferro

FACULDADE AGES DE LAGARTO

CURSO:
Arquitetura e Urbanismo

DISCENTE:
Edjane dos Santos Bispo

DOCENTES:
Bruno Fontes Almeida
Daniel Vieira dos Santos

UNIDADE CURRICULAR:
Projeto de graduação abordagens

REVISÃO:

PERÍODO: 10º

DATA: 17/06/2022

DESENHOS:
Planta de implantação

ESCALA:
1/200

PRANCHA:
02/42

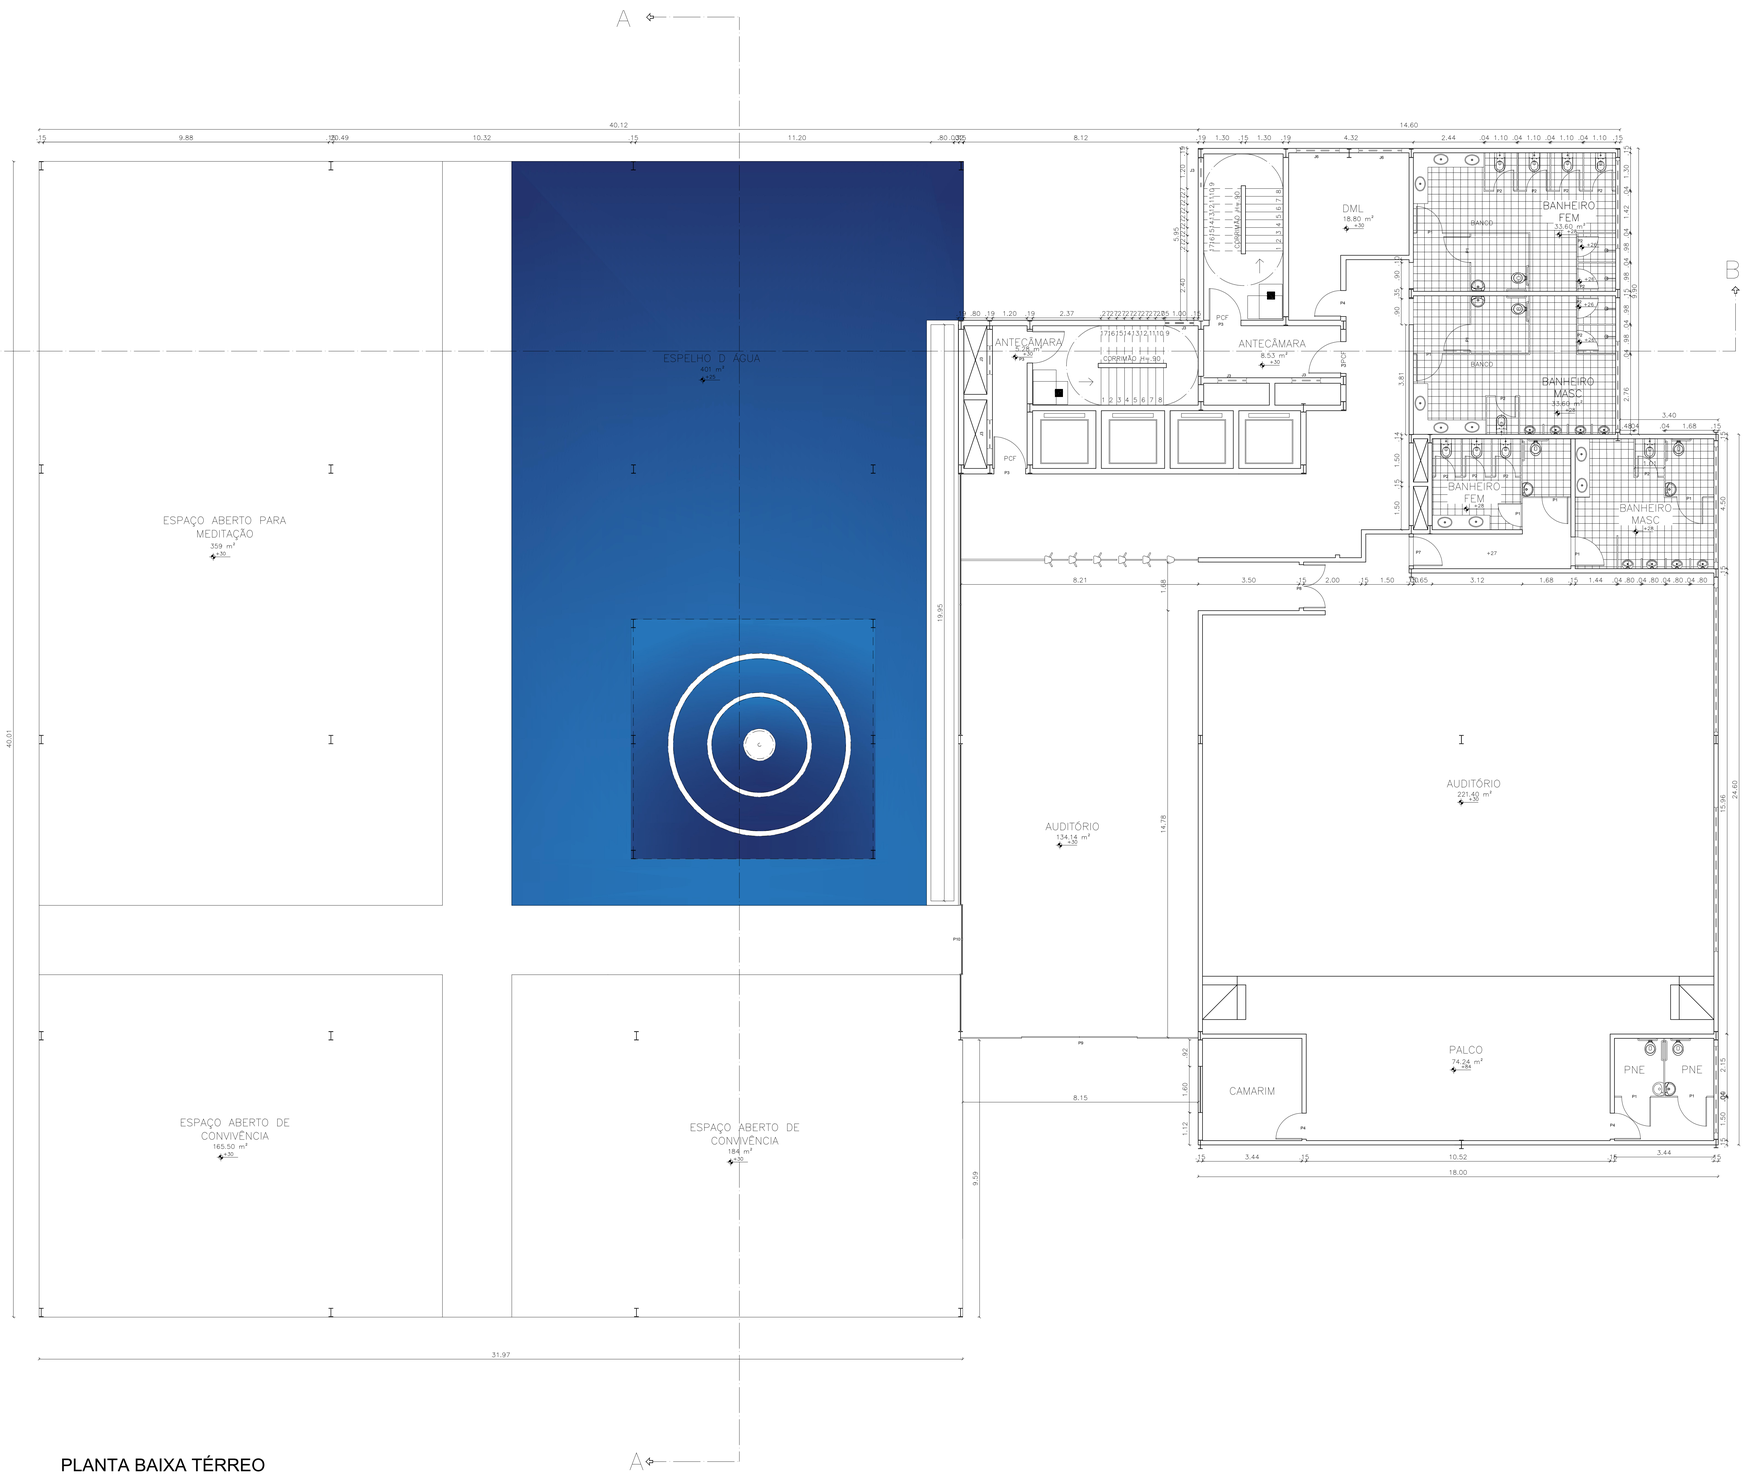

PLANTA BAIXA TÉRREO
Escala: 1/75

LEGENDA

JANELAS
J1= 3.05X1.00/1.75
J2= 3.12X2.90/.10
J3= 1.00X1.00/1.90
J4= 1.00X.80/1.75
J5= 1.90x.90/1.90
J6= 1.50x2.00/2.00

PORTAS
P1= .90X2.00
P2= .70X2.00
P3= 1.10X2.10
P4= .90X2.10
P5= 3.60X3.06
P6= 2.00X3.06
P7= 1.00X2.10
P8= 1.50X3.00
P9= 4.00X3.00
P10= 2.40X3.00

FACULDADE AGES DE LAGARTO

CURSO: Arquitetura e Urbanismo

DISCENTE: Edjane dos Santos Bispo

DOCENTES: Bruno Fontes Almeida
Daniel Vieira dos Santos

UNIDADE CURRICULAR: Projeto de graduação abordagens

REVISÃO:

PERÍODO: 10º

DATA: 17/06/2022

DESENHOS: Planta baixa térreo

ESCALA: 1/75

PRANCHA: 03/42

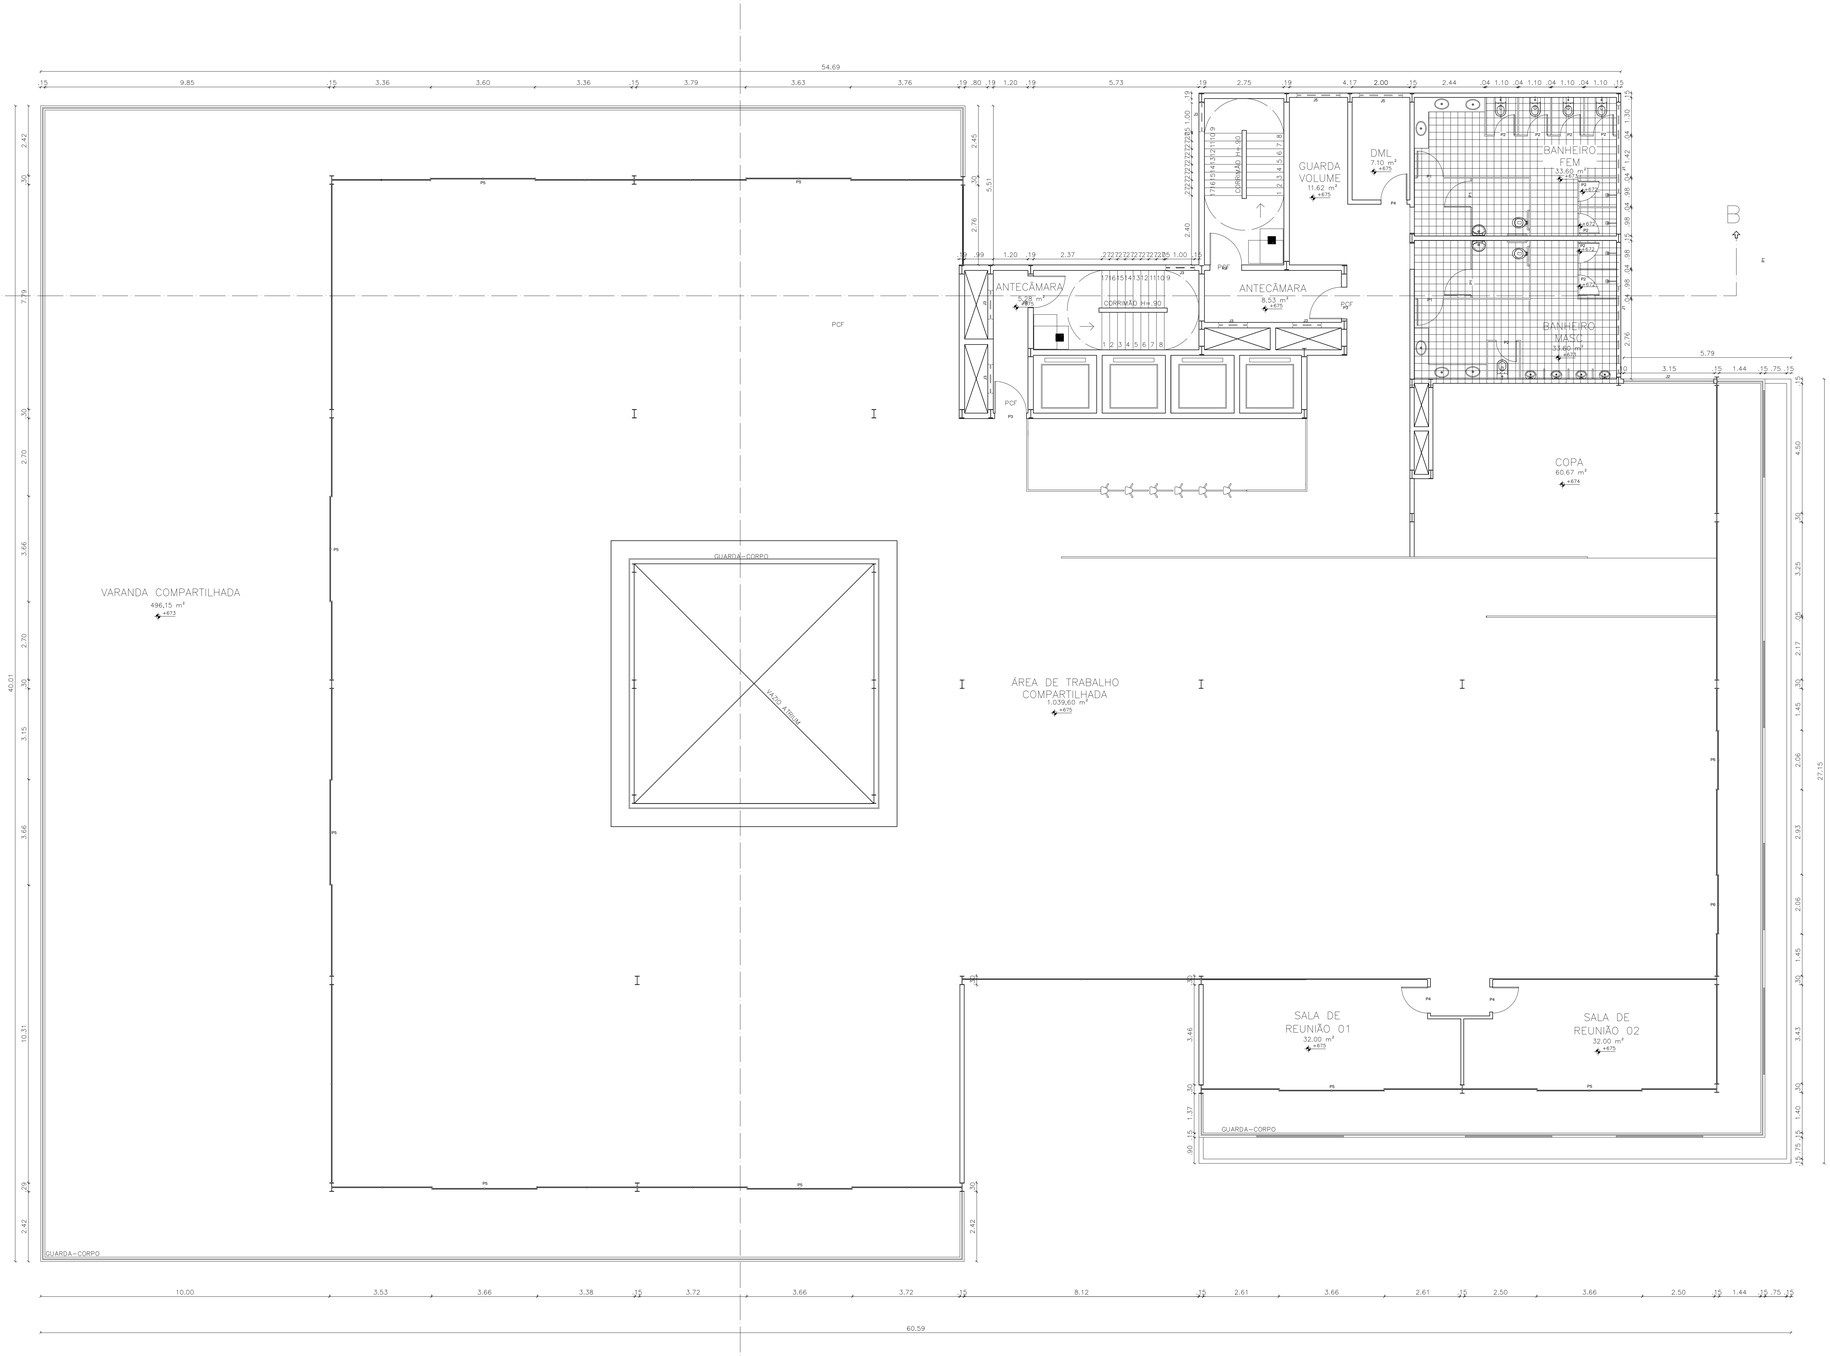

PLANTA BAIXA 1º PAVIMENTO
Escala: 1/75

LEGENDA

JANELAS
J1= 3.05X1.00/1.75
J2= 3.12X2.90/.10
J3= 1.00X1.00/1.90
J4= 1.00X.80/1.75
J5= 1.90x.90/1.90
J6= 1.50x2.00/2.00

PORTAS
P1= .90X2.00
P2= .70X2.00
P3= 1.10X2.10
P4= .90X2.10
P5= 3.60X3.06
P6= 2.00X3.06
P7= 1.00X2.10
P8= 1.50X3.00
P9= 4.00X3.00
P10= 2.40X3.00

FACULDADE AGES DE LAGARTO

CURSO:
Arquitetura e Urbanismo

DISCENTE:
Edjane dos Santos Bispo

DOCENTES:
Bruno Fontes Almeida
Daniel Vieira dos Santos

UNIDADE CURRICULAR:
Projeto de graduação abordagens

REVISÃO:

PERÍODO: 10º

DATA: 17/06/2022

DESENHOS:
Planta baixa 1º pavimento

ESCALA:
1/75

PRANCHA:
04/42

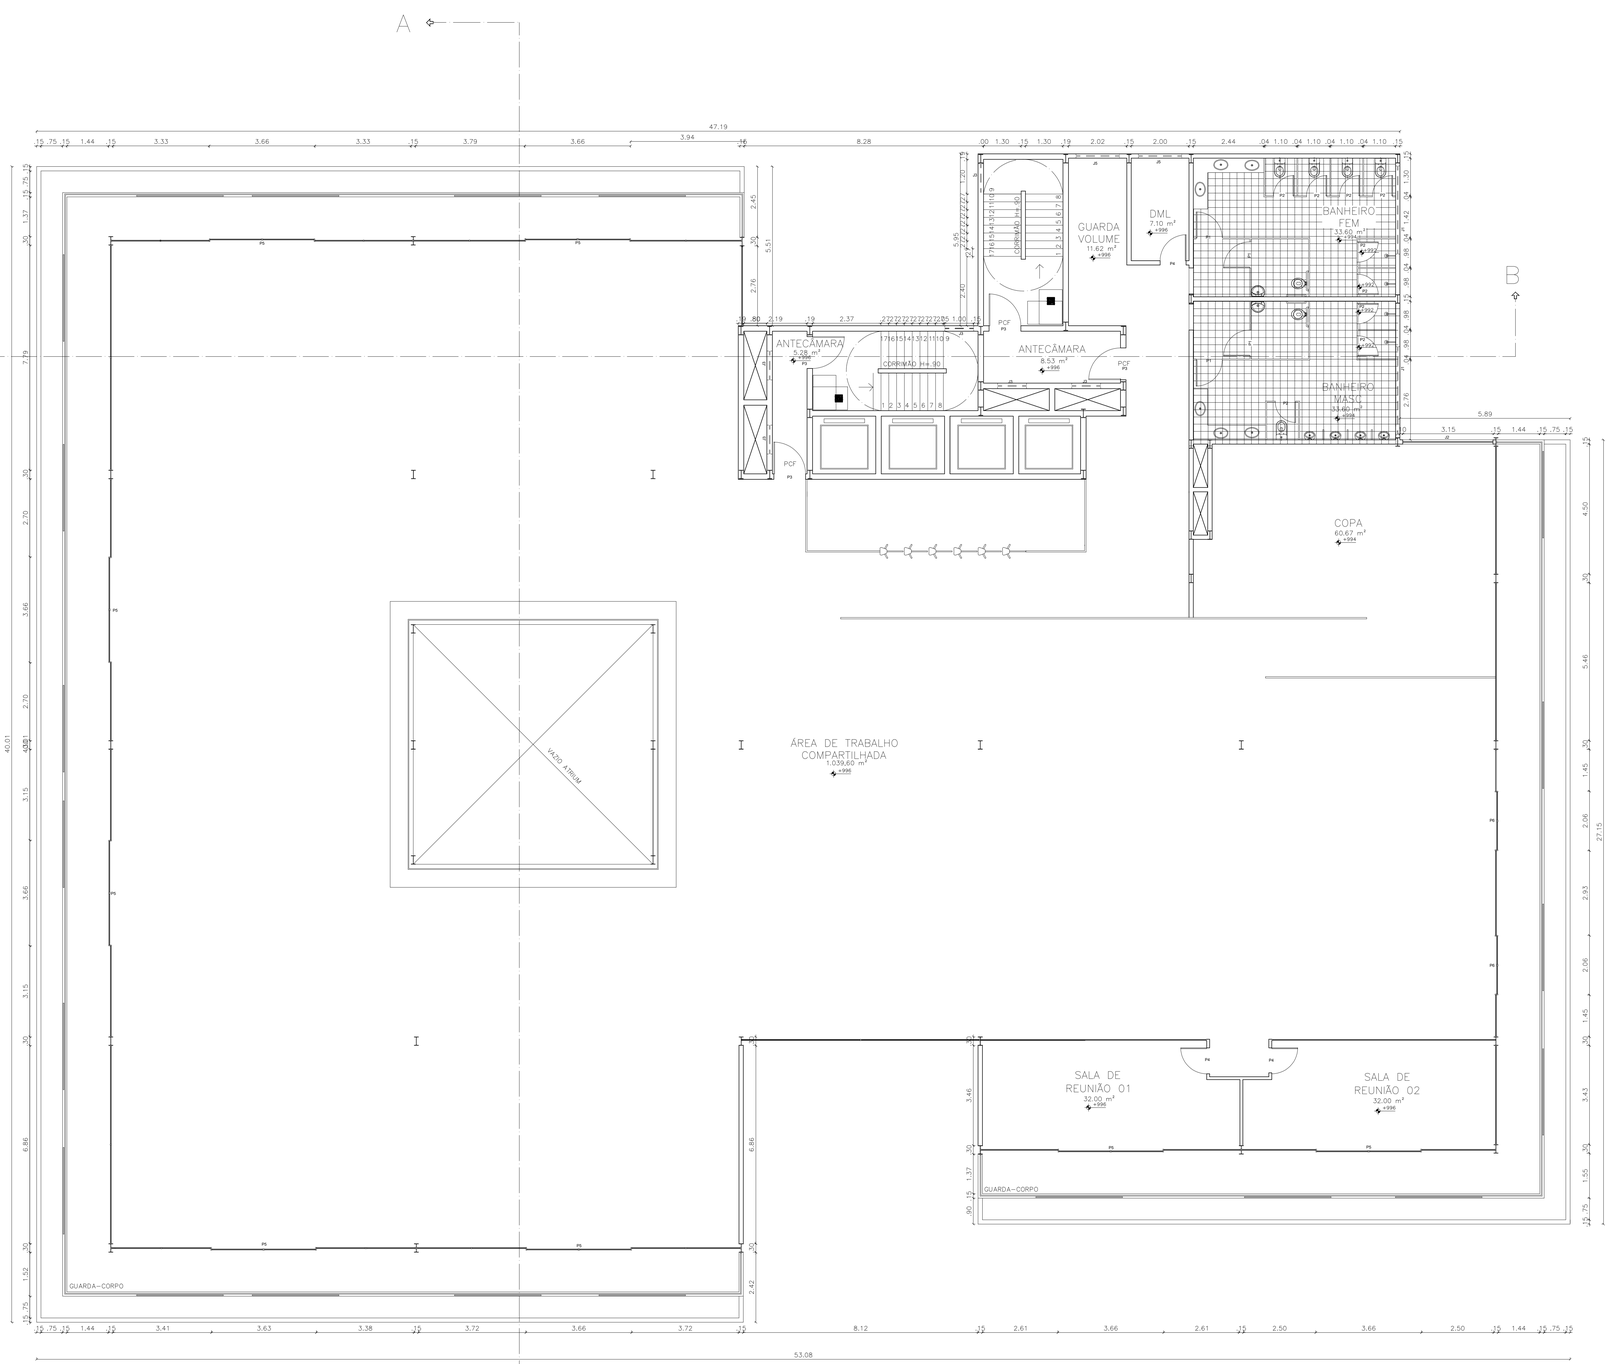

PLANTA BAIXA PAVIMENTO TIPO
Escala: 1/75

LEGENDA

JANELAS
J1= 3.05X1.00/1.75
J2= 3.12X2.90/.10
J3= 1.00X1.00/1.90
J4= 1.00X.80/1.75
J5= 1.90x.90/1.90
J6= 1.50x2.00/2.00

PORTAS
P1= .90X2.00
P2= .70X2.00
P3= 1.10X2.10
P4= .90X2.10
P5= 3.60X3.06
P6= 2.00X3.06
P7= 1.00X2.10
P8= 1.50X3.00
P9= 4.00X3.00
P10= 2.40X3.00

FACULDADE AGES DE LAGARTO

CURSO:
Arquitetura e Urbanismo

DISCENTE:
Edjane dos Santos Bispo

DOCENTES:
Bruno Fontes Almeida
Daniel Vieira dos Santos

UNIDADE CURRICULAR:
Projeto de graduação abordagens

REVISÃO:

PERÍODO: 10º

DATA: 17/06/2022

DESENHOS:
Planta baixa pavimento tipo

ESCALA:
1/75

PRANCHA:
05/42

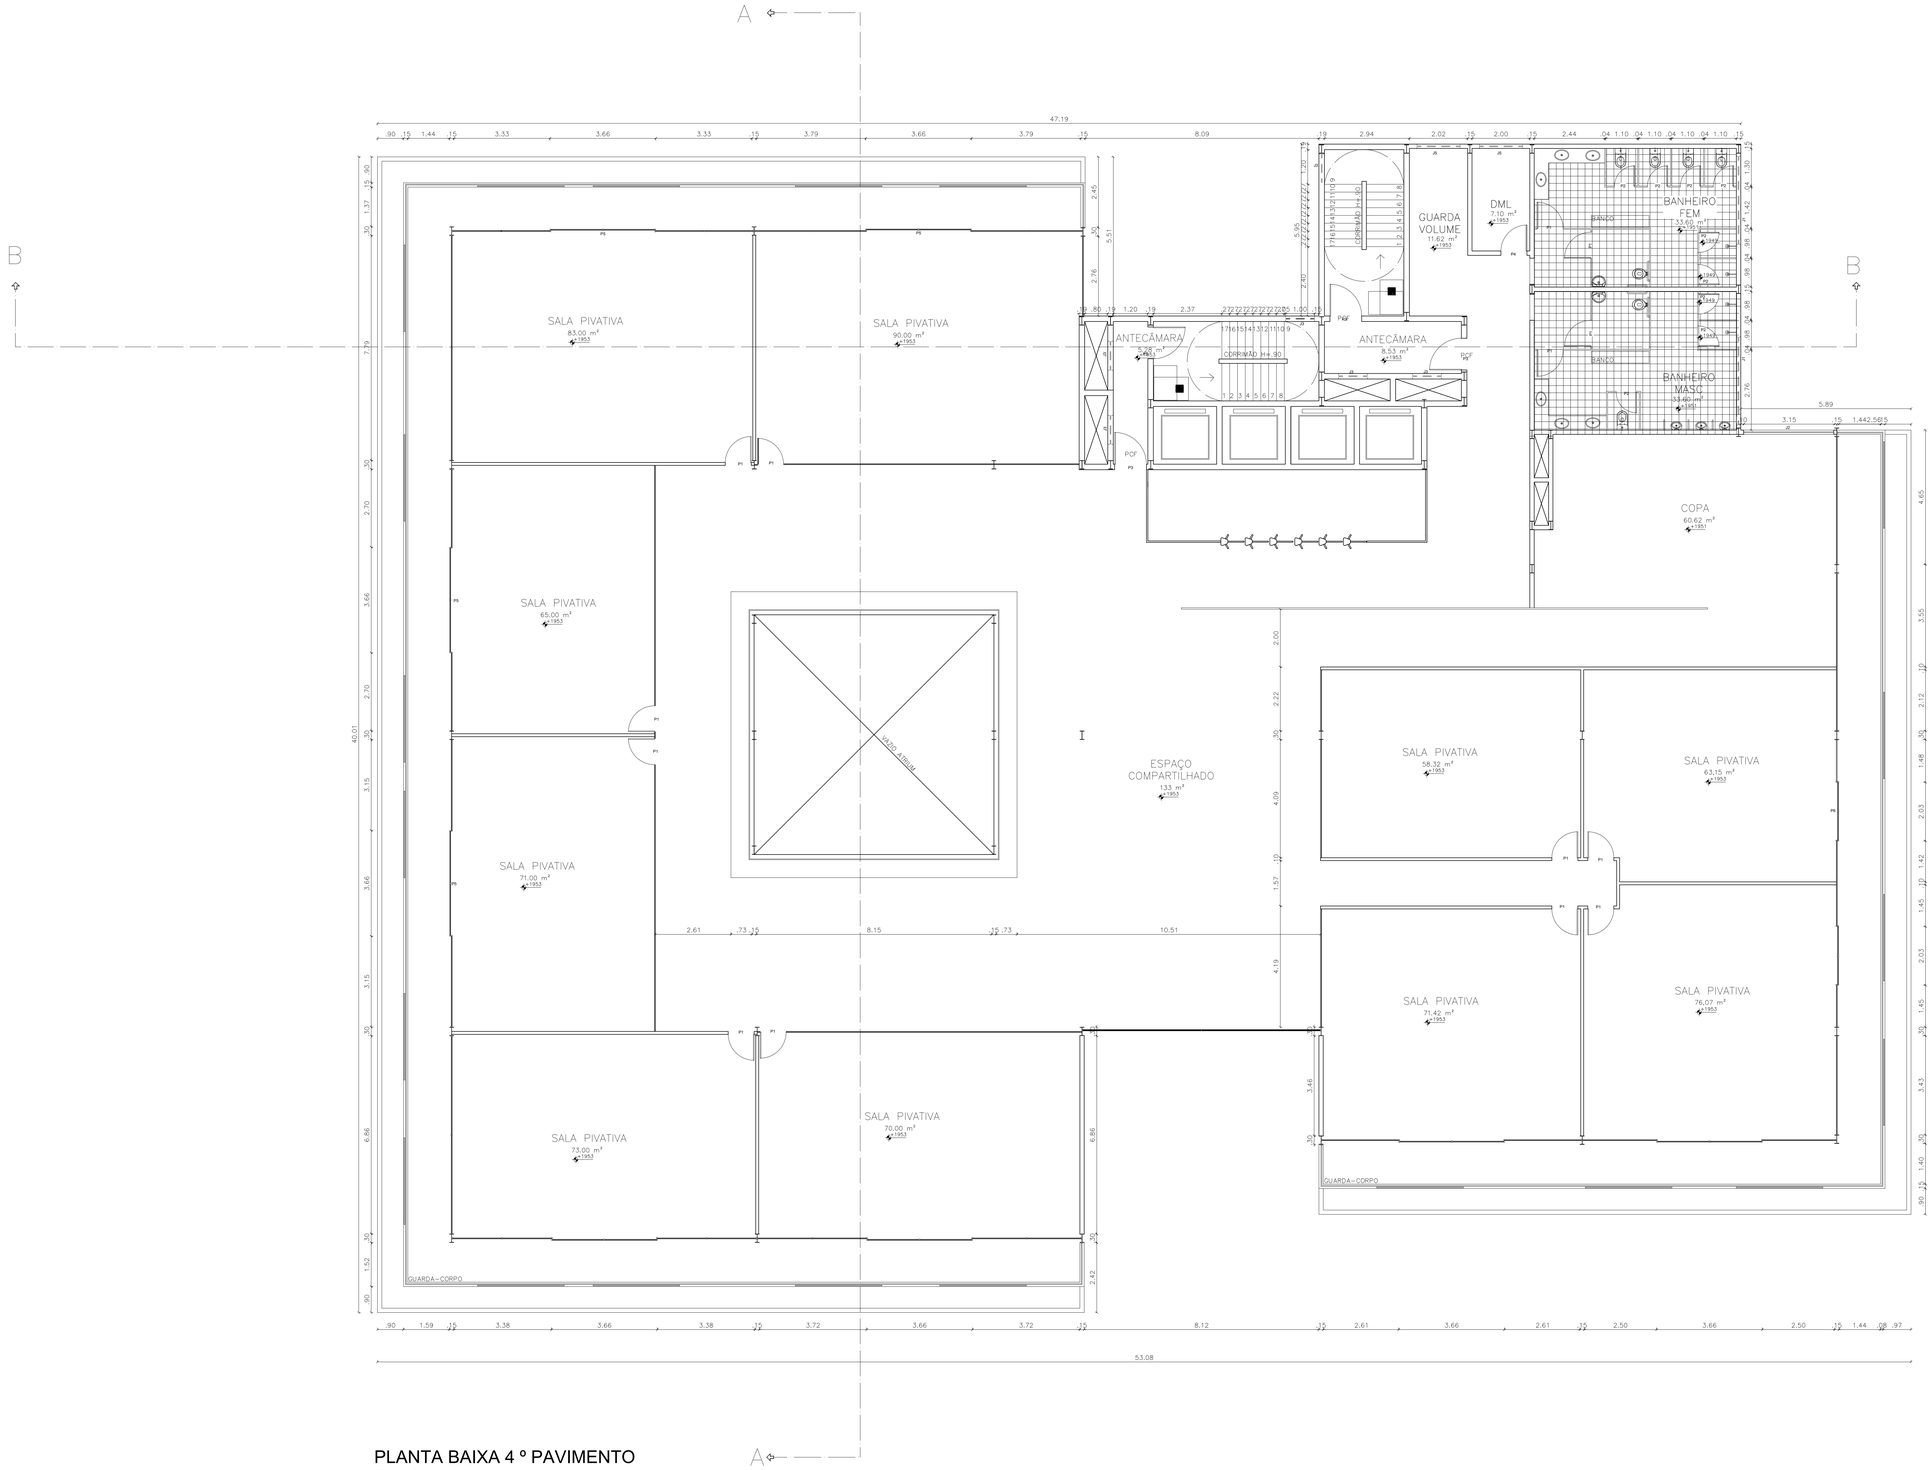

PLANTA BAIXA 4 º PAVIMENTO
Escala: 1/75

LEGENDA

JANELAS
J1= 3.05X1.00/1.75
J2= 3.12X2.90/.10
J3= 1.00X1.00/1.90
J4= 1.00X.80/1.75
J5= 1.90x.90/1.90
J6= 1.50x2.00/2.00

PORTAS
P1= .90X2.10
P2= .70X2.00
P3= 1.10X2.10
P4= .90X2.10
P5= 3.60X3.06
P6= 2.00X3.06
P7= 1.00X2.10
P8= 1.50X3.00
P9= 4.00X3.00
P10= 2.40X3.00

FACULDADE AGES DE LAGARTO

CURSO:
Arquitetura e Urbanismo

DISCENTE:
Edjane dos Santos Bispo

DOCENTES:
Bruno Fontes Almeida
Daniel Vieira dos Santos

UNIDADE CURRICULAR:
Projeto de graduação abordagens

REVISÃO:

PERÍODO: 10º

DATA: 17/06/2022

DESENHOS:
Planta baixa 4º pavimento

ESCALA:
1/75

PRANCHA:
06/42

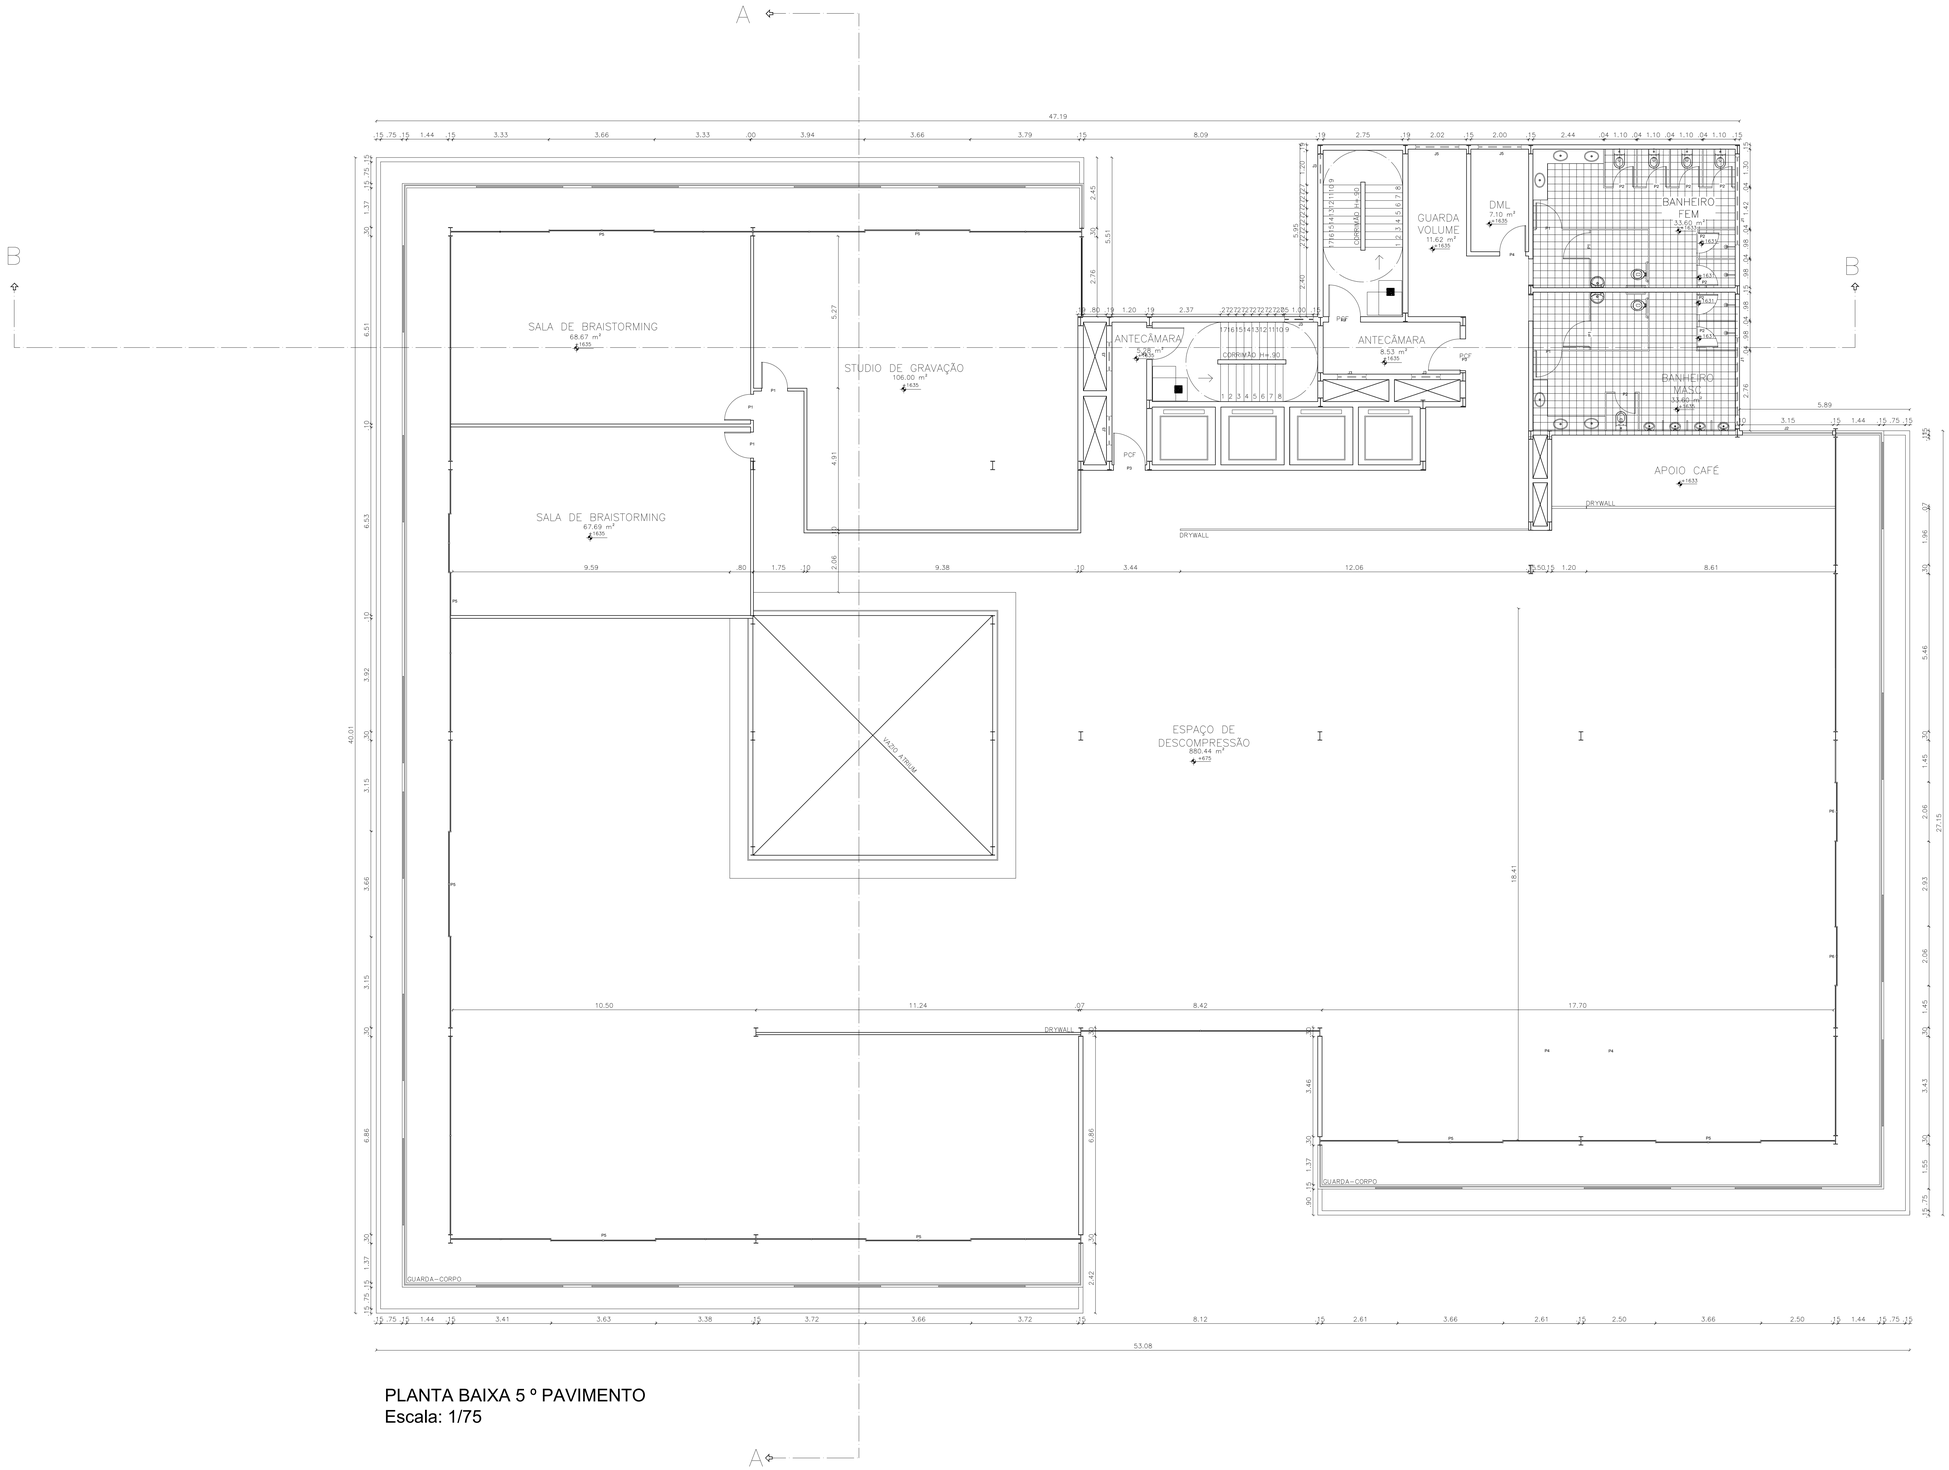

PLANTA BAIXA 5 º PAVIMENTO
Escala: 1/75

LEGENDA

JANELAS
J1= 3.05X1.00/1.75
J2= 3.12X2.90/.10
J3= 1.00X1.00/1.90
J4= 1.00X.80/1.75
J5= 1.90x.90/1.90
J6= 1.50x2.00/2.00

PORTAS
P1= .90X2.10
P2= .70X2.00
P3= 1.10X2.10
P4= .90X2.10
P5= 3.60X3.06
P6= 2.00X3.06
P7= 1.00X2.10
P8= 1.50X3.00
P9= 4.00X3.00
P10= 2.40X3.00

FACULDADE AGES DE LAGARTO

CURSO:
Arquitetura e Urbanismo

DISCENTE:
Edjane dos Santos Bispo

DOCENTES:
Bruno Fontes Almeida
Daniel Vieira dos Santos

UNIDADE CURRICULAR:
Projeto de graduação abordagens

REVISÃO:

PERÍODO: 10º

DATA: 17/06/2022

DESENHOS:
Planta baixa 5º pavimento

ESCALA:
1/75

PRANCHA:
07/42

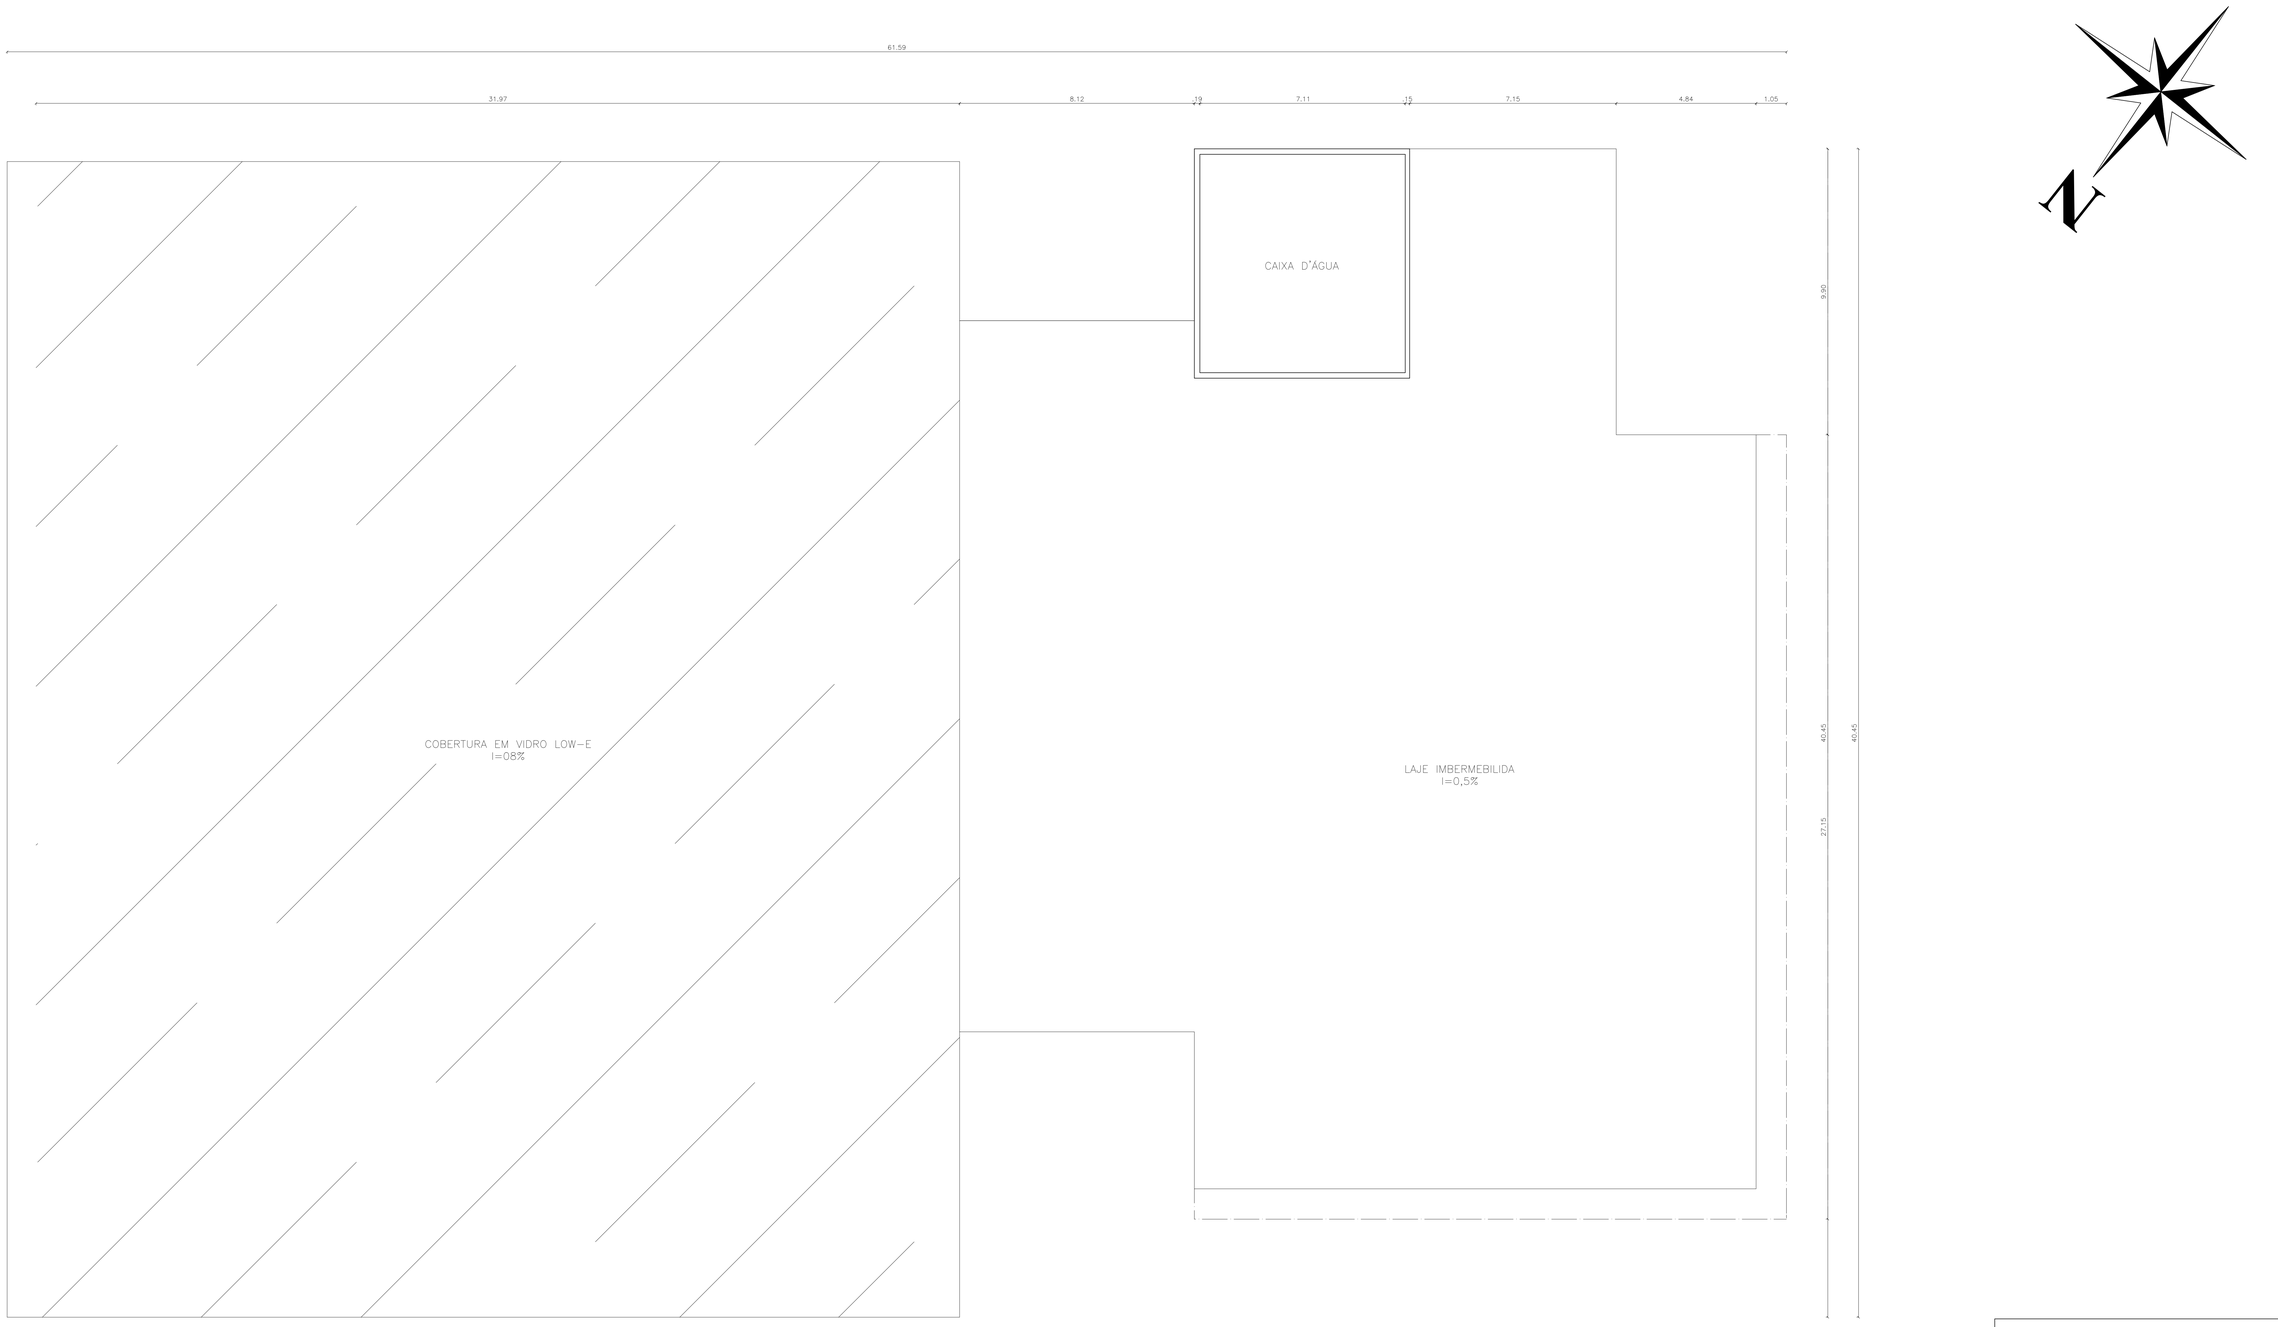

PLANTA BAIXA DE CORBETURA
Escala: 1/75

FACULDADE AGES DE LAGARTO		
CURSO: Arquitetura e Urbanismo		
DISCENTE: Edjane dos Santos Bispo		
DOCENTES: Bruno Fontes Almeida Daniel Vieira dos Santos		
UNIDADE CURRICULAR: Projeto de graduação abordagens		
REVISÃO:	PERÍODO: 10º DATA: 17/06/2022	
DESENHOS: Planta baixa de cobertura	ESCALA: 1/75	PRANCHA: 8/42

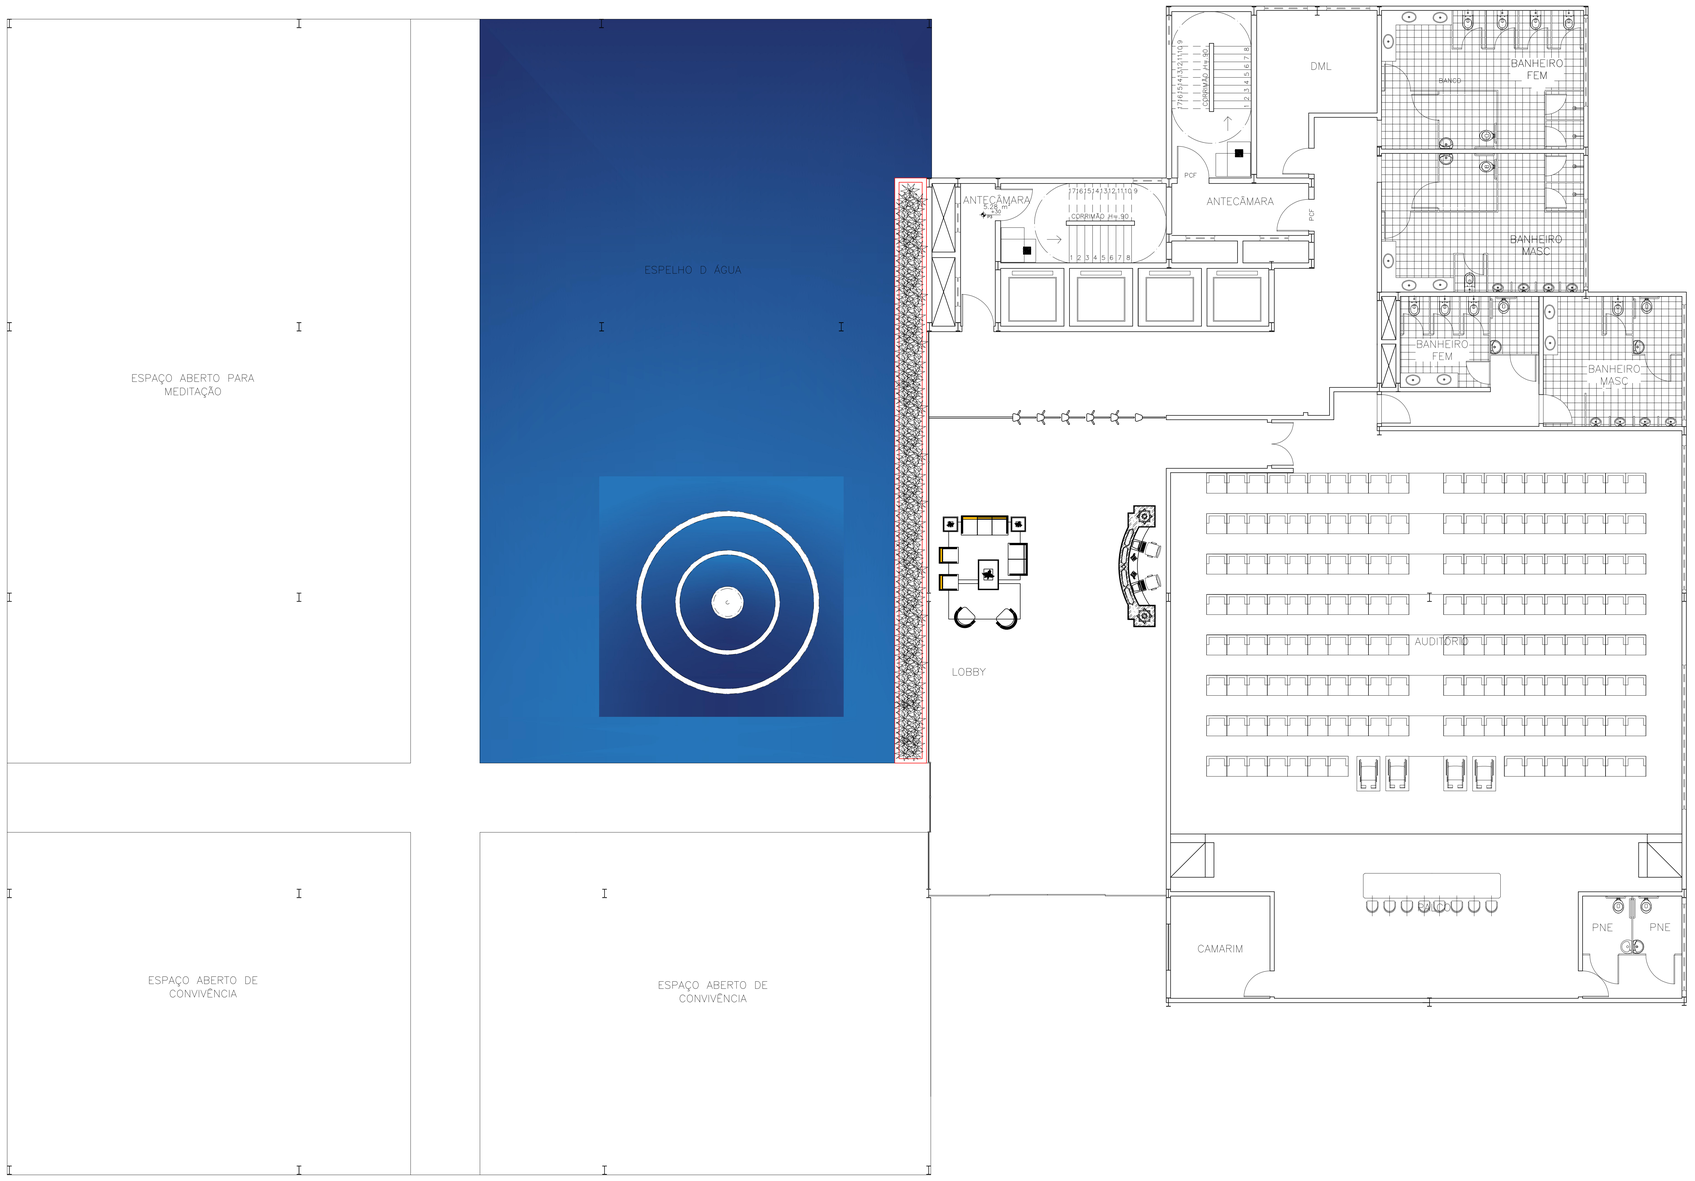

PLANTA LAYOUT TÉRREO
Escala: 1/75

FACULDADE AGES DE LAGARTO		
CURSO: Arquitetura e Urbanismo		
DISCENTE: Edjane dos Santos Bispo		
DOCENTES: Bruno Fontes Almeida Daniel Vieira dos Santos		
UNIDADE CURRICULAR: Projeto de graduação abordagens		
REVISÃO:	PERÍODO: 10º DATA: 17/06/2022	
DESENHOS: Planta de laoyt térreo	ESCALA: 1/75	PRANCHA: 09/42

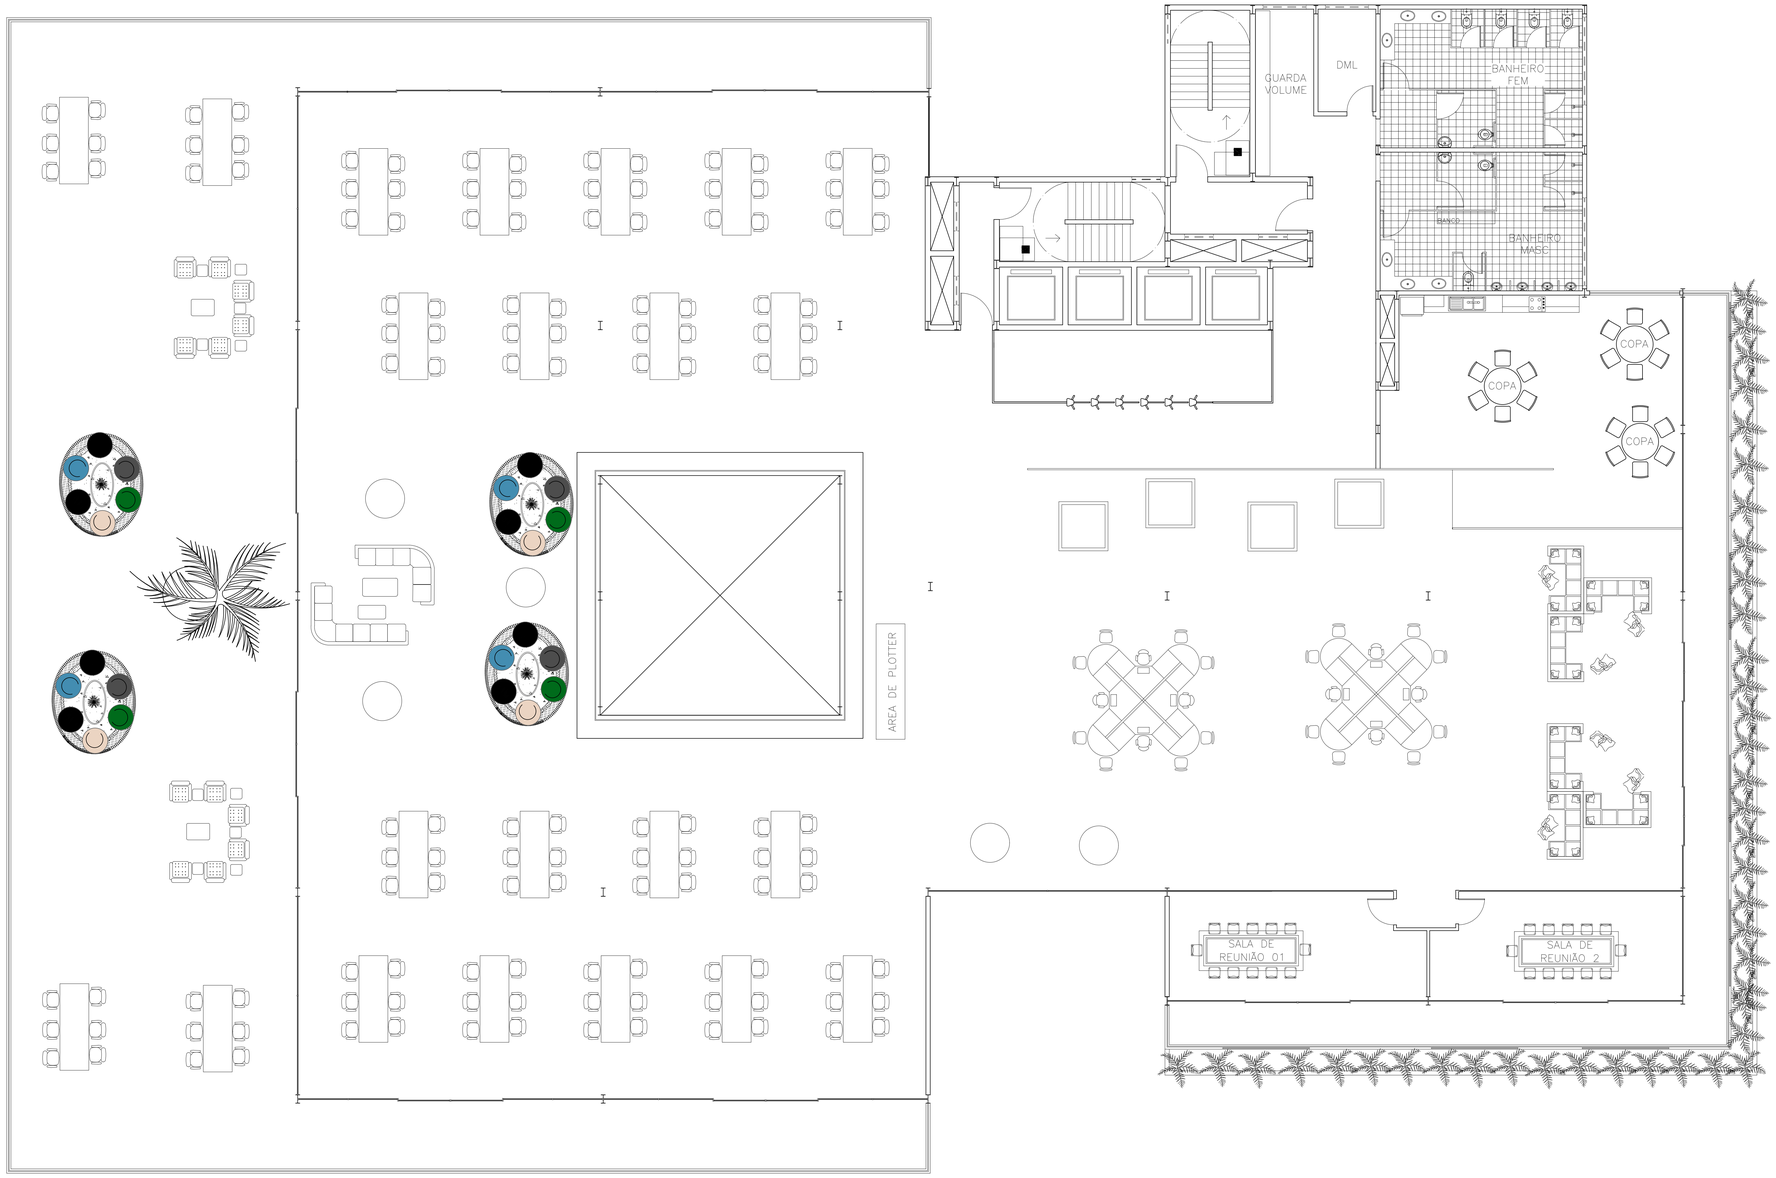

PLANTA LAYOUT 1º PAVIMENTO
Escala: 1/75

FACULDADE AGES DE LAGARTO

CURSO:
Arquitetura e Urbanismo

DISCENTE:
Edjane dos Santos Bispo

DOCENTES:
Bruno Fontes Almeida
Daniel Vieira dos Santos

UNIDADE CURRICULAR:
Projeto de graduação abordagens

REVISÃO:

PERÍODO: 10º

DATA: 17/06/2022

DESENHOS:
Planta de layout 1º pavimento

ESCALA:
1/75

PRANCHA:
10/42

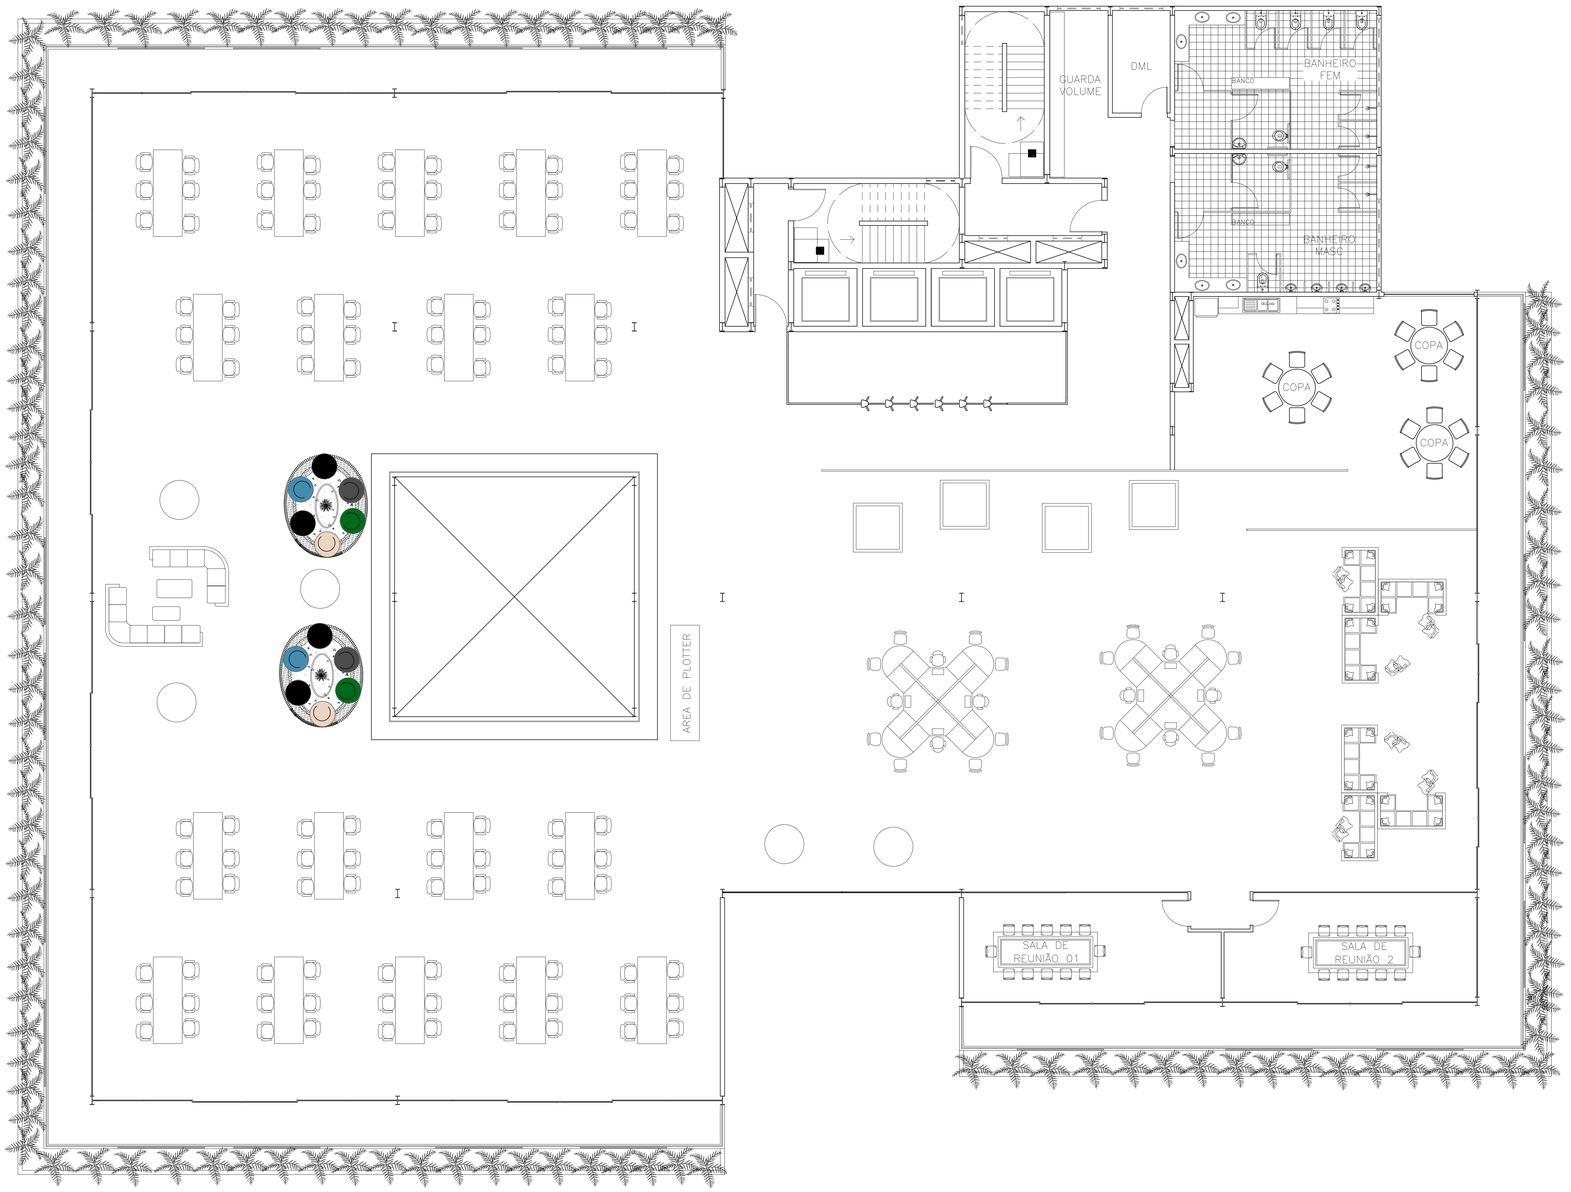

PLANTA LAYOUT PAVIMENTO TIPO
Escala: 1/75

FACULDADE AGES DE LAGARTO

CURSO:
Arquitetura e Urbanismo

DISCENTE:
Edjane dos Santos Bispo

DOCENTES:
Bruno Fontes Almeida
Daniel Vieira dos Santos

UNIDADE CURRICULAR:
Projeto de graduação abordagens

REVISÃO:

PERÍODO: 10º

DATA: 17/06/2022

DESENHOS:
Planta layout pavimento tipo

ESCALA:
1/75

PRANCHA:
11/42

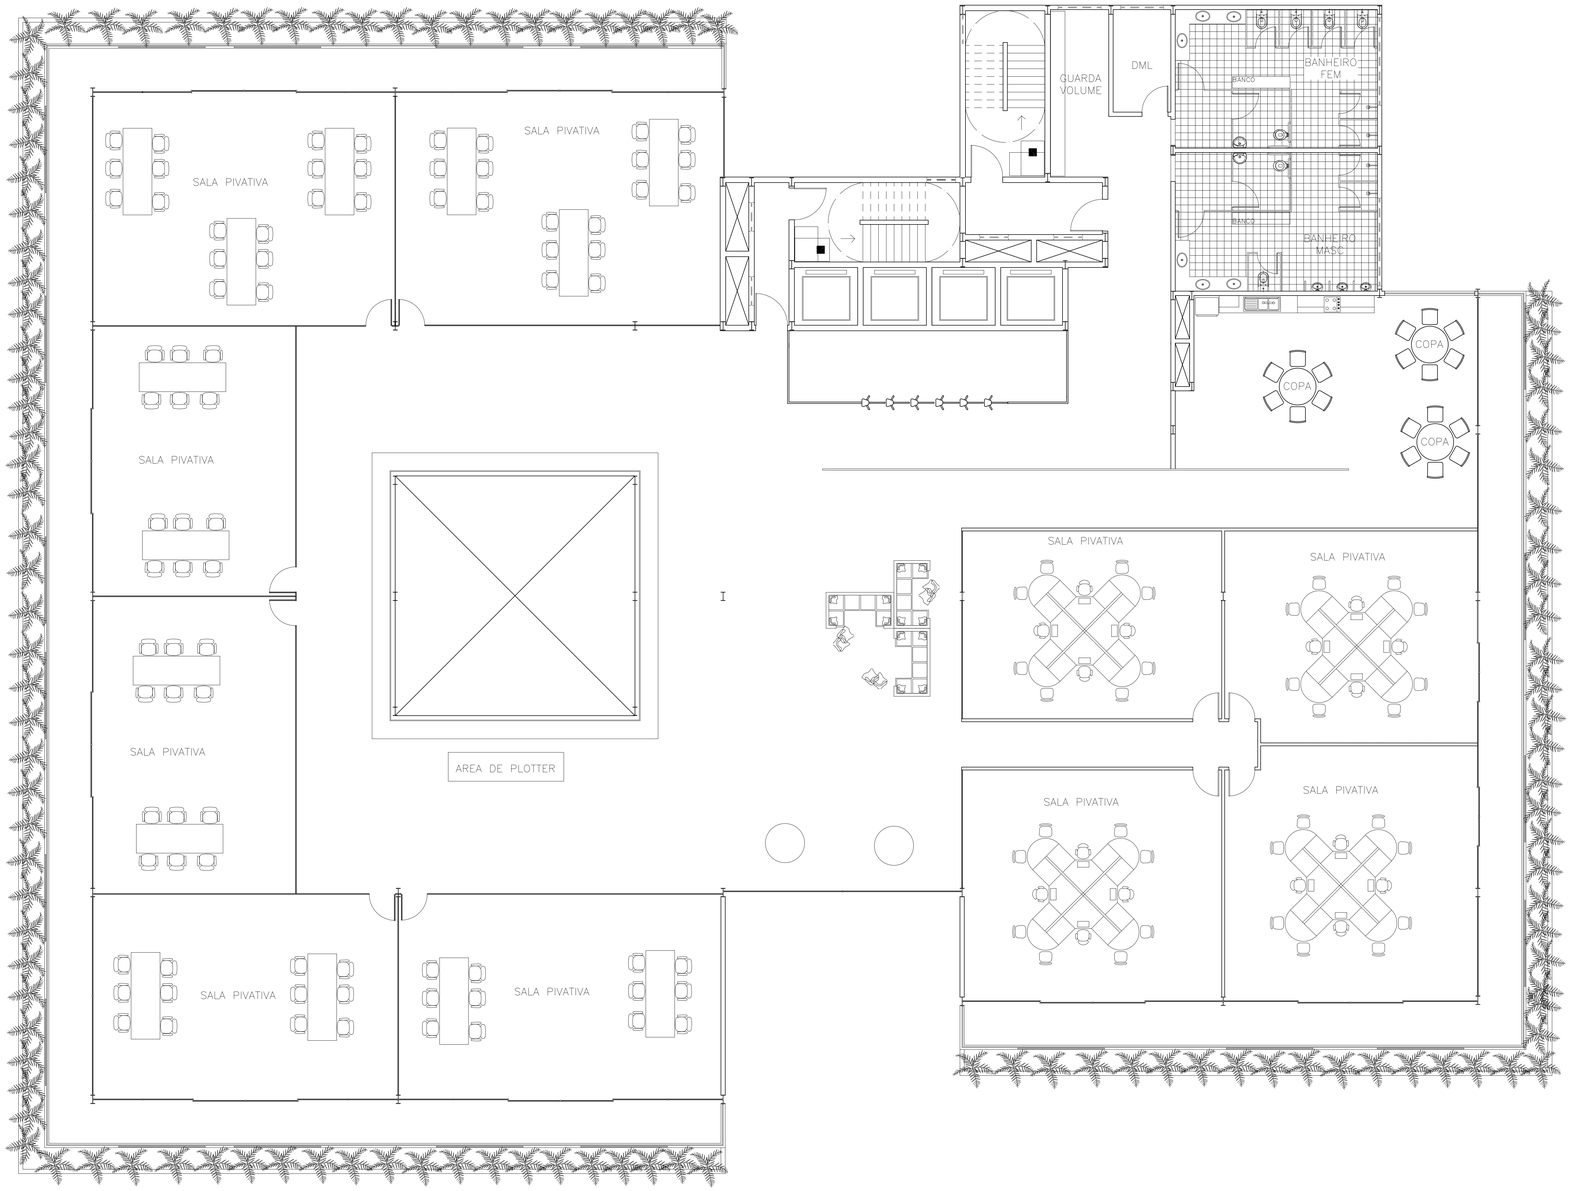

PLANTA LAYOUT 4º PAVIMENTO
Escala: 1/75

FACULDADE AGES DE LAGARTO

CURSO:
Arquitetura e Urbanismo

DISCENTE:
Edjane dos Santos Bispo

DOCENTES:
Bruno Fontes Almeida
Daniel Vieira dos Santos

UNIDADE CURRICULAR:
Projeto de graduação abordagens

REVISÃO:

PERÍODO: 10º

DATA: 17/06/2022

DESENHOS:
Planta de layout 4º pavimento

ESCALA:
1/75

PRANCHA:
12/42

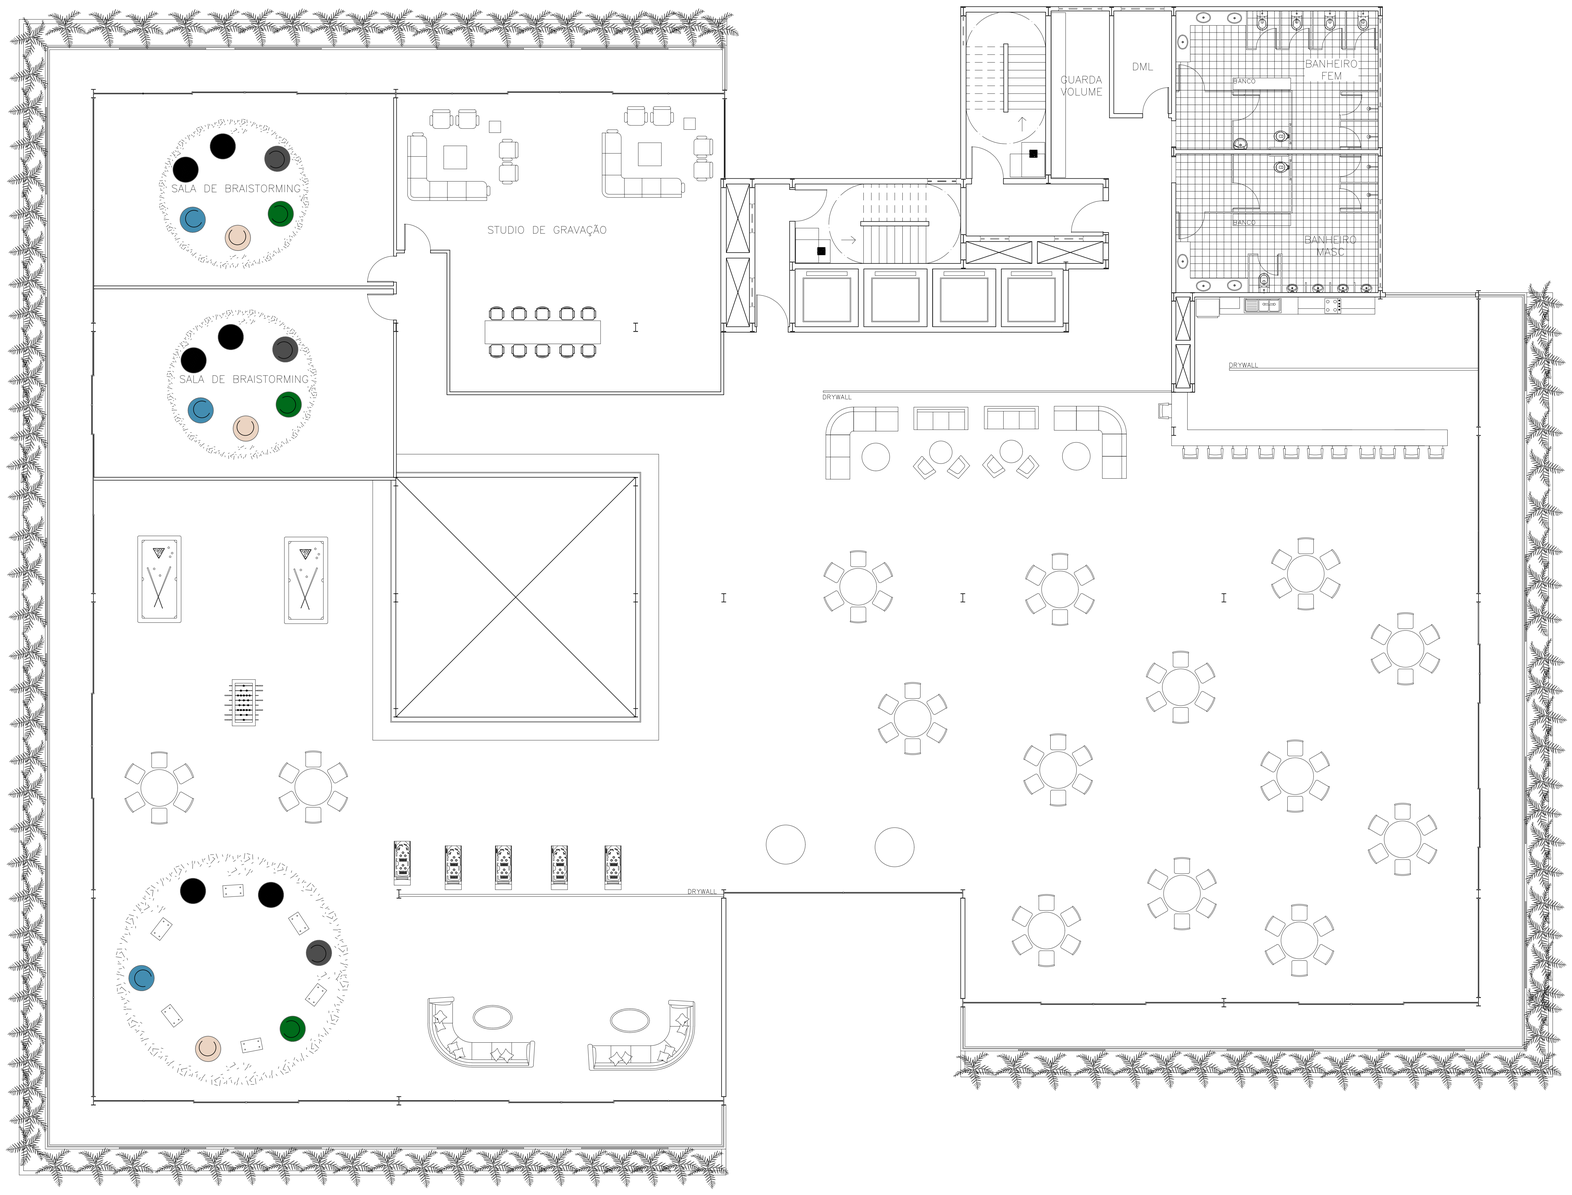

PLANTA DE LAYOUT 5º PAVIMENTO
Escala: 1/75

FACULDADE AGES DE LAGARTO

CURSO:
Arquitetura e Urbanismo

DISCENTE:
Edjane dos Santos Bispo

DOCENTES:
Bruno Fontes Almeida
Daniel Vieira dos Santos

UNIDADE CURRICULAR:
Projeto de graduação abordagens

REVISÃO:

PERÍODO: 10º

DATA: 17/06/2022

DESENHOS:
Planta de layout 5º pavimento

ESCALA:
1/75

PRANCHA:
13/42

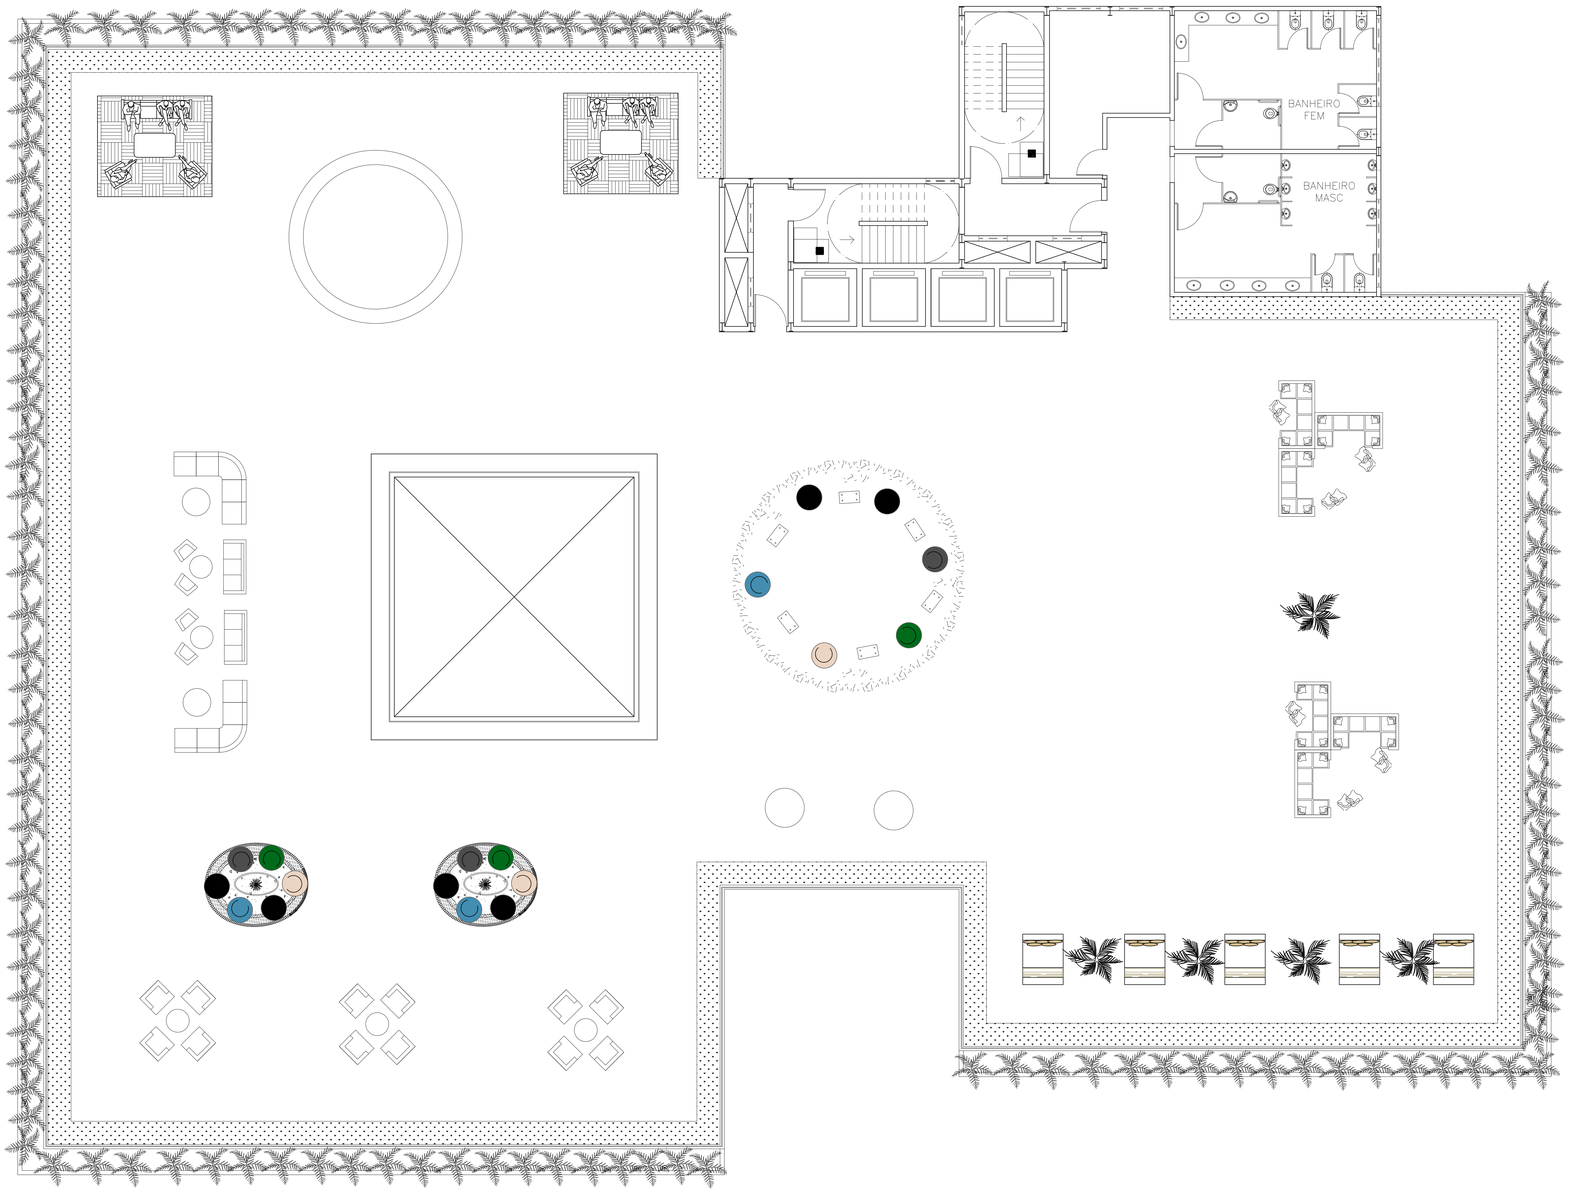

PLANTA DE LAYOUT ROOFTOP
Escala: 1/75

FACULDADE AGES DE LAGARTO		
CURSO: Arquitetura e Urbanismo		
DISCENTE: Edjane dos Santos Bispo		
DOCENTES: Bruno Fontes Almeida Daniel Vieira dos Santos		
UNIDADE CURRICULAR: Projeto de graduação abordagens		
REVISÃO:	PERÍODO: 10º DATA: 17/06/2022	
DESENHOS: Planta layout rooftop	ESCALA: 1/75	PRANCHA: 14/42

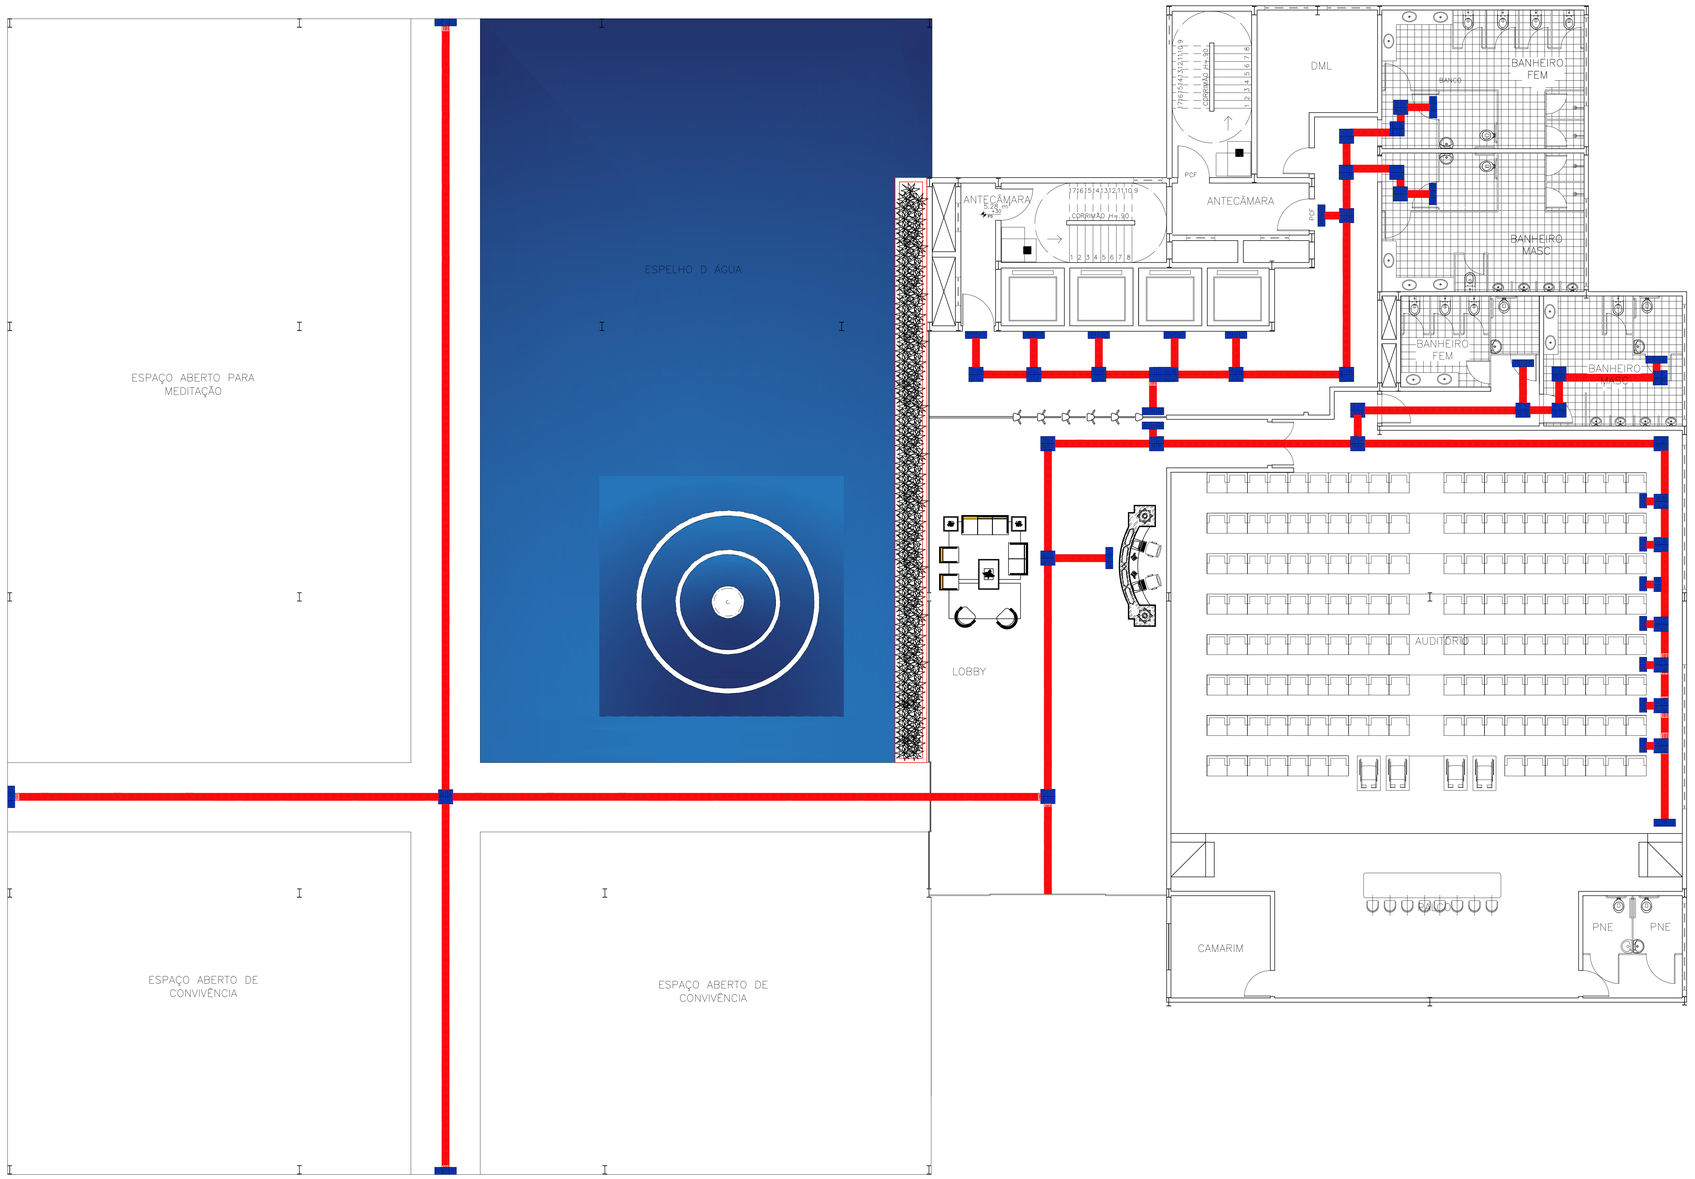

PLANTA ROTAS ACESSÍVEIS TERRÉO
Escala: 1/75

LEGENDA

SÍMBOLO	INDICAÇÃO
	Piso tátil alerta
	Piso tátil direção
	Rampa

FACULDADE AGES DE LAGARTO

CURSO:
Arquitetura e Urbanismo

DISCENTE:
Edjane dos Santos Bispo

DOCENTES:
Bruno Fontes Almeida
Daniel Vieira dos Santos

UNIDADE CURRICULAR:
Projeto de graduação abordagens

REVISÃO:

PERÍODO: 10º

DATA: 17/06/2022

DESENHOS:
Planta rotas acessíveis térreo

ESCALA:
1/75

PRANCHA:
15/42

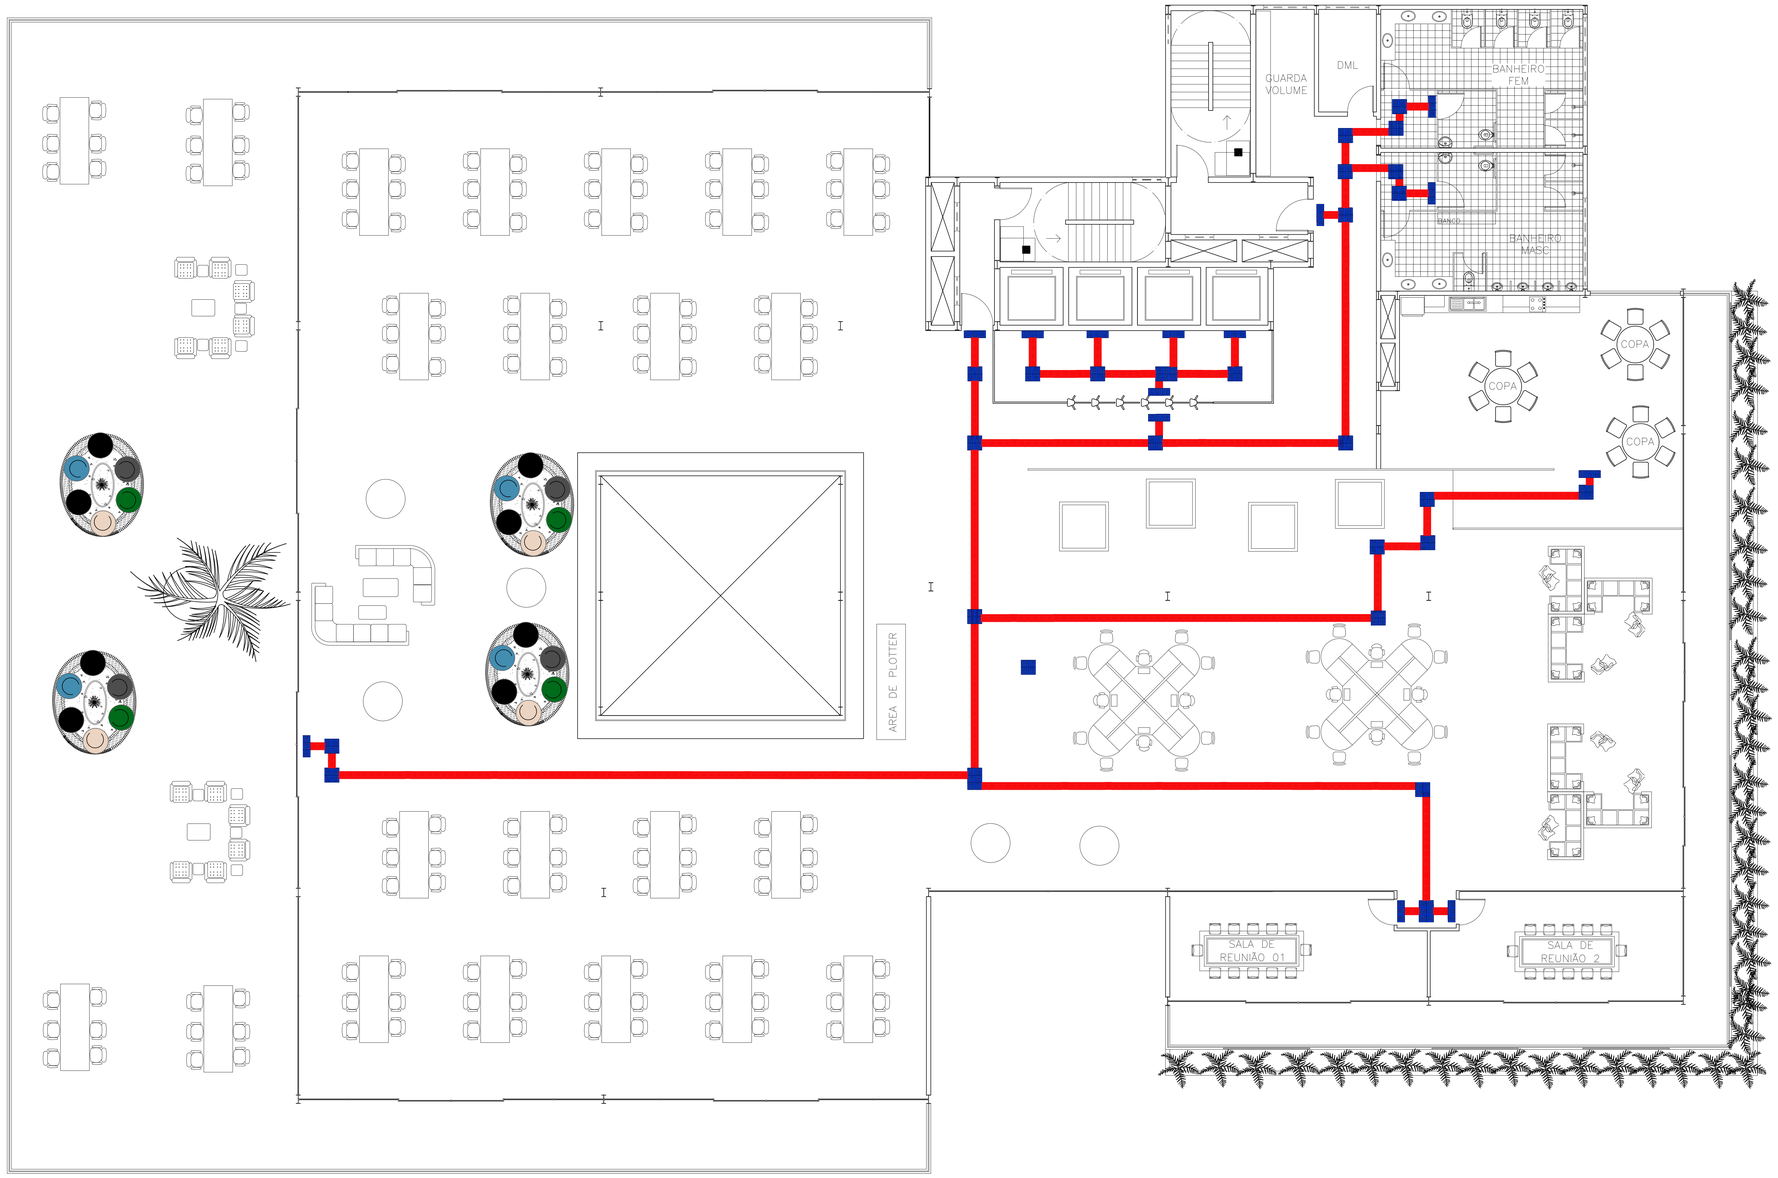

LEGENDA

SÍMBOLO	INDICAÇÃO
	Piso tátil alerta
	Piso tátil direção
	Rampa

PLANTA ROTAS ACESSÍVEIS 1º PAVIMENTO
Escala: 1/75

FACULDADE AGES DE LAGARTO

CURSO: Arquitetura e Urbanismo

DISCENTE: Edjane dos Santos Bispo

DOCENTES: Bruno Fontes Almeida
Daniel Vieira dos Santos

UNIDADE CURRICULAR: Projeto de graduação abordagens

REVISÃO:

PERÍODO: 10º

DATA: 17/06/2022

DESENHOS: Planta rotas acessíveis 1º pavimento

ESCALA: 1/75

PRANCHA: 16/42

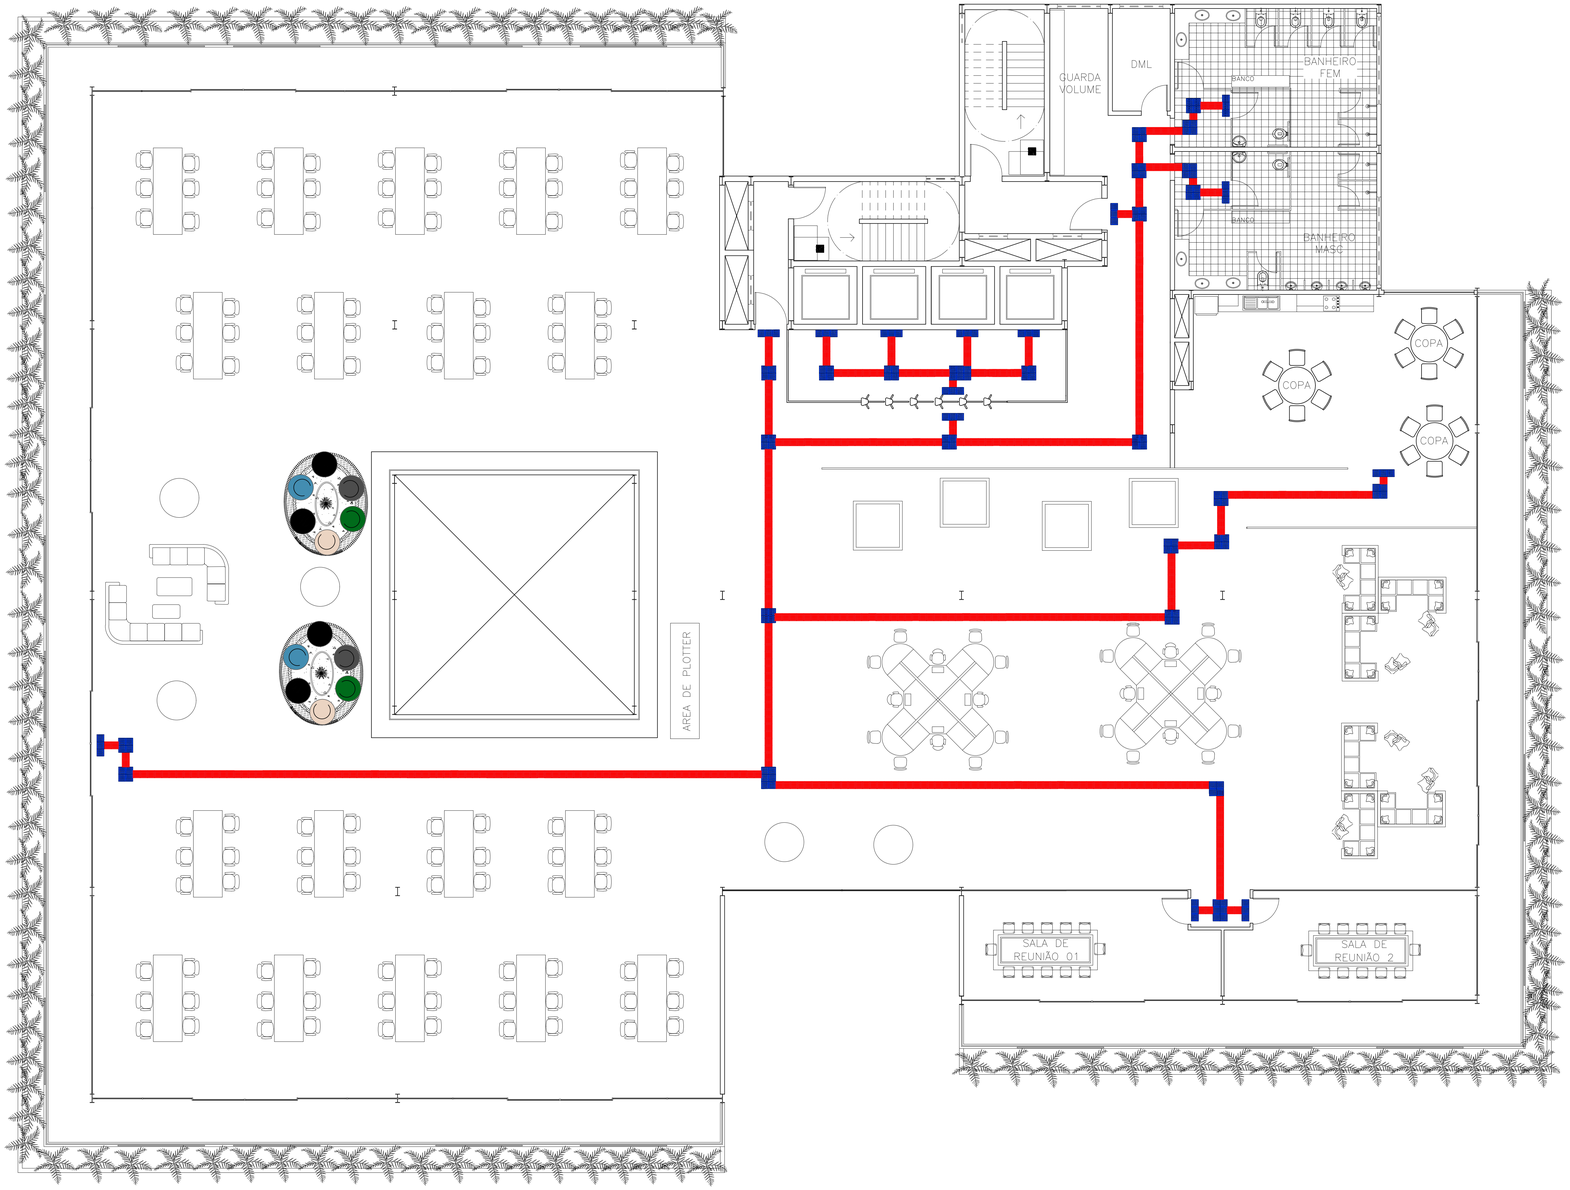

PLANTA ROTAS ACESSÍVEIS PAVIMENTO TIPO
Escala: 1/75

LEGENDA

SÍMBOLO	INDICAÇÃO
	Piso tátil alerta
	Piso tátil direção
	Rampa

FACULDADE AGES DE LAGARTO

CURSO:
Arquitetura e Urbanismo

DISCENTE:
Edjane dos Santos Bispo

DOCENTES:
Bruno Fontes Almeida
Daniel Vieira dos Santos

UNIDADE CURRICULAR:
Projeto de graduação abordagens

REVISÃO:

PERÍODO: 10º

DATA: 17/06/2022

DESENHOS:
Planta rotas acessíveis pavimento tipo

ESCALA:
1/75

PRANCHA:
17/42

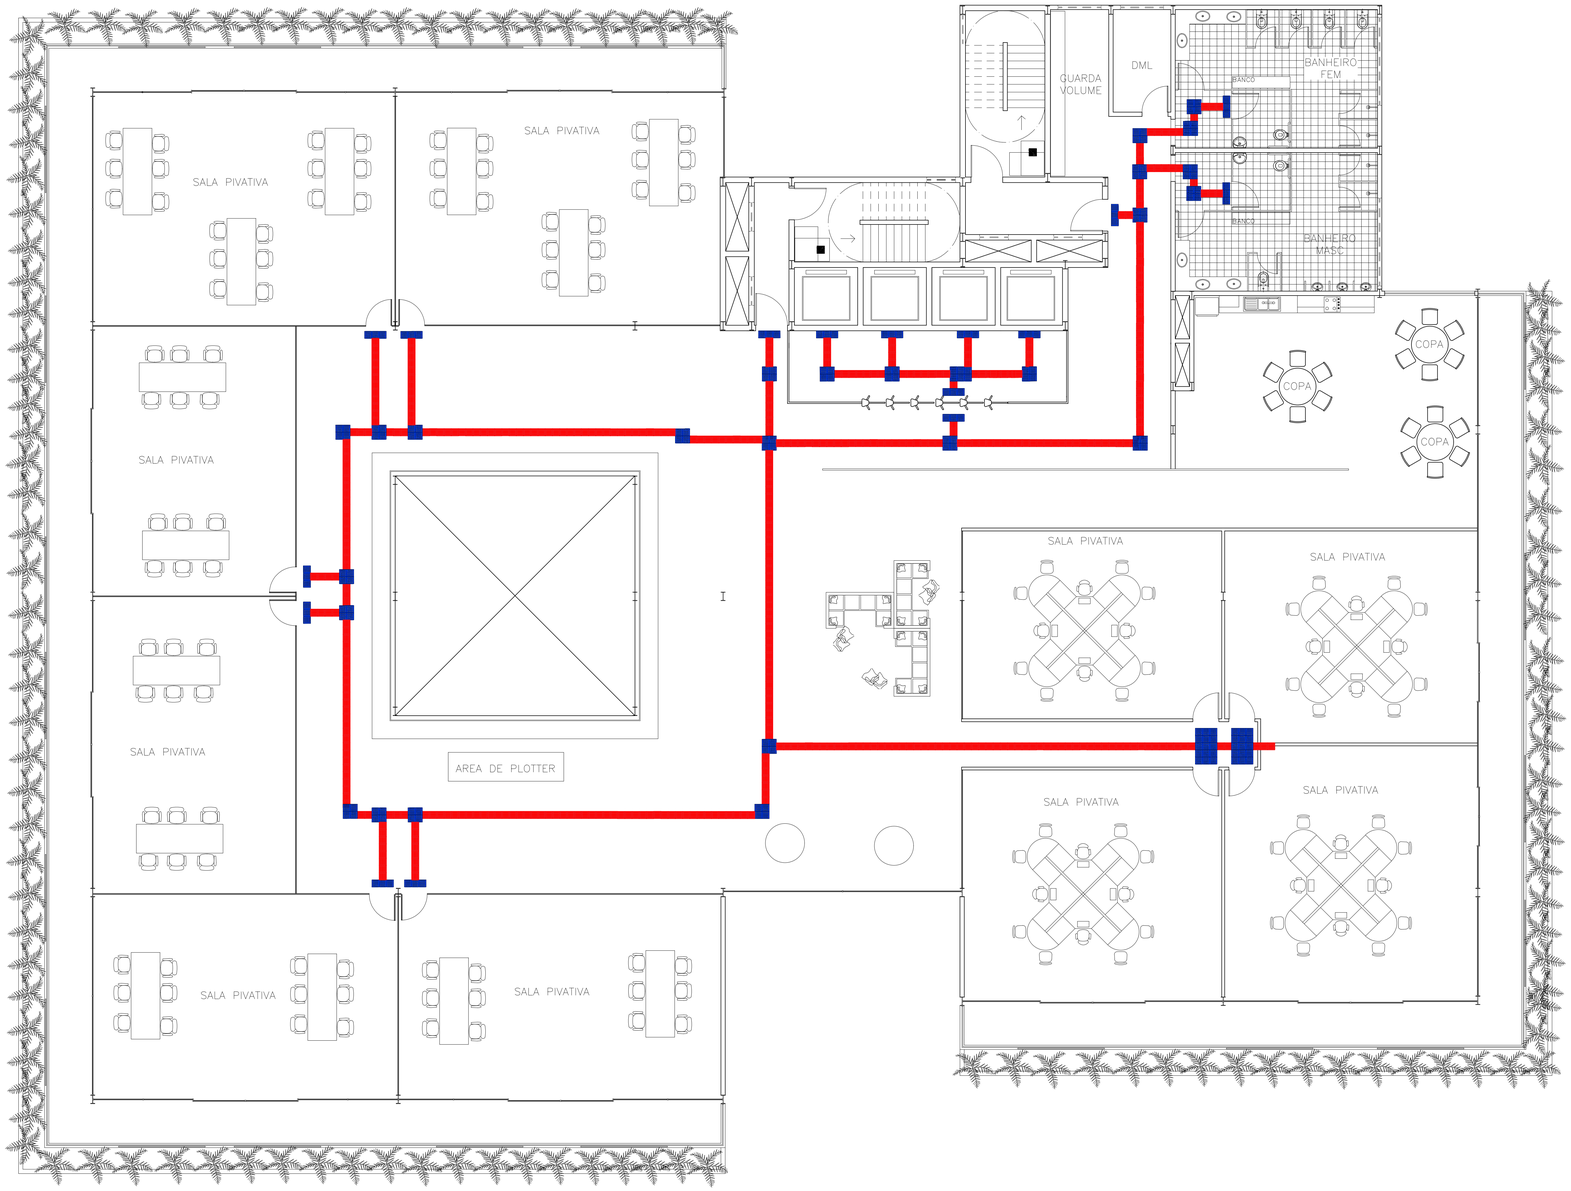

PLANTA ROTAS ACESSÍVEIS 4º PAVIMENTO
Escala: 1/75

LEGENDA

SÍMBOLO	INDICAÇÃO
■	Piso tátil alerta
■	Piso tátil direção
	Rampa

FACULDADE AGES DE LAGARTO		
CURSO: Arquitetura e Urbanismo		
DISCENTE: Edjane dos Santos Bispo		
DOCENTES: Bruno Fontes Almeida Daniel Vieira dos Santos		
UNIDADE CURRICULAR: Projeto de graduação abordagens		
REVISÃO:	PERÍODO: 10º DATA: 17/06/2022	
DESENHOS: Planta rotas acessíveis 4º pavimento	ESCALA: 1/75	PRANCHA: 18/42

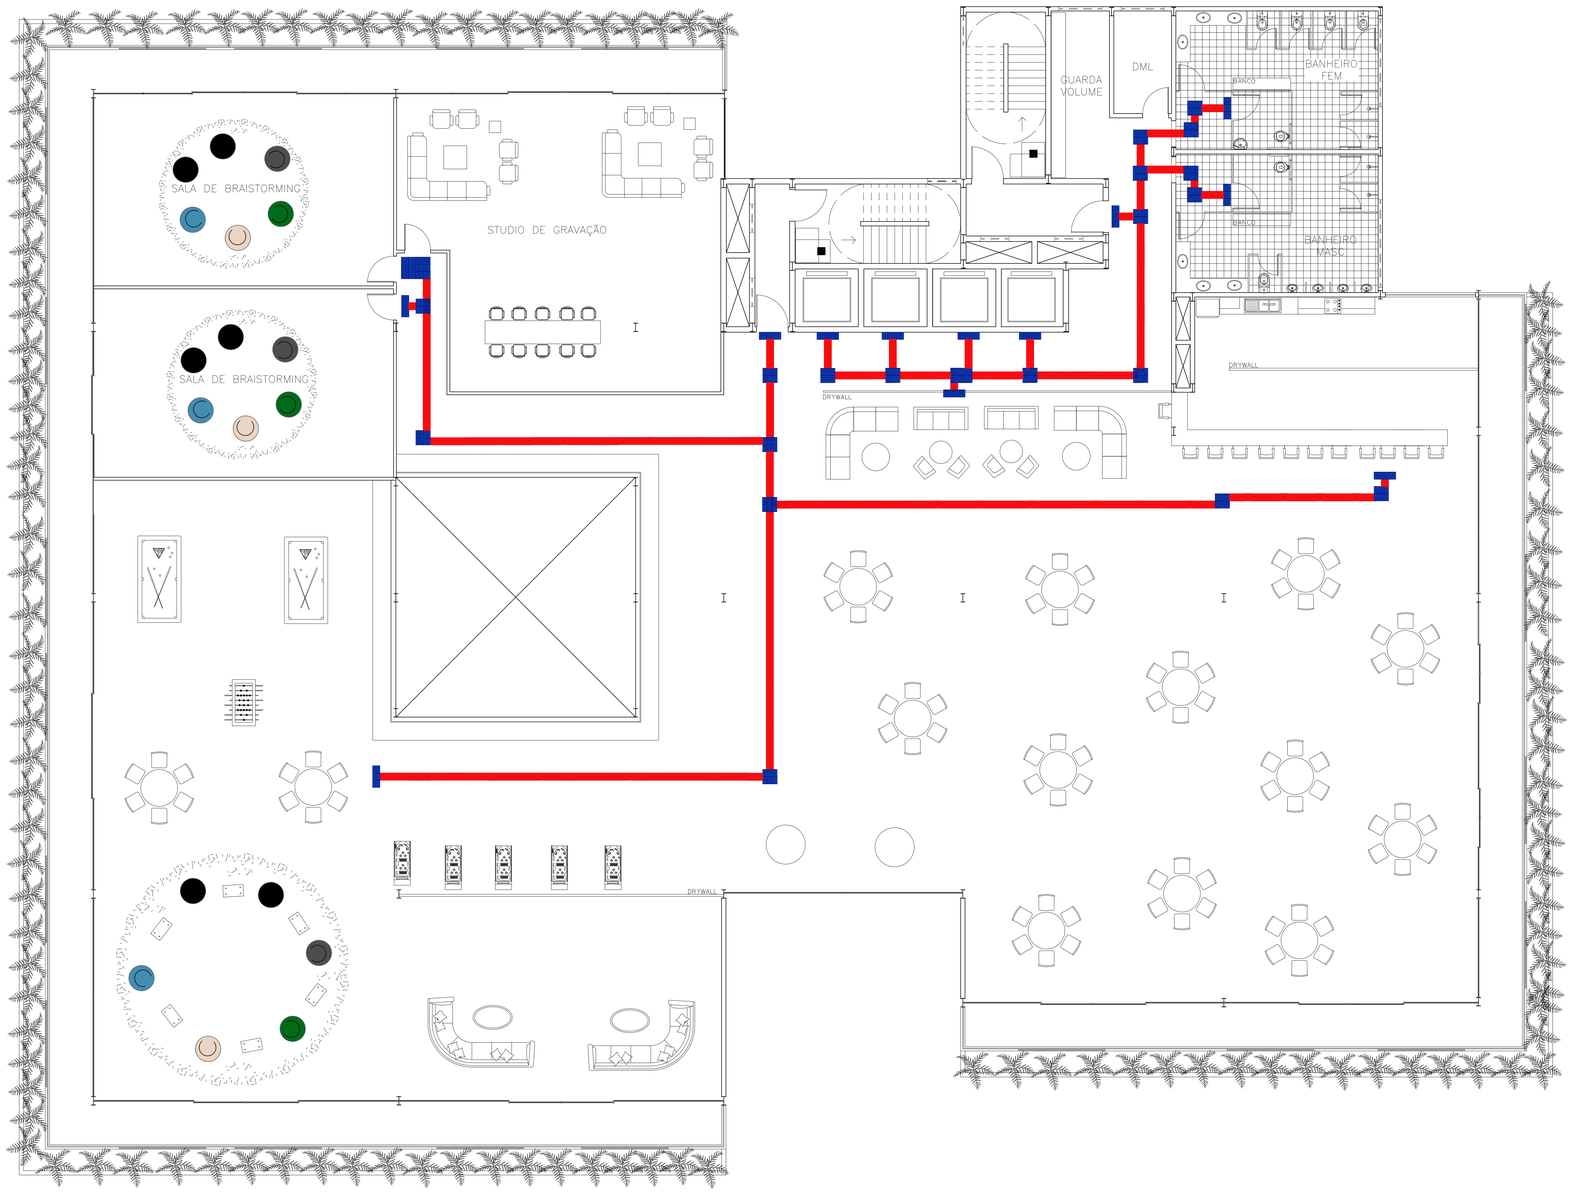

PLANTA ROTAS ACESSÍVEIS 5º PAVIMENTO
Escala: 1/75

LEGENDA

SÍMBOLO	INDICAÇÃO
	Piso tátil alerta
	Piso tátil direção
	Rampa

FACULDADE AGES DE LAGARTO

CURSO: Arquitetura e Urbanismo

DISCENTE: Edjane dos Santos Bispo

DOCENTES: Bruno Fontes Almeida
Daniel Vieira dos Santos

UNIDADE CURRICULAR: Projeto de graduação abordagens

REVISÃO:

PERÍODO: 10º

DATA: 17/06/2022

DESENHOS: Planta rotas acessíveis 5º pavimento

ESCALA: 1/75

PRANCHA: 19/42

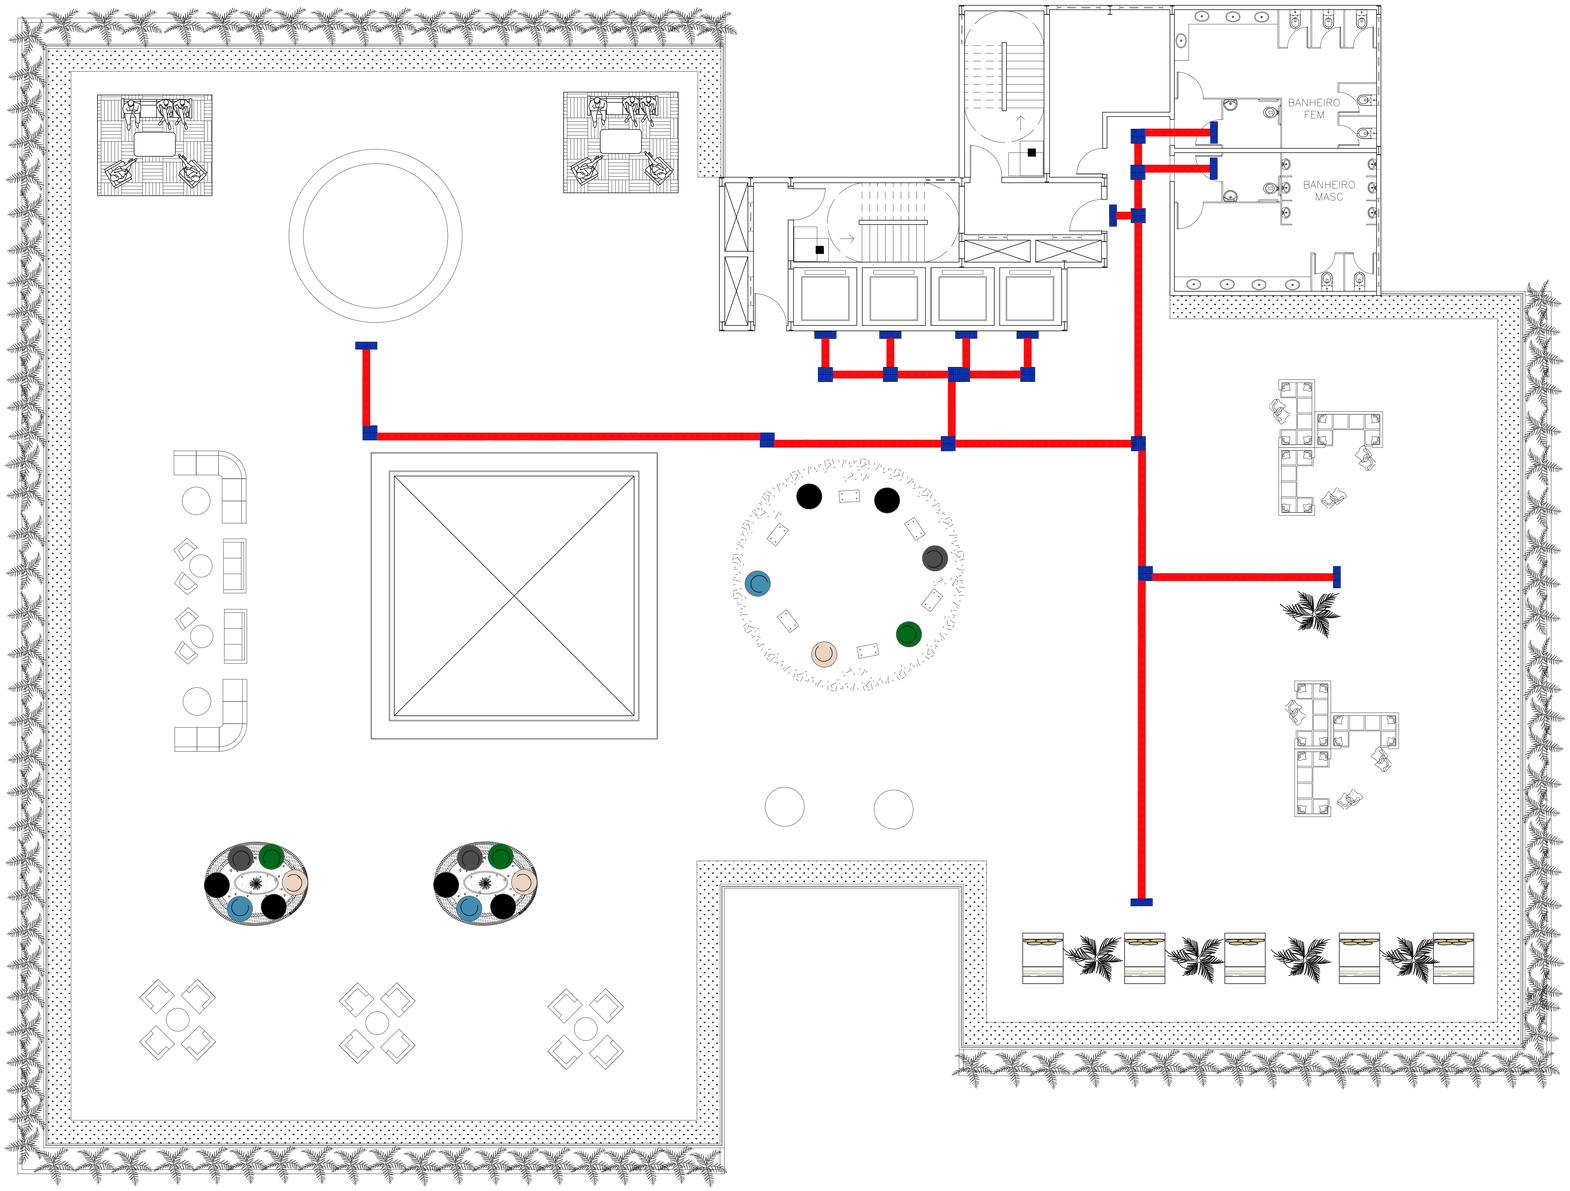

PLANTA ROTAS ACESSÍVEIS ROOFTOP
Escala: 1/75

LEGENDA

SÍMBOLO	INDICAÇÃO
	Piso tátil alerta
	Piso tátil direção
	Rampa

FACULDADE AGES DE LAGARTO

CURSO:
Arquitetura e Urbanismo

DISCENTE:
Edjane dos Santos Bispo

DOCENTES:
Bruno Fontes Almeida
Daniel Vieira dos Santos

UNIDADE CURRICULAR:
Projeto de graduação abordagens

REVISÃO:

PERÍODO: 10º

DATA: 17/06/2022

DESENHOS:
Planta rotas acessíveis rooftop

ESCALA:
1/75

PRANCHA:
20/42

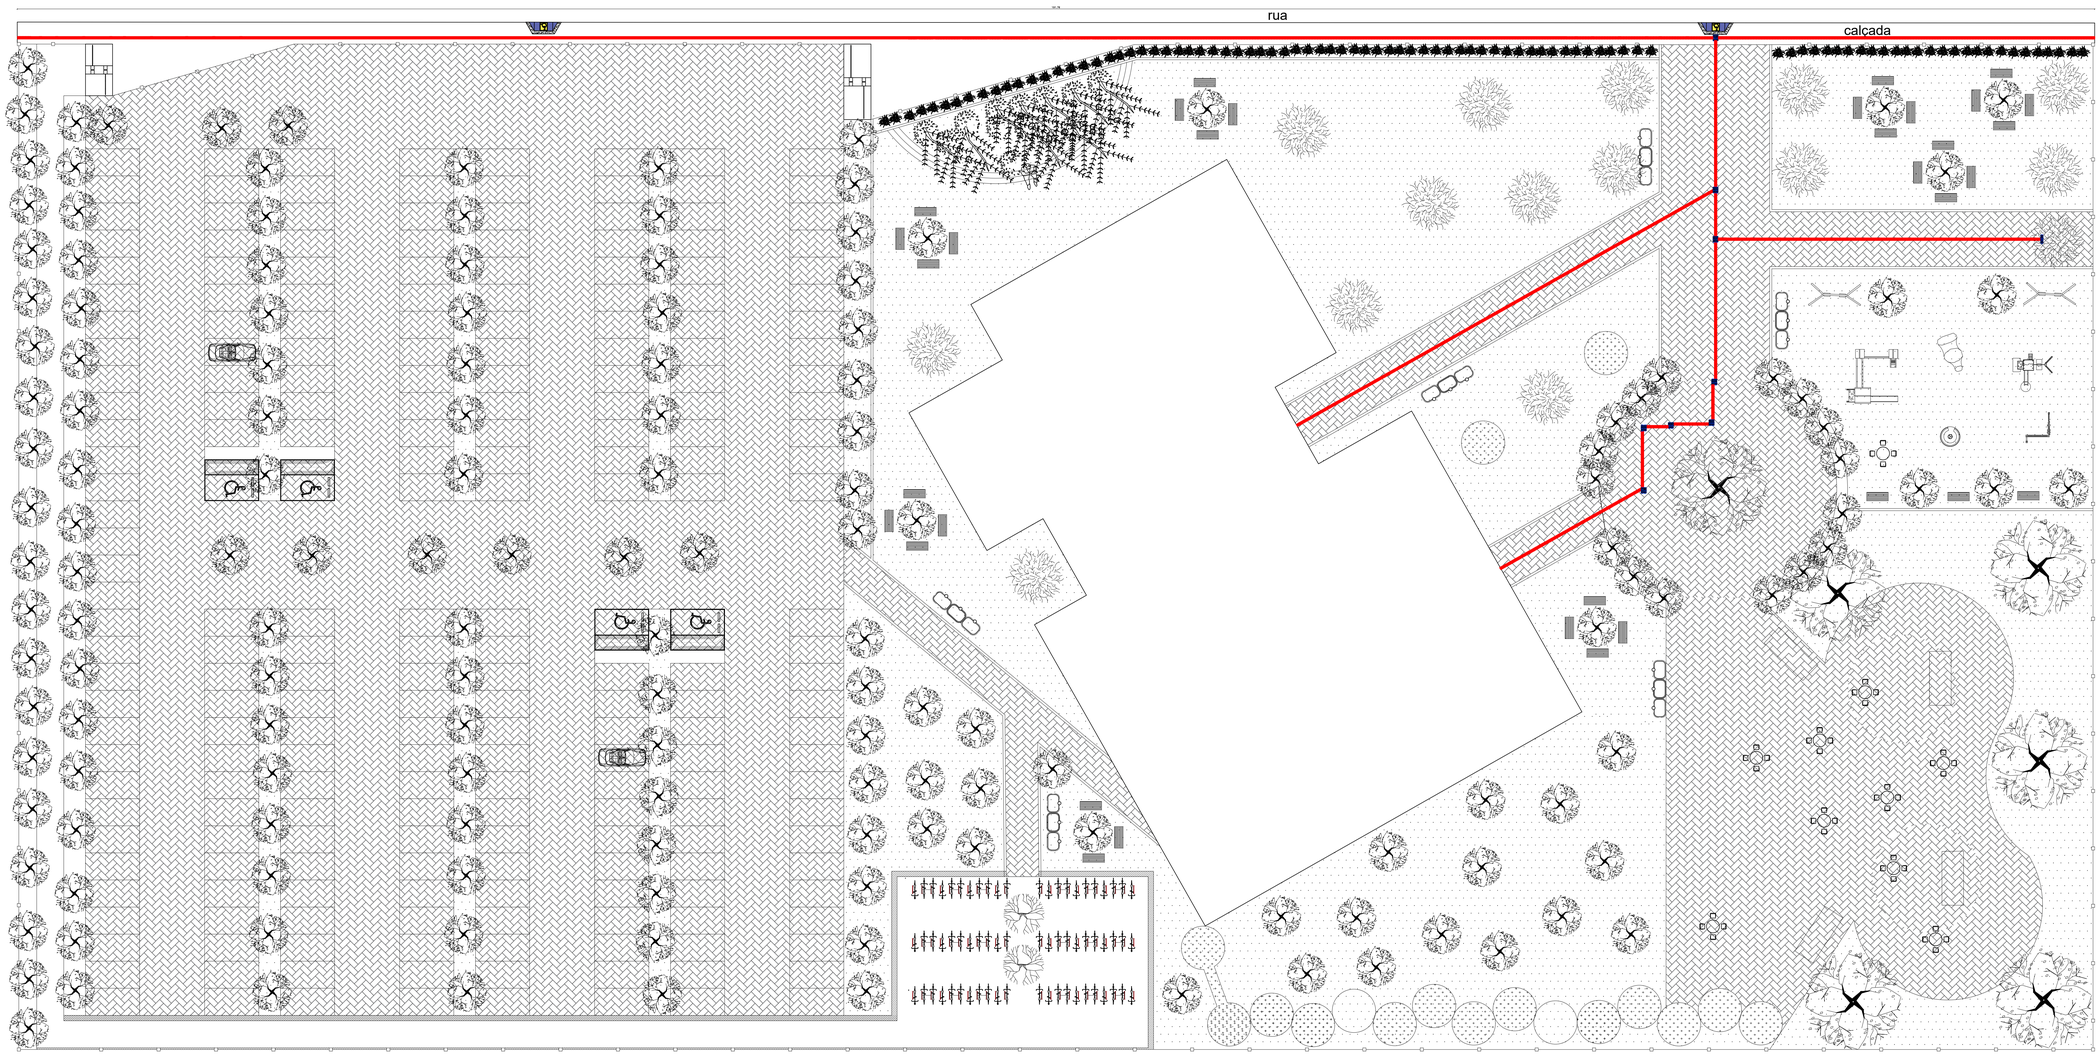

PLANTA ROTAS ACESSÍVEIS IMPLANTAÇÃO
Escala: 1/200

LEGENDA

COR	SETOR
	Piso tátil alerta
	Piso tátil direção
	Rampa

FACULDADE AGES DE LAGARTO

CURSO:
Arquitetura e Urbanismo

DISCENTE:
Edjane dos Santos Bispo

DOCENTES:
Bruno Fontes Almeida
Daniel Vieira dos Santos

UNIDADE CURRICULAR:
Projeto de graduação abordagens

REVISÃO:

PERÍODO: 10º

DATA: 17/06/2022

DESENHOS:
Planta baixa rotas acessíveis implantação

ESCALA:
1/200

PRANCHA:
21/42

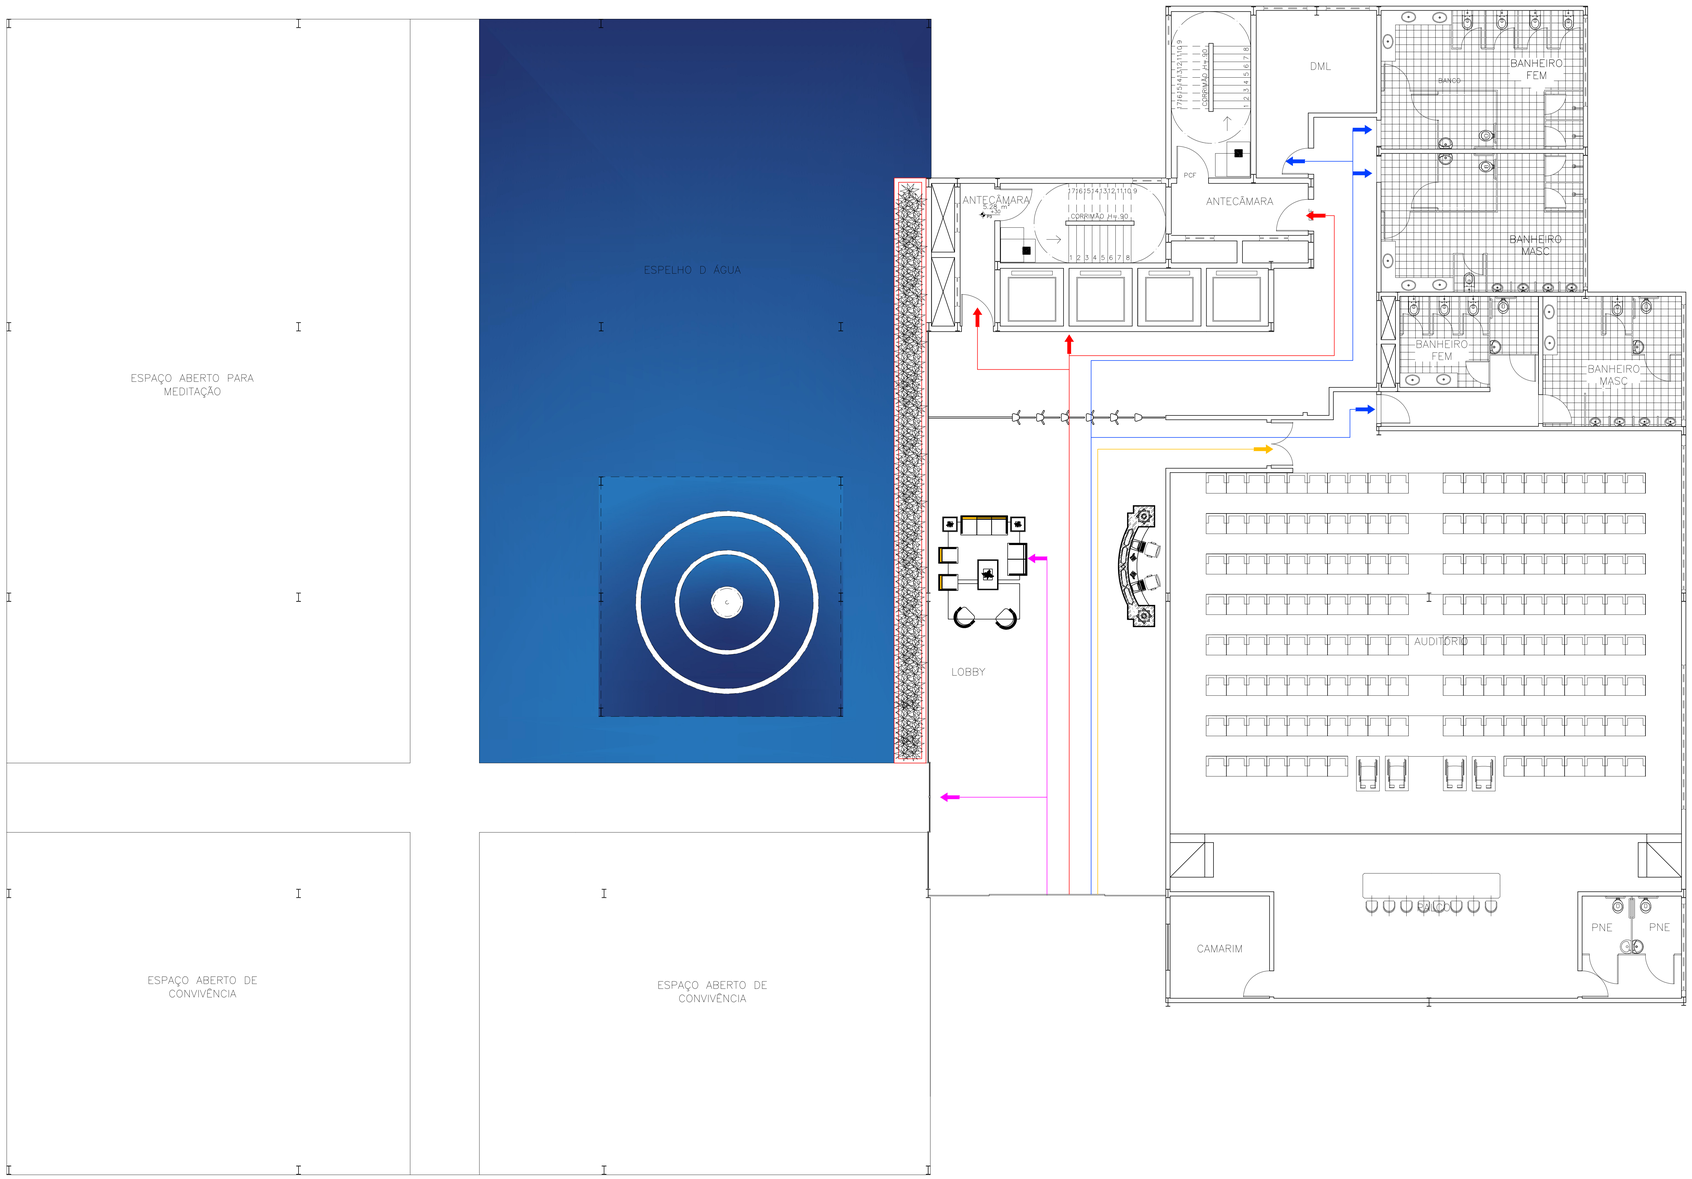

LEGENDA

COR	SETOR
	Apoio e suporte
	Circulação
	Lazer / descompressão
	Área de trabalho compartilhada
	Área de trabalho privativa

PLANTA BAIXA DE FLUXO PAVIMENTO TÉRREO
Escala: 1/75

FACULDADE AGES DE LAGARTO

CURSO: Arquitetura e Urbanismo

DISCENTE: Edjane dos Santos Bispo

DOCENTES: Bruno Fontes Almeida
Daniel Vieira dos Santos

UNIDADE CURRICULAR: Projeto de graduação abordagens

REVISÃO:

PERÍODO: 10º

DATA: 17/06/2022

DESENHOS: Planta baixa de fluxo pavimento térreo

ESCALA: 1/75

PRANCHA: 22/42

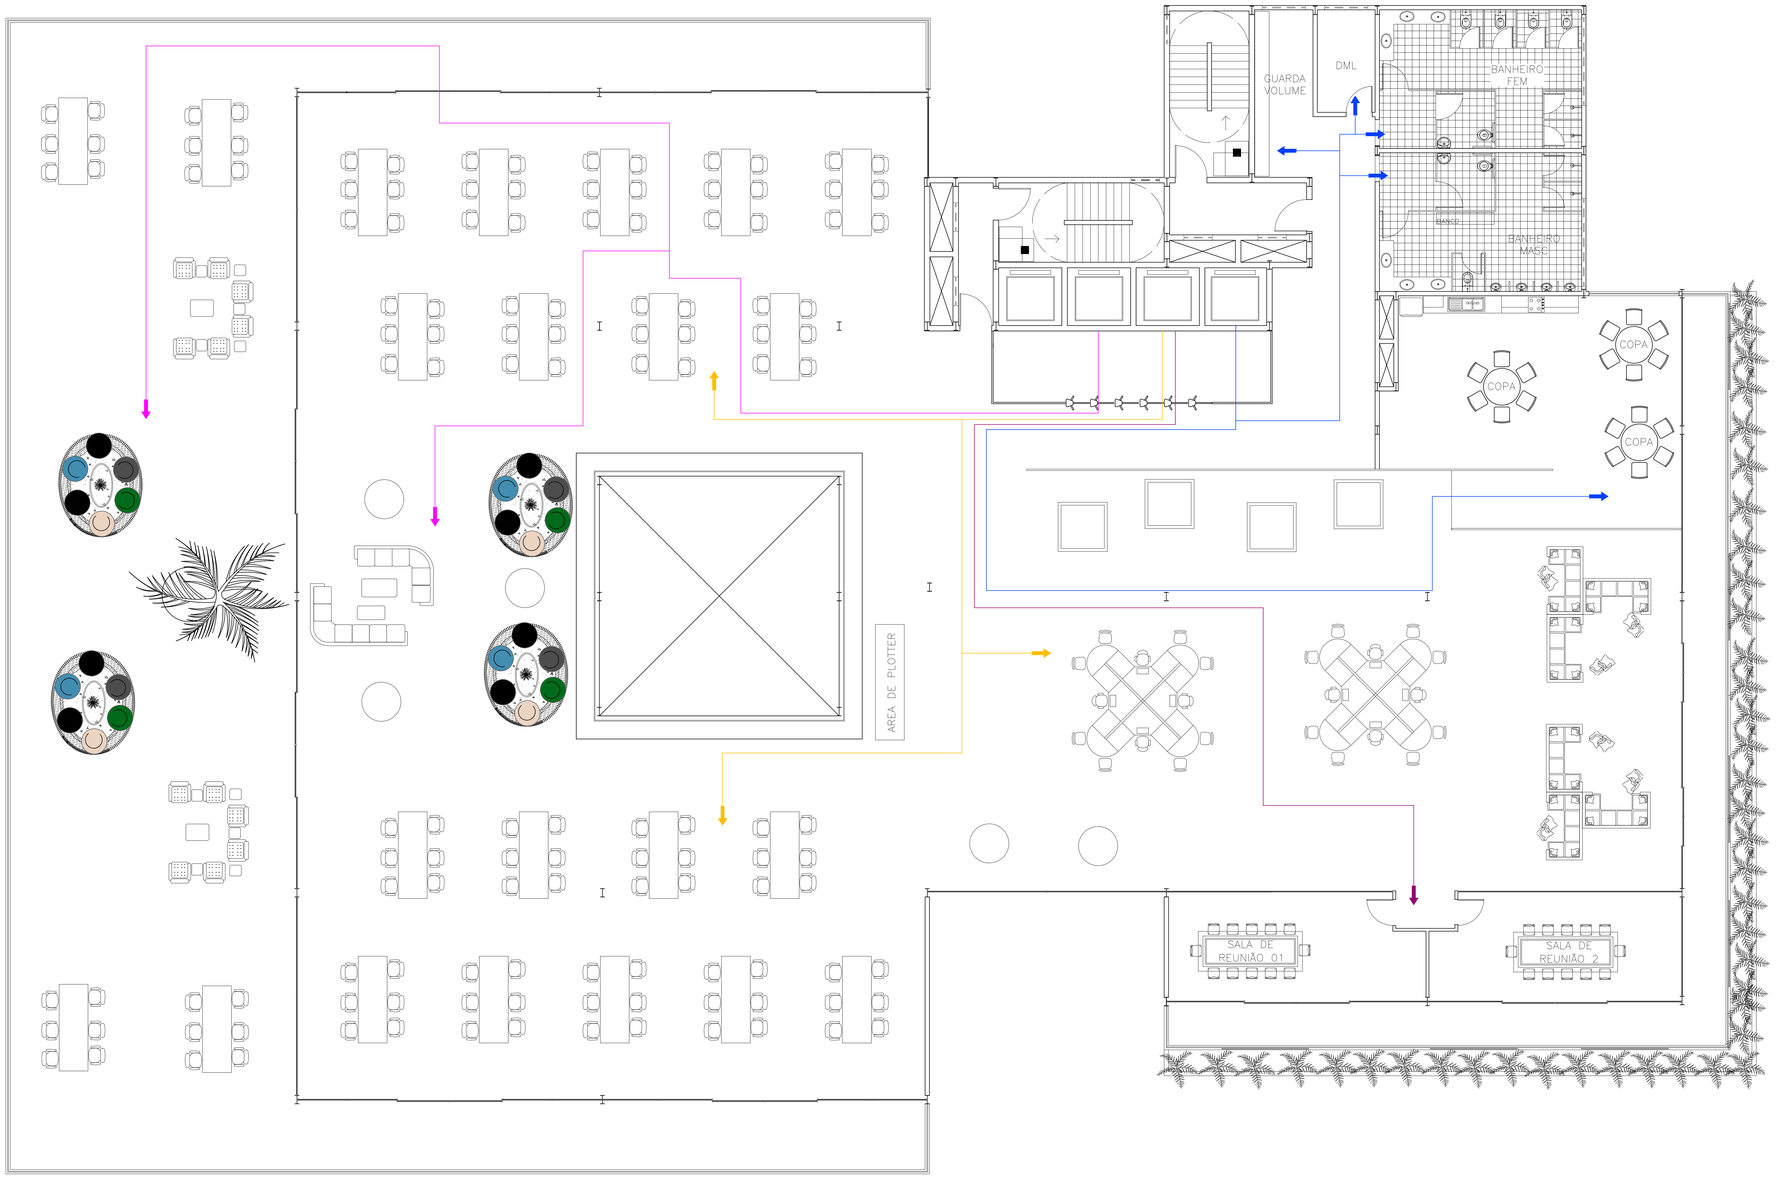

LEGENDA

COR	SETOR
	Apoio e suporte
	Circulação
	Lazer / descompressão
	Área de trabalho compartilhada
	Área de trabalho privativa

PLANTA BAIXA DE FLUXO 1º PAVIMENTO
Escala: 1/75

FACULDADE AGES DE LAGARTO

CURSO: Arquitetura e Urbanismo

DISCENTE: Edjane dos Santos Bispo

DOCENTES: Bruno Fontes Almeida
Daniel Vieira dos Santos

UNIDADE CURRICULAR: Projeto de graduação abordagens

REVISÃO:

PERÍODO: 10º

DATA: 17/06/2022

DESENHOS: Planta baixa de fluxo 1º pavimento

ESCALA: 1/75

PRANCHA: 23/42

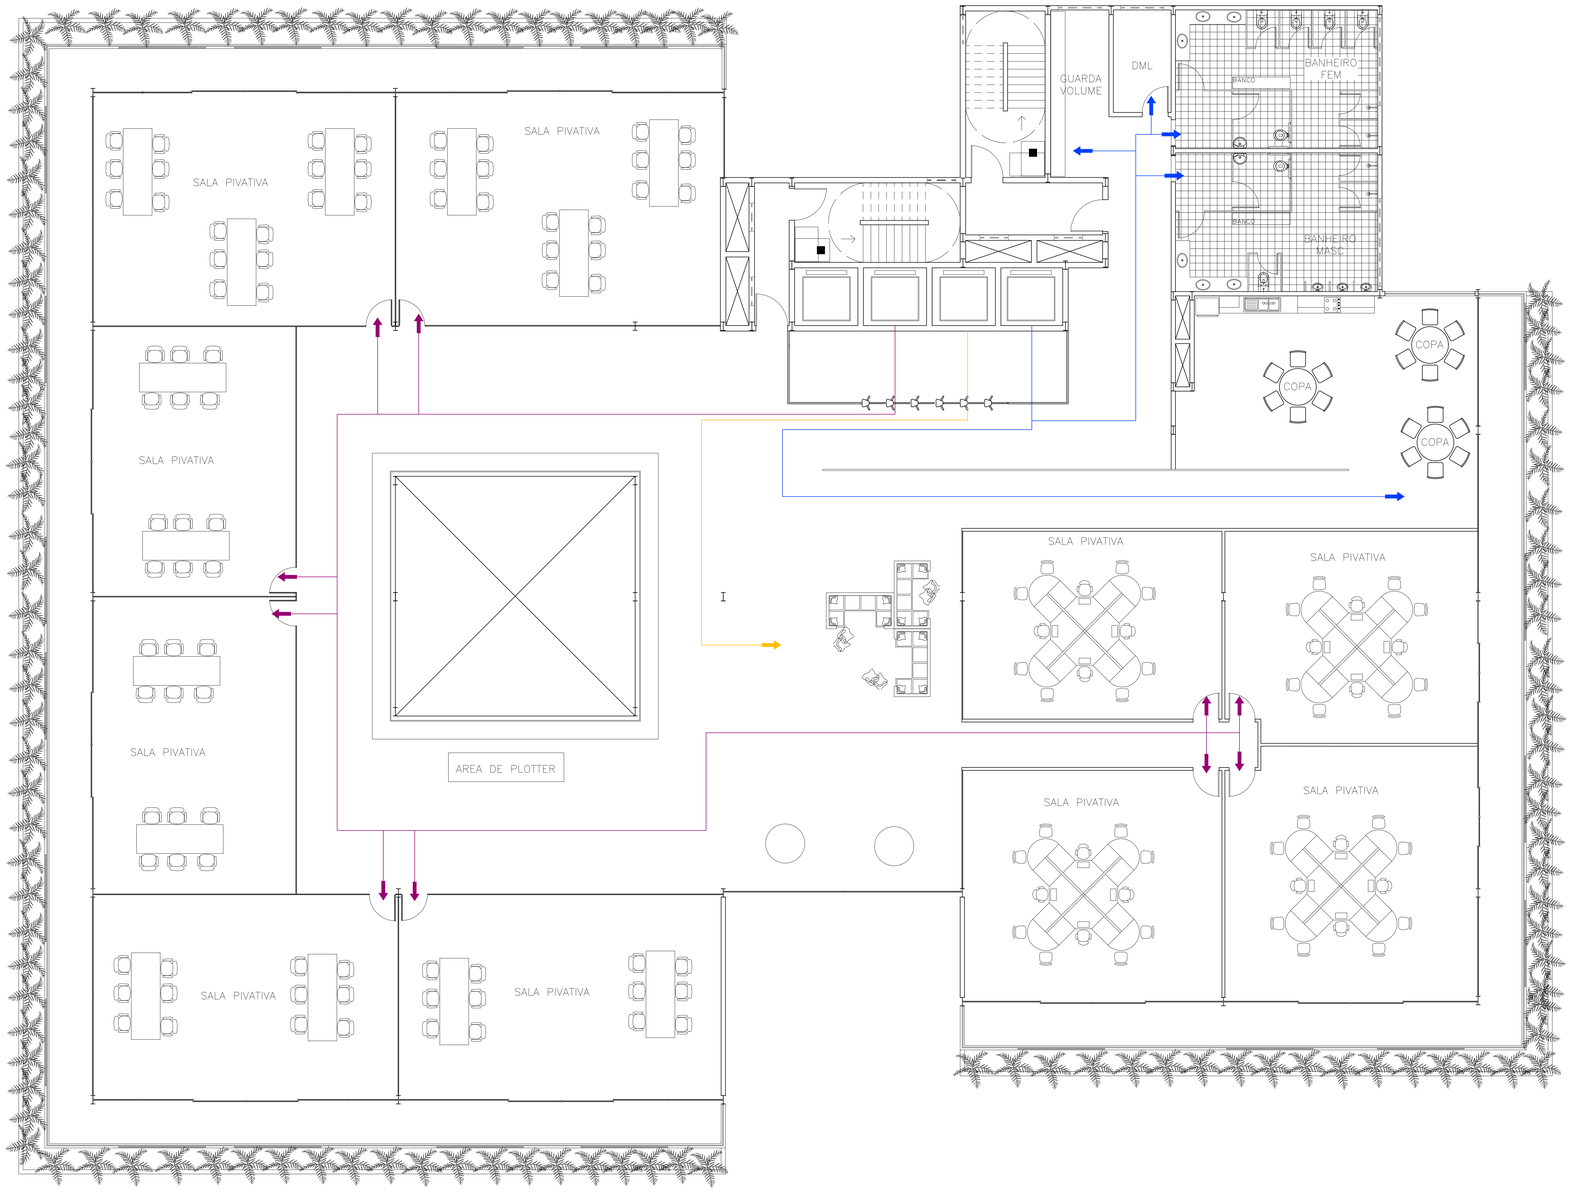

PLANTA BAIXA DE FLUXO 4º PAV
Escala: 1/75

LEGENDA

COR	SETOR
	Apoio e suporte
	Circulação
	Lazer / descompressão
	Área de trabalho compartilhada
	Área de trabalho privativa

FACULDADE AGES DE LAGARTO

CURSO:
Arquitetura e Urbanismo

DISCENTE:
Edjane dos Santos Bispo

DOCENTES:
Bruno Fontes Almeida
Daniel Vieira dos Santos

UNIDADE CURRICULAR:
Projeto de graduação abordagens

REVISÃO:

PERÍODO: 10º

DATA: 17/06/2022

DESENHOS:
Planta baixa de fluxo 4º pav

ESCALA:
1/75

PRANCHA:
25/42

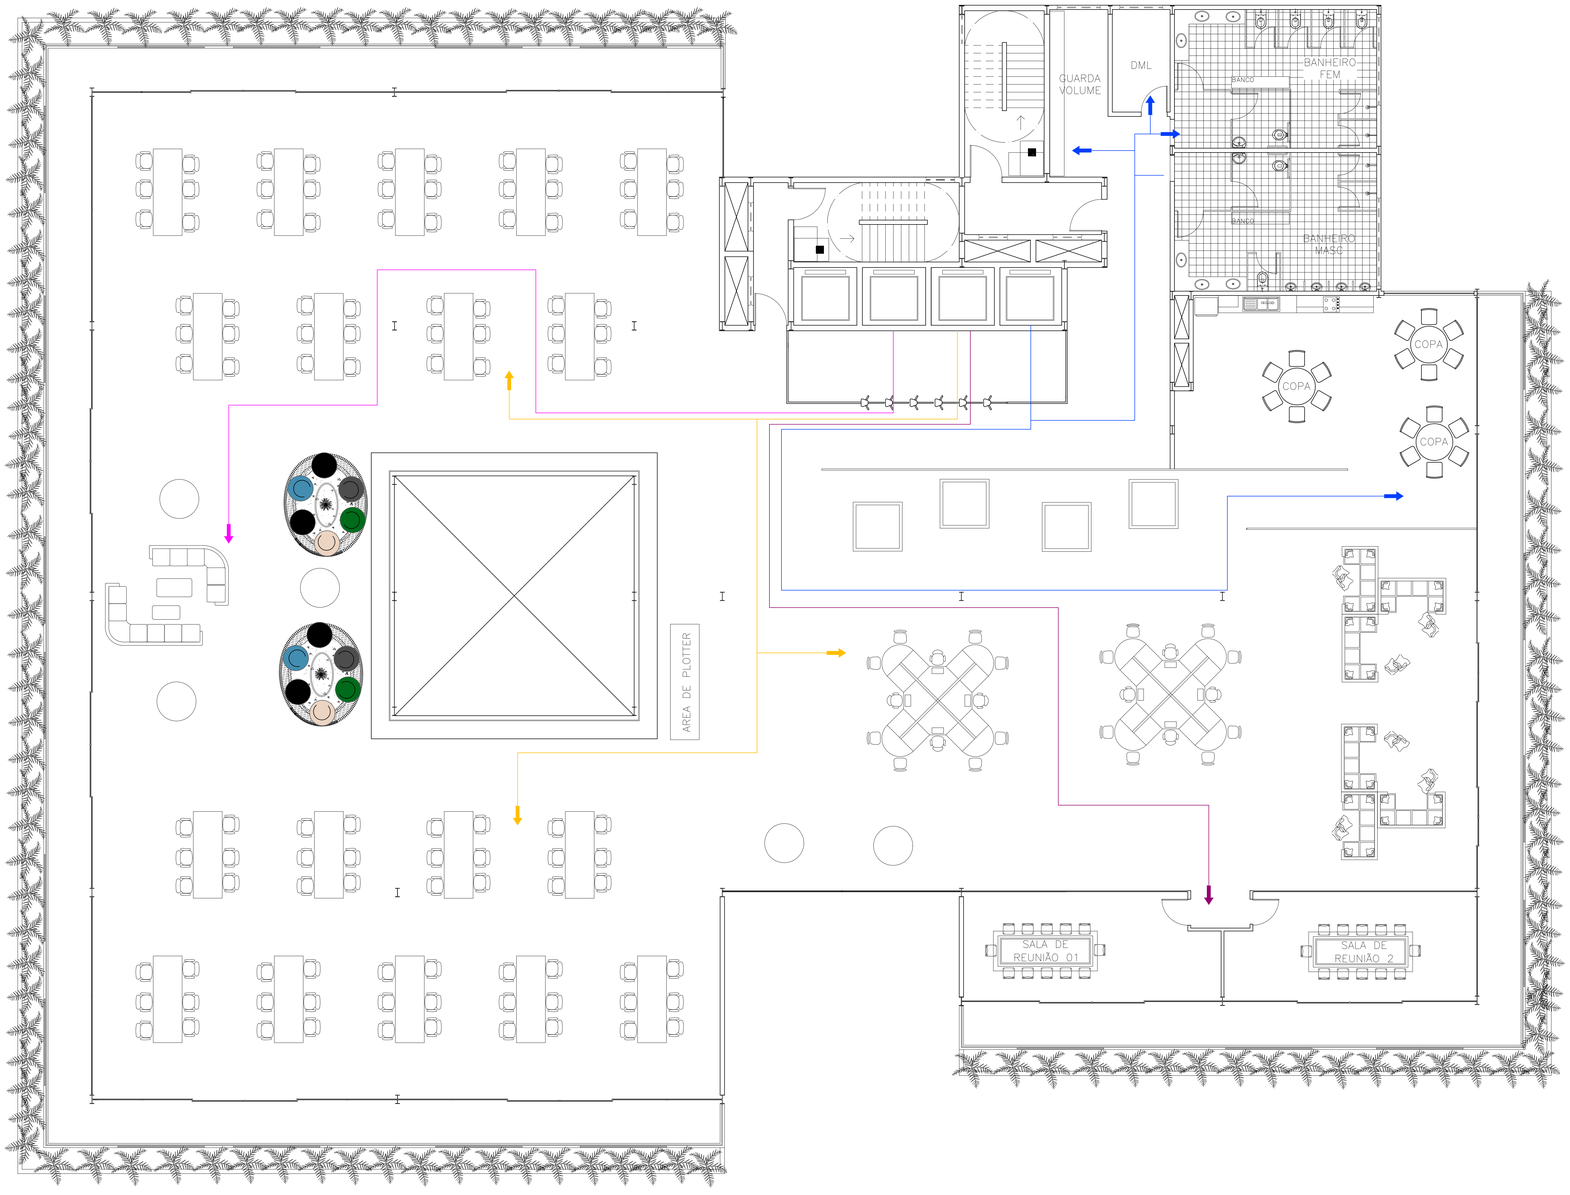

PLANTA BAIXA DE FLUXO PAVIMENTO TIPO
Escala: 1/75

LEGENDA

COR	SETOR
	Apoio e suporte
	Circulação
	Lazer / descompressão
	Área de trabalho compartilhada
	Área de trabalho privativa

FACULDADE AGES DE LAGARTO

CURSO:
Arquitetura e Urbanismo

DISCENTE:
Edjane dos Santos Bispo

DOCENTES:
Bruno Fontes Almeida
Daniel Vieira dos Santos

UNIDADE CURRICULAR:
Projeto de graduação abordagens

REVISÃO:

PERÍODO: 10º

DATA: 17/06/2022

DESENHOS:
Planta baixa de fluxo pavimento tipo

ESCALA:
1/75

PRANCHA:
24/42

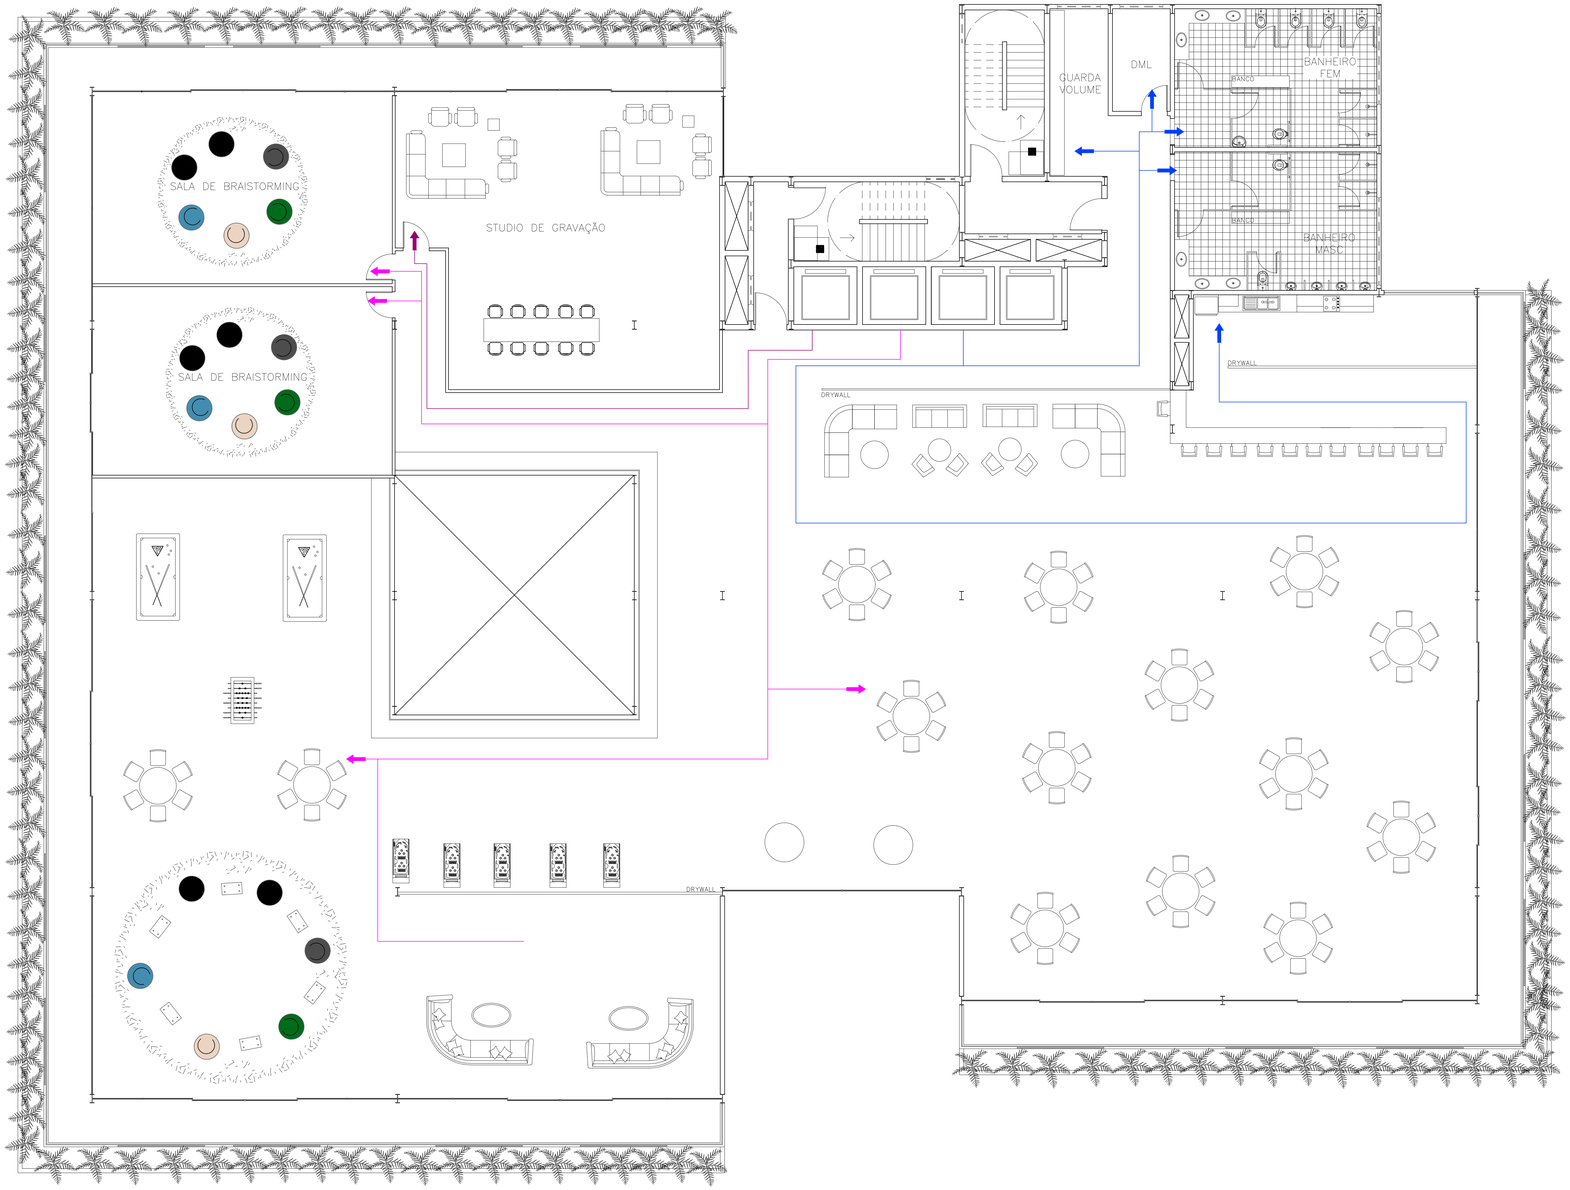

PLANTA BAIXA DE FLUXO 5º PAV
Escala: 1/75

LEGENDA

COR	SETOR
	Apoio e suporte
	Circulação
	Lazer / descompressão
	Área de trabalho compartilhada
	Área de trabalho privativa

FACULDADE AGES DE LAGARTO

CURSO: Arquitetura e Urbanismo

DISCENTE: Edjane dos Santos Bispo

DOCENTES: Bruno Fontes Almeida
Daniel Vieira dos Santos

UNIDADE CURRICULAR: Projeto de graduação abordagens

REVISÃO:

PERÍODO: 10º

DATA: 17/06/2022

DESENHOS: Planta baixa de fluxo 5º pav

ESCALA: 1/75

PRANCHA: 26/42

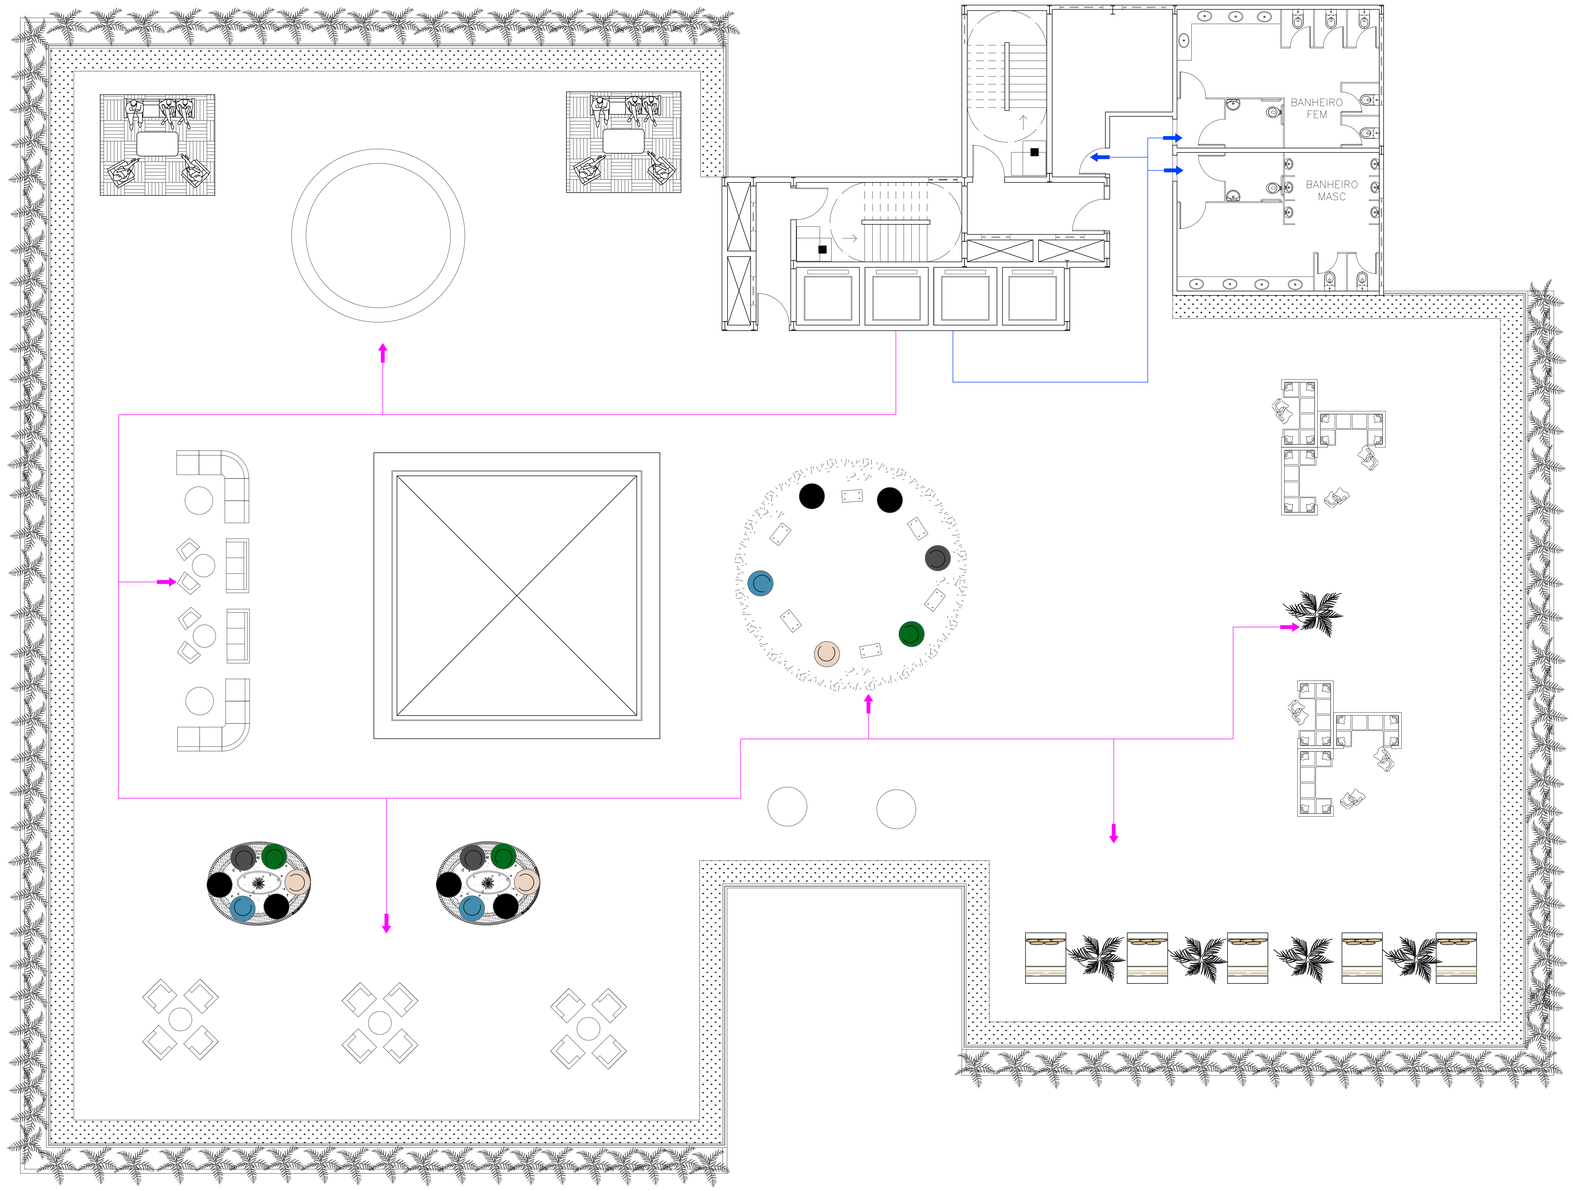

LEGENDA

COR	SETOR
	Apoio e suporte
	Circulação
	Lazer / descompressão
	Área de trabalho compartilhada
	Área de trabalho privativa

PLANTA BAIXA DE FLUXO ROOFTOP
Escala: 1/75

FACULDADE AGES DE LAGARTO

CURSO:
Arquitetura e Urbanismo

DISCENTE:
Edjane dos Santos Bispo

DOCENTES:
Bruno Fontes Almeida
Daniel Vieira dos Santos

UNIDADE CURRICULAR:
Projeto de graduação abordagens

REVISÃO:

PERÍODO: 10º

DATA: 17/06/2022

DESENHOS:
Planta baixa de fluxo rooftop

ESCALA:
1/75

PRANCHA:
27/42

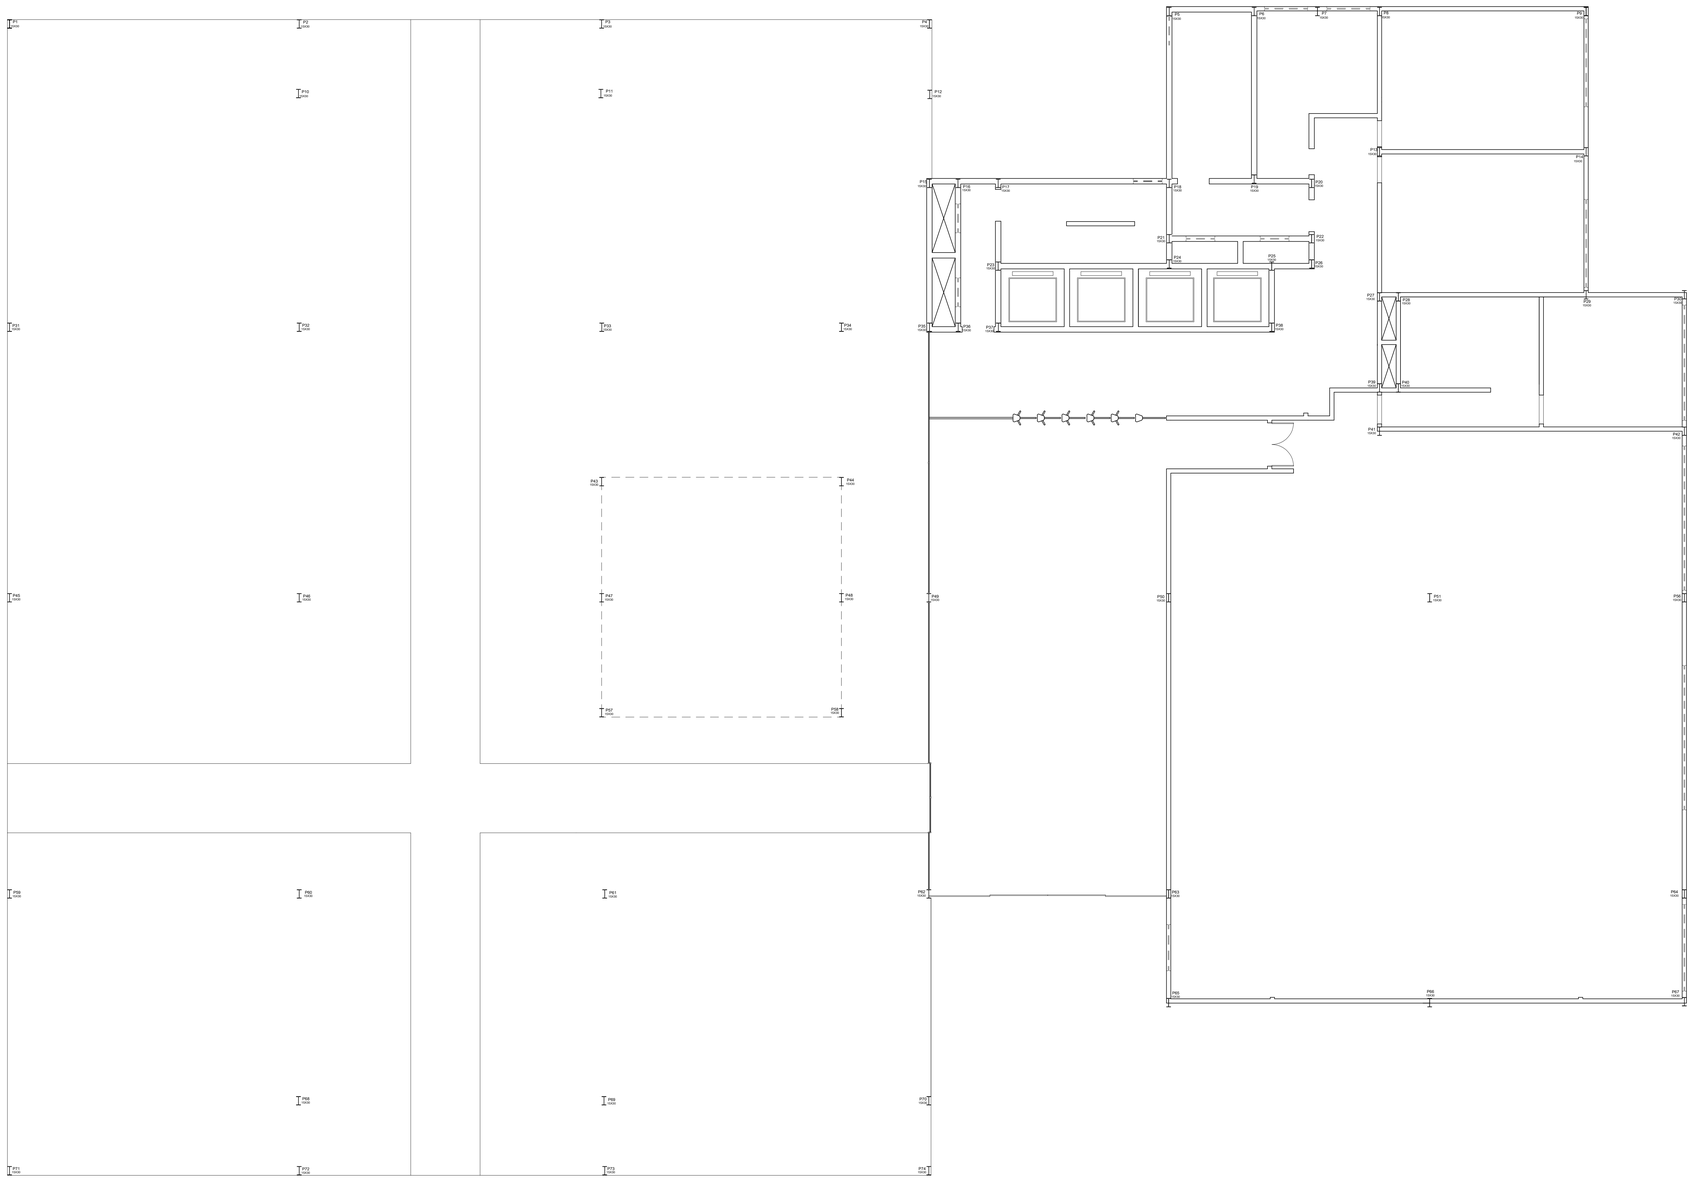

PLANTA LOCAÇÃO DE PILARES TÉRREO
Escala: 1/75

FACULDADE AGES DE LAGARTO		
CURSO: Arquitetura e Urbanismo		
DISCENTE: Edjane dos Santos Bispo		
DOCENTES: Bruno Fontes Almeida Daniel Vieira dos Santos		
UNIDADE CURRICULAR: Projeto de graduação abordagens		
REVISÃO:	PERÍODO: 10º DATA: 17/06/2022	
DESENHOS: Planta de locação de pilares térreo	ESCALA: 1/75	PRANCHA: 28/42

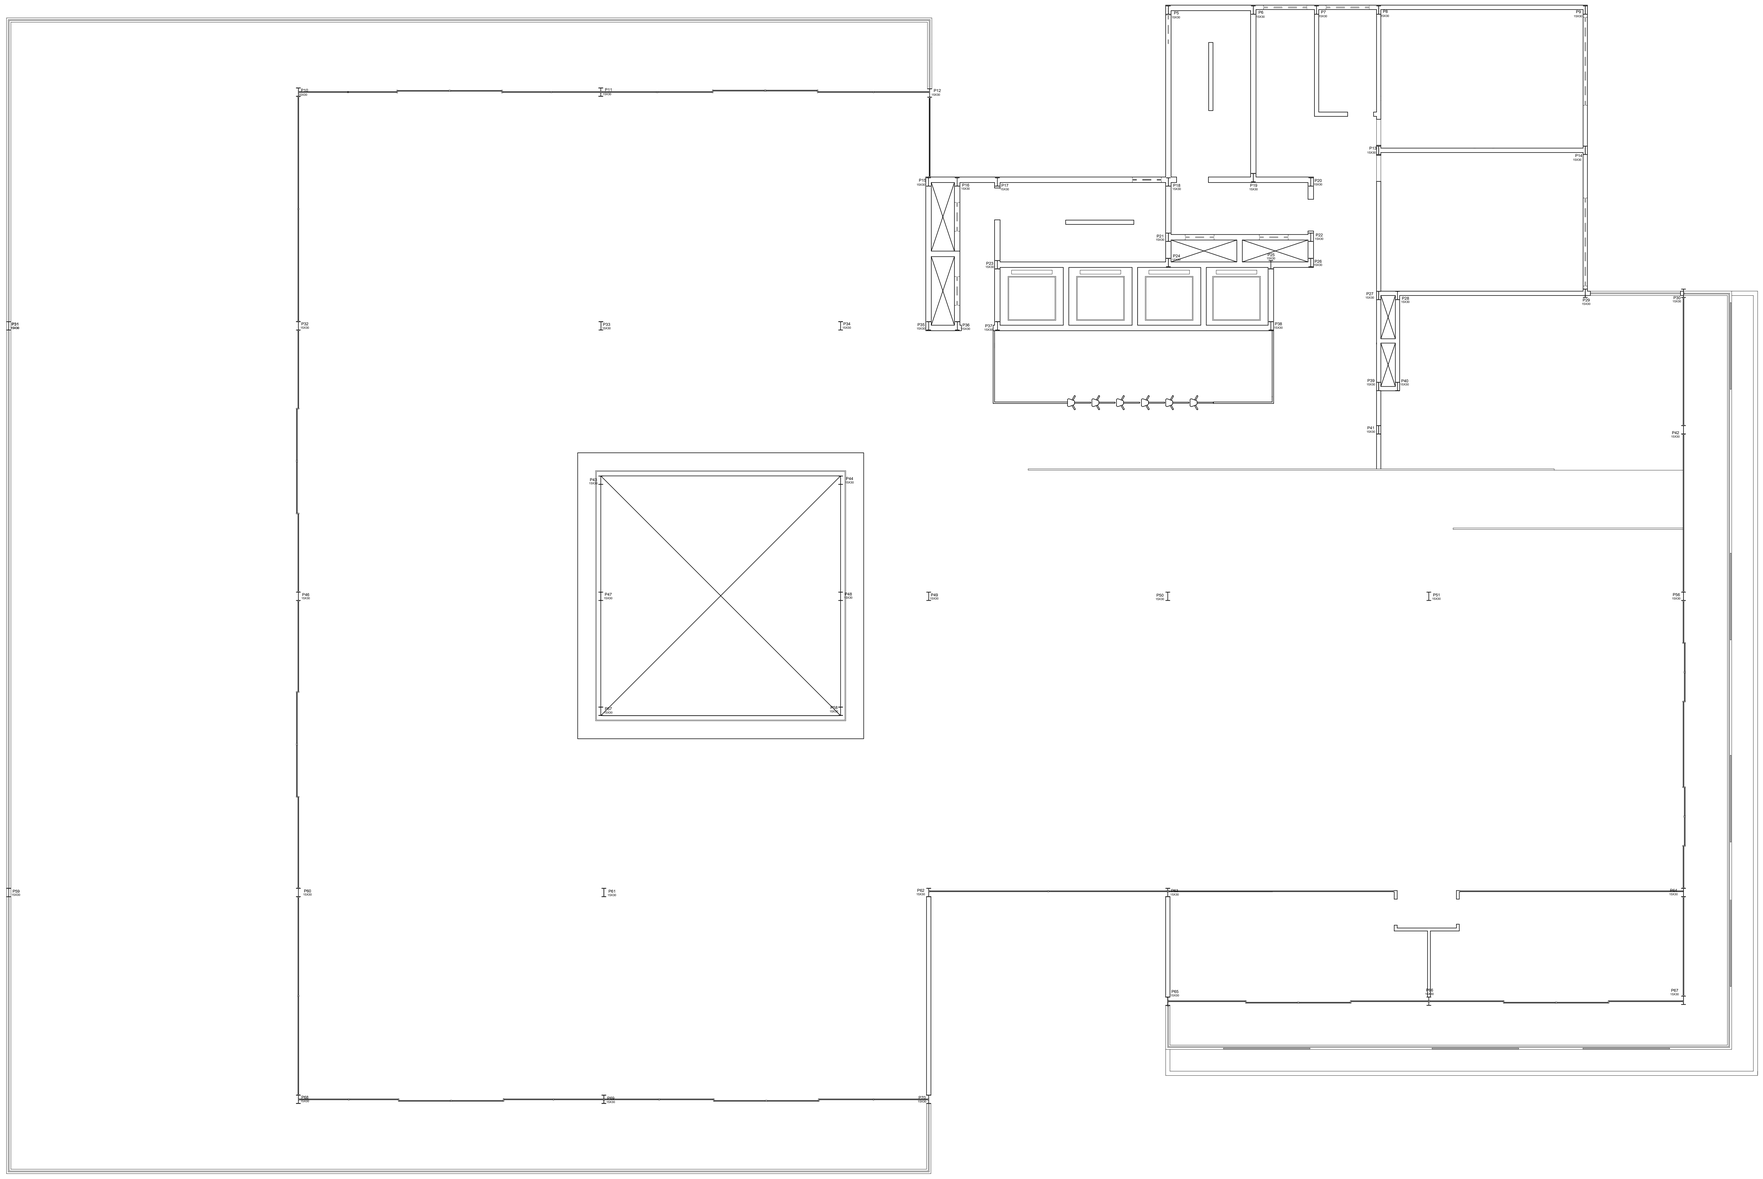

PLANTA DE LOCAÇÃO DE PILARES 1º PAVIMENTO
Escala: 1/75

FACULDADE AGES DE LAGARTO		
CURSO: Arquitetura e Urbanismo		
DISCENTE: Edjane dos Santos Bispo		
DOCENTES: Bruno Fontes Almeida Daniel Vieira dos Santos		
UNIDADE CURRICULAR: Projeto de graduação abordagens		
REVISÃO:	PERÍODO: 10º DATA: 17/06/2022	
DESENHOS: Planta de locação de pilares 1º pavimento	ESCALA: 1/75	PRANCHA: 29/42

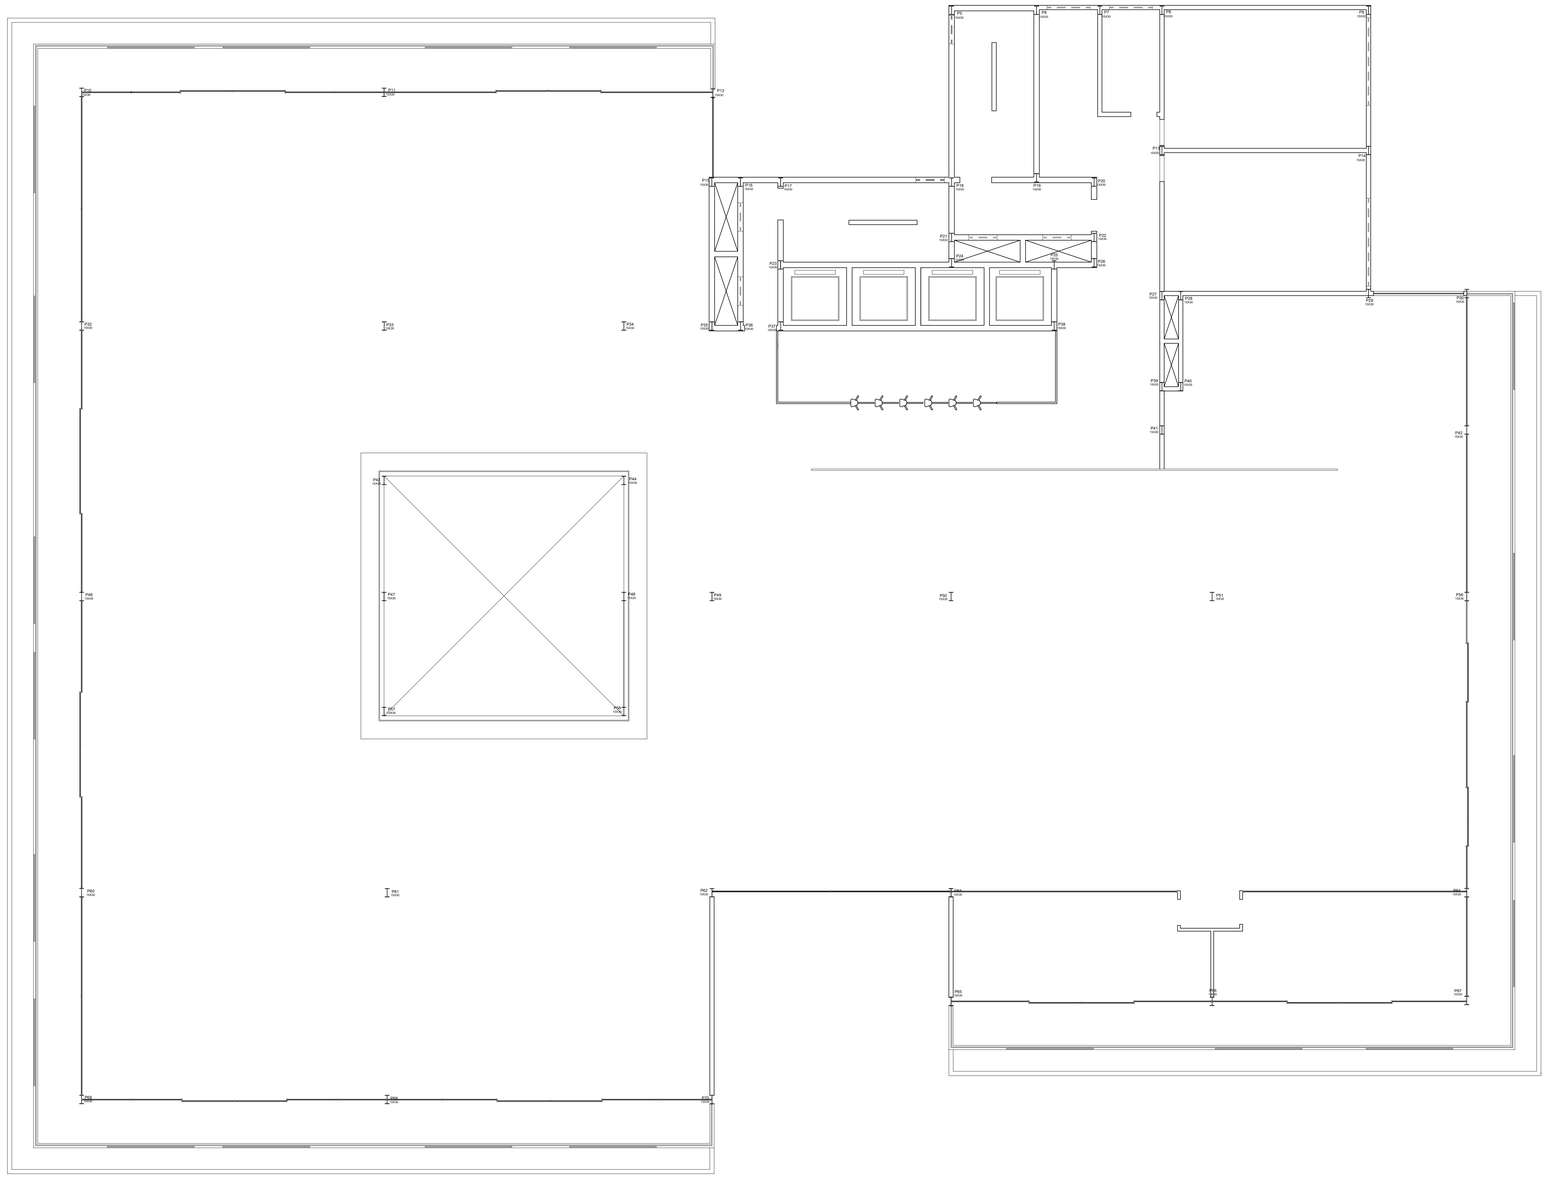

PLANTA DE LOCAÇÃO DE PILARES PAVIMENTO TIPO
Escala: 1/75

FACULDADE AGES DE LAGARTO		
CURSO: Arquitetura e Urbanismo		
DISCENTE: Edjane dos Santos Bispo		
DOCENTES: Bruno Fontes Almeida Daniel Vieira dos Santos		
UNIDADE CURRICULAR: Projeto de graduação abordagens		
REVISÃO:	PERÍODO: 10º DATA: 17/06/2022	
DESENHOS: Planta de locação de pilares pavimento tipo	ESCALA: 1/75	PRANCHA: 30/42

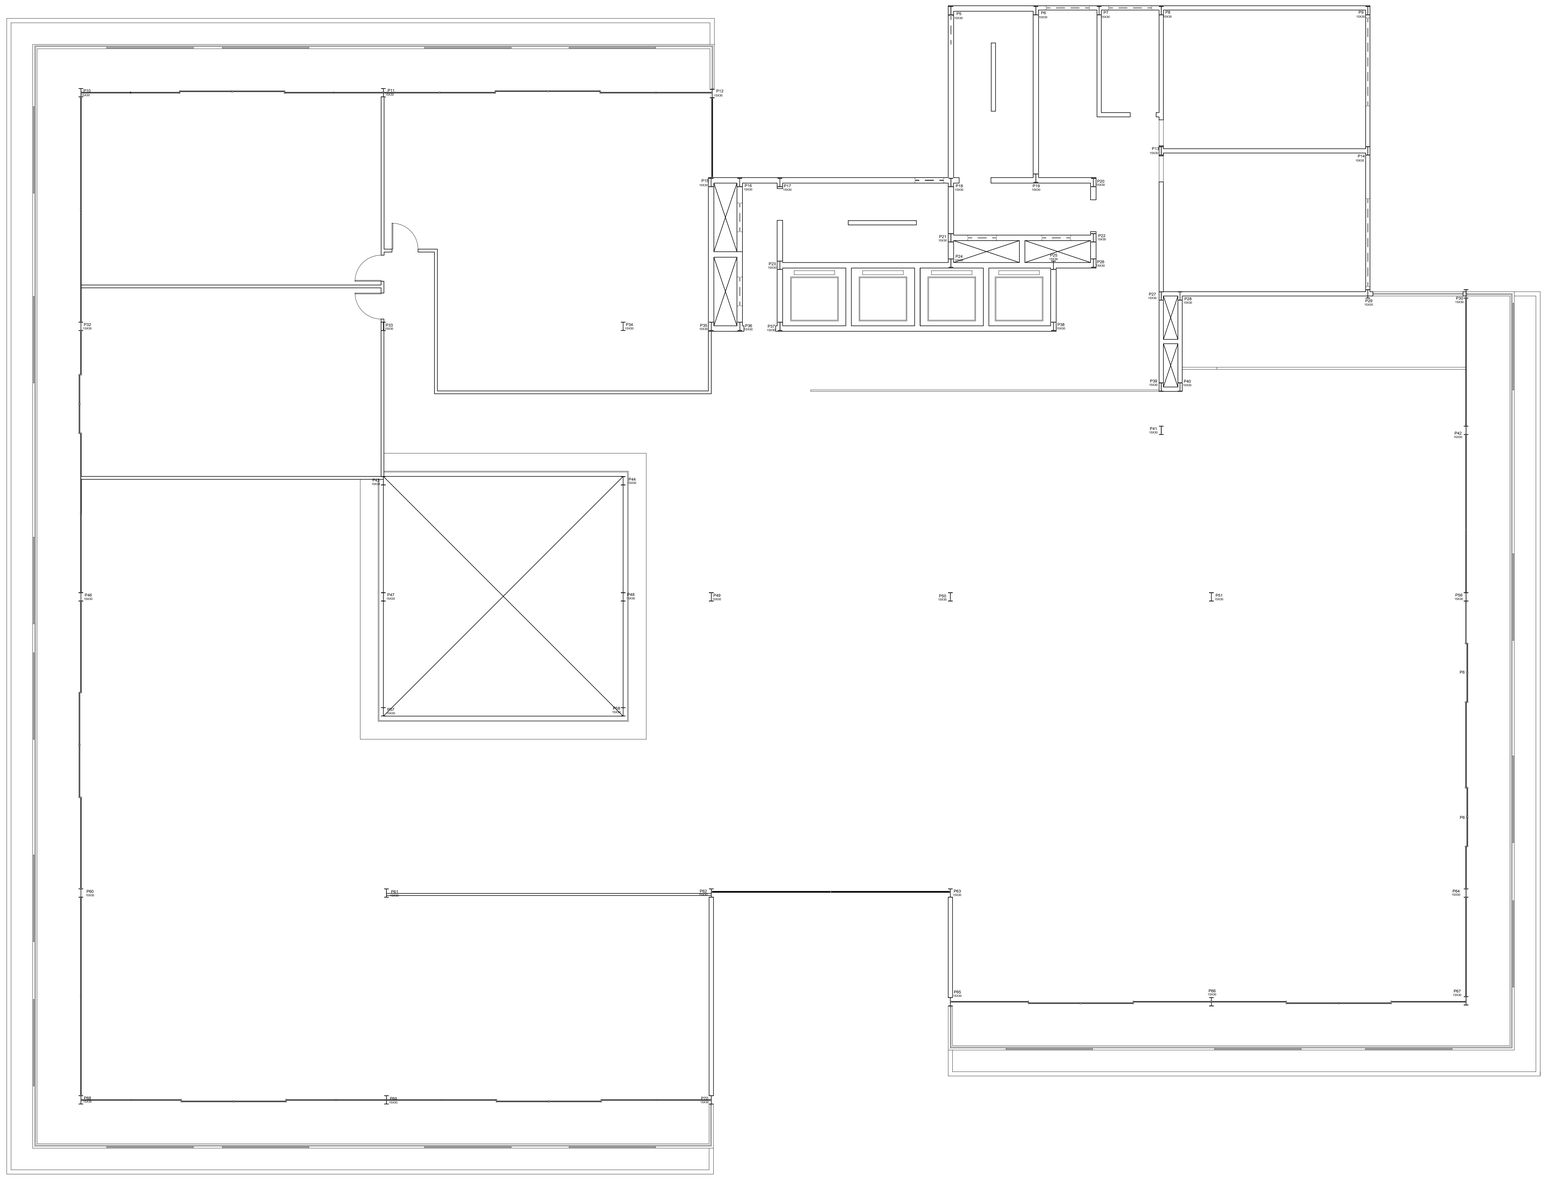
P1
P2
P3
P4
P5
P6
P7
P8
P9
P10
P11
P12
P13
P14
P15
P16
P17
P18
P19
P20
P21
P22
P23
P24
P25
P26
P27
P28
P29
P30
P31
P32
P33
P34
P35
P36
P37
P38
P39
P40
P41

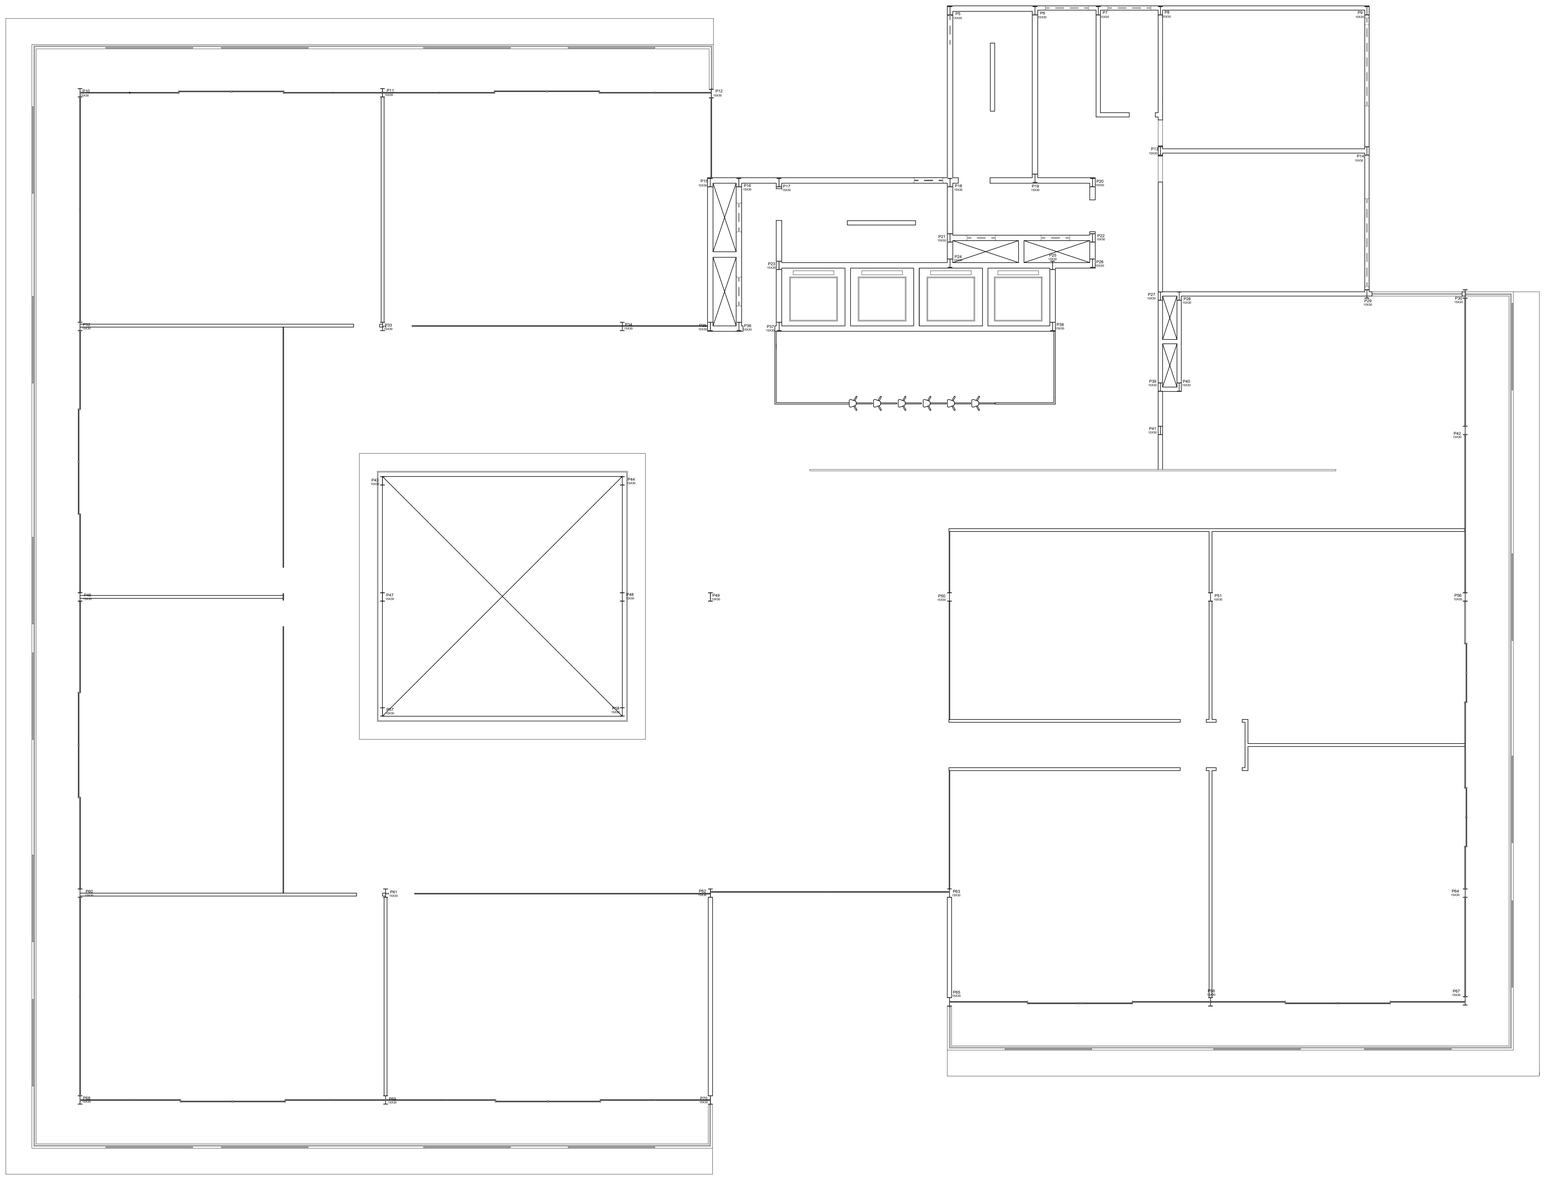

PLANTA DE LOCAÇÃO DE PILARES 5º PAVIMENTO
Escala: 1/75

FACULDADE AGES DE LAGARTO		
CURSO: Arquitetura e Urbanismo		
DISCENTE: Edjane dos Santos Bispo		
DOCENTES: Bruno Fontes Almeida Daniel Vieira dos Santos		
UNIDADE CURRICULAR: Projeto de graduação abordagens		
REVISÃO:	PERÍODO: 10º DATA: 17/06/2022	
DESENHOS: Planta de locação de pilares 5º pavimento	ESCALA: 1/75	PRANCHA: 32/42

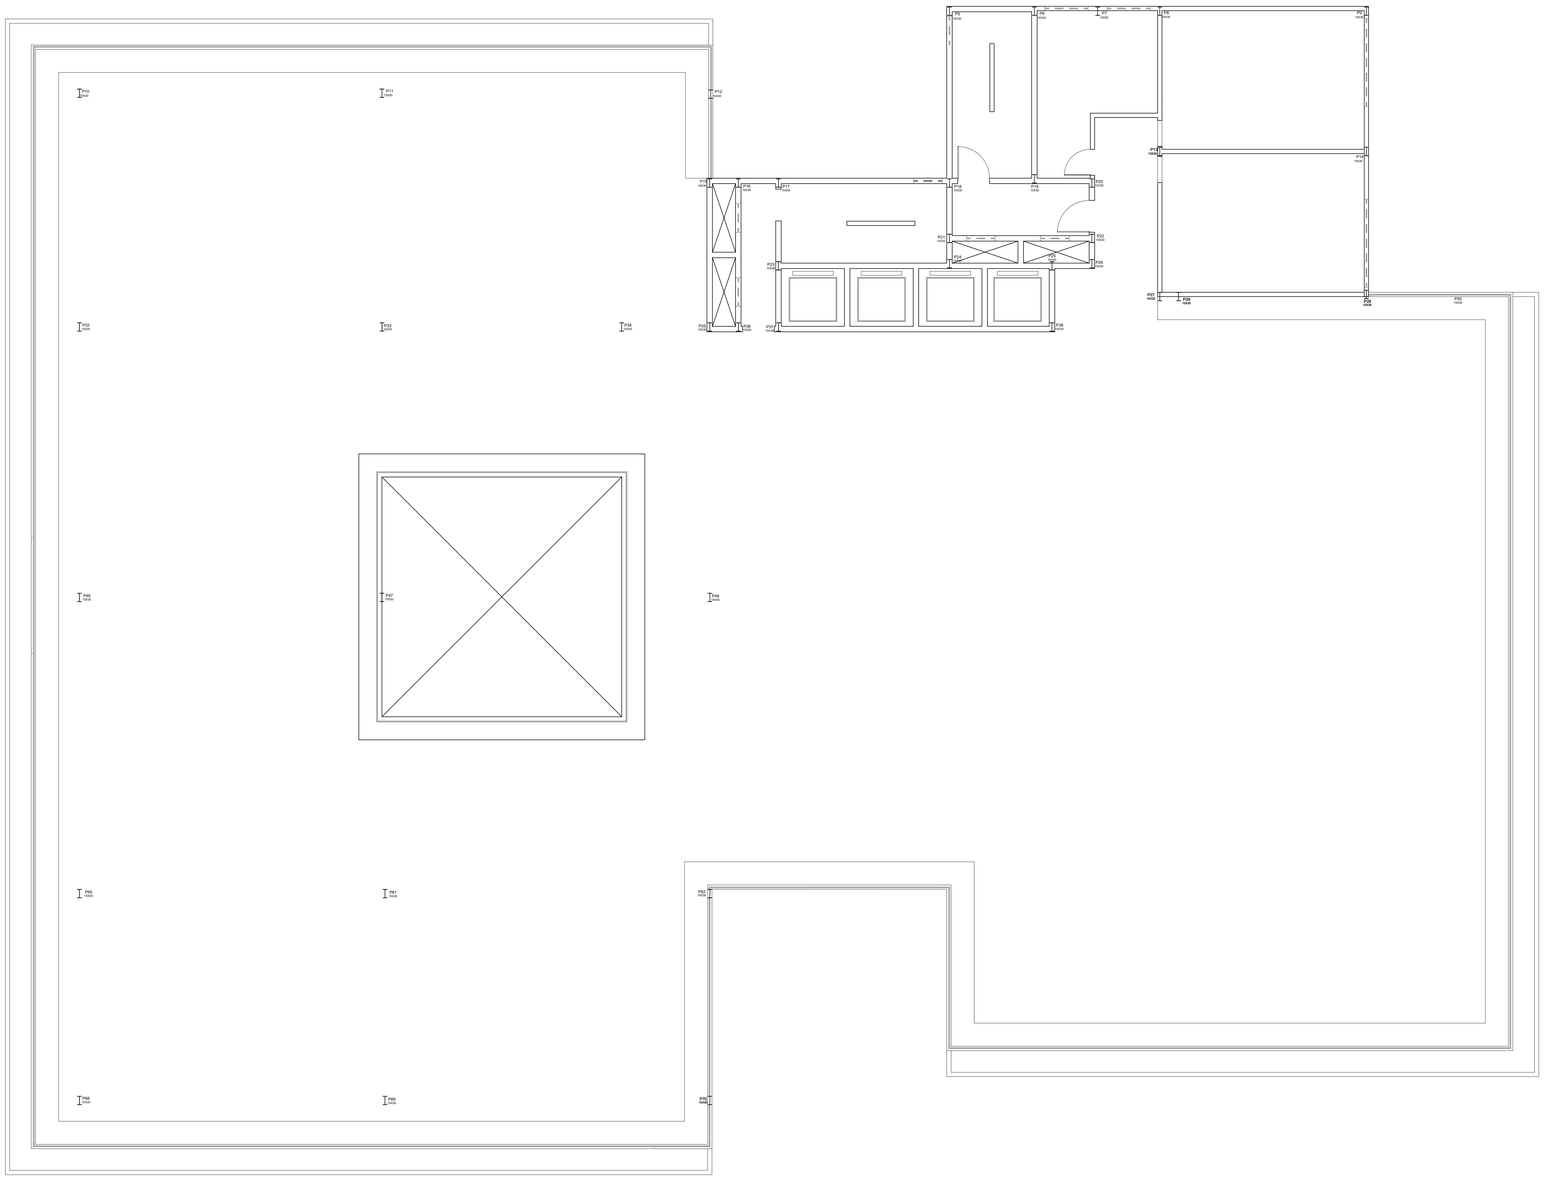

PLANTA DE LOCAÇÃO DE PILARES ROOFTOP
Escala: 1/75

FACULDADE AGES DE LAGARTO		
CURSO: Arquitetura e Urbanismo		
DISCENTE: Edjane dos Santos Bispo		
DOCENTES: Bruno Fontes Almeida Daniel Vieira dos Santos		
UNIDADE CURRICULAR: Projeto de graduação abordagens		
REVISÃO:	PERÍODO: 10º DATA: 17/06/2022	
DESENHOS: Planta de locação de pilares rooftop	ESCALA: 1/75	PRANCHA: 33/42

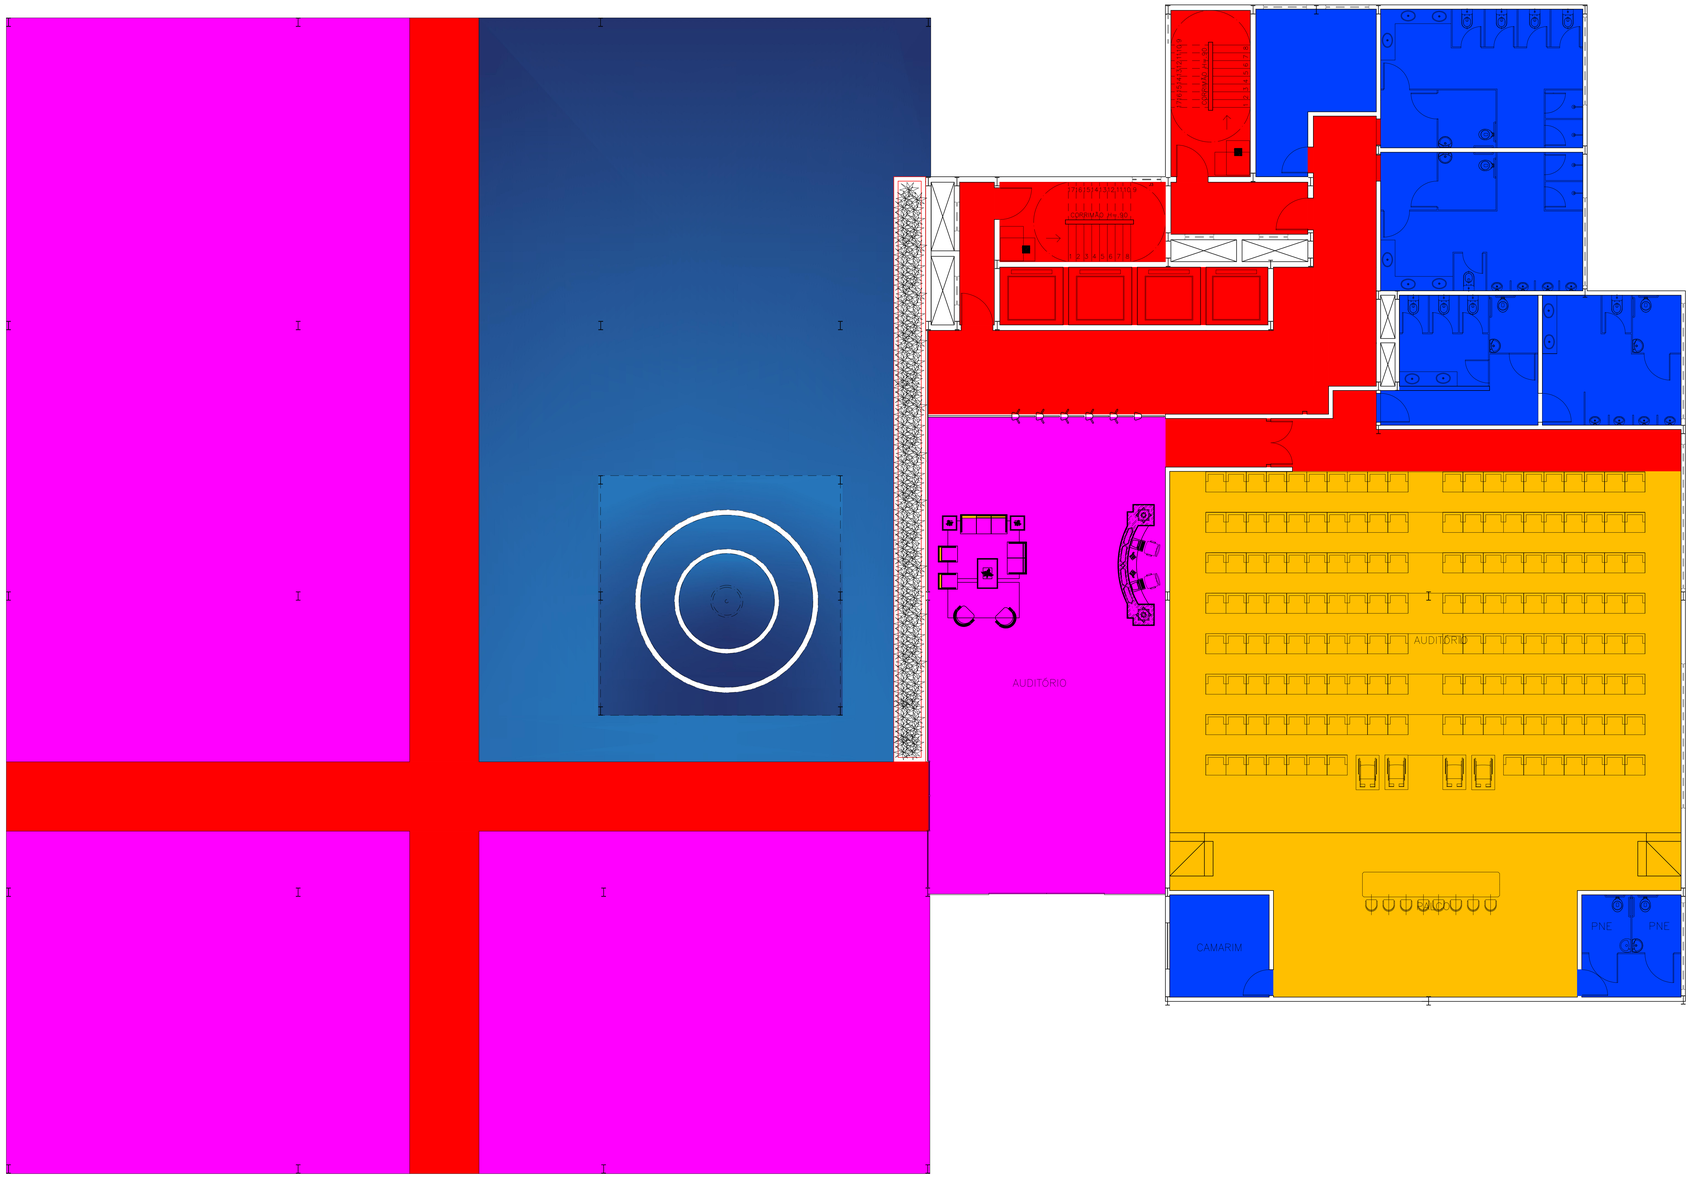

PLANTA BAIXA DE SETORIZAÇÃO TÉRRO
Escala: 1/75

LEGENDA

COR	SETOR
	Apoio e suporte
	Circulação
	Lazer / descompressão
	Área de trabalho compartilhada
	Área de trabalho privativa

FACULDADE AGES DE LAGARTO

CURSO:
Arquitetura e Urbanismo

DISCENTE:
Edjane dos Santos Bispo

DOCENTES:
Bruno Fontes Almeida
Daniel Vieira dos Santos

UNIDADE CURRICULAR:
Projeto de graduação abordagens

REVISÃO:

PERÍODO: 10º

DATA: 17/06/2022

DESENHOS:
Planta baixa de setorização térreo

ESCALA:
1/75

PRANCHA:
34/42

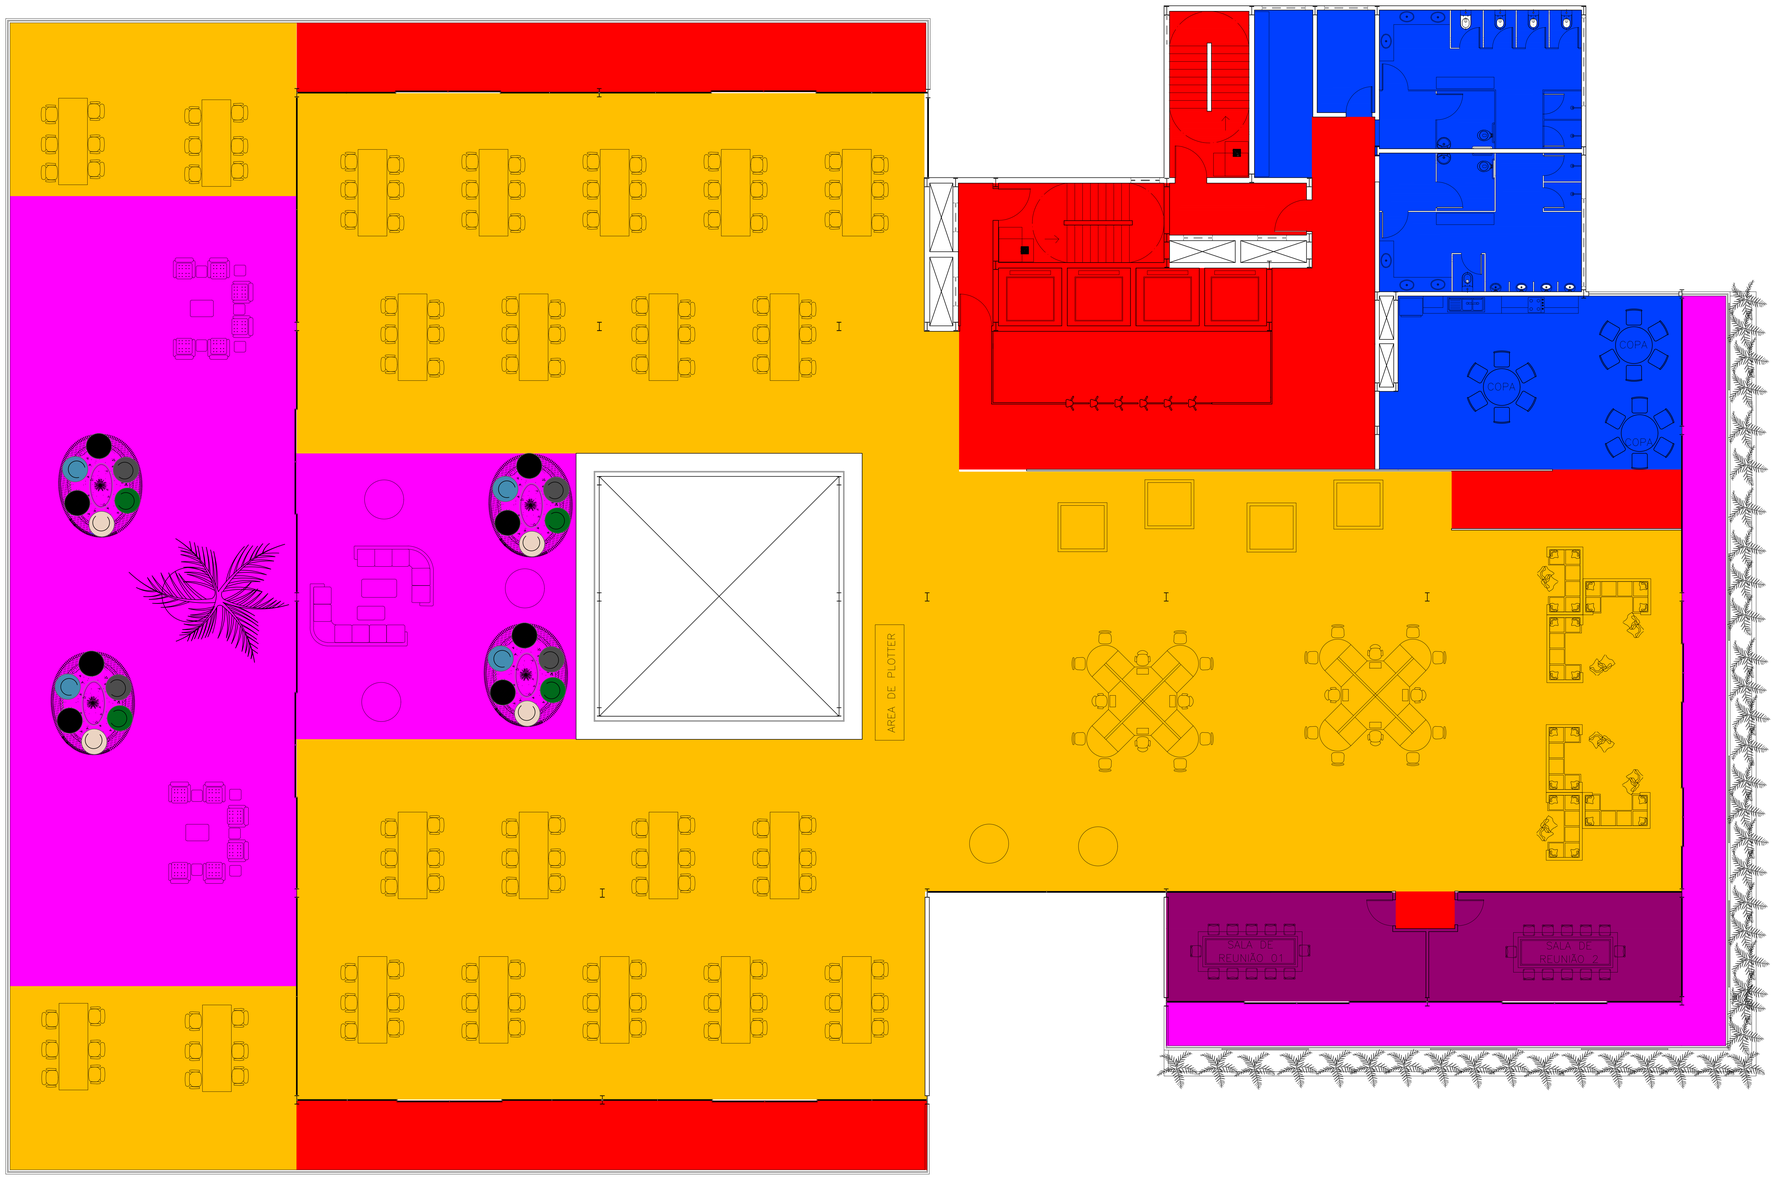

PLANTA BAIXA DE SETORIZAÇÃO 1º PAVIMENTO
Escala: 1/75

LEGENDA

COR	SETOR
	Apoio e suporte
	Circulação
	Lazer / descompressão
	Área de trabalho compartilhada
	Área de trabalho privativa

FACULDADE AGES DE LAGARTO

CURSO: Arquitetura e Urbanismo

DISCENTE: Edjane dos Santos Bispo

DOCENTES: Bruno Fontes Almeida
Daniel Vieira dos Santos

UNIDADE CURRICULAR: Projeto de graduação abordagens

REVISÃO:

PERÍODO: 10º

DATA: 17/06/2022

DESENHOS: Planta baixa de setorização 1º pavimento

ESCALA: 1/75

PRANCHA: 35/42

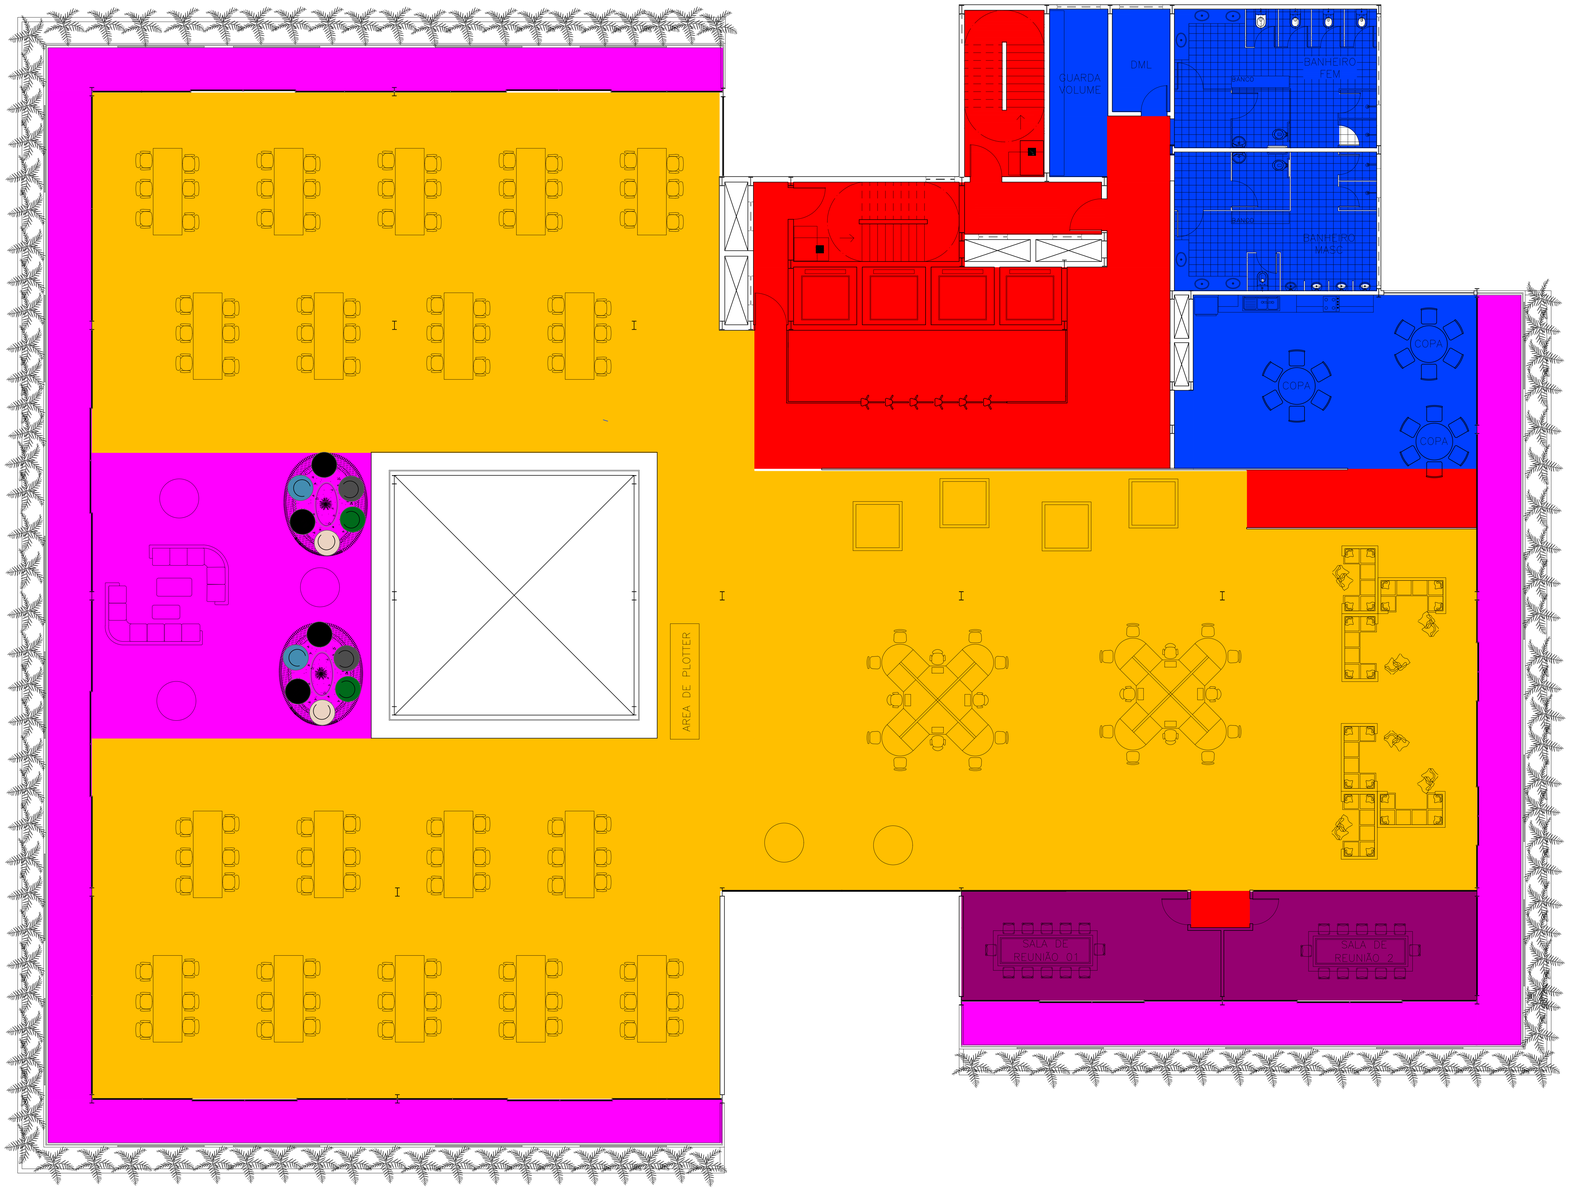

PLANTA BAIXA DE SETORIZAÇÃO PAVIMENTO TIPO
Escala: 1/75

LEGENDA

COR	SETOR
	Apoio e suporte
	Circulação
	Lazer / descompressão
	Área de trabalho compartilhada
	Área de trabalho privativa

FACULDADE AGES DE LAGARTO

CURSO:
Arquitetura e Urbanismo

DISCENTE:
Edjane dos Santos Bispo

DOCENTES:
Bruno Fontes Almeida
Daniel Vieira dos Santos

UNIDADE CURRICULAR:
Projeto de graduação abordagens

REVISÃO:

PERÍODO: 10º

DATA: 17/06/2022

DESENHOS:
Planta baixa de setorização pavimento tipo

ESCALA:
1/75

PRANCHA:
36/42

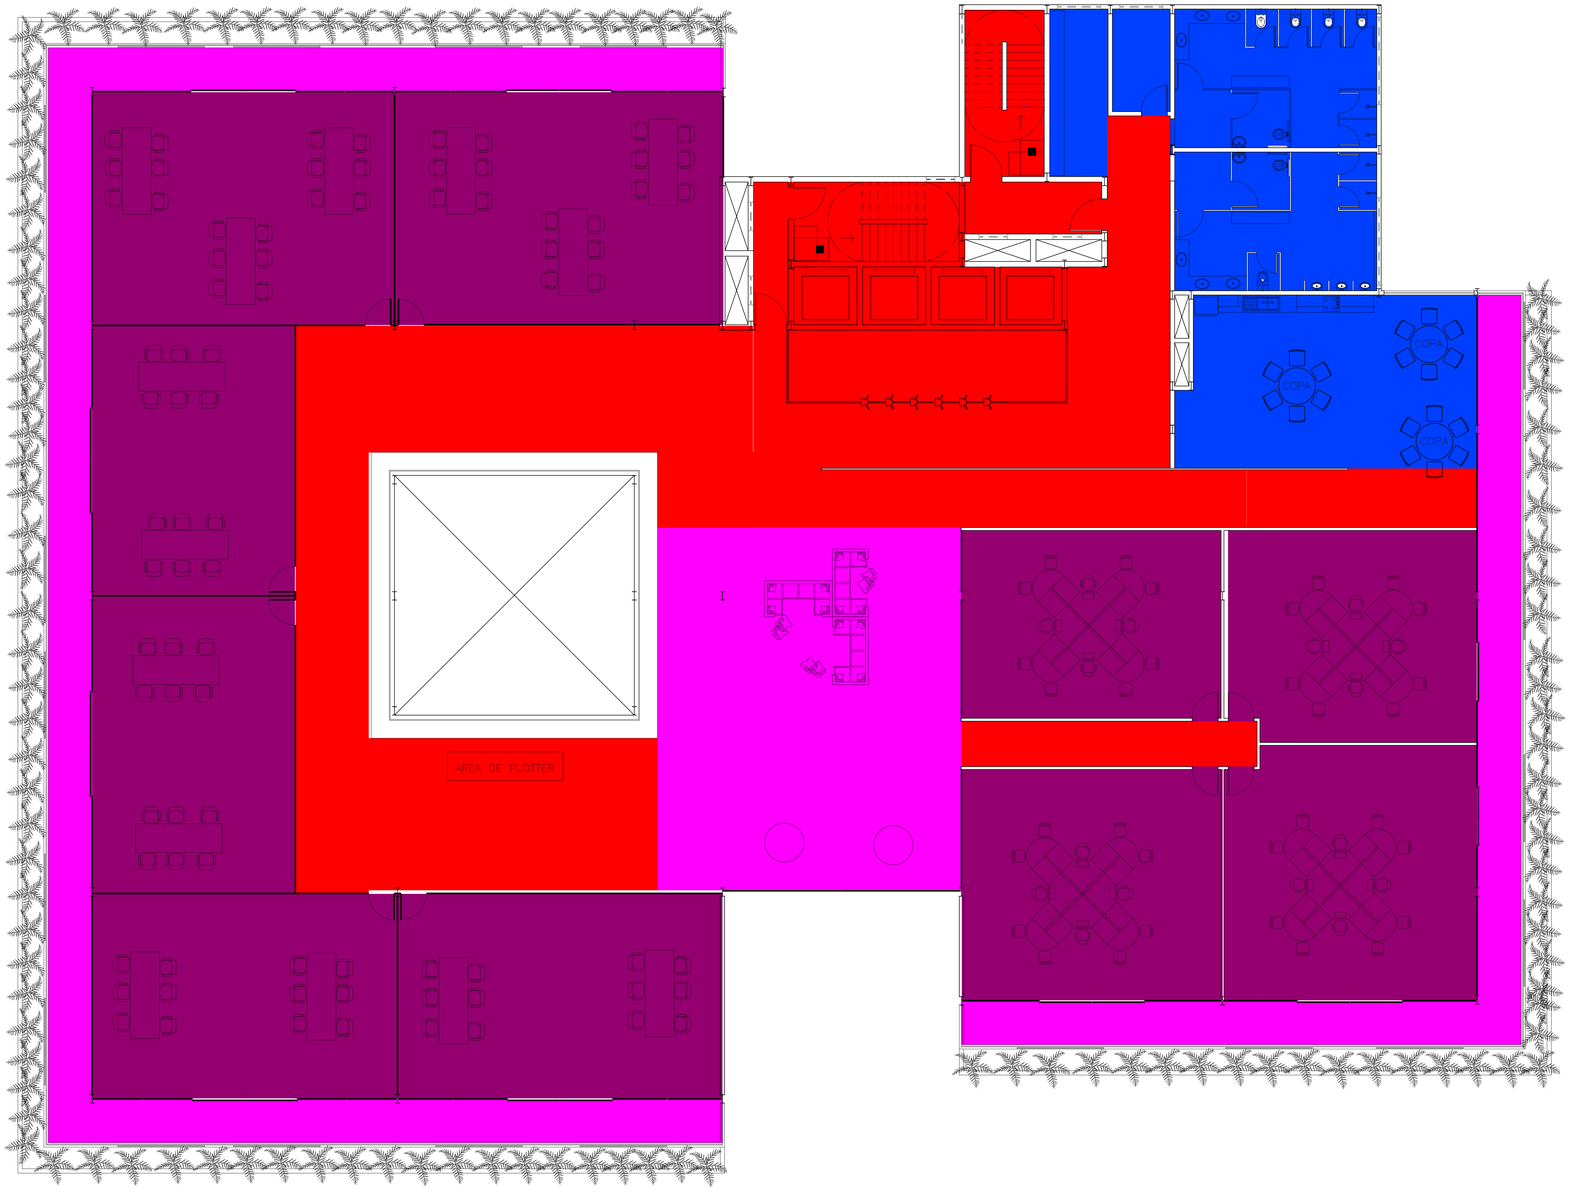

PLANTA BAIXA DE SETORIZAÇÃO 4º PAVIMENTO
Escala: 1/75

LEGENDA

COR	SETOR
	Apoio e suporte
	Circulação
	Lazer / descompressão
	Área de trabalho compartilhada
	Área de trabalho privativa

FACULDADE AGES DE LAGARTO

CURSO:
Arquitetura e Urbanismo

DISCENTE:
Edjane dos Santos Bispo

DOCENTES:
Bruno Fontes Almeida
Daniel Vieira dos Santos

UNIDADE CURRICULAR:
Projeto de graduação abordagens

REVISÃO:

PERÍODO: 10º

DATA: 17/06/2022

DESENHOS:
Planta baixa de setorização 4º pavimento

ESCALA:
1/75

PRANCHA:
37/42

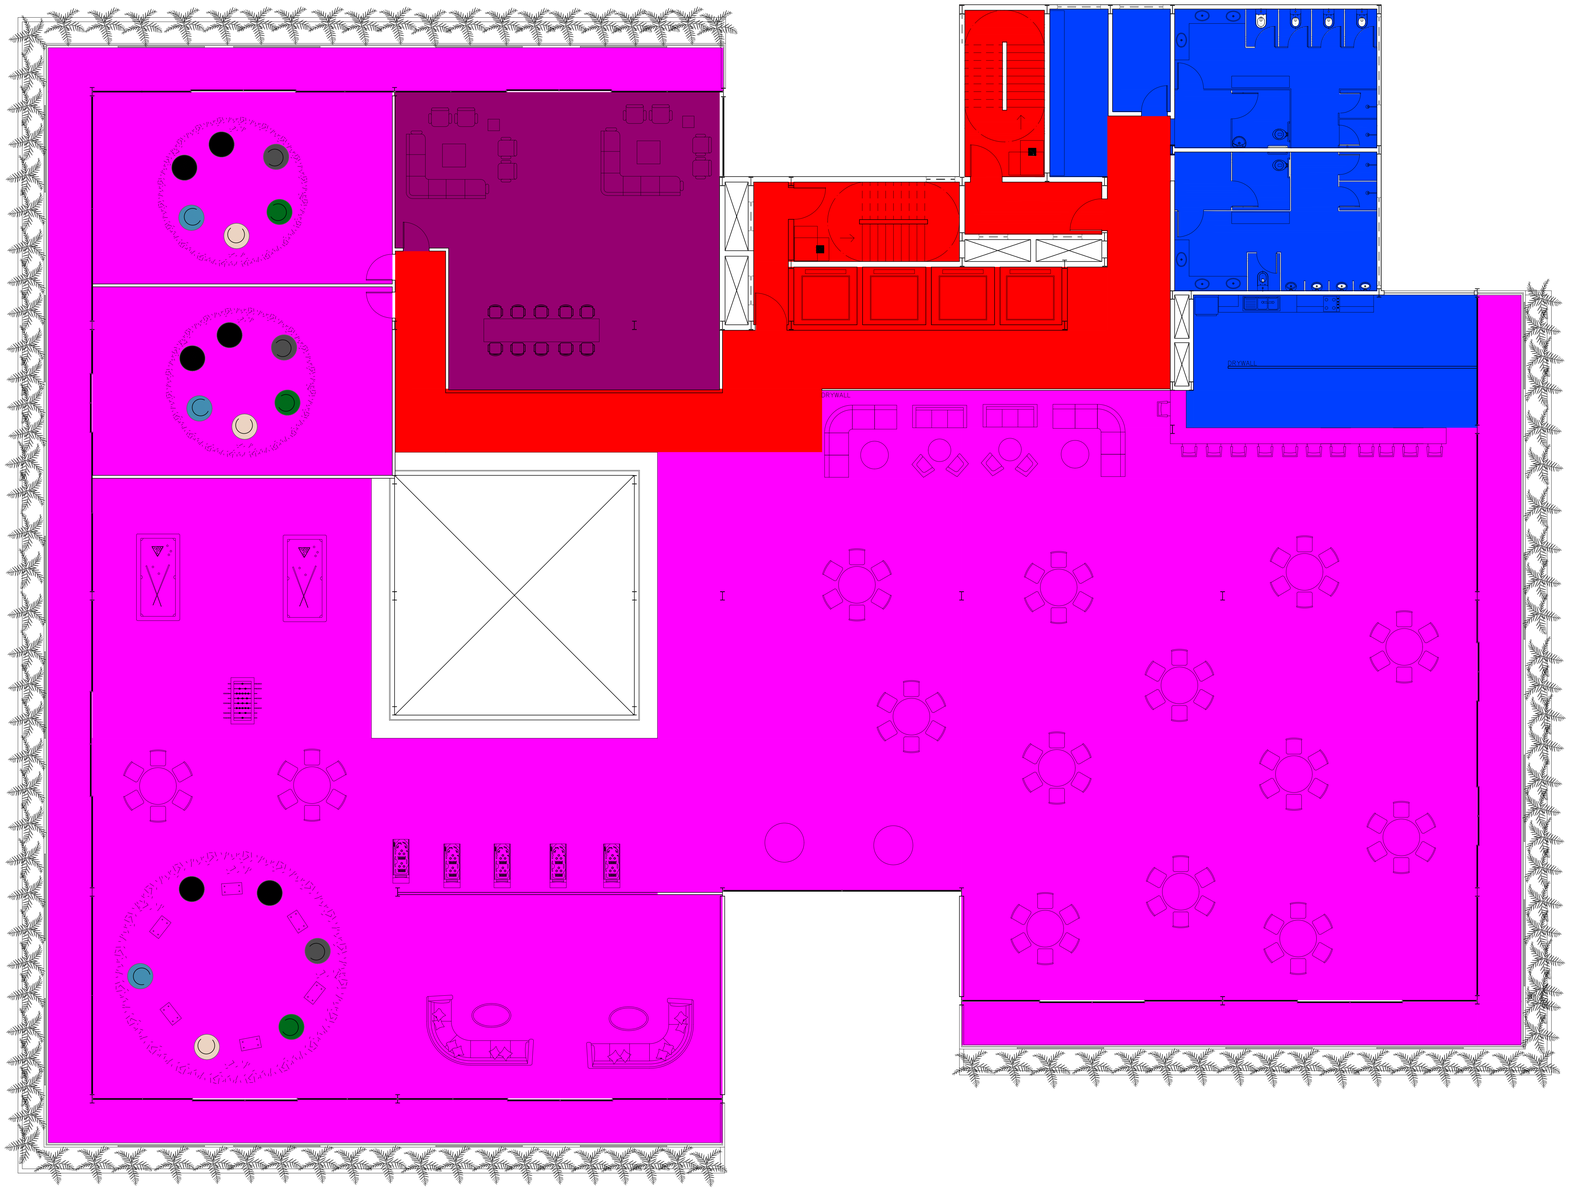

PLANTA BAIXA DE SETORIZAÇÃO 5º PAVIMENTO
Escala: 1/75

LEGENDA

COR	SETOR
	Apoio e suporte
	Circulação
	Lazer / descompressão
	Área de trabalho compartilhada
	Área de trabalho privativa

FACULDADE AGES DE LAGARTO

CURSO:
Arquitetura e Urbanismo

DISCENTE:
Edjane dos Santos Bispo

DOCENTES:
Bruno Fontes Almeida
Daniel Vieira dos Santos

UNIDADE CURRICULAR:
Projeto de graduação abordagens

REVISÃO:

PERÍODO: 10º

DATA: 17/06/2022

DESENHOS:
Planta baixa de setorização 5º pavimento

ESCALA:
1/75

PRANCHA:
38/42

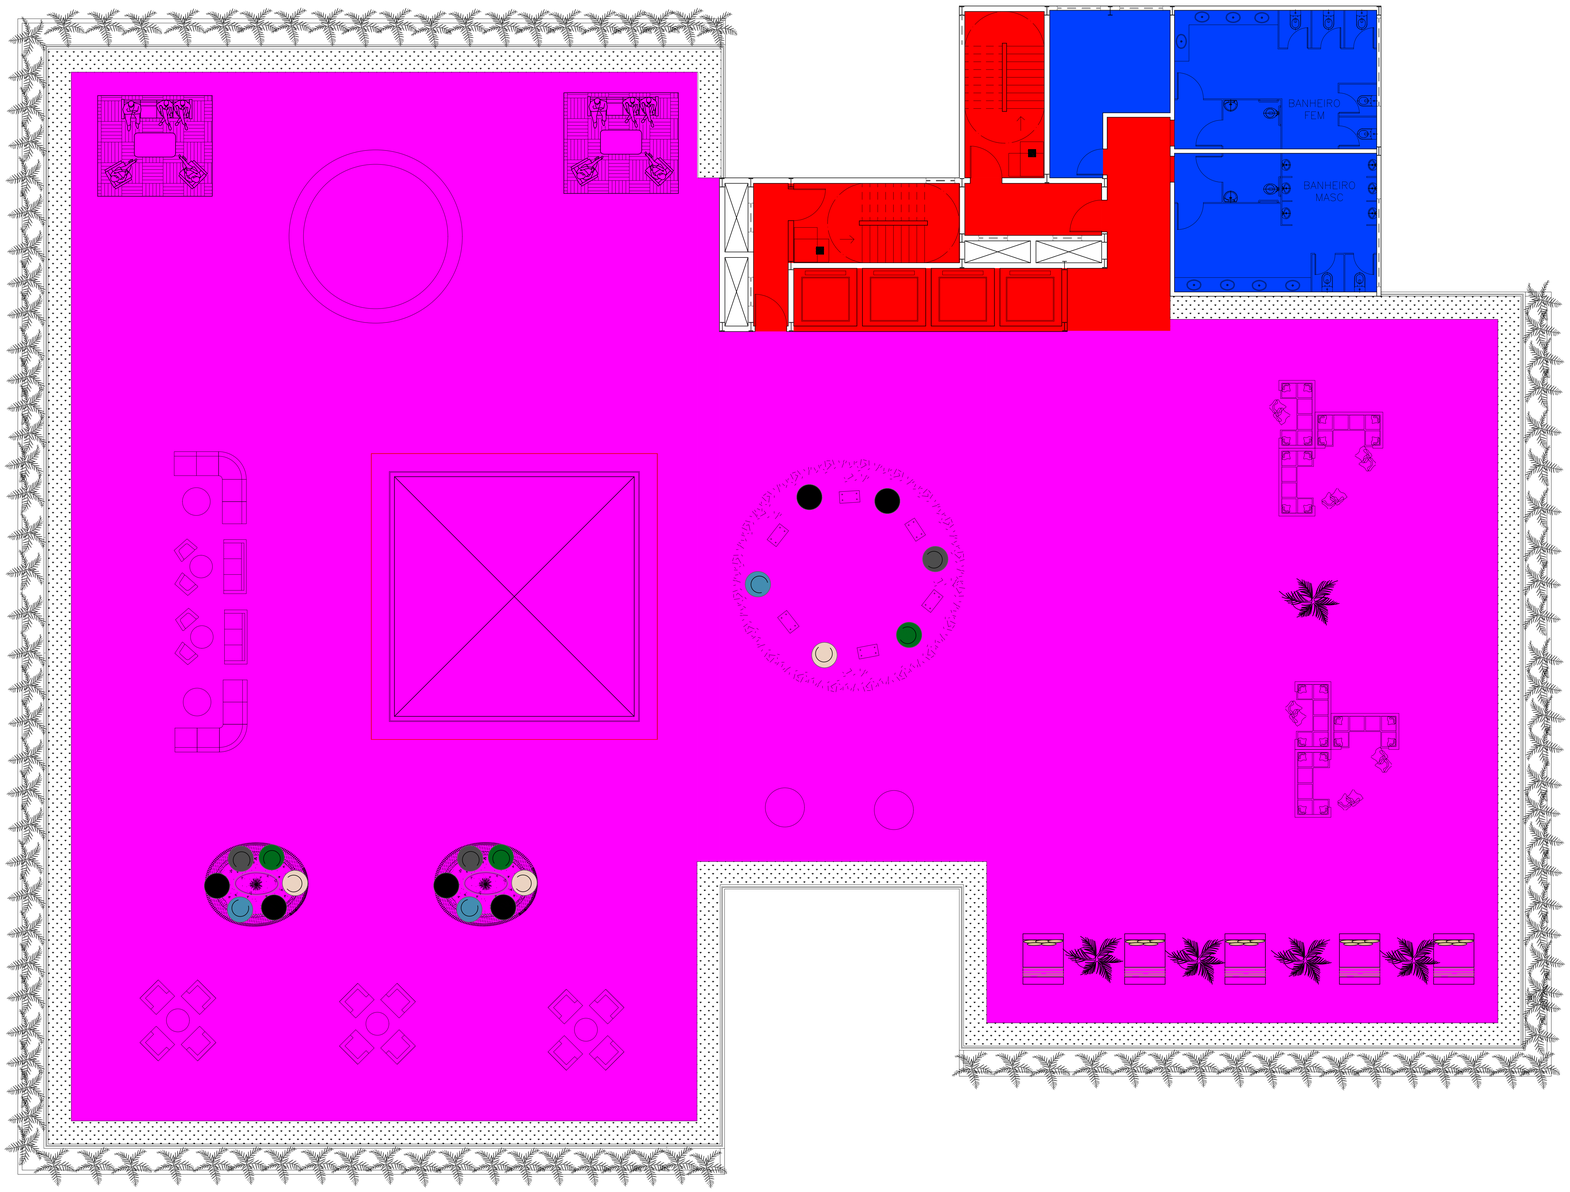

PLANTA BAIXA DE SETORIZAÇÃO ROOFTOP
Escala: 1/75

LEGENDA

COR	SETOR
	Apoio e suporte
	Circulação
	Lazer / descompressão
	Área de trabalho compartilhada
	Área de trabalho privativa

FACULDADE AGES DE LAGARTO

CURSO: Arquitetura e Urbanismo

DISCENTE: Edjane dos Santos Bispo

DOCENTES: Bruno Fontes Almeida
Daniel Vieira dos Santos

UNIDADE CURRICULAR: Projeto de graduação abordagens

REVISÃO:

PERÍODO: 10º

DATA: 17/06/2022

DESENHOS: Planta baixa de setorização rooftop

ESCALA: 1/75

PRANCHA: 39/42

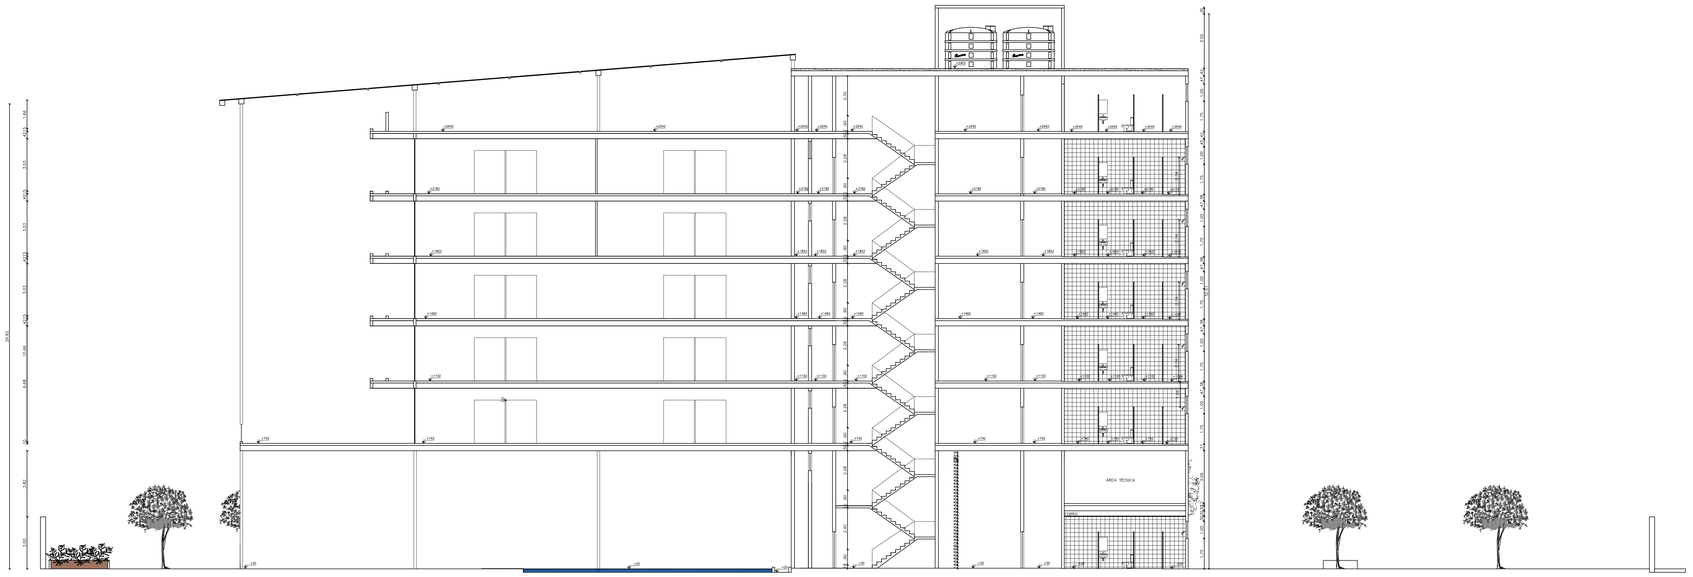

CORTE BB
Escala: 1/125

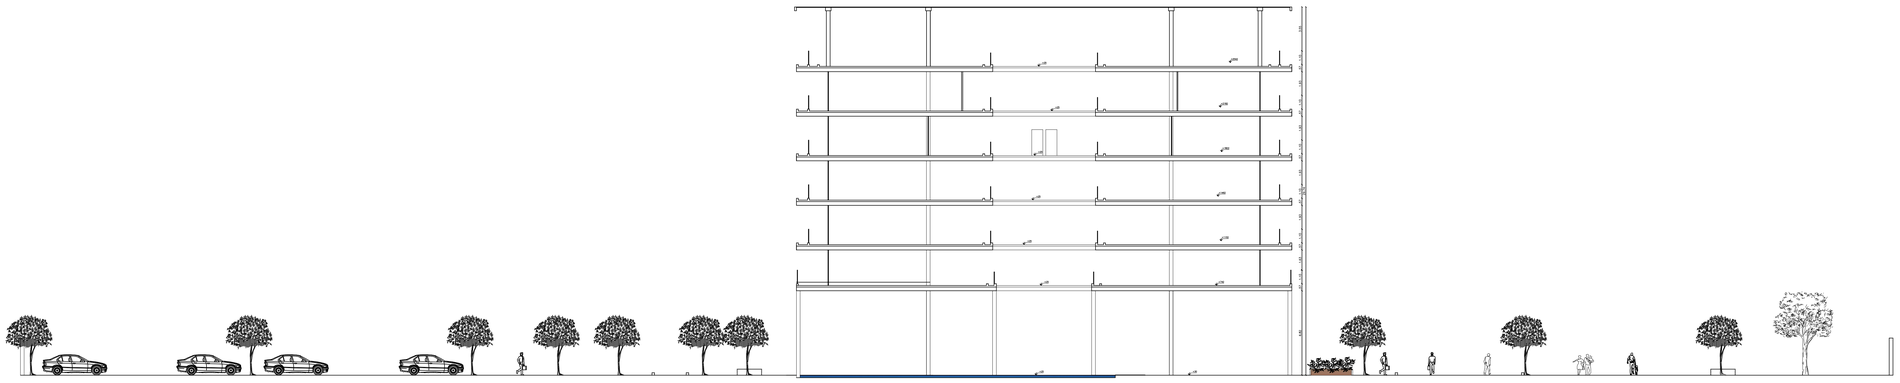

CORTE AA
Escala: 1/200

FACULDADE AGES DE LAGARTO

CURSO:
Arquitetura e Urbanismo

DISCENTE:
Edjane dos Santos Bispo

DOCENTES:
Bruno Fontes Almeida
Daniel Vieira dos Santos

UNIDADE CURRICULAR:
Projeto de graduação abordagens

REVISÃO:

PERÍODO: 10º

DATA: 17/06/2022

DESENHOS:
Corte AA e BB

ESCALA:
1/125
1/200

PRANCHA:
40/42

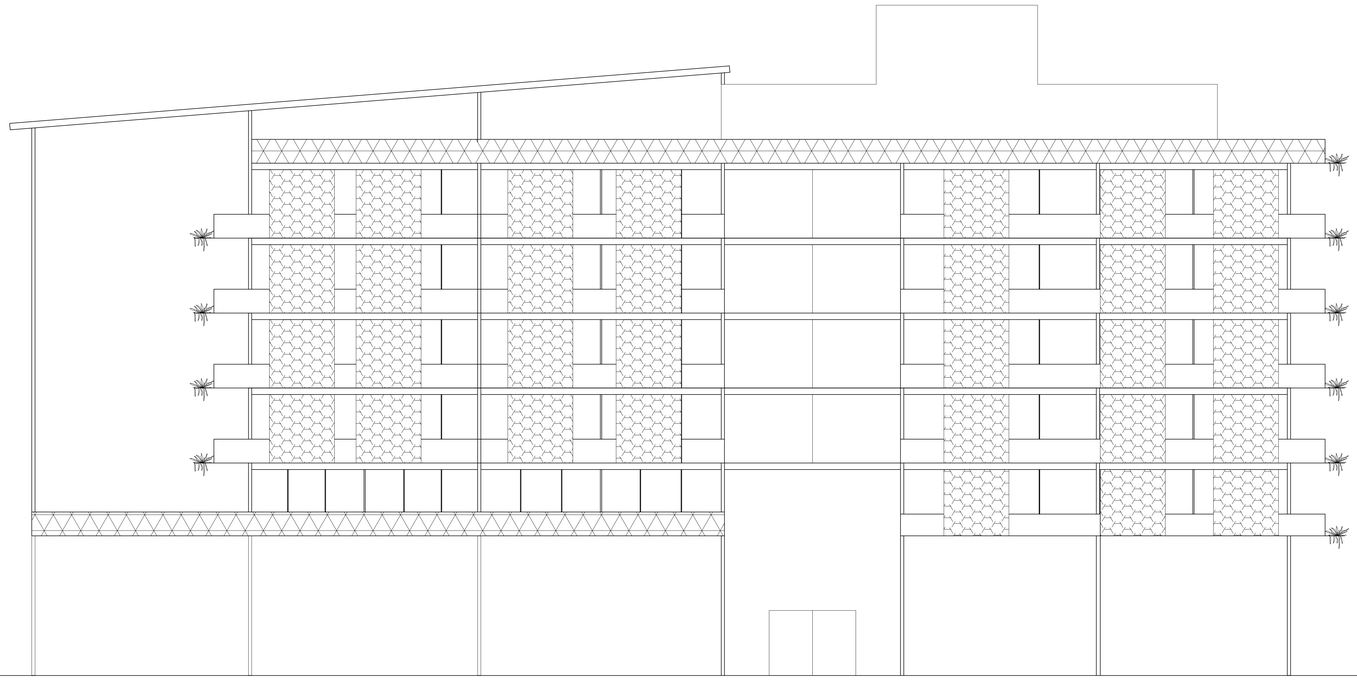

FACHADA FRONTAL
Escala: 1/100

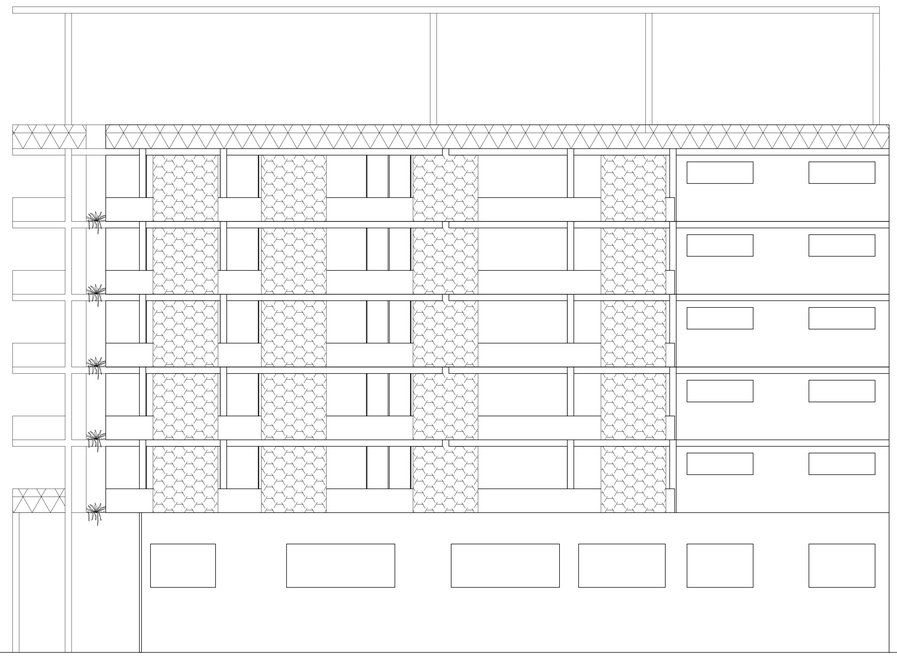

FACHADA LATERAL
Escala: 1/100

FACULDADE AGES DE LAGARTO

CURSO:
Arquitetura e Urbanismo

DISCENTE:
Edjane dos Santos Bispo

DOCENTES:
Bruno Fontes Almeida
Daniel Vieira dos Santos

UNIDADE CURRICULAR:
Projeto de graduação abordagens

REVISÃO:

PERÍODO: 10º

DATA: 17/06/2022

DESENHOS:
Fachadas lateral e frontal

ESCALA:
1/100

PRANCHA:
41/42

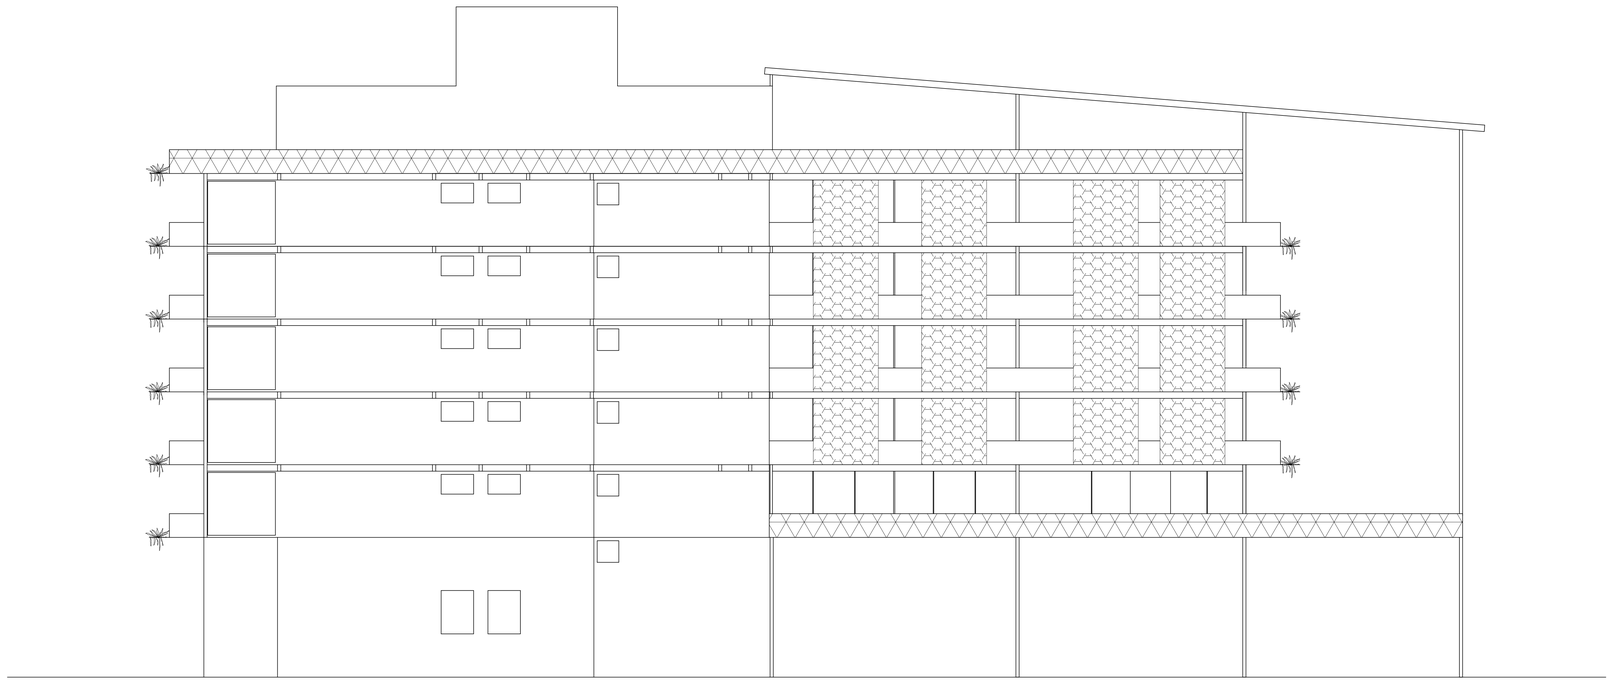

FACHADA FUNDO
Escala: 1/100

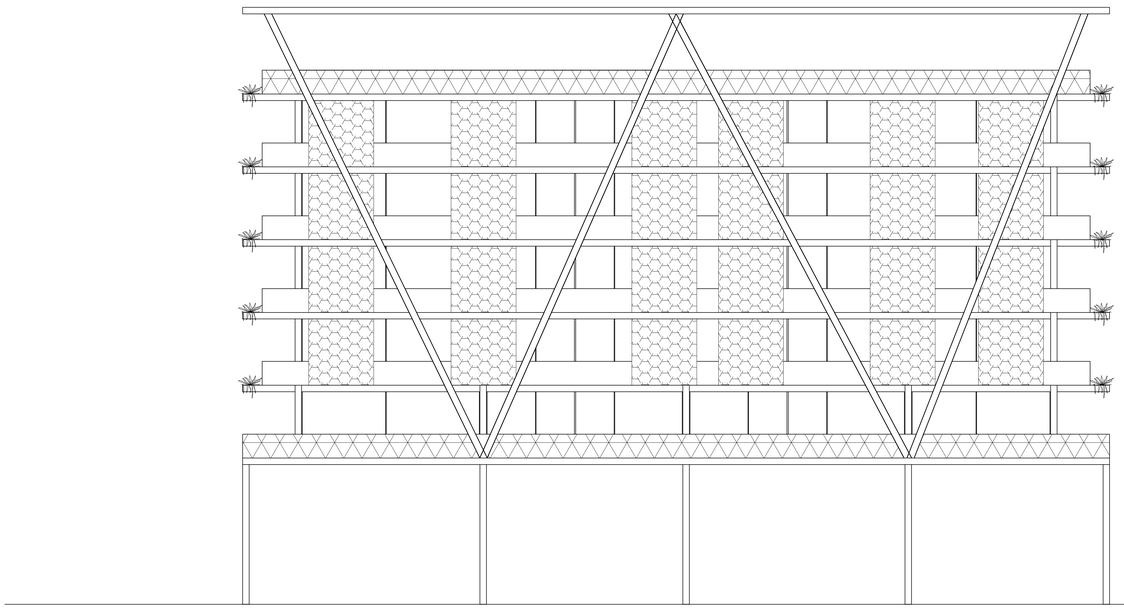

FACHADA LATERAL
Escala: 1/100

FACULDADE AGES DE LAGARTO		
CURSO: Arquitetura e Urbanismo		
DISCENTE: Edjane dos Santos Bispo		
DOCENTES: Bruno Fontes Almeida Daniel Vieira dos Santos		
UNIDADE CURRICULAR: Projeto de graduação abordagens		
REVISÃO:	PERÍODO: 10º DATA: 17/06/2022	
DESENHOS: Fachadas lateral e fundo	ESCALA: 1/100	PRANCHA: 42/42