7 PLANTA BAIXA 2º PAVIMENTO- BLOCO VISITAÇÃO
ESCALA: 1/150

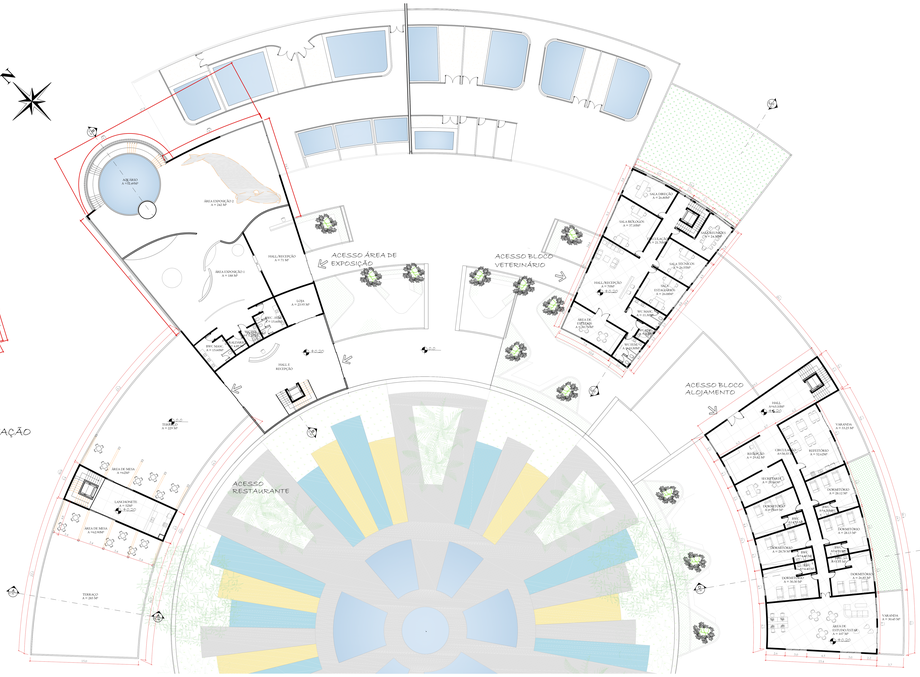

4 PLANTA BAIXA TERREO
ESCALA: 1/150

6 PLANTA BAIXA SUB SOLO 2 - RESTAURANTE
ESCALA: 1/150

QUADRO DE ÁREAS	
VISITAÇÃO	2555,3 M²
CENTRO CETERINÁRIO	874M²
ALOJAMENTO	572,5M²
LABORATÓRIOS	643,80M²
RESTAURANTE	614,00 M²
SERVIÇOS	140M²
ÁREA DAS PISCINAS	1429 M²
TOTAL	6686,30M²

5 PLANTA BAIXA SUB SOLO
ESCALA: 1/150

PRANCHA 2/3

ACADÊMICA: ADRIELLE LEAL PEREIRA DE BRITO
ORIENTADORA: MARIA MATILDE V. JARAMILLO

TRABALHO DE CONCLUSÃO DE CURSO II
2021 A

UNIVERSIDADE DO SUL DE SANTA CATARINA
CURSO DE ARQUITETURA E URBANISMO