

# CENTRO DE ACOLHIMENTO, REINTEGRAÇÃO E BEM-ESTAR ANIMAL

## O TEMA

O BEM-ESTAR ANIMAL É UM ASSUNTO BASTANTE DEBATIDO ATUALMENTE E É UMA QUESTÃO CRÍTICA QUE VAI ALÉM DO SOFRIMENTO DOS ANIMAIS. MUITOS ANIMAIS SÃO ENCONTRADOS EM CONDIÇÕES INSALUBRES DE SOBREVIVÊNCIA; ALGUNS SOFREM DE AGRESSÕES FÍSICAS E MENTAIS DIARIAMENTE, E OUTROS SÃO DEIXADOS EM CASAS ABANDONADAS OU SÃO ABANDONADOS NAS RUAS. ESSA É UMA PREOCUPAÇÃO QUE VAI ALÉM DO BEM-ESTAR ANIMAL, POIS ALÉM DO COMPROMETIMENTO DA SUA SAÚDE, PODE GERAR PROBLEMAS QUE AFETAM A SOCIEDADE. ELES OCASIONAM PROBLEMAS NO TRÂNSITO, PROBLEMAS AMBIENTAIS E DE HIGIENE E AUMENTAM OS RISCOS DE CONTÁGIO DE DOENÇAS. OU SEJA, É UMA QUESTÃO POLÍTICA E EDUCACIONAL, E ESTÁ DIRETAMENTE RELACIONADO COM A SAÚDE PÚBLICA.


UM CENTRO DE ACOLHIMENTO, REINTEGRAÇÃO E BEM-ESTAR ANIMAL É UM LOCAL QUE ABRIGA OS ANIMAIS DE RUA, GARANTINDO-LHES O CONFORTO E BEM-ESTAR QUE MERECEM. A IMPORTÂNCIA DE UM BOM ESPAÇO E UMA BOA ARQUITETURA, É QUE O PÚBLICO É ATRAÍDO TAMBÉM PELO MODO COMO É CONVIVADO A CONHECER O LUGAR. ENTÃO O EQUIPAMENTO, ALÉM DE AJUDAR OS ANIMAIS ABANDONADOS, COLABORA COM A SOCIEDADE, REDUZINDO OS RISCOS QUE ESSES ANIMAIS PODEM GERAR, E PROPORCIONA À POPULAÇÃO UM BOM ESPAÇO DE LAZER E CONTEMPLAÇÃO, PROMOVENDO A INTEGRAÇÃO DA POPULAÇÃO COM OS ANIMAIS E POSSIBILITANDO A ADOÇÃO DOS BICHINHOS.

## LOCALIZAÇÃO



O TERRENO ESCOLHIDO ESTÁ LOCALIZADO NA PARTE CONTINENTAL DA CIDADE DE FLORIANÓPOLIS, NO BAIRRO ABRAÃO. O BAIRRO LIMITA-SE A DOIS BAIRROS BASTANTE SIGNIFICATIVOS DA REGIÃO CONTINENTAL: COQUEIROS E CAPOEIRAS.

COM APROXIMADAMENTE 8.000M², LOCALIZA-SE EM UMA ÁREA DE FÁCIL ACESSO E COM BOA VISIBILIDADE DENTRO DA CIDADE. ALÉM DISSO, PRÓXIMO AO TERRENO HÁ DUAS REGIÕES BASTANTE PRECÁRIAS - A COMUNIDADE DA VILA APARECIDA E O CONJUNTO HABITACIONAL ABRAÃO, ASSIM A DEMANDA DE ANIMAIS QUE NECESSITAM DE CUIDADOS É ALTA.

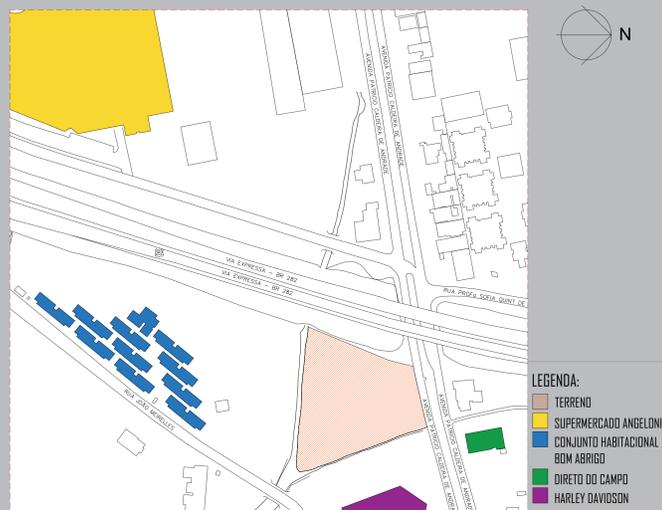

PLANTA DE SITUAÇÃO  
ESCALA 1:2000

## CONDIÇÕES LEGAIS

SEGUNDO O PLANO DIRETOR, O TERRENO ESTÁ CLASSIFICADO COMO UMA AMS - ÁREA MISTA DE SERVIÇO - OU SEJA, UMA ÁREA DE USO MISTO QUE CONCENTRA RESIDÊNCIAS E SERVIÇOS QUE COMPLEMENTAM A FUNÇÃO URBANA. O ABRIGO SE ENQUADRA COM O USO DE "ATIVIDADES VETERINÁRIAS" E O PLANO PERMITE ESSE TIPO DE USO NO TERRENO. \*MOSTRAR IMAGEM\* O TERRENO POSSUI UMA ÁREA DE 7.839,56M², ÍNDICE DE APROVEITAMENTO DE 4,4 E UMA TAXA DE OCUPAÇÃO DE 50%, PODENDO CONSTRUIR ATÉ 10 PAVIMENTOS.

DEVIDO AO CANAL DE DRENAGEM O PROJETO RESPEITA AS FAIXAS SANITÁRIAS DE RIOS DE ACORDO COM A REGULAMENTAÇÃO DO CONAMA, PORTANTO DEVE HAVER UMA FAIXA 15M DE AFASTAMENTO PARA EDIFICAÇÕES.

Usos		AMS
M	75	A
ATIVIDADES VETERINÁRIAS		

## ABRIGO CANIL E GATIL

OS ABRIGOS DE CÃES E GATOS DEVEM SER SEMPRE PENSADAS EM TER A MELHOR PRODUTIVIDADE POSSÍVEL. E ENTENDE-SE COMO PRODUTIVA UMA INSTALAÇÃO QUE SEJA FÁCIL DE MANTER (LIMPAR), PROPORCIONE EXERCÍCIOS E QUALIDADE DE VIDA DOS ANIMAIS E SEJA EFICIENTE PARA AJUDAR NO MANEJO.

OS CANIS E GATIS, AO SEREM PLANEJADOS, DEVEM LEVAR EM CONSIDERAÇÃO AS NECESSIDADES DOS ANIMAIS DE MODO A GARANTIR SEU BEM-ESTAR E PREVENINDO-OS DE DOENÇAS, ESTRESSES E BRIGAS. ELES DEVEM PROPORCIONAR ESPAÇO, CONFORTO, SEGURANÇA, INSOLAÇÃO E PROTEÇÃO DAS INTEMPÉRIES.

PARA OS GATIS COLETIVOS, UMA BOA VENTILAÇÃO E ILUMINAÇÃO É ESSENCIAL, PORTANTO RECOMENDA-SE QUE ESTEJAM ORIENTADOS A LESTE E OS GATIS INTERMOS ESTEJAM DISPOSTOS DE JANELAS QUE PERMITAM A ENTRADA DO SOL. OS GATOS NECESSITAM DE UMA ÁREA DE ESPAÇO ABERTO E FECHADO MÍNIMO DE 1,7M² POR GATO E DEVERÃO SER ESTERILIZADOS OU SEPARADOS POR SEXO. ALÉM DISSO, ALGUNS OBJETOS DEVEM ESTAR DISPONÍVEIS PARA ELAS SE ACOMODAREM COMO: PRATELEIRAS, CAIXAS E BRINQUEDOS, BANDEJAS HIGIÊNICAS PARA A DEPOSIÇÃO DOS DEJETOS ETC. O NÚMERO MÁXIMO DE GATOS A SEREM ABRIGADOS É CINQUENTA, PORÉM RECOMENDADO QUE SE UTILIZE DE NÚMEROS MENORES.

CADA CÃO DEVE DISPOR DE UM MÍNIMO DE 2M² DE ÁREA COBERTA PARA DESCANSO E ABRIGO DAS INTEMPÉRIES. ESSA ÁREA DEVE SER BEM ILUMINADA E VENTILADA, E DEVE CONTER UMA CAMA/ESTRADO CONFORTÁVEL E ESPAÇO PARA VASILHAS COM ALIMENTO E ÁGUA E SER CONSTRUÍDA DE MODO A EVITAR A ENTRADA DE SOL E CHUVA. ALÉM DA ÁREA COBERTA, CADA CÃO REQUER TAMBÉM UM MÍNIMO DE 2,5M² A 3,5M² DE ÁREA ABERTA PARA BANHO DE SOL E PEQUENOS EXERCÍCIOS.

## REFERENCIAIS



SOUTH LOS ANGELES ANIMAL CARE CENTER & COMMUNITY CENTER




PALM SPRINGS ANIMAL CARE FACILITY

- BOA VISIBILIDADE E ACESSIBILIDADE;
- "VITRINE" DE ANIMAIS AO PERCORRER OS CAMINHOS DO EDIFÍCIO;
- GRANDES ÁREAS DE ESTAR;
- ACESSOS SEPARADOS PARA CADA FUNÇÃO;
- ACESSO PRINCIPAL AMPLO E CONVIVATIVO;
- UTILIZAÇÃO DE GATIS COLETIVOS E CANIS INDIVIDUAIS;
- EDIFÍCIO SUSTENTÁVEL COM RECICLAGEM DE ÁGUA, BRISAS, GERAÇÃO DE ENERGIA, E PLACAS SOLARES.

## DIRETRIZES

- 1- CRIAR UMA ÁREA DE LAZER, COM ESPAÇOS AMPLOS PARA RECREAÇÃO, QUE PROPORCIONE A INTEGRAÇÃO ENTRE OS ANIMAIS E OS USUÁRIOS;
- 2- PROJETAR UM EQUIPAMENTO QUE ATENDA ÀS NECESSIDADES DOS ANIMAIS E DA POPULAÇÃO, VISANDO ESPAÇOS ADEQUADOS E CONFORTO AOS CÃES E GATOS;
- 3- MOSTRAR ÀS PESSOAS QUE O ABANDONO DE ANIMAIS É UM ASSUNTO IMPORTANTE E PRECISA SER DEBATIDO, FAZENDO COM QUE A POPULAÇÃO APOIE ATRAVÉS DE TRABALHOS VOLUNTÁRIOS E DOAÇÕES;
- 4- TRATAR O TERRENO COM UM PAISAGISMO ADEQUADO TORNANDO AS ÁREAS DE CONVÍVIO ACONCHEGANTES E CONVIVATIVAS;
- 5- ADOTAR PRÁTICAS DE SUSTENTABILIDADE NO EDIFÍCIO BUSCANDO O APROVEITAMENTO E REAPROVEITAMENTO DOS RECURSOS NATURAIS DISPONÍVEIS.

## A PROPOSTA

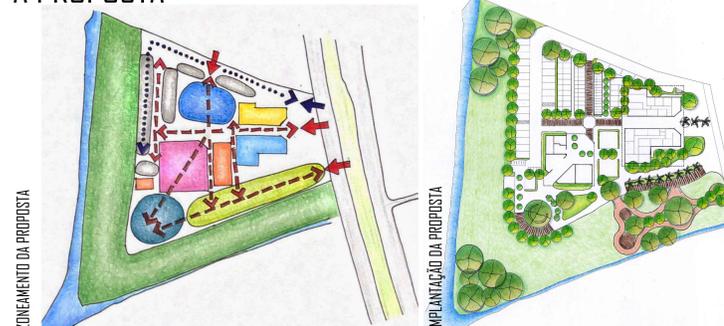

CONSIDERANDO A NECESSIDADE DA EXISTÊNCIA DE UM LOCAL QUE DESSE ASSISTÊNCIA AOS CÃES E GATOS ABANDONADOS NA REGIÃO DA GRANDE FLORIANÓPOLIS E A DIFICULDADE QUE OS POUCOS LOCAIS EXISTENTES POSSUEM EM CUIDAR DEVIDO À FALTA DE RECURSOS, O PROJETO DE UM CENTRO DE ABRIGO, REINTEGRAÇÃO E BEM-ESTAR ANIMAL TORNA-SE NECESSÁRIO PARA A CIDADE.

COM OS ESTUDOS FEITOS ACERCA DO TEMA E DO DIAGNÓSTICO, FOI POSSÍVEL NOTAR ALGUNS PONTOS IMPORTANTES REFERENTES À IMPLEMENTAÇÃO DE UM PROJETO COMO ESSE:

- QUANTO ÀS PET SHOPS E CLÍNICAS VETERINÁRIAS A OFERTA É BASTANTE SATISFATÓRIA, PORÉM É ESCASSA QUANDO SE TRATA DE SERVIÇO PÚBLICO, POIS TODOS SÃO PARTICULARES E COBRAM PELOS SERVIÇOS PRESTADOS. NÃO SOMENTE O BAIRRO NECESSITA DESSE TIPO DE SERVIÇO, COMO A CIDADE DE FLORIANÓPOLIS QUE CONTA APENAS COM A AJUDA DO DIBEA E DAS ONGS LOCAIS, NAS QUAIS DEPENDEM DA POPULAÇÃO PARA ARRECADAR FUNDOS;
- AS ÁREAS DE LAZER SÃO INEXISTENTES. EXISTEM ALGUMAS ÁREAS LIVRES PORÉM NENHUMA QUE SE CONFIGURE COMO COMO UMA PRAÇA OU PARQUE;
- O ENTORNO É BAIXO, PORTANTO O ESTUDO DE SOMBREAMENTO MOSTROU QUE O TERRENO NÃO POSSUI INFLUÊNCIA DE SOMBRA, TORNANDO PROPÍCIA A IMPLEMENTAÇÃO DE PLACAS SOLARES. POR OUTRO LADO, A INEXISTÊNCIA DE BARREIRAS CONTRA OS VENTOS MAIS FORTES (VENTO SUL) FAZ TAMBÉM COM QUE HAJA A NECESSIDADE DE IMPLEMENTAÇÃO DE UMA BARREIRA DE PROTEÇÃO.

## PARTIDO

COMO IDEIA INICIAL, O PROJETO DO ABRIGO FOI DIVIDIDO EM TRÊS BLOCOS: BLOCO DE CUIDADOS ANIMAIS, BLOCO DE ADMINISTRAÇÃO E BLOCO DE ADOÇÃO, COM 1.609,05M² DE ÁREA TOTAL CONSTRUÍDA. PRIORIZOU-SE UM EDIFÍCIO TÉRREDO PARA QUE TODOS POSSAM TER ACESSO, TENDO EM VISTA QUE O ENTORNO É BAIXO E O CONJUNTO NÃO DEVERIA SE DESTOAR DA VIZINHANÇA.

O EQUIPAMENTO FOI PROJETADO PARA ESTAR CONECTADO COM O ENTORNO E COM A POPULAÇÃO LOCAL, VISANDO ATENDER A POPULAÇÃO DA GRANDE FLORIANÓPOLIS, OFERECENDO SUPORTE QUE, NESSE ÂMBITO, É TÃO PRECÁRIO NA CIDADE. A PRAÇA POSSUI UMA ÁREA COM GRANDE DENSIDADE DE ÁRVORES QUE, JUNTO AO CANAL DE DRENAGEM, TRANSFORMARÁ O AMBIENTE MAIS CONVIVATIVO, ATRAINDO PESSOAS COM SEUS ANIMAIS A QUALQUER HORA DO DIA.

A PRESENÇA DO CANAL DE DRENAGEM EM UMA DAS FACES DO TERRENO FOI DETERMINANTE PARA QUE O MESMO PASSASSE A SER CONSIDERADO COMO A "FRENTE" DO EDIFÍCIO, QUE ESTARIA MARGEADO POR UMA PRAÇA LINEAR E UMA PRAÇA PRINCIPAL. TIRANDO PARTIDO DA PRESENÇA DESSE ELEMENTO, A IMPLANTAÇÃO FOI FEITA DE FORMA A APROVEITAR O CANAL DE DRENAGEM COMO ALGO PERTENCENTE AO PROJETO. PENSANDO NISSO, FOI DEFINIDO QUE: O BLOCO ADMINISTRATIVO FICARIA BEM LOCALADO NOS FUNDOS DO TERRENO; O BLOCO DE ADOÇÃO LOCALADO EM FRENTE À PRAÇA; AS BAIAS DOS CACHORROS ATRÁS DO TERRENO, ENTRE O BLOCO ADMINISTRATIVO E O BLOCO DE ADOÇÃO E O BLOCO DE CUIDADOS ANIMAIS EM FRENTE À PRAÇA LINEAR.

## PROPOSTA FINAL



PERSPECTIVA DA NOVA PROPOSTA



PERSPECTIVA DA NOVA PROPOSTA

APESAR DAS ALTERAÇÕES, A PROPOSTA SEGUIRÁ COM UMA LINHA DE PENSAMENTO PARECIDA MANTENDO O ABRIGO TÉRREDO E PERMEÁVEL, A INTEGRAÇÃO DA COMUNIDADE COM OS ANIMAIS E A BUSCA DE UMA ÁREA DE LAZER PARA A POPULAÇÃO LOCAL COM A INTEGRAÇÃO DAS SUAS NECESSIDADES. A IDEIA DE PROPOR UMA ÁREA DE USO COMUM PARA A COMUNIDADE, BENEFICIANDO OS ANIMAIS É ALGO QUE FOI LEVADO DO INÍCIO ATÉ O FINAL DA CONCEPÇÃO DO PROJETO, E AS ALTERAÇÕES FORAM NECESSÁRIAS PARA GARANTIR UMA MELHORIA NO PROJETO, PROPORCIONANDO UM MELHOR APROVEITAMENTO DOS ESPAÇOS E SUAS RESPECTIVAS FUNÇÕES. AS GRANDES ÁREAS VERDES IRÃO PROPORCIONAR A BARREIRA DE PROTEÇÃO DOS VENTOS MAIS FORTES, UM AR MAIS LIMPO DEVIDO AO GRANDE NÚMERO DE CARROS QUE PASSAM AO LADO DO TERRENO E IRÃO AJUDAR A GARANTIR UMA BOA ILUMINAÇÃO E SOMBREAMENTO NAS ÁREAS DE DESCANSO E ESTAR. A UTILIZAÇÃO DE SISTEMAS DE SUSTENTABILIDADE APRESENTADAS COMO DIRETRIZ PARA O PROJETO É APRESENTADA ATRAVÉS DA UTILIZAÇÃO DAS PLACAS SOLARES PARA AQUECIMENTO DE ÁGUA, NO TETO GRAMA NA COBERTURA DO CANIL, NO SISTEMA DE REUSO DA ÁGUA DOS BANHOS DOS ANIMAIS E NOS SISTEMAS DE TRATAMENTO DE ESGOTO SECO E MATERIAIS ORGÂNICOS.

# CENTRO DE ACOLHIMENTO, REINTEGRAÇÃO E BEM-ESTAR ANIMAL


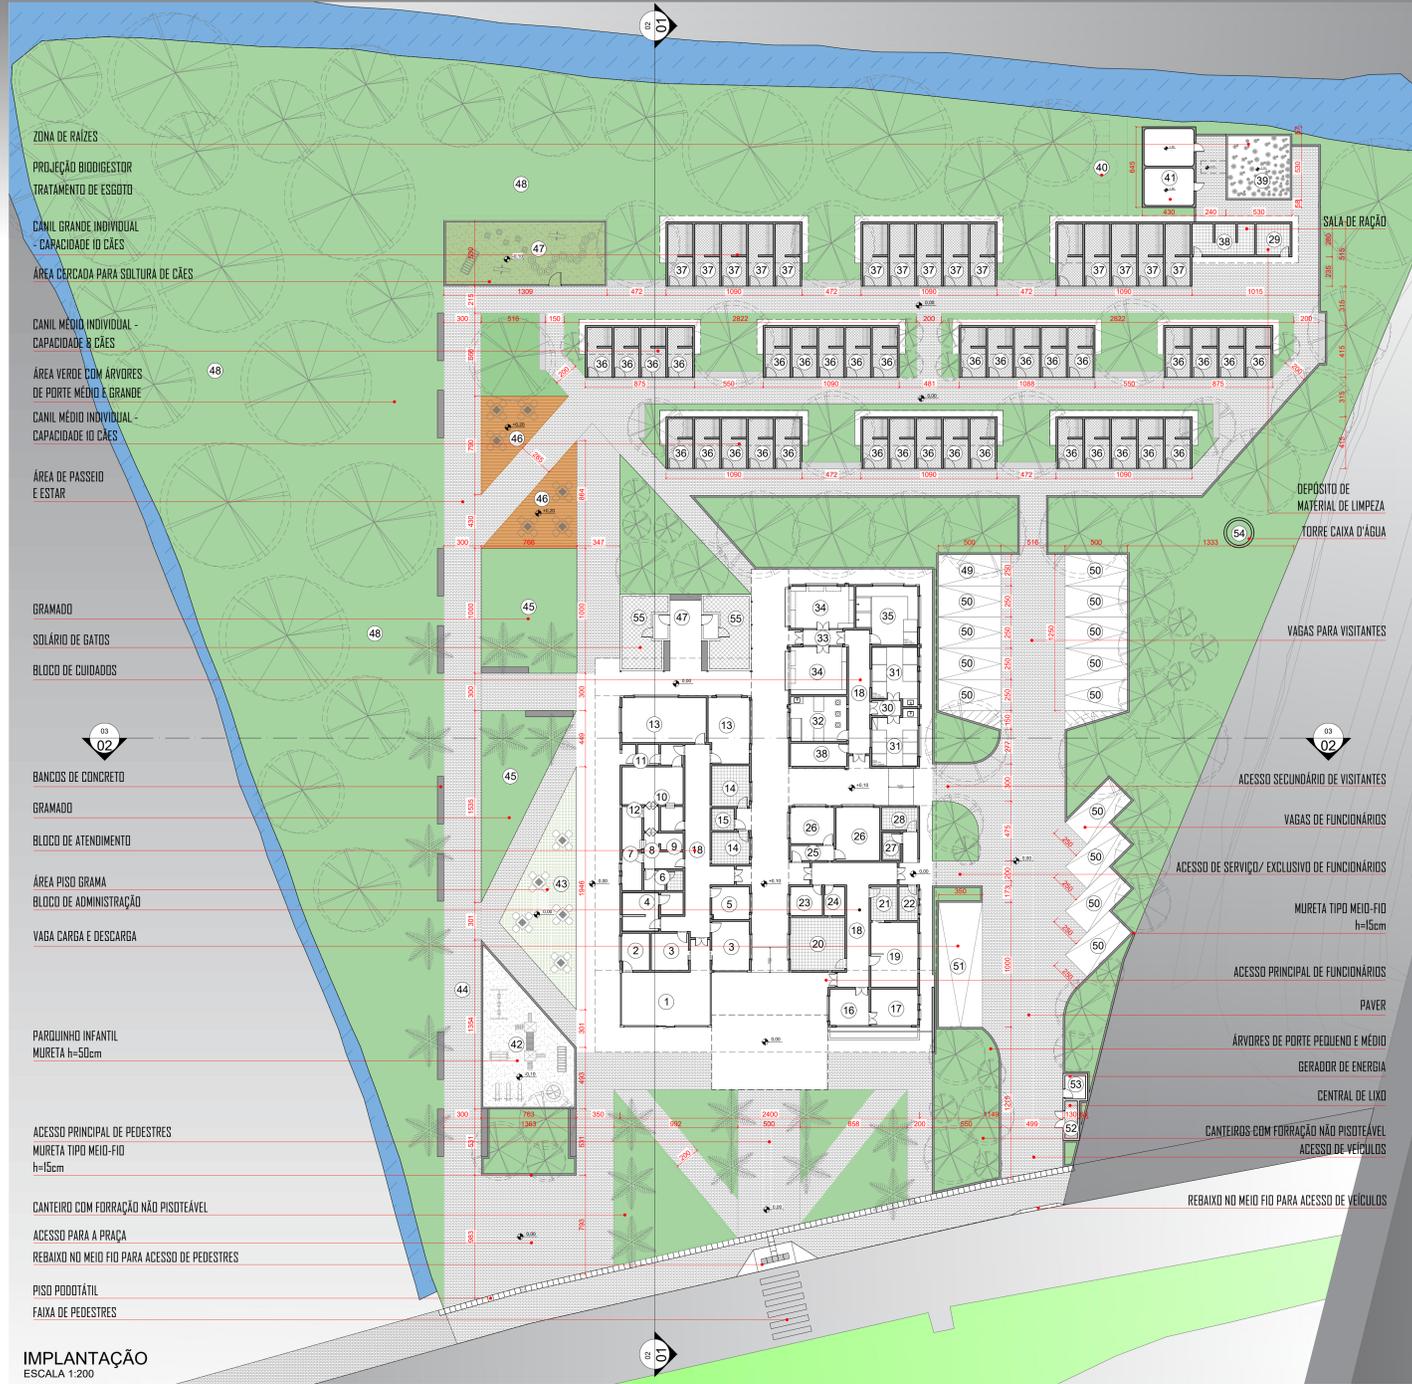


TABELA DE NECESSIDADES					
CÓD.	AMBIENTE	QUANT.	ÁREA TOTAL	USO	FLUXO
1	Recepção	1	29,43m <sup>2</sup>	Área destinada para a recepção e atendimento do público	Público
2	Adoção	1	6,71m <sup>2</sup>	Sala destinada aos processos burocráticos para adoção	Público controlado
3	Consultório	2	20,83m <sup>2</sup>	Sala para atendimento dos cães e gatos	Público controlado
4	Sala de radiografia/sala escuro	1	14,75m <sup>2</sup>	Sala de radiografia e processamento das radiografias	Funcionários
5	Sala de exames/coleta	1	7,87m <sup>2</sup>	Sala para análise e coleta de exames	Funcionários
6	Hall centro cirúrgico	1	3,89m <sup>2</sup>	Hall do centro cirúrgico	Funcionários
7	Esterilização de materiais	2	6,85m <sup>2</sup>	Sala para a esterilização e guarda dos materiais esterilizados	Funcionários
8	Sala de tricotomia	1	3,48m <sup>2</sup>	Sala para a limpeza/raspagem do animal para a cirurgia	Funcionários
9	Sala de preparo de funcionários	1	5,06m <sup>2</sup>	Sala para preparação dos funcionários para a cirurgia	Funcionários
10	Centro cirúrgico	1	12,78m <sup>2</sup>	Sala destinada a realização das cirurgias	Funcionários
11	Saída do centro cirúrgico	1	4,72m <sup>2</sup>	Saída do centro cirúrgico	Funcionários
12	Sala de expurgo	1	3,31m <sup>2</sup>	Sala para descarte de material sujo/contaminado da cirurgia	Funcionários
13	Recuperação de animais	2	45,88m <sup>2</sup>	Sala para a recuperação de cães e gatos pós cirúrgicos	Funcionários
14	Sanitário para o público	2	17,47m <sup>2</sup>	Sanitários para o público	Público
15	Sanitário PCD	1	3,17m <sup>2</sup>	Sanitário para pessoa com deficiência	Público
16	Administração	1	9,11m <sup>2</sup>	Sala de administração do abrigo	Funcionários
17	Reunião	1	10,89m <sup>2</sup>	Sala para reunião de funcionários	Funcionários
18	Circulação de funcionários	3	83,27m <sup>2</sup>	Circulação interna de funcionários	Funcionários
19	Sala de funcionários	1	19,52m <sup>2</sup>	Sala para descanso/refeição de funcionários	Funcionários
20	Vestário de funcionários	1	18,48m <sup>2</sup>	Vestário para funcionários	Funcionários
21	Copa	1	5,67m <sup>2</sup>	Sala para o preparo de refeições para funcionários	Funcionários
22	Lavanderia	1	4,06m <sup>2</sup>	Sala para lavagem de uniformes e outros materiais	Funcionários
23	Almoxarifado	1	5,86m <sup>2</sup>	Sala de armazenamento de materiais em geral	Funcionários
24	Estoque de farmácia	1	3,79m <sup>2</sup>	Sala para armazenamento de medicamentos	Funcionários
25	Antecâmara quarentena	1	4,21m <sup>2</sup>	Antecâmara de acesso para a quarentena	Funcionários
26	Quarentena	2	25,01m <sup>2</sup>	Sala para isolamento de animais recém chegados/contaminados	Funcionários
27	Câmara fria	1	3,18m <sup>2</sup>	Sala com isolante térmico para depósito de animais mortos para o futuro encaminhamento ao Centro de Zoonoses	Funcionários


TABELA DE NECESSIDADES					
CÓD.	AMBIENTE	QUANT.	ÁREA TOTAL	USO	FLUXO
28	Depósito de lixo	1	5,21m <sup>2</sup>	Sala para depósito de lixo até que o mesmo seja levado até a central para recolhimento – capacidade de 5 containers de 240L = 1.200L de lixo	Funcionários
29	DML	2	15,07	Sala para depósito de material de limpeza	Funcionários
30	Antecâmara maternidade	1	2,82m <sup>2</sup>	Antecâmara de acesso à maternidade	Funcionários
31	Maternidade	2	31,40m <sup>2</sup>	Maternidade para cães e gatos	Funcionários
32	Fisioterapia	1	16,20m <sup>2</sup>	Sala de fisioterapia para a recuperação de cães e gatos	Funcionários
33	Antecâmara gatil	1	3,84m <sup>2</sup>	Antecâmara de acesso ao gatil	Funcionários
34	Gatil	2	34,17m <sup>2</sup>	Abriço para gatos separados por sexo	Funcionários
35	Banho e tosa	1	21,57m <sup>2</sup>	Sala para banho e tosa	Funcionários
36	Canil de porte médio	33	264,00m <sup>2</sup>	Baia para cachorro de porte médio	Funcionários
37	Canil de porte grande	15	150,00m <sup>2</sup>	Baia para cachorro de porte grande	Funcionários
38	Sala de ração	2	20,82m <sup>2</sup>	Sala para armazenamento de ração	Funcionários
39	Zona de raízes	1	24,99m <sup>2</sup>	Área para a descontaminação das águas	Funcionários
40	Biodigestor	1	-	Câmara para tratamento de materiais orgânicos	Funcionários
41	Tratamento de esgoto	2	23,90m <sup>2</sup>	Espaço para tratamento dos dejetos dos animais através de energia solar	Funcionários
42	Parquinho infantil	1	64,95m <sup>2</sup>	Área para uso infantil	Público
43	Área piso grama	1	60,32m <sup>2</sup>	Área de estar com piso grama	Público
44	Passo e estar	-	1.251,13m <sup>2</sup>	Caminho ao longo do equipamento com bancos e áreas de contemplação	Público
45	Gramados	2	135,17m <sup>2</sup>	Área de estar com gramado	Público
46	Deck cimentício	2	60,75m <sup>2</sup>	Deck cimentício para estar	Público
47	Área cercada para soltura de cães	1	63,95m <sup>2</sup>	Área cercada destinada à soltura dos cães para interação	Público controlado
48	Área verde	1	2.995,21m <sup>2</sup>	Grande área de gramado arborizada	Público
49	Estacionamento público	10	204,67m <sup>2</sup>	Estacionamento para o público com total de 10 vagas, sendo 1 para PCD e 1 de idoso.	Público
50	Estacionamento para funcionários	4	50,00m <sup>2</sup>	Vagas de estacionamento para funcionários	Funcionários
51	Carga e descarga	1	35,00m <sup>2</sup>	Vaga para carga e descarga de materiais para abastecimento do abrigo	Funcionários
52	Central de lixo	1	3,00m <sup>2</sup>	Central para recolhimento de lixo	Funcionários
53	Sala de gerador	1	3,13m <sup>2</sup>	Casa para gerador de energia	Funcionários
54	Torre caixa d'água	1	-	Torre para reservatório da caixa d'água com capacidade de 5.000L	Funcionários
55	Solário de gatos	2	35,20m <sup>2</sup>	Área externa cercada para soltura de gatos	Público controlado

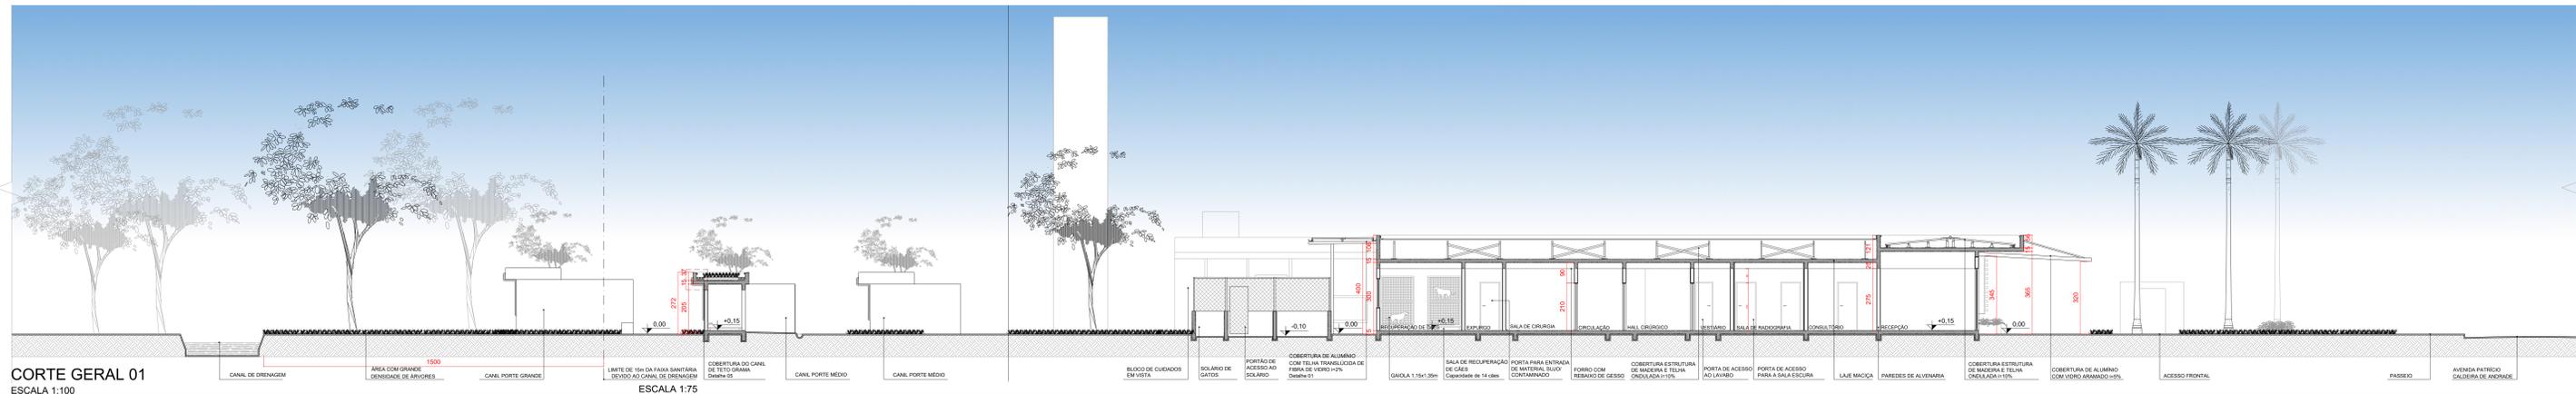

## TRABALHO DE CONCLUSÃO DE CURSO II CENTRO DE ACOLHIMENTO, REINTEGRAÇÃO E BEM-ESTAR ANIMAL

**ARQUITETURA E URBANISMO**  
ALUNO: NATÁLIA BRUNETTO DE OLIVEIRA RIBAS  
ORIENTADOR: WILSON JESUZ DA CUNHA SILVEIRA

# CENTRO DE ACOLHIMENTO, REINTEGRAÇÃO E BEM-ESTAR ANIMAL

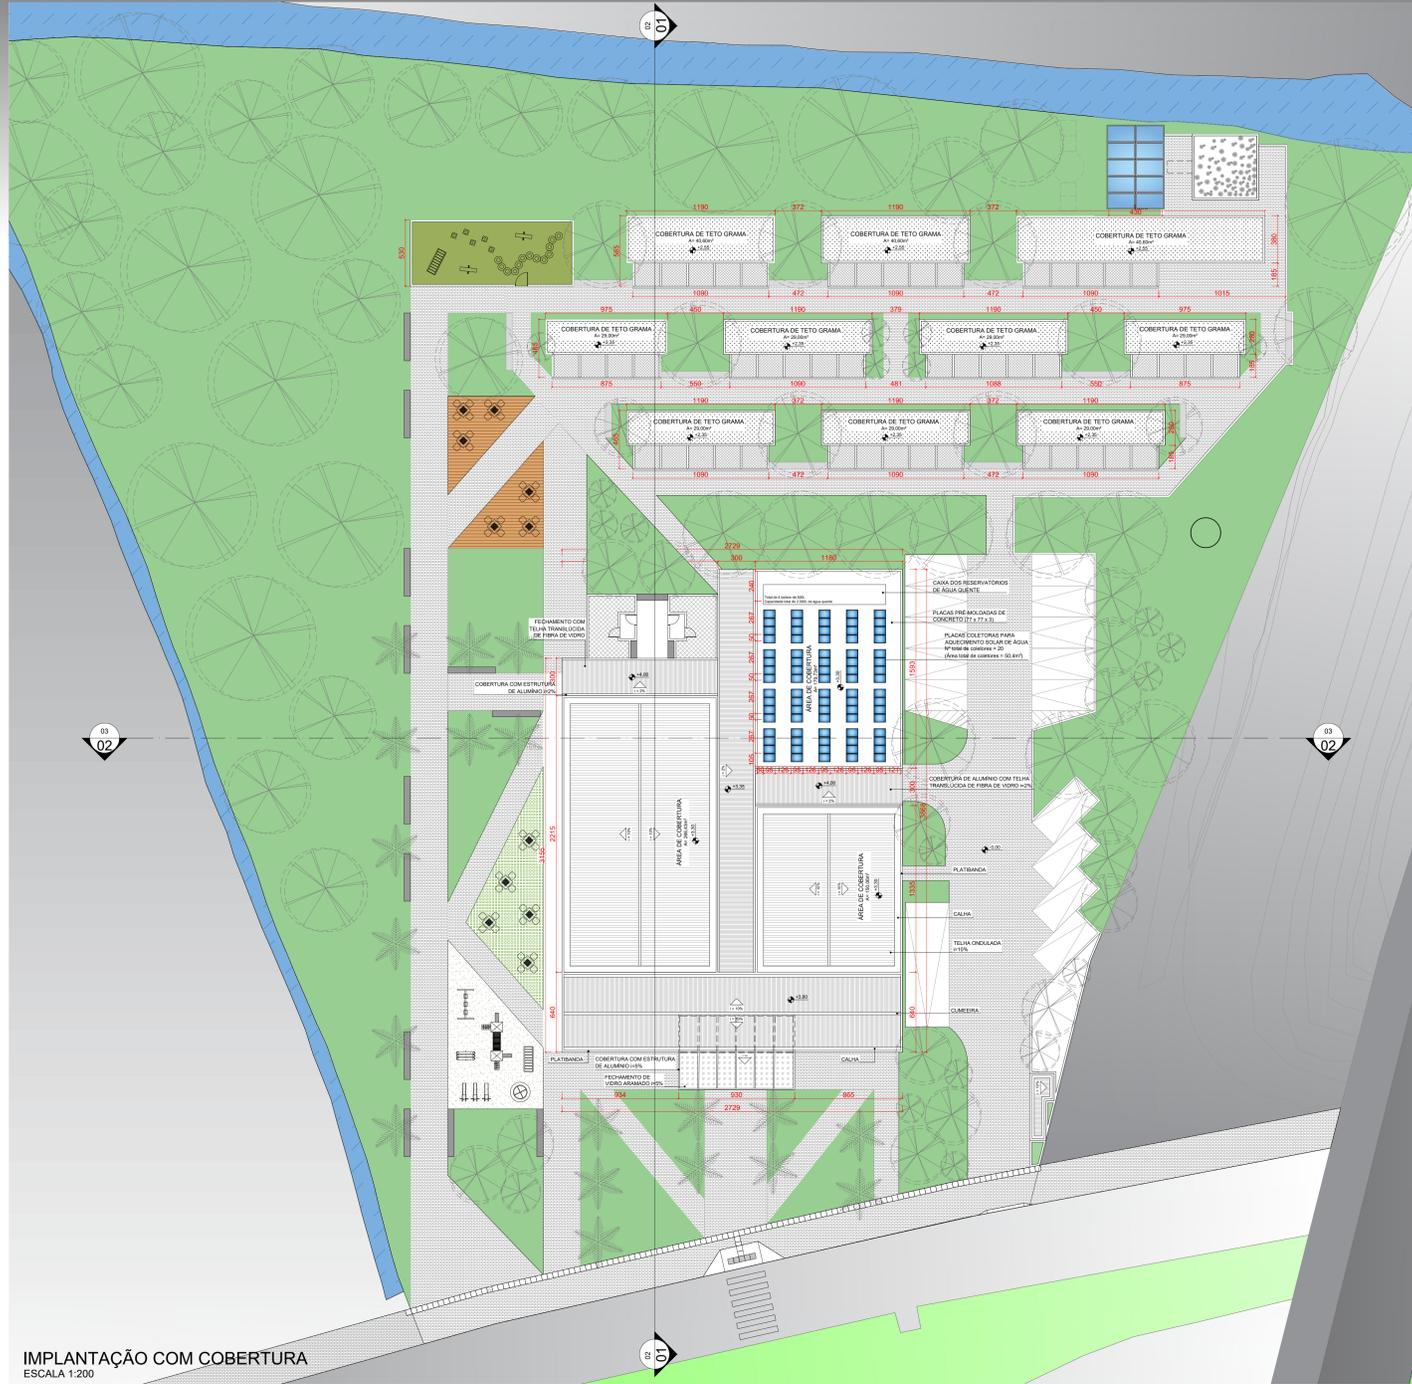

IMPLANTAÇÃO COM COBERTURA  
ESCALA 1:200



PERSPECTIVA DA ENTRADA DO ABRIGO


A ESTRUTURAÇÃO DA IMPLANTAÇÃO BUSCA A INTEGRAÇÃO DE TODAS AS PARTES DO ABRIGO COM O TERRENO, E A INTEGRAÇÃO DO EQUIPAMENTO COM O PÚBLICO. A PROPOSTA DO ABRIGO É, PROPORCIONAR NÃO SOMENTE UM ESPAÇO DE ACOLHIMENTO E BEM-ESTAR ANIMAL, MAS UM ESPAÇO ONDE AS PESSOAS POSSAM TER CONTATO COM OS ANIMAIS CRIANDO LAÇOS AFETIVOS COM QUEM, NA MAIOR PARTE DOS CASOS, SOFREU MUITO COM MAUS TRATOS. ALÉM DISSO, O EQUIPAMENTO BUSCA PROPORCIONAR À COMUNIDADE MAIS UM ESPAÇO DE ESTAR E LAZER ATRAVÉS DA PRAÇA LINEAR E DO CONTATO COM OS ANIMAIS.

ALÉM DOS TRÊS BLOCOS QUE COMPÕEM A PARTE ESTRUTURAL E FUNCIONAL DO ABRIGO, A PRAÇA LINEAR COMPÕE A PARTE DE LAZER E PAISAGÍSTICA DO TERRENO. ELA É DEFINIDA POR UM CAMINHO PRINCIPAL DISPOSTO DE ÁREAS DE LAZER - PARQUINHO INFANTIL E ÁREAS CERCADAS PARA A SOLTURA DE CÃES -, E ÁREAS DE CONTEMPLAÇÃO E DESCANSO - DECK CIMENTÍCIO, ÁREA DE PISO GRAMA E BANCOS DISPOSTOS AO LONGO DE TODO O TERRENO.

O ACESSO DO PÚBLICO PODE SER FEITO ATRAVÉS DO ACESSO FRONTAL DO EQUIPAMENTO- ACESSO PRINCIPAL - OU ATRAVÉS DO ACESSO SECUNDÁRIO AO LADO DO ESTACIONAMENTO. DA MESMA FORMA QUE O ACESSO DO PÚBLICO, O ACESSO DE FUNCIONÁRIOS POSSUI UMA ENTRADA PRINCIPAL EXCLUSIVA NA PARTE FRONTAL DO EDIFÍCIO E OUTRA ENTRADA SECUNDÁRIA EXCLUSIVA AO LADO DO ESTACIONAMENTO.


QUADRO DE ÁREAS	
TIPO	ÁREA TOTAL
TERRENO	7.839,76m <sup>2</sup>
BLOCO DE ADMINISTRAÇÃO	165,75m <sup>2</sup>
BLOCO DE CUIDADOS	151,45m <sup>2</sup>
BLOCO DE ATENDIMENTO	258,75m <sup>2</sup>
CANIL	414,00m <sup>2</sup>
ESTACIONAMENTO	483,48m <sup>2</sup>
ÁREA VERDE	2.995,21m <sup>2</sup>
TOTAL CONSTRUIDA	989,95m <sup>2</sup>

CAPACIDADE DE ANIMAIS					
	ABRIGO	MATERNIDADE	RECUPERAÇÃO	QUARENTENA	TOTAL
CÃES	48	10	14	10	82
GATOS	20	12	12	10	54
CAPACIDADE TOTAL DE ANIMAIS					136

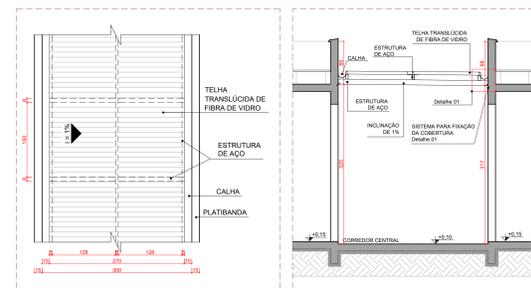


VISTA SUPERIOR  
COBERTURA DE ALUMÍNIO  
ESCALA 1:50

CORTE AMPLIADO  
COBERTURA DE ALUMÍNIO  
ESCALA 1:50

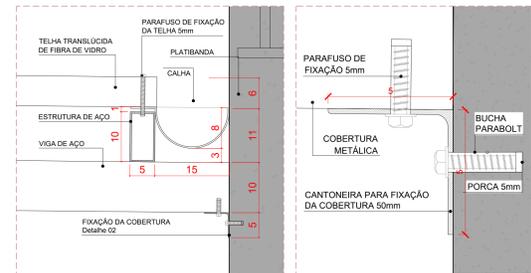

DETALHE 01 - COBERTURA DE ALUMÍNIO  
ESCALA 1:5

DETALHE 02 - FIXAÇÃO DA COBERTURA  
ESCALA 1:1

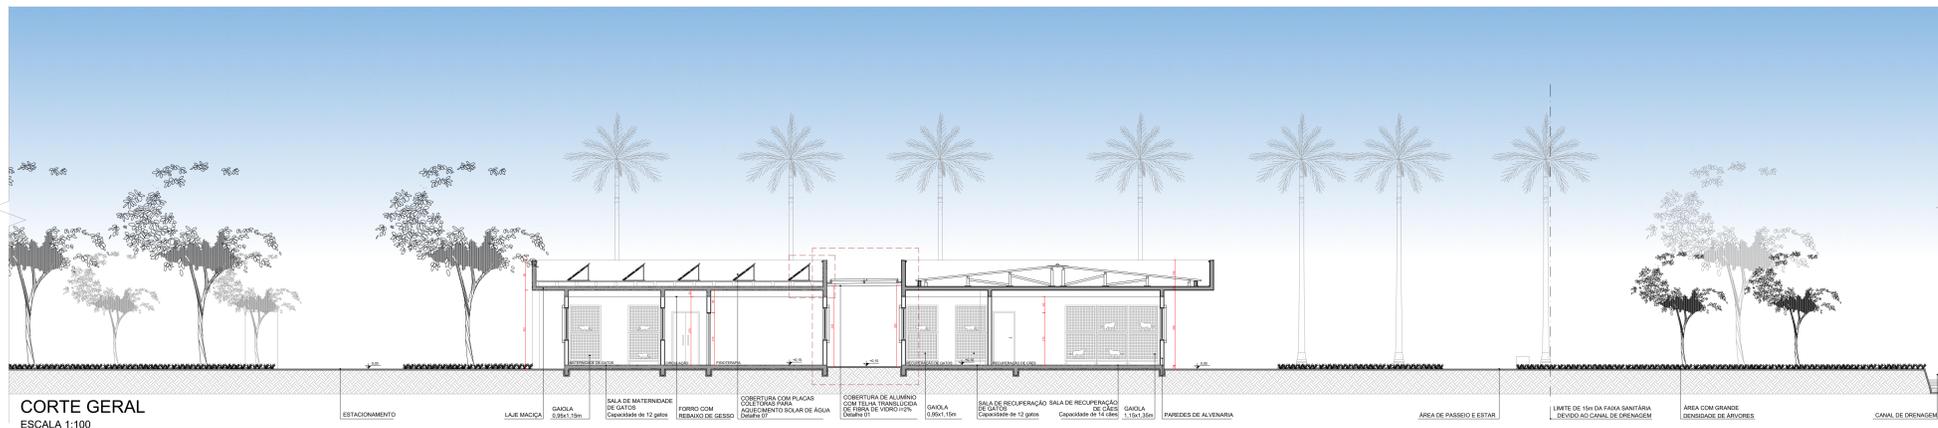


CORTE GERAL  
ESCALA 1:100

ESTÁ PREVISTO A INSTALAÇÃO DE PLACAS SOLARES PARA AQUECIMENTO SOLAR DE ÁGUA NA COBERTURA DO BLOCO DE ABRIGO.


SEGUNDO O PERFIL DE CONSUMO DO EQUIPAMENTO, SERÁ NECESSÁRIO UMA QUANTIDADE DE 1.000L DE ÁGUA QUENTE PARA CONSUMO DIÁRIO E UM RESERVATÓRIO DE 2.000L DE ÁGUA. O RESERVATÓRIO, LOCALIZADO TAMBÉM NA COBERTURA, FOI DIMENSIONADO PARA ABRIGAR 4 BOILERS DE 500L.

PARA ATINGIR UMA TEMPERATURA DE CONSUMO DE 39°C, SERÁ NECESSÁRIO 50m<sup>2</sup> DE ÁREA DE COLETOR, ORIENTADAS PARA O NORTE E COM UM ÂNGULO DE INCLINAÇÃO DE 37,5°.

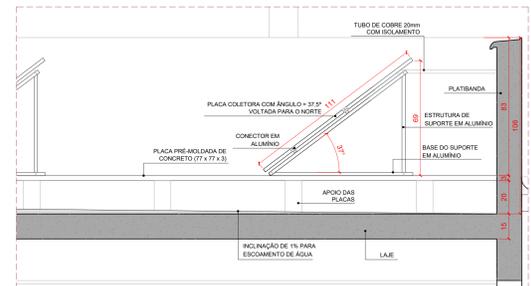

DETALHE 07 - PLACAS COLETORAS PARA AQUECIMENTO SOLAR DE ÁGUA  
ESCALA 1:15

# CENTRO DE ACOLHIMENTO, REINTEGRAÇÃO E BEM-ESTAR ANIMAL

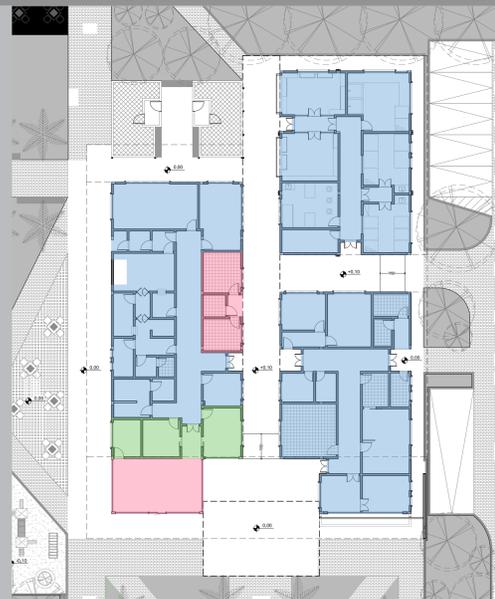


**LEGENDA DE FLUXOS:**  
 PÚBLICO  
 PÚBLICO CONTROLADO  
 EXCLUSIVO FUNCIONÁRIOS

**PLANTA DE FLUXOS**  
 ESCALA 1:200

O EQUIPAMENTO, ESTÁ DIVIDIDO EM TRÊS BLOCOS E POSSUI TRÊS TIPOS DE FLUXOS: PÚBLICO, PÚBLICO DE ACESSO CONTROLADO E EXCLUSIVO DE FUNCIONÁRIOS. O BLOCO DE ADMINISTRAÇÃO E CUIDADOS É, EM SUA TOTALIDADE, DE ACESSO EXCLUSIVO DE FUNCIONÁRIOS, JÁ O BLOCO DE ATENDIMENTO POSSUI OS TRÊS TIPOS DE FLUXO.

NO BLOCO DE ADMINISTRAÇÃO ENCONTRAM-SE AS SALAS DO SETOR ADMINISTRATIVO, ESPAÇO DE FUNCIONÁRIOS, SUPRIMENTOS E DEPÓSITO, SERVIÇO E ABRIGO. NO BLOCO DE CUIDADOS ESTÃO AS SALAS DO SETOR DE ABRIGO, DEPÓSITOS E ATENDIMENTO VETERINÁRIO, E NO BLOCO DE ATENDIMENTOS ESTÃO AS SALAS DO SETOR DE ATENDIMENTO AO PÚBLICO E VETERINÁRIO, CIRÚRGICO E ABRIGO.

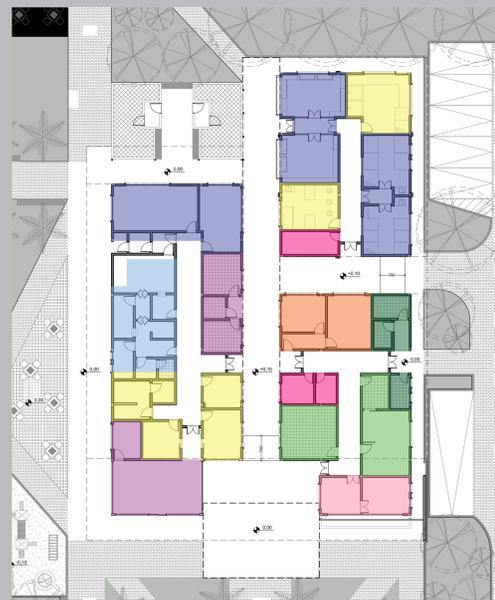

**LEGENDA DE SETORIZAÇÃO:**  
 ADMINISTRAÇÃO  
 ESPAÇO DE FUNCIONÁRIOS  
 SUPRIMENTOS E DEPÓSITOS  
 SERVIÇO  
 ATENDIMENTO AO PÚBLICO  
 ATENDIMENTO VETERINÁRIO  
 CIRÚRGICO  
 ABRIGO DE ANIMAIS  
 ISOLAMENTO

**PLANTA DE SETORIZAÇÃO**  
 ESCALA 1:200


A SETORIZAÇÃO DO EQUIPAMENTO É FEITA DE ACORDO COM O TIPO DE USO QUE CADA AMBIENTE OFERECE. É NO SETOR ADMINISTRATIVO QUE SE ENCONTRAM AS SALAS DE ADMINISTRAÇÃO E REUNIÃO E NO SETOR ESPAÇO DE FUNCIONÁRIOS QUE ESTÃO AS SALAS DE DESCANSO, VESTIÁRIO E COPA.

NO SETOR DE SUPRIMENTOS E DEPÓSITOS ESTÃO AS SALAS DE DEPÓSITO DE MATERIAL DE LIMPEZA, ESTOQUE DE FARMÁCIA E ALMOXARIFADO. O SETOR DE SERVIÇO ENGLOBALA AS SALAS DE DEPÓSITO DE LIXO, CÂMARA FRIA PARA ANIMAIS MORTOS E LAVANDERIA.

NO SETOR DE ATENDIMENTO AO PÚBLICO ESTÃO AS ÁREAS ONDE O PÚBLICO TEM ACESSO: A RECEPÇÃO, SALA DE ADOÇÃO E OS BANHEIROS. E NO ATENDIMENTO VETERINÁRIO ESTÃO AS SALAS DESTINADAS ÀS CONSULTAS E EXAMES DOS ANIMAIS, FISIOTERAPIA E BANHO E TOSA.

NO SETOR CIRÚRGICO ESTÃO TODAS AS SALAS DO CENTRO CIRÚRGICO, DESDE A PRÓPRIA SALA DE CIRURGIA ATÉ AS SALAS DE AUXÍLIO, COMO TRICOTOMIA (LIMPEZA DOS ANIMAIS), PREPARO DE FUNCIONÁRIOS, ESTERILIZAÇÃO E GUARDA DOS MATERIAIS ESTERILIZADOS.

O SETOR DE ABRIGO DE ANIMAIS SÃO AS SALAS DE GATIL, MATERNIDADE E RECUPERAÇÃO DE ANIMAIS. E NO SETOR DE ISOLAMENTO FICAM AS SALAS DE QUARENTENA.

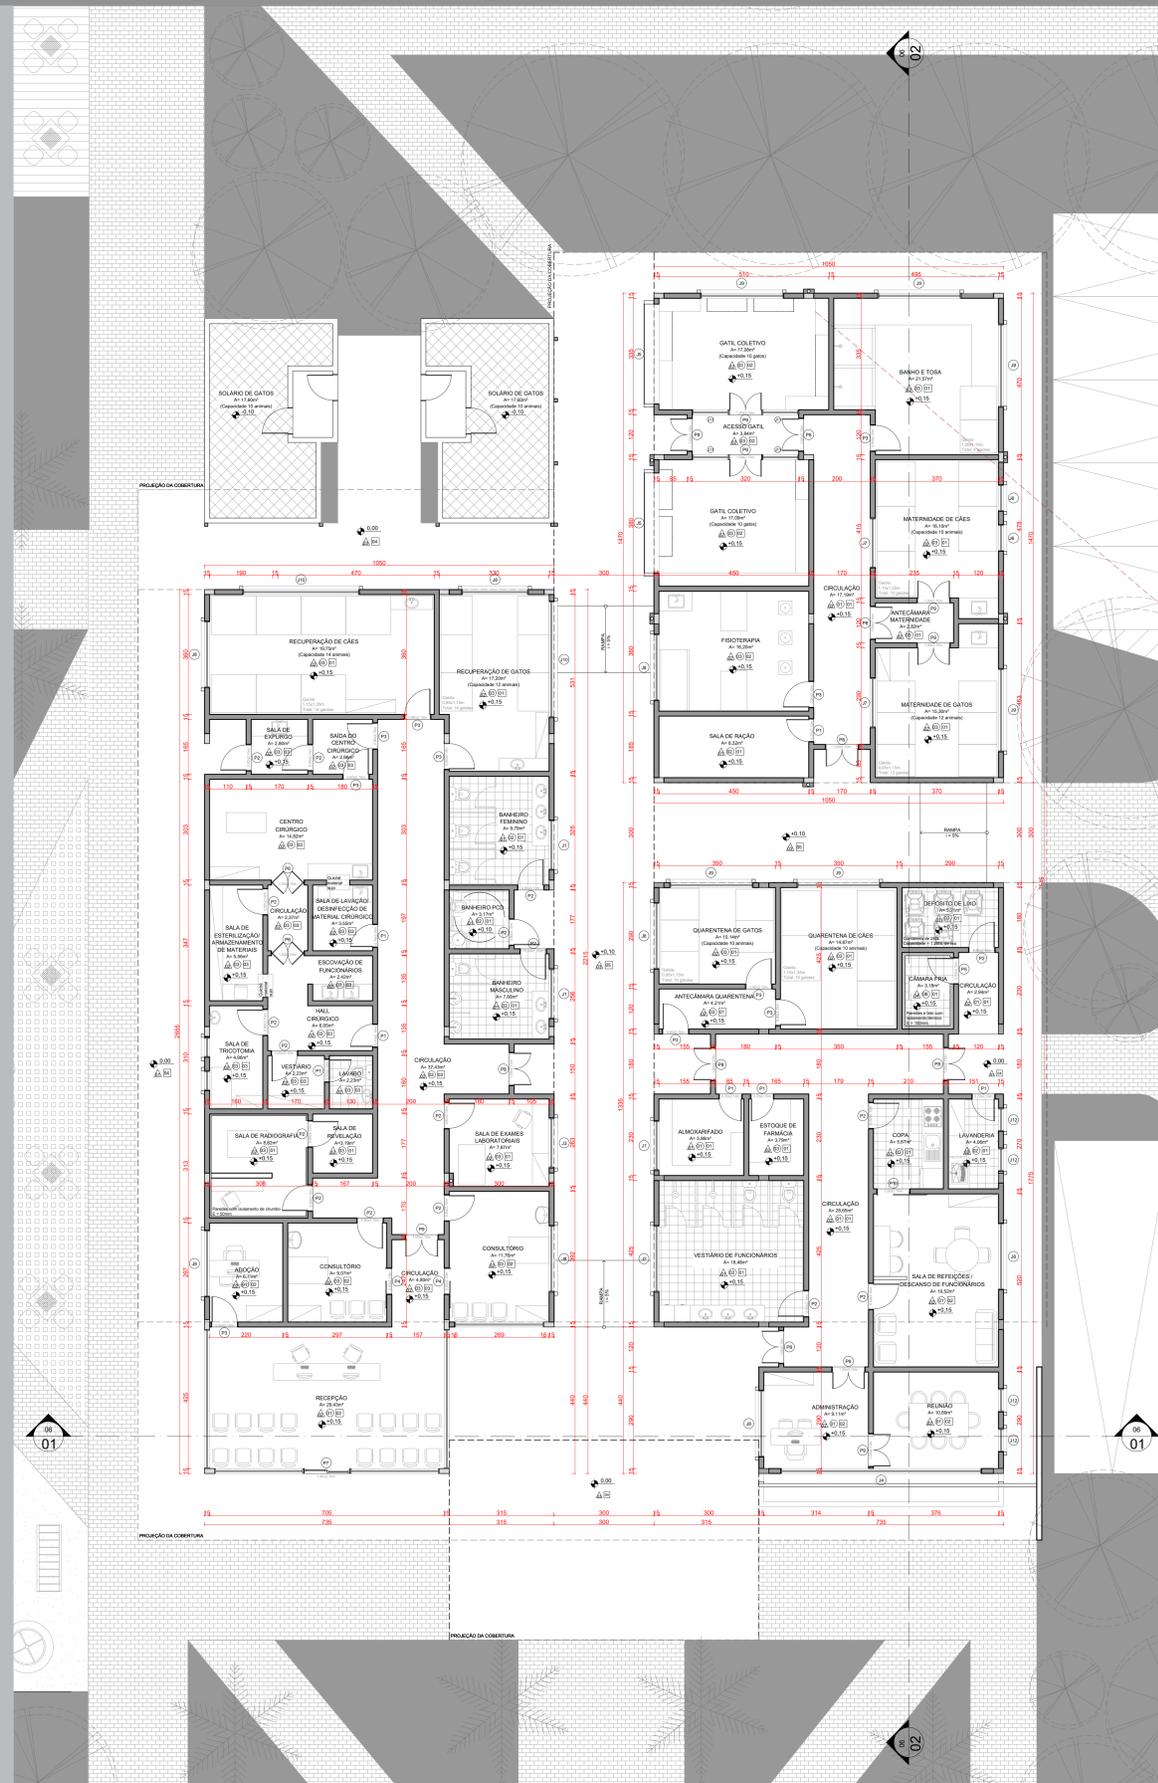

**PLANTA BAIXA**  
 ESCALA 1:75


PARA A ELABORAÇÃO DA PLANTA DO ABRIGO, TRÊS PONTOS FORAM LEVADOS EM CONSIDERAÇÃO: O FLUXO DOS FUNCIONÁRIOS AO CHEGAR PARA TRABALHAR, O FLUXO DOS ANIMAIS AO CHEGAR PARA SEREM ATENDIDOS E O FLUXO DO PÚBLICO AO CHEGAR NECESSITANDO DE AUXÍLIO.

O BLOCO DE ADMINISTRAÇÃO FICA LOCALIZADO AO LADO DO ACESSO DE VEÍCULOS. E É LÁ ONDE FICAM LOCALADAS AS SALAS AUXILIARES DOS FUNCIONÁRIOS, TAIS COMO SALA DE ADMINISTRAÇÃO E REUNIÃO, VESTIÁRIO, SALA DE DESCANSO, COPA, ALMOXARIFADO, ESTOQUE DE FARMÁCIA, LAVANDERIA, DEPÓSITO DE LIXO E CÂMARA FRIA PARA DEPÓSITO DE ANIMAIS MORTOS. O ACESSO DE FUNCIONÁRIOS PODE SER FEITO ATRAVÉS DE DUAS ENTRADAS: UMA ENTRADA NA PARTE FRONTAL DO EDIFÍCIO E OUTRA ENTRADA NA LATERAL, JUNTO DO ESTACIONAMENTO. O ACESSO ÀS SALAS DE QUARENTENA É FEITO POR ESSE MESMO BLOCO, PELO LADO EXTERNO.


O BLOCO DE ATENDIMENTO FICA AO LADO DO ACESSO DA PRAÇA LINEAR. POIS É NELE ONDE OCORRE O ATENDIMENTO DOS ANIMAIS E DO PÚBLICO. A RECEPÇÃO, LOGO NA ENTRADA, É TODA ENVIDRAÇADA DANDO DESTAQUE AO ACESSO PRINCIPAL DOS VISITANTES. E É LÁ QUE O VISITANTE PASSA QUANDO PRECISA BUSCAR AJUDA COM ALGUM ANIMAL RESGATADO OU QUANDO QUER FAZER UMA ADOÇÃO. AO PASSAR PELA RECEPÇÃO, O ANIMAL É ENCAMINHADO PARA O CONSULTÓRIO E, SE NECESSÁRIO, PARA AS OUTRAS SALAS DE APOIO: SALA DE RADIOGRAFIA, SALA DE EXAMES LABORATORIAIS, CENTRO CIRÚRGICO E SALAS DE RECUPERAÇÃO.

O BLOCO DE CUIDADOS ESTÁ LOCALIZADO PRÓXIMO DO CANIL, ATRÁS DO BLOCO DE ADMINISTRAÇÃO, POIS TRATANDO-SE DE UM BLOCO ONDE ALGUNS ANIMAIS FICAM ABRIGADOS ELE NECESSITA DE RÚÍDO REDUZIDO. NELE, ESTÃO AS SALAS DE MATERNIDADE, SALAS DE GATIL COLETIVO MASCULINO E FEMININO, BANHO E TOSA E SALA DE FISIOTERAPIA.

OS TRÊS BLOCOS ESTÃO CONECTADOS POR UMA COBERTURA COM ESTRUTURA DE ALUMÍNIO E FECHAMENTO COM TELHAS TRANSLÚCIDAS DE FIBRA DE VIDRO. A TELHA TRANSLÚCIDA PERMITE A ENTRADA DE ILUMINAÇÃO NATURAL IDEAL SEM PROVOCAR CALOR DEVIDO À IRRADIAÇÃO SOLAR.

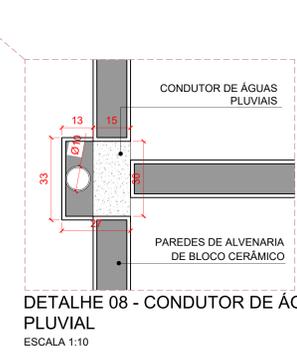

**DETALHE 08 - CONDUTOR DE ÁGUA PLUVIAL**  
 ESCALA 1:10

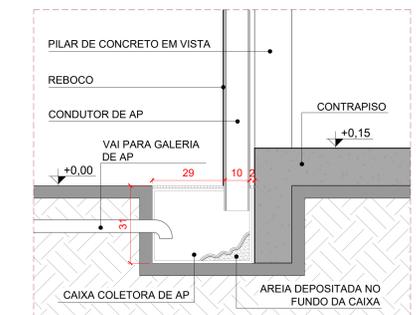


**DETALHE 08 - CONDUTOR DE AP - CORTE CAIXA COLETORA**  
 ESCALA 1:10

- LEGENDA DA PLANTA:**
- PAREDE EM ALVENARIA
  - PILAR DE CONCRETO
  - PILAR METÁLICO
  - ISOLAMENTO TÉRMICO
  - PAREDE COM ISOLAMENTO DE CHUMBO
- LEGENDA DE PISO:**
- 01 CERÂMICO
  - 02 VINÍLICO EM MANTA
  - 03 CONDUTIVO
  - 04 PAVER
  - 05 CIMENTO QUEIMADO
- LEGENDA DE TETO/FORRO:**
- 01 LAJE COM REBOCO
  - 02 REBAIXO DE GESSO COM PINTURA BRANCA
  - 03 COBERTURA METÁLICA COM TELHA DE FIBRA DE VIDRO
  - 04 PAINEL ISOTÉRMICO
- LEGENDA DE PAREDE:**
- 01 ALVENARIA REBOCADA E COM PINTURA CERÂMICA
  - 02 PINTURA ESMALTE EPÓXI IMPERMEÁVEL CDR GELO
  - 03 ISOLAMENTO TÉRMICO
  - 04 AZULEJO CDR AREIA
  - 05 PAINEL ISOTÉRMICO
  - 06 CIRÚRGICO

LARGURA	ALTURA	PEITORIL	TIPO	QUANT.
1,50	0,50	2,00	1 FOLHA - BASCULANTE	3
2,00	0,50	2,00	1 FOLHA - BASCULANTE	1
1,50	0,65	1,65	2 FOLHAS - CORRER	1
6,00	1,20	1,00	6 FOLHAS - CORRER	1
3,00	1,20	0,50	FIXA	2
0,80	1,30	1,00	1 FOLHA - BASCULANTE	4
1,50	1,30	1,00	FIXA	2
2,00	1,30	1,00	2 FOLHAS - CORRER	7
2,50	1,30	1,00	2 FOLHAS - CORRER	6
3,50	1,30	1,00	4 FOLHAS - CORRER	3
1,10	1,30	1,00	FIXA	4
0,70	1,50	0,70	1 FOLHA - BASCULANTE	4
0,80	1,30	1,00	FIXA	2
0,70	2,10	-	1 FOLHA - ABRE E FECHA - MADEIRA	10
0,80	2,10	-	1 FOLHA - ABRE E FECHA - MADEIRA	13
0,80	2,10	-	1 FOLHA - ABRE E FECHA - VIDRO	7
0,80	2,10	-	1 FOLHA - CORRER - VIDRO	2
0,80	2,10	-	1 FOLHA - ABRE E FECHA - AÇO ISOLANTE	1
1,00	2,10	-	2 FOLHAS - VAI E VEM - AÇO INOX	3
1,40	2,10	-	2 FOLHAS - CORRER - VIDRO	1
1,00	2,10	-	2 FOLHAS - ABRE E FECHA - MADEIRA	11
1,00	2,10	-	2 FOLHAS - ABRE E FECHA - VIDRO	8
1,00	2,10	-	1 FOLHA - CORRER - MADEIRA	1

# CENTRO DE ACOLHIMENTO, REINTEGRAÇÃO E BEM-ESTAR ANIMAL

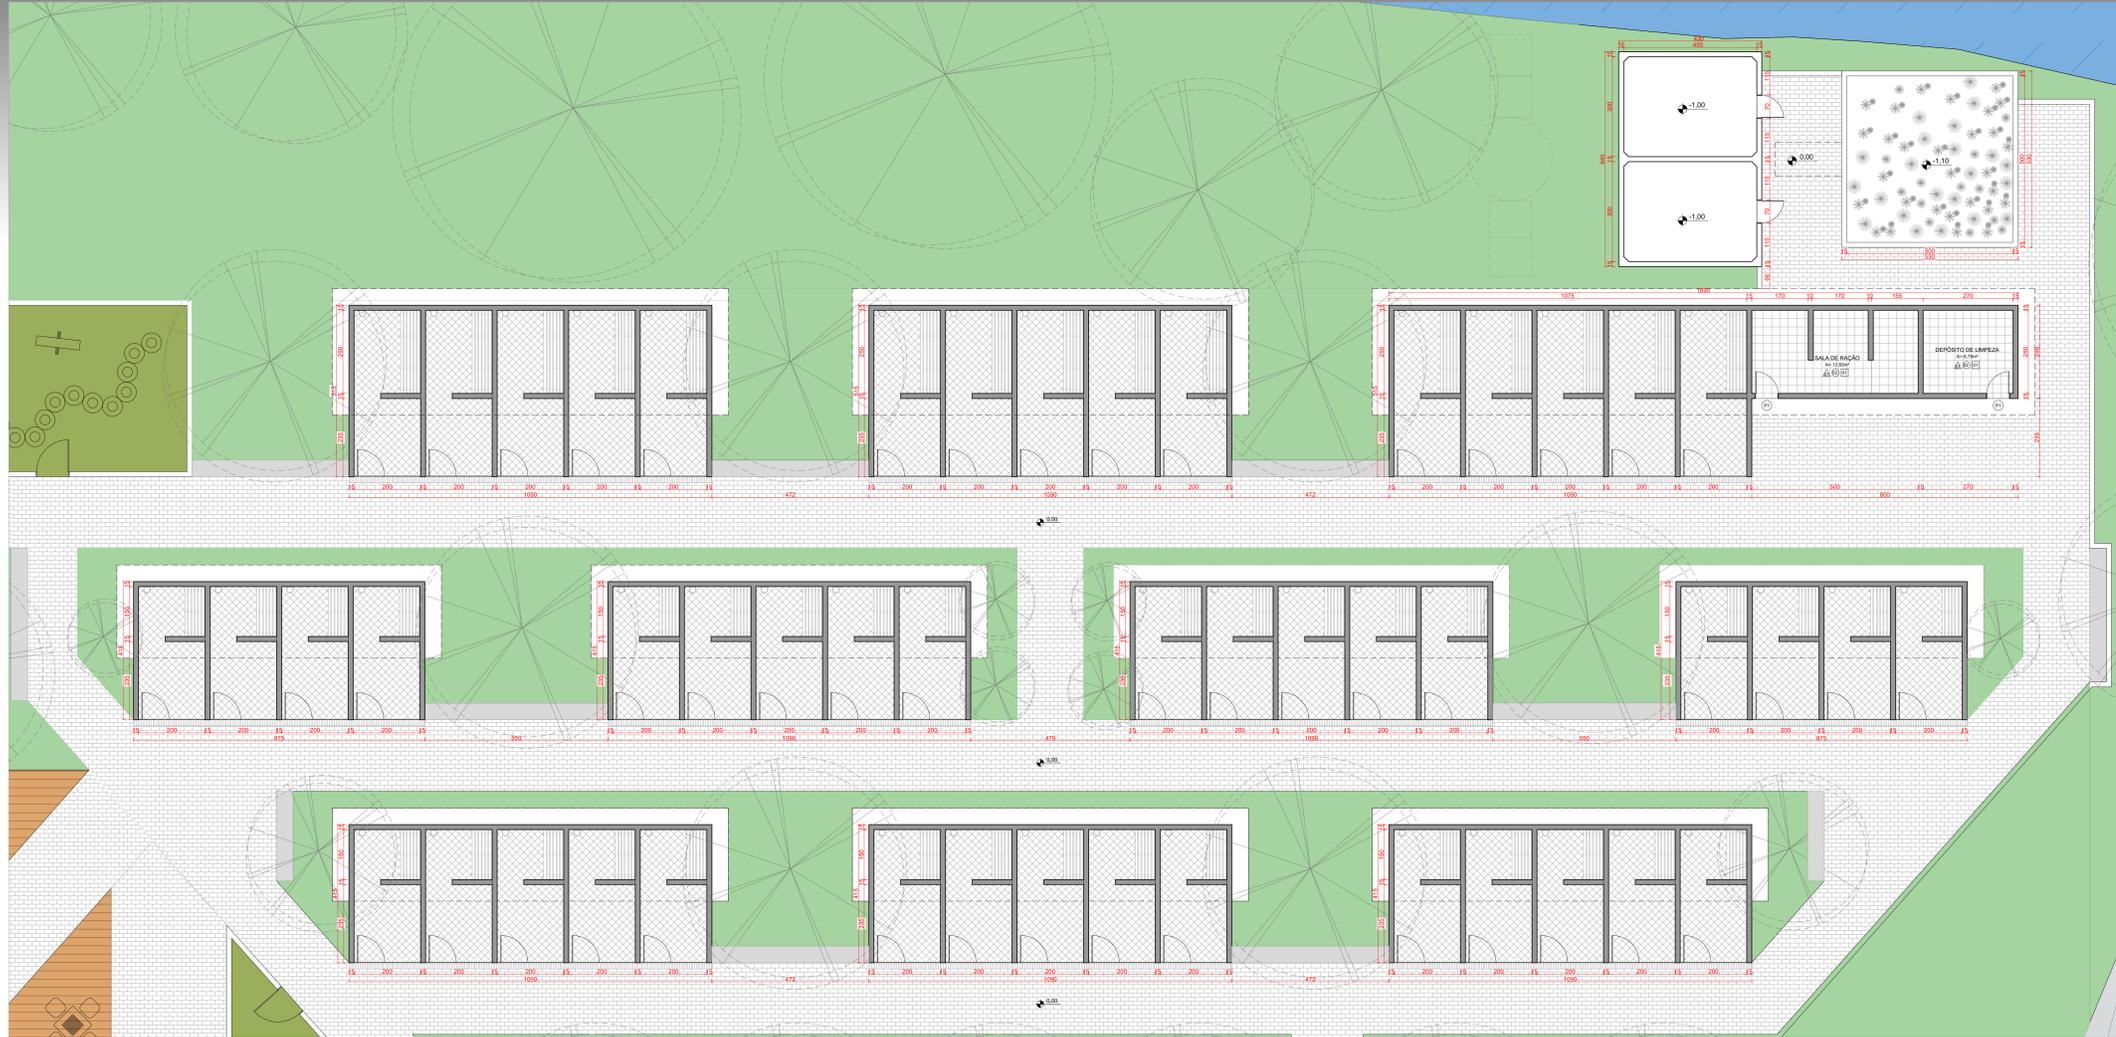


PLANTA BAIXA DISPOSIÇÃO DO CANIL  
ESCALA 1:75


OS DEJETOS DE ANIMAIS SERÃO TRATADOS ATRAVÉS DE UM SISTEMA DE ENERGIA SOLAR, ONDE A LUZ DO SOL QUE INCIDE NAS PLACAS GERA CALOR, SECANDO A ÁGUA PROVENIENTE DO ESGOTO. PARA ISSO FOI DIMENSIONADO UM TANQUE COM COBERTURA DE PLACAS DE VIDRO ORIENTADAS COM UM ÂNGULO DE 37° PARA O NORTE PARA ABSORVER O MÁXIMO DE CALOR. O ESGOTO SECO COM UMIDADE INFERIOR A 40% NÃO GERA GERMES PATOLÓGICOS, PORTANTO O RESÍDUO QUE SOBRA APÓS A DESIDRATAÇÃO DO ESGOTO VAI PARA UM MINHOCÁRIO PARA TRANSFORMAR-SE EM HÚMUS. POSTERIORMENTE O HÚMUS PODERÁ SER UTILIZADO NA JARDINAGEM OU VENDIDO E CONVERTIDO PARA GERAÇÃO DE RENDA DO ABRIGO.

OS MATERIAIS ORGÂNICOS SERÃO TRATADOS NO BIODIGESTOR, ONDE TAMBÉM ATRAVÉS DO CALOR GERA UM RESÍDUO QUE, APÓS A PASSAGEM PELO MINHOCÁRIO, SE TRANSFORMARÁ EM HÚMUS PARA SER UTILIZADO NA JARDINAGEM OU NA GERAÇÃO DE RENDA DO ABRIGO. NO PROCESSO DE BIODIGESTÃO, AS MATÉRIAS ORGÂNICAS ENTRAM NA CÂMARA BIODIGESTORA NUMA MISTURA COM ÁGUA, E O CALOR INCIDENTE JUNTO COM ESSA MATÉRIA LIBERA UM BIOGÁS, QUE POSTERIORMENTE FUNCIONARÁ COMO AUXILIAR PARA O AQUECIMENTO DE ÁGUA DOS BANHOS.


NA ZONA DE RAÍZES SERÁ FEITA A DESCONTAMINAÇÃO DAS ÁGUAS PROVENIENTES DOS BANHOS DOS ANIMAIS PARA SER REUTILIZADA. A PLANTA PAPIRO, UTILIZADA NO SISTEMA DE TRATAMENTO, É UMA PLANTA AQUÁTICA, QUE ATUA NA ABSORÇÃO DAS SUBSTÂNCIAS POLUENTES ATRAVÉS DA FOTOSÍNTESE. A RAÍZ ABSORVE A CARGA ORGÂNICA PROVENIENTE DA ÁGUA "SUJA" E NUTRE A PLANTA, FAZENDO A LIMPEZA E TRATAMENTO DA ÁGUA.

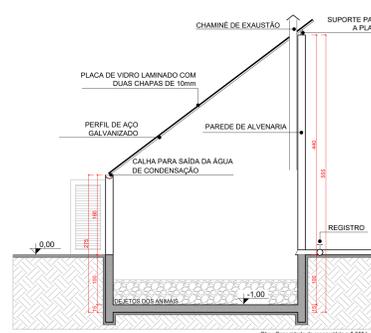


CORTE 01 RESERVATÓRIO PARA TRATAMENTO DE DEJETOS  
ESCALA 1:50

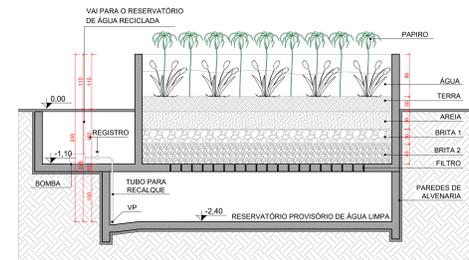

CORTE ZONA DE RAÍZES  
ESCALA 1:50

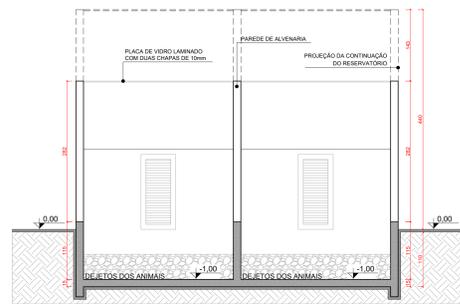

CORTE 02 RESERVATÓRIO PARA TRATAMENTO DE DEJETOS  
ESCALA 1:50

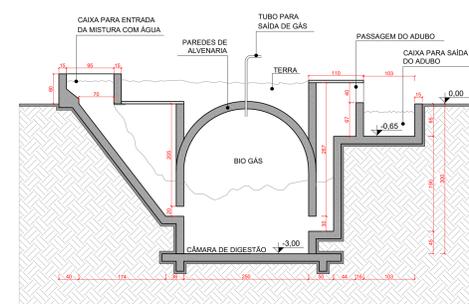


CORTE BIODIGESTOR  
ESCALA 1:50

PARA ABRIGO DOS CÃES, ESTÃO DISPOSTOS CANIS INDIVIDUAIS COM QUARTO E SOLÁRIO, ÁREA CERCADA PARA SOLTURA DOS CÃES, MATERNIDADE, SALA DE RECUPERAÇÃO E QUARENTENA. O ABRIGO DE CÃES POSSUI A CAPACIDADE DE ABRIGAR 48 ANIMAIS, SENDO 33 UNIDADES DE PORTE MÉDIO E 15 UNIDADES DE PORTE GRANDE. TODAS AS BAIAS SÃO INDIVIDUAIS, PODENDO ABRIGAR APENAS 1 CÃO POR UNIDADE, ORIENTADOS PARA O LESTE. O SOL DA MANHÃ É GARANTIDO PRINCIPALMENTE NO INVERNO, ONDE ATÉ NO PERÍODO MAIS GELADO DO ANO O SOL PENETRA NO QUARTO MANTENDO O QUARTO MAIS AQUECIDO. ALÉM DISSO, O TETO GRAMA NA COBERTURA GARANTE UMA TEMPERATURA MAIS AMENA TANTO NOS DIAS MAIS QUENTES QUANTO NOS MAIS GELADOS. AS PAREDES SÃO DE TIJOLOS REVESTIDAS COM AZULEJO - OS TIJOLOS MANTÊM UM COLCHÃO DE AR ENTRE SUAS SUPERFÍCIES CONSERVANDO A TEMPERATURA IDEAL. O PISO POSSUI UMA INCLINAÇÃO DE 5% PARA FACILITAR NA LIMPEZA DO CANIL, JUNTO COM UMA FRESTA DE 6CM SOB A CALÇADA QUE, AO JOGAR ÁGUA, OS DEJETOS SÃO VARRIDOS PARA A CALHA DE RECOLHIMENTO. O CANIL DE PORTE MÉDIO DISPÕE DE 3M<sup>2</sup> DE QUARTO E 5M<sup>2</sup> DE SOLÁRIO. E O CANIL DE PORTE GRANDE DISPÕE DE 5M<sup>2</sup> DE QUARTO E 5M<sup>2</sup> DE SOLÁRIO.


POSICIONADO NO FUNDO DO TERRENO, O CANIL ESTÁ LOCALIZADO ESTRATEGICAMENTE DEVIDO AO LATIDO DOS CÃES QUE PODEM ATRAPALHAR A FUNCIONALIDADE DO EQUIPAMENTO. AS ÁRVORES ATUAM COMO UMA BARREIRA DE PROTEÇÃO DO SOM ABAFANDO O BARULHO DO GRANDE MOVIMENTO DE CARROS NA VIA-EXPRESSA QUE PODEM ESTRESSAR OS CÃES, DA MESMA FORMA QUE ABAFAM OS LATIDOS DOS CÃES QUE PODEM INCOMODAR OS OUTROS ANIMAIS ABRIGADOS.




PERSPECTIVA CANIL

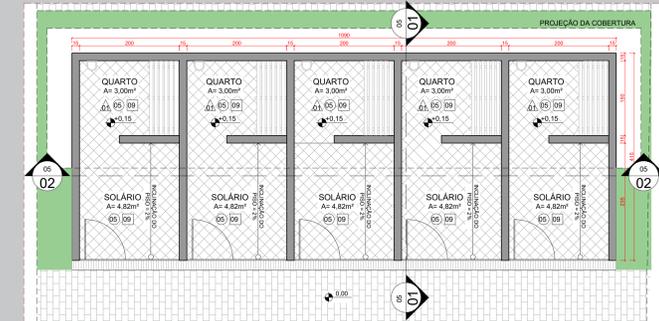

PLANTA BAIXA BLOCO CANIL MÉDIO  
ESCALA 1:50

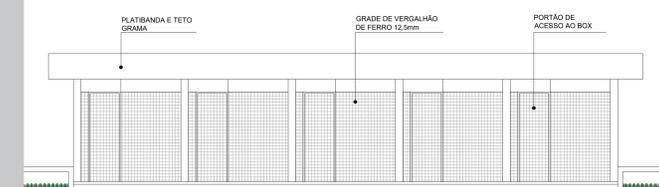


VISTA BLOCO CANIL MÉDIO  
ESCALA 1:50

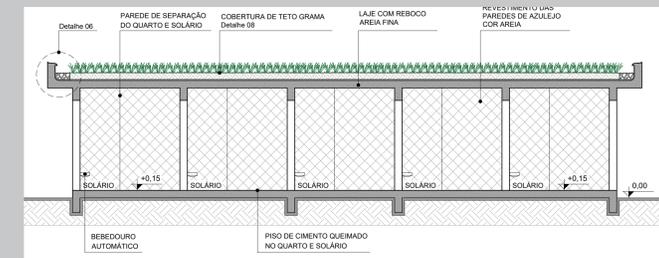

CORTE 01 - BLOCO DE CANIL MÉDIO  
ESCALA 1:50




CORTE TRANSVERSAL DETALHADO BLOCO CANIL MÉDIO  
ESCALA 1:50

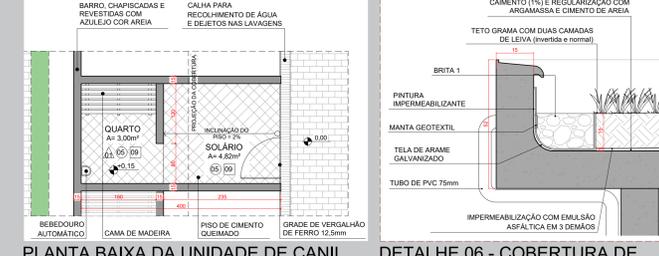


PLANTA BAIXA DA UNIDADE DE CANIL  
ESCALA 1:50

DETALHE 06 - COBERTURA DE TETO GRAMA  
ESCALA 1:10


# CENTRO DE ACOLHIMENTO, REINTEGRAÇÃO E BEM-ESTAR ANIMAL

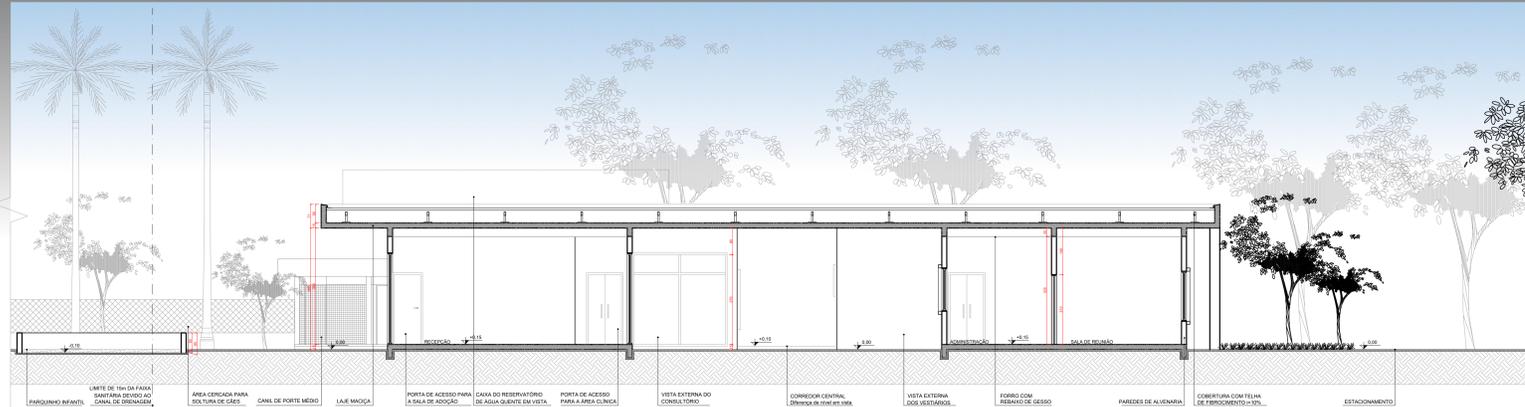


**CORTE 01**  
ESCALA 1:75

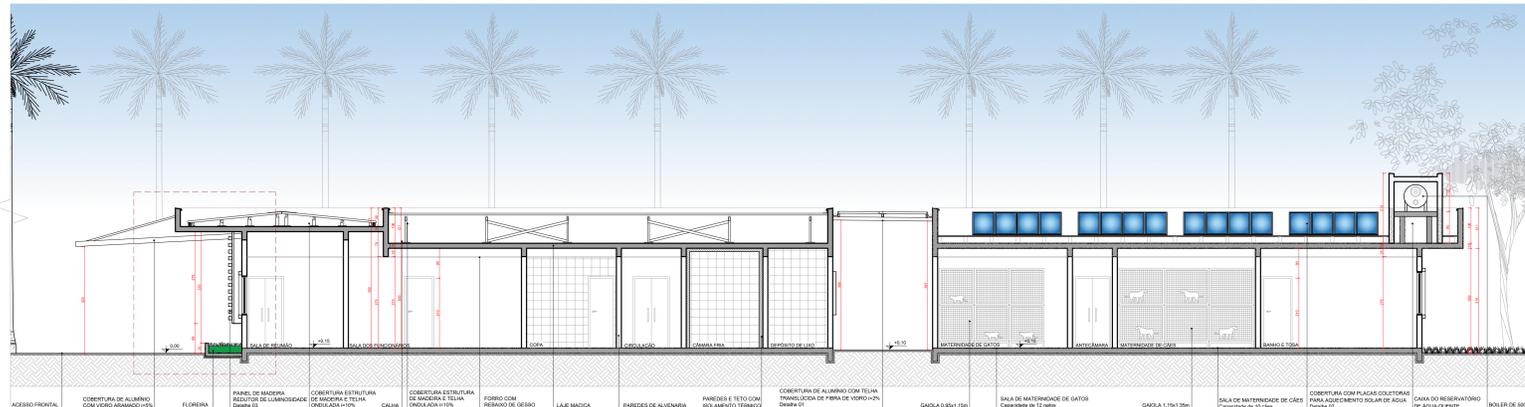


**CORTE 02**  
ESCALA 1:75

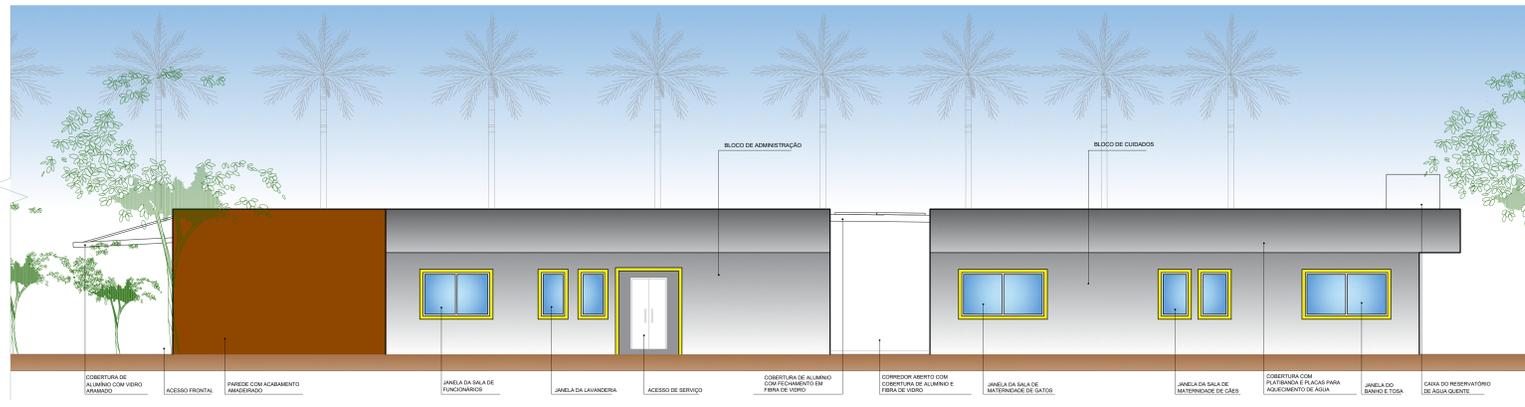


**FACHADA NORTE**  
ESCALA 1:75

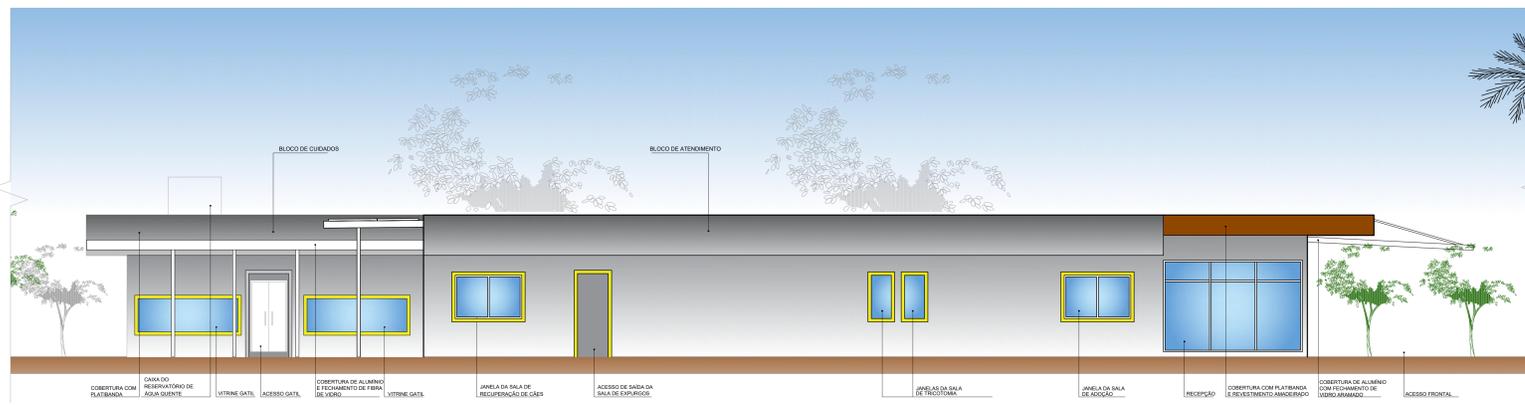


**FACHADA SUL**  
ESCALA 1:75

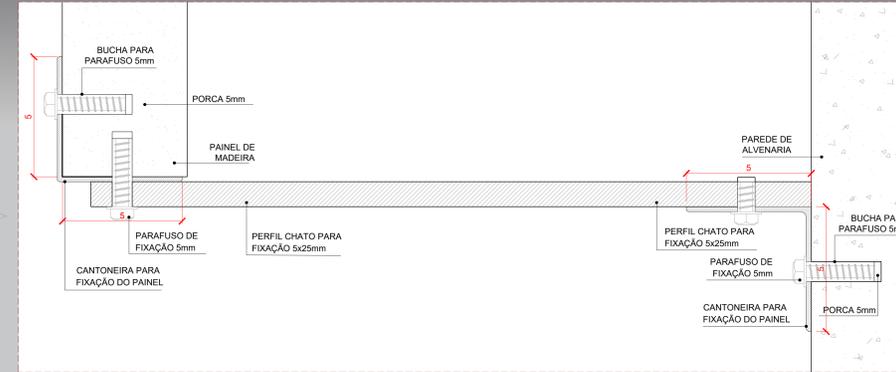

**DETALHE 04 - FIXAÇÃO DO REDUTOR DE LUMINOSIDADE**  
ESCALA 1:1

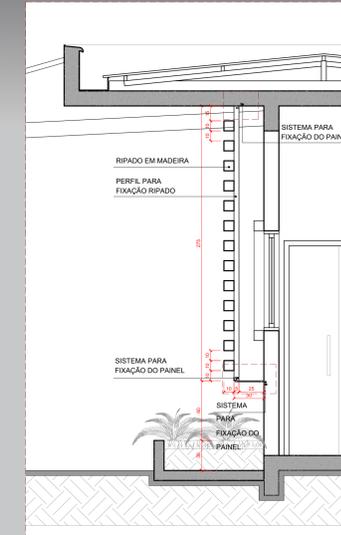

**DETALHE 03 - PAINEL REDUTOR DE LUMINOSIDADE**  
ESCALA 1:25

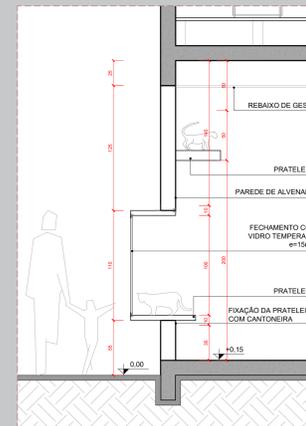


**CORTE AMPLIADO VITRINE GATIL**  
ESCALA 1:50


PARA ABRIGO DOS GATOS, ESTÃO DISPOSTOS DOIS GATOS COLETIVOS INTERNOS, AMBOS COM 17M<sup>2</sup> E CAPACIDADE DE 10 GATOS POR GATIL. É UM AMBIENTE INTERNO, AMPLO E AREJADO, QUE GARANTE BOA ILUMINAÇÃO E POSSUI ALGUNS OBJETOS DISPONÍVEIS PARA A ACOMODAÇÃO DOS GATOS SADIOS QUE ESTÃO À ESPERA DA ADOÇÃO.

A MATERNIDADE, SALA DE RECUPERAÇÃO E QUARENTENA SÃO SALAS ESPECIAIS DESTINADAS AOS ANIMAIS QUE AINDA ESTÃO SOB VIGIA. A QUARENTENA É DESTINADA AOS GATOS RECÉM CHEGADOS QUE DEVEM FICAR RECLUSOS POR UM PERÍODO DE OBSERVAÇÃO OU PARA OS GATOS QUE ESTÃO EM TRATAMENTO DE DOENÇAS INFECCIOSAS E A SALA DE RECUPERAÇÃO É PARA O USO DOS ANIMAIS QUE ESTÃO EM RECUPERAÇÃO PÓS CIRÚRGICA OU EM TRATAMENTO COM SORO.


ALÉM DISSO AINDA ESTÃO DISPONÍVEIS DOIS SOLÁRIOS, FECHADOS COM TELA DE ARAME, QUE GARANTEM O BANHO DE SOL FREQUENTE DOS ANIMAIS ALOJADOS.

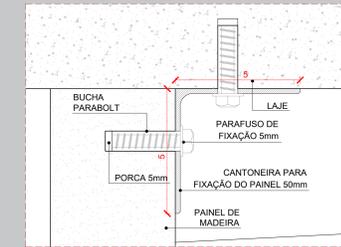

**DETALHE 04 - FIXAÇÃO DO PAINEL NA LAJE**  
ESCALA 1:1

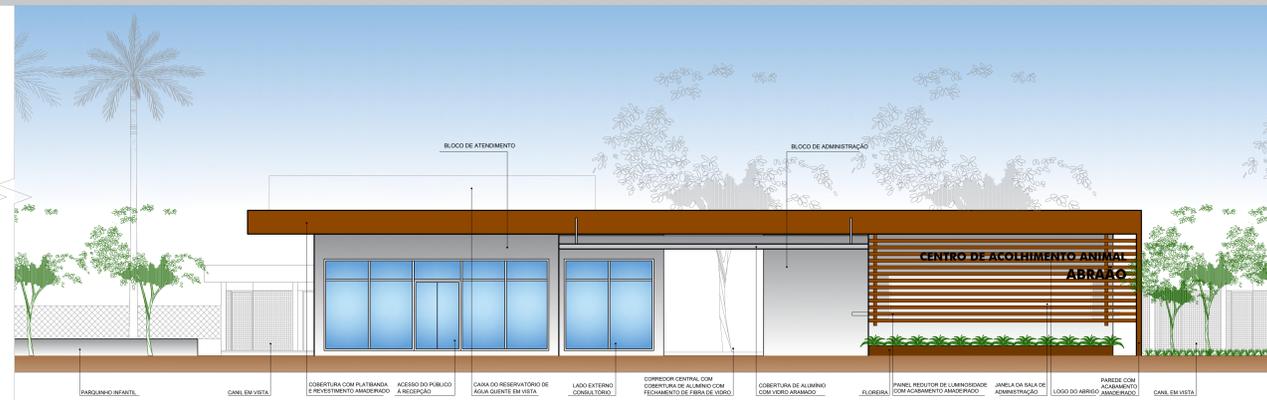

**FACHADA LESTE**  
ESCALA 1:75

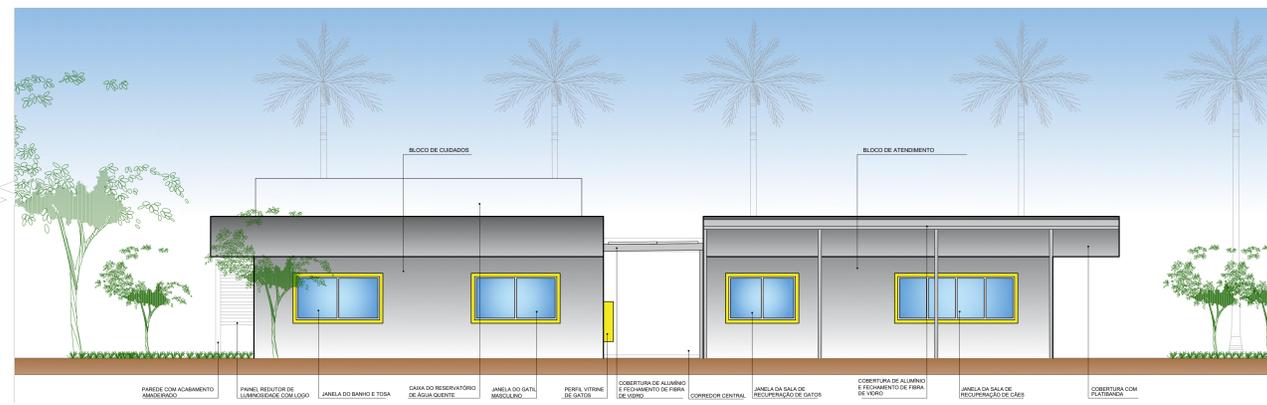

**FACHADA OESTE**  
ESCALA 1:75