RUA TIRADENTES

RUA MARECHAL RONDON

R. LÉO LINCE

PARQUE SAMUEL GRAHAN

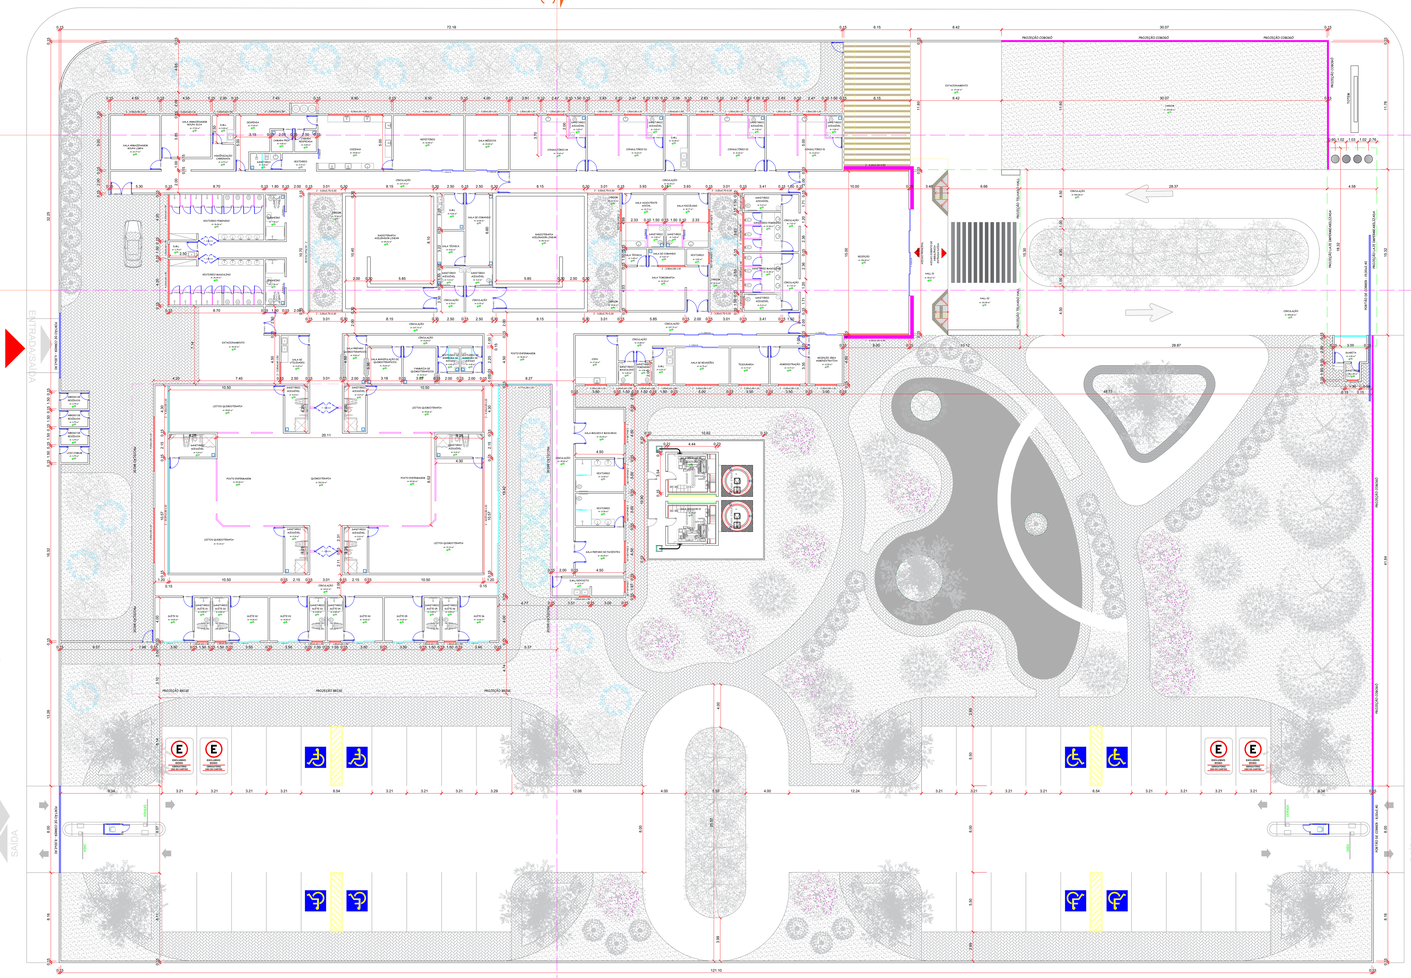

PLANTA BAIXA
ESC.: 1/100

CORTE A-A
ESC.: 1/100

CORTE B-B
ESC.: 1/100

TÍTULO DA PRANCHA:
PROJETO ARQUITETÔNICO
PLANTA BAIXA, CORTES AA E BB.

PRANCHA: 1/4

ESCALA: 1:100

USO DA EDIFICAÇÃO: EDIFICAÇÃO CLÍNICA ONCOLÓGICA

ZONEAMENTO: -

COEF. DE APROV.: -

LOCAL DA OBRA: RUA TIRADENTES, COM RUA LEO LINCE E RUA MARECHAL RONDON - CAMPUS UFJ RIACHUELO - BAIRRO SAMUEL GRAHAM

DATA DO PROJETO: 25/11/2022

TAXA DE OCUPAÇÃO (%): -

PROPRIETÁRIO: XXXXXX XXXXXX XXXXXXXXXX

CPF: 000.000.000.00

INSCRIÇÃO MUNICIPAL: 00.00.0000.0.0000.0000

SITUAÇÃO SEM ESCALA:

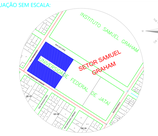

DECLARO QUE A APROVAÇÃO DO PROJETO NÃO IMPLICA NO RECONHECIMENTO PELA PREFEITURA DO DIREITO DE PROPRIEDADE DO TERRENO.

PROPRIETÁRIO:
XXXXXXX XXXXXXXXX XXXXXXXXXX
CPF: 000.000.000.00

AUTOR DO PROJETO:
ARQ. JENNIFER FERREIRA LEITE
CAU-GO: XXXXX-X

QUADRO DE ÁREAS

ÁREA DO TERRENO:	10.543,00m²
ÁREA PERMEÁVEL:	3.488,90m²
ÁREA OCUPAÇÃO:	7.054,10m²
ÁREA COBERTURA:	2.765,82m²
Nº DE PAVIMENTOS:	01
ESCALA:	INDICADA
TOTAL ÁREA CONSTRUÍDA:	2.765,82 m²

ESPAÇO RESERVADO PARA APROVAÇÃO:

DESENHO POR: JENNIFER FERREIRA LEITE

DATA: NOVEMBRO/2022

ASSUNTO: PROJETO ARQUITETÔNICO HOSPITALAR

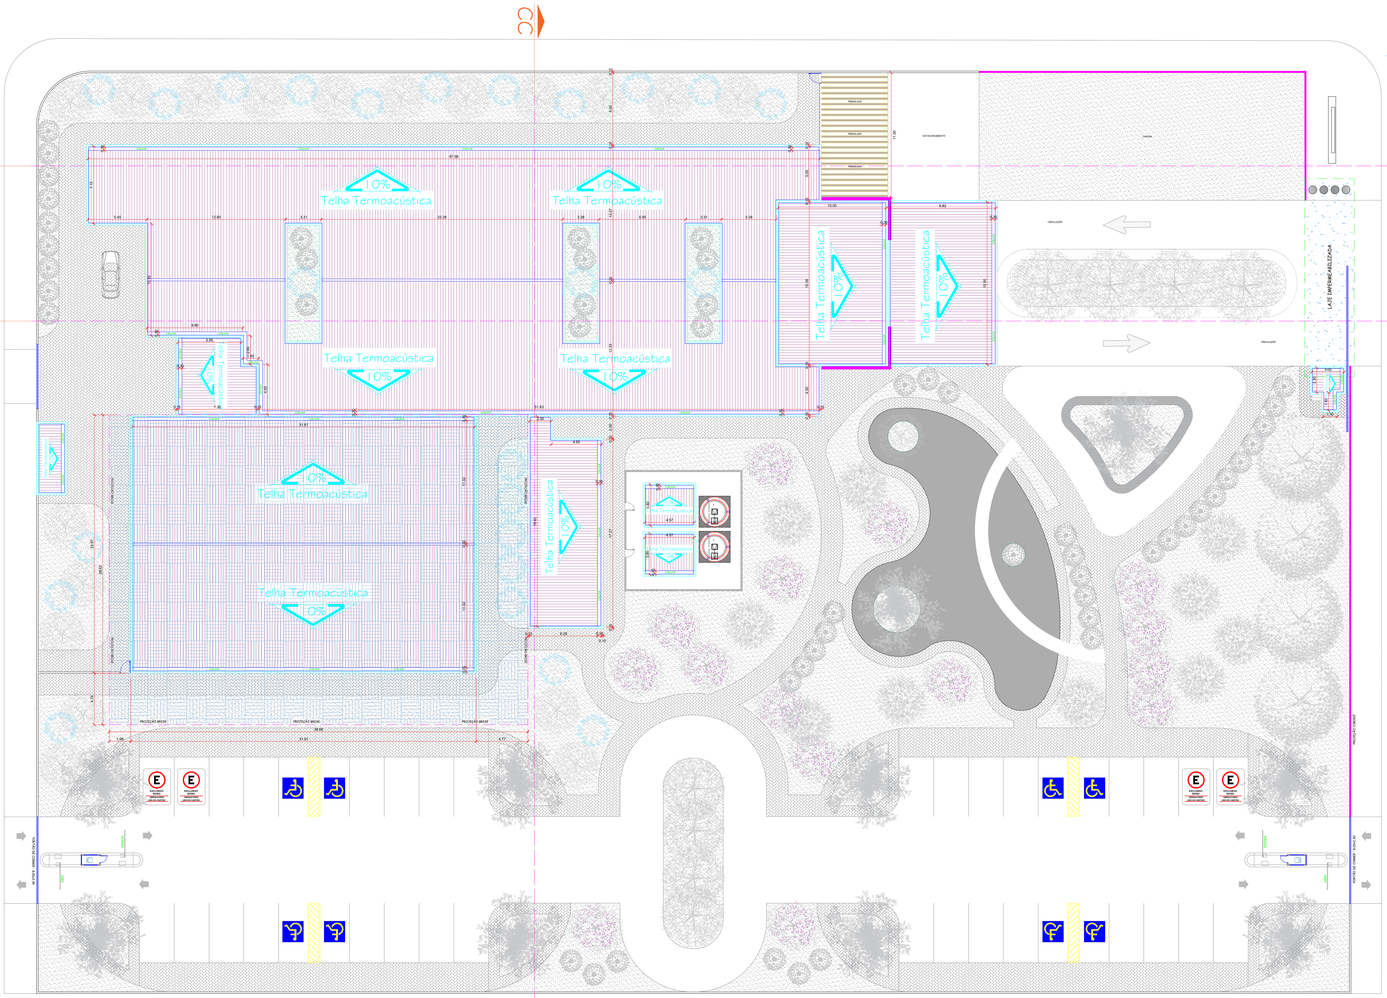

PLANTA BAIXA COBERTURA
ESC.: 1/100

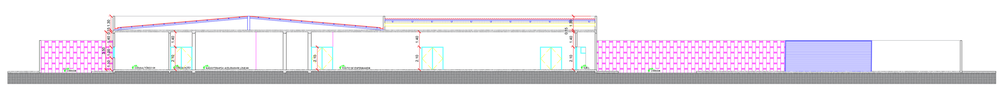

CORTE C-C
ESC.: 1/100

FACHADA FRONTAL
ESC.: 1/100

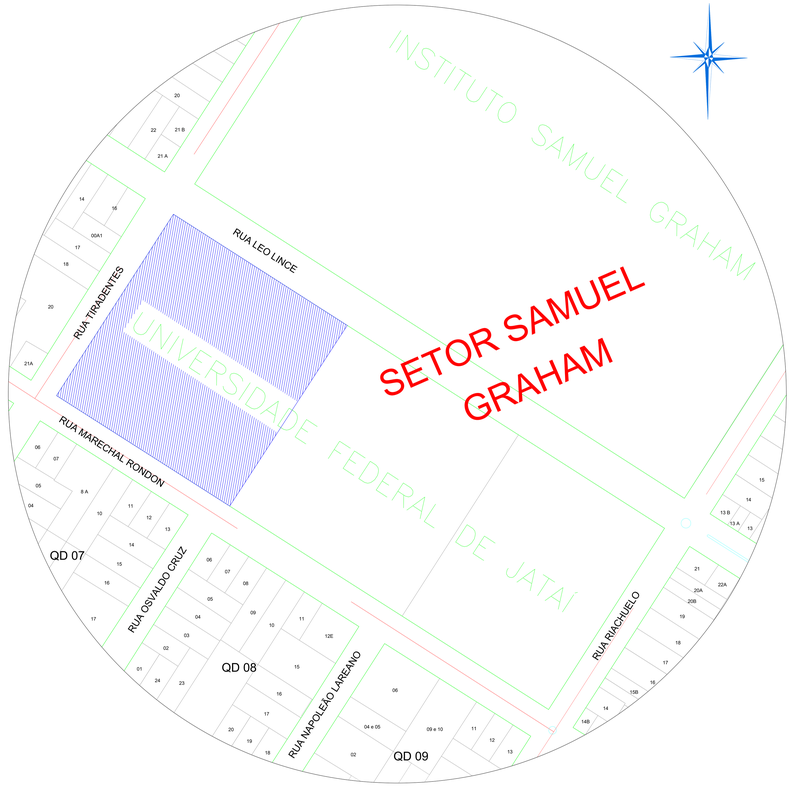

PLANTA DE SITUAÇÃO
ESC.: 1/2000

DETALHE CAIXA DE RETENÇÃO:
(Caixa Retenção Águas Pluviais)

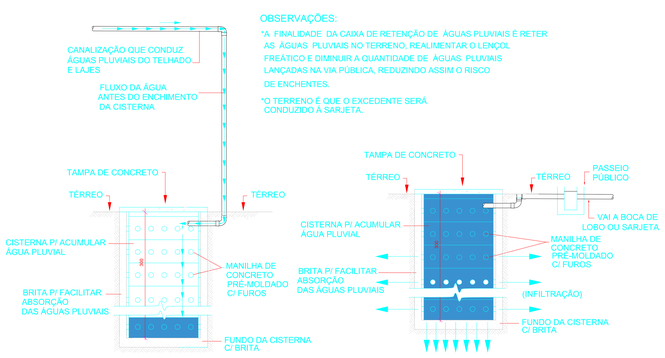

OBSERVAÇÕES:

*A FINALIDADE DA CAIXA DE RETENÇÃO DE ÁGUAS PLUVIAIS É RETER AS ÁGUAS PLUVIAIS NO TERRENO, REALIMENTAR O LENÇOL FREÁTICO E DIMINUIR A QUANTIDADE DE ÁGUAS PLUVIAIS LANÇADAS NA VIA PÚBLICA, REDUZINDO ASSIM O RISCO DE ENCHENTES.

*O TERRENO É QUE O EXCEDENTE SERÁ CONDUZIDO À SARJETA.

DET. CAIXA RETENÇÃO TÉRREO (VAZIO)
S/ ESCALA

DET. CAIXA DE RETENÇÃO TÉRREO (CHEIO)
S/ ESCALA

TÍTULO DA PRANCHA:
PROJETO ARQUITETÔNICO
PLANTA BAIXA COBERTURA, CORTE CC, FACHADA FRONTAL, PLANTA DE SITUAÇÃO, DETALHAMENTO CAIXA DE RETENÇÃO PLUVIAL

PRANCHA: 2/4
ESCALA: 1:100

USO DA EDIFICAÇÃO: EDIFICAÇÃO CLÍNICA ONCOLÓGICA
ZONEAMENTO: -
COEF. DE APROV.: -

LOCALIZAÇÃO: RUA TIRADENTES, COM RUA LEO LINCE E RUA MARECHAL RONDON - CAMPUS UFJ RIACHUELO - BAIRRO SAMUEL GRAHAM
DATA DO PROJETO: 25/11/2022
TAXA DE OCUPAÇÃO (%): -

PROPRIETÁRIO: XXXXXX XXXXXX XXXXXXXXXX
CPF: 000.000.000.00
INSCRIÇÃO IMOBILIÁRIA: 00.00.0000.0.0000.0000

SITUAÇÃO SEM ESCALA:

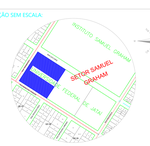

DECLARO QUE A APROVAÇÃO DO PROJETO NÃO IMPLICA NO RECONHECIMENTO PELA PREFEITURA DO DIREITO DE PROPRIEDADE DO TERRENO.

PROPRIETÁRIO:
XXXXXXX XXXXXXXXX XXXXXXXXXX
CPF: 000.000.000.00

AUTOR DO PROJETO:
ARQ. JENNIFER FERREIRA LEITE
CAU-GO: XXXXX-X

QUADRO DE ÁREAS:

ÁREA DO TERRENO:	10.543,00m²
ÁREA PERMEÁVEL:	3.488,90m²
ÁREA OCUPAÇÃO:	7.054,10m²
ÁREA COBERTURA:	2.765,82m²
Nº DE PAVIMENTOS:	01
ESCALA:	INDICADA
TOTAL ÁREA CONSTRUÍDA:	2.765,82 m²

ESPAÇO RESERVADO PARA APROVAÇÃO:

DESENHO POR: JENNIFER FERREIRA LEITE

DATA: NOVEMBRO/2022

ASSUNTO: PROJETO ARQUITETÔNICO HOSPITALAR

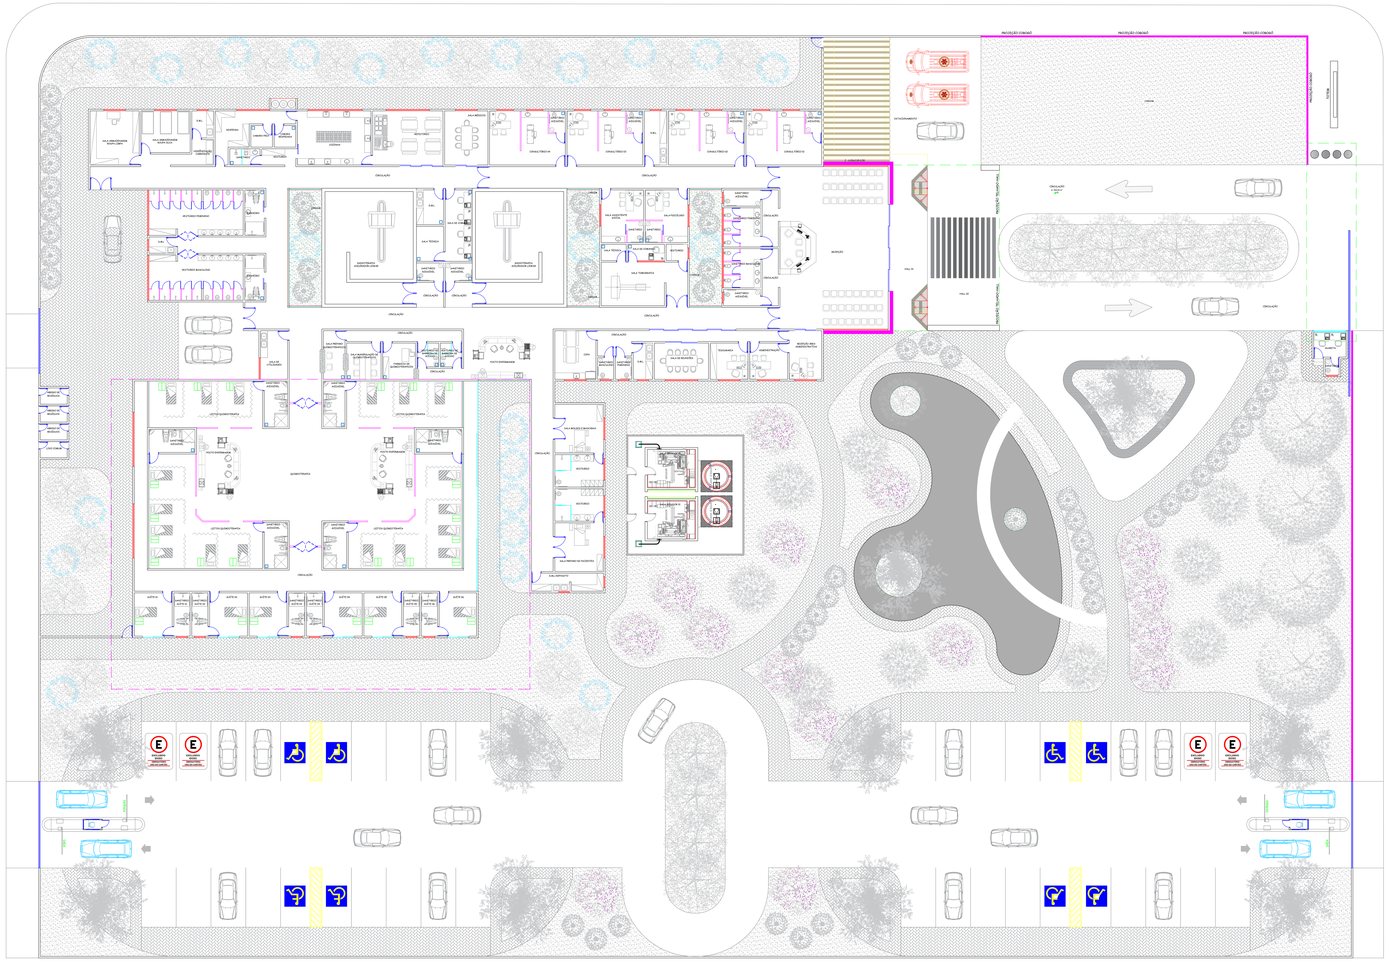
RECEPÇÃO
SALA DE ESPERA
SANITÁRIO FEMININO
SANITÁRIO MASCULINO
SALA DE ATENDIMENTO
SALA TÉCNICA
SALA DE ESTERILIZAÇÃO
SALA DE TRIAGEM
SALA DE PROCEDIMENTOS
SALA DE ENFERMAGEM
SALA DE ACOLHIMENTO
SALA DE MEDICA

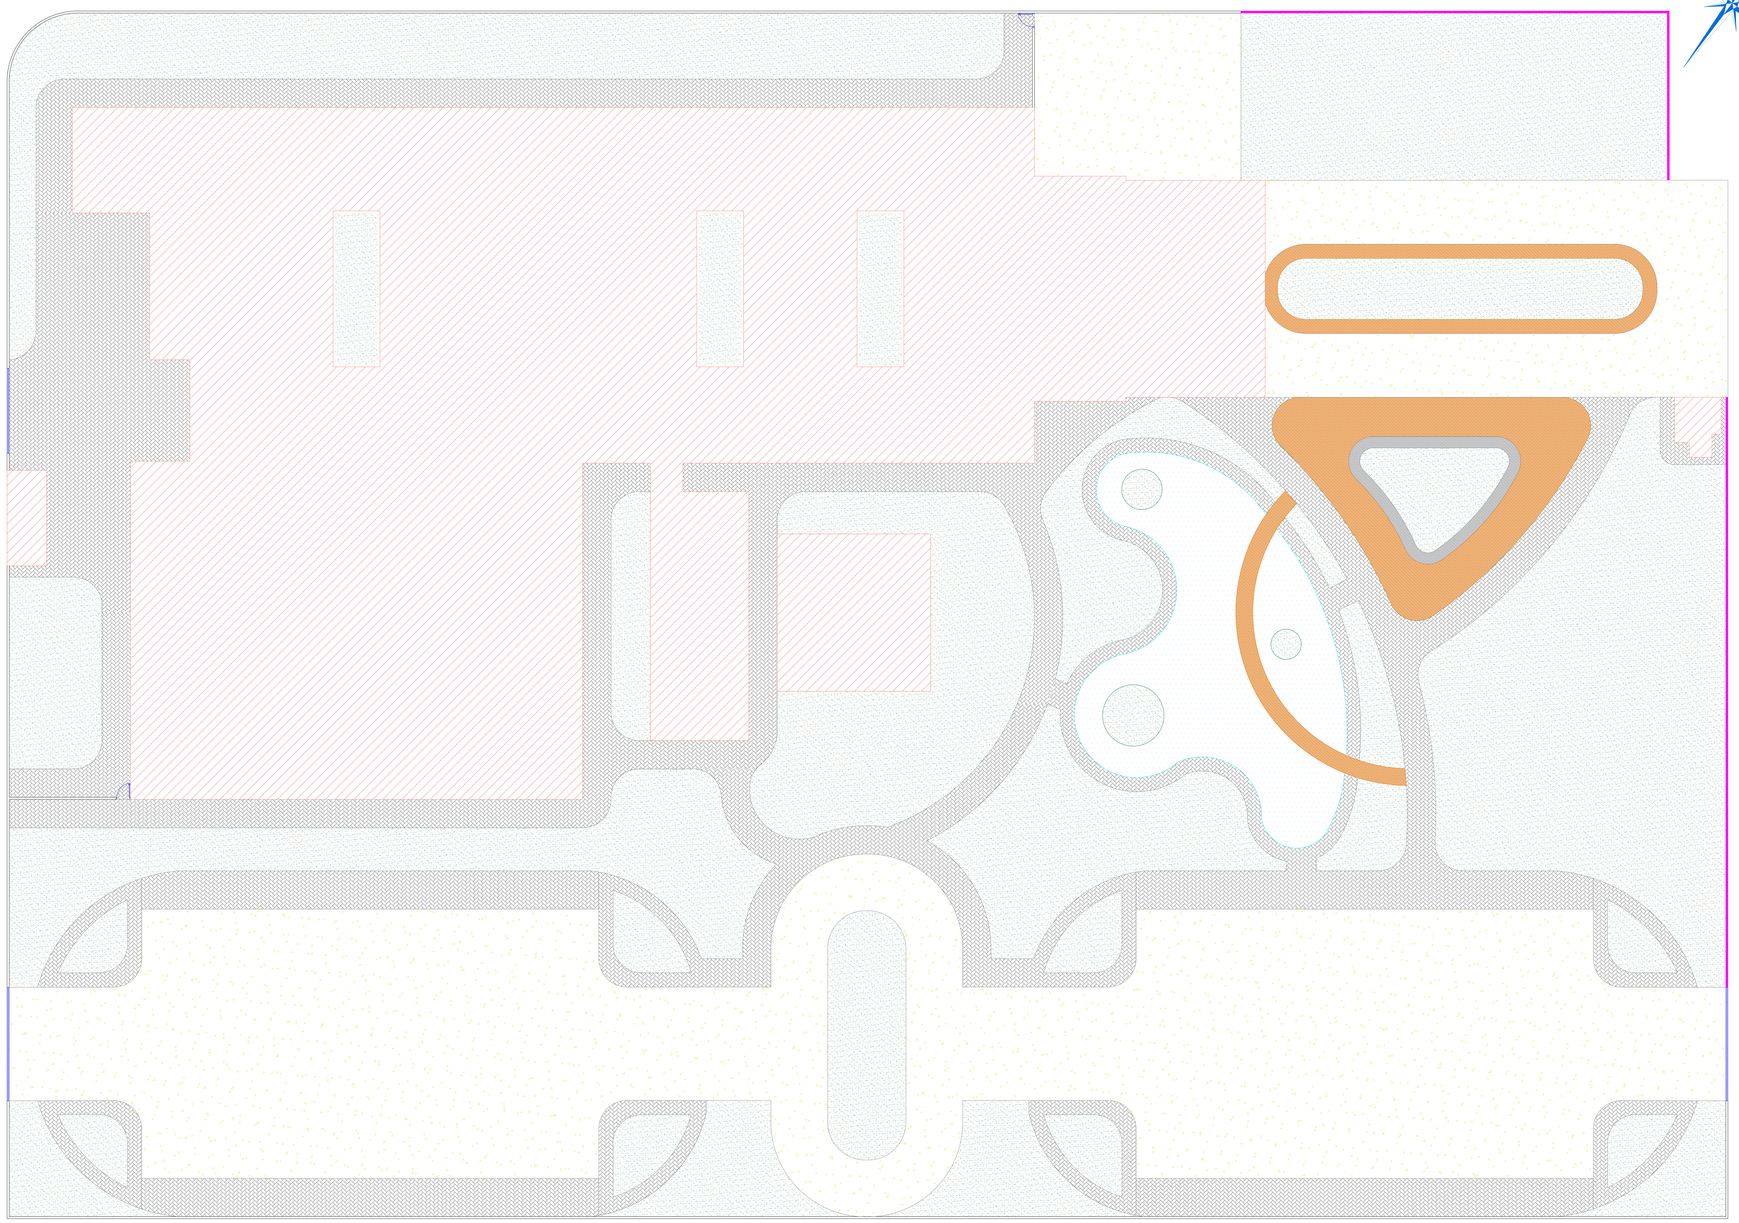

LEGENDA

ÁREA IMPERMEÁVEL (EDIFICAÇÃO)= 2.765,82m²

ÁREA IMPERMEÁVEL (PISO CIMENTADO)=2.462,54m²

ÁREA IMPERMEÁVEL (PEDRA CALÇADA)= 1.825,74m²

ÁREA PERMEÁVEL (LAGO)=270,09m²

ÁREA PERMEÁVEL (DECK MADEIRA)=308,09m²

ÁREA PERMEÁVEL (GRAMADO)=2.910,72m²

RESUMO DAS ÁREAS DE PERMEABILIDADE

ÁREA DO TERRENO= 10.543,00m²

ÁREA IMPERMEÁVEL= 7.054,10m²

ÁREA PERMEÁVEL= 3.488,90m²

TAXA DE PERMEABILIDADE= 33,09%

TAXA DE OCUPAÇÃO= 7.054,10 ------- 66,91%

PLANTA BAIXA PERMEABILIDADE

S/ ESCALA

TÍTULO DA PRANCHA: PROJETO ARQUITETÔNICO
PLANTA BAIXA PERMEABILIDADE E LEGENDA

PRANCHA: 4/4

ESCALA: 1:100

USO DA EDIFICAÇÃO: EDIFICAÇÃO CLÍNICA ONCOLÓGICA

ZONEAMENTO: -

COEF. DE APROV.: -

LOCAL DA OBRA: RUA TIRADENTES, COM RUA LEO LINCE E RUA MARECHAL RONDON - CAMPUS UFJ RIACHUELO - BAIRRO SAMUEL GRAHAM

DATA DO PROJETO: 25/11/2022

TAXA DE OCUPAÇÃO (%): -

PROPRIETÁRIO: XXXXXX XXXXXX XXXXXXXXXX

CPF: 000.000.000.00

INSCRIÇÃO MUNICIPAL: 00.00.0000.0.0000.0000

SITUAÇÃO SEM ESCALA:

DECLARO QUE A APROVAÇÃO DO PROJETO NÃO IMPLICA NO RECONHECIMENTO PELA PREFEITURA DO DIREITO DE PROPRIEDADE DO TERRENO.

PROPRIETÁRIO:
XXXXXXX XXXXXXXXX XXXXXXXXX
CPF: 000.000.000.00

AUTOR DO PROJETO:
ARQ. JENNIFER FERREIRA LEITE
CAU-GO: XXXXX-X

QUADRO DE ÁREAS

ÁREA DO TERRENO:	10.543,00m²
ÁREA PERMEÁVEL:	3.488,90m²
ÁREA OCUPAÇÃO:	7.054,10m²
ÁREA COBERTURA:	2.765,82m²
Nº DE PAVIMENTOS:	01
ESCALA:	INDICADA
TOTAL ÁREA CONSTRUÍDA:	2.765,82 m²

ESPAÇO RESERVADO PARA APROVAÇÃO:

DESENHO POR: JENNIFER FERREIRA LEITE

DATA: NOVEMBRO/2022

ASSUNTO: PROJETO ARQUITETÔNICO HOSPITALAR