

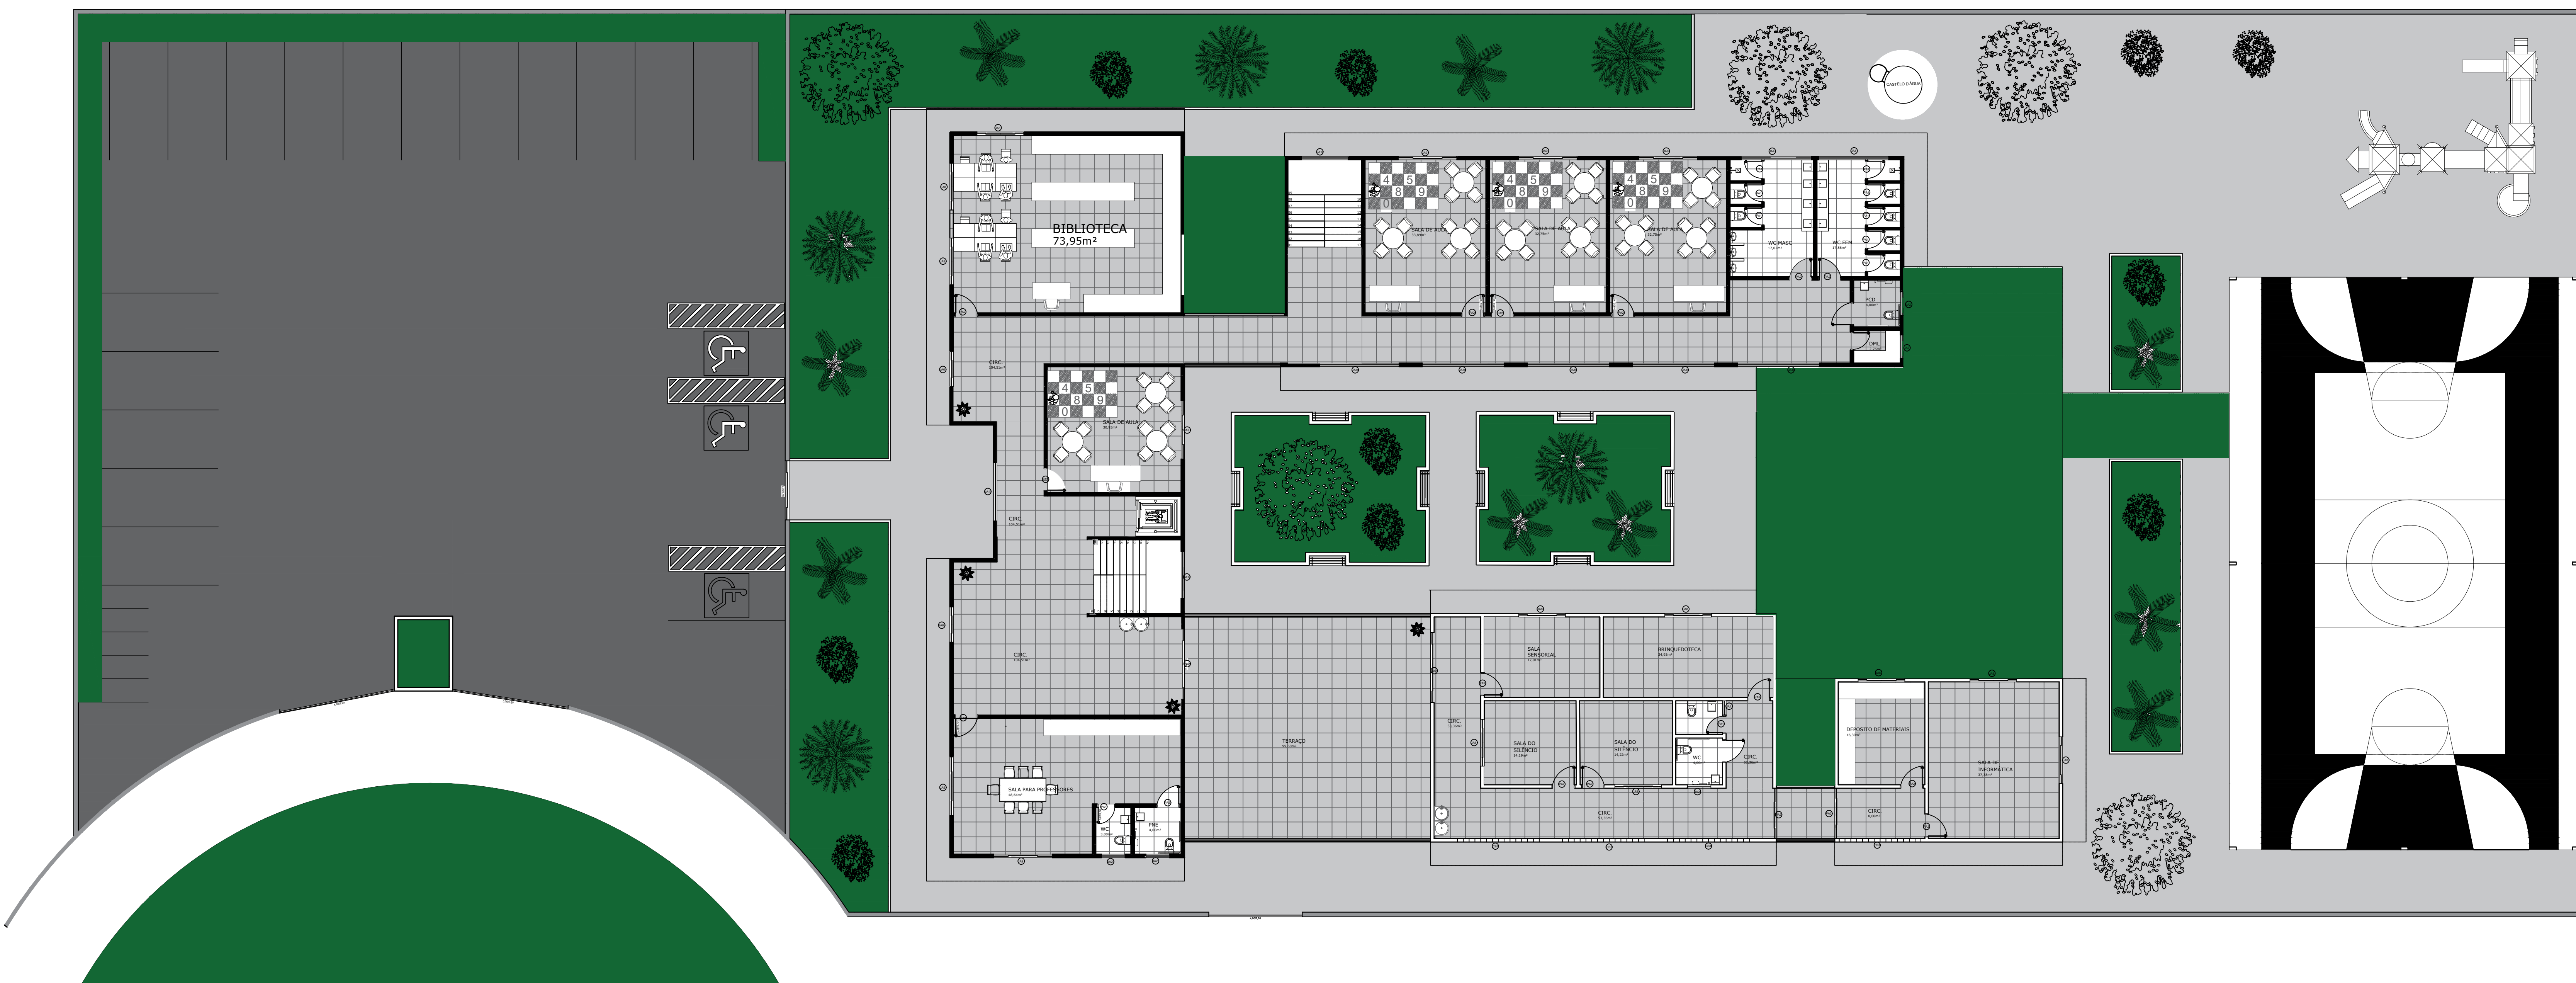



PLANTA HUMANIZADA TERREO
ESC:1/125

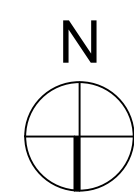


PLANTA HUMANIZADA SUPERIOR
ESC:1/125

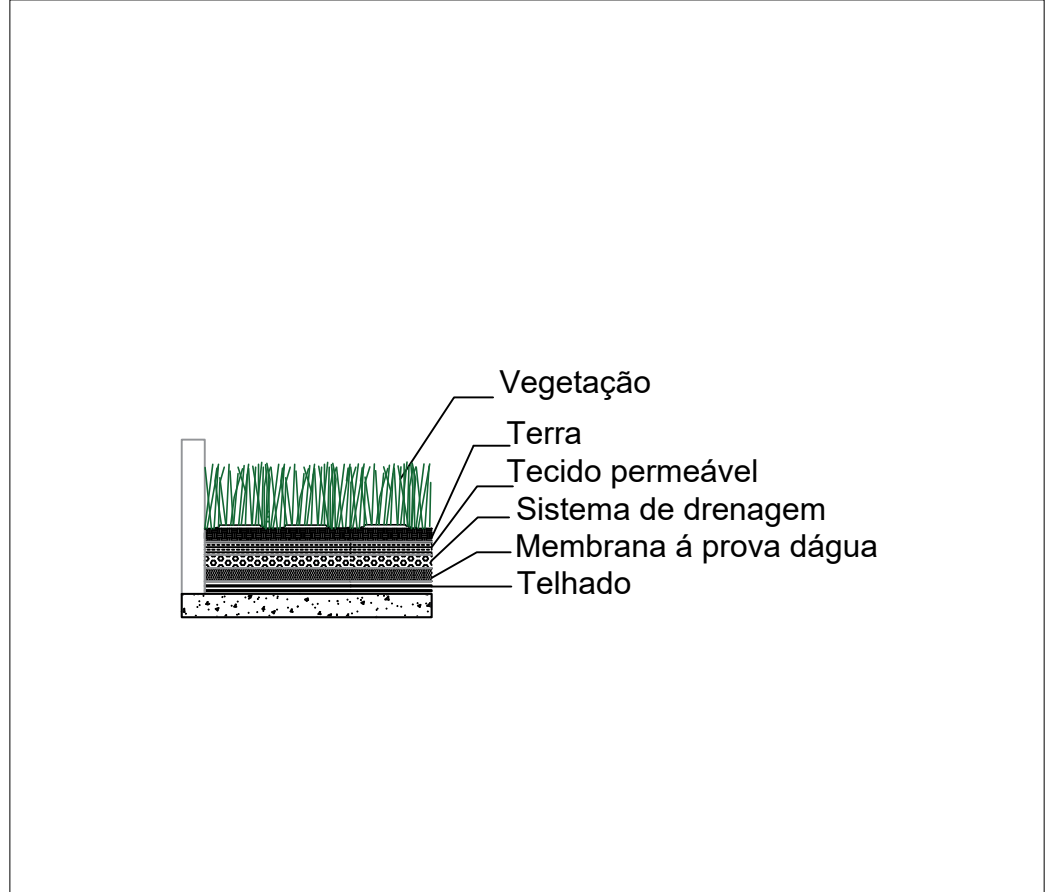


DETALHE 1
ESC:1/25

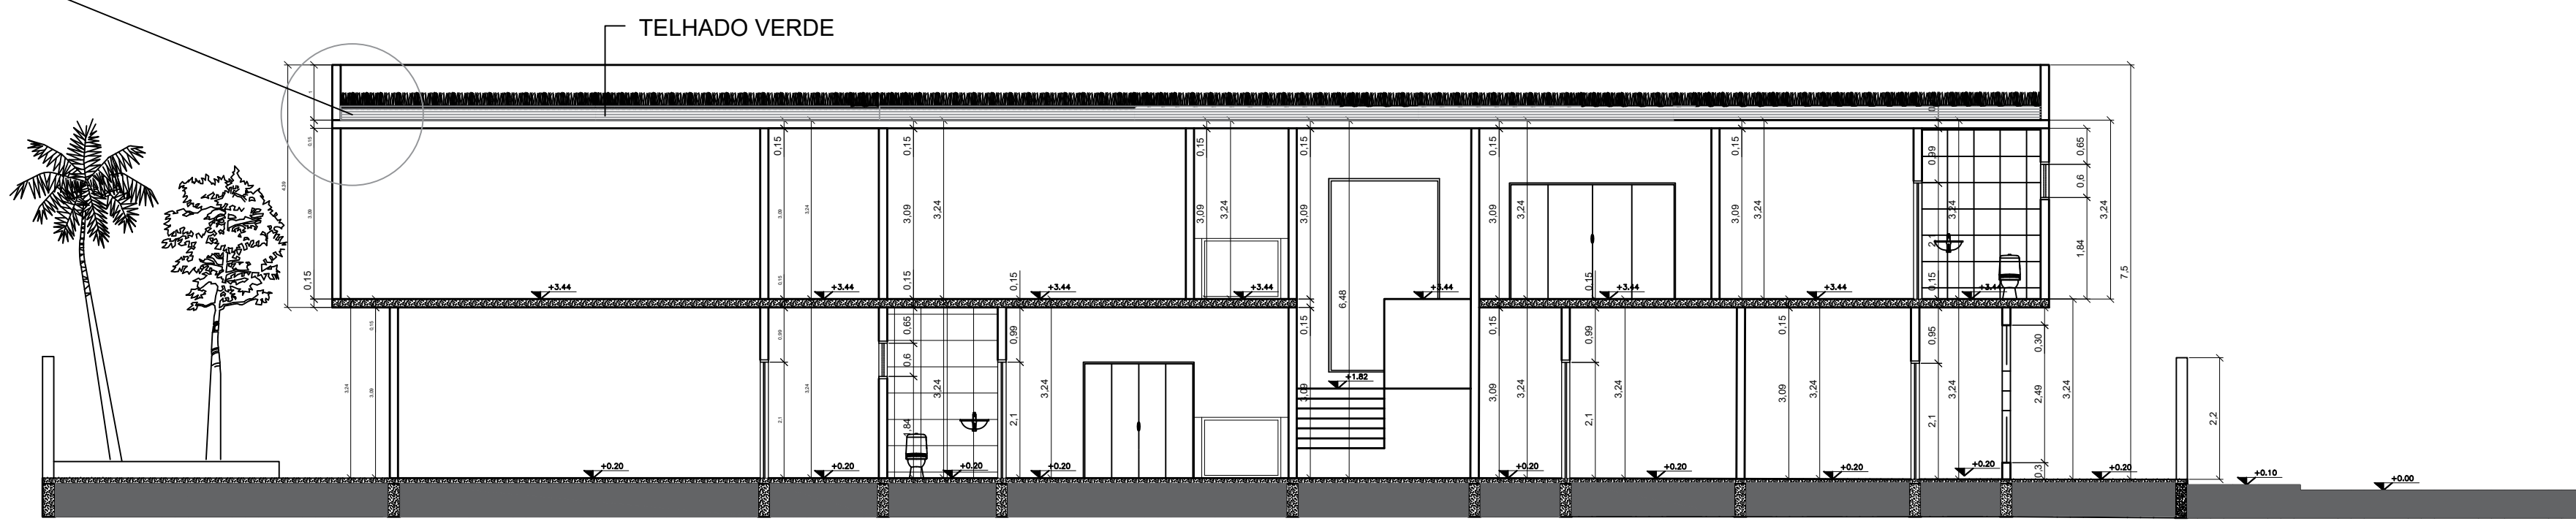


CORTE AA
ESC:1/100

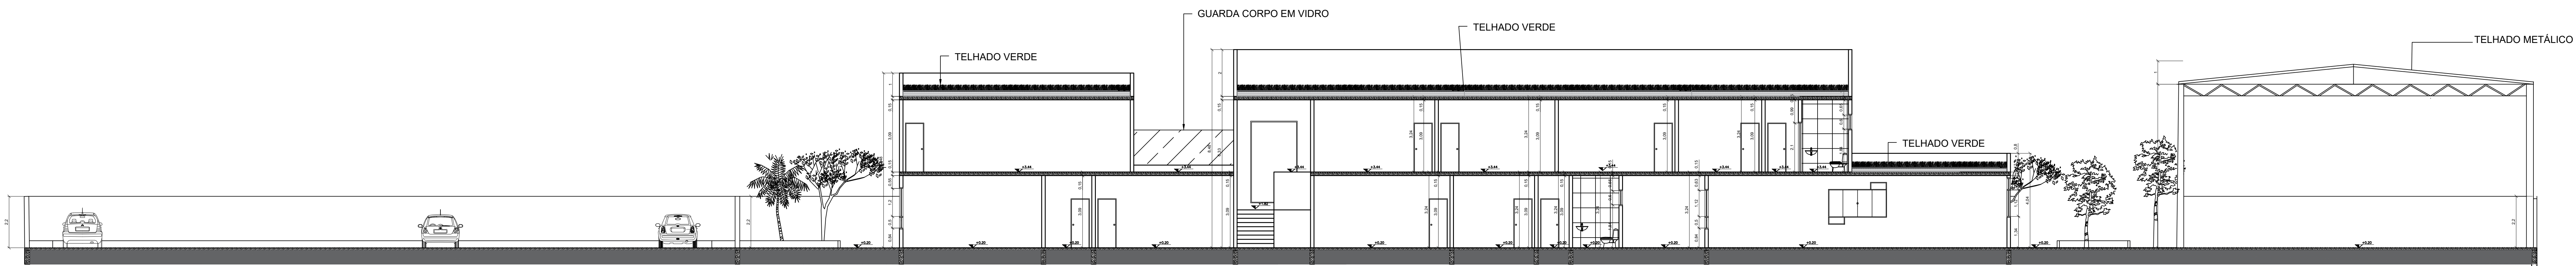


CORTE BB
ESC:1/100

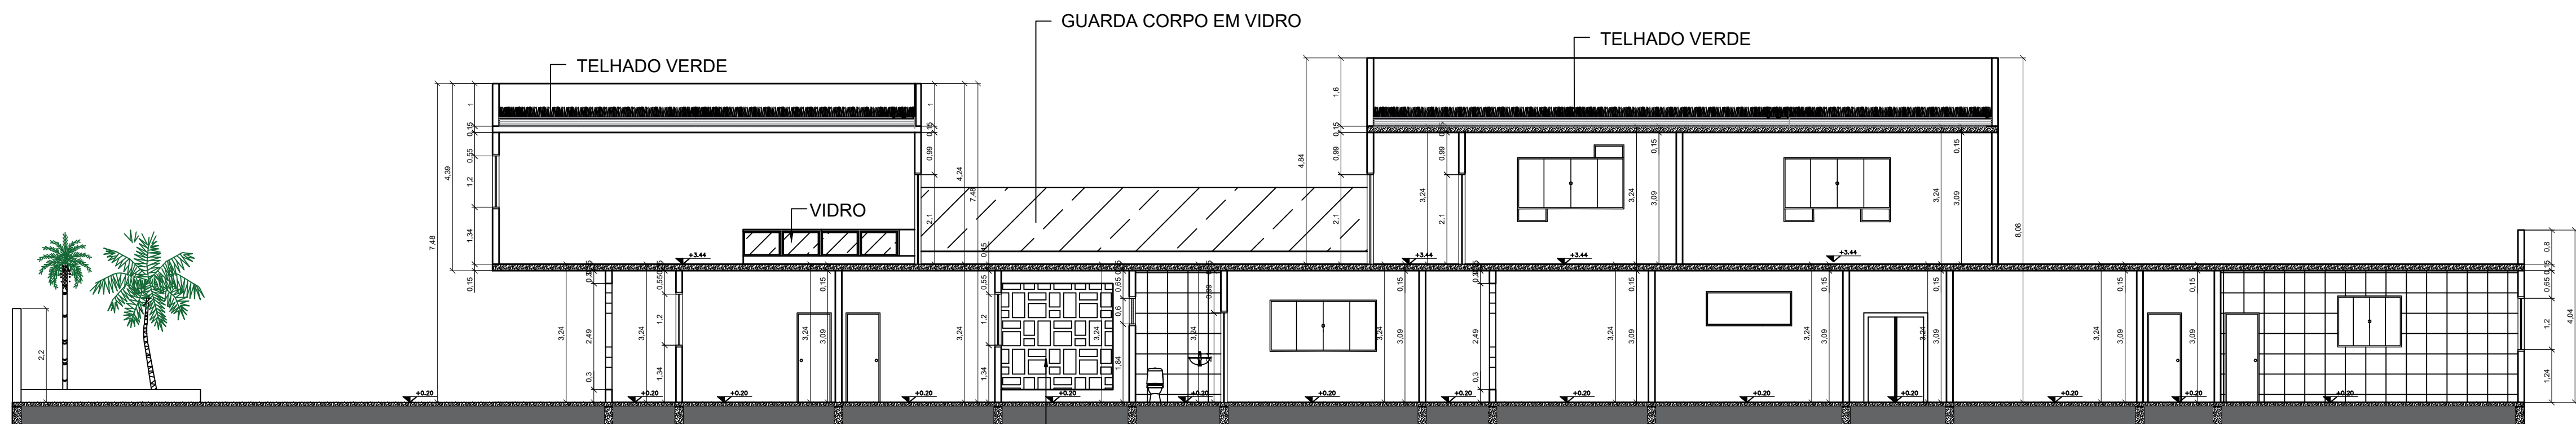


CORTE CC
ESC:1/100

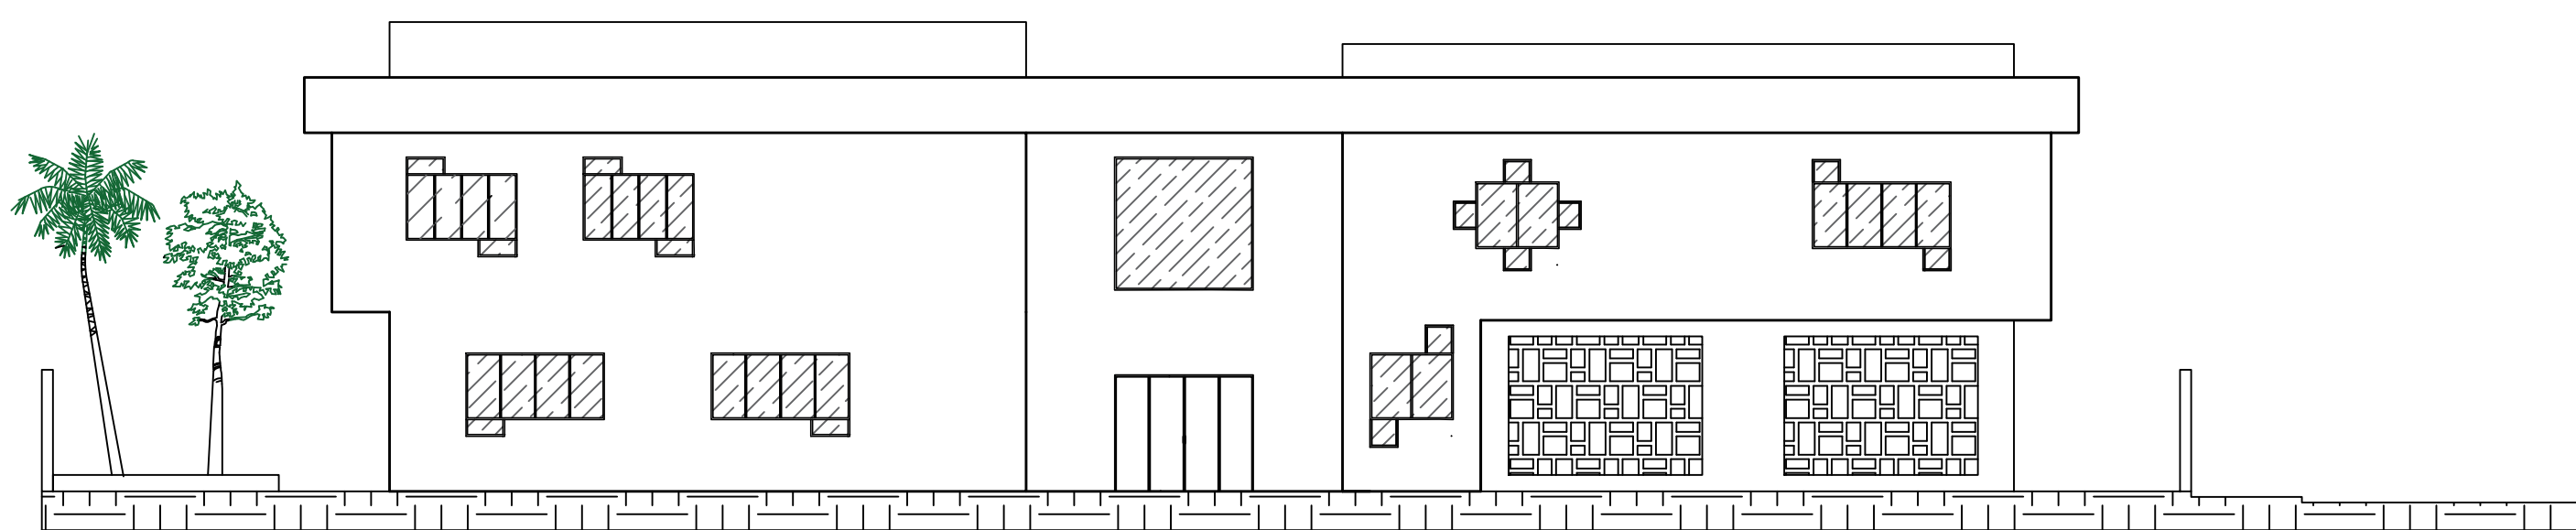


FACHADA FRONTAL
ESC:1/125

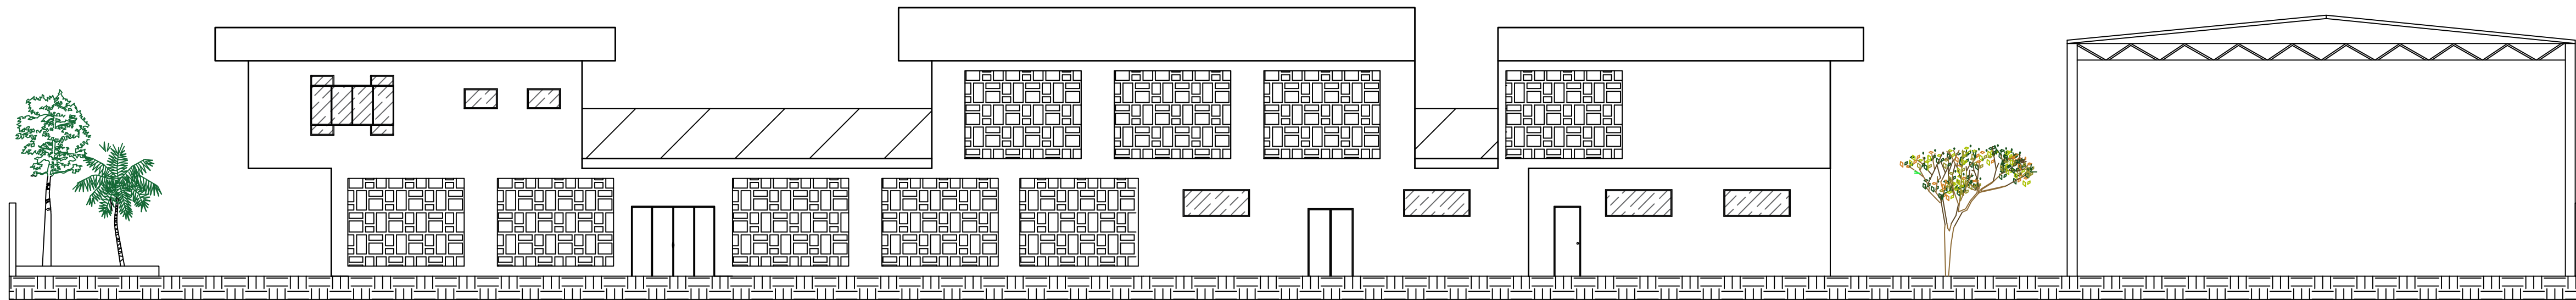


FACHADA LATERAL DIREITA
ESC:1/125

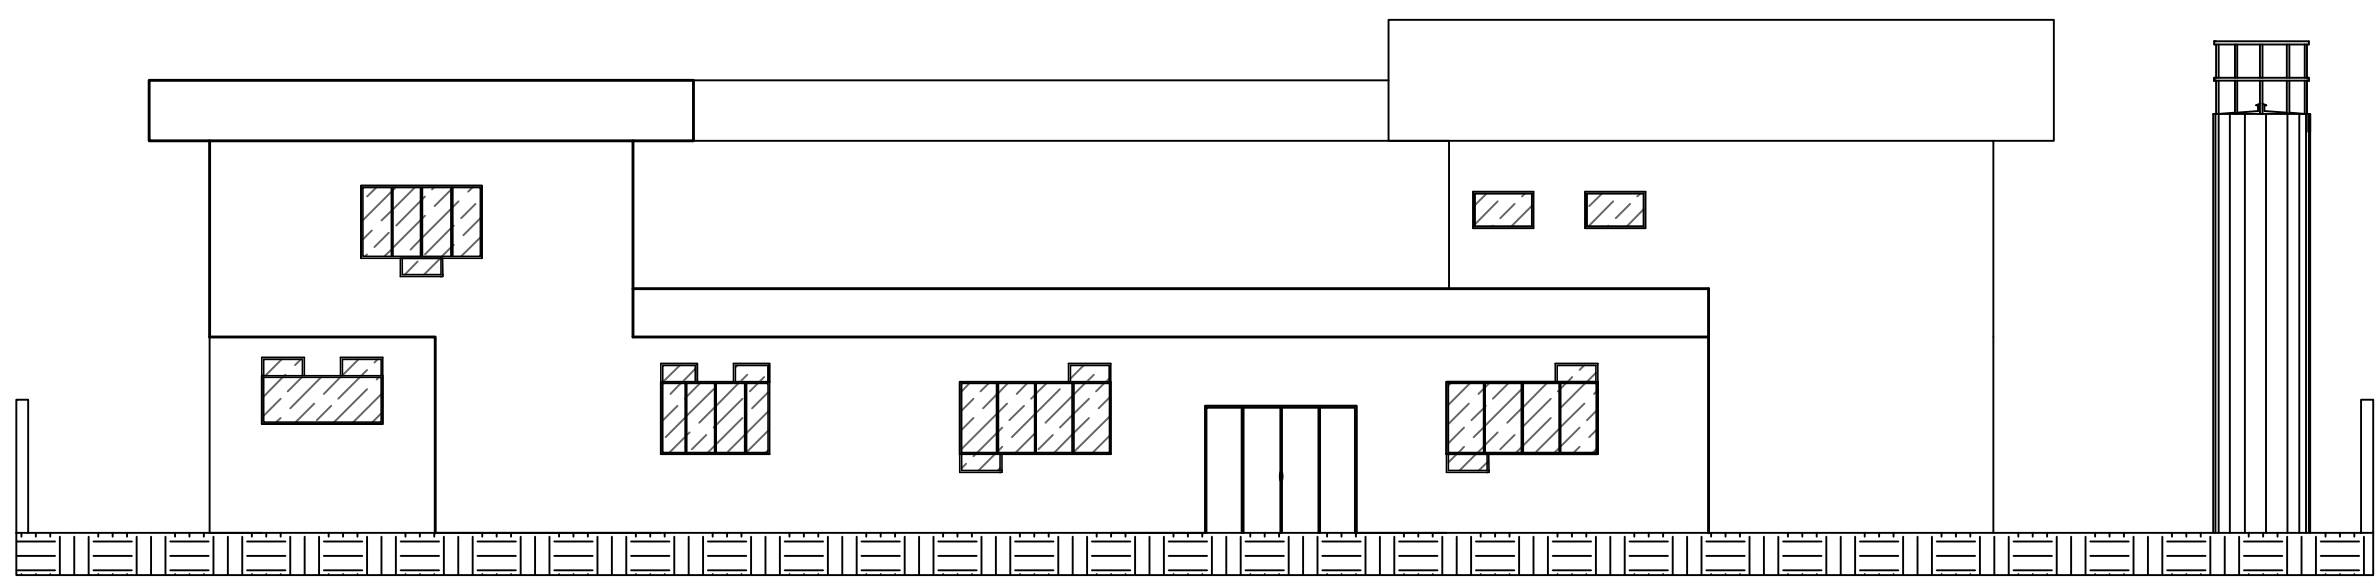


FACHADA POSTERIOR
ESC:1/125

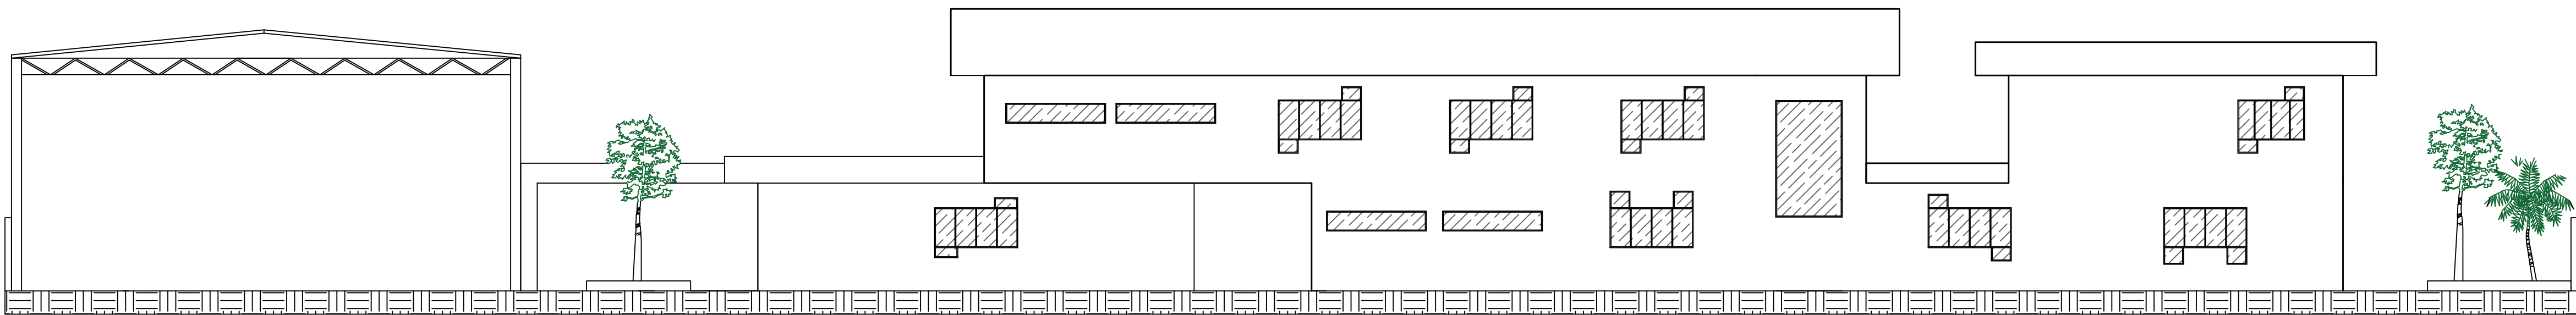


FACHADA LATERAL ESQUERDA
ESC:1/125

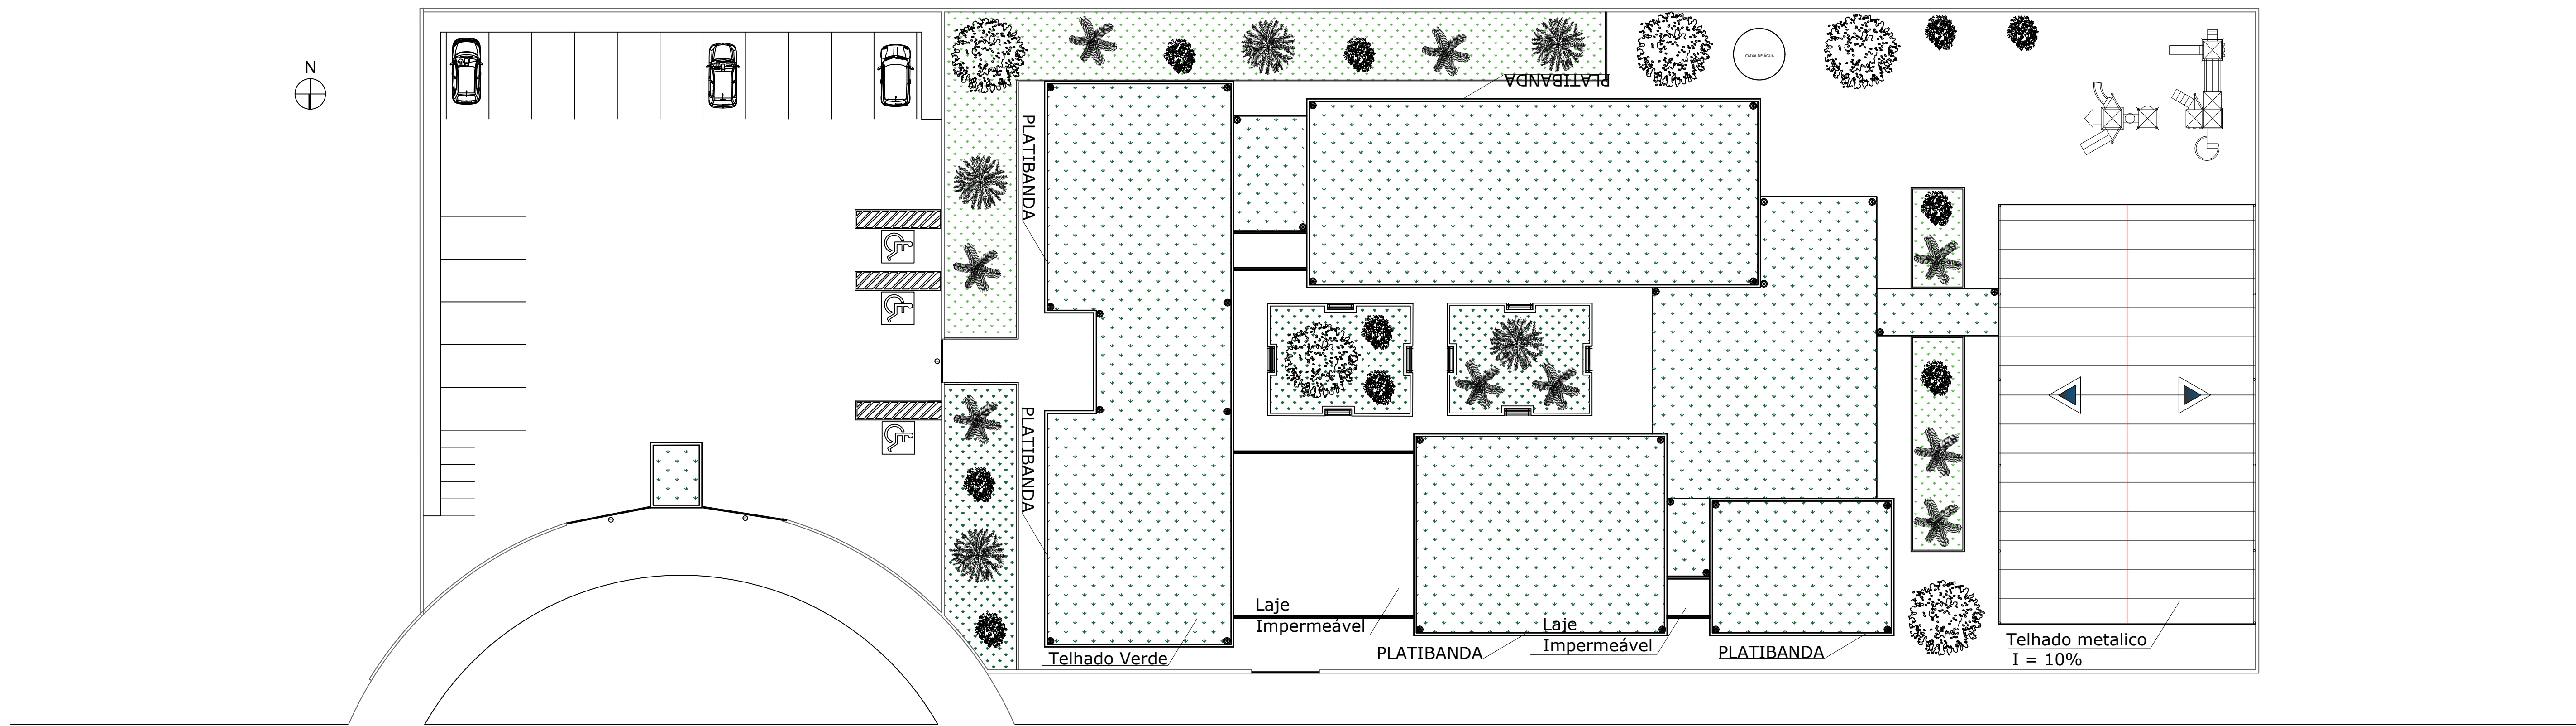

PLANTA DE COBERTURA
ESC:1/200

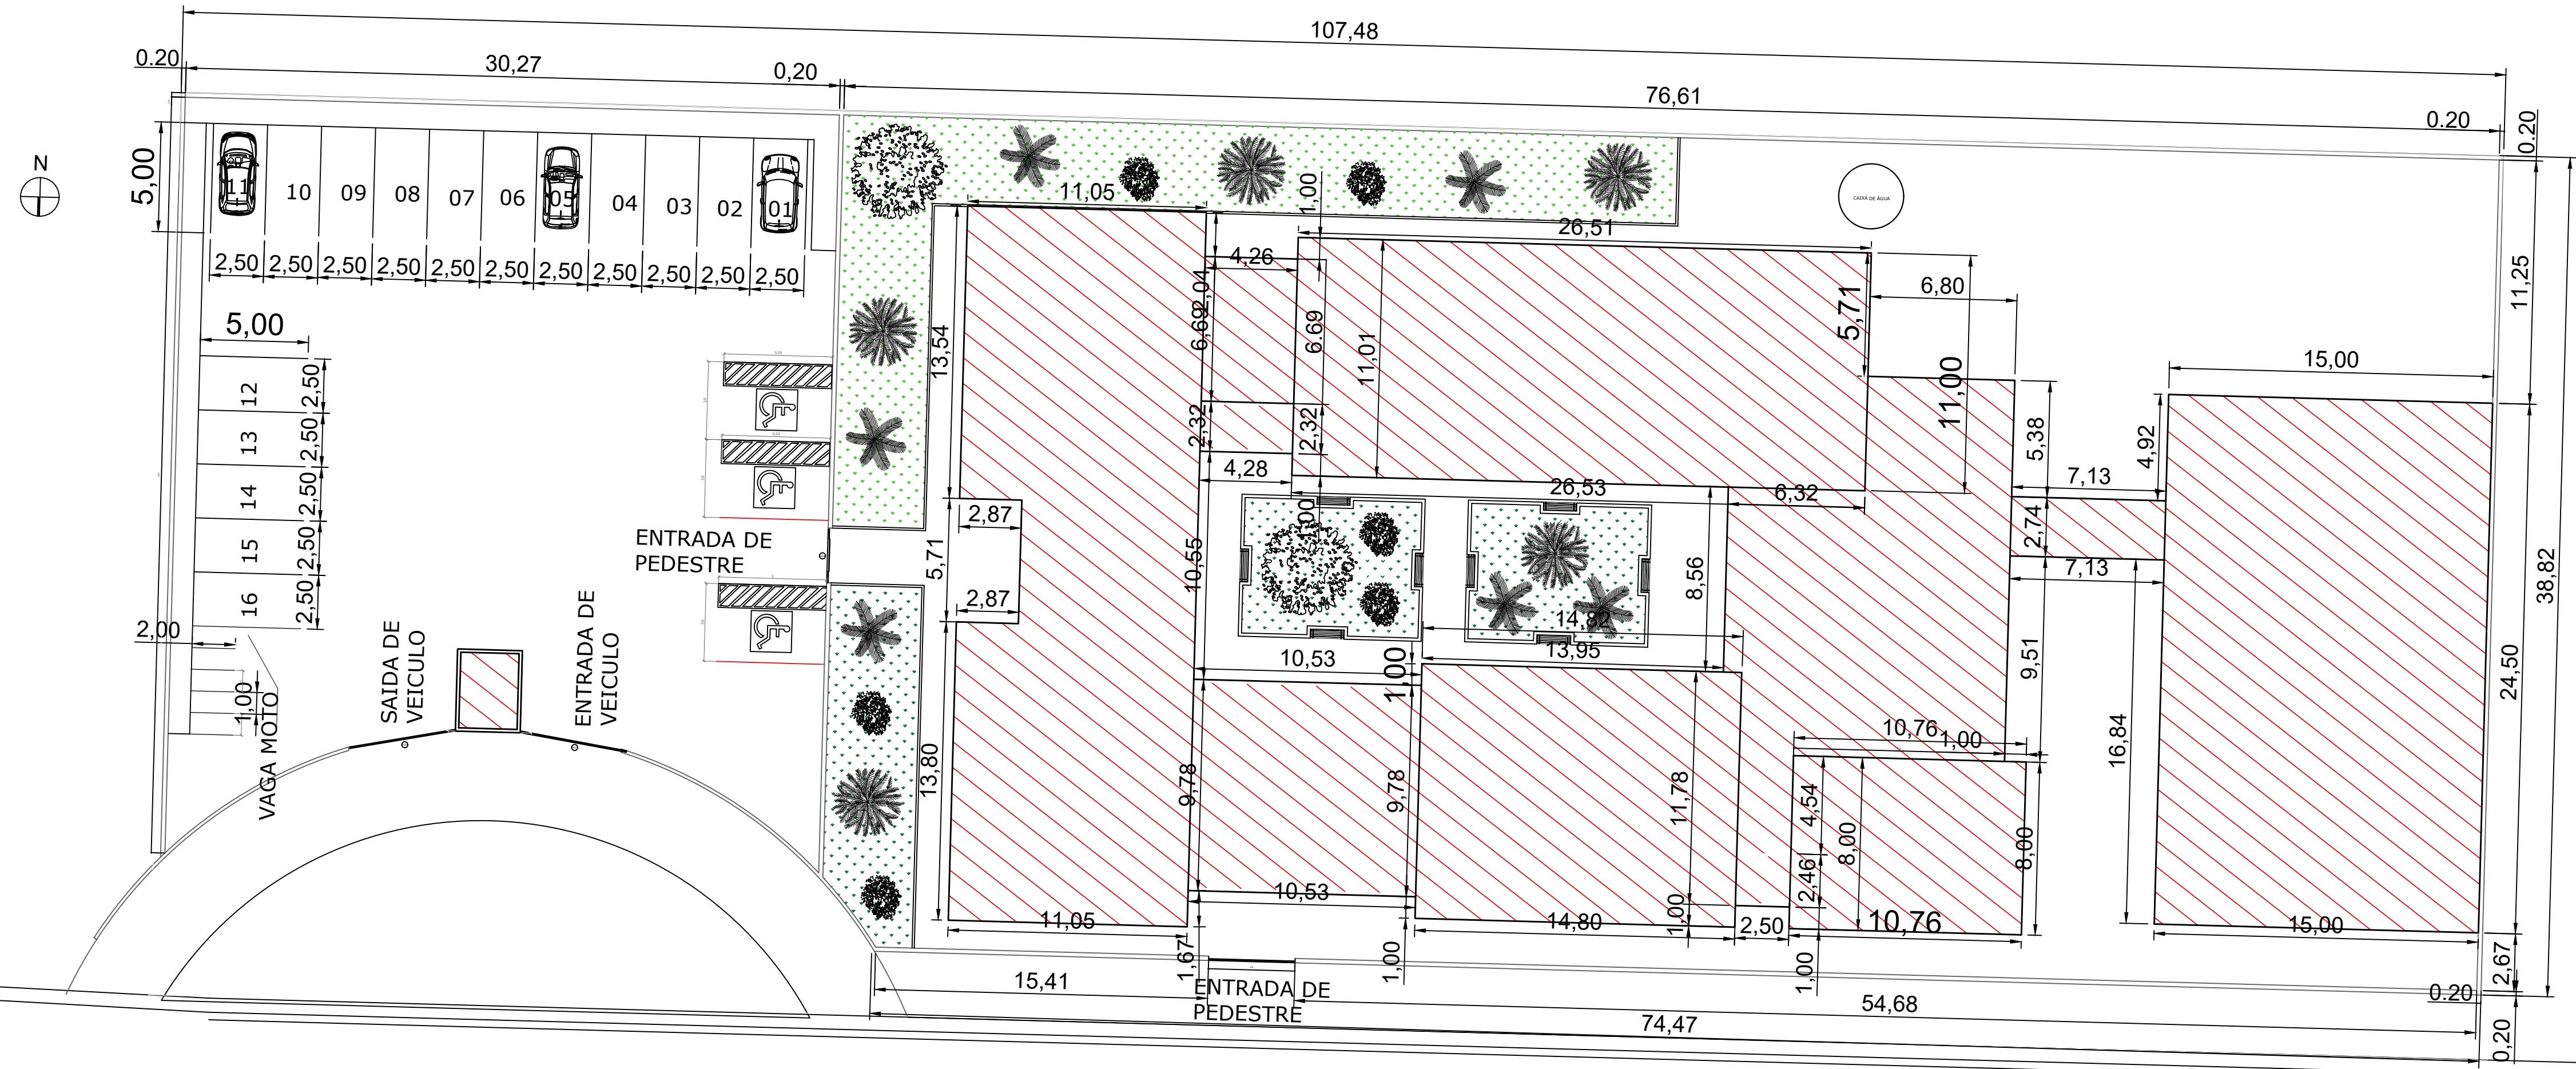

PLANTA DE IMPLANTAÇÃO
ESC:1/200

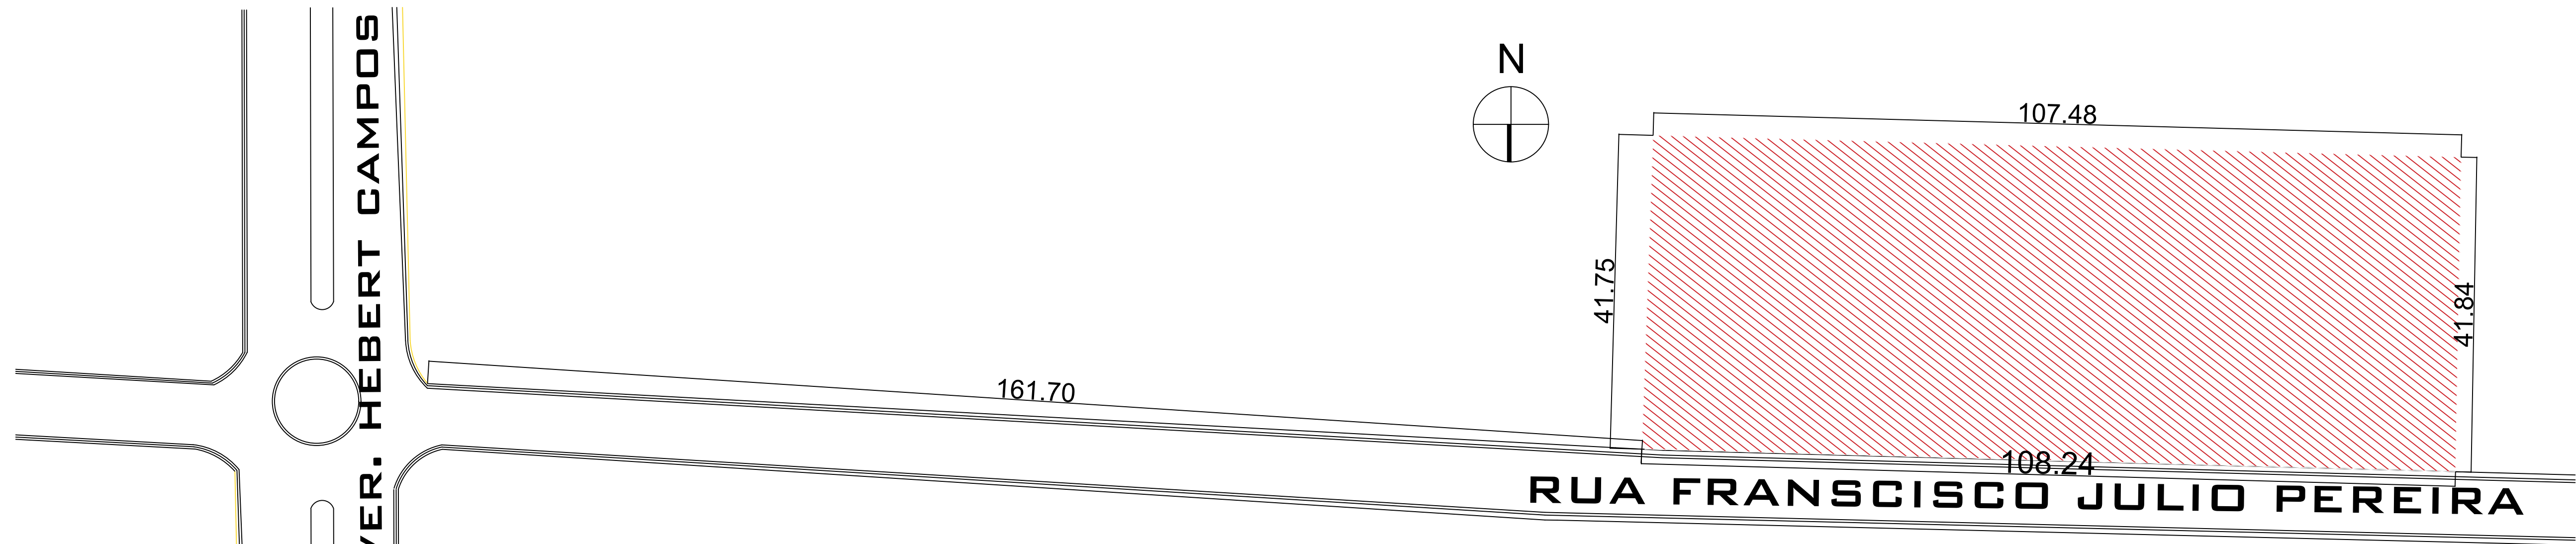

SITUAÇÃO
ESC:1/500