

PLANTA BAIXA BLOCO DA CLÍNICA


O bloco da clínica se localiza próximo a entrada, pois o animal que entra com algum problema já é automaticamente mandado a este setor.

Nele encontra-se, a área de espera do cão e gato, separados por um móvel. Os consultórios e salas de vacinas para cães e gatos separados. Sala de ultrassom, sala de raios x, sala de eletrocardiograma, sala de ressonância, sala de endoscopia, banheiro para os funcionários, sala de utensílios, central de materiais esterilizados, sala de tomografia, farmácia, 2 salas de anestesia, 2 salas de esterilização, 2 salas de cirurgia e uma lavanderia. A emergência serve para atendimentos rápidos, onde são feitos os primeiros procedimentos, a limpeza do animal e logo após é levado aos demais procedimentos.




3D - BLOCO CLÍNICA, FACHADA SUL


TABELA DE ESQUADRIAS CLÍNICA						
COD	TIPO	LARGURA	ALTURA	PARAPEITO	MATERIAL	QTD
J1	Janela basculante	150	80	130	Alumínio e Vidro	1
J2	Janela de correr 2 folhas	130	100	110	Alumínio e Vidro	1
J3	Janela de correr 2 folhas	200	100	110	Alumínio e Vidro	5
J4	Janela de correr 4 folhas	200	100	110	Alumínio e Vidro	1
P1	Porta de abrir	80	210	-	Madeira	20
PJ1	Porta-janela 4 folhas	500	250	-	Alumínio e Vidro	2
PJ2	Porta-janela 2 folhas	150	210	-	Alumínio e Vidro	10
PJ3	Porta-janela 4 folhas	600	250	-	Alumínio e Vidro	1

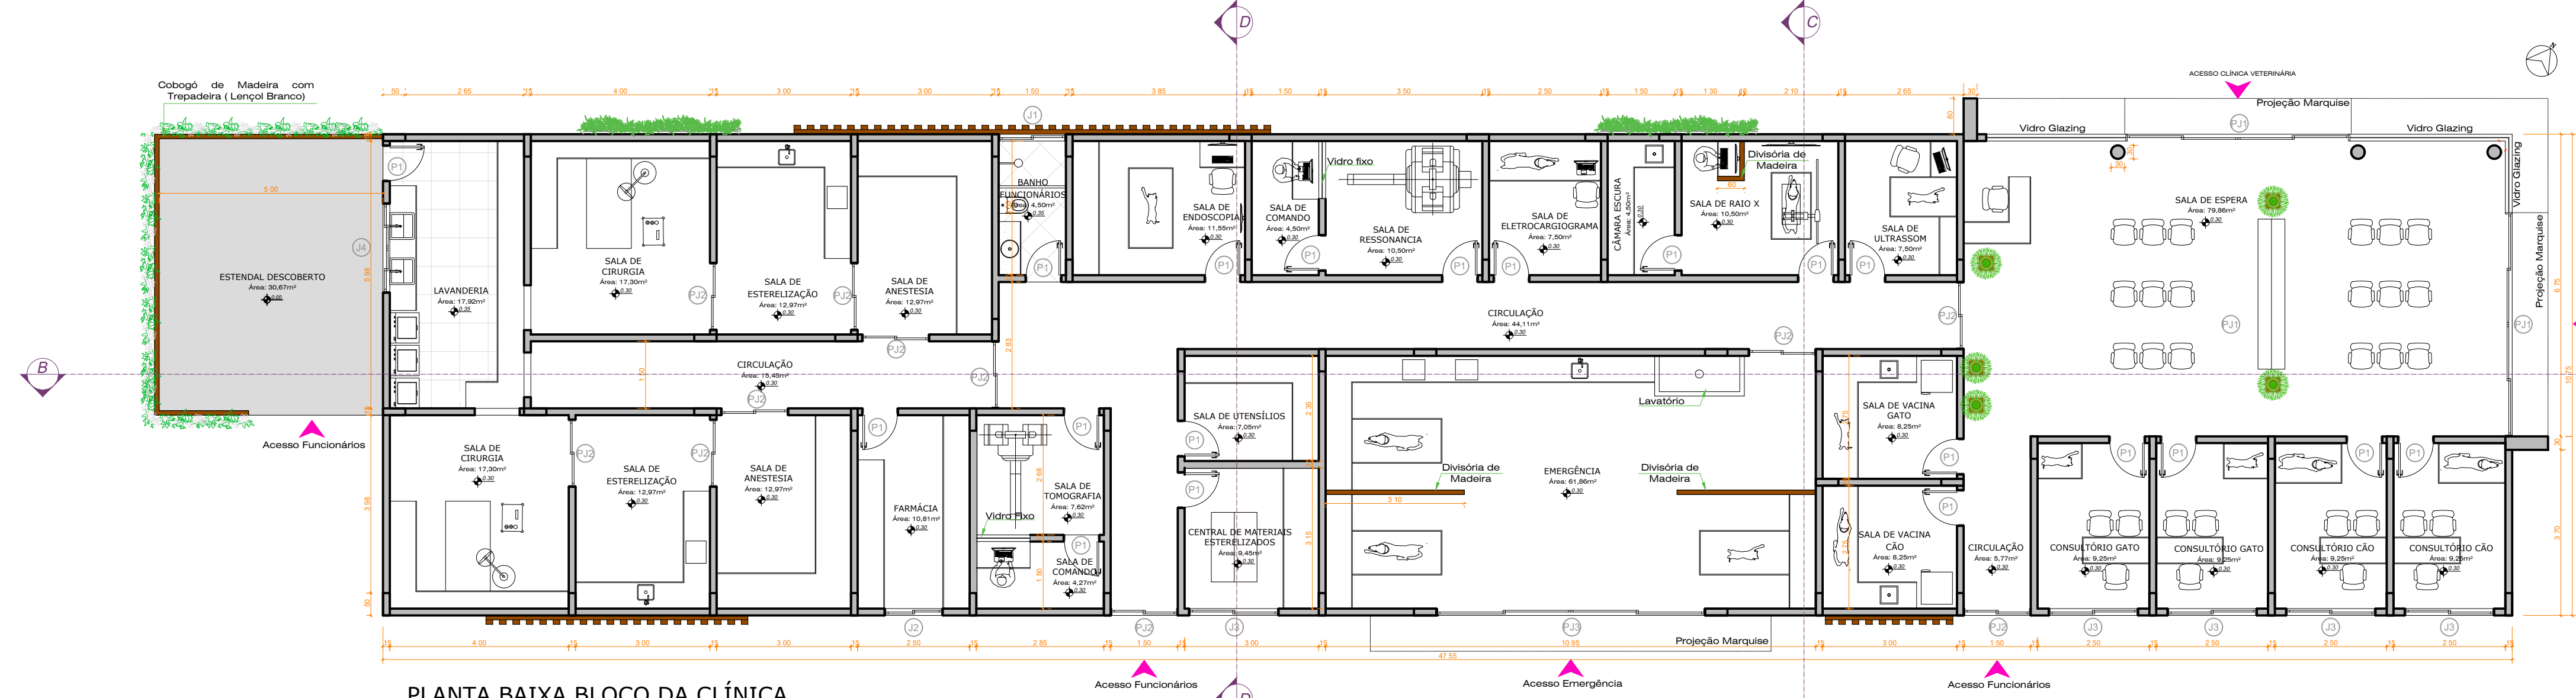


PLANTA BAIXA BLOCO DA CLÍNICA
ÁREA TOTAL: 511,16m²
ESC: 1/100

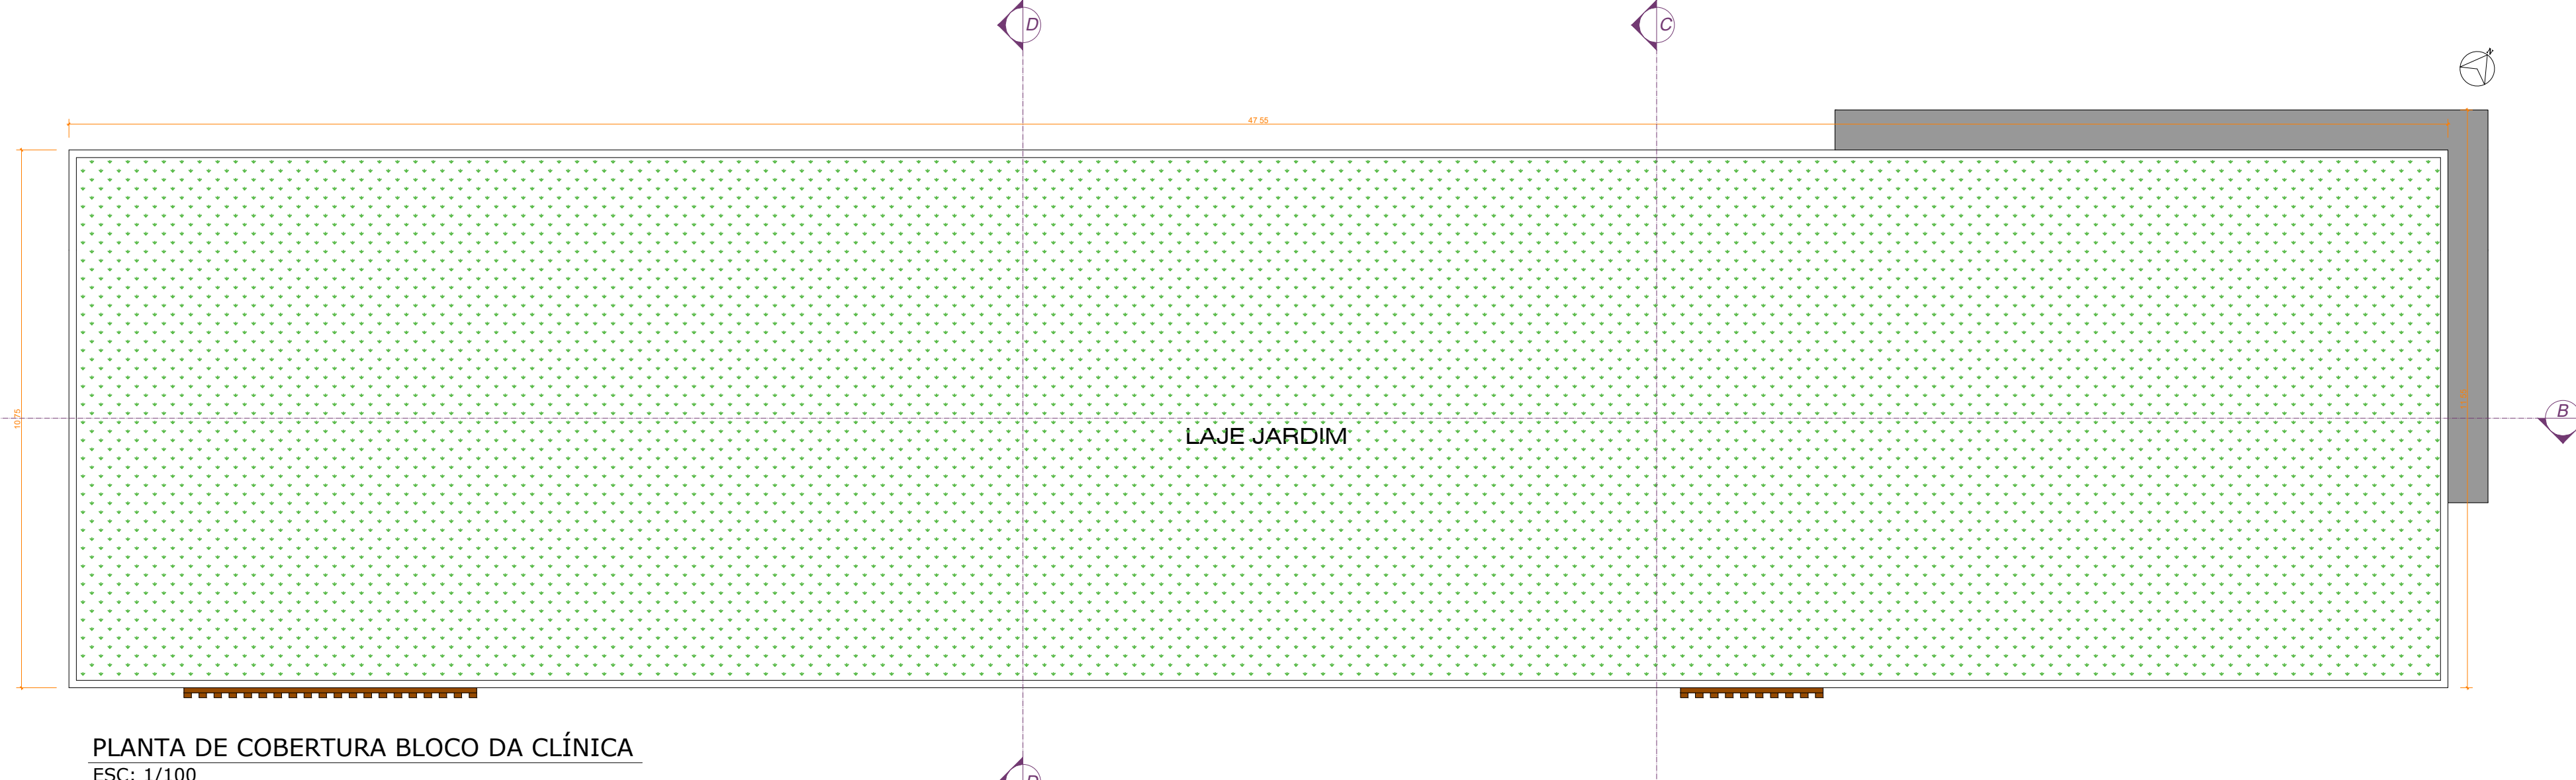

PLANTA DE COBERTURA BLOCO DA CLÍNICA
ESC: 1/100

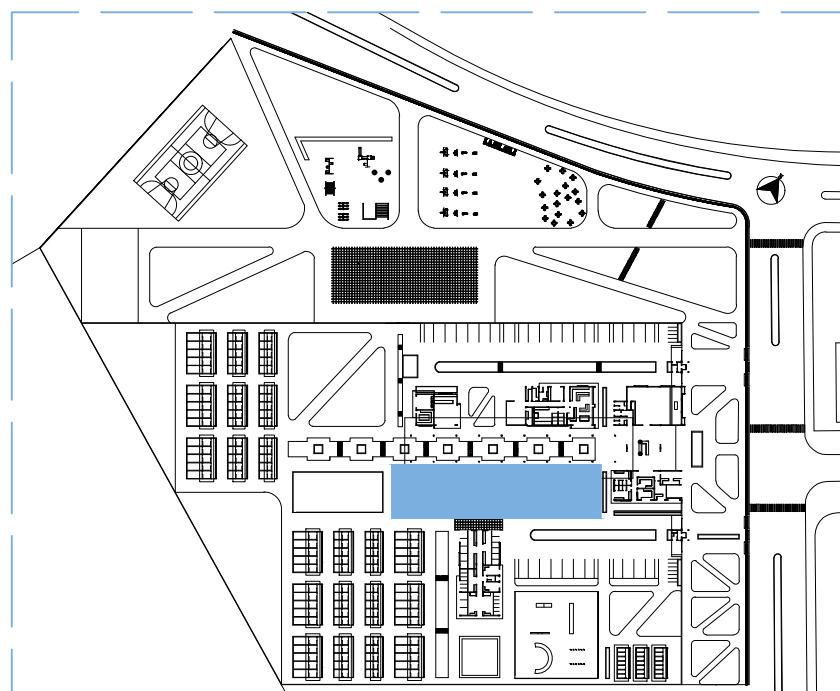

LOCALIZAÇÃO DO BLOCO NA IMPLANTAÇÃO

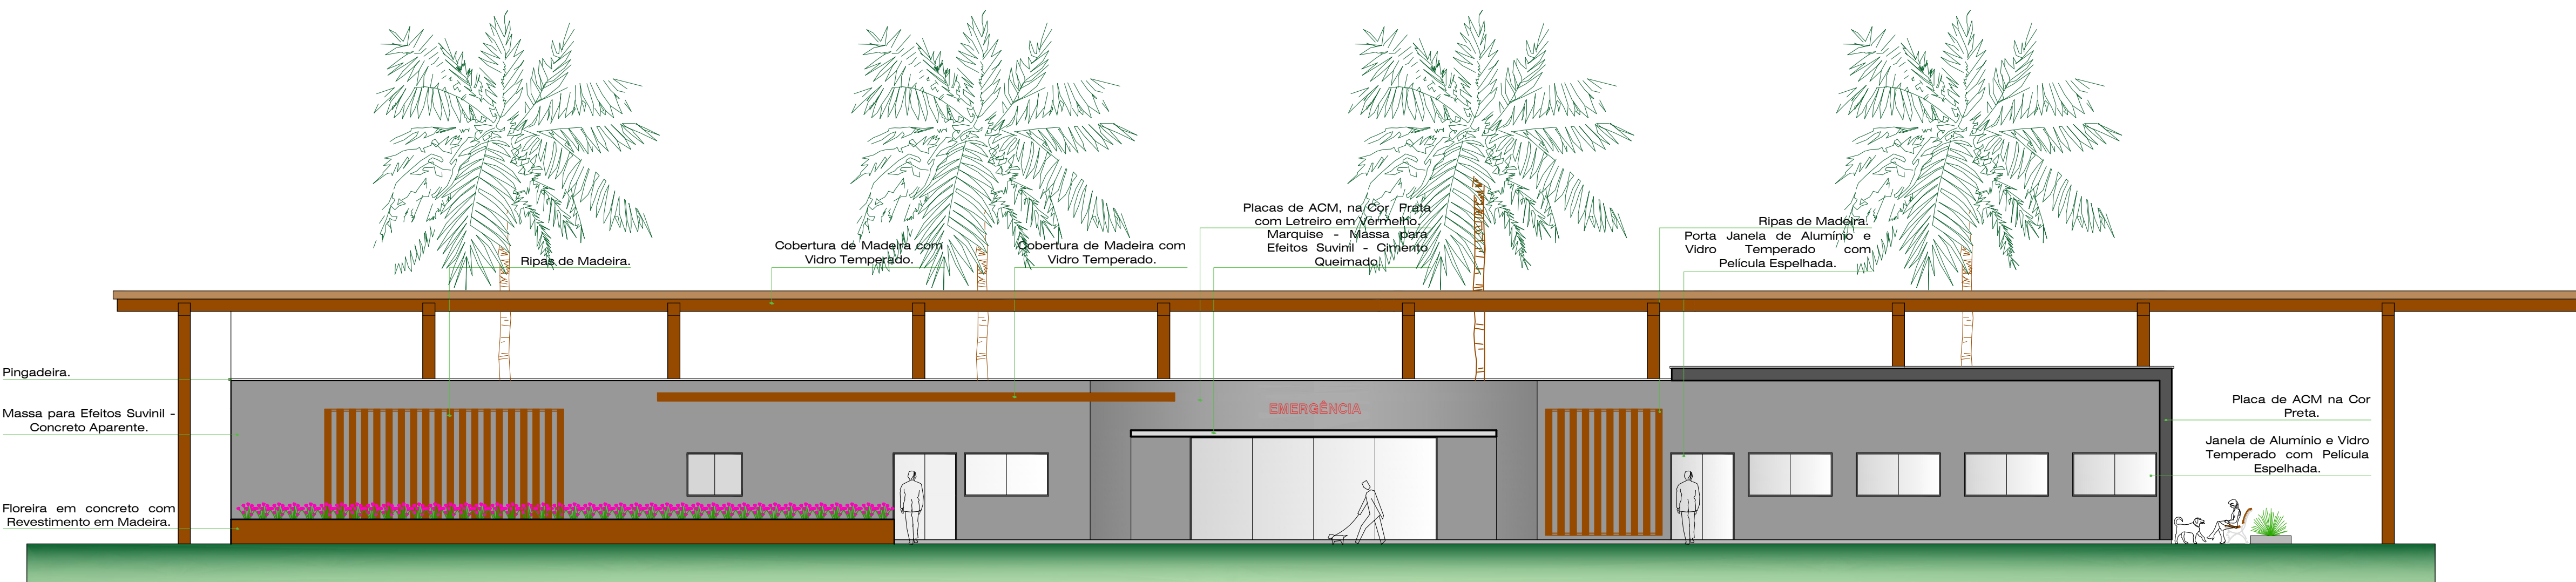

FACHADA NORTE
ESC: 1/100


PLANTA BAIXA PETSHOP

O bloco do Petshop, está próximo a entrada também para facilitar o acesso. O bloco conta com a loja, onde possui produtos para animais, a área de banho e tosa, espaço de secagem, uma vitrine para que quando seu dono chegar poder ver seu animal. Vestiários, escritório, copa e uma lavanderia. Há também um acesso pela lateral, onde o carro que busca os animais deixam eles.


TABELA DE ESQUADRIAS PET SHOP						
COD	TIPO	LARGURA	ALTURA	PARAPEITO	MATERIAL	QTD
J1	Janela de correr 2 folhas	130	100	110	Alumínio e Vidro	1
J2	Janela de correr 2 folhas	250	100	110	Alumínio e Vidro	1
J3	Janela de correr 2 folhas	120	100	110	Alumínio e Vidro	1
J4	Janela basculante	150	80	130	Alumínio e Vidro	1
J5	Janela basculante	235	80	130	Alumínio e Vidro	1
P1	Porta de abrir	70	210	-	Madeira	2
P2	Porta de abrir	80	210	-	Madeira	5
PJ1	Porta-janela 2 folhas	150	210	-	Alumínio e Vidro	4
PJ2	Porta-janela 4 folhas	500	250	-	Alumínio e Vidro	1




3D - BLOCO PETSHOP, FACHADA NORTE

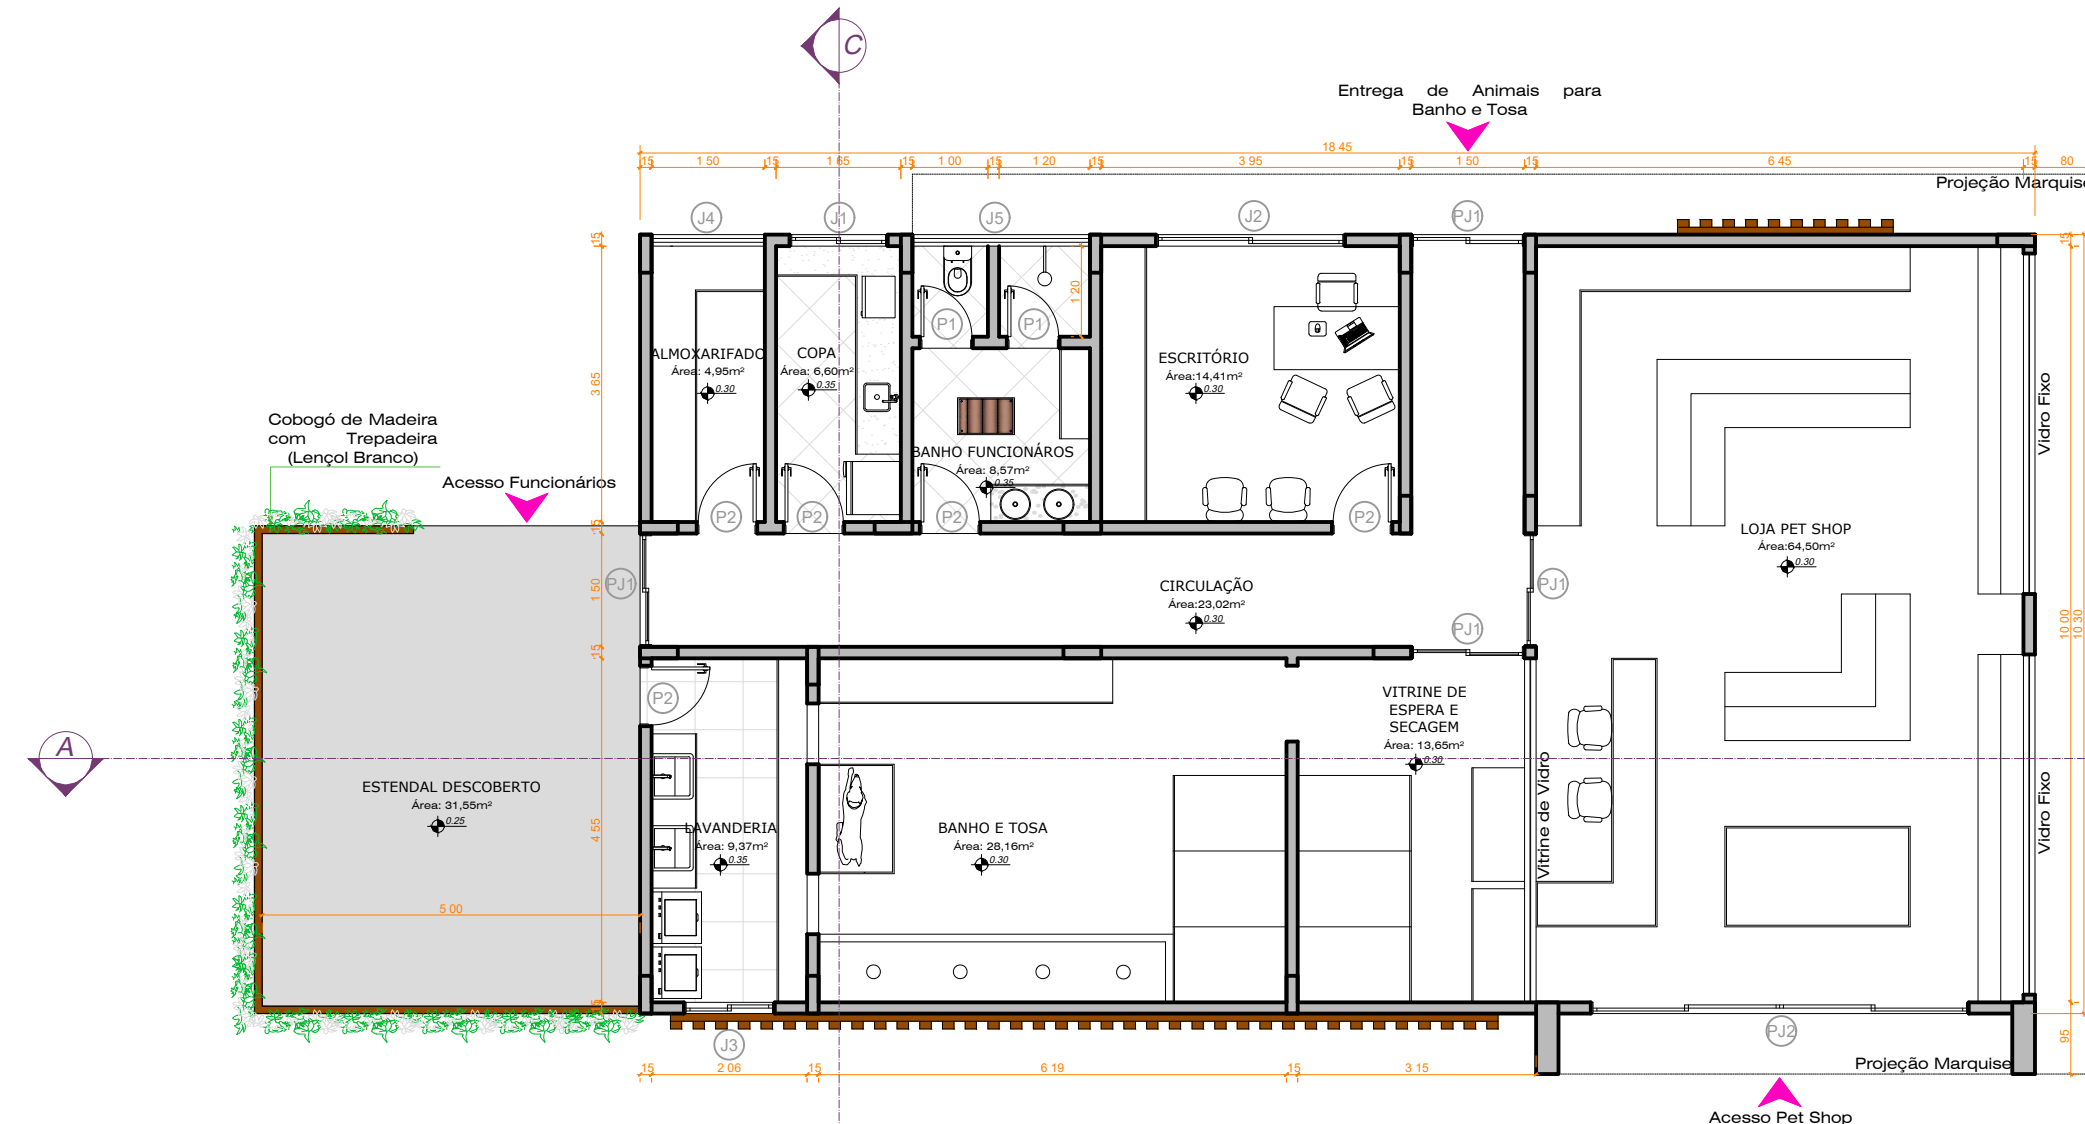


PLANTA BAIXA PETSHOP
ÁREA TOTAL: 190,03m²
ESC: 1/100

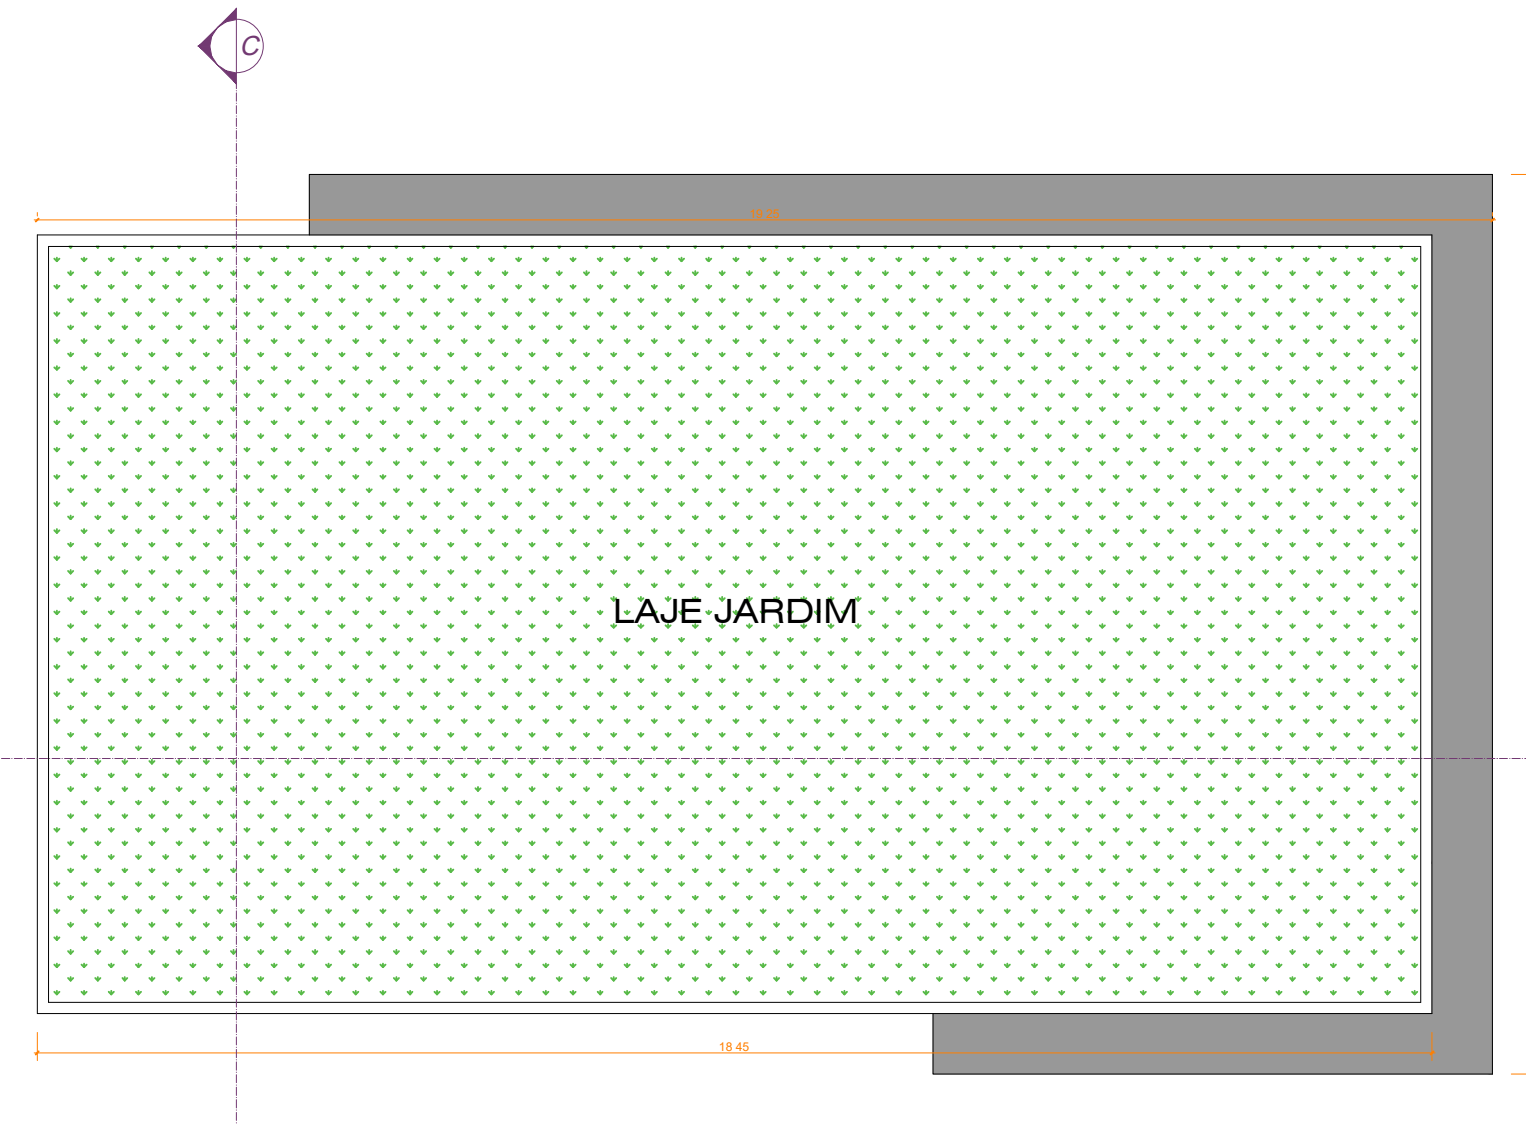


PLANTA DE COBERTURA PETSHOP
ESC: 1/100

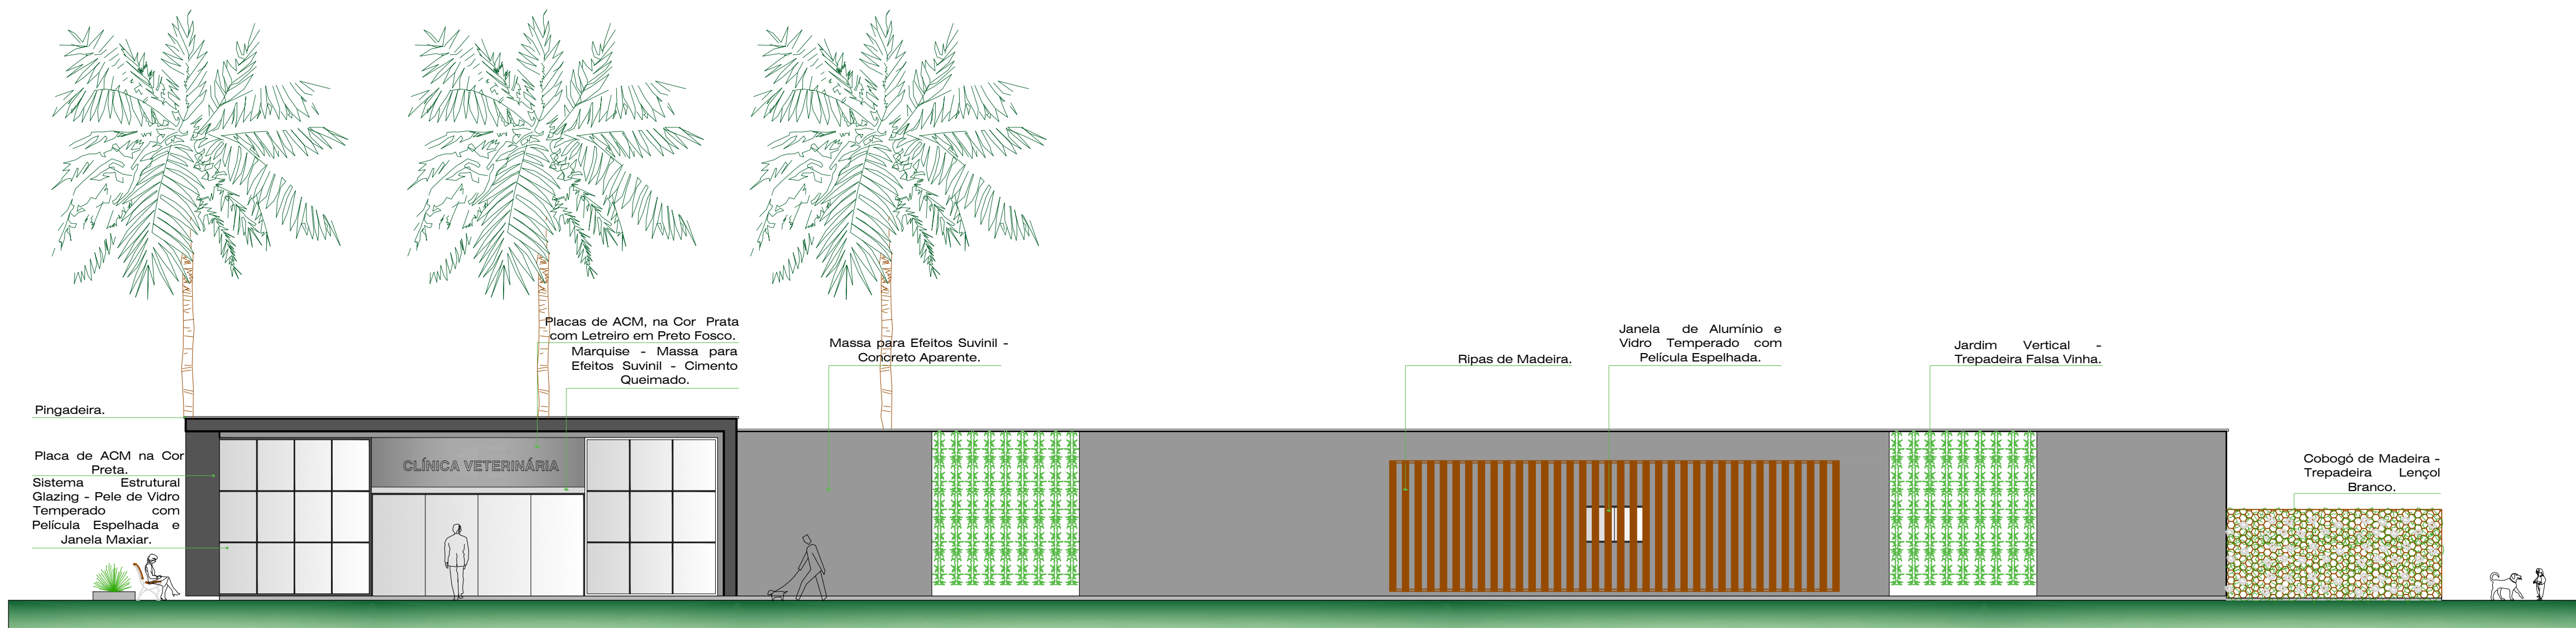

FACHADA SUL
ESC: 1/100

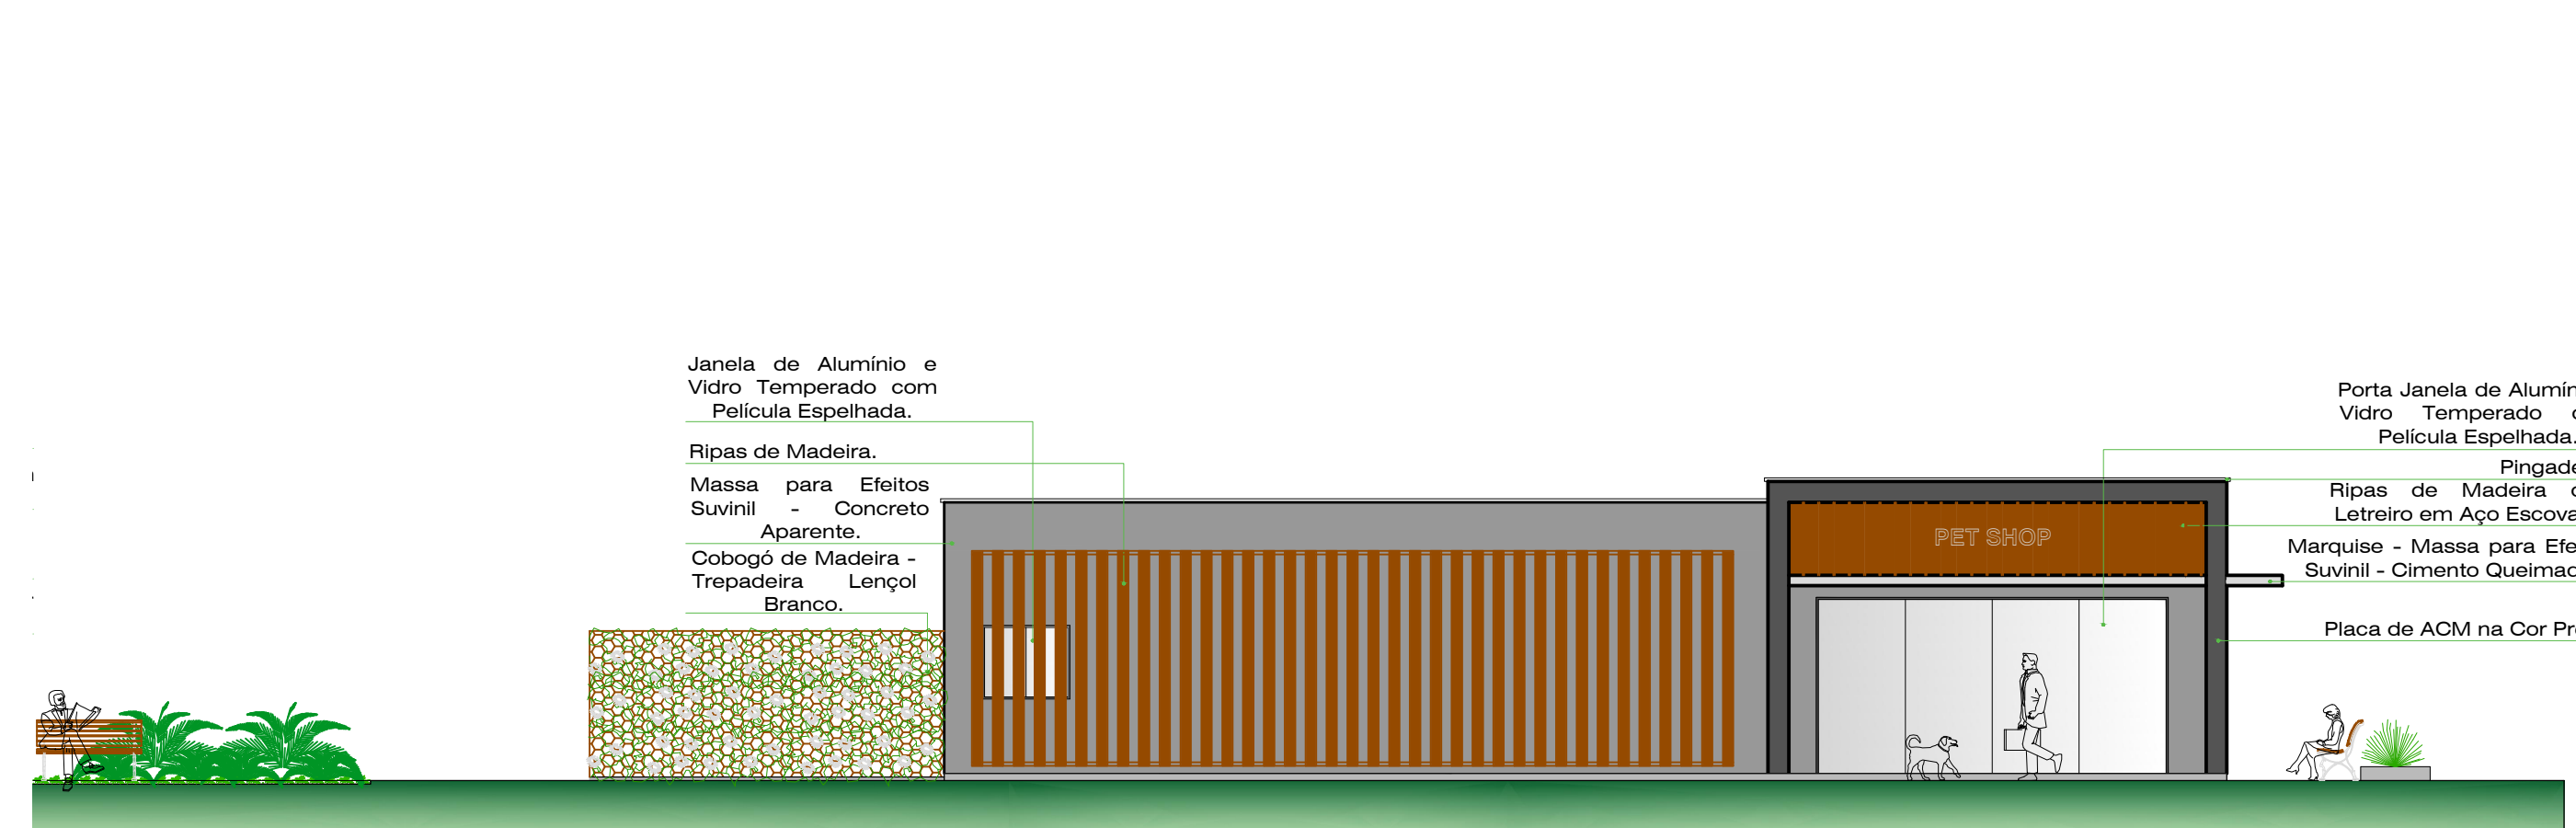

FACHADA NORTE
ESC: 1/100

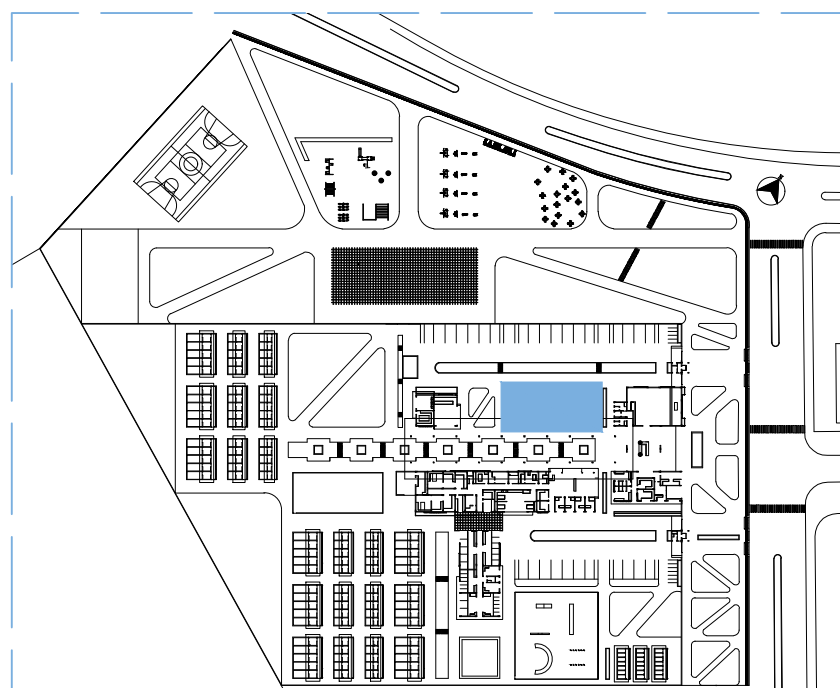

LOCALIZAÇÃO DO BLOCO NA IMPLANTAÇÃO

