FACHADAS

Fachada Frontal
Esc.: 1/200

Fachada dos Fundos
Esc.: 1/200

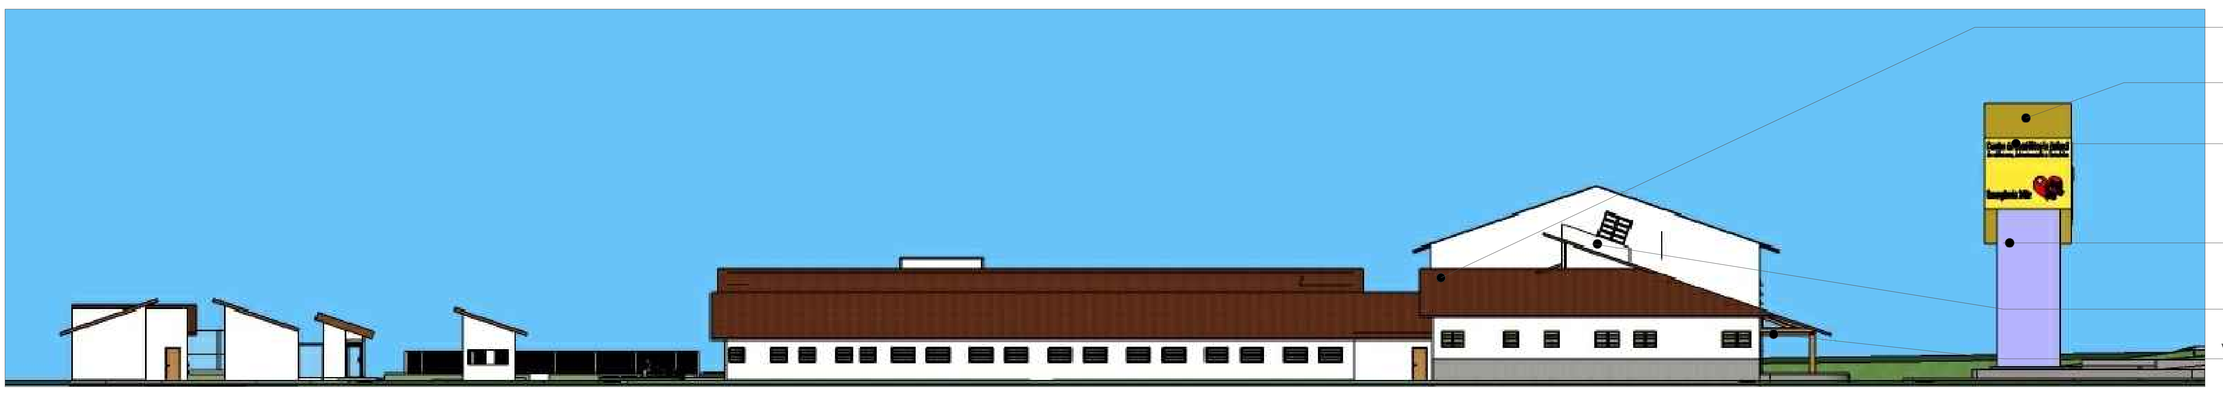

Fachada Lateral Norte
Esc.: 1/200

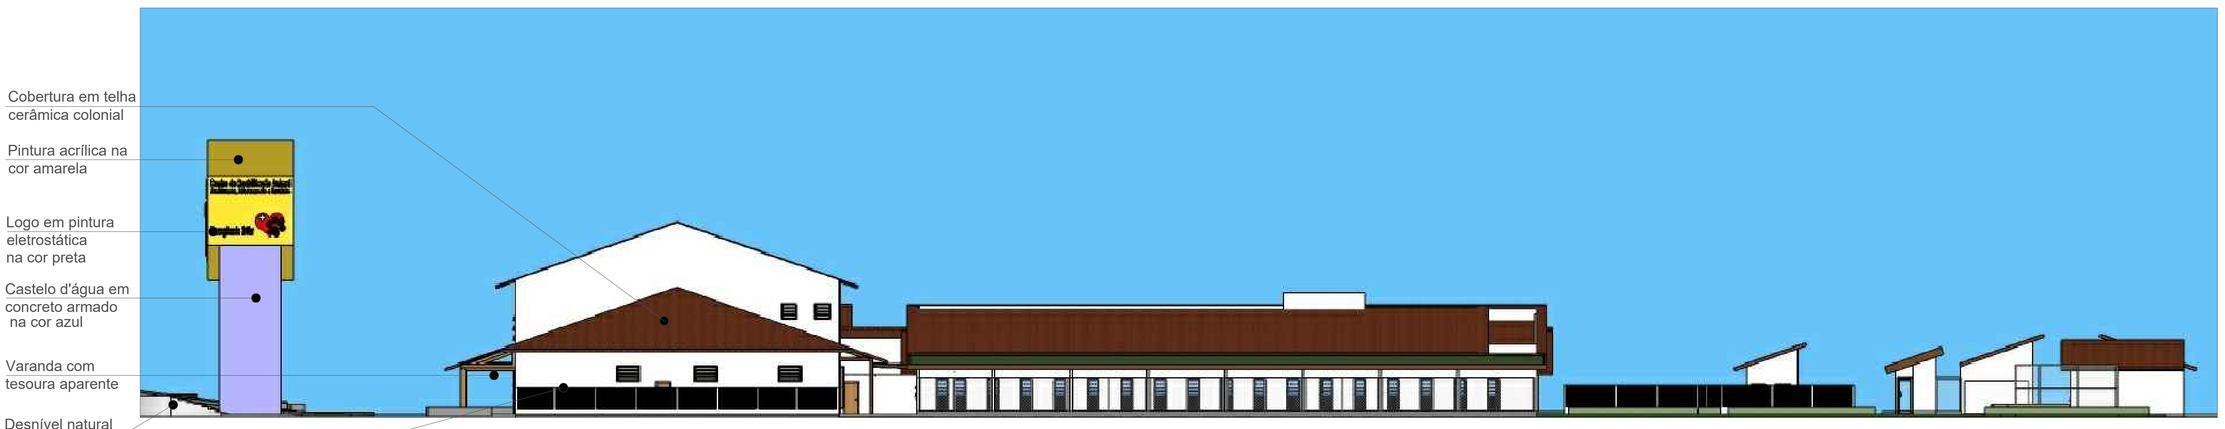

Fachada Lateral Sul
Esc.: 1/200

CENTRO DE REABILITAÇÃO ANIMAL

Acolhimento - Adestramento - Hoteleiro

IÇARA - SC
Capital do mel

UNIVERSIDADE DO SUL DE SANTA CATARINA - UNISUL				1/2019
Trabalho de Conclusão de Curso - II		**Tema:** Centro de Reabilitação Animal Acolhimento, adestramento e hoteleiro		
Acadêmica: Jéssica Dagostin Ferreira		**Orientador:** Ramon Lima de Carvalho		
Local Projeto: Içara - SC	**Data:** 28/06/2019	**Escala: na prancha**	**Unidade:** m	**Prancha:** **05/06**
Prancha: Fachadas				