


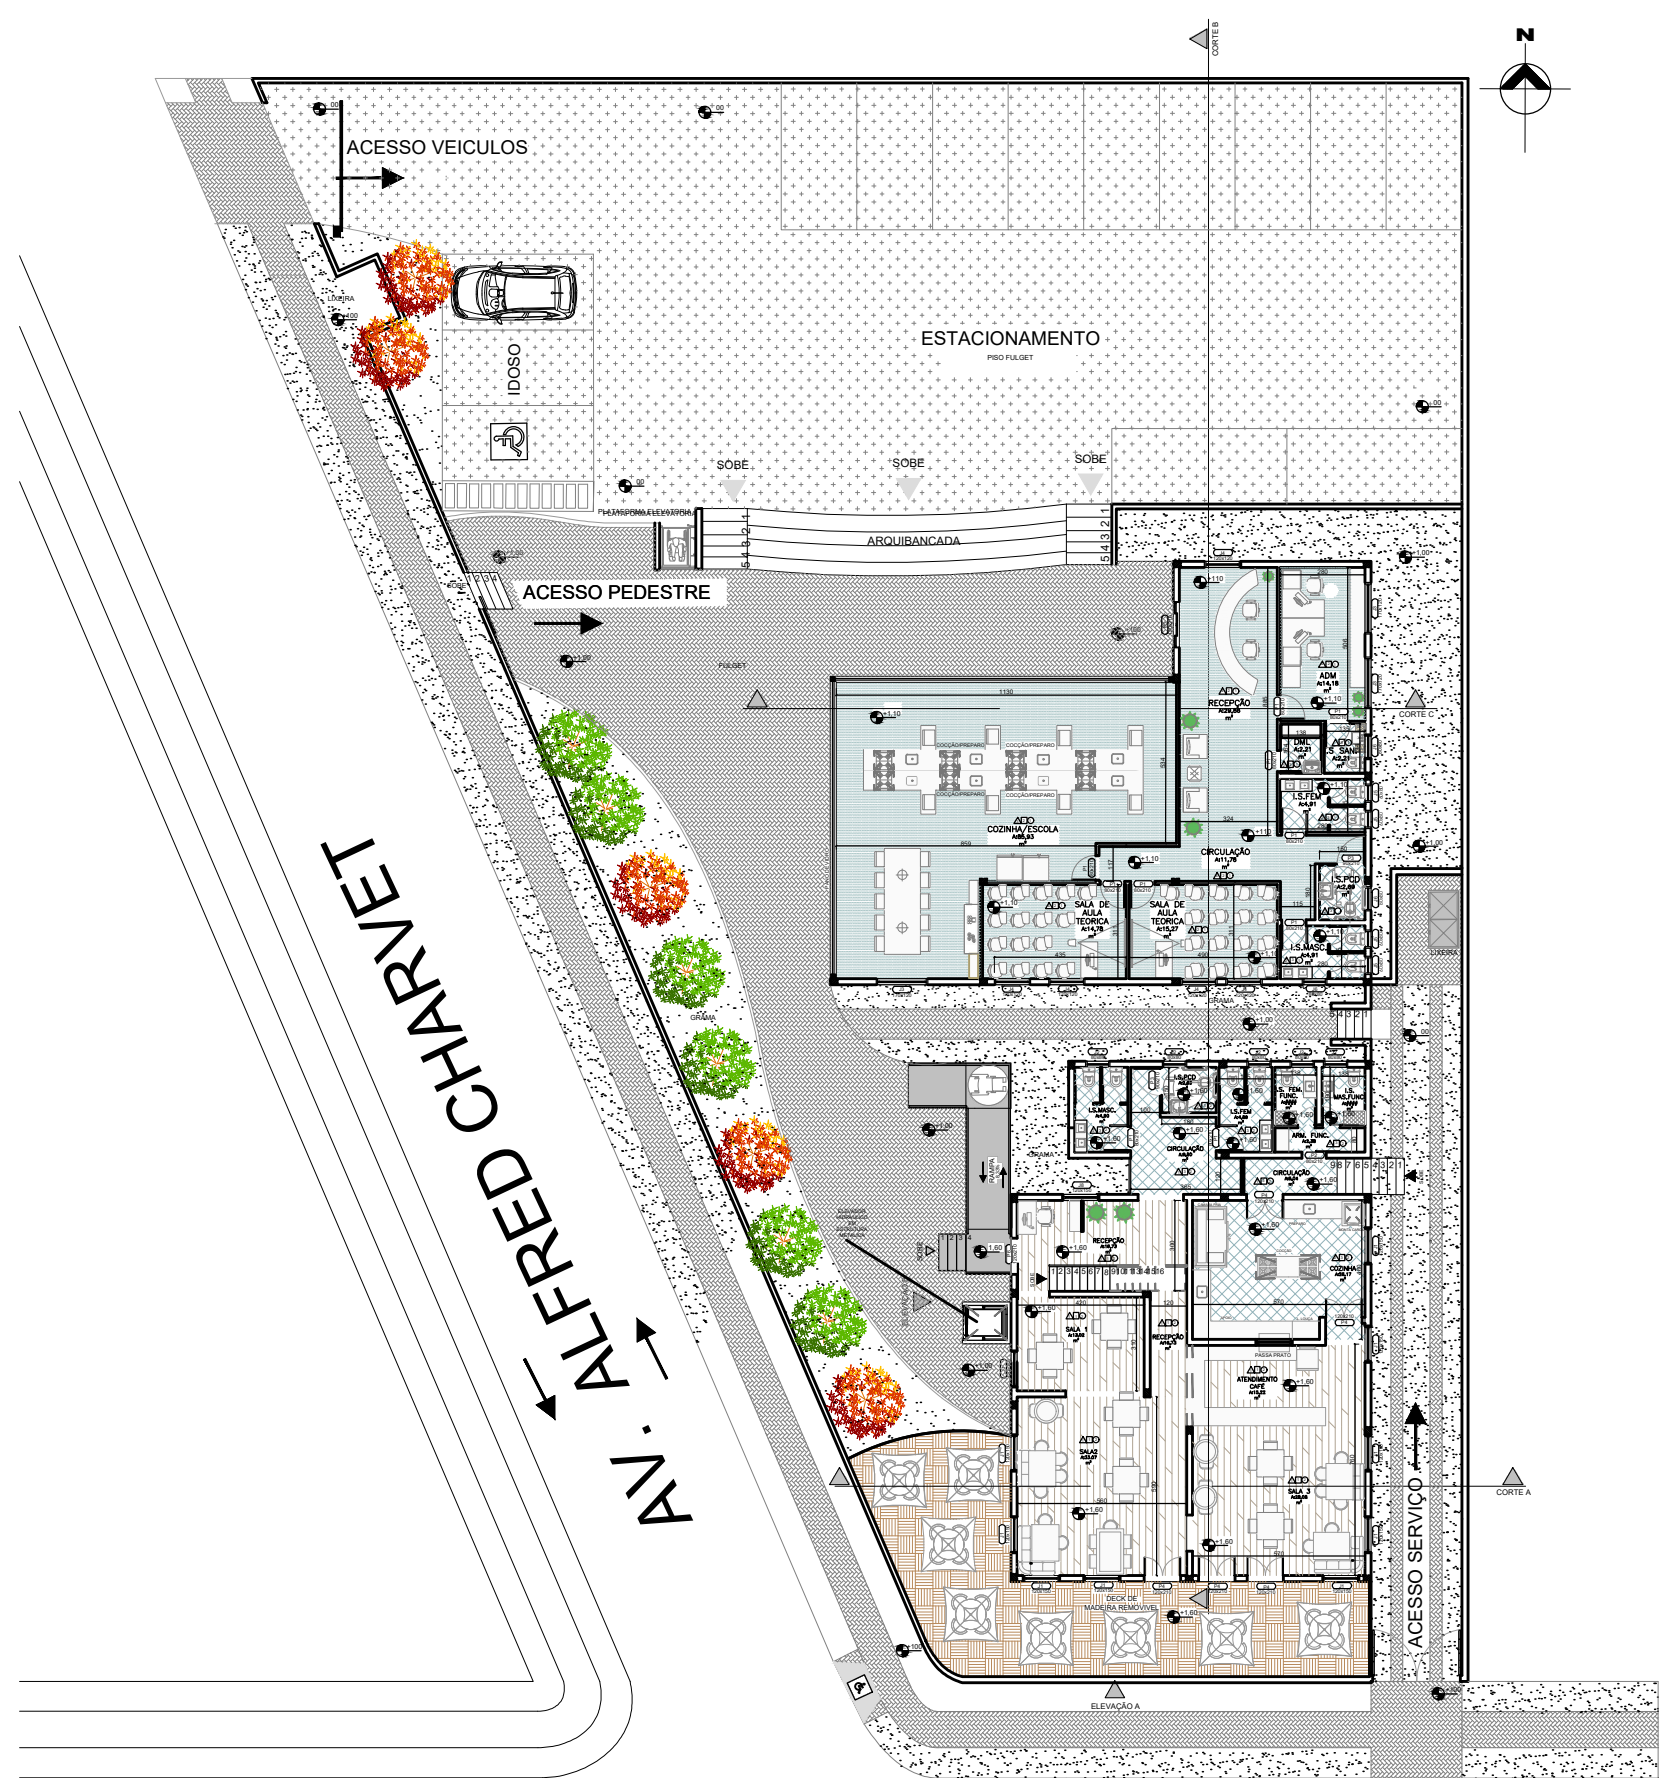


← AV. DR. VITOR DO AMARAL

PLANTA PROPOSTA, TÉRREO E COZINHA ESCOLA
ESC: 1/250




PLANTA TÉRREO/CAFÉ, PAREDES
EXISTENTES, A CONSTRUIR, E A
DEMOLIR
A= 177.000 m² ESC: 1/100

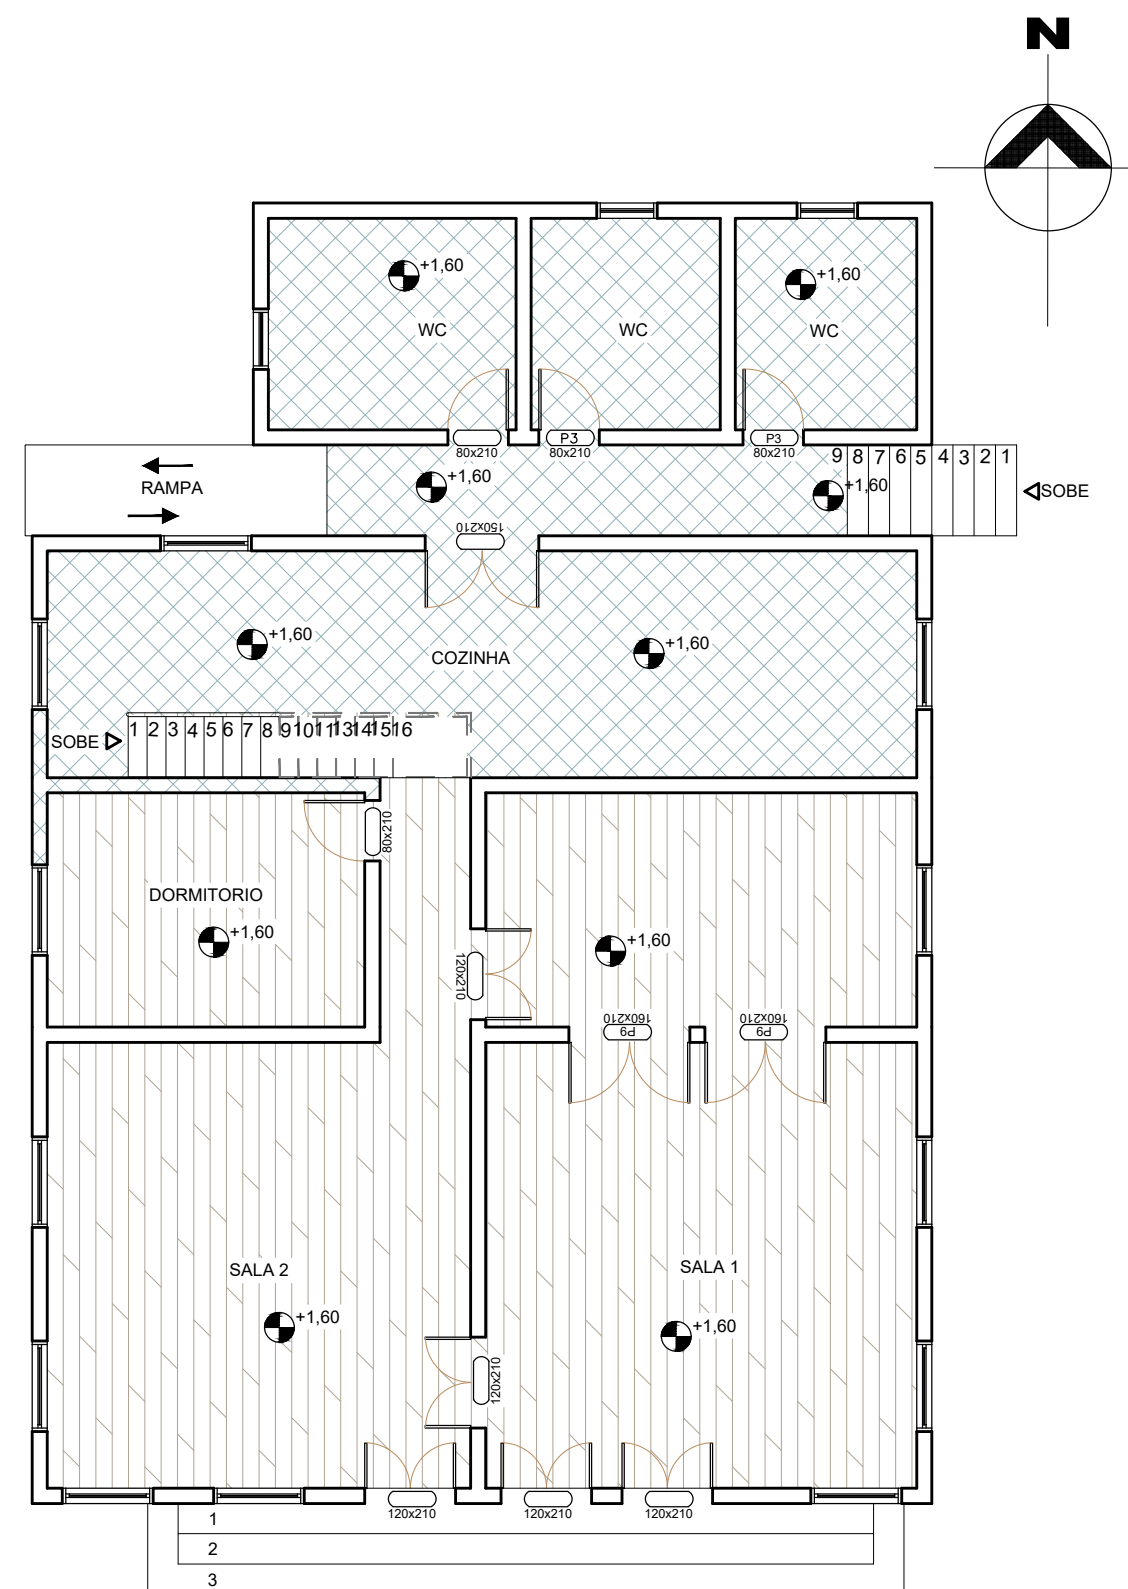

SOBE

PLANTA TÉRREO/CAFÉ ANTES
A= 177,00 m² ESC: 1/100

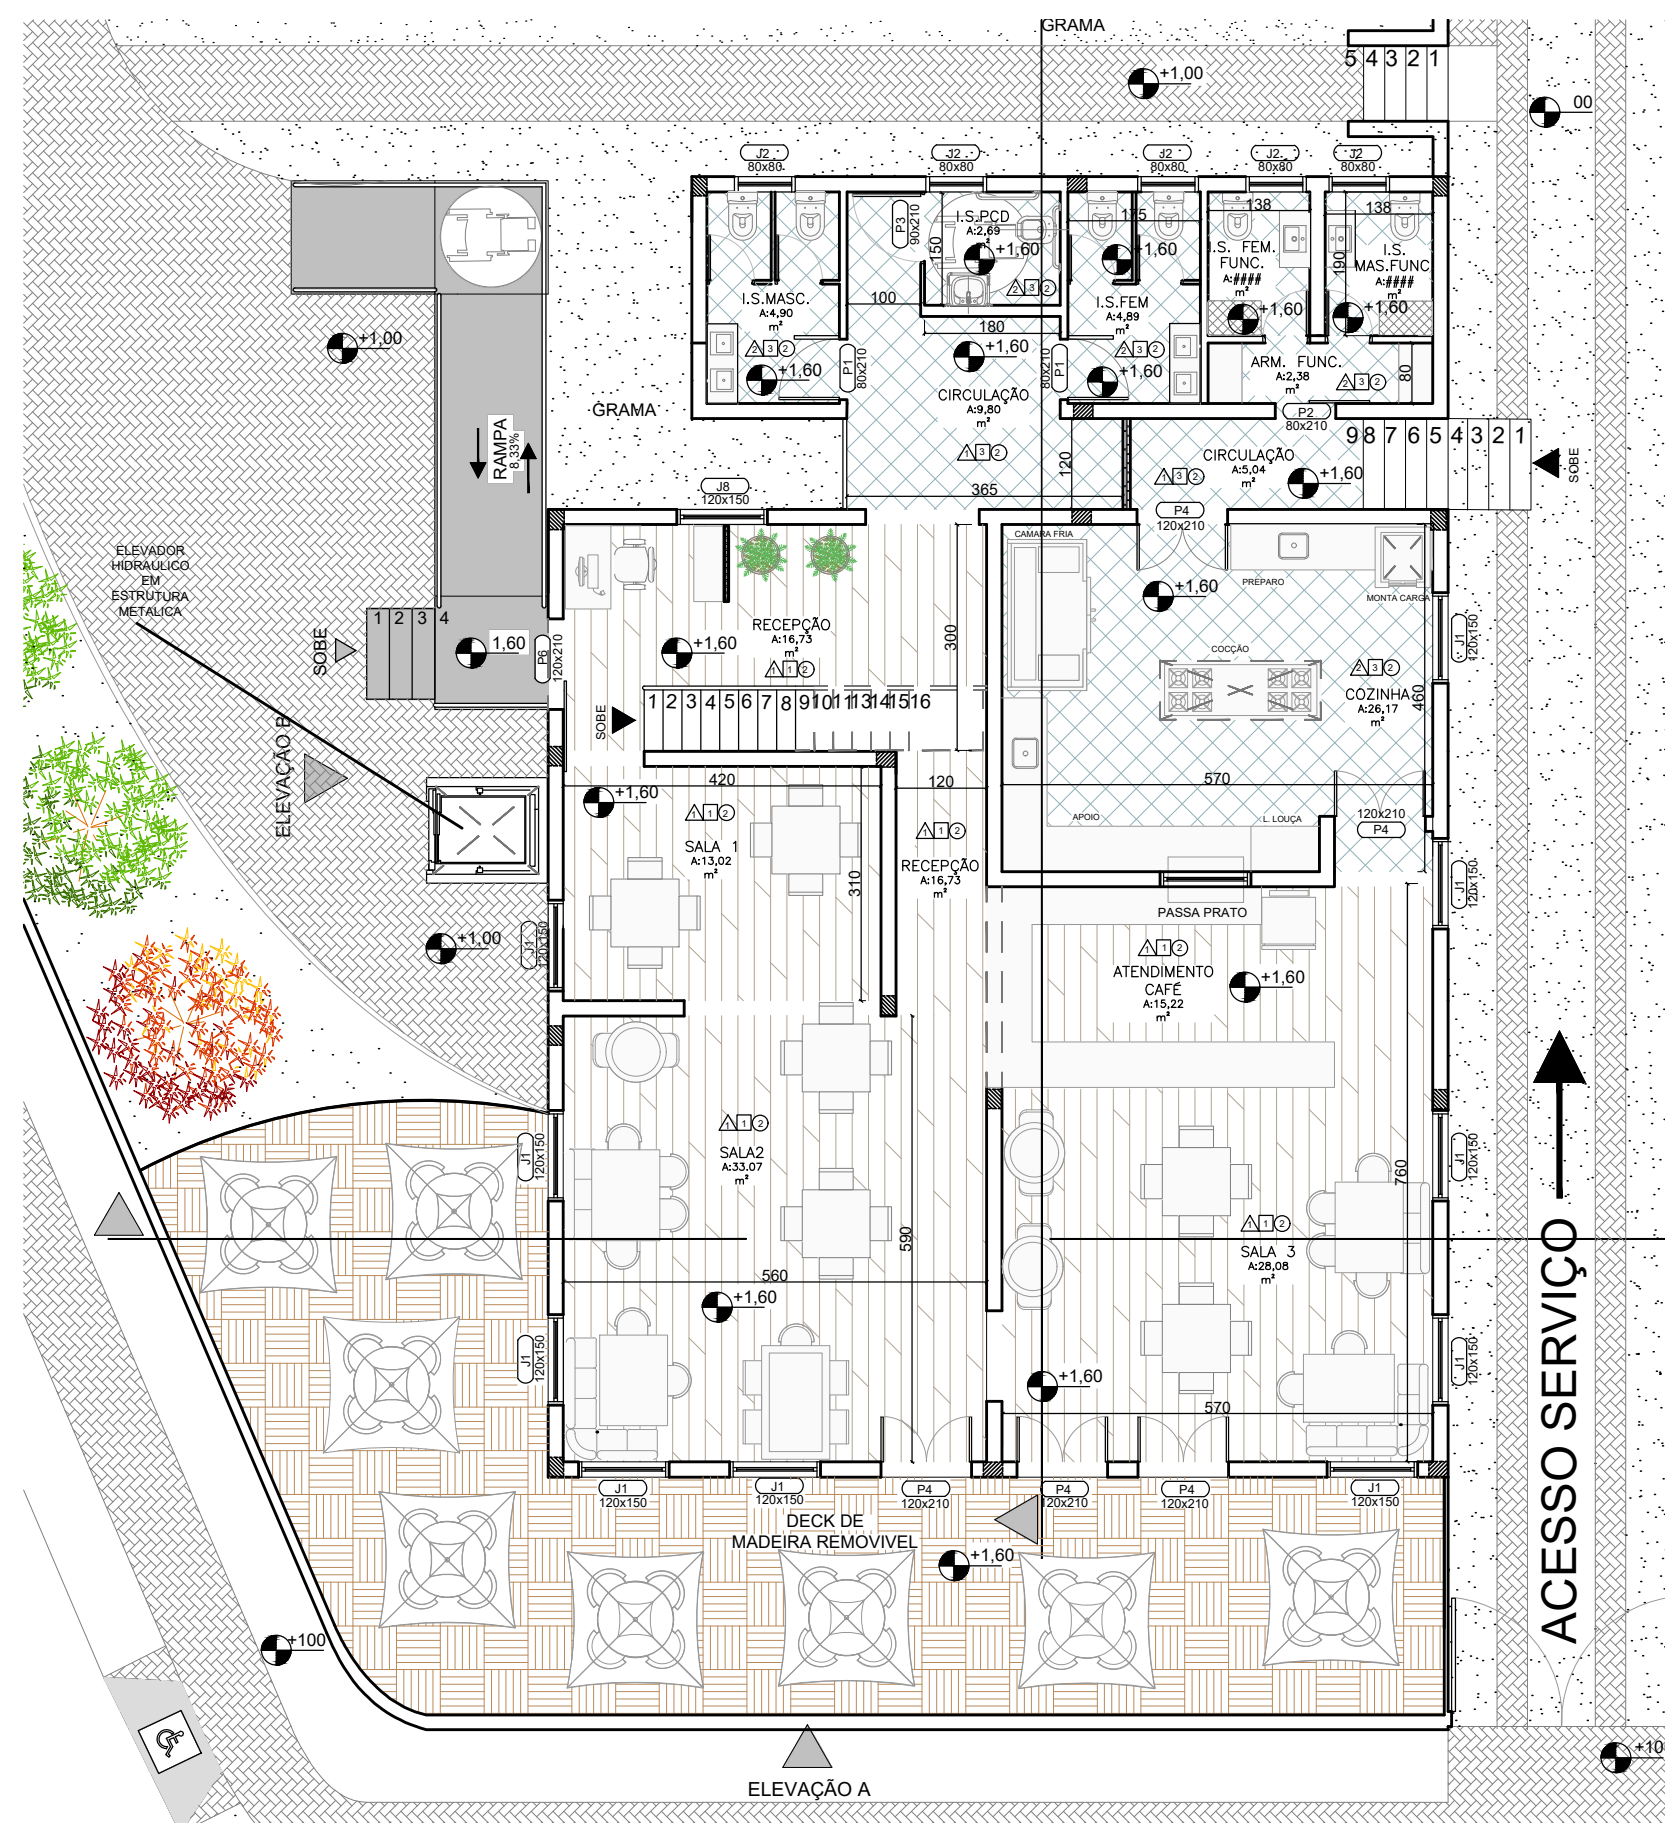

PLANTA TÉRREO/CAFÉ PROPOSTA
A= 177.000 m² ESC: 1/100

CONCEITO

Déjà vu é o termo francês que significa literalmente "já visto". Este termo é usado para designar a sensação que a pessoa tem de já ter vivido no passado um exato momento pelo qual está passando no presente, ou de sentir que um local estranho é familiar. Partindo desse entendimento, a ideia é trazer vários elementos para o ambiente que remeta ou conte um pouco sobre a casa histórica e da região na qual esta inserida. A intenção é que a pessoa que visite a casa tenha a sensação de já tê-la visitado antes, mesmo que seja mediante a imaginação por meio de suas varias historias contadas de um passado não muito distante por moradores da região.

TÉRREO

No interior da edificação, apenas algumas paredes e portas foram removidas e novas paredes em drywal foram construídas para que o espaço se adequasse aos seu novo uso. no exterior da casa foi adicionado uma rampa para tornar os abientes acessíveis. Além disso haverá um elevador metálico hidraulico para evitar maiores danos a fachada da edificação existente, uma vez que seu maquinário é mais leve e não exige grandes fundações e ferragens preservando assim sua fachada. O piso térreo será destinado ao café, o mesmo contará com uma cozinha totalmente equipada, um monta carga facilitará o acesso ao estoque que por sua vez se encontra no porão. O deck de madeira que ficará na parte frontal do terreno será montado em cima da escada existente, evitando que a mesma seja removida. O recuo frontal é divergente do exigido pela prefeitura de Araucaria/PR.

□ PISO	△ PAREDE	○ FORRO		
1 Piso de Madeira Existente c/ rodapé de 15cm	1 Massa lisa com pintura Tinta Acrílica lavável bege (Existente)	1 Gesso	Gesso	
2 Piso Epoxi c/ rodapé de 15cm	2 Revestimento cerâmico village 50x80	2 Madeira		
3 Porcelanato Acetinado c/ rodapé de 15cm	3 Revestimento epoxi			
	4 Massa lisa com pintura Tinta Acrílica lavável cinza			
JANELA	PEITORIL	TIPO	MATERIAL	QUANTIDADE
1 120x150CM (Existente)	60CM	Veneziana de Giro	Madeira	15
2 80x80CM (Existente)	130CM	Máximo-Ar	Madeira	8
3 170x120CM	90CM	Janela duas folhas	Alumínio pintura em preto	3
4 120x120CM	90CM	Janela duas folhas	Alumínio pintura em preto	5
5 60x80CM	130CM	Máximo-Ar	Alumínio pintura em preto	4
6 80x80CM	130CM	Máximo-Ar	Madeira c/ Vidro	3
7 100x90CM (Existente)	120CM	Veneziana de Giro	Madeira	2
8 120x90CM (Existente)	90CM	Veneziana de Giro	Madeira	5
PORTA	TIPO	MATERIAL		
P1 80x210CM	Giro	Madeira		10
P2 80x210CM	Correr	Madeira		3
P3 90x210CM	Giro/PCD	Madeira		2
P4 120x210CM (Existente)	Giro duas folhas	Madeira		5
P5 150x210CM	Correr quatro folhas	Alumínio Pint. preto		1
P6 120x210CM	Giro	Madeira		1

PARÂMETROS

Zoneamento: Z. central

Área: 1.145,000m²

Testada: 17,35

Taxa de ocupação: 70%

Permeabilidade: 20%

Recuo frontal: 5m

Afastamento das divisas: h/5