

TRAVESSA ADECON


HÁ 66 METROS PROXIMA ESQUINA

PLANTA DE SITUAÇÃO
esc 1:500

519

520

521

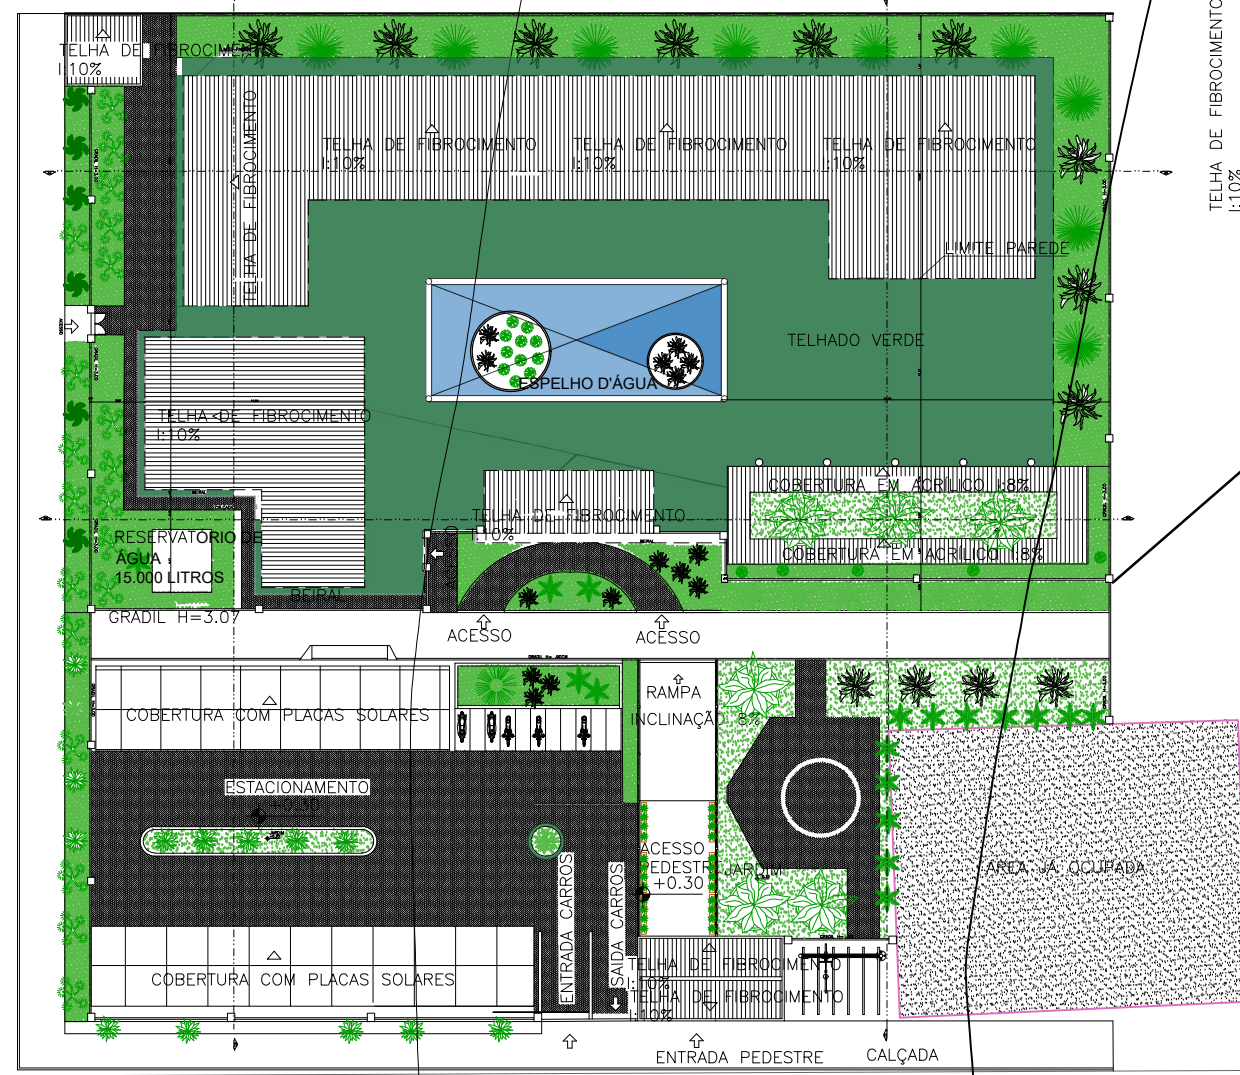

TERRENO HÁ CONSTRUIR
4.338,31 m²

RUA XV DE NOVEMBRO

RUA ADECON

520

521

ALUNO (A): KAIO FERNANDES RUA ADECON S/N MATINA –BA	
NOME DO EMPREENDIMENTO: CENTRO DE CONVIVÊNCIA DO IDOSO	
TIPO DE PROJETO: ARQUITETURA E URBANISMO	ENDEREÇO DO EMPREENDIMENTO: RUA ADECON S/N MATINA –BAHIA
IDENTIFICAÇÃO DO PROJETO: PLANTA DE SITUAÇÃO	FOLHA: A1
NOME DO ARQUIVO: TCC –	ESCALA: 1/200
N° DA PRANCHA: 01/05	