

CENTRO TERAPÊUTICO PARA TRATAMENTO DE DEPRESSÃO E ANSIEDADE



MAPA DE LOCALIZAÇÃO DA CIDADE (GOOGLE MAPS)



MAPA DE LOCALIZAÇÃO DO BAIRRO E CIDADE (IPPUC)



PONTOS DE INTERESSE PRÓXIMOS AO TERRENO E INSOLAÇÃO

O PROJETO PERMEIA-SE NA UTILIZAÇÃO DOS ESTUDOS REALIZADOS ACERCA DA **NEUROARQUITETURA**, A QUAL PRESUME QUE OS ESPAÇOS, ATRAVÉS DAS NEUROCIÊNCIAS E DE SUAS ÁREAS CORRELATAS, INFLUENCIAM DIRETAMENTE NO CÉREBRO, ASSIM COMO A UTILIZAÇÃO DOS PRECEITOS DA **BIOFILIA** NA HUMANIZAÇÃO DOS PROJETOS.

A **INTEGRAÇÃO** DESTES CONCEITOS ATRAVÉS DO PROJETO ARQUITETÔNICO RESULTA EM UMA CLÍNICA TERAPÊUTICA PARA O TRATAMENTO DE DEPRESSÃO E ANSIEDADE, A QUAL SERÁ VOLTADA PARA O SER HUMANO E A NATUREZA.

O PROJETO VISA AINDA, **RETIRAR TODA A HOSTILIDADE** QUE OS HOSPITAIS, CLÍNICAS PSIQUIÁTRICAS E DE TRATAMENTO PSICOLÓGICO, REPRESENTAM À SOCIEDADE, TORNANDO-OS AMBIENTES DE CONVÍVIO QUE TRANSMITAM SEGURANÇA, CONFORTO, E O MAIS IMPORTANTE: **PROMOVAM A SAÚDE MENTAL**.

LOCALIZA-SE NO BAIRRO HUGO LANGE, NA CIDADE DE CURITIBA, ESTADO DO PARANÁ, BRASIL. ESTE LOTE CONTÉM TRÊS TESTADAS. A PRIMEIRA SITUADA NA AV. NOSSA SENHORA DA LUZ, N.1510, COM TESTADA DE 85,50M, RUA PRINCIPAL, FAZ ESQUINA COM A RUA DEPUTADO CARNEIRO DE CAMPOS, N. 680, COM TESTADA DE 51M E TAMBÉM COM A RUA PREFEITO ANGELO FERRÁRIO LOPES, N. 2036, COM TESTADA DE 64M.

O TERRENO APRESENTA ÁREA DE APROXIMADAMENTE 4.442,00M².

O CENTRO TERAPÊUTICO PARA TRATAMENTO DE DEPRESSÃO E ANSIEDADE, QUE SERÁ PROJETADO, POSSUIRÁ INFRAESTRUTURA ADAPTADA PARA PROPORCIONAR A SENSÇÃO DE BEM-ESTAR AOS INDIVÍDUOS.

CONTARÁ COM ESPAÇOS VERDES NOS ARREDORES E NO INTERIOR DA EDIFICAÇÃO. TERÁ AMBIENTES PARA CONSULTAS E TRATAMENTOS QUE AUXILIEM NA MELHORA DOS PACIENTES COM DEPRESSÃO E ANSIEDADE, DE ACORDO COM AS NECESSIDADES.

SERÁ NECESSÁRIO AINDA, ELABORAR A PARTE TÉCNICA E DE SERVIÇO, EM CONJUNTO COM AS DEMAIS ÁREAS, PARA QUE TENHA UMA BOA FUNCIONALIDADE.




FACHADA CENTRO TERAPÊUTICO PARA TRATAMENTO DE DEPRESSÃO E ANSIEDADE




FACHADA CENTRO TERAPÊUTICO PARA TRATAMENTO DE DEPRESSÃO E ANSIEDADE

CENTRO TERAPÊUTICO PARA TRATAMENTO DE DEPRESSÃO E ANSIEDADE

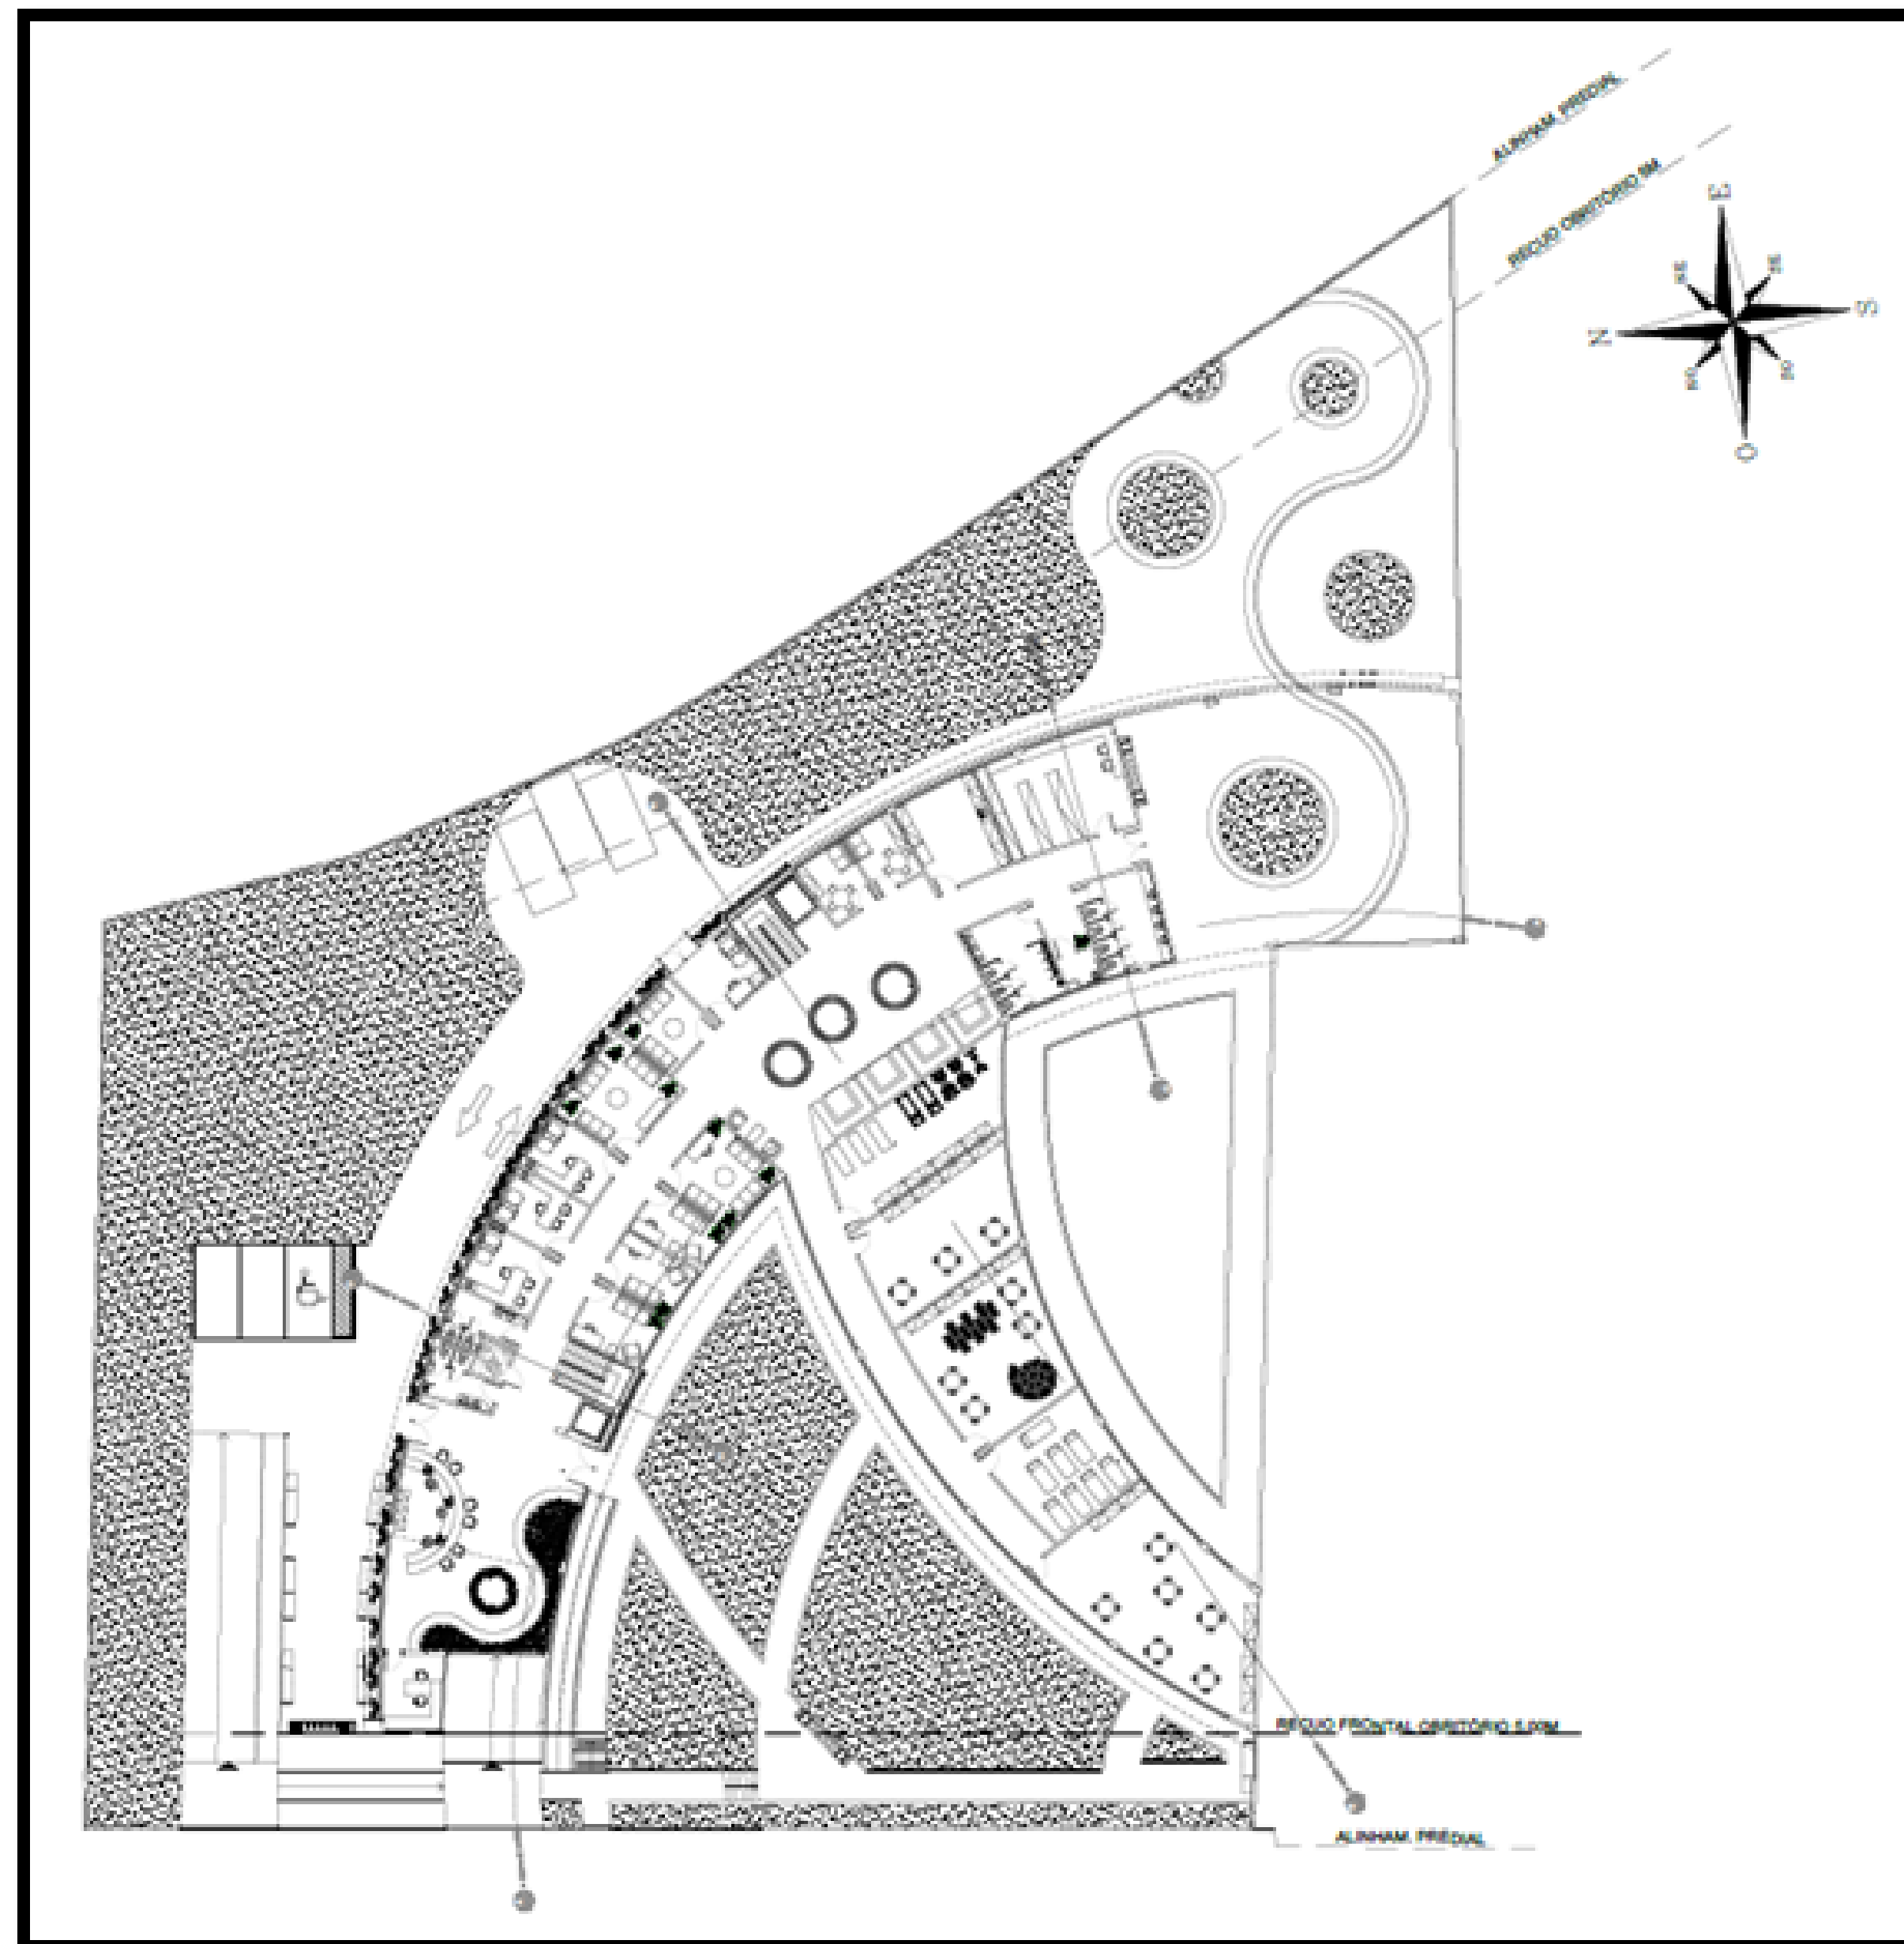

PLANTA DO PAVIMENTO TÉRREO

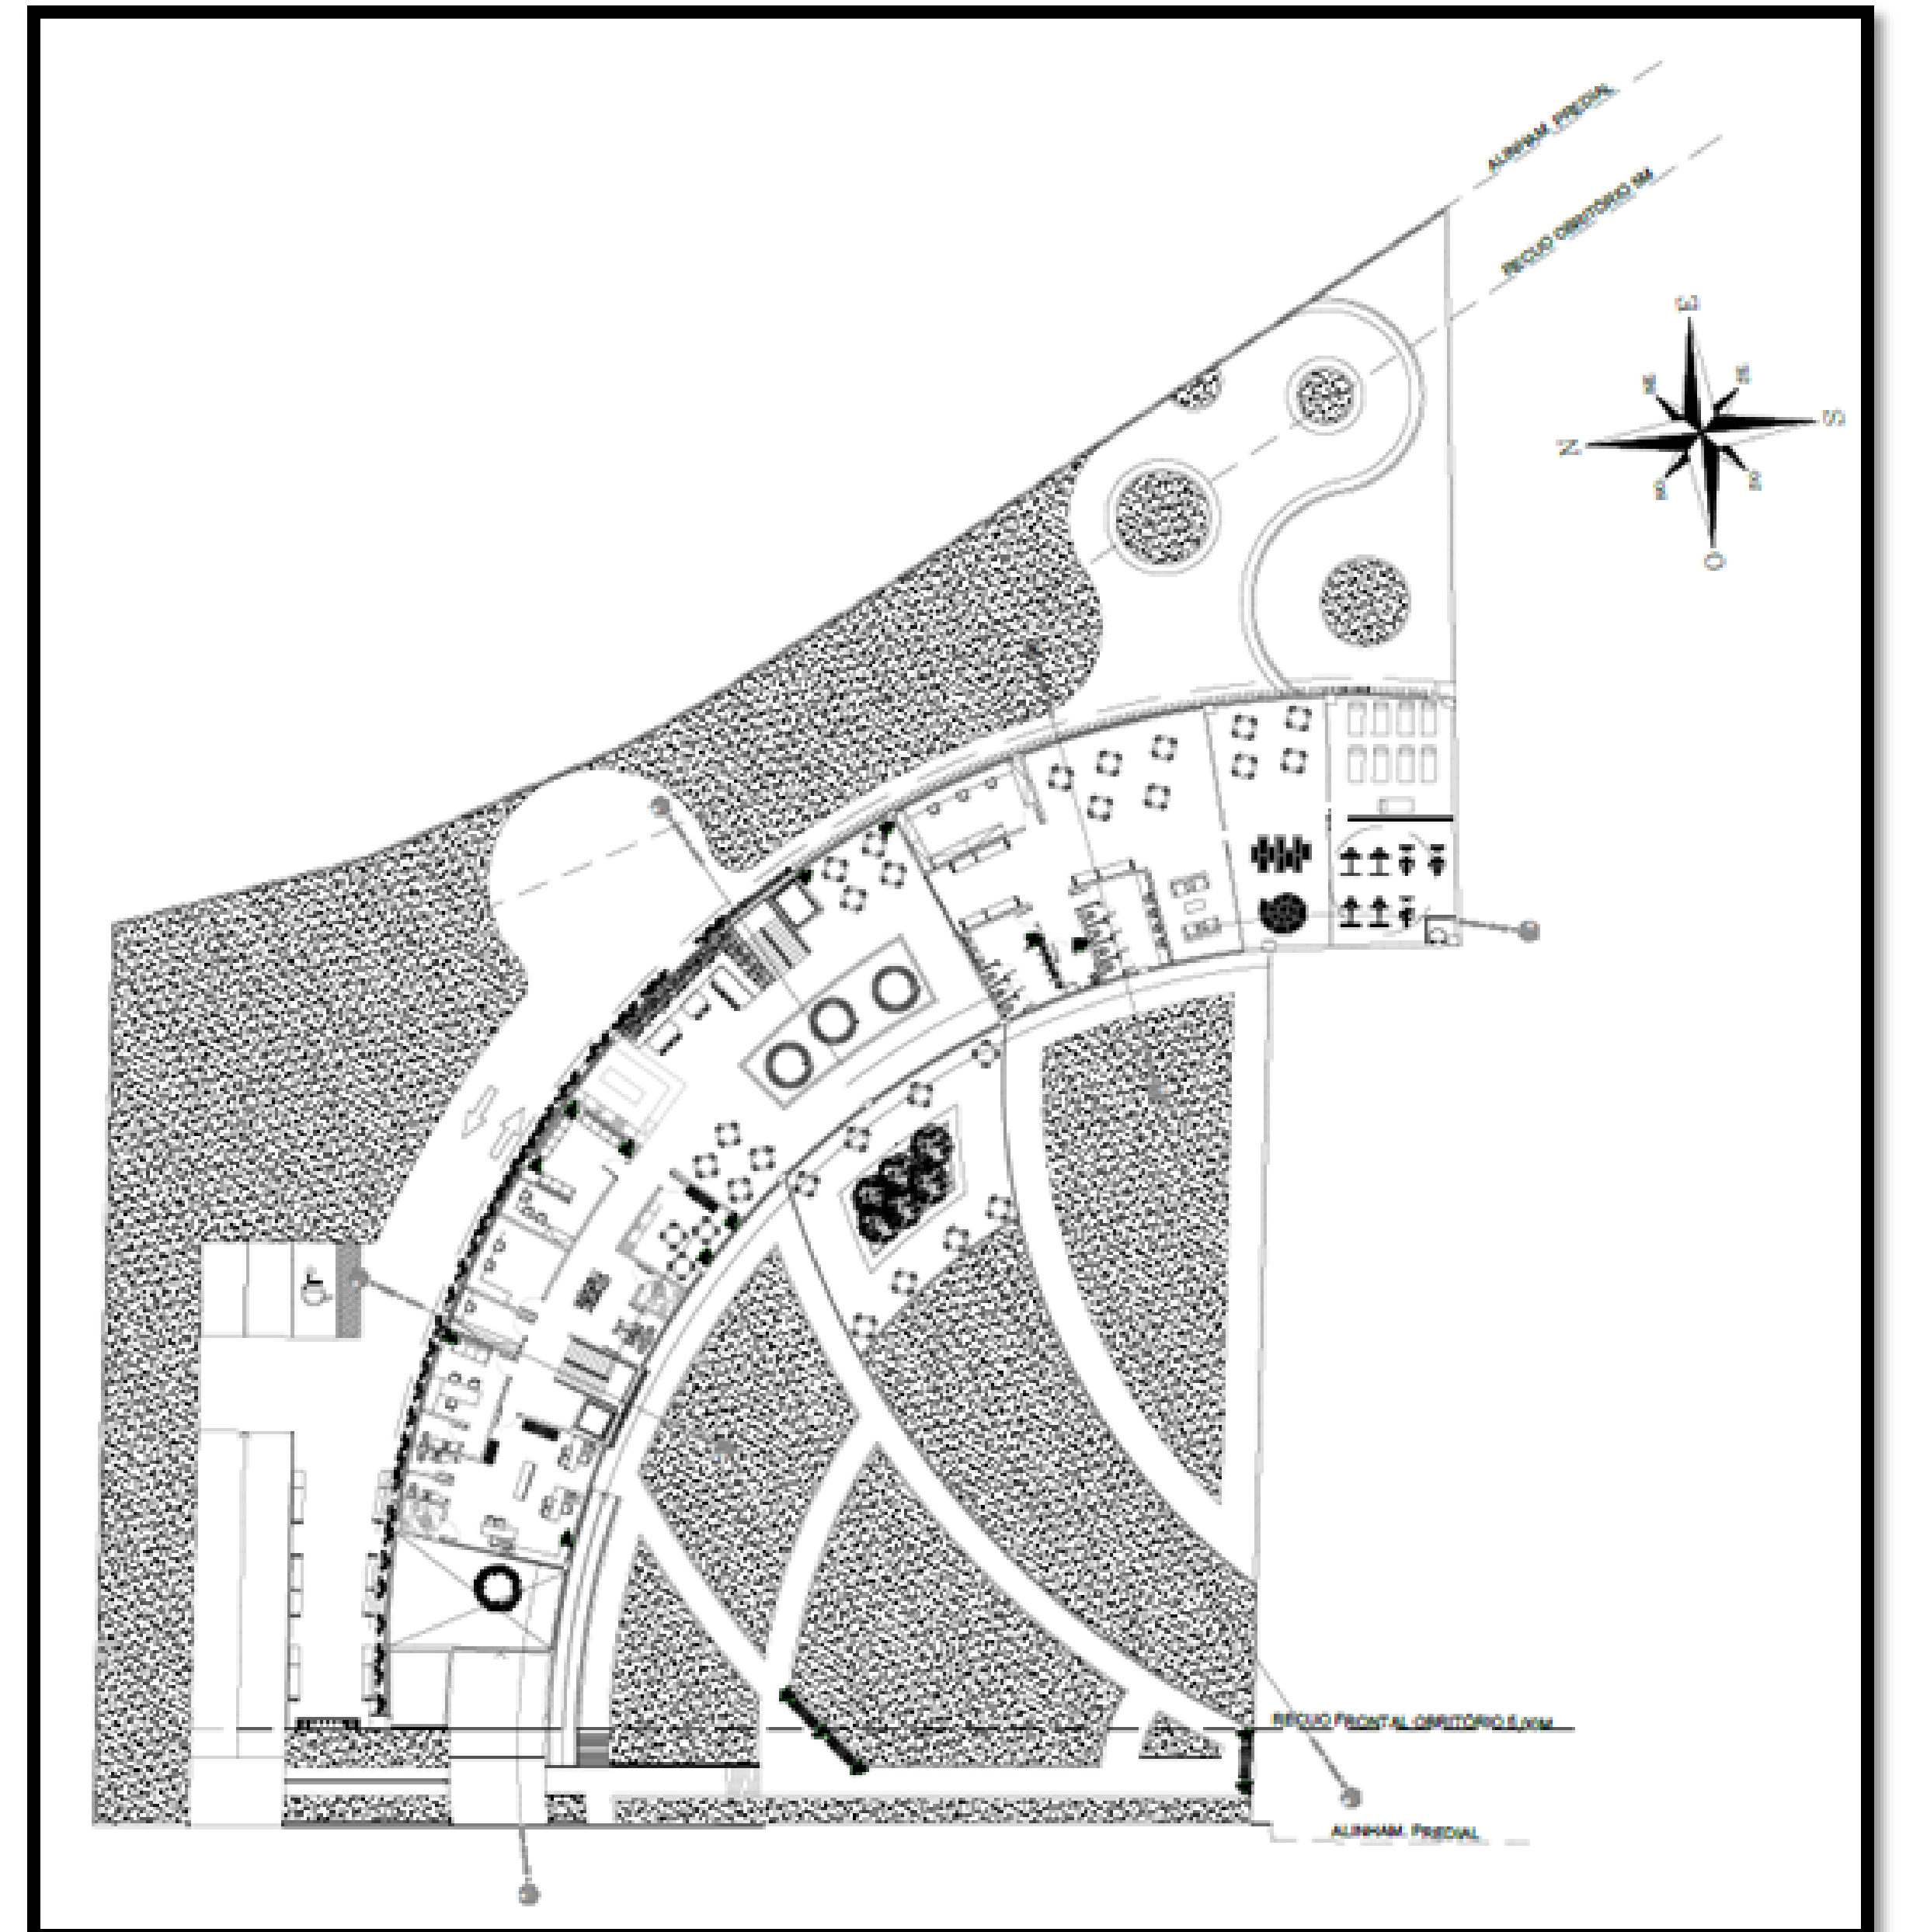

PLANTA DO PAVIMENTO SUPERIOR



PERSPECTIVA DA RECEPÇÃO



PERSPECTIVA DA RECEPÇÃO




PERSPECTIVA DA RECEPÇÃO

CENTRO TERAPÊUTICO PARA TRATAMENTO DE DEPRESSÃO E ANSIEDADE




MAPA DE LOCALIZAÇÃO DO BAIRRO E CIDADE (IPPUC)

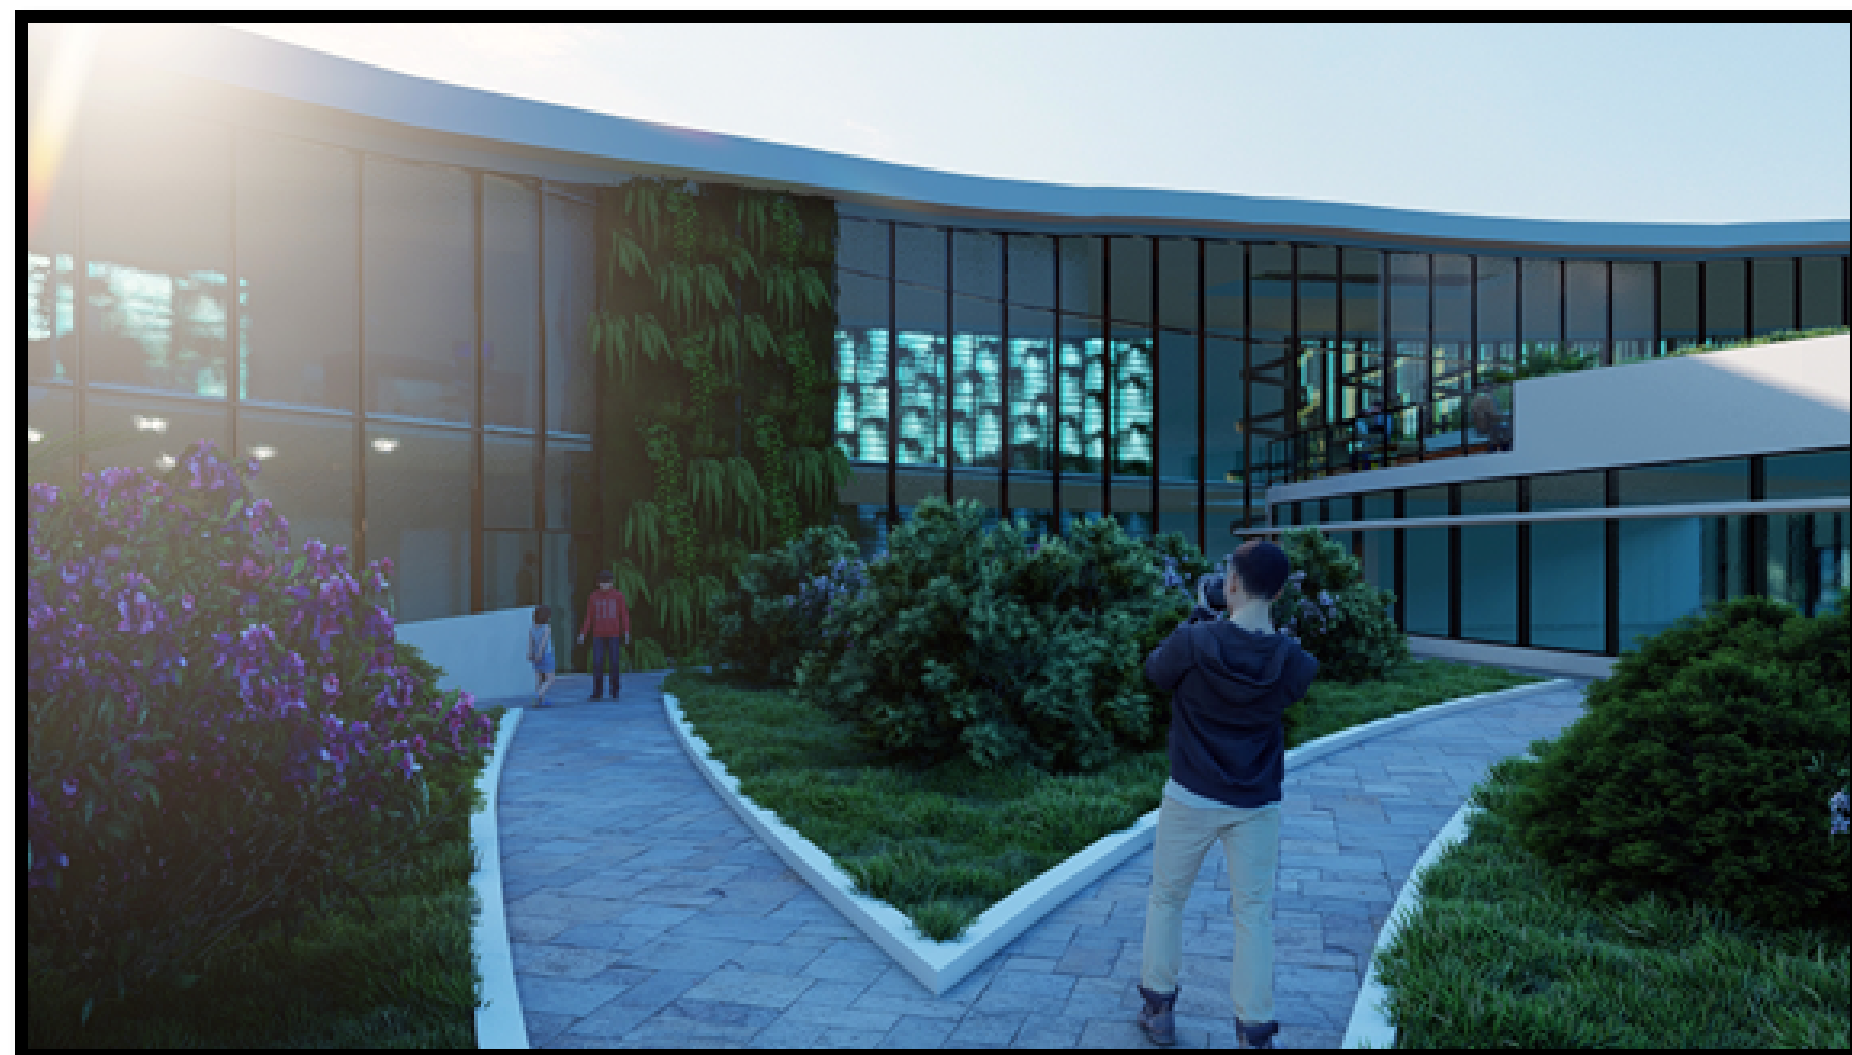


JARDIM DA CLINICA



TERRAÇO DESCOBERTO

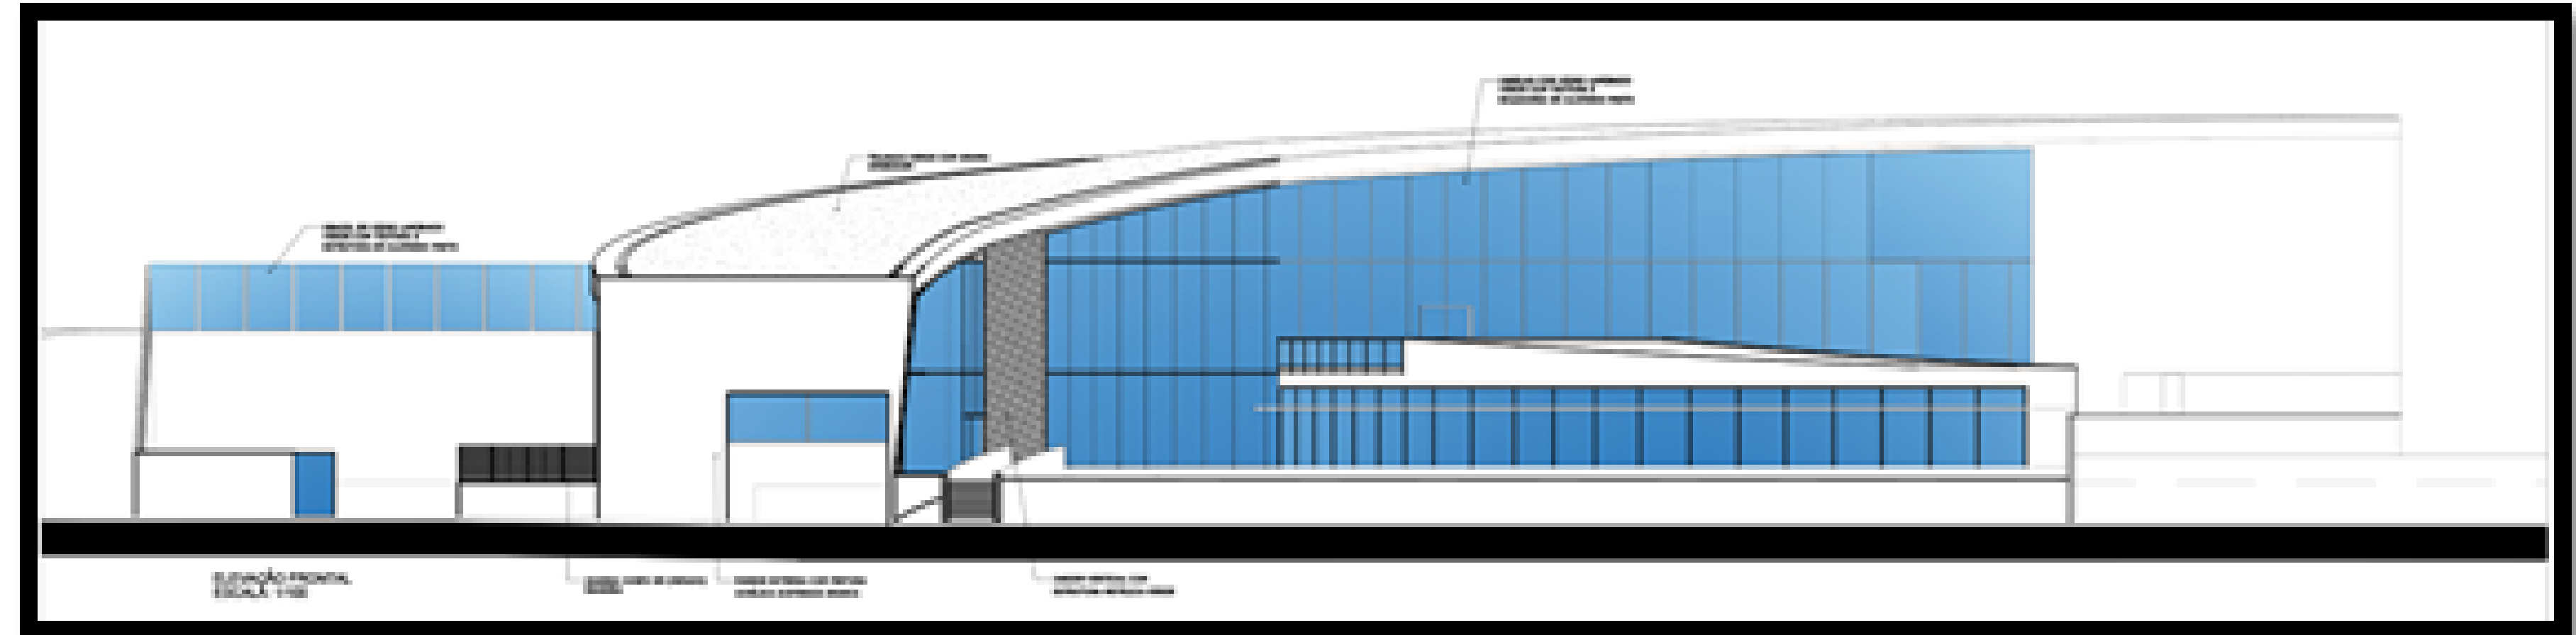

ELEVAÇÃO FRONTAL

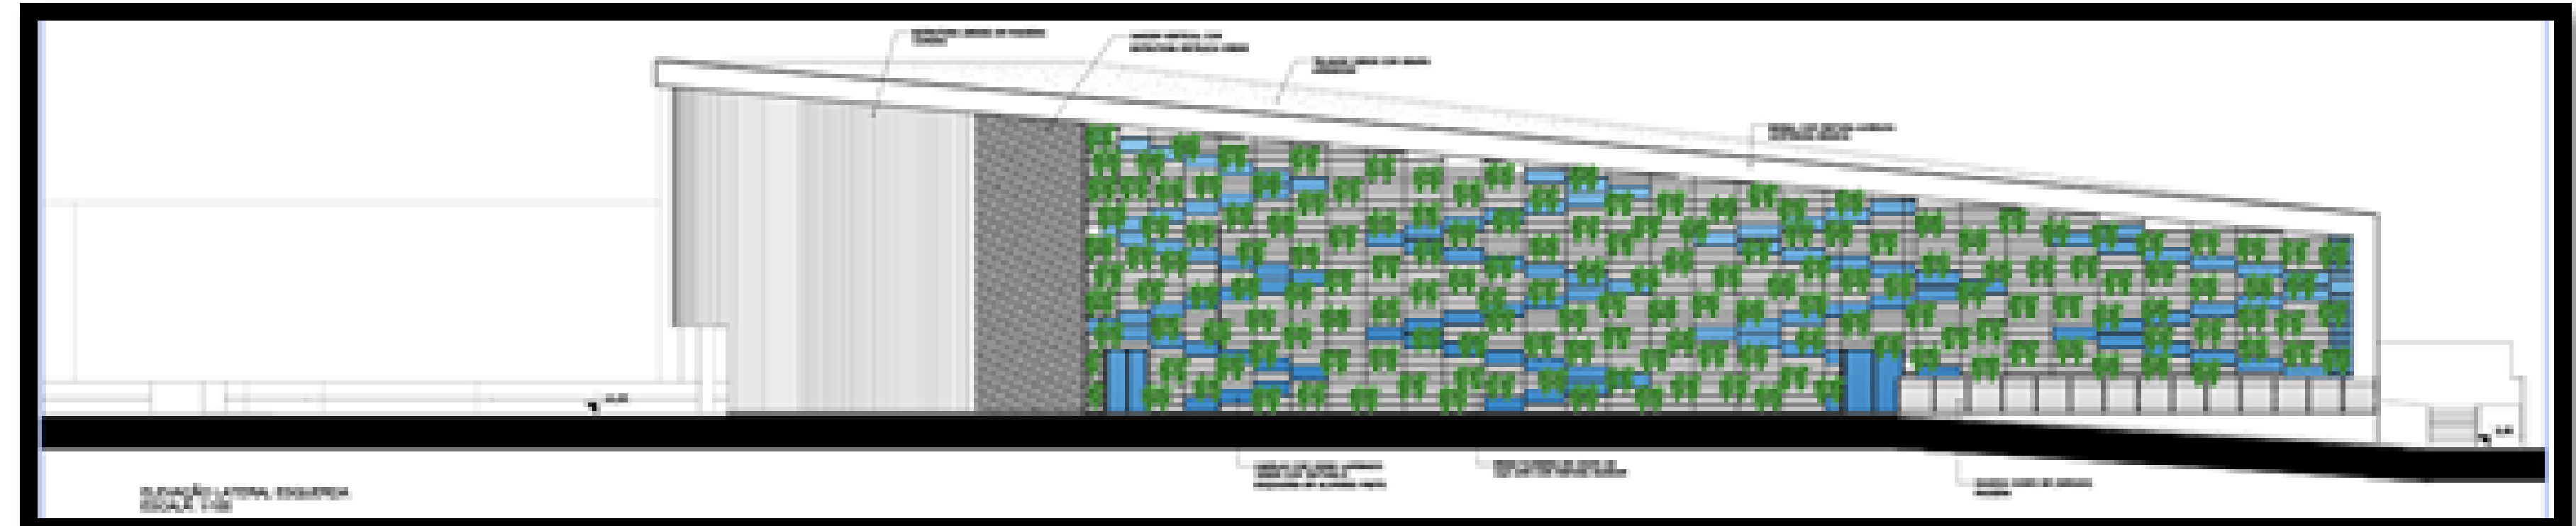

~ELEVAÇÃO LATERAL ESQUERDA



ELEVAÇÃO POSTERIOR



TERRAÇO DESCOBERTO COM VISTA PARA JARDIM INTERNO



VISTA PARA JARDIM INTERNO E DETALHE DA COBERTURA

CENTRO TERAPÊUTICO PARA TRATAMENTO DE DEPRESSÃO E ANSIEDADE



IMPLANTAÇÃO/COBERTURA HUMANIZADA




FACHADA DA RUA ÂNGELO FERRÁRIO LOPES



(01) DETALHE DO BRISE HORIZONTAL E MOBILIÁRIO



FACHADA DA RUA DEP. CARNEIRO DE CAMPOS

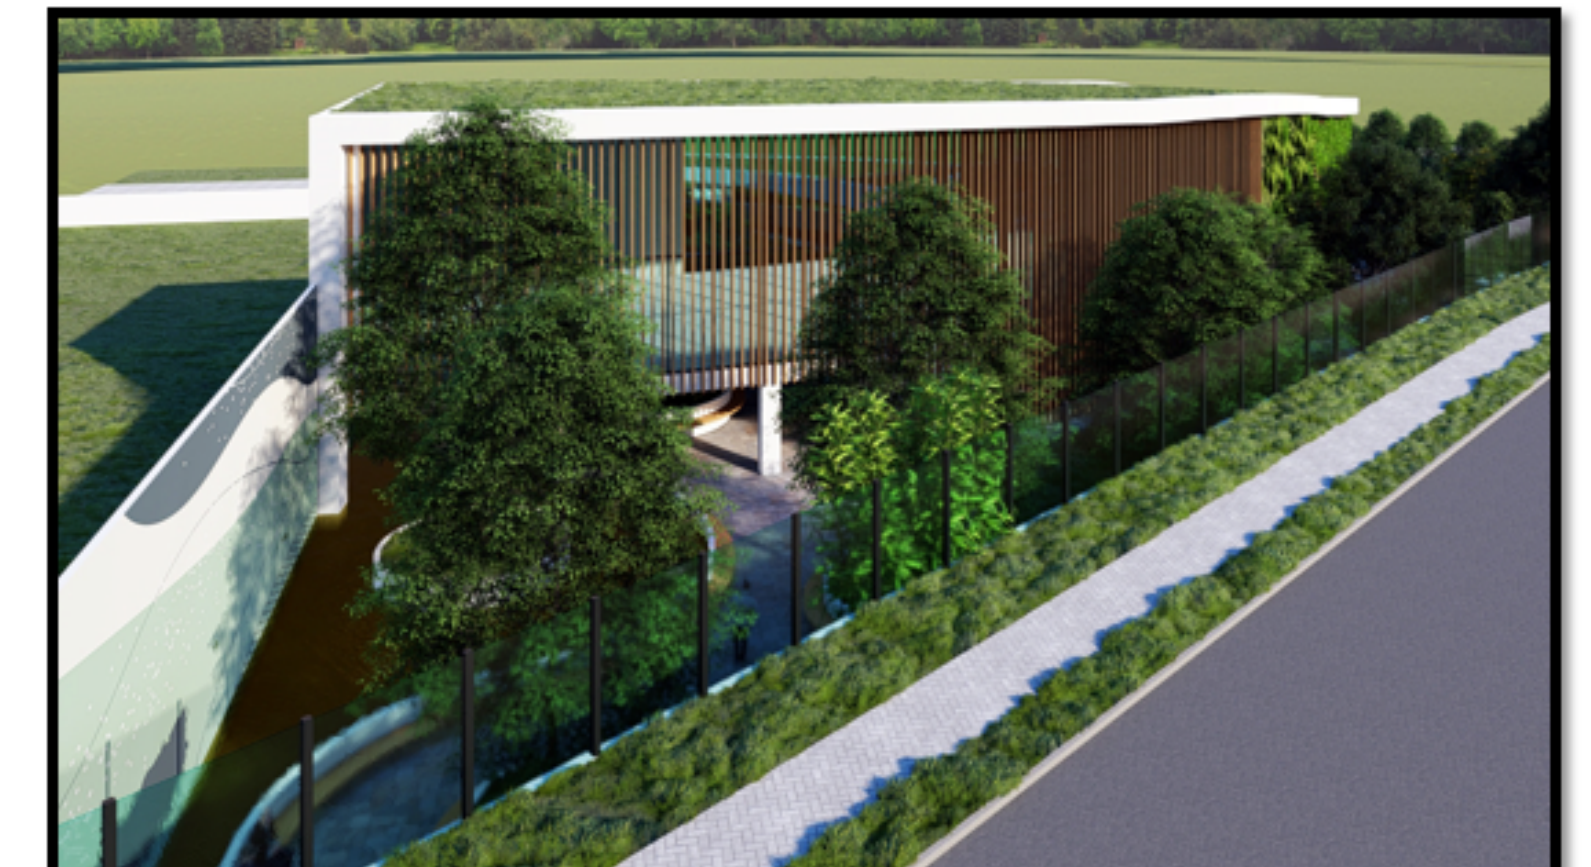

FACHADA DA AVENIDA NOSSA SENHORA DA LUZ




(03) LOCAL DE CONVIVÊNCIA E DETALHE ESPELHO D'ÁGUA




(04) LOCAL DE CONVIVÊNCIA E DETALHE DO BRISE BERTICAL



(02) DETALHE DO JARDIM VERTICAL

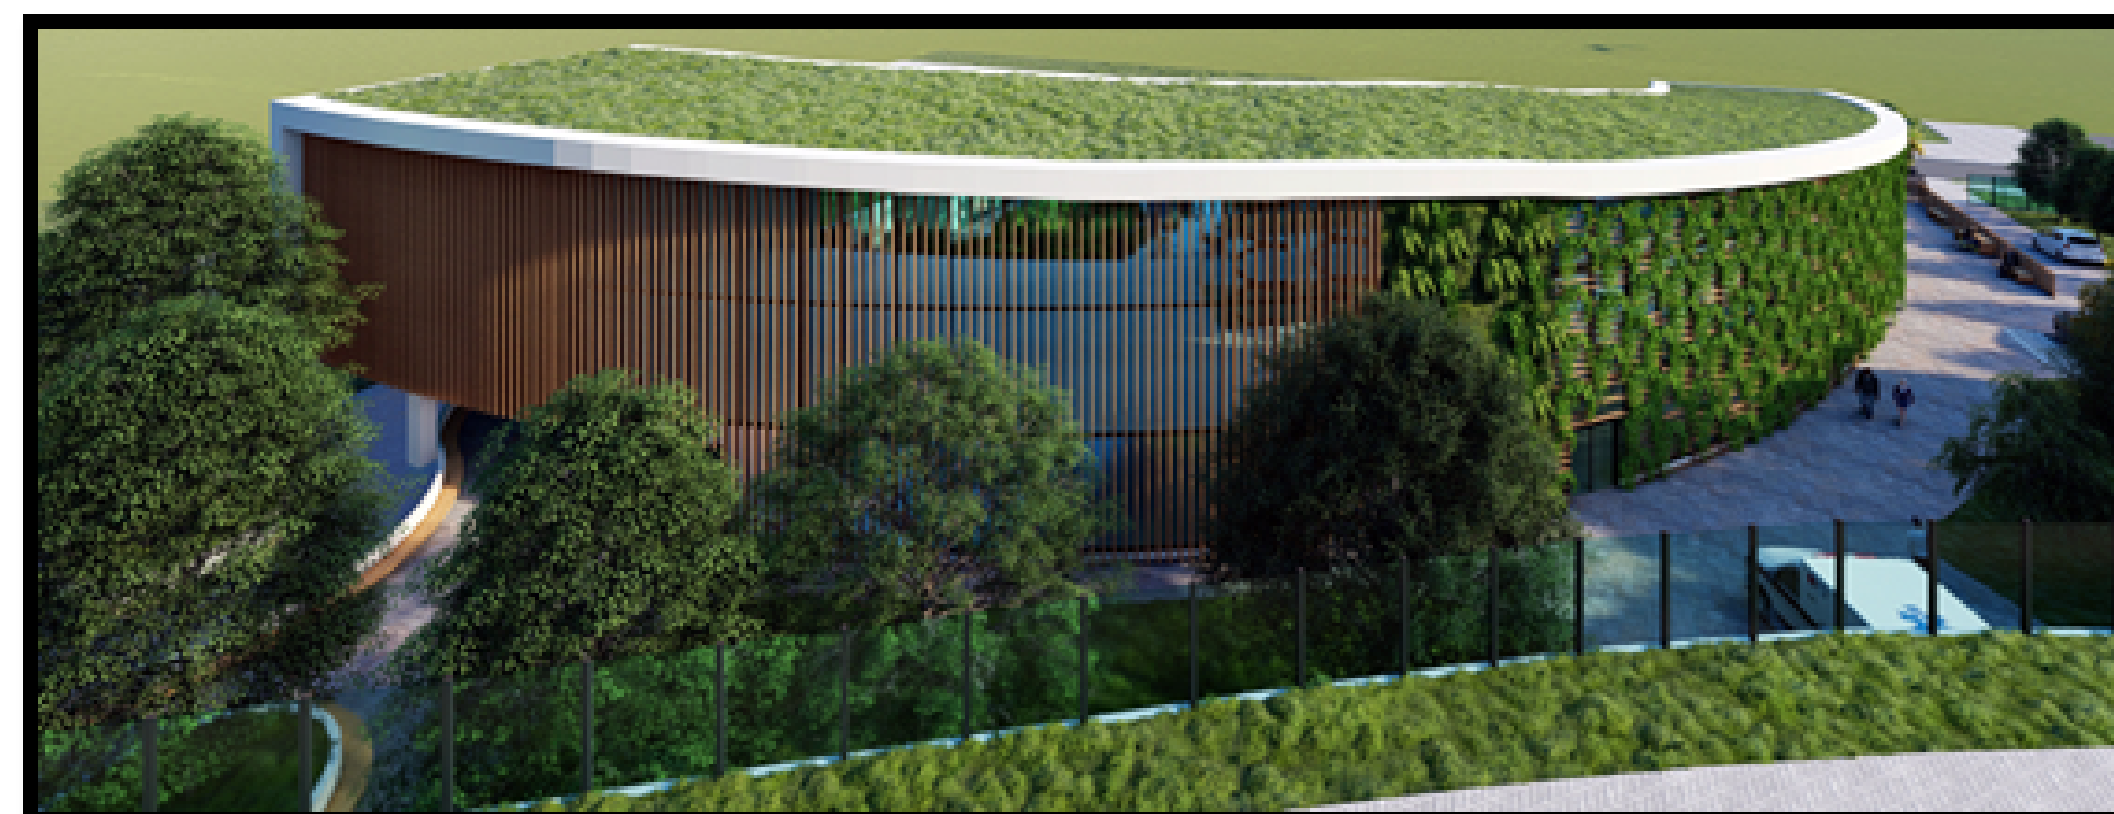

FACHADA DA AVENIDA NOSSA SENHORA DA LUZ

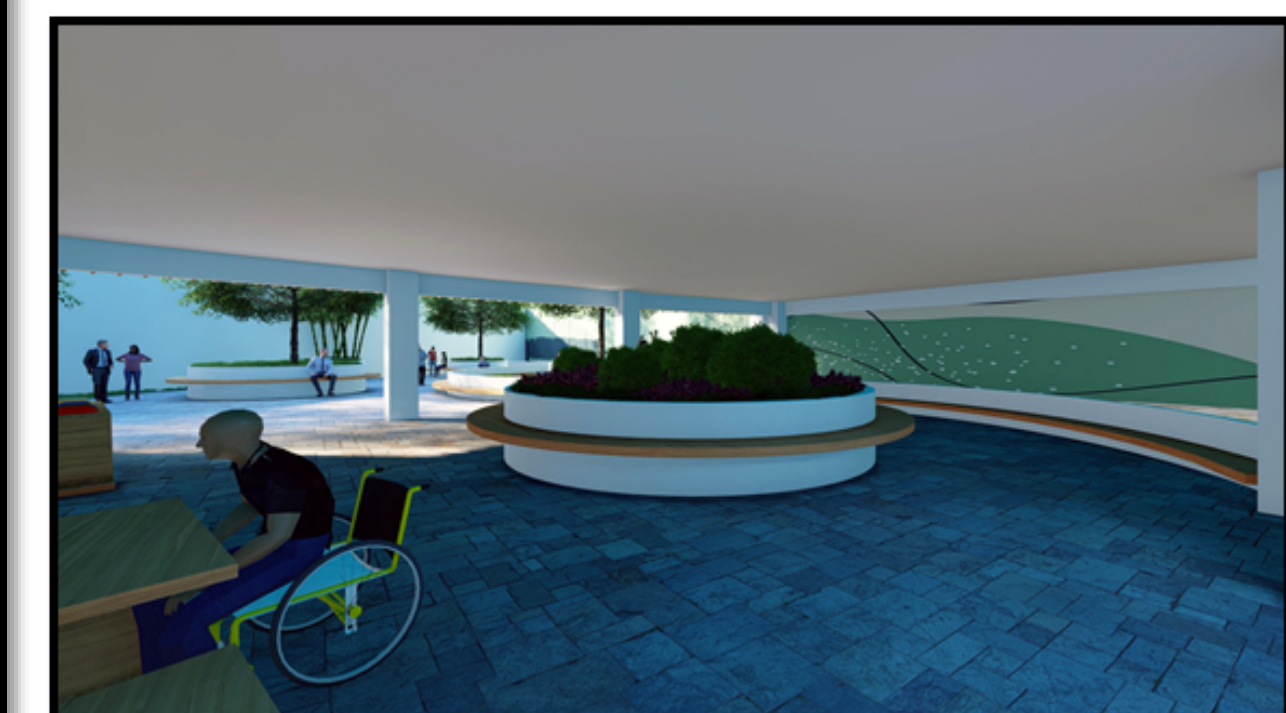

LOCAL CONVIVENCIA