

6.10 IMPLANTAÇÃO

Na implantação foram traçados caminhos orgânicos que levam aos setores do Spa, e foram dispostos 3 blocos com atividades diferentes(Bloco Social, Tratamentos e Suítes) que levaram em conta o visual que a área possui. Com isso, a vegetação é considerada um fator importante para o projeto, usando vegetações de médio e grande porte, algumas vegetações frutíferas que contribuirão para as dietas dos usuários e outras responsáveis por deixar os ambientes agradáveis e aconchegantes. Além do uso de arbustos, flores e folhagens, responsáveis por aguçar alguns dos sentidos como o olfato e também para tornar o ambiente mais reservado, evitando o uso de muros que bloqueiam o contato externo/interno.

Os blocos foram dispostos objetivando melhor visual á todos os usuários, agregando aos tratamentos, propondo uma área de convivência entre eles voltada para seus acessos, além de garantir o visual completo até os fundos do terreno, desde a chegada do hóspede na recepção. Aos fundos do terrenos será proposto um grande deck de madeira que incentivará a prática de atividades externas, além de garantir a melhor insolação e localização. O Spa contará também com Quadras e áreas destinadas á práticas de esportes e atividades relacionadas.

Figura 89: Implantação



6.11 PLANTAS

6.11.1 Bloco Suítes

O bloco de Suítes deu-se em um bloco de 3 pavimentos totalizando 40 leitos ao total, isolado das outras atividades preservando a intimidade dos usuários do Spa e garantindo tranquilidade sem preocupar-se com os ruídos das outras atividades

No bloco, também está inserido as suítes dos plantonistas, local de descanso para os enfermeiros e médicos responsáveis pelos setores, separando os em suítes femininas e masculinas.

Figura 90: Planta Dormitórios

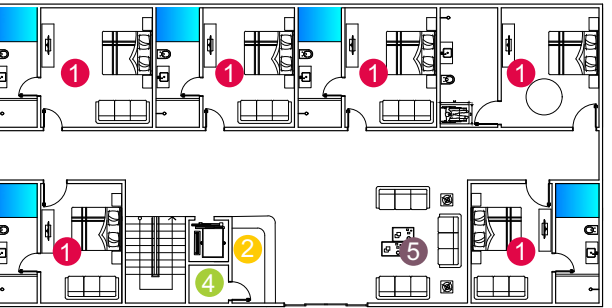


Figura 91: Planta Segundo e Terceiro Pavimento


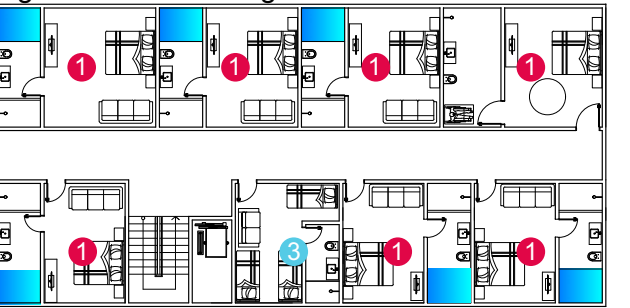


Figura 92: Corte Esquemático Bloco Suítes

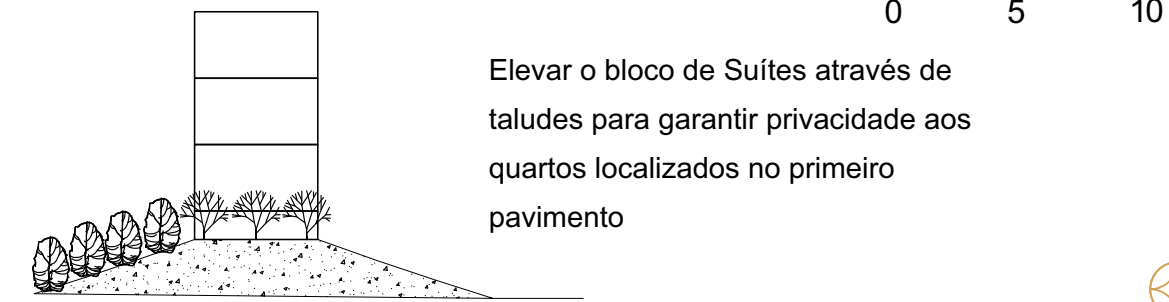


6.11.2 Planta Baixa Bloco Social/Administrativo/Restaurante

O bloco receberá três setores distintos que se ligarão através da volumetria e implantação, contendo um hall de entrada amplo com sala de estar, sala de tv com lareira, biblioteca e uma pequena lanchonete para pequenas refeições que serão monitoradas pelos profissionais de saúde, o hall principal ligase ao hall do setor Administrativo, onde localizam-se as atividades relacionadas à administração do Spa.

Todo esse Bloco será elevado por pilotis para garantir a visual de todo o terreno e irá ligarse ao bloco do Restaurante que será composto dos serviços que compõe a cozinha e do salão de refeições que servirá as refeições de acordo com as particularidades dos usuários, tendo a opção de buffet onde o usuário pode se servir e pratos prontos onde o usuário está em dieta restrita e precisa de refeições programadas.

Figura 93: Planta Baixa Bloco Social/Administrativo/Restaurante

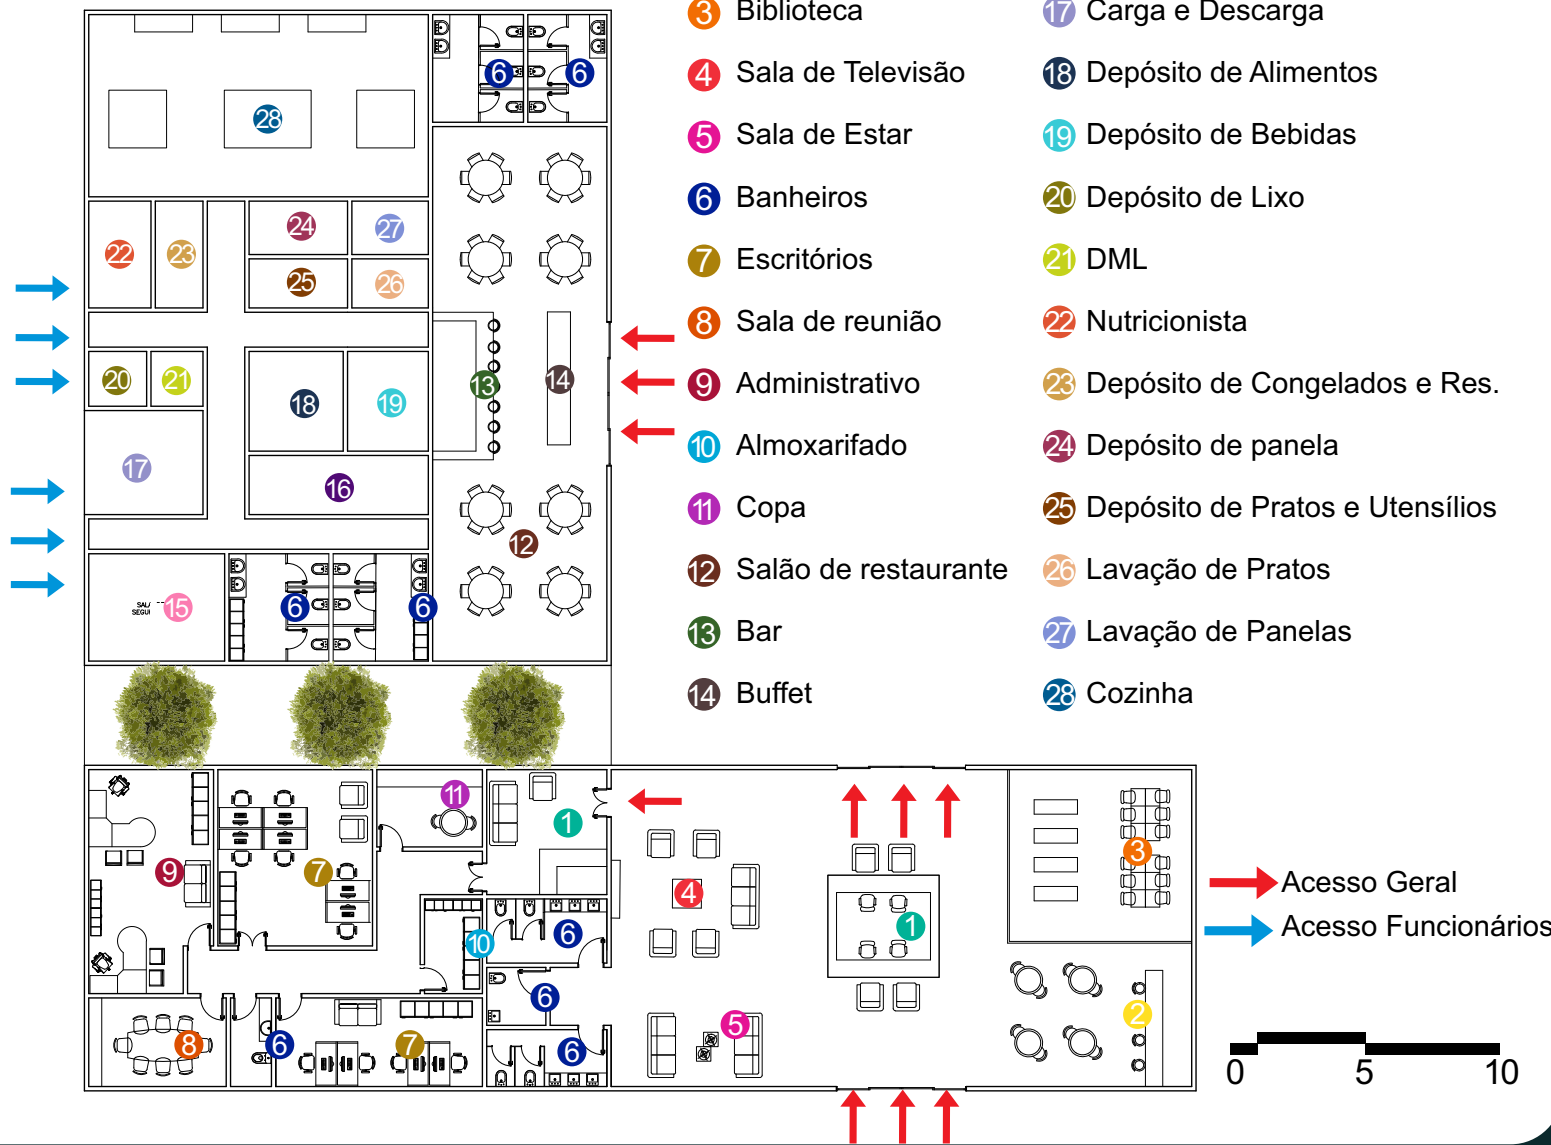

6.11.3 Planta Baixa Bloco Tratamentos

O bloco de tratamentos é um edificio de dois pavimentos que contém salas de massagens corporais e faciais, também conta com piscina termal interna, duchas, sauna, academia, sala de ginástica, salão de beleza, além de possuir as salas dos profissionais da saúde, uma pequena lanchonete para refeições pequenas e estares.

As aberturas envidraçadas e amplas garantem que os usuários que estejam realizando seus tratamento não percam o visual, incentivando o sentido da visão

- 1 Vestiário
 - 2 Médico Geral
 - 3 Massagens Faciais
 - 4 Nutricionista
 - 5 Endócrino
 - 6 Psicólogo
 - 7 Sala de Yoga
 - 8 Sala de Pilates e Alongamento
 - 9 Sala de Funcionários
 - 10 Salão de Beleza
 - 11 Sala de Coleta
 - 12 Hall de Entrada
 - 13 Massagens Corporais
 - 14 Duchas
 - 15 Saunas
 - 16 Sala de ginástica multiuso
- Indicadores de Acesso:
- Acesso Geral (seta vermelha)
 - Acesso Funcionários (seta azul)

Figura 94: Planta Baixa Tratamentos

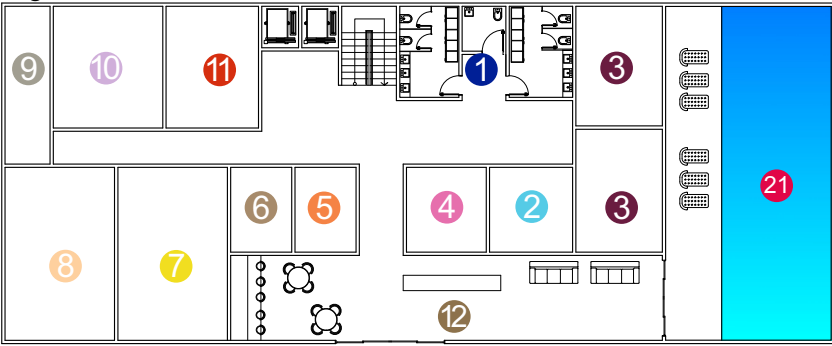


Figura 95: Planta Baixa Tratamentos segundo pavimento



- 17 Sala de Educadores Físicos
 - 18 Sala dos Primeiros Socorros
 - 19 Depósito de Materiais
 - 20 Academia
 - 21 Piscina Coberta
- Escala: 0 5 10