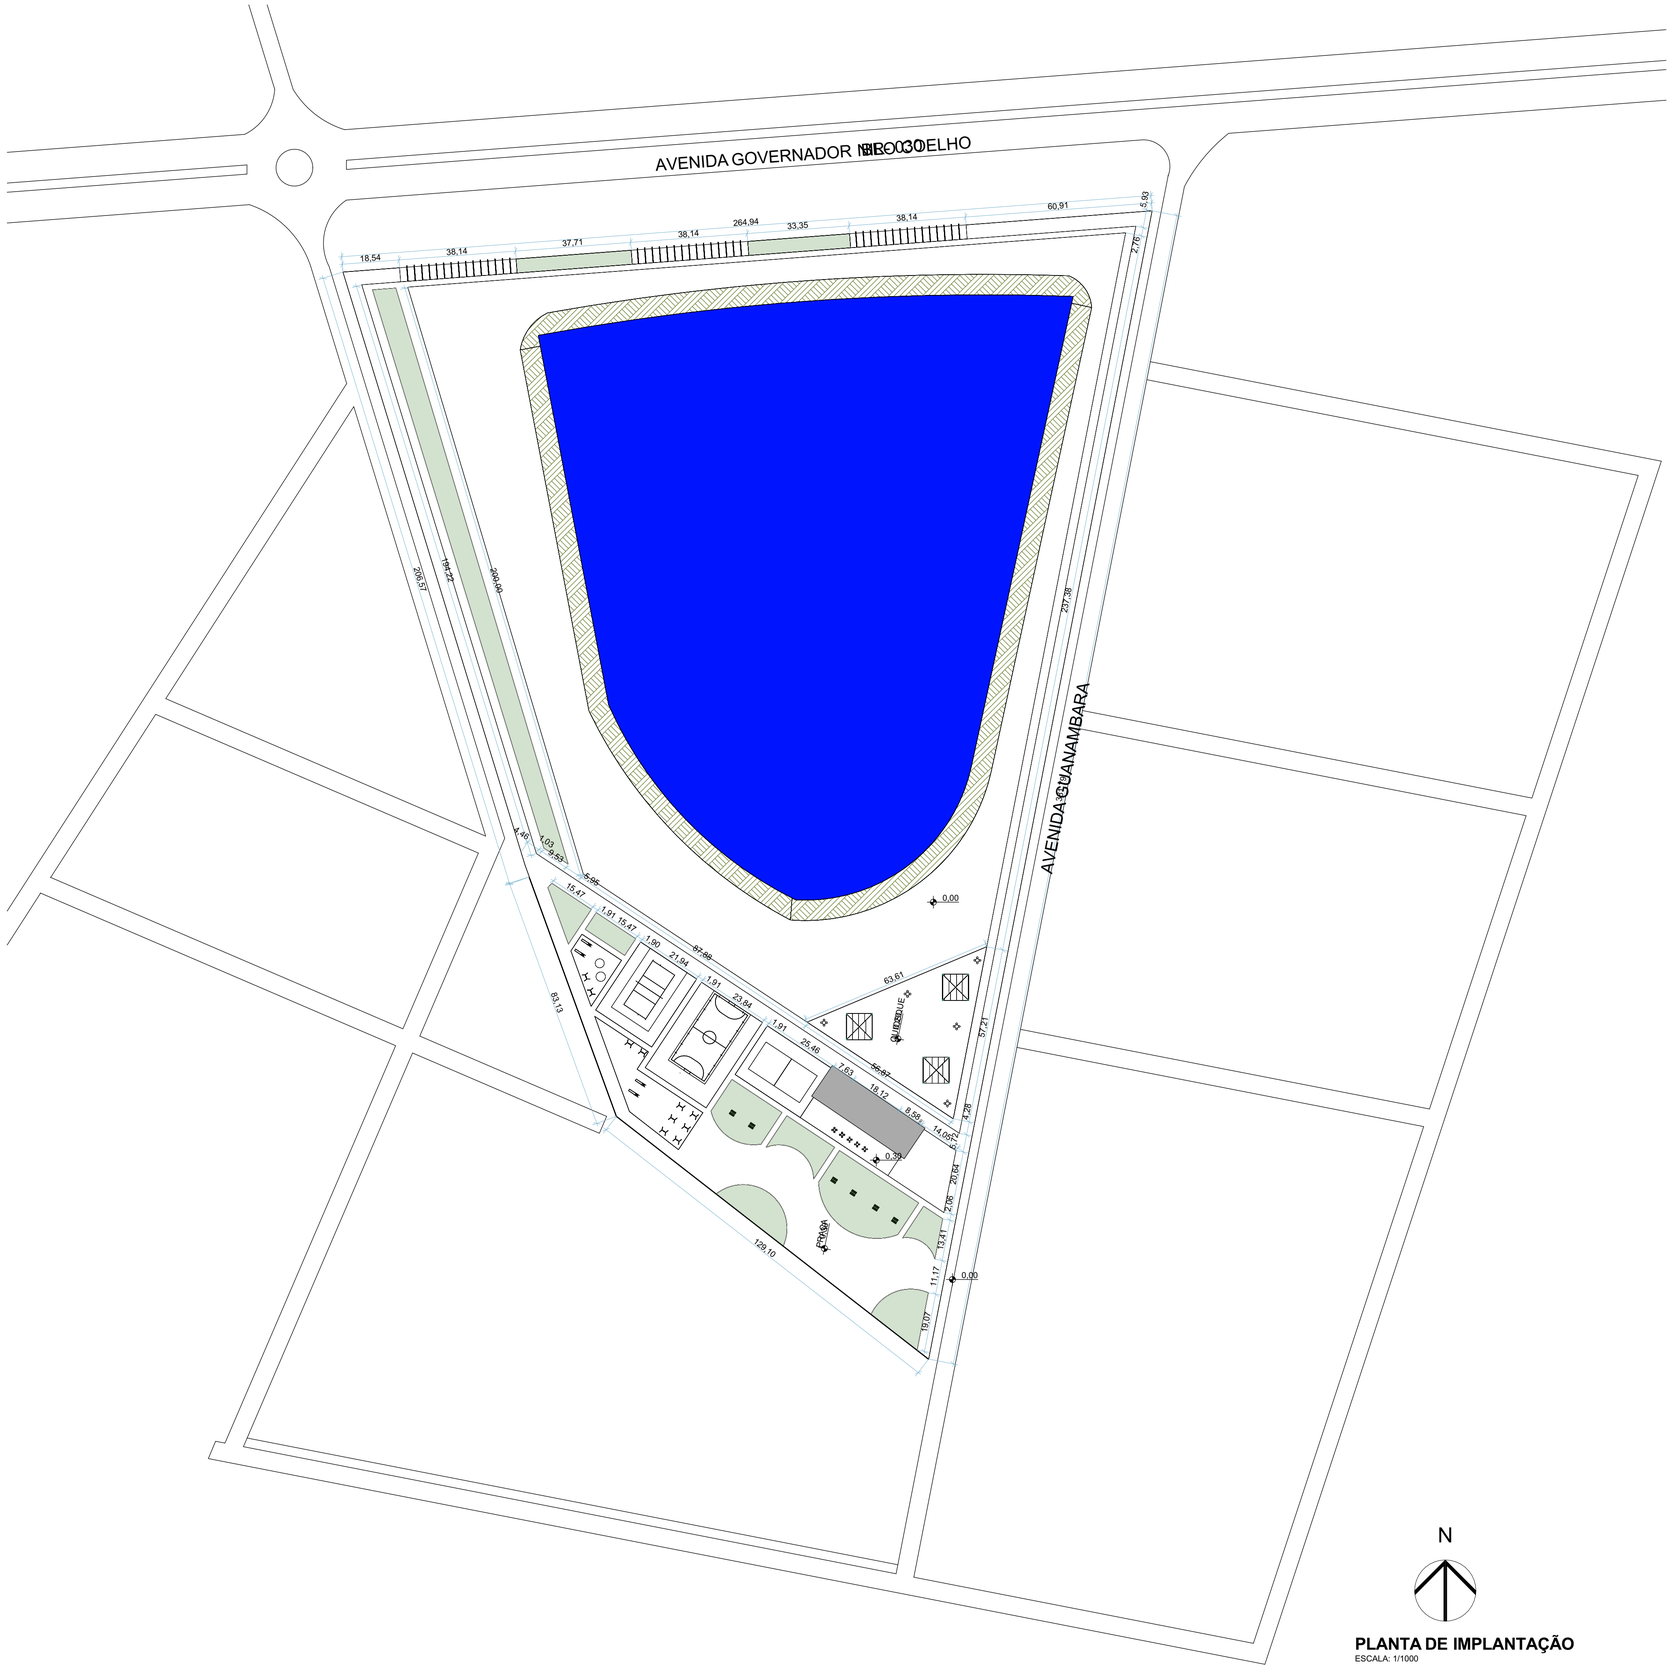

N

PLANTA DE IMPLANTAÇÃO
ESCALA: 1/1000

PROJETO

PLANTA DE IMPLANTAÇÃO

FASE PROJETO

ESCALA
1/1000

DIMENSÃO DA FOLHA
A1

CONTEÚDO

PLANTA - BAIXA

RESPONSÁVEL
#Primeiro Nome do Projetista

DATA
20/06/2023

FOLHA

0. Pavimento Térreo 1/1000
Escala: 1:1000