

CENTRO DE APOIO LGBTQIAP+,

em Nova Serrana, Minas Gerais




CADERNO TÉCNICO





CENTRO DE APOIO LGBTQIAP+ EM NOVA SERRANA, MINAS GERAIS





Bom Despacho/MG | Projeto de Graduação - Abordagens | Dezembro/2023 | Arquitetura e Urbanismo | Magno Augusto Adolfo | Orientador: Lucas Henrique Marinho Costa

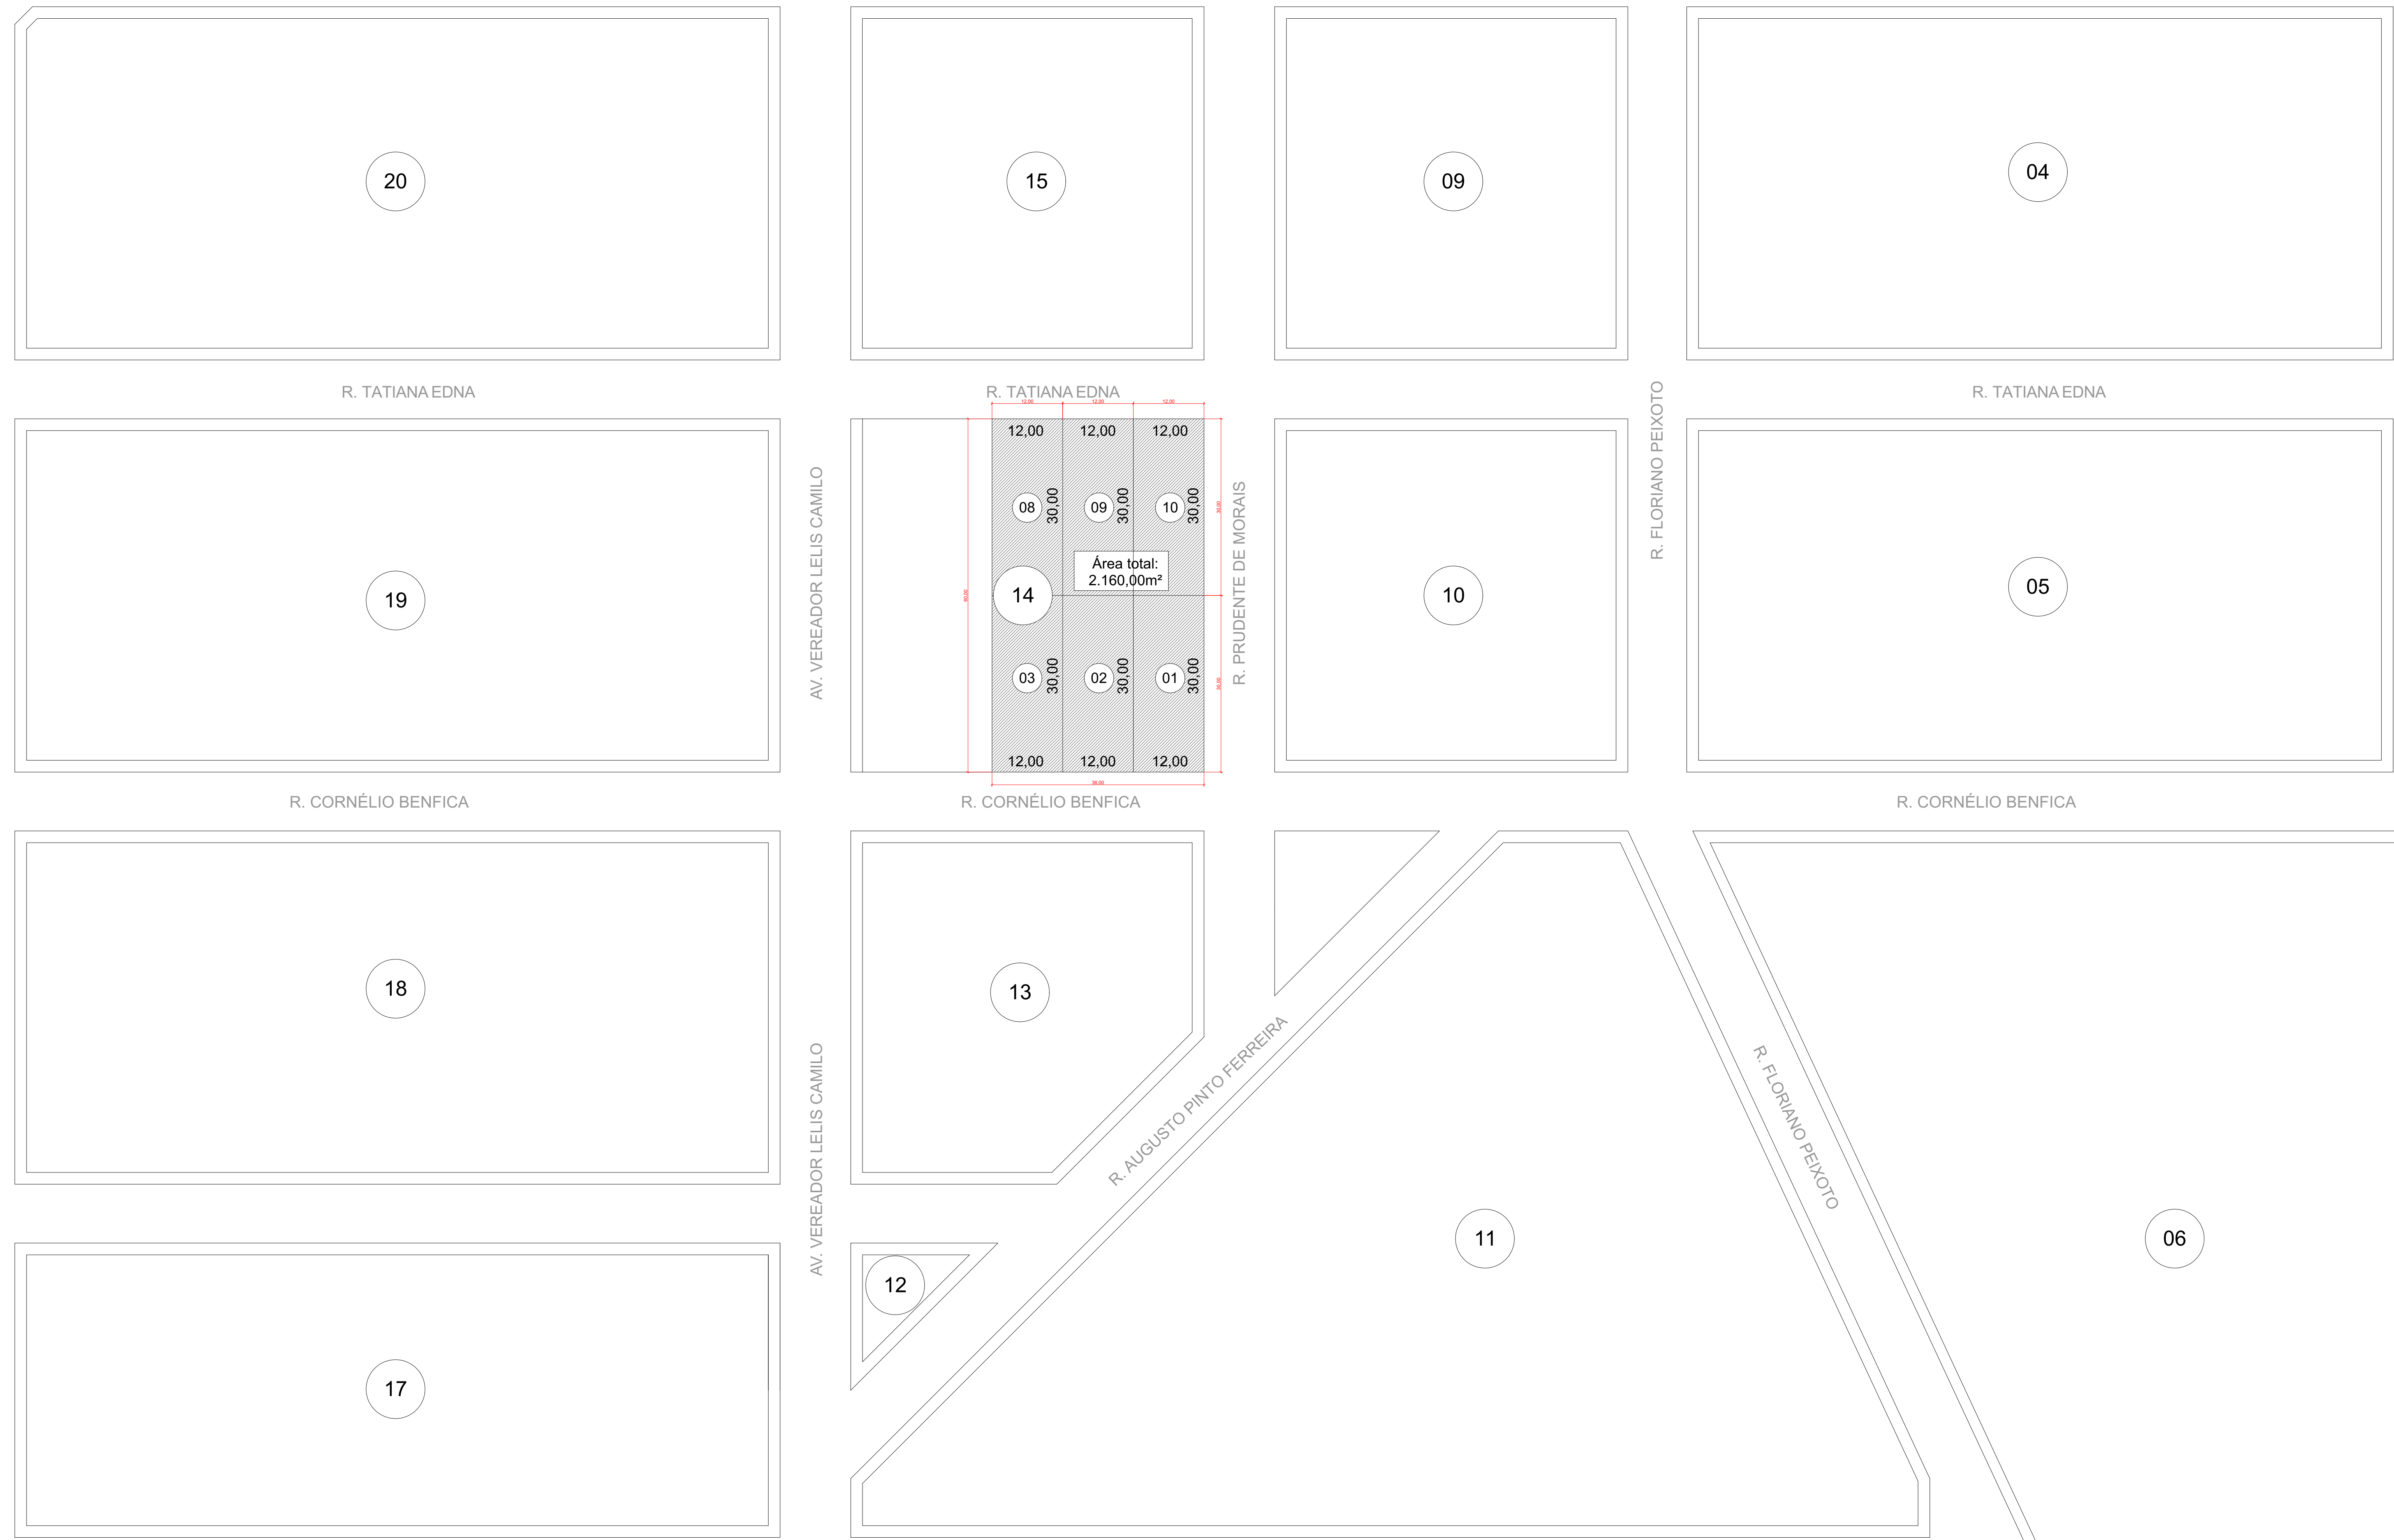

Escala 1/500

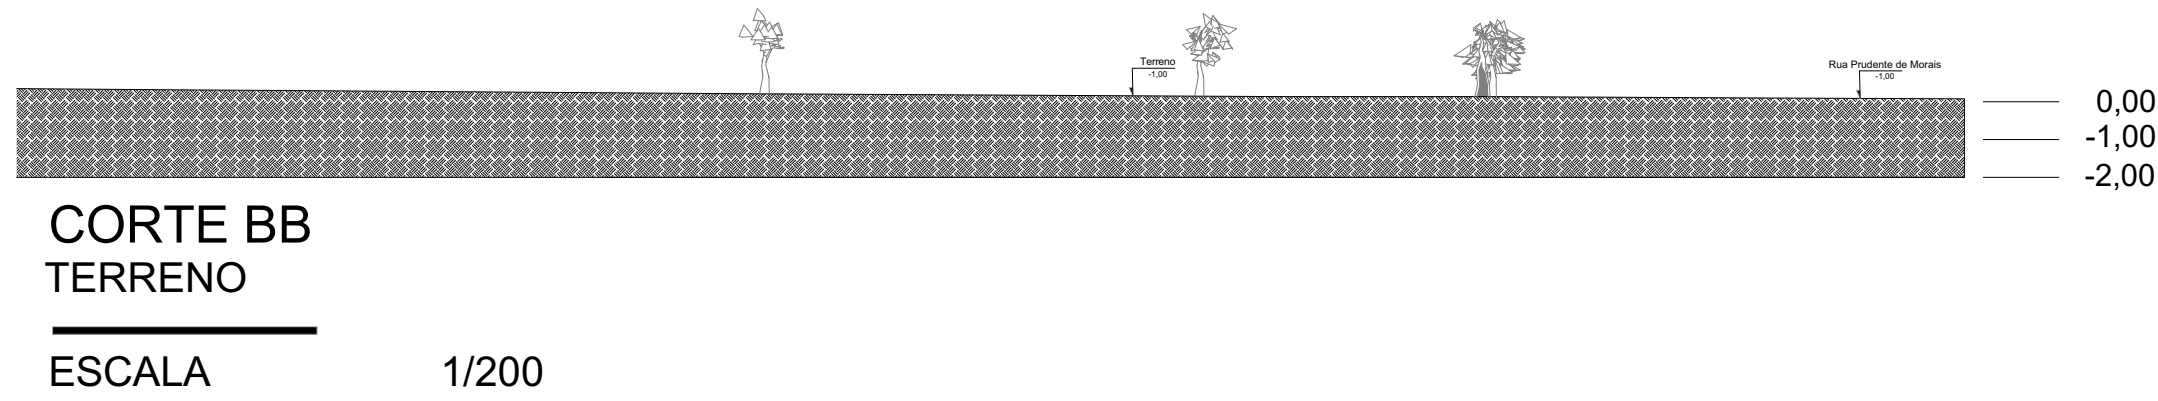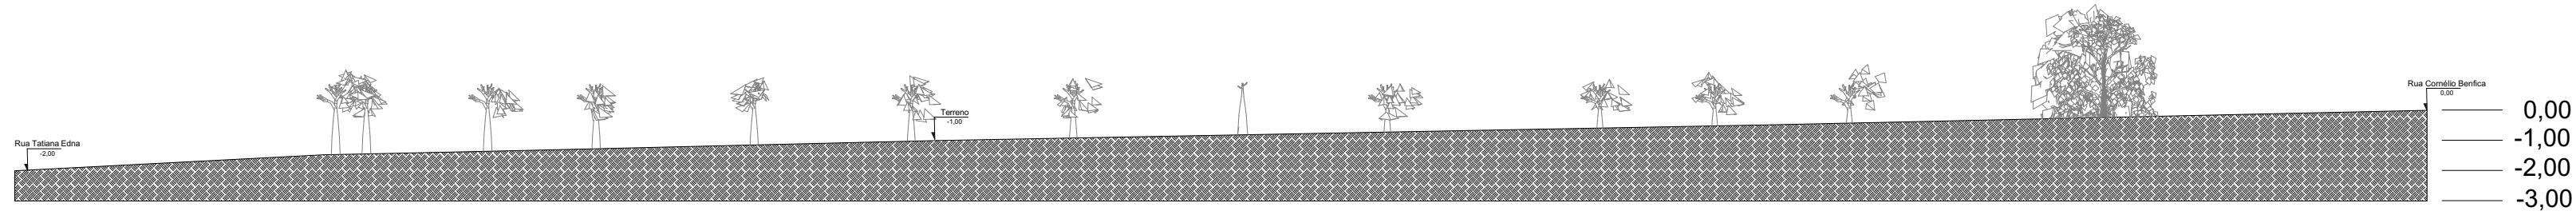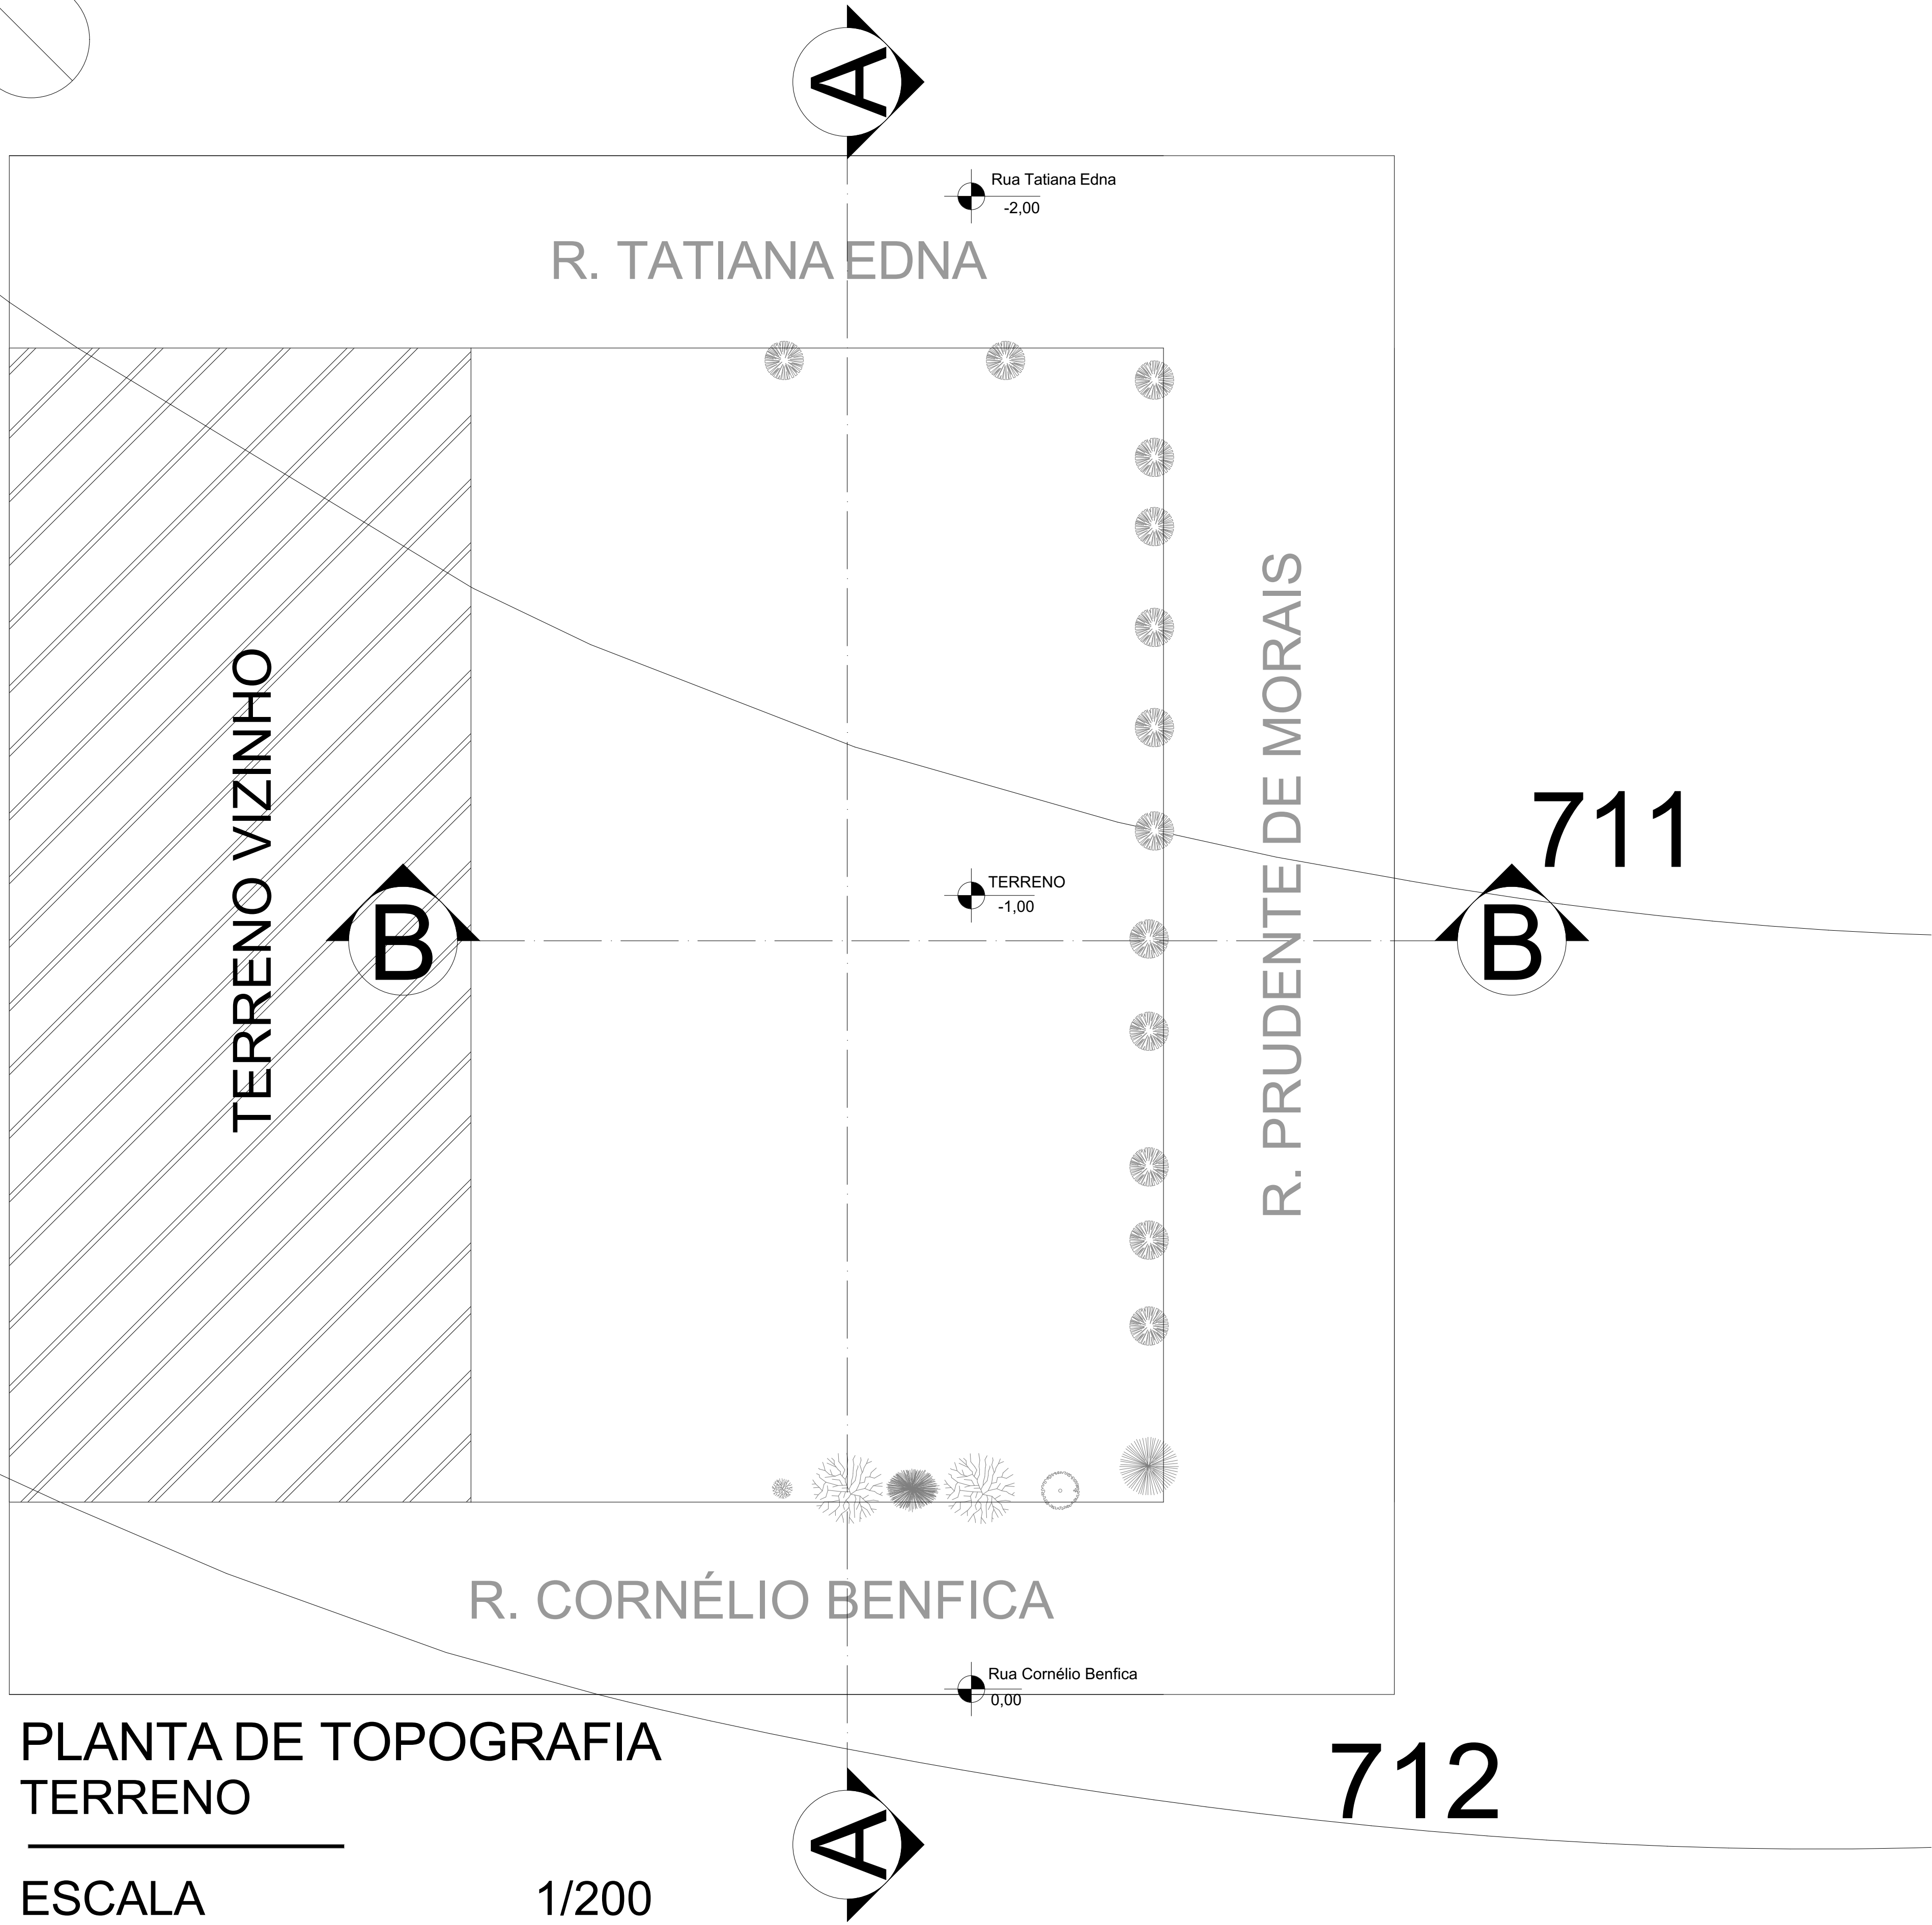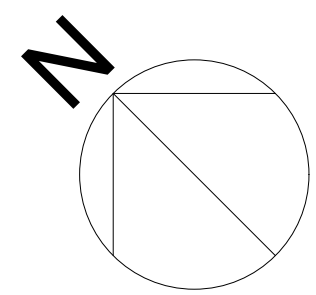


Identificação das espécies arbóreas do terreno escolhido			
Imagem Ilustrativa	Nome Científico	Nome Popular	Imagem Real
	Mangifera indica L	Pé de manga	
	Morus nigra L	Amoreira	
	Sorocea bonplandii	Folha-de-Serra	
	Psidium guajava	Goiabeira	
	Tecoma Stans	Ipê-mirim	

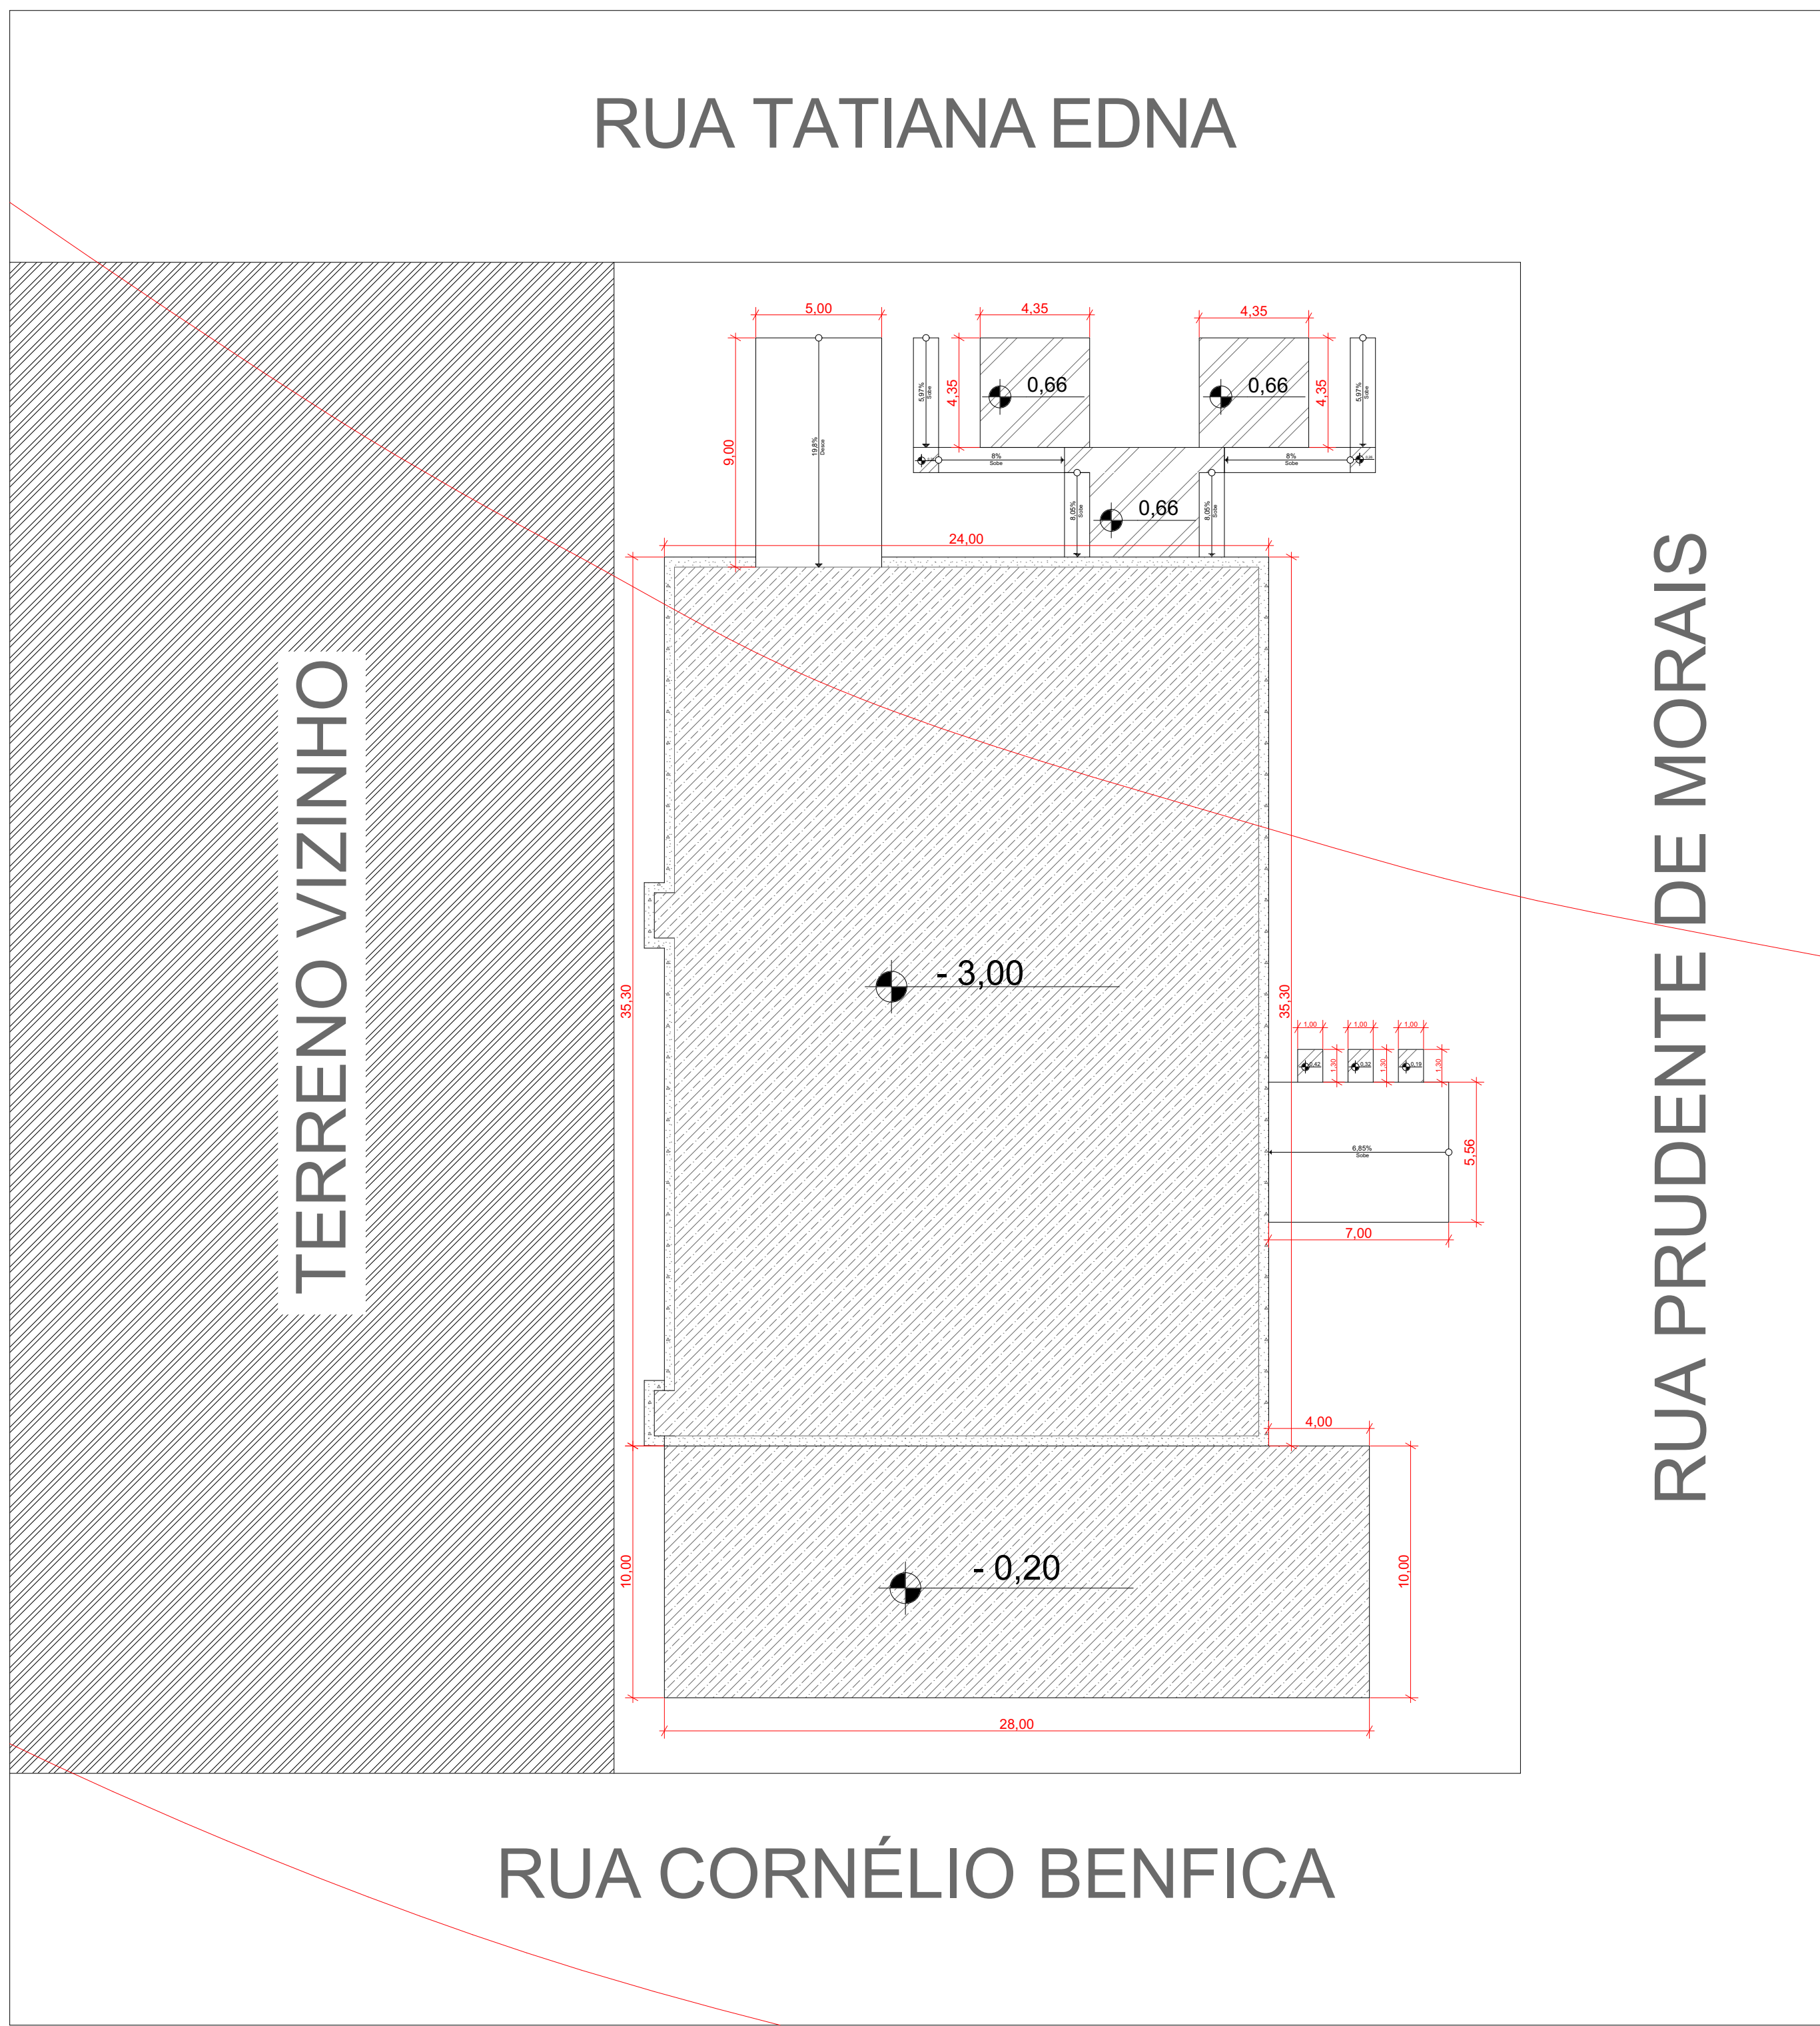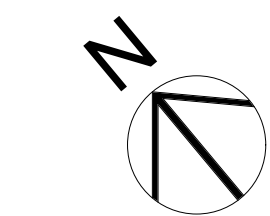


MOVIMENTAÇÃO DE TERRA


Escala 1/200

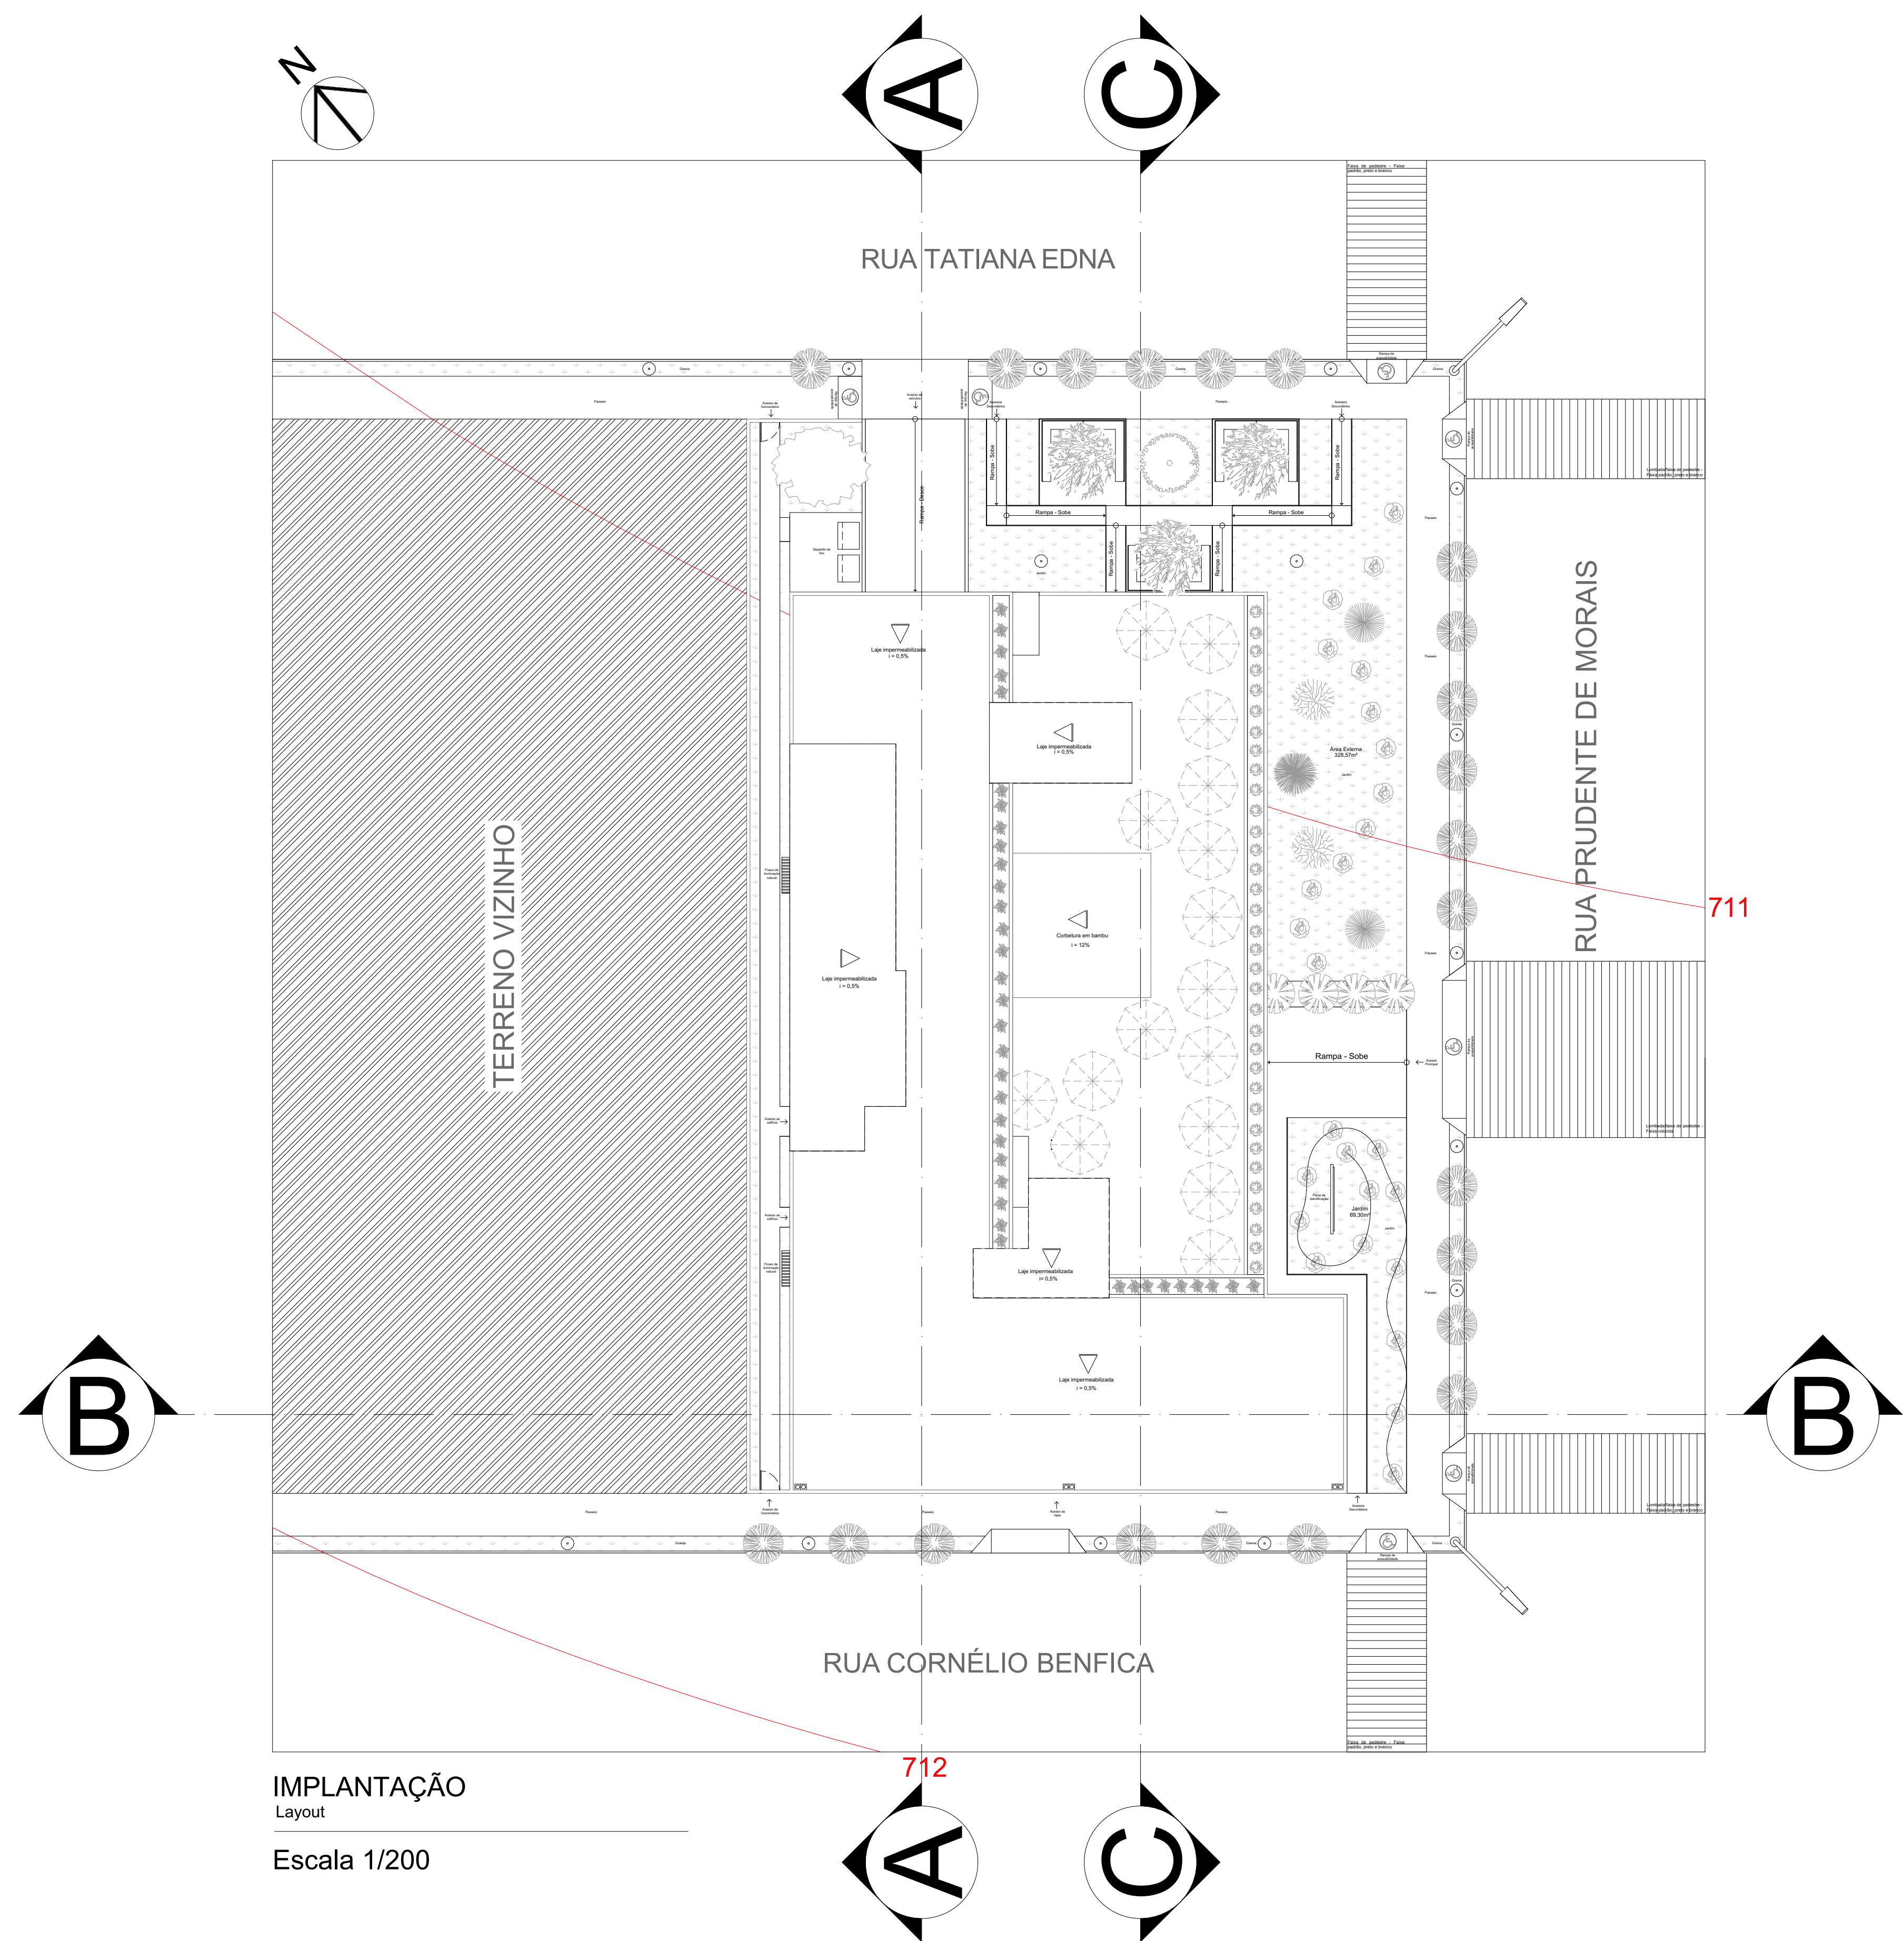

IMPLANTAÇÃO
Layout
Escala 1/200

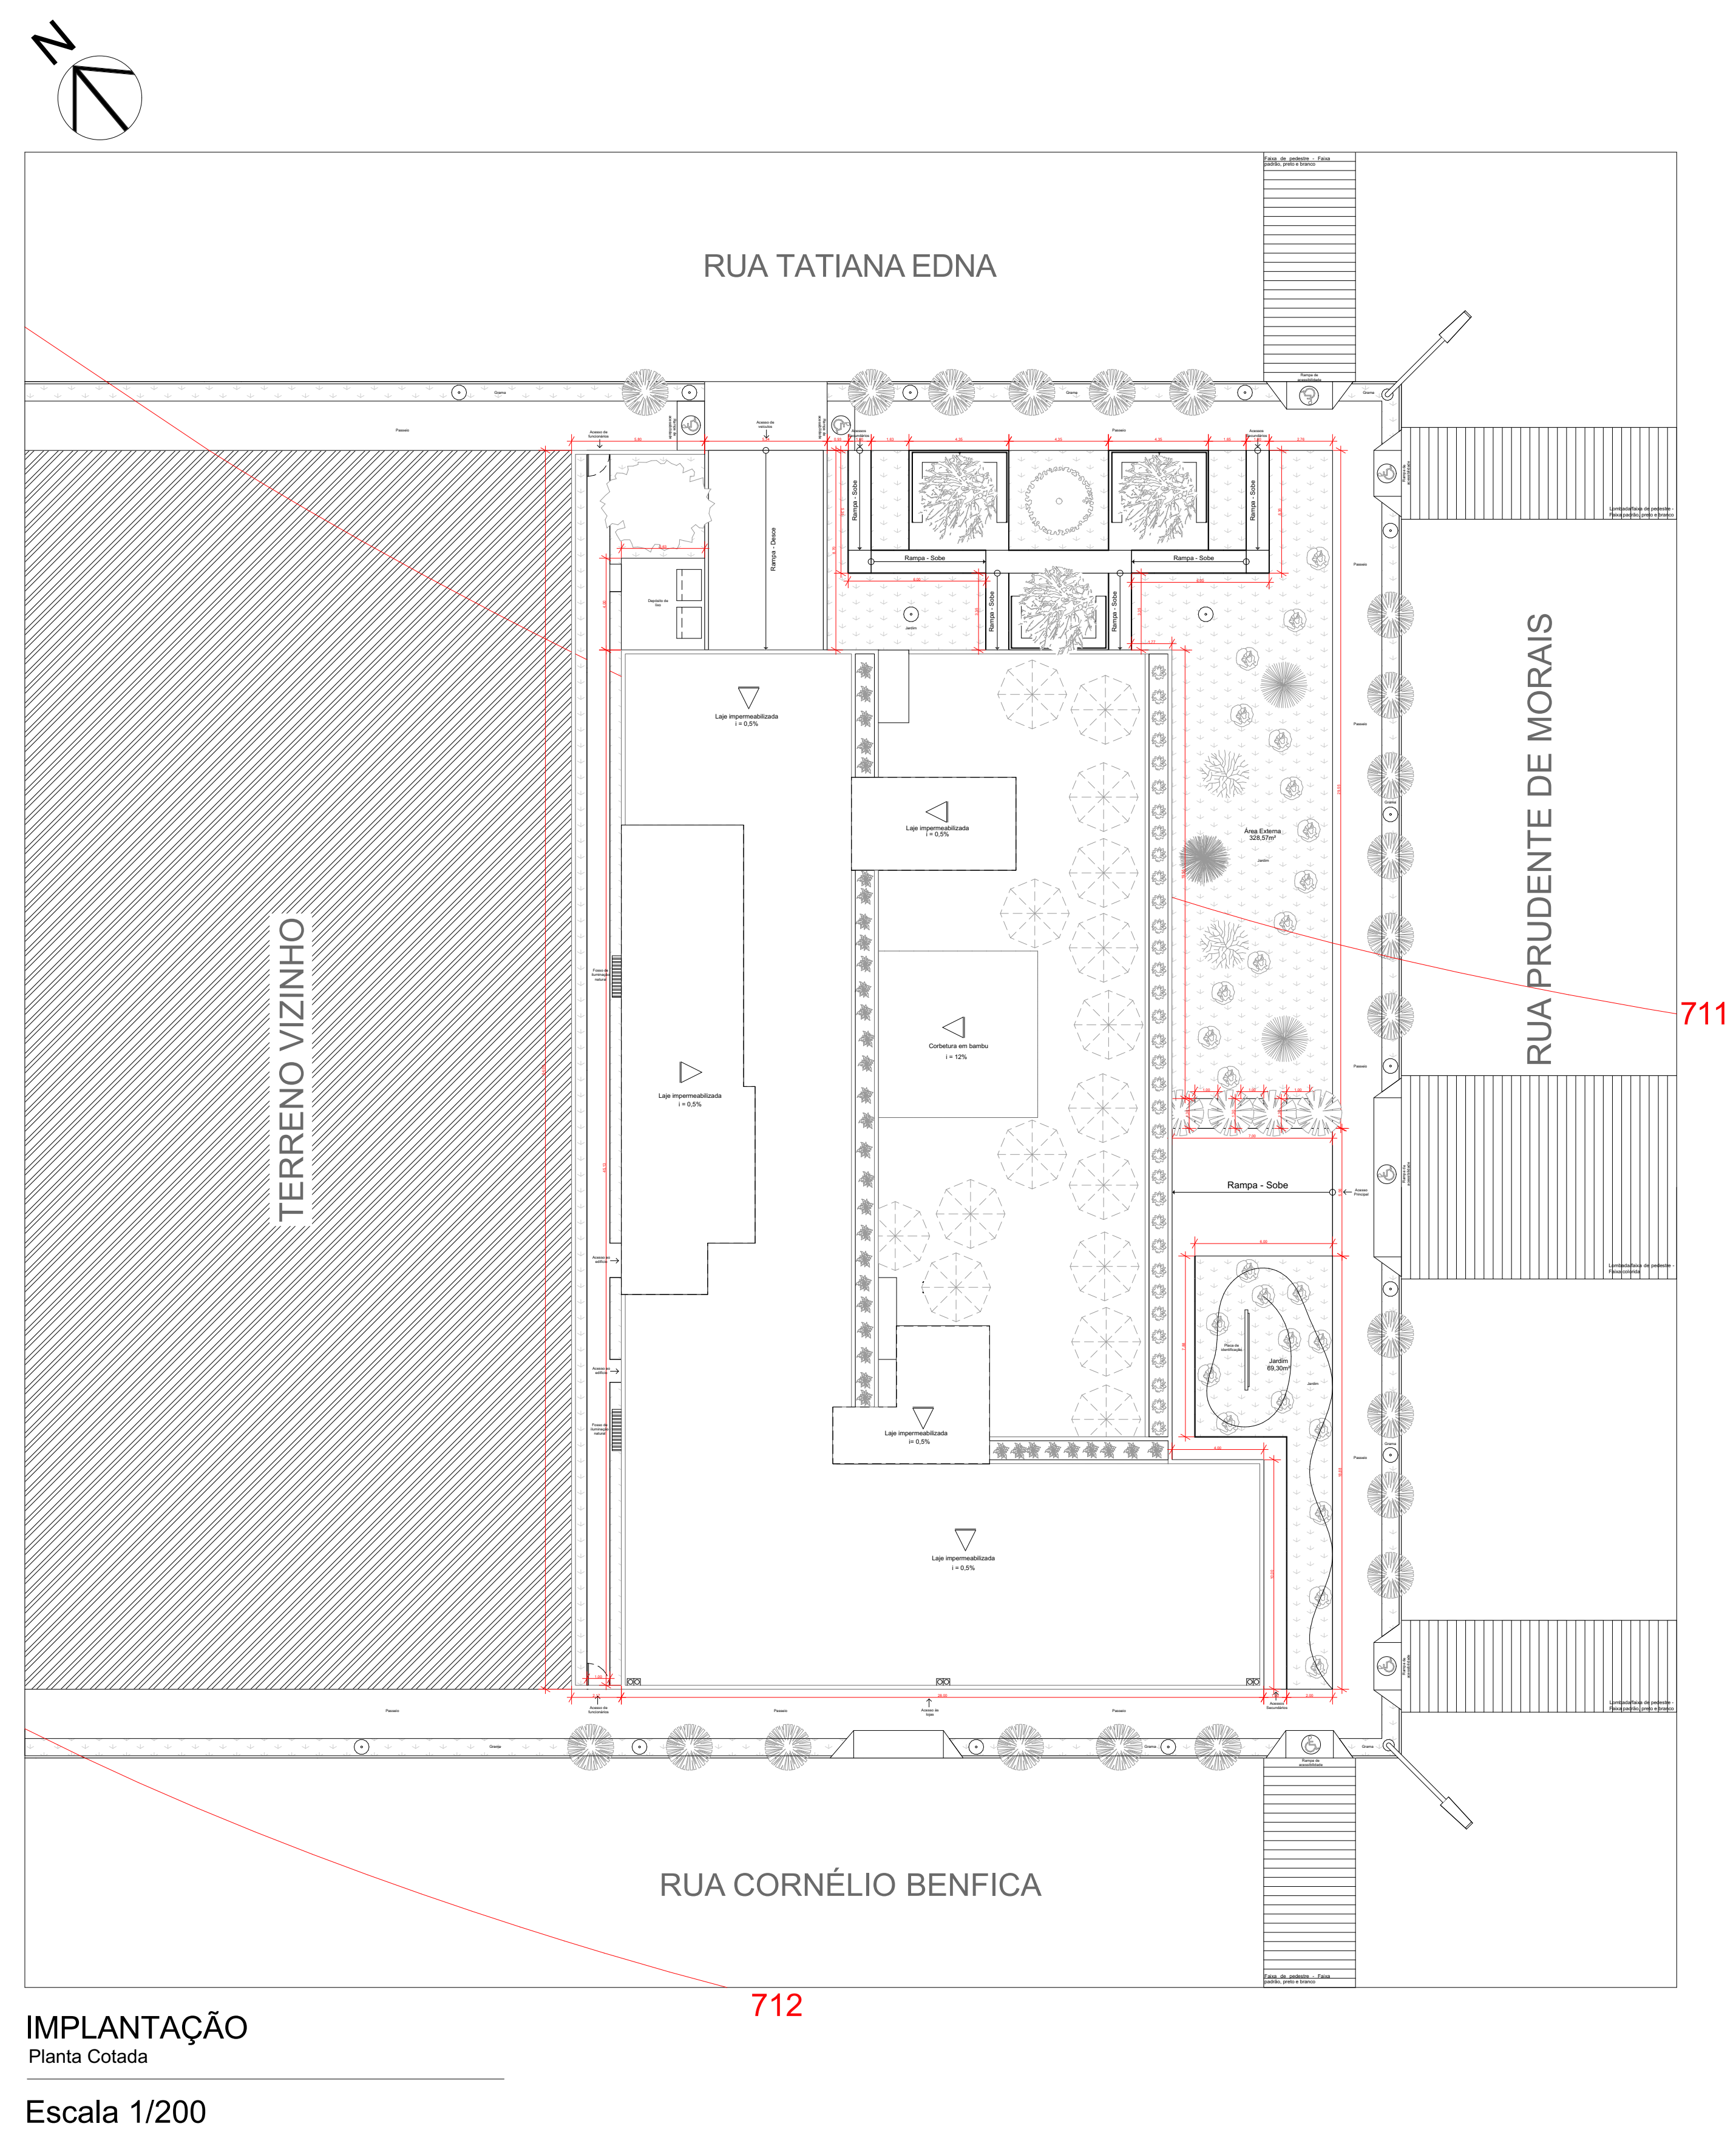

IMPLANTAÇÃO
Planta Coteada
Escala 1/200

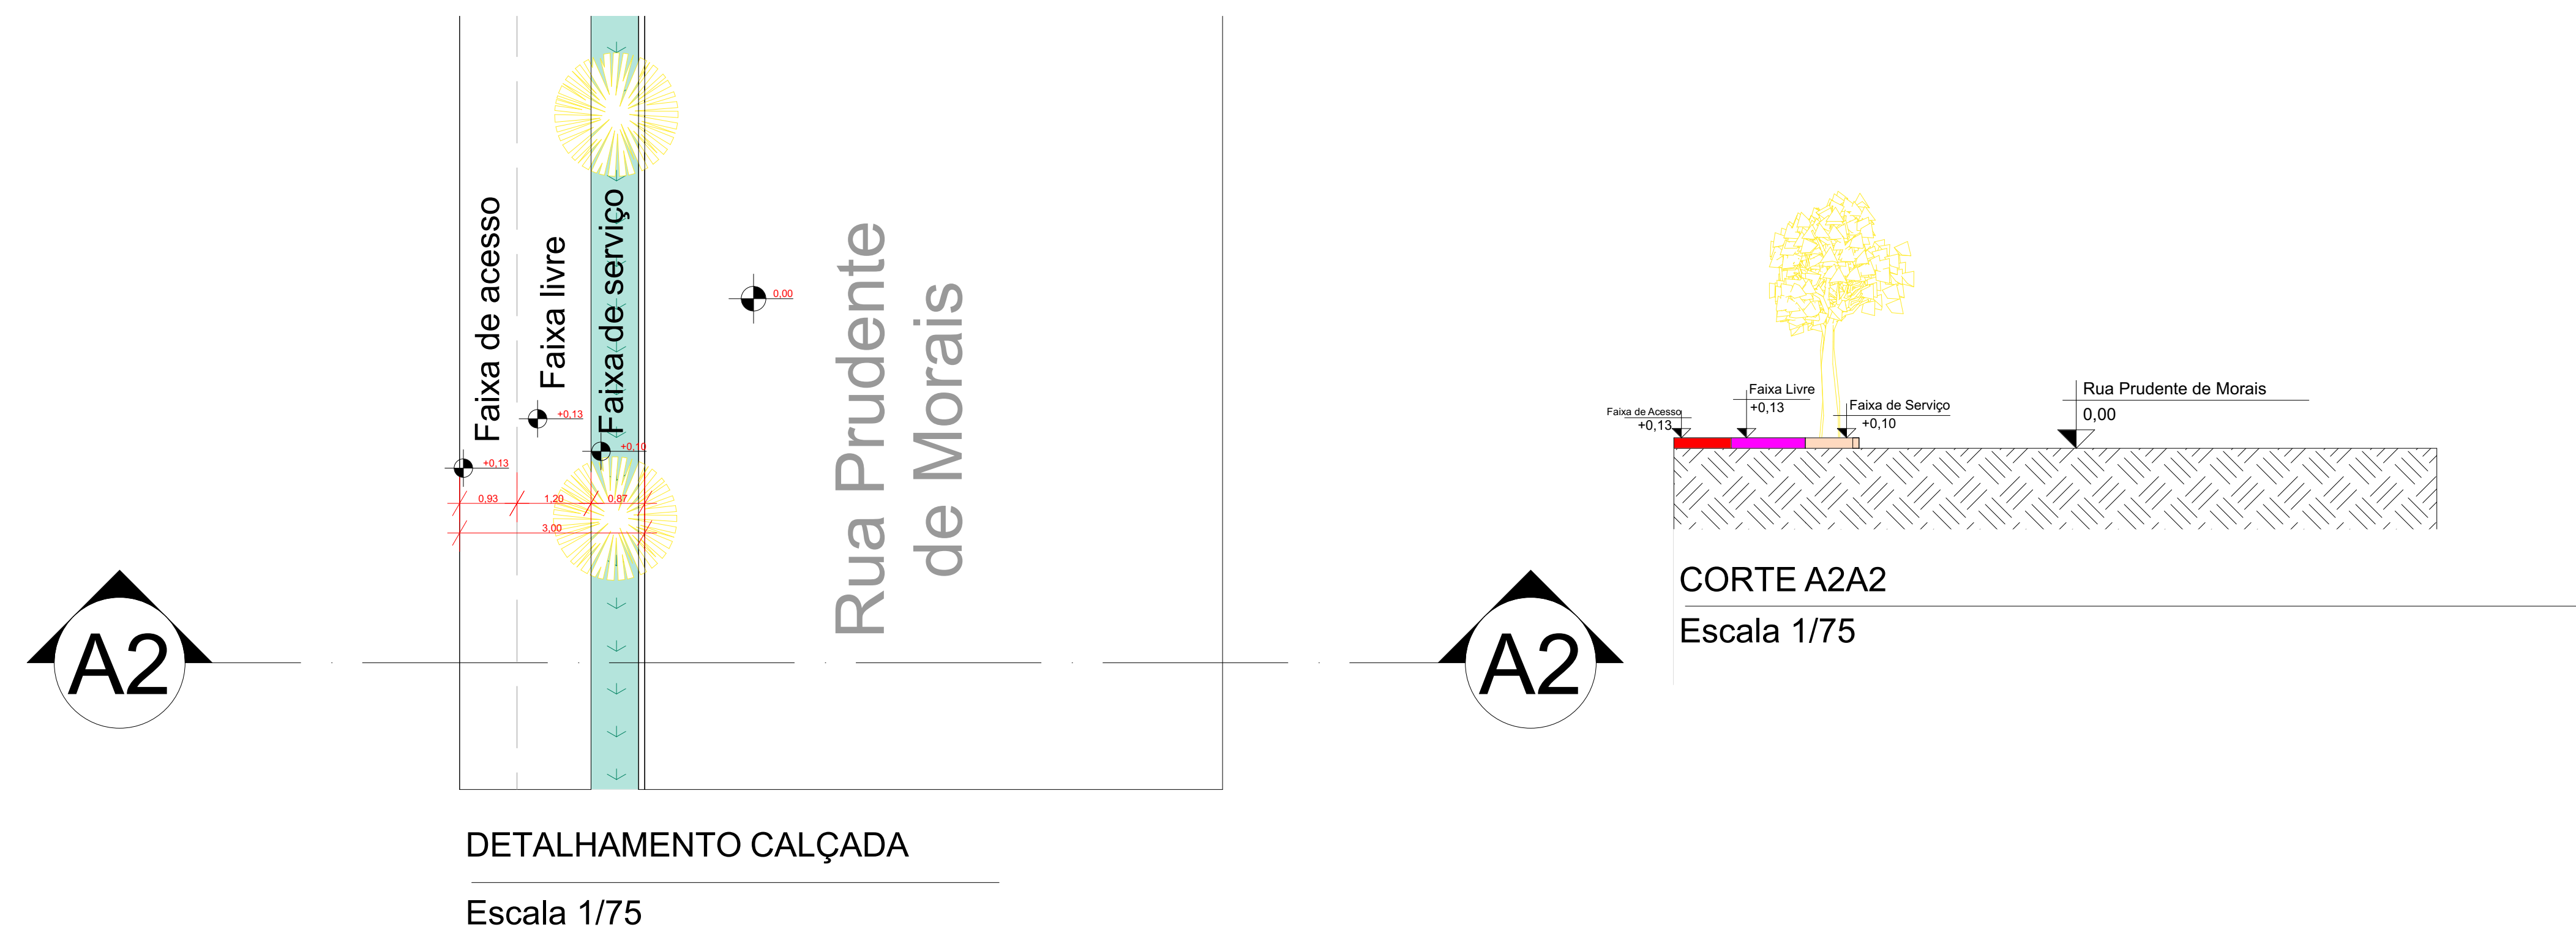


CORTE A2A2
Escala 1/75



VEGETAÇÃO


Escala 1/200

Numeração	Imagem Ilustrativa	Nome Científico	Nome Popular	Imagem Real
1		Tecoma Stans	Ipê-mirim	
2		Mangífera Indica L.	Pé de Manga	
3		Psidium Guajava	Goiabeira	
4		Morus Nigra L.	Pé de Amora	
Numeração	Imagem Ilustrativa	Nome Científico	Nome Popular	Imagem Real
5		Soroea Bonplandii	Folha-de-Serra	
6		Stryphnodendron adstringens	Barbatimão	
7		Licania Tomentosa	Oiti	
Numeração	Imagem Ilustrativa	Nome Científico	Nome Popular	Imagem Real
8		Dietes iridioides	Moreias	
9		Plinia cauliflora	Jabuticabeira	
10		Tracheophyta	Samambaias	
11		Calathea Makoyana	Planta pavão	

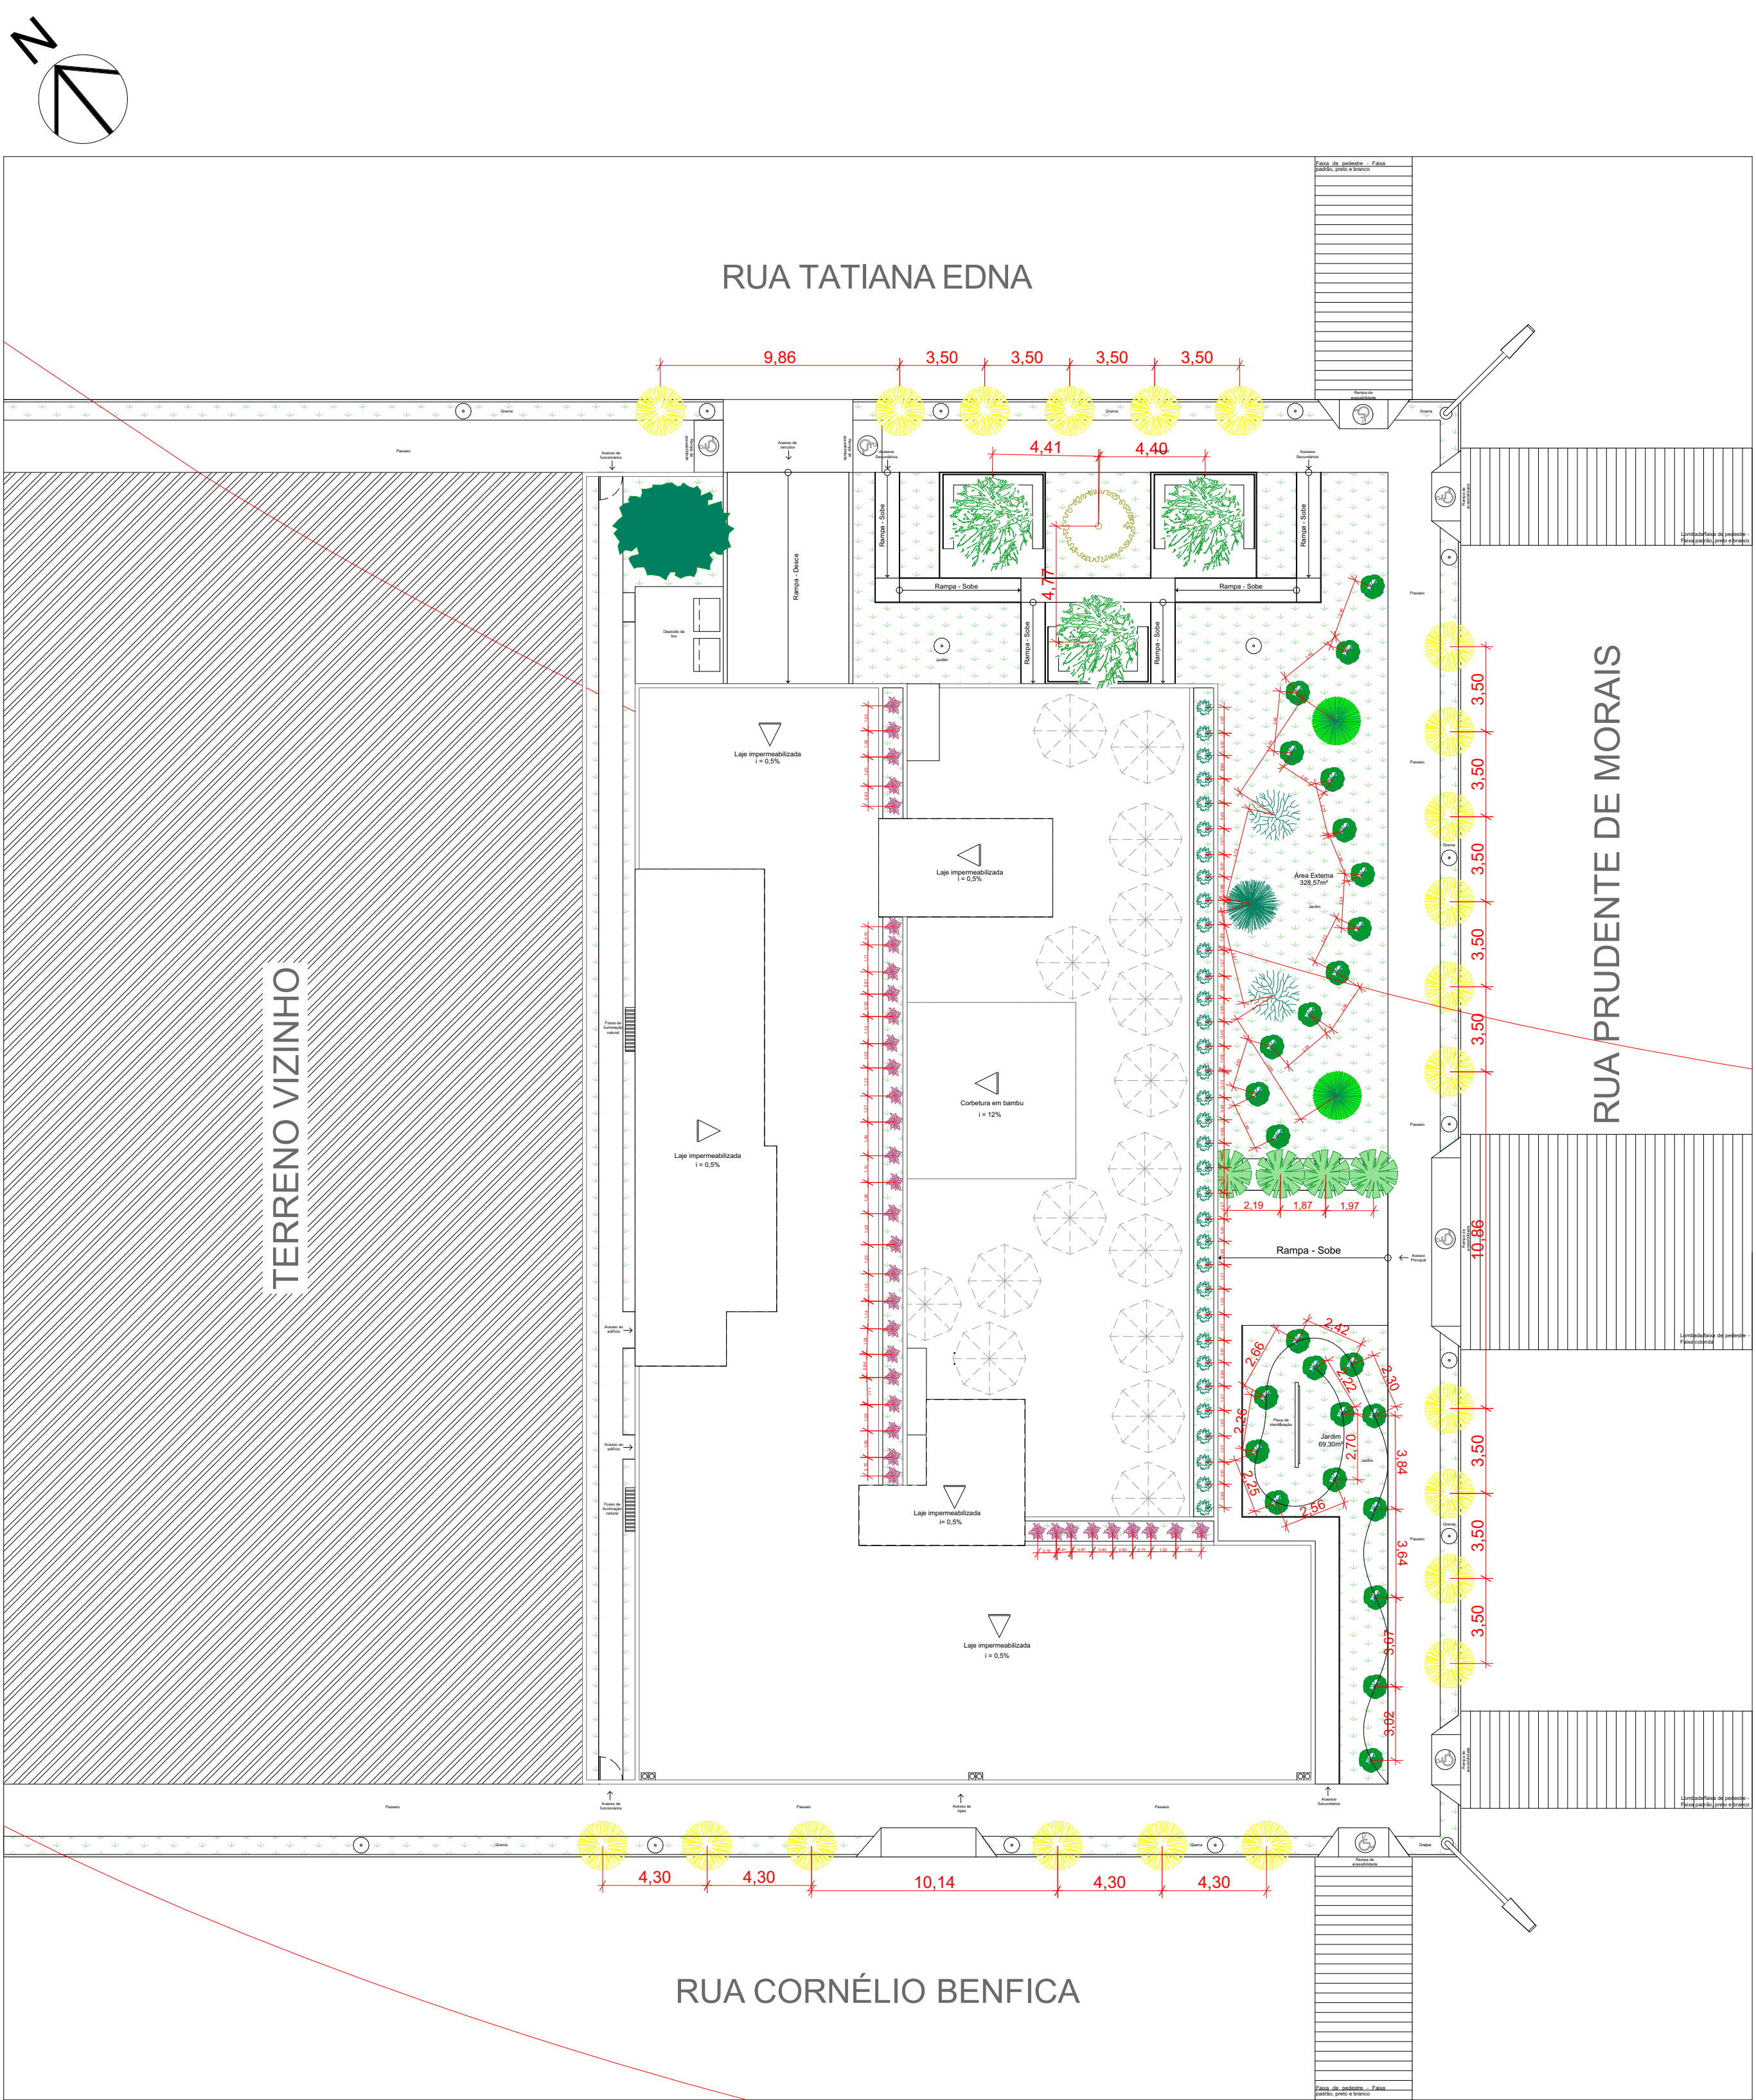


VEGETAÇÃO - DISPOSIÇÃO

Escala 1/200

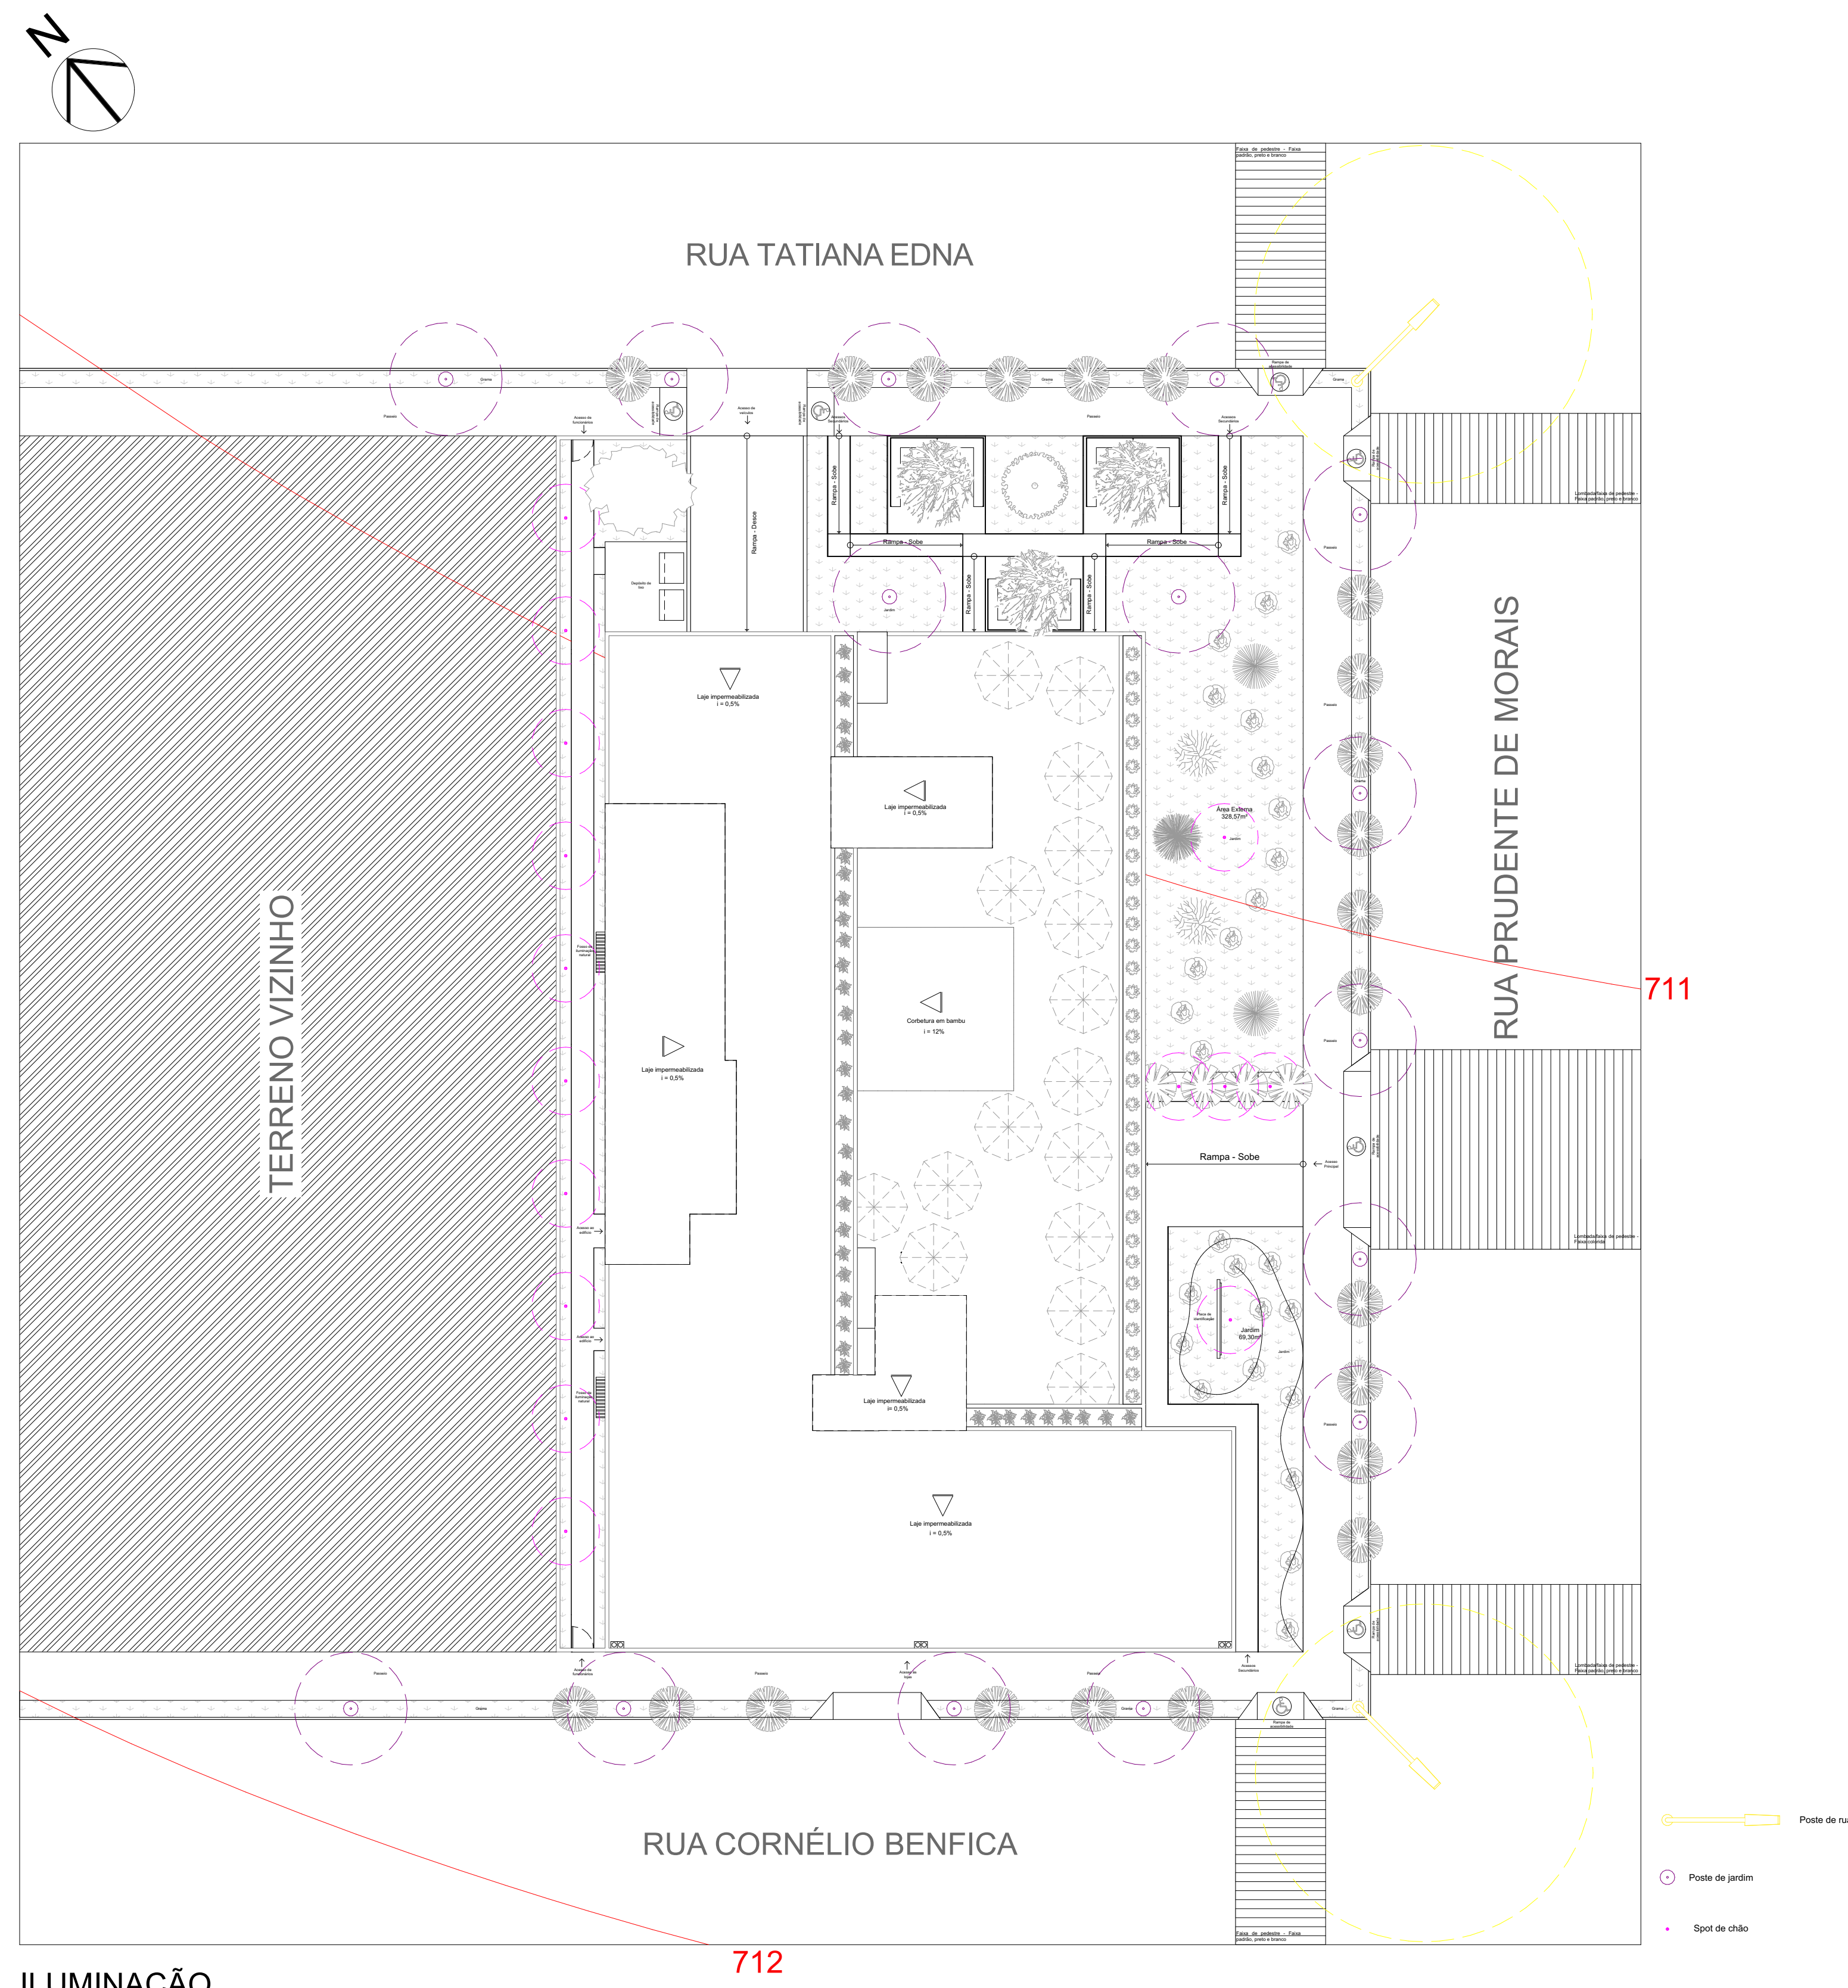


ILUMINAÇÃO

Escala 1/200

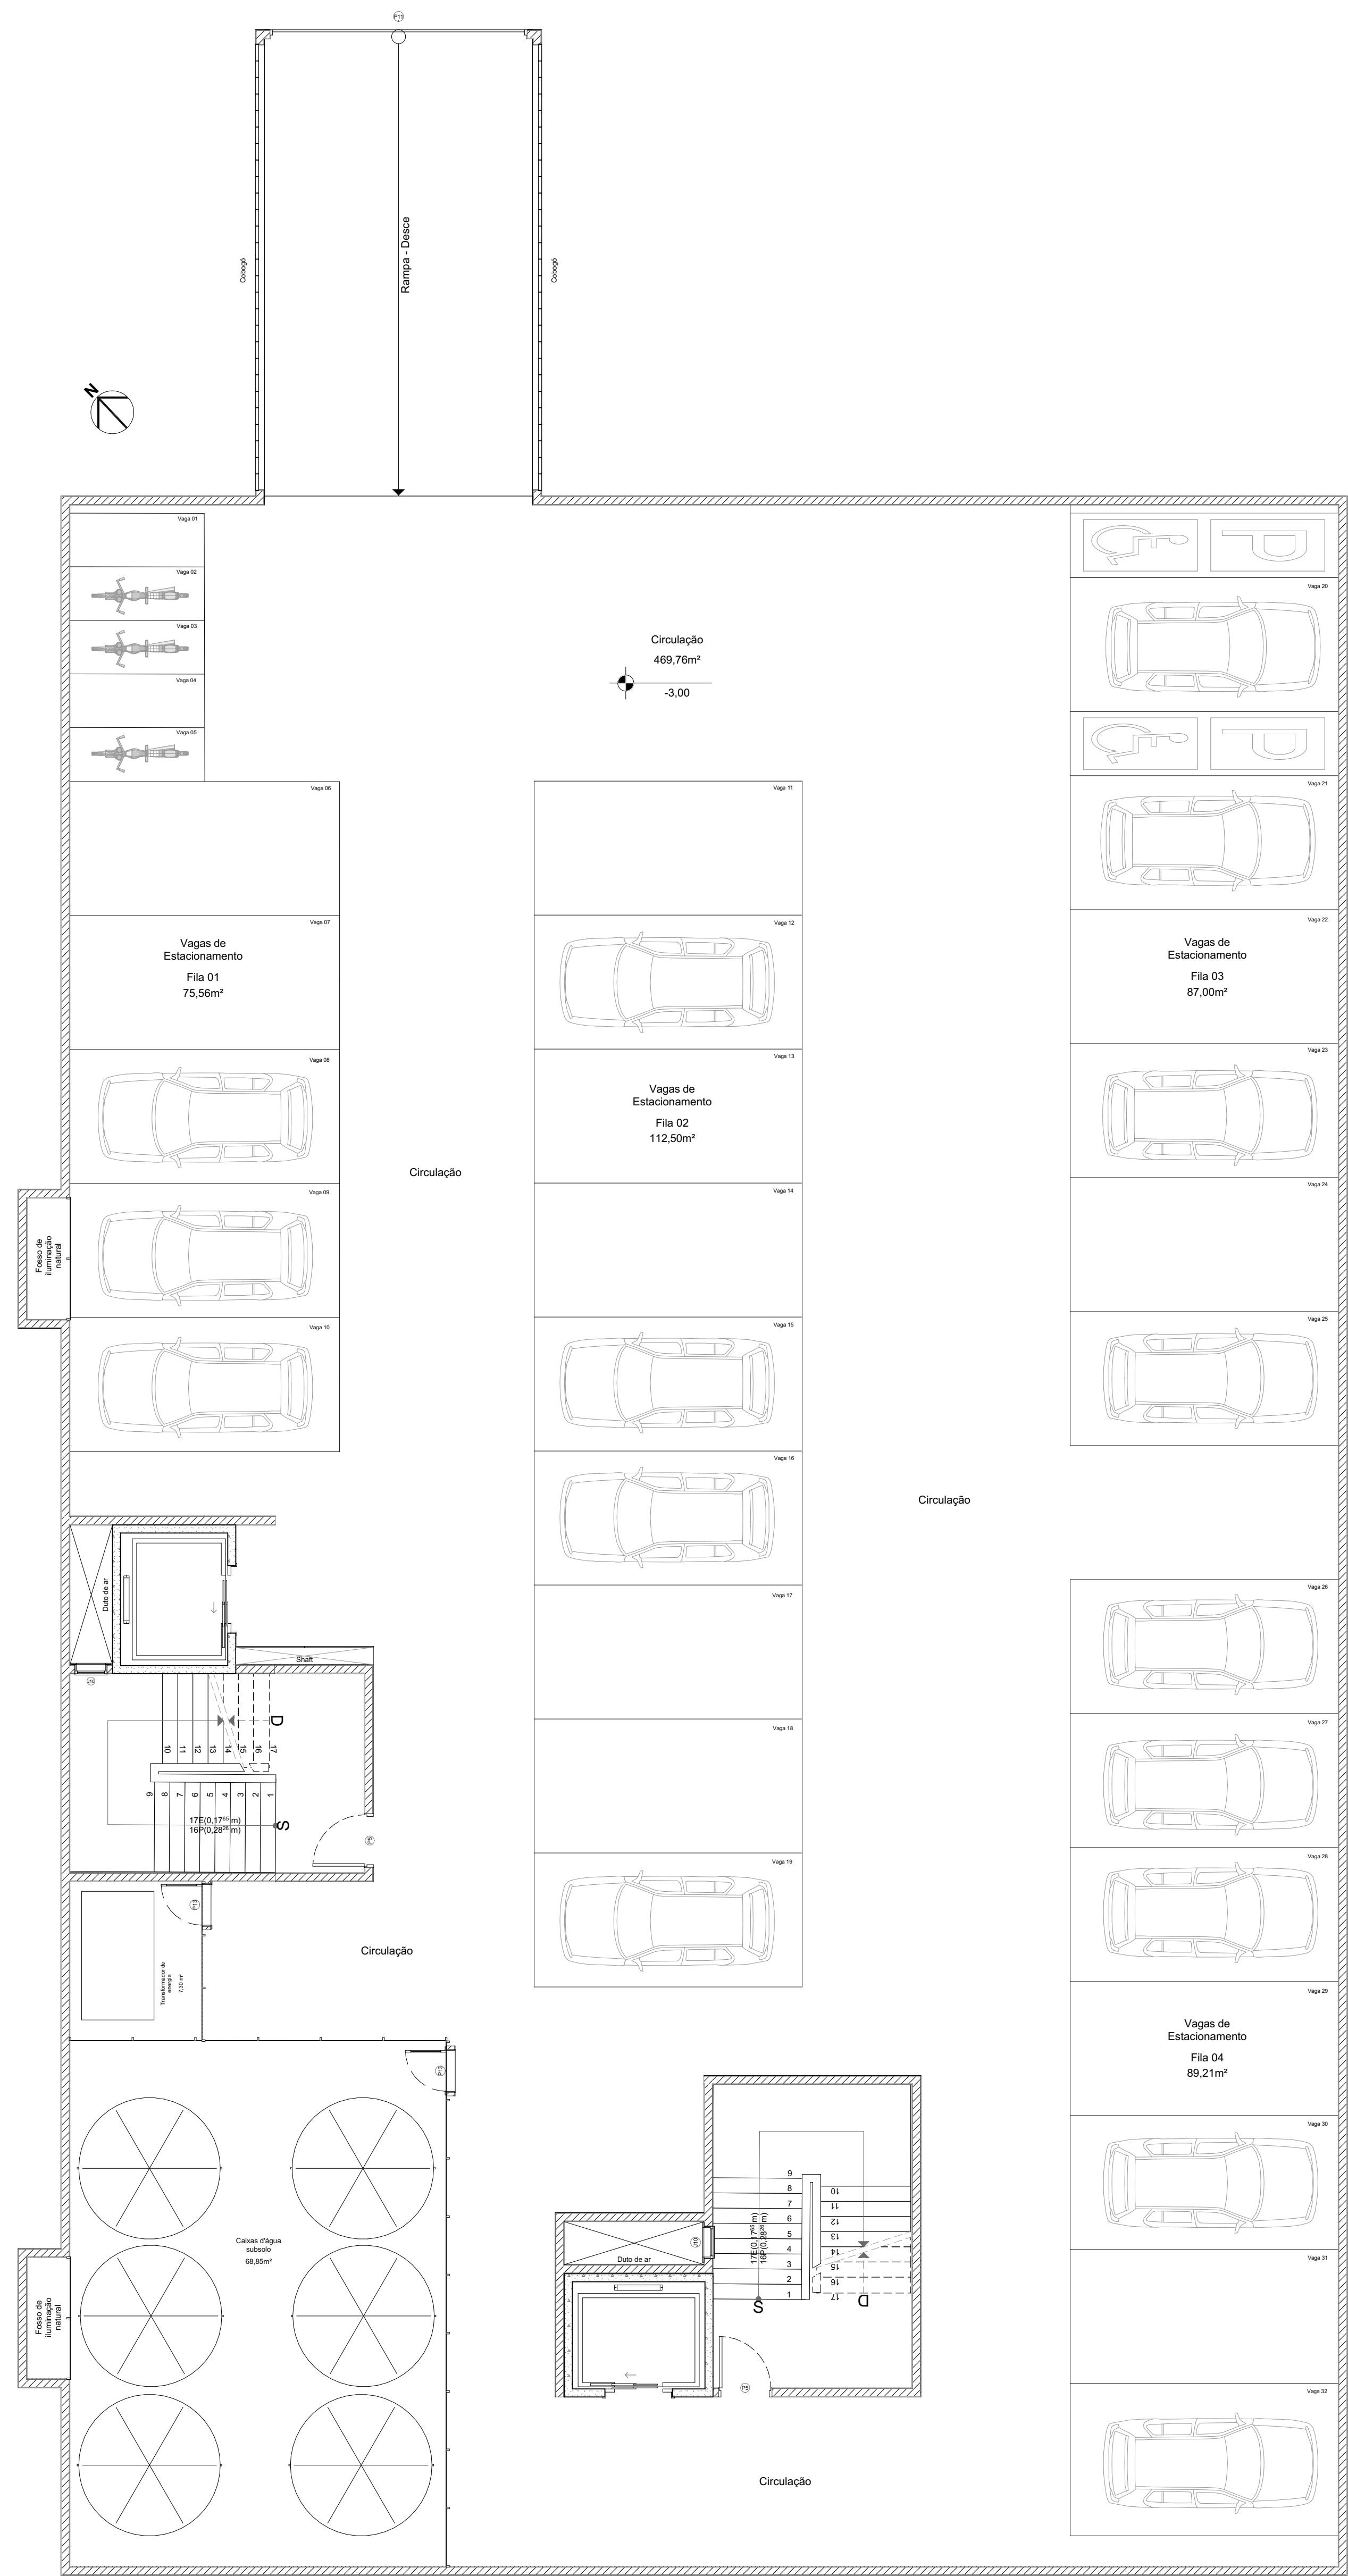


SUBSOLO
Planta Layout

Escala 1/75

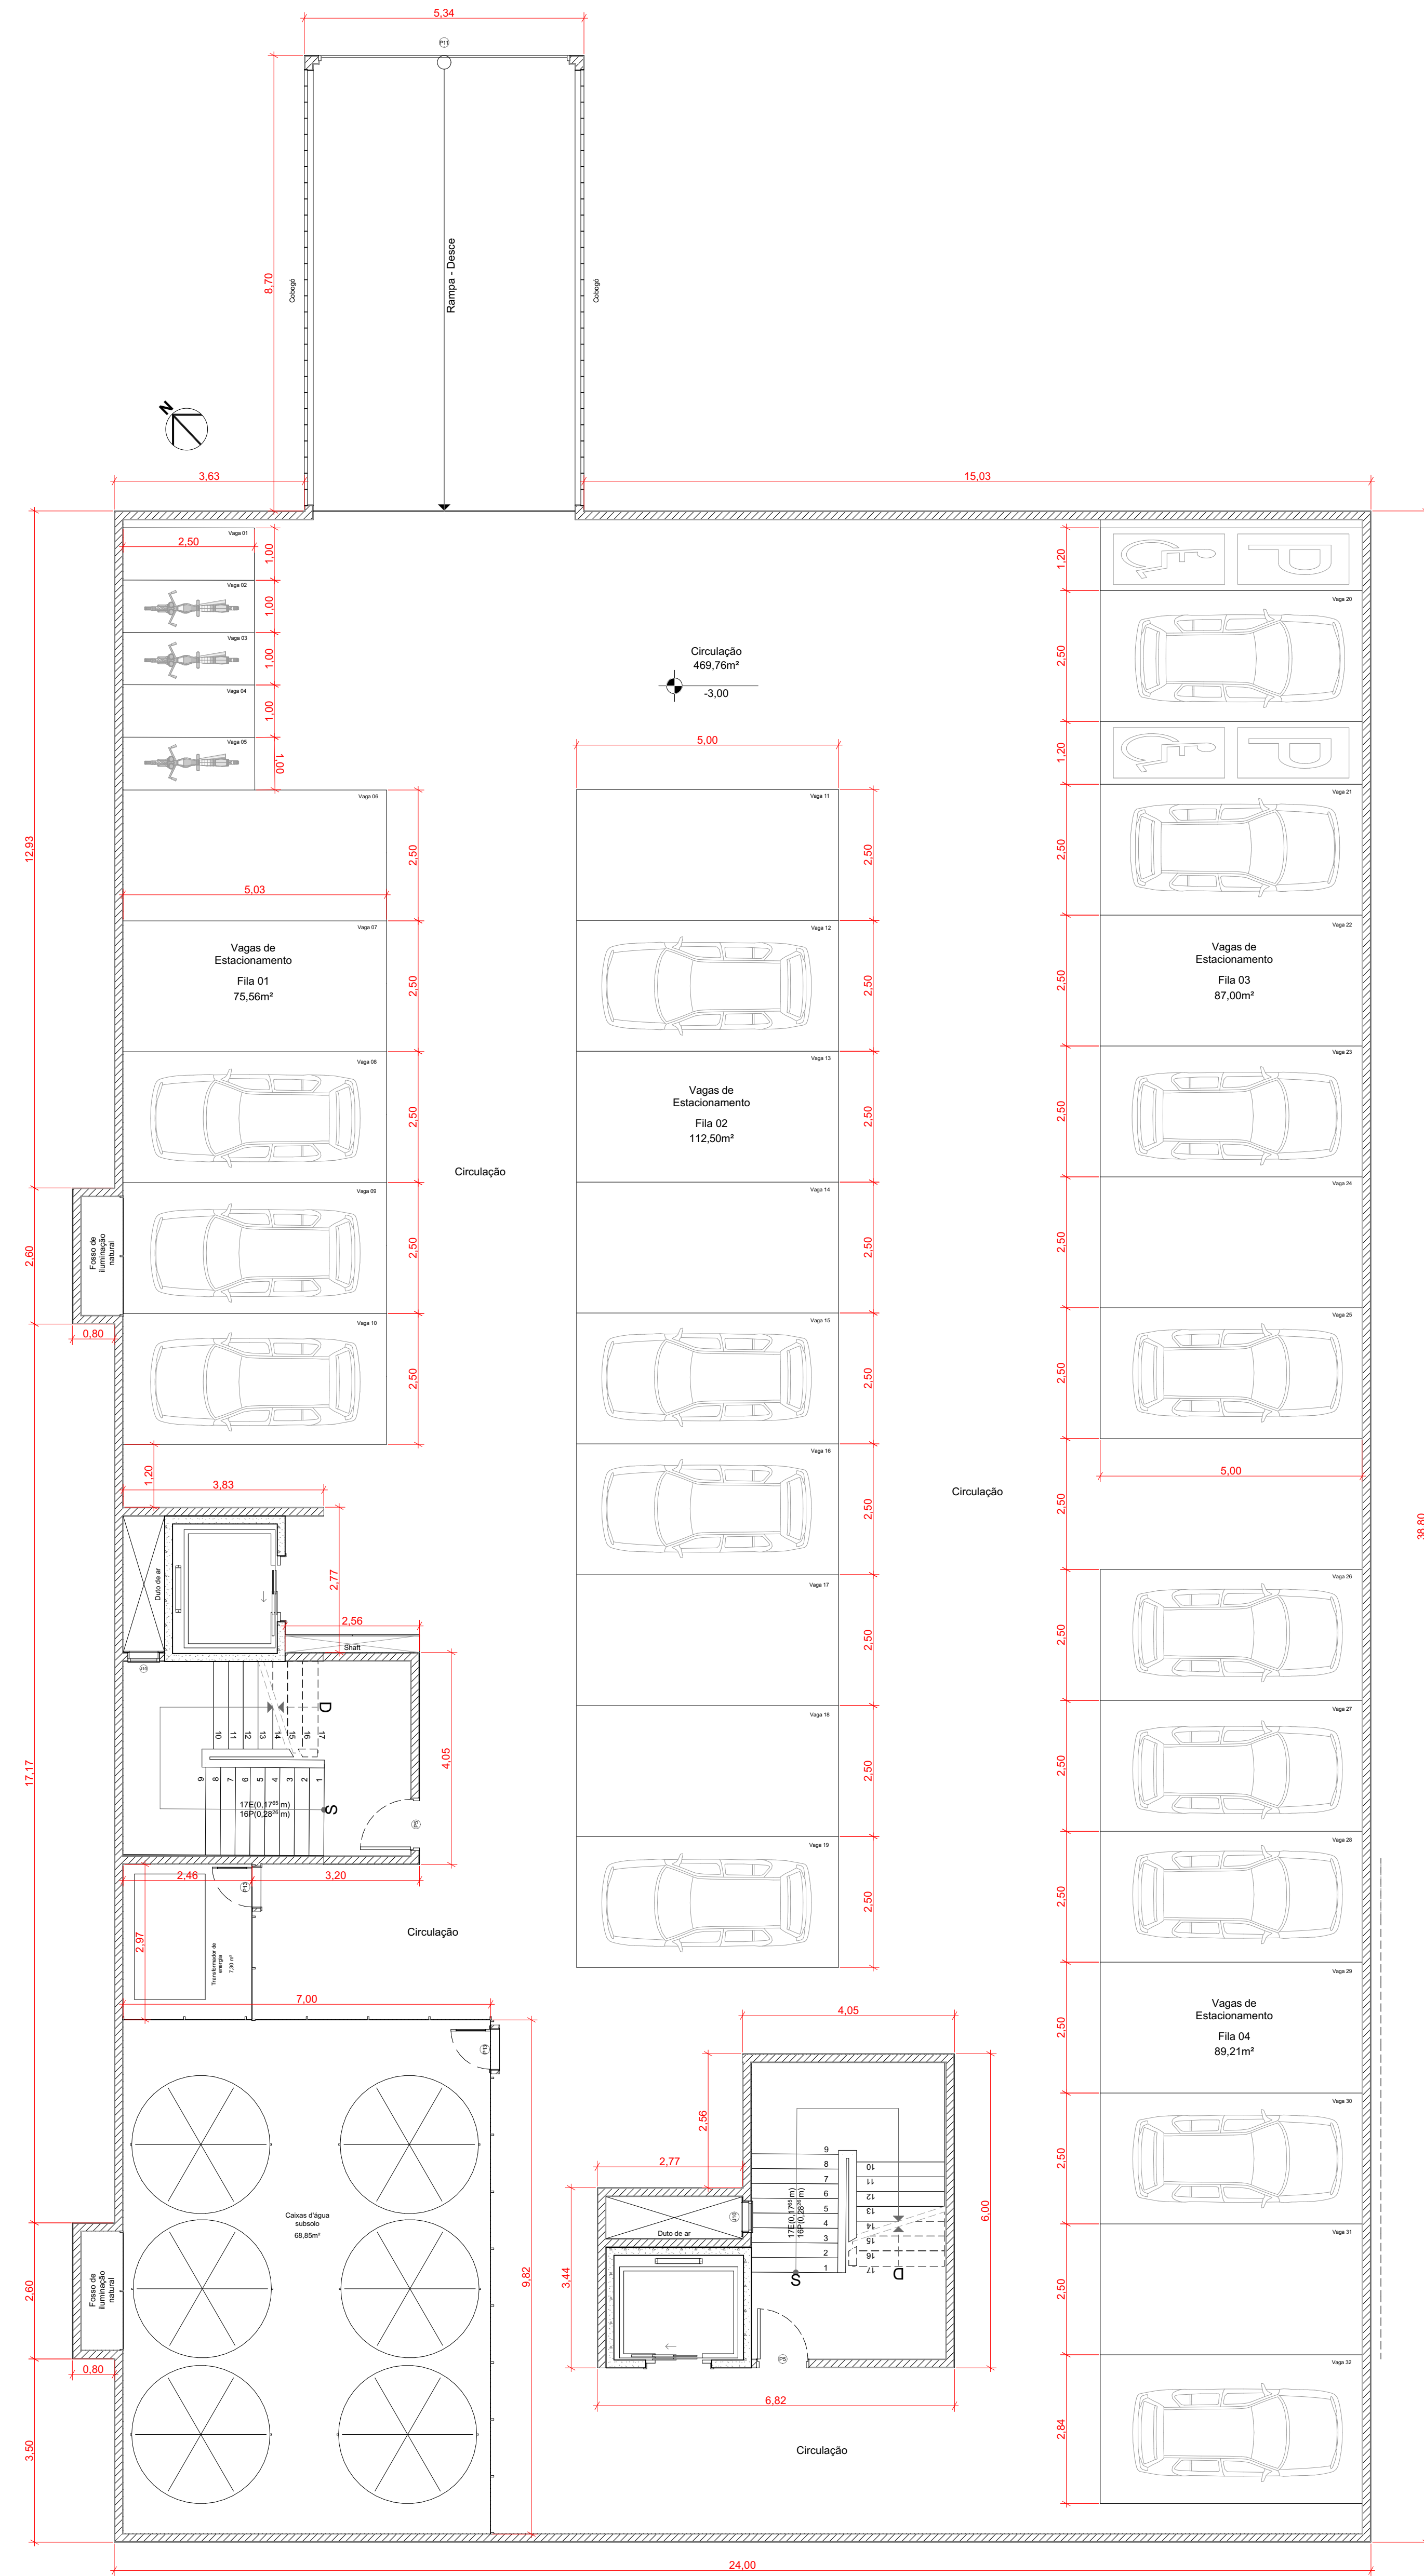


SUBSOLO
Planta Cotada


Escala 1/75

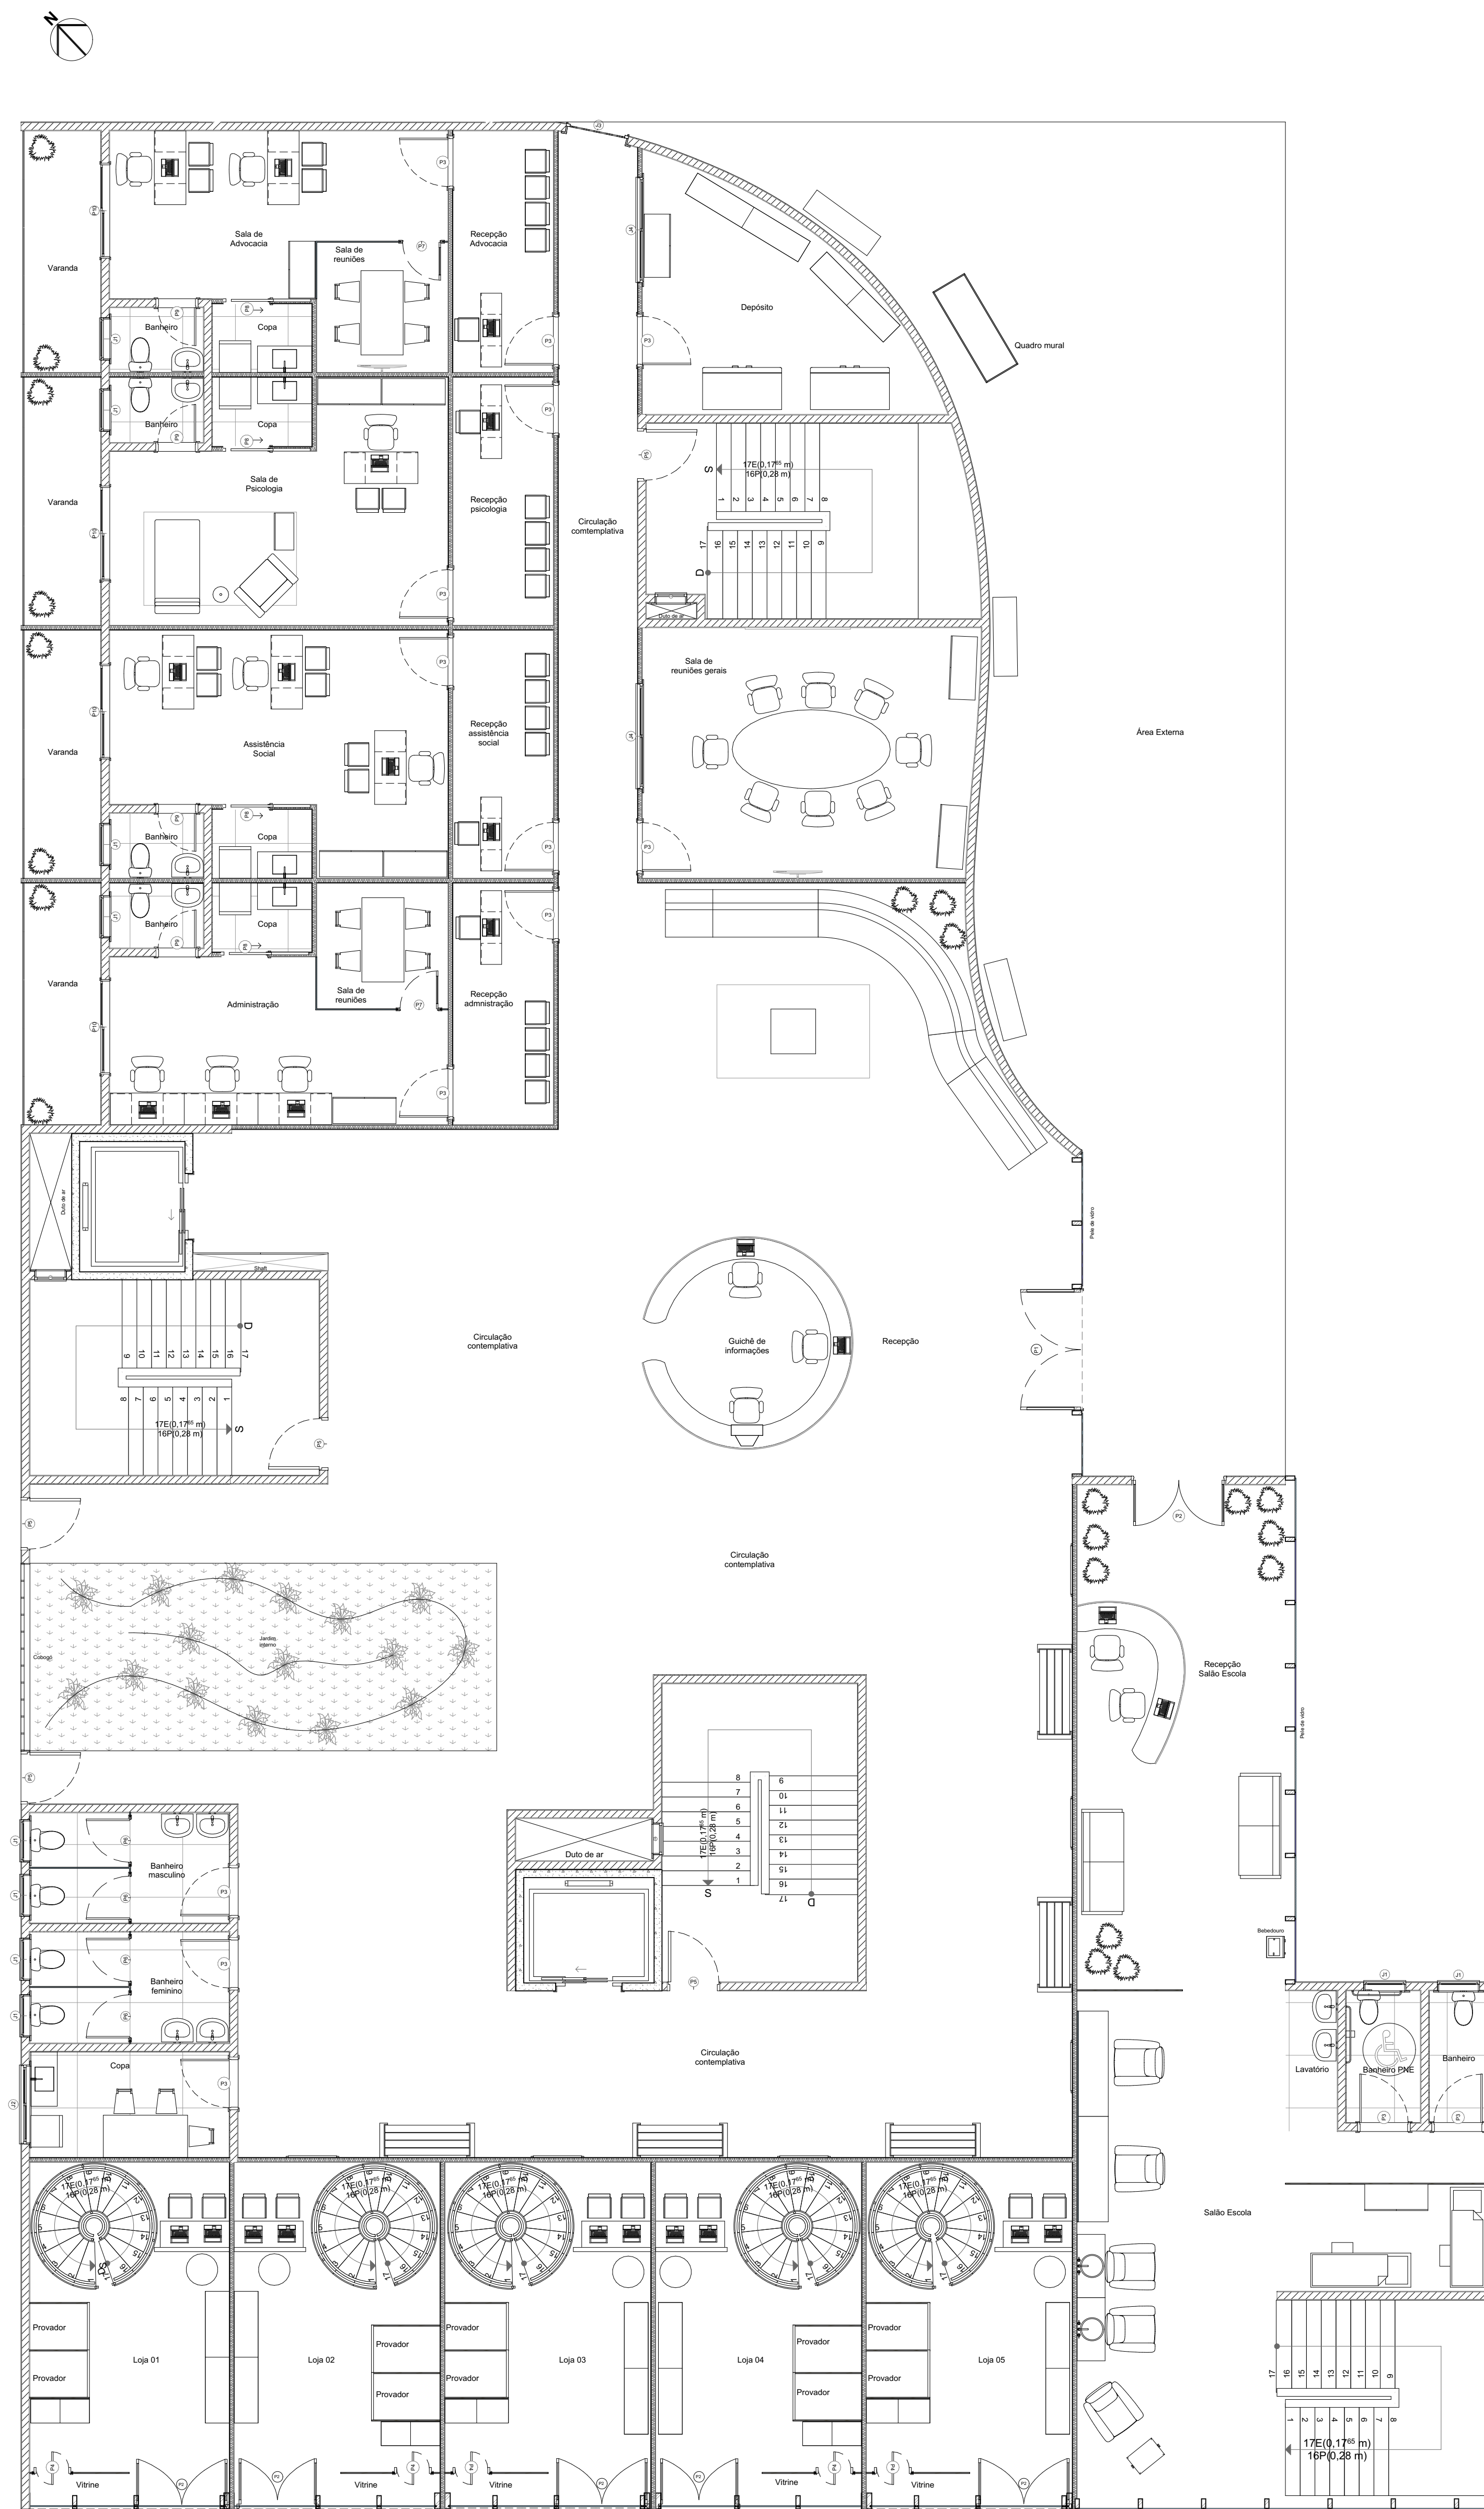


TÉRREO
Planta Layout
Escala 1/75

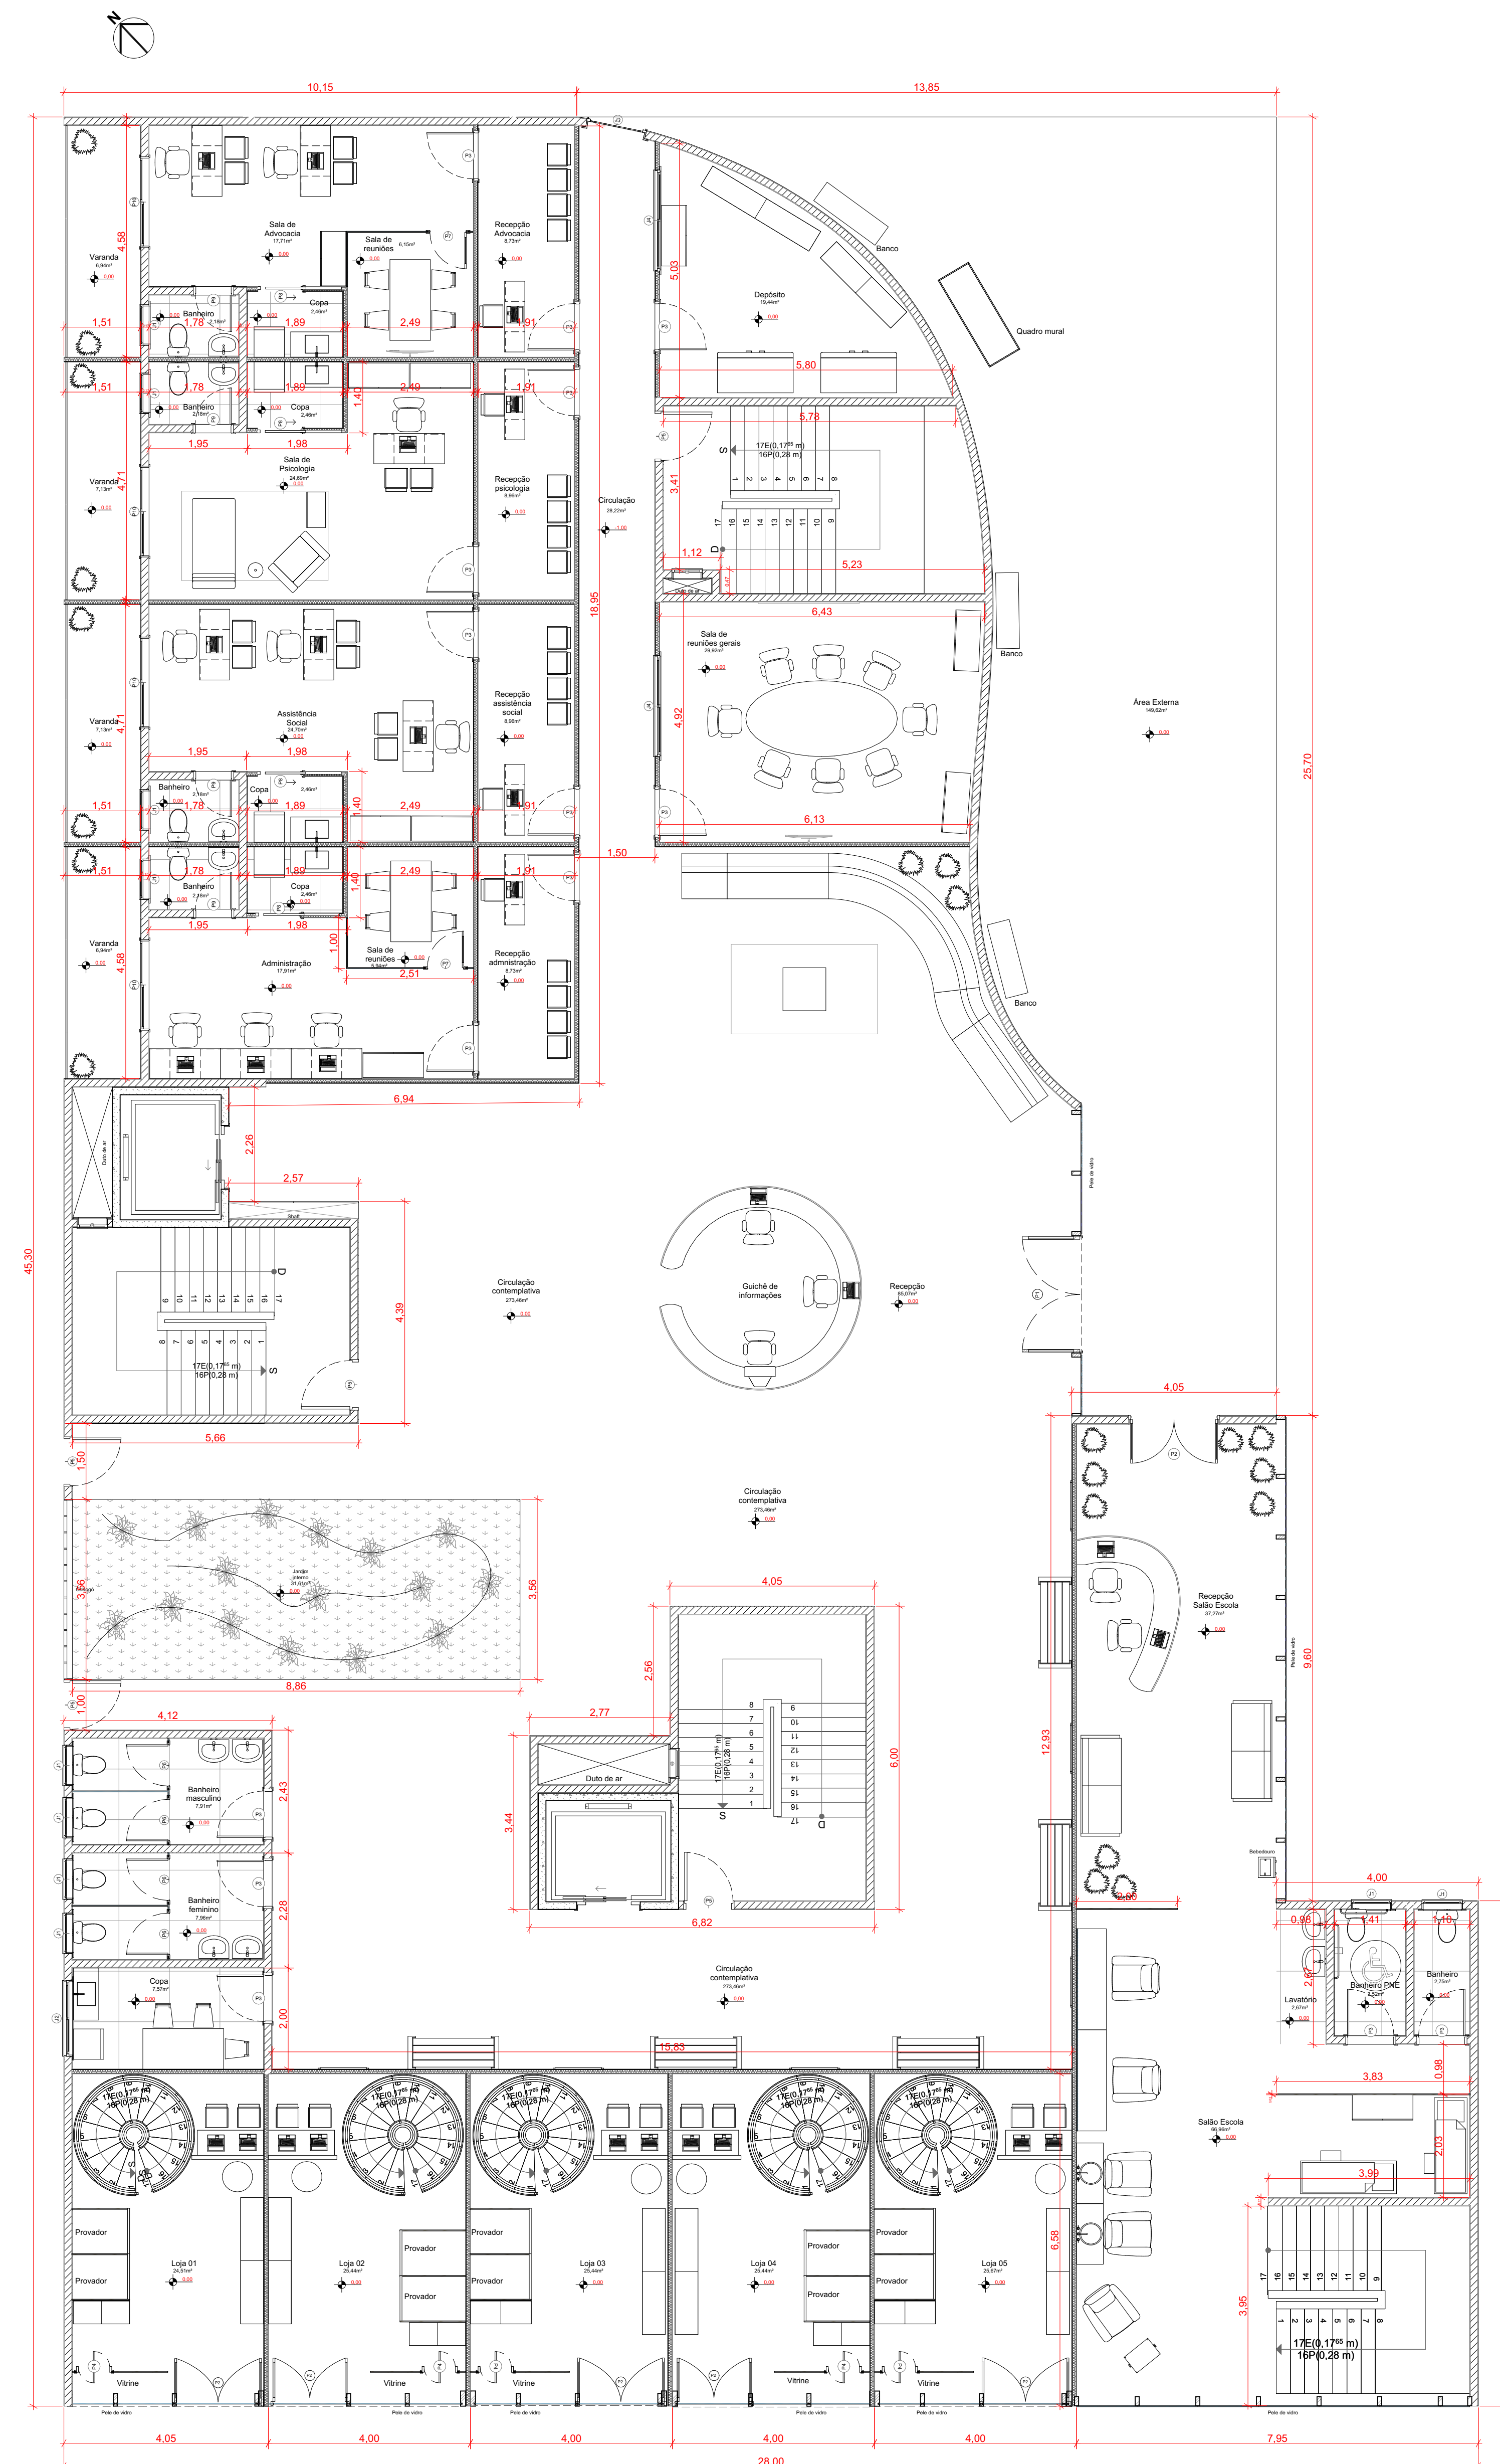


TÉRREO
Planta Cotada
Escala 1/75

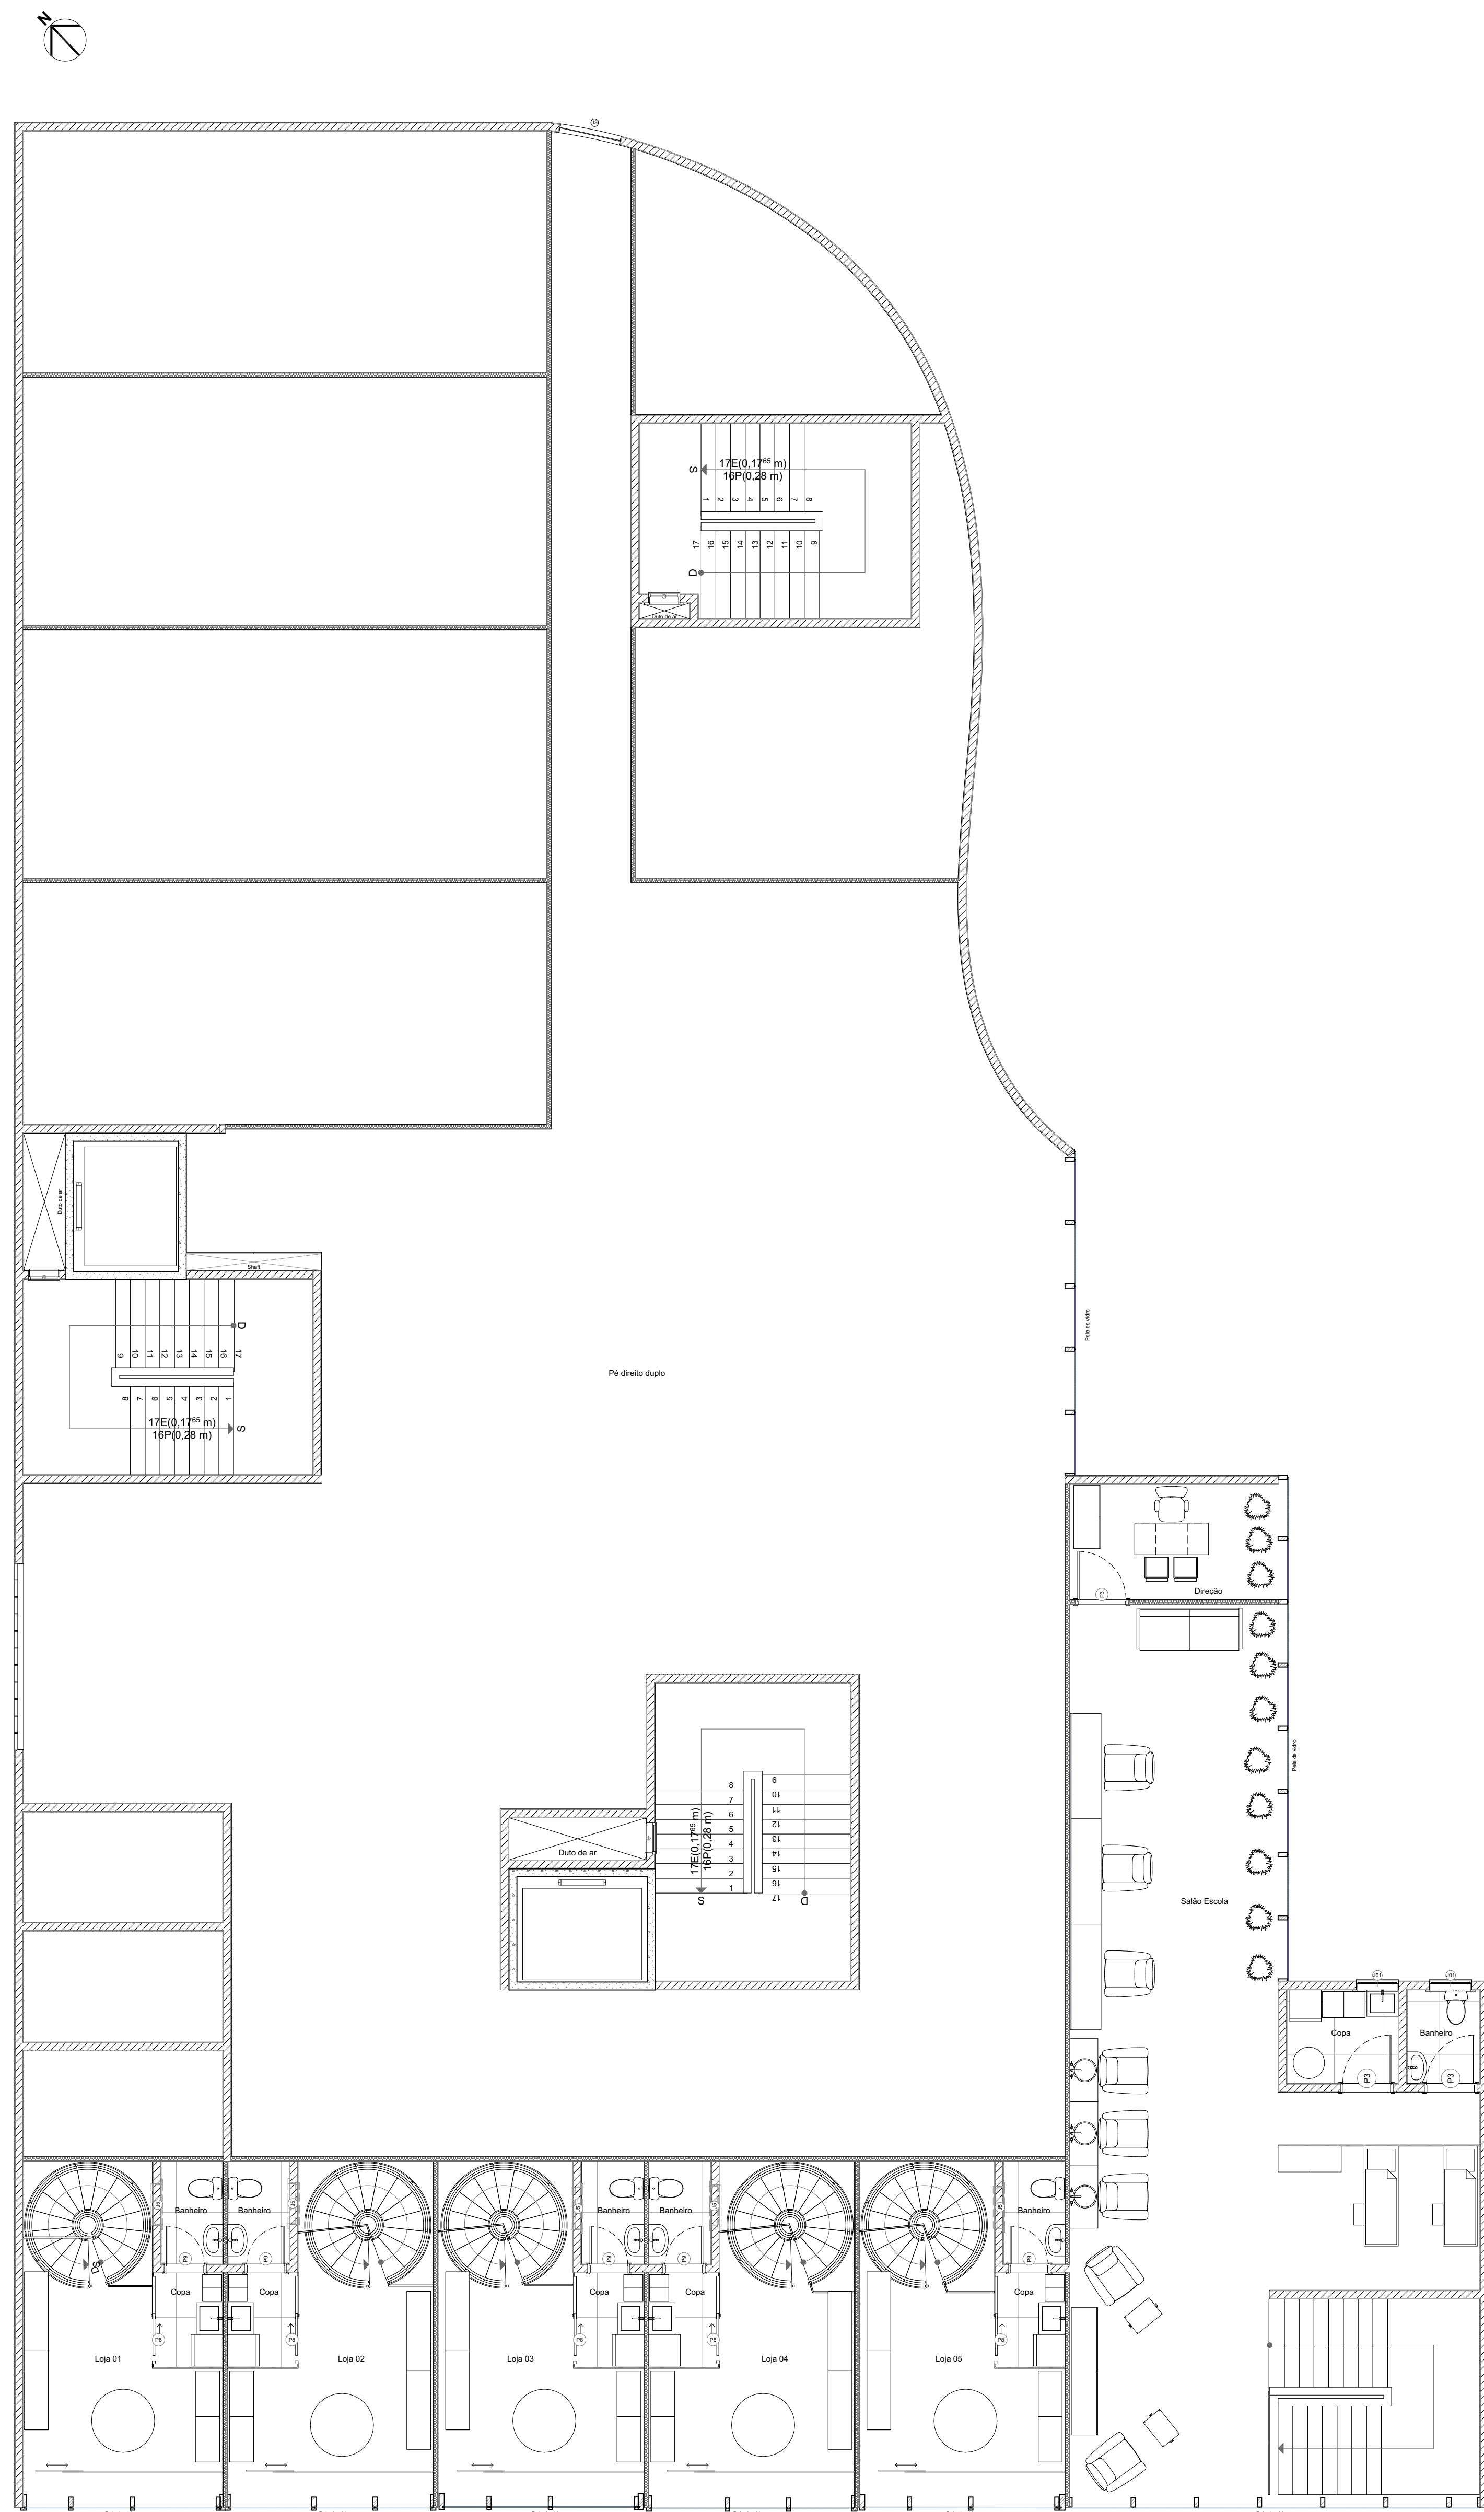

MEZANINO
Planta Layout
Escala 1/75

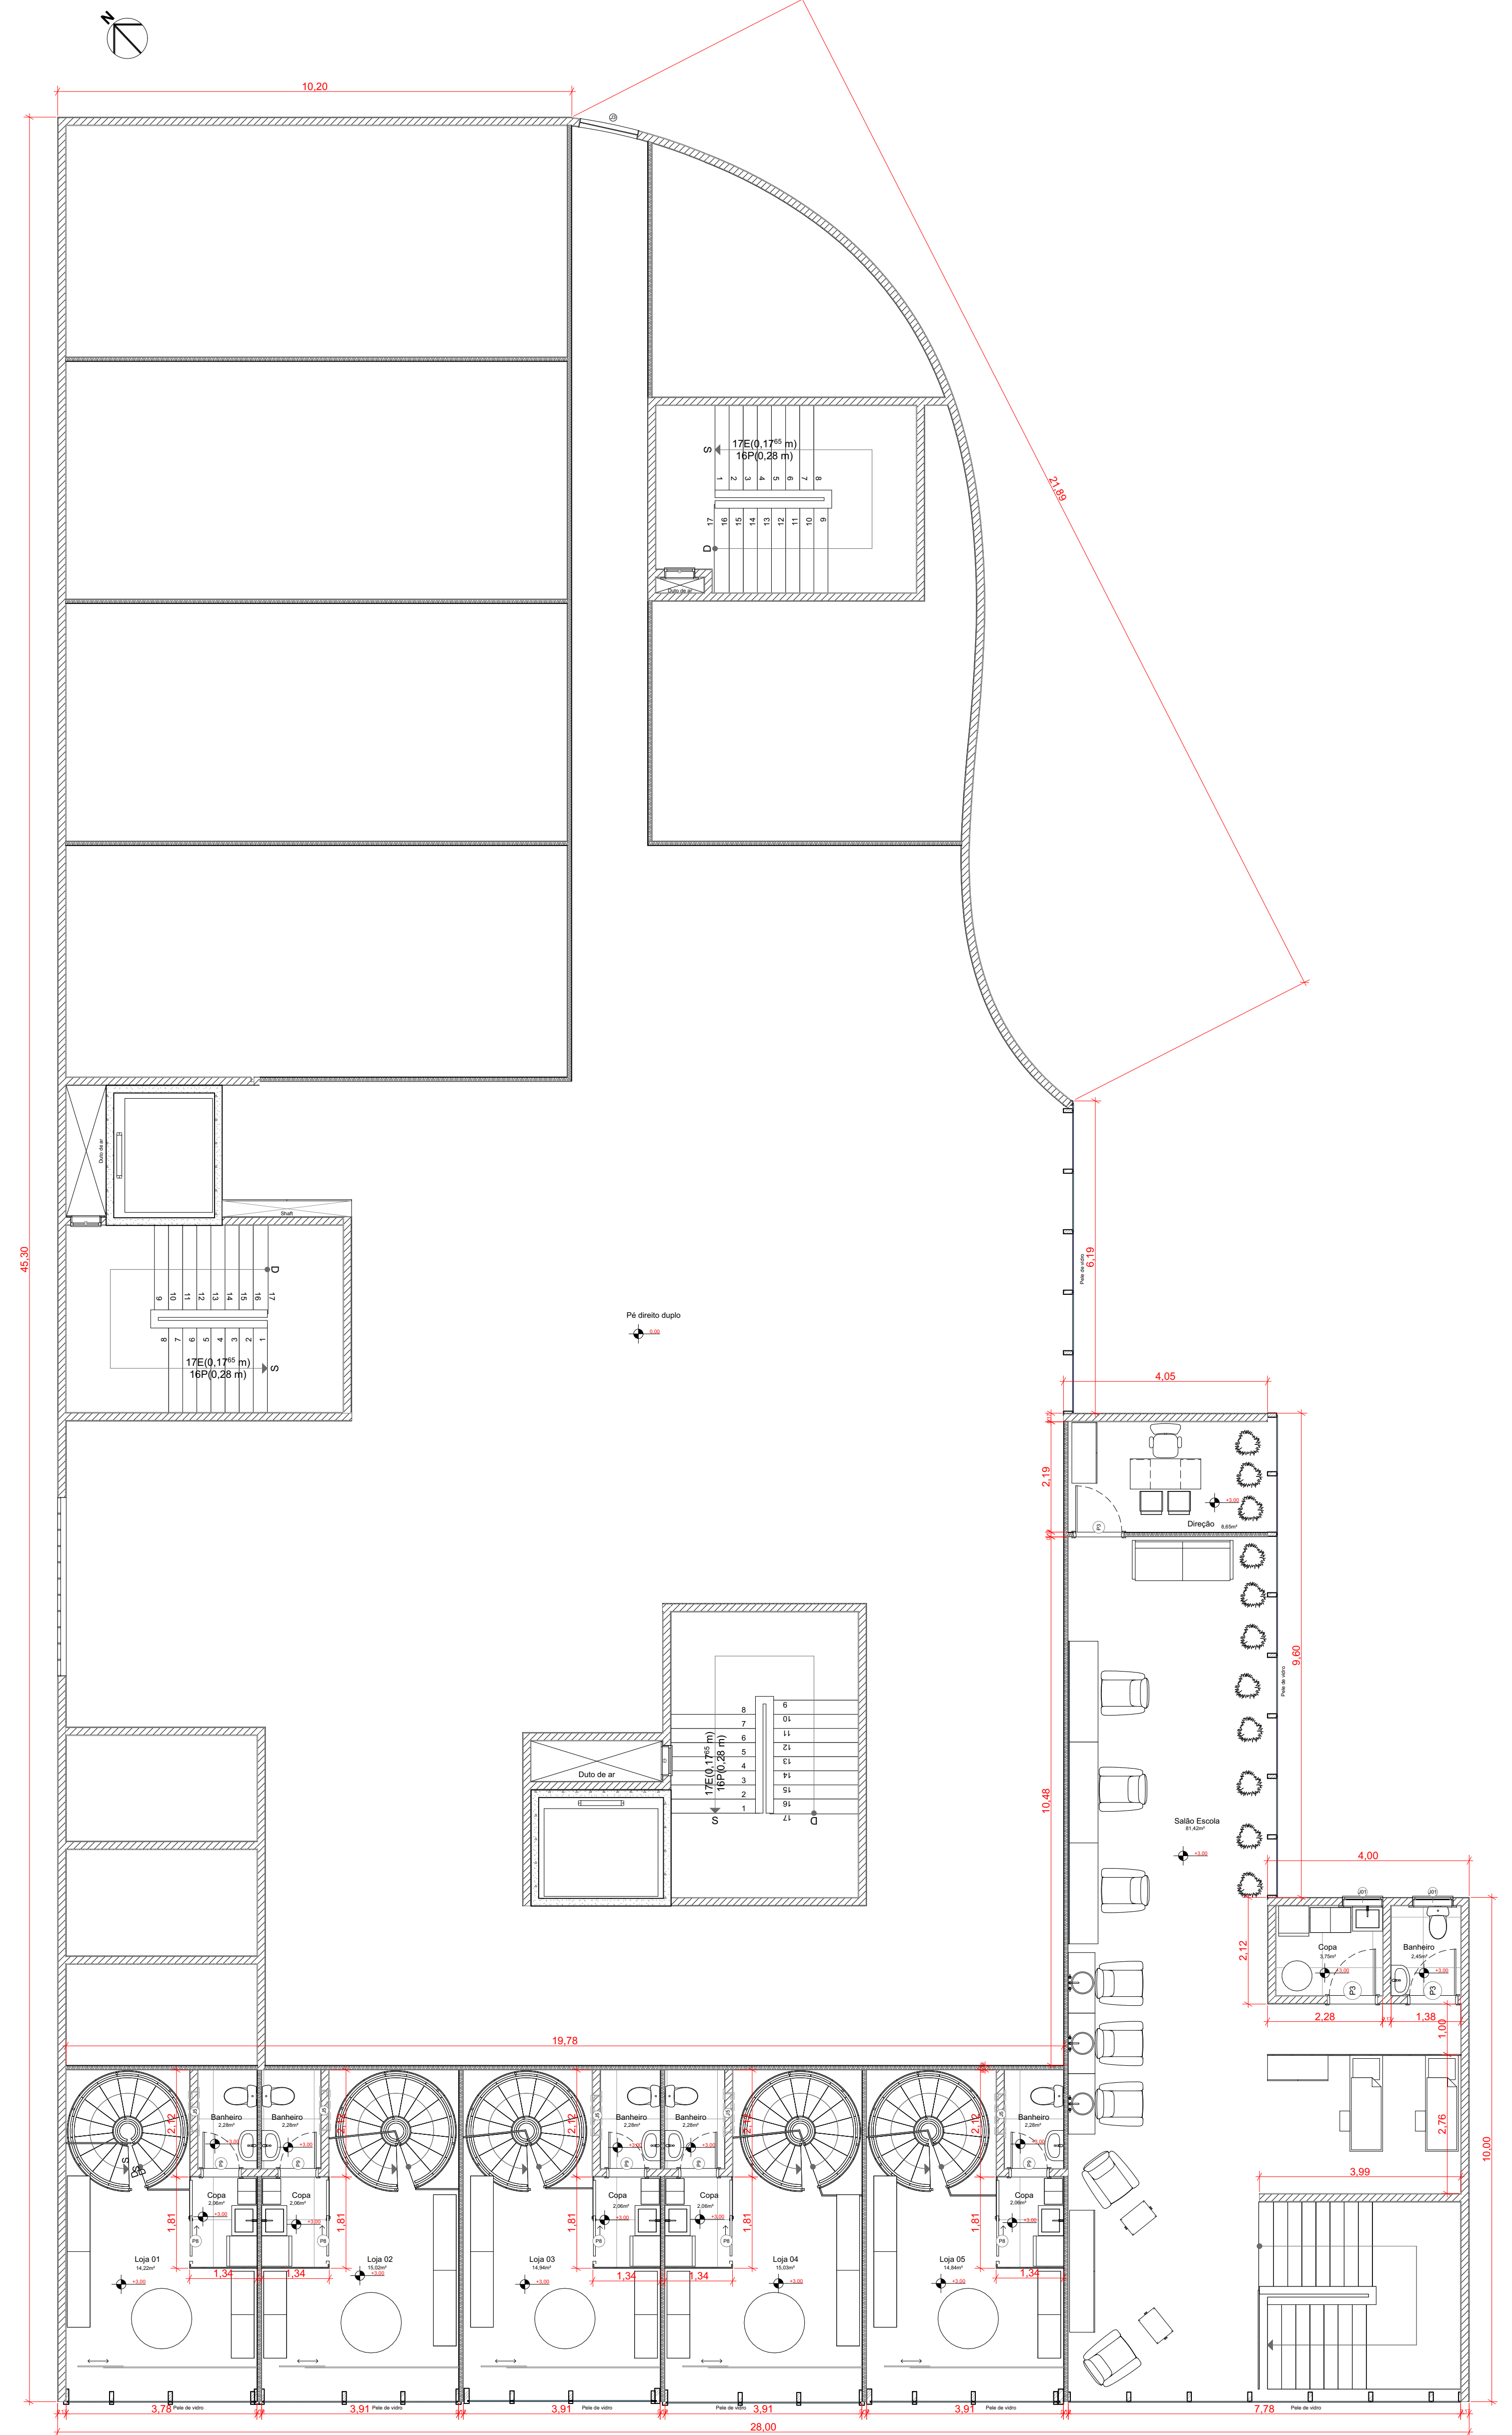


MEZANINO
Planta Cotada
Escala 1/75

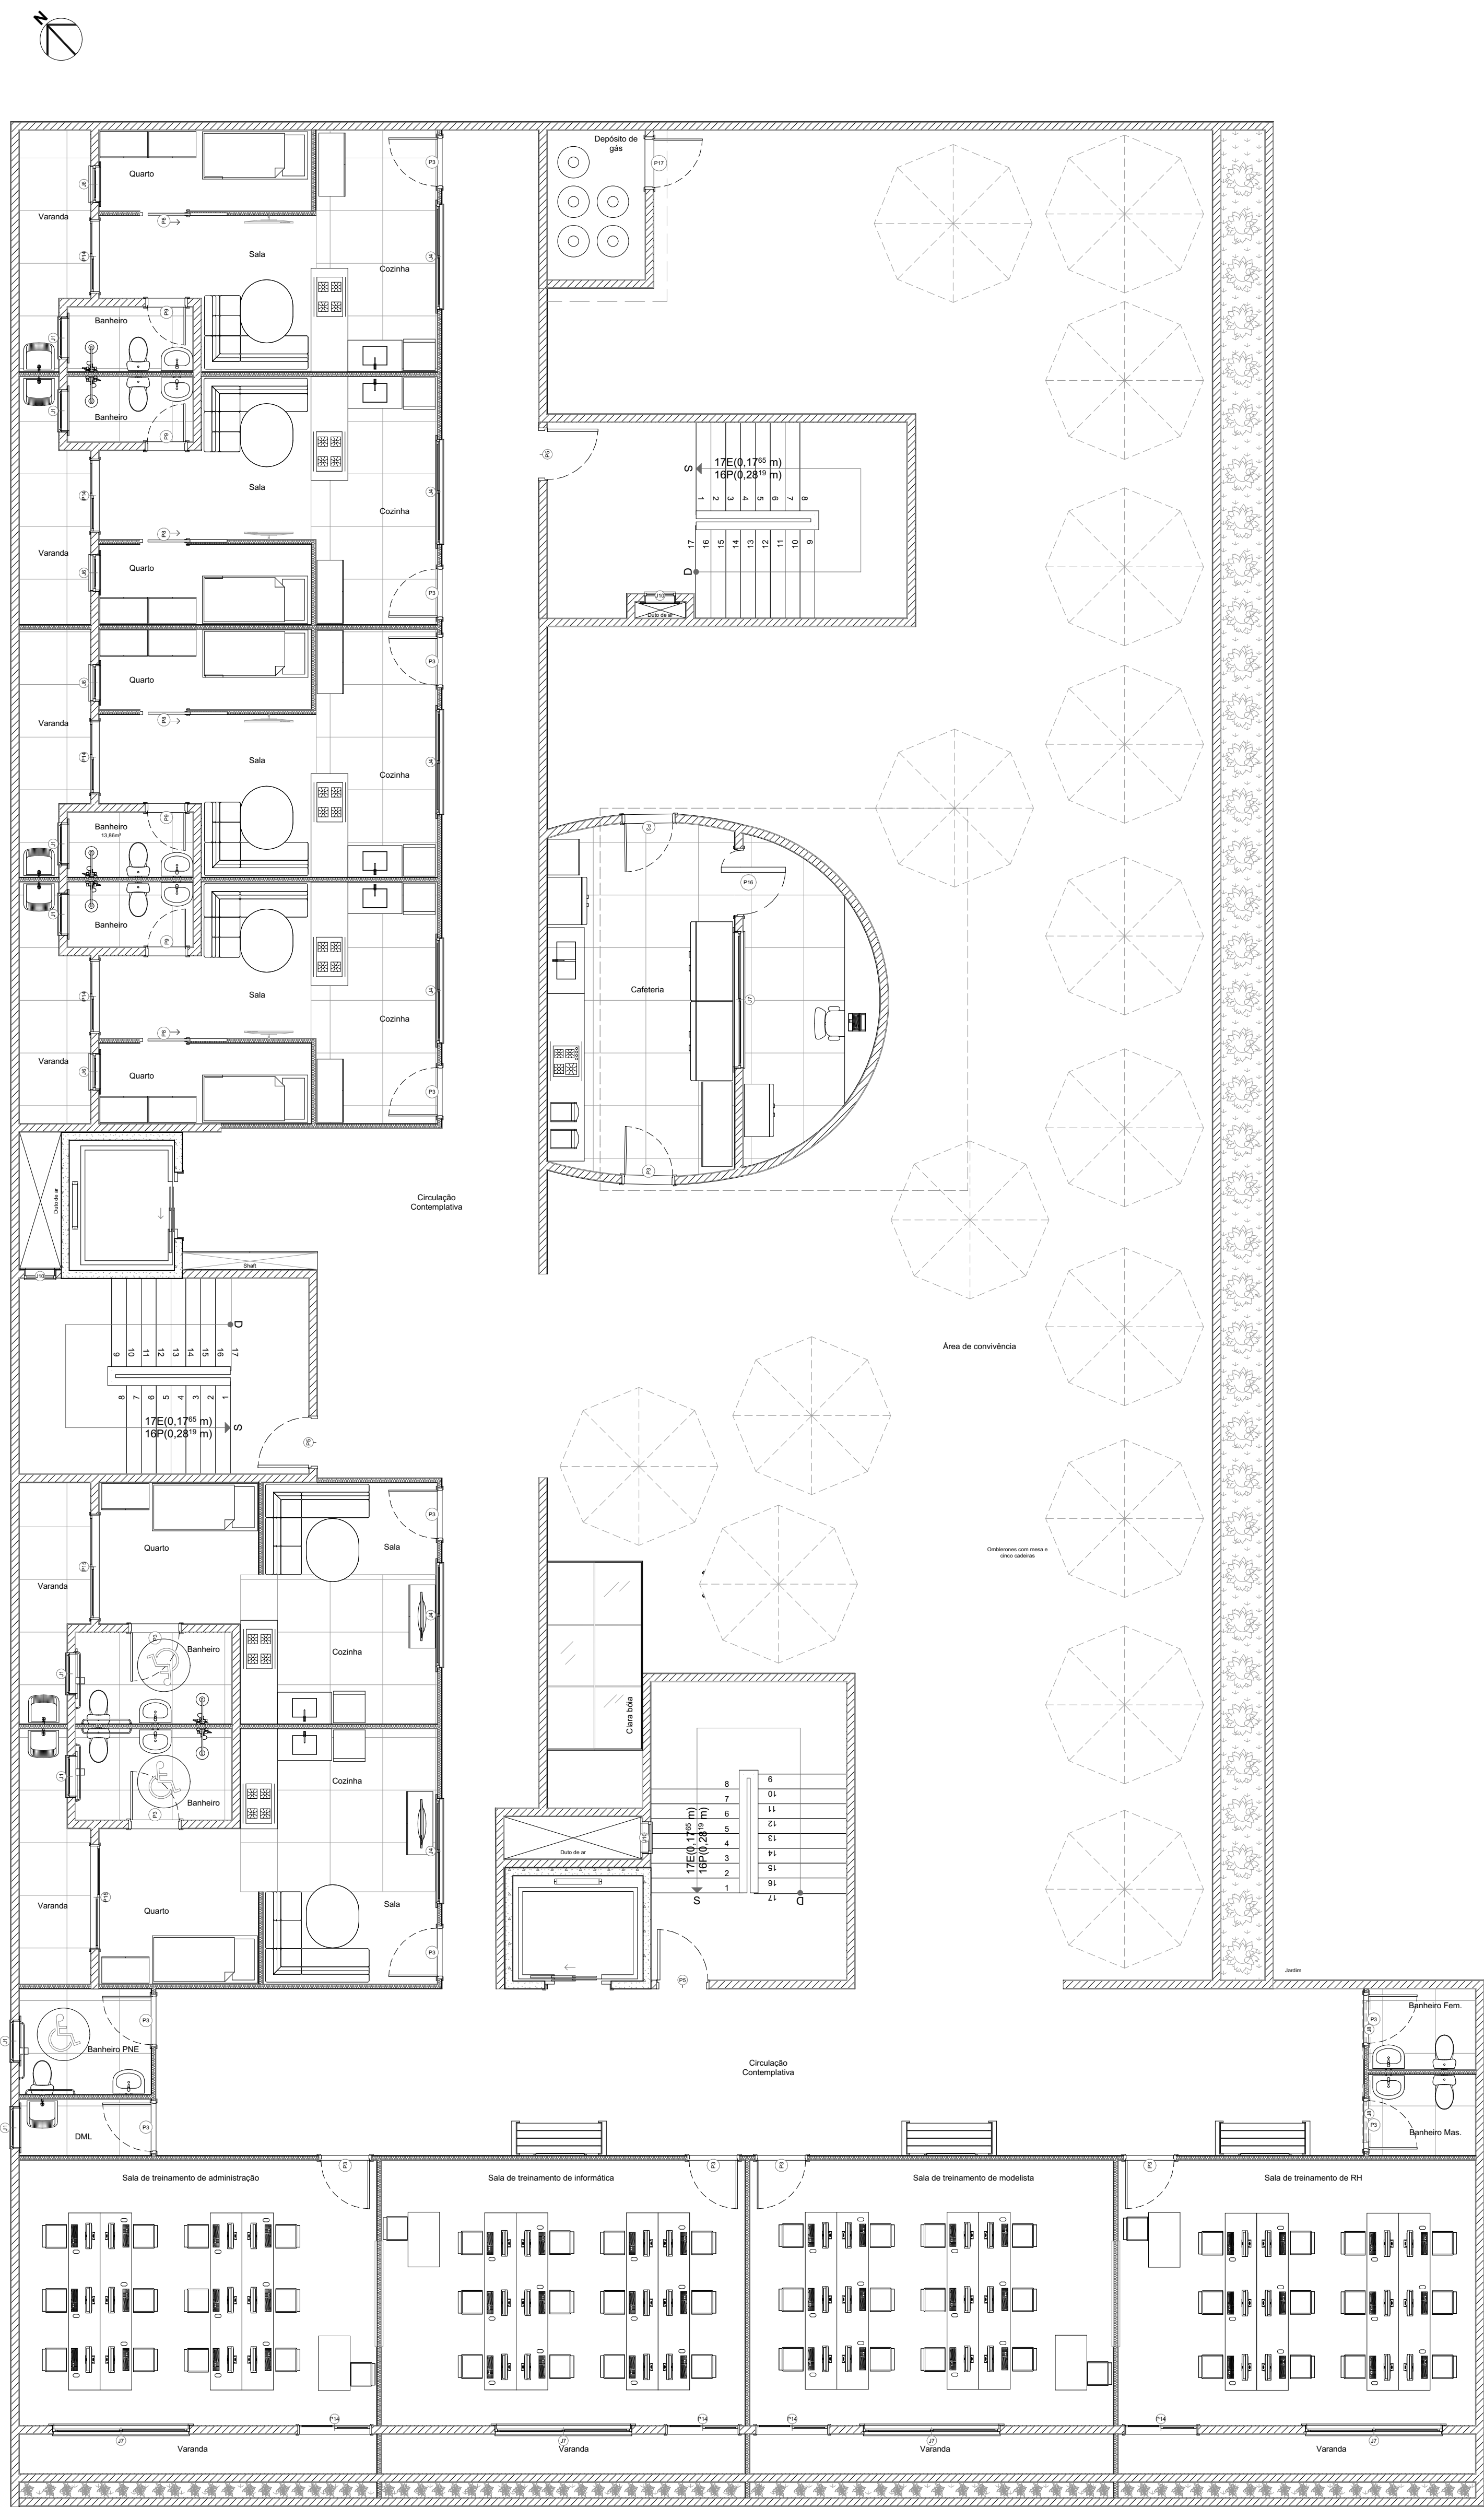



PRIMEIRO PAVIMENTO
Planta Layout

Escala 1/75

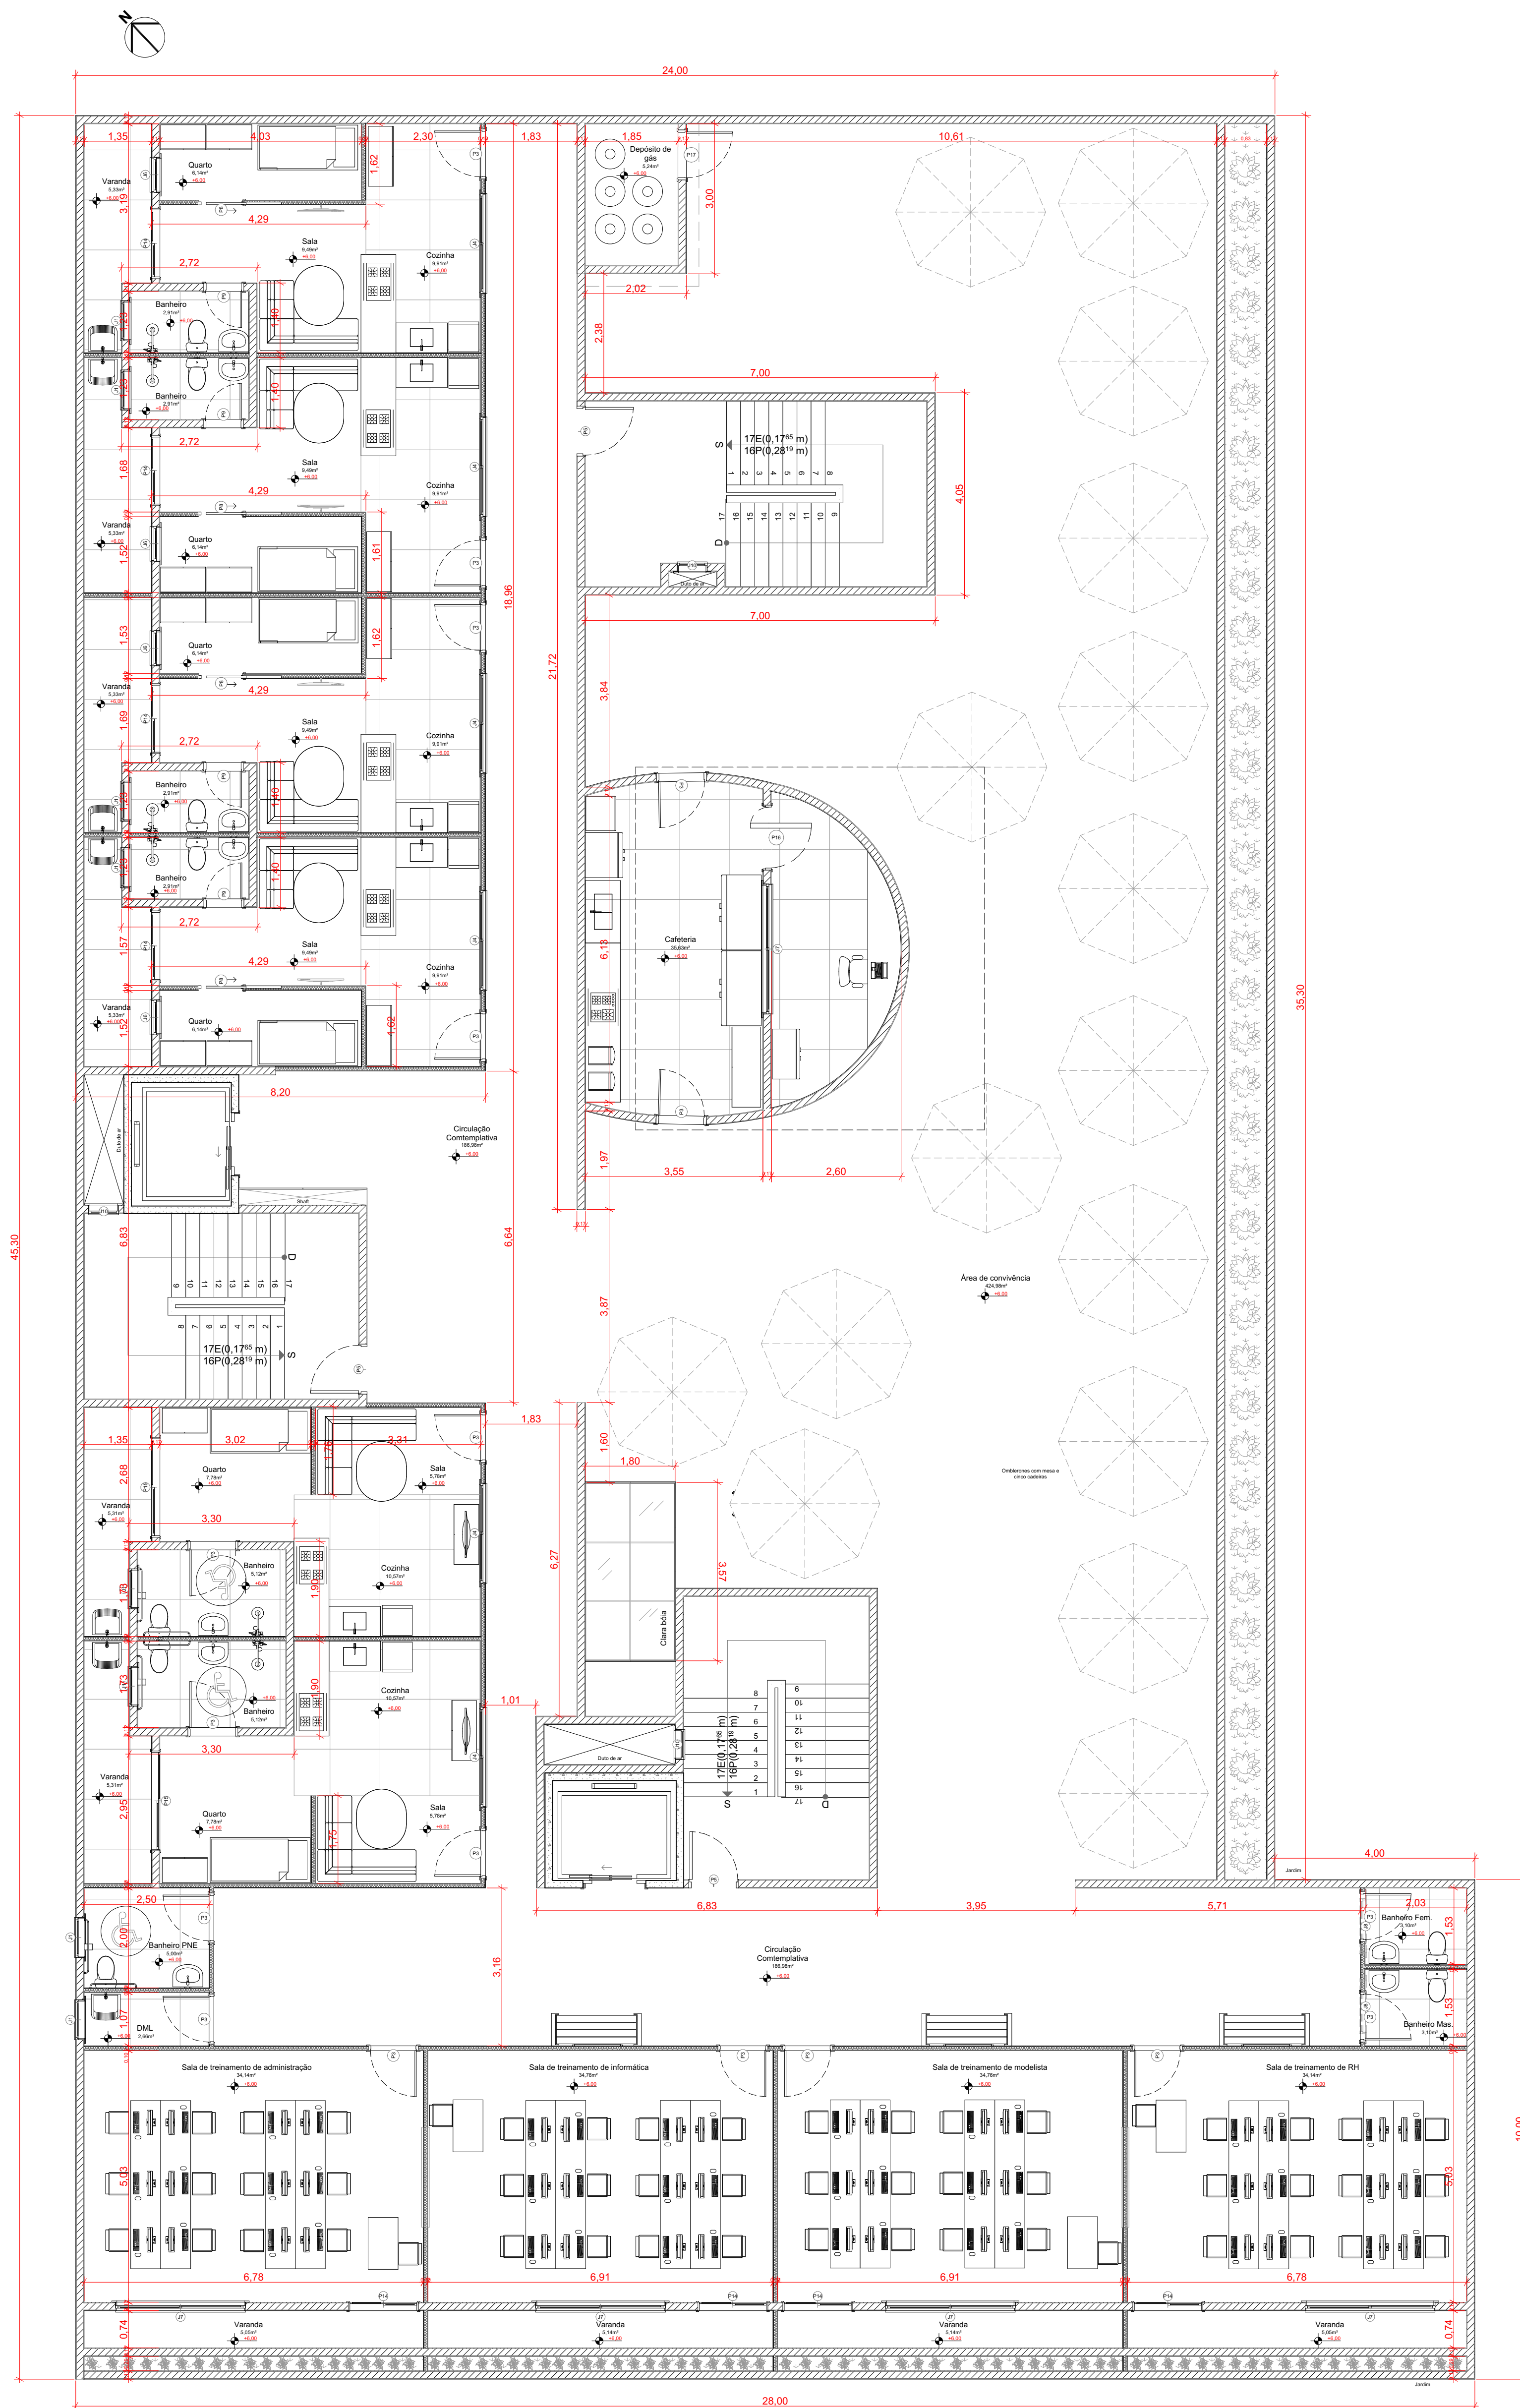



PRIMEIRO PAVIMENTO
Planta Cotada

Escala 1/75

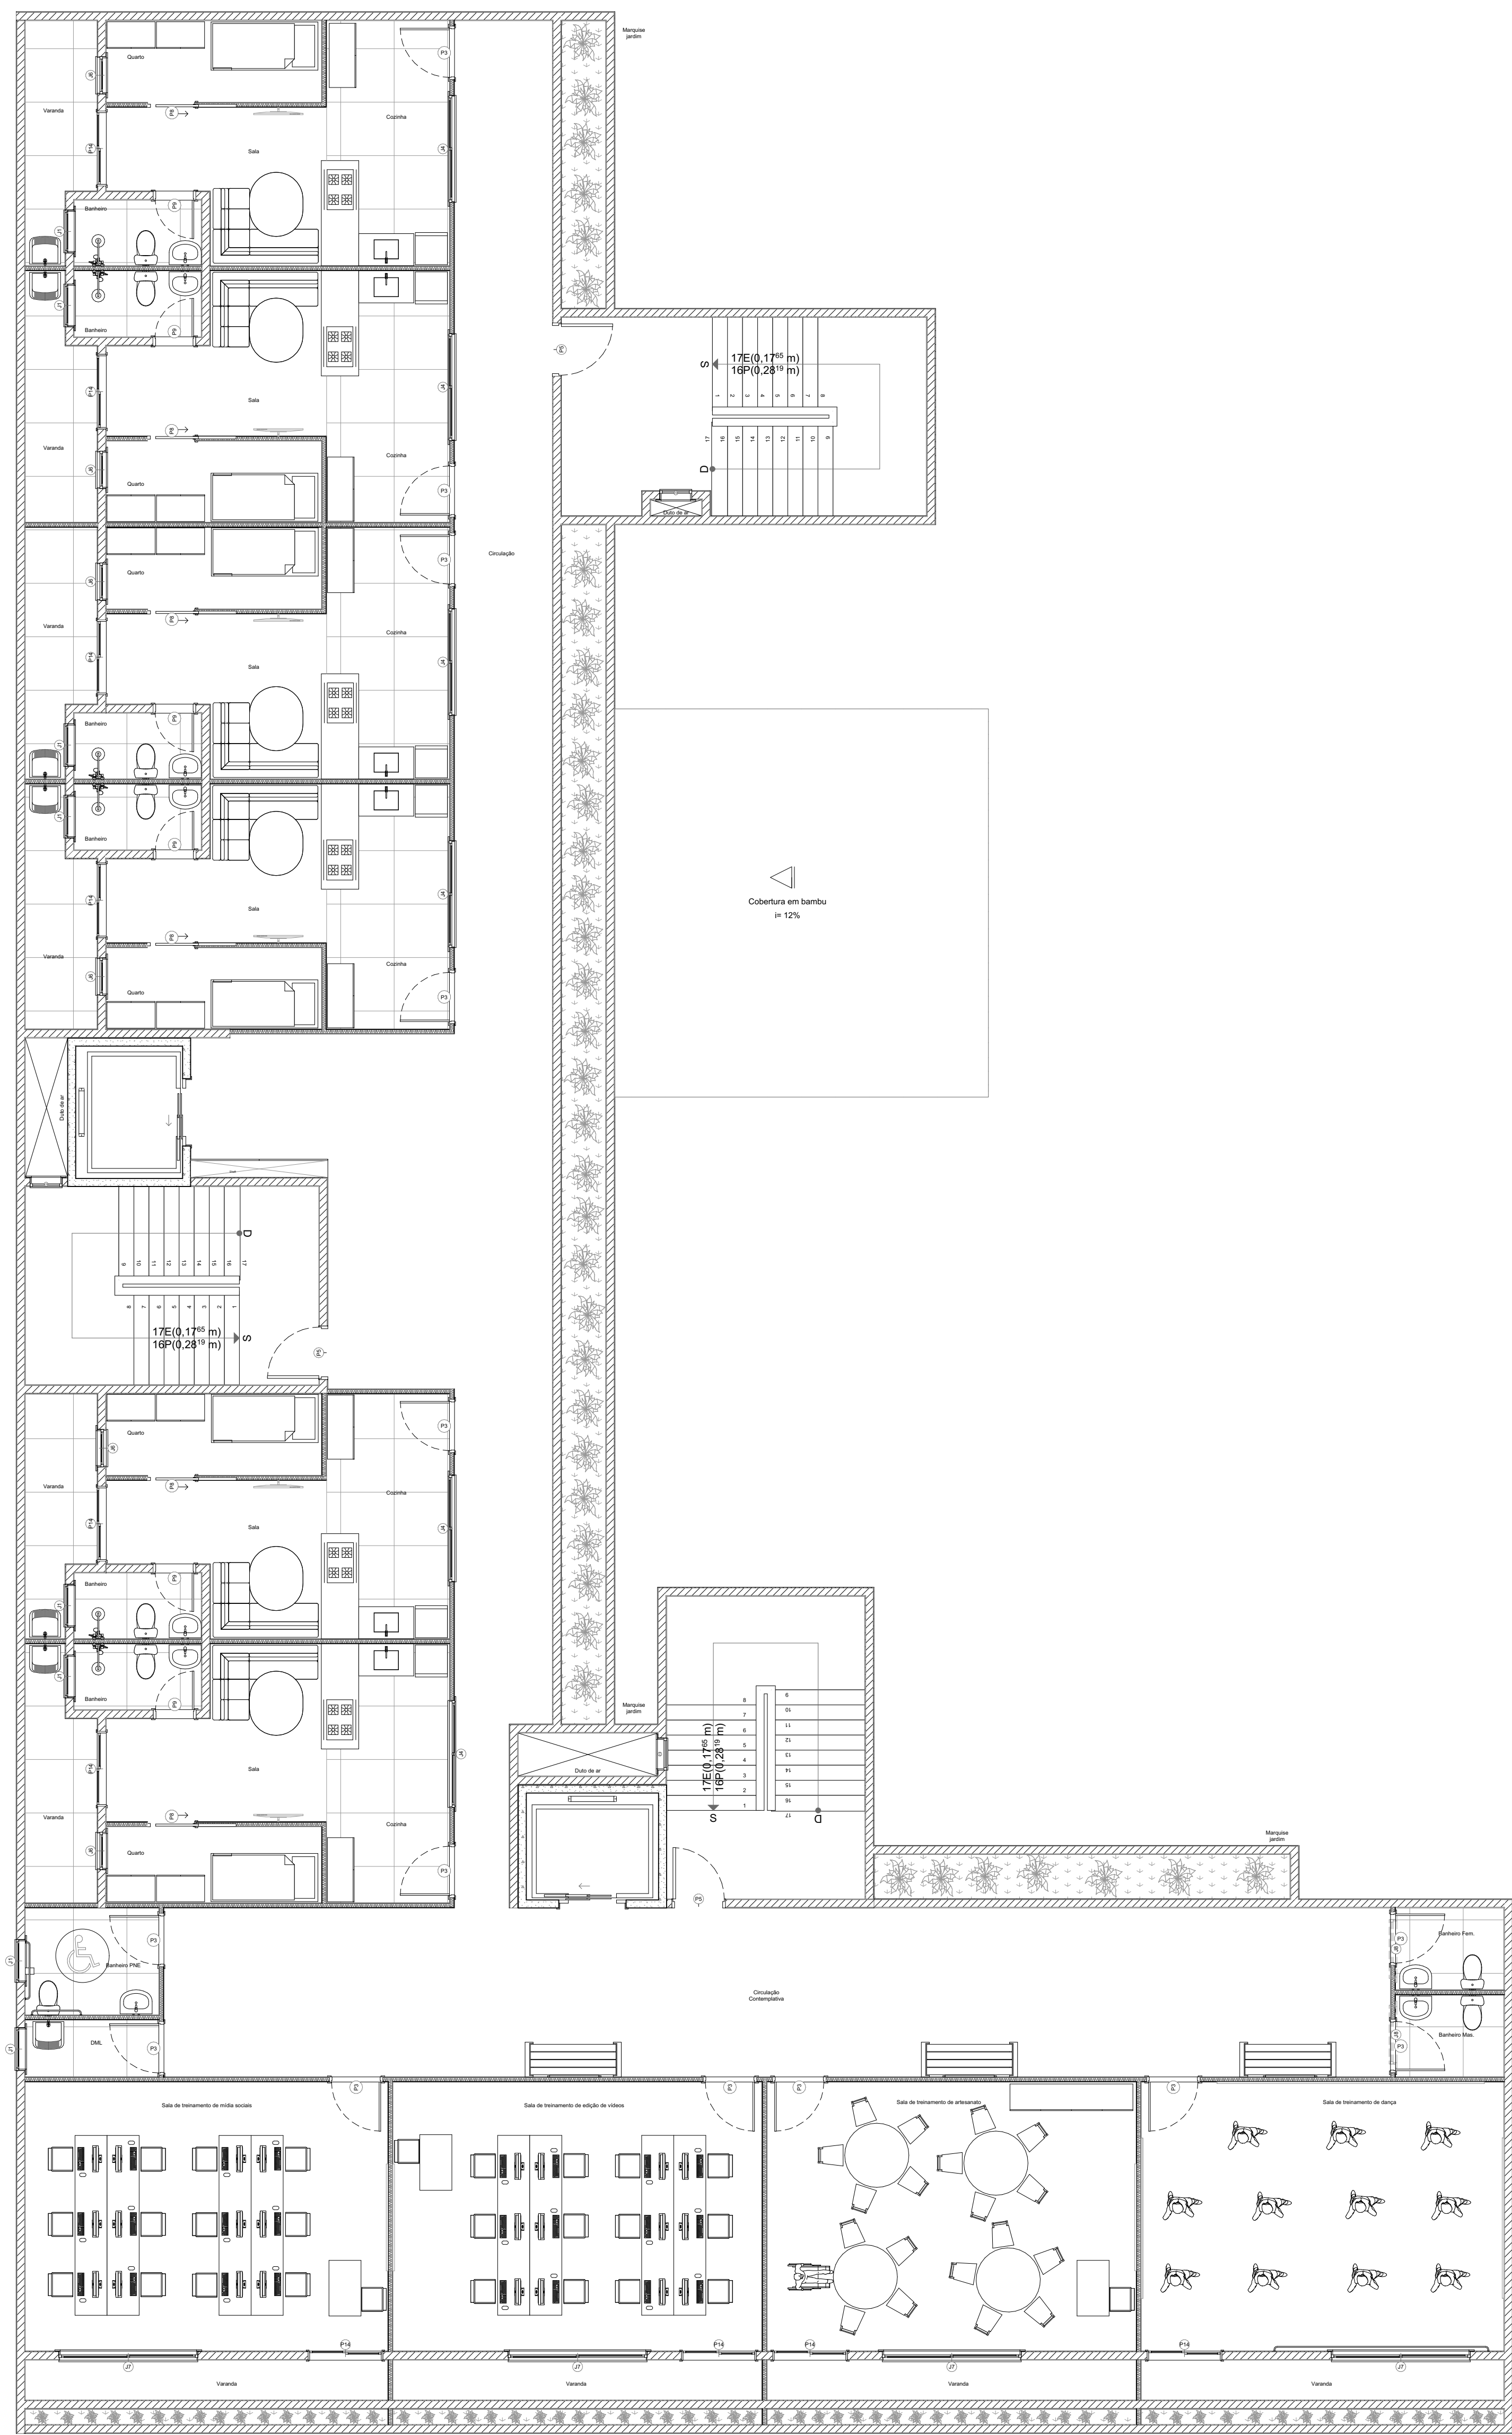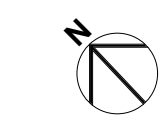

SEGUNDO PAVIMENTO
Planta Layout


Escala 1/75

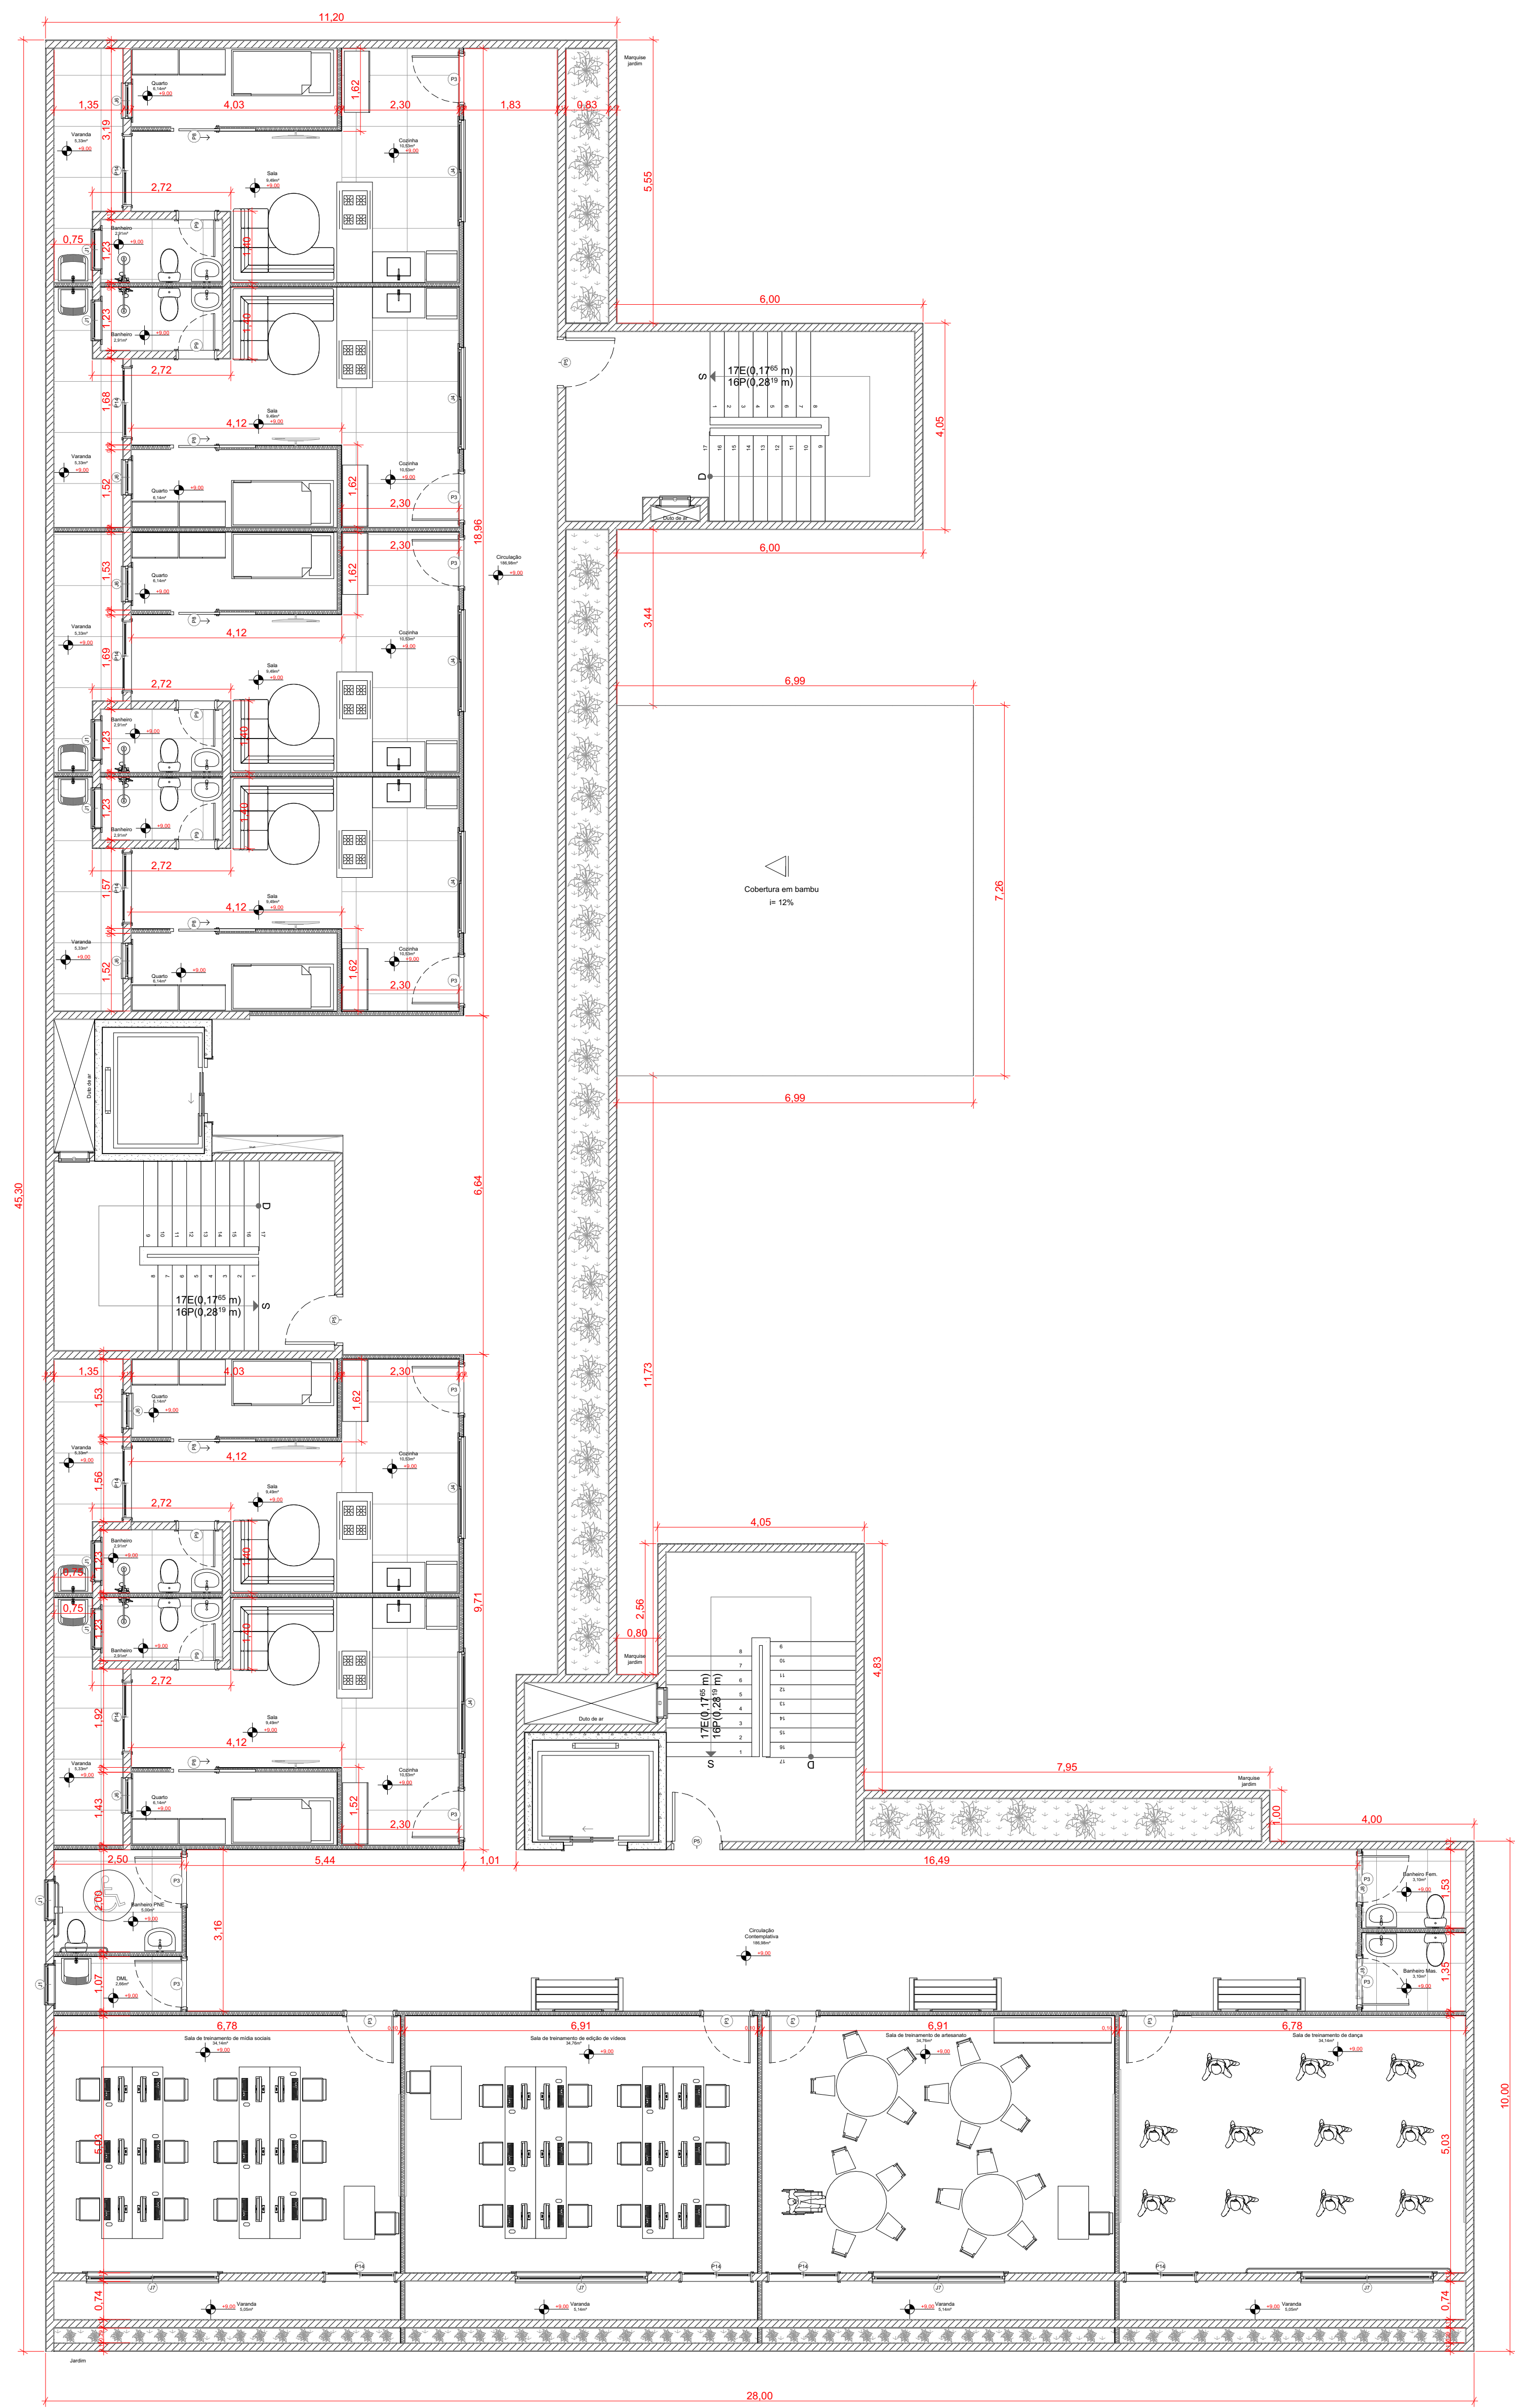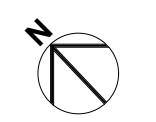

SEGUNDO PAVIMENTO
Planta Cotada


Escala 1/75



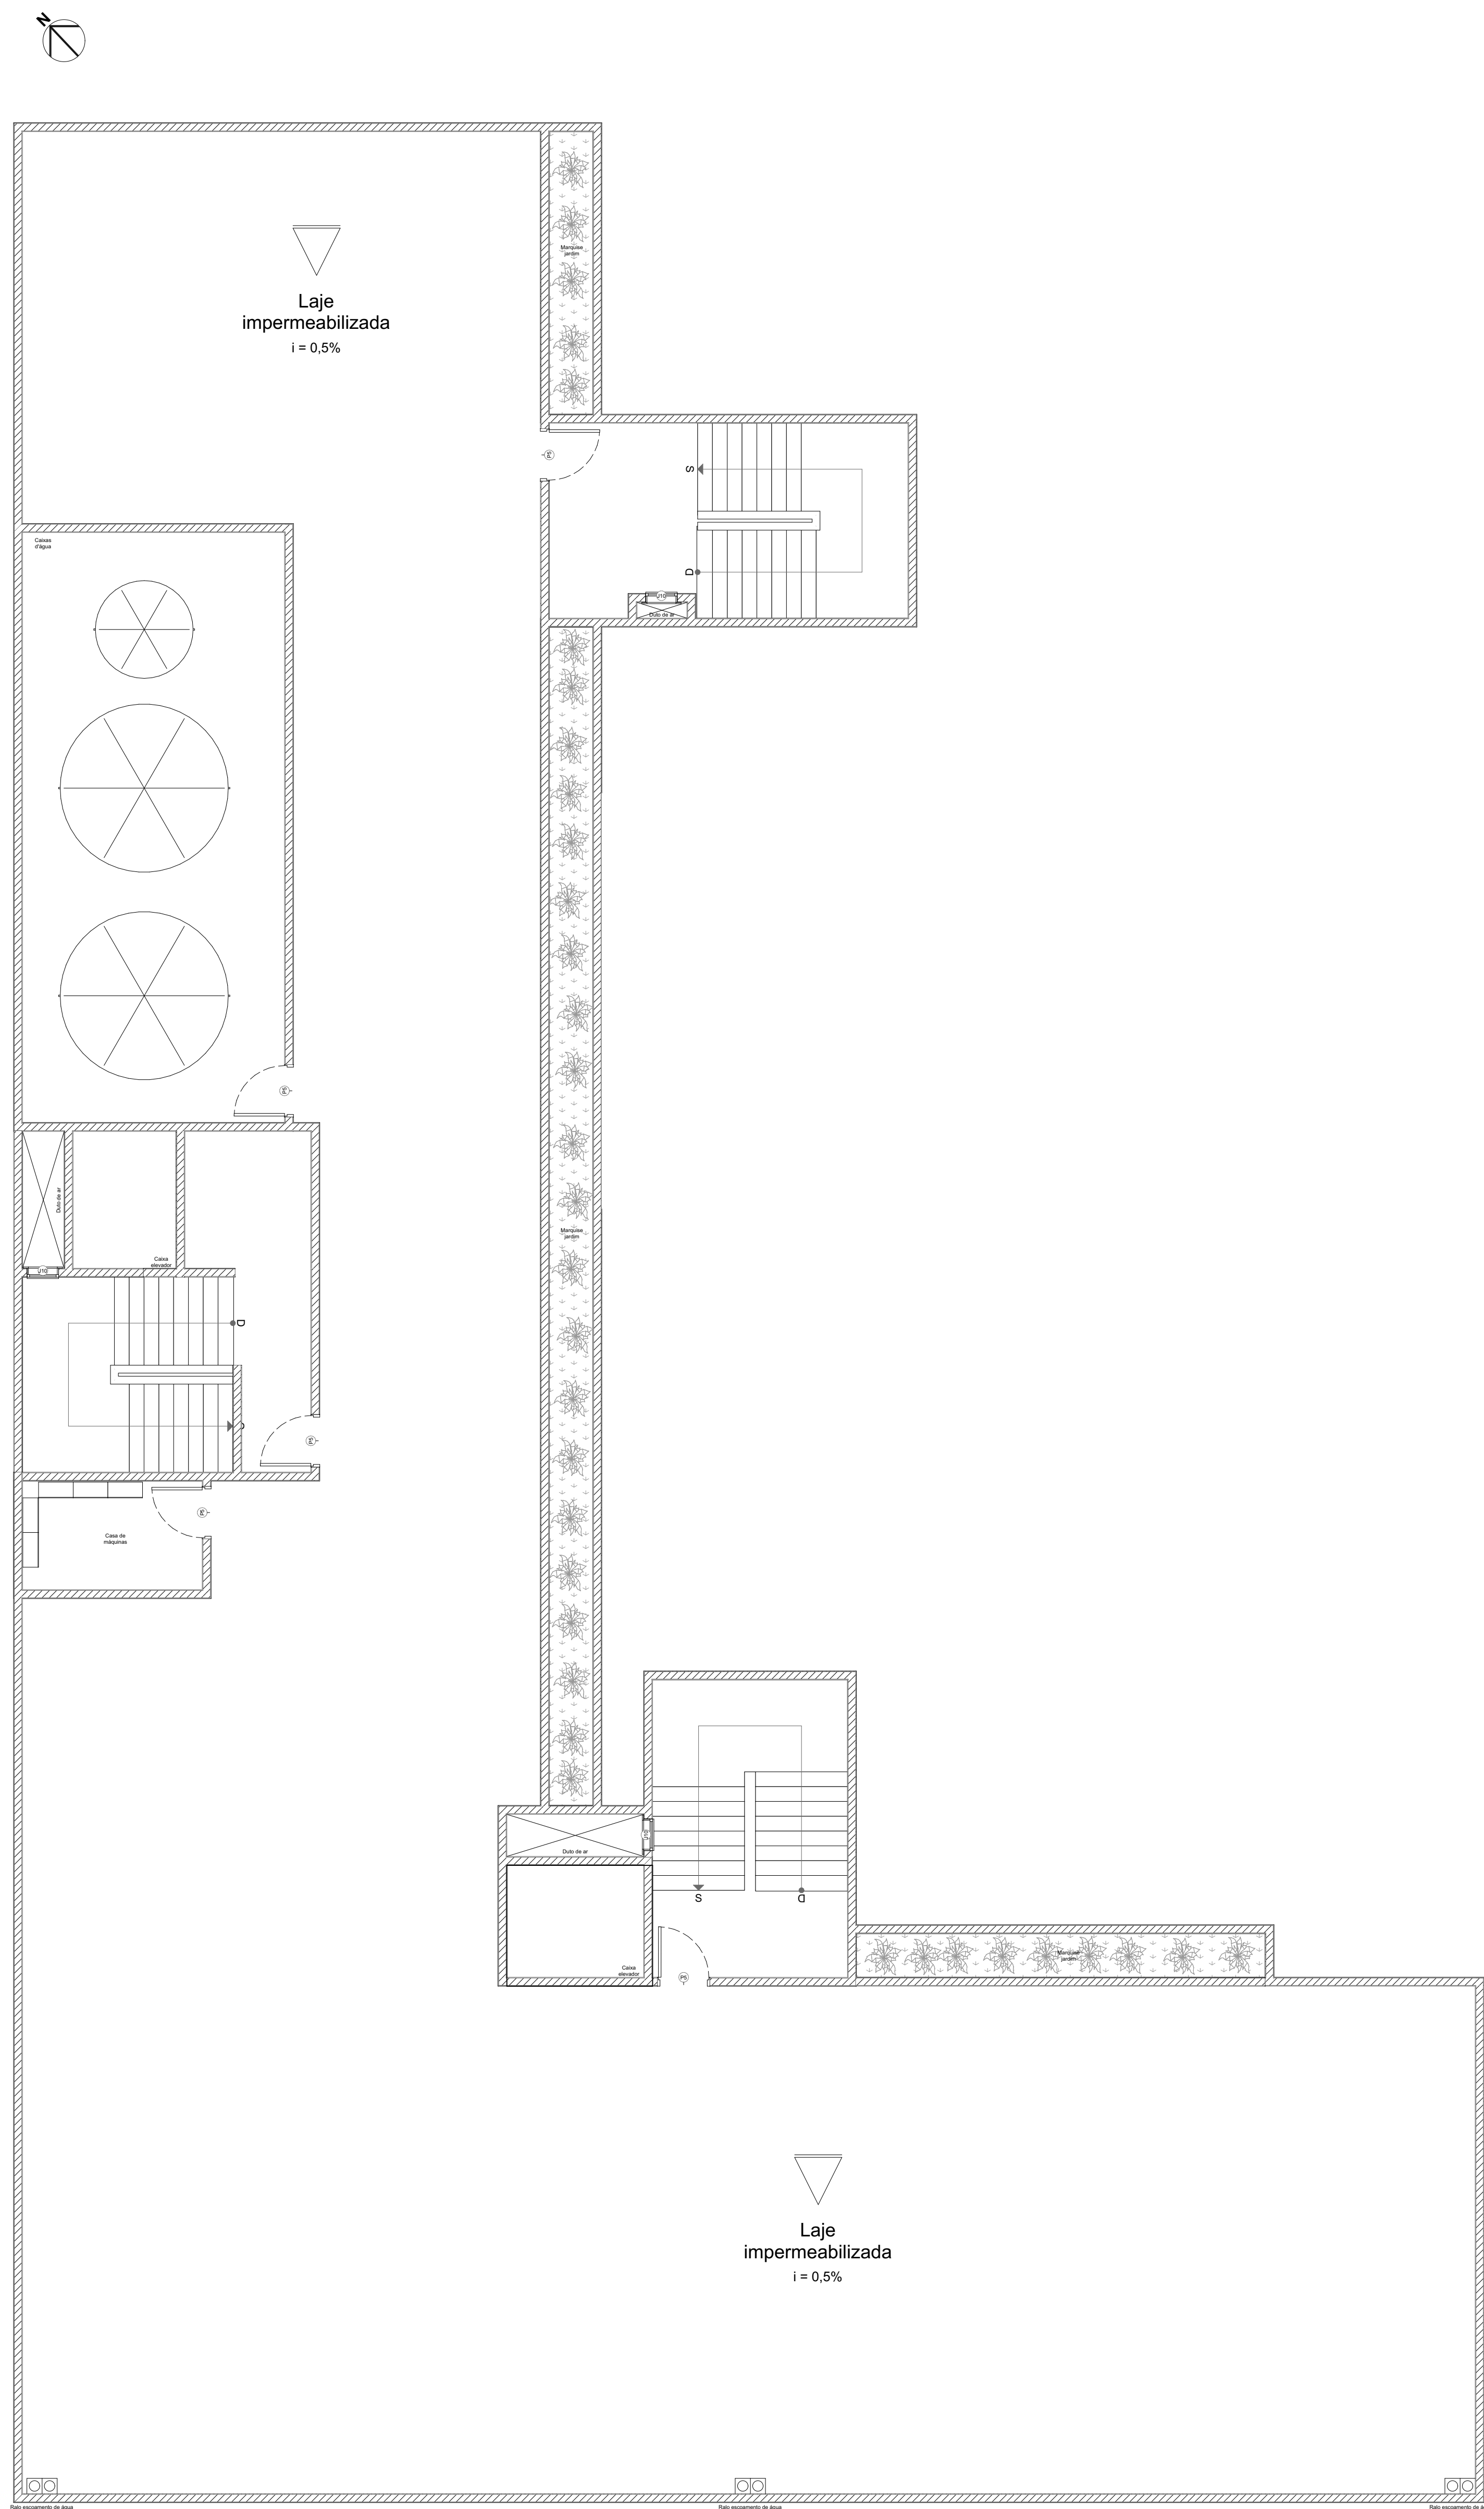


PAVIMENTO TÉCNICO - QUARTO PAVIMENTO TÉCNICO
Planta Layout

Escala 1/75

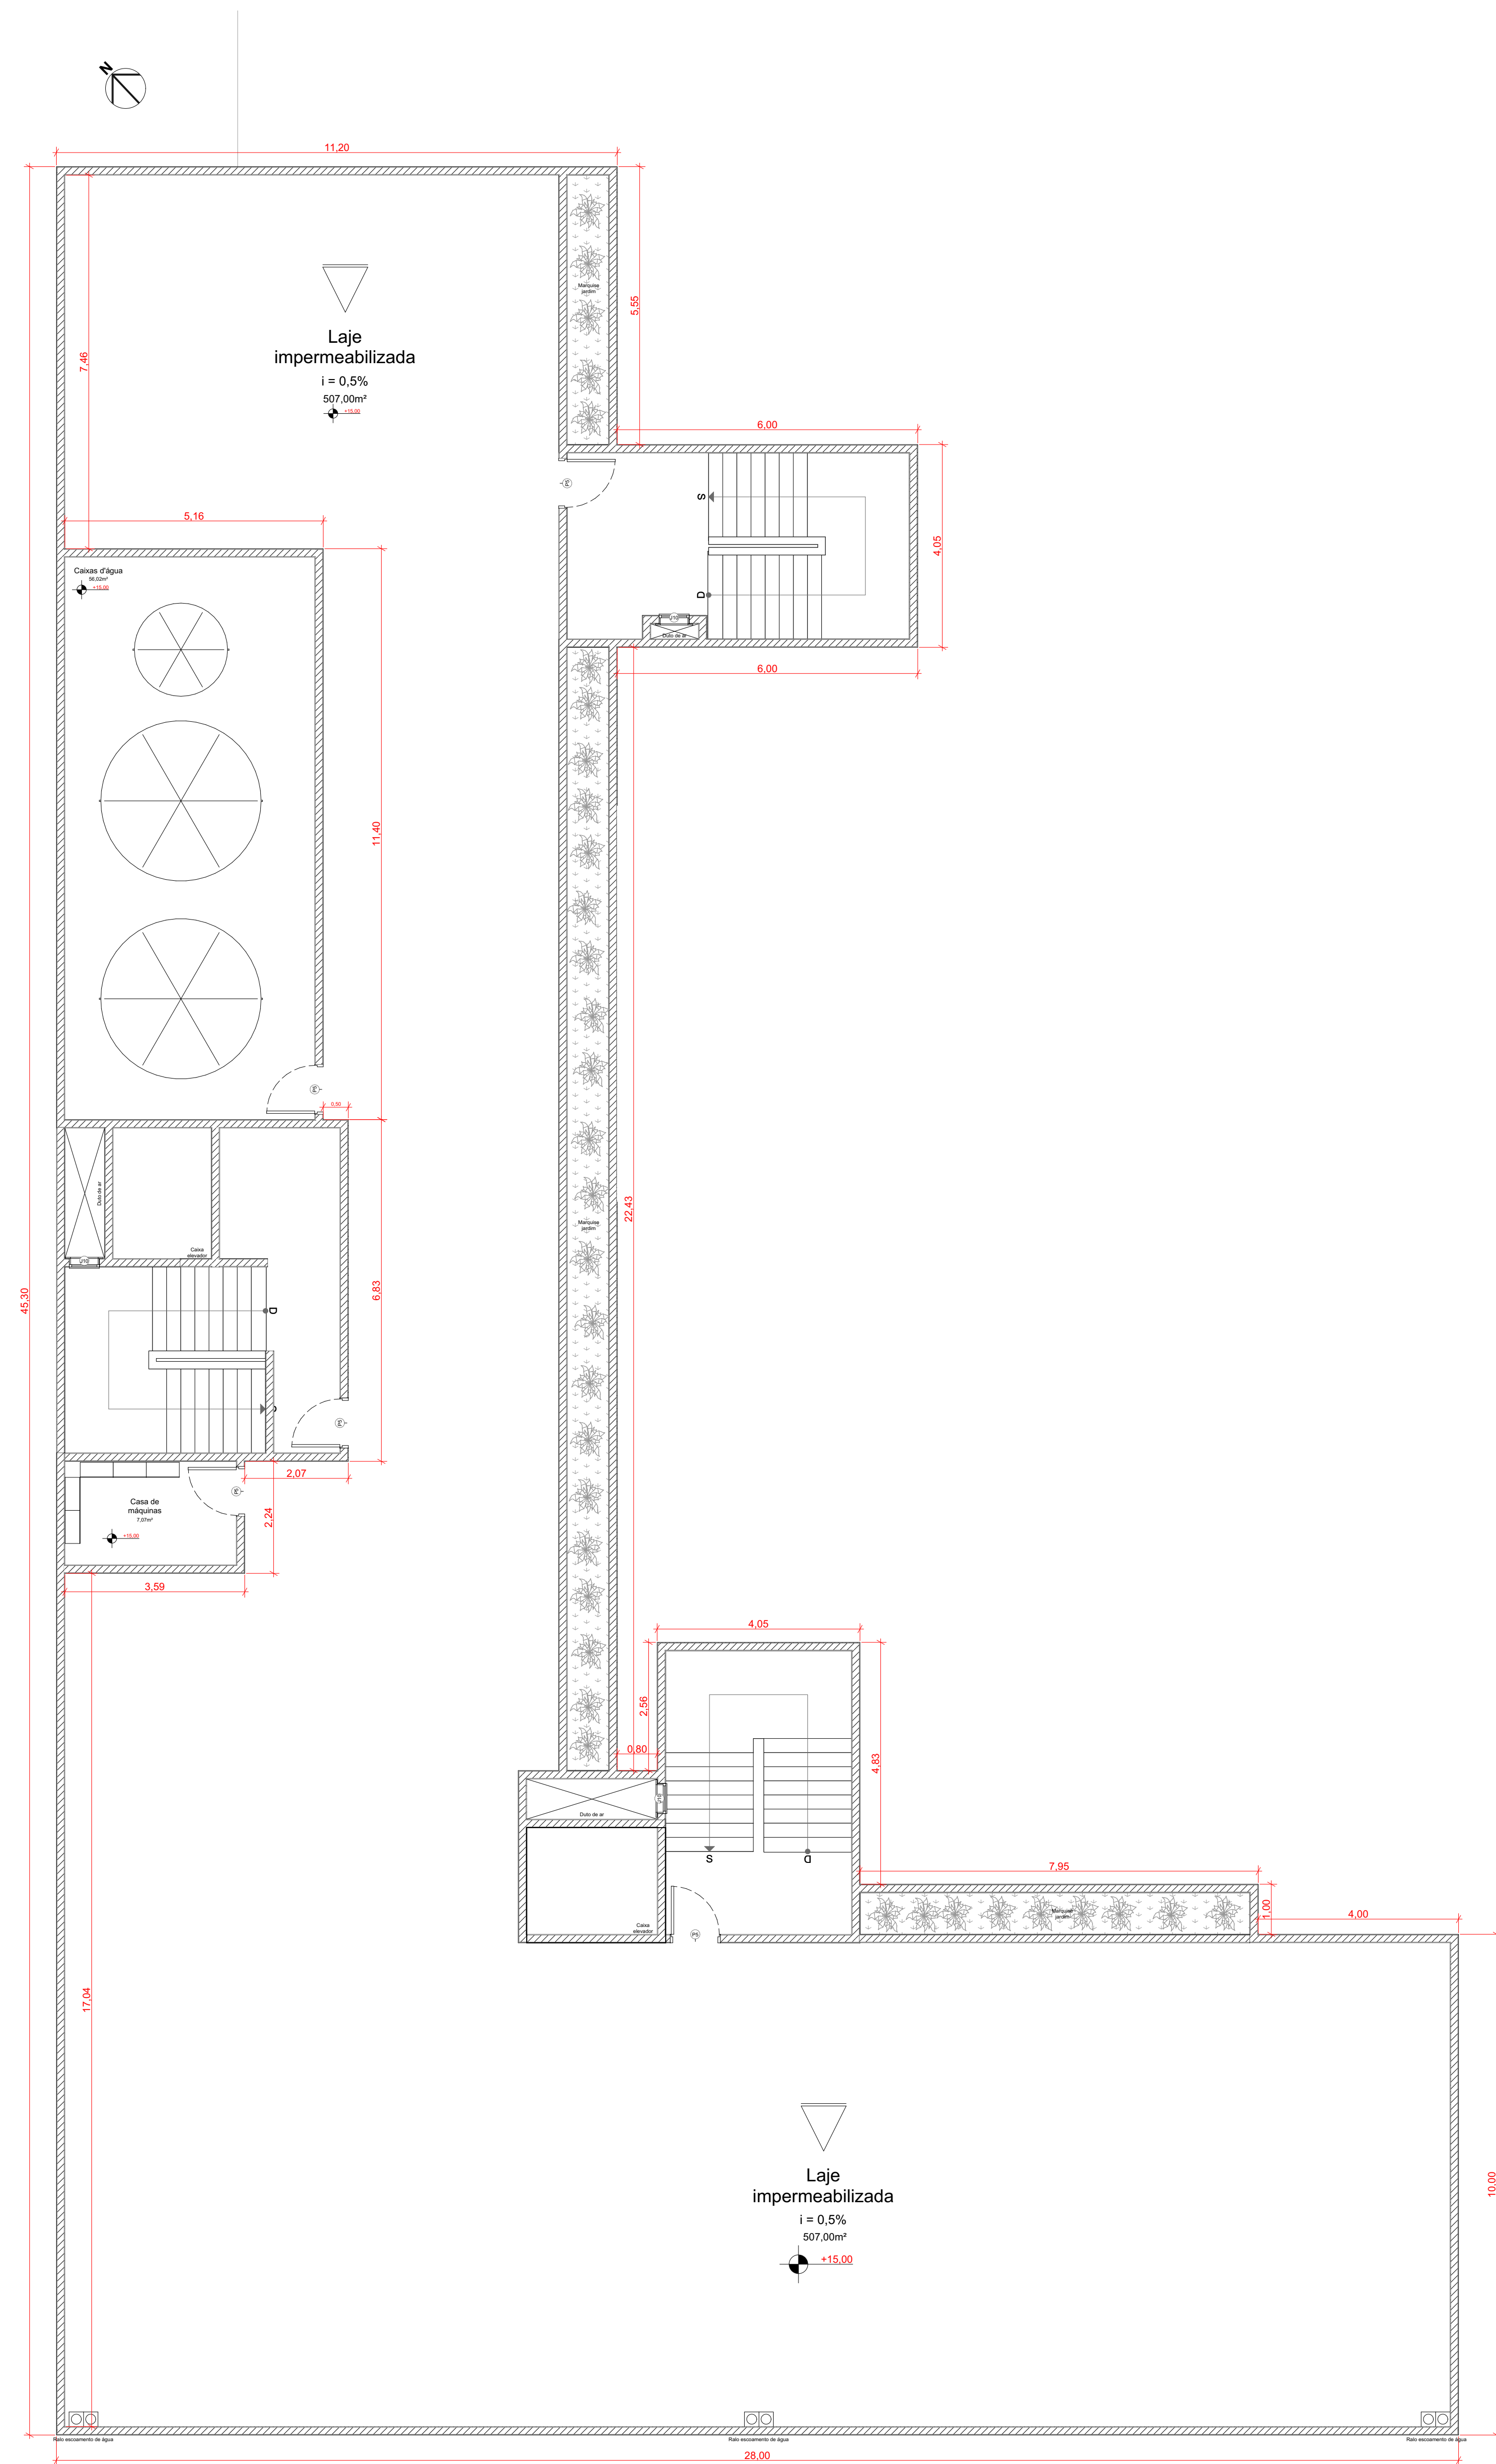


PAVIMENTO TÉCNICO - QUARTO PAVIMENTO
Planta Cotada

Escala 1/75

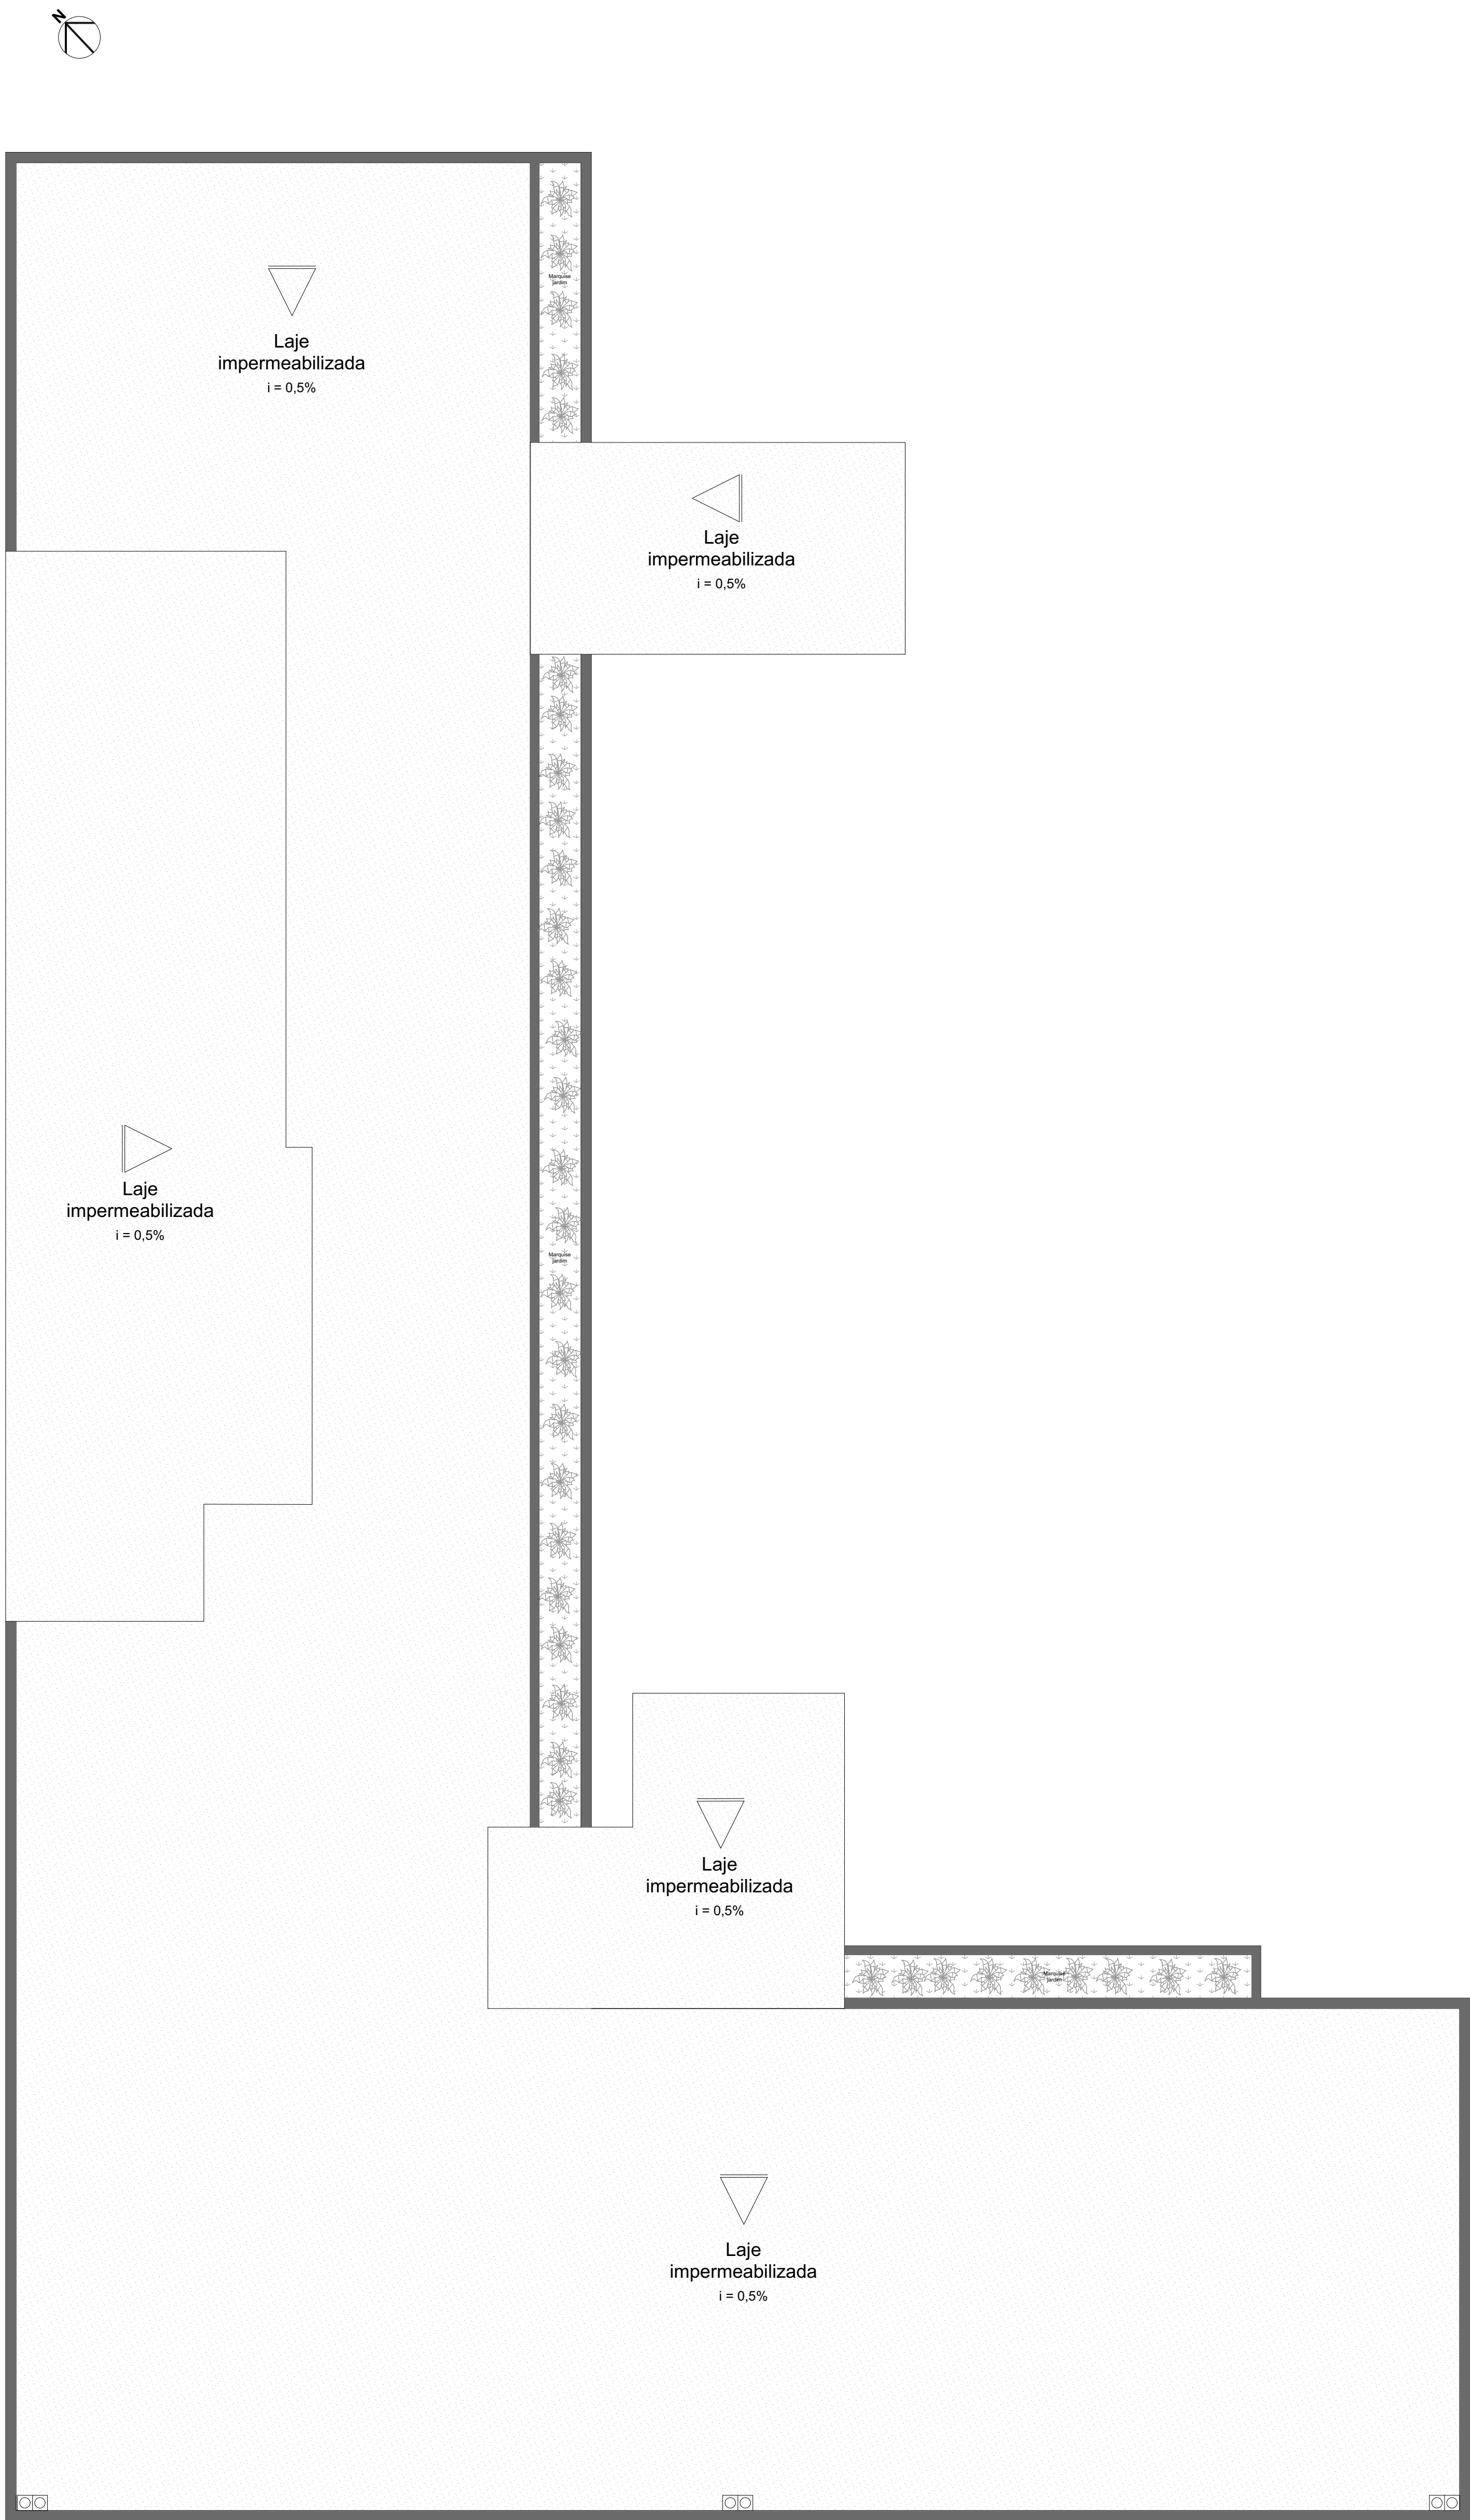


COBERTURA
Planta Layout
Escala 1/75

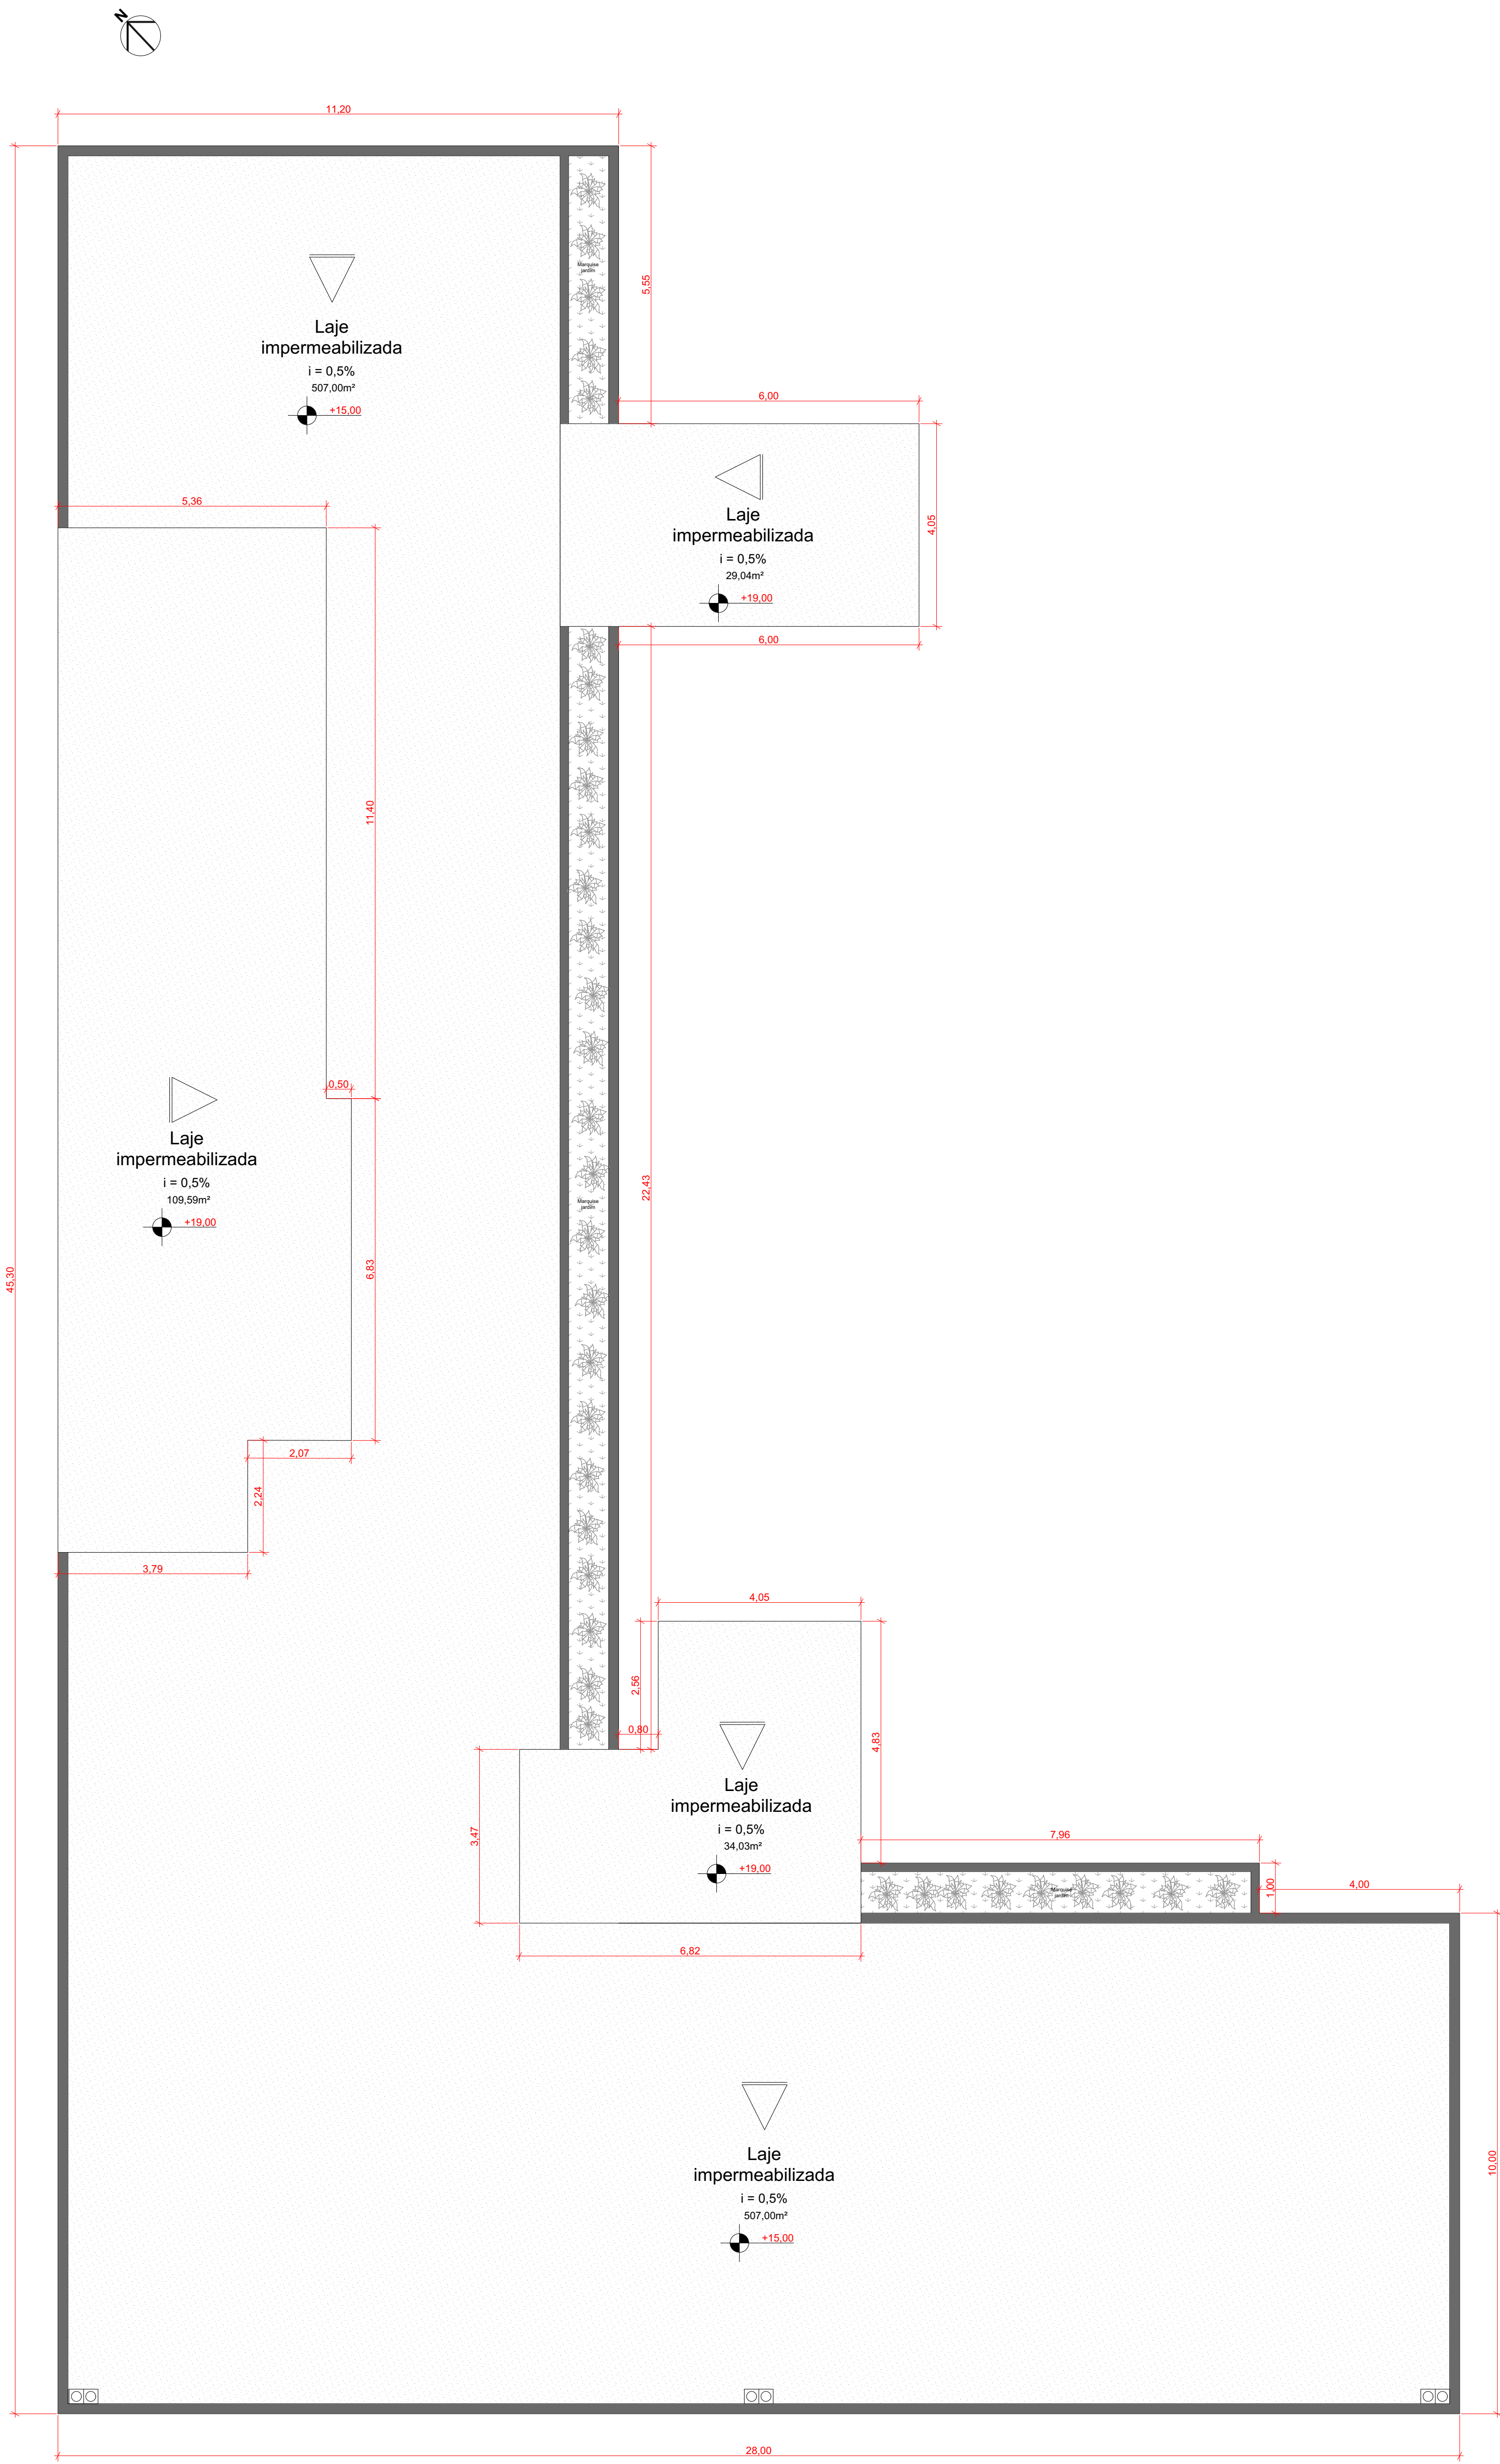


COBERTURA
Planta Colada
Escala 1/75



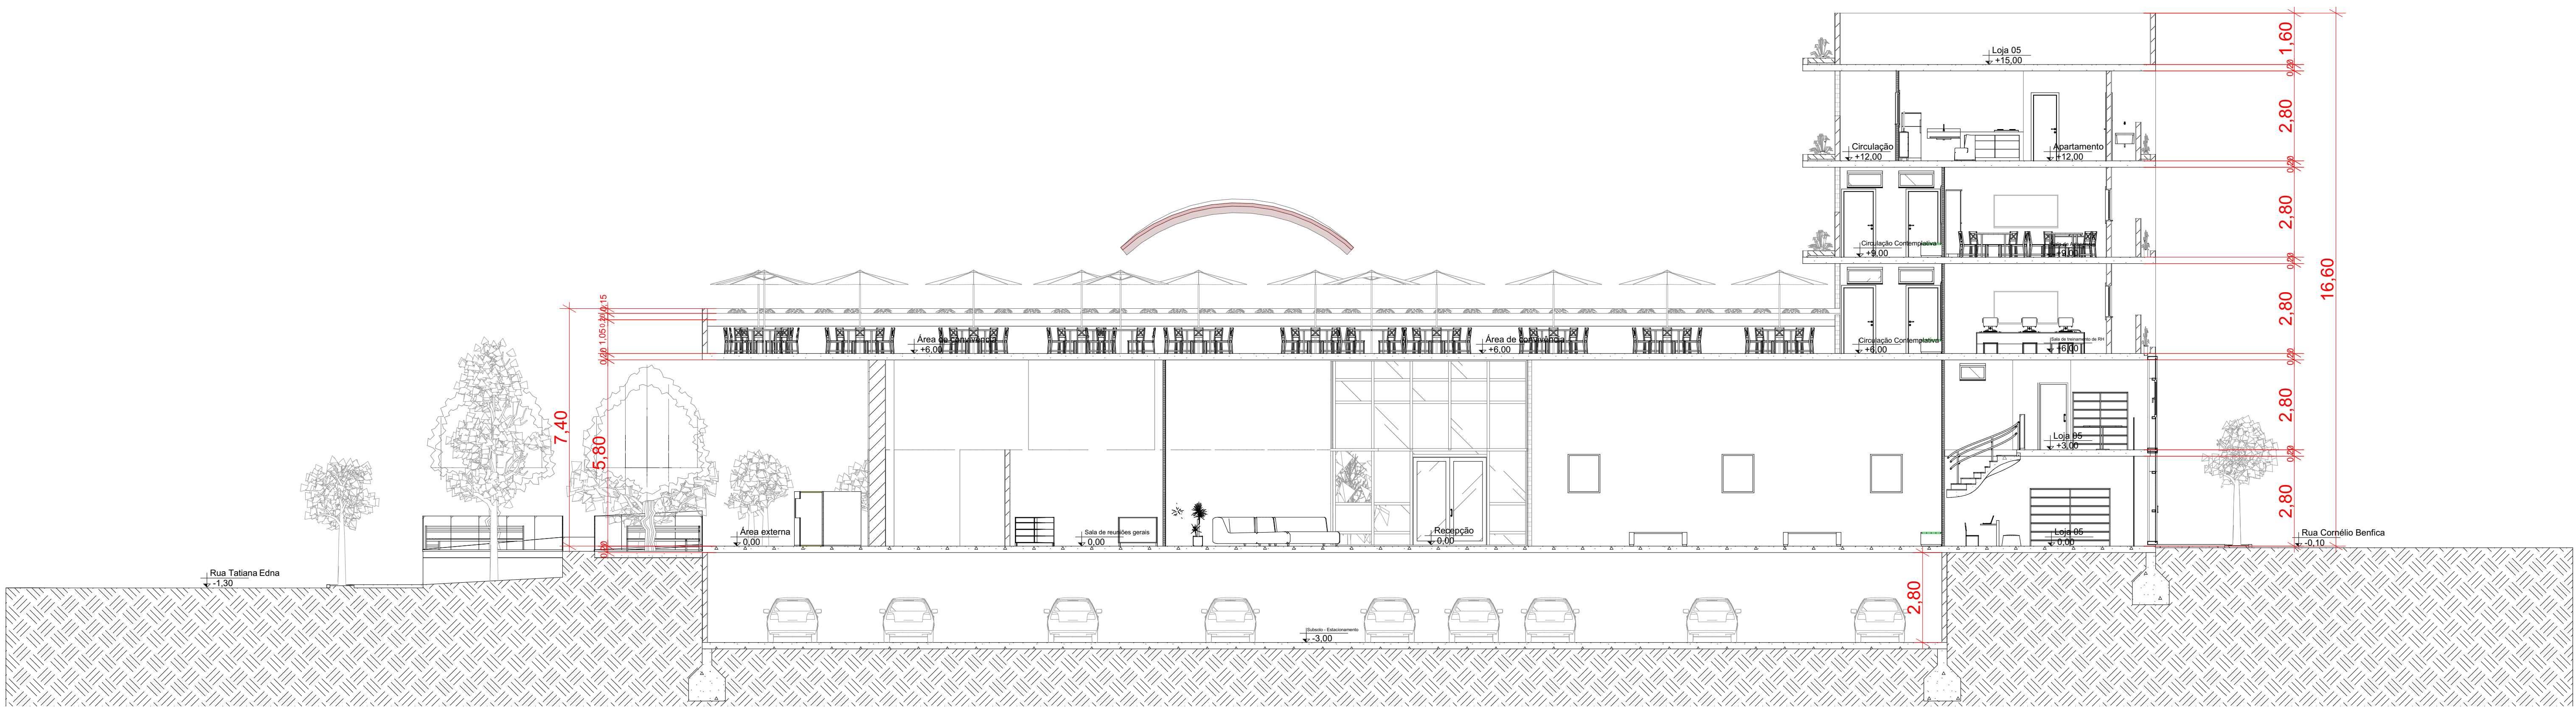

CORTE CC
Escala 1/100

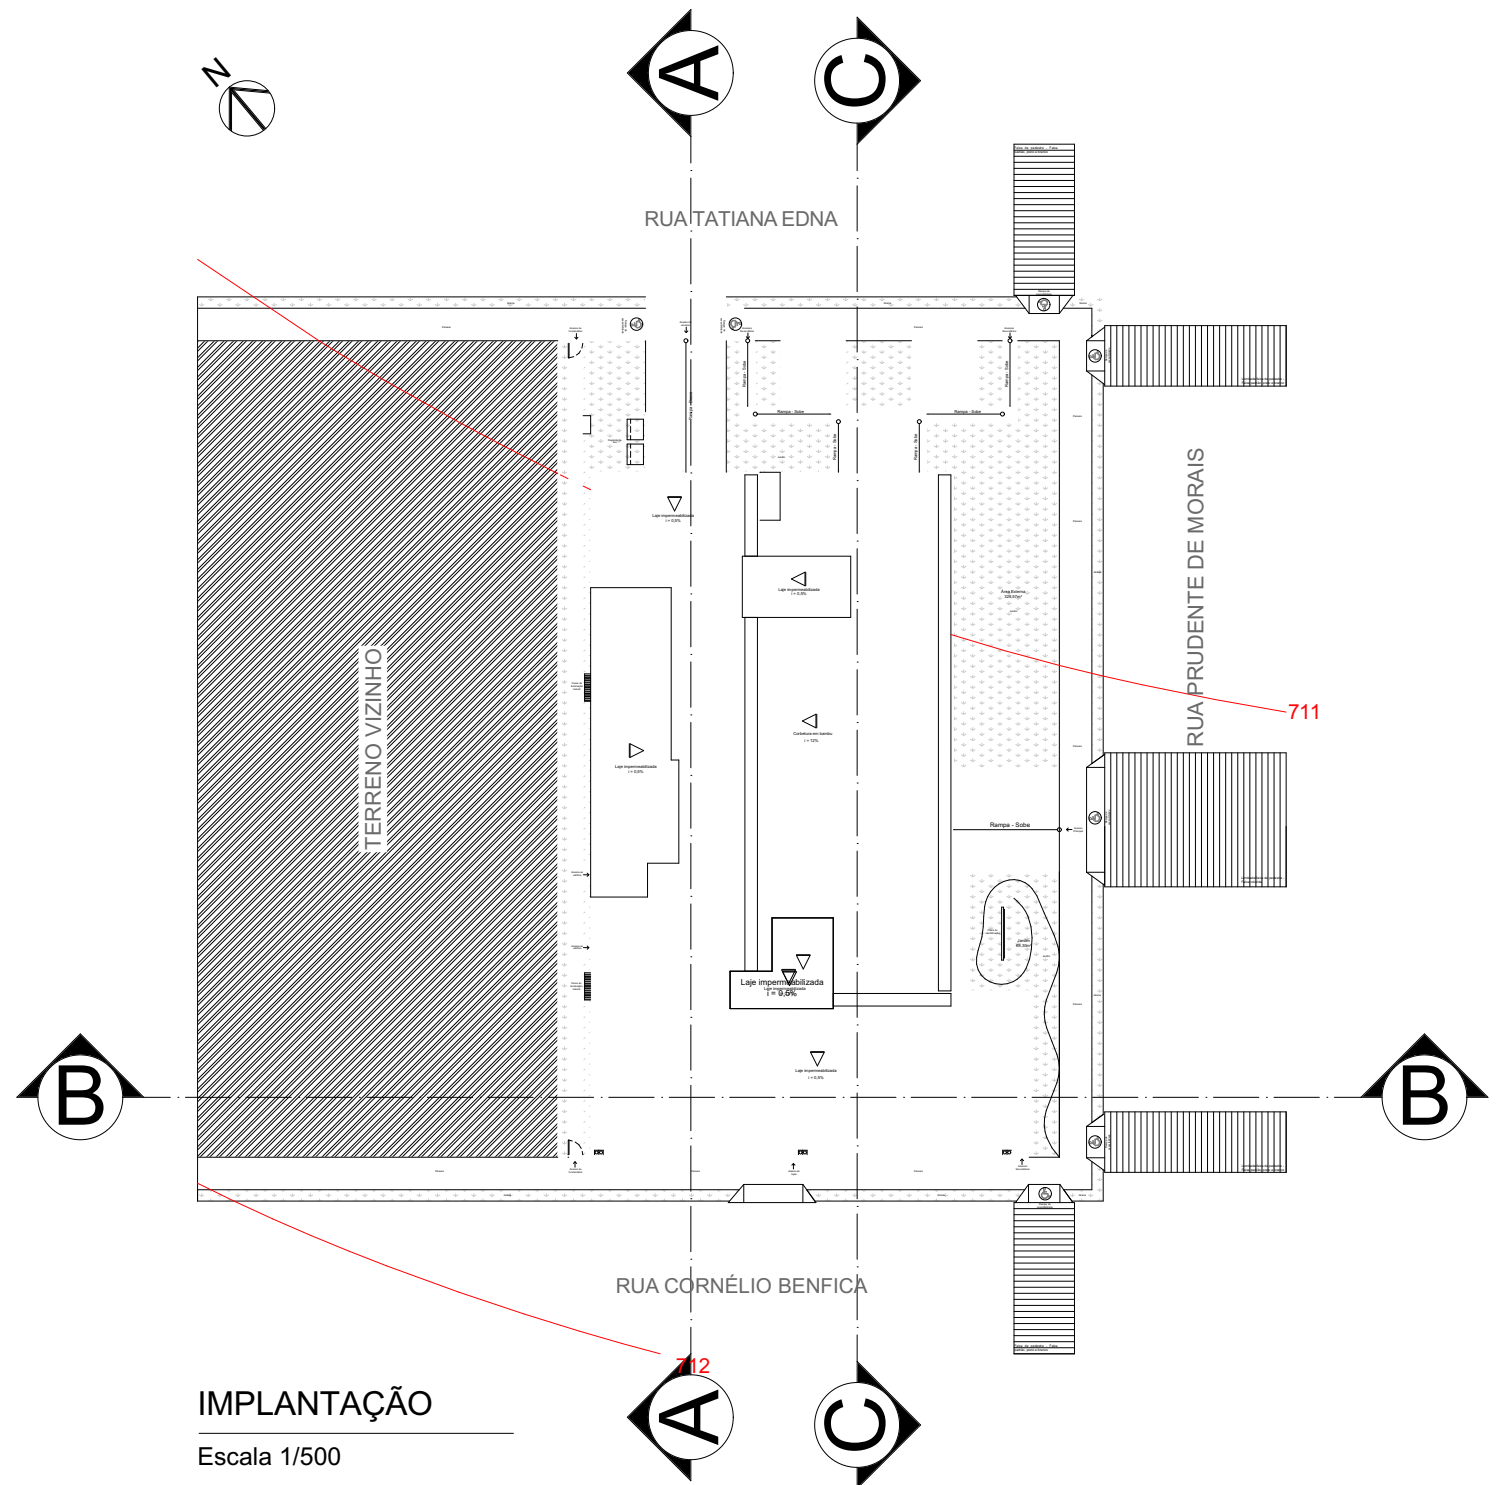




FACHADA LESTE
Escala 1/100




FACHADA NORTE
Escala 1/100

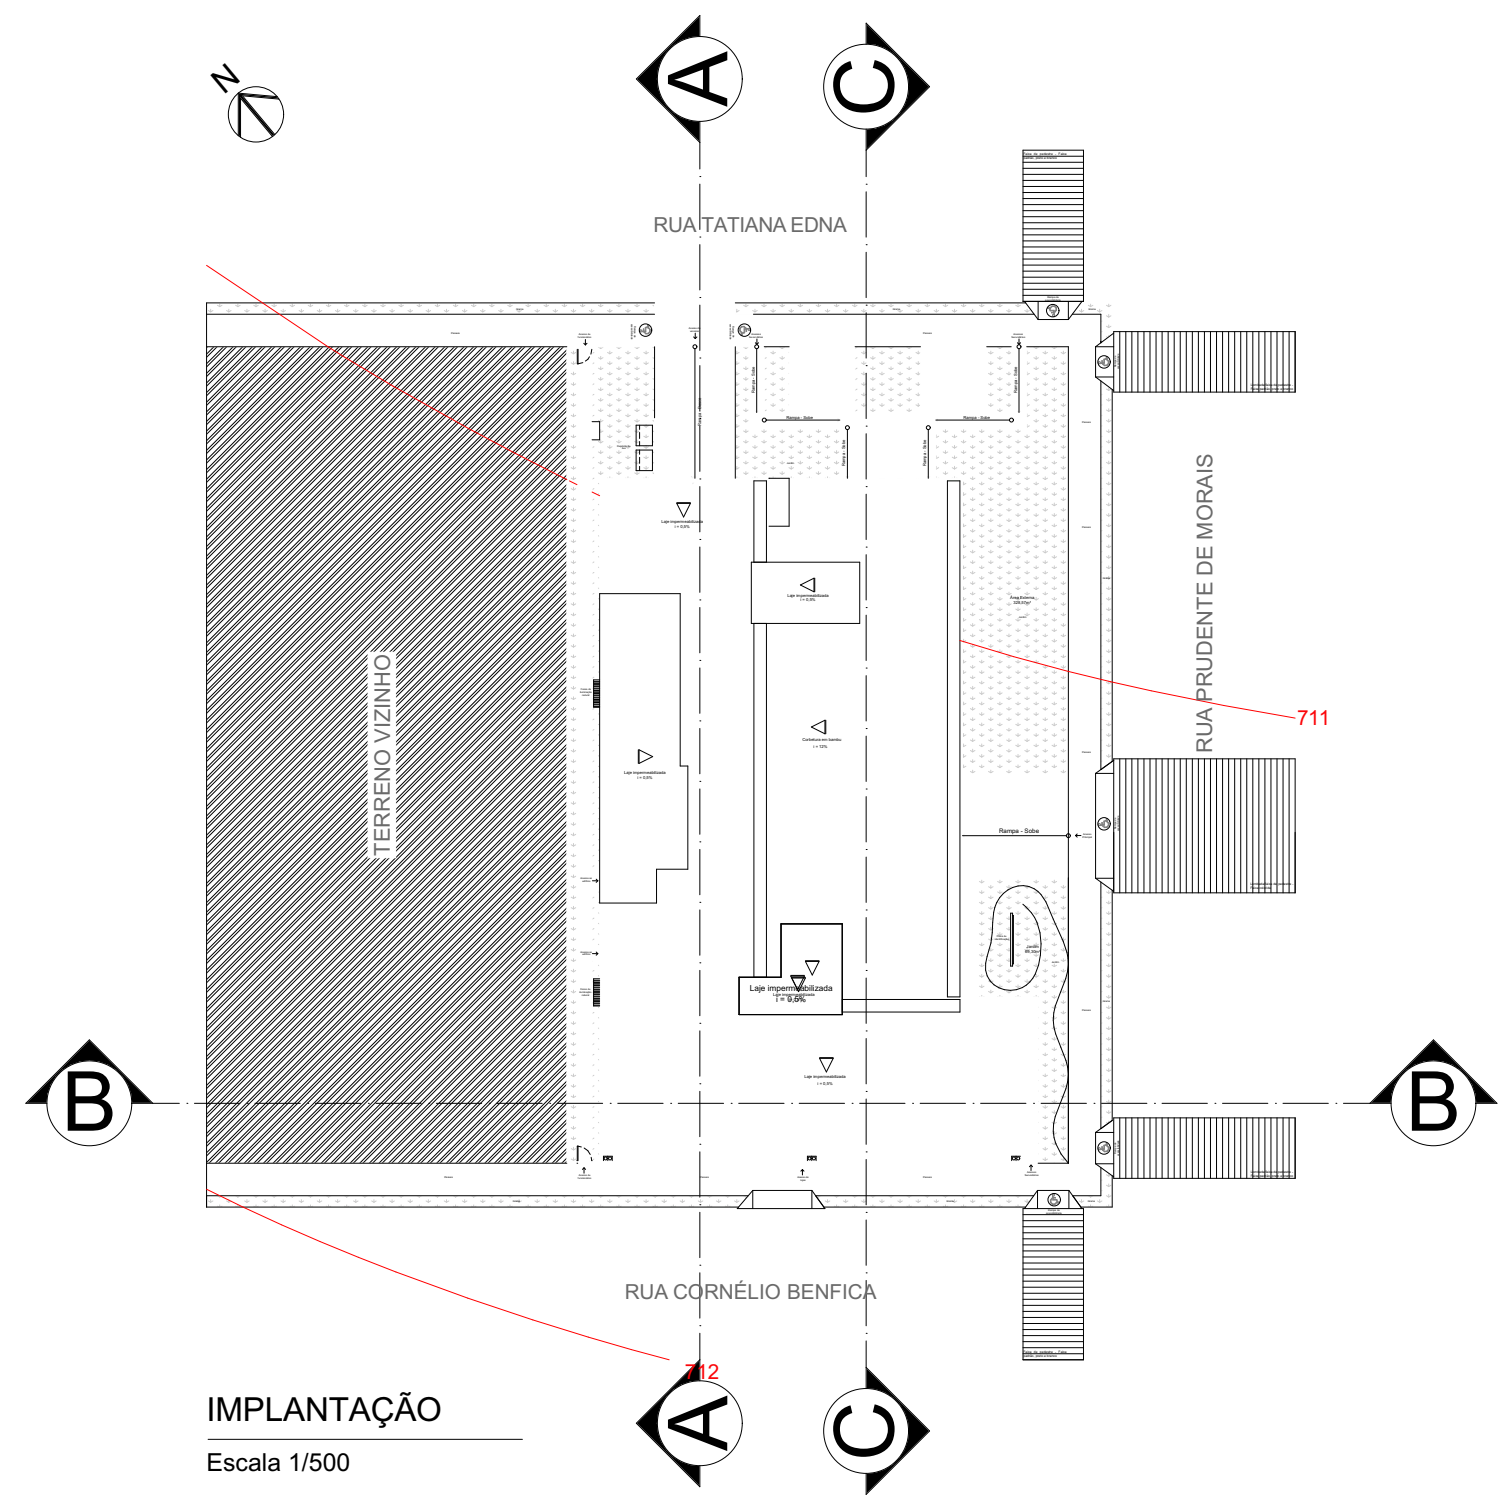



FACHADA SUL
Escala 1/100

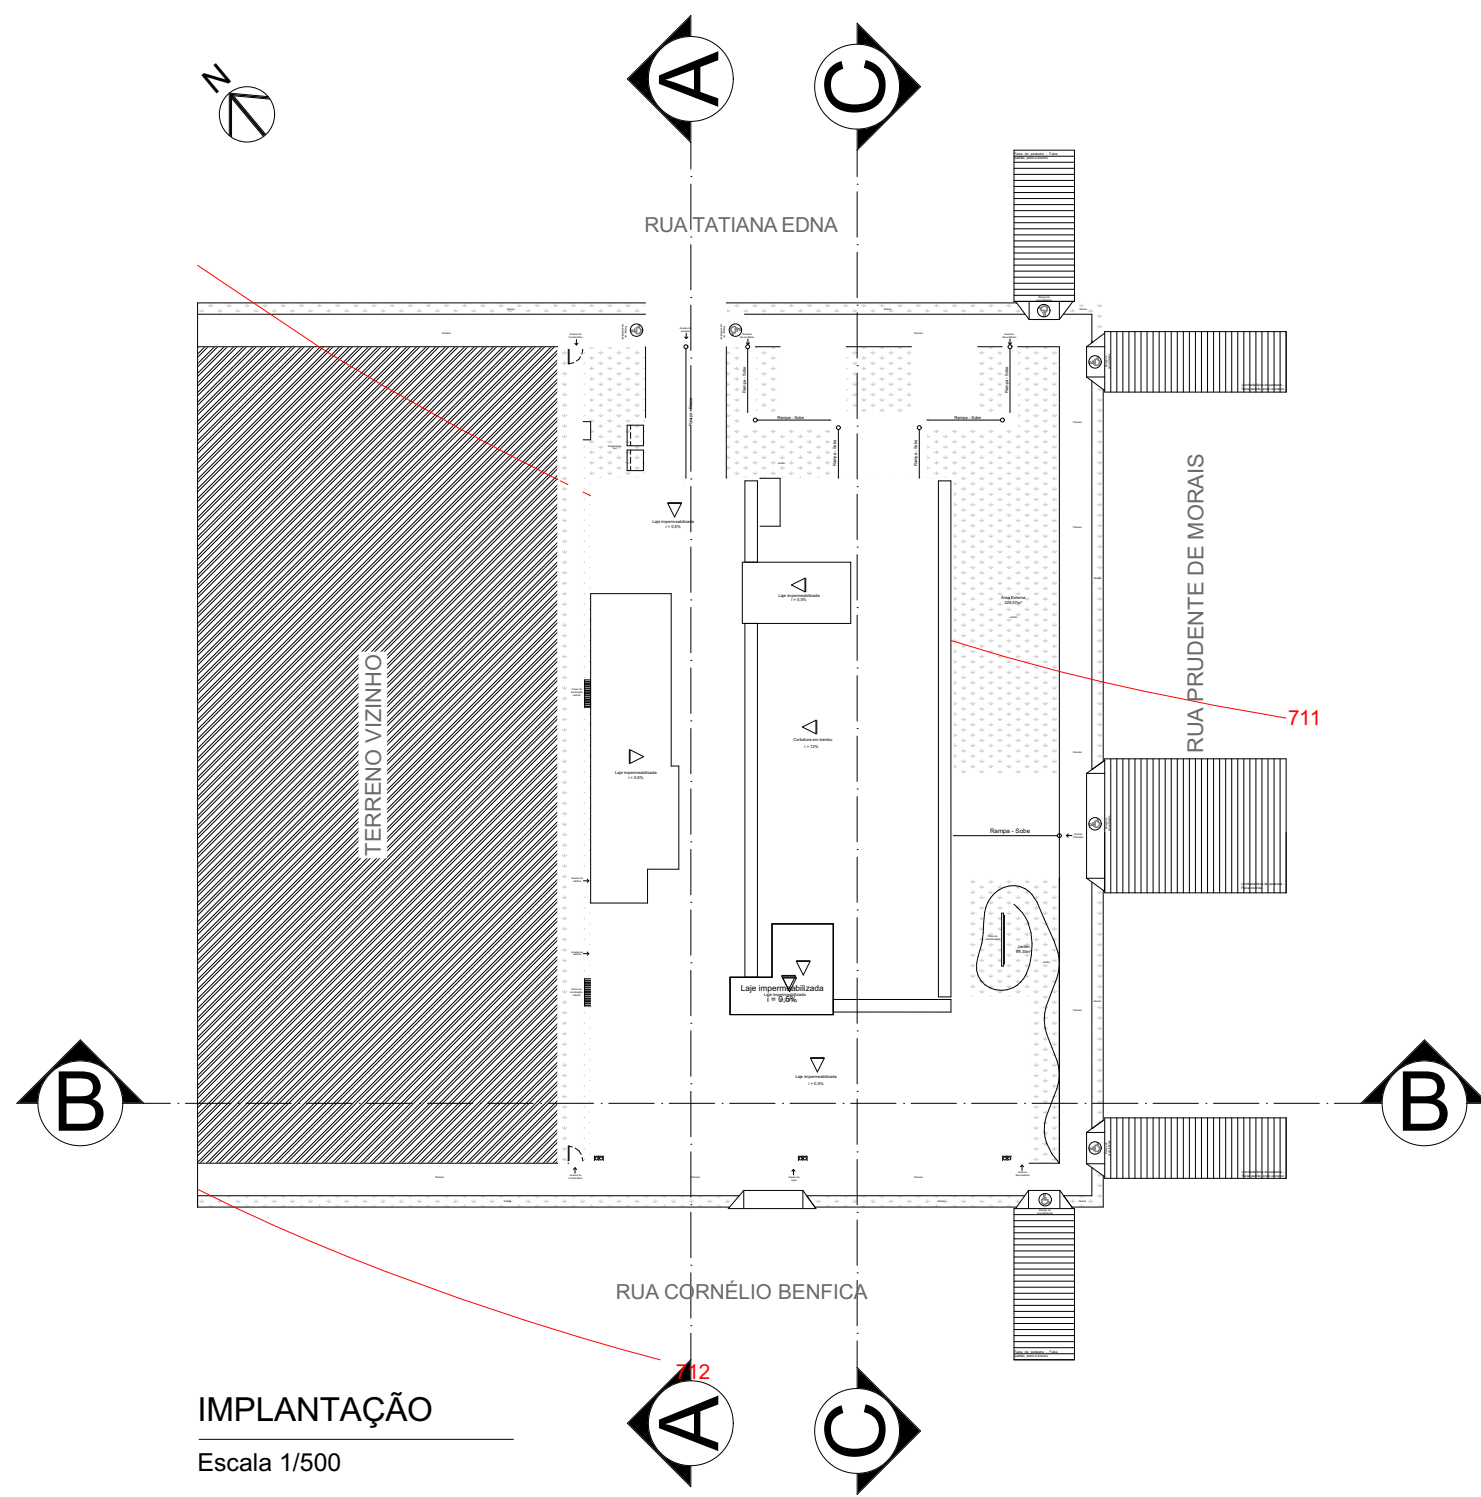

IMPLANTAÇÃO
Escala 1/500



FACHADA OESTE
Escala 1/100

Vigas	
Nome	Seção
V1	0,32x0,40 cm
V2	0,32x0,40 cm
V3	0,32x0,40 cm
V4	0,32x0,40 cm
V5	0,32x0,40 cm
V6	0,32x0,40 cm
V7	0,32x0,40 cm
V8	0,32x0,40 cm
V9	0,32x0,40 cm
V10	0,32x0,40 cm
V11	0,32x0,40 cm
V12	0,32x0,40 cm
V13	0,32x0,40 cm
V14	0,32x0,40 cm
V15	0,32x0,40 cm
V16	0,32x0,40 cm
V17	0,32x0,40 cm
V18	0,32x0,40 cm
V19	0,32x0,40 cm
V20	0,32x0,40 cm
V21	0,32x0,40 cm
V22	0,32x0,40 cm
V23	0,32x0,40 cm
V24	0,32x0,40 cm
V25	0,32x0,40 cm
V26	0,32x0,40 cm
V27	0,32x0,40 cm
V28	0,32x0,40 cm
V29	0,32x0,40 cm
V30	0,32x0,40 cm
V31	0,32x0,40 cm
V32	0,32x0,40 cm
V33	0,32x0,40 cm
V34	0,32x0,40 cm
V35	0,32x0,40 cm
V36	0,32x0,40 cm
V37	0,32x0,40 cm
V38	0,32x0,40 cm
V39	0,32x0,40 cm

Vigas	
Nome	Seção
V40	0,32x0,40 cm
V41	0,32x0,40 cm
V42	0,32x0,40 cm
V43	0,32x0,40 cm
V44	0,32x0,40 cm
V45	0,32x0,40 cm
V46	0,32x0,40 cm
V47	0,32x0,40 cm
V48	0,32x0,40 cm
V49	0,32x0,40 cm
V50	0,32x0,40 cm
V51	0,32x0,40 cm
V52	0,32x0,40 cm
V53	0,32x0,40 cm
V54	0,32x0,40 cm
V55	0,32x0,40 cm
V56	0,32x0,40 cm
V57	0,32x0,40 cm
V58	0,32x0,40 cm
V59	0,32x0,40 cm
V60	0,32x0,40 cm
V61	0,32x0,40 cm
V62	0,32x0,40 cm
V63	0,32x0,40 cm
V64	0,32x0,40 cm
V65	0,32x0,40 cm
V66	0,32x0,40 cm
V67	0,32x0,40 cm
V68	0,32x0,40 cm
V69	0,32x0,40 cm
V70	0,32x0,40 cm
V71	0,32x0,40 cm
V72	0,32x0,40 cm
V73	0,32x0,40 cm
V74	0,32x0,40 cm
V75	0,32x0,40 cm
V76	0,32x0,40 cm
V77	0,32x0,40 cm
V78	0,32x0,40 cm


Vigas	
Nome	Seção
V79	0,32x0,40 cm
V80	0,32x0,40 cm
V81	0,32x0,40 cm
V82	0,32x0,40 cm
V83	0,32x0,40 cm
V84	0,32x0,40 cm
V85	0,32x0,40 cm
V86	0,32x0,40 cm
V87	0,32x0,40 cm
V88	0,32x0,40 cm
V89	0,32x0,40 cm
V90	0,32x0,40 cm
V91	0,32x0,40 cm
V92	0,32x0,40 cm
V93	0,32x0,40 cm
V94	0,32x0,40 cm
V95	0,32x0,40 cm
V96	0,32x0,40 cm
V97	0,32x0,40 cm
V98	0,32x0,40 cm
V99	0,32x0,40 cm
V100	0,32x0,40 cm
V101	0,32x0,40 cm
V102	0,32x0,40 cm
V103	0,32x0,40 cm
V104	0,32x0,40 cm
V105	0,32x0,40 cm
V106	0,32x0,40 cm
V107	0,32x0,40 cm
V108	0,32x0,40 cm
V109	0,32x0,40 cm
V110	0,32x0,40 cm
V111	0,32x0,40 cm
V112	0,32x0,40 cm
V113	0,32x0,40 cm
V114	0,32x0,40 cm
V115	0,32x0,40 cm
V116	0,32x0,40 cm
V117	0,32x0,40 cm

Vigas	
Nome	Seção
V118	0,32x0,40 cm
V119	0,32x0,40 cm
V120	0,32x0,40 cm
V121	0,32x0,40 cm
V122	0,32x0,40 cm
V123	0,32x0,40 cm
V124	0,32x0,40 cm
V125	0,32x0,40 cm
V126	0,32x0,40 cm
V127	0,32x0,40 cm
V128	0,32x0,40 cm
V129	0,32x0,40 cm
V130	0,32x0,40 cm
V131	0,32x0,40 cm
V132	0,32x0,40 cm
V133	0,32x0,40 cm
V134	0,32x0,40 cm
V135	0,32x0,40 cm
V136	0,32x0,40 cm
V137	0,32x0,40 cm
V138	0,32x0,40 cm
V139	0,32x0,40 cm
V140	0,32x0,40 cm
V141	0,32x0,40 cm
V142	0,32x0,40 cm
V143	0,32x0,40 cm
V144	0,32x0,40 cm
V145	0,32x0,40 cm
V146	0,32x0,40 cm
V147	0,32x0,40 cm
V148	0,32x0,40 cm
V149	0,32x0,40 cm
V150	0,32x0,40 cm
V151	0,32x0,40 cm
V152	0,32x0,40 cm
V153	0,32x0,40 cm
V154	0,32x0,40 cm
V155	0,32x0,40 cm
V156	0,32x0,40 cm
V157	0,32x0,40 cm
V158	0,32x0,40 cm
V159	0,32x0,40 cm
V160	0,32x0,40 cm
V161	0,32x0,40 cm
V162	0,32x0,40 cm
V163	0,32x0,40 cm

Pilar	
Nome	Seção
P1	0,32x0,32 cm
P2	0,32x0,32 cm
P3	0,32x0,32 cm
P4	0,32x0,32 cm
P5	0,32x0,32 cm
P6	0,32x0,32 cm
P7	0,32x0,32 cm
P8	0,32x0,32 cm
P9	0,32x0,32 cm
P10	0,32x0,32 cm
P11	0,32x0,32 cm
P12	0,32x0,32 cm
P13	0,32x0,32 cm
P14	0,32x0,32 cm
P15	0,32x0,32 cm
P16	0,32x0,32 cm
P17	0,32x0,32 cm
P18	0,32x0,32 cm
P19	0,32x0,32 cm
P20	0,32x0,32 cm
P21	0,32x0,32 cm
P22	0,32x0,32 cm
P23	0,32x0,32 cm
P24	0,32x0,32 cm
P25	0,32x0,32 cm
P26	0,32x0,32 cm
P27	0,32x0,32 cm
P28	0,32x0,32 cm
P29	0,32x0,32 cm
P30	0,32x0,32 cm
P31	0,32x0,32 cm
P32	0,32x0,32 cm
P33	0,32x0,32 cm
P34	0,32x0,32 cm
P35	0,32x0,32 cm
P36	0,32x0,32 cm
P37	0,32x0,32 cm
P38	0,32x0,32 cm
P39	0,32x0,32 cm
P40	0,32x0,32 cm
P41	0,32x0,32 cm
P42	0,32x0,32 cm
P43	0,32x0,32 cm
P44	0,32x0,32 cm
P45	0,32x0,32 cm
P46	0,32x0,32 cm
P47	0,32x0,32 cm

Pilar	
Nome	Seção
P48	0,32x0,32 cm
P49	0,32x0,32 cm
P50	0,32x0,32 cm
P51	0,32x0,32 cm
P52	0,32x0,32 cm
P53	0,32x0,32 cm
P54	0,32x0,32 cm
P55	0,32x0,32 cm
P56	0,32x0,32 cm
P57	0,32x0,32 cm
P58	0,32x0,32 cm
P59	0,32x0,32 cm
P60	0,32x0,32 cm
P61	0,32x0,32 cm
P62	0,32x0,32 cm
P63	0,32x0,32 cm
P64	0,32x0,32 cm
P65	0,32x0,32 cm
P66	0,32x0,32 cm
P67	0,32x0,32 cm
P68	0,32x0,32 cm
P69	0,32x0,32 cm
P70	0,32x0,32 cm
P71	0,32x0,32 cm
P72	0,32x0,32 cm
P73	0,32x0,32 cm
P74	0,32x0,32 cm
P75	0,32x0,32 cm
P76	0,32x0,32 cm
P77	0,32x0,32 cm
P78	0,32x0,32 cm
P79	0,32x0,32 cm
P80	0,32x0,32 cm

Laje Nervurada	
Dimensão	Nível
0,80x0,80x0,25 cm	3,00 m
Laje Maciça	
Altura	
0,20 cm	

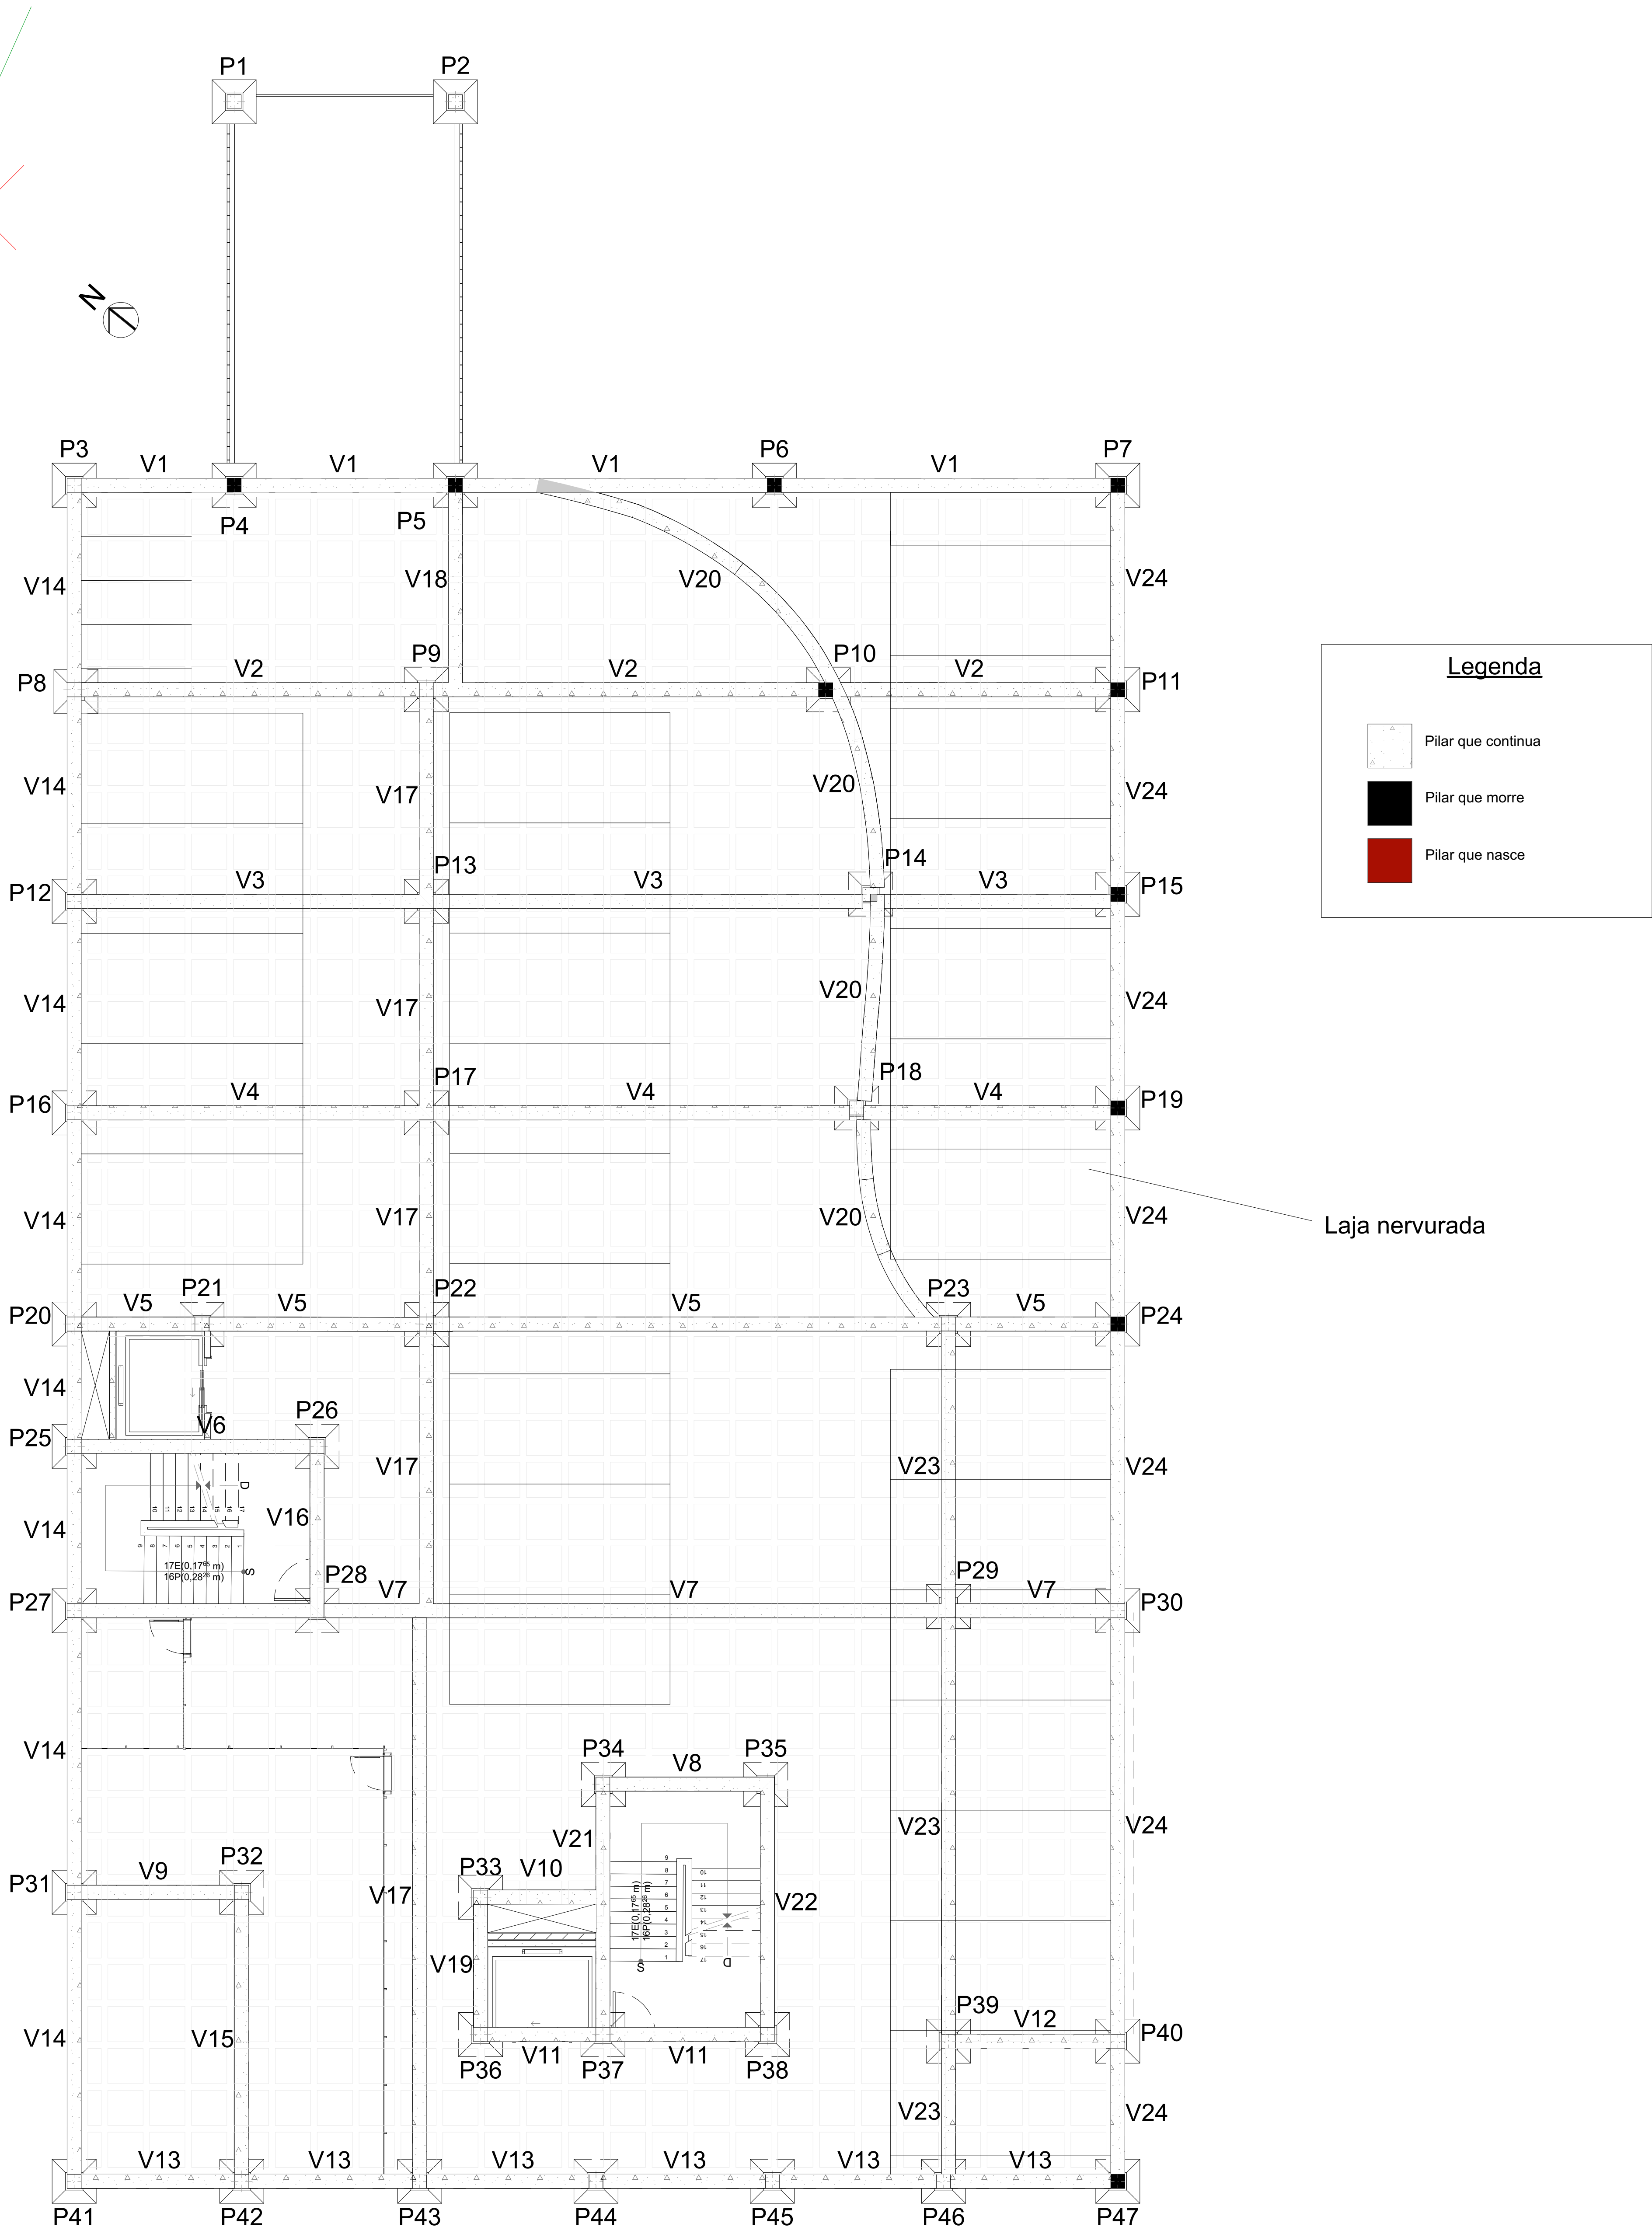

ESTRUTURAL - SUBSOLO ESTACIONAMENTO

Escala 1/75

Vigas	
Nome	Seção
V1	0,32x0,40 cm
V2	0,32x0,40 cm
V3	0,32x0,40 cm
V4	0,32x0,40 cm
V5	0,32x0,40 cm
V6	0,32x0,40 cm
V7	0,32x0,40 cm
V8	0,32x0,40 cm
V9	0,32x0,40 cm
V10	0,32x0,40 cm
V11	0,32x0,40 cm
V12	0,32x0,40 cm
V13	0,32x0,40 cm
V14	0,32x0,40 cm
V15	0,32x0,40 cm
V16	0,32x0,40 cm
V17	0,32x0,40 cm
V18	0,32x0,40 cm
V19	0,32x0,40 cm
V20	0,32x0,40 cm
V21	0,32x0,40 cm
V22	0,32x0,40 cm
V23	0,32x0,40 cm
V24	0,32x0,40 cm
V25	0,32x0,40 cm
V26	0,32x0,40 cm
V27	0,32x0,40 cm
V28	0,32x0,40 cm
V29	0,32x0,40 cm
V30	0,32x0,40 cm
V31	0,32x0,40 cm
V32	0,32x0,40 cm
V33	0,32x0,40 cm
V34	0,32x0,40 cm
V35	0,32x0,40 cm
V36	0,32x0,40 cm
V37	0,32x0,40 cm
V38	0,32x0,40 cm
V39	0,32x0,40 cm

Vigas	
Nome	Seção
V40	0,32x0,40 cm
V41	0,32x0,40 cm
V42	0,32x0,40 cm
V43	0,32x0,40 cm
V44	0,32x0,40 cm
V45	0,32x0,40 cm
V46	0,32x0,40 cm
V47	0,32x0,40 cm
V48	0,32x0,40 cm
V49	0,32x0,40 cm
V50	0,32x0,40 cm
V51	0,32x0,40 cm
V52	0,32x0,40 cm
V53	0,32x0,40 cm
V54	0,32x0,40 cm
V55	0,32x0,40 cm
V56	0,32x0,40 cm
V57	0,32x0,40 cm
V58	0,32x0,40 cm
V59	0,32x0,40 cm
V60	0,32x0,40 cm
V61	0,32x0,40 cm
V62	0,32x0,40 cm
V63	0,32x0,40 cm
V64	0,32x0,40 cm
V65	0,32x0,40 cm
V66	0,32x0,40 cm
V67	0,32x0,40 cm
V68	0,32x0,40 cm
V69	0,32x0,40 cm
V70	0,32x0,40 cm
V71	0,32x0,40 cm
V72	0,32x0,40 cm
V73	0,32x0,40 cm
V74	0,32x0,40 cm
V75	0,32x0,40 cm
V76	0,32x0,40 cm
V77	0,32x0,40 cm
V78	0,32x0,40 cm


Vigas	
Nome	Seção
V79	0,32x0,40 cm
V80	0,32x0,40 cm
V81	0,32x0,40 cm
V82	0,32x0,40 cm
V83	0,32x0,40 cm
V84	0,32x0,40 cm
V85	0,32x0,40 cm
V86	0,32x0,40 cm
V87	0,32x0,40 cm
V88	0,32x0,40 cm
V89	0,32x0,40 cm
V90	0,32x0,40 cm
V91	0,32x0,40 cm
V92	0,32x0,40 cm
V93	0,32x0,40 cm
V94	0,32x0,40 cm
V95	0,32x0,40 cm
V96	0,32x0,40 cm
V97	0,32x0,40 cm
V98	0,32x0,40 cm
V99	0,32x0,40 cm
V100	0,32x0,40 cm
V101	0,32x0,40 cm
V102	0,32x0,40 cm
V103	0,32x0,40 cm
V104	0,32x0,40 cm
V105	0,32x0,40 cm
V106	0,32x0,40 cm
V107	0,32x0,40 cm
V108	0,32x0,40 cm
V109	0,32x0,40 cm
V110	0,32x0,40 cm
V111	0,32x0,40 cm
V112	0,32x0,40 cm
V113	0,32x0,40 cm
V114	0,32x0,40 cm
V115	0,32x0,40 cm
V116	0,32x0,40 cm
V117	0,32x0,40 cm

Vigas	
Nome	Seção
V118	0,32x0,40 cm
V119	0,32x0,40 cm
V120	0,32x0,40 cm
V121	0,32x0,40 cm
V122	0,32x0,40 cm
V123	0,32x0,40 cm
V124	0,32x0,40 cm
V125	0,32x0,40 cm
V126	0,32x0,40 cm
V127	0,32x0,40 cm
V128	0,32x0,40 cm
V129	0,32x0,40 cm
V130	0,32x0,40 cm
V131	0,32x0,40 cm
V132	0,32x0,40 cm
V133	0,32x0,40 cm
V134	0,32x0,40 cm
V135	0,32x0,40 cm
V136	0,32x0,40 cm
V137	0,32x0,40 cm
V138	0,32x0,40 cm
V139	0,32x0,40 cm
V140	0,32x0,40 cm
V141	0,32x0,40 cm
V142	0,32x0,40 cm
V143	0,32x0,40 cm
V144	0,32x0,40 cm
V145	0,32x0,40 cm
V146	0,32x0,40 cm
V147	0,32x0,40 cm
V148	0,32x0,40 cm
V149	0,32x0,40 cm
V150	0,32x0,40 cm
V151	0,32x0,40 cm
V152	0,32x0,40 cm
V153	0,32x0,40 cm
V154	0,32x0,40 cm
V155	0,32x0,40 cm
V156	0,32x0,40 cm
V157	0,32x0,40 cm
V158	0,32x0,40 cm
V159	0,32x0,40 cm
V160	0,32x0,40 cm
V161	0,32x0,40 cm
V162	0,32x0,40 cm
V163	0,32x0,40 cm

Pilar	
Nome	Seção
P1	0,32x0,32 cm
P2	0,32x0,32 cm
P3	0,32x0,32 cm
P4	0,32x0,32 cm
P5	0,32x0,32 cm
P6	0,32x0,32 cm
P7	0,32x0,32 cm
P8	0,32x0,32 cm
P9	0,32x0,32 cm
P10	0,32x0,32 cm
P11	0,32x0,32 cm
P12	0,32x0,32 cm
P13	0,32x0,32 cm
P14	0,32x0,32 cm
P15	0,32x0,32 cm
P16	0,32x0,32 cm
P17	0,32x0,32 cm
P18	0,32x0,32 cm
P19	0,32x0,32 cm
P20	0,32x0,32 cm
P21	0,32x0,32 cm
P22	0,32x0,32 cm
P23	0,32x0,32 cm
P24	0,32x0,32 cm
P25	0,32x0,32 cm
P26	0,32x0,32 cm
P27	0,32x0,32 cm
P28	0,32x0,32 cm
P29	0,32x0,32 cm
P30	0,32x0,32 cm
P31	0,32x0,32 cm
P32	0,32x0,32 cm
P33	0,32x0,32 cm
P34	0,32x0,32 cm
P35	0,32x0,32 cm
P36	0,32x0,32 cm
P37	0,32x0,32 cm
P38	0,32x0,32 cm
P39	0,32x0,32 cm
P40	0,32x0,32 cm
P41	0,32x0,32 cm
P42	0,32x0,32 cm
P43	0,32x0,32 cm
P44	0,32x0,32 cm
P45	0,32x0,32 cm
P46	0,32x0,32 cm
P47	0,32x0,32 cm

Pilar	
Nome	Seção
P48	0,32x0,32 cm
P49	0,32x0,32 cm
P50	0,32x0,32 cm
P51	0,32x0,32 cm
P52	0,32x0,32 cm
P53	0,32x0,32 cm
P54	0,32x0,32 cm
P55	0,32x0,32 cm
P56	0,32x0,32 cm
P57	0,32x0,32 cm
P58	0,32x0,32 cm
P59	0,32x0,32 cm
P60	0,32x0,32 cm
P61	0,32x0,32 cm
P62	0,32x0,32 cm
P63	0,32x0,32 cm
P64	0,32x0,32 cm
P65	0,32x0,32 cm
P66	0,32x0,32 cm
P67	0,32x0,32 cm
P68	0,32x0,32 cm
P69	0,32x0,32 cm
P70	0,32x0,32 cm
P71	0,32x0,32 cm
P72	0,32x0,32 cm
P73	0,32x0,32 cm
P74	0,32x0,32 cm
P75	0,32x0,32 cm
P76	0,32x0,32 cm
P77	0,32x0,32 cm
P78	0,32x0,32 cm
P79	0,32x0,32 cm
P80	0,32x0,32 cm

Laje Nervurada	
Dimensão	Nível
0,80x0,80x0,25 cm	3,00 m
Laje Maciça	
Altura	
0,20 cm	

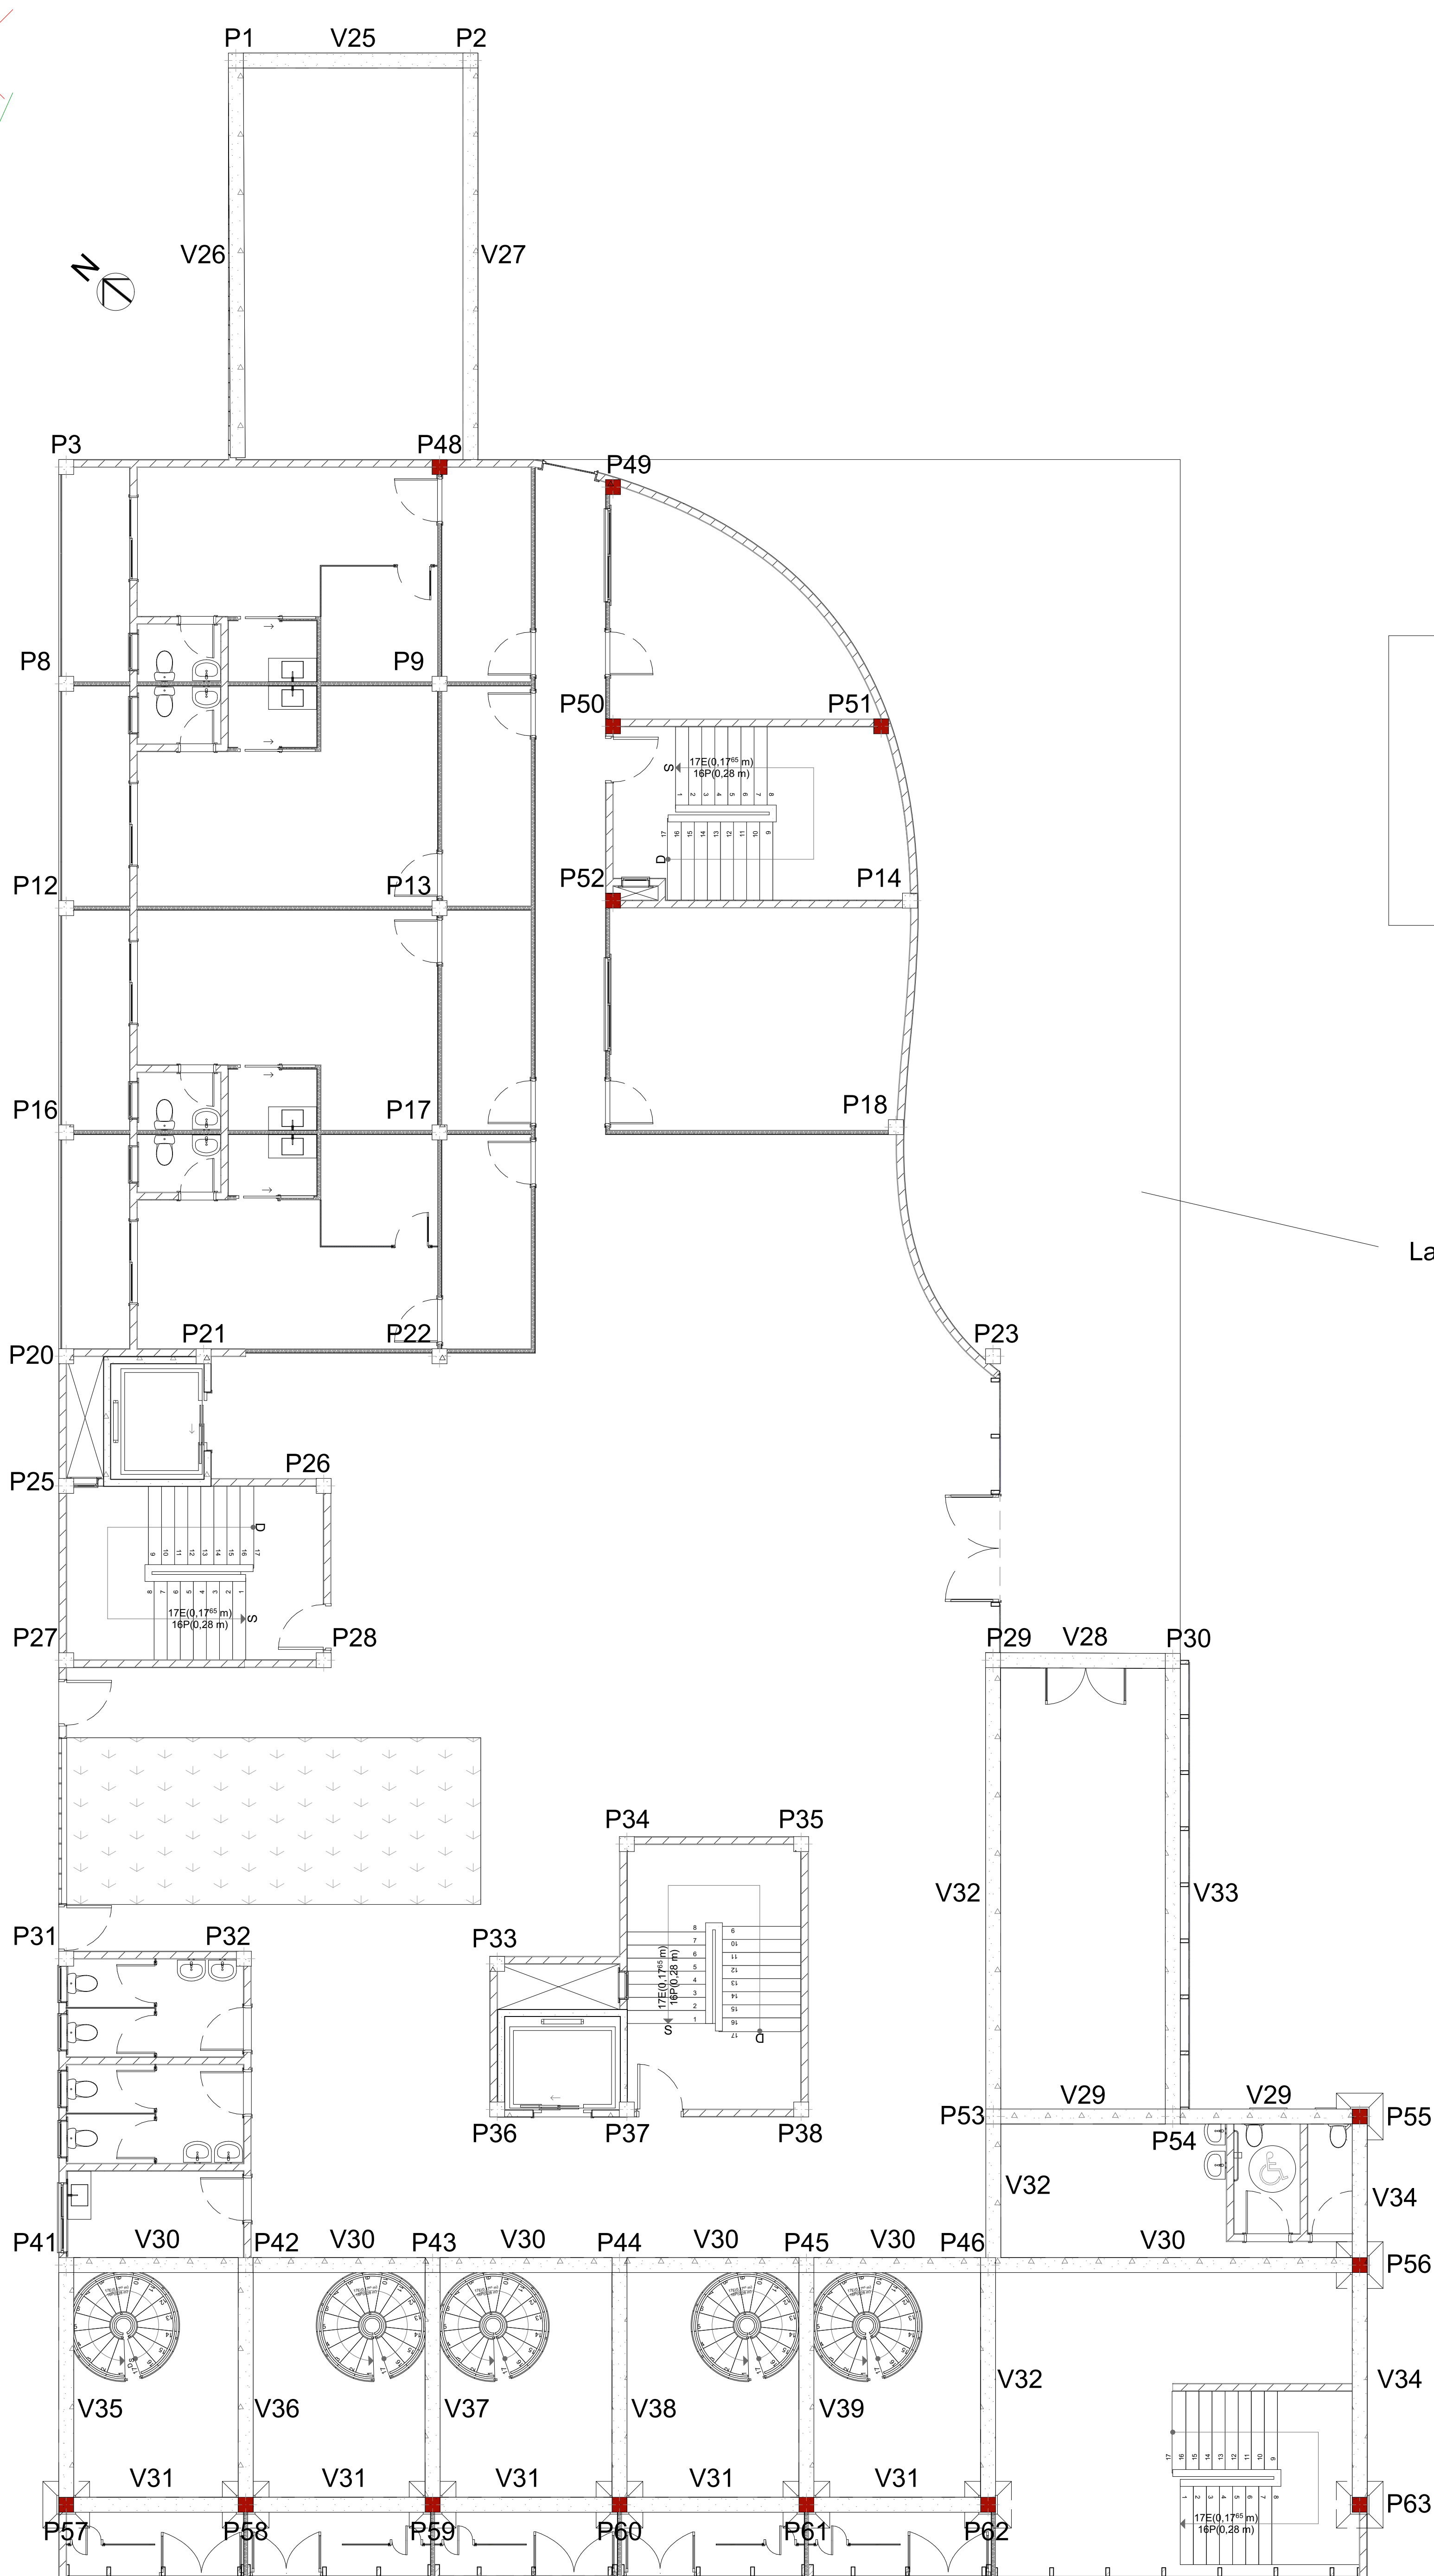

ESTRUTURAL - TÉRREO

Escala 1/75

Vigas	
Nome	Seção
V1	0,32x0,40 cm
V2	0,32x0,40 cm
V3	0,32x0,40 cm
V4	0,32x0,40 cm
V5	0,32x0,40 cm
V6	0,32x0,40 cm
V7	0,32x0,40 cm
V8	0,32x0,40 cm
V9	0,32x0,40 cm
V10	0,32x0,40 cm
V11	0,32x0,40 cm
V12	0,32x0,40 cm
V13	0,32x0,40 cm
V14	0,32x0,40 cm
V15	0,32x0,40 cm
V16	0,32x0,40 cm
V17	0,32x0,40 cm
V18	0,32x0,40 cm
V19	0,32x0,40 cm
V20	0,32x0,40 cm
V21	0,32x0,40 cm
V22	0,32x0,40 cm
V23	0,32x0,40 cm
V24	0,32x0,40 cm
V25	0,32x0,40 cm
V26	0,32x0,40 cm
V27	0,32x0,40 cm
V28	0,32x0,40 cm
V29	0,32x0,40 cm
V30	0,32x0,40 cm
V31	0,32x0,40 cm
V32	0,32x0,40 cm
V33	0,32x0,40 cm
V34	0,32x0,40 cm
V35	0,32x0,40 cm
V36	0,32x0,40 cm
V37	0,32x0,40 cm
V38	0,32x0,40 cm
V39	0,32x0,40 cm

Vigas	
Nome	Seção
V40	0,32x0,40 cm
V41	0,32x0,40 cm
V42	0,32x0,40 cm
V43	0,32x0,40 cm
V44	0,32x0,40 cm
V45	0,32x0,40 cm
V46	0,32x0,40 cm
V47	0,32x0,40 cm
V48	0,32x0,40 cm
V49	0,32x0,40 cm
V50	0,32x0,40 cm
V51	0,32x0,40 cm
V52	0,32x0,40 cm
V53	0,32x0,40 cm
V54	0,32x0,40 cm
V55	0,32x0,40 cm
V56	0,32x0,40 cm
V57	0,32x0,40 cm
V58	0,32x0,40 cm
V59	0,32x0,40 cm
V60	0,32x0,40 cm
V61	0,32x0,40 cm
V62	0,32x0,40 cm
V63	0,32x0,40 cm
V64	0,32x0,40 cm
V65	0,32x0,40 cm
V66	0,32x0,40 cm
V67	0,32x0,40 cm
V68	0,32x0,40 cm
V69	0,32x0,40 cm
V70	0,32x0,40 cm
V71	0,32x0,40 cm
V72	0,32x0,40 cm
V73	0,32x0,40 cm
V74	0,32x0,40 cm
V75	0,32x0,40 cm
V76	0,32x0,40 cm
V77	0,32x0,40 cm
V78	0,32x0,40 cm


Vigas	
Nome	Seção
V79	0,32x0,40 cm
V80	0,32x0,40 cm
V81	0,32x0,40 cm
V82	0,32x0,40 cm
V83	0,32x0,40 cm
V84	0,32x0,40 cm
V85	0,32x0,40 cm
V86	0,32x0,40 cm
V87	0,32x0,40 cm
V88	0,32x0,40 cm
V89	0,32x0,40 cm
V90	0,32x0,40 cm
V91	0,32x0,40 cm
V92	0,32x0,40 cm
V93	0,32x0,40 cm
V94	0,32x0,40 cm
V95	0,32x0,40 cm
V96	0,32x0,40 cm
V97	0,32x0,40 cm
V98	0,32x0,40 cm
V99	0,32x0,40 cm
V100	0,32x0,40 cm
V101	0,32x0,40 cm
V102	0,32x0,40 cm
V103	0,32x0,40 cm
V104	0,32x0,40 cm
V105	0,32x0,40 cm
V106	0,32x0,40 cm
V107	0,32x0,40 cm
V108	0,32x0,40 cm
V109	0,32x0,40 cm
V110	0,32x0,40 cm
V111	0,32x0,40 cm
V112	0,32x0,40 cm
V113	0,32x0,40 cm
V114	0,32x0,40 cm
V115	0,32x0,40 cm
V116	0,32x0,40 cm
V117	0,32x0,40 cm

Vigas	
Nome	Seção
V118	0,32x0,40 cm
V119	0,32x0,40 cm
V120	0,32x0,40 cm
V121	0,32x0,40 cm
V122	0,32x0,40 cm
V123	0,32x0,40 cm
V124	0,32x0,40 cm
V125	0,32x0,40 cm
V126	0,32x0,40 cm
V127	0,32x0,40 cm
V128	0,32x0,40 cm
V129	0,32x0,40 cm
V130	0,32x0,40 cm
V131	0,32x0,40 cm
V132	0,32x0,40 cm
V133	0,32x0,40 cm
V134	0,32x0,40 cm
V135	0,32x0,40 cm
V136	0,32x0,40 cm
V137	0,32x0,40 cm
V138	0,32x0,40 cm
V139	0,32x0,40 cm
V140	0,32x0,40 cm
V141	0,32x0,40 cm
V142	0,32x0,40 cm
V143	0,32x0,40 cm
V144	0,32x0,40 cm
V145	0,32x0,40 cm
V146	0,32x0,40 cm
V147	0,32x0,40 cm
V148	0,32x0,40 cm
V149	0,32x0,40 cm
V150	0,32x0,40 cm
V151	0,32x0,40 cm
V152	0,32x0,40 cm
V153	0,32x0,40 cm
V154	0,32x0,40 cm
V155	0,32x0,40 cm
V156	0,32x0,40 cm
V157	0,32x0,40 cm
V158	0,32x0,40 cm
V159	0,32x0,40 cm
V160	0,32x0,40 cm
V161	0,32x0,40 cm
V162	0,32x0,40 cm
V163	0,32x0,40 cm

Pilar	
Nome	Seção
P1	0,32x0,32 cm
P2	0,32x0,32 cm
P3	0,32x0,32 cm
P4	0,32x0,32 cm
P5	0,32x0,32 cm
P6	0,32x0,32 cm
P7	0,32x0,32 cm
P8	0,32x0,32 cm
P9	0,32x0,32 cm
P10	0,32x0,32 cm
P11	0,32x0,32 cm
P12	0,32x0,32 cm
P13	0,32x0,32 cm
P14	0,32x0,32 cm
P15	0,32x0,32 cm
P16	0,32x0,32 cm
P17	0,32x0,32 cm
P18	0,32x0,32 cm
P19	0,32x0,32 cm
P20	0,32x0,32 cm
P21	0,32x0,32 cm
P22	0,32x0,32 cm
P23	0,32x0,32 cm
P24	0,32x0,32 cm
P25	0,32x0,32 cm
P26	0,32x0,32 cm
P27	0,32x0,32 cm
P28	0,32x0,32 cm
P29	0,32x0,32 cm
P30	0,32x0,32 cm
P31	0,32x0,32 cm
P32	0,32x0,32 cm
P33	0,32x0,32 cm
P34	0,32x0,32 cm
P35	0,32x0,32 cm
P36	0,32x0,32 cm
P37	0,32x0,32 cm
P38	0,32x0,32 cm
P39	0,32x0,32 cm
P40	0,32x0,32 cm
P41	0,32x0,32 cm
P42	0,32x0,32 cm
P43	0,32x0,32 cm
P44	0,32x0,32 cm
P45	0,32x0,32 cm
P46	0,32x0,32 cm
P47	0,32x0,32 cm

Pilar	
Nome	Seção
P48	0,32x0,32 cm
P49	0,32x0,32 cm
P50	0,32x0,32 cm
P51	0,32x0,32 cm
P52	0,32x0,32 cm
P53	0,32x0,32 cm
P54	0,32x0,32 cm
P55	0,32x0,32 cm
P56	0,32x0,32 cm
P57	0,32x0,32 cm
P58	0,32x0,32 cm
P59	0,32x0,32 cm
P60	0,32x0,32 cm
P61	0,32x0,32 cm
P62	0,32x0,32 cm
P63	0,32x0,32 cm
P64	0,32x0,32 cm
P65	0,32x0,32 cm
P66	0,32x0,32 cm
P67	0,32x0,32 cm
P68	0,32x0,32 cm
P69	0,32x0,32 cm
P70	0,32x0,32 cm
P71	0,32x0,32 cm
P72	0,32x0,32 cm
P73	0,32x0,32 cm
P74	0,32x0,32 cm
P75	0,32x0,32 cm
P76	0,32x0,32 cm
P77	0,32x0,32 cm
P78	0,32x0,32 cm
P79	0,32x0,32 cm
P80	0,32x0,32 cm

Laje Nervurada	
Dimensão	Nível
0,80x0,80x0,25 cm	3,00 m
Laje Maciça	
Altura	
0,20 cm	

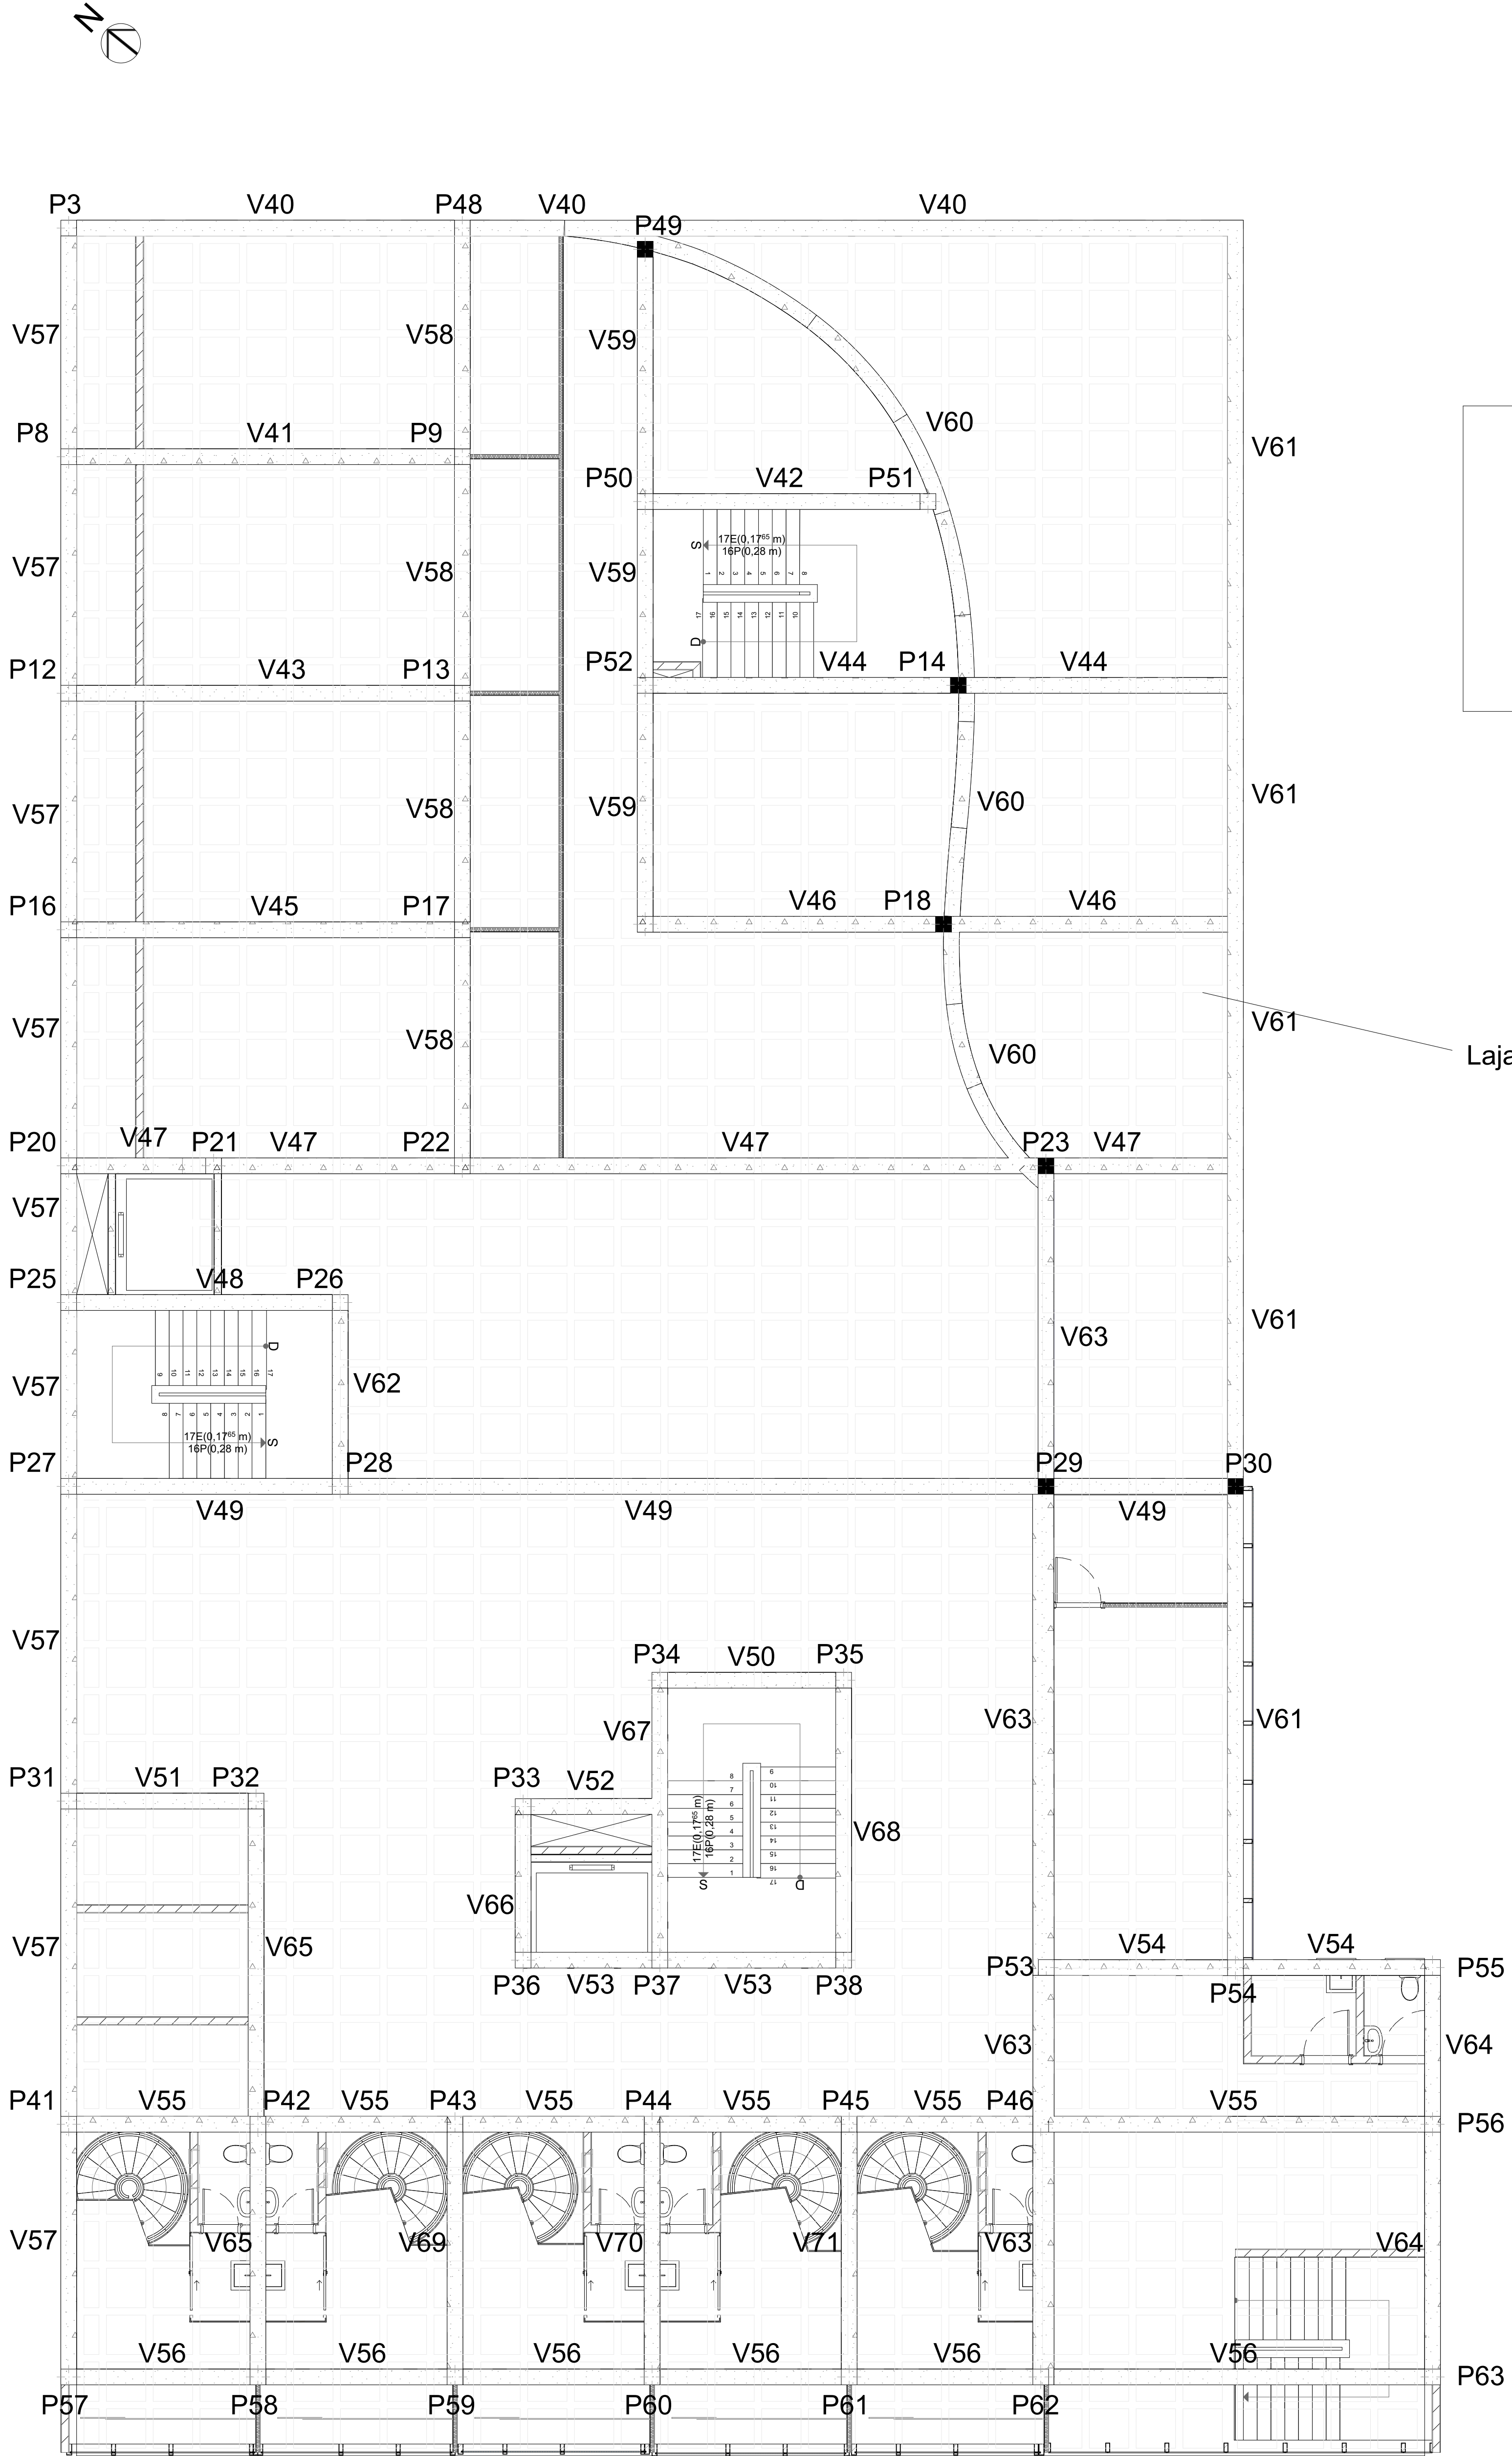

Legenda

Pilar que continua

Pilar que morre

Pilar que nasce

Laje nervurada

ESTRUTURAL - MEZANINO

Escala 1/75

Vigas	
Nome	Seção
V1	0,32x0,40 cm
V2	0,32x0,40 cm
V3	0,32x0,40 cm
V4	0,32x0,40 cm
V5	0,32x0,40 cm
V6	0,32x0,40 cm
V7	0,32x0,40 cm
V8	0,32x0,40 cm
V9	0,32x0,40 cm
V10	0,32x0,40 cm
V11	0,32x0,40 cm
V12	0,32x0,40 cm
V13	0,32x0,40 cm
V14	0,32x0,40 cm
V15	0,32x0,40 cm
V16	0,32x0,40 cm
V17	0,32x0,40 cm
V18	0,32x0,40 cm
V19	0,32x0,40 cm
V20	0,32x0,40 cm
V21	0,32x0,40 cm
V22	0,32x0,40 cm
V23	0,32x0,40 cm
V24	0,32x0,40 cm
V25	0,32x0,40 cm
V26	0,32x0,40 cm
V27	0,32x0,40 cm
V28	0,32x0,40 cm
V29	0,32x0,40 cm
V30	0,32x0,40 cm
V31	0,32x0,40 cm
V32	0,32x0,40 cm
V33	0,32x0,40 cm
V34	0,32x0,40 cm
V35	0,32x0,40 cm
V36	0,32x0,40 cm
V37	0,32x0,40 cm
V38	0,32x0,40 cm
V39	0,32x0,40 cm

Vigas	
Nome	Seção
V40	0,32x0,40 cm
V41	0,32x0,40 cm
V42	0,32x0,40 cm
V43	0,32x0,40 cm
V44	0,32x0,40 cm
V45	0,32x0,40 cm
V46	0,32x0,40 cm
V47	0,32x0,40 cm
V48	0,32x0,40 cm
V49	0,32x0,40 cm
V50	0,32x0,40 cm
V51	0,32x0,40 cm
V52	0,32x0,40 cm
V53	0,32x0,40 cm
V54	0,32x0,40 cm
V55	0,32x0,40 cm
V56	0,32x0,40 cm
V57	0,32x0,40 cm
V58	0,32x0,40 cm
V59	0,32x0,40 cm
V60	0,32x0,40 cm
V61	0,32x0,40 cm
V62	0,32x0,40 cm
V63	0,32x0,40 cm
V64	0,32x0,40 cm
V65	0,32x0,40 cm
V66	0,32x0,40 cm
V67	0,32x0,40 cm
V68	0,32x0,40 cm
V69	0,32x0,40 cm
V70	0,32x0,40 cm
V71	0,32x0,40 cm
V72	0,32x0,40 cm
V73	0,32x0,40 cm
V74	0,32x0,40 cm
V75	0,32x0,40 cm
V76	0,32x0,40 cm
V77	0,32x0,40 cm
V78	0,32x0,40 cm



Vigas	
Nome	Seção
V79	0,32x0,40 cm
V80	0,32x0,40 cm
V81	0,32x0,40 cm
V82	0,32x0,40 cm
V83	0,32x0,40 cm
V84	0,32x0,40 cm
V85	0,32x0,40 cm
V86	0,32x0,40 cm
V87	0,32x0,40 cm
V88	0,32x0,40 cm
V89	0,32x0,40 cm
V90	0,32x0,40 cm
V91	0,32x0,40 cm
V92	0,32x0,40 cm
V93	0,32x0,40 cm
V94	0,32x0,40 cm
V95	0,32x0,40 cm
V96	0,32x0,40 cm
V97	0,32x0,40 cm
V98	0,32x0,40 cm
V99	0,32x0,40 cm
V100	0,32x0,40 cm
V101	0,32x0,40 cm
V102	0,32x0,40 cm
V103	0,32x0,40 cm
V104	0,32x0,40 cm
V105	0,32x0,40 cm
V106	0,32x0,40 cm
V107	0,32x0,40 cm
V108	0,32x0,40 cm
V109	0,32x0,40 cm
V110	0,32x0,40 cm
V111	0,32x0,40 cm
V112	0,32x0,40 cm
V113	0,32x0,40 cm
V114	0,32x0,40 cm
V115	0,32x0,40 cm
V116	0,32x0,40 cm
V117	0,32x0,40 cm

Vigas	
Nome	Seção
V118	0,32x0,40 cm
V119	0,32x0,40 cm
V120	0,32x0,40 cm
V121	0,32x0,40 cm
V122	0,32x0,40 cm
V123	0,32x0,40 cm
V124	0,32x0,40 cm
V125	0,32x0,40 cm
V126	0,32x0,40 cm
V127	0,32x0,40 cm
V128	0,32x0,40 cm
V129	0,32x0,40 cm
V130	0,32x0,40 cm
V131	0,32x0,40 cm
V132	0,32x0,40 cm
V133	0,32x0,40 cm
V134	0,32x0,40 cm
V135	0,32x0,40 cm
V136	0,32x0,40 cm
V137	0,32x0,40 cm
V138	0,32x0,40 cm
V139	0,32x0,40 cm
V140	0,32x0,40 cm
V141	0,32x0,40 cm
V142	0,32x0,40 cm
V143	0,32x0,40 cm
V144	0,32x0,40 cm
V145	0,32x0,40 cm
V146	0,32x0,40 cm
V147	0,32x0,40 cm
V148	0,32x0,40 cm
V149	0,32x0,40 cm
V150	0,32x0,40 cm
V151	0,32x0,40 cm
V152	0,32x0,40 cm
V153	0,32x0,40 cm
V154	0,32x0,40 cm
V155	0,32x0,40 cm
V156	0,32x0,40 cm
V157	0,32x0,40 cm
V158	0,32x0,40 cm
V159	0,32x0,40 cm
V160	0,32x0,40 cm
V161	0,32x0,40 cm
V162	0,32x0,40 cm
V163	0,32x0,40 cm

Pilar	
Nome	Seção
P1	0,32x0,32 cm
P2	0,32x0,32 cm
P3	0,32x0,32 cm
P4	0,32x0,32 cm
P5	0,32x0,32 cm
P6	0,32x0,32 cm
P7	0,32x0,32 cm
P8	0,32x0,32 cm
P9	0,32x0,32 cm
P10	0,32x0,32 cm
P11	0,32x0,32 cm
P12	0,32x0,32 cm
P13	0,32x0,32 cm
P14	0,32x0,32 cm
P15	0,32x0,32 cm
P16	0,32x0,32 cm
P17	0,32x0,32 cm
P18	0,32x0,32 cm
P19	0,32x0,32 cm
P20	0,32x0,32 cm
P21	0,32x0,32 cm
P22	0,32x0,32 cm
P23	0,32x0,32 cm
P24	0,32x0,32 cm
P25	0,32x0,32 cm
P26	0,32x0,32 cm
P27	0,32x0,32 cm
P28	0,32x0,32 cm
P29	0,32x0,32 cm
P30	0,32x0,32 cm
P31	0,32x0,32 cm
P32	0,32x0,32 cm
P33	0,32x0,32 cm
P34	0,32x0,32 cm
P35	0,32x0,32 cm
P36	0,32x0,32 cm
P37	0,32x0,32 cm
P38	0,32x0,32 cm
P39	0,32x0,32 cm
P40	0,32x0,32 cm
P41	0,32x0,32 cm
P42	0,32x0,32 cm
P43	0,32x0,32 cm
P44	0,32x0,32 cm
P45	0,32x0,32 cm
P46	0,32x0,32 cm
P47	0,32x0,32 cm

Pilar	
Nome	Seção
P48	0,32x0,32 cm
P49	0,32x0,32 cm
P50	0,32x0,32 cm
P51	0,32x0,32 cm
P52	0,32x0,32 cm
P53	0,32x0,32 cm
P54	0,32x0,32 cm
P55	0,32x0,32 cm
P56	0,32x0,32 cm
P57	0,32x0,32 cm
P58	0,32x0,32 cm
P59	0,32x0,32 cm
P60	0,32x0,32 cm
P61	0,32x0,32 cm
P62	0,32x0,32 cm
P63	0,32x0,32 cm
P64	0,32x0,32 cm
P65	0,32x0,32 cm
P66	0,32x0,32 cm
P67	0,32x0,32 cm
P68	0,32x0,32 cm
P69	0,32x0,32 cm
P70	0,32x0,32 cm
P71	0,32x0,32 cm
P72	0,32x0,32 cm
P73	0,32x0,32 cm
P74	0,32x0,32 cm
P75	0,32x0,32 cm
P76	0,32x0,32 cm
P77	0,32x0,32 cm
P78	0,32x0,32 cm
P79	0,32x0,32 cm
P80	0,32x0,32 cm

Laje Nervurada	
Dimensão	Nível
0,80x0,80x0,25 cm	3,00 m
Laje Maciça	
Altura	
0,20 cm	

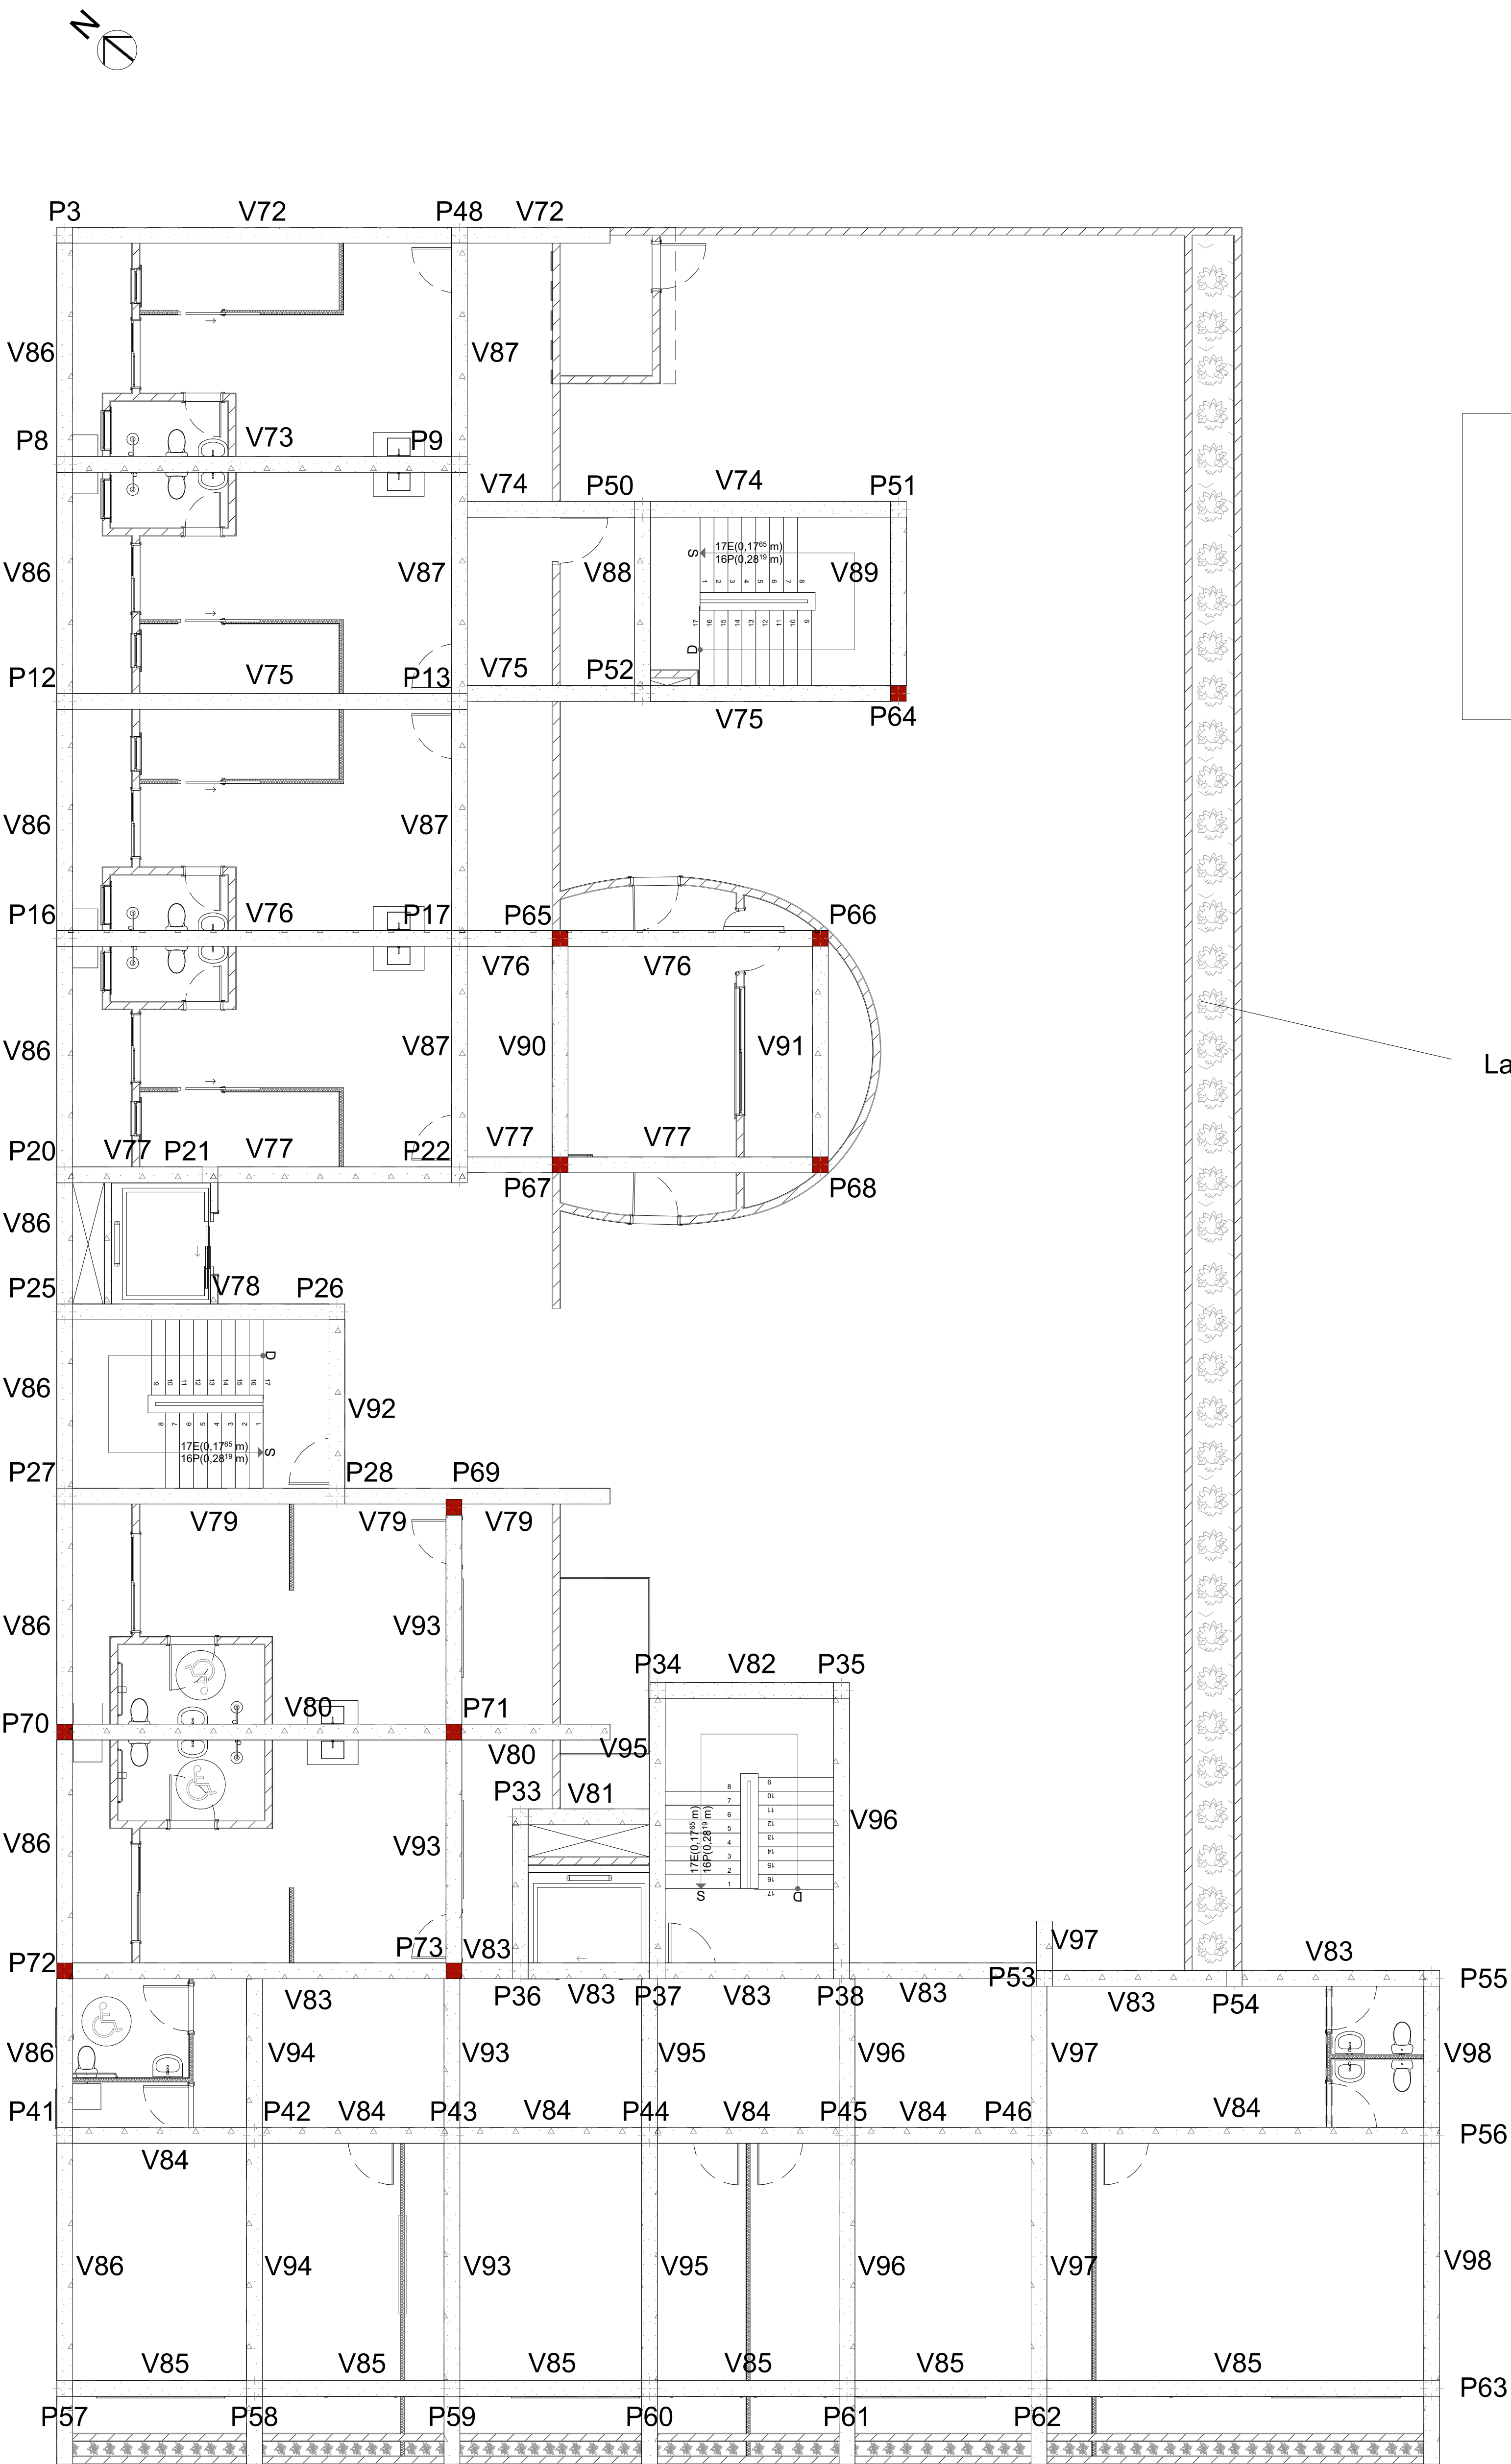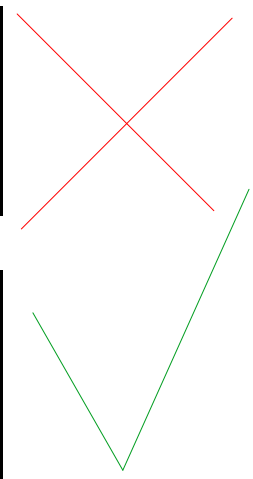

Legenda	
	Pilar que continua
	Pilar que morre
	Pilar que nasce

Laje maciça

ESTRUTURAL - PRIMEIRO PAVIMENTO

Escala 1/75

	CENTRO UNIVERSITÁRIO UNA BOM DESPACHO - MINAS GERAIS
	UC: PROJETO DE GRADUAÇÃO - ABORDAGENS
	TEMA: CENTRO DE APOIO LGBTQIAP+ EM NOVA SERRANA, MINAS GERAIS
	ORIENTADOR: LUCAS HENRIQUE MARINHO COSTA
	ALUNO: MAGNO AUGUSTO ADOLFO
DATA: DEZEMBRO/2023	
PRANCHA: 22/30	

Vigas	
Nome	Seção
V1	0,32x0,40 cm
V2	0,32x0,40 cm
V3	0,32x0,40 cm
V4	0,32x0,40 cm
V5	0,32x0,40 cm
V6	0,32x0,40 cm
V7	0,32x0,40 cm
V8	0,32x0,40 cm
V9	0,32x0,40 cm
V10	0,32x0,40 cm
V11	0,32x0,40 cm
V12	0,32x0,40 cm
V13	0,32x0,40 cm
V14	0,32x0,40 cm
V15	0,32x0,40 cm
V16	0,32x0,40 cm
V17	0,32x0,40 cm
V18	0,32x0,40 cm
V19	0,32x0,40 cm
V20	0,32x0,40 cm
V21	0,32x0,40 cm
V22	0,32x0,40 cm
V23	0,32x0,40 cm
V24	0,32x0,40 cm
V25	0,32x0,40 cm
V26	0,32x0,40 cm
V27	0,32x0,40 cm
V28	0,32x0,40 cm
V29	0,32x0,40 cm
V30	0,32x0,40 cm
V31	0,32x0,40 cm
V32	0,32x0,40 cm
V33	0,32x0,40 cm
V34	0,32x0,40 cm
V35	0,32x0,40 cm
V36	0,32x0,40 cm
V37	0,32x0,40 cm
V38	0,32x0,40 cm
V39	0,32x0,40 cm

Vigas	
Nome	Seção
V40	0,32x0,40 cm
V41	0,32x0,40 cm
V42	0,32x0,40 cm
V43	0,32x0,40 cm
V44	0,32x0,40 cm
V45	0,32x0,40 cm
V46	0,32x0,40 cm
V47	0,32x0,40 cm
V48	0,32x0,40 cm
V49	0,32x0,40 cm
V50	0,32x0,40 cm
V51	0,32x0,40 cm
V52	0,32x0,40 cm
V53	0,32x0,40 cm
V54	0,32x0,40 cm
V55	0,32x0,40 cm
V56	0,32x0,40 cm
V57	0,32x0,40 cm
V58	0,32x0,40 cm
V59	0,32x0,40 cm
V60	0,32x0,40 cm
V61	0,32x0,40 cm
V62	0,32x0,40 cm
V63	0,32x0,40 cm
V64	0,32x0,40 cm
V65	0,32x0,40 cm
V66	0,32x0,40 cm
V67	0,32x0,40 cm
V68	0,32x0,40 cm
V69	0,32x0,40 cm
V70	0,32x0,40 cm
V71	0,32x0,40 cm
V72	0,32x0,40 cm
V73	0,32x0,40 cm
V74	0,32x0,40 cm
V75	0,32x0,40 cm
V76	0,32x0,40 cm
V77	0,32x0,40 cm
V78	0,32x0,40 cm



Vigas	
Nome	Seção
V79	0,32x0,40 cm
V80	0,32x0,40 cm
V81	0,32x0,40 cm
V82	0,32x0,40 cm
V83	0,32x0,40 cm
V84	0,32x0,40 cm
V85	0,32x0,40 cm
V86	0,32x0,40 cm
V87	0,32x0,40 cm
V88	0,32x0,40 cm
V89	0,32x0,40 cm
V90	0,32x0,40 cm
V91	0,32x0,40 cm
V92	0,32x0,40 cm
V93	0,32x0,40 cm
V94	0,32x0,40 cm
V95	0,32x0,40 cm
V96	0,32x0,40 cm
V97	0,32x0,40 cm
V98	0,32x0,40 cm
V99	0,32x0,40 cm
V100	0,32x0,40 cm
V101	0,32x0,40 cm
V102	0,32x0,40 cm
V103	0,32x0,40 cm
V104	0,32x0,40 cm
V105	0,32x0,40 cm
V106	0,32x0,40 cm
V107	0,32x0,40 cm
V108	0,32x0,40 cm
V109	0,32x0,40 cm
V110	0,32x0,40 cm
V111	0,32x0,40 cm
V112	0,32x0,40 cm
V113	0,32x0,40 cm
V114	0,32x0,40 cm
V115	0,32x0,40 cm
V116	0,32x0,40 cm
V117	0,32x0,40 cm

Vigas	
Nome	Seção
V118	0,32x0,40 cm
V119	0,32x0,40 cm
V120	0,32x0,40 cm
V121	0,32x0,40 cm
V122	0,32x0,40 cm
V123	0,32x0,40 cm
V124	0,32x0,40 cm
V125	0,32x0,40 cm
V126	0,32x0,40 cm
V127	0,32x0,40 cm
V128	0,32x0,40 cm
V129	0,32x0,40 cm
V130	0,32x0,40 cm
V131	0,32x0,40 cm
V132	0,32x0,40 cm
V133	0,32x0,40 cm
V134	0,32x0,40 cm
V135	0,32x0,40 cm
V136	0,32x0,40 cm
V137	0,32x0,40 cm
V138	0,32x0,40 cm
V139	0,32x0,40 cm
V140	0,32x0,40 cm
V141	0,32x0,40 cm
V142	0,32x0,40 cm
V143	0,32x0,40 cm
V144	0,32x0,40 cm
V145	0,32x0,40 cm
V146	0,32x0,40 cm
V147	0,32x0,40 cm
V148	0,32x0,40 cm
V149	0,32x0,40 cm
V150	0,32x0,40 cm
V151	0,32x0,40 cm
V152	0,32x0,40 cm
V153	0,32x0,40 cm
V154	0,32x0,40 cm
V155	0,32x0,40 cm
V156	0,32x0,40 cm
V157	0,32x0,40 cm
V158	0,32x0,40 cm
V159	0,32x0,40 cm
V160	0,32x0,40 cm
V161	0,32x0,40 cm
V162	0,32x0,40 cm
V163	0,32x0,40 cm

Pilar	
Nome	Seção
P1	0,32x0,32 cm
P2	0,32x0,32 cm
P3	0,32x0,32 cm
P4	0,32x0,32 cm
P5	0,32x0,32 cm
P6	0,32x0,32 cm
P7	0,32x0,32 cm
P8	0,32x0,32 cm
P9	0,32x0,32 cm
P10	0,32x0,32 cm
P11	0,32x0,32 cm
P12	0,32x0,32 cm
P13	0,32x0,32 cm
P14	0,32x0,32 cm
P15	0,32x0,32 cm
P16	0,32x0,32 cm
P17	0,32x0,32 cm
P18	0,32x0,32 cm
P19	0,32x0,32 cm
P20	0,32x0,32 cm
P21	0,32x0,32 cm
P22	0,32x0,32 cm
P23	0,32x0,32 cm
P24	0,32x0,32 cm
P25	0,32x0,32 cm
P26	0,32x0,32 cm
P27	0,32x0,32 cm
P28	0,32x0,32 cm
P29	0,32x0,32 cm
P30	0,32x0,32 cm
P31	0,32x0,32 cm
P32	0,32x0,32 cm
P33	0,32x0,32 cm
P34	0,32x0,32 cm
P35	0,32x0,32 cm
P36	0,32x0,32 cm
P37	0,32x0,32 cm
P38	0,32x0,32 cm
P39	0,32x0,32 cm
P40	0,32x0,32 cm
P41	0,32x0,32 cm
P42	0,32x0,32 cm
P43	0,32x0,32 cm
P44	0,32x0,32 cm
P45	0,32x0,32 cm
P46	0,32x0,32 cm
P47	0,32x0,32 cm

Pilar	
Nome	Seção
P48	0,32x0,32 cm
P49	0,32x0,32 cm
P50	0,32x0,32 cm
P51	0,32x0,32 cm
P52	0,32x0,32 cm
P53	0,32x0,32 cm
P54	0,32x0,32 cm
P55	0,32x0,32 cm
P56	0,32x0,32 cm
P57	0,32x0,32 cm
P58	0,32x0,32 cm
P59	0,32x0,32 cm
P60	0,32x0,32 cm
P61	0,32x0,32 cm
P62	0,32x0,32 cm
P63	0,32x0,32 cm
P64	0,32x0,32 cm
P65	0,32x0,32 cm
P66	0,32x0,32 cm
P67	0,32x0,32 cm
P68	0,32x0,32 cm
P69	0,32x0,32 cm
P70	0,32x0,32 cm
P71	0,32x0,32 cm
P72	0,32x0,32 cm
P73	0,32x0,32 cm
P74	0,32x0,32 cm
P75	0,32x0,32 cm
P76	0,32x0,32 cm
P77	0,32x0,32 cm
P78	0,32x0,32 cm
P79	0,32x0,32 cm
P80	0,32x0,32 cm

Laje Nervurada	
Dimensão	Nível
0,80x0,80x0,25 cm	3,00 m
Laje Maciça	
Altura	
0,20 cm	

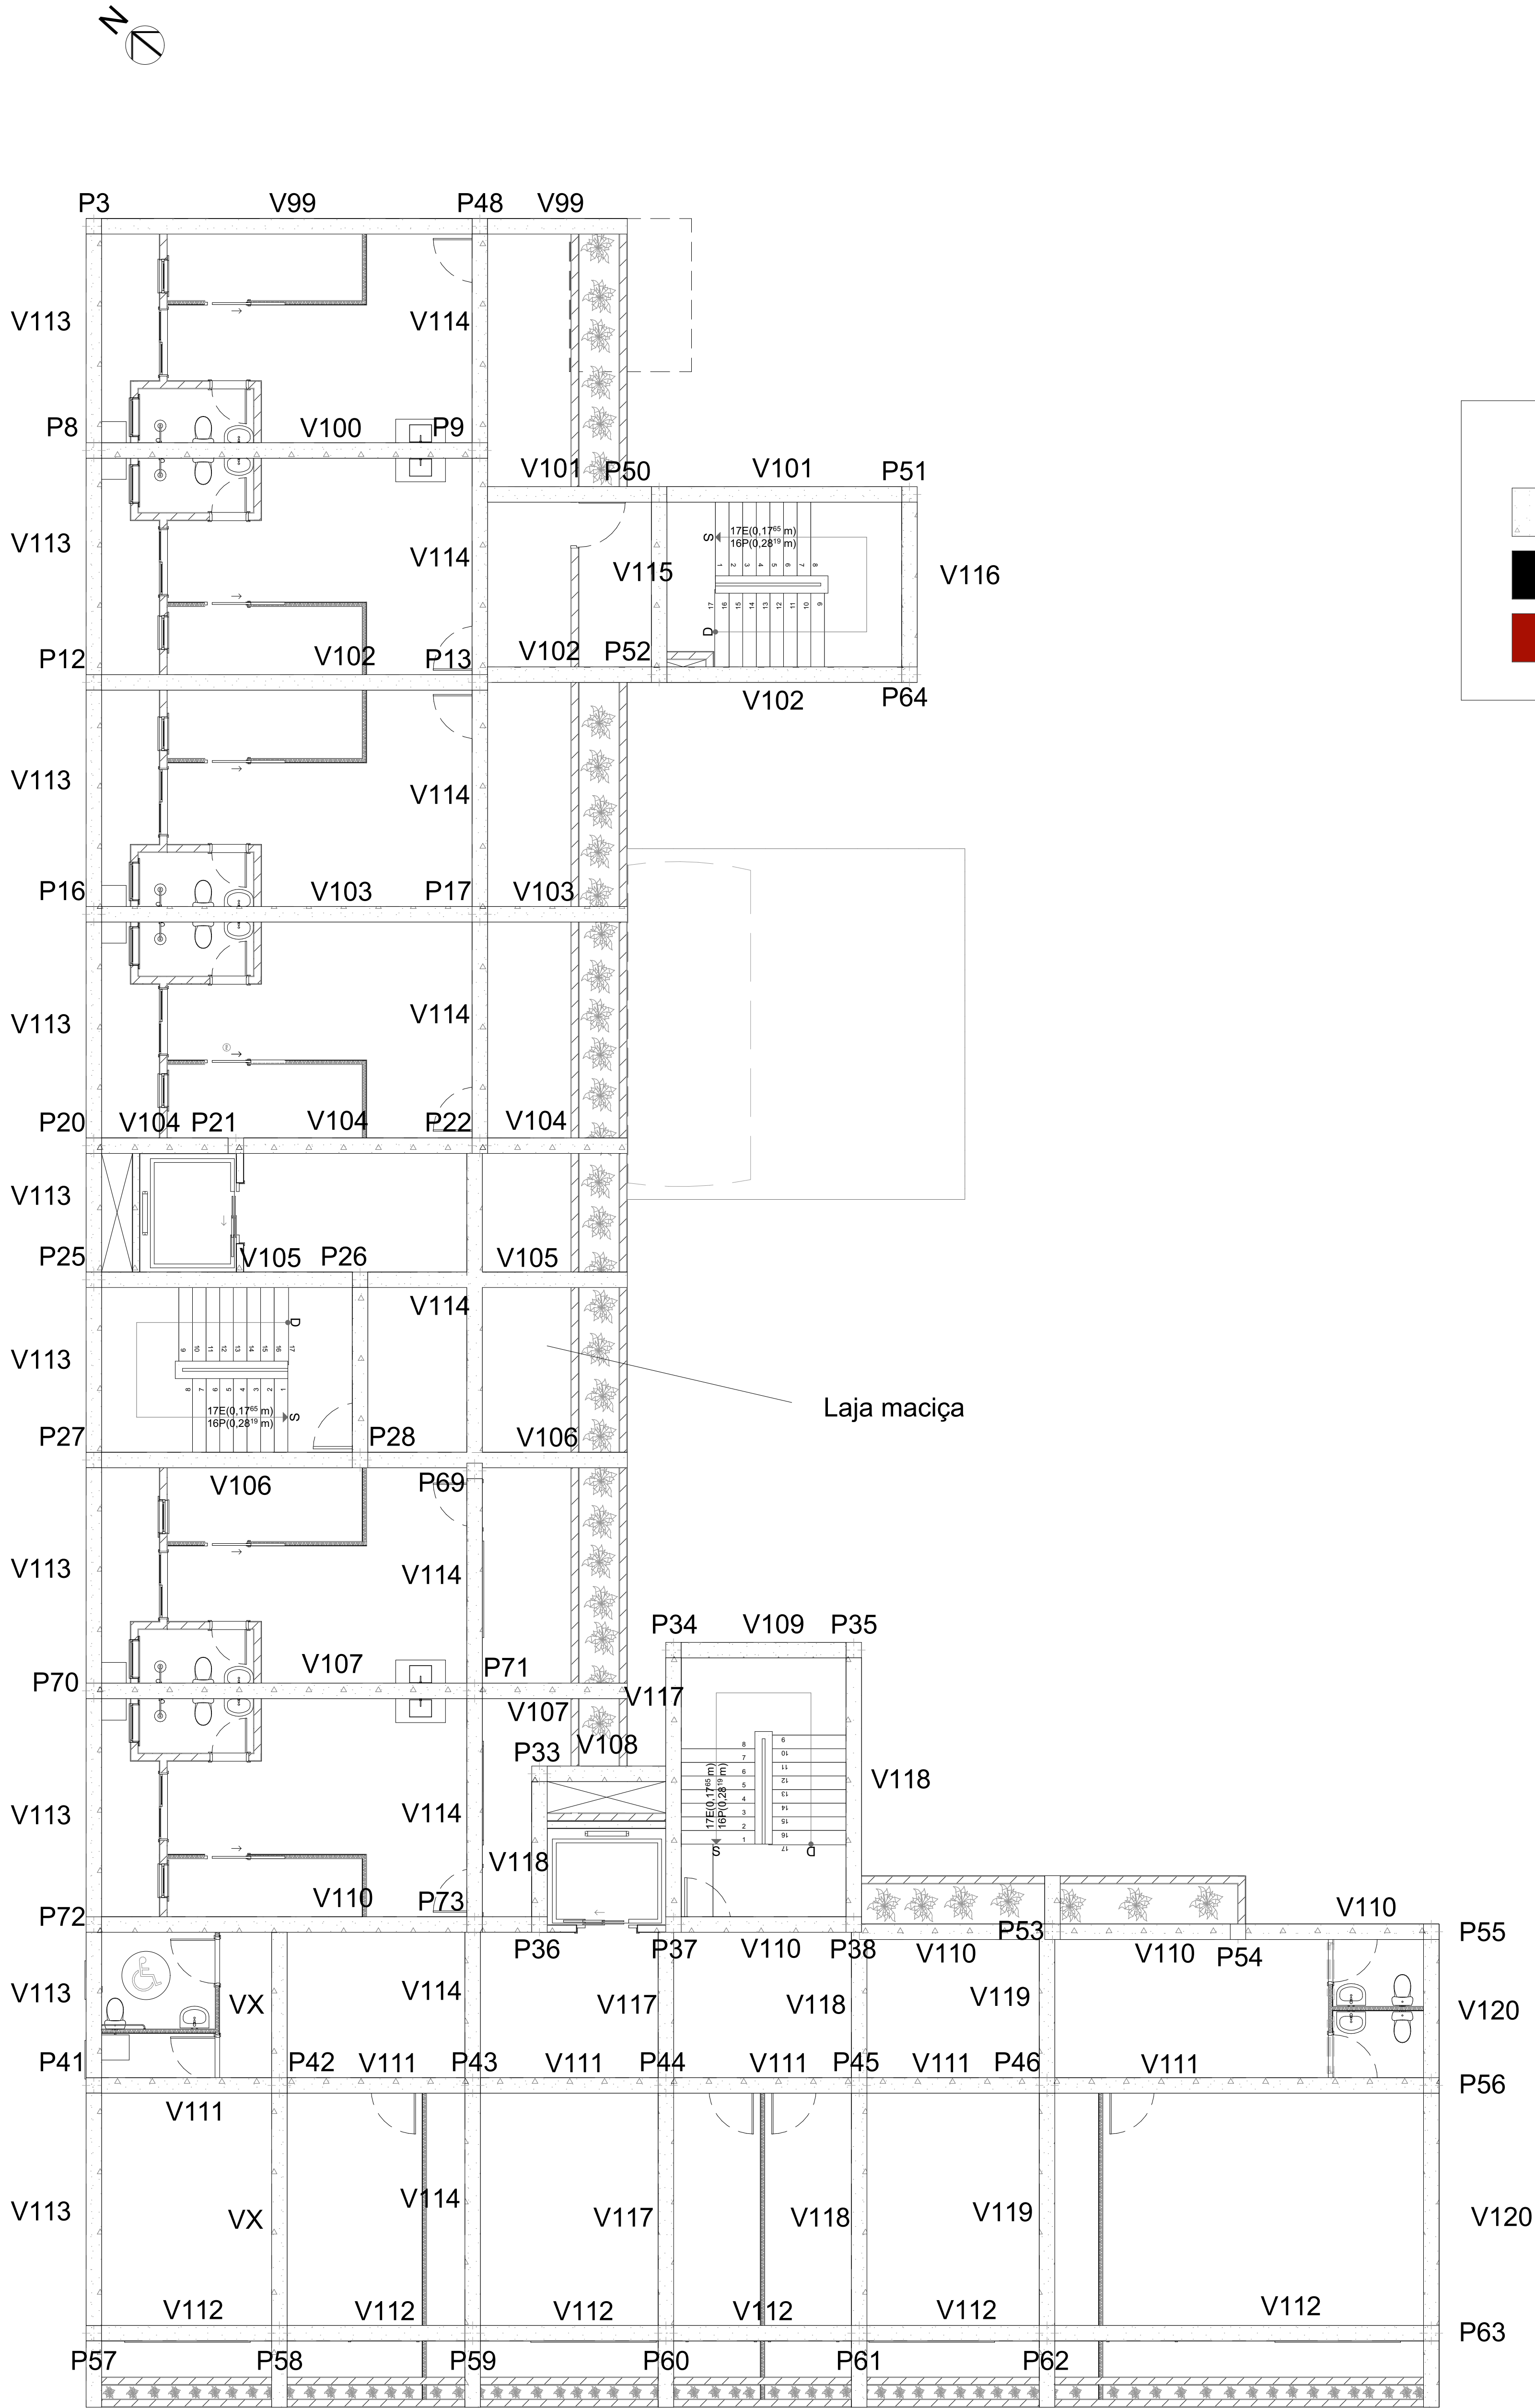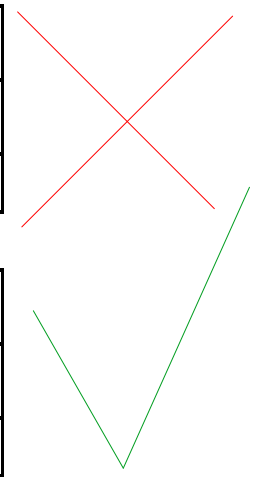

Legenda

Pilar que continua

Pilar que morre

Pilar que nasce

Vigas	
Nome	Seção
V1	0,32x0,40 cm
V2	0,32x0,40 cm
V3	0,32x0,40 cm
V4	0,32x0,40 cm
V5	0,32x0,40 cm
V6	0,32x0,40 cm
V7	0,32x0,40 cm
V8	0,32x0,40 cm
V9	0,32x0,40 cm
V10	0,32x0,40 cm
V11	0,32x0,40 cm
V12	0,32x0,40 cm
V13	0,32x0,40 cm
V14	0,32x0,40 cm
V15	0,32x0,40 cm
V16	0,32x0,40 cm
V17	0,32x0,40 cm
V18	0,32x0,40 cm
V19	0,32x0,40 cm
V20	0,32x0,40 cm
V21	0,32x0,40 cm
V22	0,32x0,40 cm
V23	0,32x0,40 cm
V24	0,32x0,40 cm
V25	0,32x0,40 cm
V26	0,32x0,40 cm
V27	0,32x0,40 cm
V28	0,32x0,40 cm
V29	0,32x0,40 cm
V30	0,32x0,40 cm
V31	0,32x0,40 cm
V32	0,32x0,40 cm
V33	0,32x0,40 cm
V34	0,32x0,40 cm
V35	0,32x0,40 cm
V36	0,32x0,40 cm
V37	0,32x0,40 cm
V38	0,32x0,40 cm
V39	0,32x0,40 cm

Vigas	
Nome	Seção
V40	0,32x0,40 cm
V41	0,32x0,40 cm
V42	0,32x0,40 cm
V43	0,32x0,40 cm
V44	0,32x0,40 cm
V45	0,32x0,40 cm
V46	0,32x0,40 cm
V47	0,32x0,40 cm
V48	0,32x0,40 cm
V49	0,32x0,40 cm
V50	0,32x0,40 cm
V51	0,32x0,40 cm
V52	0,32x0,40 cm
V53	0,32x0,40 cm
V54	0,32x0,40 cm
V55	0,32x0,40 cm
V56	0,32x0,40 cm
V57	0,32x0,40 cm
V58	0,32x0,40 cm
V59	0,32x0,40 cm
V60	0,32x0,40 cm
V61	0,32x0,40 cm
V62	0,32x0,40 cm
V63	0,32x0,40 cm
V64	0,32x0,40 cm
V65	0,32x0,40 cm
V66	0,32x0,40 cm
V67	0,32x0,40 cm
V68	0,32x0,40 cm
V69	0,32x0,40 cm
V70	0,32x0,40 cm
V71	0,32x0,40 cm
V72	0,32x0,40 cm
V73	0,32x0,40 cm
V74	0,32x0,40 cm
V75	0,32x0,40 cm
V76	0,32x0,40 cm
V77	0,32x0,40 cm
V78	0,32x0,40 cm



Vigas	
Nome	Seção
V79	0,32x0,40 cm
V80	0,32x0,40 cm
V81	0,32x0,40 cm
V82	0,32x0,40 cm
V83	0,32x0,40 cm
V84	0,32x0,40 cm
V85	0,32x0,40 cm
V86	0,32x0,40 cm
V87	0,32x0,40 cm
V88	0,32x0,40 cm
V89	0,32x0,40 cm
V90	0,32x0,40 cm
V91	0,32x0,40 cm
V92	0,32x0,40 cm
V93	0,32x0,40 cm
V94	0,32x0,40 cm
V95	0,32x0,40 cm
V96	0,32x0,40 cm
V97	0,32x0,40 cm
V98	0,32x0,40 cm
V99	0,32x0,40 cm
V100	0,32x0,40 cm
V101	0,32x0,40 cm
V102	0,32x0,40 cm
V103	0,32x0,40 cm
V104	0,32x0,40 cm
V105	0,32x0,40 cm
V106	0,32x0,40 cm
V107	0,32x0,40 cm
V108	0,32x0,40 cm
V109	0,32x0,40 cm
V110	0,32x0,40 cm
V111	0,32x0,40 cm
V112	0,32x0,40 cm
V113	0,32x0,40 cm
V114	0,32x0,40 cm
V115	0,32x0,40 cm
V116	0,32x0,40 cm
V117	0,32x0,40 cm

Vigas	
Nome	Seção
V118	0,32x0,40 cm
V119	0,32x0,40 cm
V120	0,32x0,40 cm
V121	0,32x0,40 cm
V122	0,32x0,40 cm
V123	0,32x0,40 cm
V124	0,32x0,40 cm
V125	0,32x0,40 cm
V126	0,32x0,40 cm
V127	0,32x0,40 cm
V128	0,32x0,40 cm
V129	0,32x0,40 cm
V130	0,32x0,40 cm
V131	0,32x0,40 cm
V132	0,32x0,40 cm
V133	0,32x0,40 cm
V134	0,32x0,40 cm
V135	0,32x0,40 cm
V136	0,32x0,40 cm
V137	0,32x0,40 cm
V138	0,32x0,40 cm
V139	0,32x0,40 cm
V140	0,32x0,40 cm
V141	0,32x0,40 cm
V142	0,32x0,40 cm
V143	0,32x0,40 cm
V144	0,32x0,40 cm
V145	0,32x0,40 cm
V146	0,32x0,40 cm
V147	0,32x0,40 cm
V148	0,32x0,40 cm
V149	0,32x0,40 cm
V150	0,32x0,40 cm
V151	0,32x0,40 cm
V152	0,32x0,40 cm
V153	0,32x0,40 cm
V154	0,32x0,40 cm
V155	0,32x0,40 cm
V156	0,32x0,40 cm
V157	0,32x0,40 cm
V158	0,32x0,40 cm
V159	0,32x0,40 cm
V160	0,32x0,40 cm
V161	0,32x0,40 cm
V162	0,32x0,40 cm
V163	0,32x0,40 cm

Pilar	
Nome	Seção
P1	0,32x0,32 cm
P2	0,32x0,32 cm
P3	0,32x0,32 cm
P4	0,32x0,32 cm
P5	0,32x0,32 cm
P6	0,32x0,32 cm
P7	0,32x0,32 cm
P8	0,32x0,32 cm
P9	0,32x0,32 cm
P10	0,32x0,32 cm
P11	0,32x0,32 cm
P12	0,32x0,32 cm
P13	0,32x0,32 cm
P14	0,32x0,32 cm
P15	0,32x0,32 cm
P16	0,32x0,32 cm
P17	0,32x0,32 cm
P18	0,32x0,32 cm
P19	0,32x0,32 cm
P20	0,32x0,32 cm
P21	0,32x0,32 cm
P22	0,32x0,32 cm
P23	0,32x0,32 cm
P24	0,32x0,32 cm
P25	0,32x0,32 cm
P26	0,32x0,32 cm
P27	0,32x0,32 cm
P28	0,32x0,32 cm
P29	0,32x0,32 cm
P30	0,32x0,32 cm
P31	0,32x0,32 cm
P32	0,32x0,32 cm
P33	0,32x0,32 cm
P34	0,32x0,32 cm
P35	0,32x0,32 cm
P36	0,32x0,32 cm
P37	0,32x0,32 cm
P38	0,32x0,32 cm
P39	0,32x0,32 cm
P40	0,32x0,32 cm
P41	0,32x0,32 cm
P42	0,32x0,32 cm
P43	0,32x0,32 cm
P44	0,32x0,32 cm
P45	0,32x0,32 cm
P46	0,32x0,32 cm
P47	0,32x0,32 cm

Pilar	
Nome	Seção
P48	0,32x0,32 cm
P49	0,32x0,32 cm
P50	0,32x0,32 cm
P51	0,32x0,32 cm
P52	0,32x0,32 cm
P53	0,32x0,32 cm
P54	0,32x0,32 cm
P55	0,32x0,32 cm
P56	0,32x0,32 cm
P57	0,32x0,32 cm
P58	0,32x0,32 cm
P59	0,32x0,32 cm
P60	0,32x0,32 cm
P61	0,32x0,32 cm
P62	0,32x0,32 cm
P63	0,32x0,32 cm
P64	0,32x0,32 cm
P65	0,32x0,32 cm
P66	0,32x0,32 cm
P67	0,32x0,32 cm
P68	0,32x0,32 cm
P69	0,32x0,32 cm
P70	0,32x0,32 cm
P71	0,32x0,32 cm
P72	0,32x0,32 cm
P73	0,32x0,32 cm
P74	0,32x0,32 cm
P75	0,32x0,32 cm
P76	0,32x0,32 cm
P77	0,32x0,32 cm
P78	0,32x0,32 cm
P79	0,32x0,32 cm
P80	0,32x0,32 cm

Laje Nervurada	
Dimensão	Nível
0,80x0,80x0,25 cm	3,00 m
Laje Maciça	
Altura	
0,20 cm	

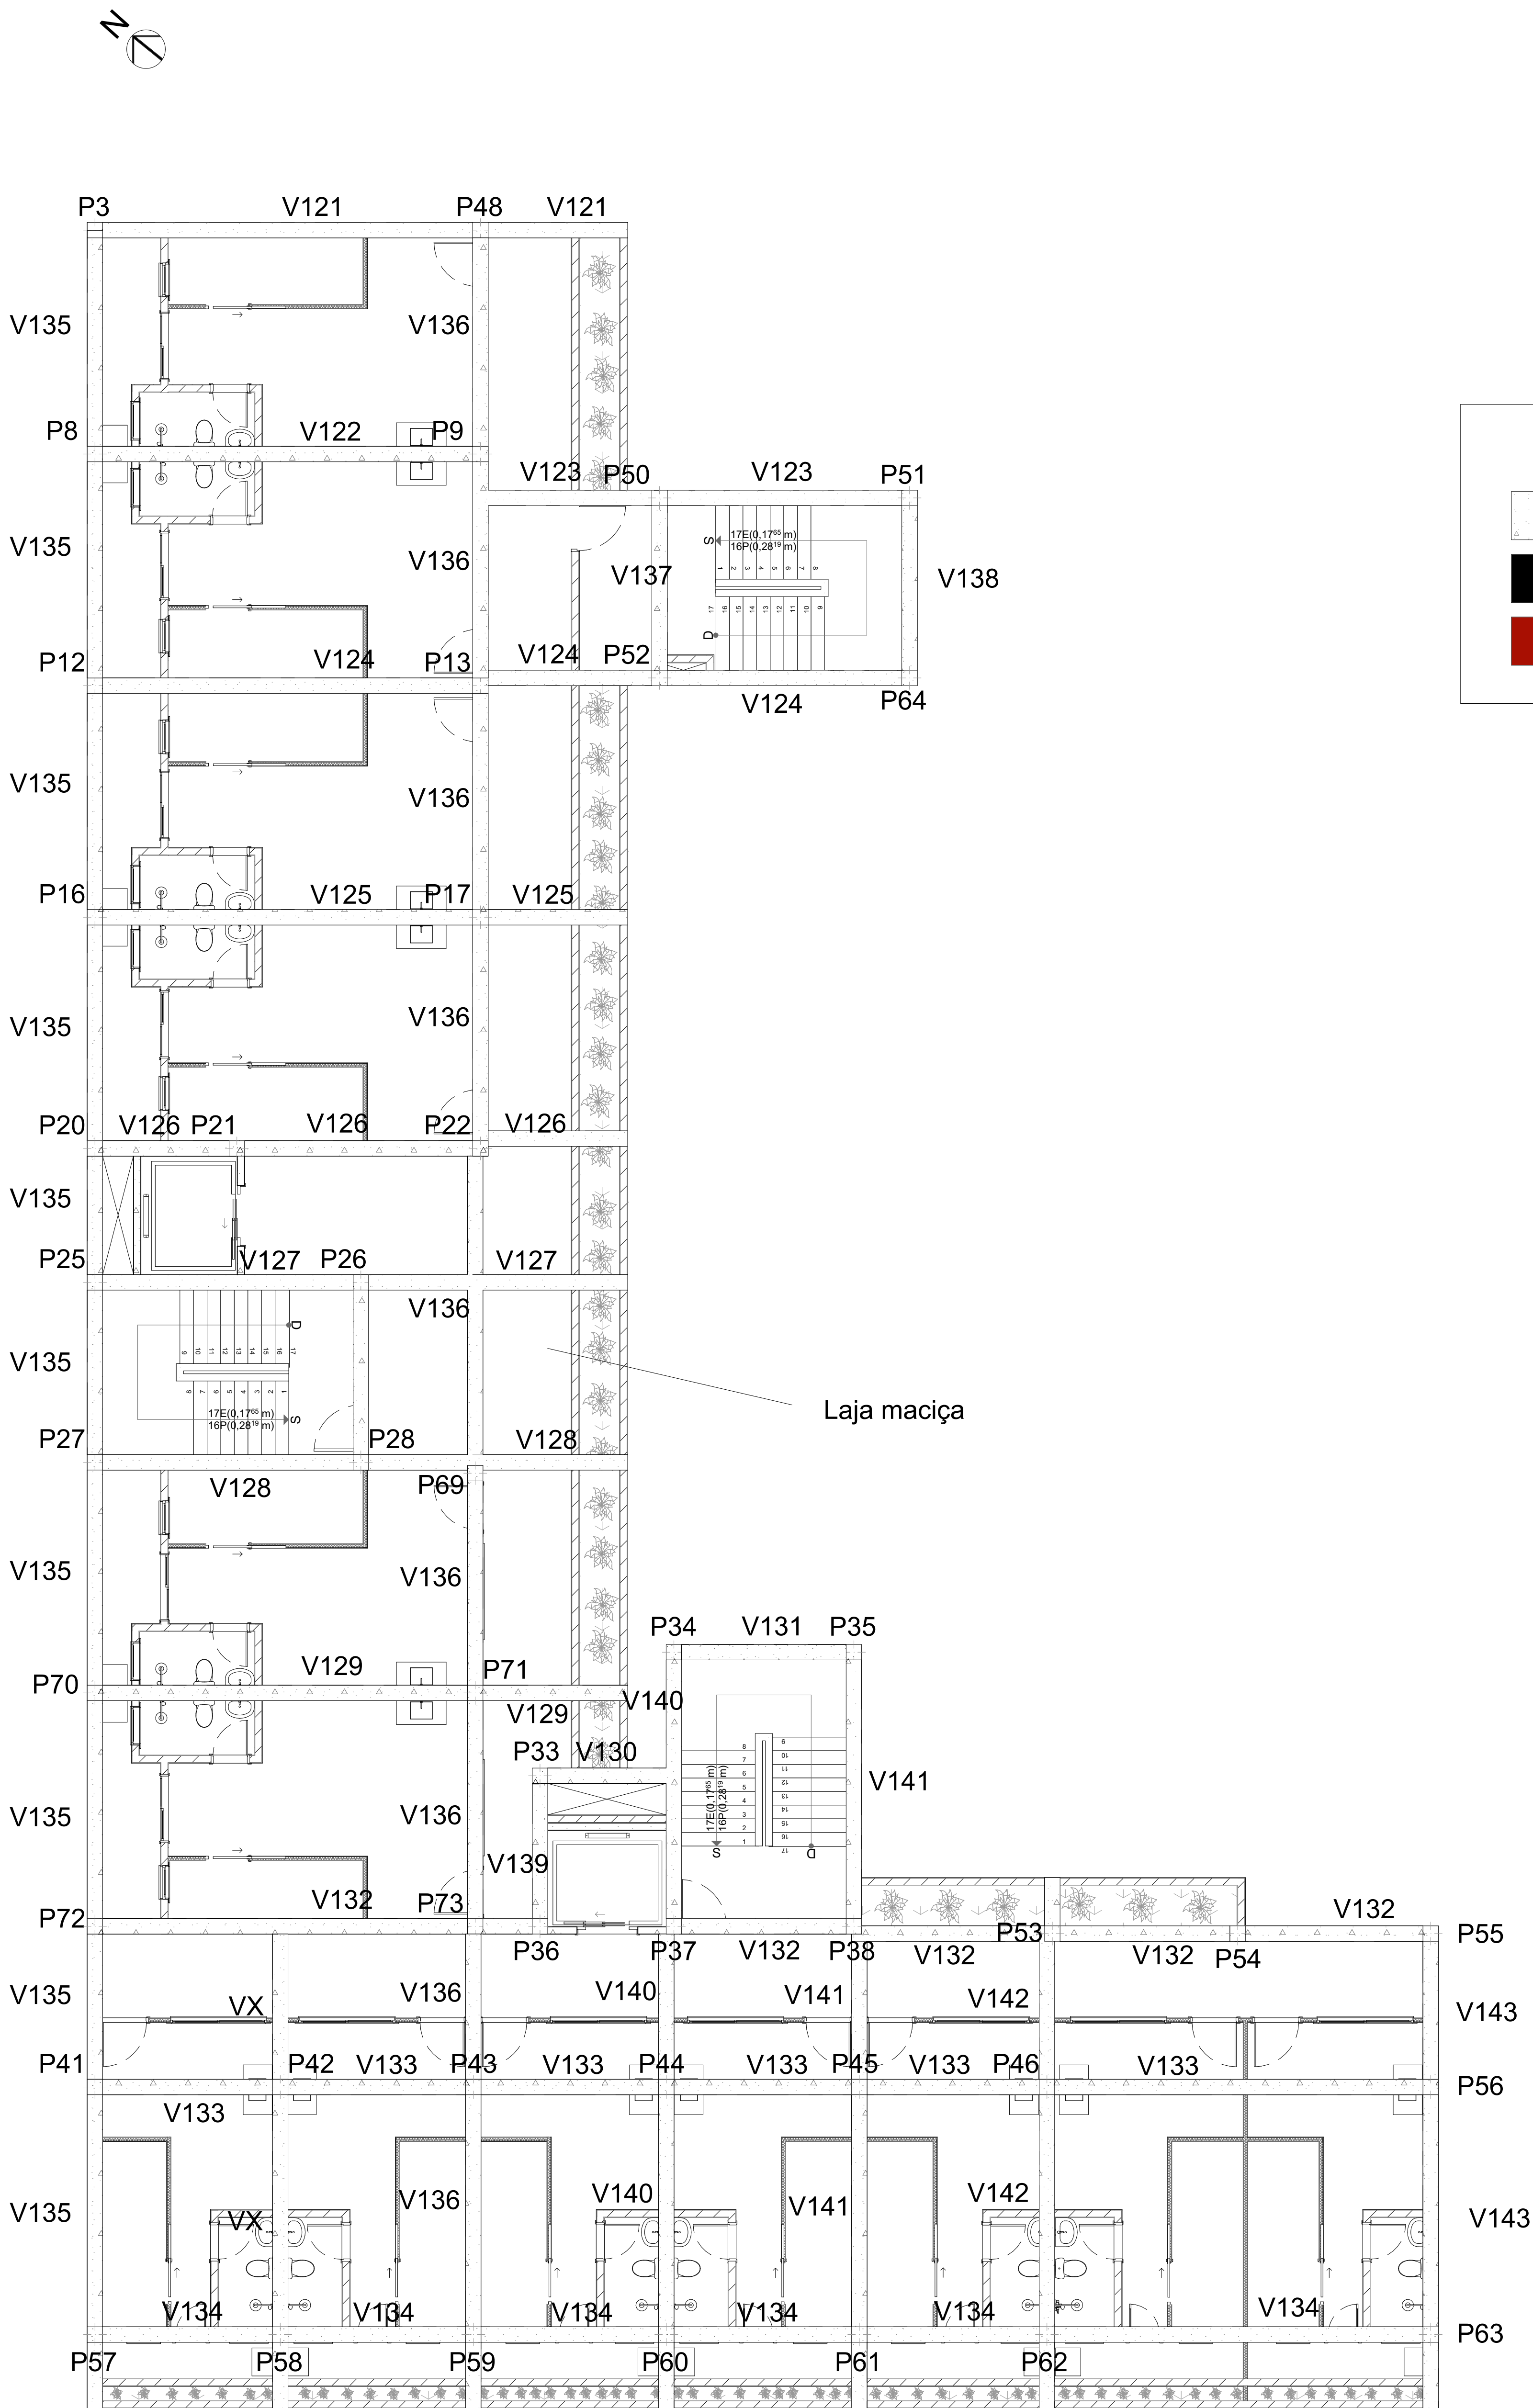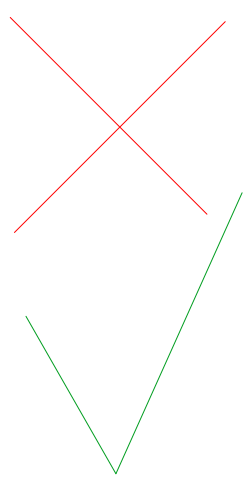

ESTRUTURAL - TERCEIRO PAVIMENTO

Escala 1/75

Vigas	
Nome	Seção
V1	0,32x0,40 cm
V2	0,32x0,40 cm
V3	0,32x0,40 cm
V4	0,32x0,40 cm
V5	0,32x0,40 cm
V6	0,32x0,40 cm
V7	0,32x0,40 cm
V8	0,32x0,40 cm
V9	0,32x0,40 cm
V10	0,32x0,40 cm
V11	0,32x0,40 cm
V12	0,32x0,40 cm
V13	0,32x0,40 cm
V14	0,32x0,40 cm
V15	0,32x0,40 cm
V16	0,32x0,40 cm
V17	0,32x0,40 cm
V18	0,32x0,40 cm
V19	0,32x0,40 cm
V20	0,32x0,40 cm
V21	0,32x0,40 cm
V22	0,32x0,40 cm
V23	0,32x0,40 cm
V24	0,32x0,40 cm
V25	0,32x0,40 cm
V26	0,32x0,40 cm
V27	0,32x0,40 cm
V28	0,32x0,40 cm
V29	0,32x0,40 cm
V30	0,32x0,40 cm
V31	0,32x0,40 cm
V32	0,32x0,40 cm
V33	0,32x0,40 cm
V34	0,32x0,40 cm
V35	0,32x0,40 cm
V36	0,32x0,40 cm
V37	0,32x0,40 cm
V38	0,32x0,40 cm
V39	0,32x0,40 cm

Vigas	
Nome	Seção
V40	0,32x0,40 cm
V41	0,32x0,40 cm
V42	0,32x0,40 cm
V43	0,32x0,40 cm
V44	0,32x0,40 cm
V45	0,32x0,40 cm
V46	0,32x0,40 cm
V47	0,32x0,40 cm
V48	0,32x0,40 cm
V49	0,32x0,40 cm
V50	0,32x0,40 cm
V51	0,32x0,40 cm
V52	0,32x0,40 cm
V53	0,32x0,40 cm
V54	0,32x0,40 cm
V55	0,32x0,40 cm
V56	0,32x0,40 cm
V57	0,32x0,40 cm
V58	0,32x0,40 cm
V59	0,32x0,40 cm
V60	0,32x0,40 cm
V61	0,32x0,40 cm
V62	0,32x0,40 cm
V63	0,32x0,40 cm
V64	0,32x0,40 cm
V65	0,32x0,40 cm
V66	0,32x0,40 cm
V67	0,32x0,40 cm
V68	0,32x0,40 cm
V69	0,32x0,40 cm
V70	0,32x0,40 cm
V71	0,32x0,40 cm
V72	0,32x0,40 cm
V73	0,32x0,40 cm
V74	0,32x0,40 cm
V75	0,32x0,40 cm
V76	0,32x0,40 cm
V77	0,32x0,40 cm
V78	0,32x0,40 cm

Vigas	
Nome	Seção
V79	0,32x0,40 cm
V80	0,32x0,40 cm
V81	0,32x0,40 cm
V82	0,32x0,40 cm
V83	0,32x0,40 cm
V84	0,32x0,40 cm
V85	0,32x0,40 cm
V86	0,32x0,40 cm
V87	0,32x0,40 cm
V88	0,32x0,40 cm
V89	0,32x0,40 cm
V90	0,32x0,40 cm
V91	0,32x0,40 cm
V92	0,32x0,40 cm
V93	0,32x0,40 cm
V94	0,32x0,40 cm
V95	0,32x0,40 cm
V96	0,32x0,40 cm
V97	0,32x0,40 cm
V98	0,32x0,40 cm
V99	0,32x0,40 cm
V100	0,32x0,40 cm
V101	0,32x0,40 cm
V102	0,32x0,40 cm
V103	0,32x0,40 cm
V104	0,32x0,40 cm
V105	0,32x0,40 cm
V106	0,32x0,40 cm
V107	0,32x0,40 cm
V108	0,32x0,40 cm
V109	0,32x0,40 cm
V110	0,32x0,40 cm
V111	0,32x0,40 cm
V112	0,32x0,40 cm
V113	0,32x0,40 cm
V114	0,32x0,40 cm
V115	0,32x0,40 cm
V116	0,32x0,40 cm
V117	0,32x0,40 cm



Vigas	
Nome	Seção
V118	0,32x0,40 cm
V119	0,32x0,40 cm
V120	0,32x0,40 cm
V121	0,32x0,40 cm
V122	0,32x0,40 cm
V123	0,32x0,40 cm
V124	0,32x0,40 cm
V125	0,32x0,40 cm
V126	0,32x0,40 cm
V127	0,32x0,40 cm
V128	0,32x0,40 cm
V129	0,32x0,40 cm
V130	0,32x0,40 cm
V131	0,32x0,40 cm
V132	0,32x0,40 cm
V133	0,32x0,40 cm
V134	0,32x0,40 cm
V135	0,32x0,40 cm
V136	0,32x0,40 cm
V137	0,32x0,40 cm
V138	0,32x0,40 cm
V139	0,32x0,40 cm
V140	0,32x0,40 cm
V141	0,32x0,40 cm
V142	0,32x0,40 cm
V143	0,32x0,40 cm
V144	0,32x0,40 cm
V145	0,32x0,40 cm
V146	0,32x0,40 cm
V147	0,32x0,40 cm
V148	0,32x0,40 cm
V149	0,32x0,40 cm
V150	0,32x0,40 cm
V151	0,32x0,40 cm
V152	0,32x0,40 cm
V153	0,32x0,40 cm
V154	0,32x0,40 cm
V155	0,32x0,40 cm
V156	0,32x0,40 cm
V157	0,32x0,40 cm
V158	0,32x0,40 cm
V159	0,32x0,40 cm
V160	0,32x0,40 cm
V161	0,32x0,40 cm
V162	0,32x0,40 cm
V163	0,32x0,40 cm

Pilar	
Nome	Seção
P1	0,32x0,32 cm
P2	0,32x0,32 cm
P3	0,32x0,32 cm
P4	0,32x0,32 cm
P5	0,32x0,32 cm
P6	0,32x0,32 cm
P7	0,32x0,32 cm
P8	0,32x0,32 cm
P9	0,32x0,32 cm
P10	0,32x0,32 cm
P11	0,32x0,32 cm
P12	0,32x0,32 cm
P13	0,32x0,32 cm
P14	0,32x0,32 cm
P15	0,32x0,32 cm
P16	0,32x0,32 cm
P17	0,32x0,32 cm
P18	0,32x0,32 cm
P19	0,32x0,32 cm
P20	0,32x0,32 cm
P21	0,32x0,32 cm
P22	0,32x0,32 cm
P23	0,32x0,32 cm
P24	0,32x0,32 cm
P25	0,32x0,32 cm
P26	0,32x0,32 cm
P27	0,32x0,32 cm
P28	0,32x0,32 cm
P29	0,32x0,32 cm
P30	0,32x0,32 cm
P31	0,32x0,32 cm
P32	0,32x0,32 cm
P33	0,32x0,32 cm
P34	0,32x0,32 cm
P35	0,32x0,32 cm
P36	0,32x0,32 cm
P37	0,32x0,32 cm
P38	0,32x0,32 cm
P39	0,32x0,32 cm
P40	0,32x0,32 cm
P41	0,32x0,32 cm
P42	0,32x0,32 cm
P43	0,32x0,32 cm
P44	0,32x0,32 cm
P45	0,32x0,32 cm
P46	0,32x0,32 cm
P47	0,32x0,32 cm

Pilar	
Nome	Seção
P48	0,32x0,32 cm
P49	0,32x0,32 cm
P50	0,32x0,32 cm
P51	0,32x0,32 cm
P52	0,32x0,32 cm
P53	0,32x0,32 cm
P54	0,32x0,32 cm
P55	0,32x0,32 cm
P56	0,32x0,32 cm
P57	0,32x0,32 cm
P58	0,32x0,32 cm
P59	0,32x0,32 cm
P60	0,32x0,32 cm
P61	0,32x0,32 cm
P62	0,32x0,32 cm
P63	0,32x0,32 cm
P64	0,32x0,32 cm
P65	0,32x0,32 cm
P66	0,32x0,32 cm
P67	0,32x0,32 cm
P68	0,32x0,32 cm
P69	0,32x0,32 cm
P70	0,32x0,32 cm
P71	0,32x0,32 cm
P72	0,32x0,32 cm
P73	0,32x0,32 cm
P74	0,32x0,32 cm
P75	0,32x0,32 cm
P76	0,32x0,32 cm
P77	0,32x0,32 cm
P78	0,32x0,32 cm
P79	0,32x0,32 cm
P80	0,32x0,32 cm

Laje Nervurada	
Dimensão	Nível
0,80x0,80x0,25 cm	3,00 m

Laje Maciça	
Altura	
0,20 cm	

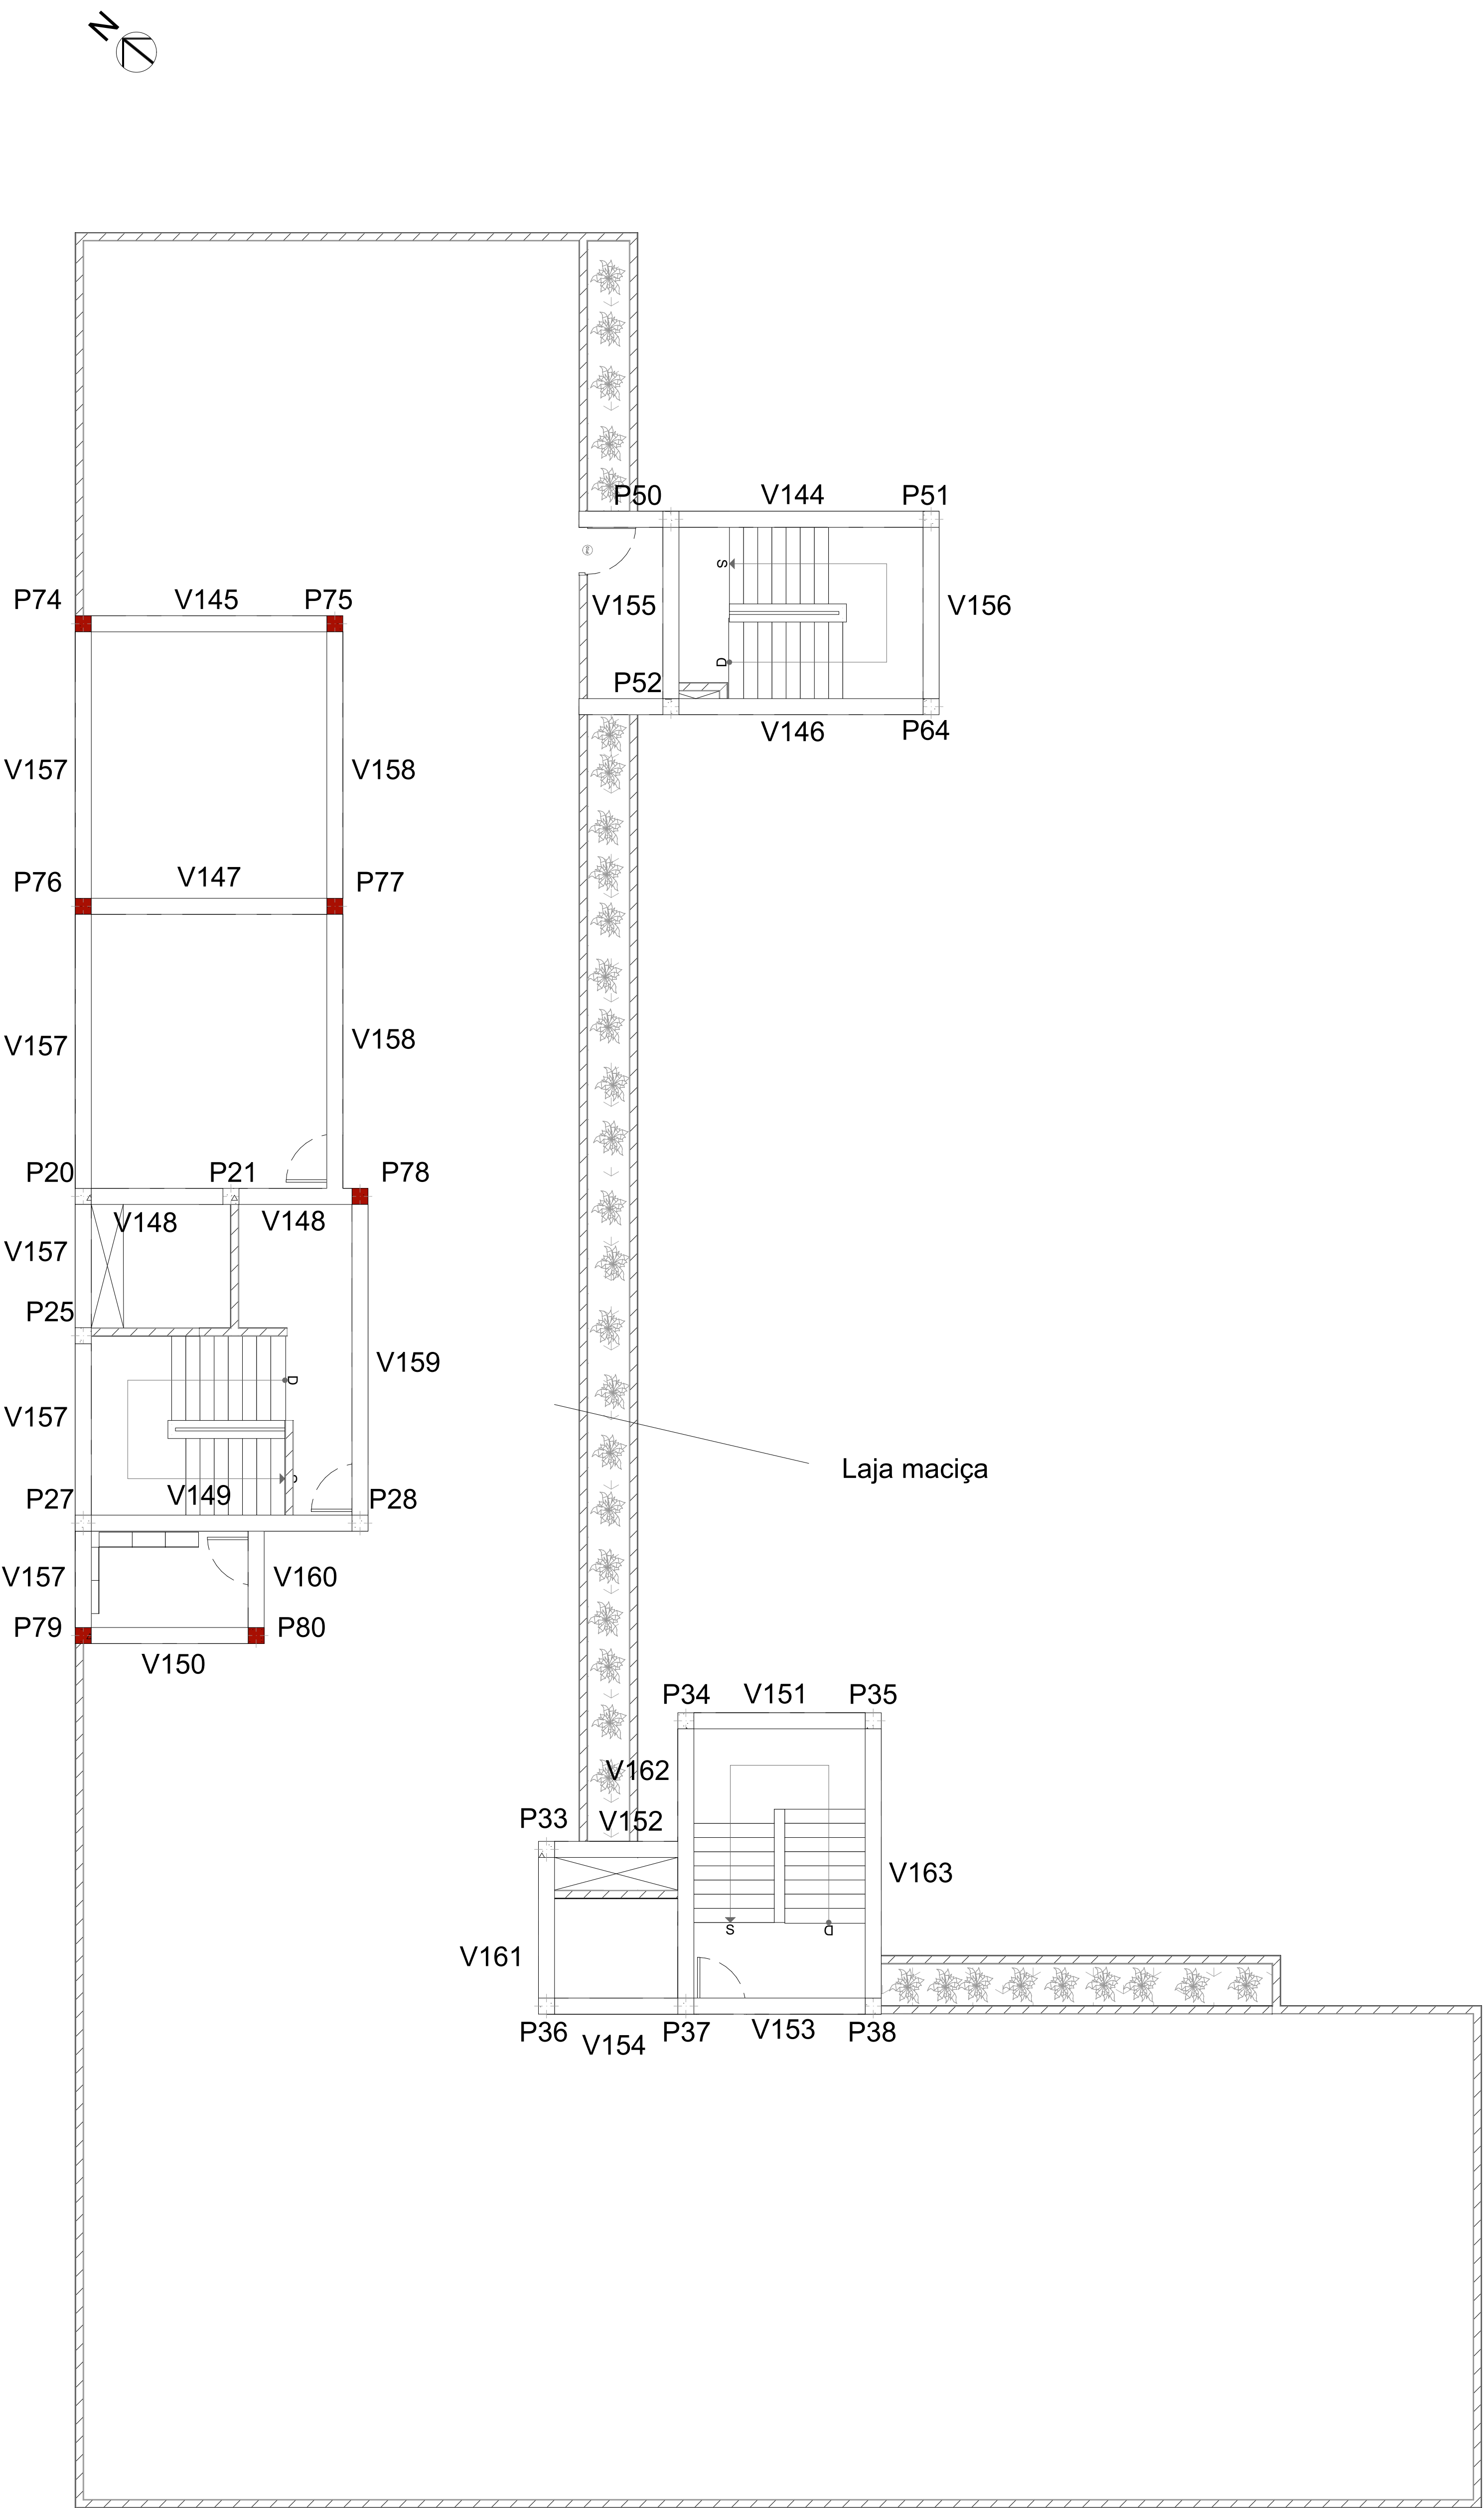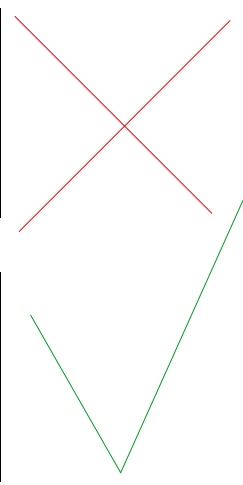

Legenda

Pilar que continua

Pilar que morre



Pilar que nasce

ESTRUTURAL - PAVIMENTO TÉCNICO

Escala 1/75

ESPECIFICAÇÃO PORTAS E JANELAS


Escala 1/20

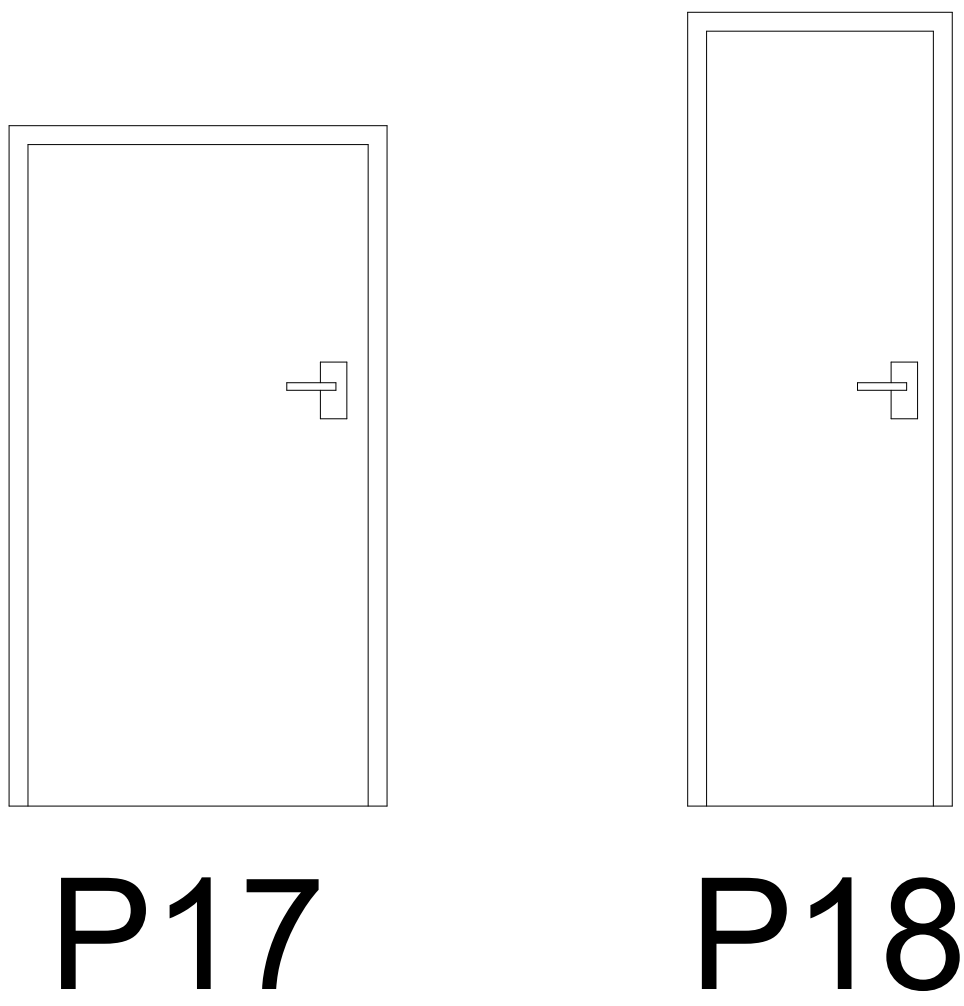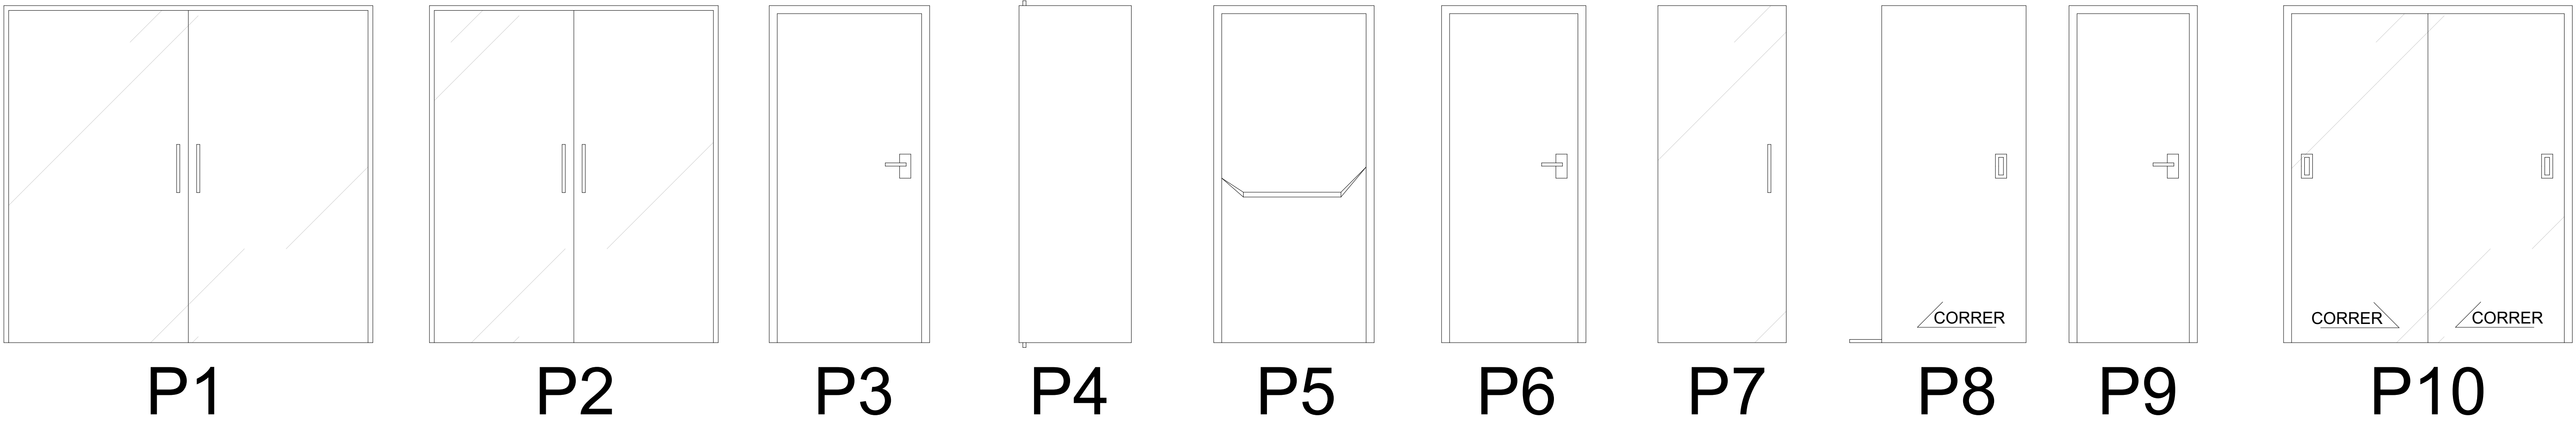


PORTAS		
ESQUADRIA	TIPO	DIMENSÃO
P1	PORTA DE VIDRO - 2 FOLHAS	2,30x2,10
P2	PORTA DE VIDRO - 2 FOLHAS	1,80x2,10
P3	PORTA DE MADEIRA ENVERNIZADA	1,00x2,10
P4	PORTA DE MADEIRA ENVERNIZADA PIVOTANTE	0,70x2,10
P5	PORTA CORTA FOGO	1,00x2,10
P6	PORTA DE VIDRO TRANSLUCIDO	0,90x2,10
P7	PORTA DE VIDRO	0,80x2,10
P8	PORTA EMBUTIDA DE CORRER EM MADEIRA ENVERNIZADA	0,90x2,10
P9	PORTA DE MADEIRA ENVERNIZADA	0,80x2,10
P10	PORTA DE CORRER - 2 FOLHAS DE VIDRO	1,80x2,10
P11	PORTÃO ESTACIONAMENTO	4,80x3,50
P12	PORTA DE ALUMÍNIO	1,00x3,00
P13	PORTA DE ALUMINIO VAZADA	0,80x2,10
P14	PORTA DE CORRER - 2 FOLHAS DE VIDRO	1,40x2,10
P15	PORTA DE CORRER - 2 FOLHAS DE VIDRO	2,00x2,10
P16	PORTA DE MADEIRA ENVERNIZADA PIVOTANTE	1,30x2,10
P17	PORTA DE MADEIRA ENVERNIZADA	1,00x1,80
P18	PORTA DE VIDRO	0,70x2,10

ESPECIFICAÇÃO PORTAS E JANELAS

Escala 1/20

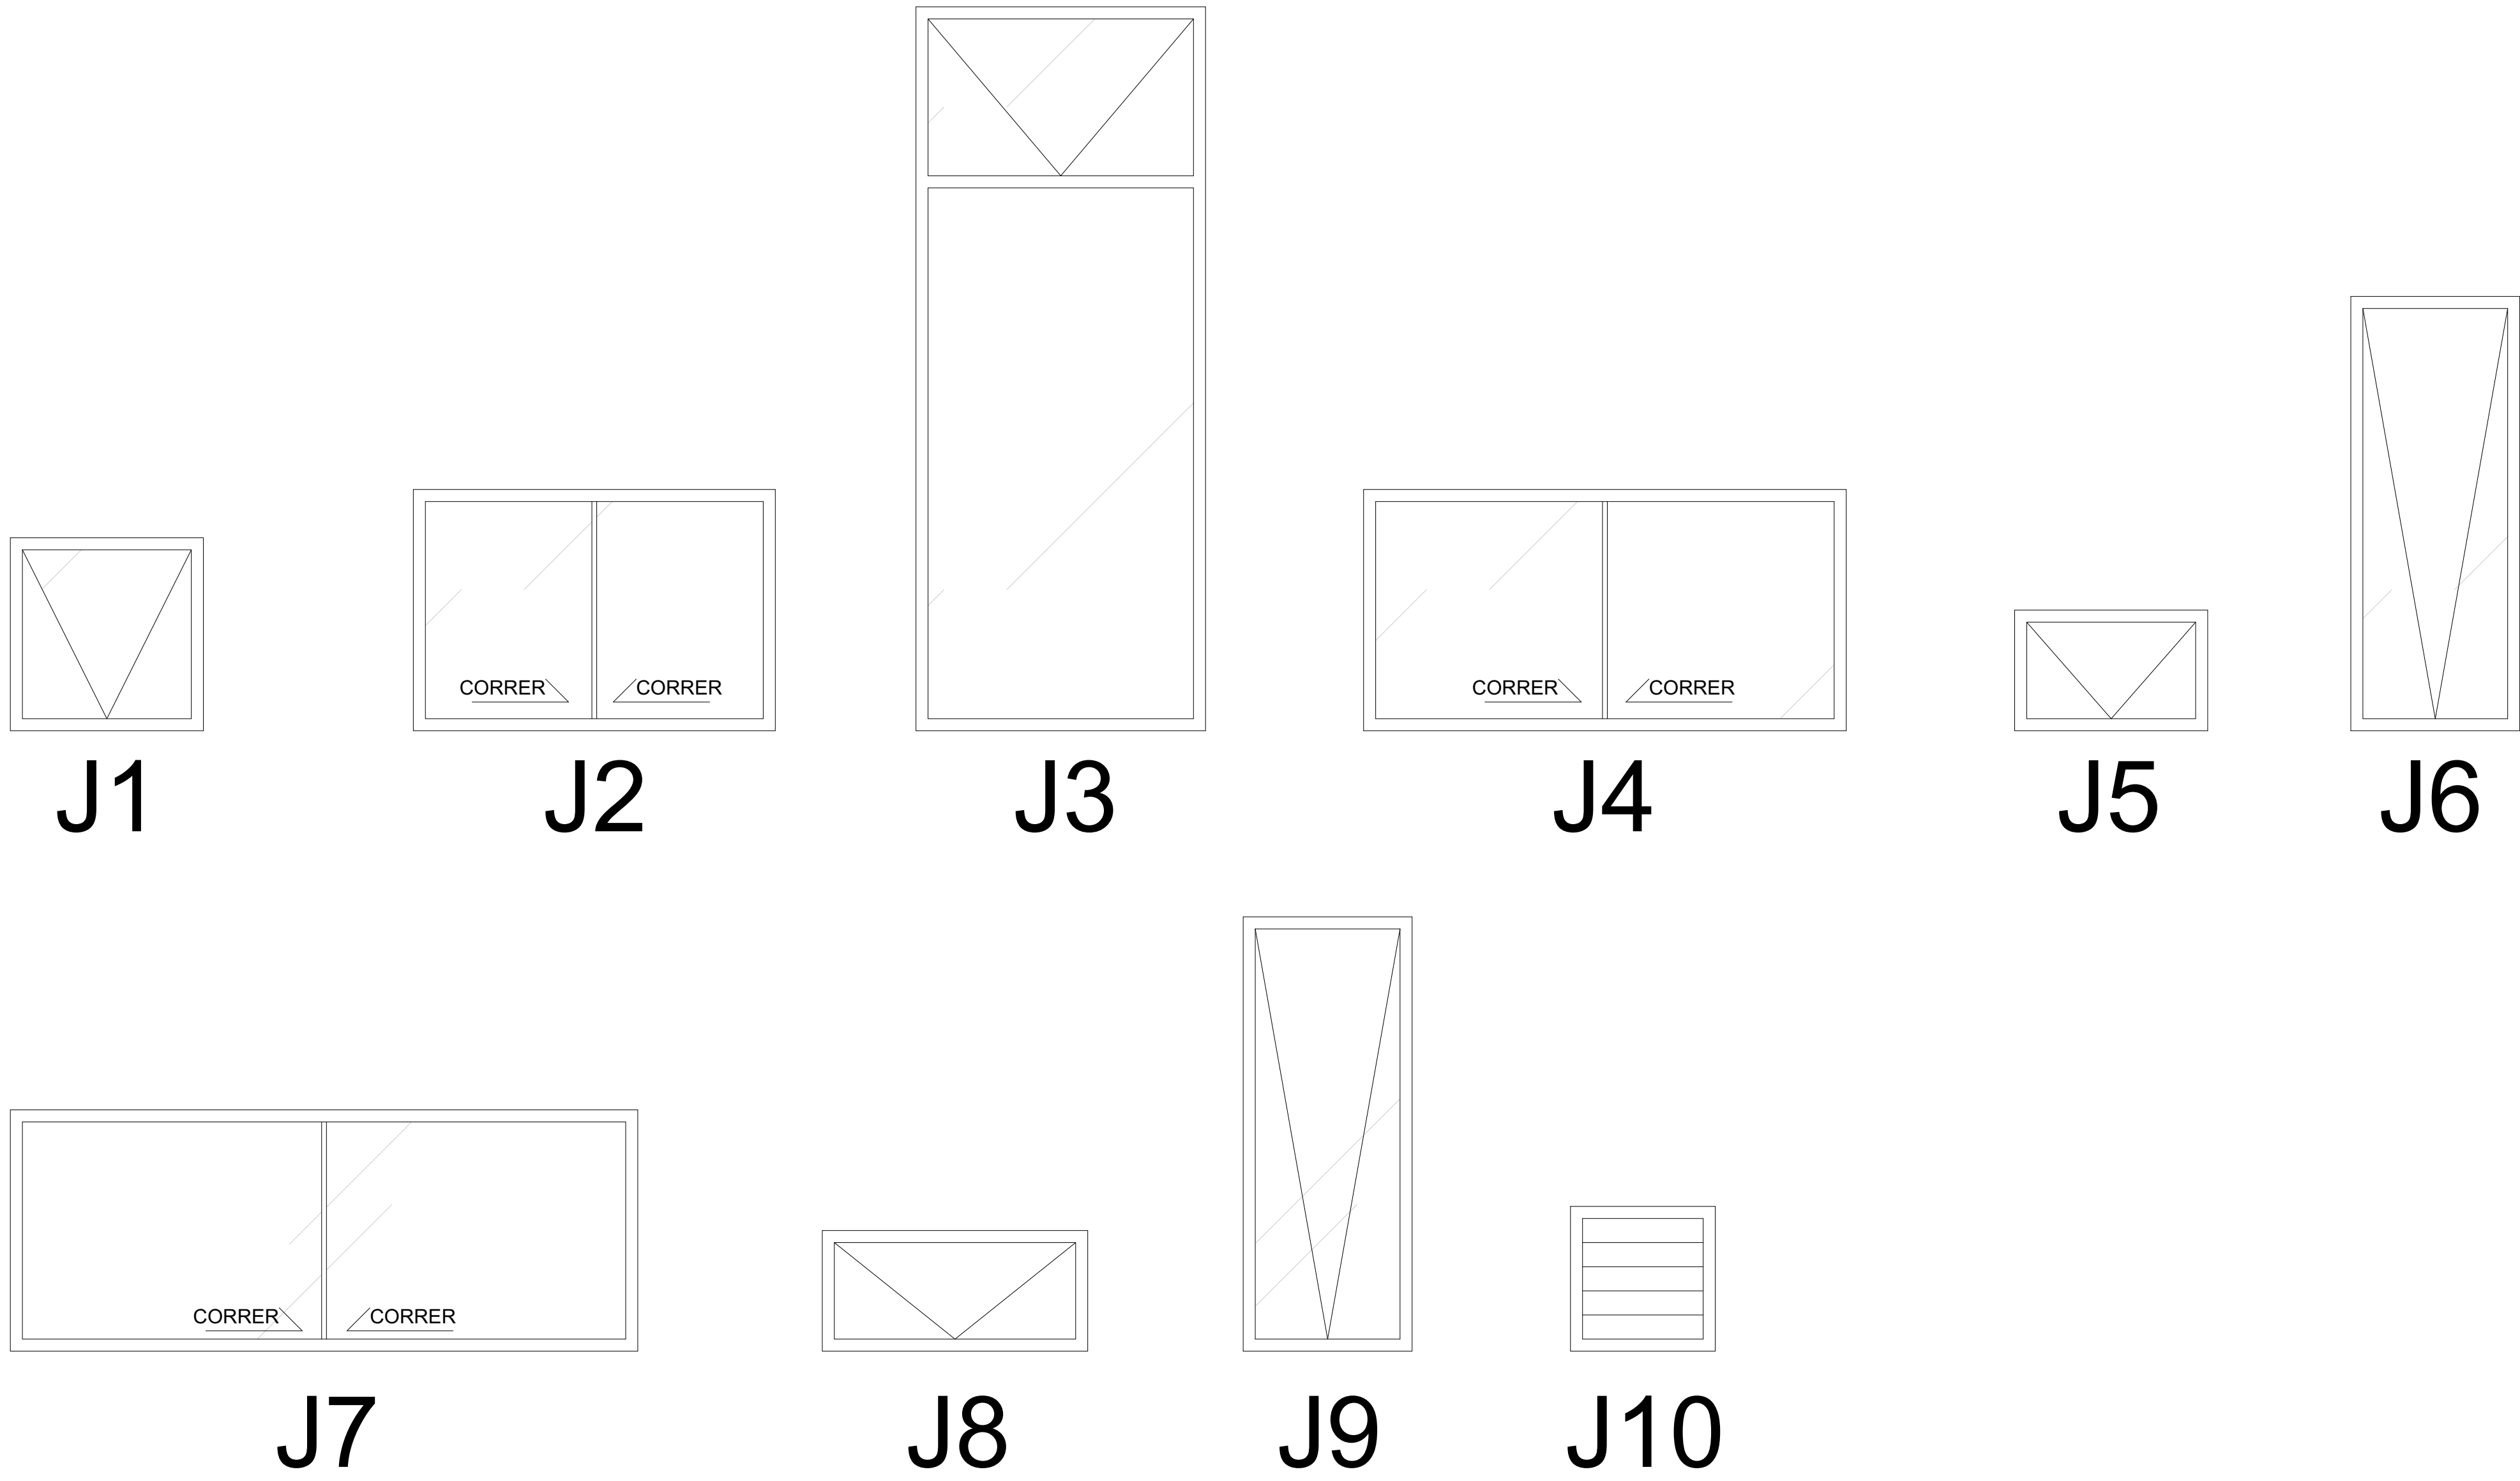


JANELAS		
J1	ALUMINIO TIPO BASCULANTE	0,80x0,80
J2	ALUMINIO - 2 FOLHAS DE CORRER	1,50x1,00
J3	ALUMINIO TIPO BASCULANTE	1,20x3,00
J4	ALUMINIO - 2 FOLHAS DE CORRER	2,00x1,00
J5	ALUMINIO TIPO BASCULANTE	0,80x0,50
J6	ALUMINIO TIPO BASCULANTE	0,70x1,80
J7	ALUMINIO - 2 FOLHAS DE CORRER	2,60x1,00
J8	ALUMINIO TIPO BASCULANTE	1,10x0,50
J9	ALUMINIO TIPO BASCULANTE	0,70x1,80
J10	ALUMINIO FIXA - PRESSURIZAÇÃO	0,60x0,60

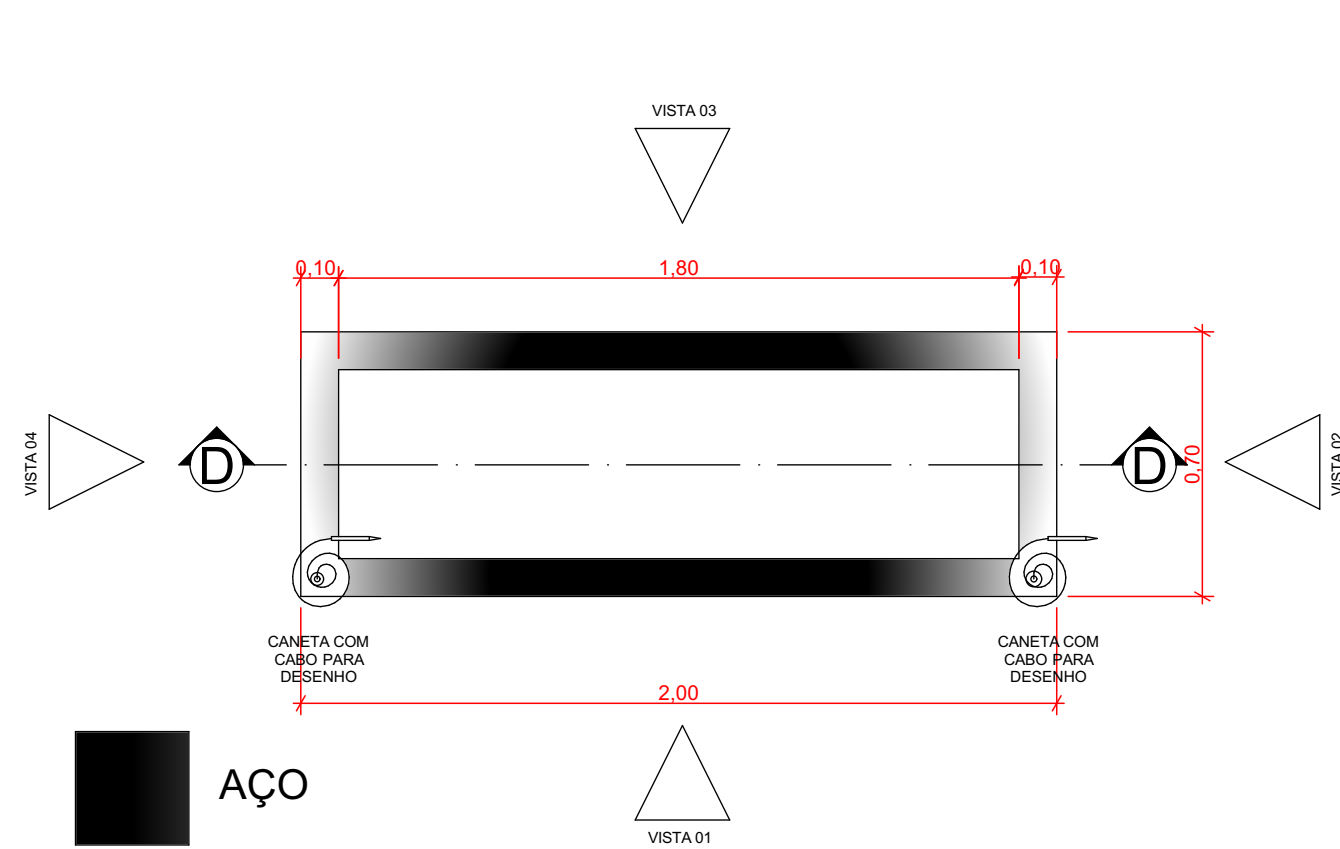


DETALHAMENTO QUADRO MURAL

Escala 1/20

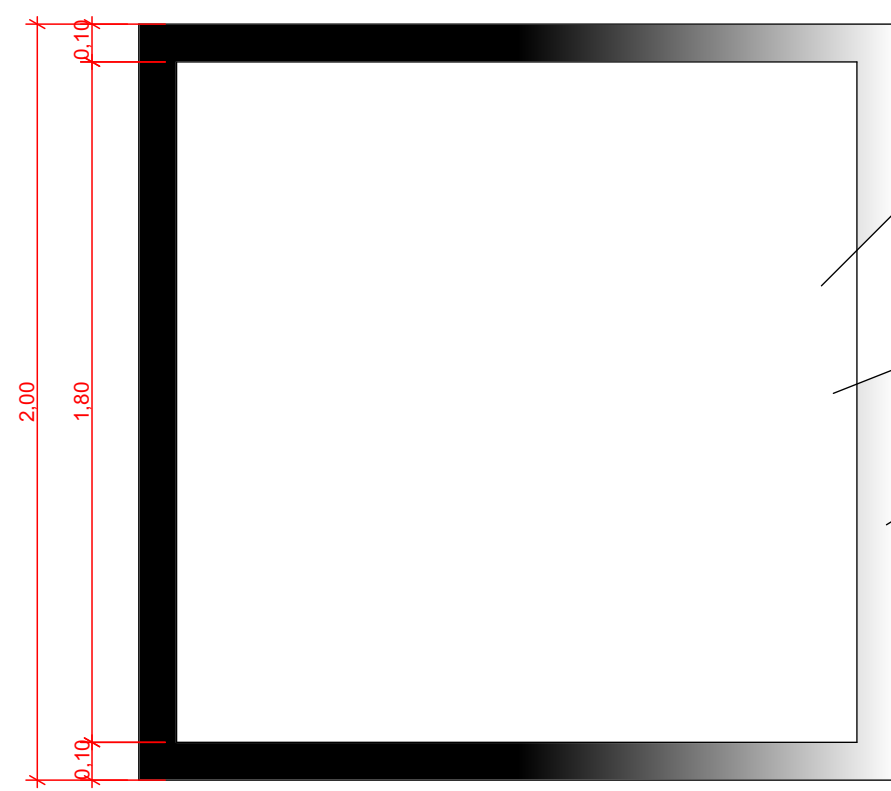


VISTA 01 - QUADRO MURAL

Escala 1/20

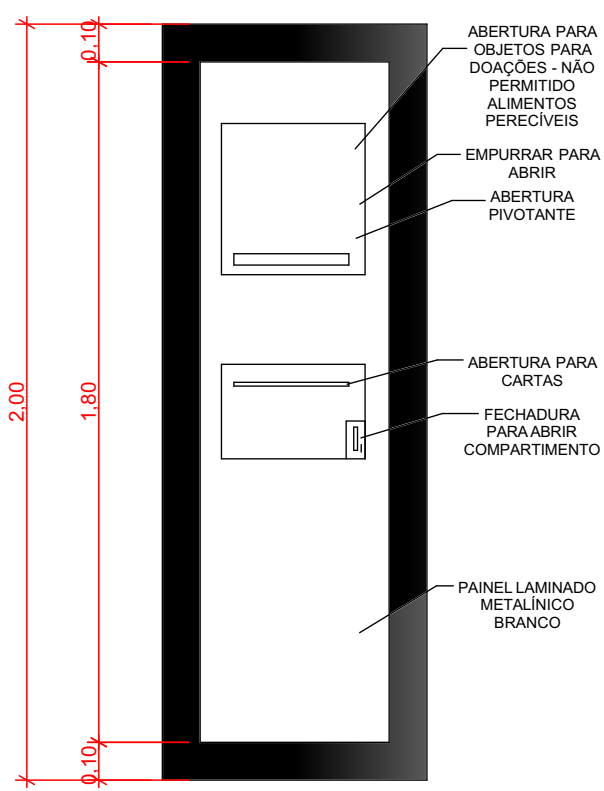


VISTA 02 - QUADRO MURAL

Escala 1/20

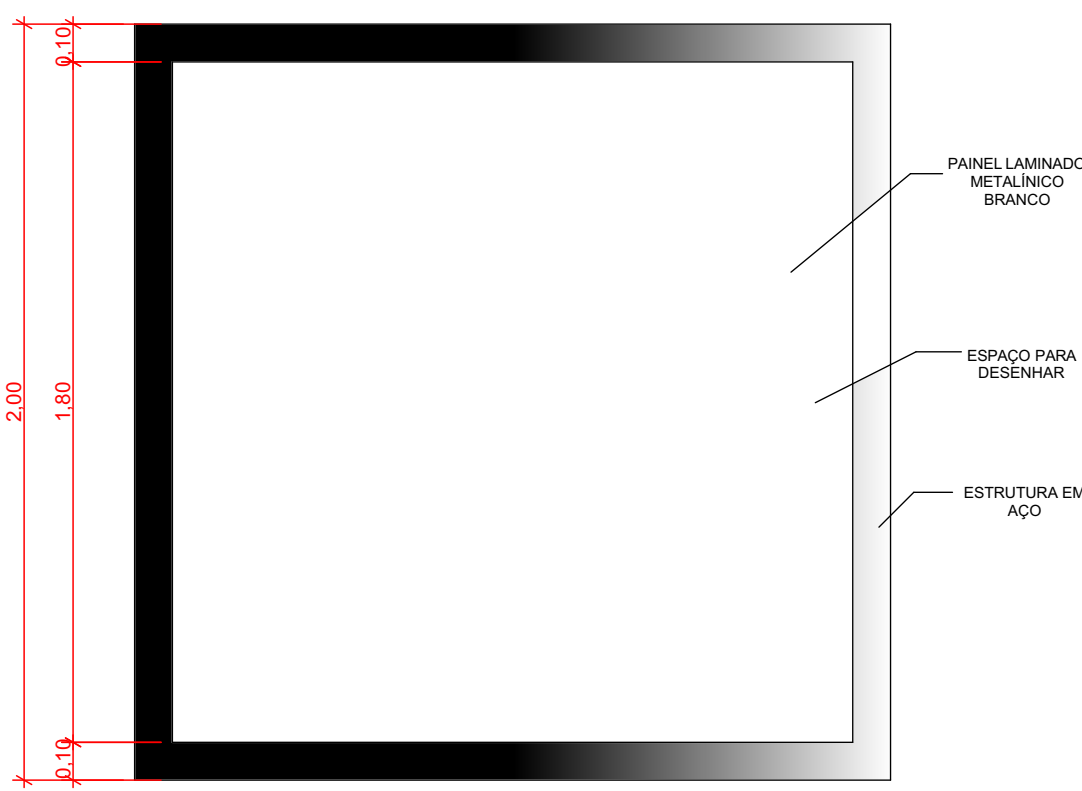


VISTA 03 - QUADRO MURAL

Escala 1/20

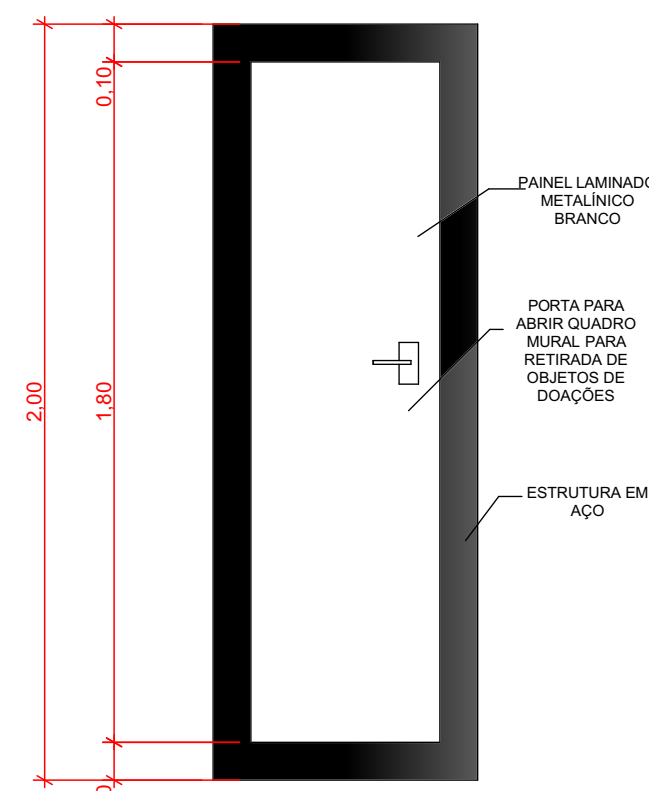

VISTA 04 - QUADRO MURAL

Escala 1/20

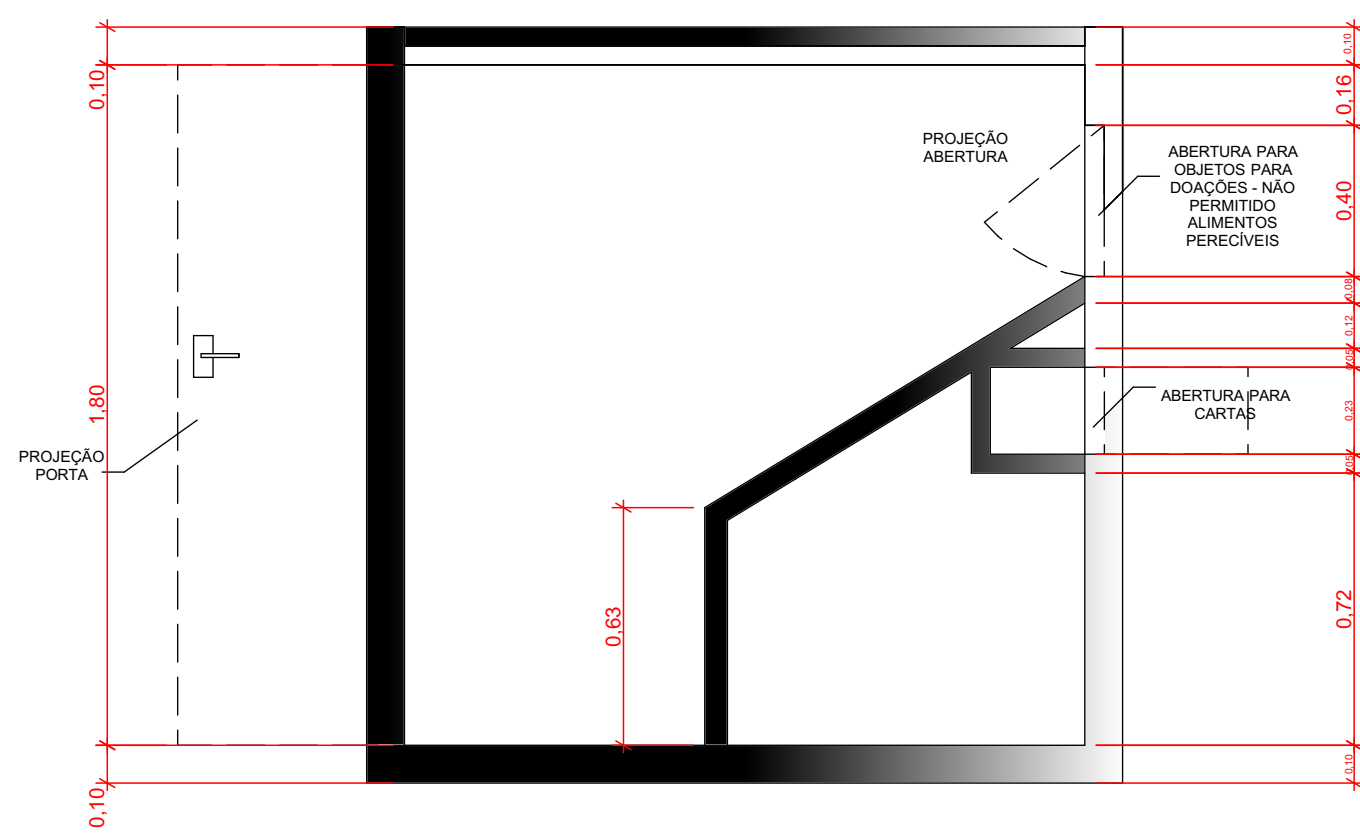


CORTE D - QUADRO MURAL

Escala 1/20




IMAGEM DE REFERÊNCIA - QUADRO MURAL

Sem escala

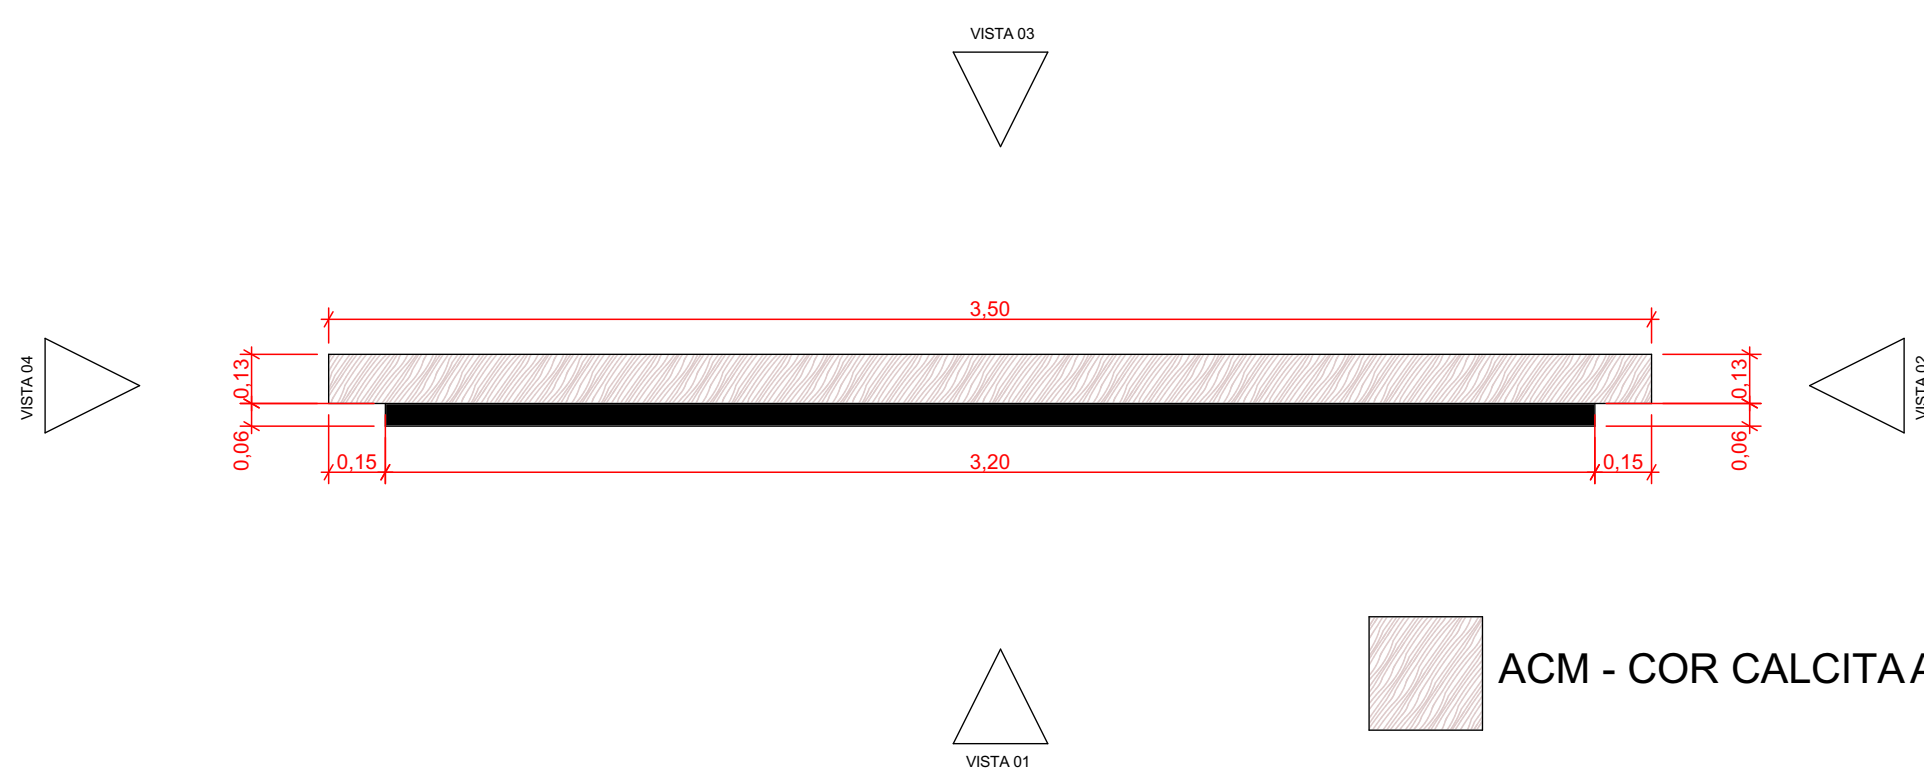


DETALHAMENTO PLACA DE IDENTIFICAÇÃO

Escala 1/20

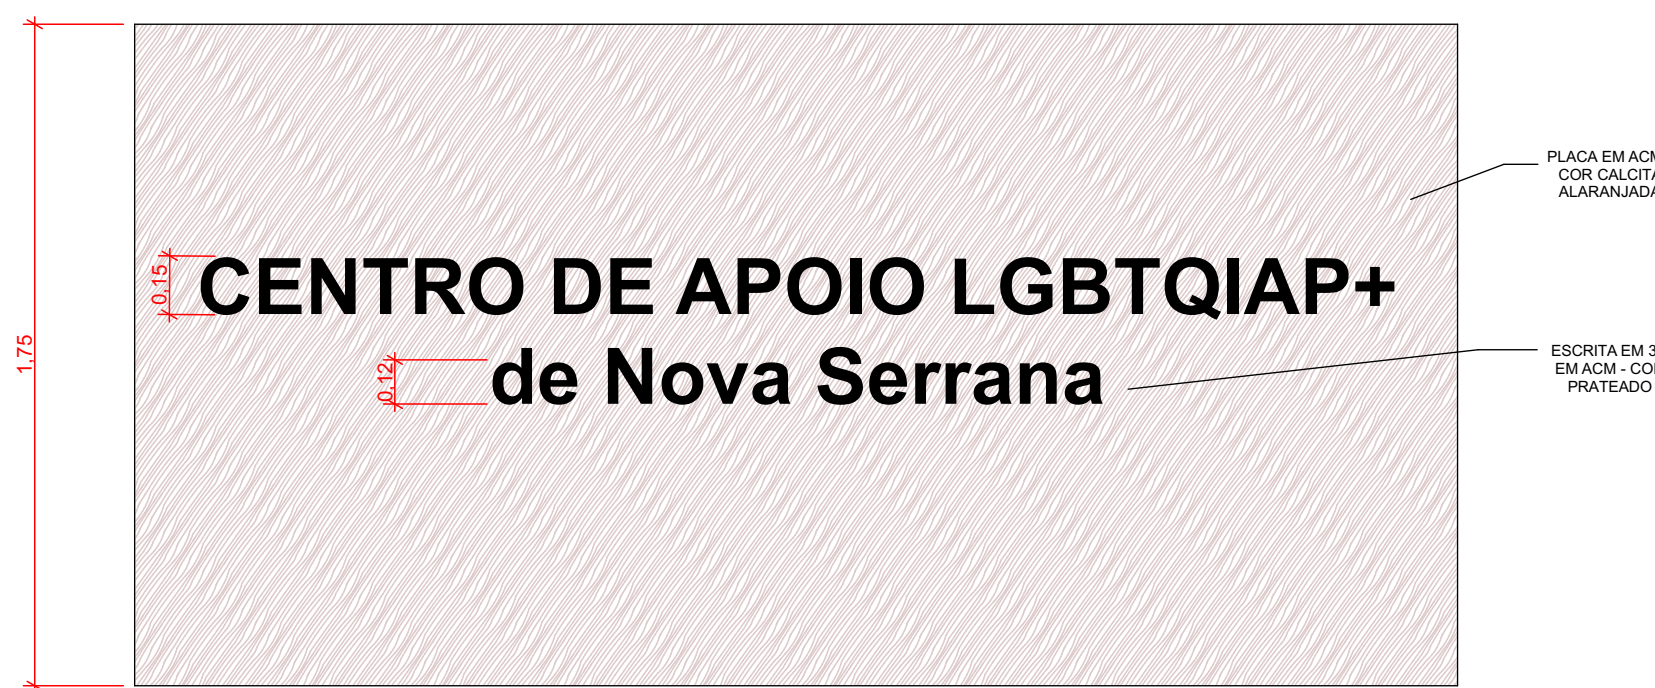

VISTA 01 - PLACA DE IDENTIFICAÇÃO

Escala 1/20

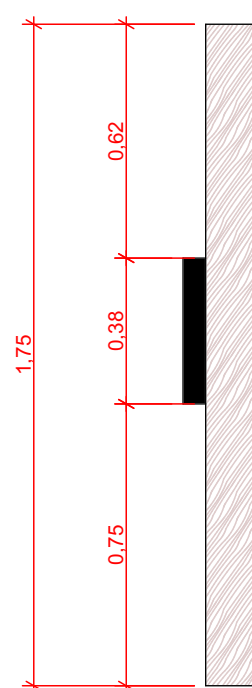


VISTA 02 - PLACA DE IDENTIFICAÇÃO

Escala 1/20



VISTA 03 - PLACA DE IDENTIFICAÇÃO

Escala 1/20

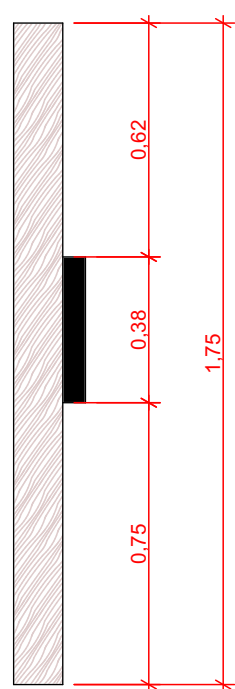


VISTA 04 - PLACA DE IDENTIFICAÇÃO

Escala 1/20




IMAGEM DE REFERÊNCIA - PLACA DE IDENTIFICAÇÃO

Sem escala

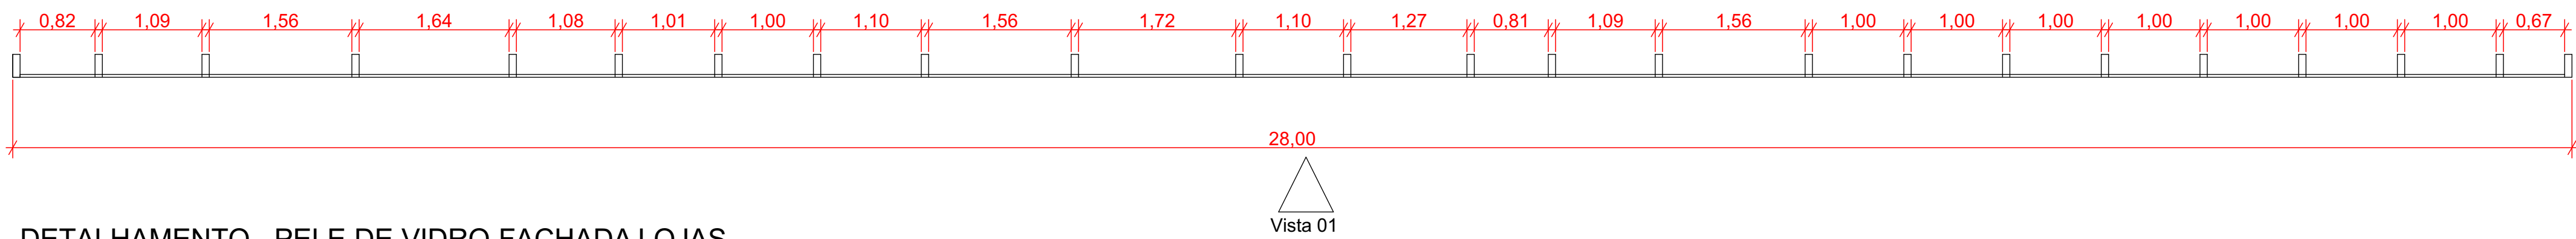

DETALHAMENTO - PELE DE VIDRO FACHADA LOJAS

Escala 1/50

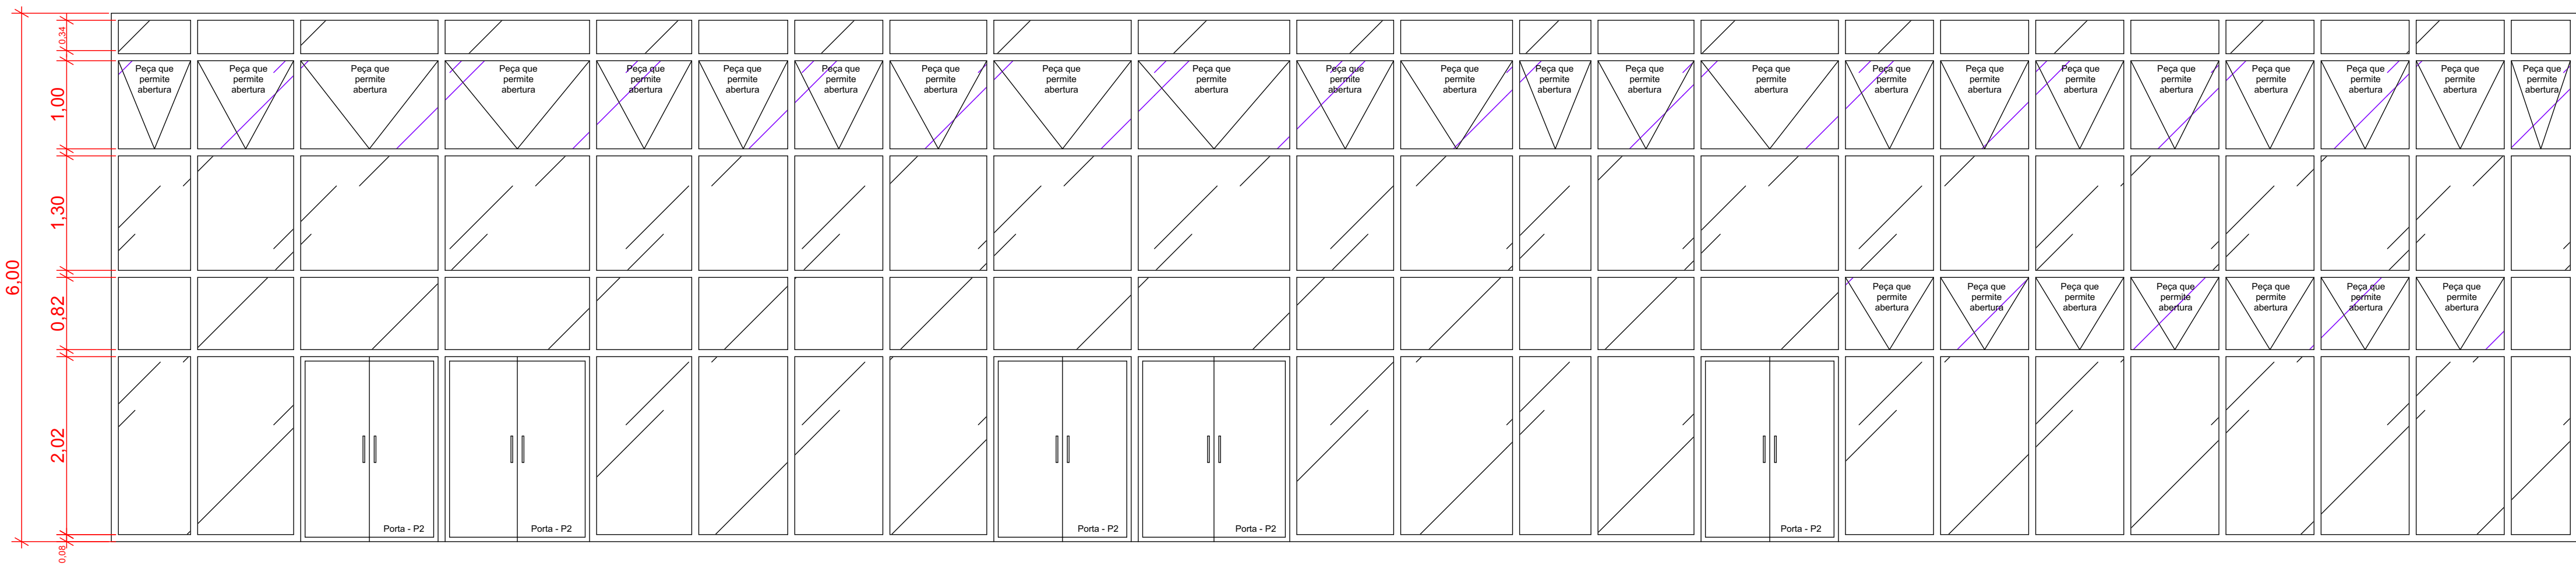


VISTA 01 - PELE DE VIDRO FACHADA LOJAS

Escala 1/50




REFERÊNCIA DE IMAGEM - PELE DE VIDRO FACHADA LOJAS

Sem escala

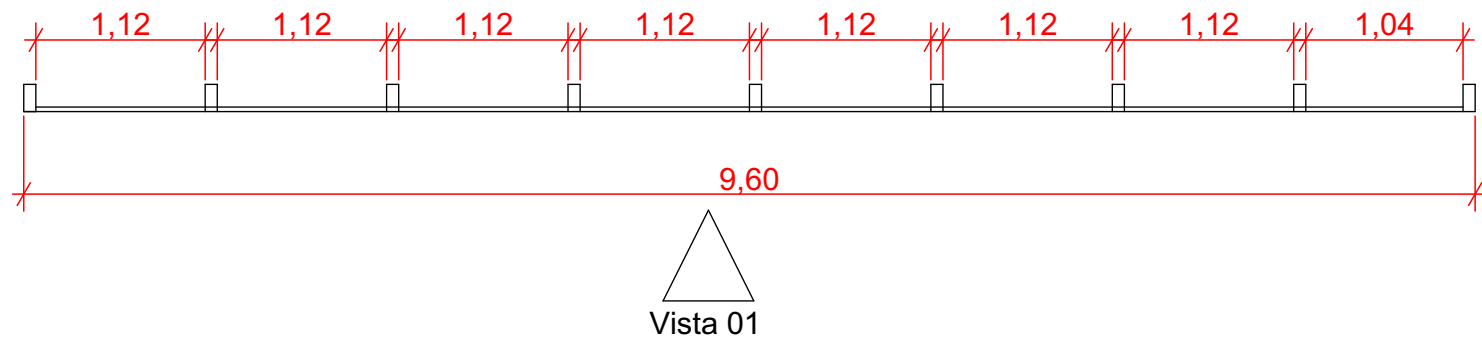


DETALHAMENTO - PELE DE VIDRO SALÃO ESCOLA

Escala 1/50

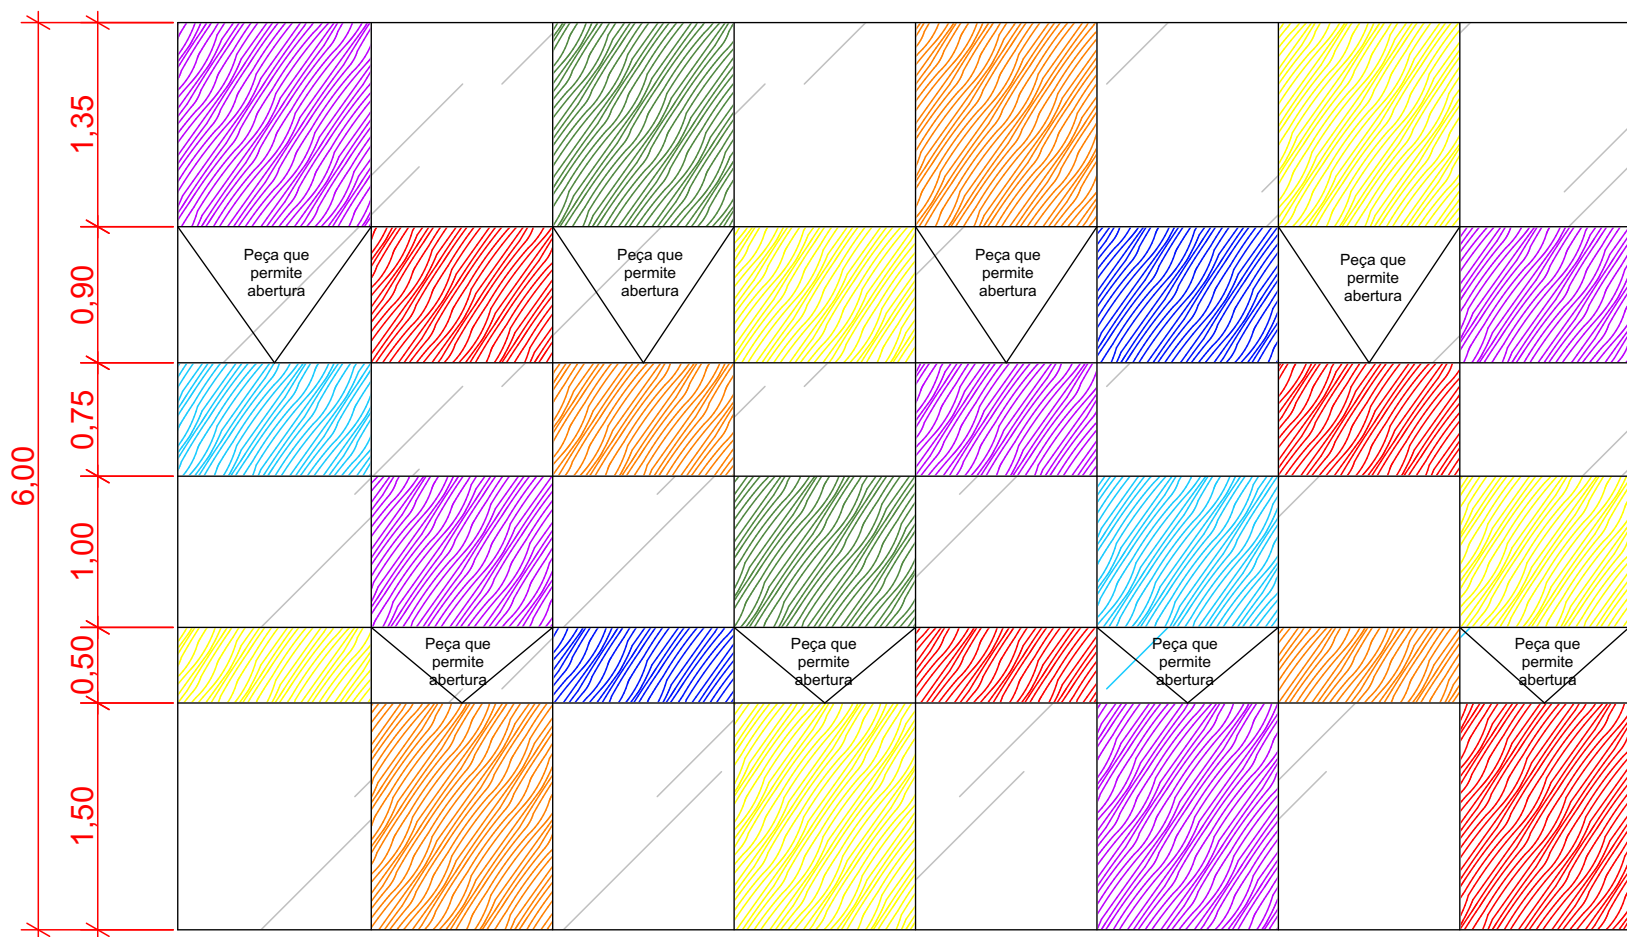


VISTA 01 - PELE DE VIDRO SALÃO ESCOLA

Escala 1/50

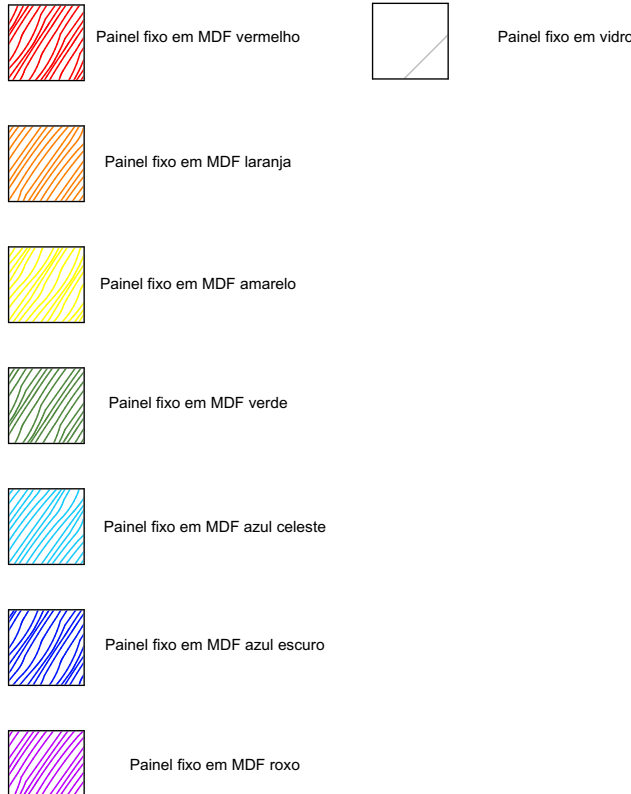


REFERÊNCIA DE IMAGEM - PELE DE VIDRO SALÃO ESCOLA

Escala 1/50

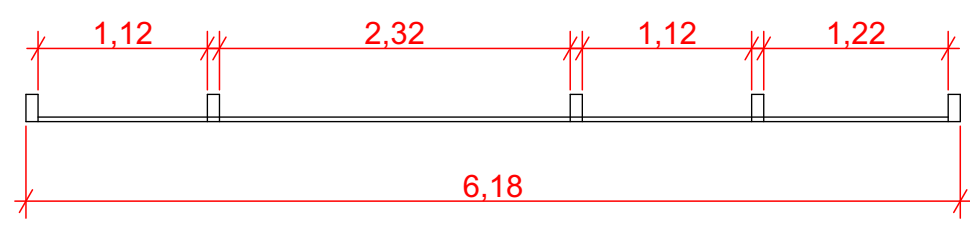

DETALHAMENTO - PELE DE VIDRO ACESSO PRINCIPAL

Escala 1/50

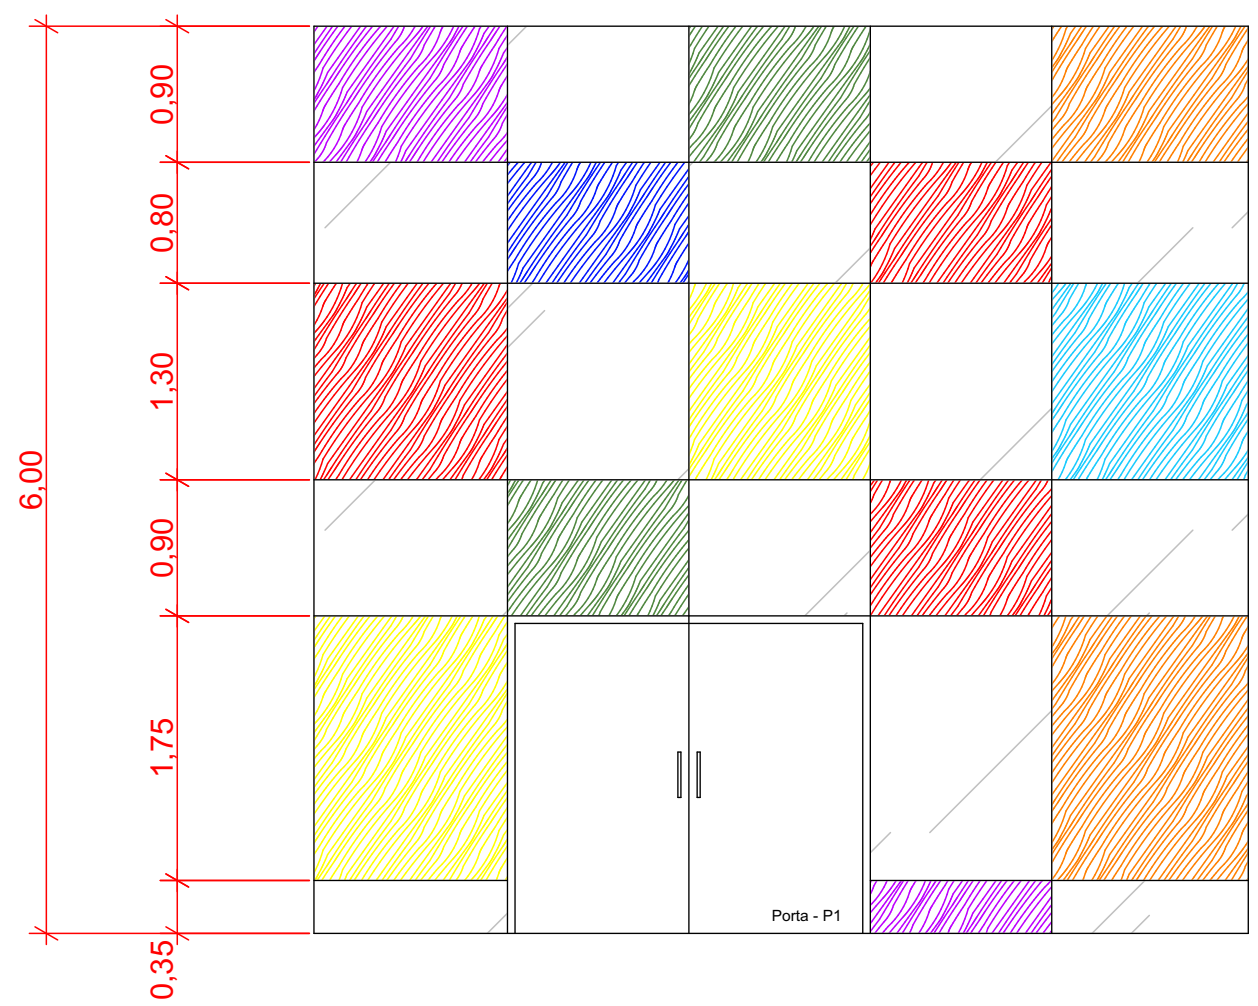

VISTA 01 - PELE DE VIDRO ACESSO PRINCIPAL


Escala 1/50

- Panel fixo em MDF vermelho
- Panel fixo em MDF laranja
- Panel fixo em MDF amarelo
- Panel fixo em MDF verde
- Panel fixo em MDF azul claro
- Panel fixo em MDF azul escuro
- Panel fixo em MDF roxo
- Panel fixo em vidro




REFERÊNCIA DE IMAGEM - PELE DE VIDRO ACESSO PRINCIPAL

Sem escala

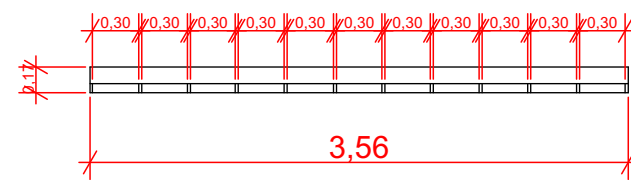


DETALHAMENTO - COBOGÓ JARDIM INTERNO

Escala 1/50

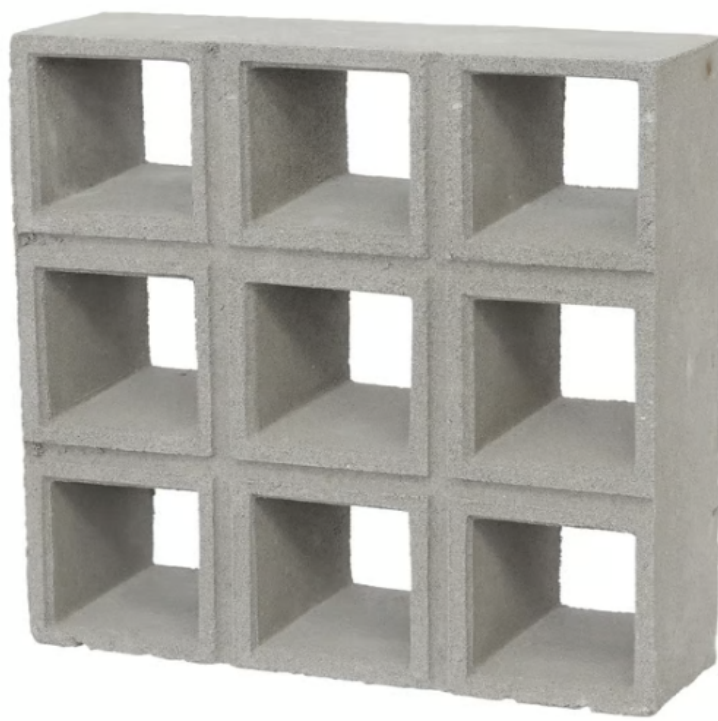

REFERÊNCIA DE IMAGEM - COBOGÓ JARDIM INTERNO

Sem escala

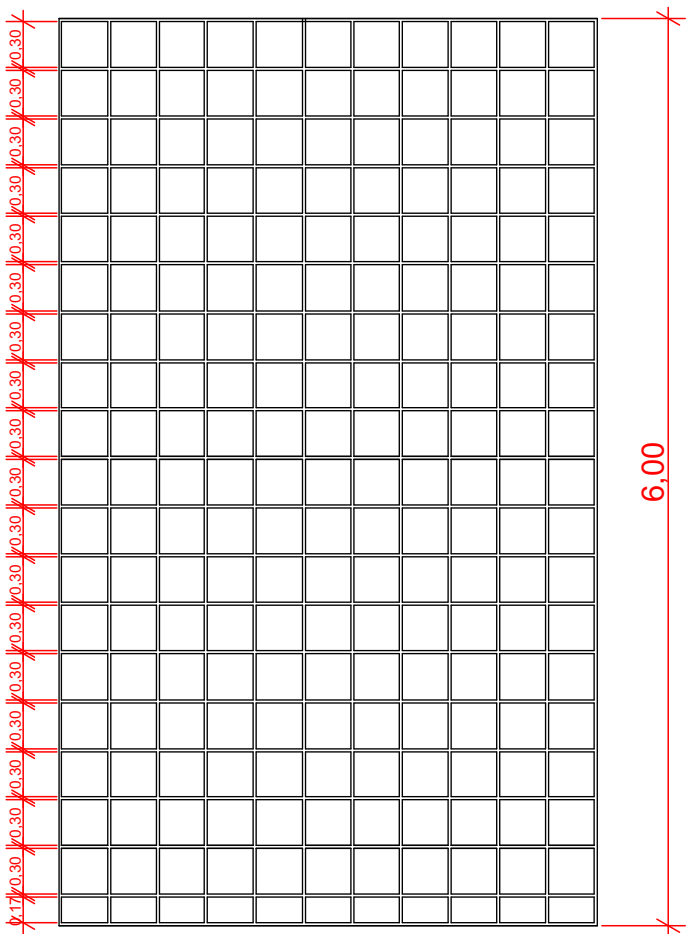

VISTA 01 - COBOGÓ JARDIM INTERNO

Escala 1/50