
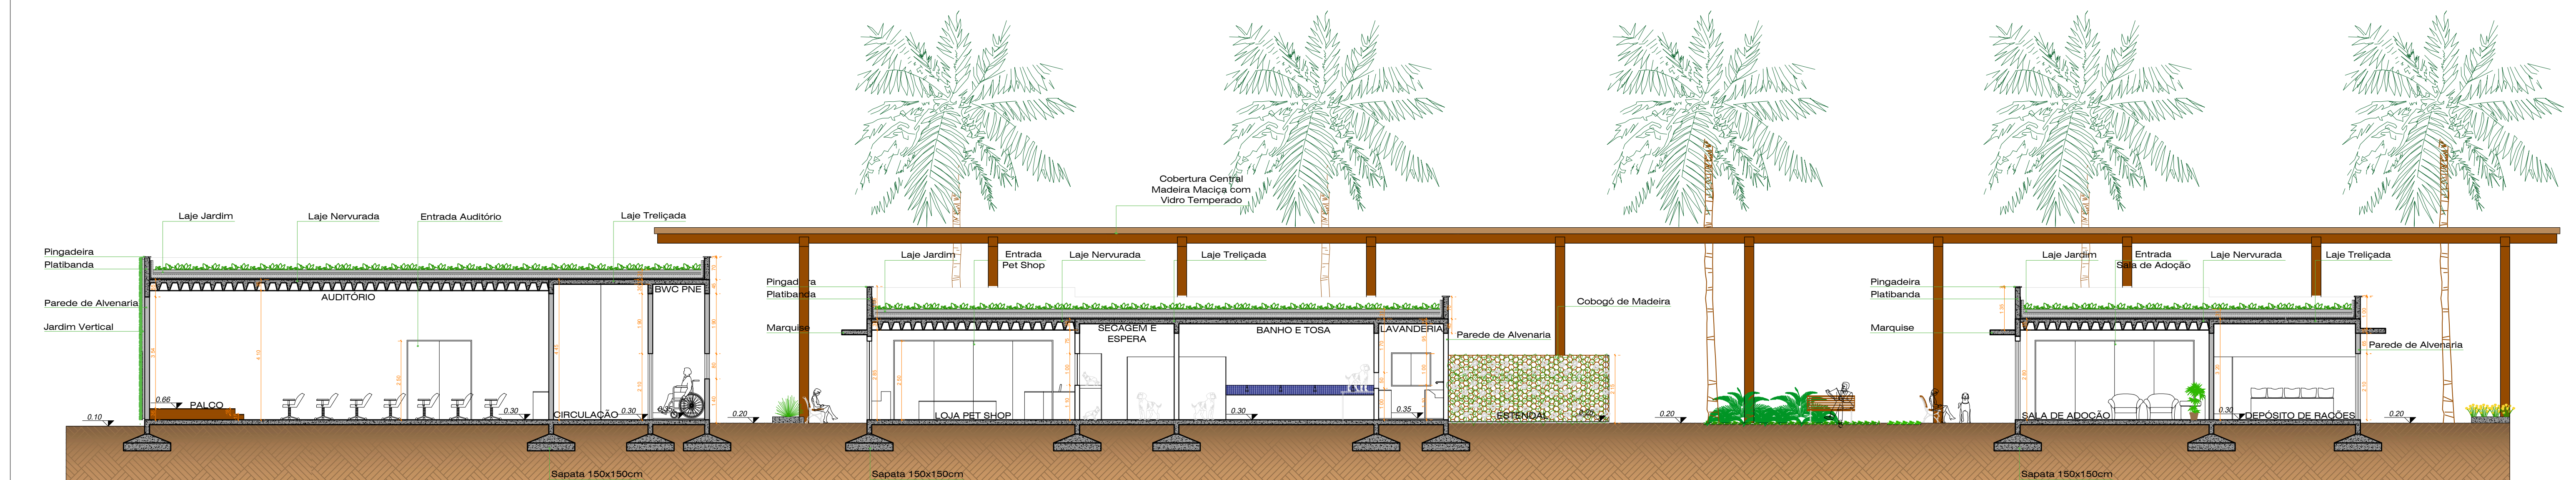
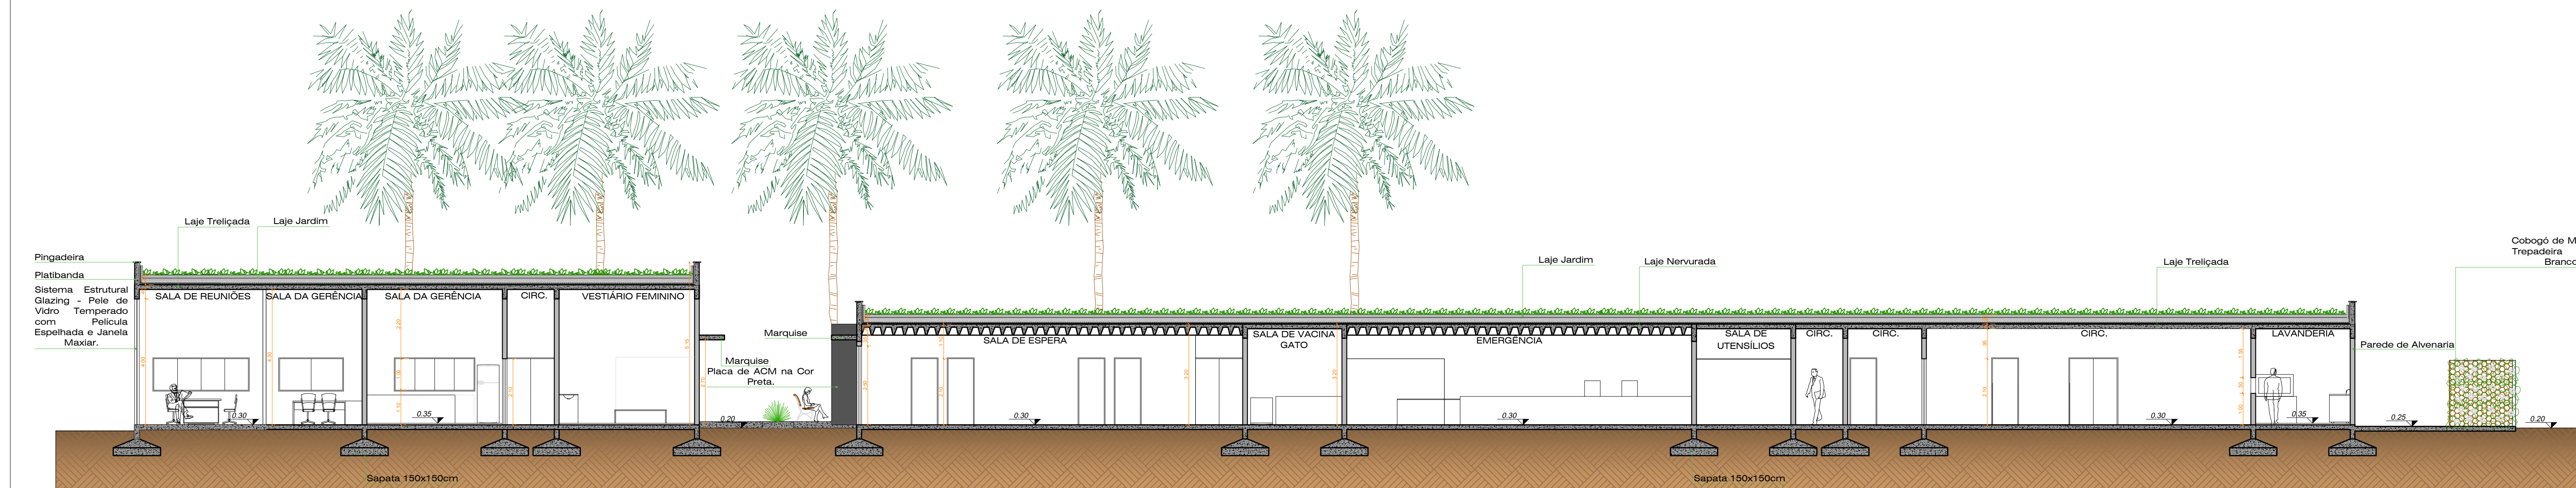


FACHADA SUL
ESC: 1/100

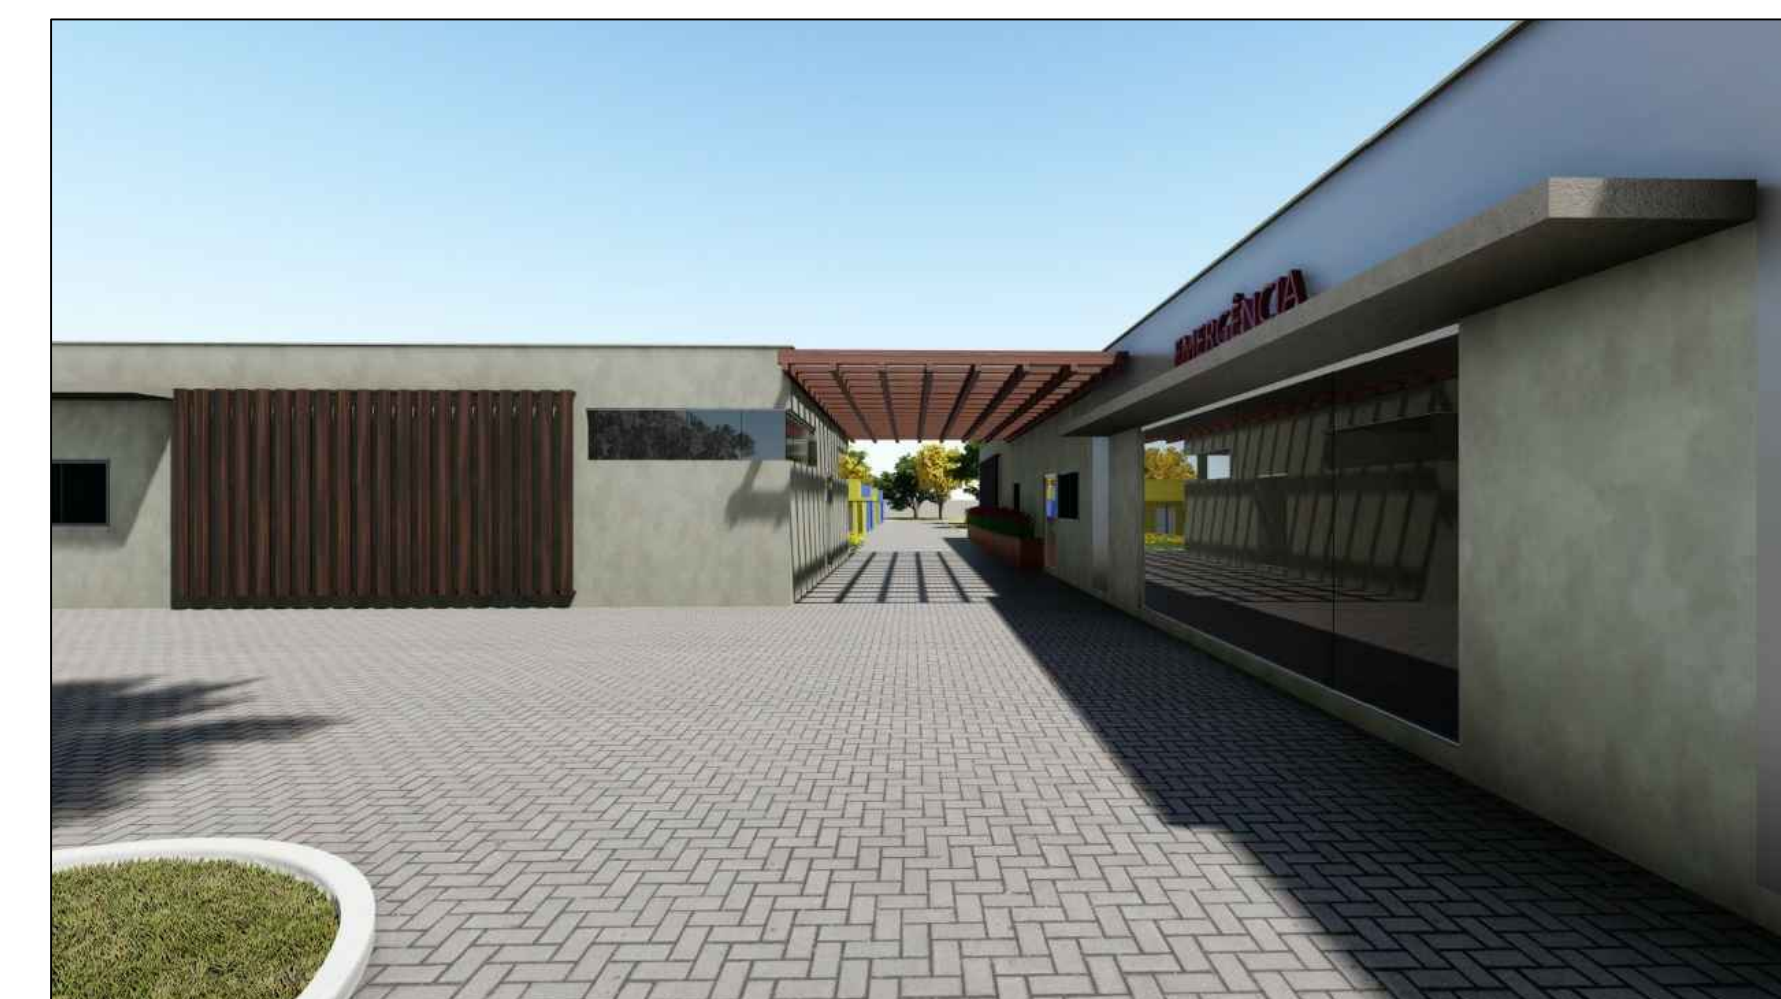


CORTE A
ESC: 1/100

CORTE BI
ESC: 1/100


3D - PASSAGEM ENTRE A INTERNAÇÃO E A CLÍNICA



3D - ESTRUTURA DO AUDITÓRIO LIGADA A GUARITA

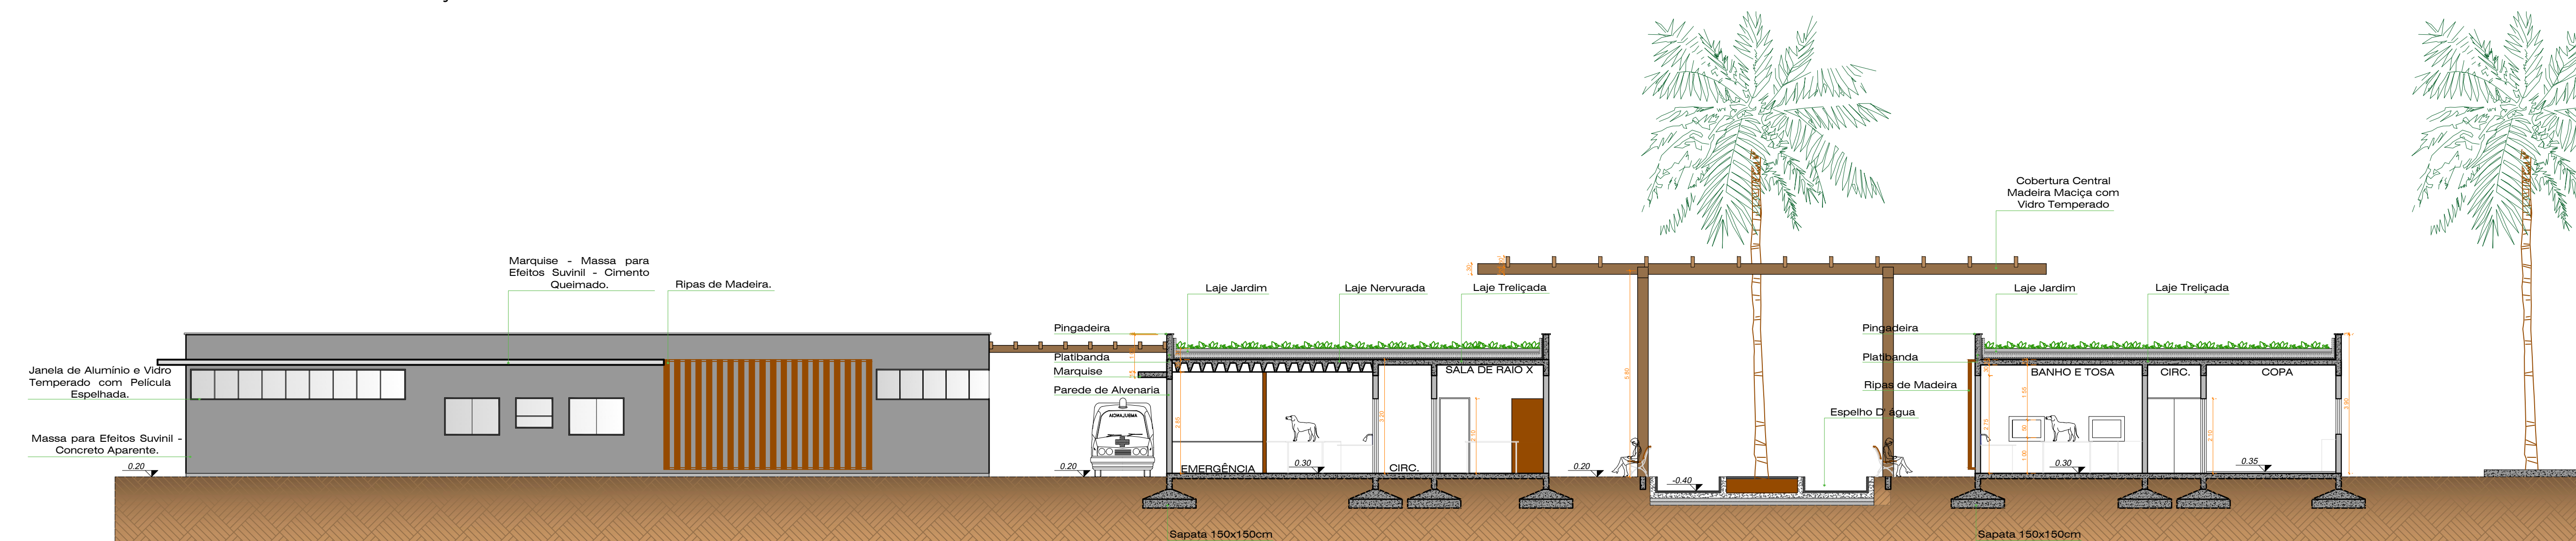

CORTE CO
ESC: 1/100

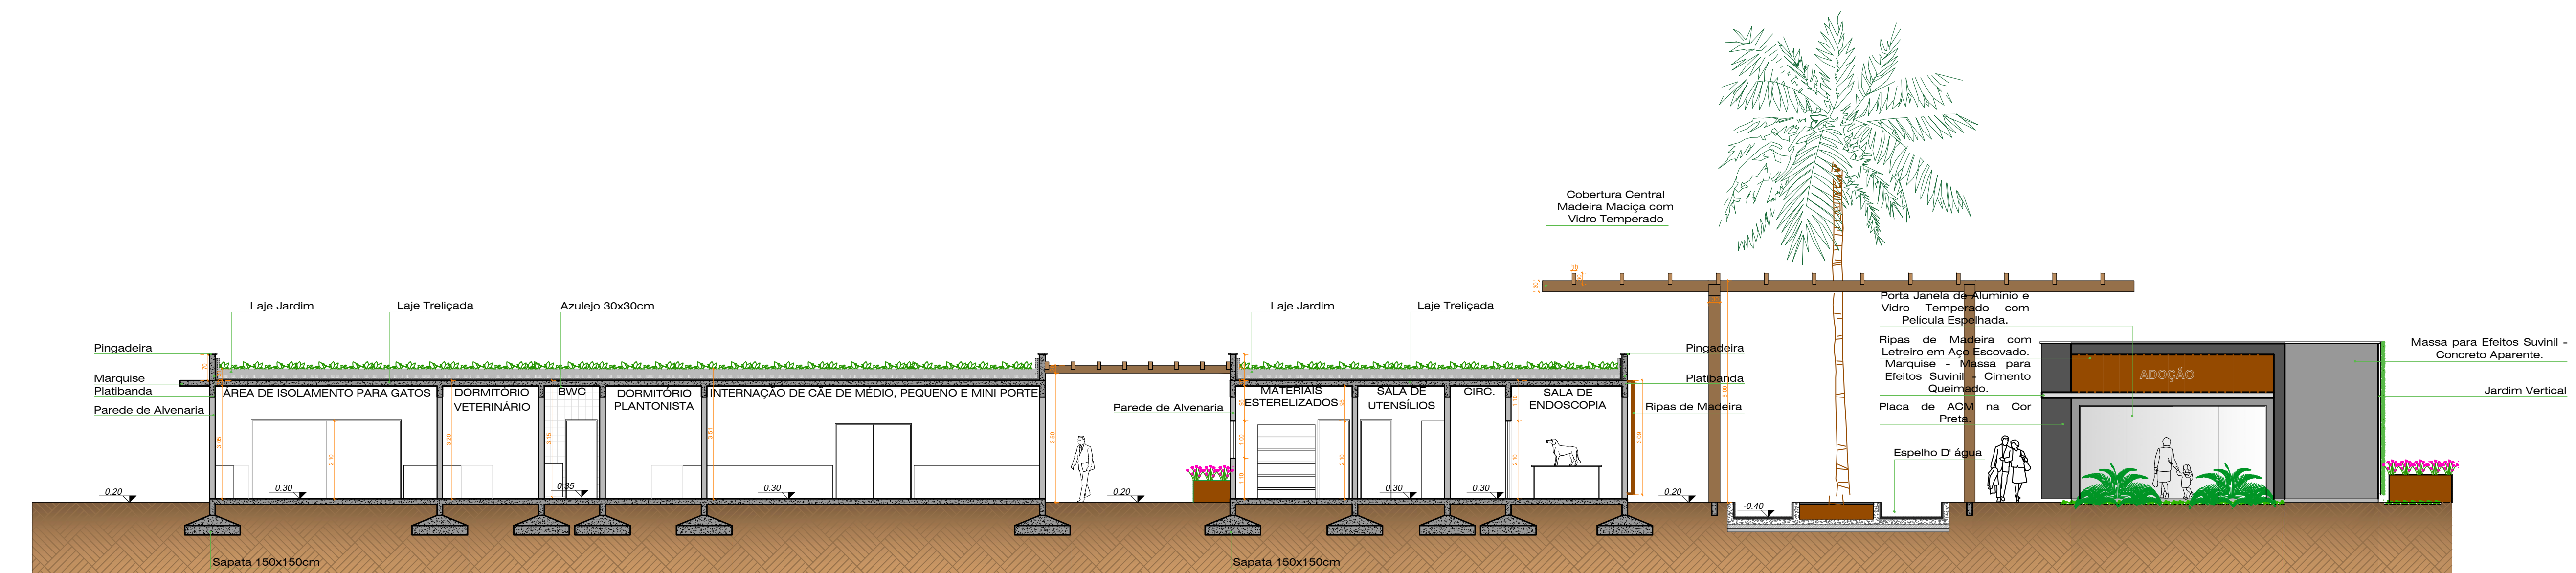

CORTE DE
ESC: 1/100

A Estrutura do Centro é formada por laje nervurada, laje treliçada, pilares e vigas de concreto, e as paredes são feitas de alvenaria convencional.

Foi utilizado uma cobertura central mais alta de madeira com vidro temperado, além de dar um volume ao conjunto, protege em dias de chuva.