

5.8.1 Implantação

Utilização do piso drenante, em diferentes cores.


Passarela feita de metal pintado de vermelho, para dar ligação entre o ginásio poliesportivo e o campo municipal.

Parque Verde, com vegetações típicas da região, junto ao parque implantação de ciclovias que possuem ligação com o entorno da praça.

Academia ao ar livre, com pavimentação de diferentes cores.

Vagas de Estacionamento

Estádio de Futebol com estrutura em concreto. Possui cobertura em telhas autoportantes por sua leveza e também por vencerem grandes vãos.

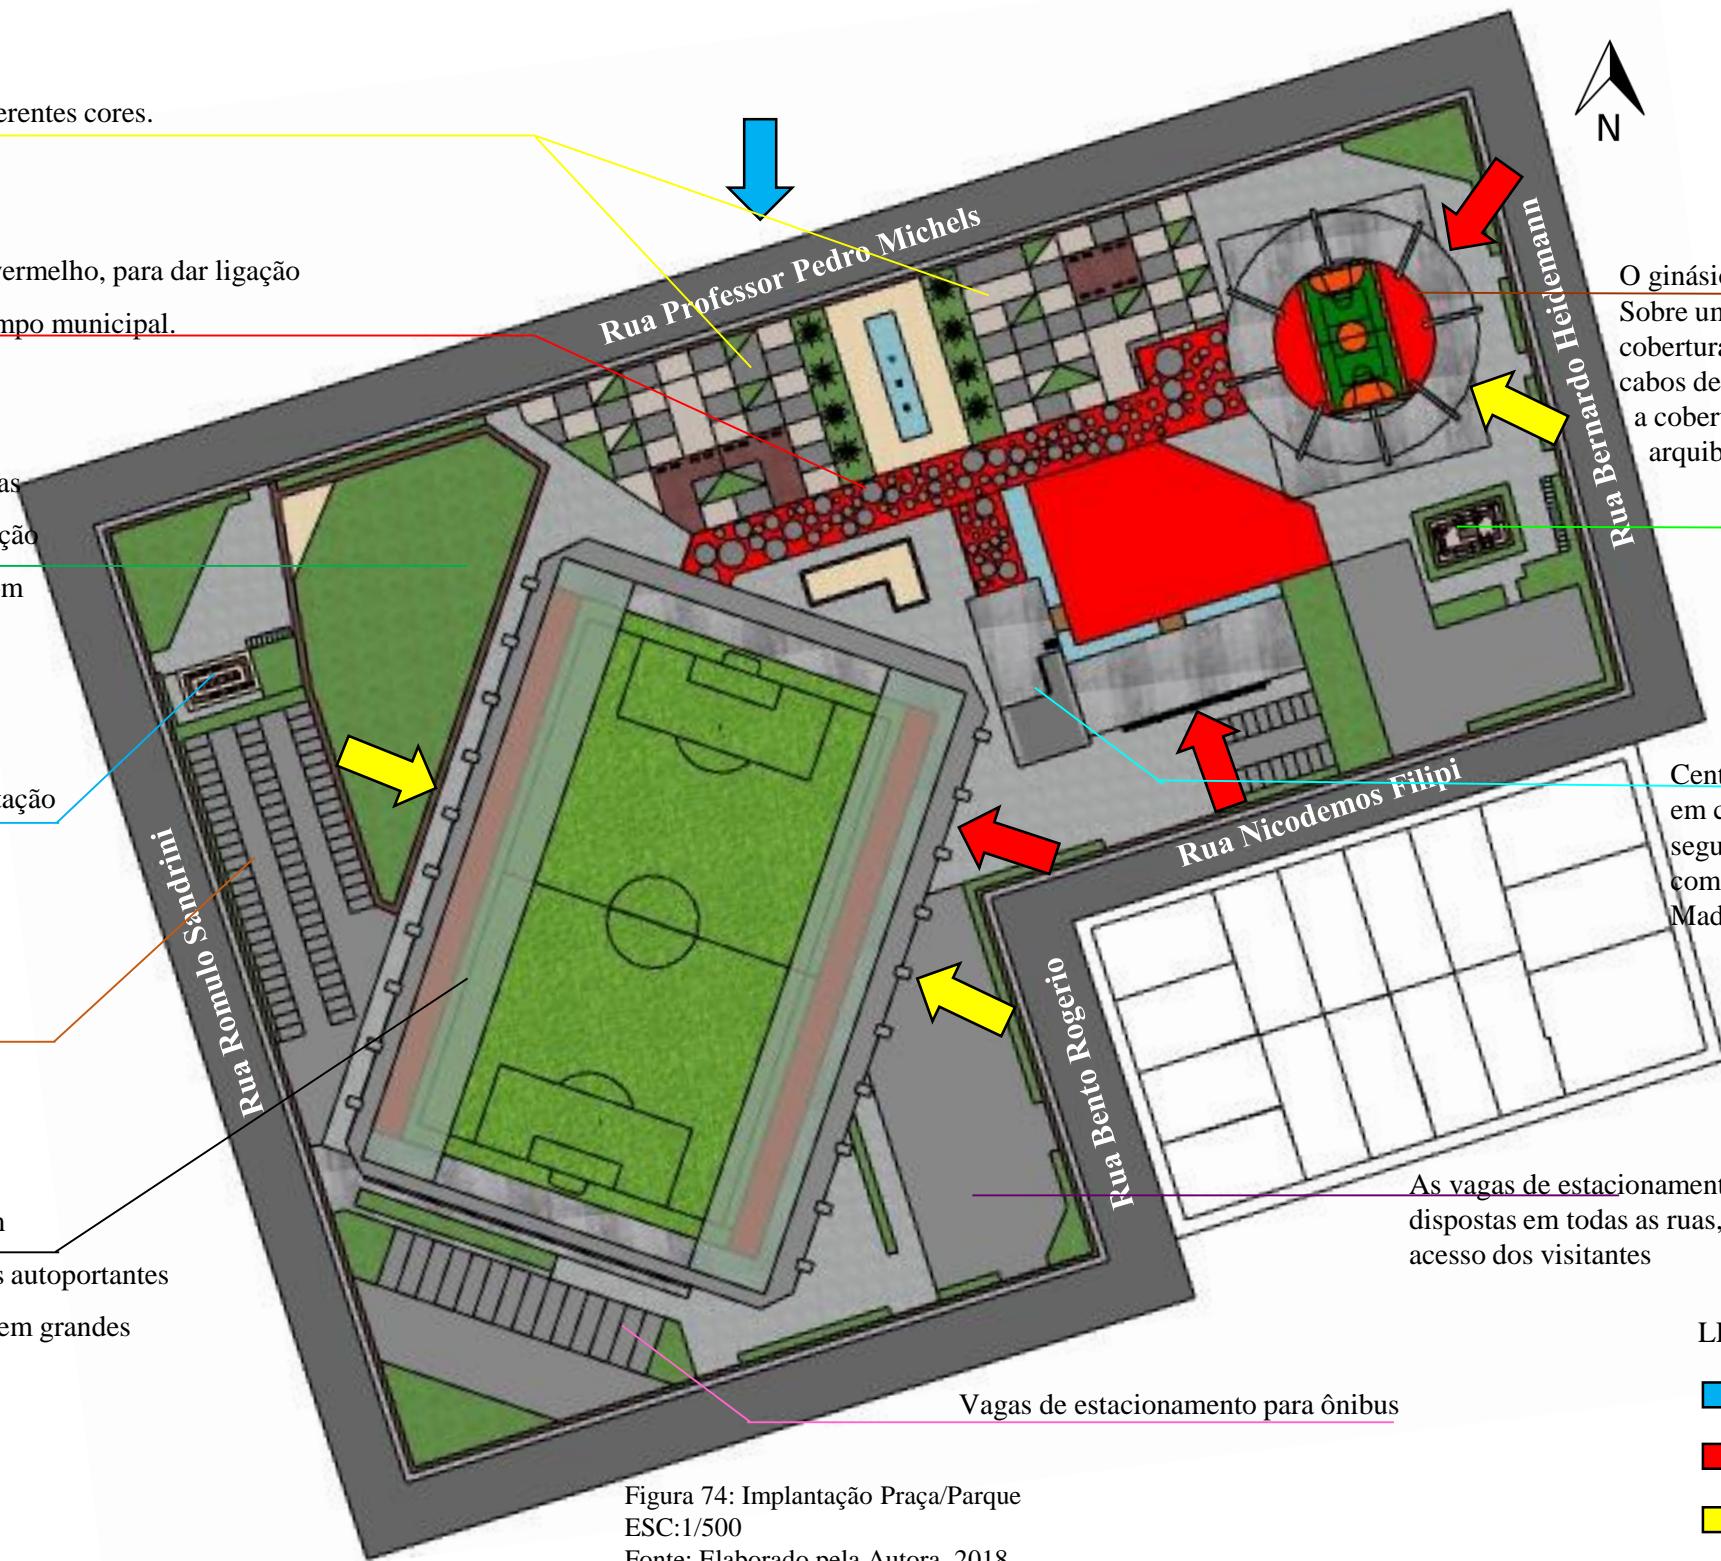

O ginásio possui seu formato oval. Sobre uma laje plana oito pilares fazem a cobertura da mesma. Nesses pilares cabos de aço são amarrados, para segurar a cobertura da quadra e das arquibancadas.

Playground

Centro de Convivência com estrutura em concreto. O mesmo possui no segundo pavimento uma área aberta com cobertura em pergolado de Madeira.


As vagas de estacionamentos estão dispostas em todas as ruas, para facilitar o acesso dos visitantes

Vagas de estacionamento para ônibus


Figura 74: Implantação Praça/Parque
ESC:1/500
Fonte: Elaborado pela Autora, 2018.

LEGENDA

-  Acesso Principal
-  Acesso Serviços
-  Acesso Secundário

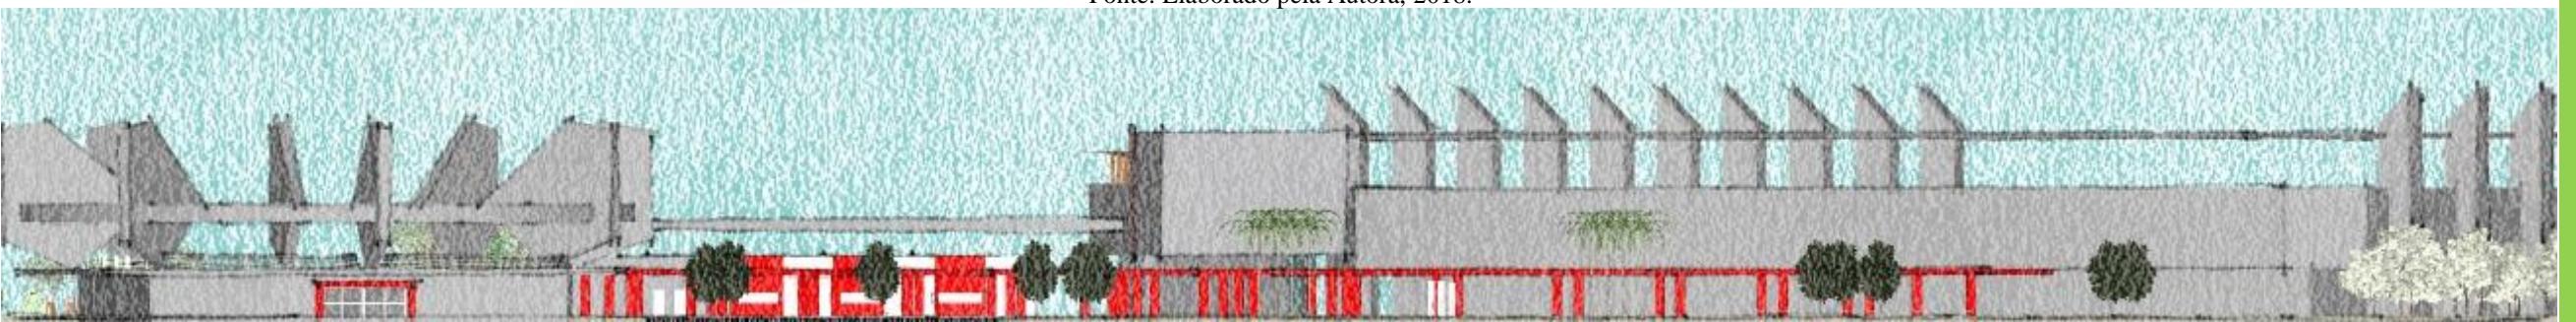

5.9 PLANTA BAIXA ESTÁDIO DE FUTEBOL

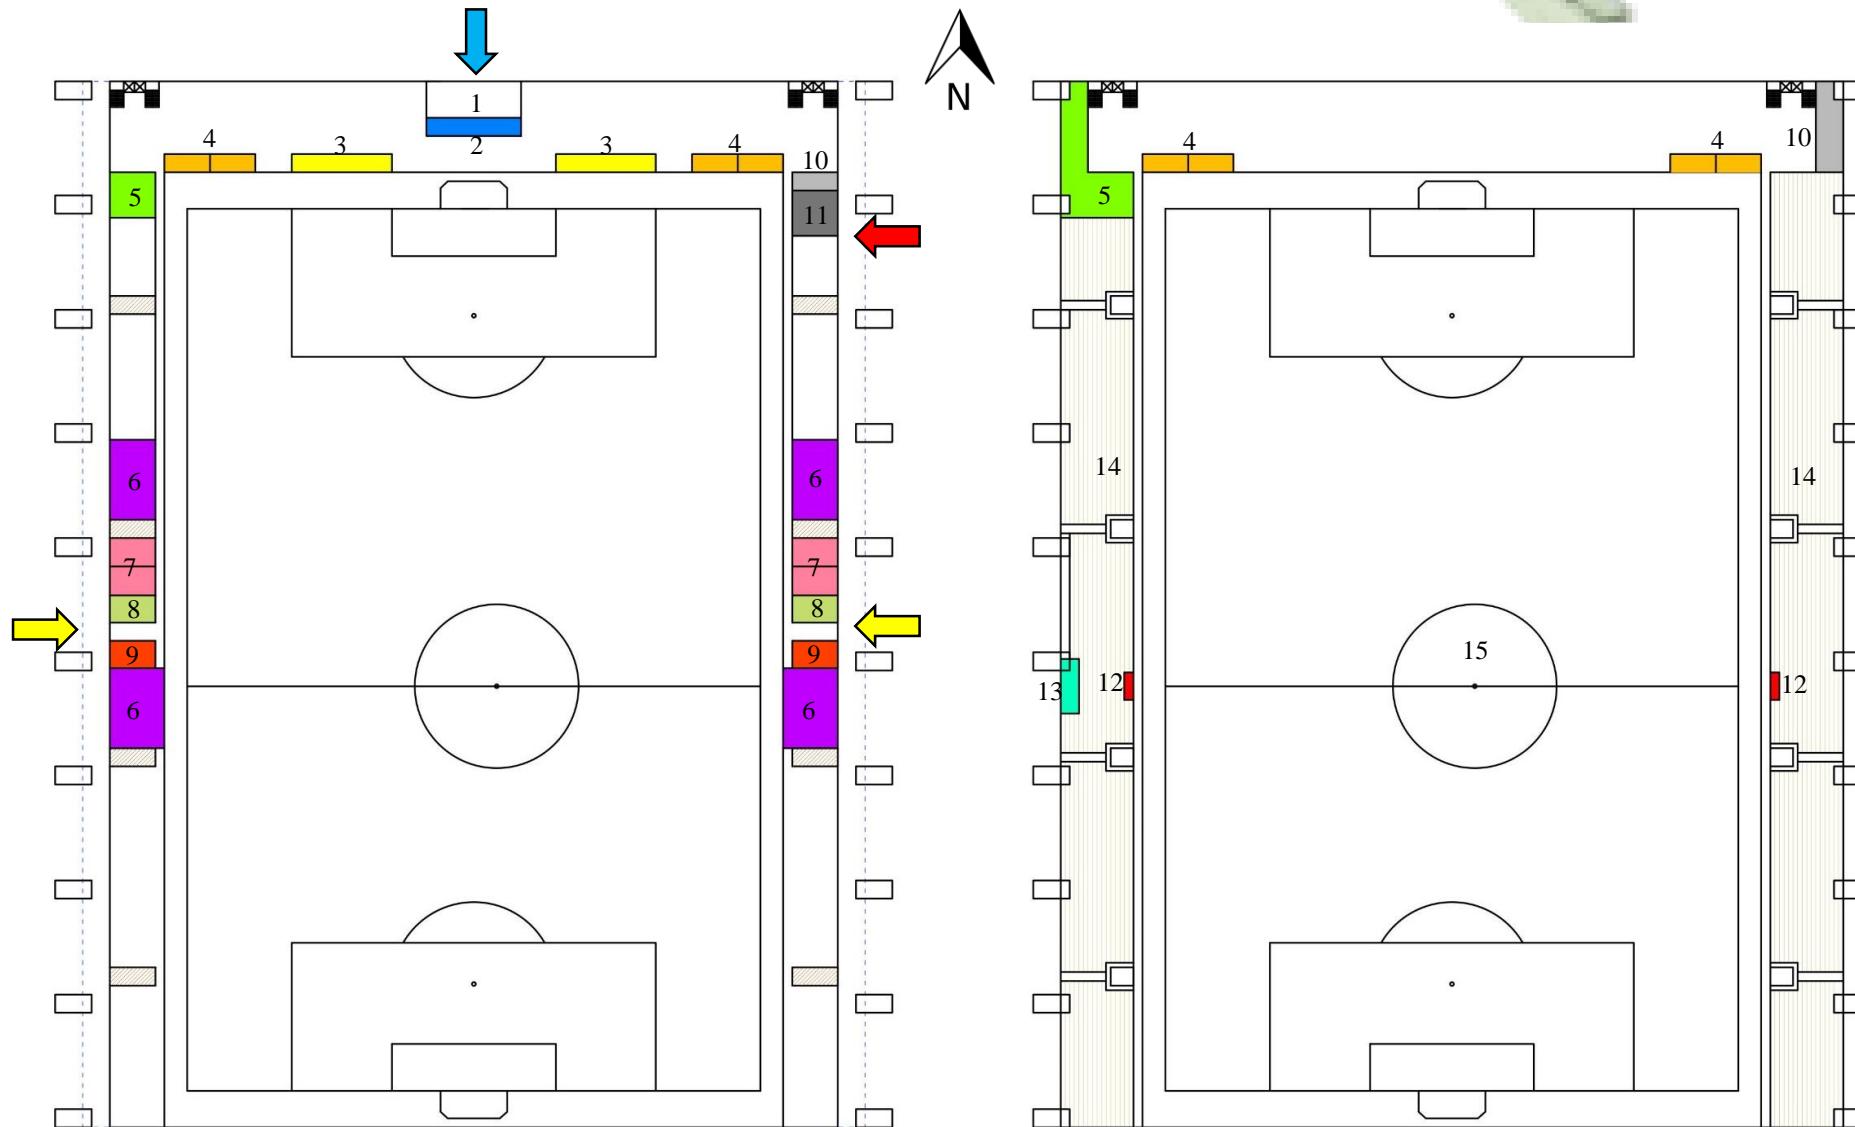

LEGENDA

- Acesso Principal
- Acesso Serviços
- Acesso Secundário – Atletas e Juízes


1	Hall	9	Ambulatório
2	Bilheteria	10	Depósito Limpeza
3	Lanchonete	11	Serviços Gerais
4	Wc Mas. Wc Fem.	12	Vagas PNE
5	Administração	13	Sala Imprensa
6	Vestiários	14	Arquibancada
7	Vestiário Juízes	15	Campo de Futebol
8	Depósito Equipamentos		

Figura 75: Planta Baixa Estádio de Futebol

ESC: 1/750

Fonte: Elaborado pela Autora, 2018.

Figura 76: Perspectiva Paralela do Estádio de Futebol

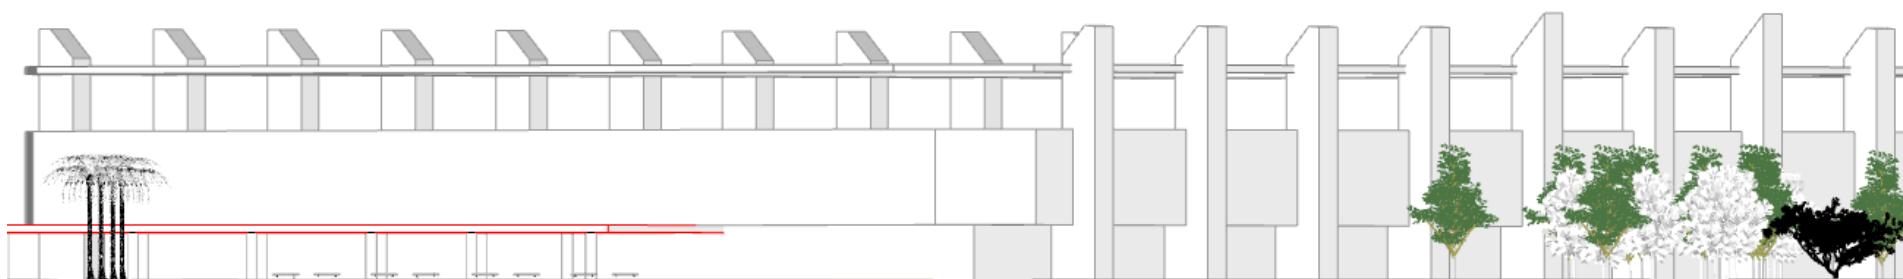

Fonte: Elaborado pela Autora, 2018.

No projeto do Estádio de Futebol, optou-se por apenas dois lados de arquibancadas por estar localizado em uma cidade de pequeno porte, com pouca demanda. Além de auxiliar na implantação do mesmo no terreno.

O edifício possui formato retangular, sendo o concreto o elemento estrutural. Sua cobertura será em telhas autoportantes, um sistema construtivo em que se dispensa a estrutura de apoio das telhas, pois estas são feitas em aço, que se destacam por sua capacidade de vencer grandes vãos, possível por sua resistência à tração e leveza.

O acesso principal do mesmo se encontra na Rua Professor Pedro Michels, via de acesso ao terreno.

5.10 PLANTA BAIXA GINÁSIO POLIESPORTIVO



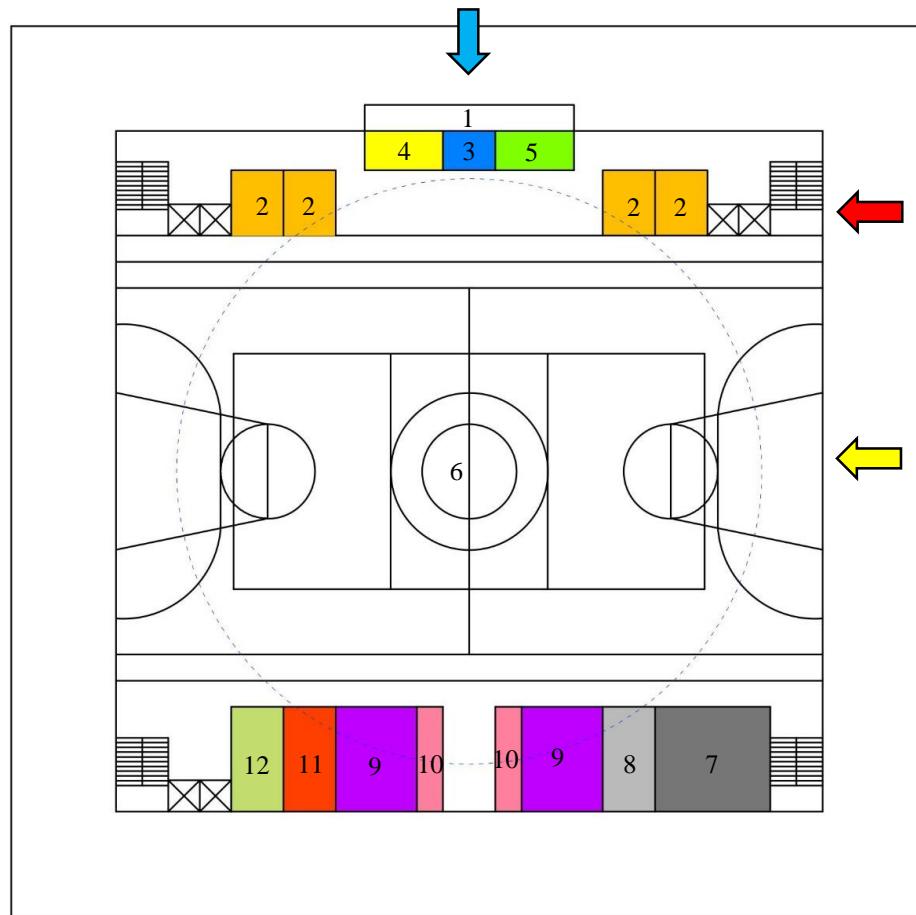


Figura 77: Planta Baixa Térreo e 1 Pavimento Ginásio Poliesportivo
ESC: 1/250
Fonte: Elaborado pela autora, 2018.

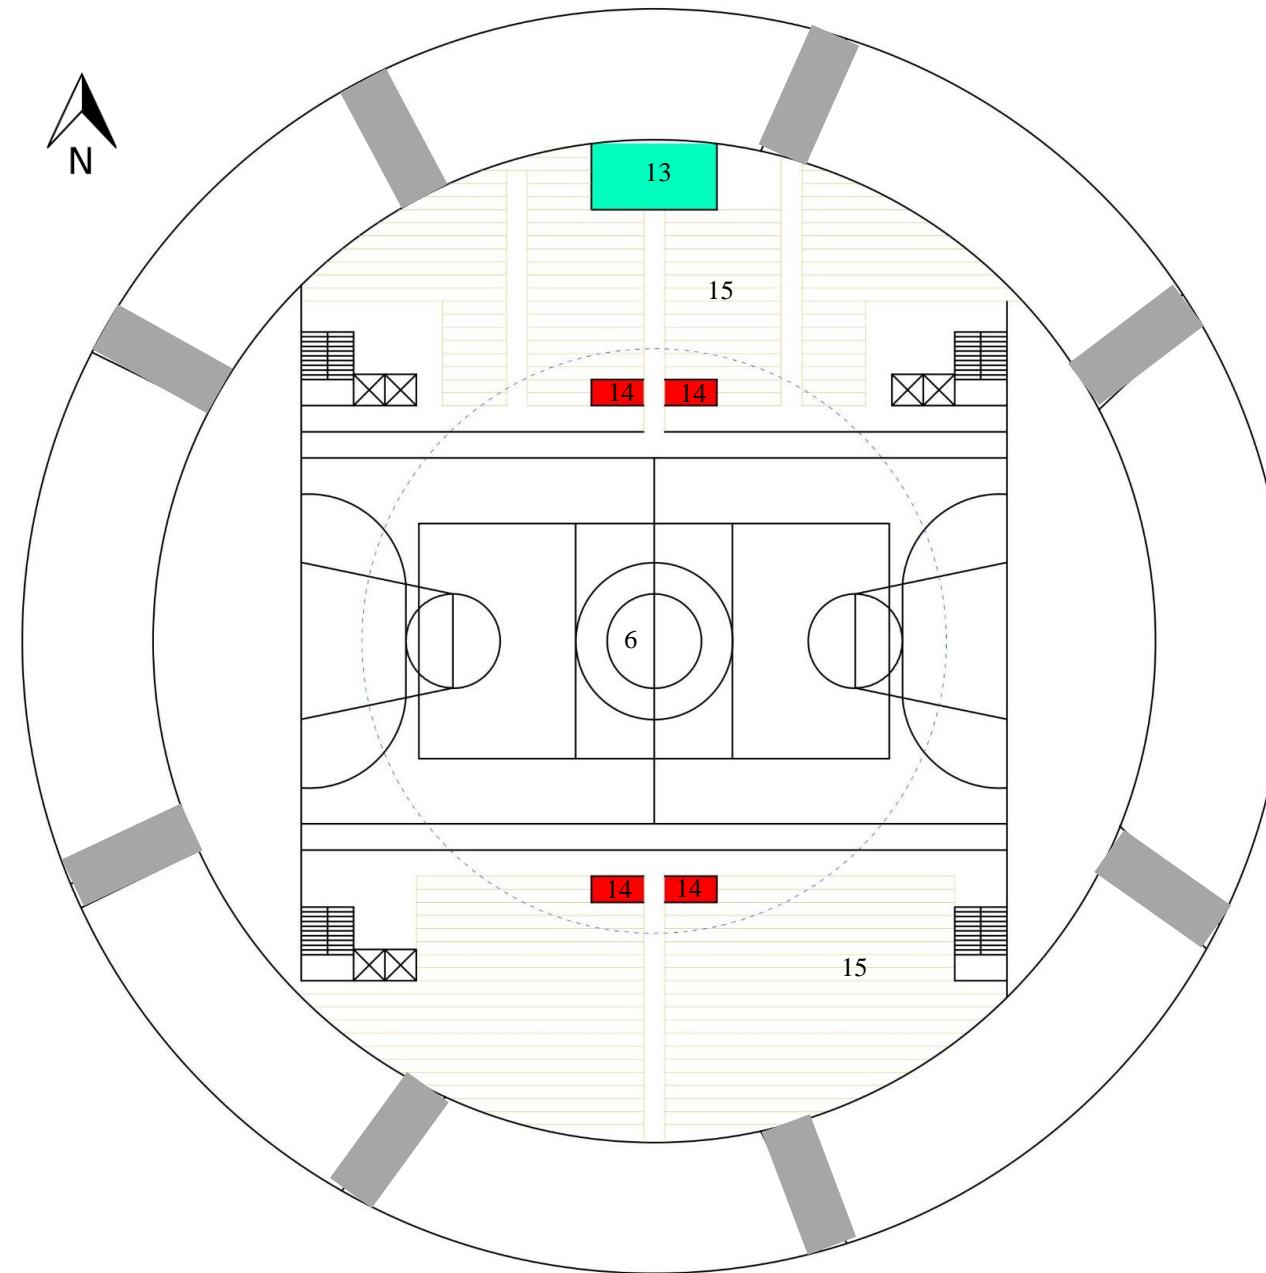

- LEGENDA
- Acesso Principal
 - Acesso Serviços
 - Acesso Secundário
 - 1 Hall
 - 2 Wc Mas. Wc Fem.
 - 3 Bilheteria
 - 4 Lanchonete
 - 5 Administração
 - 6 Quadra
 - 7 Serviços Gerais
 - 8 Depósito Limpeza
 - 9 Vestiário Atletas
 - 10 Vestiário Juízes
 - 11 Ambulatório
 - 12 Depósito Equipamentos
 - 13 Sala Imprensa
 - 14 Vagas PNE
 - 15 Arquibancada

Figura 78: Perspectiva Paralela do Ginásio

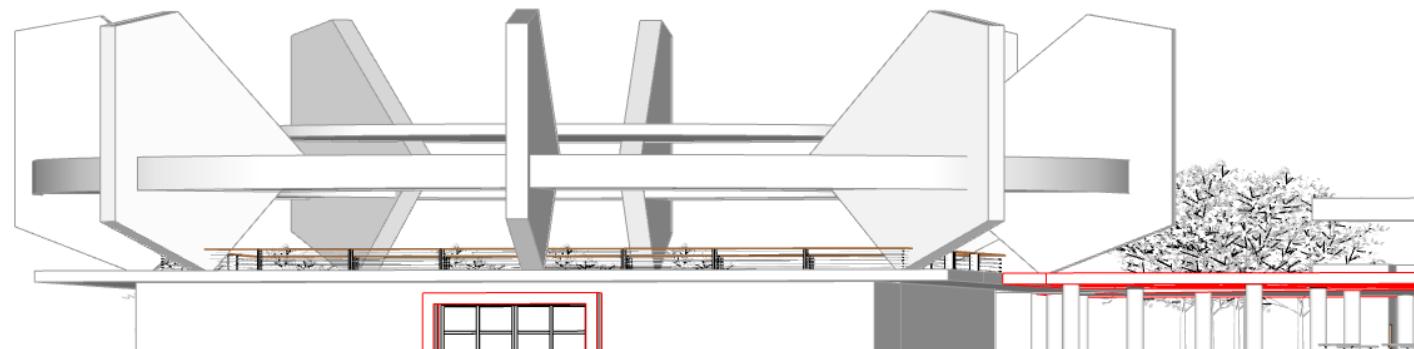

Fonte: Elaborado pela Autora, 2018.

O Ginásio será constituído de concreto. Possuirá uma laje onde seu acesso se dará pela lateral do mesmo, proporcionando a circulação das pessoas. Acima da laje oito pilares em concreto aparente dispostos regularmente em círculo apoiam uma marquise em anel circular em concreto aparente. Esse anel periférico permite a livre circulação coberta e também a visão para a quadra.

O vazio central interno a esse anel tem cerca de 25 m de diâmetro e foi protegido por uma cobertura circular quase plana, estruturada por treliças metálicas, conformando um conjunto que se apóia no anel de concreto e tem sua porção central atirantada por meio de cabos metálicos ancorados nos oito pilares.

5.11 PLANTA BAIXA CENTRO DE CONVIVÊNCIA


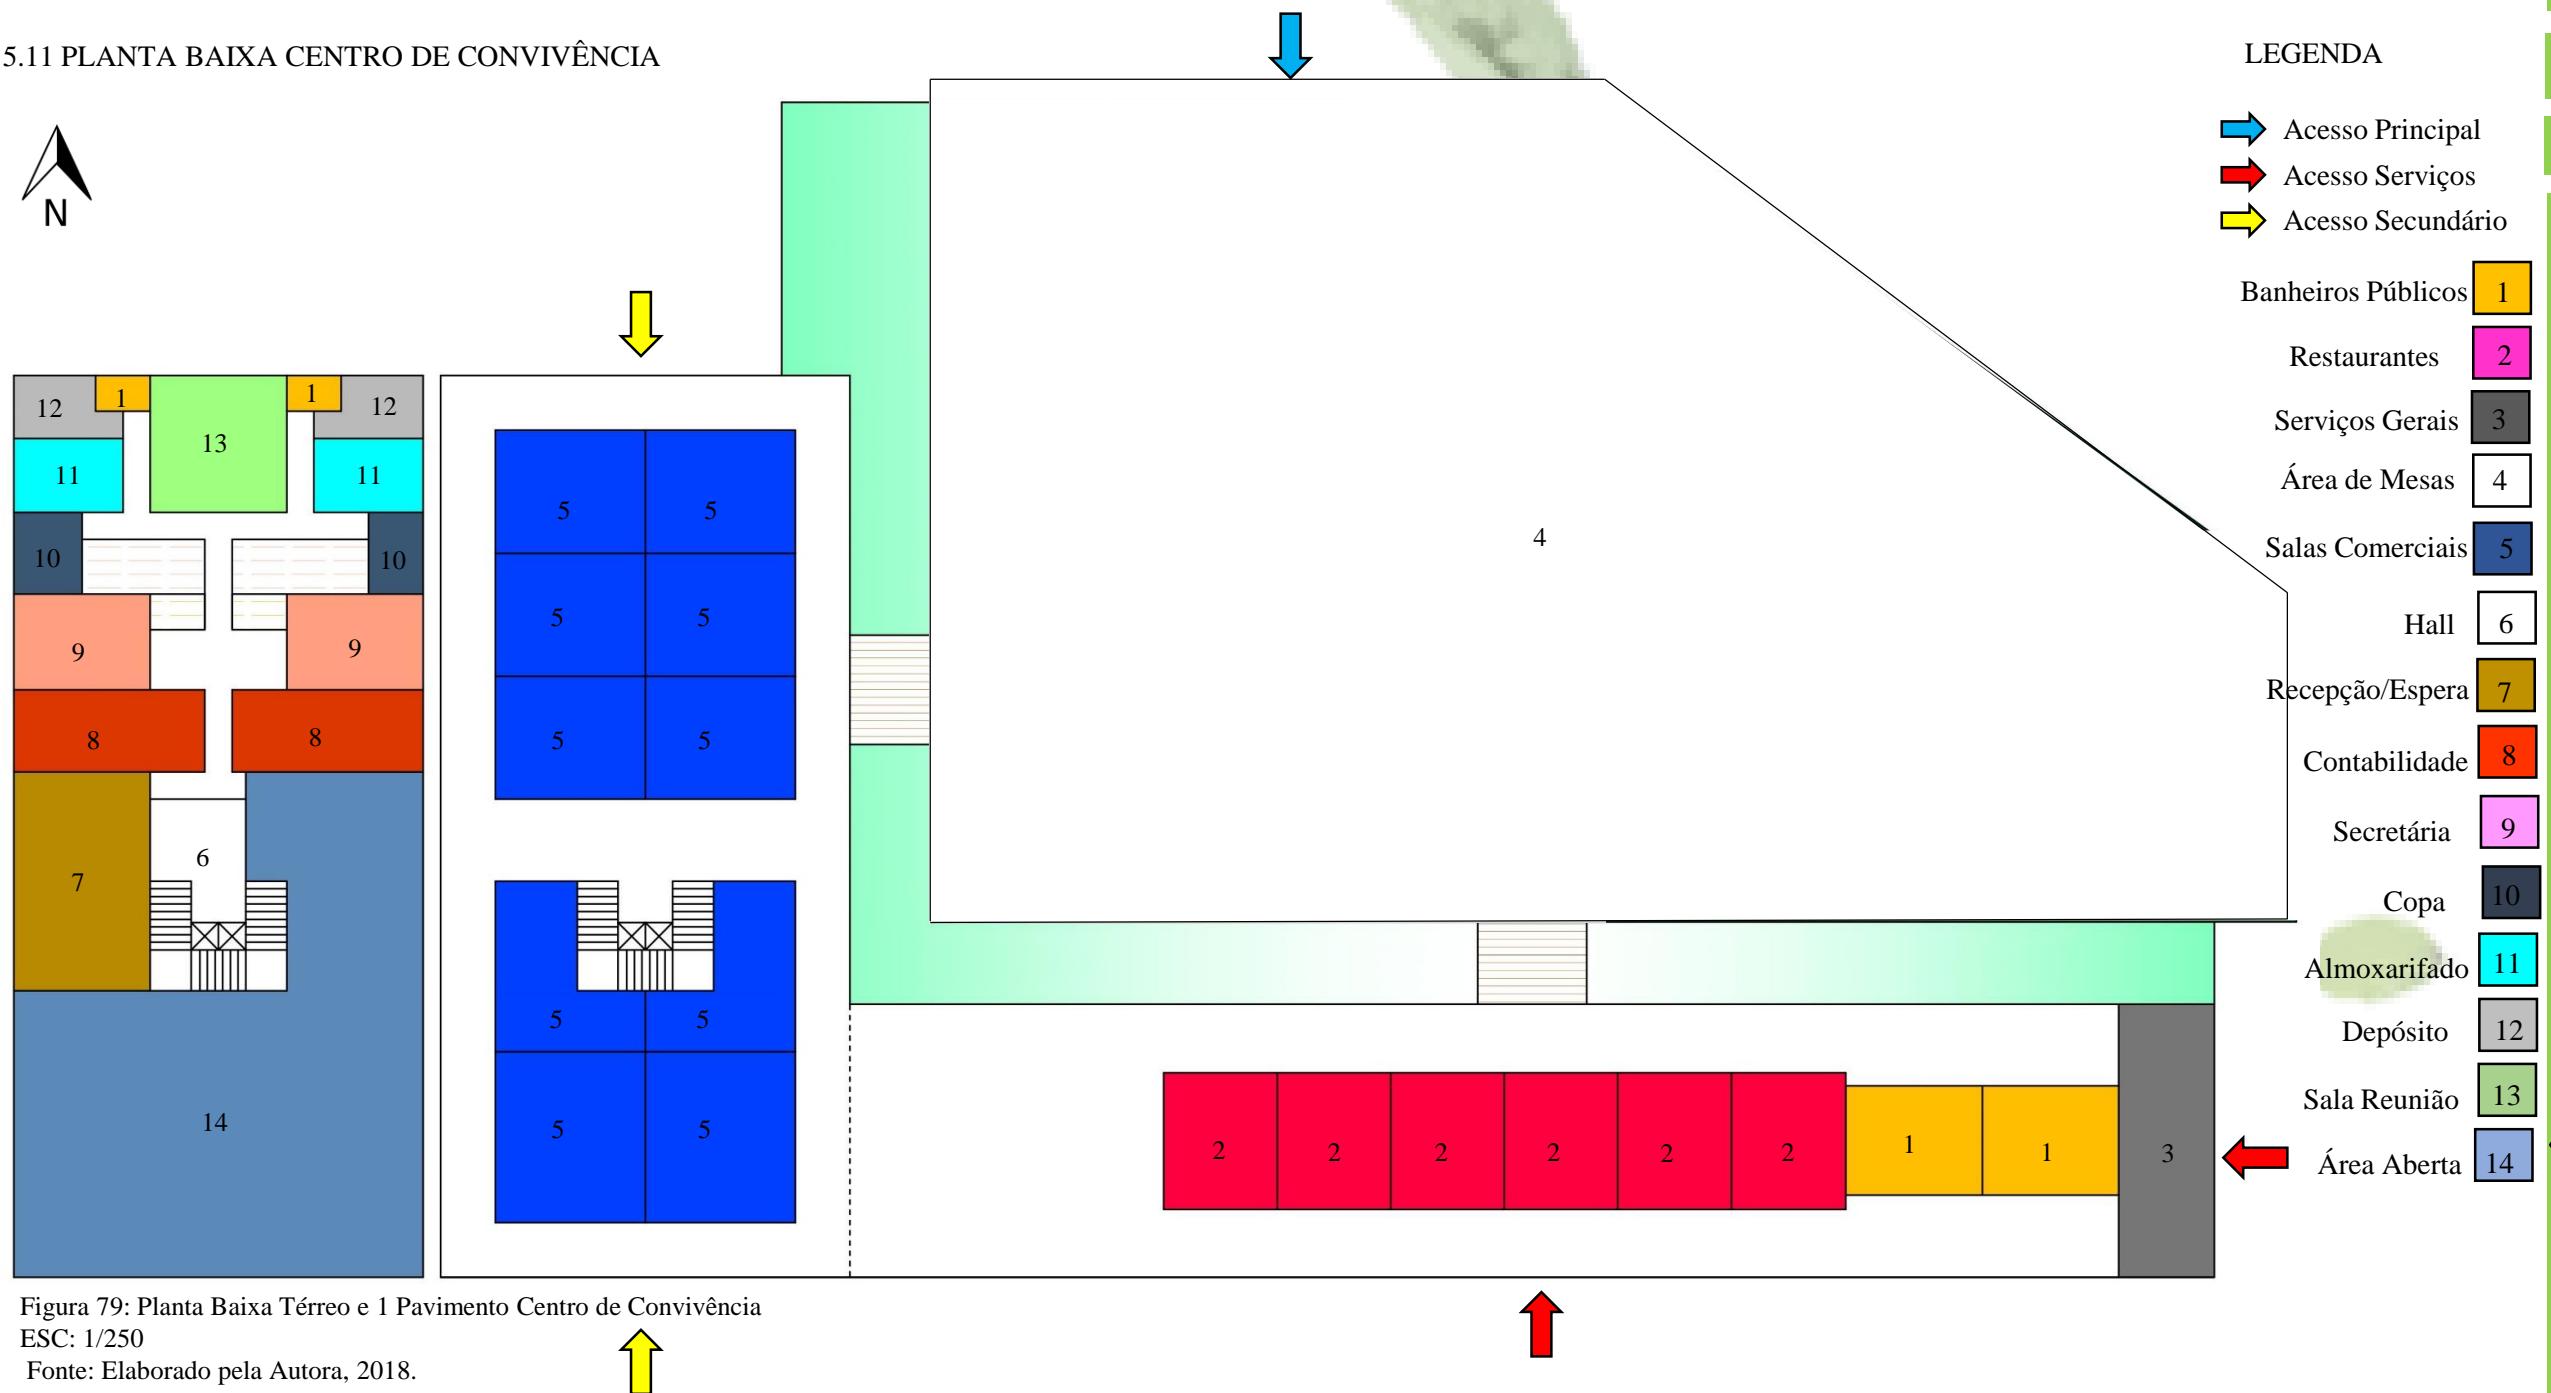


Figura 79: Planta Baixa Térreo e 1 Pavimento Centro de Convivência
 ESC: 1/250
 Fonte: Elaborado pela Autora, 2018.

Figura 80: Perspectiva Paralela Centro de Convivência

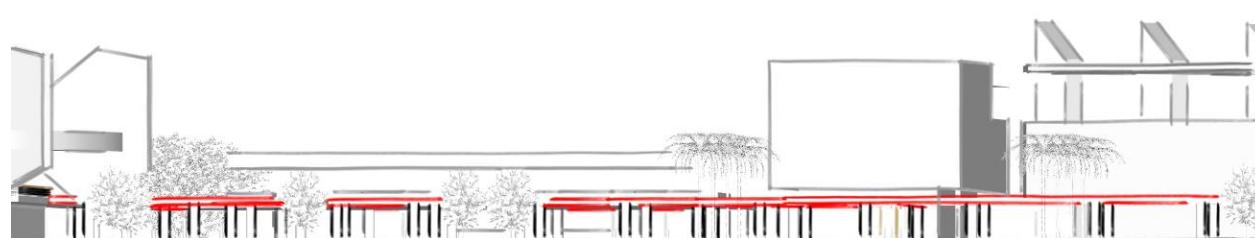

Fonte: Elaborado pela Autora, 2018.

O centro de convivência possui formato em L, onde em um lado encontra-se áreas destinadas a restaurantes, banheiros públicos e também um local destinado aos serviços gerais. Ao centro encontra-se a área de mesas. Coberta com uma estrutura em metal pintado na cor vermelho, o mesmo dispõe também de um espelho d'água, elemento esse que tem ligação com a área de mesas.

Já no outro lado, o bloco possui dois pavimentos, onde no pavimento térreo encontra-se dez salas comerciais, e no segundo pavimento encontra-se a área de administração e também um terraço coberto com um pergolado em madeira.

Sua estrutura baseia-se em concreto aparente.