



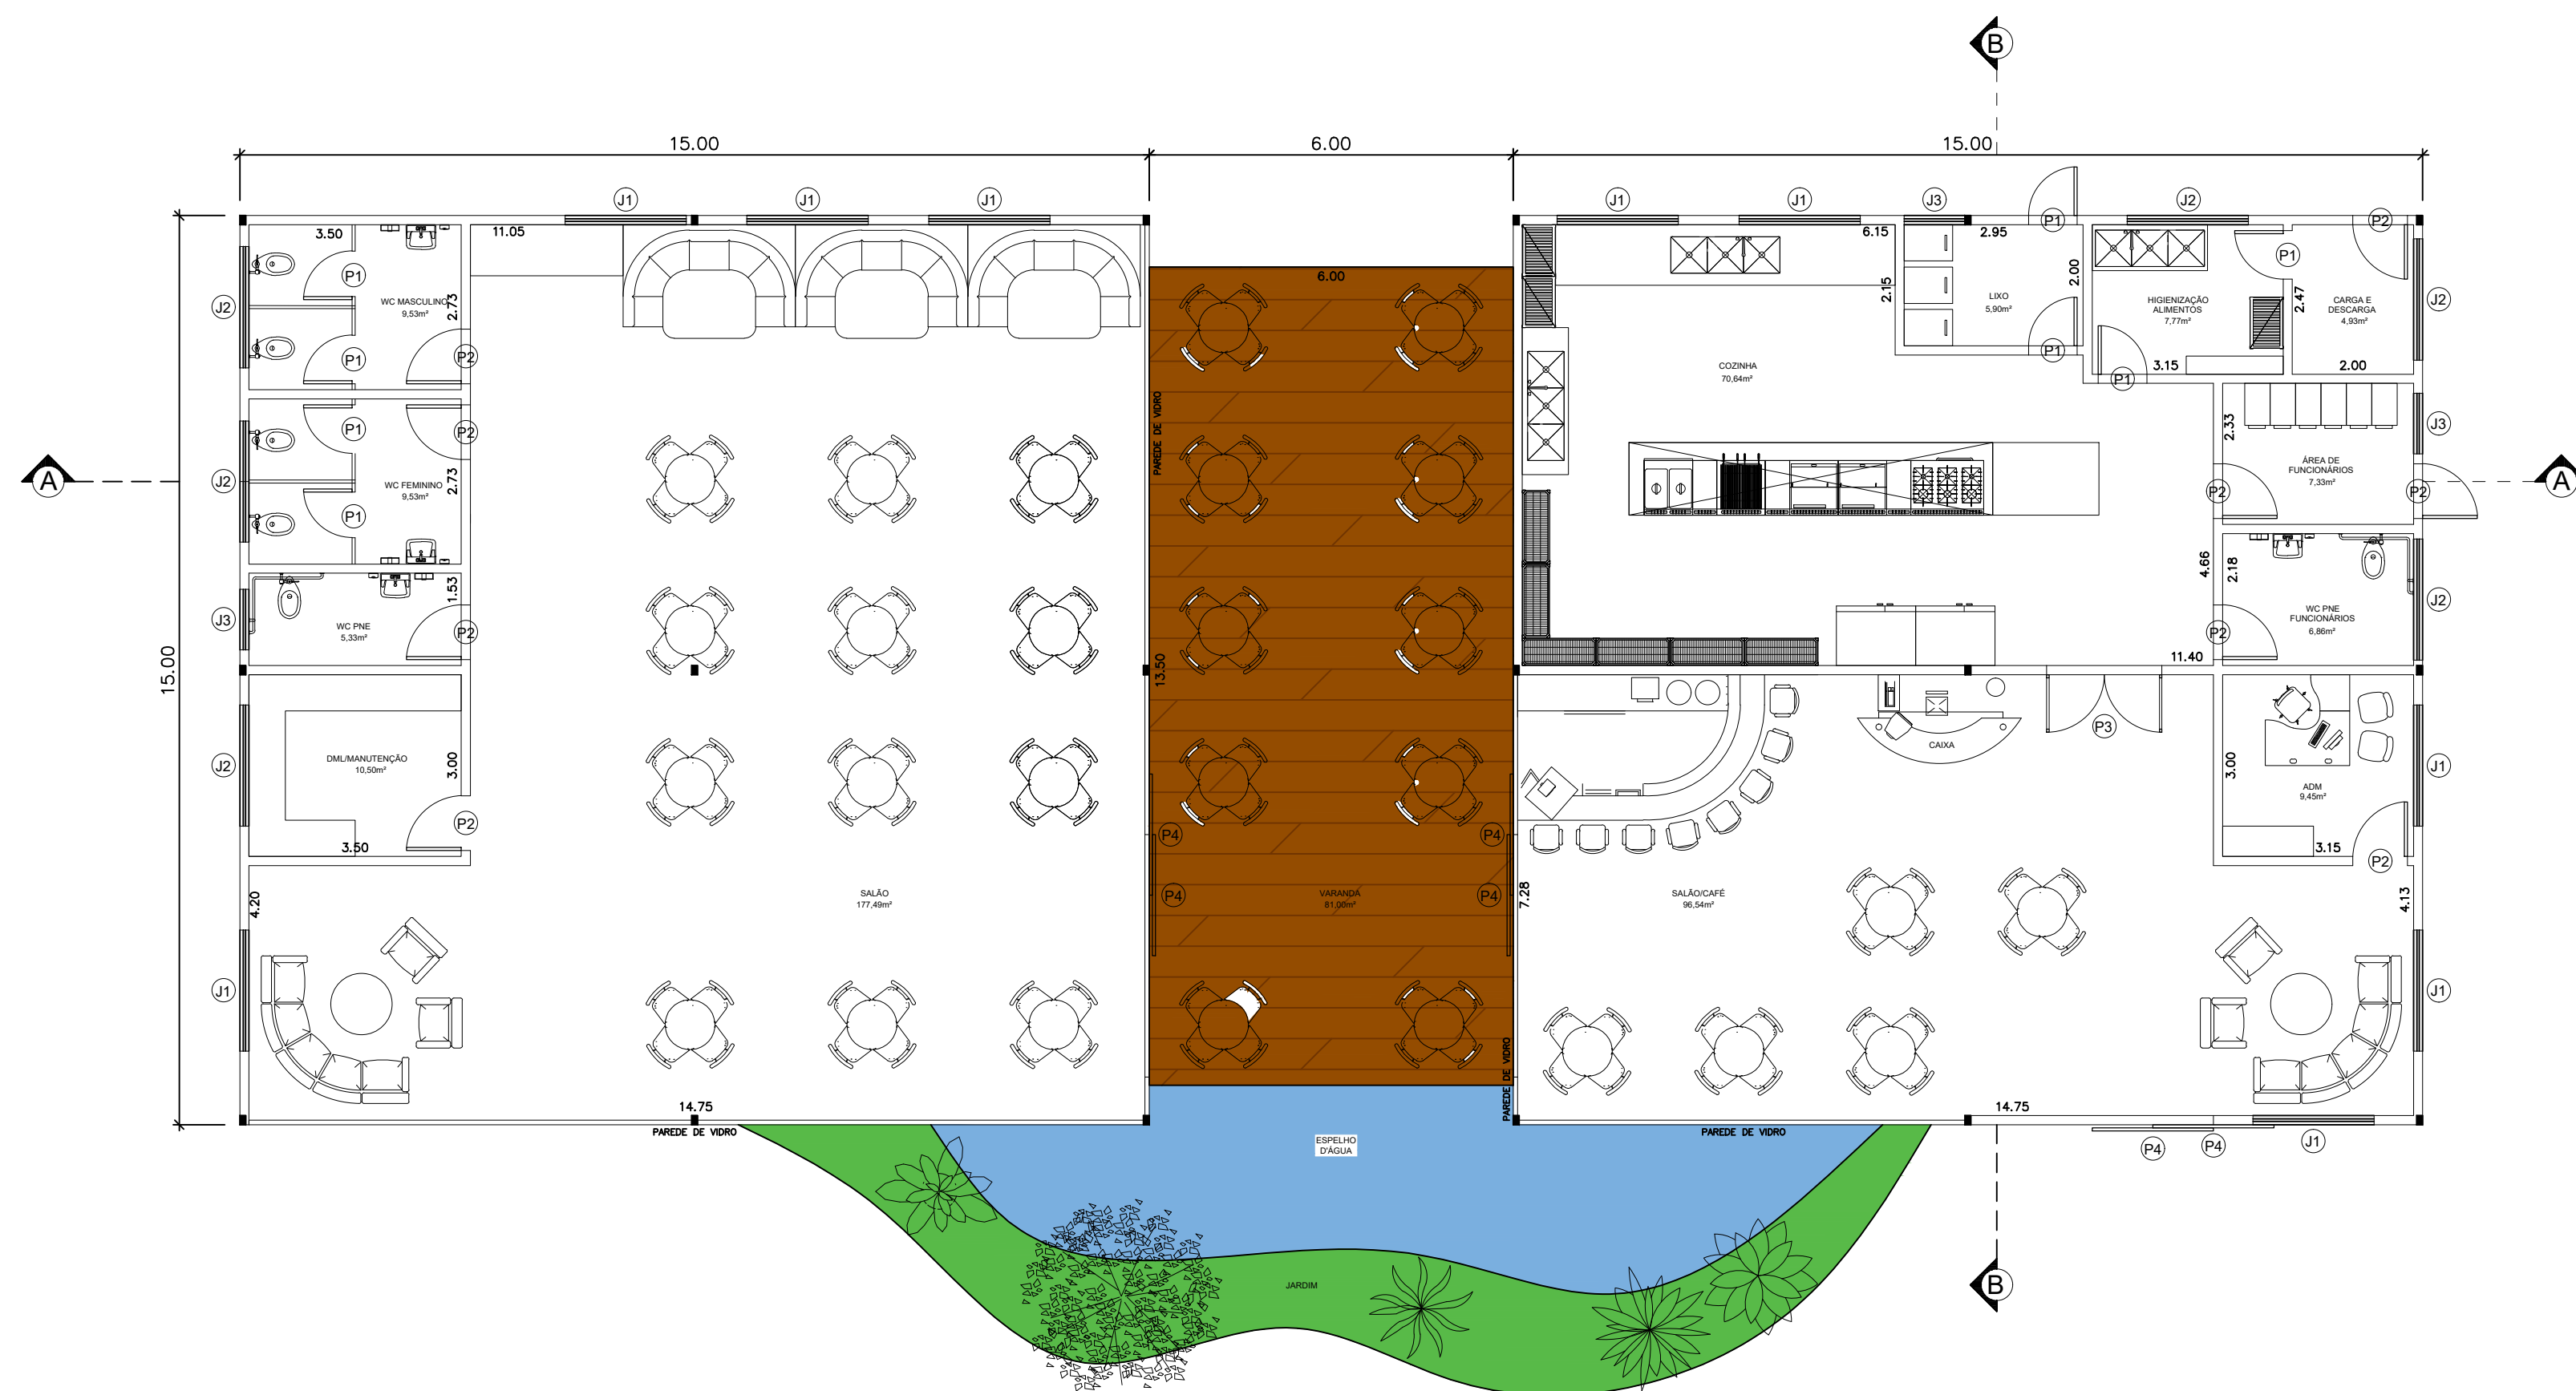

17 PLANTA BAIXA CAFÉ - TÉRREO  
Esc. 1/100

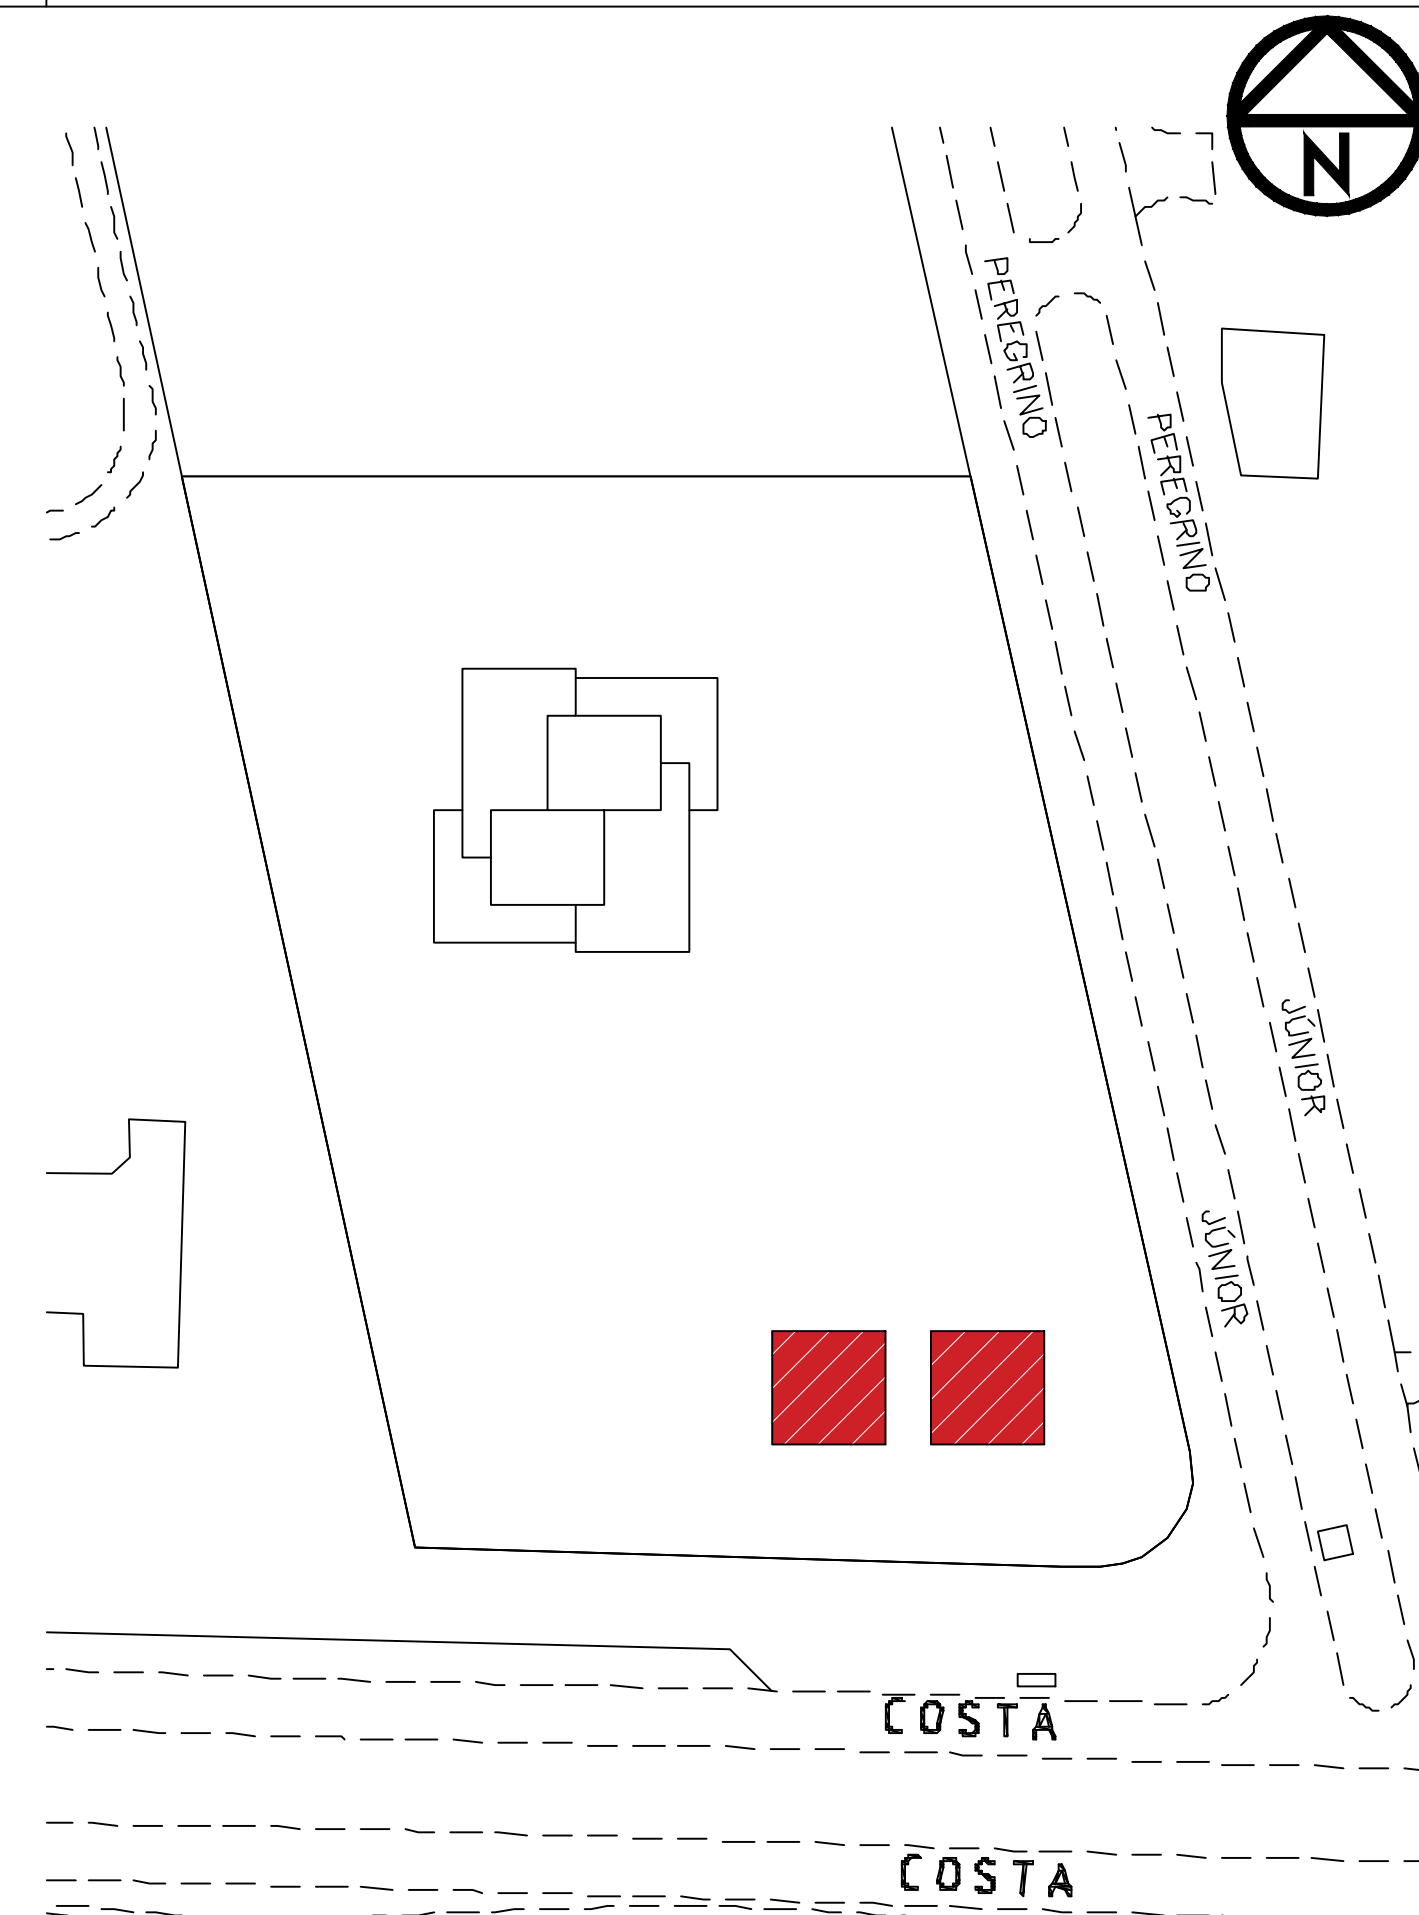

07 MOSCA  
Esc. 1/1000

| QUADRO DE ESQUADRIAS |             |         |       |
|----------------------|-------------|---------|-------|
| NOME                 | MEDIDAS (m) | TIPO    | H (m) |
| P1                   | 0.80 X 2.10 | 1 FOLHA | -     |
| P2                   | 0.90 X 2.10 | 1 FOLHA | -     |
| P3                   | 1.90 X 2.10 | DUPLA   | -     |
| P4                   | 2.00 X 2.50 | CORRER  | -     |
| P5                   | 1.40 X 2.10 | CORRER  | -     |
| J1                   | 2.00 X 1.20 | REGULAR | 1.00  |
| J2                   | 2.00 X 0.60 | BASCL.  | 1.70  |
| J3                   | 2.00 X 0.60 | BASCL.  | 1.70  |
| J4                   | 1.00 X 1.20 | REGULAR | 1.00  |
| J5                   | 2.00 X 1.50 | REGULAR | 1.00  |

|   |                                             |                               |                    |
|---|---------------------------------------------|-------------------------------|--------------------|
| <div><div>IBMR</div><div>Centro Universitário</div></div> <div><div><div></div><div>respostas</div><div>anima</div></div></div> | CURSO<br>ARQUITETURA E URBANISMO            |                               | NOTA               |
|   | DISCIPLINA<br>TRABALHO FINAL DE GRADUAÇÃO 2 | ORIENTADOR<br>DR. ÁLVARO VERA | PRANCHA<br>07      |
|   | ASSUNTO<br>INSTITUTO CRESCER                |                               |                    |
| PRANCHA<br>PLANTA BAIXA E MOSCA.                                                                                                |                                             |                               | DATA<br>06/12/2023 |
| ALUNO<br>LAÍS LEMOS LINS   |                                             |                               | ESCALA<br>INDICADA |