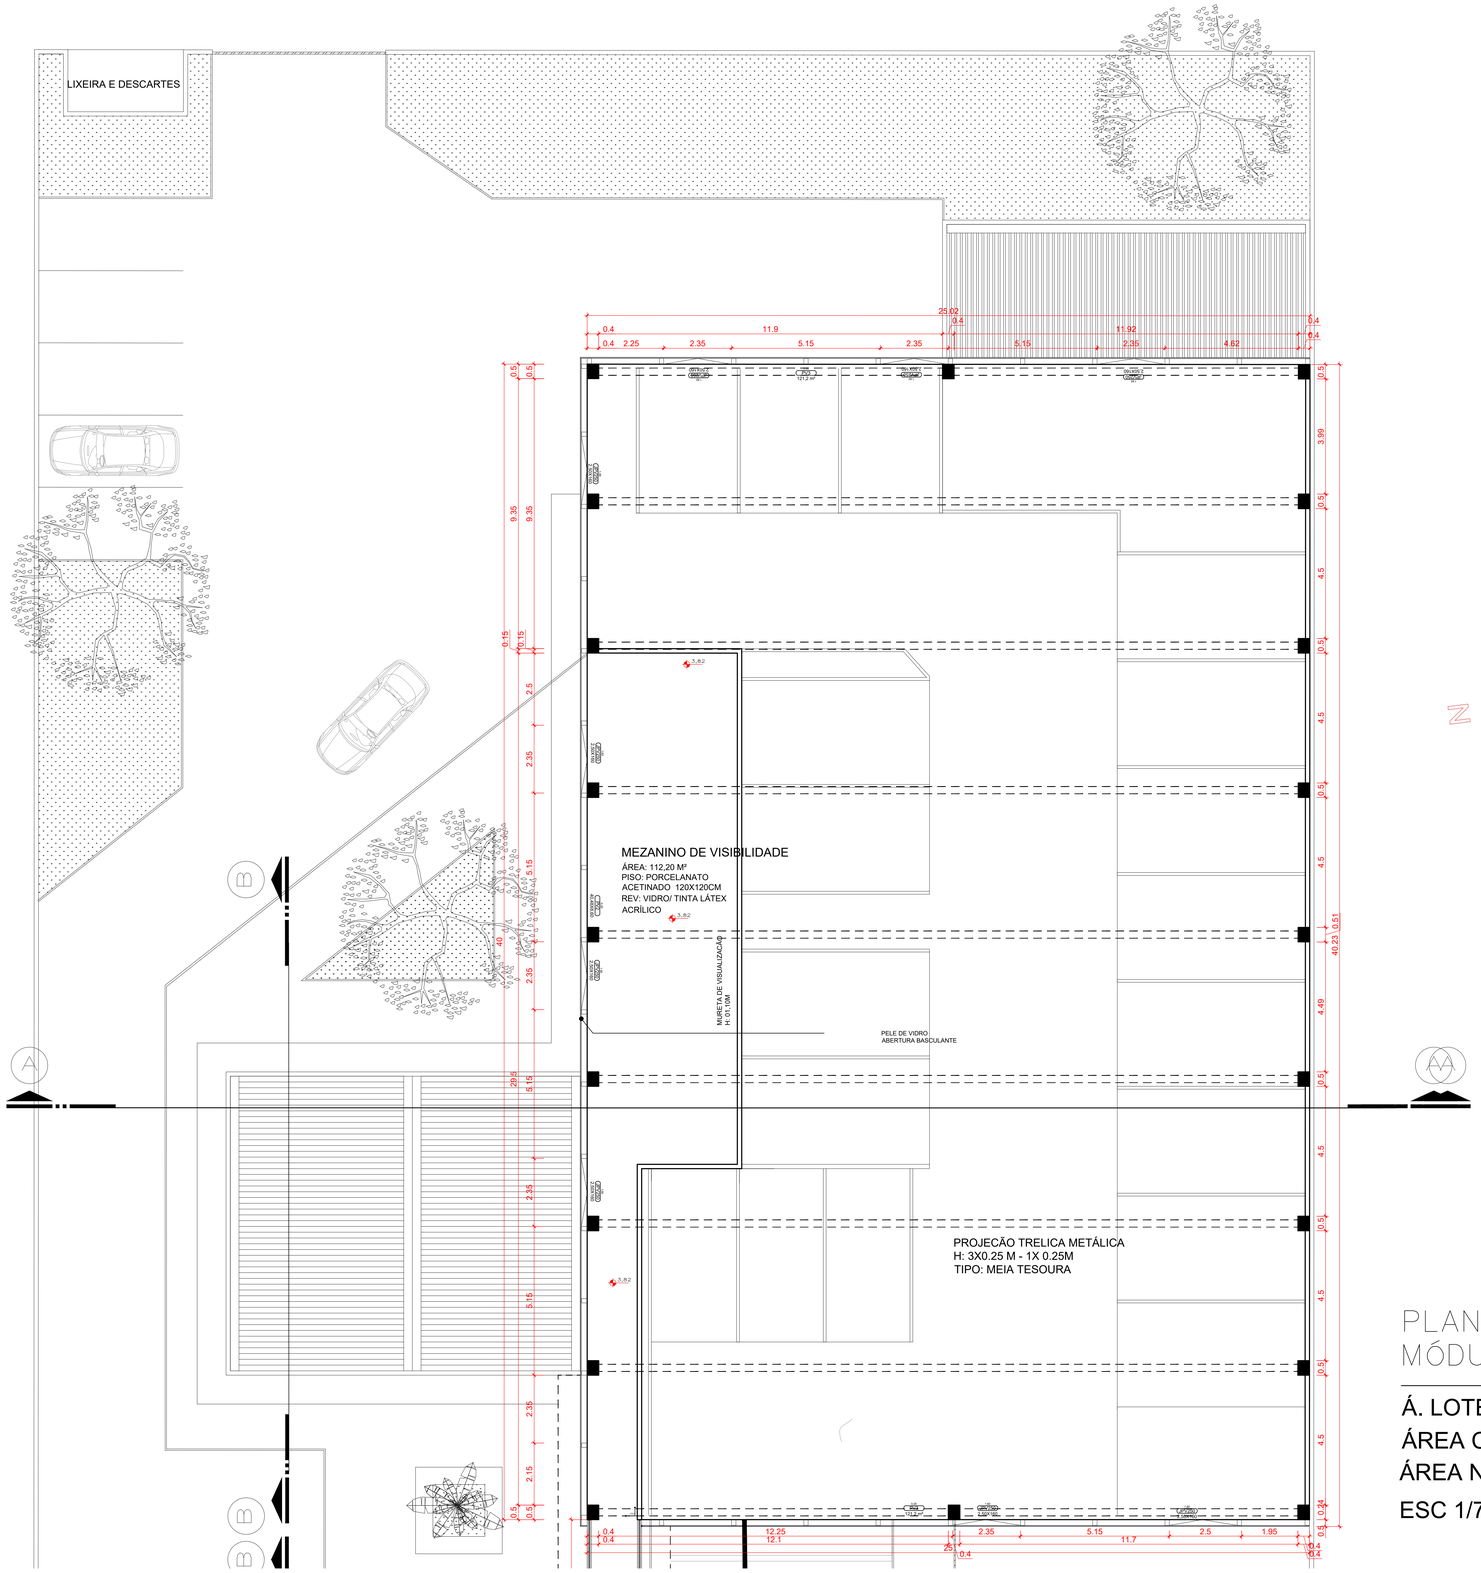

PLANTA BAIXA SUPERIOR MÓDULO 2

Á. LOTE: 3,645 m²

ÁREA COMPUTÁVEL: 424 m²

ÁREA NÃO COMPUTÁVEL: 3m²

ESC 1/75

QUADRO DE ESQUADRIAS

PORTAS

CÓDIGO	DESCRIÇÃO	DIMENSÕES (LXA)	PEITORIL	TIPO	QUANT
P1	PORTA DE MADEIRA COM ESMALTE ACRÍLICO COR BRANCO	0,80X2,10	-	ABRIR	34
P2	PORTA DE MADEIRA COM ESMALTE ACRÍLICO COR BRANCO	0,90X2,10	-	ABRIR	4
P3	PORTA DE MADEIRA COM ESMALTE ACRÍLICO COR BRANCO- 2 FOLHAS	1,60X2,10	-	ABRIR	8
PC196	PORTA DE CORRER DE VIDRO TEMPERADO 6 mm - 2 FOLHAS	1,95X2,3	-	CORRER	2
PC300	PORTA DE CORRER DE VIDRO TEMPERADO 6 mm - 4 FOLHAS	3,05x2,30	-	CORRER	8
PD285	PORTA DESLIZANTE DE VIDRO TEMPERADO 6 mm - 3 FOLHAS	2,85X3,00	-	DESLIZANTE	2
PD487	PORTA DESLIZANTE DE VIDRO 8 MM - 3 FOLHAS	4,87X3,00	-	DESLIZANTE	2
PE300	PORTA METÁLICA DE ENROLAR - 1 FOLHA	3,00X3,00	-	ENROLAR	2
PE450	PORTA METÁLICA DE ENROLAR - 2 FOLHAS	4,50X3,00	-	ENROLAR	2
PE600	PORTA METÁLICA DE ENROLAR - 2 FOLHAS	6,00X3,00	-	ENROLAR	2

JANELAS

CÓDIGO	DESCRIÇÃO	DIMENSÕES (LXA)	PEITORIL	TIPO	Count
J1	JANELA DE VIDRO TEMPERADO 6mm- 2 FOLHAS	1,50X1,20	1,10	CORRER	32
J2	JANELA DE VIDRO TEMPERADO 6 mm - 4 FOLHAS	2,00X0,80	2,00	CORRER	10
J3	JANELA BASCULANTE DE VIDRO TEMPERADO 6 mm	0,60X0,60	2,40	BASCULANTE	4
J3	JANELA BASCULANTE DE VIDRO TEMPERADO 6 mm	0,60X0,60	2,00	BASCULANTE	8
JC200	JANELA DE CORRER DE VIDRO TEMPERADO 6 mm - 4 FOLHAS	2,00X1,20	1,10	CORRER	2
JC340	FECHAMENTO EM VIDRO TEMPERADO 6 mm, COM JANELA DE CORRER DE VIDRO TEMPERADO 6 mm - 2 FOLHAS	3,40X1,20	1,10	CORRER	2
JF300	JANELA FIXA DE VIDRO TEMPERADO 6 mm	3,00X3,00	0,00	FIXA	4
JF400	JANELA FIXA DE VIDRO TEMPERADO 6 mm	4,00X3,00	0,00	FIXA	2
JF430	JANELA FIXA DE VIDRO 8mm	4,30X3,00	0,00	FIXA	2
JF495	JANELA FIXA DE VIDRO TEMPERADO 6 mm	4,95x3,00	0,00	FIXA	2
JF510	JANELA FIXA DE VIDRO TEMPERADO 6 mm	5,10x3,00	0,00	FIXA	2
JPV150	JANELA BASCULANTE EMBUTIDA NA PELE DE VIDRO	1,50X1,2	1,2	BASCULANTE	9
JPV250	JANELA BASCULANTE EM VIDRO DUPLO 40 mm EMBUTIDO EM PELE DE VIDRO	2,50X160	1,60	BASCULANTE	18
PV1	PELE DE VIDRO ESTILO GLAZING COM VIDRO FUMÊ 20mm - MODULAÇÃO(LXA) 1,50X1,20	9,00X3,82	0,00	GLAZING	2
PV2	PELE DE VIDRO GLAZING COM VIDRO DUPLO 40mm - MODULAÇÃO (LXA) 2,50X1,60	40,48X6,65	0,00	GLAZING	1
PV2	PELE DE VIDRO GLAZING COM VIDRO DUPLO 40mm - MODULAÇÃO (LXA) 2,50X1,60	40,48X6,65	0,00	GLAZING	1
PV3	PELE DE VIDRO GLAZING COM VIDRO DUPLO 40 mm - MODULAÇÃO (LXA) 2,50X1,80	121,2 m²	0,00	GLAZING	4

OBS:

ÁREA DE USO EXCLUSIVO DA P.M.C

PROJETO SIMPLIFICADO - DECRETO 799/2020

Projeto simplificado aprovado em relação aos parâmetros urbanísticos relevantes. O autor do projeto e o responsável técnico são responsáveis civil e administrativamente pelo atendimento das especificações constantes na legislação municipal, estadual e federal vigente, bem como normas técnicas e regulamentos especificos conforme o uso da edificação, sujeitando-se às sanções legaisde correntes de eventuais prejuízos a terceiros.

TÍTULO DO PROJETO

ALTERAÇÃO TOTAL DO ALVARÁ 00000000 PARA CONSTRUÇÃO DE COMÉRCIO E SERVICO SETORIAL EM ALVENARIA

PROPRIETÁRIO

INSTITUTO DE EDUCACAO UNICURITIBA LTDA
CNPJ: 76.534.924/0001-30

ENDEREÇO OFICIAL

AV. Marechal Floriano Peixoto, 7313,
Boqueirão, Curitiba- PR

INDICAÇÃO FISCAL

84.167.008

CONTEÚDO DA PRANCHA

Planta superior módulo 2
Quadro de esquadrias

Nº PRANCHA

04 / 07

AUTOR DO PROJETO

JHONATAN ALLAN DE PAULA
171913402

RESPONSÁVEL TÉCNICO

A0 1189x841mm