






PLANTA PROPOSTA, TÉRREO E COZINHA ESCOLA  
A= 177,00 m² ESC: 1/250

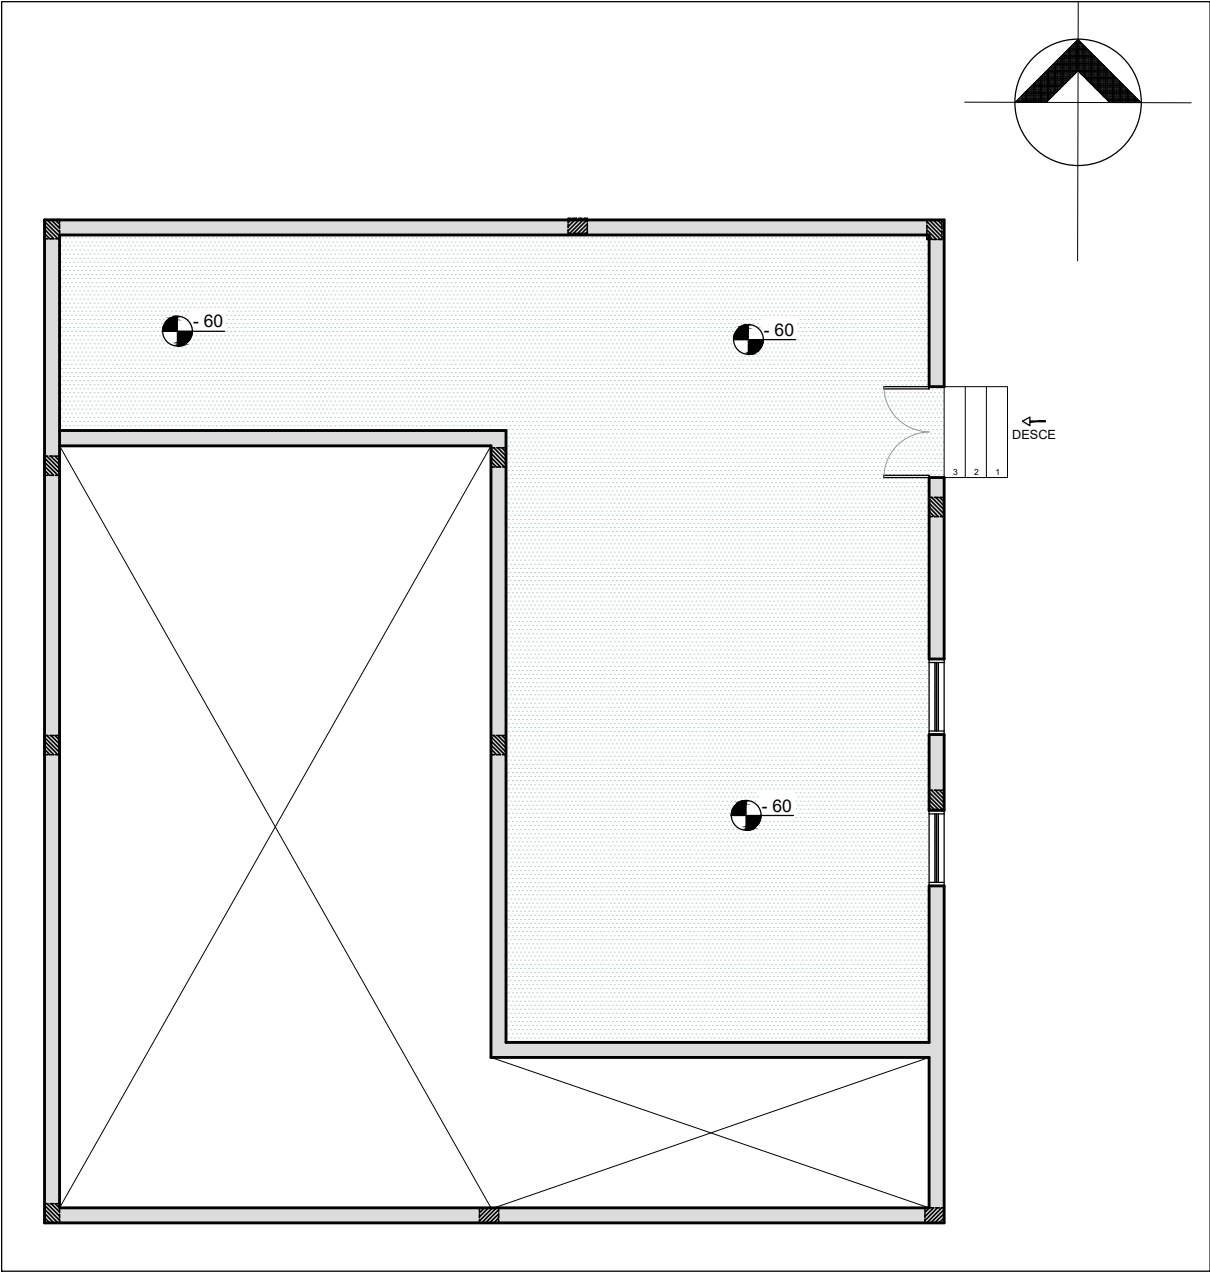

PLANTA PORÃO ANTES  
A= 44,00 m² ESC: 1/100

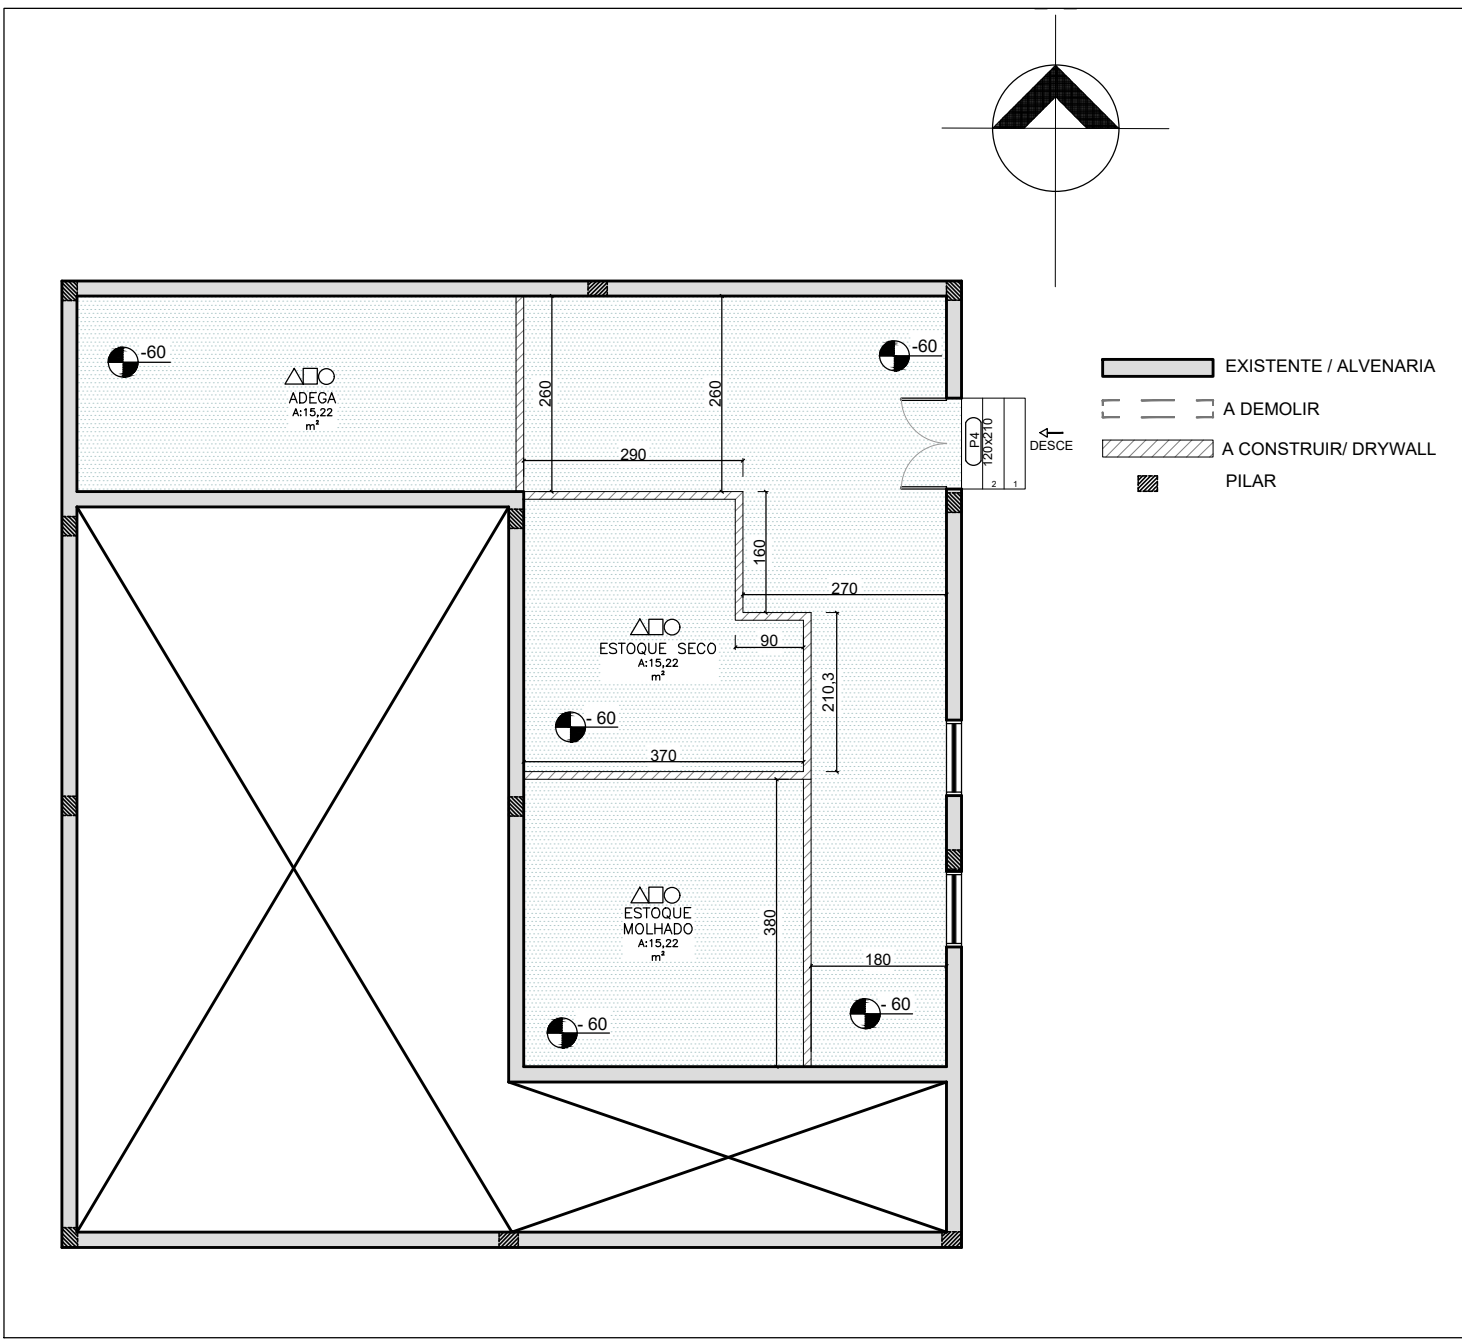

PLANTA PORÃO, PAREDES EXISTENTES,  
A CONSTRUIR, E A DEMOLIR  
A= 44,00 m² ESC: 1/100

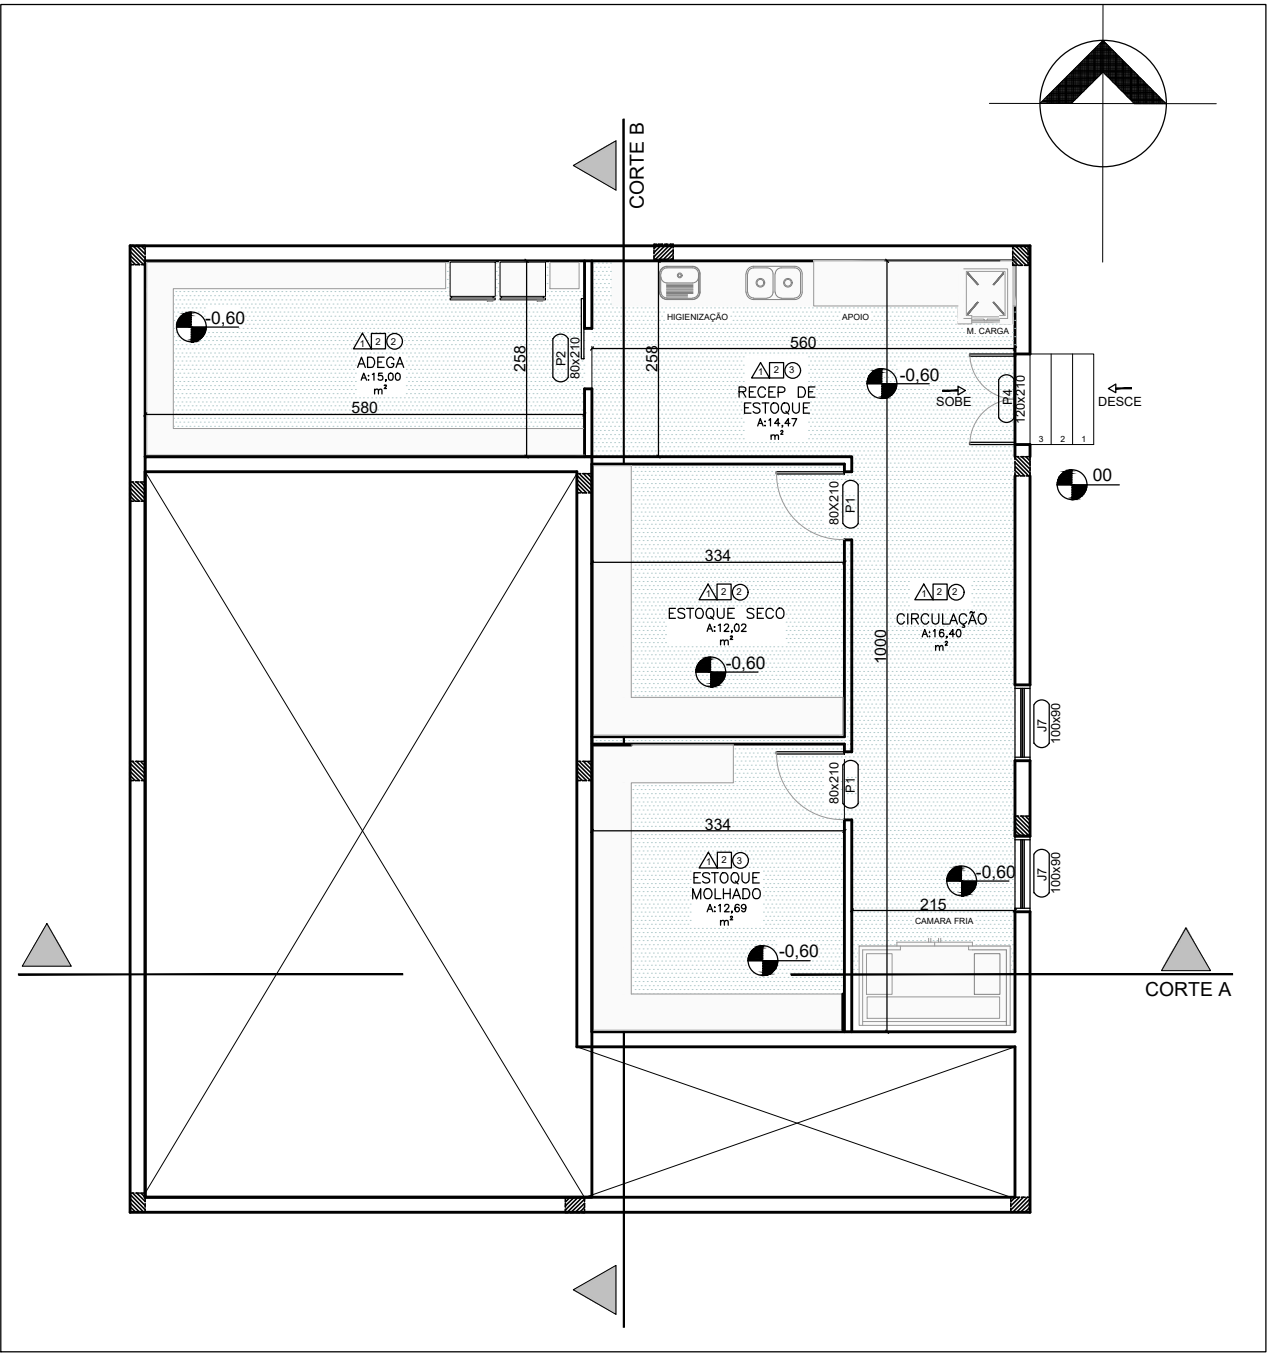

PLANTA TÉRREO PROPOSTA  
A= 44,00 m² ESC: 1/100

### CONCEITO

Déjà vu é o termo francês que significa literalmente "já visto". Este termo é usado para designar a sensação que a pessoa tem de já ter vivido no passado um exato momento pelo qual está passando no presente, ou de sentir que um local estranho é familiar. Partindo desse entendimento, a ideia é trazer vários elementos para o ambiente que remeta ou conte um pouco sobre a casa histórica e da região na qual esta inserida. A intenção é que a pessoa que visite a casa tenha a sensação de já tê-la visitado antes, mesmo que seja mediante a imaginação por meio de suas varias historias contadas de um passado não muito distante por moradores da região.

### PORÃO

O porão será destinado ao estoque seco, molhado e adegas, um monta carga facilitará a distribuição dos protudos ao café e a area de eventos. Toda sua estrutura original será mantida e restaurada, e paredes em drywal construídas.

| □ PISO                                        | △ PAREDE                                                         | ○ FORRO              |                           |            |
|-----------------------------------------------|------------------------------------------------------------------|----------------------|---------------------------|------------|
| 1 Piso de Madeira Existente c/ rodapé de 15cm | 1 Massa lisa com pintura Tinta Acrílica lavável bege (Existente) | 1 Gesso              | Gesso                     |            |
| 2 Piso Epoxi c/ rodapé de 15cm                | 2 Revestimento cerâmico village 50x80                            | 2 Madeira            |                           |            |
| 3 Porcelanato Acetinado c/ rodapé de 15cm     | 3 Revestimento epoxi                                             |                      |                           |            |
|                                               | 4 Massa lisa com pintura Tinta Acrílica lavável cinza            |                      |                           |            |
| JANELA                                        | PEITORIL                                                         | TIPO                 | MATERIAL                  | QUANTIDADE |
| 11 120x150CM (Existente)                      | 60CM                                                             | Veneziana de Giro    | Madeira                   | 15         |
| 12 80x80CM (Existente)                        | 130CM                                                            | Máximo-Ar            | Madeira                   | 8          |
| 13 170x120CM                                  | 90CM                                                             | Janela duas folhas   | Alumínio pintura em preto | 3          |
| 14 120x120CM                                  | 90CM                                                             | Janela duas folhas   | Alumínio pintura em preto | 5          |
| 15 60x80CM                                    | 130CM                                                            | Máximo-Ar            | Alumínio pintura em preto | 4          |
| 16 80x80CM                                    | 130CM                                                            | Máximo-Ar            | Madeira c/ Vidro          | 3          |
| 17 100x90CM (Existente)                       | 120CM                                                            | Veneziana de Giro    | Madeira                   | 2          |
| 18 120x90CM (Existente)                       | 90CM                                                             | Veneziana de Giro    | Madeira                   | 5          |
| PORTA                                         | TIPO                                                             | MATERIAL             |                           |            |
| P1 80x210CM                                   | Giro                                                             | Madeira              |                           | 10         |
| P2 80x210CM                                   | Correr                                                           | Madeira              |                           | 3          |
| P3 90x210CM                                   | Giro/PCD                                                         | Madeira              |                           | 2          |
| P4 120x210CM (Existente)                      | Giro duas folhas                                                 | Madeira              |                           | 5          |
| P5 150x210CM                                  | Correr quatro folhas                                             | Alumínio Pint. preto |                           | 1          |
| P6 120x210CM                                  | Giro                                                             | Madeira              |                           | 1          |

### PARÂMETROS

Zoneamento: Z. central  
Área: 1.145,000m²  
Testada: 17,35  
Taxa de ocupação: 70%  
Permeabilidade: 20%  
Recuo frontal: 5m  
Afastamento das divisas: h/5