


corte longitudinal mostrando o aproveitamento da topografia, onde em alguns casos tivemos que fazer a regularização do terreno para construção de algumas unidades.

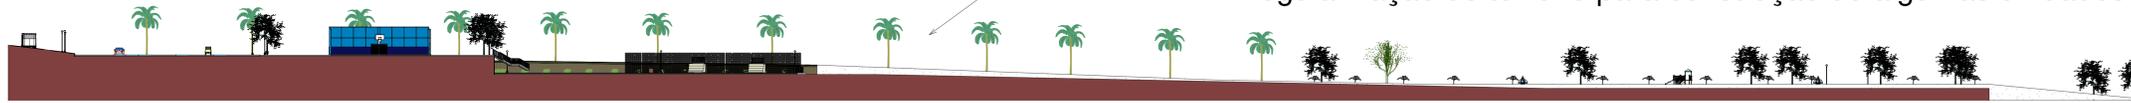

3 CORTE LONGITUDINAL TERRENO 1:500




perspectiva frontal do terreno do projeto .

Acima temos o corte longitudinal mostrando o aproveitamento do terreno ,

Lado esquerdo uma perspectiva mostrando num todo, numa perspectiva frontal



2 SITUAÇÃO 1:2000

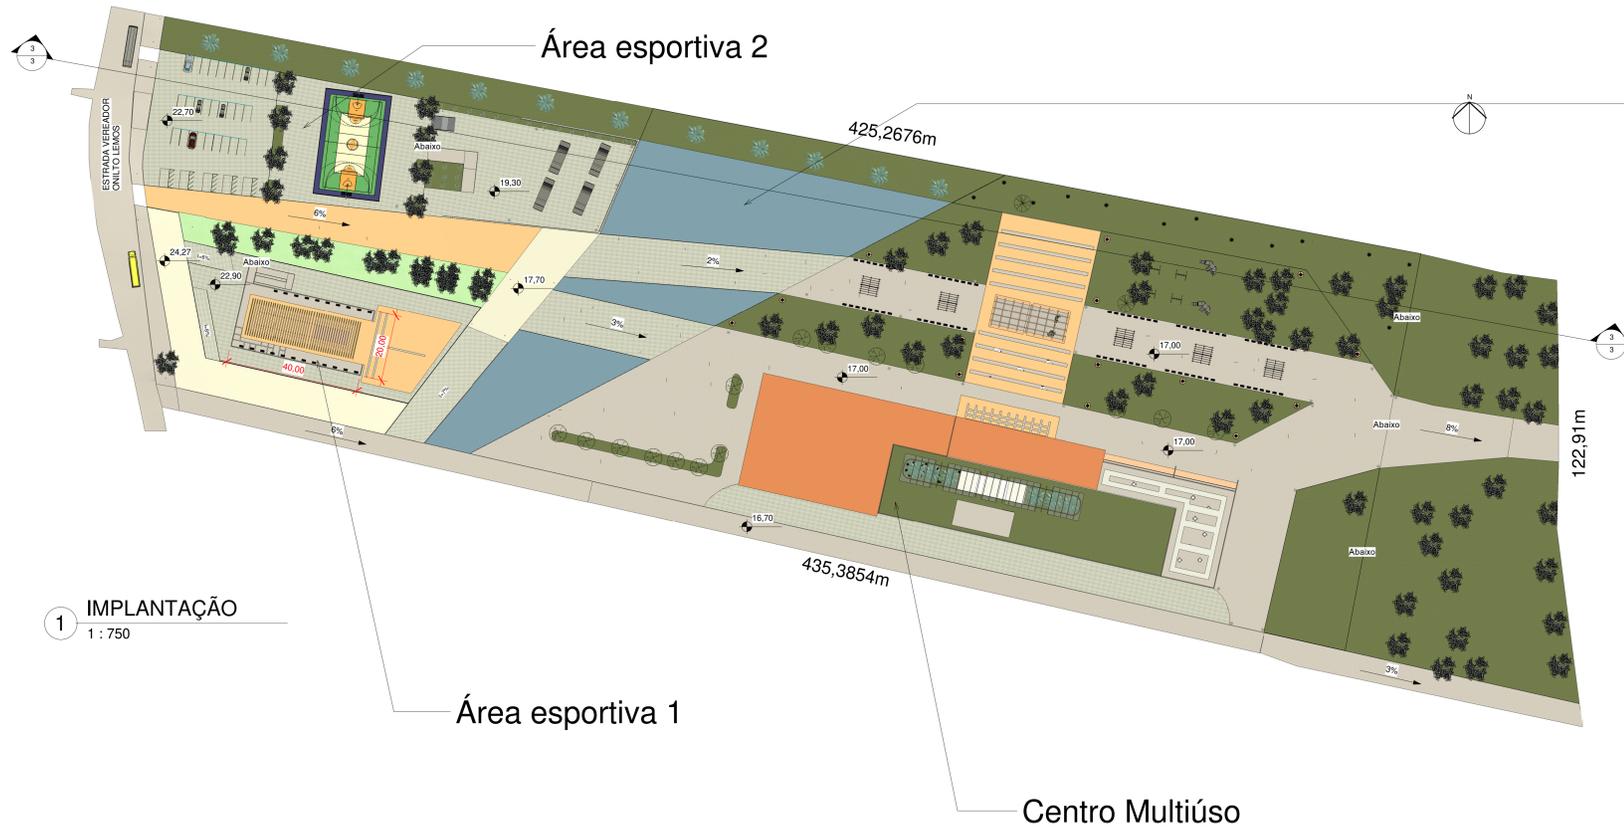

1 IMPLANTAÇÃO 1:750

Houve aqui a necessidade de aproveitar o que é atualmente uma vala de drenagem para criação de um córrego, com pontes acima para circulação de pedestres

