



02 EDIFICAÇÃO - AUDITÓRIOS

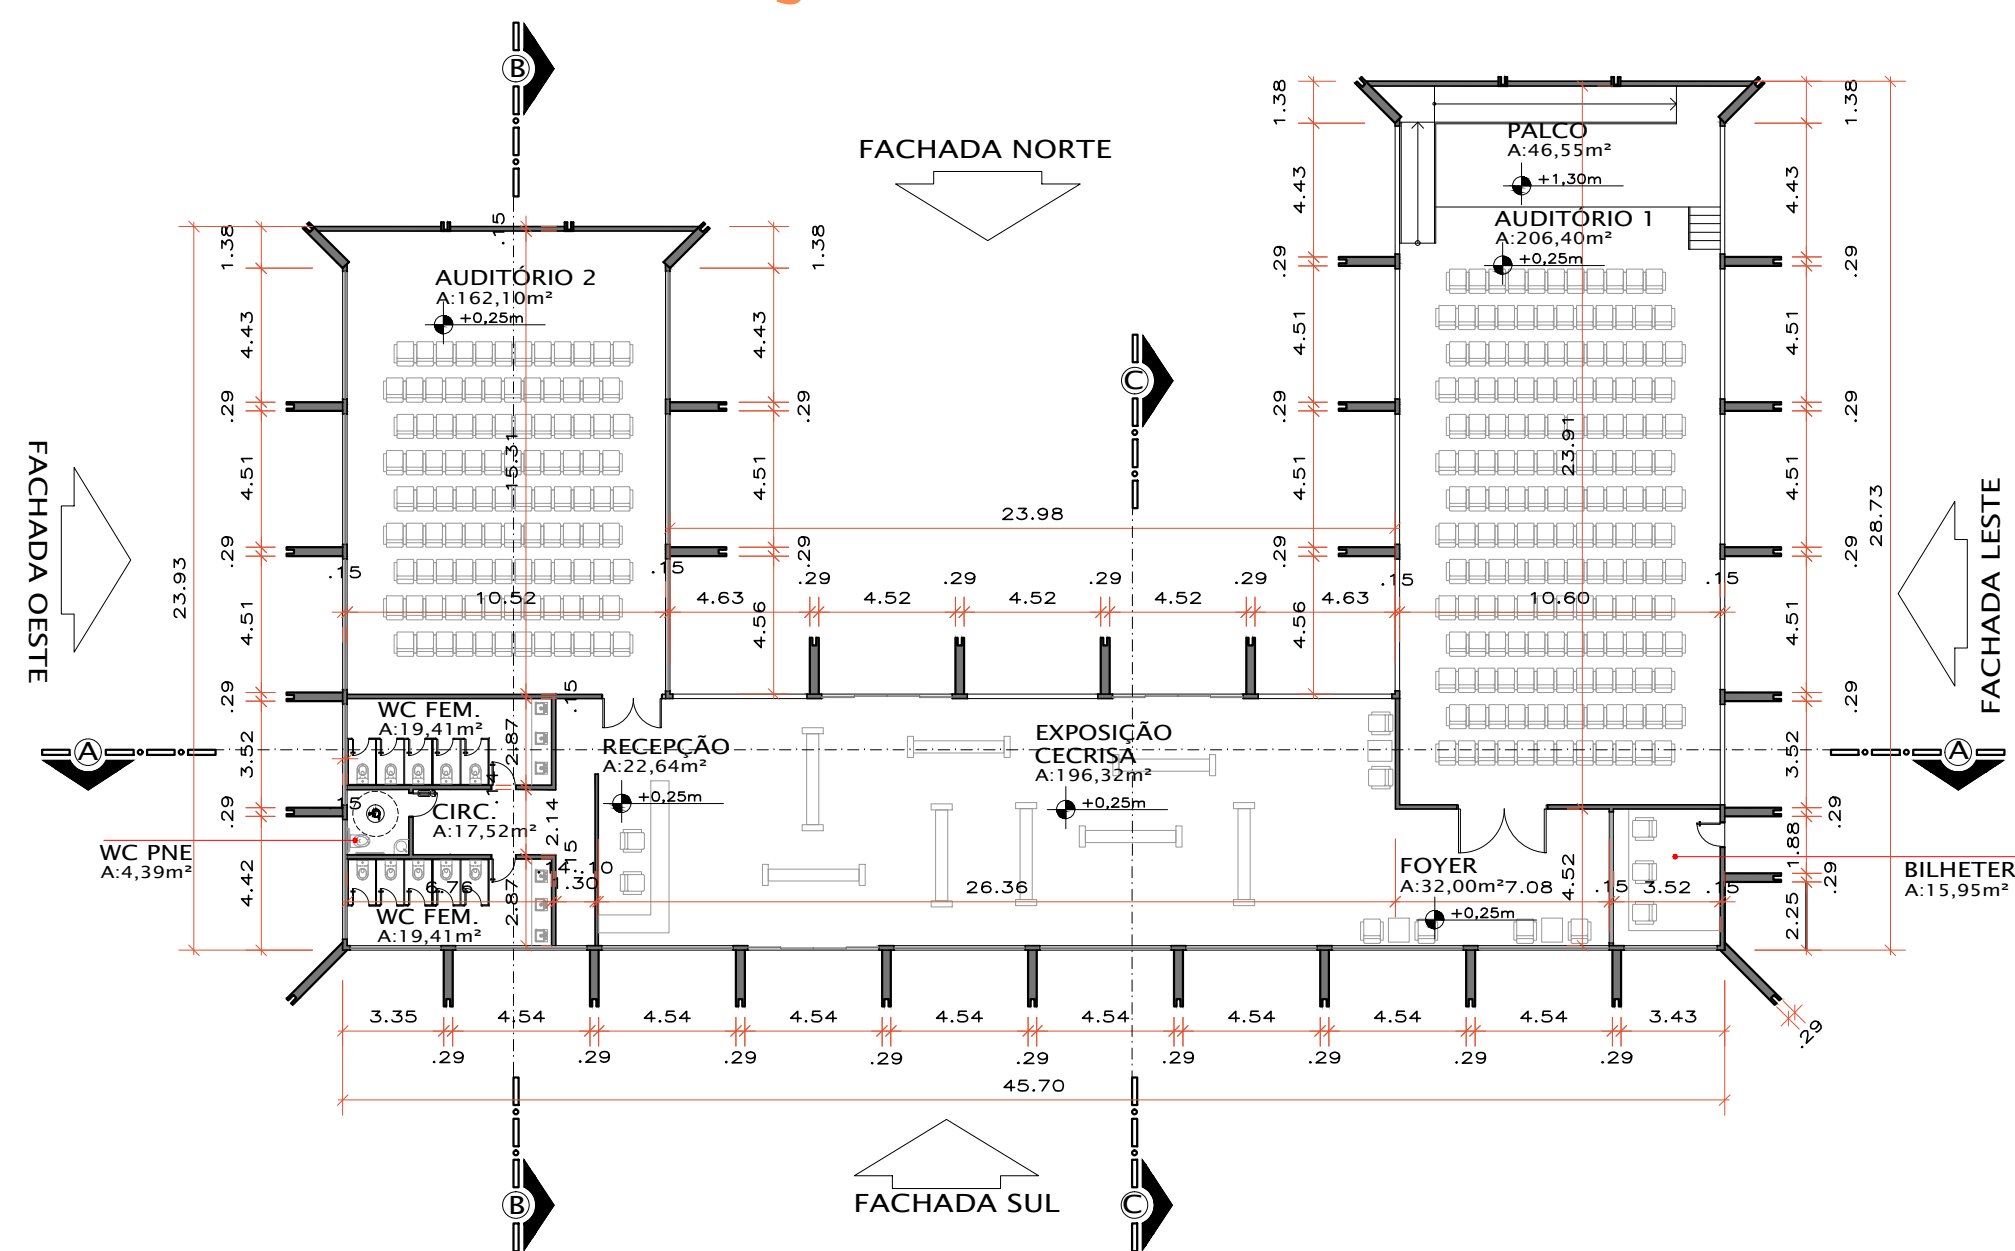


PLANTA BAIXA AUDITÓRIOS - EDIFICAÇÃO 02

ESC.: 1/250

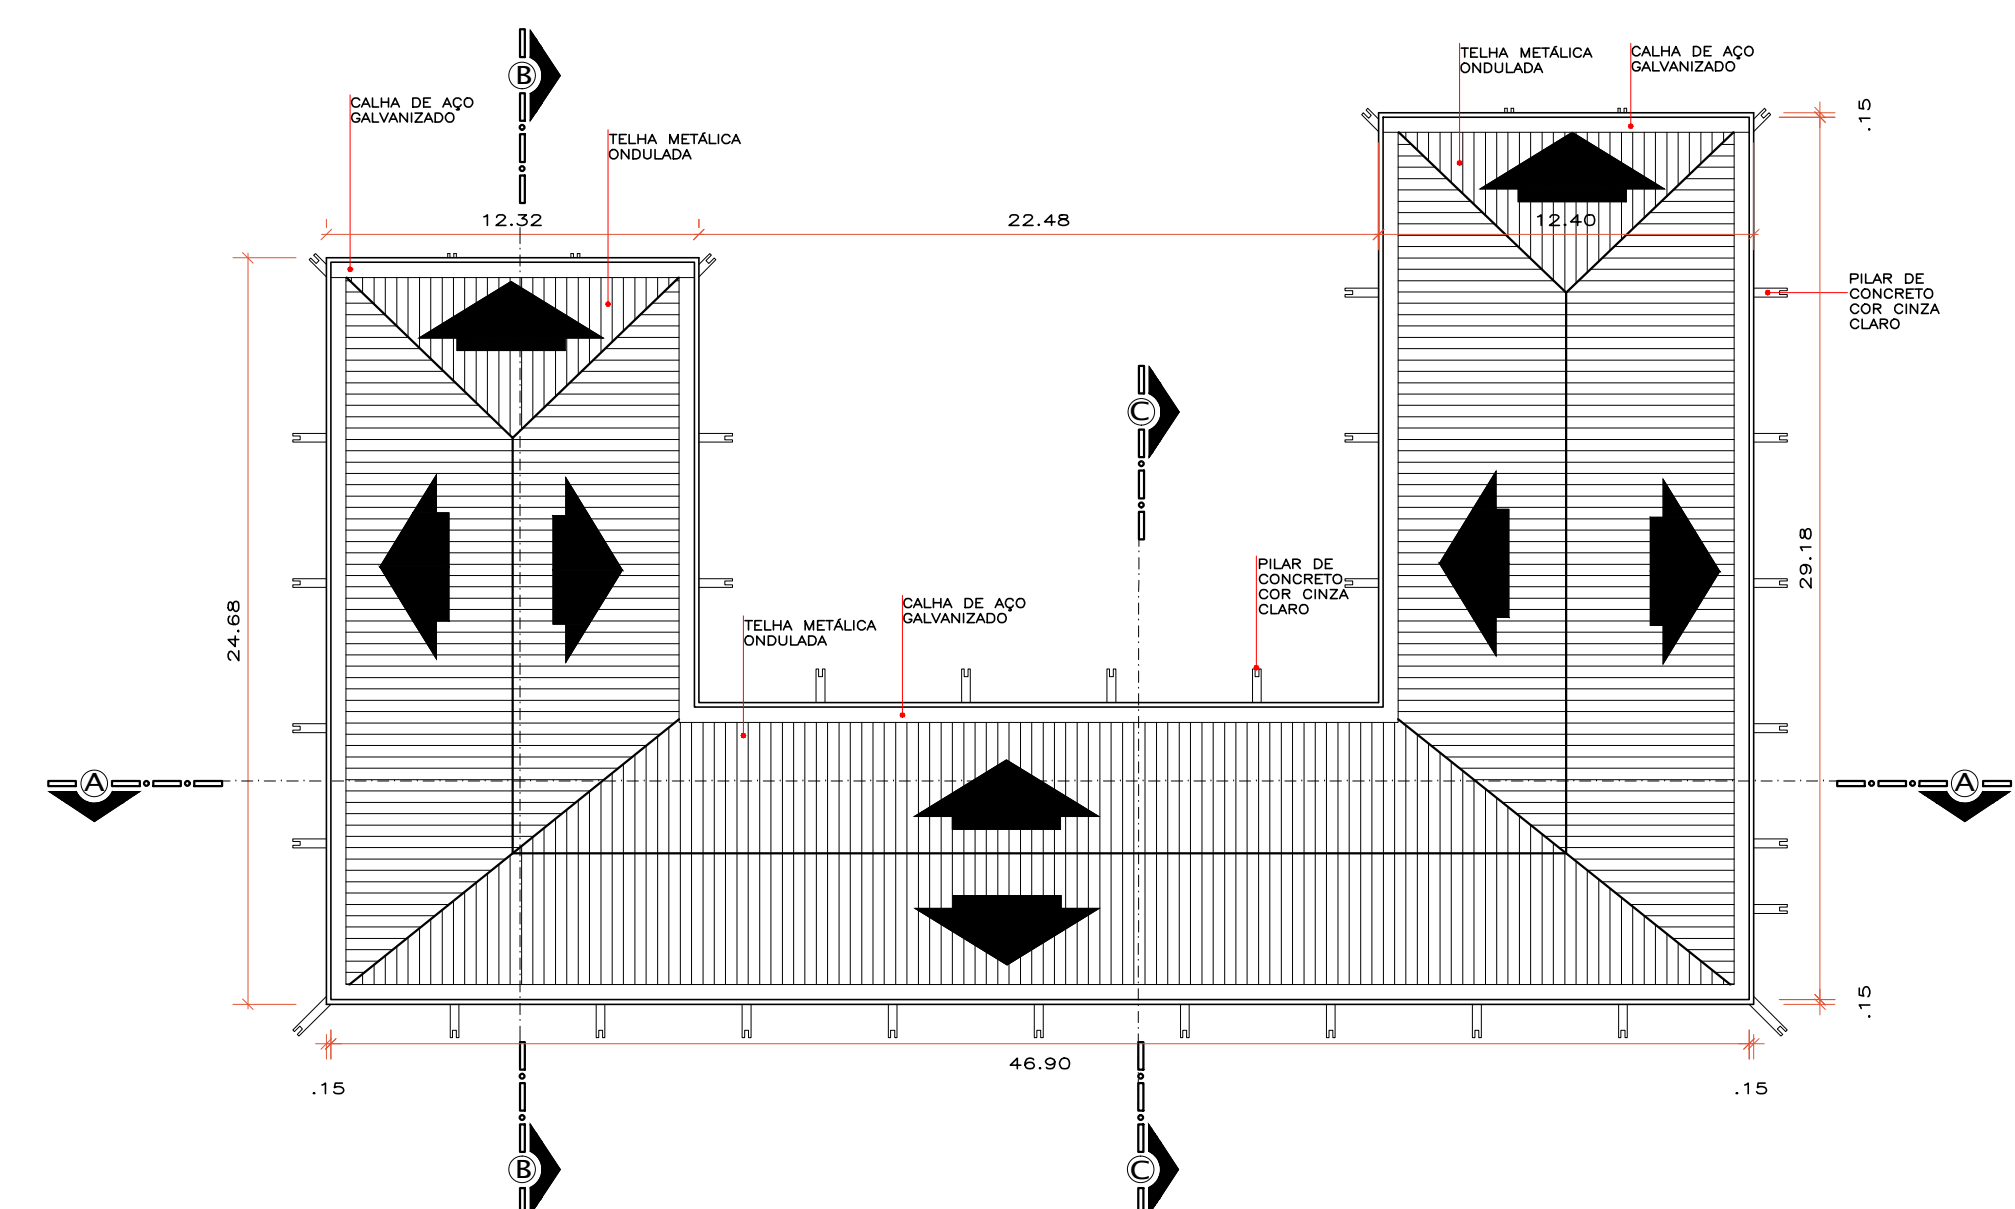


PLANTA DE COBERTURA AUDITÓRIOS - EDIFICAÇÃO 02

ESC.: 1/250

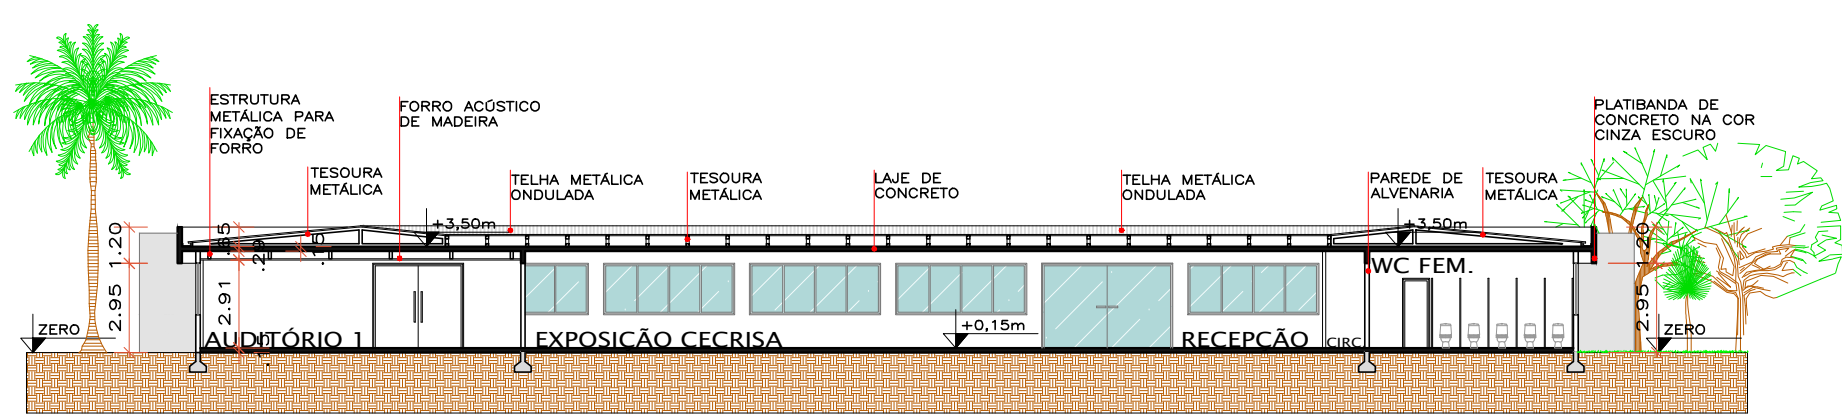


CORTE AA - EDIFICAÇÃO 02

ESC.: 1/250

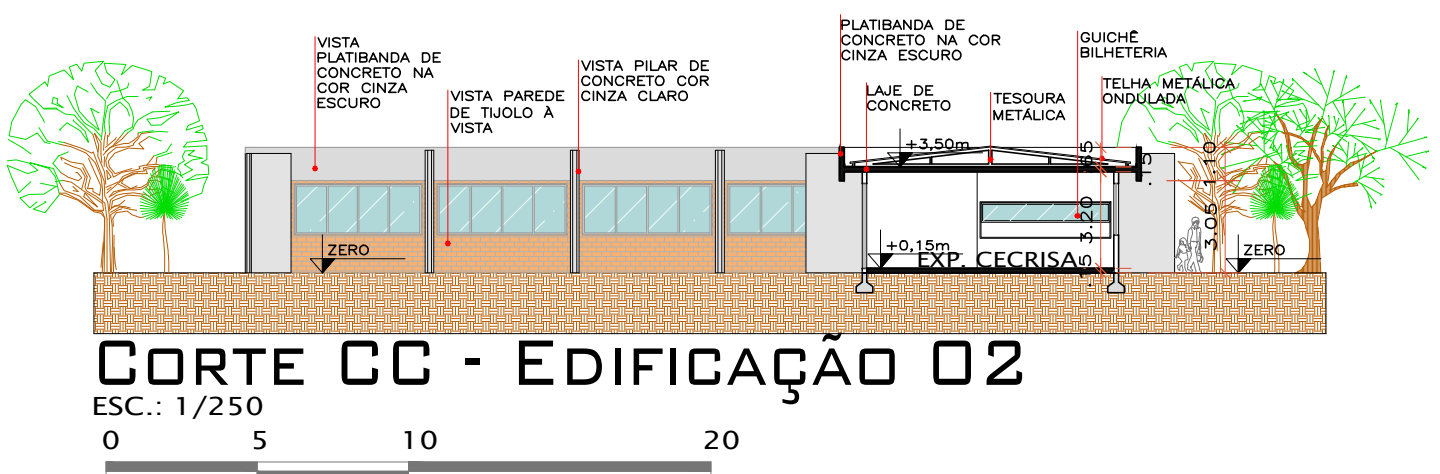


CORTE CC - EDIFICAÇÃO 02

ESC.: 1/250

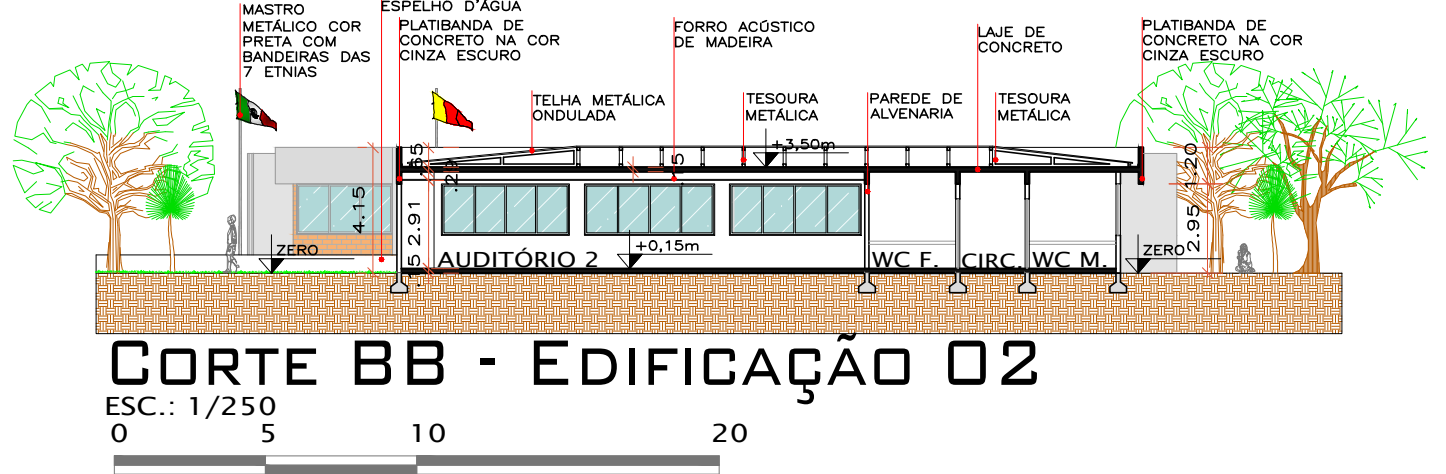


CORTE BB - EDIFICAÇÃO 02

ESC.: 1/250

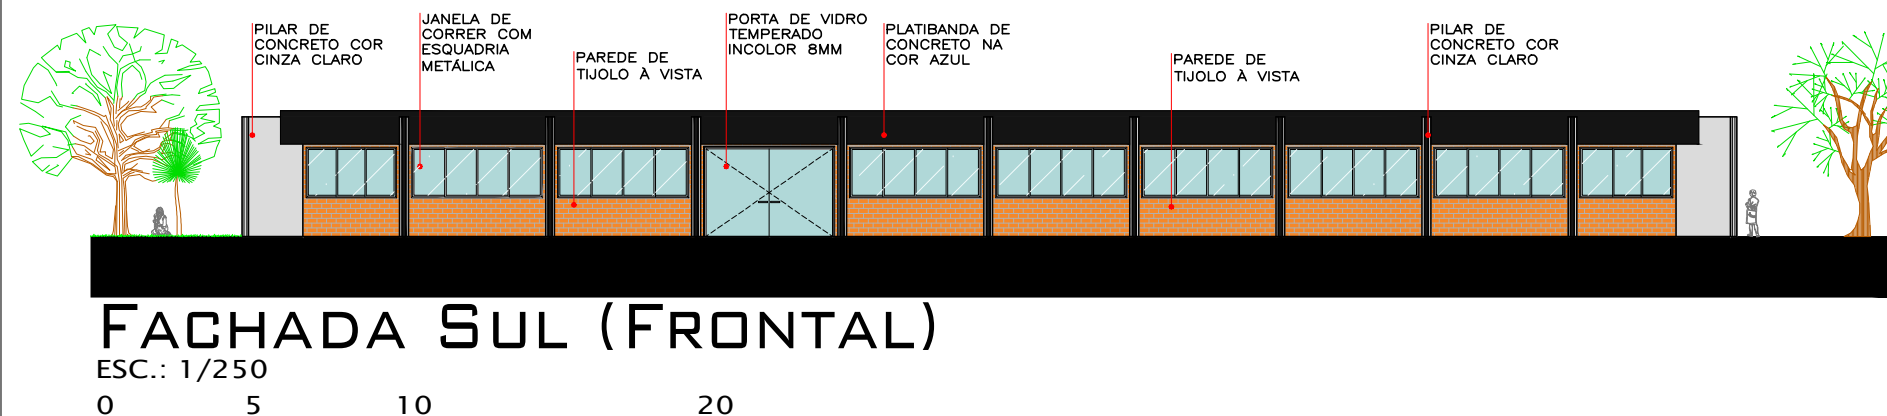



FACHADA SUL (FRONTAL)

ESC.: 1/250

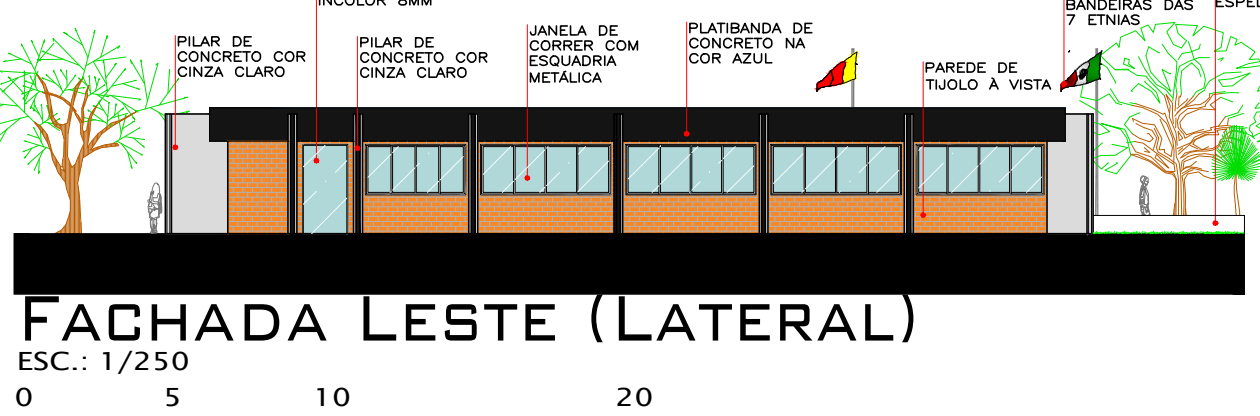


FACHADA LESTE (LATERAL)

ESC.: 1/250

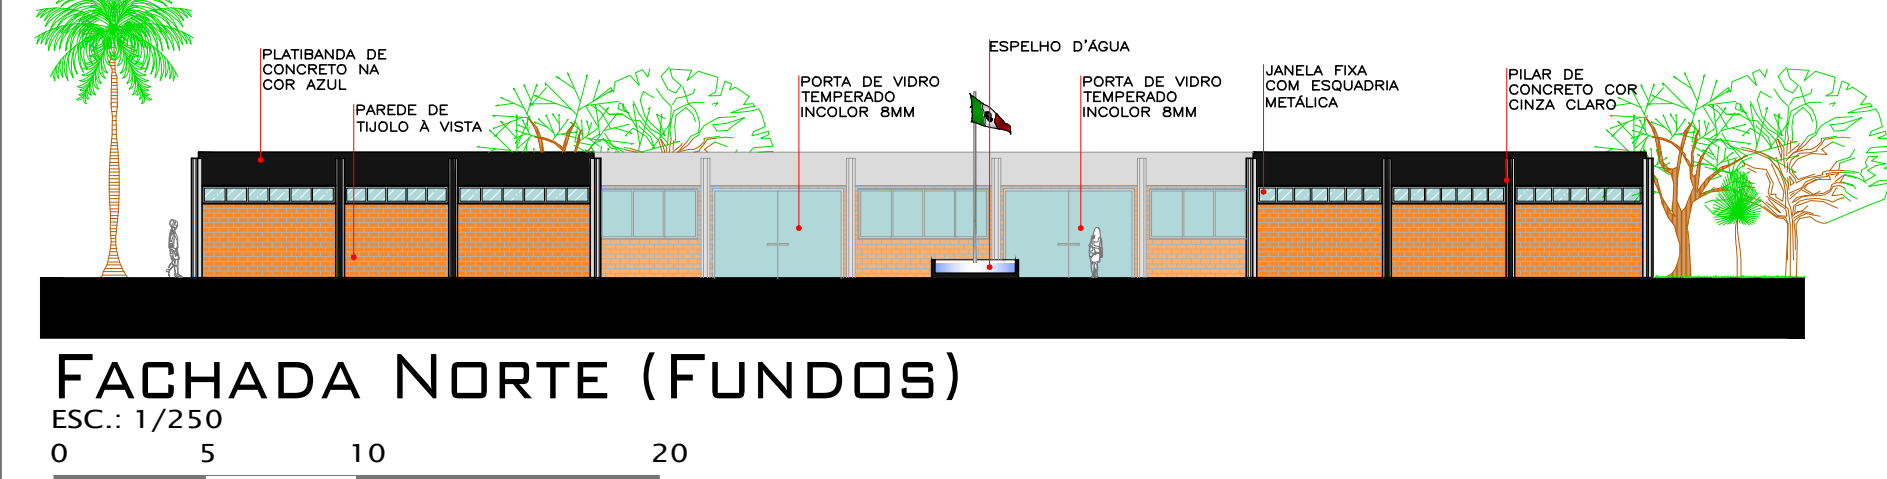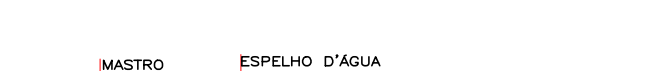


FACHADA NORTE (FUNDOS)

ESC.: 1/250

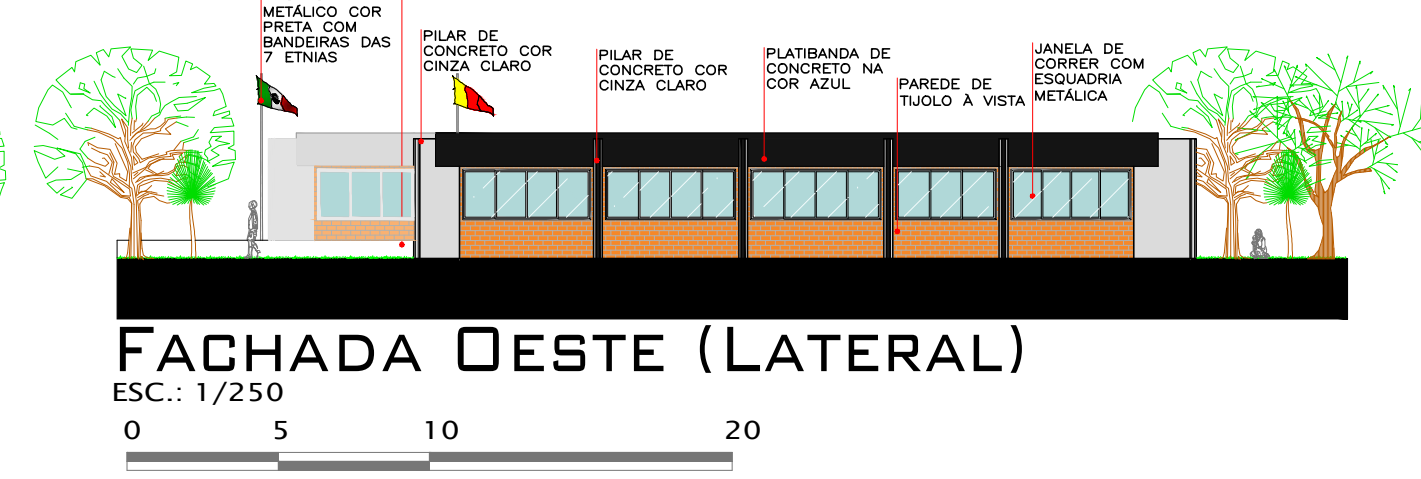


FACHADA OESTE (LATERAL)

ESC.: 1/250

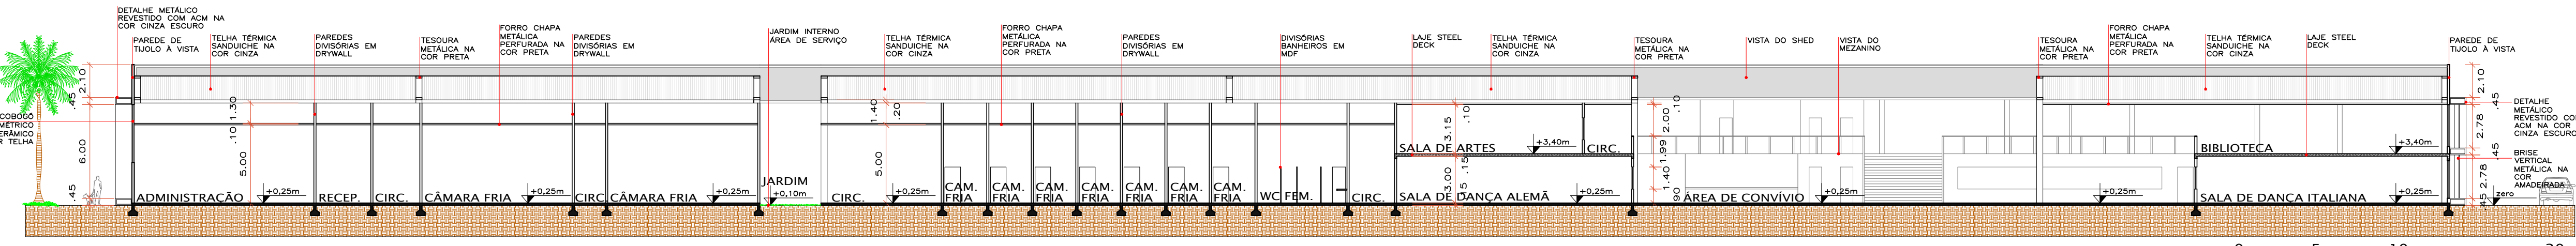


CORTE AA - PAVILHÃO A FÁBRICA DAS ETNIAS

ESC.: 1/250

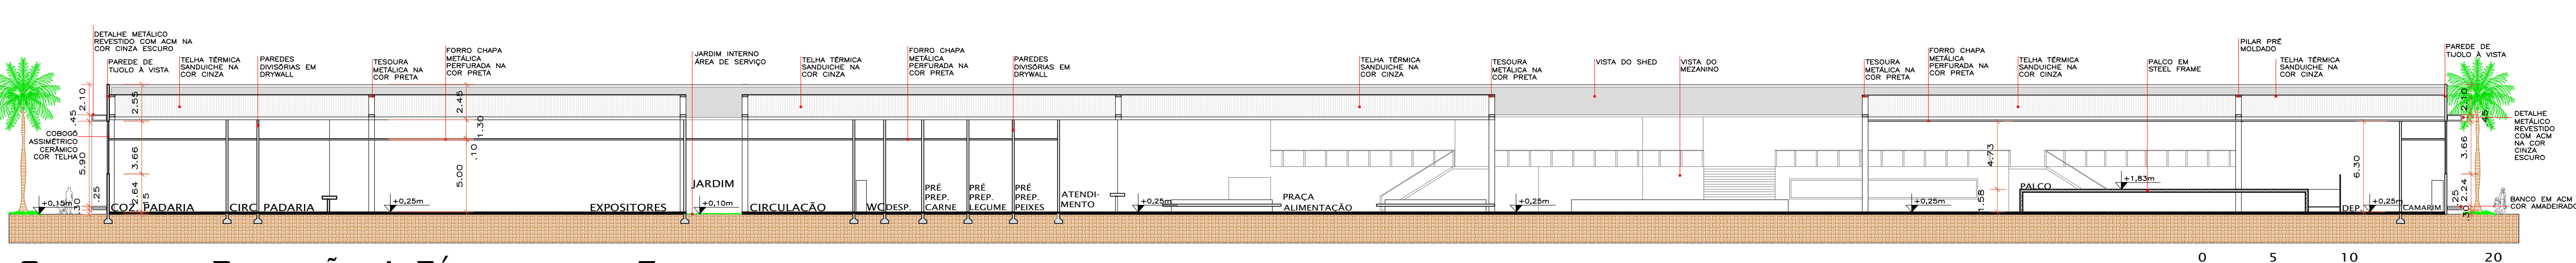


CORTE BB - PAVILHÃO A FÁBRICA DAS ETNIAS

ESC.: 1/250

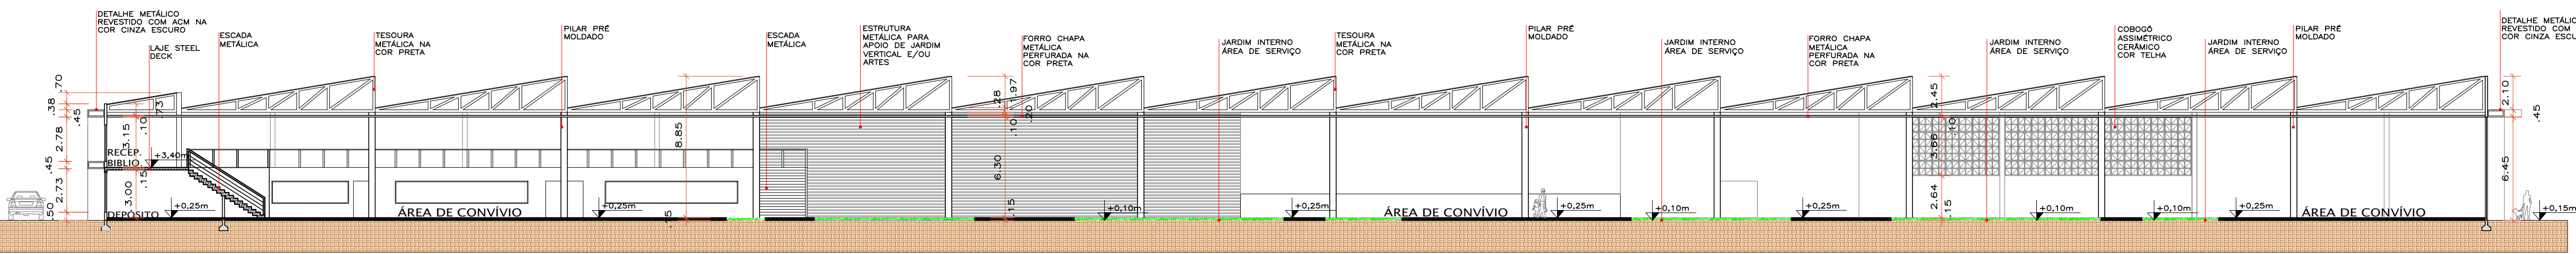


CORTE CC - PAVILHÃO A FÁBRICA DAS ETNIAS

ESC.: 1/250

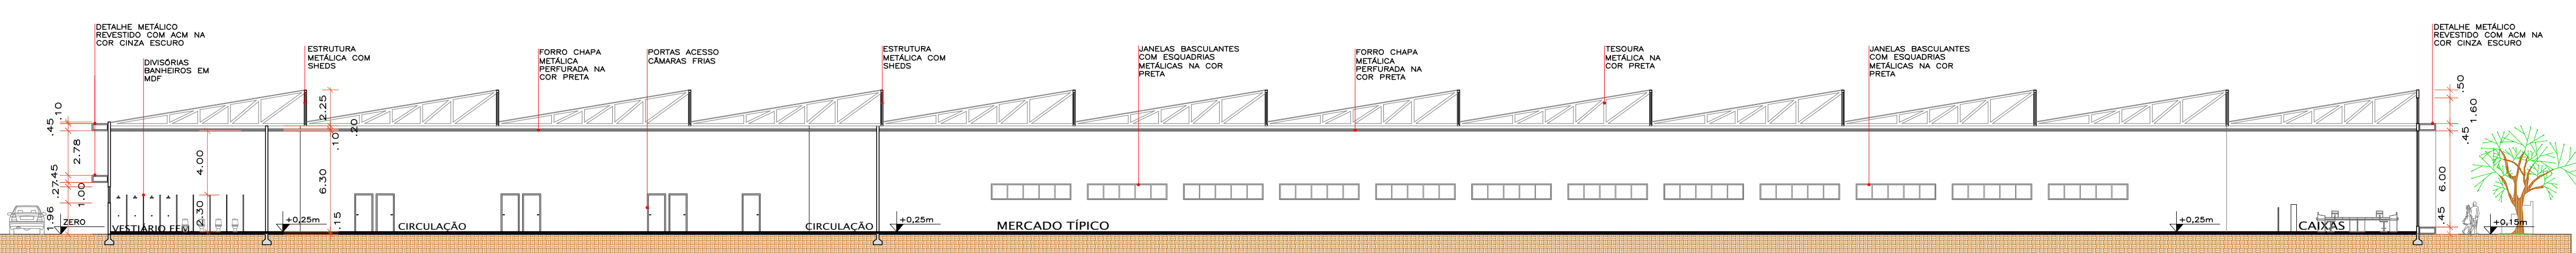


CORTE DD - PAVILHÃO A FÁBRICA DAS ETNIAS

ESC.: 1/250

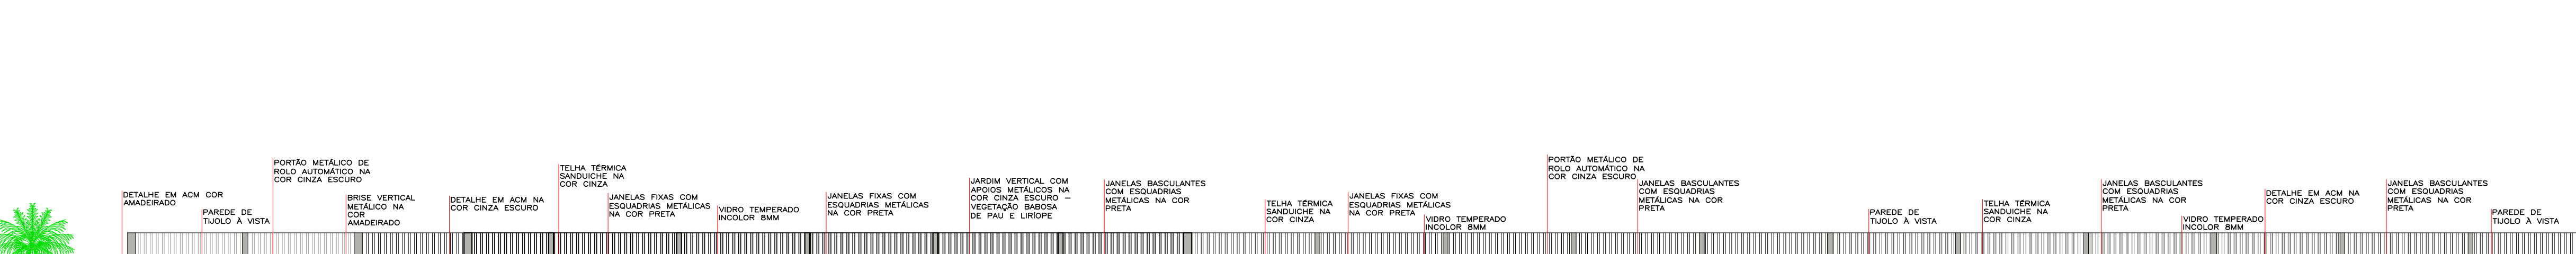


FACHADA NORTE (FUNDOS) - EDIFICAÇÃO 01

ESC.: 1/250

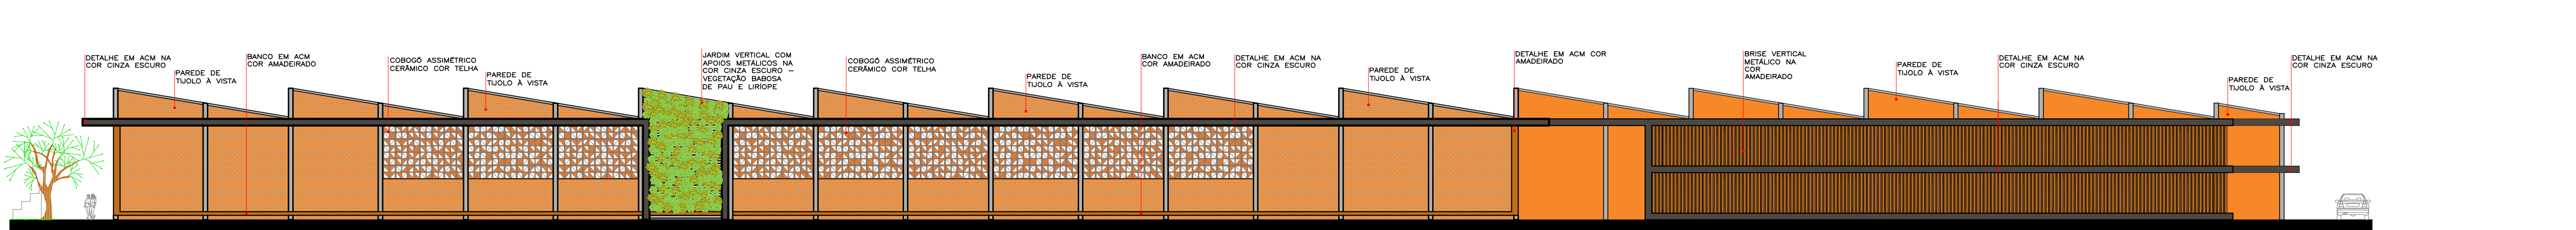


FACHADA LESTE (LATERAL)

ESC.: 1/250

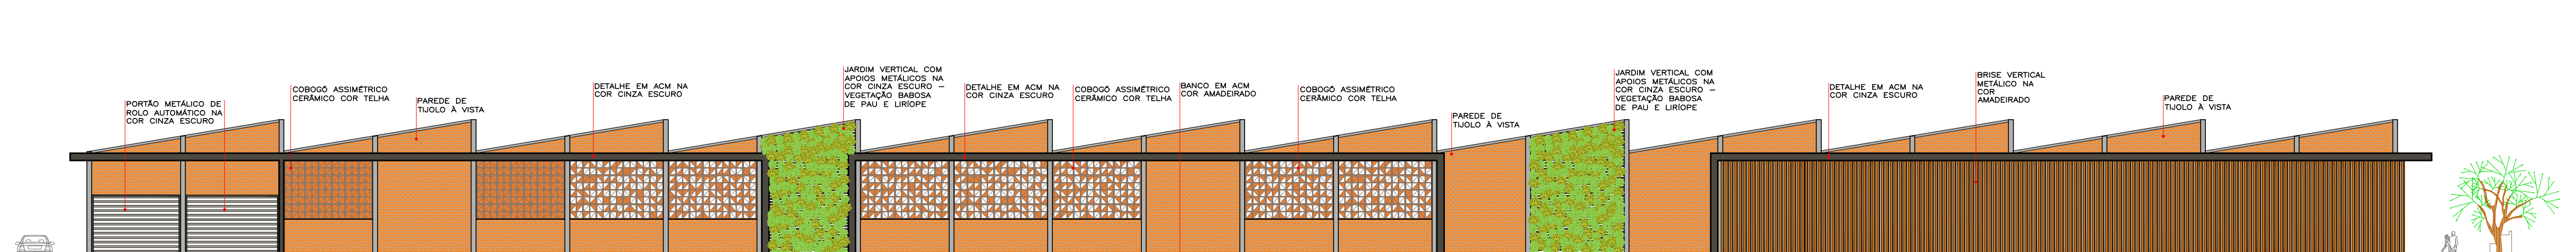

FACHADA OESTE (LATERAL)

ESC.: 1/250

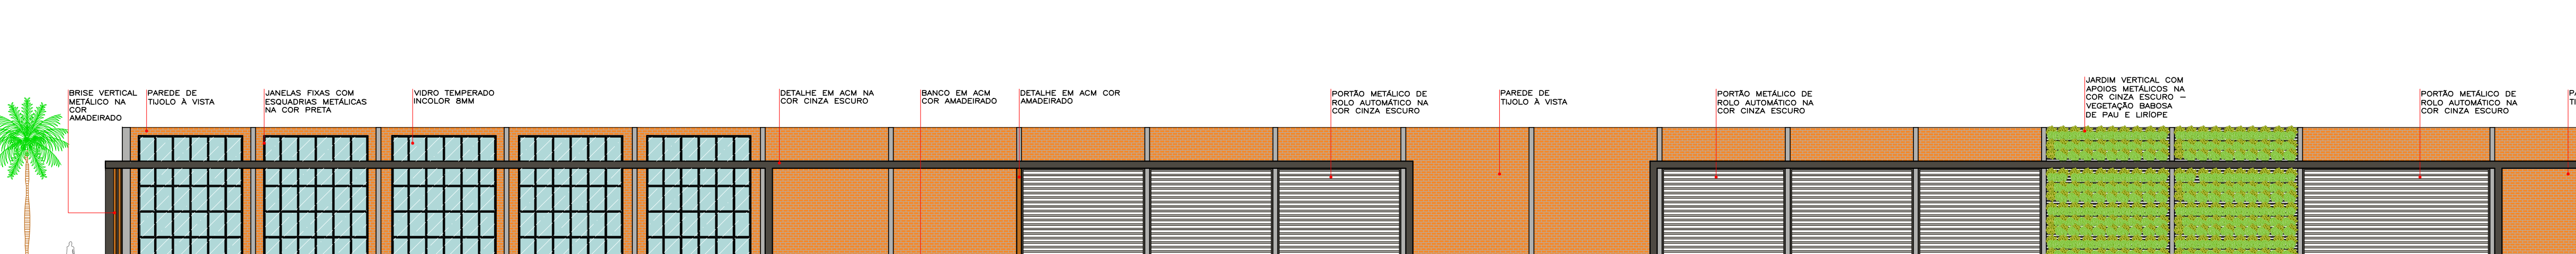

FACHADA SUL (FRONTAL)

ESC.: 1/250

