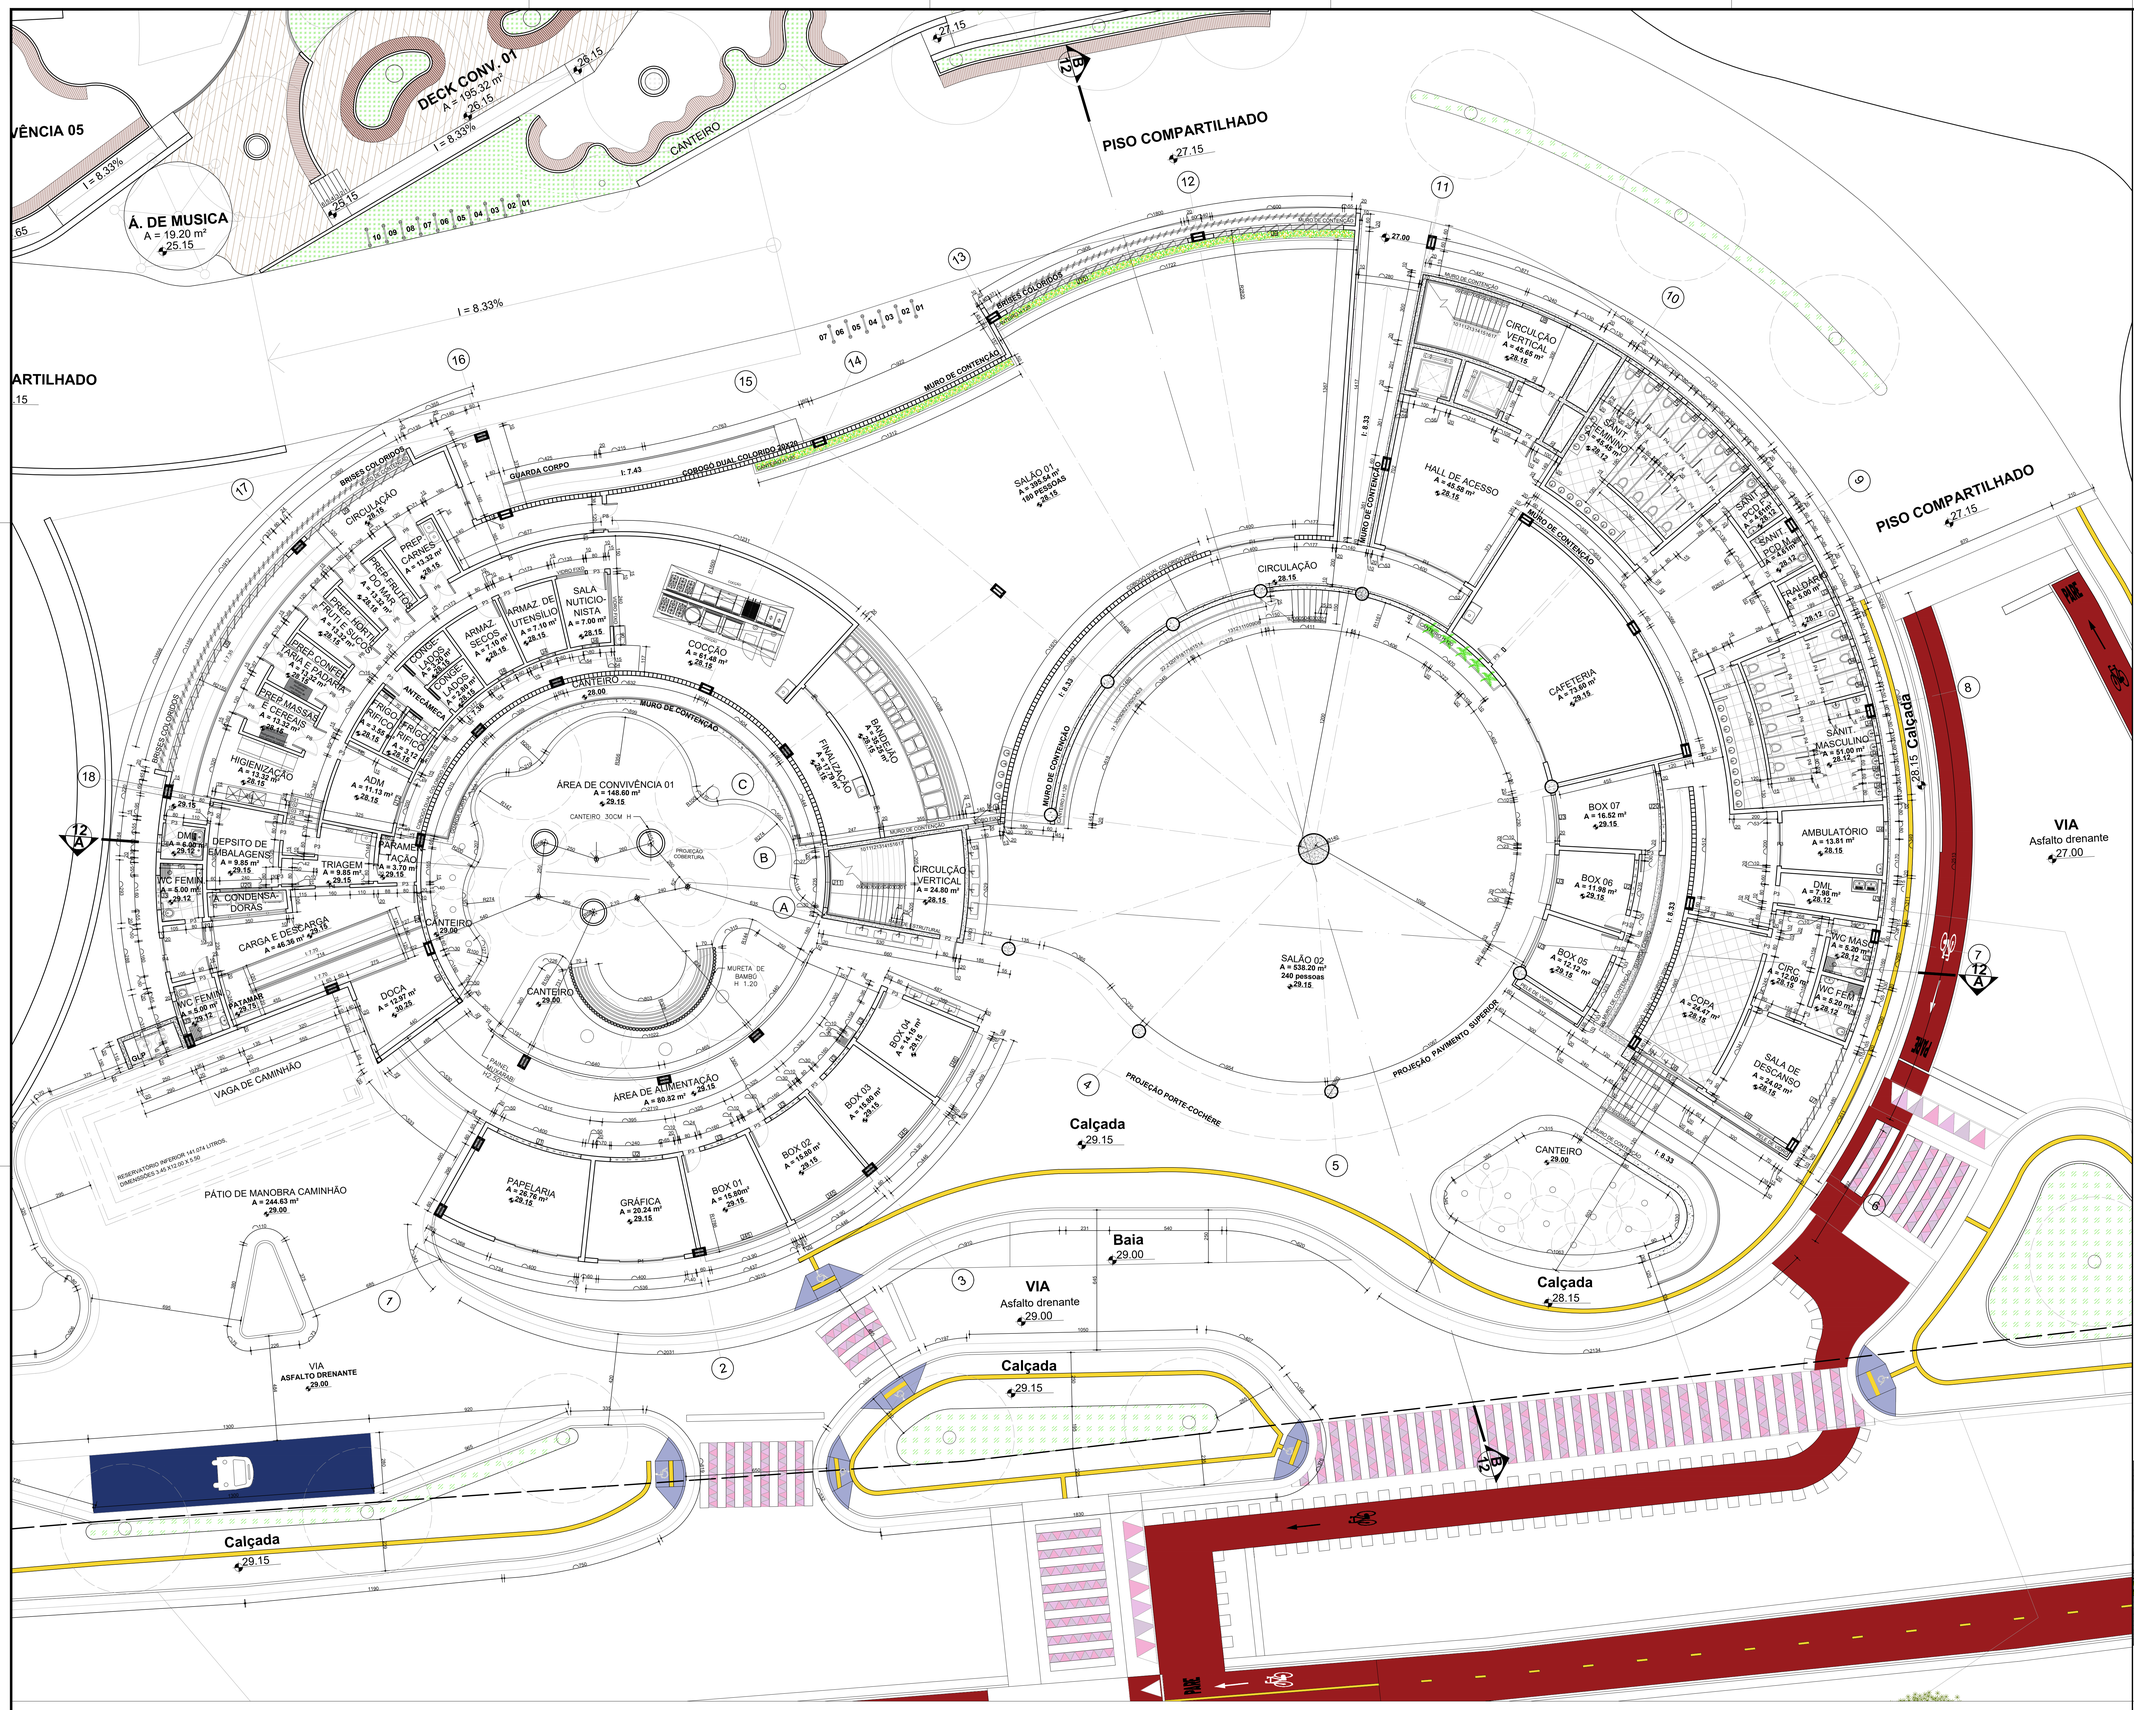

2 PLANTA BAIXA 1 PAVIMENTO - TÉCNICA

Escala 1/ 100

QUANTITATIVO DE PORTAS 1 PAVIMENTO				
CÓD	QT	COMPRIMENTO	ALTURA	DESCRIÇÃO
P01	05	4.00	2.10	Porta de correr - Em caxilho de vidro e alumínio
P02	03	0.80	2.10	Porta Corta fogo - Aço chapa 22 Galvanizada
P03	34	0.80	2.10	Porta de abrir - Madeira
P04	23	0.60	1.95	Porta de abrir- metálica cabine banheiro
P06	02	1.60	2.10	Porta de correr 2 folhas - Em caxilho de vidro e alumínio
P08	11	1.00	2.10	Porta de correr - Eucatex
P09	01	10.30	2.10	Porta camarão 9 folhas - Madeira

QUANTITATIVO DE JANELAS 1 PAVIMENTO					
CÓD	QT	COMPRIMENTO	ALTURA (m)	PEITO-RIL	DESCRIÇÃO
J01	05	4.00	0.60	1.80	Basculante em fita - Alumínio e Vidro
J02	04	2.40	0.60	1.80	Basculante em fita - Alumínio e Vidro
J03	16	1.60	0.60	1.80	Basculante em fita - Alumínio e Vidro
J04	19	0.80	0.60	1.80	Basculante - Alumínio e Vidro
J05	04	2.30	1.20	0.85	Janela de rolamento- Em alumínio
J06	02	3.20	1.20	1.20	Janela de correr 4 folhas- Em alumínio
J07	01	4.80	2.10	0.30	Janela Pivotante 7 folha - Alumínio e Vidro
J08	01	2.40	0.60	1.80	Corta fogo - Aço chapa 22 Galvanizada
J09	03	6.00	2.10	0.30	Janela Pivotante 10 folhas - Alumínio e Vidro
J10	02	6.00	2.10	0.30	Janela Pivotante 15 folhas - Alumínio e Vidro
J11	01	1.60	0.60	1.80	Corta fogo - Aço chapa 22 Galvanizada
J12	01	1.60	1.20	1.20	Janela de correr 2 folhas- Em alumínio e vidro
J45	04	3.90	1.20	0.85	Janela de rolamento- Em alumínio
J46	01	3.50	1.20	0.85	Janela de rolamento- Em alumínio

NOTA: NA COZINHA INDUSTRIAL SERÁ ASSENTADO O PISO GAIL

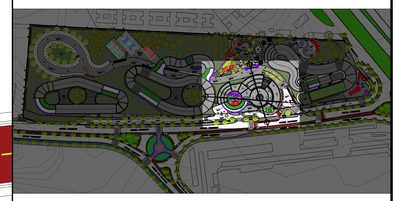

1 Planta baixa - Chave

Escala 1/ 2750

INSTITUIÇÃO: UNIVERSIDADE SALVADOR- UNIFACS		PROJETO: CAMPI UNIVERSITÁRIO EM CAMAÇARI	AVALIAÇÃO: N2
CURSO: ARQUITETURA E URBANISMO		PLANTA BAIXA 1 PAVIMENTO - TÉCNICA	DATA: 2023.2
DISCIPLINA: TFGII- TRABALHO FINAL DE GRADUAÇÃO	ORIENTADOR: MÁRCIA REIS	ENDEREÇO: AVENIDA CAMASSARY, BAIRRO RESERVA CAMASSARYS, CAMAÇARI-BA	ESCALA: 1:2750 / 1:100
DOCENTES: DANIELE CARNEIRO DOS SANTOS NUNES			PRANCHA: 7 / 20